

NOTA : * en attente réservations VB et VH pour local 2 roues
 * en attente détails désenfumages (VB et VH palières)
 * en attente principe évacuation terrasses
 * en attente réponse étanchéiste

VOIR PLAN N° : T2B-41 - Coupes et détails

échelle : 1/50

Carré Flaubert - Tranche 2
 92 LOGEMENTS
 Boulevard du Maréchal Foch
 95210 Saint Gratien

PLAN:	TYPE:	NUMERO:	INDEX:
COFFRAGE	PHT RDC BAT C	T2B 04.1	B
TRANCHE 2B			

HYPOTHESES DE L'ETUDE REPERAGE DE CHARGES:

INDEX	DATE	MODIFICATIONS	CALCA	COFFRAGE
0	04.06.2019	PREMIERE DIFFUSION	R.J	H.B.E
A	08.07.2019	Mise à jour suivant plans plomberie, électricité, menuiseries et optiques thermiques	R.J	H.B.E
B	31.07.2019	Mise à jour volet escalier et rajout PV.43	R.J	H.B.E

MATRE D'OUVRAGE: BOUYGUES IMMOBILIER
 ARCHITECTE: PARTENAIRE ARCHITECTES
 BUREAU DE CONTROLE: VERITAS
 ENTREPRISE GROS OEUVRE: B.F



- NOTA : *
- en attente réservations VB et VH pour local 2 roues
 - en attente détails désenfumages (VB et VH palières)
 - en attente principe évacuation terrasses
 - en attente réponse étanchéiste

VOIR PLAN N° : T2B-41 - Coupes et détails

échelle : 1/50

Carré Flaubert - Tranche 2
 22 LOGEMENTS
 Boulevard du Maréchal Foch
 95210 Saint Gratien

PLAN : COFFRAGE
 TYPE : PHT RDC BAT D
 NUMERO : T2B 04.2
 NOISE : B
 TRANCHE 2B

HYPOTHESES DE L'ETUDE		REPERAGE DE CHARGES		
INDICE	DATE	MODIFICATIONS	CALCUL	COFFRAGE
A	08/08/2019	PREMIERE OPTIMISATION	R.J	H.B.E
A	02/07/2019	Mise à jour suivant plans d'atelier, décision, membranes et ruptures d'étanchéité	R.J	H.B.E
B	31/07/2019	Mise à jour général	R.J	H.B.E

MAITRE D'OUVRAGE	BOULOGNES IMMOBILIER	3, BLVD GALLIENI - 62445 REY LES MOULLENEUX - TEL: 01.55.18.70.00
ARCHITECTE	PARTENAIRES ARCHITECTES	2, ALLEE DES SOURCES - 92150 SURESNES - TEL: 01.41.44.92.30
BUREAU DE CONTROLE	VERTITAS	10, CHAUSSEE AULES CESAR - 95620 OBNY - TEL: 01.30.31.93.40
ENTREPRISE GROS OUVRIER	B.F.P	3, AVENUE DU GENERAL LECLERC - 77500 CHELLES - TEL: 01.64.26.57.06

NOTA : * en attente réservations VB et VH pour local 2 roues

* en attente détails désenfumages (VB et VH palières)

* en attente principe évacuation terrasses

* en attente réponse étanchéiste

Carré Flaubert - Tranche 2

92 LOGEMENTS

Boulevard du Maréchal Foch

95210 Saint Gratien

PLAN :	TYPE :	NUMERO :	INDICE :
COFFRAGE	COUPES ET DETAILS	T2B-41	A
TRANCHE 2B	PHT RDC		

HYPOTHESES DE L'ETUDE

REPERAGE DE CHARGES:

INDICE	DATE	MODIFICATIONS	CALCUL	COFFRAGE
0	04.06.2019	PREMIERE DIFFUSION	R.J	H.B.E
A	08.07.2019	Mise à jour suivant plans plombier , électricien , menuiseries et rupteurs thermiques	R.J	H.B.E

MAITRE D'OUVRAGE BOUYGUES IMMOBILIER 3, BLVD GALLIENI -92445 ISSY LES MOULINEAUX - Tél: 01.55.18.70.00


ARCHITECTE PARTENAIRE ARCHITECTES 2, ALLEE DES SOURCES -92150 SURESNES -TEL : 01.41.44.92.30

BUREAU DE CONTROLE VERITAS 10, CHAUSSEE JULES CESAR - 95520 OSNY - Tél: 01.30.31.93.40

ENTREPRISE GROS OEUVRE BJF 3, AVENUE DU GENERAL LECLERC - 77500 CHELLES - Tél: 01.64.26.57.66



COUPE 1-1

Bt: C

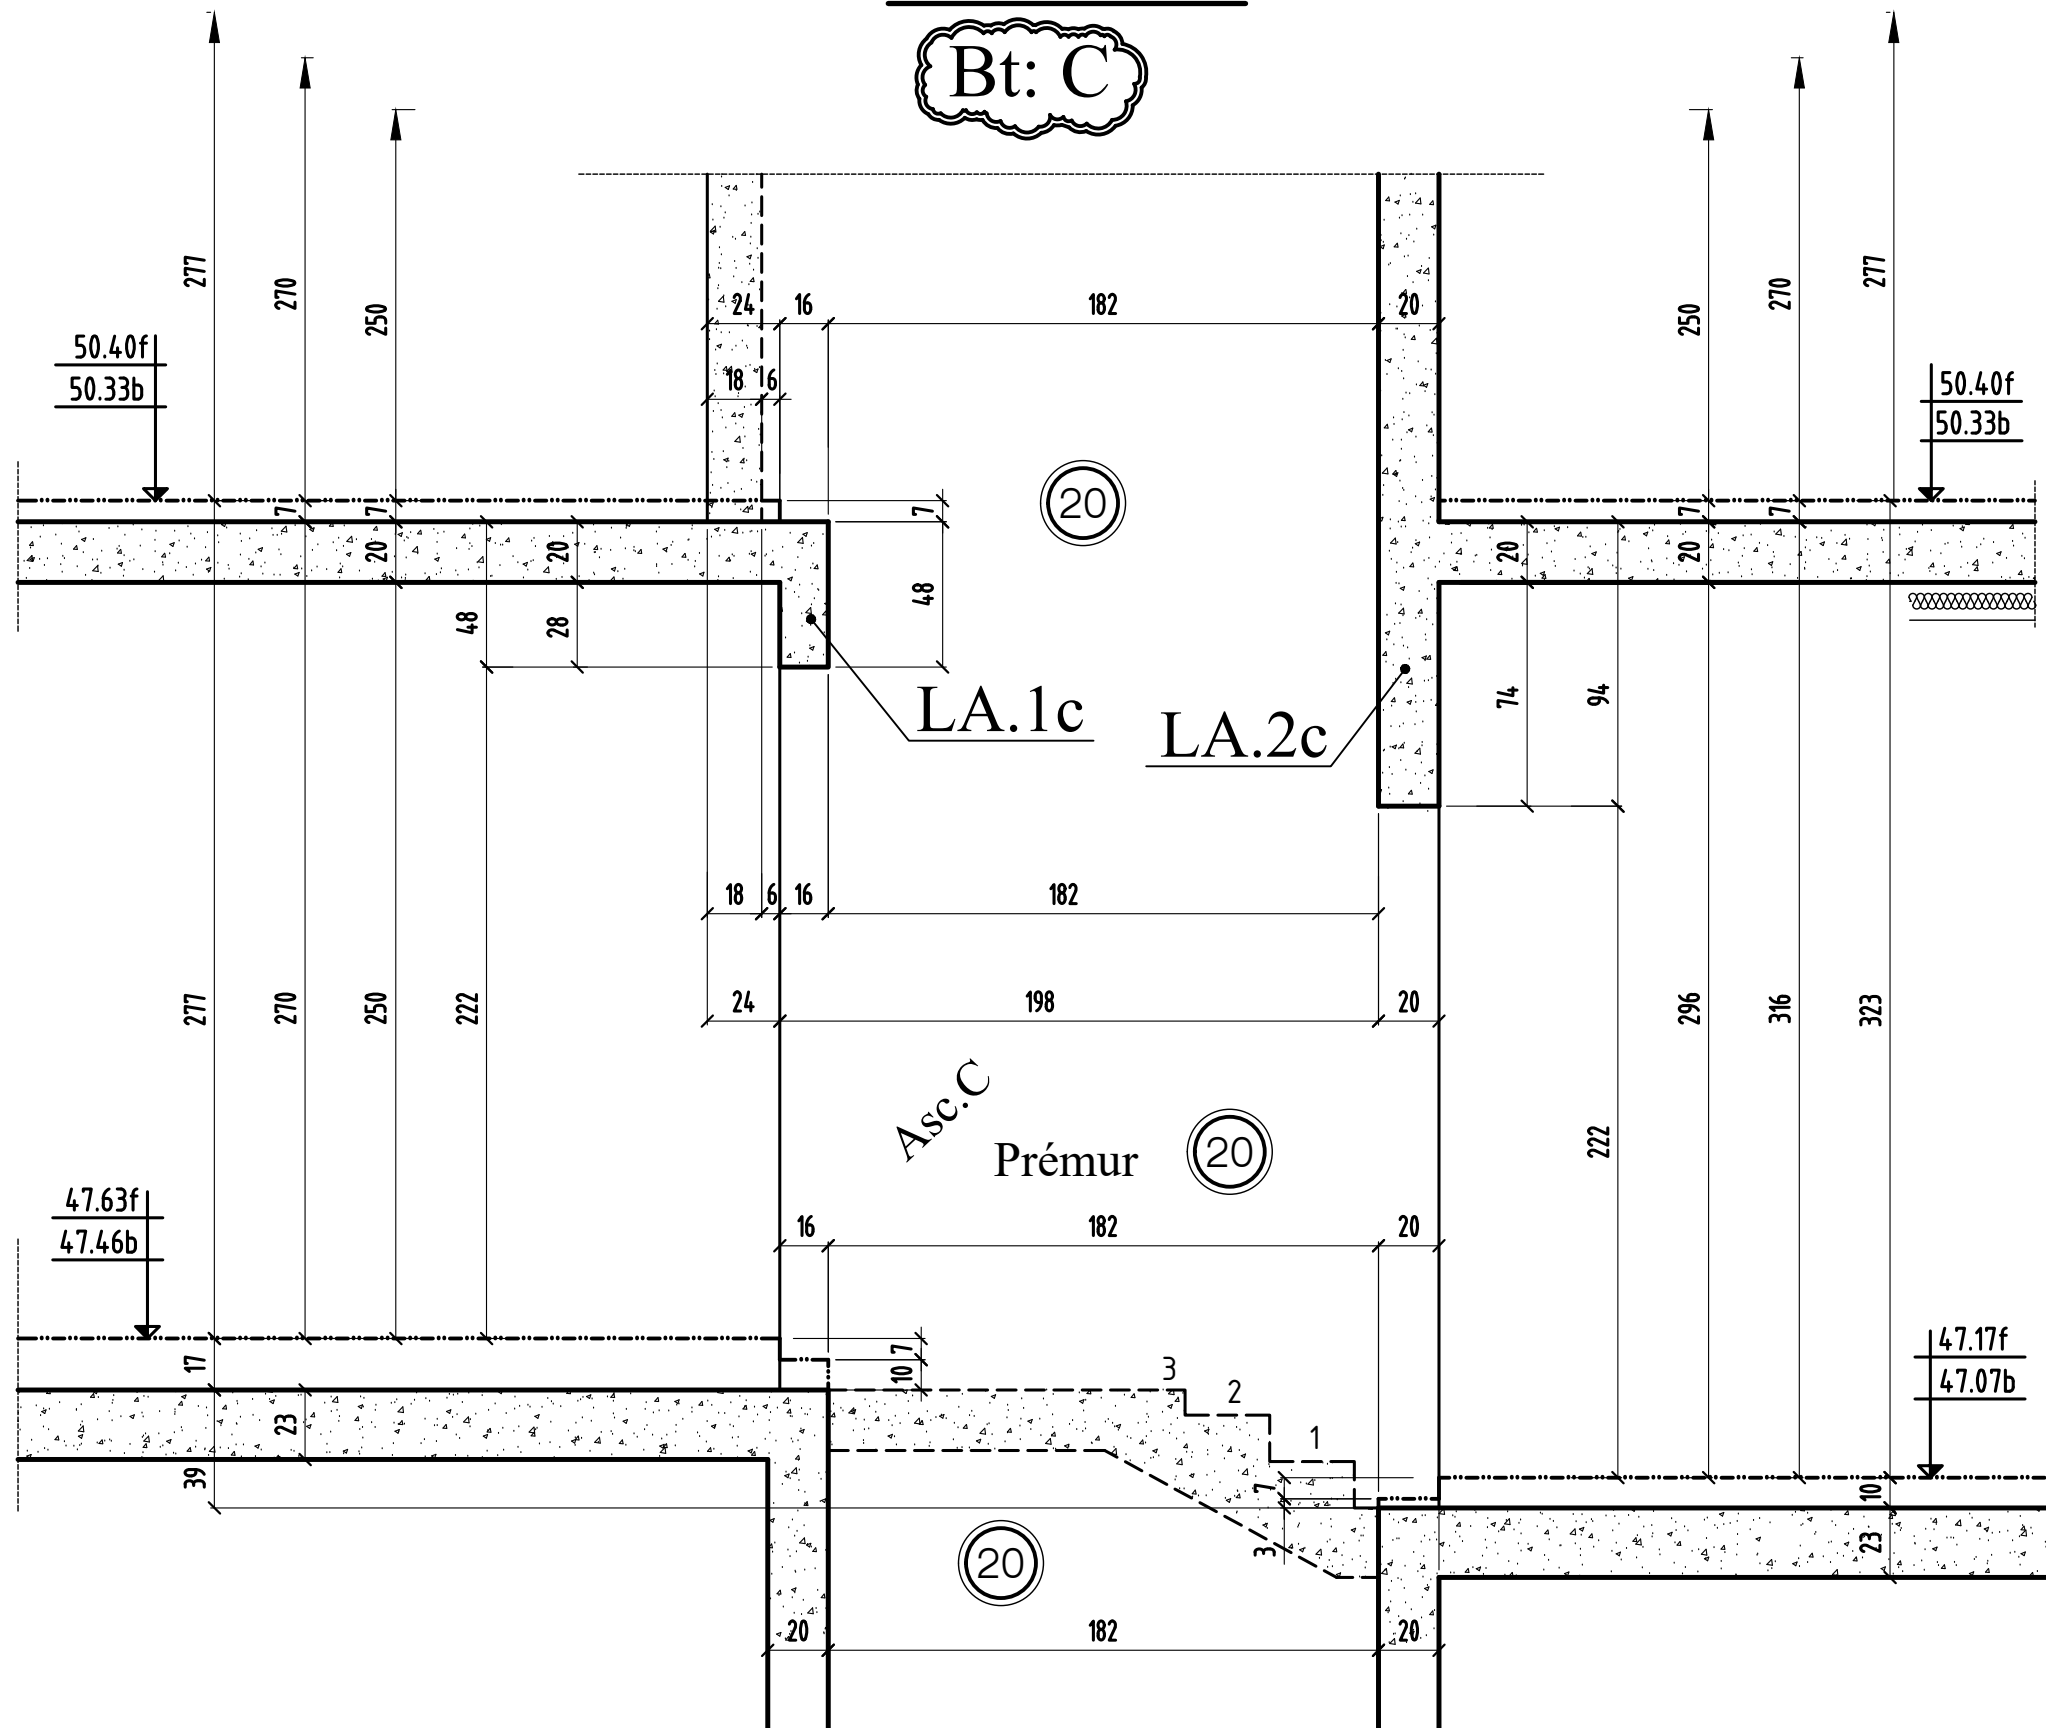


COUPE 6-6


COUPE 7-7

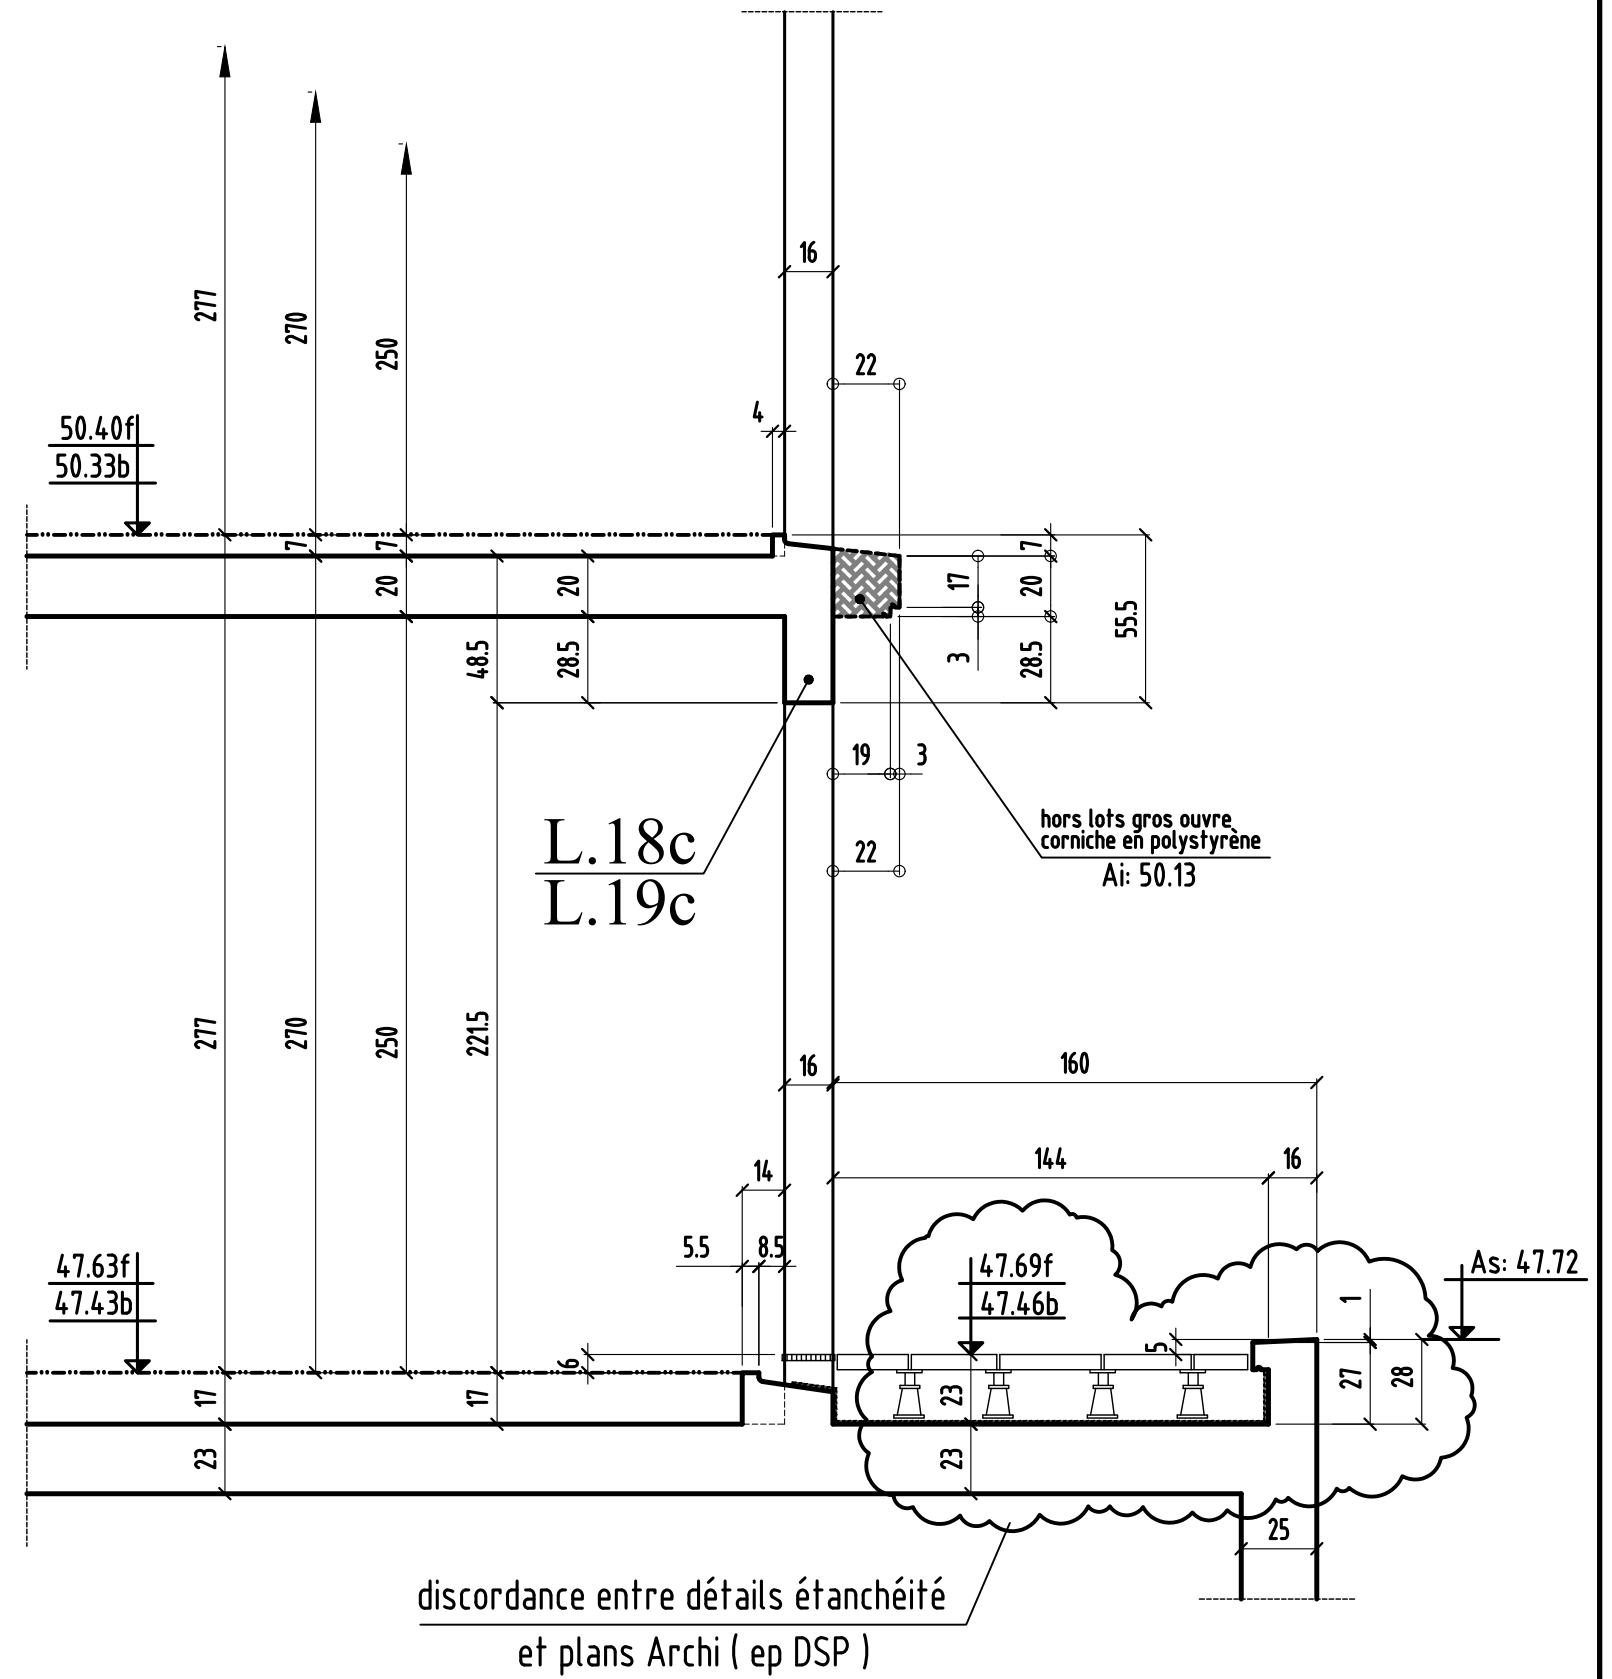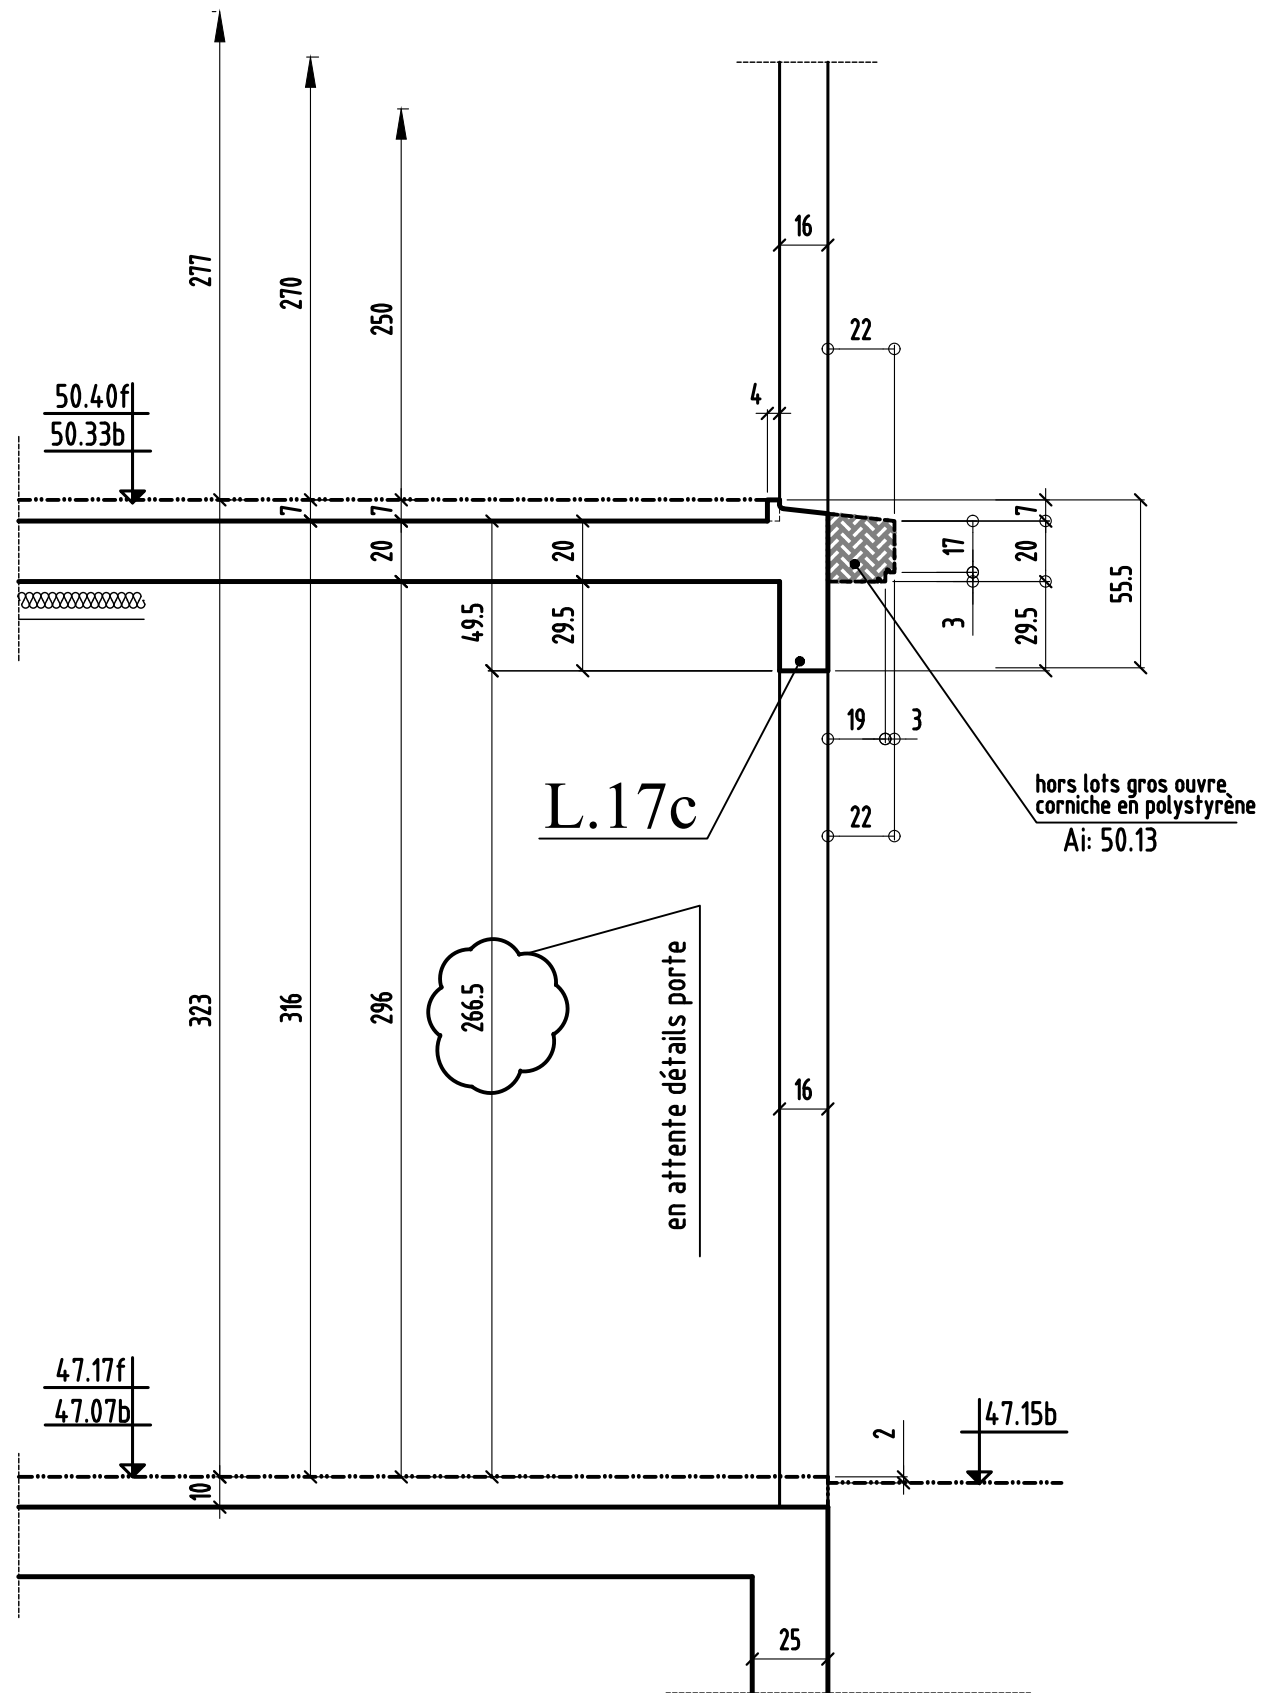


COUPE 8-8

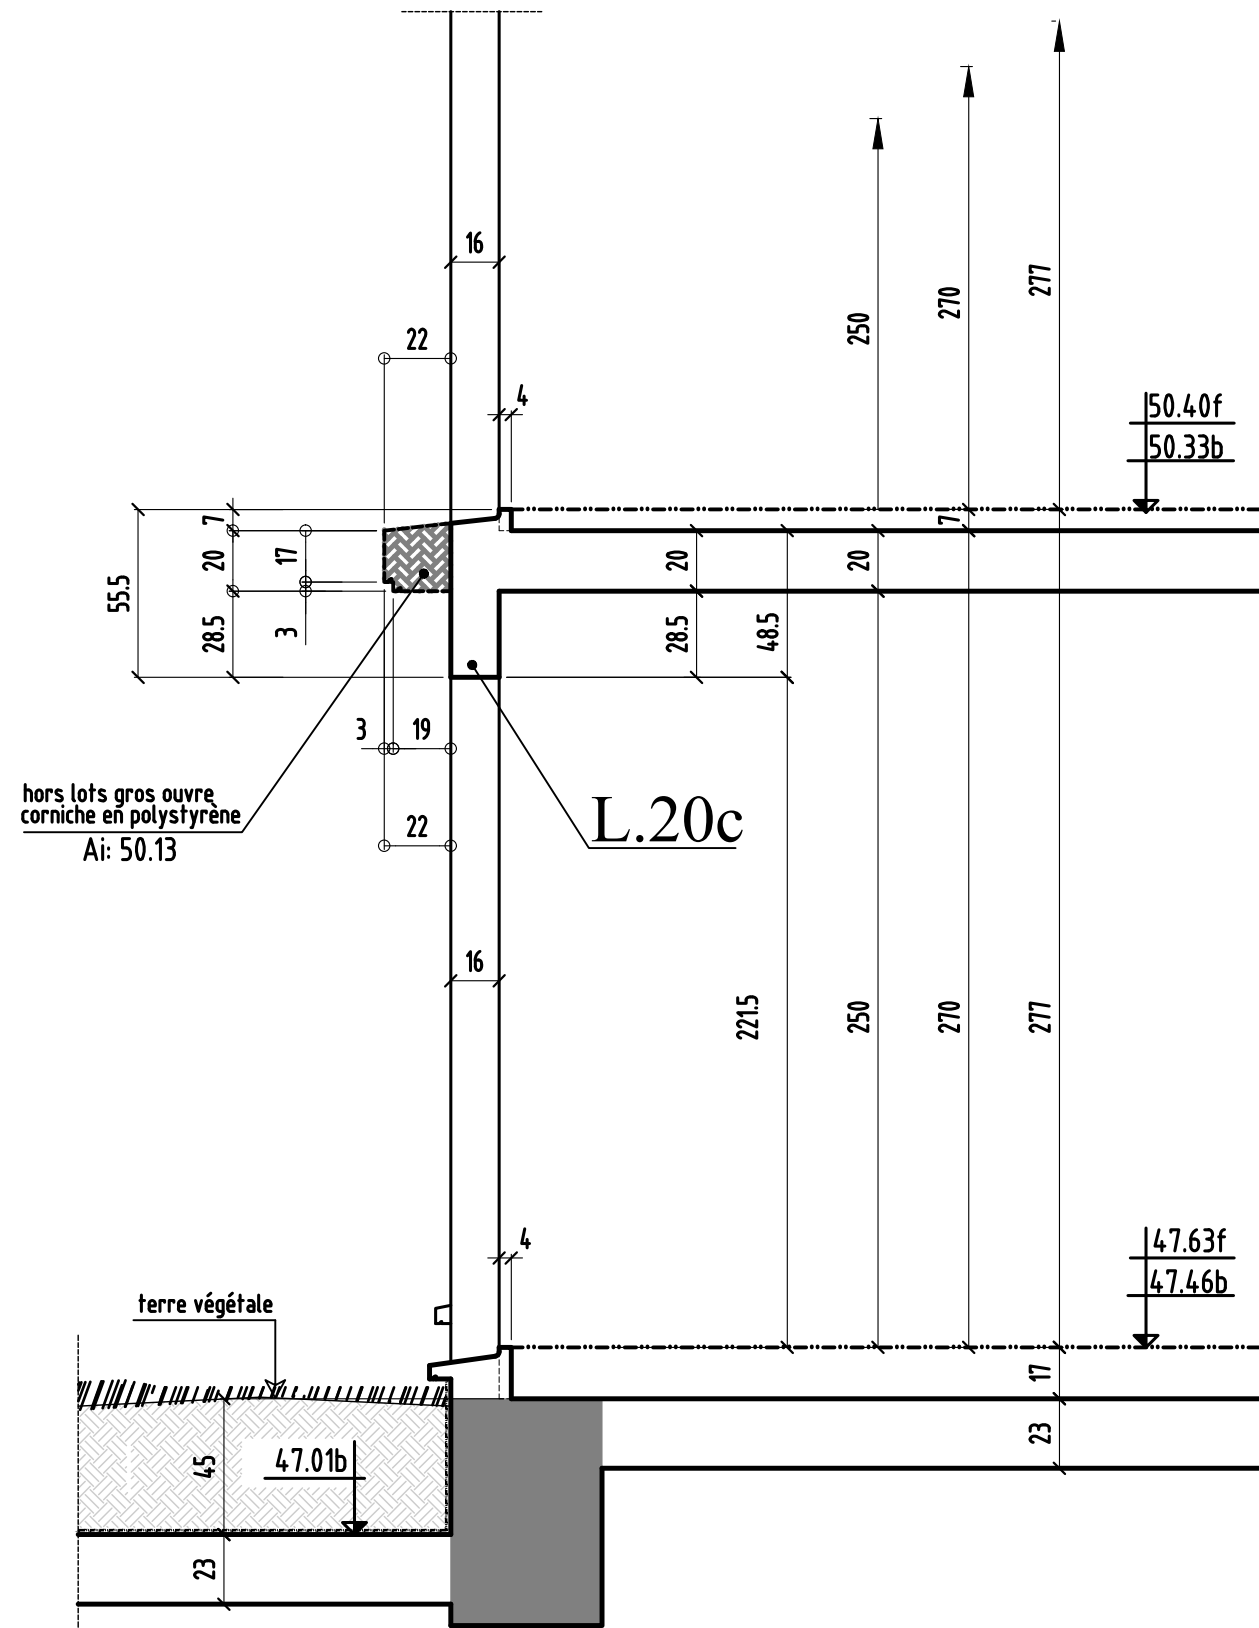


COUPE 9-9

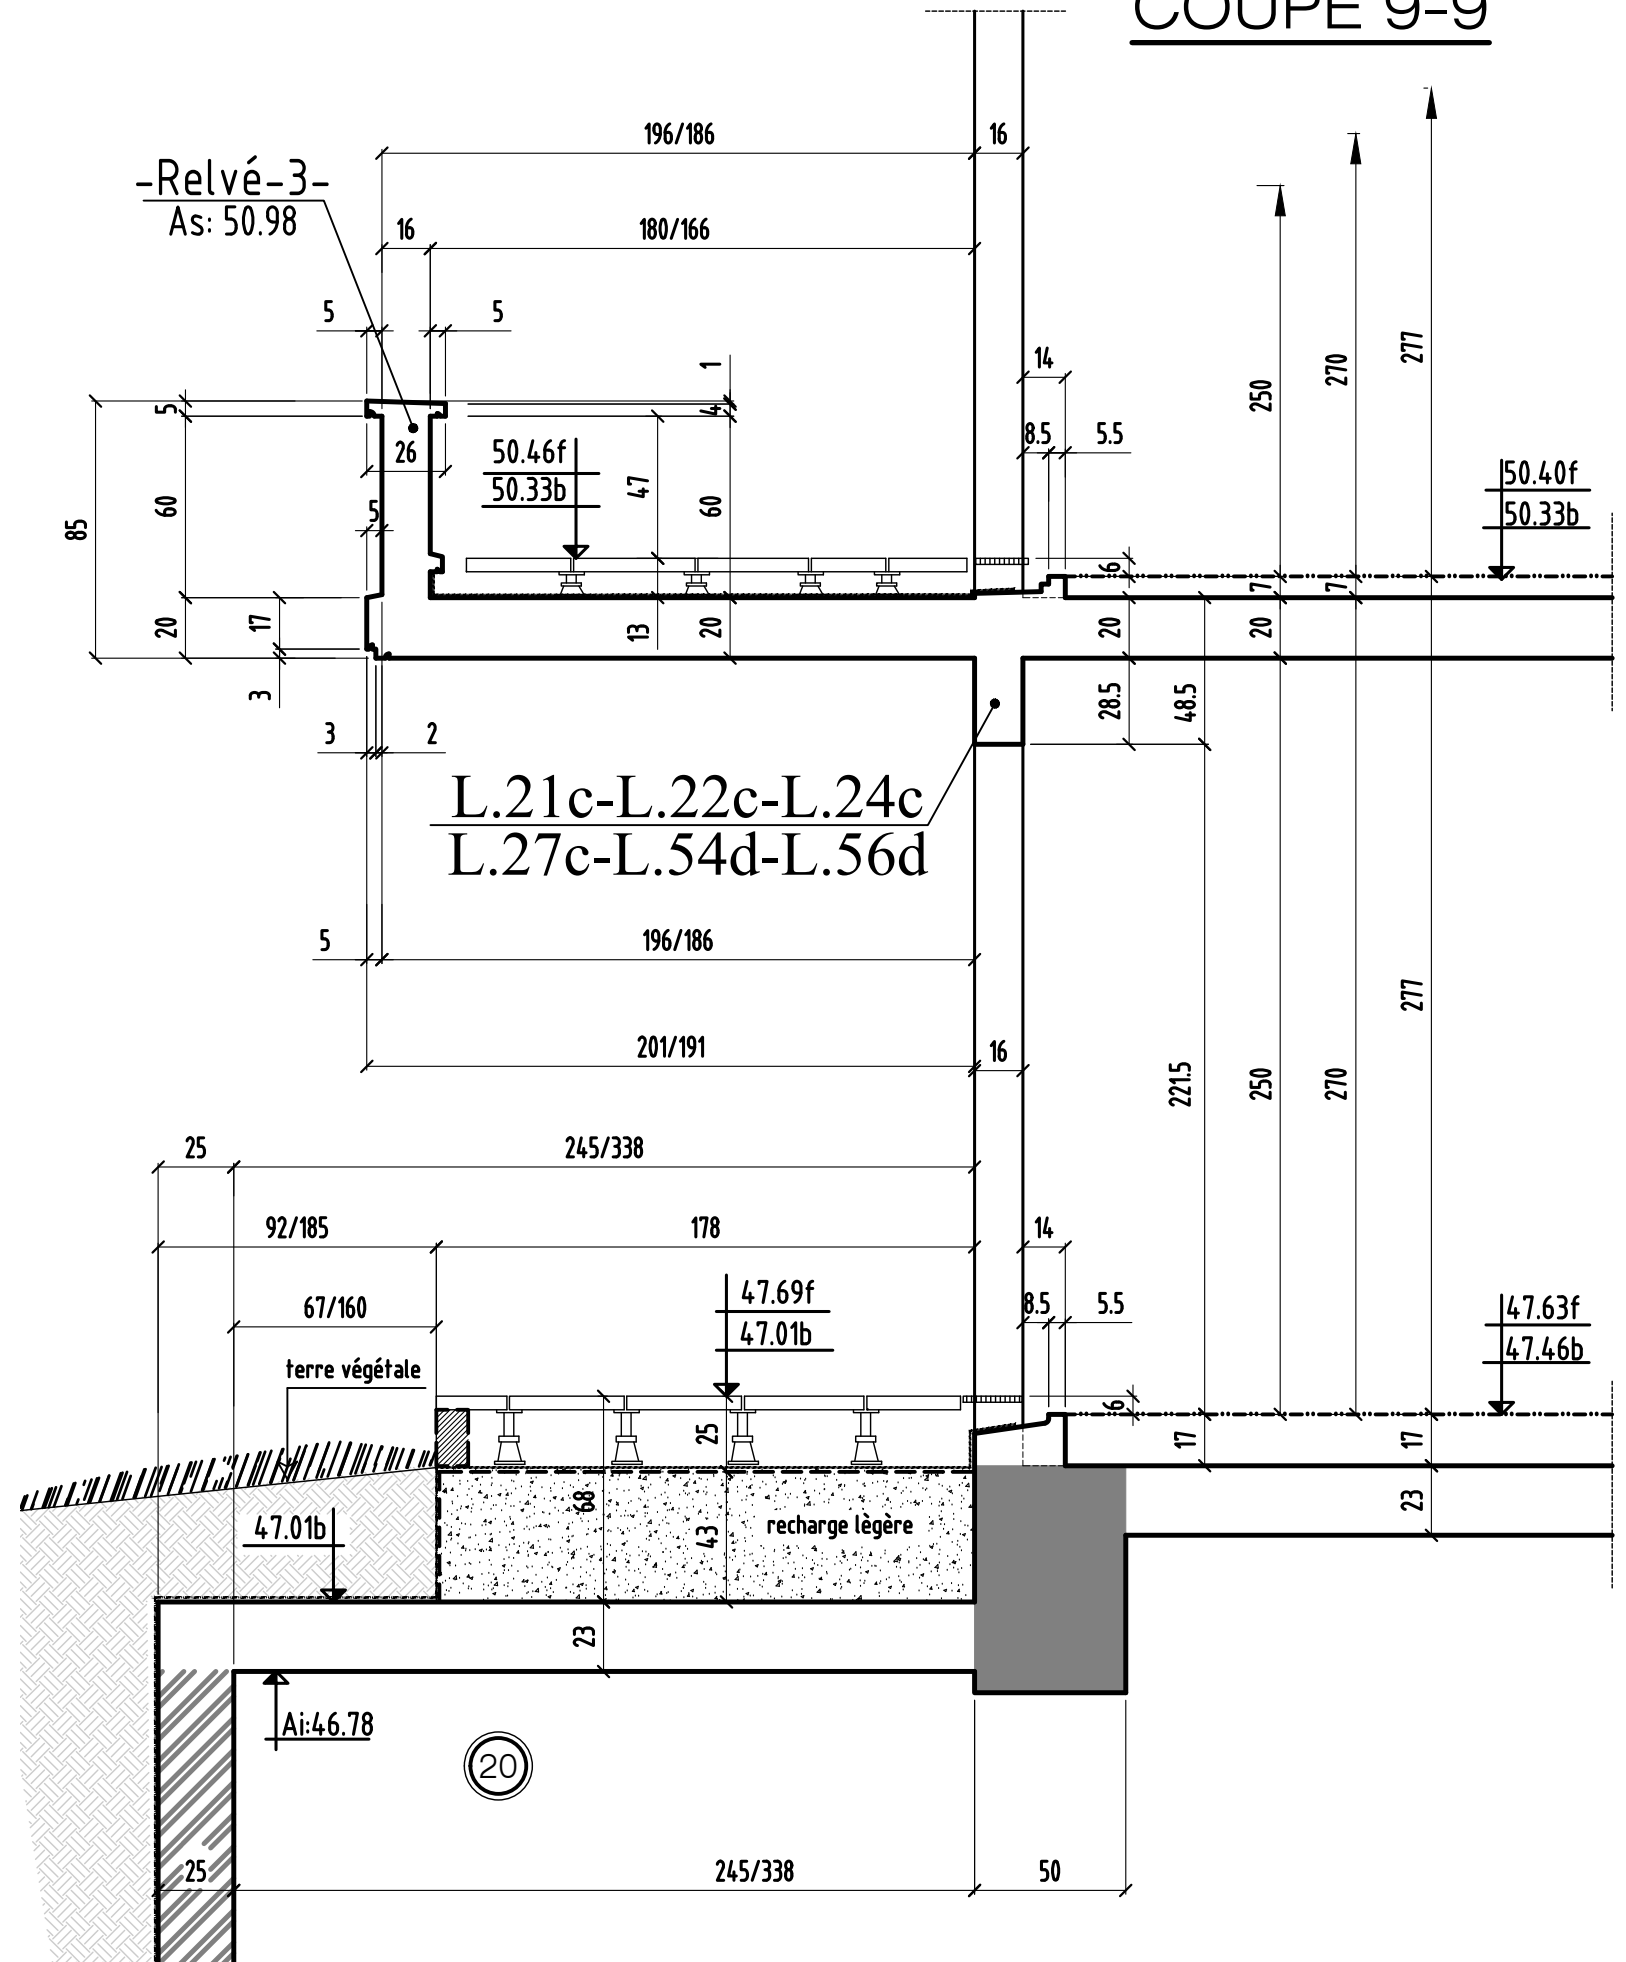

COUPE 10-10

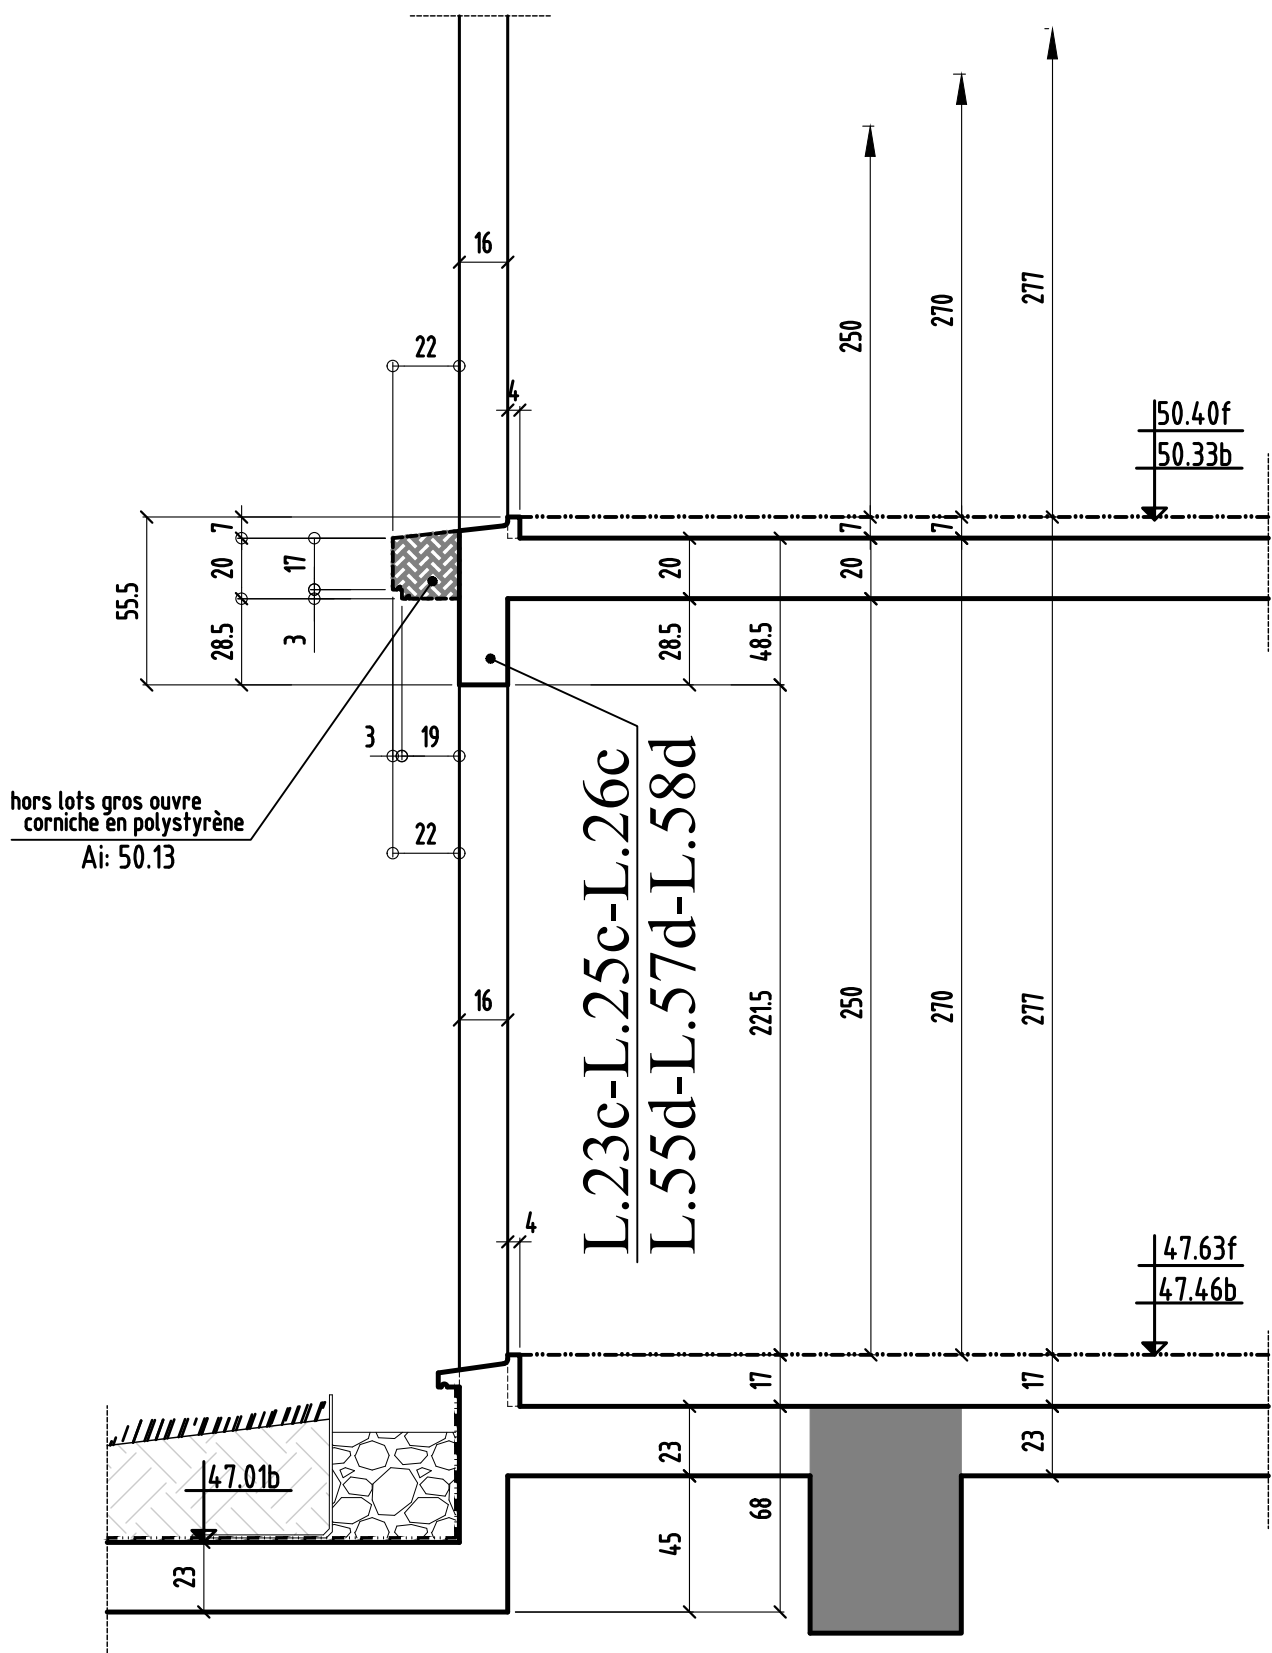


COUPE 11-11

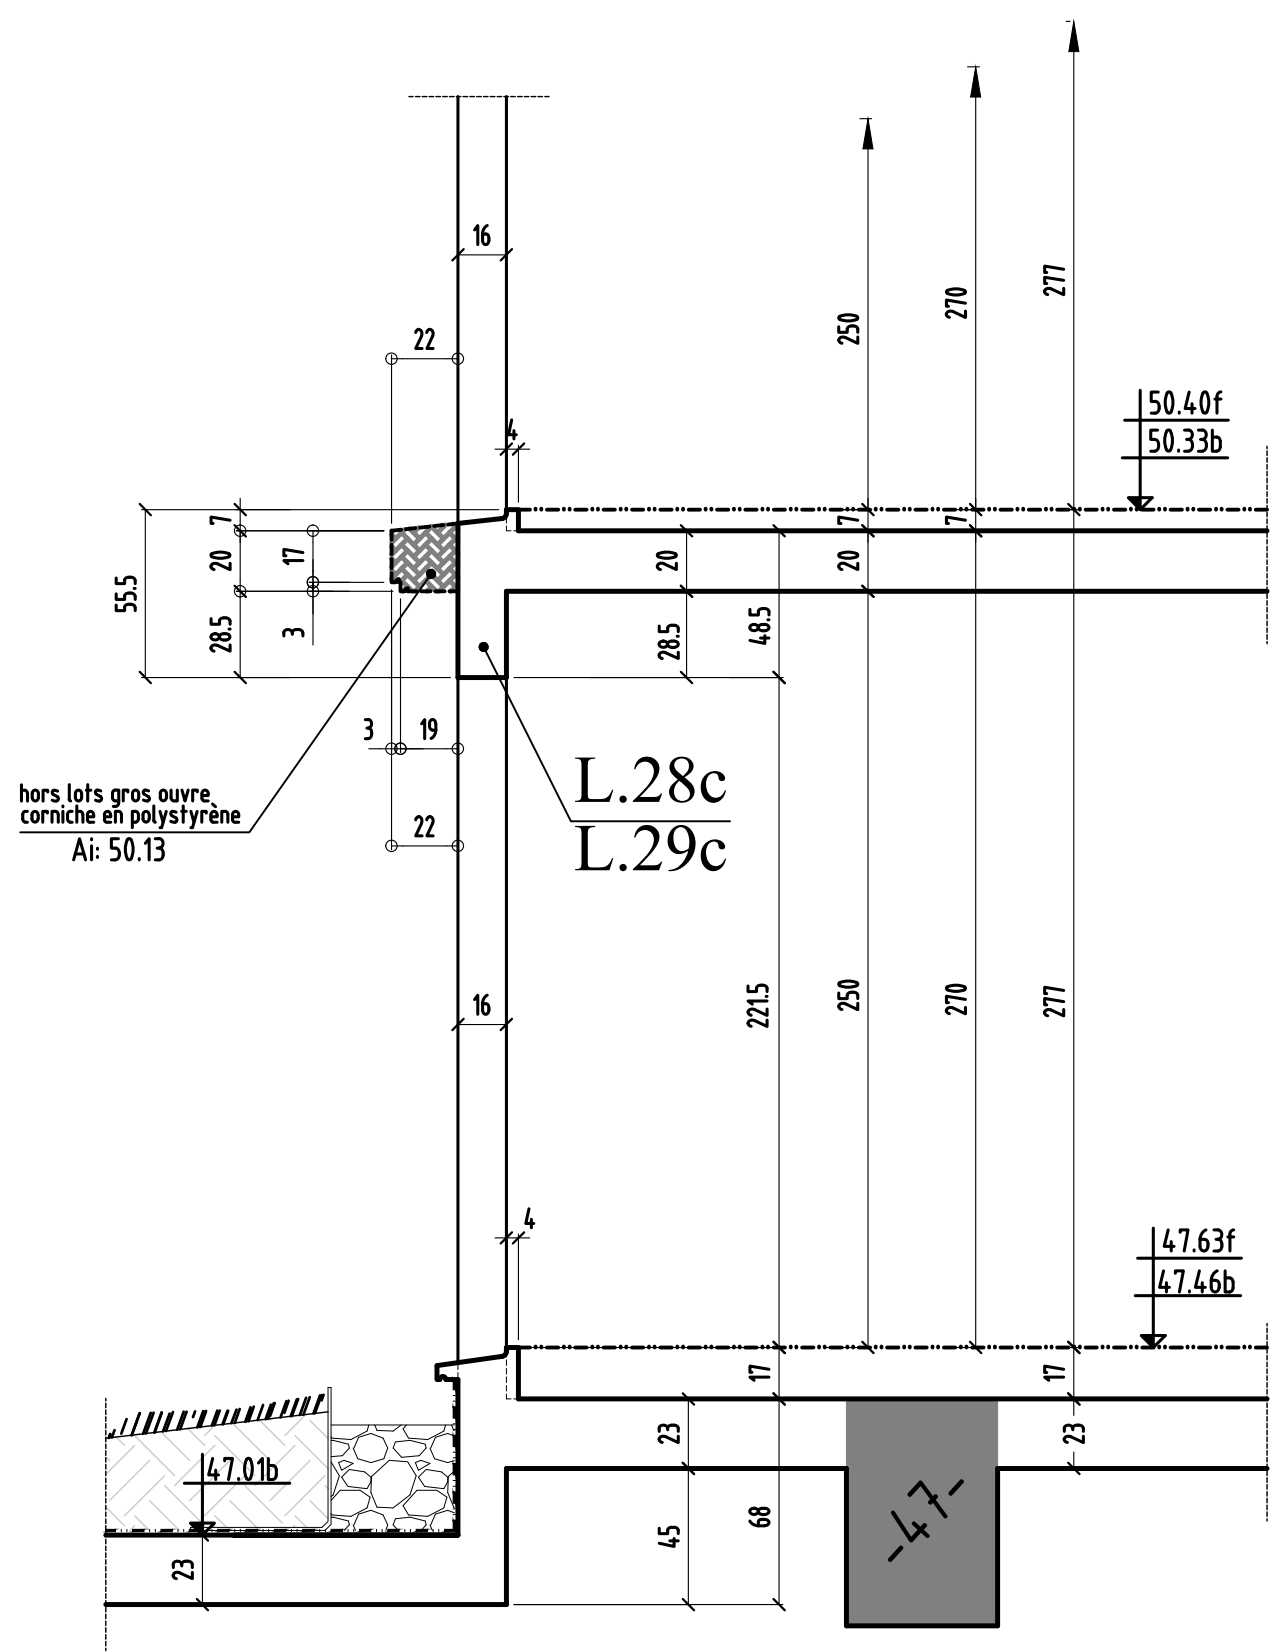


0	MODIFICATIONS	A	AFFAIRE:TRANCHE 2B	Cahier: T2B-41
		B	Ech:1/25	Page 06

COUPE 12-12

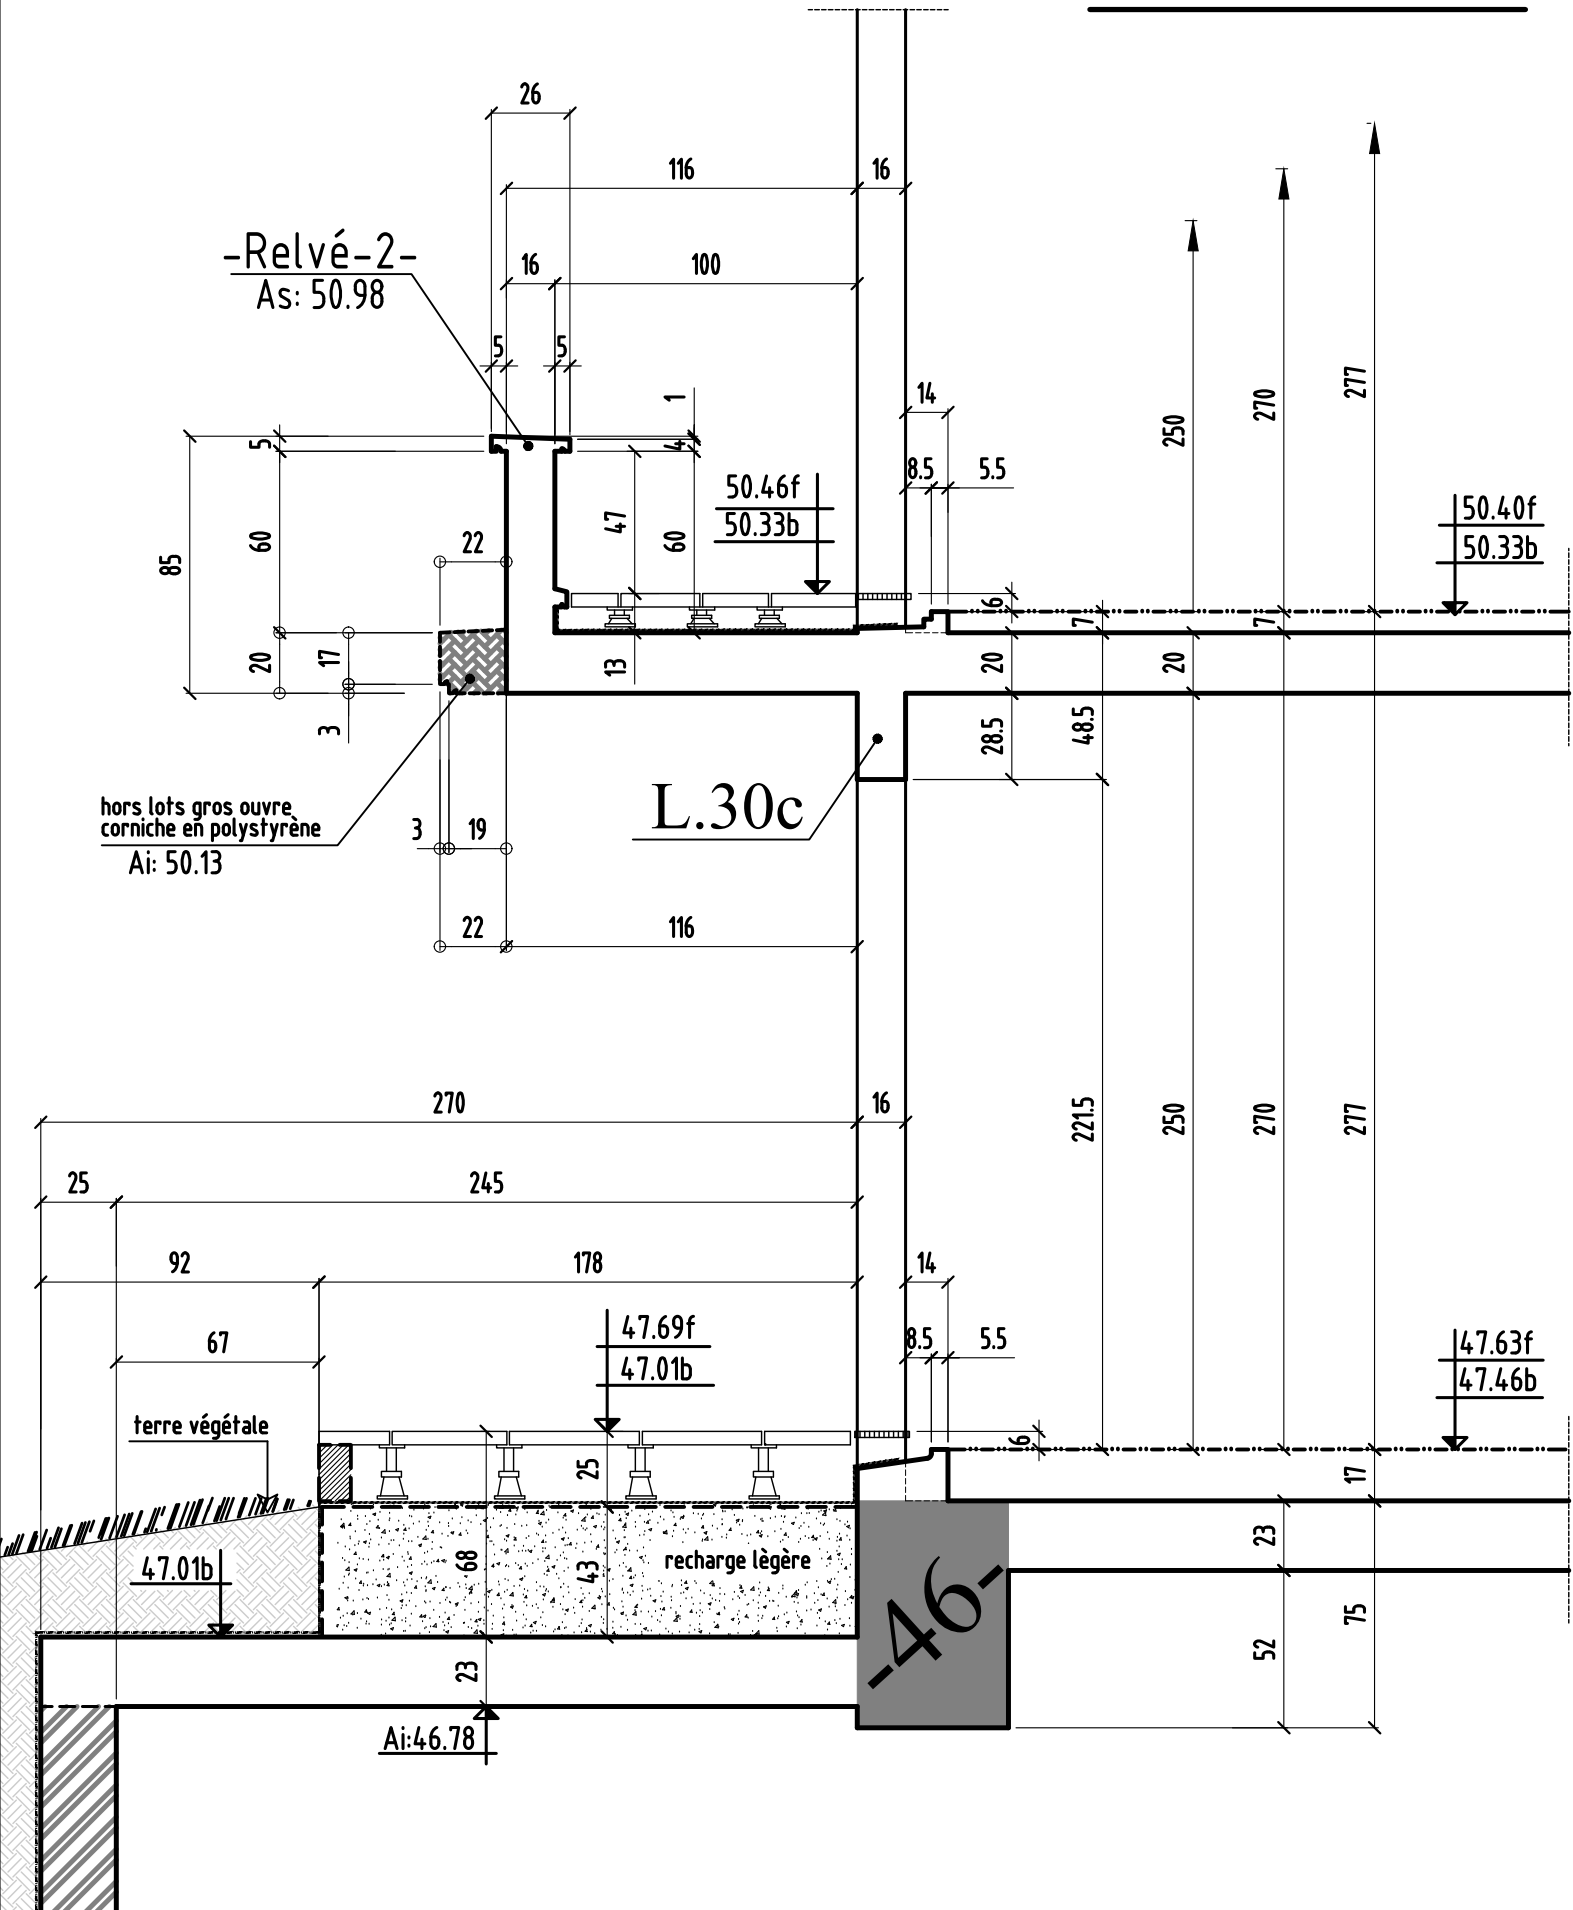


COUPE 13-13

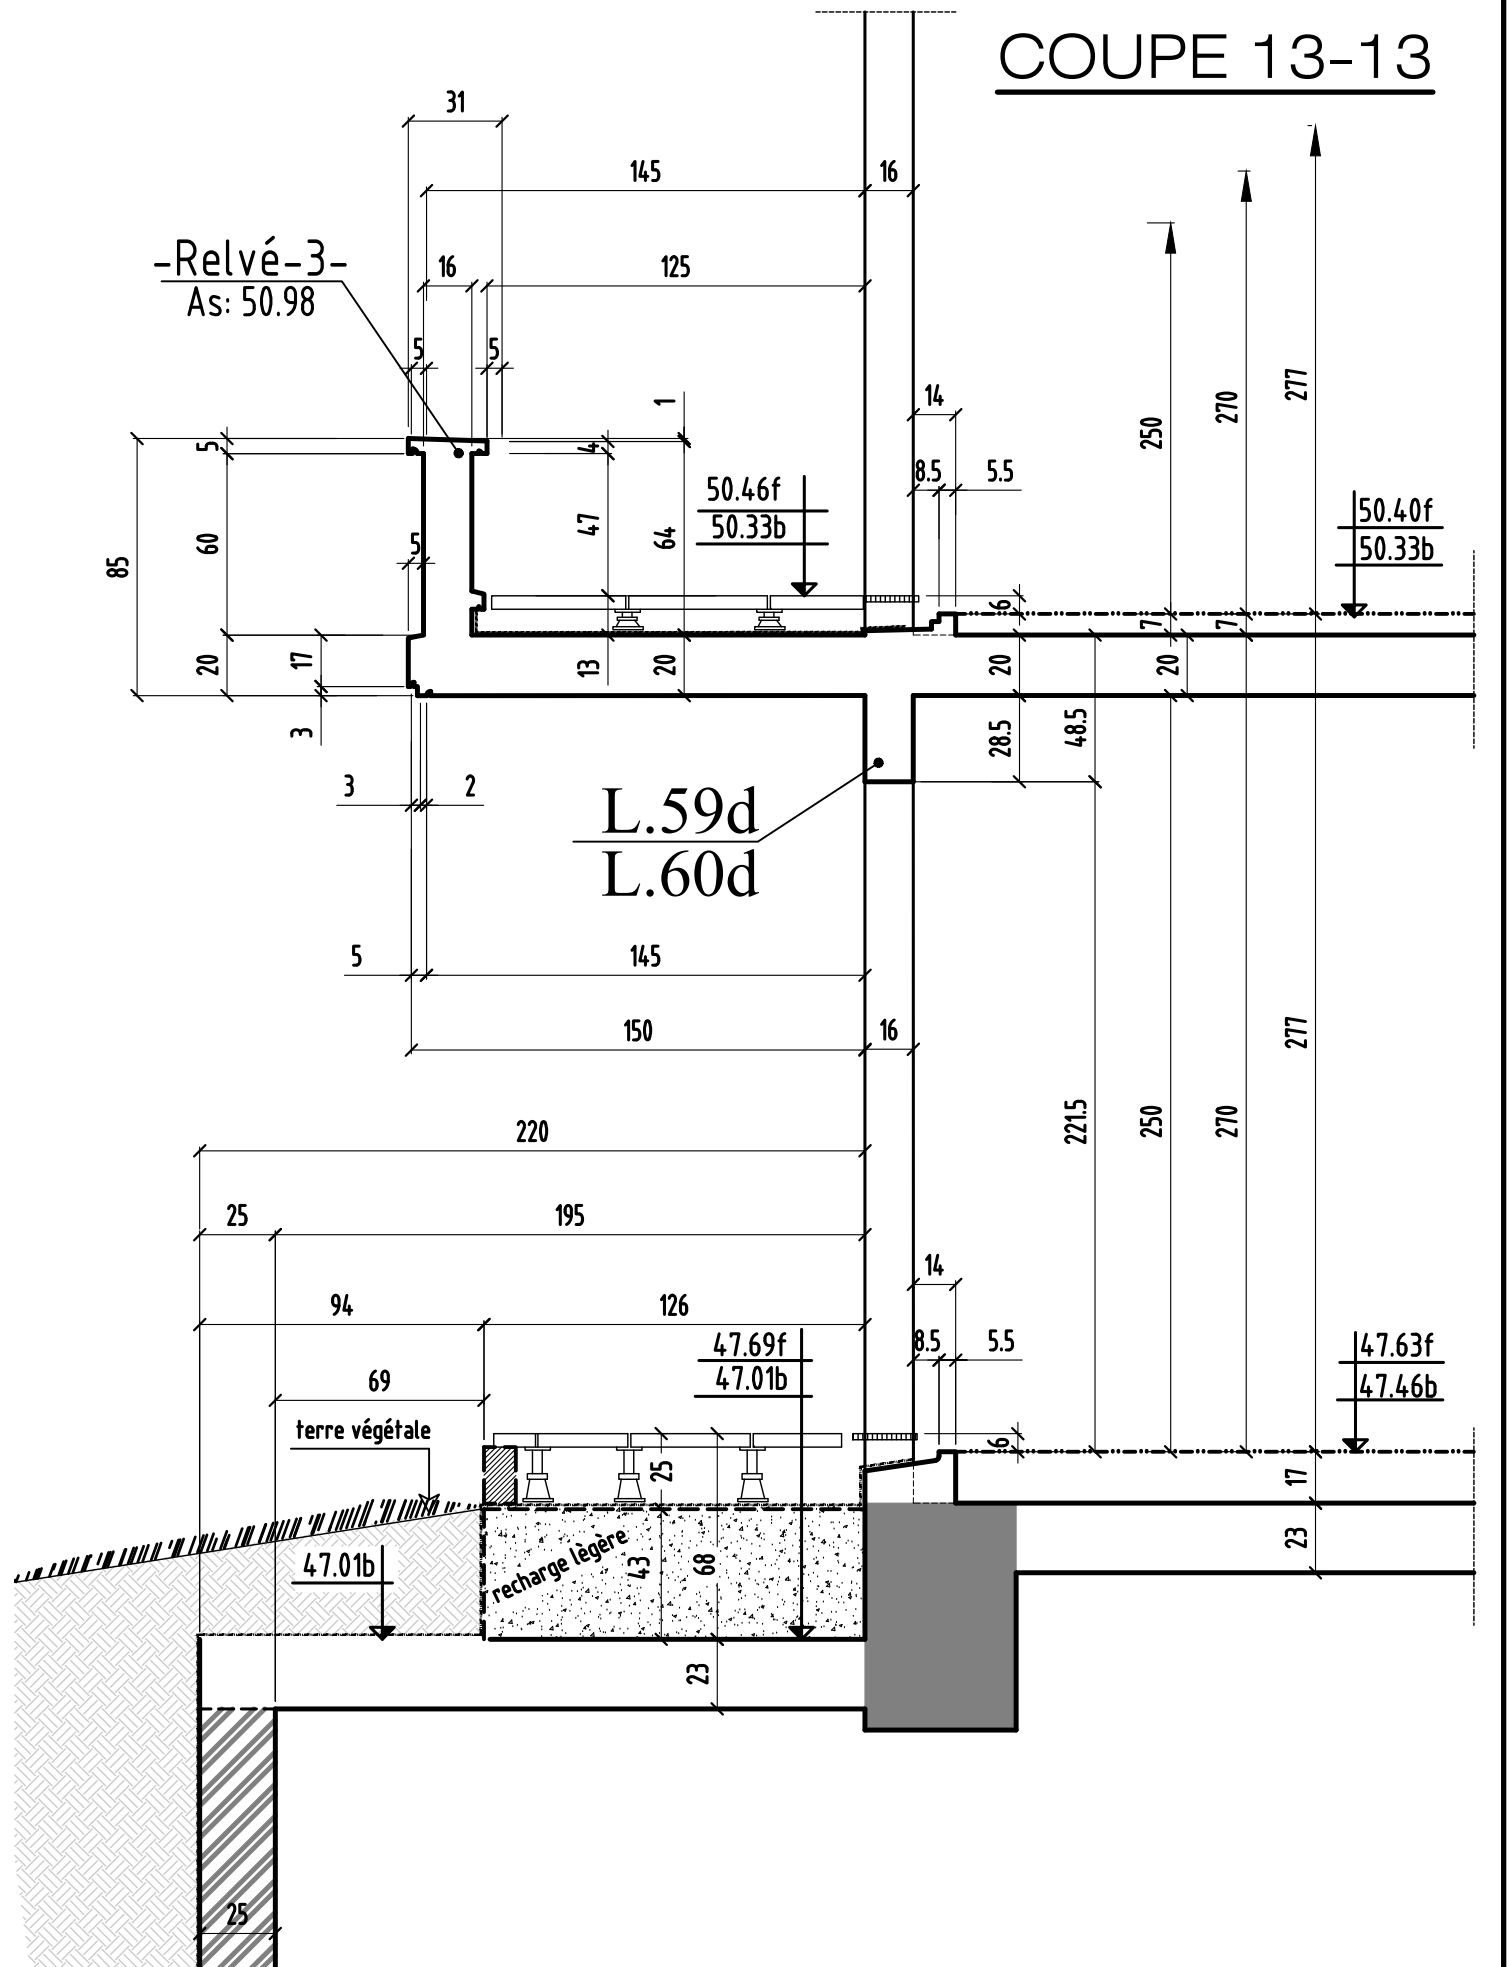


COUPES 12-12 & 13-13

0	MODIFICATIONS	A	AFFAIRE: TRANCHE 2B	Cahier: T2B-41
		B	Ech: 1/25	Page 07


COUPE 14-14

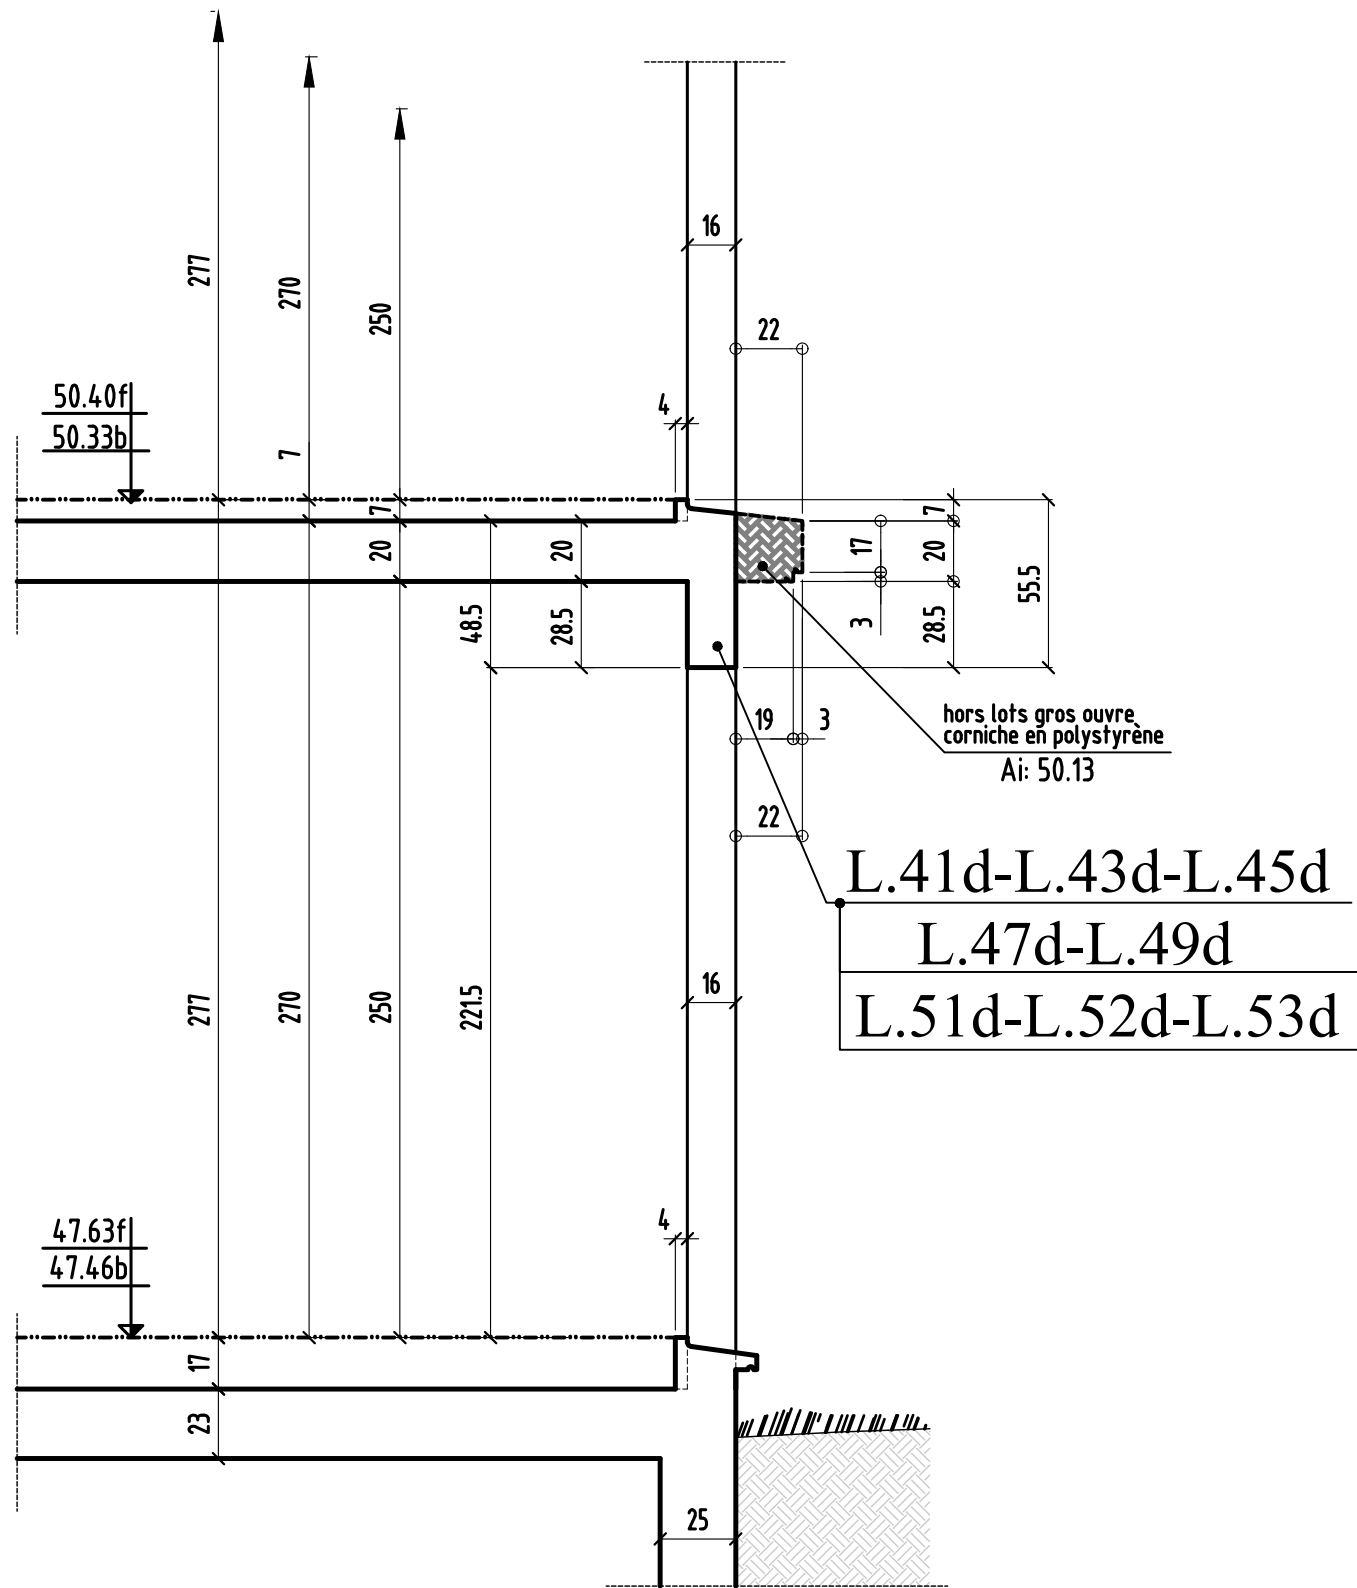


COUPE 15-15

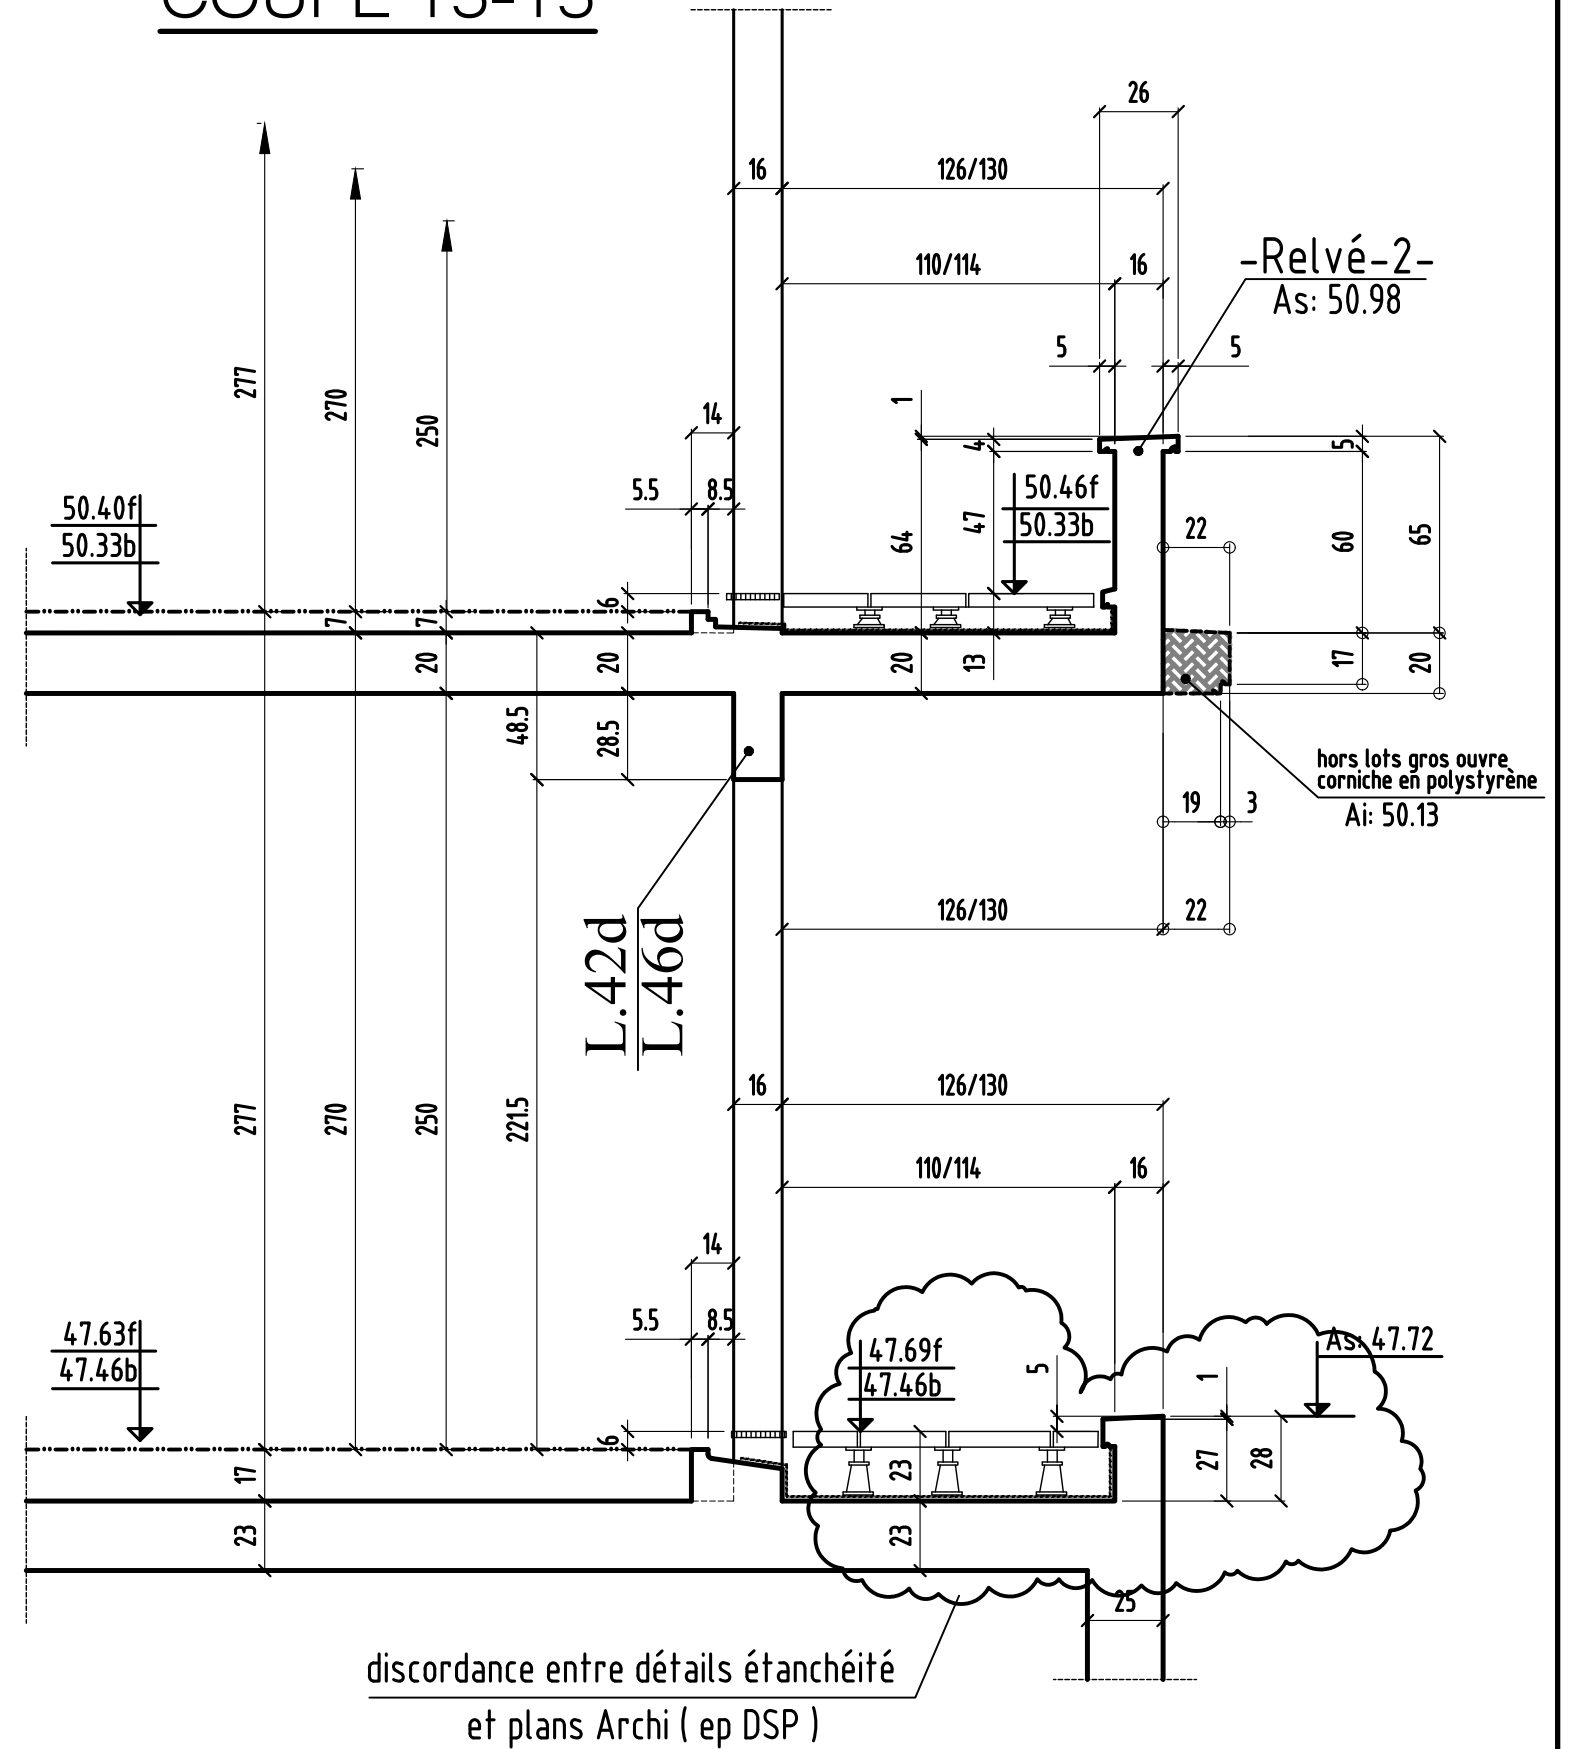


COUPE 16-16

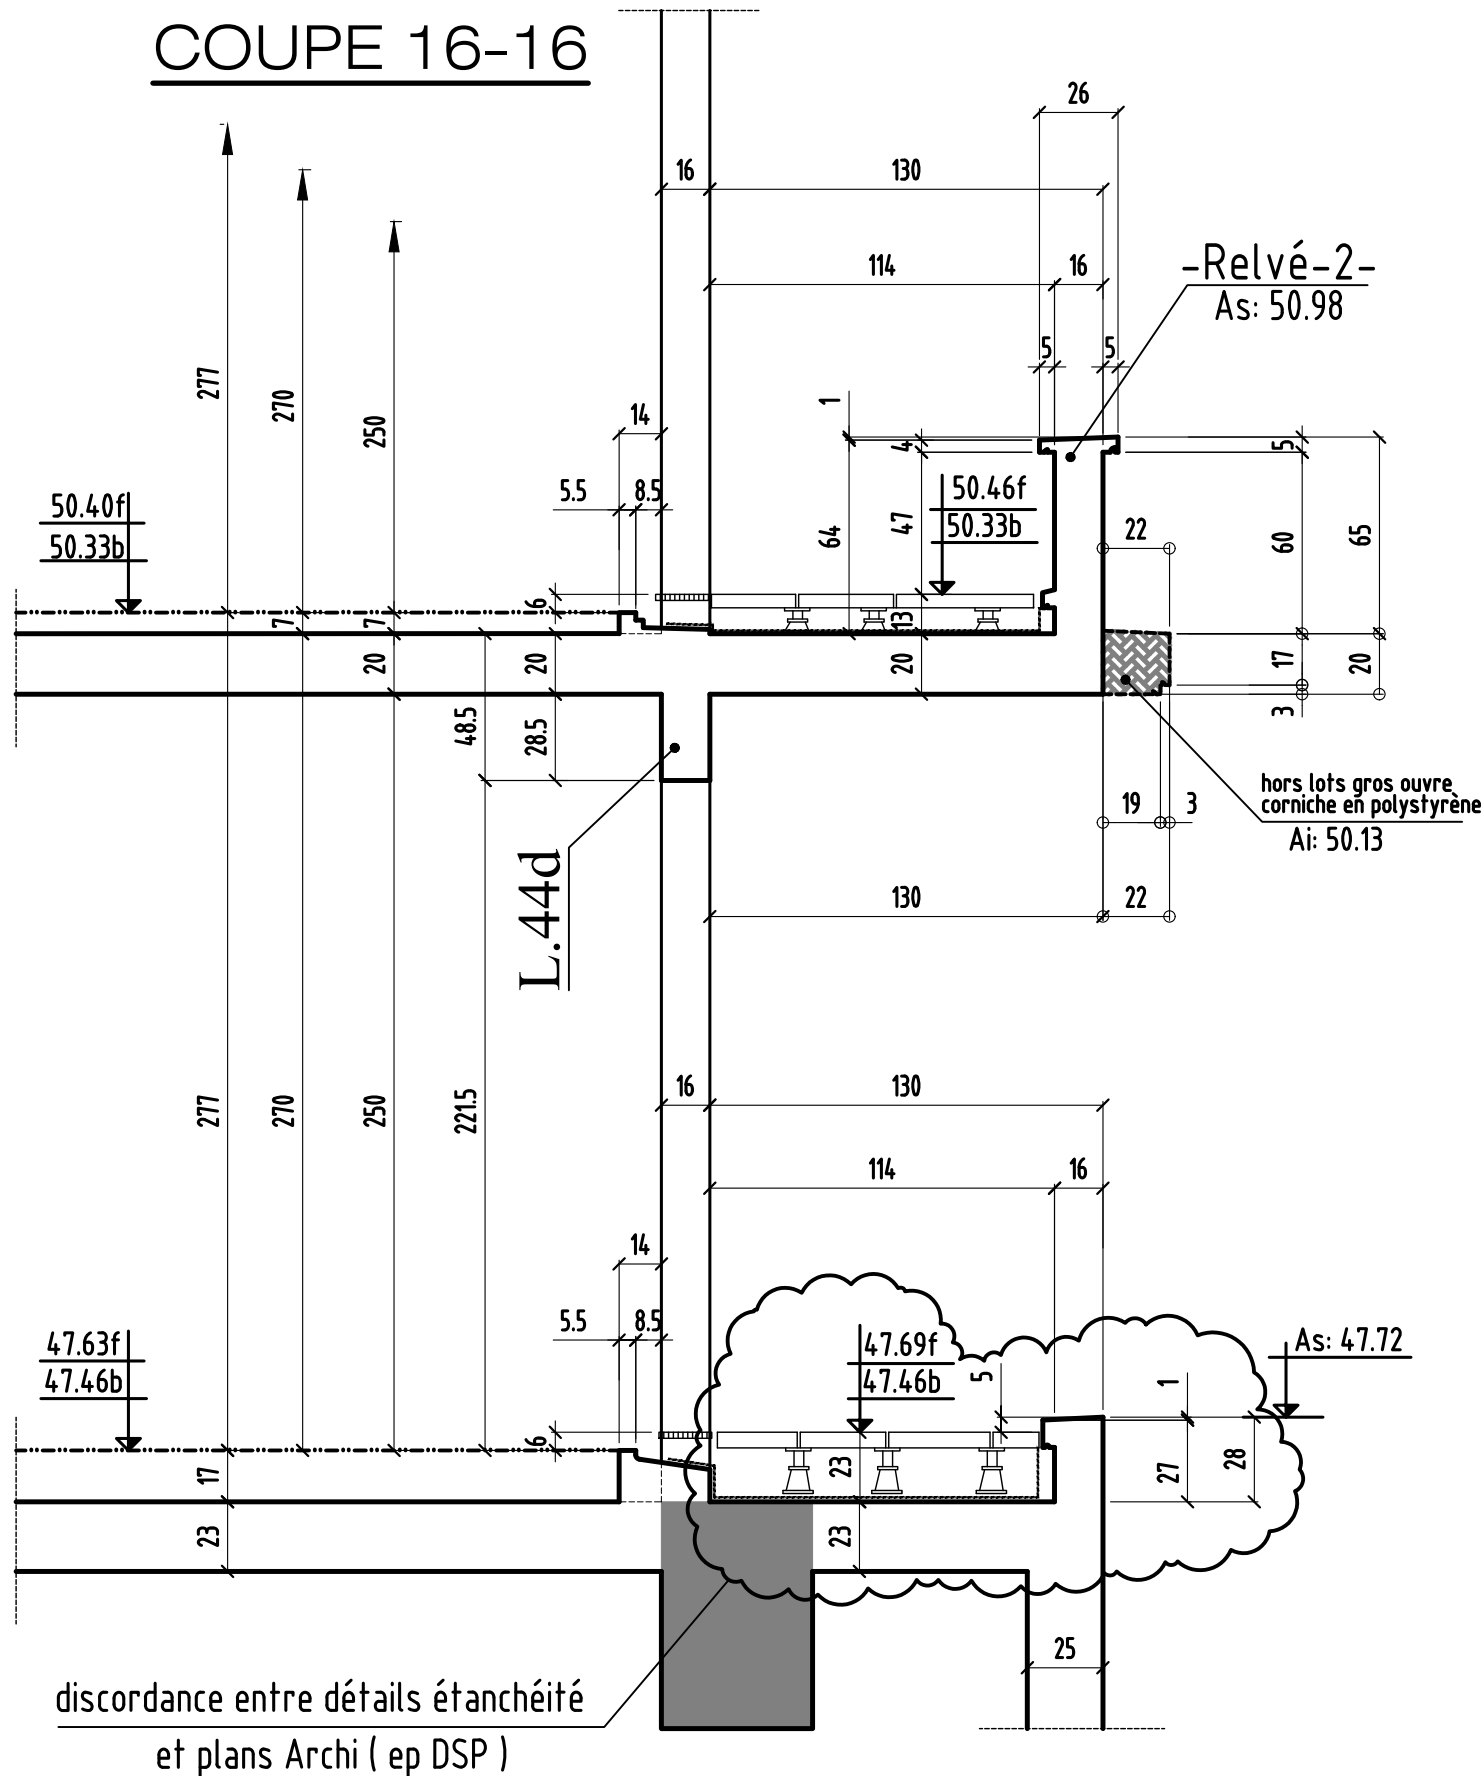

COUPE 17-17

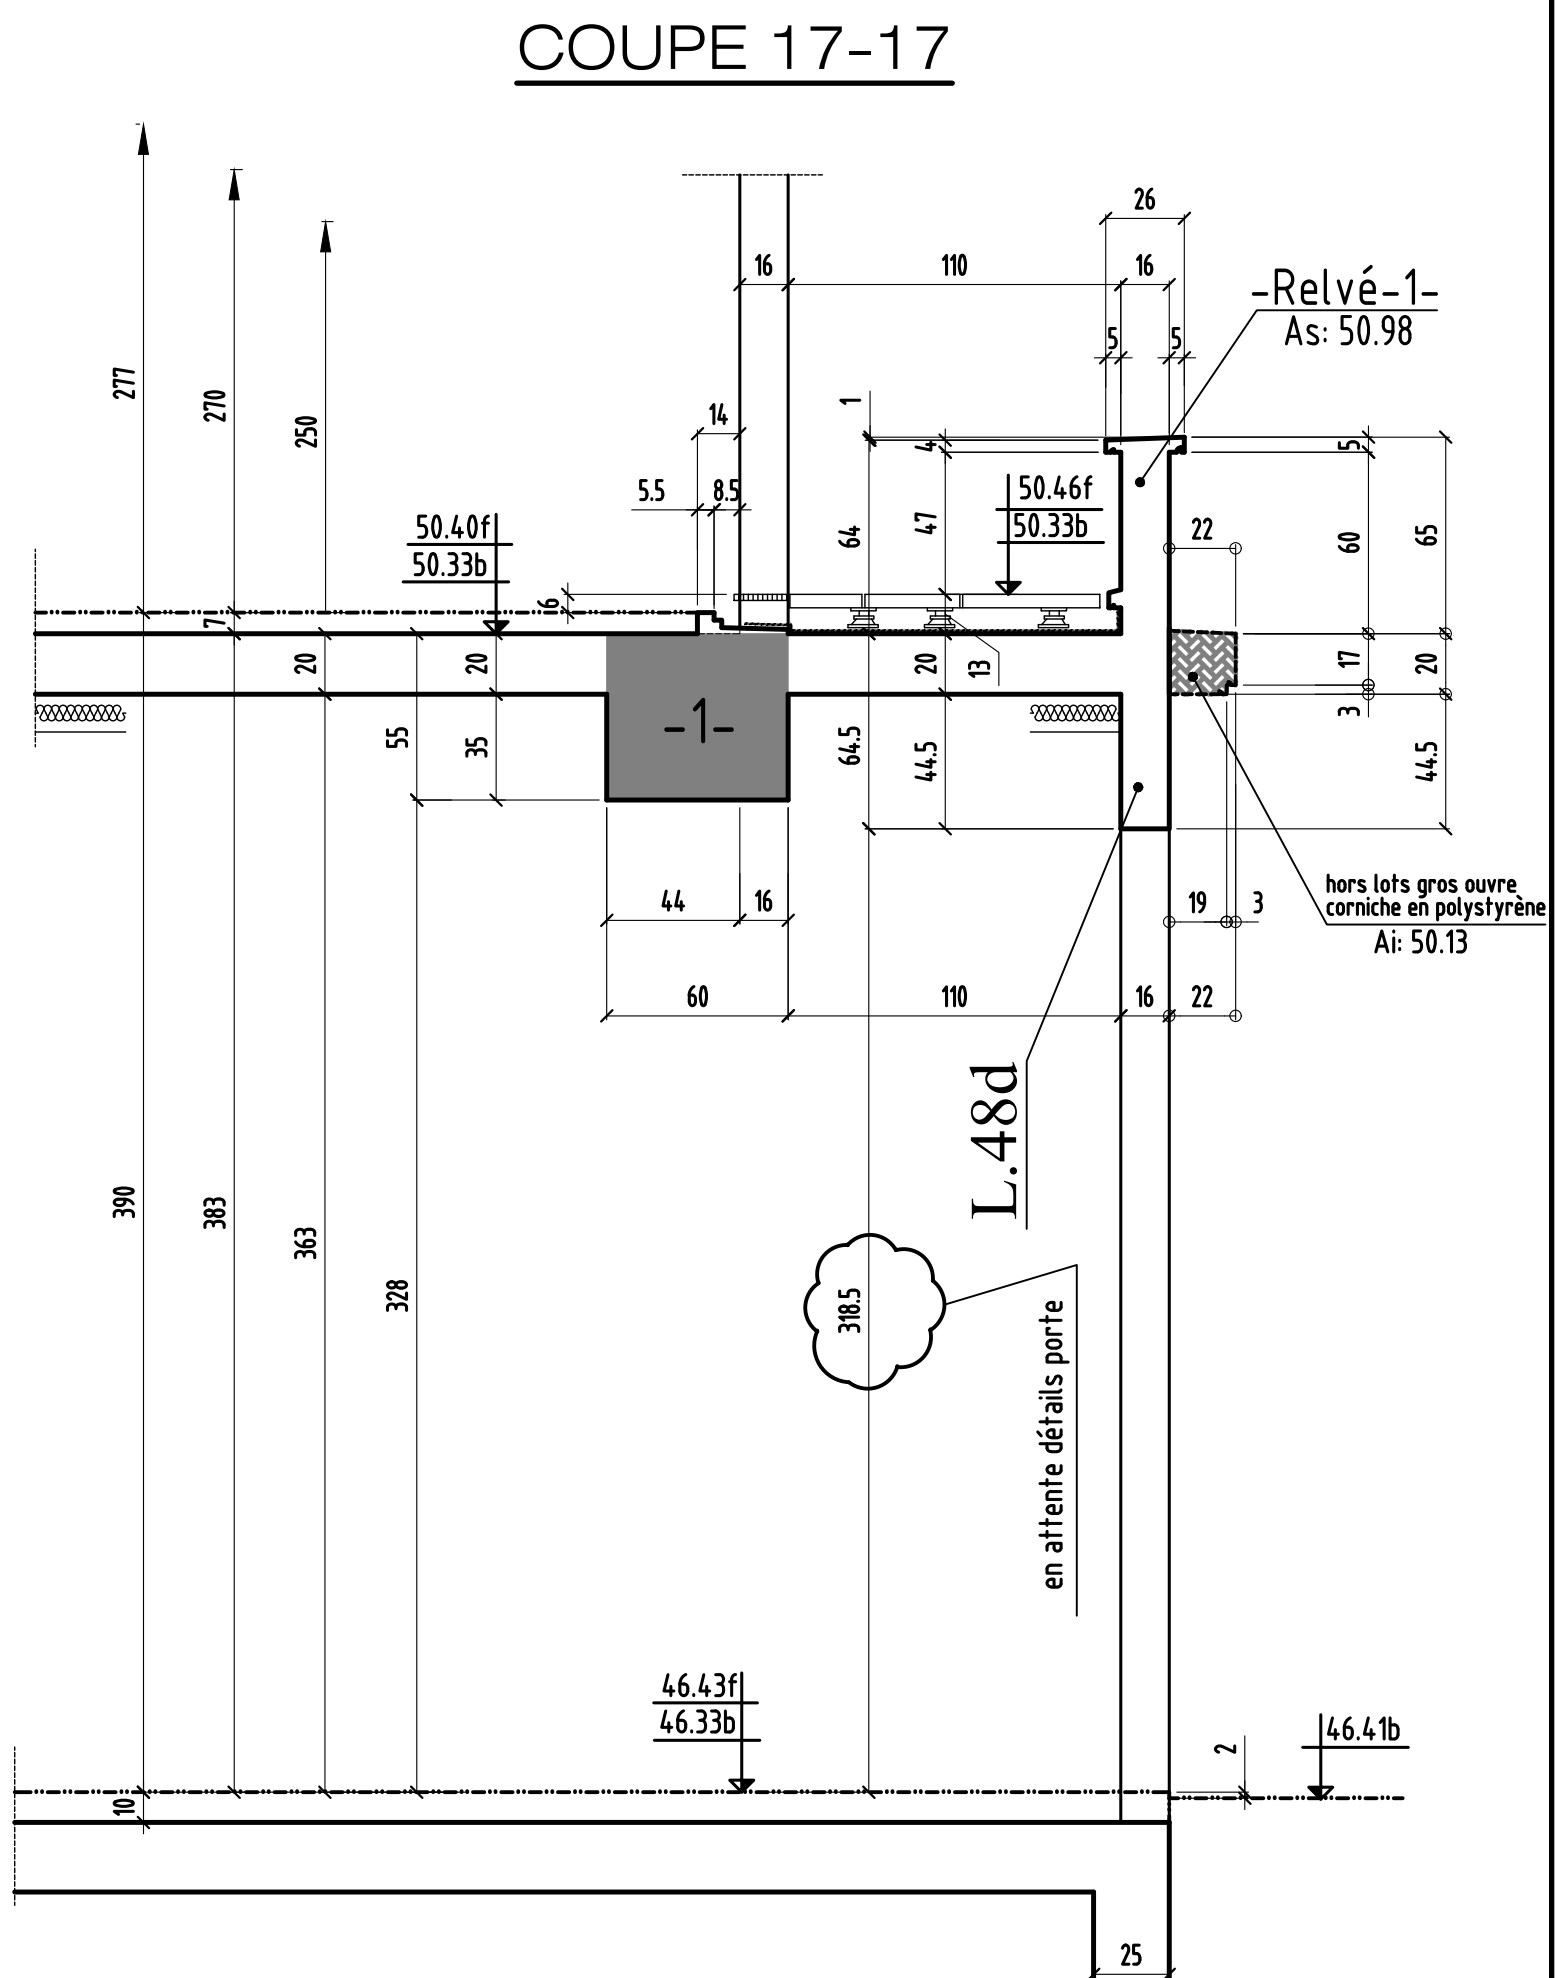

COUPE 18-18

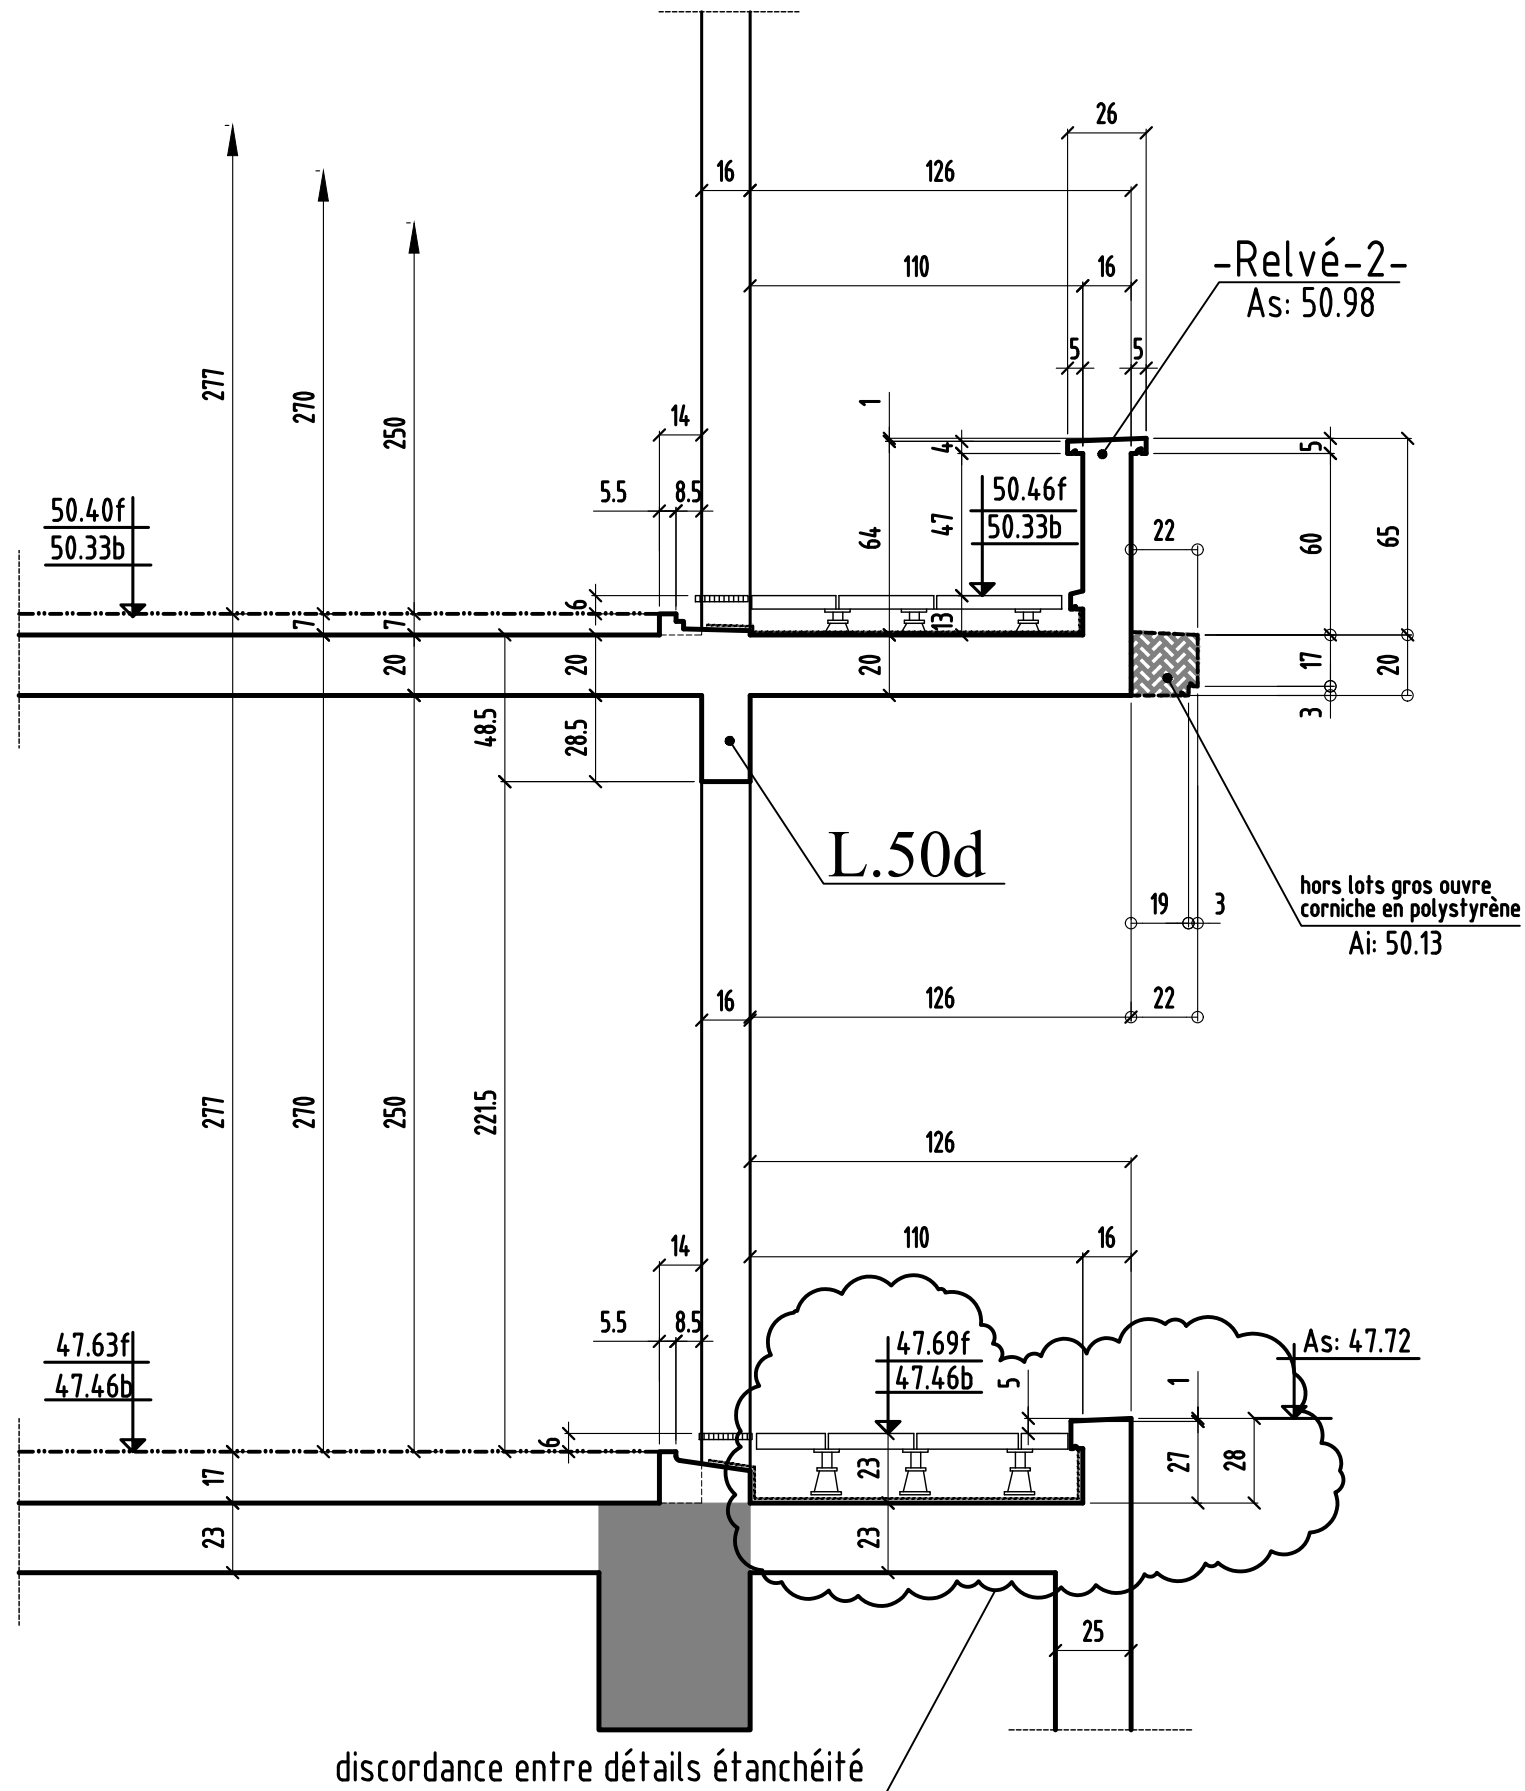

COUPE 19-19

Bt: D

