

NOTA : SUPPRESSION L.626b & L.631b & L.652c
:SUPPRESSION P635.b & P636.b & P647.b & P648.b & P674.c & P675.c

- ① - LINTEAUX : L.626(b/c) à L.666(b/c)
- ② - POTEAUX : P635.(b/c) à P694.(b/c)
- ③ - POUTRES-VOILE : PV.602
- ④ - BN : BN.603(b/c) à BN.607(b/c)
:BN.613(b/c) à BN.615(b/c)
- ⑤ - PN : PN.601(b/c) à PN.606(b/c)

VOIR PLAN N° : 61BC - Coupes et détails

NOTA: en attente plans les conduits préfa à jour

Repérage de charges		
Repérage	Charges permanentes (Kg/m²)	Charges exploitations (Kg/m²)
1	G = PP Dalle	Q = 500 Kg/m²
2	G = PP Dalle	Q = 250 Kg/m²
3	G = PP Dalle + 200 Kg/m²	Q = 250 Kg/m²
4	G = PP Dalle + 100 Kg/m²	Q = 250 Kg/m²
5	G = PP Dalle + 200 Kg/m²	Q = 150 Kg/m²
6	G = PP Dalle + 200 Kg/m²	Q = 500 Kg/m²
7	G = PP Dalle + 850 Kg/m²	Q = 0 Kg/m²
8	G = PP Dalle+2000 Kg/m²	Q = 0 Kg/m²
9	G = PP Dalle+2000 Kg/m²	Q = 500 Kg/m²
10	G = PP Dalle + 100 Kg/m²	Q = 150 Kg/m²

Légendes	
	Voile BA
	Impact voile BA niveau supérieur
	Mur maçonnerie
	Mur maçonnerie niveau supérieur
	Recharge béton
	Éléments préfabriqués
	Socle béton
	Niveau
	Repérage de charges
	Epaisseur de dalle
	As = Arase supérieur
	Ai = Arase inférieure

Démolition des ouvrages existants et construction d'une résidence sociale de 170 studios à Villejuif
131 avenue de Paris, 94600 VILLEJUIF





LEGENDRE CONSTRUCTION

PH 3 ETAGE
Bats BC COFFRAGE

PHASE: **EXE**
PLAN: **06BC** ECHELLE: **1/50ème**

INDICE	DATE	MODIFICATIONS	CALCUL	COFFRAGE
A	23.03.2019	Prevision d'effluents		H.B.E
B	04.06.2019	MISE A JOUR SUIVANT: PLAN PLOMBERIE RECU LE 19-04-2019 A PLAN RAPPORT RECU LE 20-05-2019		H.B.E
C	17.06.2019	MISE A JOUR SUIVANT: DEMANDE D'OPTIMISER LA STRUCTURE		H.B.E
D	26.06.2019	MISE A JOUR SUIVANT: DEMANDE D'OPTIMISER LA STRUCTURE (MODIF Non-Porteur EN PLACOSTIL)		H.B.E

Maitre d'ouvrage: 3F Résidences sociales de France
Architecte: STIMA
Bureau de contrôle: BTP CONSULTANTS
Entreprises de gros oeuvre: LEGENDRE
3 Avenue de la Saône 94200 PARY-SUR-SEINE
Nouade et Etie
878 CONDALANTS
482 La Courbe-55100 NCEVY-LE GRAD
13 Avenue Jeanne Garraud 91120 MISSOUS

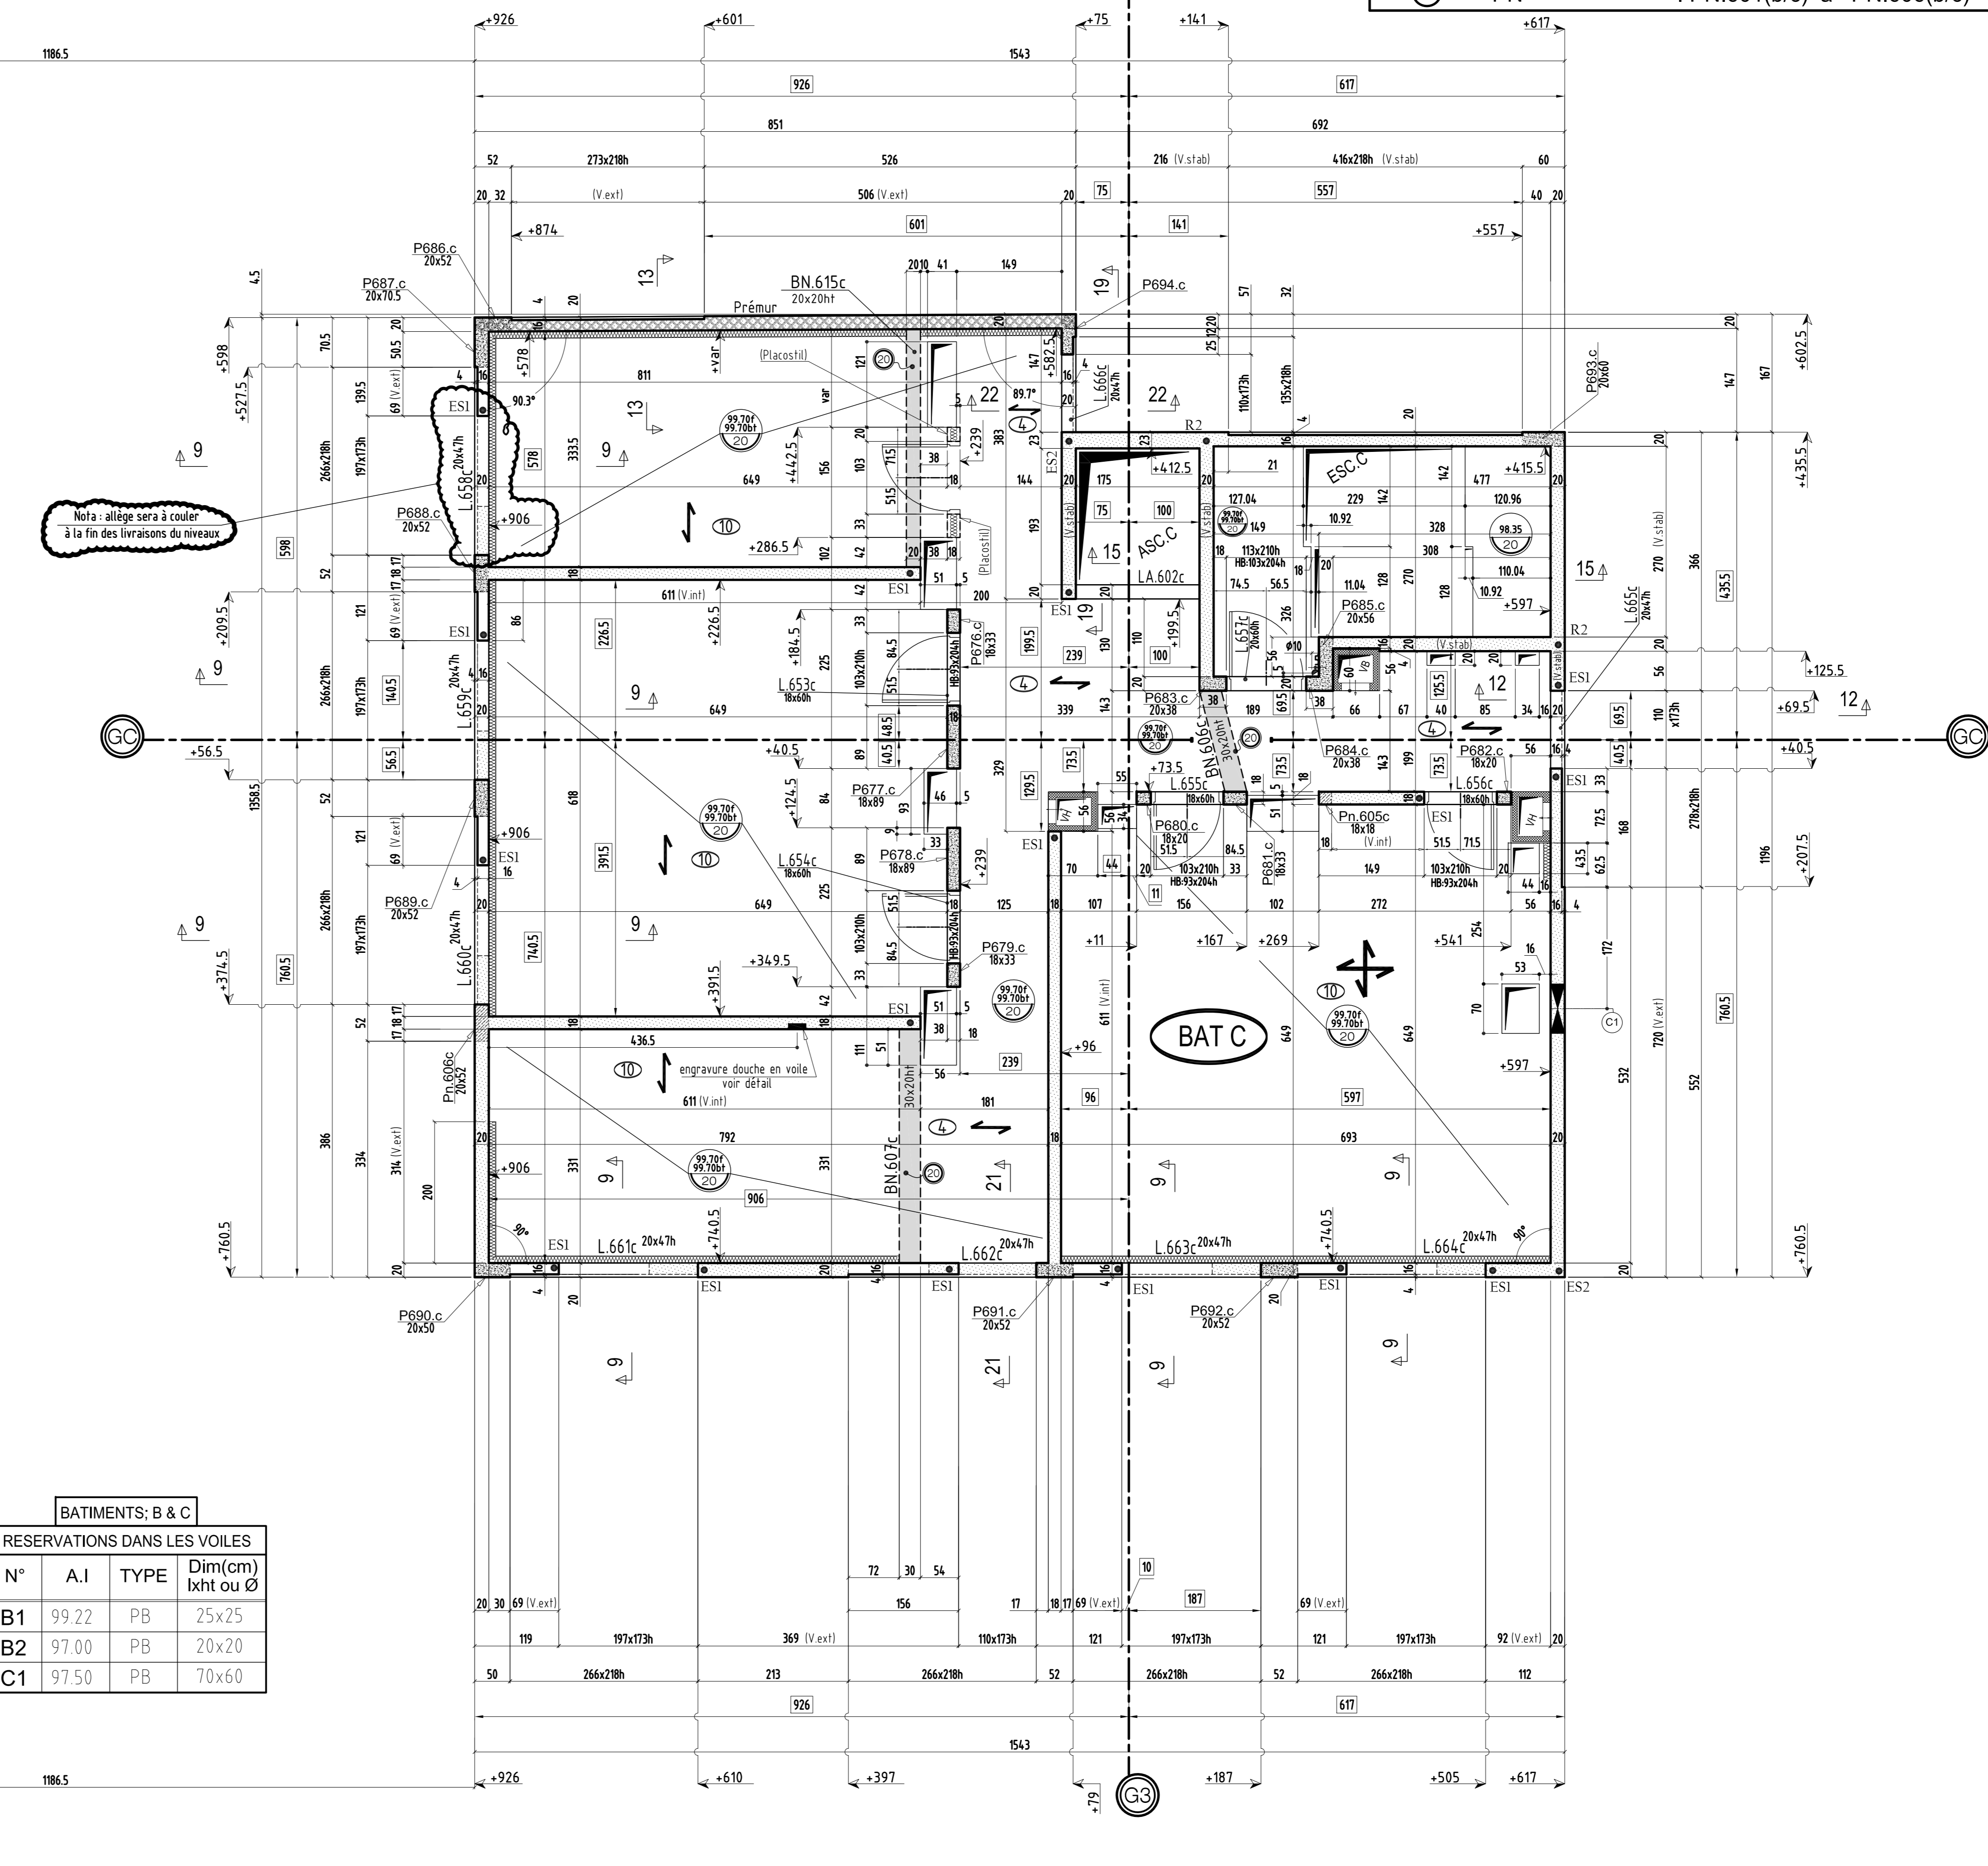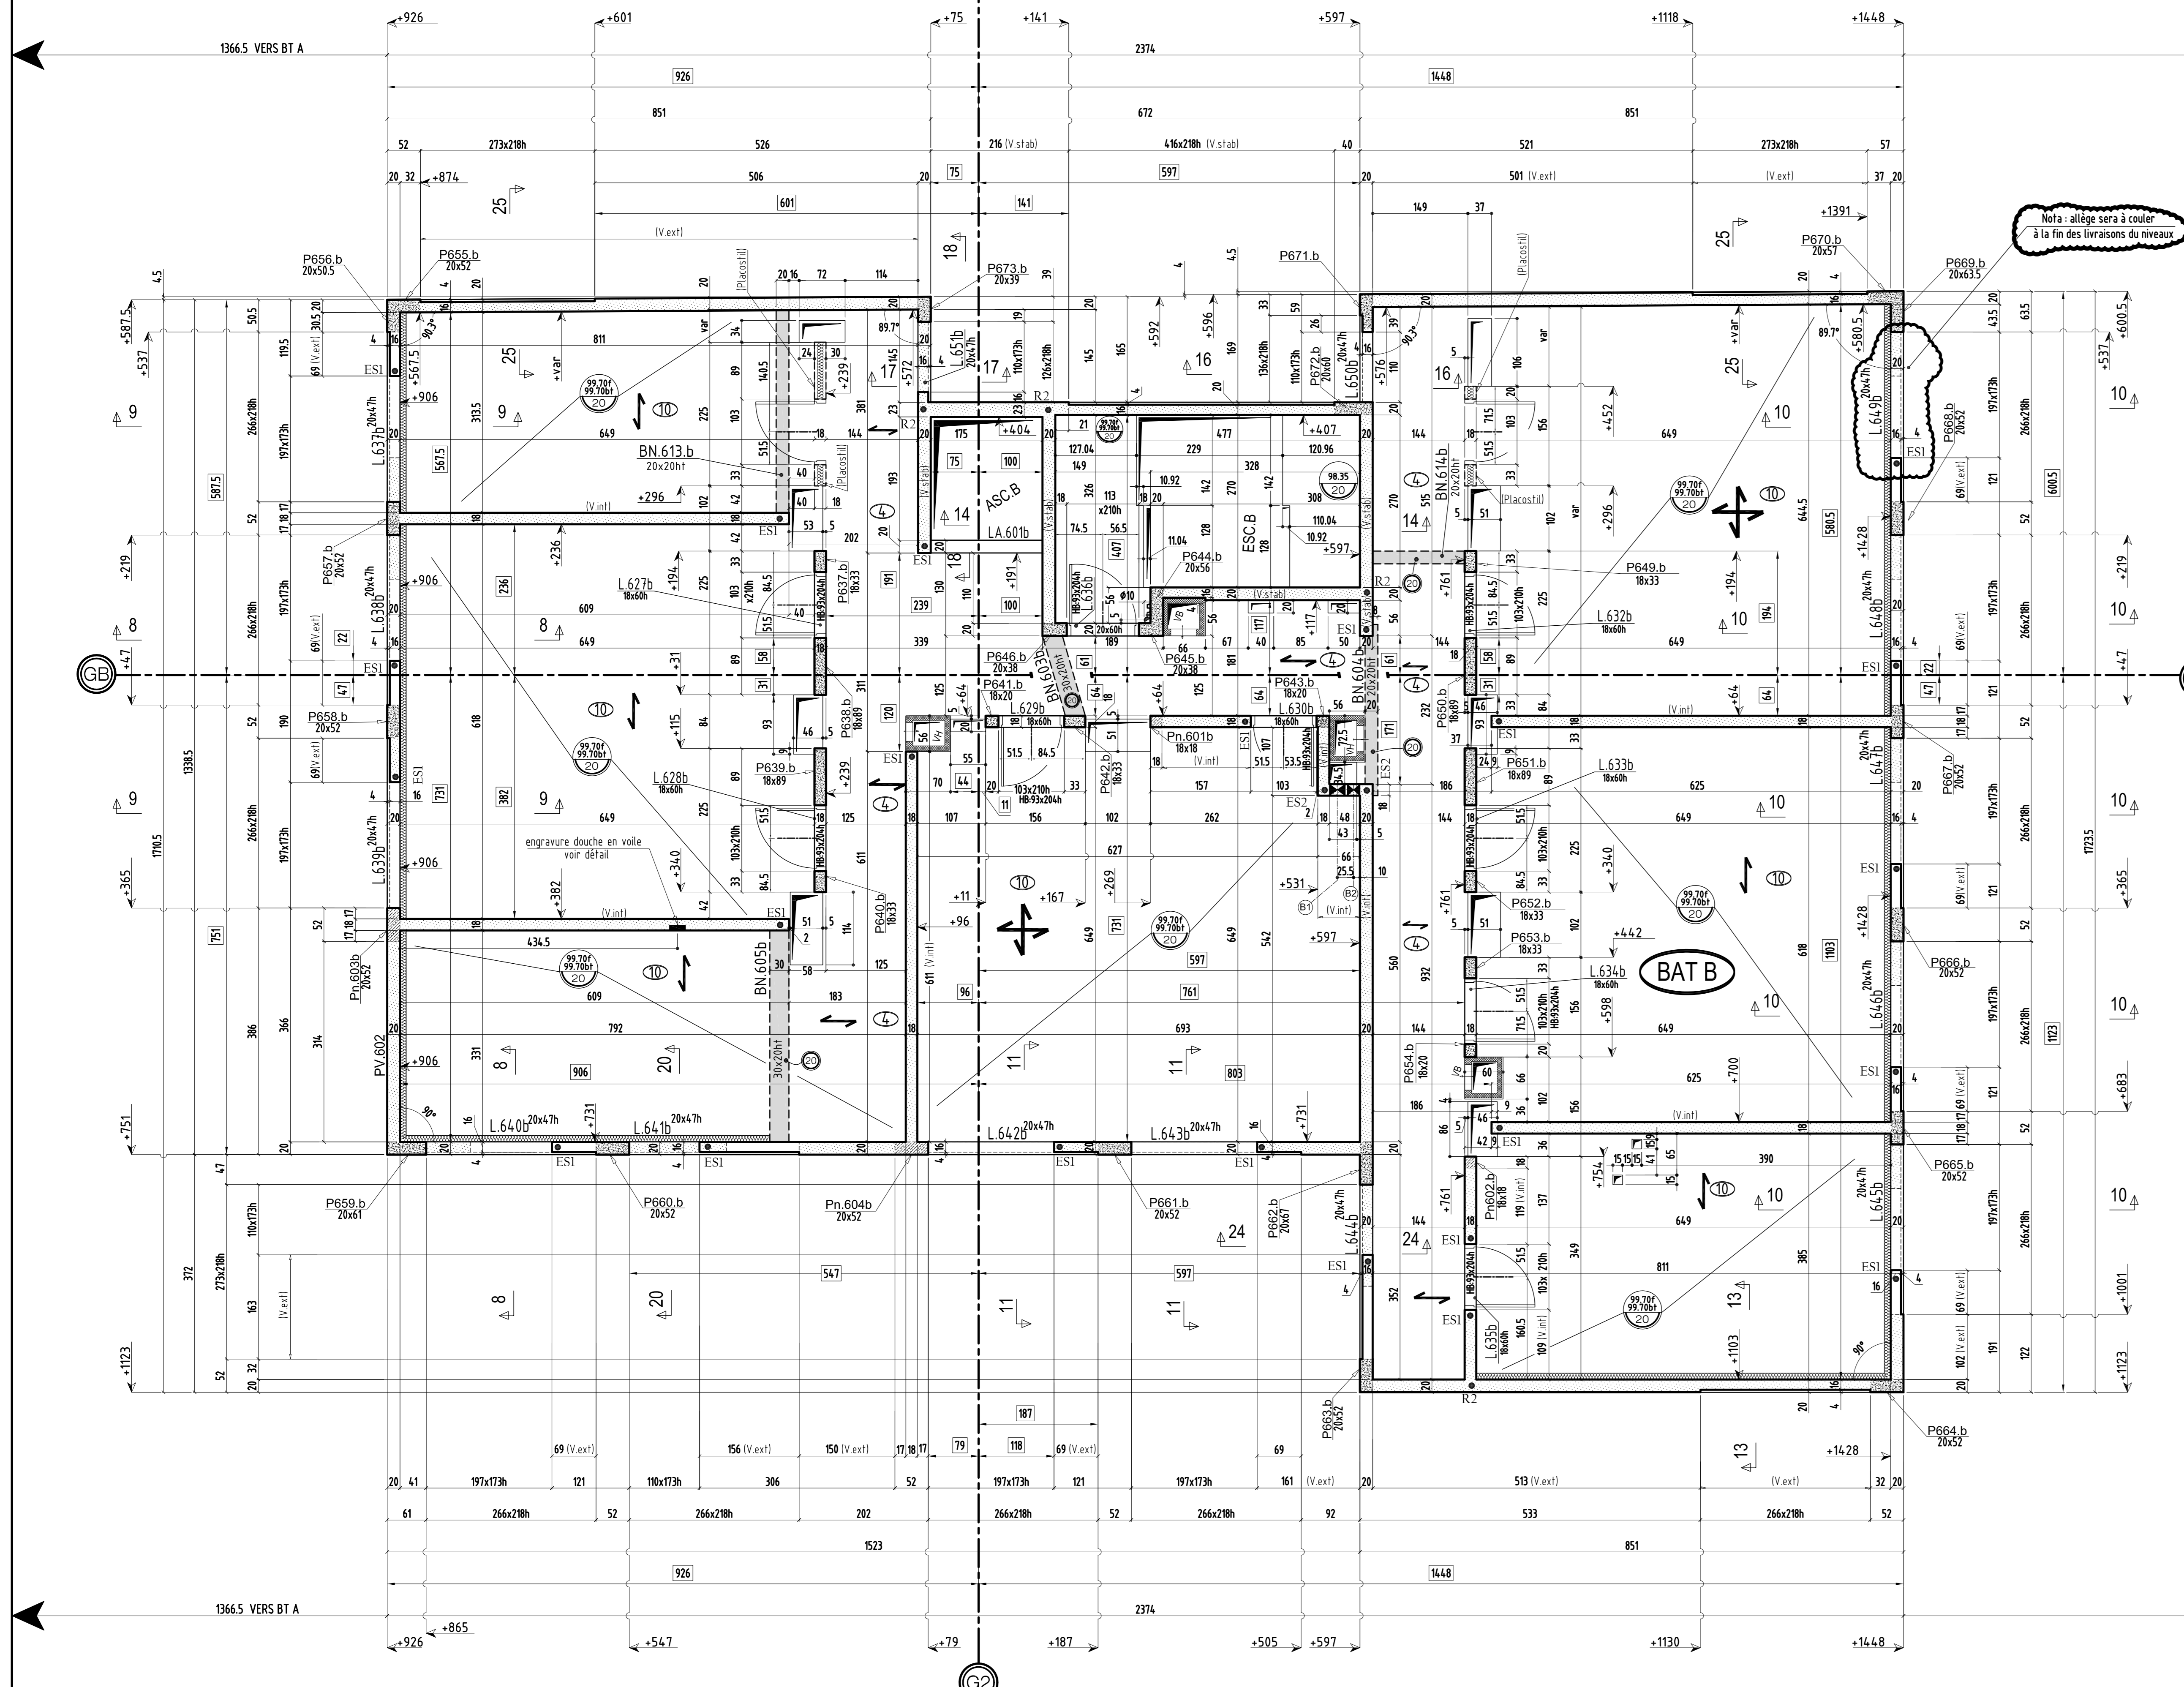

BATIMENTS: B & C

RESERVATIONS DANS LES VOILES			
N°	A.I	TYPE	Dim(cm) lxht ou Ø
B1	99.22	PB	25x25
B2	97.00	PB	20x20
C1	97.50	PB	70x60

Démolition des ouvrages existants et construction d'une résidence sociale de 170 studios à Villejuif
131 avenue de Paris, 94600 VILLEJUIF







Coupes et détails PH R+3

Bat A

COFFRAGE


PHASE :	EXE	
PLAN :	61A	EHELLE :
		1/25ème

INDICE	DATE	MODIFICATIONS	CALCUL	COFFRAGE
0	29.03.2019	Première diffusion		H.B.E
A	28.05.2019	MISE A JOUR SUIVANT: PLAN RUPTURE RECU LE 20-05-2019		H.B.E
B	17.06.2019	MISE A JOUR SUIVANT: DEMANDE D'OPTIMISER LA STRUCTURE(voir page N°7)		H.B.E
C	26.06.2019	MISE A JOUR SUIVANT: DEMANDE D'OPTIMISER LA STRUCTURE(Supression page N°7)		H.B.E

Maitre d'ouvrage	 3f Résidences sociales de France	3 Allée de la Seine 94200 IVRY-SUR-SEINE
Architecte	 Nomade et Etha	07/09 rue de Domrémy 75013 PARIS et 19 rue Emile Durkheim 75013 PARIS
Bureau de controle	 BTP Consultants	460 La Courtine-93160 NOISY-LE GRAD
Entreprise de gros oeuvre	 LEGENDRE	LEGNENDRE IDF 13 Avenue Jeanne Garnerin 91320 WISSOUS

COUPE 1-1

bt.A

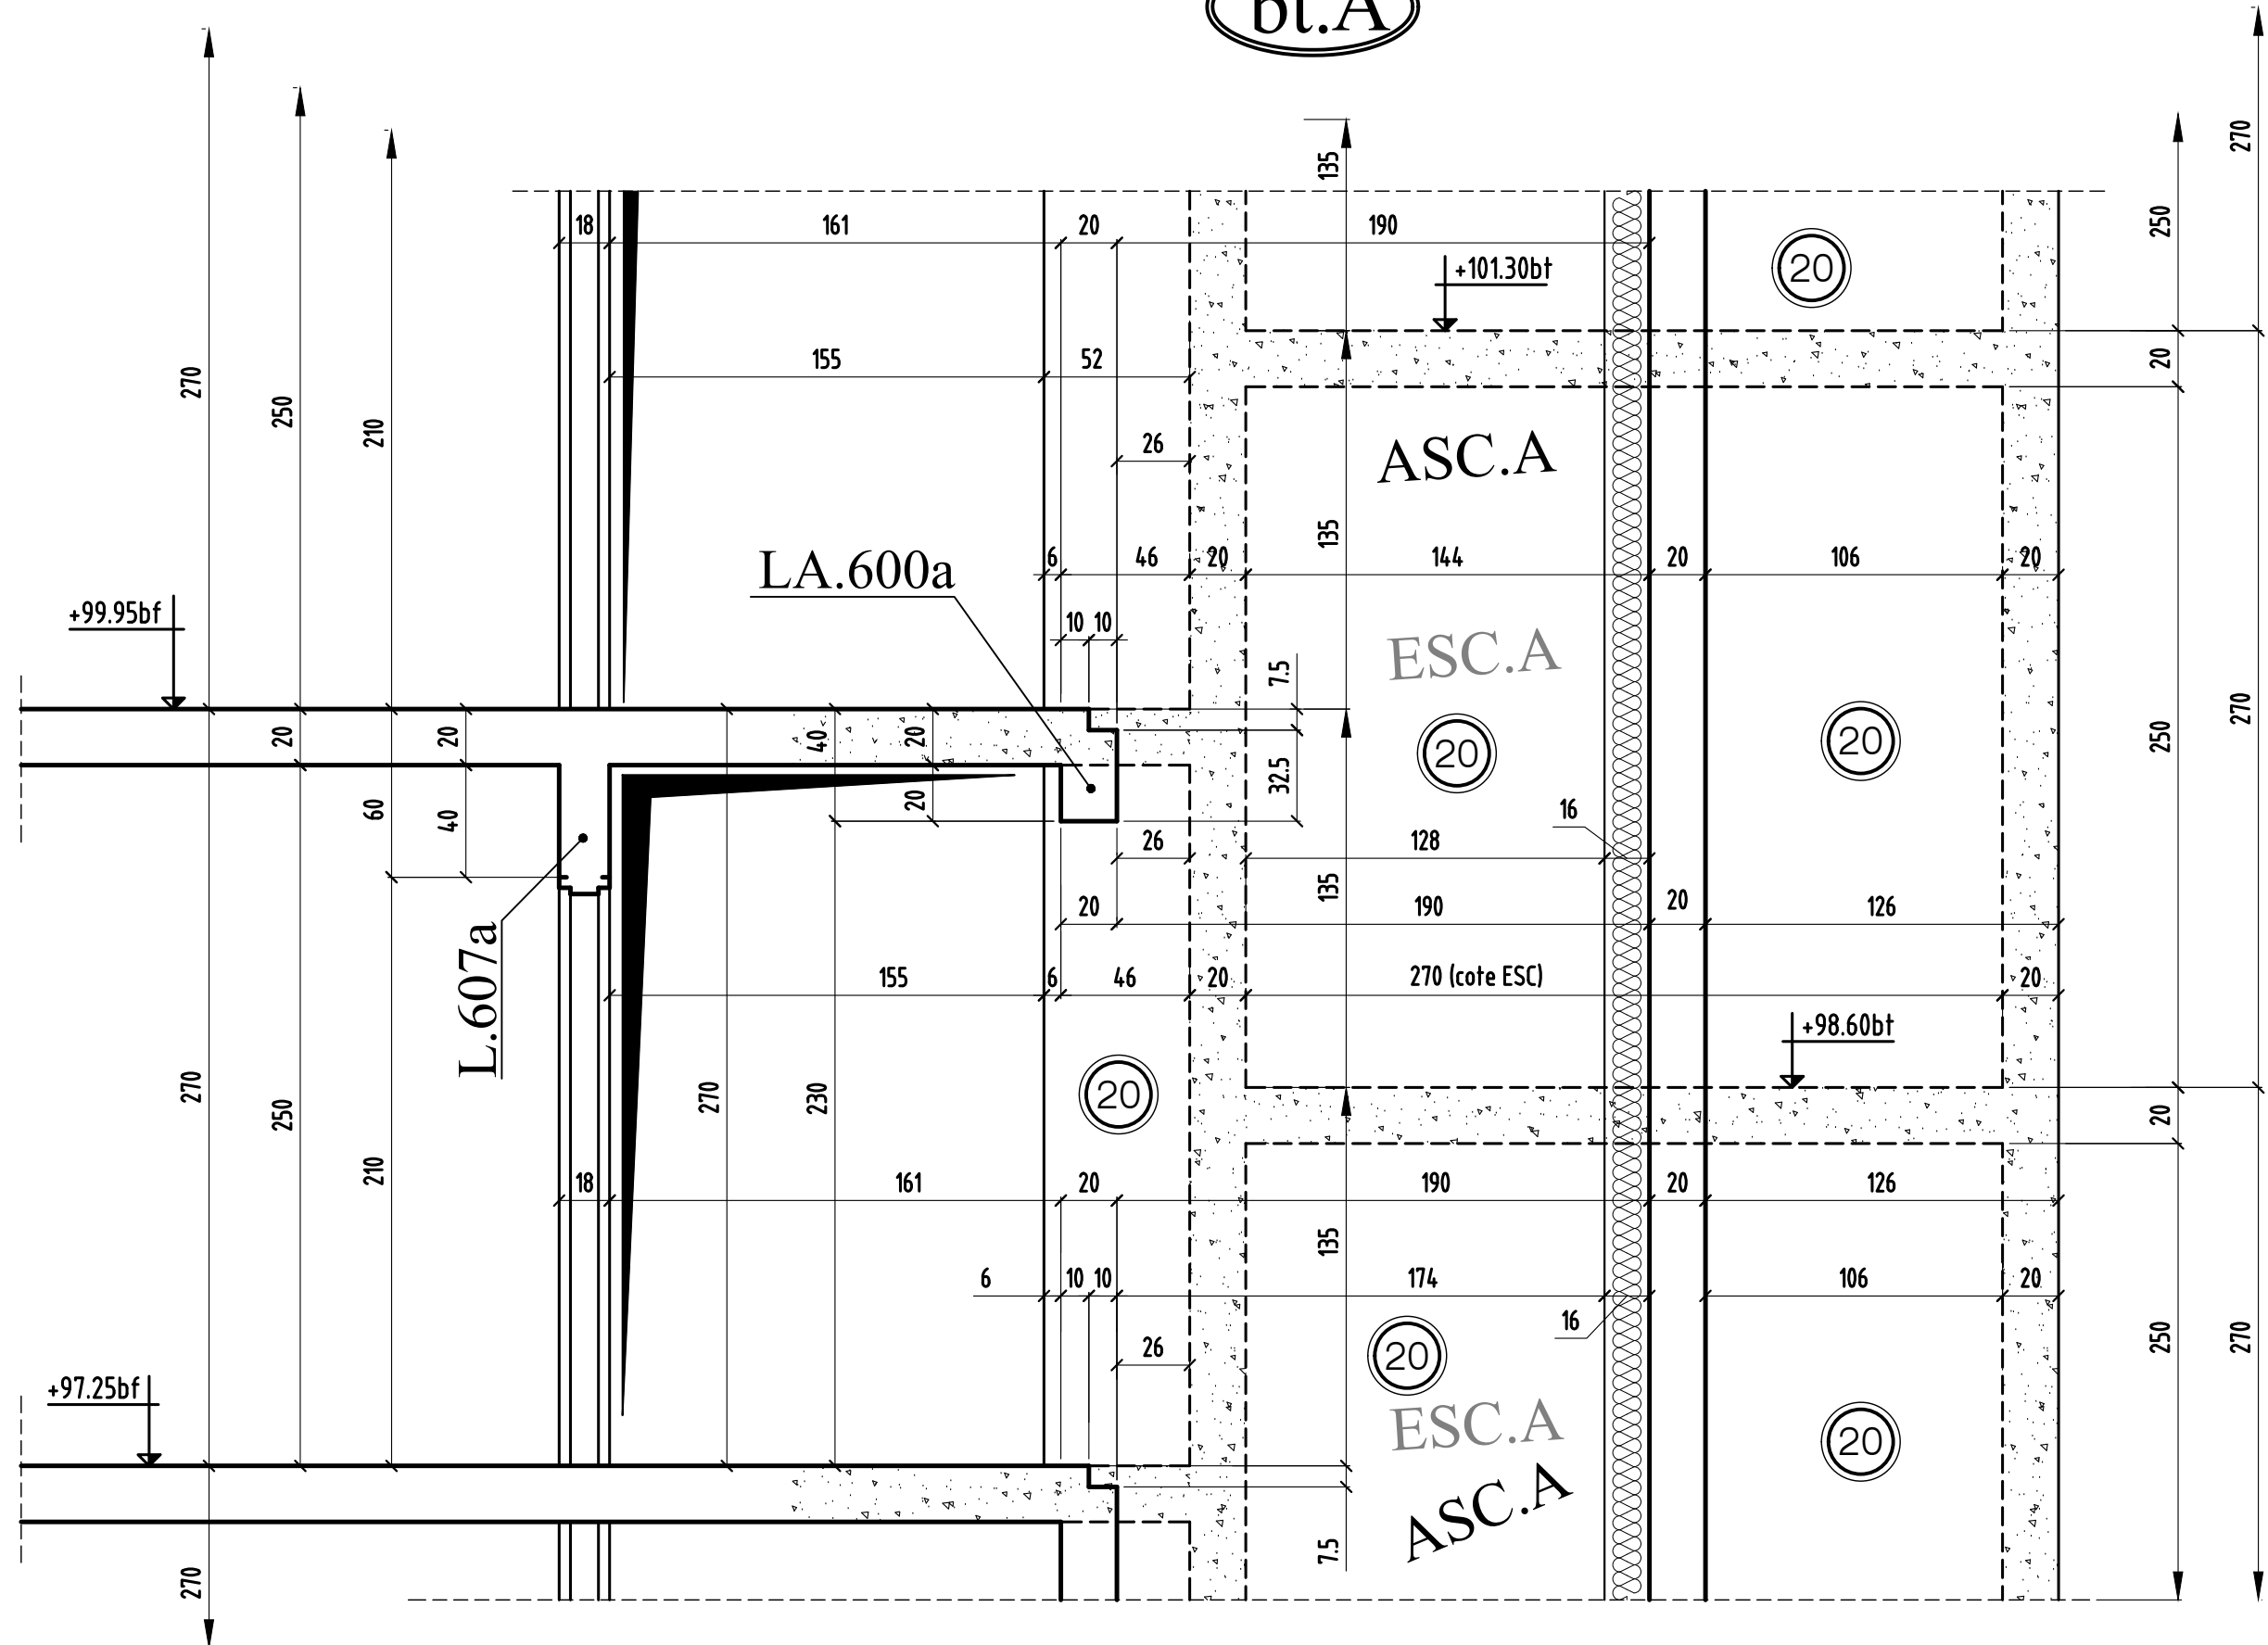

coupe 1-1

MODIFICATIONS

A

AFFAIRE: 170 studios

Cahier 61A

0


B

Ech:1/25

Page 01

COUPE 2-2


bt.A

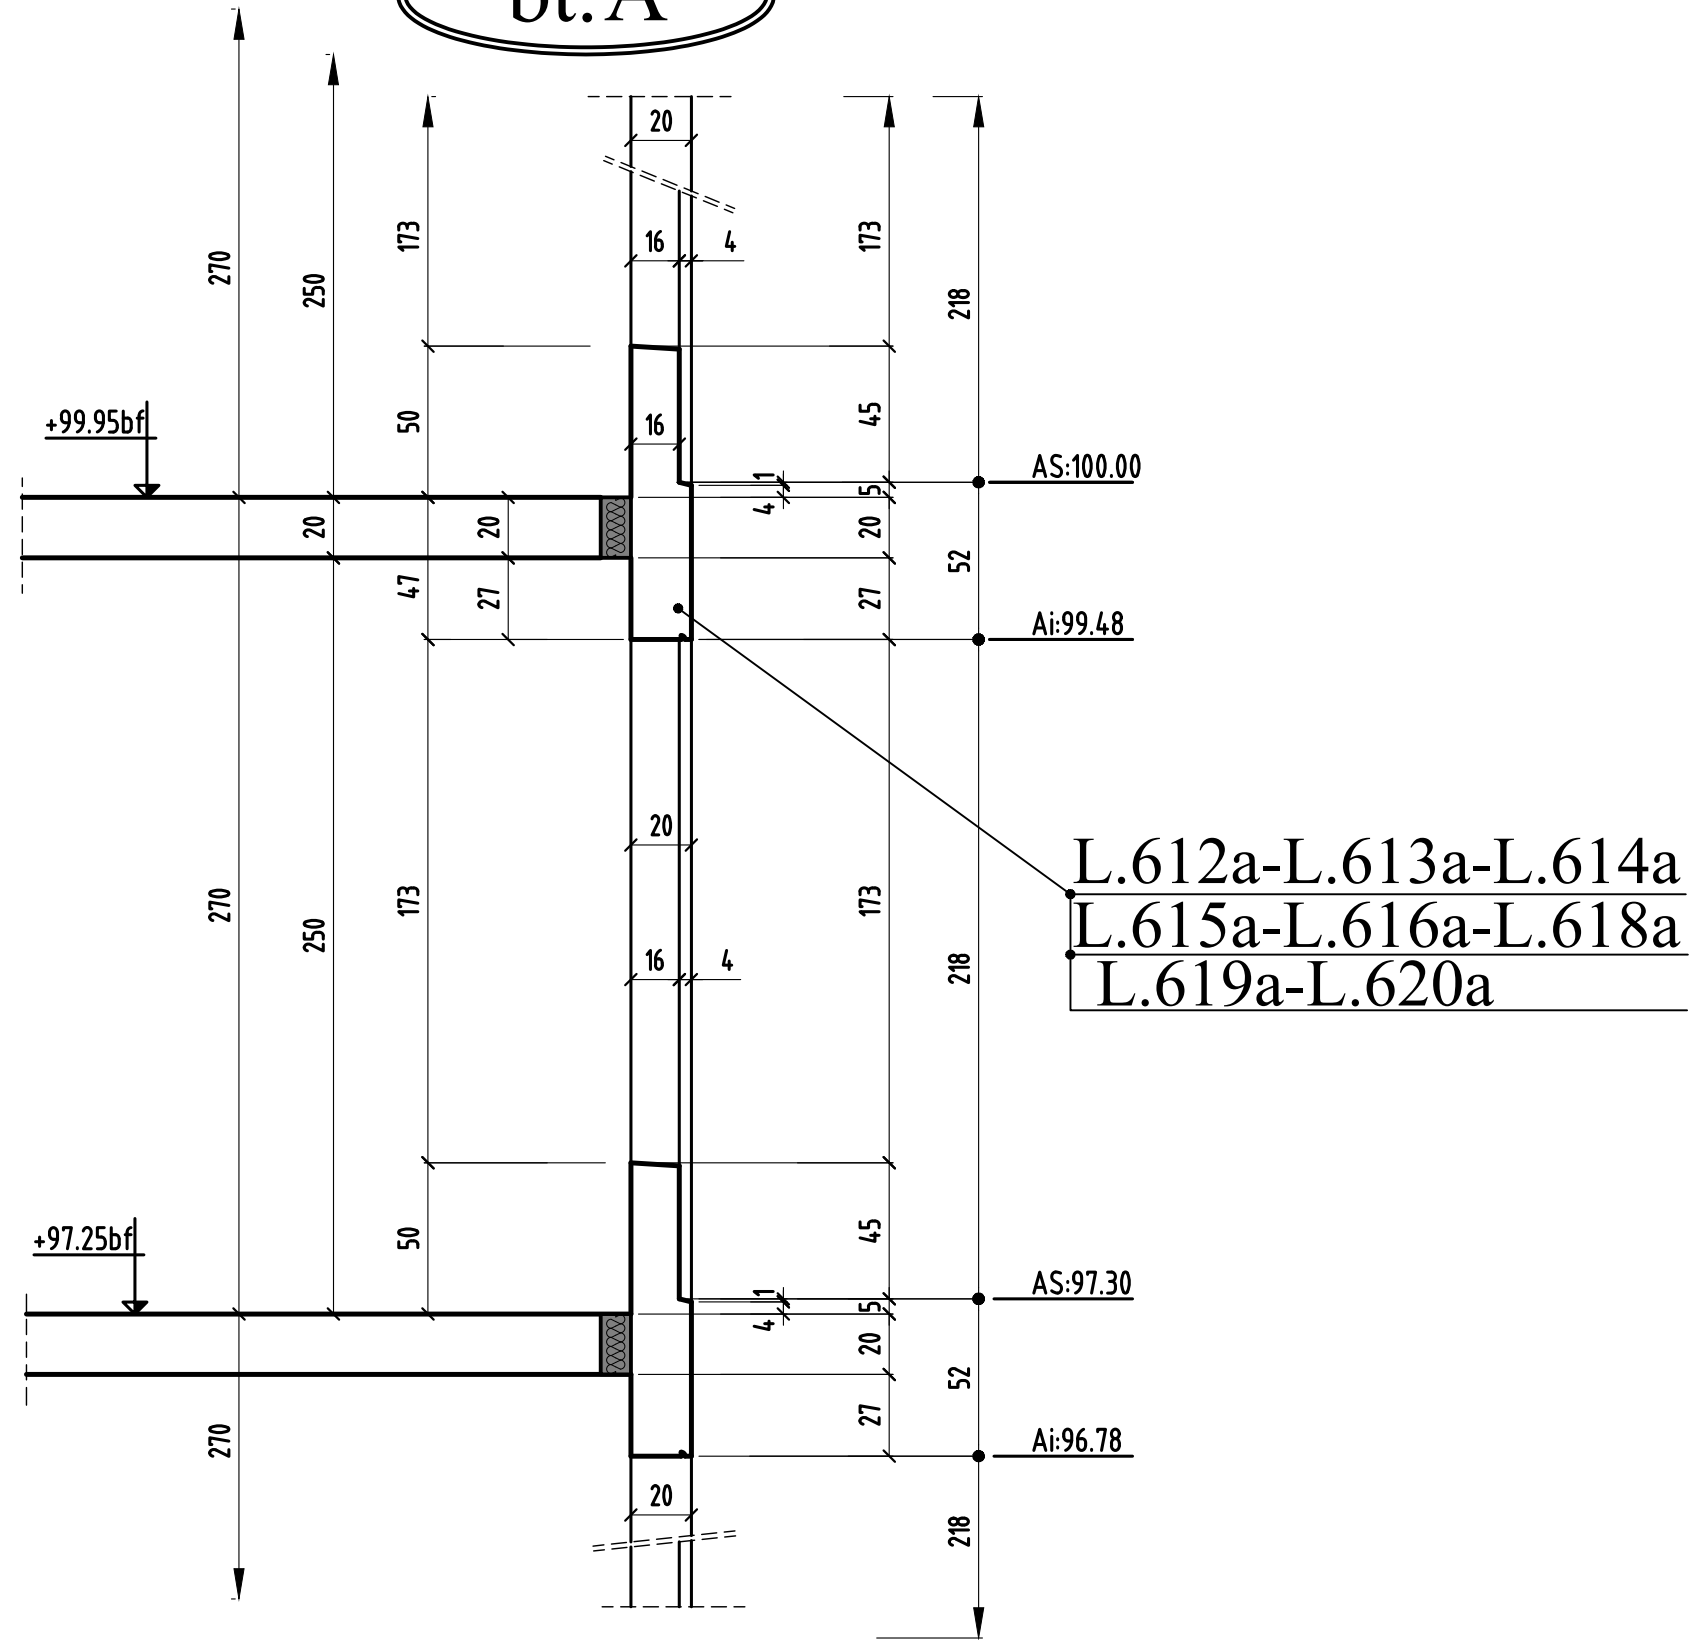

0	MODIFICATIONS	A	AFFAIRE: 170 studios	Cahier 61A
		B	Ech:1/25	Page 02


COUPE 5-5

bt.A

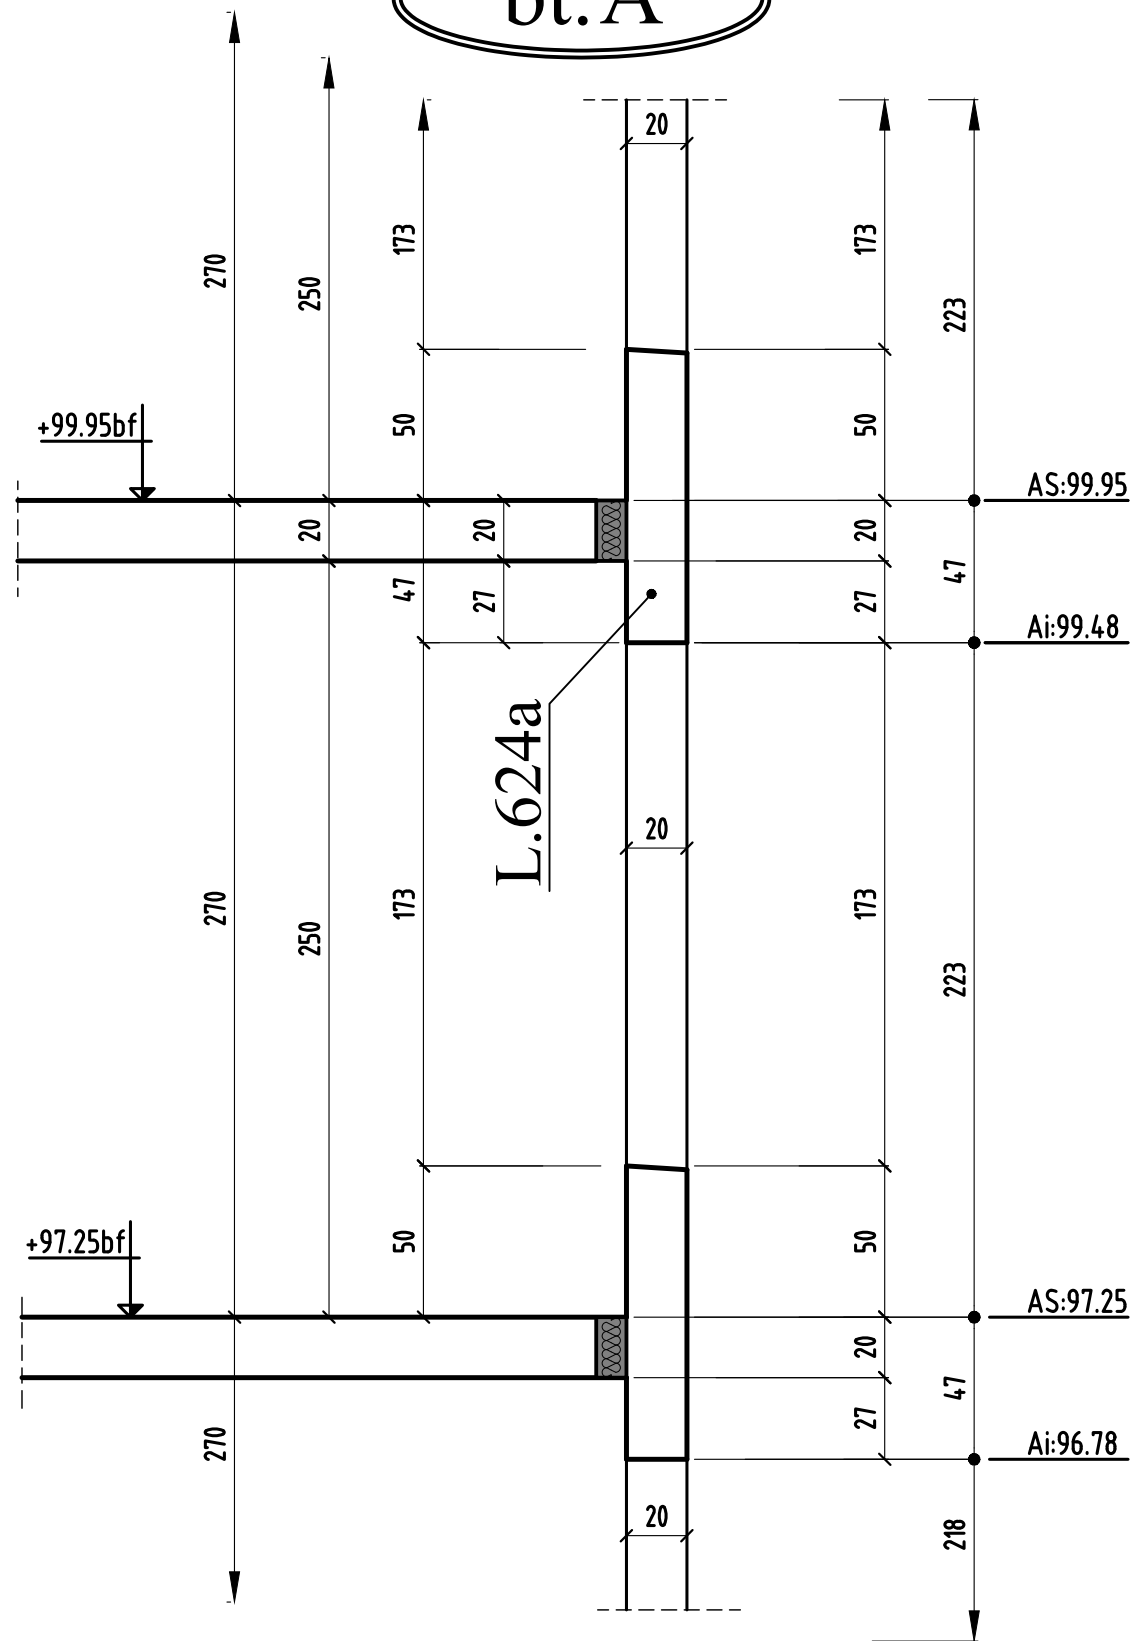


COUPE 6-6

bt.A

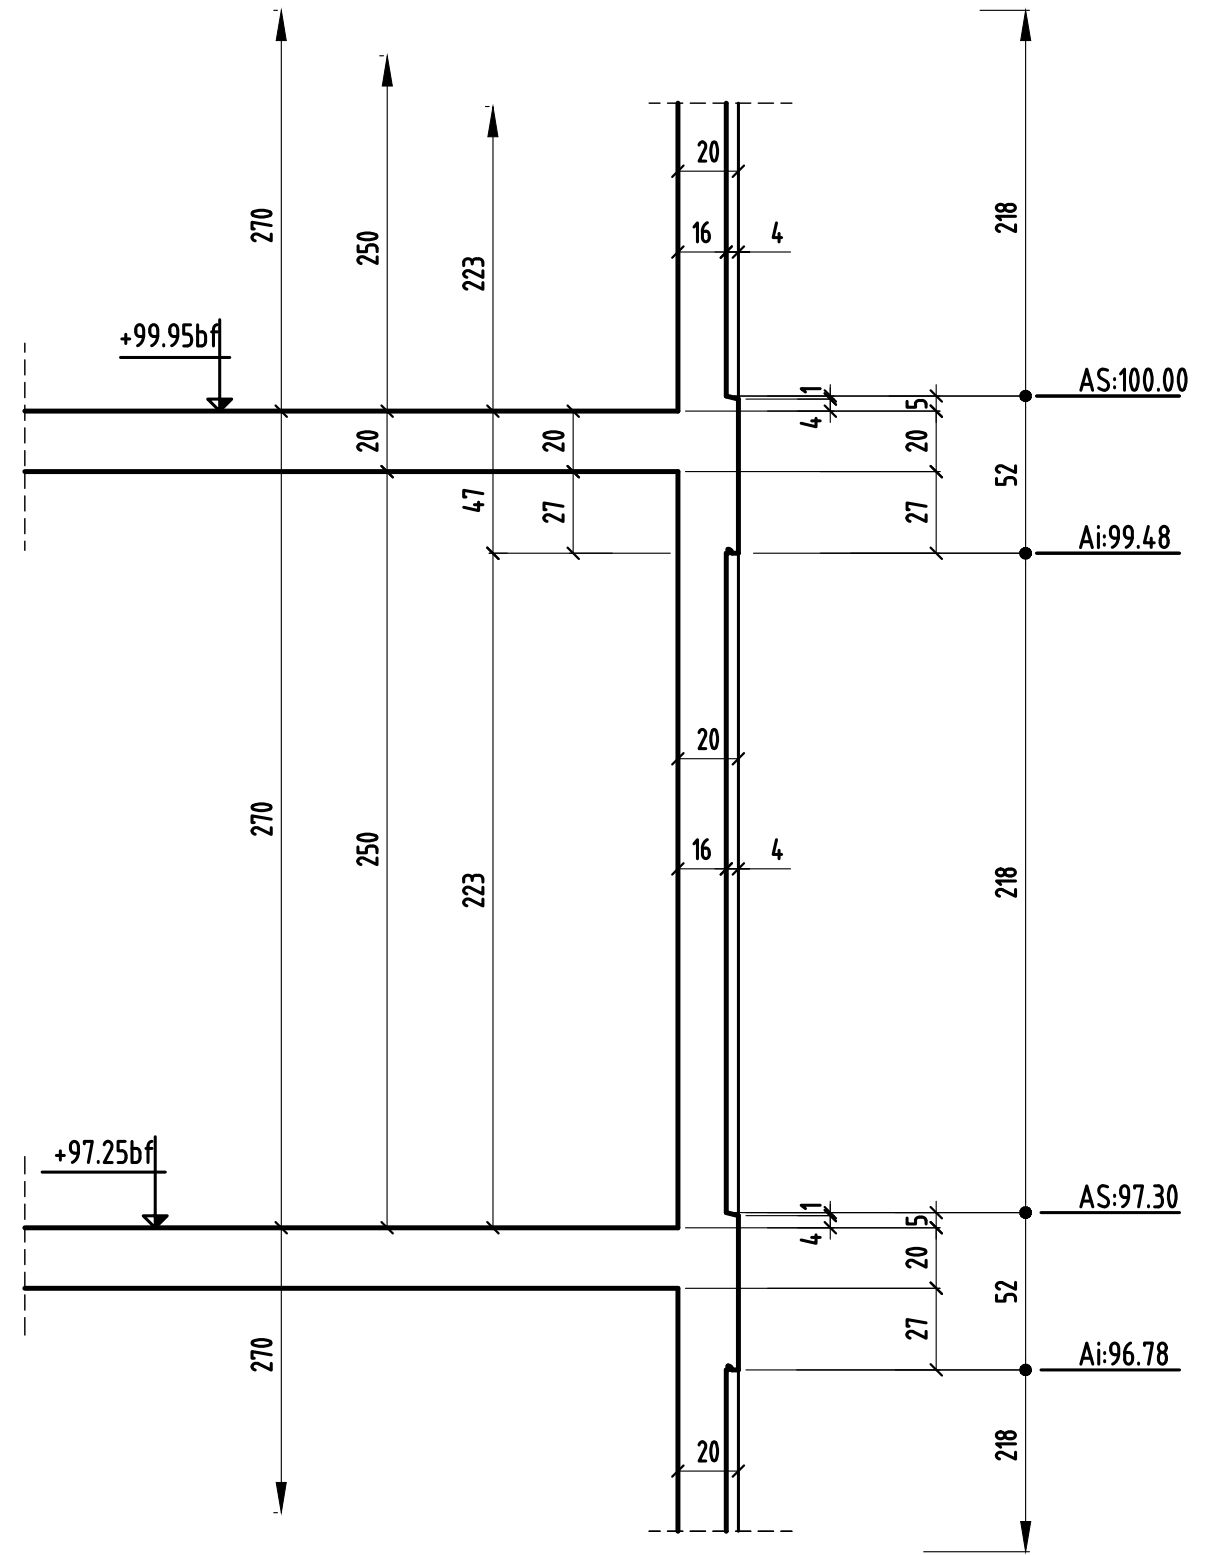

COUPE 7-7

bt.A

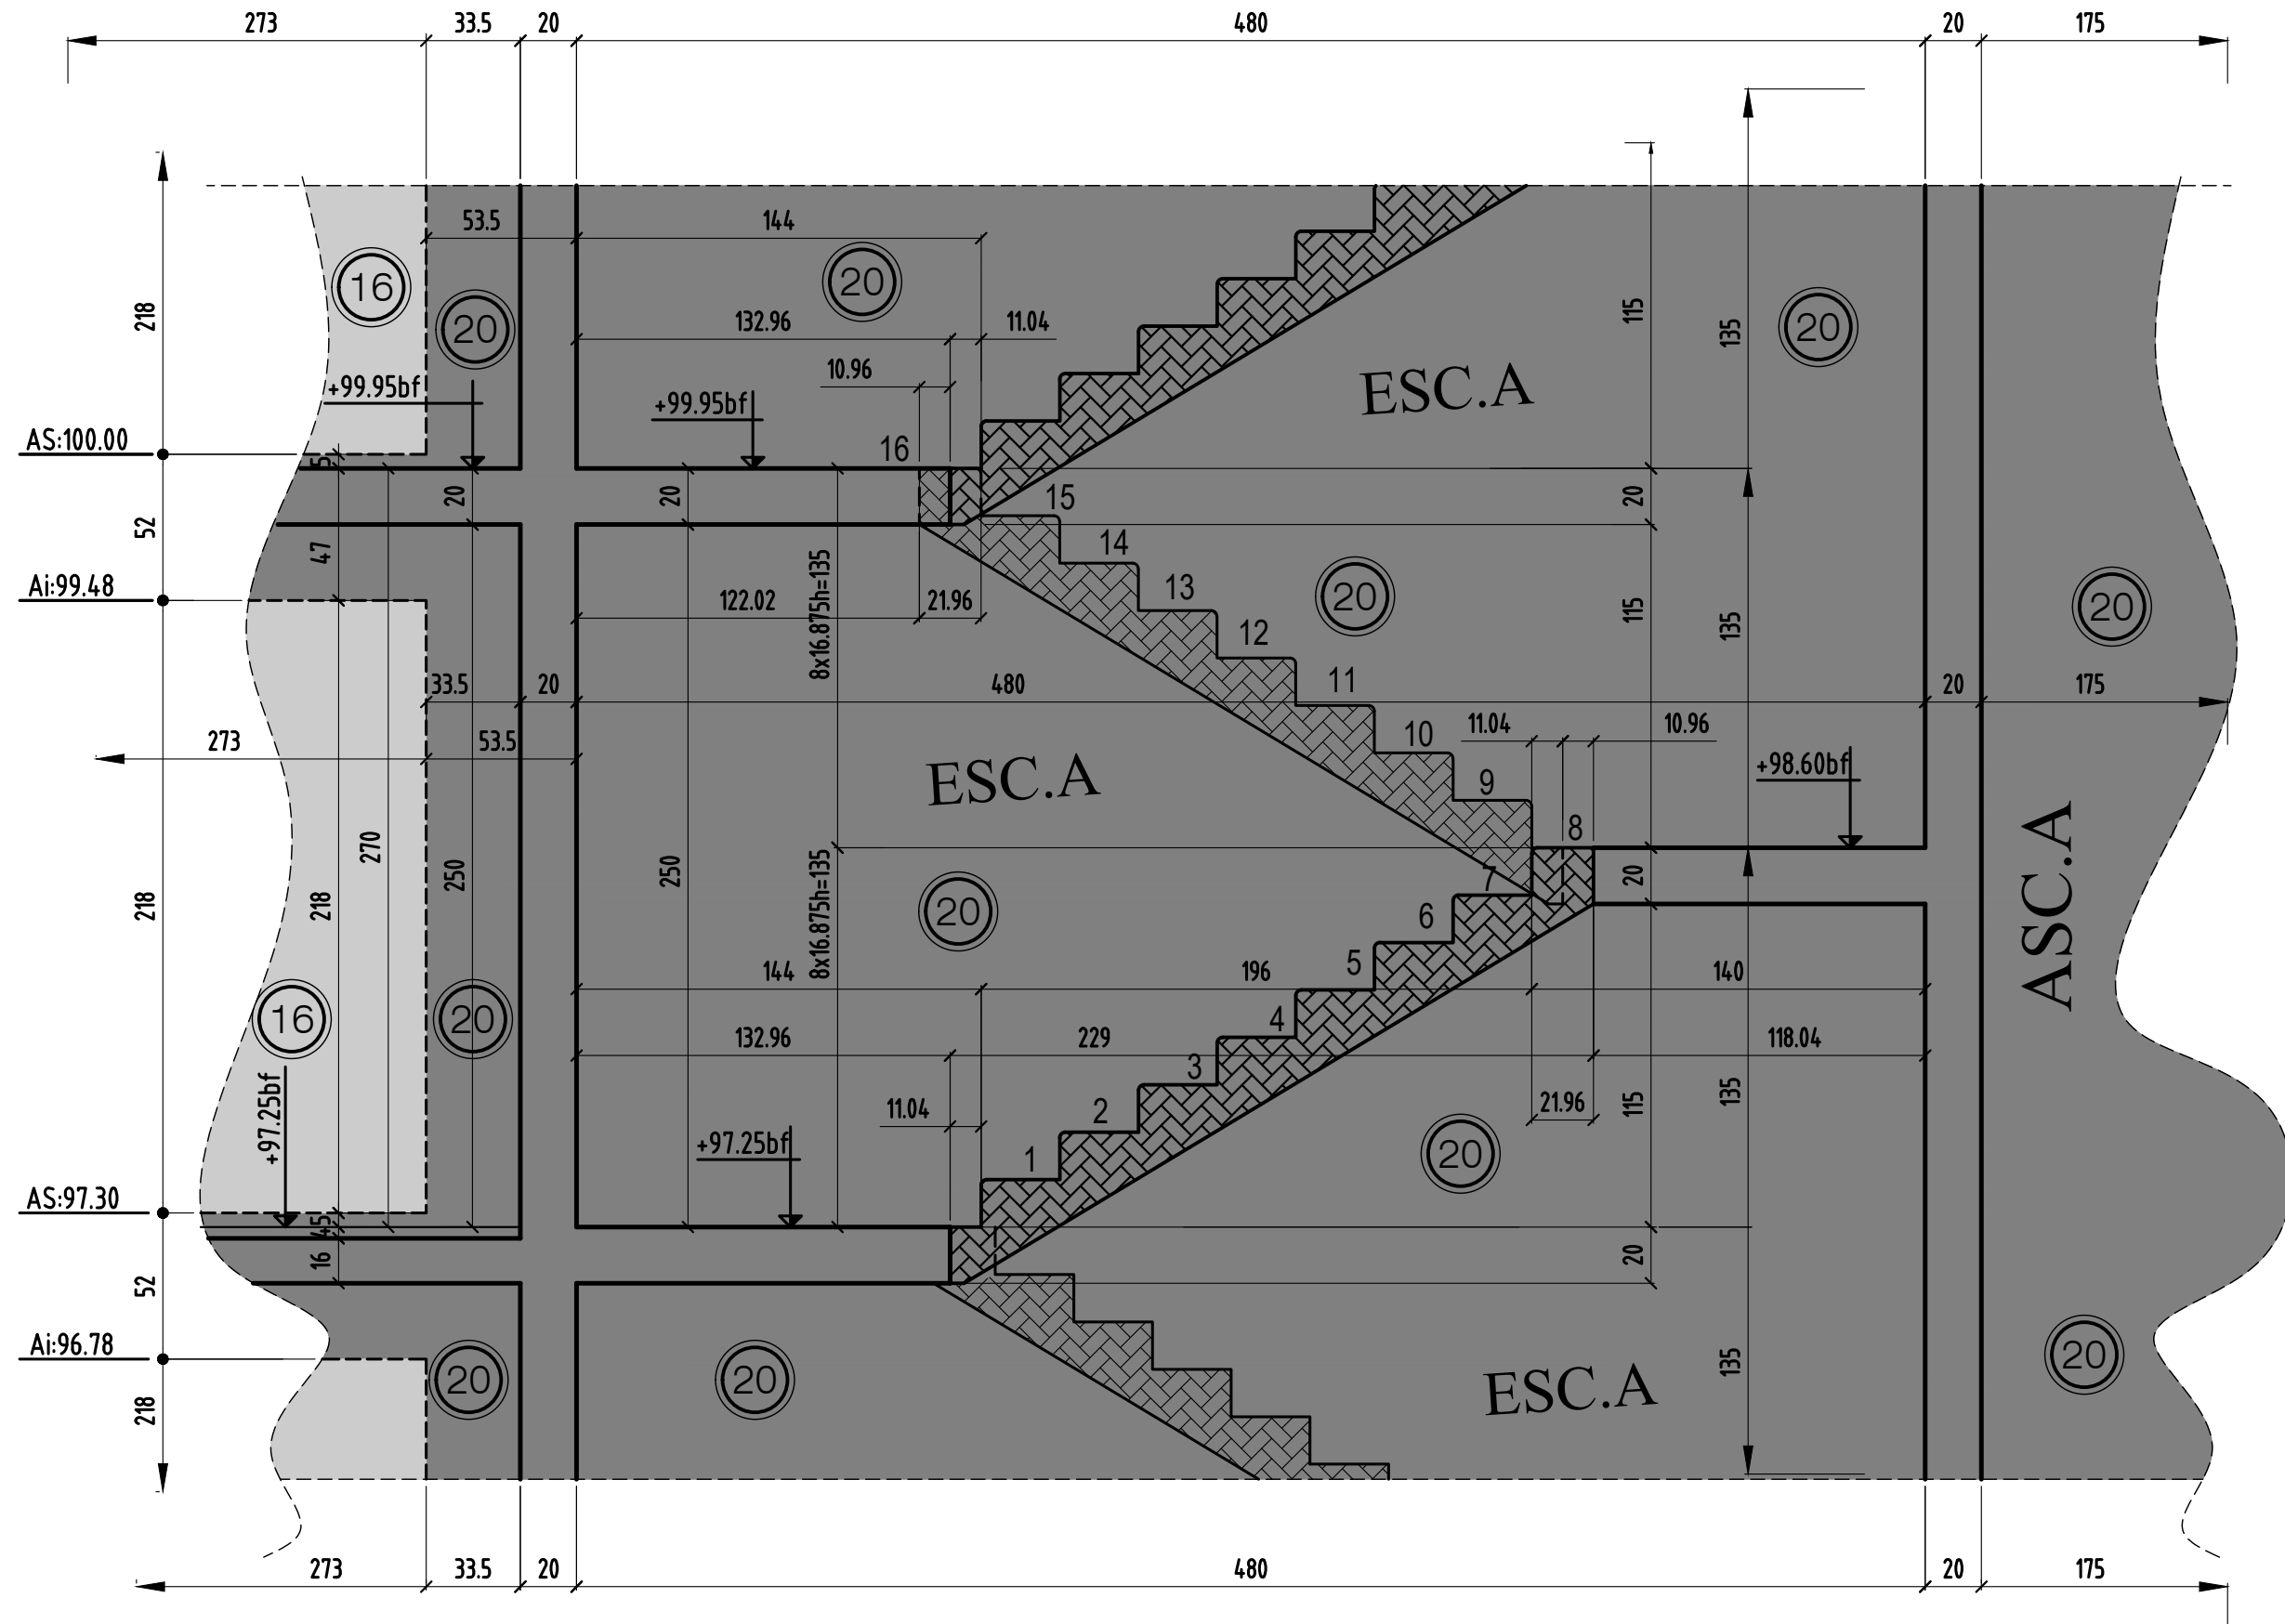

coupe 7-7

MODIFICATIONS

A

AFFAIRE: 170 studios

Cahier 61A


0

B

Ech:1/25

Page 05

Démolition des ouvrages existants et construction d'une résidence sociale de 170 studios à Villejuif
131 avenue de Paris, 94600 VILLEJUIF

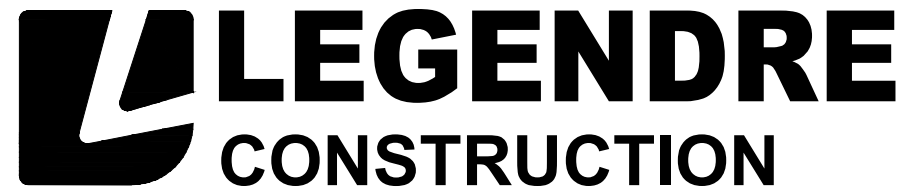


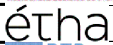


Coupes et détails PH 3 ETAGE

Bats BC

COUPE


PHASE :	EXE	
PLAN :	61BC	ECHELLE :
		1/25ème

INDICE	DATE	MODIFICATIONS	CALCUL	COFFRAGE
0	29.03.2019	Première diffusion		H.B.E
A	28.05.2019	MISE A JOUR SUIVANT: PLAN RUPTURE RECU LE 20-05-2019		H.B.E
B	17.06.2019	MISE A JOUR SUIVANT: DEMANDE D'OPTIMISER LA STRUCTURE(voir page N°12)		H.B.E
C	26.06.2019	MISE A JOUR SUIVANT: DEMANDE D'OPTIMISER LA STRUCTURE(Supression page N°12) ET DETAILS ETANCHEITE		H.B.E

Maitre d'ouvrage	 3f Résidences sociales de France	3 Allée de la Seine 94200 IVRY-SUR-SEINE
Architecte	 étha Nomade et Etha	07/09 rue de Domrémy 75013 PARIS et 19 rue Emile Durkheim 75013 PARIS
Bureau de controle	 BTP Consultants	460 La Courtine-93160 NOISY-LE GRAD
Entreprise de gros oeuvre	 LEGENDRE	LEGNENDRE IDF 13 Avenue Jeanne Garnerin 91320 WISSOUS

COUPE 10-10


bt.B

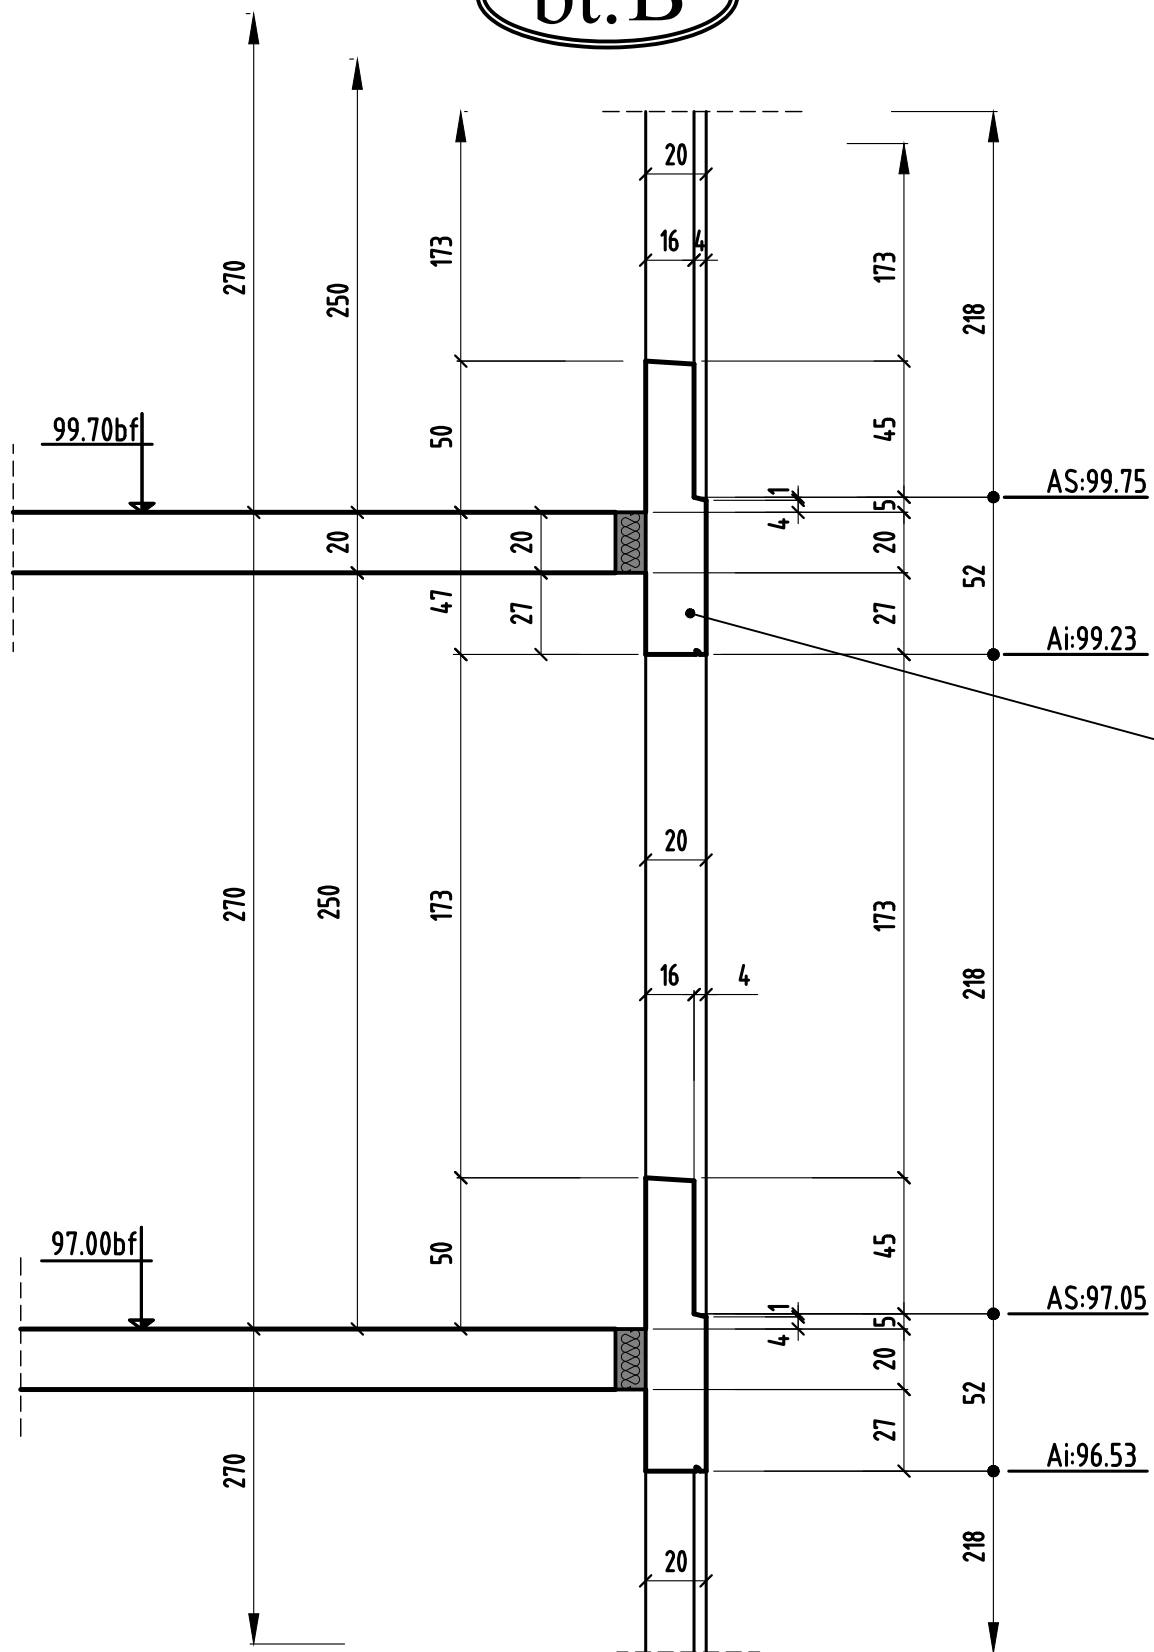

L.645b-L.646b-L.647b
L.648b-L.649b

COUPE 11-11

bt.B

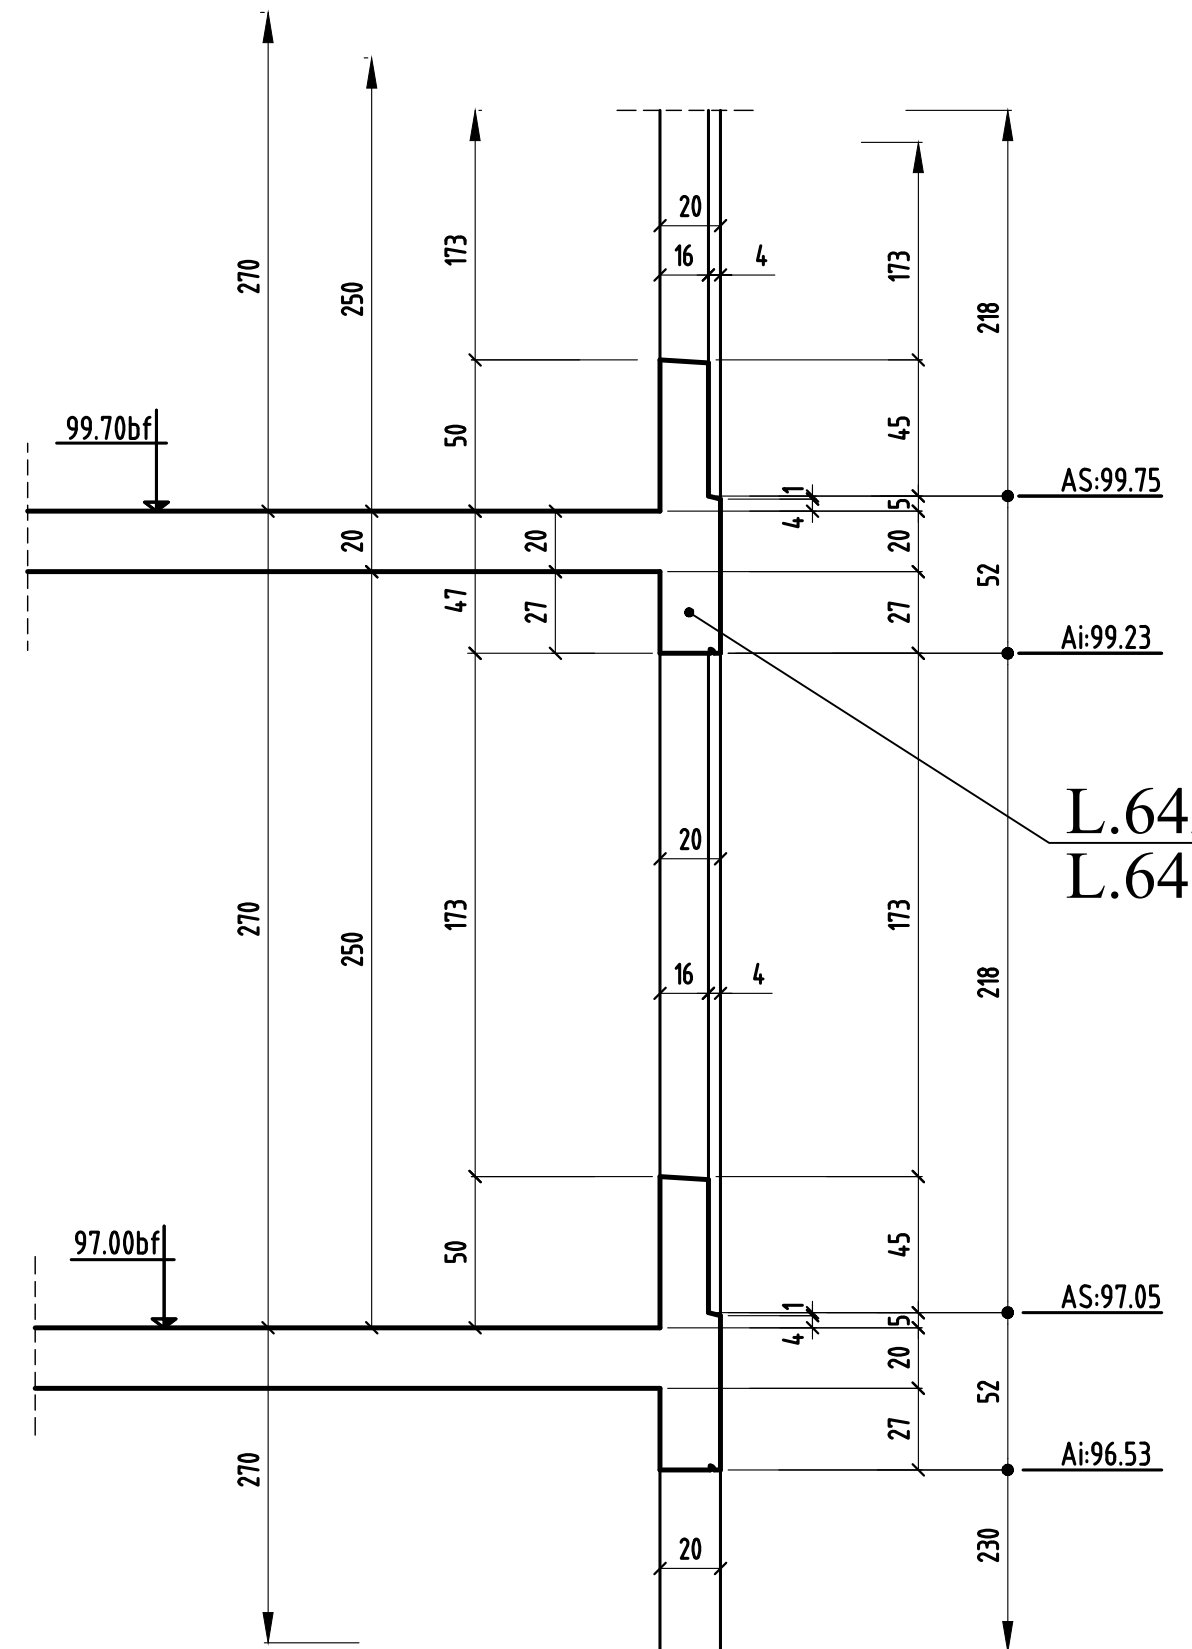


L.642b
L.643b

0	MODIFICATIONS	A	AFFAIRE: 170 studios Ech:1/25	Cahier 61BC Page 02
		B		

COUPE 15-15

bt.C

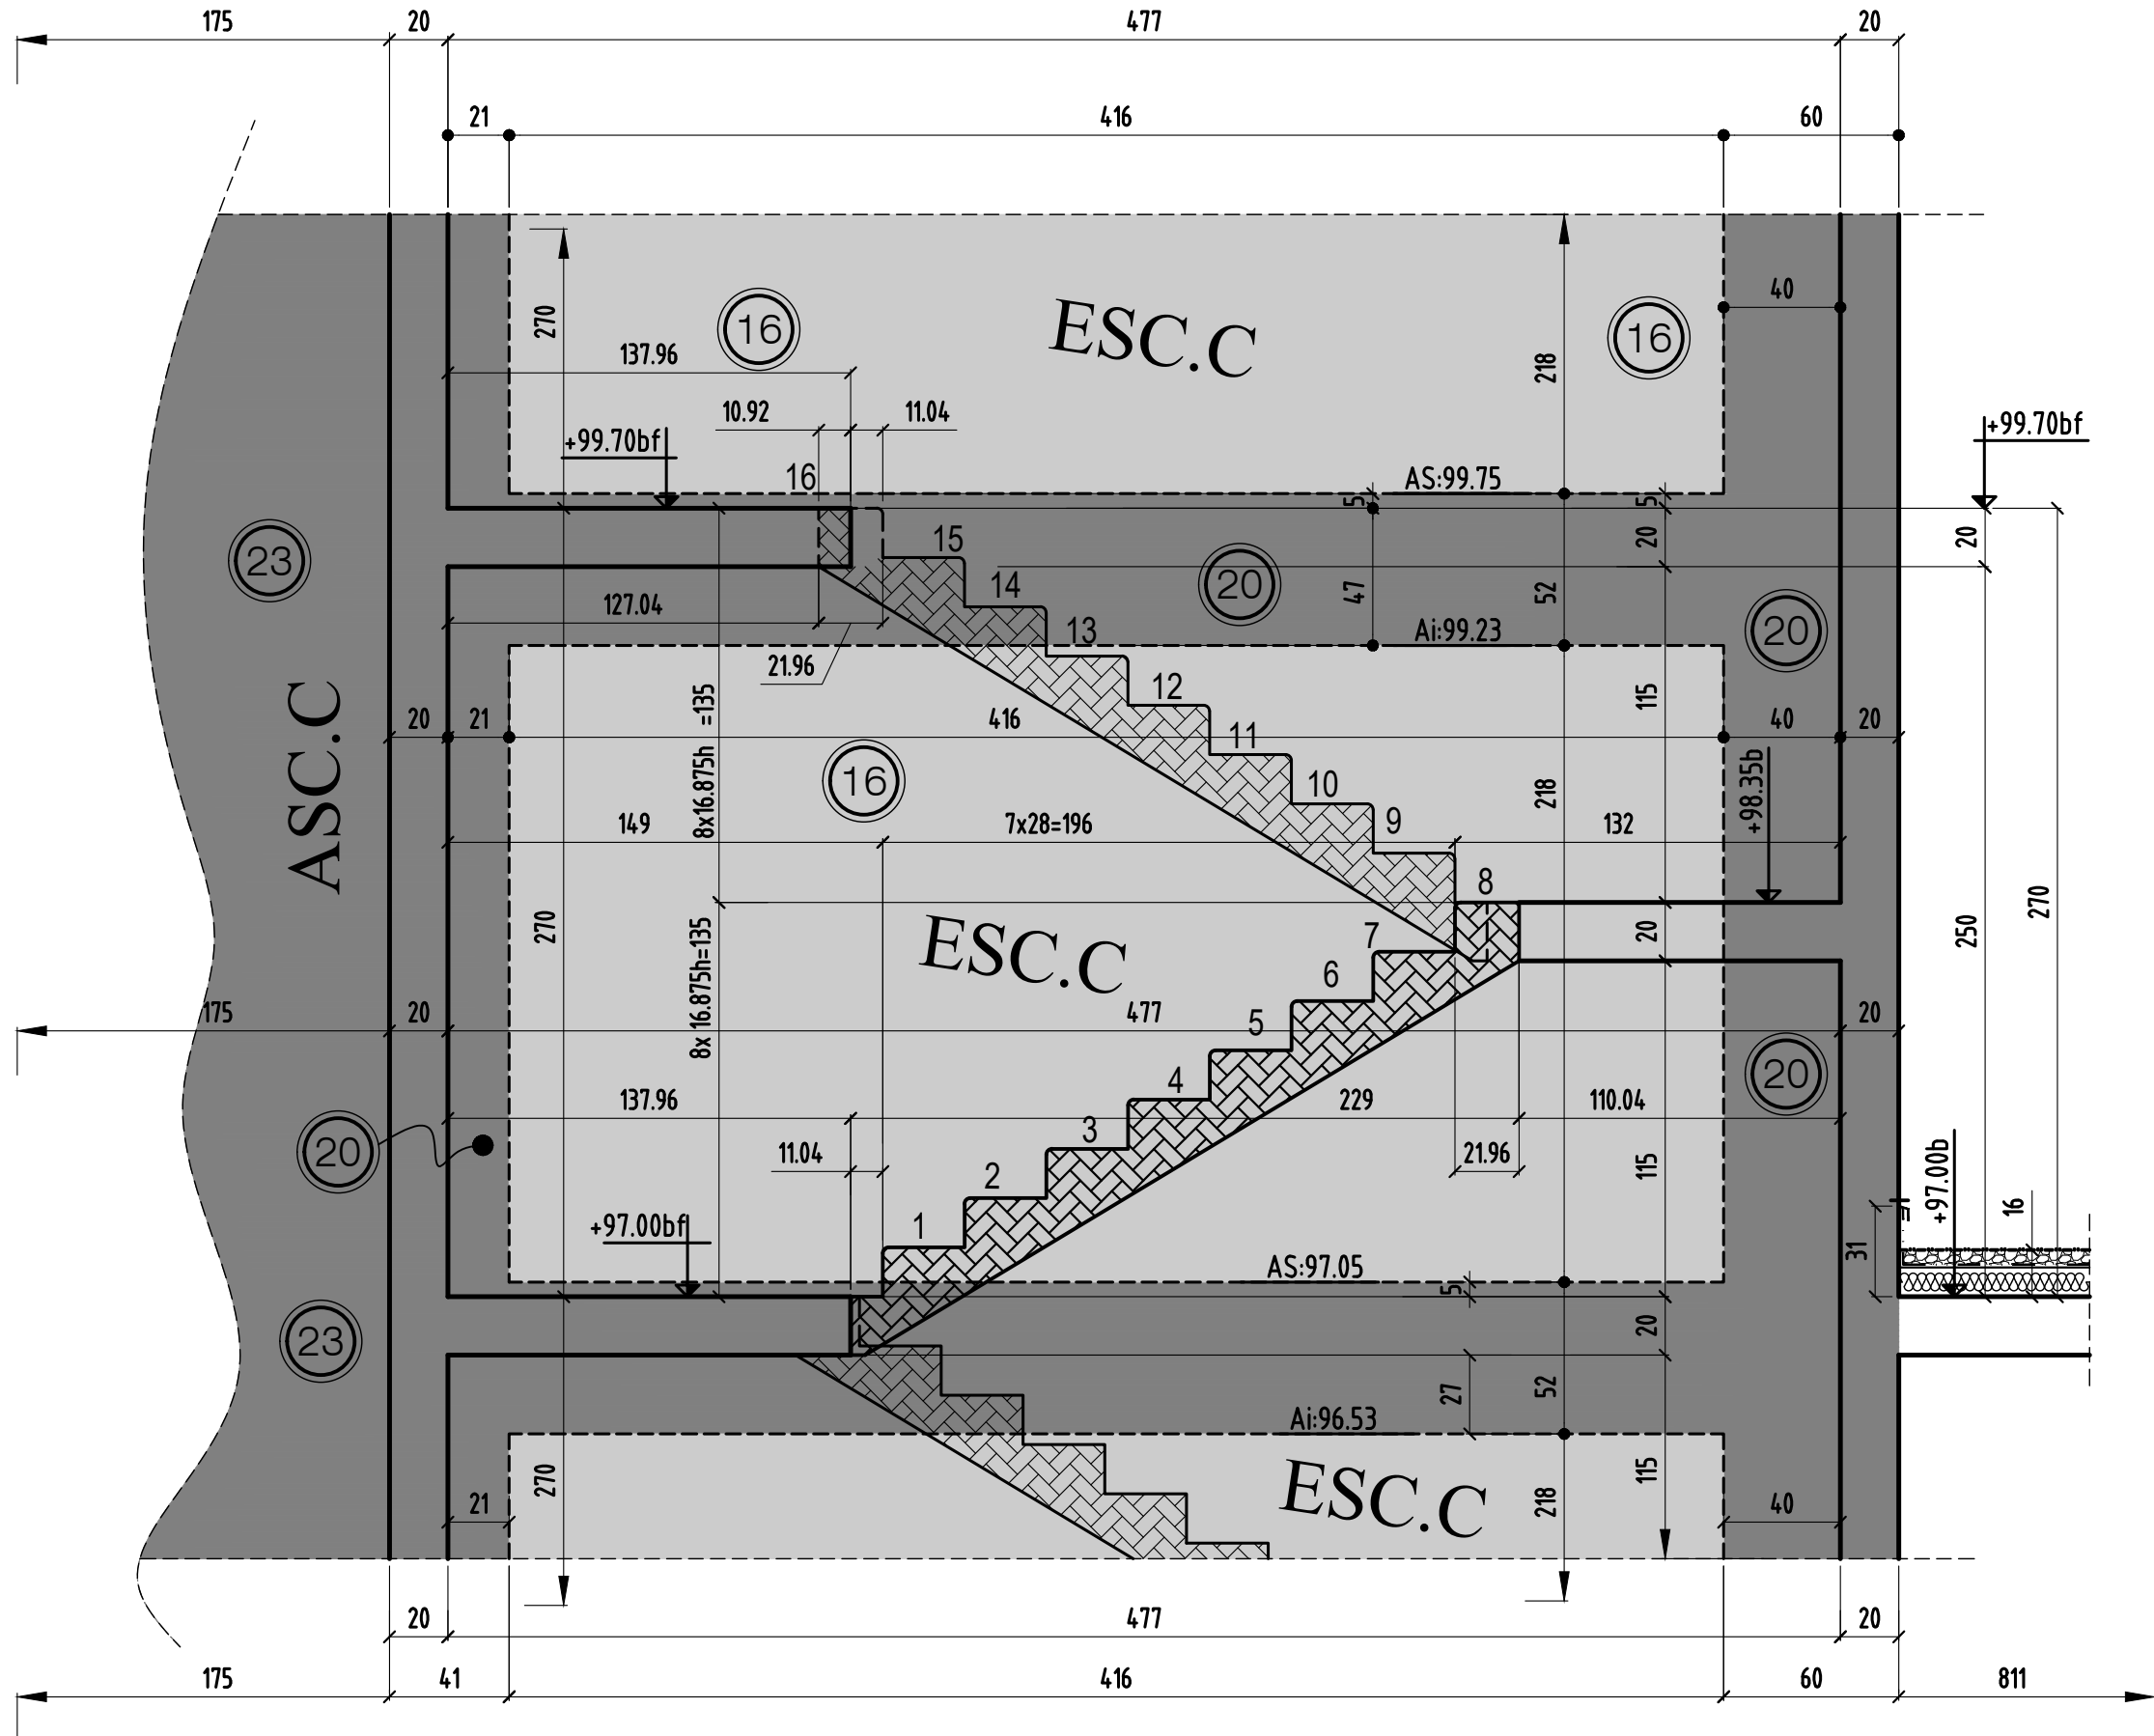


coupe 15-15

0	MODIFICATIONS	A	AFFAIRE: 170 studios	Cahier 61BC
		B	Ech:1/25	Page 05

COUPE 18-18

bt.B

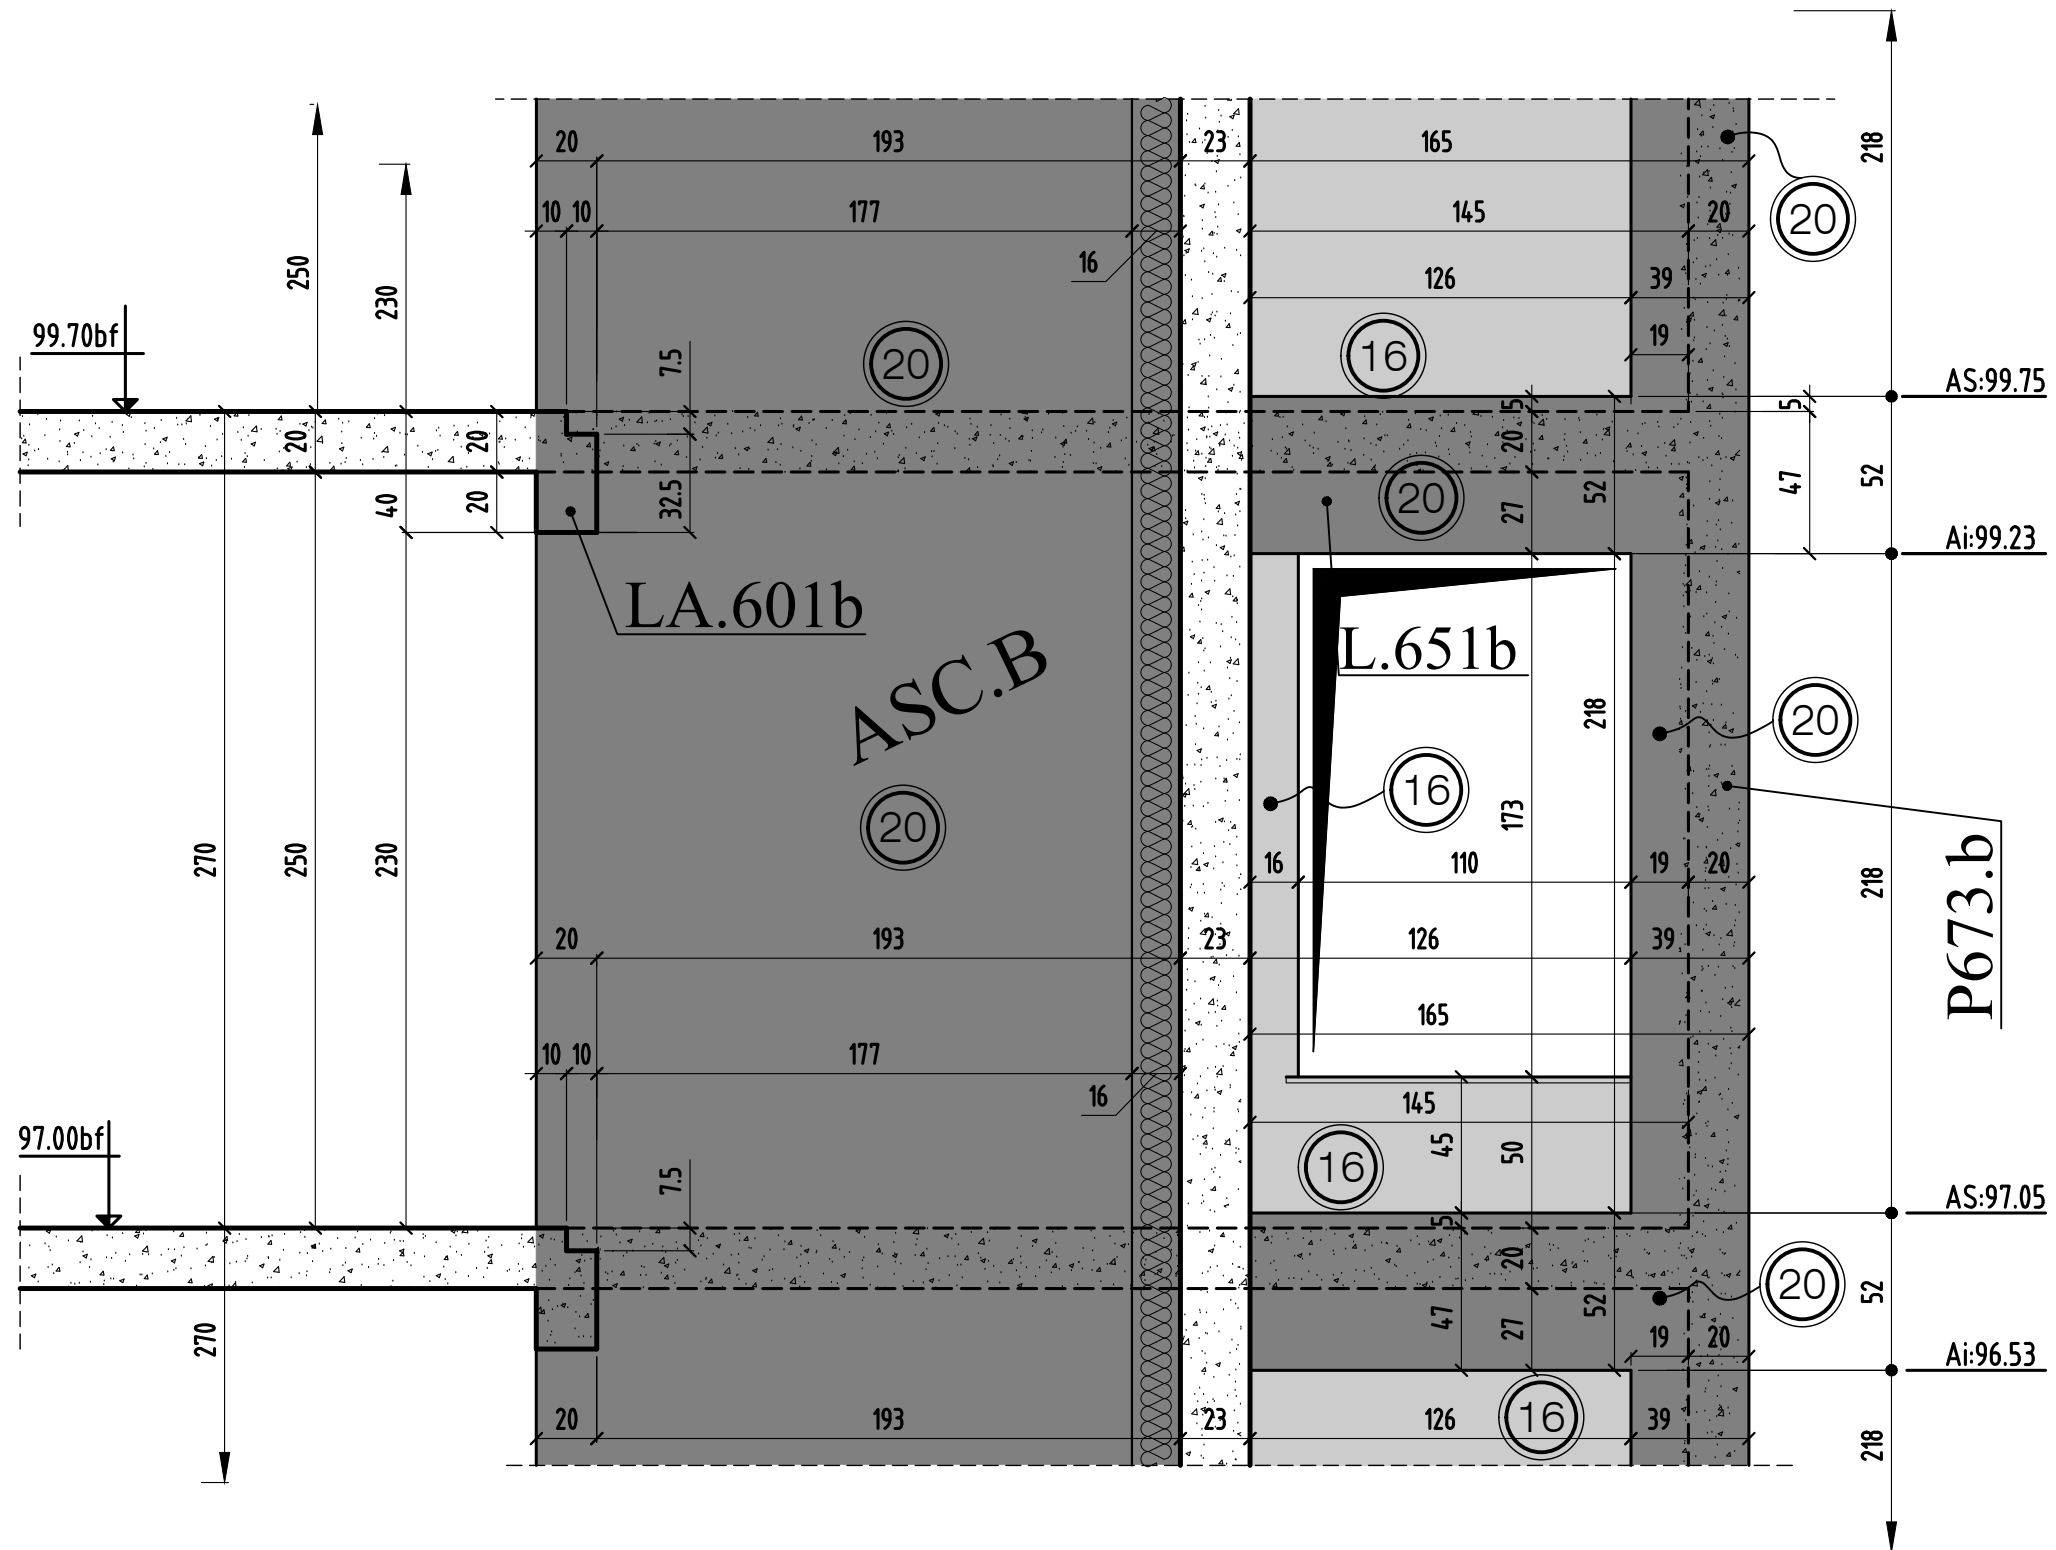

coupe 18-18

MODIFICATIONS

A

AFFAIRE: 170 studios

Cahier 61BC

0


B

Ech:1/25

Page 07


COUPE 20-20

bt.B

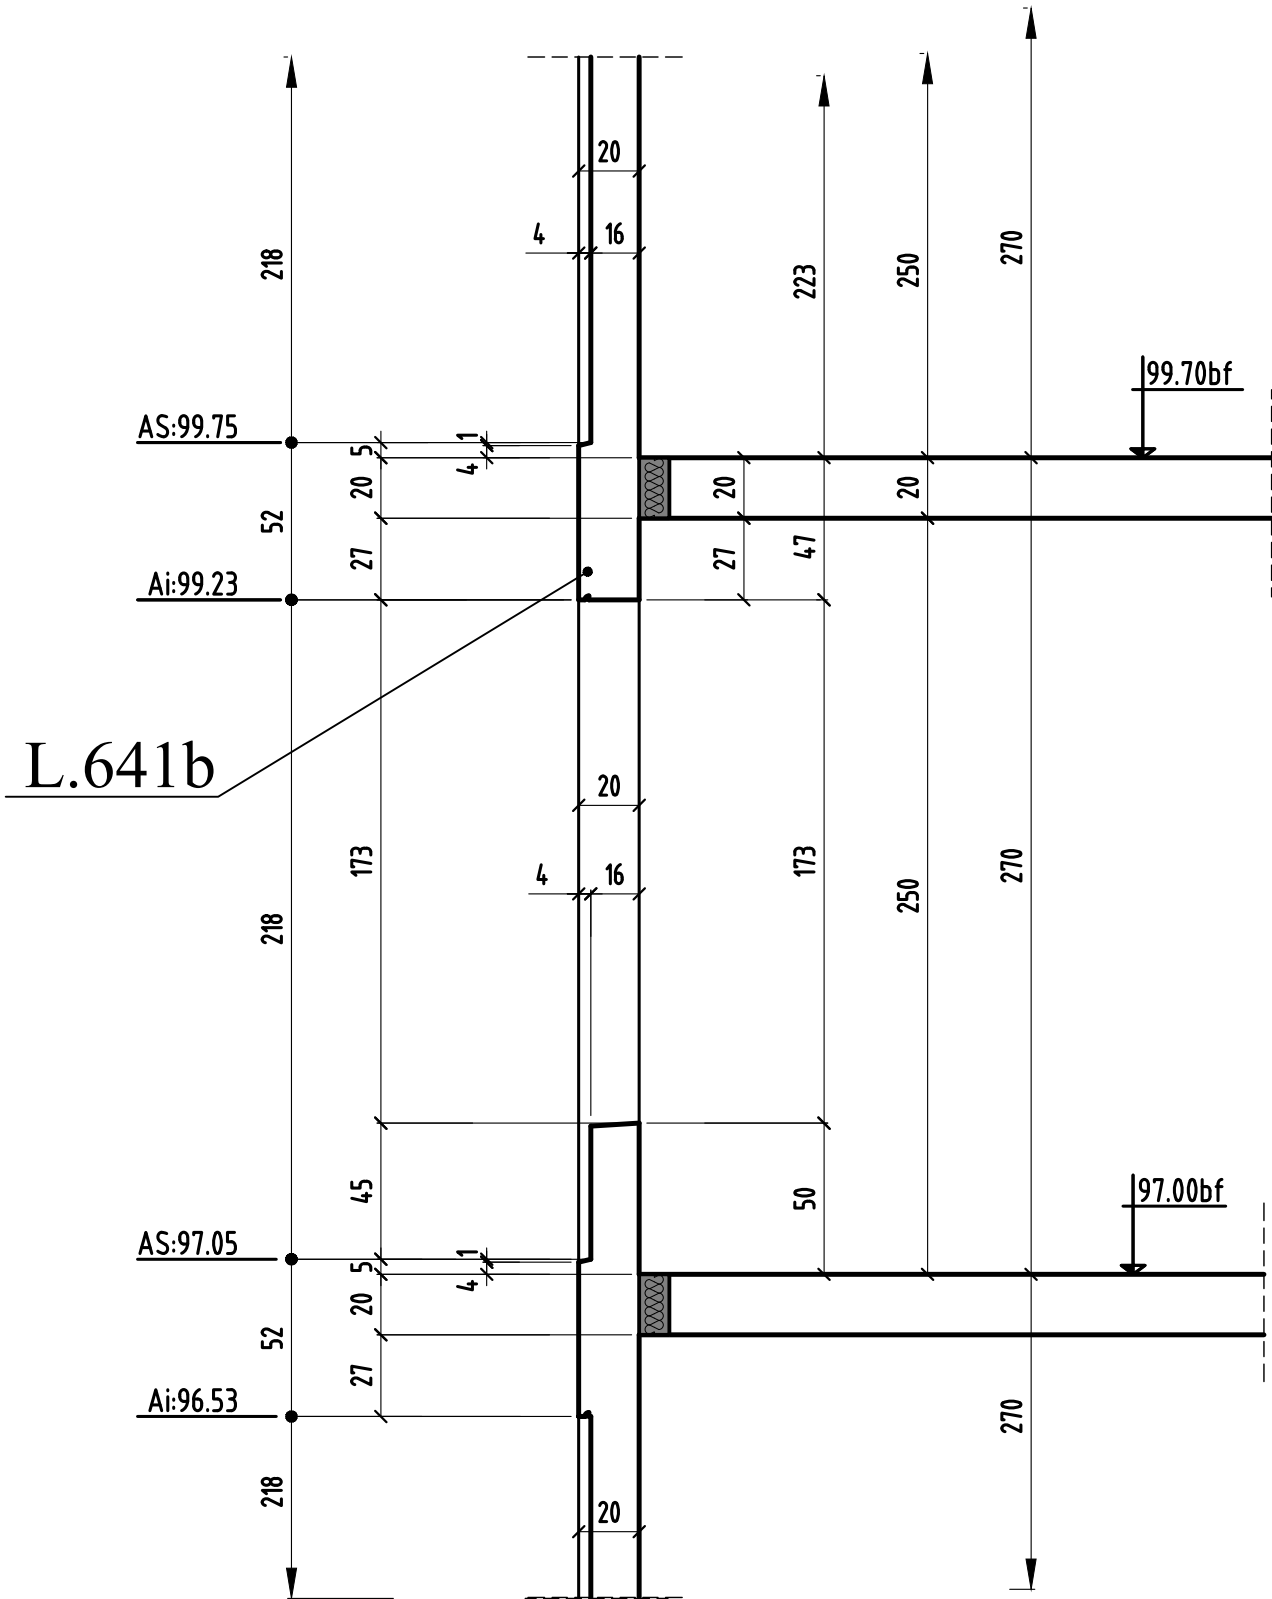


COUPE 21-21

bt.C

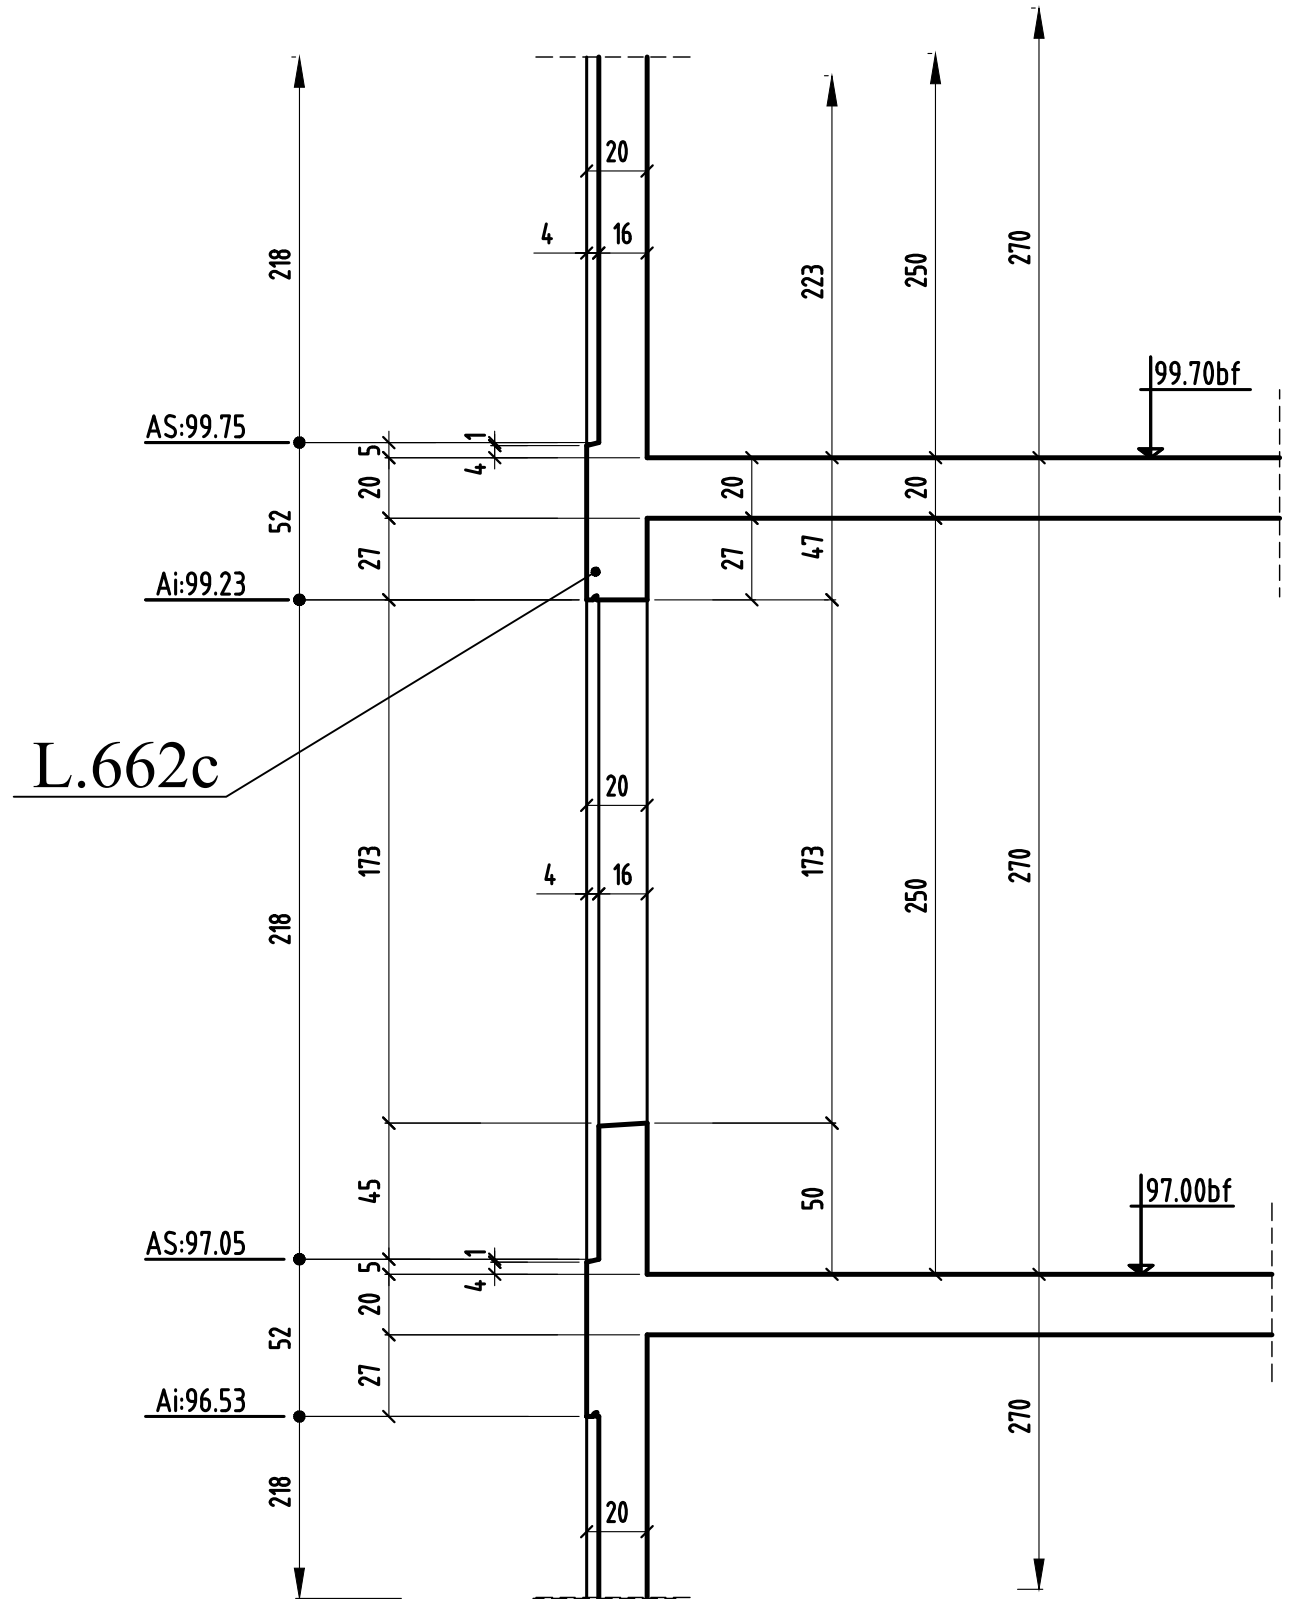

COUPE 24-24

bt.B

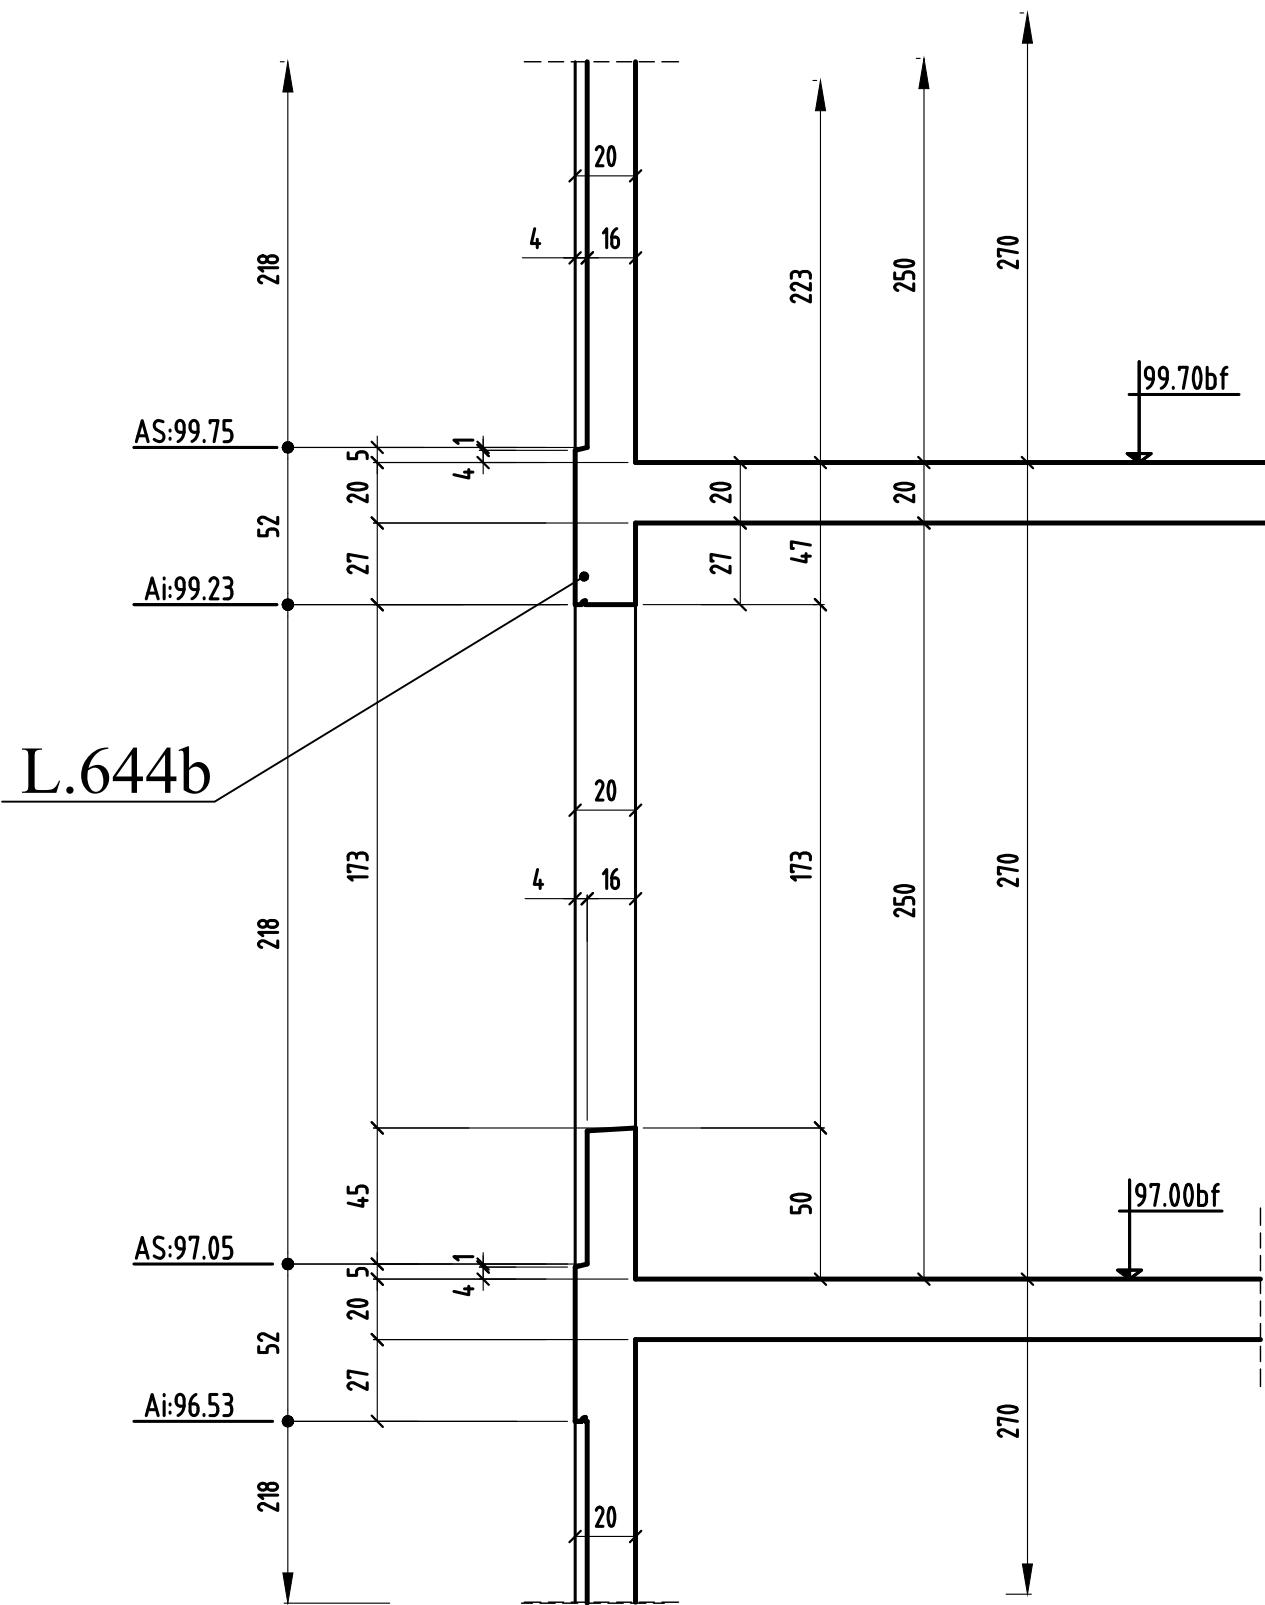

COUPE 25-25

bt.B

