

NOTA : * suppression linteaux L9 et L10.

VOIR PLAN N° : C.19 - Coupes et détails

<p>COUPE FEU : PLANCHERS : CF = 1 HEURE STABLE AU FEU : VERTICAUX : SF = 1 HEURE</p> <p>SURCHARGES : HABITATIONS : 150 Da/Nm² CIRCULATIONS : 250 Da/Nm² TERRASSES ACCESS. PRIVATIVES : 150 Da/Nm² PARKING : 250 Da/Nm² LOCAUX COMMUNS : 250 Da/Nm² balcons : 150 Da/Nm²</p> <p>BETONS : Béton apparent : XC1 C25/30 Fc28 = 25 MPa Béton pour élévation : XC1 C25/30 Fc28 = 25 MPa Béton Voiles et éléments sous terre : XF1 C25/30 Fc28 = 25 MPa Gros Béton : XF1 C16/20 Fc28 = 16 MPa sauf cas contraire voir en plan</p>	<p>Eléments de structure : Béton Béton Non Porteur Poutres BA Anoyés Maçonnerie Pleine Porteuse Maçonnerie Creuse Porteuse Maçonnerie Pleine Non Porteuse Maçonnerie Creuse Non Porteuse Béton Préfabriqué</p> <p>Eléments BA porteurs vu par transparence : Béton Murs et rideaux vu par transparence</p> <p>Béton non porteur</p> <p>Compléments et revêtements : Gros Béton, recharges Dalles sur plots Trappe Linteau désactivé désactivés pour attaches</p>
---	--

BOBIGNY 93000

CONSTRUCTION D'UN ENSEMBLE DE 179 LOGEMENTS AVEC PARKINGS


271 à 277 Avenue de Stalingrad - 18 Allée de Bellevue
93000 BOBIGNY

<p>MAITRE D'OEUVRE AGENCE HAOUR ARCHITECTES 4, Avenue du Président Wilson 75008 - PARIS ☎ 01.47.20.25.95</p>	<p>MAITRE D'OUVRAGE KAUFMAN & BROAD 127, Avenue Charles de Gaulle 92207 Neuilly sur Seine ☎ 01.47.20.25.95</p>
<p>BUREAU DE CONTROLE ALPHA CONTROLE Parc d'activité Trappe Elancourt 46 Avenue des Frères Lumière 78130 - TRAPPES CEDEX ☎ 01.61.37.09.90</p>	<p>ENTREPRISE G.O. M.T.R. 9, rue René Cassin 77173 CHEVRY-COSSIGNY ☎ 01.60.62.32.00 ☎ 01.60.62.32.01</p>

VUE EN PLAN (Vue de dessous) - COFFRAGE
BATIMENTS (A) & (B) PH 2 étage

ind.	date	modifications
0	26-01-18	1 ère diffusion.
A	19-04-18	Mise à jour suivant détails menuiseries.
B	30-06-18	Mise à jour suivant détails menuiseries + RUPTEUR THERMIQUE + PB.

DOSSIER	PLAN	IND.	APD
290	C.18	B	PRO
Repartir	Projeté	Date	Echelle
	H.B.F.	30/07/18	1/50

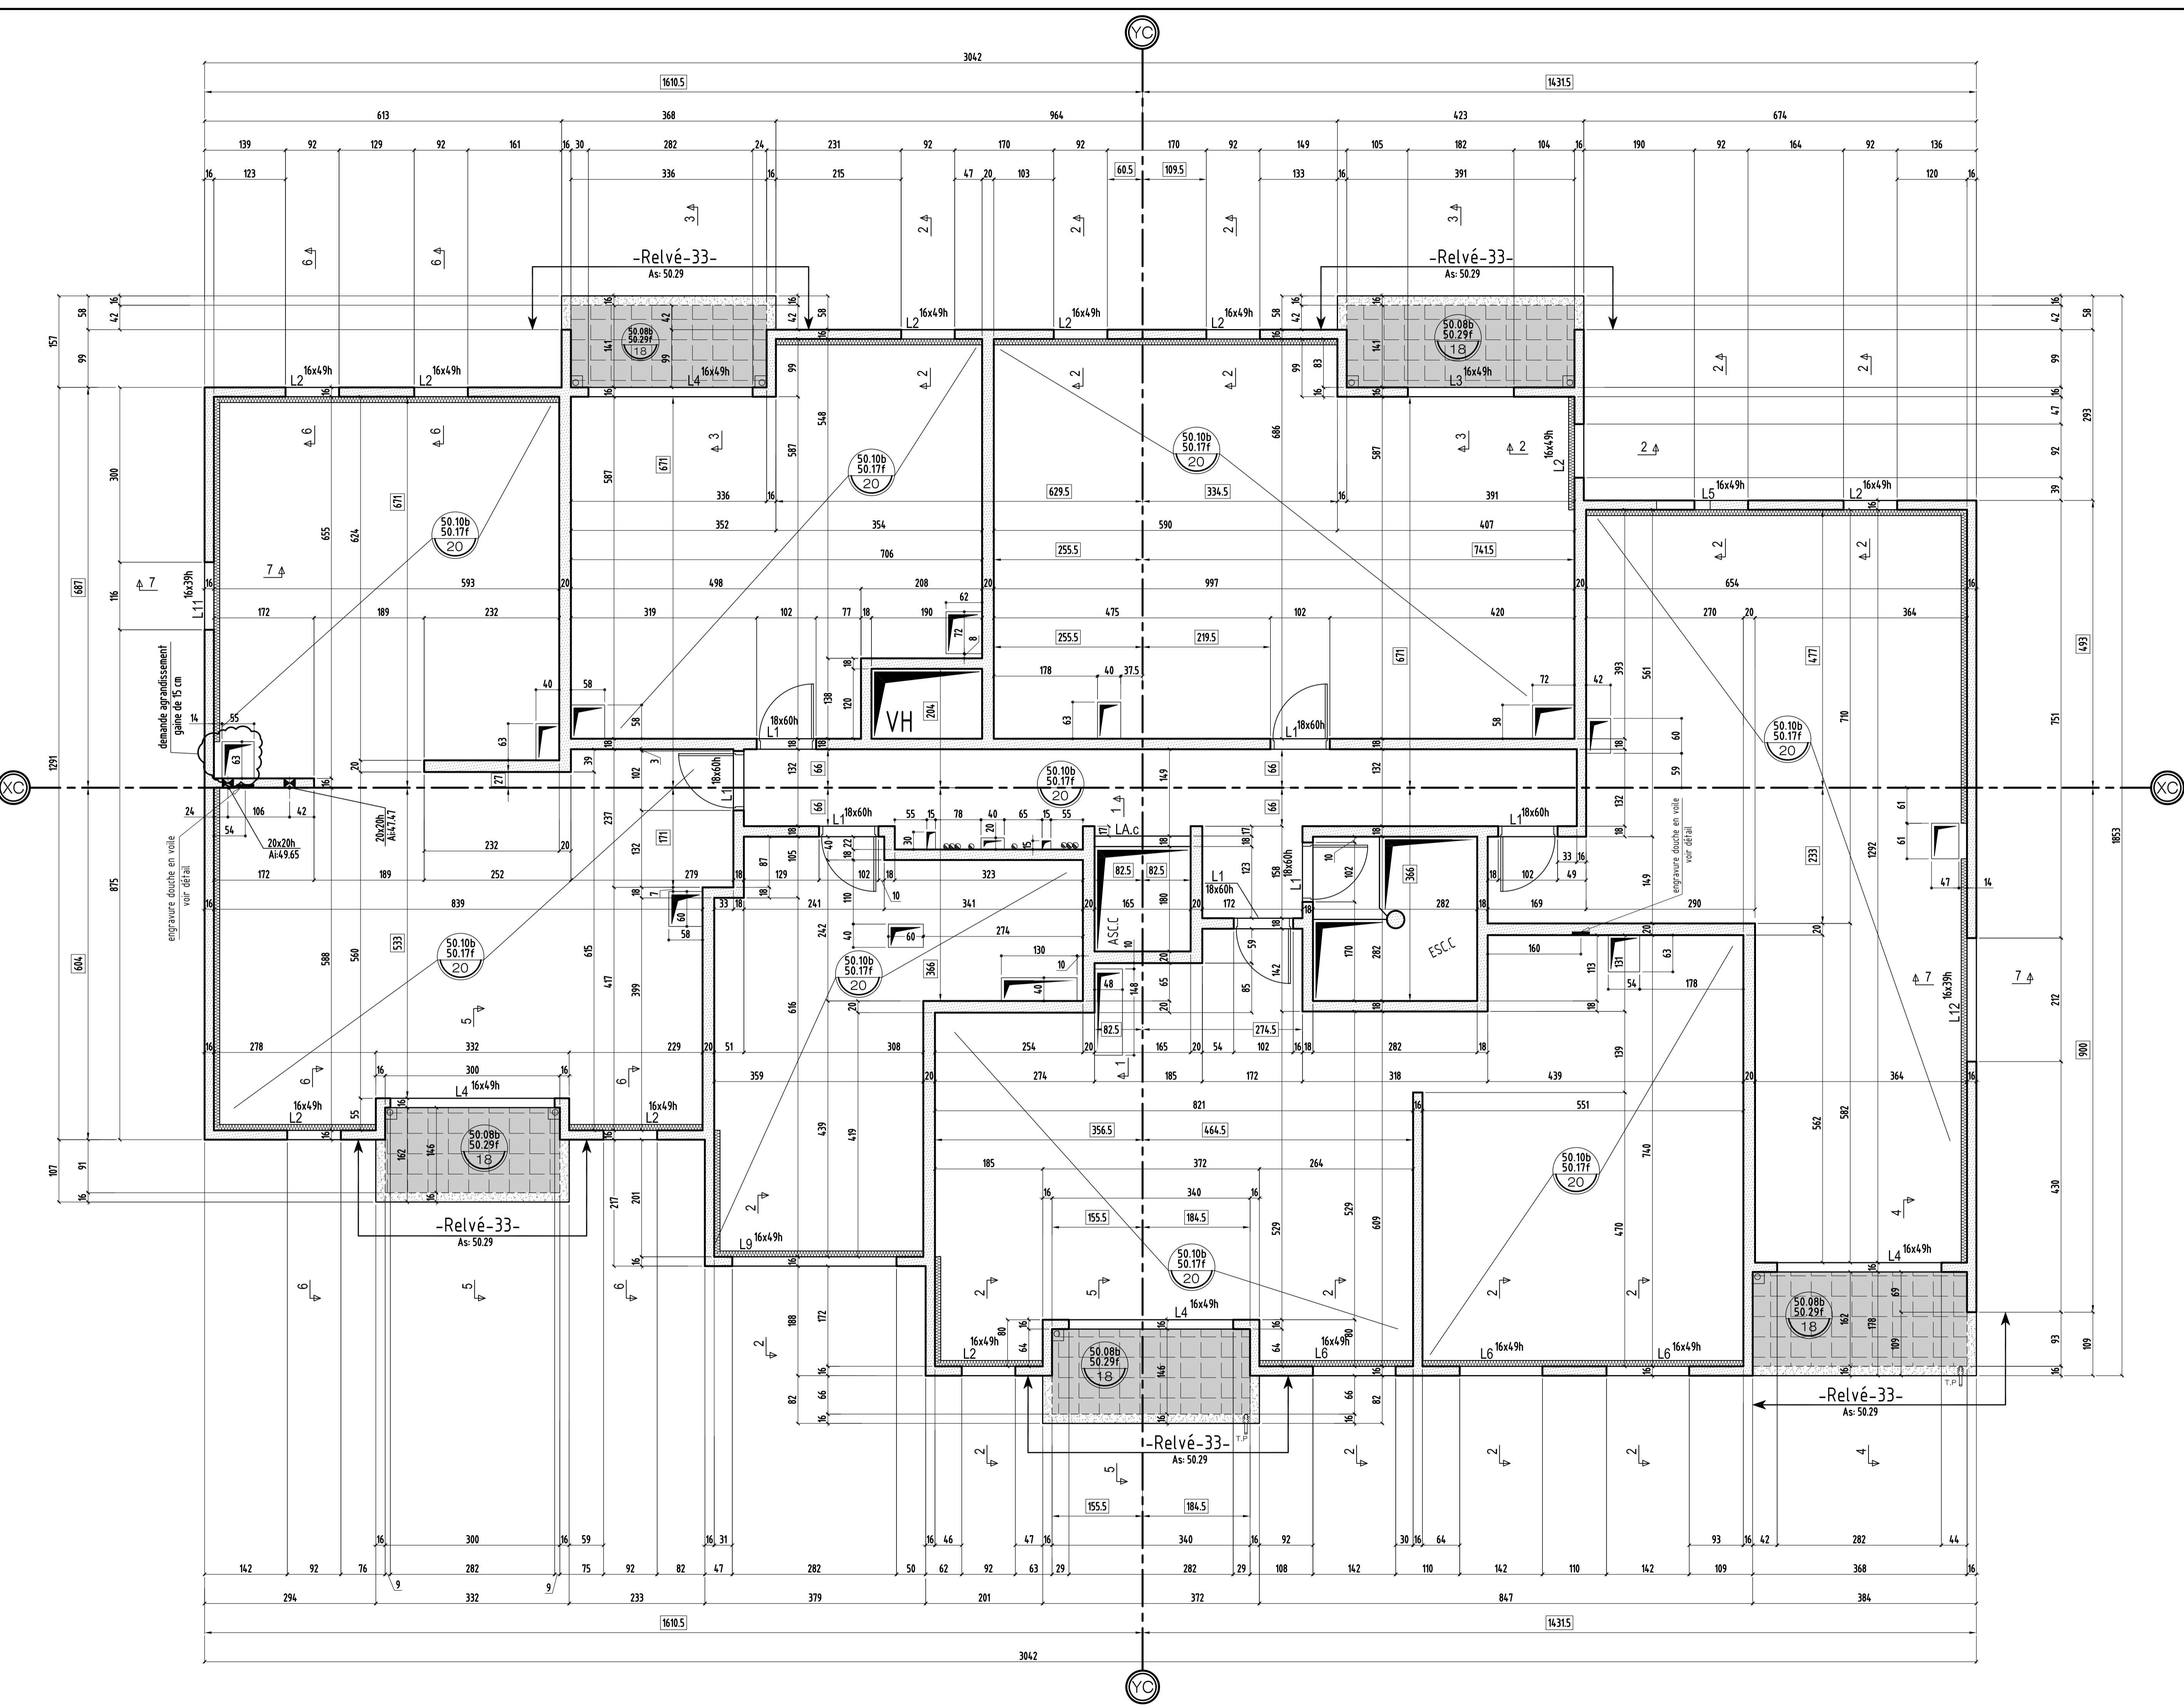

NOTA : * suppression linteaux L7, L8 et L10.

VOIR PLAN N° : C.35 - Coupes et détails

COUPE FEU: PLANCHERS : CF= 1 HEURE STABLE AU FEU: VERTICAUX : SF = 1 HEURE		Eléments de structure : Béton Béton Non Porteur Poteaux BA noyés Maçonnerie Pleine Porteuse Maçonnerie Creuse Porteuse Maçonnerie Pleine Non Porteuse Maçonnerie Creuse Non Porteuse Béton Préfabriqué Eléments BA porteurs vus par transparence : Béton Murets et relevés vus par transparence : Béton non porteur Complexes et revêtements : Gros Béton, recharges Dalles sur plots Terre béton désactivé décaissés pour étanchéité	
SURCHARGES: HABITATIONS: 150 DaNm2 ESCALIERS: 250 DaNm2 HALL D'ENTREE: 250 DaNm2 CIRCULATIONS: 250 DaNm2 TERRASSES ACCESS. PRIMATIVES: 150 DaNm2 PARKING: 250 DaNm2 LOCAUX COMMUNS: 250 DaNm2 balcons: 350 DaNm2		BETONS: Béton apparent : XC1 C25/30 Fc28 = 25 MPa Béton pour élévation : XC1 C25/30 Fc28 = 25 MPa Béton Voiles et éléments sous terre : XF1 C25/30 Fc28 = 25 MPa Gros Béton : XF1 C16/20 Fc28 = 16 MPa sauf cas contraire voir vue en plan	
PLOMBIER: en attente ELECTRICIEN: en attente		±.: Environ DAP.: Dalle Alvéolaire Précontrainte Var.: Variable S.L.C.: Suivant la Cote Lg.: Longrine Tr.: Trumeau R.: Raidisseur C.: Chevêtre M.: Massif V.: Voile Ch.: Châtaigne P.: Poteau T.: Tirant L.: Linteau S.: Semelle BN: Bande-noyée Lib.: Libage SF: Semelle filante PV: Poutre-voile	

BOBIGNY 93000
CONSTRUCTION D'UN ENSEMBLE DE 179 LOGEMENTS AVEC PARKINGS
 271 à 277 Avenue de Stalingrad - 18 Allée de Bellevue
 93000 BOBIGNY

MAITRE D'OEUVRE AGENCE HAOUR ARCHITECTES 4, Avenue du Président Wilson 75008 - PARIS ☎ 01.47.20.22.96	MAITRE D'OUVRAGE KAUFMAN & BROAD 127, Avenue Charles de Gaulle 92207 Neuilly sur Seine ☎ 01.47.20.22.96
BUREAU DE CONTROLE ALPHA CONTROLE Parc d'activité Trappe Elancourt 46 Avenue des frères Lumière 78190 - TRAPPES CEDEX ☎ 01.61.37.09.90	ENTREPRISE G.O. M.T.R 9, rue René Cassin 77173 CHEVRY-COSSIGNY ☎ 01.60.62.32.00 ☎ 01.60.62.32.01

VUE EN PLAN (Vue de dessous) - COFFRAGE
 BATIMENT © PH 2 étage

ind.	date	modifications
0	20-12-17	1 ère diffusion.
A	08-05-18	Mise à jour suivant détails menuiseries.
B	11-07-18	Mise à jour suivant détails menuiseries + RUPTEUR THERMIQUE + PB.

DOSSIER	PLAN	APD	
290	C.34	IND.	PRO
	B	EXE	DOE
Ingenieur	Projeteur	Date	Echelle
H.B.S.		20/10/17	1/20

NOTA : * Suppression linteaux L7, L8, L10, L12 et L13.

VOIR PLAN N° : C.51 - Coupes et détails

COUPE FEU : PLANCHERS : CF = 1 HEURE
STABLE AU FEU : VERTICAUX : SF = 1 HEURE

SURCHARGES :
 HABITATIONS : 150 DaNm²
 ESCALIERS : 250 DaNm²
 HALL D'ENTREE : 250 DaNm²
 CIRCULATIONS : 150 DaNm²
 TERRASSES ACCESS. PRIVATIVES : 250 DaNm²
 PARKING : 250 DaNm²
 LOCAUX COMMUNS : 250 DaNm²
 balcons : 300 DaNm²

BETONS :
 Béton apparent : XC1 C25/30 Fc28 = 25 MPa
 Béton pour élévation : XC1 C25/30 Fc28 = 25 MPa
 Béton Voiles et éléments sous terre : XF1 C25/30 Fc28 = 25 MPa
 Gros Béton : XF1 C16/20 Fc28 = 16 MPa
 sauf cas contraires voir vue en plan

Éléments de structure :
 Béton
 Béton Non Porteur
 Poteaux BA noyés
 Maçonnerie Pierre Porteuse
 Maçonnerie Creuse Porteuse
 Maçonnerie Pierre Non Porteuse
 Maçonnerie Creuse Non Porteuse
 Béton Préfabrique
 Éléments BA porteurs vu par transparence
 Béton
 Murets et relevés vu par transparence
 Béton non porteur
 Complexes et revêtements :
 Gros Béton, recharges
 Dalles sur plots
 Terre
 béton désactivé
 décaissés pour étanchéité

Flèches :
 z. : Environ DAP : Dalle Alvéolaire Précontrainte
 Var. : Variable S.L.C. : Suivant la Cote
 Lg. : Longrine Tr. : Trumeau R. : Radisseur
 C. : Chevêtre M. : Massif V. : Voile
 Ch. : Chalange P. : Poteau T. : Triant
 L. : Linteau S. : Serraille BN : Bande-noyée
 Lib. : Libage SF : Serralle filante PV : Poutre-voile

PLOMBIER : en attente
ELECTRICIEN : en attente


BOBIGNY 93000
CONSTRUCTION D'UN ENSEMBLE DE 179 LOGEMENTS AVEC PARKINGS
 271 à 277 Avenue de Stalingrad - 18 ALLÉE de Bellevue
 93000 BOBIGNY

MAITRE D'OEUVRE AGENCE HAOUR ARCHITECTES 4, Avenue du Président Wilson 75008 - PARIS ☎ 01.47.20.22.96	MAITRE D'OUVRAGE KAUFMAN & BROAD 127, Avenue Charles de Gaulle 92207 Neuilly sur Seine
BUREAU DE CONTROLE ALPHA CONTROLE Parc d'Activité Trappe Blancourt 40, Avenue des Frères Louizière 78190 - TRAPPES CEDEX ☎ 01.61.37.09.90 @ ...	ENTREPRISE G.O. M.T.R 9, rue René Cassin 77173 CHEVREY-COSSIGNY ☎ 01.60.62.32.09 @ 01.60.62.32.01

VUE EN PLAN (Vue de dessous) - COFFRAGE
 BATIMENTS D & E PH 2^{ème} étage

ind.	date	modifications
0	15-12-17	1 ère diffusion.
A	11-05-18	Mise à jour suivant détails menuiseries.
B	24-07-18	Mise à jour suivant détails menuiseries + RUPTEUR THERMIQUE + PB.

DOSSIER	PLAN	APD
290	C.50	PRO
Ingenieur	Projeteur	DATE
H.B.B.	15/12/17	1/50

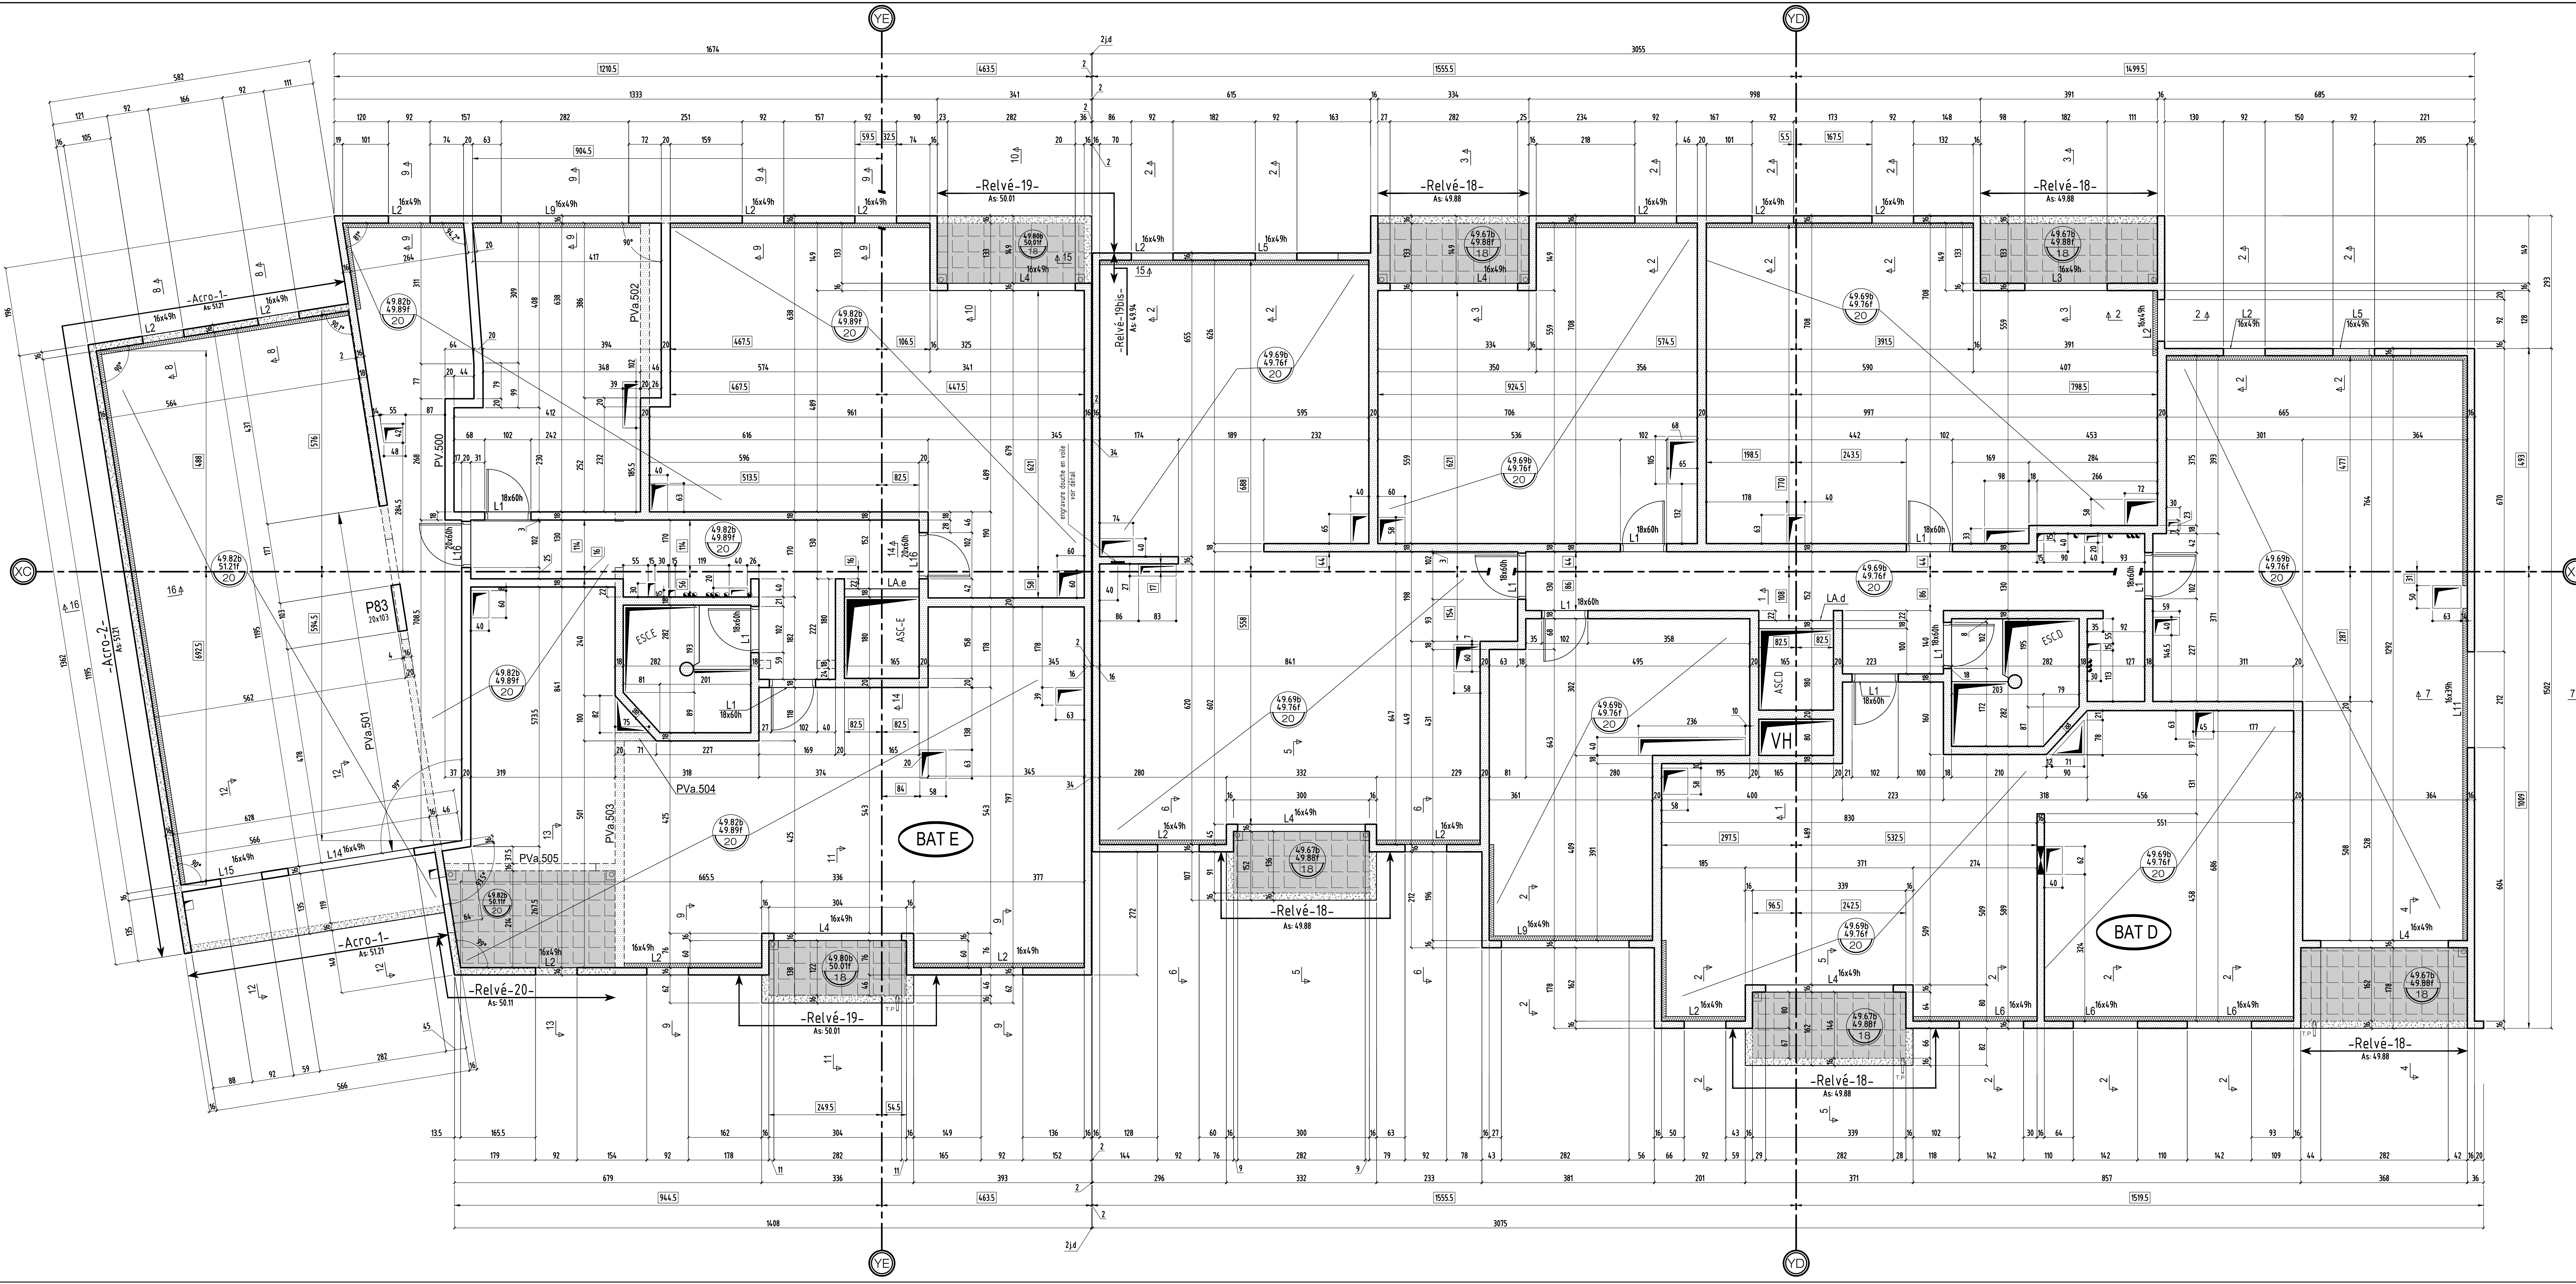

BOBIGNY

93000

CONSTRUCTION D'UN ENSEMBLE DE 179 LOGEMENTS AVEC PARKINGS

271 à 277 Avenue de Stalingrad - 18 ALLÉE de Bellevue
93000 BOBIGNY


MAITRE D' OEUVRE	MAITRE D'OUVRAGE
AGENCE HAOUR ARCHITECTES 4, Avenue du Président Wilson 75008 - PARIS ☎: 01.47.20.22.96	KAUFMAN & BROAD 127, Avenue Charles de Gaulle 92207 Neuilly sur Seine ☎: ... 📠: ...
BUREAU DE CONTROLE	ENTREPRISE G.O.
ALPHA CONTROLE Parc d'activité Trappe Elancourt 46 Avenue des frères Lumière 78190 - TRAPPES CEDEX ☎: 01.61.37.09.90 📠: ...	M.T.R 9, rue René Cassin 77173 CHEVRY-COSSIGNY ☎: 01.60.62.32.00 📠: 01.60.62.32.01

PL HAUT 2 ETAGE
COUPES (coffrage) Bat (A) & (B)

ind.	date	modifications
0	26-01-18	1 ère diffusion.
A	19-04-18	Mise à jour suivant détails menuiseries .
B	29-06-18	Mise à jour suivant détails menuiseries .

	DOSSIER		PLAN		APD	
	290		C.19		IND.	
					B	
			EXE	<input checked="" type="checkbox"/>		
			DOE			
Ingenieur	Projeteur	Date	Echelle			
	H.B.E	26/01/18	1/25			

COUPE 1-1

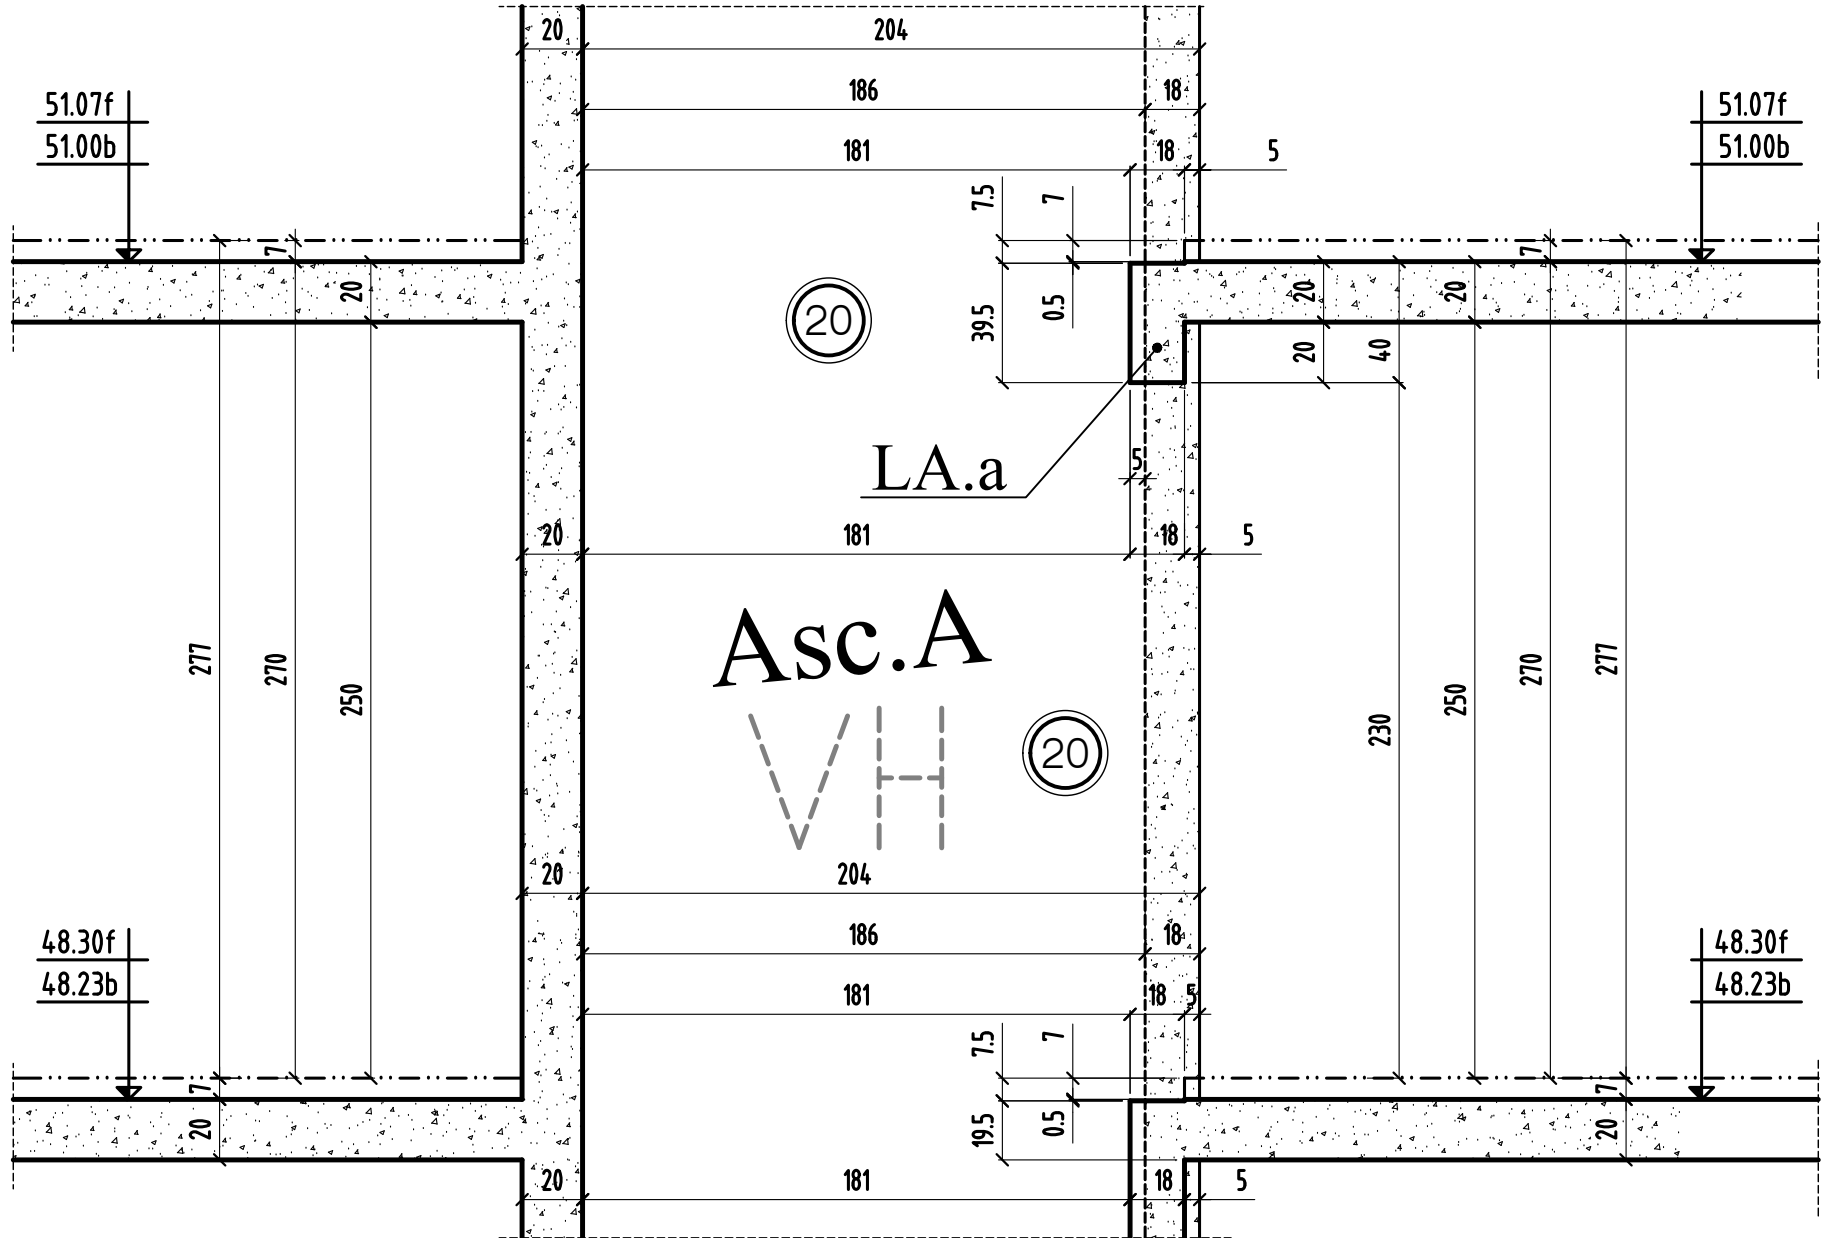

COUPE 1-1


MODIFICATIONS
0

A
B

AFFAIRE: 290
Ech: 1/25

Cahier C.19
Page 01

COUPE 2-2

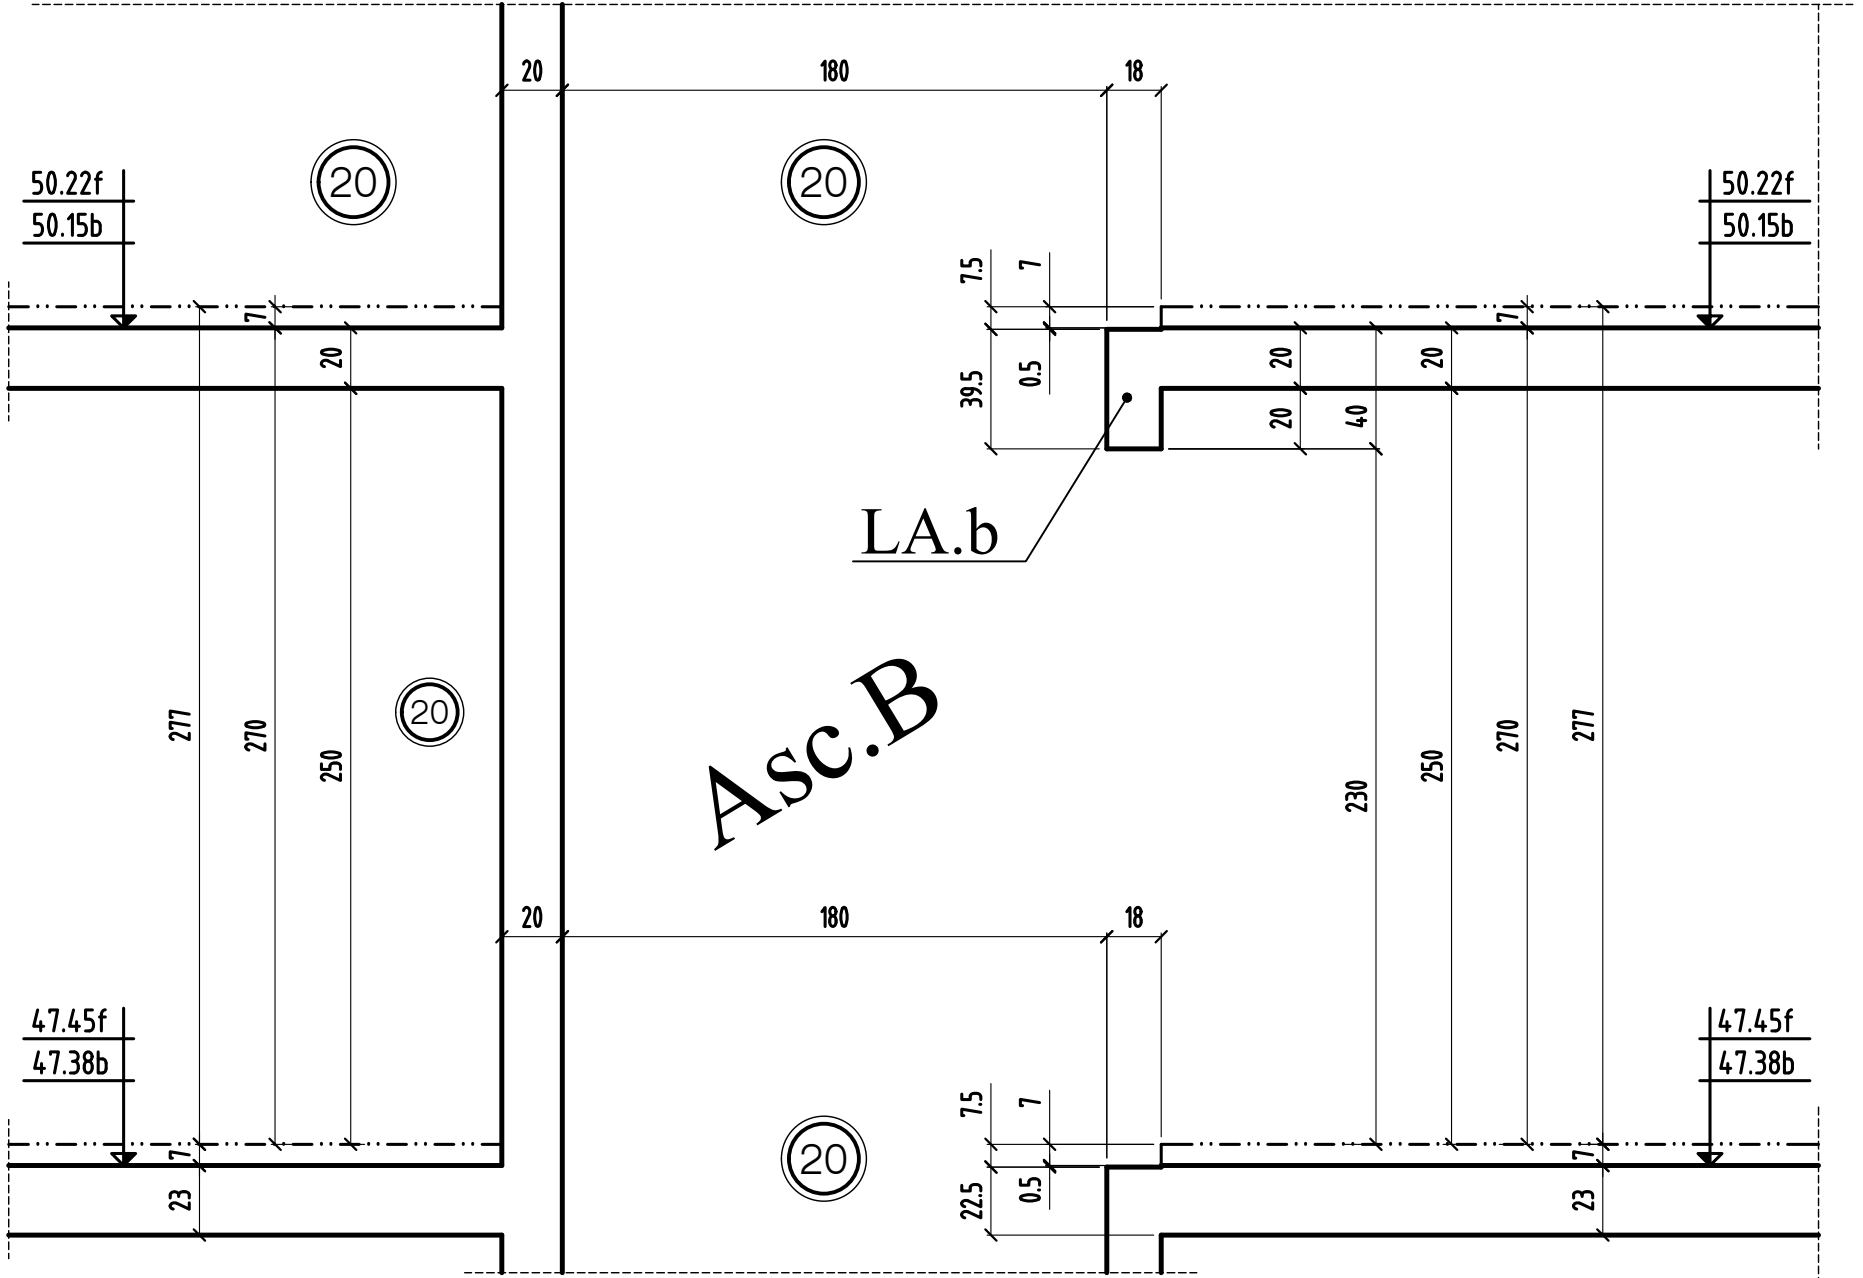


Asc.B

LA.b

COUPE 2-2		MODIFICATIONS		AFFAIRE: 290		Cahier C.19	
0	A						Page 02
	B			Ech:1/25			


COUPE 3-3

Bt: B

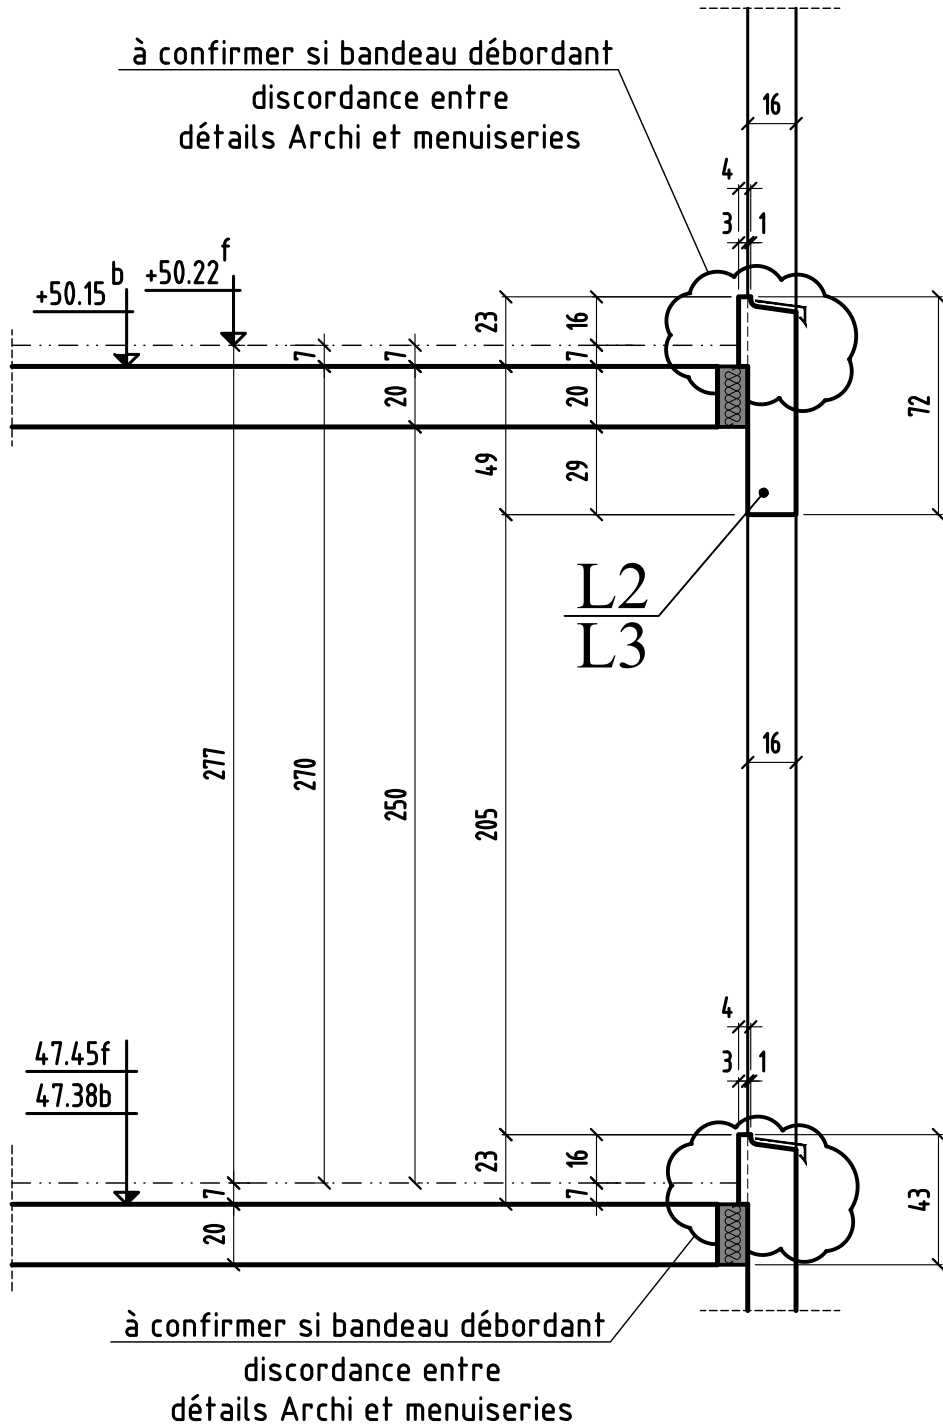


COUPE 4-4

Bt: B

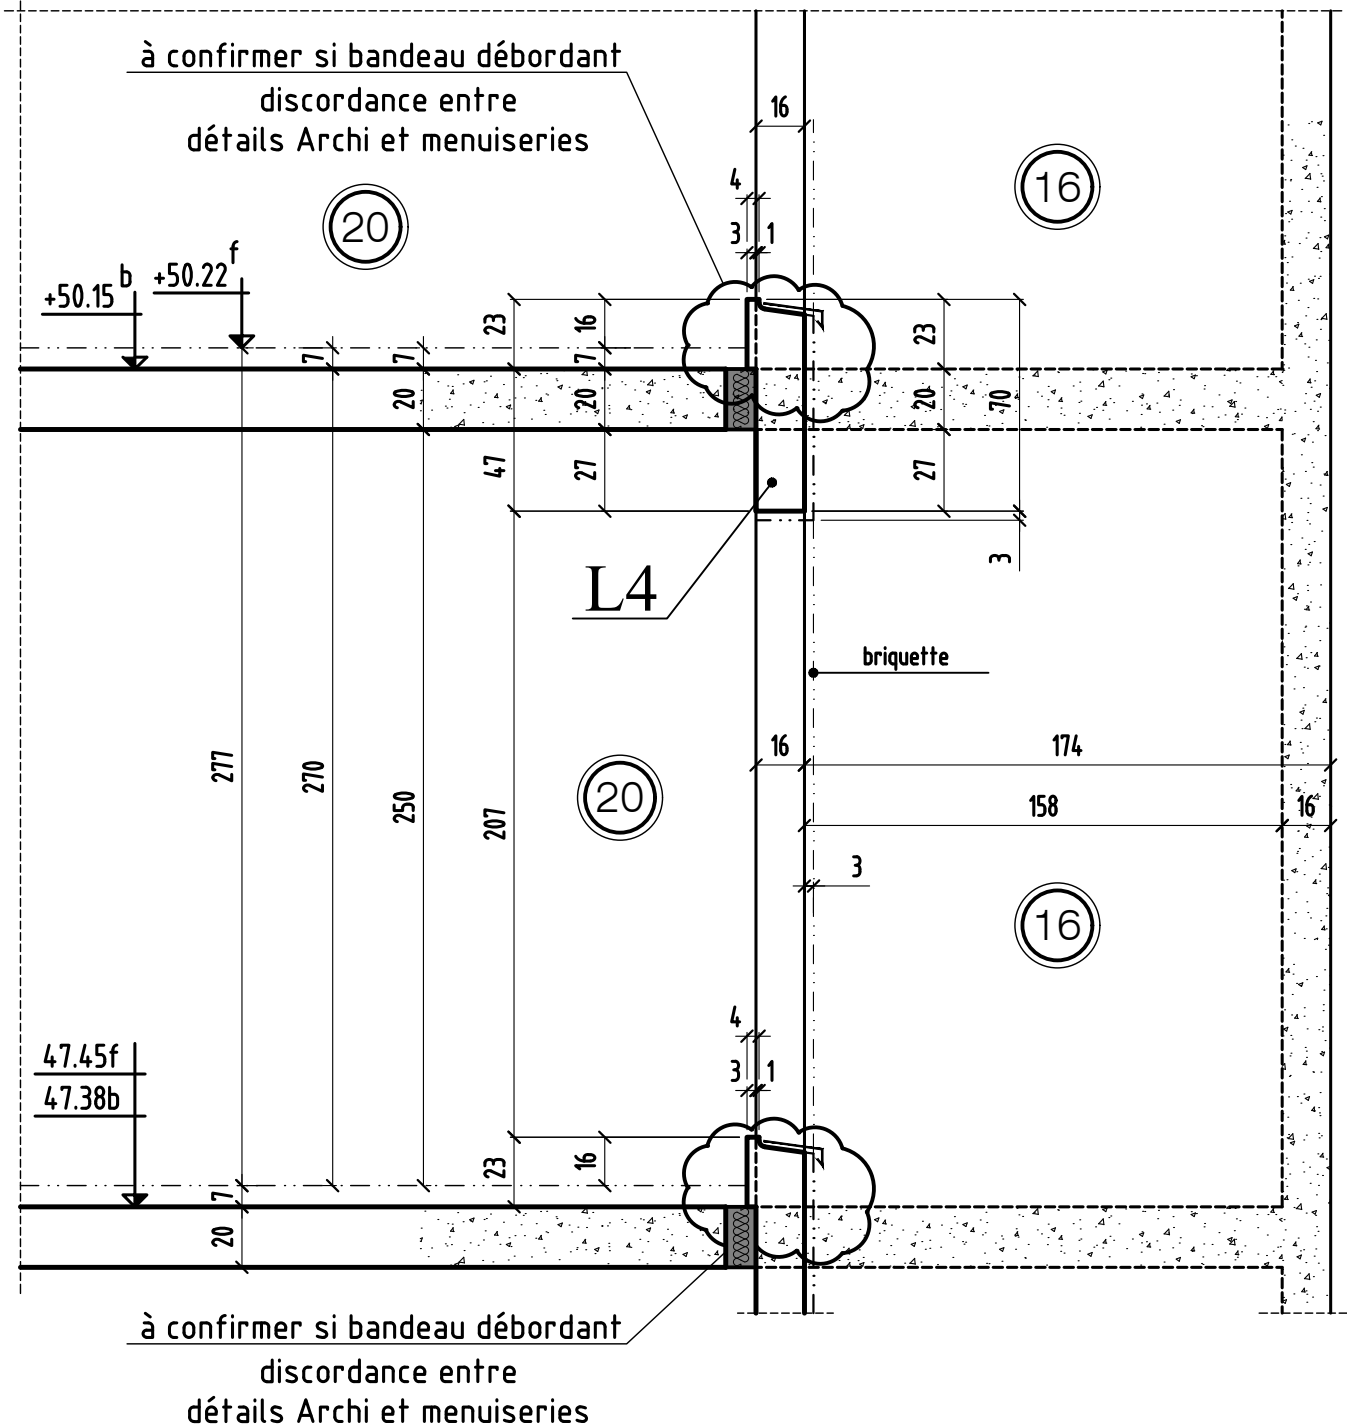


COUPE 6-6

Bt: A

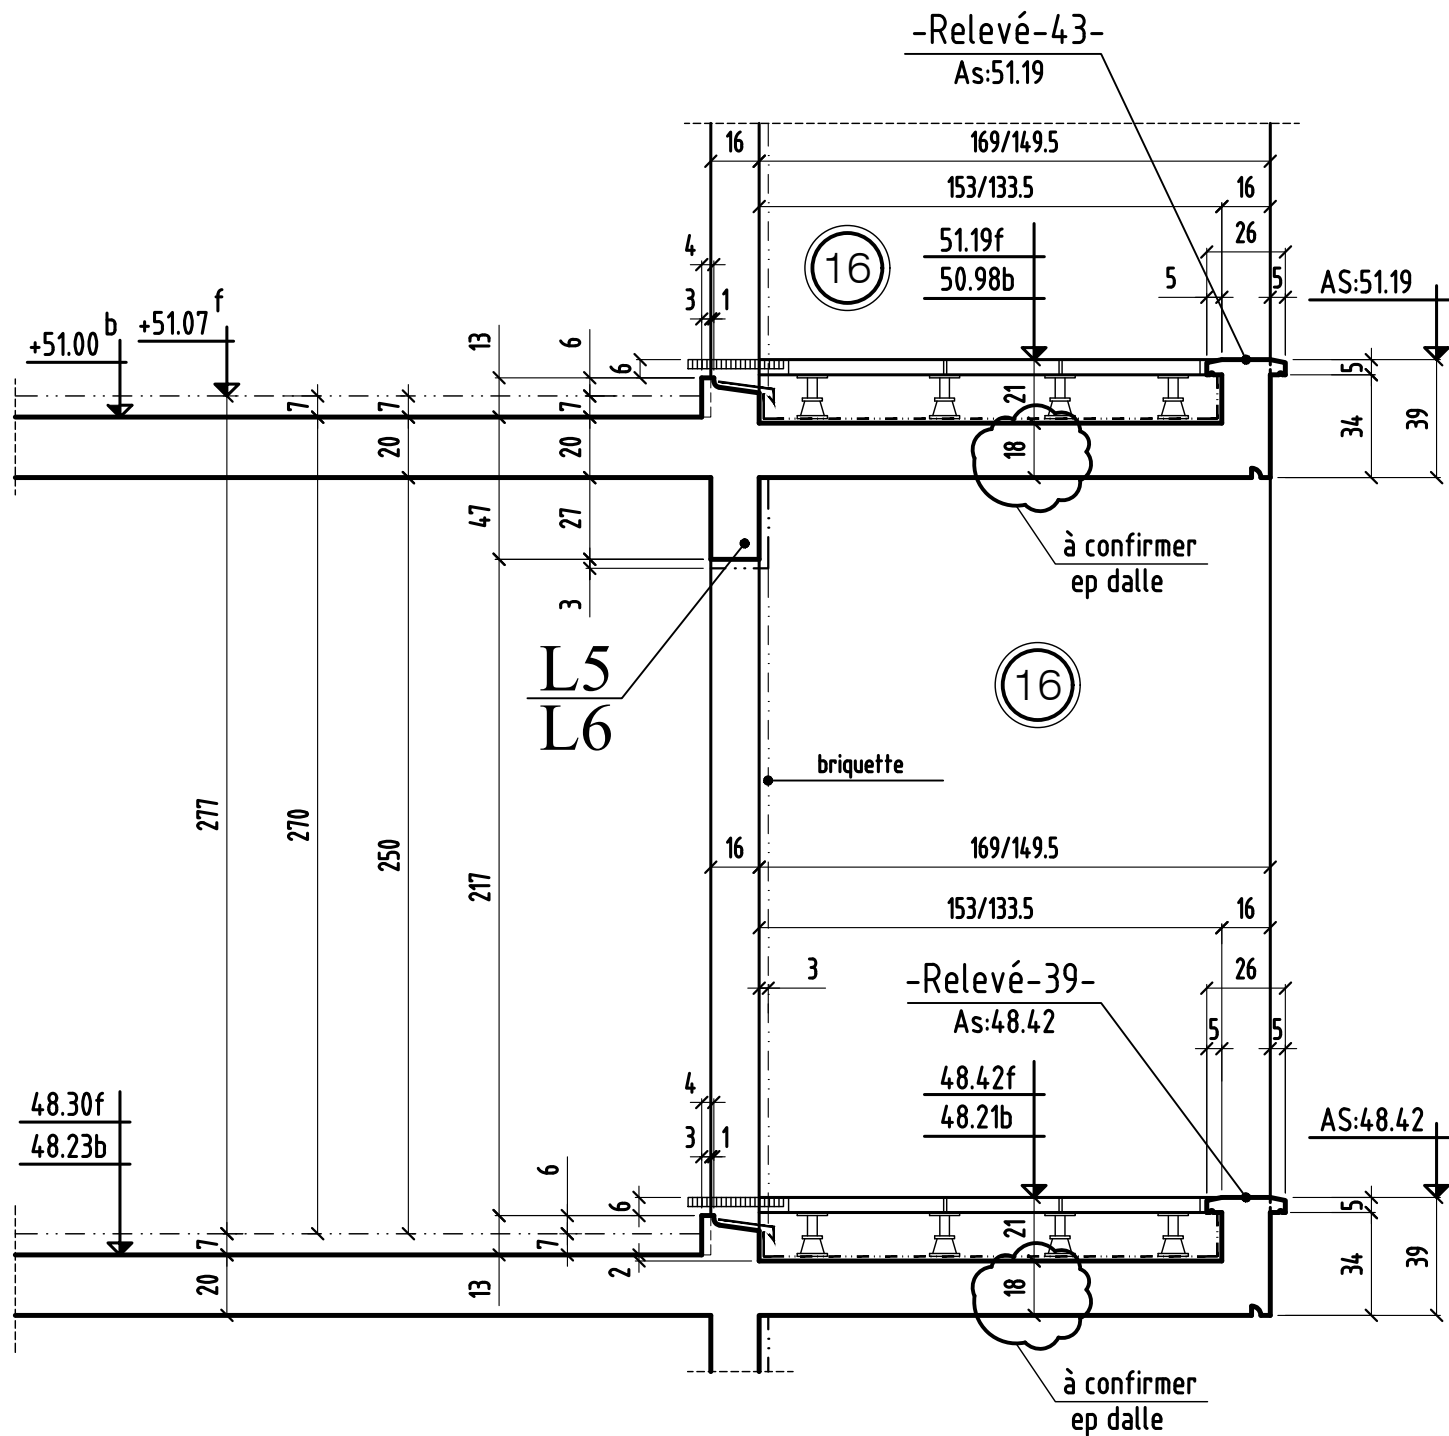


COUPE 7-7

Bt: A

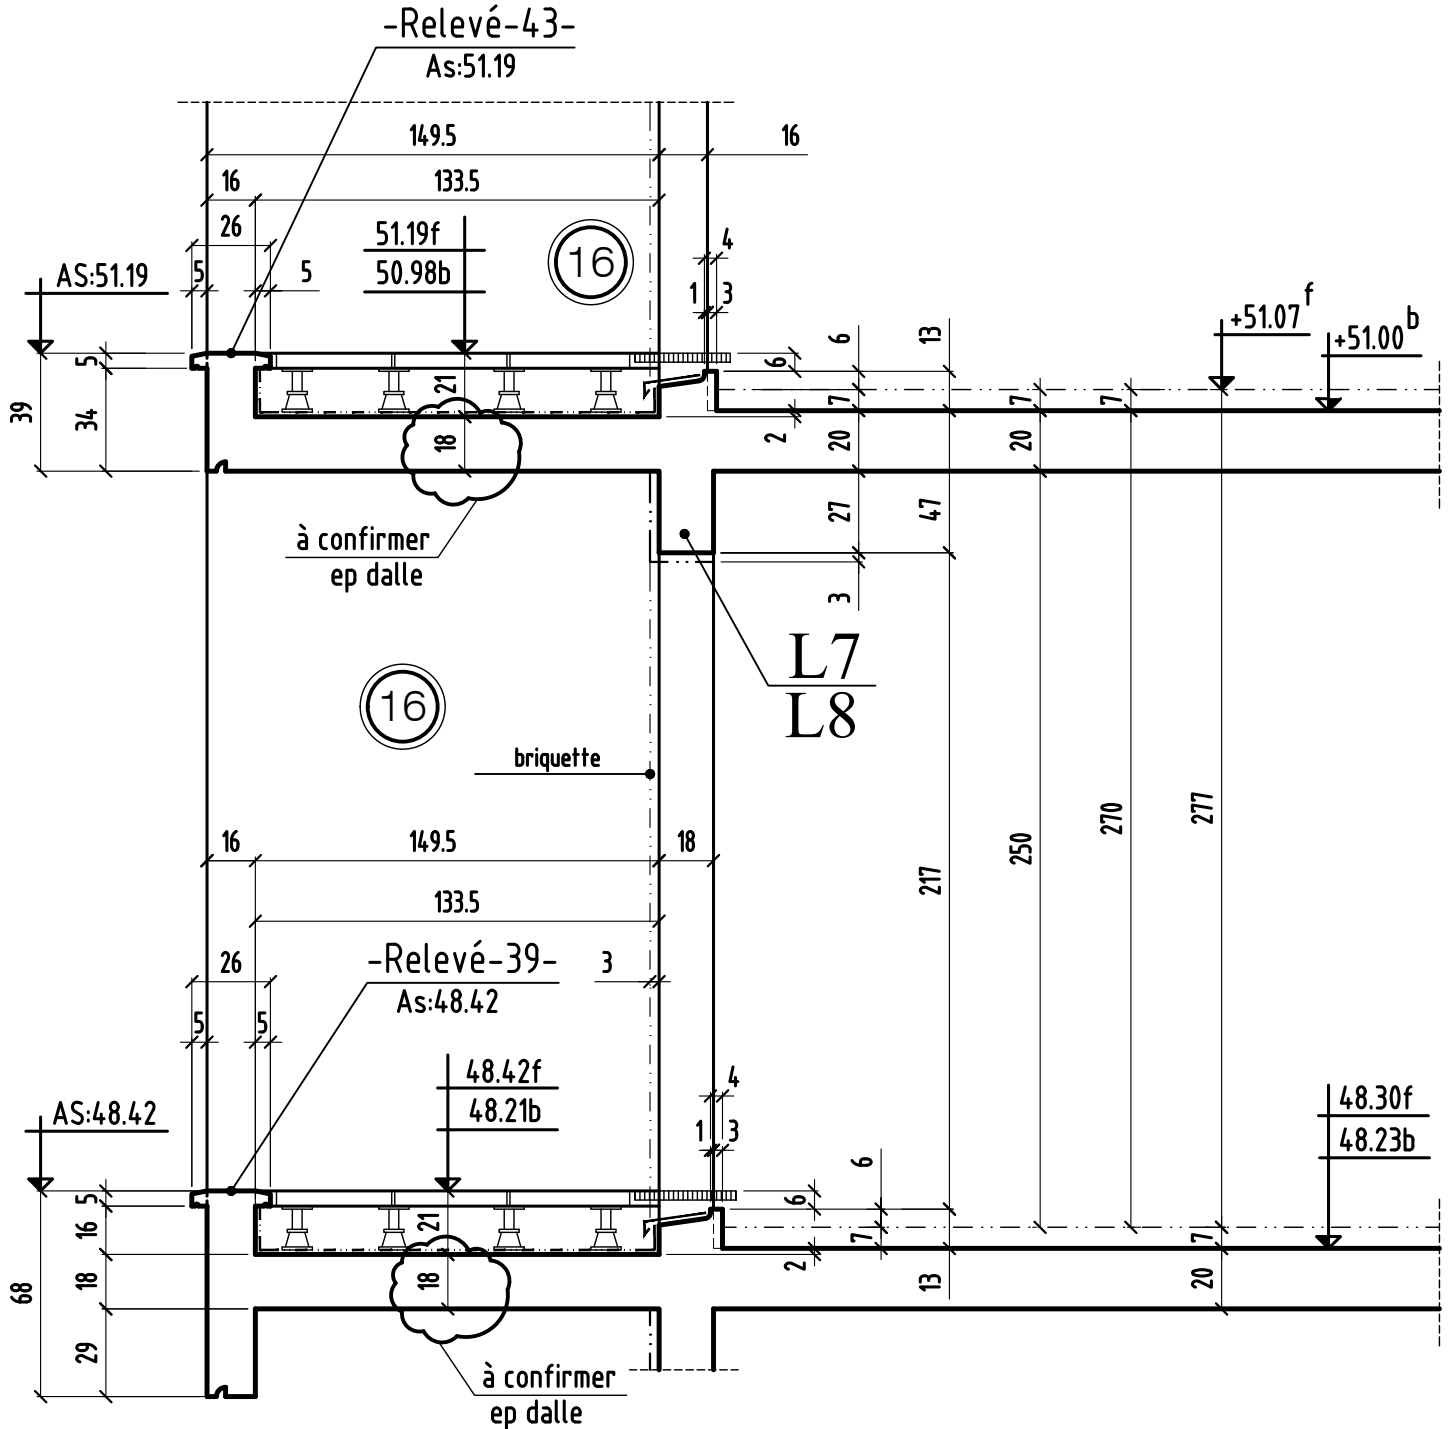


COUPE 8-8

Bt: A

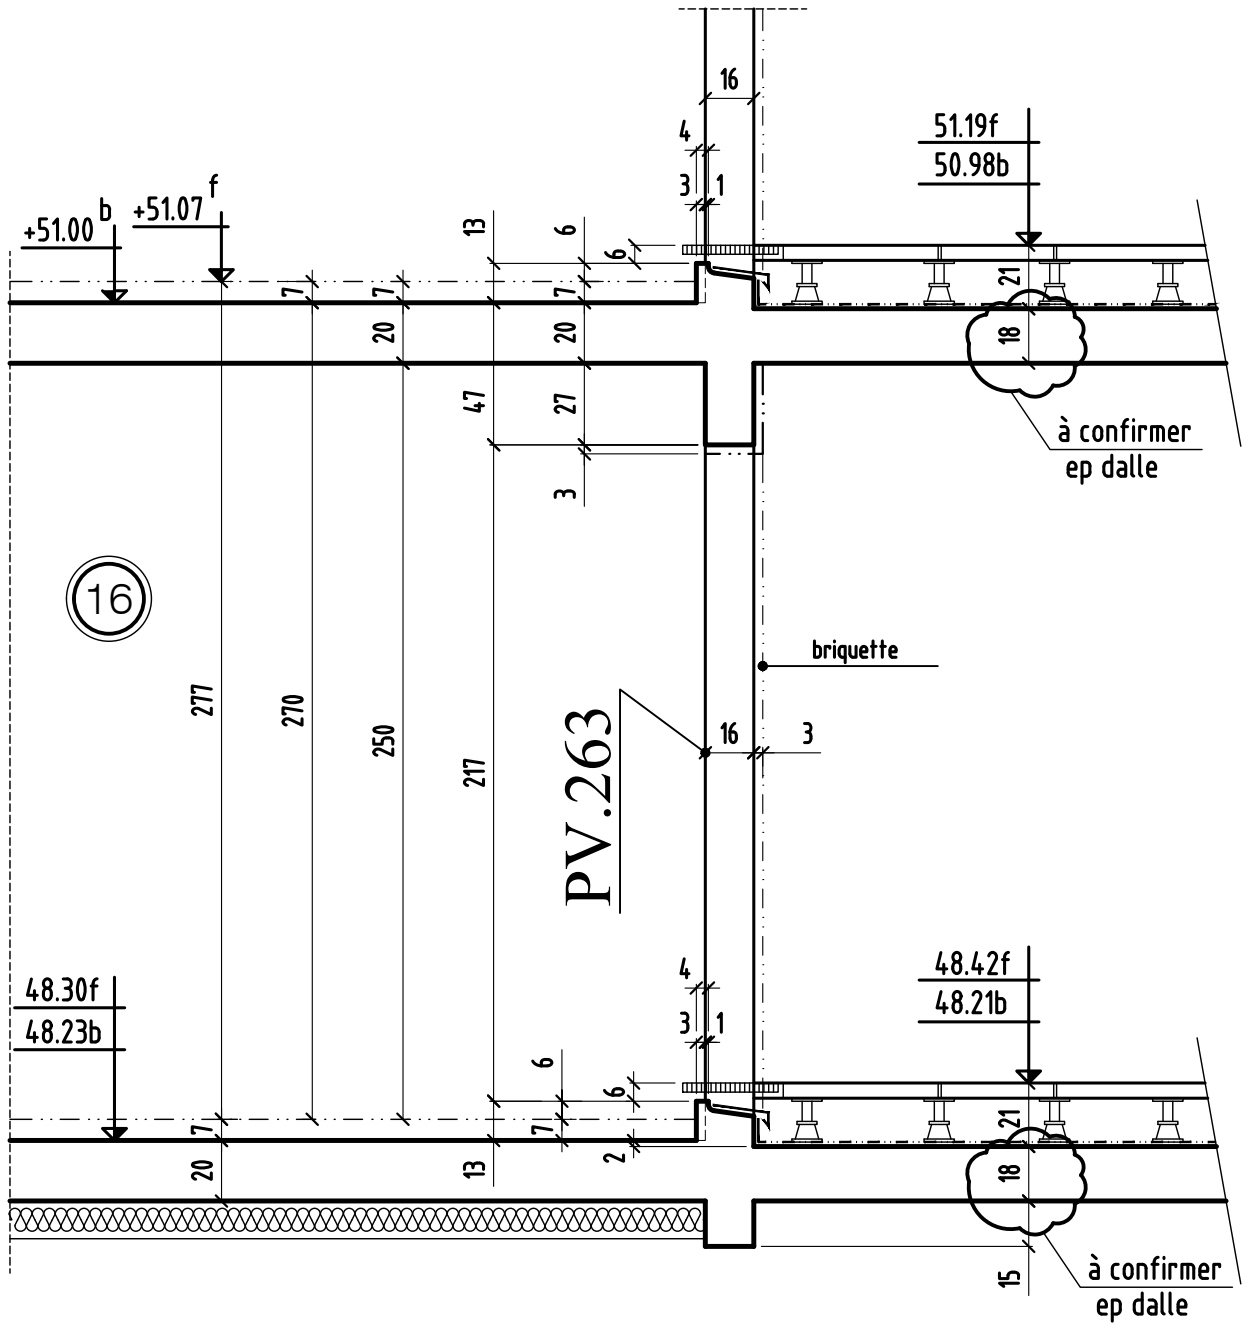

COUPE 10-10


Bt: A

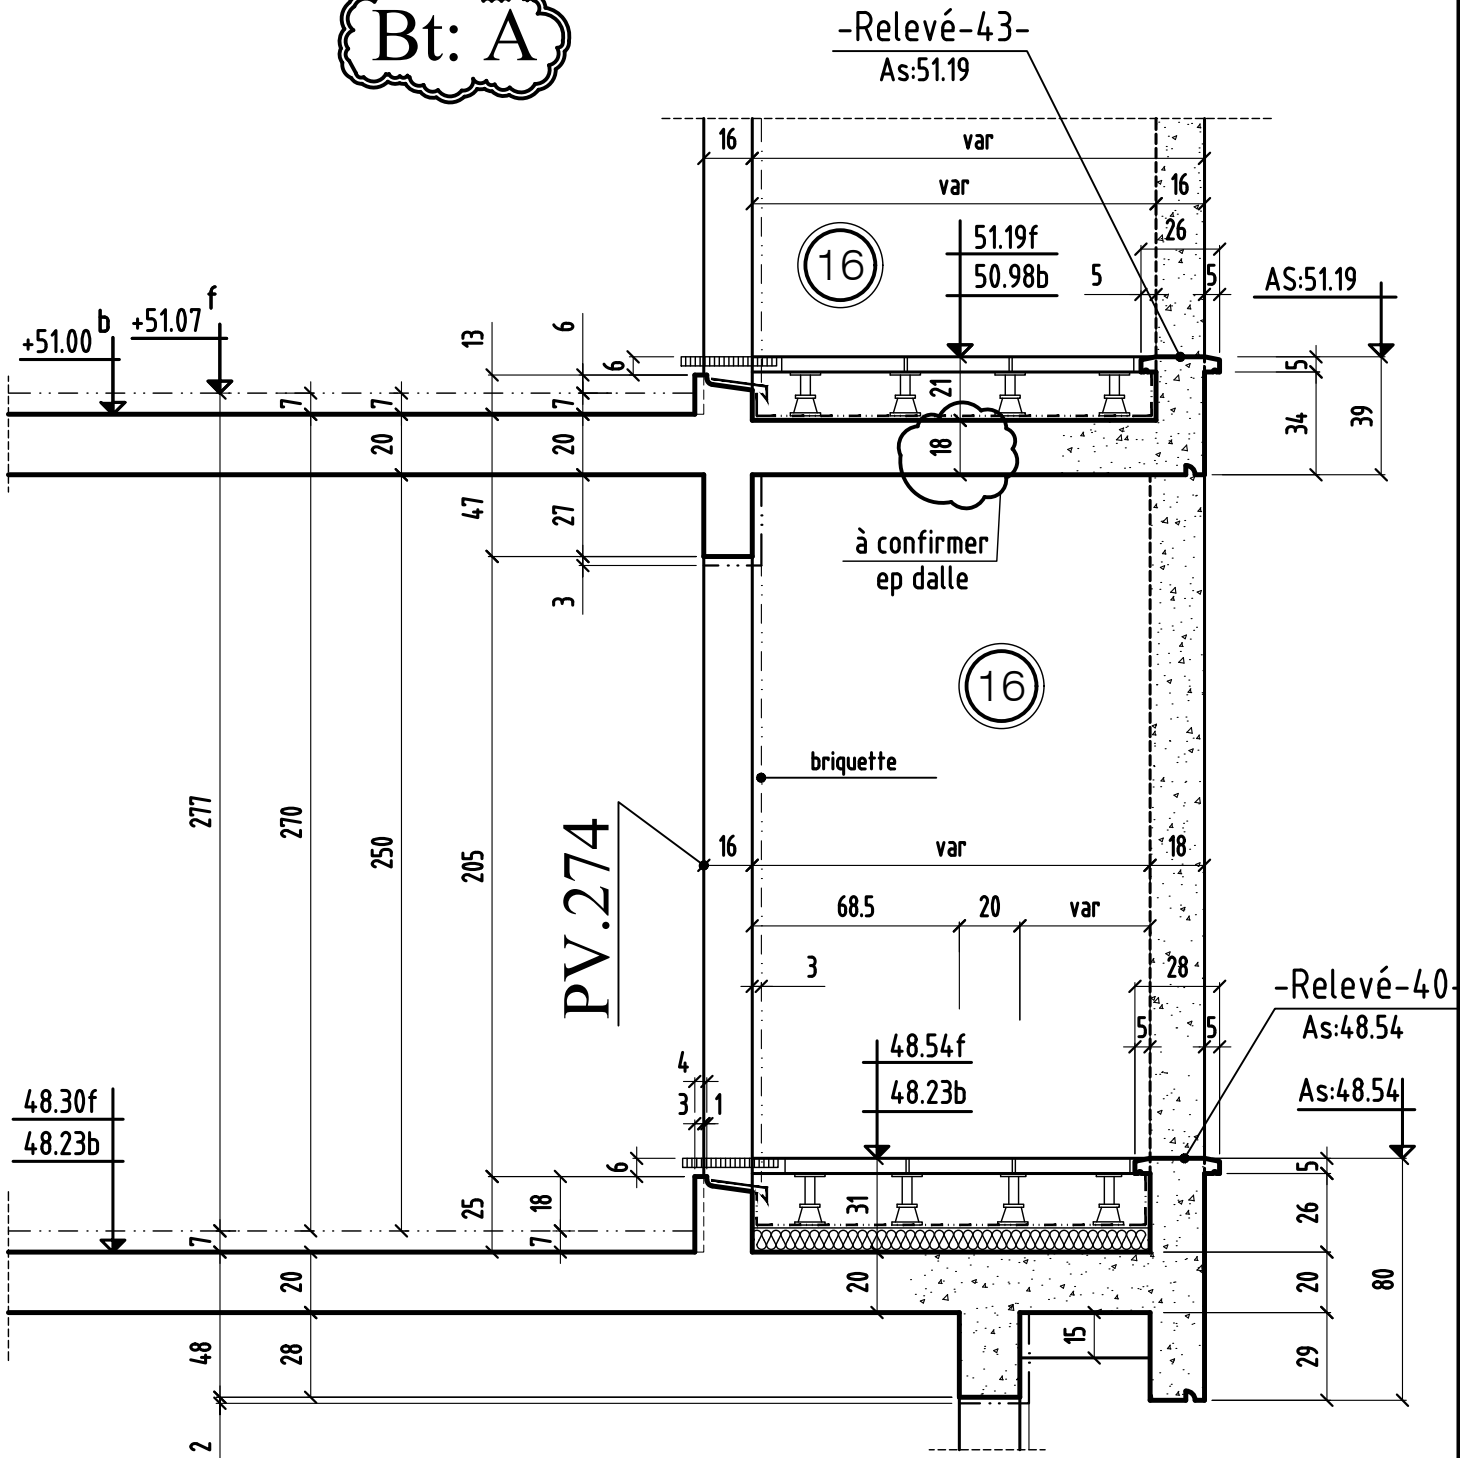

COUPE 11-11

Bt: A


à confirmer si bandeau débordant
discordance entre détails Archi et menuiseries,
à confirmer si seuil de 10 ou 18 cm

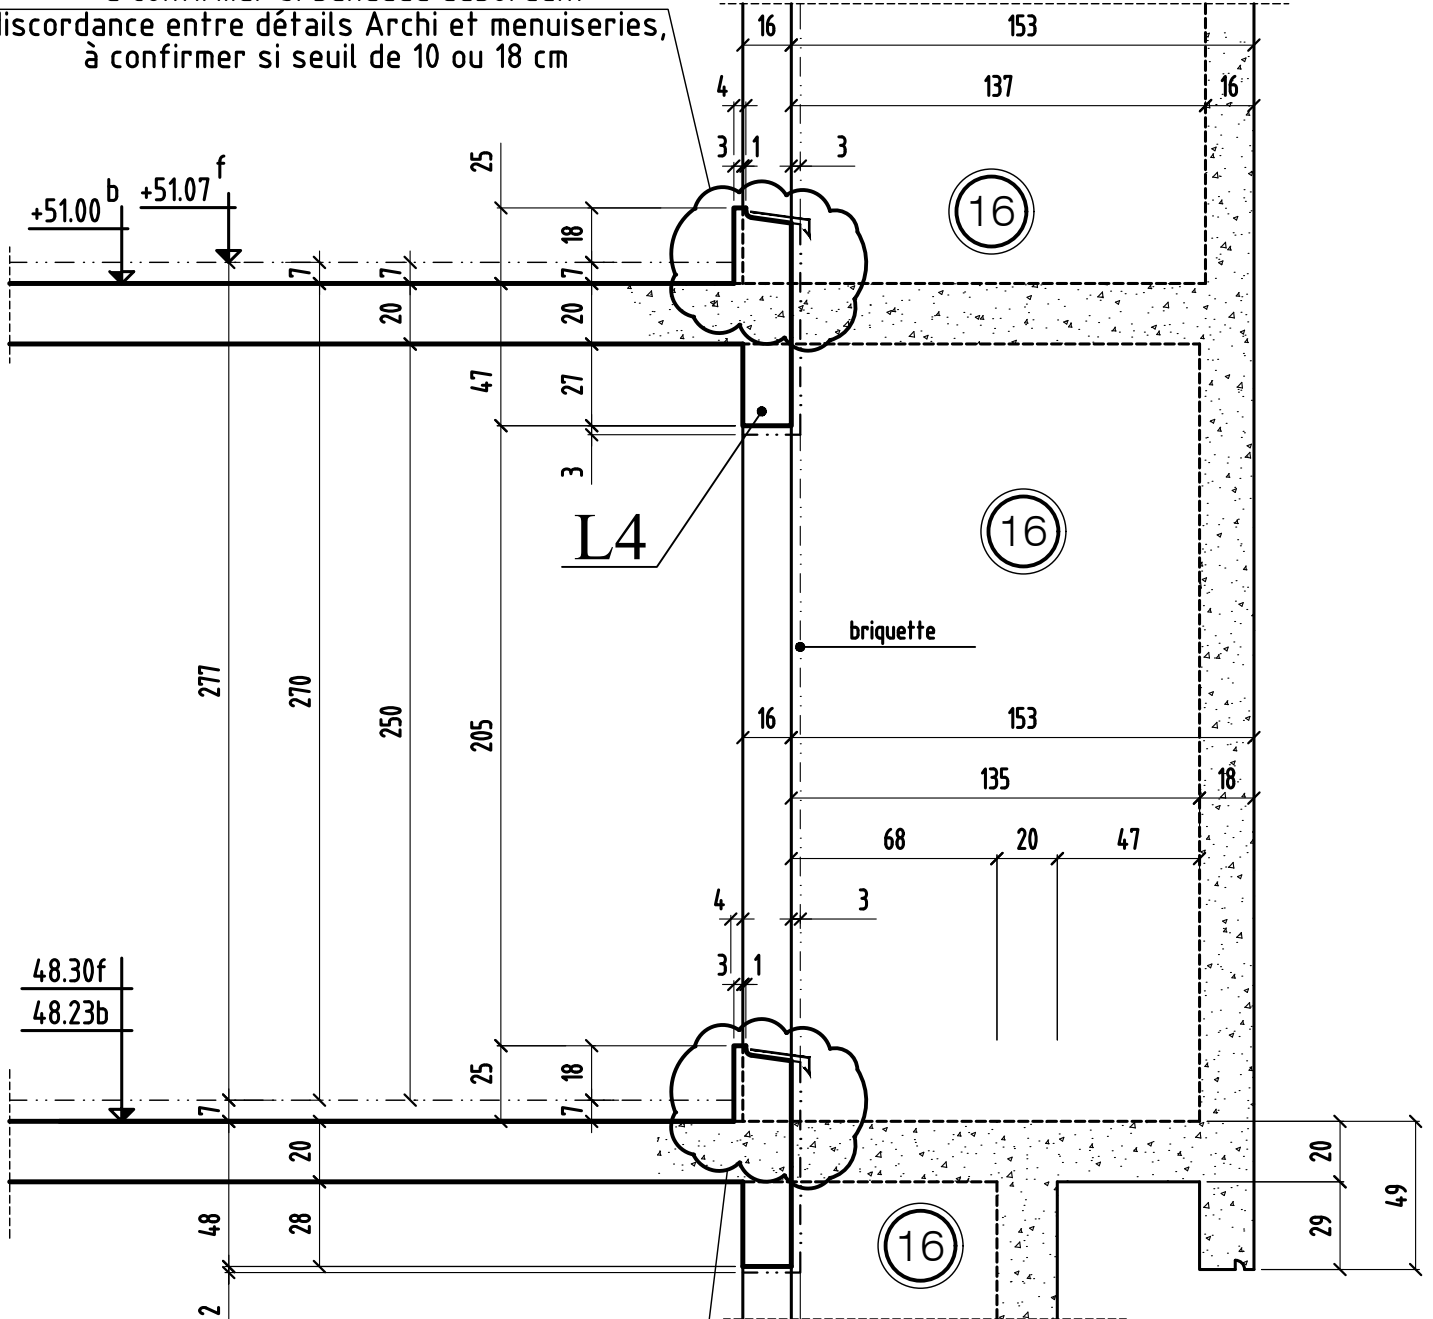

à confirmer si bandeau débordant
discordance entre détails Archi et menuiseries,
à confirmer si seuil de 10 ou 18 cm

COUPE 12-12


Bt: A

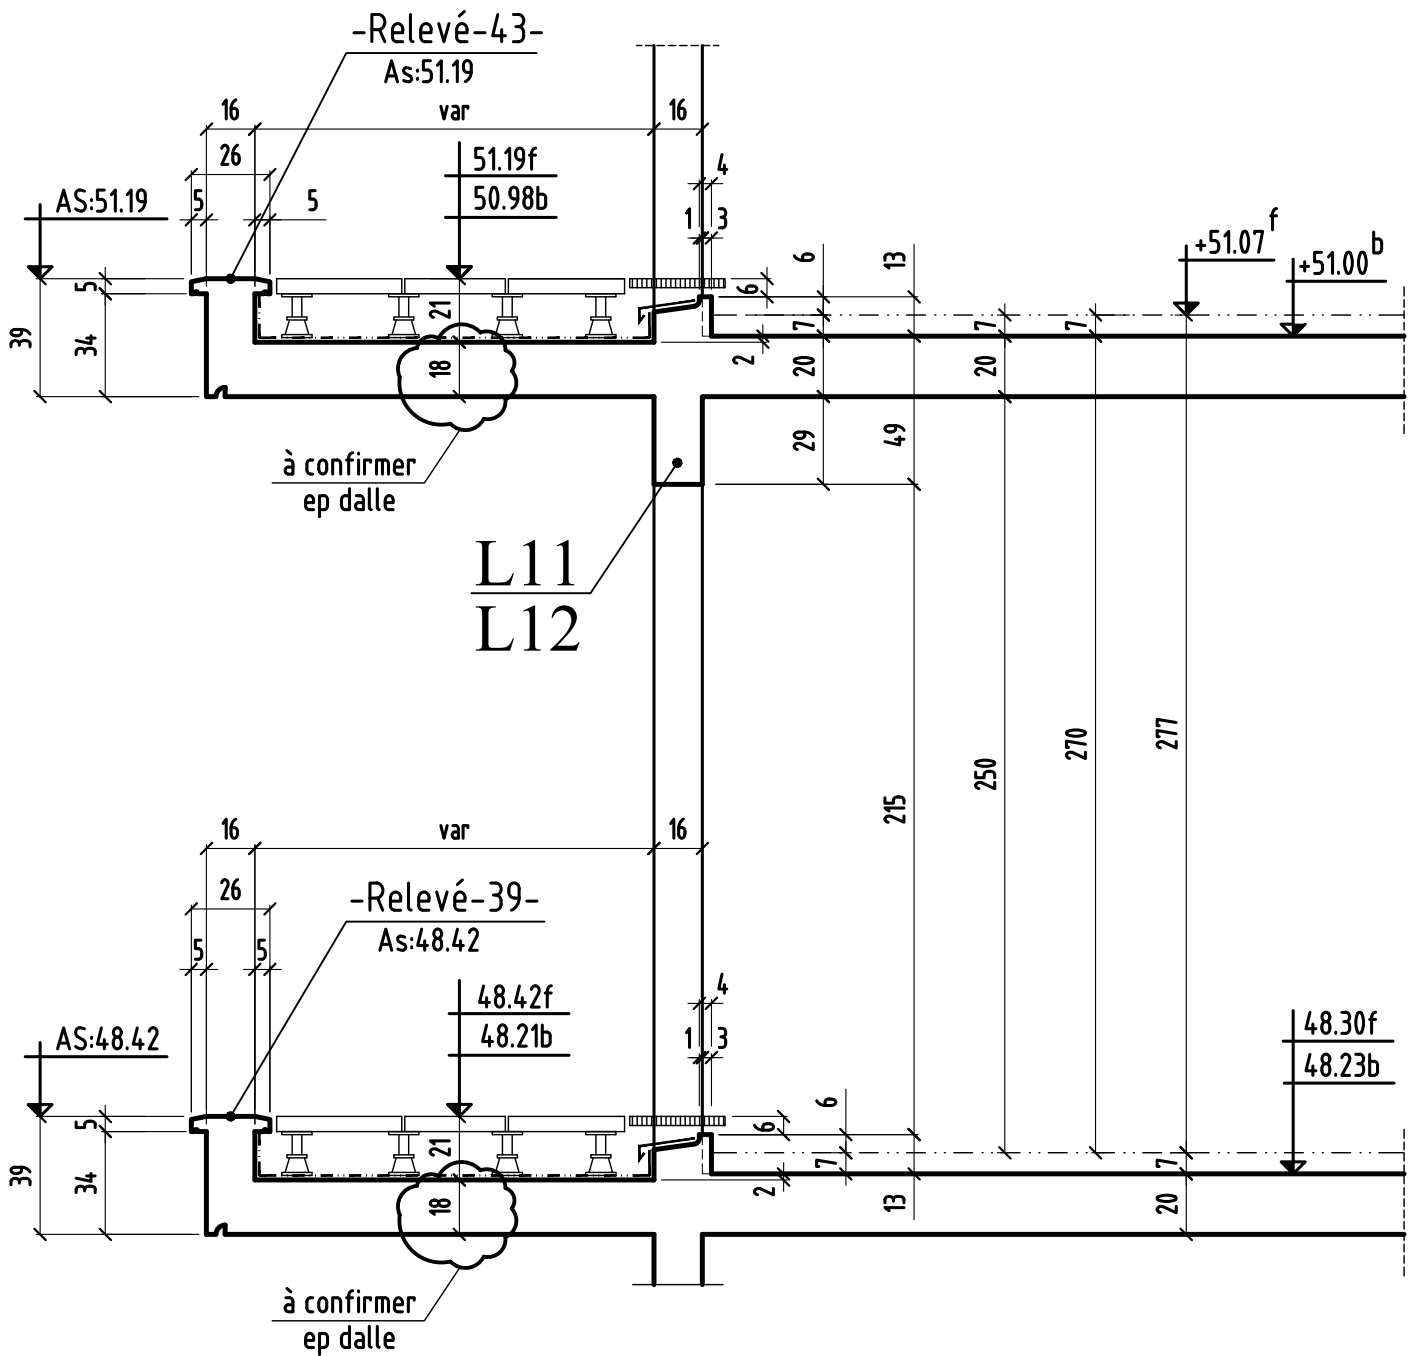

COUPE 13-13

Bt: A

à confirmer si seuil de 10 ou 6 cm
discordance entre
détails Archi et menuiseries

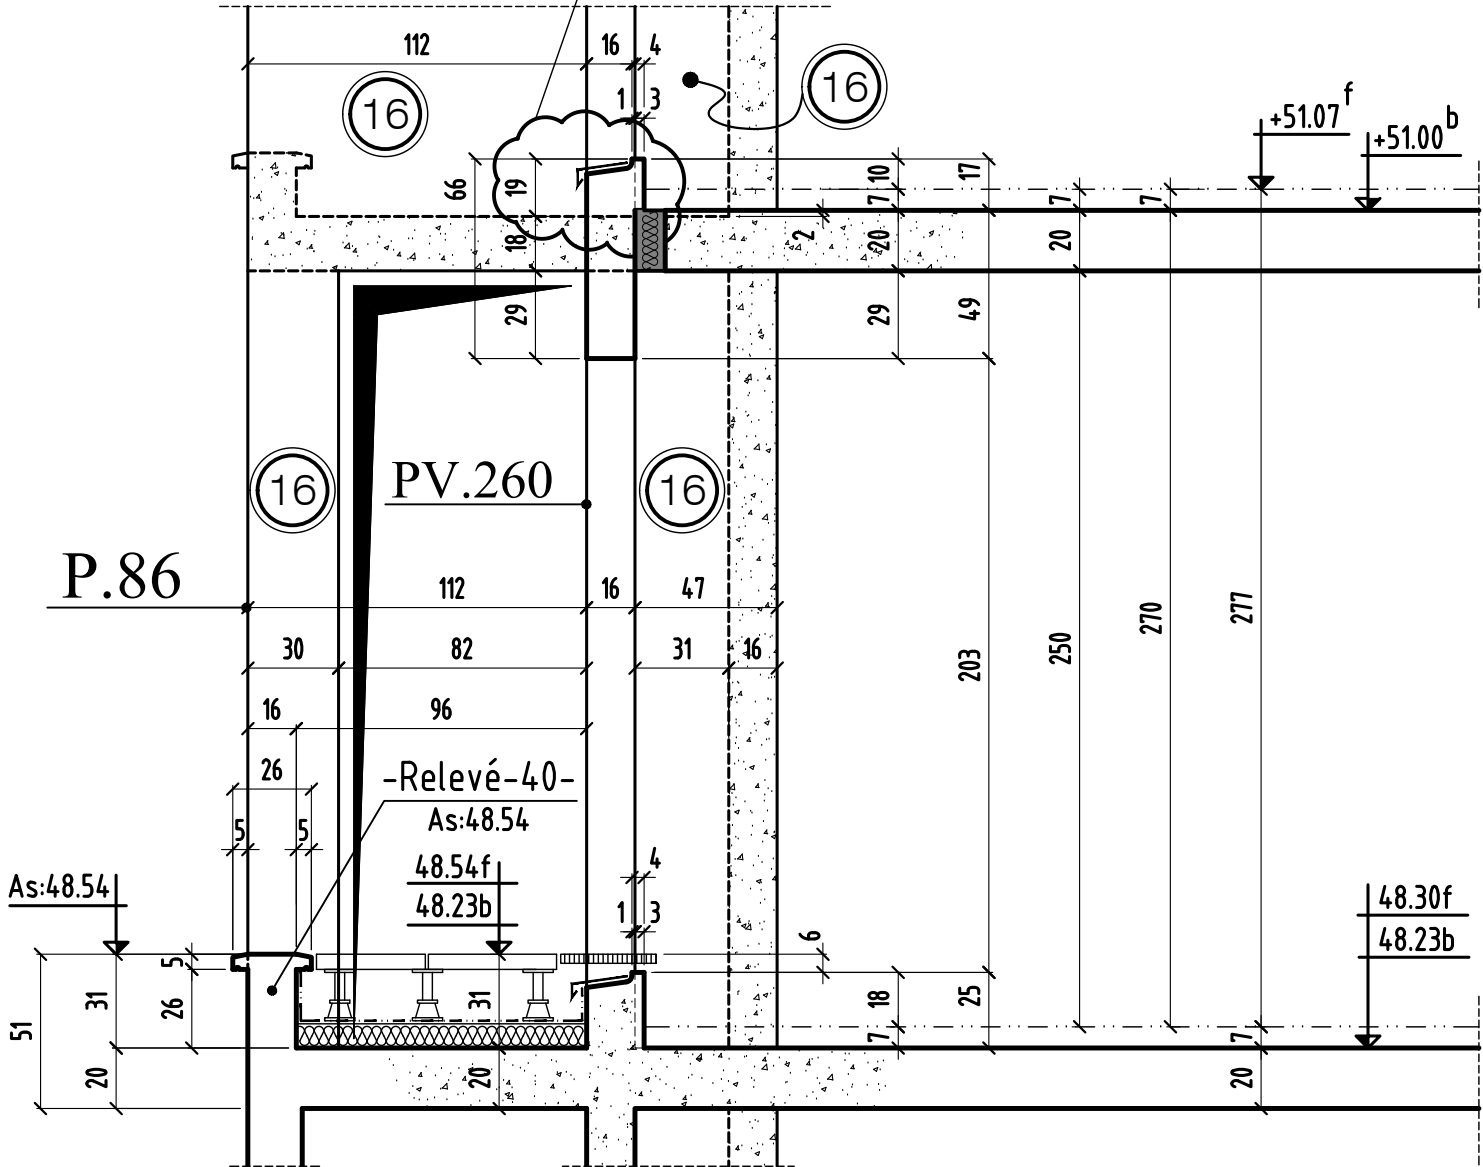

COUPE 13 - 13

0

MODIFICATIONS

B

A

Ech:1/25


AFFAIRE: 290

Page 13

Cahier C.19

COUPE 14-14

Bt: B

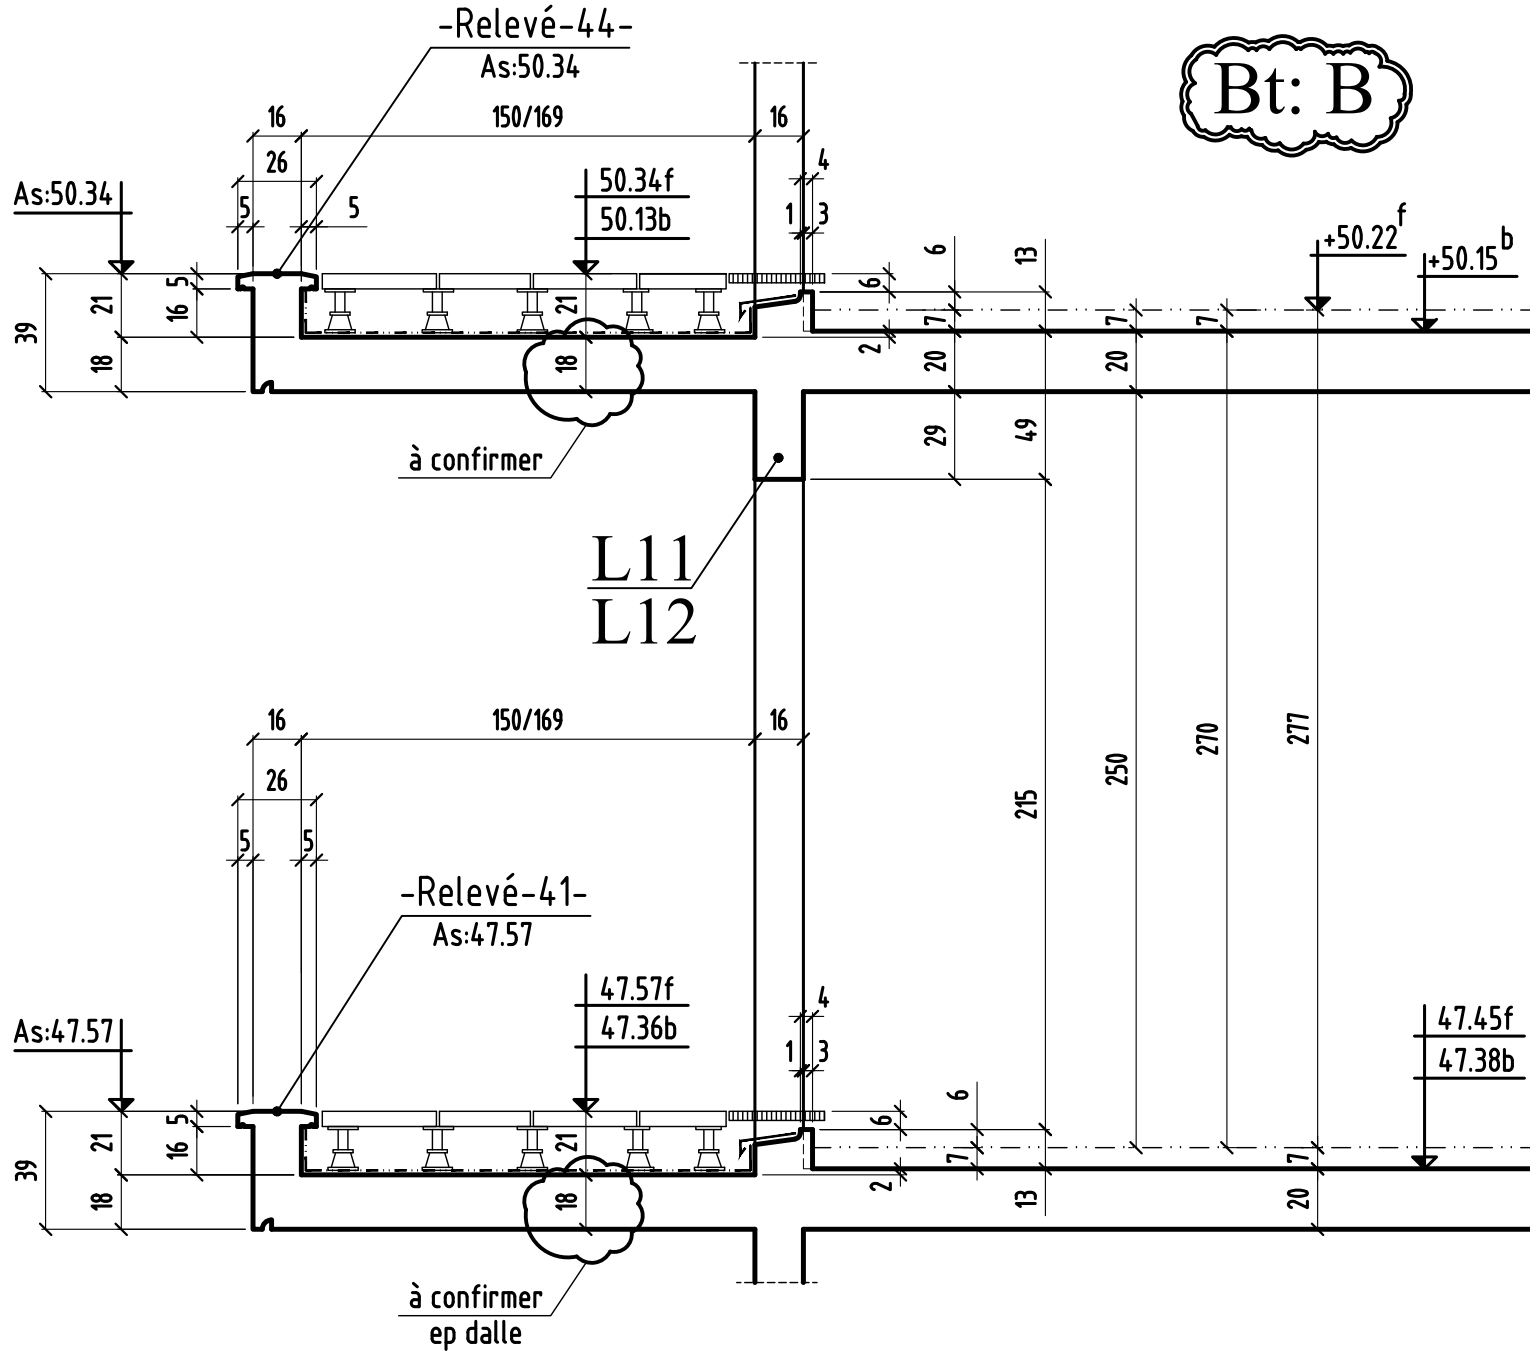

COUPE 14 - 14

MODIFICATIONS
0


A
B

AFFAIRE: 290
Ech: 1/25

Cahier C.19
Page 14

COUPE 15-15

Bt: B

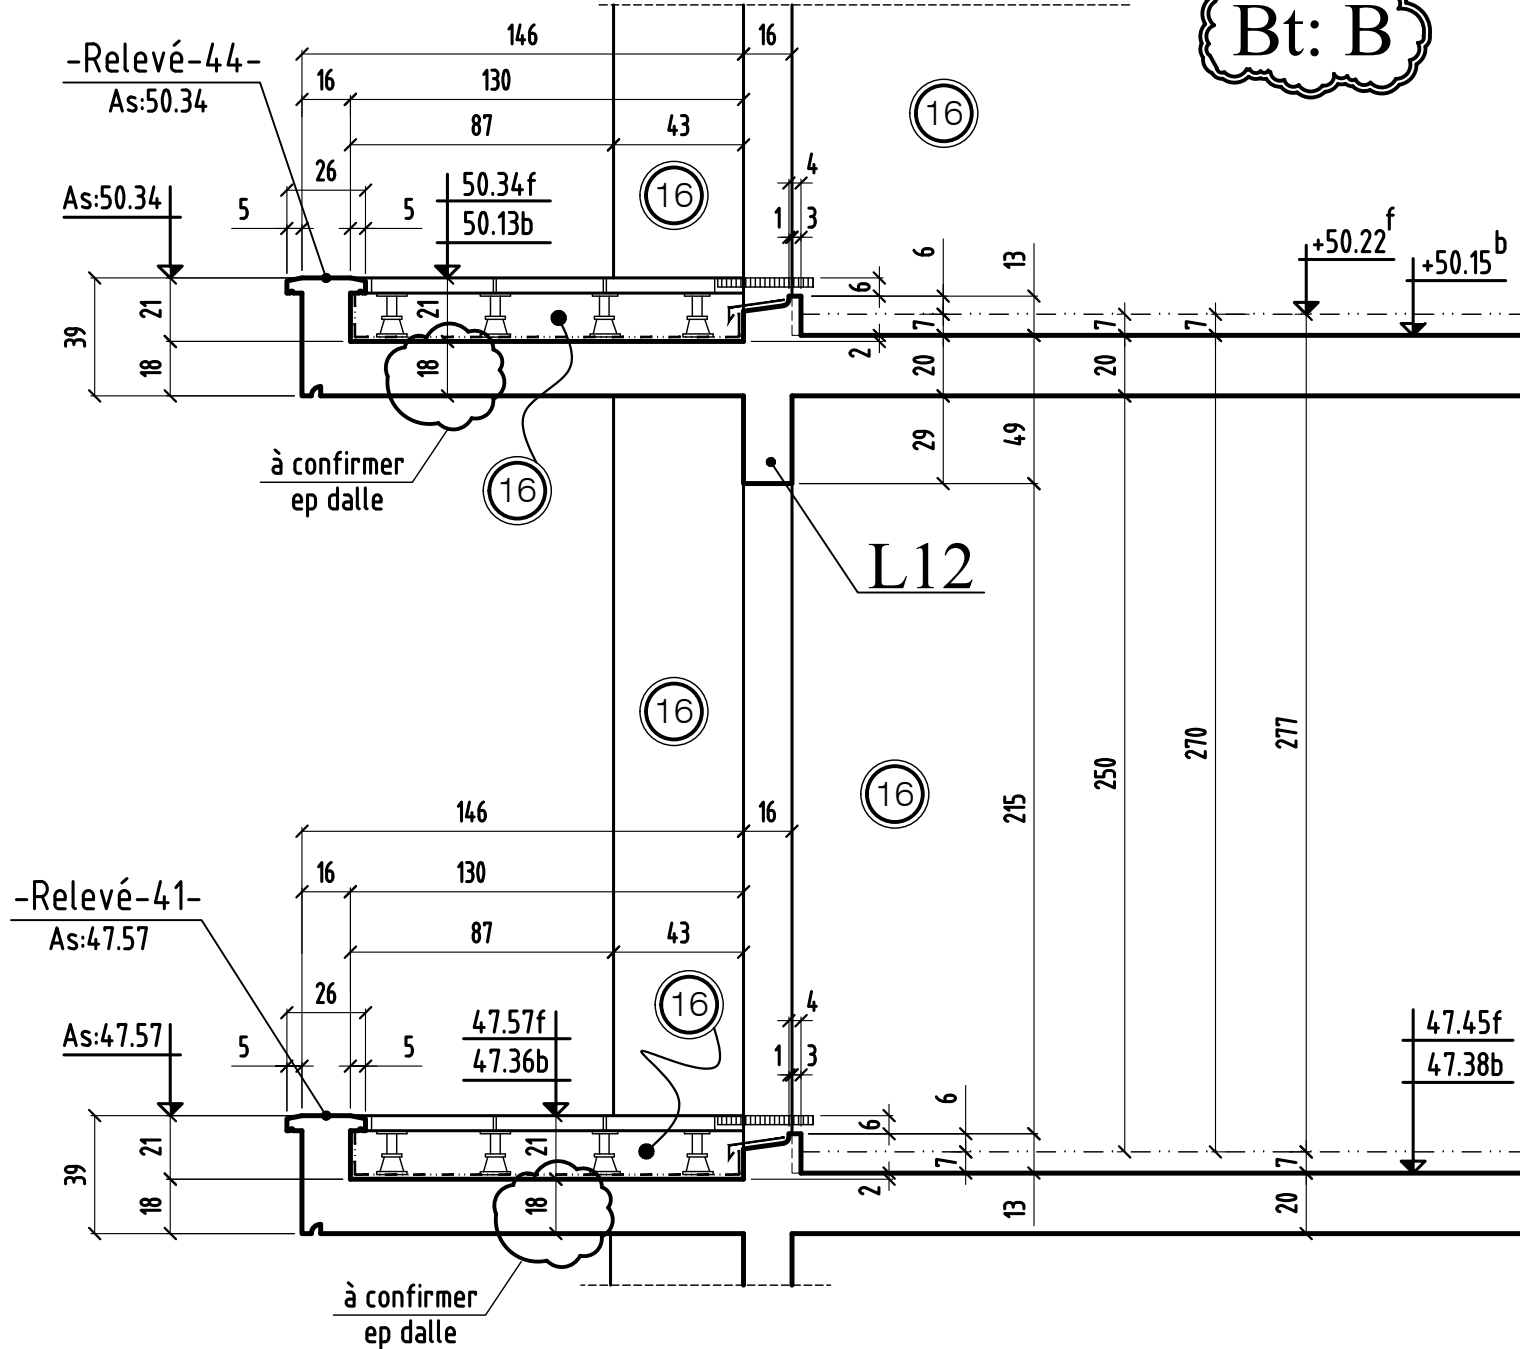

COUPE 15 - 15

0 MODIFICATIONS

A

AFFAIRE: 290


Ech: 1/25

Cahier C.19


Page 15

COUPE 16-16

Bt: B

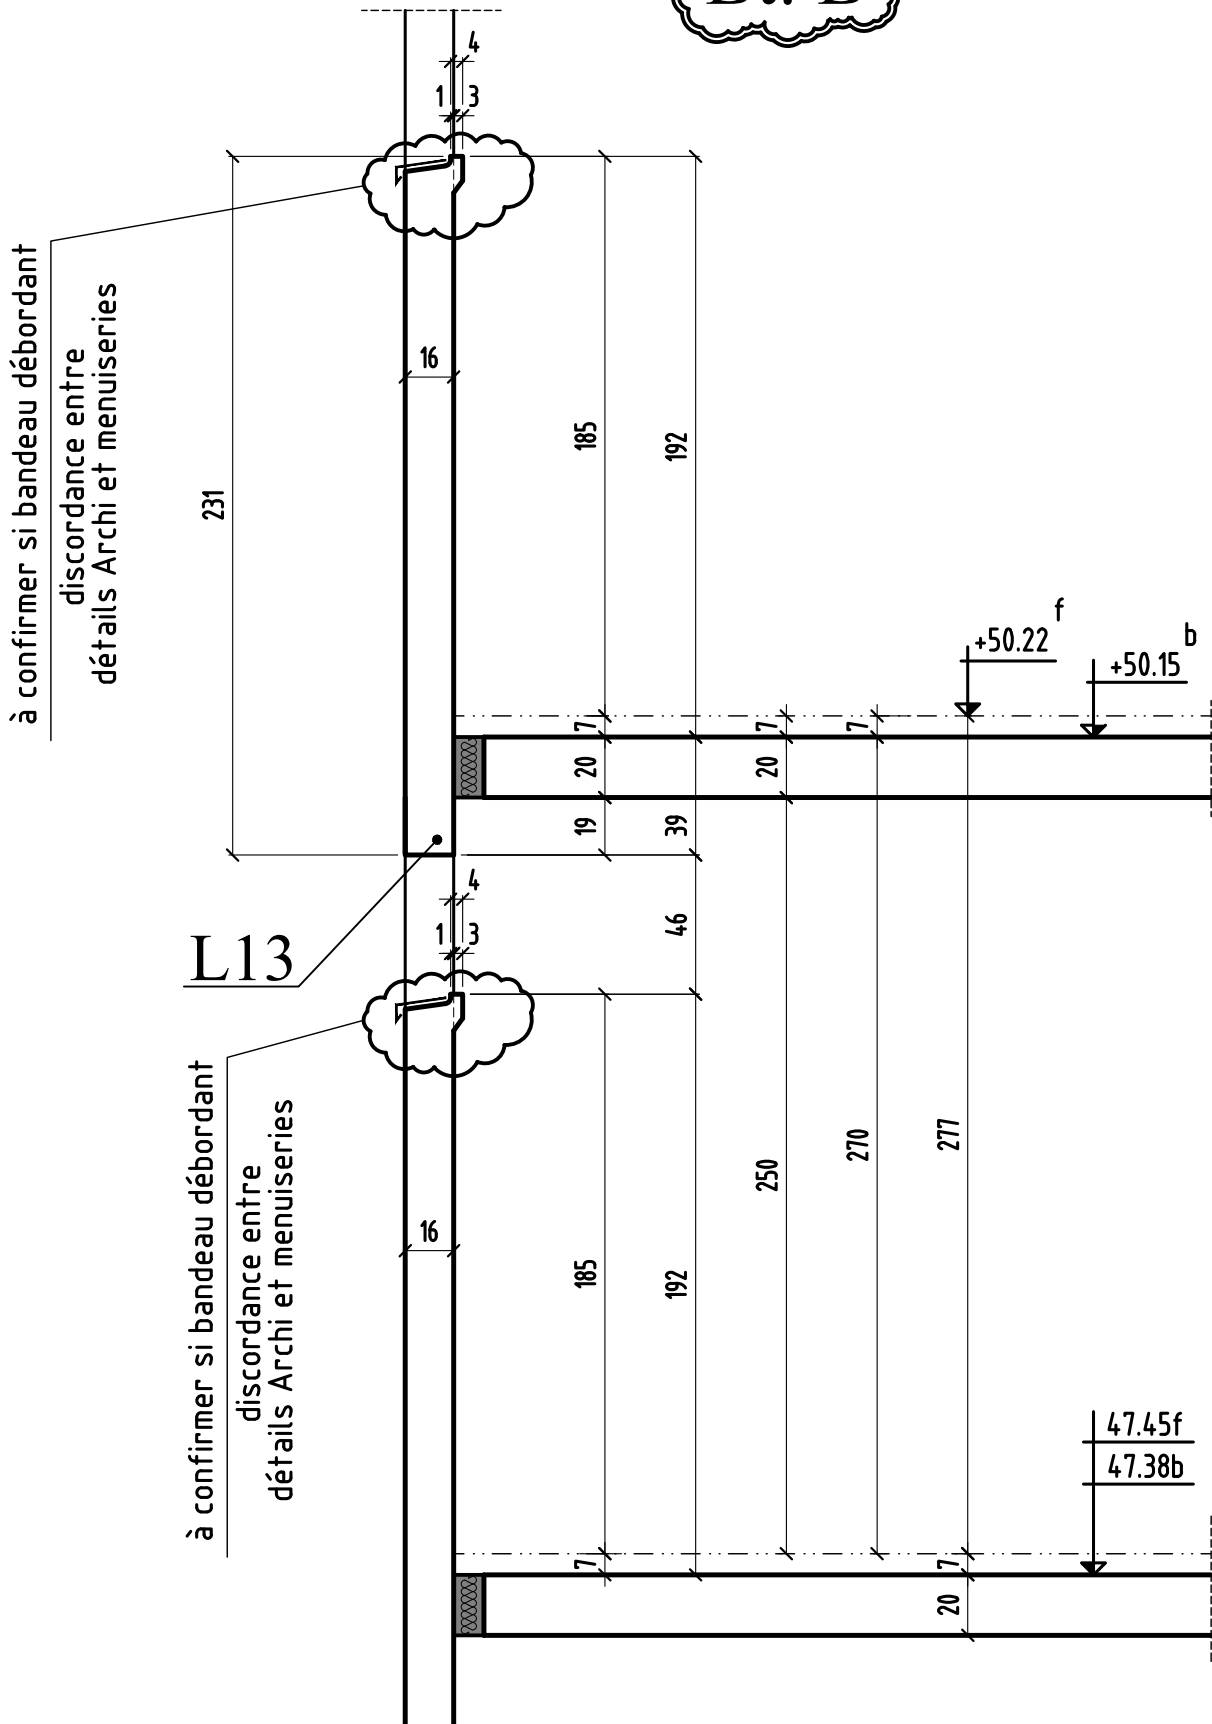


COUPE 17-17

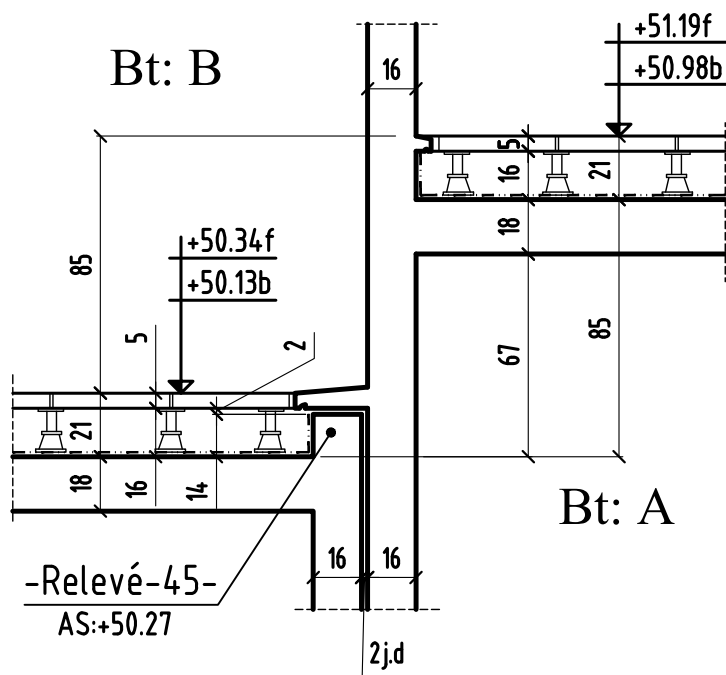

COUPE 18-18

Bt: A


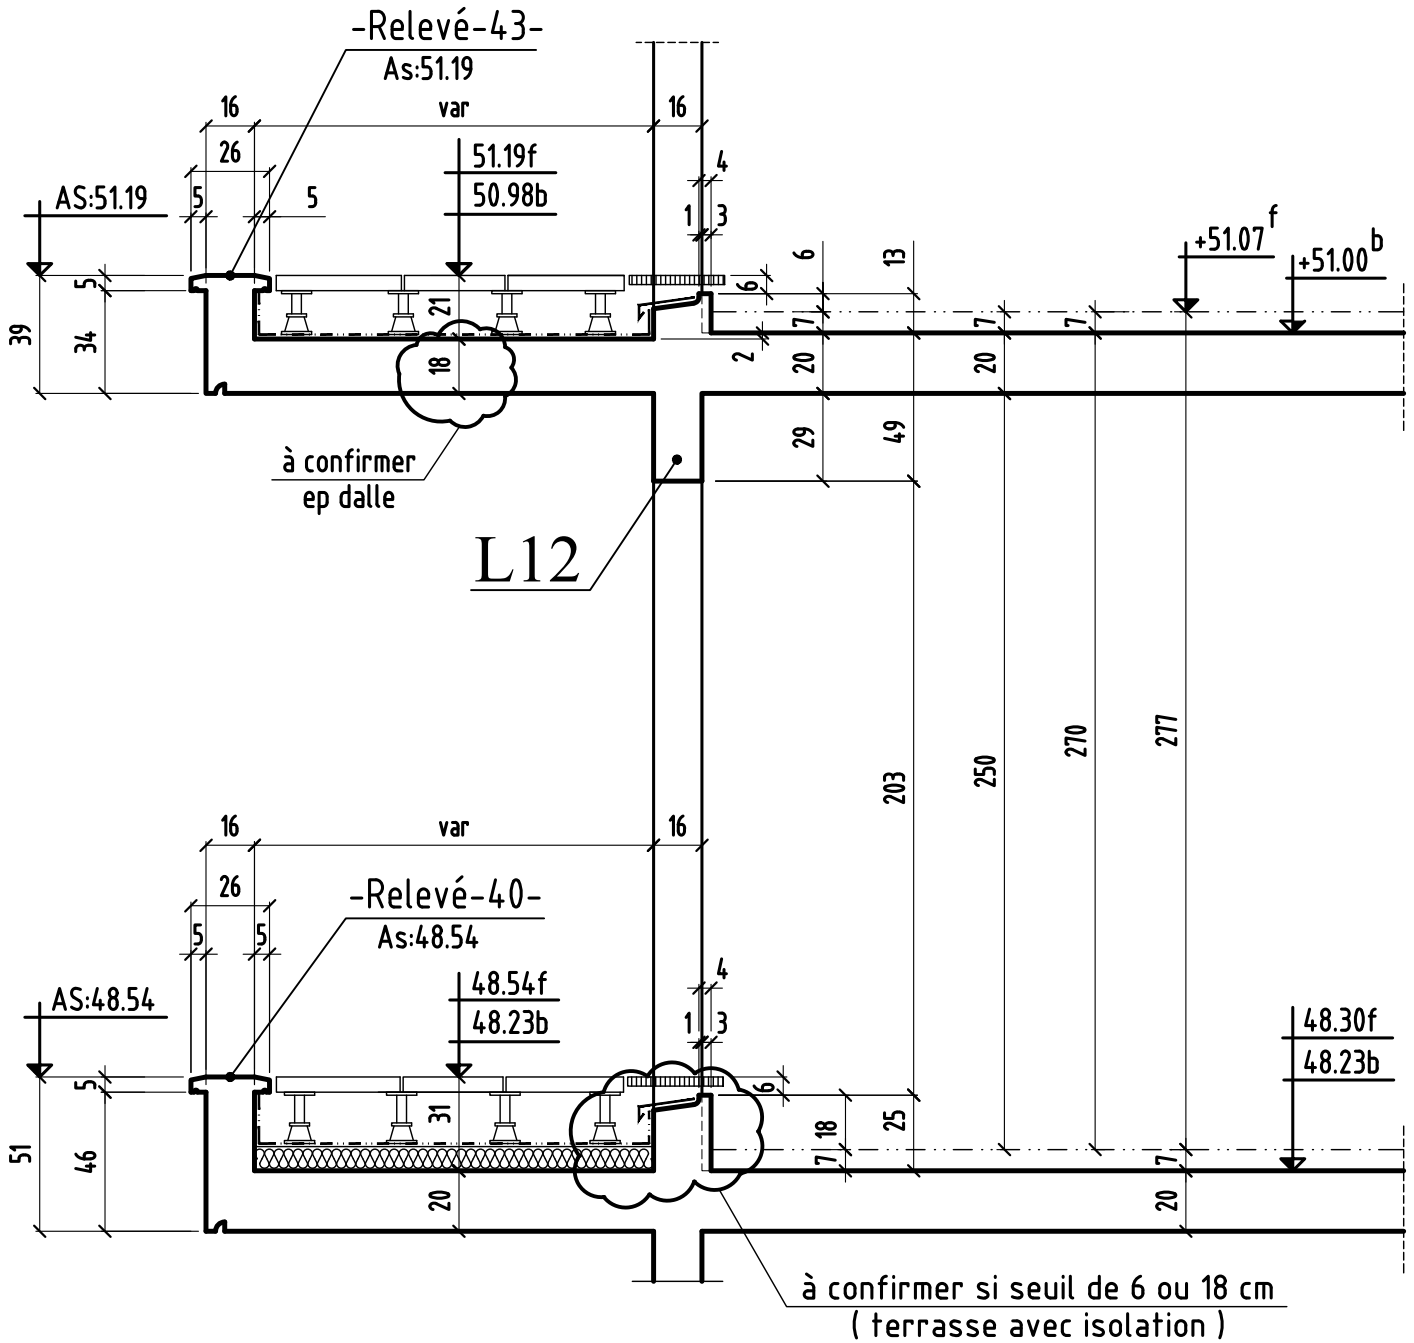


Détail engravure douche en voile

élévation

coupe

à confirmer

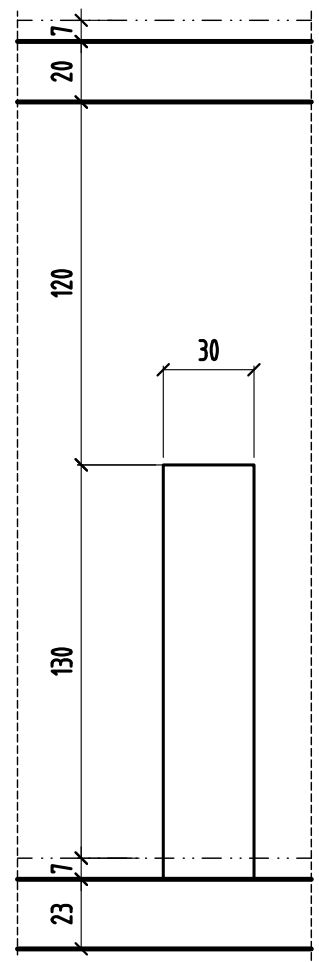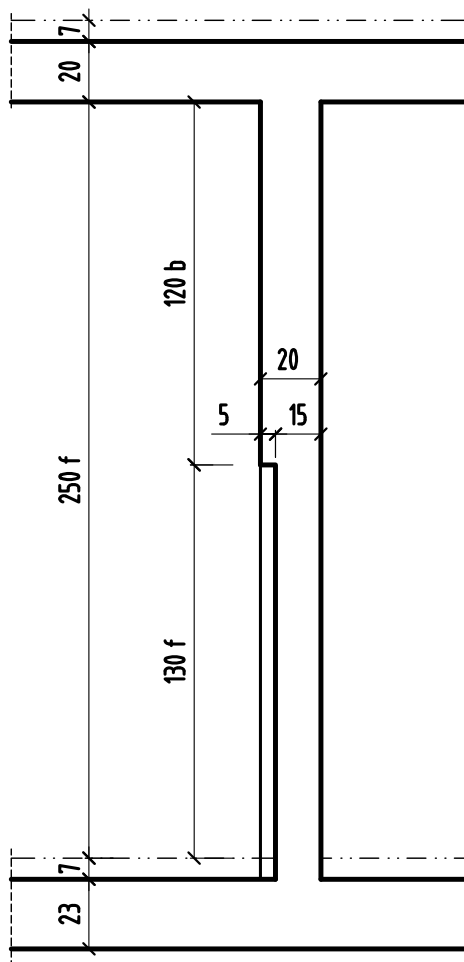

BOBIGNY

93000

CONSTRUCTION D'UN ENSEMBLE DE 179 LOGEMENTS AVEC PARKINGS

271 à 277 Avenue de Stalingrad - 18 ALLÉE de Bellevue
93000 BOBIGNY

MAITRE D' OEUVRE	MAITRE D'OUVRAGE
AGENCE HAOUR ARCHITECTES 4, Avenue du Président Wilson 75008 - PARIS ☎: 01.47.20.22.96	KAUFMAN & BROAD 127, Avenue Charles de Gaulle 92207 Neuilly sur Seine ☎: ... 📠: ...
BUREAU DE CONTROLE	ENTREPRISE G.O.
ALPHA CONTROLE Parc d'activité Trappe Elancourt 46 Avenue des frères Lumière 78190 - TRAPPES CEDEX ☎: 01.61.37.09.90 📠: ...	M.T.R 9, rue René Cassin 77173 CHEVRY-COSSIGNY ☎: 01.60.62.32.00 📠: 01.60.62.32.01

PL HAUT 2^{ème} ETAGE
COUPES (coffrage) Bat C


ind.	date	modifications
0	20-12-17	1 ère diffusion.
A	08-05-18	Mise à jour suivant détails menuiseries .
B	12-07-18	Mise à jour suivant détails menuiseries

	DOSSIER		PLAN		APD	
	290		C.35		IND.	
					B	PRO
						EXE
					DOE	
Ingenieur	Projeteur	Date	Echelle			
	H.B.E	20/12/17	1/25			

NOTA: DETAILS DES SEUILS ET APPUIS VOIR CAHIERS DU MENUISIER
DE L'ETANCHEUR ET DE LA PIERRE

NOTA: L'EXECUTION DE CE PLAN N'EST VALABLE QU'APRES L'APPROBATION
DE LA MAITRISE D'OEUVRE, DU MAITRE D'OUVRAGE, DU BUREAU DE
CONTRÔLE ET DES CORPS D'ETATS CONCERNES


COUPE 1-1

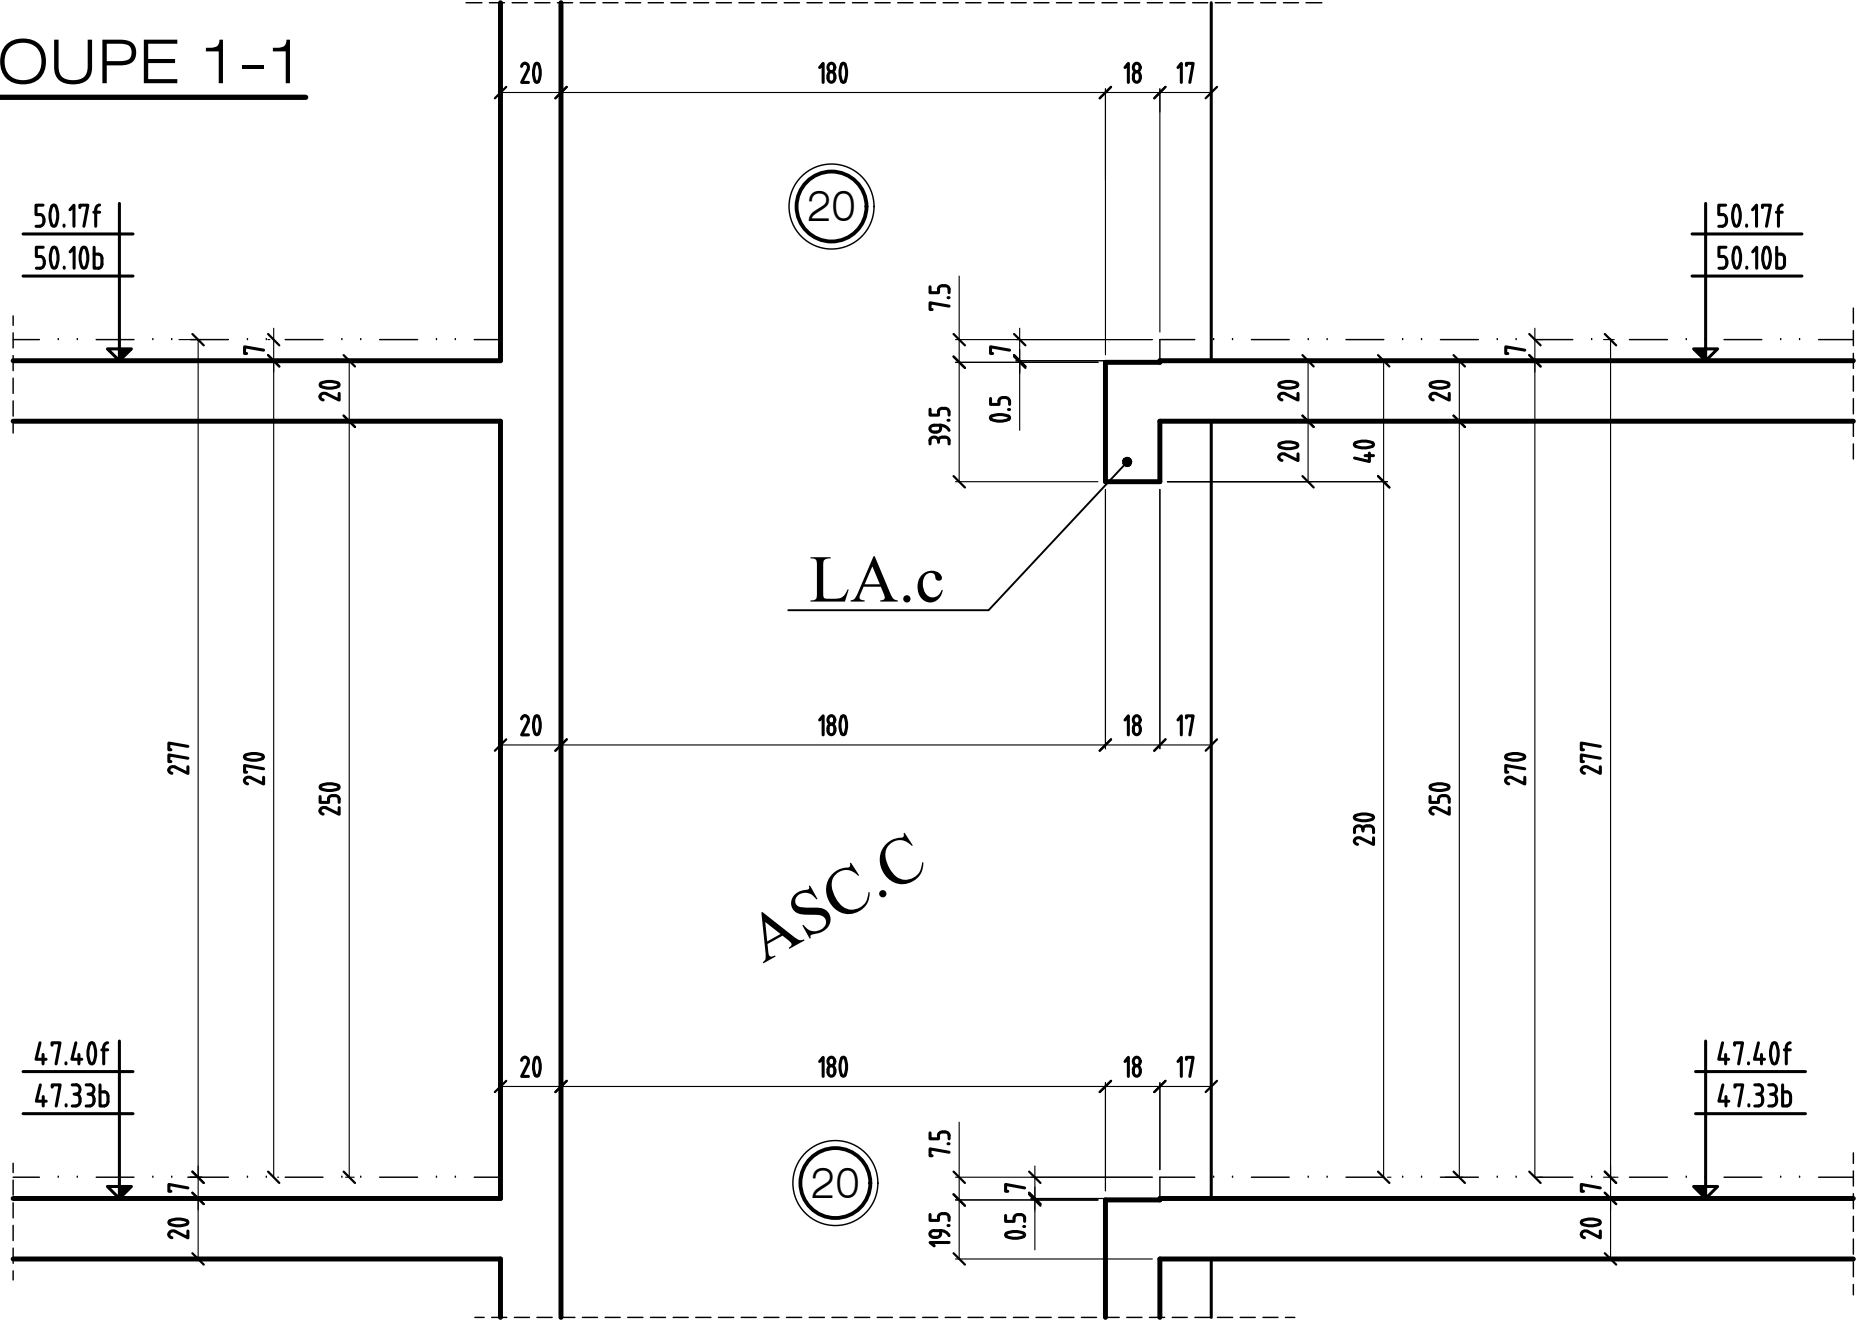

COUPE 1-1	MODIFICATIONS		AFFAIRE: 290	Cahier C.35
	0	B	Ech:1/25	Page 02


COUPE 2-2

Bt: C

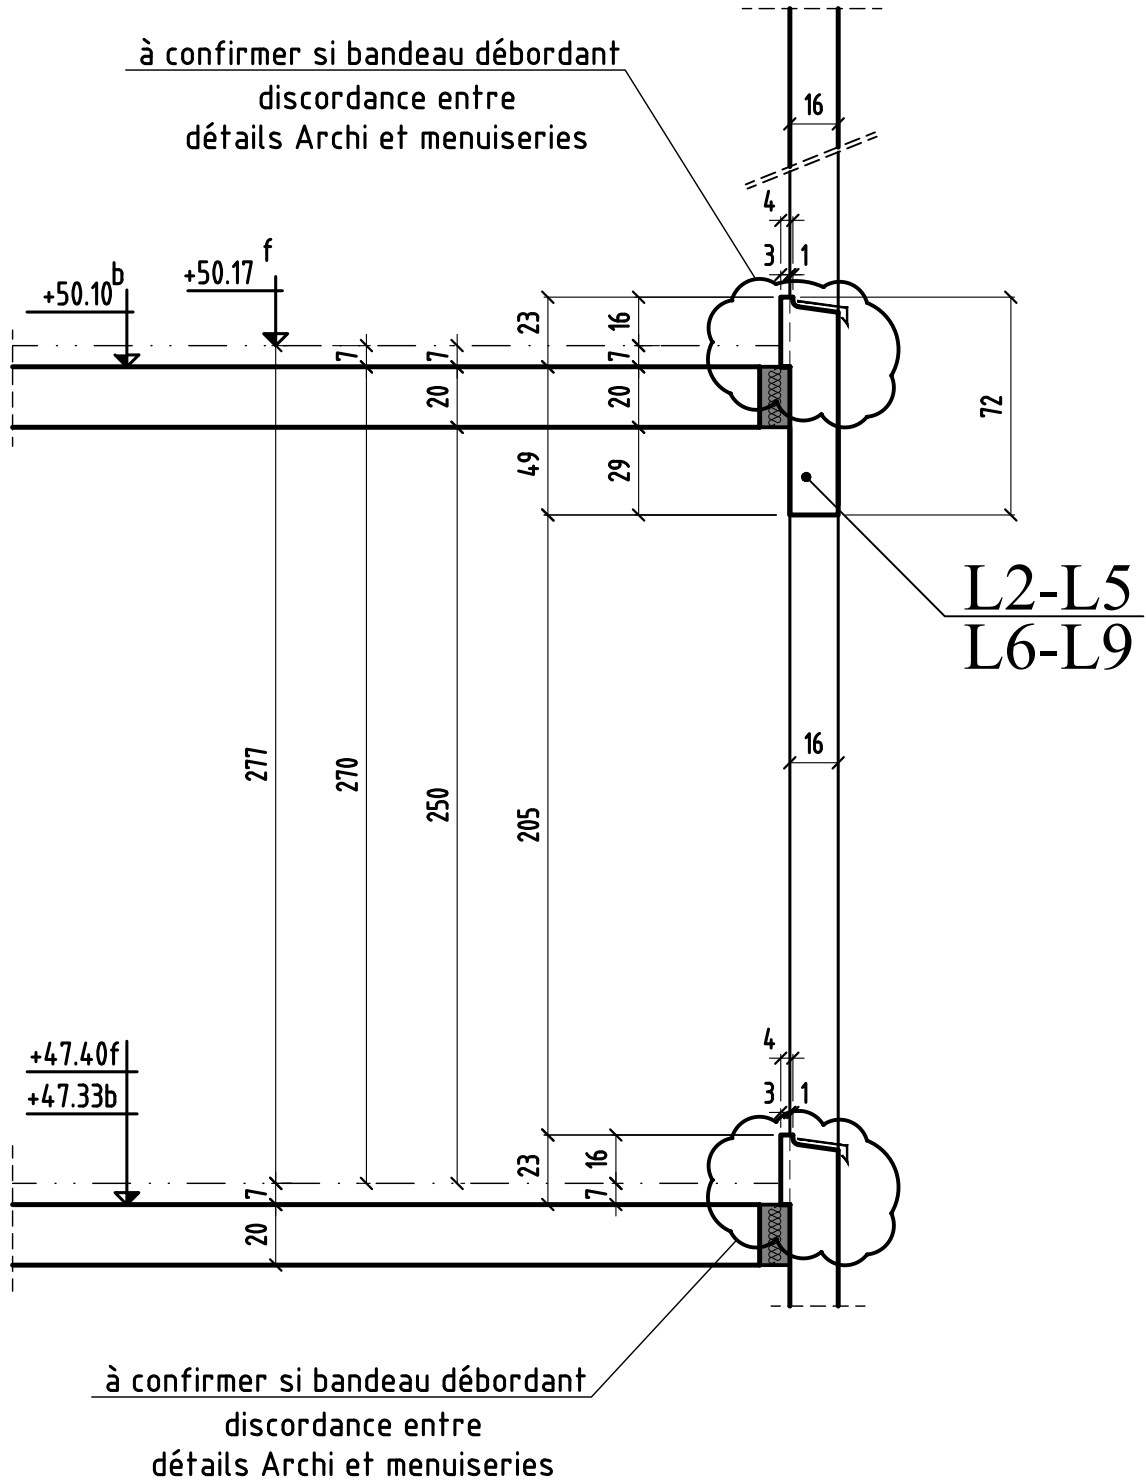


COUPE 3-3

Bt: C

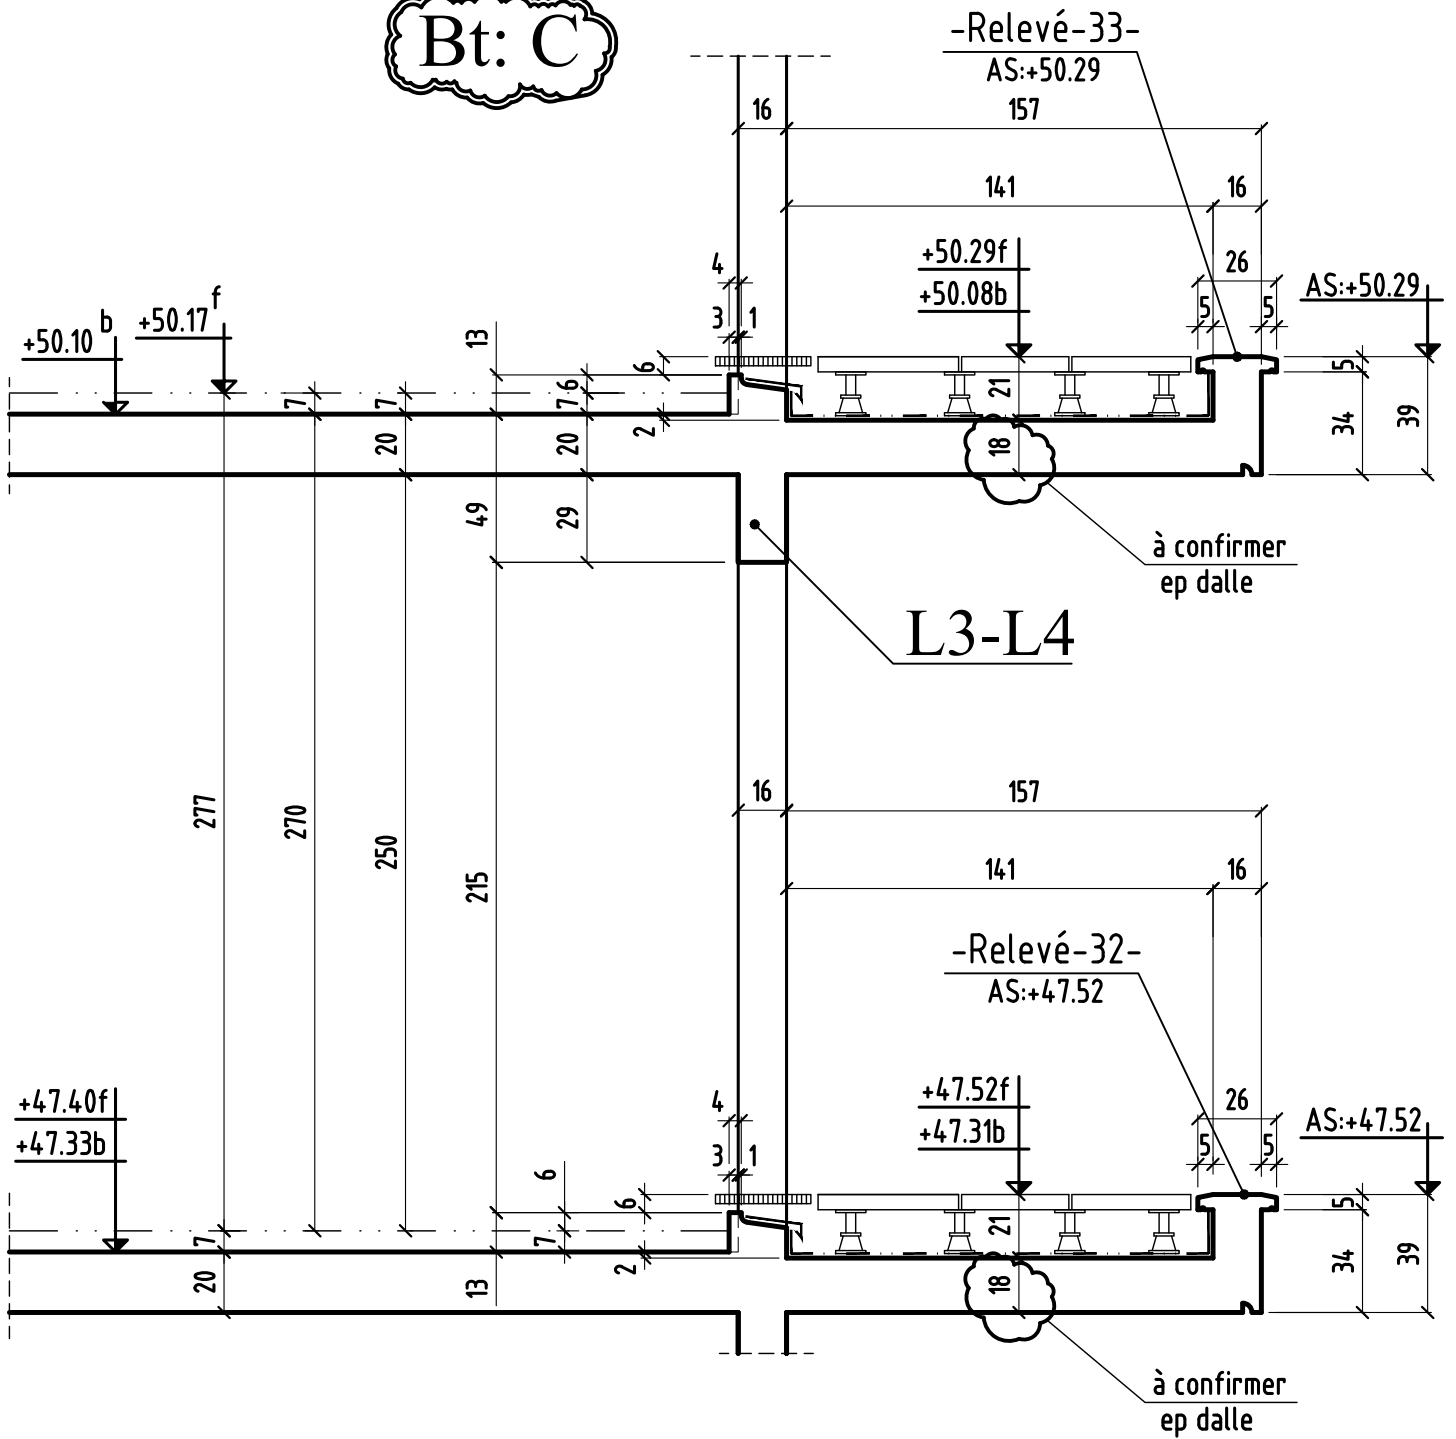


COUPE 4-4

Bt: C

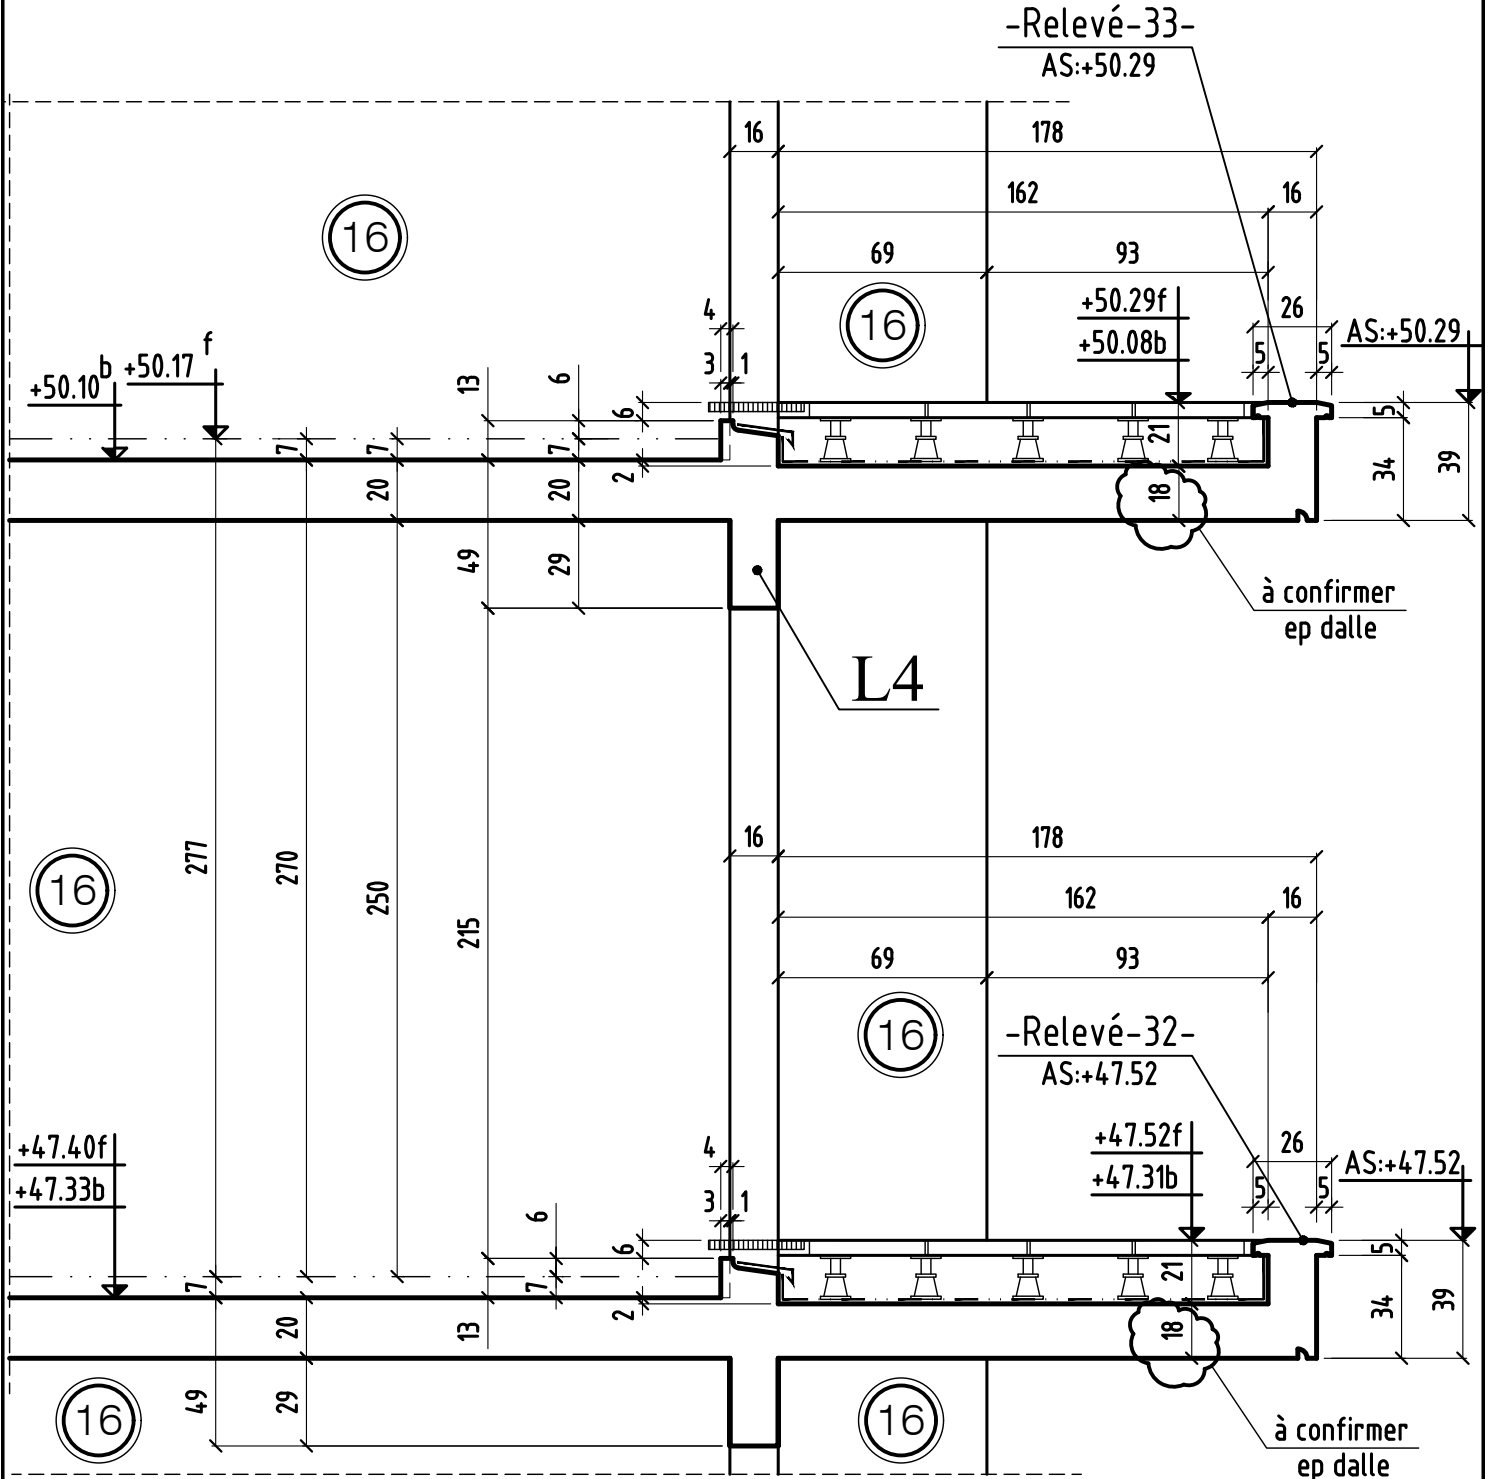


COUPE 5-5

Bt: C

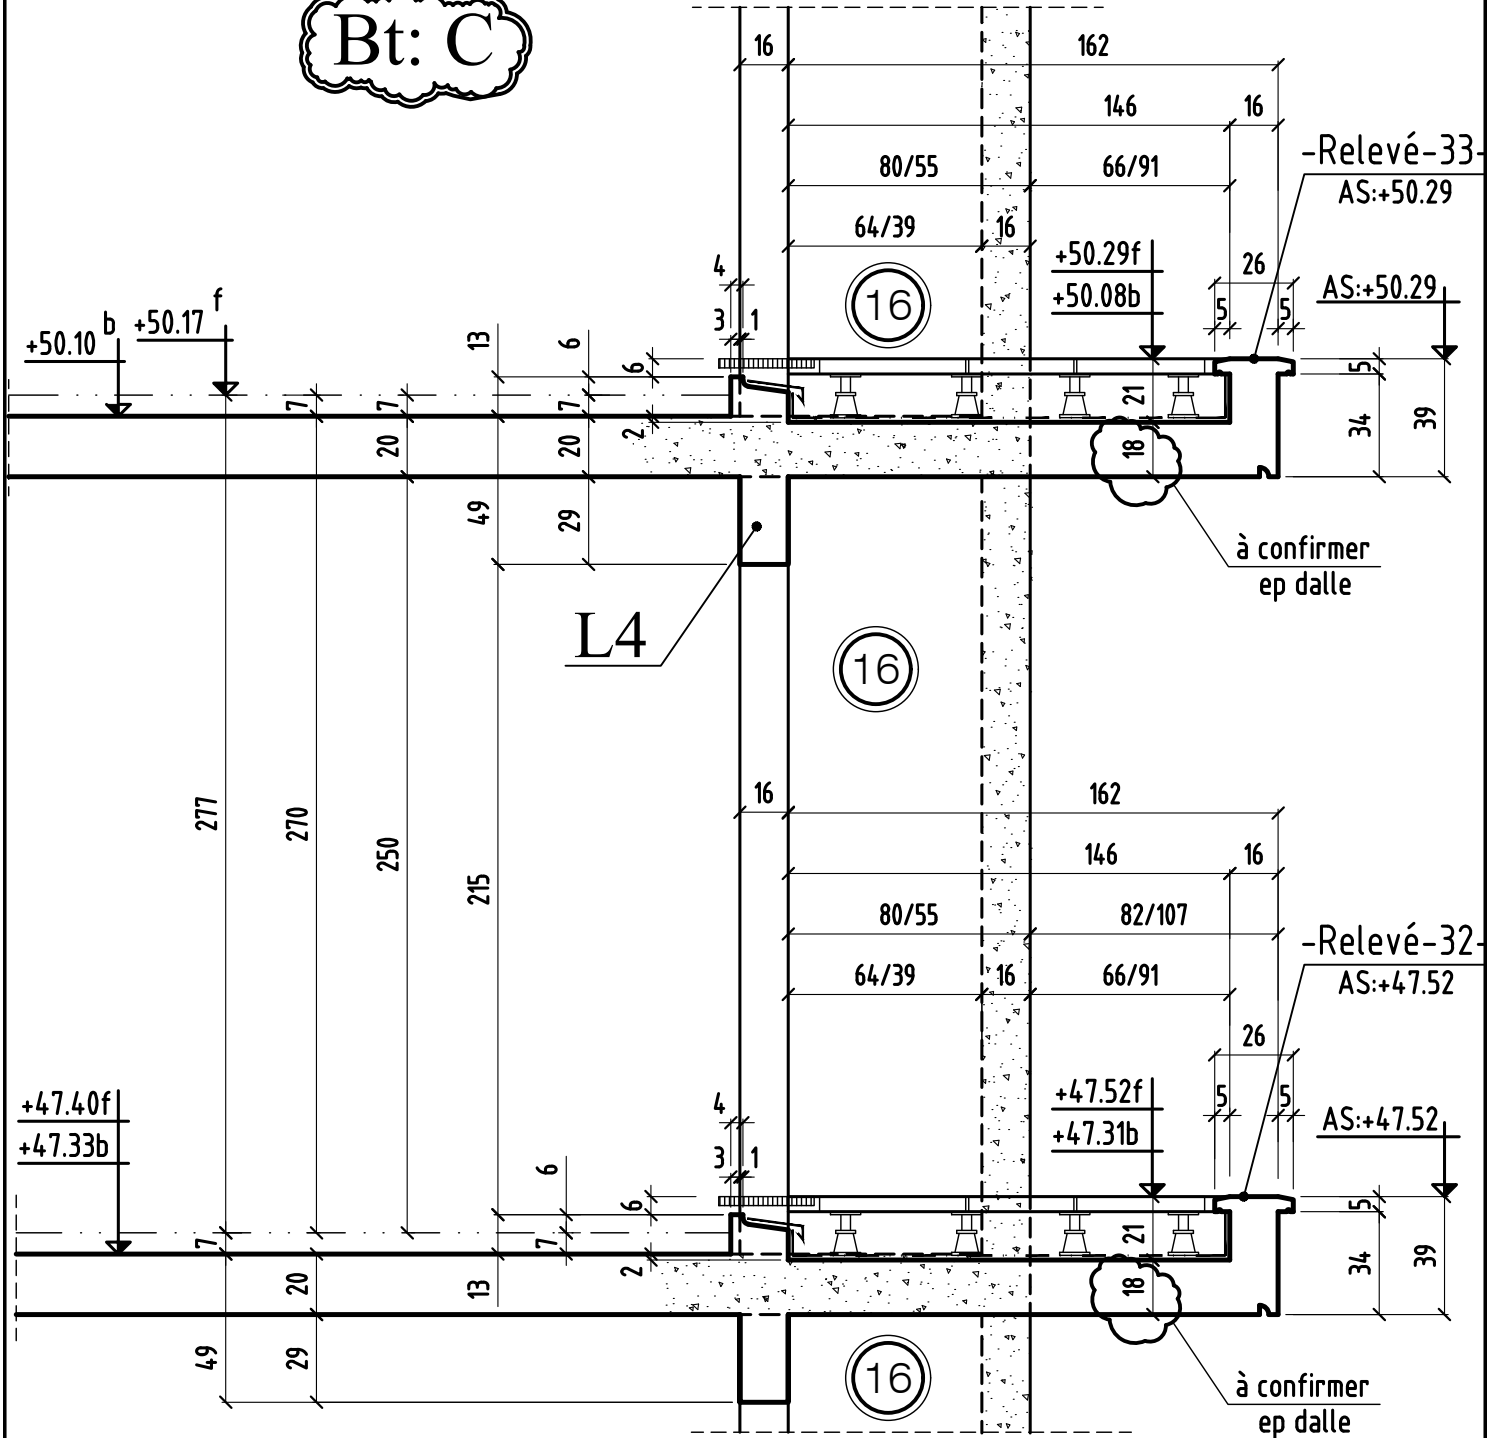


COUPE 6-6

Bt: C

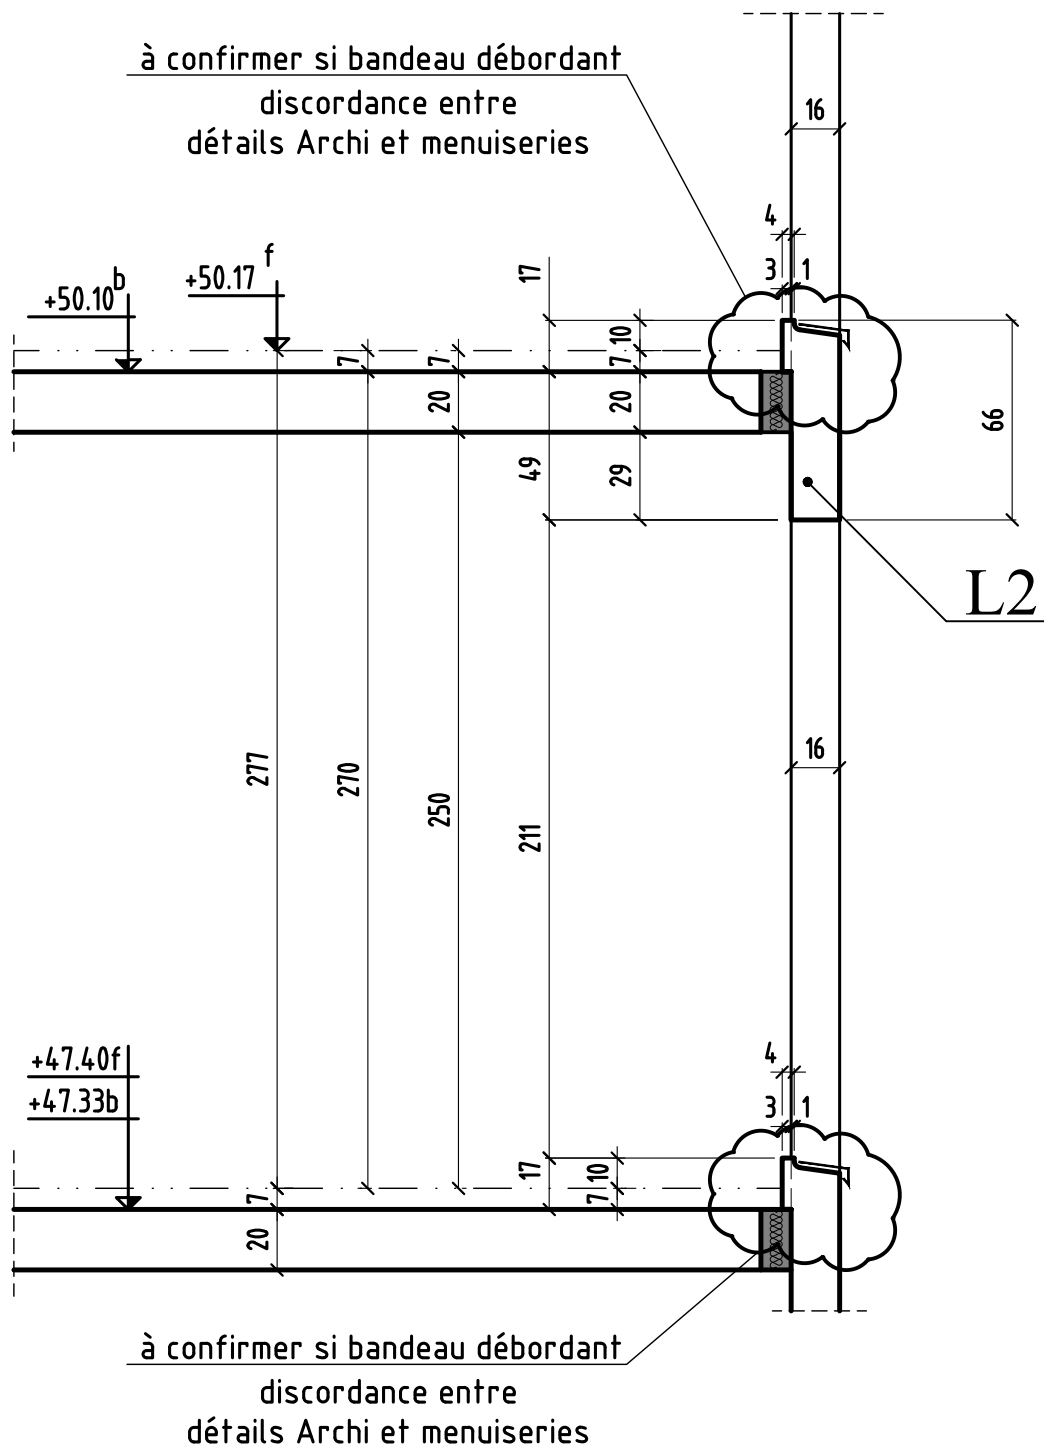

COUPE 7-7

Bt: C


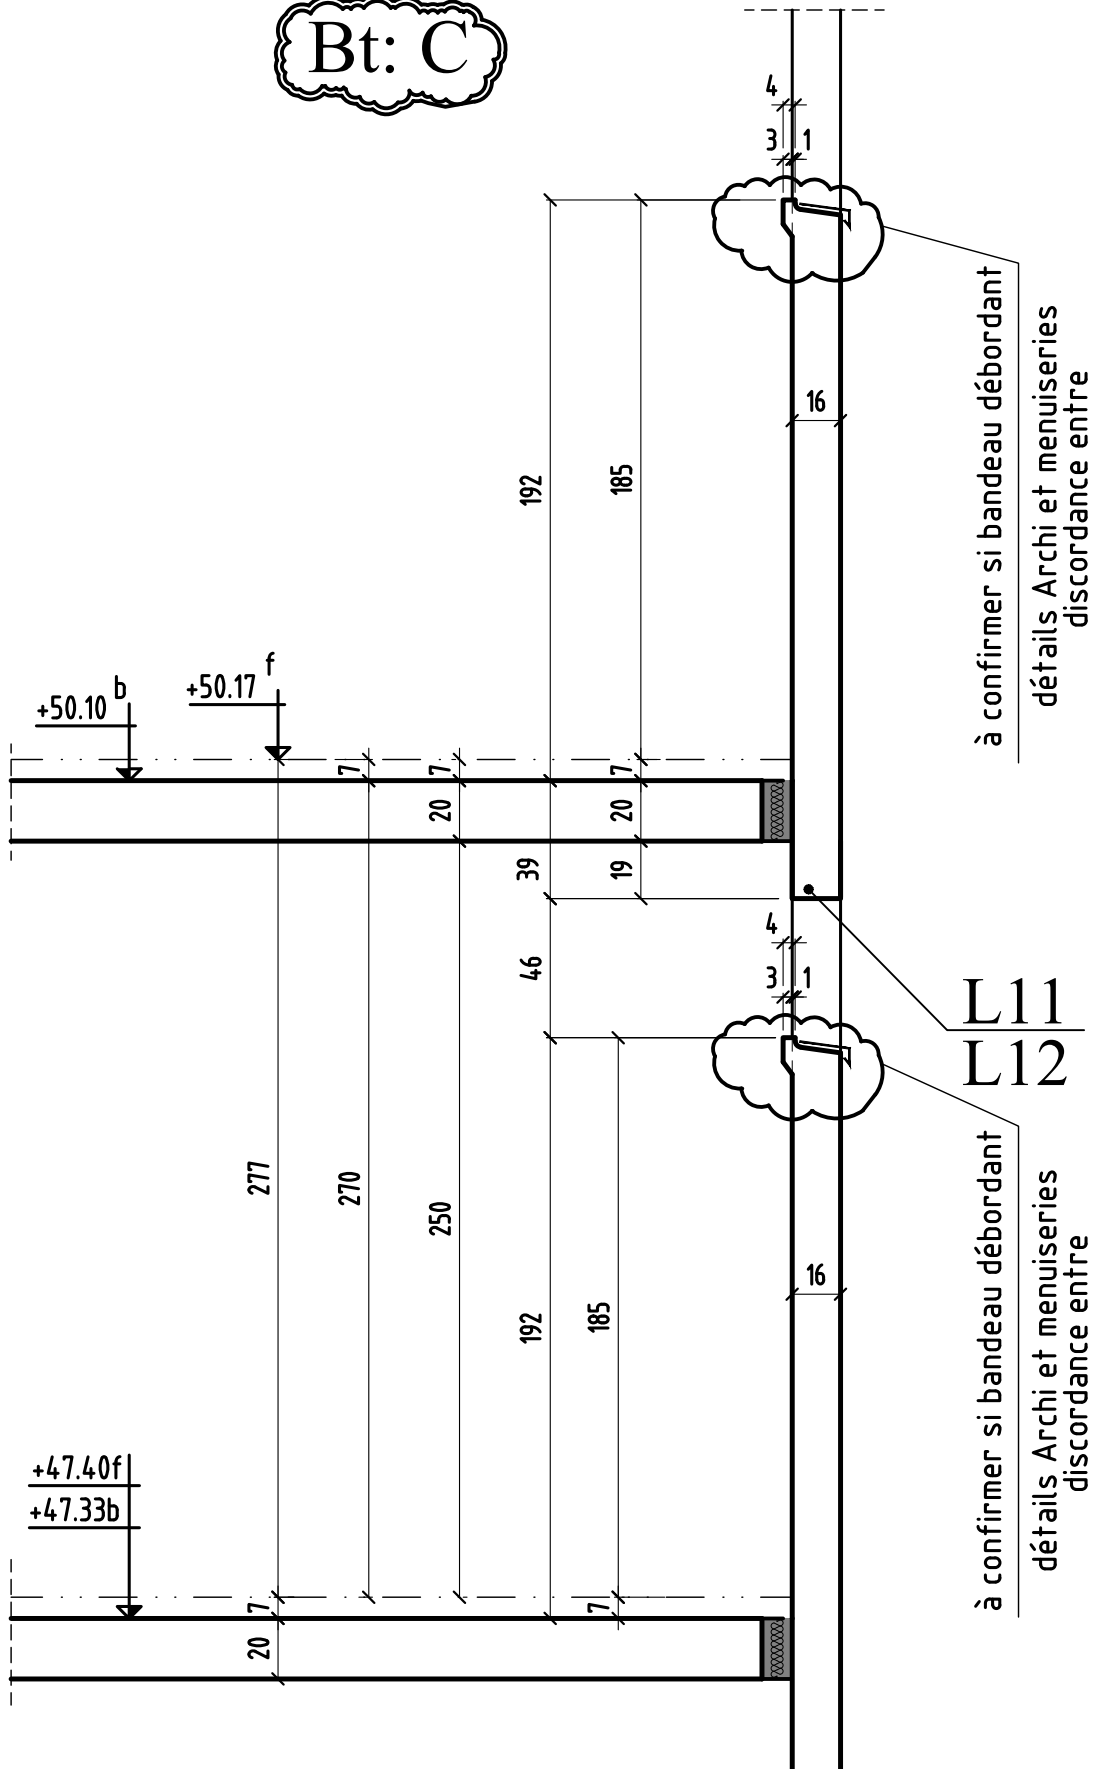


Détail engravure douche en voile

élévation

coupe

à confirmer

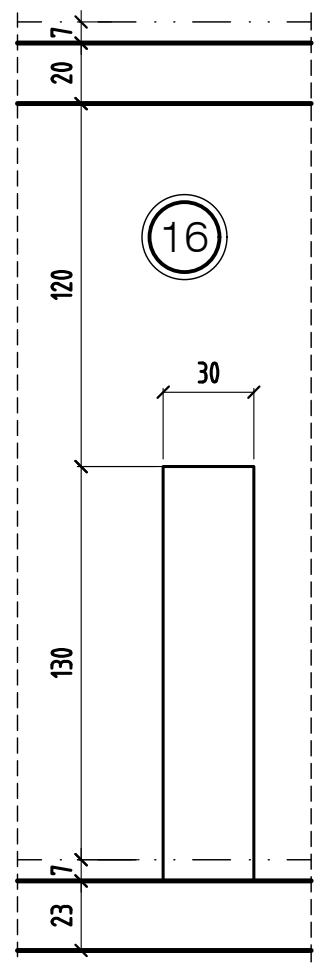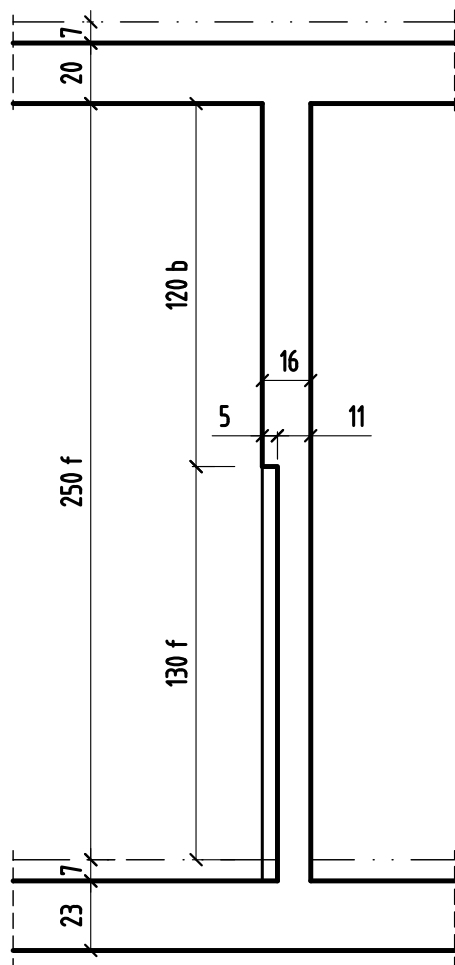

BOBIGNY

93000

CONSTRUCTION D'UN ENSEMBLE DE 179 LOGEMENTS AVEC PARKINGS

271 à 277 Avenue de stalingrad - 18 ALLée de Bellevue
93000 BOBIGNY

MAITRE D'OEUVRE	MAITRE D'OUVRAGE
AGENCE HAOUR ARCHITECTES 4, Avenue du Président Wilson 75008 -PARIS ☎: 01.47.20.22.96	KAUFMAN & BROAD 127, Avenue Charles de Gaulle 92207 Neuilly sur Seine ☎: ... 📠: ...
BUREAU DE CONTROLE	ENTREPRISE G.O.
ALPHA CONTROLE Parc d'activité Trappe Elancourt 46 Avenue des frères Lumière 78190 - TRAPPES CEDEX ☎: 01.61.37.09.90 📠: ...	M.T.R 9, rue René Cassin 77173 CHEVRY-COSSIGNY ☎: 01.60.62.32.00 📠: 01.60.62.32.01

PL HAUT 2^{ème} ETAGE
COUPES (coffrage) Bts D&E

ind.	date	modifications
0	15-12-17	1 ère diffusion.
A	11-05-18	Mise à jour suivant détails menuiseries .
B	24-07-18	Mise à jour suivant détails menuiseries .

	DOSSIER	PLAN		APD
	290	C.51	IND.	PRO
			B	EXE
				DOE
	Ingenieur	Projeteur	Date	Echelle
	<i>H.B.E</i>	<i>15/12/17</i>	<i>1/25</i>	

NOTA: DETAILS DES SEUILS ET APPUIS VOIR CAHIERS DU MENUISIER
DE L'ETANCHEUR ET DE LA PIERRE

NOTA: L'EXECUTION DE CE PLAN N'EST VALABLE QU'APRES L'APPROBATION
DE LA MAITRISE D'OEUVRE, DU MAITRE D'OUVRAGE, DU BUREAU DE
CONTRÔLE ET DES CORPS D'ETATS CONCERNES

COUPE 1-1


MODIFICATIONS
0

A
B

AFFAIRE: 290
Ech: 1/25


Cahier C.51
Page 02

COUPE 1-1

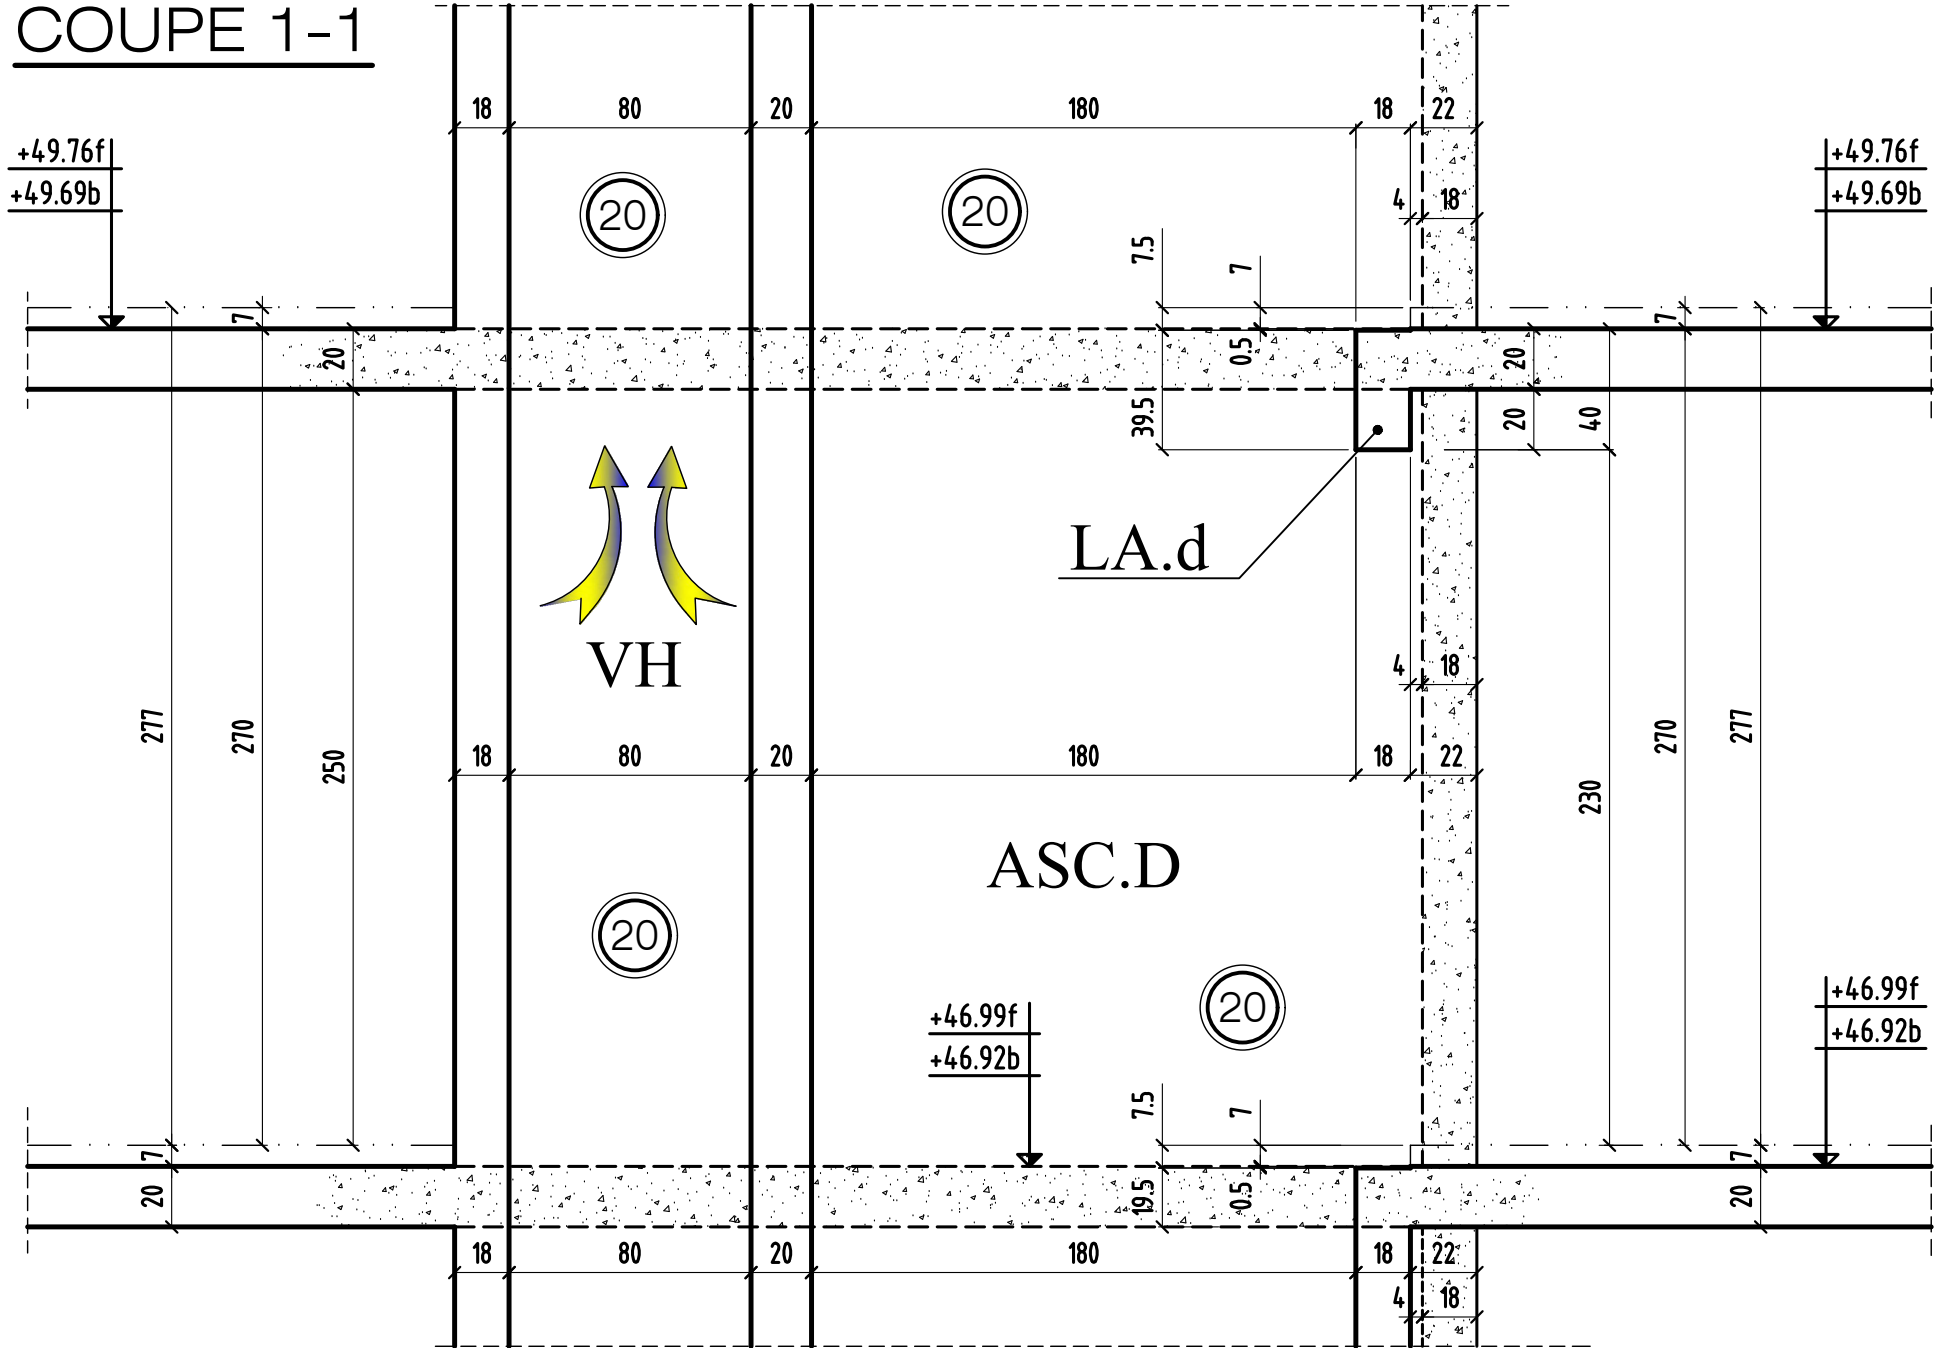


COUPE 2-2

Bt: D

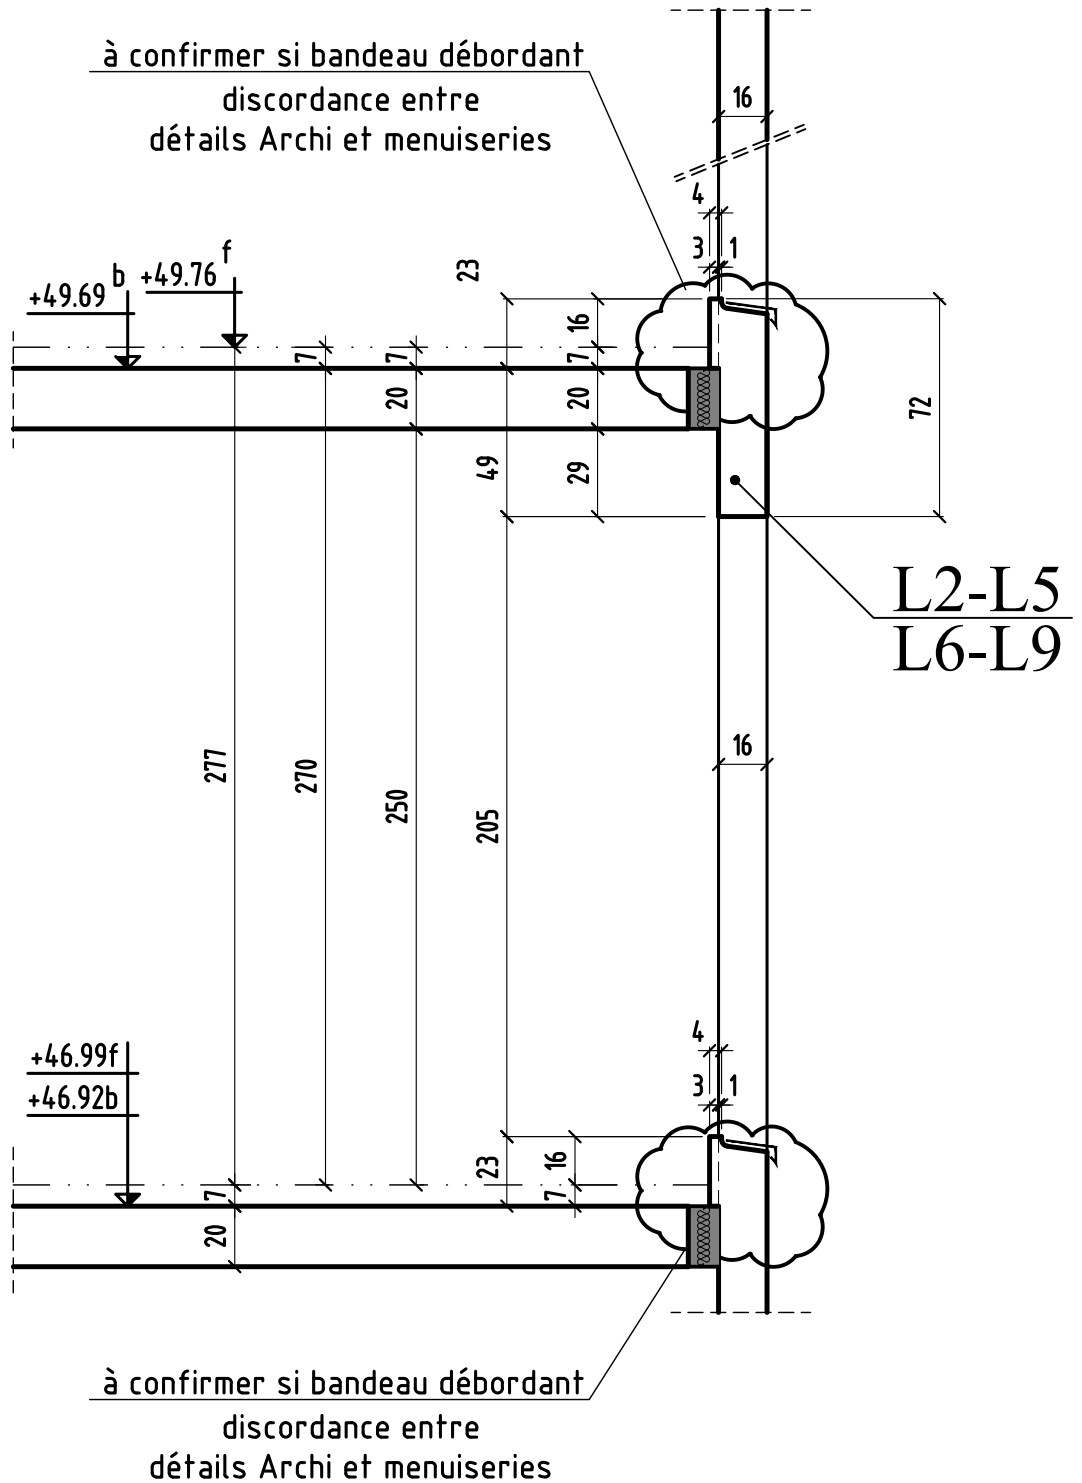


COUPE 3-3

Bt: D

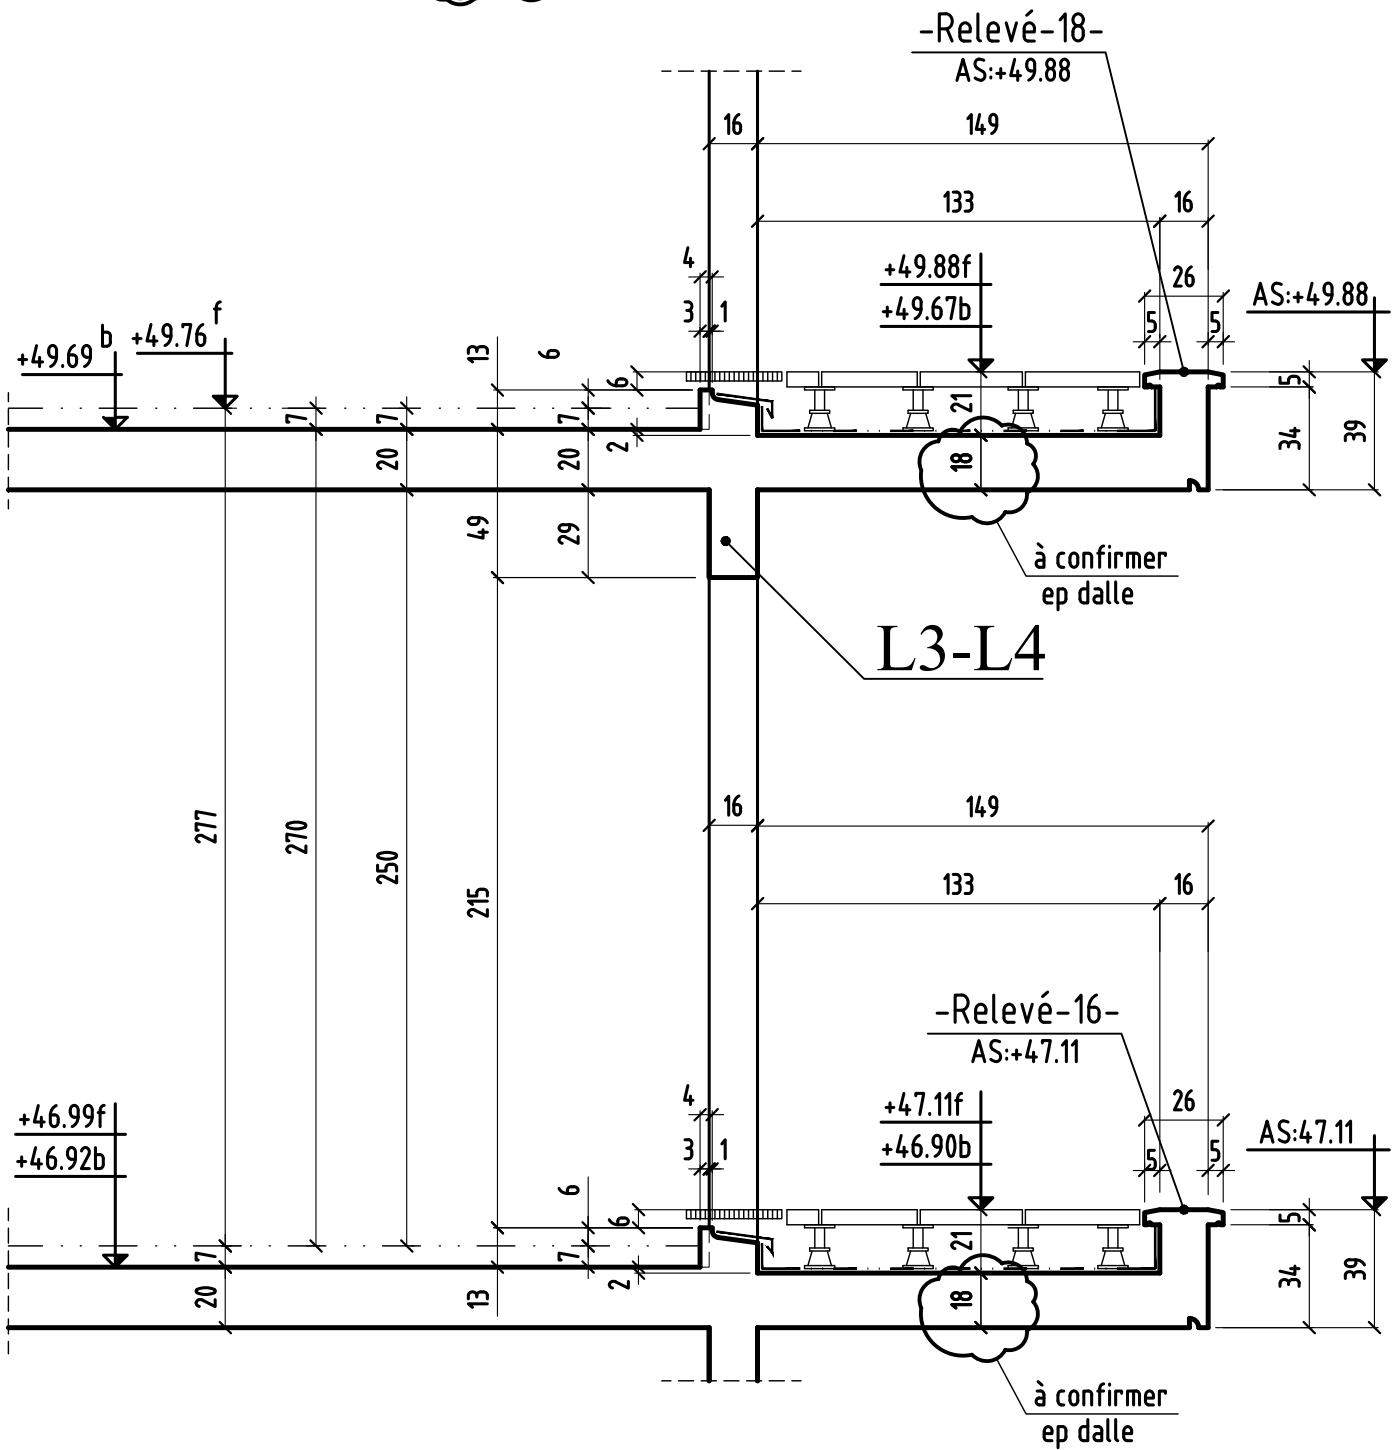


COUPE 4-4

Bt: D

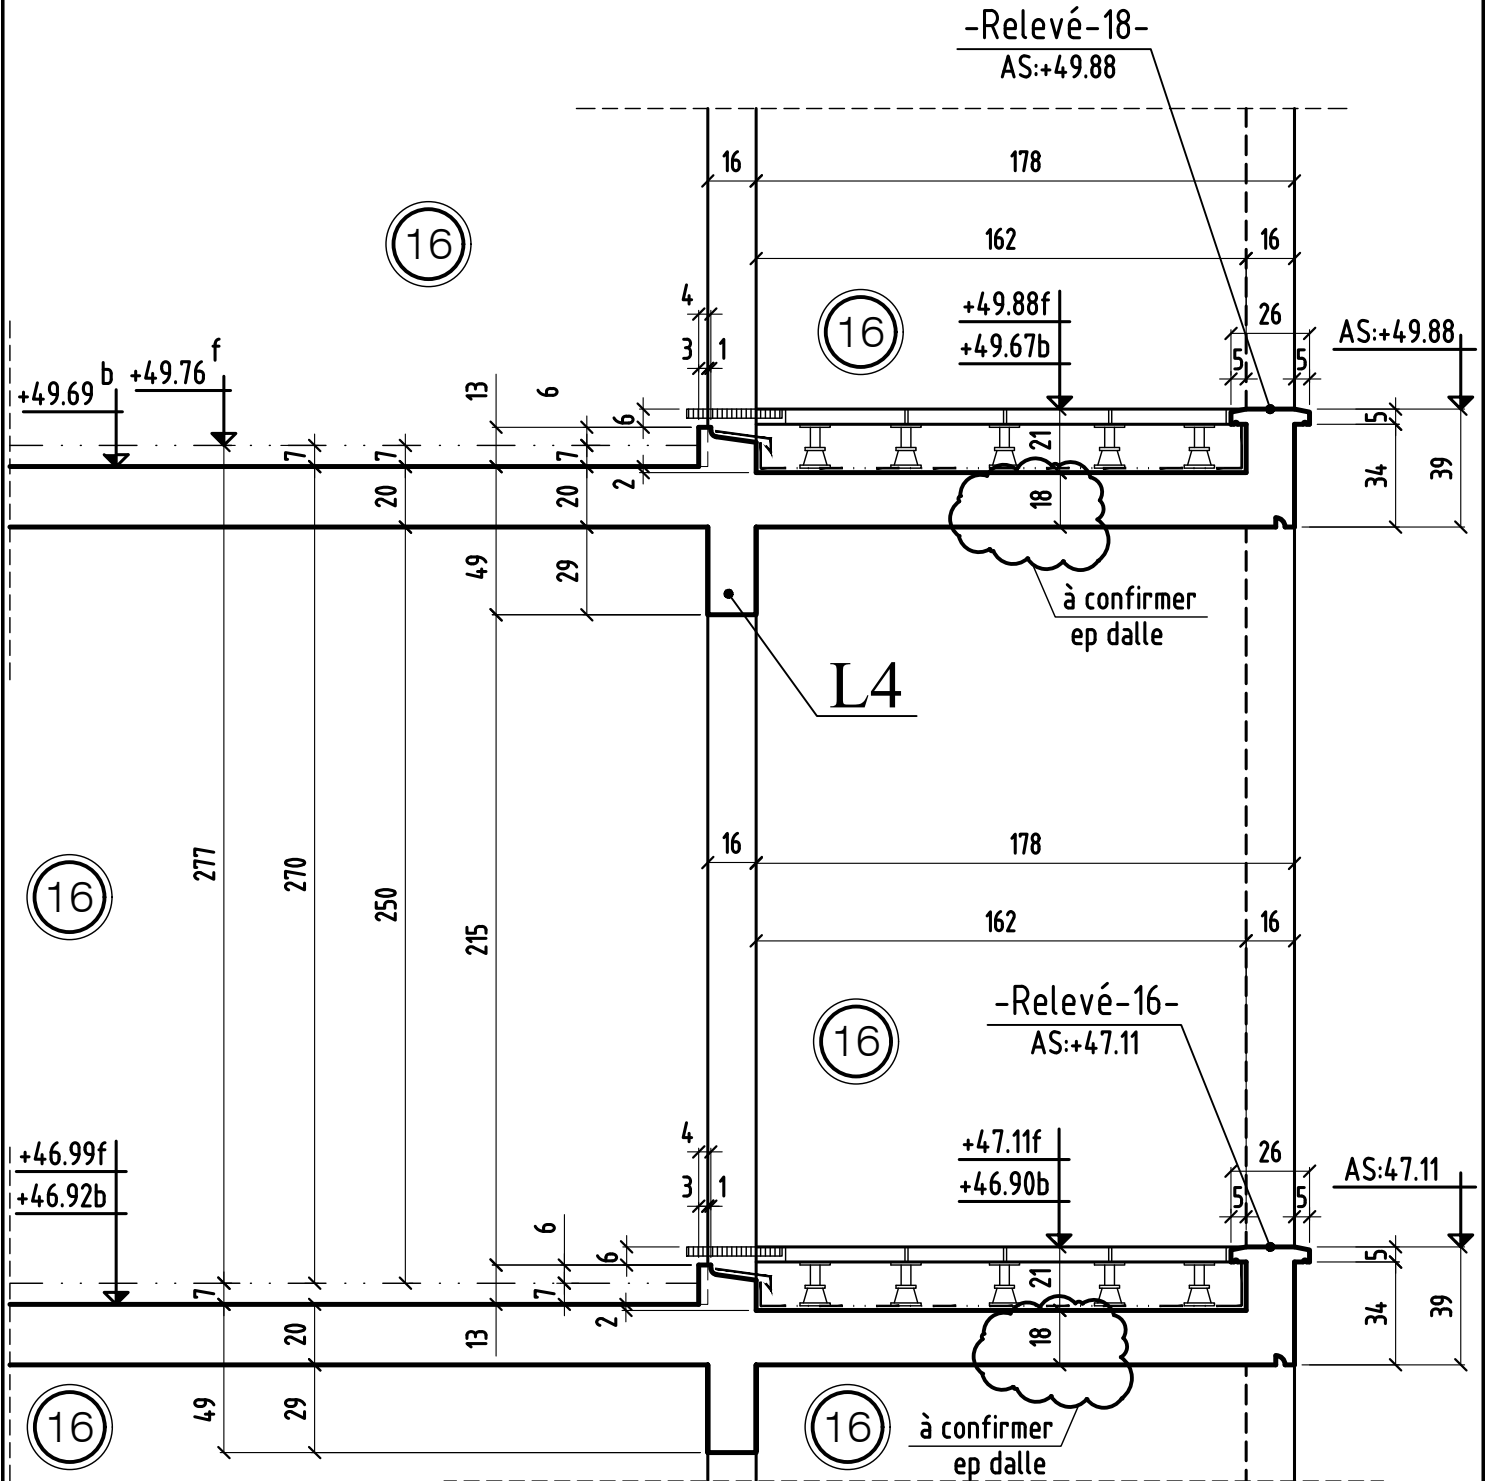

COUPE 5-5

Bt: D

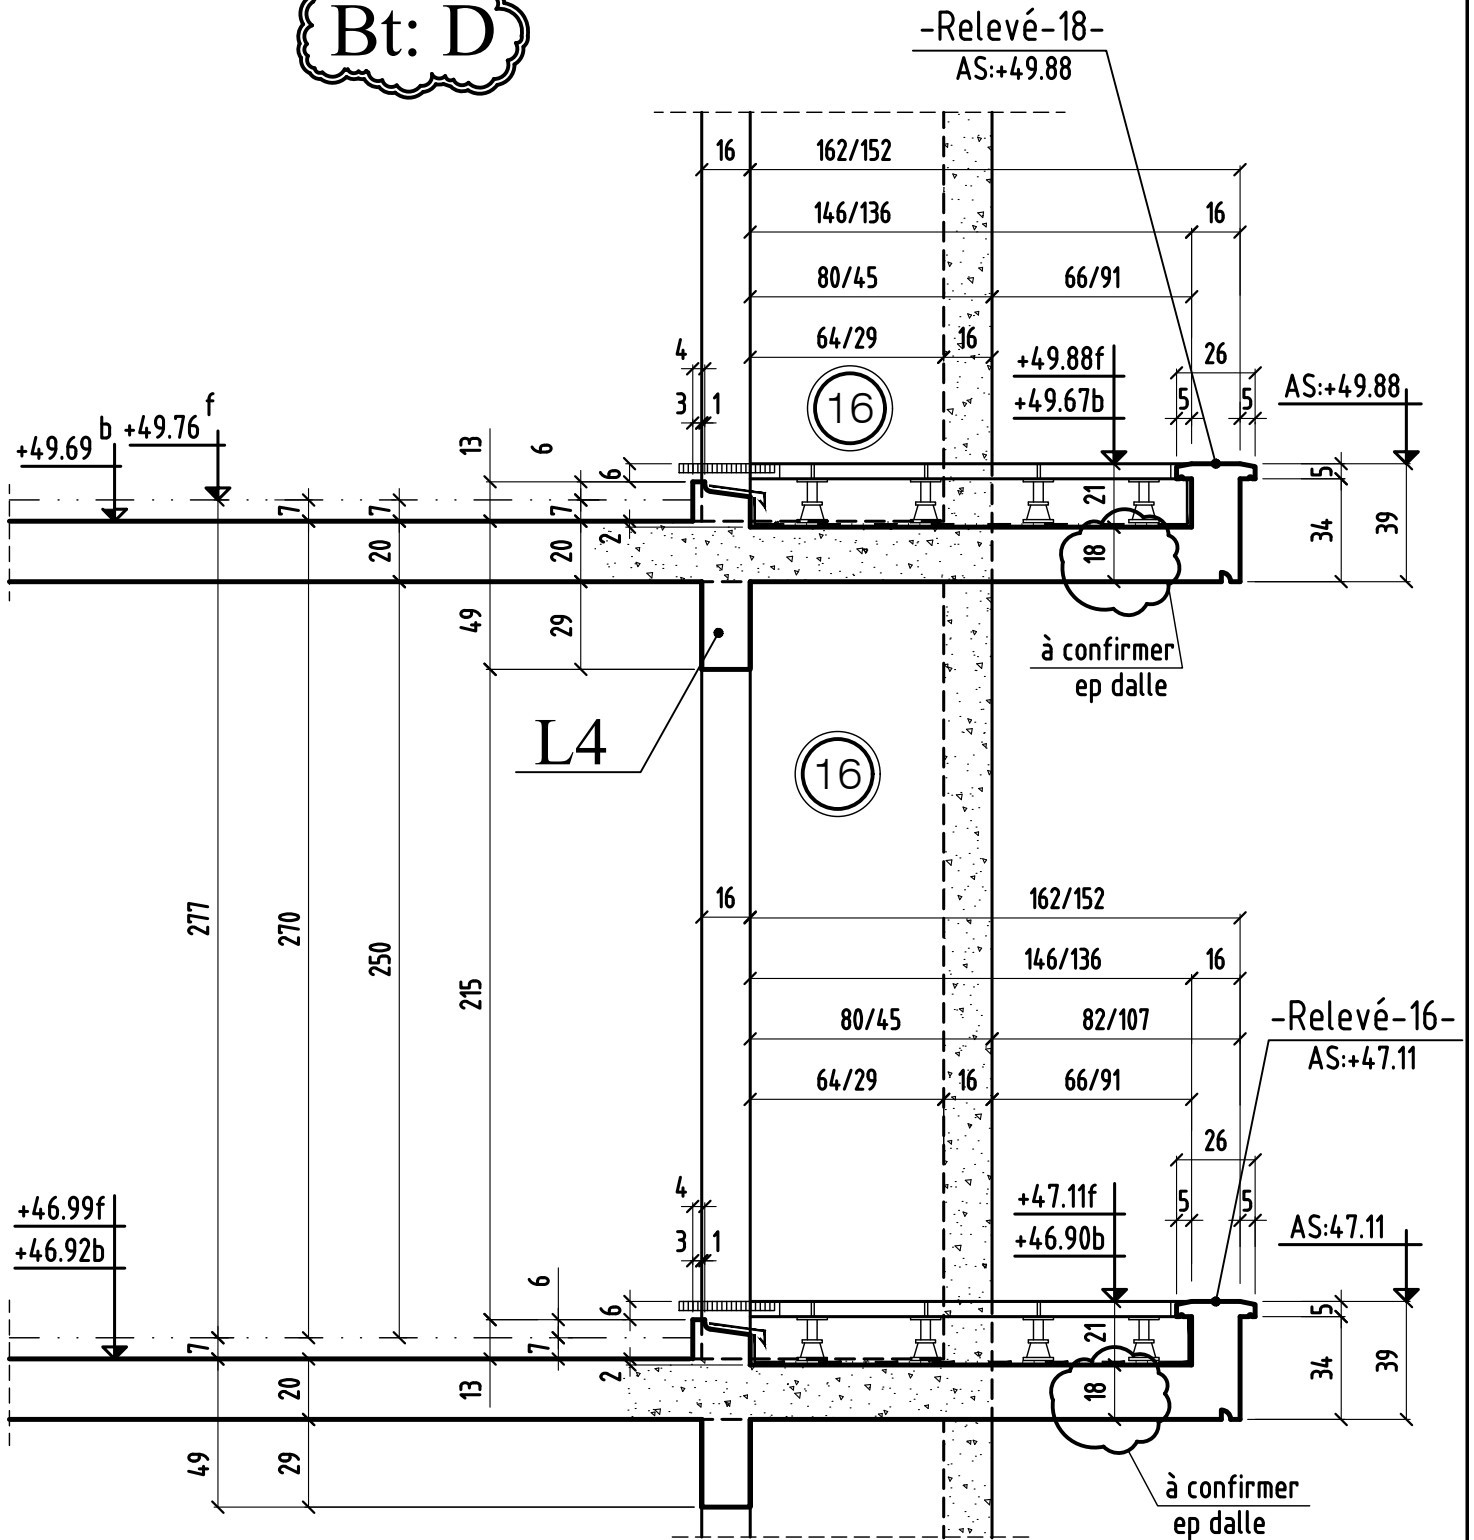

COUPE 5-5

MODIFICATIONS

A

AFFAIRE: 290

Cahier C.51

0


B

Ech:1/25

Page 06


COUPE 6-6

Bt: D

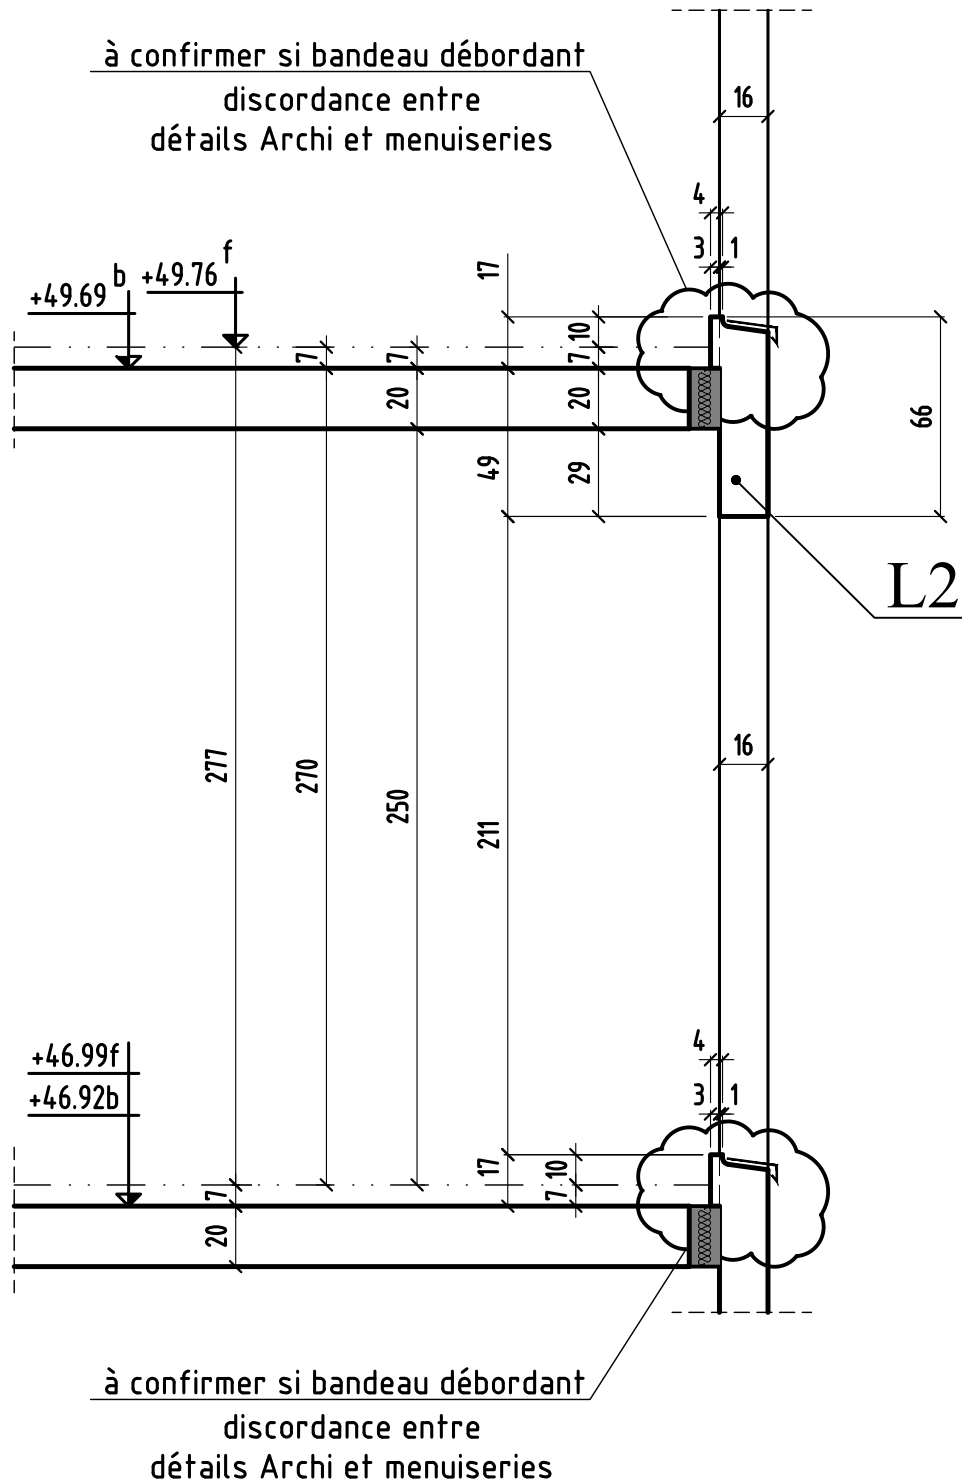


COUPE 9-9

Bt: E

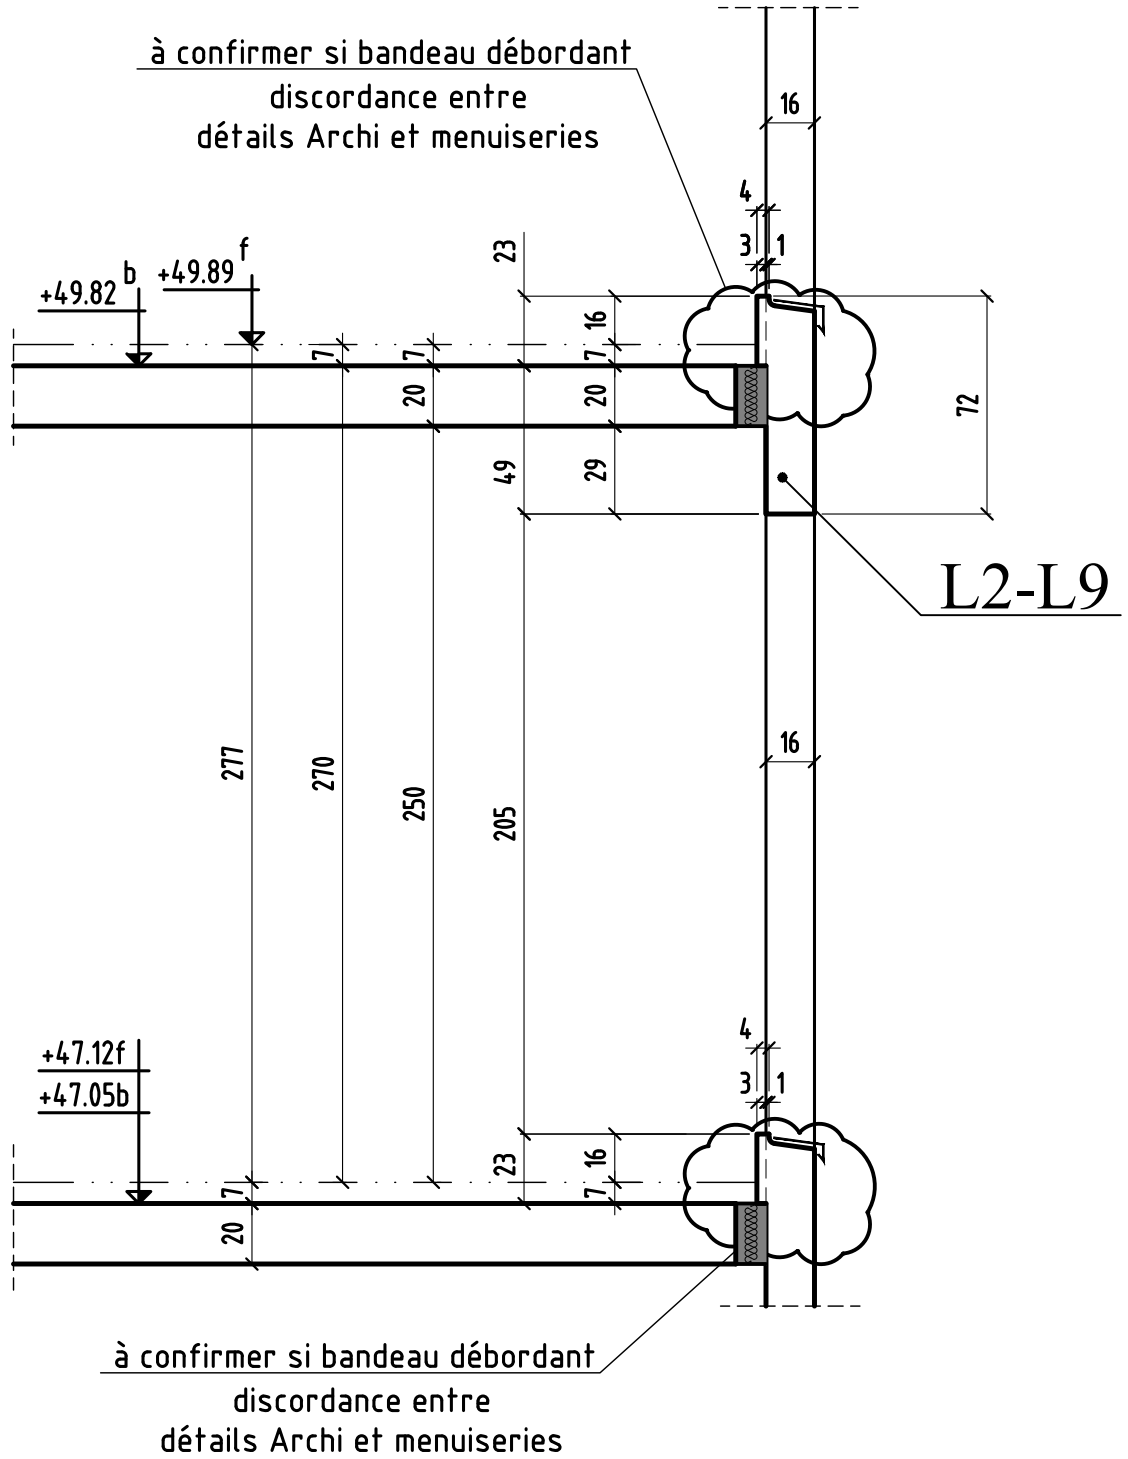

COUPE 10-10

Bt: E

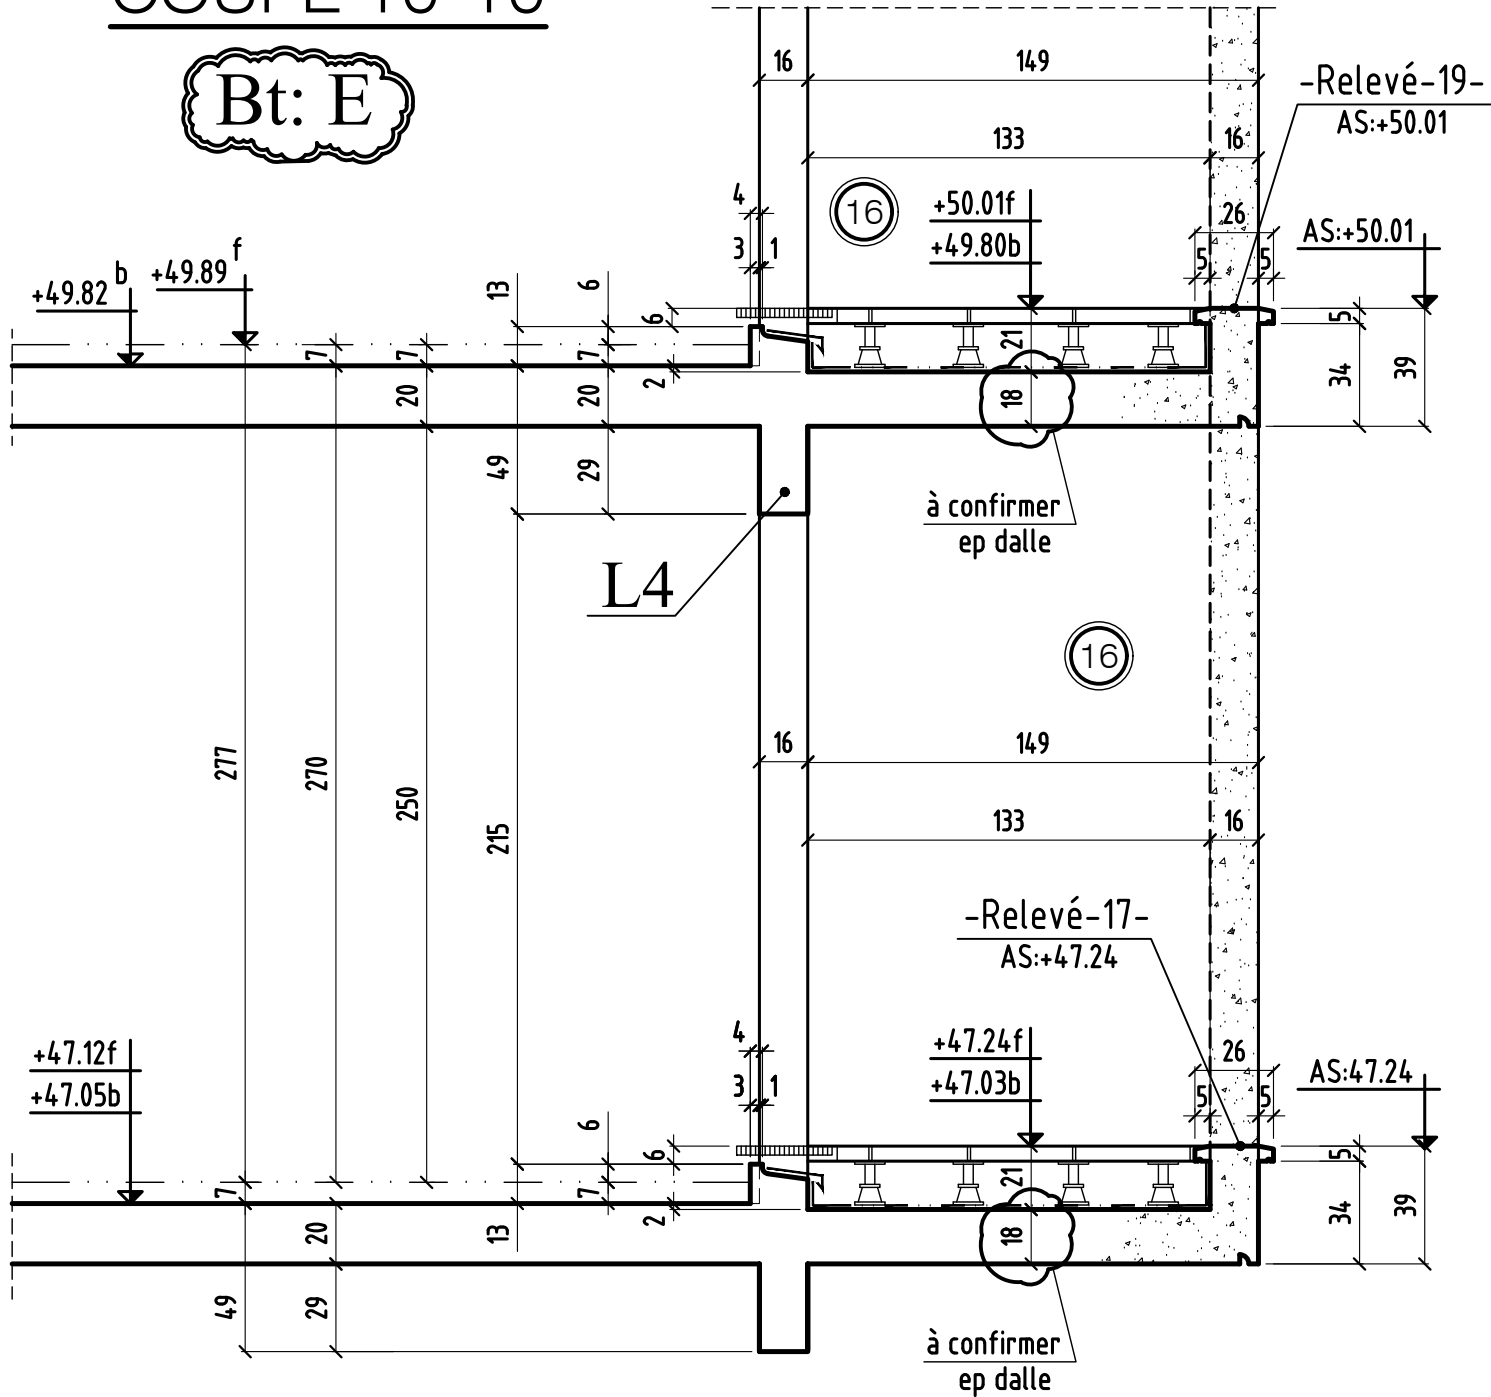

COUPE 10-10

MODIFICATIONS

A


B

AFFAIRE: 290
Ech: 1/25

Cahier C.51
Page 11


COUPE 11-11

Bt: E

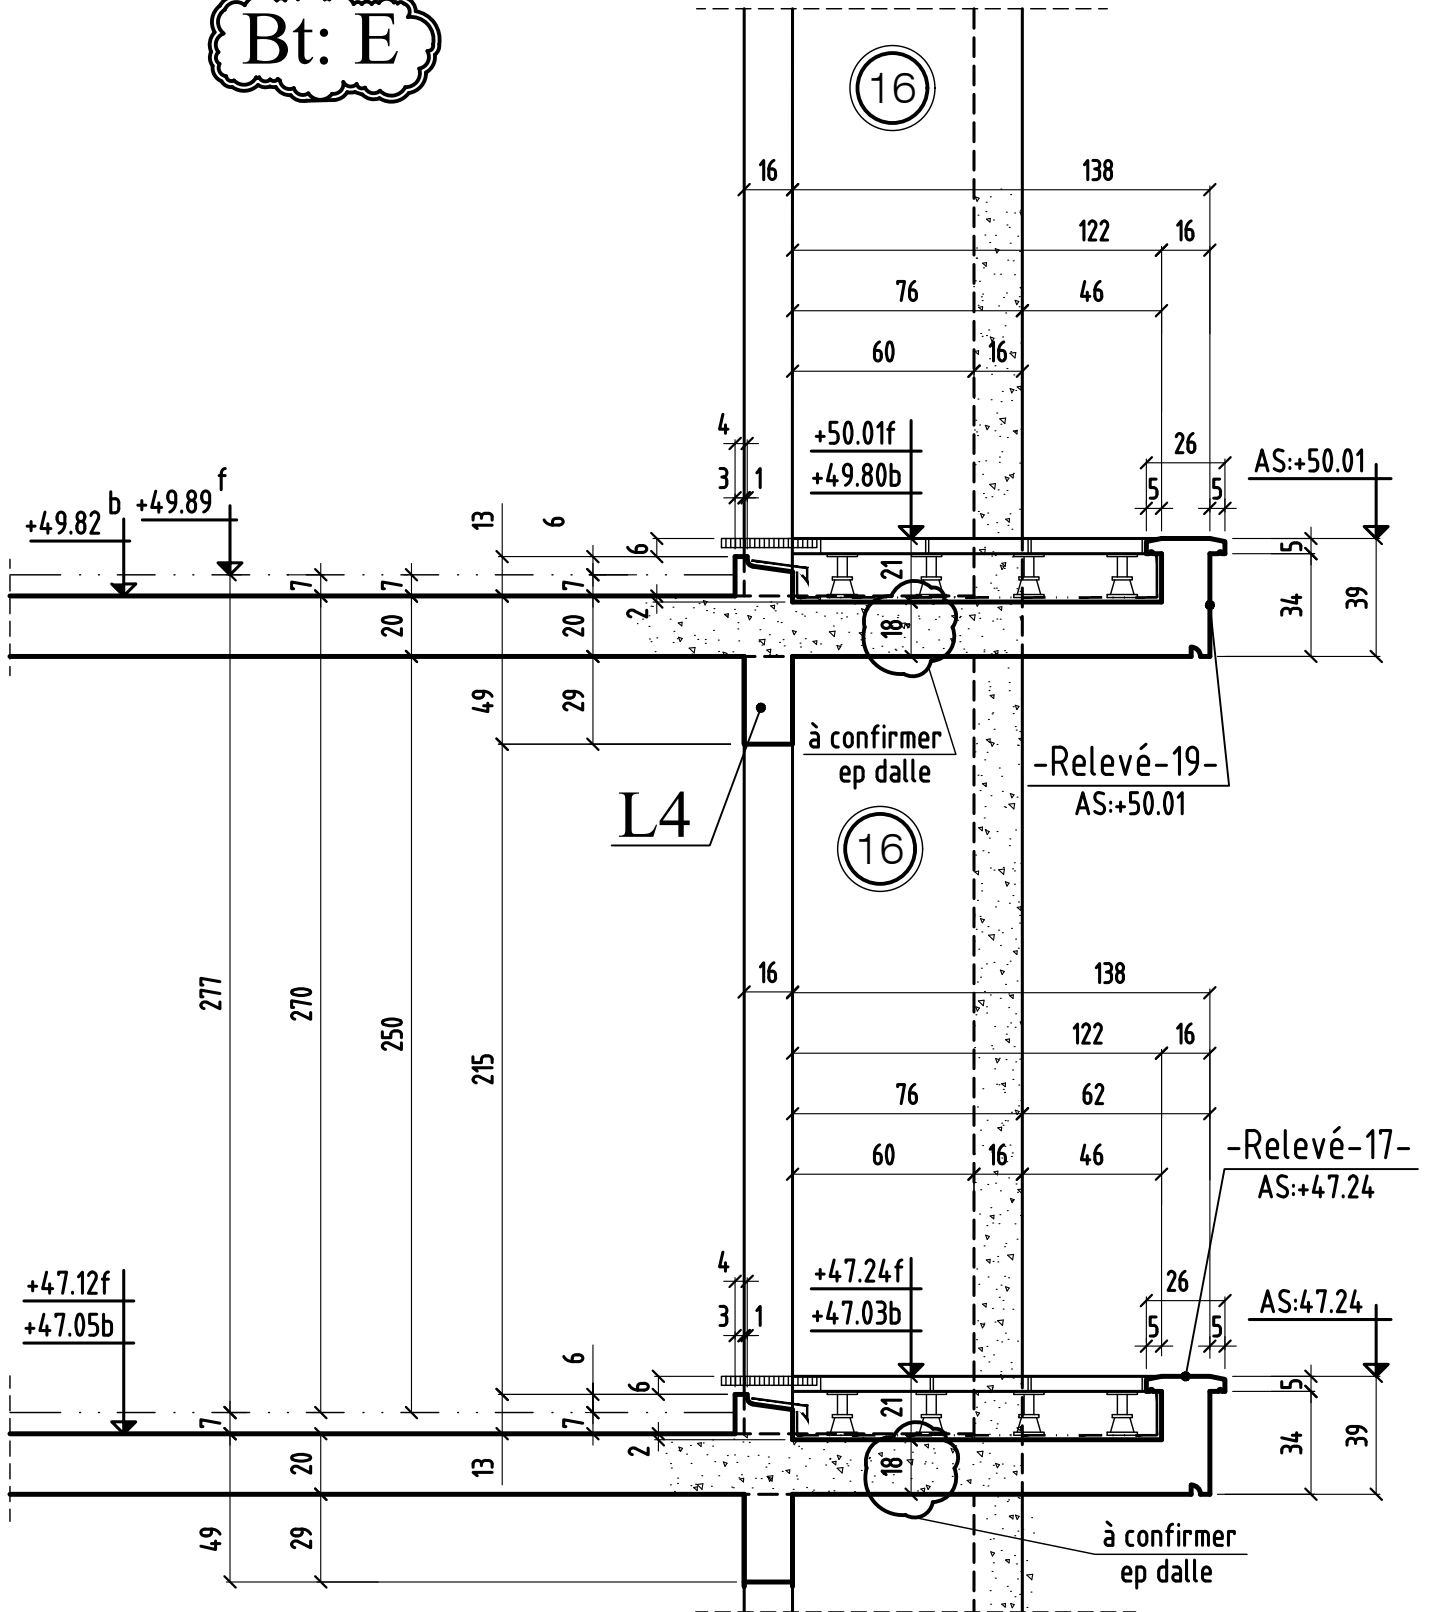


COUPE 12-12

Bt: E

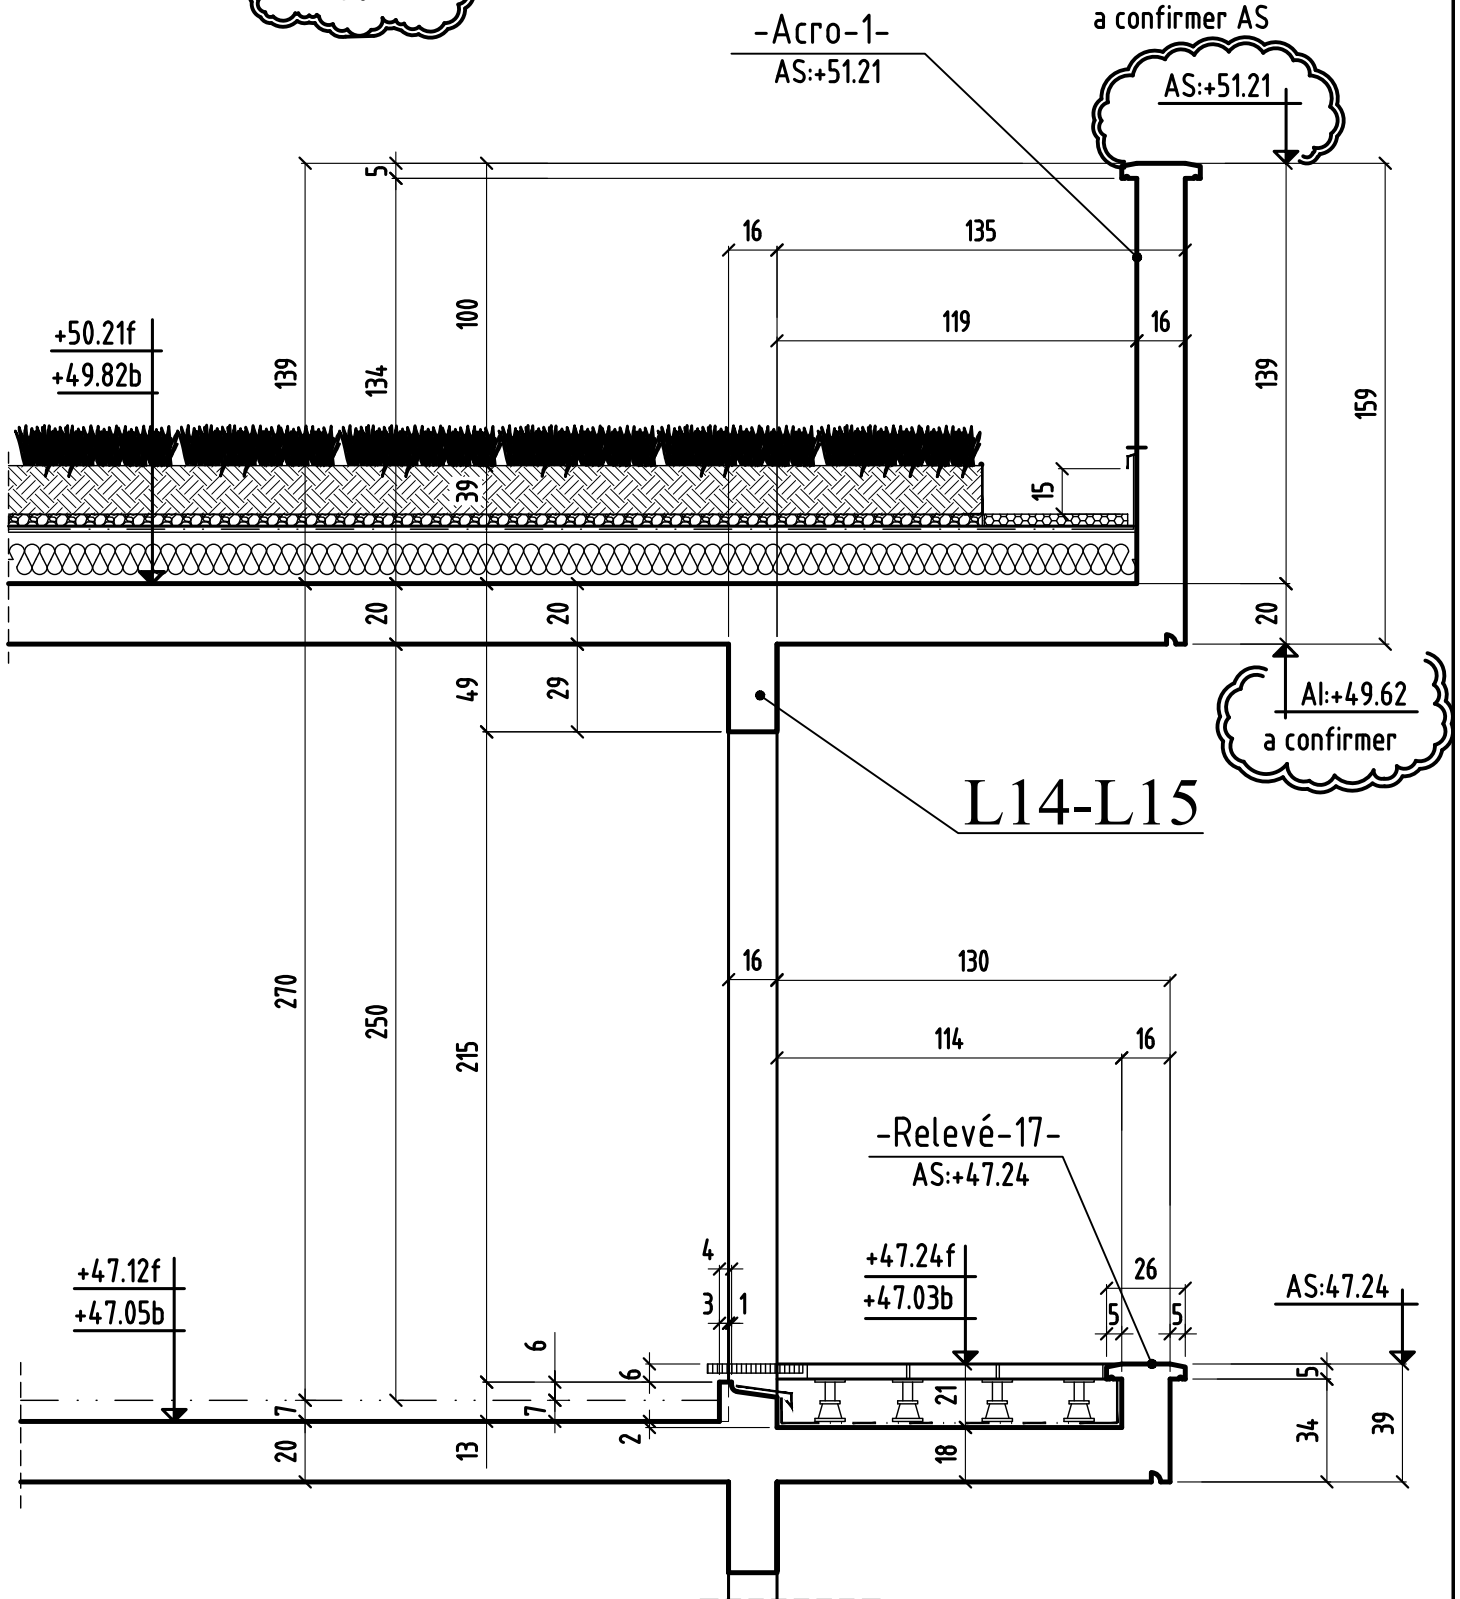


COUPE 13-13

Bt: E

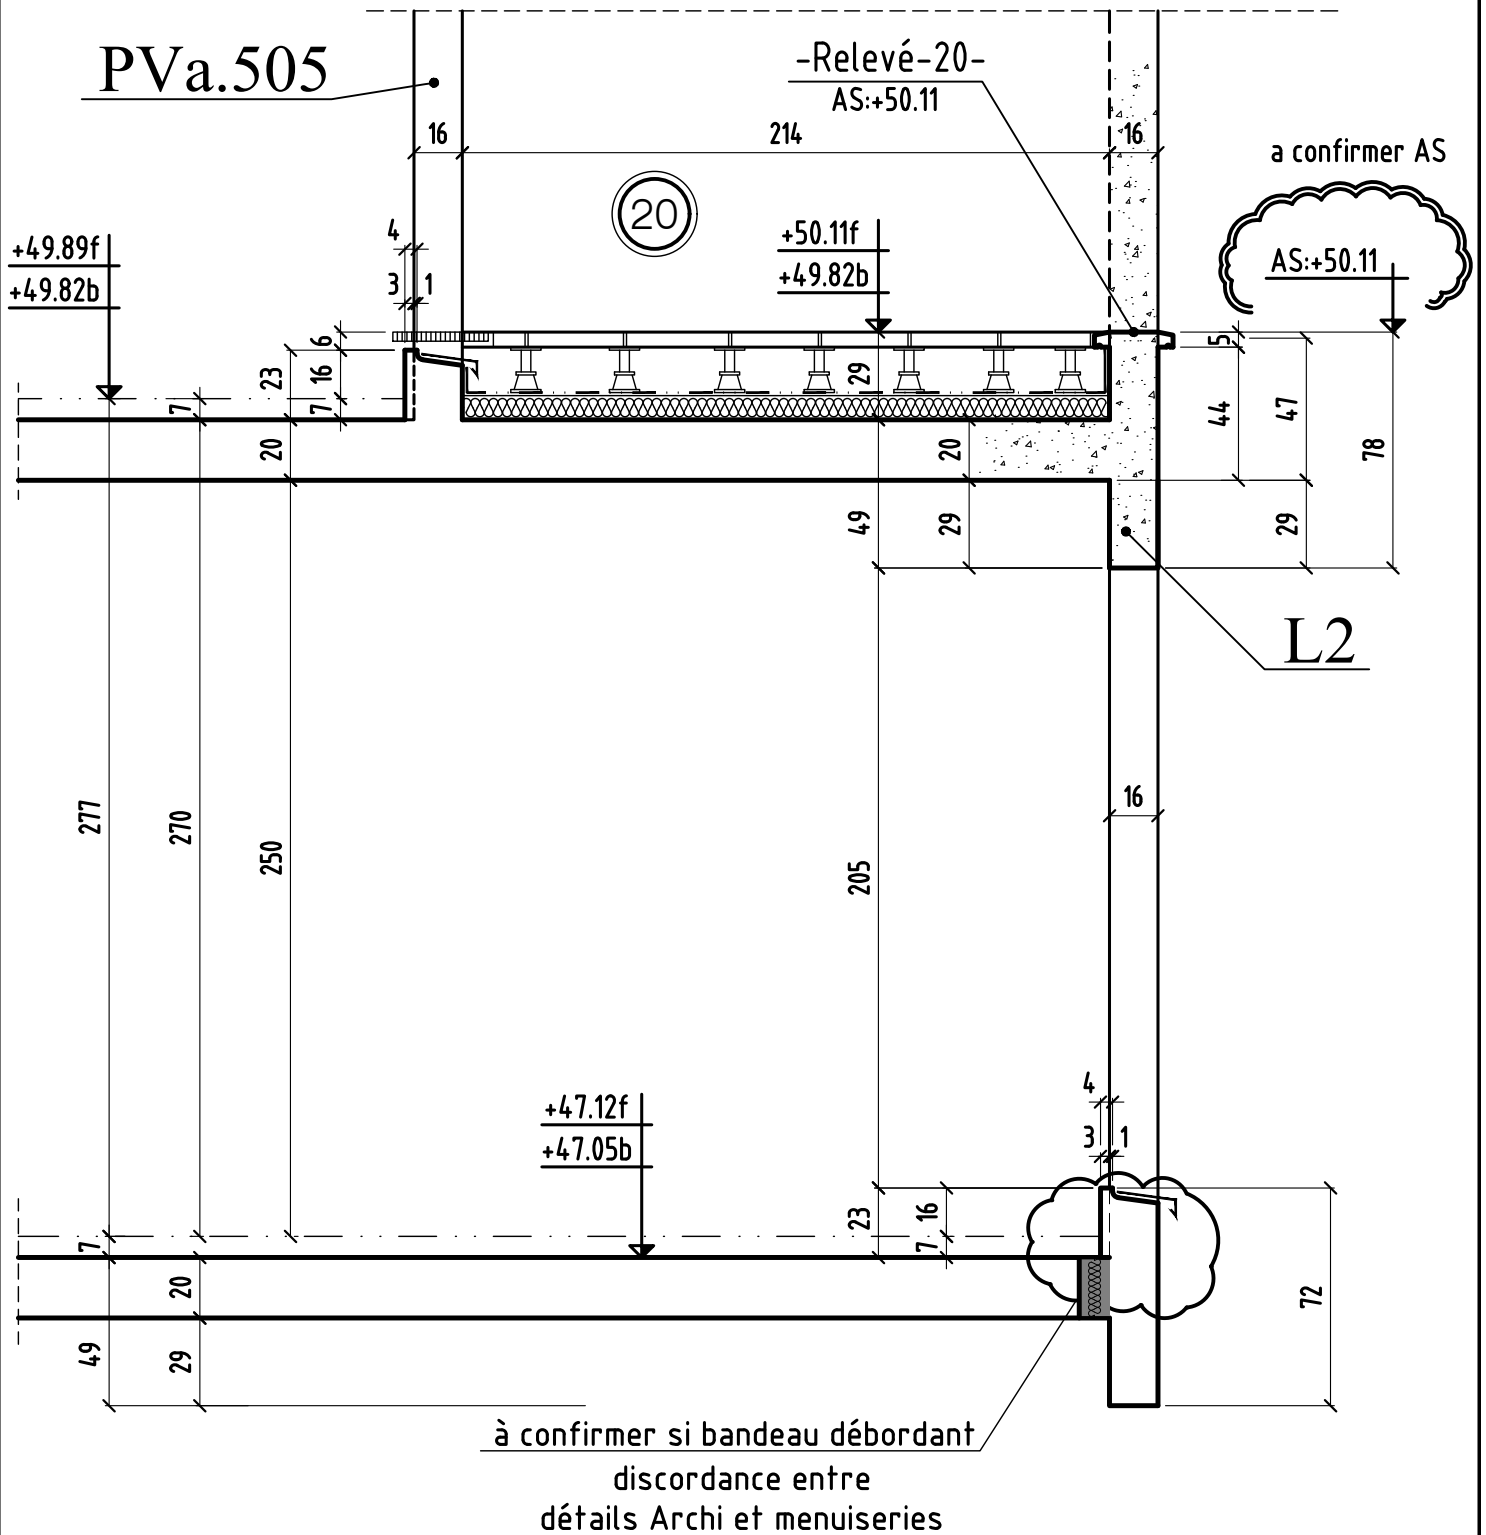

COUPE 14-14


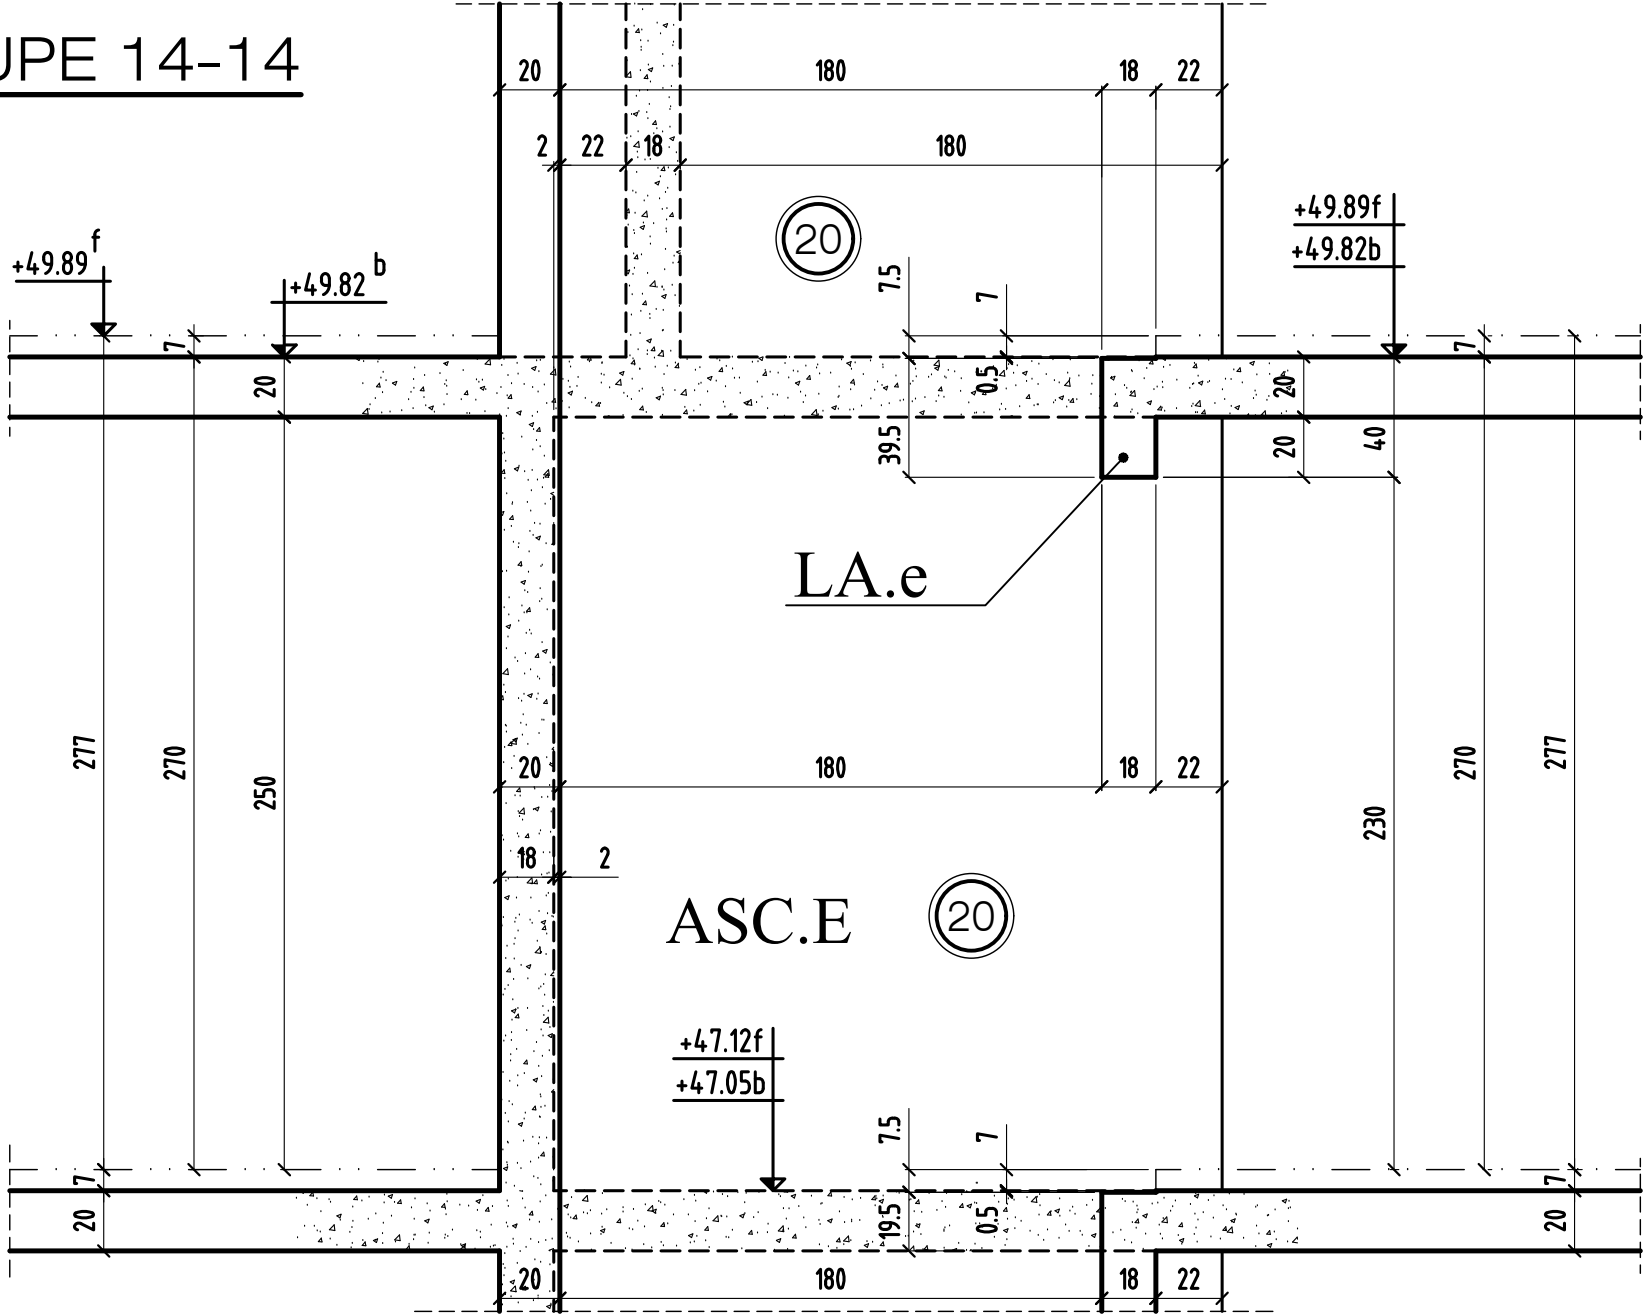


COUPE 15-15

COUPE 16-16

Bt: E

0	MODIFICATIONS
B	A
	AFFAIRE: 290
	Ech: 1/25
	Cahier C.51
	Page 16

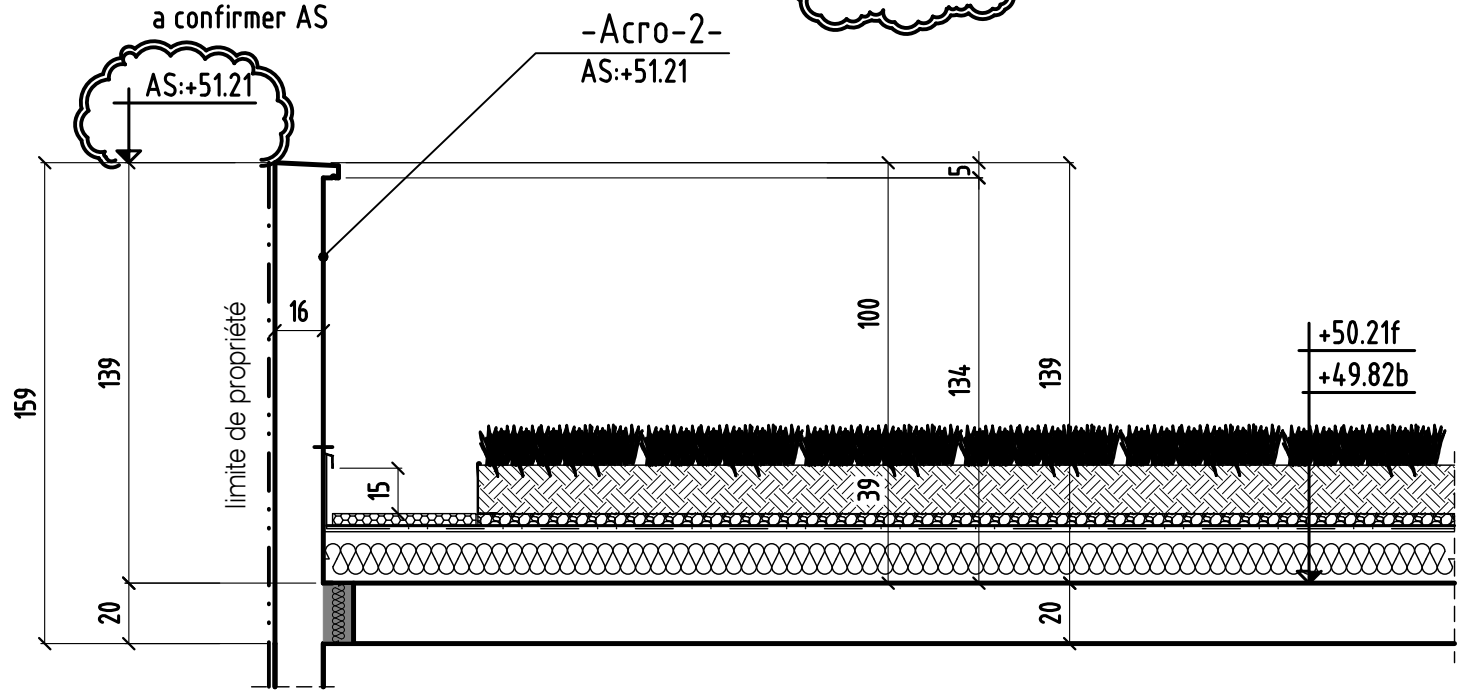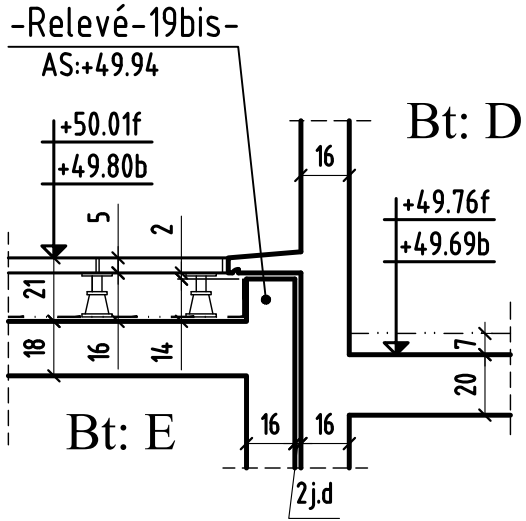

Détail engravure douche en voile

élévation

coupe

à confirmer

