

BOBIGNY

93000

# CONSTRUCTION D'UN ENSEMBLE DE 179 LOGEMENTS AVEC PARKINGS

271 à 277 Avenue de Stalingrad - 18 ALLÉE de Bellevue  
93000 BOBIGNY


NOTA : charge roulante supportée de 3.5 tonne minimum

MAITRE D'OEUVRE	MAITRE D'OUVRAGE
<b>AGENCE HAOUR ARCHITECTES</b> 4, Avenue du Président Wilson 75008 - PARIS ☎: 01.47.20.22.96	<b>KAUFMAN &amp; BROAD</b> 127, Avenue Charles de Gaulle 92207 Neuilly sur Seine ☎: ... 📠: ...
BUREAU DE CONTROLE	ENTREPRISE G.O.
<b>ALPHA CONTROLE</b> Parc d'activité Trappe Elancourt 46 Avenue des frères Lumière 78190 - TRAPPES CEDEX ☎: 01.61.37.09.90 📠: ...	<b>M.T.R</b> 9, rue René Cassin 77173 CHEVRY-COSSIGNY ☎: 01.60.62.32.00 📠: 01.60.62.32.01

COFFRAGE - VUE EN PLAN et COUPES  
Local transformateur


ind.	date	modifications
0	12-01-18	1 ère diffusion.
A	18-04-18	Mise à jour suivant modification poutres.

	DOSSIER		PLAN		APD
	290		C.900		IND.
					A
	PRO				
				EXE	
				DOE	
Ingenieur	Projeteur	Date	Echelle		
	<i>H.B.E</i>	<i>12/01/18</i>	<i>1/25</i>		

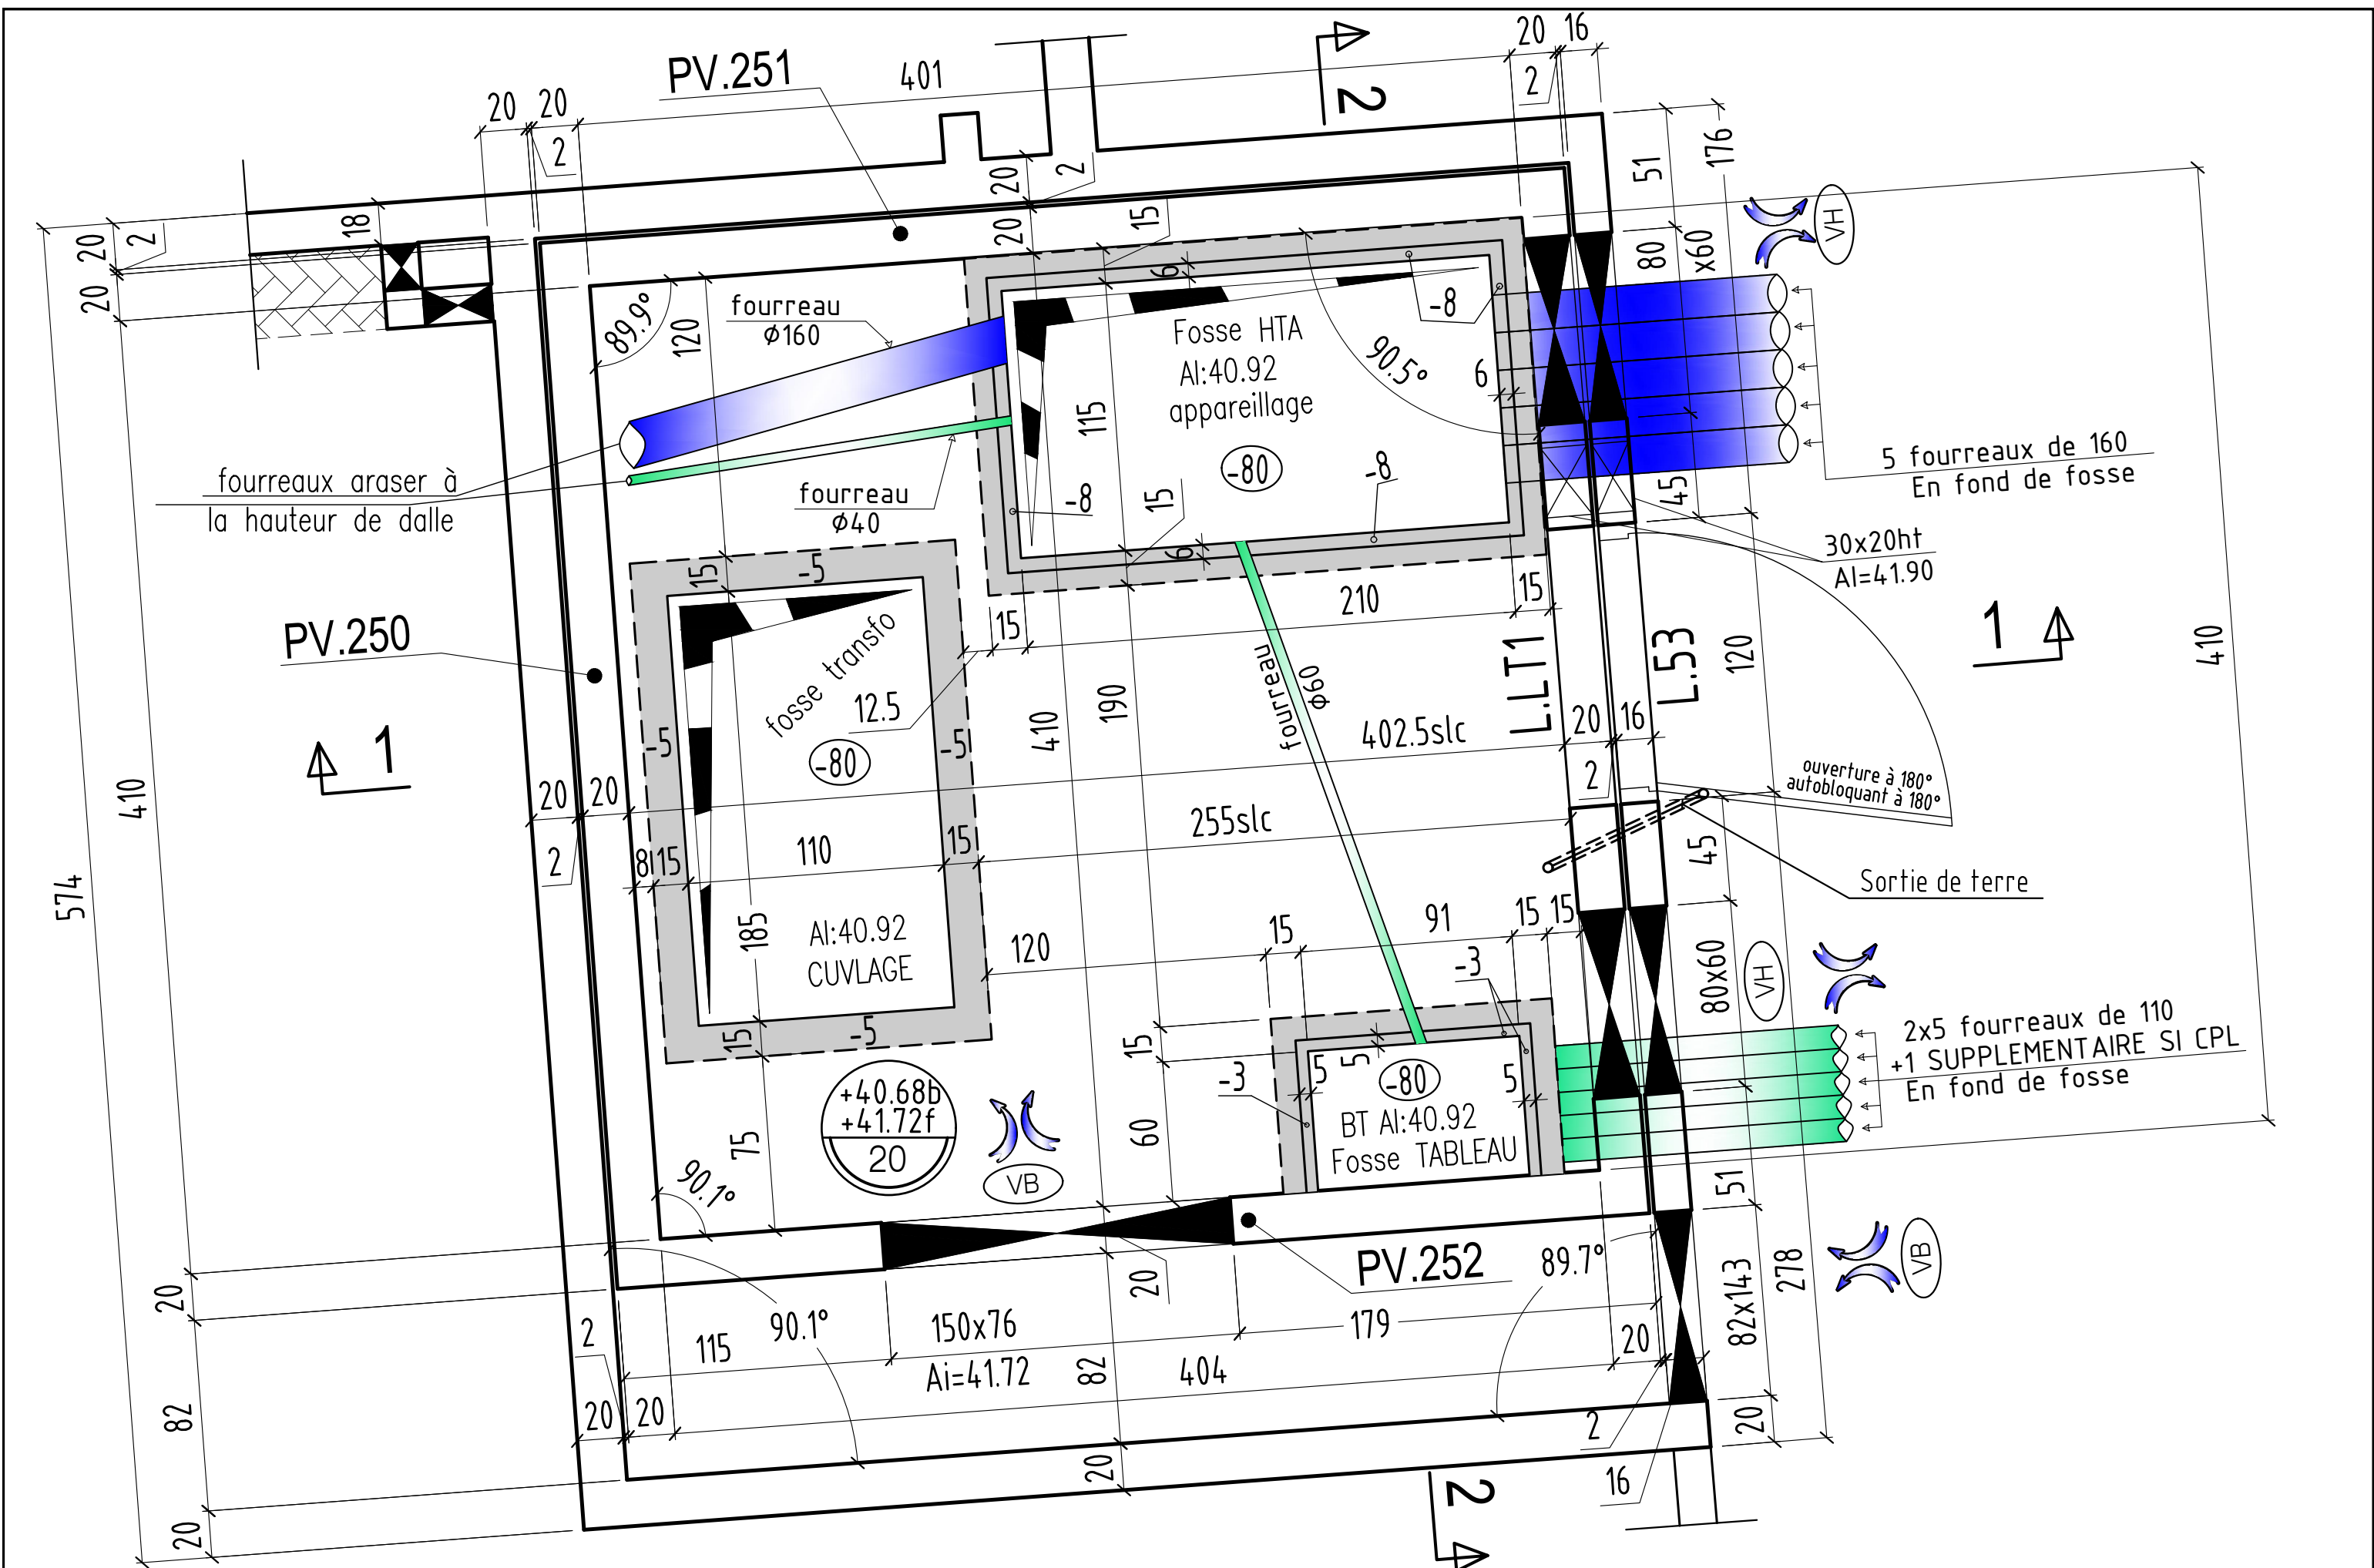

MODIFICATIONS		<b>B</b>	AFFAIRE: 290	Cahier C.900
A		C	Ech:1/25	Page 01

# COUPE 1-1

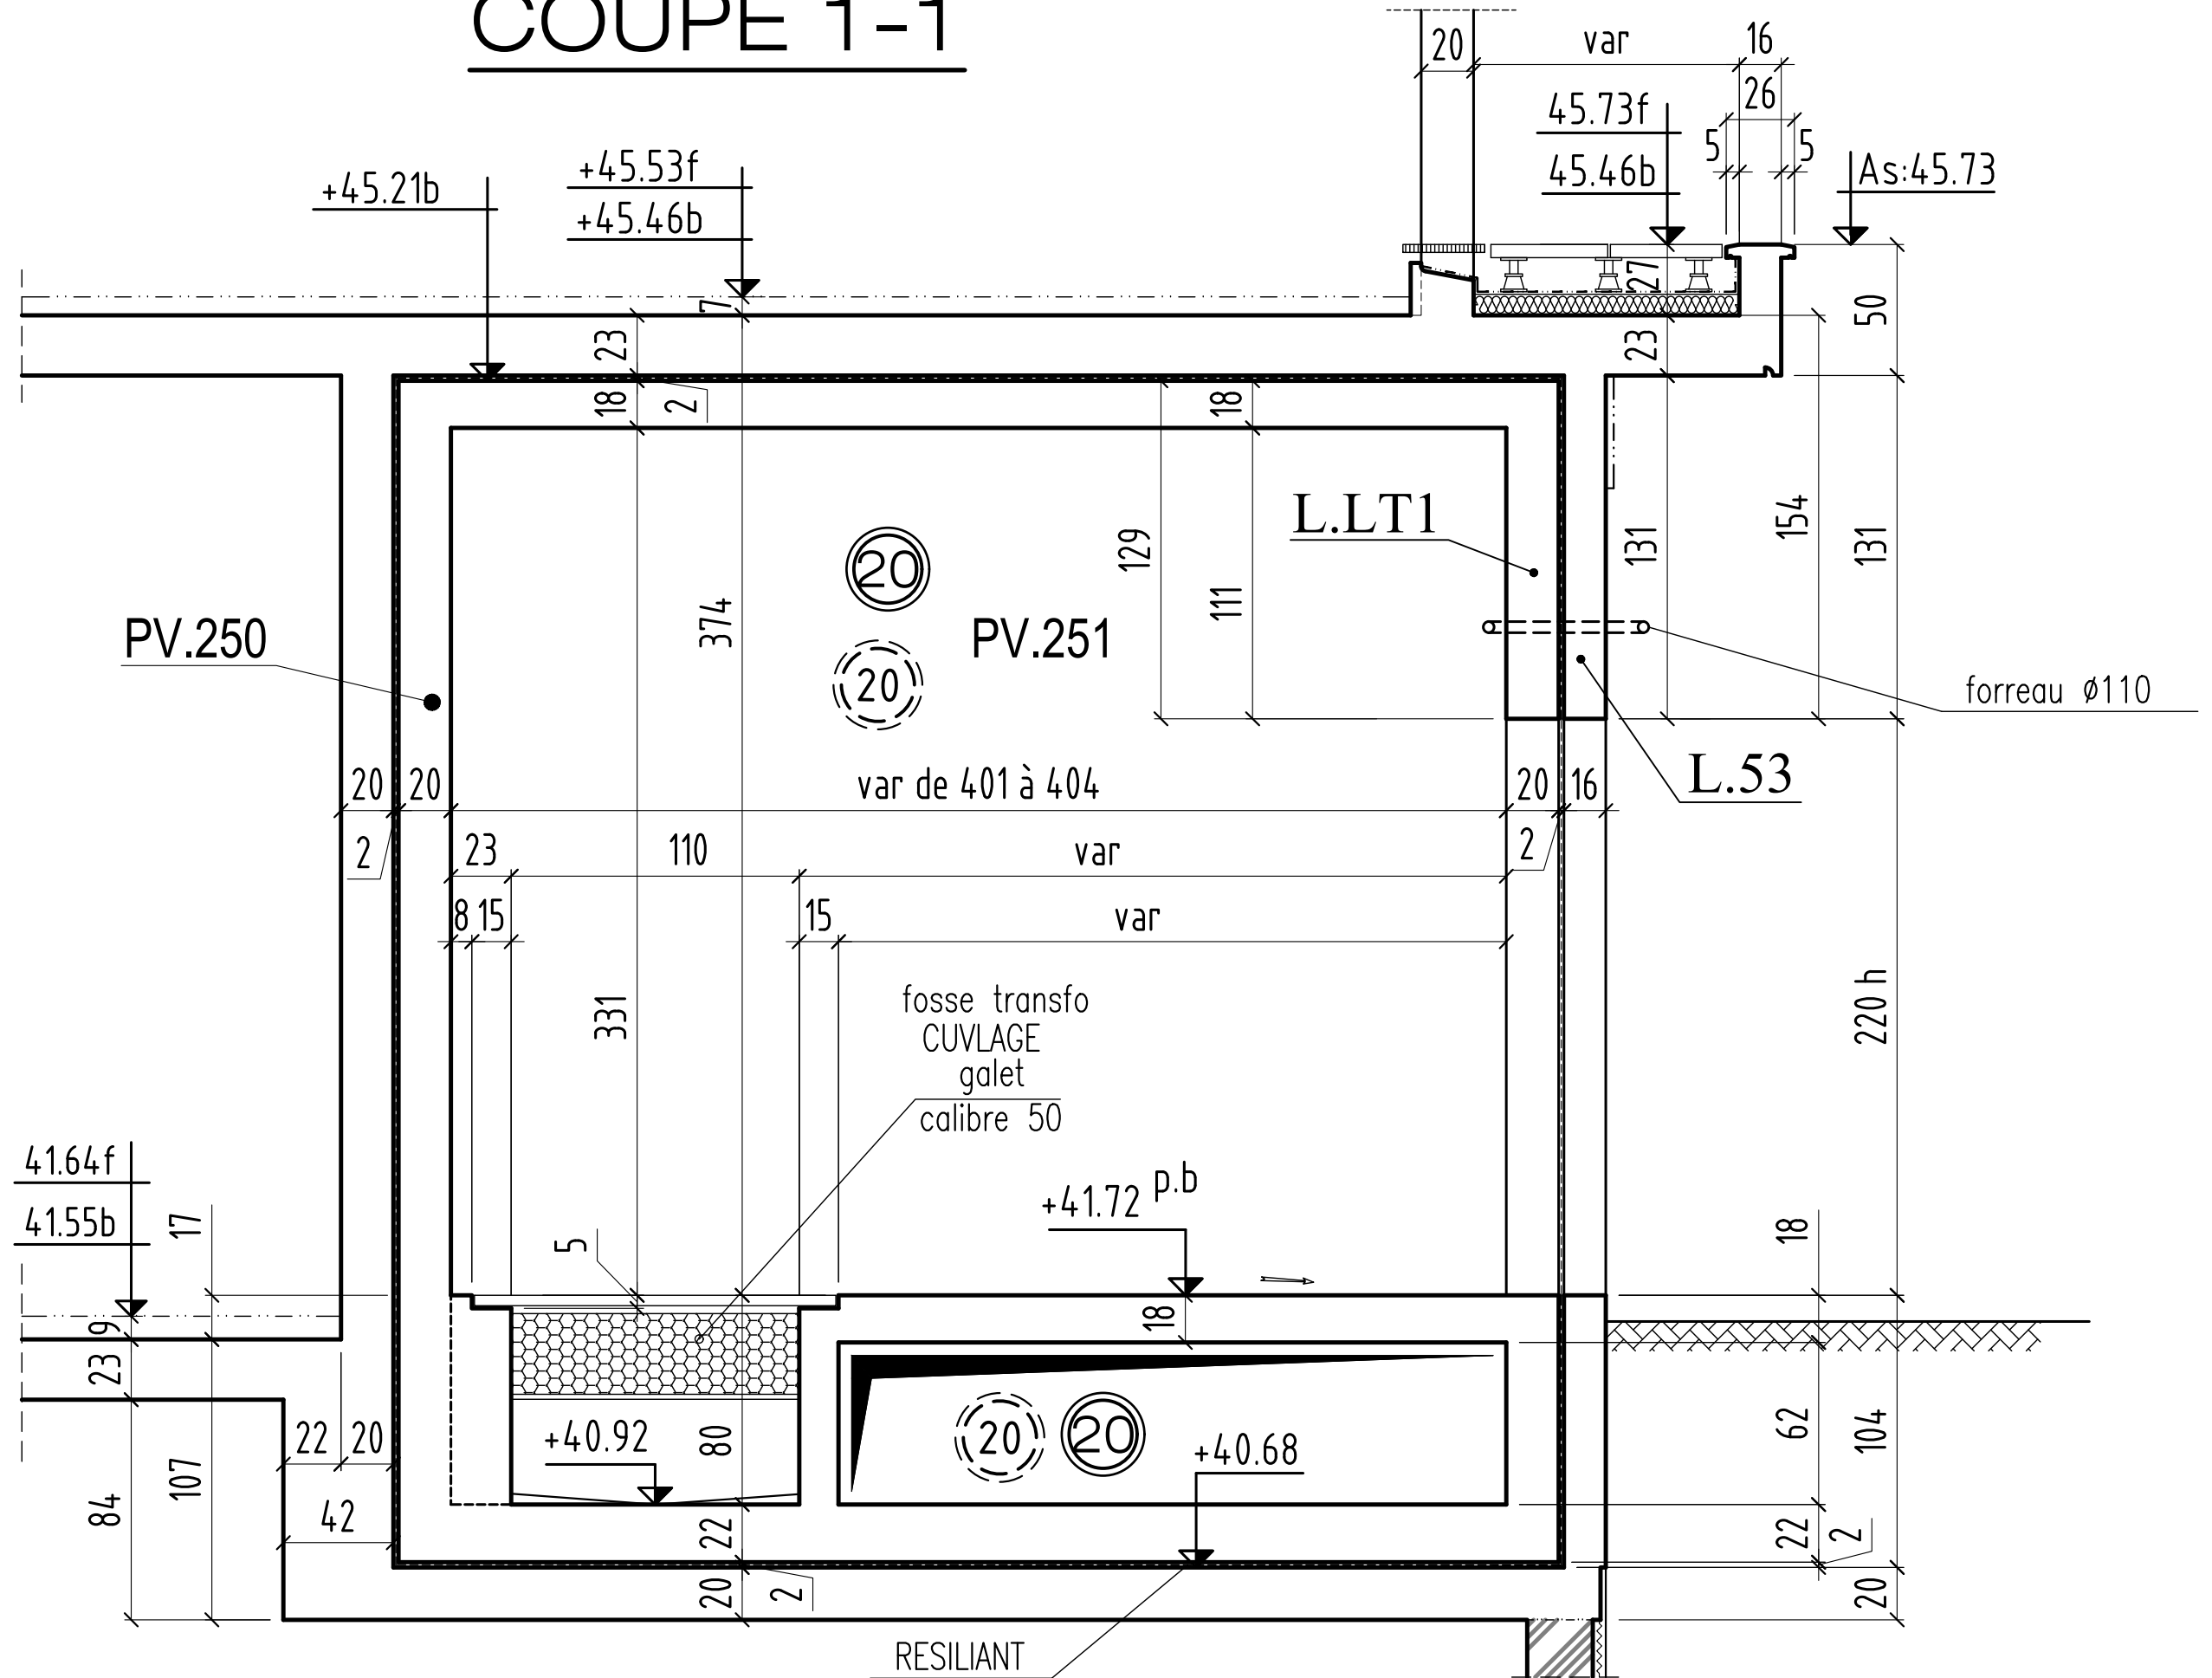

# COUPE 2-2

