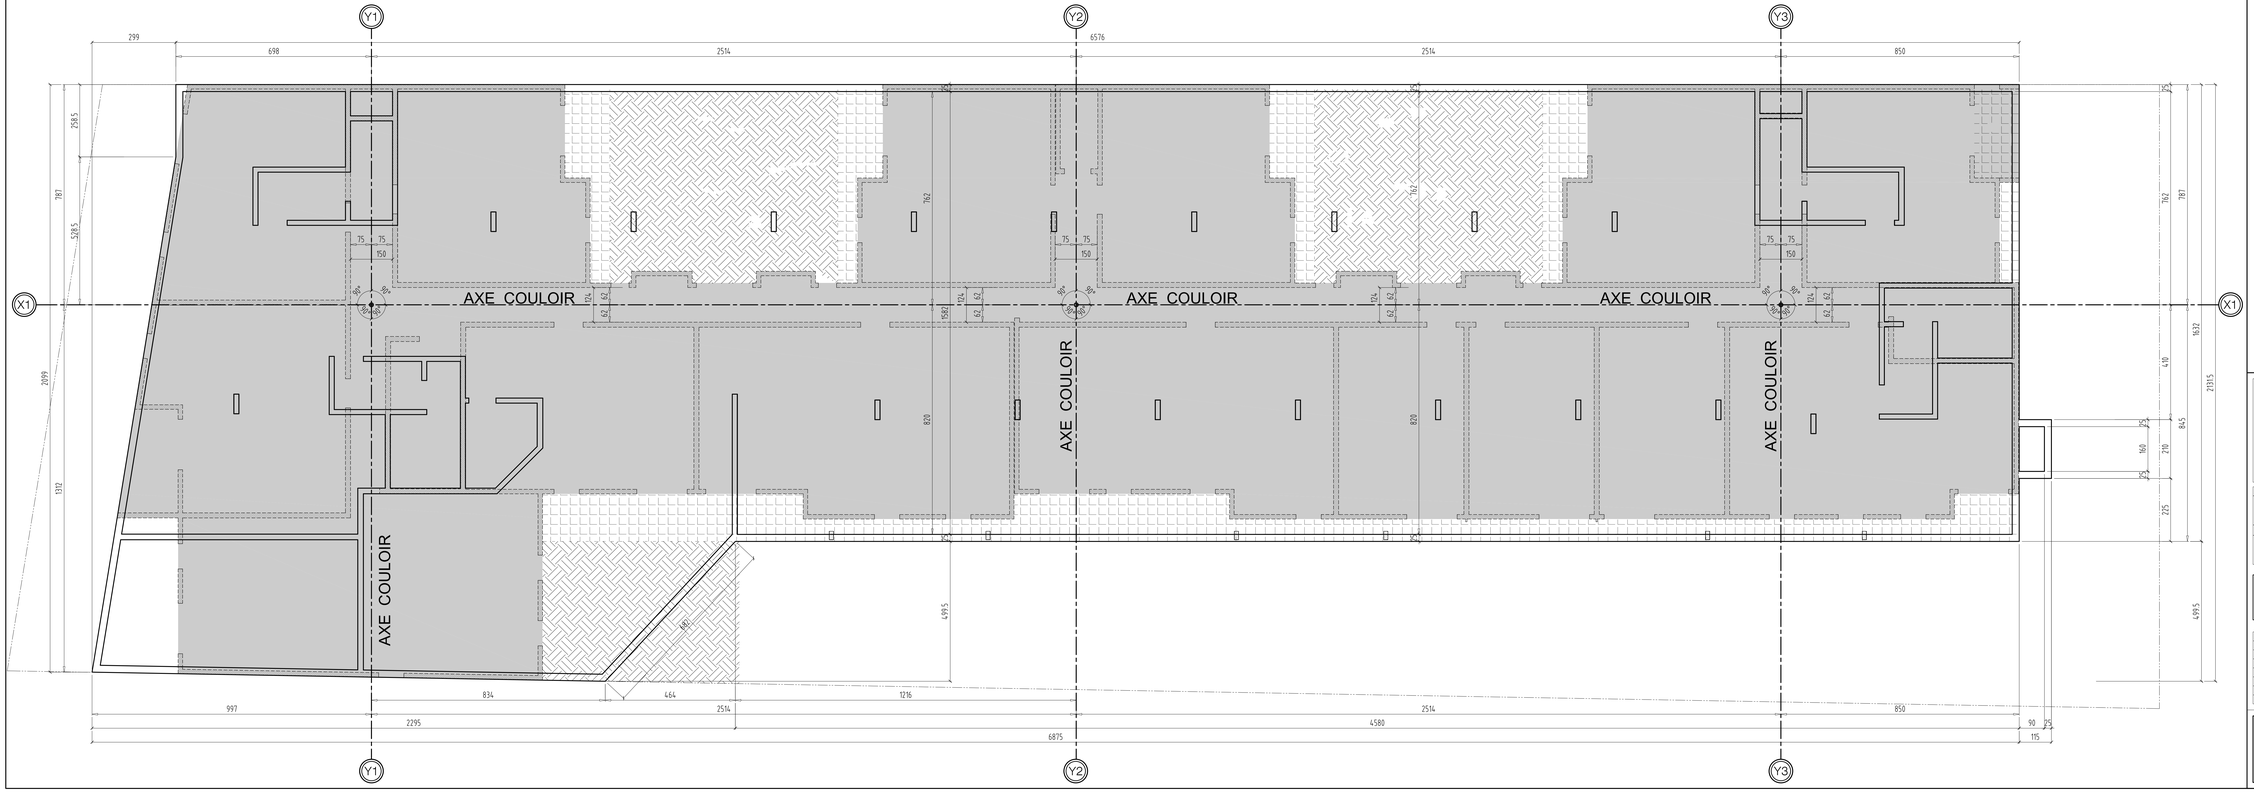

VILLIERS-SUR-MARNE 94350

CONSTRUCTION D'UN ENSEMBLE DE 58 LOGEMENTS

Rue de Chennevières
94350 villiers-sur-marne

MAITRE D' OEUVRE	MAITRE D'OUVRAGE
LAURENT FOURNET ARCHITECTE D.P.L.G. ZA 2 bis rue du point Marly 77400 LOGNES - 77 MARNE ☎: 01.64.62.12.12 ▯: 01.64.62.56.56	SCCV LES JARDINS DE JULIA ARV GROUPE 11, rue Brief Cassis 77173 CHEVRY-COUBERON
BUREAU DE CONTROLE	**ENTREPRISE G.O.**
QUALICONSULT Anthony Bazille / Amandine lebailly Zac de Mandinet Rue de Mandinet 77420 CHAMPS SUR MARNE	M.T.R 9, rue Brief Cassis 77173 CHEVRY-COUBERON ☎: 01.60.62.32.00 ▯: 01.60.62.32.01

VUE EN PLAN - PHT SSOL
COFFRAGE - AXES CHANTIER

ind.	date	modifications
0	30-10-15	1 ère diffusion.
A	18-01-16	MISE A JOUR GENERAL

DOSSIER	PLAN		APD
272	100	IND A	PRO EXE X DOE
Ingénieur	Dessinateur	Date	Echelle
	H.B.E	17/11/15	1/100