

NOTA: \* problème évacuation balcons et terrasses

VOIR PLAN N° : C.12 - Coupes et détails

**COUPE FEU:** PLANCHERS: CF 1 heure et 1/2  
**STABLE AU FEU:** VERTICAUX: SF 1 heures

**SURCHARGES:**  
 HABITATIONS: 150 Da/m<sup>2</sup>  
 ESCALIERS: 250 Da/m<sup>2</sup>  
 HALL D'ENTREE: 250 Da/m<sup>2</sup>  
 CIRCULATIONS: 250 Da/m<sup>2</sup>  
 TERRASSES ACCESS. PRIVATIVES: 150 Da/m<sup>2</sup>  
 PARKING: 250 Da/m<sup>2</sup>  
 LOCAUX COMMUNS: 250 Da/m<sup>2</sup>  
 BALCON: 350 Da/m<sup>2</sup>

**BETONS:**  
 Béton apparié: XC1 C25/30 Fc28 = 25 MPa  
 Béton pour élévation: XC1 C25/30 Fc28 = 25 MPa  
 Béton Voiles et éléments sous terre: XF1 C25/30 Fc28 = 25 MPa  
 Gros Béton: XF1 C16/20 Fc28 = 16 MPa  
 sauf cas contraire voir vue en plan

**Éléments de structure:**  
 Béton  
 Béton Non Porteur  
 Poteaux BA noyés  
 Maçonnerie Pleine Porteuse  
 Maçonnerie Creuse Porteuse  
 Maçonnerie Pleine Non Porteuse  
 Maçonnerie Creuse Non Porteuse  
 Béton Préfabriqué  
 Éléments BA porteurs vus par transparence

**Murs et relevés vus par transparence:**  
 Béton  
 Béton non porteur

**Complexes et revêtements:**  
 Dalles sur plots  
 Terre  
 béton désactivé  
 décaissés pour drainée

**Isolation en sous face de plancher**

**Légende:**  
 a.: Environ DAP: Dalle Alvéolaire Précontrainte  
 Var.: Variable S.L.C.: Survalet la Cote  
 Lg.: Longrine Tr.: Trumeau R.: Radisseur  
 C.: Chevêtre M.: Mosaïf V.: Voile  
 Ch.: Chânage P.: Poteau T.: Tirant  
 L.: Limbau S.: Semelle BM: Bande-noyée  
 Lb.: Lissage SP: Semelle filante PV: Plaque-voile

**ROMAINVILLE** 93230  
**CONSTRUCTION D'UN ENSEMBLE DE 49 LOGEMENTS**  
 5 Rue Alphonse LEYDIER / 167-169 rue Paul de KOCK  
 SCI Romainville Leydier-De Kock 93230


<b>MAITRE D'OEUVRE</b> Jérôme BRULLE société d'architecture 4-8 rue Robert de Piers 75 019 Paris ☎ 01.46.71.65.33	<b>MAITRE D'OUVRAGE</b> <b>SCI ROMAINVILLE LEYDIER DE KOCK</b> 58, Avenue EDOUARD Vaillant 92517 BOLLIGNY - BILLANCOURT CEDEX ☎ 01.55.20.31.95 ☎ 01.55.20.31.98
<b>BUREAU DE CONTROLE</b> <b>QUALICONSULT</b> 1 bis, rue du petit Clemart 78140 VILLAY VILLACOUBLAY ☎ 01.48.19.93.00	<b>ENTREPRISE G.O.</b> <b>E.C.M</b> Parc d'activités Charles de Gaulle BP 70 812 18, Rue des Artisans 95 198 GOUSSAINVILLE ☎ 01.34.38.77.95

VUE EN PLAN (Vue de dessous) - COFFRAGE  
 PH 1er étage - BATIMENT A

ind.	date	modifications
0	01-03-17	1 ère diffusion.
A	30-03-17	MISE A JOUR GENERAL
B	21-04-17	MISE A JOUR GENERAL
C	28-04-17	MISE A JOUR GENERAL
D	09-05-17	MISE A JOUR SUIVANT MODIF MOE (L 27 & L 36)
E	13-06-17	MISE A JOUR SUIVANT MODIF PLOMB & ELECT & CHARPENTE

INGENIEUR	PROJETEUR	DATE	ECHELLE
H.B.B.		01/03/2017	1/50



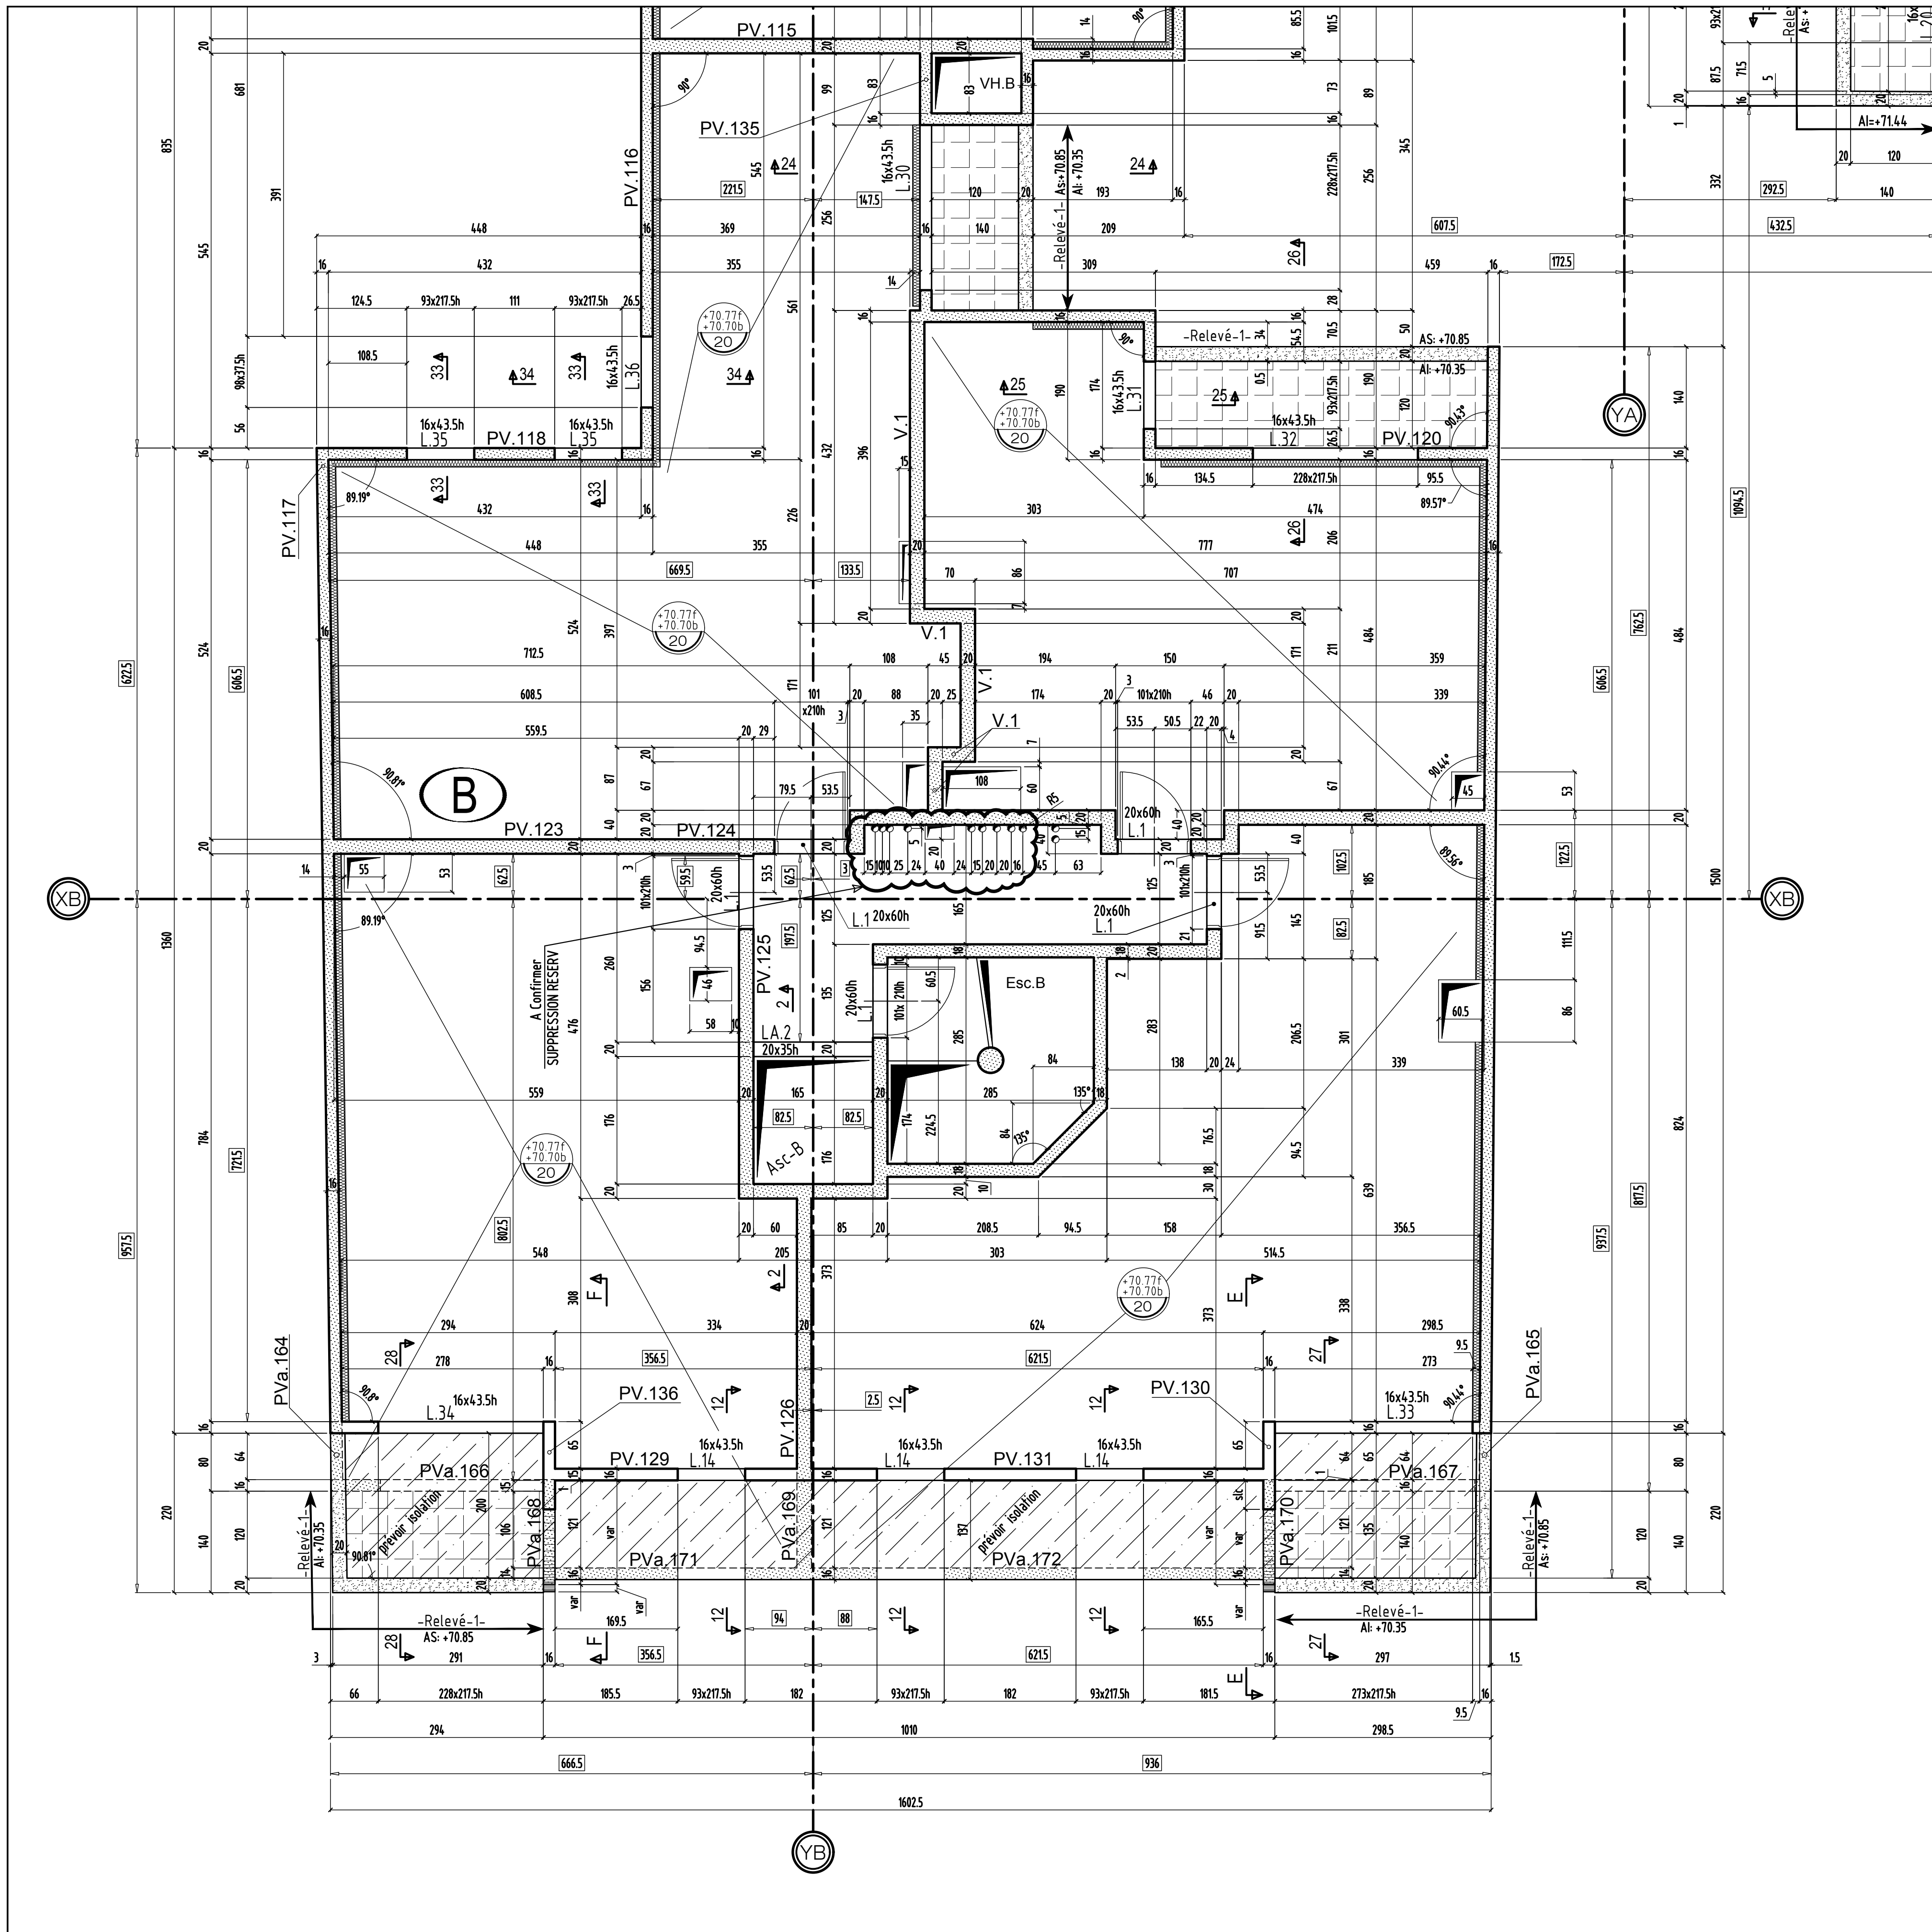

NOTA: \* problème évacuation balcons et terrasses

VOIR PLAN N° : C.12 - Coupes et détails

COUPE FEU: PLANCHERS: CF 1 heure  
 STABLE AU FEU: VERTICAUX: SF 1 heures

SURCHARGES:  
 HABITATIONS: 150 Da/m<sup>2</sup>  
 ESCALIERS: 250 Da/m<sup>2</sup>  
 HALL D'ENTREE: 250 Da/m<sup>2</sup>  
 CIRCULATIONS: 250 Da/m<sup>2</sup>  
 TERRASSES ACCESS. PRIVATIVES: 150 Da/m<sup>2</sup>  
 PARKING: 250 Da/m<sup>2</sup>  
 LOCAUX COMMUNS: 250 Da/m<sup>2</sup>  
 BALCON: 350 Da/m<sup>2</sup>

BETONS:  
 Béton apparent: XC1 C25/30 Fc28 = 25 MPa  
 Béton pour élévation: XC1 C25/30 Fc28 = 25 MPa  
 Béton Voiles et éléments sous terre: XF1 C25/30 Fc28 = 25 MPa  
 Gros Béton: XF1 C16/20 Fc28 = 16 MPa  
 sauf cas contraires voir vue en plan

Isolation en sous face de plancher

Eléments de structure:

- Béton
- Béton Non Porteur
- Poteaux BA noyés
- Maçonnerie Pleine Porteuse
- Maçonnerie Creuse Porteuse
- Maçonnerie Pleine Non Porteuse
- Maçonnerie Creuse Non Porteuse
- Béton Préfabrique
- Eléments BA porteurs vus par transparence:
- Béton
- Murets et relevés vus par transparence:
- Béton non porteur
- Complexes et revêtements:
- Gros Béton, recharges
- Dalles sur plots
- Terre
- béton désactivé
- décaissés pour étanchéité

±: Environ DAP: Dalle Alvéolaire Précontrainte  
 Var.: Variable S.L.C.: Suivant la Cote  
 Lg: Longrine Tr: Trumeau R: Raidisseur  
 C: Chevêtre M: Massif V: Voile  
 Ch: Chânage P: Poteau T: Tirant  
 L: Linteau S: Semelle BN: Bande-noyée  
 Lib: Libage SF: Semelle filante PV: Poutre-voile

ROMAINVILLE  
**CONSTRUCTION D'UN ENSEMBLE DE 49 LOGEMENTS**  
 5 Rue Alphonse LEYDIER / 167-169 rue Paul de KOCK  
 SCI Romainville Leydier-De Kock 93230

MAITRE D'OEUVRE <b>Jérôme BRULLE société d'architecture</b> 4-8 rue Robert de Piers 75 015 Paris ☎ 01.45.71.65.33	MAITRE D'OUVRAGE <b>SCI ROMAINVILLE LEYDIER DE KOCK</b> 58, Avenue EDOUARD Vaillant 92517 BOULOGNE -BILLANCOURT CEDEX ☎ 01.55.20.31.25 ☎ 01.55.20.31.38
BUREAU DE CONTROLE <b>QUALICONSULT</b> 1 bis,rue du petit Clamart 78140 VELIZY VILLACOUBLAY ☎ 01.48.19.93.00	ENTREPRISE G.O. <b>E.C.M</b> Parc d'activités Charles de Gaulle BP 70 812 18, Rue des Artisans 95 198 GOUSSAINVILLE ☎ 01.34.38.77.90 ☎ 01.34.38.77.95

VUE EN PLAN (Vue de dessous) - COFFRAGE  
 PH 1er étage - BATIMENT B

ind.	date	modifications
0	01-03-17	1 ère diffusion.
A	30-03-17	MISE A JOUR GENERAL
B	21-04-17	MISE A JOUR GENERAL
C	28-04-17	MISE A JOUR GENERAL
D	09-05-17	MISE A JOUR SUIVANT MODIF MOE L.36
E	13-06-17	MISE A JOUR SUIVANT MODIF PLOMB & ELECT & CHARPENTE

DOSSIER		PLAN		APD
285		C.11		PRO
		EXE		EXE
		DOE		DOE
Ingenieur	Projeteur	Date	Echelle	
	H.B.E	01/03/2017	1/50	

ROMAINVILLE

93230

# CONSTRUCTION D'UN ENSEMBLE DE 49 LOGEMENTS

5 Rue Alphonse LEYDIER / 167-169 rue Paul de KOCK  
SCI Romainville Leydier-De Kock 93230

MAITRE D' OEUVRE	MAITRE D'OUVRAGE
<b>Jérôme BRULLE société d'architecture</b> 4-8 rue Robert de Flers 75 015 Paris ☎ <b>01.45.71.65.33</b> 📠	<b>SCI ROMAINVILLE LEYDIER DE KOCK</b> 58, Avenue EDOUARD Vaillant 92517 BOULOGNE -BILLANCOURT CEDEX ☎ <b>01.55.20.31.25</b> 📠 <b>01.55.20.31.38</b>
BUREAU DE CONTROLE	<b>ENTREPRISE G.O.</b>
<b>QUALICONSULT</b> 1 bis,rue du petit Clamart 78140 VELIZY VILLACOUBLAY ☎ <b>01.48.19.93.00</b> 📠	<b>E.C.M</b> Parc d'activités Charles de Gaulle BP 70 812 18, Rue des Artisans 95 198 GOUSSAINVILLE ☎ <b>01.34.38.77.90</b> 📠 <b>01.34.38.77.95</b>


COUPES ET DETAILS - COFFRAGE  
BATIMENTS (A) & (B) PL HAUT 1<sup>er</sup> etage

ind.	date	modifications
0	01-03-17	1 ère diffusion.
A	21-04-17	MISE A JOUR GENERAL
B	28-04-17	MISE A JOUR GENERAL
C	09-05-17	MISE A JOUR SUIVANT MODIF MOE

	DOSSIER		PLAN		APD		
	285		C.12		EXE	PRO	
						EXE	X
					DOE		
	Ingenieur	Projeteur	Date	Echelle			
	<b>H.B.F</b>	<b>01/03/17</b>	<b>1/25</b>				

# COUPE 1-1

bt.A

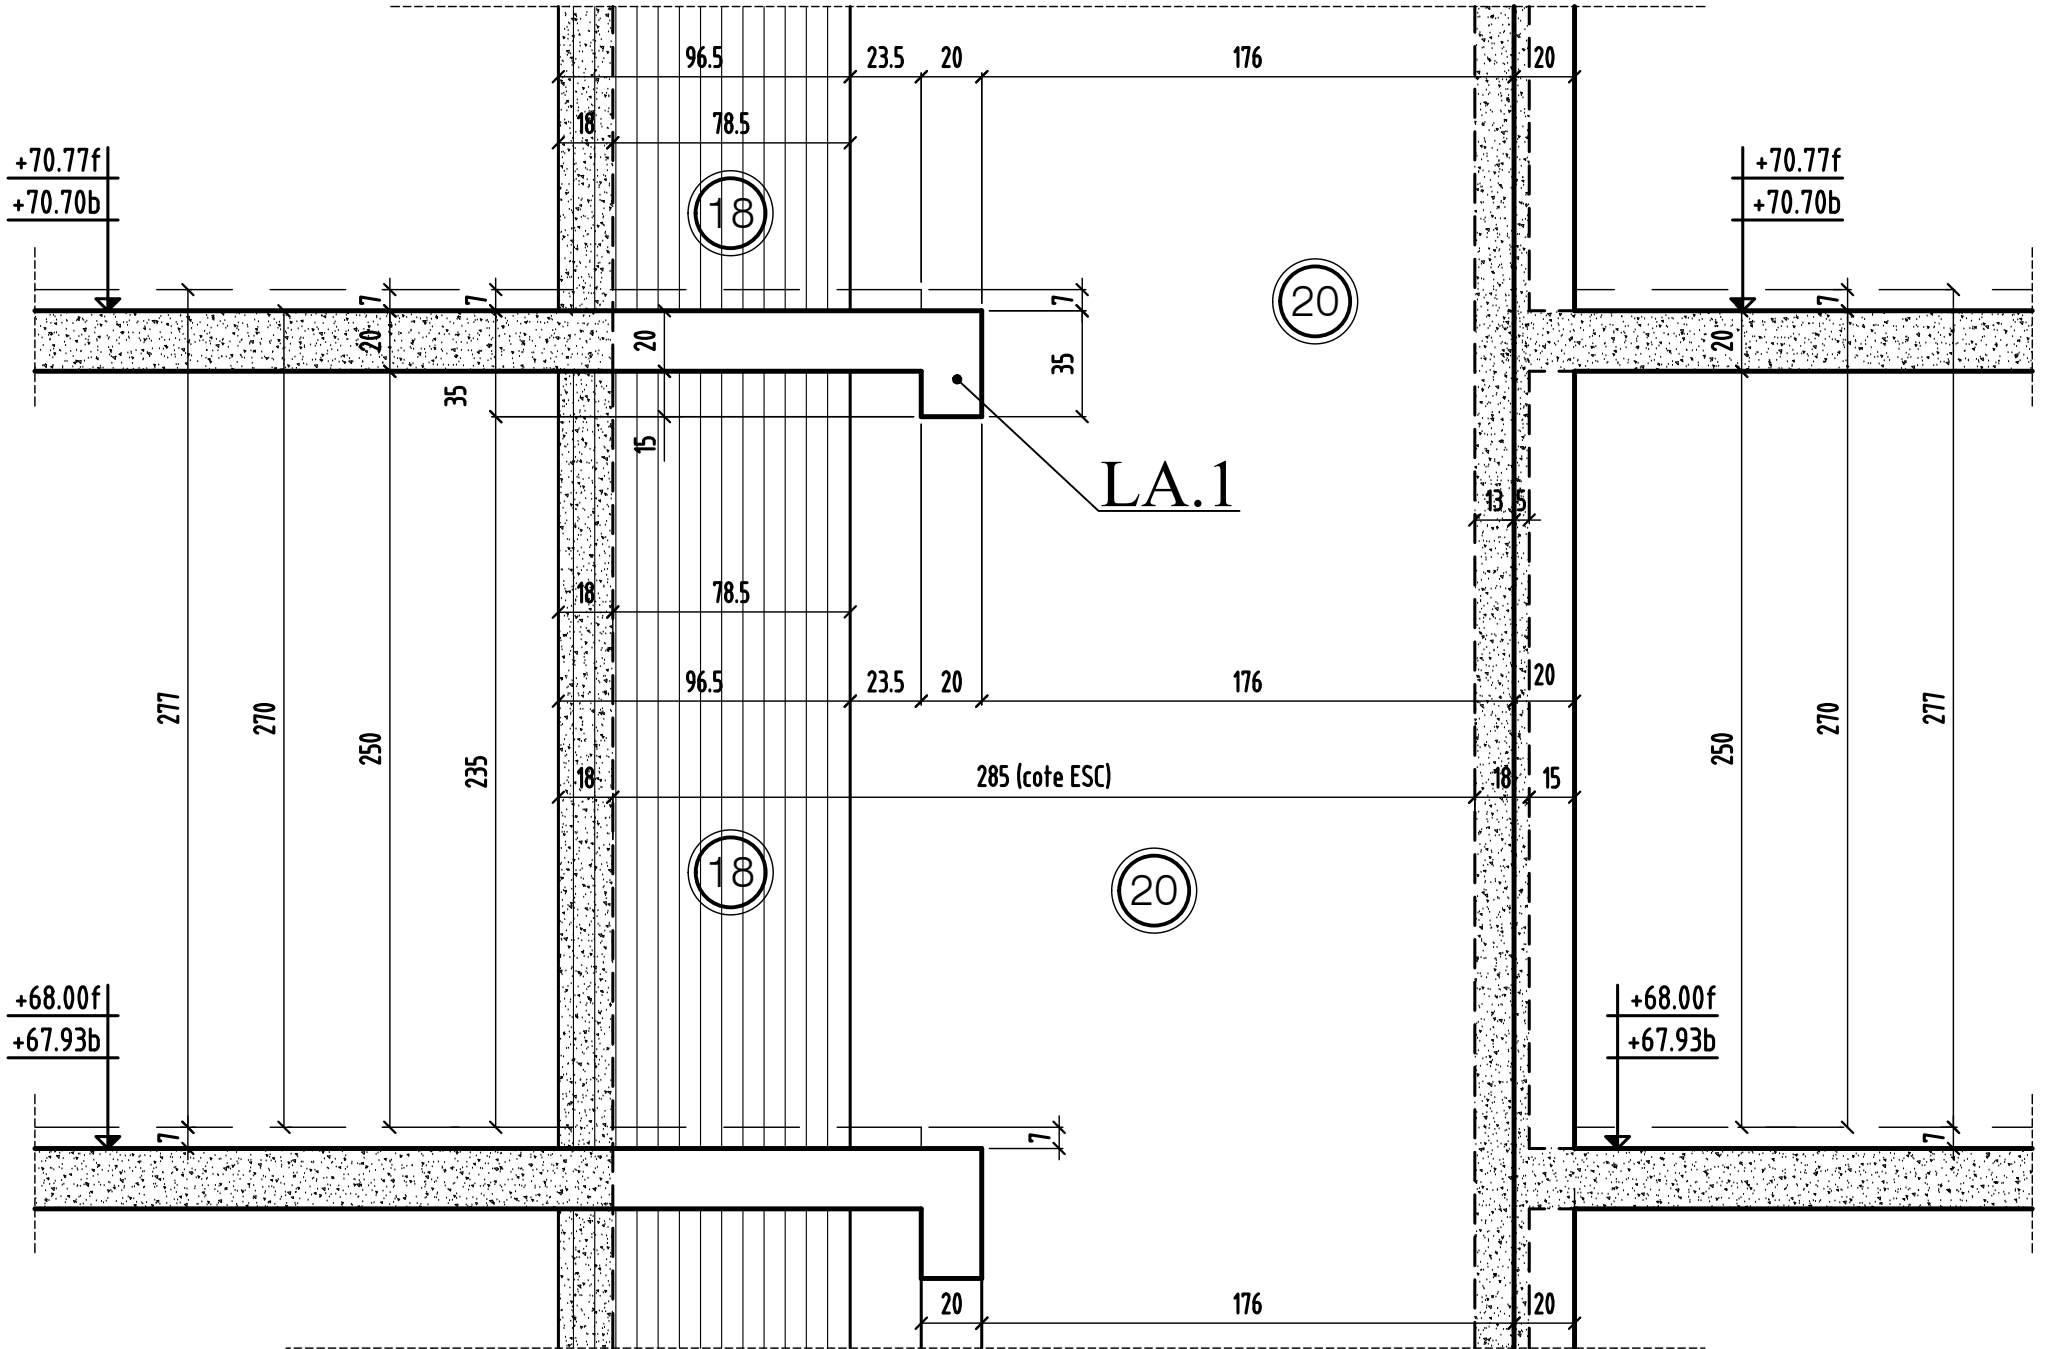

COUPE 1-1

MODIFICATIONS

A

AFFAIRE: 285

Cahier C.12

0


B

Ech: 1/25

Page 01

# COUPE 2-2

bt.B

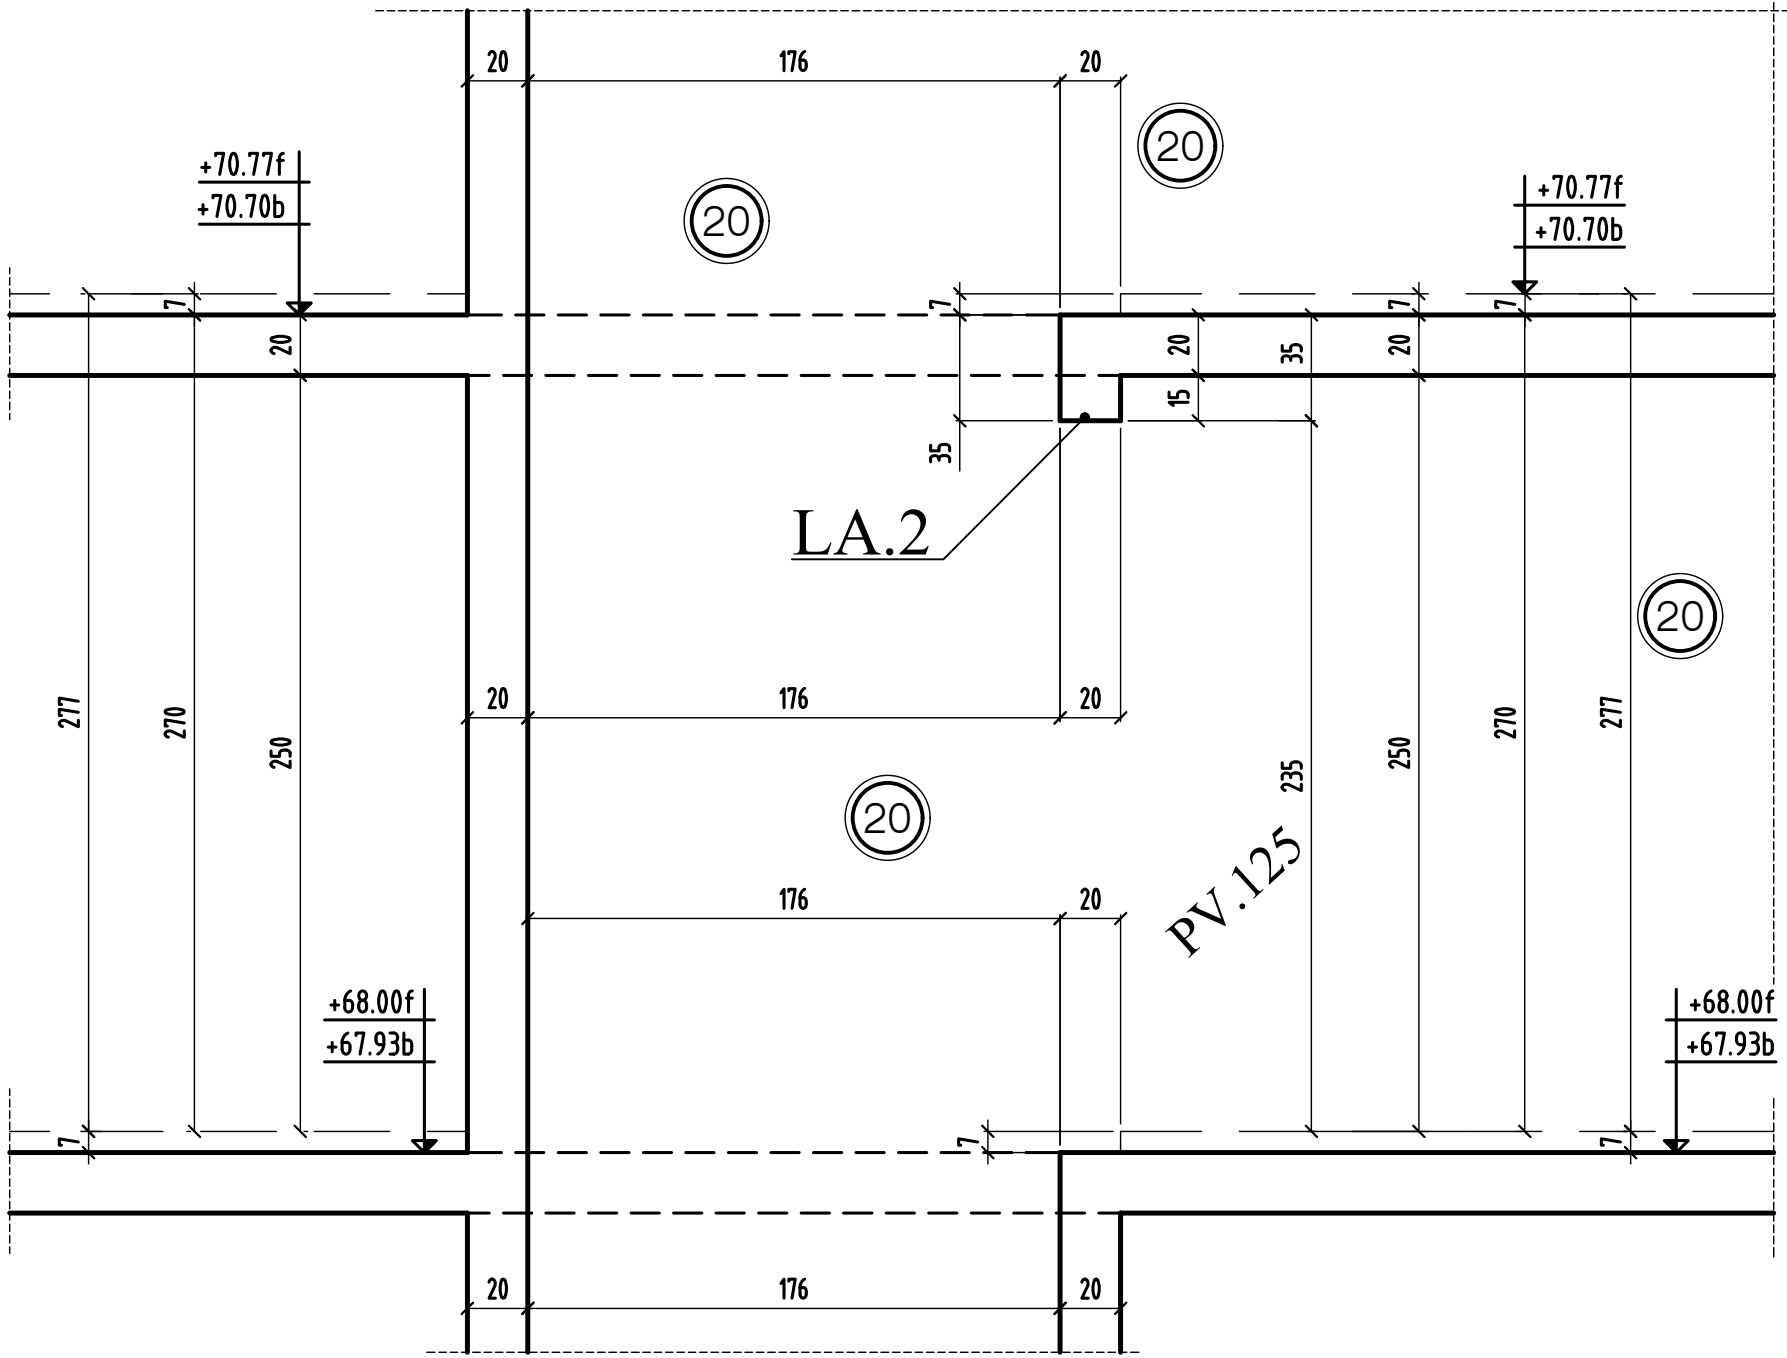

COUPE 2 - 2

MODIFICATIONS  
0


A  
B

AFFAIRE: 285  
Ech: 1/25

Cahier C.12  
Page 02

# COUPE 3-3


bt.A

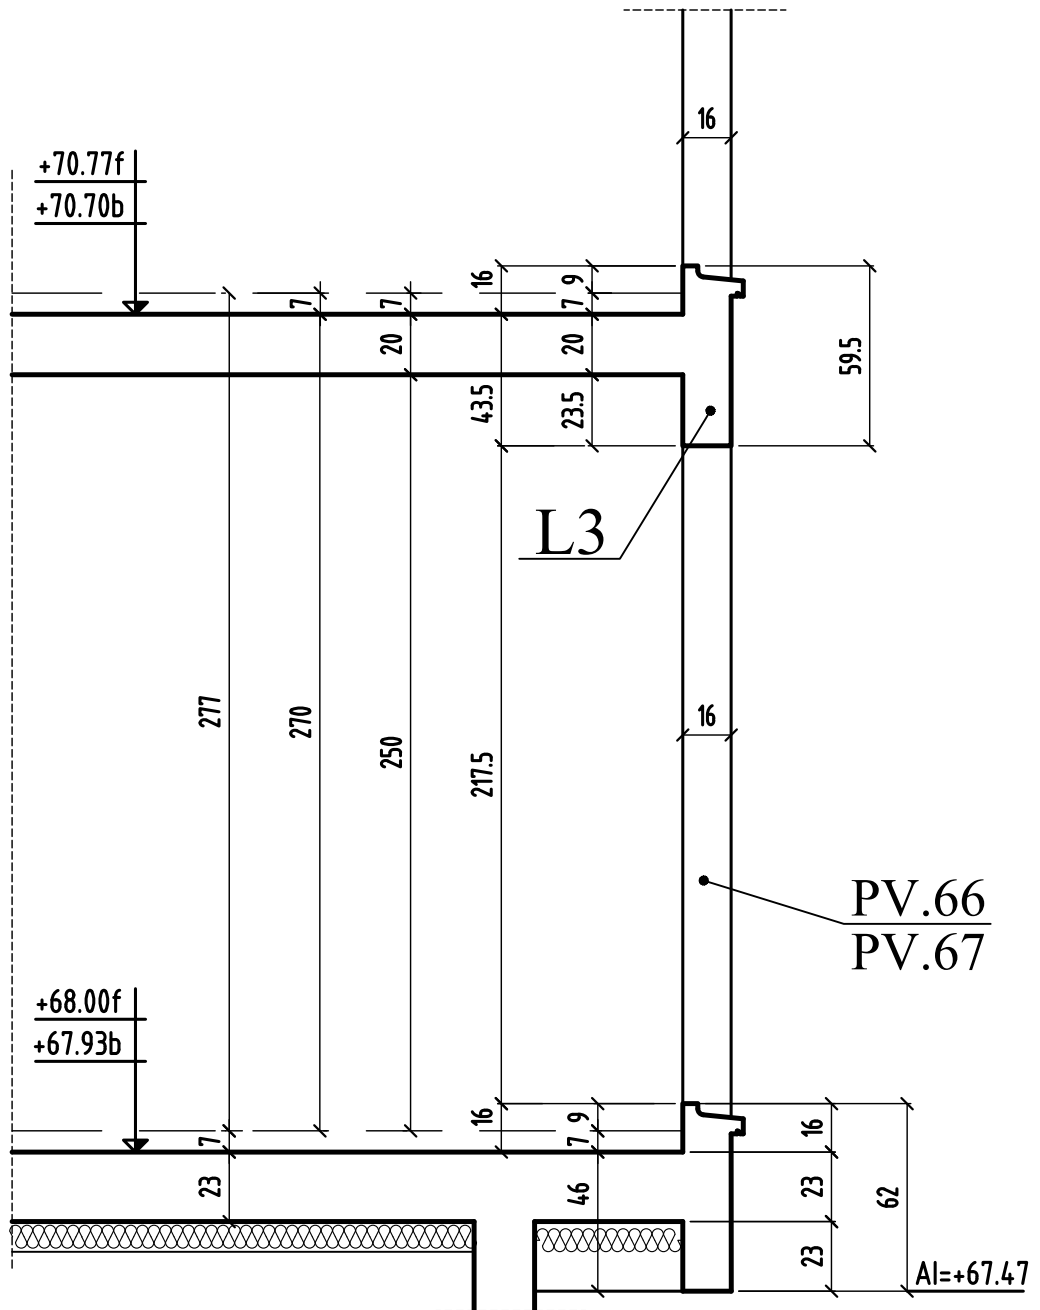



# COUPE 5-5


bt.A

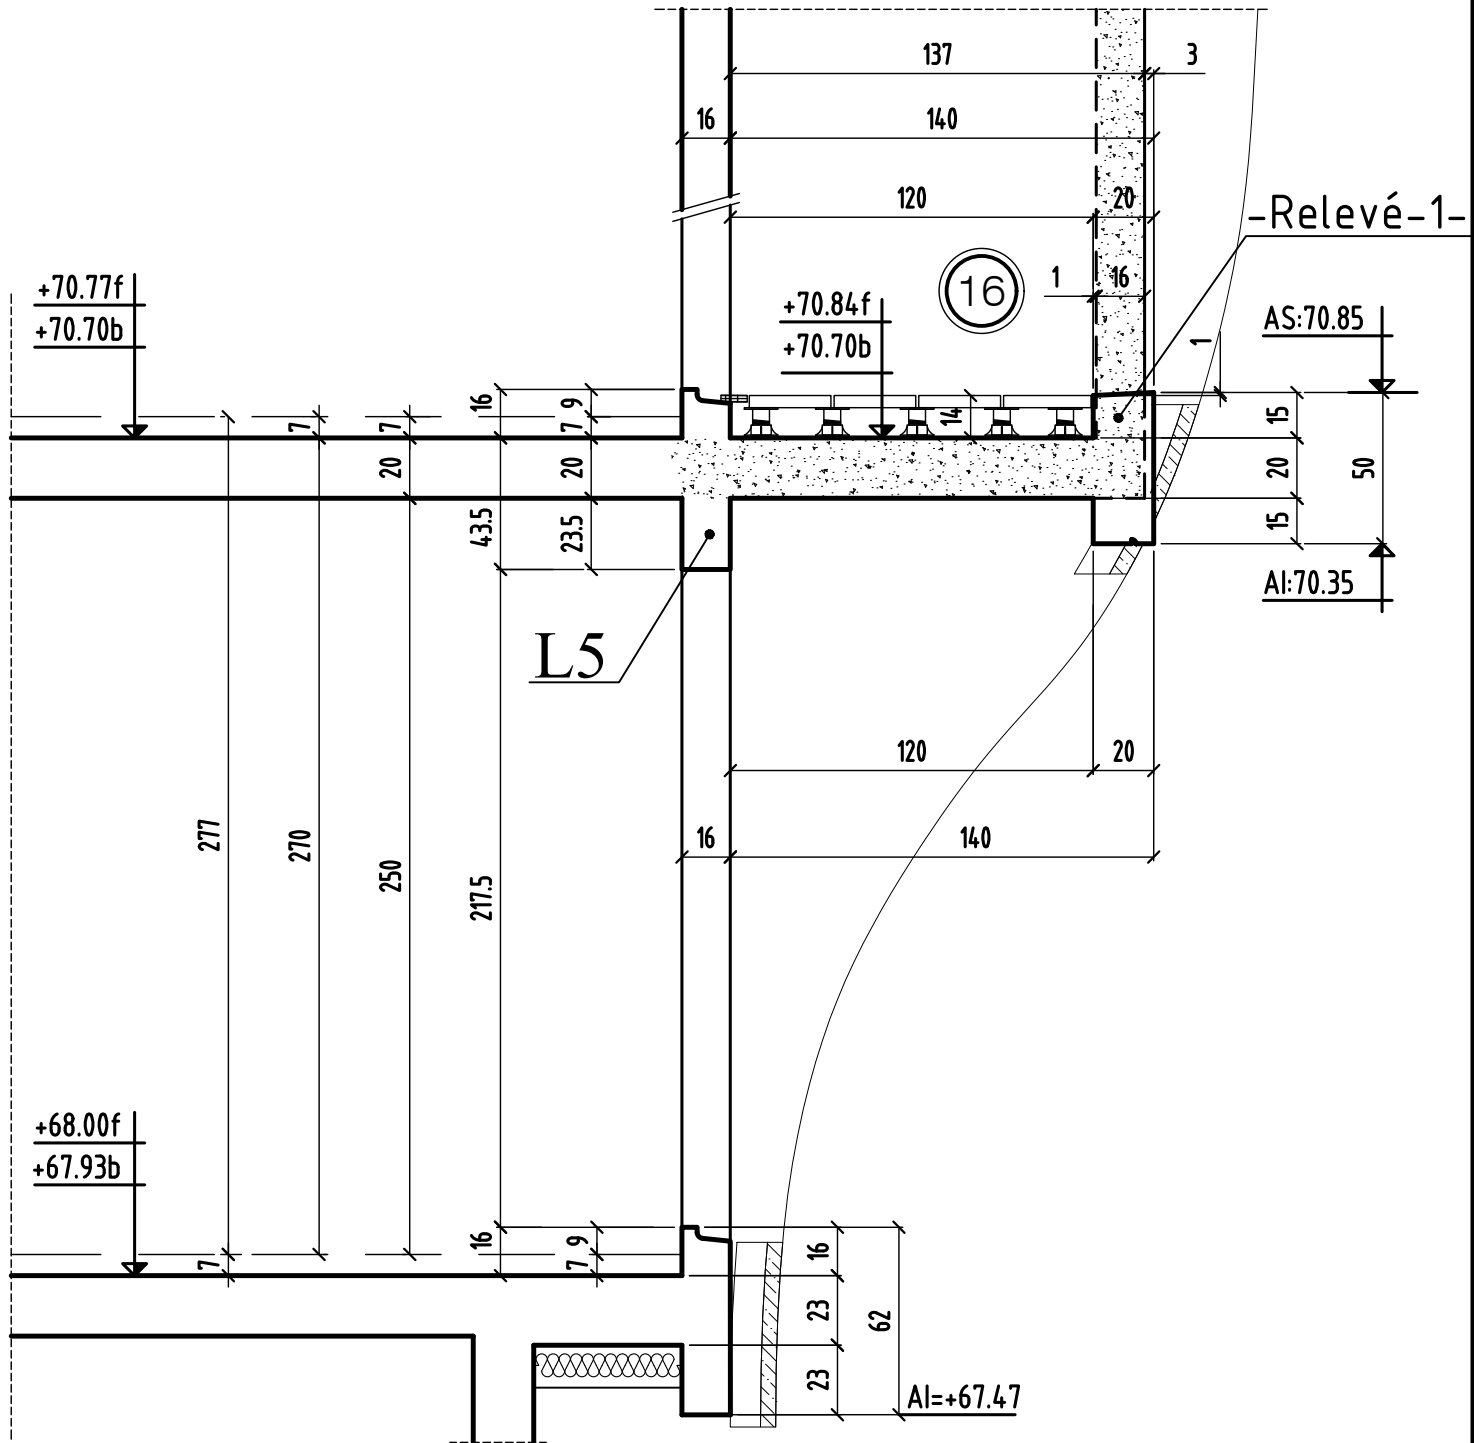




# COUPE 6-6

bt.A

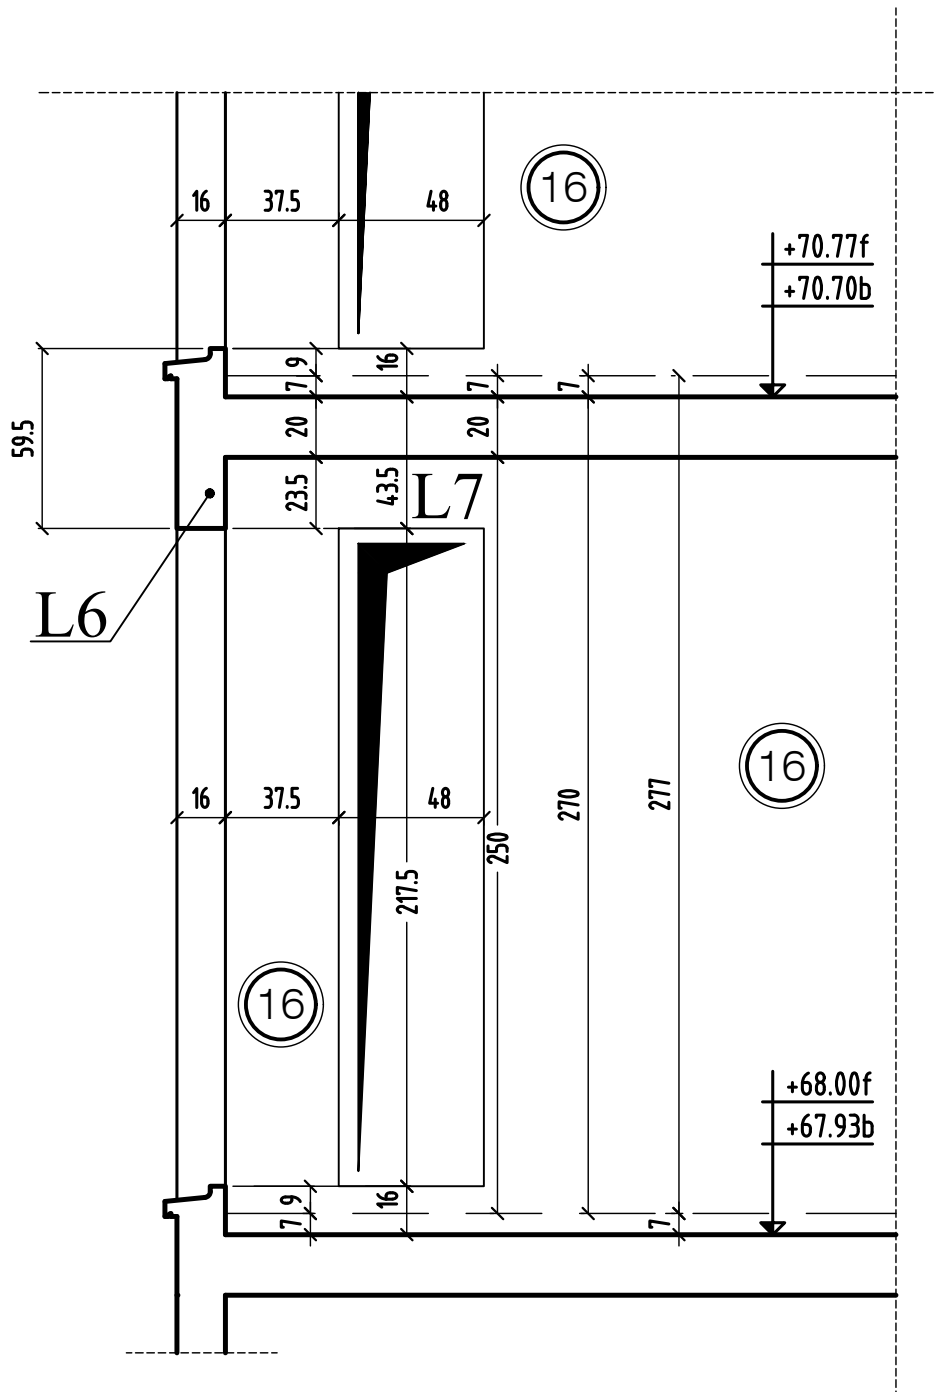


# COUPE 7-7

bt.A

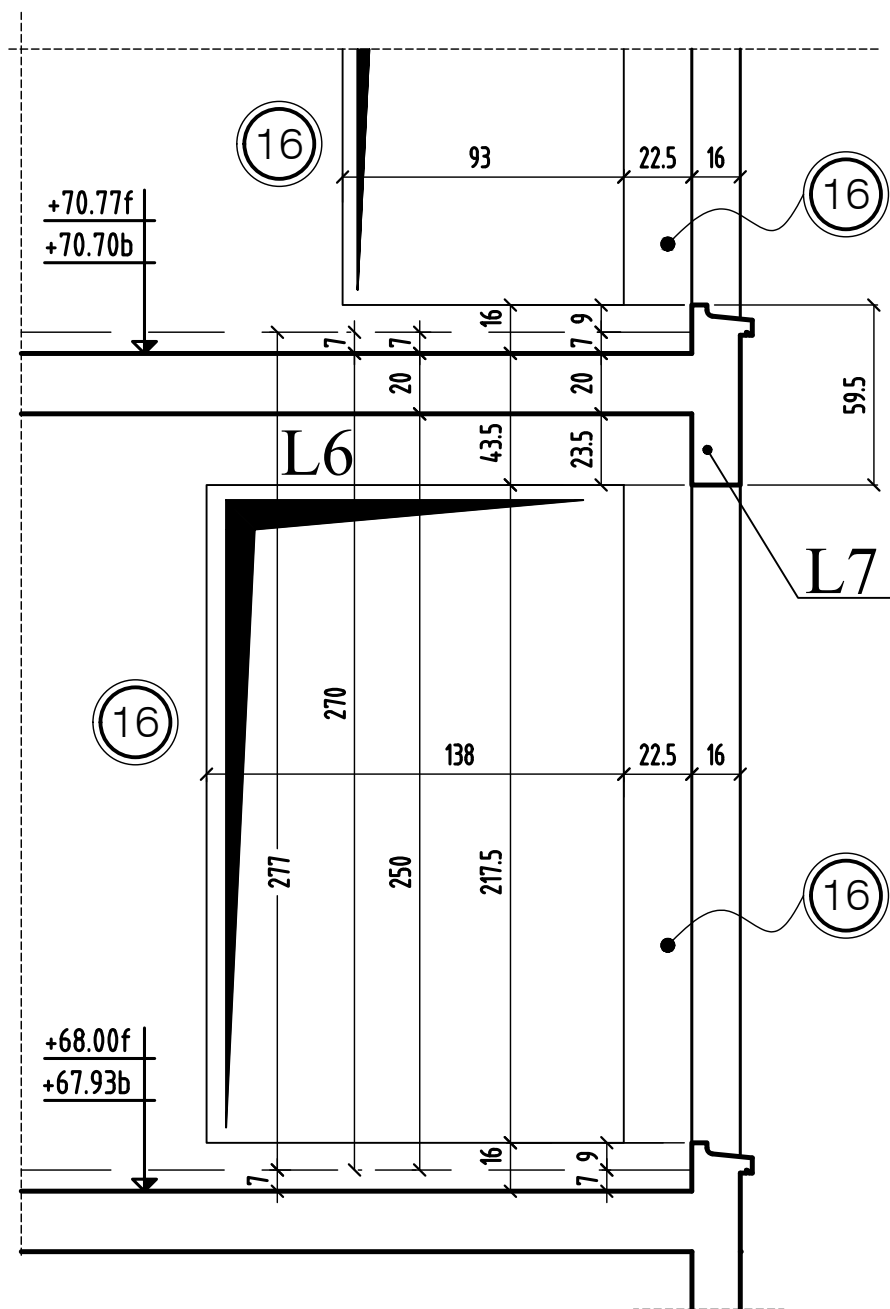

# COUPE 8-8


bt.A

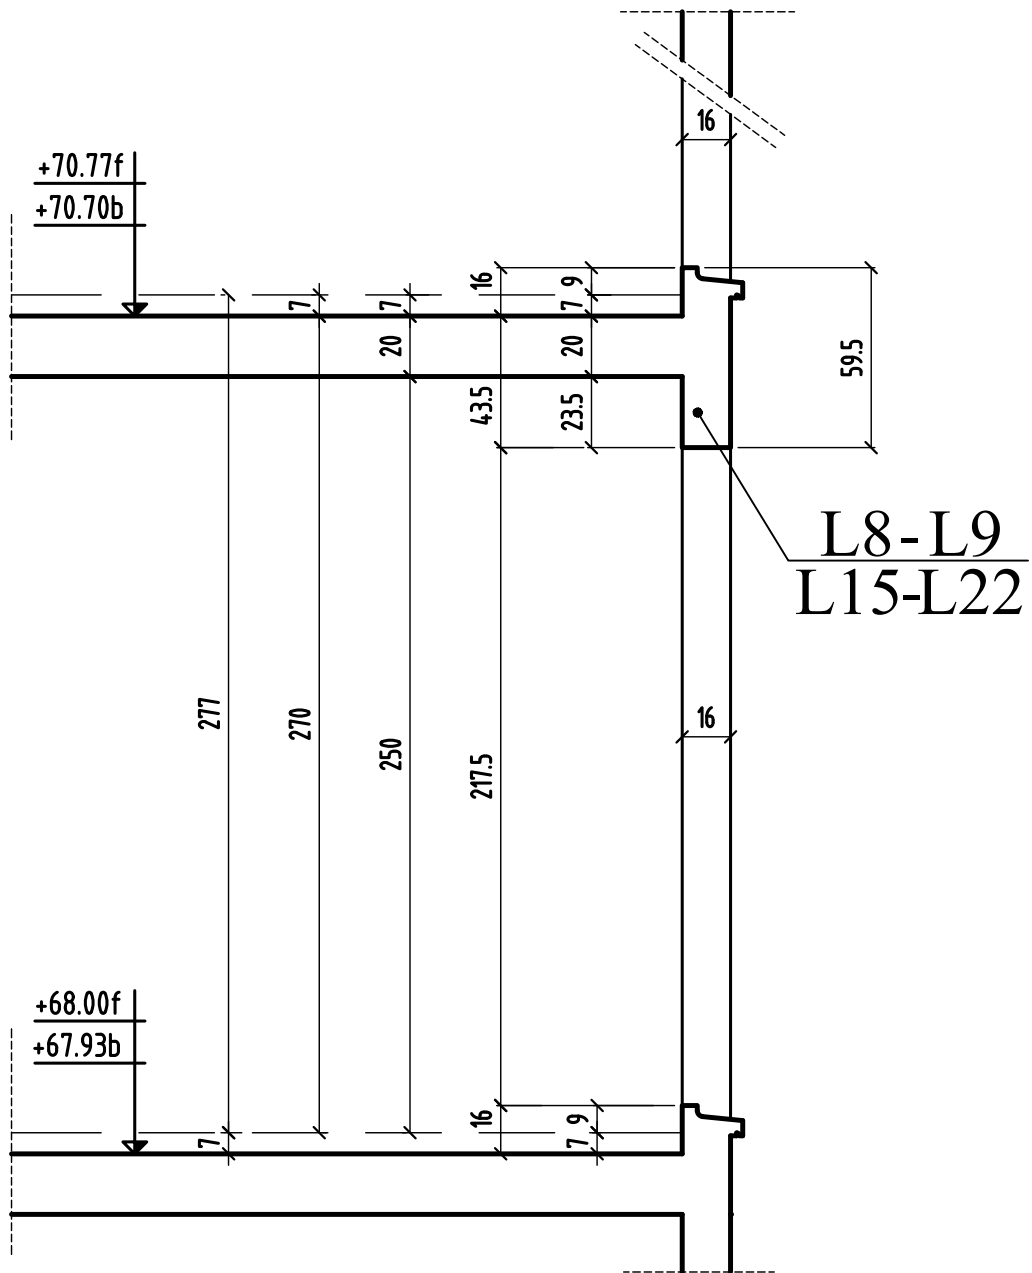



# COUPE 9-9


bt.A

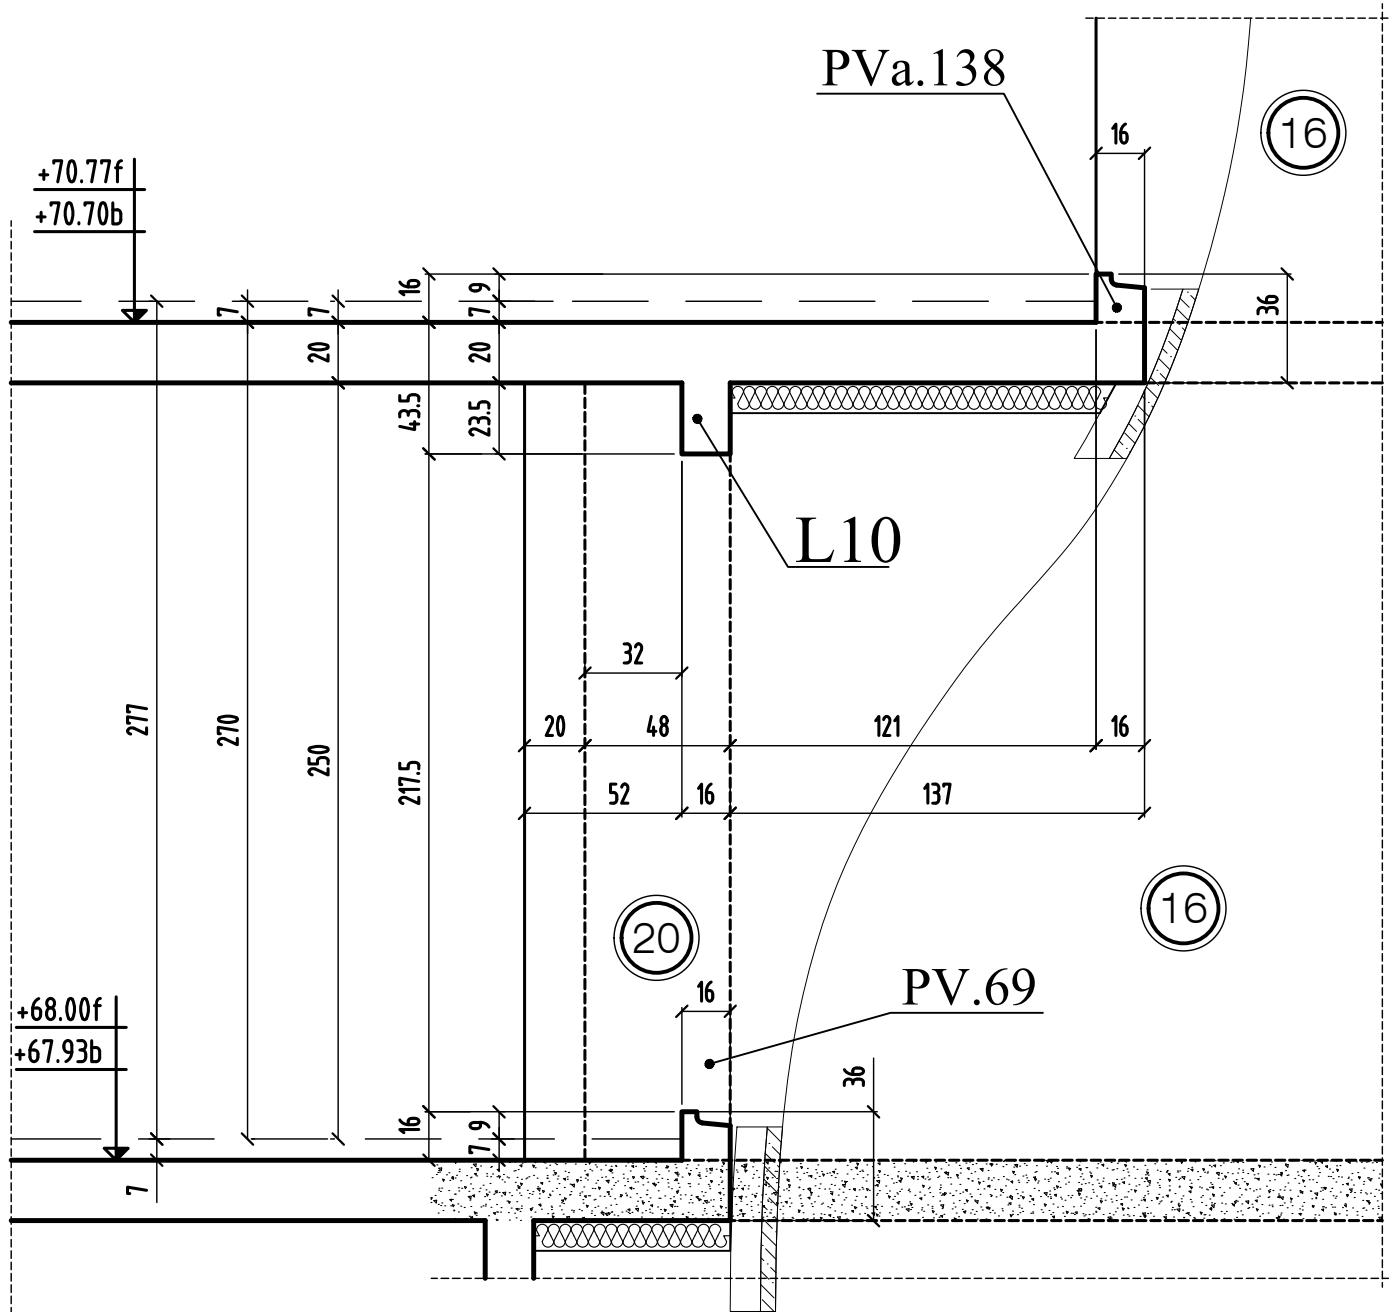



# COUPE 11-11


bt.A

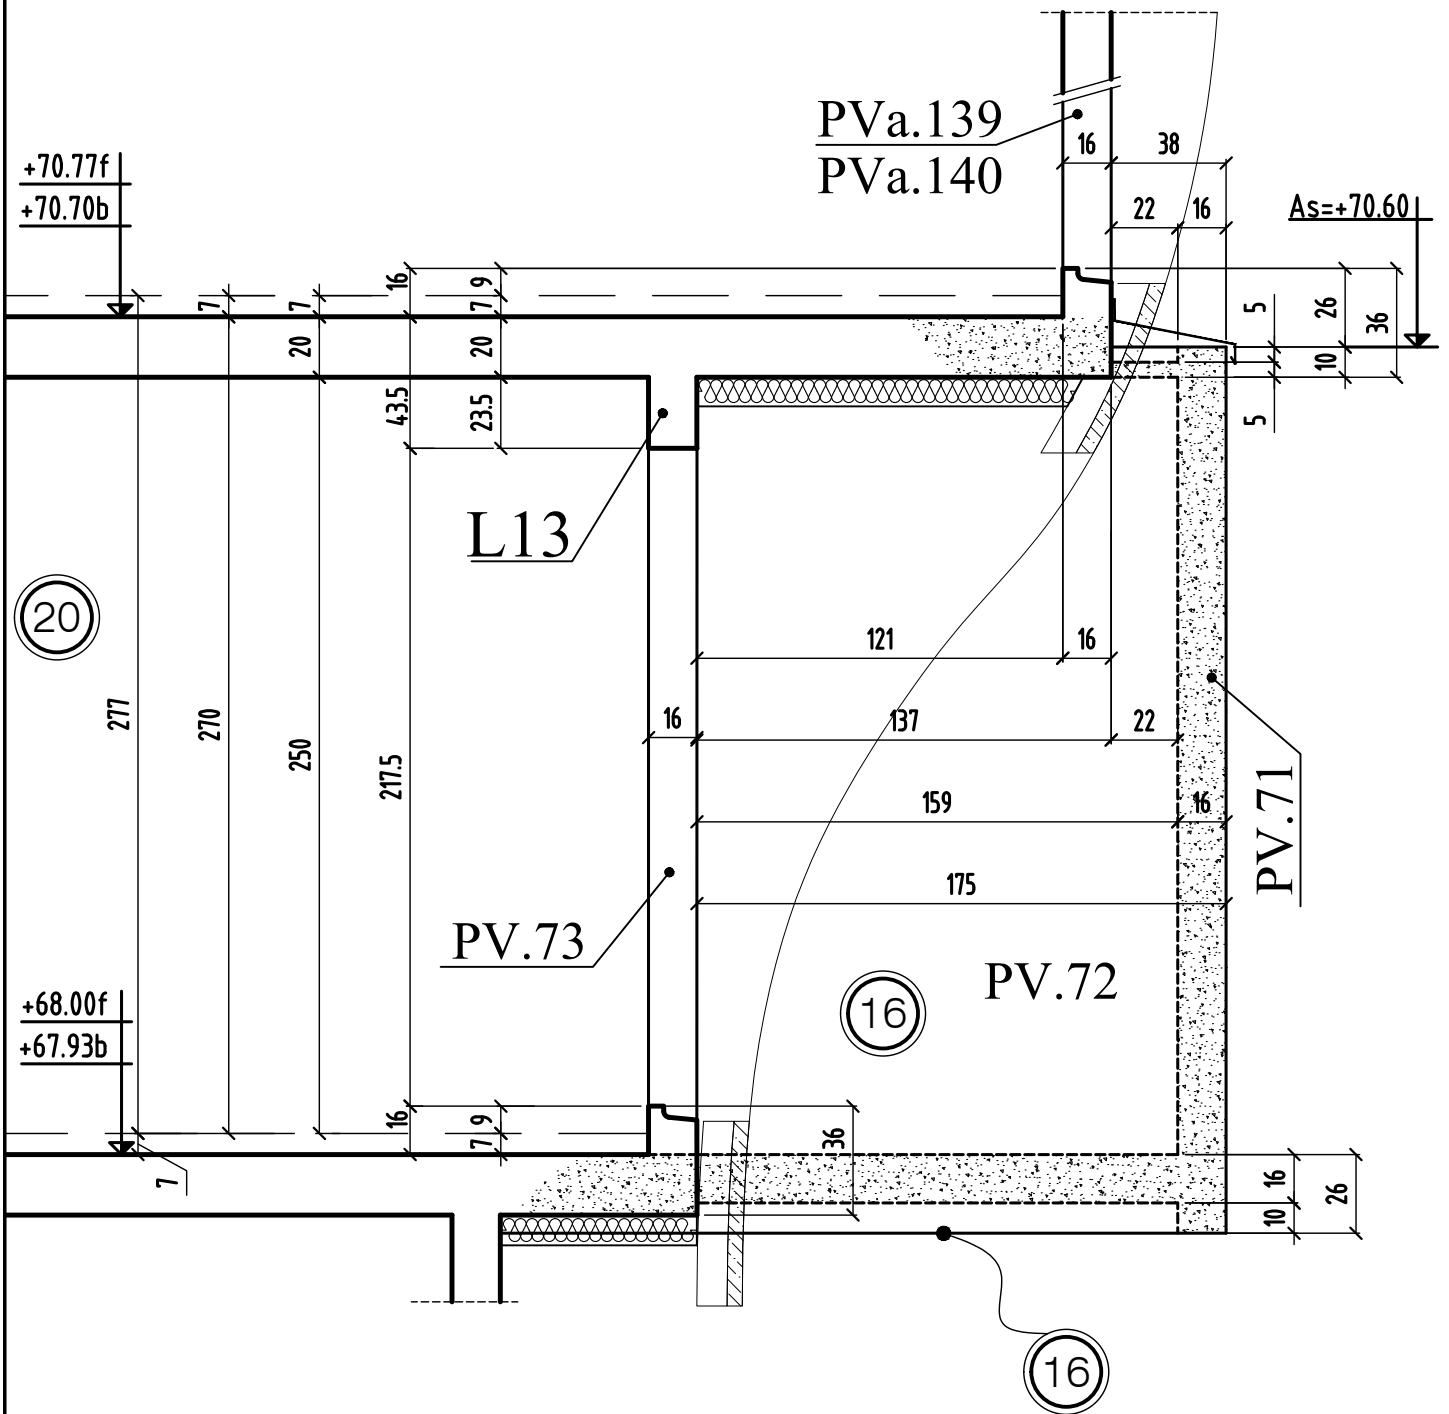




# COUPE 12-12

bt.A bt.B

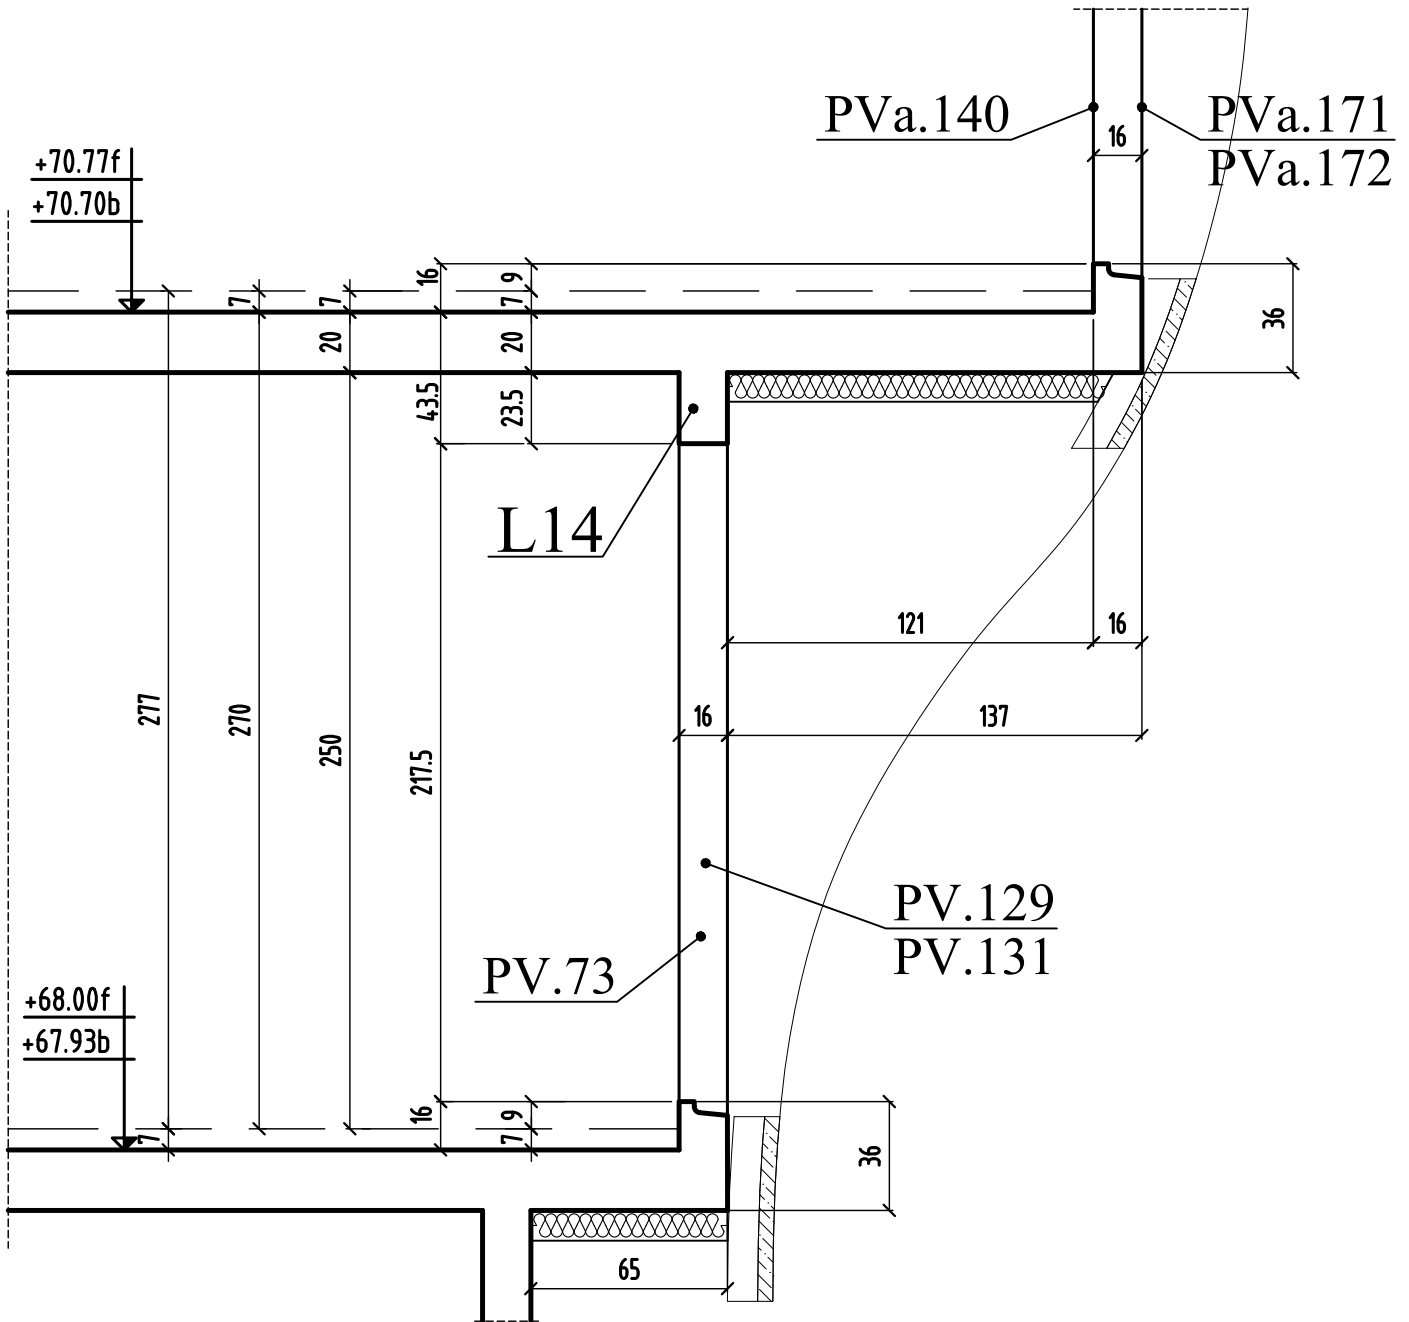


# COUPE 13-13

bt.A

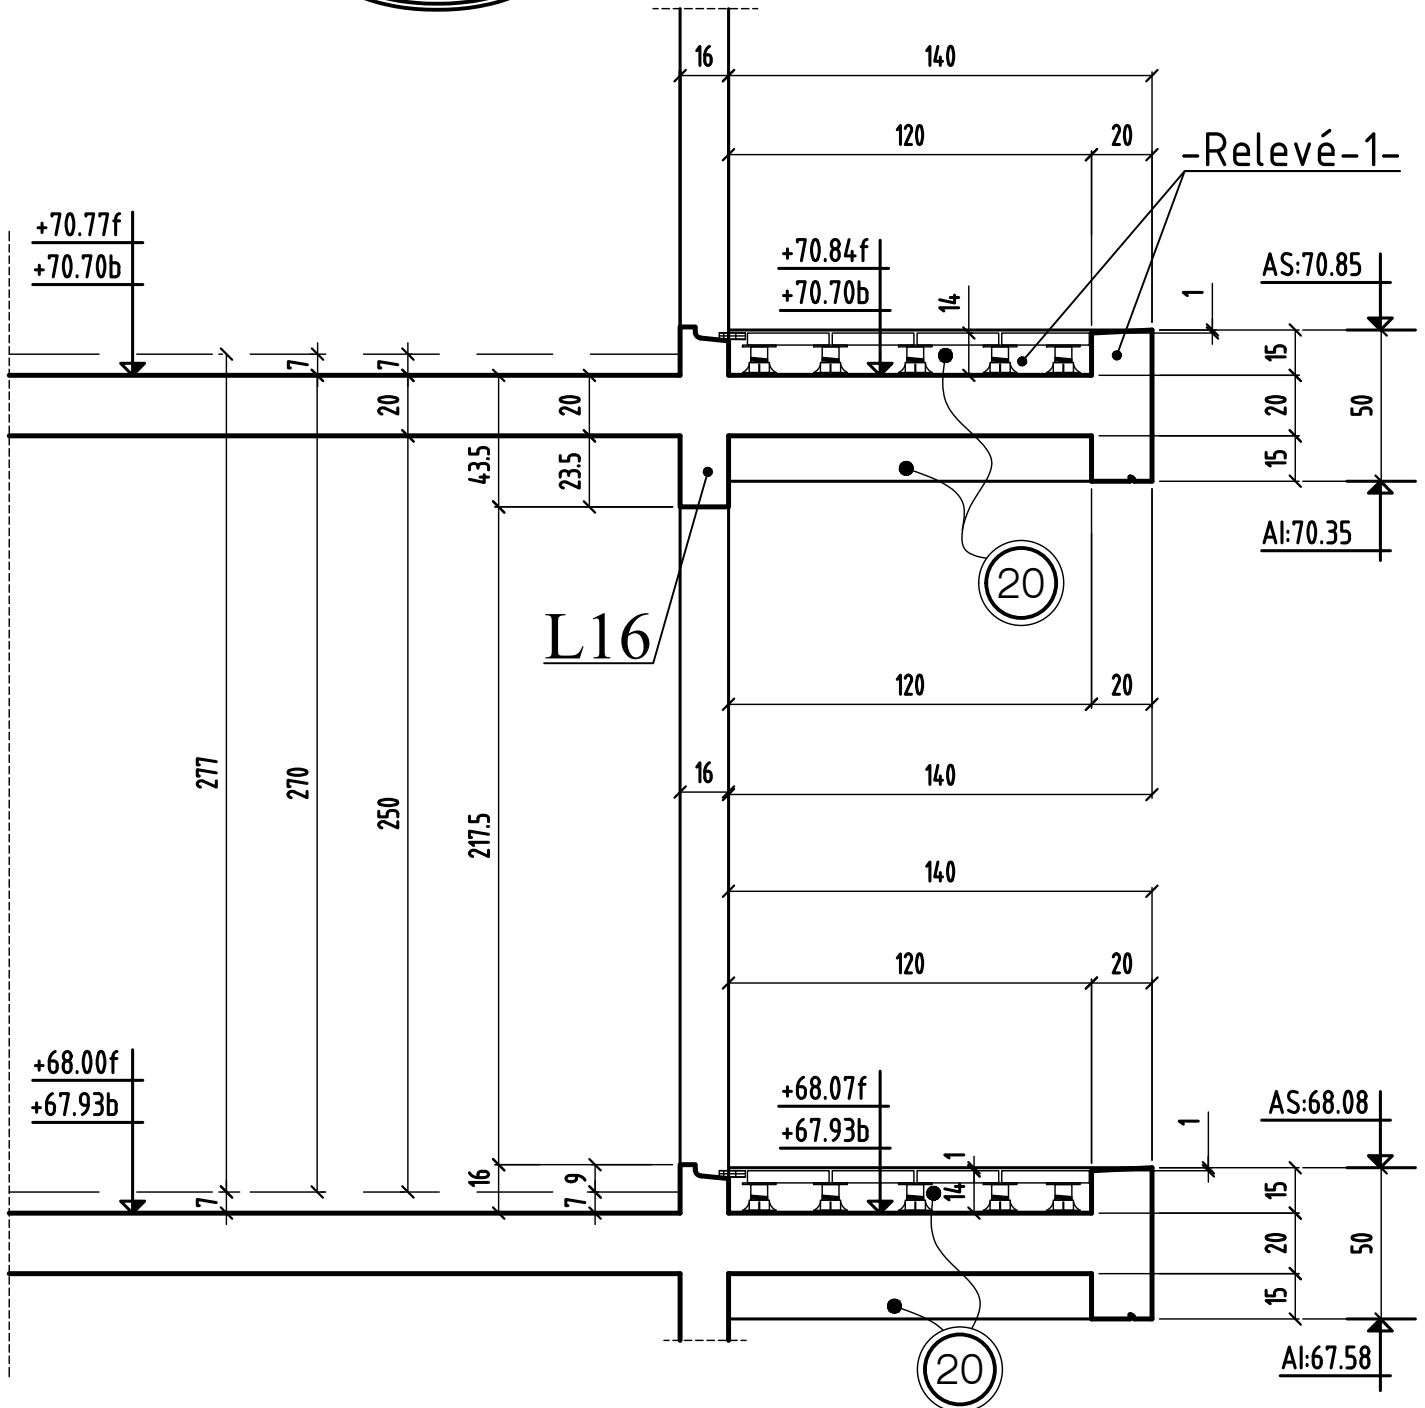

# COUPE 14-14

bt.A

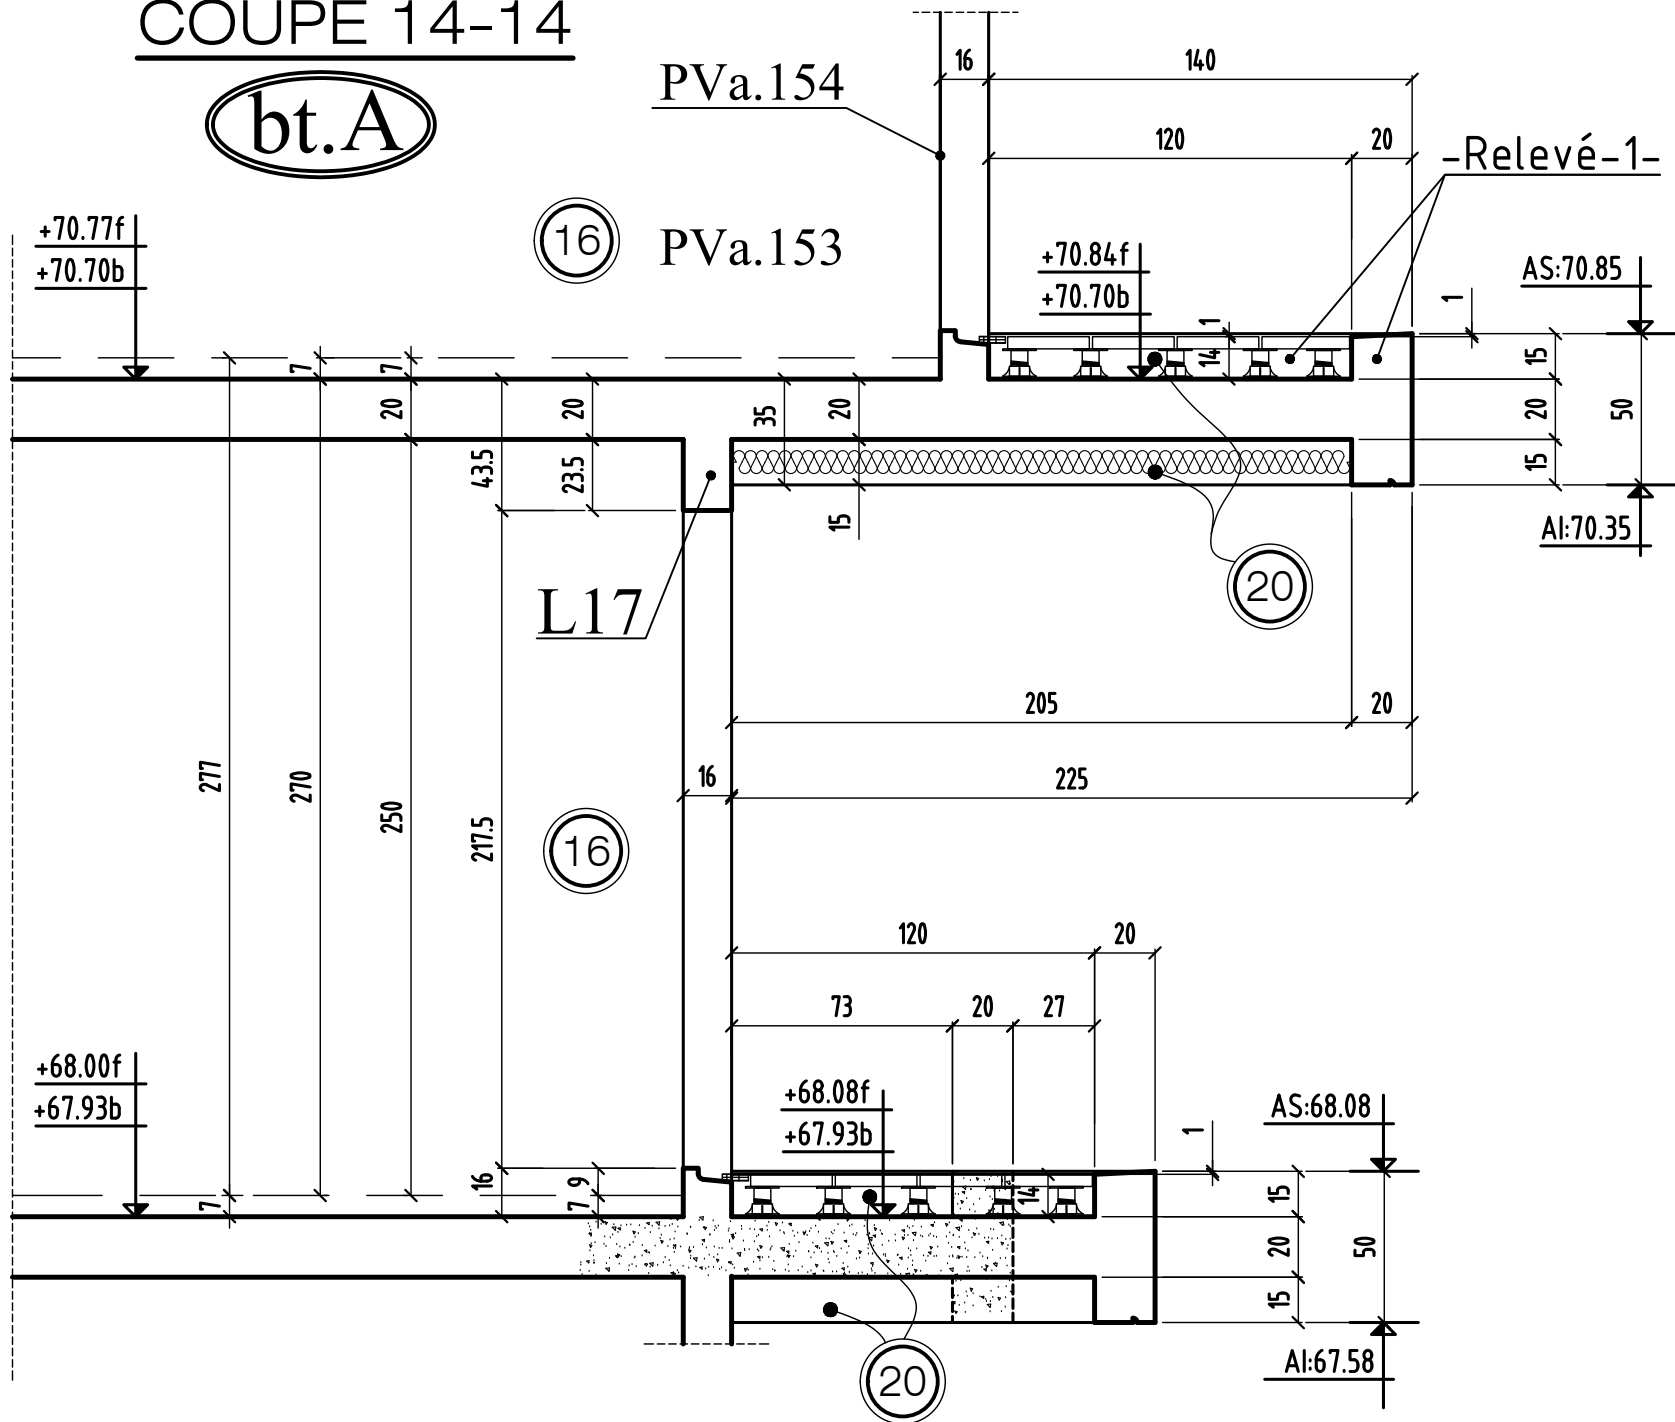

COUPE 14 - 14


0	MODIFICATIONS	A	AFFAIRE: 285	Cahier C.12
		B	Ech:1/25	Page 14






# COUPE 16-16


bt.A

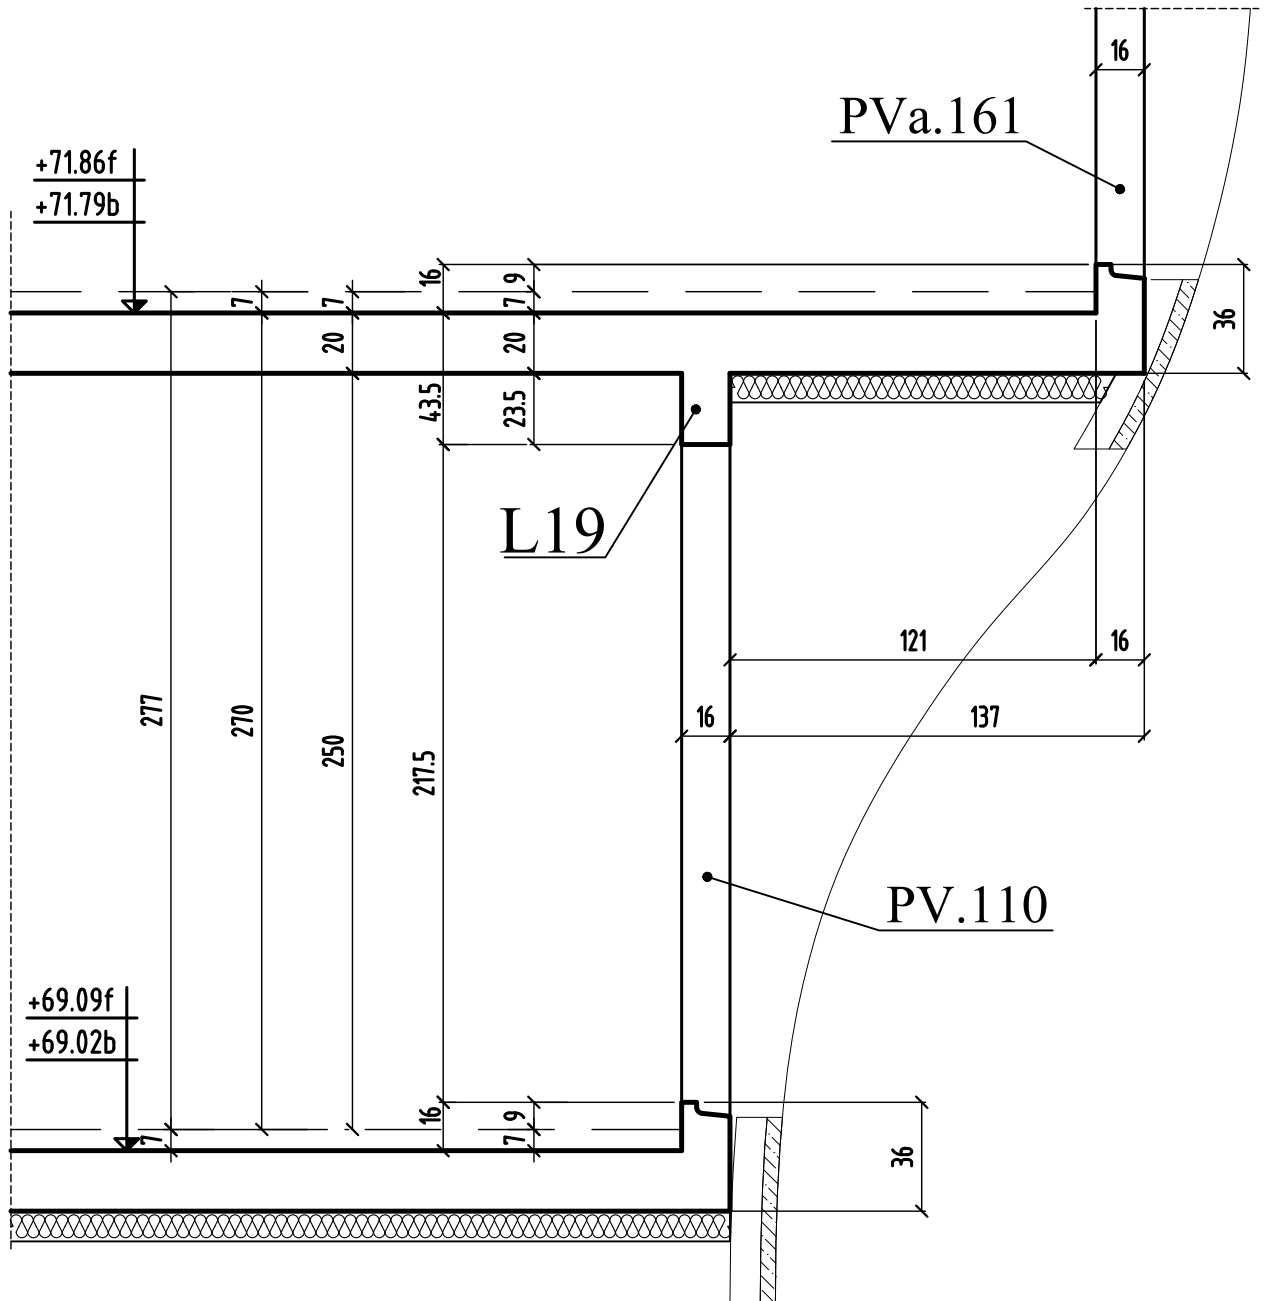

# COUPE 17-17


bt.A

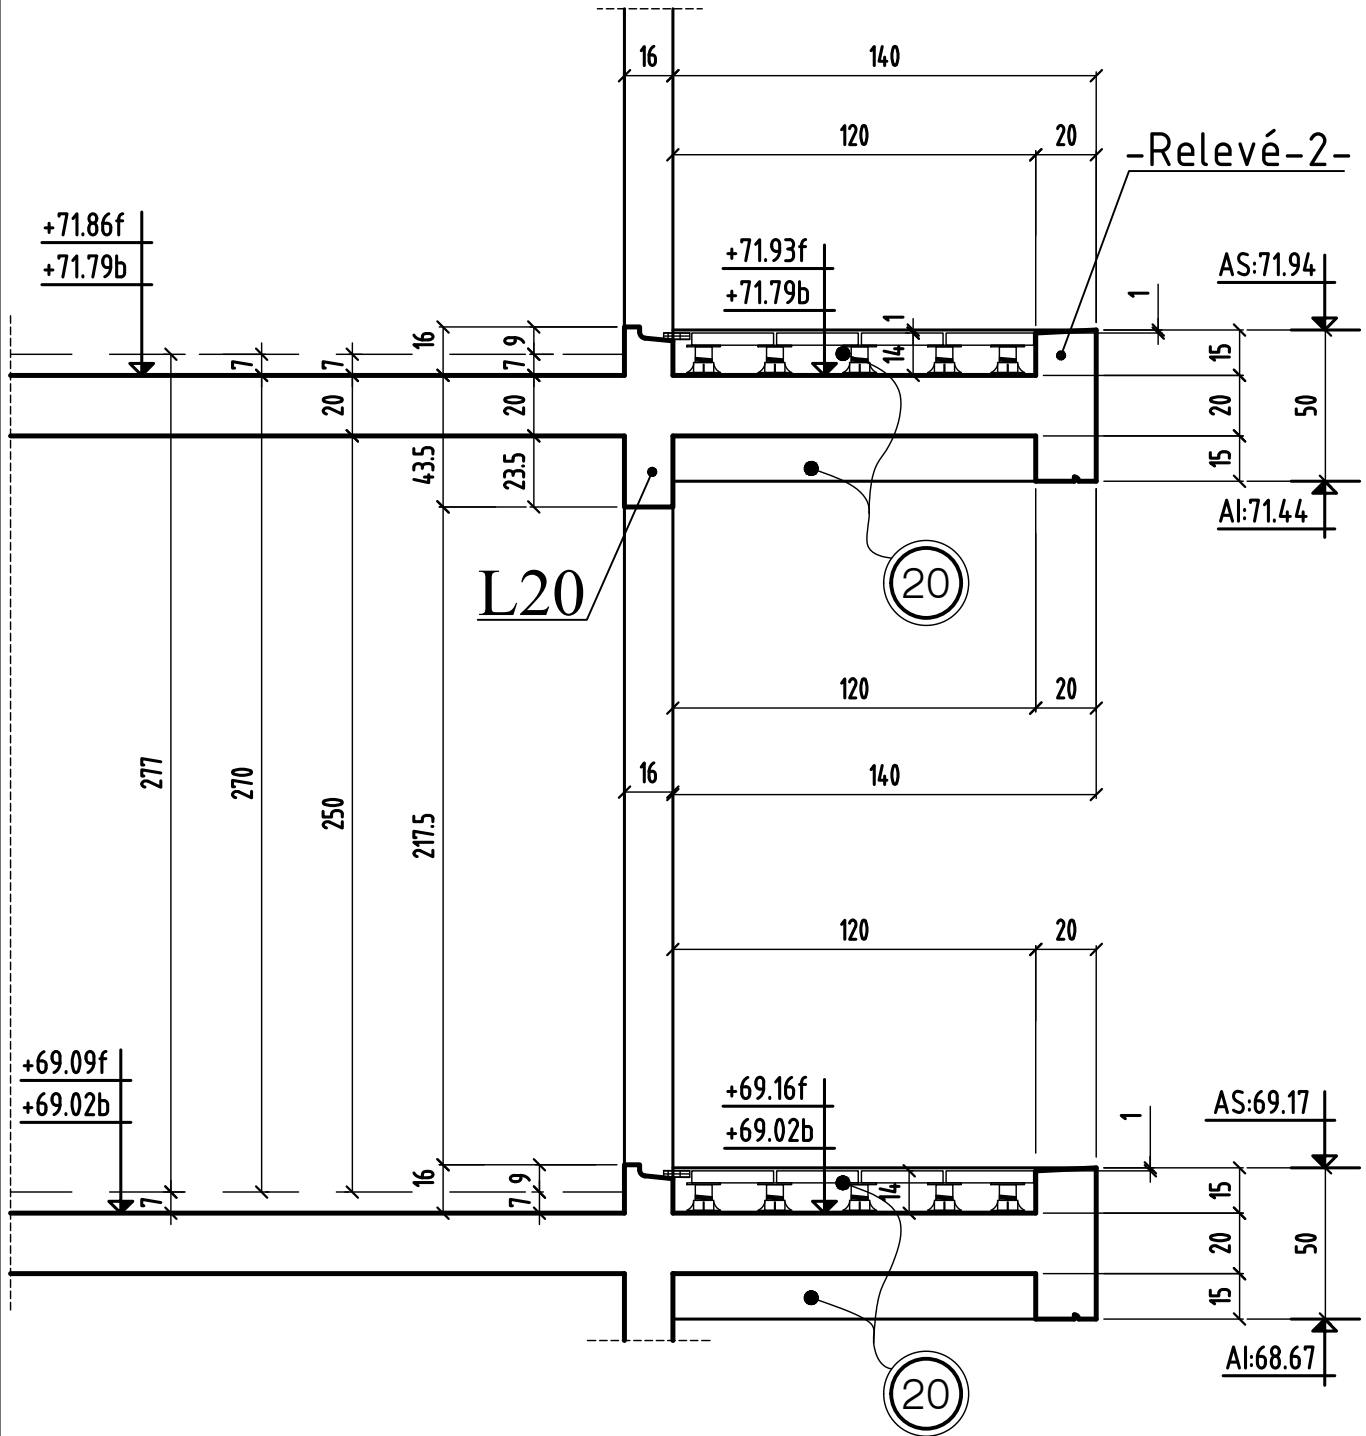

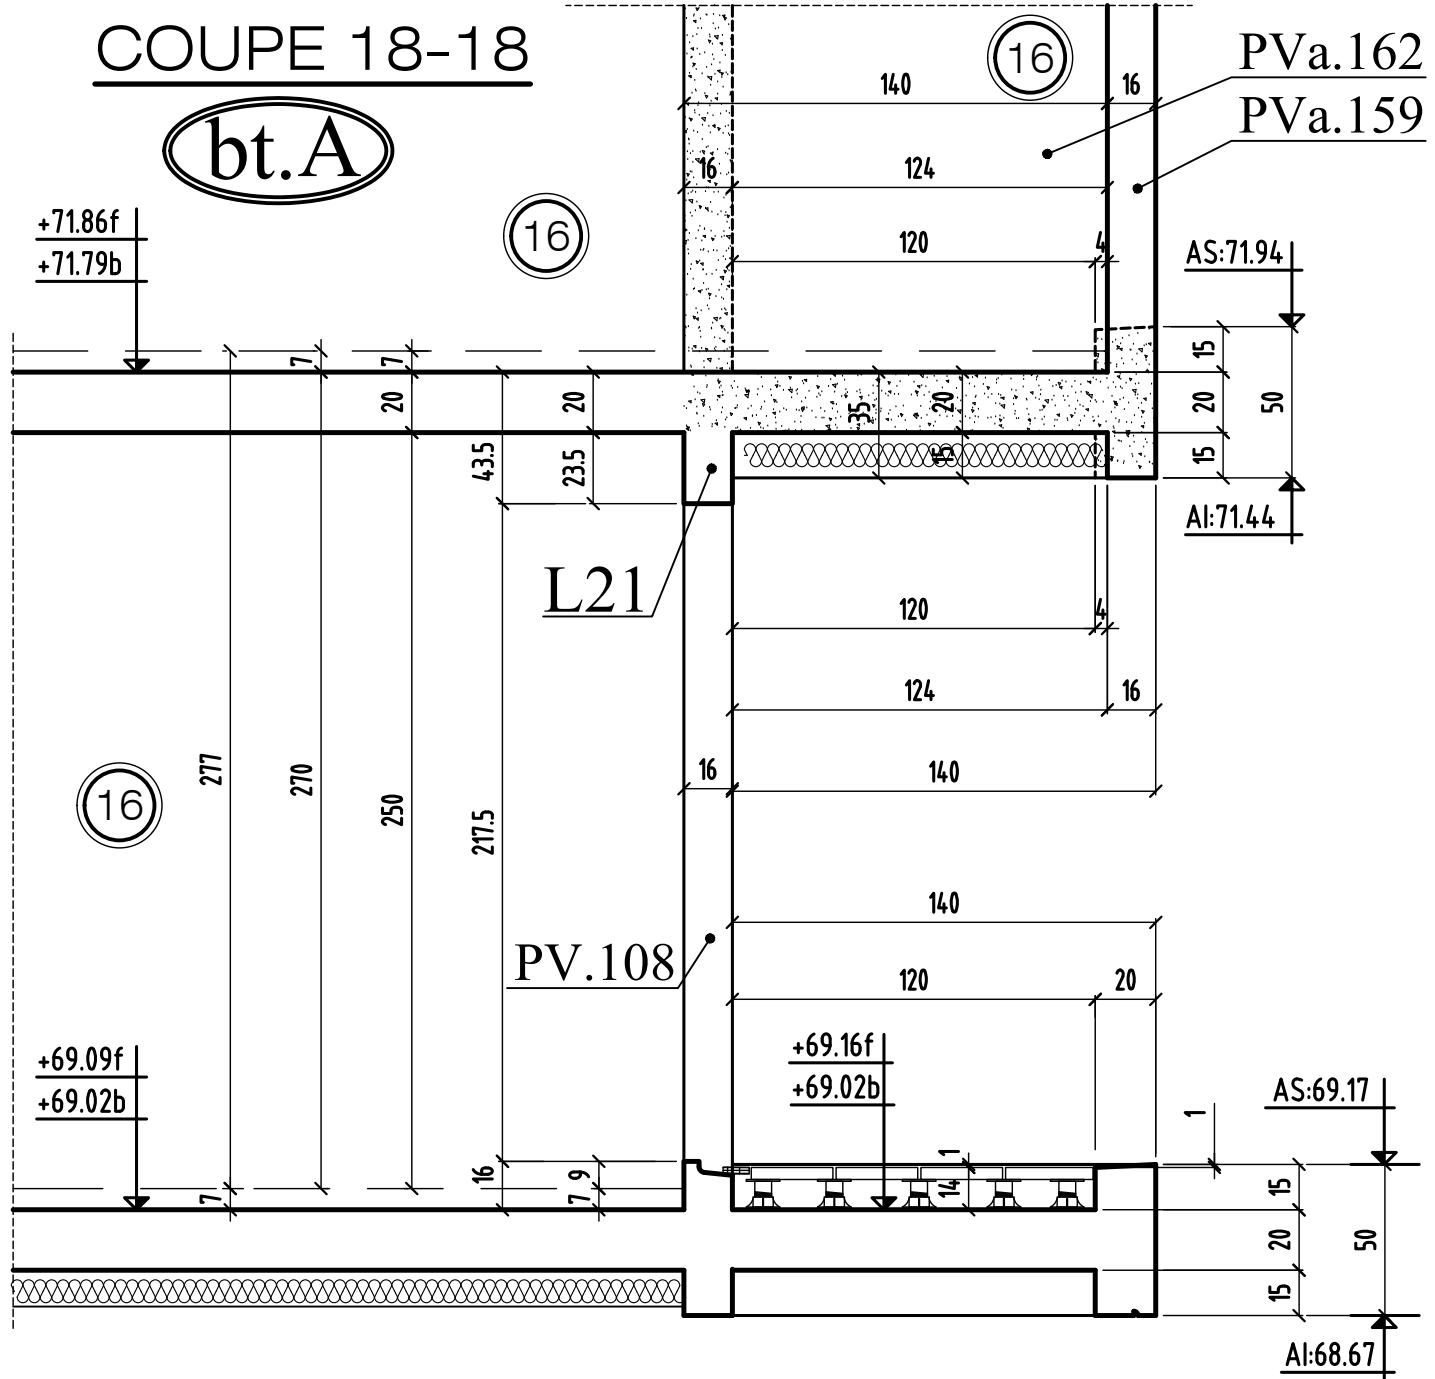


# COUPE 19-19

bt.A

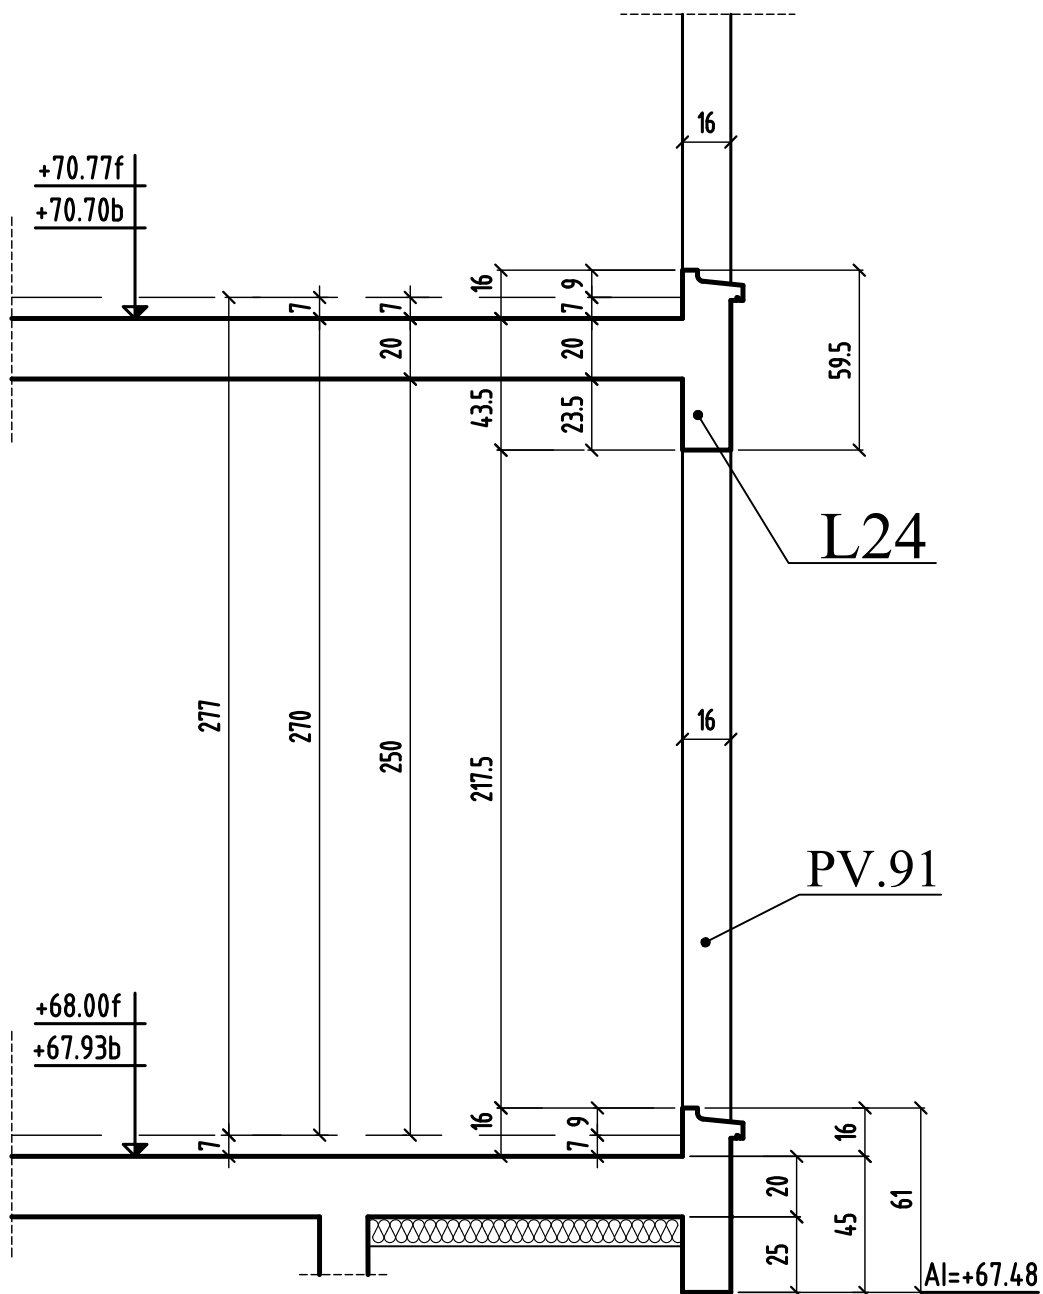

# COUPE 20-20


bt.A

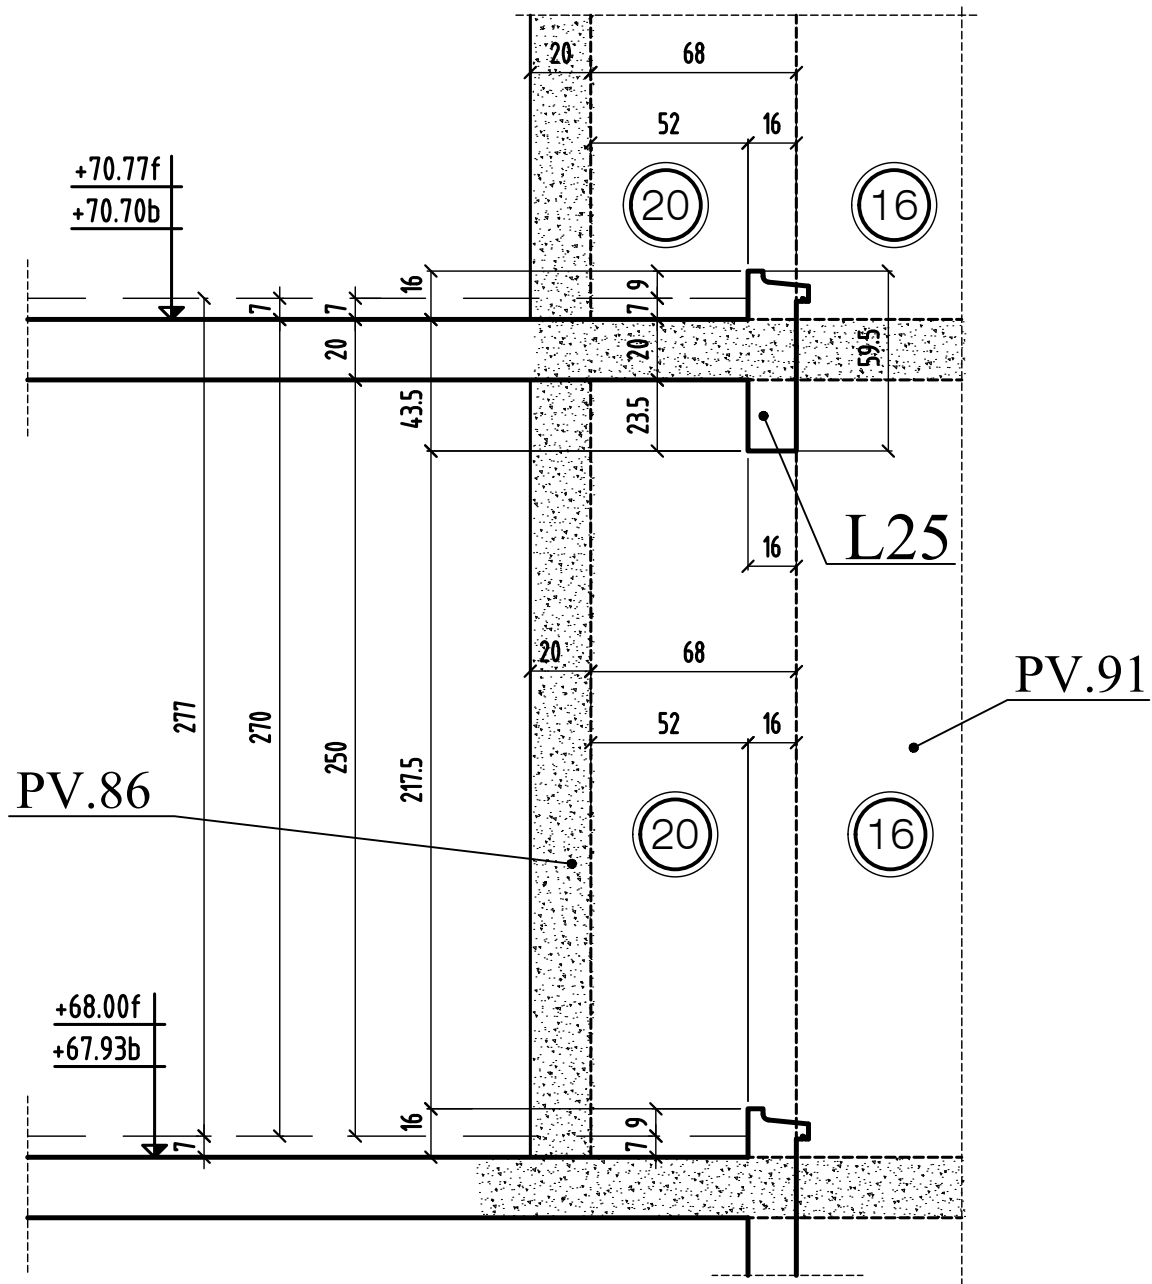




# COUPE 21-21

bt.A

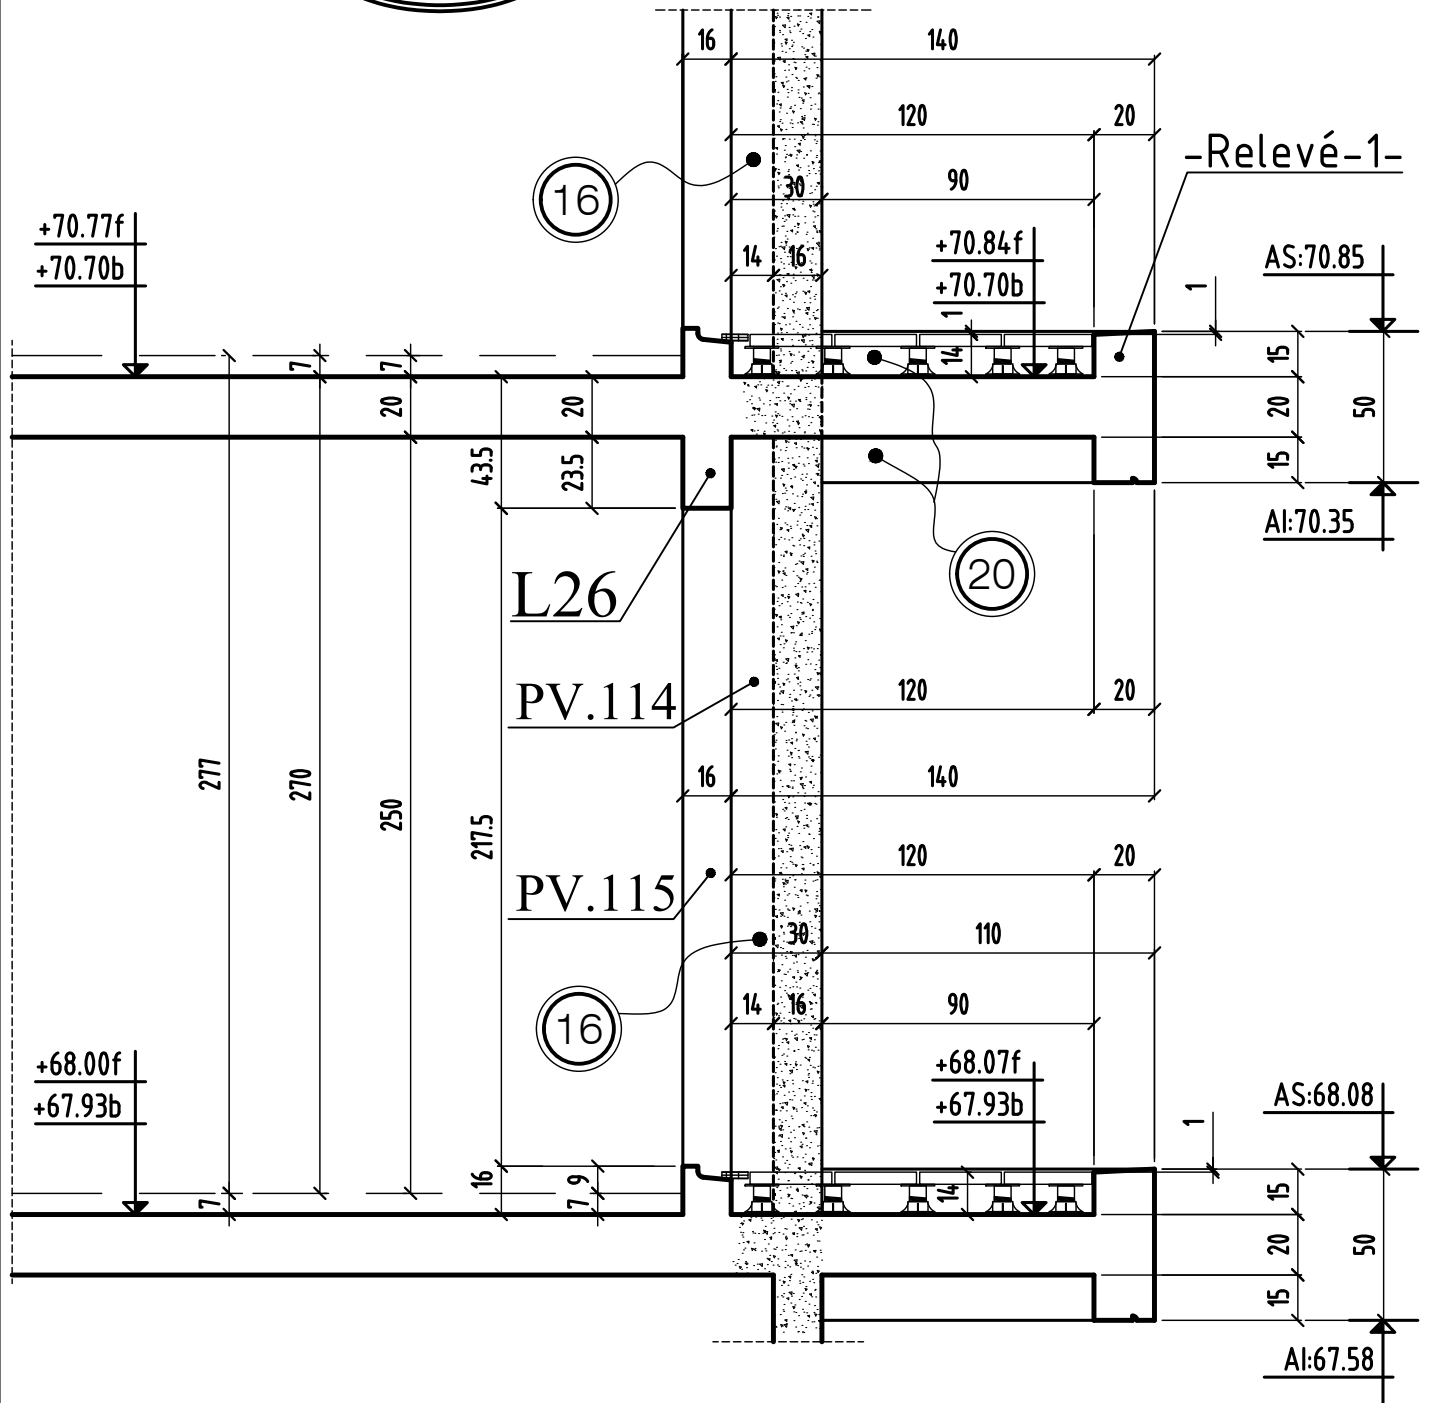


# COUPE 22-22

bt.A

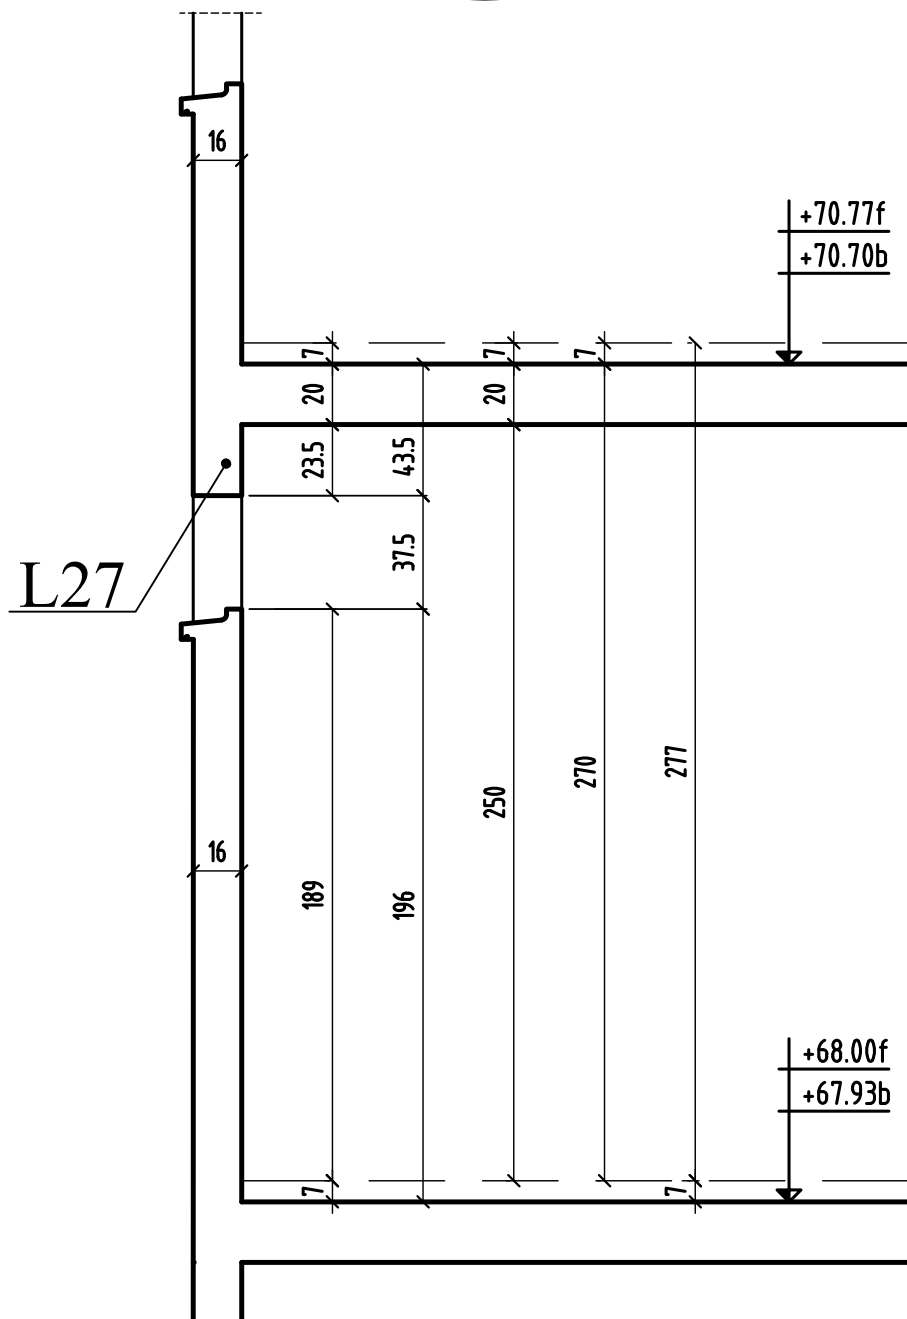

# COUPE 23-23


bt.A

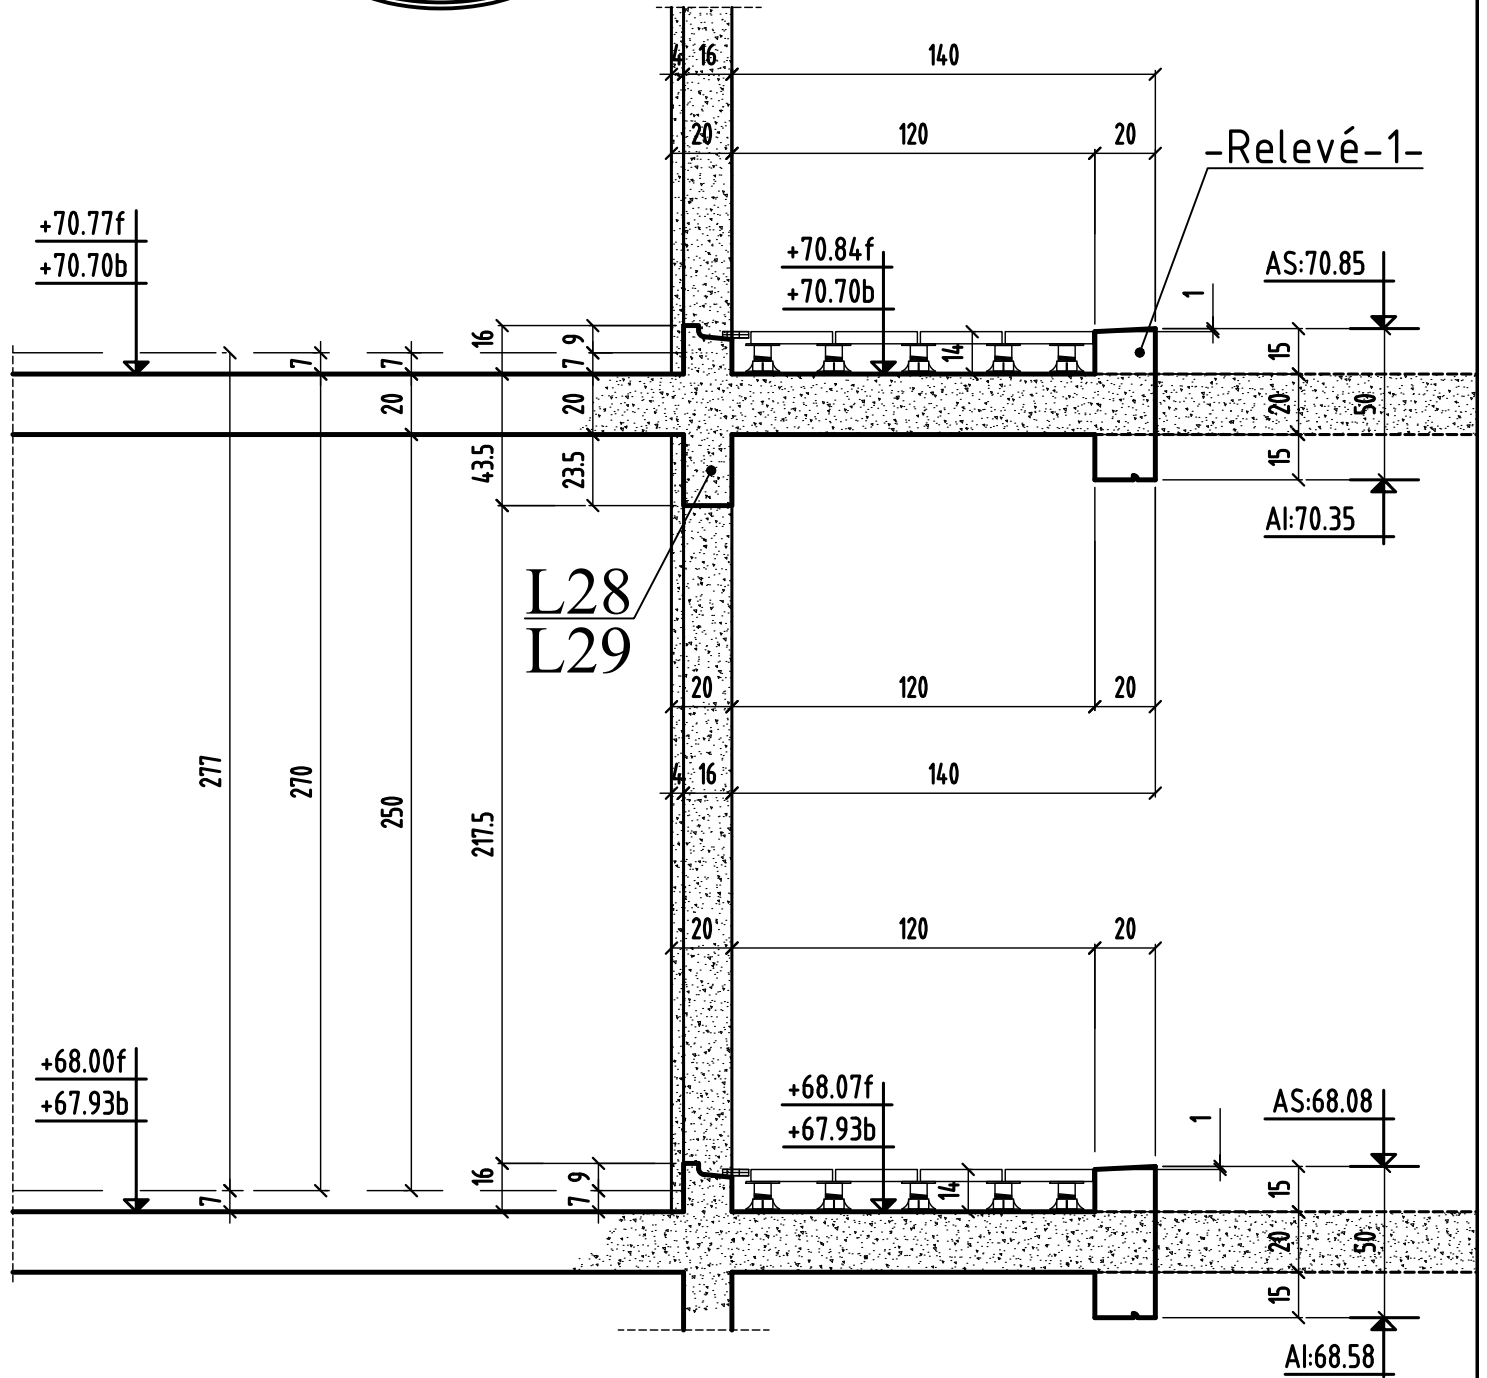



# COUPE 25-25

bt.B

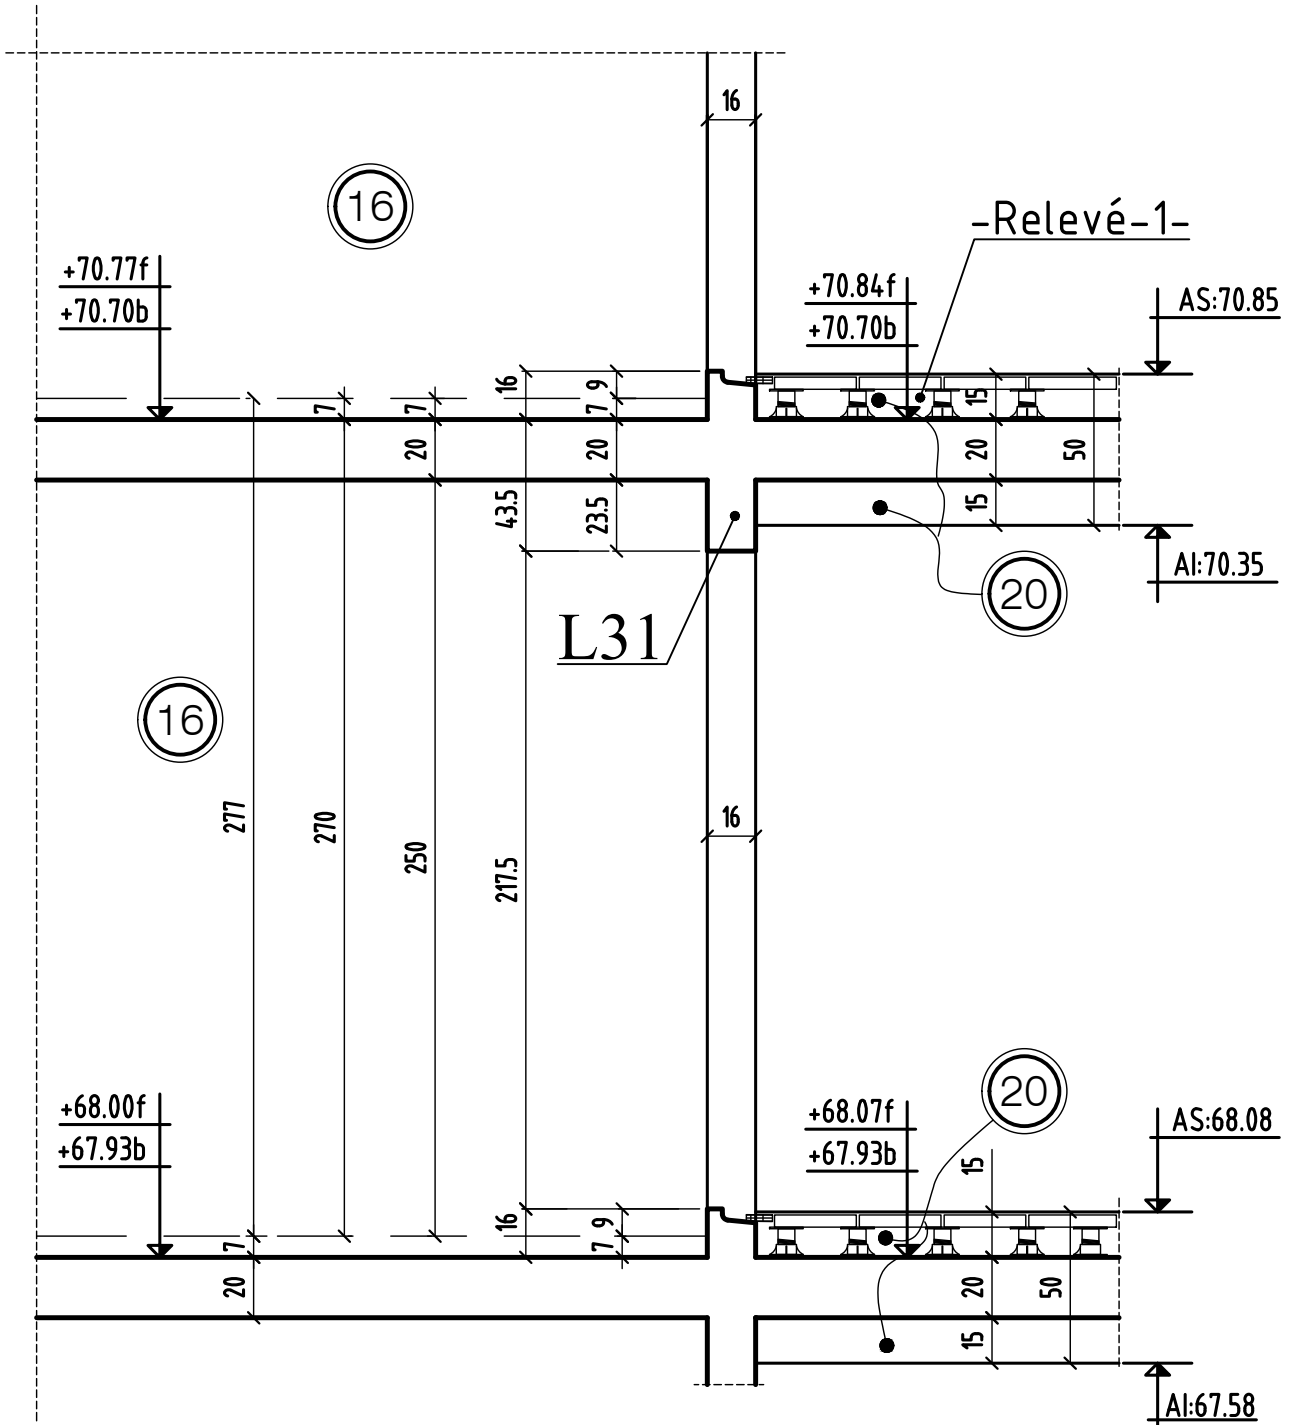






COUPE 27-27

bt.B

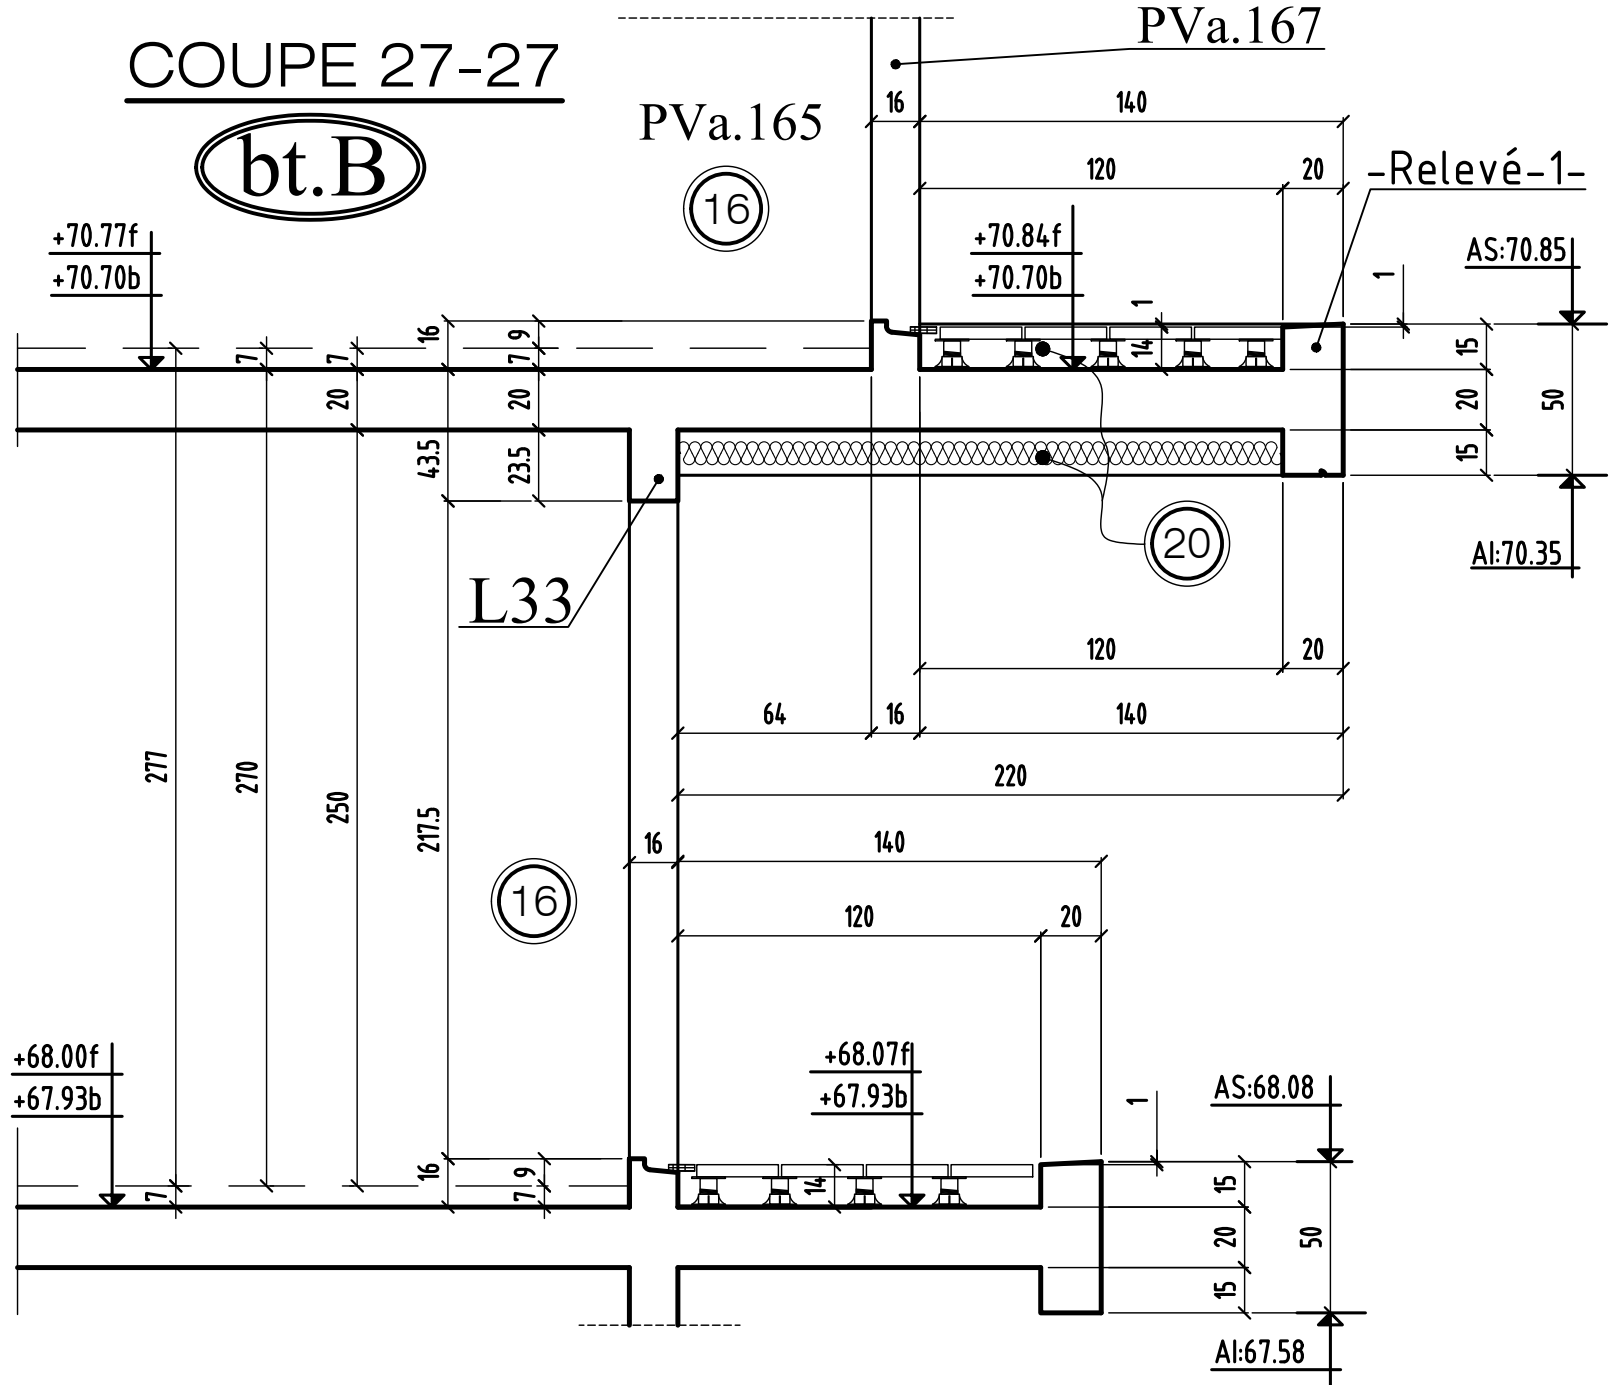

0	MODIFICATIONS
---	---------------


A	
B	

AFFAIRE: 285  
Ech:1/25

Cahier C.12  
Page 27

COUPE 28-28


**bt.B**

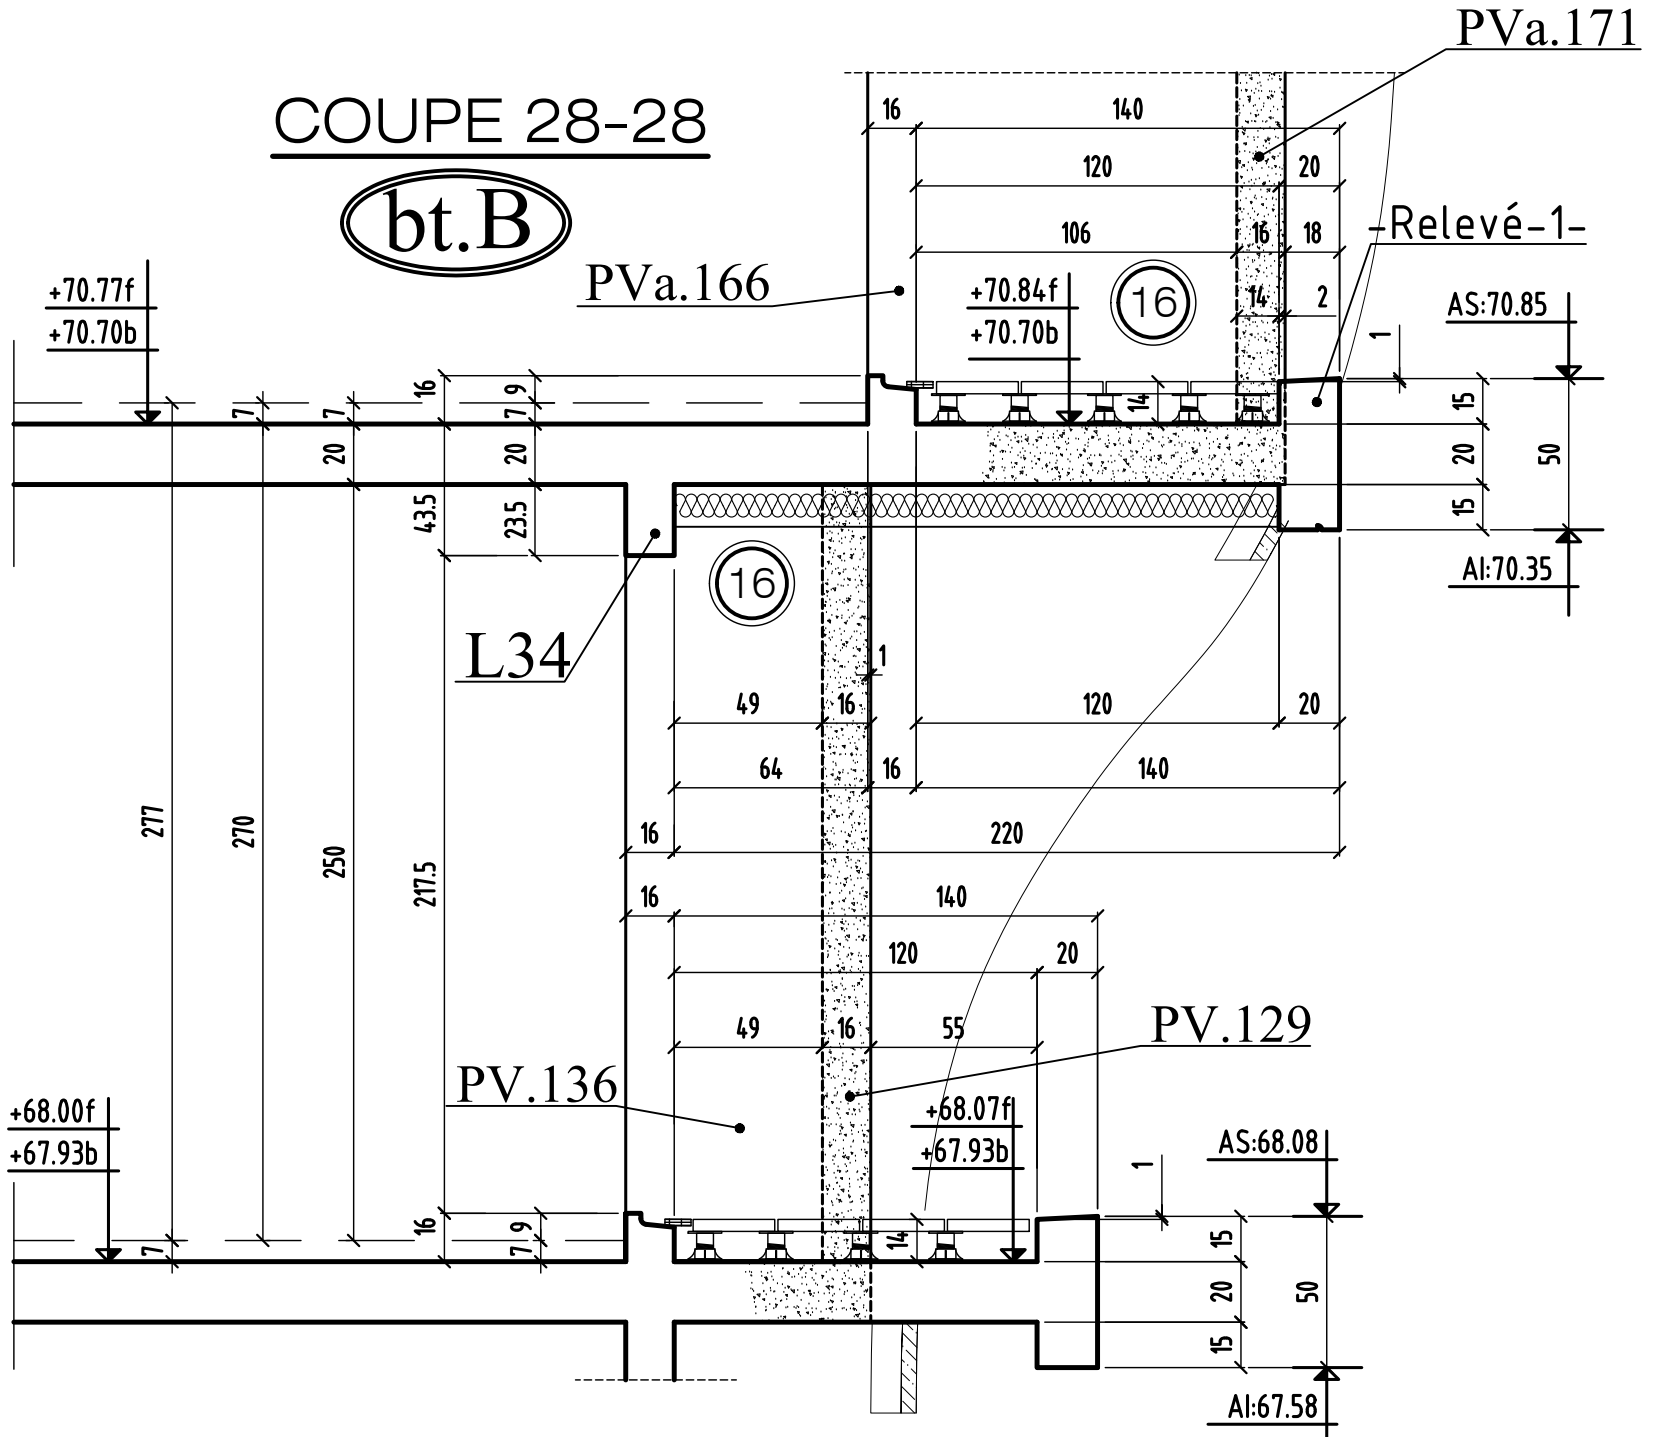

AI:67.58


# COUPE 29-29

en attente si escalier avec chape

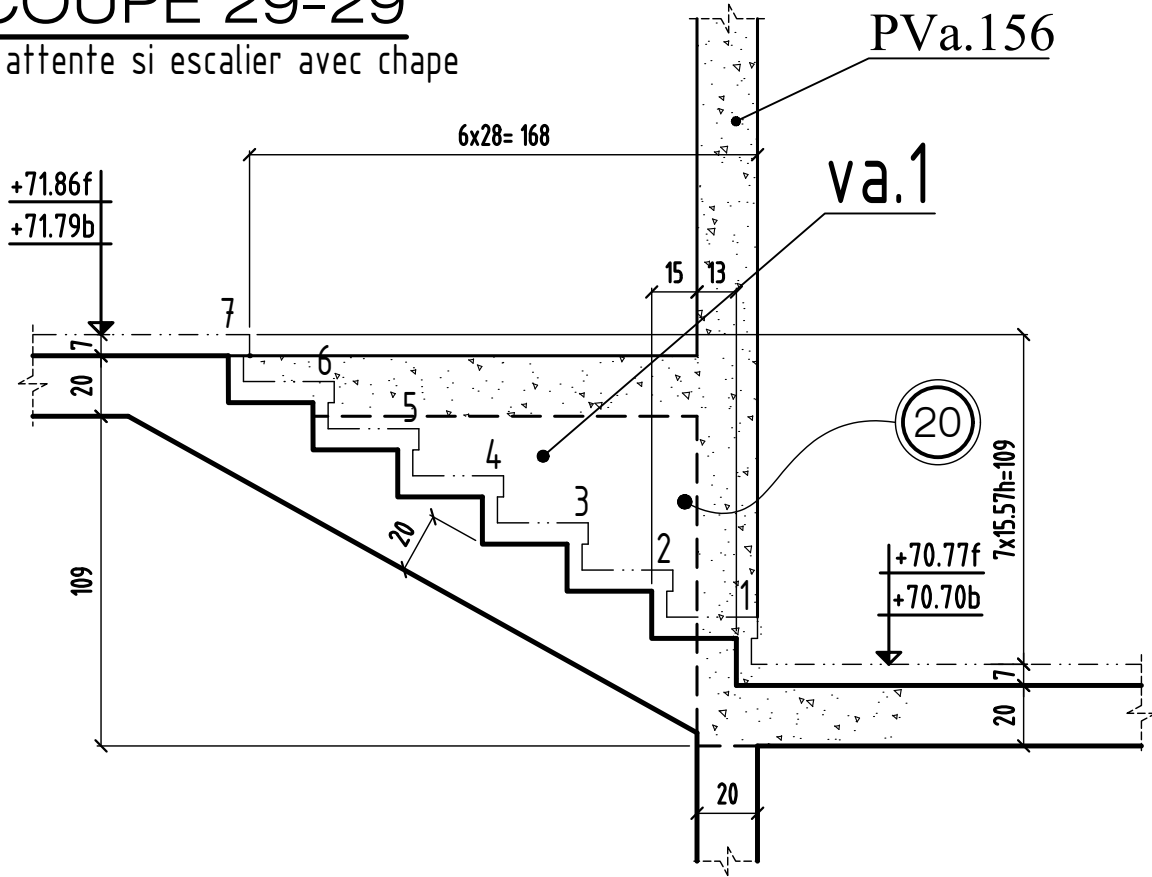


# COUPE 30-30

en attente si escalier avec chape

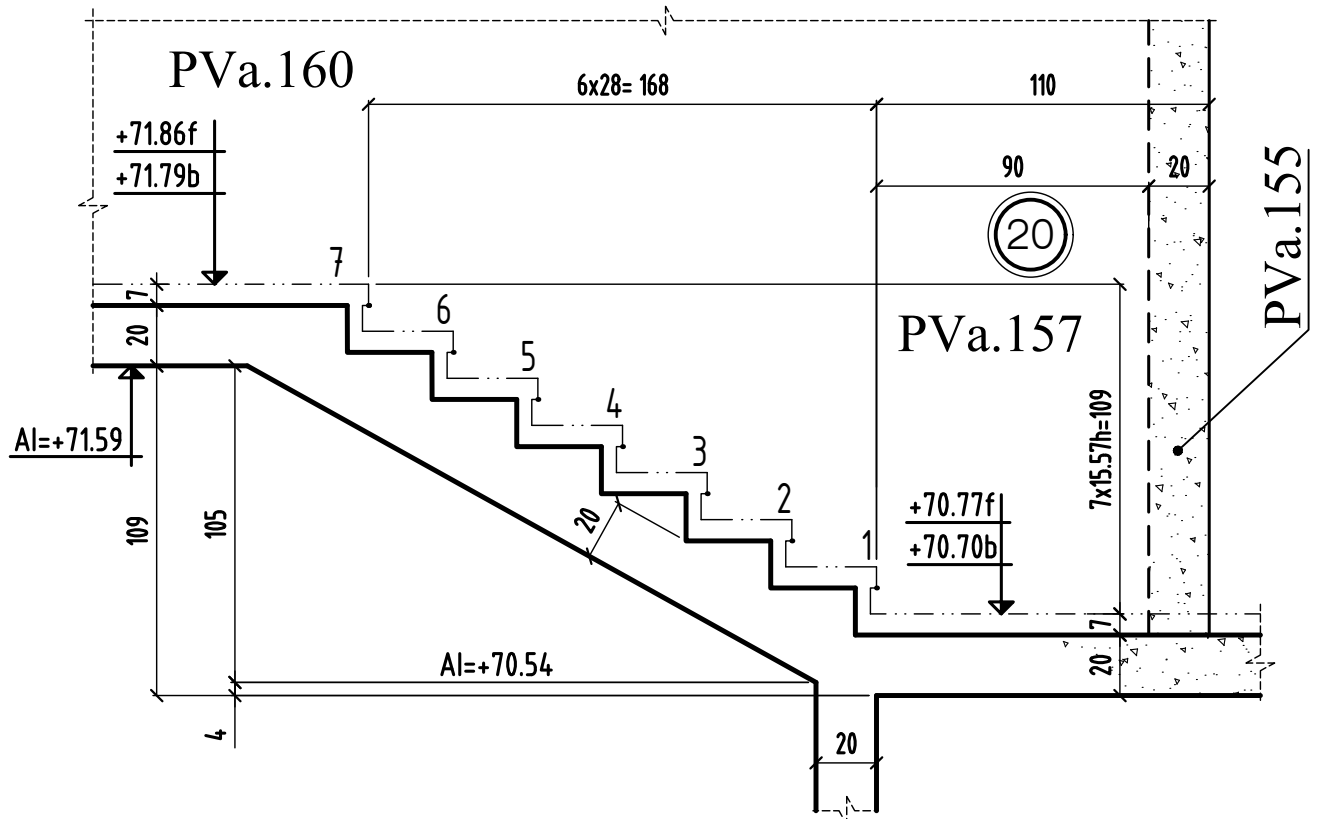


# COUPE 31-31

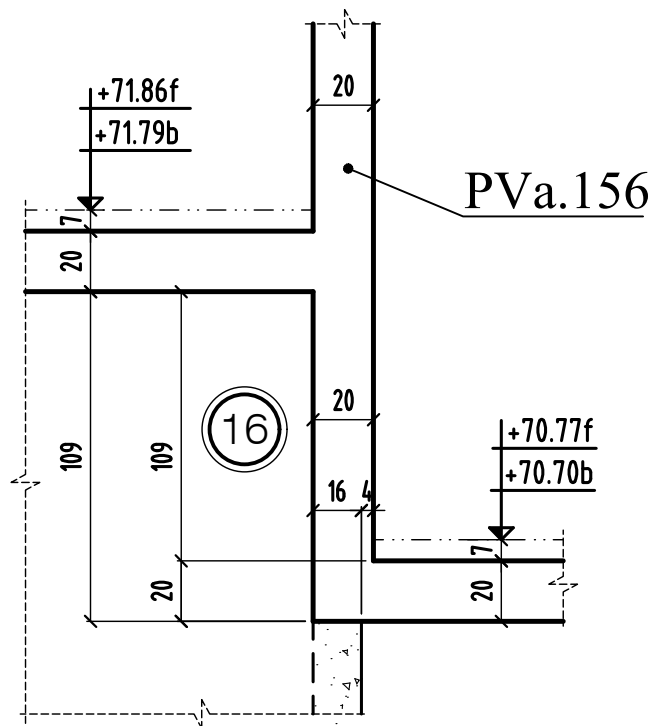



# COUPE 33-33

bt.B

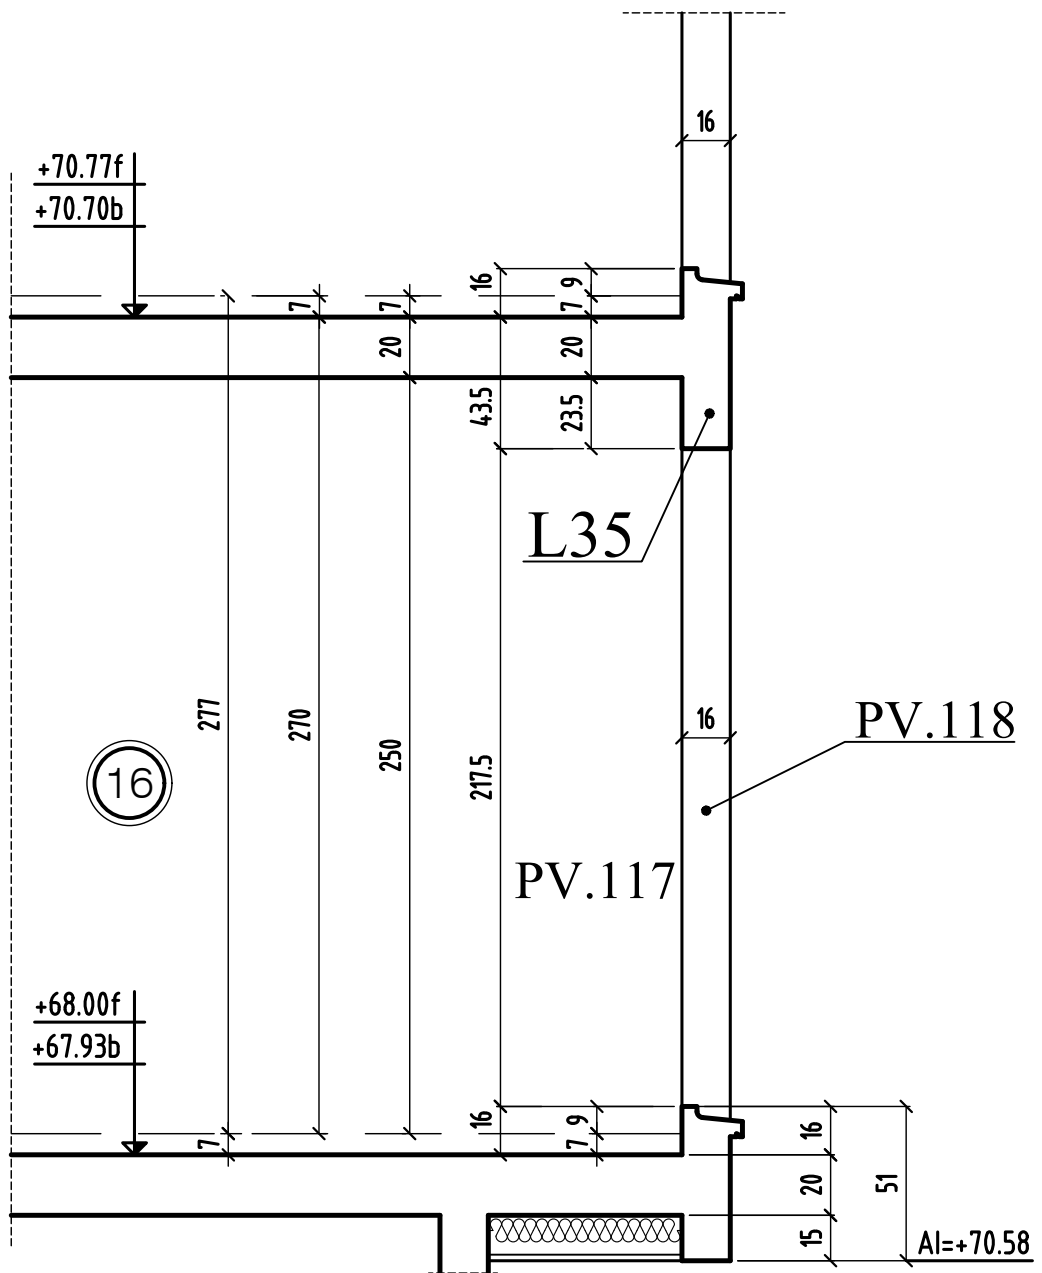



# COUPE 34-34

bt.B

