

NOTA : • problème évacuation balcons et terrasses

VOIR PLAN N° : C.15 - Coupes et détails

<p>SURCHARGES: HABITATIONS: 150 DaN/m² ESCALIERS: 250 DaN/m² HALL D'ENTREE: 250 DaN/m² CIRCULATIONS: 150 DaN/m² TERRASSES ACCESS. PRIVATIVES: 150 DaN/m² PARKING: 200 DaN/m² LOCAUX COMMUNS: 200 DaN/m² TERRASSES ACCESSIBLES: 350 DaN/m²</p>	<p>BETONS: Béton apparent: XC1 C25/30 Fc28 = 25 MPa Béton pour élévation: XC1 C25/30 Fc28 = 25 MPa Béton voiles et éléments sous terre: XF1 C25/30 Fc28 = 25 MPa Gros Béton: XF1 C16/20 Fc28 = 16 MPa sauf cas contraire voir vue en plan</p>	<p>Éléments de structure: Béton Non Porteur Poutres BA noyées Maçonnerie Pierre Porteuse Maçonnerie Creuse Porteuse Maçonnerie Pierre Non Porteuse Maçonnerie Creuse Non Porteuse Béton Préfabriqué Éléments BA porteurs vus par transparence Béton Muraille et relevés vus par transparence Béton non porteur Complexes et revêtements Gros Béton, recharges Dalles sur plots Terre Béton décaissé décaissés pour étanchéité</p>	<p>Limites de propriété Existant Isolation en sous face de plancher Isolation sur le plancher Repérage des voiles contre terre</p>	<p> + : Environ DAP : Dalle Alvéolaire Précontrainte Vir : Variable S.L.C. : Suivant la Cote Lg : Longrine Tr : Traverse R : Radisseur C : Chèvre M : Muret V : Voie Ch : Chânage P : Poutre T : Tracé L : Linteau S : Semelle BN : Bande-noyée Lib : Libage SF : Semelle-flèche PV : Poutre-voile </p>
--	---	---	---	---

ROMAINVILLE 93230
CONSTRUCTION D'UN ENSEMBLE DE 49 LOGEMENTS
 5 Rue Alphonse LEYDIER / 167-169 rue Paul de KOCK
 SCI Romainville Leydier-De Kock 93230


<p>MAITRE D'OUVRE Jérôme BRULLE société d'architecture 14 rue Saint de Rem 75 013 Paris ☎ 01.45.71.55.33</p>	<p>MAITRE D'OUVRAGE SCI ROMAINVILLE LEYDIER DE KOCK 92517 BOULOGNE - BILLANCOURT CEDEX ☎ 01.55.09.31.28 ☎ 01.55.09.31.38</p>
<p>BUREAU DE CONTROLE QUALICONSULT 1 bis rue des petits Châteaux 78140 VÉLIZY VILLACOUBLAY ☎ 01.48.19.95.00</p>	<p>ENTREPRISE G.O. E.C.M Parc d'activités Charles de Gaulle BP 70 812 18, Rue des Artisans 95 198 COUSSAINVILLE ☎ 01.34.38.77.95</p>

VUE EN PLAN (Vue de dessous) - COFFRAGE PH 2eme étage - BATIMENT A

ind.	date	modifications
D	01-03-17	1ère diffusion
A	30-03-17	MISE A JOUR GENERAL
B	15-05-17	MISE A JOUR GENERAL
C	13-06-17	MISE A JOUR SUIVANT MODIF PLOMB & ELECT & CHARPENTE
D	28-06-17	MISE A JOUR SUIVANT MODIF PLOMBIER

NOTA : à confirmer AS ACRO discordance entre détails Archi et plan charpente

DOSSIER	PLAN	APD
285	C.13	PRO
Ingenieur	Projeteur	Date
	H.B.E.	01/03/2017
		Echelle
		1/50

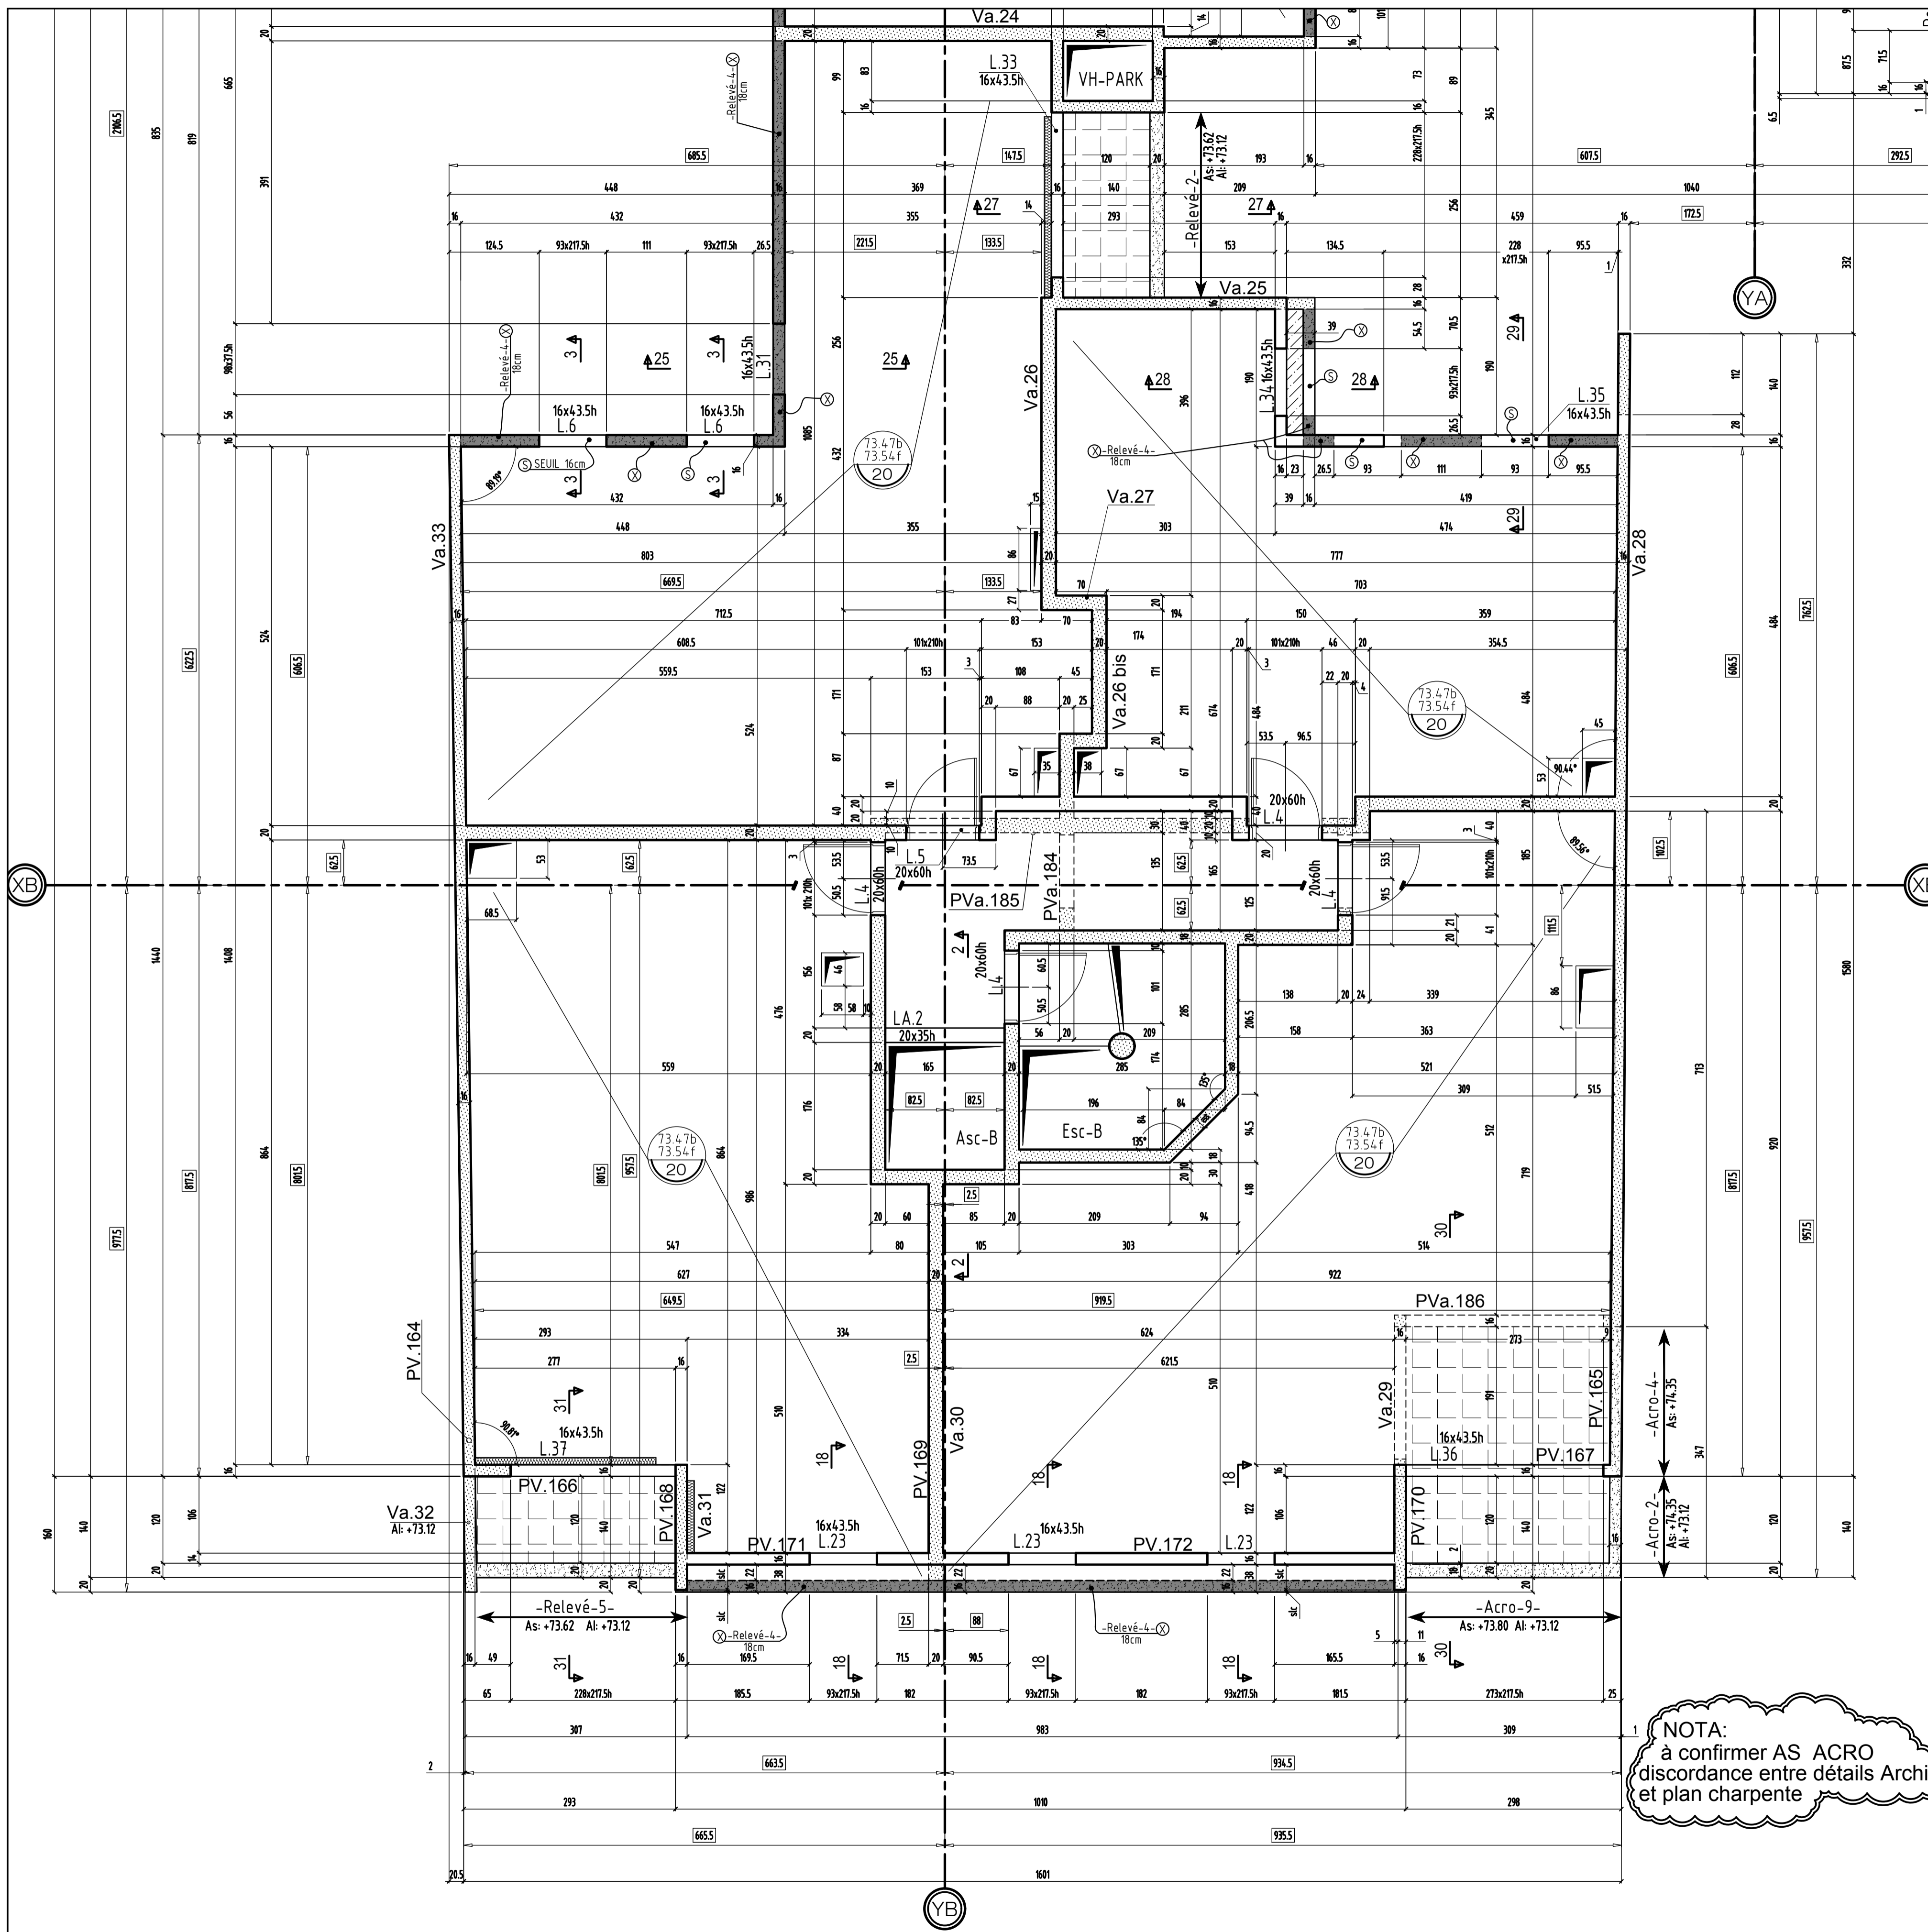

NOTA: à confirmer AS ACRO discordance entre détails Archi et plan charpente

NOTA: * problème évacuation balcons et terrasses
* suppressions du PVa.183

VOIR PLAN N° : C.15 - Coupes et détails

COUPE FEU: PLANCHERS : CF 1 heure et 1/2
STABLE AU FEU: VERTICAUX : SF 2 heures

SURCHARGES:
HABITATIONS: 150 DaNm²
ESCALIERS: 250 DaNm²
HALL D'ENTREE: 250 DaNm²
CIRCULATIONS: 250 DaNm²
TERRASSES ACCESS. PRIVATIVES: 150 DaNm²
PARKING: 250 DaNm²
LOCAUX COMMUNS: 250 DaNm²
TERRASSES ACCESSIBLES: 350 DaNm²

BETONS:
Béton apparent : XC1 C25/30 Fc28 = 25 MPa
Béton pour élévation : XC1 C25/30 Fc28 = 25 MPa
Béton Voiles et éléments sous terre : XF1 C25/30 Fc28 = 25 MPa
Gros Béton : XF1 C16/20 Fc28 = 16 MPa
sauf cas contraires voir vue en plan

Limite de propriété

Existant

Isolation en sous face de plancher

Isolation sur le plancher

Repérage des voiles contre terres

Eléments de structure :

Béton

Béton Non Porteur

Poteaux BA noyés

Maçonnerie Pleine Porteuse

Maçonnerie Creuse Porteuse

Maçonnerie Pleine Non Porteuse

Maçonnerie Creuse Non Porteuse

Béton Préfabriqué

Eléments BA porteurs vs par transparence :

Béton

Murets et relevés vs par transparence :

Béton non porteur

Complexes et revêtements :

Gros Béton, recharges

Dalles sur plots

Terre

béton désactivé

décaissés pour étanchéité

± : Environ DAP : Dalle Alvéolaire Précontrainte
Var. : Variable S.L.C. : Suivant la Cote
Lg : Longrine Tr : Trumeau R : Raidisseur
C : Chevêtre M : Massif V : Voile
Ch : Chânage P : Poteau T : Tirant
L : Linteau S : Semelle BN : Bande-noyée
Lib : Libage SF : Semelle filante PV : Poutre-voile

ROMAINVILLE
CONSTRUCTION D'UN ENSEMBLE DE 49 LOGEMENTS
5 Rue Alphonse LEYDIER / 167-169 rue Paul de KOCK
SCI Romainville Leydier-De Kock 93230

MAITRE D'OEUVRE Jérôme BRULLE société d'architecture 4-8 rue Robert de Fiers 75 015 Paris ☎ 01.45.71.65.33	MAITRE D'OUVRAGE SCI ROMAINVILLE LEYDIER DE KOCK 58, Avenue EDOUARD Vaillant 92517 BOULOGNE -BILLANCOURT CEDEX ☎ 01.55.20.31.25 ☎ 01.55.20.31.38
BUREAU DE CONTROLE QUALICONSULT 1 bis, rue du petit Clamart 78140 VELIZY VILLACOUBLAY ☎ 01.48.19.93.00	ENTREPRISE G.O. E.C.M Parc d'activités Charles de Gaulle BP 70 812 18, Rue des Artisans 95 198 GOUSSAINVILLE ☎ 01.34.38.77.90 ☎ 01.34.38.77.95

VUE EN PLAN (Vue de dessous) - COFFRAGE
PH 2eme etage - BATIMENT B

ind.	date	modifications
0	01-03-17	1 ère diffusion.
A	30-03-17	MISE A JOUR GENERAL
B	15-05-17	MISE A JOUR GENERAL
C	13-06-17	MISE A JOUR SUIVANT MODIF PLOMB & ELECT & CHARPENTE

DOSSIER		PLAN		APD
285		C.14		IND.
		E.C.M		PRO
				EXE
				DOE
Ingenieur	Projeteur	Date	Echelle	
	H.B.E.	01/03/2017	1/50	

ROMAINVILLE

93230

CONSTRUCTION D'UN ENSEMBLE DE 49 LOGEMENTS

5 Rue Alphonse LEYDIER / 167-169 rue Paul de KOCK
SCI Romainville Leydier-De Kock 93230

MAITRE D' OEUVRE	MAITRE D'OUVRAGE
Jérôme BRULLE société d'architecture 4-8 rue Robert de Flers 75 015 Paris ☎ 01.45.71.65.33	SCI ROMAINVILLE LEYDIER DE KOCK 58, Avenue EDOUARD Vaillant 92517 BOULOGNE -BILLANCOURT CEDEX ☎ 01.55.20.31.25 📠 01.55.20.31.38
BUREAU DE CONTROLE	ENTREPRISE G.O.
QUALICONSULT 1 bis,rue du petit Clamart 78140 VELIZY VILLACOUBLAY ☎ 01.48.19.93.00	E.C.M Parc d'activités Charles de Gaulle BP 70 812 18, Rue des Artisans 95 198 GOUSSAINVILLE ☎ 01.34.38.77.90 📠 01.34.38.77.95


COUPES ET DETAILS - COFFRAGE BATIMENTS (A) & (B) PL HAUT 2^{eme} etage

ind.	date	modifications
0	01-03-17	1 ère diffusion.
A	15-05-17	MISE A JOUR GENERAL
B	13-06-17	MISE A JOUR GENERAL

	DOSSIER		PLAN		APD
	285		C.15		PRO
			IND. EXE		EXE
					DOE
	Ingenieur	Projeteur	Date	Echelle	
	<i>H.B.F</i>	<i>01/03/17</i>	<i>1/25</i>		

COUPE 1-1

bt.A

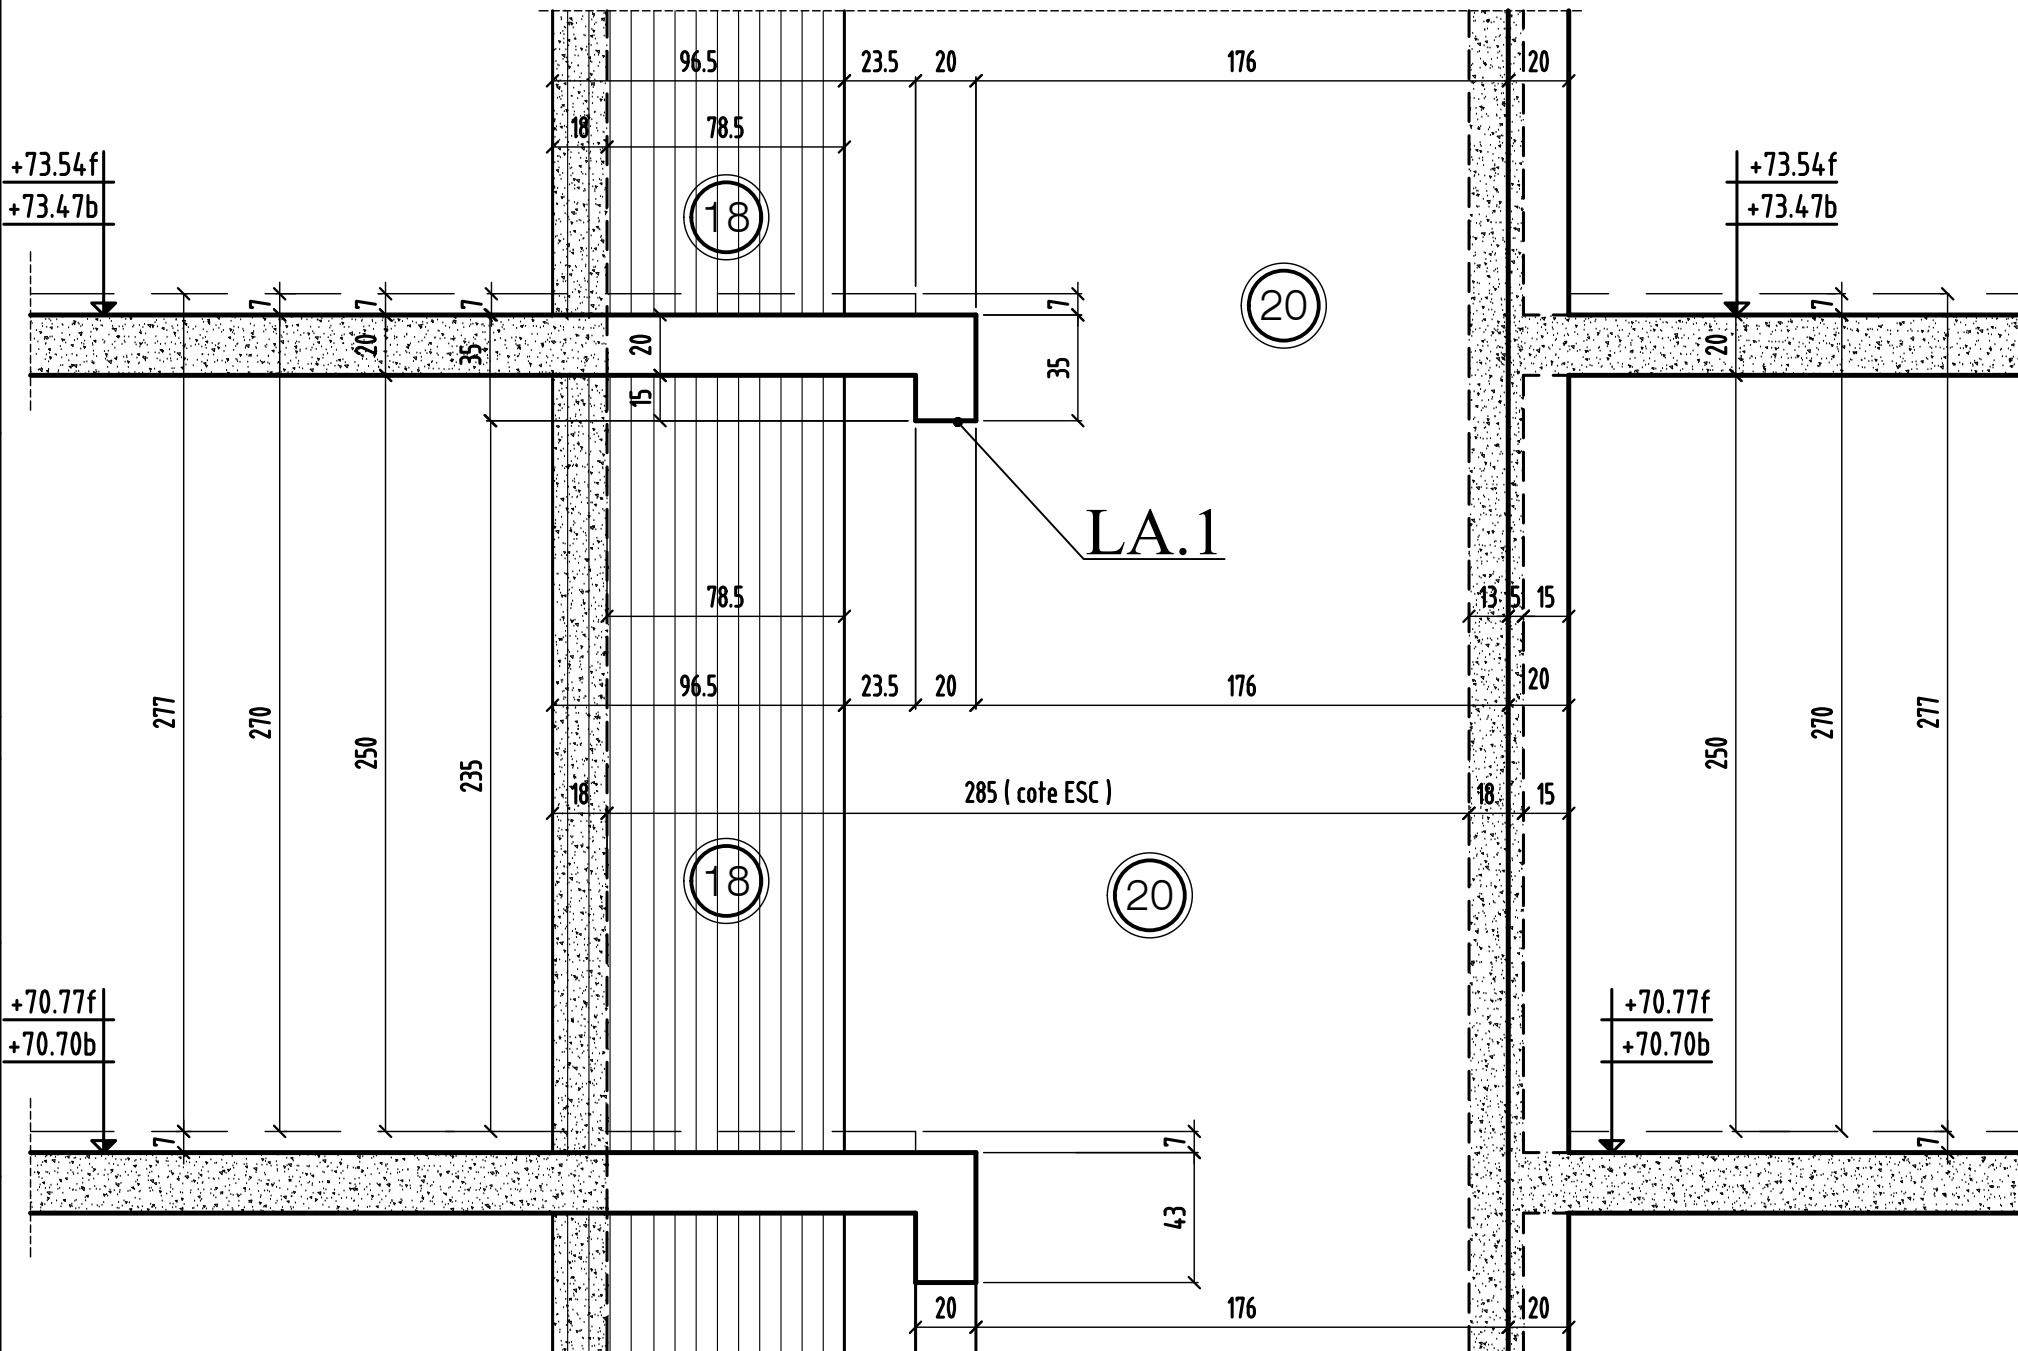

COUPE 1-1


MODIFICATIONS

A

AFFAIRE: 285
Ech: 1/25

Cahier C.15
Page 01

COUPE 2-2 bt.B

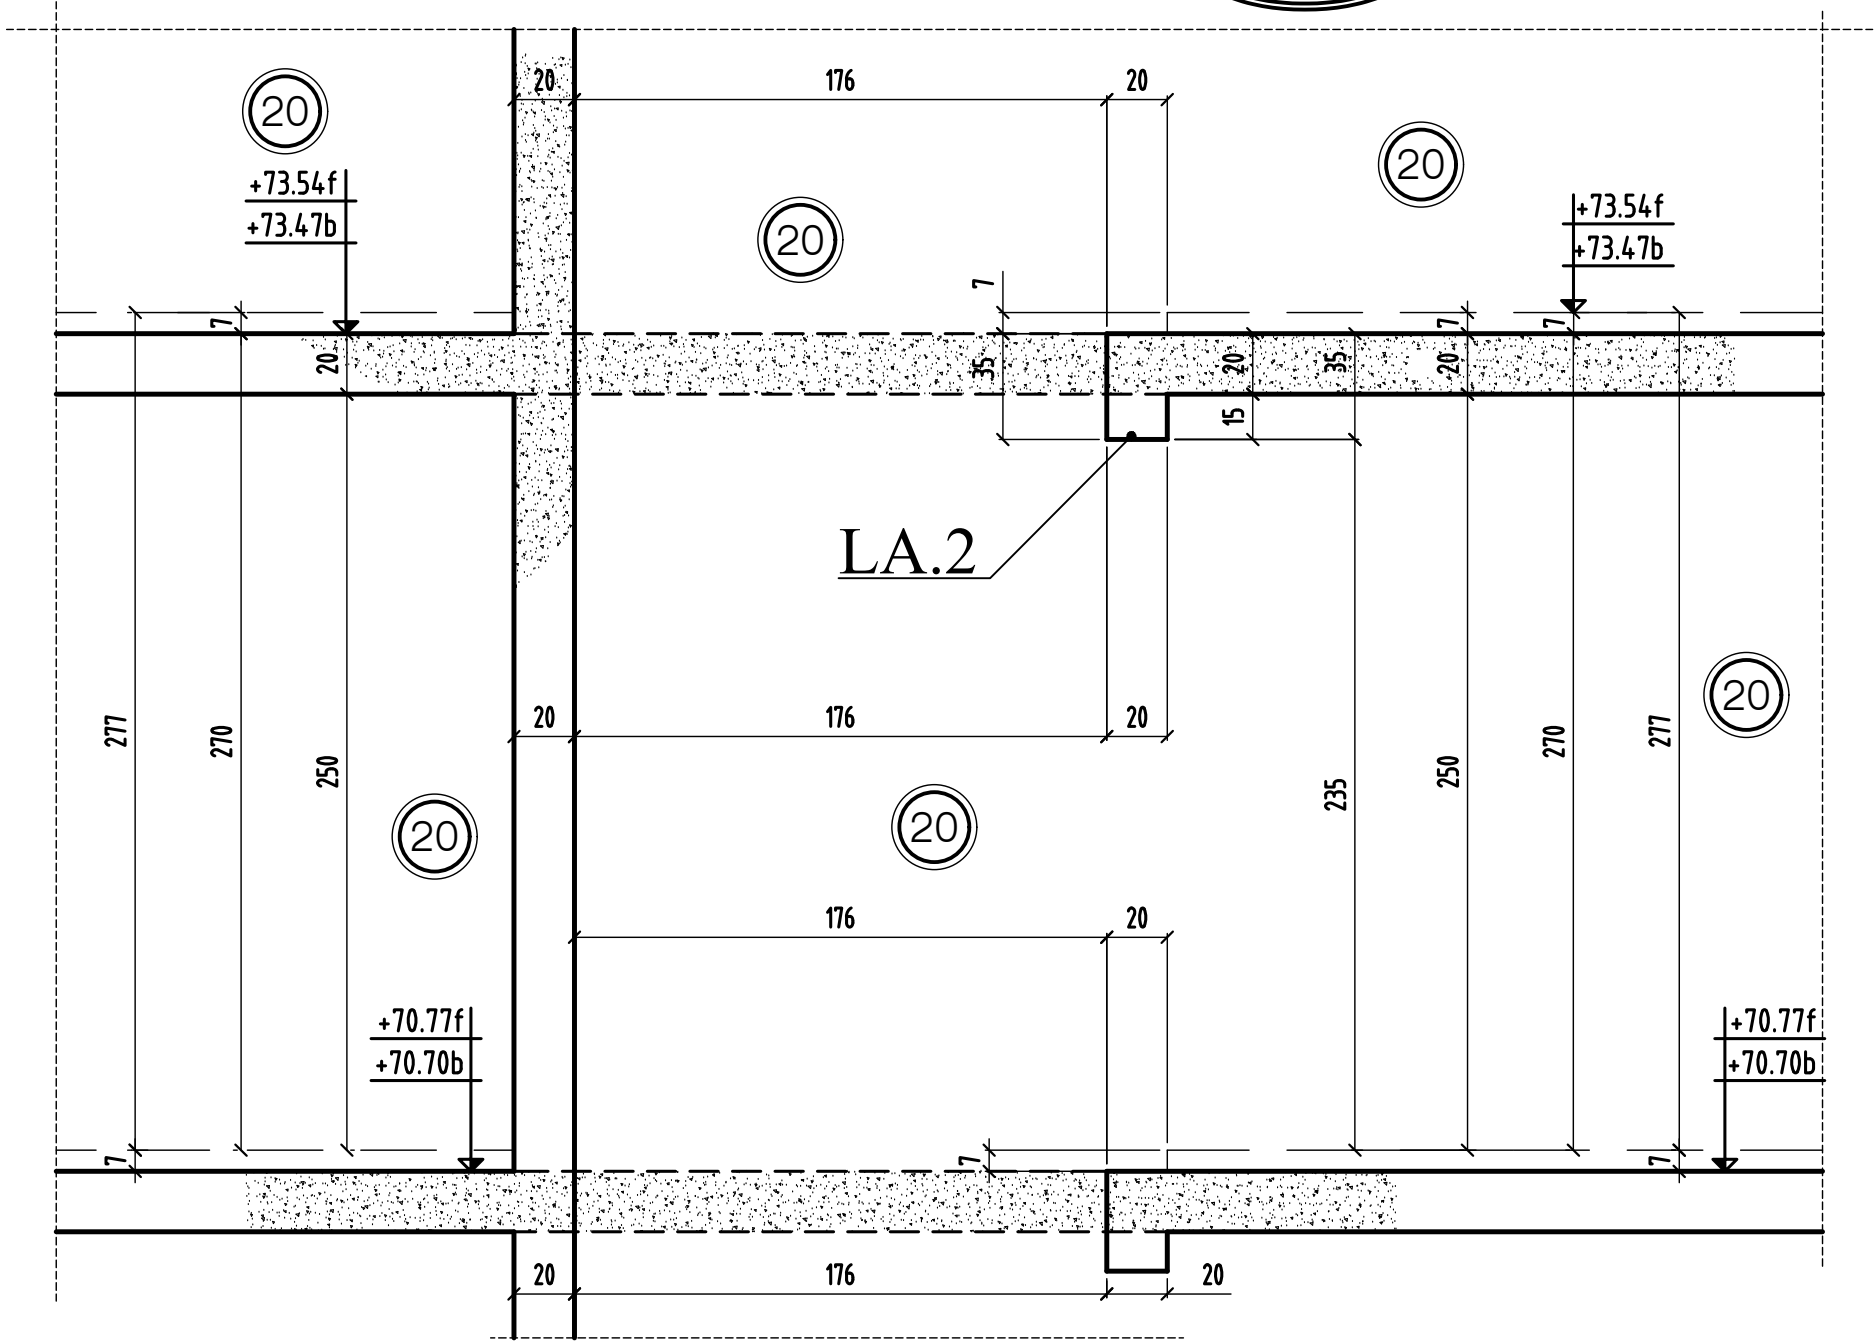

COUPE 2 -2

MODIFICATIONS
0


A
B

AFFAIRE: 285
Ech: 1/25

Cahier C.15
Page 02

COUPE 3-3


bt.A & bt.B

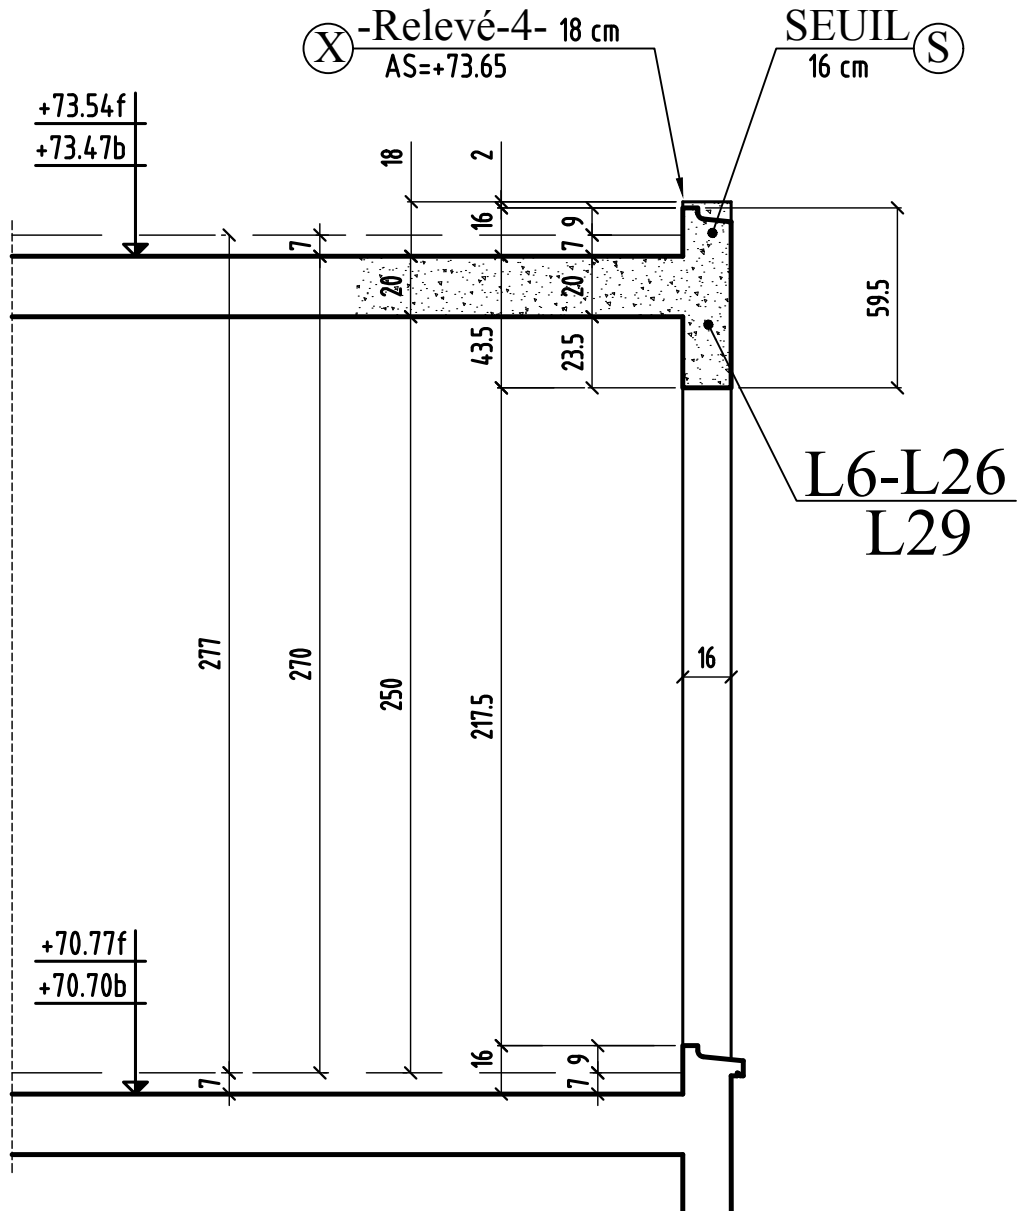

COUPE 4-4

bt.A


a confirmer AS ACRO.1-ACRO.2
DISCORDANCE ENTRE FACADE ARCHI ET CHARPENTIER

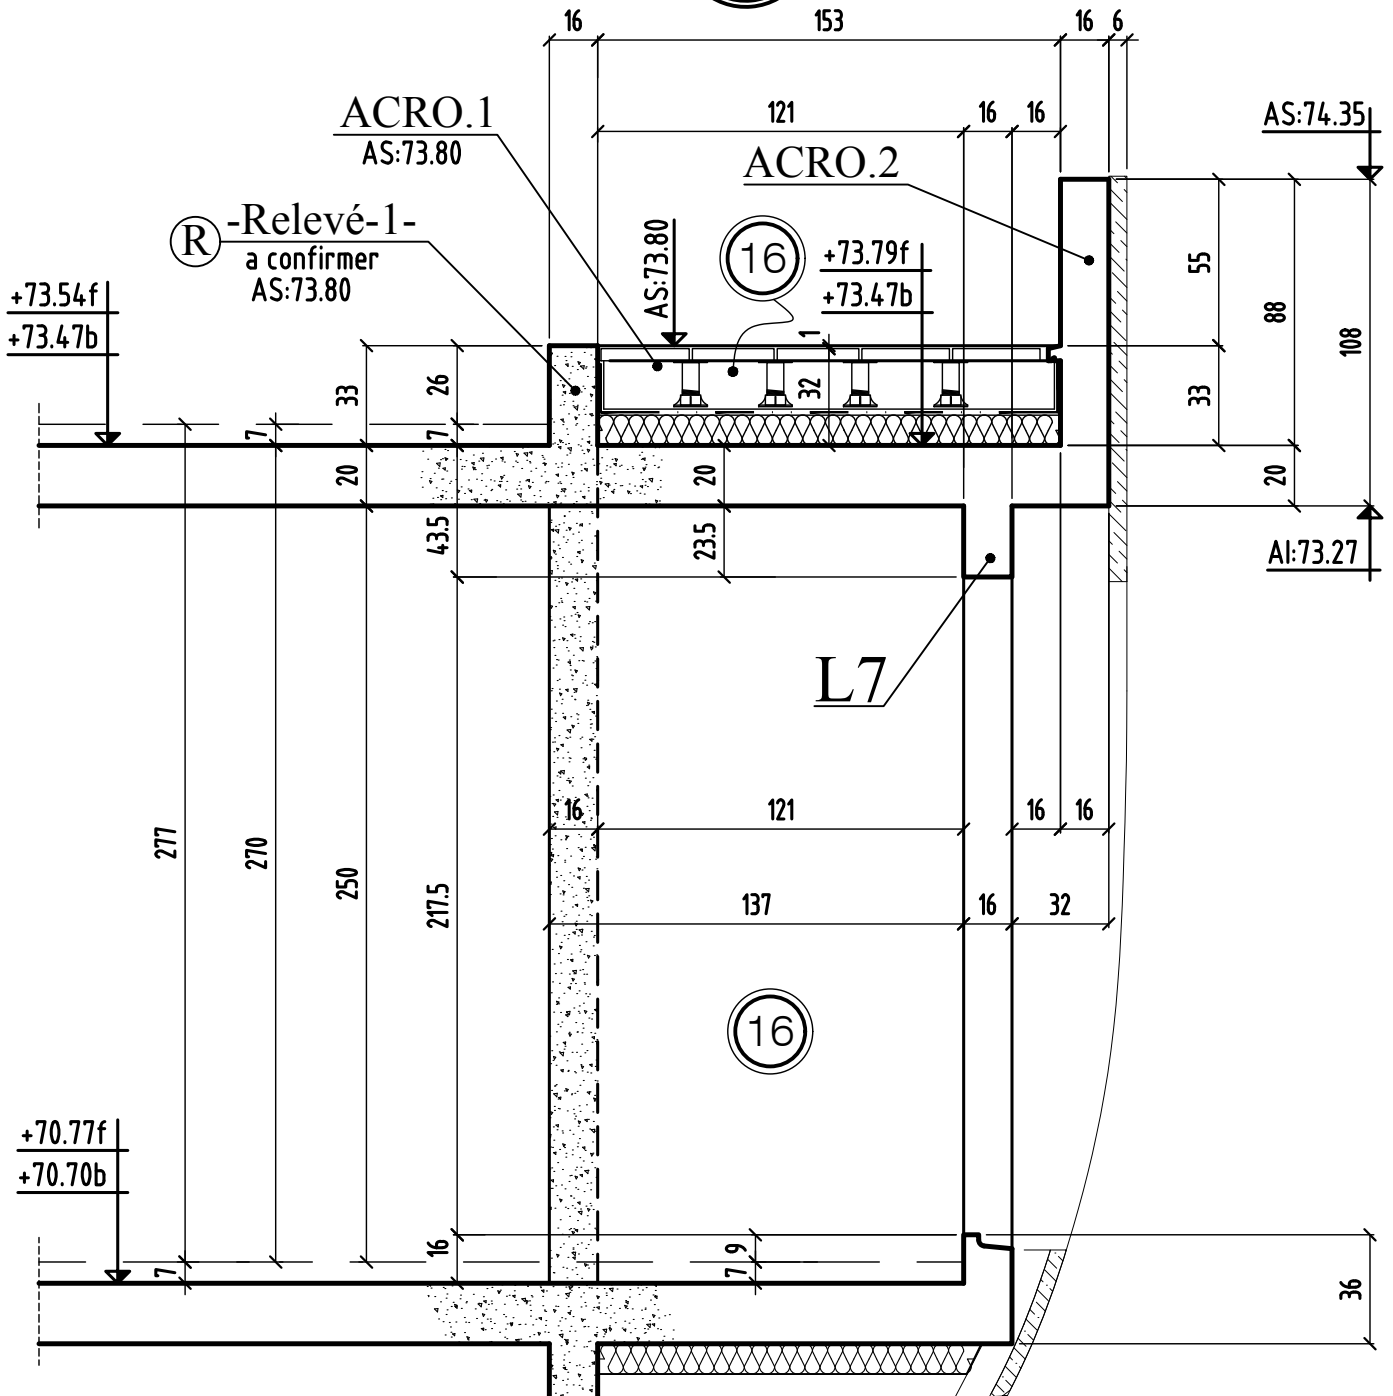

COUPE 5-5

bt.A

a confirmer AS ACRO.2
DISCORDANCE ENTRE FACADE ARCHI ET CHARPENTIER

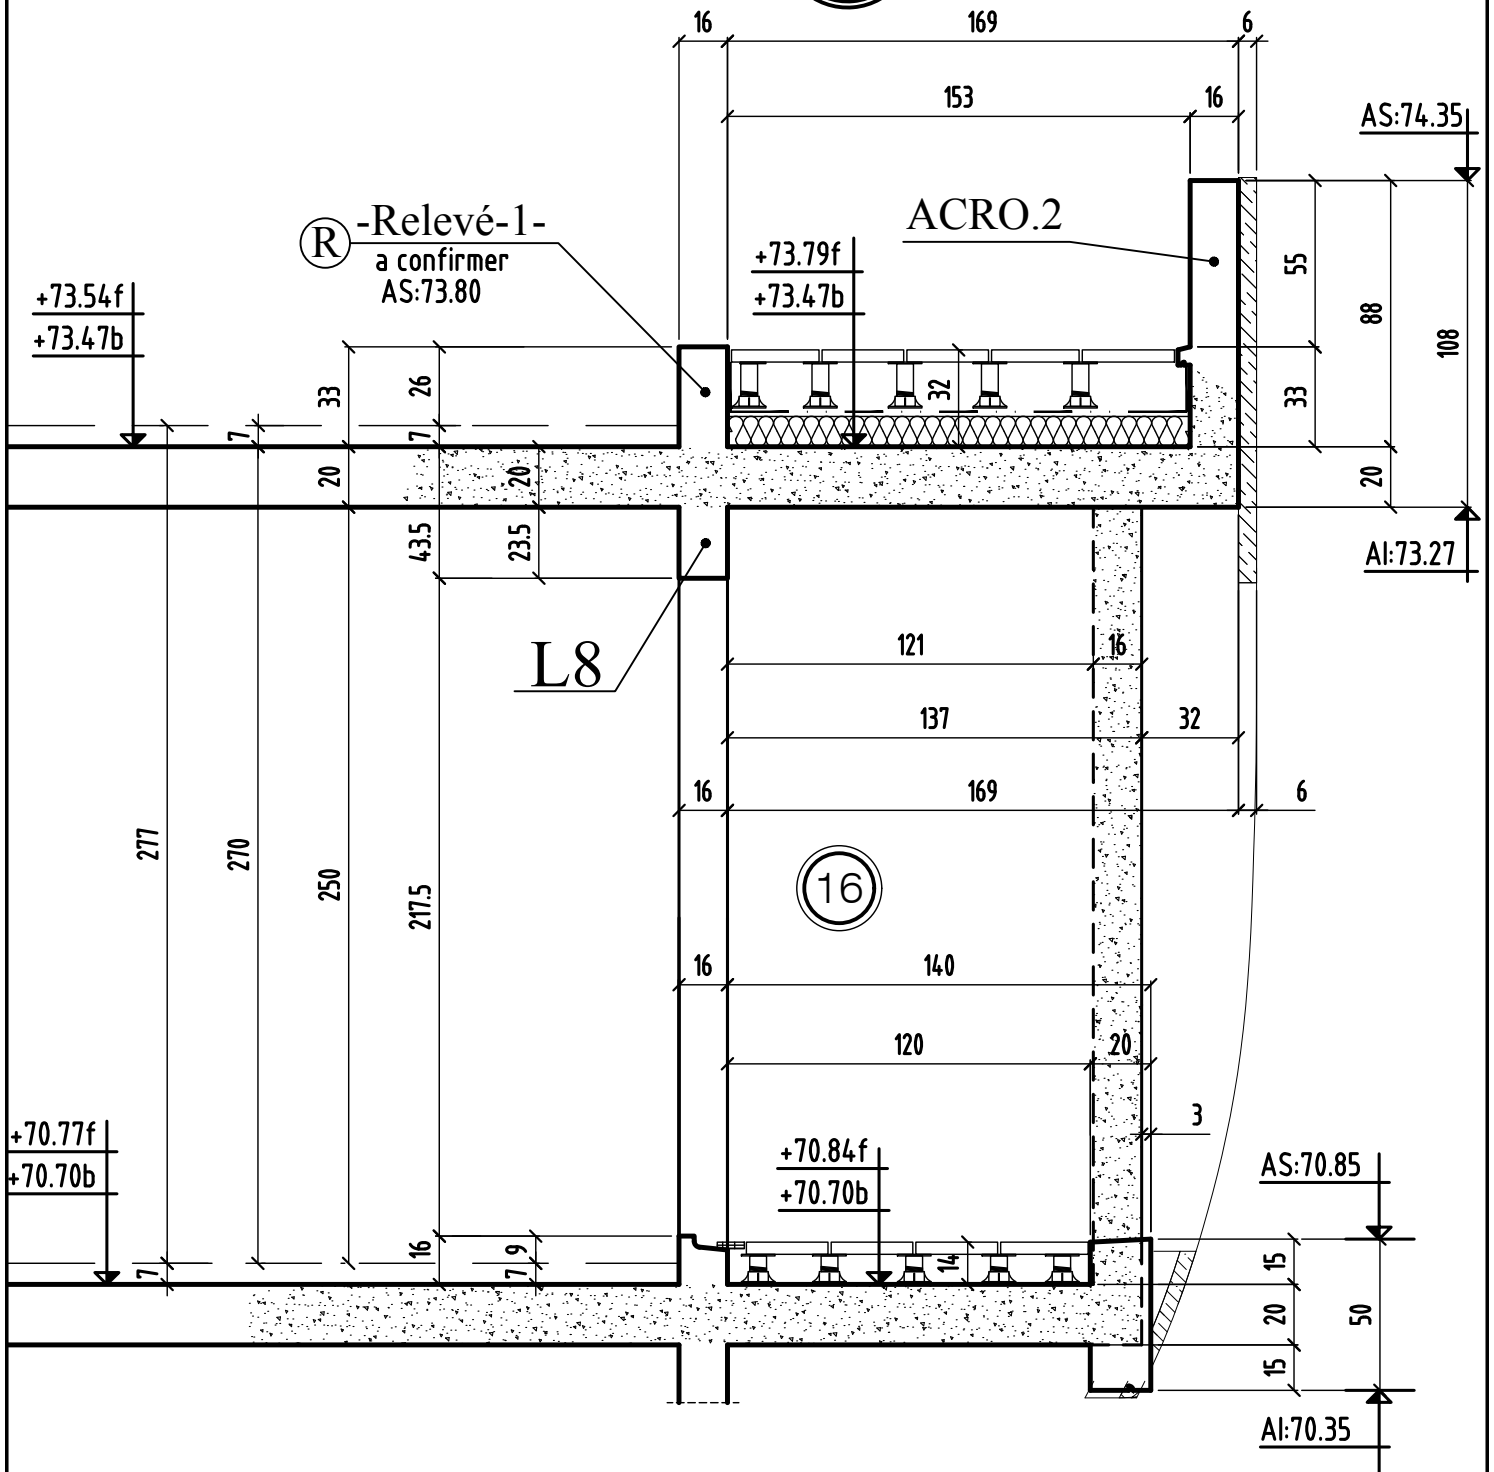


COUPE 5 - 5	MODIFICATIONS	A	AFFAIRE: 285	Cahier C.15
	0	B	Ech:1/25	Page 05

COUPE 6-6

bt.A


a confirmer AS ACRO.1-ACRO.2 -ACRO.3
DISCORDANCE ENTRE FACADE ARCHI ET CHARPENTIER

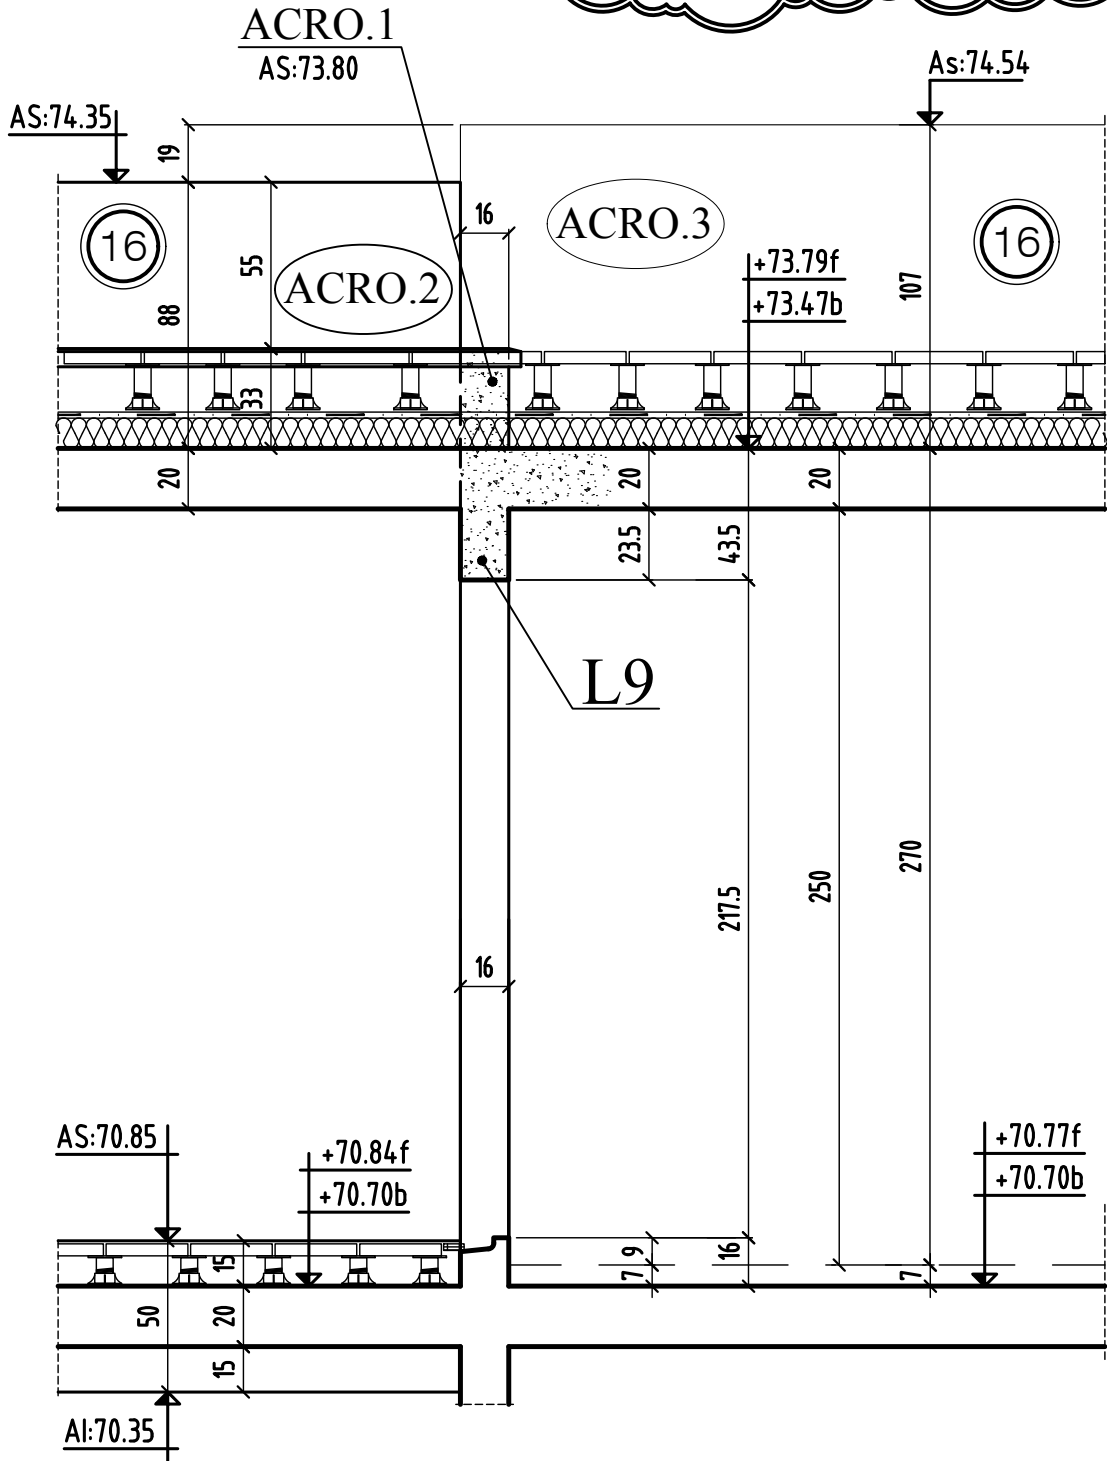

COUPE 7-7

bt.A


a confirmer AS ACRO.1
DISCORDANCE ENTRE FACADE ARCHI ET CHARPENTIER

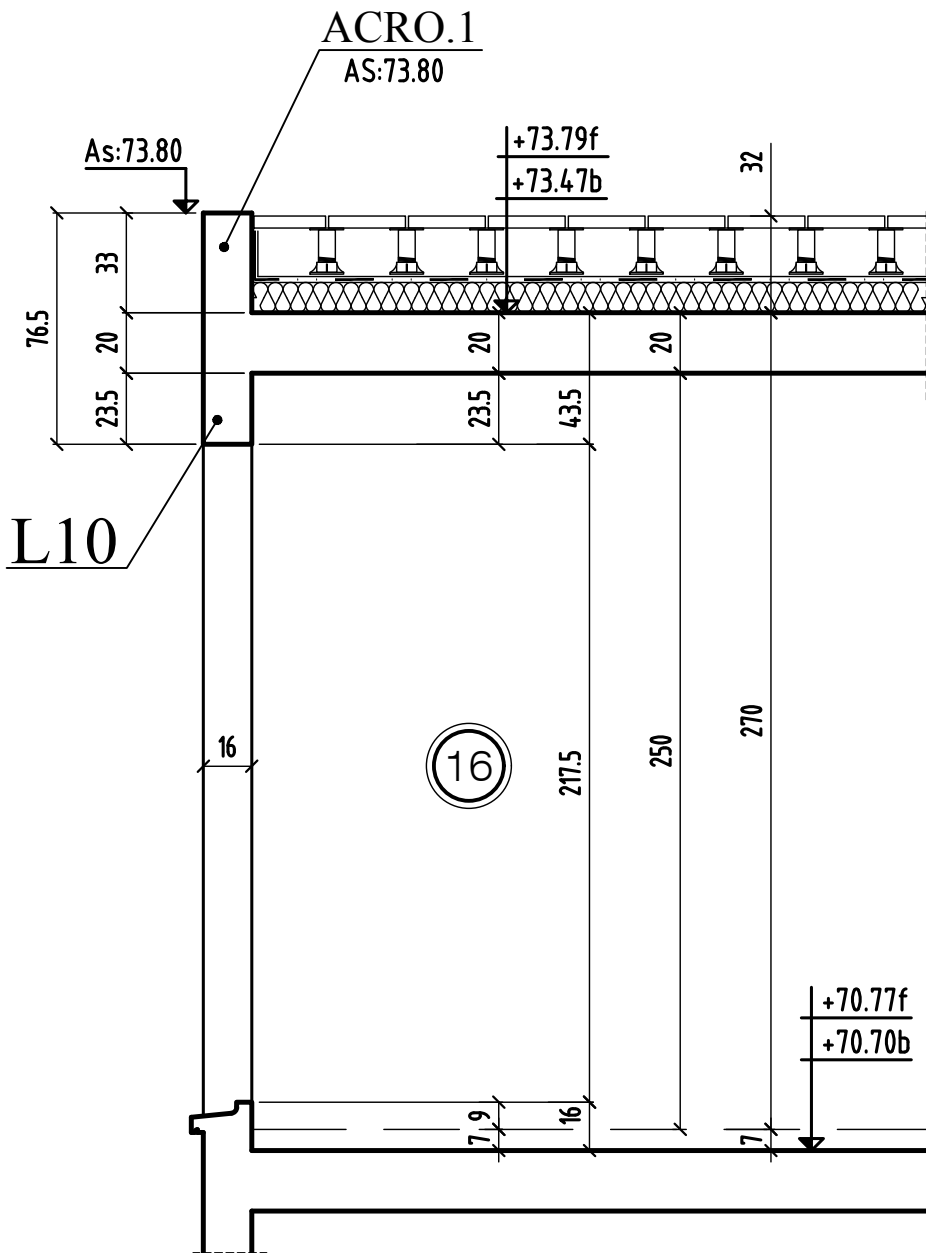

COUPE 8-8


bt.A

a confirmer AS ACRO.3
DISCORDANCE ENTRE FACADE ARCHI ET CHARPENTIER

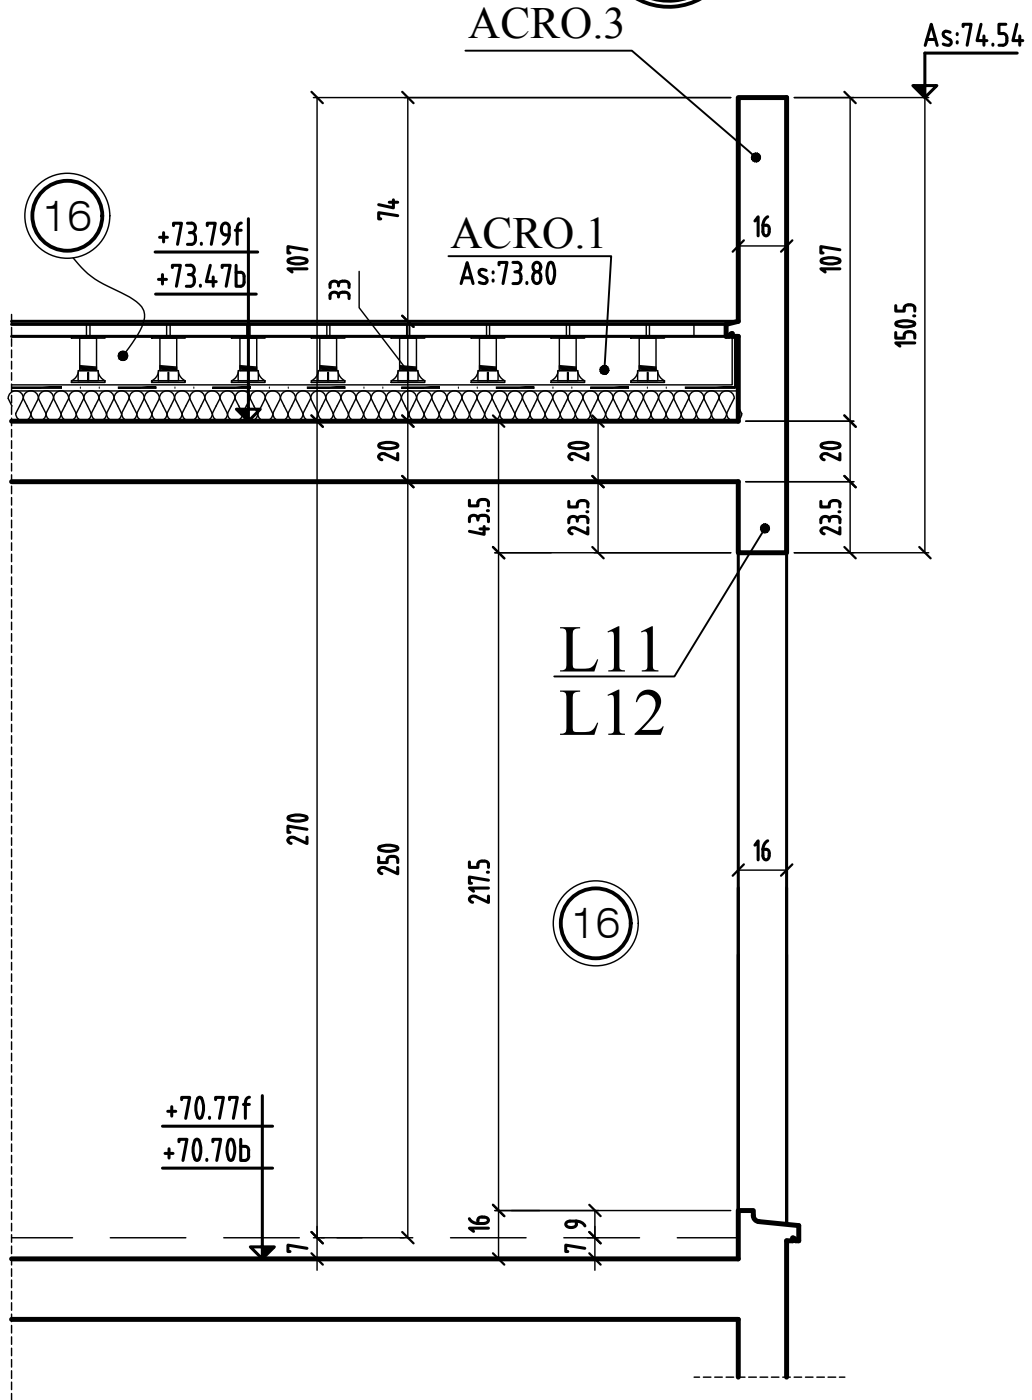

COUPE 9-9


bt.A

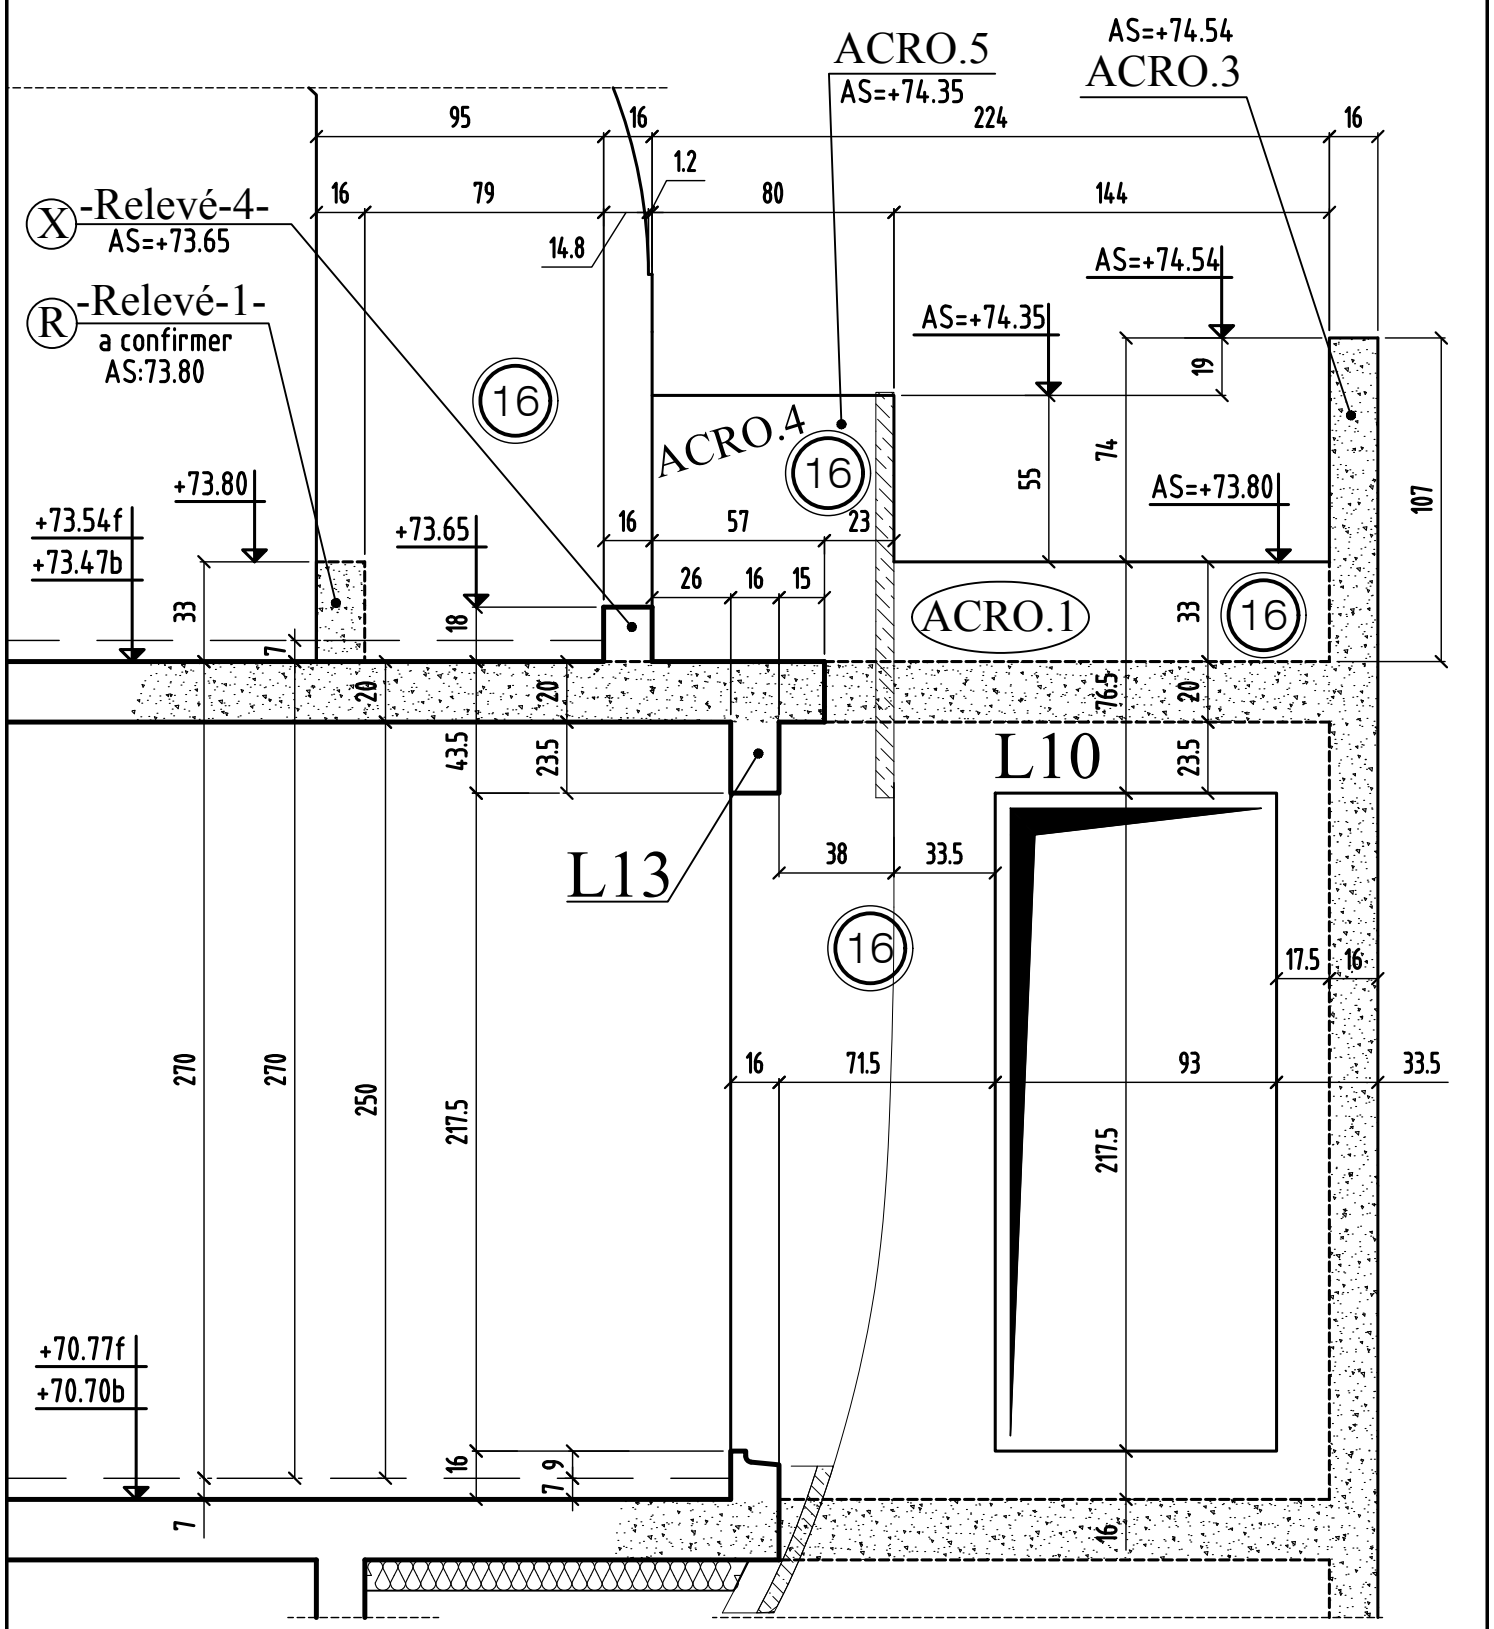

COUPE 9-9	MODIFICATIONS	A	AFFAIRE: 285	Cahier C.15
	0	B	Ech:1/25	Page 09


COUPE 10-10

bt.A

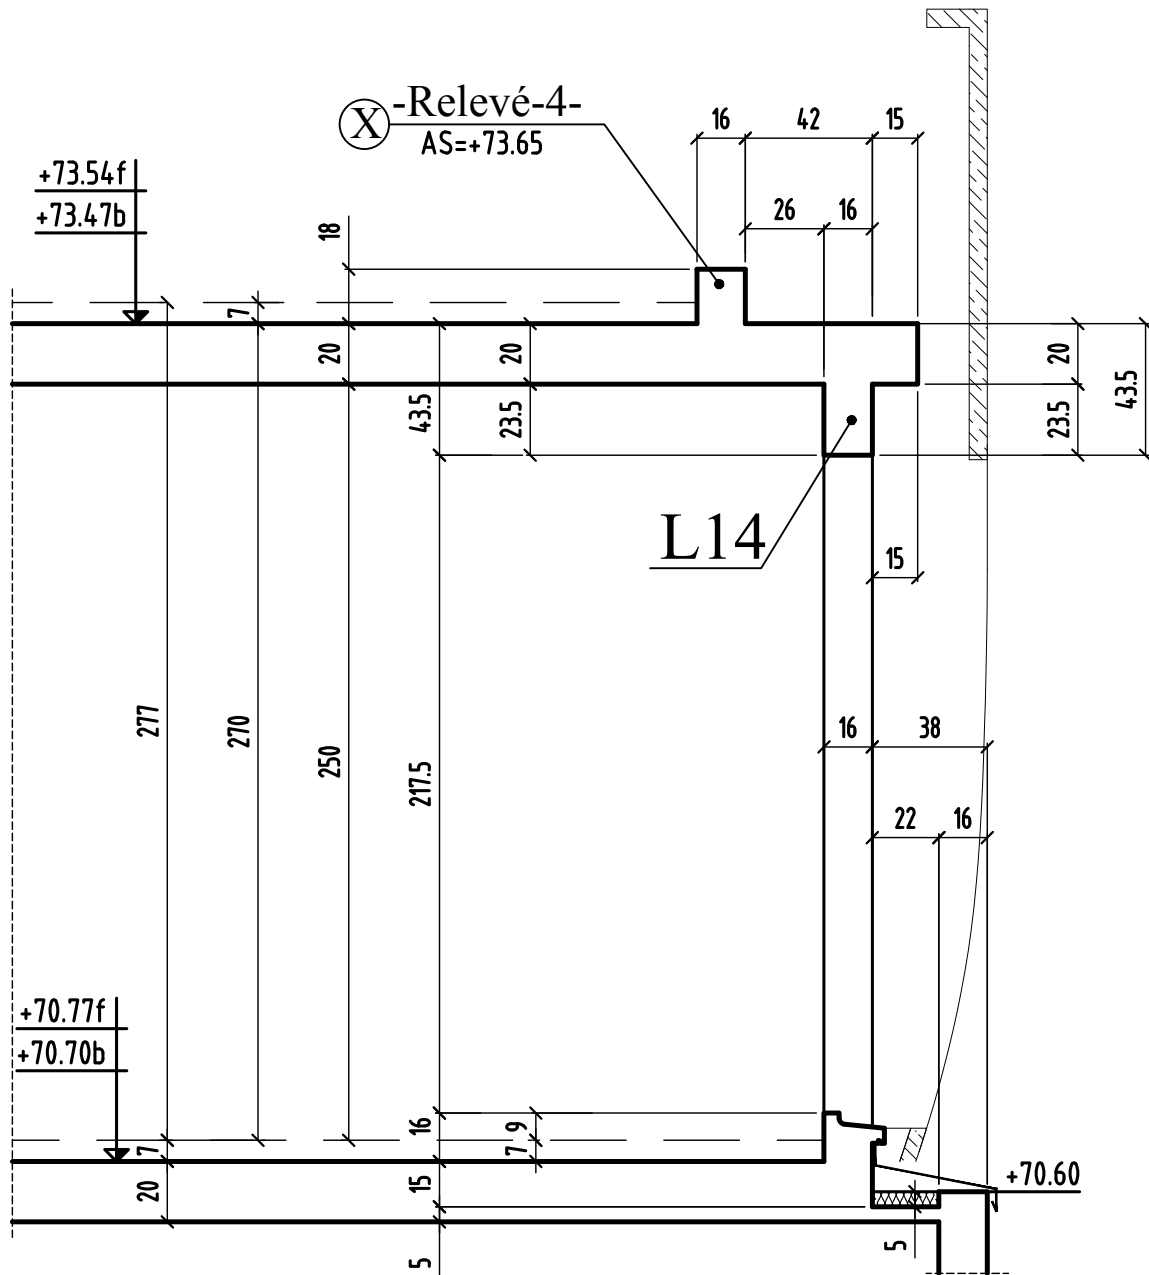


COUPE 11-11

bt.A

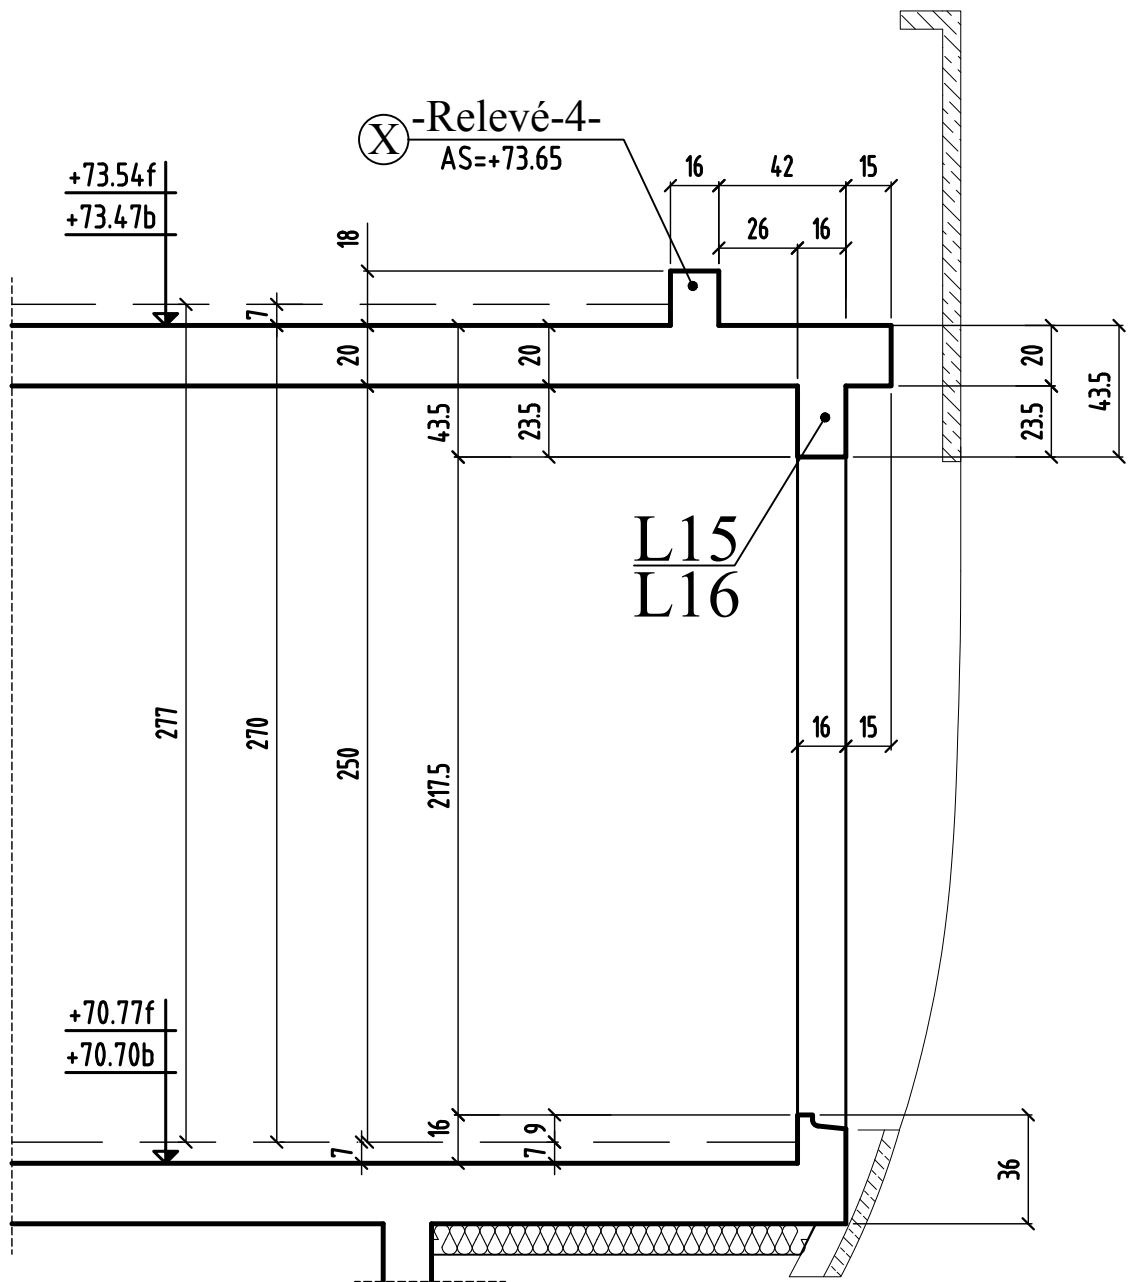

COUPE 12-12


bt.A

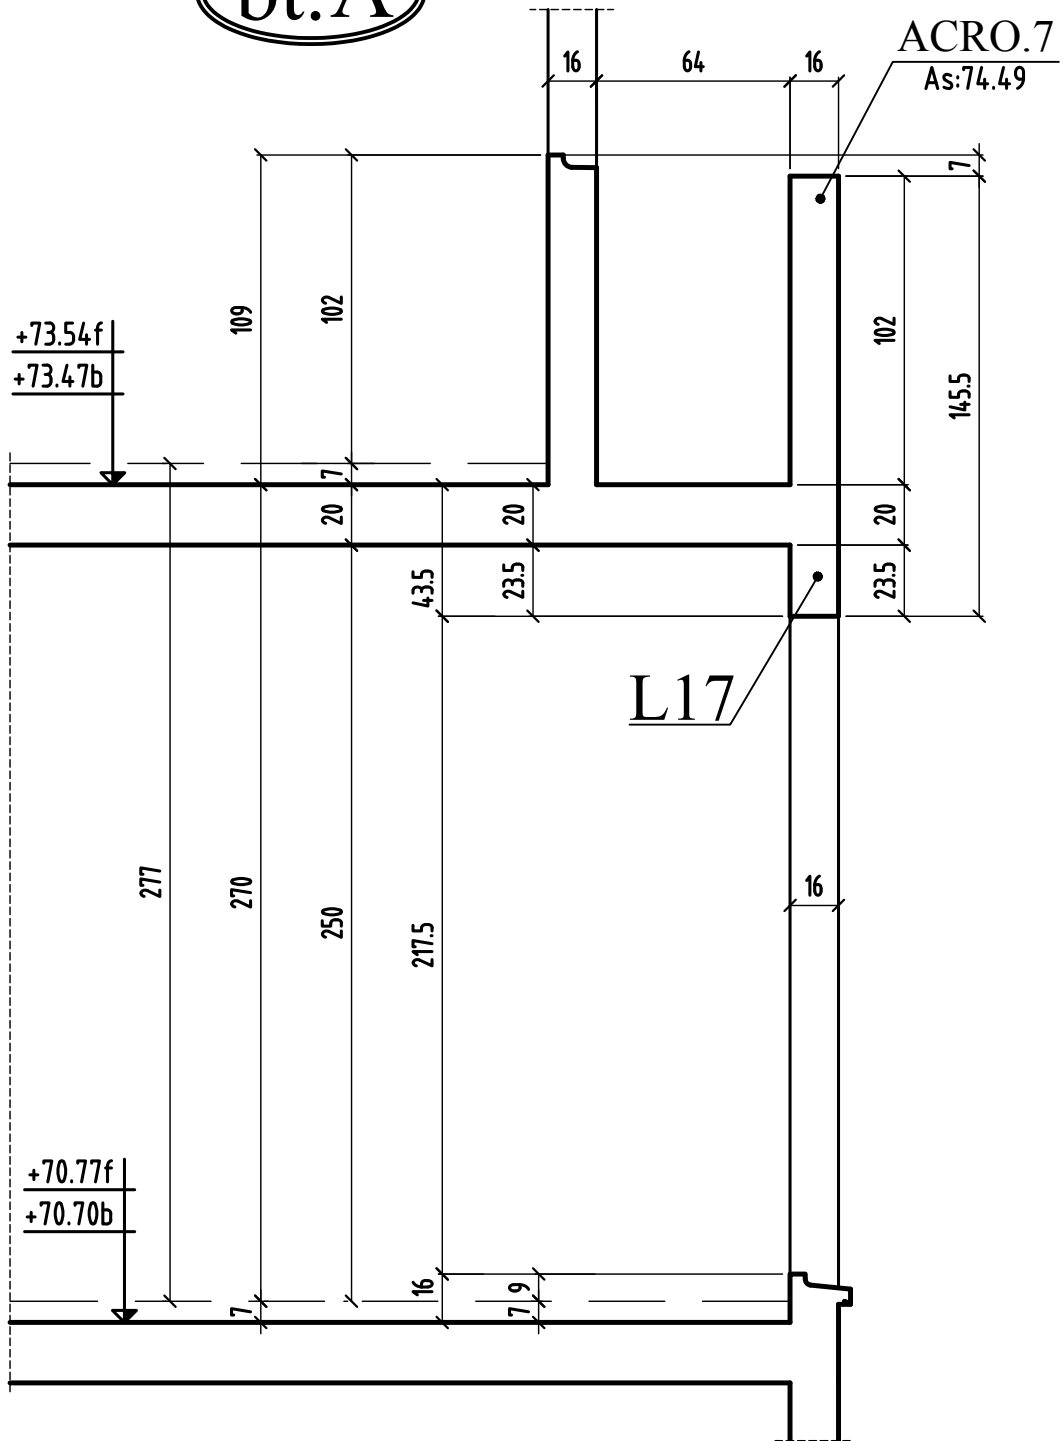

COUPE 13-13

bt.A


a confirmer AS ACRO.1-ACRO.8
DISCORDANCE ENTRE FACADE ARCHI ET CHARPENTIER

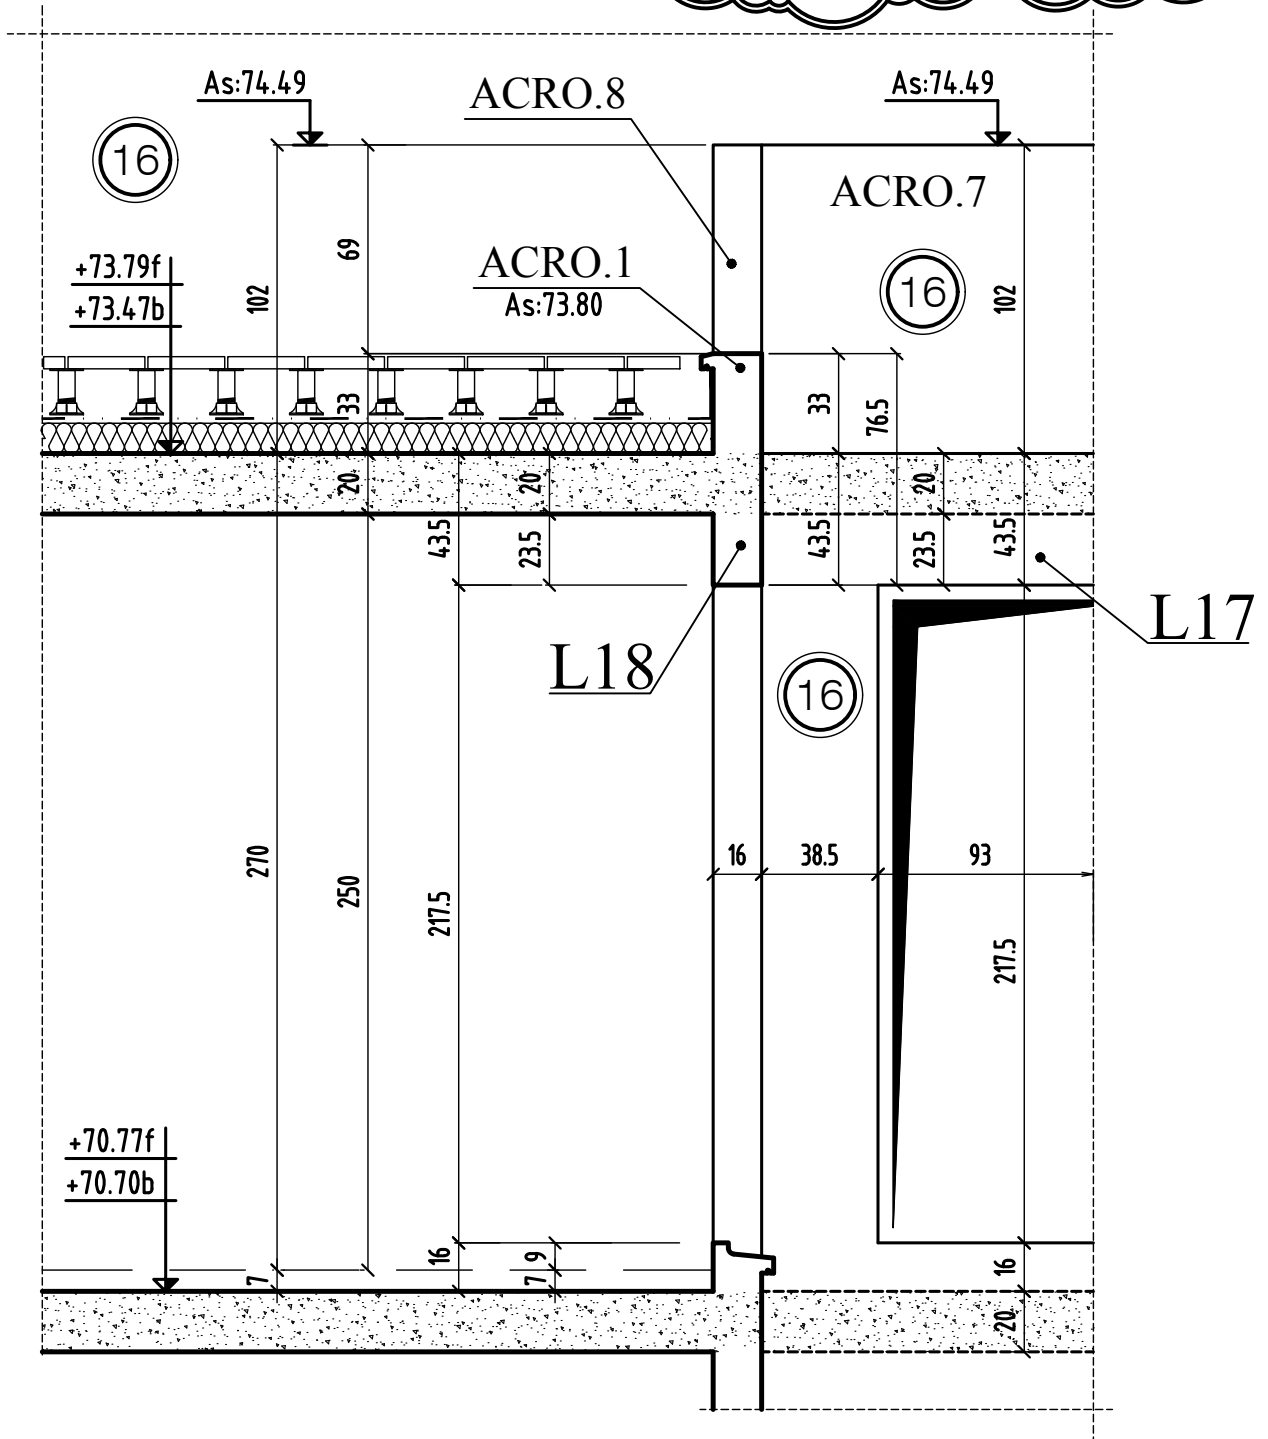

COUPE 14-14

bt.A


ACRO.4
a confirmer AS

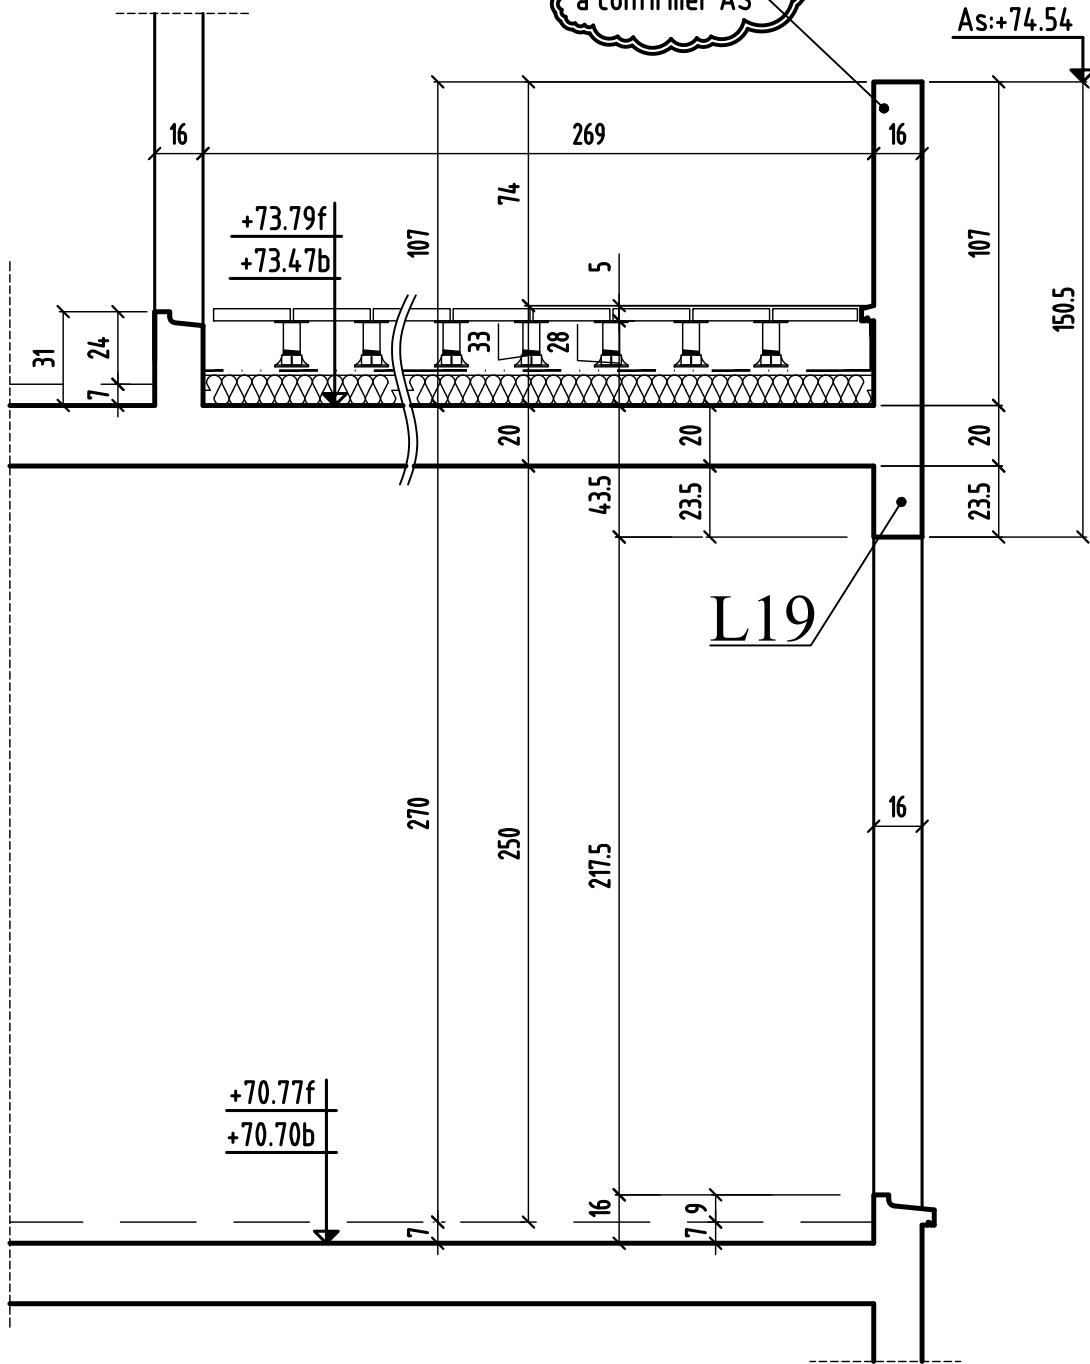

COUPE 15-15

bt.A


a confirmer AS ACRO.1-ACRO.3
DISCORDANCE ENTRE FACADE ARCHI ET CHARPENTIER

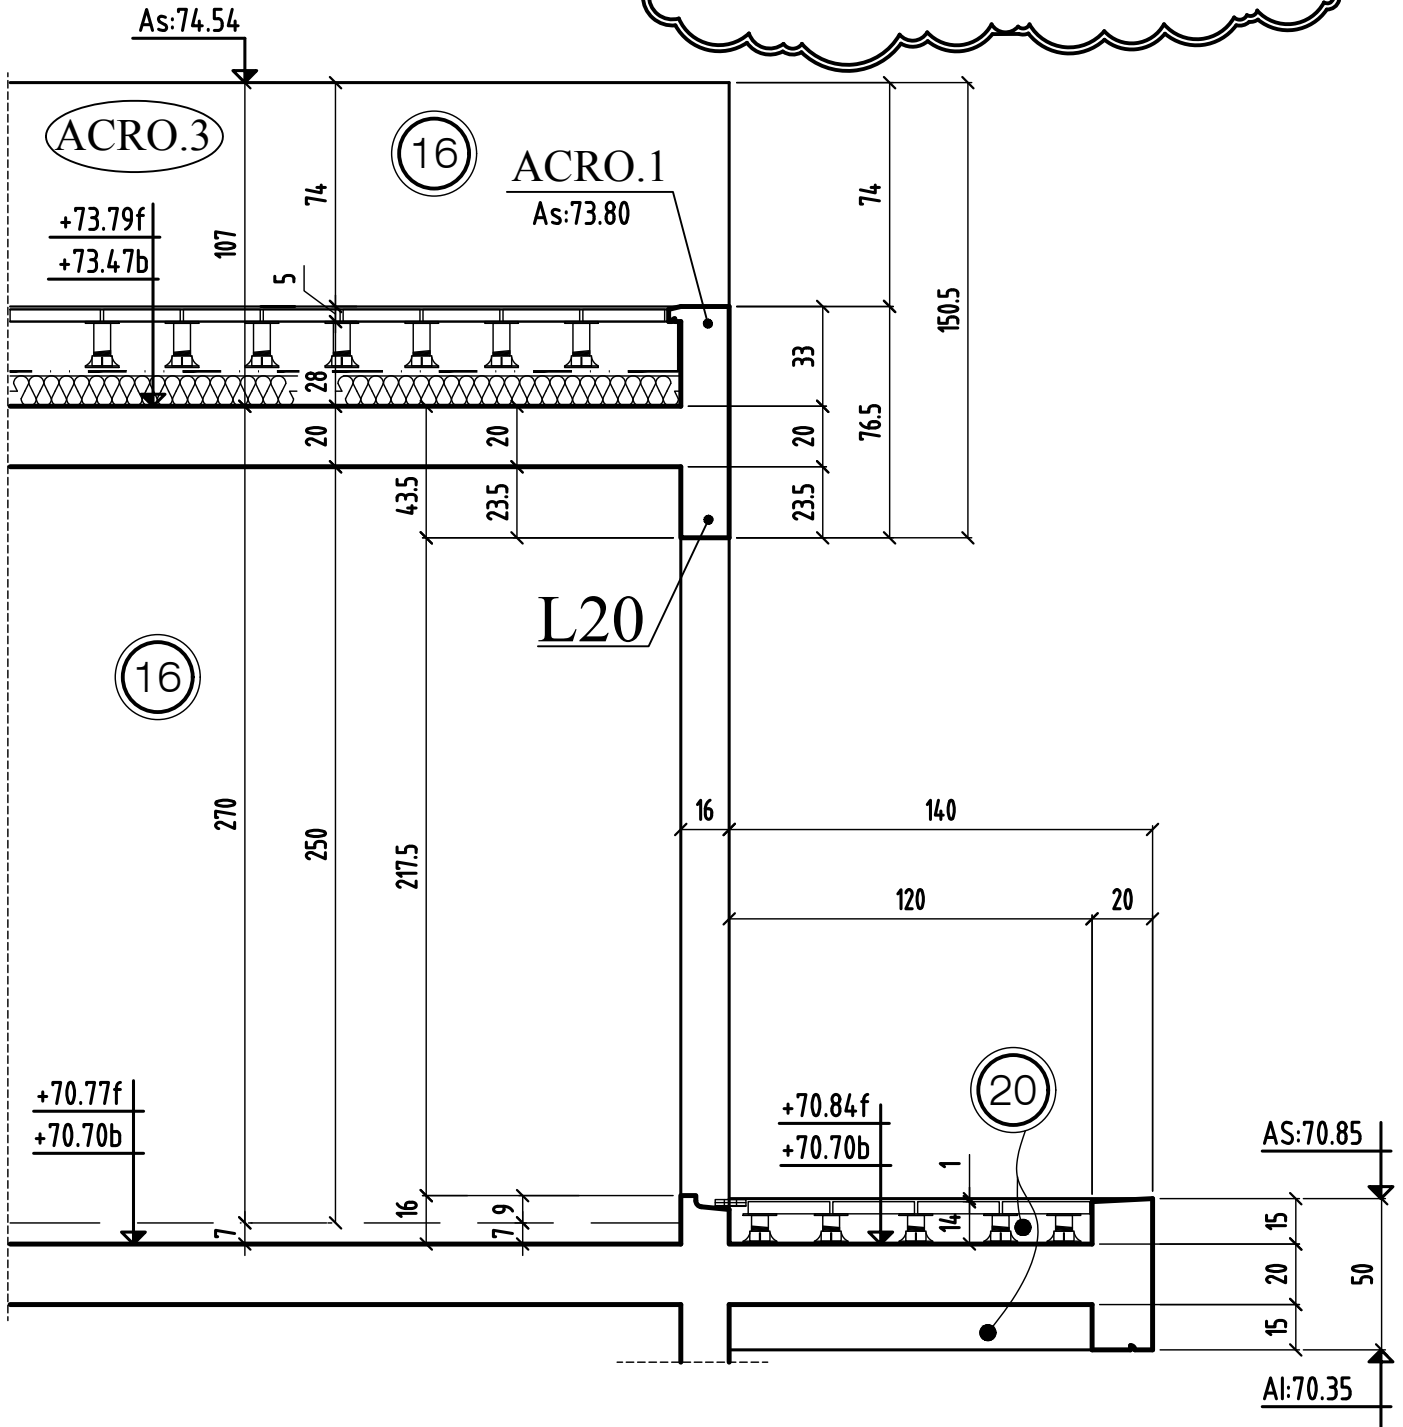

COUPE 16-16

bt.A


Discordance entre Façade et Coupe
A confirmer VOIR AS ACRO

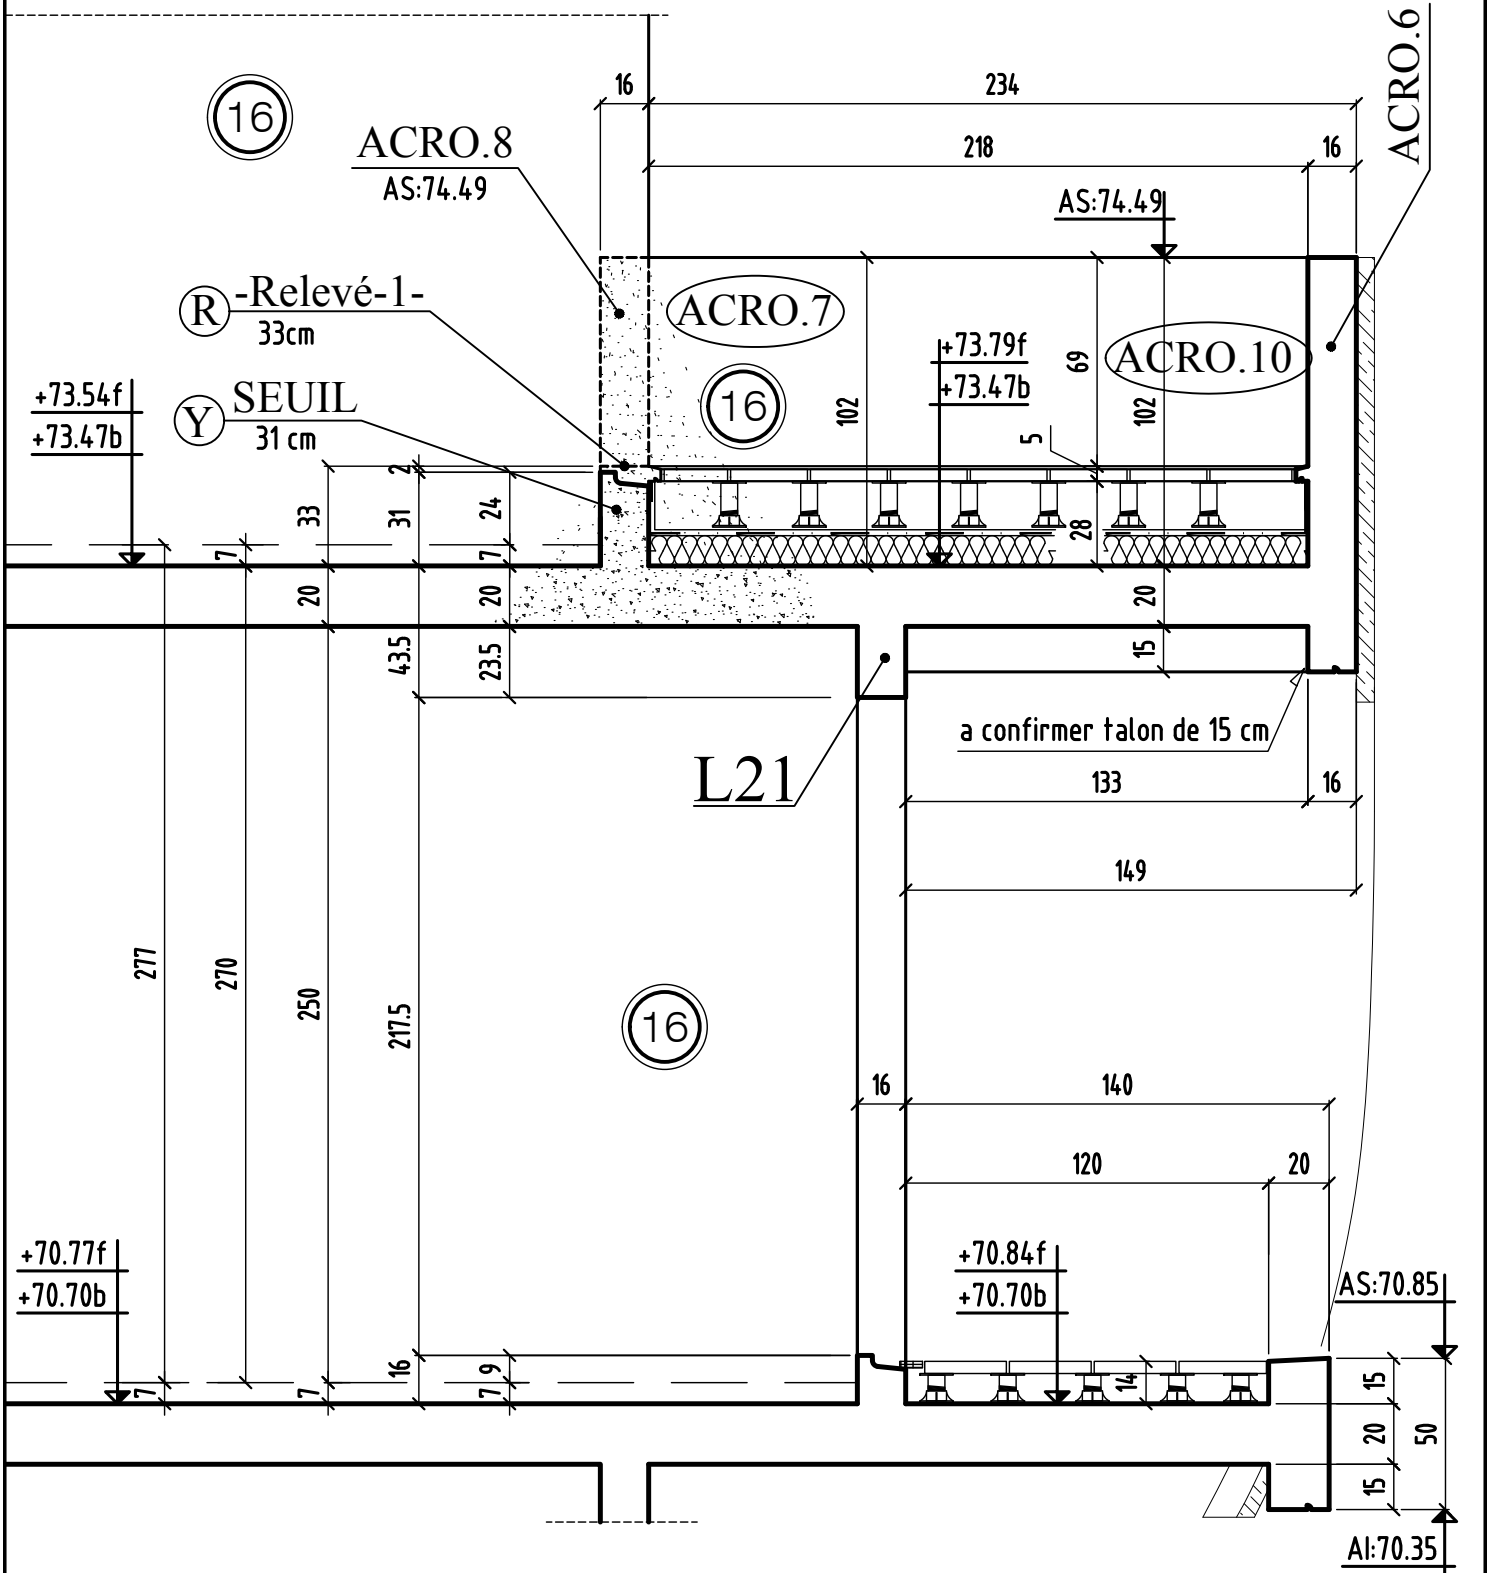

COUPE 17-17


bt.A

A confirmer

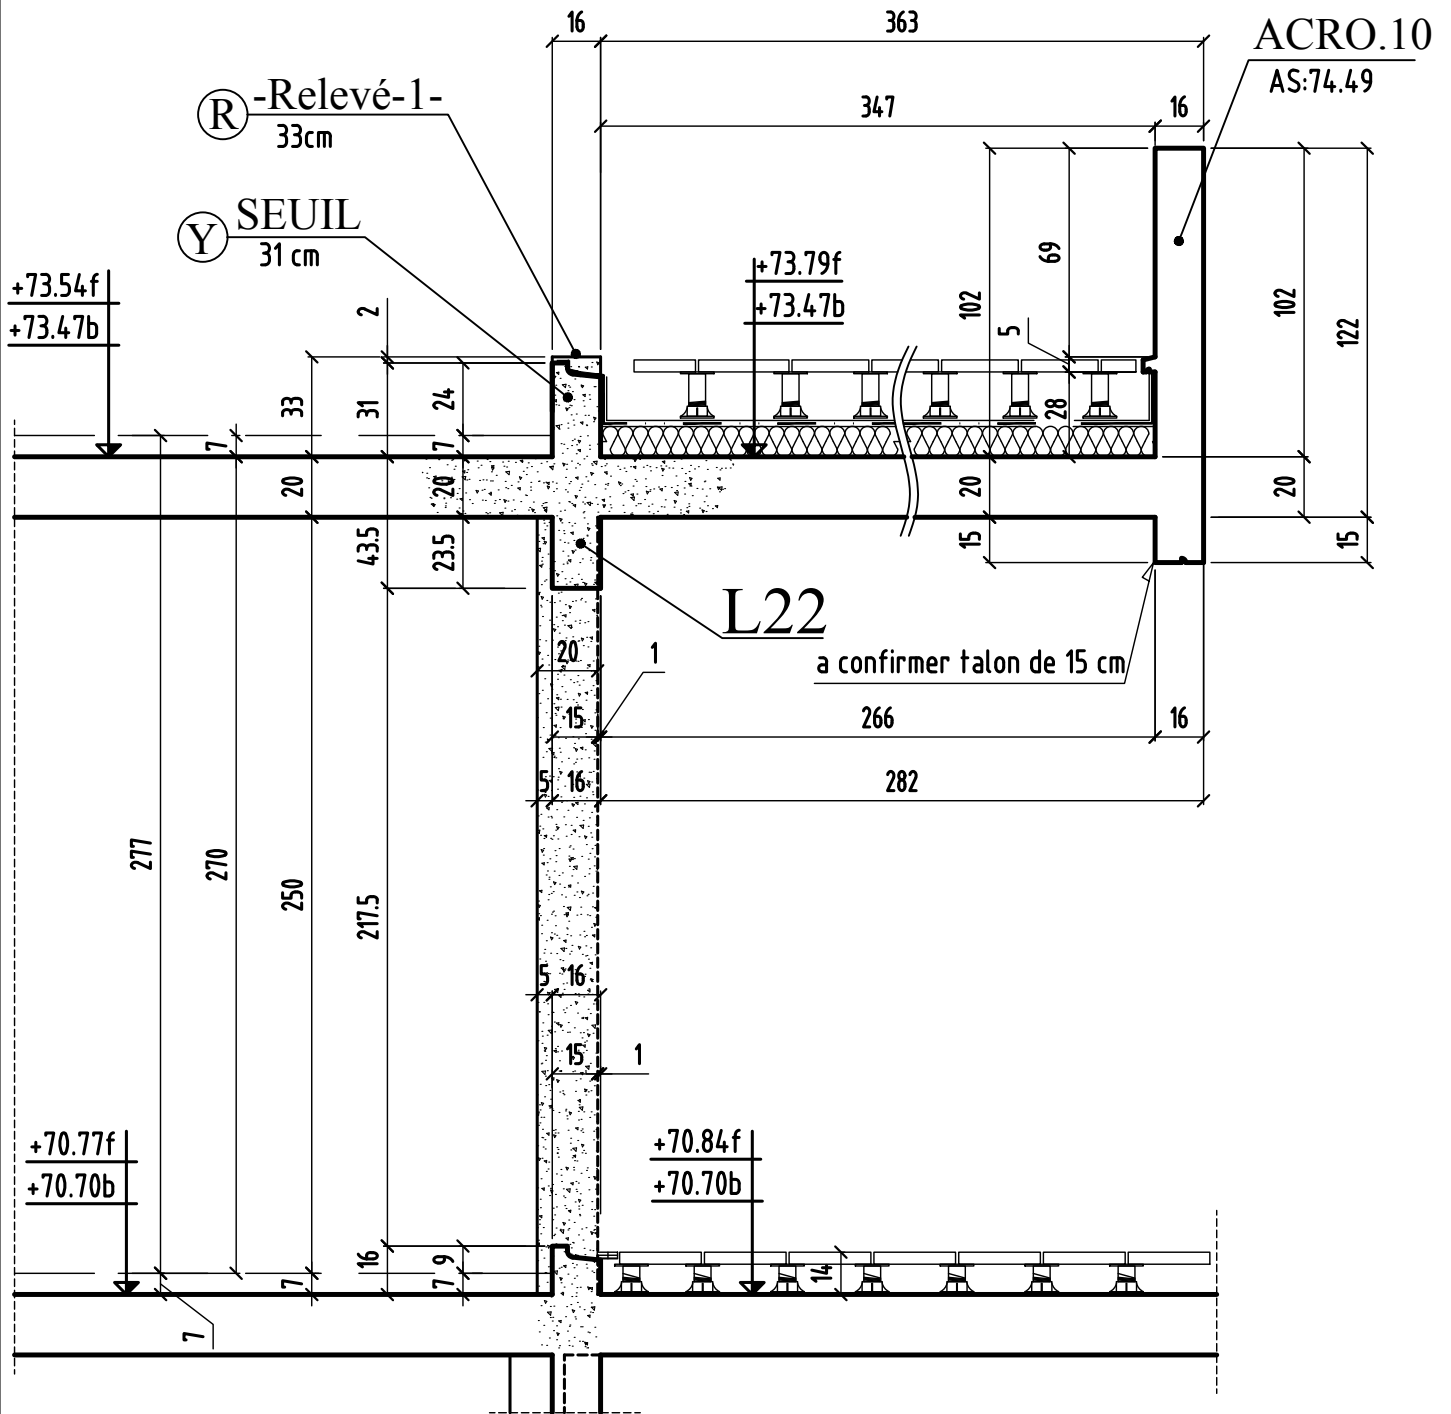


COUPE 18-18

btA bt.B

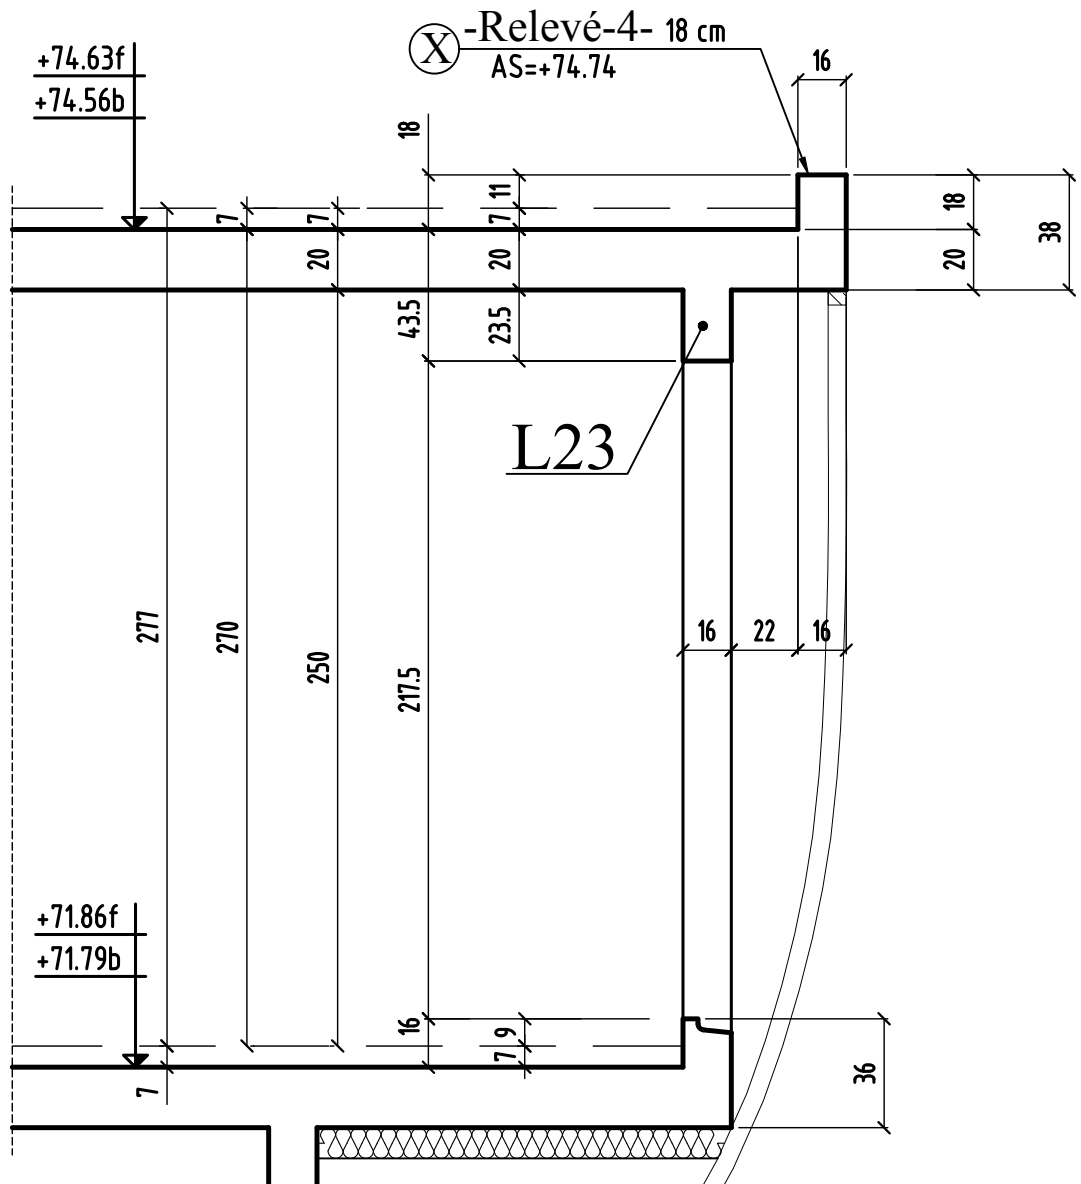


COUPE 19-19

bt.A

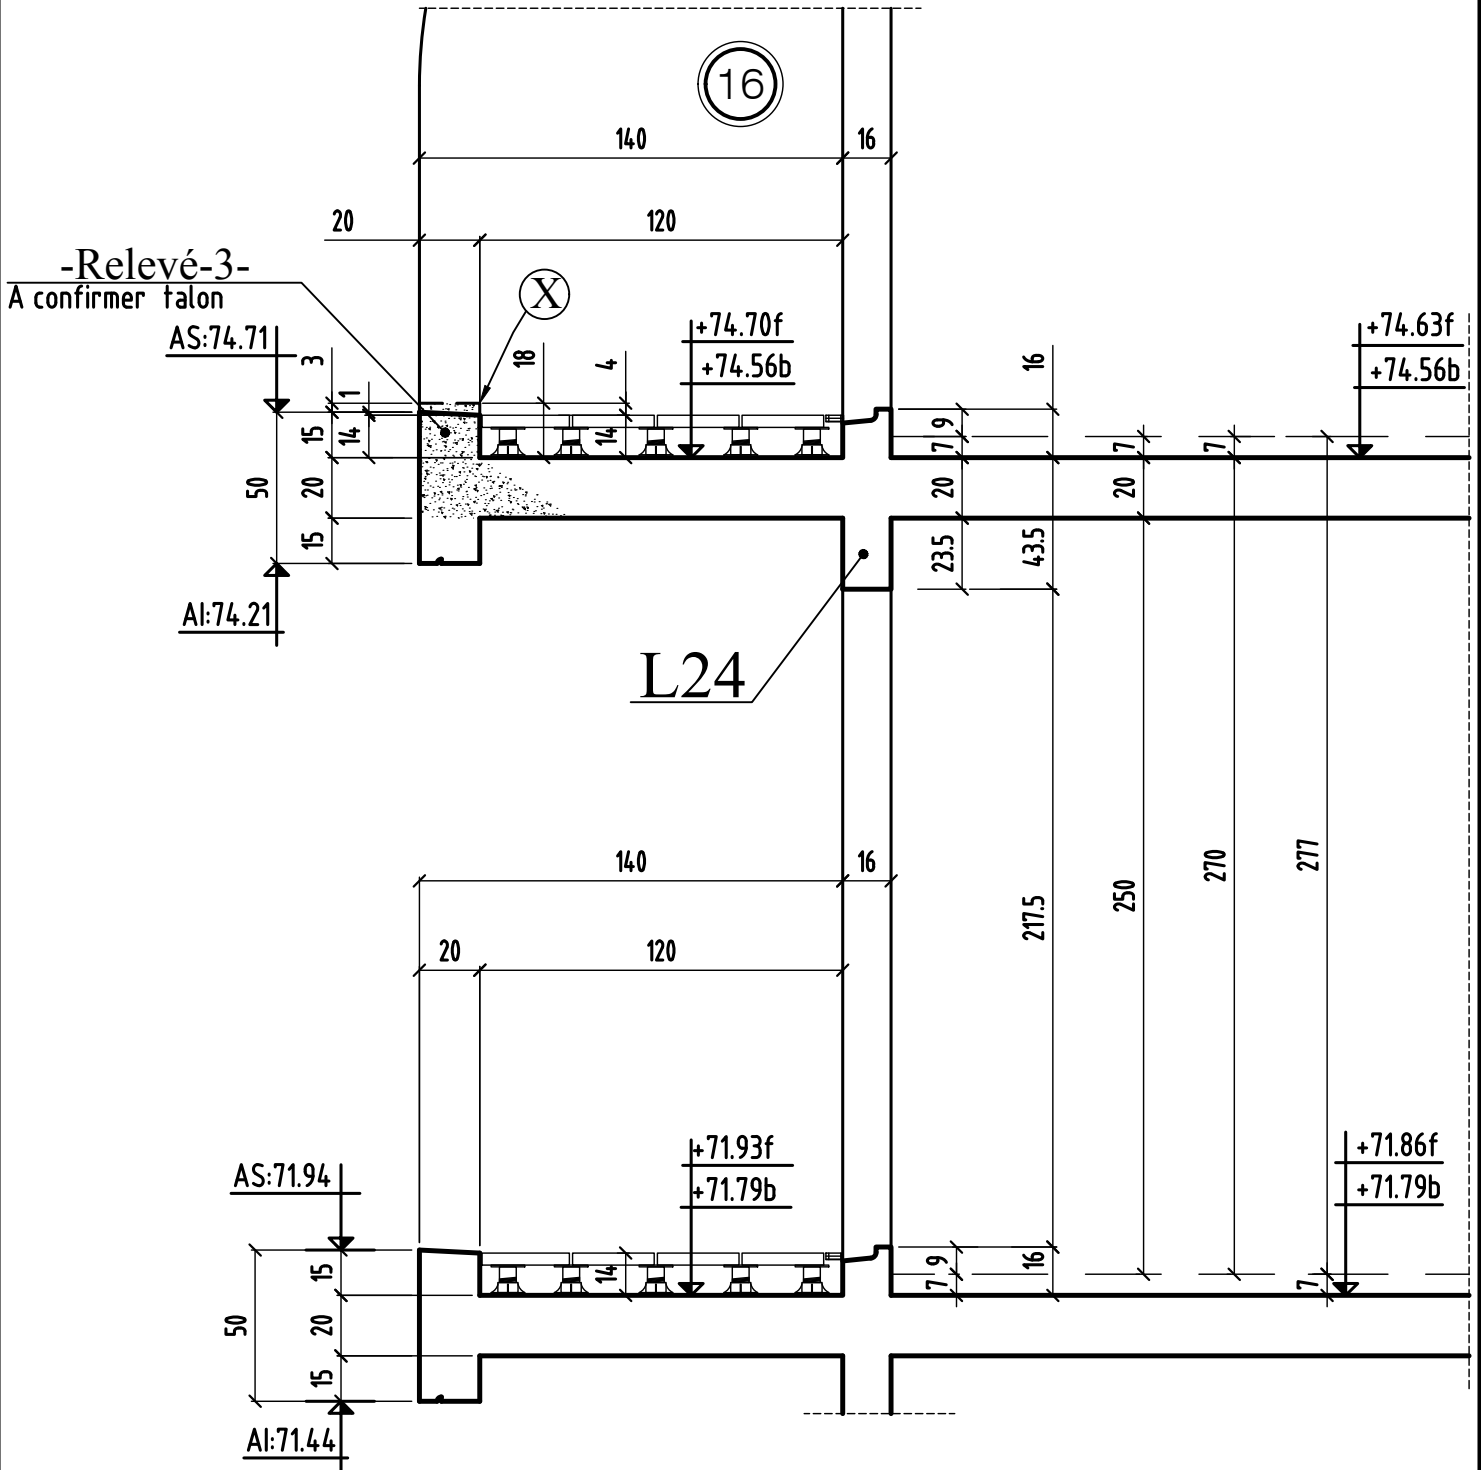


COUPE 20-20

bt.A

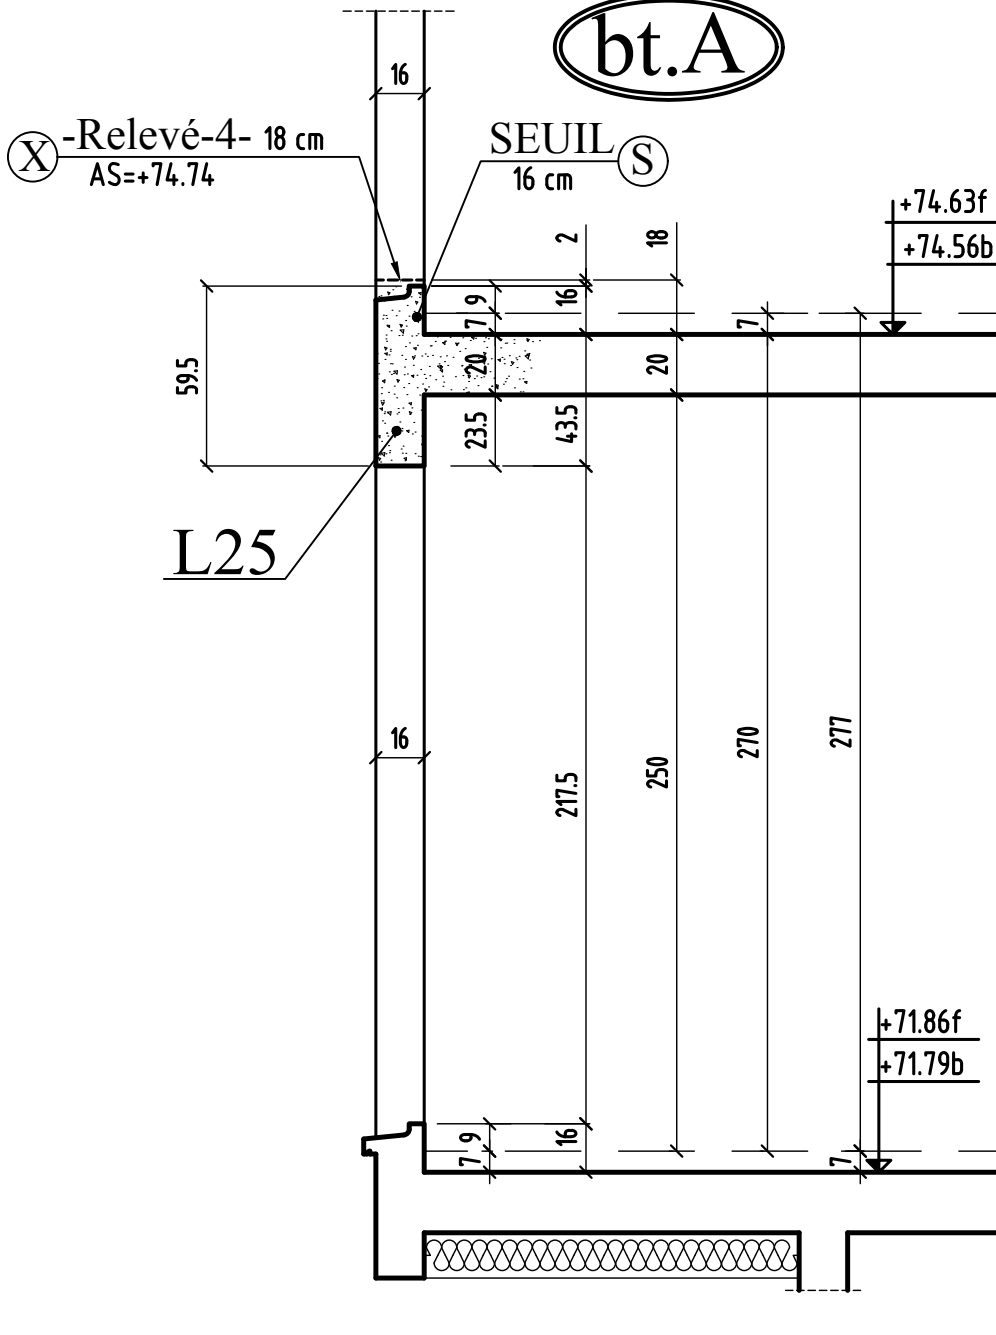


COUPE 21-21

bt.A

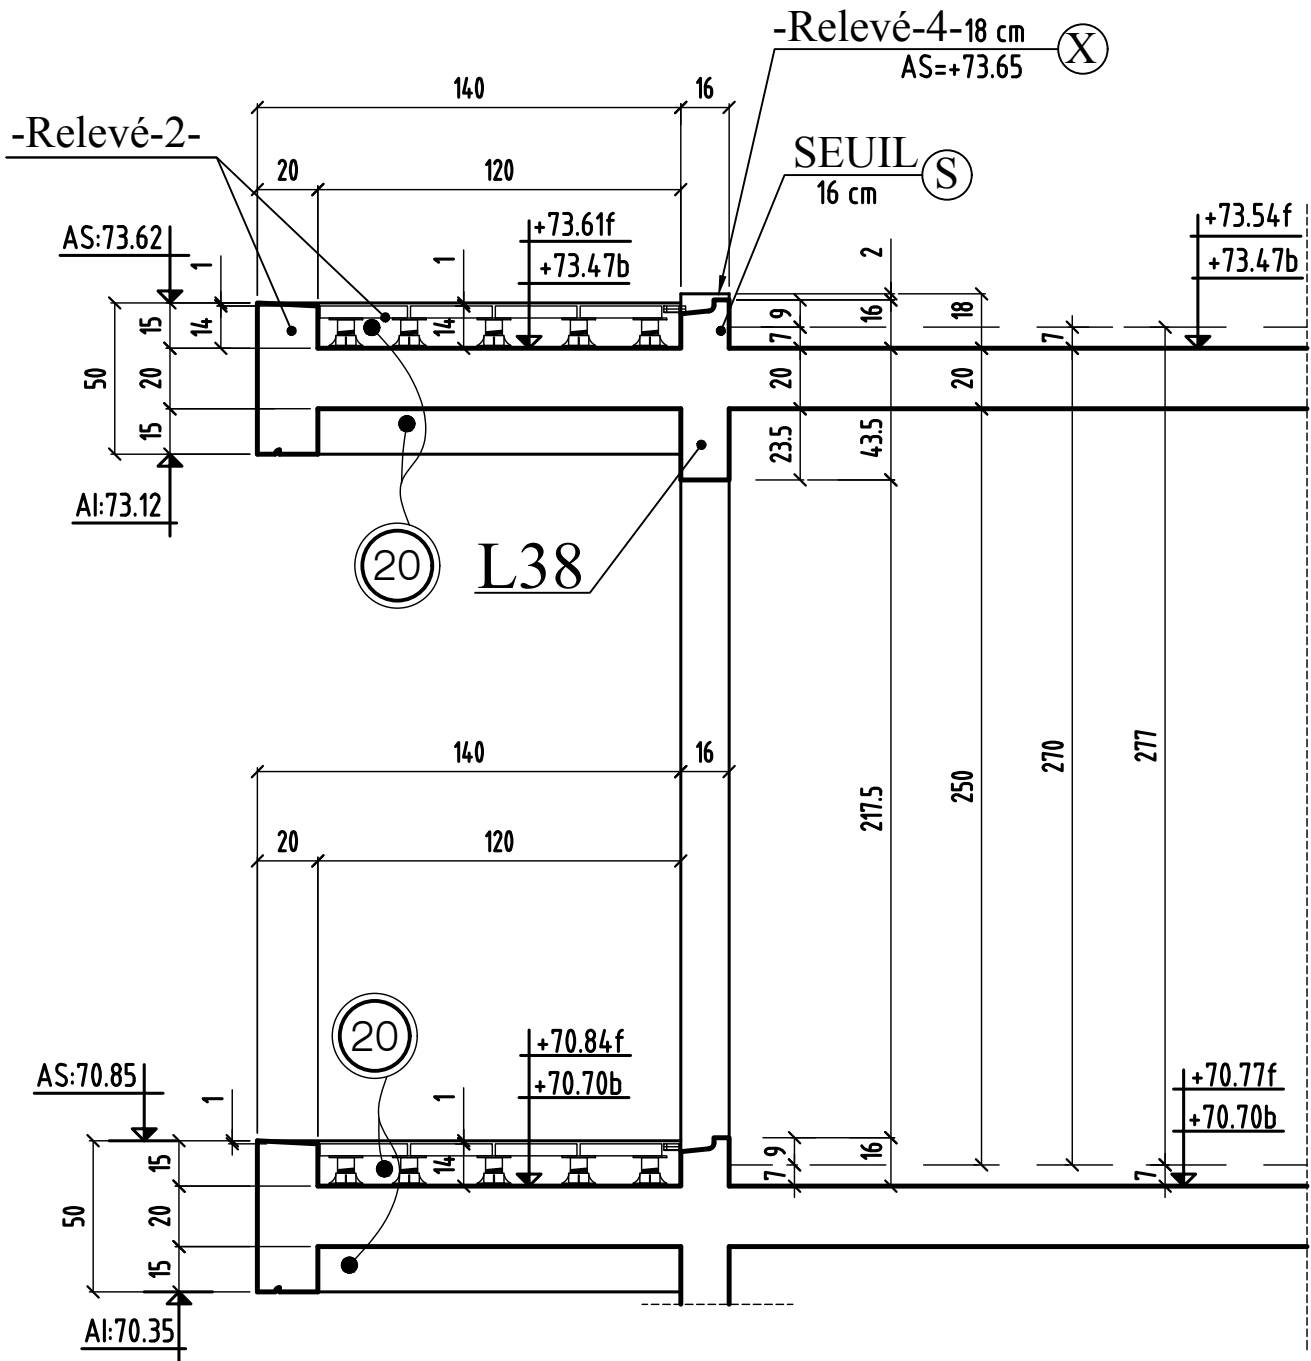


COUPE 22-22

bt.A

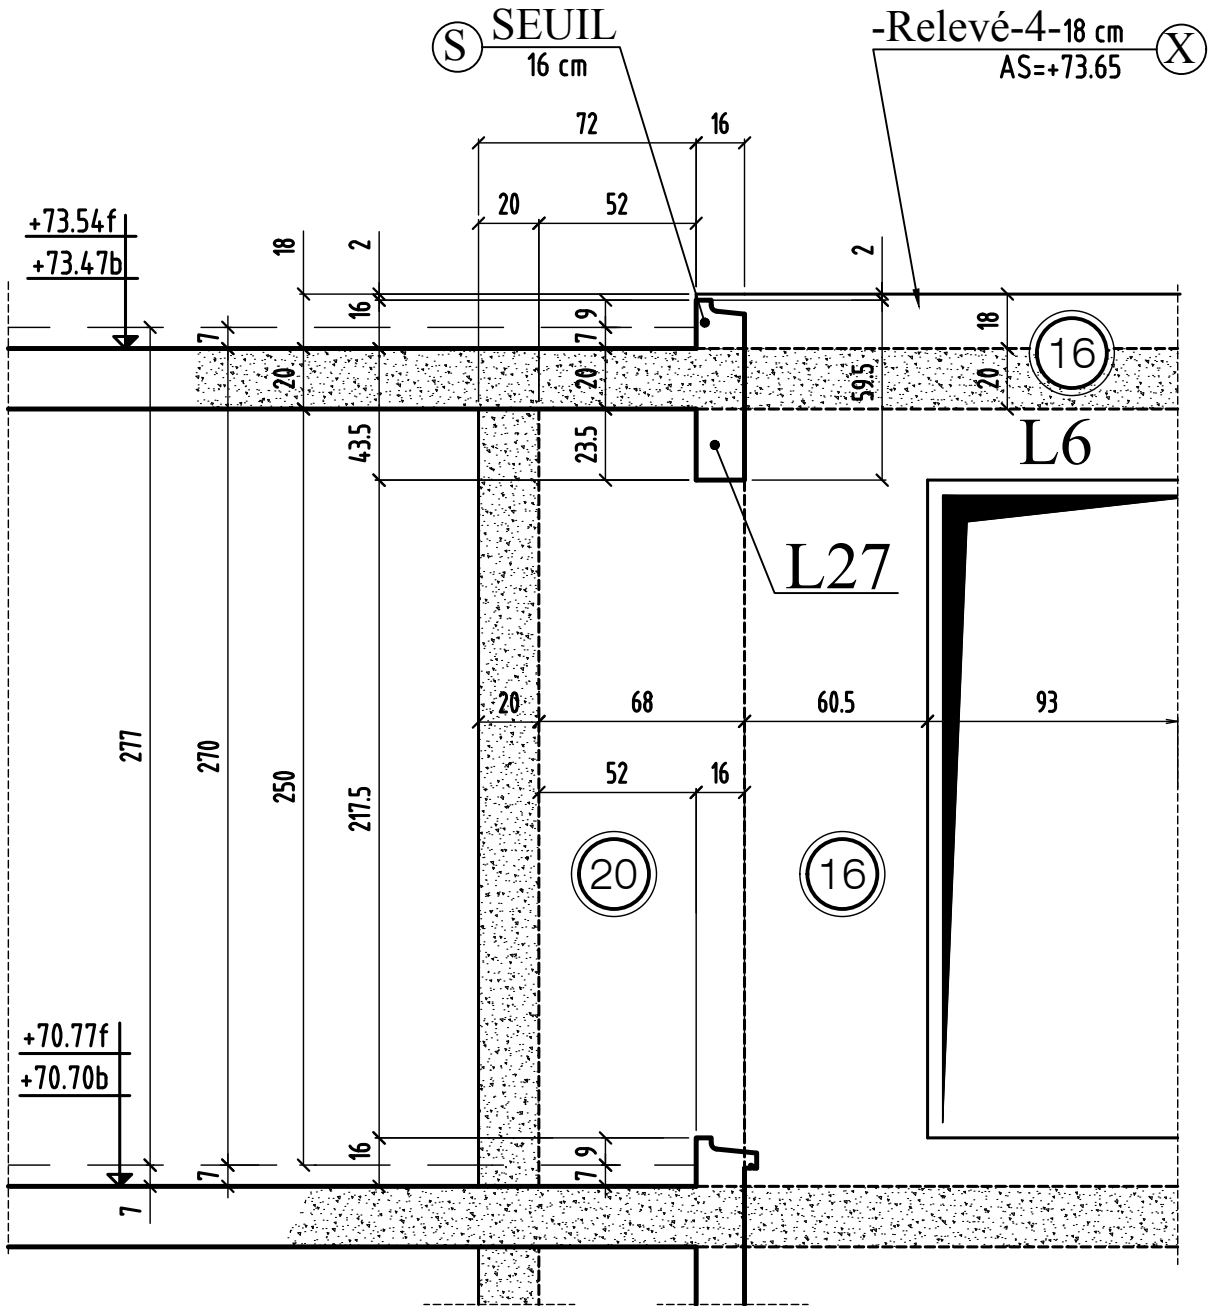


COUPE 23-23

bt.A

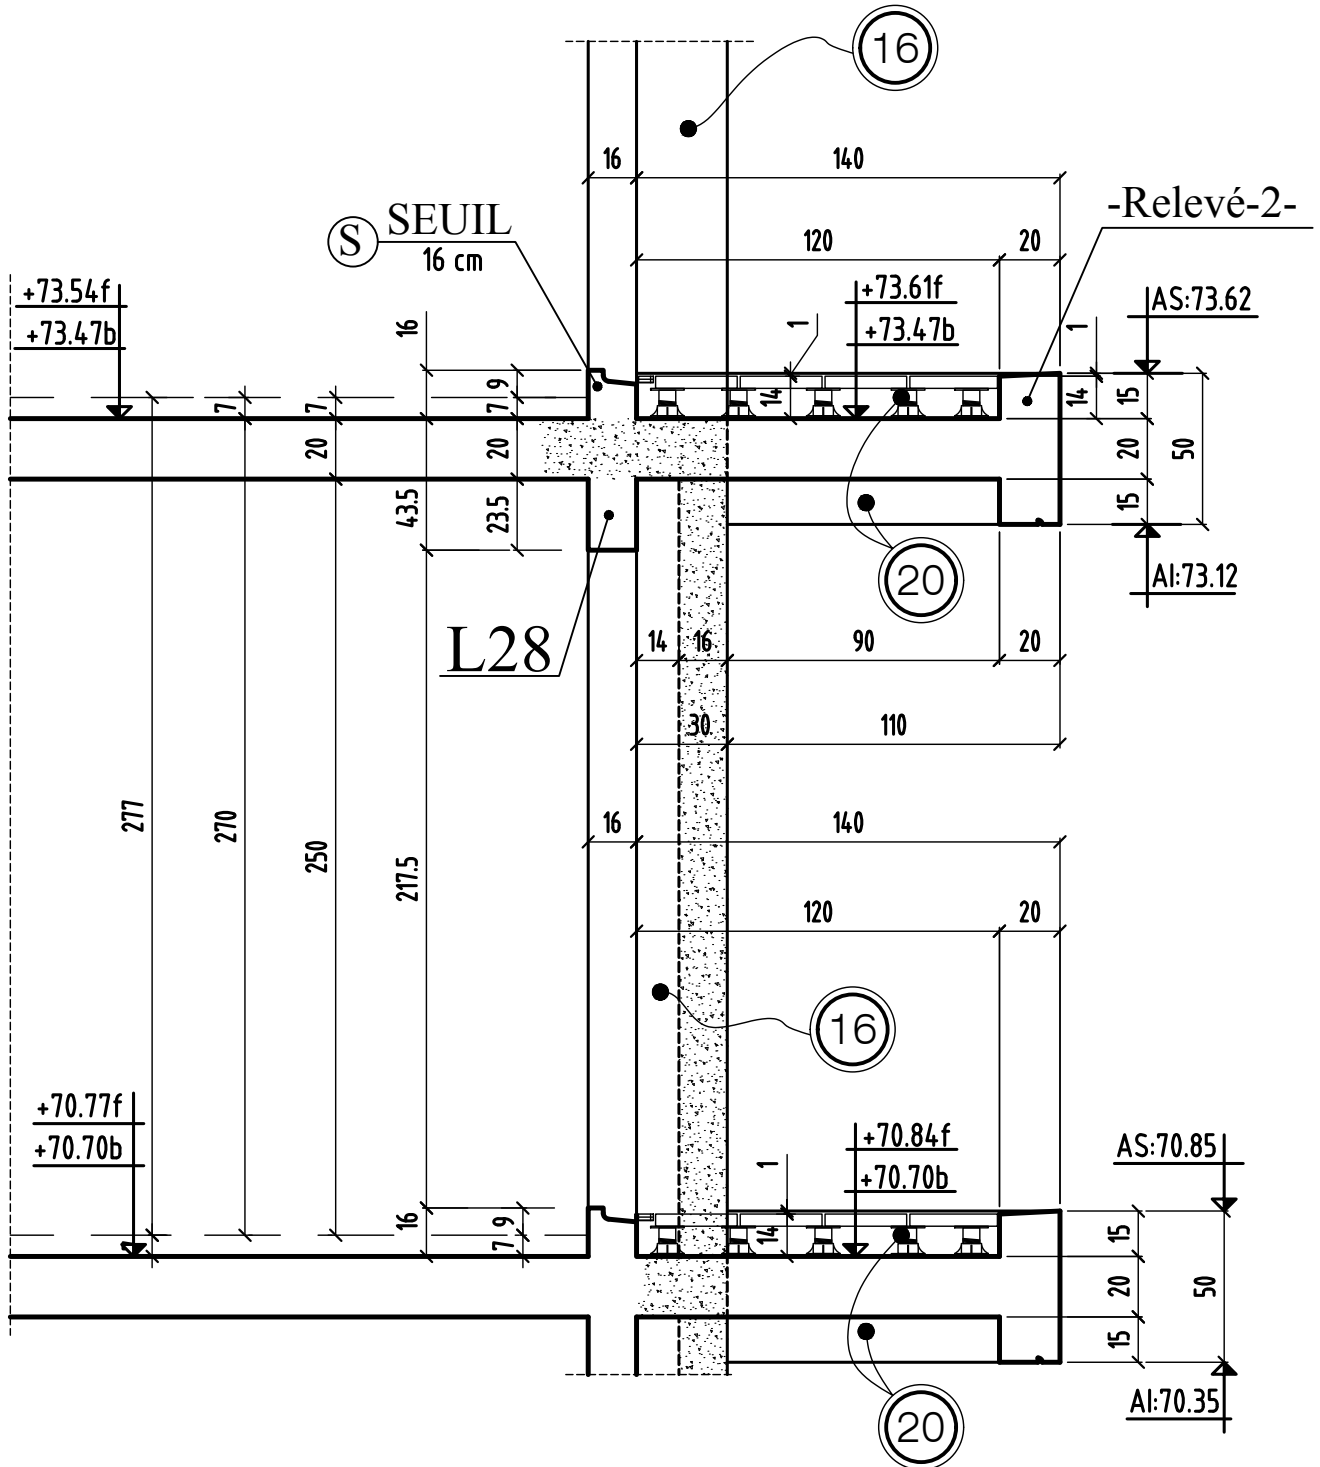


COUPE 24-24

bt.A

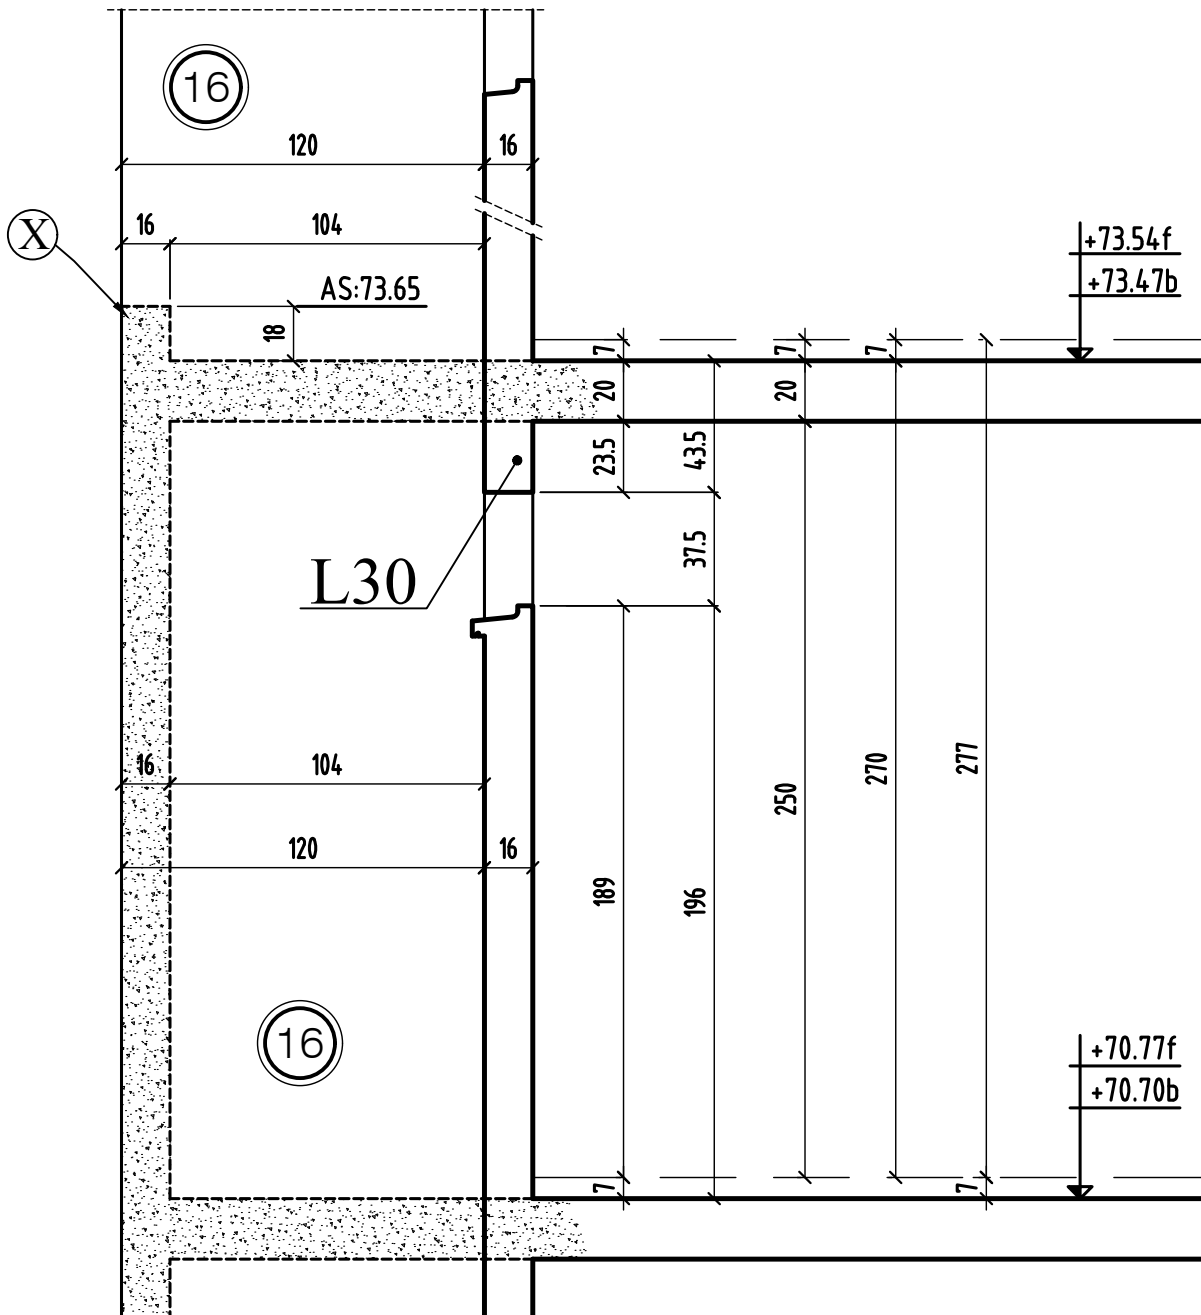


COUPE 25-25

bt.A & bt.B

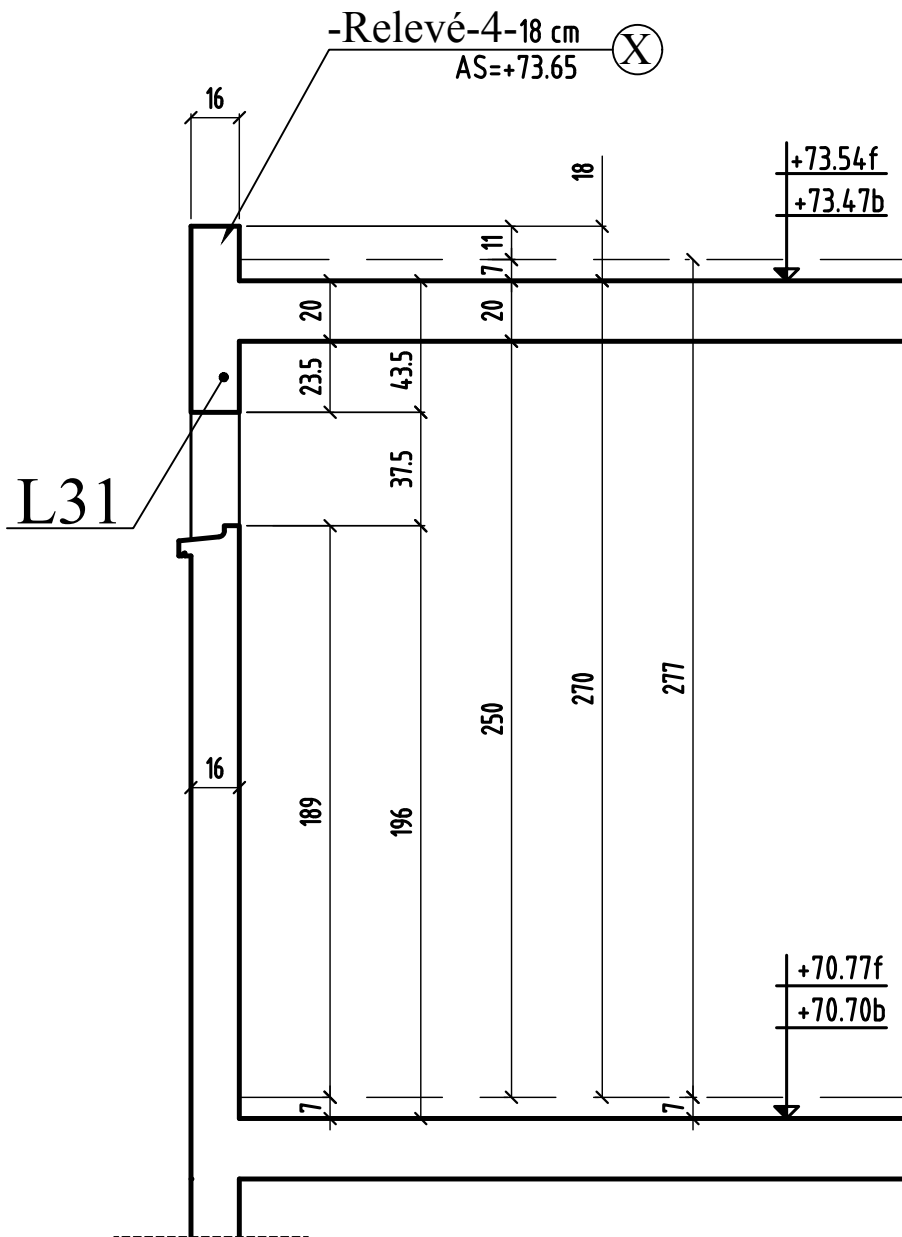

COUPE 26-26


bt.A

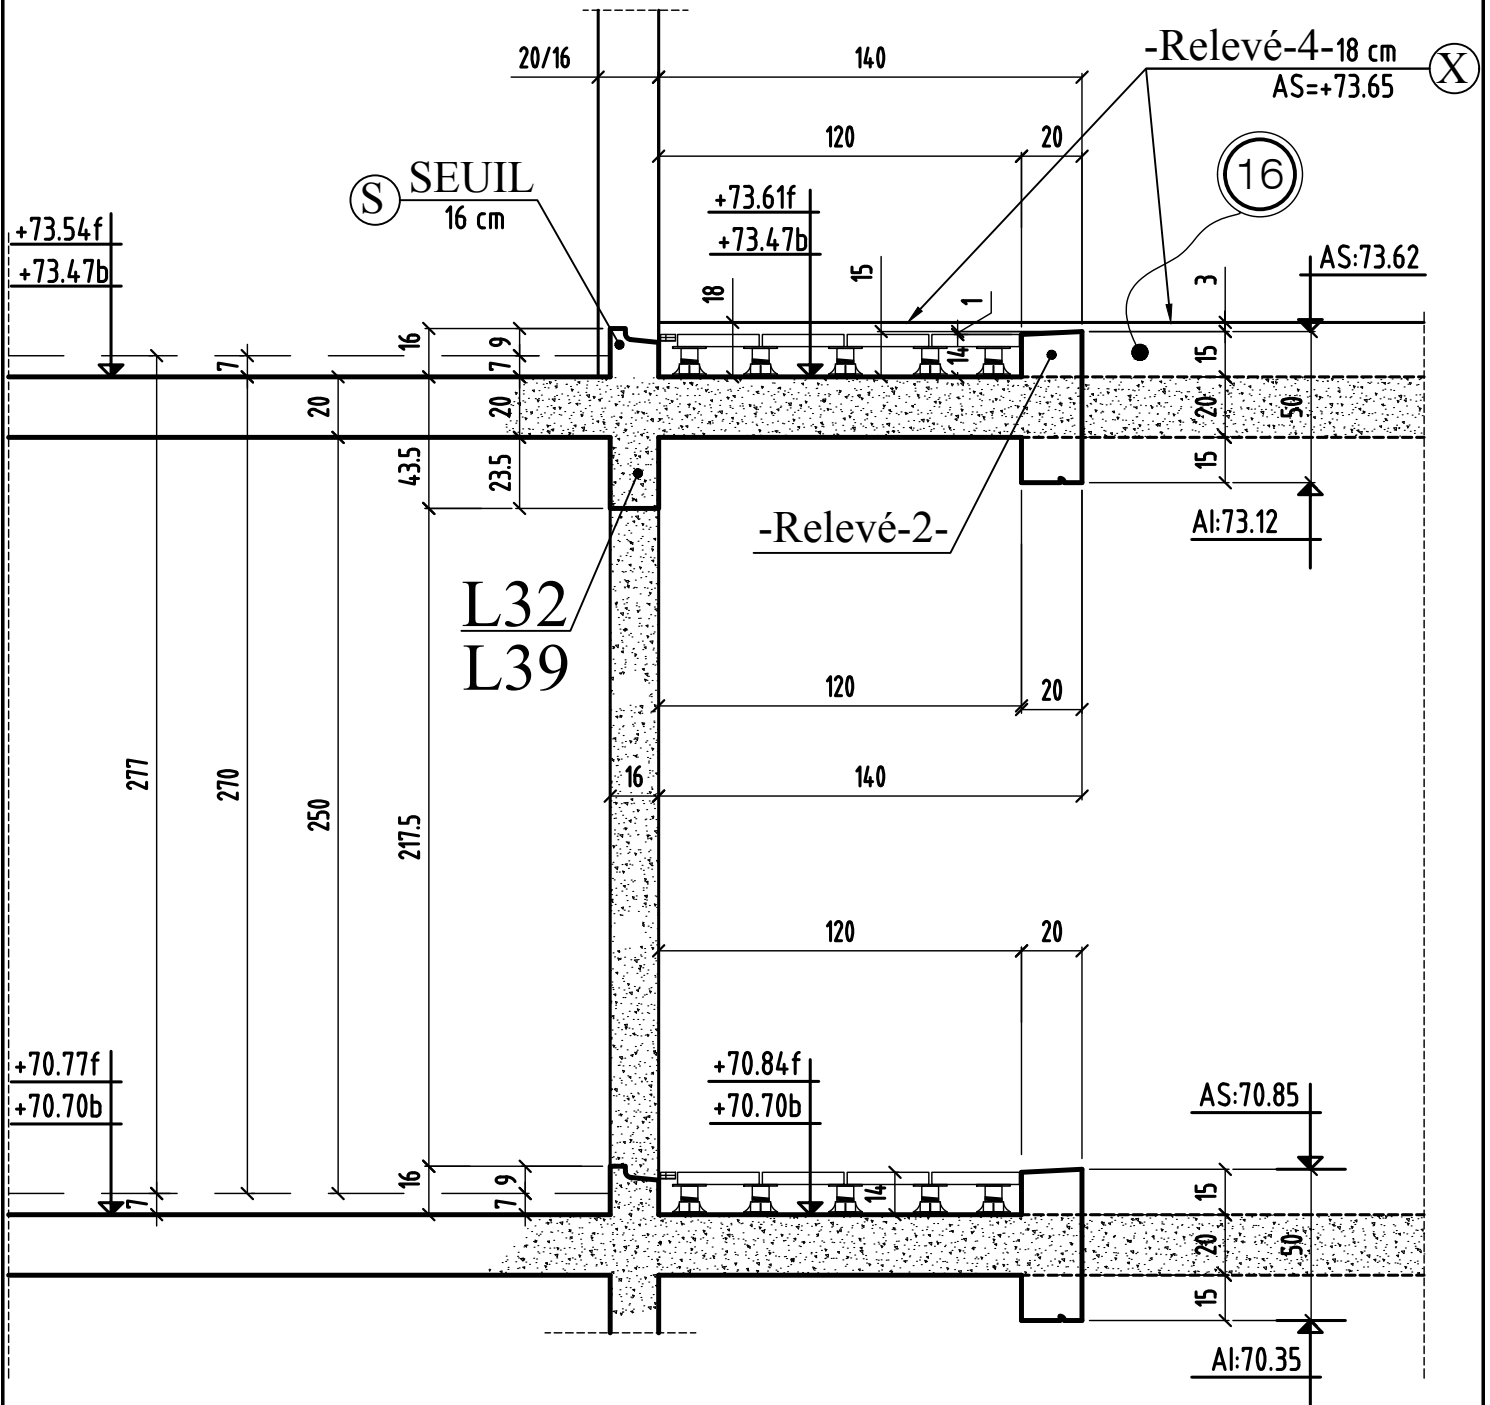

COUPE 26 - 26	MODIFICATIONS	A	AFFAIRE: 285	Cahier C.15
	0	B	Ech:1/25	Page 26


COUPE 27-27

bt.B

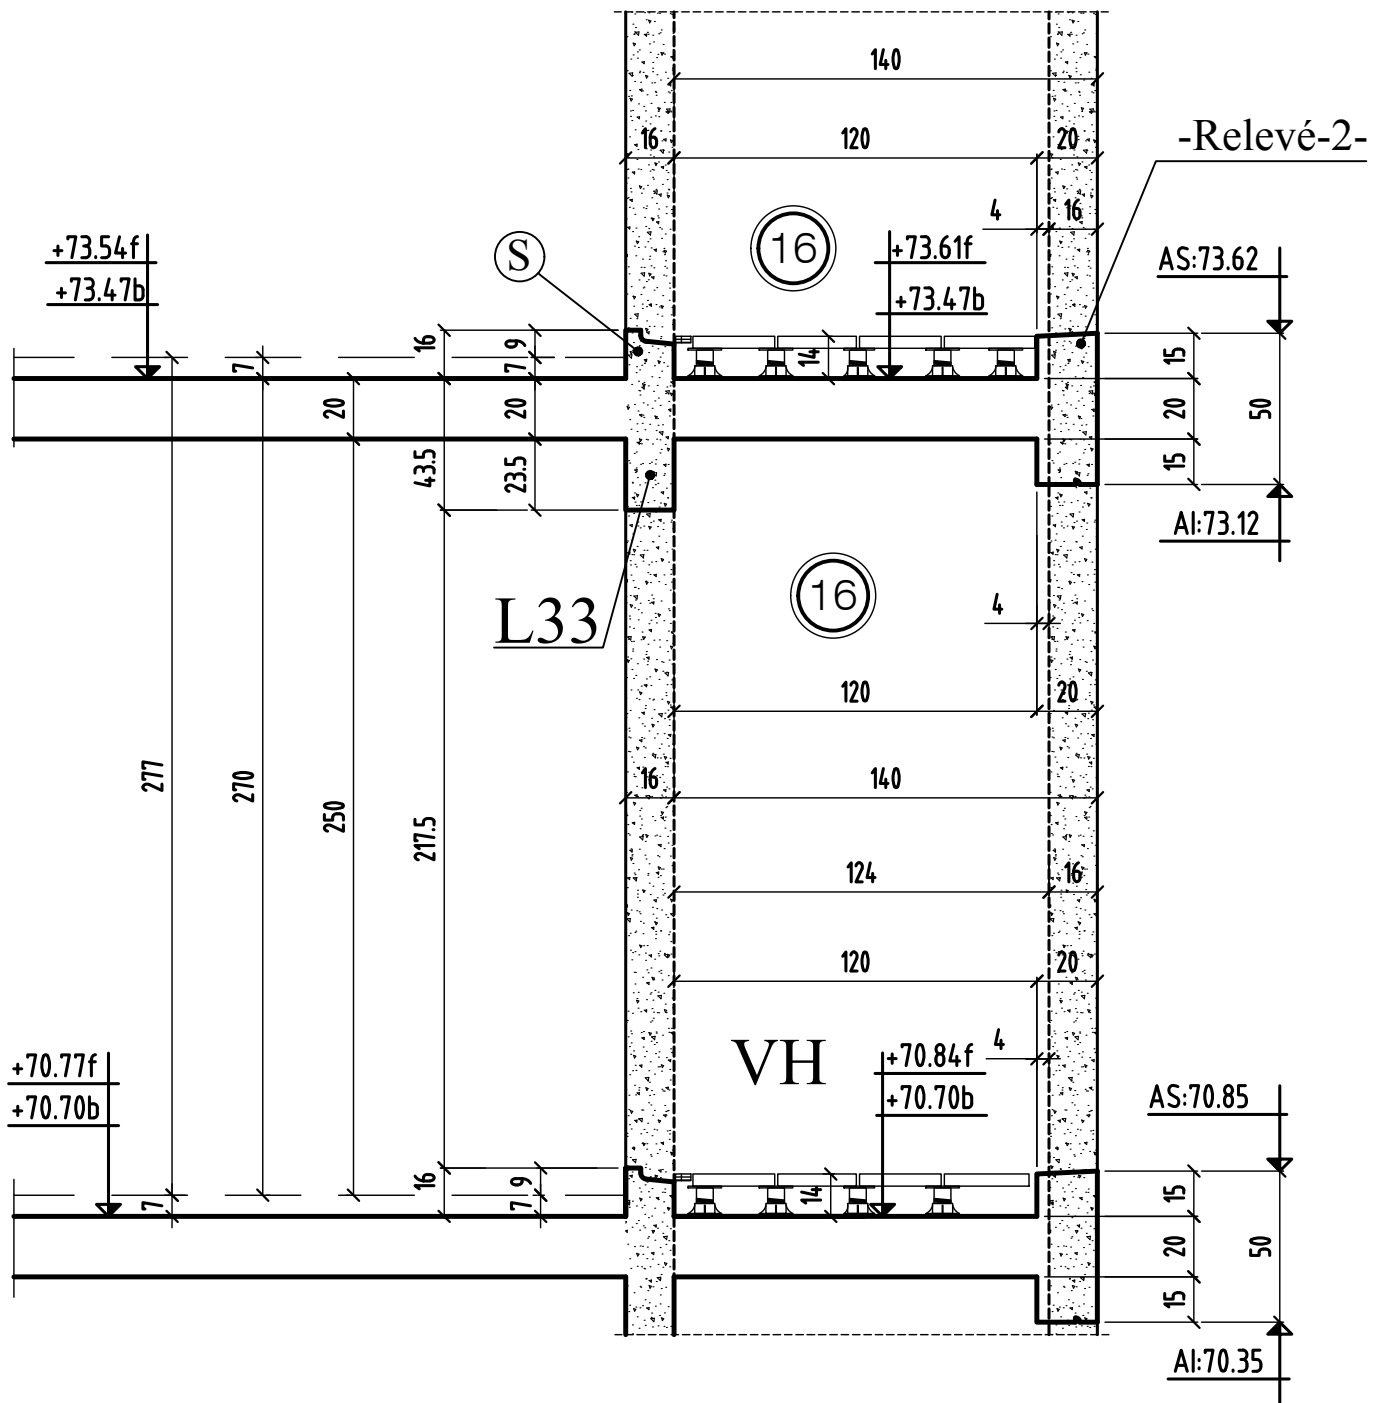


COUPE 28-28

bt.B

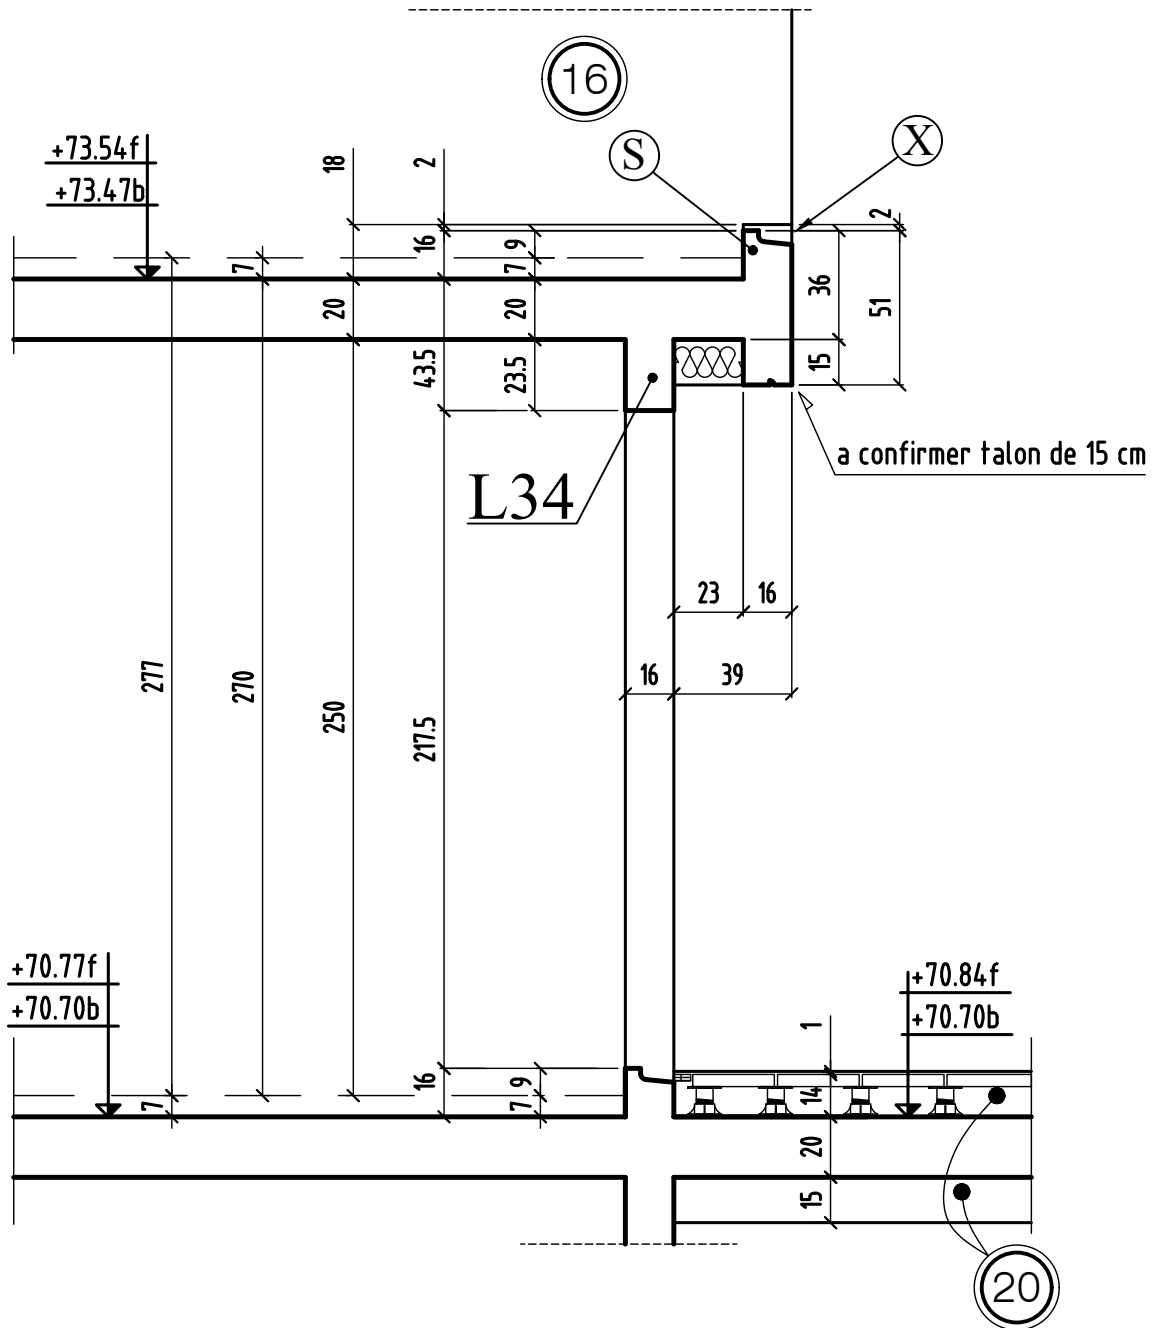

COUPE 29-29


bt.B

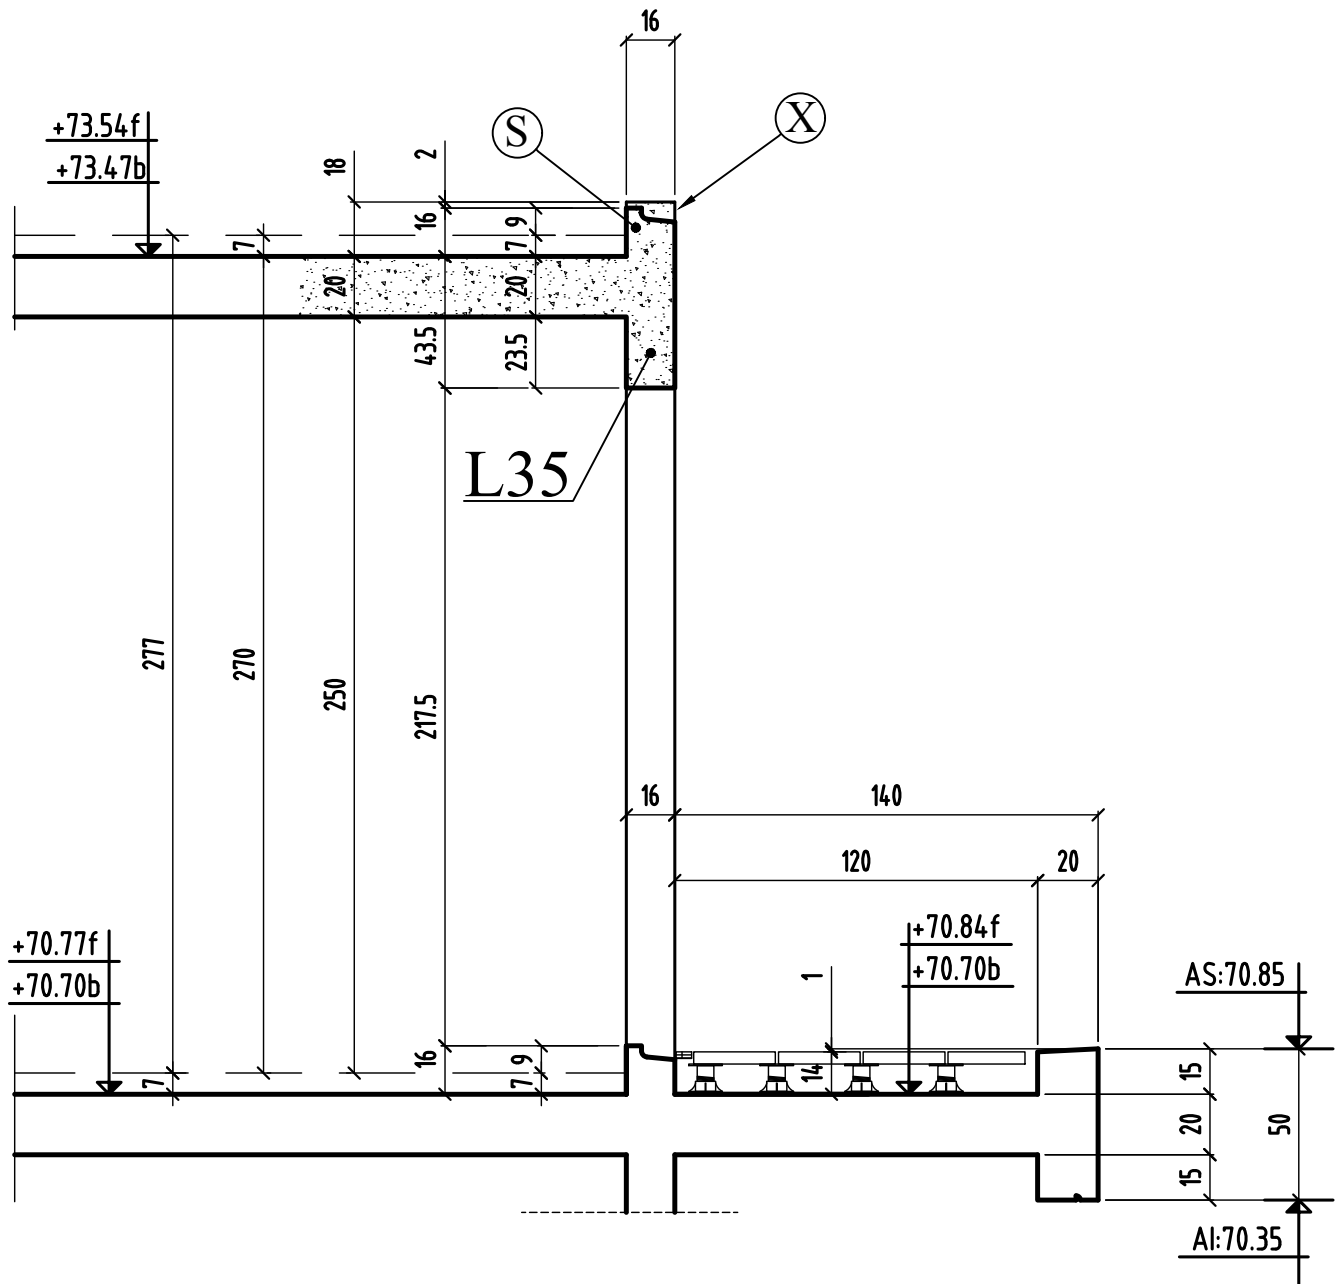

COUPE 30-30

bt.B

A confirmer AS ACRO

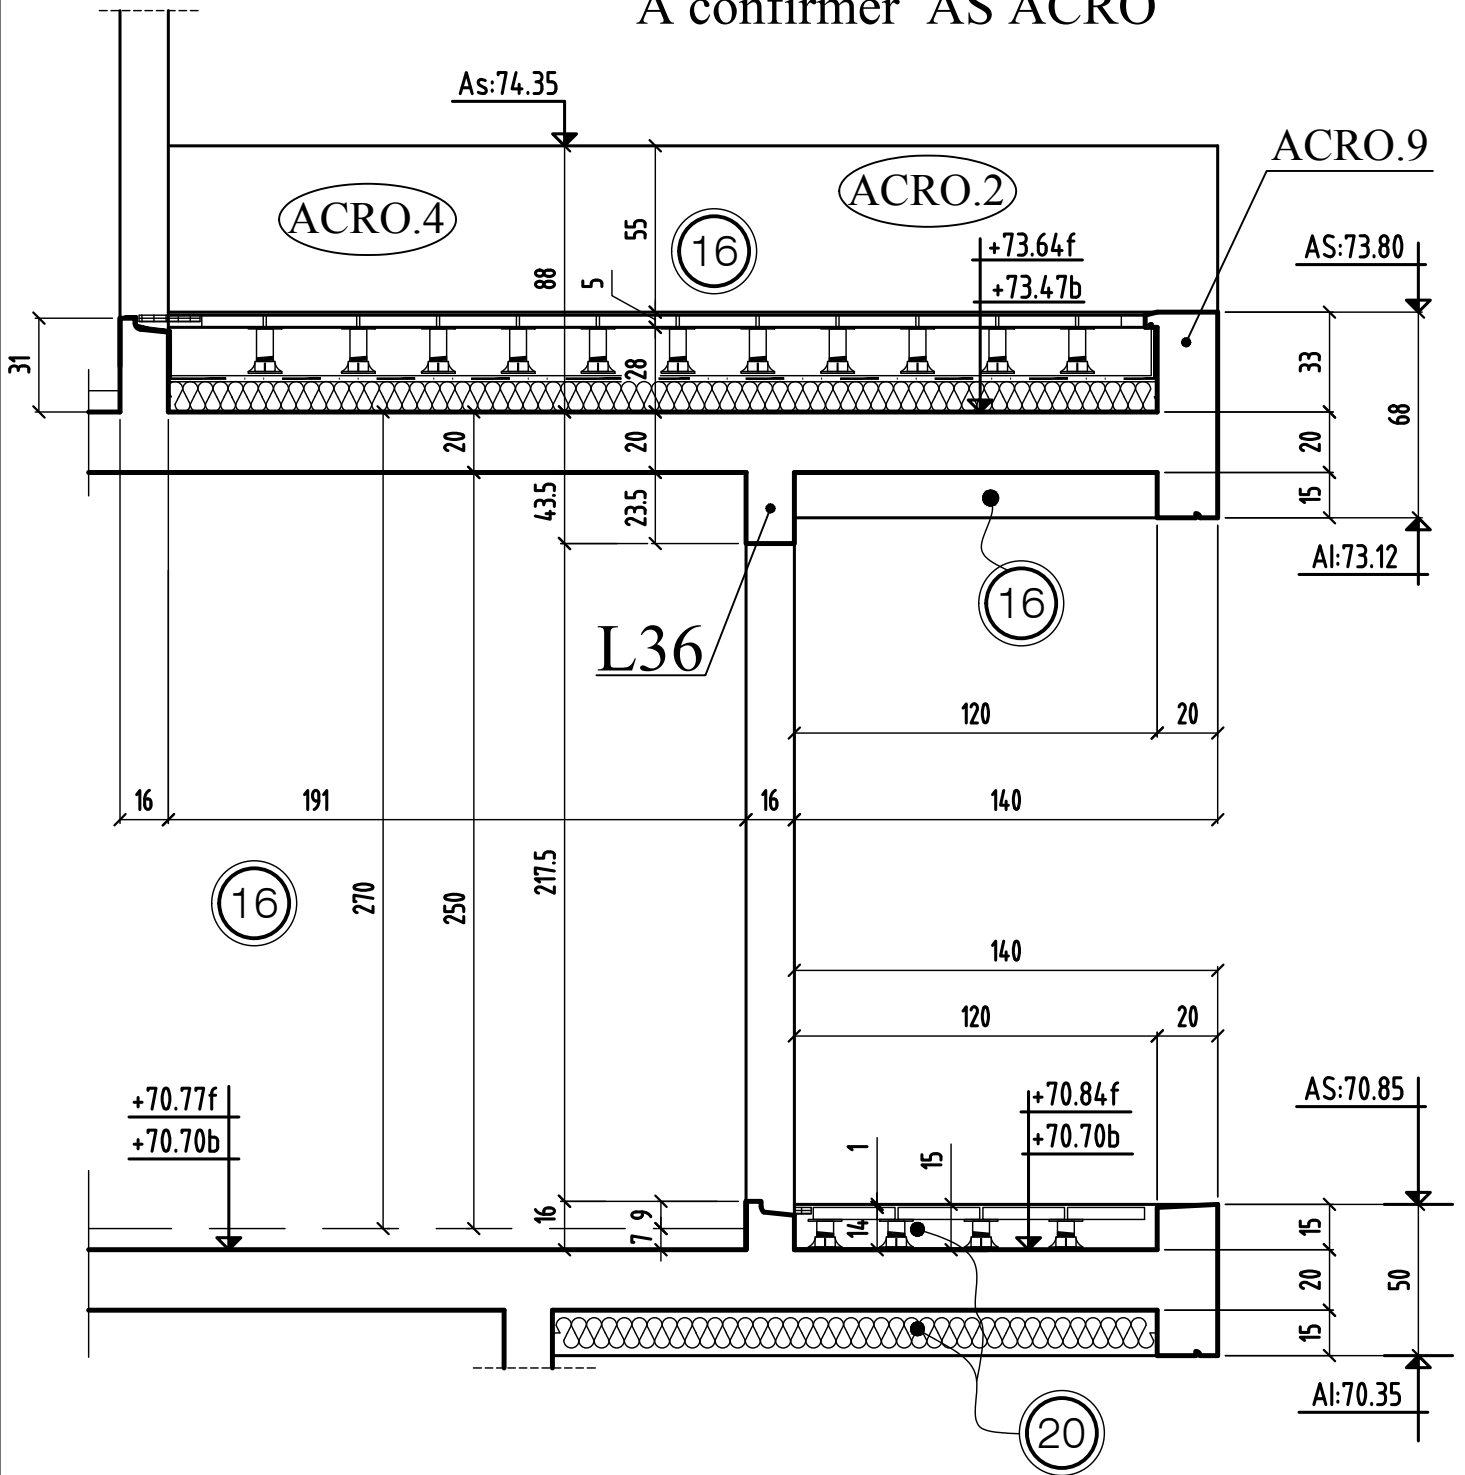


COUPE 30 - 30	MODIFICATIONS	A	AFFAIRE: 285	Cahier C.15
	0	B	Ech:1/25	Page 30

COUPE 31-31


bt.B

A confirmer
-Relevé-5- & AS DALLE SUR PLOTS

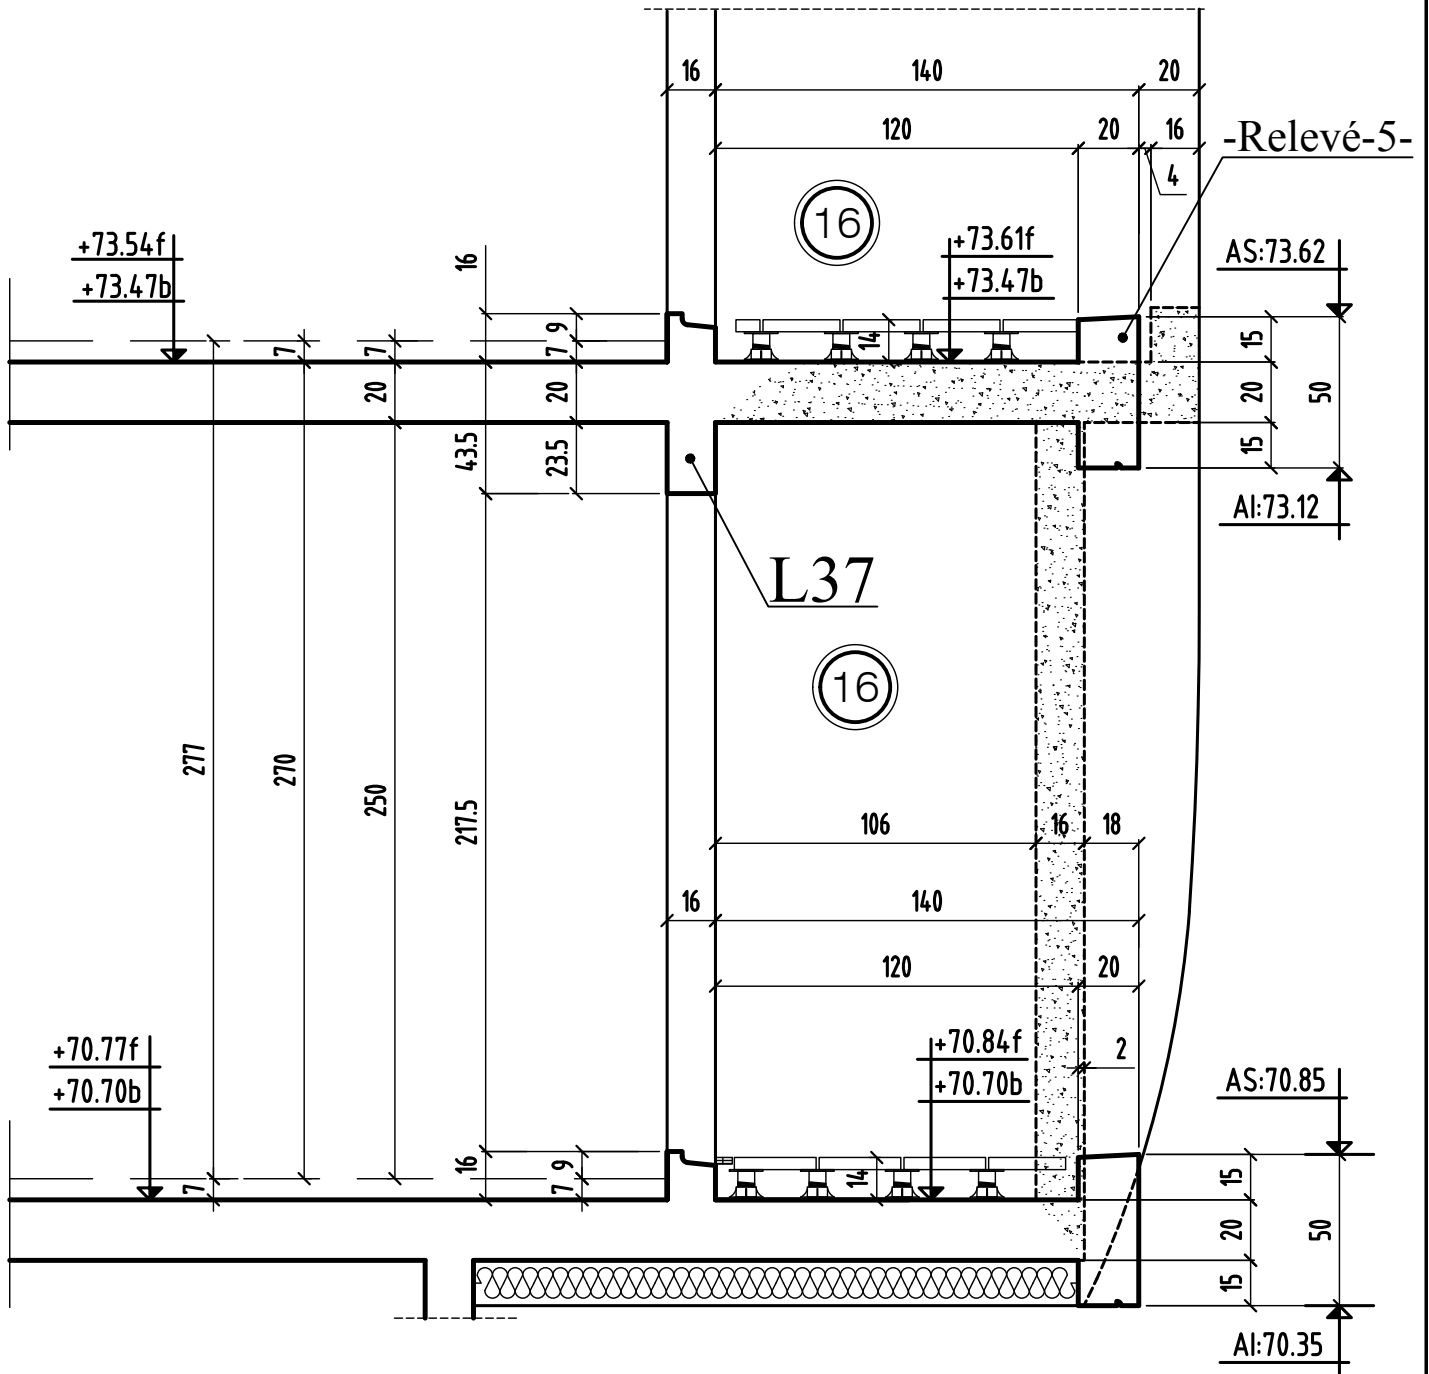


COUPE 32-32

en attente si escalier avec chape

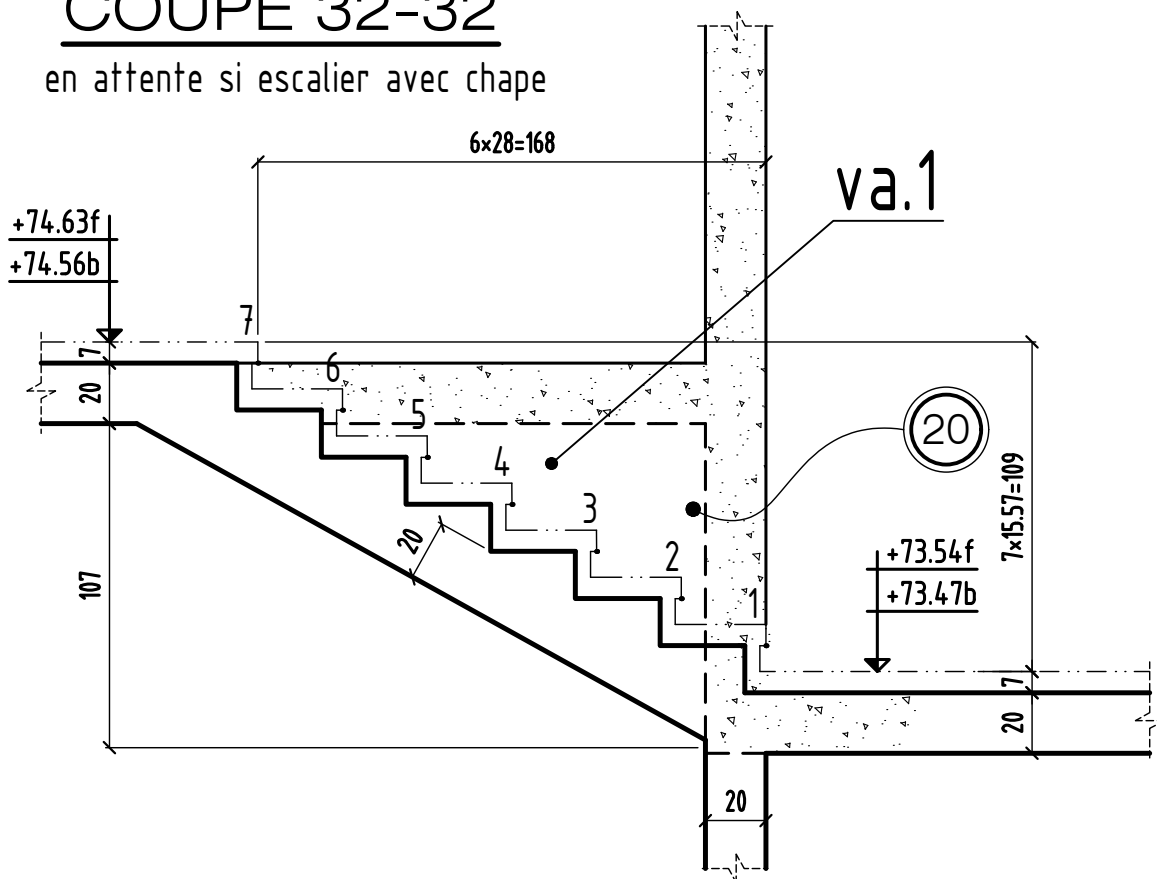

COUPE 33-33

en attente si escalier avec chape

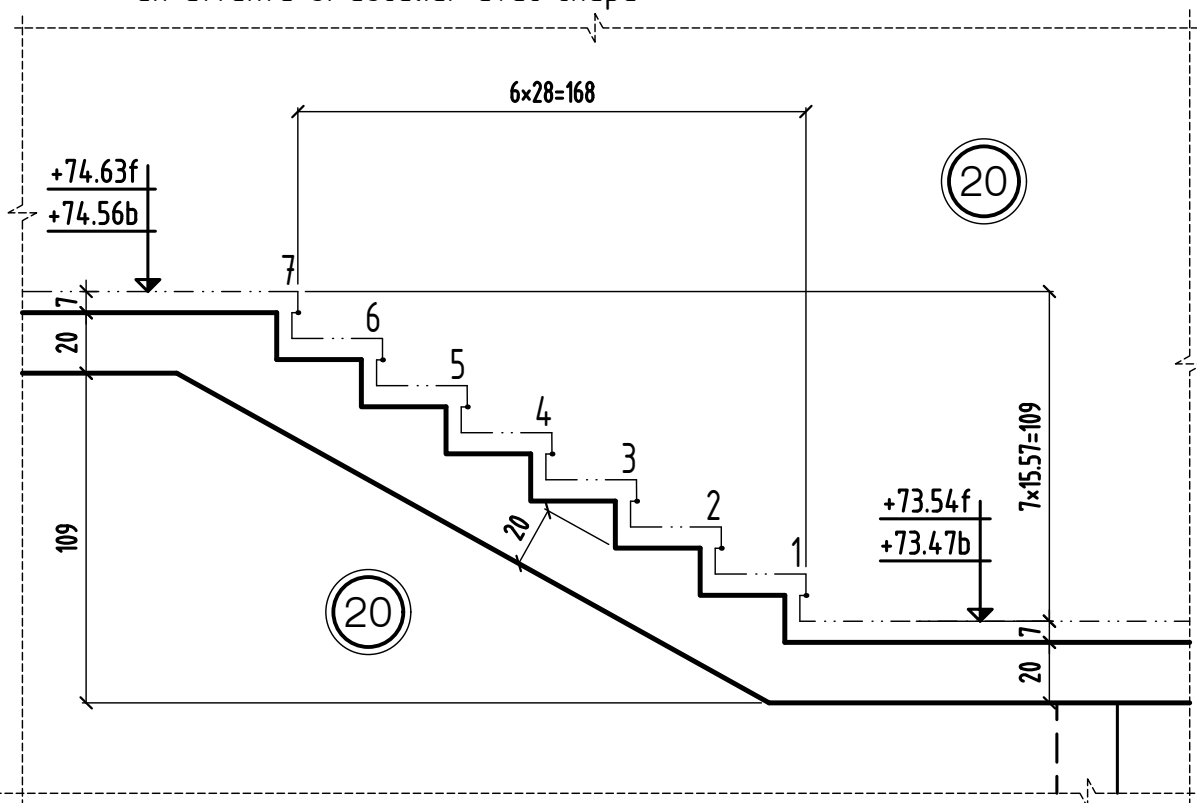

COUPE 34-34

bt.A

