

RESERVATIONS DANS LES VOIES			
N°	A.I	TYPE	Dim(cm) lxht ou Ø
1	106.30	PB	Ø14
2	106.30	PB	20x20
3	106.15	PB	35x30
4	106.25	PB	20x20
5	104.15	PB	20x20

NOTA: problèmes évacuations terrasse et balcons (manque de D.E.P et des T.P sur plan plombier et archi)

VOIR PLAN N° : C.14 - Coupes et détails

COUPE FEU: PLANCHERS : CF 1 heure
STABLE AU FEU: VERTICAL : SF 1 heure

SURCHARGES:
 HABITATIONS: 150 DaNm²
 ESCALIERS: 250 DaNm²
 HALL D'ENTREE: 250 DaNm²
 CIRCULATIONS: 250 DaNm²
 TERRASSES ACCESS. PRIVATIVES: 150 DaNm²
 PARKING: 250 DaNm²
 LOCAUX COMMUNS: 250 DaNm²
 TERRASSES ACCESSIBLES: 350 DaNm²

BETONS:
 Béton apparent: XC1 C25/30 Fc28 = 25 MPa
 Béton pour élévation: XC1 C25/30 Fc28 = 25 MPa
 Béton Voiles et éléments sous terre: XF1 C25/30 Fc28 = 25 MPa
 Gros Béton: XF1 C16/20 Fc28 = 16 MPa
 sauf cas contraires voir vue en plan

Limites de propriété
 Existant
 Isolation en sous face de plancher
 Isolation sur le plancher
 Repérage des voiles contre terres

Éléments de structure:
 Béton
 Béton Non Porteur
 Poteaux BA noyés
 Maçonnerie Pleine Porteuse
 Maçonnerie Creuse Porteuse
 Maçonnerie Pleine Non Porteuse
 Maçonnerie Creuse Non Porteuse
 Béton Préfabriqué
 Éléments BA porteurs vus par transparence
 Béton
 Murets et relevés vus par transparence
 Béton non porteur
 Complexes et revêtements
 Gros Béton, recharges
 Dalles sur plots
 Terre
 Béton désactivé occasionné pour élargissements

Legend:
 a: Environ
 Var: Variante
 C: Chevêtre
 Ch: Chainage
 L: Linteau
 Lib: Librage
 DAP: Dalle Alvéolaire Précontrainte
 S.L.C.: Suivant la Cote
 Tr: Trameau
 M: Massif
 P: Poteau
 Semelle
 SF: Semelle fixante
 R: Radisseur
 V: Voie
 T: Tarant
 BN: Bande-noyée
 PV: Poutre-voile

MAREIL - MARLY 78750

CONSTRUCTION D'UN ENSEMBLE DE 94 LOGEMENTS
 Rue des Violettes / Place de la Gare


TRANCHE II 78750 MAREIL MARLY

MAITRE D'OEUVRE DH architecture 43, rue Beaubourg-75003 Paris ☎ 01.53.01.48.00 @ 01.53.01.48.19	MAITRE D'OUVRAGE BOUYGUES IMMOBILIER 13, avenue Morane Saulnier 78457 VILLEJUIF cedex ☎ 01.34.63.99.70 @ 01.00.00.00.00
BUREAU DE CONTROLE BTP CONSULTANTS 302 quai de Cléry - 92110 Cligny T: 01 42 70 84 58 # j.h.brode@btp-consultants.fr	ENTREPRISE G.O. M.T.R 9, rue René Cassin 77173 CHEVRY-COSSIGNY ☎ 01.60.62.32.00 @ 01.60.62.32.01

VUE EN PLAN PL HAUT RDC
COFFRAGE BT (A)

Ind.	date	modifications
0	14-06-16	1 ère diffusion.
A	28-09-16	MISE A JOUR GENERAL
B	13-12-16	MISE A JOUR SUIVANT PLAN ARCHI, PL, ASC, EL
C	26-01-17	MISE A JOUR SUIVANT PLAN PLOMBIER

DOSSIER	PLAN	APD
277	C.13	IND. PRO
		EXE
		DOE
Ingenieur	Projeteur	Date
	H.B.S.	23/02/16
		Echelle
		1/50

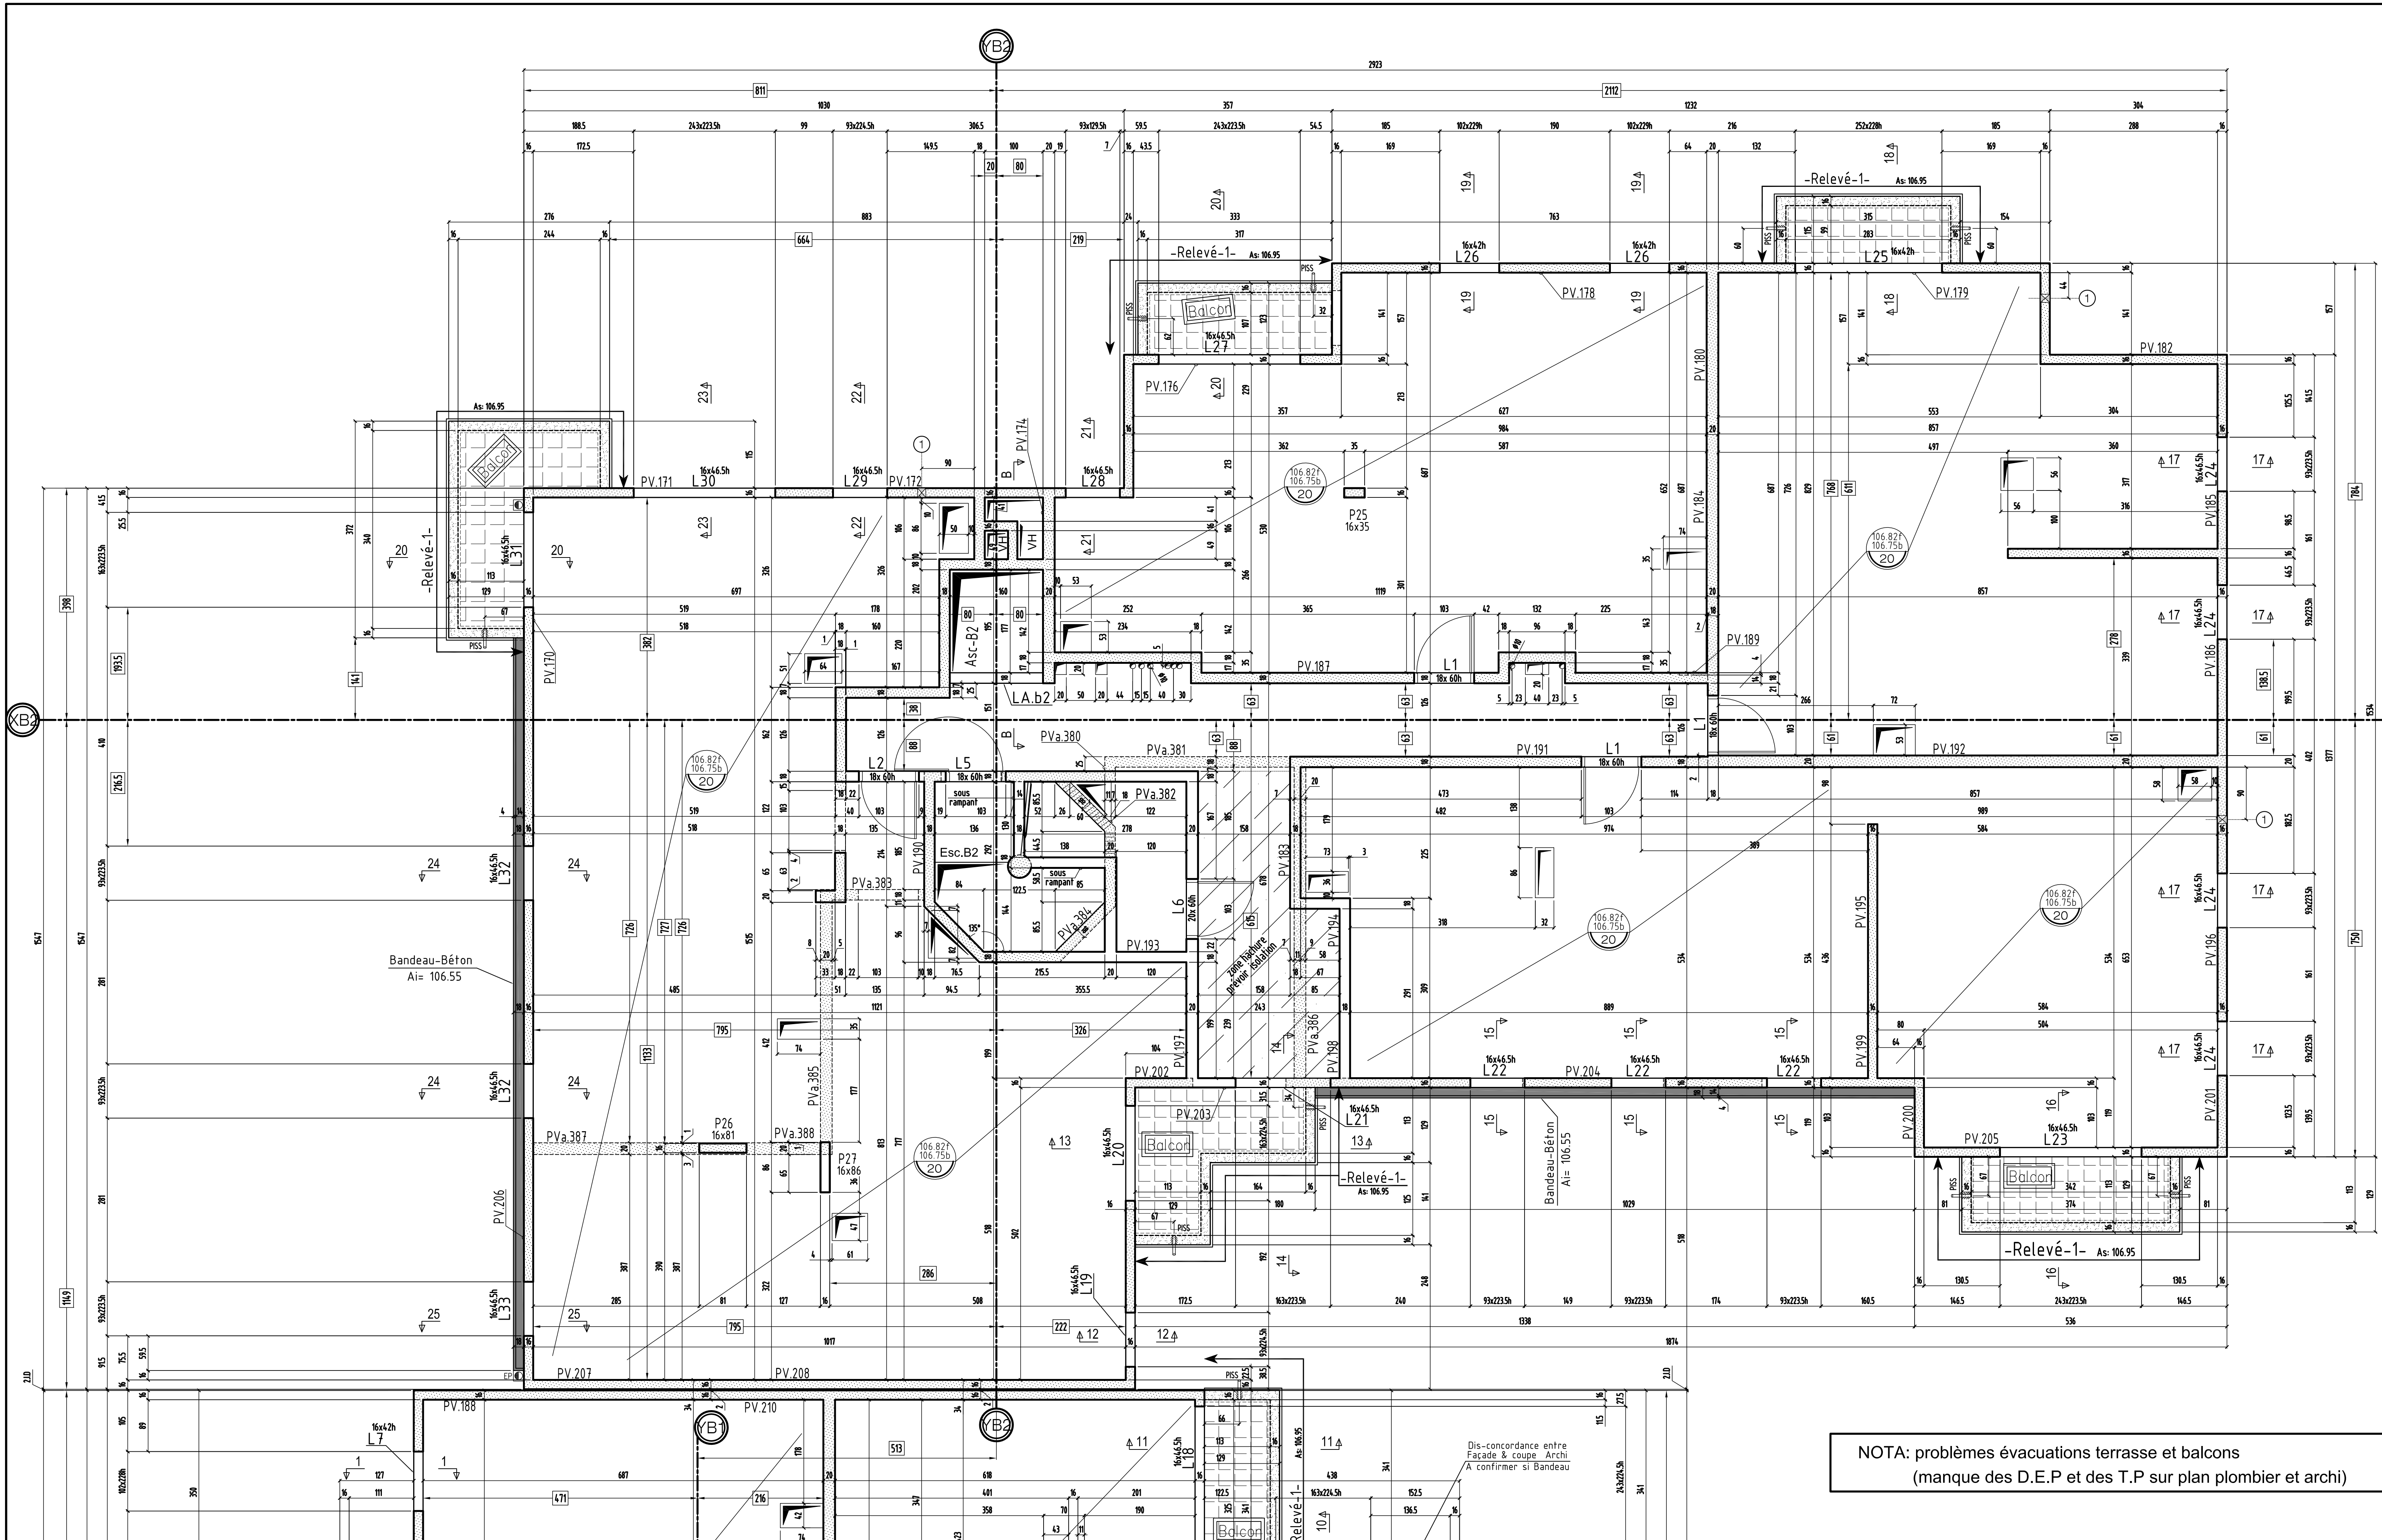

RESERVATIONS DANS LES VOILES			
N°	A.I	TYPE	Dim(cm) lxt ou Ø
1	106.30	PB	Ø14

VOIR PLAN N° : C.17 - Coupes et détails

COUPE FEU: PLANCHERS : CF 1 heure
STABLE AU FEU: VERTICAUX : SF 1 heure

SURCHARGES:
 HABITATIONS: 150 DaN/m²
 ESCALIERS: 250 DaN/m²
 HALL D'ENTREE: 250 DaN/m²
 CIRCULATIONS: 250 DaN/m²
 TERRASSES ACCESS. PRIVATIVES: 150 DaN/m²
 PARKING: 250 DaN/m²
 LOCAUX COMMUNS: 250 DaN/m²
 TERRASSES ACCESSIBLES: 350 DaN/m²

BETONS:
 Béton apparent : XC1 C25/30 Fc28 = 25 MPa
 Béton pour élévation : XC1 C25/30 Fc28 = 25 MPa
 Béton Voiles et éléments sous terre : XF1 C25/30 Fc28 = 25 MPa
 Gros Béton : XF1 C16/20 Fc28 = 16 MPa
 sauf cas contraire voir vue en plan

Éléments de structure :
 Béton
 Béton Non Porteur
 Poteaux BA noyés
 Maçonnerie Pleine Porteuse
 Maçonnerie Creuse Porteuse
 Maçonnerie Pleine Non Porteuse
 Maçonnerie Creuse Non Porteuse
 Béton Préfabriqué
 Éléments BA porteurs vus par transparence :
 Béton
 Murets et relevés vus par transparence :
 Béton non porteur
 Complexes et revêtements :
 Gros Béton, recharges
 Dalles sur plots
 Terre
 béton désactivé
 décaissés pour étanchéité

Var. : Variabte S.L.C. : Suivant la Cote
 Lg: Longrine Tr: Trumeau R: Ralisserie
 C: Chevêtre M: Massif V: Voile
 Ch: Châtrage P: Poteau T: Tirant
 L: Linteau S: Semelle BN: Bande-noyée
 Lib: Libage SF: Semelle filante PV: Poutre-voile

Limite de propriété
 Existant
 Isolation en sous face de plancher
 Isolation sur le plancher
 Repérage des voiles contre terres

MAREIL - MARLY 78750

CONSTRUCTION D'UN ENSEMBLE DE 94 LOGEMENTS
 Rue des Violettes / Place de la Gare

TRANCHE II 78750 MAREIL MARLY

MAITRE D'OEUVRE DH architecture 43, rue Beaubourg-75003 Paris ☎ 01.53.01.48.00 ☎ 01.53.01.48.19	MAITRE D'OUVRAGE BOUGUES IMMOBILIER 13, avenue Morane Saulnier 78457 YVELLYY cedex ☎ 01.34.83.99.79 ☎ 01.00.00.00.00
BUREAU DE CONTROLE BTP CONSULTANTS 202 quai de Clichy - 92110 Clichy T: 01 42 70 64 28 e: j.b.brode@btp-consultants.fr	ENTREPRISE G.O. M.T.R 9, rue René Cassin 77173 CHEVRY-COSSIGNY ☎ 01.60.62.32.00 ☎ 01.60.62.32.01

VUE EN PLAN PH R.D.C
 COFFRAGE bâtiment B partie 2

ind.	date	modifications
0	14-06-16	1 ère diffusion.
A	11-10-16	MISE A JOUR GENERAL
B	19-12-16	MISE A JOUR GENERAL
C	23-01-17	MISE A JOUR SUIVANT PLAN PLOMBIER
D	17-03-17	MISE A JOUR SUIVANT MODIFICATIONS DETAILS MENUISIER

NOTA: problèmes évacuations terrasse et balcons
 (manque des D.E.P et des T.P sur plan plombier et archi)

DOSSIER	PLAN	APD
277	C.16	PRO
	D	EXE
		DOE
Ingenieur	Projeteur	Date
	H.B.B.	14/06/16
		Echelle
		1/50

MAREIL - MARLY

78750

CONSTRUCTION D'UN ENSEMBLE DE 94 LOGEMENTS

Rue des Violettes / Place de la Gare

TRANCHE II

78750 MAREIL MARLY

MAITRE D' OEUVRE	MAITRE D'OUVRAGE
DH architecture 43, rue Beaubourg-75003 Paris ☎: 01.53.01.48.00 📠: 01.53.01.48.19	BOUYGUES IMMOBILIER 13, avenue Morane Saulnier 78457 VELIZY cedex ☎: 01.34.63.99.70 📠: 01.00.00.00.00
BUREAU DE CONTROLE	ENTREPRISE G.O.
BTP CONSULTANTS 202 quai de Clichy - 92110 Clichy T: 01 42 70 64 26 @: j.b.brode@btp-consultants.fr	M.T.R 9, rue René Cassin 77173 CHEVRY-COSSIGNY ☎: 01.60.62.32.00 📠: 01.60.62.32.01

PL HAUT RDC Batiment **(A)**
COUPES (coffrage)


ind.	date	modifications
0	29-09-16	1 ère diffusion.
A	13-12-16	MISE A JOUR GENERAL
B	14-03-17	MISE A JOUR SUIVANT MODIFICATIONS DETAILS MENUISIER

	DOSSIER		PLAN		APD		
	277		C.14		IND.		
					B	PRO	
						EXE	X
		DOE					
Ingenieur	Projeteur	Date	Echelle				
	<i>H.B.E</i>	<i>29/09/16</i>	<i>1/25</i>				

NOTA: DETAILS DES SEUILS ET APPUIS VOIR CAHIERS DU MENUISIER
DE L'ETANCHEUR ET DE LA PIERRE


NOTA: L'EXECUTION DE CE PLAN N'EST VALABLE QU'APRES L'APPROBATION
DE LA MAITRISE D'OEUVRE, DU MAITRE D'OUVRAGE, DU BUREAU DE
CONTRÔLE ET DES CORPS D'ETATS CONCERNES

COUPE A-A

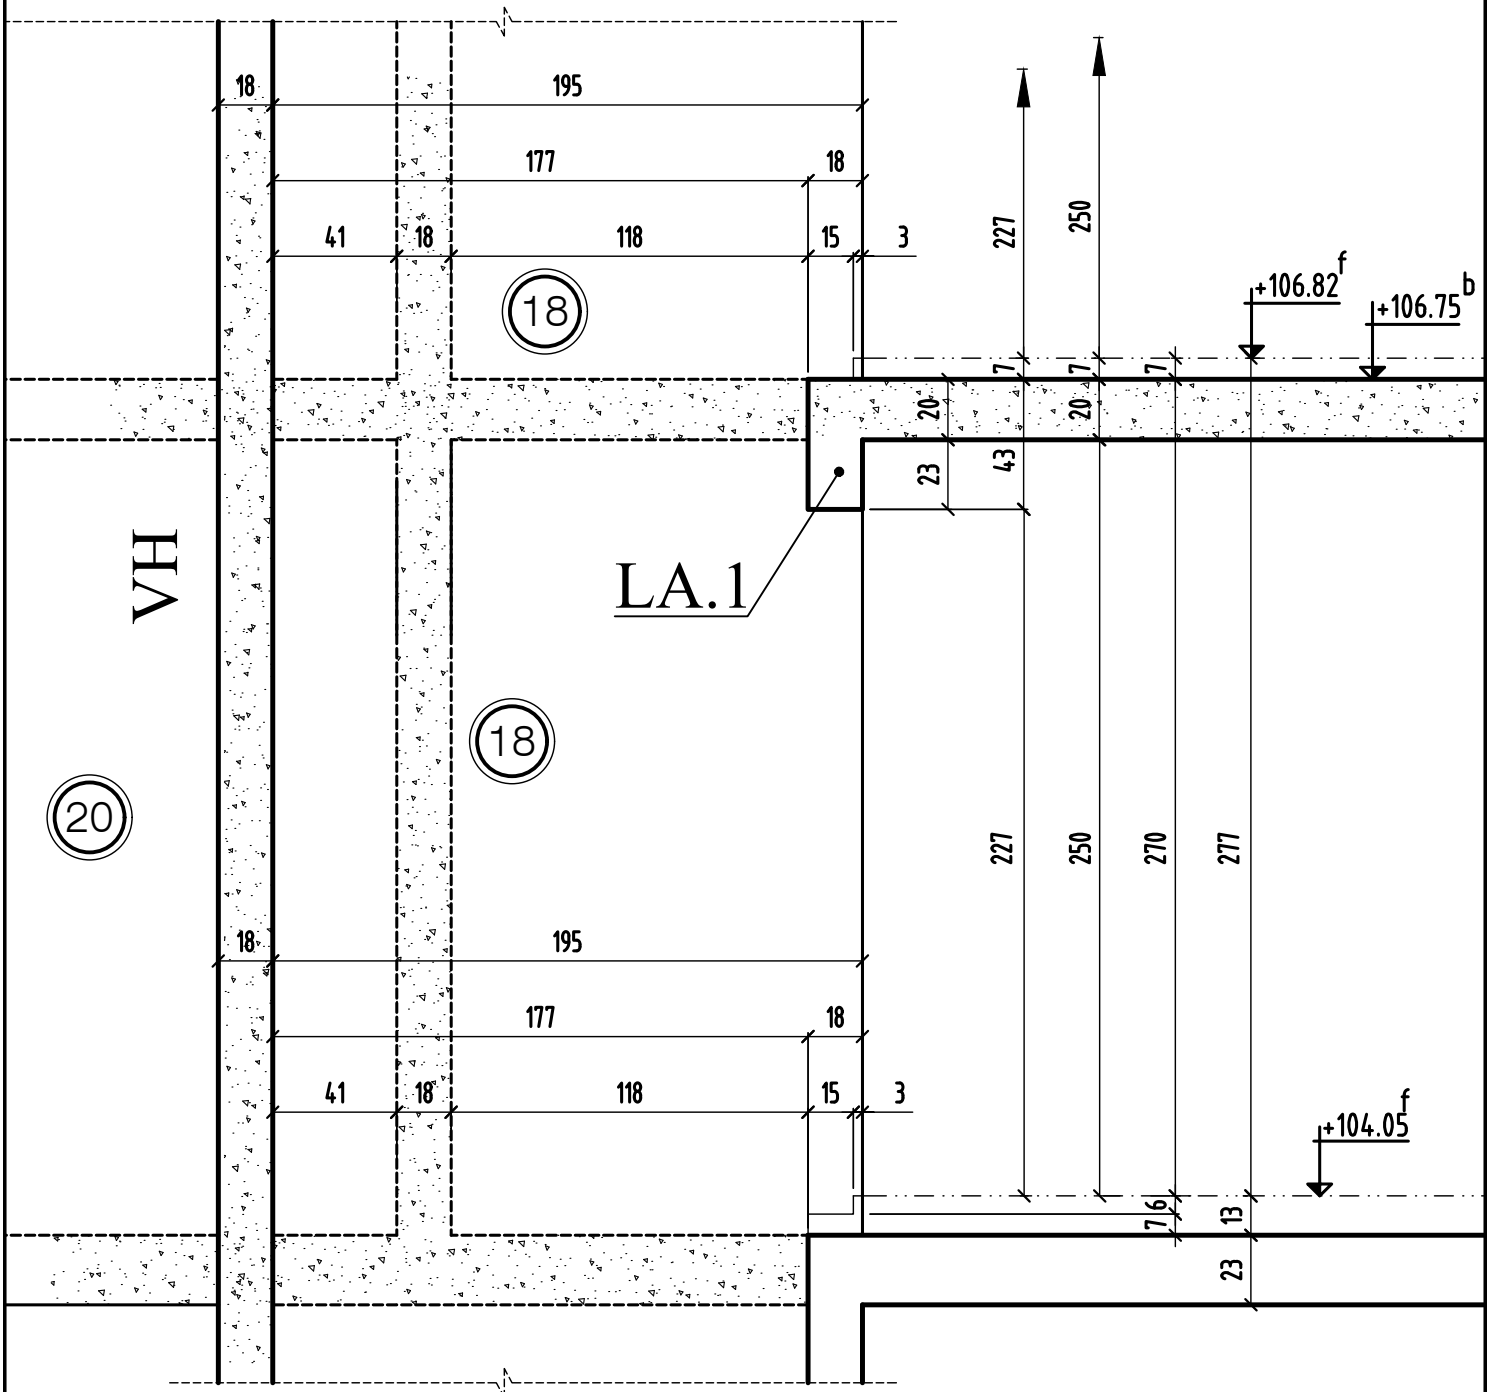

COUPE A-A	MODIFICATIONS	A	AFFAIRE: 277	Cahier C.14
	0	B	Ech:1/25	Page 02

COUPE 1-1

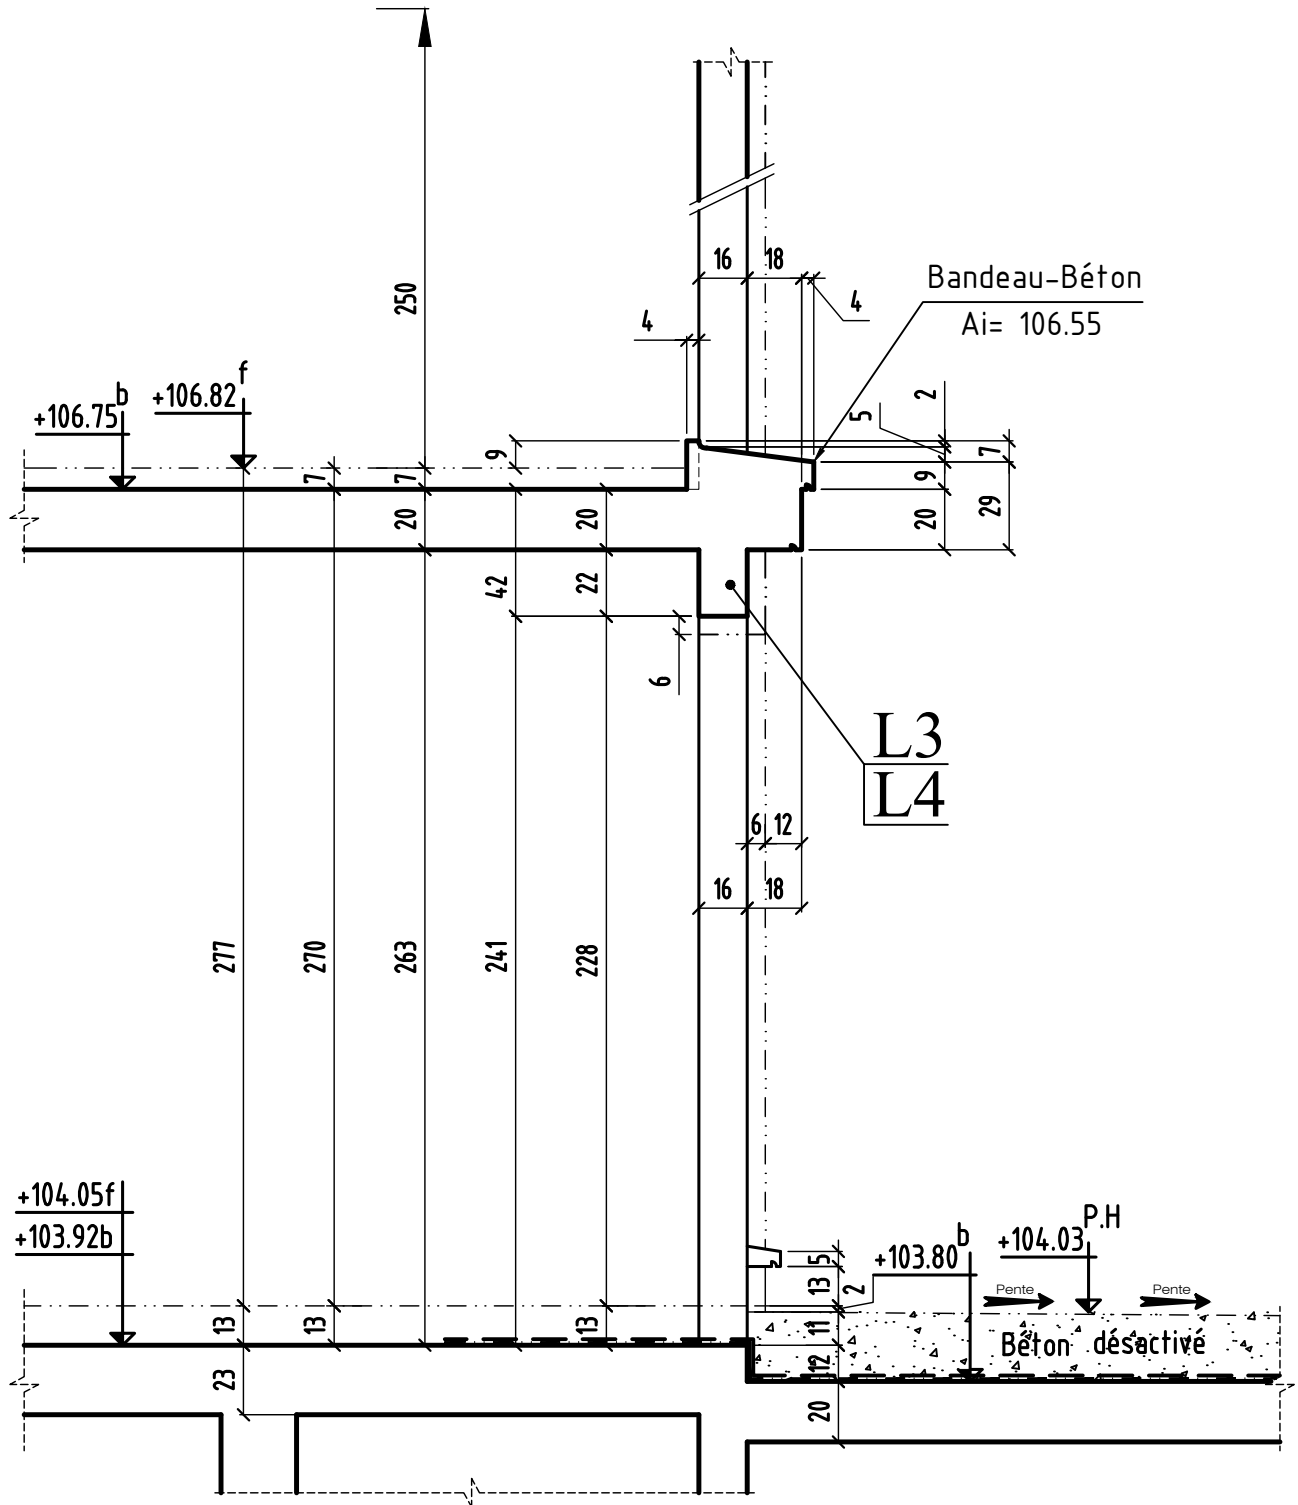

COUPE 1-1

MODIFICATIONS

0	A
0	B


AFFAIRE: 277

Cahier C.14

Ech:1/25

Page 03

COUPE 2-2

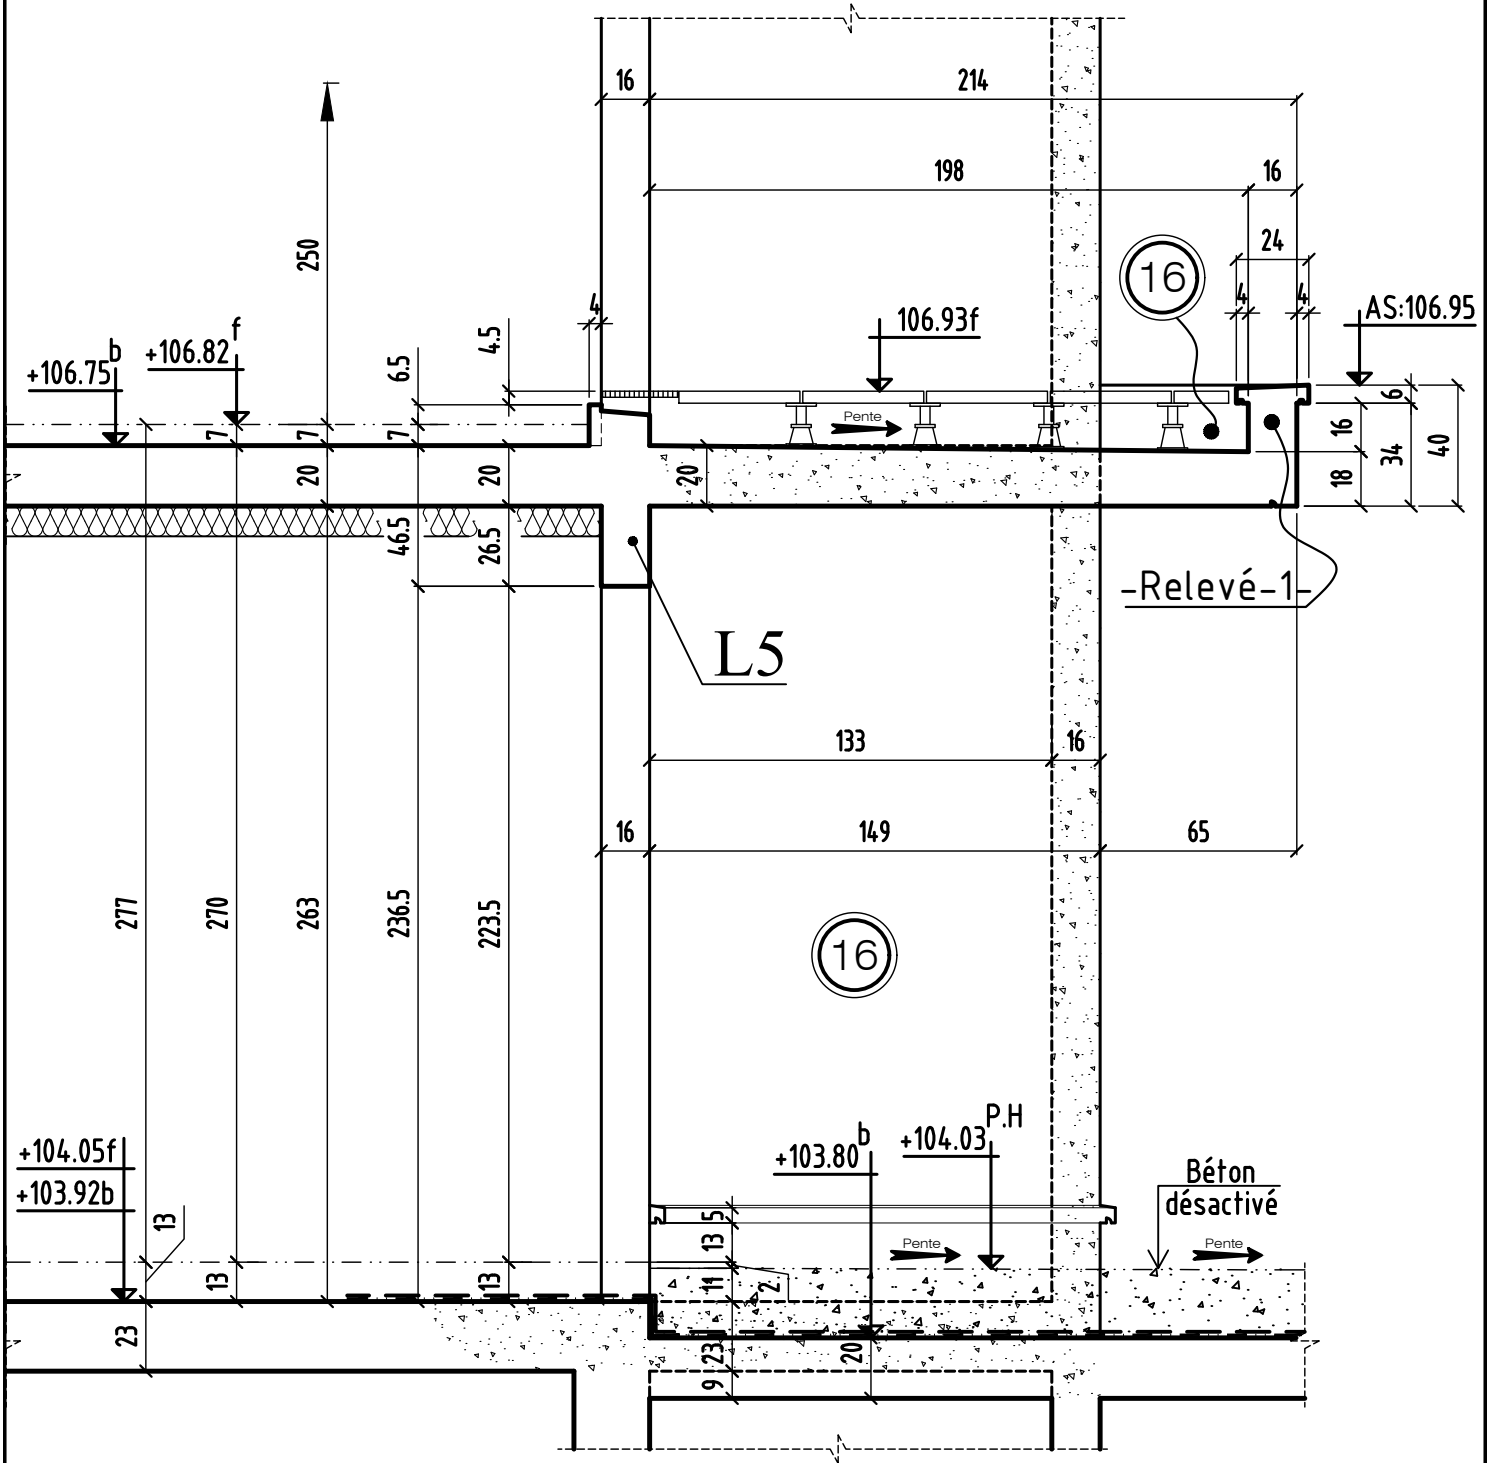

COUPE 2-2

MODIFICATIONS

0		A	
		B	


AFFAIRE: 277

Cahier C.14

Ech:1/25

Page 04

COUPE 3-3

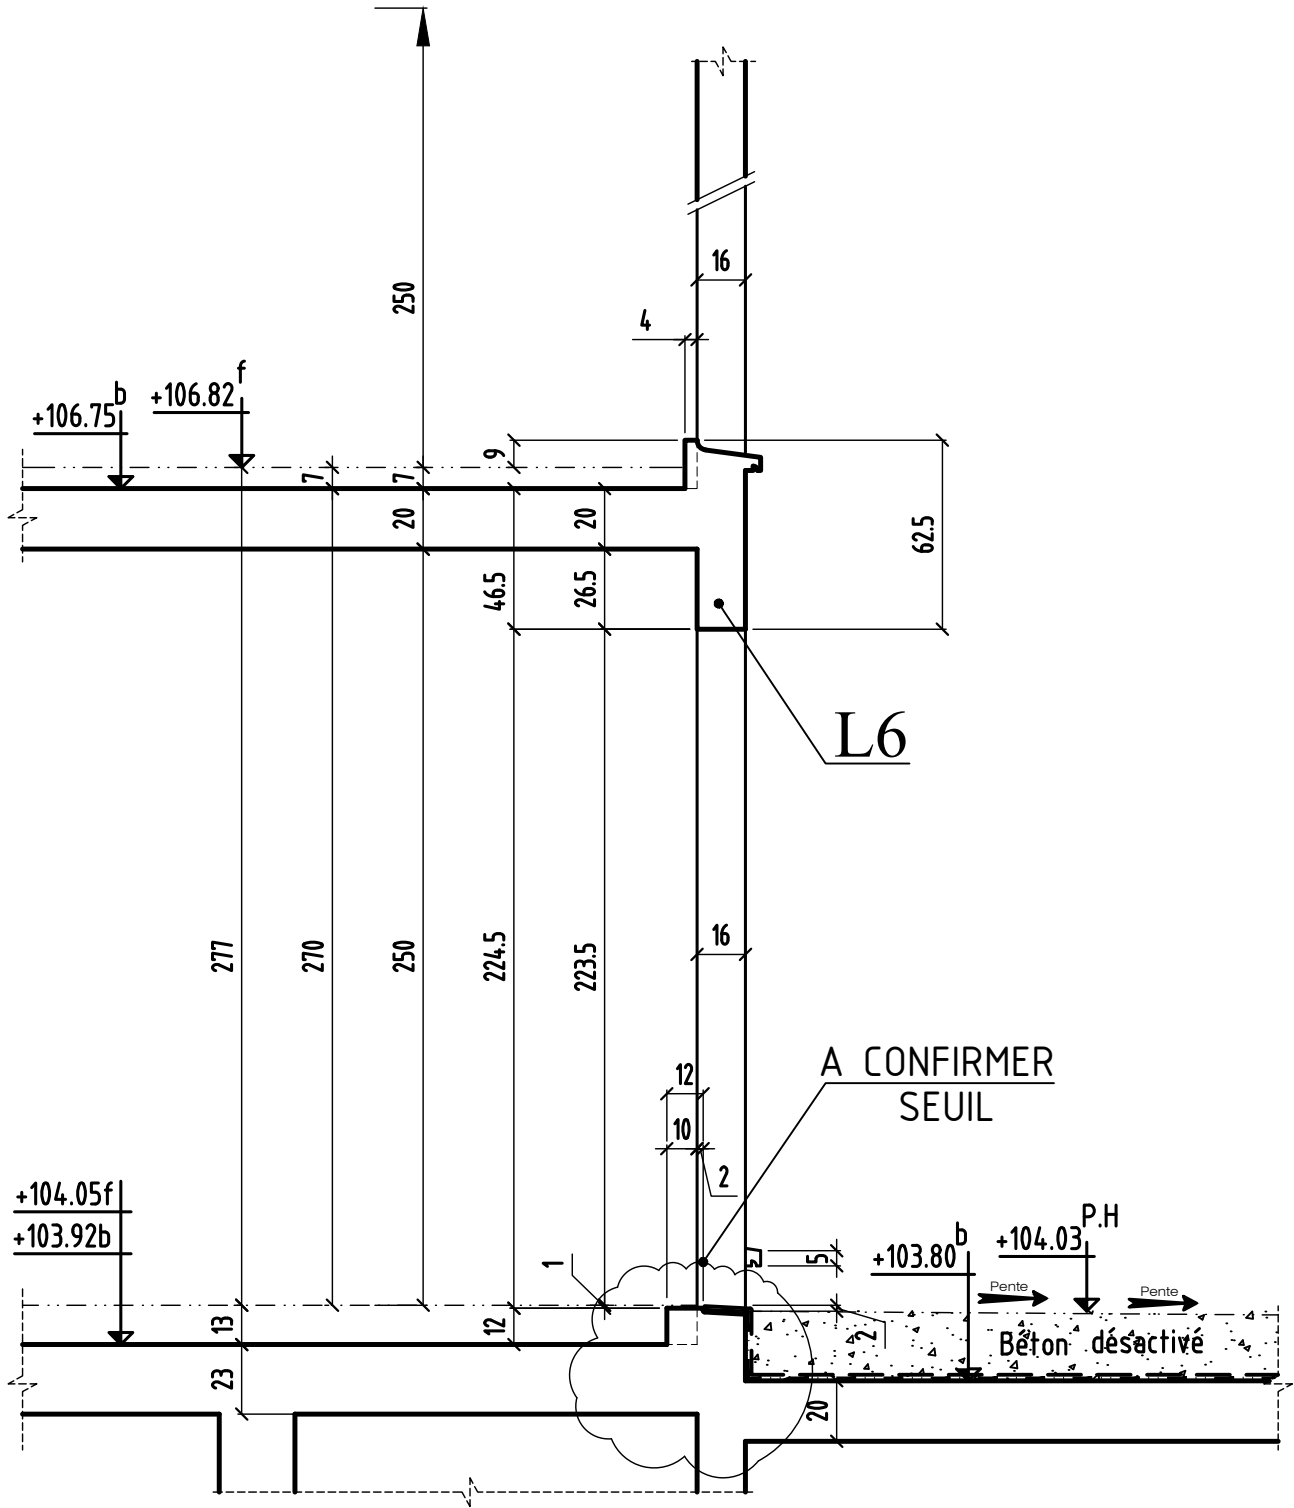

COUPE 3-3

MODIFICATIONS

A

AFFAIRE: 277

Cahier C.14


0

B


Ech:1/25

Page 05


COUPE 6-6

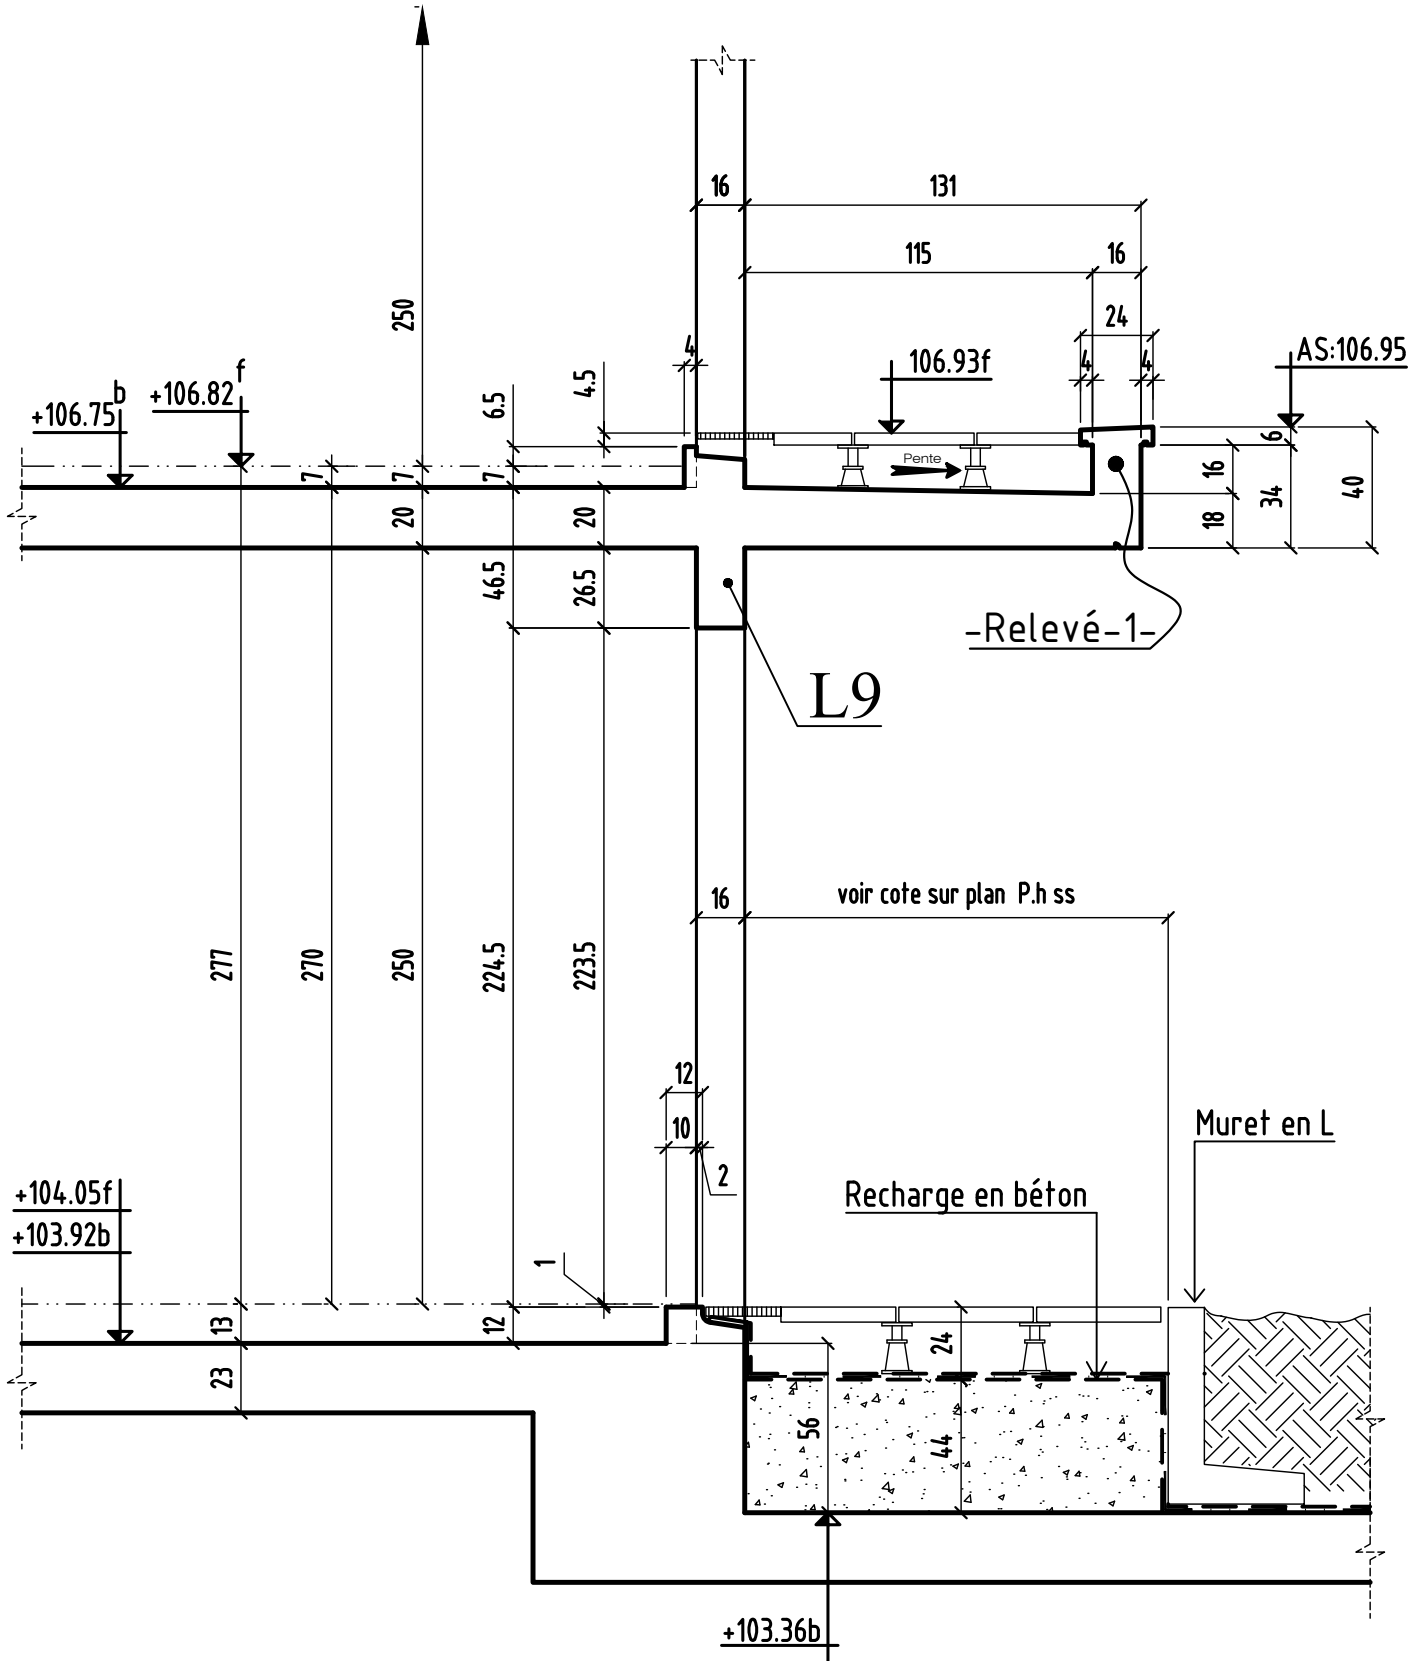


COUPE 7-7

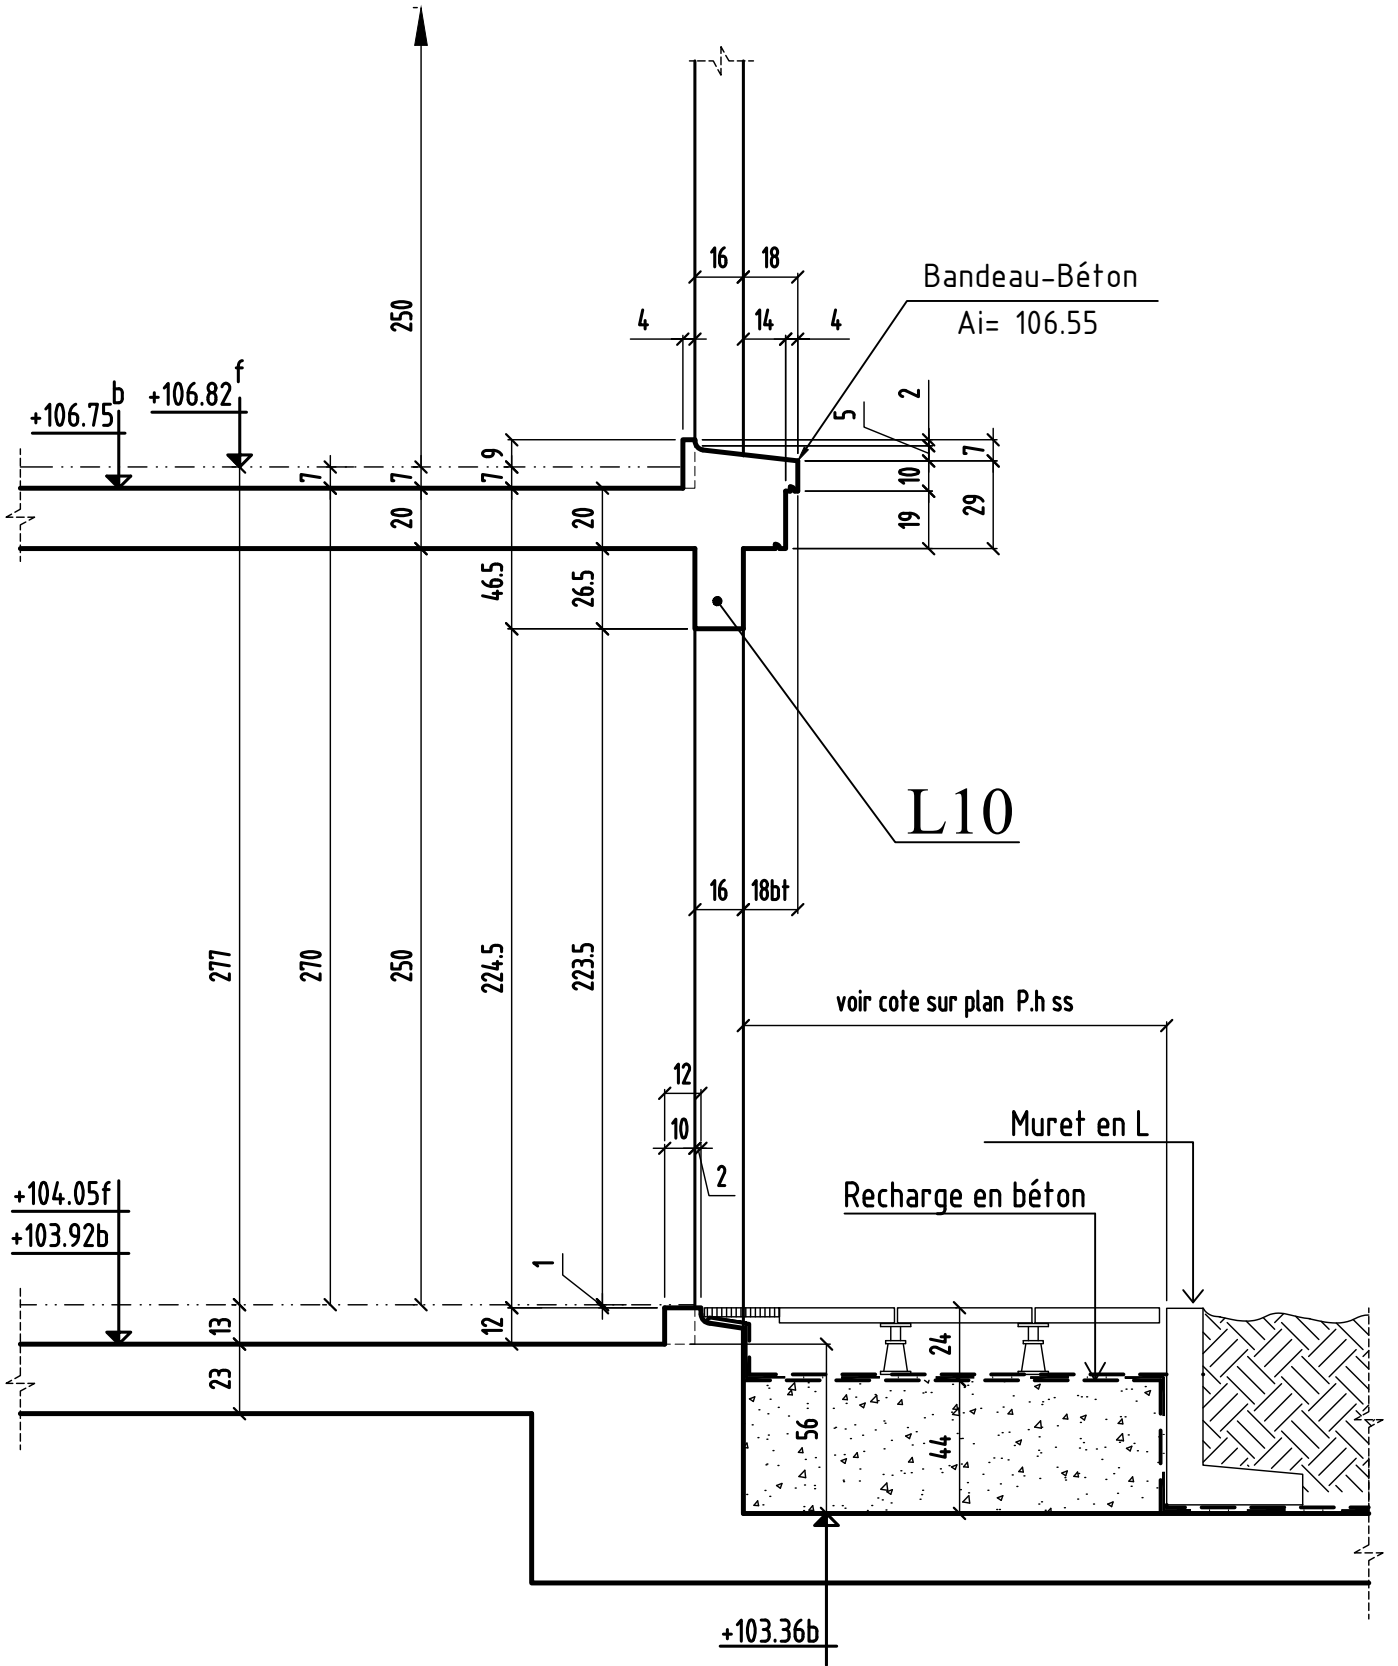


COUPE 8-8

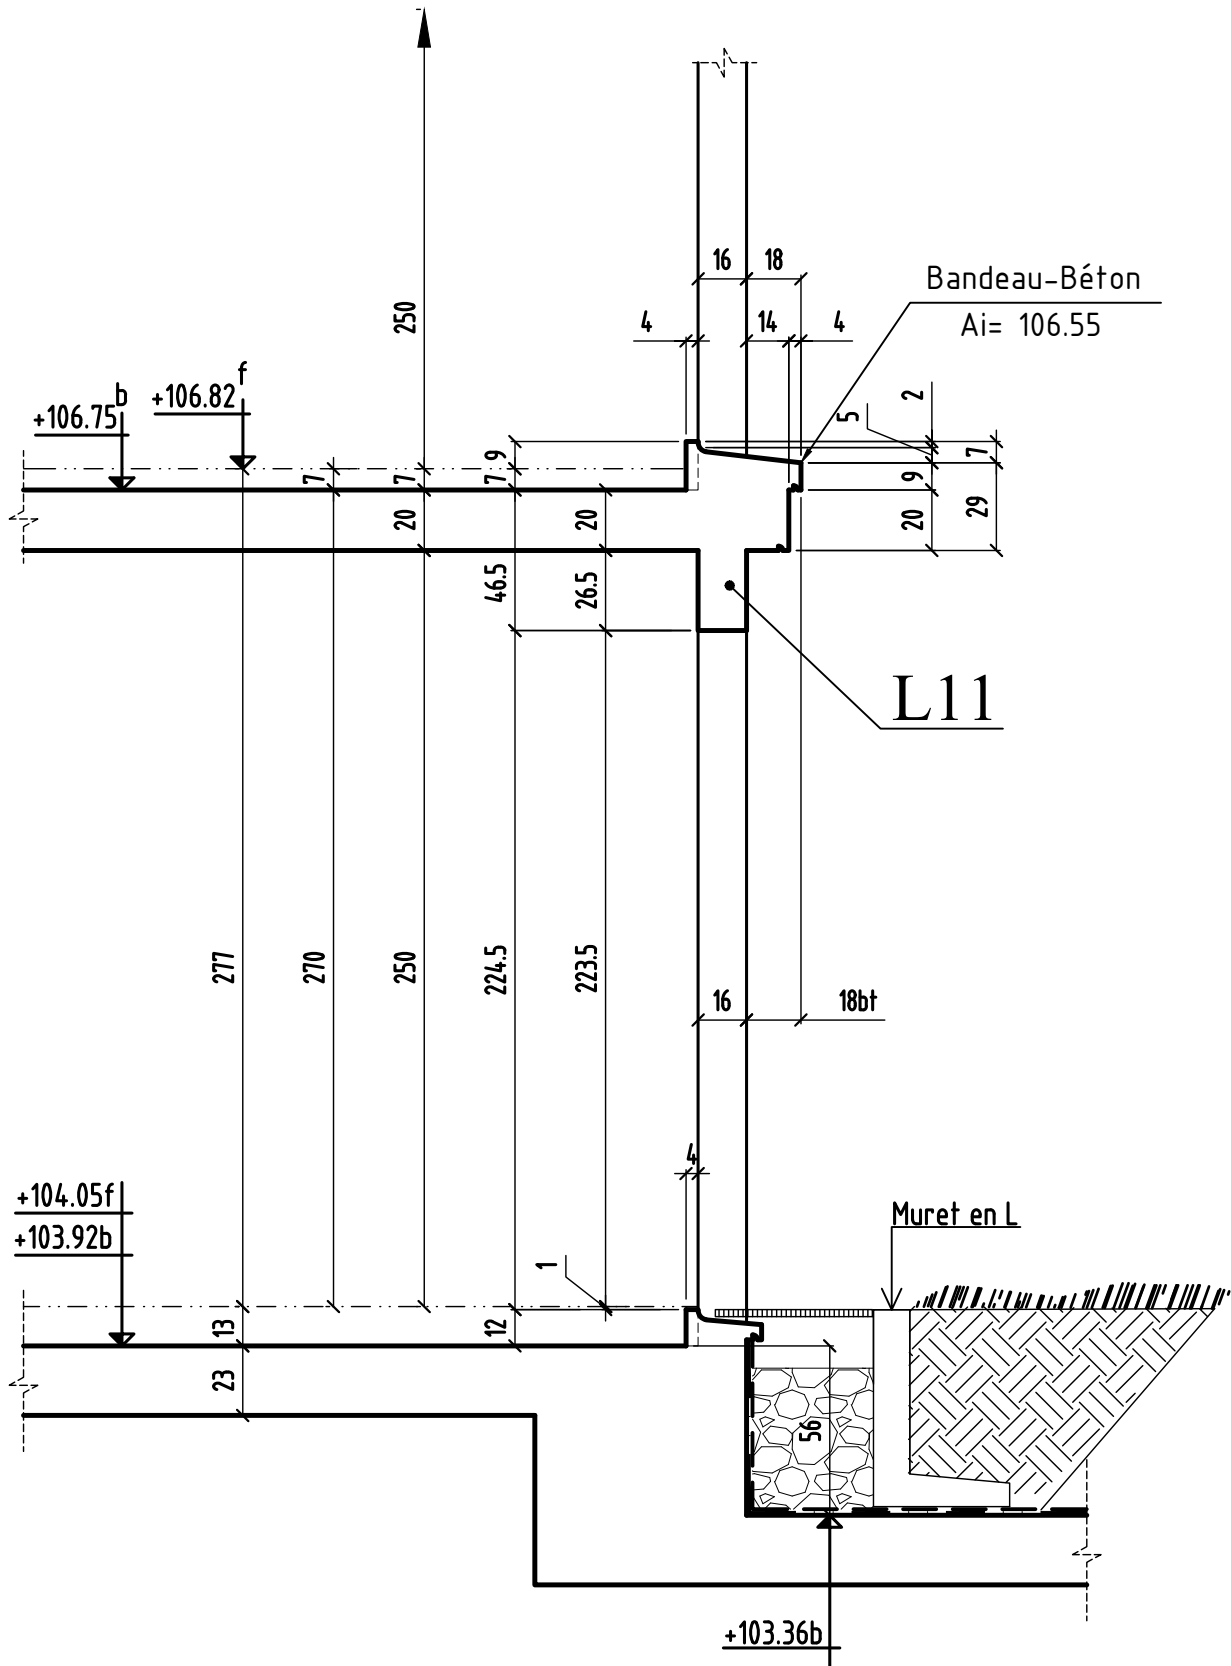


COUPE 9-9

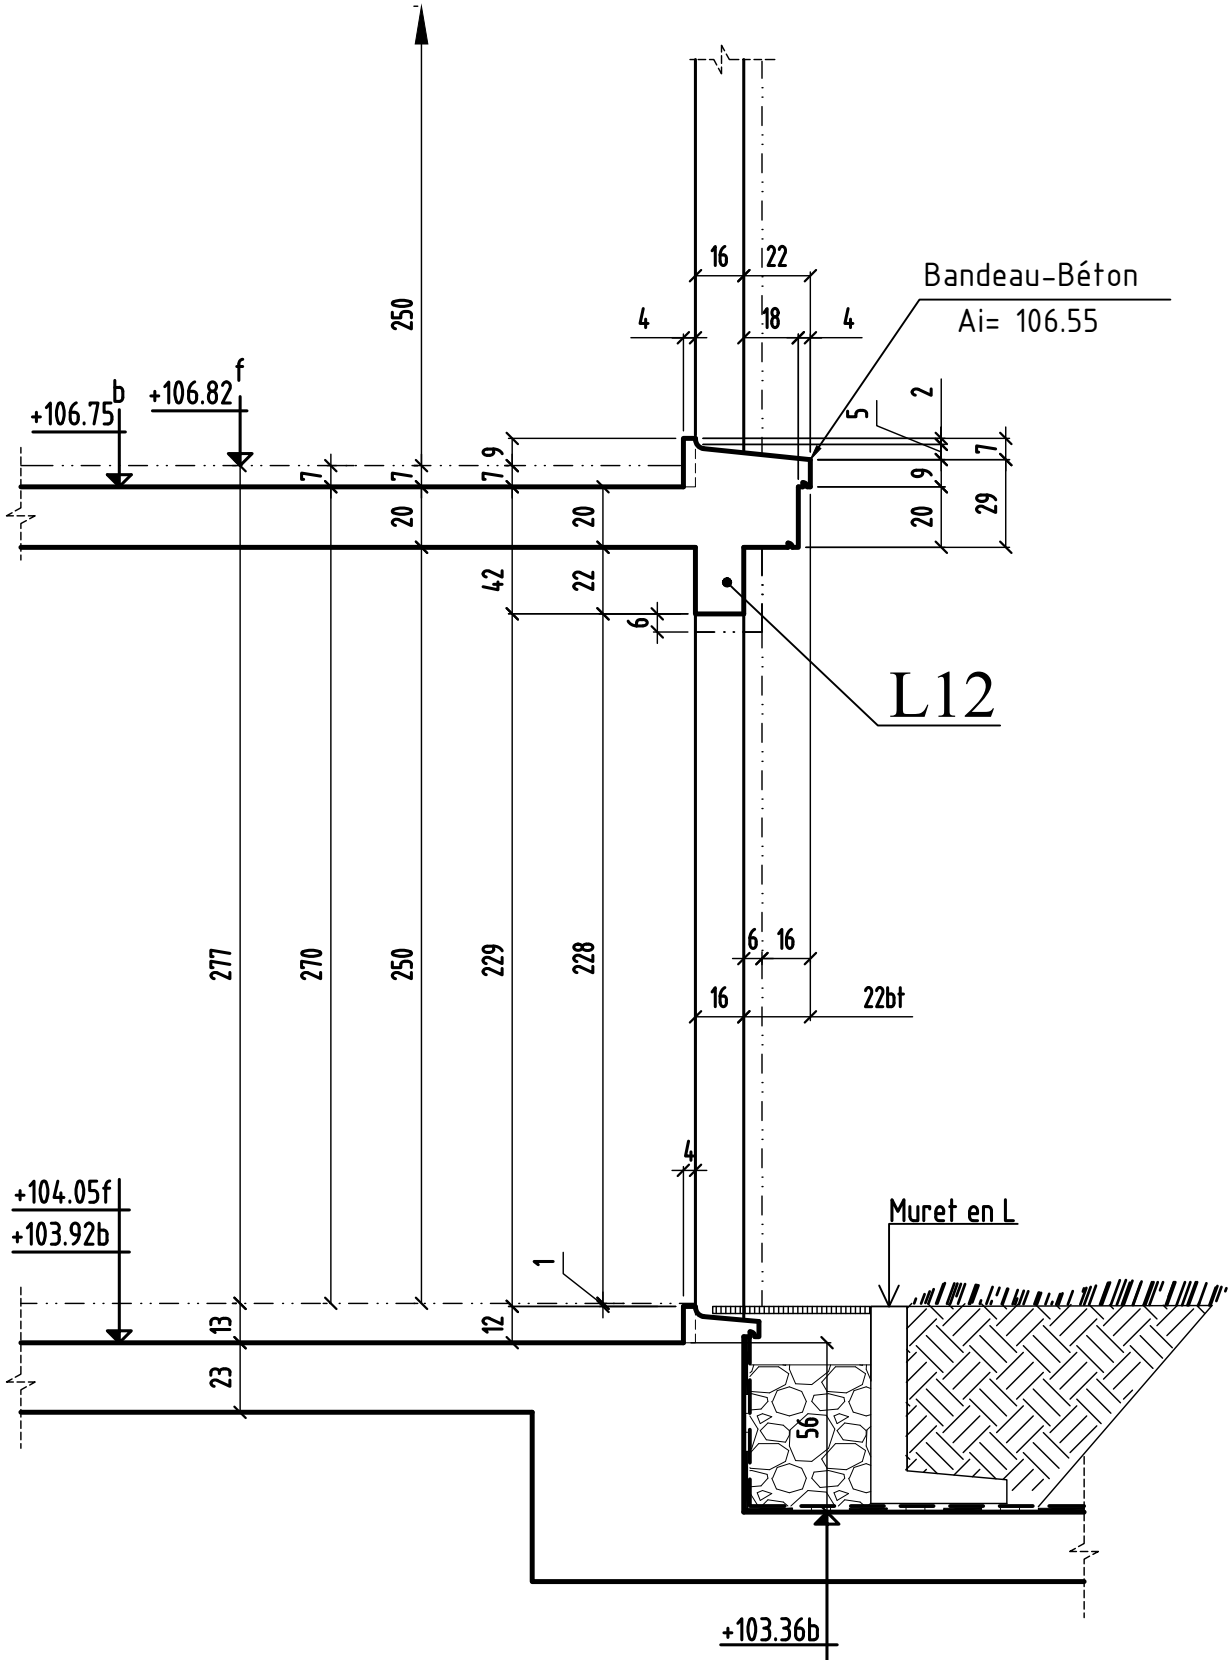


COUPE 10-10

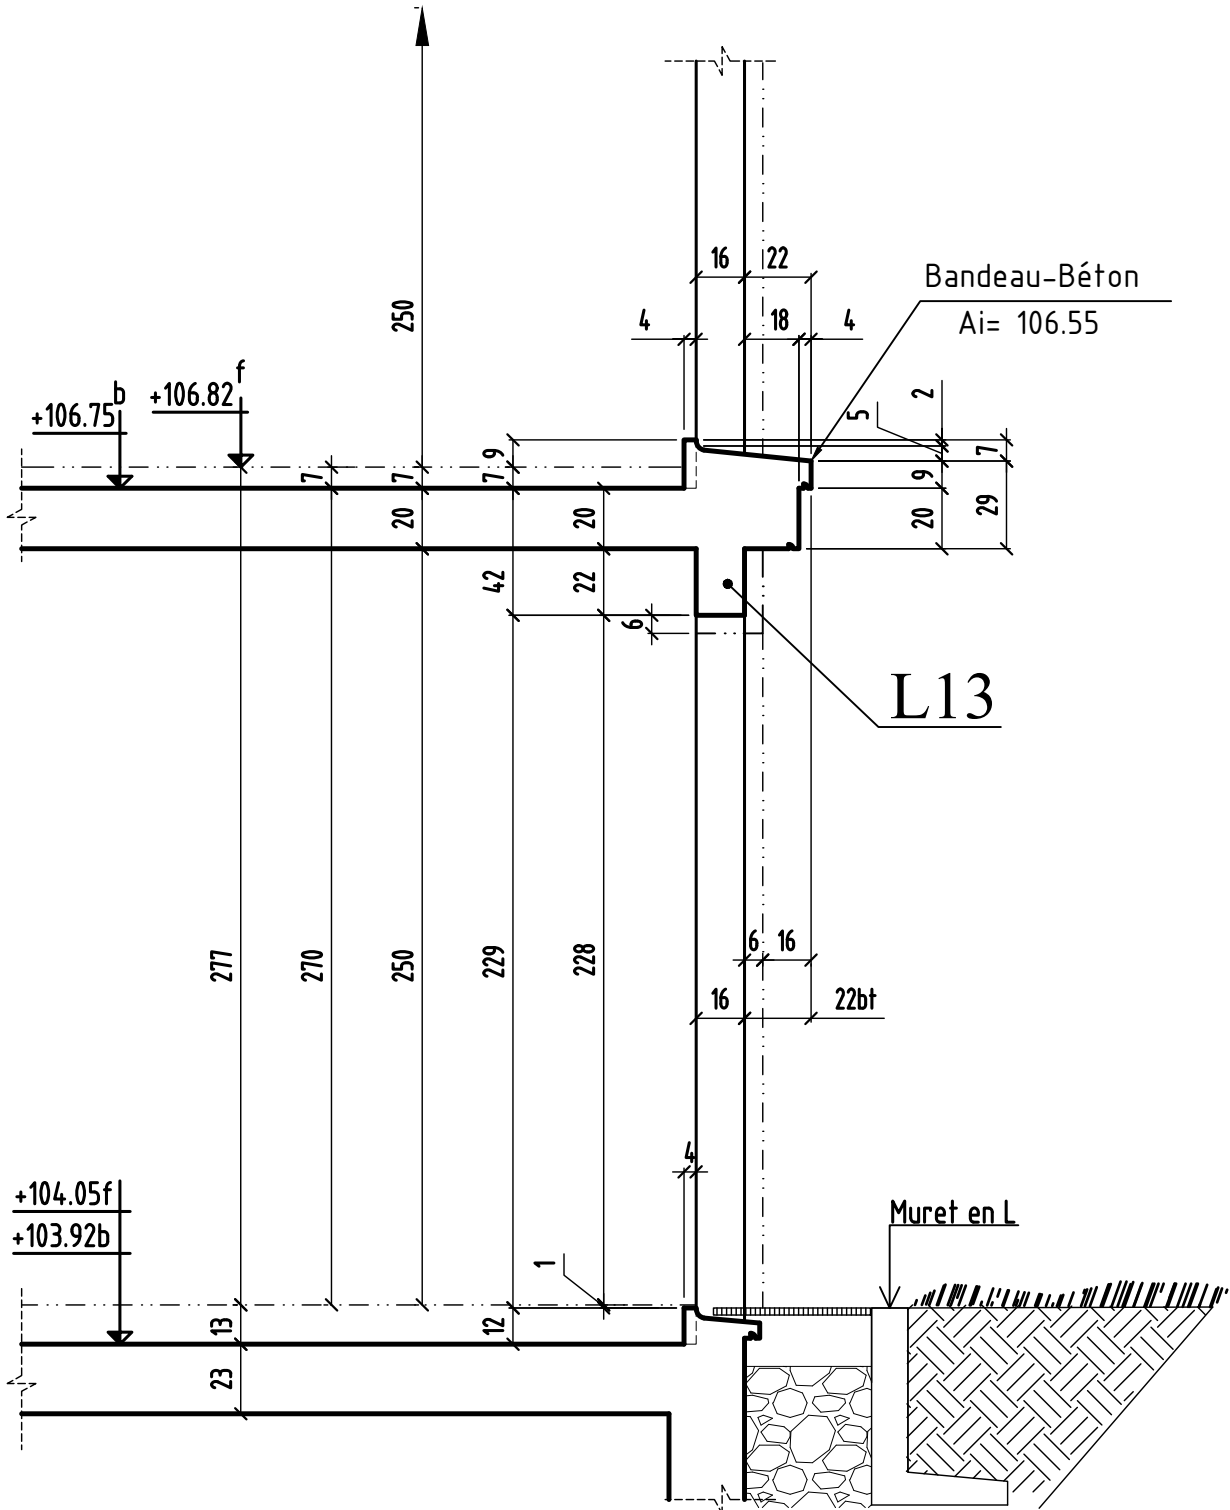


COUPE 11-11

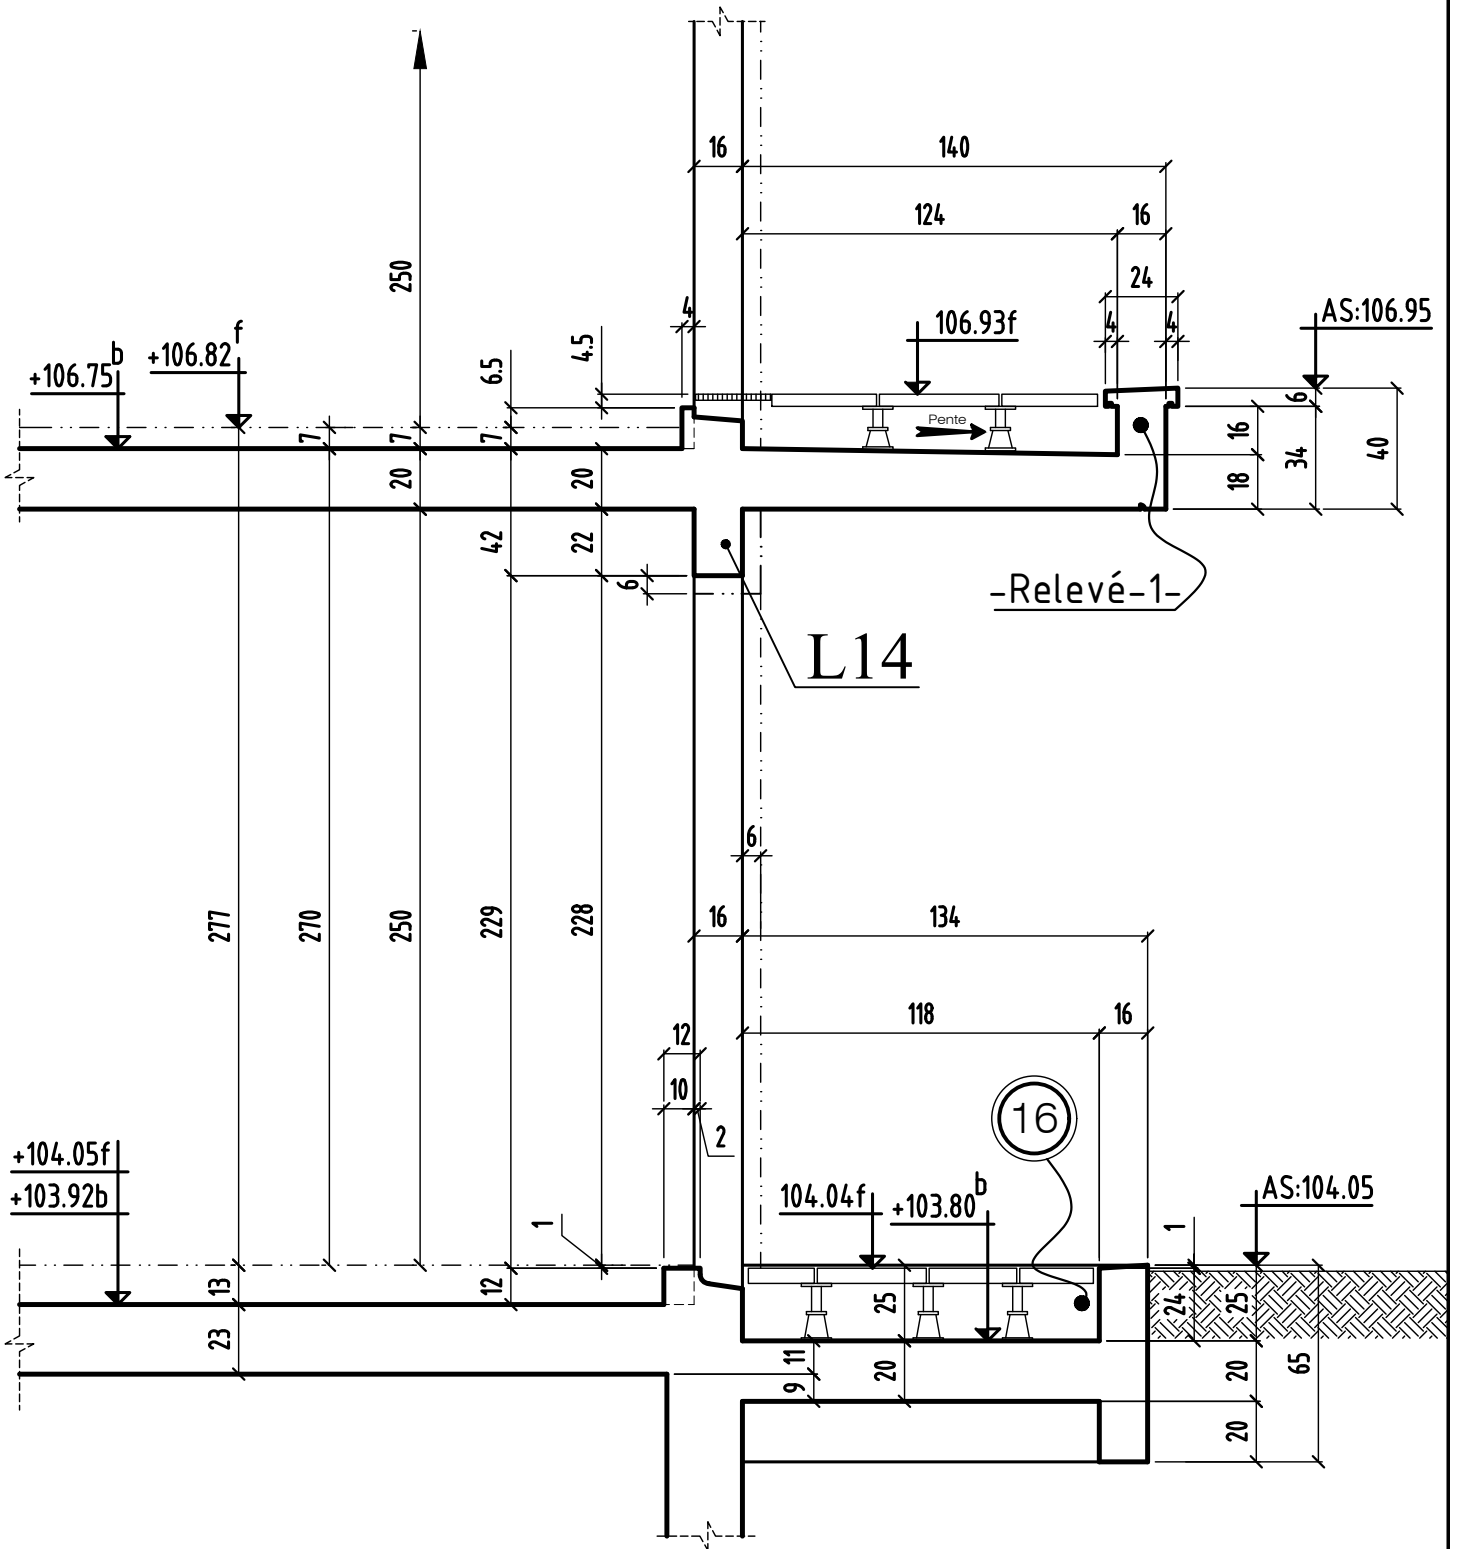


COUPE 12-12

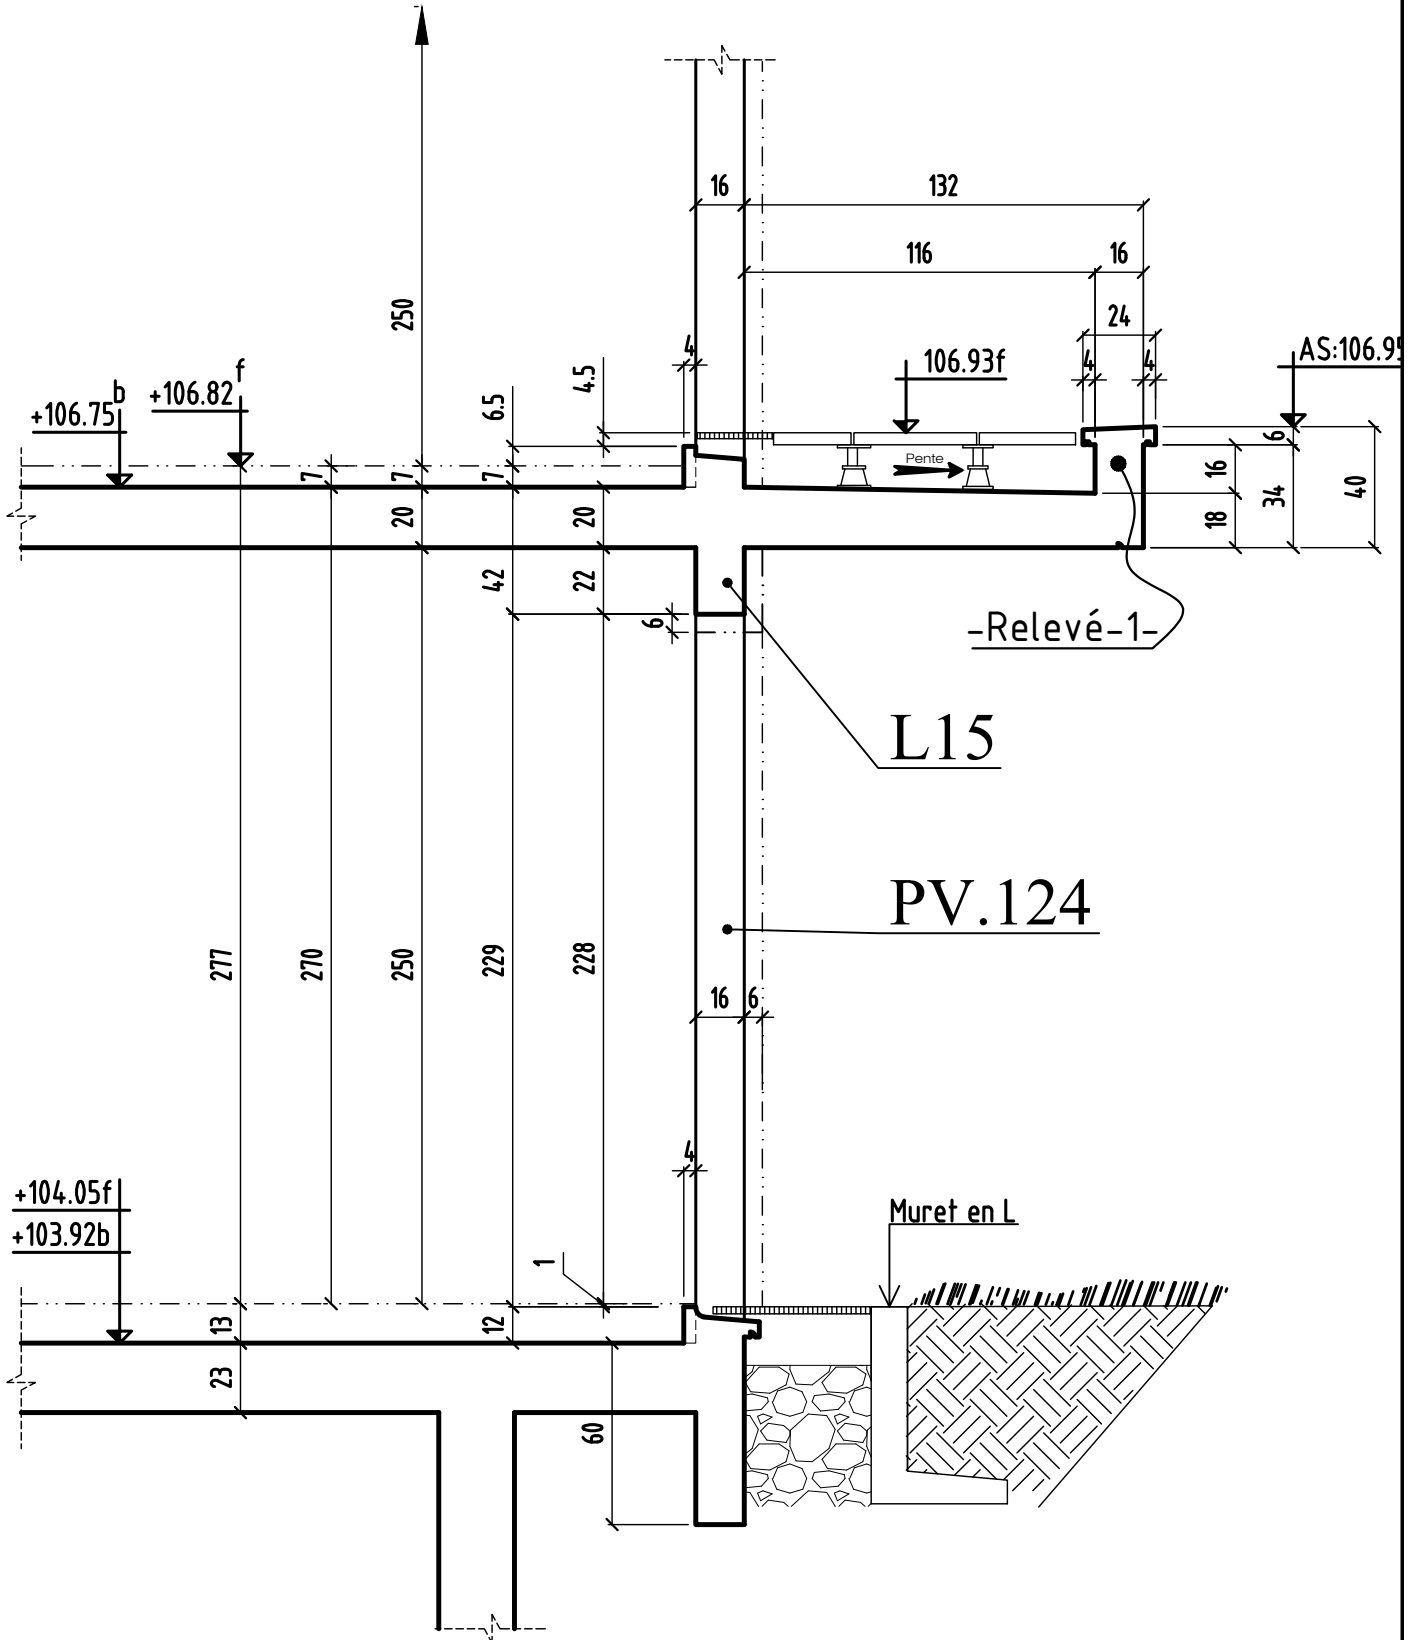


COUPE 13-13

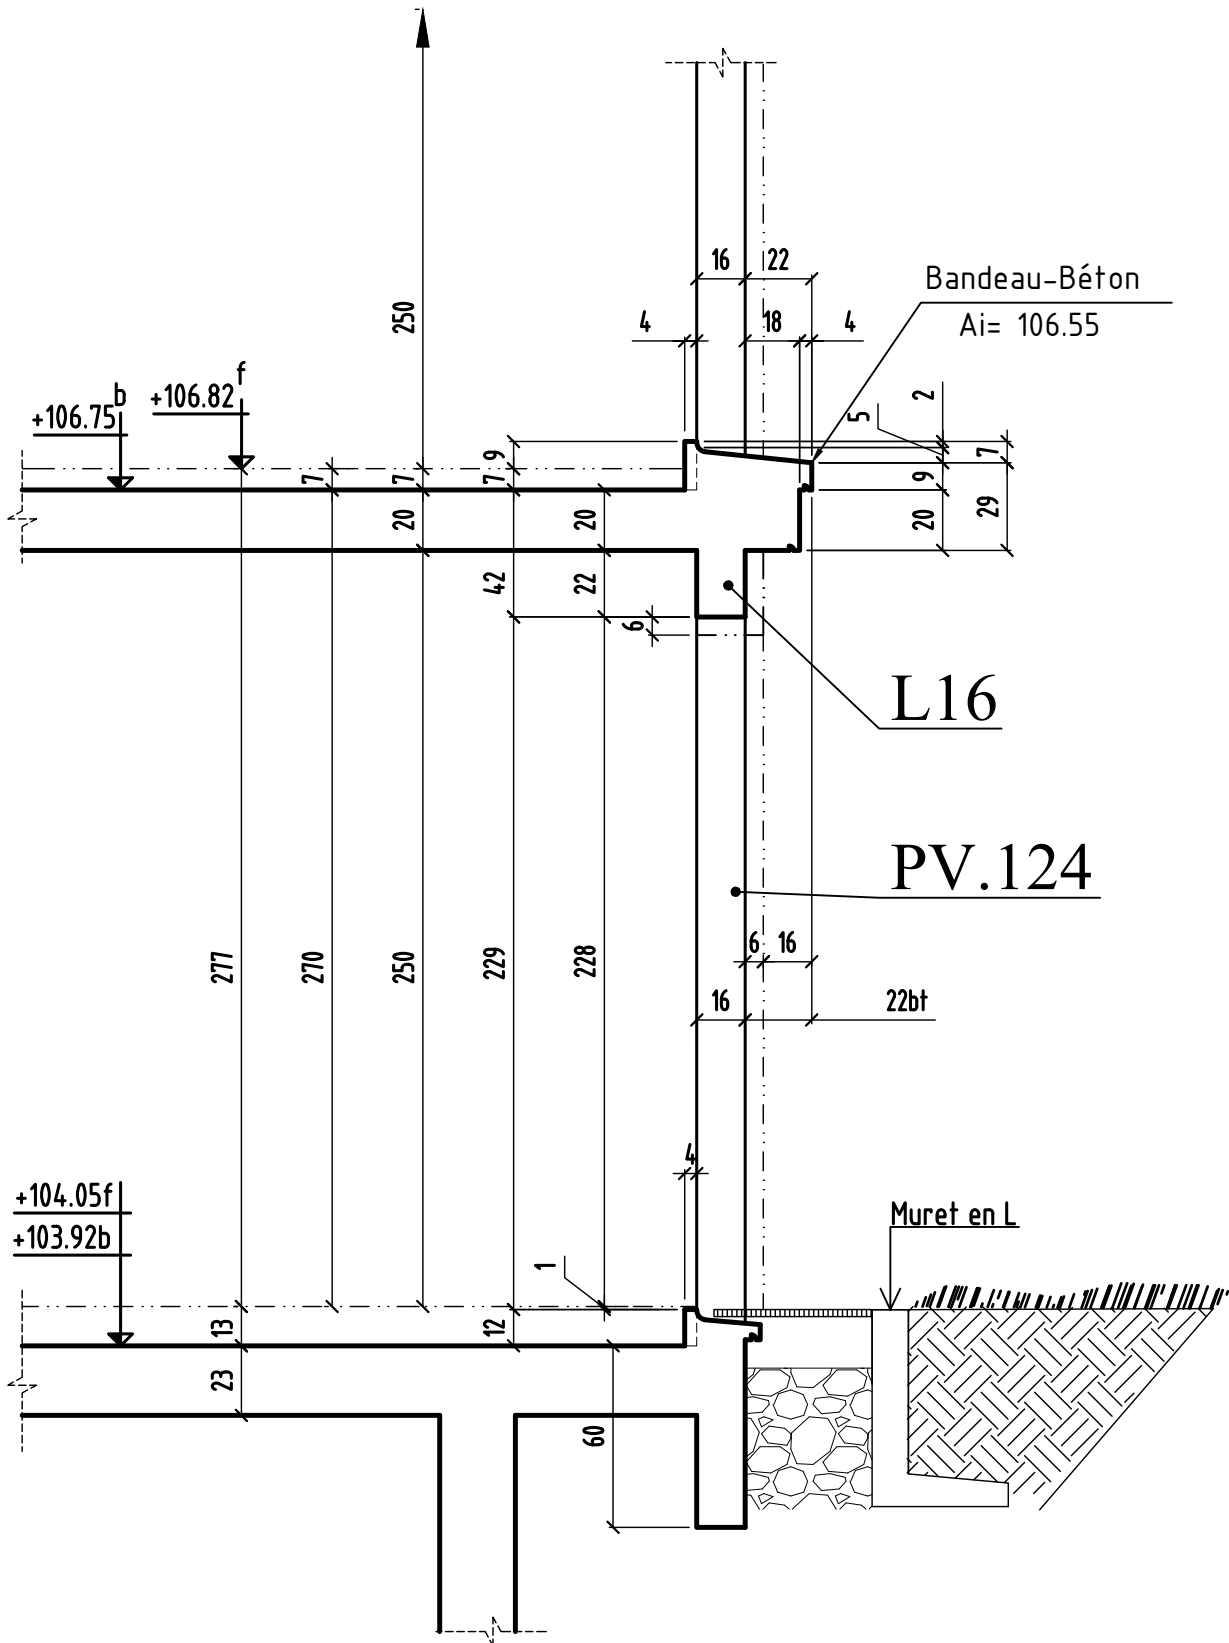


COUPE 14-14

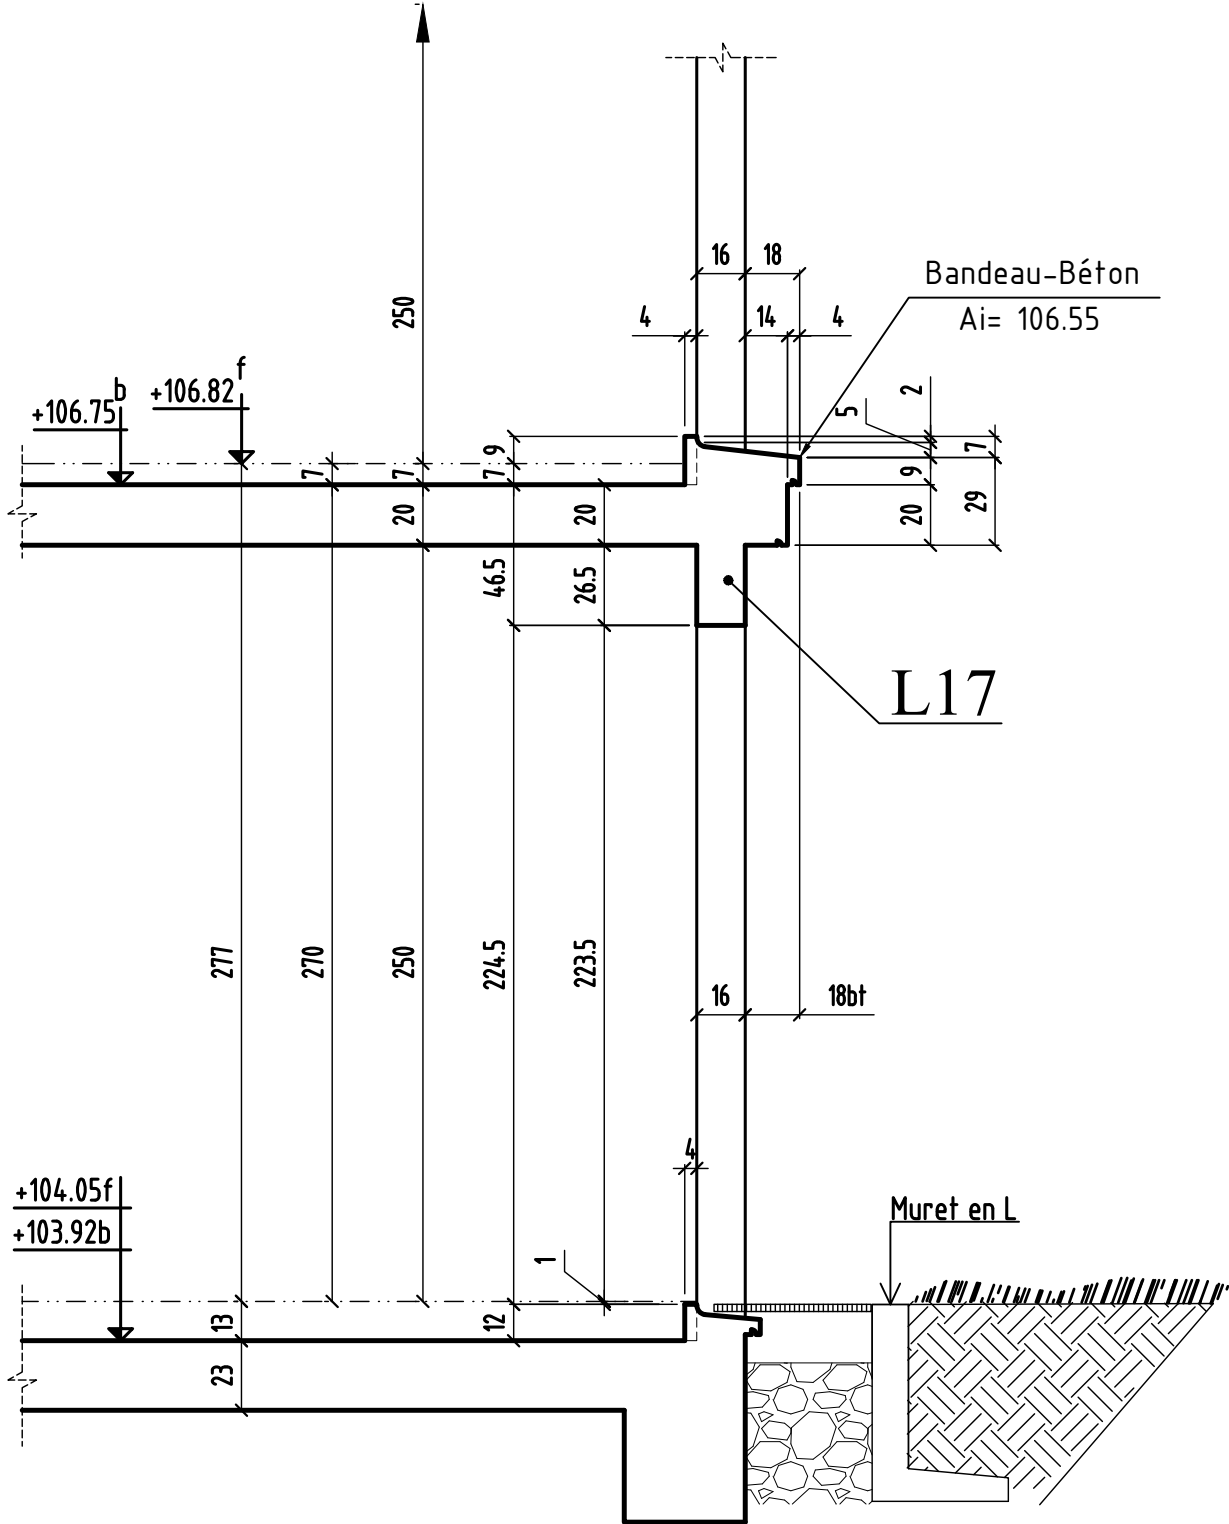


COUPE 15-15

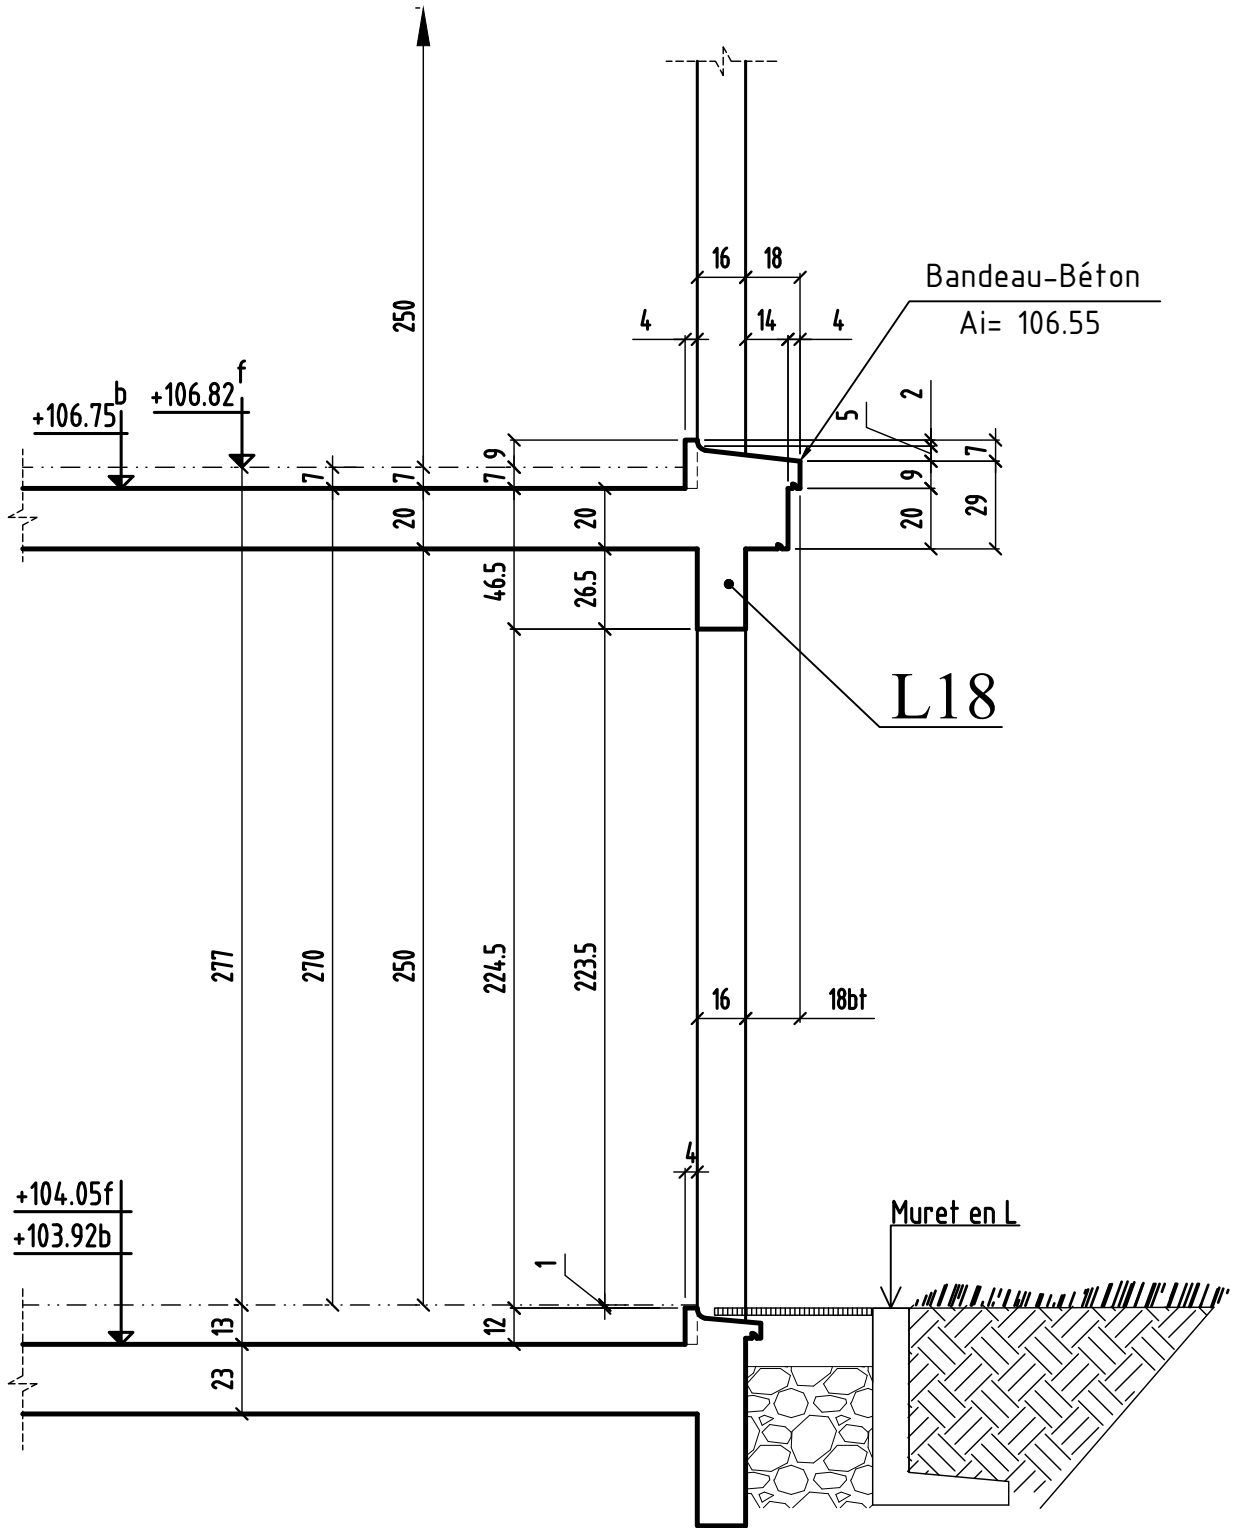


COUPE 16-16

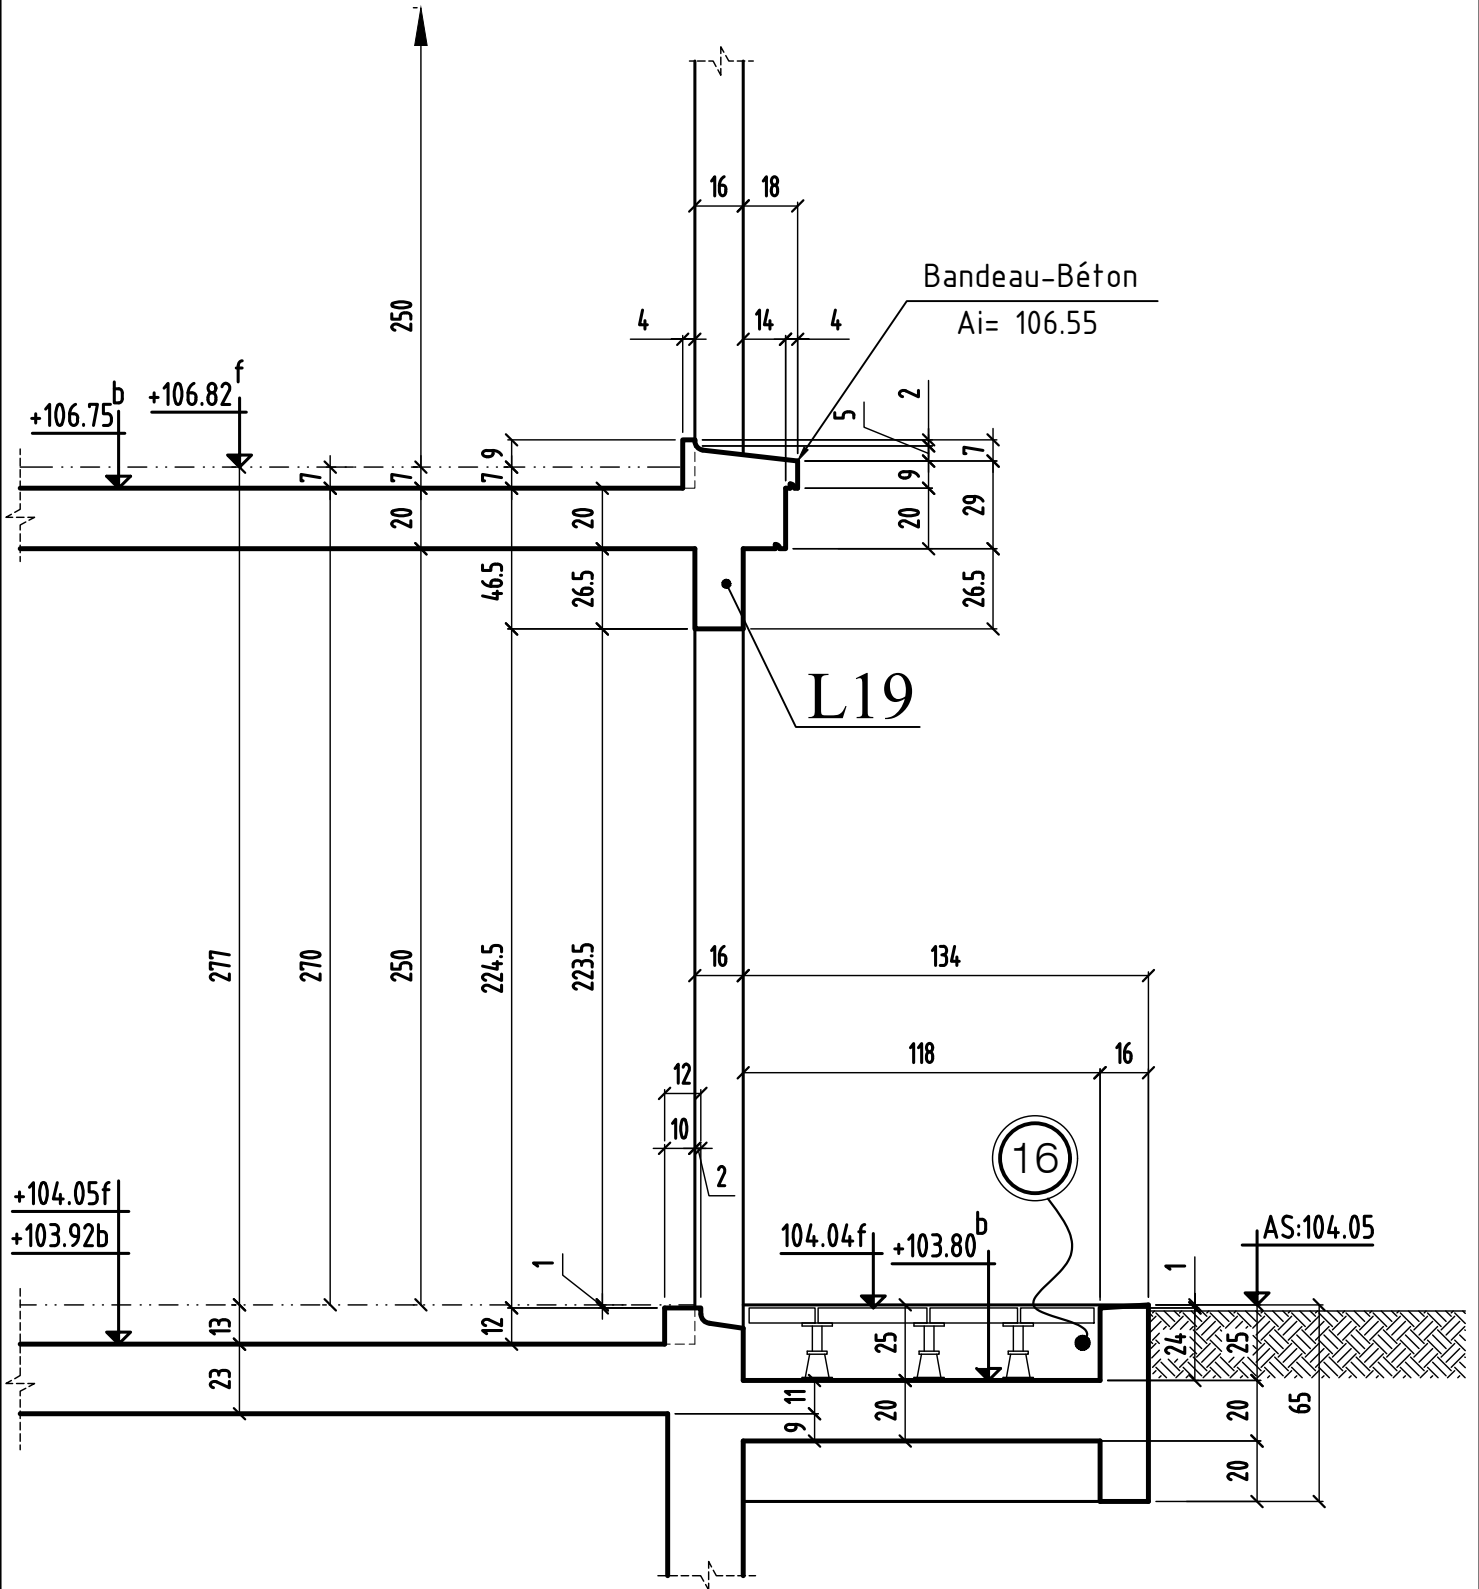


COUPE 17-17

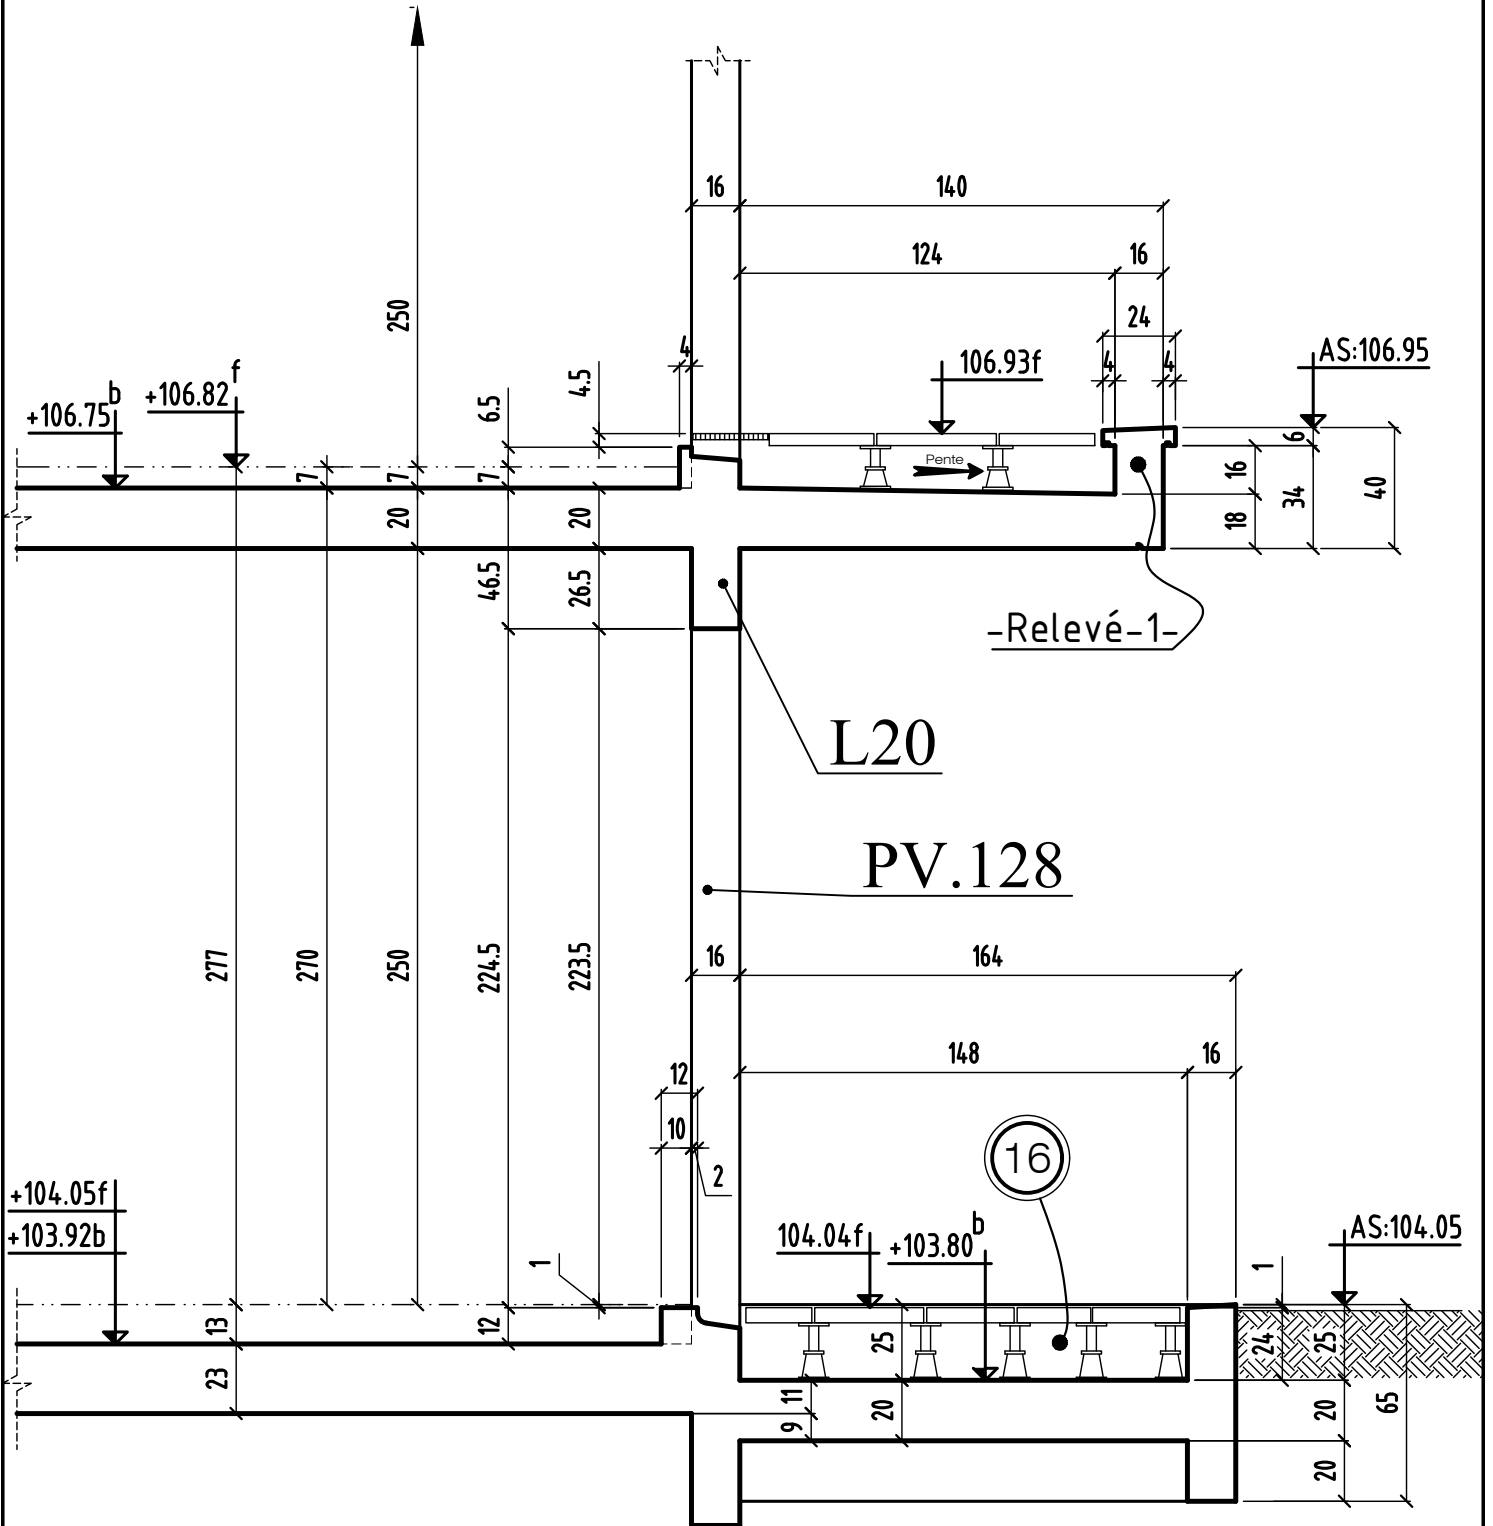


COUPE 18-18

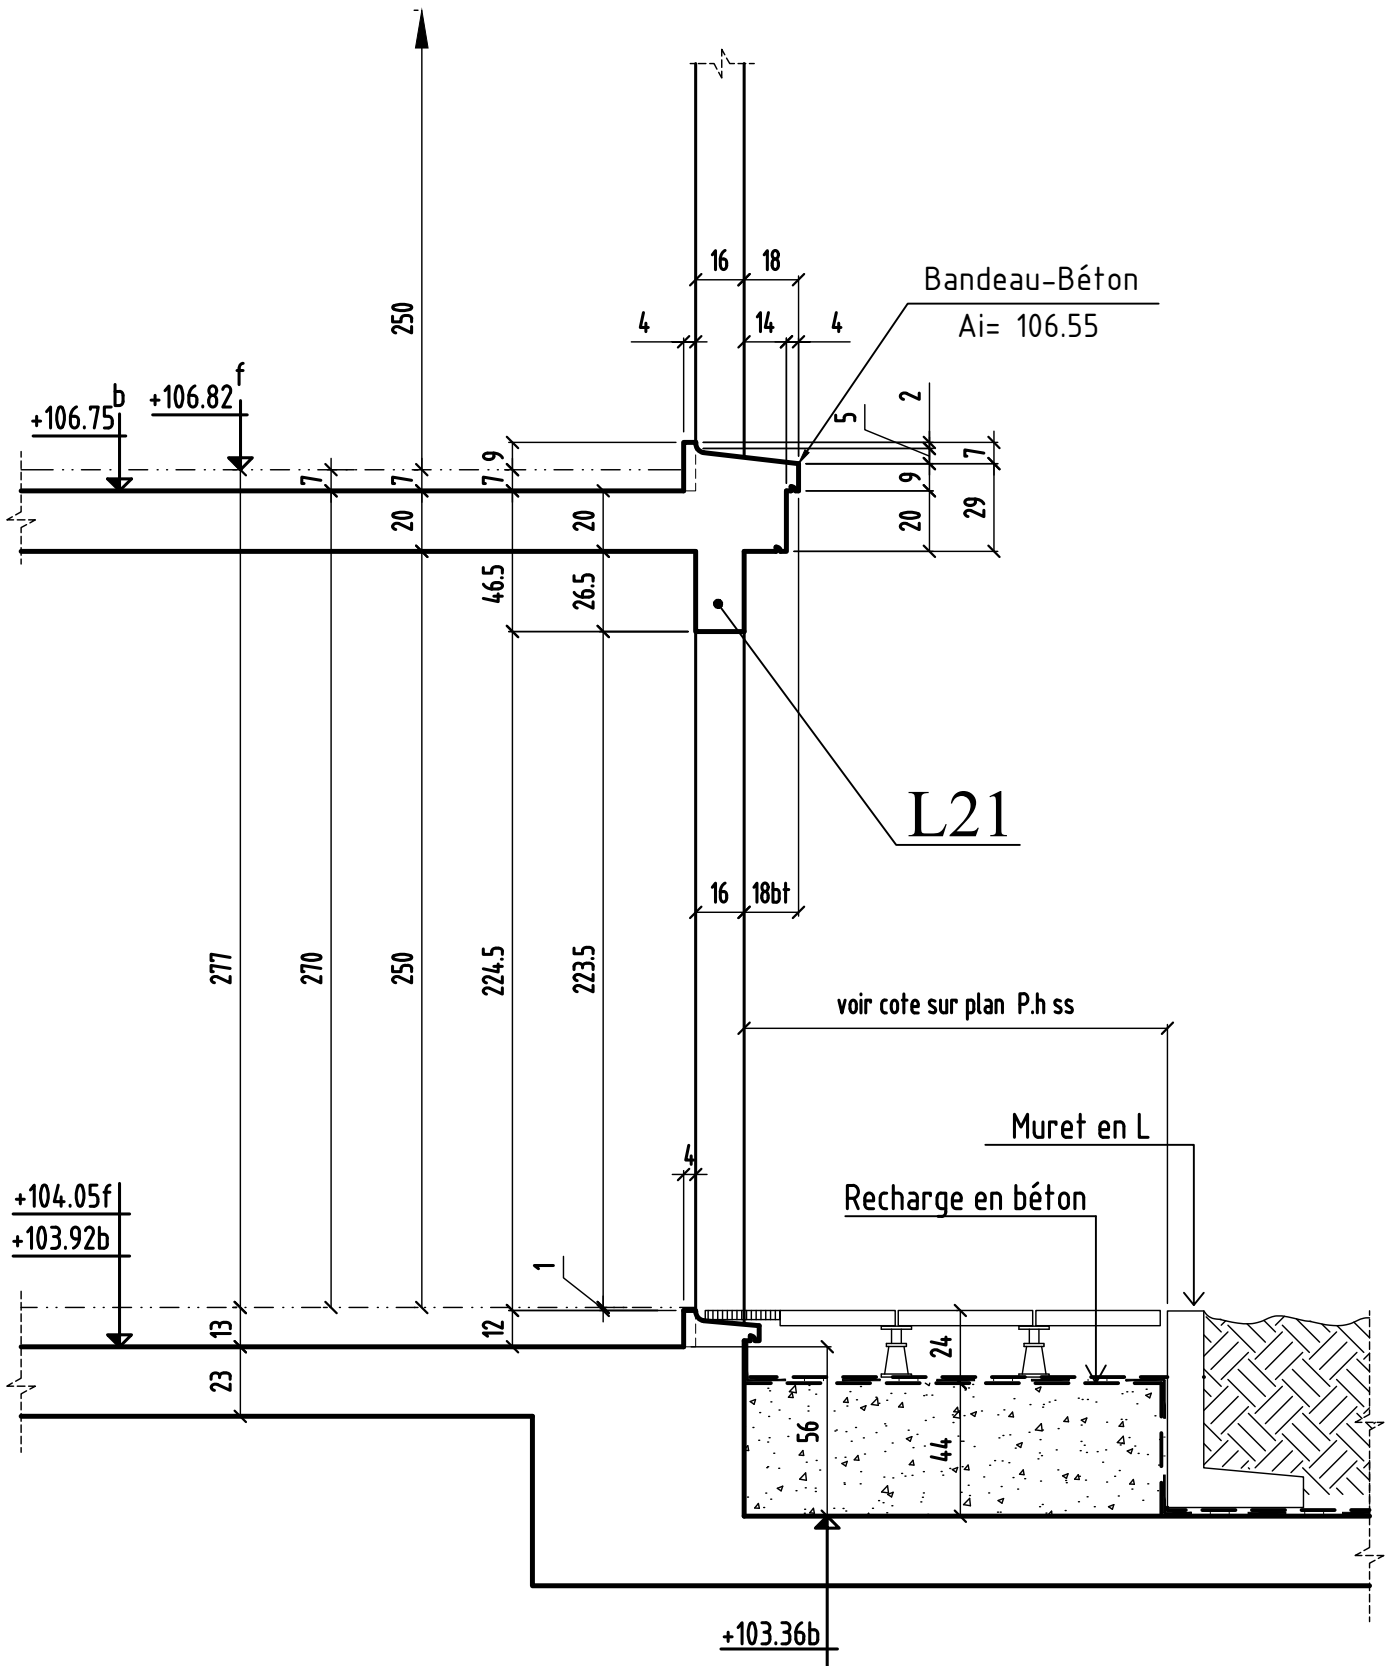


COUPE 19-19

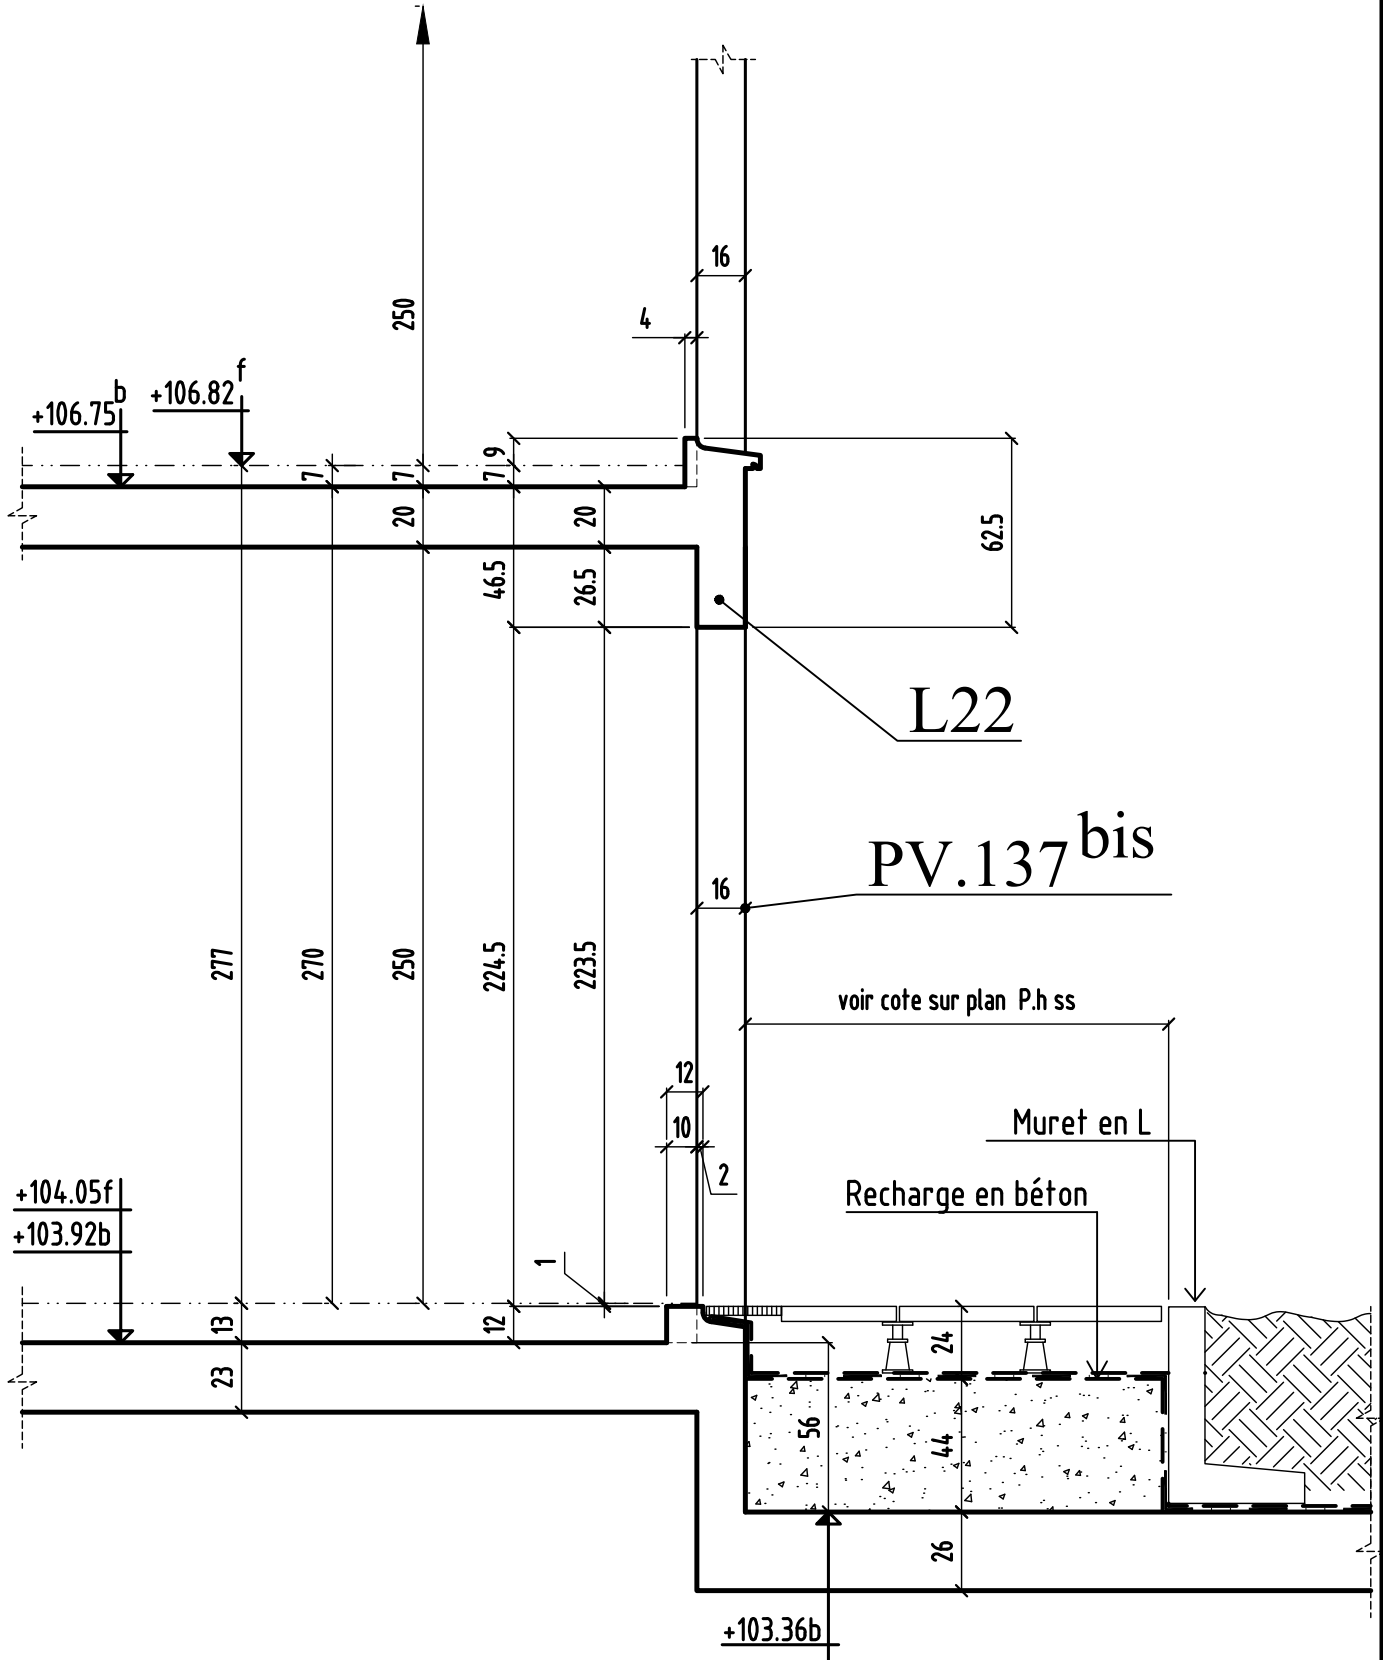


COUPE 20-20

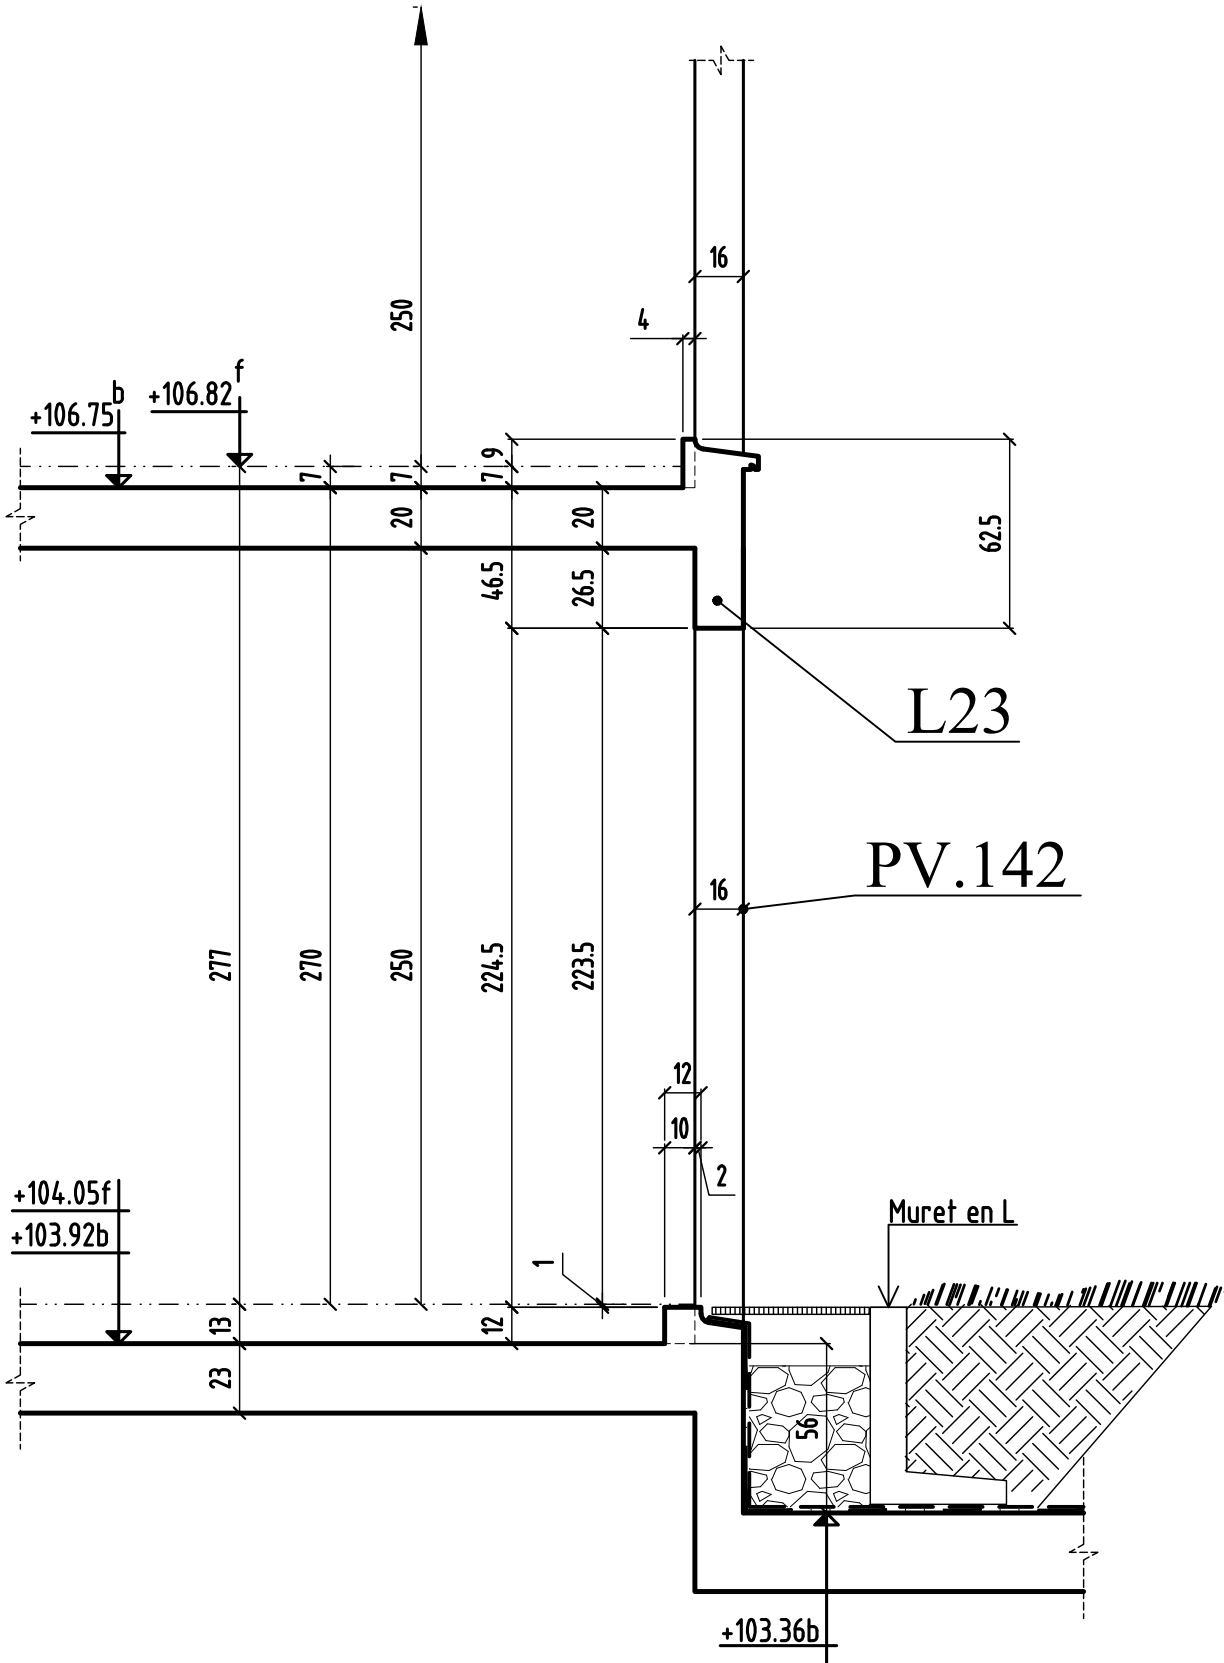

COUPE 21-21

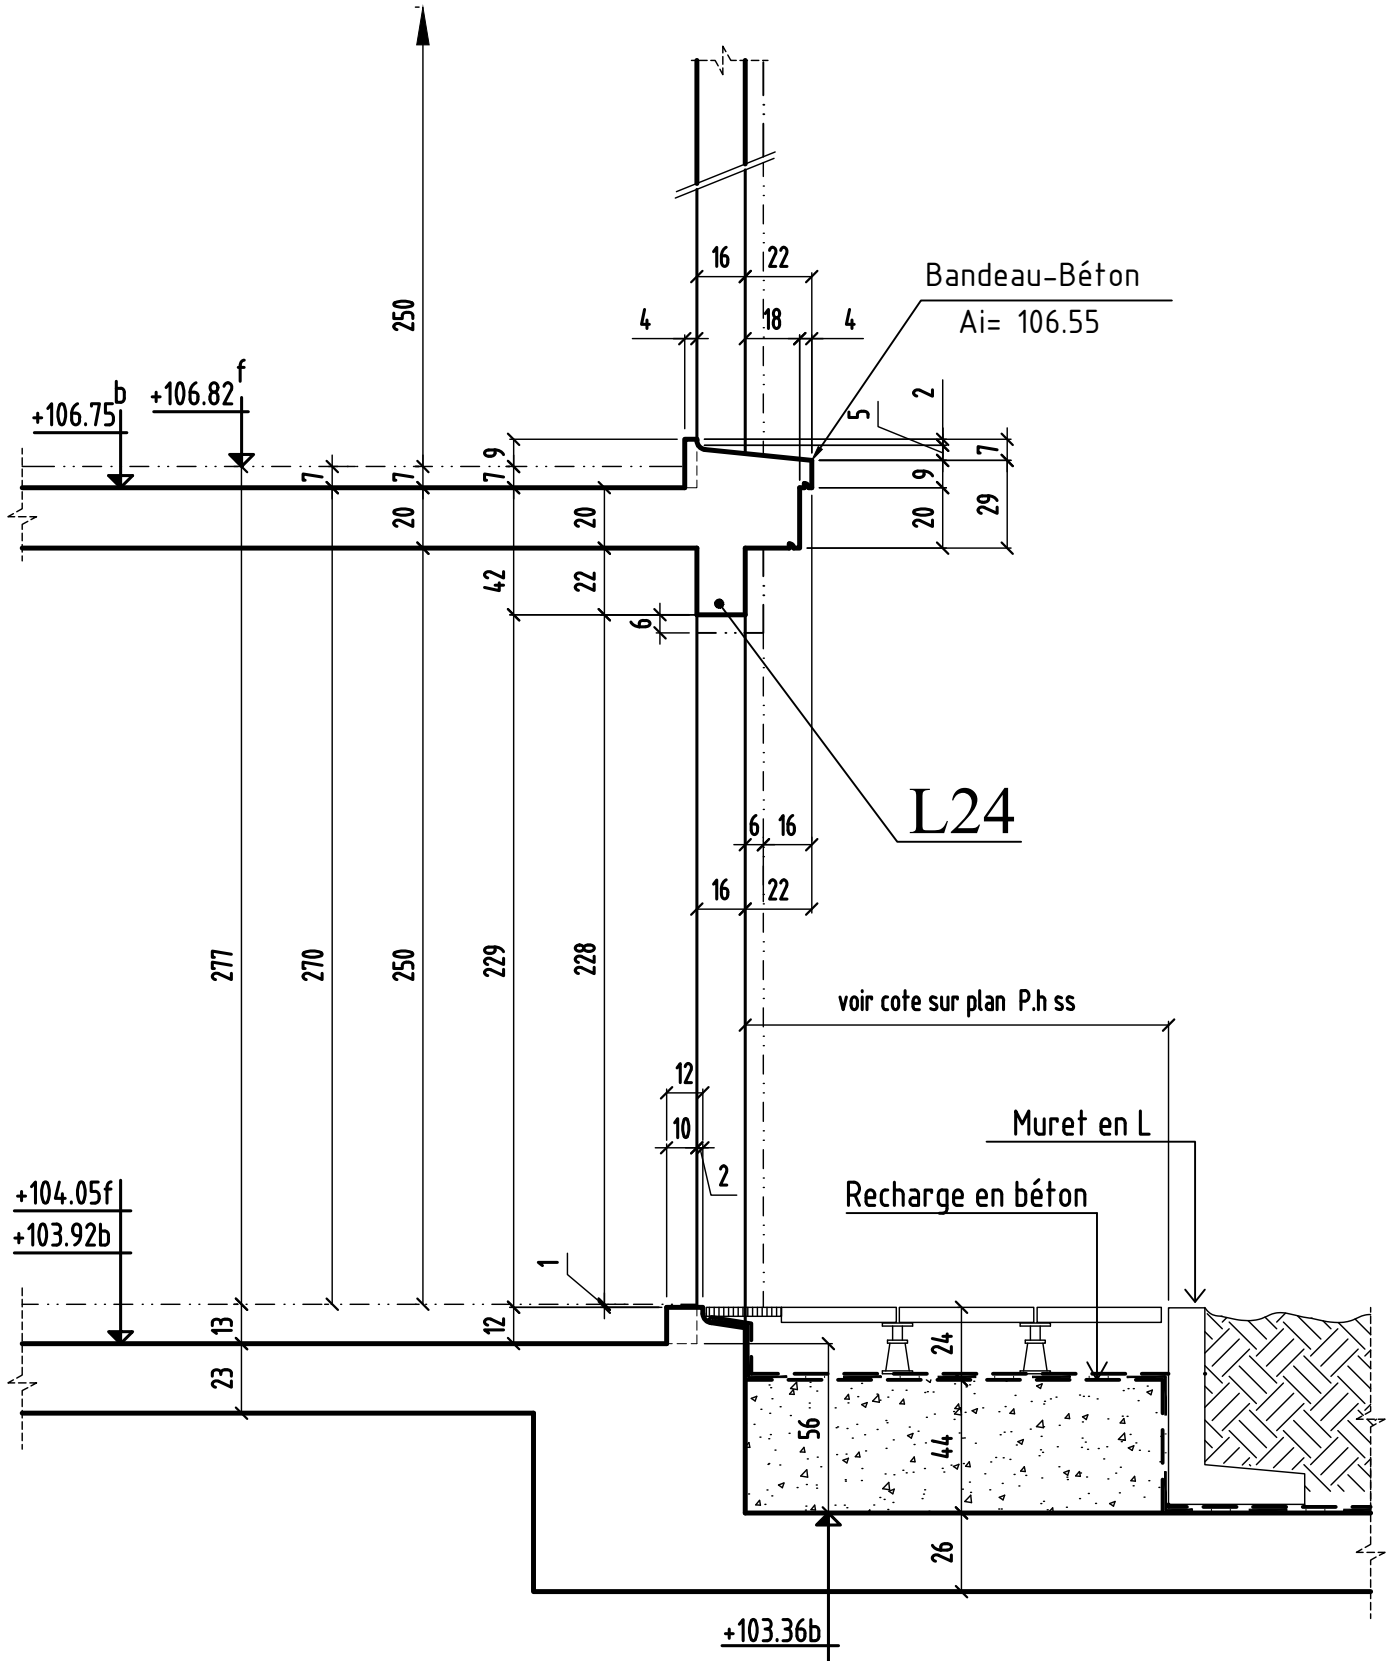

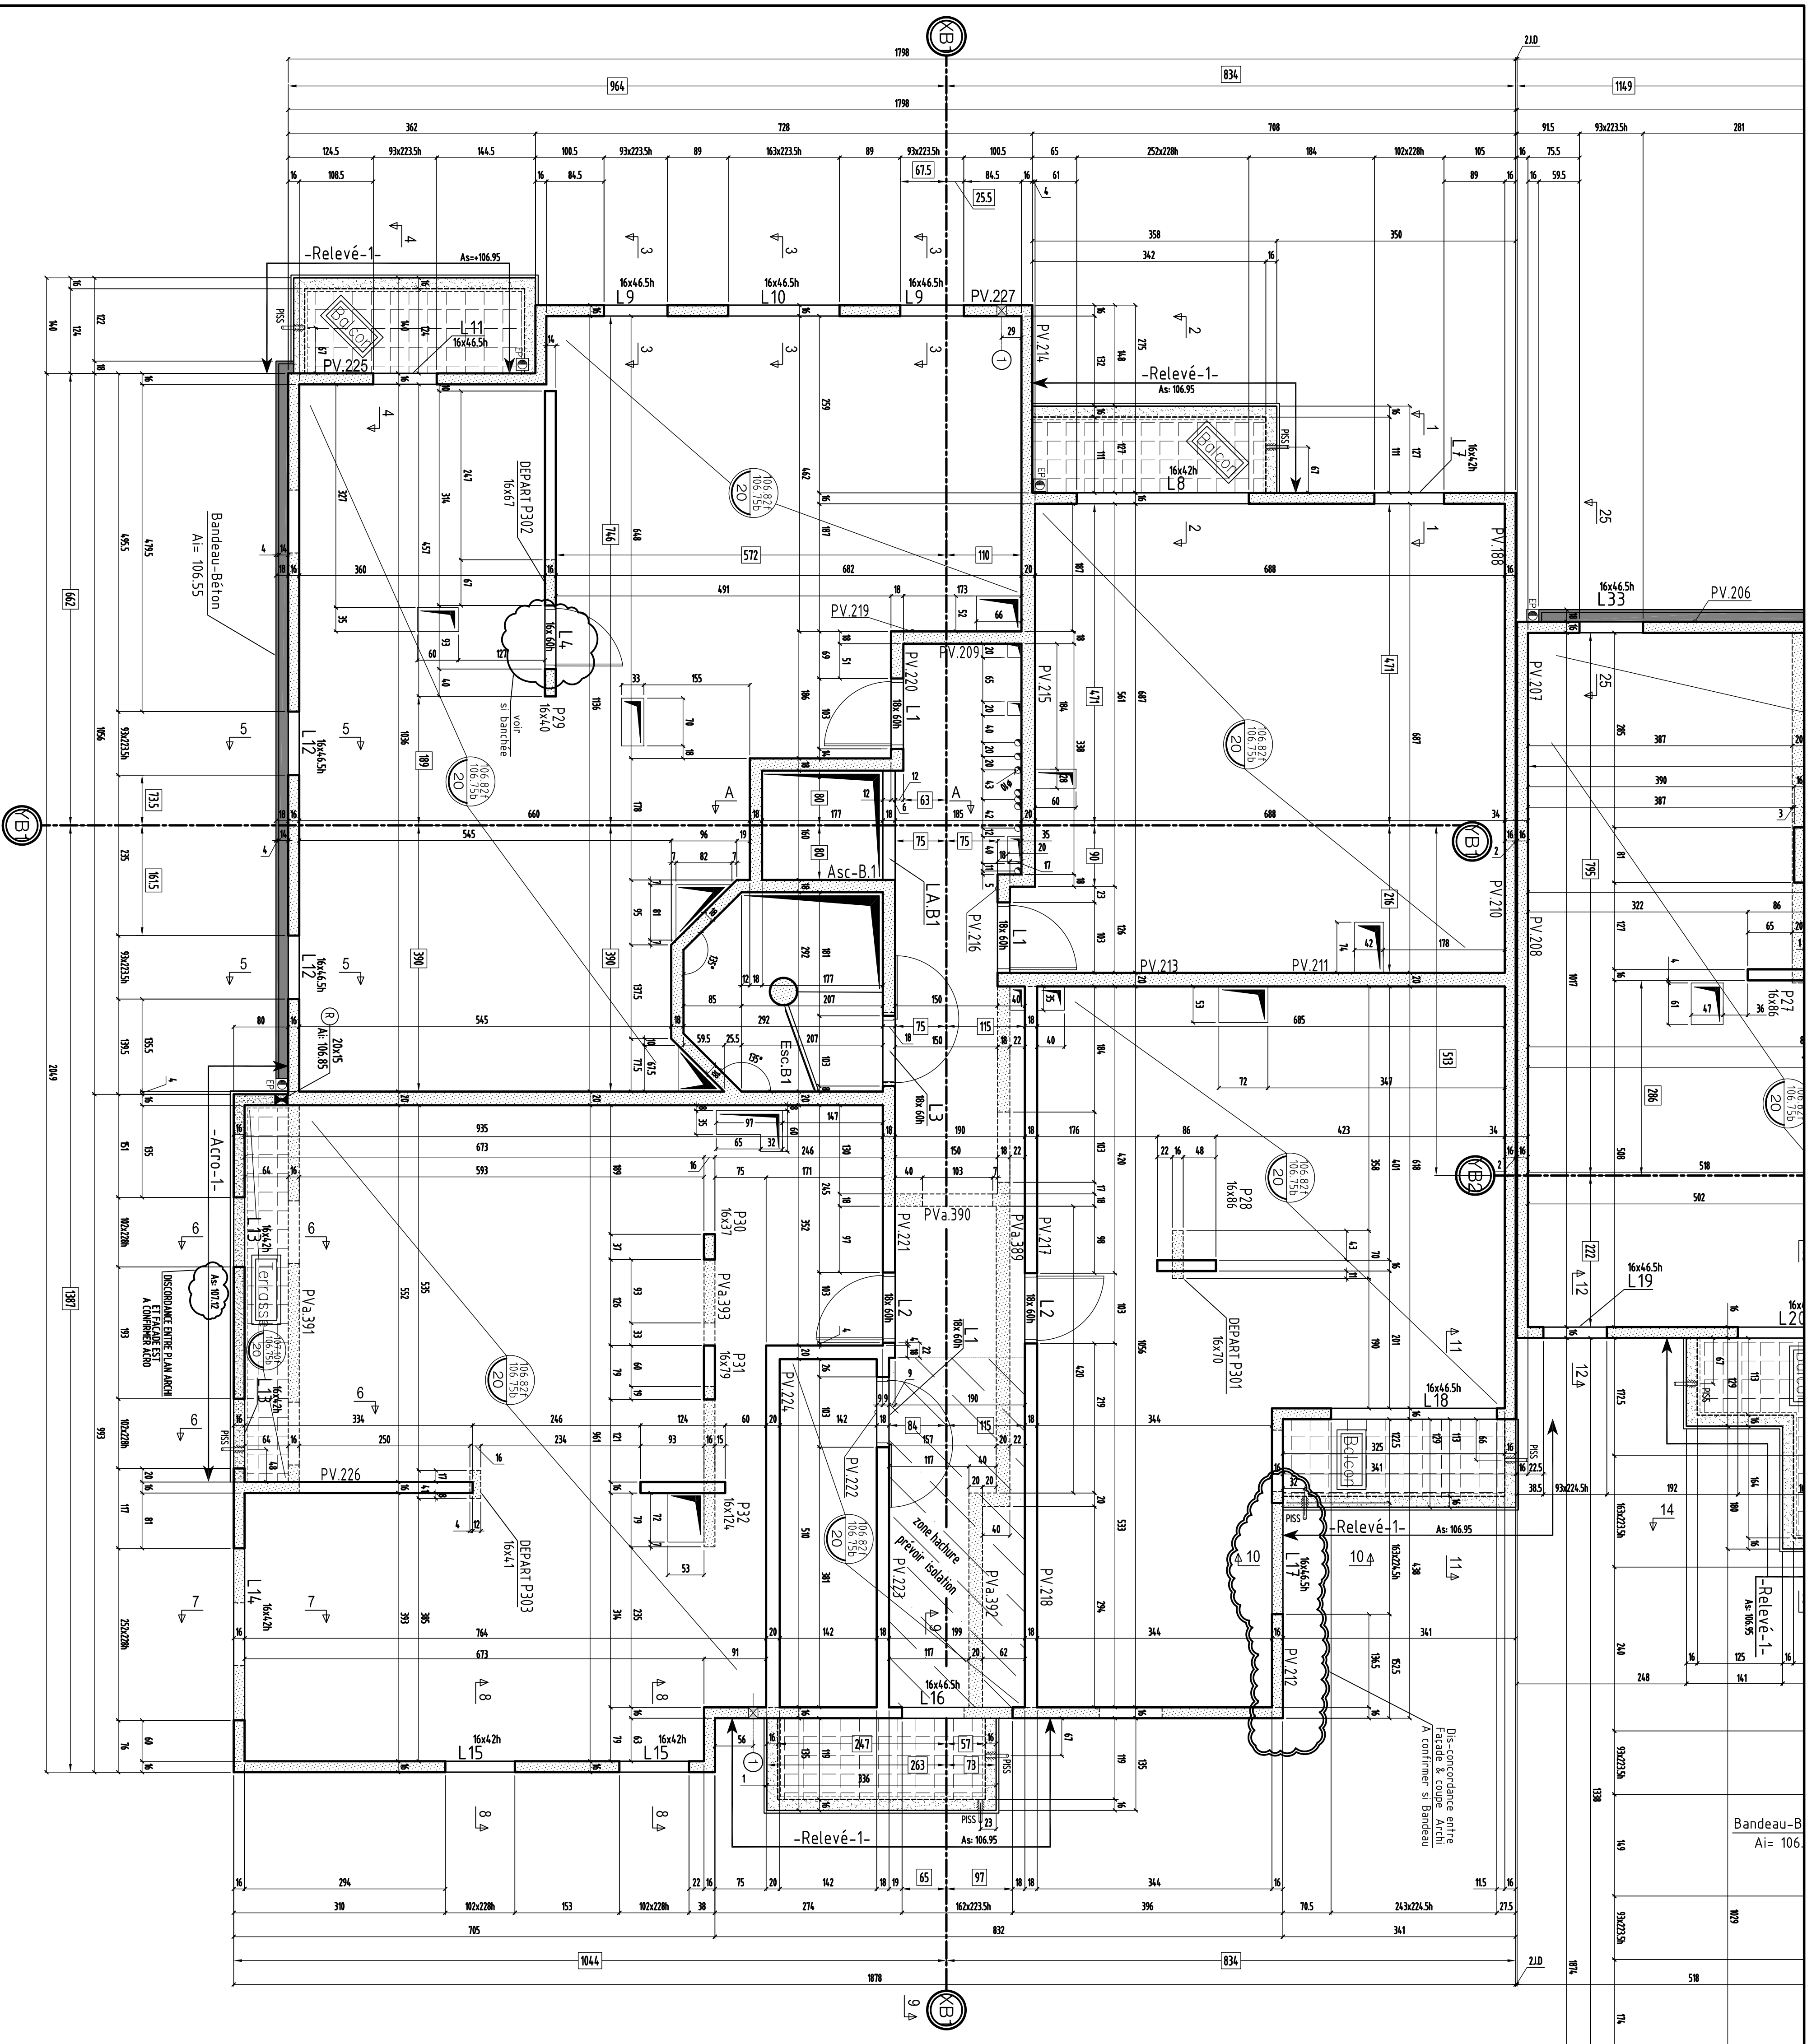

RESERVATIONS DANS LES VOILES			
N°	A1	TYPE	Dim(cm) l x h ou Ø
1	106,30	PB	Ø14

NOTA: problèmes évacuations terrasse et balcons (manque des D.E.P et des T.P sur plan plombier et archi)

VOIR PLAN N° : C.17 - Coupes et détails

COUPE FEU: PLANCHERS: CF 1 heure
STABLE AU FEU: VERTICAUX: SF 1 heure

SURCHARGES:

HABITATIONS:
ESCALIERS:
CROU D'ENTREE
CROU D'ENTREE
TERRESSSES ACCESS: PRIVATIVES:
PARKINGS:
LOCALS COMMUNS:
TERRESSSES ACCESSIBLES

150 Dakin2
250 Dakin2
250 Dakin2
250 Dakin2
250 Dakin2
250 Dakin2
350 Dakin2

BETONS:
Béton apparent: XCI C25/30
Béton pour élévation: XCI C25/30
Béton Valées et éléments sous terre: XFI C16/20
Gros Béton: XFI C16/20
sauf cas contraires voir vue en plan

F-28 = 25 MPa
F-28 = 25 MPa
F-28 = 25 MPa
F-28 = 16 MPa

Eléments de structure:
Béton
Béton Non Porteur
Poutres BA moyes
Mauquembre Pleine Porteuse
Mauquembre Crause Porteuse
Mauquembre Pleine Non Porteuse
Mauquembre Crause Non Porteuse
Béton Préfabriqué
Eléments BA perdus vis par transparence:
Béton
Murs et relevés vis par transparence:

Complexes et revêtements:
Cores Béton, rechargés
Dalles sur plots
Terre
Béton désactivé
décalsés pour étanchéité

l.e.: Environ
V.e.: Ventes
U.e.: Urgence
O.e.: Chauffage
I.e.: Unitaire
L.e.: Lissage

D.A.P.: Dalle Alvéolaire Précontrainte
S.L.C.: Serrant à Cote
T.e.: Tapis
M.e.: Mur
P.e.: Plaque
S.e.: Serraille
S.F.: Serraille flexible
L.e.: Lissage

MAREIL - MARLY 78750
CONSTRUCTION D'UN ENSEMBLE
DE 94 LOGEMENTS
Rue des Violettes / Place de la Gare
78750 MAREIL MARLY
TRANCHÉE II

MAITRE D'OEUVRE
DH architecture
43, rue Beaumont-75003 Paris
☎ 01.53.01.48.00 ☎ 01.53.01.48.19
BUREAU DE CONTROLE
BTP CONSULTANTS
202 quai de Cléry - 92110 Cléry
T. 01 42 70 64 26
e: jahodet@btp-consultants.fr

MAITRE DOUVRAGE
BOUYGUES IMMOBILIER
13, avenue Morane Saubier
78457 VELIZY cedex
☎ 01.34.63.98.70 ☎ 01.00.00.00.00
ENTREPRISE G.O.
M.T.R
9, rue René Cassin
77173 CHEVRY-CONSSINVY
T. 01.60.02.32.00 ☎ 01.60.02.32.01

VUE EN PLAN PH.R.D.C
COFFRAGE batiment B partie 1

ind.	date	modification
0	14-06-16	1 ère diffusion.
A	11-10-16	MISE A JOUR GENERAL
B	19-12-16	MISE A JOUR GENERAL
C	23-01-17	MISE A JOUR SUIVANT PLAN PLOMBIER
D	17-03-17	MISE A JOUR SUIVANT MODIFICATIONS DETAILS MENUISIER

DOSSIER PLAN
277 C.15 D
H.A.B. 14/06/16 1/30

MAREIL - MARLY

78750

CONSTRUCTION D'UN ENSEMBLE DE 94 LOGEMENTS

Rue des Violettes / Place de la Gare

TRANCHE II

78750 MAREIL MARLY

MAITRE D' OEUVRE	MAITRE D'OUVRAGE
DH architecture 43, rue Beaubourg-75003 Paris ☎: 01.53.01.48.00 ☎: 01.53.01.48.19	BOUYGUES IMMOBILIER 13, avenue Morane Saulnier 78457 VELIZY cedex ☎: 01.34.63.99.70 ☎: 01.00.00.00.00
BUREAU DE CONTROLE	ENTREPRISE G.O.
BTP CONSULTANTS 202 quai de Clichy - 92110 Clichy T: 01 42 70 64 26 @: j.b.brode@btp-consultants.fr	M.T.R 9, rue René Cassin 77173 CHEVRY-COSSIGNY ☎: 01.60.62.32.00 ☎: 01.60.62.32.01

PL HAUT RDC Batiment **B**
COUPES (coffrage)


ind.	date	modifications
0	11-10-16	1 ère diffusion.
A	19-12-16	MISE A JOUR GENERAL
B	17-03-17	MISE A JOUR SUIVANT MODIFICATIONS DETAILS MENUISIER

DOSSIER		PLAN		APD	
277		C.17		B	IND.
					PRO
					EXE
					DOE
Ingenieur	Projeteur	Date	Echelle		
	<i>H.B.E</i>	<i>11/10/16</i>	<i>1/25</i>		

NOTA: DETAILS DES SEUILS ET APPUIS VOIR CAHIERS DU MENUISIER
DE L'ETANCHEUR ET DE LA PIERRE

NOTA: L'EXECUTION DE CE PLAN N'EST VALABLE QU'APRES L'APPROBATION
DE LA MAITRISE D'OEUVRE, DU MAITRE D'OUVRAGE, DU BUREAU DE
CONTRÔLE ET DES CORPS D'ETATS CONCERNES

COUPE A-A

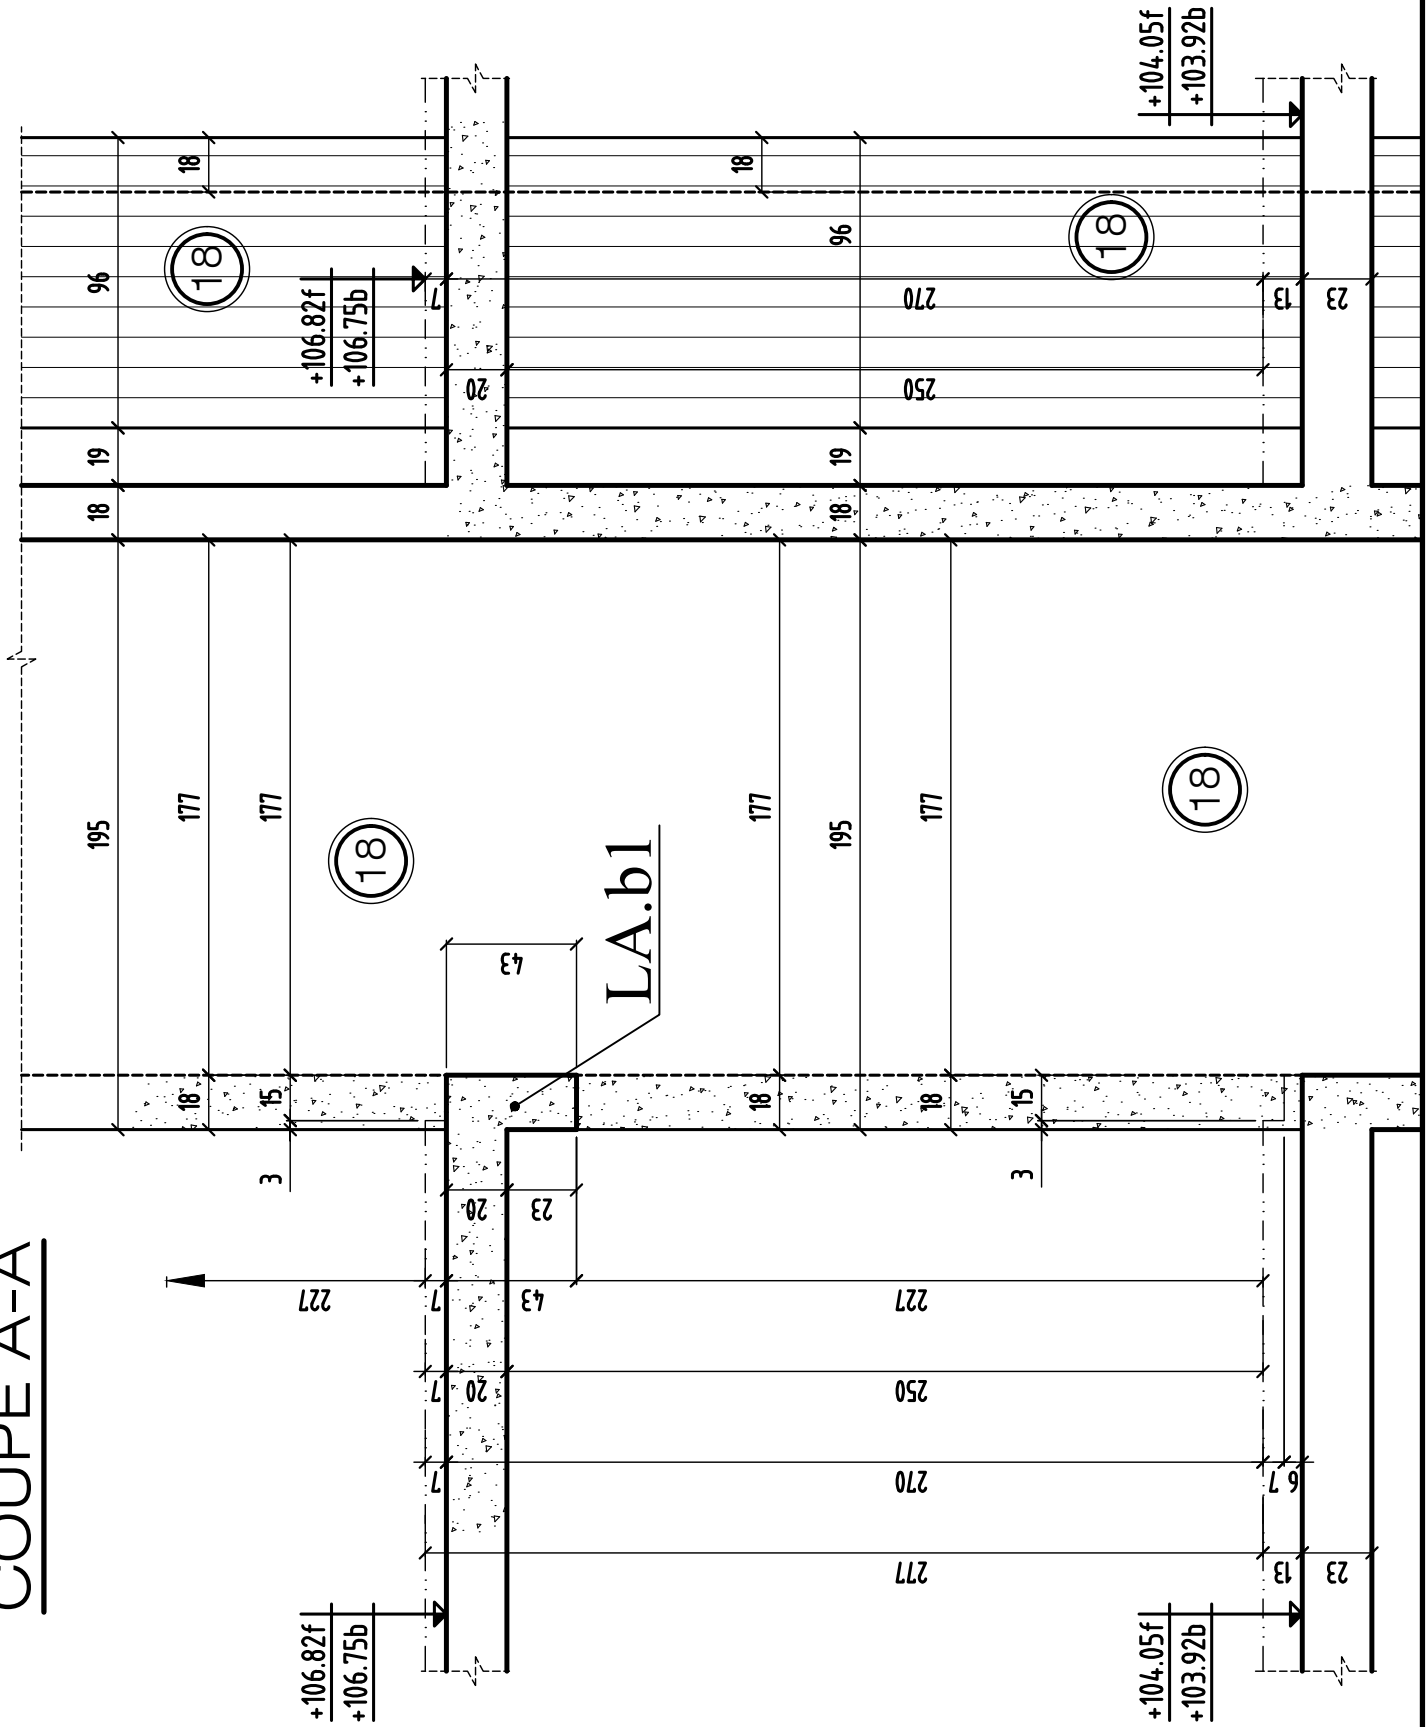

COUPE A-A

MODIFICATIONS

0

A

B


AFFAIRE: 277

Ech:1/25


Cahier C.17

Page 02

COUPE B-B

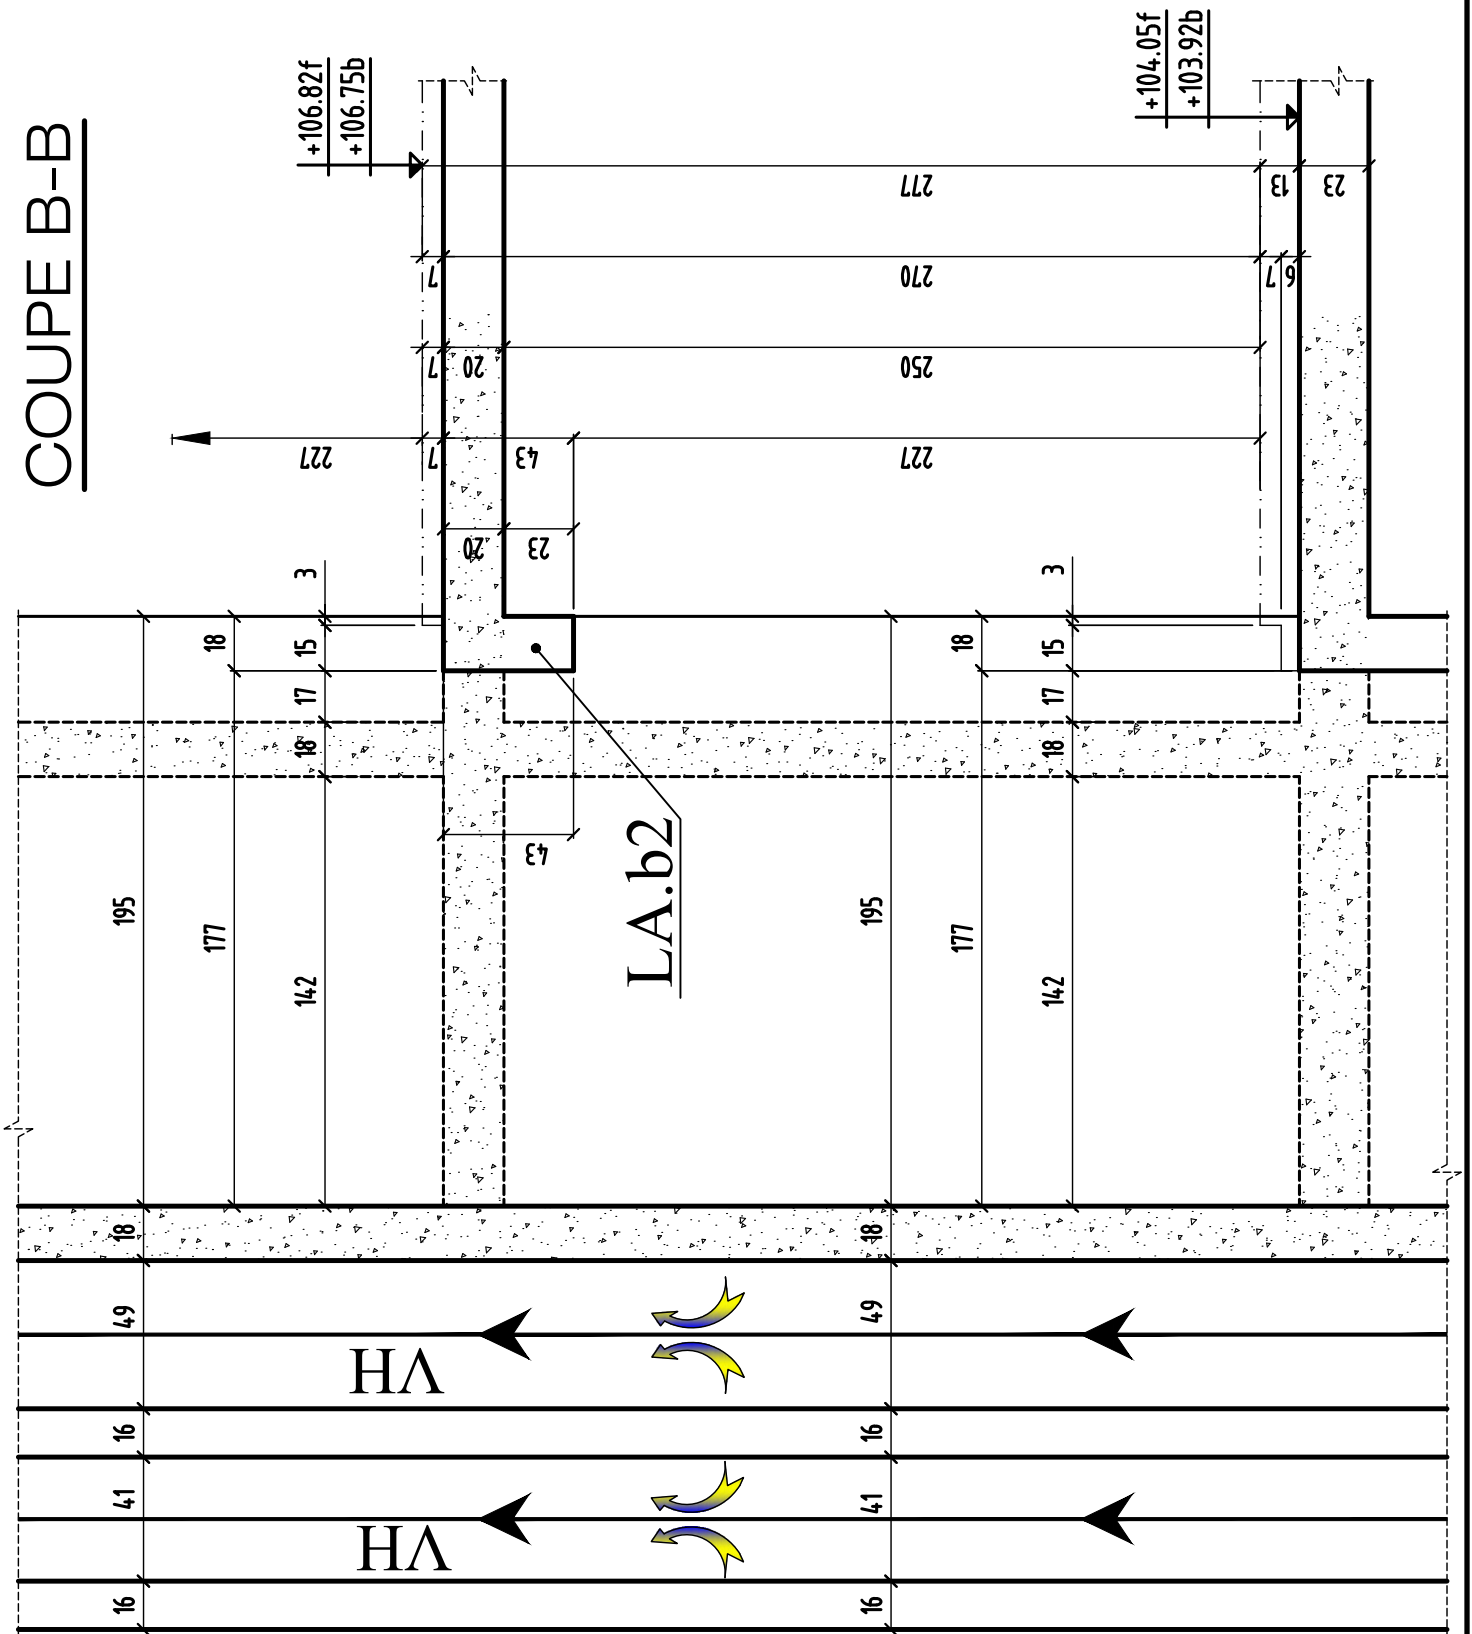


COUPE 1-1

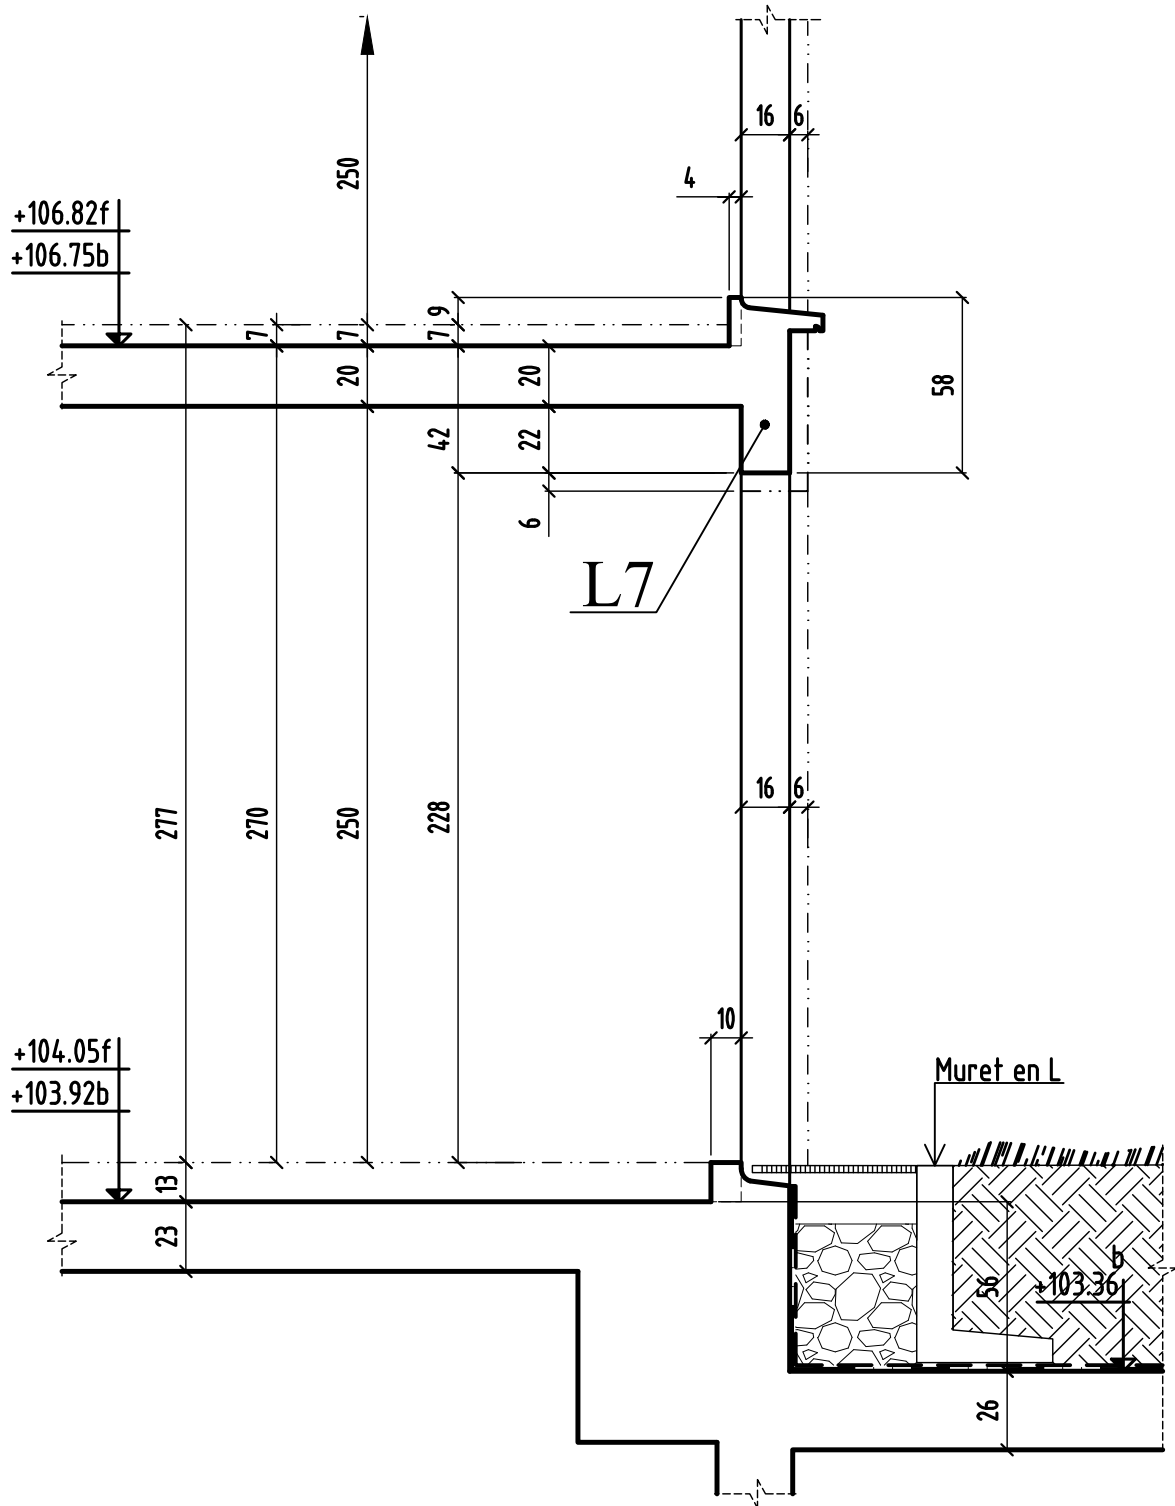


COUPE 1-1	MODIFICATIONS	A		AFFAIRE: 277	Cahier C.17
	0	B		Ech:1/25	Page 04

COUPE 2-2

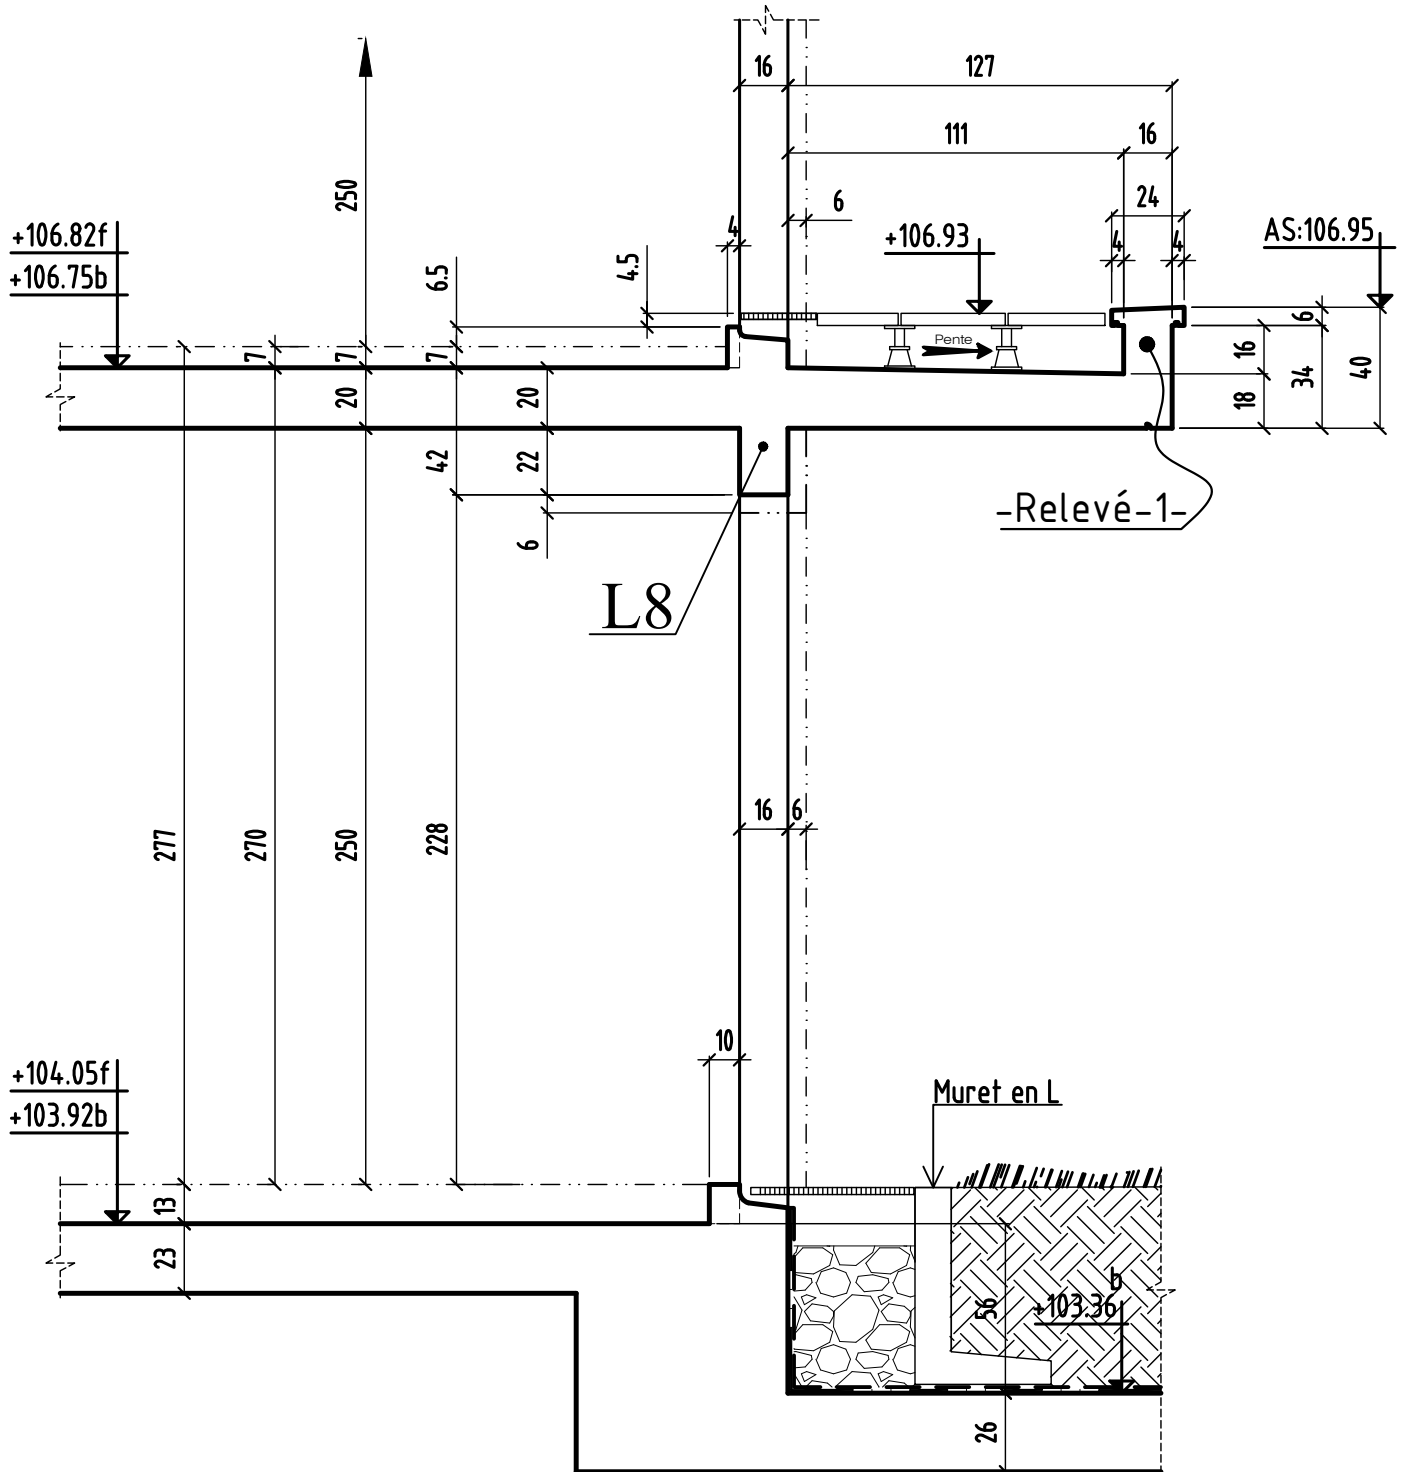

COUPE 3-3

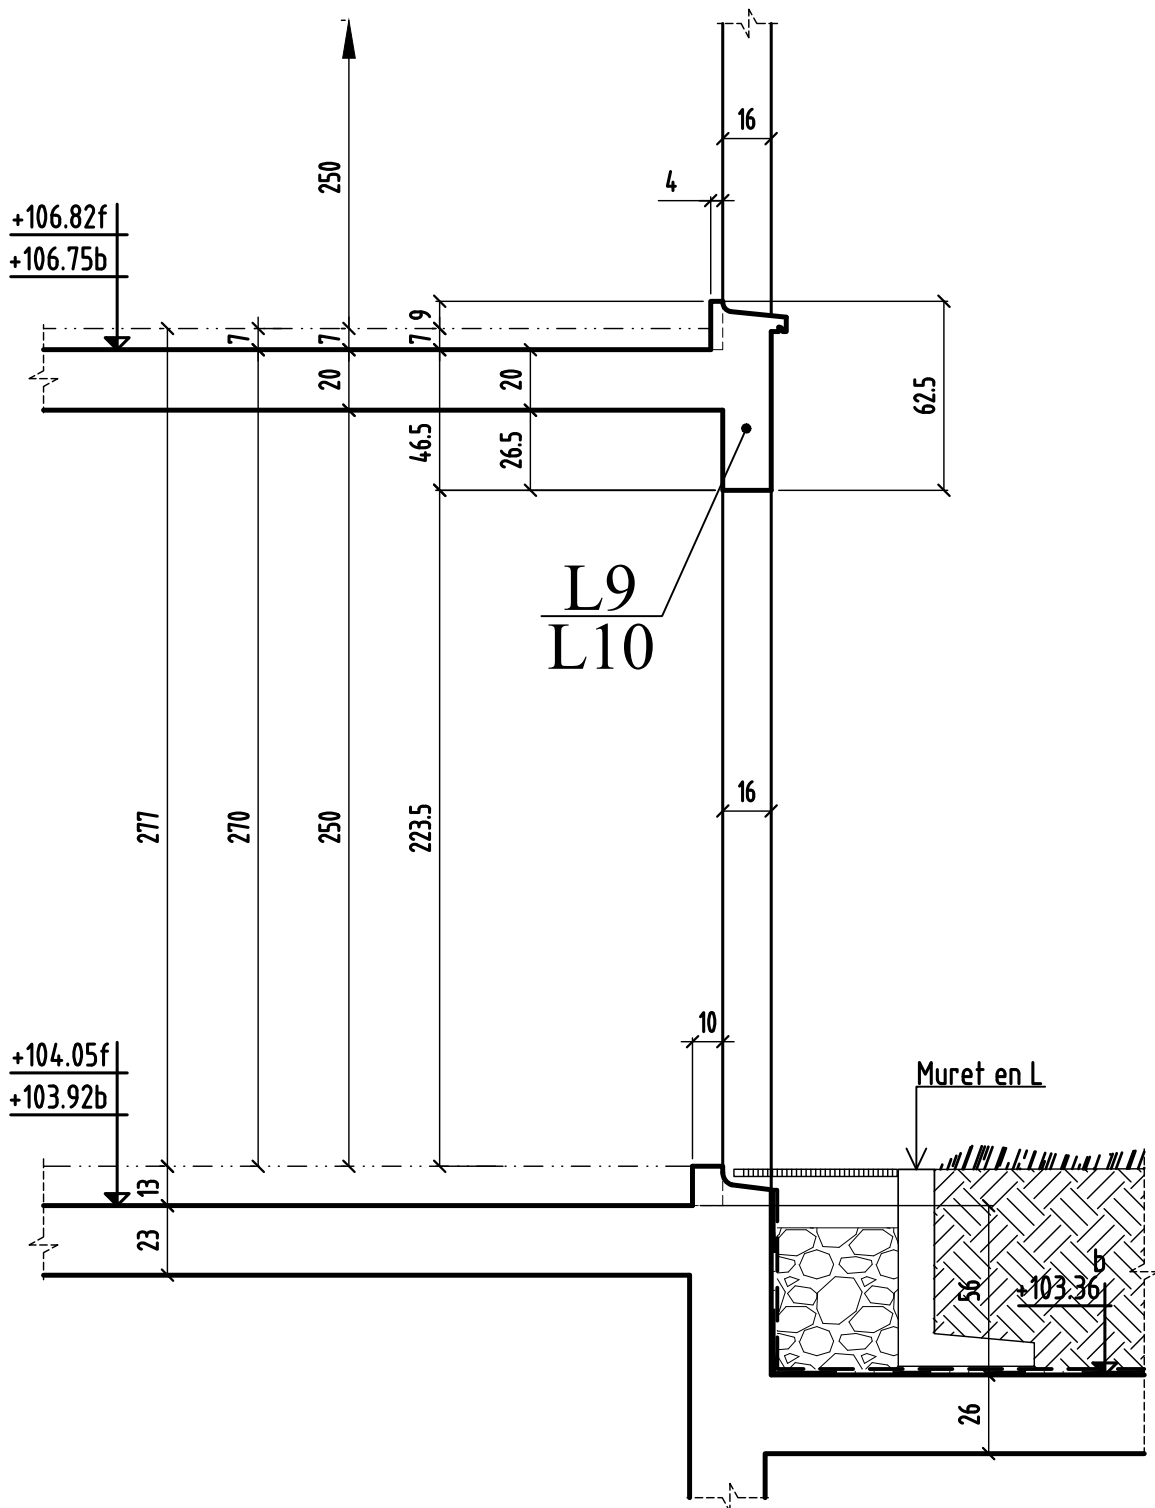

COUPE 3-3

MODIFICATIONS

0

A

B


AFFAIRE: 277

Ech:1/25

Cahier C.17

Page 06

COUPE 4-4

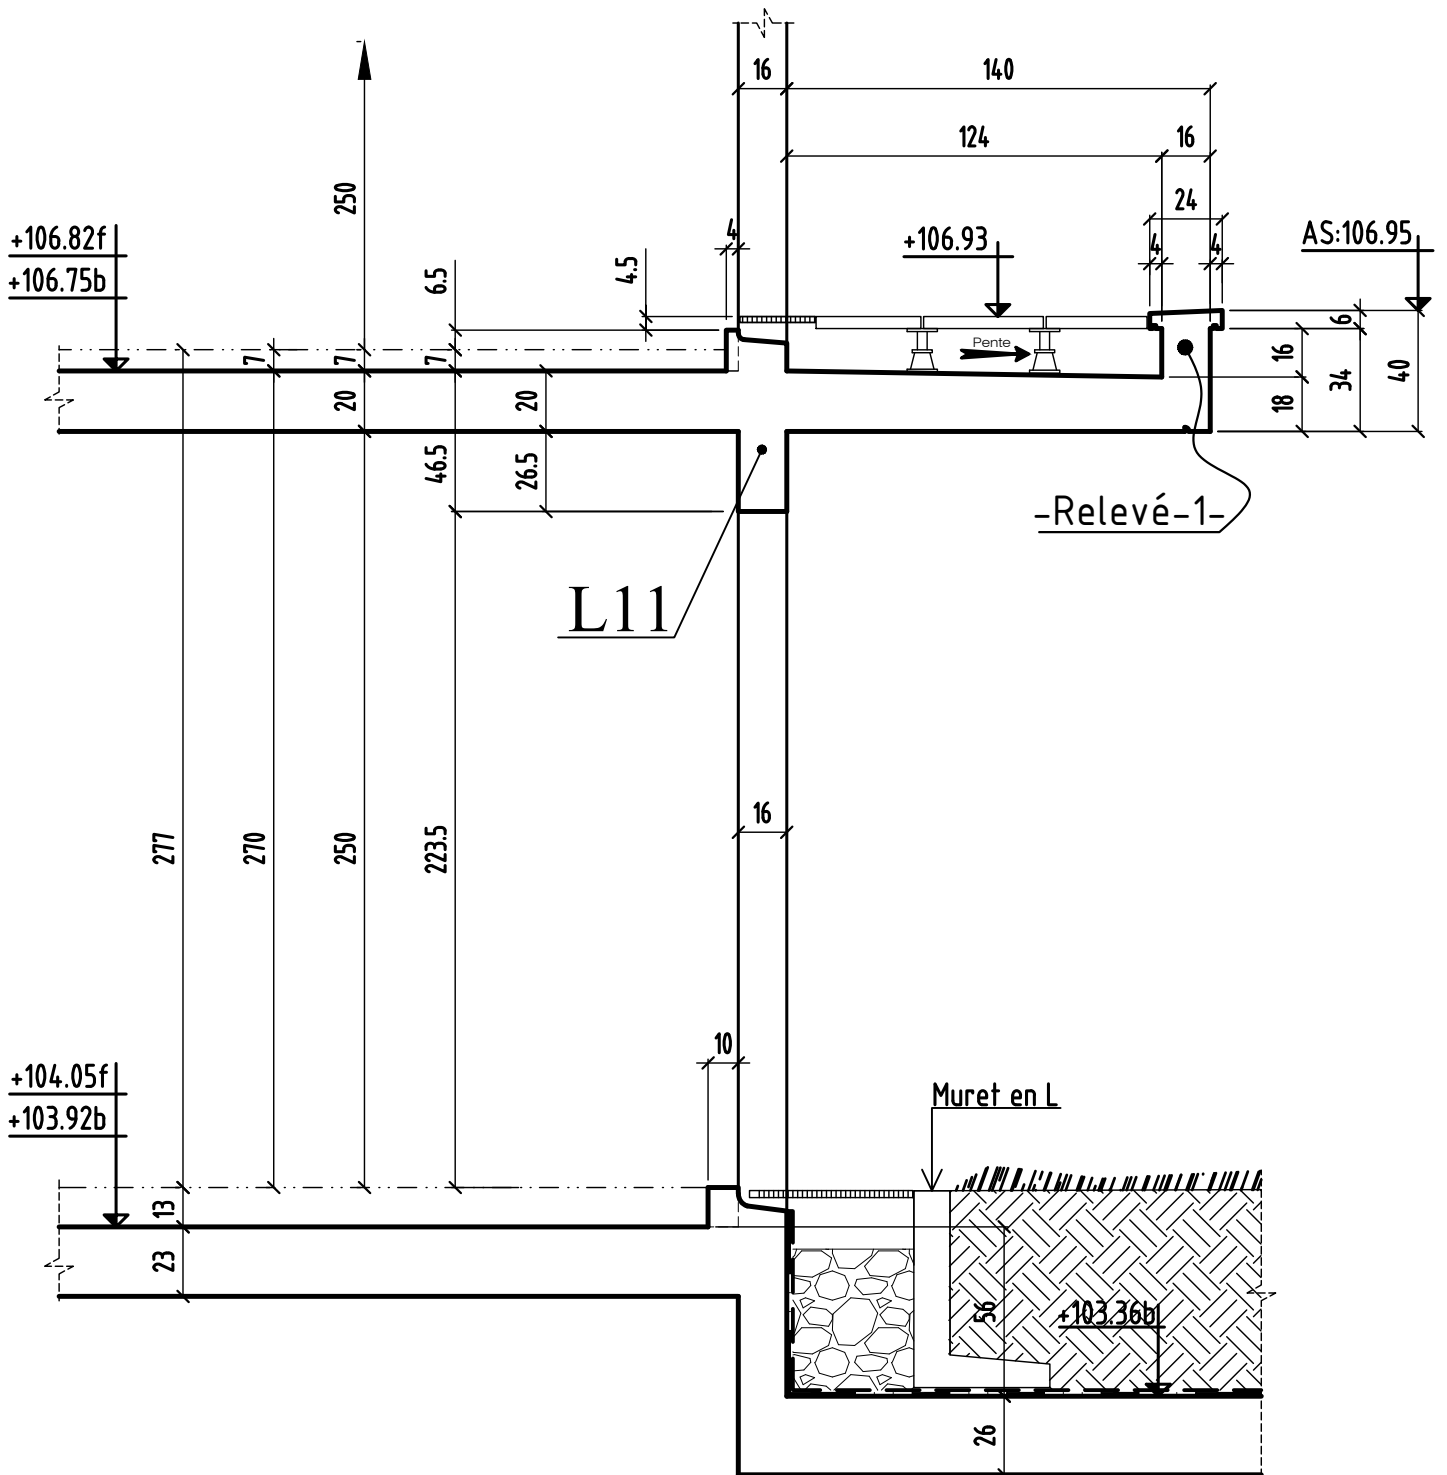

COUPE 4-4

MODIFICATIONS

A

AFFAIRE: 277

Cahier C.17


0

B


Ech:1/25

Page 07

COUPE 5-5

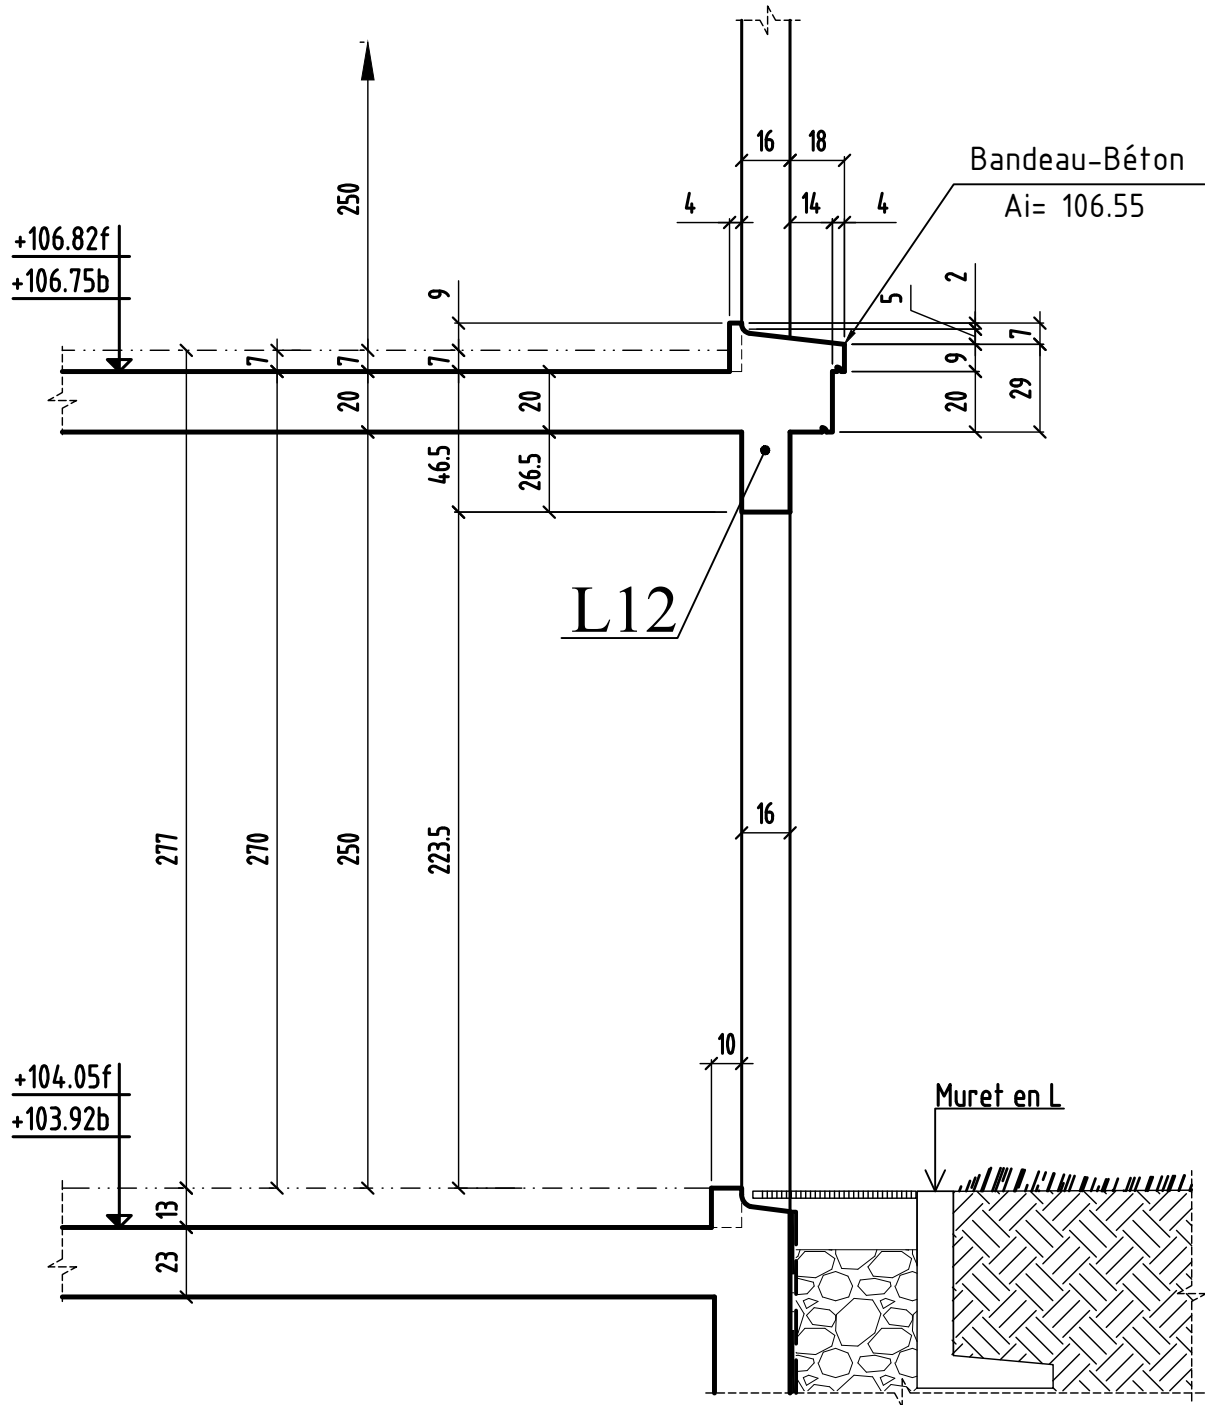

COUPE 6-6

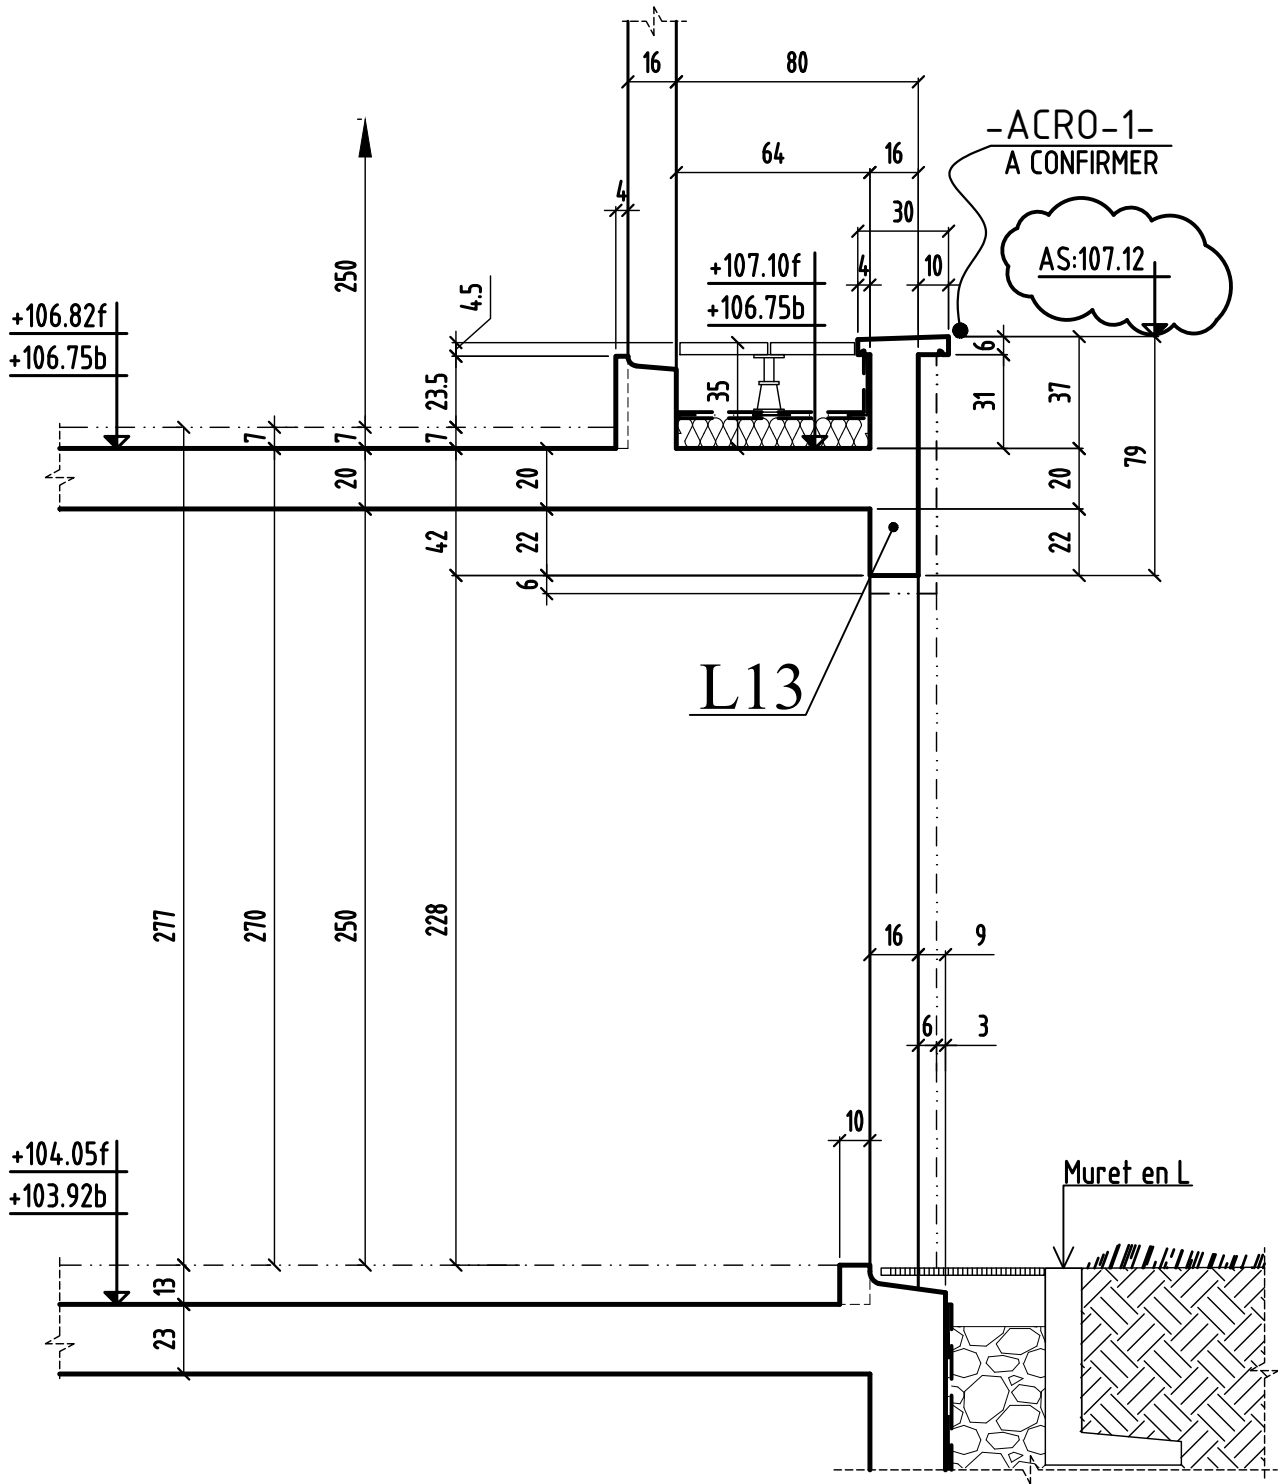

COUPE 6-6

MODIFICATIONS

A

AFFAIRE: 277

Cahier C.17


0

B


Ech:1/25

Page 09


COUPE 7-7

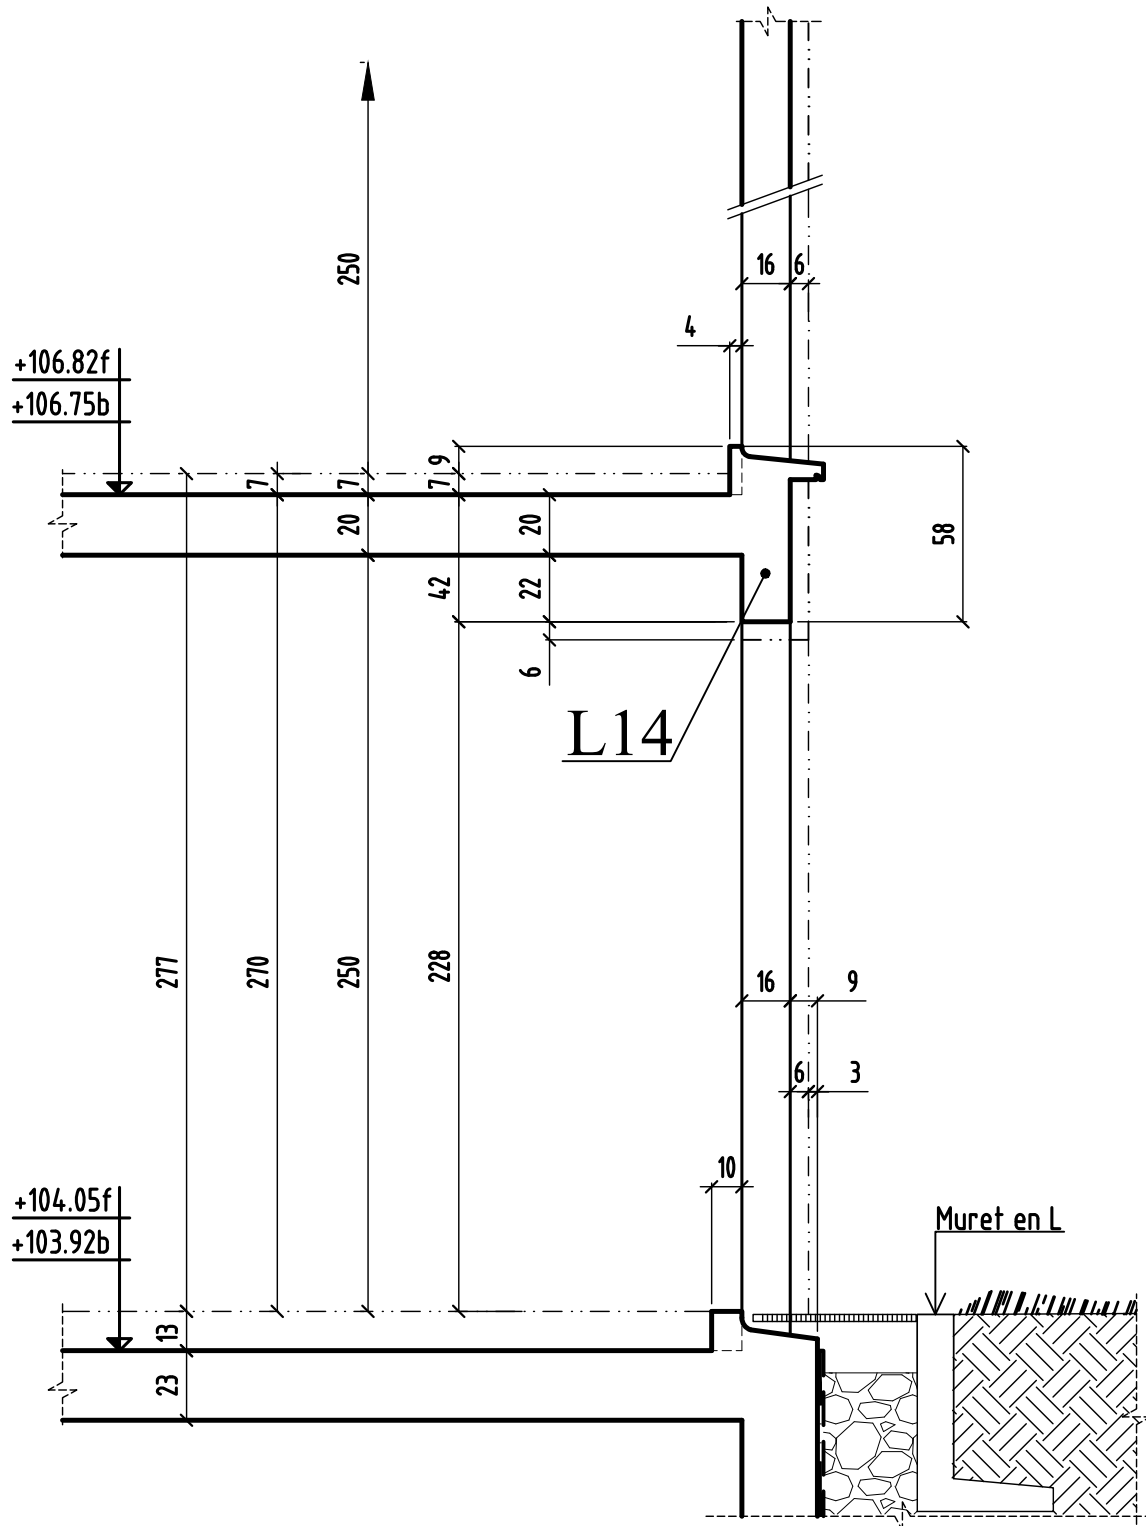


COUPE 8-8

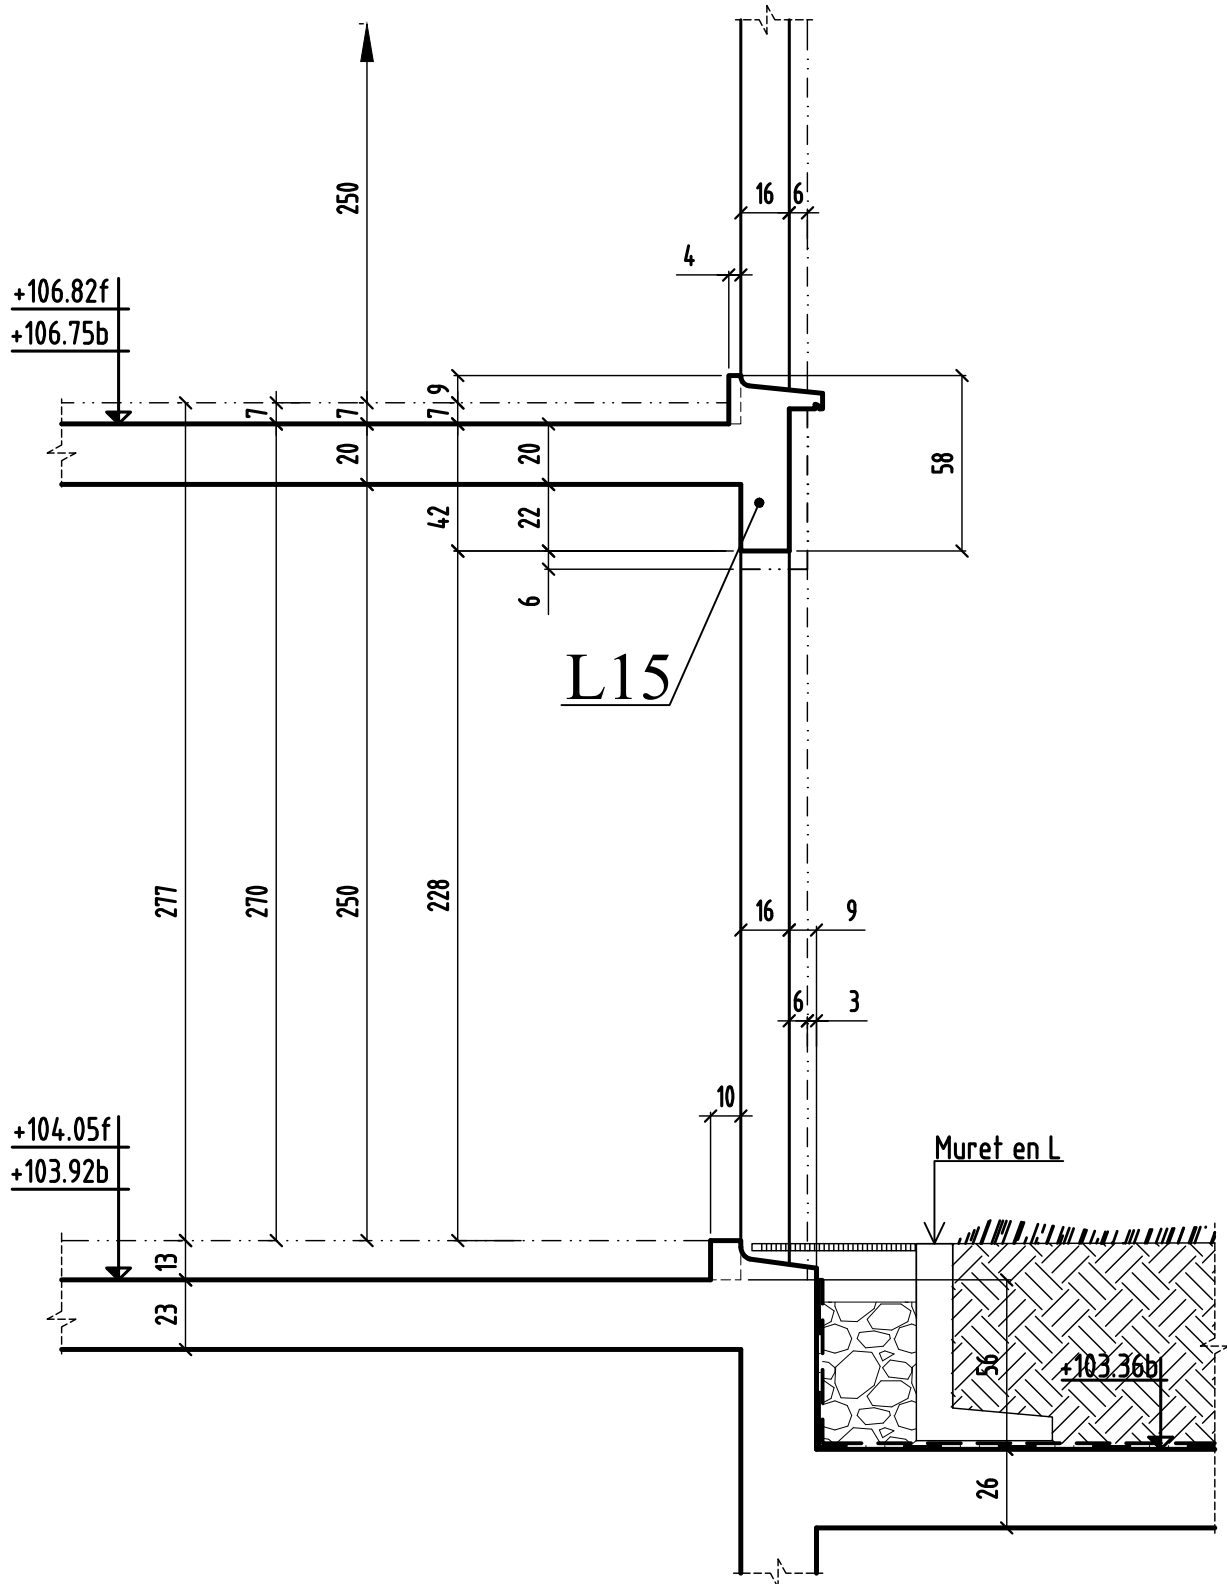


COUPE 9-9

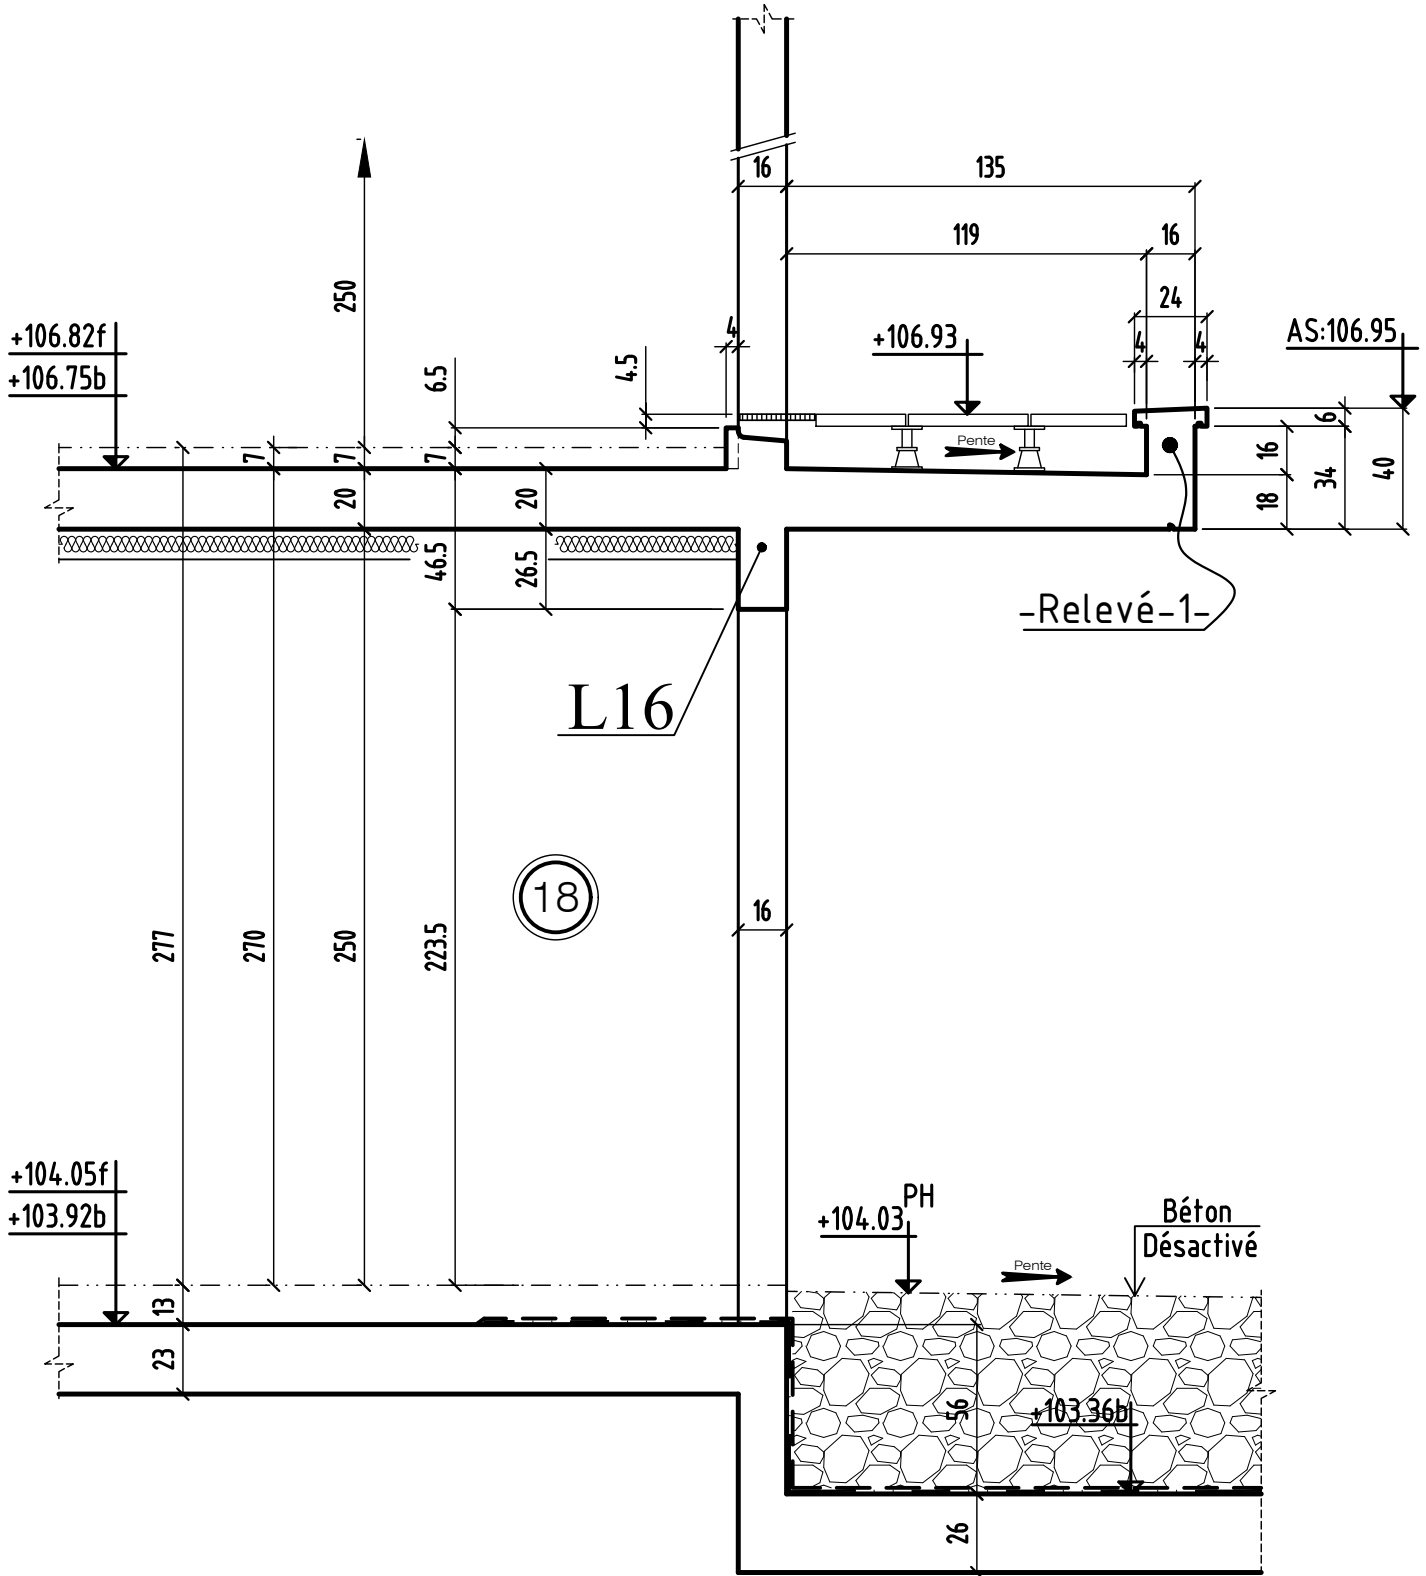


COUPE 10-10

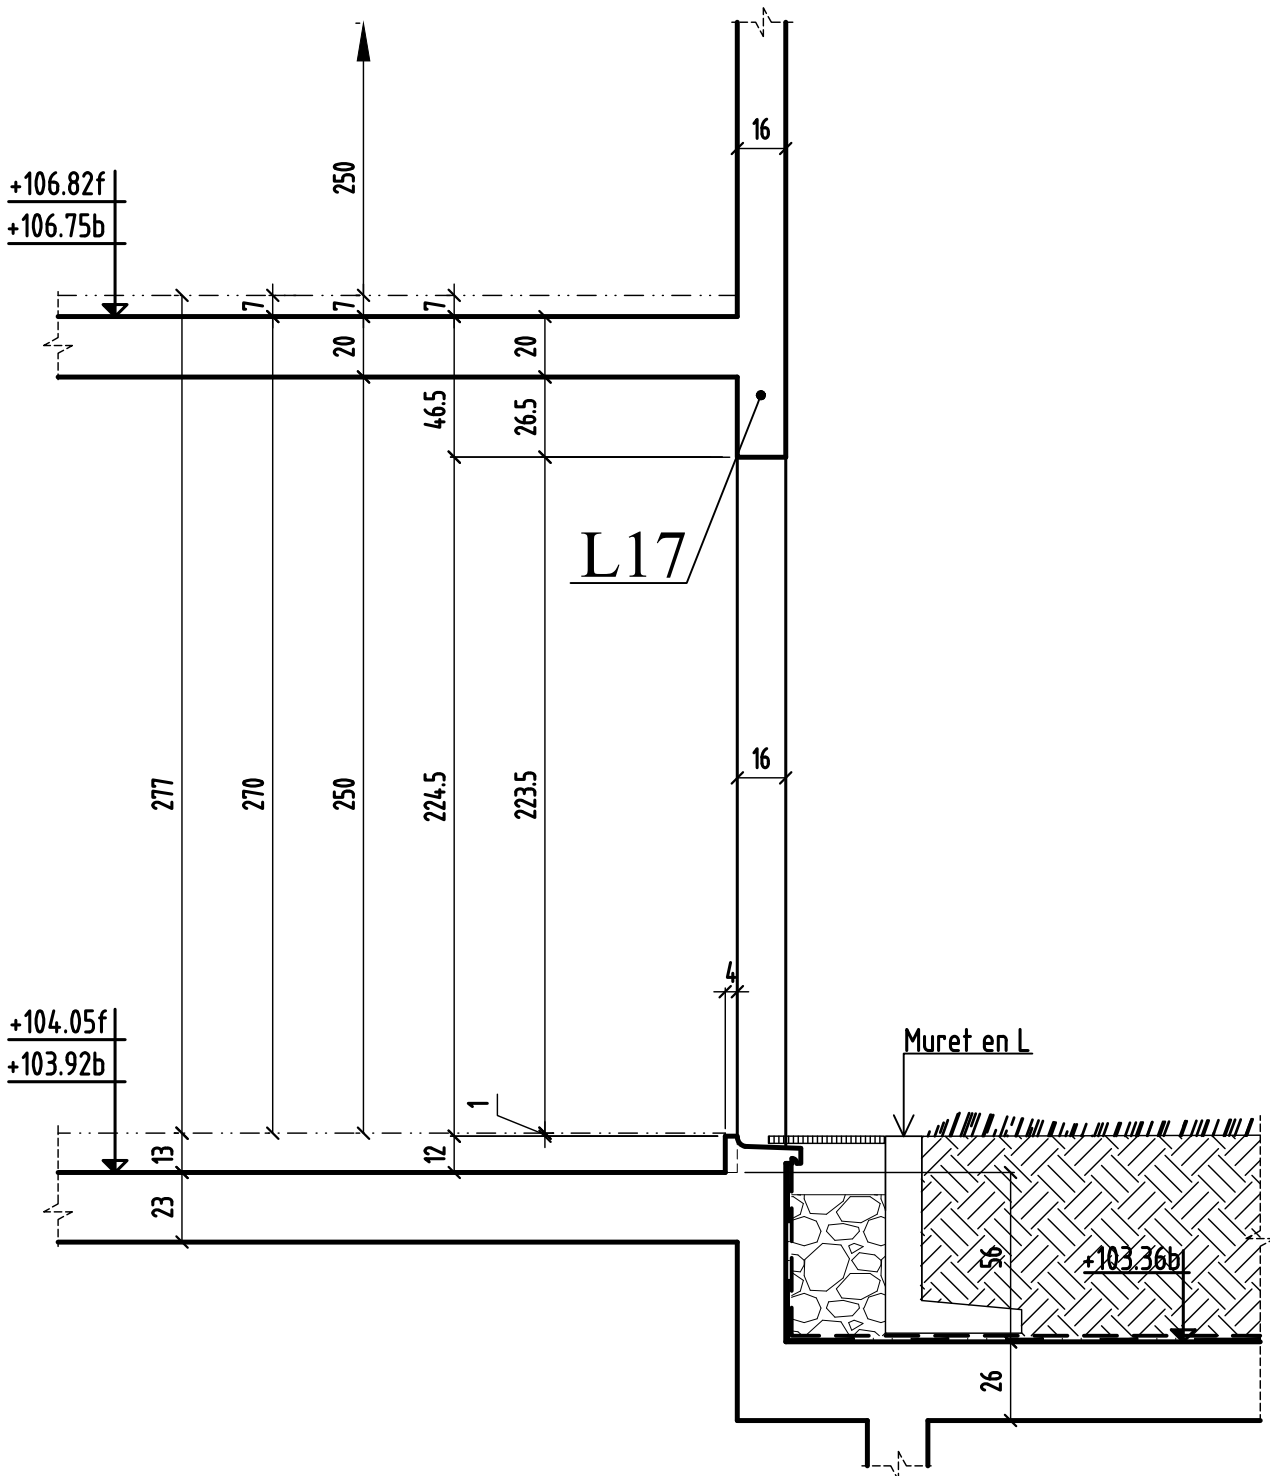


COUPE 11-11

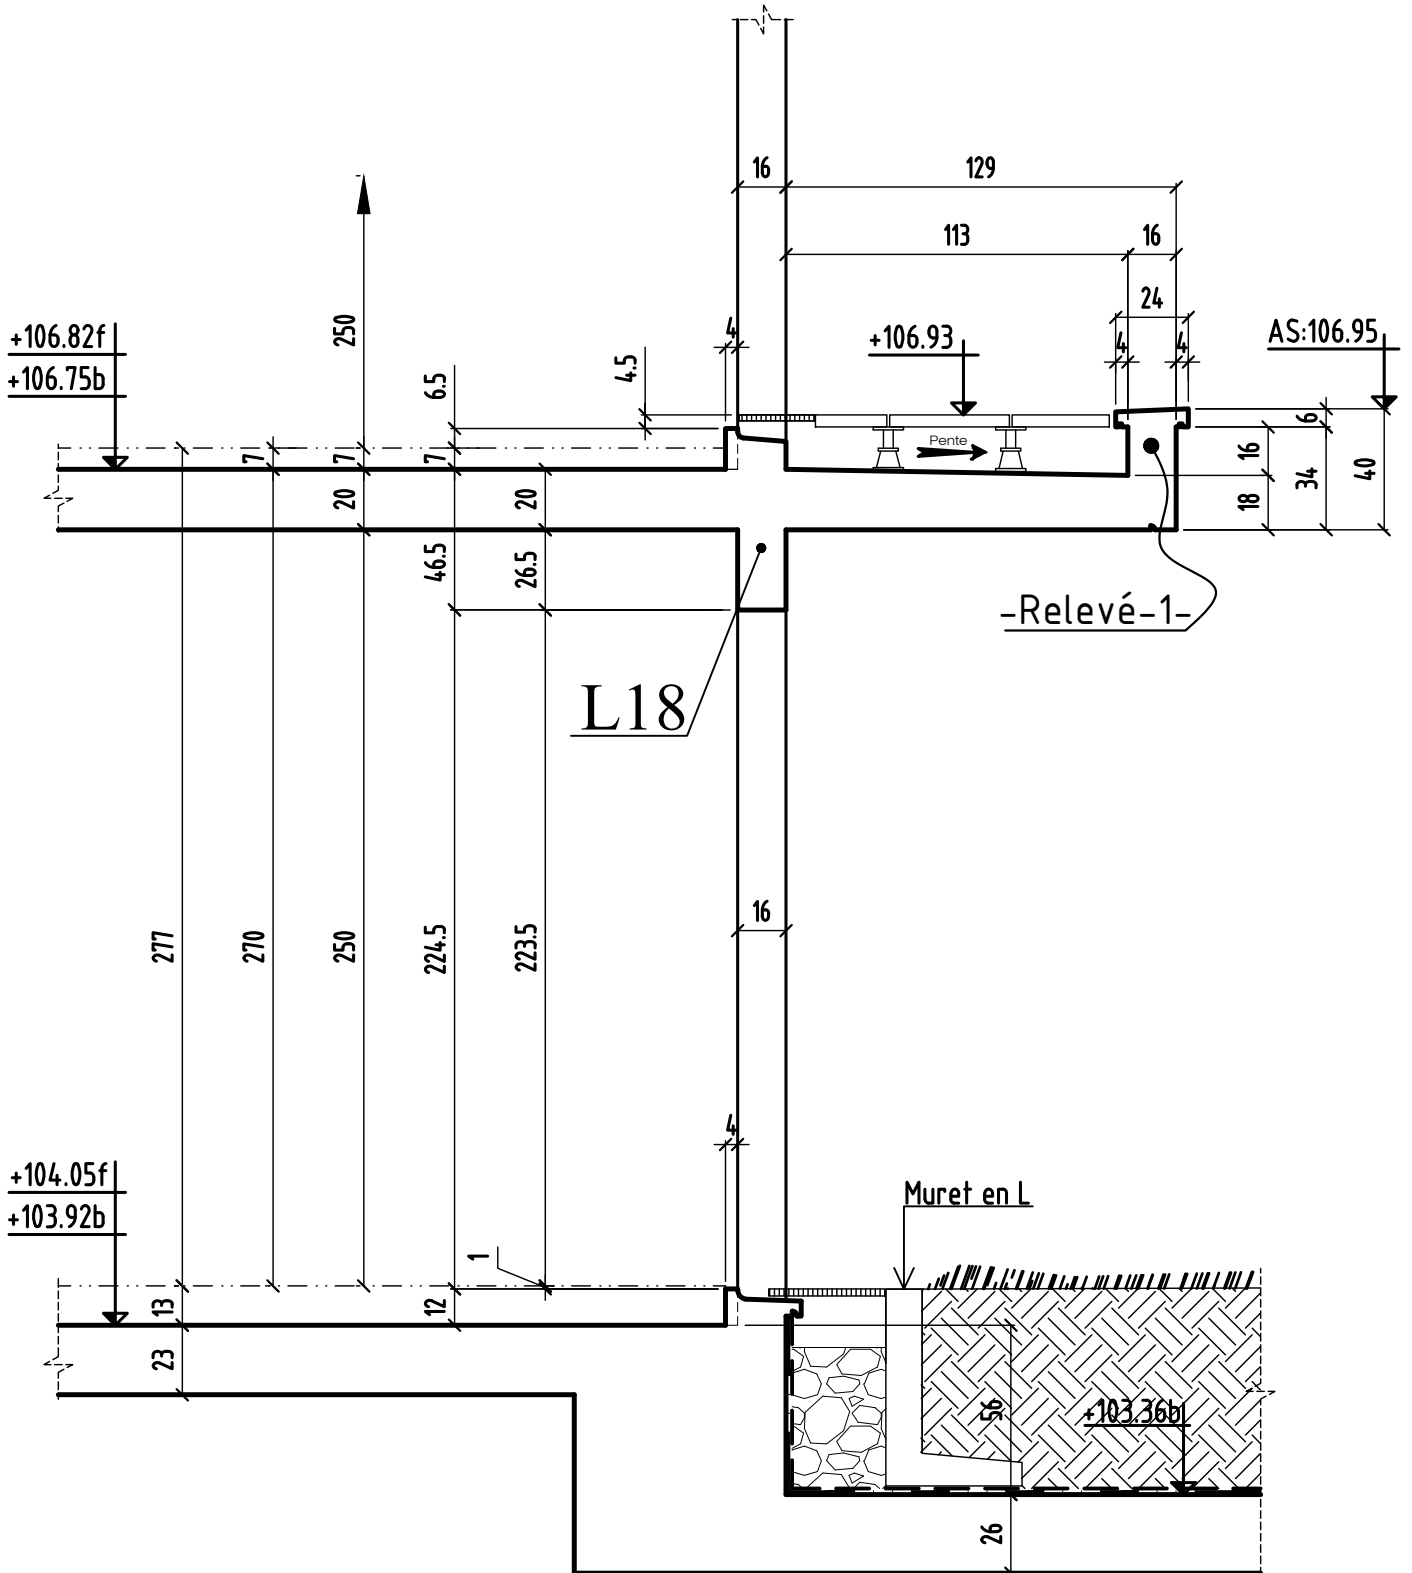


COUPE 12-12

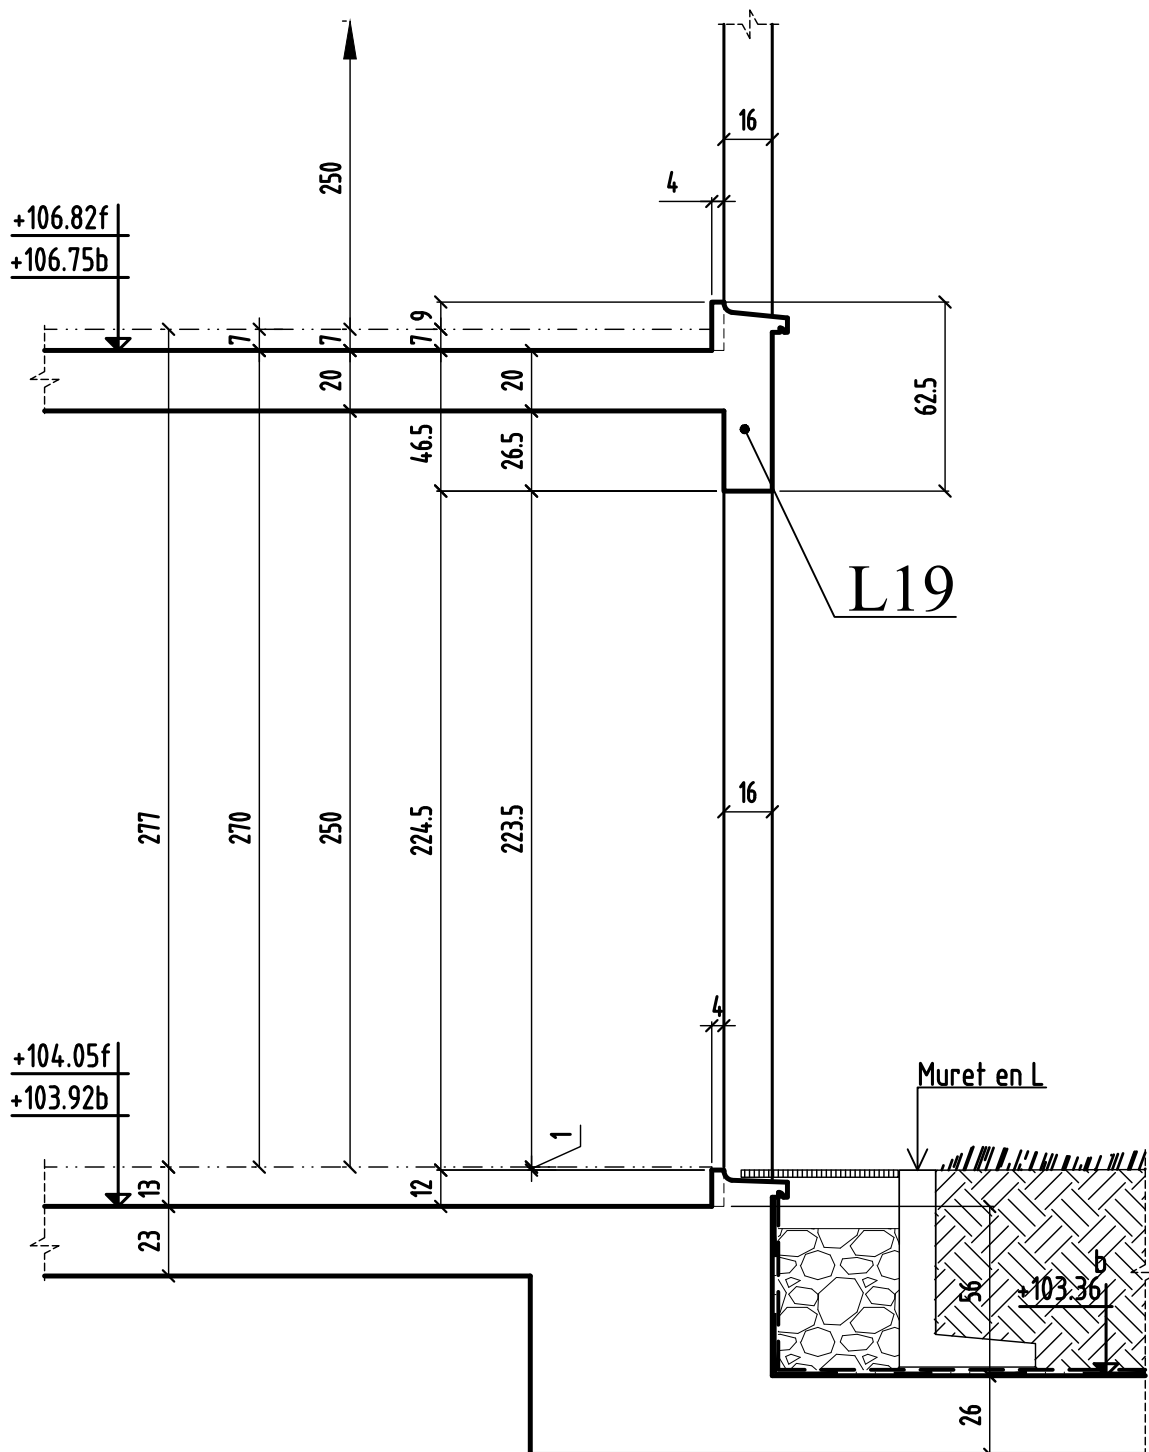


COUPE 13-13

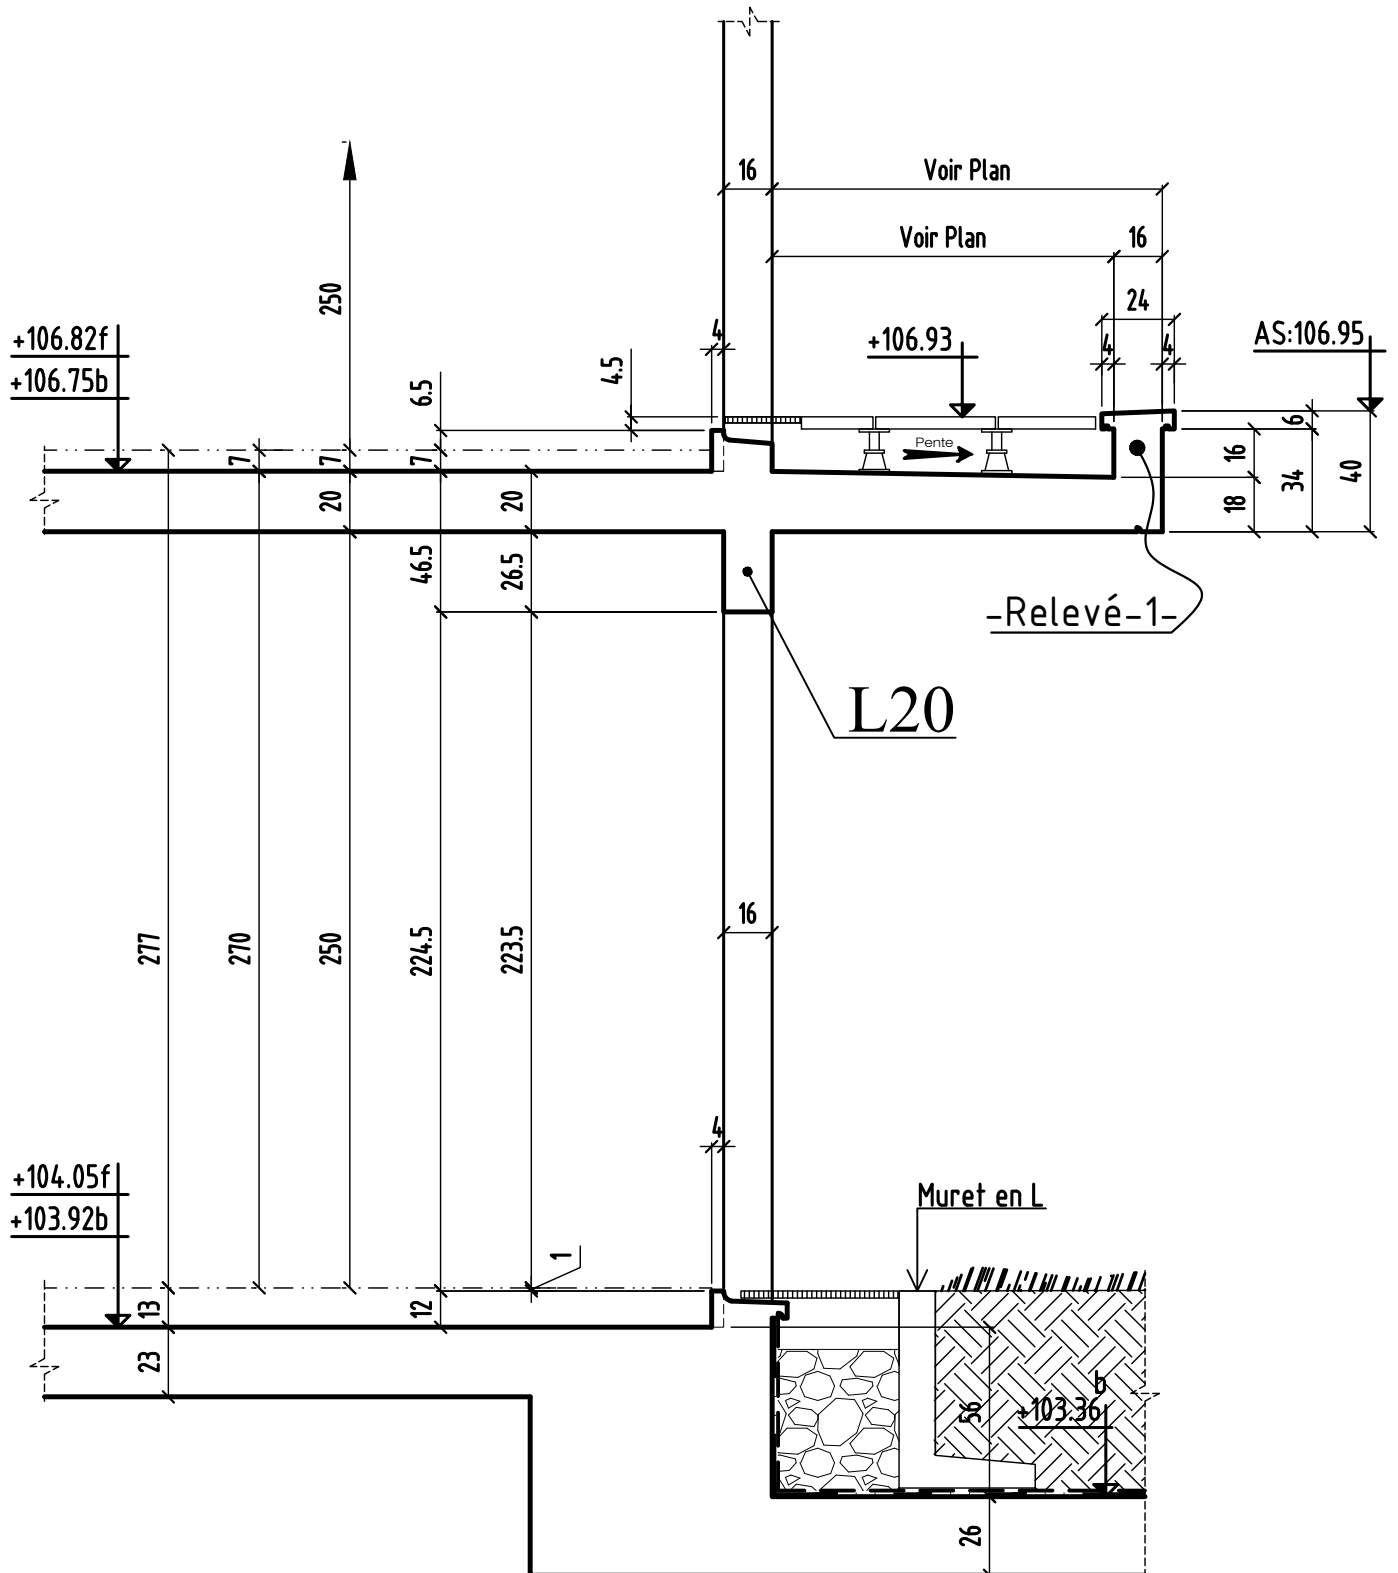


COUPE 14-14

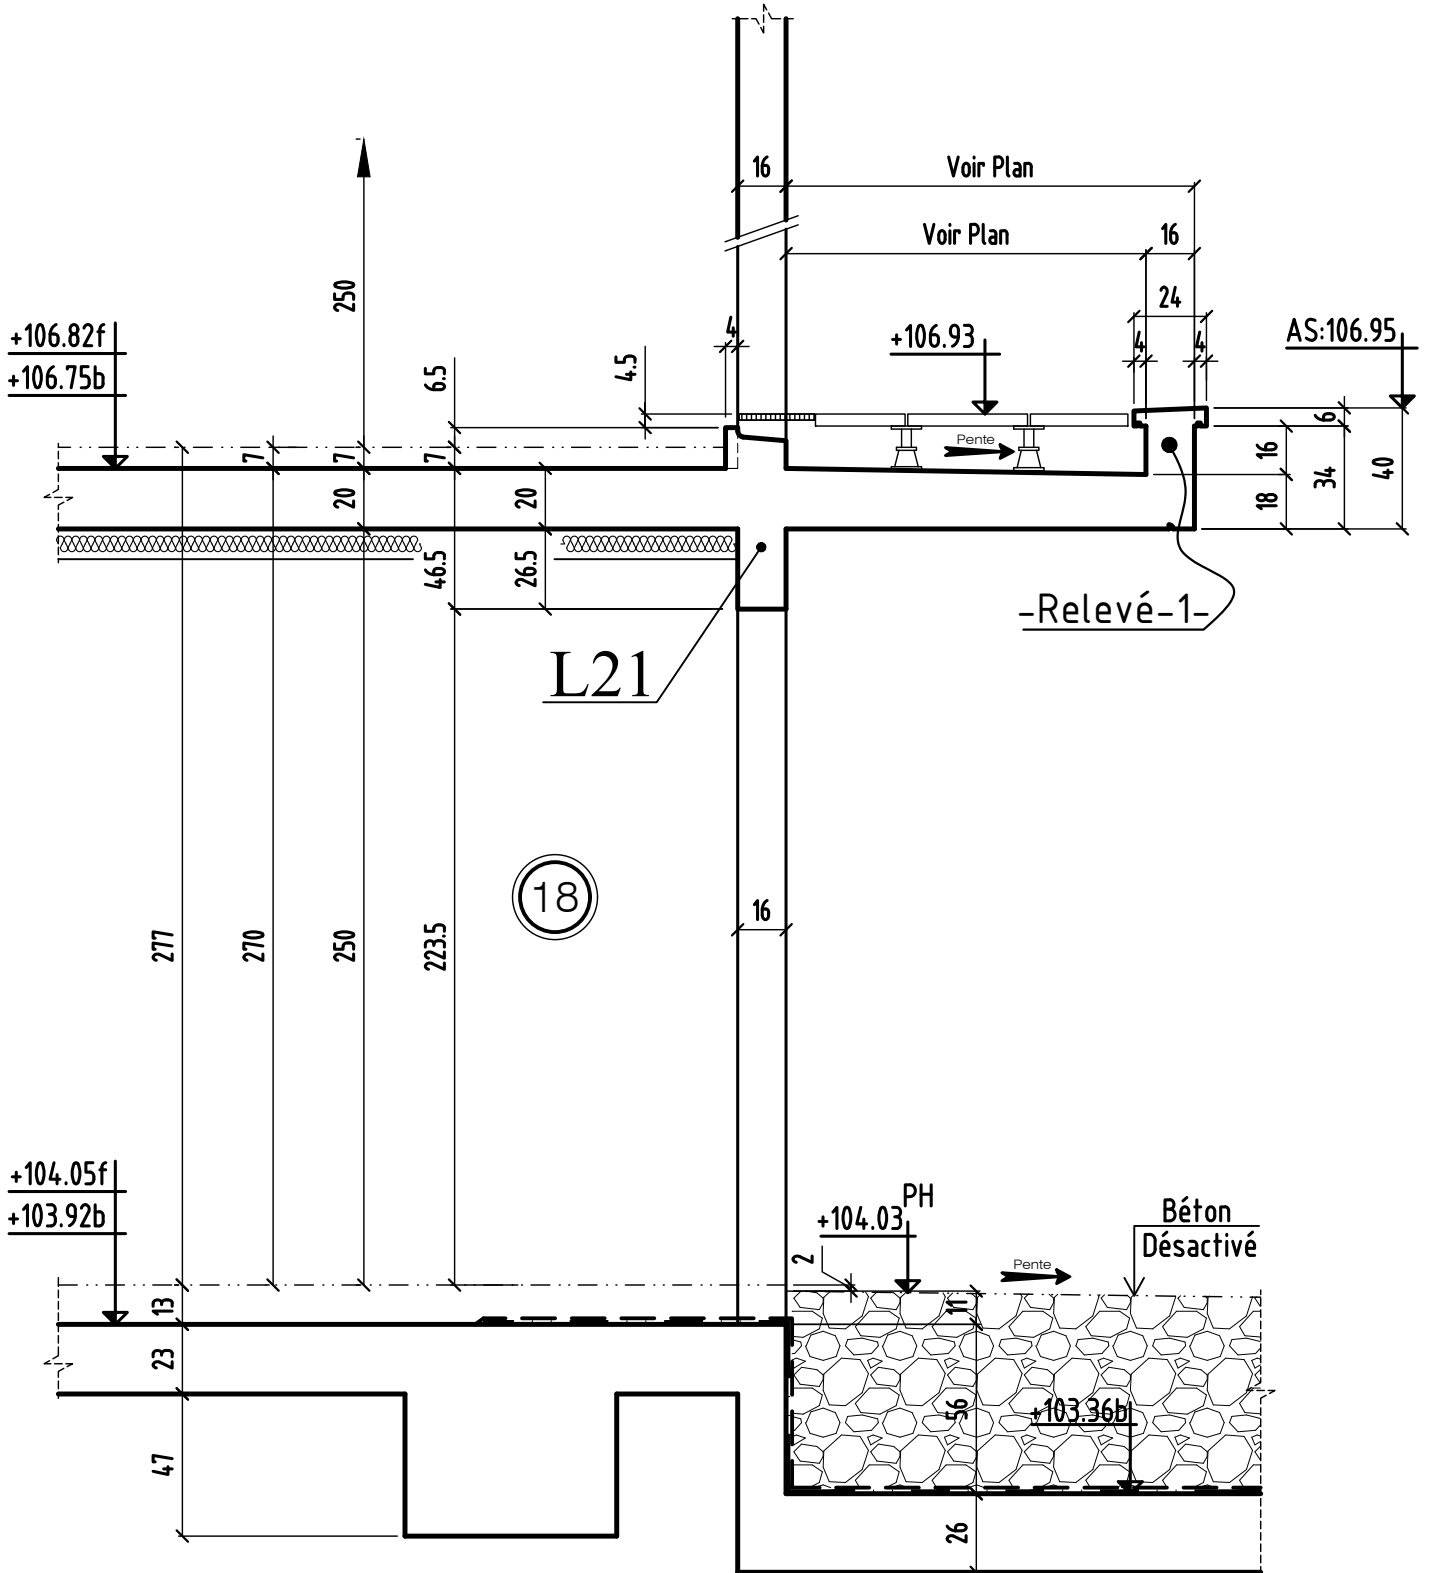


COUPE 15-15

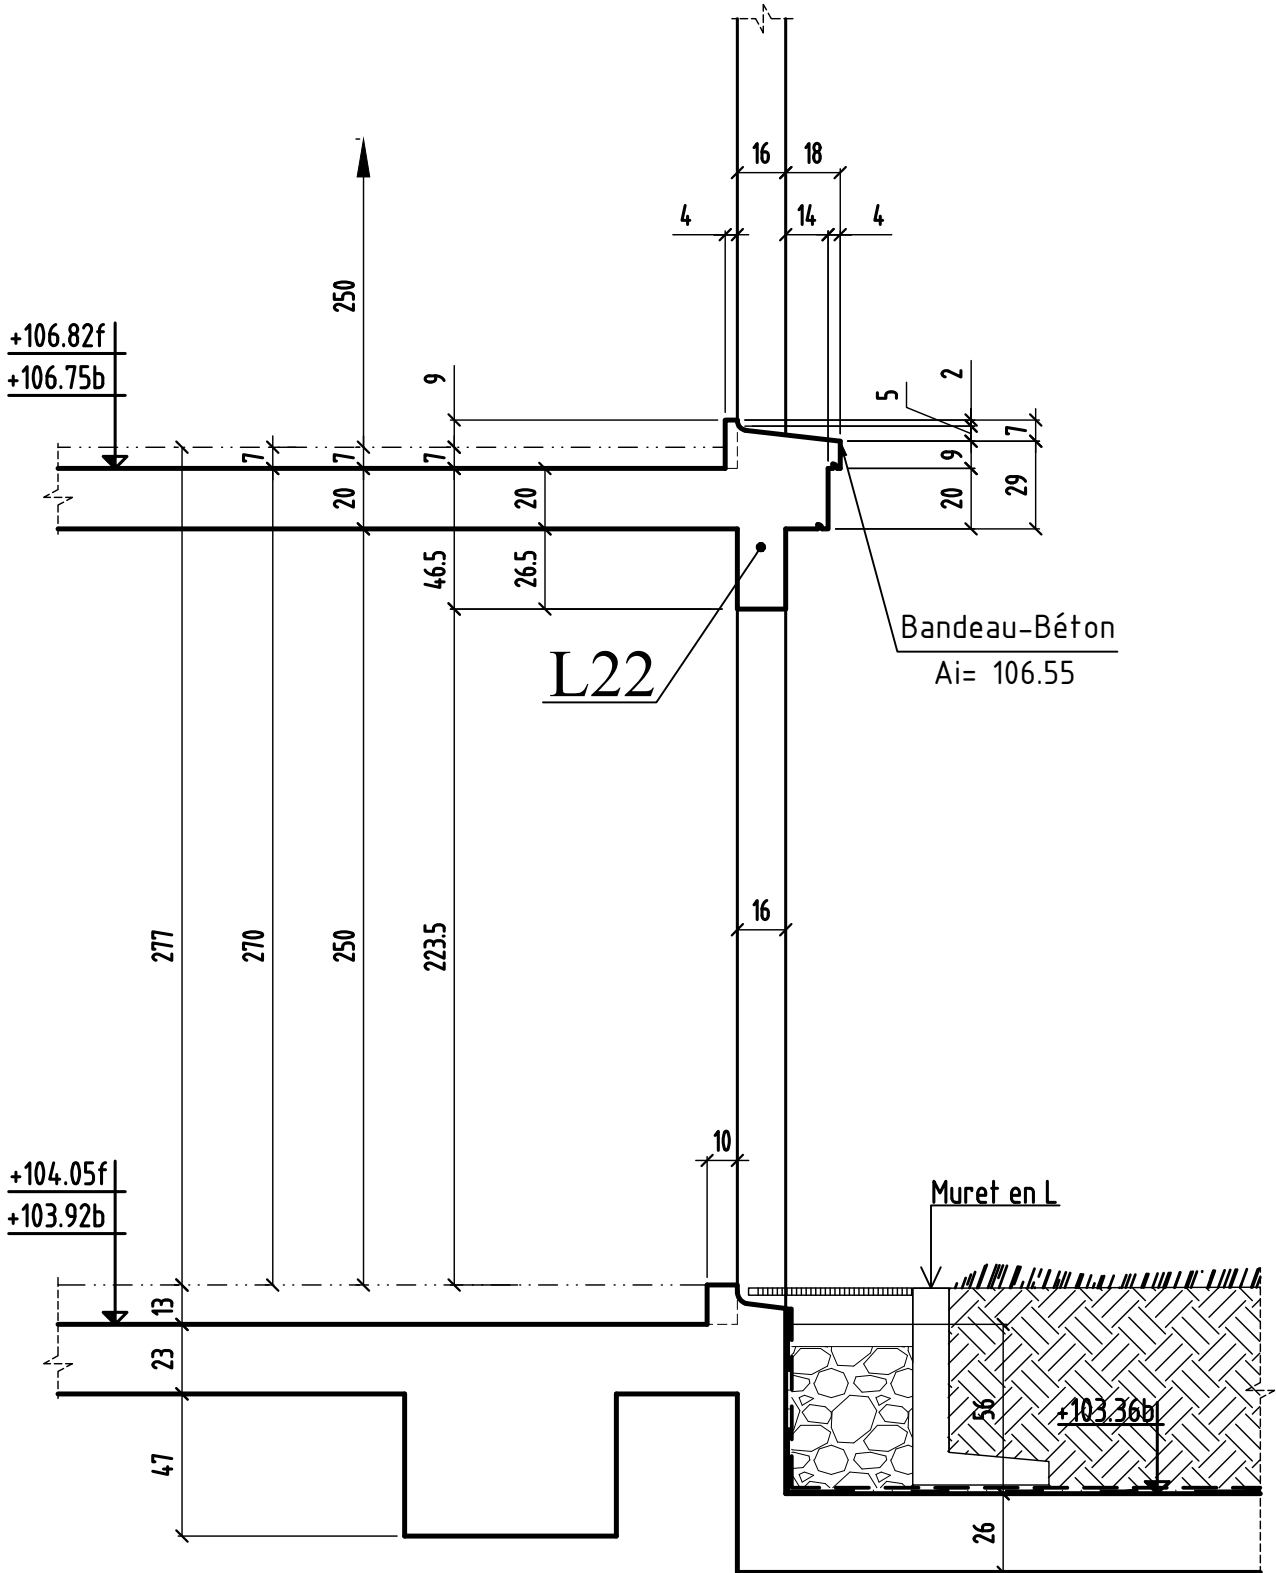


COUPE 16-16

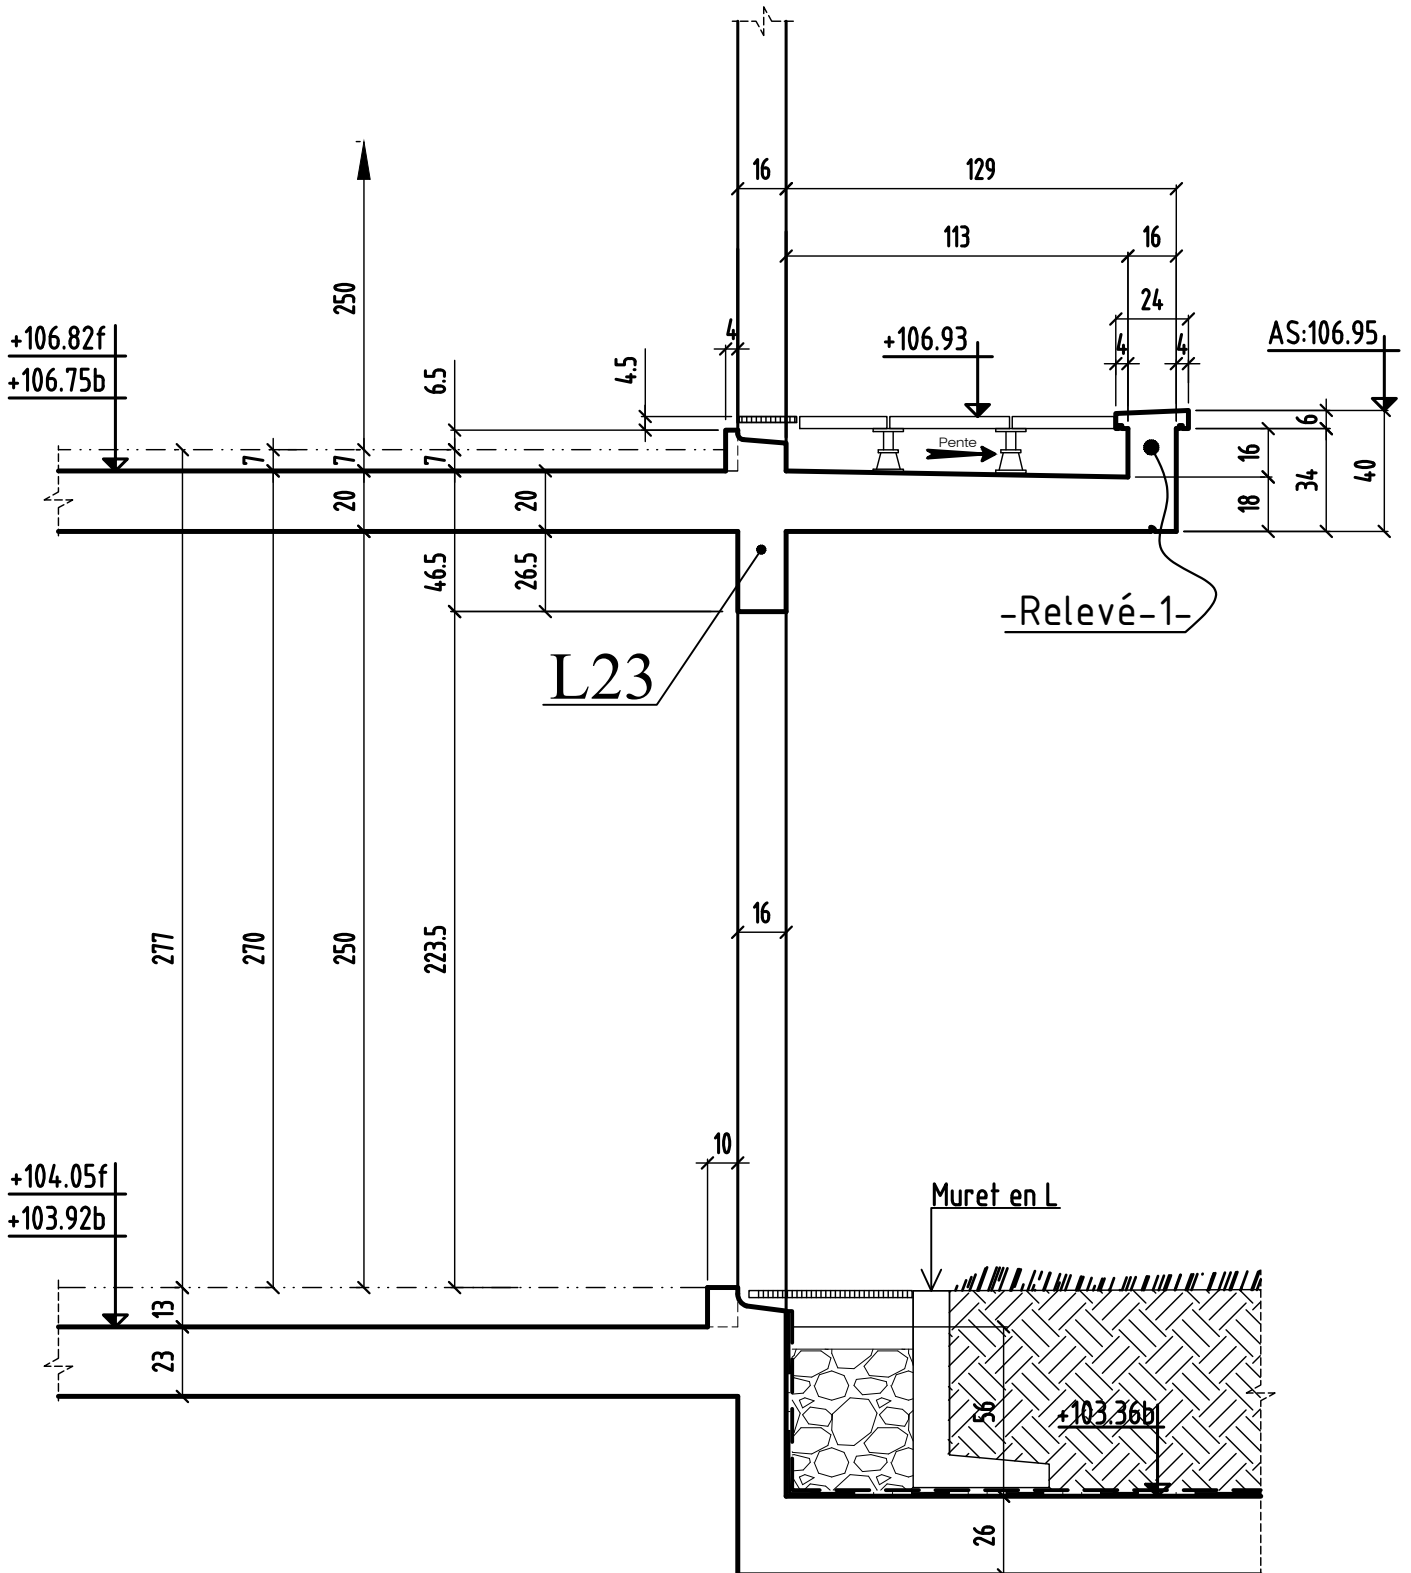


COUPE 17-17

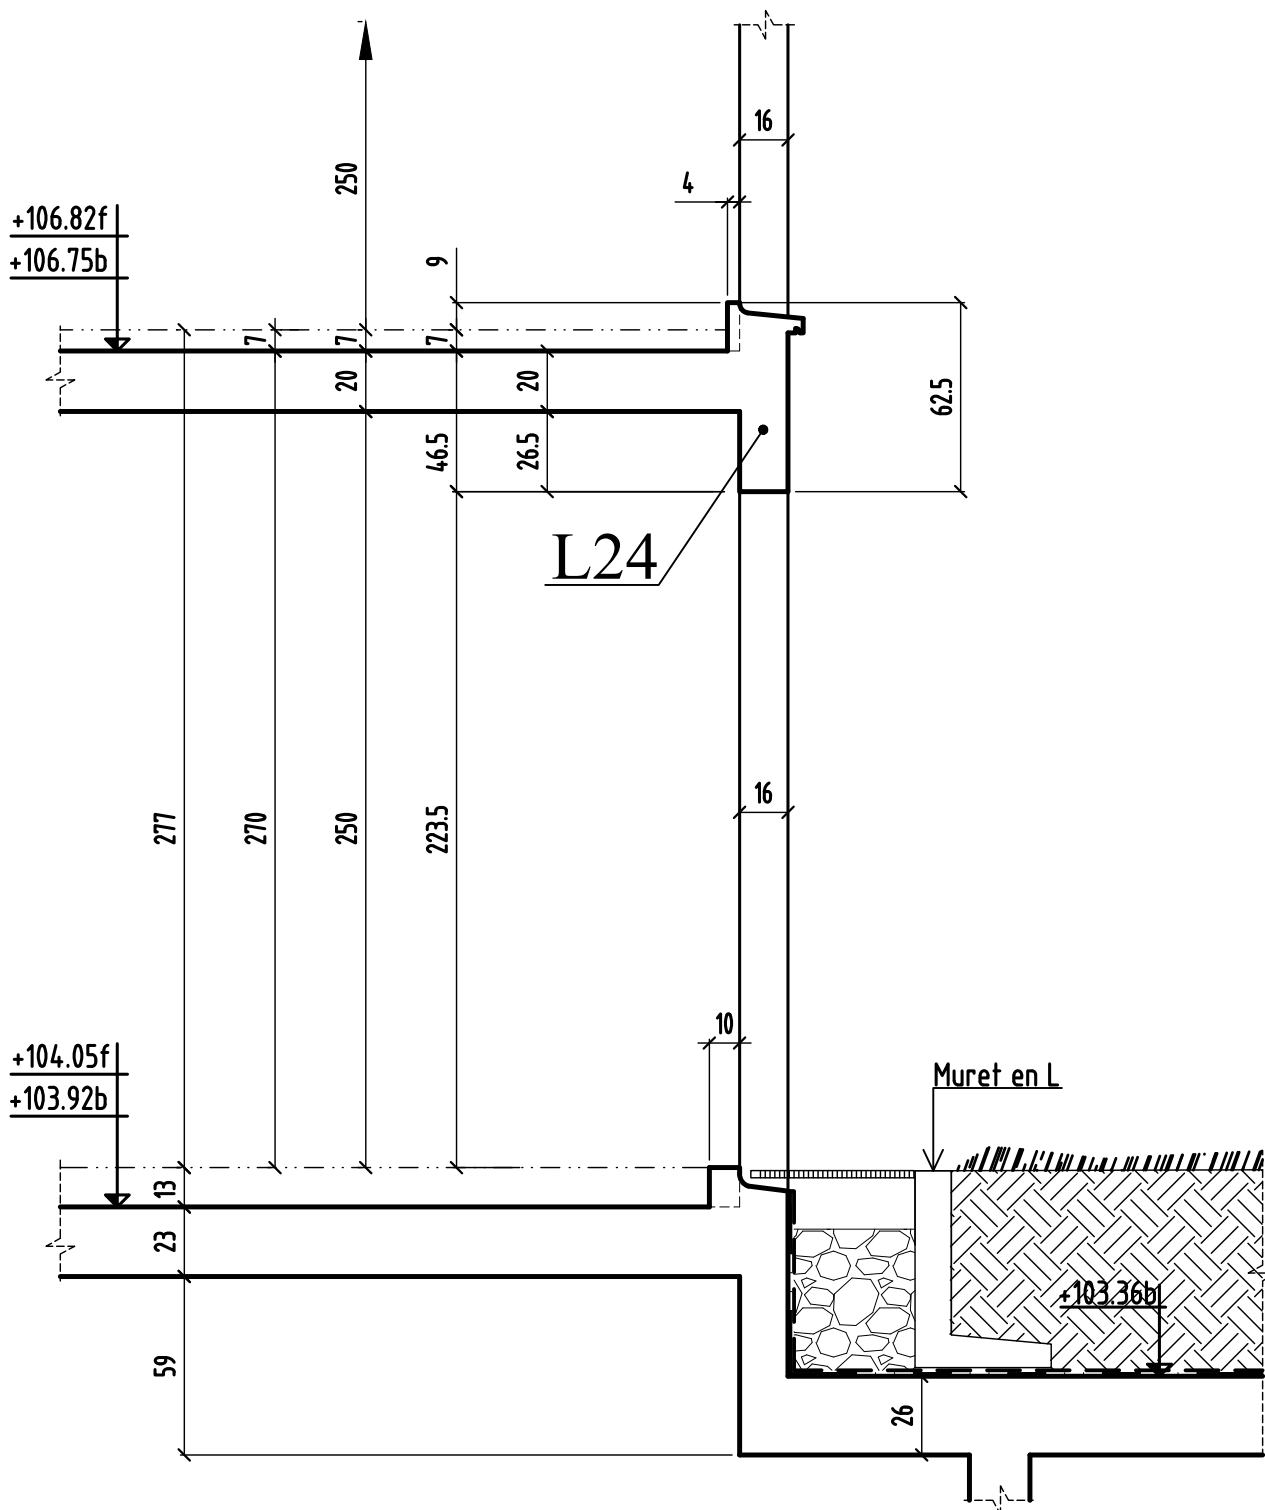


COUPE 18-18

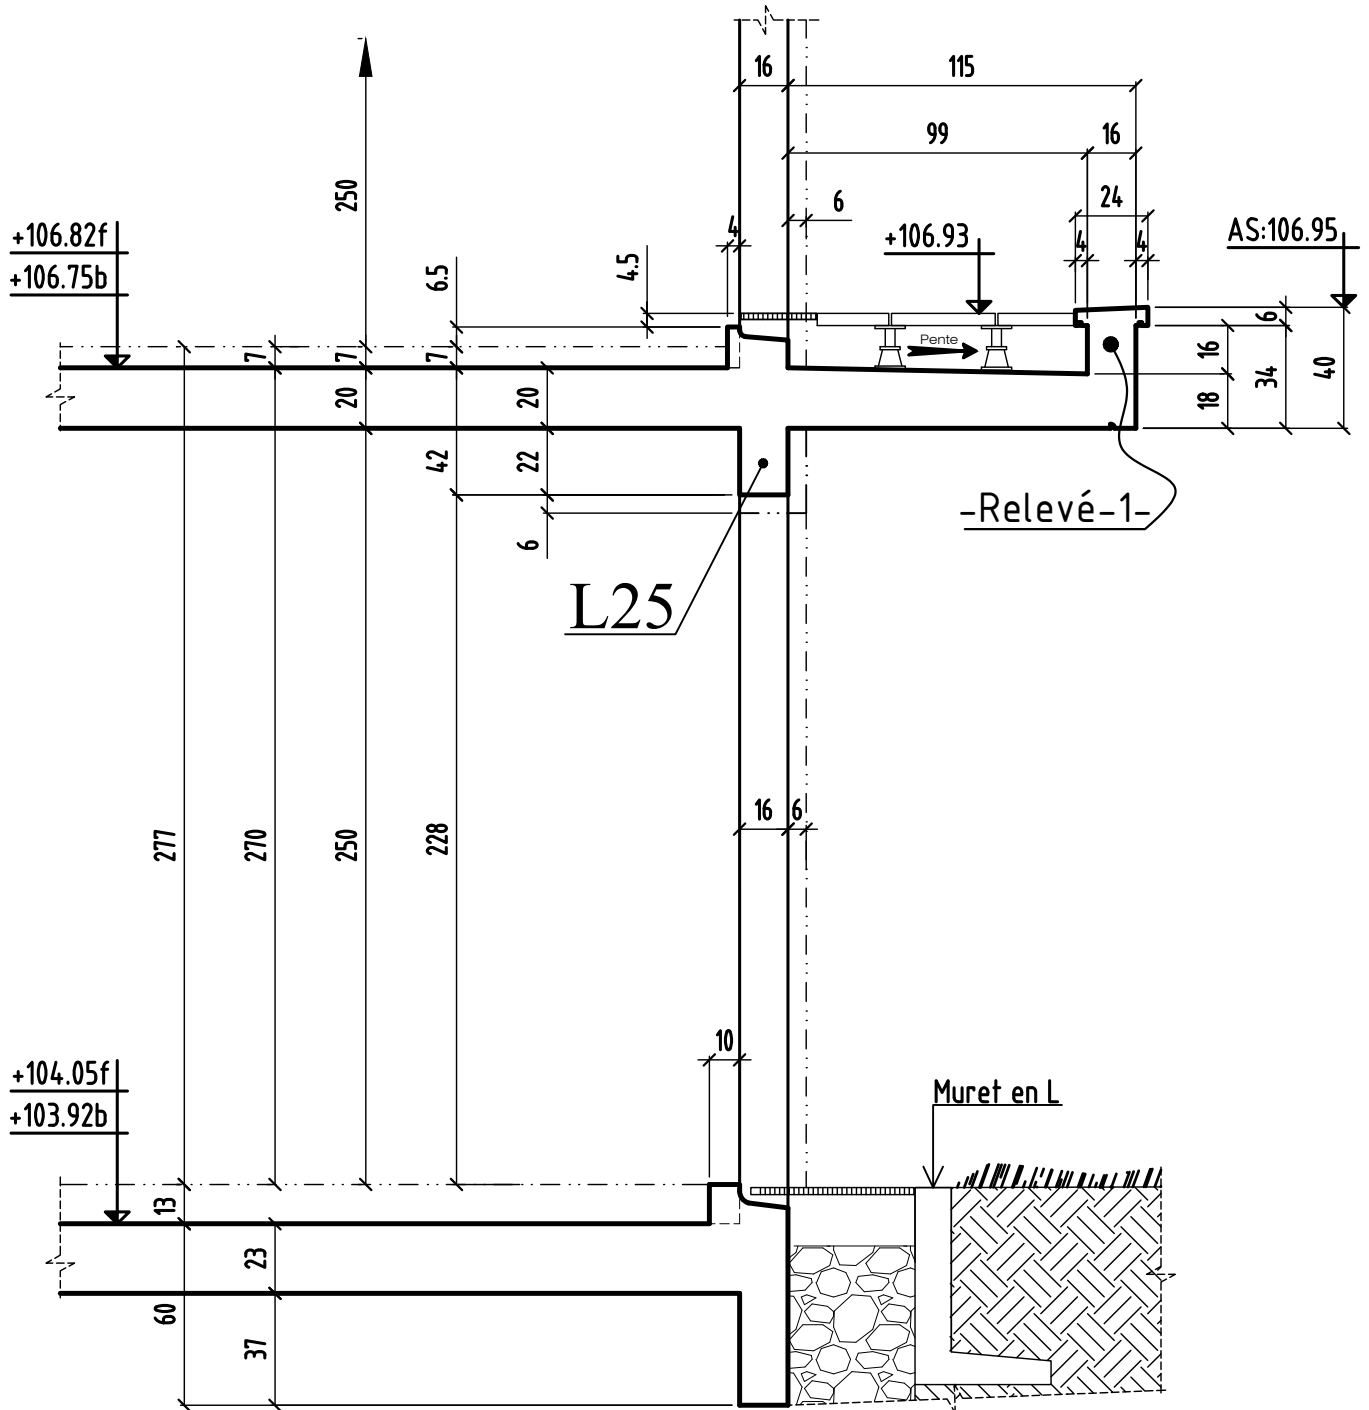


COUPE 19-19

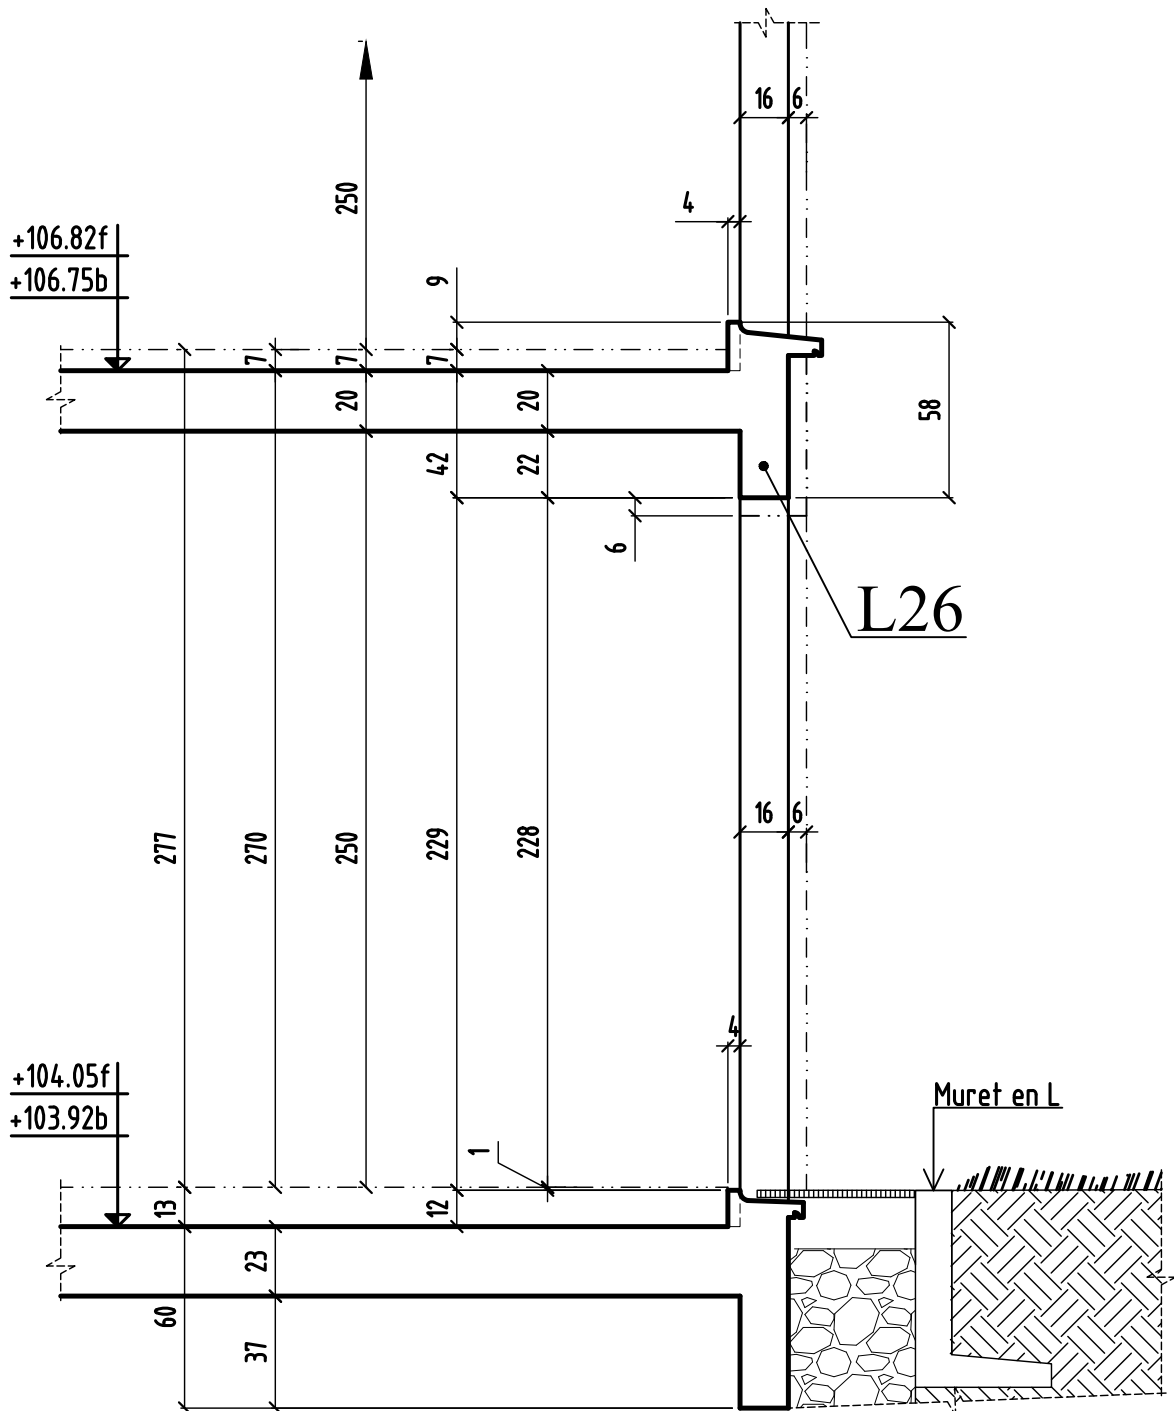


COUPE 20-20

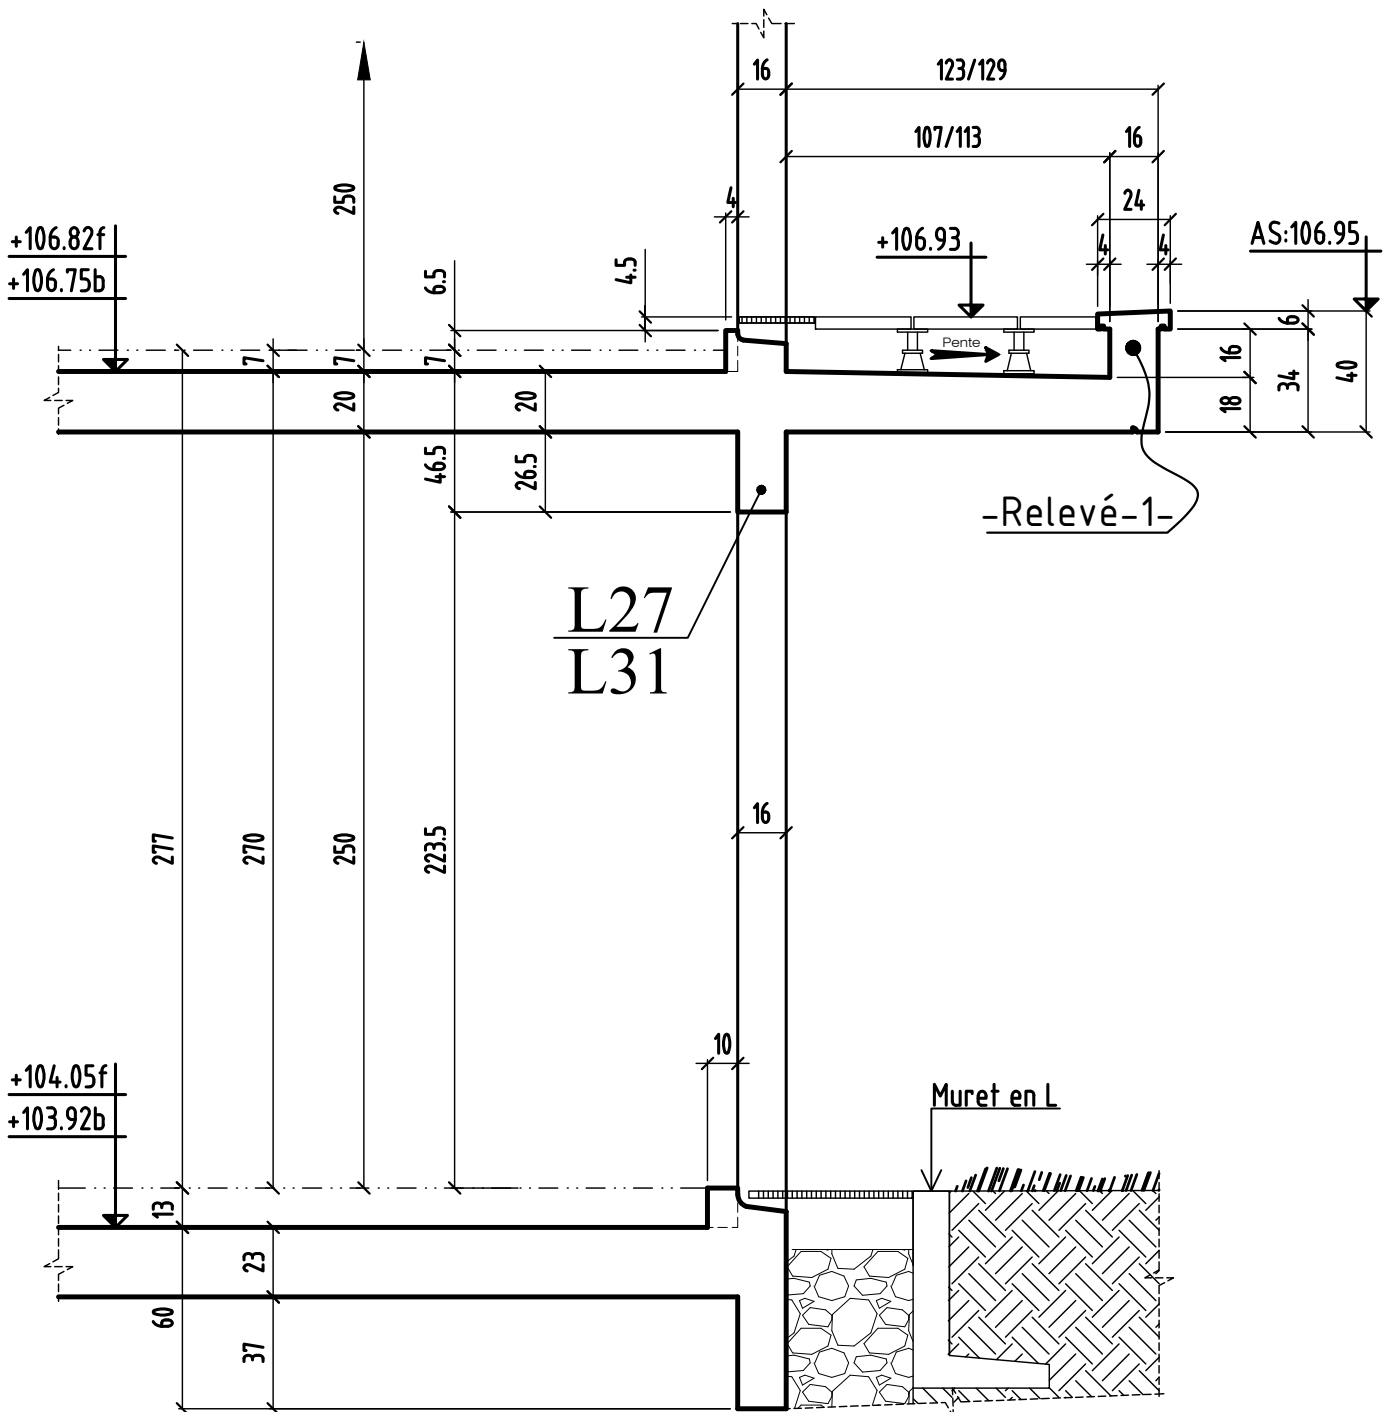


COUPE 21-21

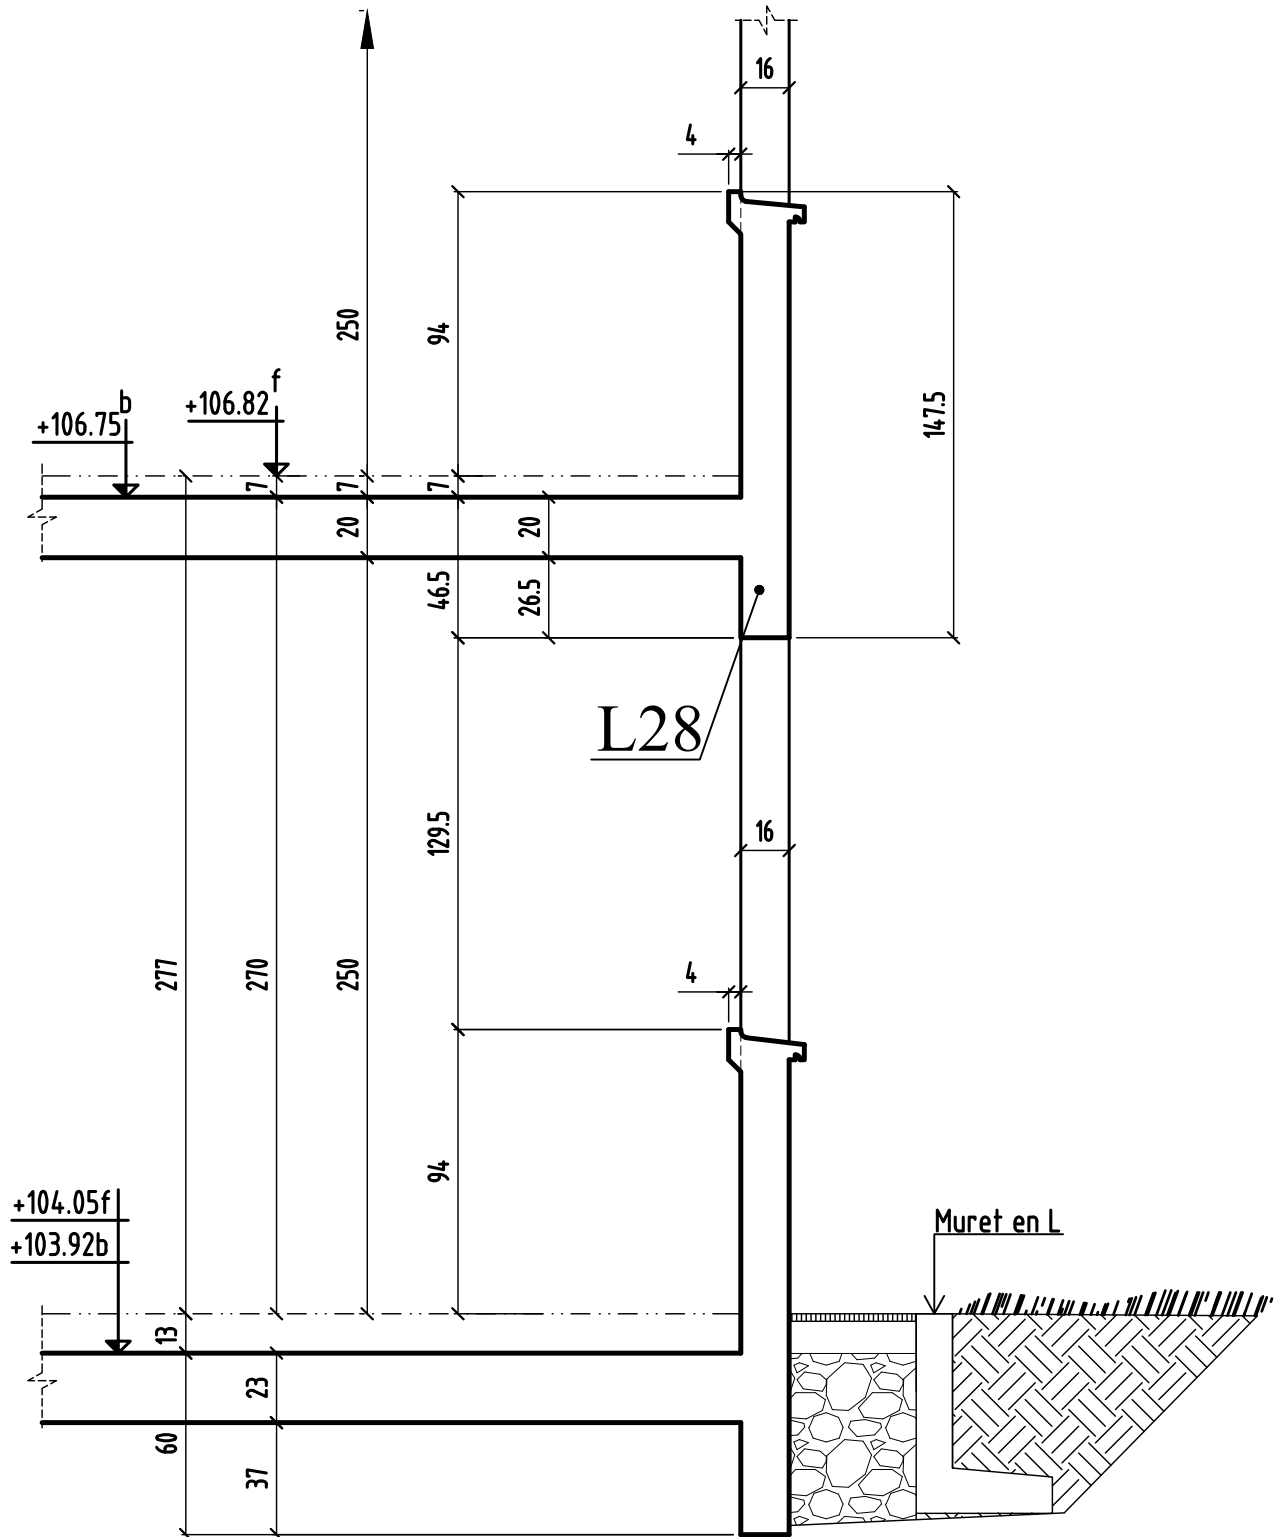


COUPE 22-22

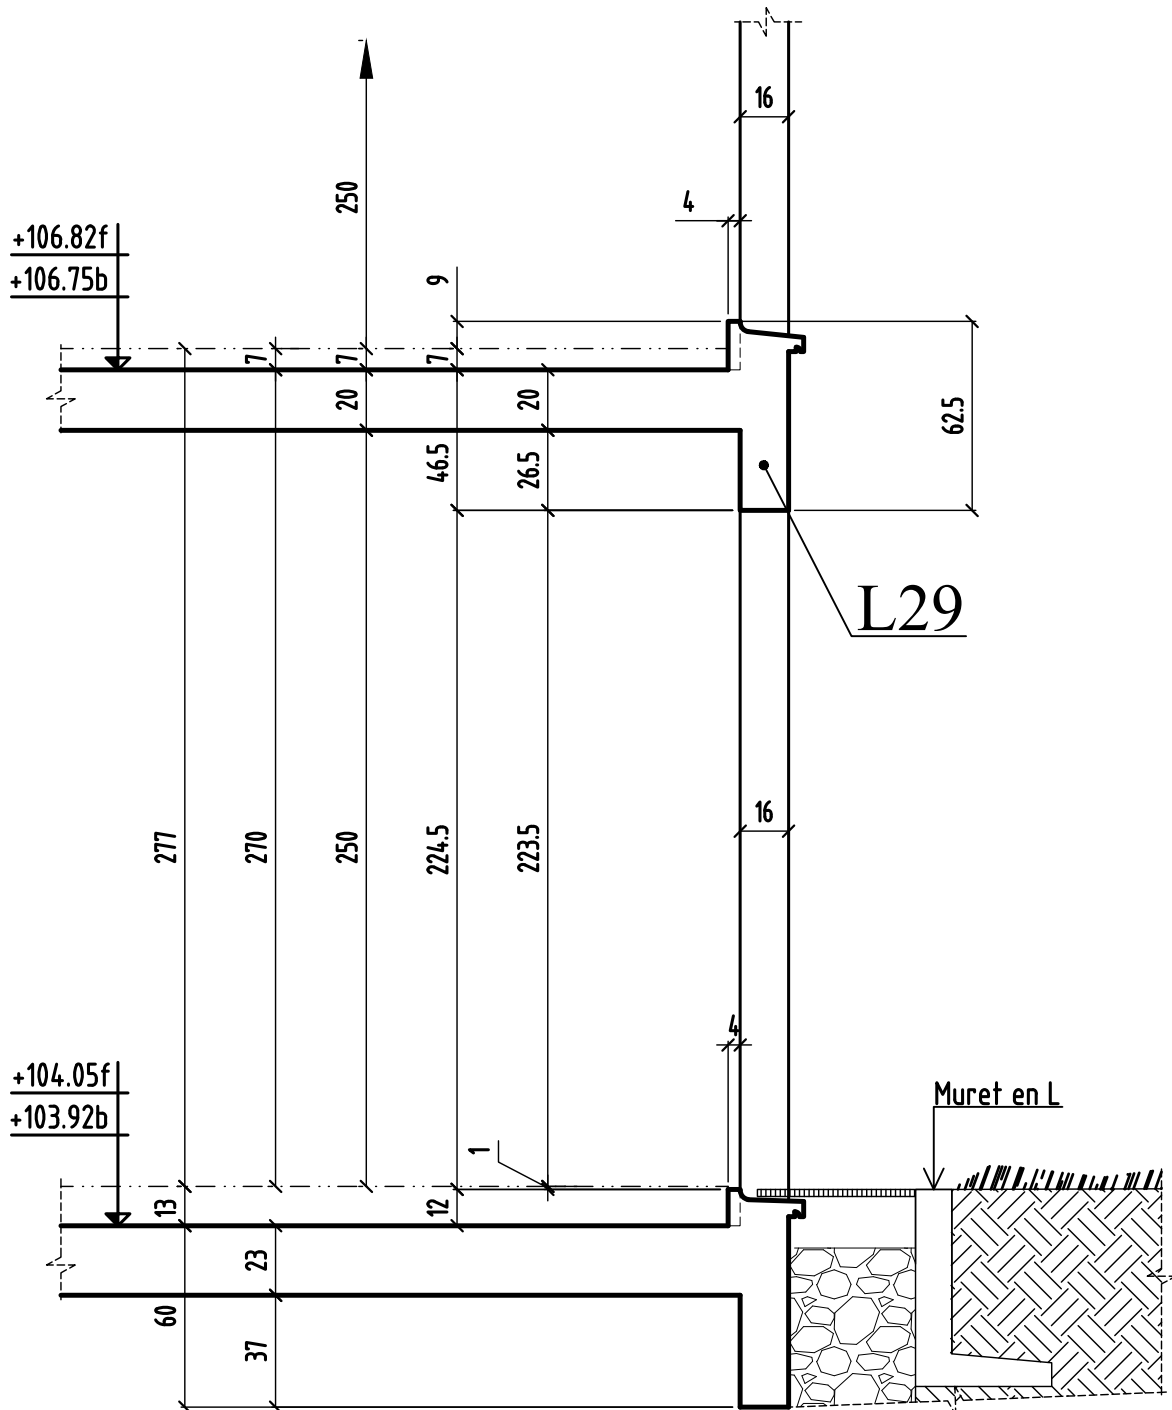


COUPE 23-23

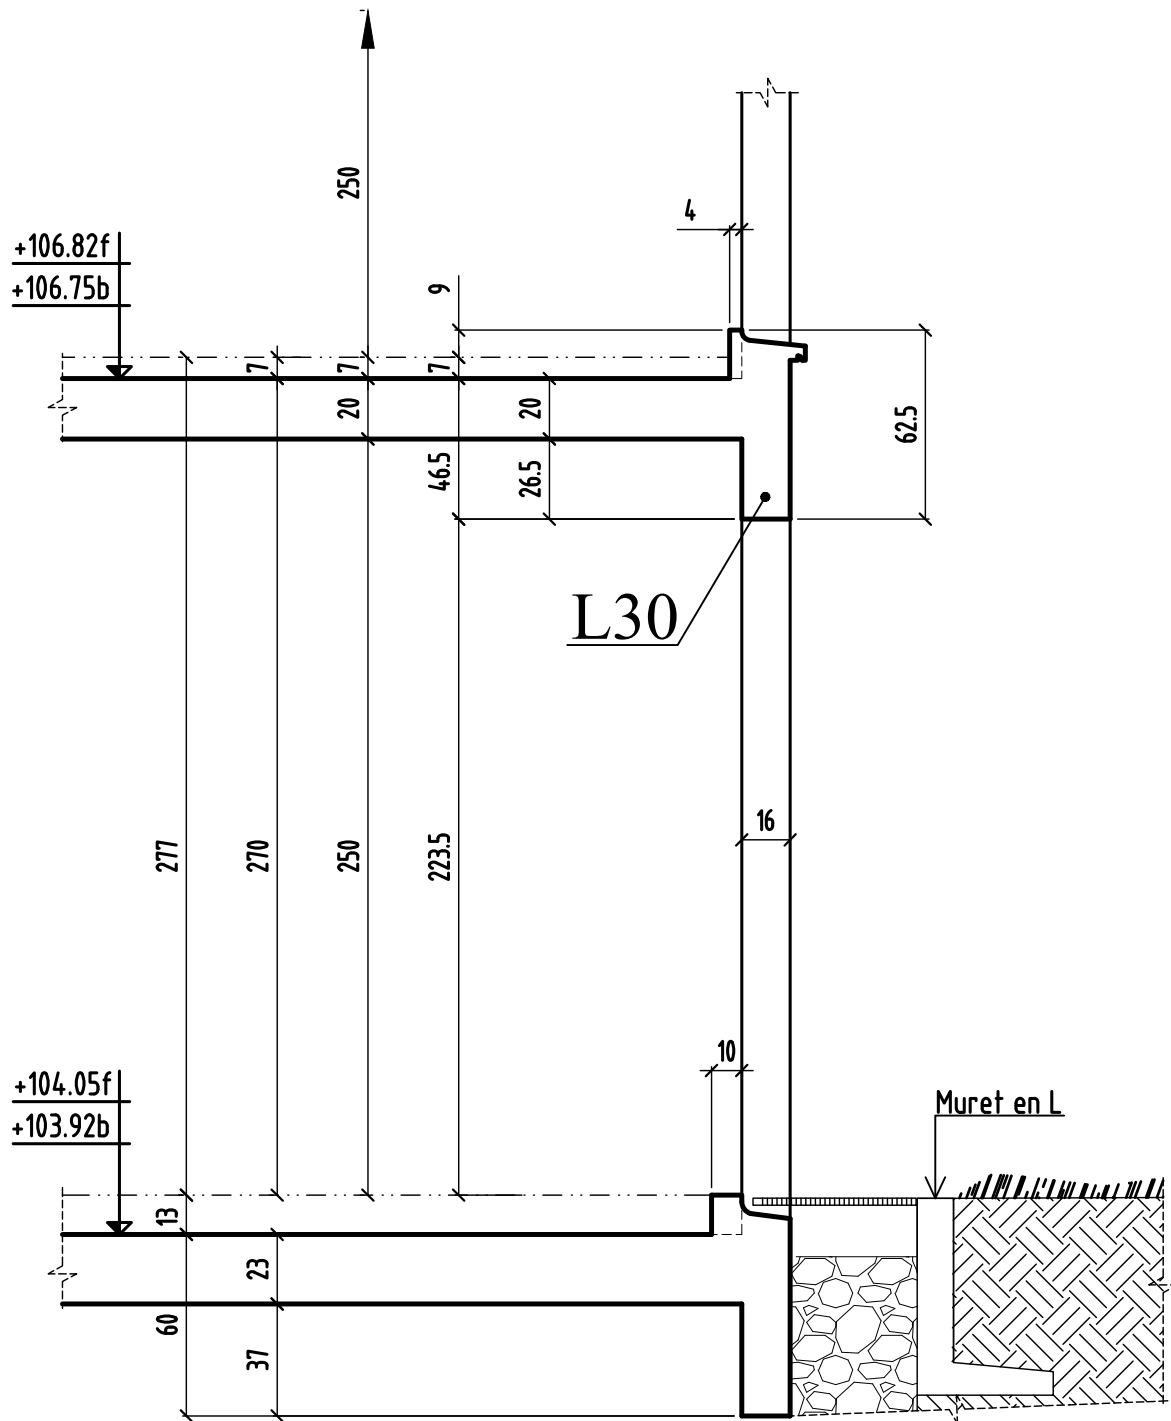


COUPE 24-24

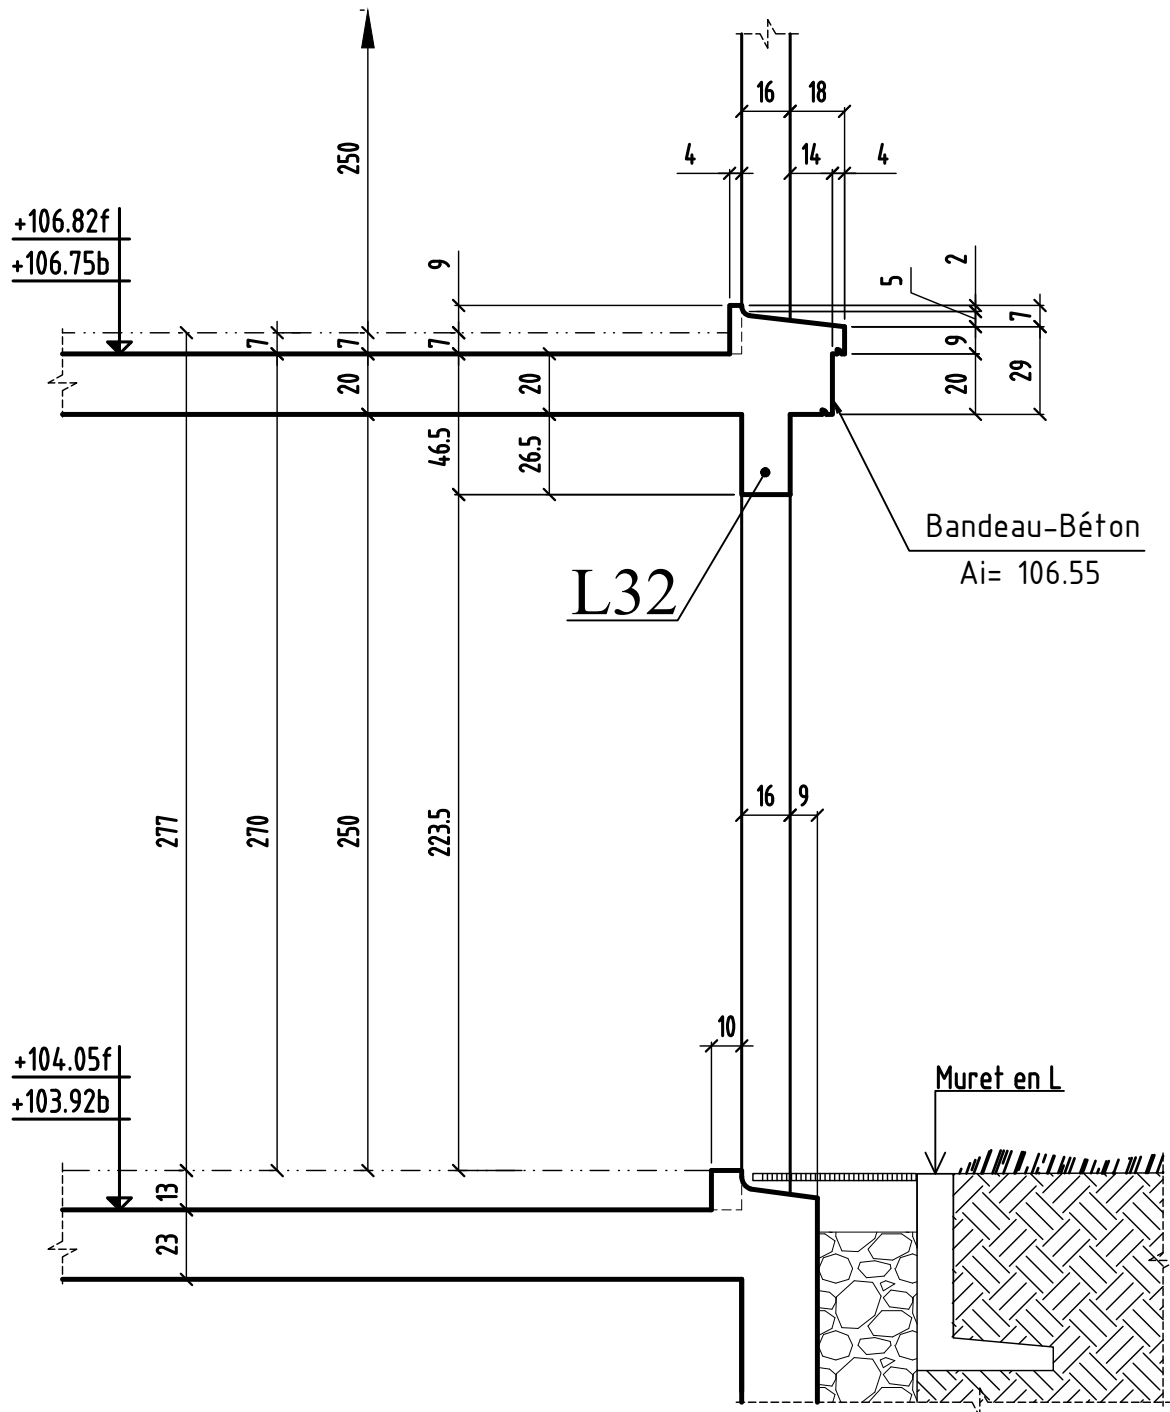

COUPE 25-25

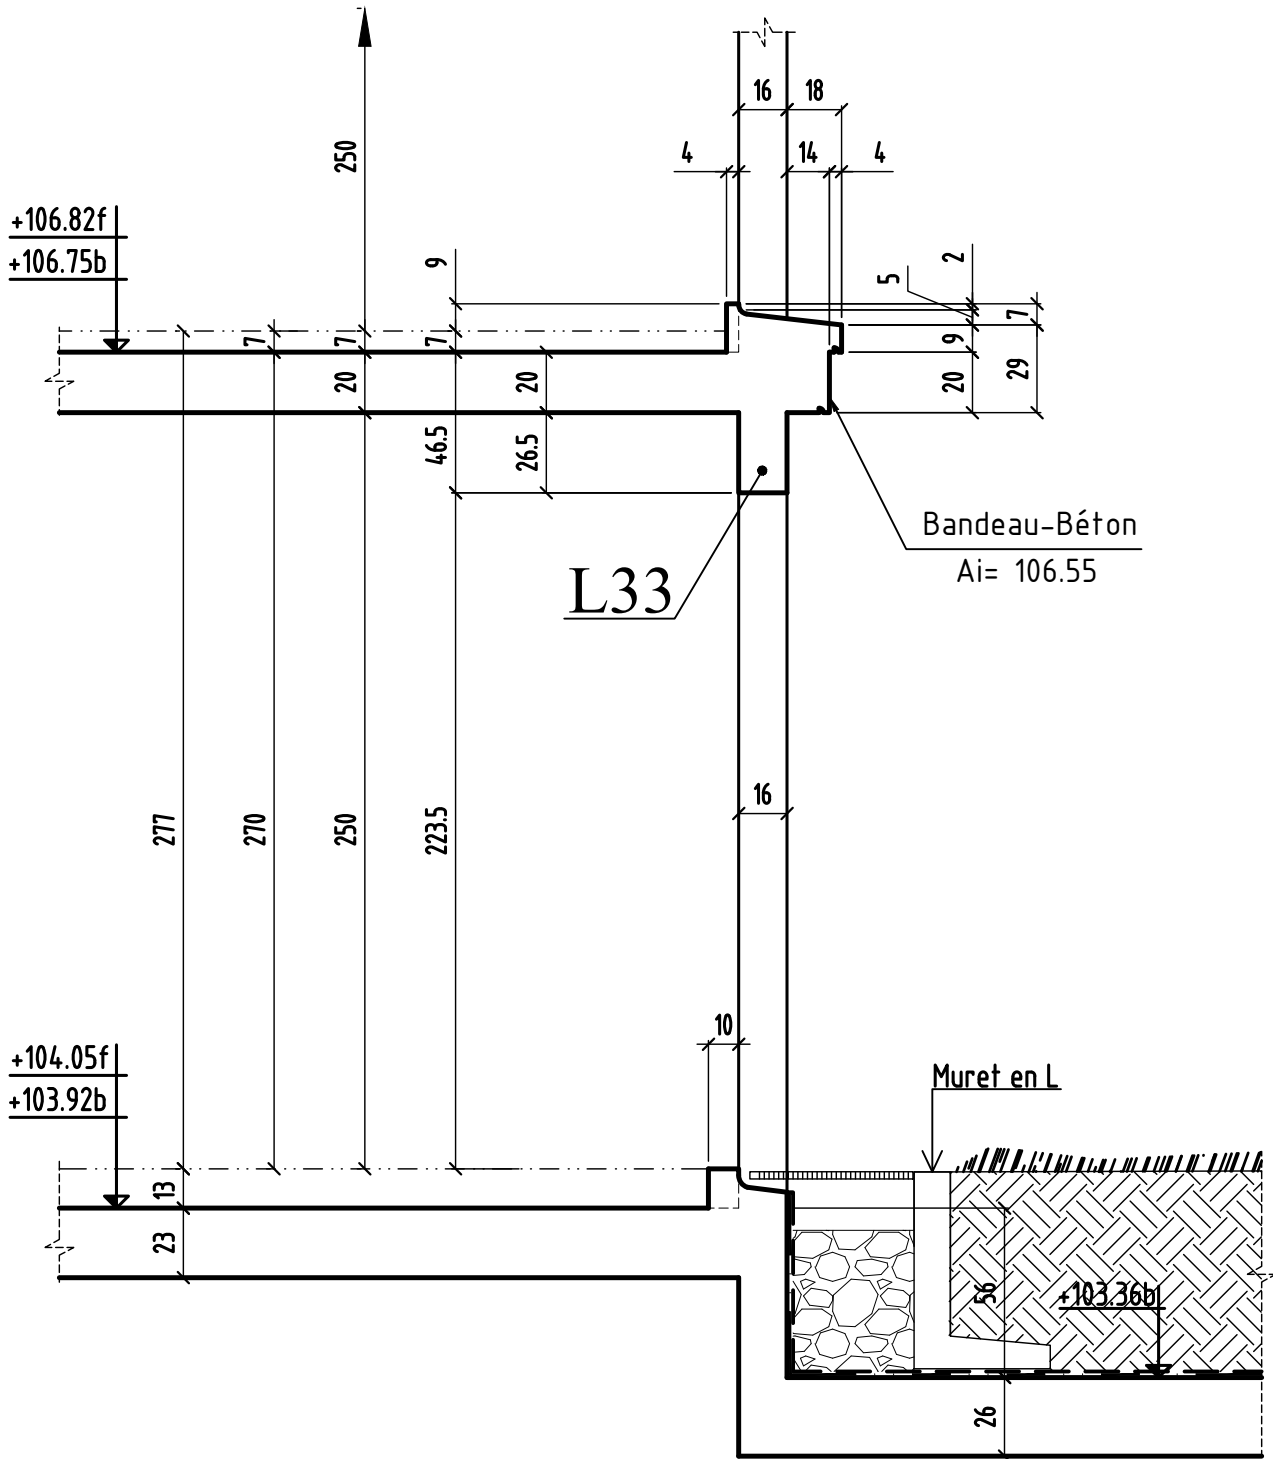

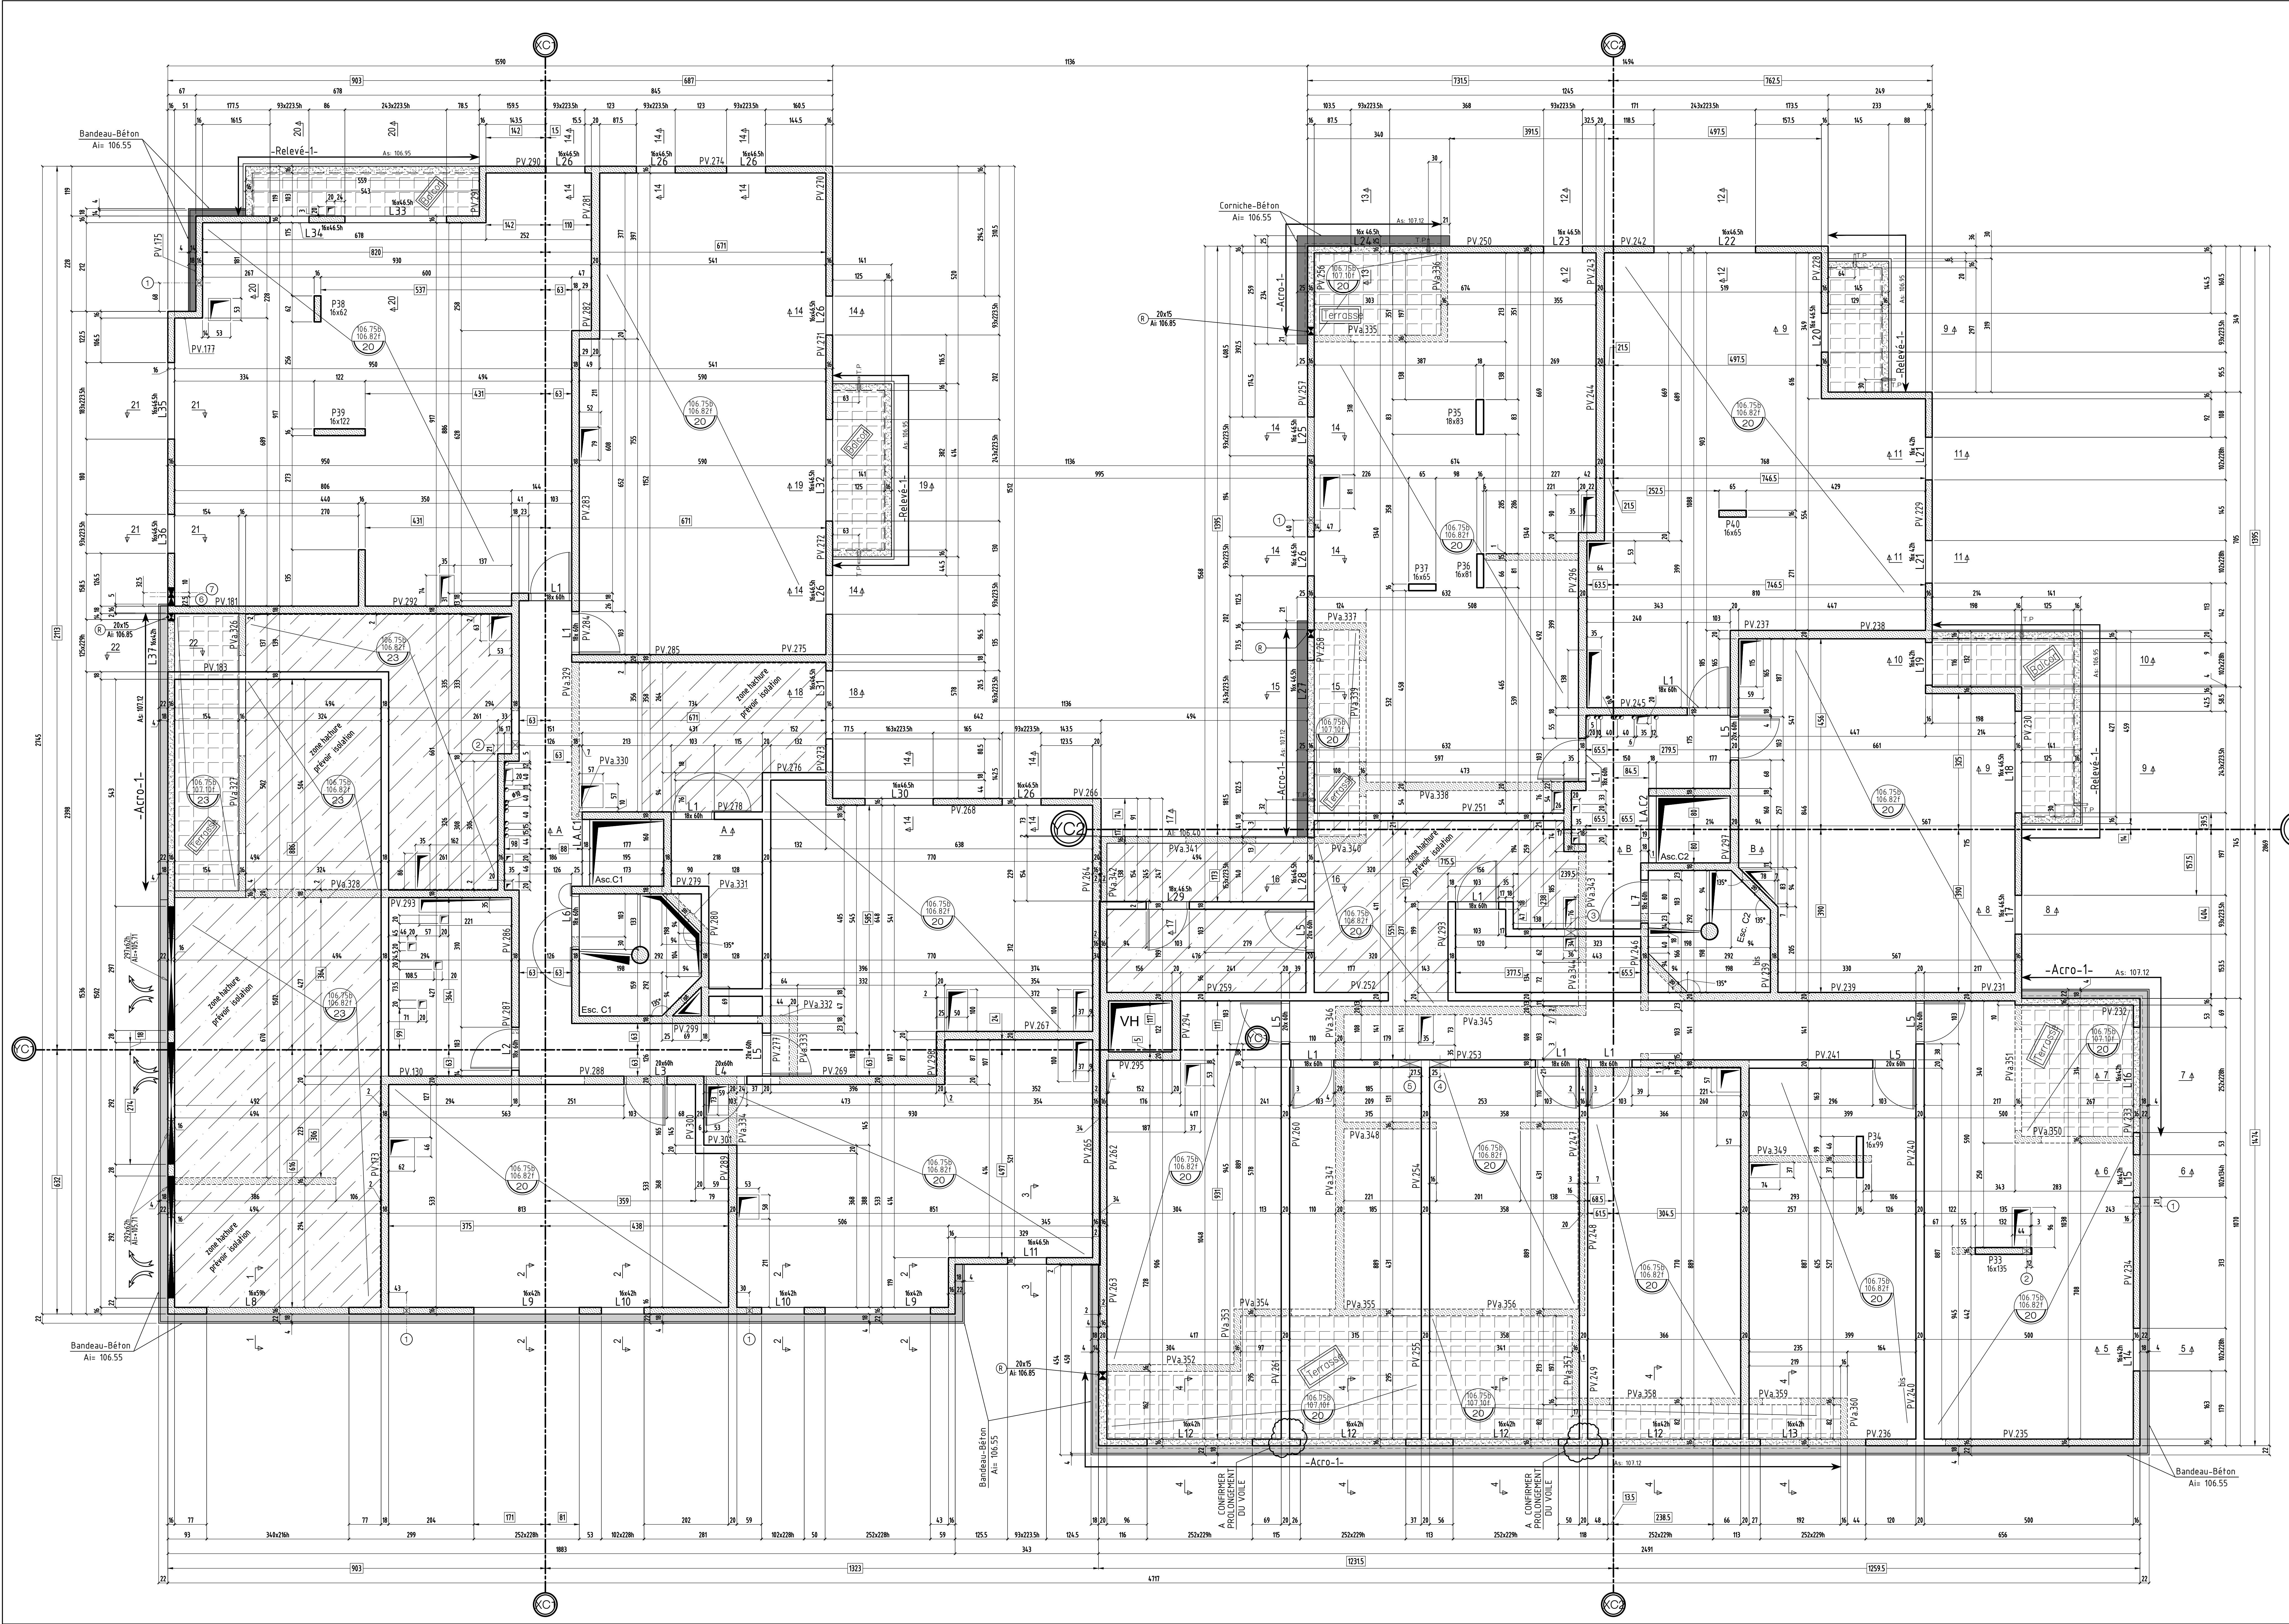

N°	A.I	TYPE	Dim(cm) lxht ou Ø
1	106.30	PB	Ø14
2	106.30	PB	20x20
3	106.30	PB	30x20
4	106.30	PB	50x20
5	106.30	PB	55x20
6	103.52	PB	45x140
7	102.94	PB	25x58

NOTA: problèmes évacuations terrasse et balcons
(manque des D.E.P et des T.P sur plan plomber et archi)

VOIR PLAN N° : C.19 - Coupes et détails

<p>COUPE FEU: PLANCHERS - CF 1 heure STABLE AU FEU VERTICAL - SF 1 heure</p> <p>SURCHARGES: HABITATIONS: 150 DA/NM² ESCALIERS: 200 DA/NM² HALL D'ENTRÉE: 200 DA/NM² CIRCULATIONS: 200 DA/NM² TERRASSES ACCESS. PRIVATIVES: 200 DA/NM² PARKING: 200 DA/NM² LOCAUX COMMUNS: 200 DA/NM² TERRASSES ACCESSIBLES: 200 DA/NM²</p> <p>BETONS: Béton apparié: NC1 C25/30 FG8 = 25 MPa Béton pour élévation: NC1 C25/30 FG8 = 25 MPa Béton voiles et éléments sous terre: XF1 C25/30 FG8 = 25 MPa Clos Béton: XF1 C16/20 FG8 = 16 MPa sauf cas contraire voir vue en plan</p> <p>Éléments de structure: Béton Béton Non Porteur Plaque BA royals Maggone Plaque Porteuse Maggone Chaise Porteuse Maggone Plaque Non Porteuse Maggone Chaise Non Porteuse Béton Préfabriqué Éléments BA porteurs, voir par transparence Béton Murs et rebords voir par transparence Béton non porteur</p> <p>Compléments et revêtements: Carrelage, enduits Dalles sur plots Tapis béton désactivé décaissés pour étanchéité</p> <p>Limite de propriété Existence Isolation en sous face de plancher Isolation sur le plancher Repérage des voiles contre ténas</p> <p> a. : Evaison GAP: Dalle Alvéolaire Précontrainte Va: Variable S.C.: Scaevstra Cote Lg: Longrine Tr: Tronçeau R: Radisseur C: Châssis M: Mosaïf V: Voile Ch: Châssisage P: Plaque T: Tranch L: Litteau S: Semelle BN: Bande-noyée Ub: Utillage SF: Semelle-faute PV: Plaque-voile </p>	
---	--

MAREIL - MARLY 78750
CONSTRUCTION D'UN ENSEMBLE DE 94 LOGEMENTS
 Rue des Violettes / Place de la Gare
 TRANCHE II 78750 MAREIL MARLY

<p>MAITRE D'OEUVRE DH architecture 43, rue Beaumont-75003 Paris ☎ 01.53.01.48.00 ☎ 01.53.01.48.19</p> <p>BUREAU DE CONTROLE BTP CONSULTANTS 100 rue de Choisy - 93100 Choisy ☎ 01.47.62.64.38 e: j.b@btp-consultants.fr</p>	<p>MAITRE D'OUVRAGE BOUYGUES IMMOBILIER 15, avenue Marceau - 75008 Paris ☎ 01.24.63.09.70 ☎ 01.00.00.00.00</p> <p>ENTREPRISE G.O. M.T.R. 9, rue René Faisla 77173 CHEVREY-COSSIGNY ☎ 01.60.62.32.00 ☎ 01.60.62.32.01</p>
--	---

VUE EN PLAN PL HAUT RDC
 COFFRAGE BT ©

ind.	date	modifications
0	14-06-16	1 ère diffusion.
A	05-10-16	MISE A JOUR GENERAL
B	16-12-16	MISE A JOUR GENERAL
C	20-01-17	MISE A JOUR SUIVANT PLAN PLOMBER ET SUIVANT DETAILS PORTES PARKINGS
D	1-02-17	RAJOUT L26
E	3-02-17	MISE A JOUR BANDEAUX SUIVANT MODIF. AZTH RECU LE 03-02-17
F	17-03-17	MISE A JOUR SUIVANT MODIFICATIONS DETAILS MENUISIER

DOSSIER	PLAN	APD
277	C.18 F	PRO
ingeur	Projeté	Date
H.B.F.	H.P./R./N.	L.R.P.

MAREIL - MARLY

78750

CONSTRUCTION D'UN ENSEMBLE DE 94 LOGEMENTS

Rue des Violettes / Place de la Gare

TRANCHE II

78750 MAREIL MARLY

MAITRE D' OEUVRE	MAITRE D'OUVRAGE
DH architecture 43, rue Beaubourg-75003 Paris ☎: 01.53.01.48.00 ☎: 01.53.01.48.19	BOUYGUES IMMOBILIER 13, avenue Morane Saulnier 78457 VELIZY cedex ☎: 01.34.63.99.70 ☎: 01.00.00.00.00
BUREAU DE CONTROLE	ENTREPRISE G.O.
BTP CONSULTANTS 202 quai de Clichy - 92110 Clichy T: 01 42 70 64 26 @: j.b.brode@btp-consultants.fr	M.T.R 9, rue René Cassin 77173 CHEVRY-COSSIGNY ☎: 01.60.62.32.00 ☎: 01.60.62.32.01

PL HAUT RDC Batiment ©
COUPES (coffrage)

ind.	date	modifications
0	05-10-16	1 ère diffusion.
A	16-12-16	MISE A JOUR GENERAL
B	20-01-17	MISE A JOUR COUPE 1-1 SUIVANT DETAILS PORTE PARKINGS RECU LE 20-1-17
C	17-03-17	MISE A JOUR SUIVANT MODIFICATIONS DETAILS MENUISIER


	DOSSIER		PLAN		APD	
	277		C.19		IND.	
					C	X
					PRO	
					EXE	
				DOE		
Ingenieur	Projeteur	Date	Echelle			
	<i>B.H.E</i>	<i>05/10/16</i>	<i>1/25</i>			

NOTA: DETAILS DES SEUILS ET APPUIS VOIR CAHIERS DU MENUISIER
DE L'ETANCHEUR ET DE LA PIERRE

NOTA: L'EXECUTION DE CE PLAN N'EST VALABLE QU'APRES L'APPROBATION
DE LA MAITRISE D'OEUVRE, DU MAITRE D'OUVRAGE, DU BUREAU DE
CONTRÔLE ET DES CORPS D'ETATS CONCERNES

PVa.329
PVa.330

COUPE A-A

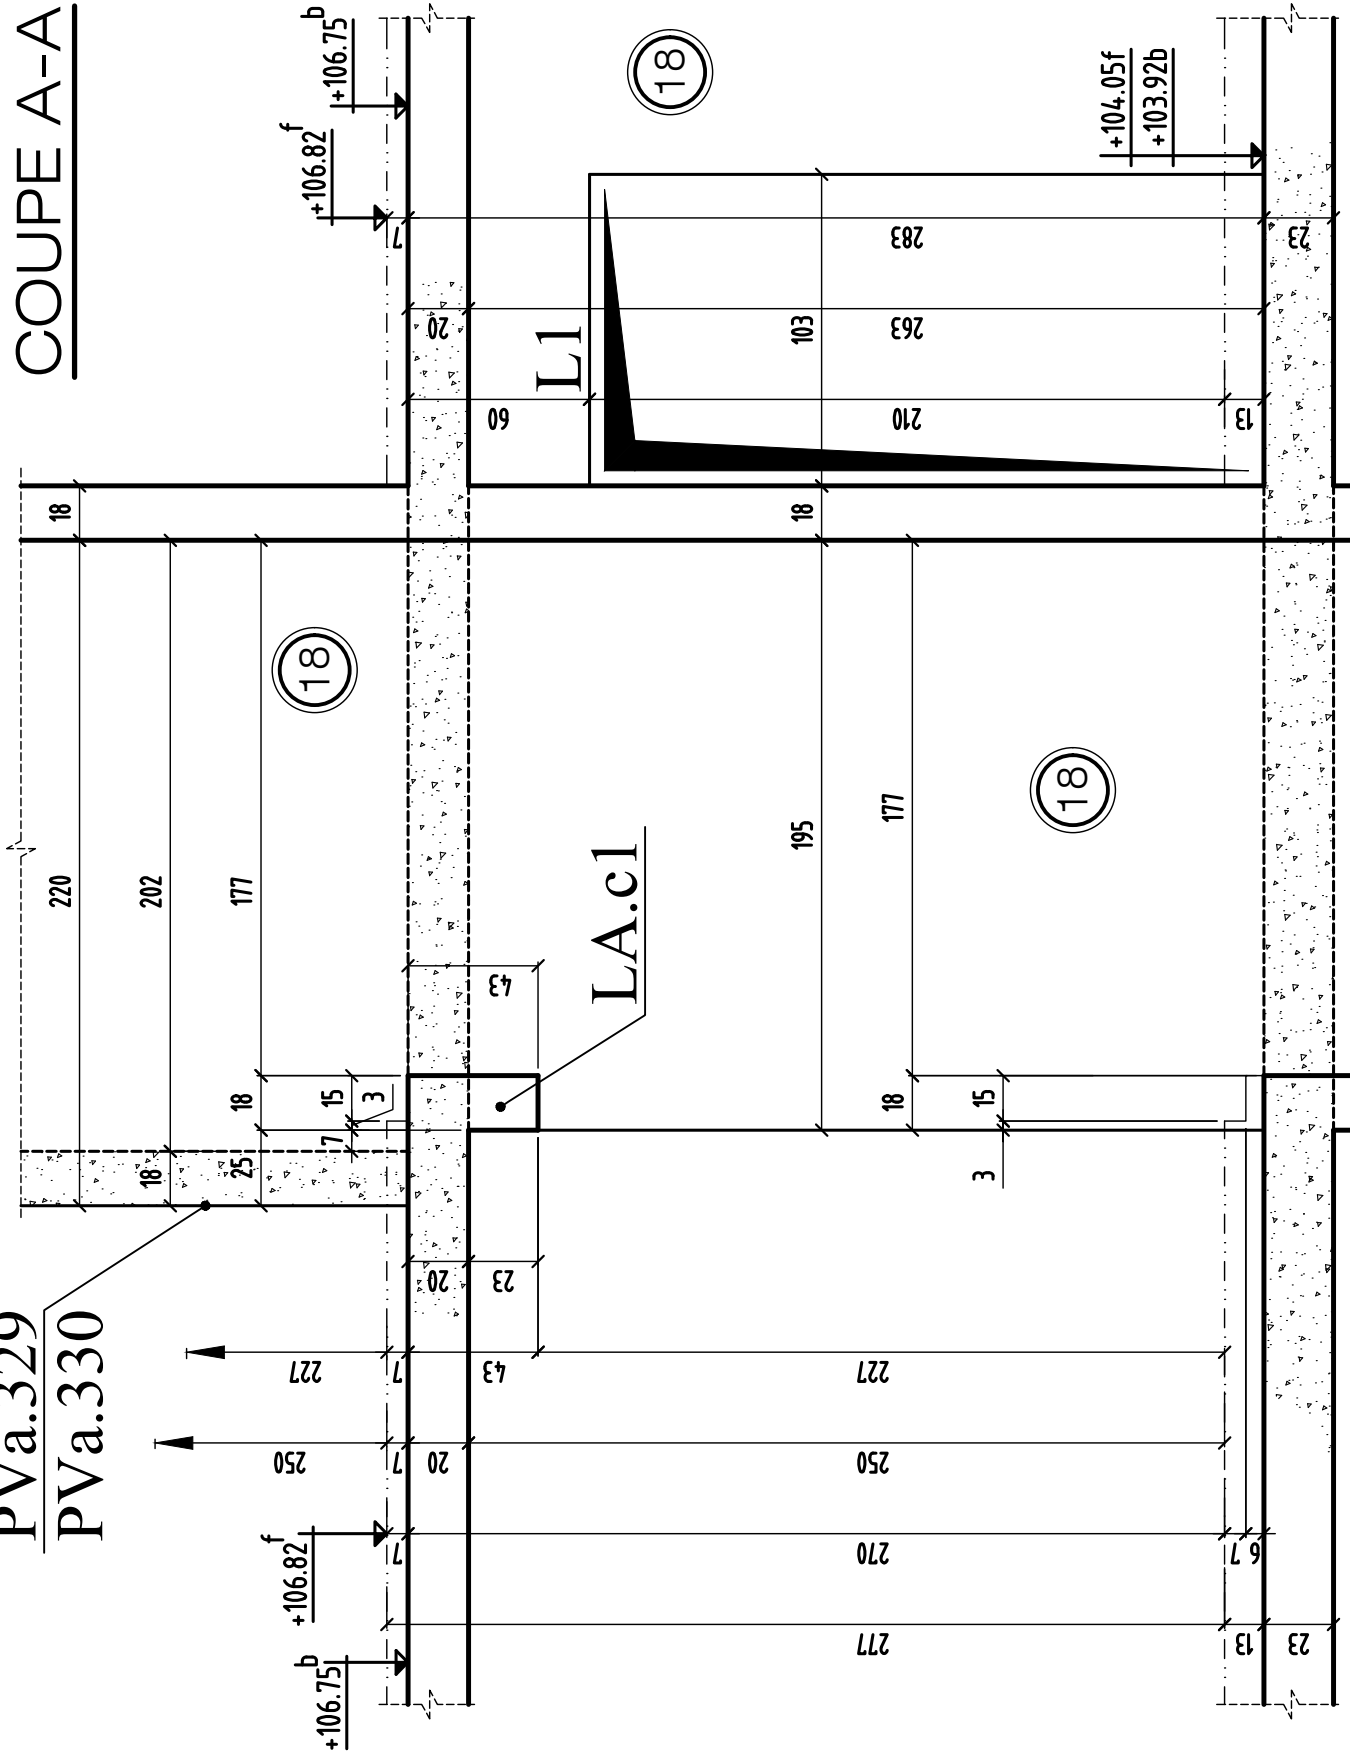

COUPE A-A

MODIFICATIONS

0

A

B


AFFAIRE: 277

Ech:1/25

Cahier C.19

Page 02

COUPE B-B

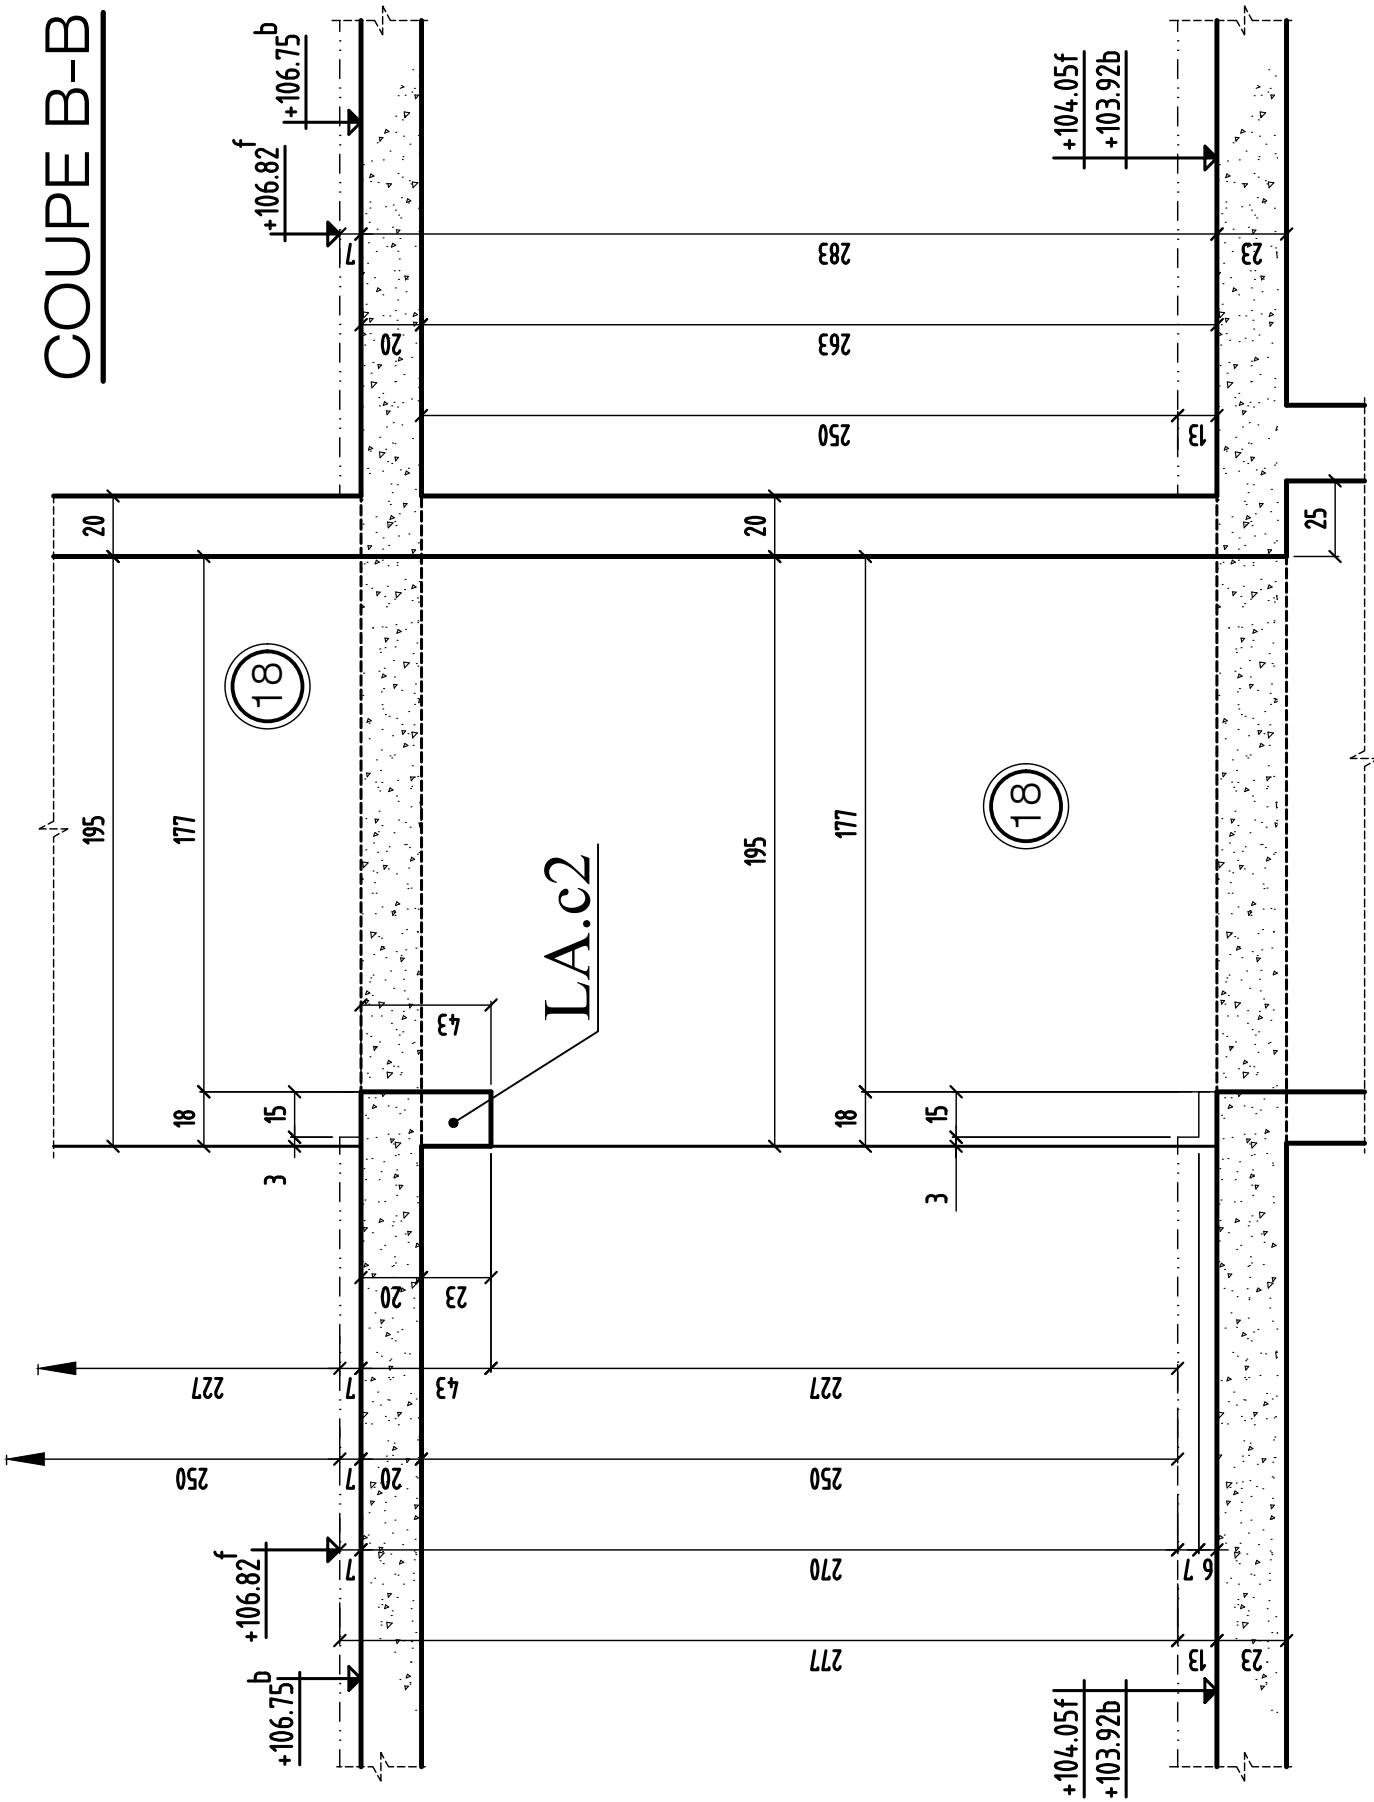

COUPE B-B

MODIFICATIONS

A

AFFAIRE: 277

Cahier C.19


0

B


Ech: 1/25

Page 03


COUPE 1-1

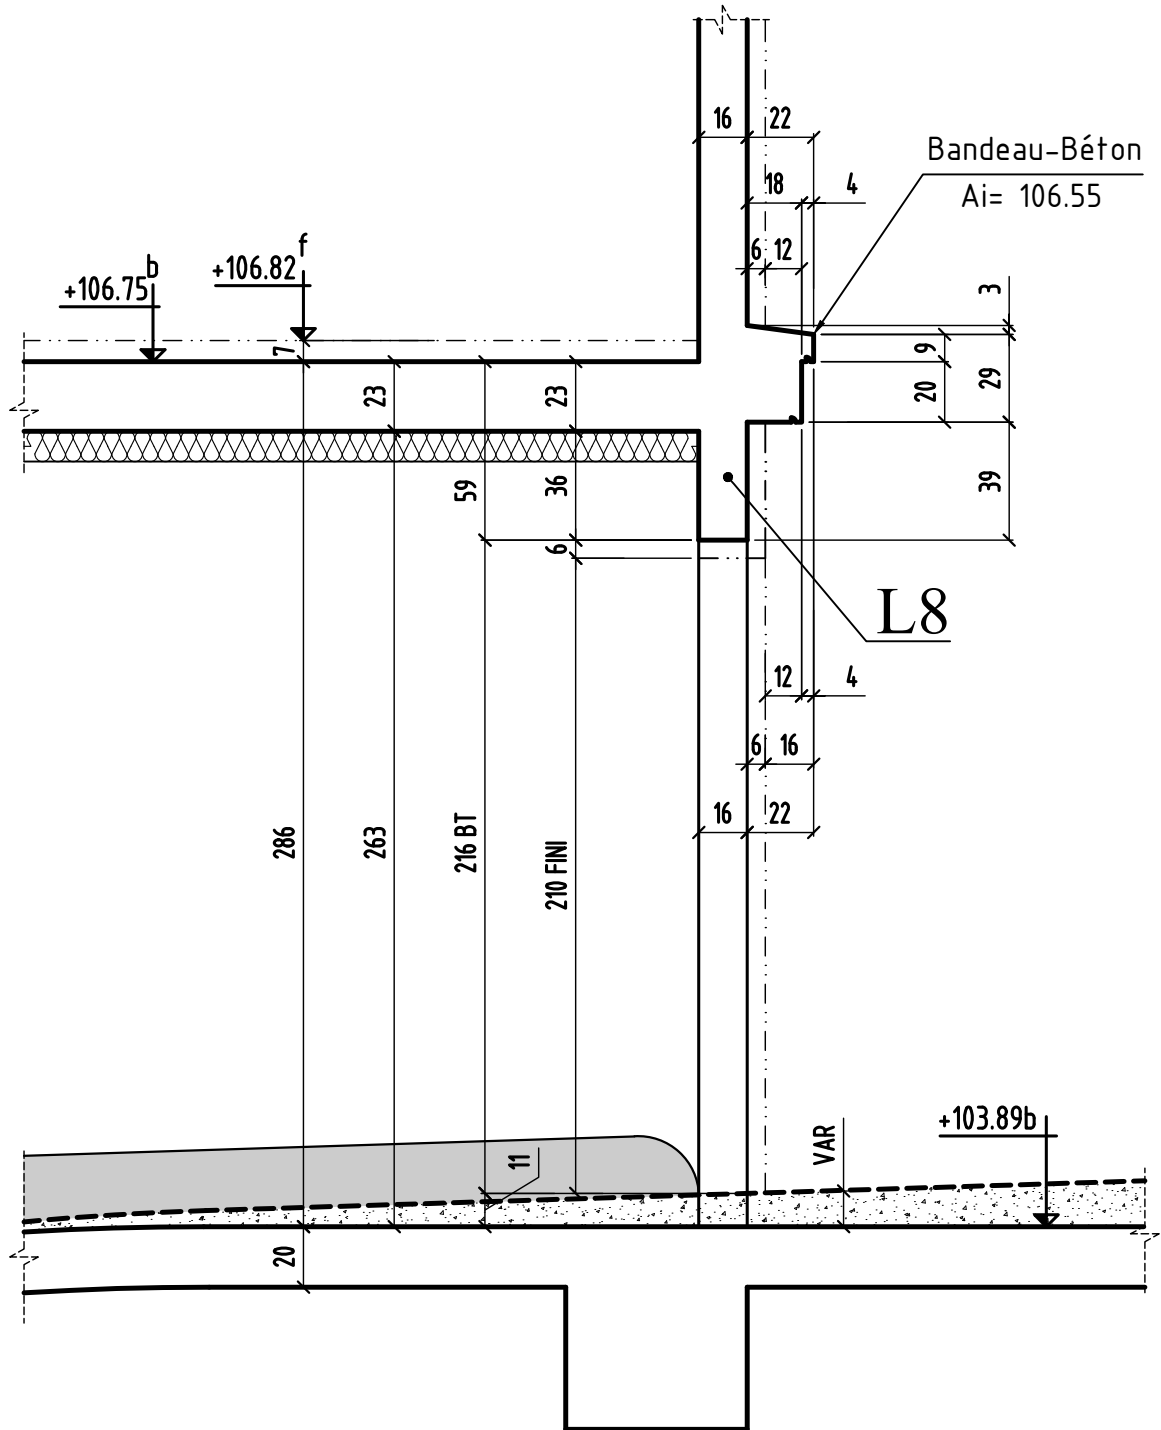


COUPE 2-2

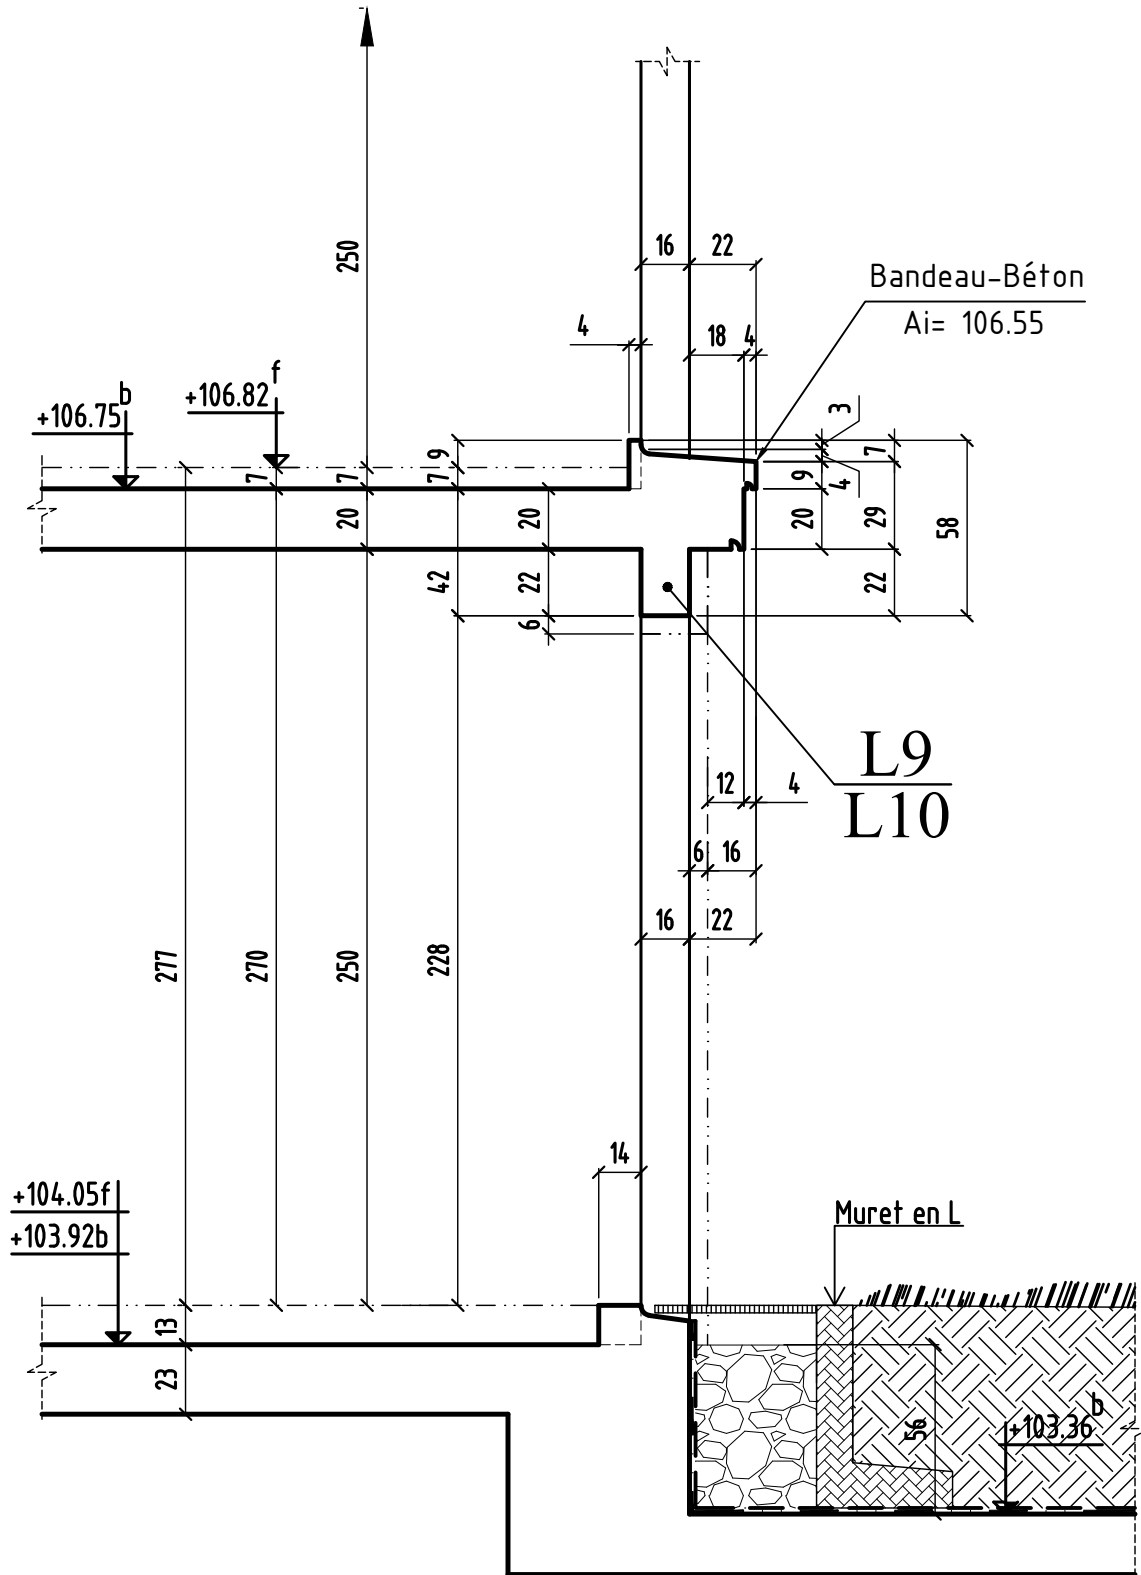


COUPE 3-3

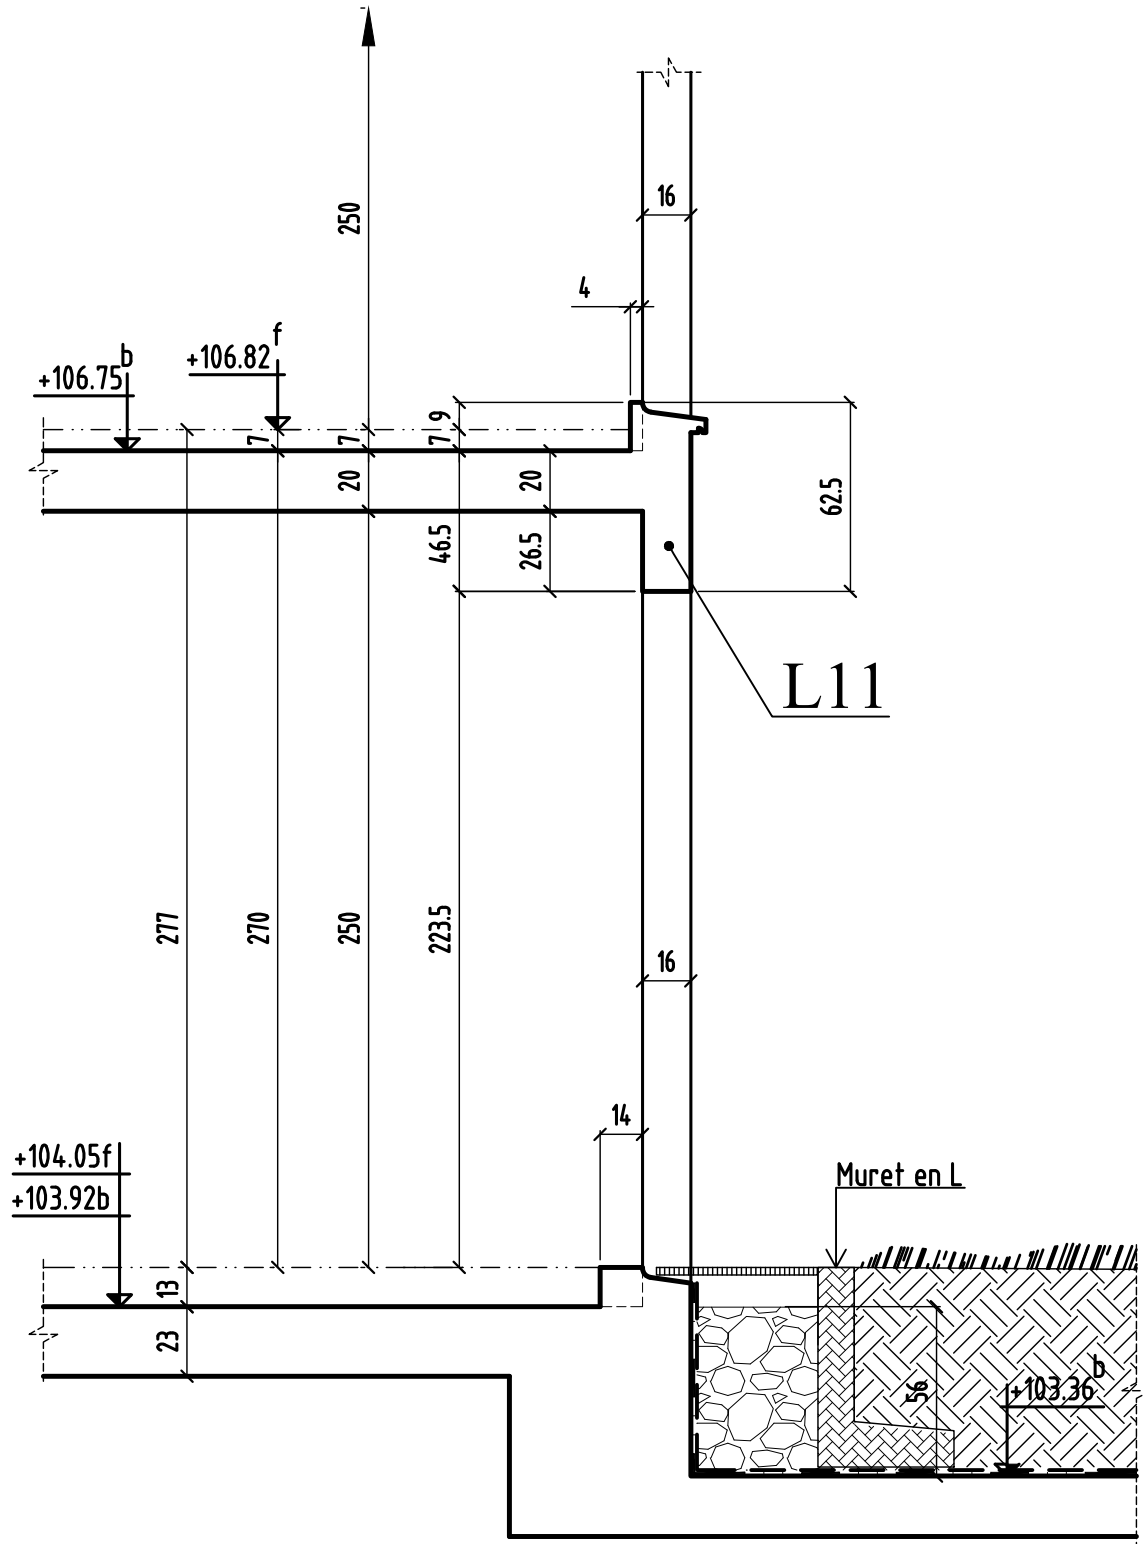


COUPE 4-4

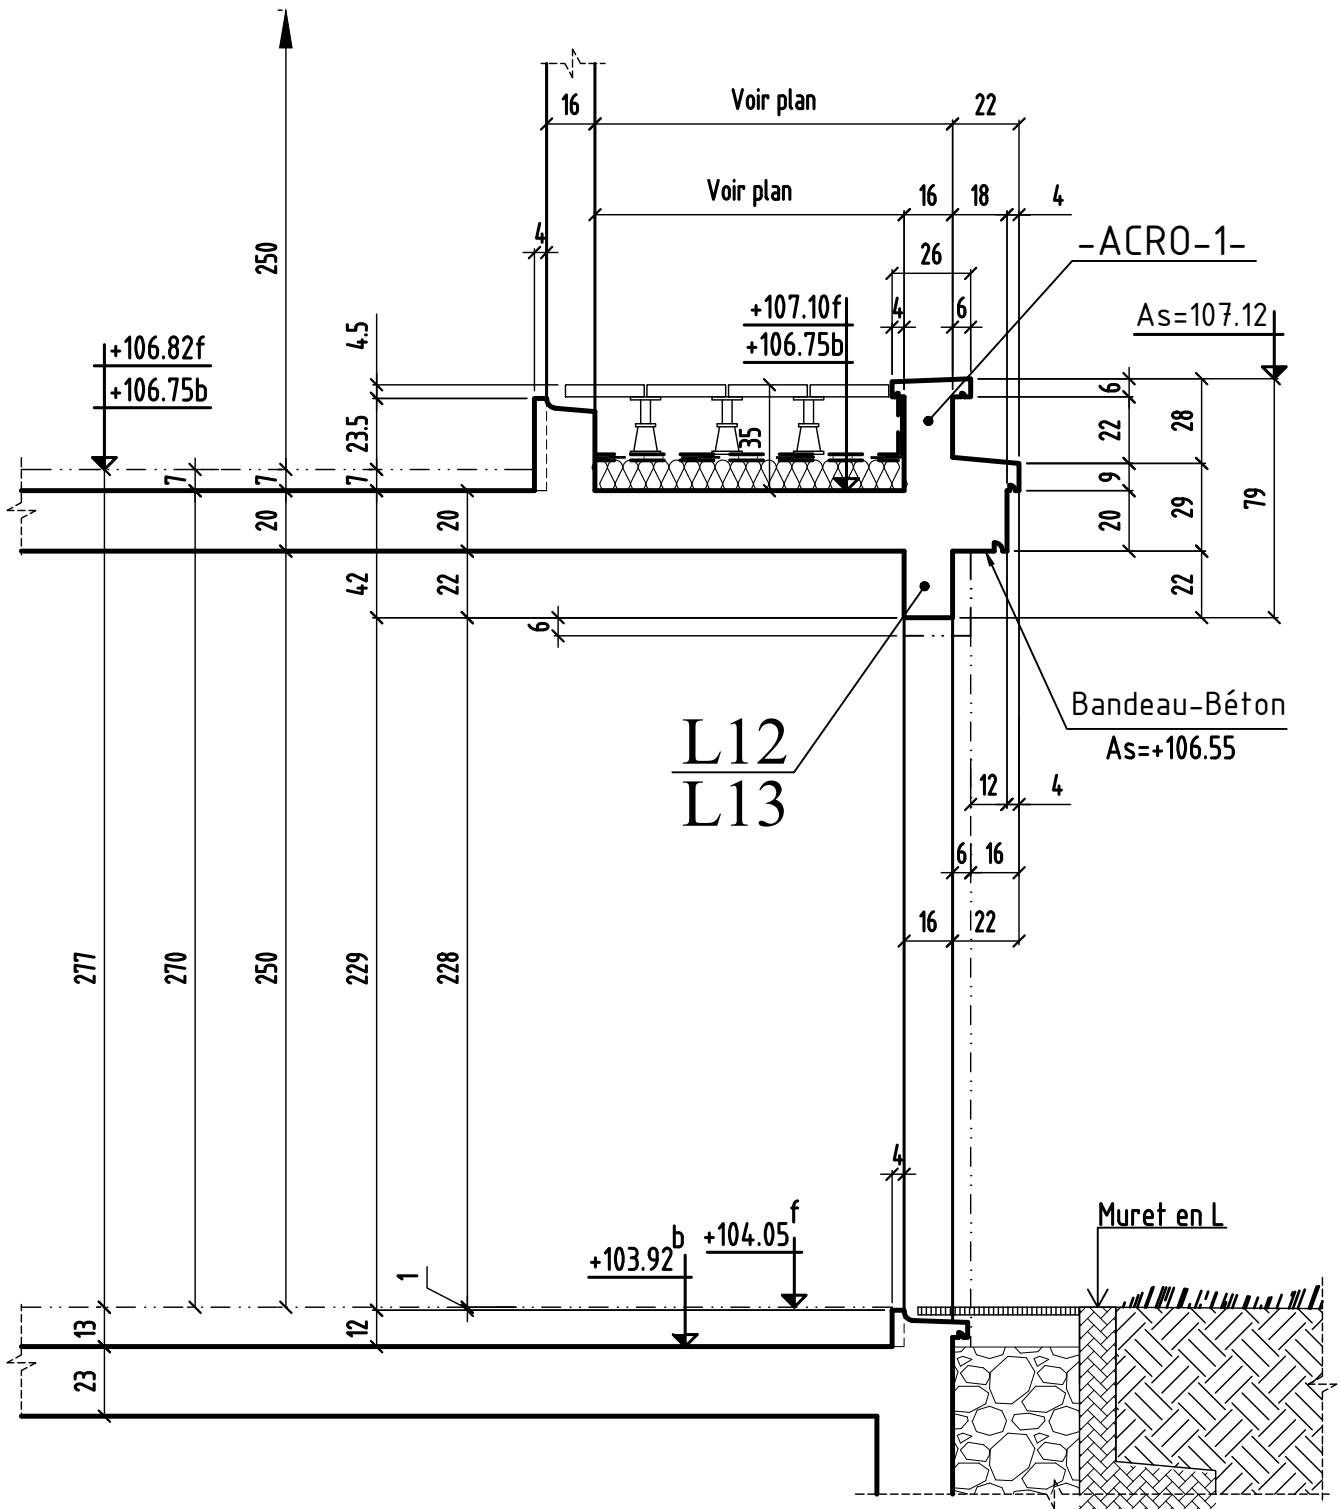


COUPE 5-5

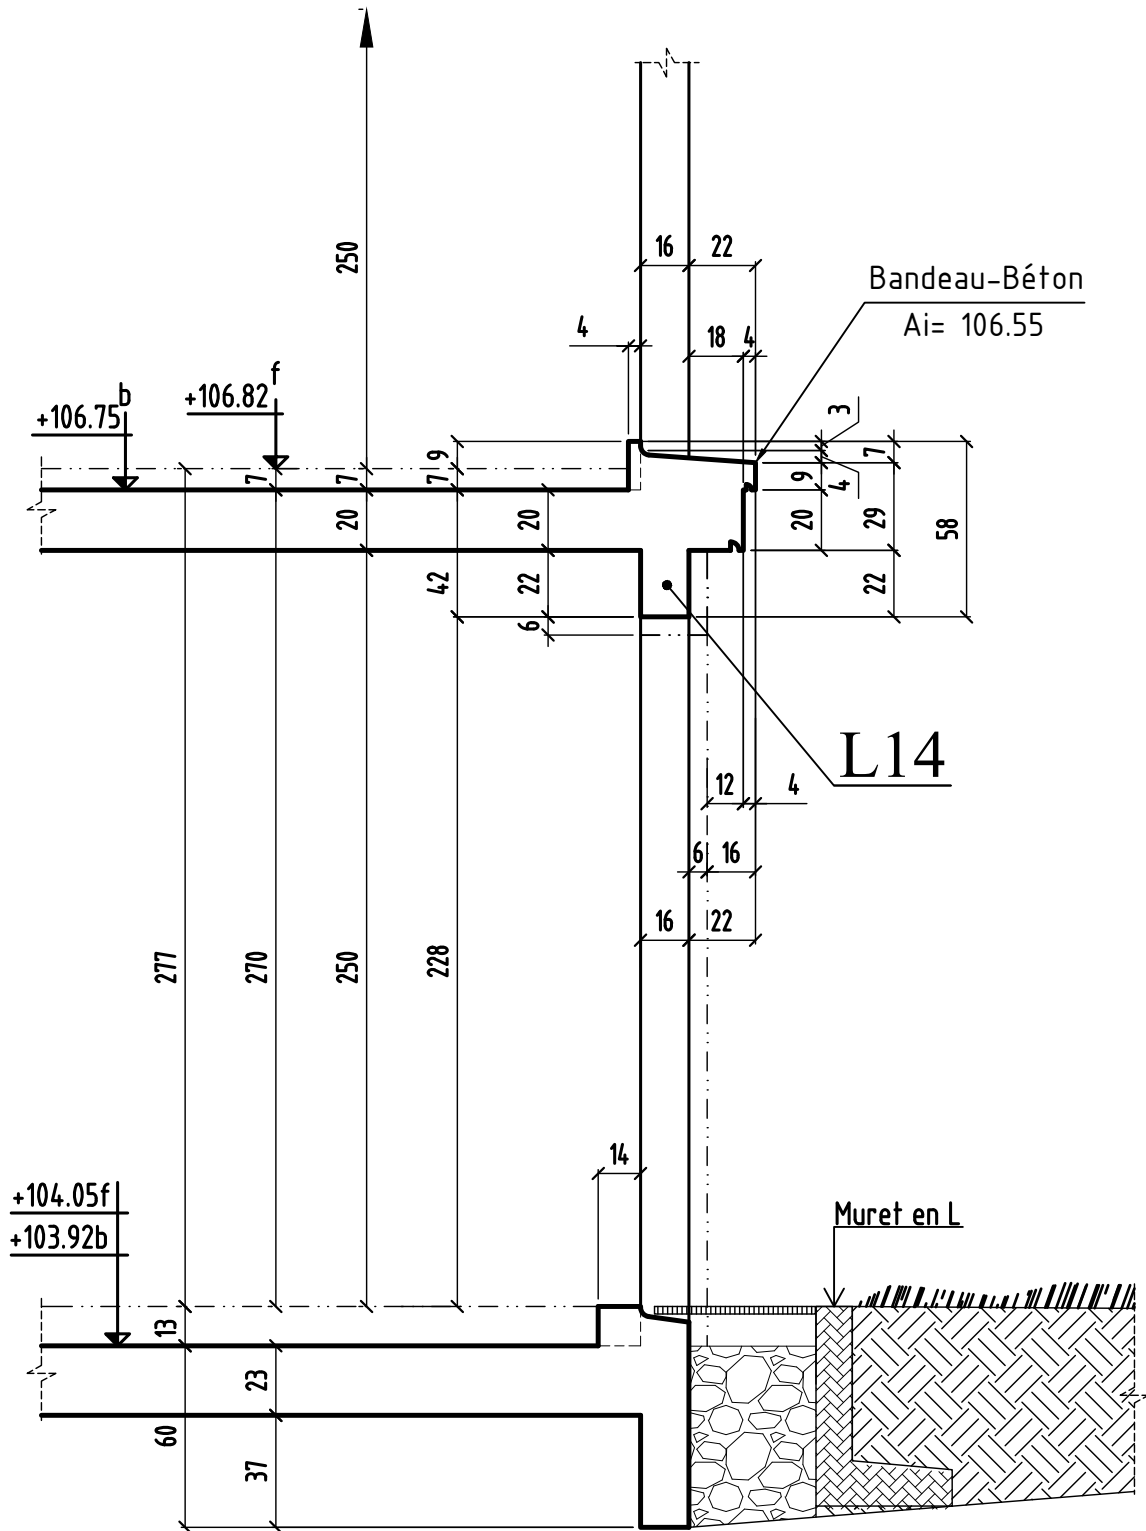

COUPE 6-6

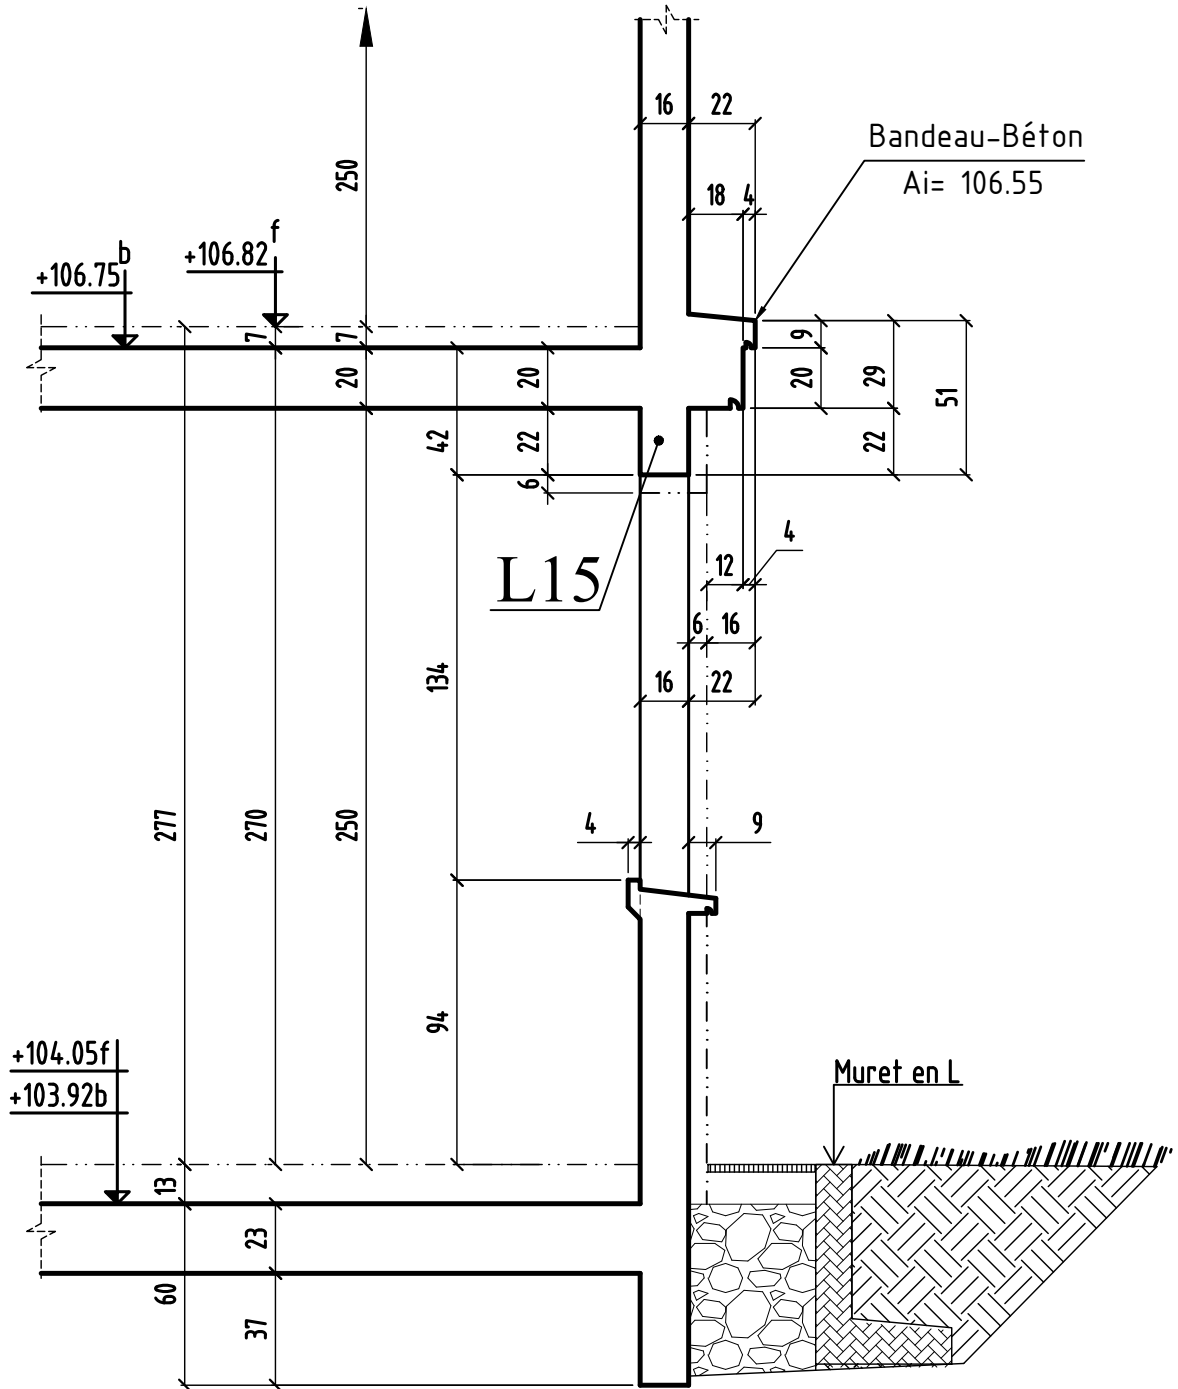

COUPE 7-7

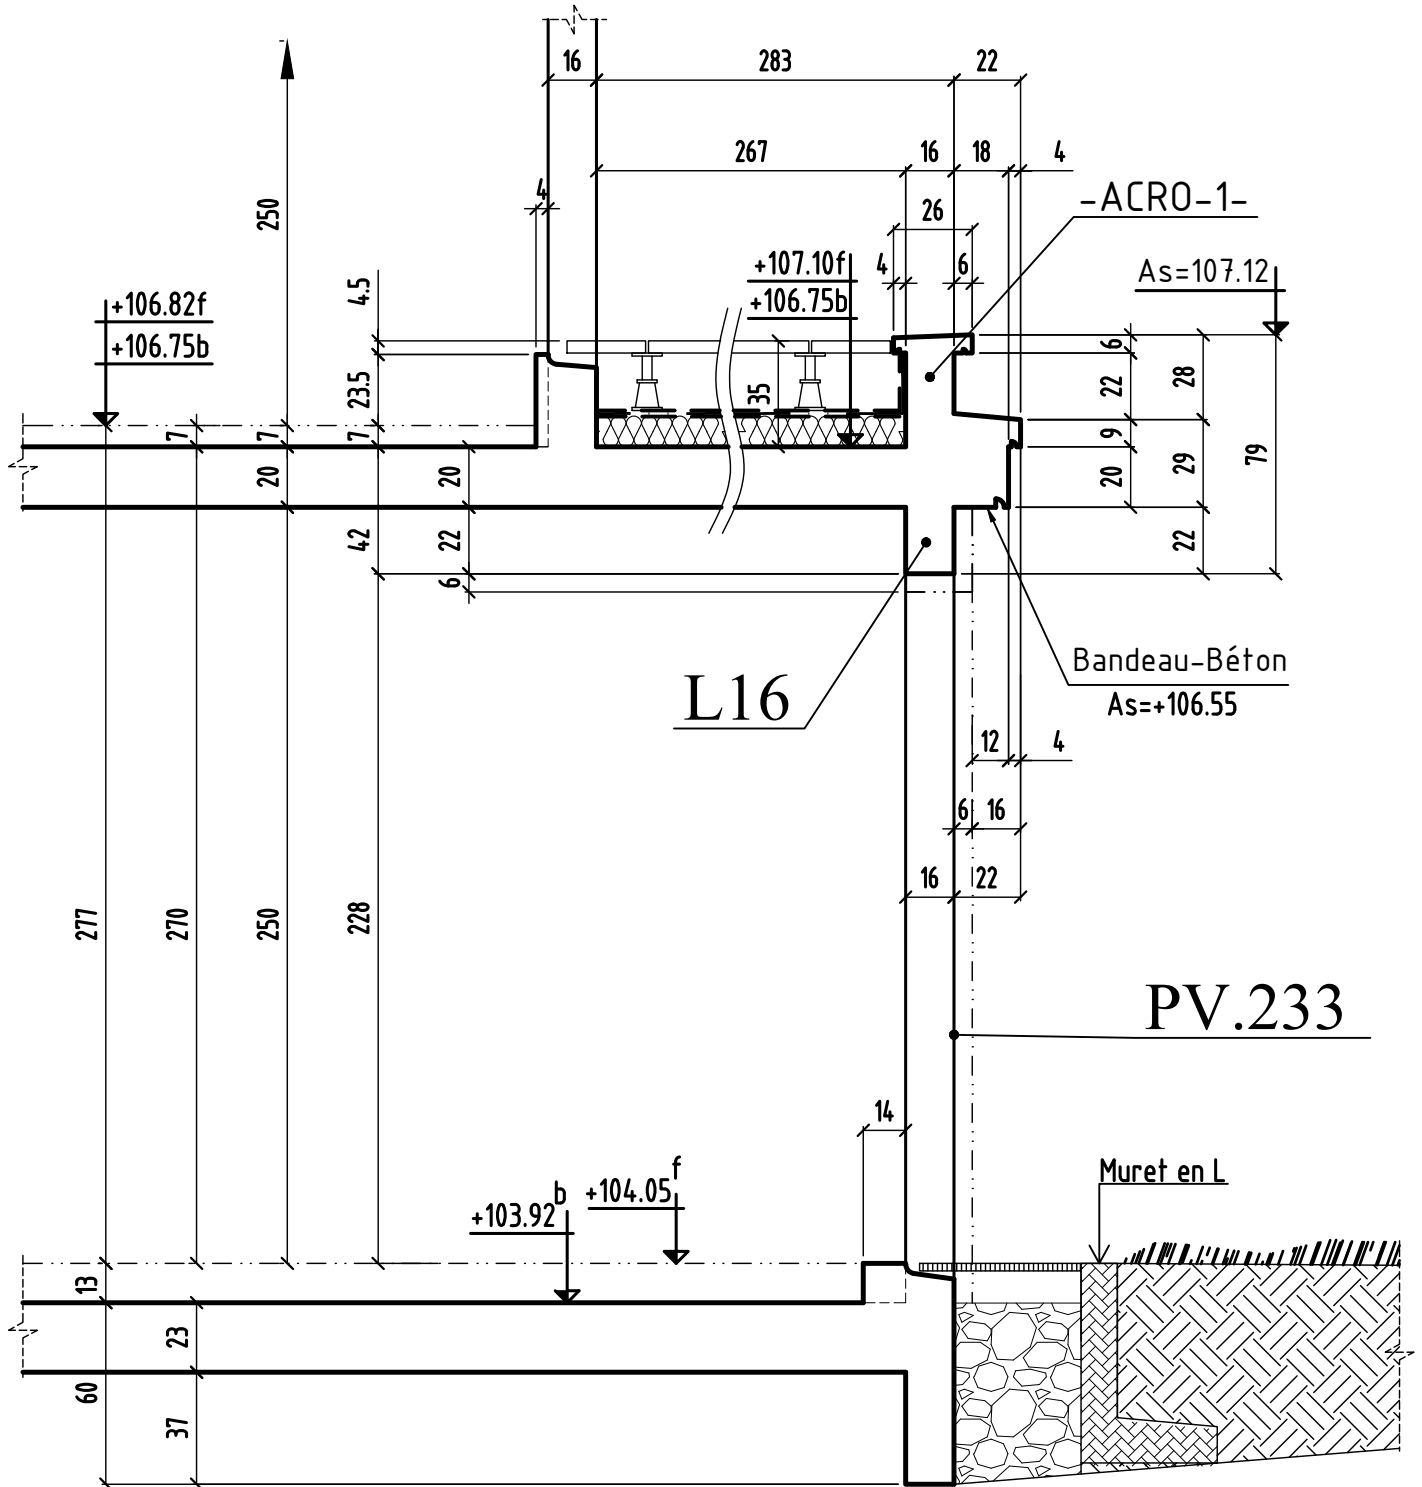

COUPE 7-7

MODIFICATIONS

0

A

B


AFFAIRE: 277

Ech:1/25


Cahier C.19

Page 10


COUPE 8-8

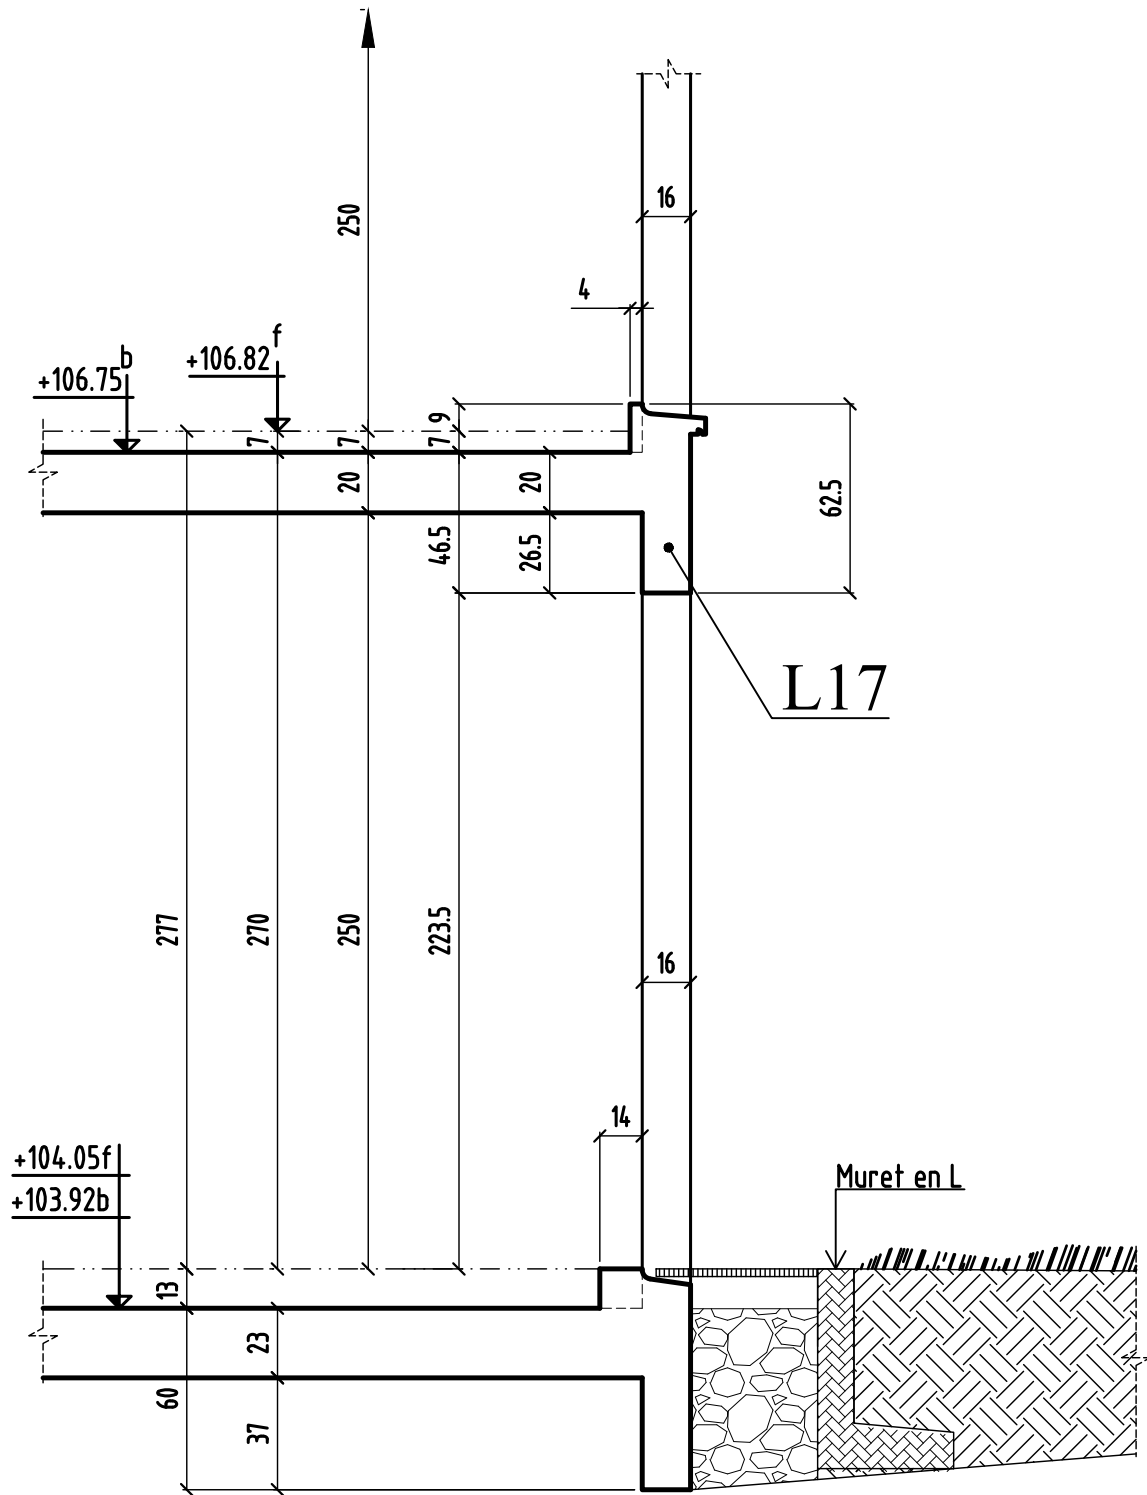


COUPE 9-9

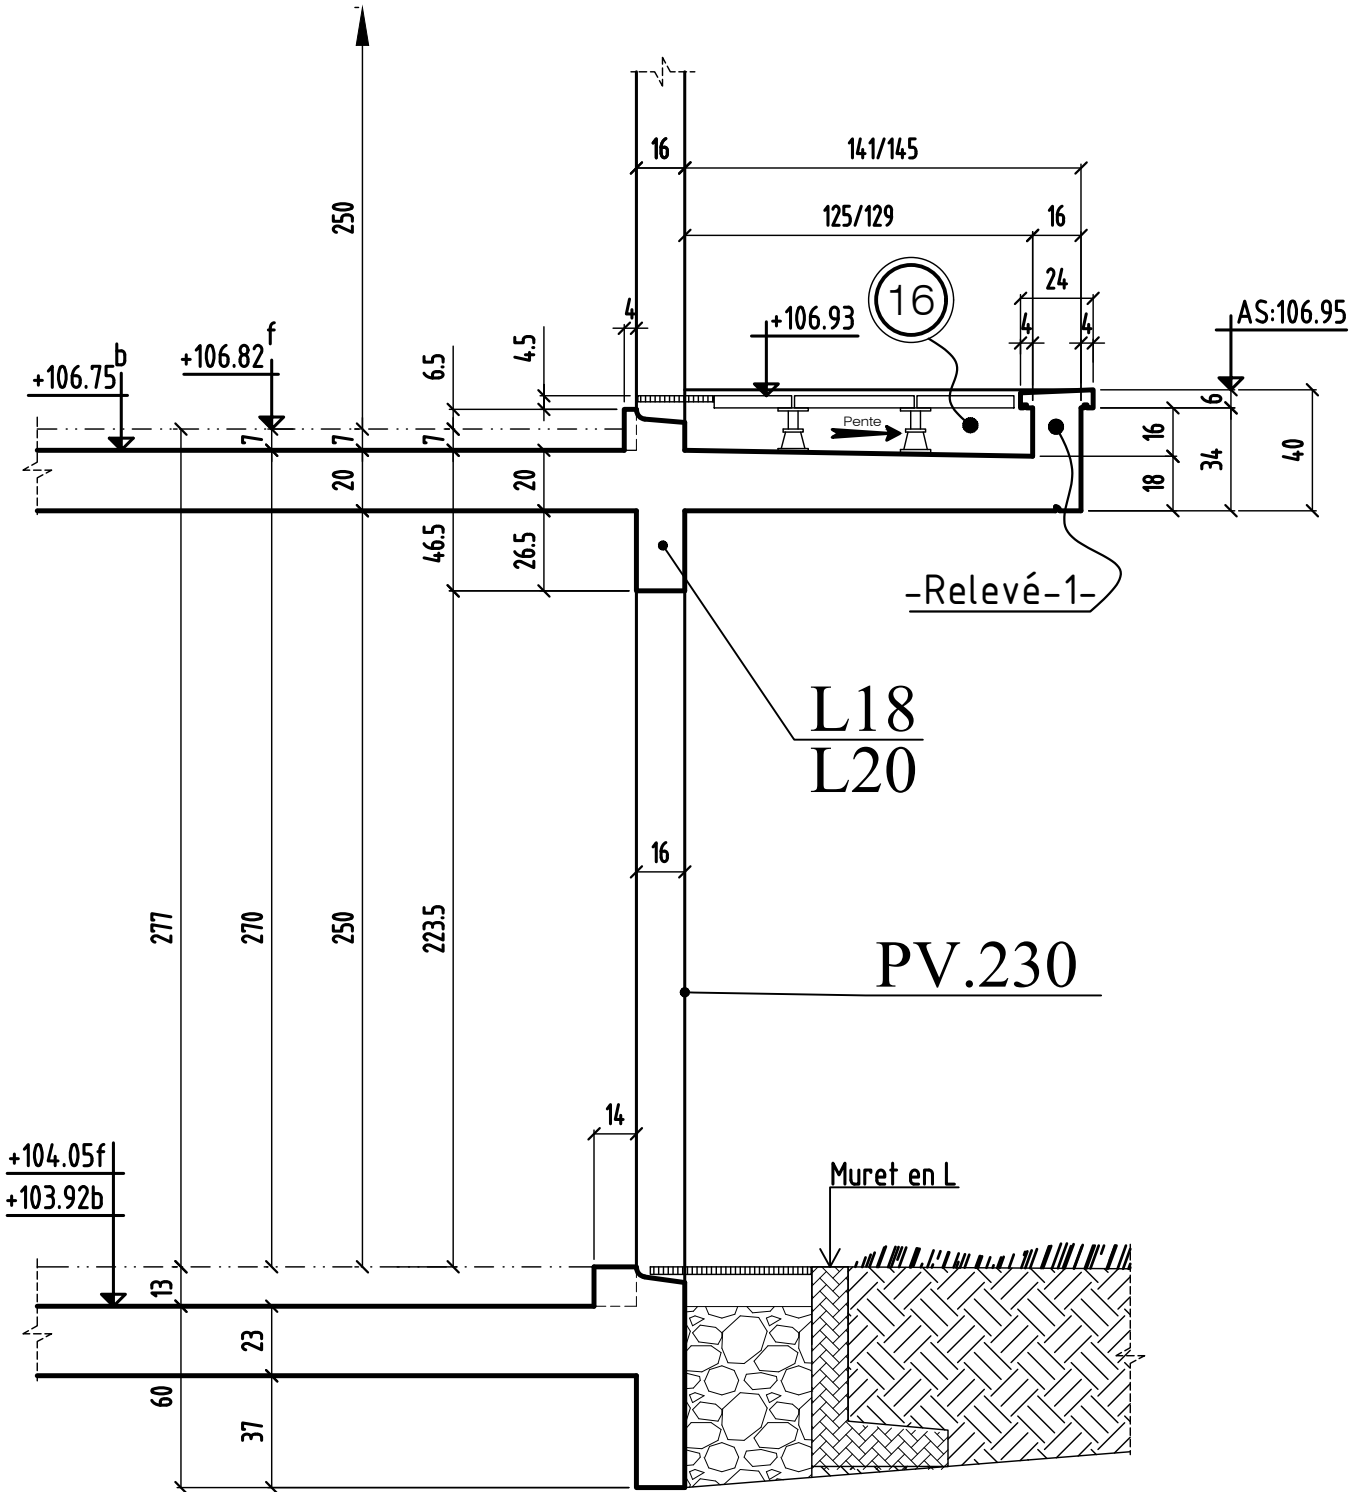


COUPE 10-10

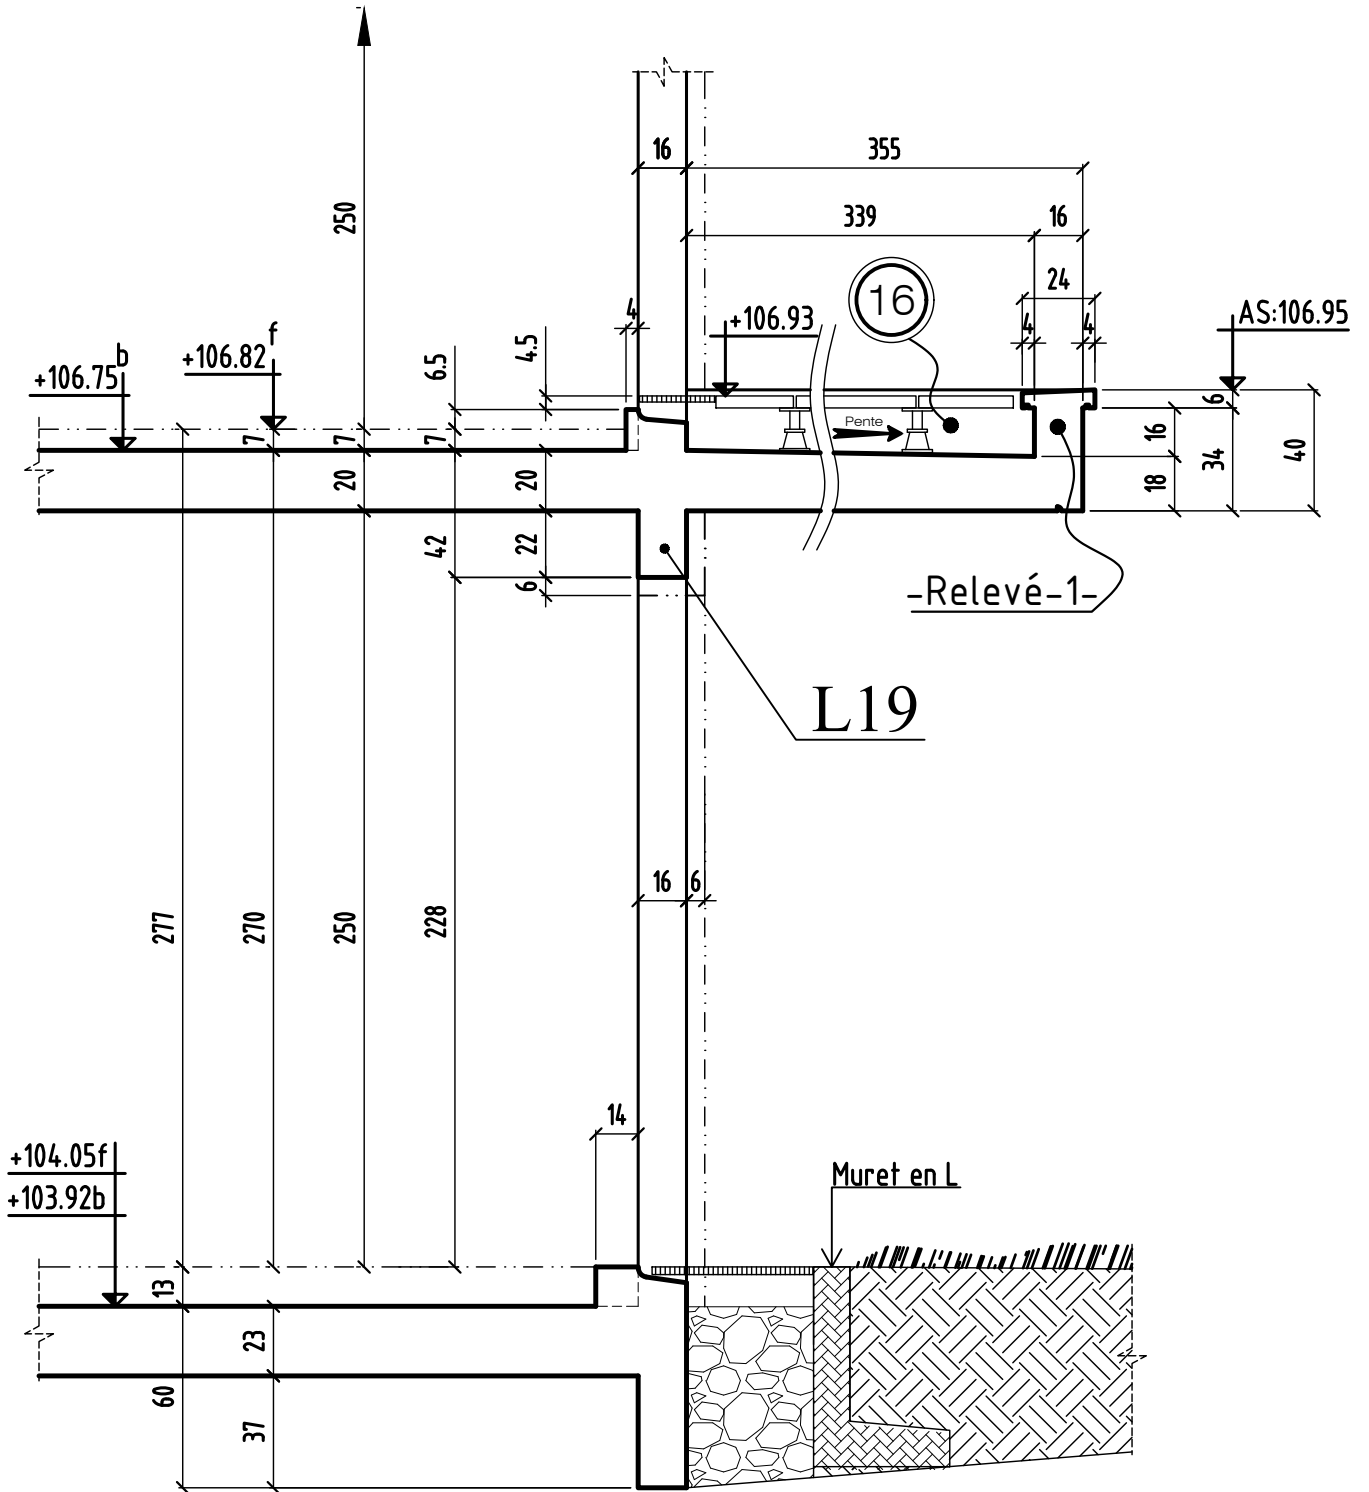


COUPE 11-11

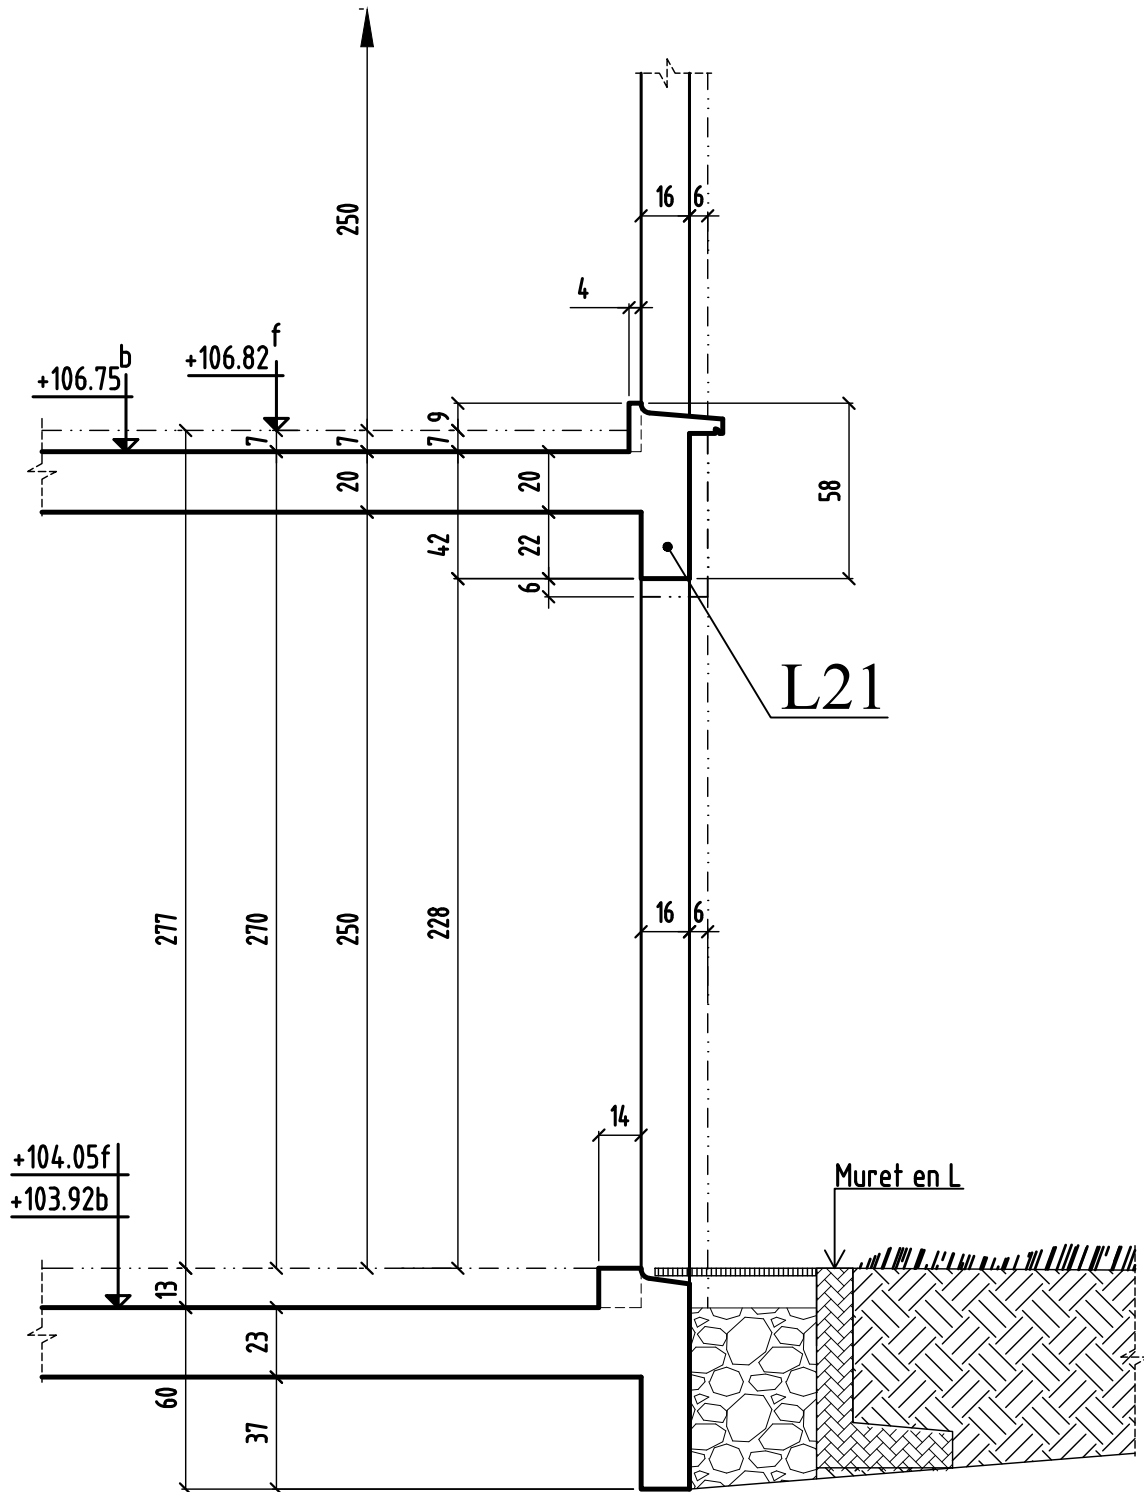


COUPE 12-12

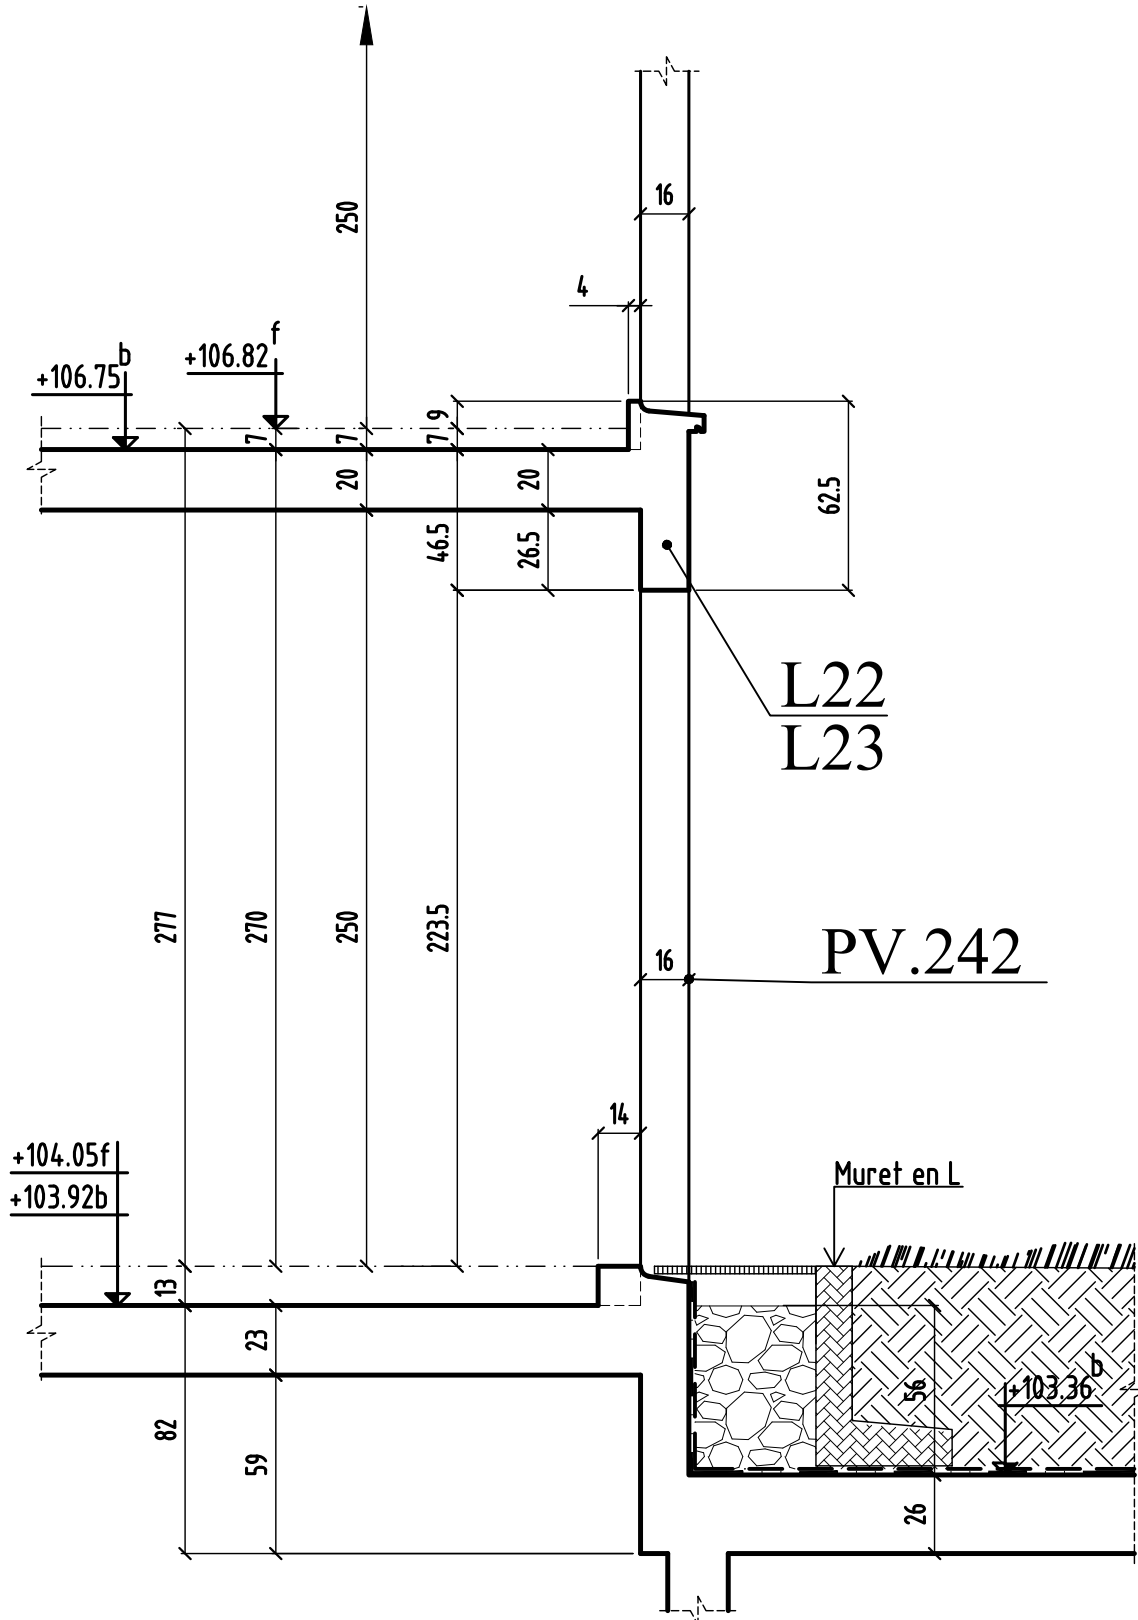


COUPE 13-13

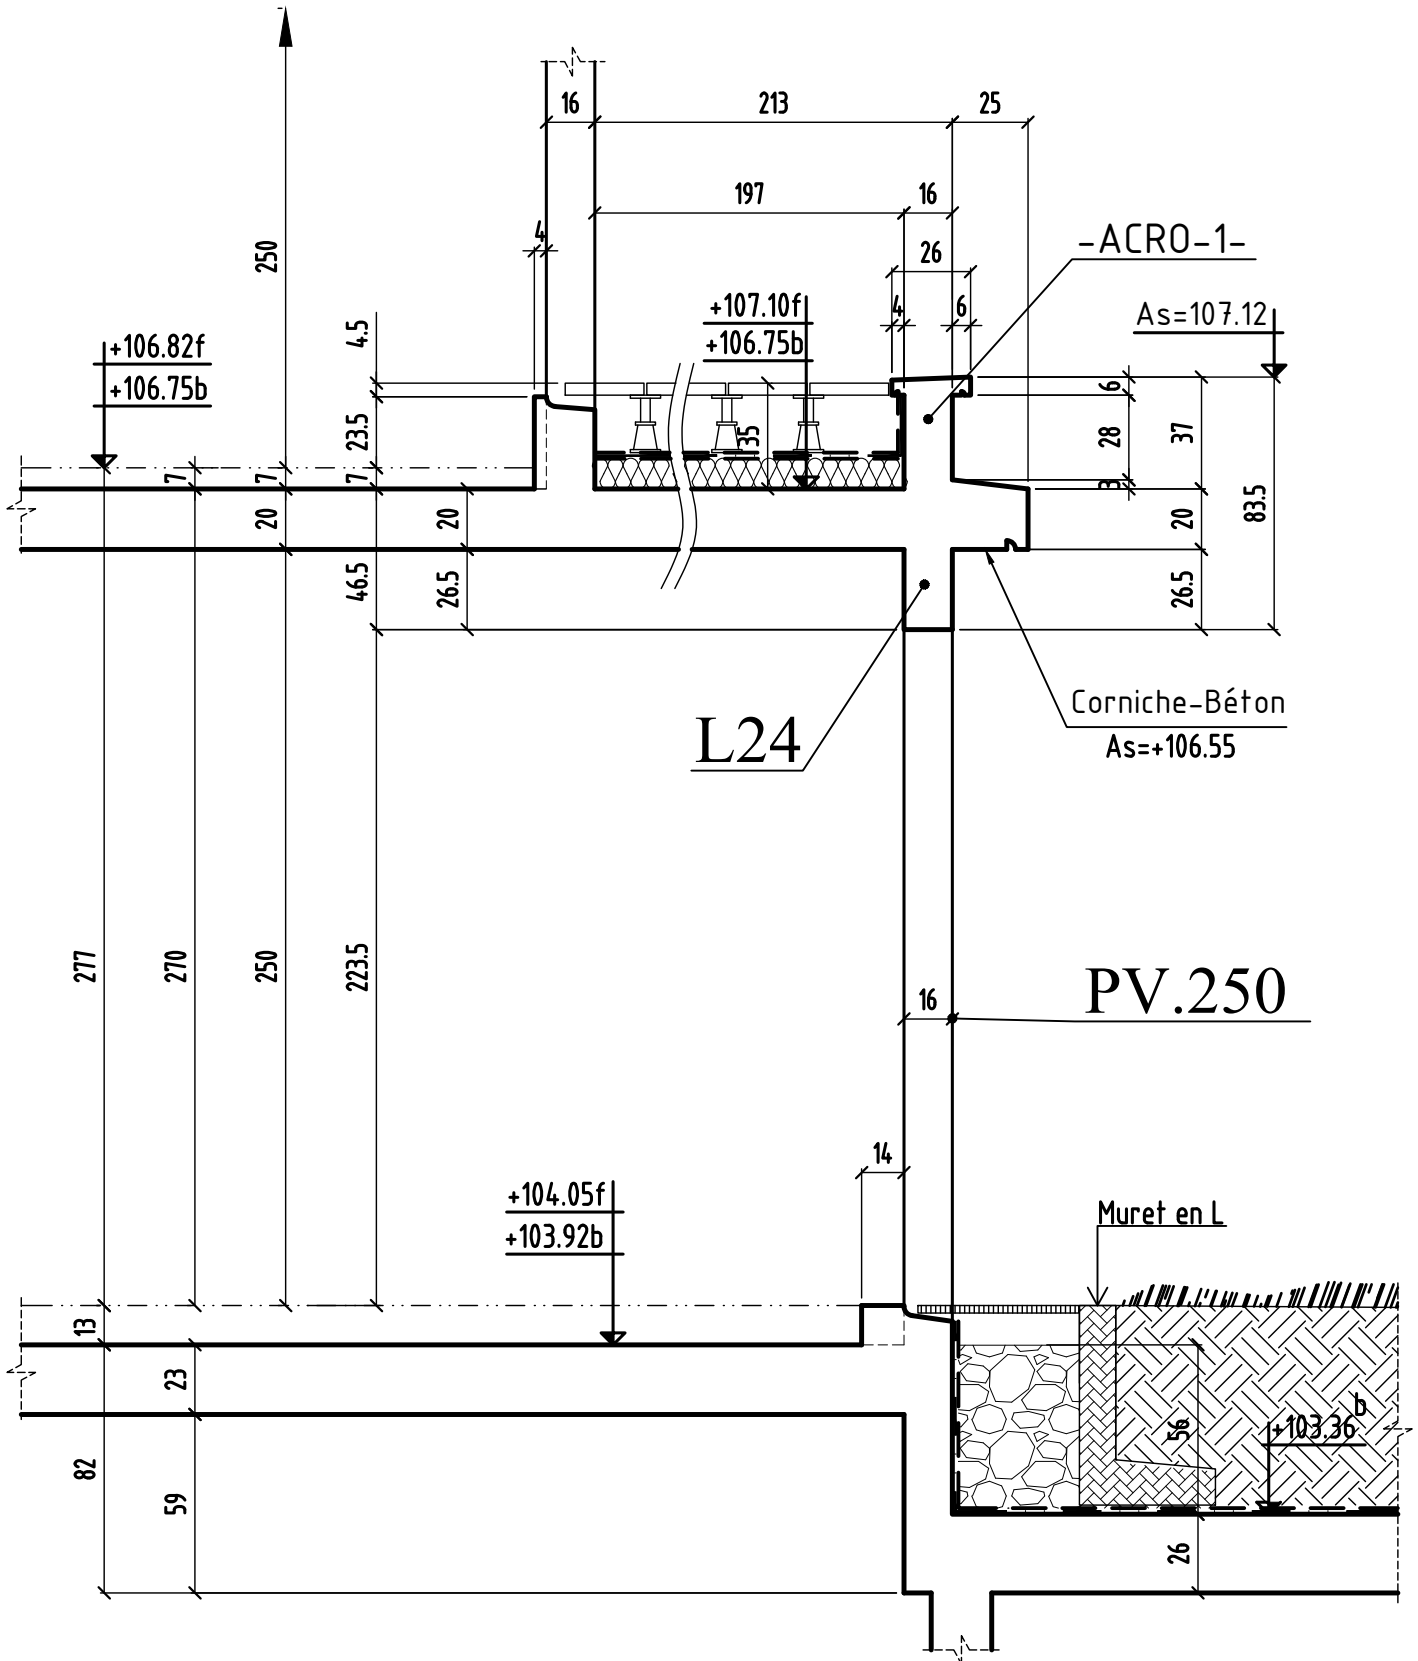


COUPE 14-14

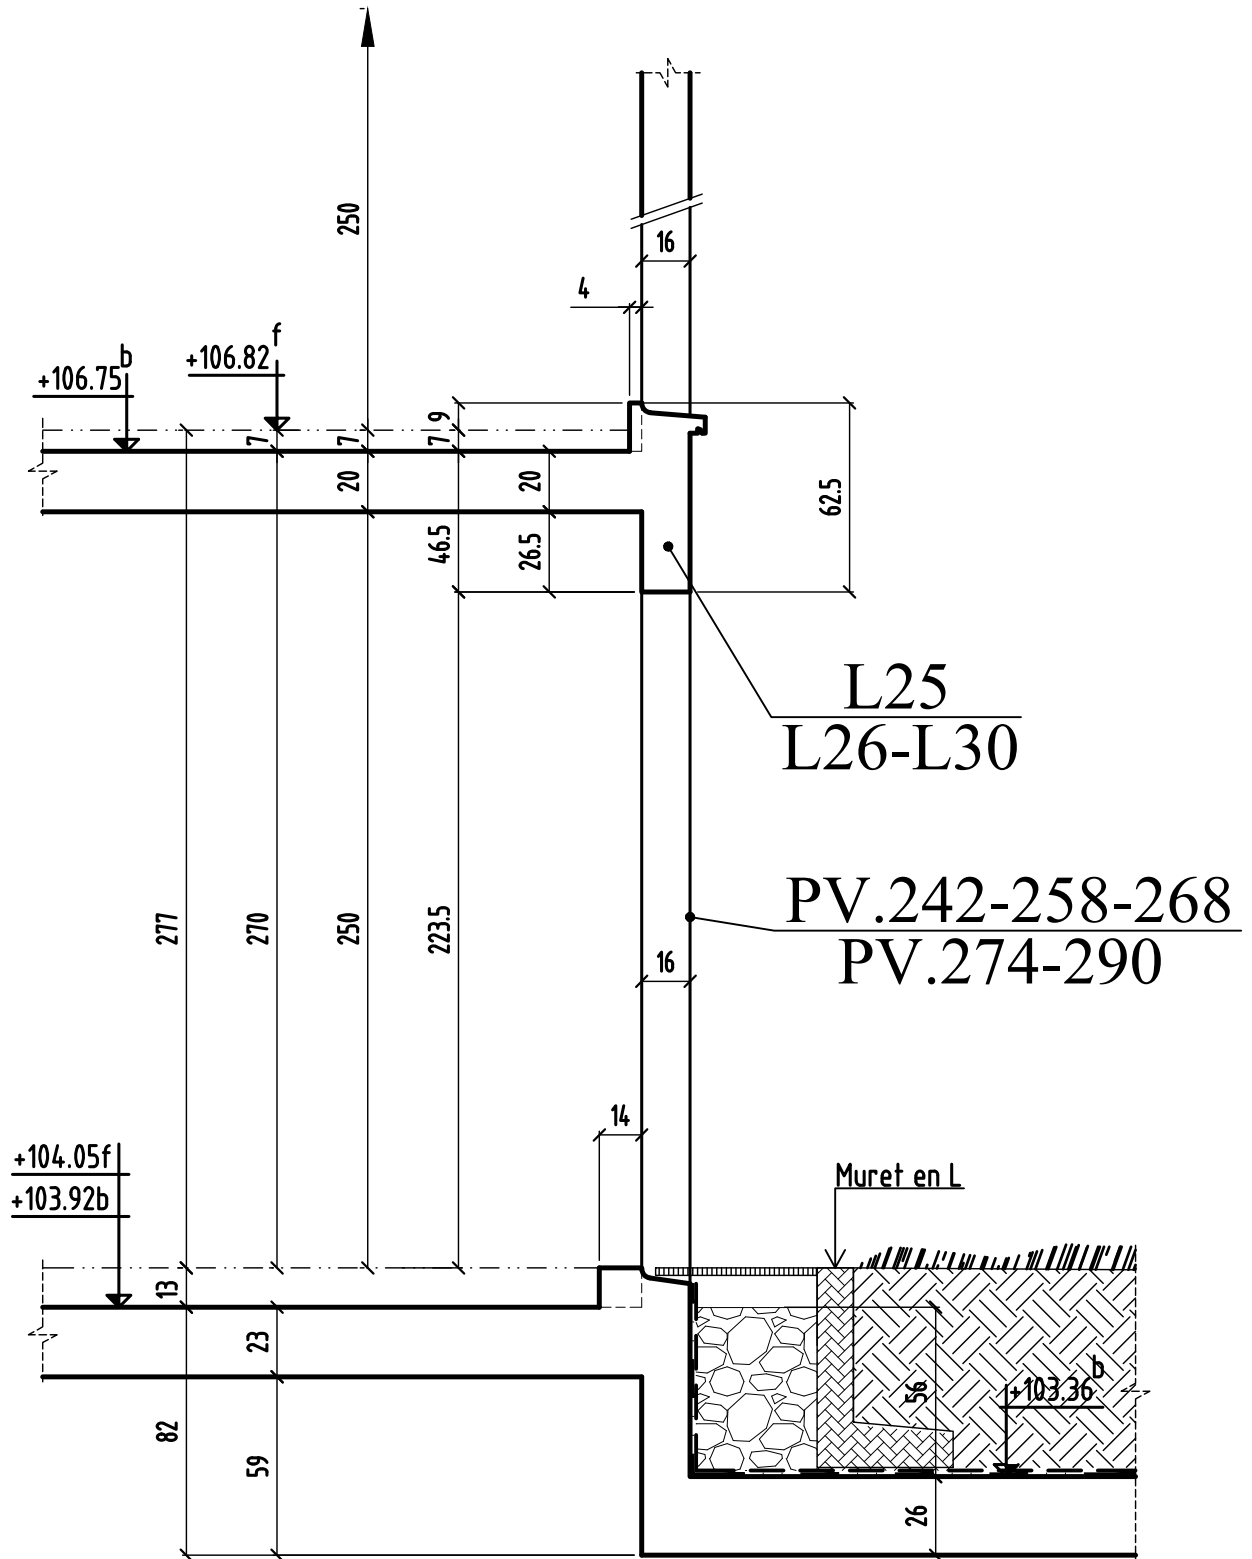


COUPE 15-15

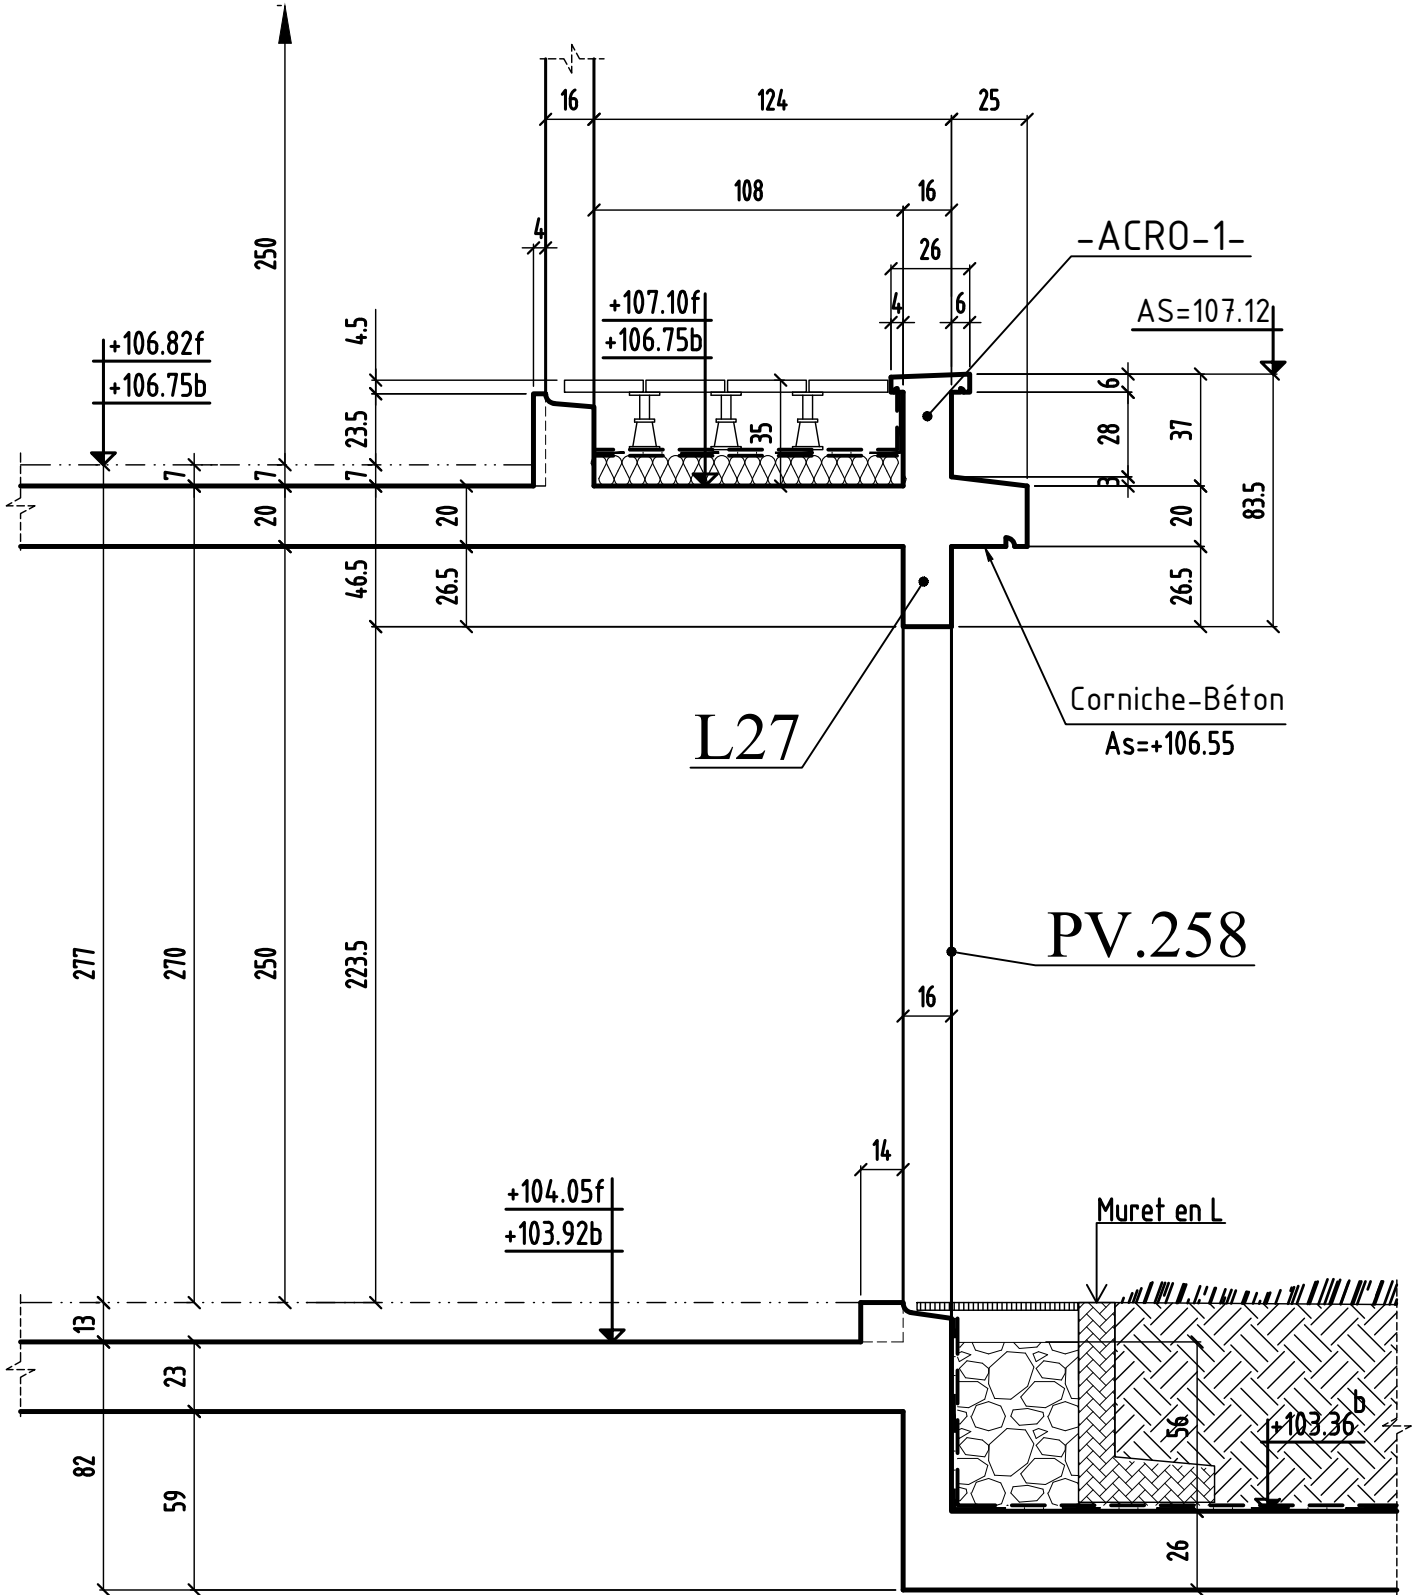

COUPE 16-16

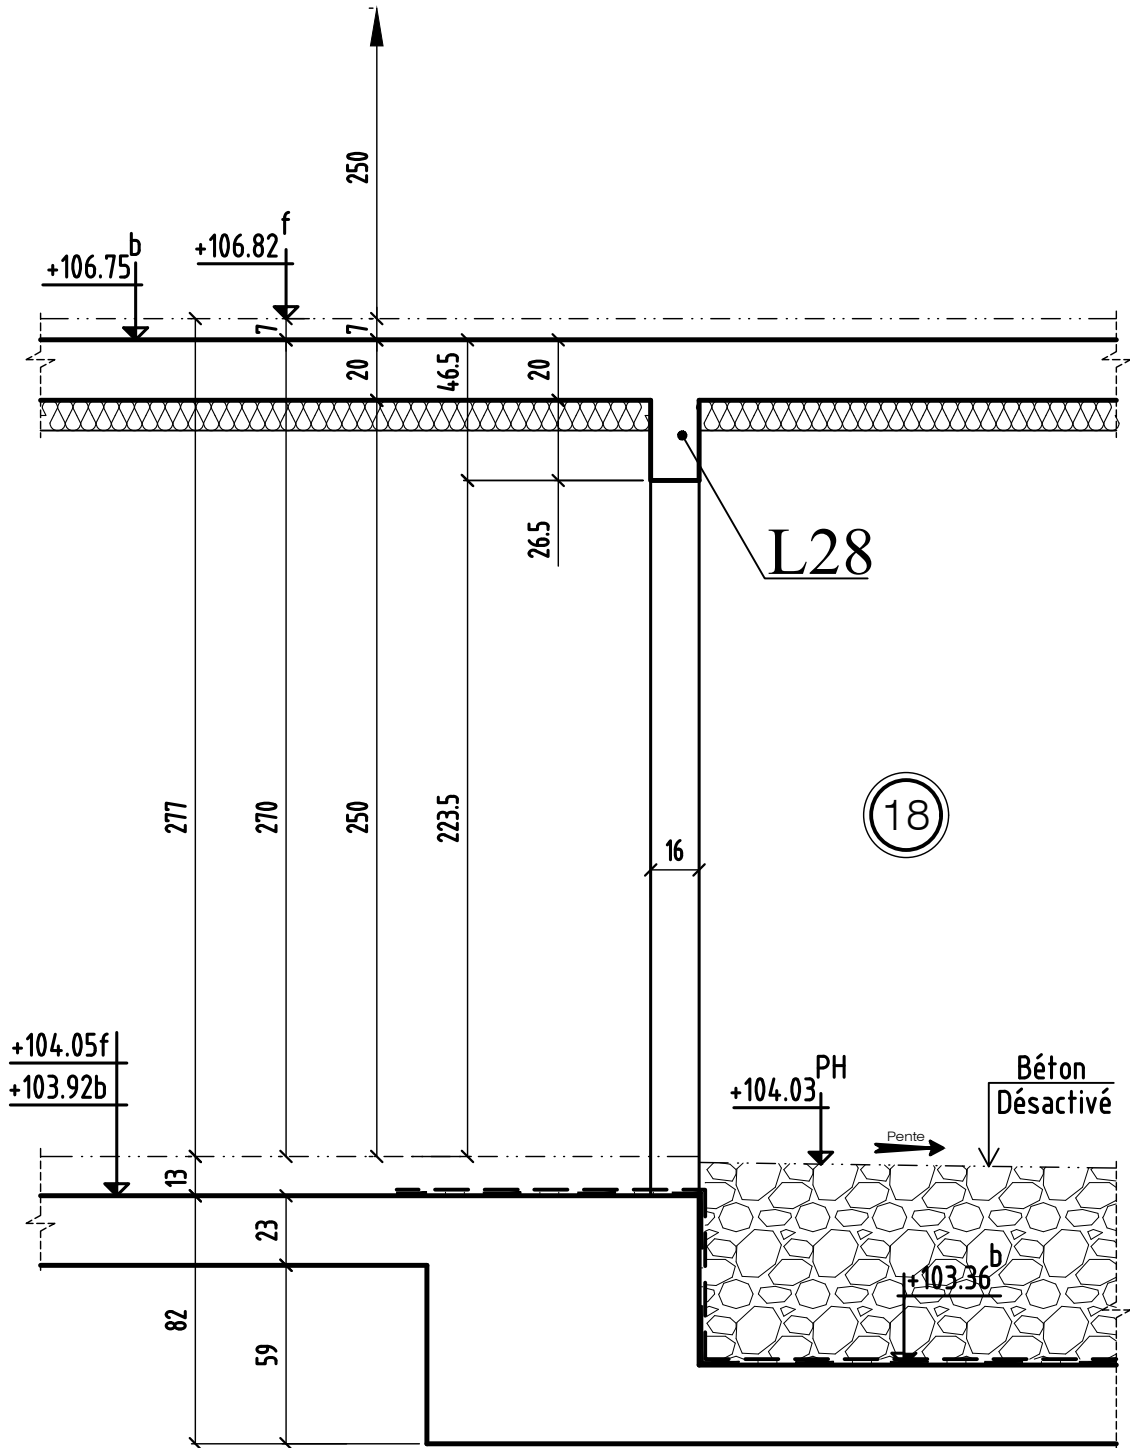

COUPE 17-17

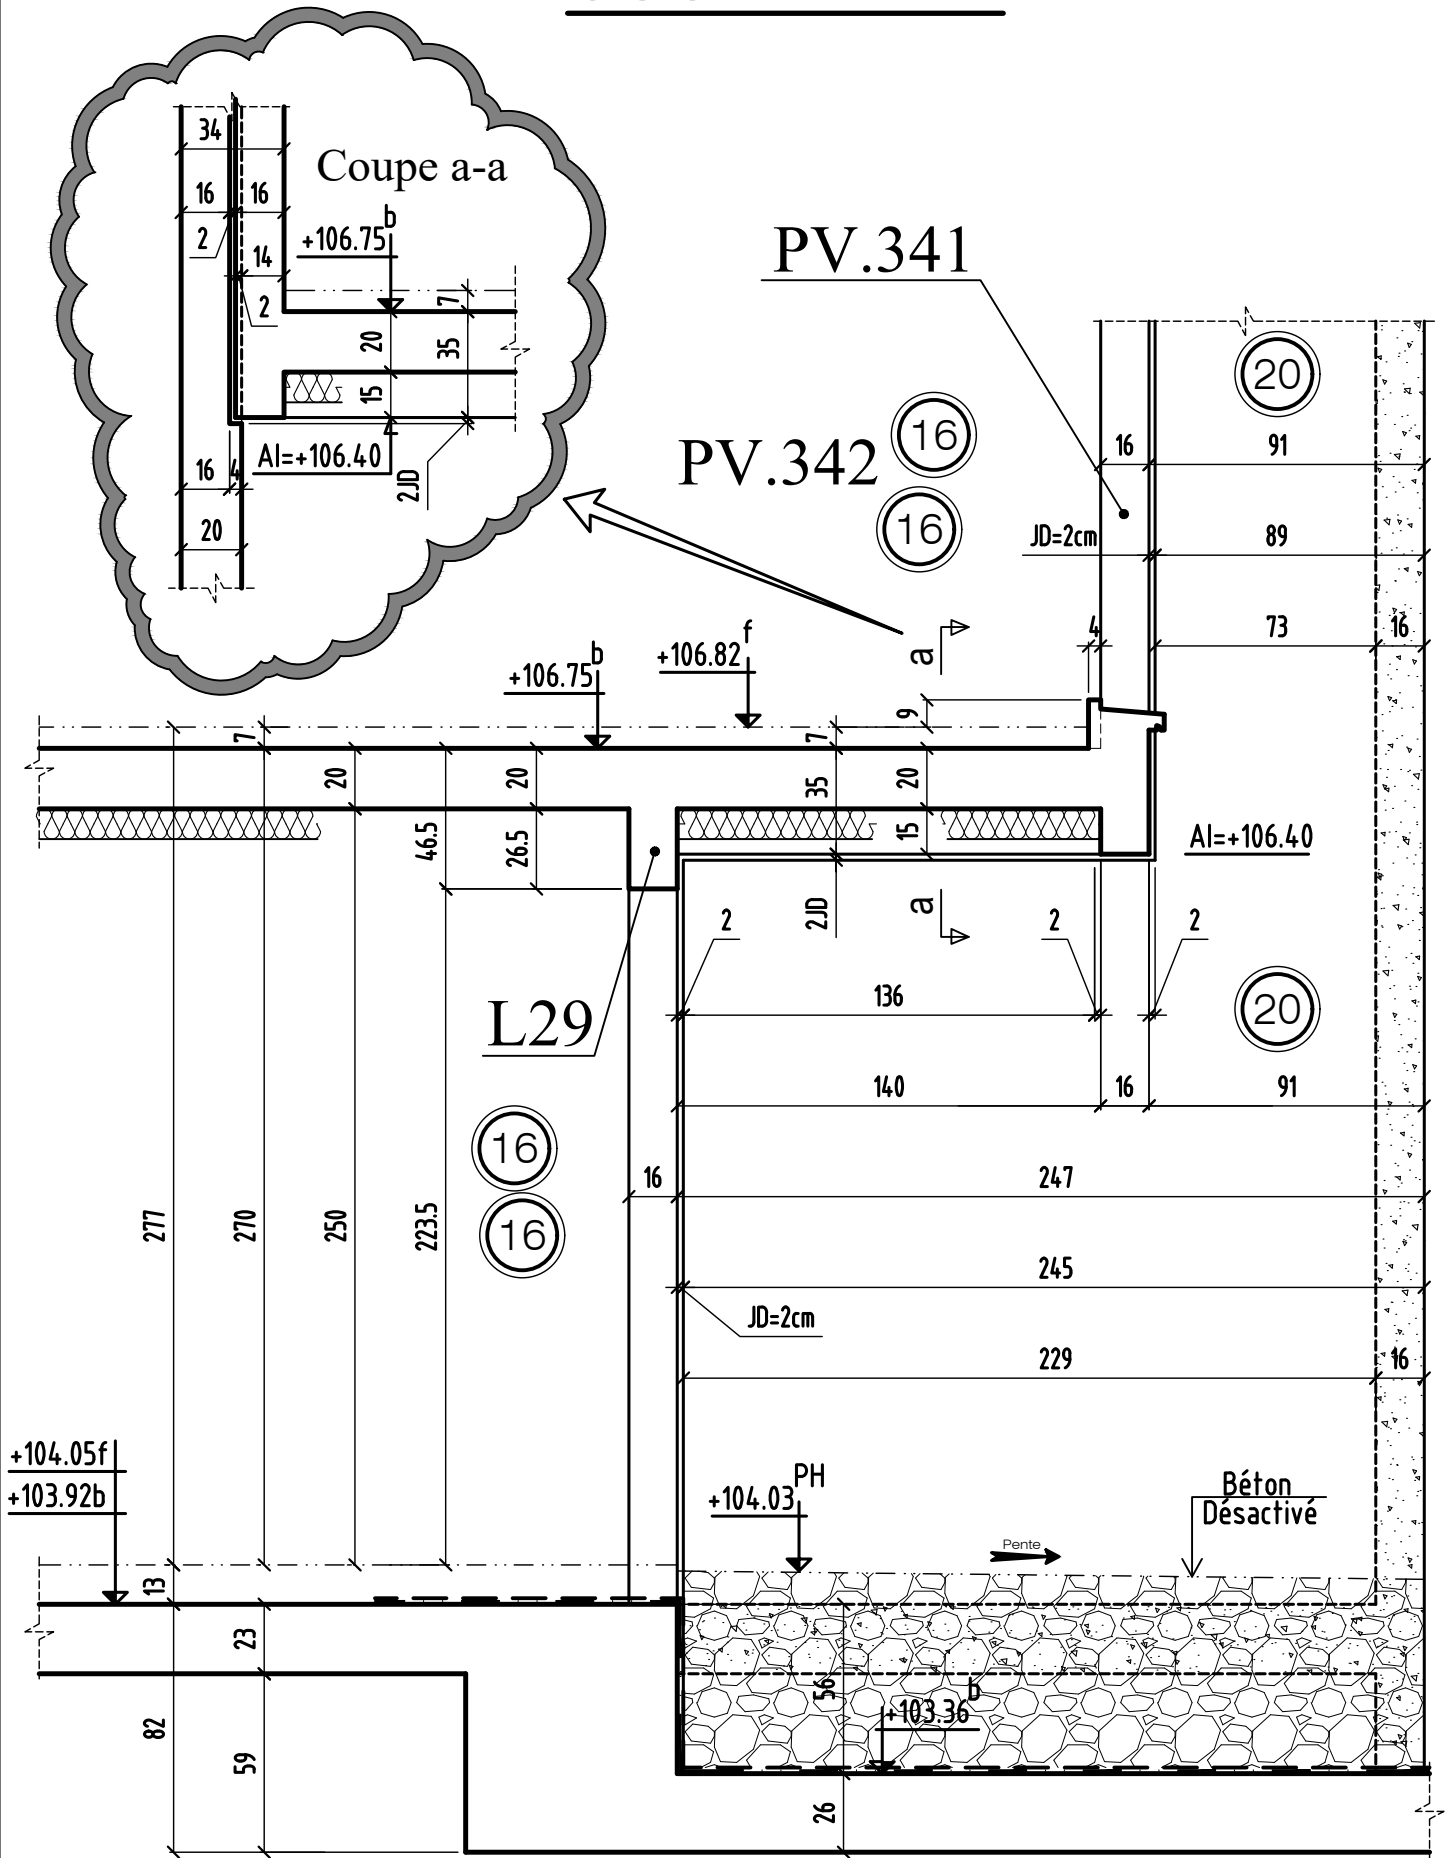

COUPE 17-17

MODIFICATIONS

0

A

B


AFFAIRE: 277

Ech:1/25


Cahier C.19

Page 20


COUPE 18-18

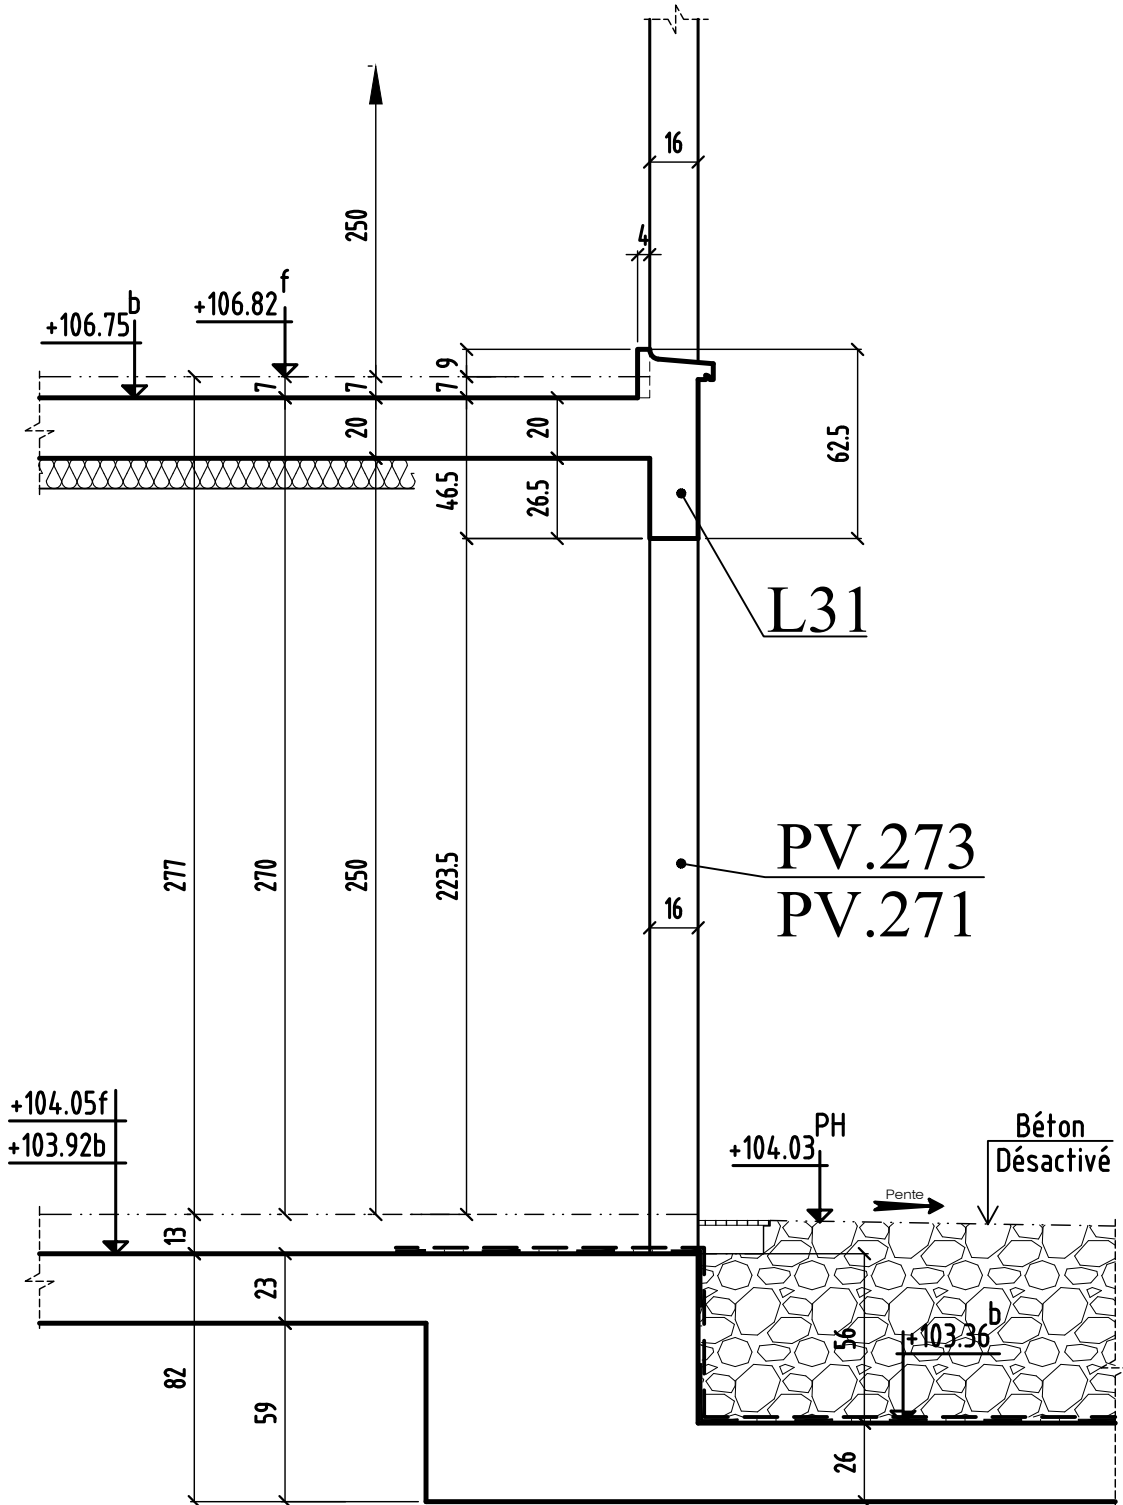


COUPE 19-19

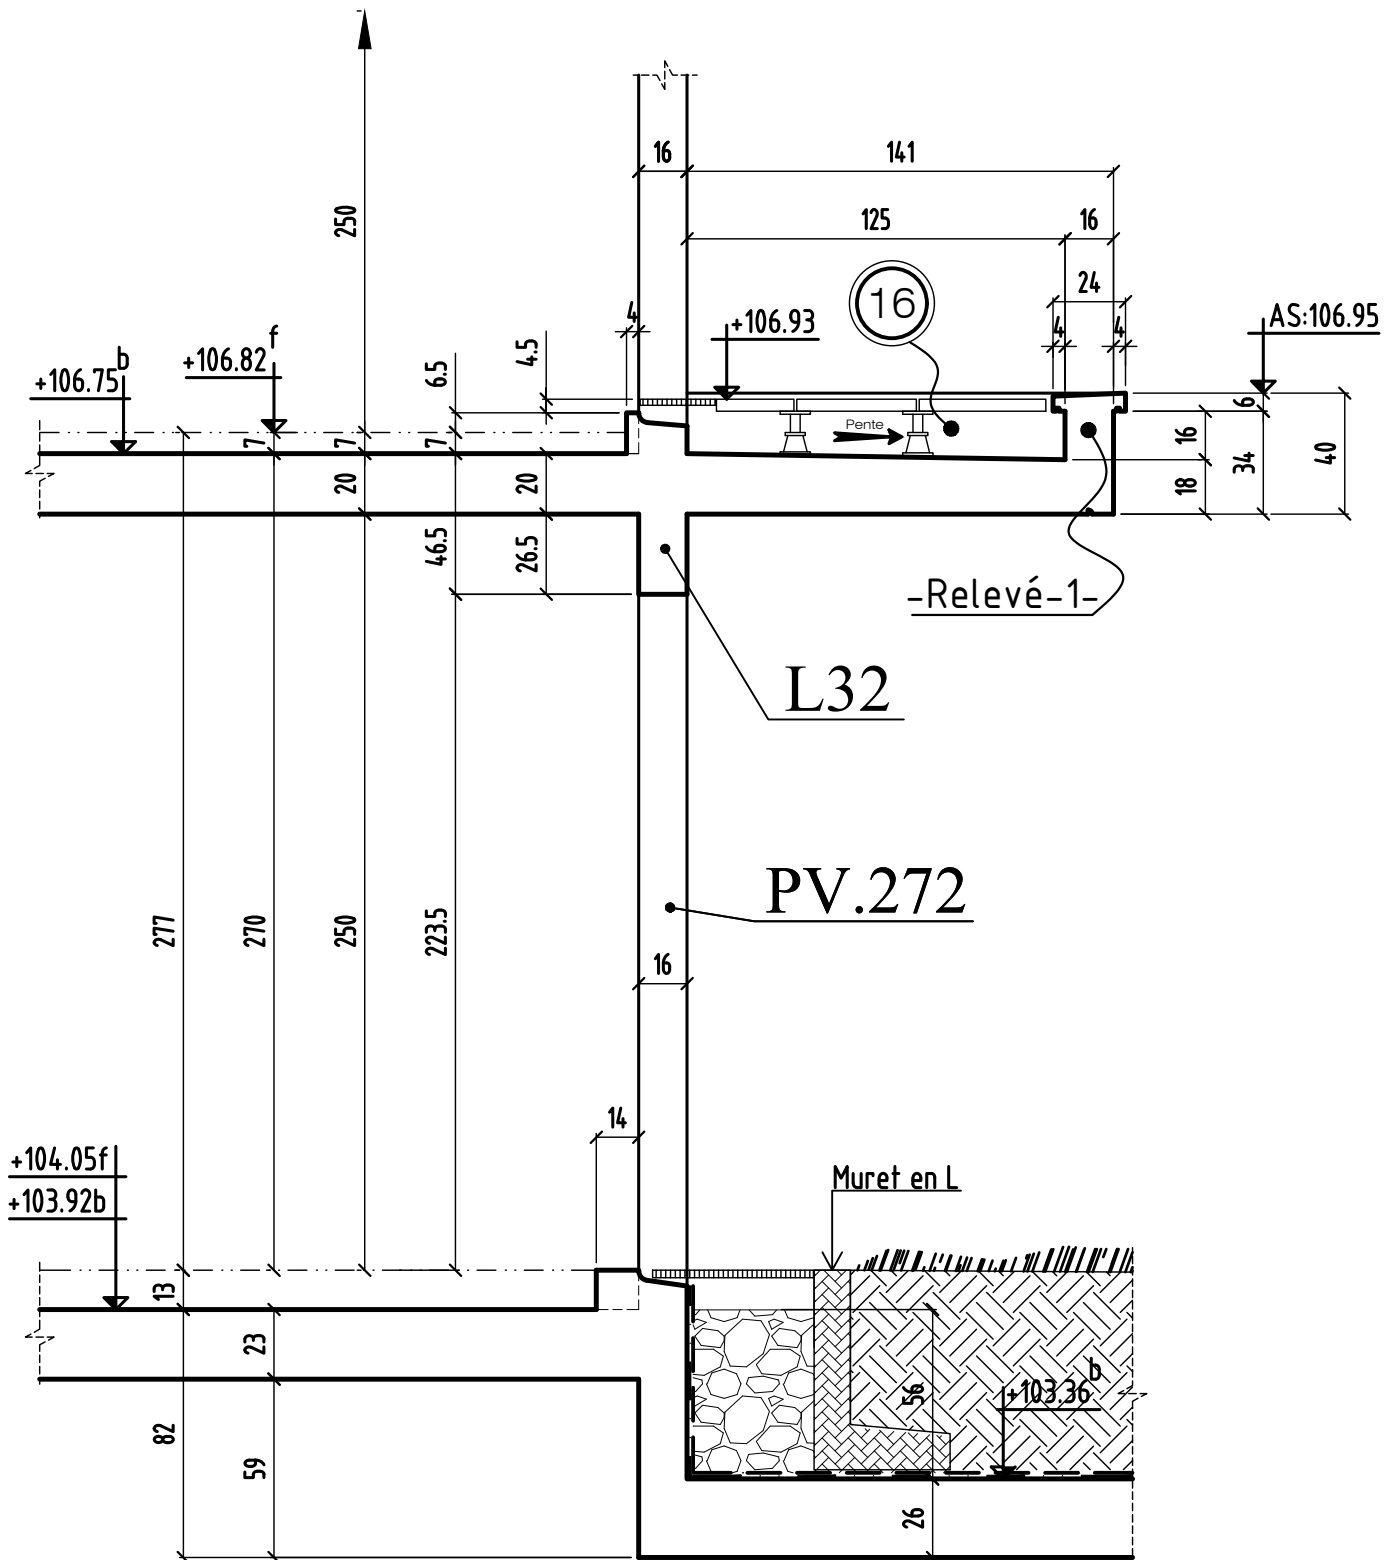

COUPE 20-20

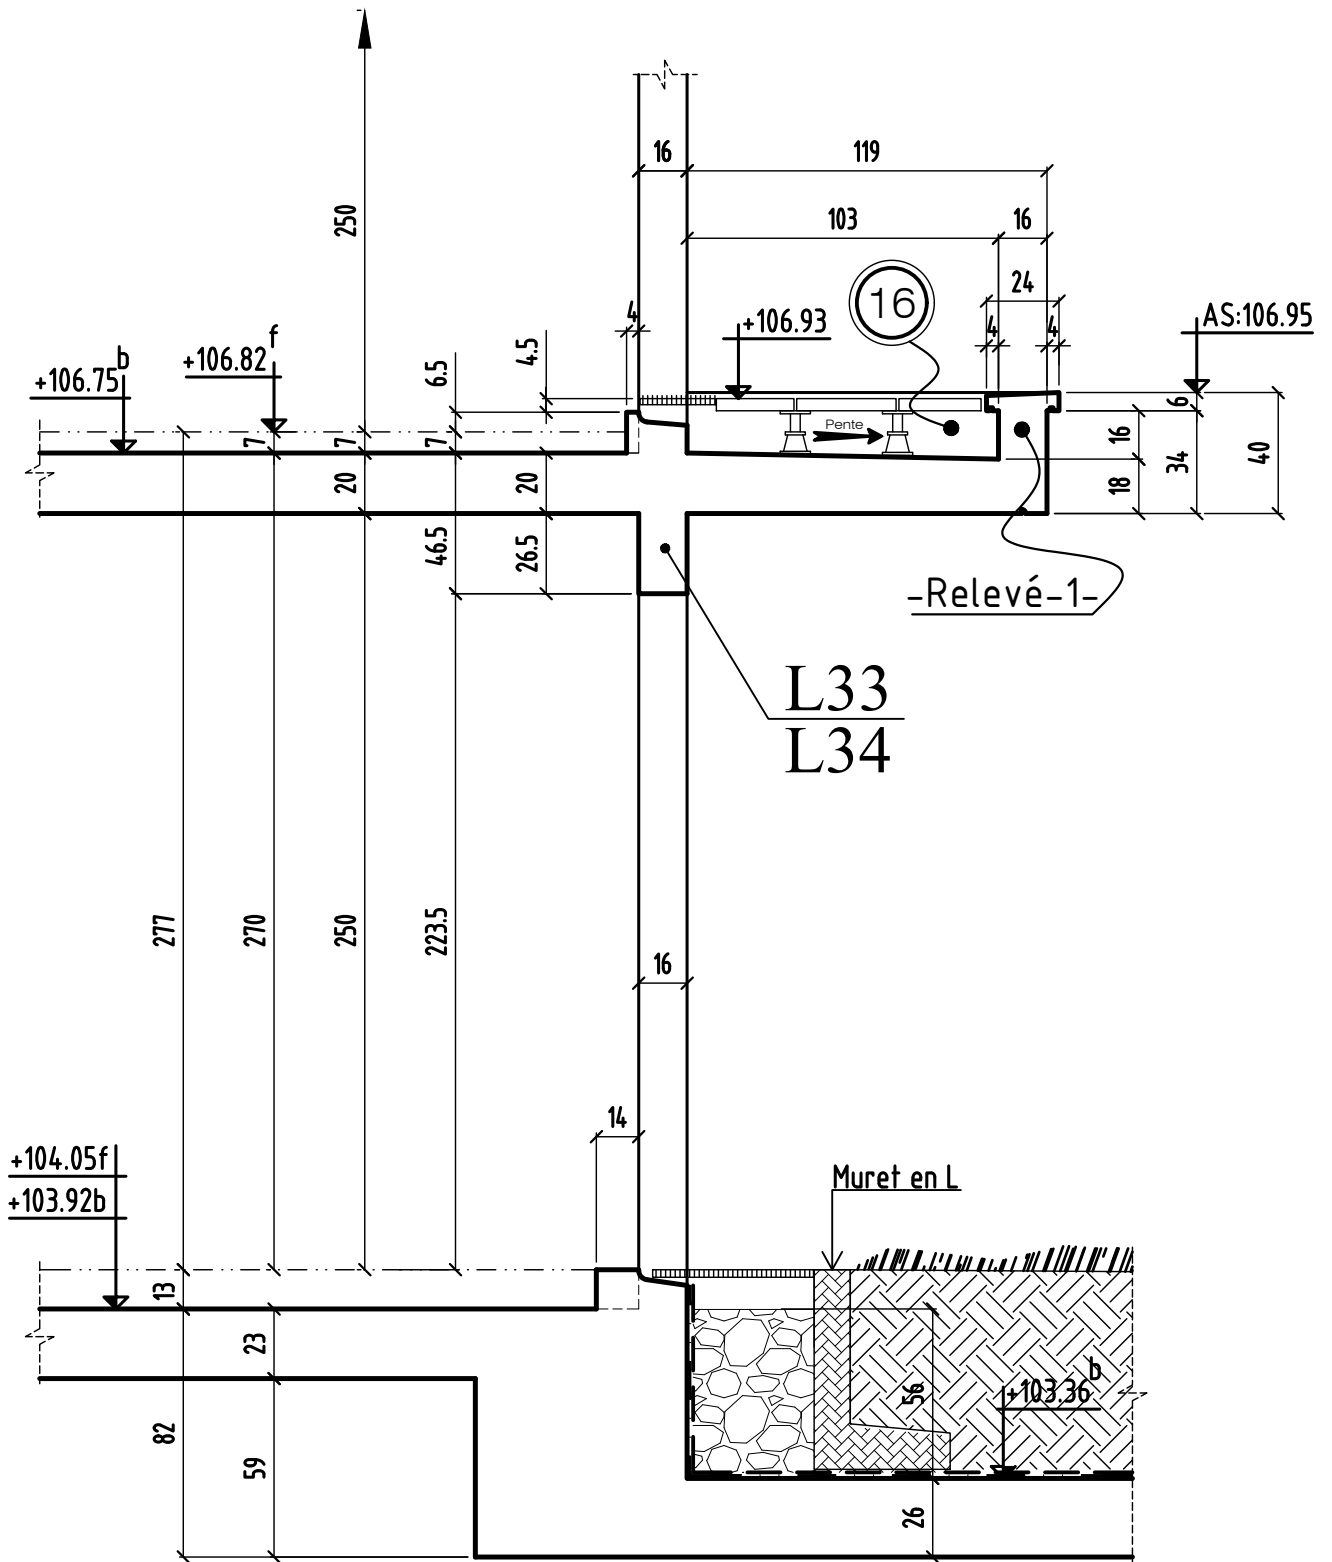

COUPE 21-21

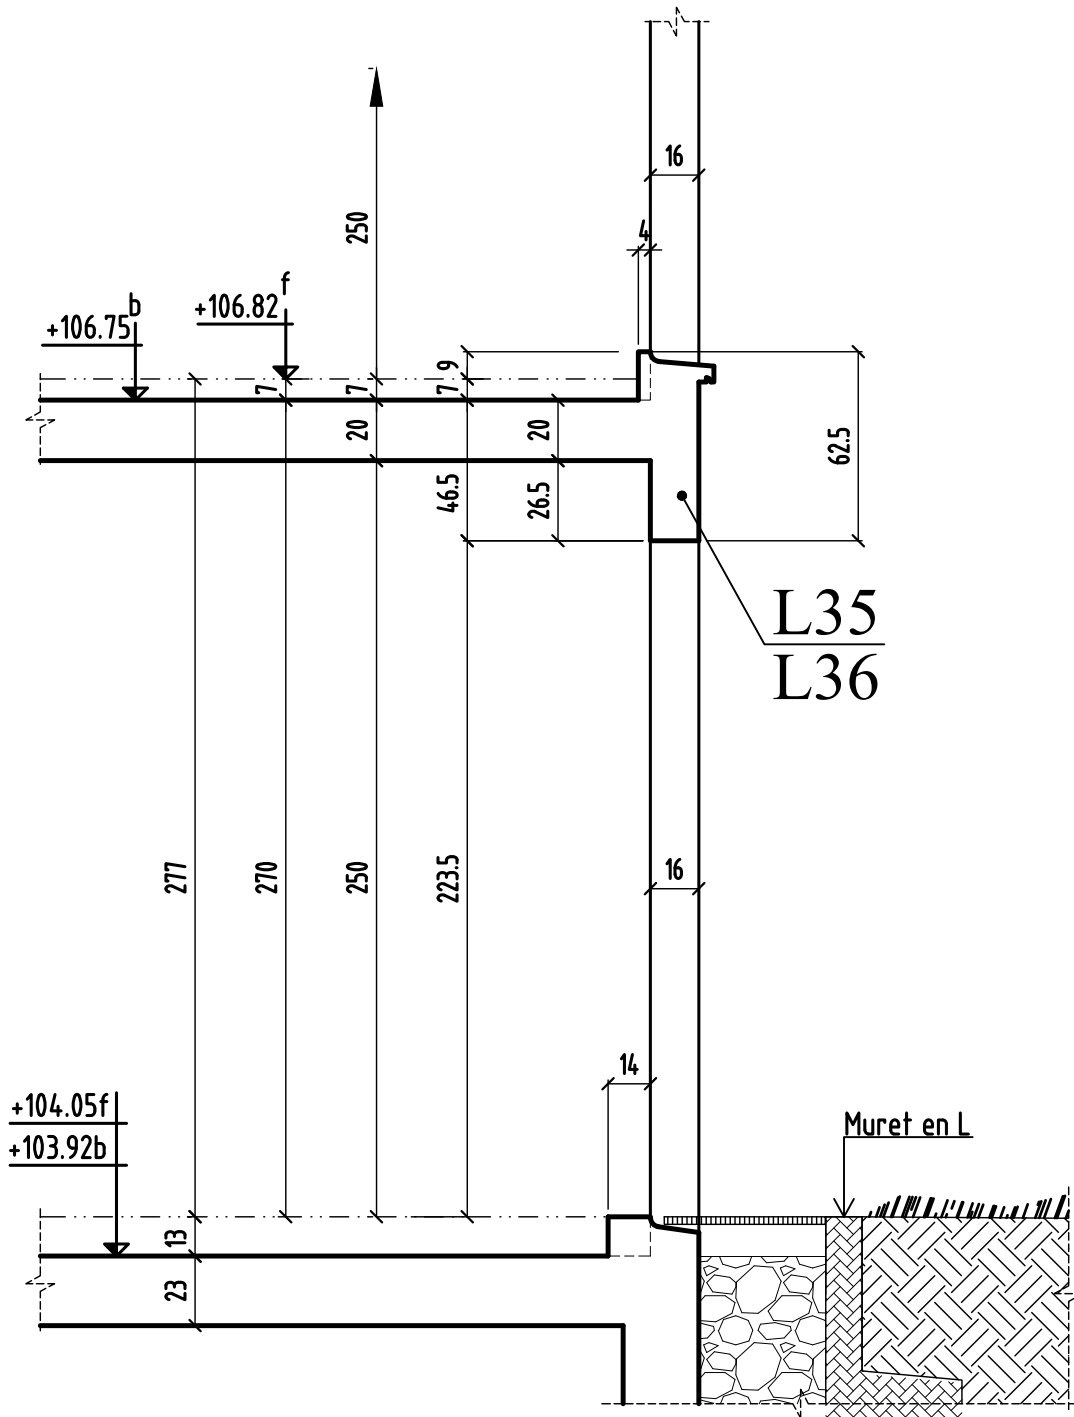

COUPE 22-22

