

NOTA: L'EXECUTION DE CE PLAN N'EST VALABLE QU'APRES L'APPROBATION DE LA MAITRISE D'OEUVRE, DU MAITRE D'OUVRAGE, DU BUREAU DE CONTRÔLE ET DES CORPS D'ETATS CONCERNES

- NOTA: PRINCIPE DE FONDATIONS :
- \* Dans ces conditions on peut prévoir une solution de fondations par semelles dans les Alluvions Anciennes sablo-graveleuses jaunâtres denses avec un ancrage d'identification de 0,40 m dans ces matériaux sous le fond de fouille général du sous-sol.
  - \* CONTRAINTE ADMISSIBLE DU SOL (ELS): 0.4 Mpa
  - \* ETUDE GEOTECHNIQUE G2 AVP / RAPPORT n°04954 V1 - 14 /11/ 2014
  - \* ETUDE GEOTECHNIQUE G2 PRO / RAPPORT n°05736 V1 - 15 /12/ 2015

VOIR PLAN N° : C.09 - Coupes et détails

<p><b>COUPE FEU:</b> PLANCHERS CF = 1 HEURE STABLE AU FEU: VERTICAUX SF = 1 HEURE</p> <p><b>SURCHARGES D'EXPLOITATION:</b></p> <p>LOGEMENTS: 150 DaNm<sup>2</sup> PARTIES COMMUNES: 250 DaNm<sup>2</sup> JARDONS ET TERRASSES: 250 DaNm<sup>2</sup> BALCONS: 300 DaNm<sup>2</sup></p> <p><b>CHARGES PERMANENTES:</b></p> <p>LOGEMENTS (meubles + éclairage): 150 DaNm<sup>2</sup> JARDINS (Terres saturées): 2000 DaNm<sup>2</sup></p> <p><b>PRECONISATIONS DES BETONS:</b></p> <p>NORME NF EN 206-1 en vigueur Béton apparent: XC1 C25/30 Fc28 = 25 Mpa Béton Vides sous terre: XF1 C25/30 Fc28 = 20 Mpa Craie Béton: XF1 C19/20 Fc28 = 20 Mpa sauf cas contraire indiqués sur la vue en plan</p> <p>Représentation des vides contre terre</p>	<p><b>Eléments de structure:</b></p> <ul style="list-style-type: none"> <li>Béton porteur</li> <li>Poutres creuses</li> <li>Poutres portées</li> <li>Poutres béton armé</li> <li>Béton Non Porteur</li> <li>Maçonnerie Plaque Porteuse</li> <li>Maçonnerie Craie Porteuse</li> <li>Maçonnerie Plaque Non Porteuse</li> <li>Maçonnerie Craie Non Porteuse</li> <li>Béton Préfabriqué</li> <li>Impact des vides béton porteur</li> <li>Impact garde-corps et relevés BA</li> </ul> <p><b>Composés et matériaux:</b></p> <ul style="list-style-type: none"> <li>Craie Béton et mortars</li> <li>Dalles sur plots</li> <li>Terris, pétales</li> <li>Jardinières</li> </ul> <p><b>Legend:</b></p> <ul style="list-style-type: none"> <li>A.: Emboîtement</li> <li>VAR: Variable</li> <li>Lip: Longue</li> <li>Ch: Châssis</li> <li>L: Linteau</li> <li>Lib: Libage</li> <li>Bl: Bande-écaille</li> <li>SAP: Dalle Alvéolaire Précontrainte</li> <li>S.L.C.: Selon la Côte</li> <li>Ti: Trappe</li> <li>AC: Aléas</li> <li>Pr: Plaque</li> <li>ENC: Encastrement</li> <li>S: Samite</li> <li>Sem: Semelle</li> <li>Di: Dalle Alvéolaire Précontrainte</li> <li>R: Rabaissier</li> <li>V: Vole</li> <li>Vet: Vole contre terre</li> <li>T: Trappe</li> <li>P.V.: Arrière Poutre/V</li> <li>P.V.: Poutre-voile</li> </ul>
---	---

**ASNIERES 92600**  
**CONSTRUCTION D'UN ENSEMBLE DE LOGEMENTS COLLECTIFS ET PARKINGS**  
 57-61, rue Emile zola  
 92600 ASNIERES SUR SEINE

<p><b>MAITRE D'OEUVRE</b>  <b>ACP</b>        85, Rue Montferrand        92000 - PARIS        ☎ 01.53.17.28.09 ☎ 01.53.17.08.00</p>	<p><b>MAITRE D'OUVRAGE</b>  <b>CFH - SCI ASNIERES PARC</b>        92773 - BRILLACQ - BILLANCOURT        ☎ 01.53.45.45.45 ☎ 01.53.45.45.45</p>
<p><b>BUREAU DE CONTROLE</b>  <b>APAVE</b>        14 Chaussée Jules César 92571 BP 235        92023 - CERVOY PONTOSE CEDEX        ☎ 01.45.66.17.42 ☎ 01.45.66.17.42</p>	<p><b>ENTREPRISE G.O.</b>  <b>BMC Gros-oeuvre - Maçonnerie</b>        18 RUE TRÉPHER        93130 NOSSY-LE-SEC        ☎ 01.41.81.08.48 ☎ 01.41.81.08.00</p>

**VUE EN PLAN (Vue de dessous) - COFFRAGE PH 2<sup>ème</sup> ETAGE**

ind.	date	modifications
0	26-07-16	T ère diffusion
A	17-11-16	MISE A JOUR GENERAL
B	25-01-17	MISE A JOUR SUivant VISE HSE EN NUAGE

IND. 280	PLAN C.08	APP. IND. PRO. EXE. DCE.
Signature: H.B.E.	Proposé: M.P.M.	Date: 1/00

ASNIERES

92600

# CONSTRUCTION D'UN ENSEMBLE DE LOGEMENTS COLLECTIFS ET PARKINGS

57-61, rue Emile zola  
92600 ASNIERES SUR SEINE

MAITRE D' OEUVRE	MAITRE D'OUVRAGE
<p><b>ACP</b> 85, Rue Mouffetard 75005 -PARIS ☎: 01.53.17.09.00 ☎: 01.53.17.08.00</p>	<p><b>CFH - SCI ASNIERS PARC</b> 50, Route de la Reine 92773 -BOULOGNE-BILLANCOURT ☎: 01.55.60.45.45 ☎: ...</p>
BUREAU DE CONTROLE	<b>ENTREPRISE G.O.</b>
<p><b>APAVE</b> 14 Chaussée Jules César OSNY BP 235 95523 - CERGY PONTOISE CEDEX ☎: 01.45.66.17.42 ☎: 01</p>	<p><b>BMC Gros-oeuvre - Maçonnerie</b> 18 RUE TRIPIER 93130 NOISY-LE-SEC Tél: 01.41.61.08.48 Fax: 01.41.61.08.08</p>

PL HAUT 2<sup>ème</sup> ETAGE  
COUPES (coffrage)


ind.	date	modifications
0	26-07-16	1 ère diffusion.
A	17-11-16	MISE A JOUR GENERAL
B	25-01-17	MISE A JOUR SUIVANT VISA MOE

	DOSSIER		PLAN		APD		
	280		C.09		IND. EXE	PRO	
						EXE	X
					DOE		
Ingenieur	Projeteur	Date	Echelle				
	<b>H.B.F</b>	<b>26/07/16</b>	<b>1/25</b>				

NOTA: DETAILS DES SEUILS ET APPUIS VOIR CAHIERS DU MENUISIER  
DE L'ETANCHEUR ET DE LA PIERRE

NOTA: L'EXECUTION DE CE PLAN N'EST VALABLE QU'APRES L'APPROBATION  
DE LA MAITRISE D'OEUVRE, DU MAITRE D'OUVRAGE, DU BUREAU DE  
CONTRÔLE ET DES CORPS D'ETATS CONCERNES

# COUPE 1-1

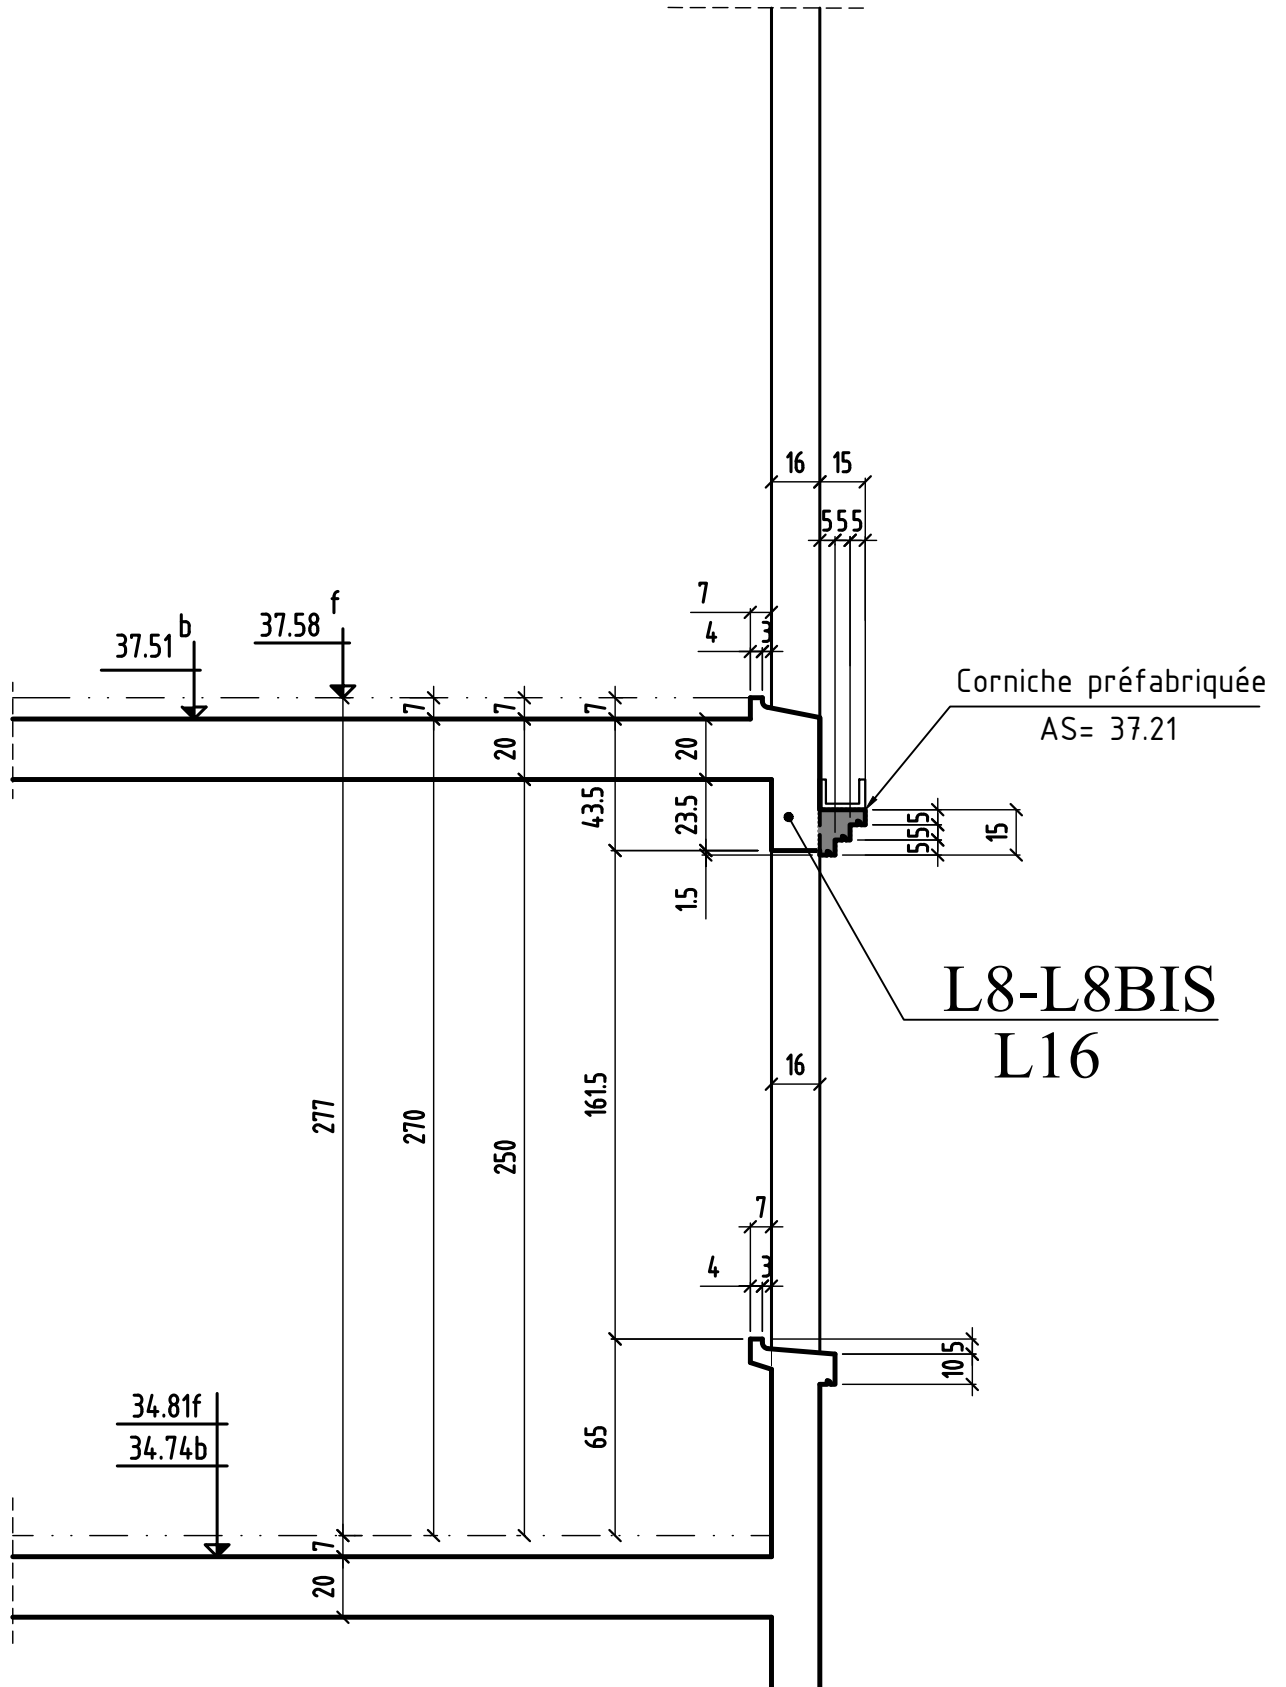

COUPE 1 -1

MODIFICATIONS

0	A
	B


AFFAIRE: 280

Ech:1/25


Cahier C.09

Page 02


# COUPE 2-2

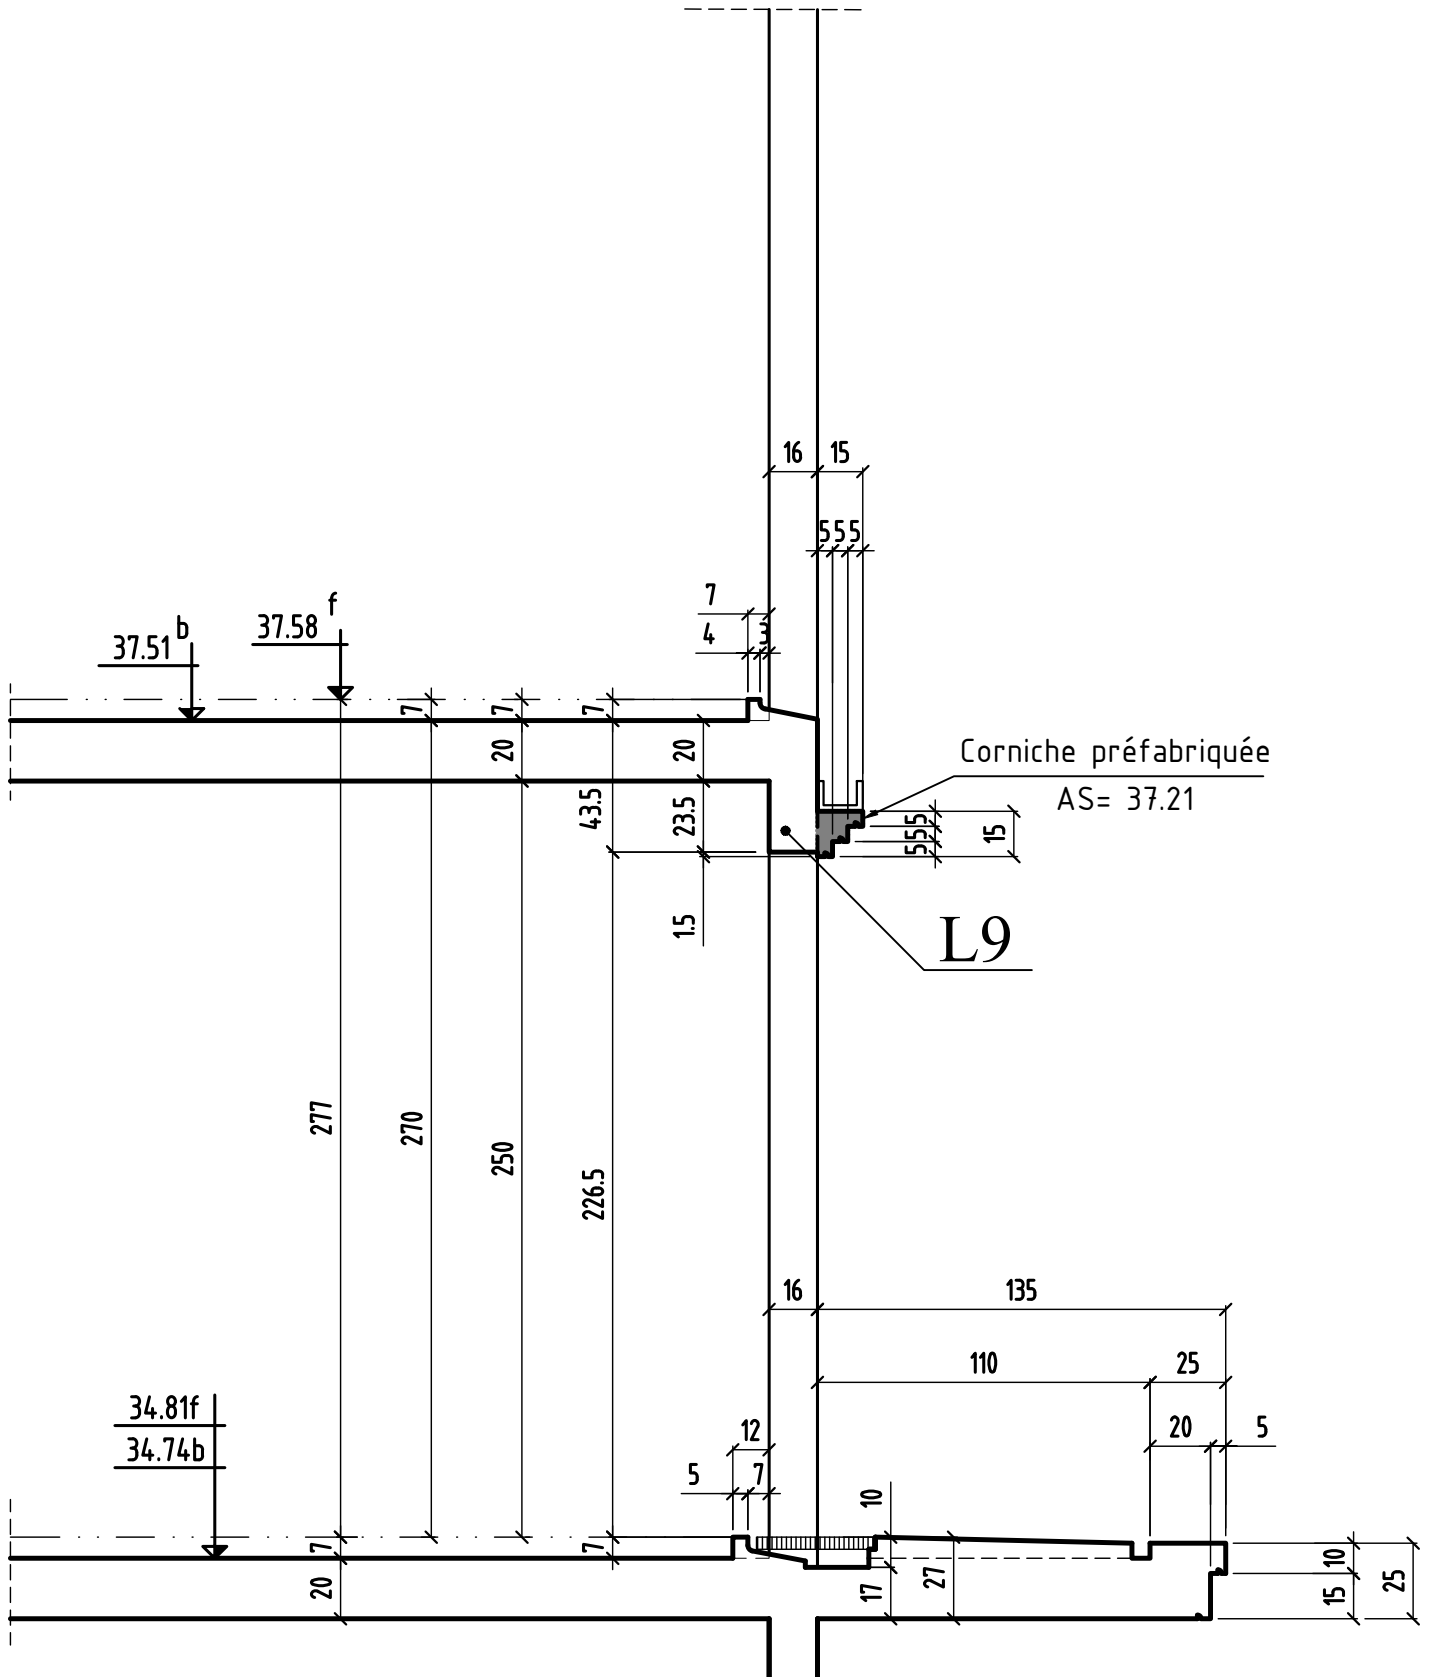


# COUPE 3-3

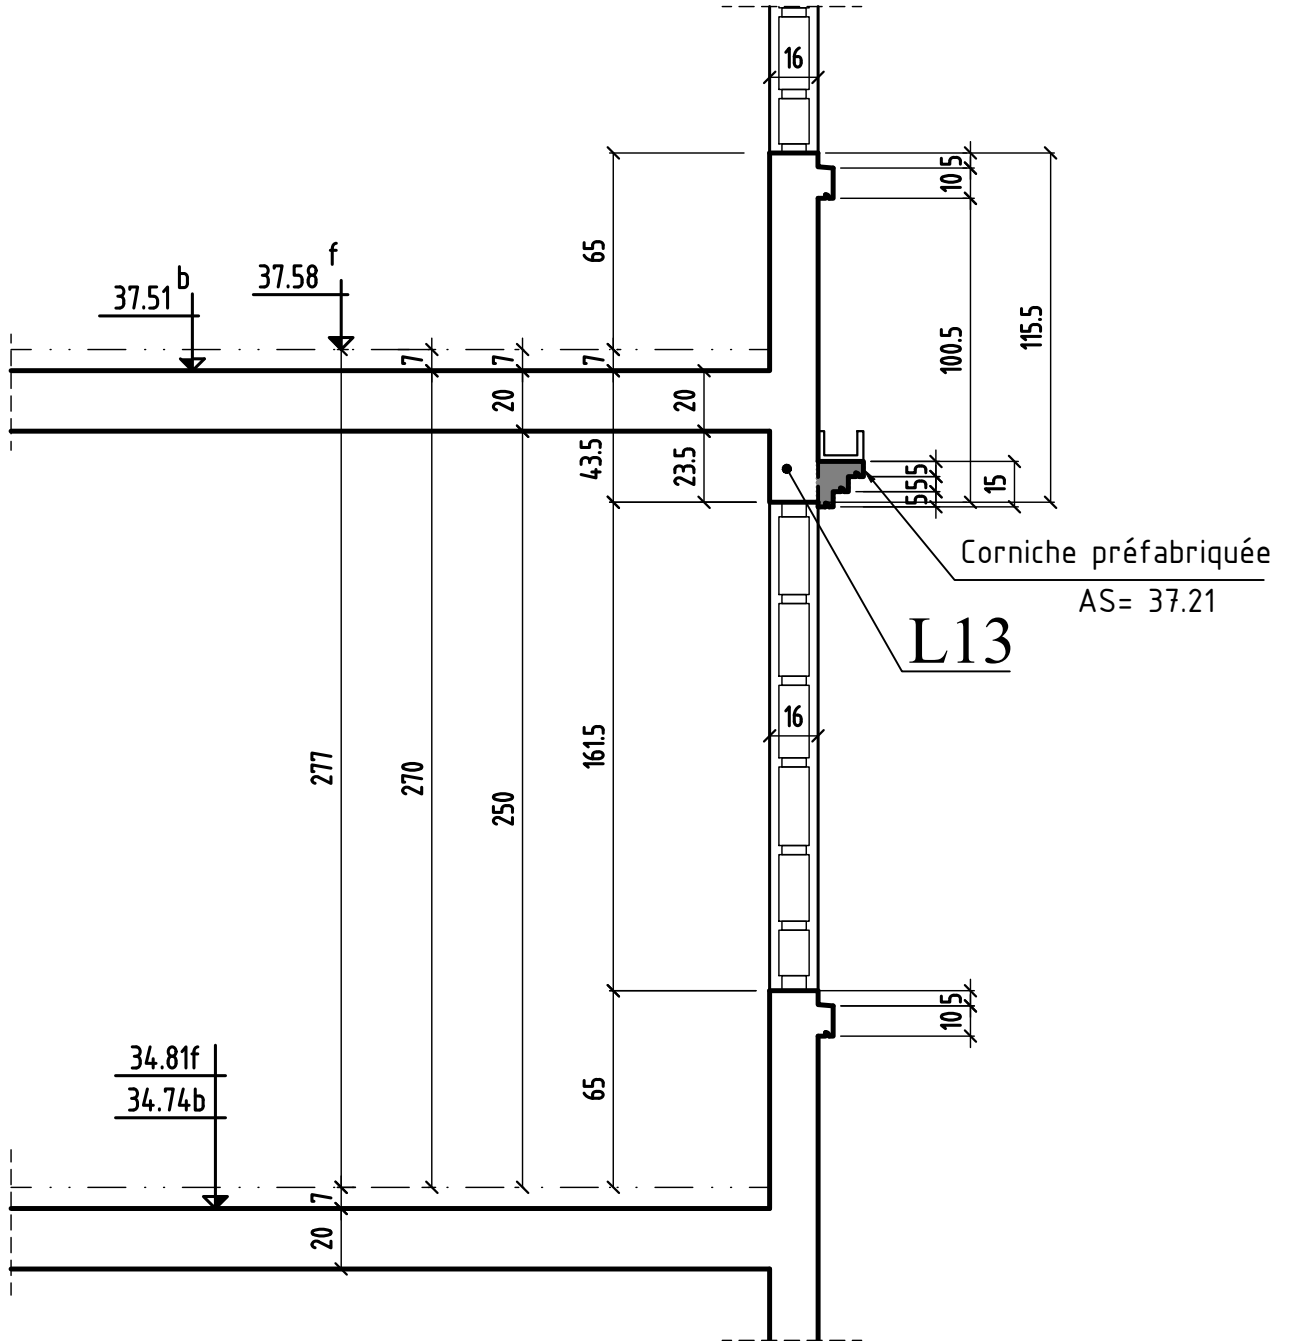

# COUPE 4-4

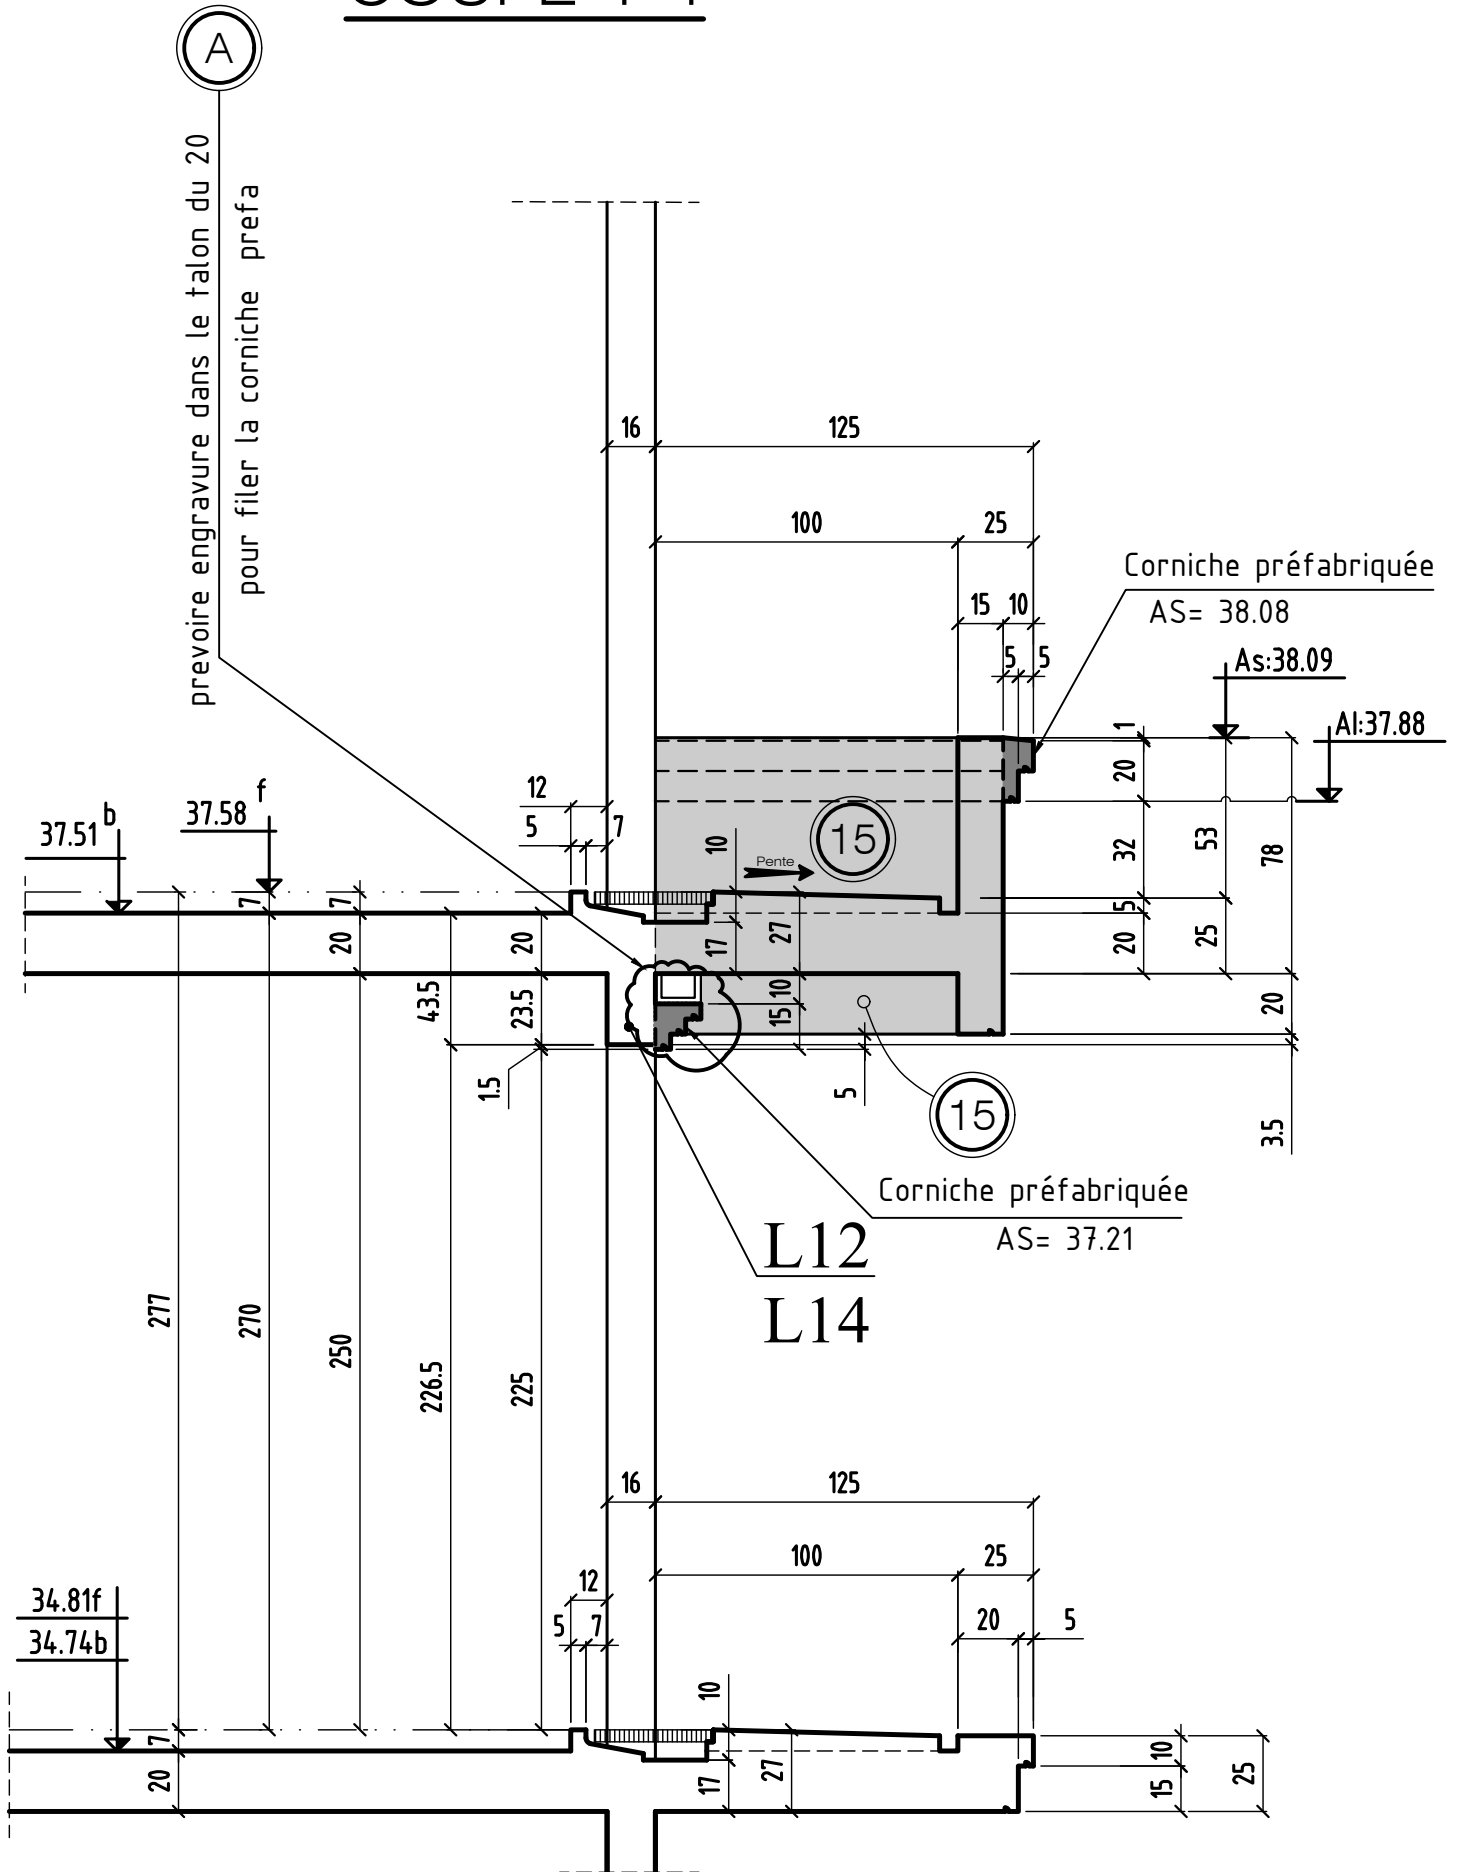


# COUPE 5-5

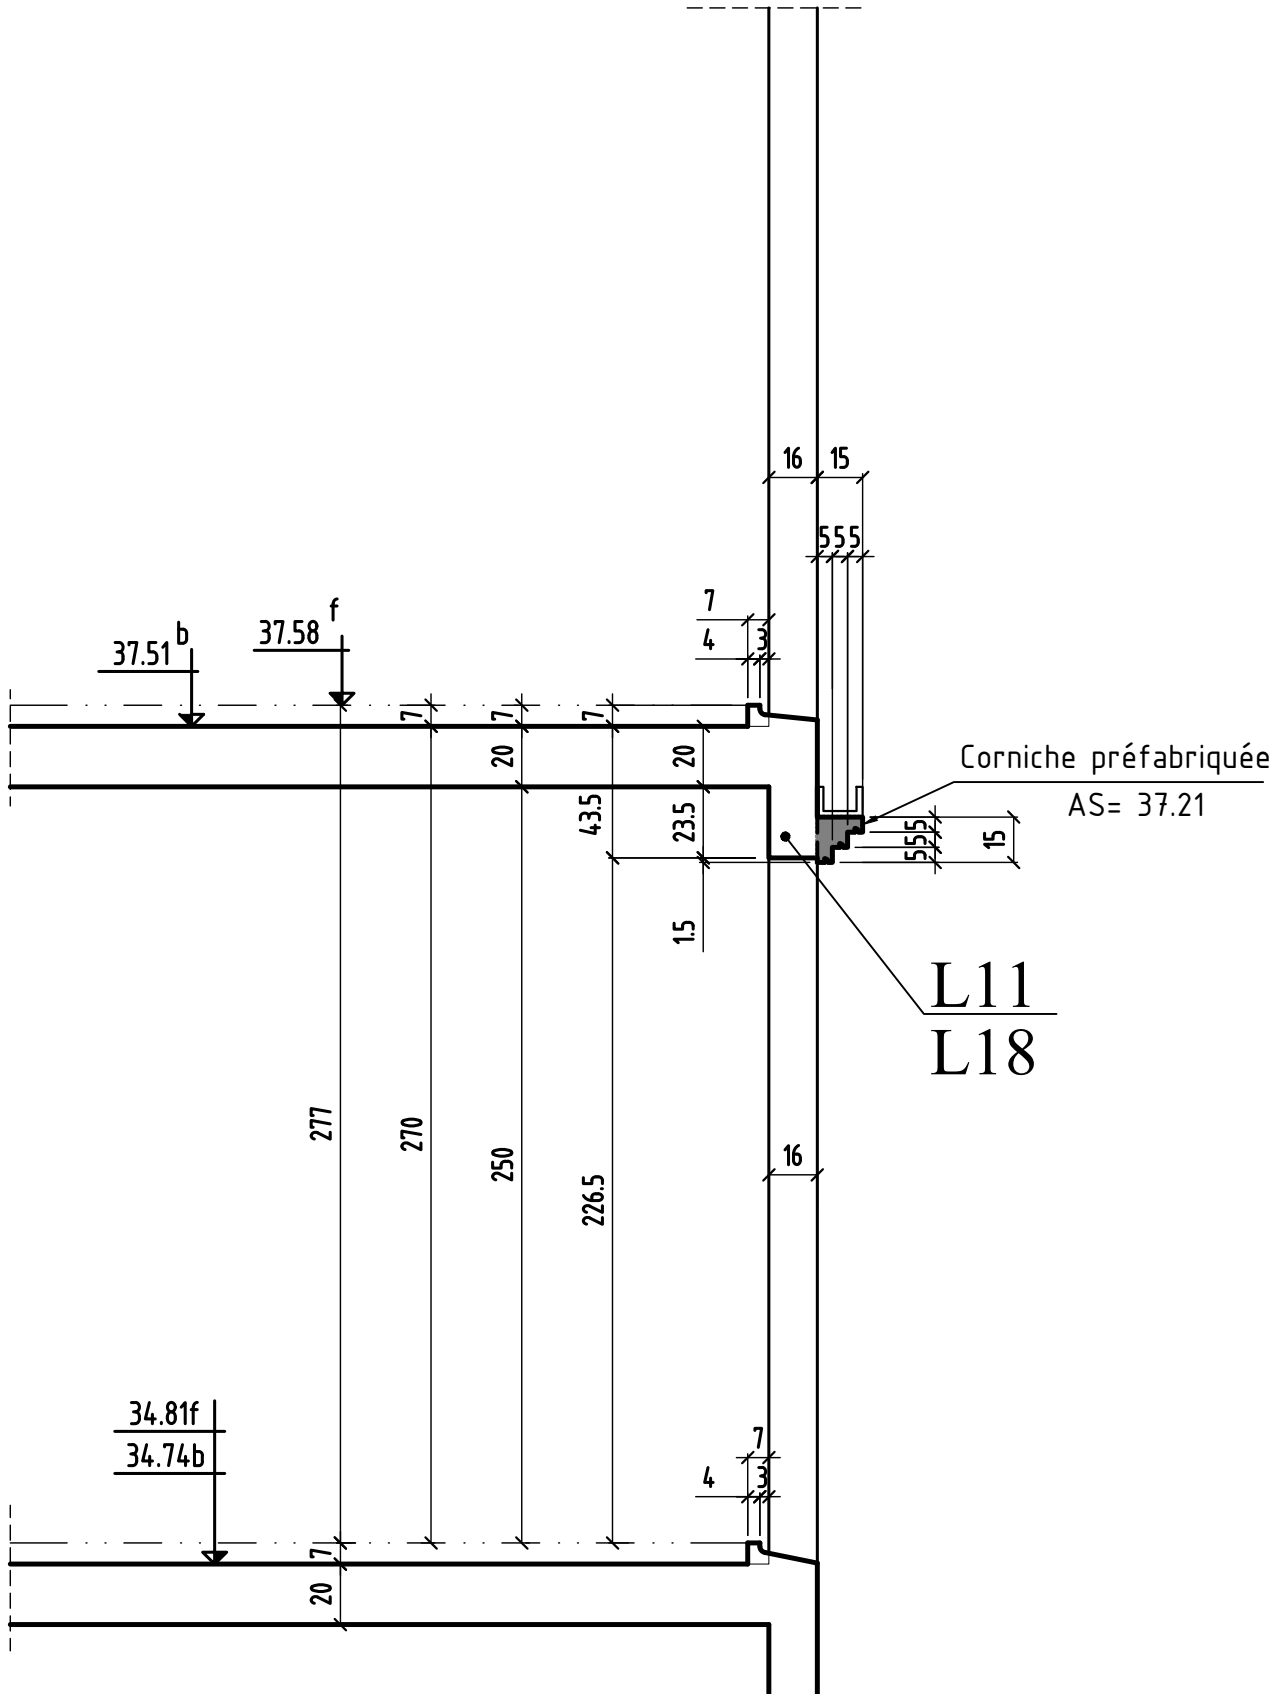




# COUPE 6-6

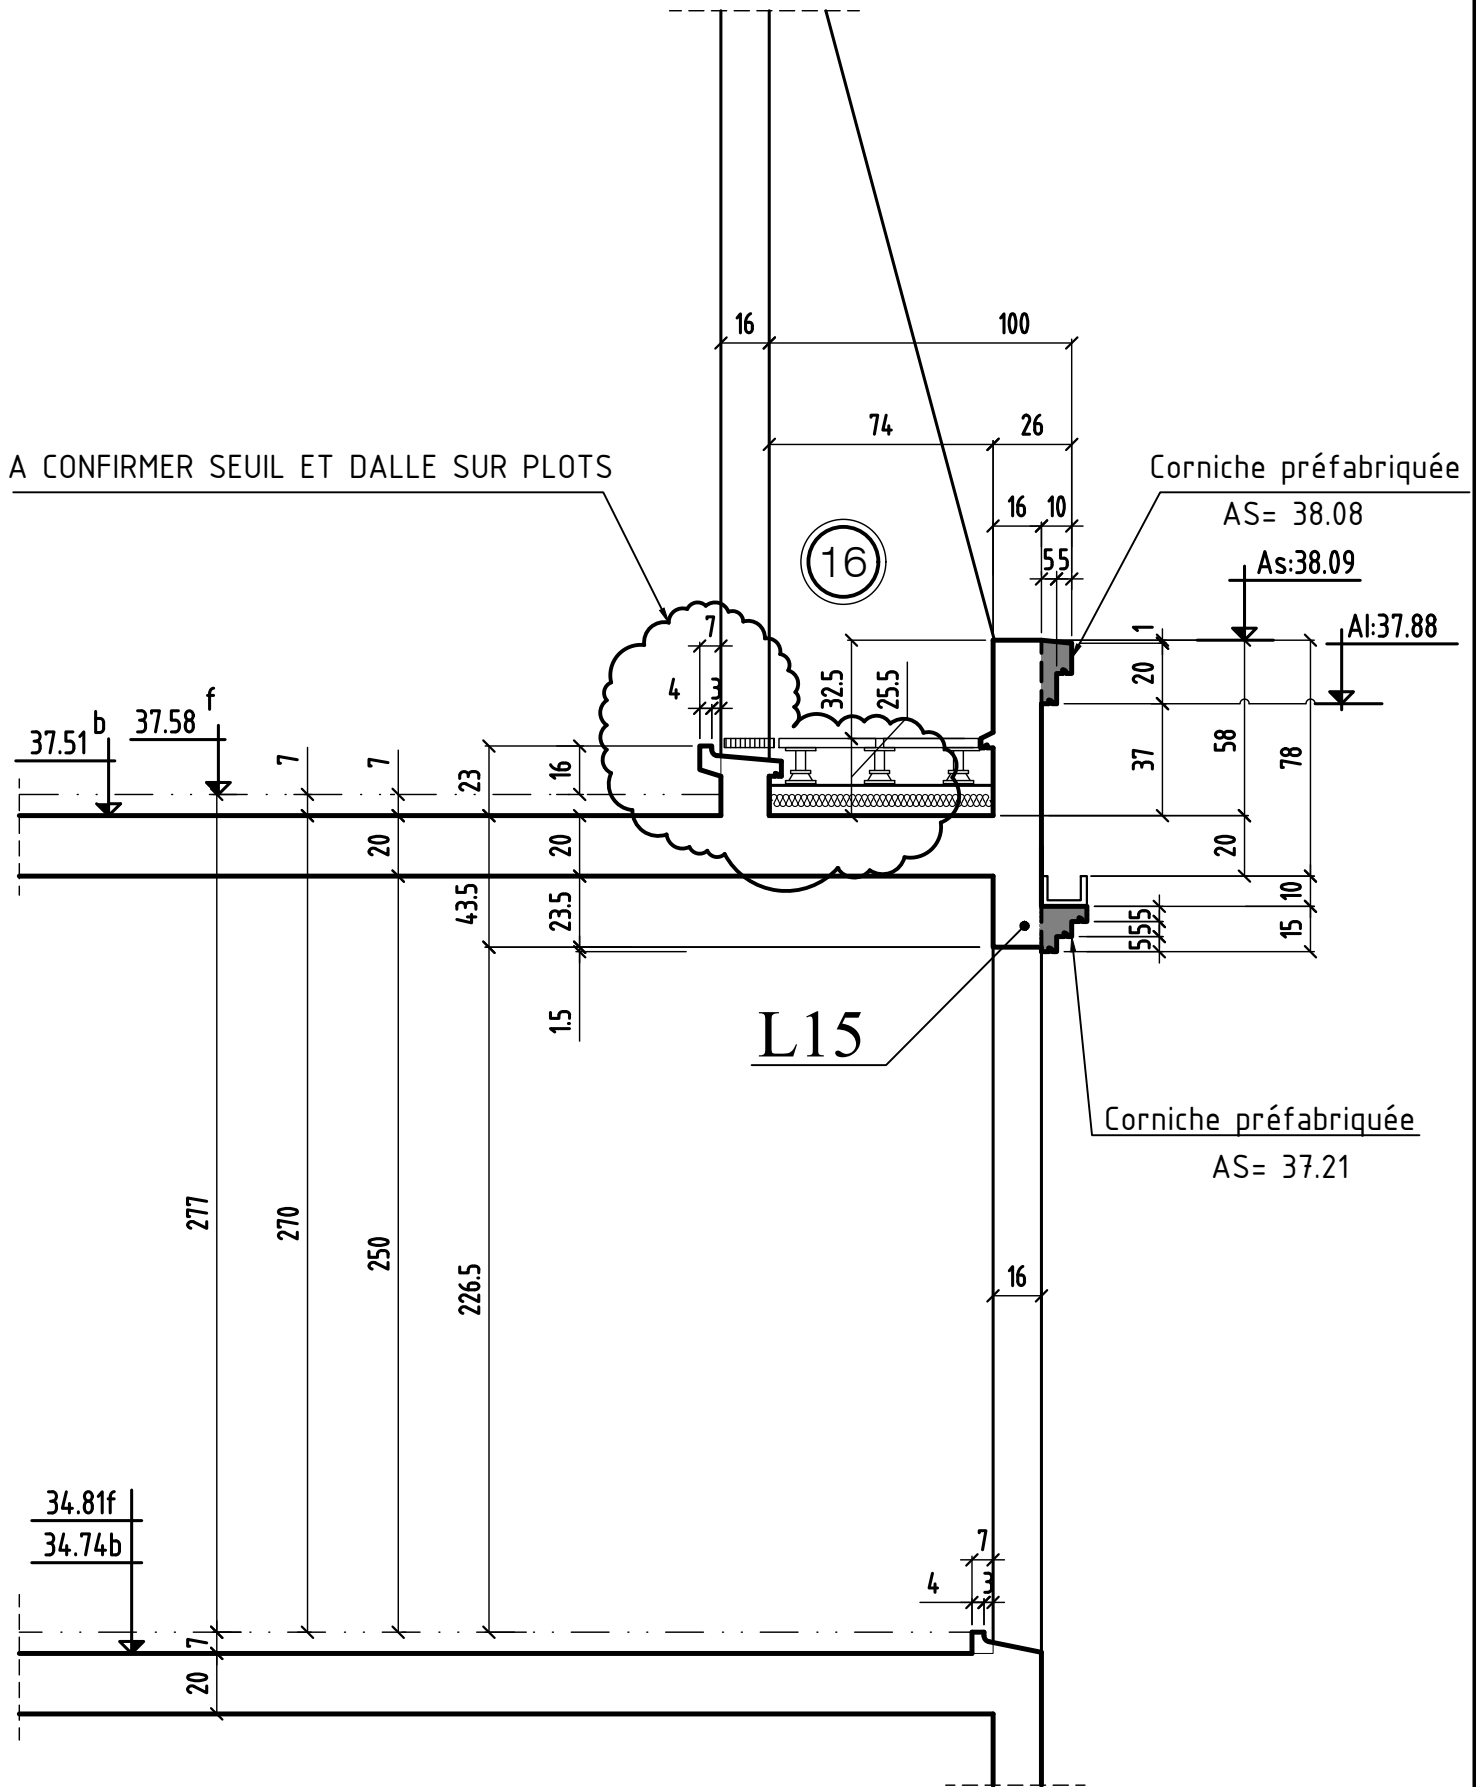


# COUPE 7-7

PVa.79

(20)

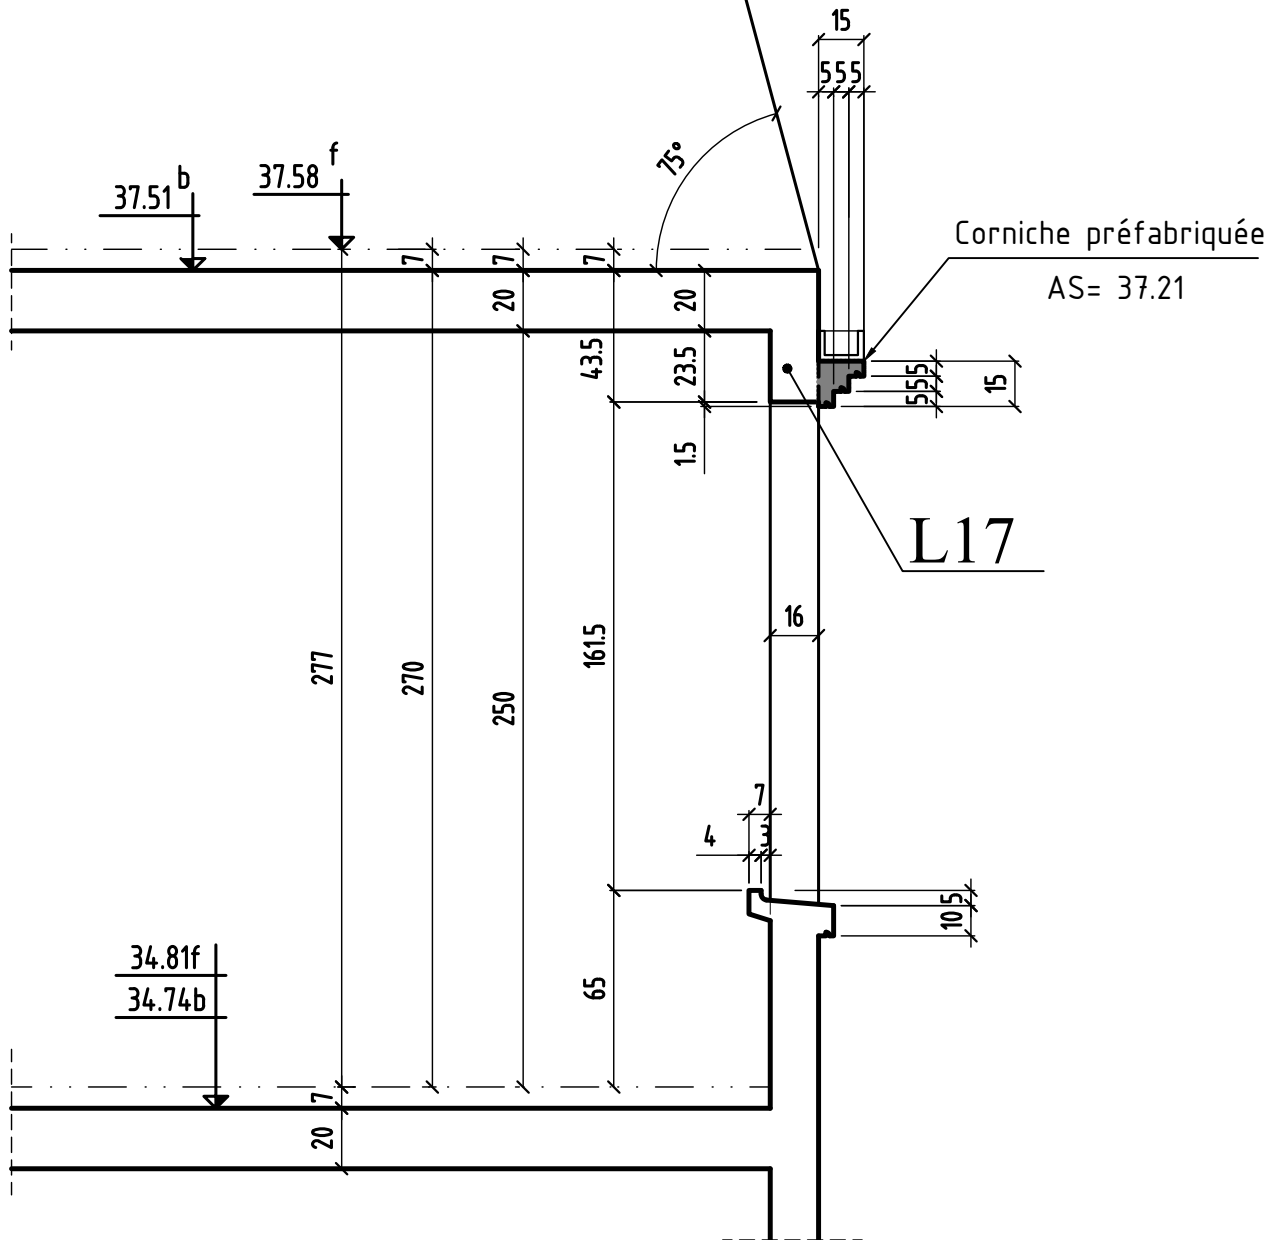

# COUPE 8-8

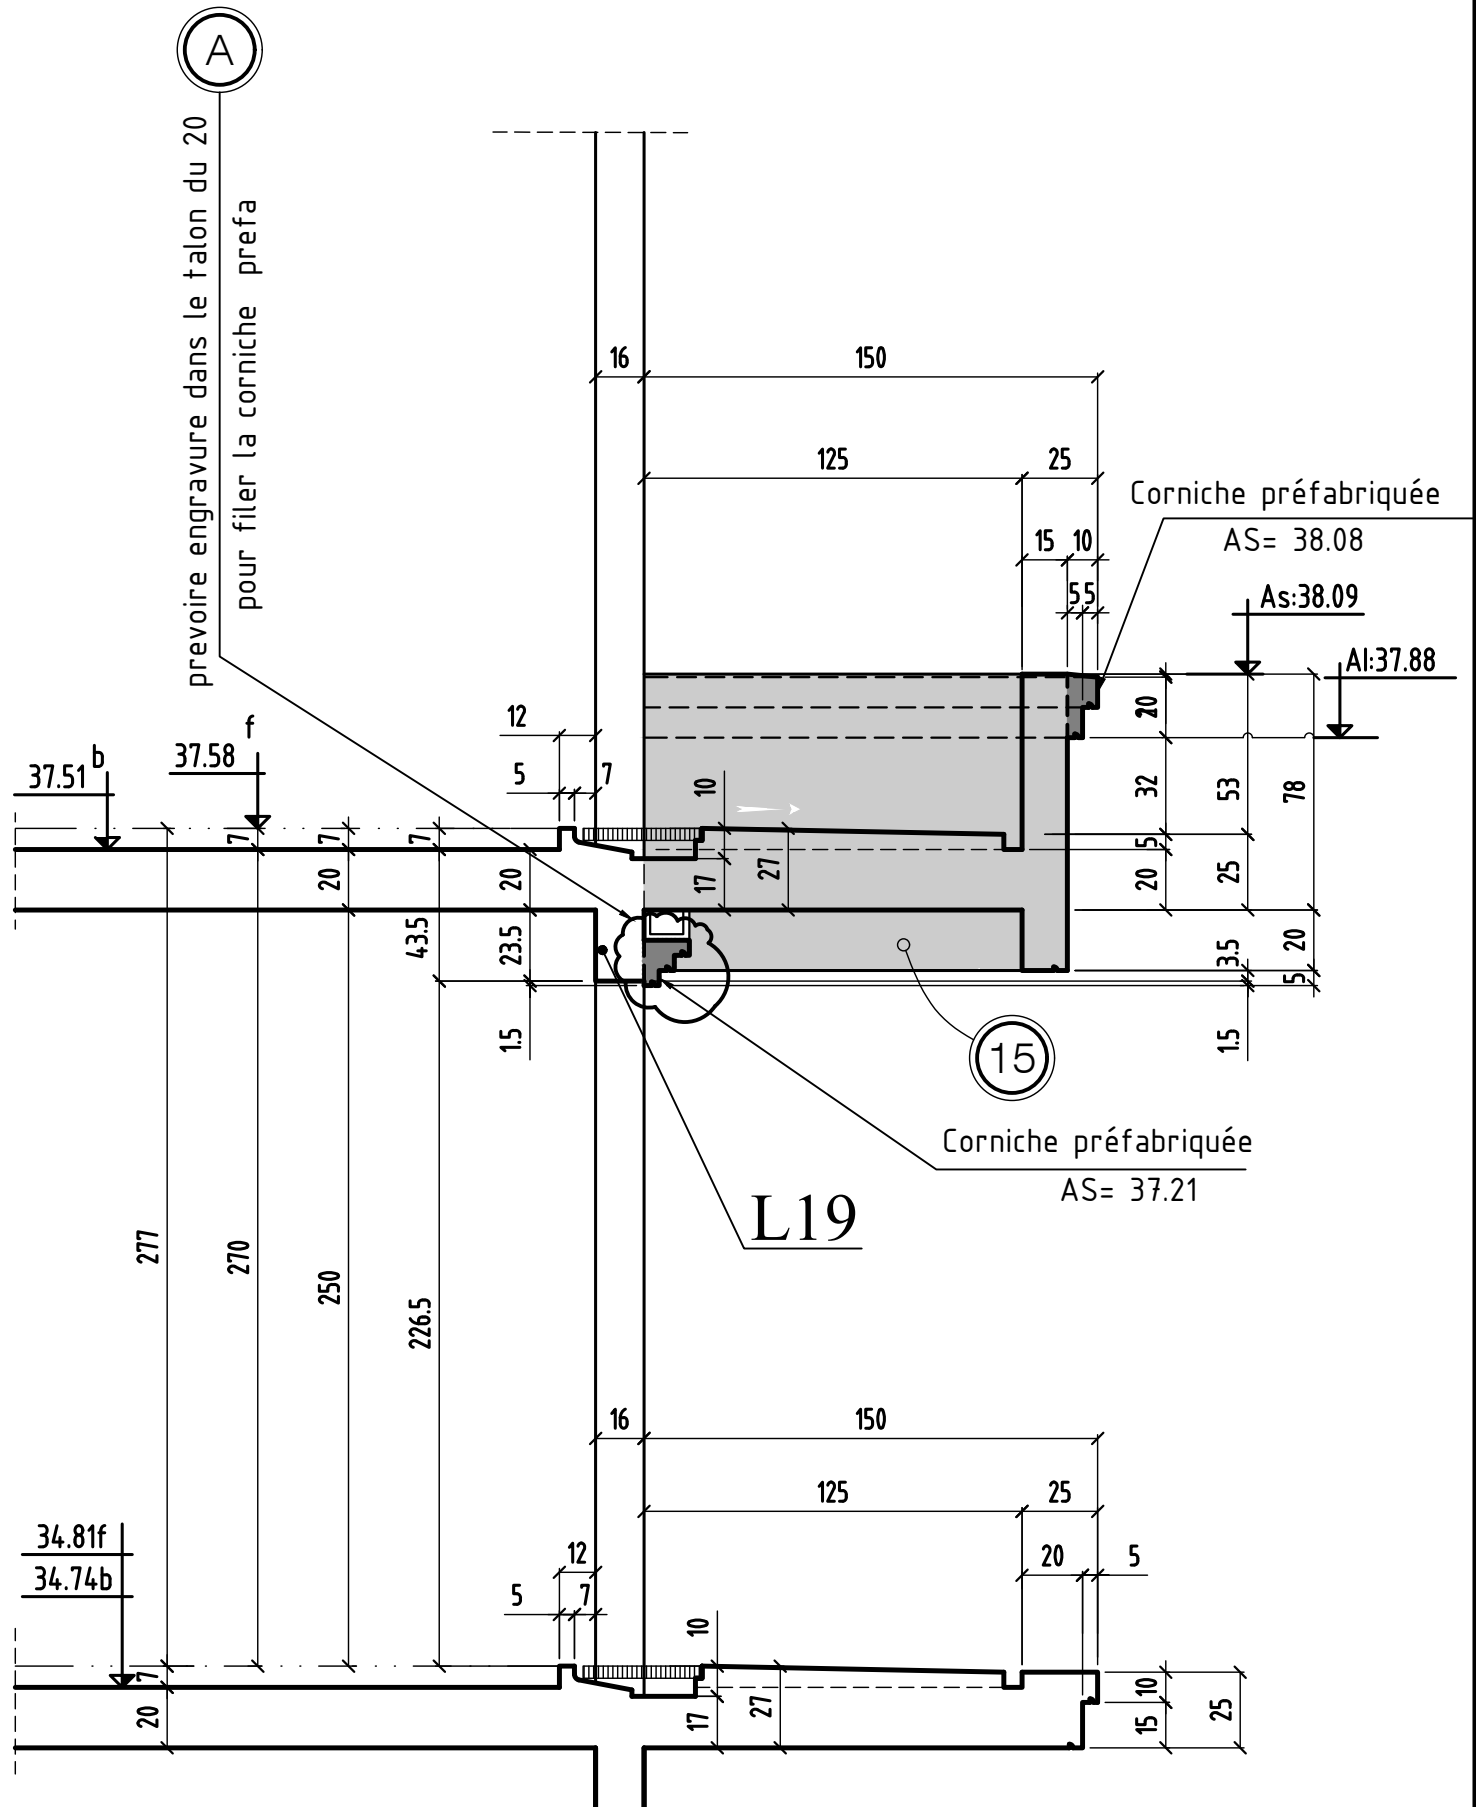

COUPE 8 -8

MODIFICATIONS

0

A

B


AFFAIRE: 280

Ech:1/25


Cahier C.09

Page 09


# COUPE 9-9

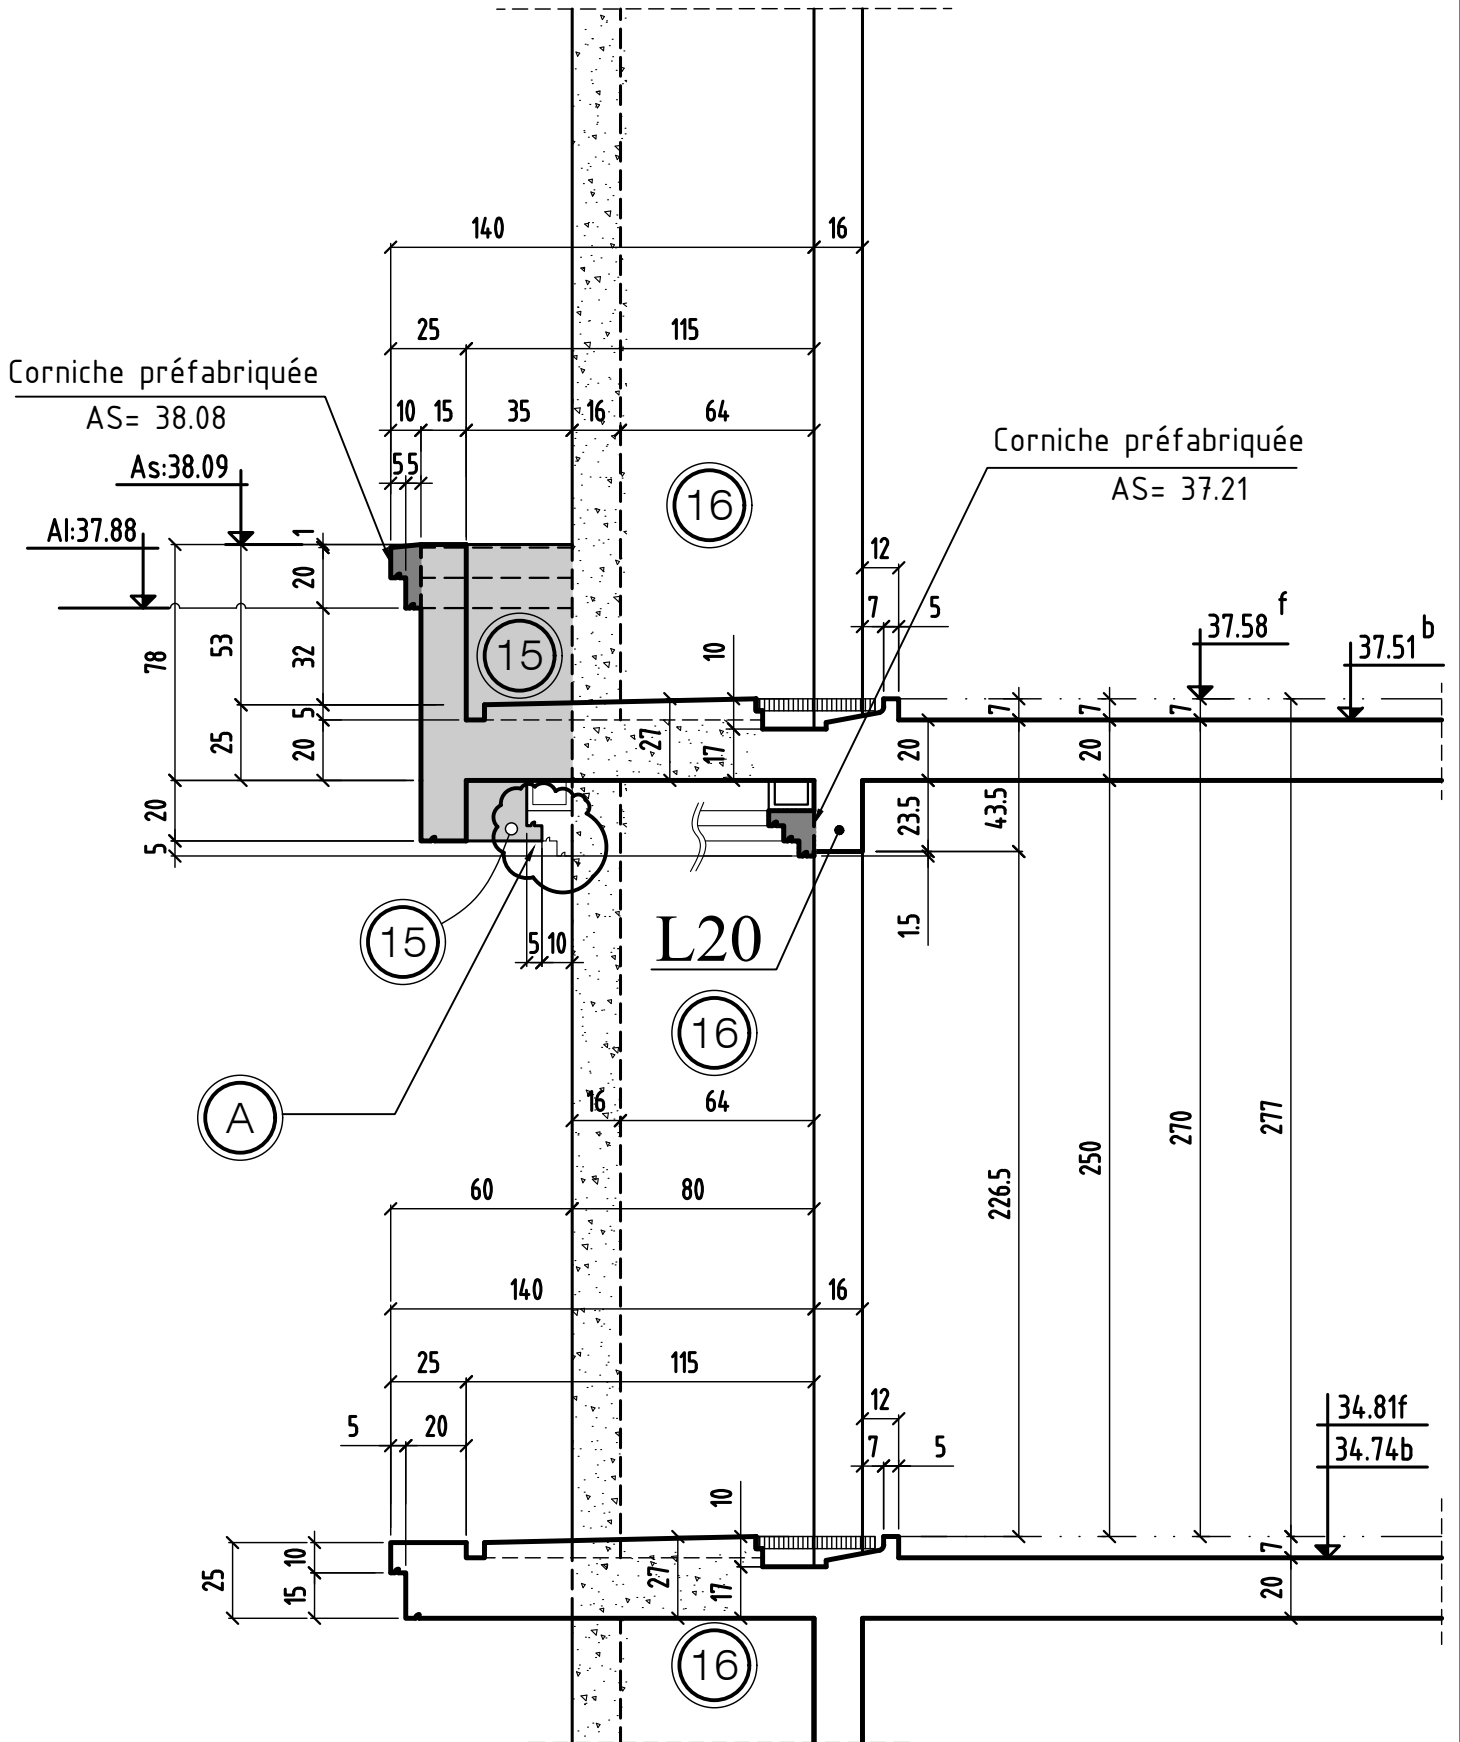


# COUPE 10-10

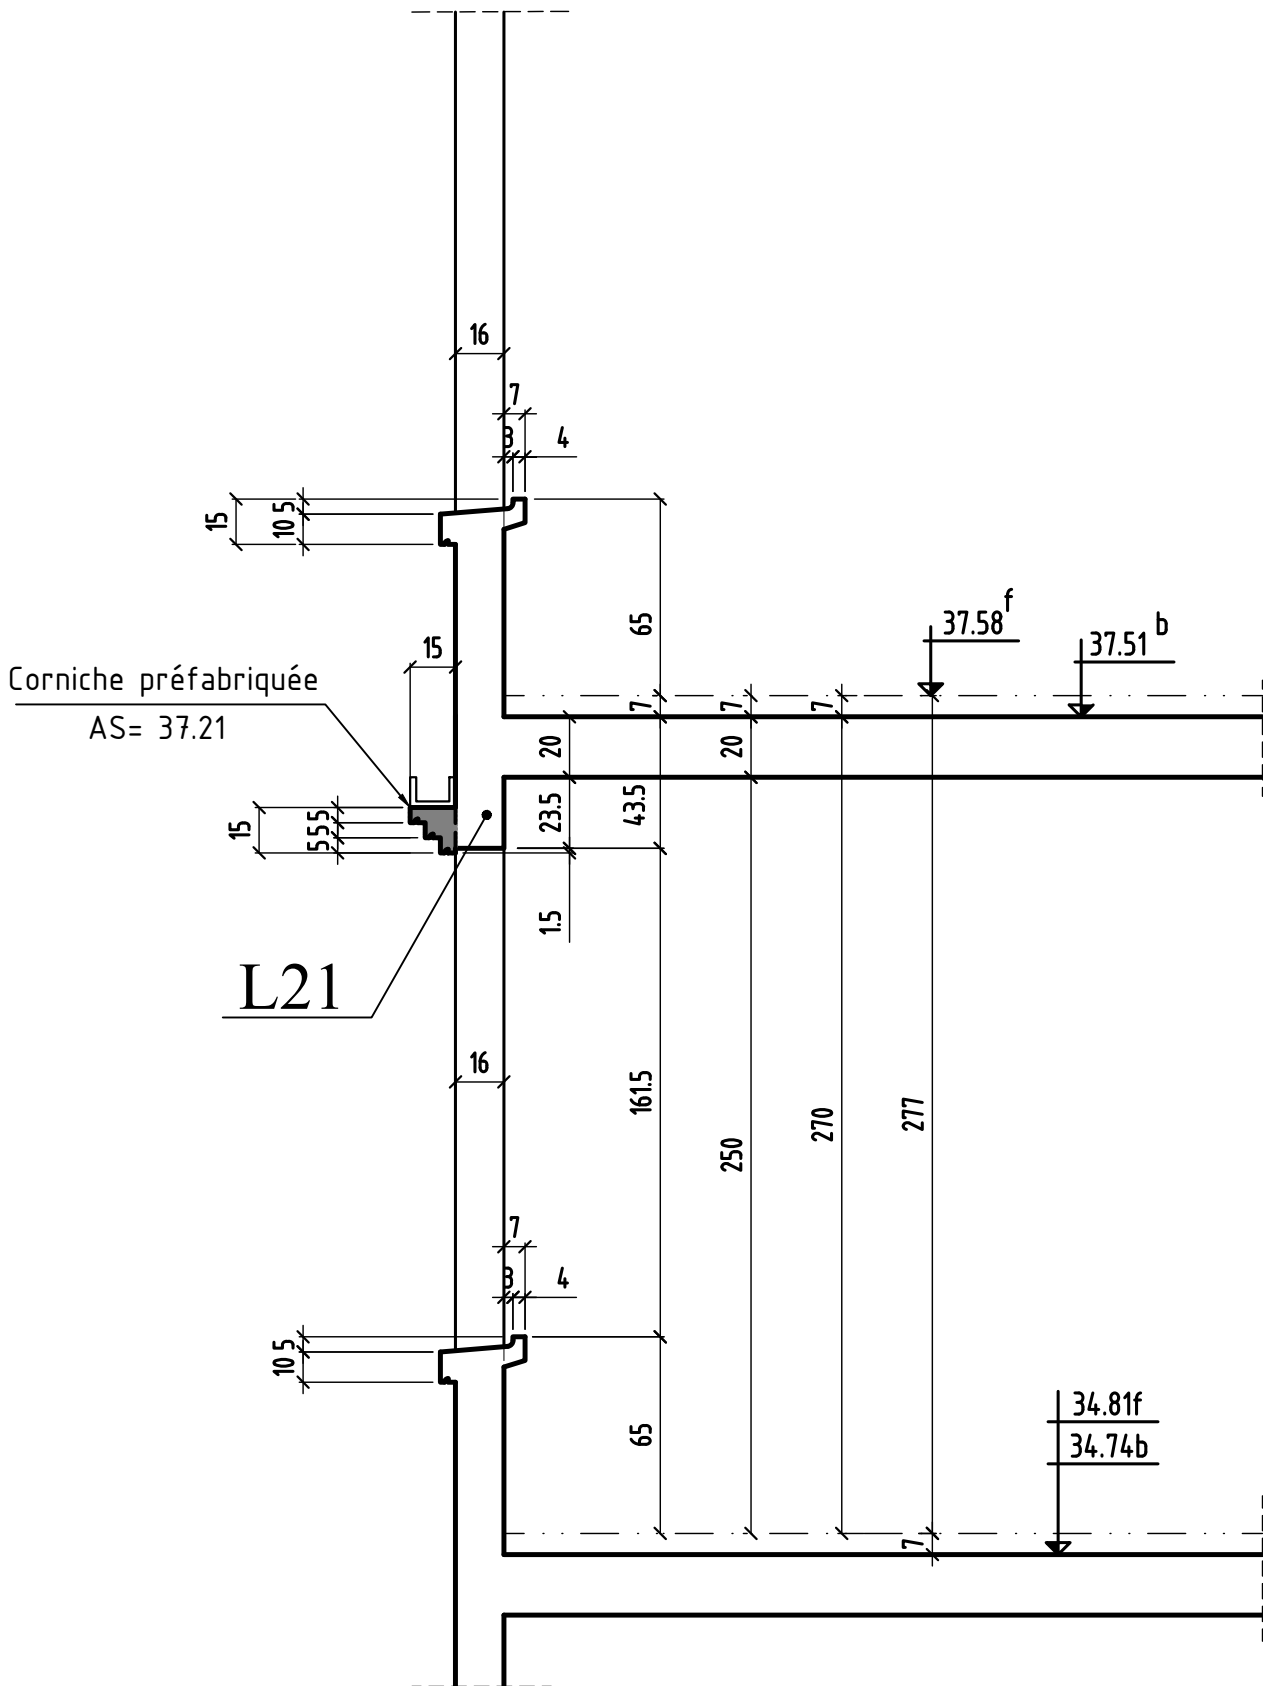


# COUPE 11-11

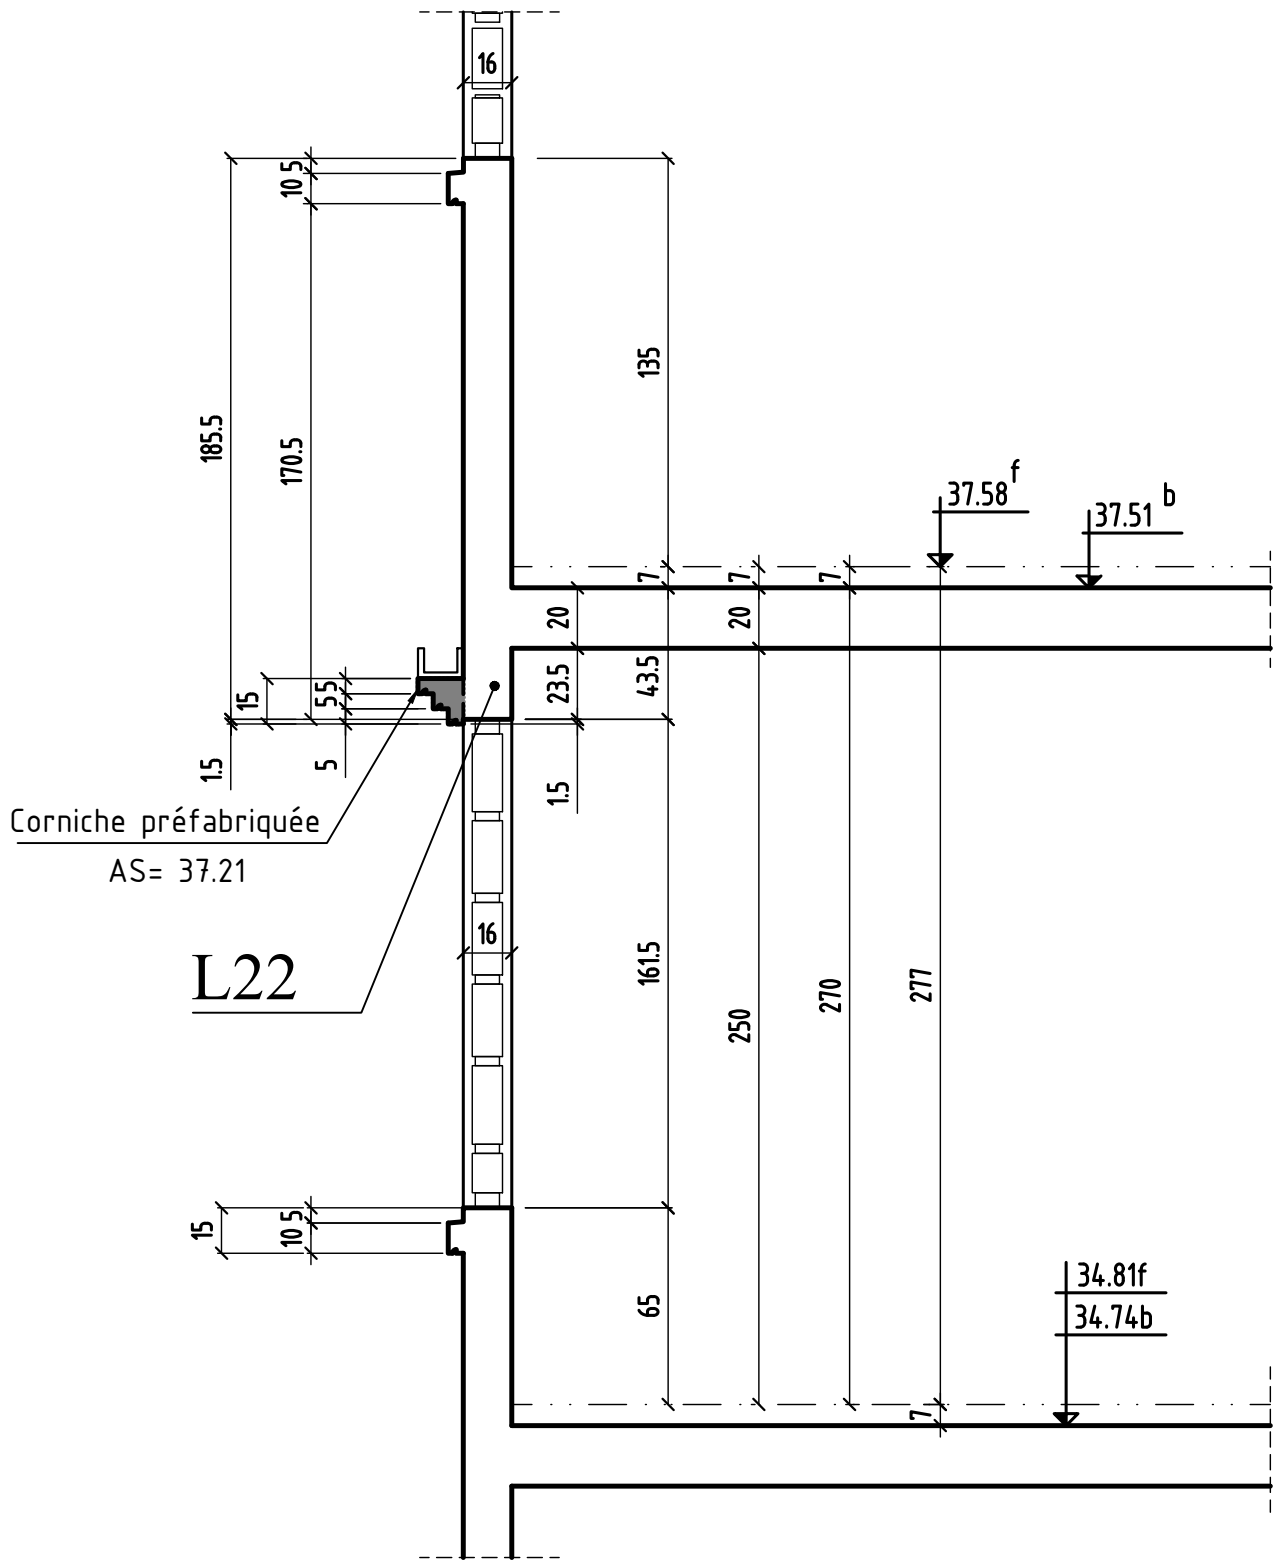

# COUPE 12-12

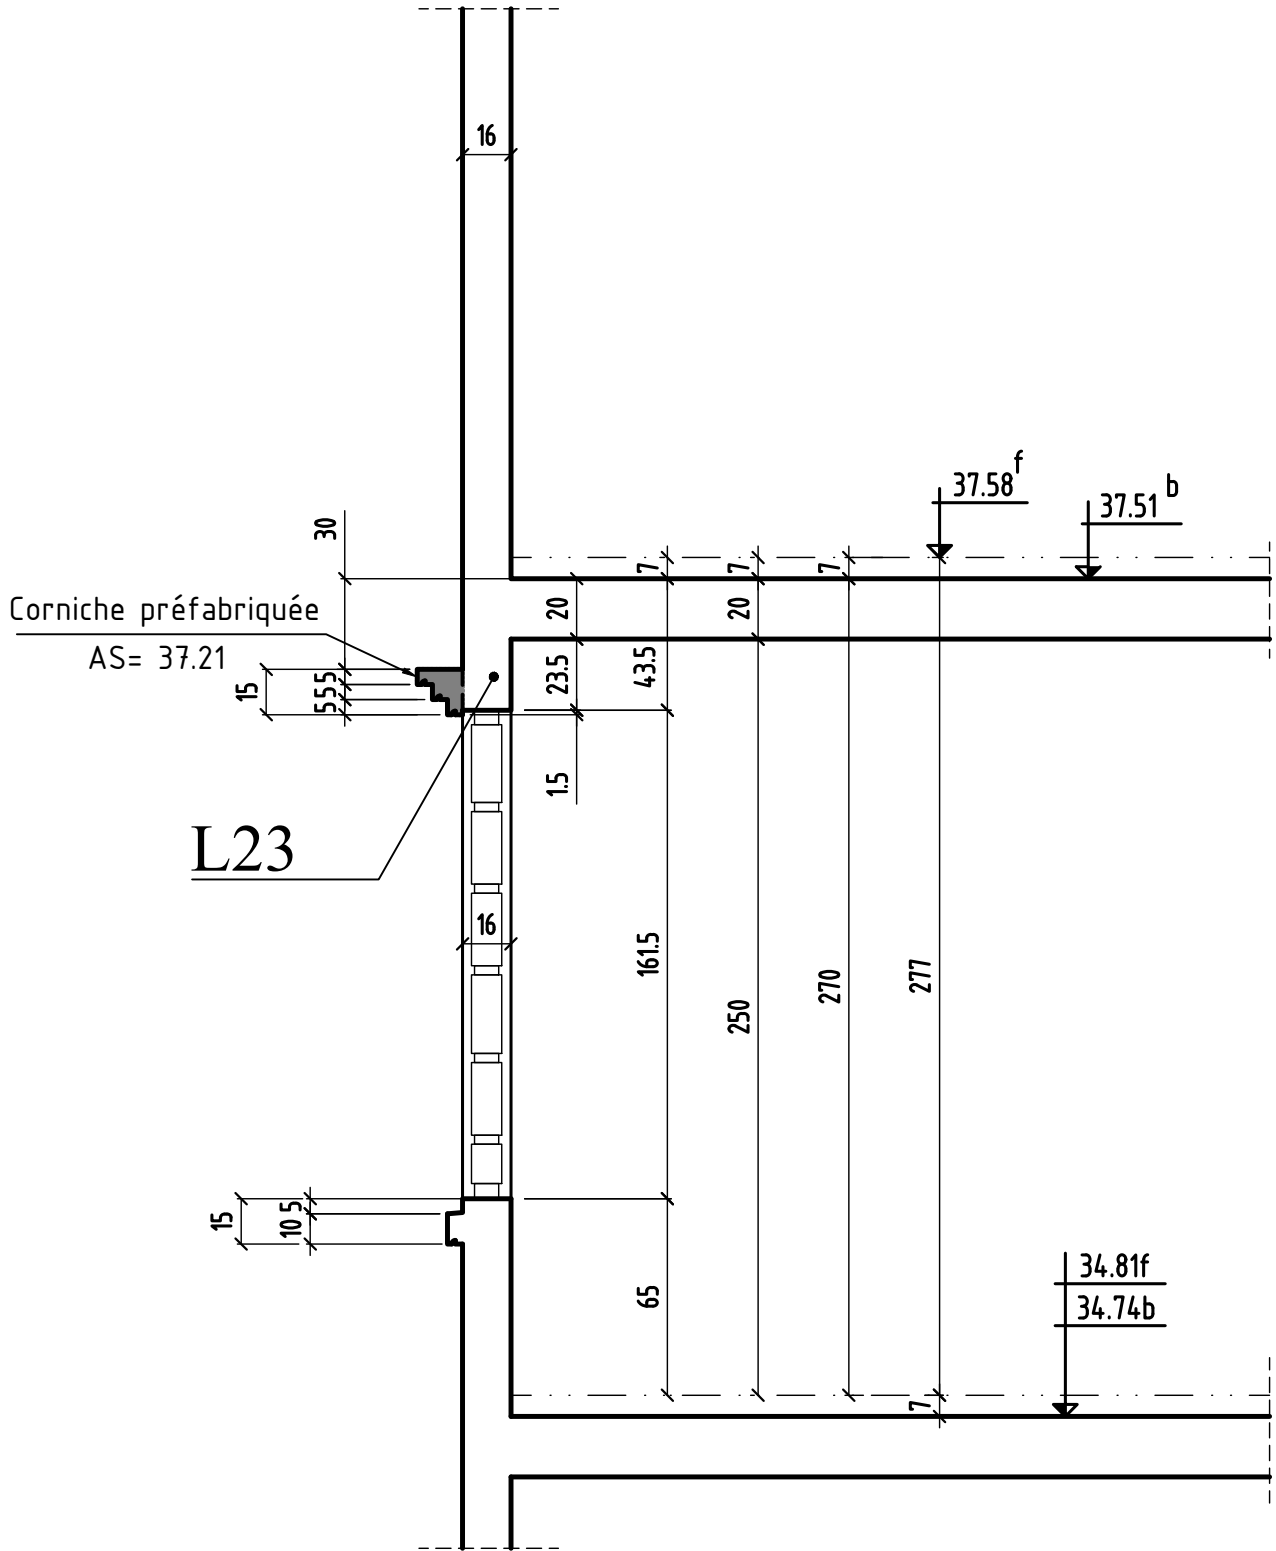


# COUPE 13-13

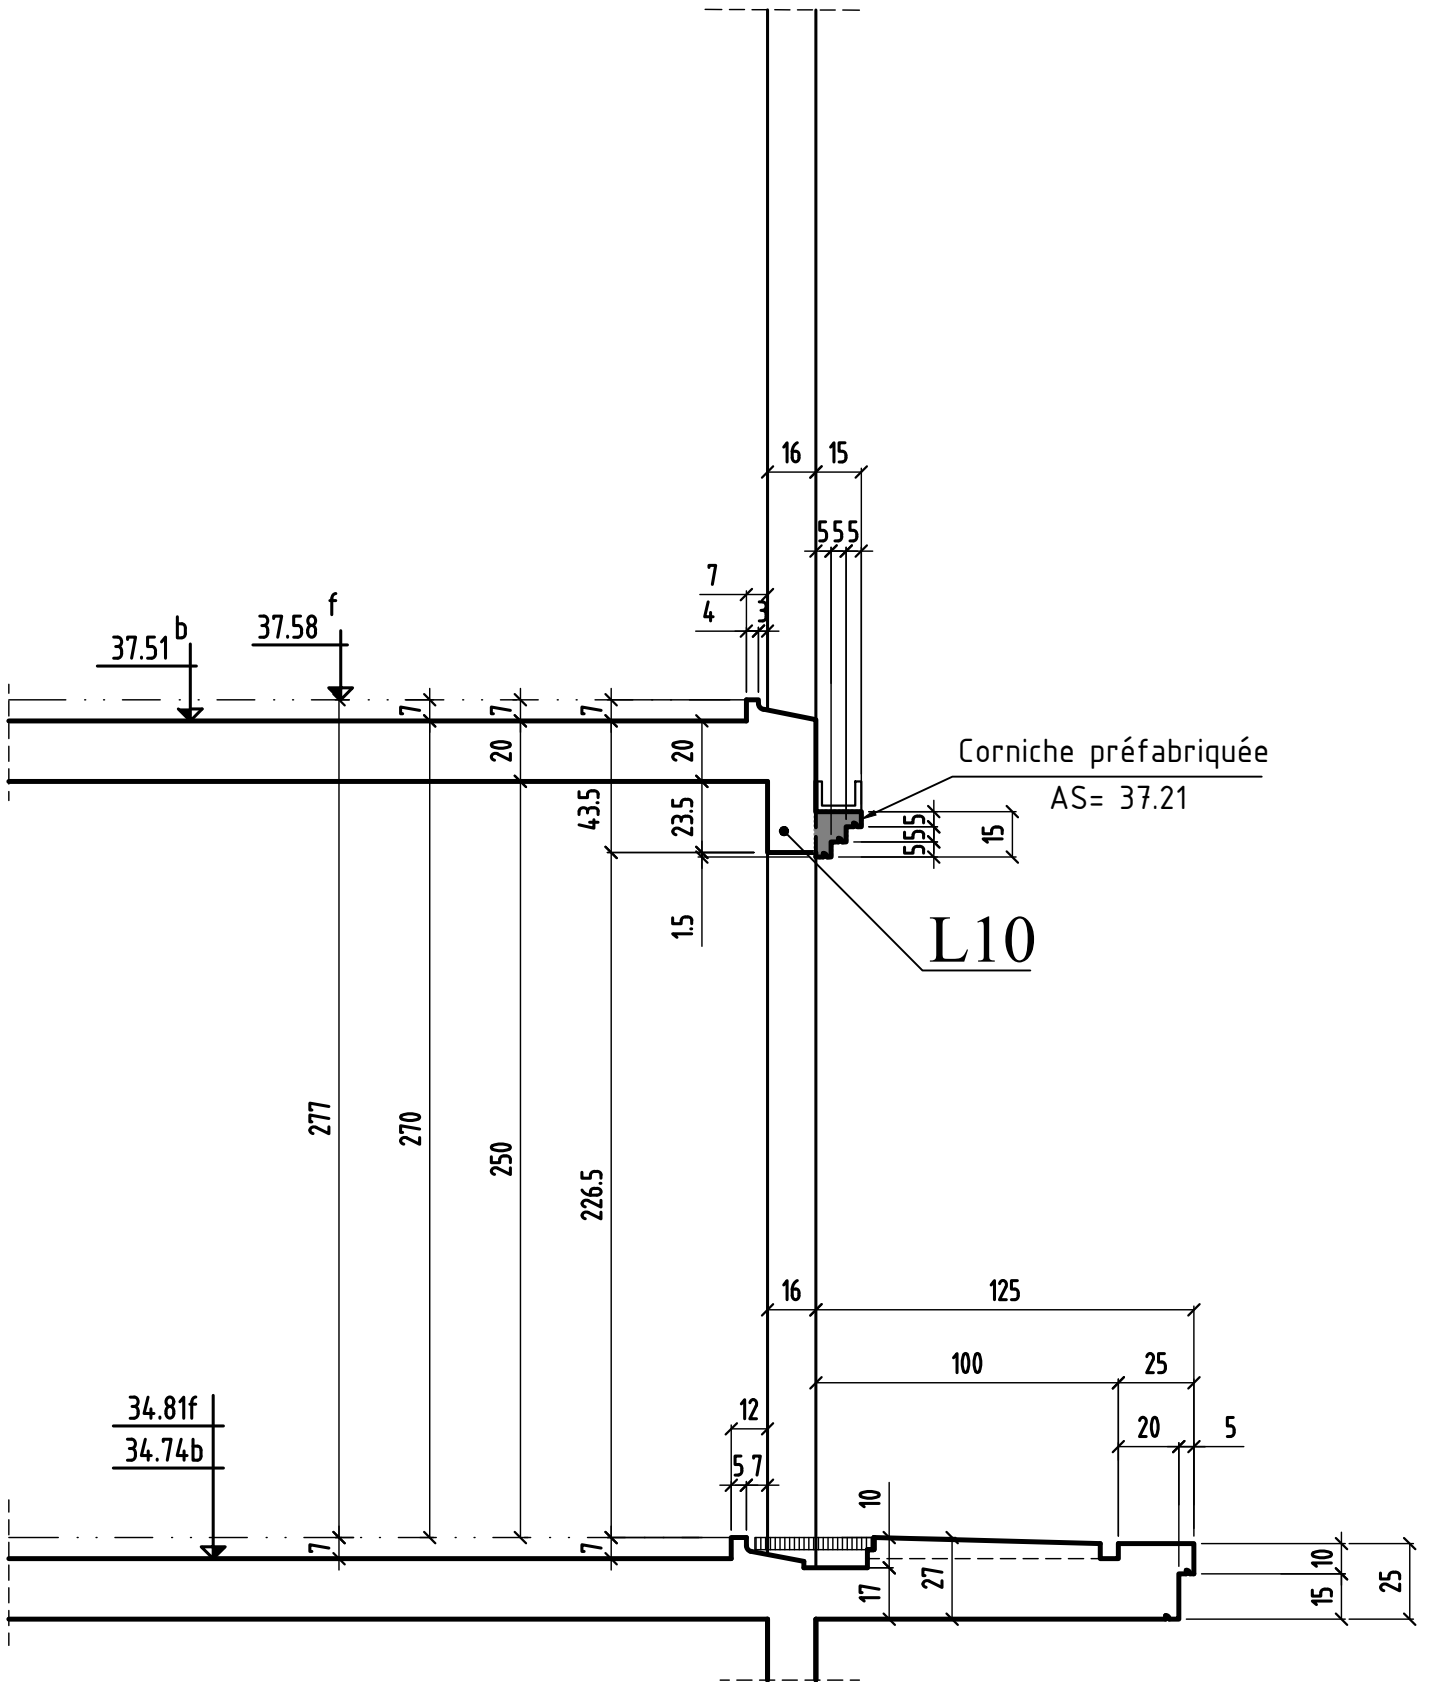




# COUPE 14-14

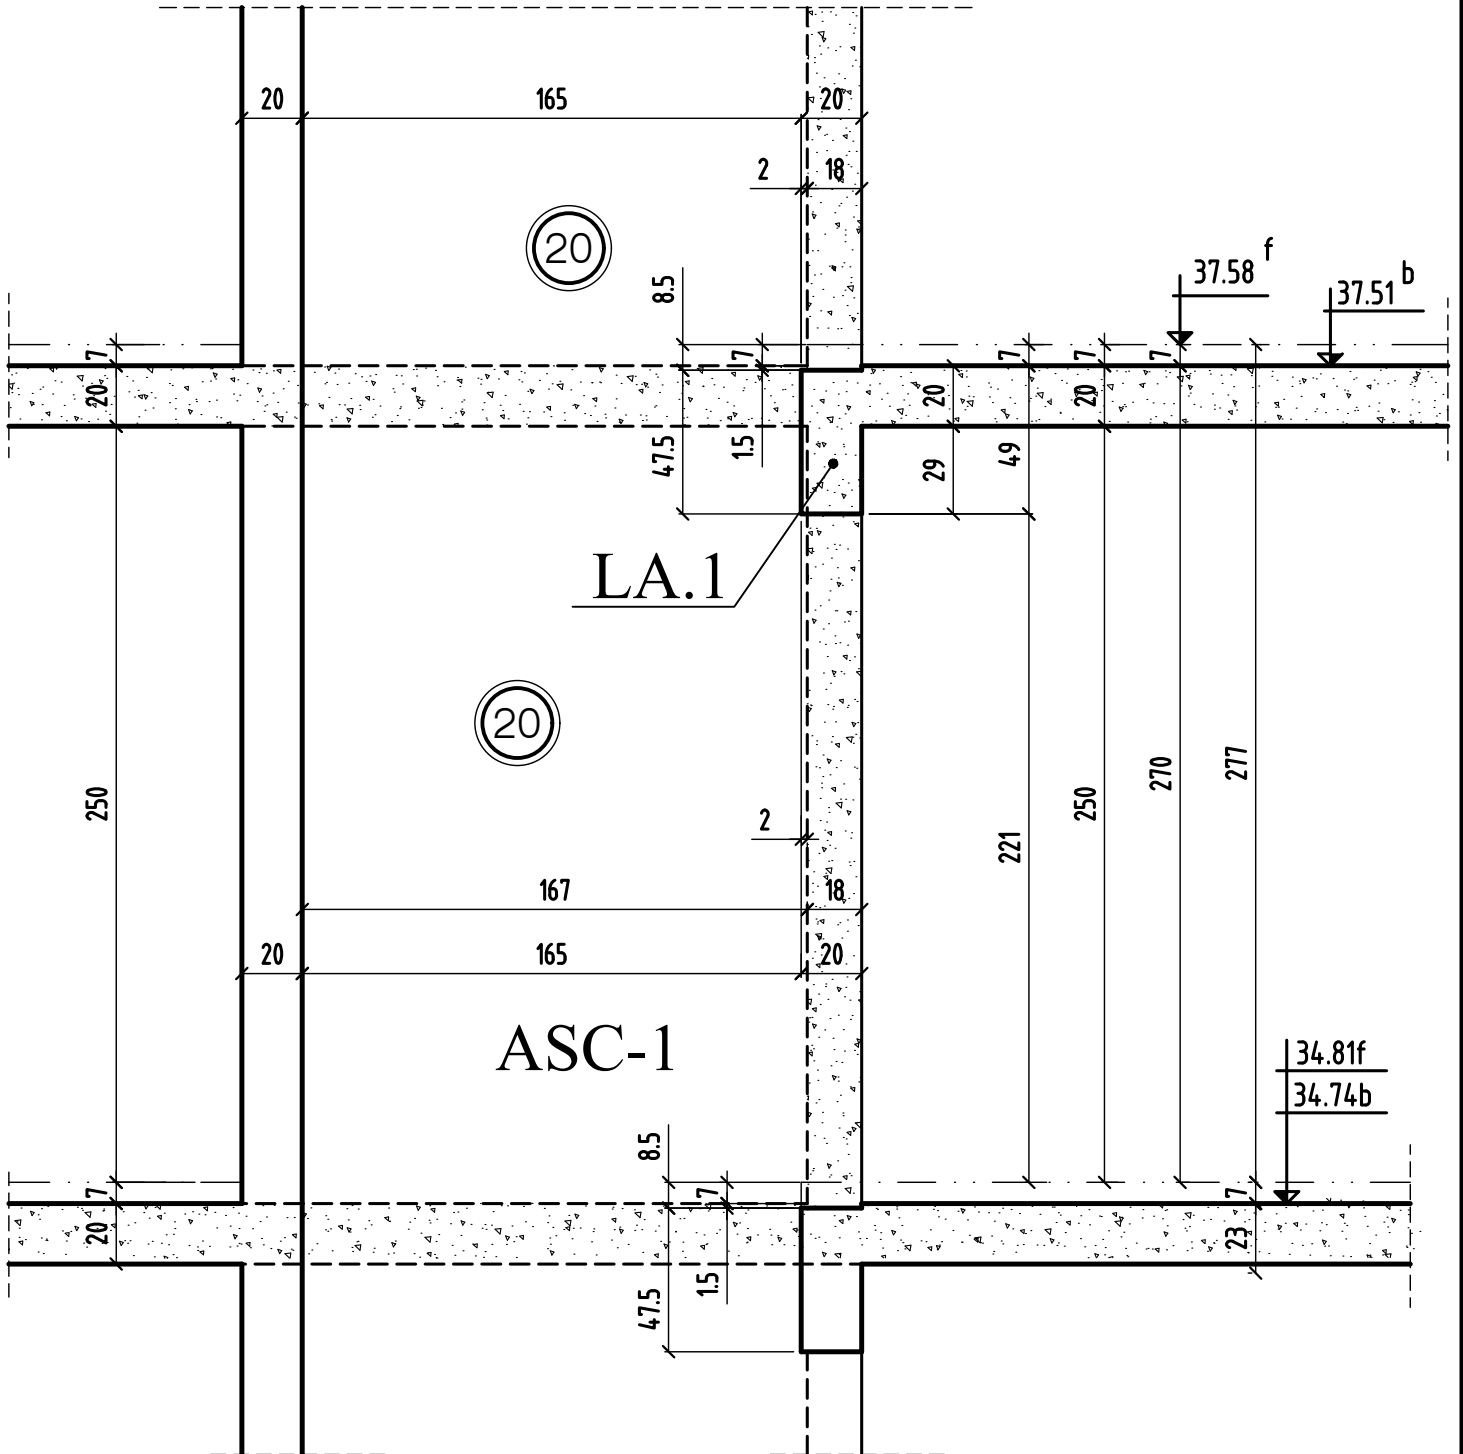


# COUPE 15-15

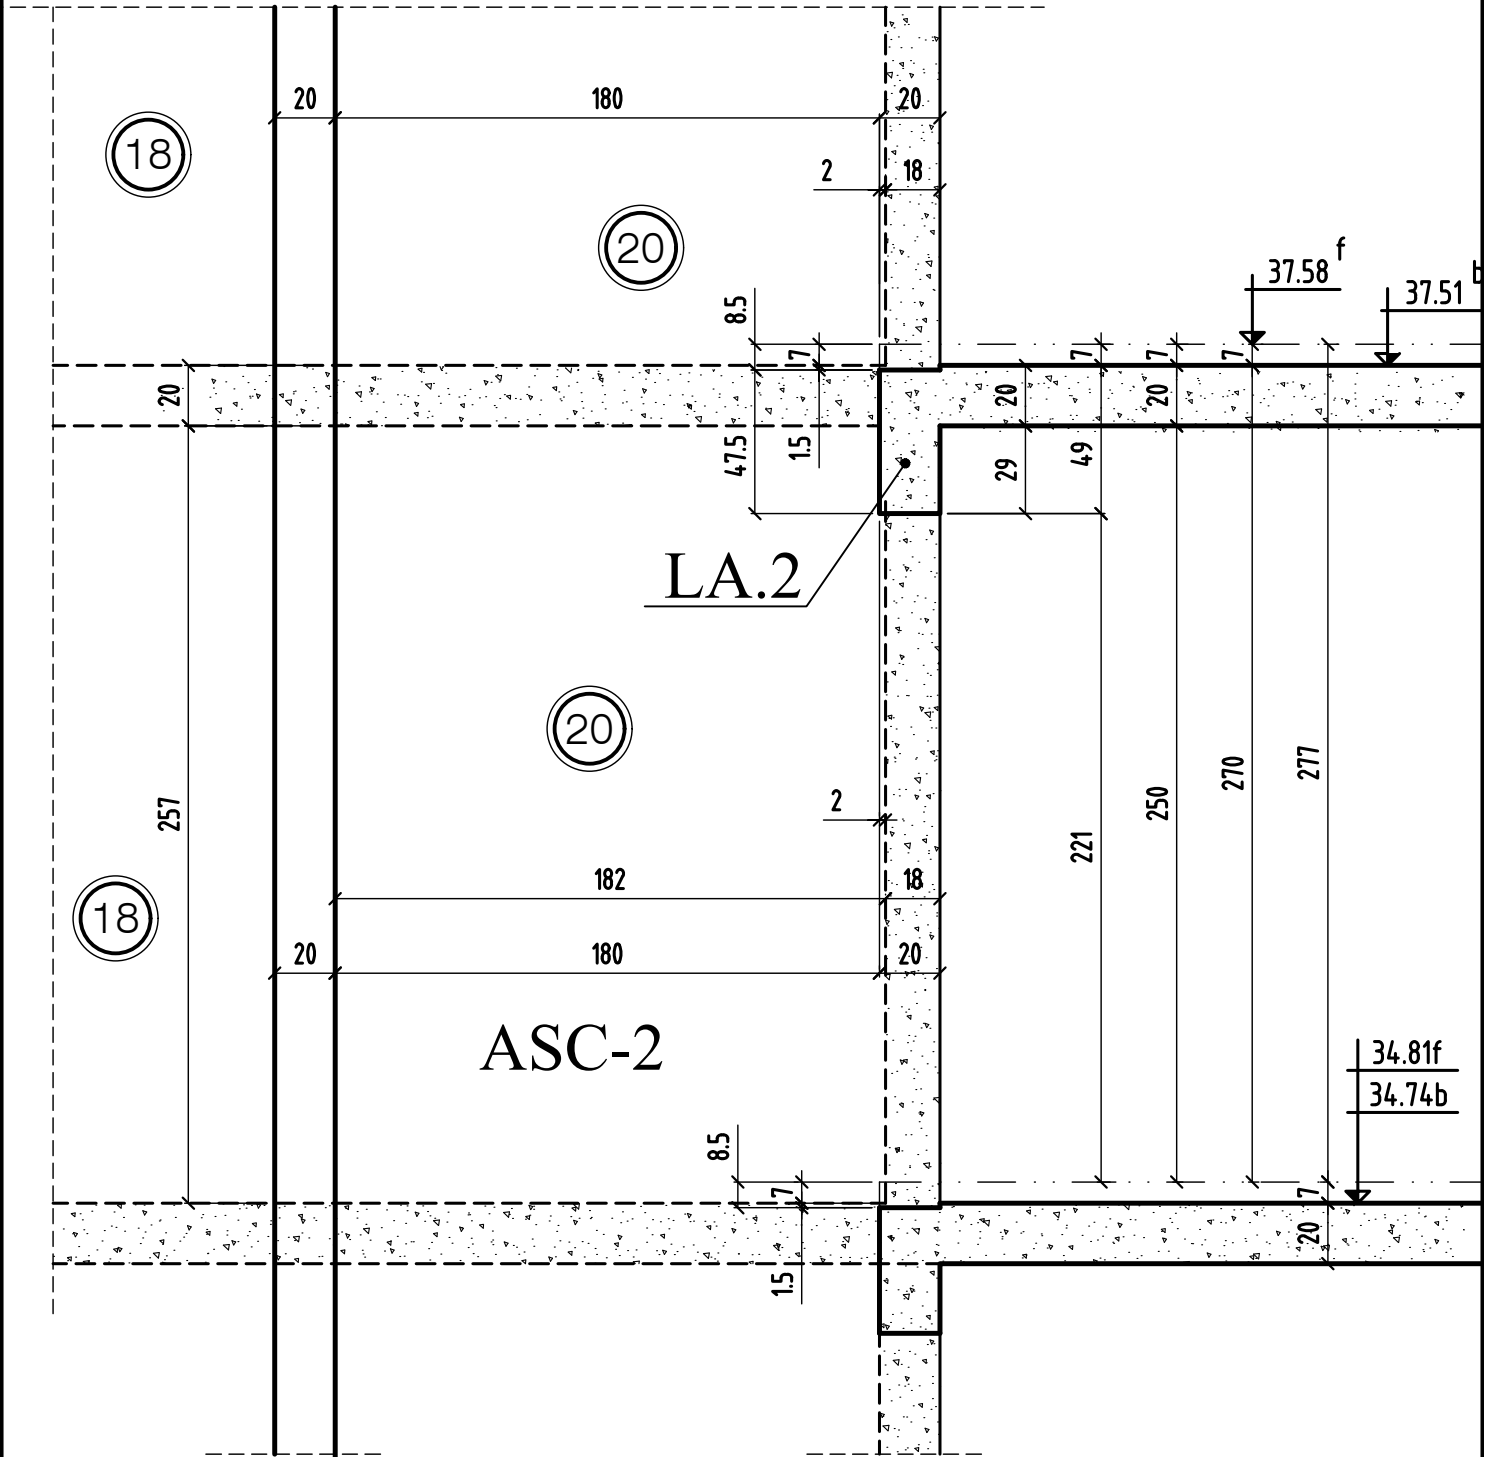

# COUPE 16-16

à confirmer

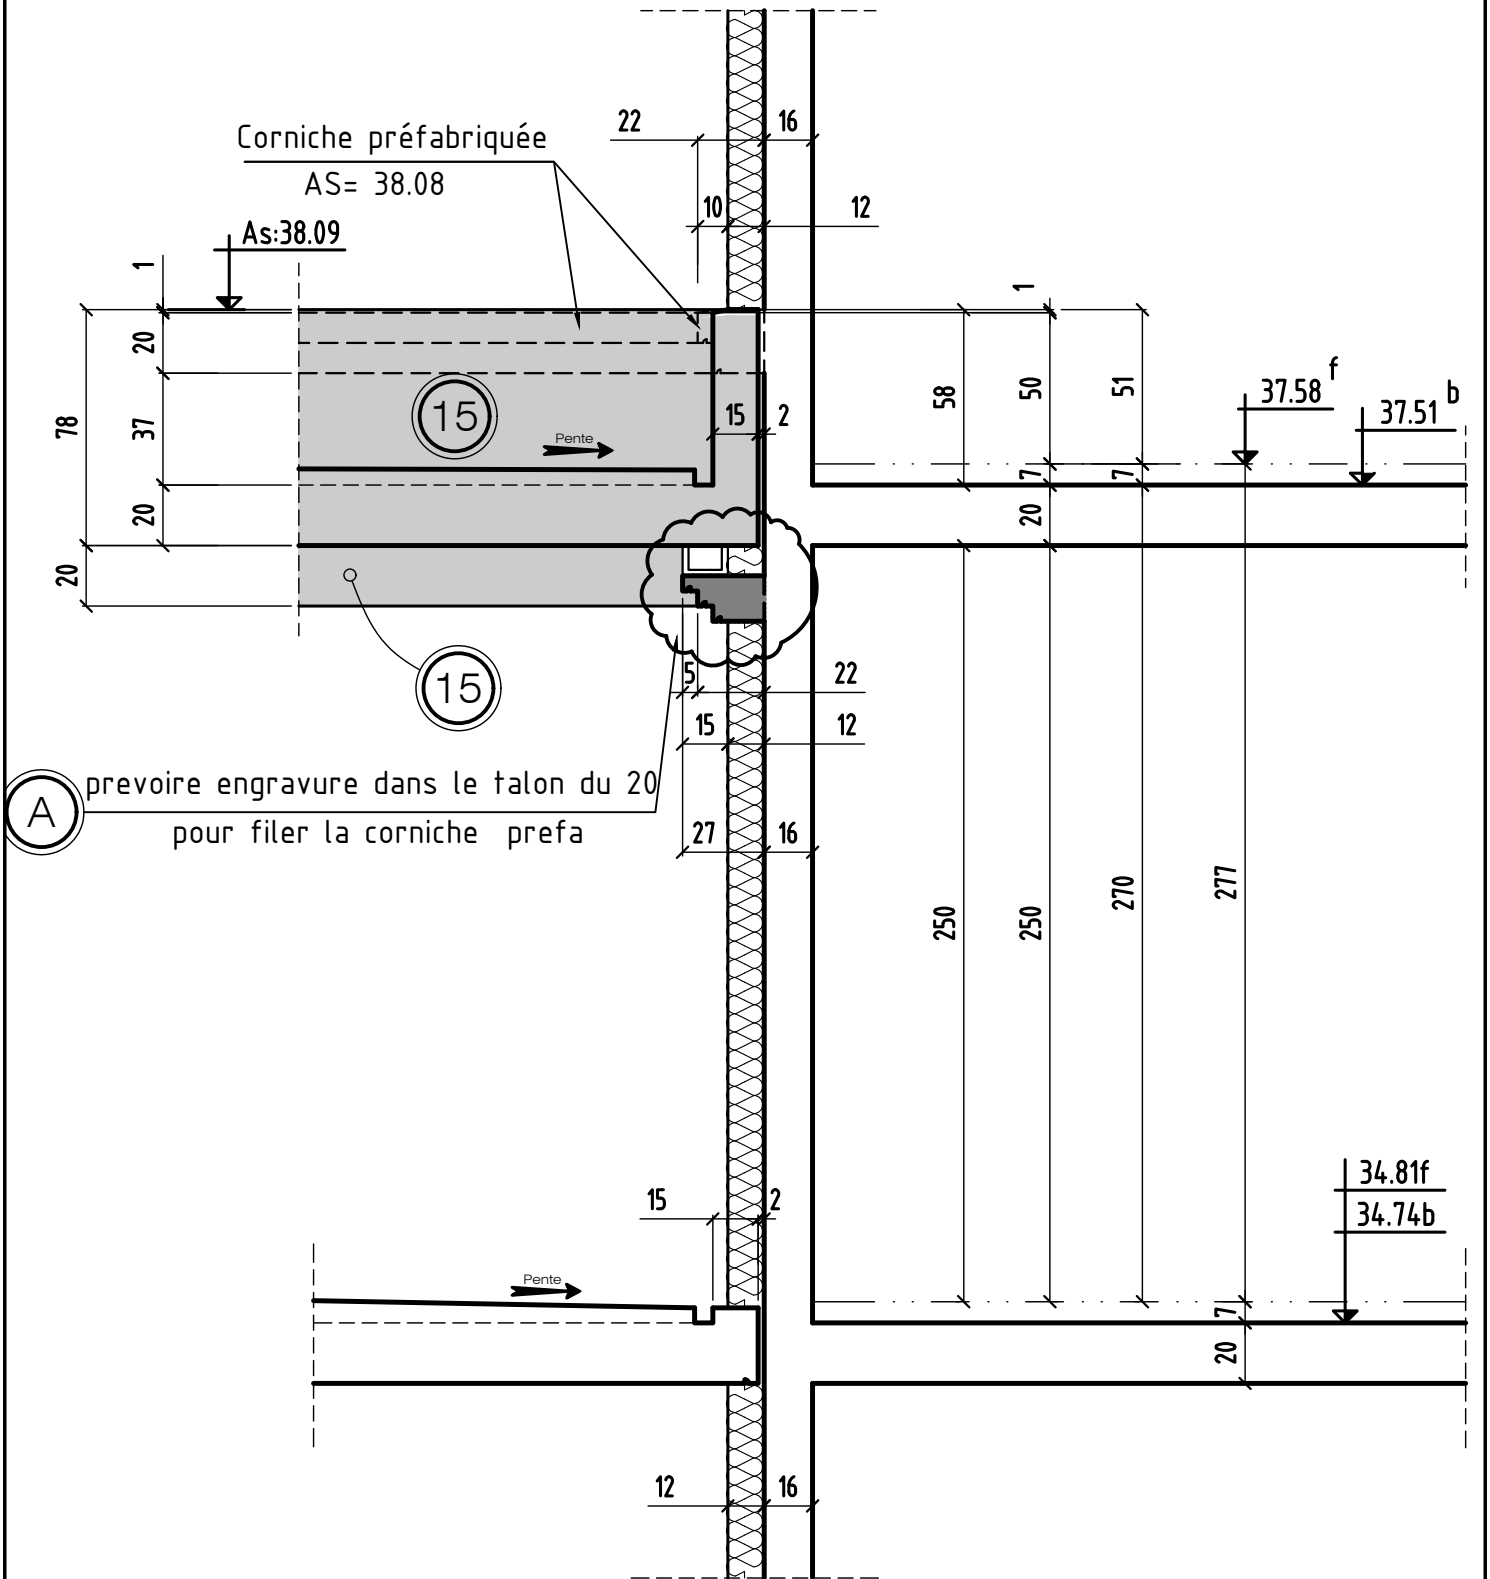

# COUPE 17-17

à confirmer

