

Nota: prévoir isolant sur P.H parkings et sur P.H rampe.

Nota: SUPPRESSION départ P37

VOIR PLAN N° : C.06 - Coupes et détails

RESERVATIONS DANS LES VOILES	
N°	A.I TYPE Dim(cm) l'xt ou Ø
1	122.10 PB 40x30
2	121.90 PB 20x15
3	122.35 PB 20x15
4	121.10 PB 40x60
5	121.90 PB 50x15
6	121.07 PB 40x60
7	121.70 PB 110x20
8	122.13 PB 20x20
9	121.00 PB 40x60
10	122.10 PB 20x15
11	122.05 PB 35x35
12	119.40 PB 25x30
13	119.40 PB 35x25
14	121.40 PB 70x35

RESERVATIONS DANS LES VOILES	
N°	A.I TYPE Dim(cm) l'xt ou Ø
15	122.10 PB 25x25
16	122.28 PB 20x15
17	122.30 PB 10x10
18	122.05 PB 85x40
19	122.05 PB 130x40
20	121.70 PB 20x20
21	122.45 PB 15x15
22	en attente sections

CHANTELOUP EN BRIE 77600

CONSTRUCTION D'UN HOTEL DE 94 CHAMBRES ET D'UN RESTAURANT

LOT 5.1 ZAC DU CHÊNE SAINT FIACRE
77600 Chanteloup

LOT 5-1 HOTEL CHANTELOUP

MAITRE D'OEUVRE ATELIER BAUVE ARCHITECTES 11, Rue DE DOCTEUR MAITRE 77400 LAGNY SUR MARNE ☎ 01.60.31.11.00	MAITRE D'OUVRAGE SCI HOTEL DALI 12, BOULEVARD DES SPORTS 77700 BAILLY ROMANVILLIERS ☎ 0164630413
BUREAU DE CONTROLE CONTROLE G 86/88 rue du point du jour 92100 BOULOGNE-BILLANCOURT ☎ 09.82.50.61.49	ENTREPRISE G.O. ROC - Rochevolle Construction 2A de la Courtilière - 1, rue de la Marne 77400 SAINT THIBAULT DES VIGNES ☎ 01.60.31.31.35

VUE EN PLAN - COFFRAGE BATIMENTS ① PH SOUS SOL - 1

ind.	date	modifications
0	07-12-16	1 ère diffusion.
A	21-12-16	MISE A JOUR GENERAL
B	15-02-17	MISE A JOUR GENERAL
C	06-03-17	MISE A JOUR GENERAL

DOSSIER	PLAN	APD
284	C.04	IND. PRO. EXE. DOC.
Ingénieur	Projeteur	Date
H.B.E.	07/12/16	1/50

Nota: EN ATTENTE PLAN ELC ET MODIF PLAN PLOMBIER SUIVANT NOUVELLE ARCHI



Nota: EN ATTENTE PLAN ELC ET MODIF PLAN PLOMBIER SUIVANT NOUVELLE ARCHI

N°	A.I	TYPE	Dim(cm) lxht ou Ø
A	122.15	PB	Ø160
B	122.10	PB	Ø160
C	122.33	PB	Ø160
D	122.20	PB	Ø160
E	122.25	PB	Ø160
F	122.30	PB	Ø160
G	122.05	PB	Ø160

RESERVATIONS DANS LES VOILES			
N°	A.I	TYPE	Dim(cm) lxht ou Ø
1	122.10	PB	40x30
2	121.90	PB	20x15
3	122.35	PB	20x15
4	121.10	PB	40x60
5	121.90	PB	50x15
6	121.07	PB	40x60
7	121.70	PB	110x20
8	122.13	PB	20x20
9	121.00	PB	40x60
10	122.10	PB	20x15
11	122.05	PB	35x35
12	119.40	PB	25x30
13	119.40	PB	35x25
14	121.40	PB	70x35

RESERVATIONS DANS LES VOILES			
N°	A.I	TYPE	Dim(cm) lxht ou Ø
15	122.10	PB	25x25
16	122.28	PB	20x15
17	122.30	PB	10x10
18	122.05	PB	85x40
19	122.05	PB	130x40
20	121.70	PB	20x20
21	122.45	PB	15x15
22	en attente sections		

Nota: prévoir isolant sur P.H parkings et sur P.H rampe.

VOIR PLAN N° : C.06 - Coupes et détails

COUPE FEU: PLANCHERS CF = 2 HEURE
STABLE AU FEU: VERTICAUX SF = 2 HEURE

SURCHARGES D'EXPLOITATION:

LOGEMENTS: 150 DaNm²
PARTIES COMMUNES: 250 DaNm²
JARDINS ET TERRASSES: 250 DaNm²
BALCONS: 350 DaNm²

CHARGES PERMANENTES:

LOGEMENTS (revêtements + cloisons): 150 DaNm²
JARDINS (Ternes saturées): 2000 DaNm²

PRECONISATIONS DES BETONS:

Béton apparent: XC1 C25/30 Fc28 = 25 Mpa
Béton Voies sous terre: XF1 C25/30 Fc28 = 25 Mpa
Gros Béton: XF1 C16/20 Fc28 = 20 Mpa
sauf cas contraire indiqués sur la vue en plan

Repérage des voiles contre terre

Éléments de structure:

- Béton porteur
- Poteaux porteurs
- Poutres béton armé
- Béton Non Porteur
- Maçonnerie Pierre Porteuse
- Maçonnerie Creuse Porteuse
- Maçonnerie Pierre Non Porteuse
- Maçonnerie Creuse Non Porteuse
- Béton Préfabriqué
- Impact des voiles béton porteur
- Impact garde-corps et relevés BA

Complexes et revêtements:

- Gros Béton et recouvrements
- Dalles sur plots
- Terre, pelouses
- Jardinières

Legende:

- A.: Environ
- VAR: Variable
- Leg: Longrine
- C: Chevêtre
- Ch: Châssage
- L: Linteau
- Lib: Litage
- BN: Bande-noyée
- DAP: Dalle Alvéolaire Précontrainte
- S.L.C.: Selon la Cote
- Tt: Trameau
- M: Massif
- P: Poteau
- PN: Poteau noyé
- S: Semelle
- R: Ralisseeur
- V: Voile
- Vet: Voile contre terre
- PM: Poutre mixte
- PV: Ancre Poivree V
- PV: Poutre-voile

CHANTELOUP EN BRIE 77600

CONSTRUCTION D'UN HOTEL DE 94 CHAMBRES ET D'UN RESTAURANT

LOT 5.1 ZAC DU CHÊNE SAINT FIACRE 77600 Chanteloup

LOT 5-1 HOTEL CHANTELOUP

MAITRE D'OEUVRE ATELIER BAUVE ARCHITECTES 11, Rue du Docteur XAUBERT 77400 LAGNY SUR MARNE ☎ 01.60.31.11.00	MAITRE D'OUVRAGE SCI HOTEL DALI 14, BOULEVARD DES SPIRITES 77700 BALLY ROMANTILLERS ☎ 01.64.83.04.13
BUREAU DE CONTROLE CONTROLE G 86/88 rue du point du jour 92100 BOULOGNE-BILLANCOURT ☎ 09.82.50.61.49	ENTREPRISE G.O. ROC - Rochefolle Construction ZA de la Courtillière - 1, rue de la Marne 77400 BOULOGNE-BILLANCOURT ☎ 01.60.31.31.35

VUE EN PLAN - COFFRAGE BATIMENTS PH SOUS SOL - 1

Ind.	date	modifications
0	07-12-16	1 ère diffusion
A	21-12-16	MISE A JOUR GENERAL
B	15-02-17	MISE A JOUR GENERAL
C	06-03-17	MISE A JOUR GENERAL

DOSSIER		PLAN		APD
284	C.05	IND.	PRO	PRO
		EXE	DOE	DOE
Ingenieur	Projeteur	Date	Echelle	
H.B.B.		07/12/16	1/50	

CHANTELOUP EN BRIE

77600

CONSTRUCTION D'UN HOTEL DE 94 CHAMBRES ET D'UN RESTAURANT

LOT 5.1 ZAC DU CHÊNE SAINT FIACRE

77600 Chanteloup

LOT 5-1

HOTEL CHANTELOUP

COUPE FEU: PLANCHERS CF = 2 HEURE
STABLE AU FEU: VERTICAUX SF = 2 HEURE

SURCHARGES D'EXPLOITATION:

LOGEMENTS: 150 DaN/m2
PARTIES COMMUNES: 250 DaN/m2
JARDINS ET TERRASSES: 250 DaN/m2
BALCONS: 350 DaN/m2

CHARGES PERMANENTES:

LOGEMENTS (Revetements + cloisons) 150 DaN/m2
JARDINS (Terres saturées): 2000 DaN/m3

PRECONISATIONS DES BETONS:

NORME NF EN 206-1 en vigueur

Béton apparent : XC1 C25/30 Fc28 = 25 Mpa
Béton Voiles sous terre : XF1 C25/30 Fc28 = 25 MPa
Gros Béton : XF1 C16/20 Fc28 = 20 MPa


sauf cas contraires indiqués sur la vue en plan

Repérage des voiles contre terres




Eléments de structure :

Béton porteur
Poteaux noyés
Poteaux porteurs
Poutres béton armé
Béton Non Porteur
Maçonnerie Pleine Porteuse
Maçonnerie Creuse Porteuse
Maçonnerie Pleine Non Porteuse
Maçonnerie Creuse Non Porteuse
Béton Préfabriqué
Impact des voiles béton porteur
Impact garde-corps et relevés BA

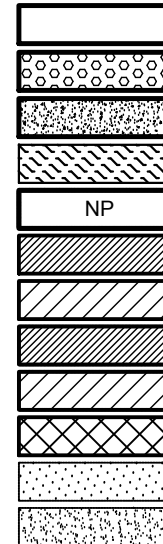

Complexes et revêtements :

Gros Béton et recharges
Dalles sur plots
Terre, pelouses
Jardinières

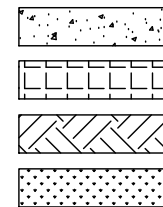

±.: Environ DAP : Dalle Alvéolaire Précontrainte
VAR : Variable S.L.C. : Selon la Cote
Lg: Longrine Tr: Trumeau R: Raidisseur
C: Chevêtre M: Massif V: Voile
Ch: Chaînage P: Poteau Vct: Voile contre terre
L: Linteau PN: Poteau noyé T: Tirant
Lib: Libage S: Semelle PV.a: Amorce Poutre.V
BN: Bande-noyée SF: Semelle filante PV: Poutre-voile

MAITRE D'OEUVRE

ATELIER BAUVE ARCHITECTES

11, Rue DE DOCTEUR NAUDIER
77400 LAGNY SUR MARNE
☎: 01.60.31.11.00 📠: ...

MAITRE D'OUVRAGE

SCI HOTEL DALI

12, BOULEVARD DES SPORTS
77700 BAILLY ROMANVILLIERS
☎: 0164630413 📠: ...

BUREAU DE CONTROLE

CONTROLE G

86/88 rue du point du jour
92100 BOULOGNE-BILLANCOURT
☎: 09.82.50.61.49 📠: ...

ENTREPRISE G.O.

ROC - Rochefolle Construction

ZA de la Courtillière - 1, rue de la Marne
77400 SAINT THIBAUT DES VIGNES
☎: 01.60.31.31.35 📠: 01.60.31.61.61



PL HAUT SOUS SOL COUPES (coffrage)

ind.	date	modifications
0	07-12-16	1 ère diffusion.
A	21-12-16	MISE A JOUR GENERAL
B	15-02-17	MISE A JOUR GENERAL
C	06-03-17	MISE A JOUR GENERAL

DOSSIER

284

Ingenieur

PLAN

C.06

Projeteur

APD

IND.

PRO

EXE

DOE


Echelle

H.B.E

07/12/16


1/25

COUPE 1-1

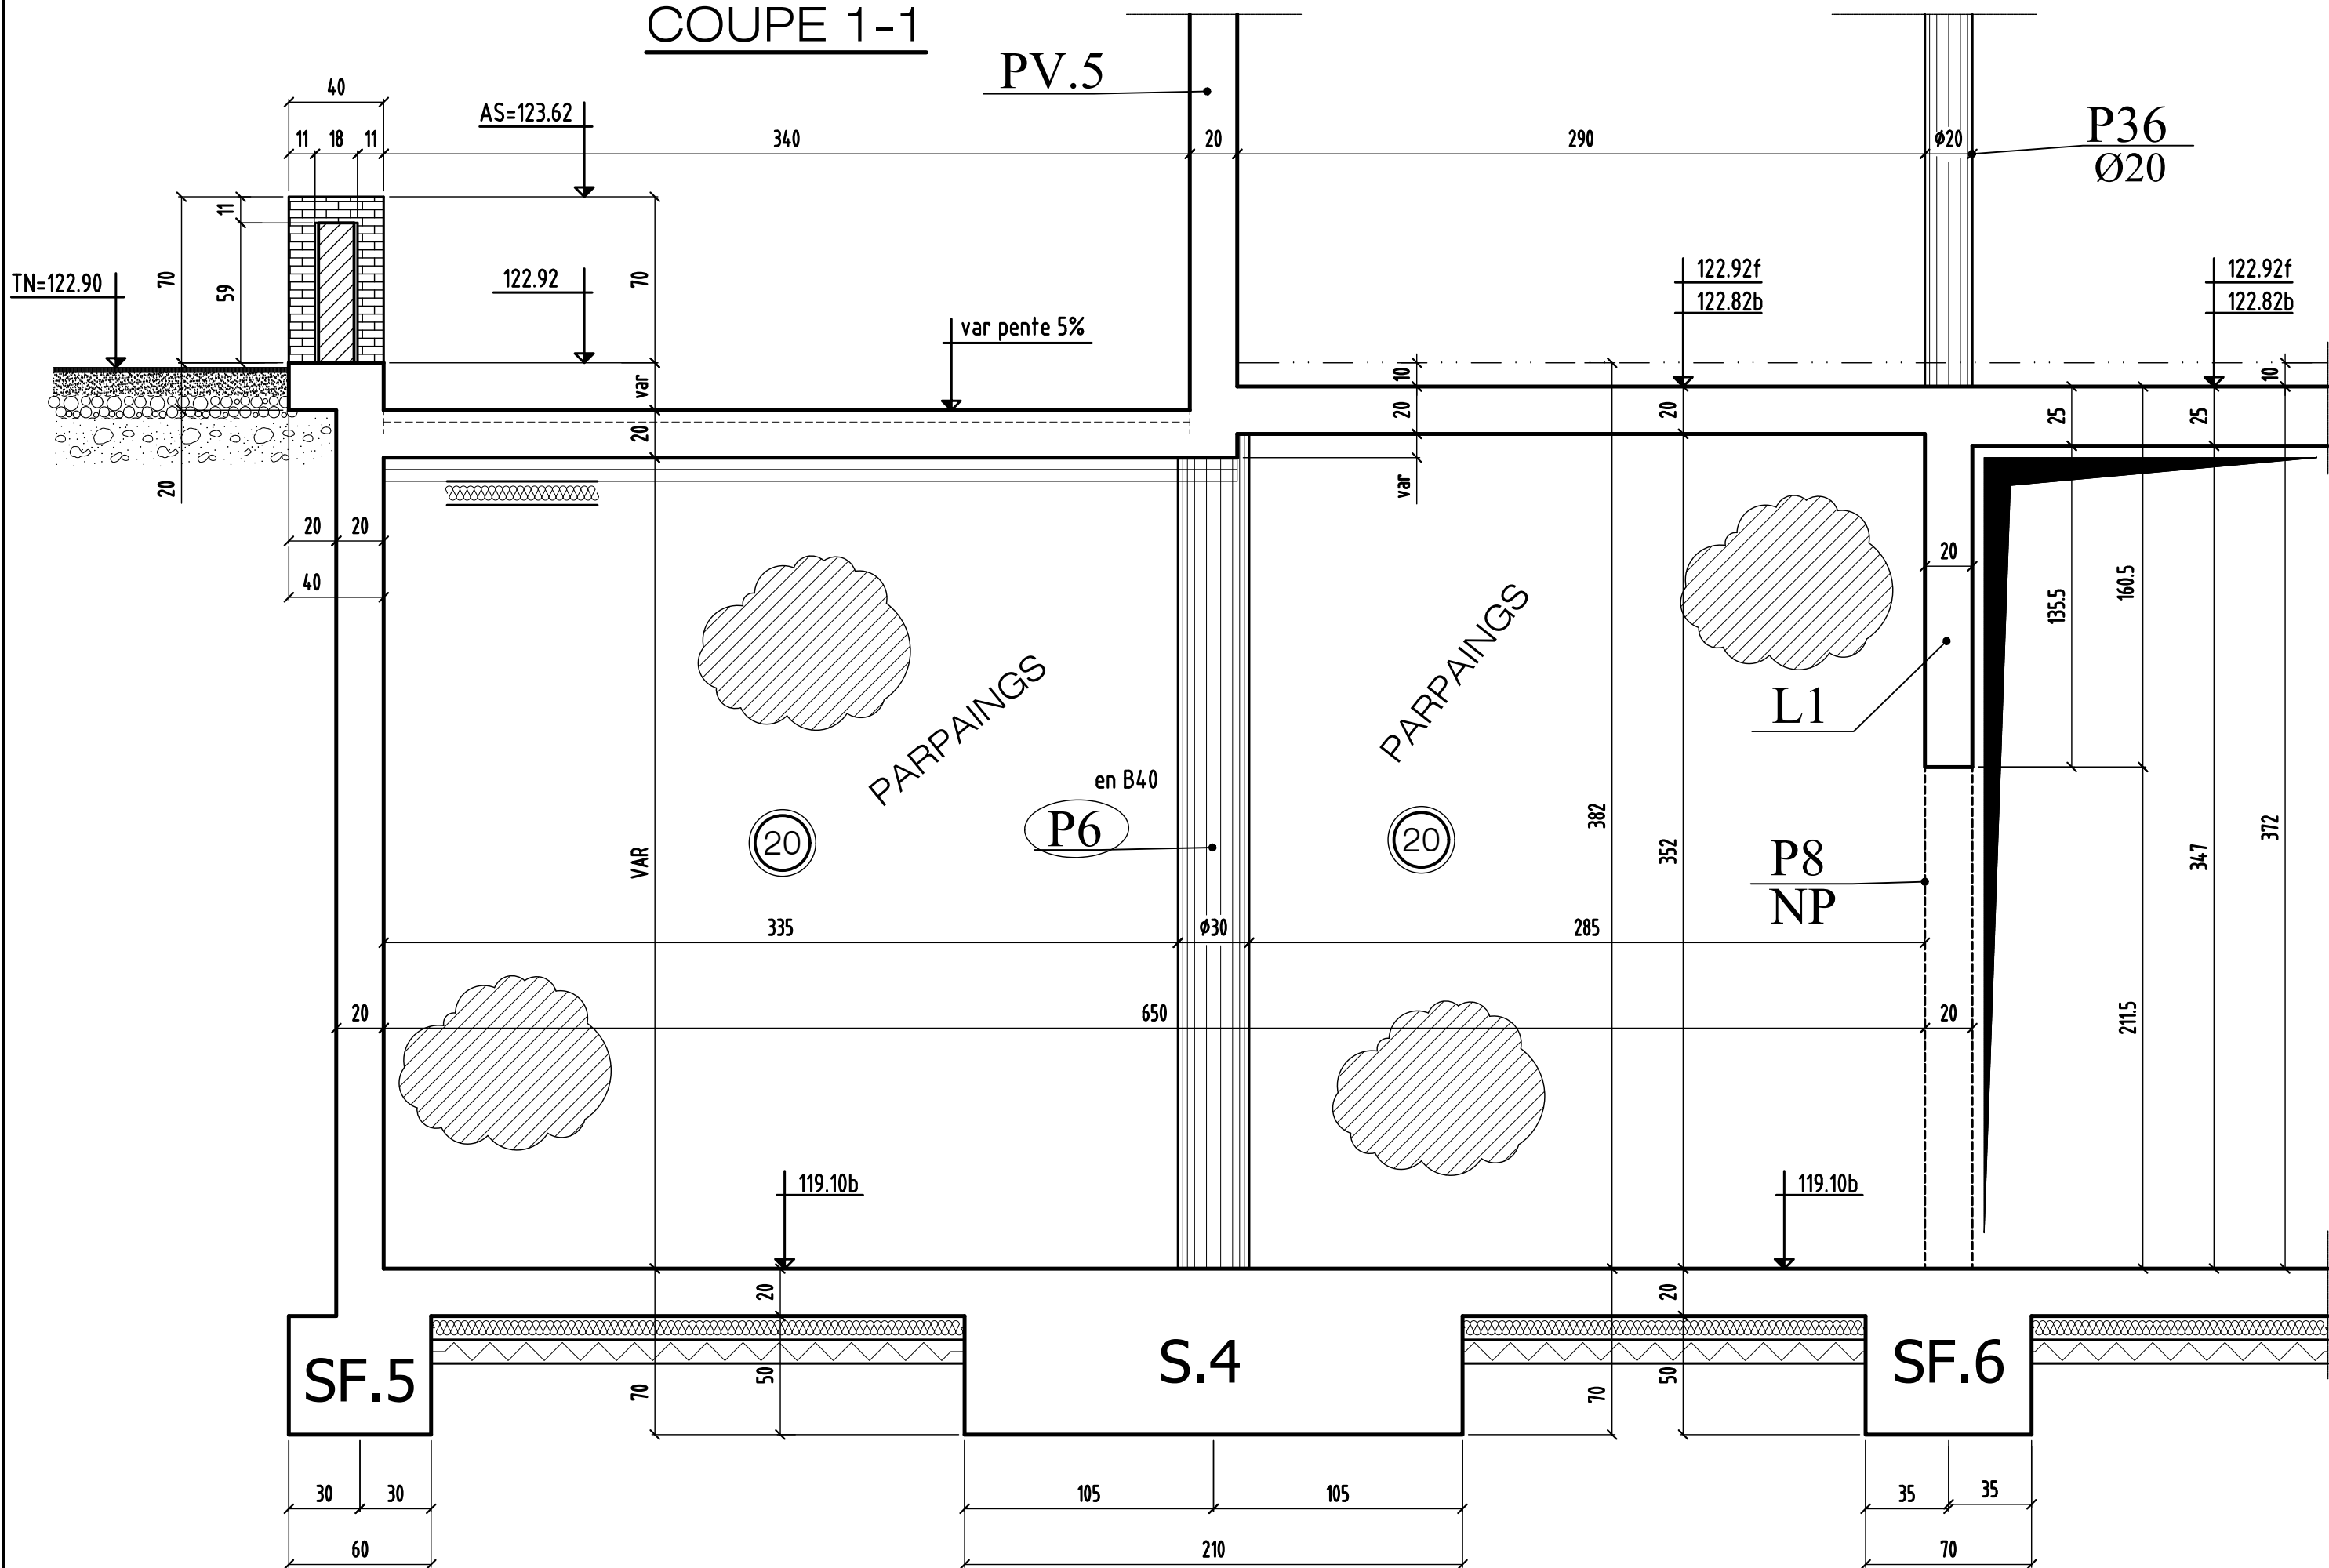



coupe 1-1

0	MODIFICATIONS	A	AFFAIRE:284	Cahier C.06
		B	Ech:1/25	Page 01

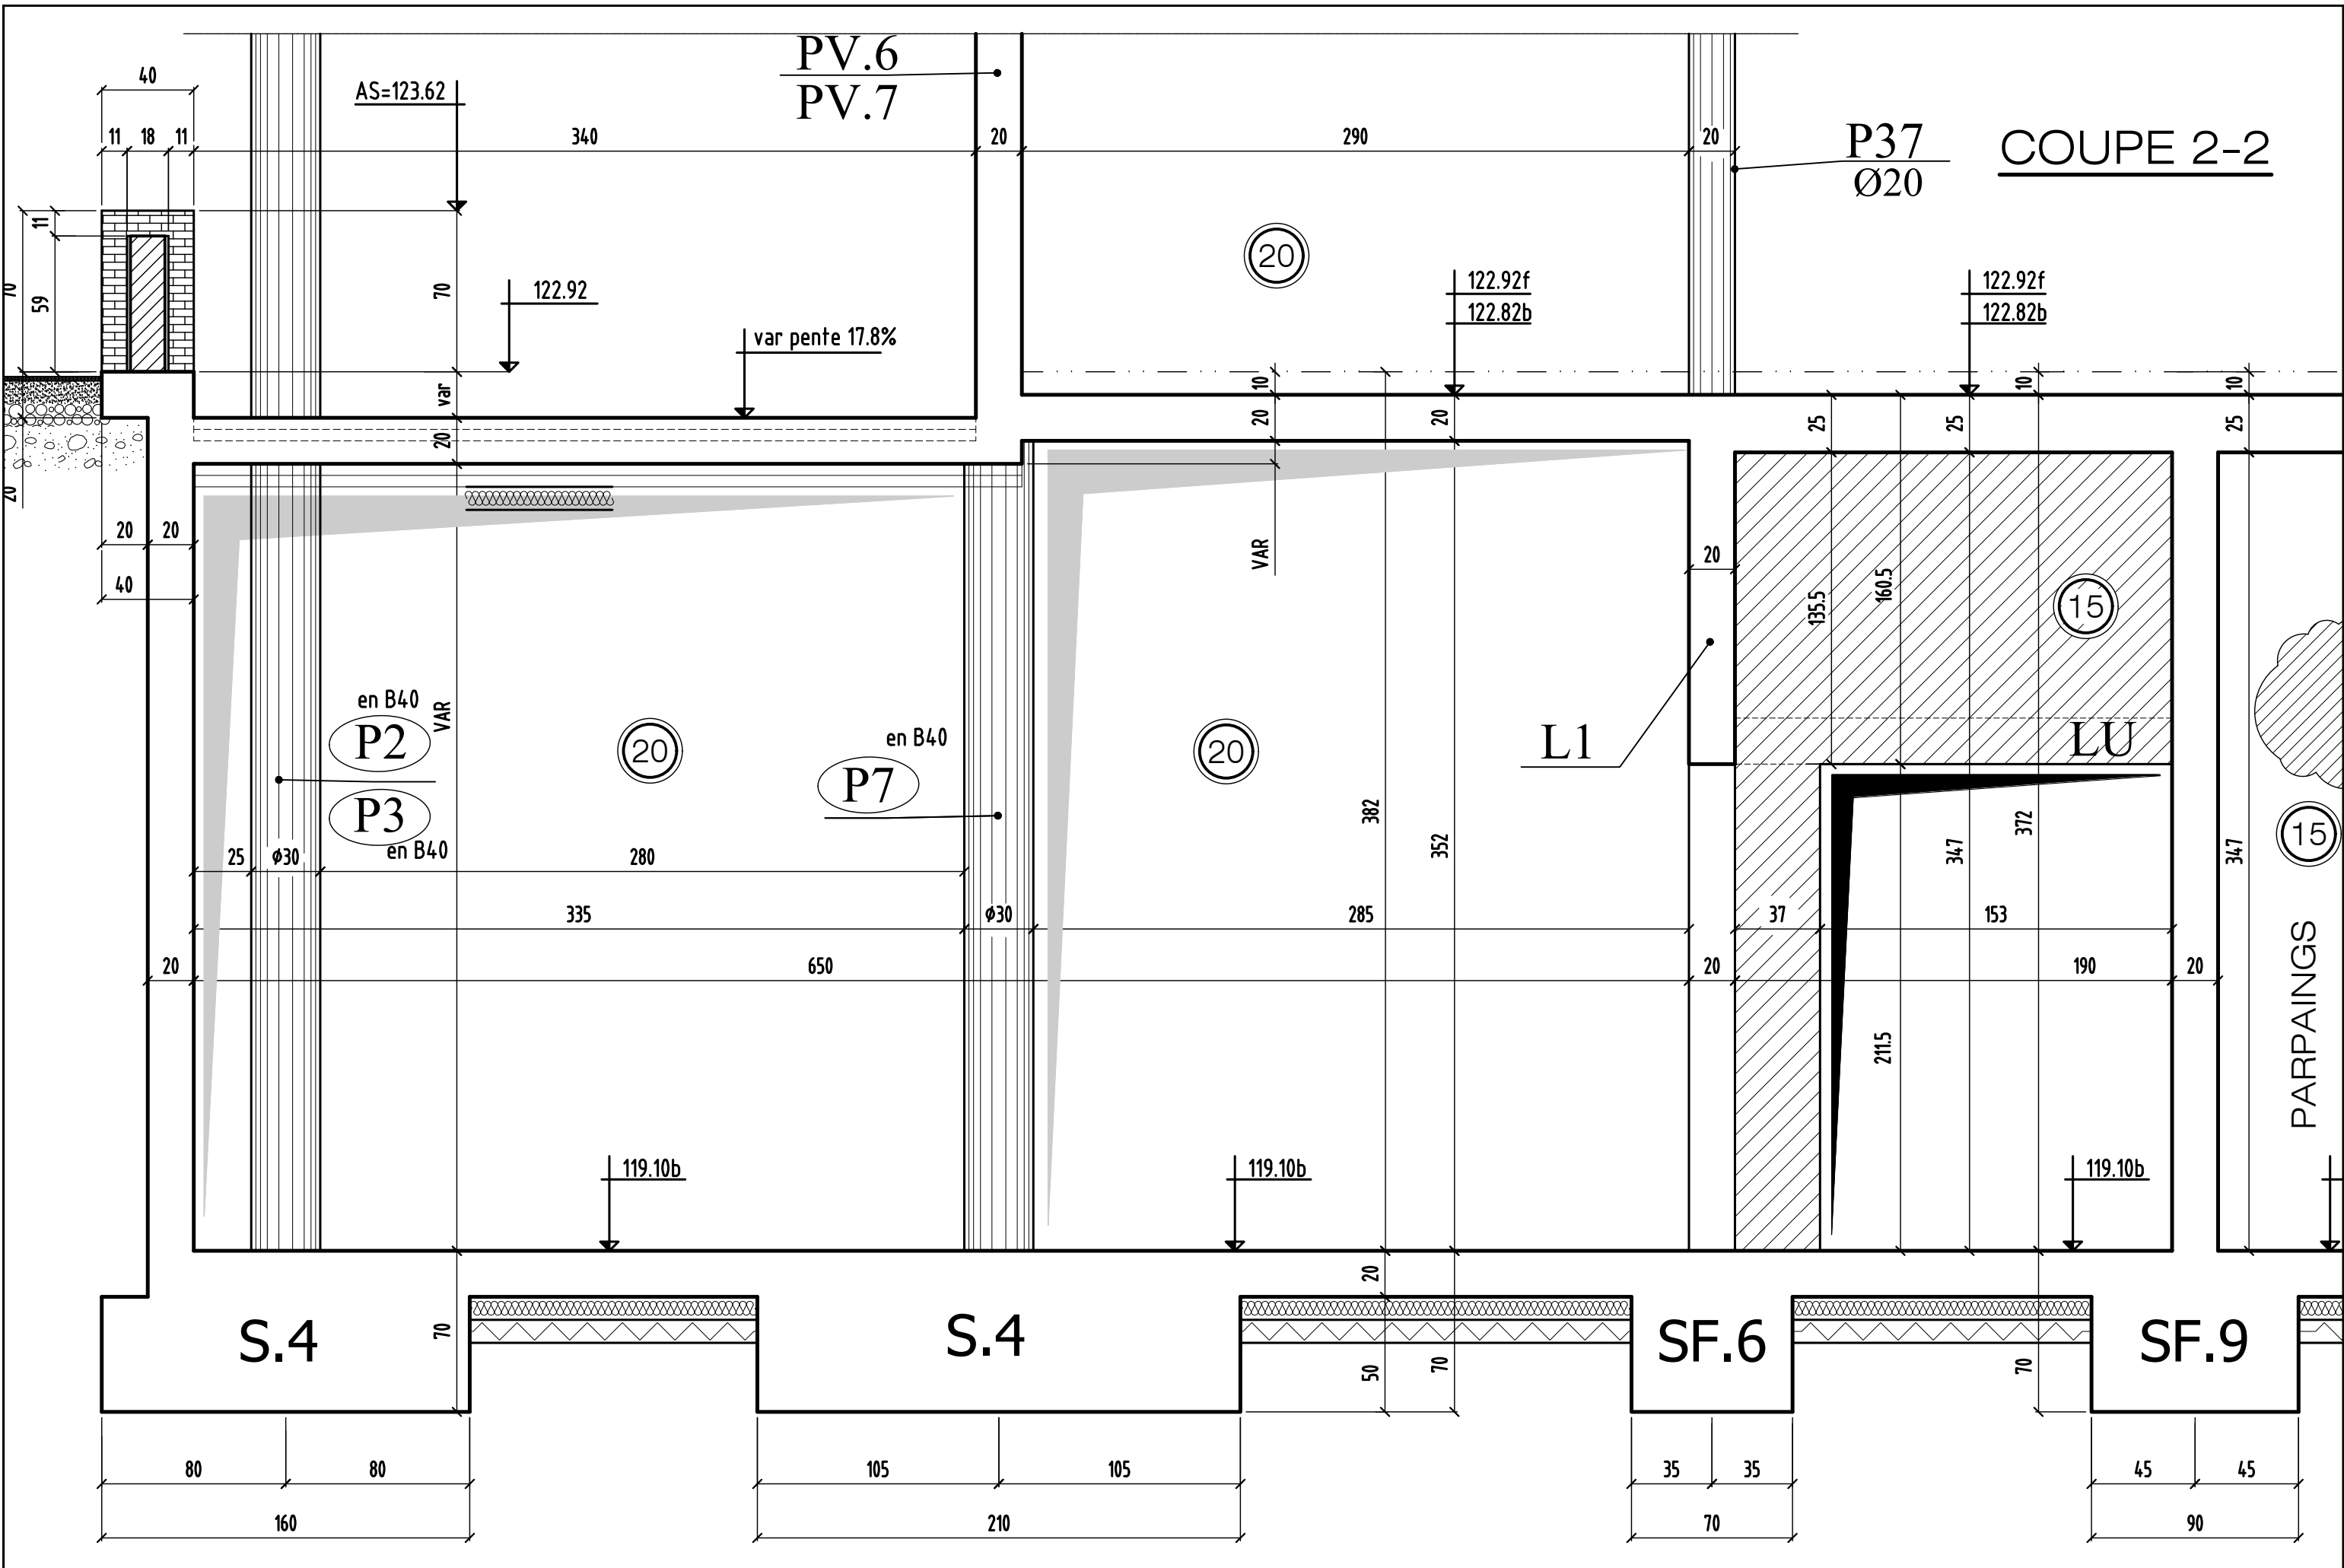

coupe 2-2


0	MODIFICATIONS	A	AFFAIRE:284	Cahier C.06
		B	Ech:1/25	Page 02

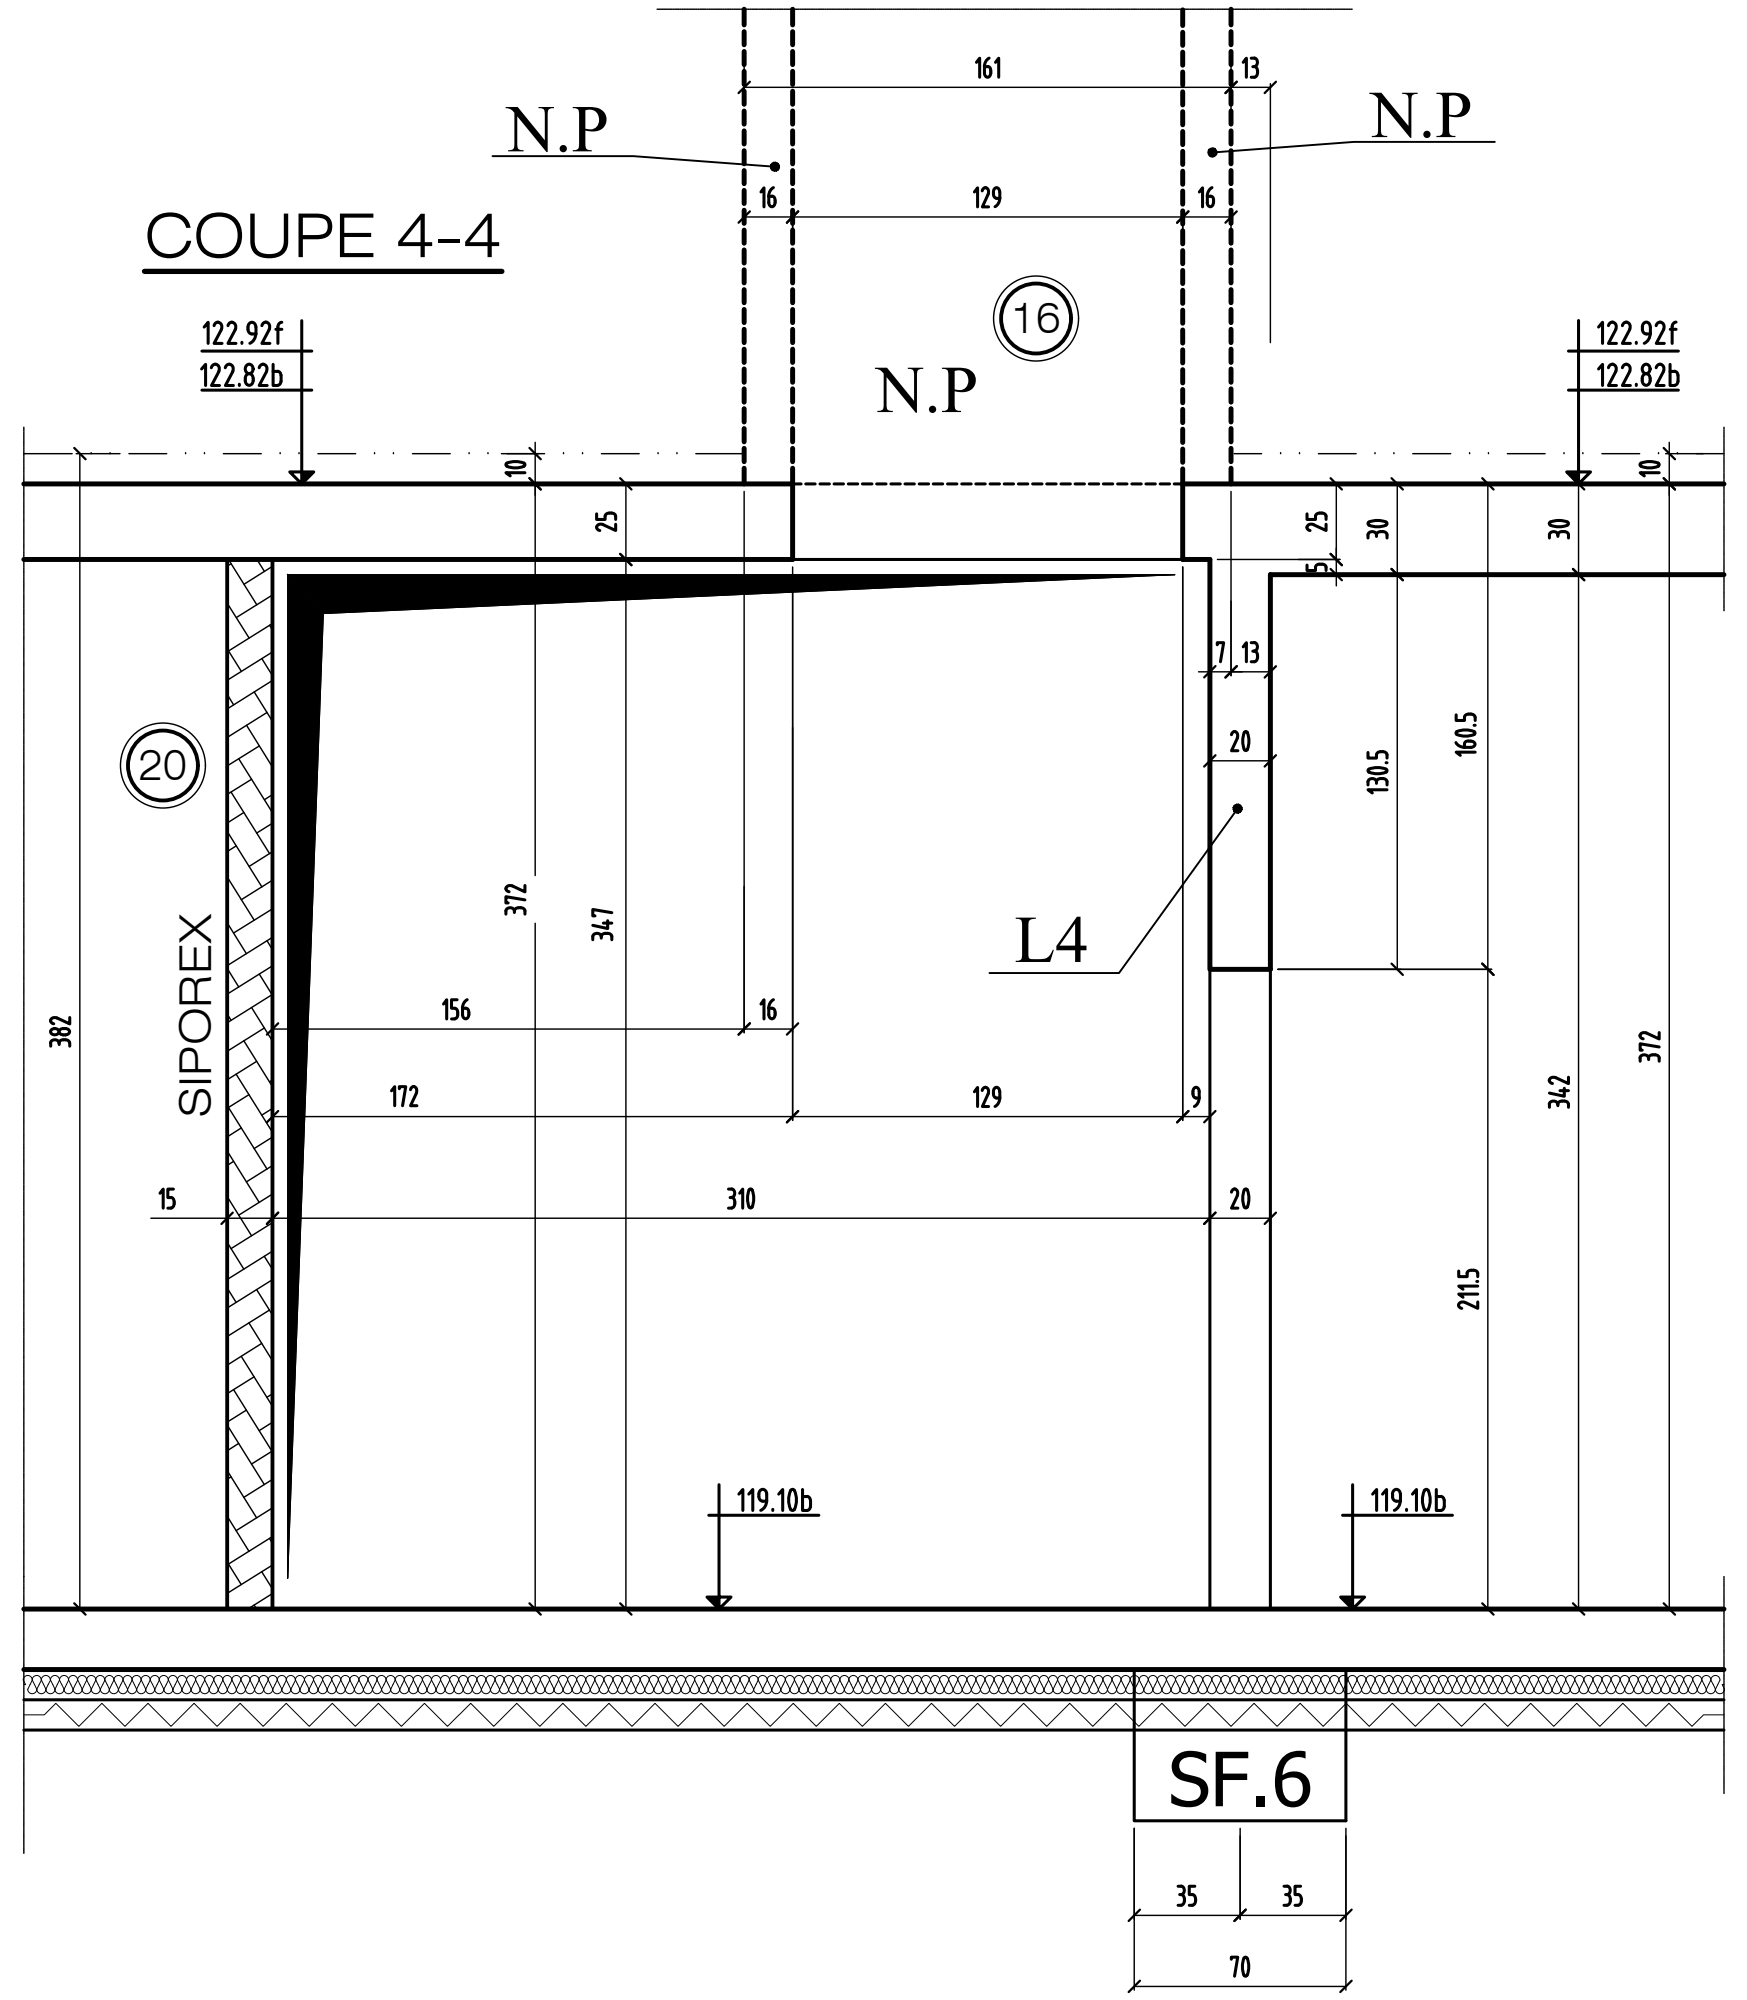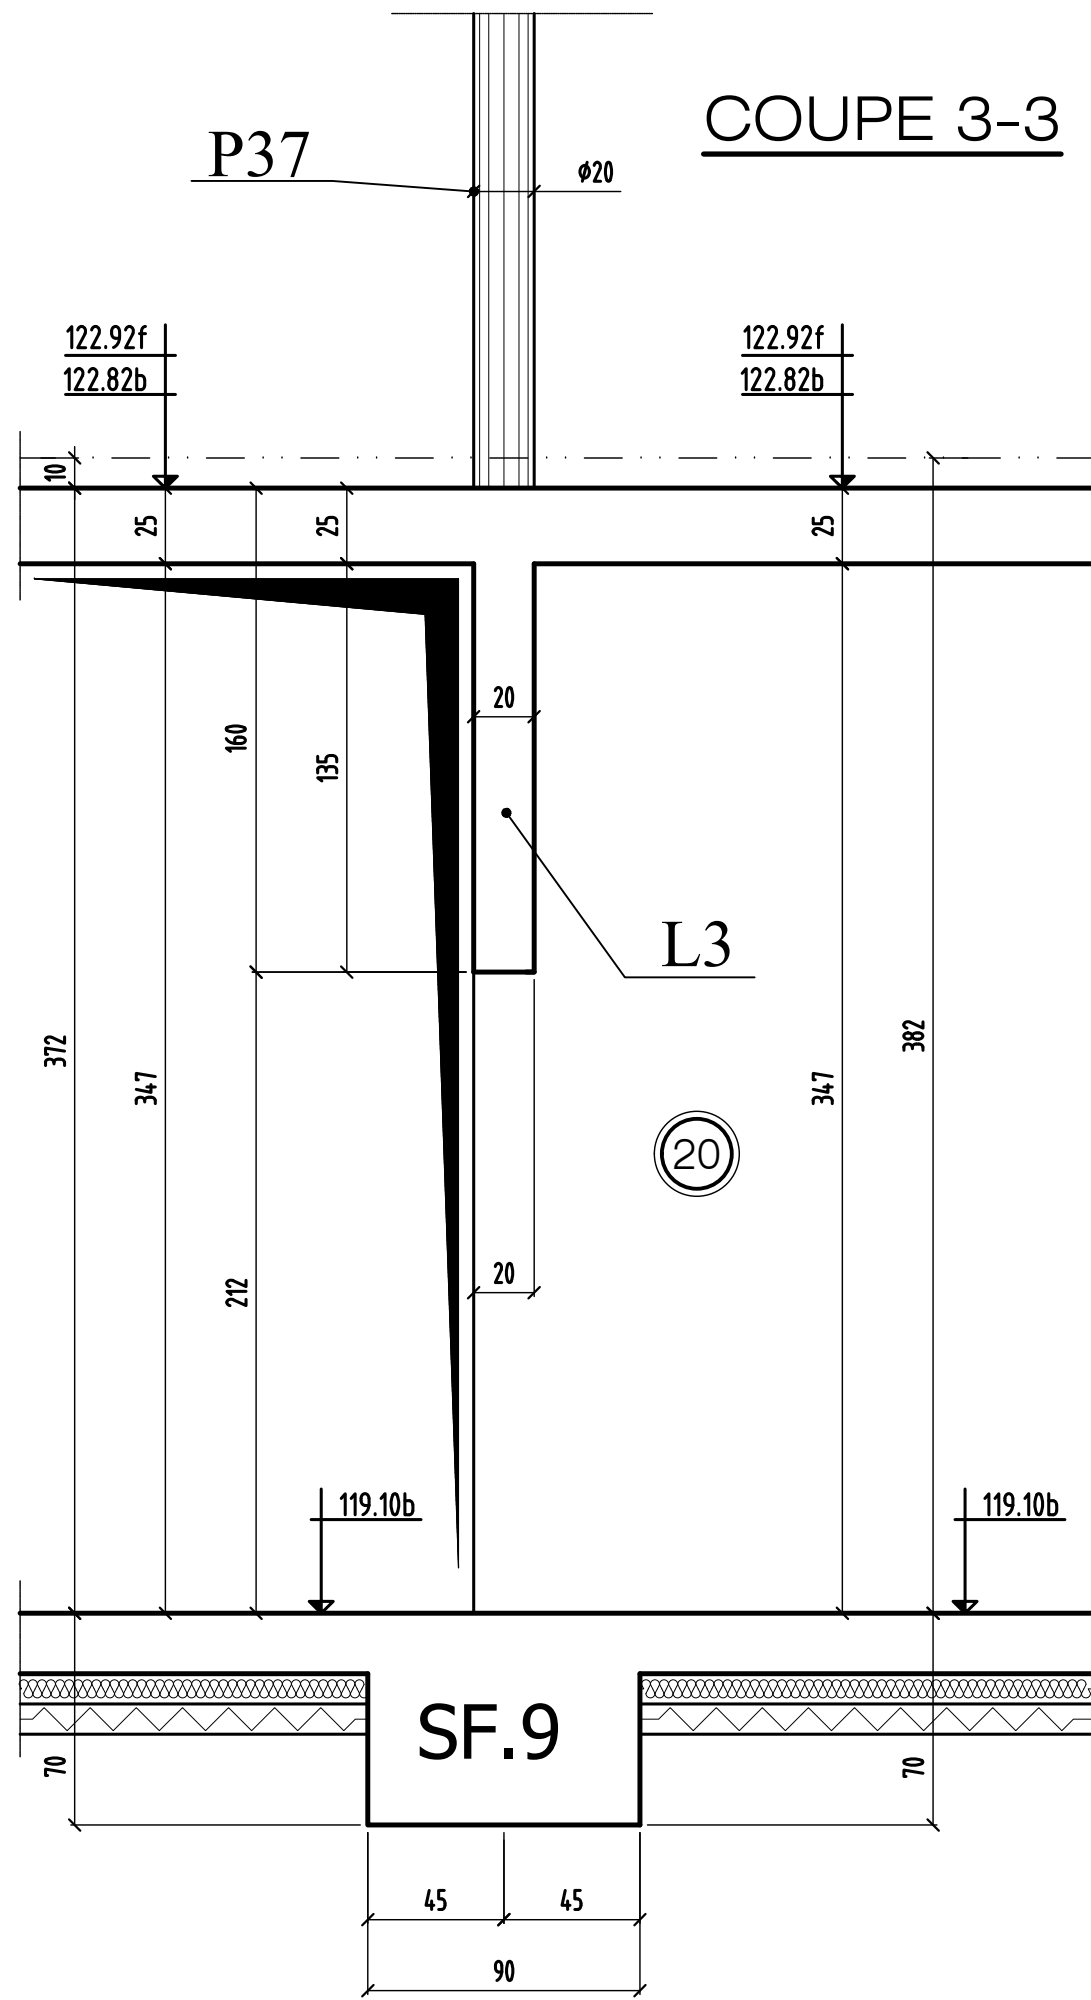


coupe 3-3 & 4-4

0	MODIFICATIONS	A	AFFAIRE:284	Cahier C.06
		B	Ech:1/25	Page 03


COUPE 5-5

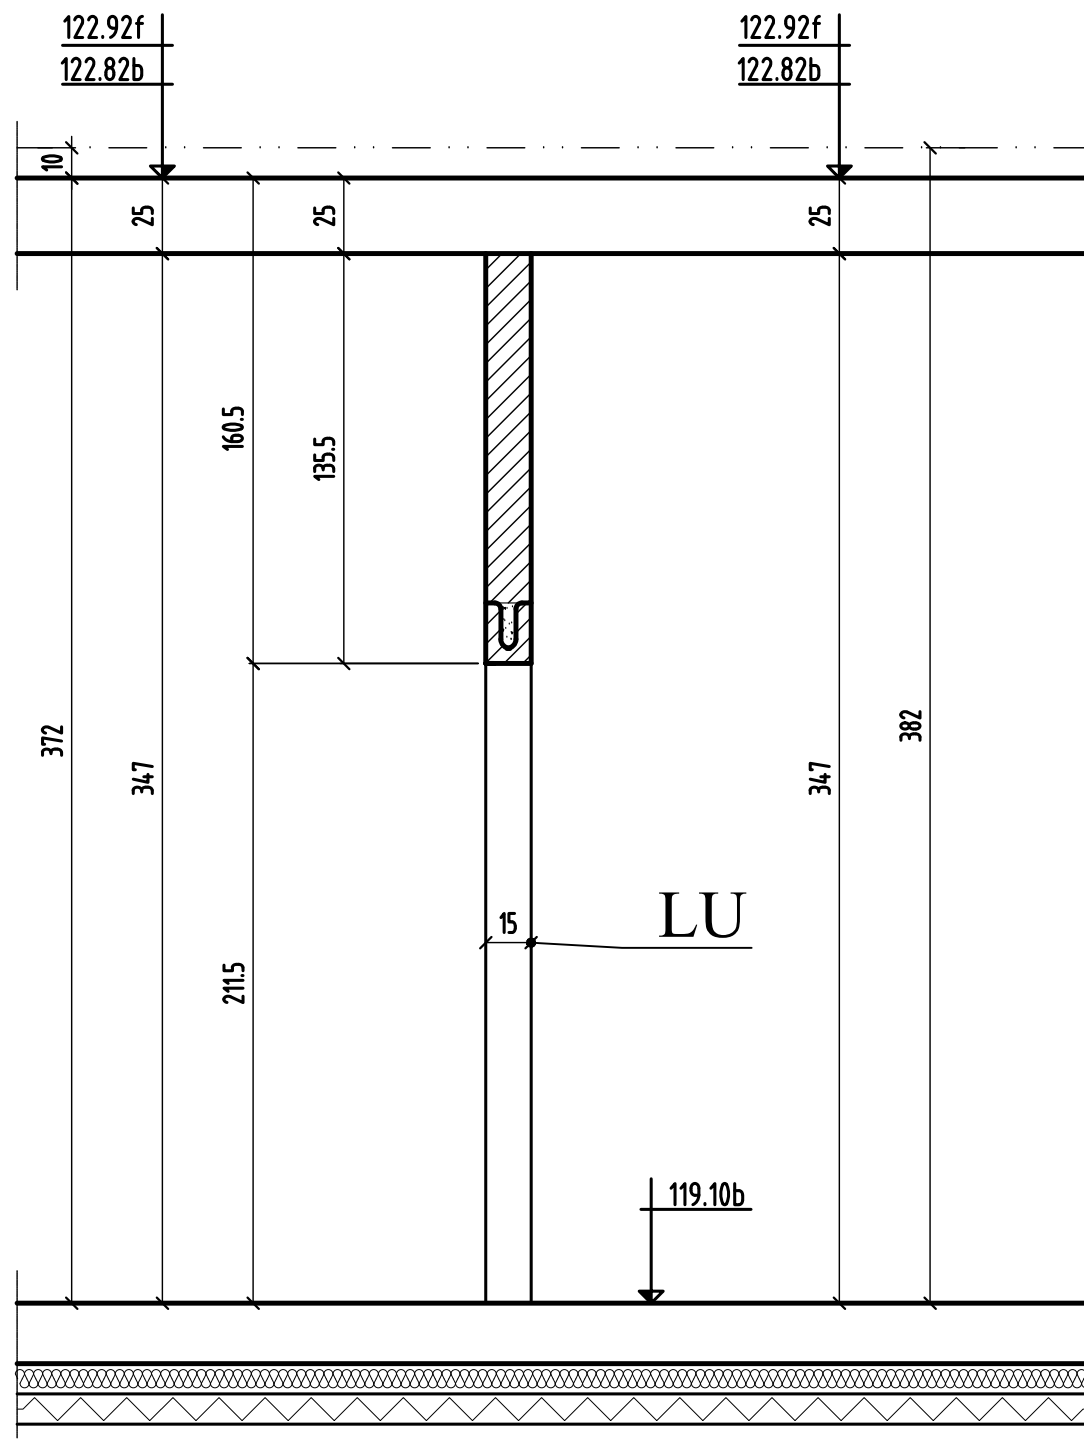


COUPE 6-6

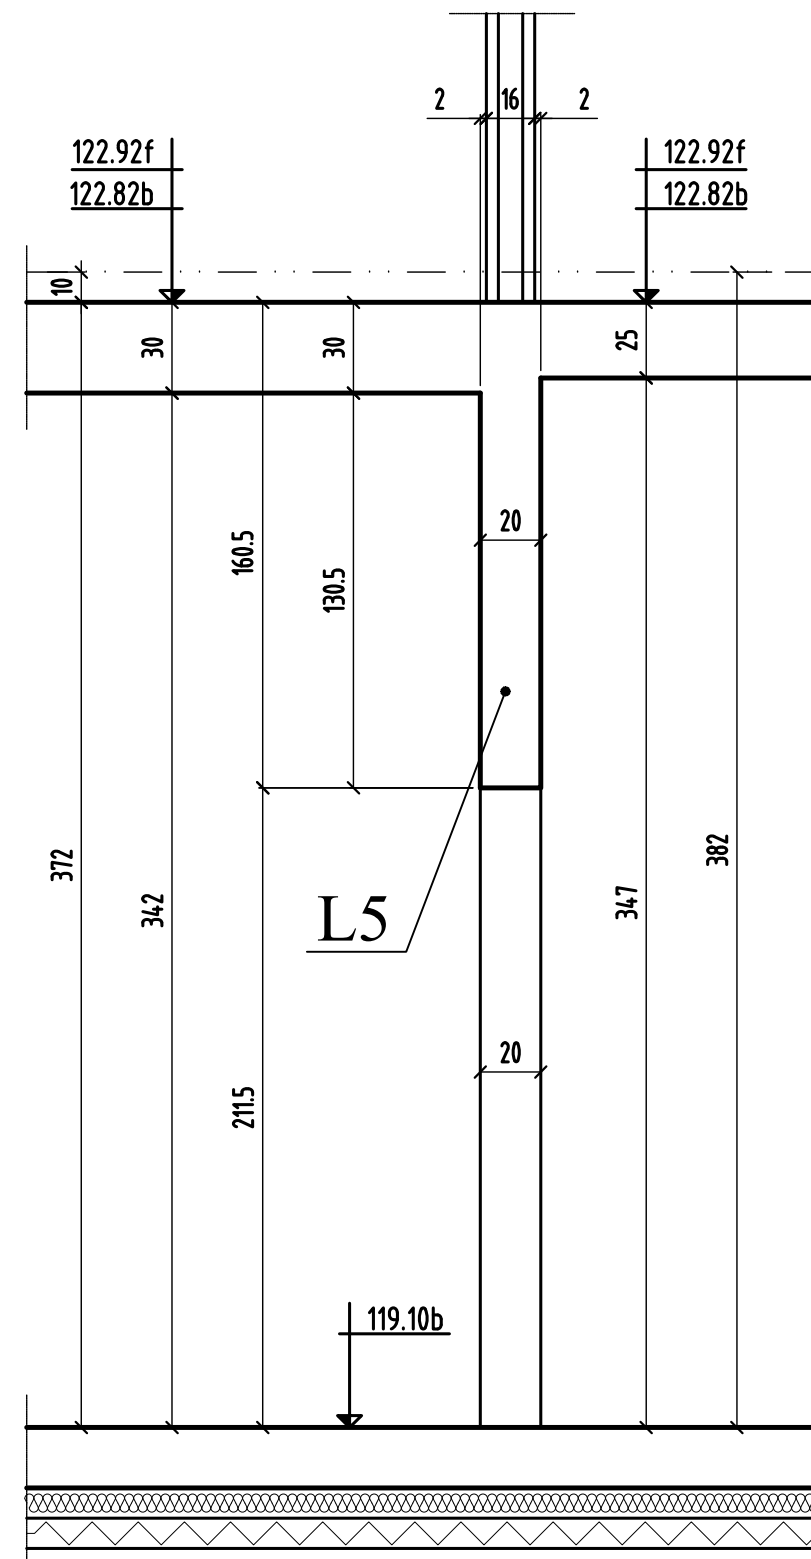

COUPE 7-7

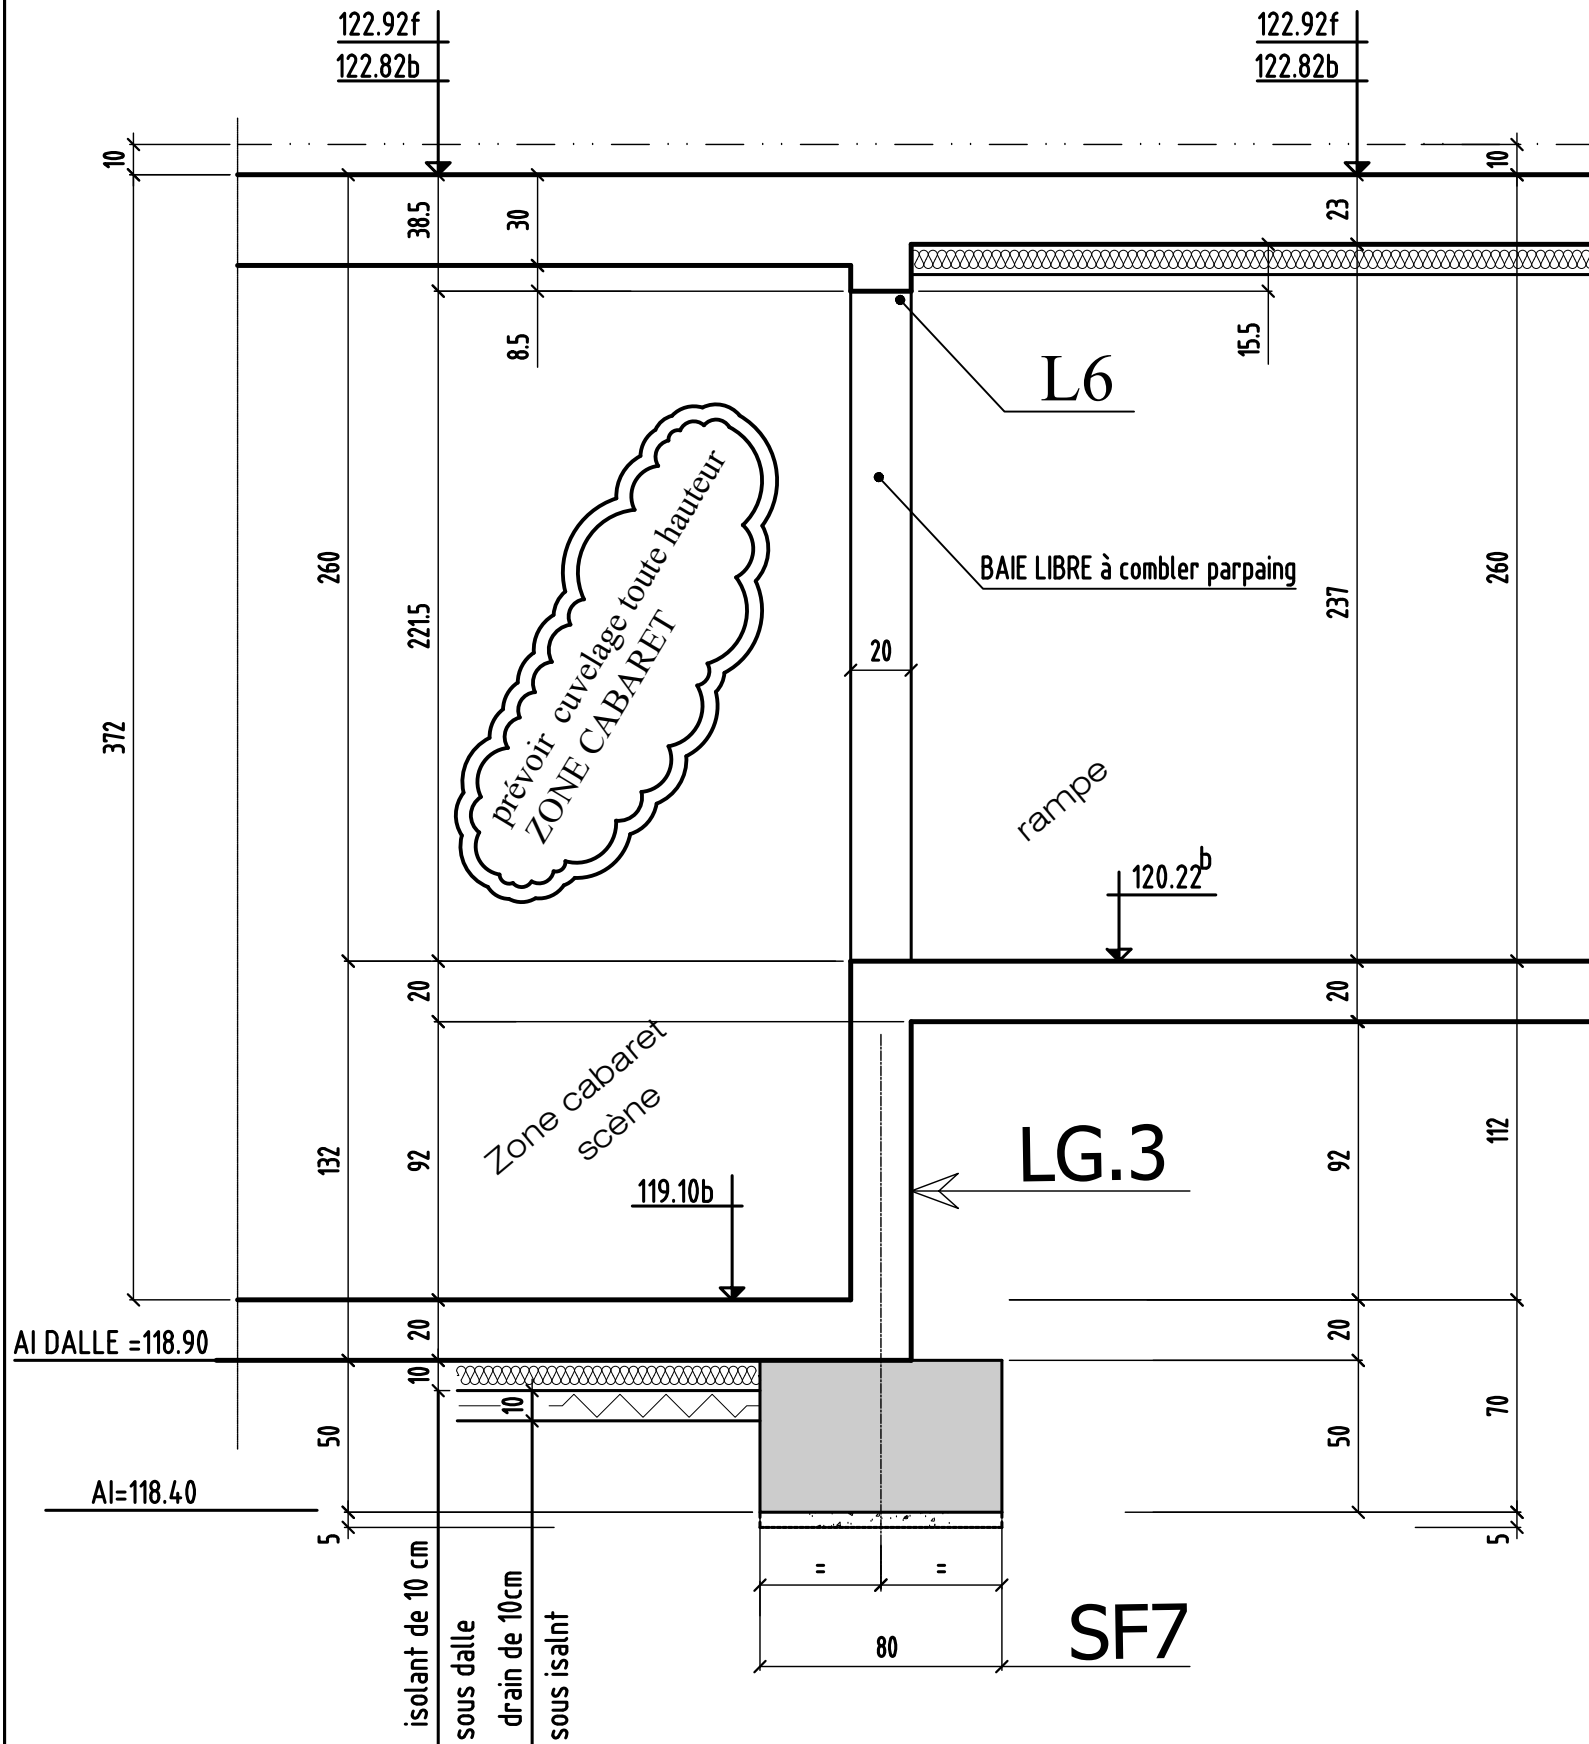


COUPE 8-8

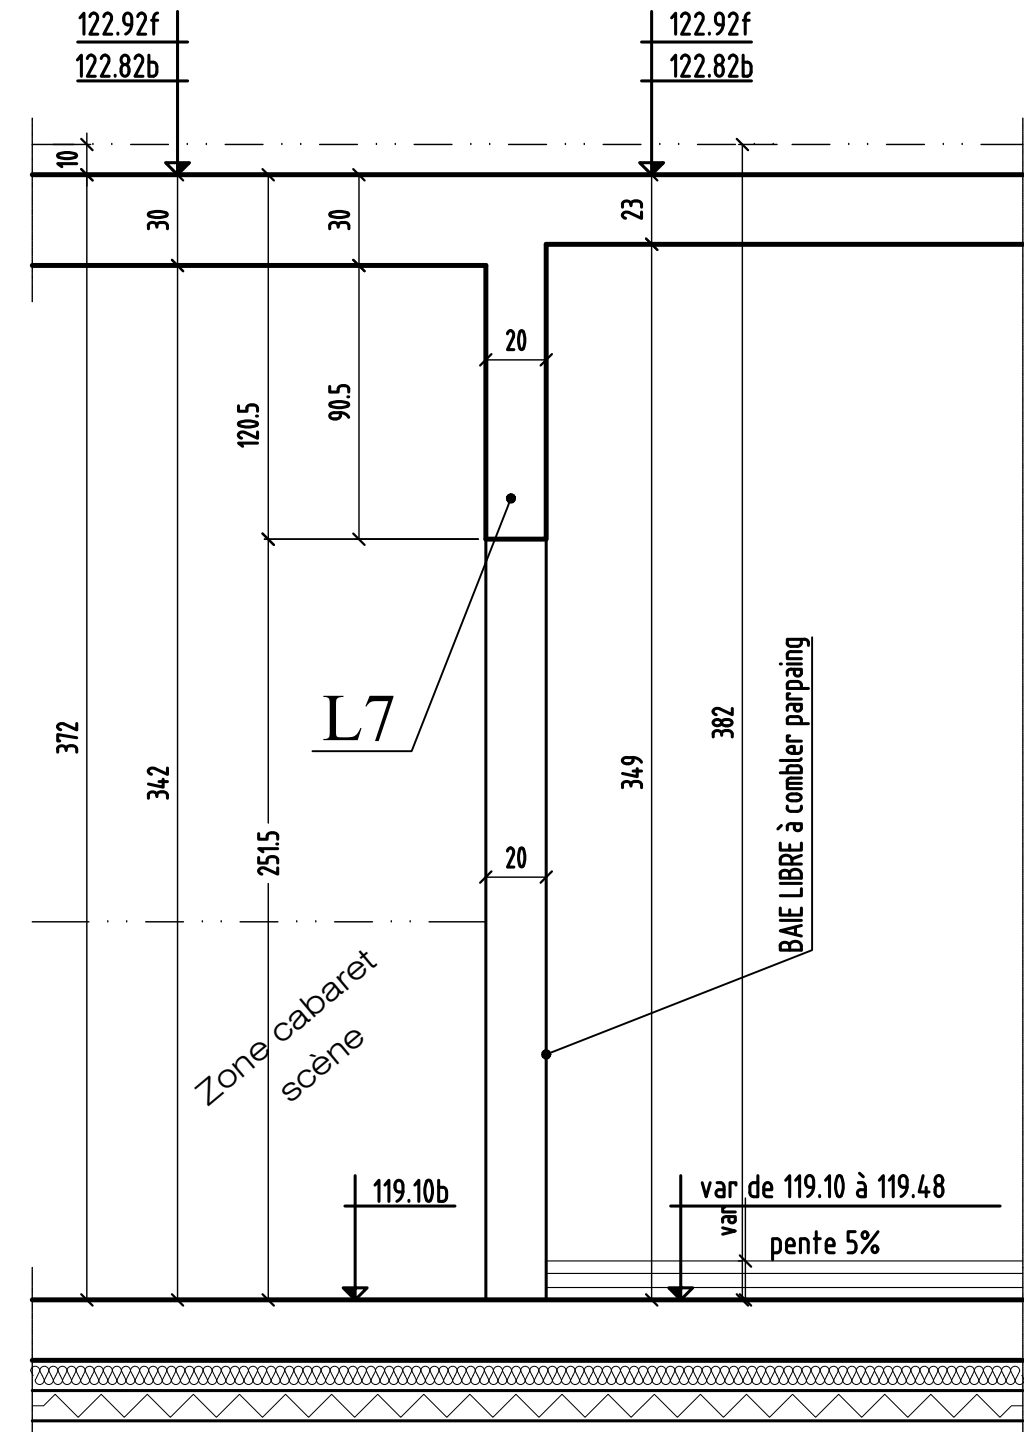

coupe 7-7 & 8-8


0	MODIFICATIONS	A	AFFAIRE:284	Cahier C.06
		B	Ech:1/25	Page 05

COUPE 9-9

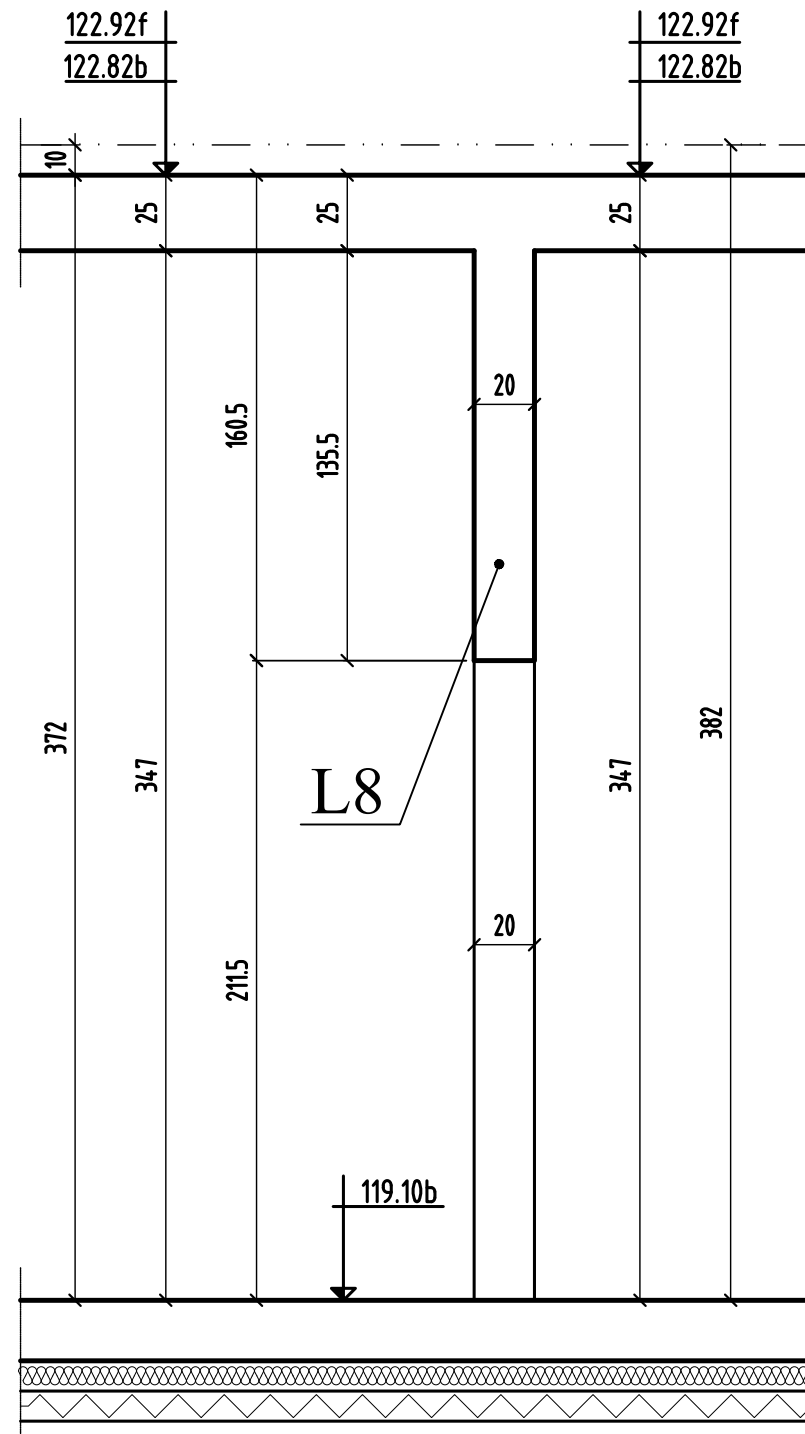


	MODIFICATIONS	A		A	AFFAIRE:284	Cahier C.06
0		B		B	Ech:1/25	Page 06

COUPE 10-10

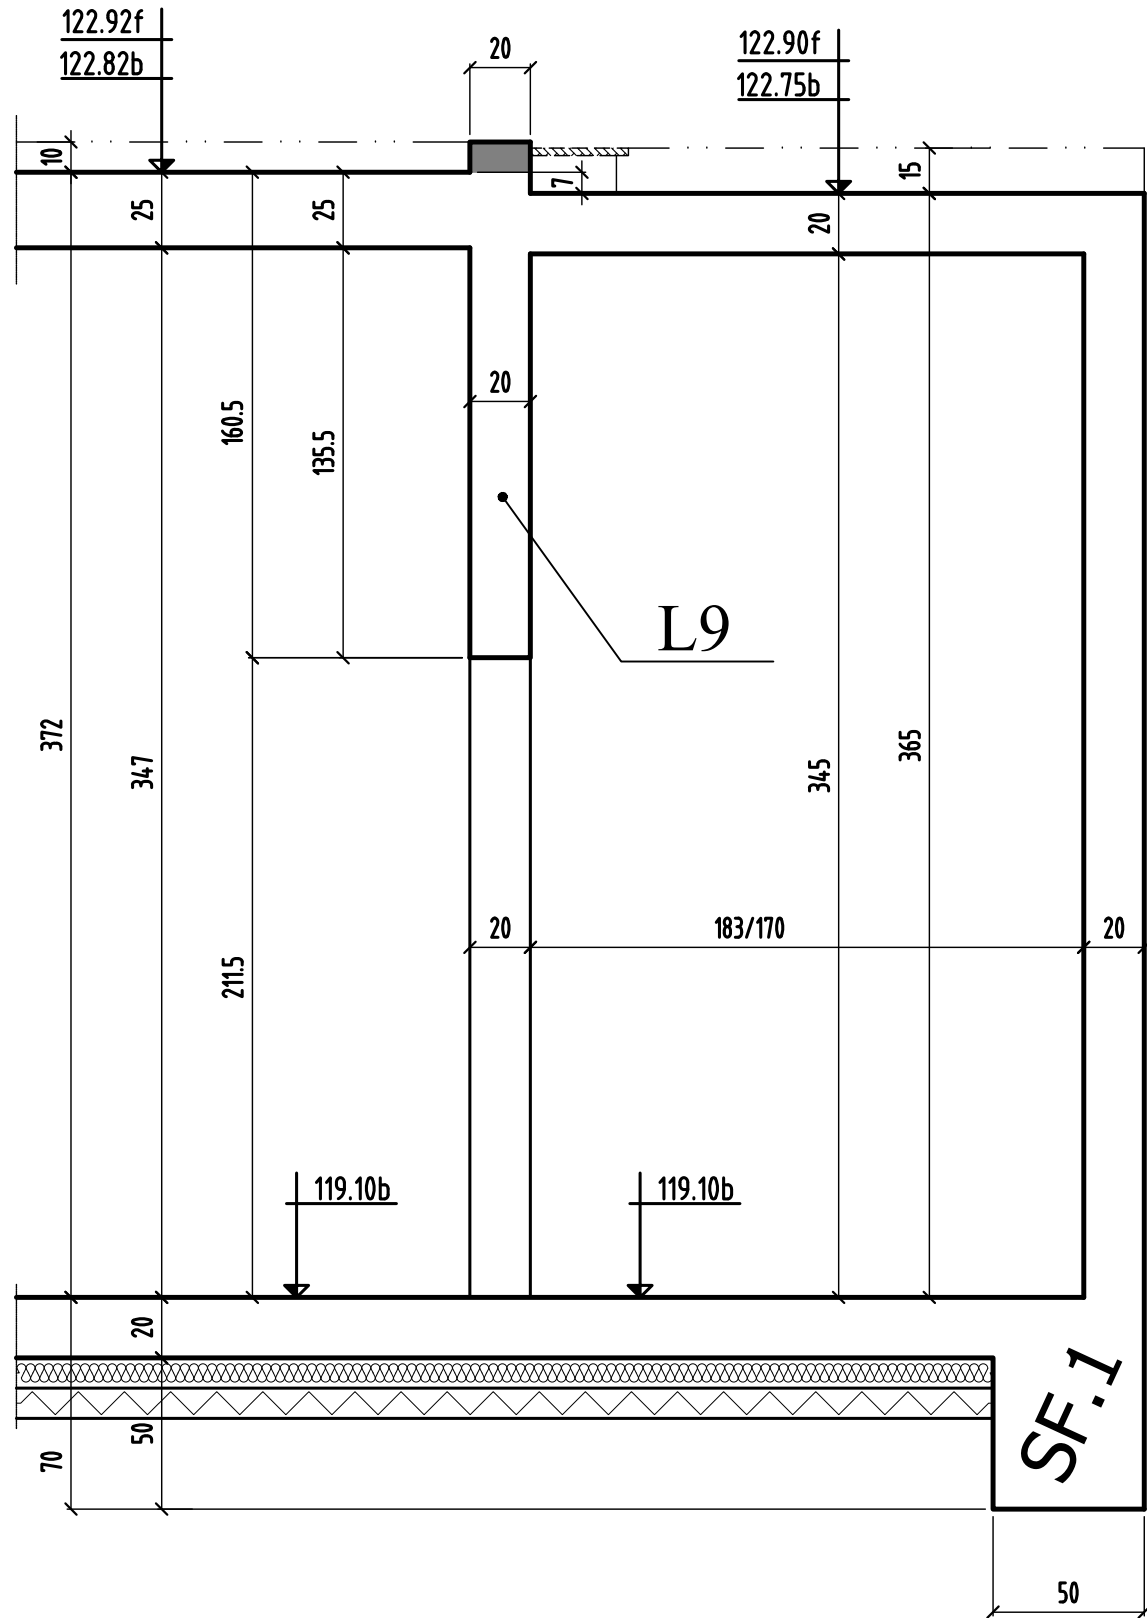


COUPE 11-11

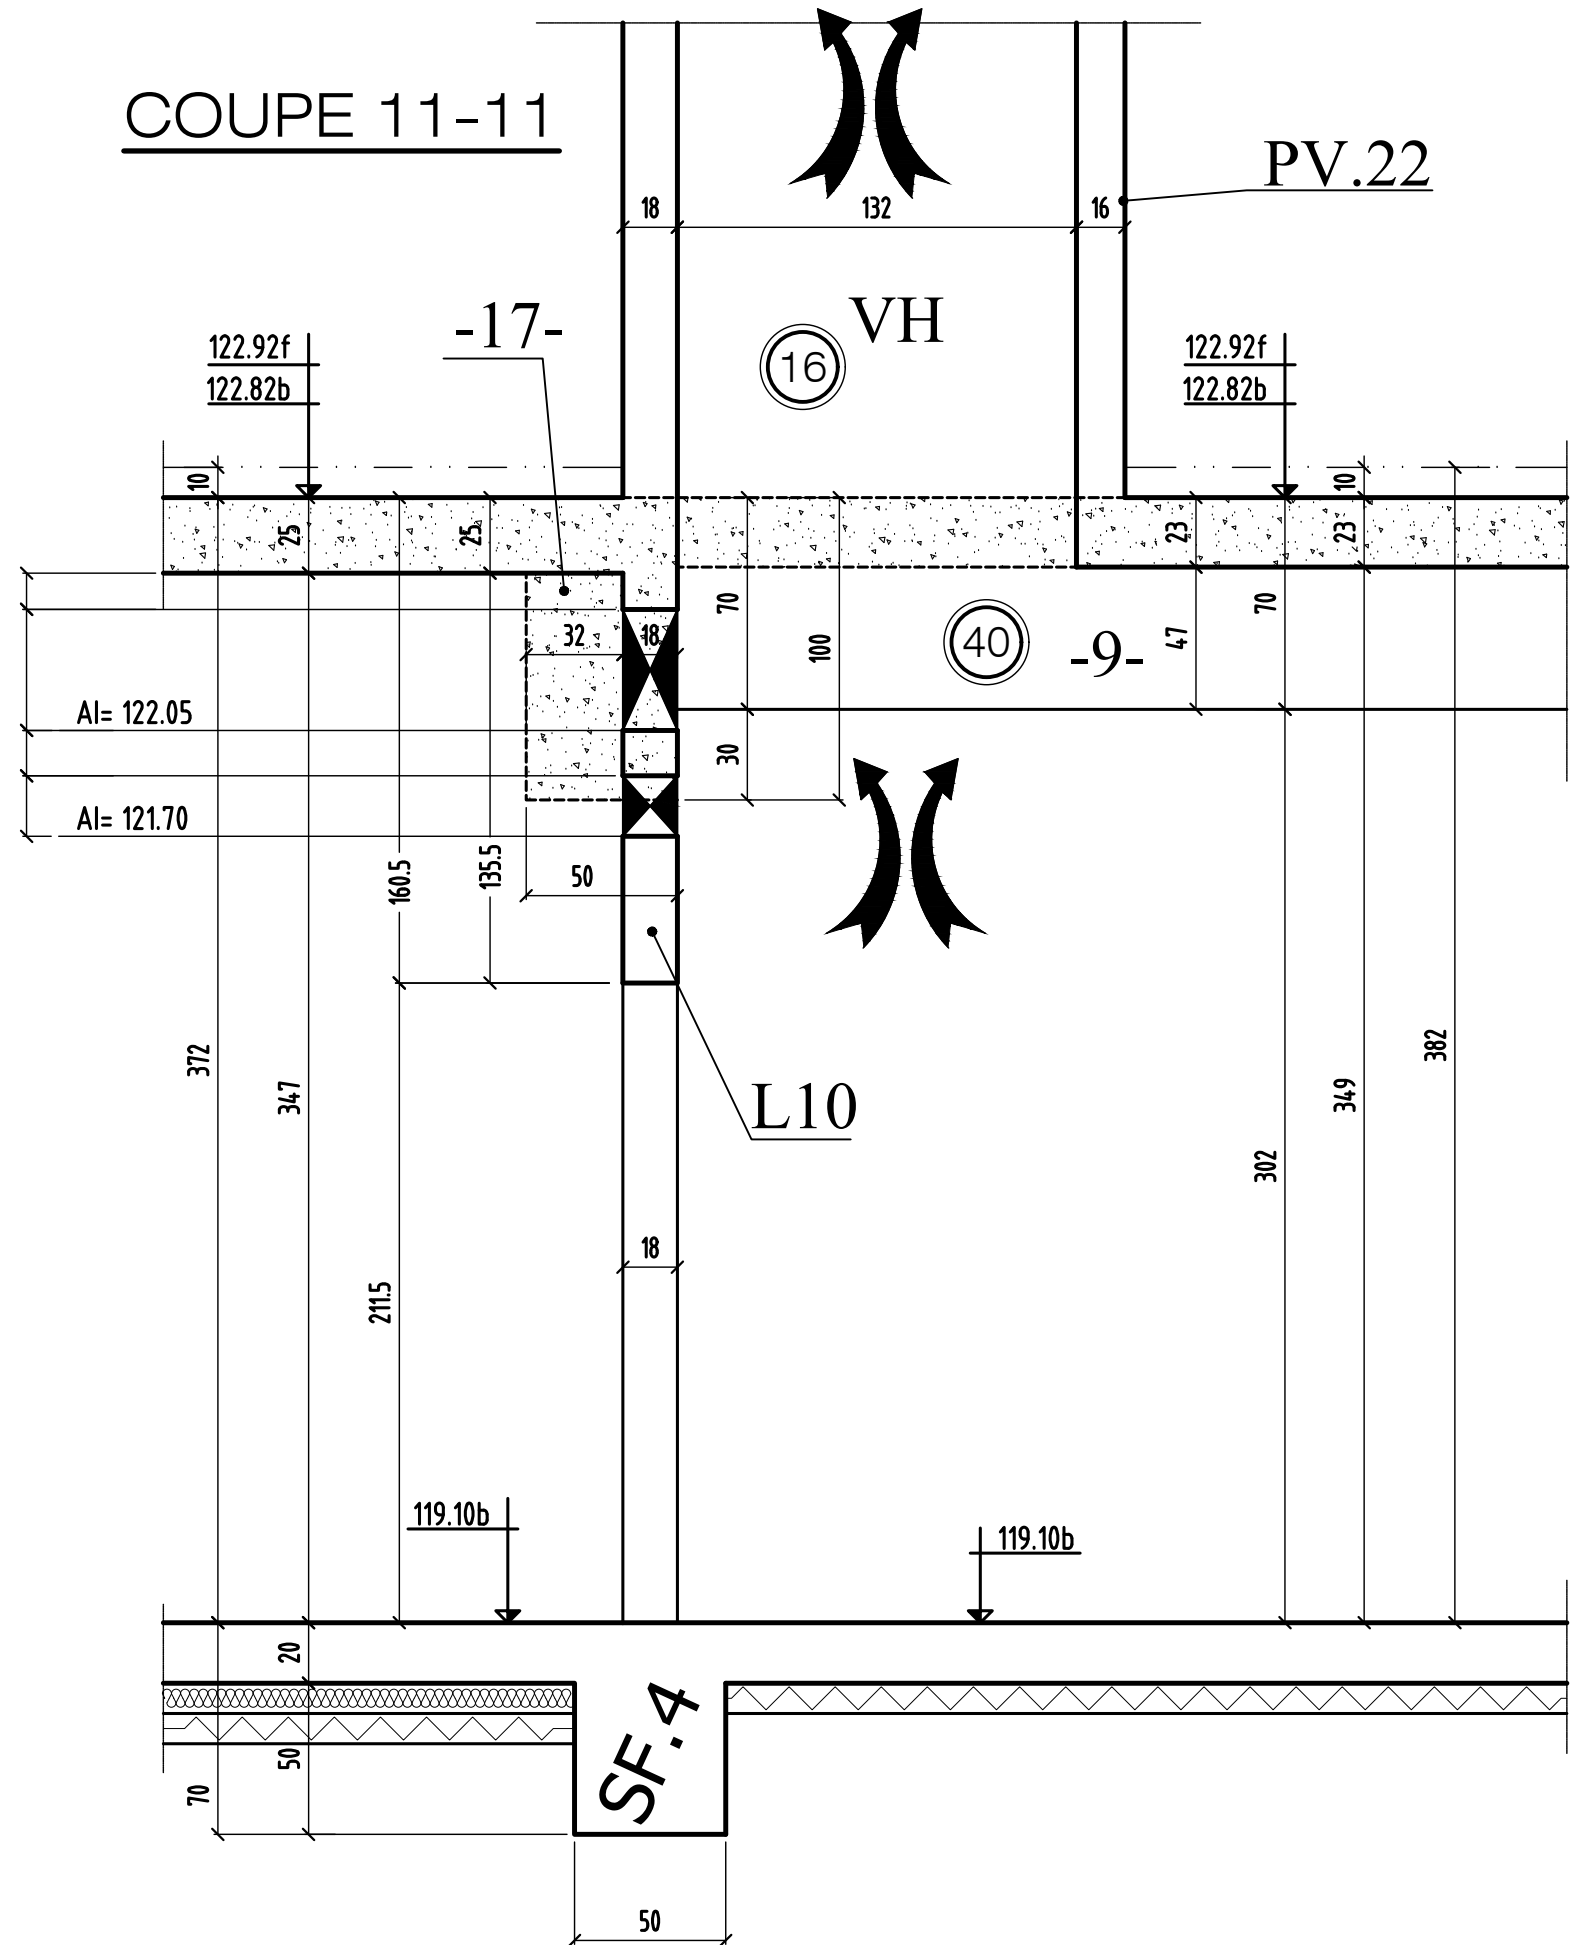

coupe 10-10 & 11-11

0	MODIFICATIONS	A	AFFAIRE:284	Cahier C.06
		B	Ech:1/25	Page 07

COUPE 12-12

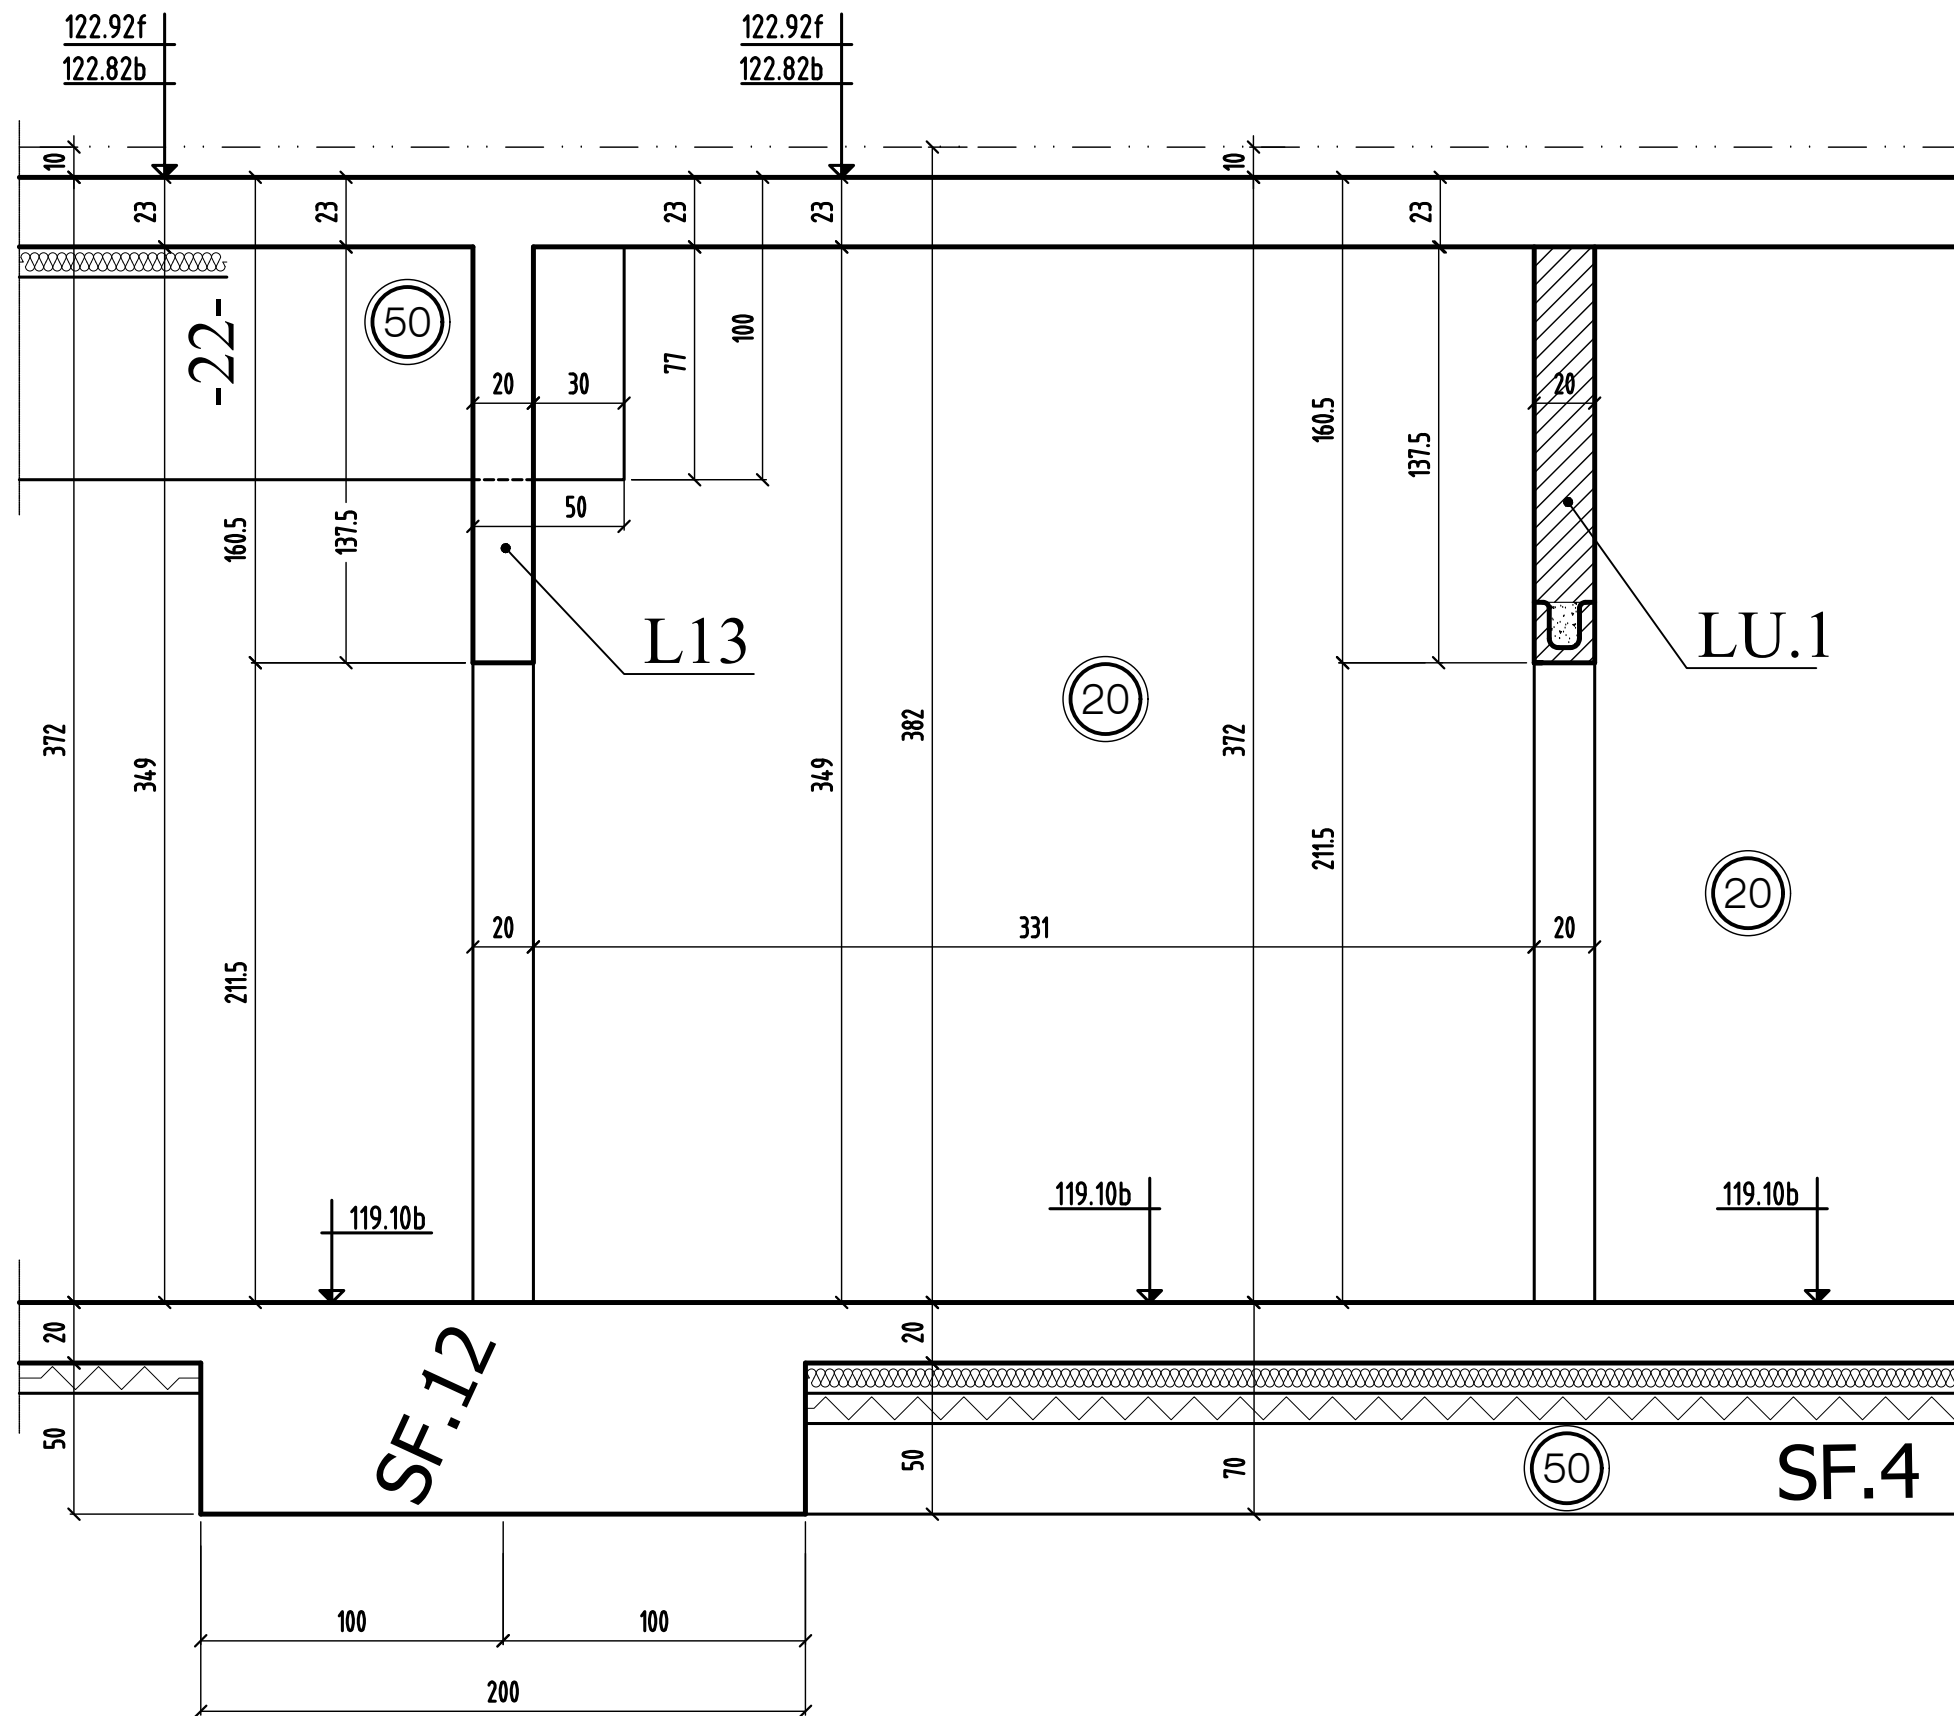

coupe 12-12

MODIFICATIONS

A

AFFAIRE:284

Cahier C.06

0

B


Ech:1/25

Page 08

COUPE 13-13

Isolation par l'extérieur (13cm)


Parement briques perforées (11cm)

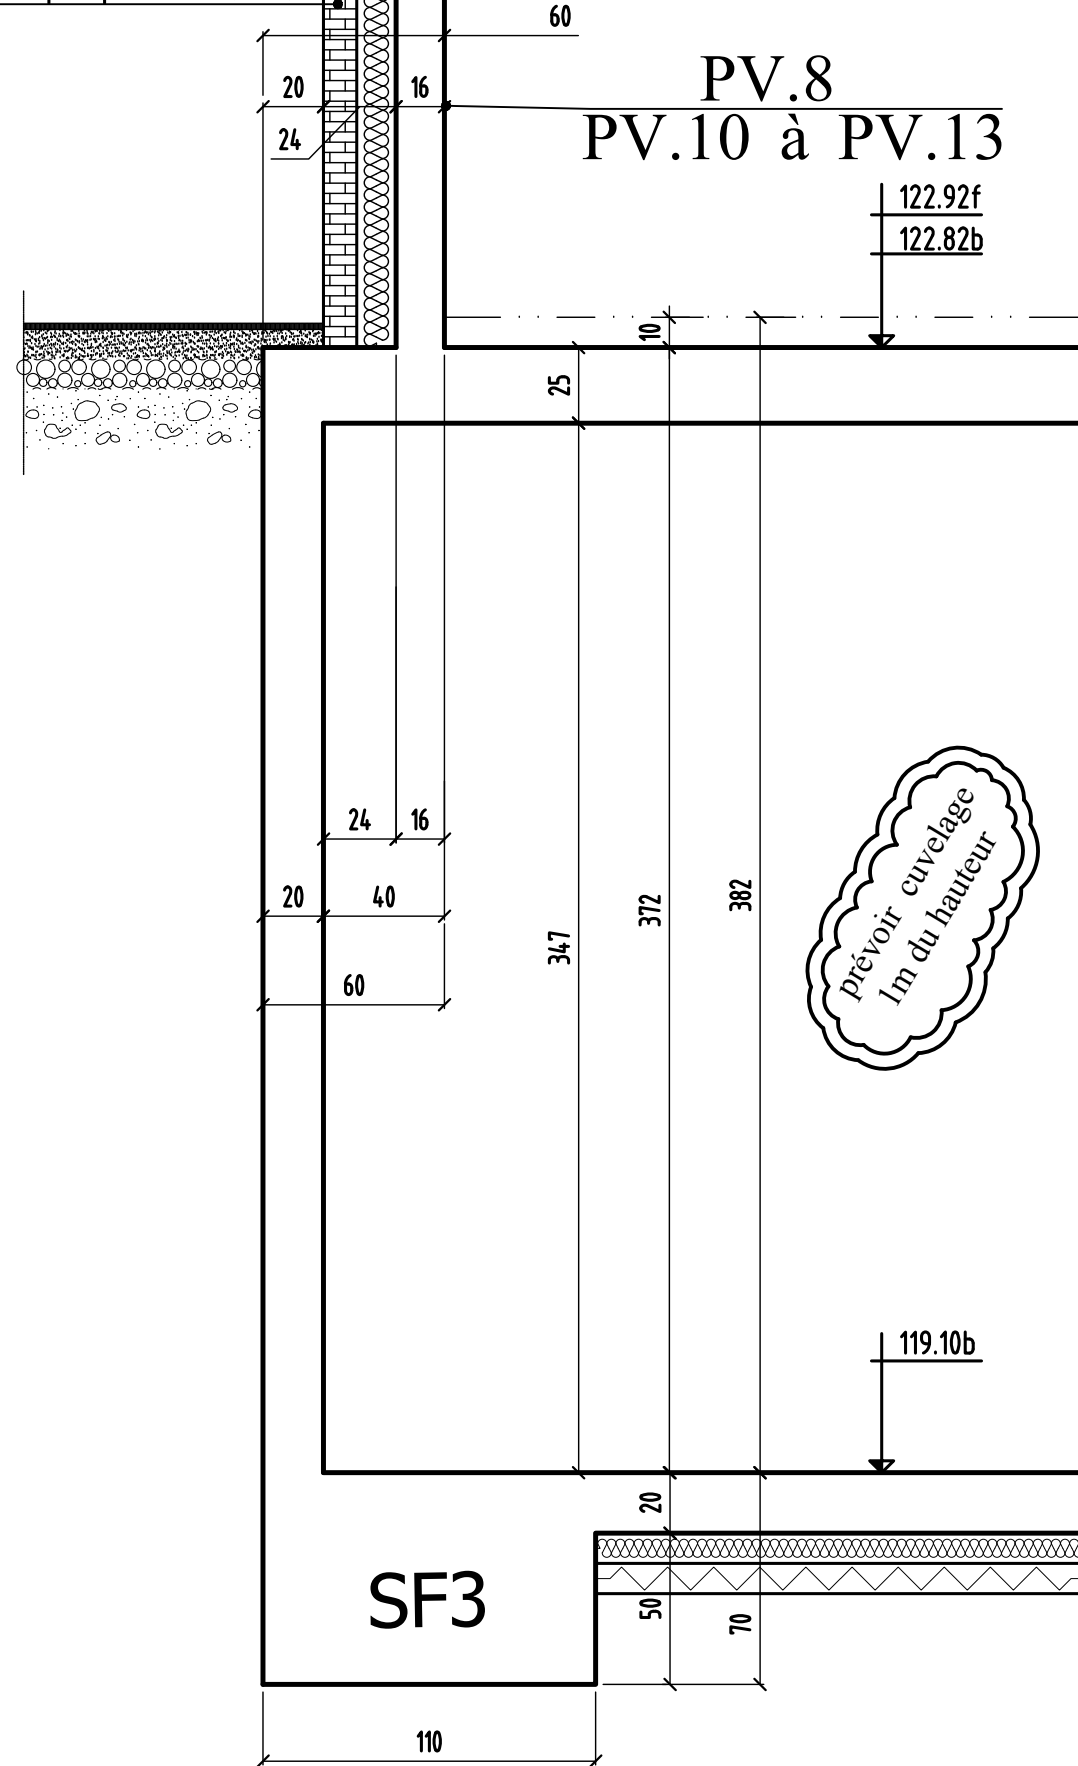

COUPE 14-14

Isolation par l'extérieur (13cm)


Parement briques perforées (11cm)

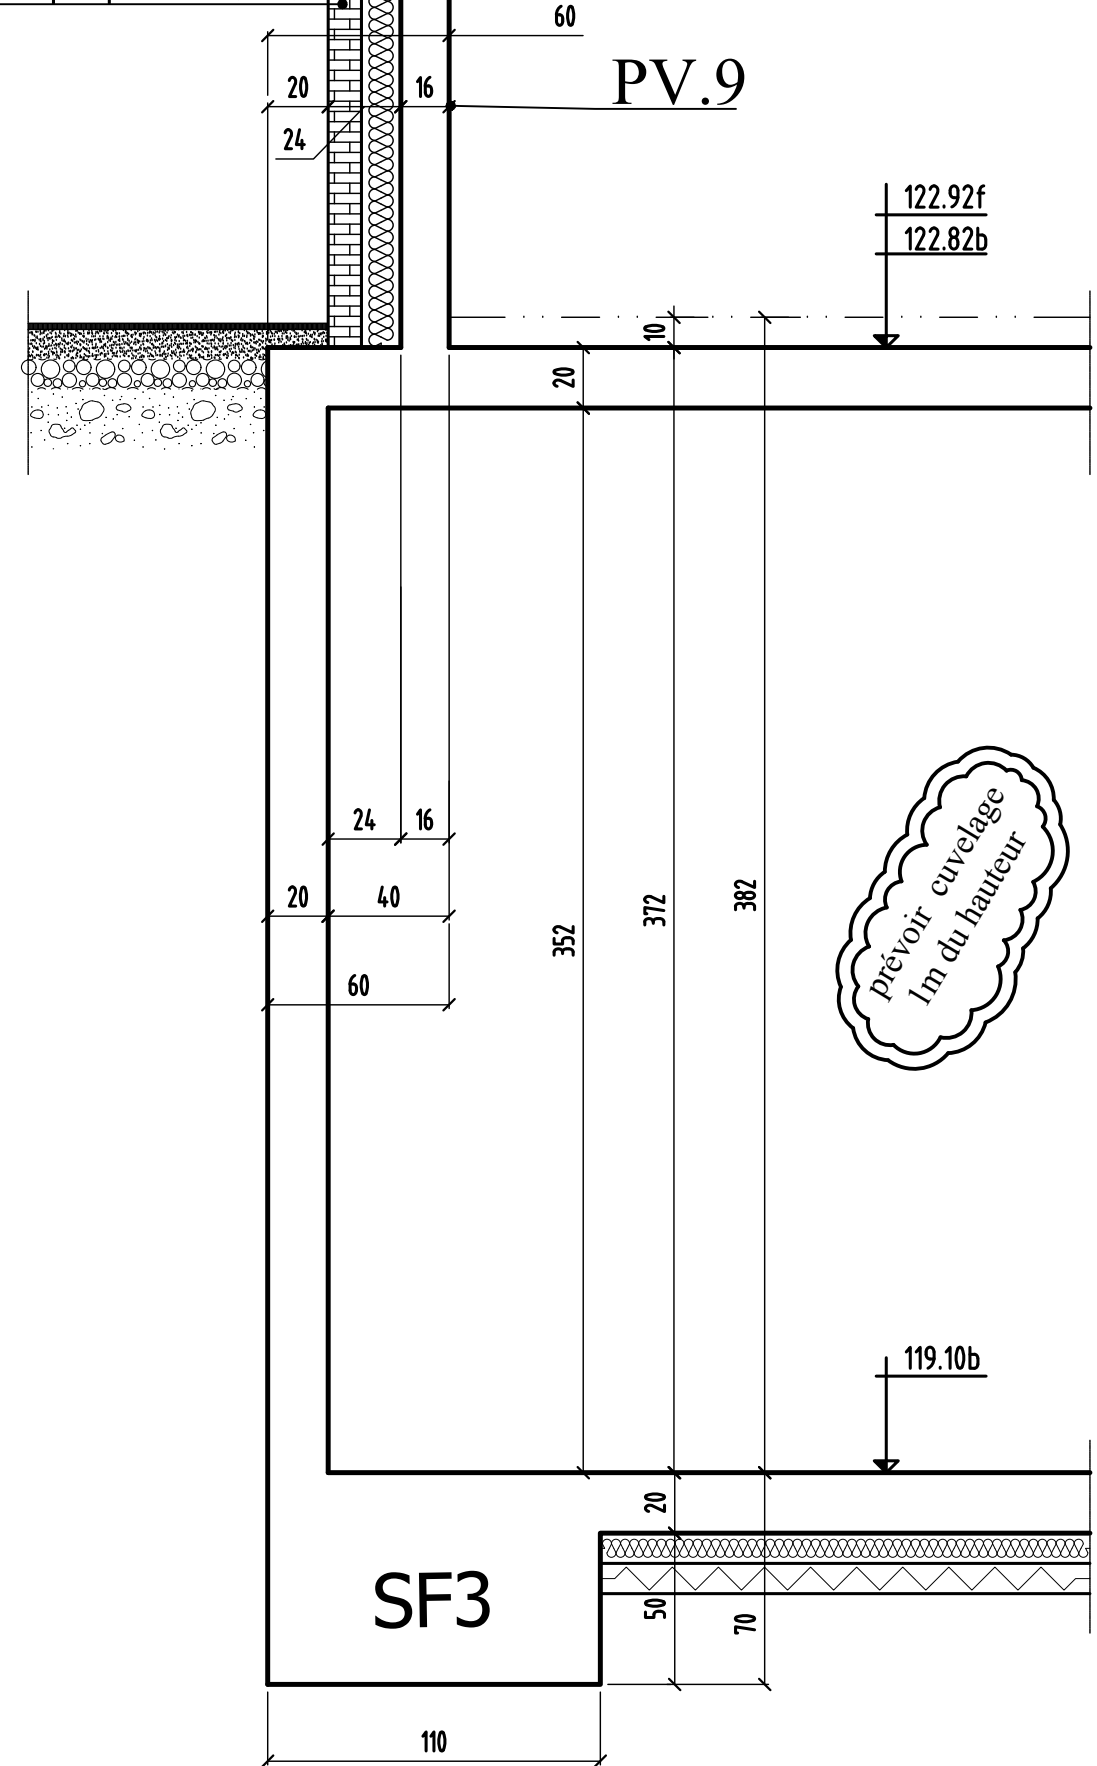


coupe 13-13 & 14-14

MODIFICATIONS	A	AFFAIRE:284	Cahier C.06
0	B	Ech:1/25	Page 09

COUPE 15-15

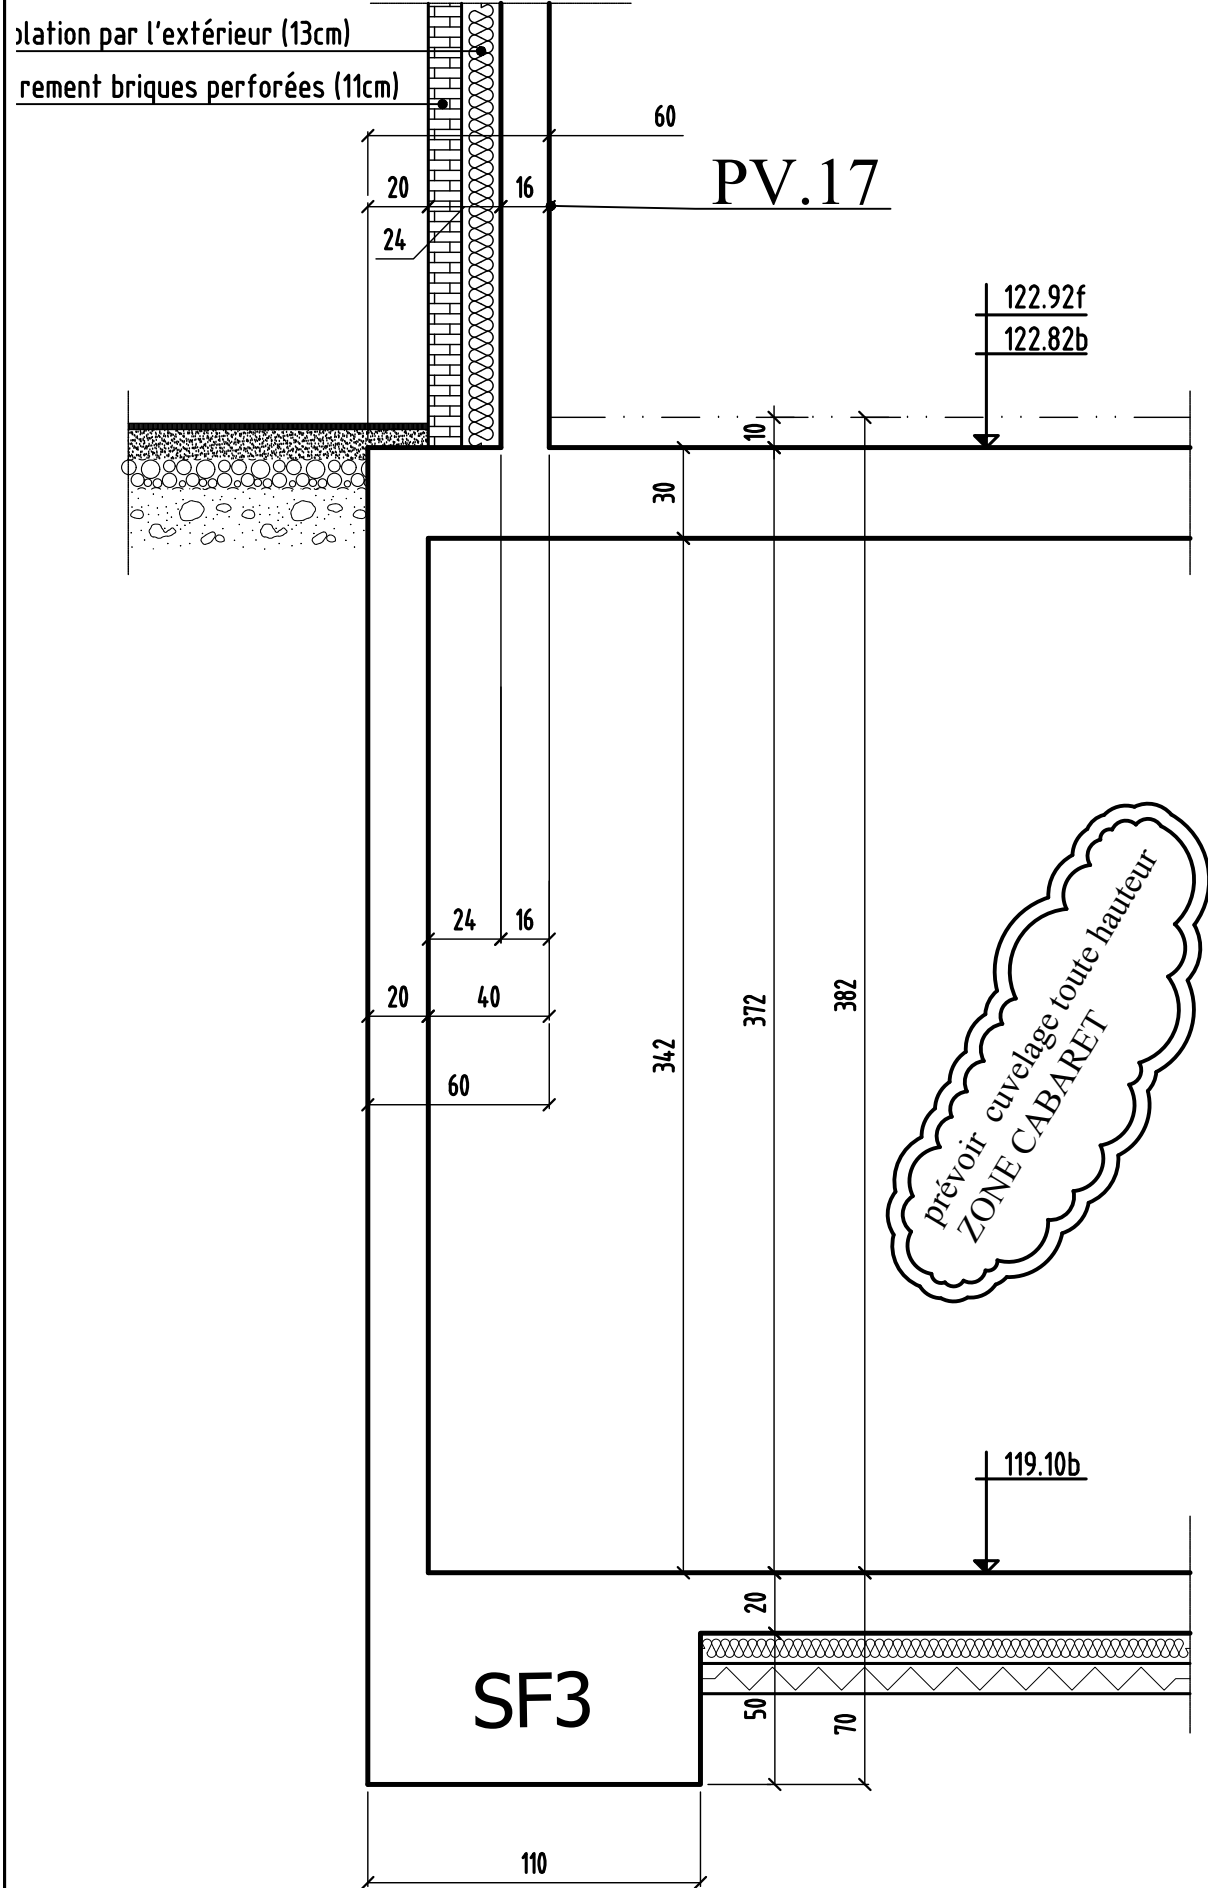

COUPE 16-16

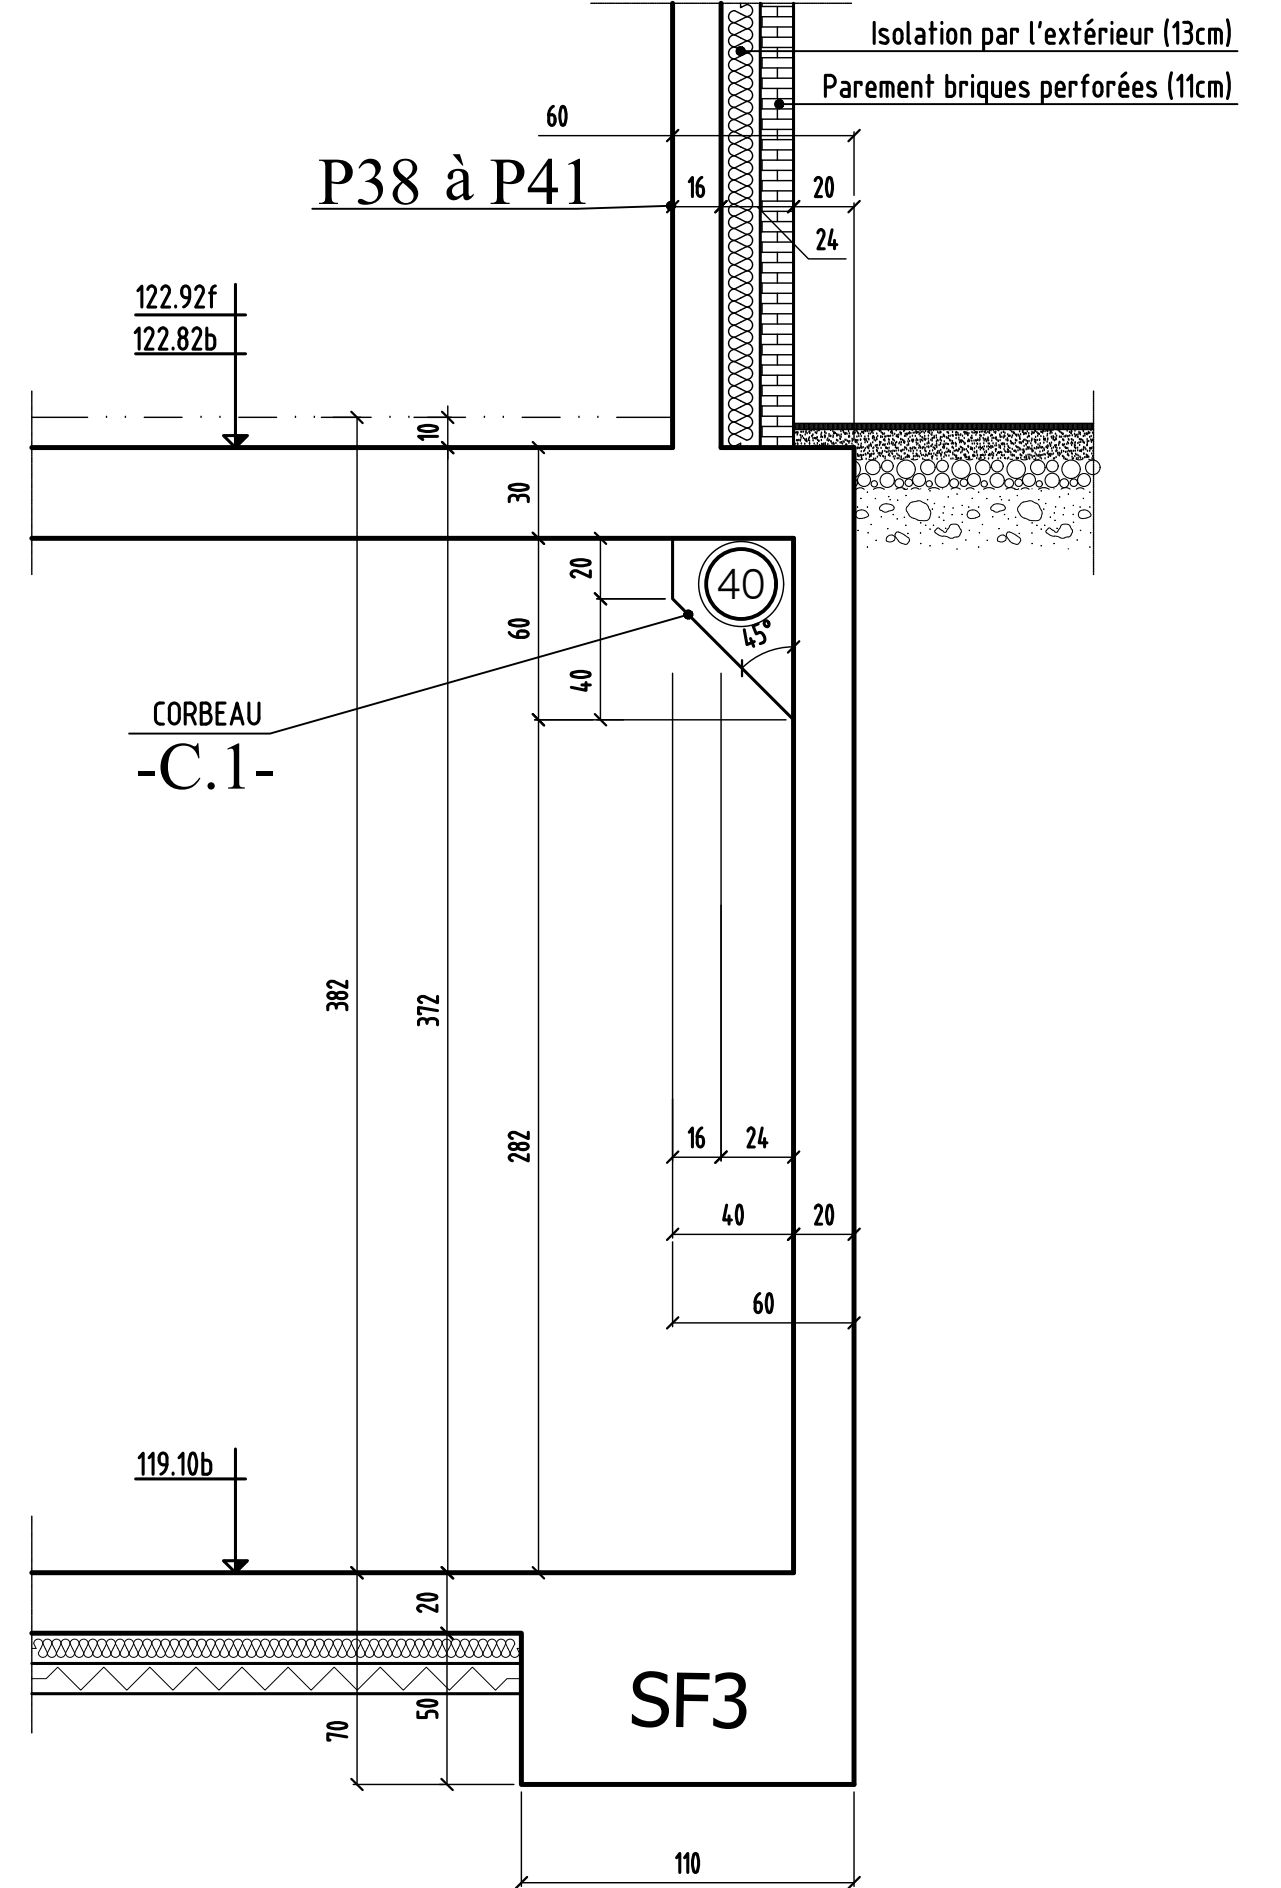


coupe 15-15 & 16-16


0	MODIFICATIONS	A	AFFAIRE:284	Cahier C.06
		B	Ech:1/25	Page 10

COUPE 17-17

P46 à P49

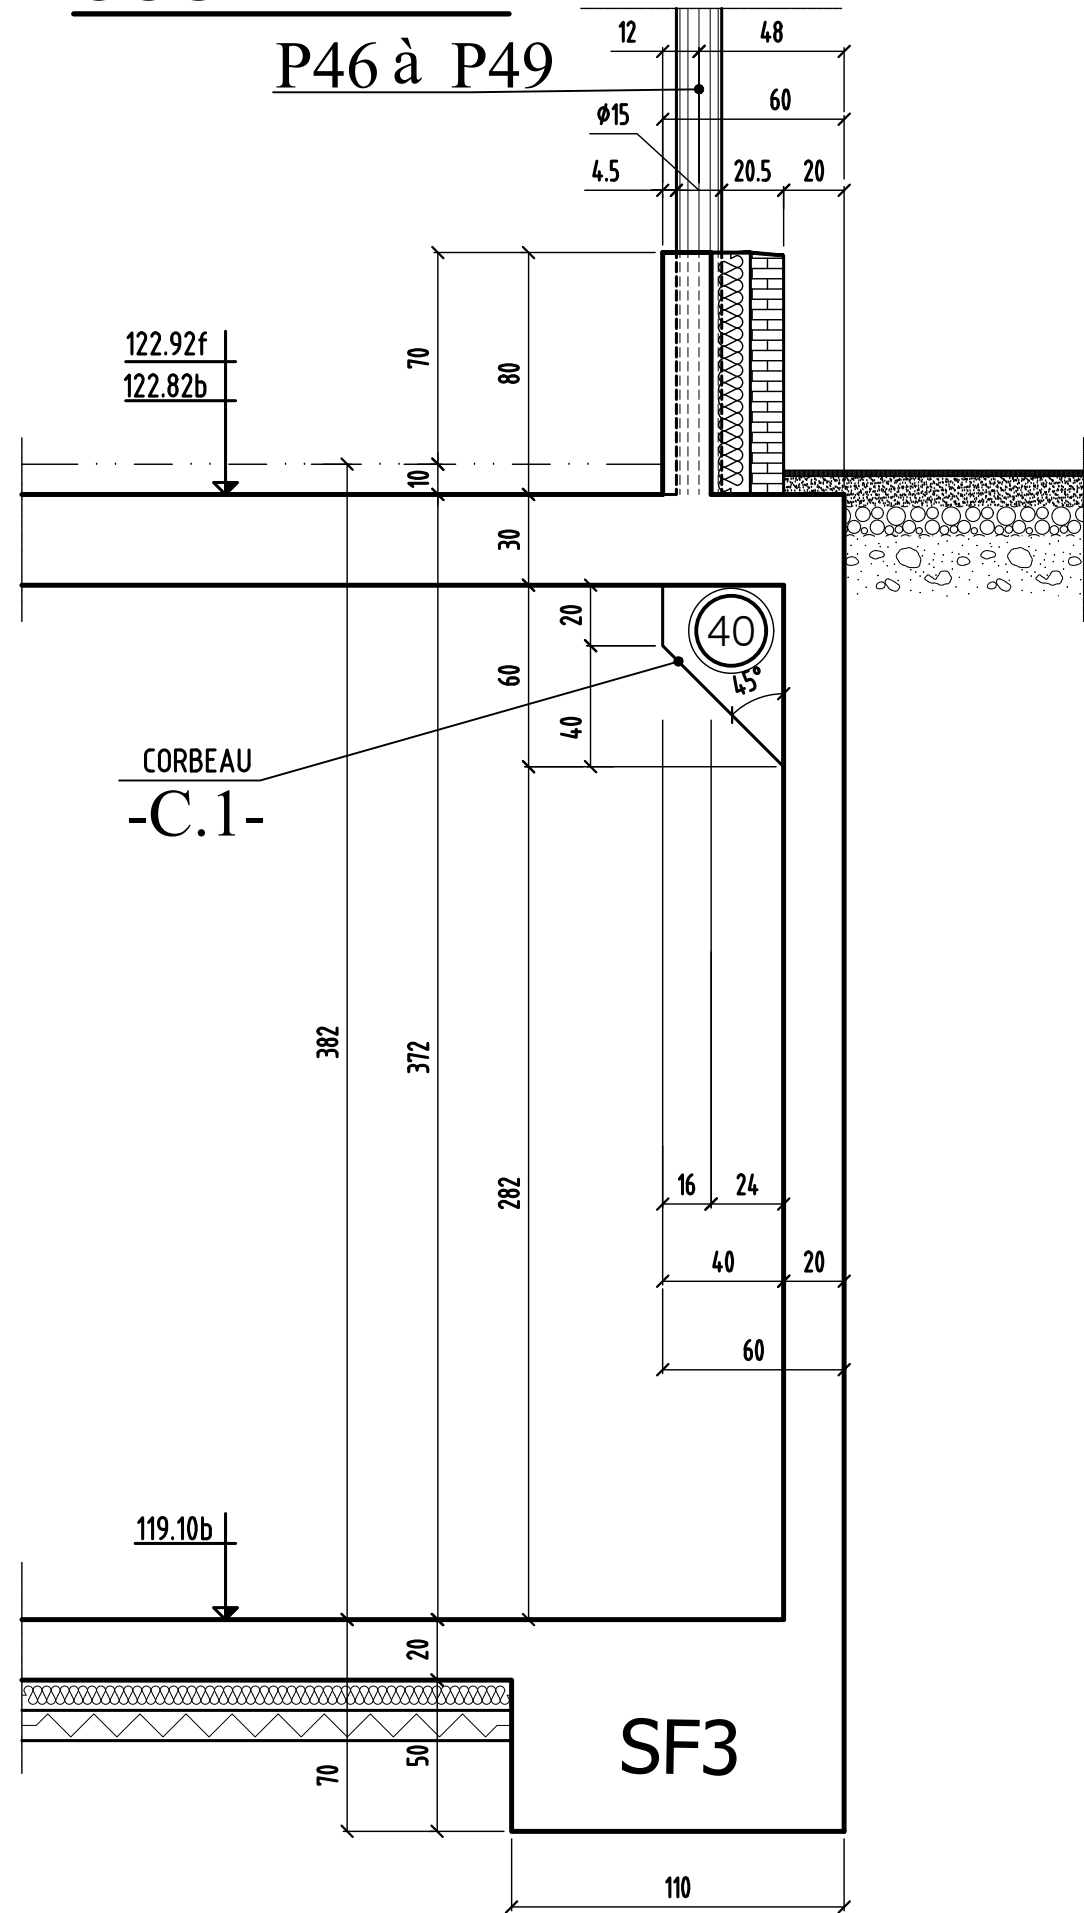


COUPE 18-18

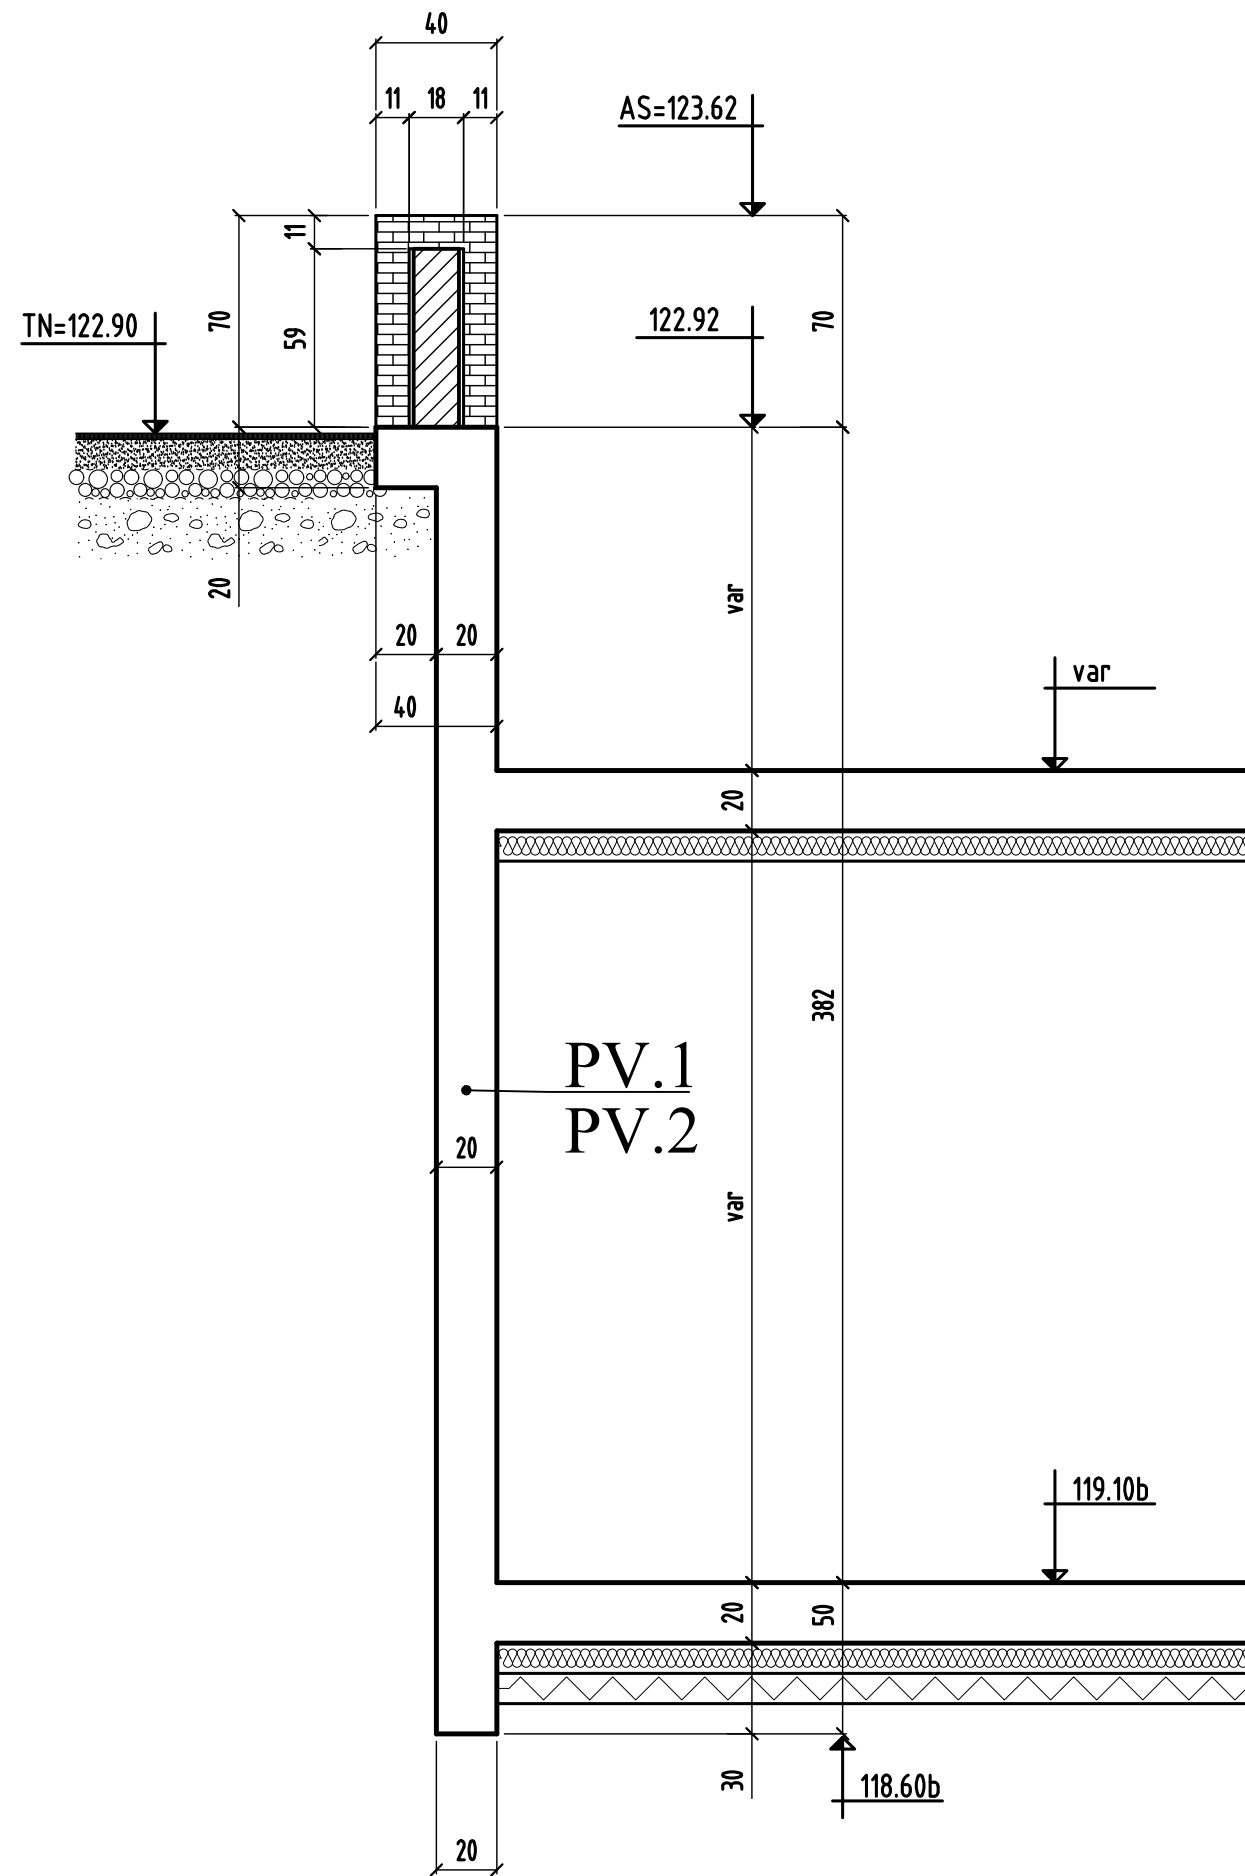


coupe 17-17 & 18-18

	MODIFICATIONS	A	AFFAIRE:284	Cahier C.06
0		B	Ech:1/25	Page 11


COUPE 19-19

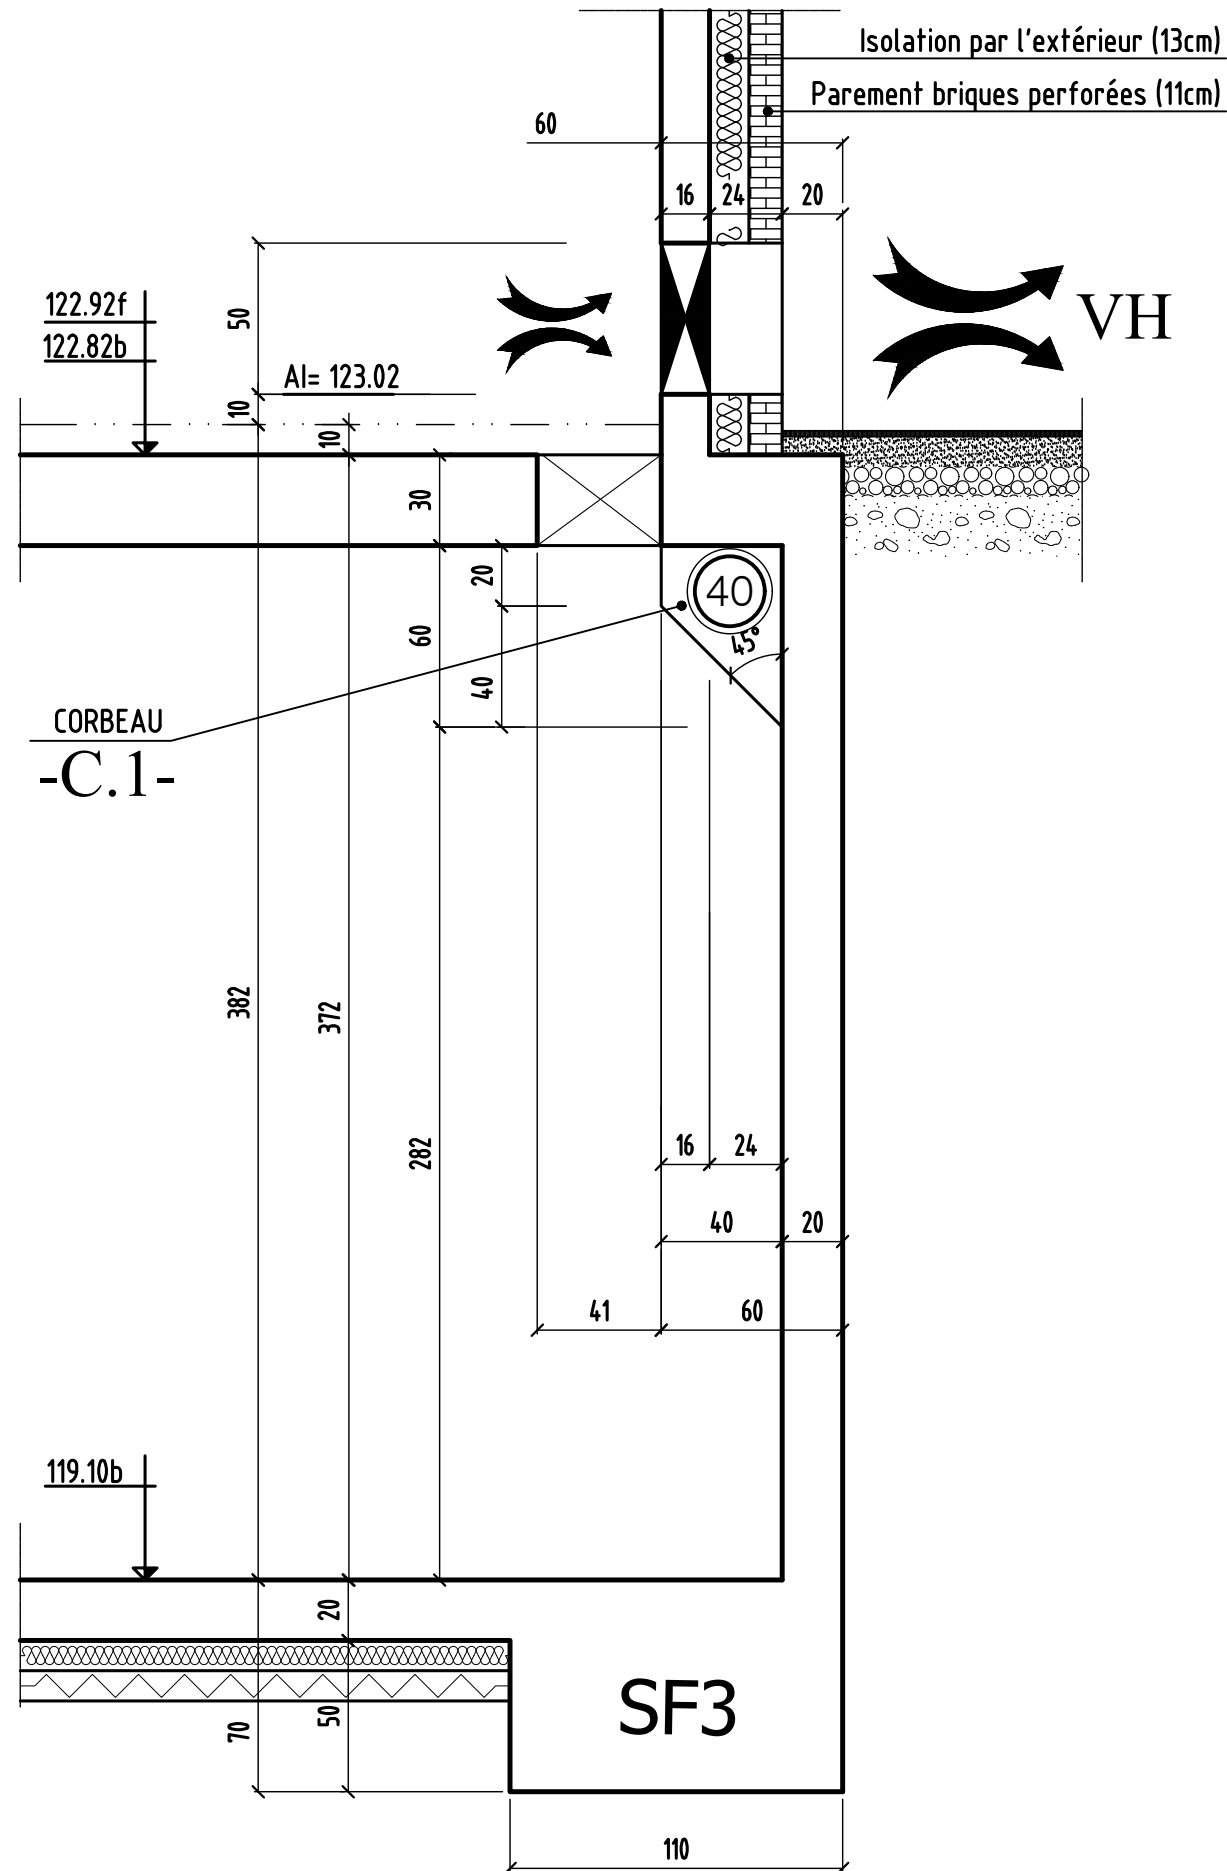

COUPE 20-20

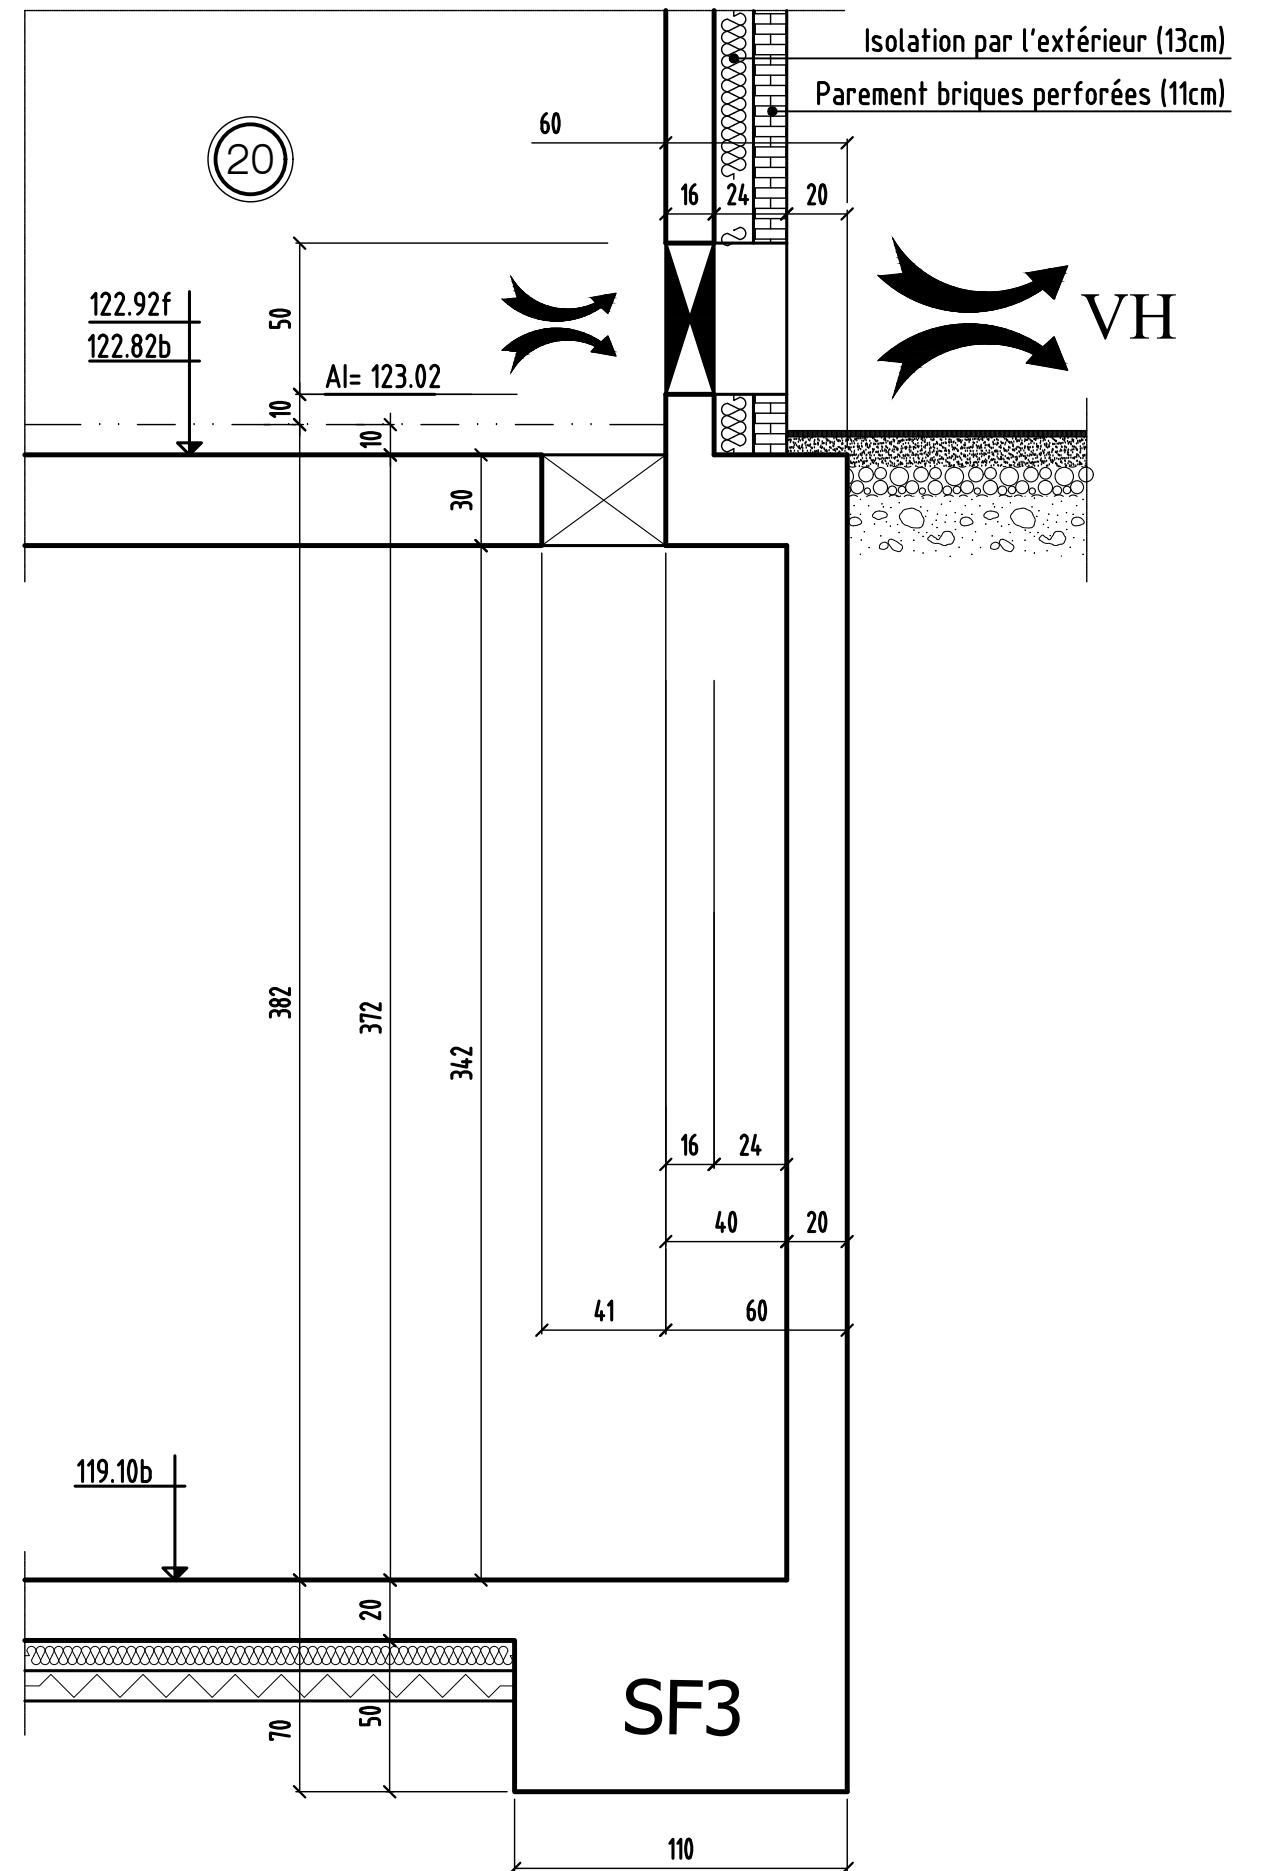

COUPE 21-21

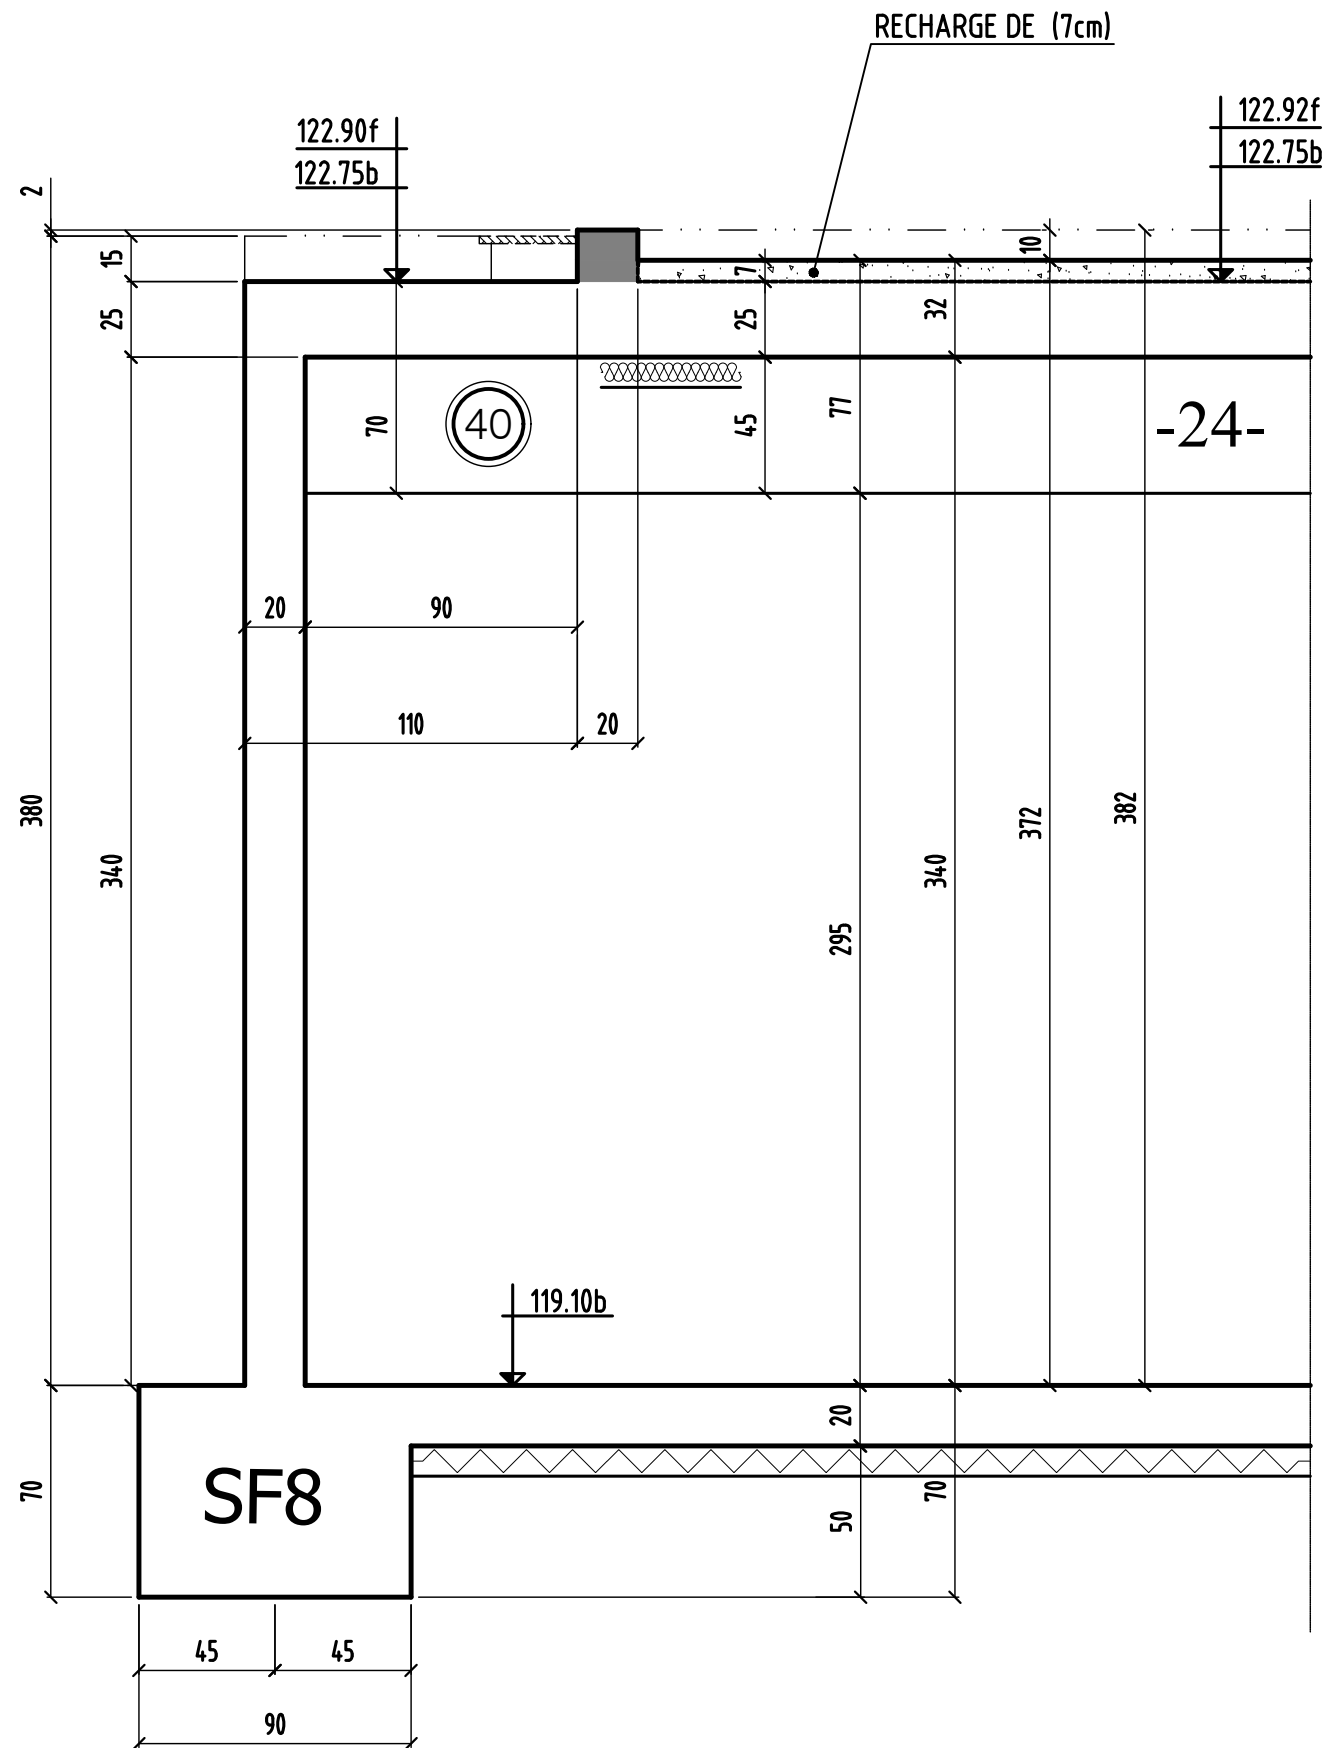

coupe 21-21

MODIFICATIONS

A

AFFAIRE:284

Cahier C.06


0

B

Ech:1/25

Page 13

COUPE 22-22

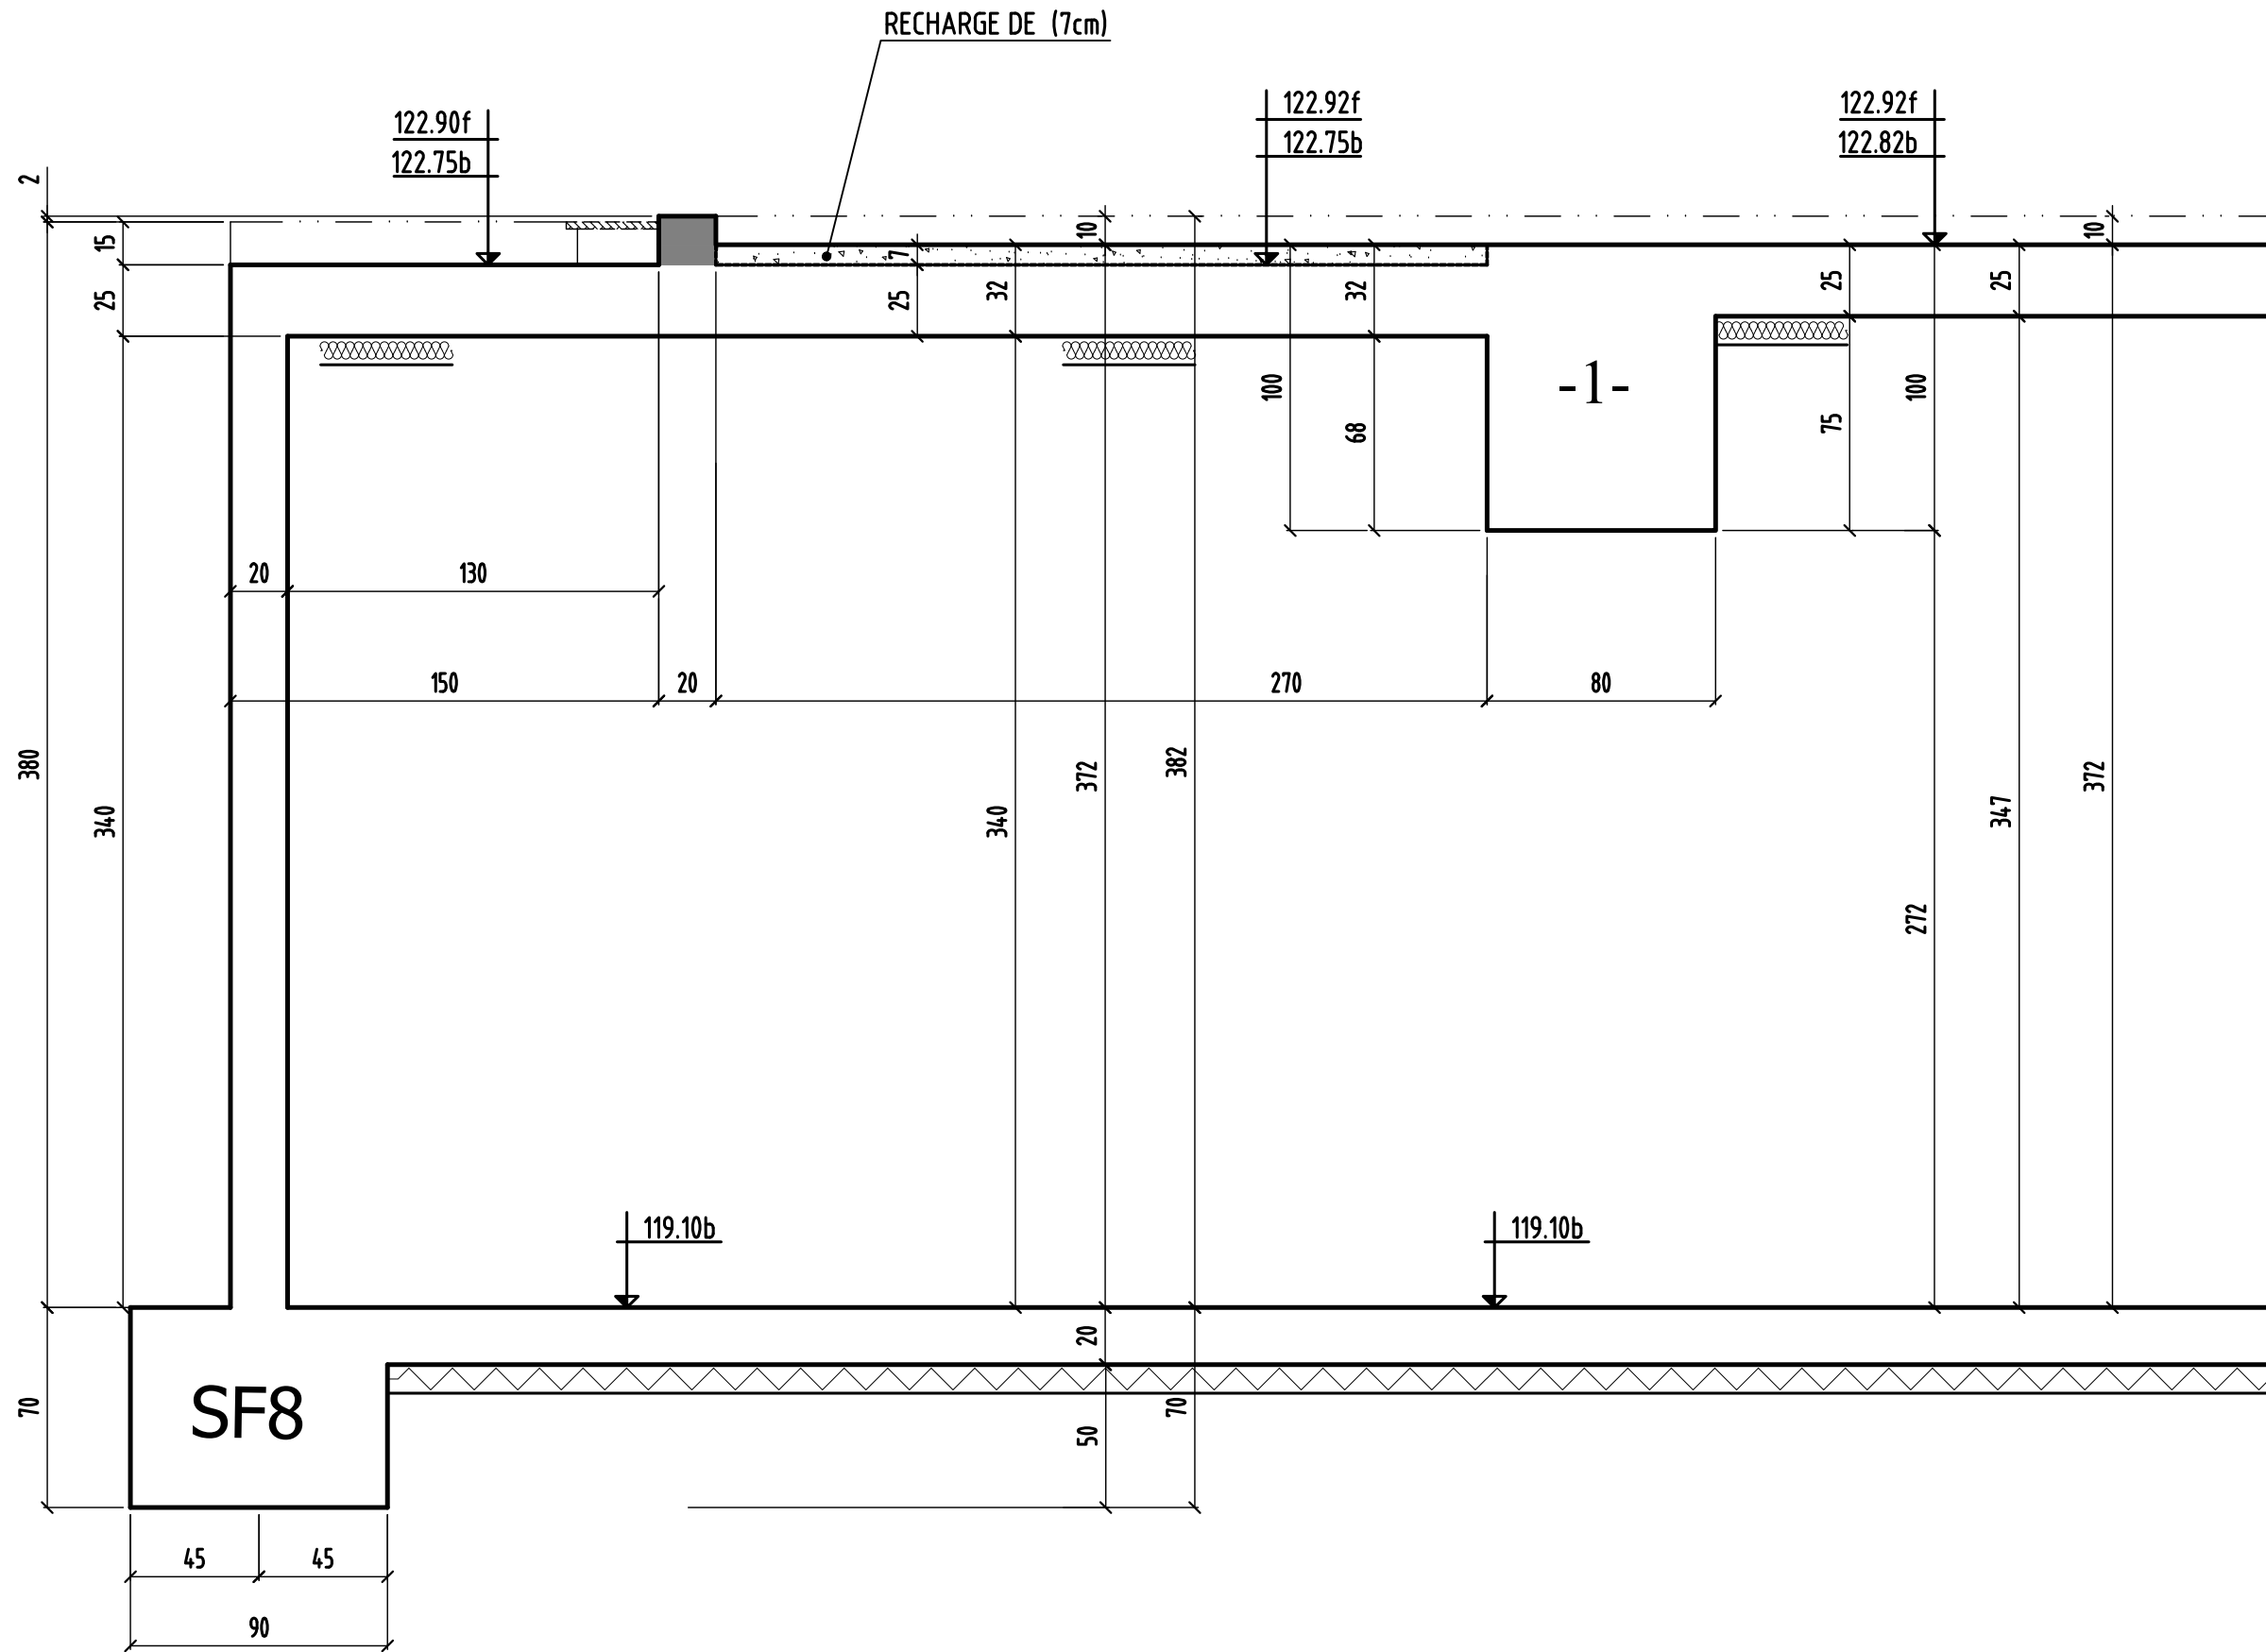


coupe 22-22

MODIFICATIONS	A		AFFAIRE:284	Cahier C.06
0	B		Ech:1/25	Page 14



COUPE 23-23

COUPE 24-24

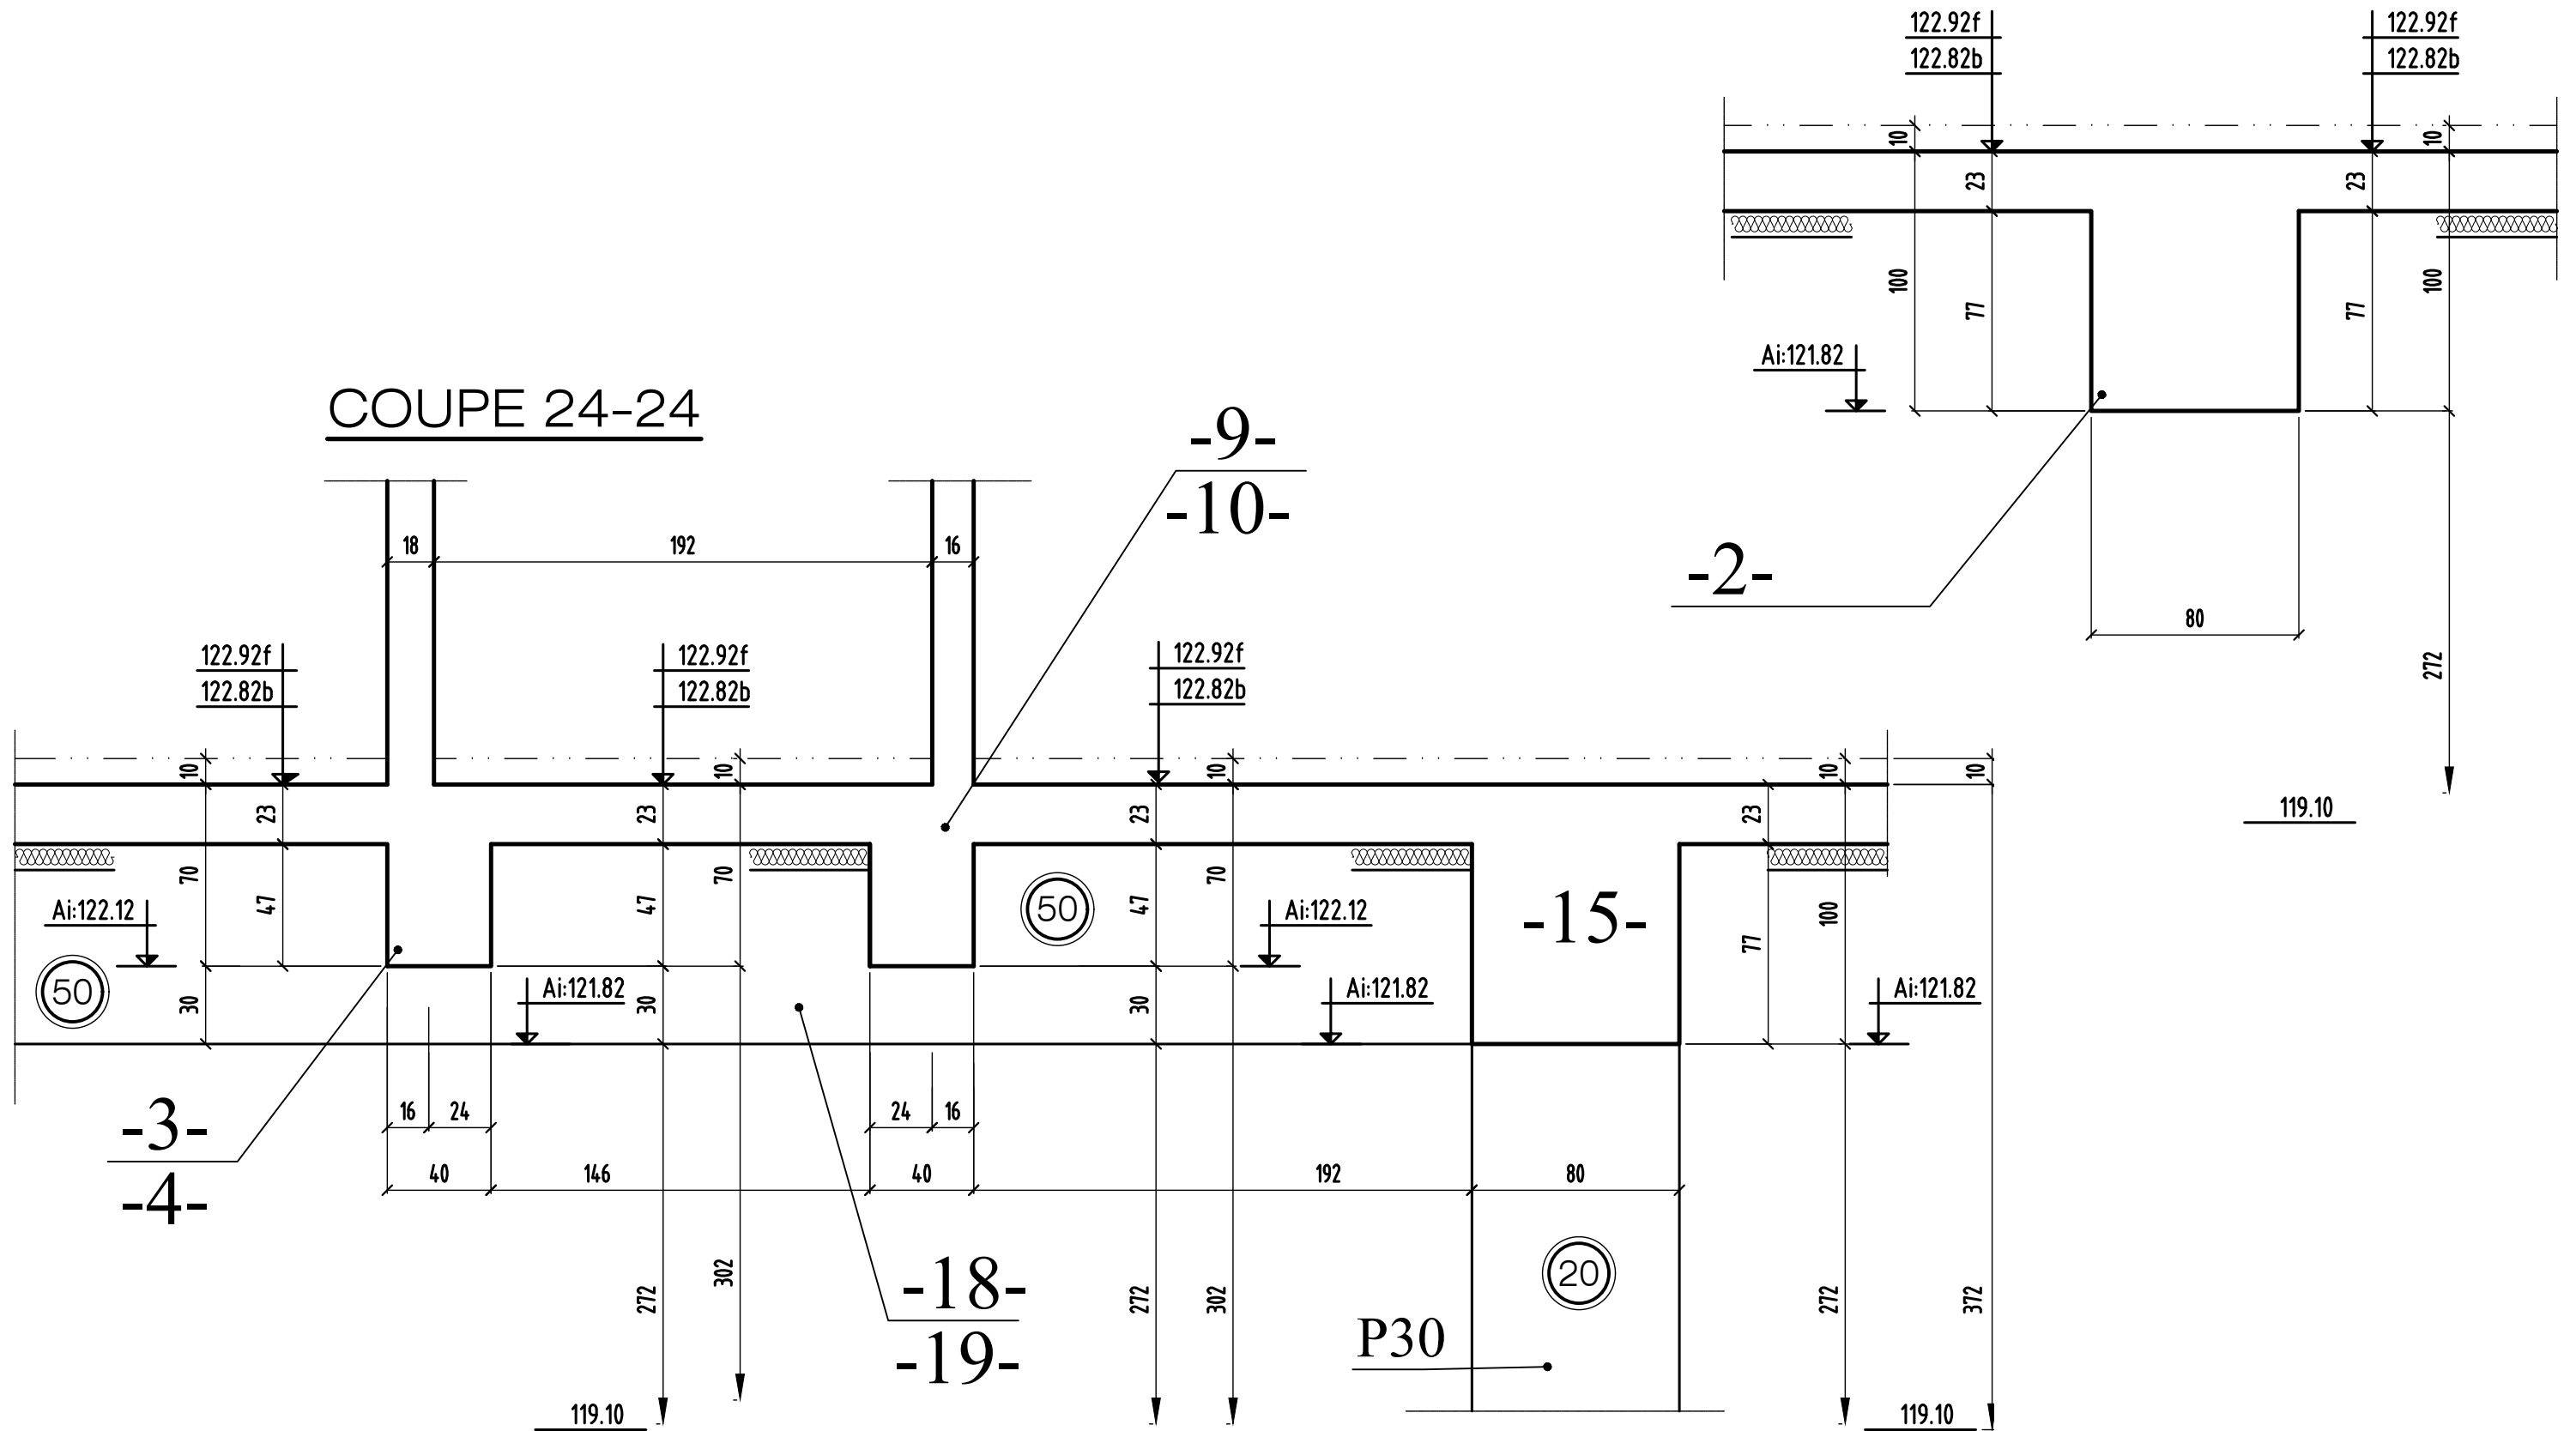


COUPE 26-26


COUPE 25-25

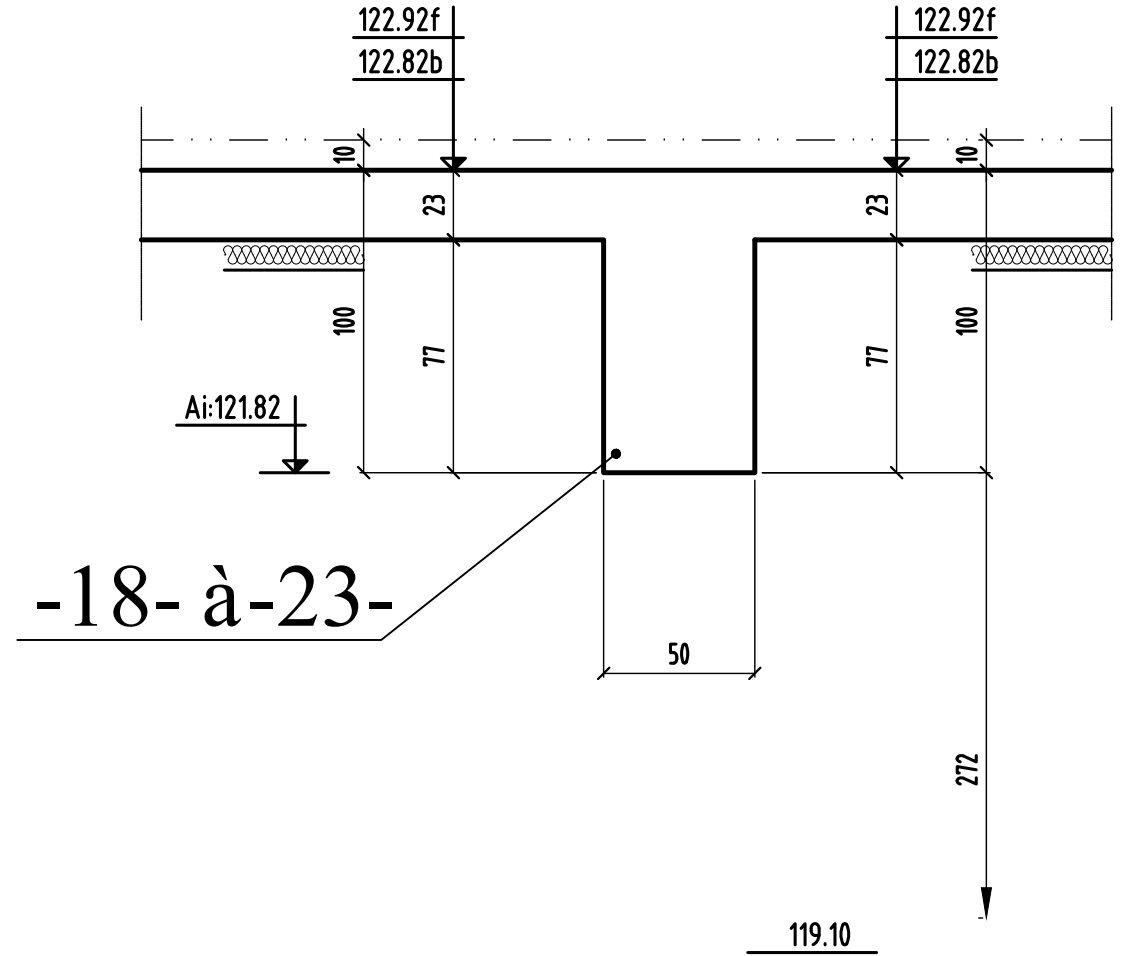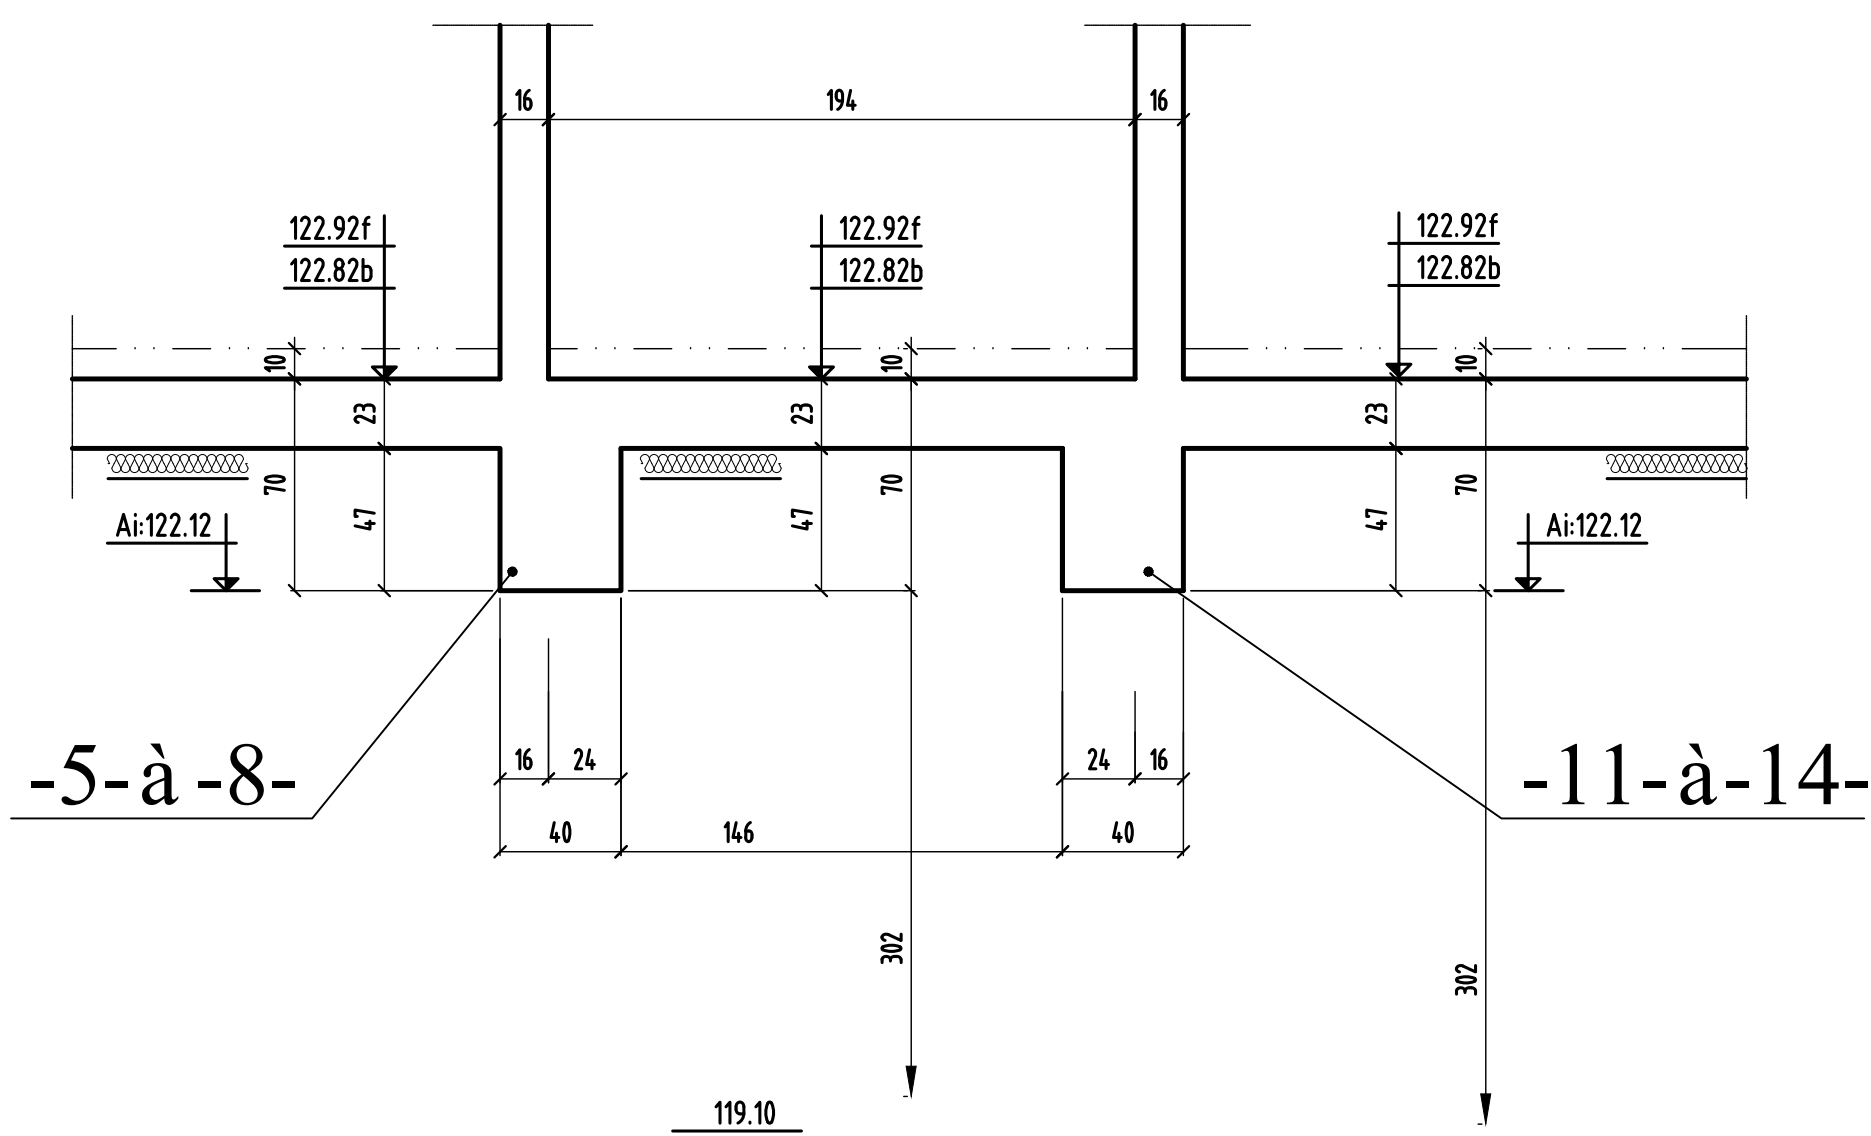

COUPE 27-27

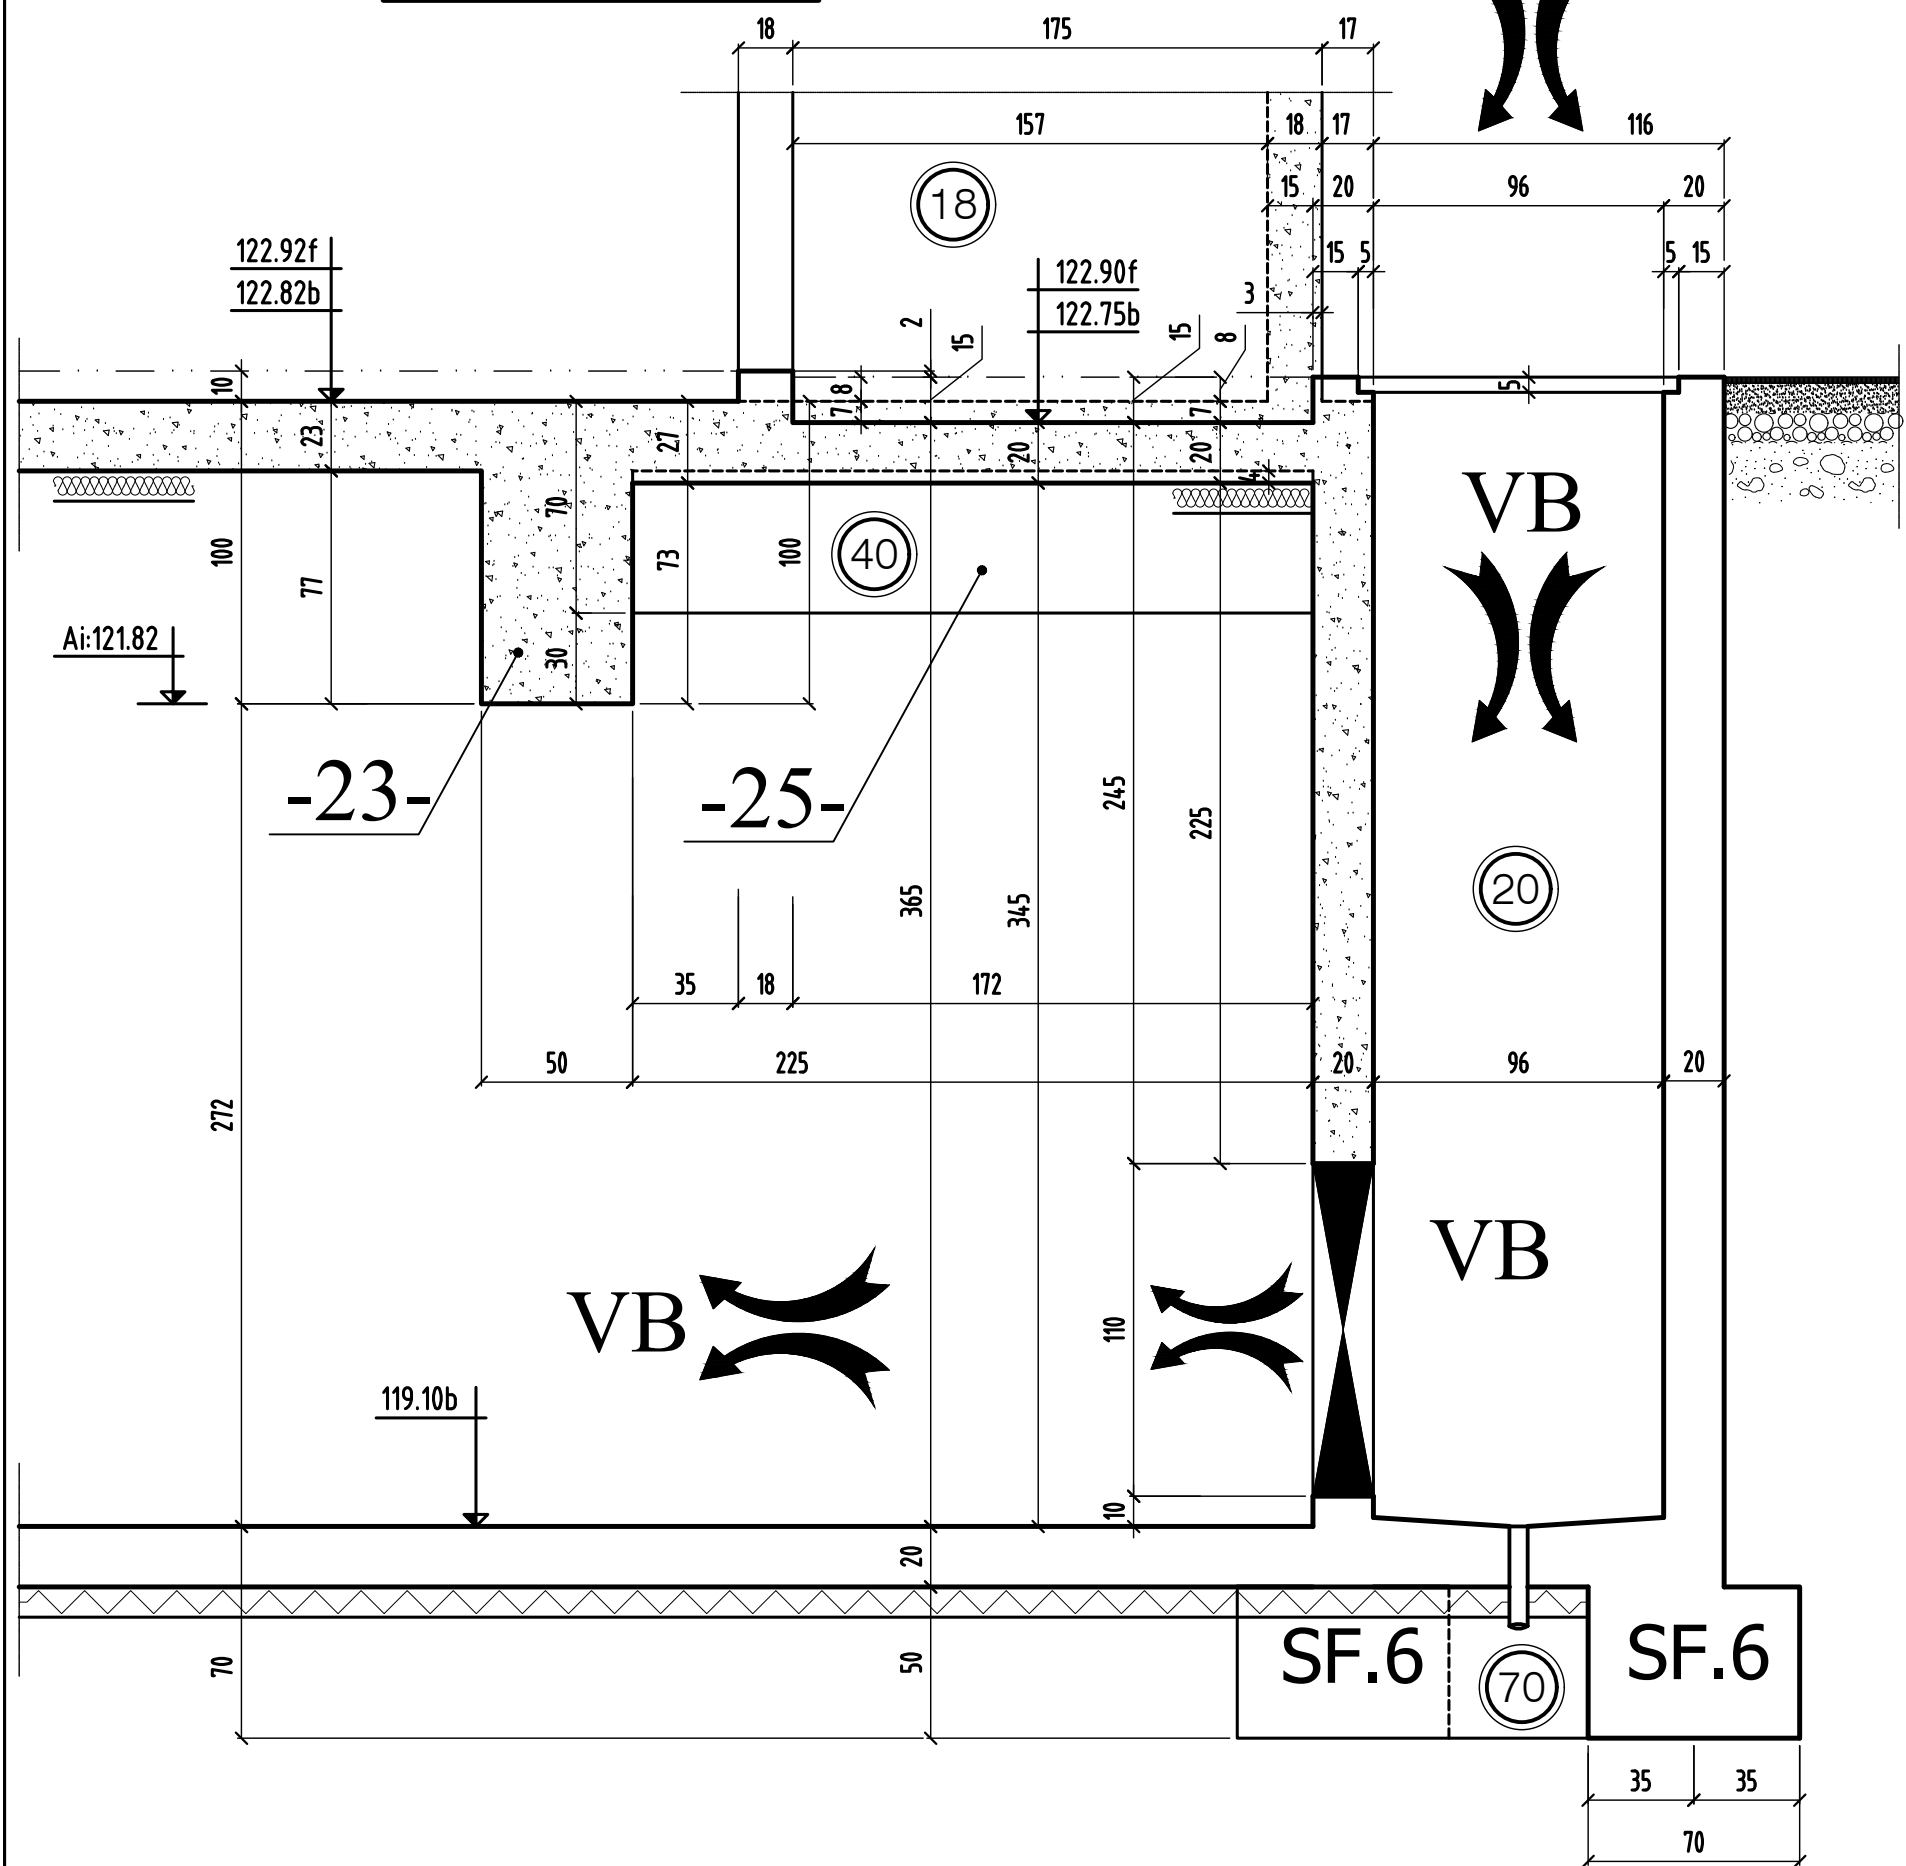


COUPE 28-28

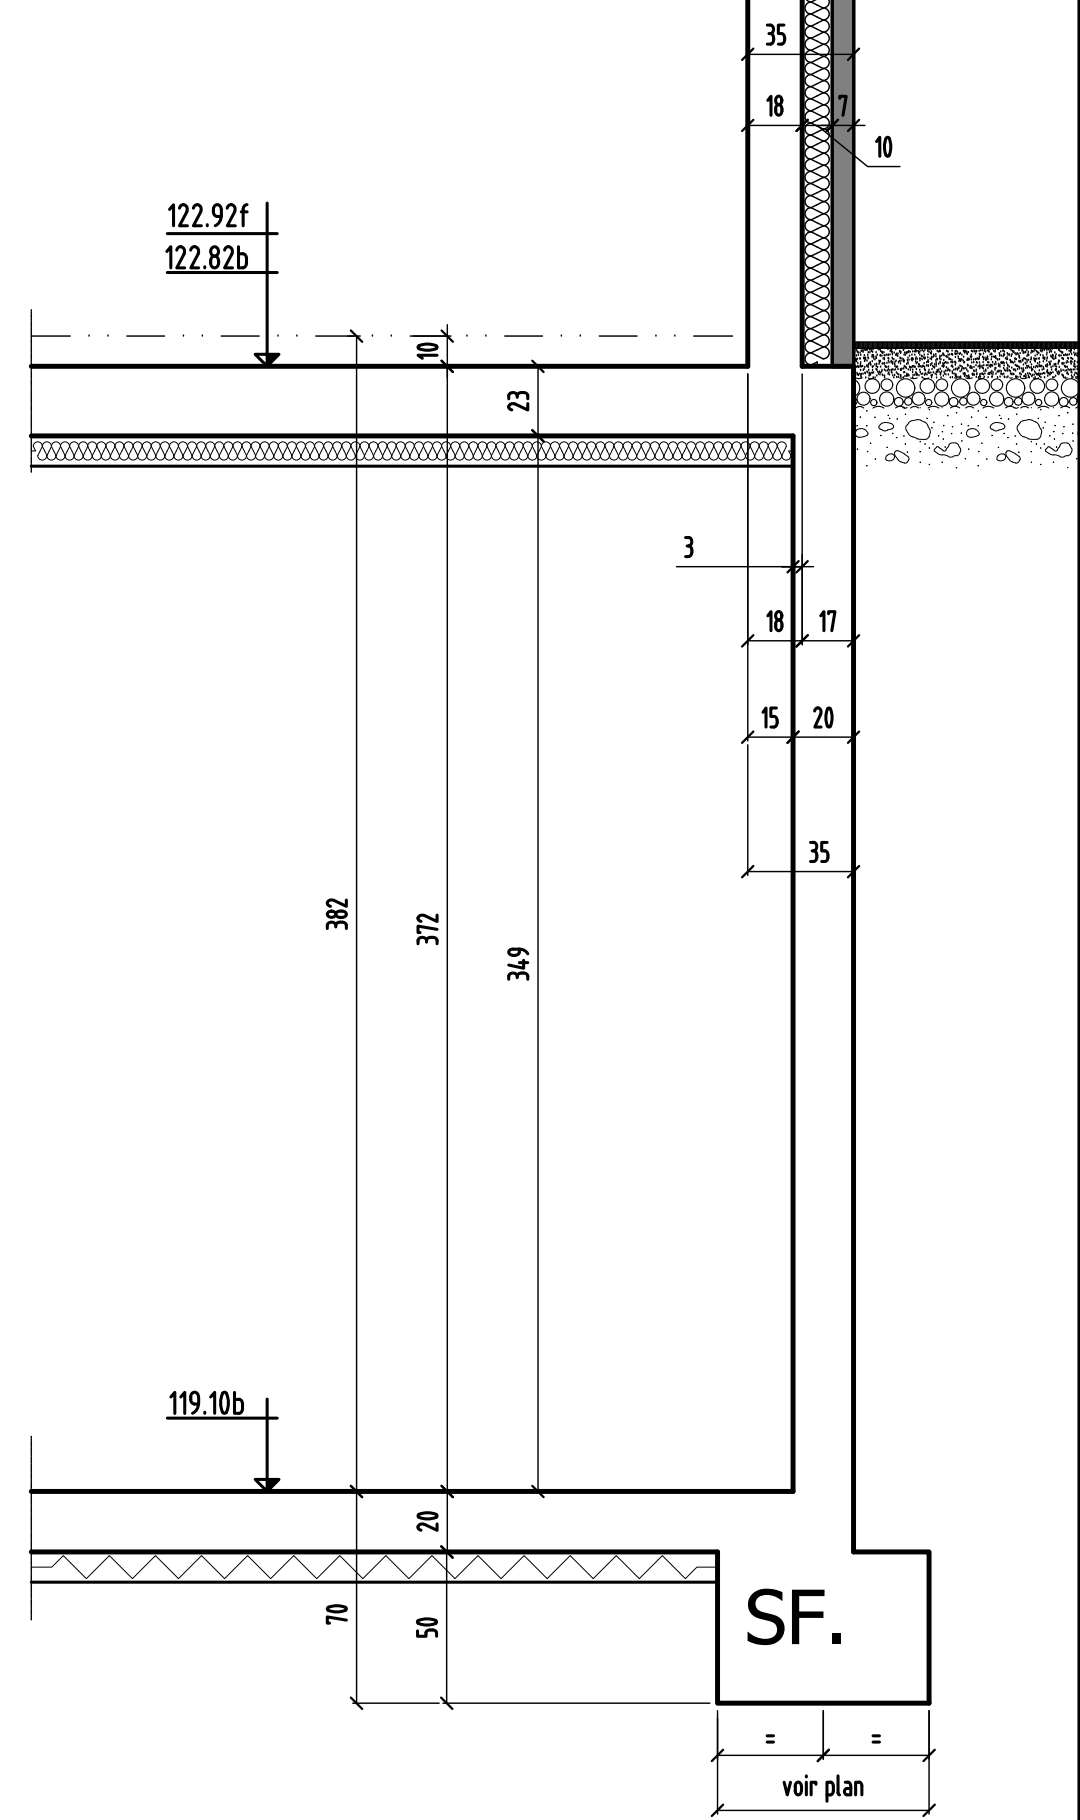


coupe 27-27 & 28-28

0	MODIFICATIONS	A	AFFAIRE:284	Cahier C.06
		B	Ech:1/25	Page 17

COUPE 29-29

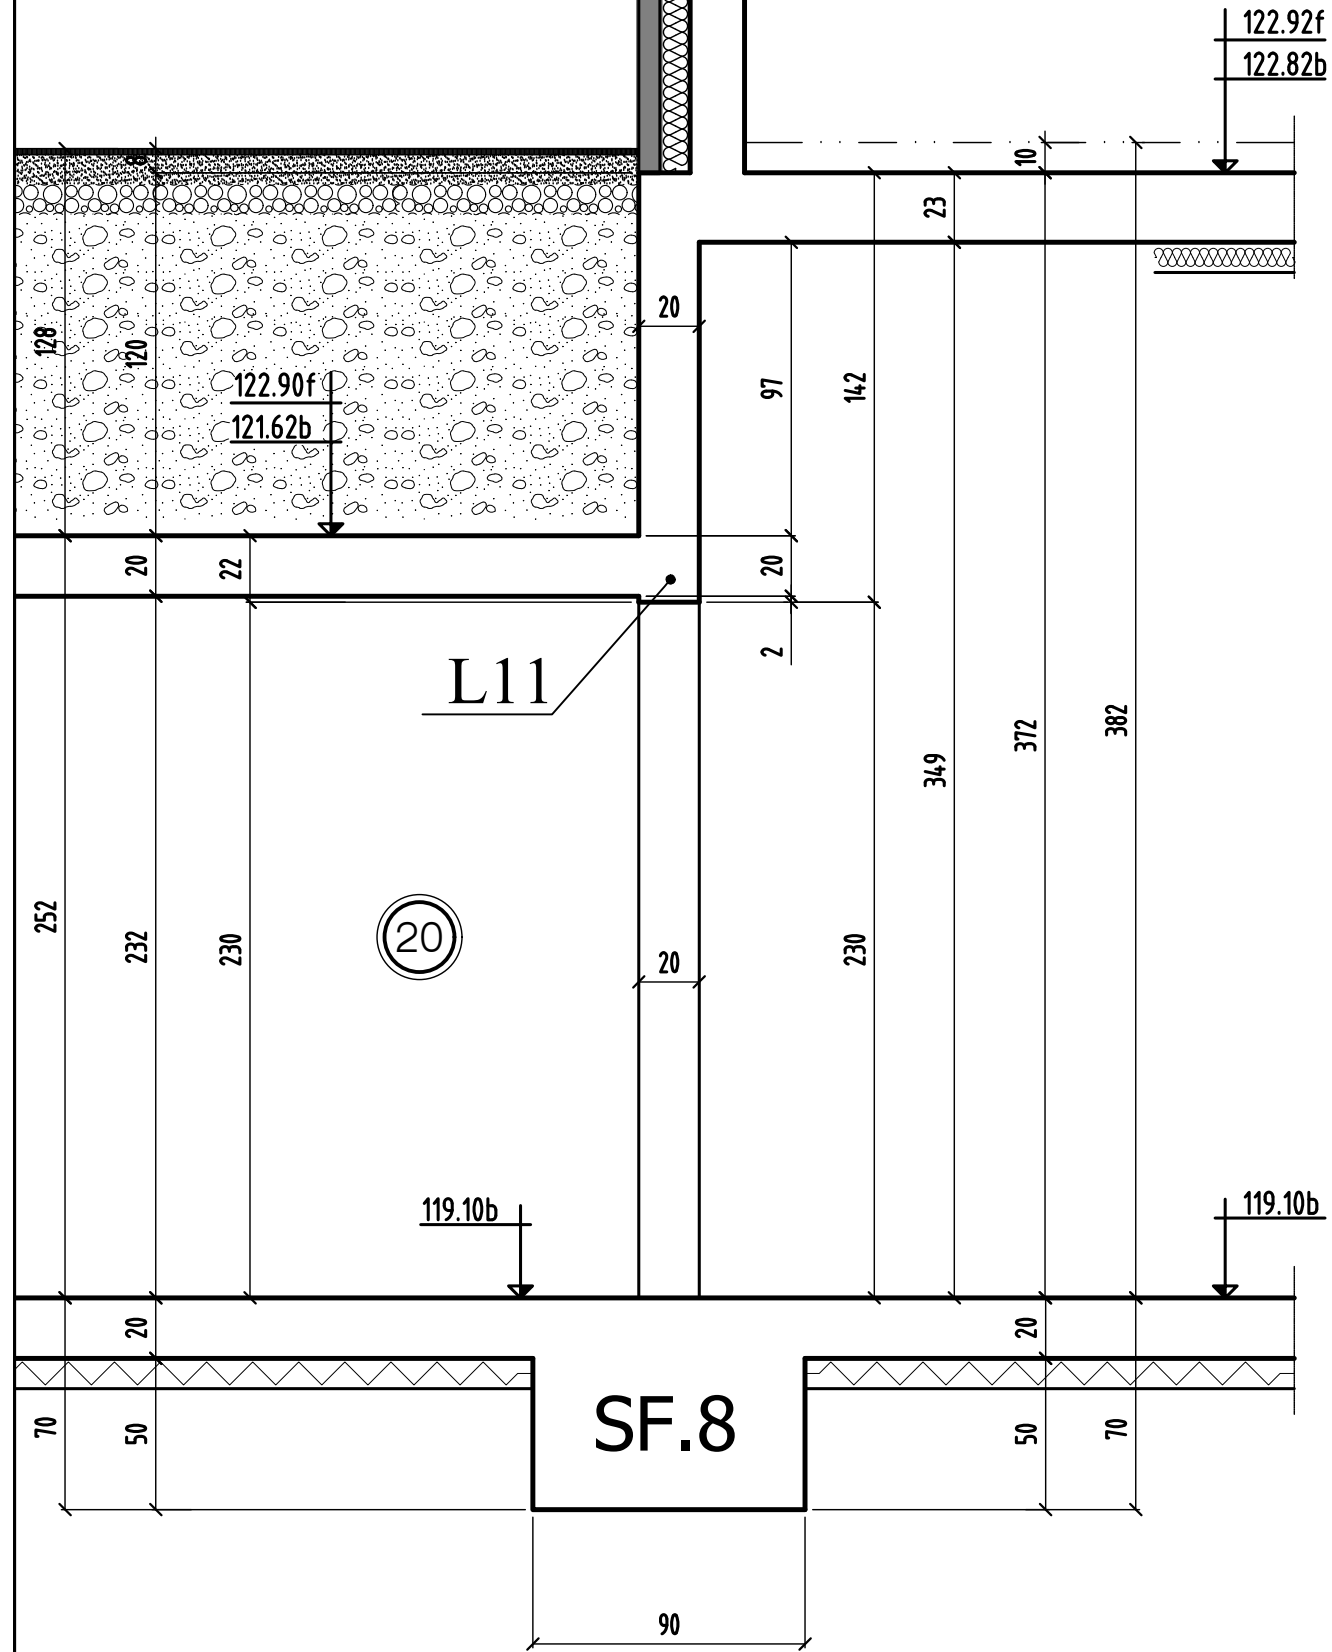


COUPE 30-30

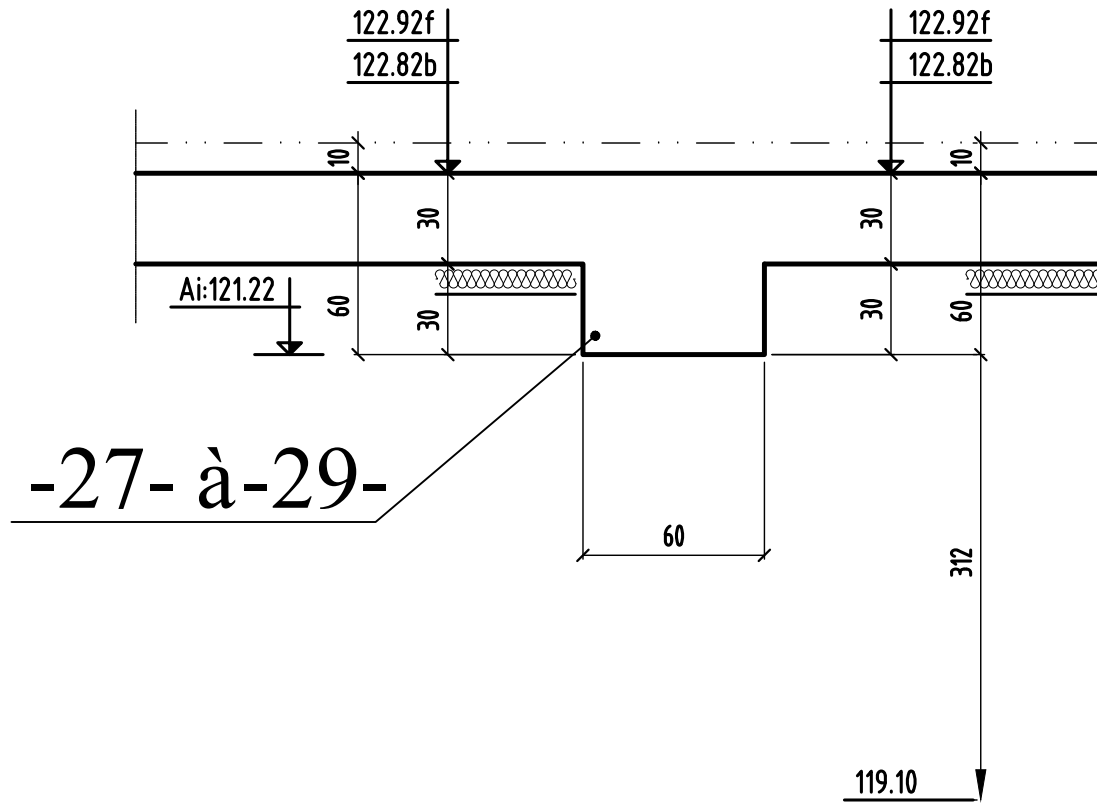


-27- à -29-


COUPE 31-31

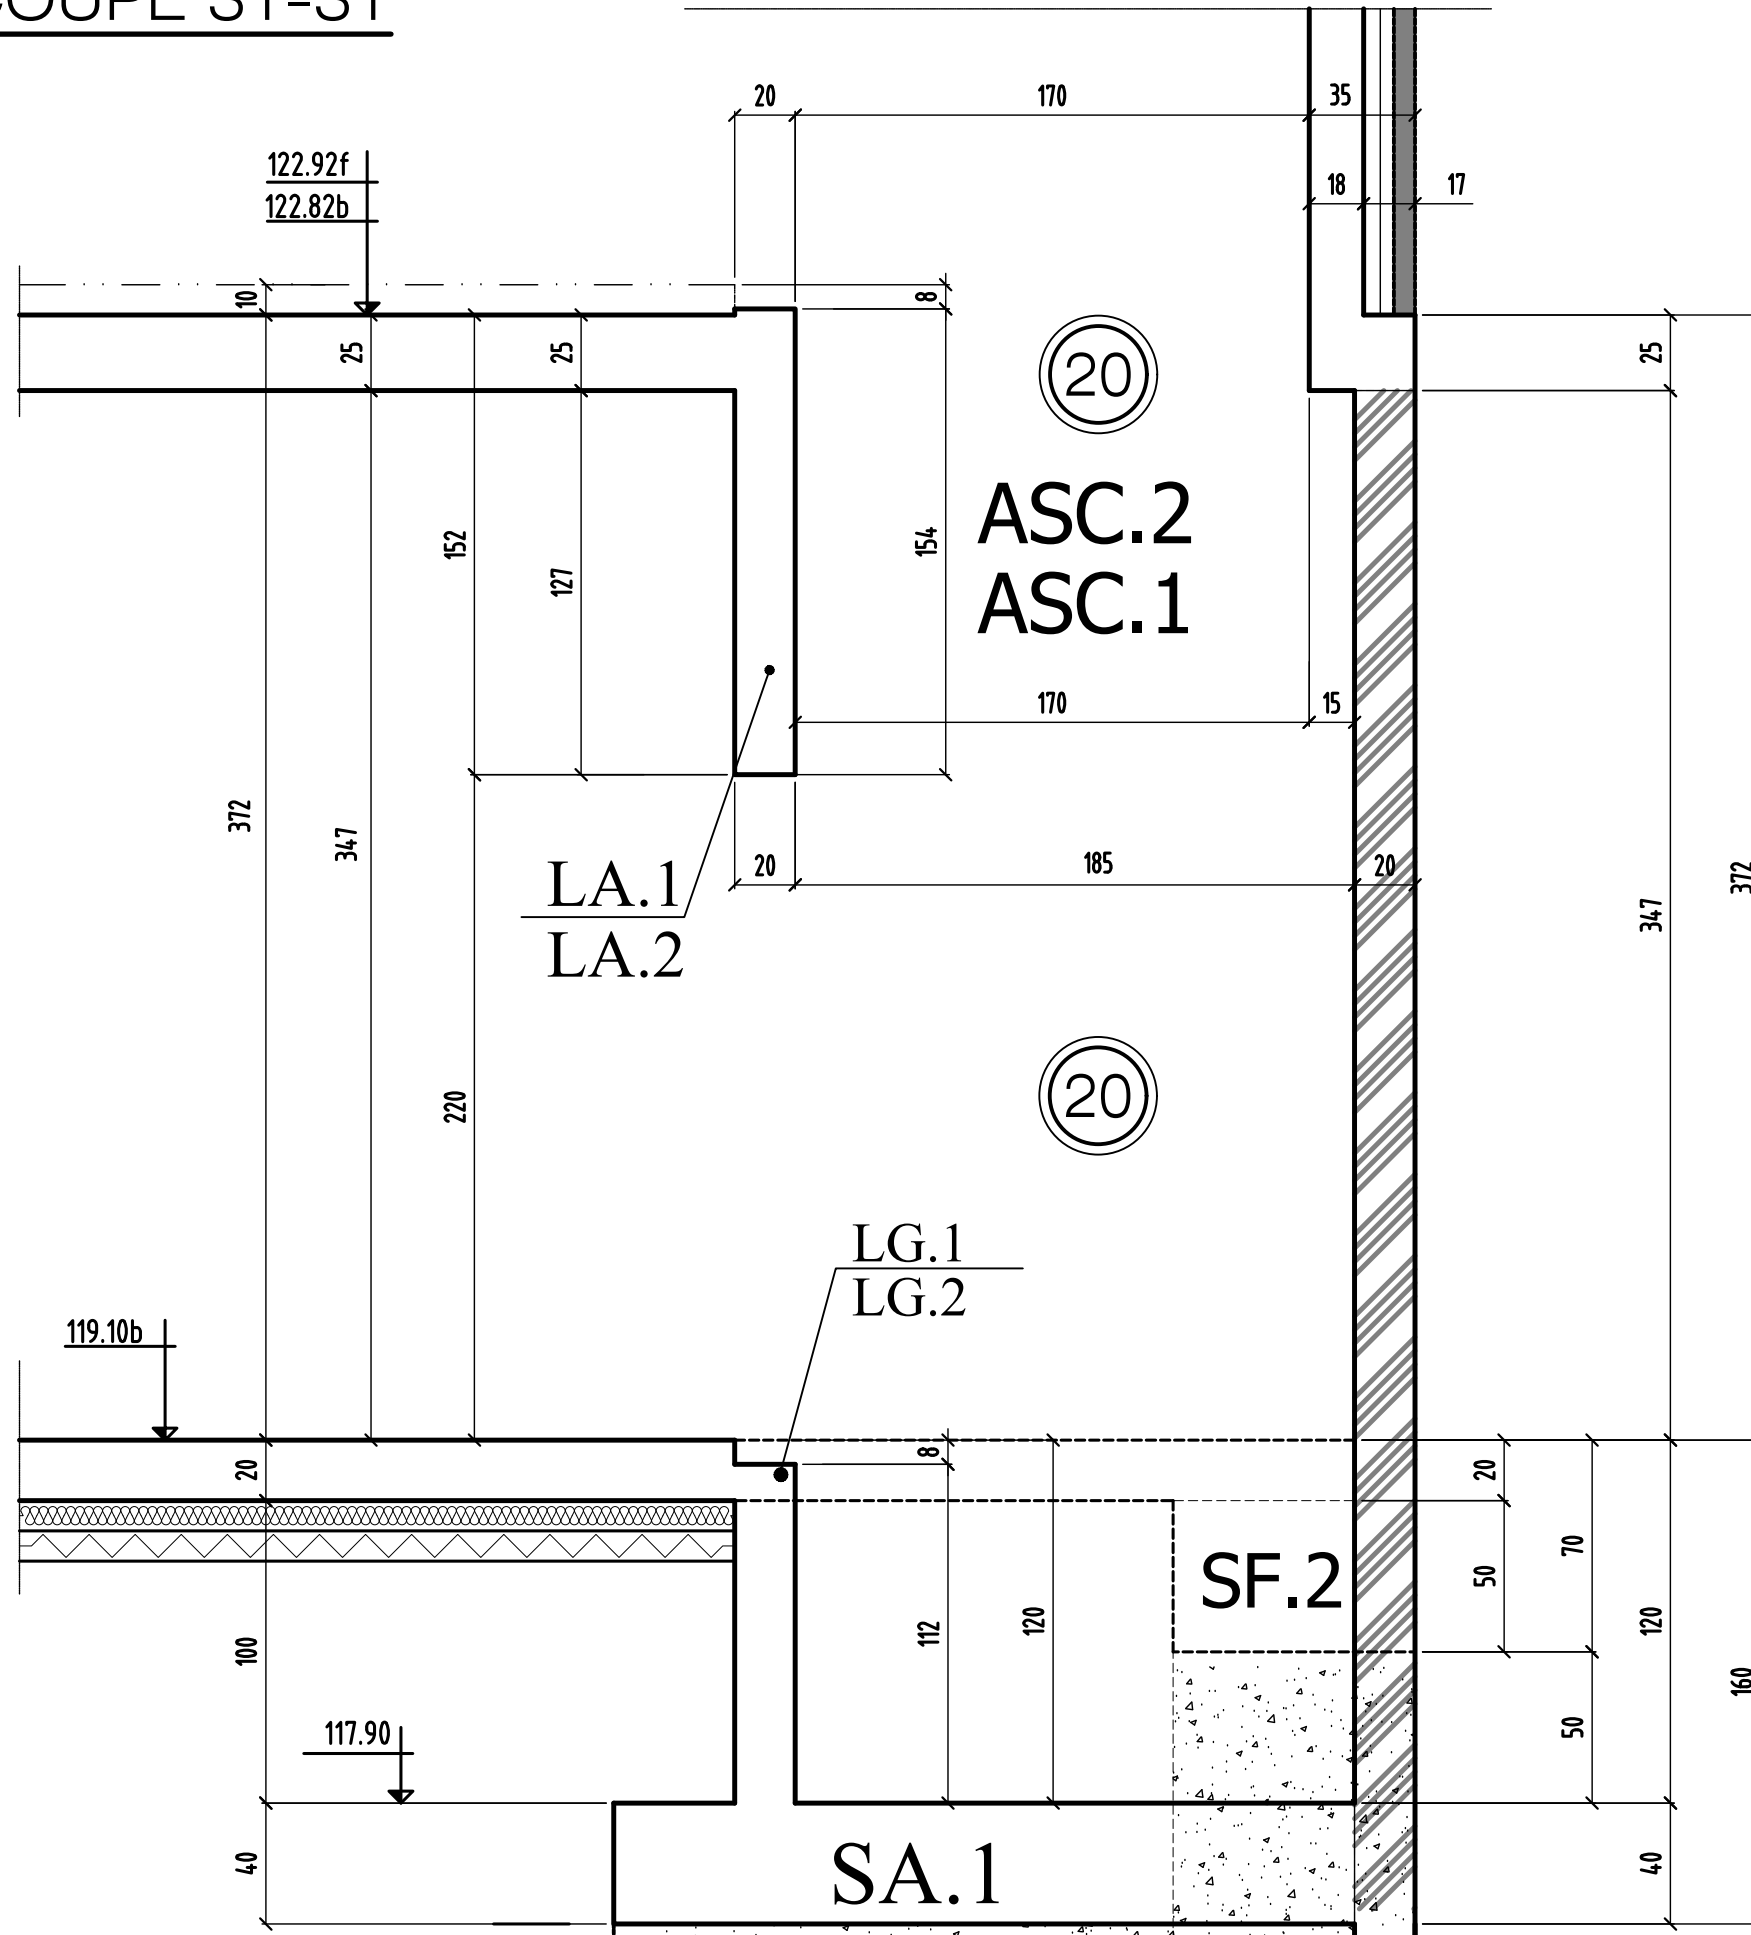

COUPE 32-32

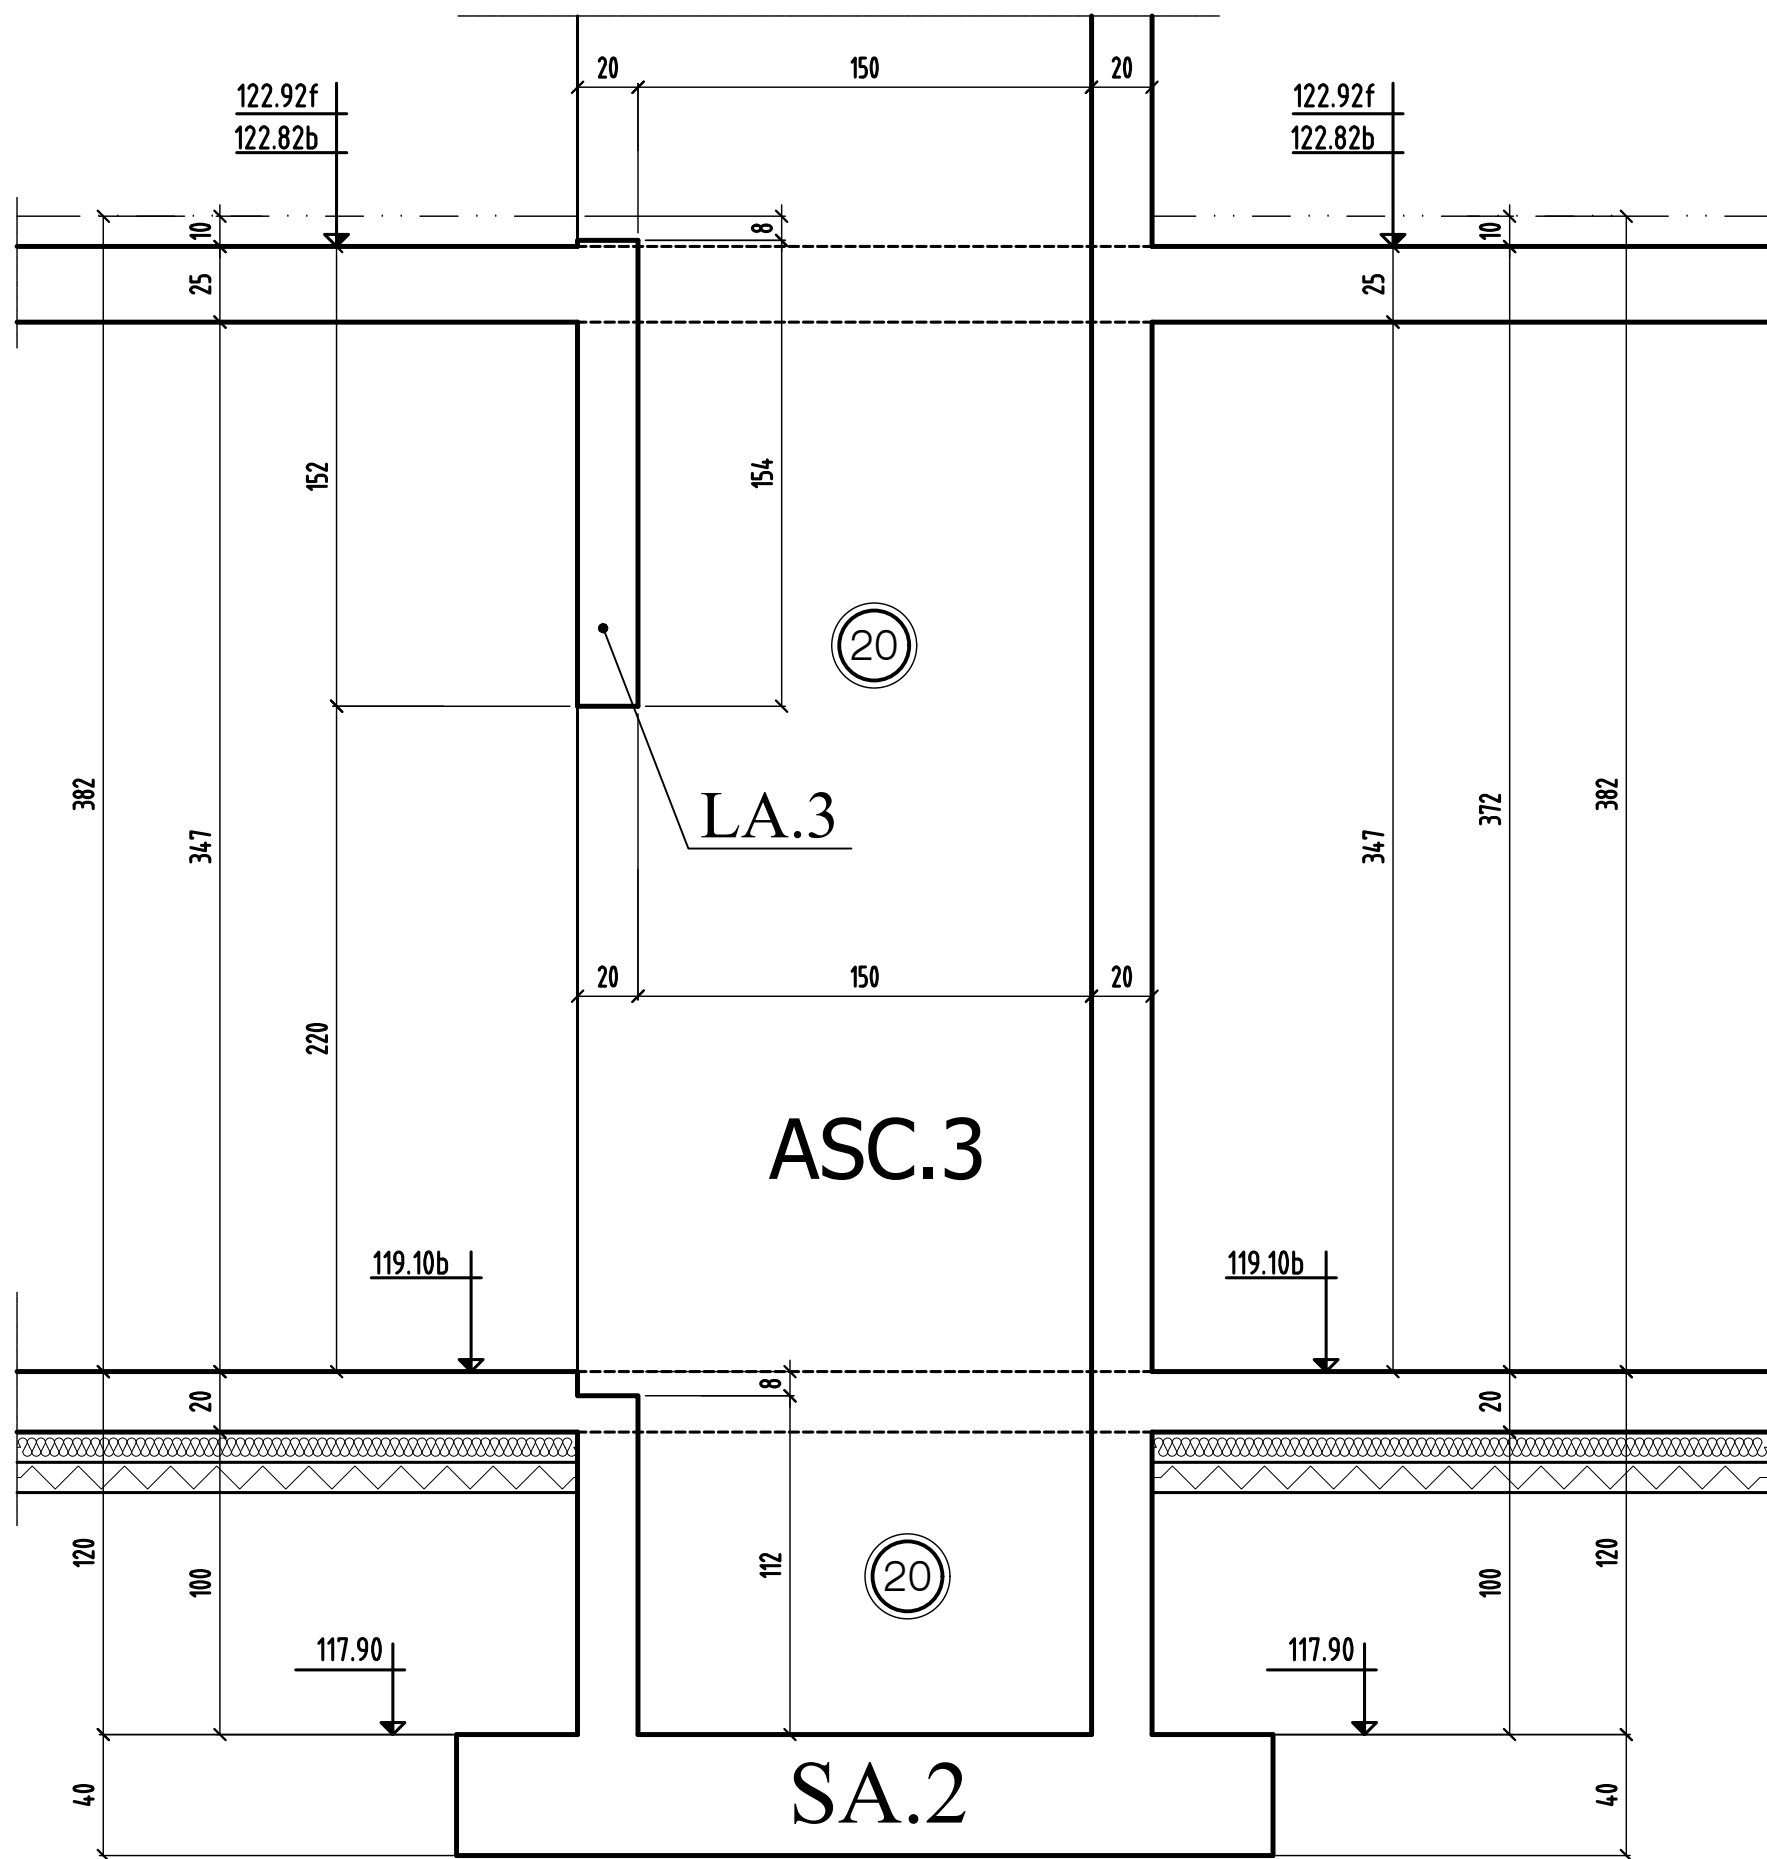

COUPE 33-33

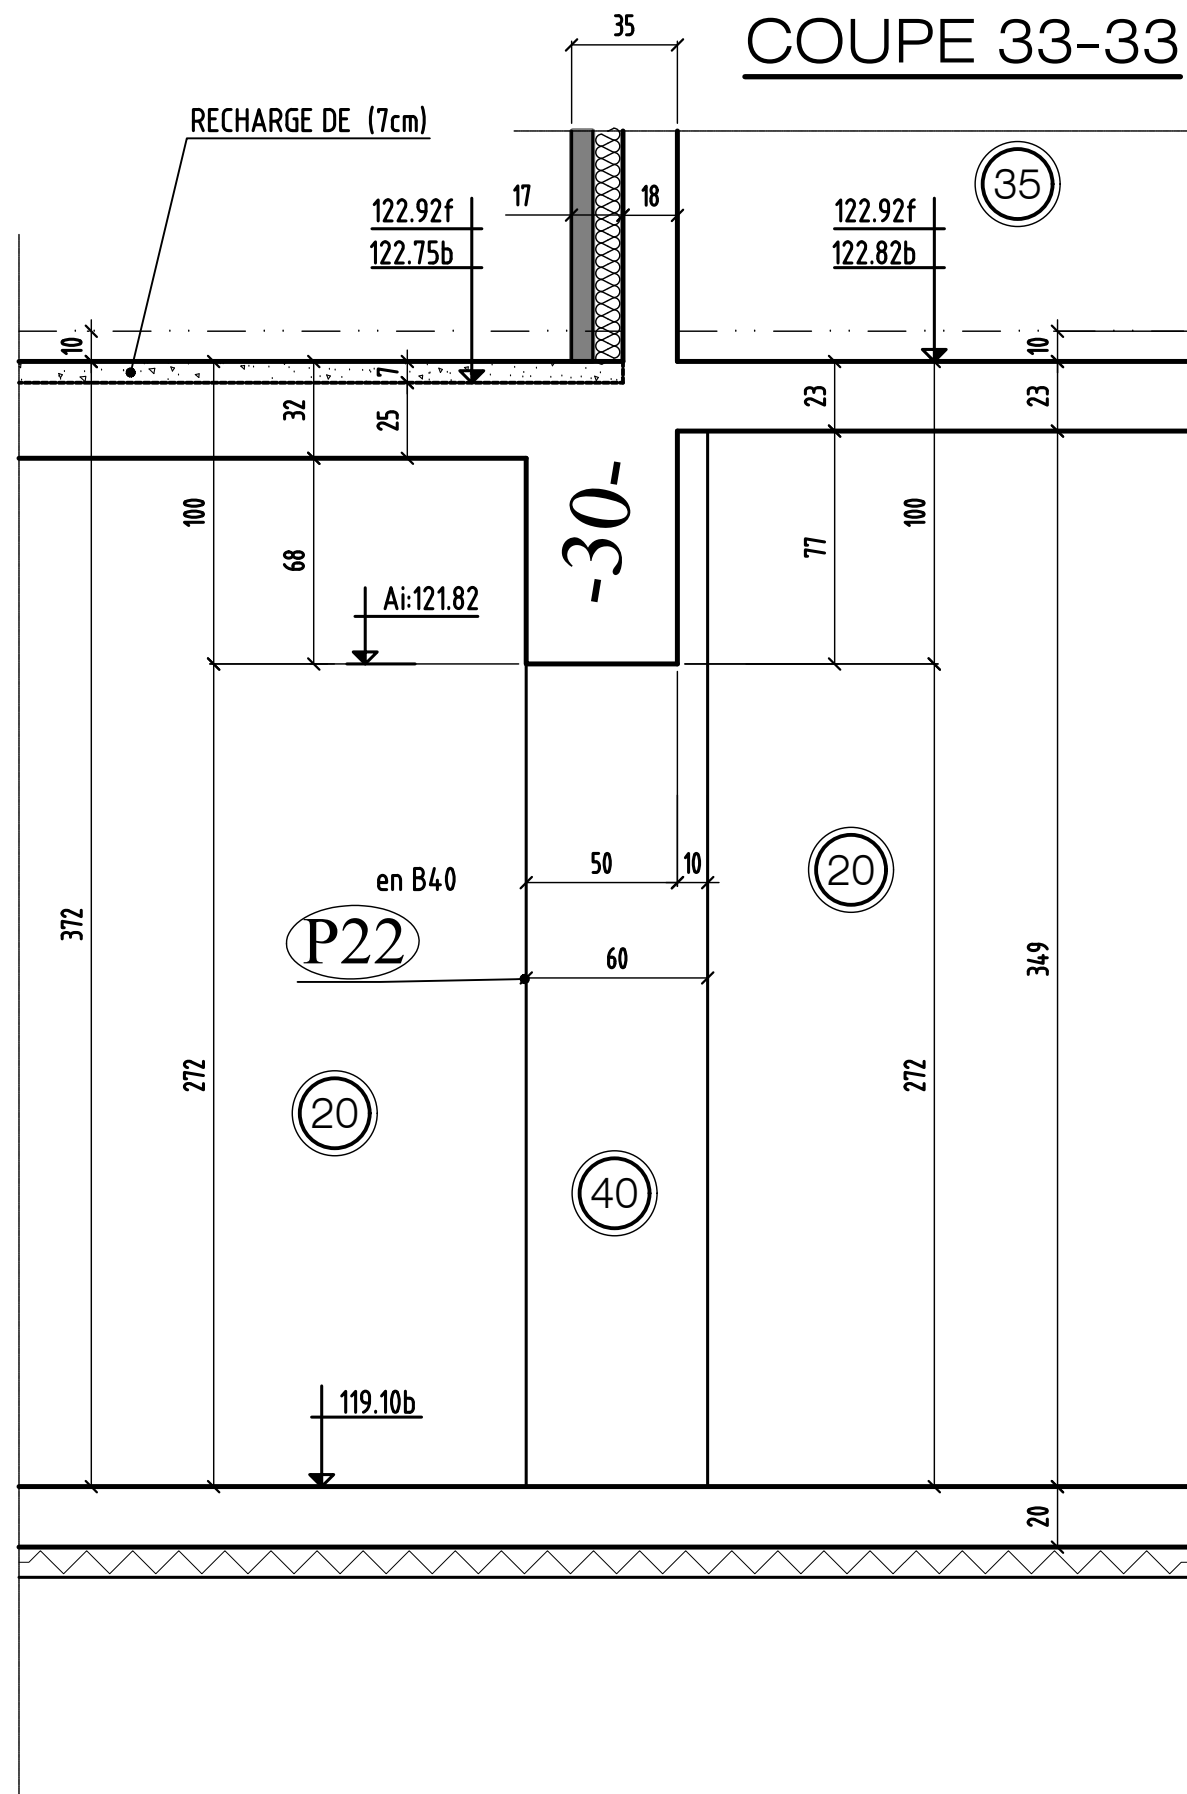

coupe 32-32 & 33-33

0	MODIFICATIONS	A	AFFAIRE:284	Cahier C.06
		B	Ech:1/25	Page 20