

VOIR PLAN N° : C.09 - Coupes et détails

COUPE FEU: PLANCHERS CF = 2 HEURE STABLE AU FEU: VERTICAUX SF = 2 HEURE	Éléments de structure:
SURCHARGES D'EXPLOITATION: LOGEMENTS: 150 DaNm ² PARTIES COMMUNES: 240 DaNm ² JARDINS ET TERRASSES: 250 DaNm ² BALCONS: 350 DaNm ²	Béton porteur Poteaux noyés Poteaux porteurs Poutres béton armé Béton Non Porteur Maçonnerie Pleine Porteuse Maçonnerie Creuse Porteuse Maçonnerie Pleine Non Porteuse Maçonnerie Creuse Non Porteuse Béton Préfabriqué Impact des voiles béton porteur Impact garde-corps et relevés BA
CHARGES PERMANENTES: LOGEMENTS (Revetements + cloisons): 150 DaNm ² JARDINS (Terres saturées): 2000 DaNm ³	Complexes et revêtements: Gros Béton et recharges Dalles sur plots Terre, pelouses Jardinières
PRECONISATIONS DES BETONS: NORME NF EN 206-1 en vigueur Béton apparent: XC1 C25/30 Fc28 = 25 Mpa Béton Voiles sous terre: XF1 C25/30 Fc28 = 25 MPa Gros Béton: XF1 C16/20 Fc28 = 20 MPa sauf cas contraires indiqués sur la vue en plan	Représentation des voiles contre terres
Repérage des voiles contre terres	s.: Environ DAP: Dalle Alvéolaire Précontrainte VAR: Variable S.L.C.: Selon la Cote Lg: Longrine Tr: Trumeau R: Raidisseur C: Châtré M: Massif V: Voile Ch: Châtrage P: Poteau Vc: Voile contre terre L: Linteau PN: Poteau noyé T: Trant Lib: Libage S: Semelle PV.a: Ancre Poutre V BN: Bande-noyée SF: Semelle filante PV: Poutre-voile

CHANTELOUP EN BRIE 77600

CONSTRUCTION D'UN HOTEL DE 94 CHAMBRES ET D'UN RESTAURANT

LOT 5.1 ZAC DU CHÊNE SAINT FIACRE
77600 Chanteloup


LOT 5-1 HOTEL CHANTELOUP

MAITRE D'OEUVRE ATELIER BAUVE ARCHITECTES 11, Rue DE DOCTEUR NAUDIER 77400 LAGNY SUR MARNE ☎ 01.60.31.11.00	MAITRE D'OUVRAGE SCI HOTEL DALI 12, BOULEVARD DES SPORTS 77700 BAILLY ROMANVILLIERS ☎ 01.60.31.11.00
BUREAU DE CONTROLE CONTROLE G 86/88 rue du point du jour 92100 BOULOGNE-BILLANCOURT ☎ 09.82.50.61.49	ENTREPRISE G.O. ROC - Rochefolle Construction 2A de la Courtilière - 1, rue de la Marne 77400 SAINT THIBAUT DES VIGNES ☎ 01.60.31.31.35 ☎ 01.60.31.61.61

VUE EN PLAN - COFFRAGE BATIMENT ① PH RDC

ind.	date	modifications
0	24-12-16	1 ère diffusion.
A	29-03-17	MISE A JOUR GENERALE.

DOSSIER	PLAN	APD
284	C.07	PRO
Ingenieur	Projeteur	EXE
H.B.B.	Date	DOE
	24/12/16	Echelle
		1/50

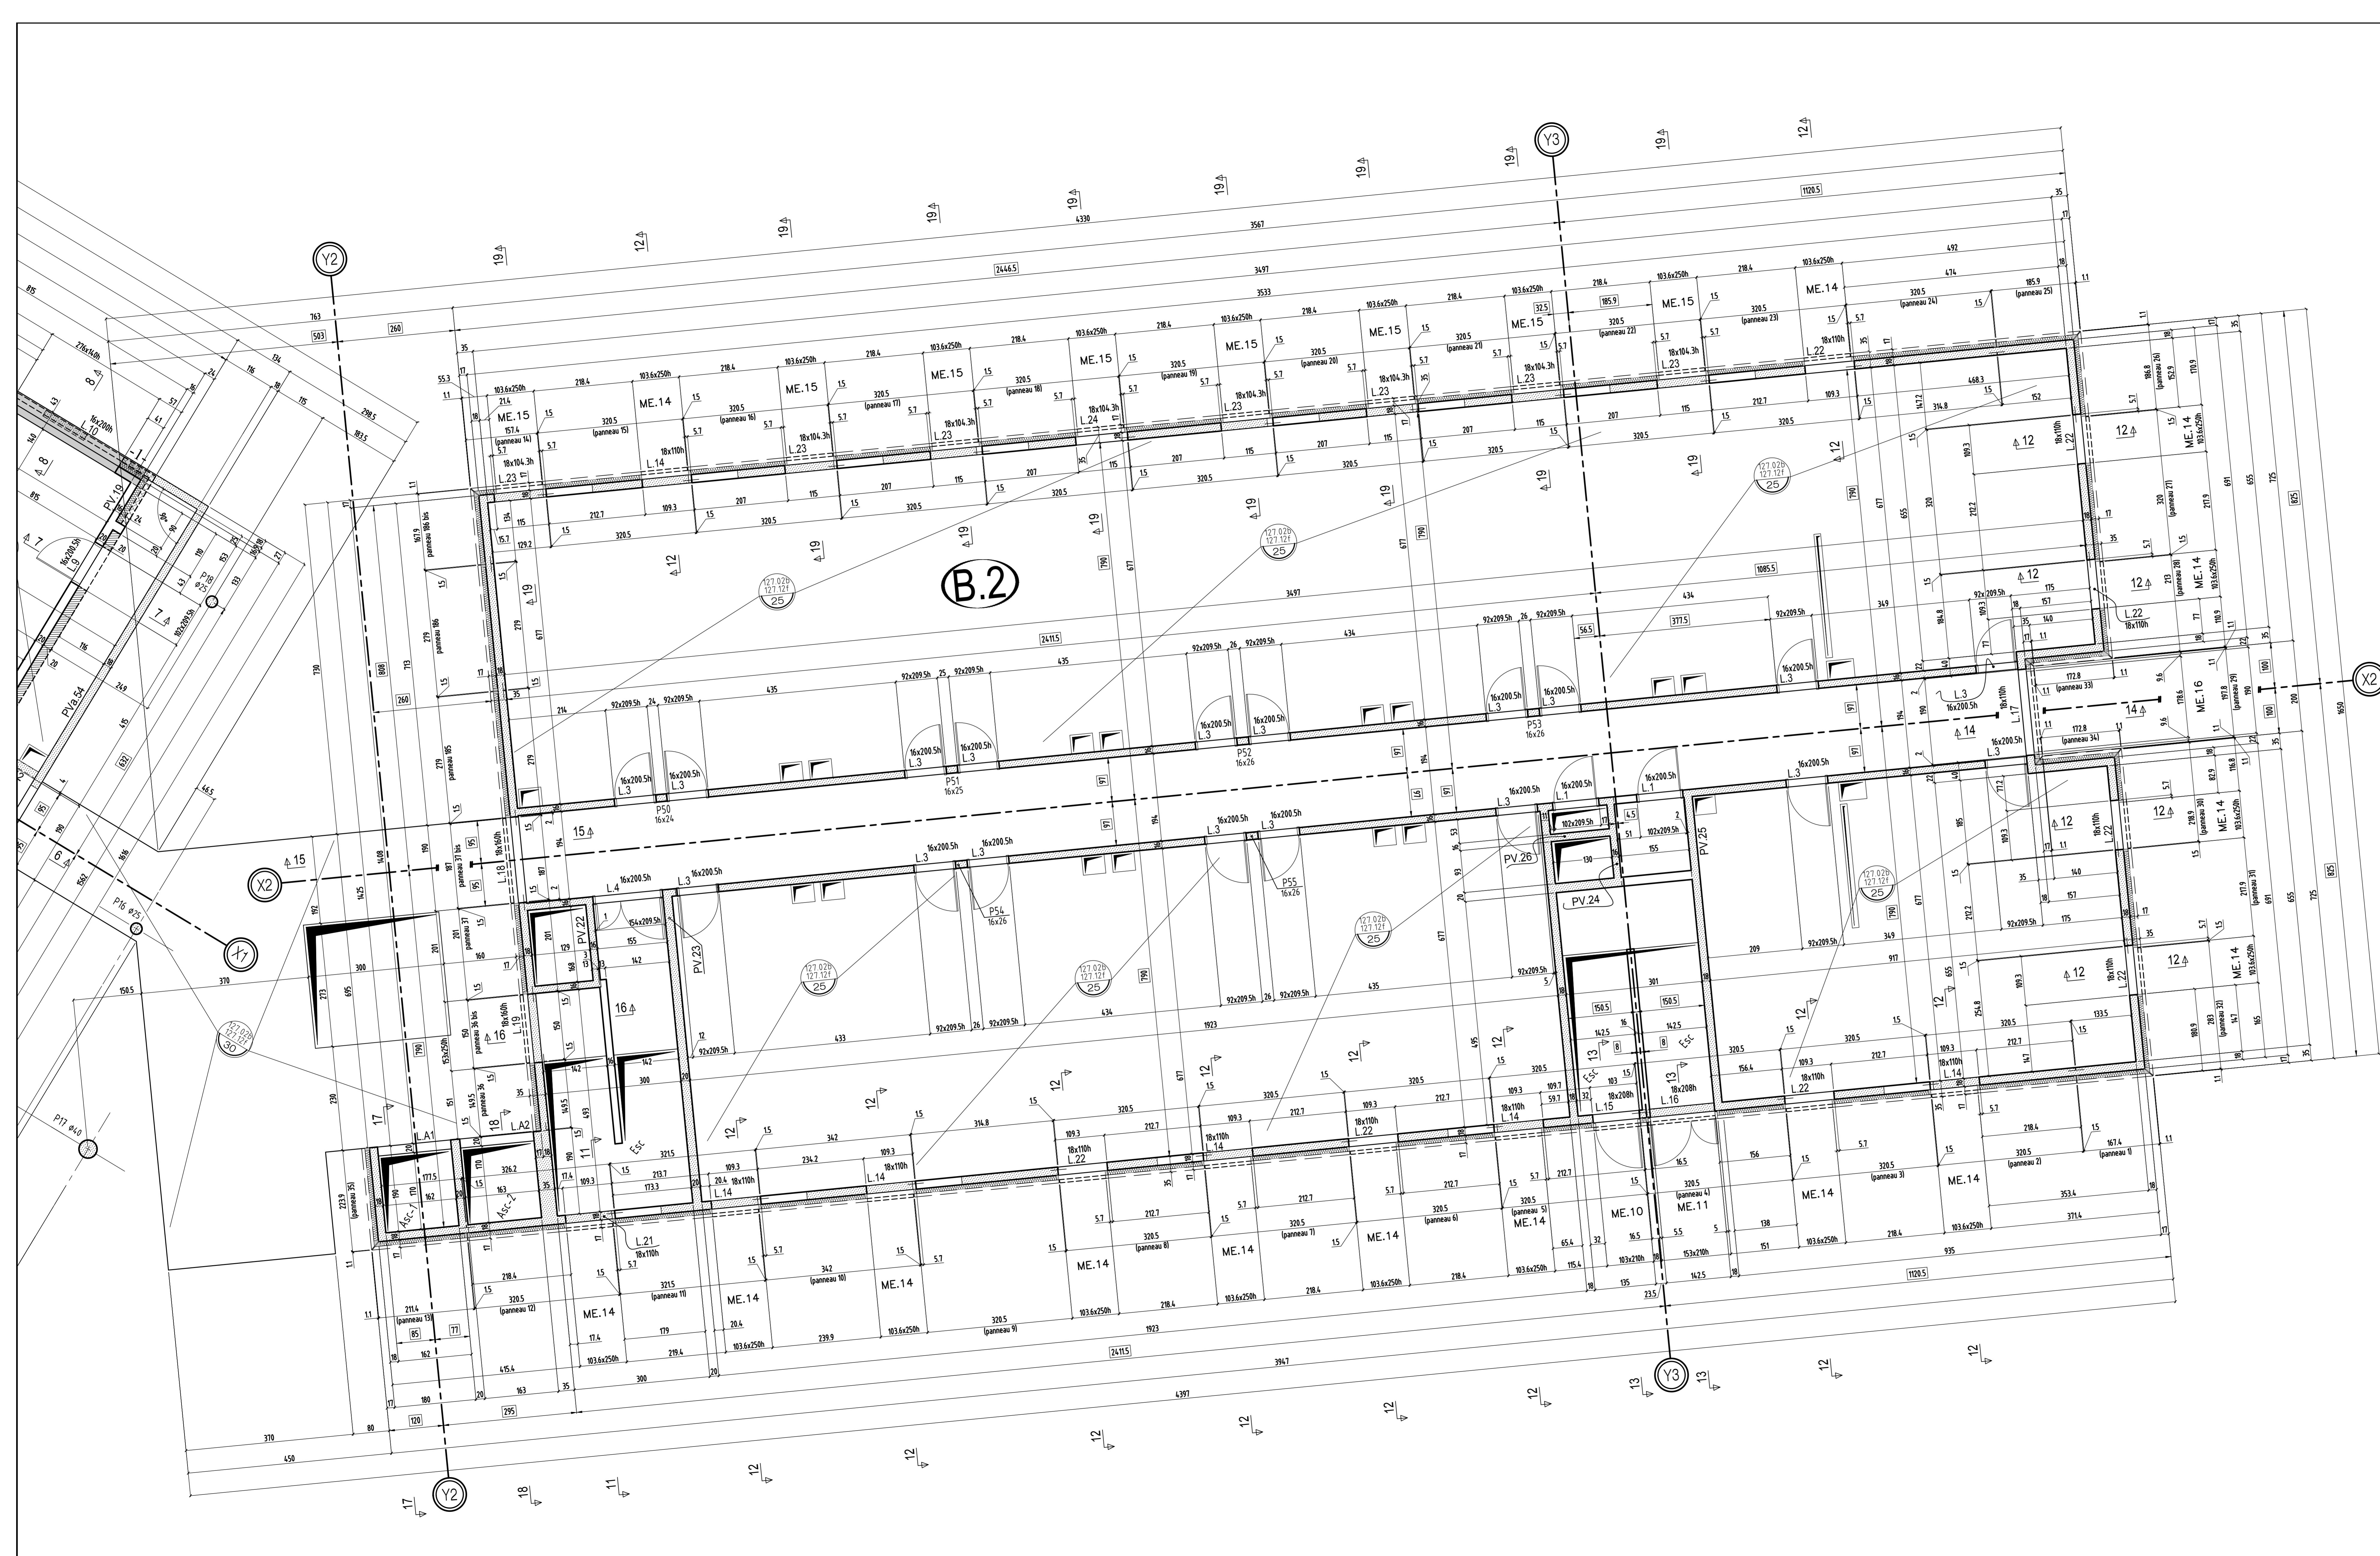

VOIR PLAN N° : C.09 - Coupes et détails

COUPE FEU: PLANCHERS CF = 2 HEURE
STABLE AU FEU: VERTICAUX SF = 2 HEURE

SURCHARGES D'EXPLOITATION:

LOGEMENTS:	150 DaNm ²
PARTIES COMMUNES:	250 DaNm ²
JARDINS ET TERRASSES:	250 DaNm ²
BALCONS:	350 DaNm ²

CHARGES PERMANENTES:

LOGEMENTS (Revetements + cloisons):	150 DaNm ²
JARDINS (Terres saturées):	200 DaNm ³

PRECONISATIONS DES BETONS:

NORME NF EN 206-1 en vigueur

Béton apparent: XC1 C25/30 Fc28 = 25 Mpa
 Béton Voiles sous terre: XF1 C25/30 Fc28 = 25 Mpa
 Gros Béton: XF1 C16/20 Fc28 = 20 Mpa

sauf cas contraires indiqués sur la vue en plan

Représentation des voiles contre terre

Éléments de structure

- Béton porteur
- Poteaux noyés
- Poutres porteurs
- Poutres béton armé
- Béton Non Porteur
- Maçonnerie Pleine Porteuse
- Maçonnerie Creuse Porteuse
- Maçonnerie Pleine Non Porteuse
- Maçonnerie Creuse Non Porteuse
- Béton Préfabriqué
- Impact des voiles béton porteur
- Impact garde-corps et relevés BA

Complexes et revêtements

- Gros Béton et recharges
- Dalles sur plots
- Terre, pelouses
- Jardinières

Legend:

- E: Environ
- VAR: Variable
- Lg: Longrine
- C: Chevêtre
- Ch: Châssage
- L: Linteau
- Lib: Libage
- BN: Bande-noyée
- DAP: Dalle Alvéolaire Précontrainte
- S.L.C.: Selon la Cote
- Tr: Trumeau
- M: Massif
- P: Poteau
- PN: Poteau noyé
- S: Semelle
- Pv: Poutre-voile
- R: Raidisseur
- V: Voile
- T: Trant
- Pv.a: Amorce Poutre V
- PV: Poutre-voile

CHANTELOUP EN BRIE 77600

CONSTRUCTION D'UN HOTEL DE 94 CHAMBRES ET D'UN RESTAURANT

LOT 5.1 ZAC DU CHÊNE SAINT FIACRE
 77600 Chanteloup

LOT 5-1 **HOTEL CHANTELOUP**

MAITRE D'OEUVRE ATELIER BAUVE ARCHITECTES 11, Rue DE DOCTEUR MAUDIER 77400 BAILLY ROMANVILLIERS ☎ 01.60.31.11.00	MAITRE D'OUVRAGE SCI HOTEL DALI 15, BOULEVARD DES SPORTS 77400 BAILLY ROMANVILLIERS ☎ 01.64.63.04.13
BUREAU DE CONTROLE CONTROLE G 86/88 rue du point du jour 92100 BOULOGNE-BILLANCOURT ☎ 09.82.50.61.49	ENTREPRISE G.O. ROC - Rocheffle Construction 2A de la Courtilière - 1, rue de la Marine 77400 SAINT THIBAUT DES VIGNES ☎ 01.60.31.31.35

VUE EN PLAN - COFFRAGE
BATIMENT ② PH RDC

ind.	date	modifications
0	24-12-16	1 ère diffusion
A	08-03-17	MISE A JOUR GENERALE
B	29-03-17	MISE A JOUR GENERALE

DOSSIER	PLAN	IND.	APD
284	C.08	EXE	PRO
Ingénieur	Projeteur	Date	Echelle
H.B.E.	24/12/16		1/50

CHANTELOUP EN BRIE

77600


CONSTRUCTION D'UN HOTEL DE 94 CHAMBRES ET D'UN RESTAURANT

LOT 5.1 ZAC DU CHÊNE SAINT FIACRE

77600 Chanteloup

LOT 5-1

HOTEL CHANTELOUP


MAITRE D'OEUVRE	MAITRE D'OUVRAGE
ATELIER BAUVE ARCHITECTES 11, Rue DE DOCTEUR NAUDIER 77400LAGNY SUR MARNE ☎: 01.60.31.11.00 ☒: ...	SCI HOTEL DALI 12, BOULEVARD DES SPORTS 77700 BAILLY ROMANVILLIERS ☎: 0164630413 ☒: ...
BUREAU DE CONTROLE	ENTREPRISE G.O.
CONTROLE G 86/88 rue du point du jour 92100 BOULOGNE-BILLANCOURT ☎: 09.82.50.61.49 ☒: ...	ROC - Rochefolle Construction ZA de la Courtillière - 1, rue de la Marne 77400 SAINT THIBAUT DES VIGNES ☎: 01.60.31.31.35 ☒: 01.60.31.61.61 

PL HAUT RDC
COUPES (coffrage) BATIMENT ① & ②


ind.	date	modifications
0	24-12-16	1 ère diffusion.
A	08-03-17	MISE A JOUR GENERALE.
B	29-03-17	MISE A JOUR GENERALE.

	DOSSIER		PLAN		APD	
	284		C.09		IND.	
					EXE	☒
					DOE	
Ingenieur	Projeteur	Date	Echelle			
	H.B.E	24/12/16	1/25			

COUPE 1-1

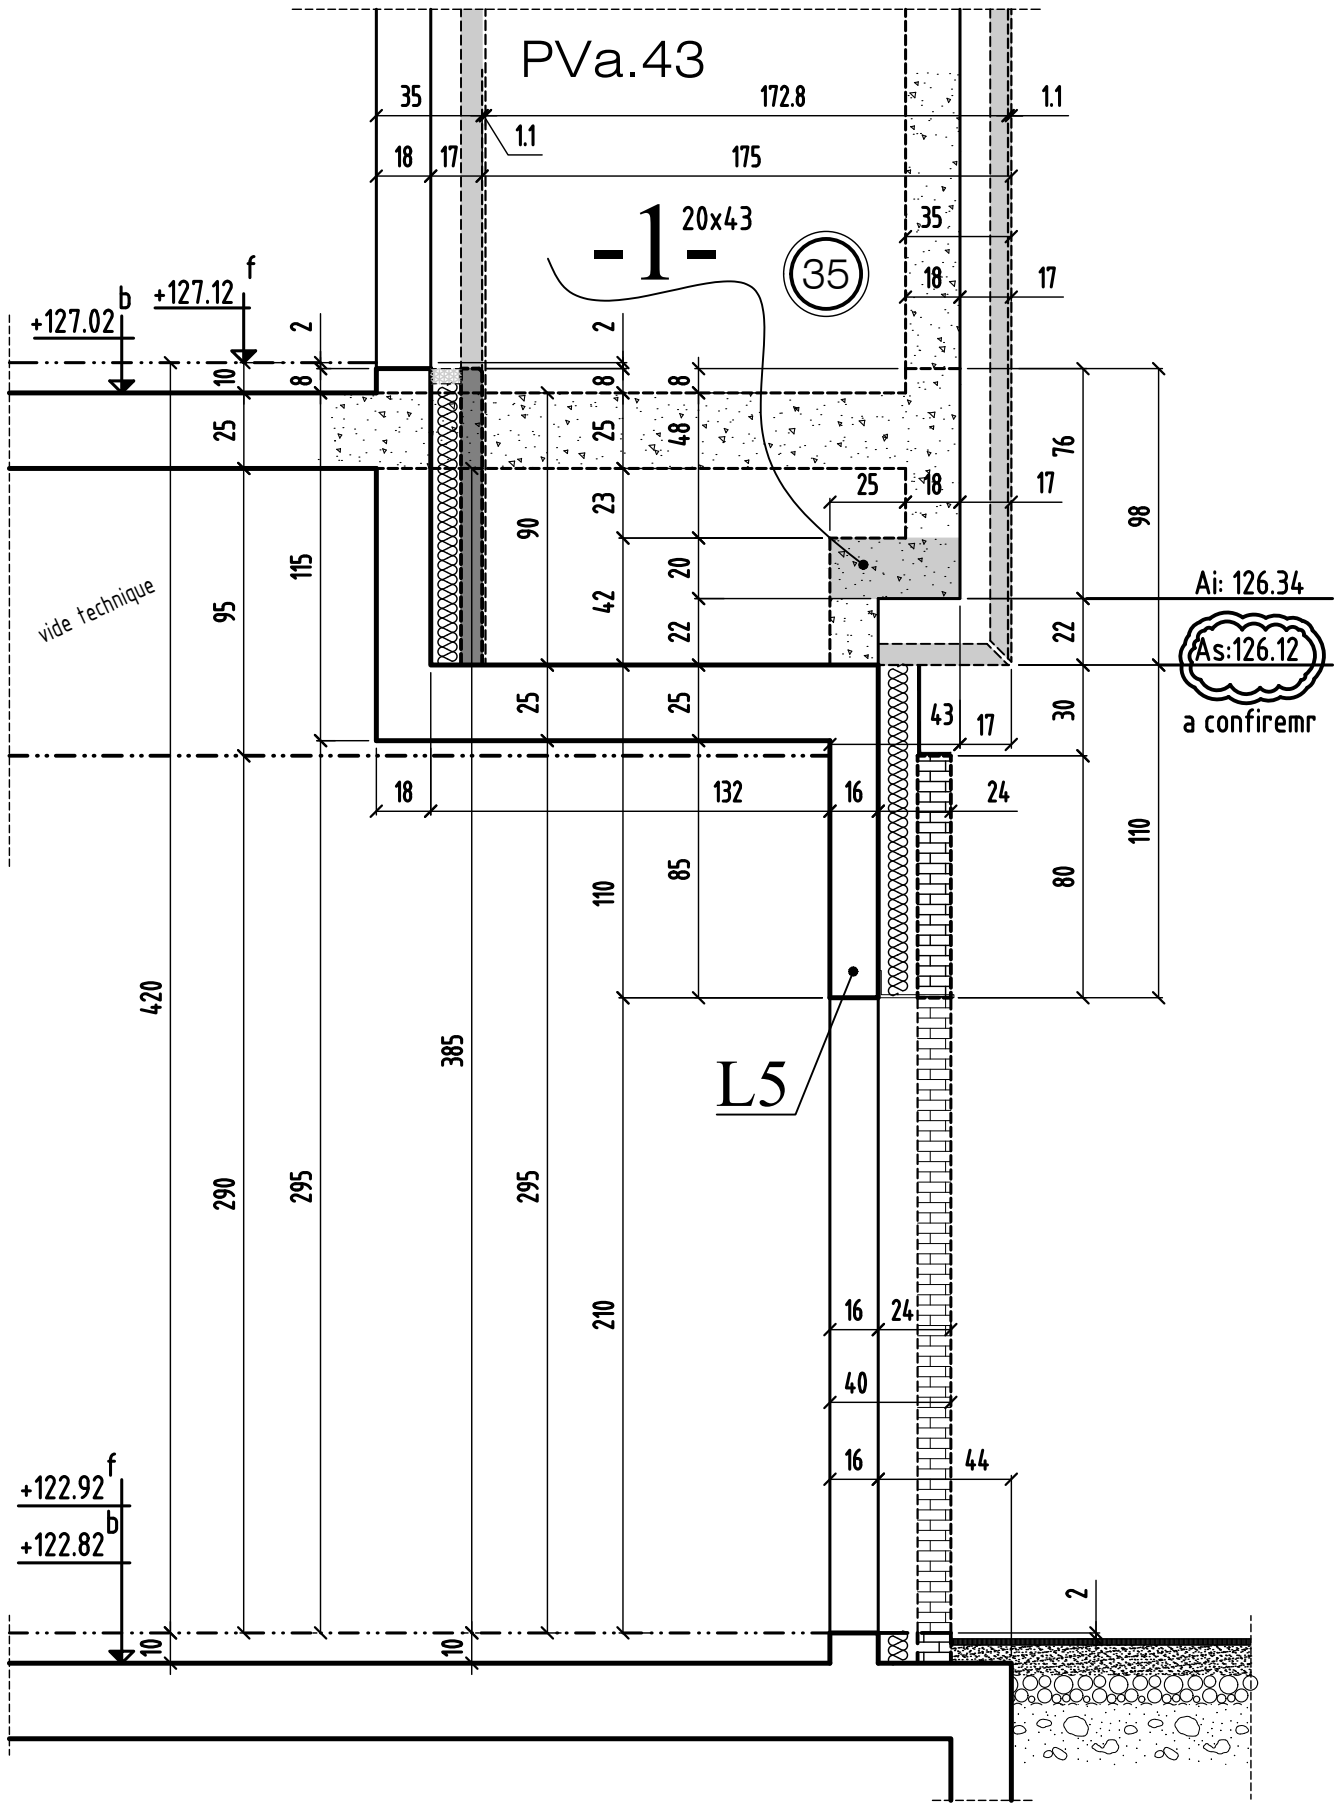


COUPE 2-2

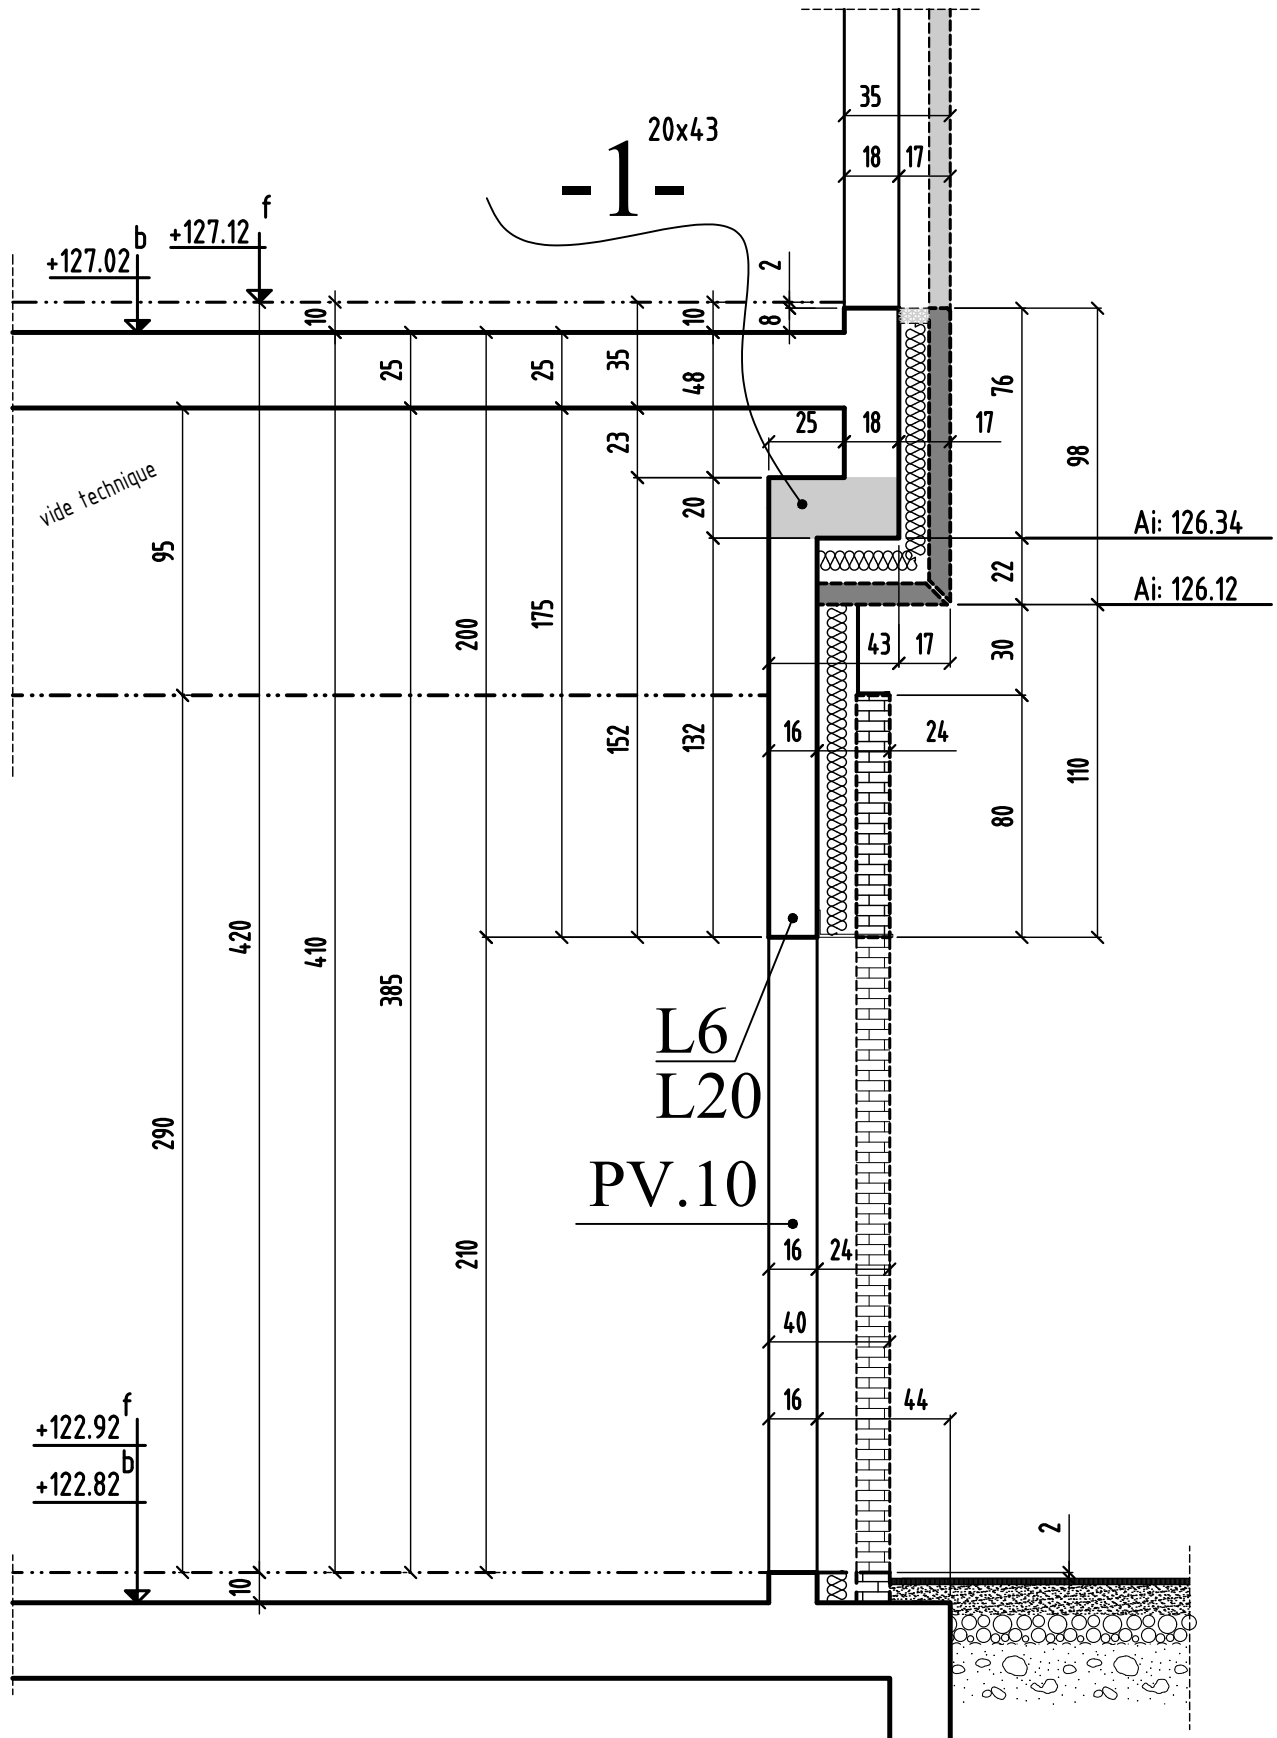


COUPE 3-3

en attente détails esc

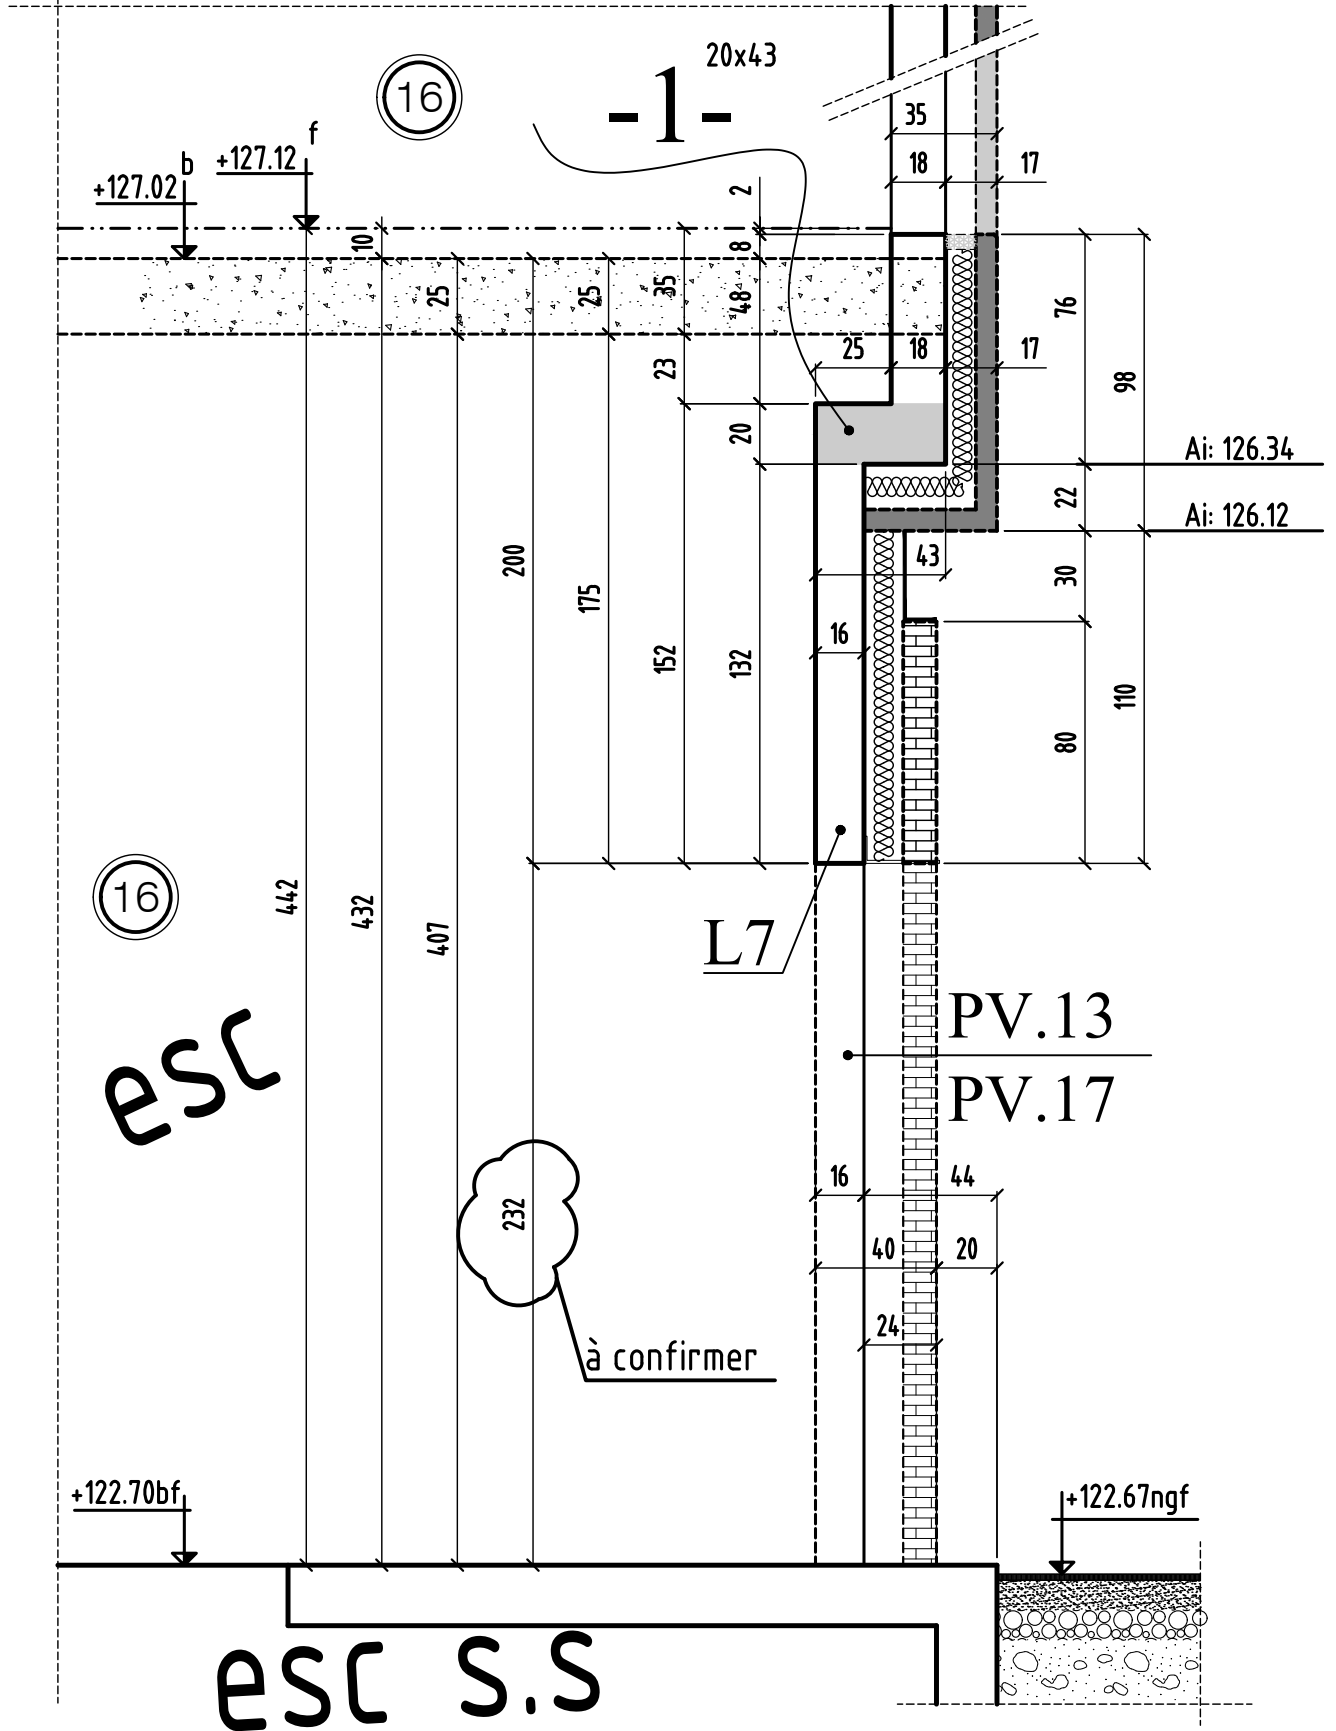

COUPE 4-4

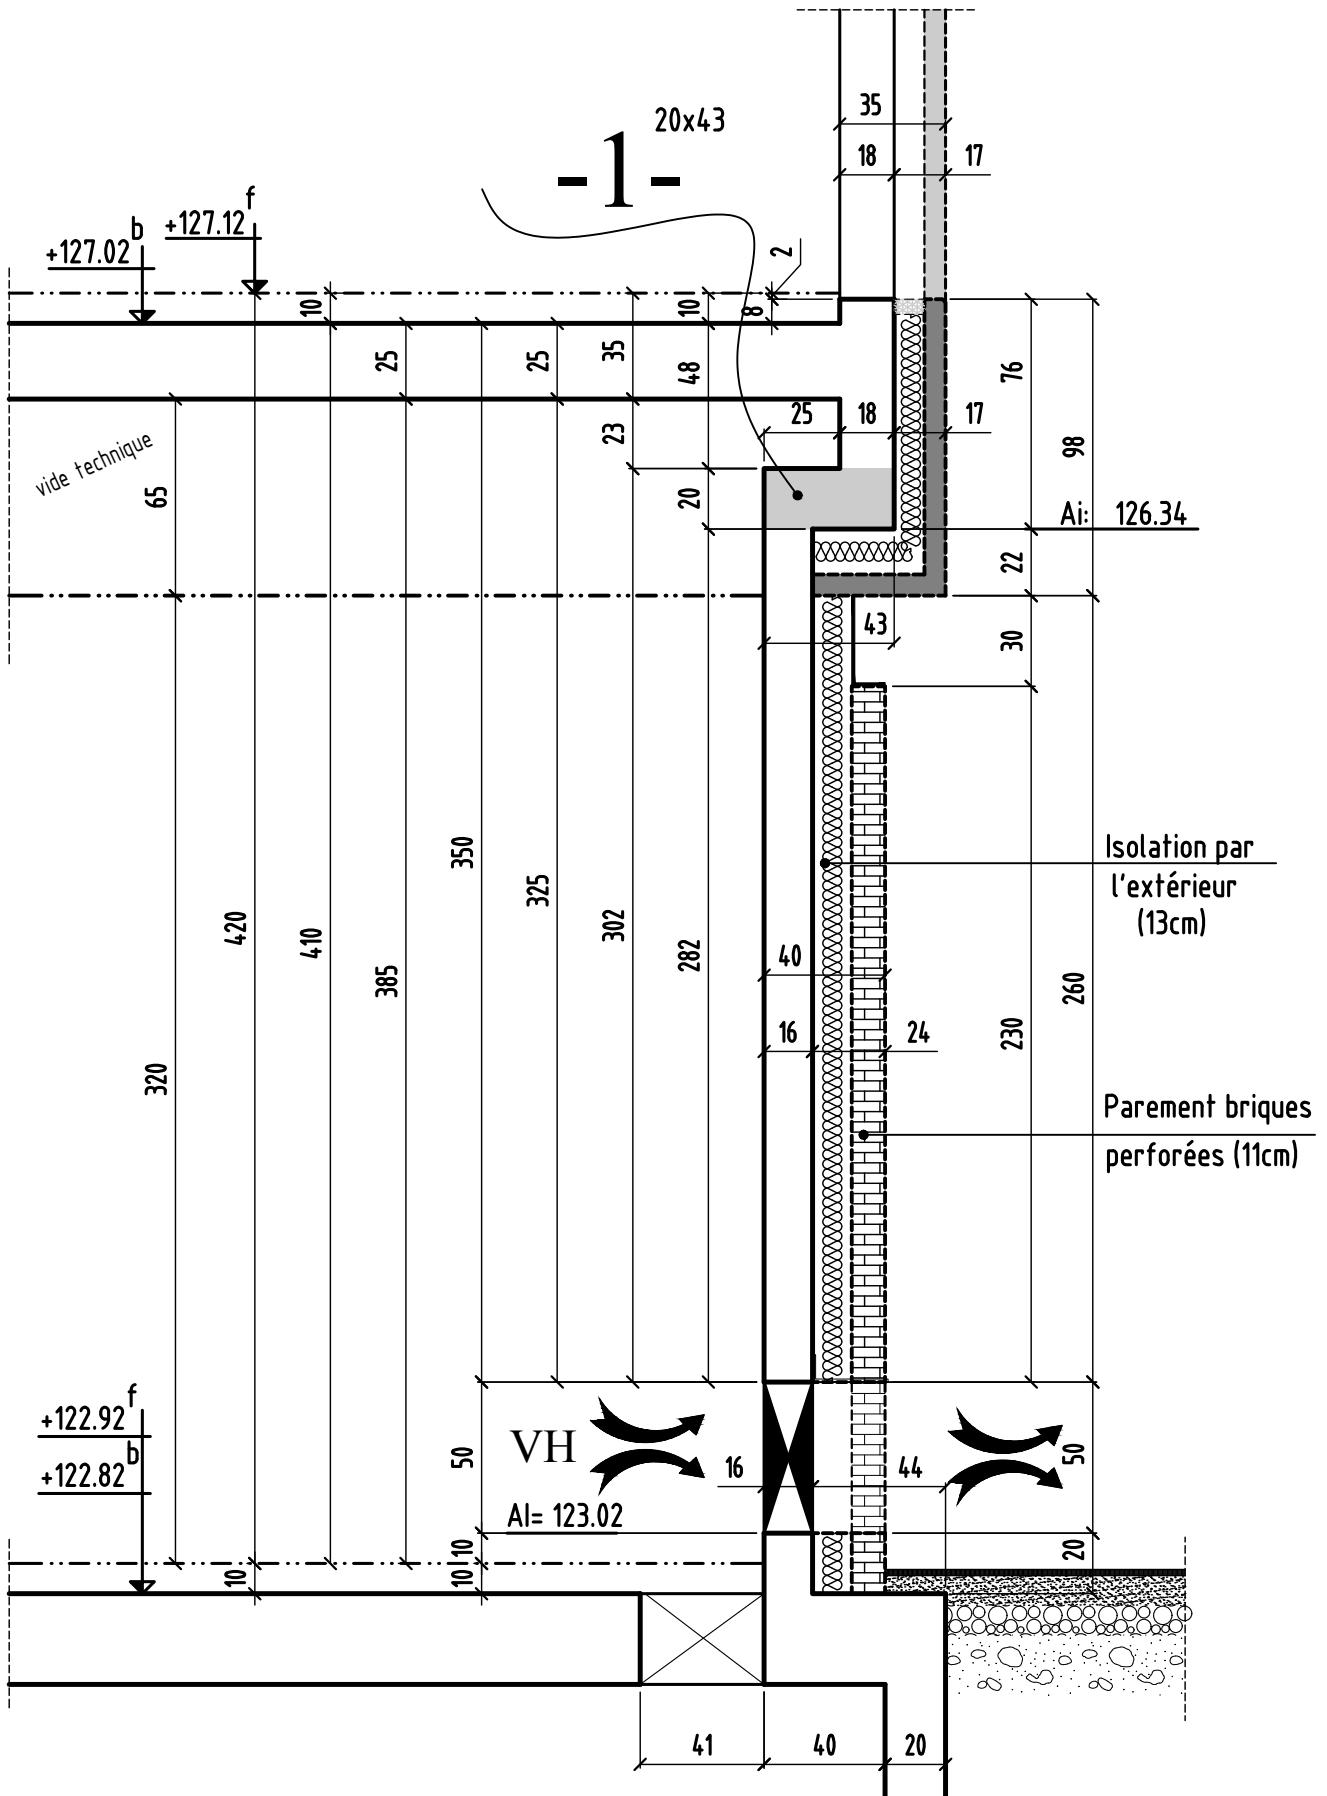

COUPE 4-4

MODIFICATIONS

A

AFFAIRE: 284

Cahier C.09


0

B


Ech:1/25

Page 04


COUPE 5-5

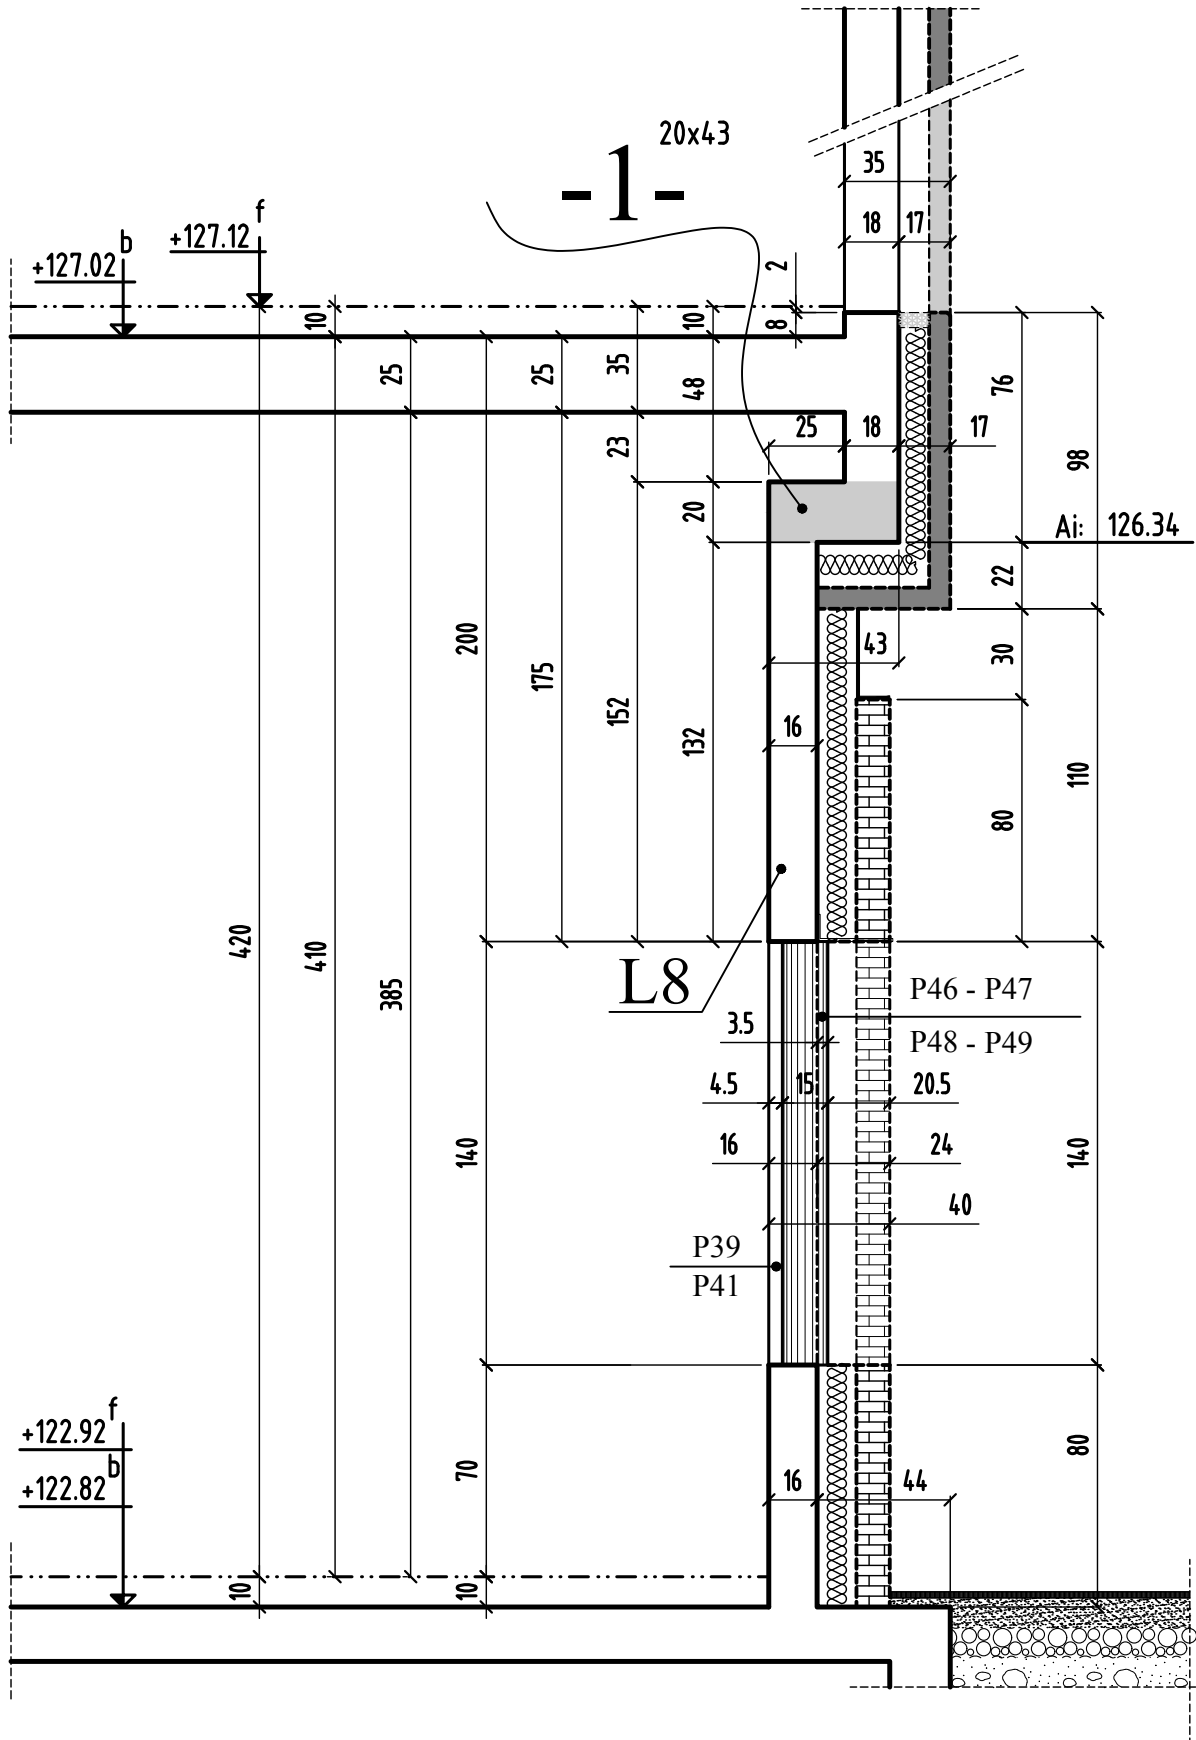


COUPE 6-6

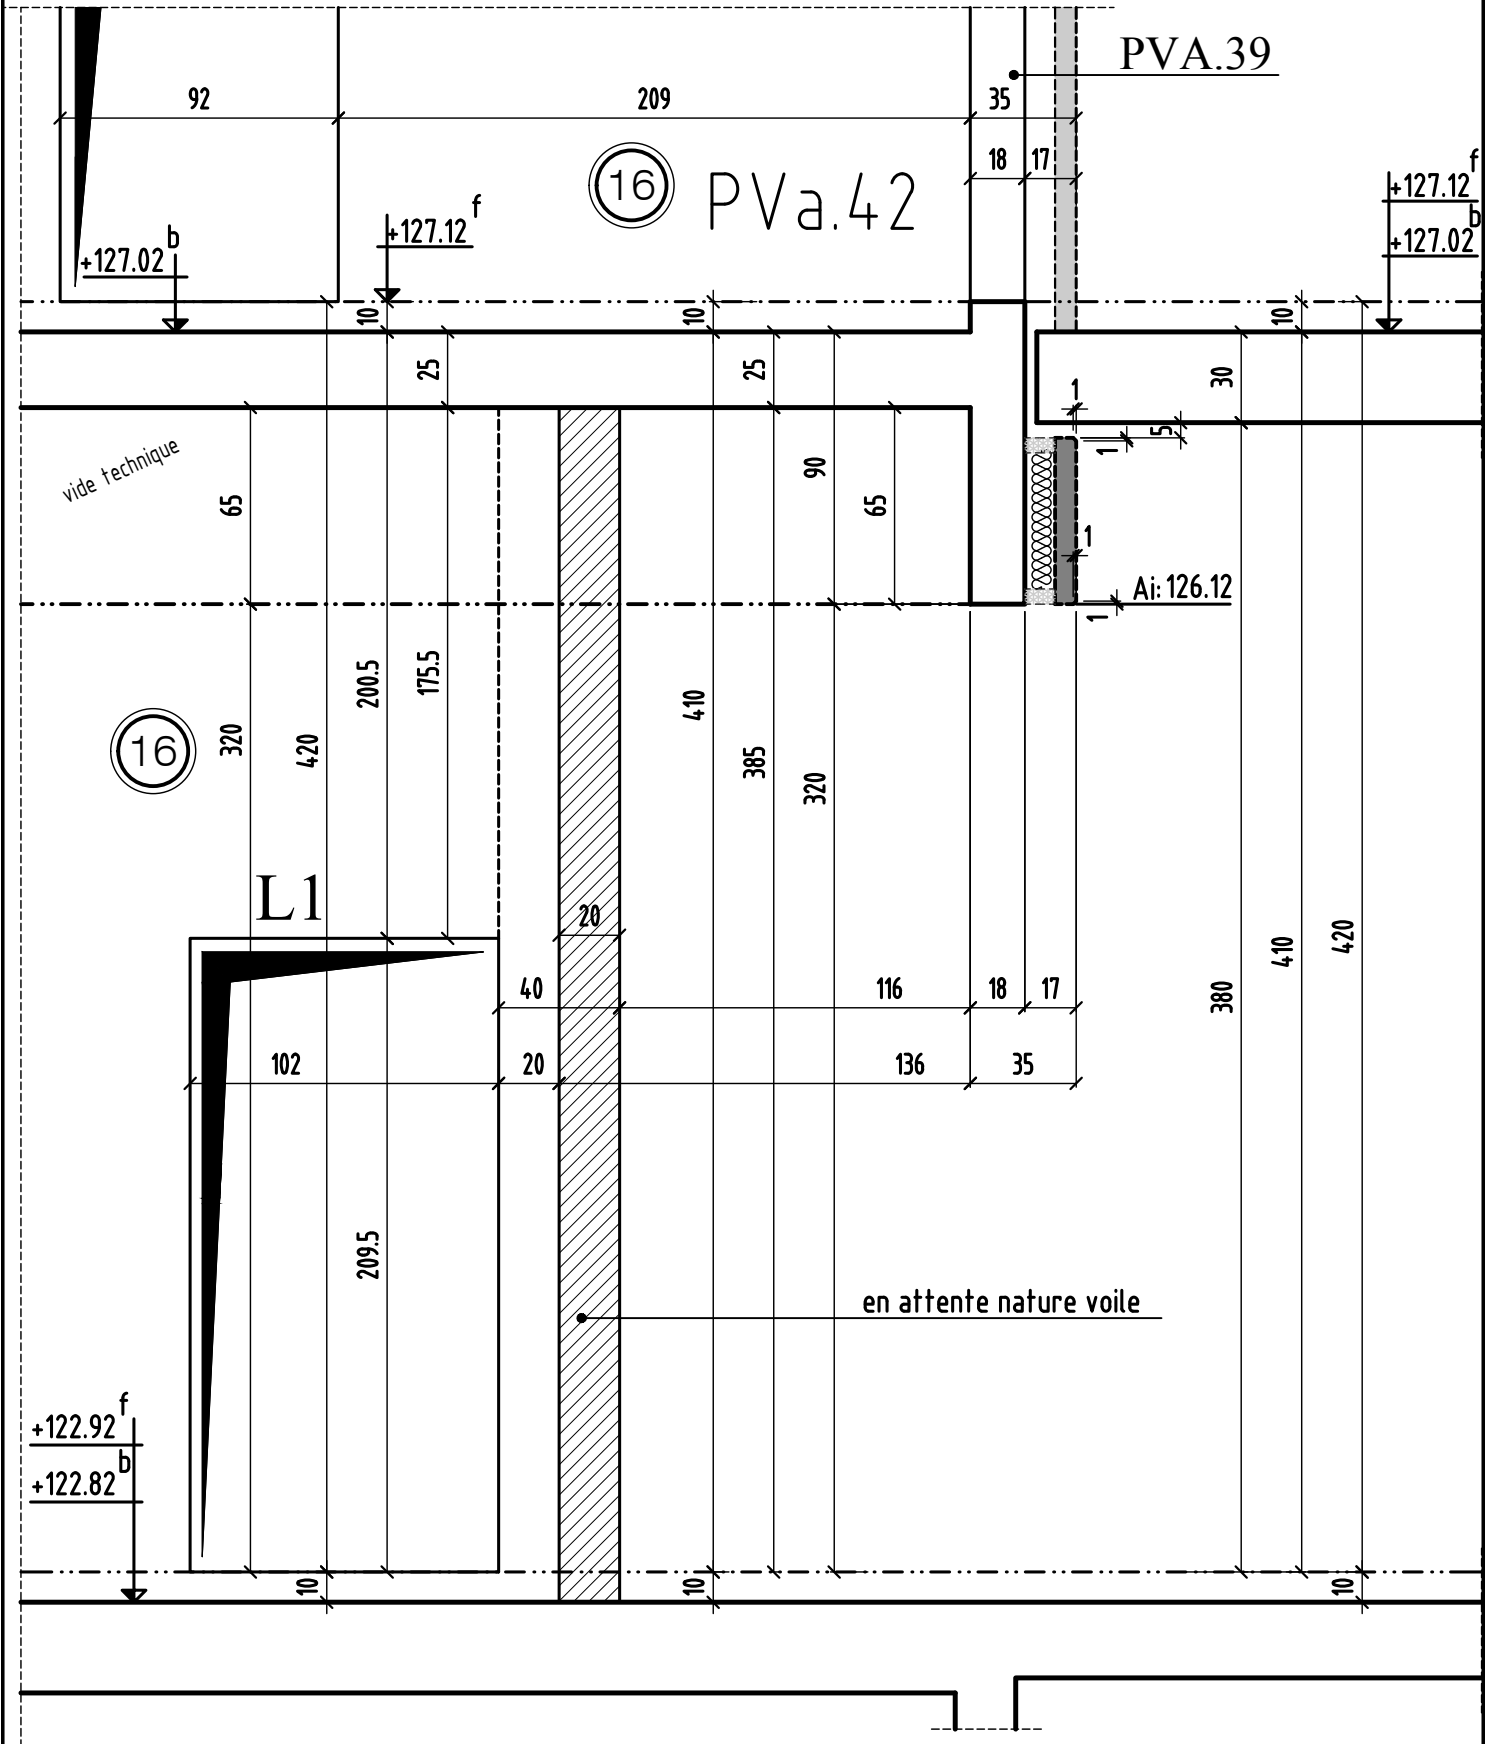


COUPE 7-7

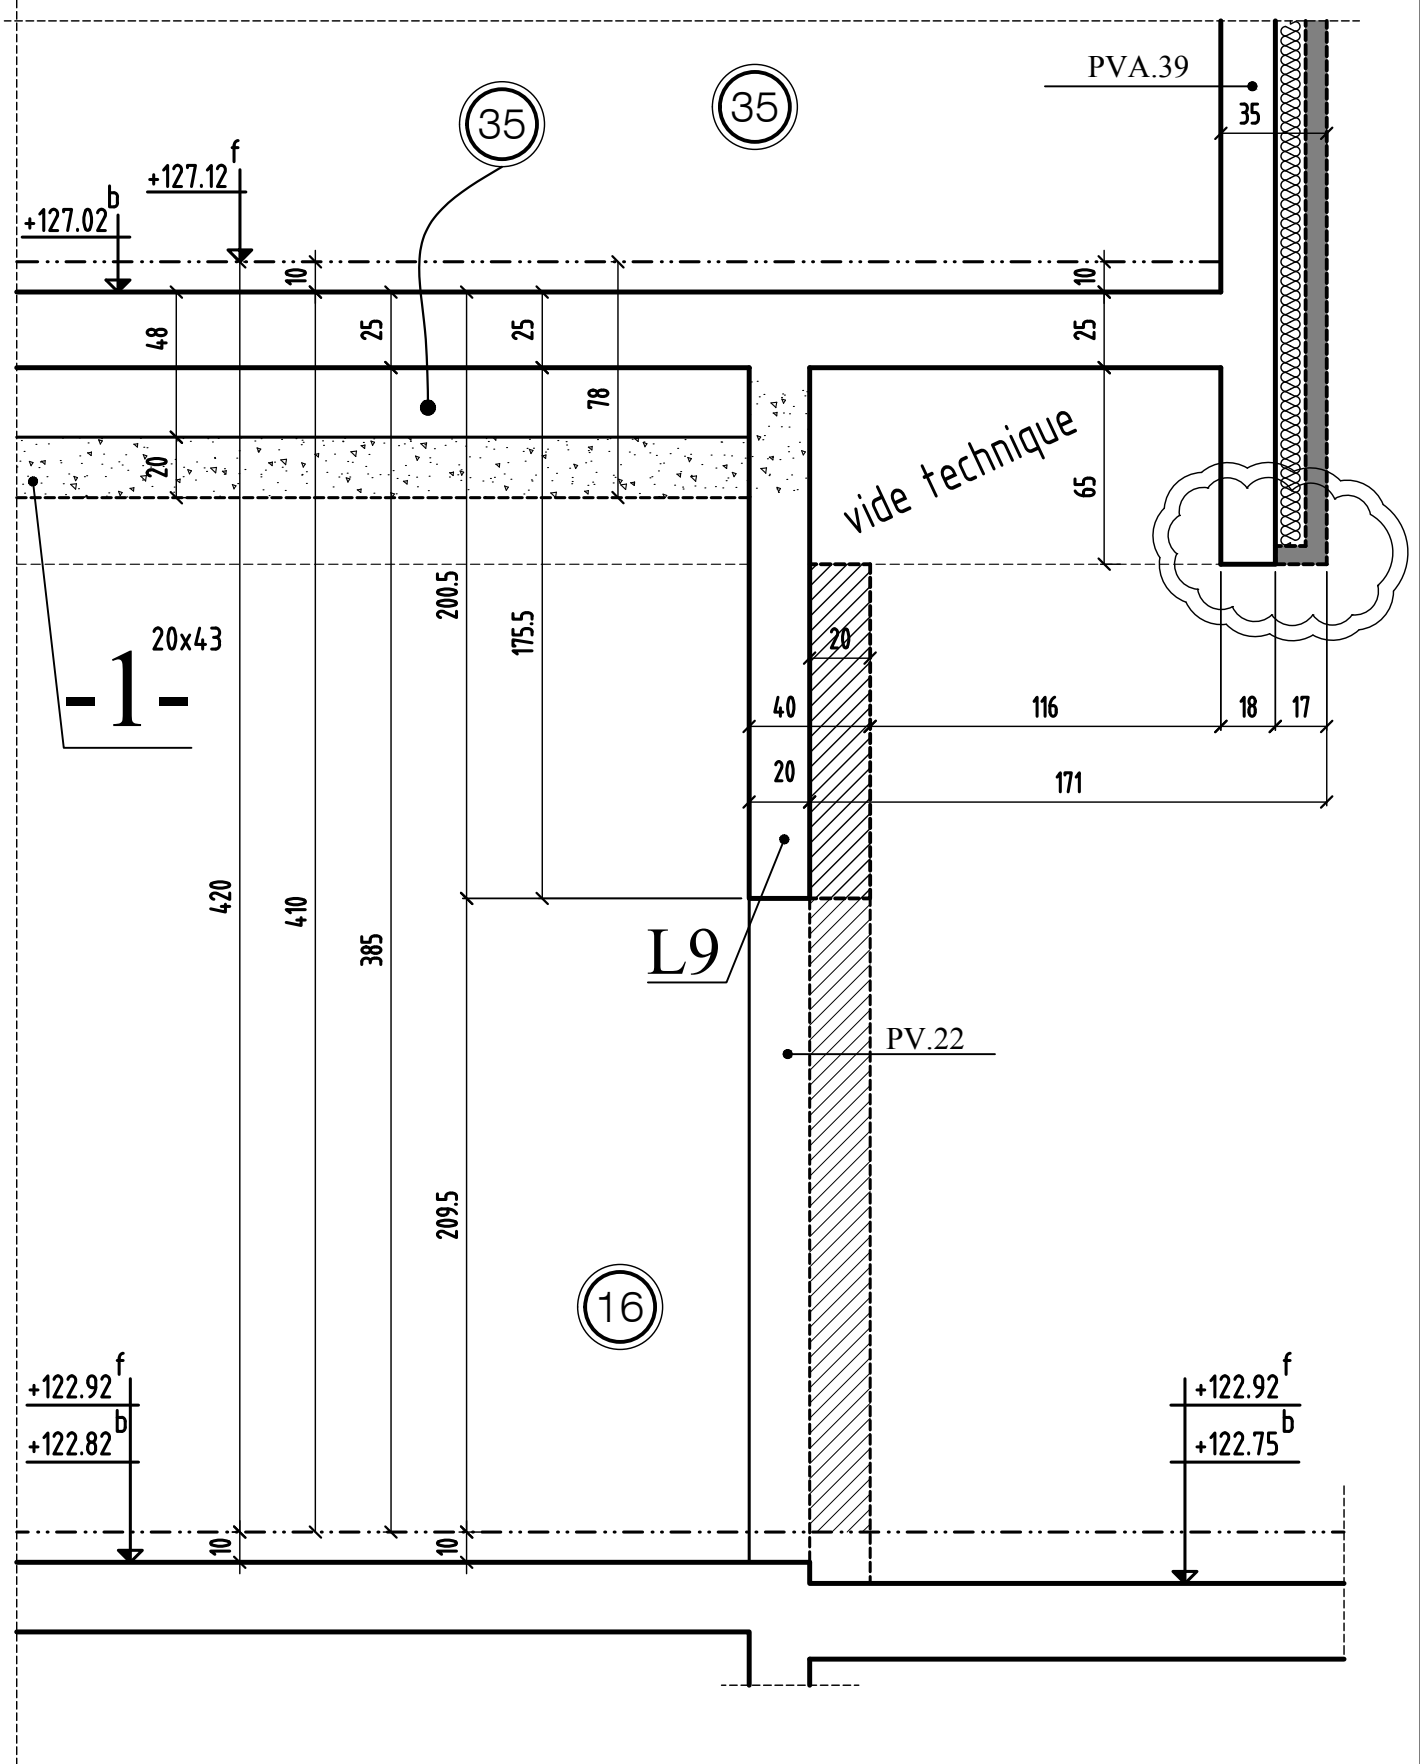


COUPE 8-8

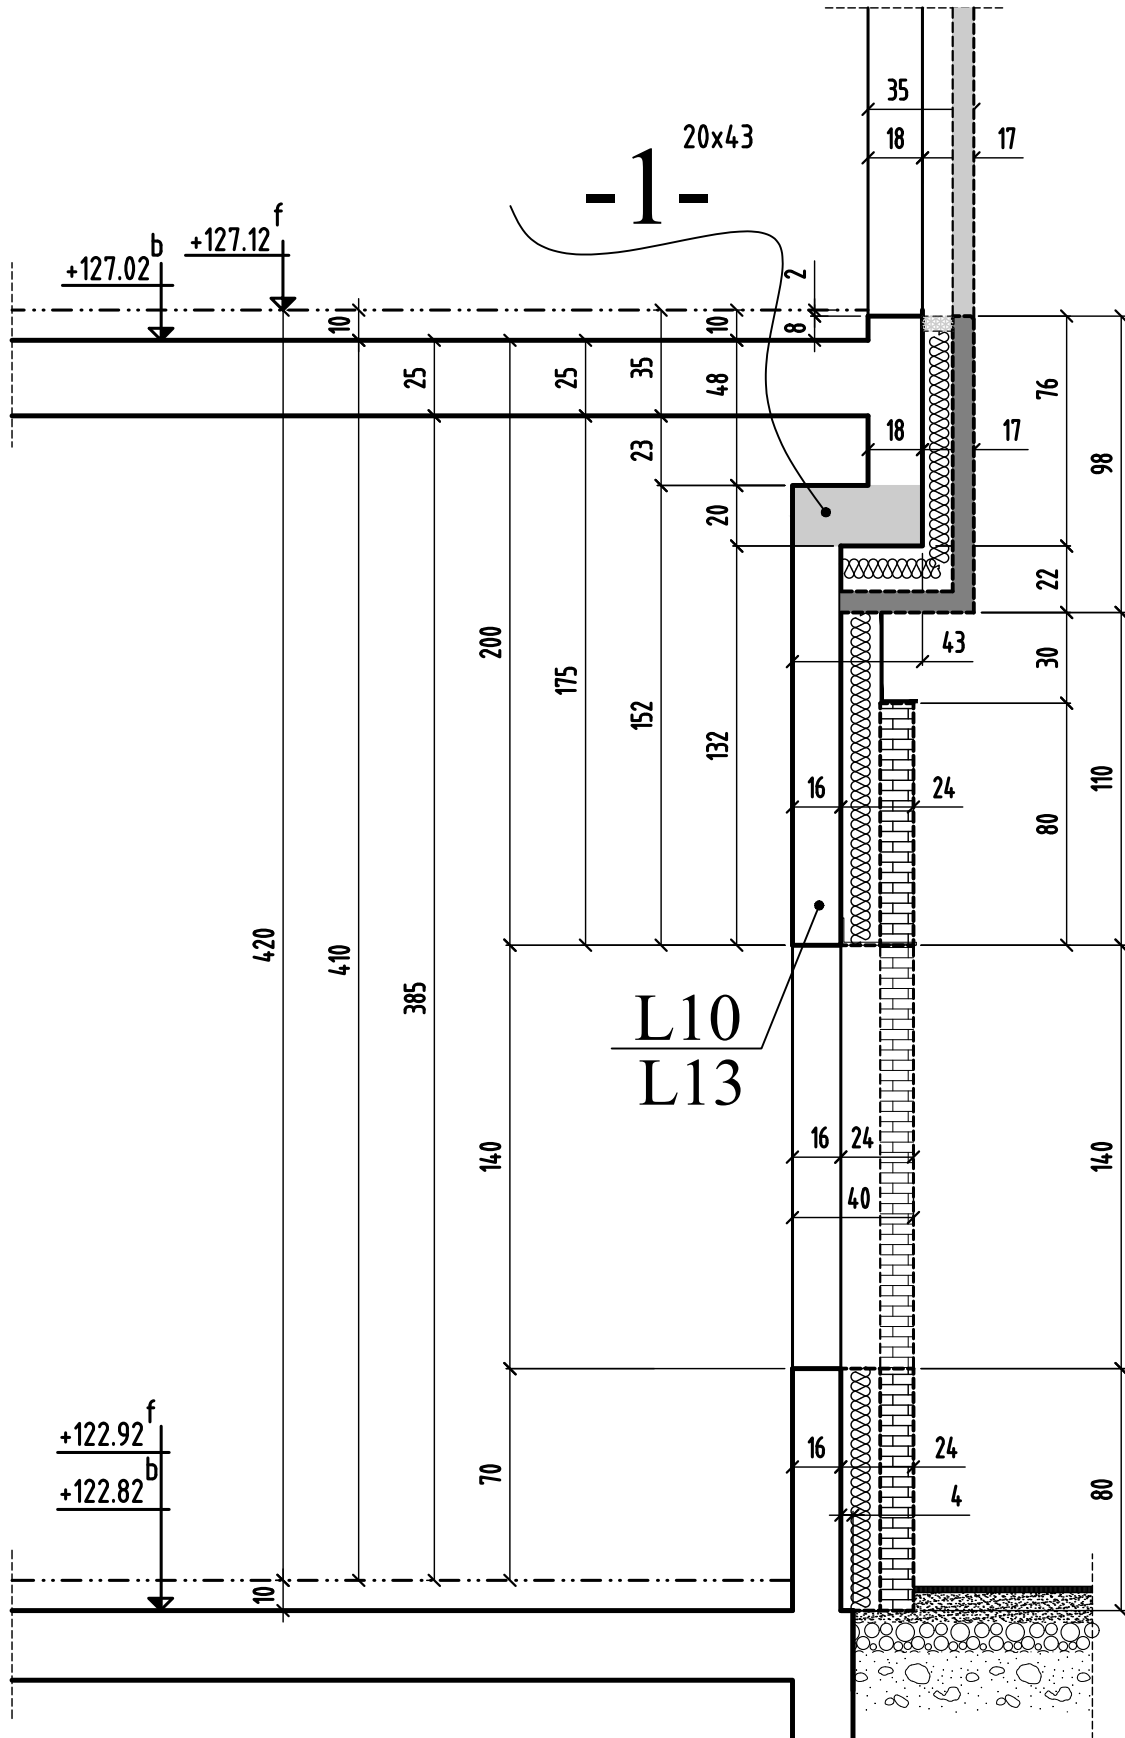


COUPE 9-9

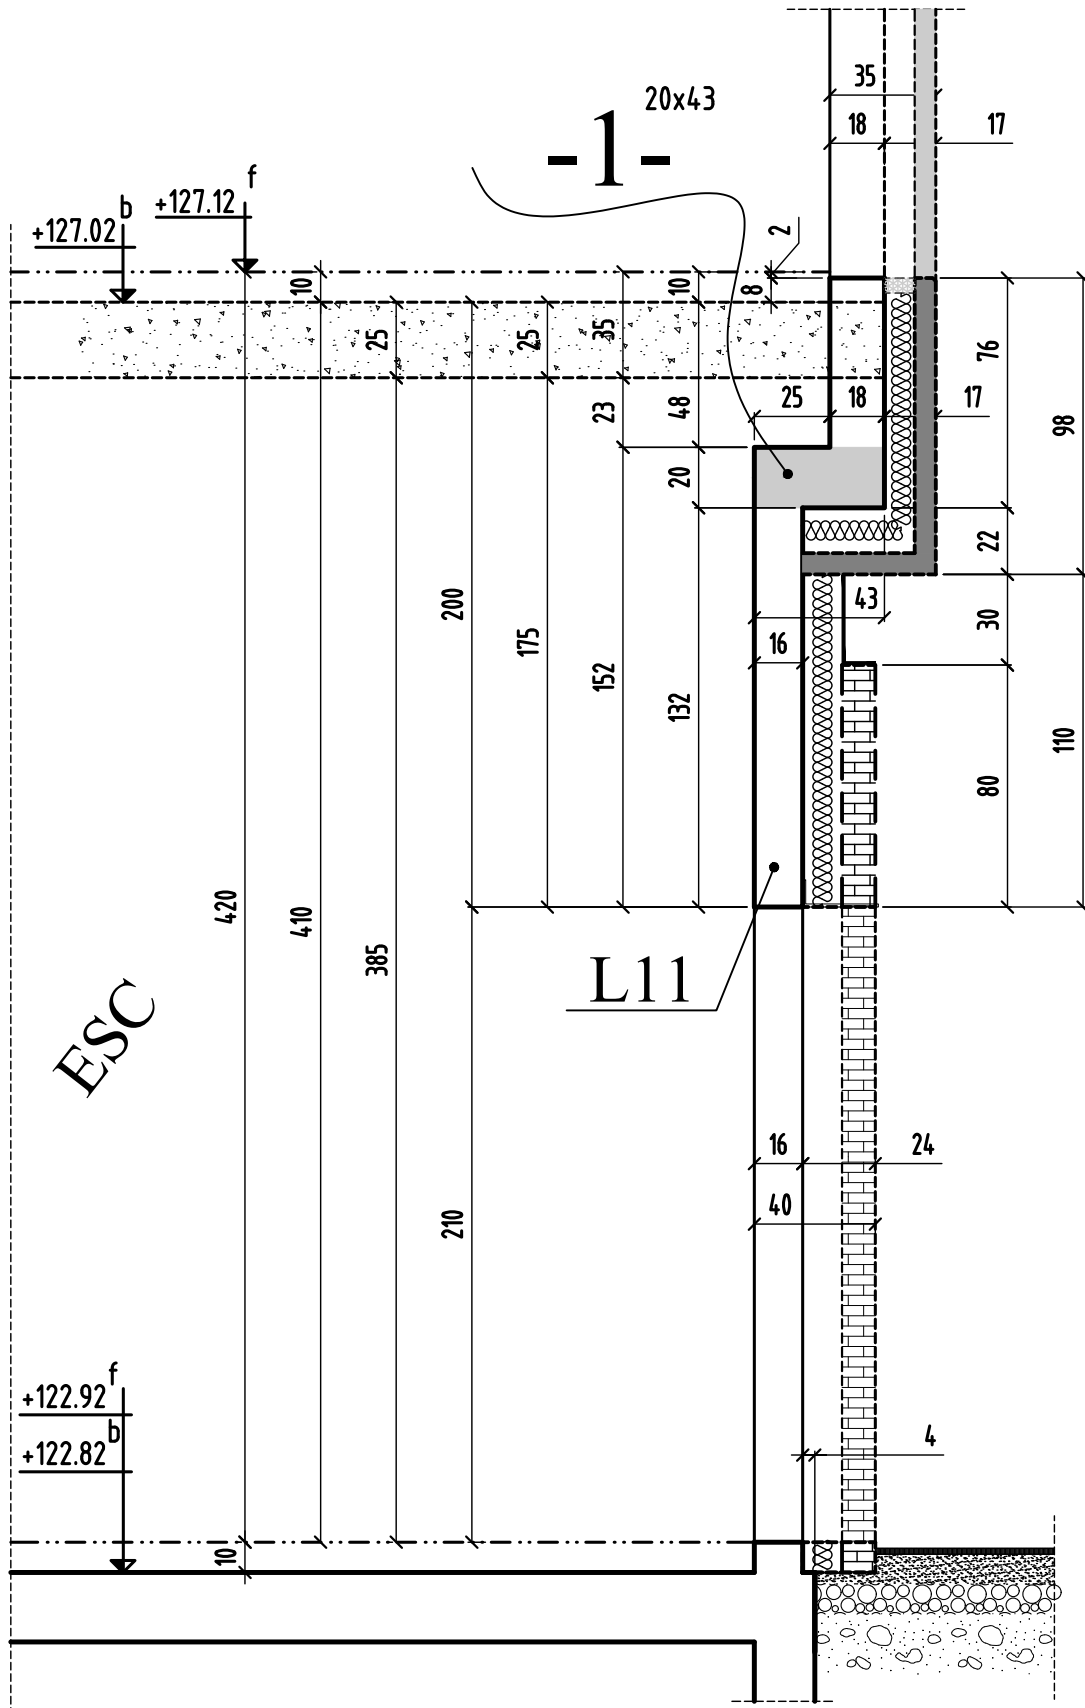


COUPE 10-10

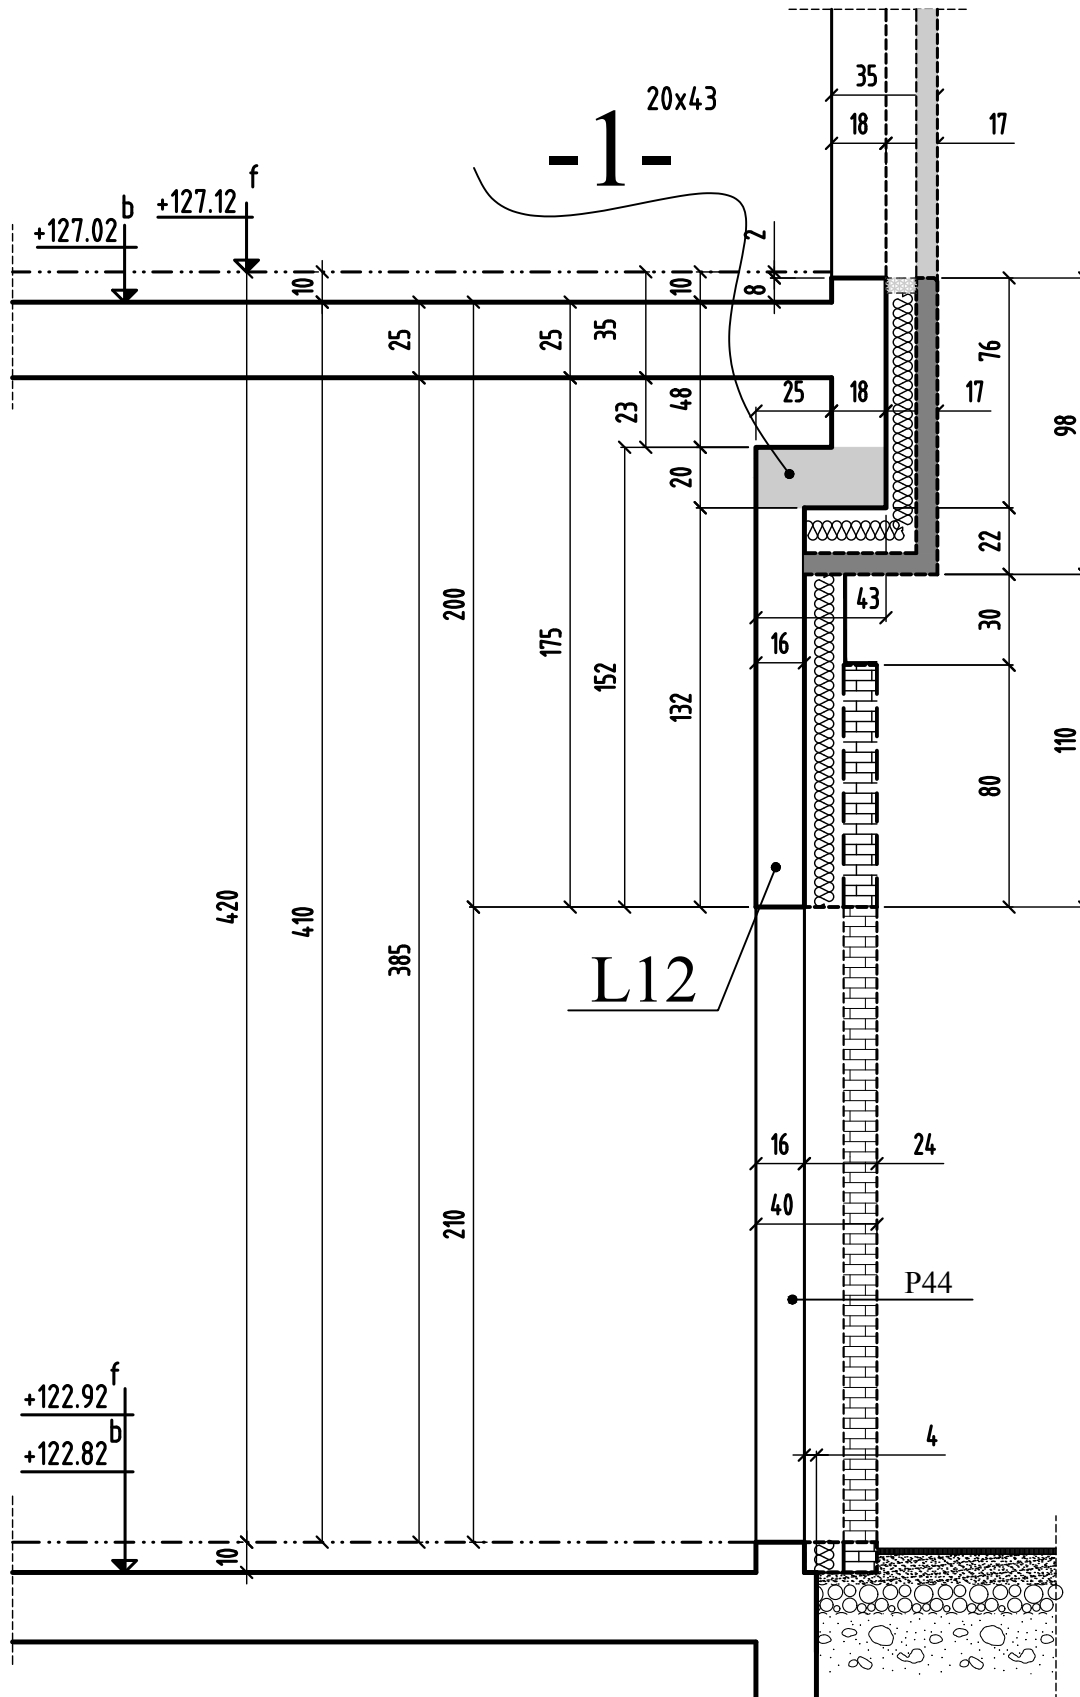


COUPE 11-11

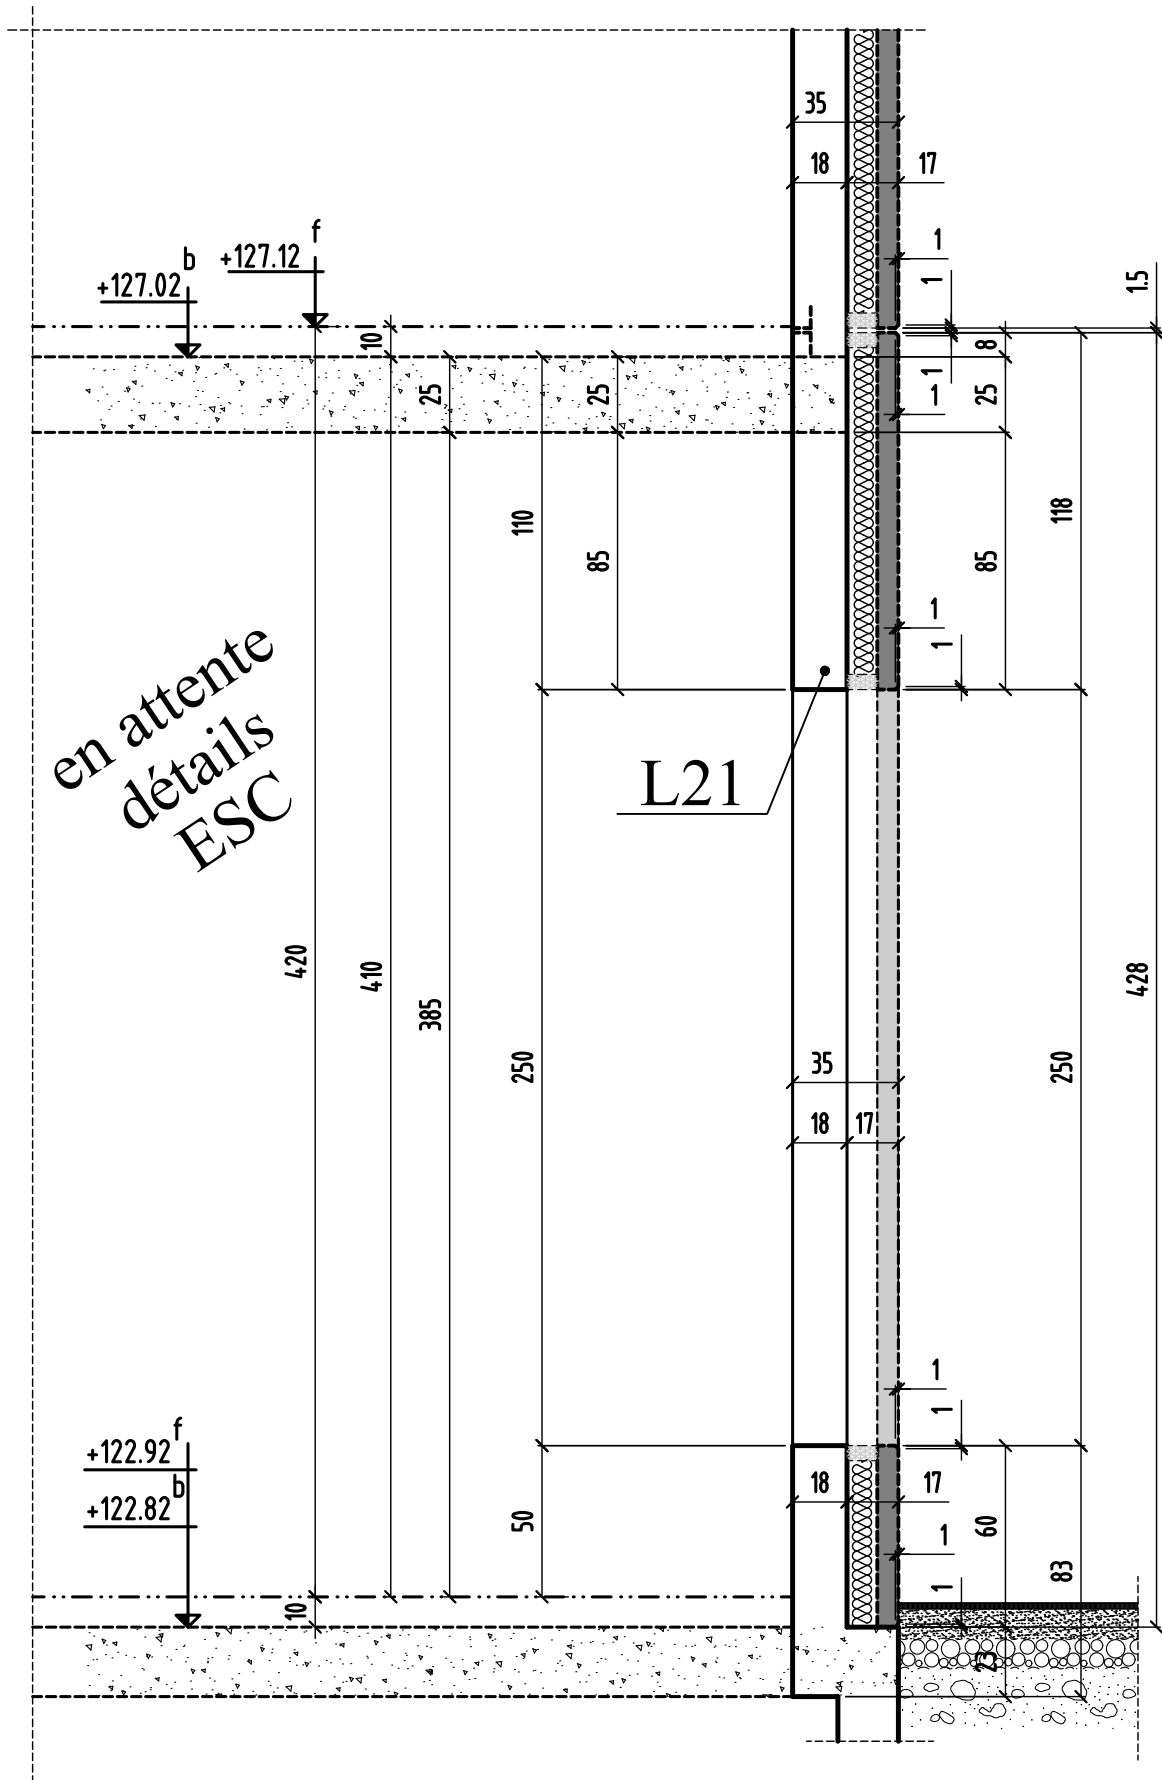


COUPE 12-12

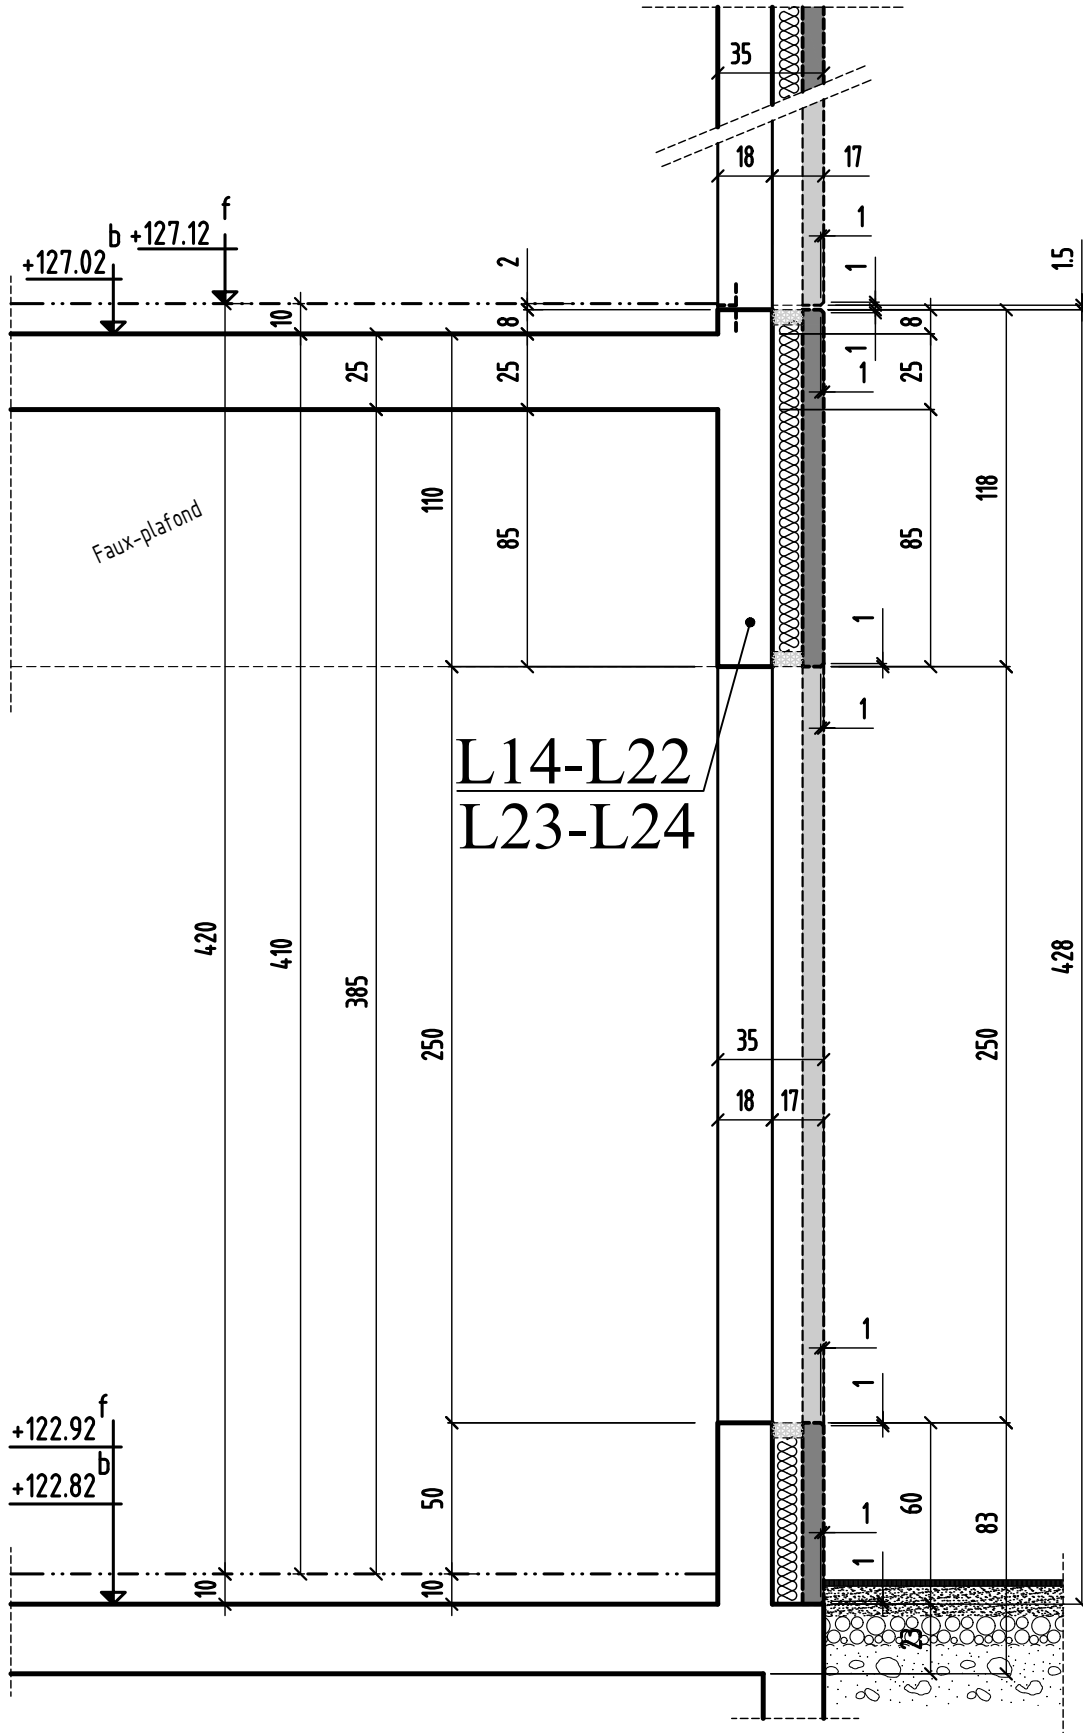


COUPE 13-13

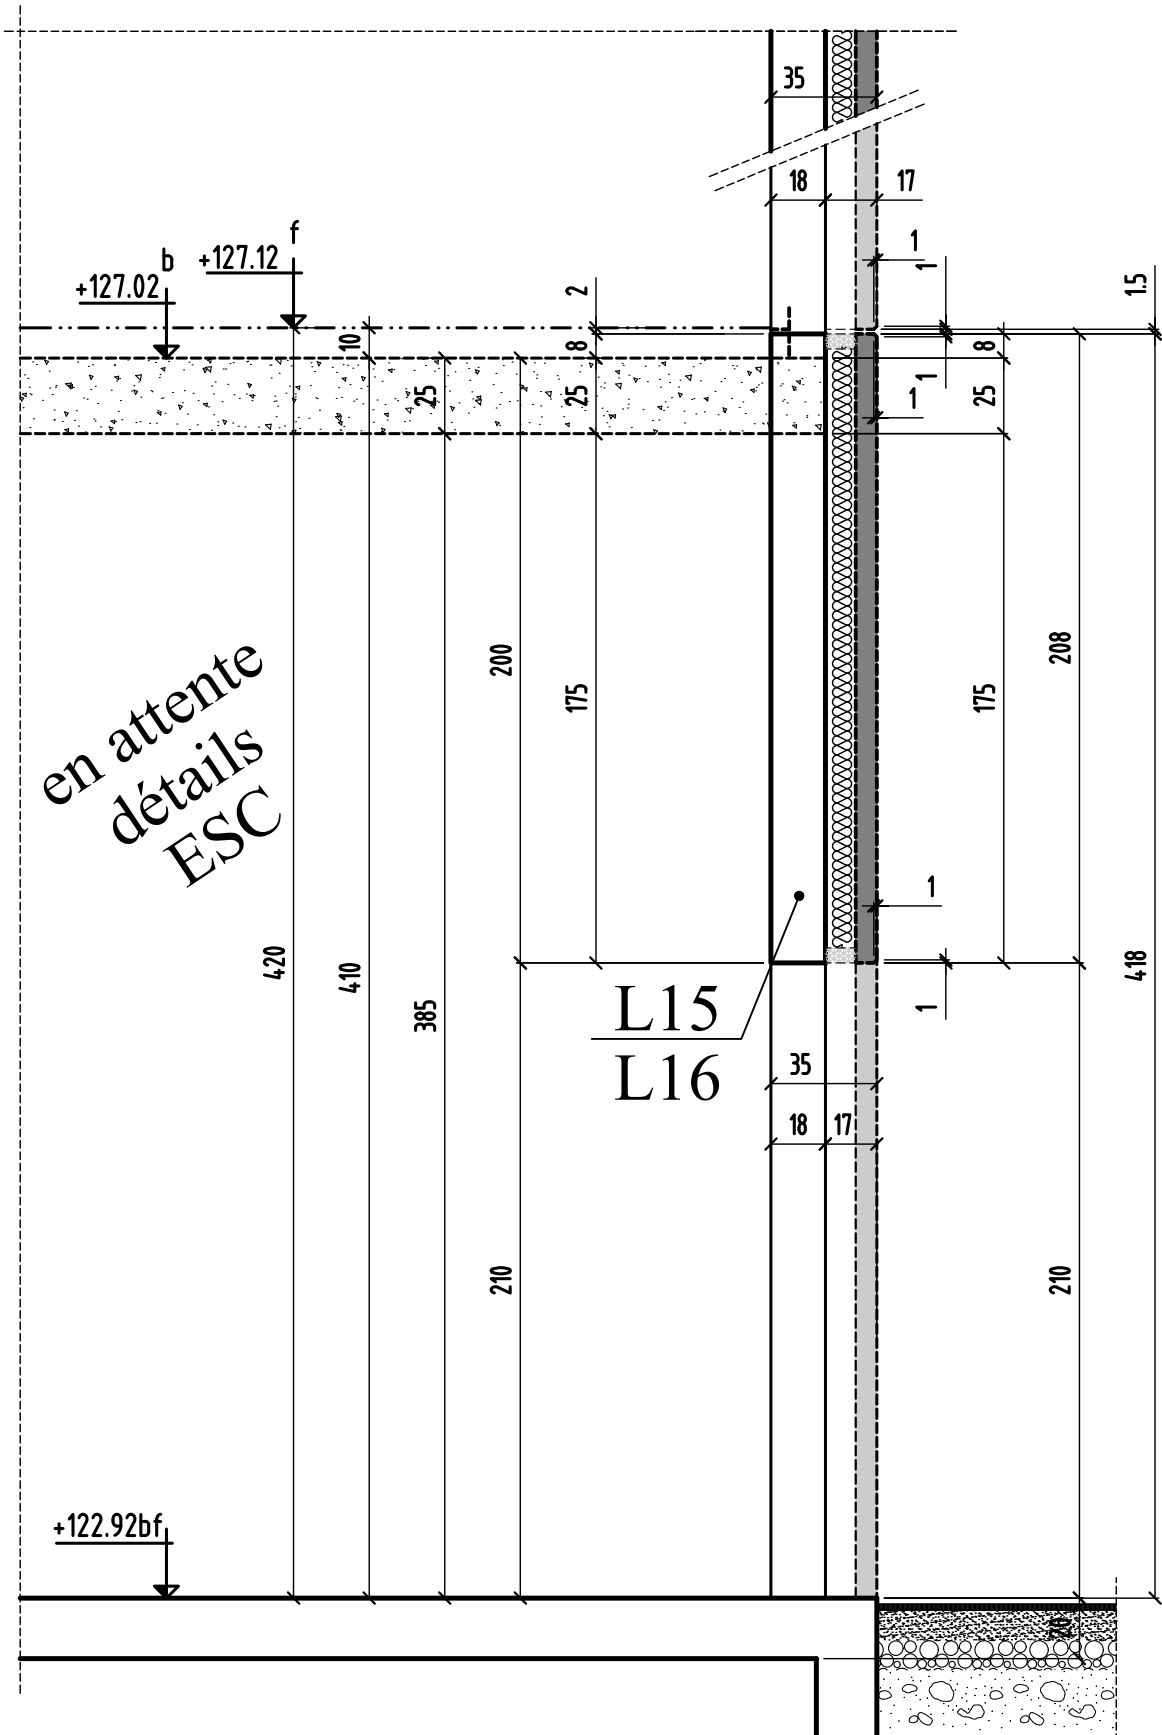


COUPE 14-14

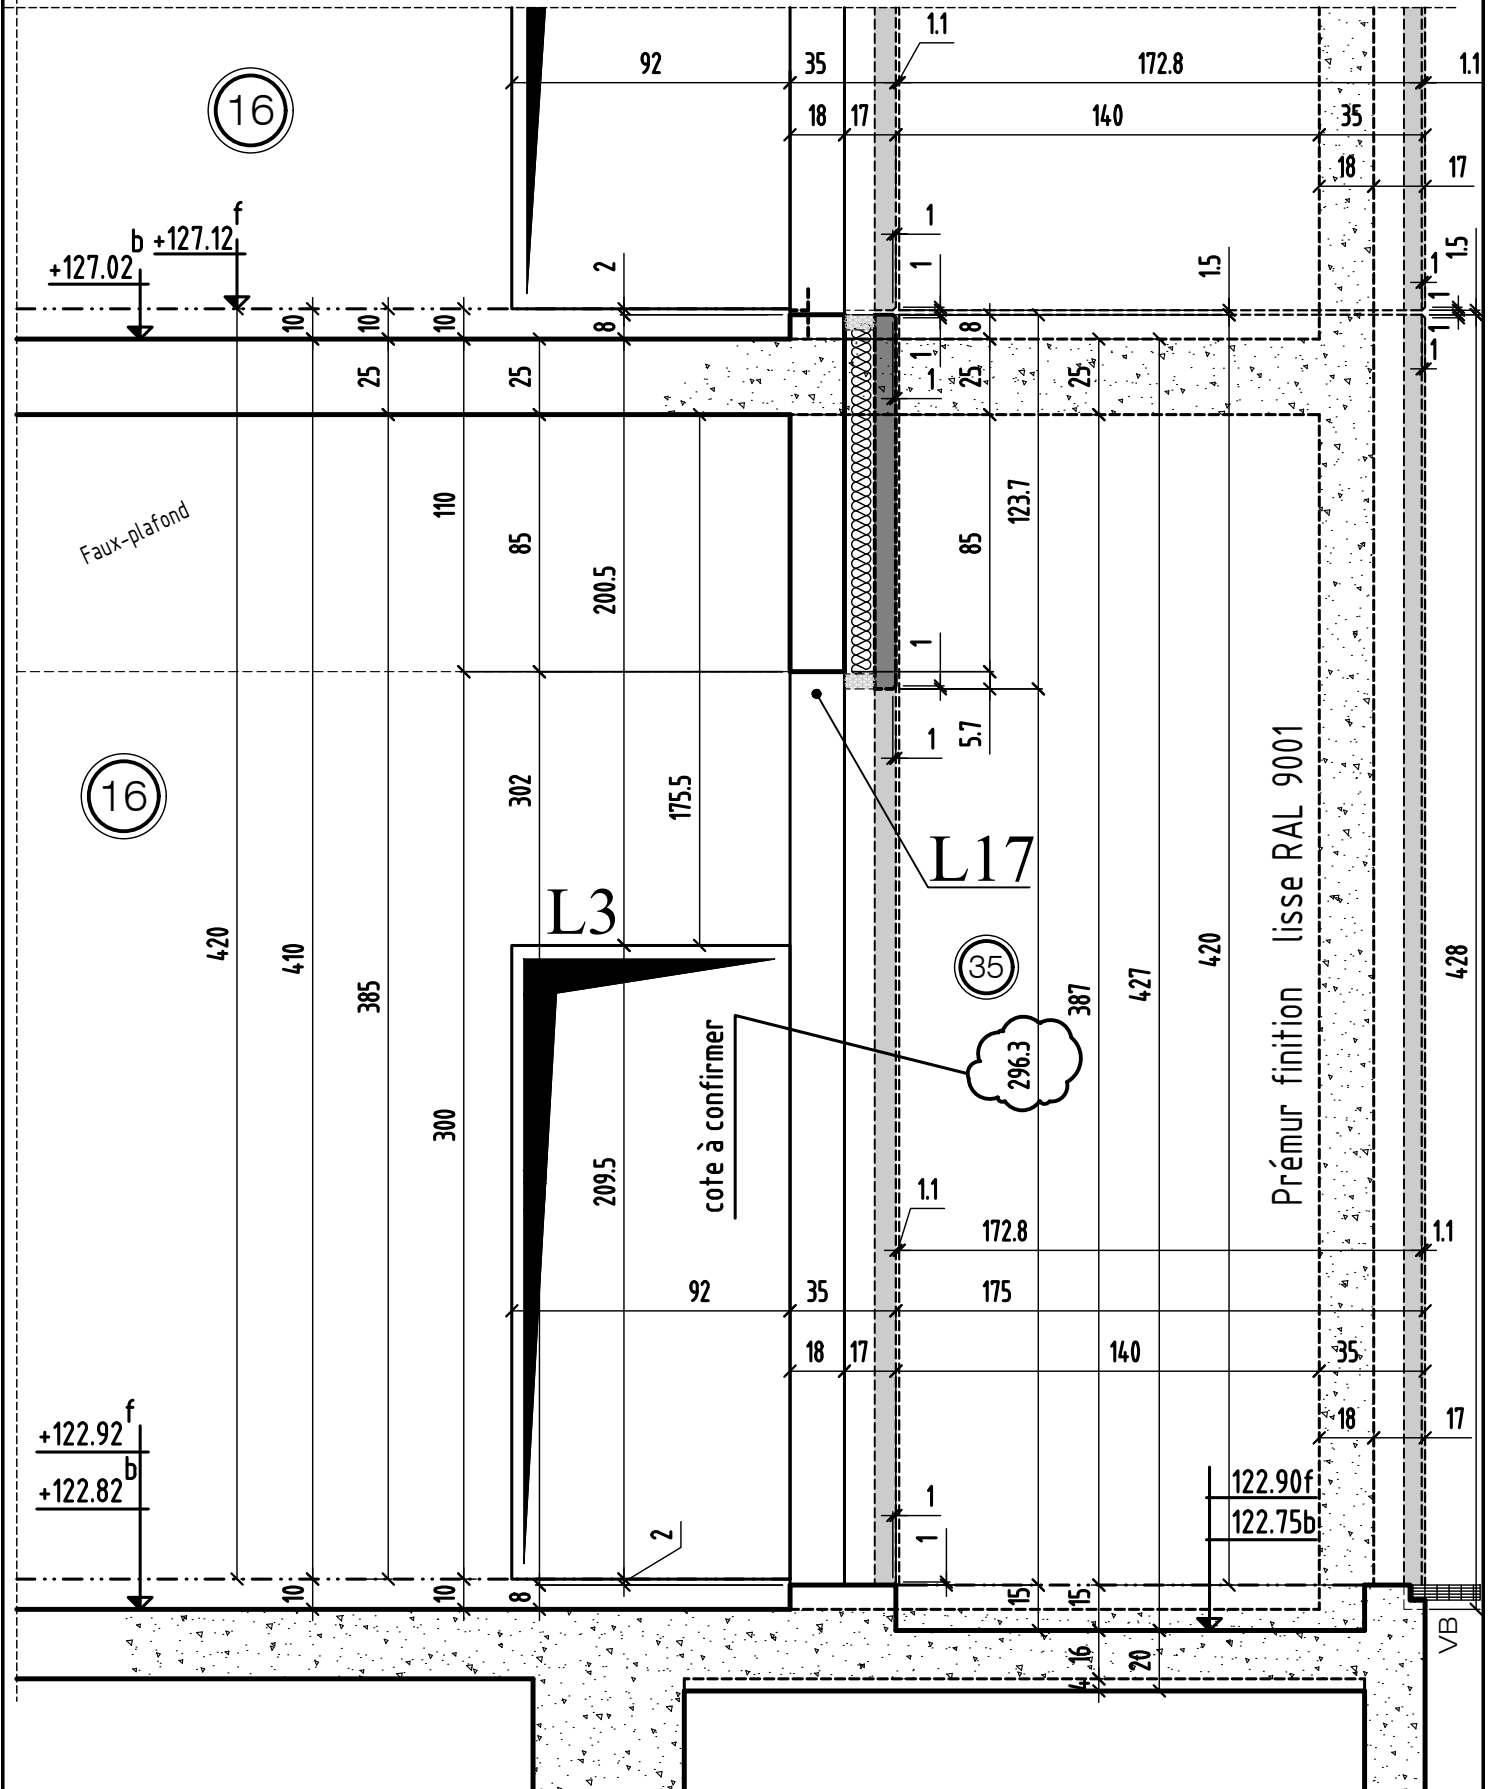

COUPE 15-15

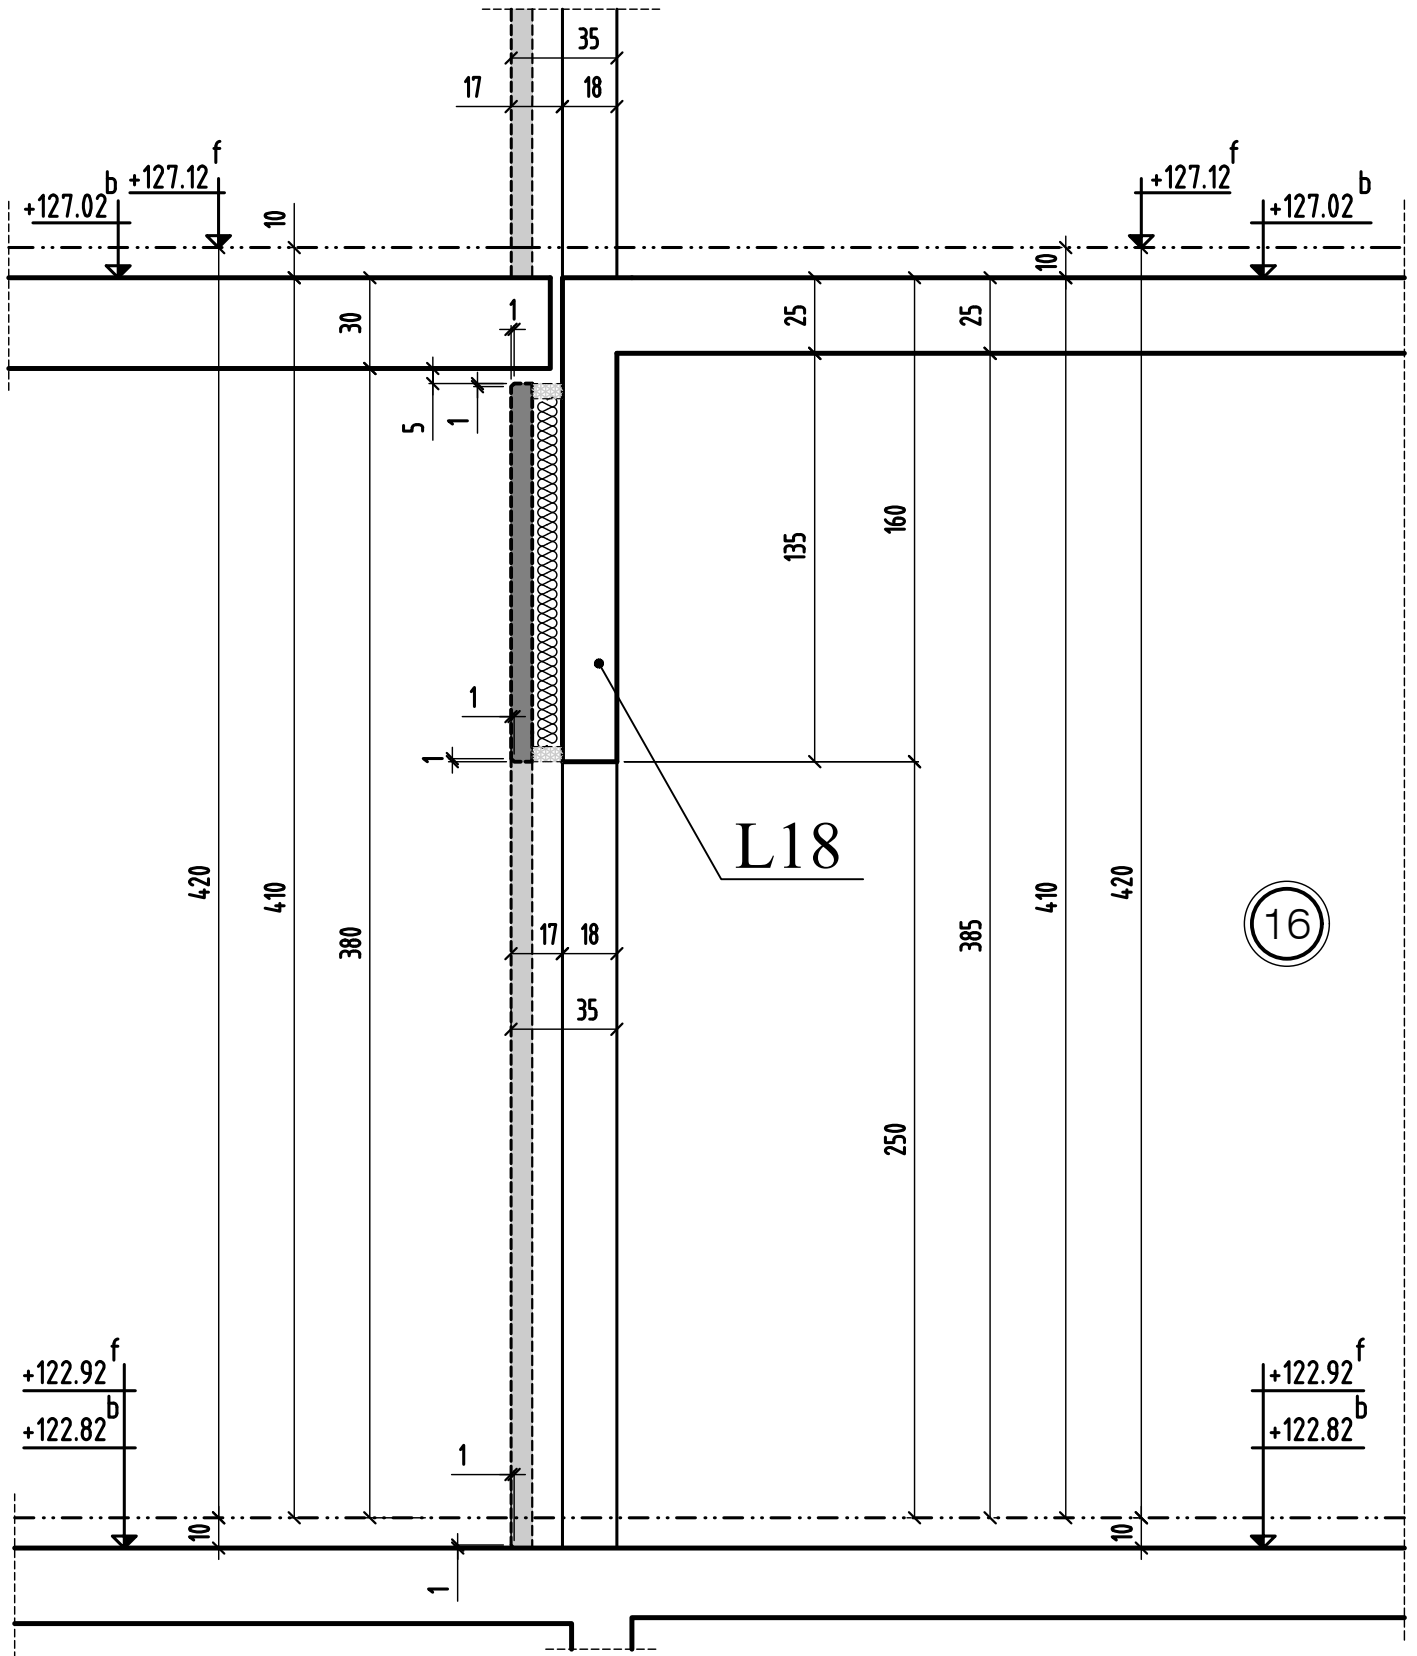

COUPE 16-16

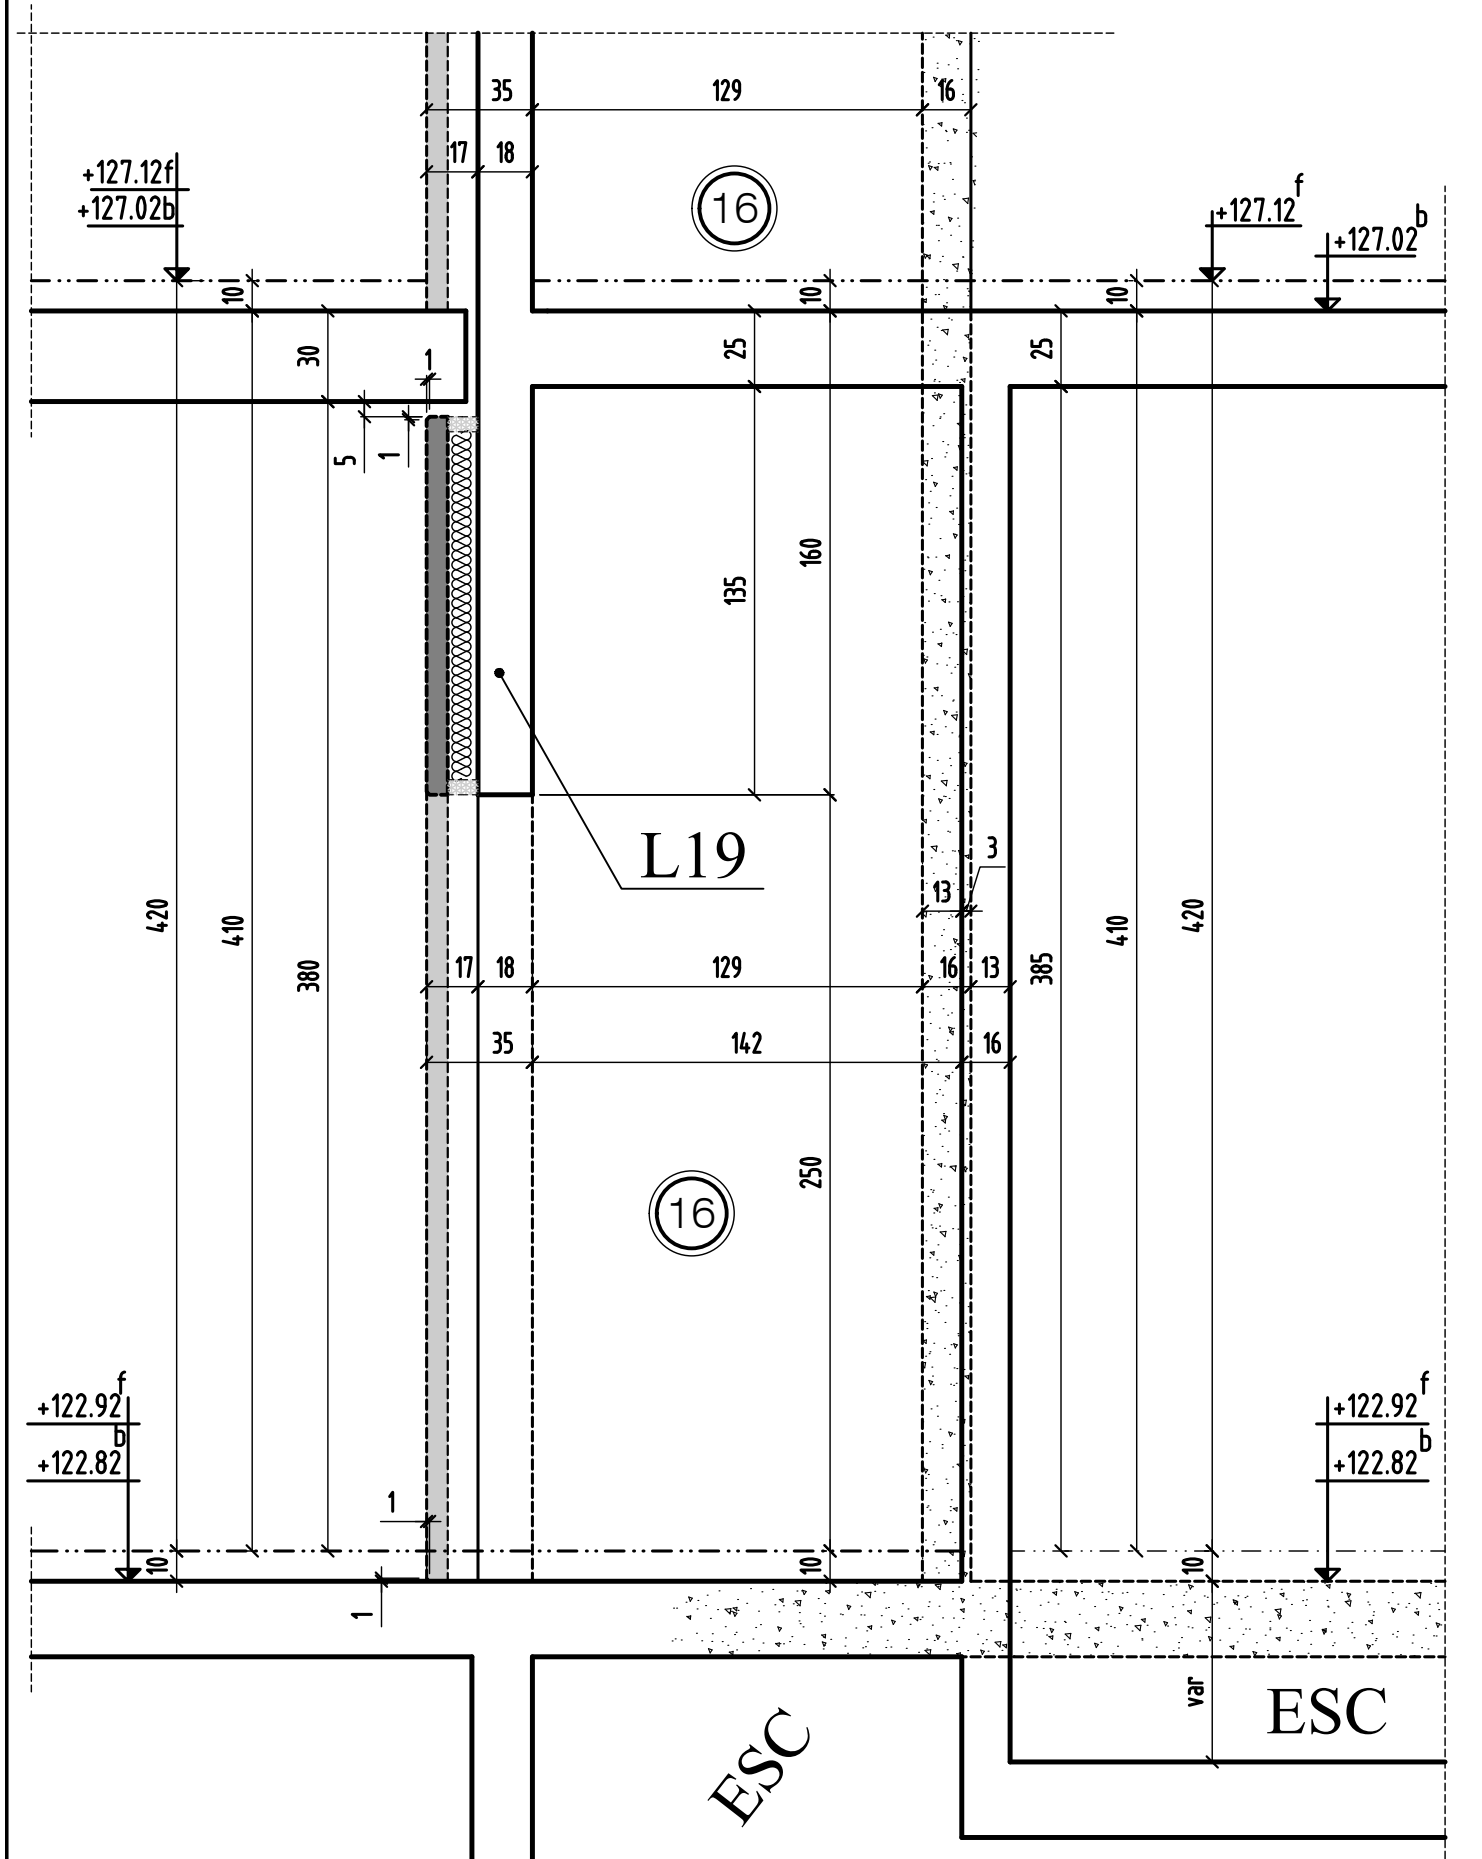

COUPE 16 - 16

MODIFICATIONS

0

A

B


AFFAIRE: 284

Ech: 1/25


Cahier C.09

Page 16


COUPE 17-17

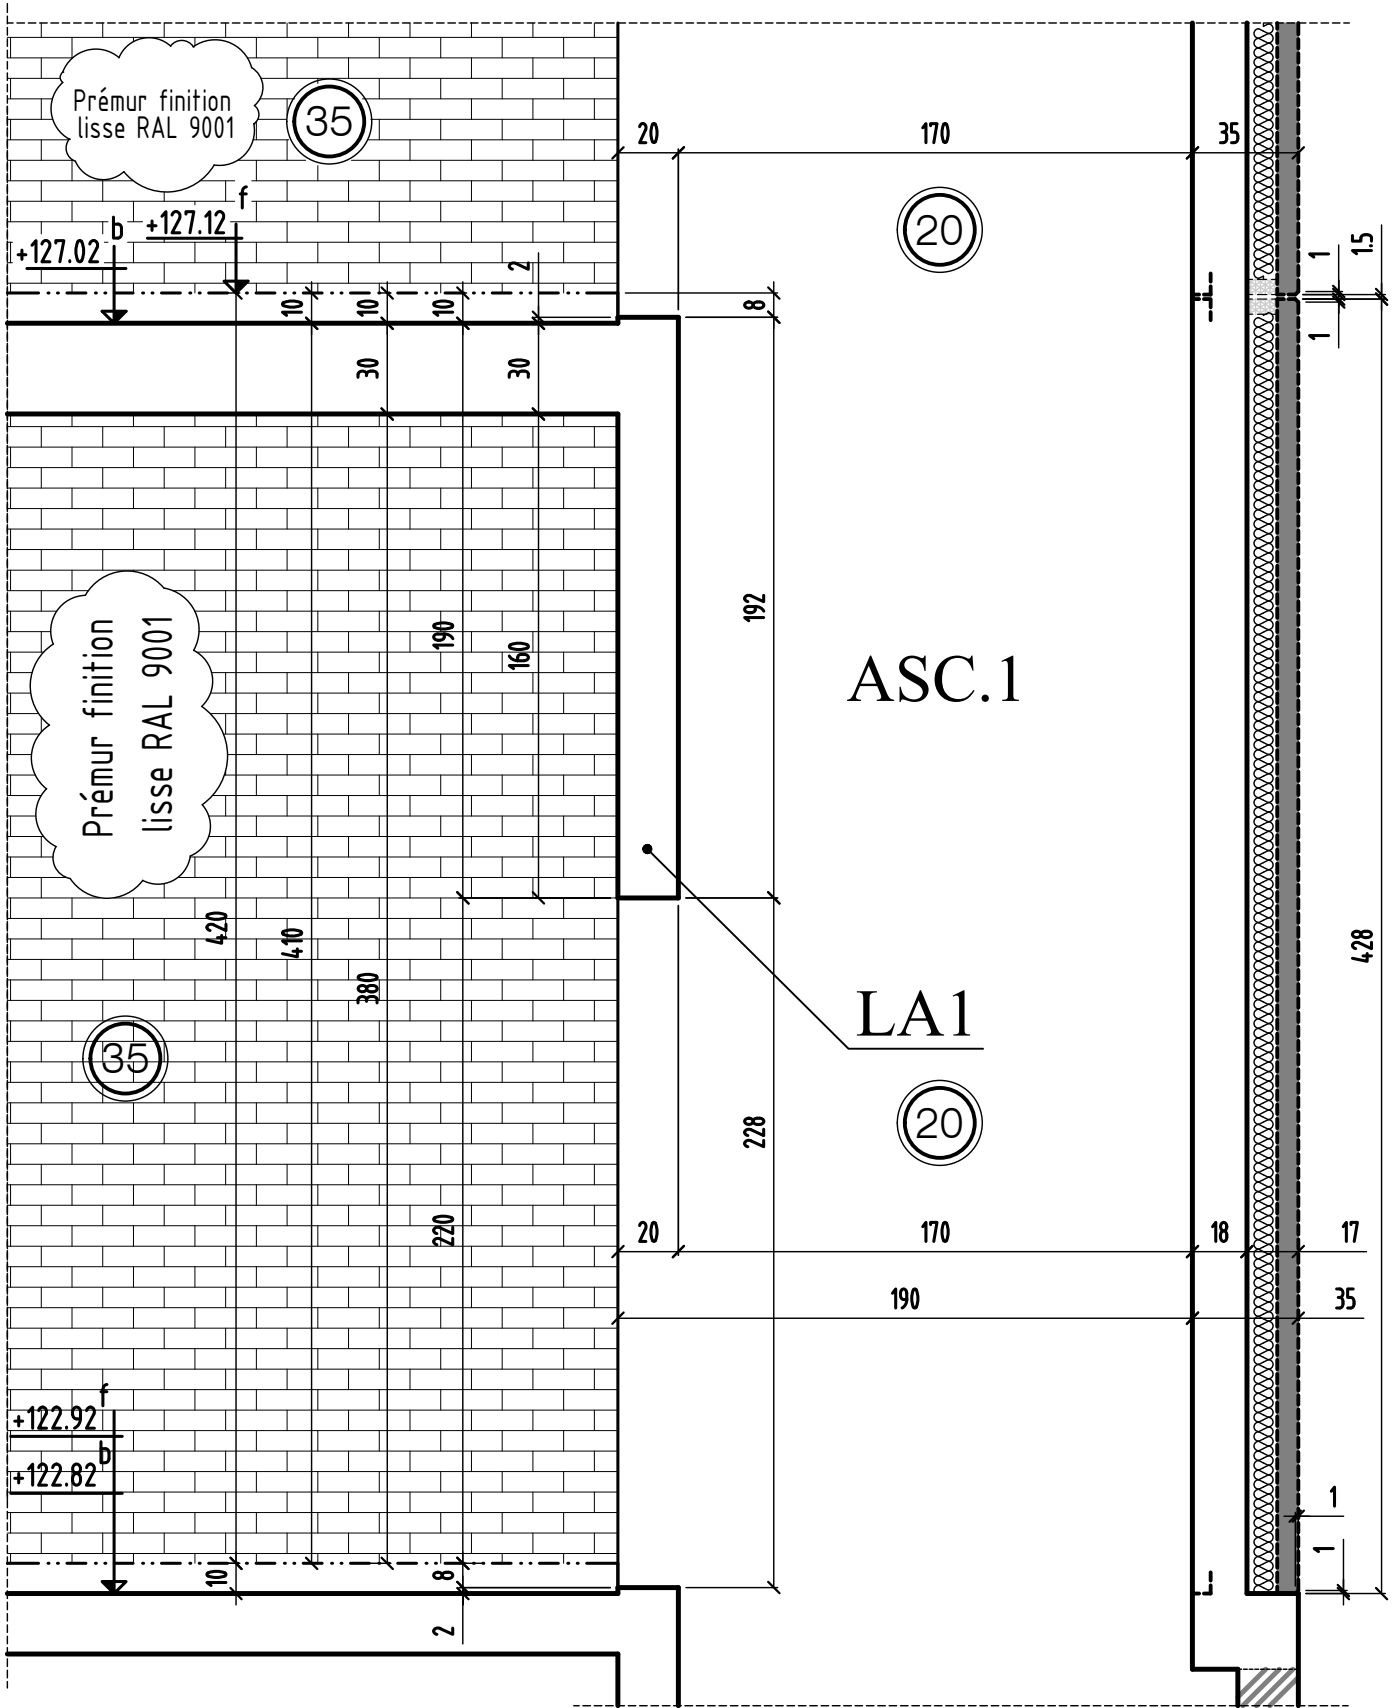


COUPE 18-18

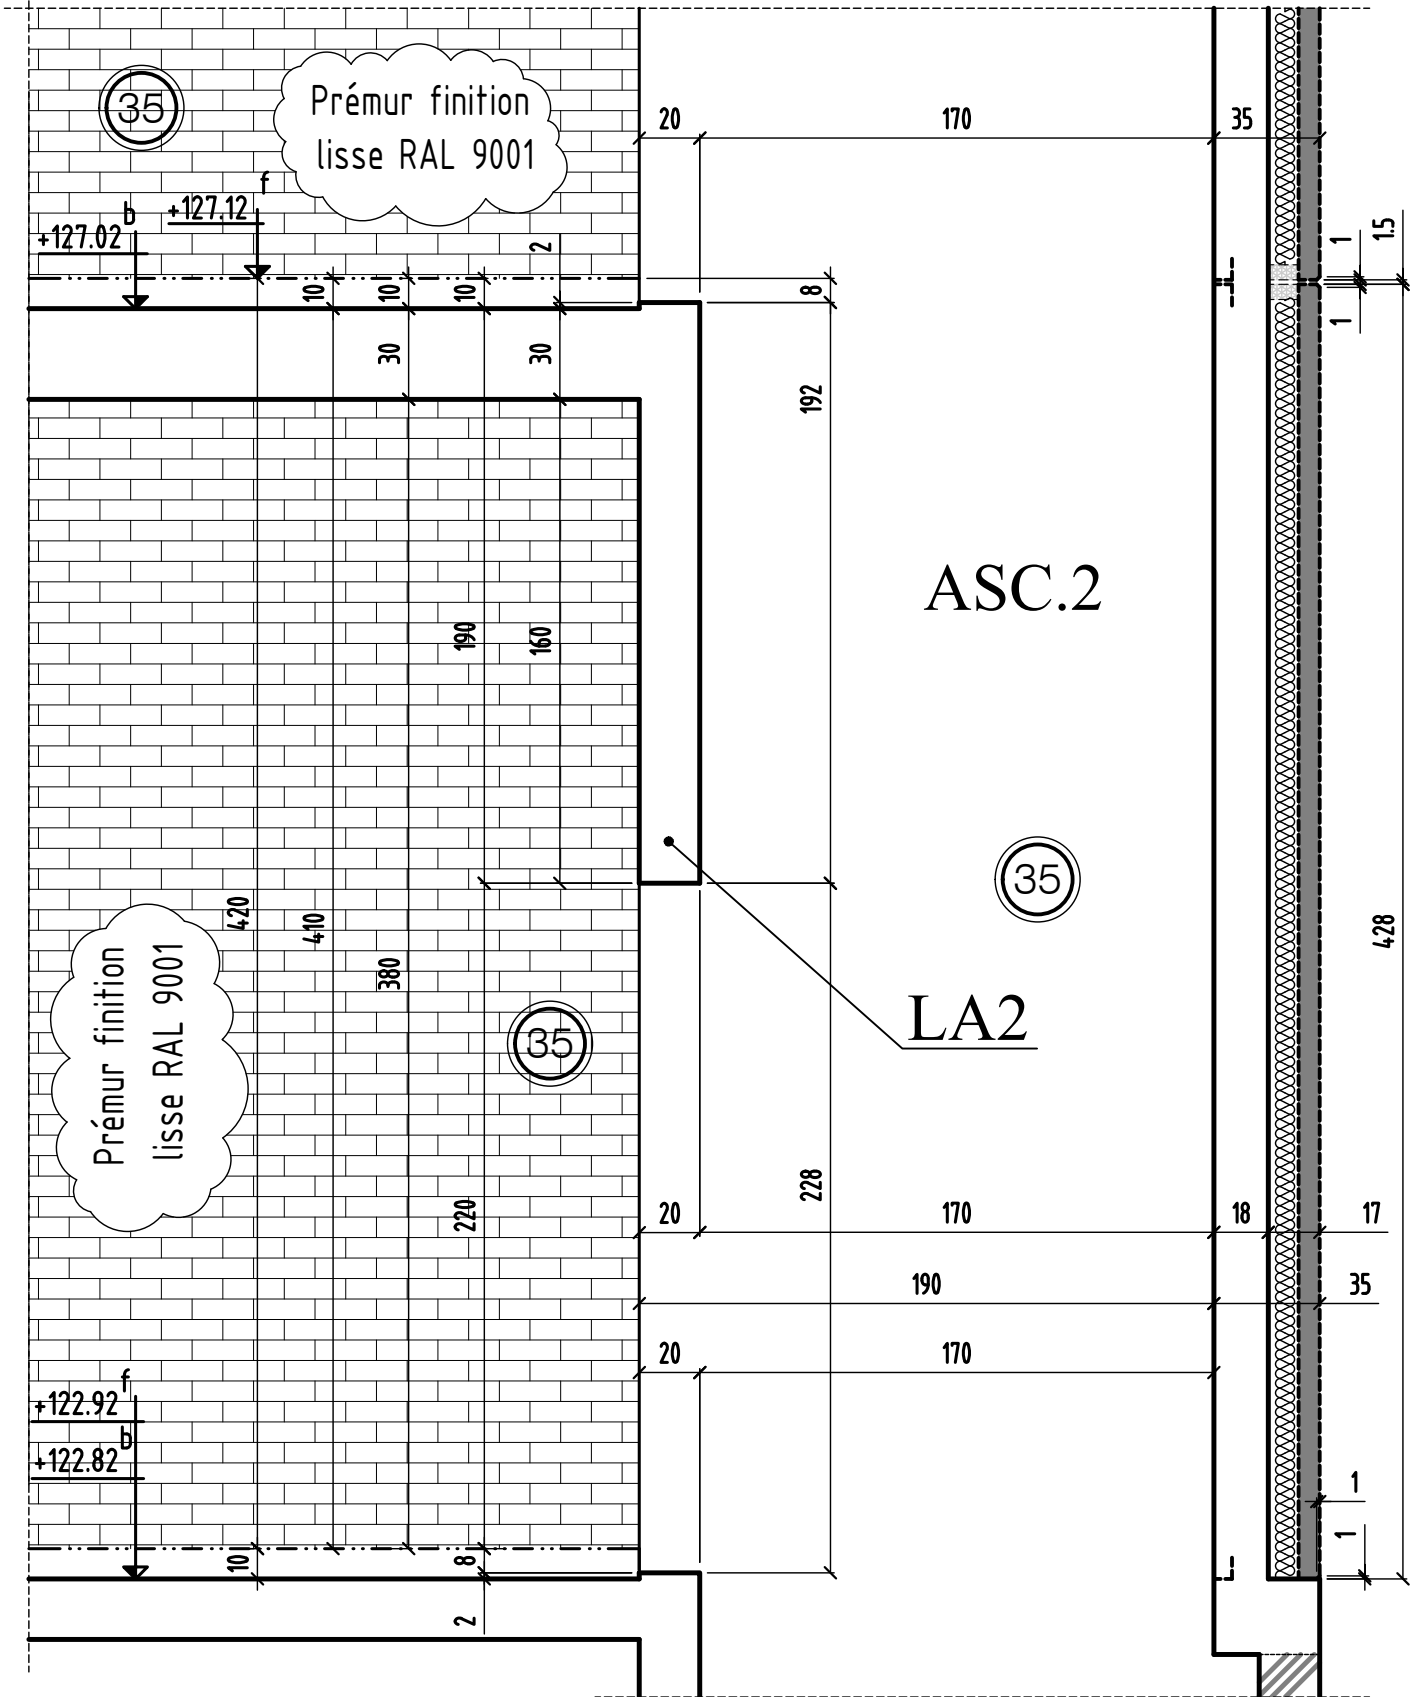

COUPE 19-19

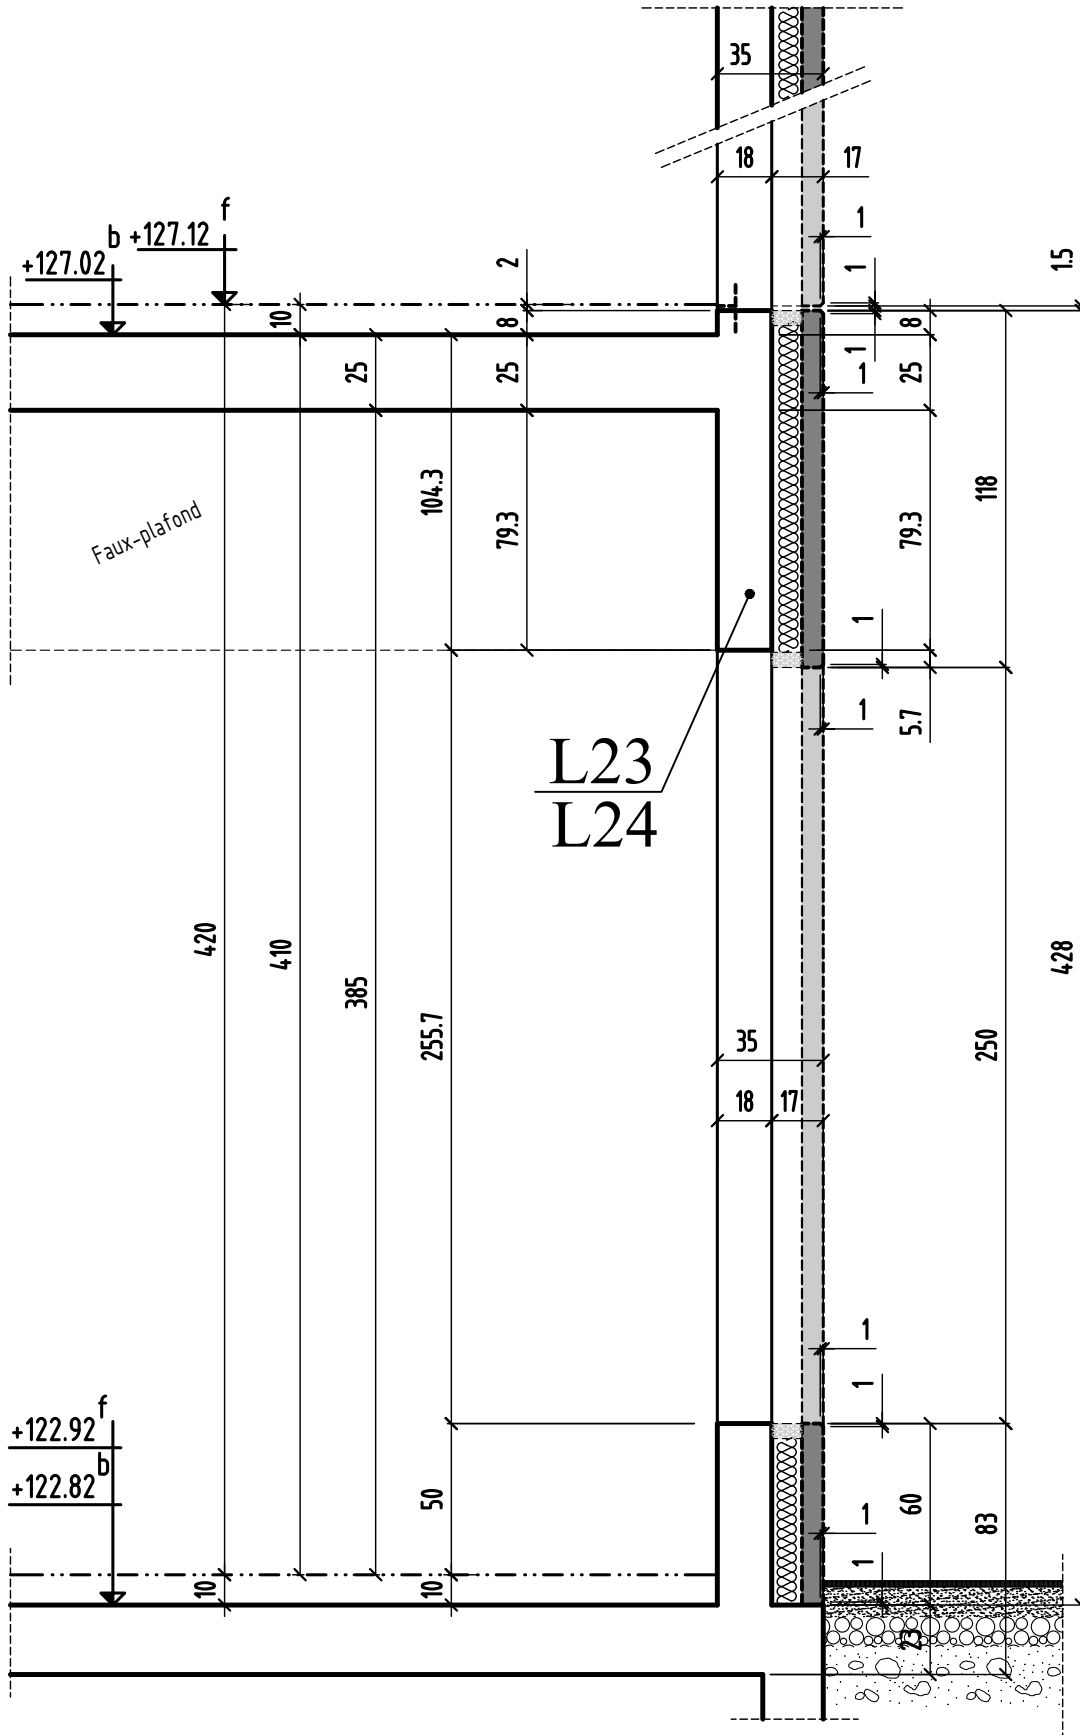

COUPE 20-20

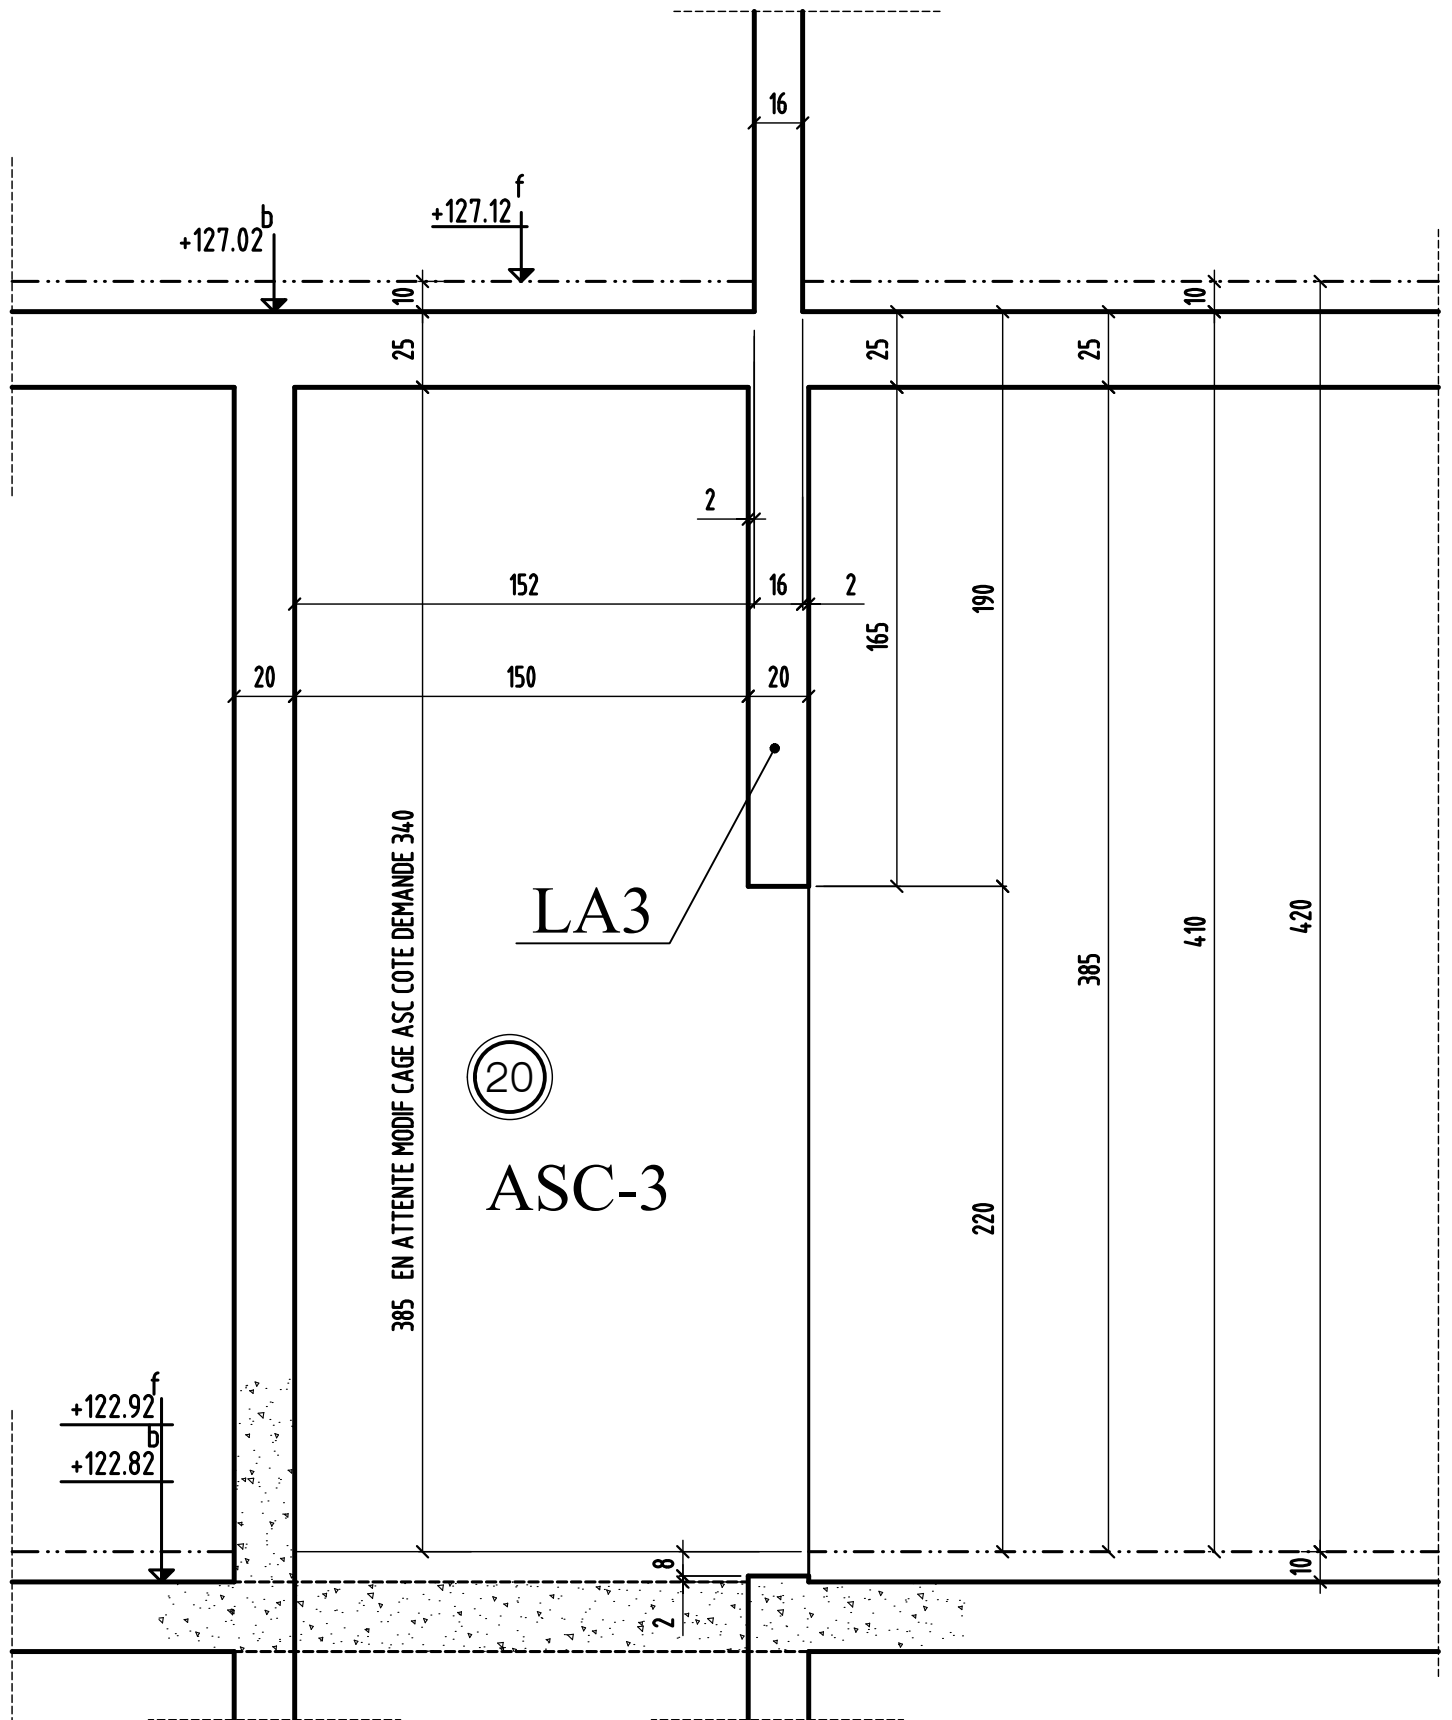

COUPE 20-20	MODIFICATIONS	A	AFFAIRE: 284	Cahier C.09
	0	B	Ech:1/25	Page 20