VUE EN PLAN -FONDATIONS

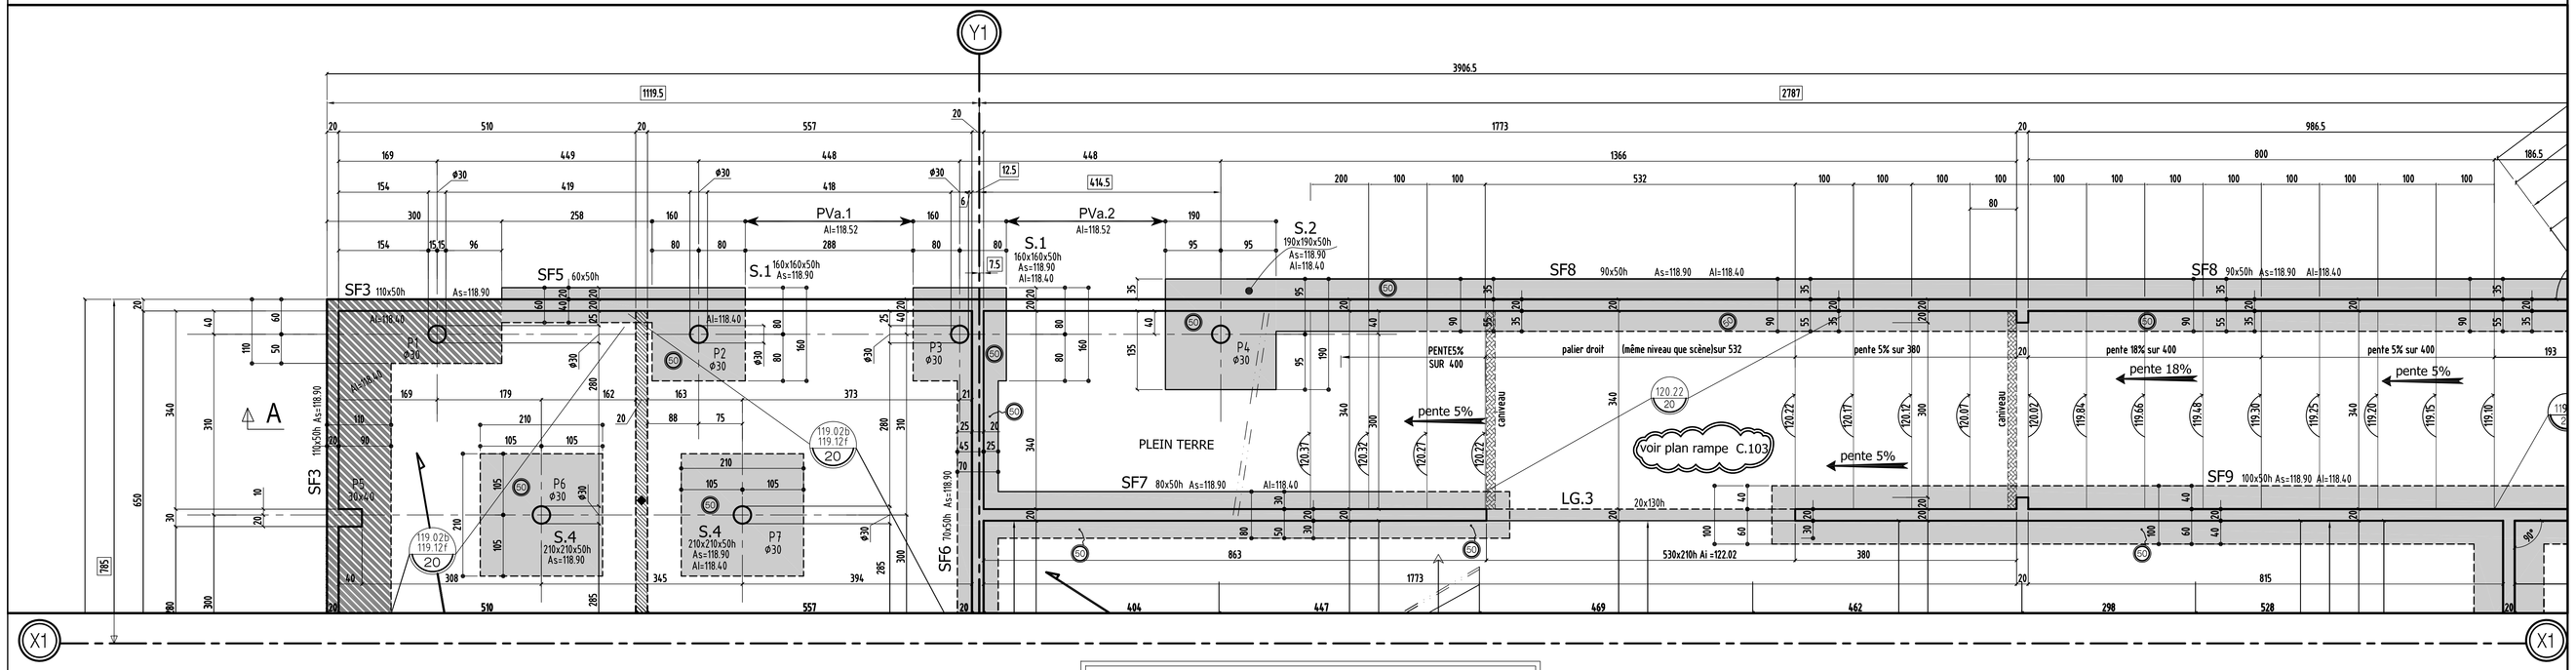

VUE EN PLAN -PH SS-1

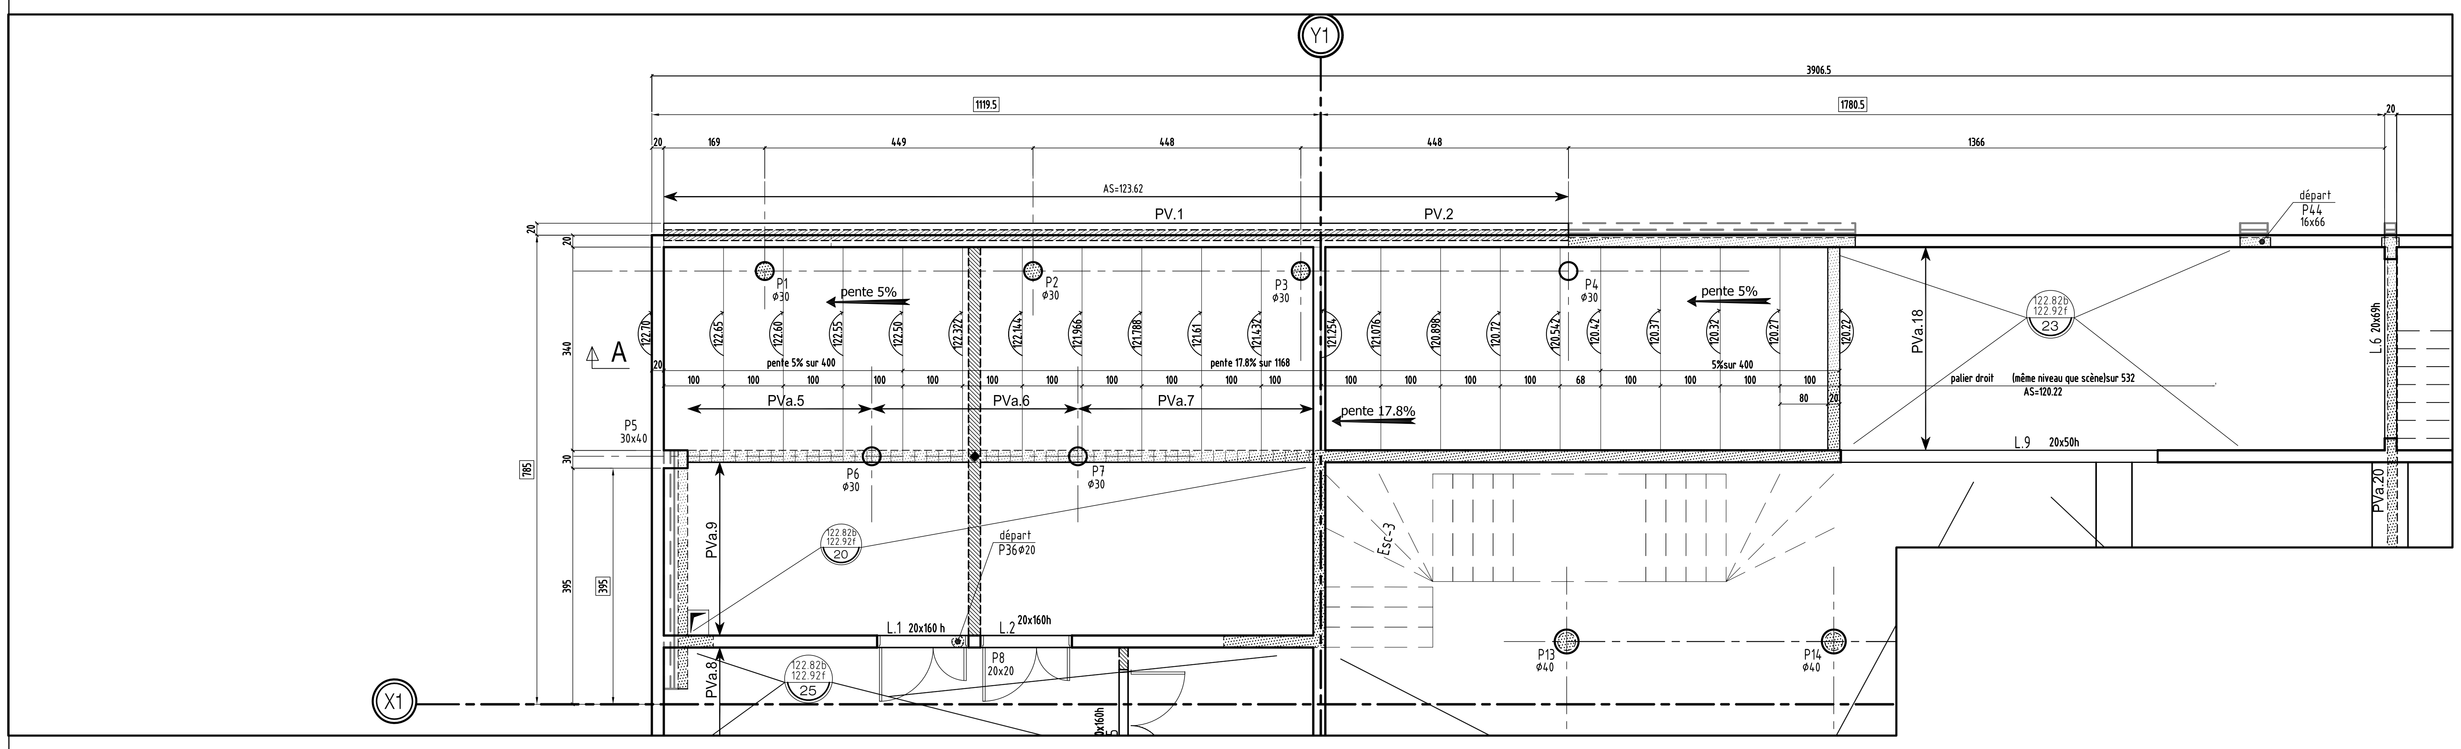

COUPE A-A

COUPE FEU: PLANCHERS CF = 2 HEURE
STABLE AU FEU: VERTICAUX SF = 2 HEURE

SURCHARGES D'EXPLOITATION:

LOGEMENTS:	150 DaN/m2
PARTIES COMMUNES:	250 DaN/m2
JARDINS ET TERRASSES:	250 DaN/m2
BALCONS	350 DaN/m2

CHARGES PERMANENTES:

LOGEMENTS (Revetements + cloisons)	150 DaN/m2
JARDINS (Terres saturées):	2000 DaN/m3

PRECONISATIONS DES BETONS:

NORME NF EN 206-1 en vigueur

Béton apparent :	XC1 C25/30	Fc28 = 25 Mpa
Béton Voiles sous terre :	XF1 C25/30	Fc28 = 25 MPa
Gros Béton :	XF1 C16/20	Fc28 = 20 MPa

sauf cas contraires indiqués sur la vue en plan

Repérage des voiles contre terres

Eléments de structure :

Béton porteur
Poteaux noyés
Poteaux porteurs
Poutres béton armé
Béton Non Porteur
Maçonnerie Pleine Porteuse
Maçonnerie Creuse Porteuse
Maçonnerie Pleine Non Porteuse
Maçonnerie Creuse Non Porteuse
Béton Préfabriqué
Impact des voiles béton porteur
Impact garde-corps et relevés BA

Complexes et revêtements :

Gros Béton et recharges
Dalles sur plots
Terre, pelouses
Jardinières

±.: Environ DAP: Dalle Alvéolaire Précontrainte
VAR: Variable S.L.G.: Selon la Cote
Lg: Longrine Tr: Trumeau R: Raidisseur
C: Chevêtre M: Massif V: Voile
Ch: Chaînage P: Poteau Vc: Voile contre terre
L: Linteau PN: Poteau noyé T: Tirant
Lib: Libage S: Semelle PV.a: Amorce Poutre.V
BN: Bande-noyée SF: Semelle filante PV: Poutre-voile

CHANTELOUP EN BRIE 77600

CONSTRUCTION D'UN HOTEL DE 94 CHAMBRES ET D'UN RESTAURANT

LOT 5.1 ZAC DU CHÊNE SAINT FIACRE

77600 Chanteloup

LOT 5-1 HOTEL CHANTELOUP

MAITRE D' OEUVRE	MAITRE D'OUVRAGE
ATELIER BAUVE ARCHITECTES 11, Rue DE DOCTEUR NAUDIER 77400LAGNY SUR MARNE 01.60.31.11.00 ...	SCI HOTEL DALI 12, BOULEVARD DES SPORTS 77700 BAILLY ROMANVILLIERS 0164630413 ...
BUREAU DE CONTROLE	**ENTREPRISE G.O.**
CONTROLE G 86/88 rue du point du jour 92100 BOULOGNE-BILLANCOURT 09.82.50.61.49 ...	ROC - Rochefolle Construction ZA de la Courtillière – 1, rue de la Marne 77400 SAINT THIBAULT DES VIGNES 01.60.31.31.35 01.60.31.61.61

COFFRAGE - VUE EN PLAN
RAMPE
COFFRAGE - COUPES & DETAILS

ind.	date	modifications
0	07-12-16	1 ère diffusion.
A	21-12-16	MISE A JOUR GENERAL

DOSSIER	PLAN	IND.	APD
284	C.103	A	PRO
			EXE X
			DOE

Ingenieur	Projeteur	Date	Echelle
	H.B.E	07/12/16	1/50