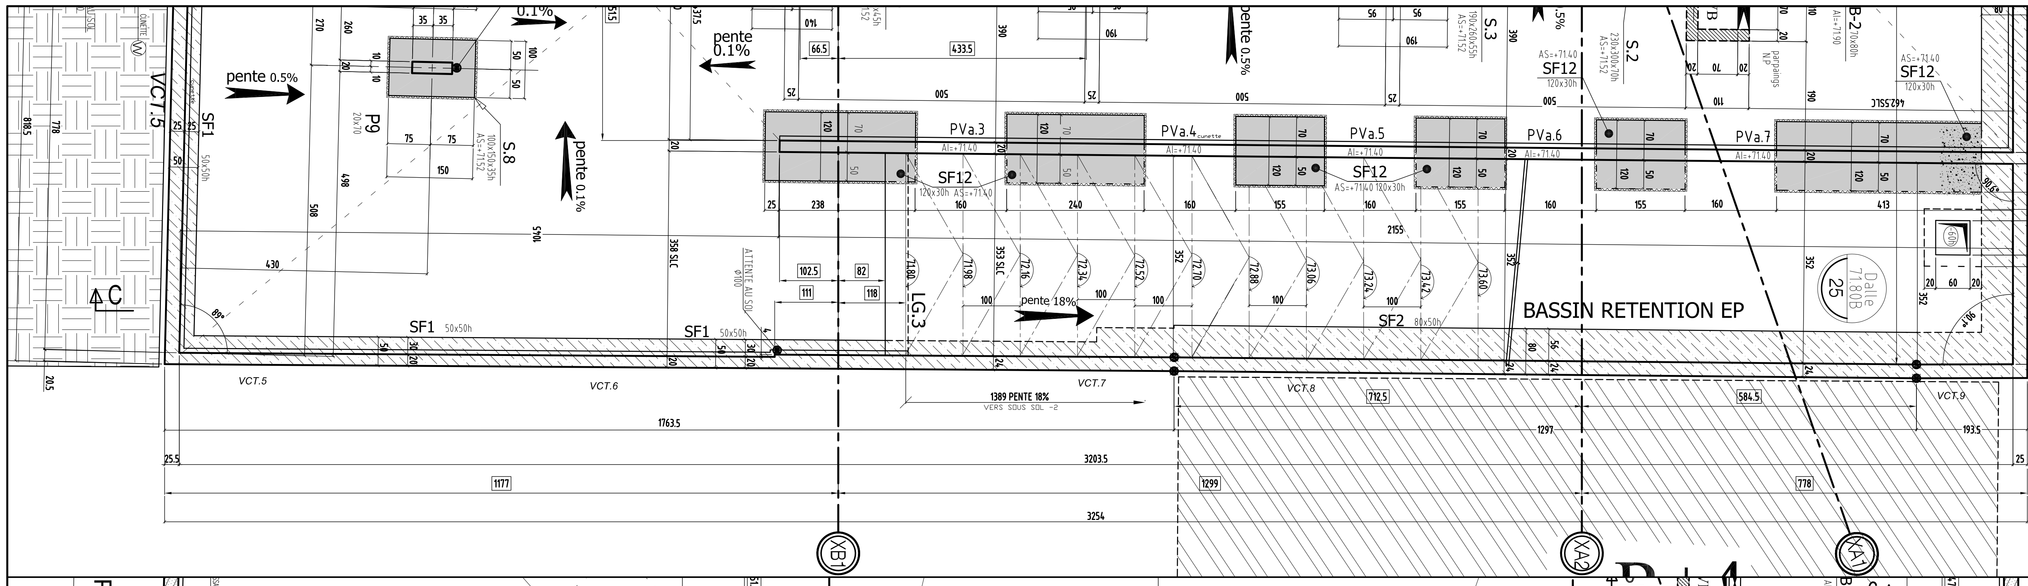

VUE EN PLAN -FONDATIONS

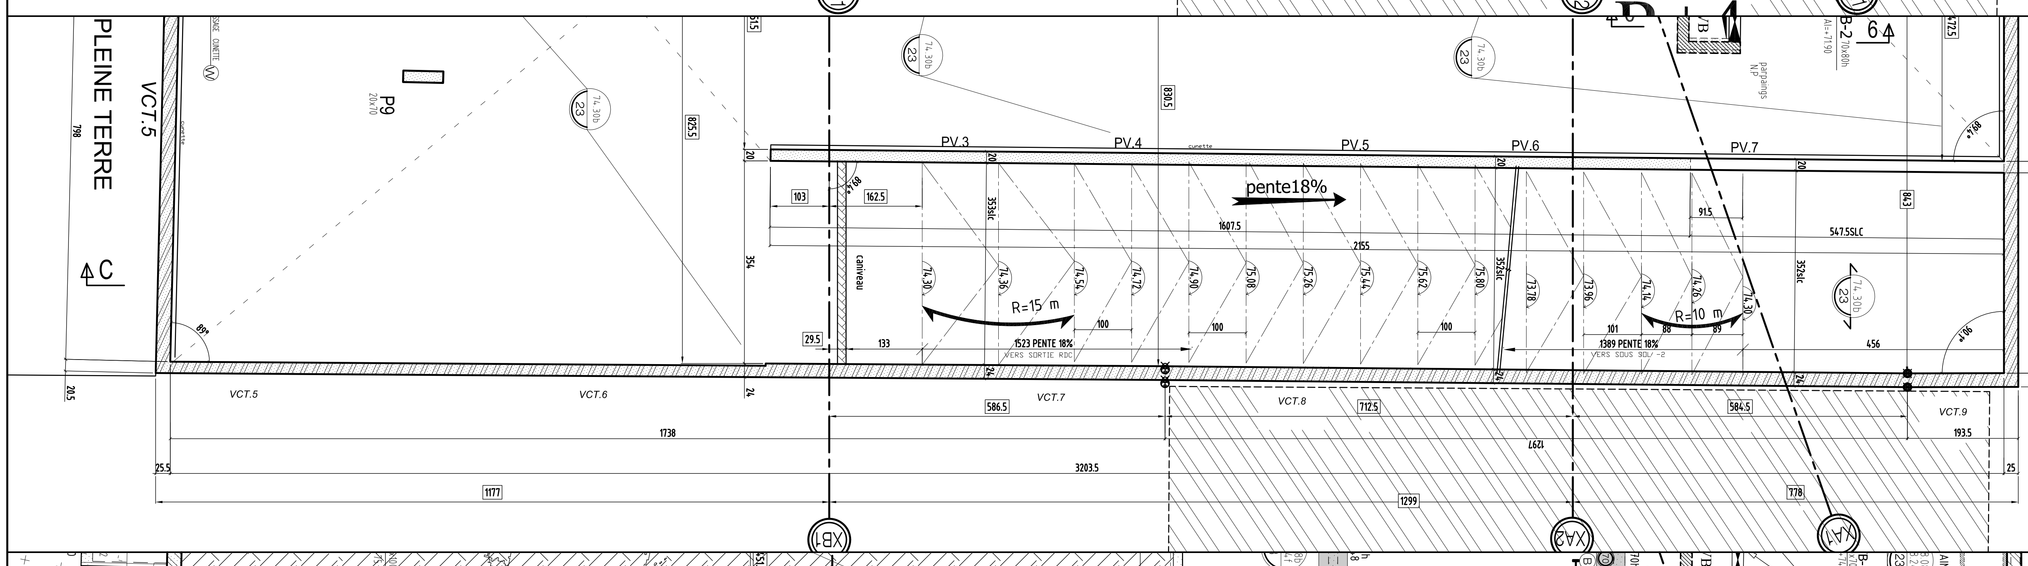

VUE EN PLAN -PH SS-2

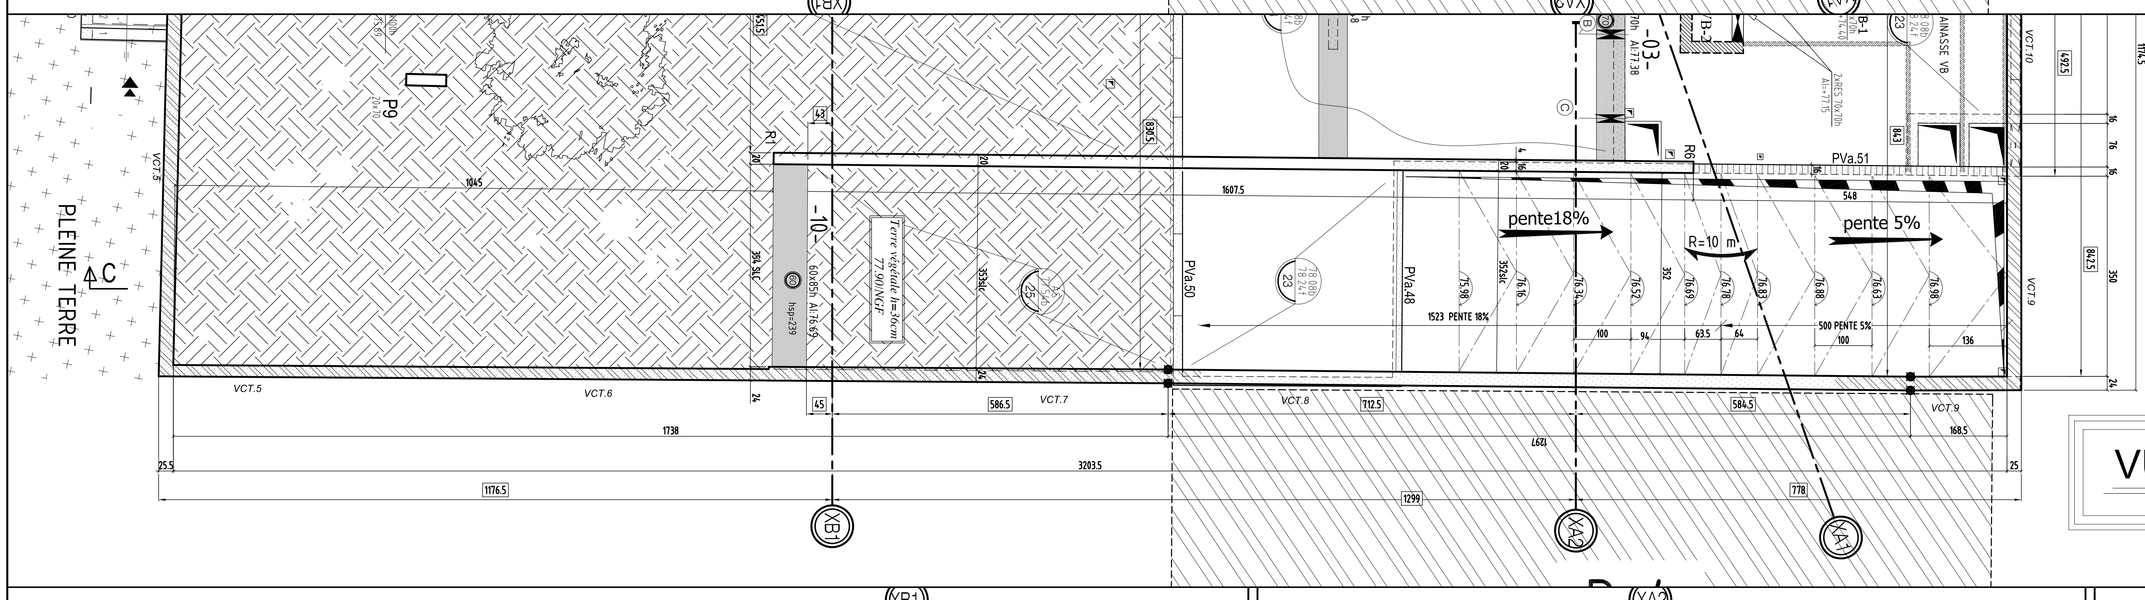

VUE EN PLAN -PH SS-1

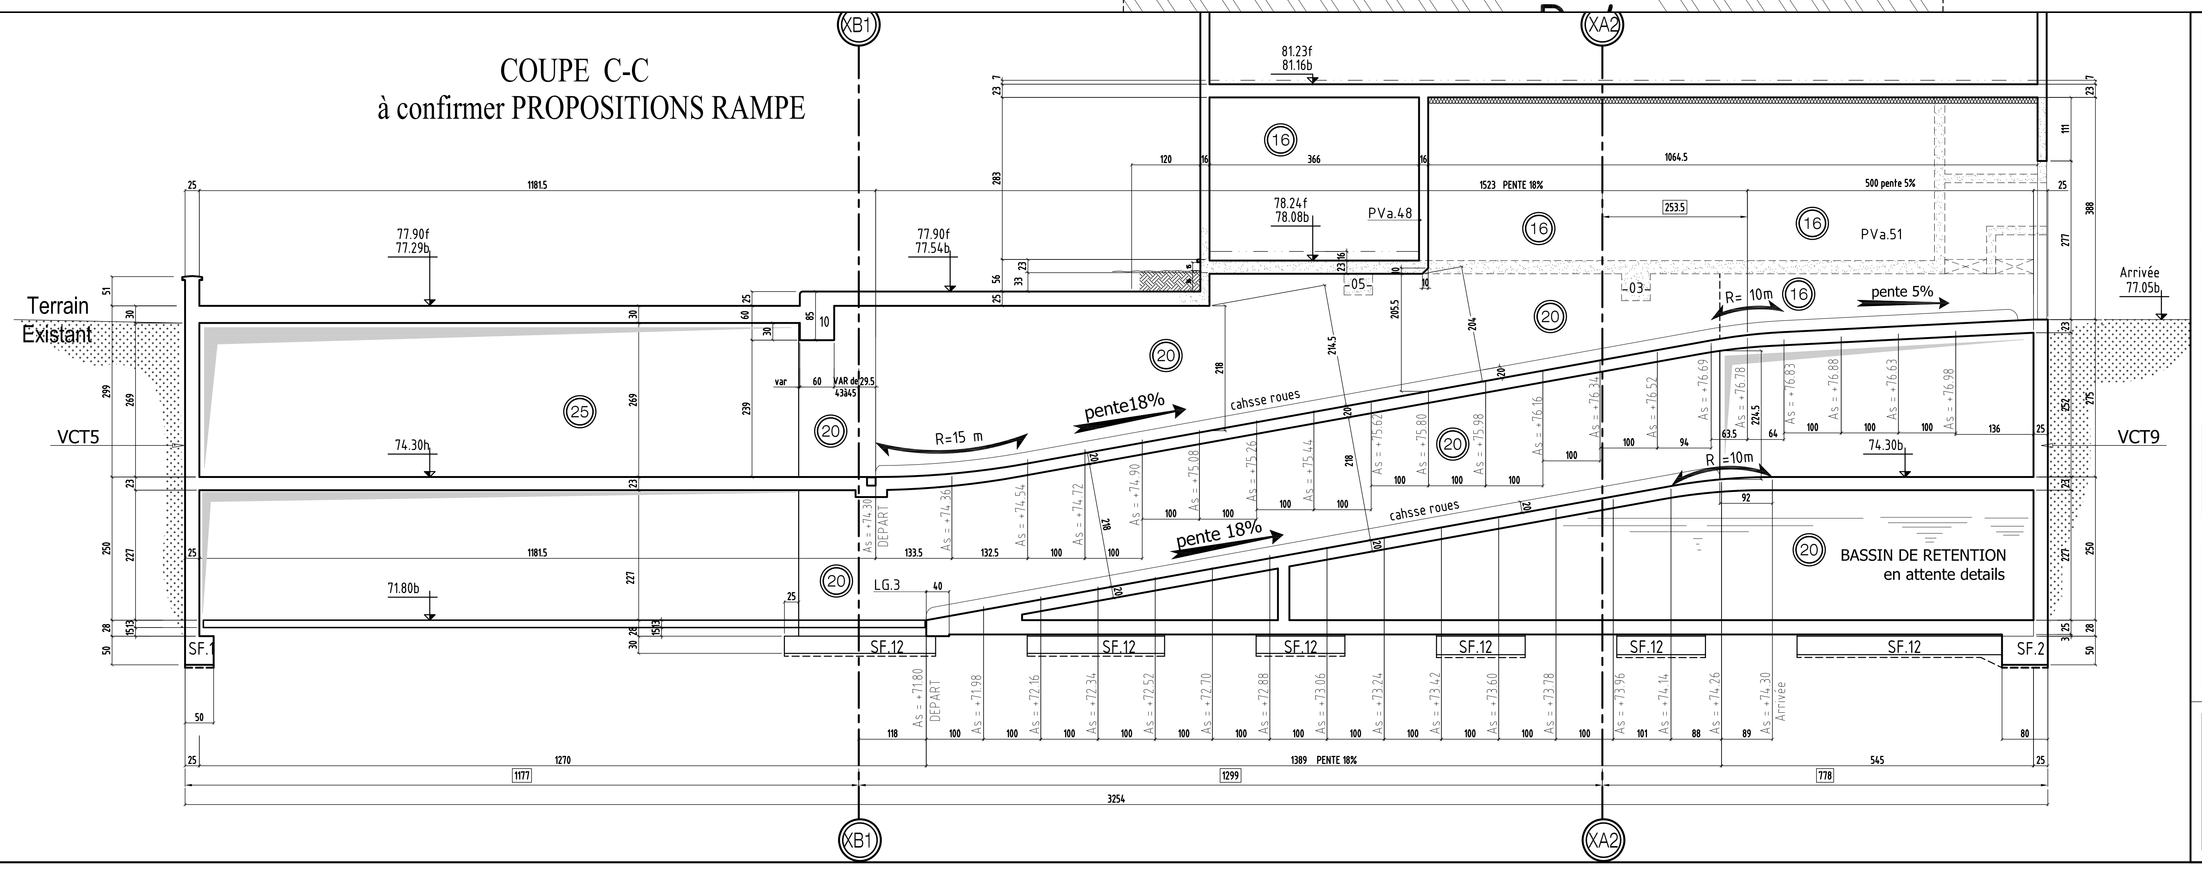

VILLEJUIF 94800

CONSTRUCTION D'UN ENSEMBLE DE 60 LOGEMENTS ET DES COMMERCES

AVENUE DE PARIS ET RUE HENRI BARBUSSE
94800 VILLEJUIF

MAITRE D' OEUVRE	MAITRE D'OUVRAGE
CENCI ET JACQUOT S.A.R.L. D'ARCHITECTURE 60, Bd Paul Vaillant Couturier 94200 – IVRY SUR SEINE 01.48.52.25.47 :01.48.92.14.64	KAUFMAN&BROAD 127, avenue Charles de Gaulle 92207 – NEUILLY SUR SEINE 01.41.43.44.94 :01.
BUREAU DE CONTROLE	ENTREPRISE G.O.
QUALICONSULT VELIZY PLUS – BATIMENT E. 1 bis, rue du Petit Clamart 78941 – VELIZY CEDEX 01.40.83.34.11 :01	M.T.R 9, rue René Cassin 77173 CHEVRY-COSSIGNY 01.60.62.32.00 01.60.62.32.01

RAMPE - BAT A
COFFRAGE - COUPES & DETAILS

ind.	date	modifications
0	19-11-15	1 ère diffusion.
A	13-05-16	MISE A JOUR SUIVANT MODIF VOILE

DOSSIER	PLAN	IND.	APD
269	105	EXE	PRO
			EXE X
			DOE

Ingenieur	Projeteur	Date	Echelle
	H.B.E	19/11/15	1/50