



NOTA : * en attente détails habillage (épaisseur)

VOIR PLAN N° : C.15 - Coupes et détails

COUPE FEU: PLANCHERS : CF= 1 HEURE
STABLE AU FEU: VERTICAUX : SF = 1 HEURE

SURCHARGES:
 HABITATIONS: 150 Da/m²
 ESCALIERS: 250 Da/m²
 HALL D'ENTREE: 250 Da/m²
 CIRCULATIONS: 250 Da/m²
 TERRASSES ACCESS. PRIVATIVES: 150 Da/m²
 PARKING: 250 Da/m²
 LOCAUX COMMUNS: 250 Da/m²
 TERRASSES ACCESSIBLES: 350 Da/m²

BETONS:
 Béton apparent : XC1 C25/30 Fc28 = 25 MPa
 Béton pour élévation : XC1 C25/30 Fc28 = 25 MPa
 Béton Voiles et éléments sous terre : XF1 C25/30 Fc28 = 25 MPa
 Gros Béton : XF1 C16/20 Fc28 = 16 MPa

Eléments de structure :
 Béton
 Béton Non Porteur
 Poteaux BA noyés
 Maçonnerie Pleine Porteuse
 Maçonnerie Creuse Porteuse
 Maçonnerie Pleine Non Porteuse
 Maçonnerie Creuse Non Porteuse
 Béton Préfabriqué
 Eléments BA porteurs vus par transparence :
 Béton
 Murets et relevés vus par transparence :
 Béton non porteur
 Complexes et revêtements :
 Gros Béton, recharges
 Dalles sur plots
 Terre
 béton désactivé
 décaissés pour étanchéité

Existant [Symbol]
Limite de propriété [Symbol]
Isolation en sous face de plancher [Symbol]
Isolation sur le plancher [Symbol]
Repérage des voiles contre terres [Symbol]

PLOMBIER: en attente
ELECTRICIEN: en attente

Legende:
 a.: Environ DAP : Dalle Alvéolaire Précontrainte
 Var.: Variable S.L.C.: Suivant la Cote
 Lg: Longrine Tr: Trumeau R: Raidisseur
 C: Chevêtre M: Massif T: Voile
 Ch: Châlonage P: Poteau V: Tirant
 L: Linteau S: Semelle BN: Bande-noyée
 Lib: Libage SF: Semelle filante PV: Poutre-voile

SUCY EN BRIE 94370
CONSTRUCTION D'UN ENSEMBLE
DE 78 LOGEMENTS
 Résidence « Les Toiles »
 SUCY EN BRIE (94)
 Rue Ingres / Rue Matisse

MAITRE D'OEUVRE CITE ARCHITECTURE 11 RUE FLATTERS-75005 PARIS ☎ 01.44.28.44.10 ☎ 01.48.28.44.18	MAITRE D'OUVRAGE ICADE foncière-développement Le Millénaire 1 - 35, rue de la gare 75019 PARIS ☎ 01.41.57.70.00 ☎ ...
BUREAU DE CONTROLE QUALICONSULT Mr DEVAUX RICHARD ☎ 01.40.83.73.88 ☎ 06.84.80.54.69 mail : richard.devaux@qualiconsult.fr	ENTREPRISE G.O. M.T.R 9, rue René Cassin 77173 CHEVRY-COSSIGNY ☎ 01.60.62.32.00 ☎ 01.60.62.32.01

VUE EN PLAN - PHT RDC
COFFRAGE
 bt: A

ind.	date	modifications
0	24-05-18	1 ère diffusion.
A	31-08-18	MISE A JOUR SUIVANT NOUVELLE PLANS ARCHI
B		MISE A JOUR SUIVANT MENU

DOSSIER	PLAN	APD
298	C.12	IND. PRO
Ingenieur	Projeteur	EXE
H.B.E	Date	DOE
	24/05/18	Echelle
		1/50



NOTA : * en attente détails habillage (épaisseur)
 * en attente détails étanchéiste définitives

VOIR PLAN N° : C.15 - Coupes et détails

COUPE FEU: PLANCHERS : CF = 1 HEURE
 STABLE AU FEU: VERTICAUX : SF = 1 HEURE

SURCHARGES:
 HABITATIONS: 150 DaNm²
 ESCALIERS: 250 DaNm²
 HALL D'ENTREE: 250 DaNm²
 CIRCULATIONS: 250 DaNm²
 TERRASSES ACCESS. PRIVATIVES: 150 DaNm²
 PARKING: 250 DaNm²
 LOCAUX COMMUNS: 250 DaNm²
 TERRASSES ACCESSIBLES: 350 DaNm²

BETONS:
 Béton apparent : XC1 C25/30 Fc28 = 25 MPa
 Béton pour élévation : XC1 C25/30 Fc28 = 25 MPa
 Béton Voiles et éléments sous terre : XF1 C25/30 Fc28 = 25 MPa
 Gros Béton : XF1 C16/20 Fc28 = 16 MPa
 sauf cas contraires voir vue en plan

Éléments de structure :
 Béton
 Béton Non Porteur
 Poteaux BA noyés
 Maçonnerie Pleine Porteuse
 Maçonnerie Creuse Porteuse
 Maçonnerie Pleine Non Porteuse
 Maçonnerie Creuse Non Porteuse
 Béton Préfabriqué

Éléments porteurs vus par transparence :
 Béton
 Murets et relevés vus par transparence :
 Béton non porteur

Complexes et revêtements :
 Gros Béton, recharges
 Dalles sur plots
 Terre
 béton désactivé
 décaissés pour étanchéité

Existant [hatched pattern]
Limite de propriété [dashed line]
Isolation en sous face de plancher [hatched pattern]
Isolation sur le plancher [hatched pattern]
Réperçage des voiles contre terres [hatched pattern]

PLOMBIER: en attente
ELECTRICIEN: en attente

Legend:
 Lg: Longrine Tr: Trumeau R: Raidisseur
 C: Chevêtre M: Massif V: Voile
 Ch: Chânage P: Poteau T: Tirant
 L: Linteau S: Semelle BN: Bande-noyée
 Lib: Libage SF: Semelle filante PV: Poutre-voile


SUCY EN BRIE 94370
CONSTRUCTION D'UN ENSEMBLE DE 78 LOGEMENTS
 Résidence « Les Toiles »
 SUCY EN BRIE (94)
 Rue Ingres / Rue Matisse

MAITRE D'OEUVRE CITE ARCHITECTURE 11 RUE FLATTERS-75005 PARIS ☎ 01.44.28.44.10 ☎ 01.48.28.44.18	MAITRE D'OUVRAGE ICADE foncière-développement Le Millénaire 1 - 35, rue de la gare 75019 PARIS ☎ 01.41.57.70.00
BUREAU DE CONTROLE QUALICONSULT Mr DEVAUX RICHARD ☎ 01.40.83.73.88 ☎ 06.84.80.54.69 mail : richard.devaux@qualiconsult.fr	ENTREPRISE G.O. M.T.R. 9, rue René Cassin 77173 CHEVREY-COSSIGNY ☎ 01.60.62.32.00 ☎ 01.60.62.32.01

VUE EN PLAN - PHT RDC
 COFFRAGE
 bt: B

ind.	date	modifications
0	24-05-18	1 ère diffusion.
A	18-06-18	Mise à jour archi.
B	31-08-18	MISE A JOUR SUIVANT NOUVELLE PLANS ARCHI

DOSSIER	PLAN	APD
298	C.13	IND. PRO
Ingenieur	Projeteur	Date
H.B.F.	24/05/18	Echelle
		1/50

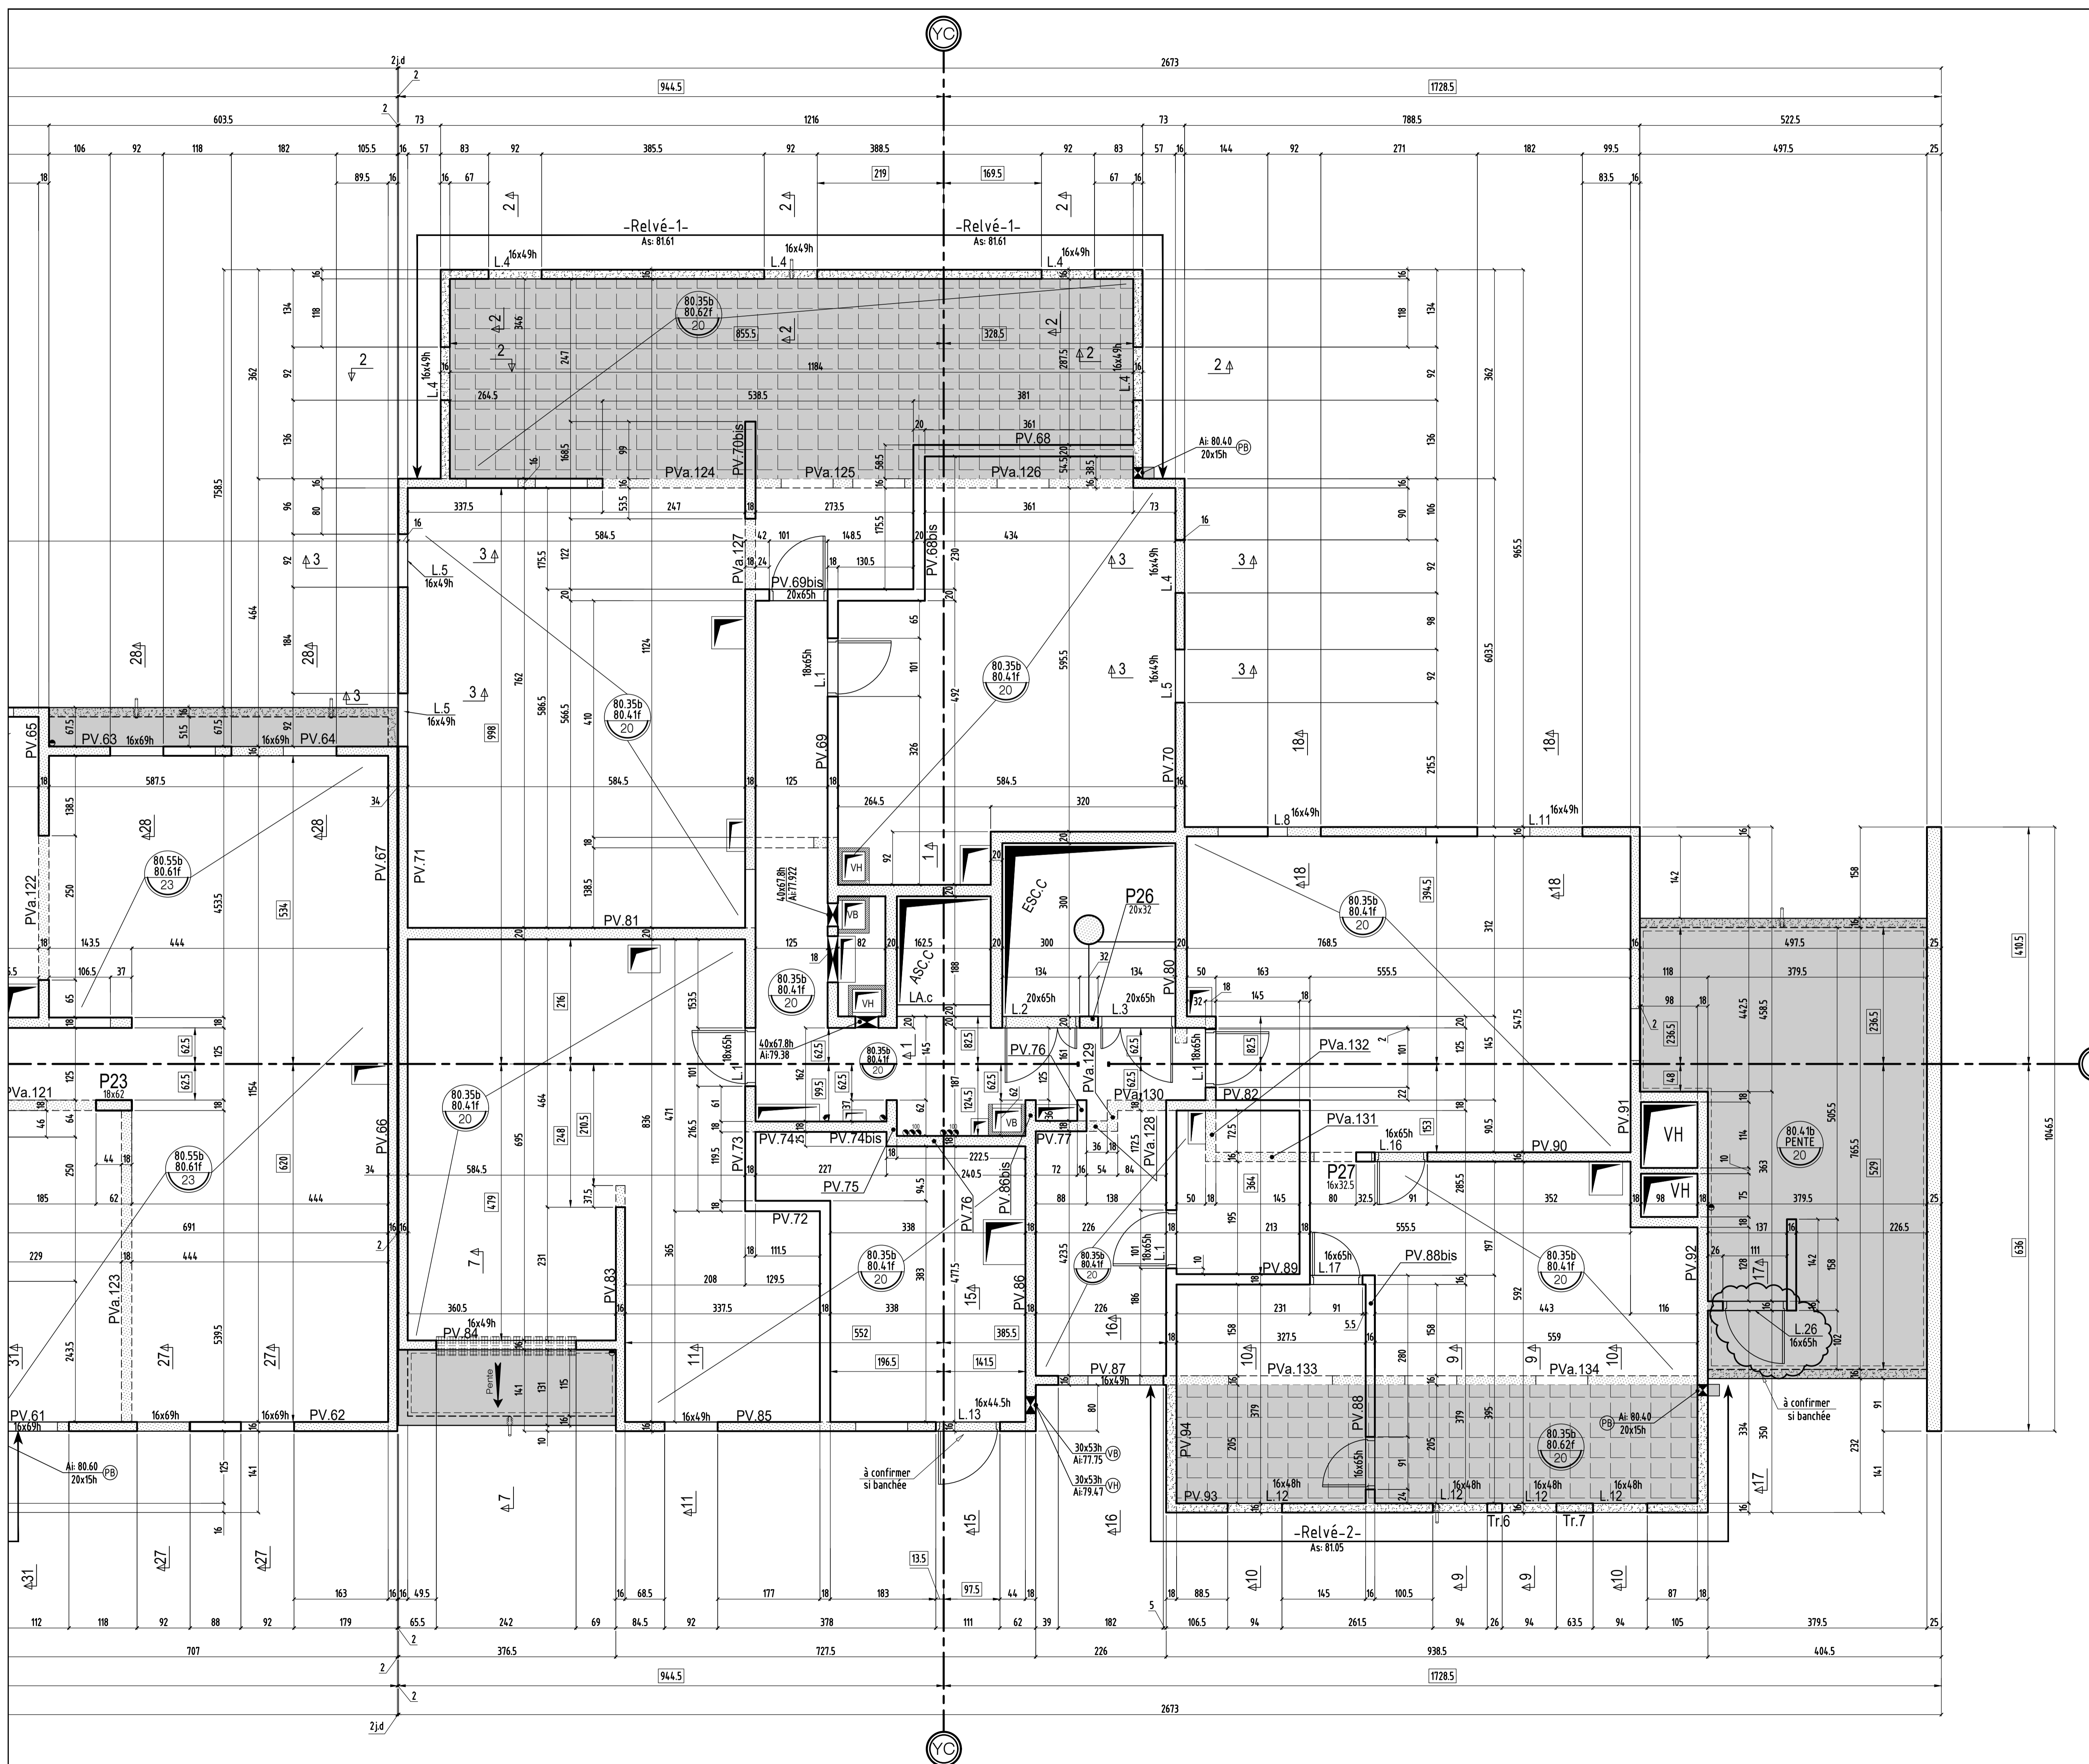

NOTA : * en attente détails habillage (épaisseur)

VOIR PLAN N° : C.15 - Coupes et détails

COUPE FEU: PLANCHERS : CF= 1 HEURE
STABLE AU FEU: VERTICAUX : SF = 1 HEURE

SURCHARGES:
 HABITATIONS: 150 Da/Nm²
 ESCALIERS: 250 Da/Nm²
 HALL D'ENTREE: 250 Da/Nm²
 CIRCULATIONS: 250 Da/Nm²
 TERRASSES ACCESS. PRIVATIVES: 150 Da/Nm²
 PARKING: 250 Da/Nm²
 LOCAUX COMMUNS: 250 Da/Nm²
 TERRASSES ACCESSIBLES: 350 Da/Nm²

BETONS:
 Béton apparent: XC1 C25/30 Fc28 = 25 MPa
 Béton pour élévation: XC1 C25/30 Fc28 = 25 MPa
 Béton Voiles et éléments sous terre: XF1 C25/30 Fc28 = 25 MPa
 Gros Béton: XF1 C16/20 Fc28 = 16 MPa
 sauf cas contraire voir vue en plan

Eléments de structure :
 Béton
 Béton Non Porteur
 Poteaux BA noyés
 Maçonnerie Pleine Porteuse
 Maçonnerie Creuse Porteuse
 Maçonnerie Pleine Non Porteuse
 Maçonnerie Creuse Non Porteuse
 Béton Préfabriqué
 Eléments BA porteurs vis par transparence :
 Béton
 Murets et relevés vis par transparence :
 Béton non porteur
 Complexes et revêtements :
 Gros Béton, recharges
 Dalles sur plots
 Terre
 béton désactivé
 décaissés pour étanchéité

Existant [Symbol]
Limite de propriété [Symbol]
Isolation en sous face de plancher [Symbol]
Isolation sur le plancher [Symbol]
Repérage des voiles contre terres [Symbol]

PLOMBIER: en attente
ELECTRICIEN: en attente

± : Environ DAP : Dalle Alvéolaire Précontrainte
 Var. : Variable S.L.C. : Suivant la Cote
 Lg : Longrine Tr : Trumeau R : Raidisseur
 C : Chevêtre M : Massif V : Voile
 Ch : Charnage P : Poteau T : Tirant
 L : Linteau S : Semelle BN : Bande-noyée
 Lib : Libage SF : Semelle filante PV : Poutre-voile

SUCY EN BRIE 94370
CONSTRUCTION D'UN ENSEMBLE
 DE 78 LOGEMENTS
 Résidence « Les Toiles »
 SUCY EN BRIE (94)
 Rue Ingres / Rue Matisse

MAITRE D'OEUVRE CITE ARCHITECTURE 11 RUE PLATTERS-75005 PARIS ☎ 01.44.28.44.10 ☎ 01.48.28.44.18	MAITRE D'OUVRAGE ICADE foncière-développement Le Millénaire 1 - 35, rue de la gare 75019 PARIS ☎ 01.41.57.70.00 ☎ ...
BUREAU DE CONTROLE QUALICONSULT Mr DEVAUX RICHARD ☎ 01.40.83.73.88 ☎ 06.84.80.54.69 mail : richard.devaux@qualiconsult.fr	ENTREPRISE G.O. M.T.R 9, rue René Cassin 77173 CHEVRY-COSSIGNY ☎ 01.60.62.32.00 ☎ 01.60.62.32.01

VUE EN PLAN - PHT RDC
 COFFRAGE
 bt: C

ind.	date	modifications
0	24-05-18	1 ère diffusion.
A	31-08-18	MISE A JOUR SUIVANT NOUVELLE PLANS ARCHI

DOSSIER	PLAN	APD
298	C.14	IND. PRO
Ingenieur	Propriétaire	Date
H.B.B	24/05/18	Echelle
		1/30

SUCY EN BRIE

94370

CONSTRUCTION D'UN ENSEMBLE DE 78 LOGEMENTS

Résidence « Les Toiles »

SUCY EN BRIE (94)

Rue Ingres / Rue Matisse

MAITRE D' OEUVRE	MAITRE D'OUVRAGE
CITE ARCHITECTURE 11 RUE FLATTERS-75005 PARIS ☎: 01.44.28.44.10 ☎: 01.48.28.44.18	ICADE fancière-développement Le Millénaire 1 - 35, rue de la gare 75019 PARIS ☎: 01.41.57.70.00 ☎: ...
BUREAU DE CONTROLE	ENTREPRISE G.O.
QUALICONSULT Mr DEVAUX RICHARD ☎: 01.40.83.73.88 ☎: 06.84.80.54.69 mail ; richard.devaux@qualiconsult.fr	M.T.R 9, rue René Cassin 77173 CHEVRY-COSSIGNY ☎: 01.60.62.32.00 ☎: 01.60.62.32.01

COFFRAGE - COUPES & DETAILS

Pht RDC

bts: A & B & C


ind.	date	modifications
0	18-06-18	1 ère diffusion.
A	21-07-18	MISE A JOUR SUIVANT NOUVELLE PLANS ARCHI
B	31-08-18	MISE A JOUR SUIVANT NOUVELLE PLANS ARCHI

	DOSSIER	PLAN		APD	
	298	C.15	IND.	PRO	
			B	EXE	X
				DOE	
Ingenieur	Projeteur	Date	Echelle		
	<i>H.B.E</i>	<i>18/06/18</i>	<i>1/25</i>		


NOTA: DETAILS DES SEUILS ET APPUIS VOIR CAHIERS DU MENUISIER
DE L'ETANCHEUR ET DE LA PIERRE

NOTA: L'EXECUTION DE CE PLAN N'EST VALABLE QU'APRES L'APPROBATION
DE LA MAITRISE D'OEUVRE, DU MAITRE D'OUVRAGE, DU BUREAU DE
CONTRÔLE ET DES CORPS D'ETATS CONCERNES


COUPE 1-1

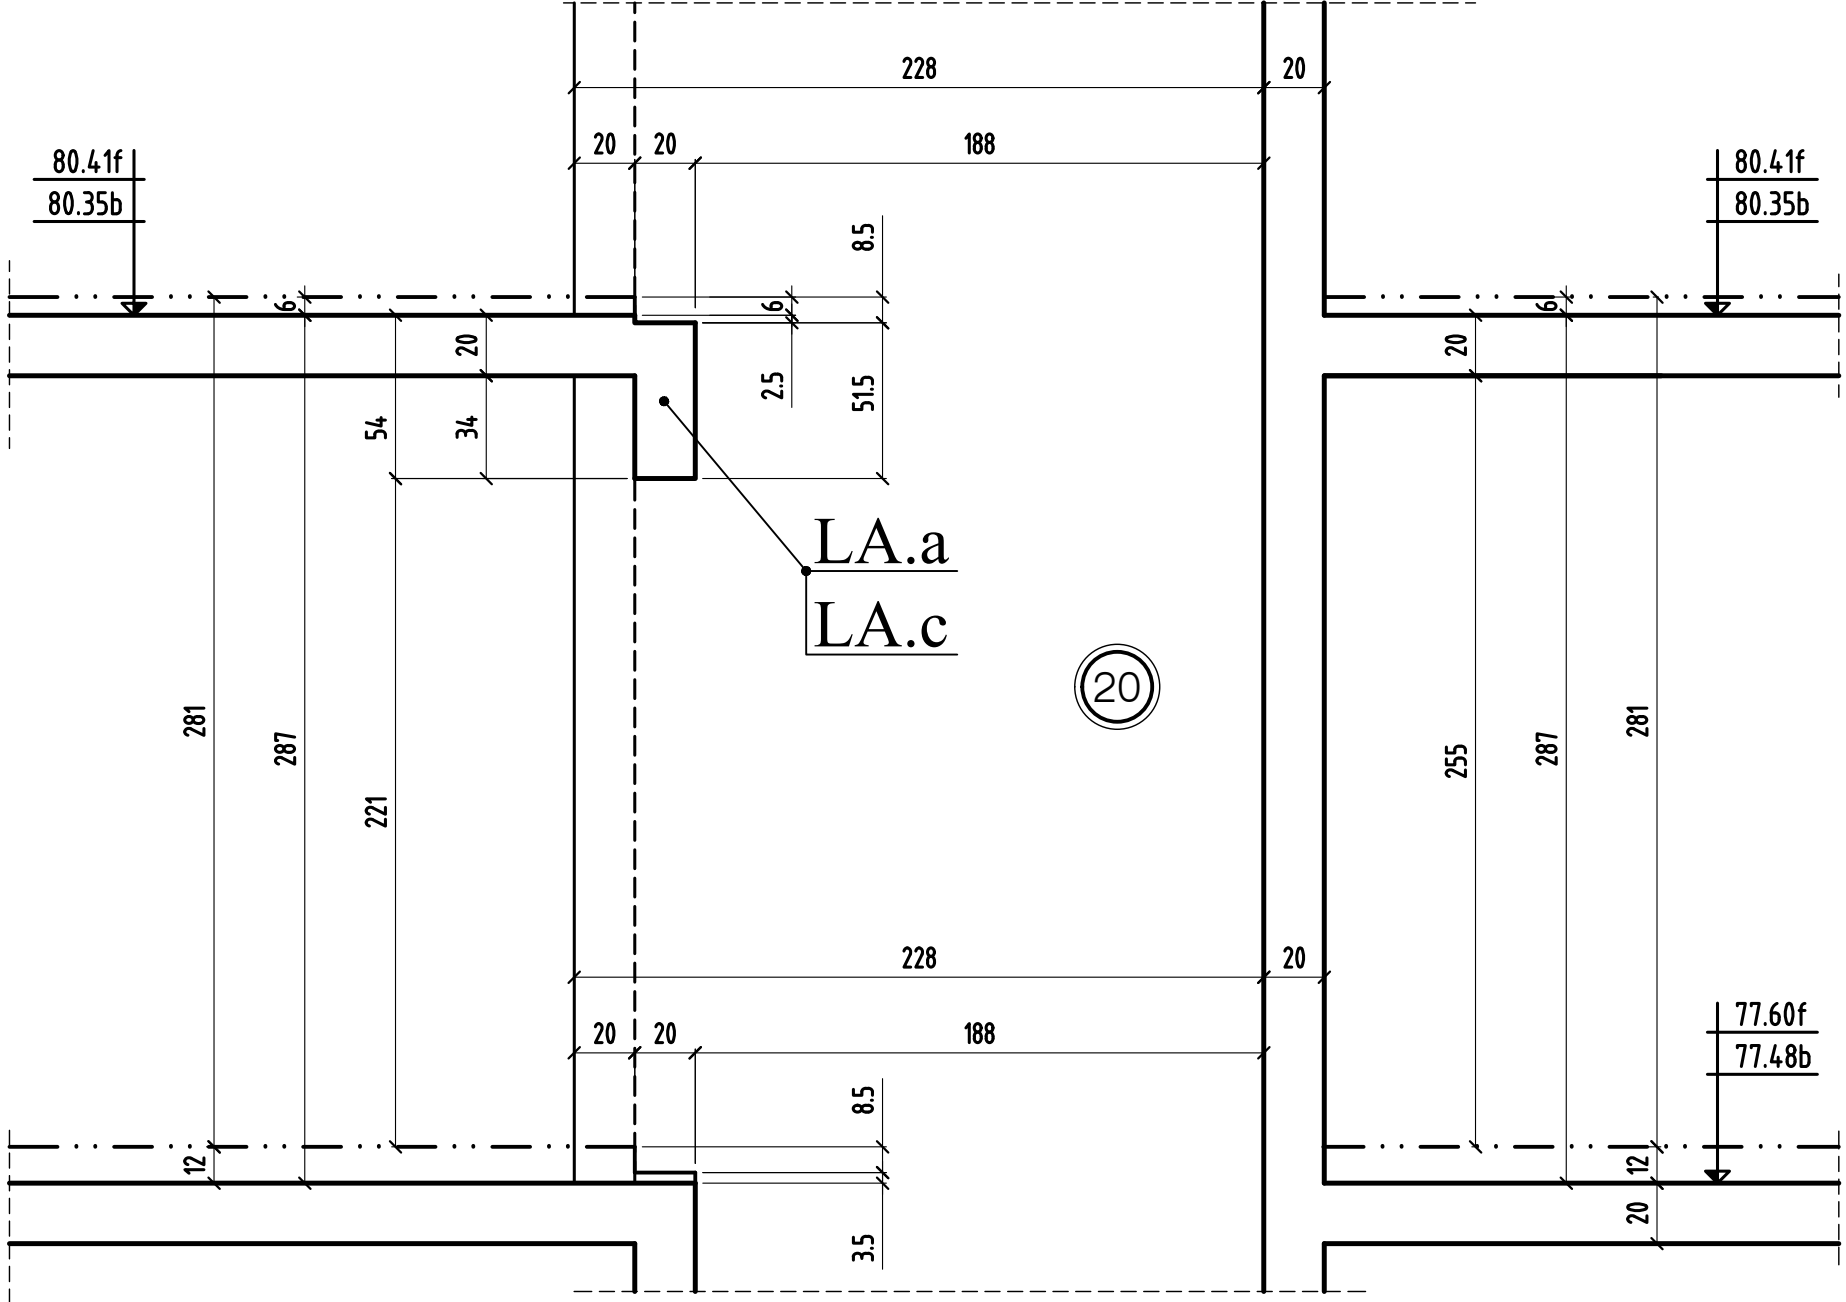


COUPE 2-2

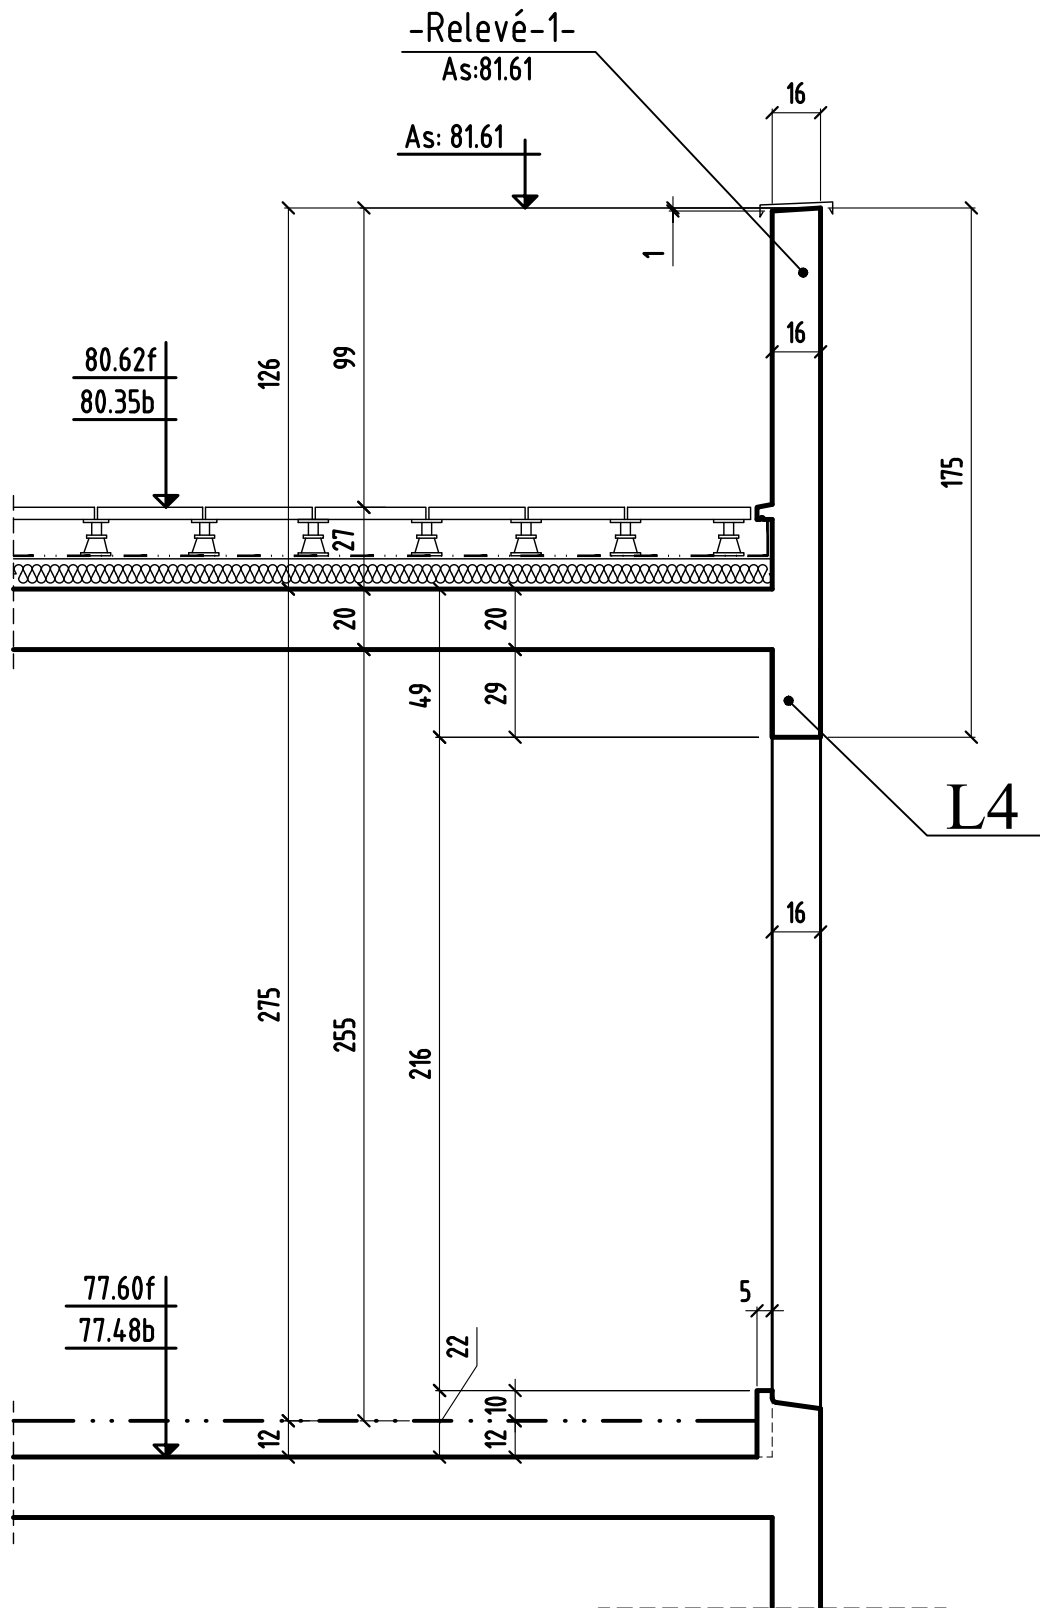

COUPE 3-3

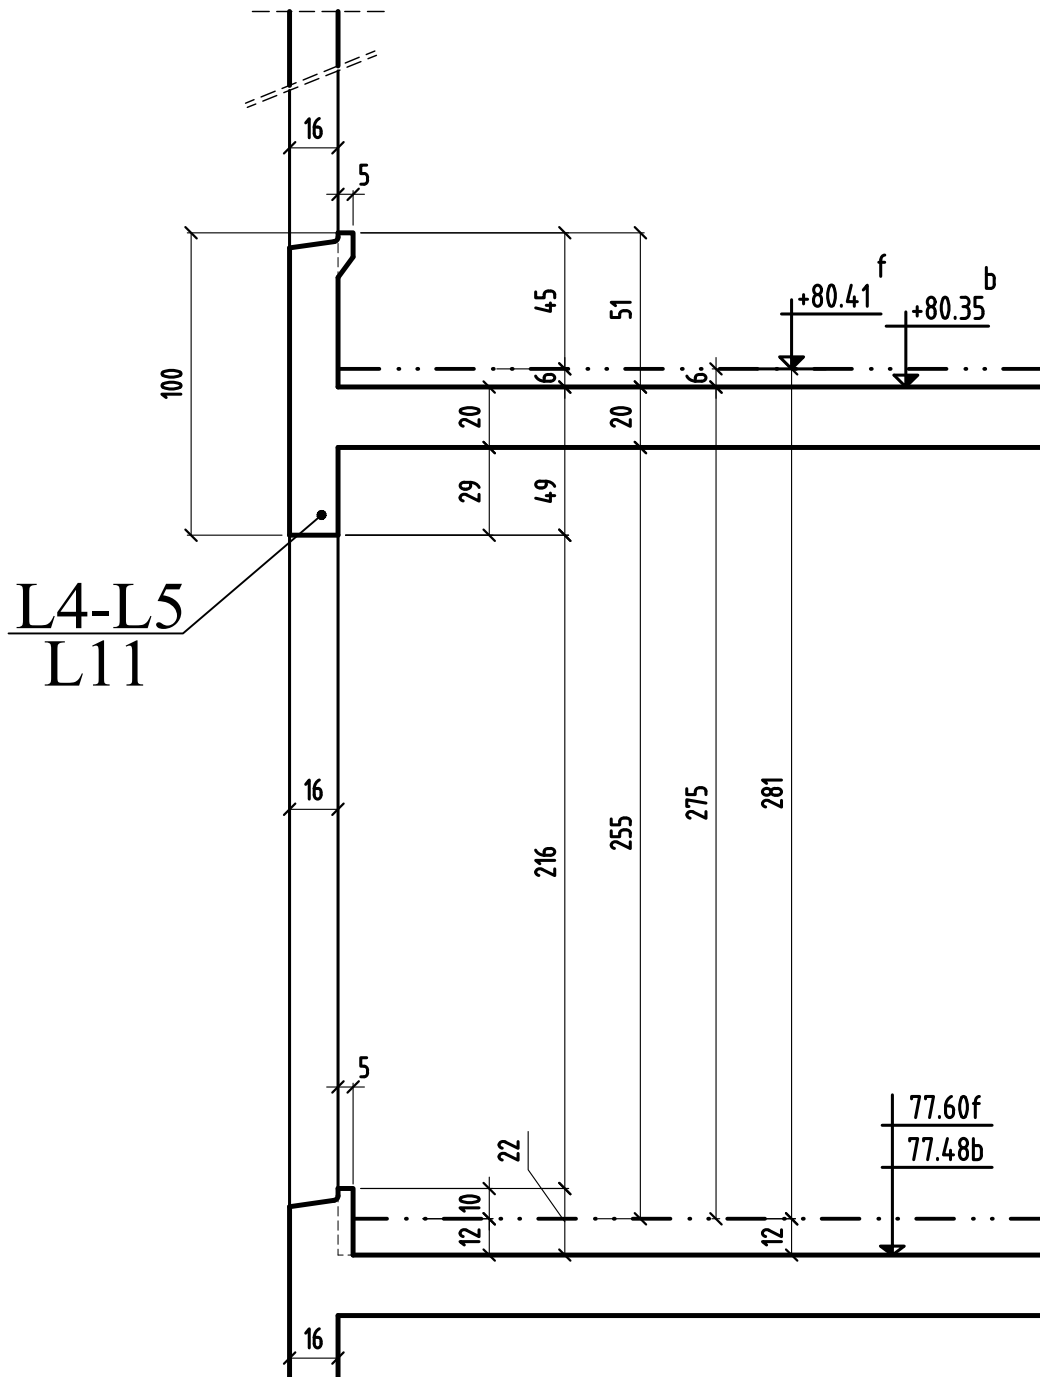


COUPE 4-4

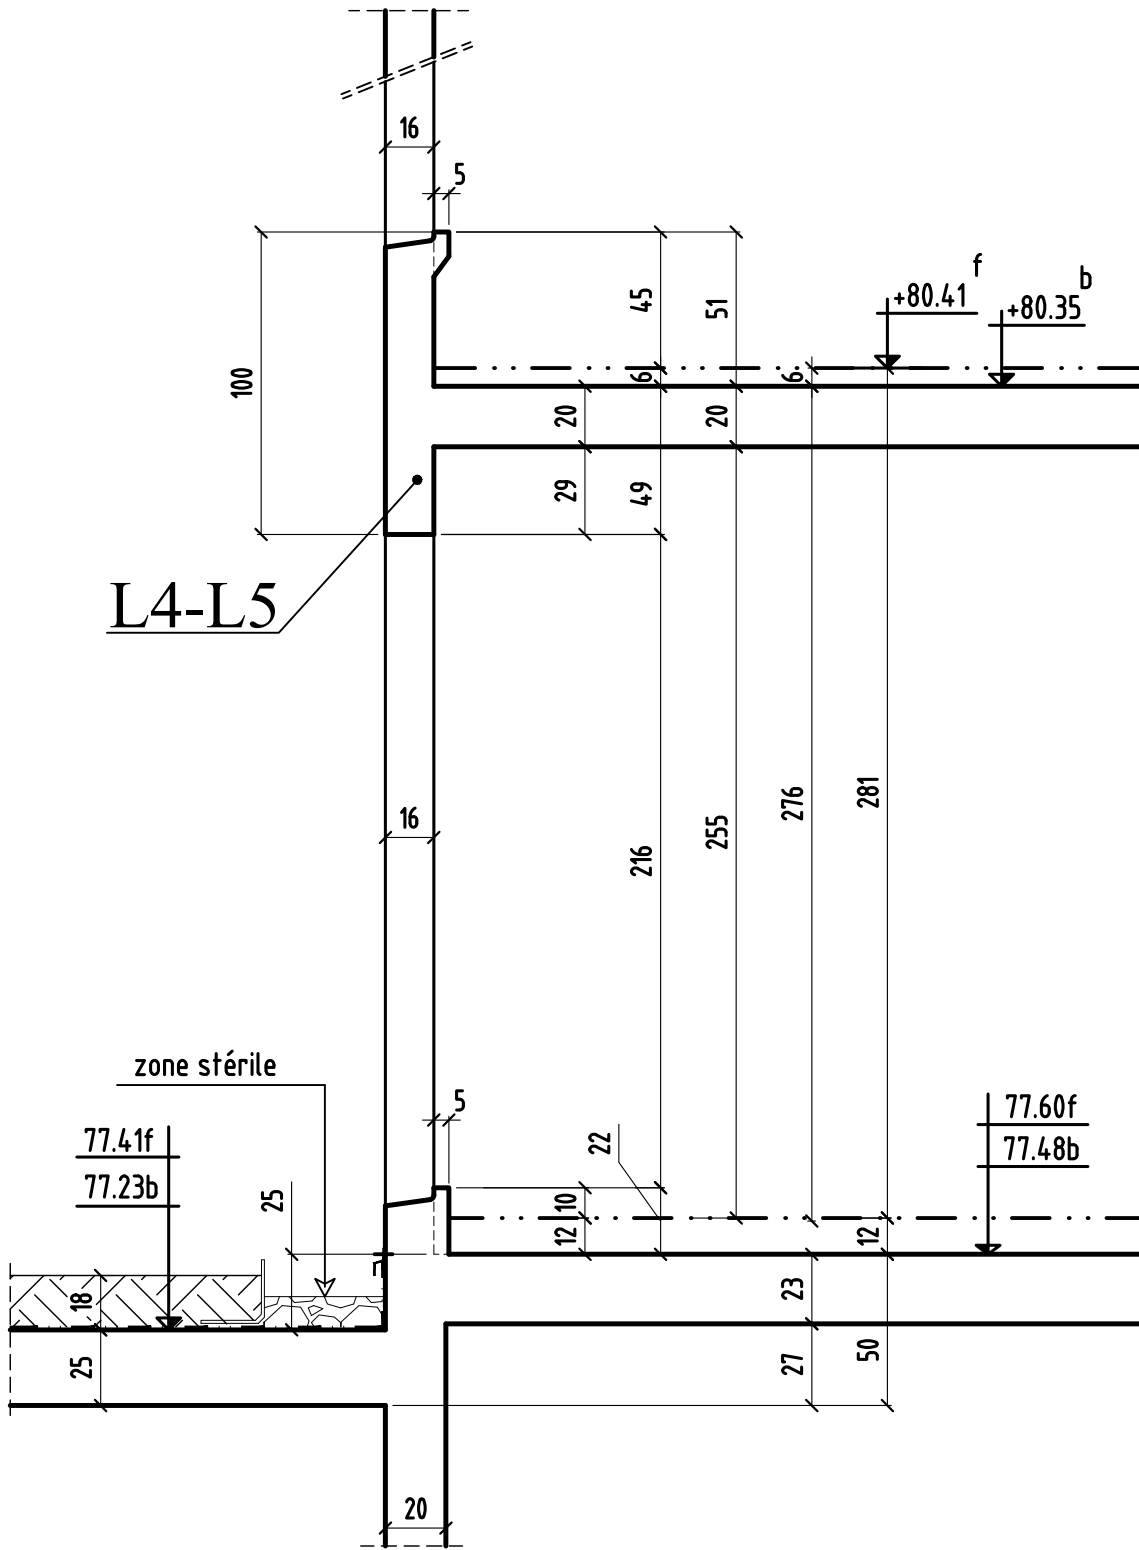


<p>COUPE 4-4</p>	MODIFICATIONS	A		AFFAIRE: 298	Cahier C.15
	0	B		Ech:1/25	Page 05

COUPE 5-5

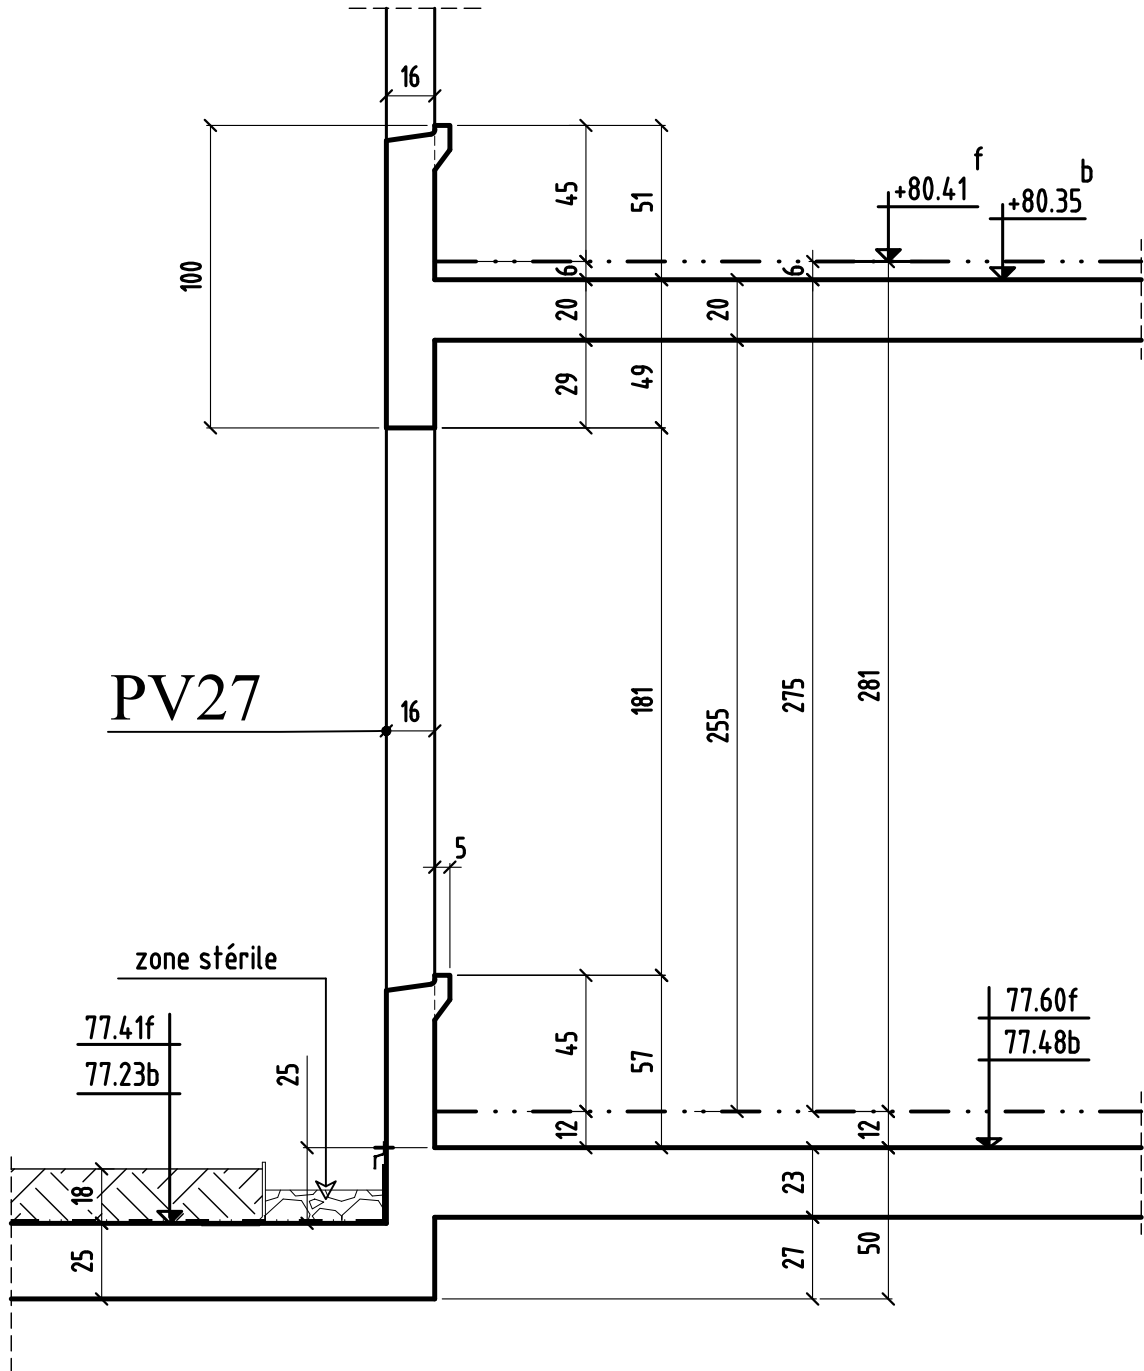


COUPE 5-5	MODIFICATIONS	A	AFFAIRE: 298	Cahier C.15
	0	B	Ech:1/25	Page 06

COUPE 6-6

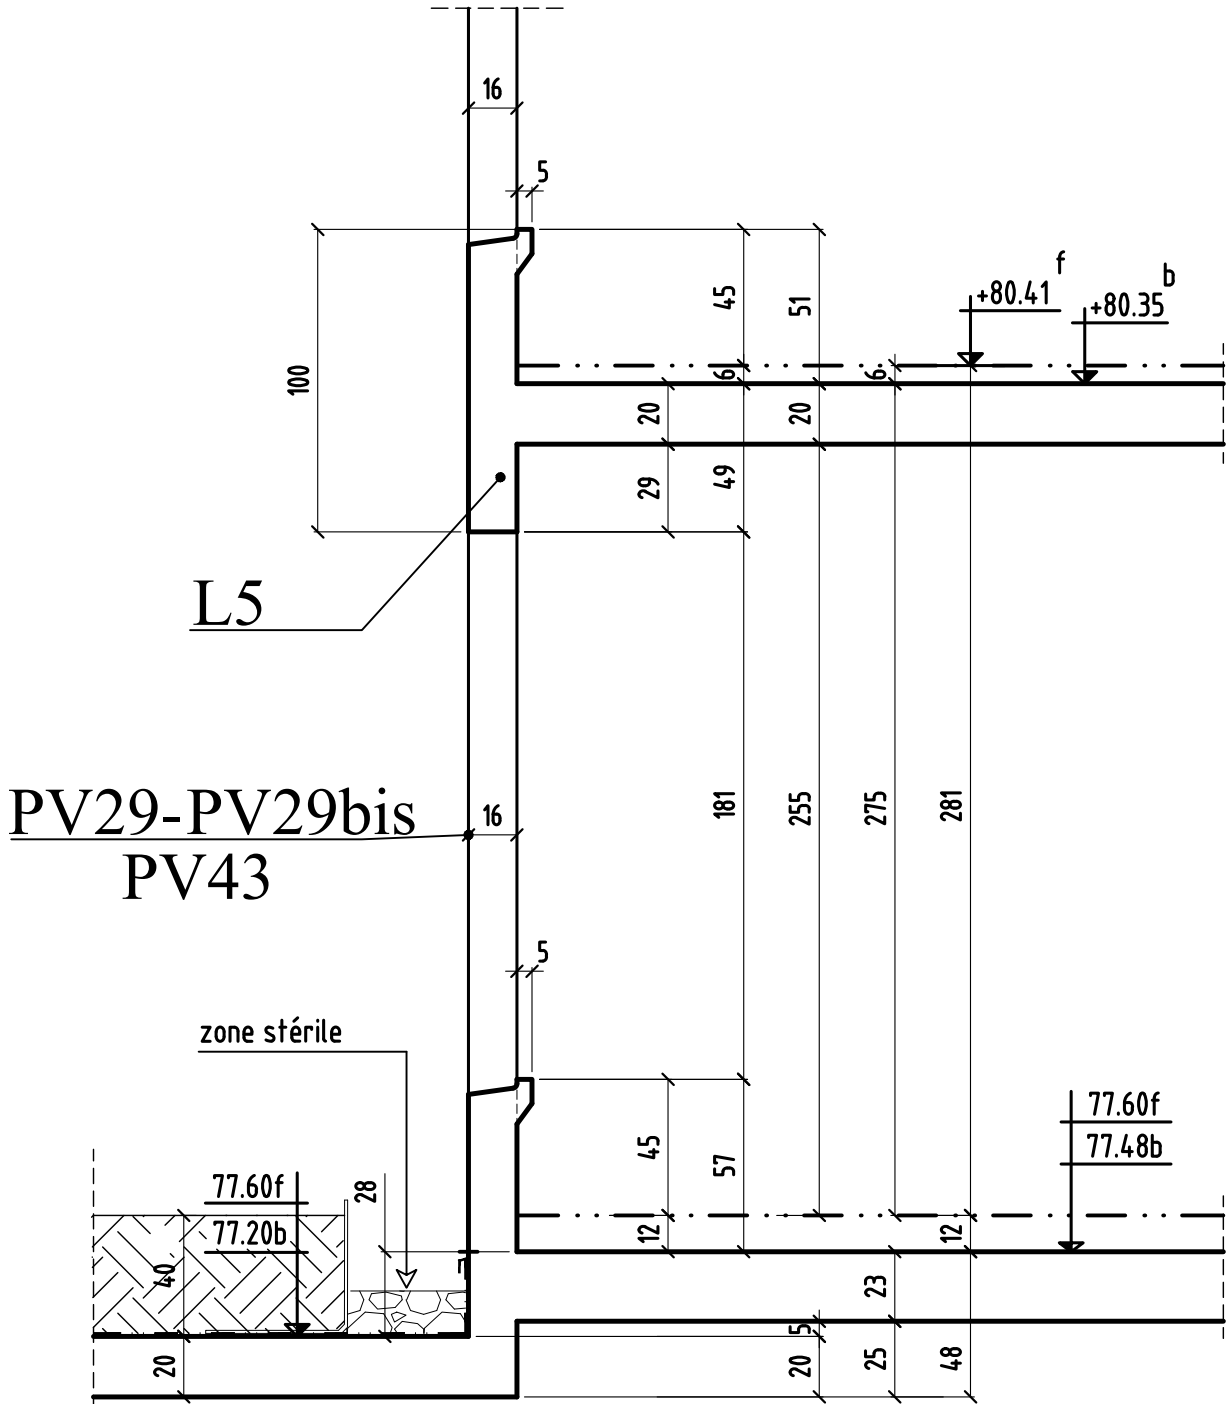

COUPE 7-7

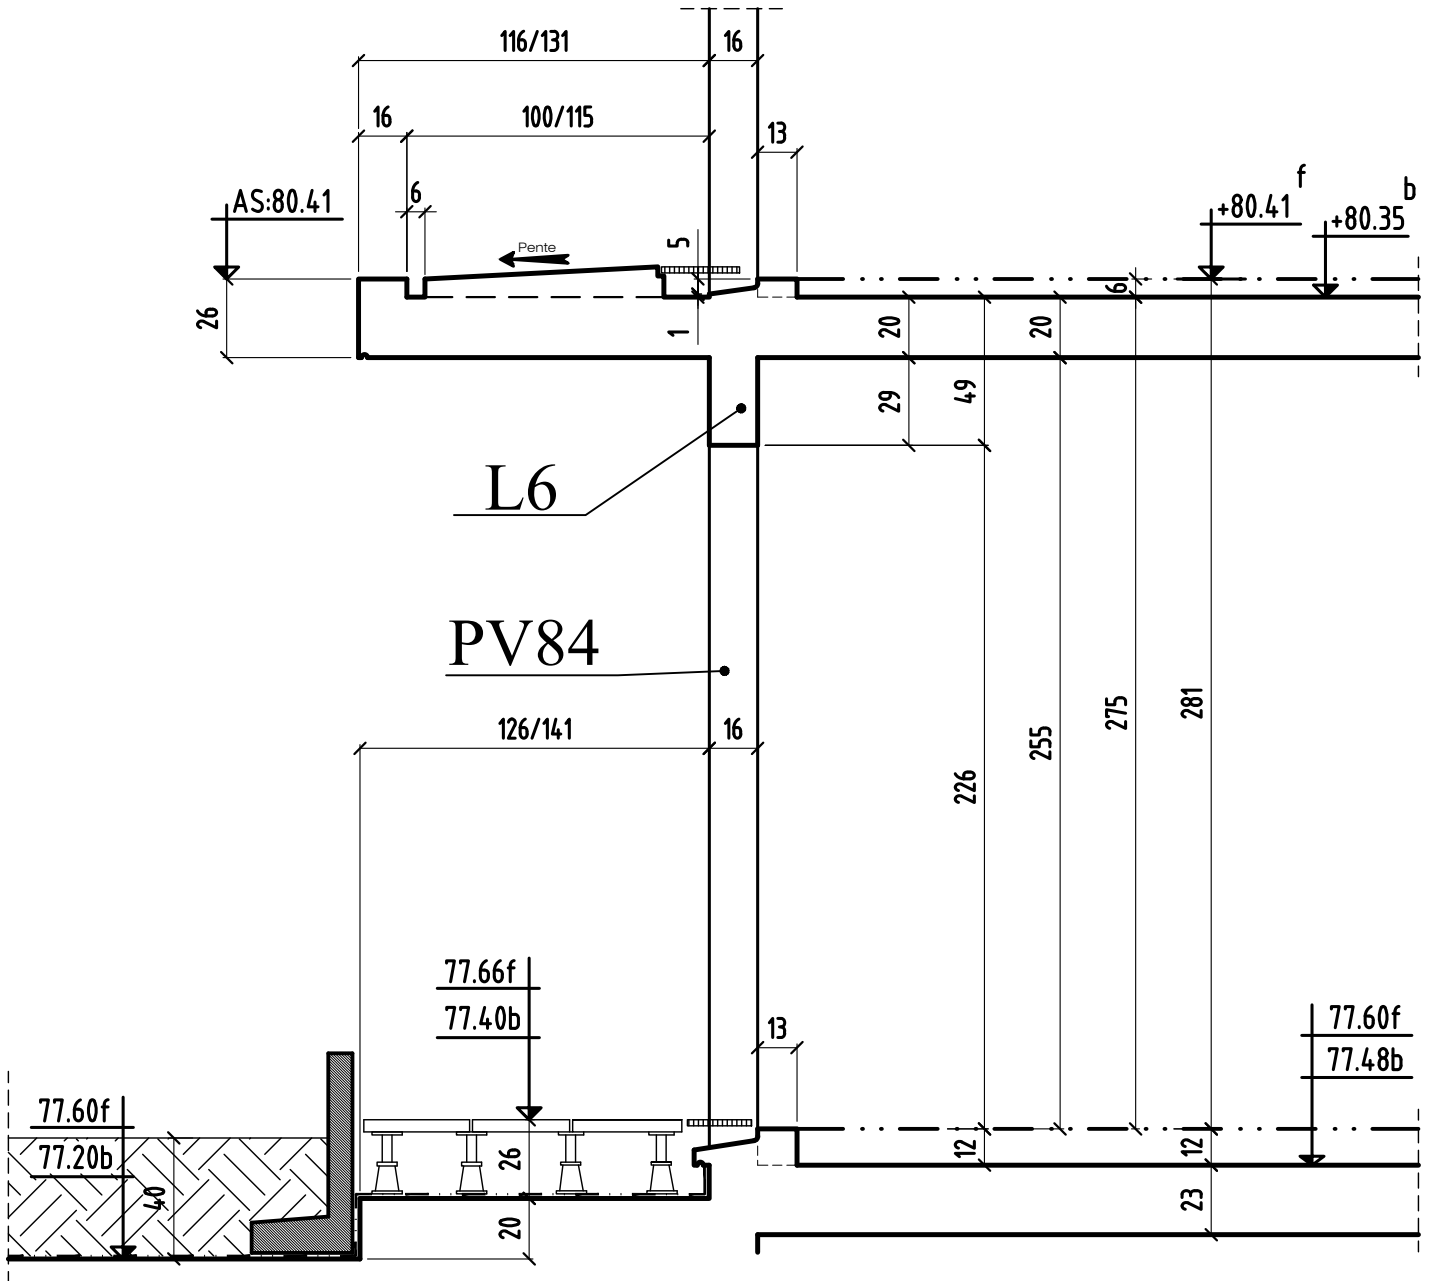

COUPE 7-7

MODIFICATIONS

0	A
	B


AFFAIRE: 298

Ech:1/25


Cahier C.15

Page 08


COUPE 8-8

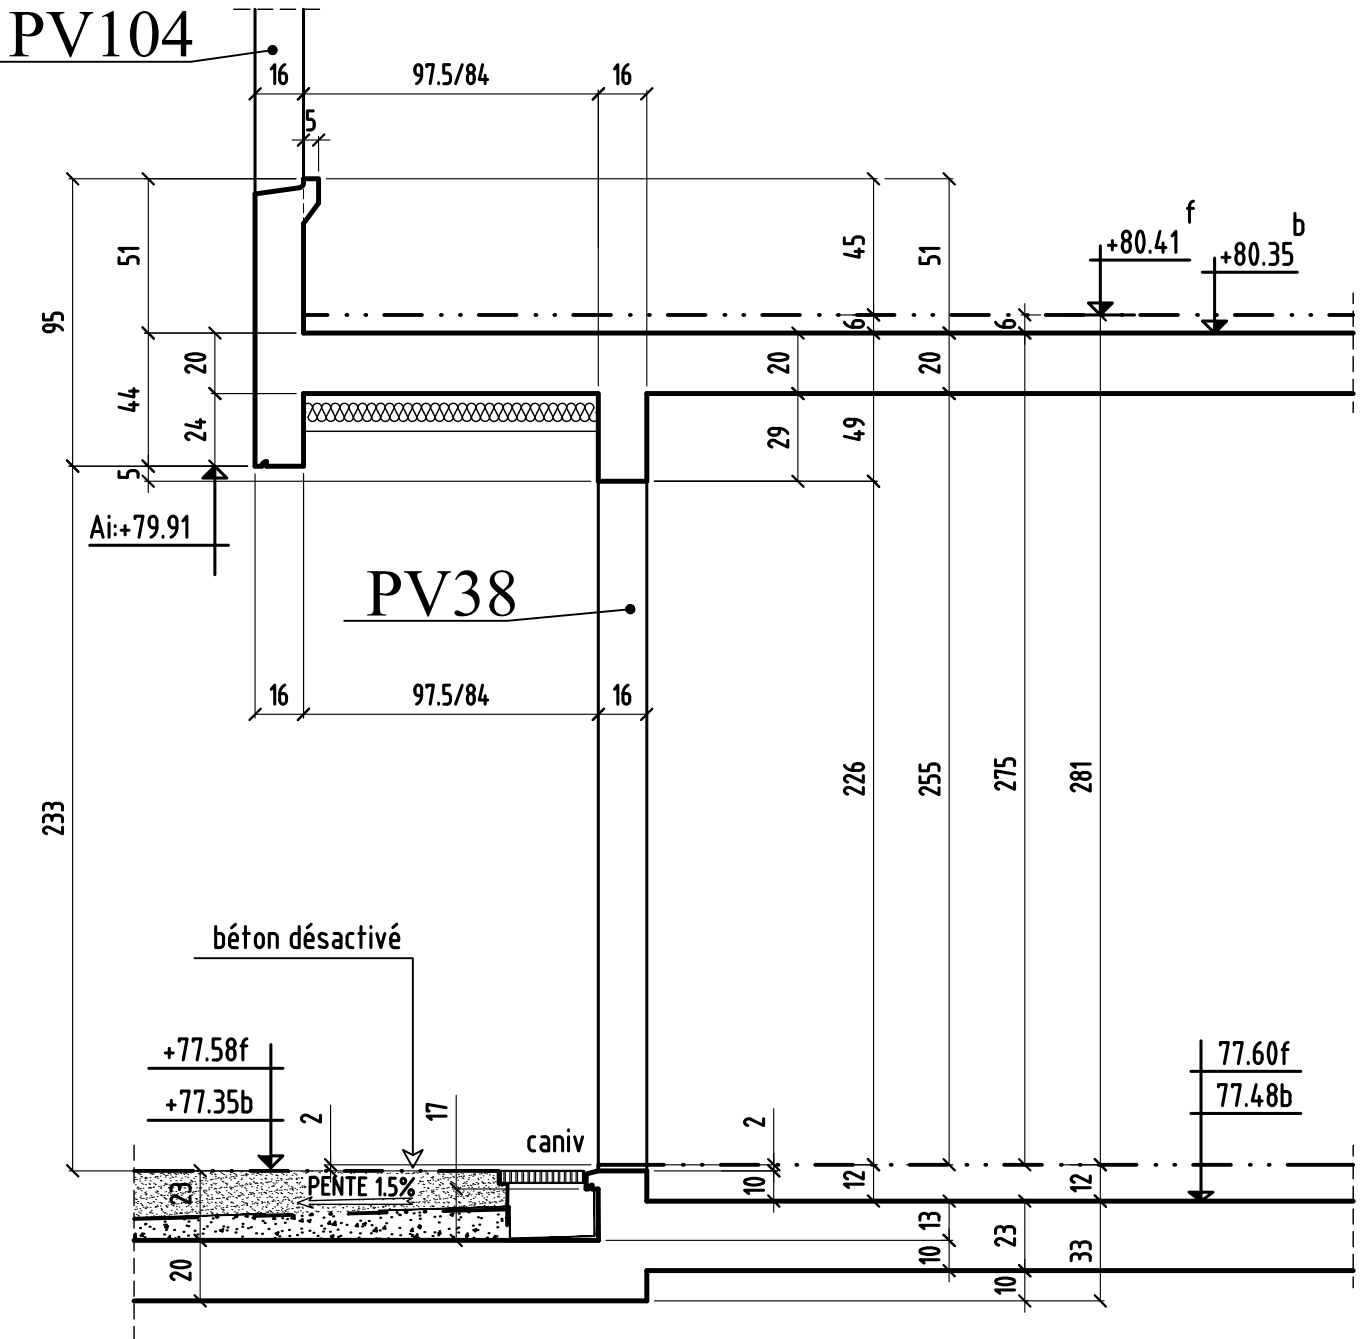

COUPE 9-9

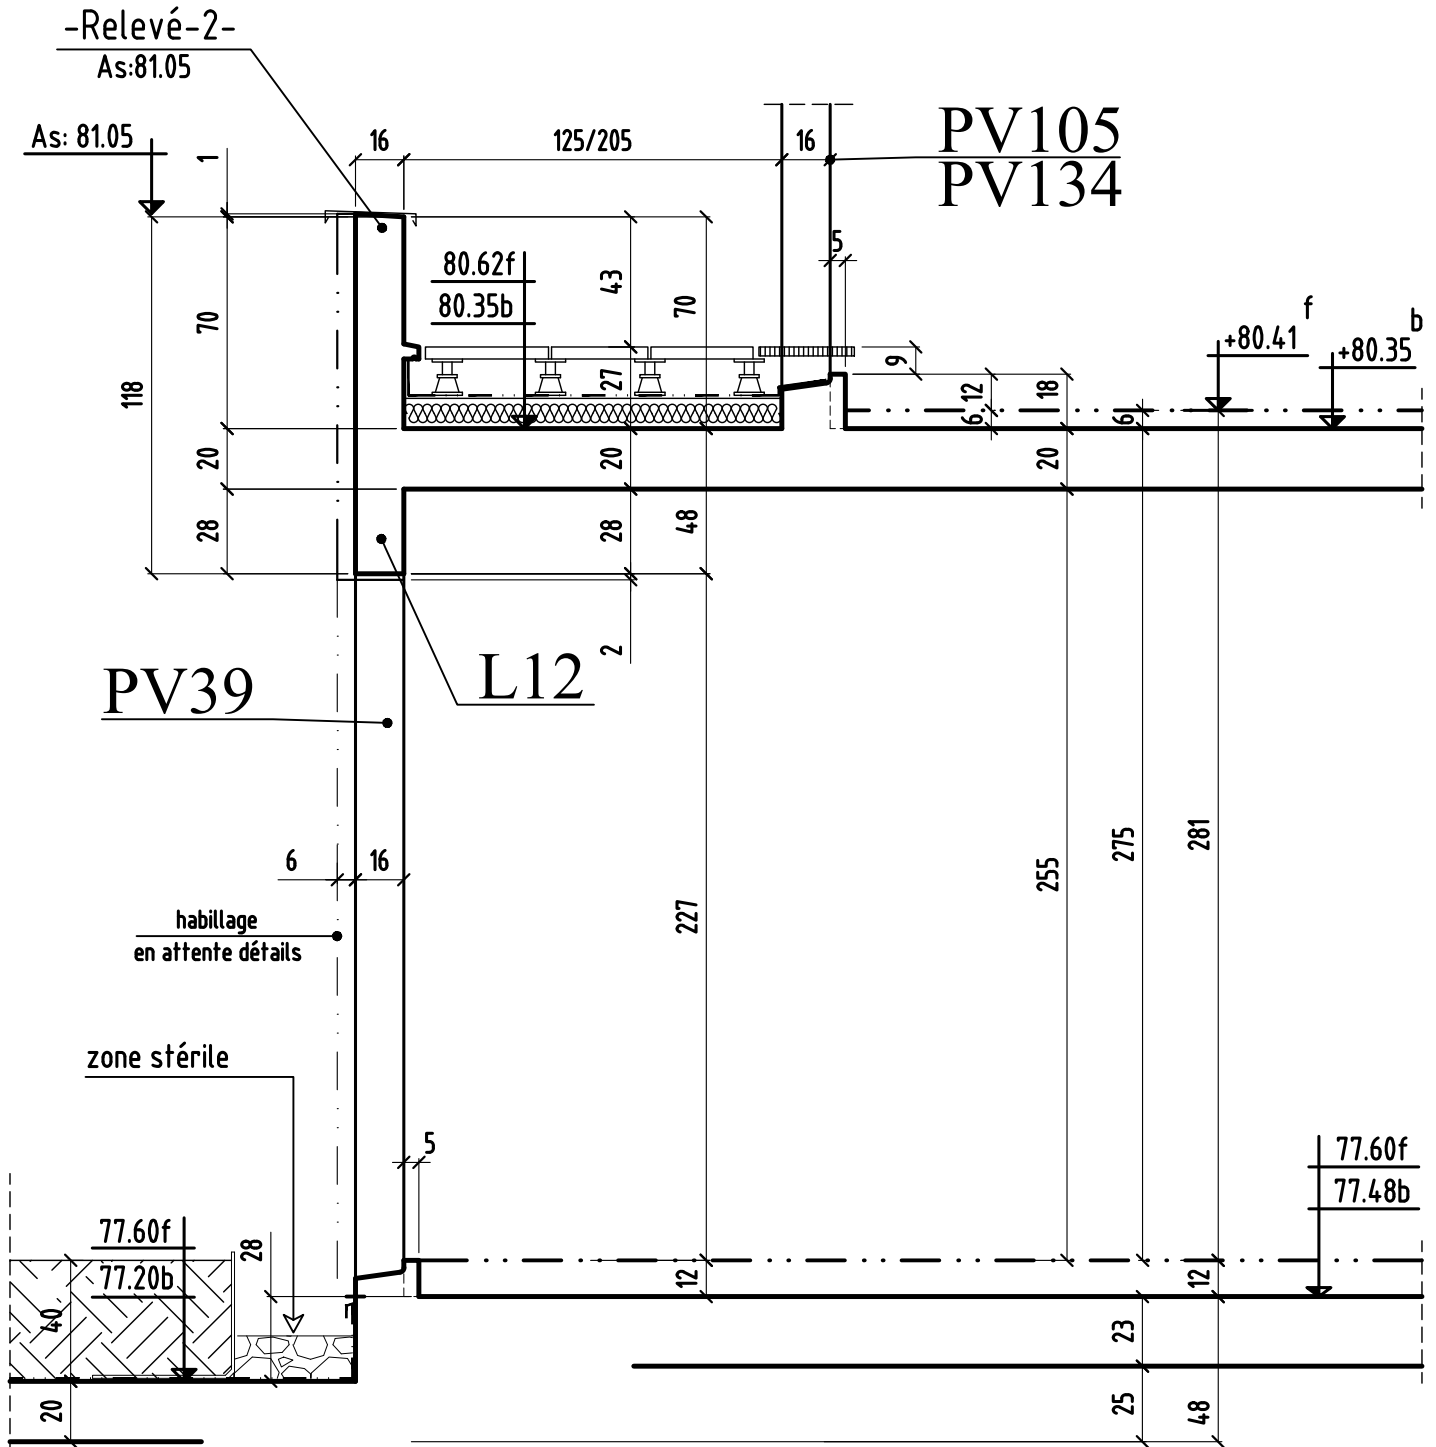

COUPE 10-10

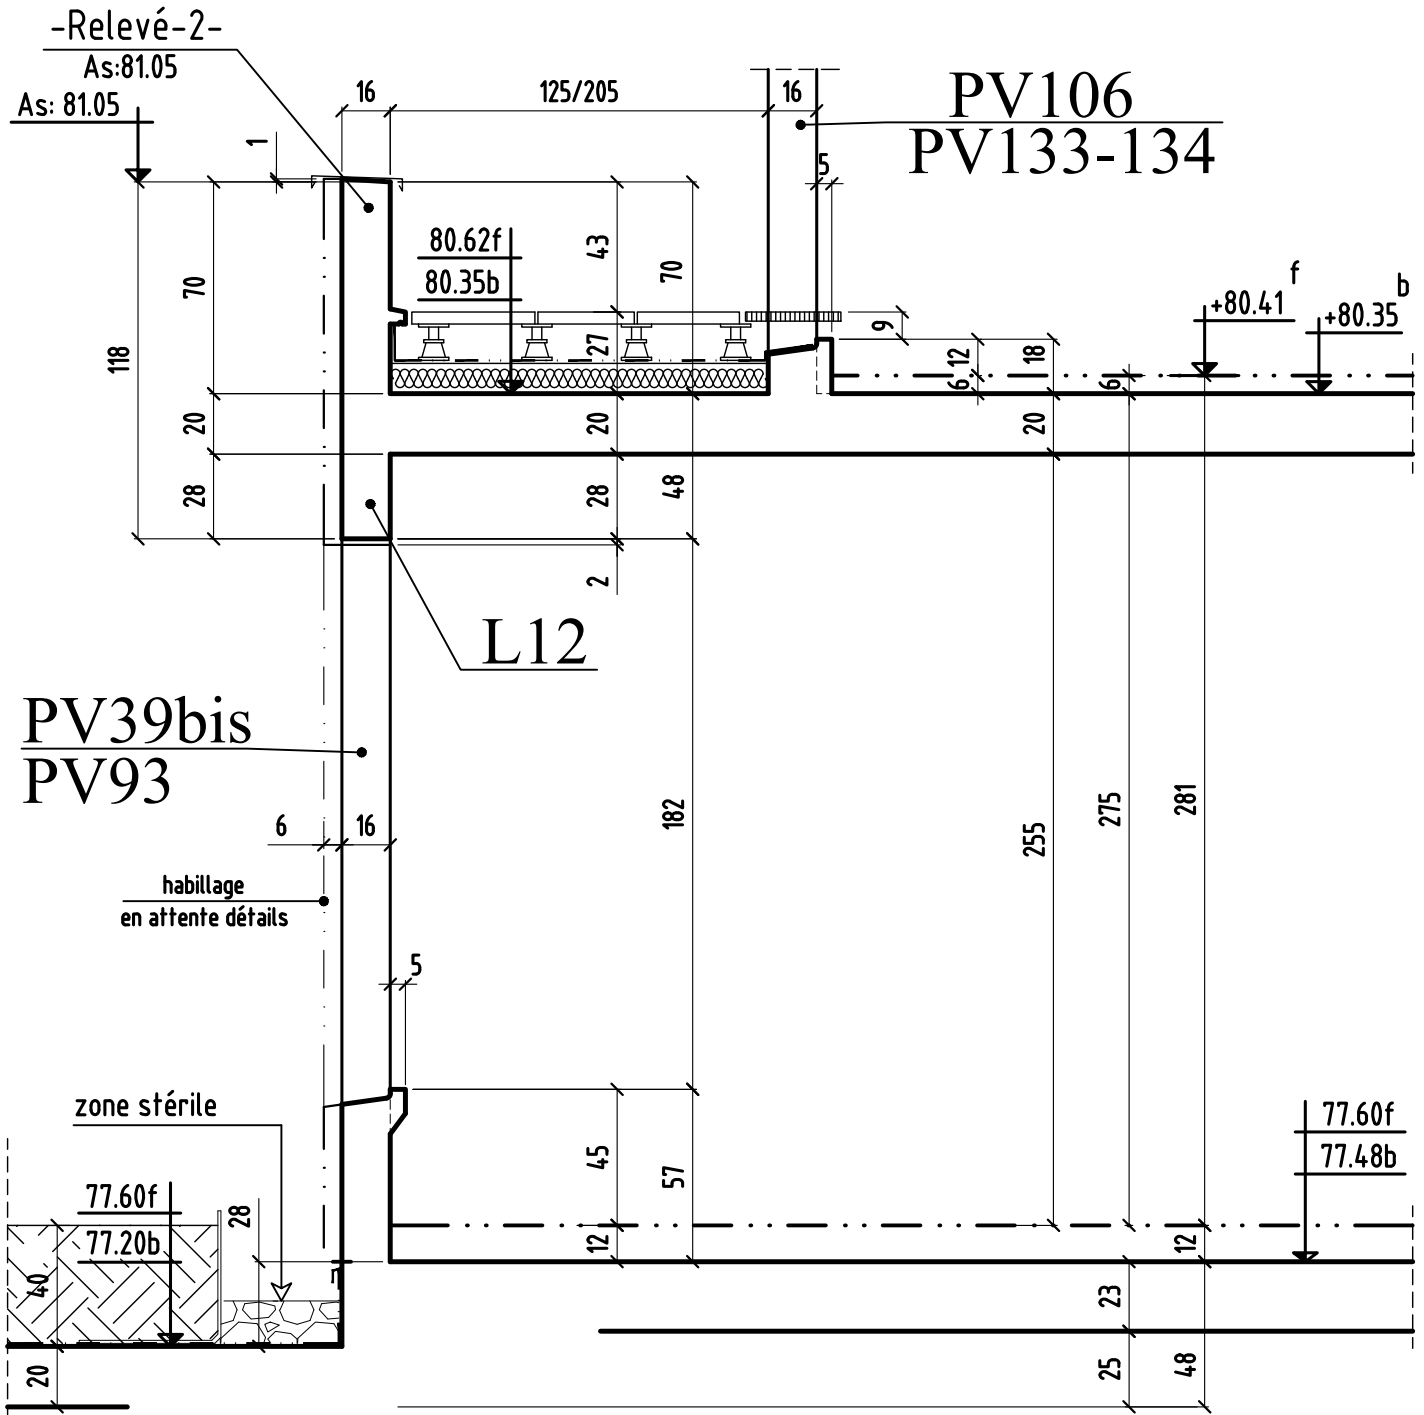

PV39bis
PV93


PV106
PV133-134

L12

habillage
en attente détails

zone stérile


COUPE 11-11

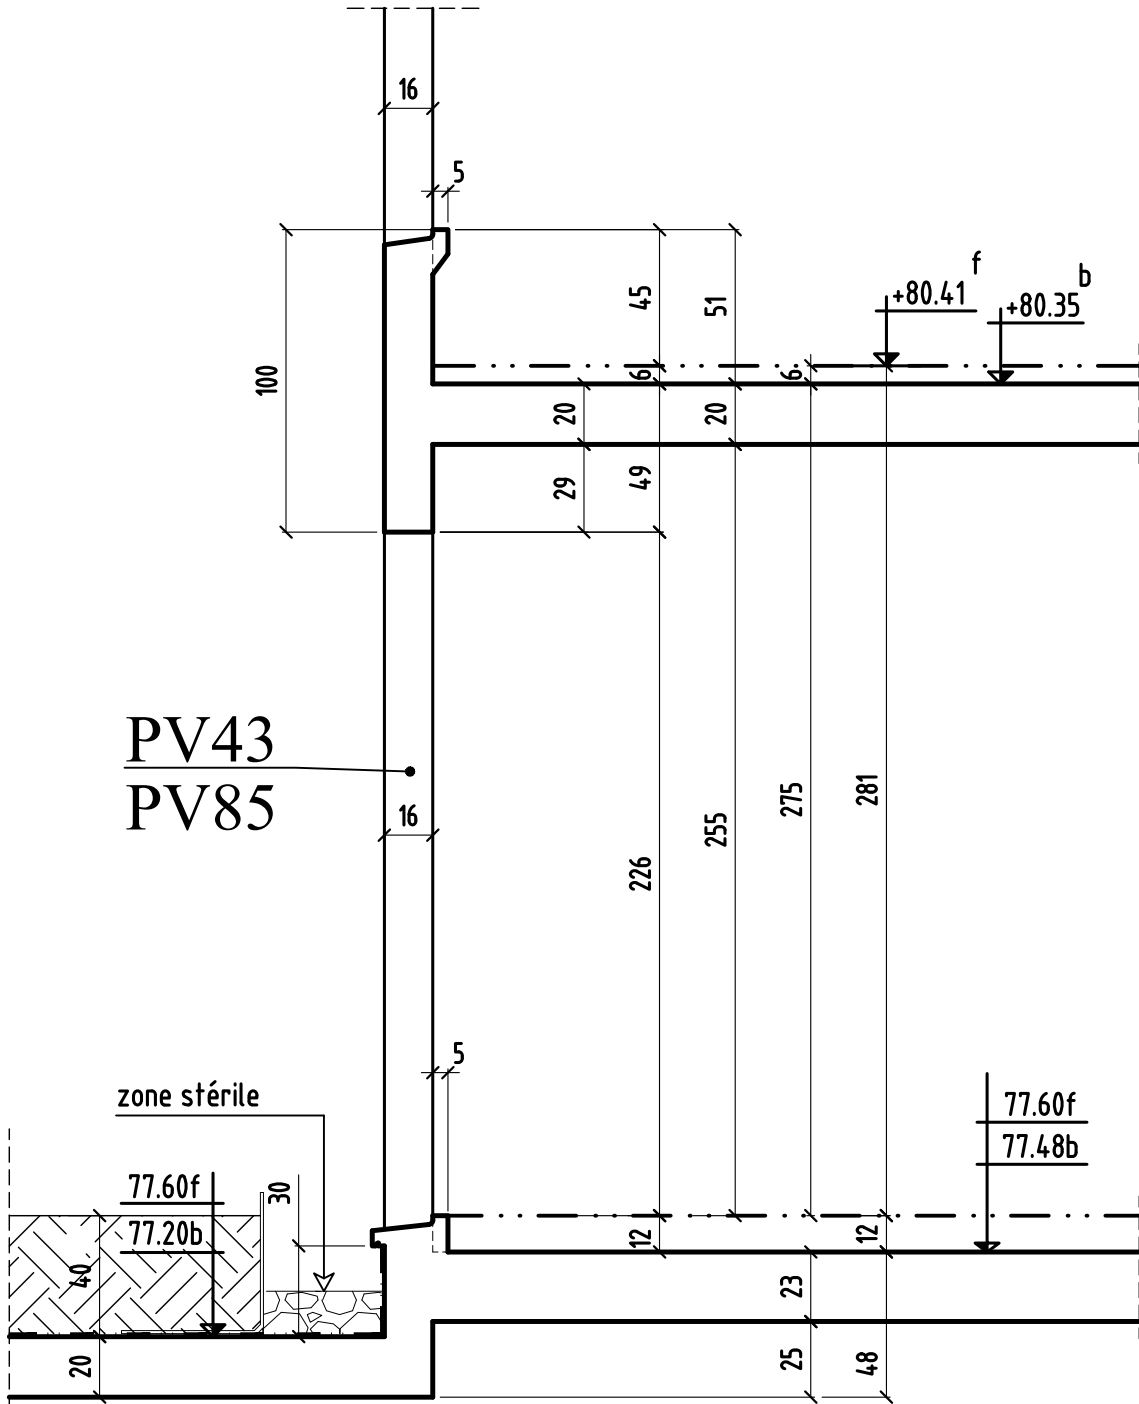


PV43
PV85

zone stérile


COUPE 12-12

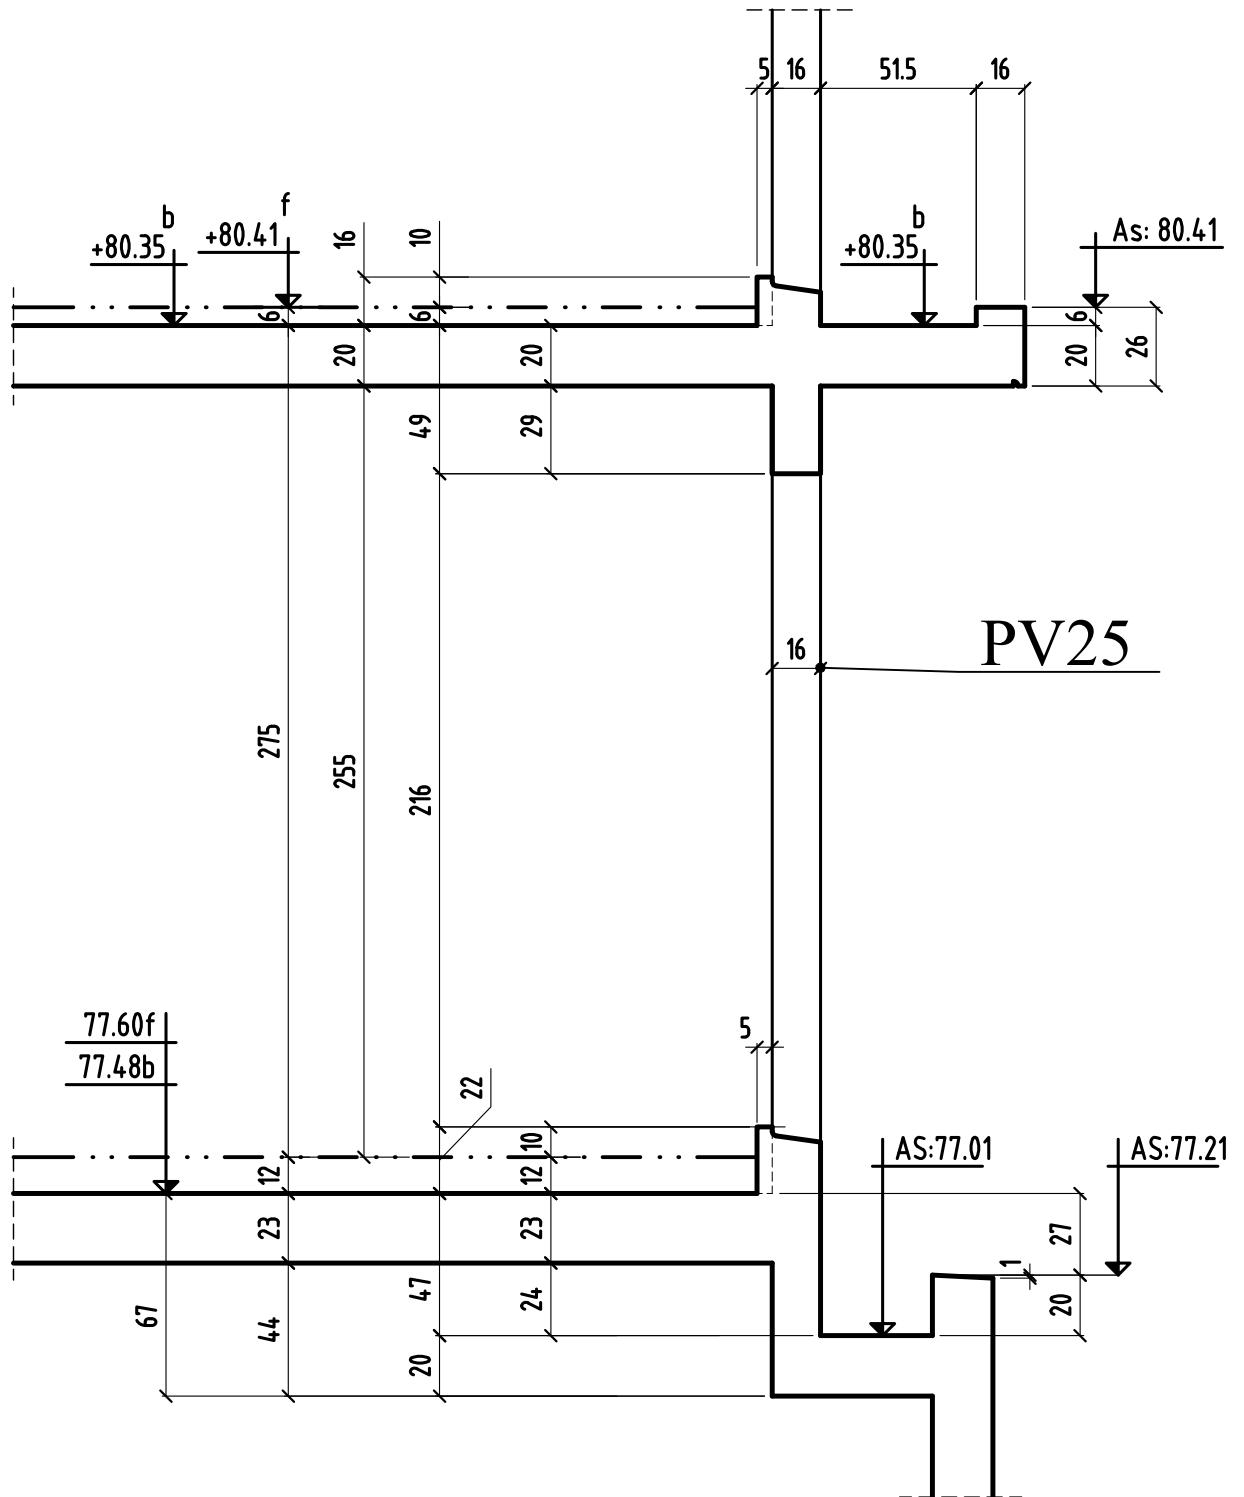


COUPE 13-13

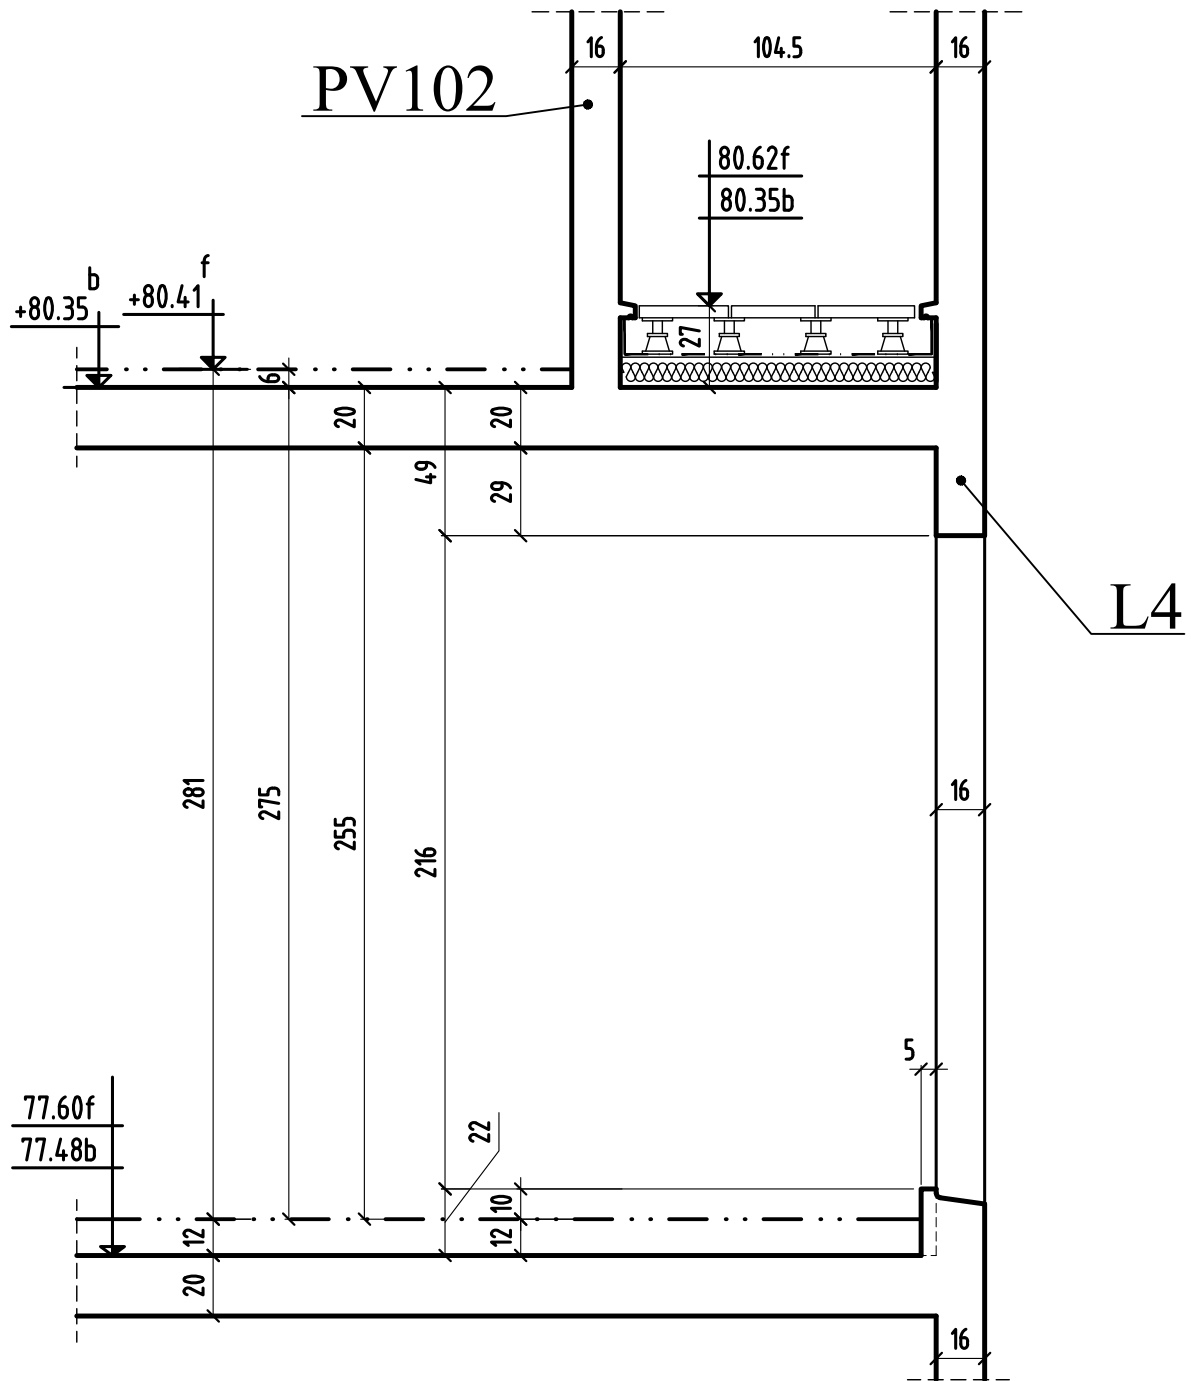


COUPE 14-14

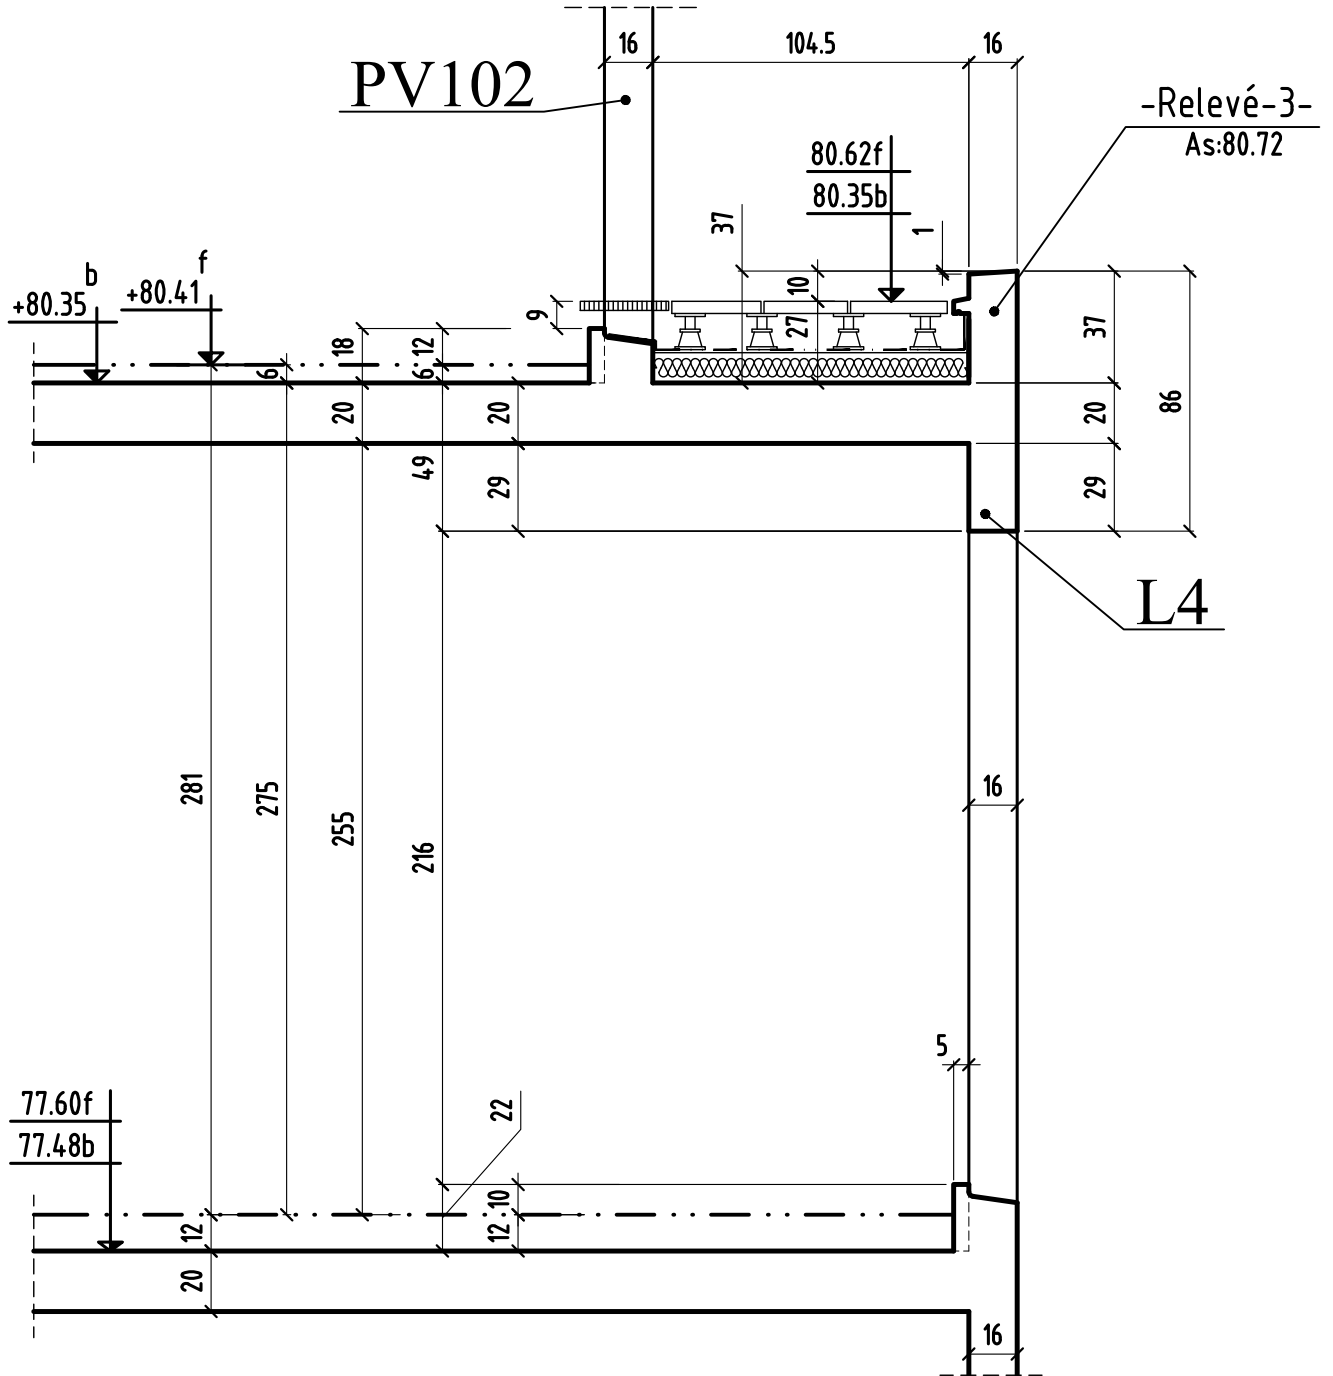

COUPE 15-15

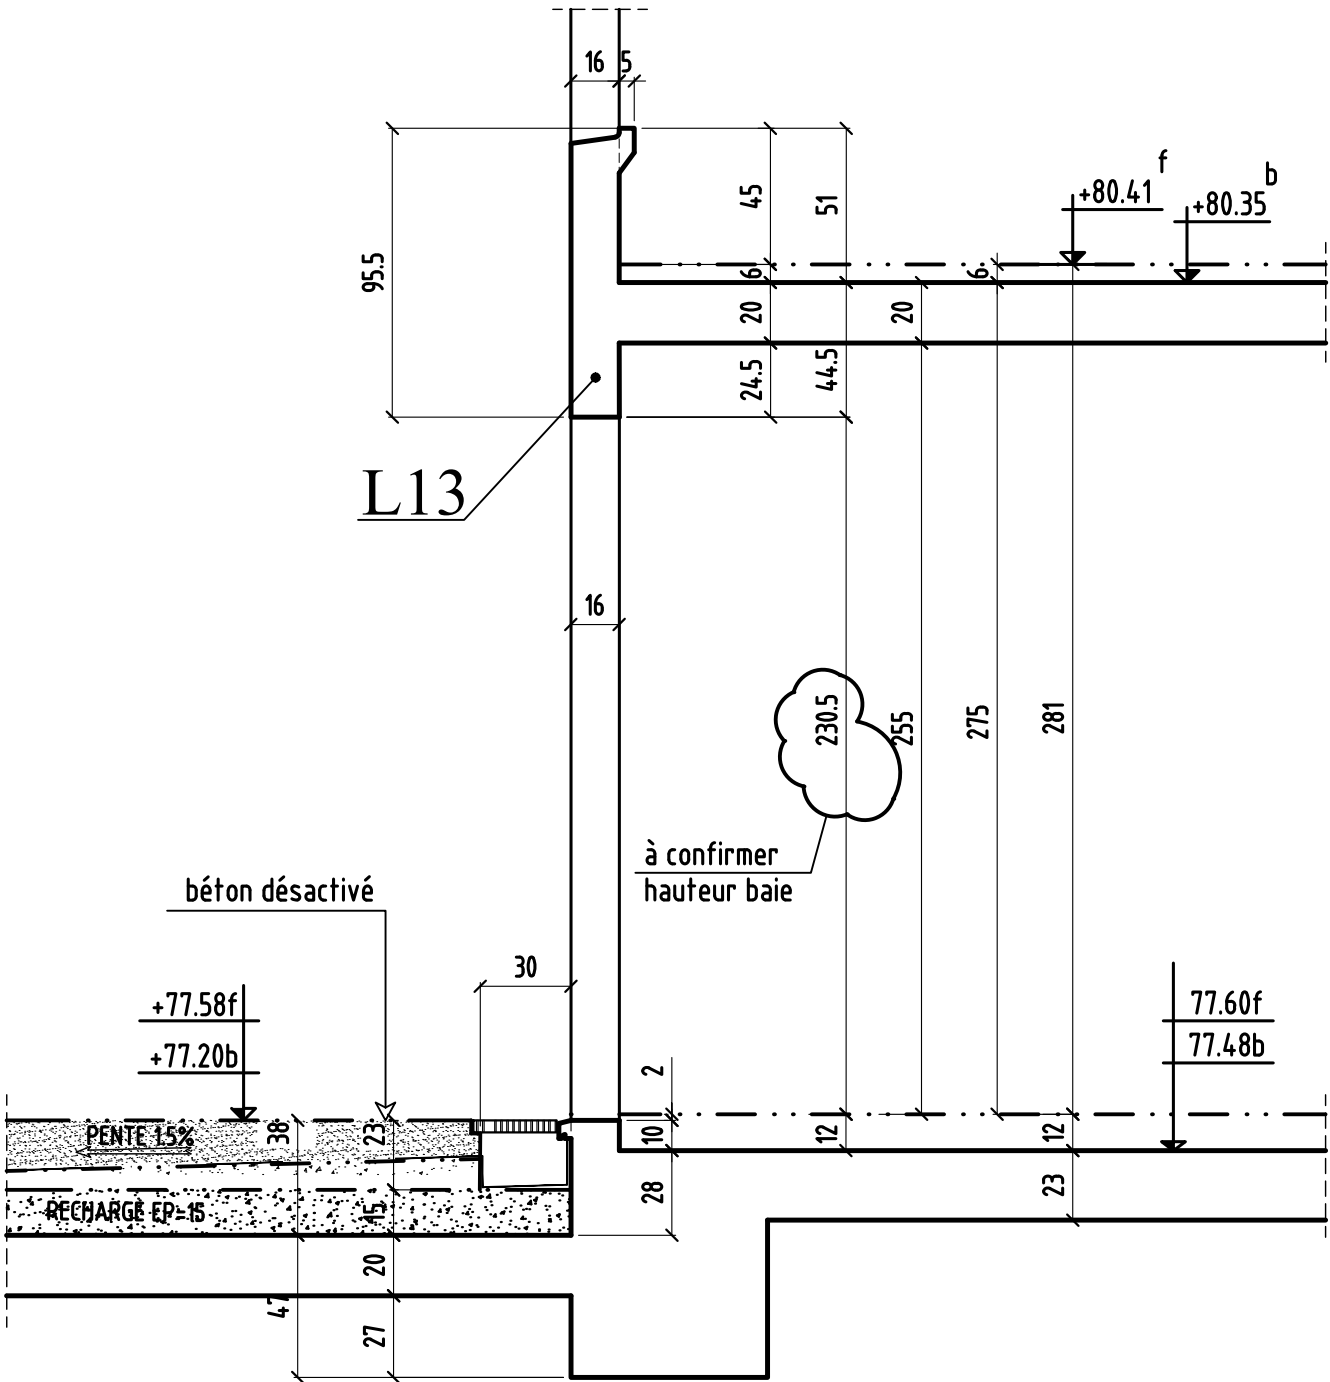


COUPE 16-16

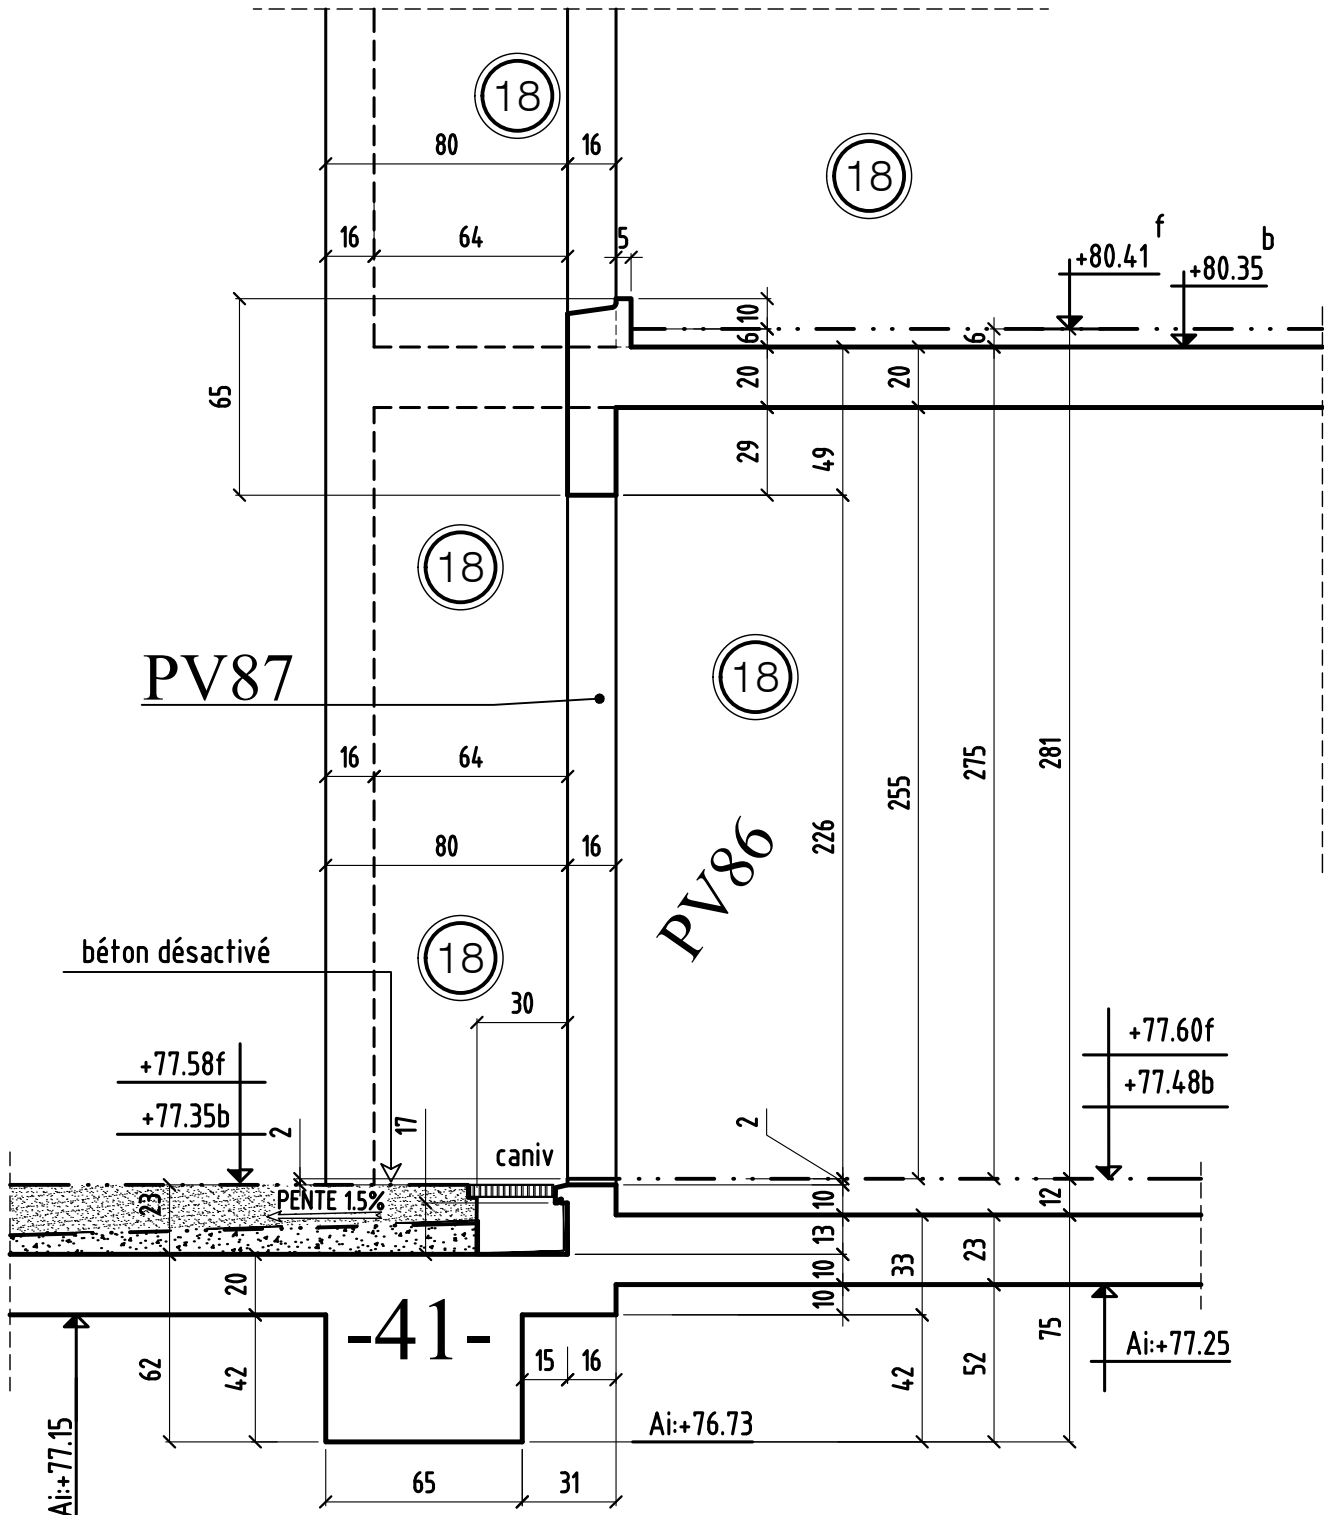


COUPE 17-17


à confirmer

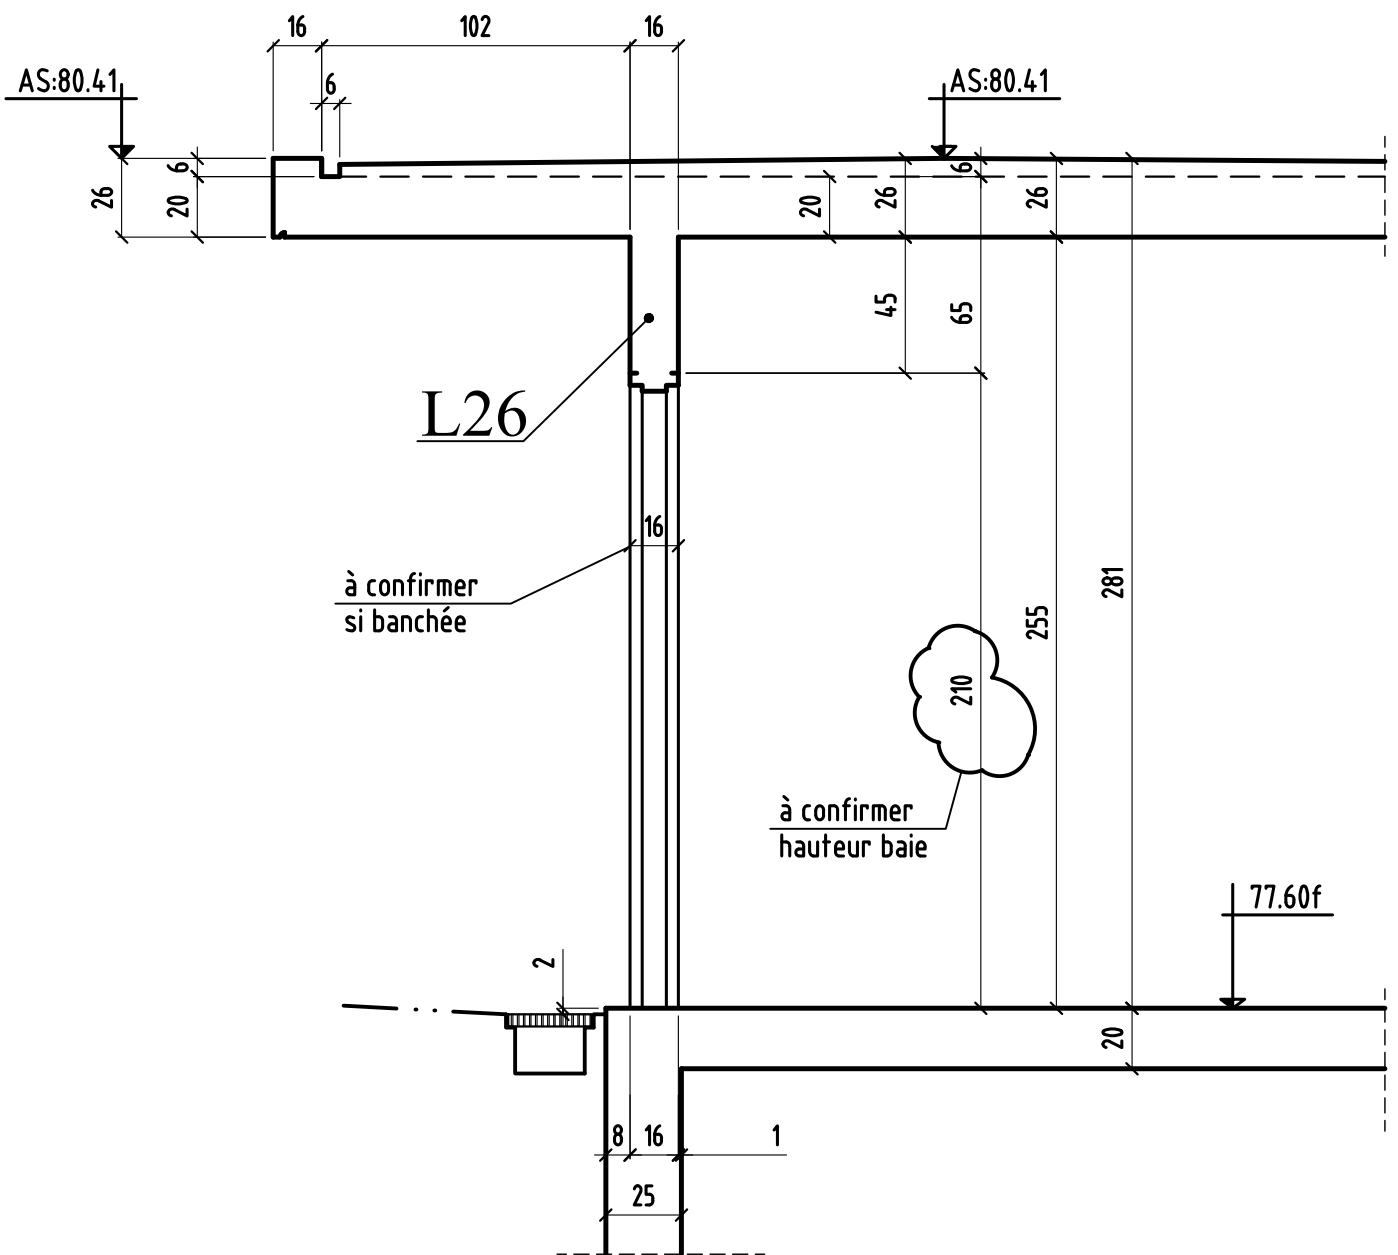

COUPE 18-18

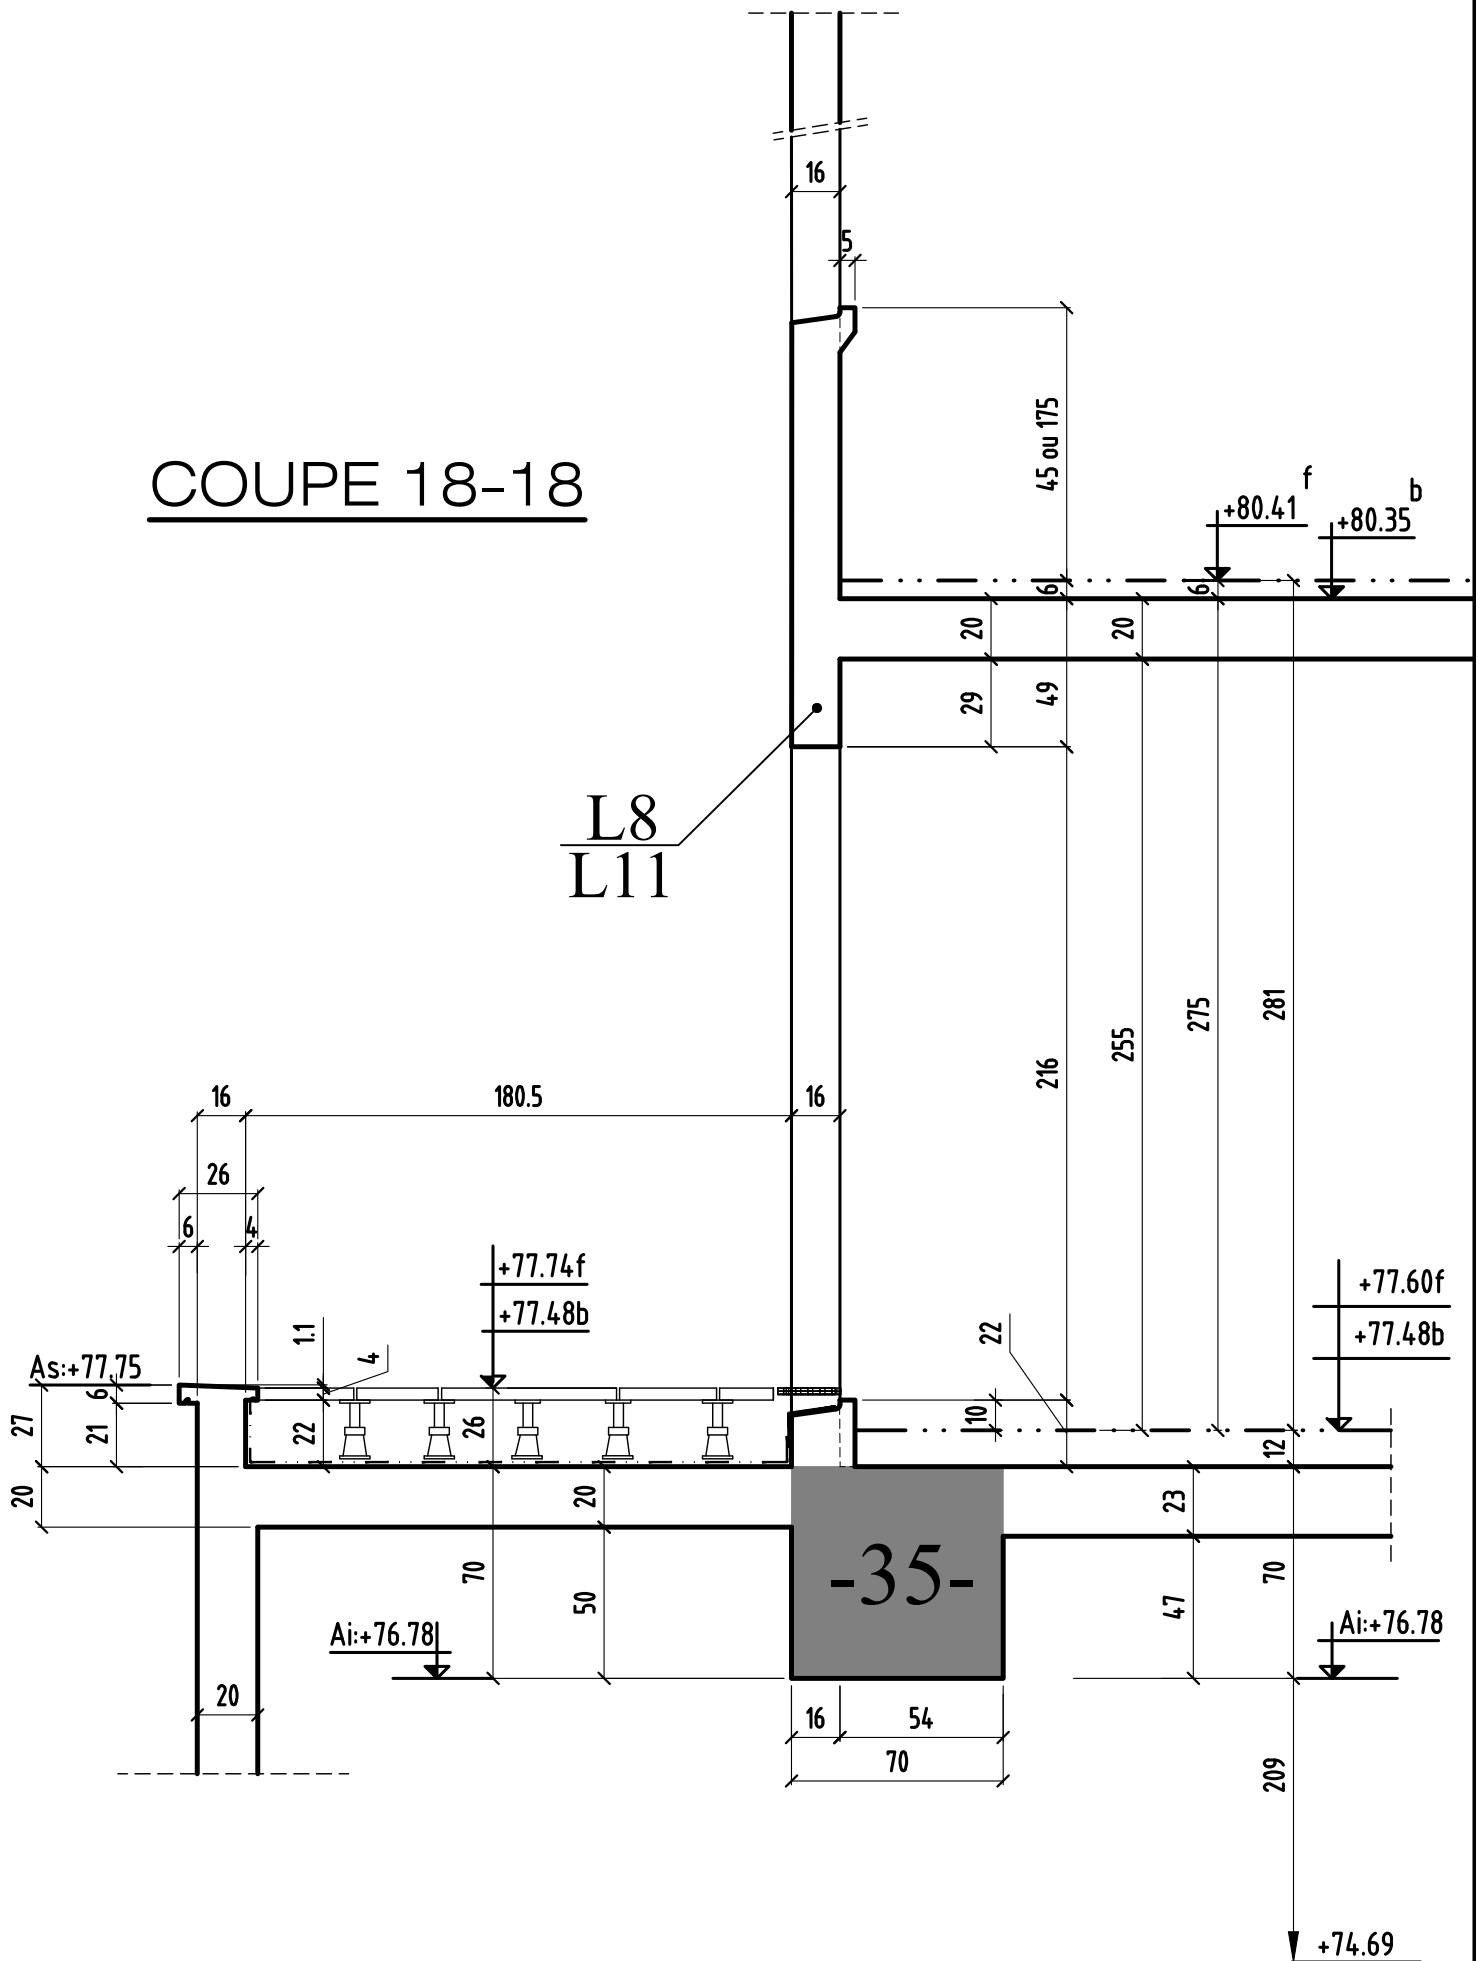

COUPE 19-19

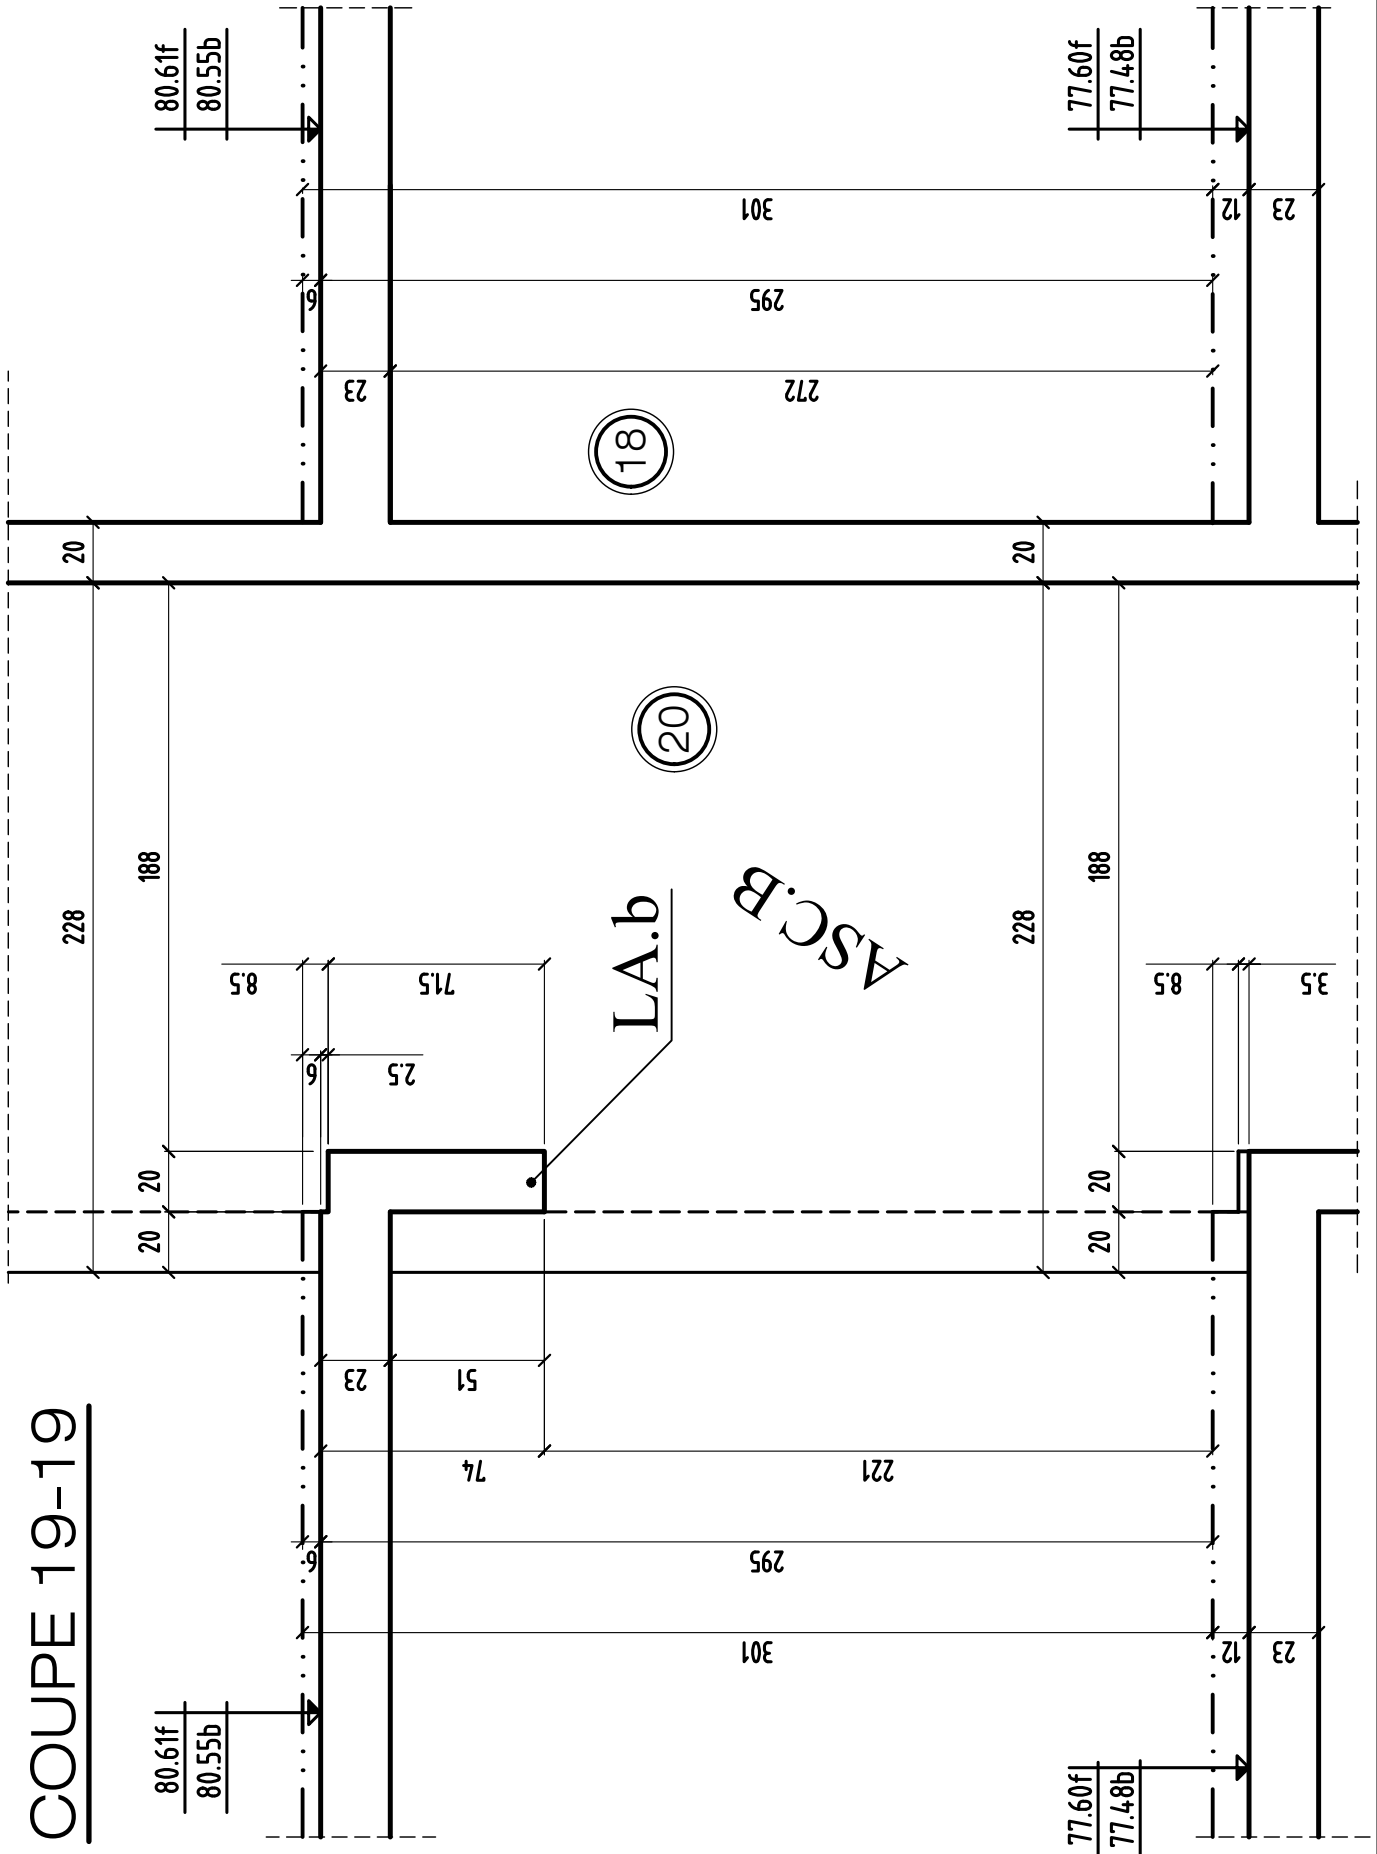

COUPE 19-19

MODIFICATIONS

0

A

B


AFFAIRE: 298

Ech:1/25


Cahier C.15

Page 20


COUPE 20-20

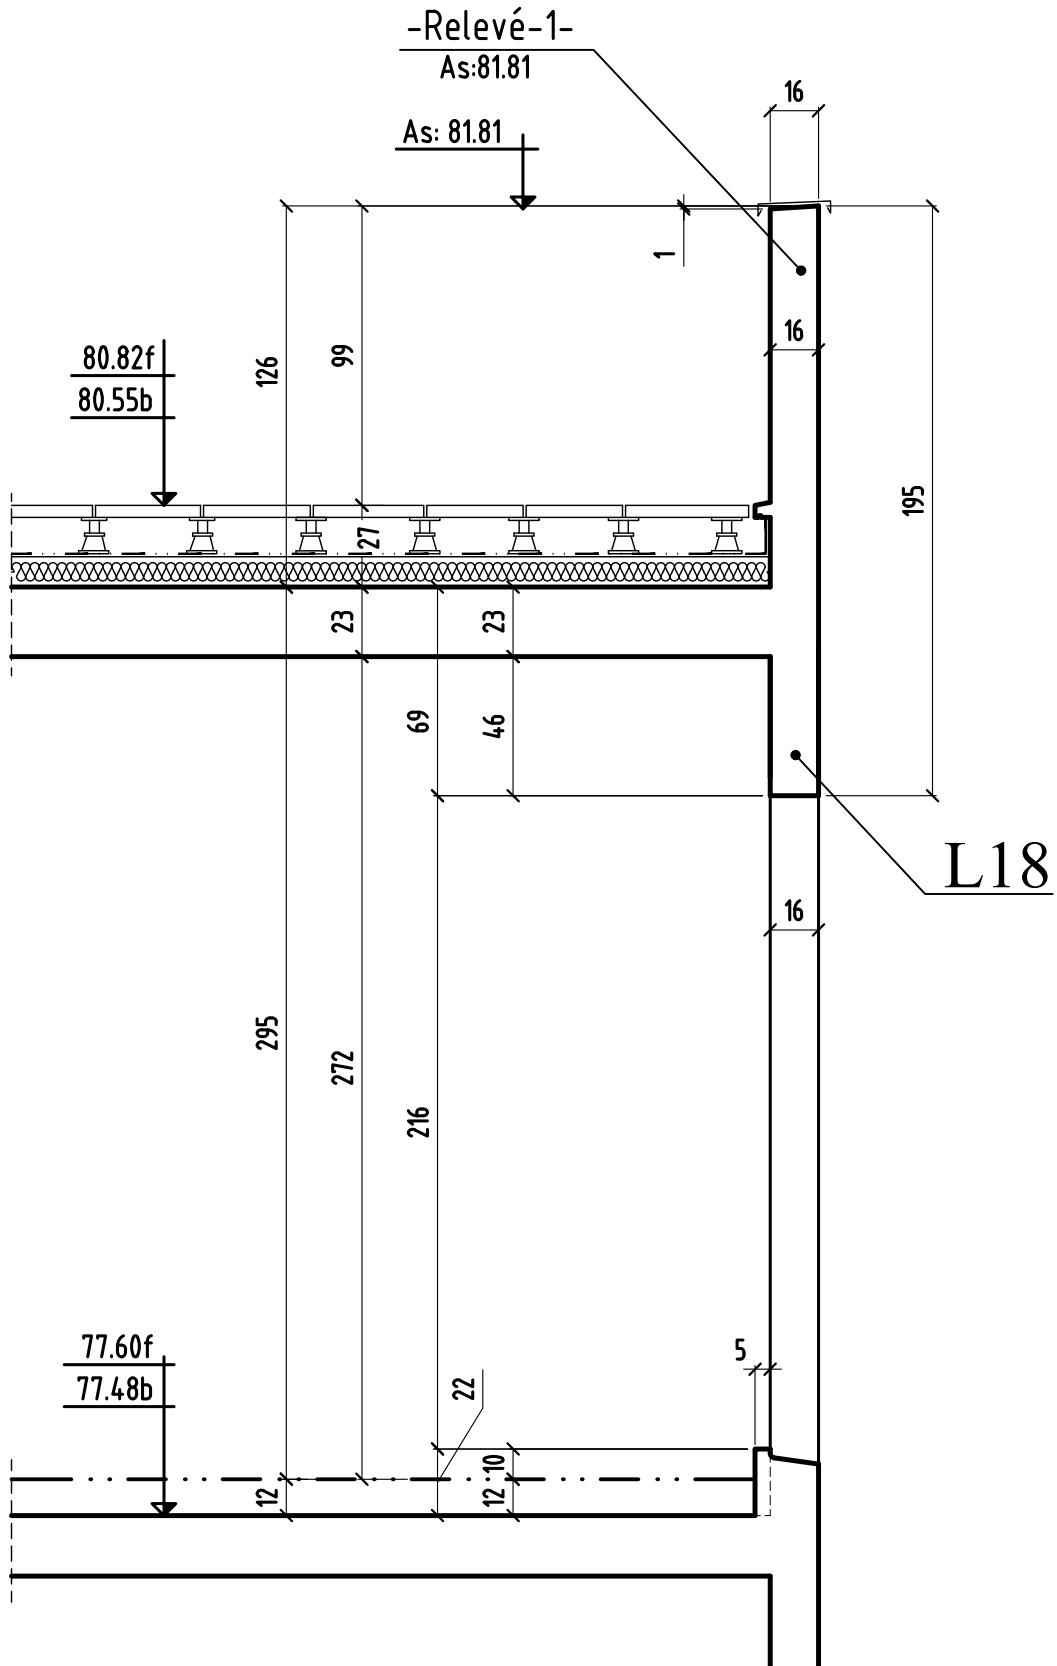


COUPE 21-21

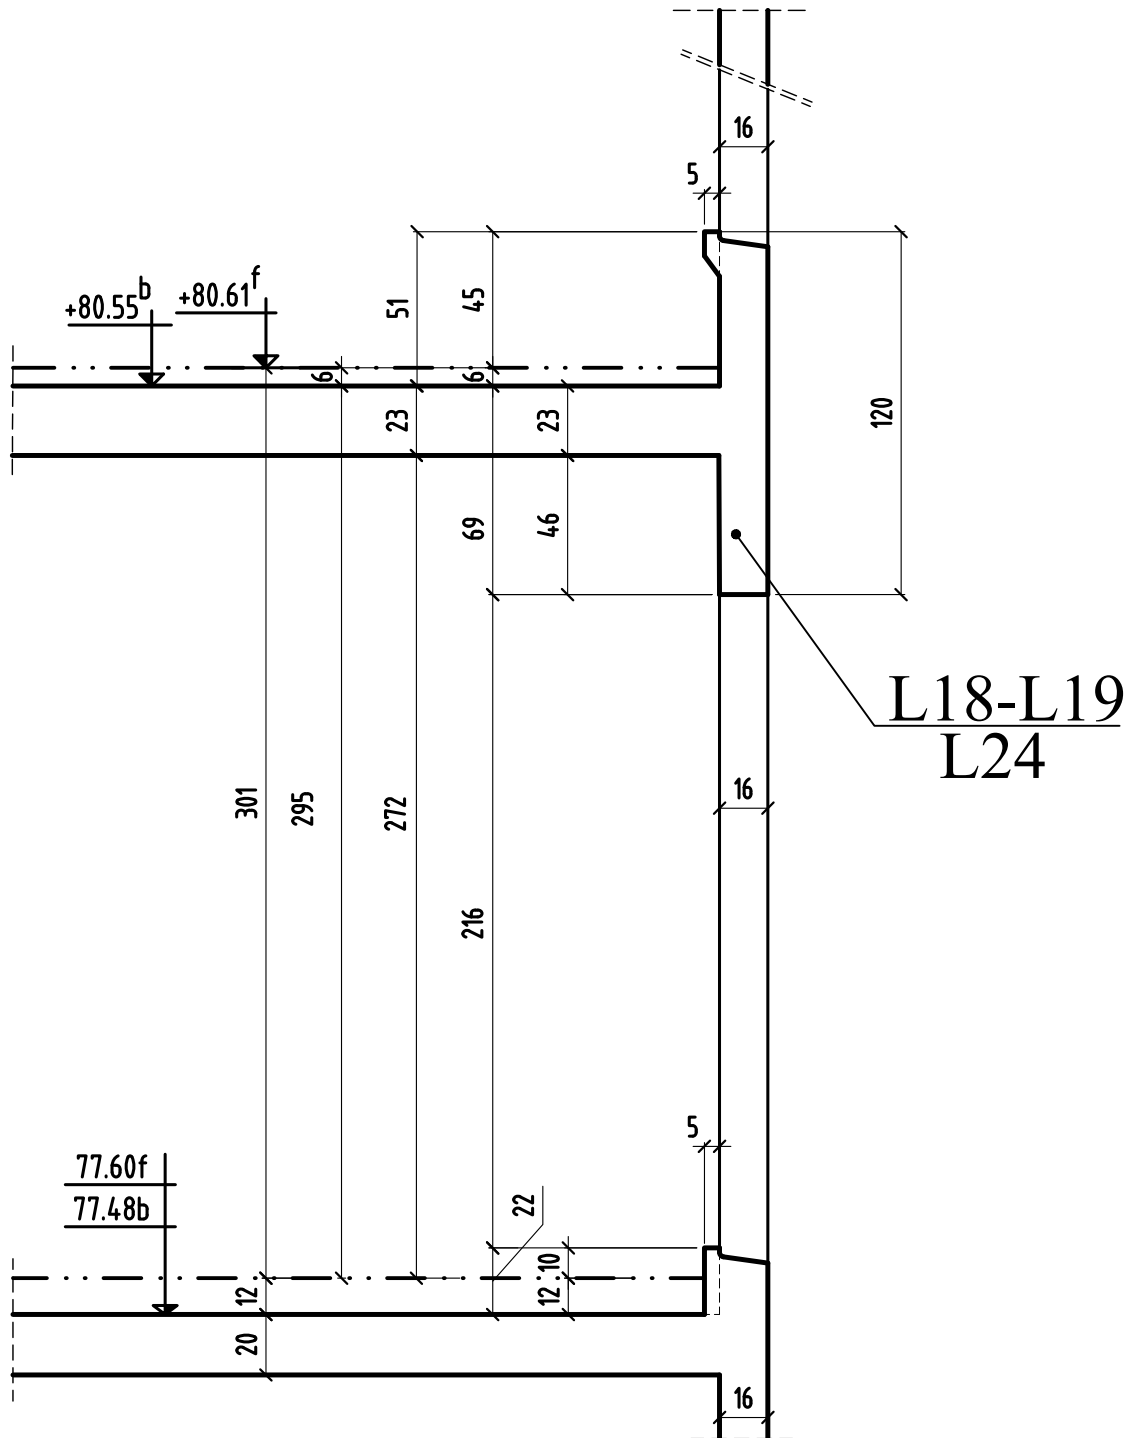


COUPE 22-22

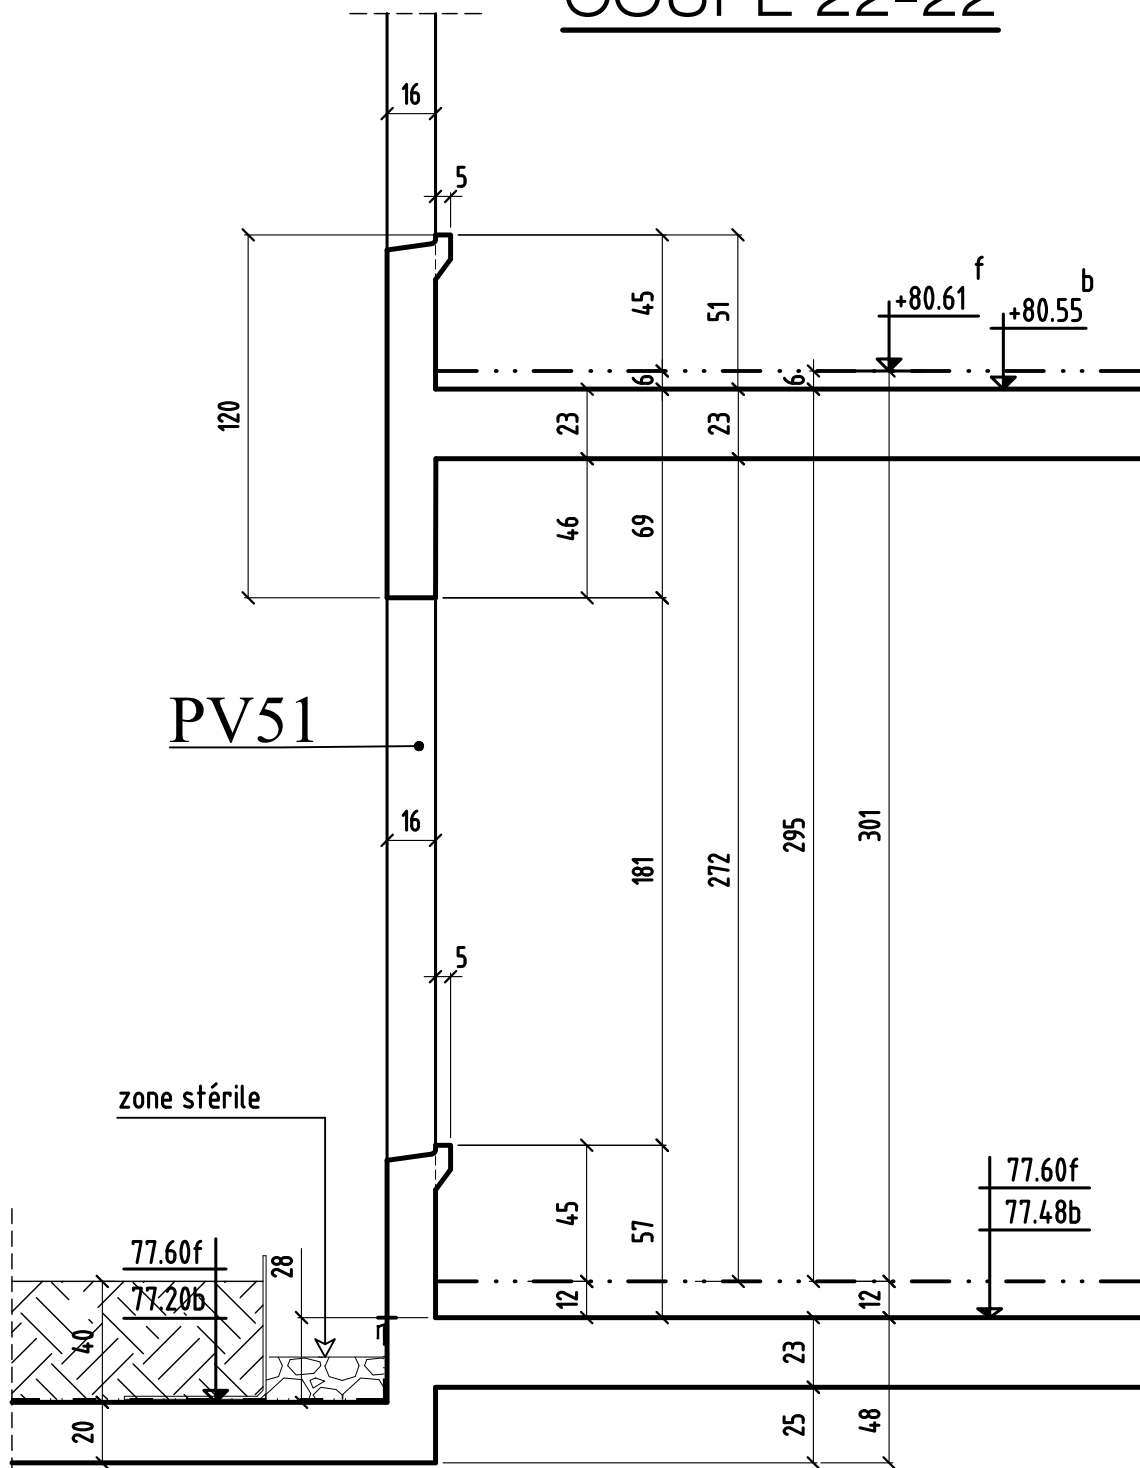

COUPE 23-23

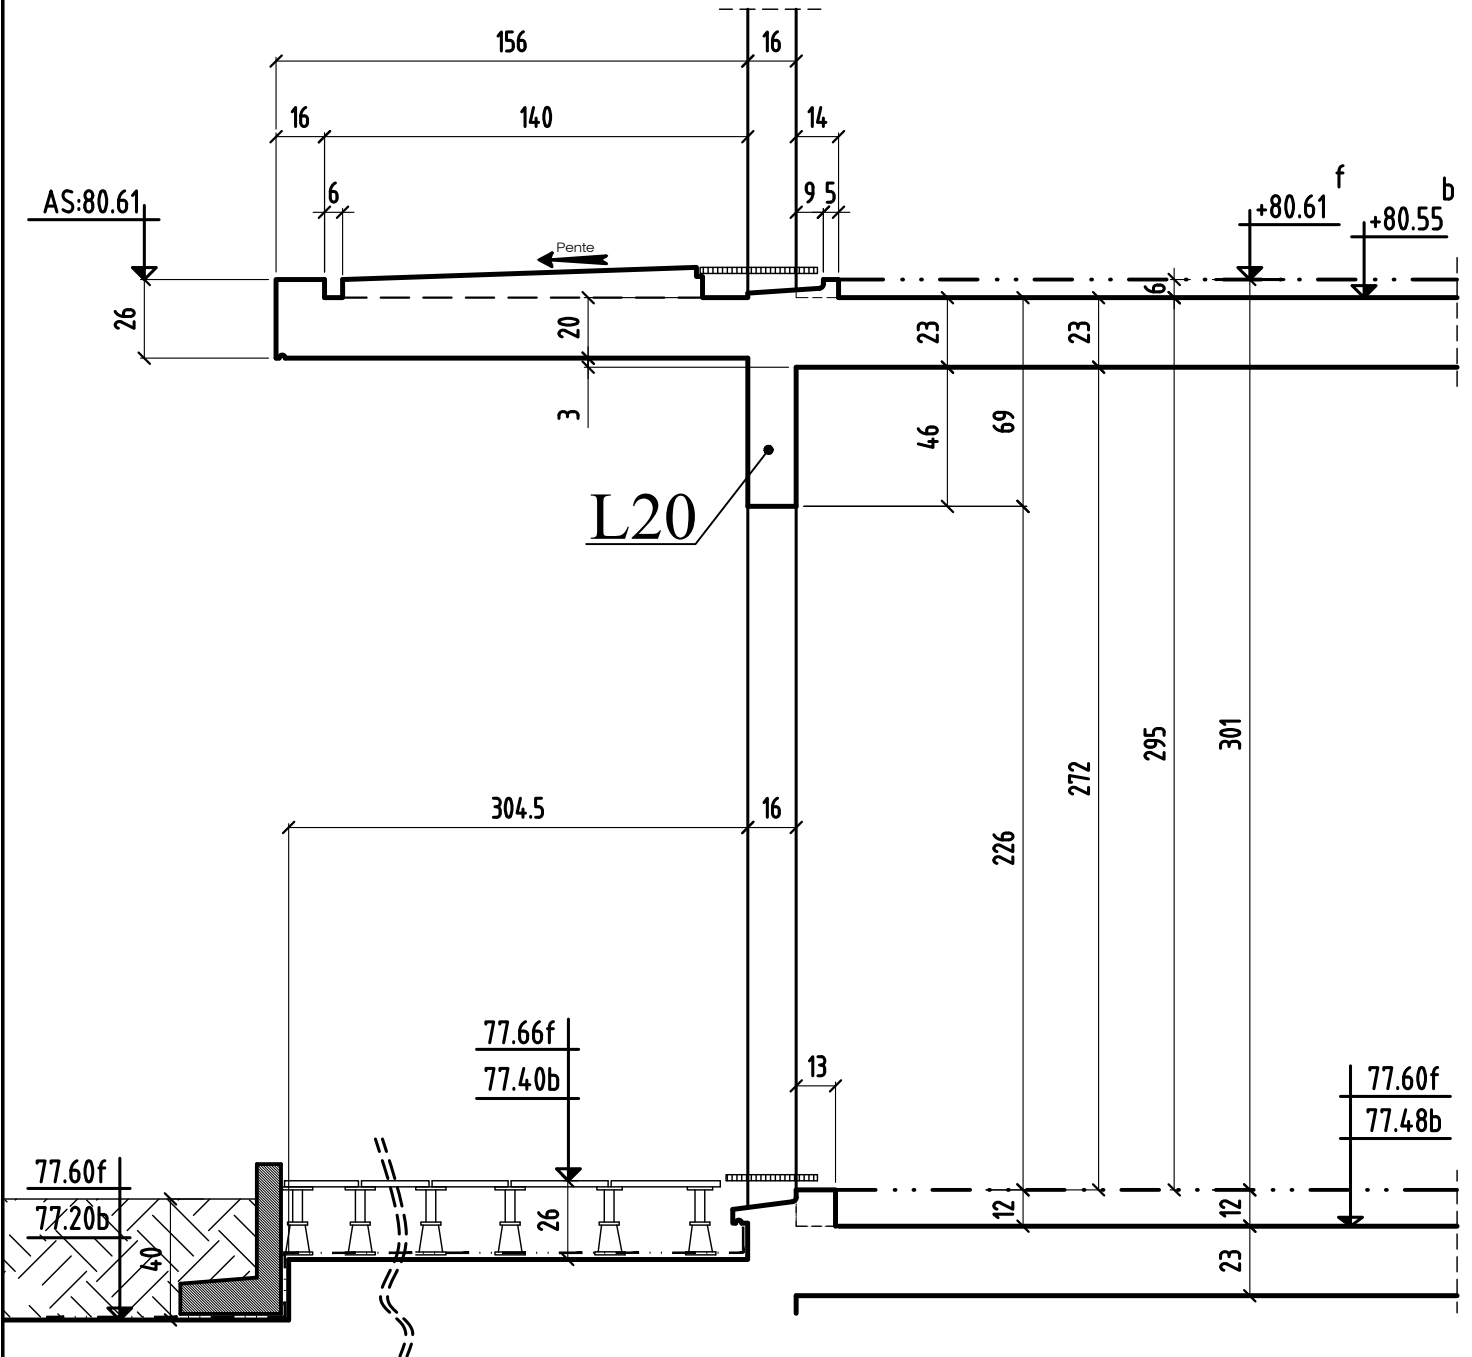


COUPE 24-24

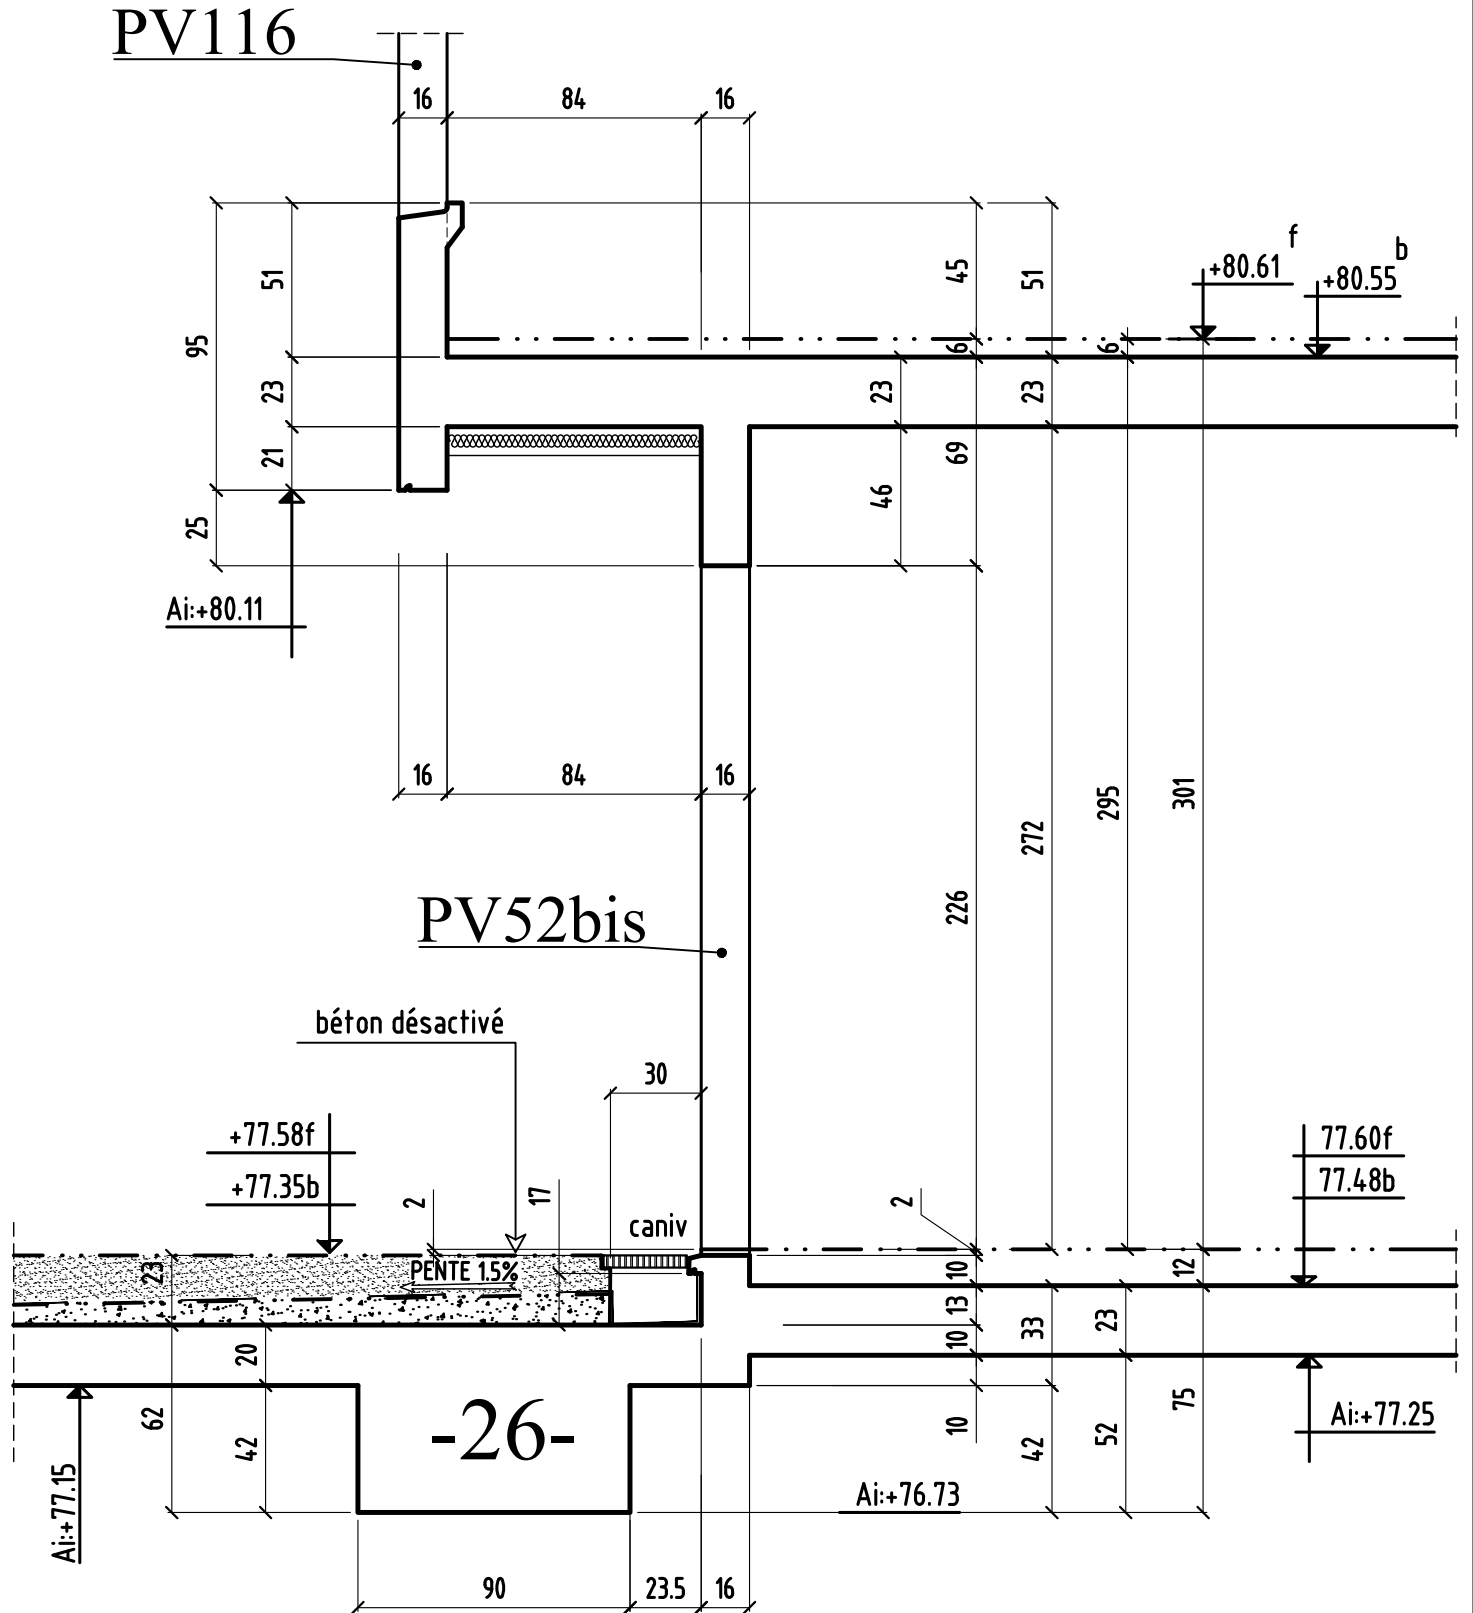


COUPE 24-24	MODIFICATIONS	A		AFFAIRE: 298	Cahier C.15
	0	B		Ech:1/25	Page 25


COUPE 25-25

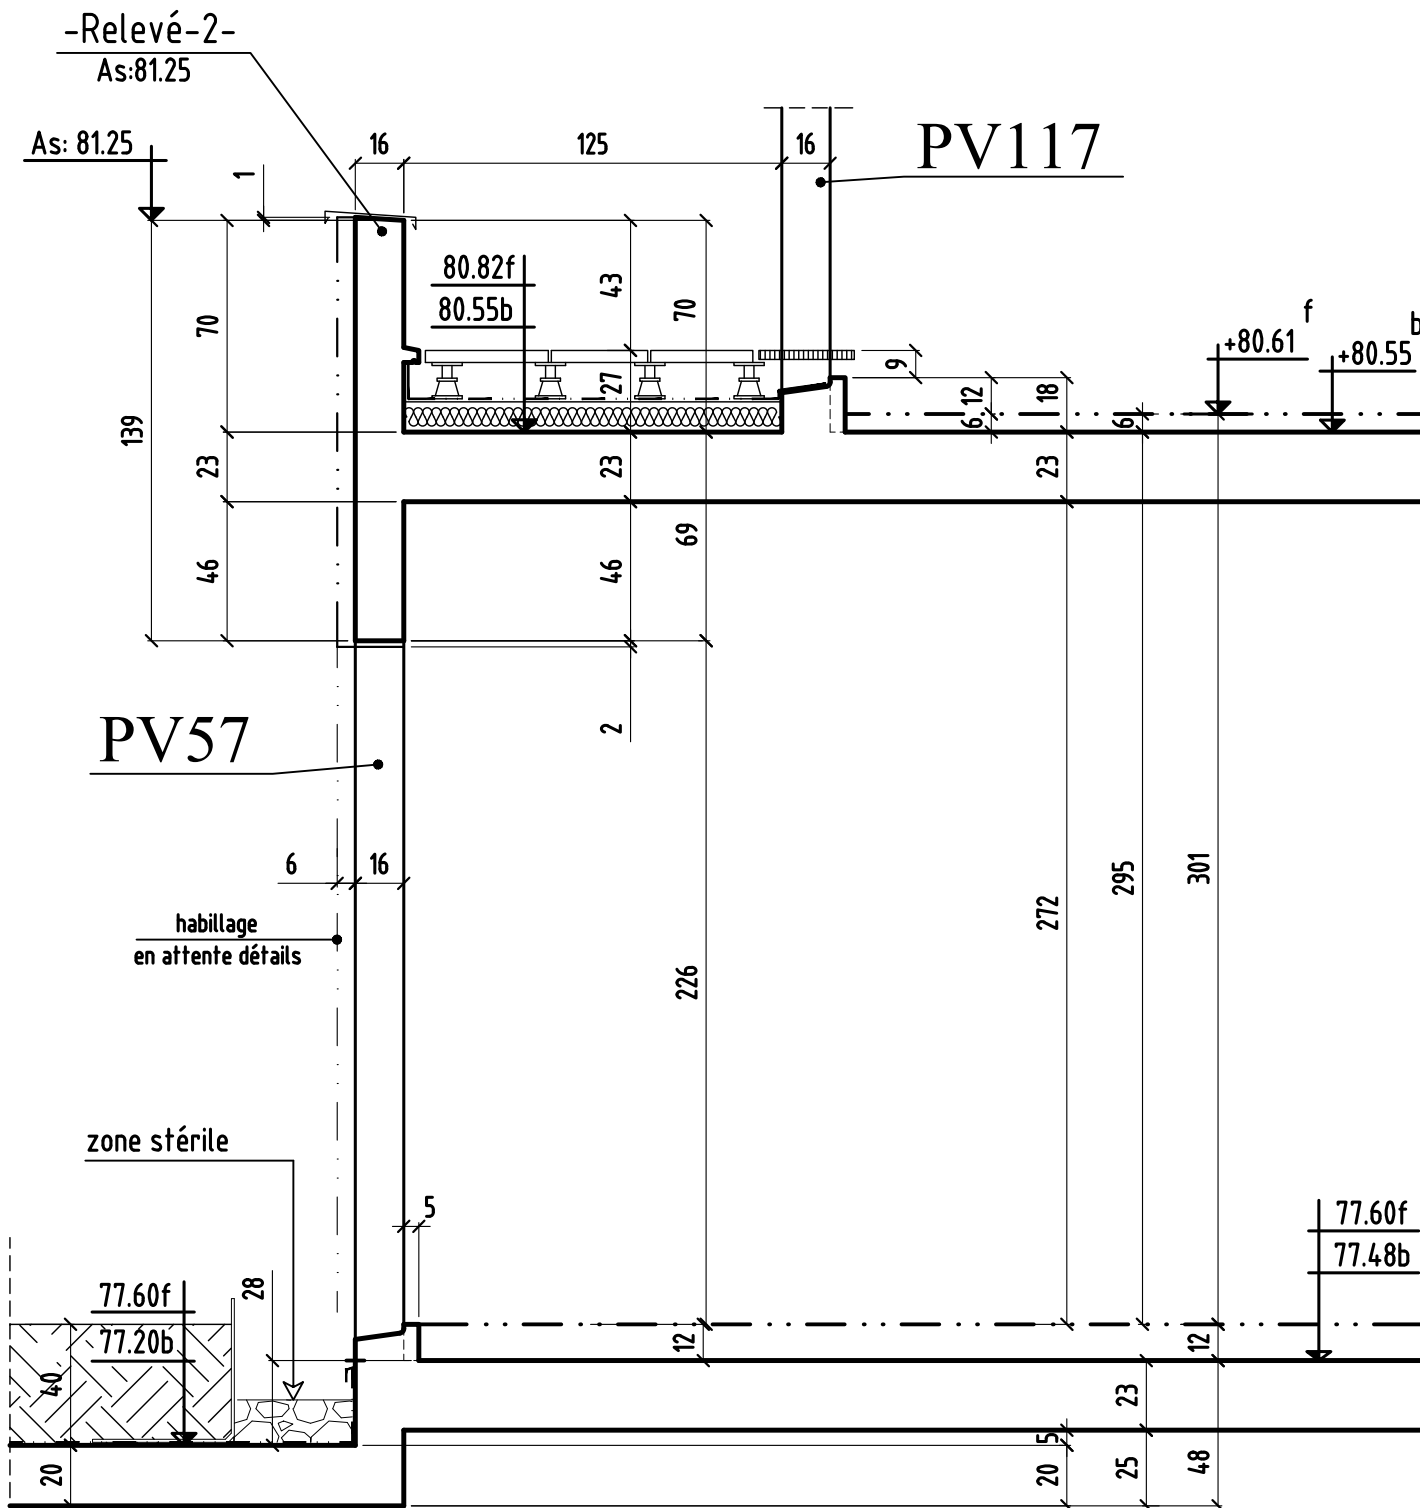


COUPE 26-26

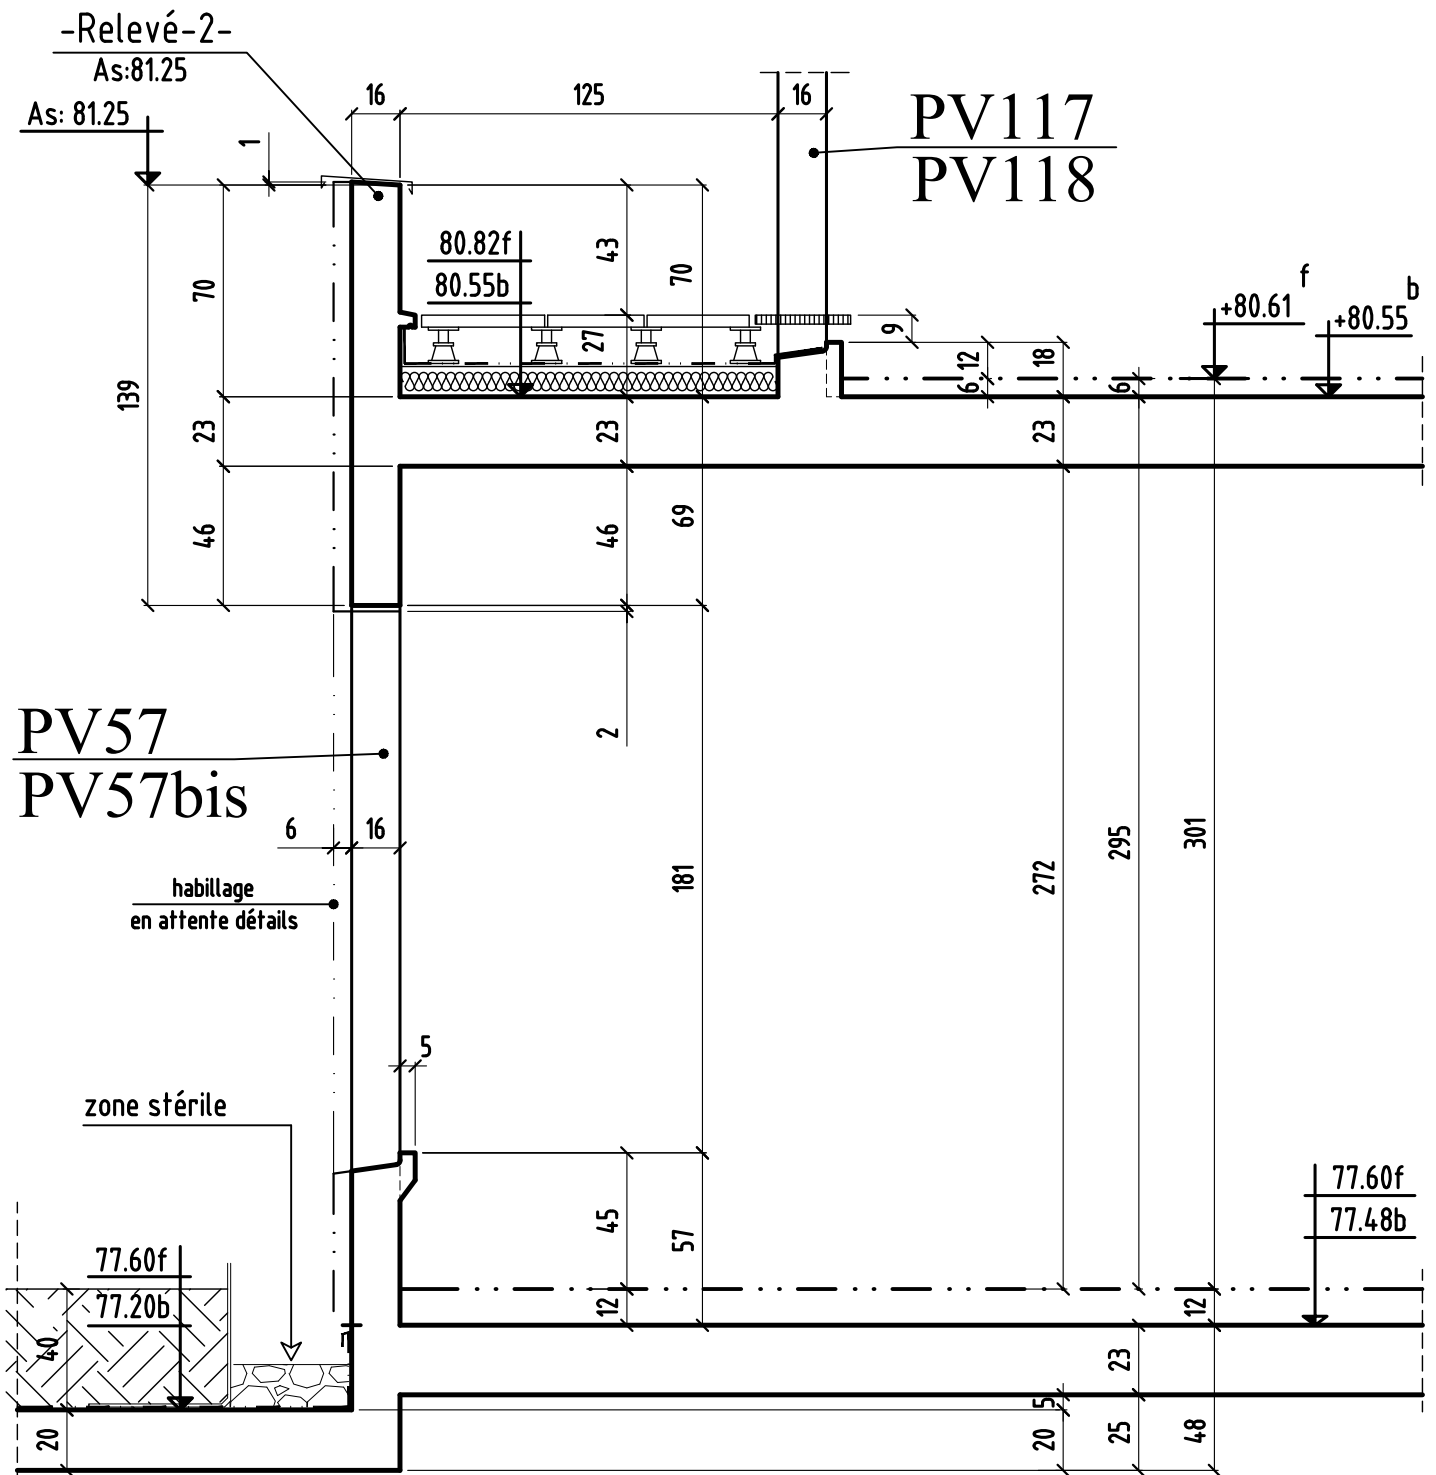


COUPE 27-27

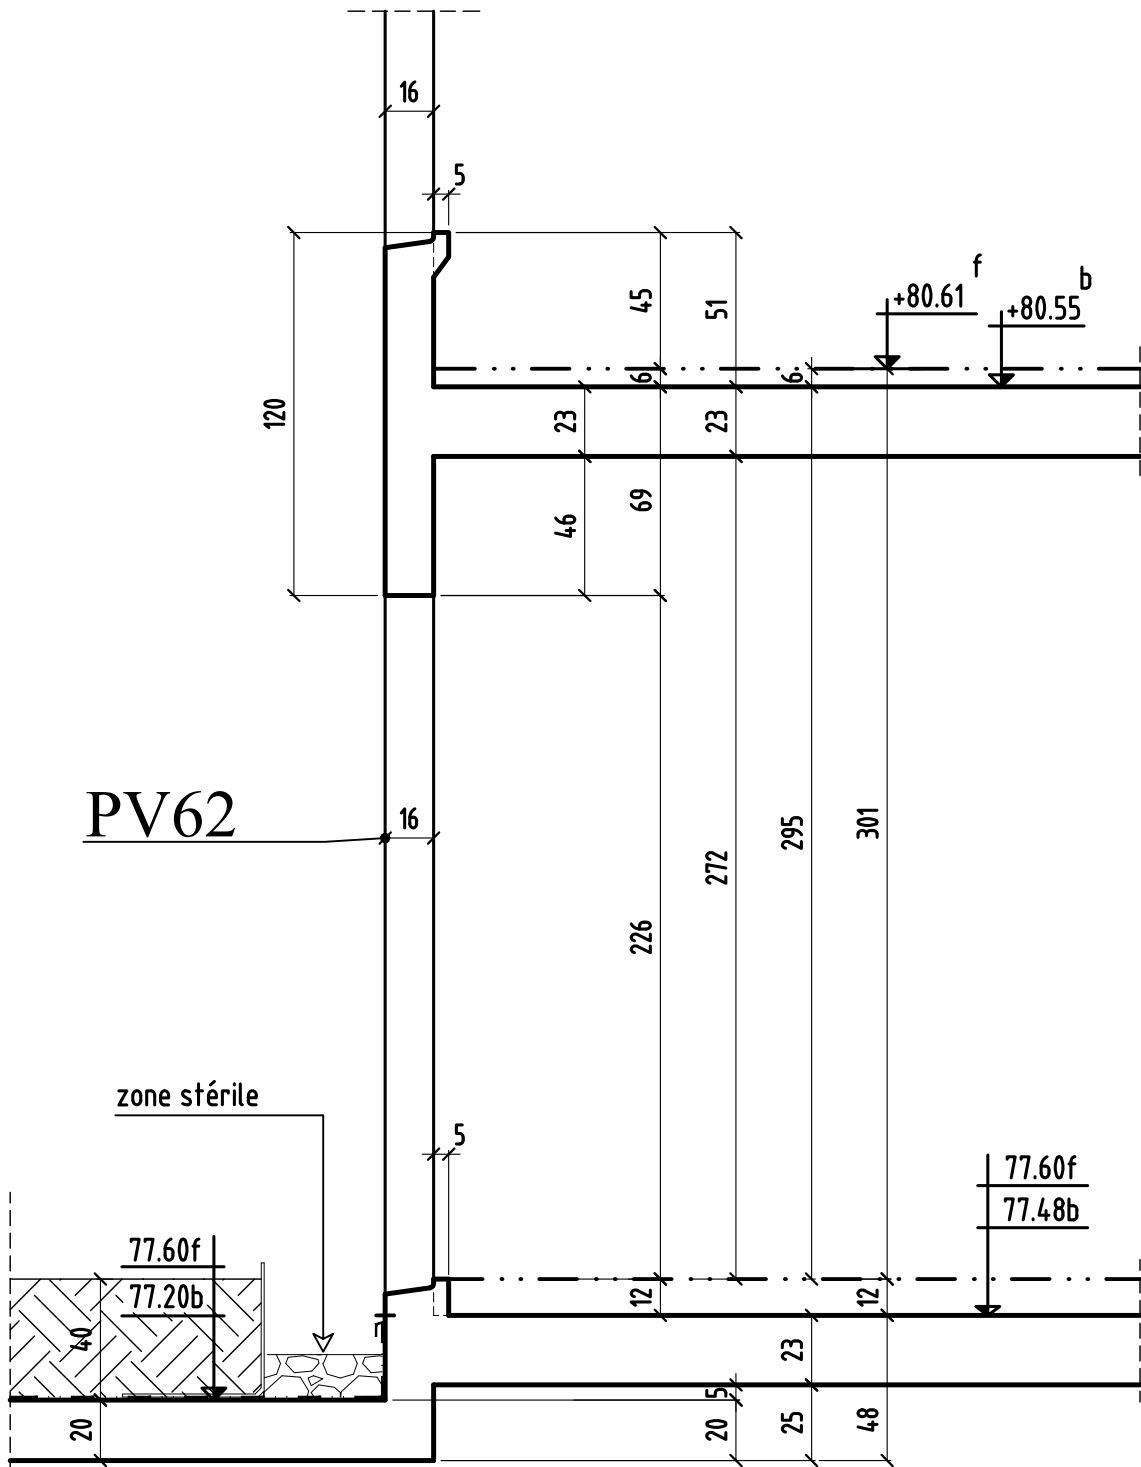

COUPE 29-29

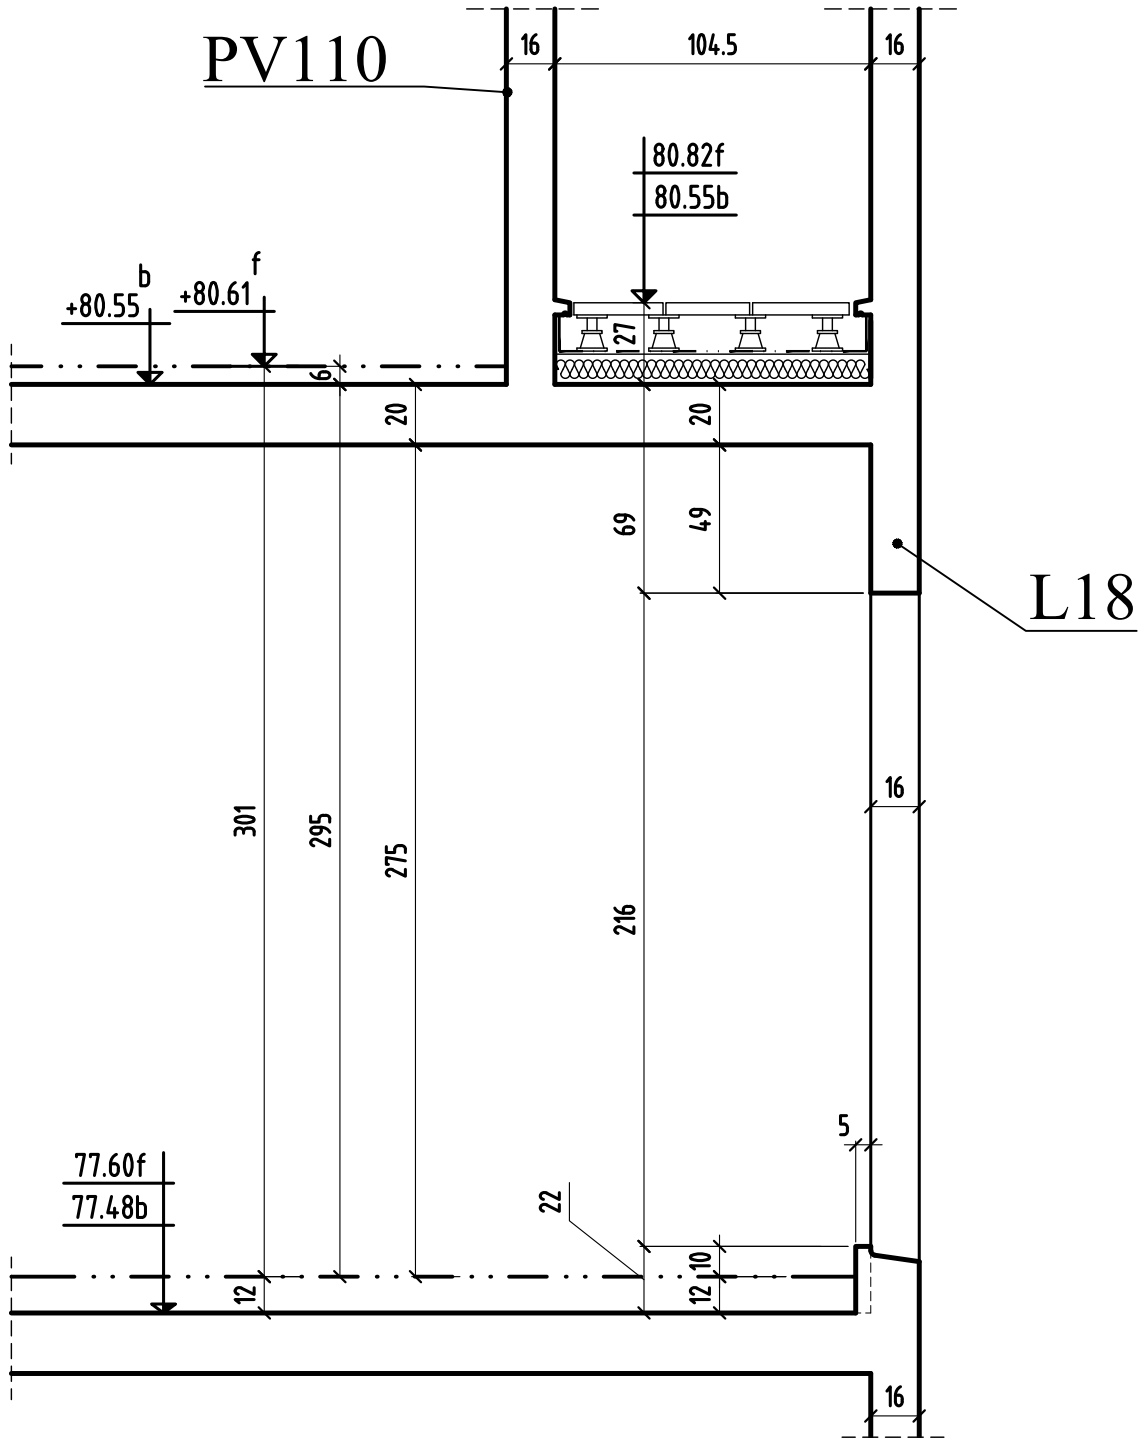

COUPE 30-30

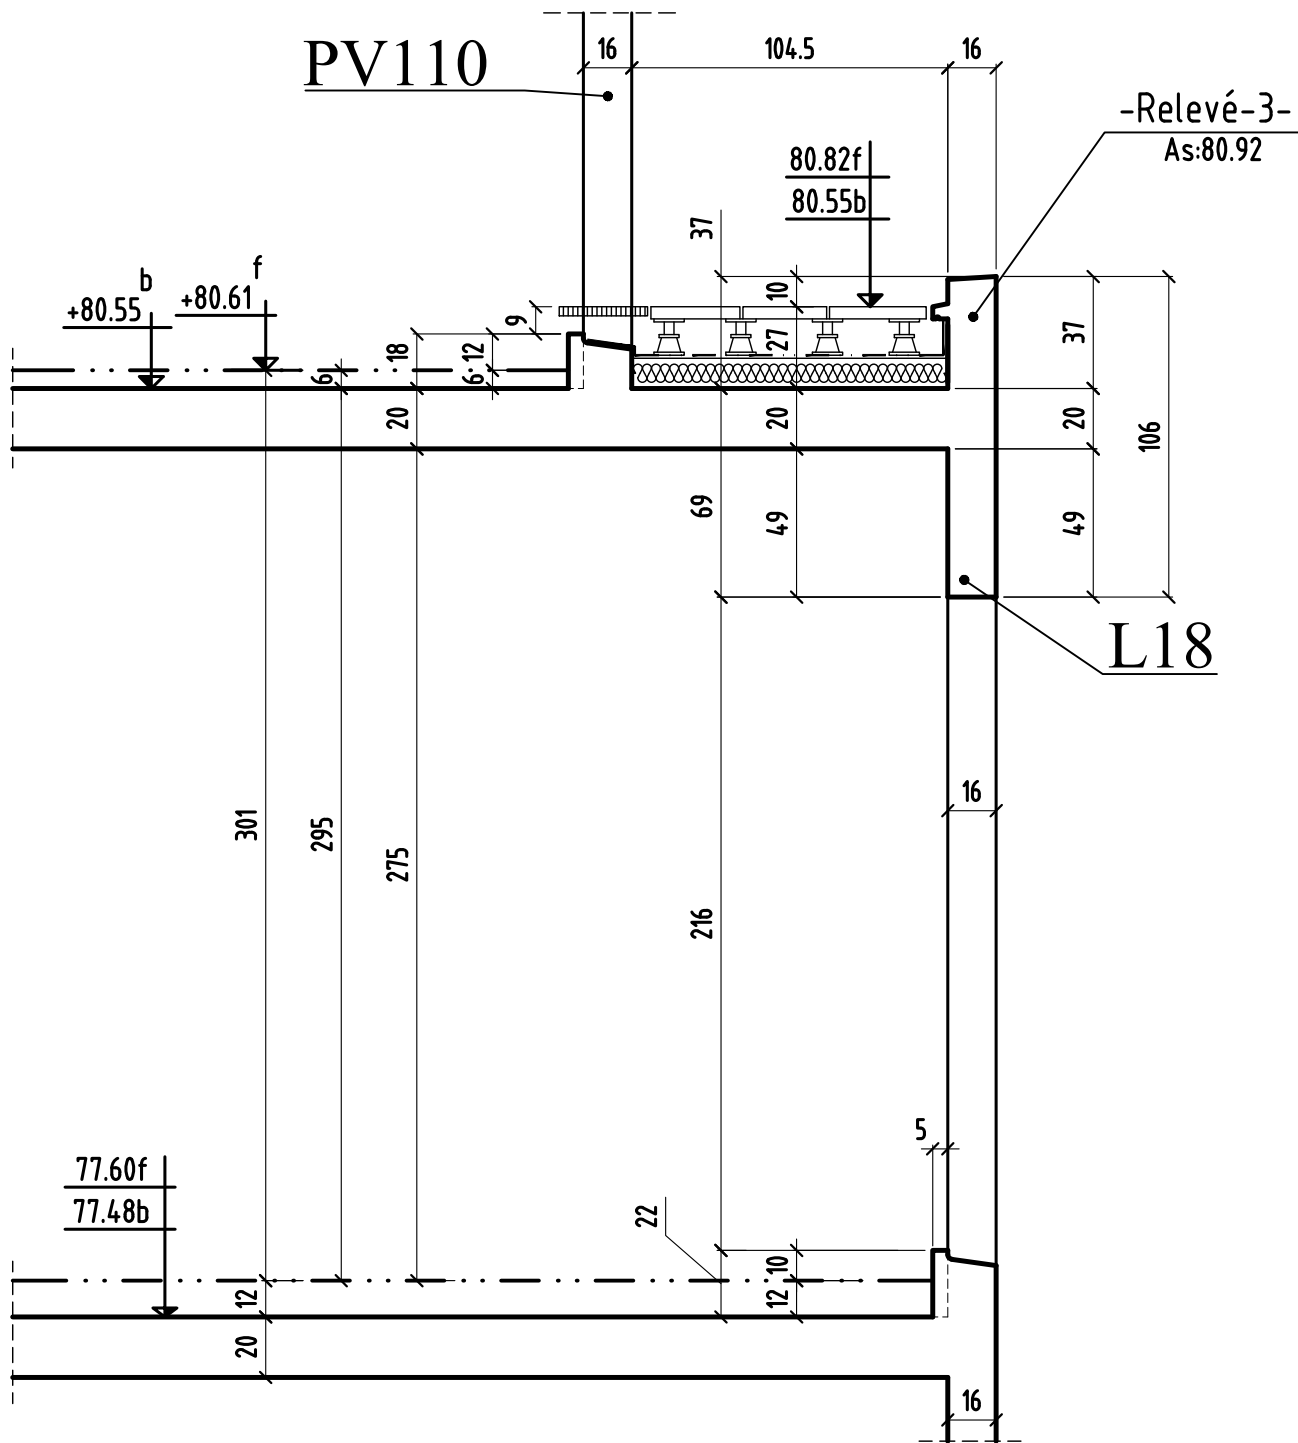

COUPE 31-31

