



VOIR PLAN N° : C.23 - Coupes et détails

COUPE FEU: PLANCHERS : CF = 1 HEURE
STABLE AU FEU: VERTICAUX : SF = 1 HEURE

SURCHARGES:
 HABITATIONS: 150 DaNm²
 ESCALIERS: 250 DaNm²
 HALL D'ENTREE: 250 DaNm²
 CIRCULATIONS: 250 DaNm²
 TERRASSES ACCESS. PRIVATIVES: 150 DaNm²
 PARKING: 250 DaNm²
 LOCAUX COMMUNS: 250 DaNm²
 TERRASSES ACCESSIBLES: 350 DaNm²

BETONS:
 Béton apparent : XC1 C25/30 Fc28 = 25 MPa
 Béton pour élévation : XC1 C25/30 Fc28 = 25 MPa
 Béton Voiles et éléments sous terre : XF1 C25/30 Fc28 = 25 MPa
 Gros Béton : XF1 C16/20 Fc28 = 16 MPa

Éléments de structure :

- Béton
- Béton Non Porteur
- Poteaux BA noyés
- Maçonnerie Pleine Porteuse
- Maçonnerie Creuse Porteuse
- Maçonnerie Pleine Non Porteuse
- Maçonnerie Creuse Non Porteuse
- Maçonnerie Préfabriquée
- Éléments BA porteurs vus par transparence :
- Béton
- Murets et relevés vus par transparence :
- Béton non porteur
- Gros Béton, recharges
- Dalles sur plots
- Terre
- béton désactivé
- décaissés pour étanchéité

Complexes et revêtements :
 Dalles sur plots
 Terre
 béton désactivé
 décaissés pour étanchéité

Existant [Symbol]

Limite de propriété [Symbol]

Isolation en sous face de plancher [Symbol]

Isolation sur le plancher [Symbol]

Repérage des voiles contre terres [Symbol]

PLOMBIER: en attente
ELECTRICIEN: en attente

Legende:
 ± : Environ DAP : Dalle Alvéolaire Précontrainte
 Var. : Variable S.L.C. : Suivant la Cote
 Lg. : Longrine Tr. : Trumeau R. : Raidisseur
 C. : Chevêtre M. : Massif V. : Voile
 Ch. : Chainage P. : Poteau T. : Tirant
 L. : Linteau S. : Semelle BN. : Bande-noyée
 Lib. : Libage SF. : Semelle filante PV. : Poutre-voile

SUCY EN BRIE 94370

CONSTRUCTION D'UN ENSEMBLE DE 78 LOGEMENTS

Résidence « Les Toiles »

SUCY EN BRIE (94)
Rue Ingres / Rue Matisse

MAITRE D'OEUVRE CITE ARCHITECTURE 11 RUE FLATTERS-75005 PARIS ☎ 01.44.28.44.10 ☎ 01.48.28.44.18	MAITRE D'OUVRAGE ICADE financière-développement Le Millénaire 1 - 35, rue de la gare 75019 PARIS ☎ 01.41.57.70.00 ☎ ...
BUREAU DE CONTROLE QUALICONSULT Mr DEVAUX RICHARD ☎ 01.40.83.73.88 ☎ 06.84.80.54.69 mail : richard.devaux@qualiconsult.fr	ENTREPRISE G.O. M.T.R 9, rue René Cassin 77173 CHEVRY-COSSIGNY ☎ 01.60.62.32.00 ☎ 01.60.62.32.01


VUE EN PLAN - PHT 2 étage

COFFRAGE

bt: A

ind.	date	modifications
0	08-06-18	1 ère diffusion.
A	04-09-18	MISE JOUR SUIVANT NOUVELLE ARCHI

DOSSIER	PLAN	APD
298	C.20	IND. PRO
Ingenieur	Projeteur	EXE
H.B.E.	08/06/18	DOE
		Echelle
		1/50

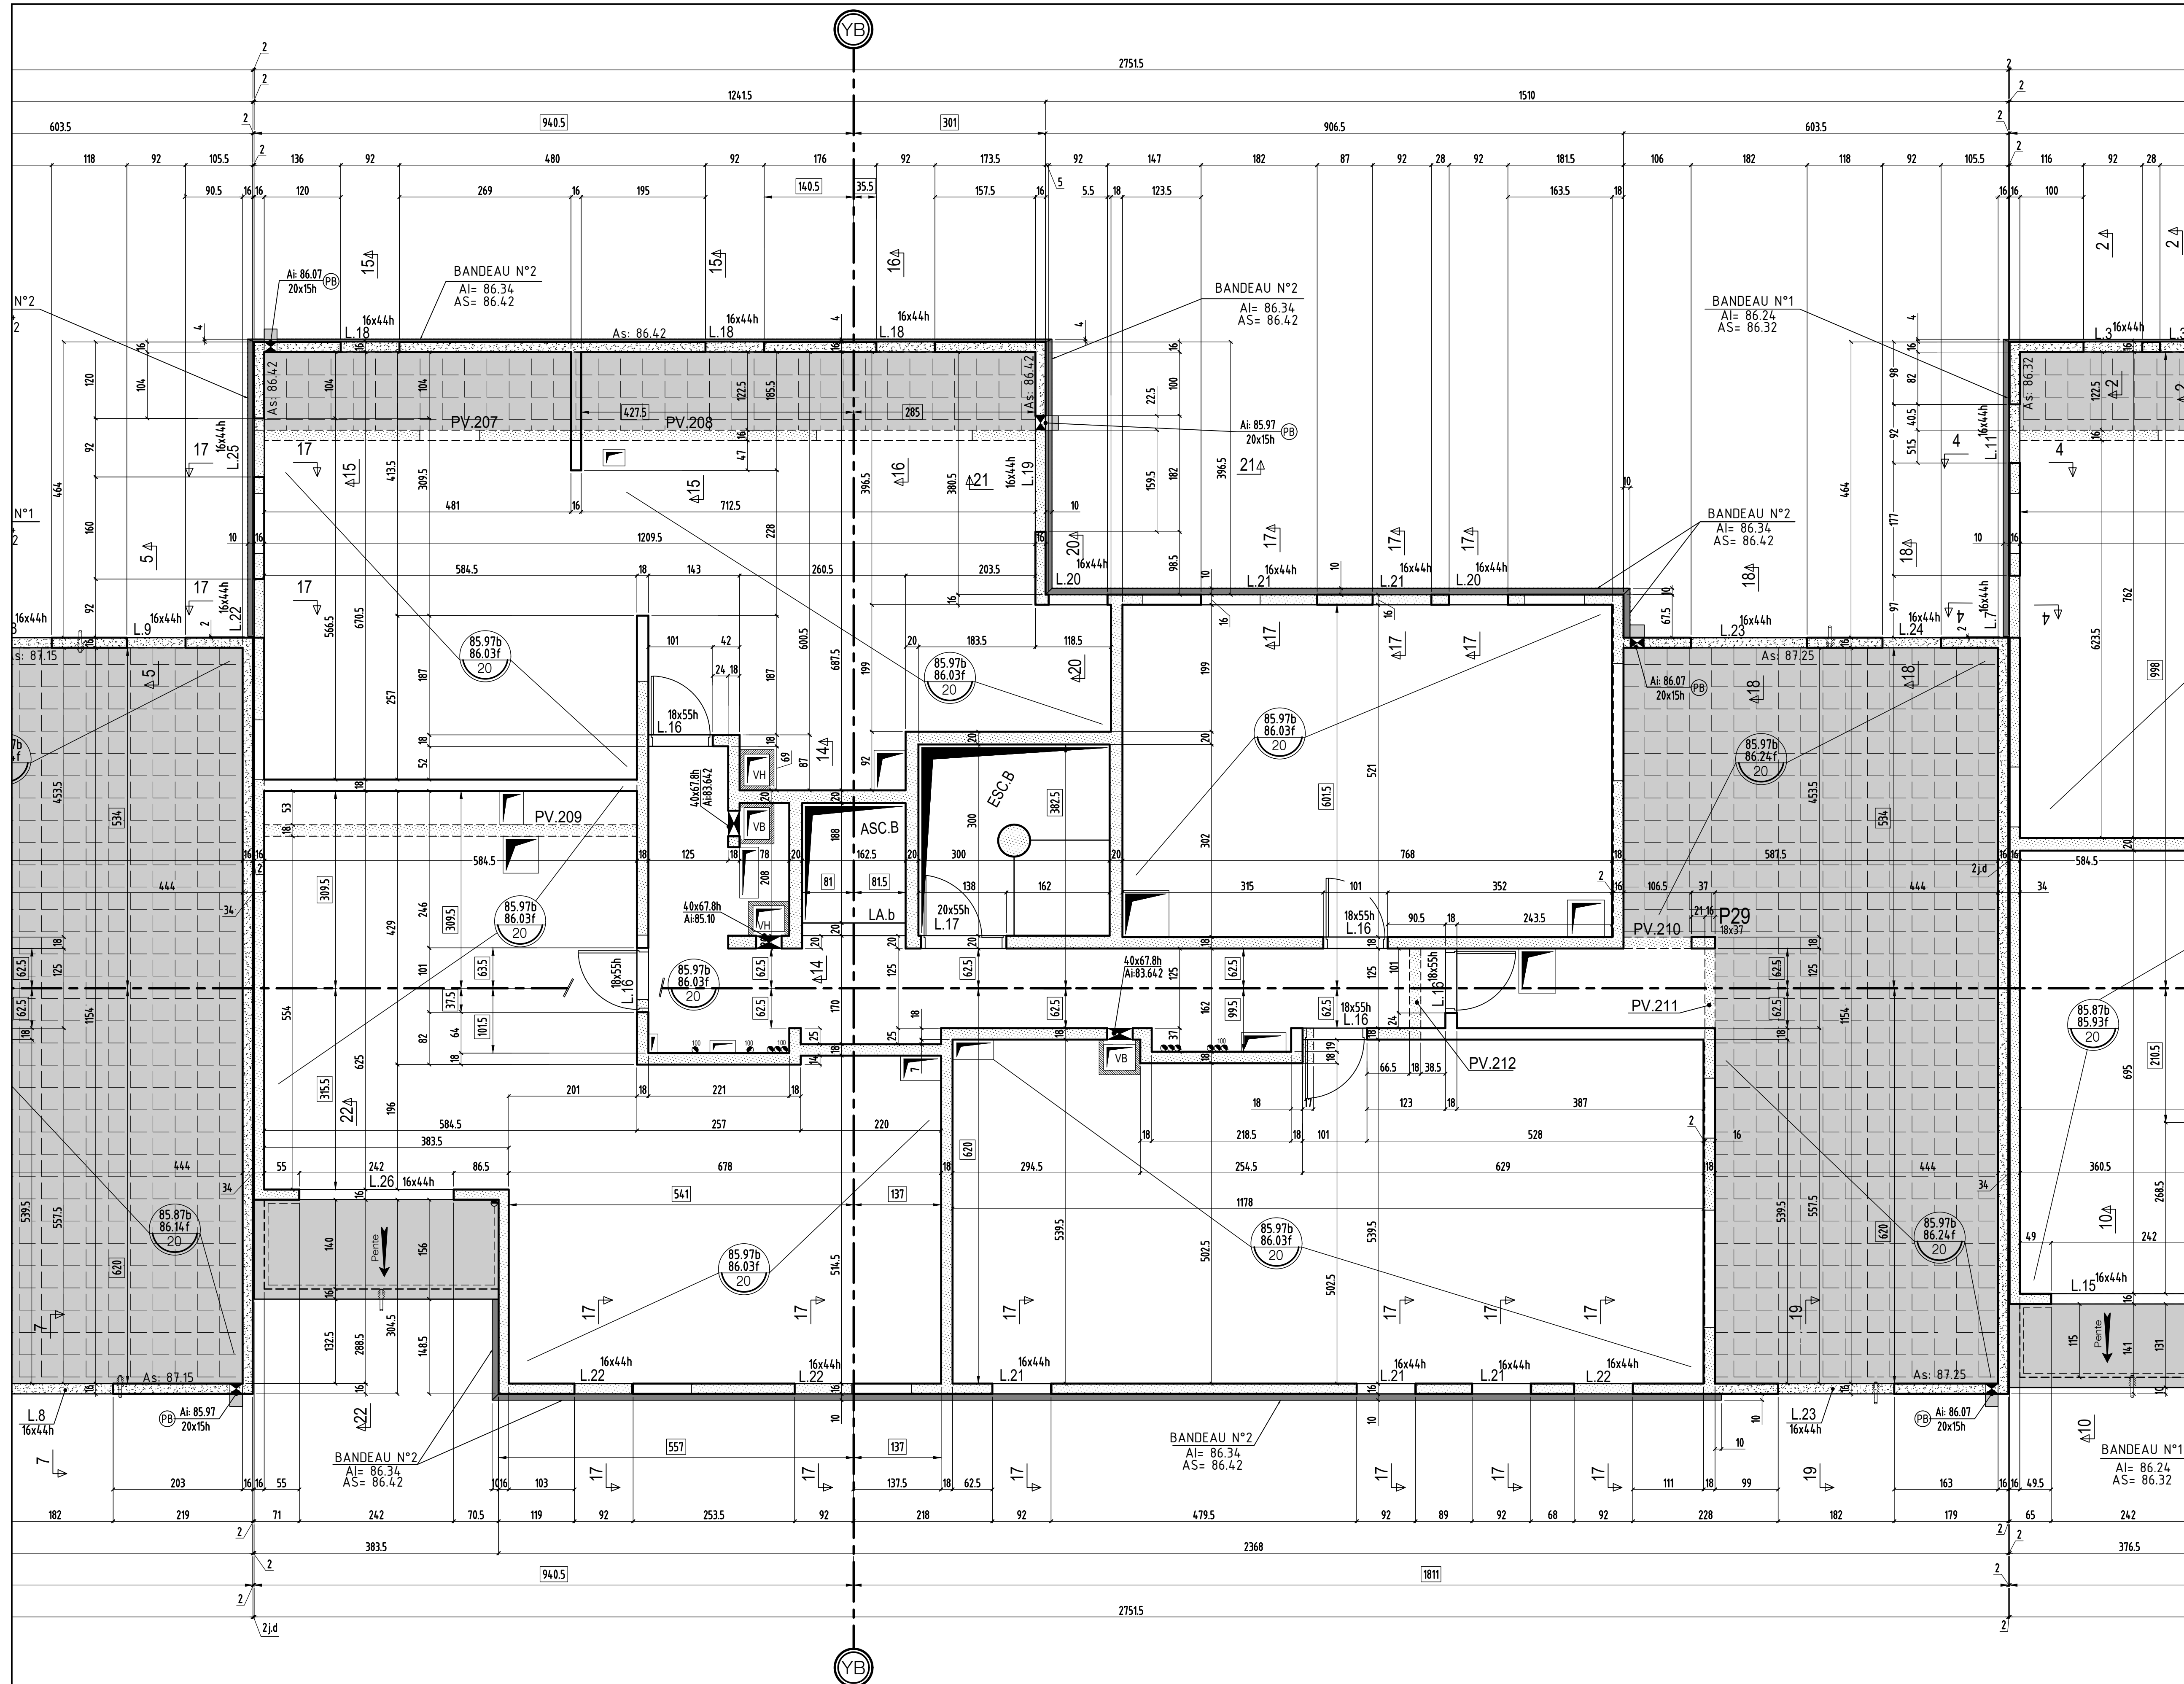

VOIR PLAN N° : C.23 - Coupes et détails

COUPE FEU: PLANCHERS : CF = 1 HEURE
 STABLE AU FEU: VERTICAUX : SF = 1 HEURE

SURCHARGES:
 HABITATIONS: 150 Da/m²
 ESCALIERS: 250 Da/m²
 HALL D'ENTREE: 250 Da/m²
 CIRCULATIONS: 250 Da/m²
 TERRASSES ACCESS. PRIVATIVES: 150 Da/m²
 PARKING: 250 Da/m²
 LOCAUX COMMUNS: 250 Da/m²
 TERRASSES ACCESSIBLES: 350 Da/m²

BETONS:
 Béton apparent : XC1 C25/30 Fc28 = 25 MPa
 Béton pour élévation : XC1 C25/30 Fc28 = 25 MPa
 Béton Voiles et éléments sous terre : XF1 C25/30 Fc28 = 25 MPa
 Gros Béton : XF1 C16/20 Fc28 = 16 MPa
 sauf cas contraires voir vue en plan

Eléments de structure :

- Béton
- Béton Non Porteur
- Poteaux BA noyés
- Maçonnerie Pleine Porteuse
- Maçonnerie Creuse Porteuse
- Maçonnerie Pleine Non Porteuse
- Maçonnerie Creuse Non Porteuse
- Maçonnerie Préfabriquée
- Eléments BA porteurs vus par transparence :
- Béton
- Murets et relevés vus par transparence :
- Béton non porteur
- Gros Béton, recharges
- Dalles sur plots
- Terre
- béton désactivé
- décaissés pour éanchéité

Complexes et revêtements :
 Gros Béton, recharges
 Dalles sur plots
 Terre
 béton désactivé
 décaissés pour éanchéité

Existant [Symbol]
Limite de propriété [Symbol]
Isolation en sous face de plancher [Symbol]
Isolation sur le plancher [Symbol]
Repérage des voiles contre terres [Symbol]

PLOMBIER: en attente
ELECTRICIEN: en attente

Legend:
 z.: Environ DAP: Dalle Alvéolaire Précontrainte
 Var.: Variable S.L.C.: Suivant la Cote
 Lg.: Longrine Tr.: Trumeau R.: Raidisseur
 C.: Chevêtre M.: Massif V.: Voile
 L.: Linteau S.: Samelle BN: Bande-noyée
 Lib.: Libage SF: Semelle filante PV: Poutre-voile


SUCY EN BRIE 94370
CONSTRUCTION D'UN ENSEMBLE DE 78 LOGEMENTS
 Résidence « Les Toiles »
 SUCY EN BRIE (94)
 Rue Ingres / Rue Matisse

MAITRE D'OEUVRE CITE ARCHITECTURE 11 RUE FLATTERS-75005 PARIS ☎ 01.44.28.44.10 ☎ 01.48.28.44.18	MAITRE D'OUVRAGE ICADE foncière-développement Le Millénaire 1 - 35, rue de la Gare 75019 PARIS ☎ 01.41.57.70.00 ☎ ...
BUREAU DE CONTROLE QUALICONSULT Mr DEVAUX RICHARD ☎ 01.40.83.73.88 ☎ 06.84.80.54.69 mail: richard.devaux@qualiconsult.fr	ENTREPRISE G.O. M.T.R 9, rue René Cassin 77173 CHEVRY-COSSIGNY ☎ 01.60.62.32.00 ☎ 01.60.62.32.01

VUE EN PLAN - PHT 2 étage
COFFRAGE
 bt: B

ind.	date	modifications
0	08-06-18	1 ère diffusion.
A	04-09-18	MISE JOUR SUIVANT NOUVELLE ARCHI

DOSSIER	PLAN	APD
298	C.21	IND. PRO
Ingenieur	Projeteur	Date
H. B. E.	08/06/18	1/50

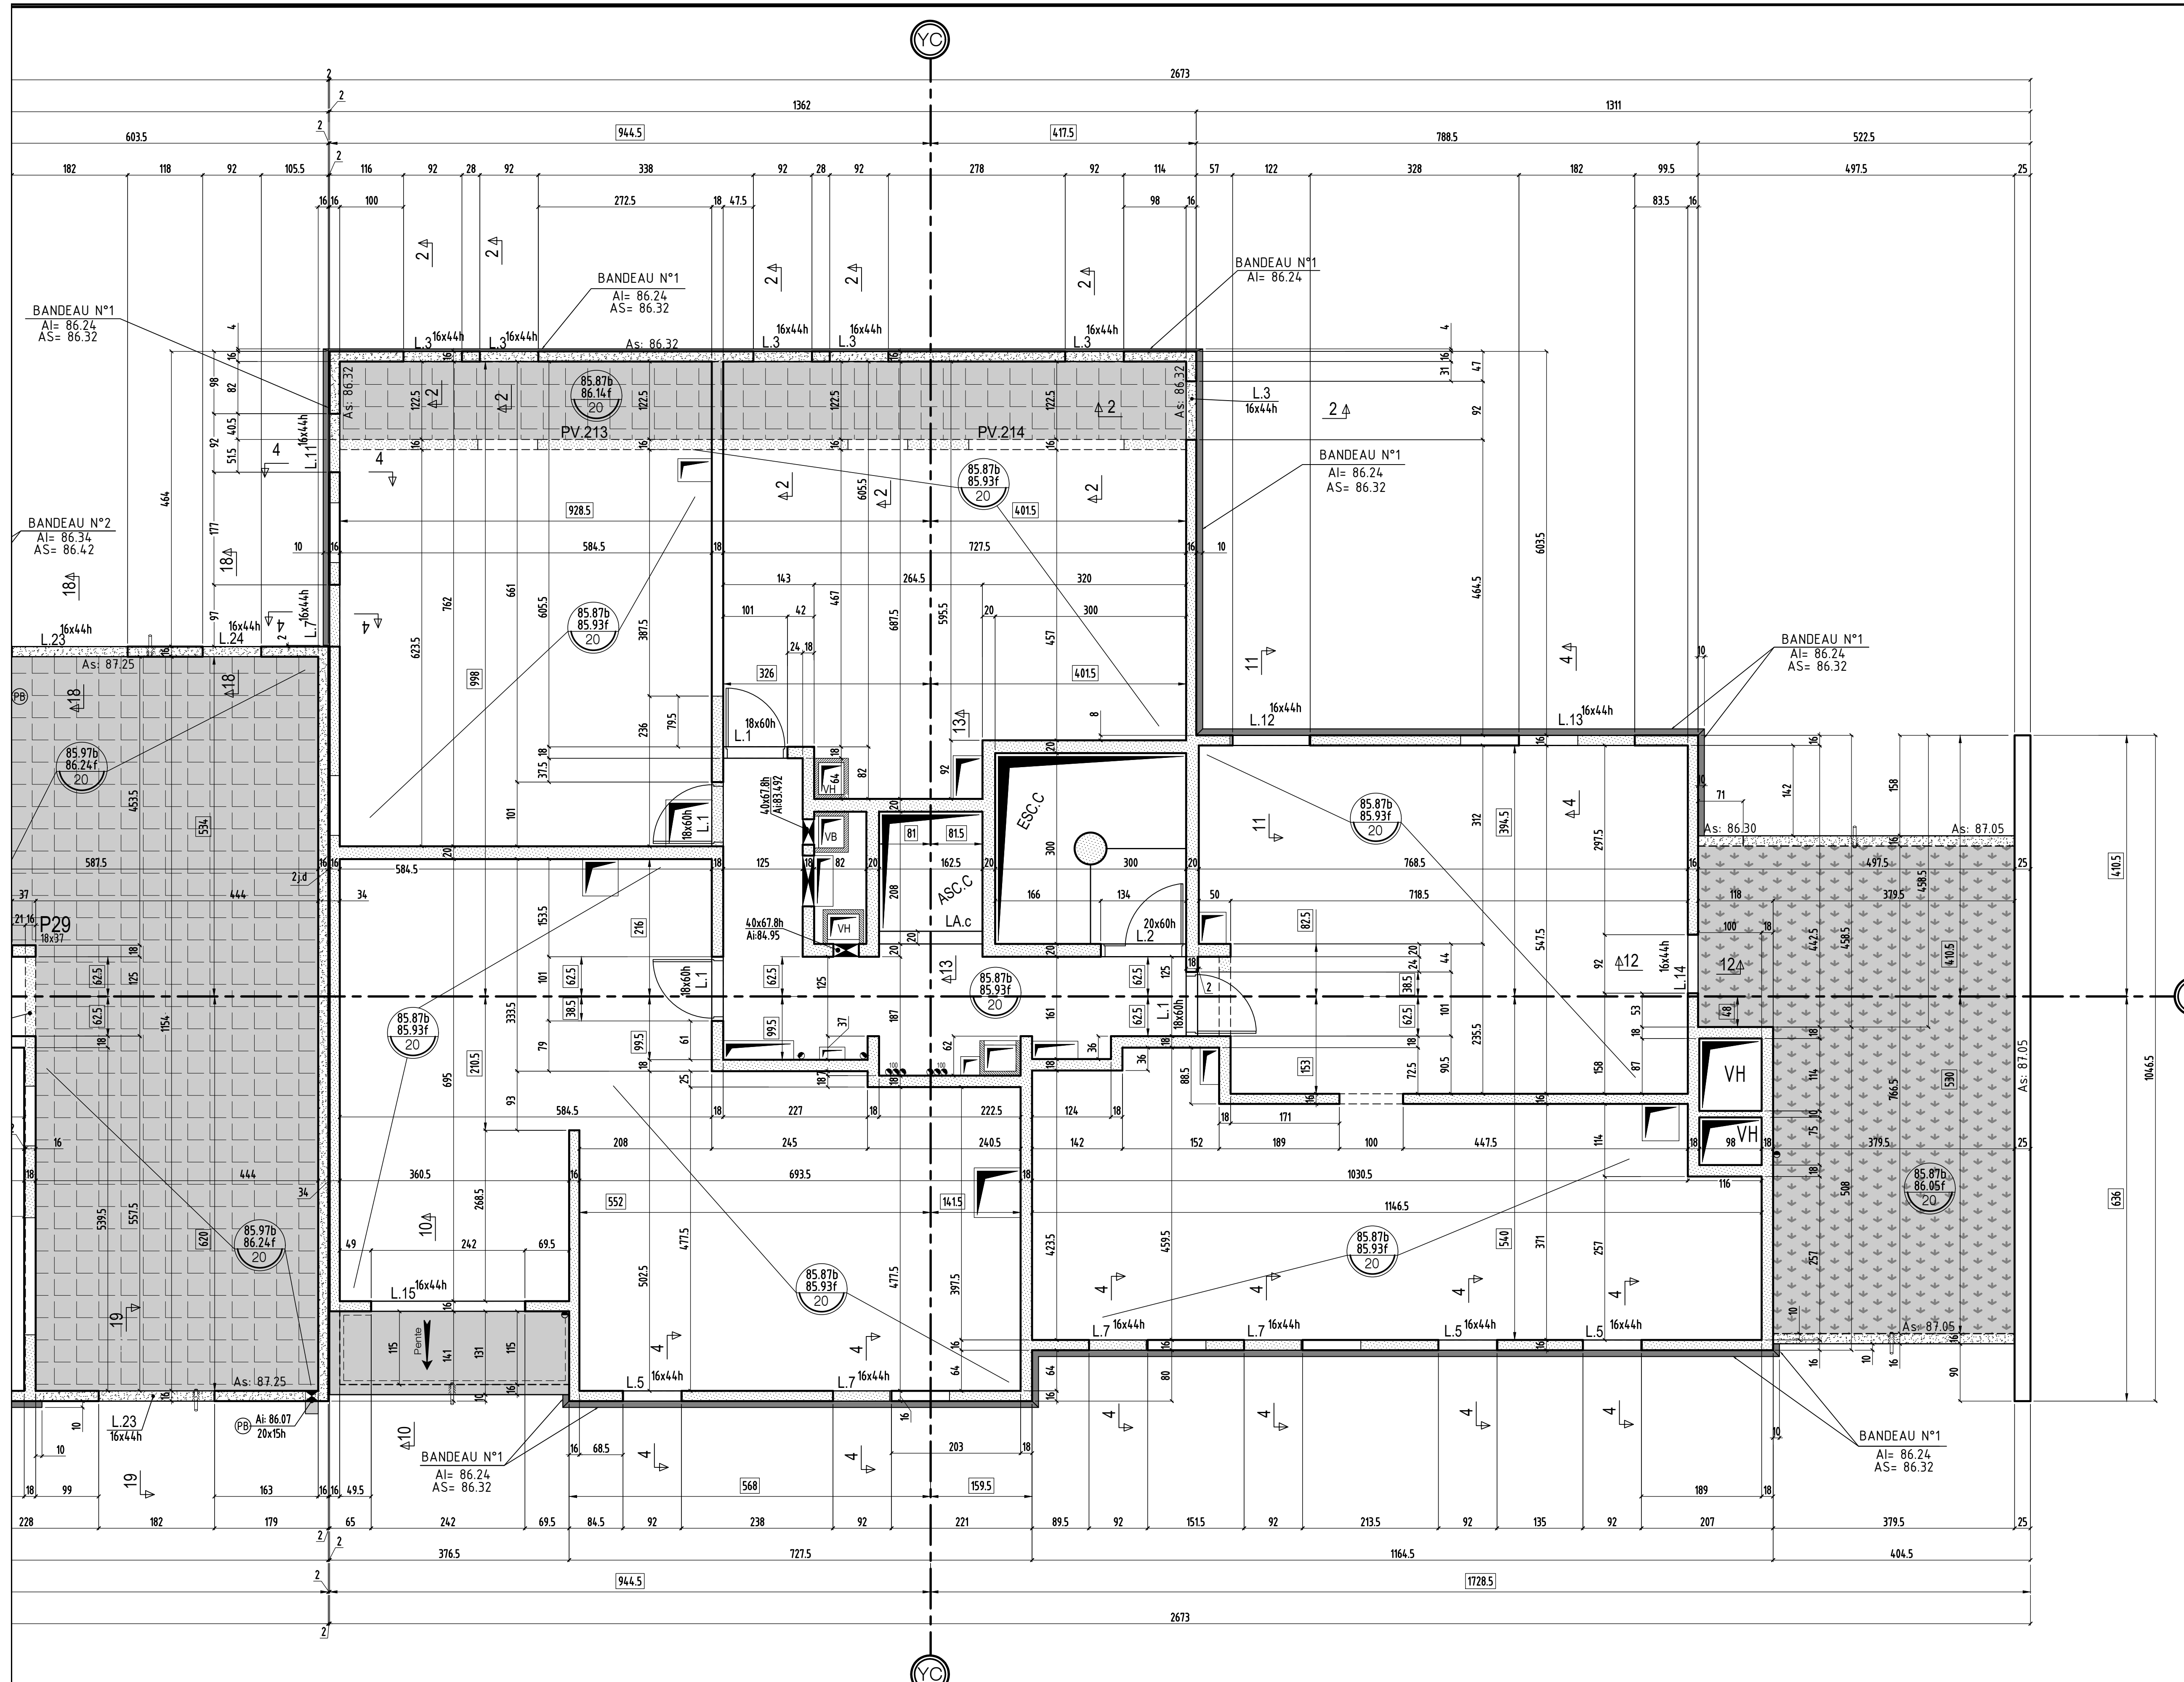

VOIR PLAN N° : C.23 - Coupes et détails

COUPE FEU: PLANCHERS : CF = 1 HEURE
STABLE AU FEU: VERTICAUX : SF = 1 HEURE

SURCHARGES:
 HABITATIONS: 150 DaN/m²
 ESCALIERS: 250 DaN/m²
 HALL D'ENTREE: 250 DaN/m²
 CIRCULATIONS: 250 DaN/m²
 TERRASSES ACCESS. PRIVATIVES: 150 DaN/m²
 PARKING: 250 DaN/m²
 LOCAUX COMMUNS: 250 DaN/m²
 TERRASSES ACCESSIBLES: 350 DaN/m²

BETONS:
 Béton apparent: XC1 C25/30 Fc28 = 25 MPa
 Béton pour élévation: XC1 C25/30 Fc28 = 25 MPa
 Béton Voiles et éléments sous terre: XF1 C25/30 Fc28 = 25 MPa
 Gros Béton: XF1 C16/20 Fc28 = 16 MPa
 sauf cas contraires voir vue en plan

Éléments de structure:
 Béton
 Béton Non Porteur
 Poteaux BA noyés
 Maçonnerie Pleine Porteuse
 Maçonnerie Creuse Porteuse
 Maçonnerie Pleine Non Porteuse
 Maçonnerie Creuse Non Porteuse
 Béton Préfabriqué
 Éléments BA porteurs vus par transparence:
 Béton
 Murets et relevés vus par transparence:
 Béton non porteur
 Complexes et revêtements:
 Gros Béton, recharges
 Dalles sur plots
 Terre
 béton désactivé
 décaissés pour étanchéité

Existant [Symbol]
Limite de propriété [Symbol]
Isolation en sous face de plancher [Symbol]
Isolation sur le plancher [Symbol]
Repérage des voiles contre terres [Symbol]

PLOMBIER: en attente
ELECTRICIEN: en attente

±: Environ DAP: Dalle Alvéolaire Précontrainte
 Var.: Variable S.L.C.: Suivant la Cote
 Lg: Longrine Tr: Trumeau R: Raidisseur
 C: Chevêtre M: Massif V: Voile
 L: Linteau P: Poteau T: Tirant
 S: Semelle BN: Bande-noyée
 Lib: Libage SF: Semelle filante PV: Poutre-voile

SUCY EN BRIE 94370

CONSTRUCTION D'UN ENSEMBLE DE 78 LOGEMENTS

Résidence « Les Toiles »

SUCY EN BRIE (94)
 Rue Ingres / Rue Matisse

MAITRE D'OEUVRE CITE ARCHITECTURE 11 RUE FLATTERS-75005 PARIS ☎ 01.44.28.44.10 ☎ 01.48.28.44.18	MAITRE D'OUVRAGE ICADE foncière-développement Le Millénaire 1 - 35, rue de la gare 75019 PARIS ☎ 01.41.57.70.00 ☎ ...
BUREAU DE CONTROLE QUALICONSULT Mr DEVAUX RICHARD ☎ 01.40.83.73.89 ☎ 06.84.80.54.69 mail : richard.devaux@qualiconsult.fr	ENTREPRISE G.O. M.T.R 9, rue René Cassin 77173 CHEVRY-COSSIGNY ☎ 01.60.62.32.00 ☎ 01.60.62.32.01

VUE EN PLAN - PHT 2 étage
COFFRAGE
 bt: C

ind.	date	modifications
0	08-06-18	1 ère diffusion.
A	04-09-18	MISE JOUR SUIVANT NOUVELLE ARCHI

298	DOSSIER	PLAN	APD
	C.22	A	IND. PRO
Ingenieur	Projeteur	Date	Echelle
	H.B.E.	08/06/18	1/50

SUCY EN BRIE

94370

CONSTRUCTION D'UN ENSEMBLE DE 78 LOGEMENTS

Résidence « Les Toiles »

SUCY EN BRIE (94)

Rue Ingres / Rue Matisse

MAITRE D' OEUVRE	MAITRE D'OUVRAGE
CITE ARCHITECTURE 11 RUE FLATTERS-75005 PARIS ☎: 01.44.28.44.10 ☎: 01.48.28.44.18	ICADE foncière-développement Le Millénaire 1 - 35, rue de la gare 75019 PARIS ☎: 01.41.57.70.00 ☎: ...
BUREAU DE CONTROLE QUALICONSULT Mr DEVAUX RICHARD ☎: 01.40.83.73.88 ☎: 06.84.80.54.69 mail ; richard.devaux@qualiconsult.fr	ENTREPRISE G.O. M.T.R 9, rue René Cassin 77173 CHEVRY-COSSIGNY ☎: 01.60.62.32.00 ☎: 01.60.62.32.01

COFFRAGE - COUPES & DETAILS

Pht 2^{ème} étage

bts: A & B & C


ind.	date	modifications
0	08-06-18	1 ère diffusion.
A	04-09-18	MISE A JOUR SUIVANT NOUVELLE ARCHI

DOSSIER		PLAN		APD
290	C.23	IND.	A	PRO
				EXE
				DOE
Ingenieur	Projeteur	Date	Echelle	
	<i>H.B.F</i>	<i>08/06/18</i>	<i>1/25</i>	

NOTA: DETAILS DES SEUILS ET APPUIS VOIR CAHIERS DU MENUISIER
DE L'ETANCHEUR ET DE LA PIERRE

NOTA: L'EXECUTION DE CE PLAN N'EST VALABLE QU'APRES L'APPROBATION
DE LA MAITRISE D'OEUVRE, DU MAITRE D'OUVRAGE, DU BUREAU DE
CONTRÔLE ET DES CORPS D'ETATS CONCERNES


COUPE 1-1

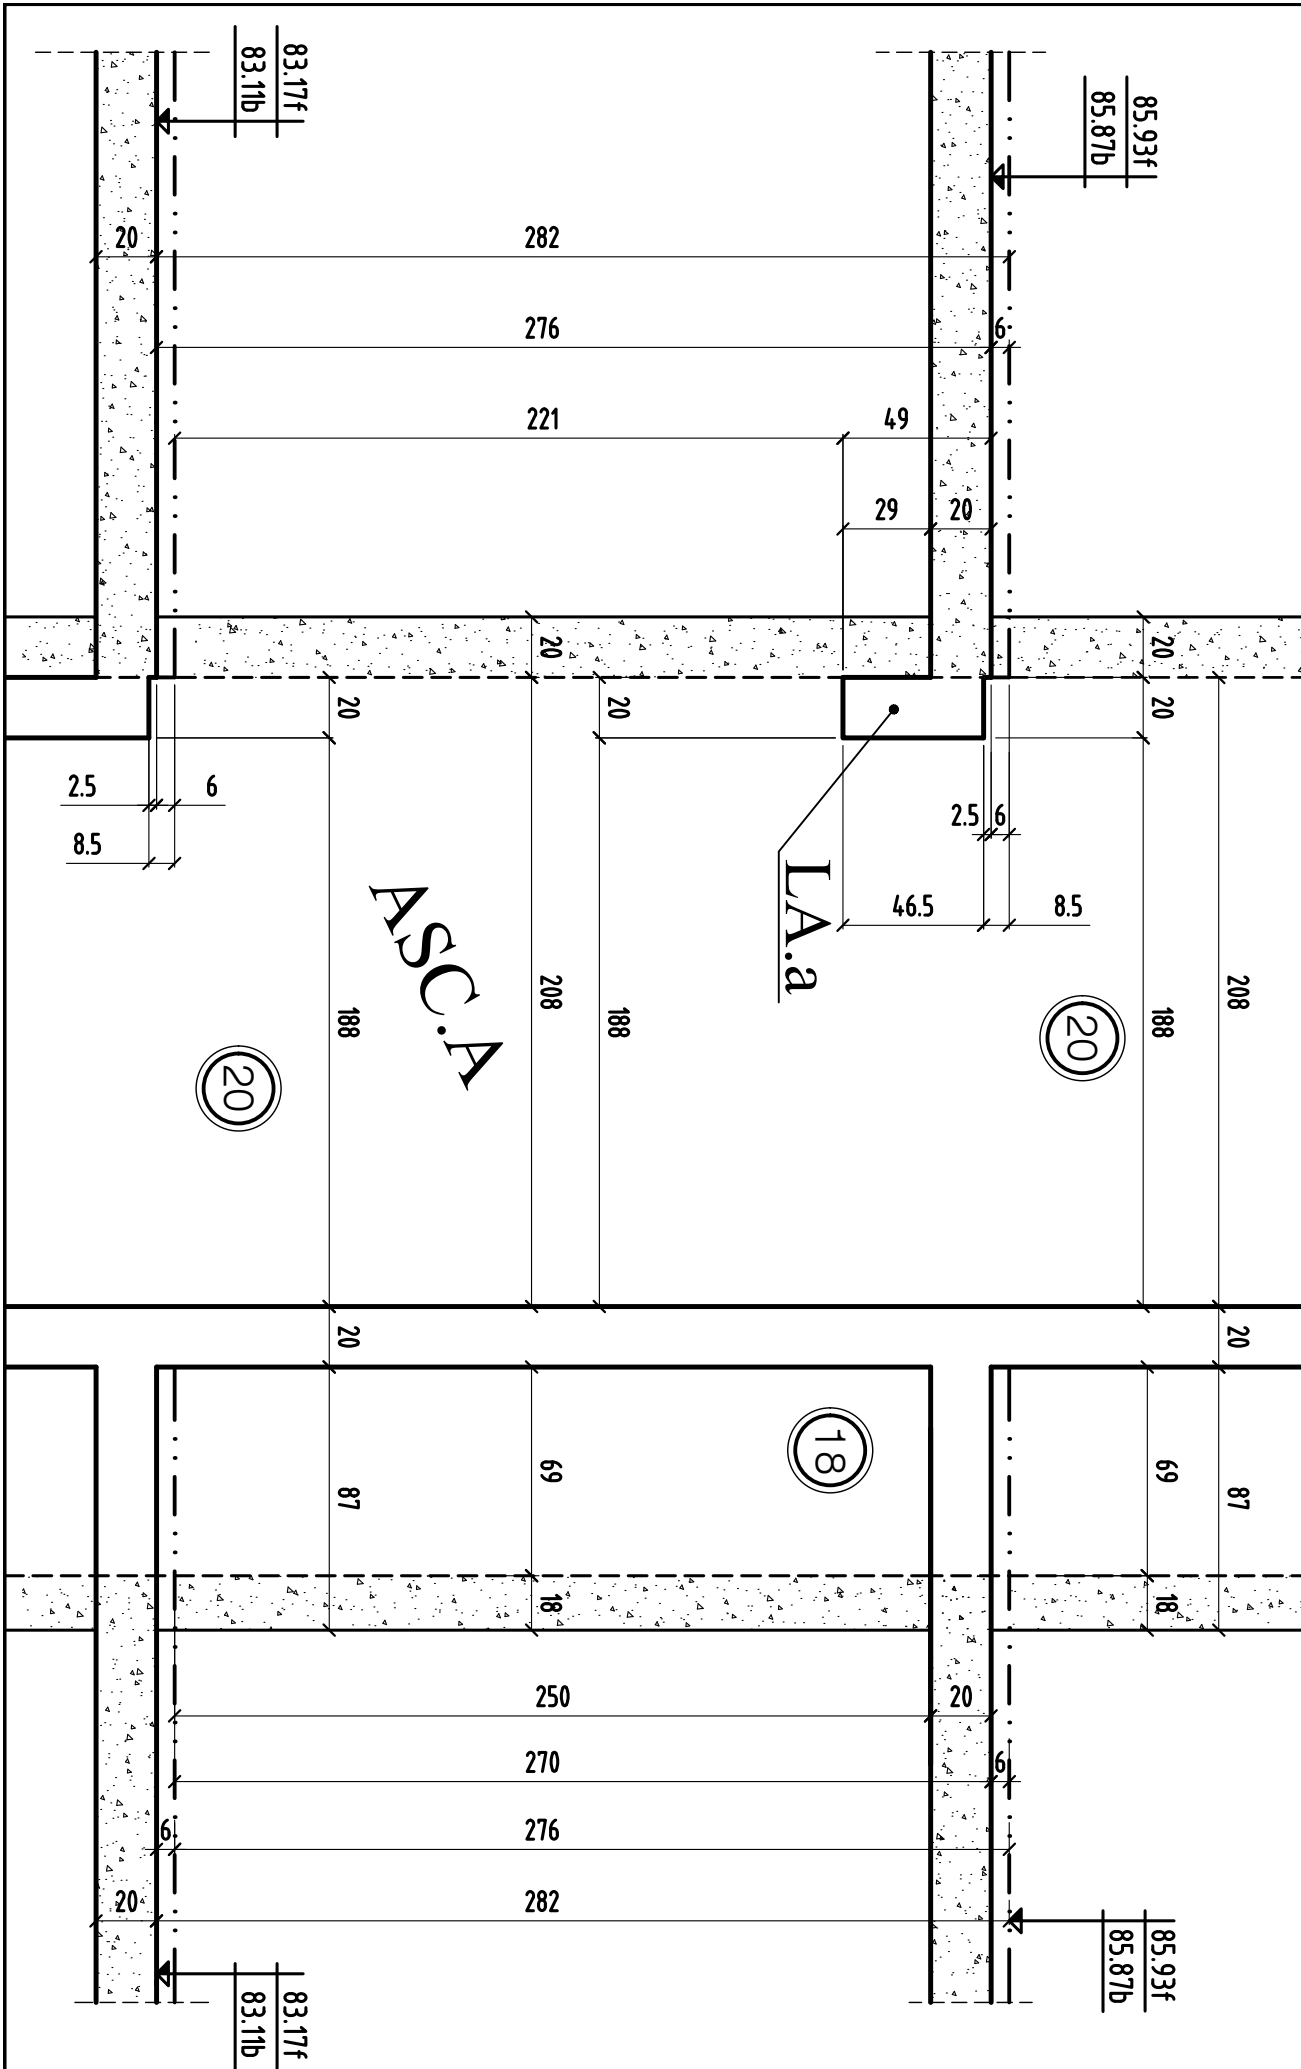


COUPE 1-1	MODIFICATIONS	A	AFFAIRE: 298	Cahier C.23
	0	B	Ech:1/25	Page 02

COUPE 2-2


PV200-201-206
PV213-214

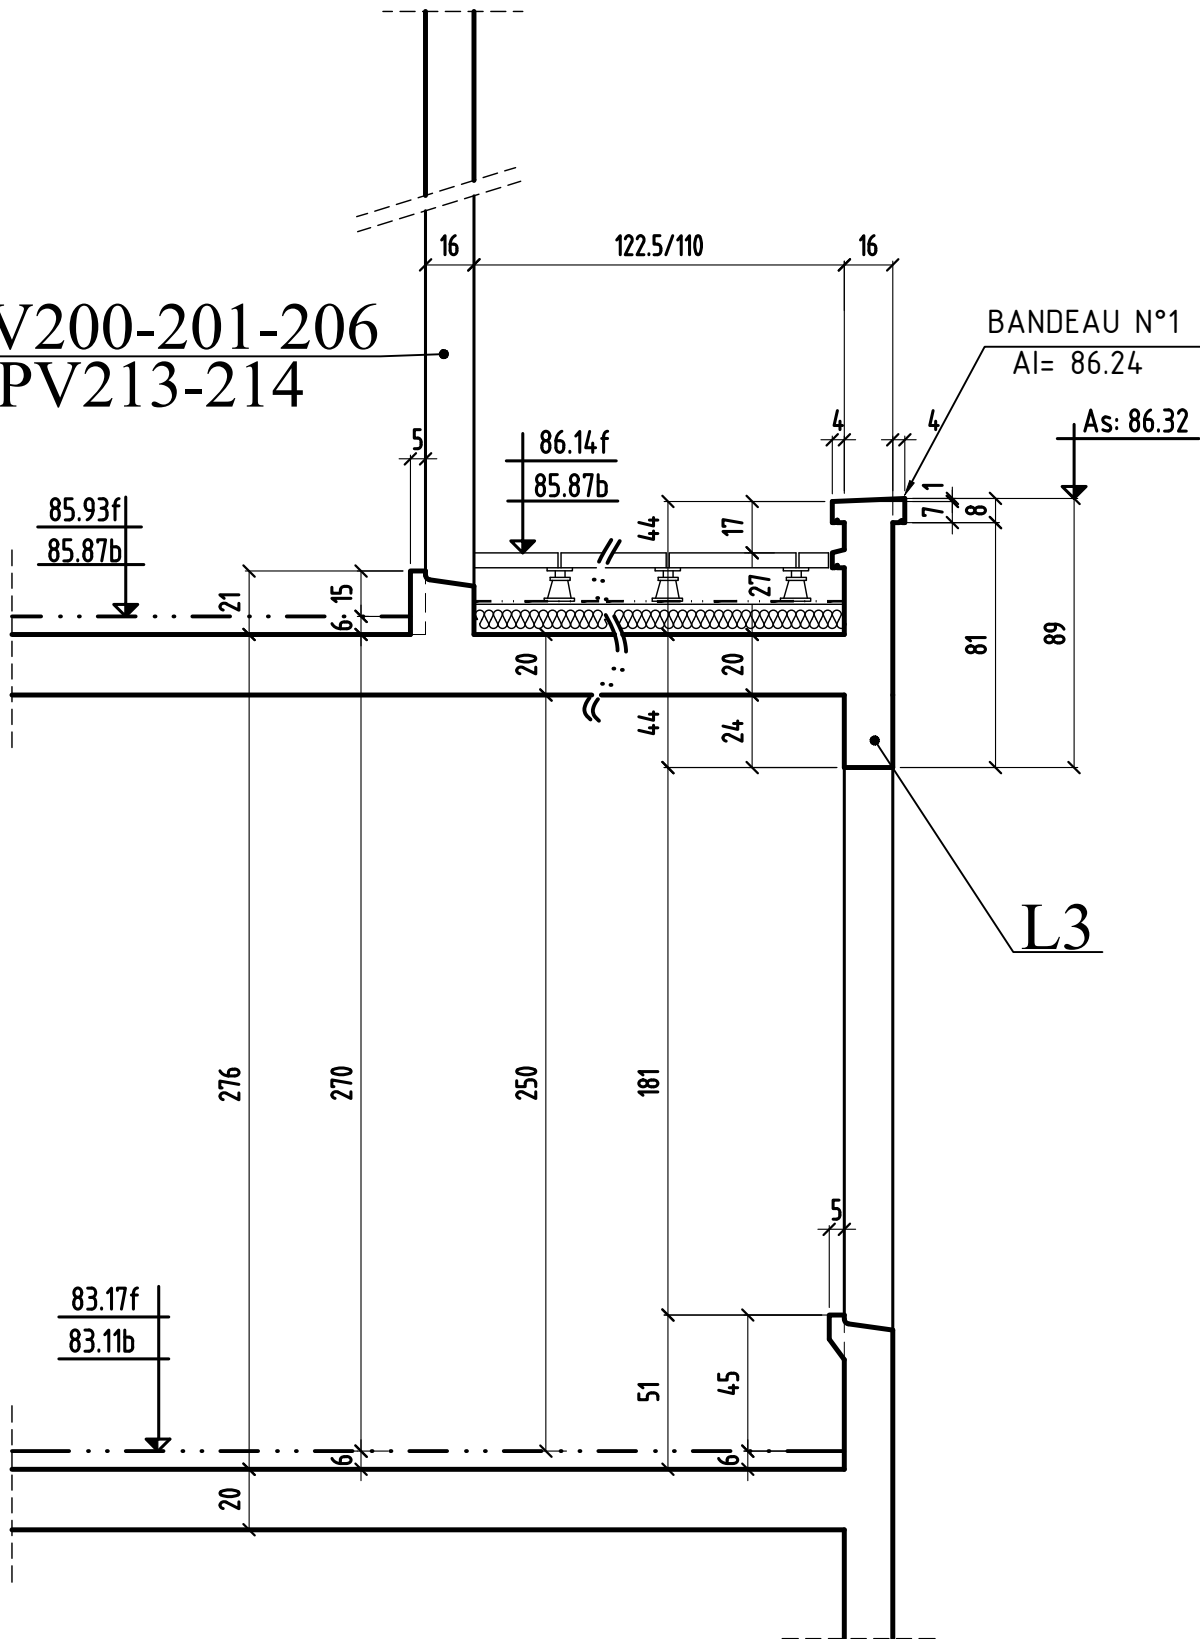


COUPE 3-3

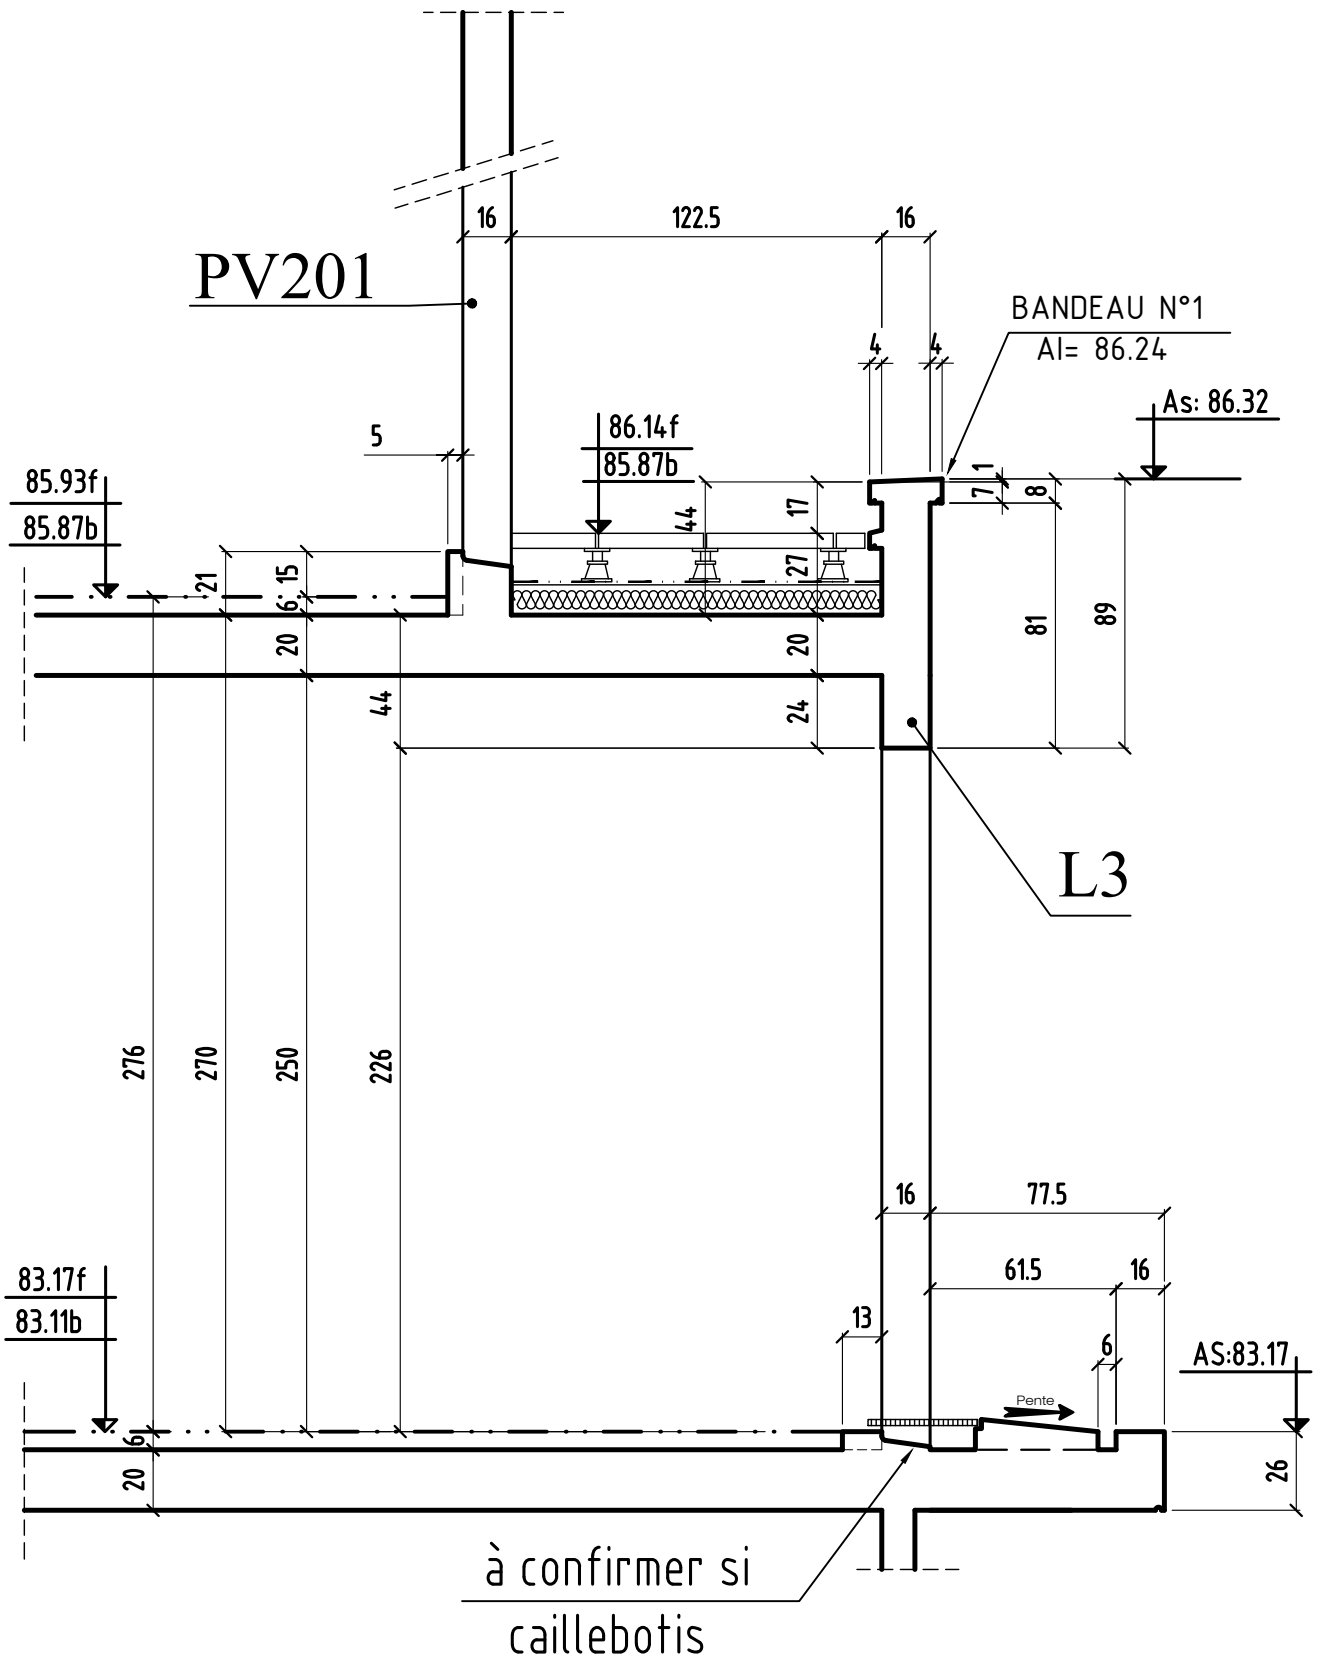


COUPE 4-4

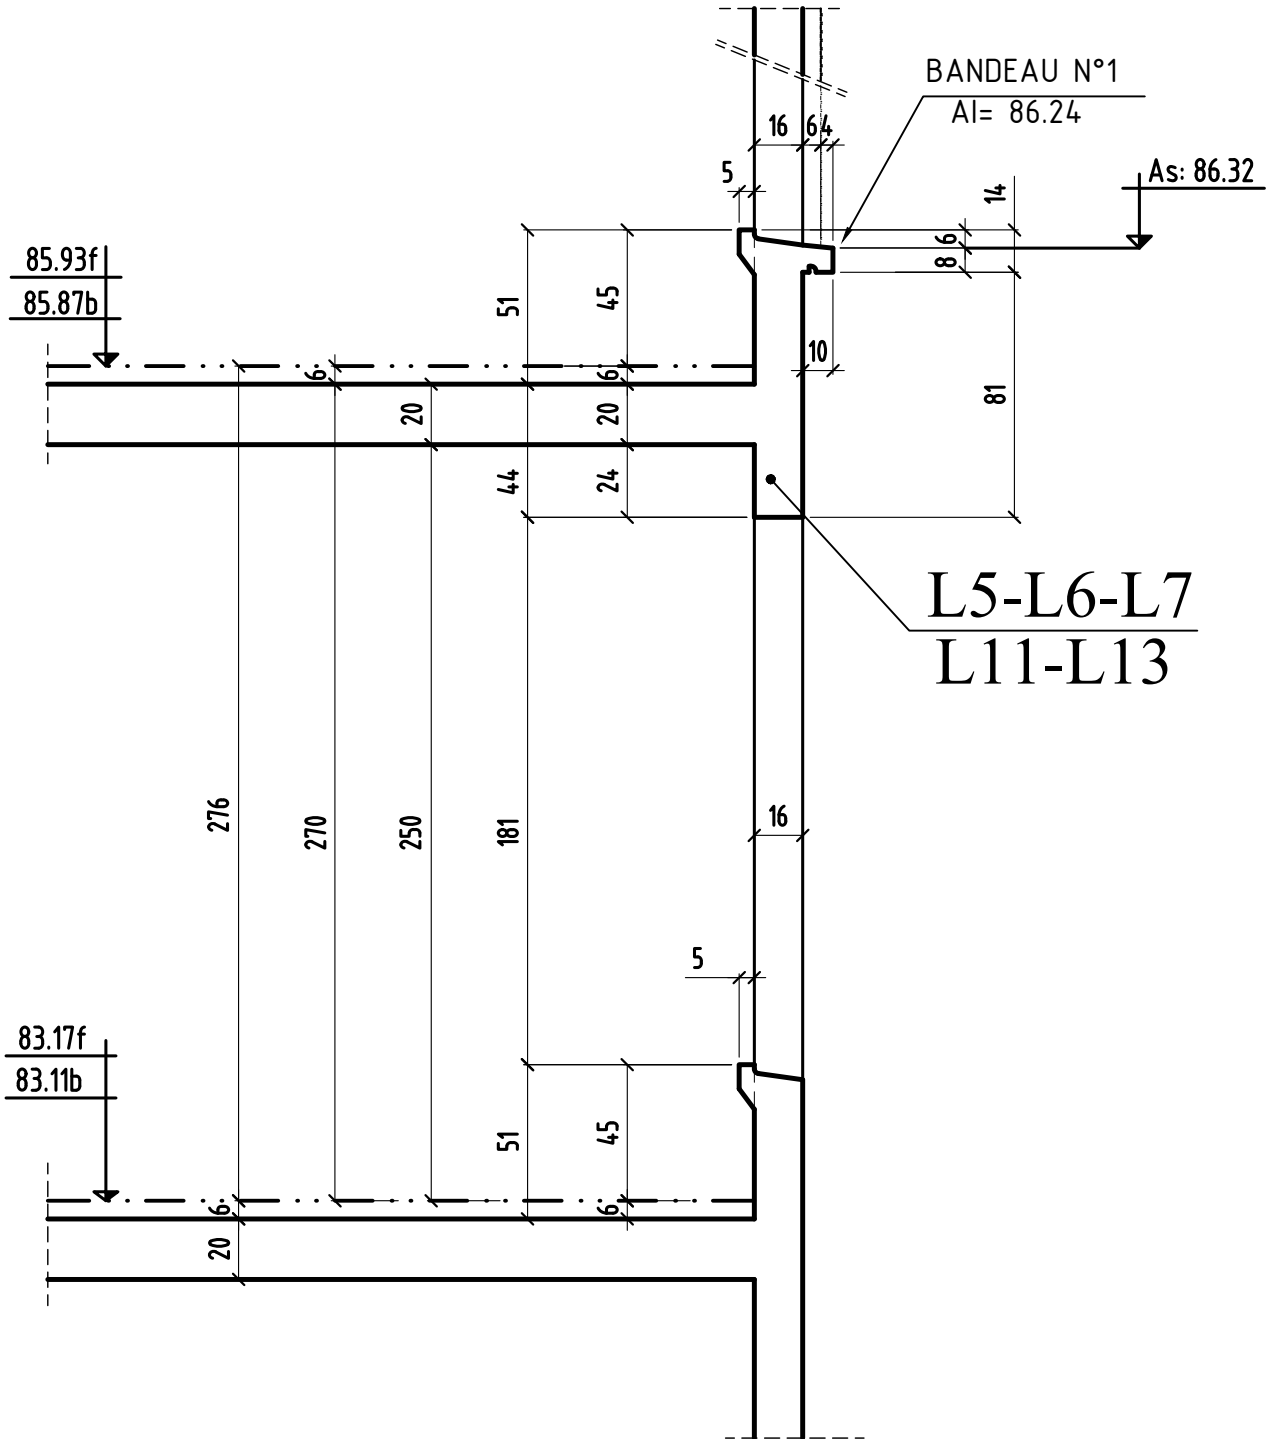


COUPE 5-5

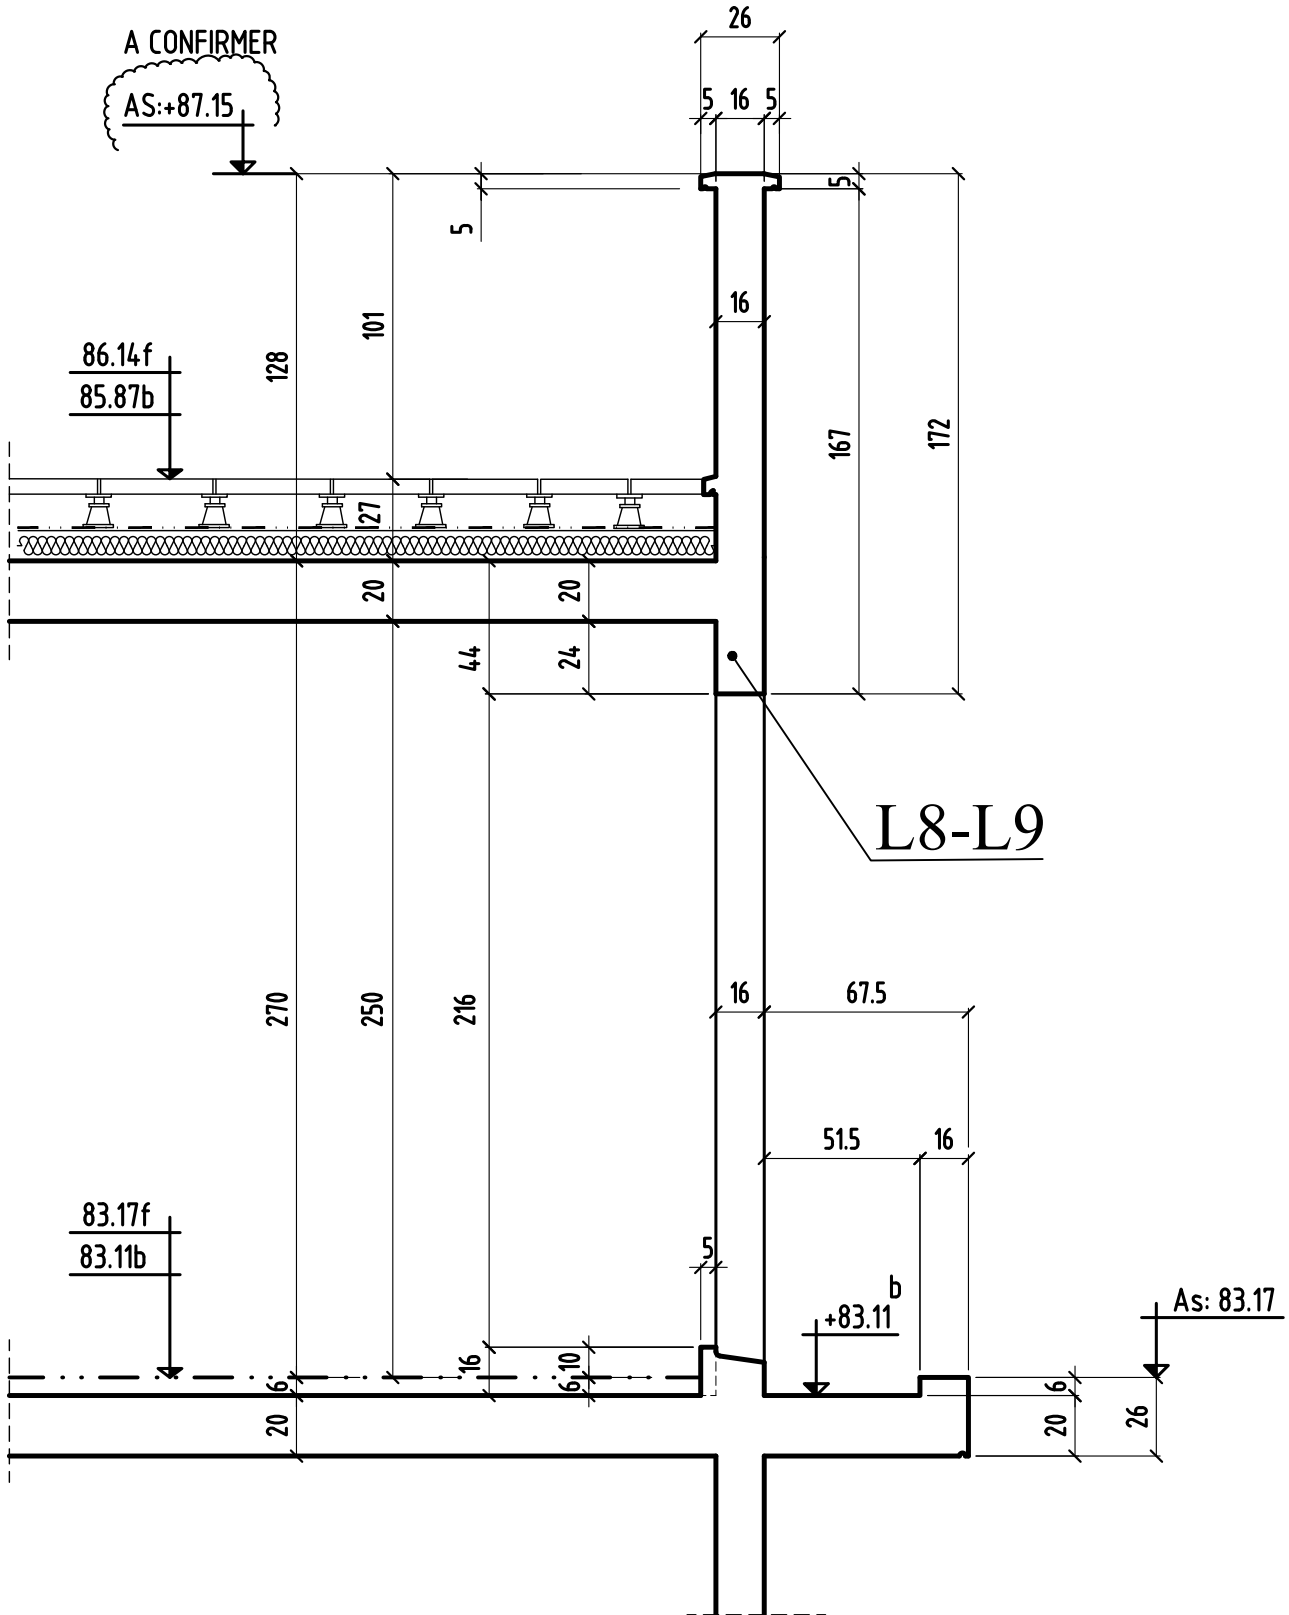


COUPE 6-6

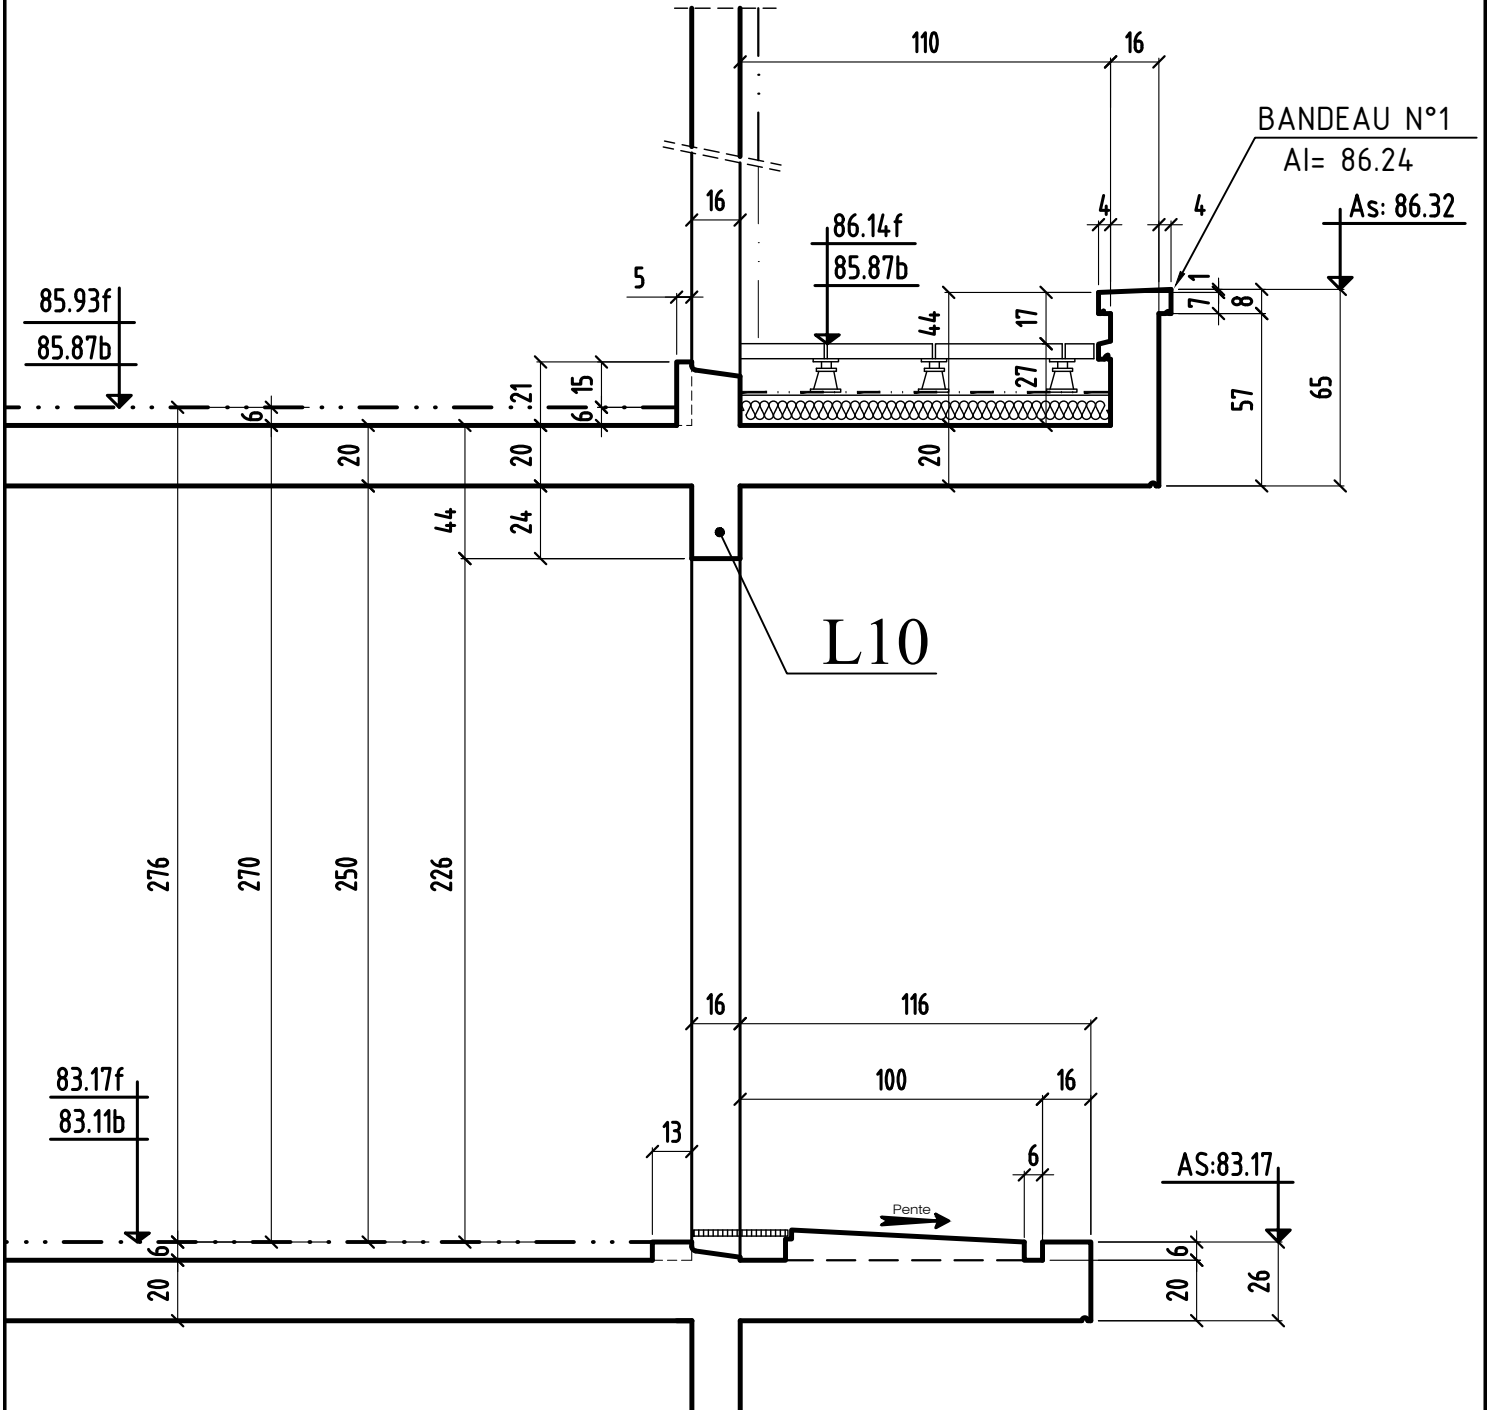


COUPE 7-7

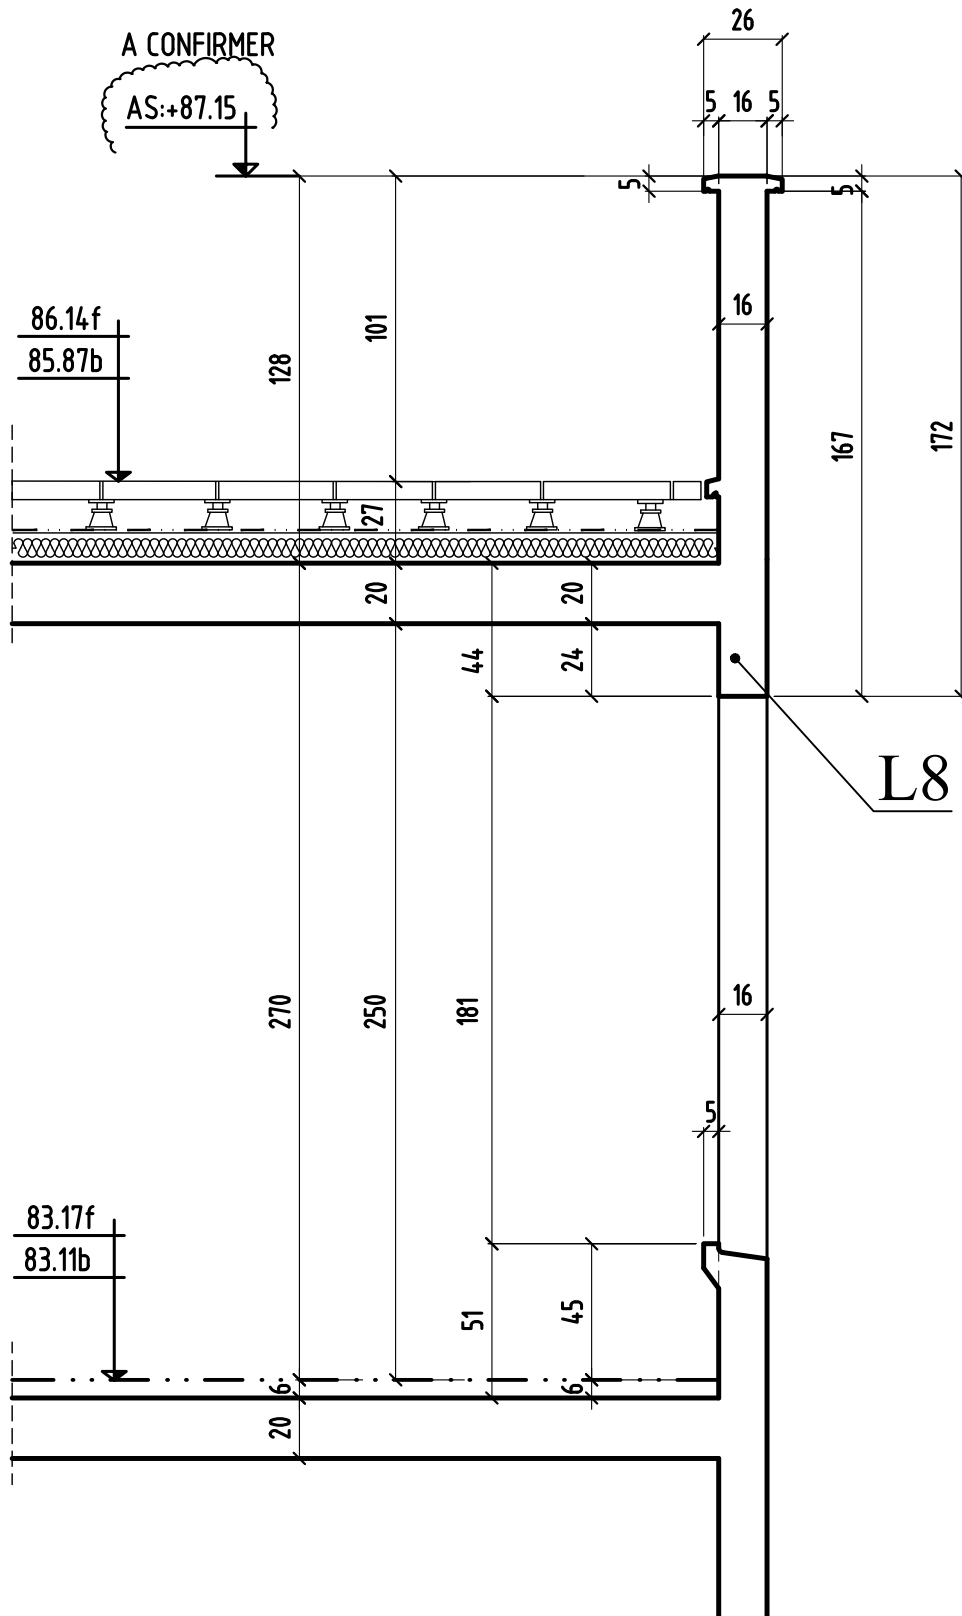


COUPE 8-8

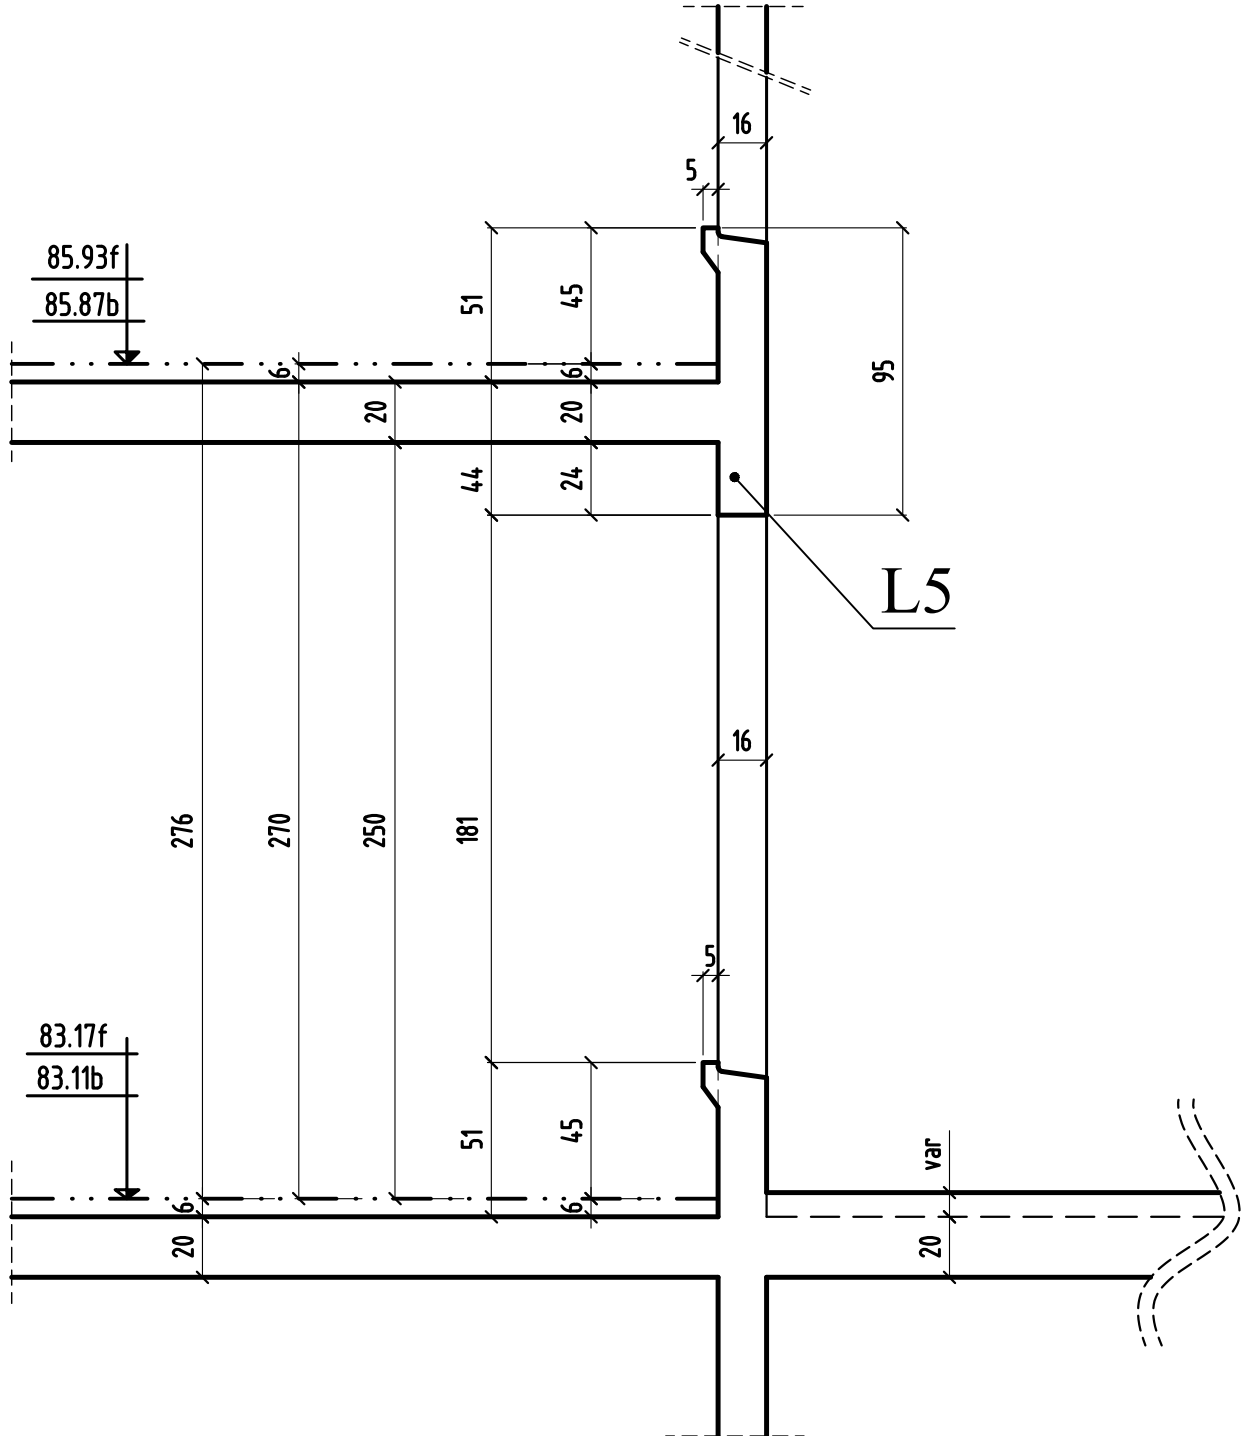


COUPE 9-9

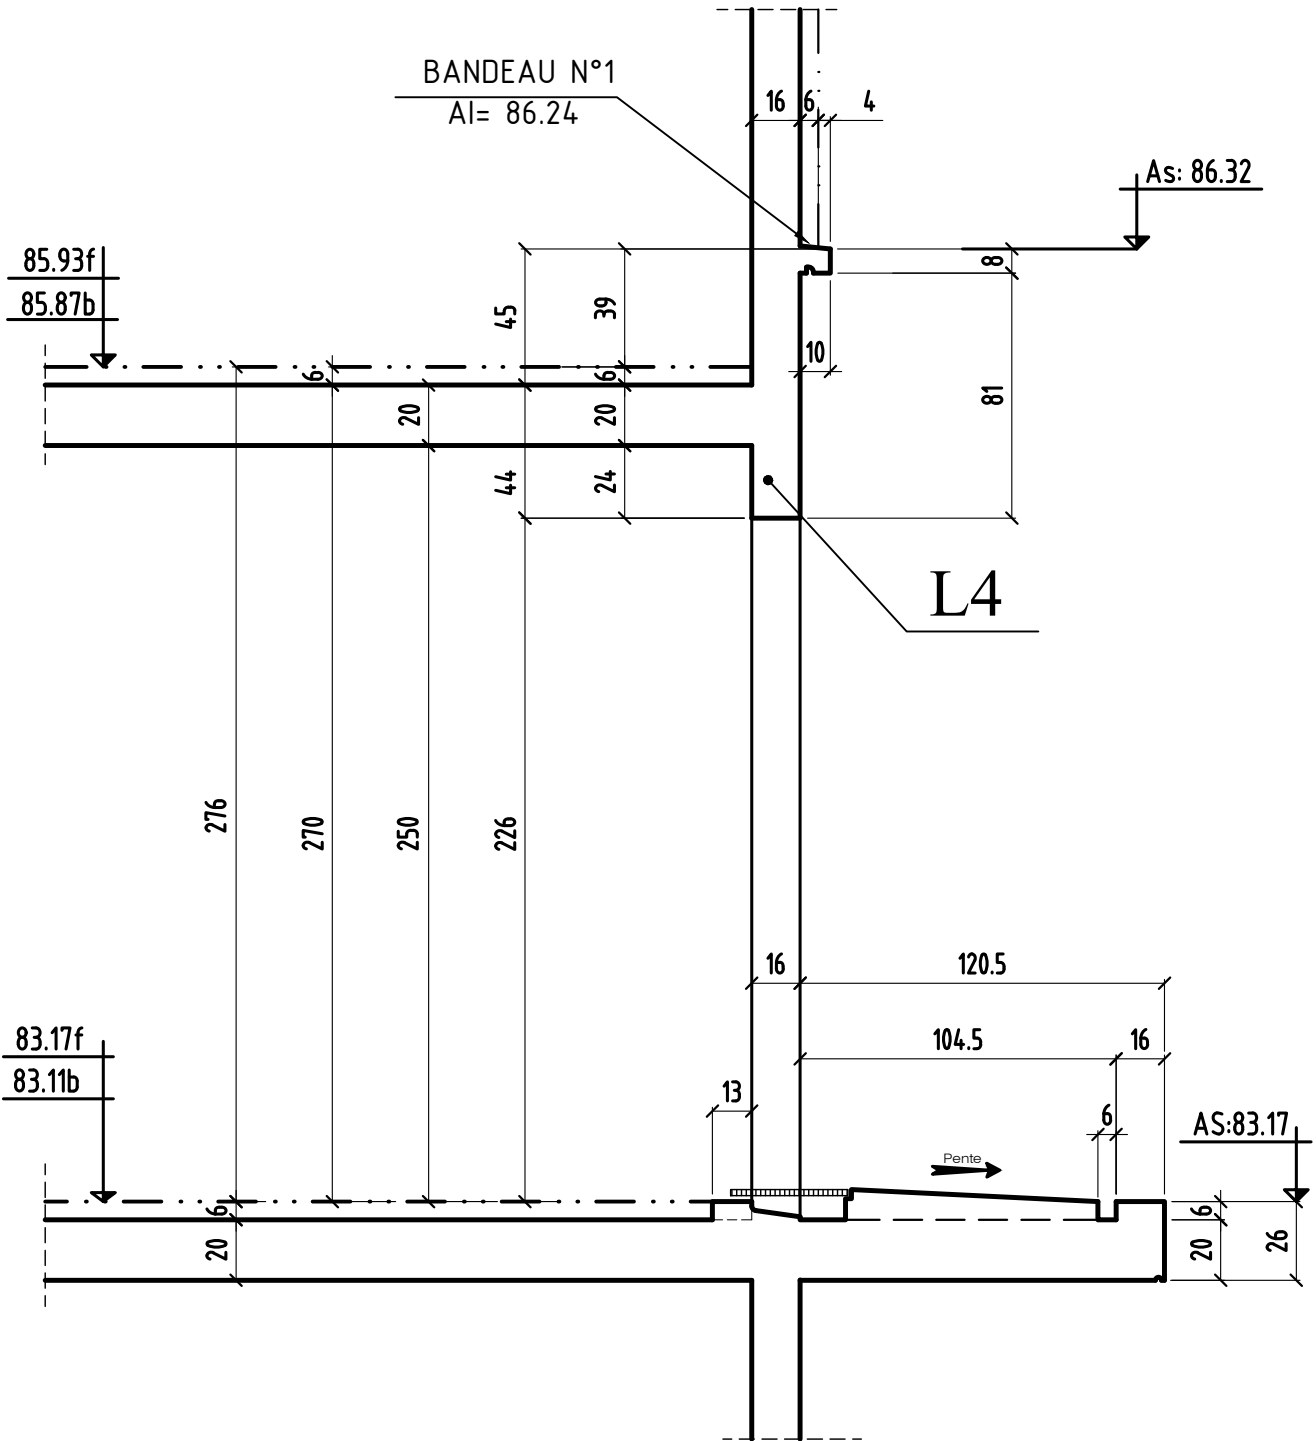


COUPE 10-10

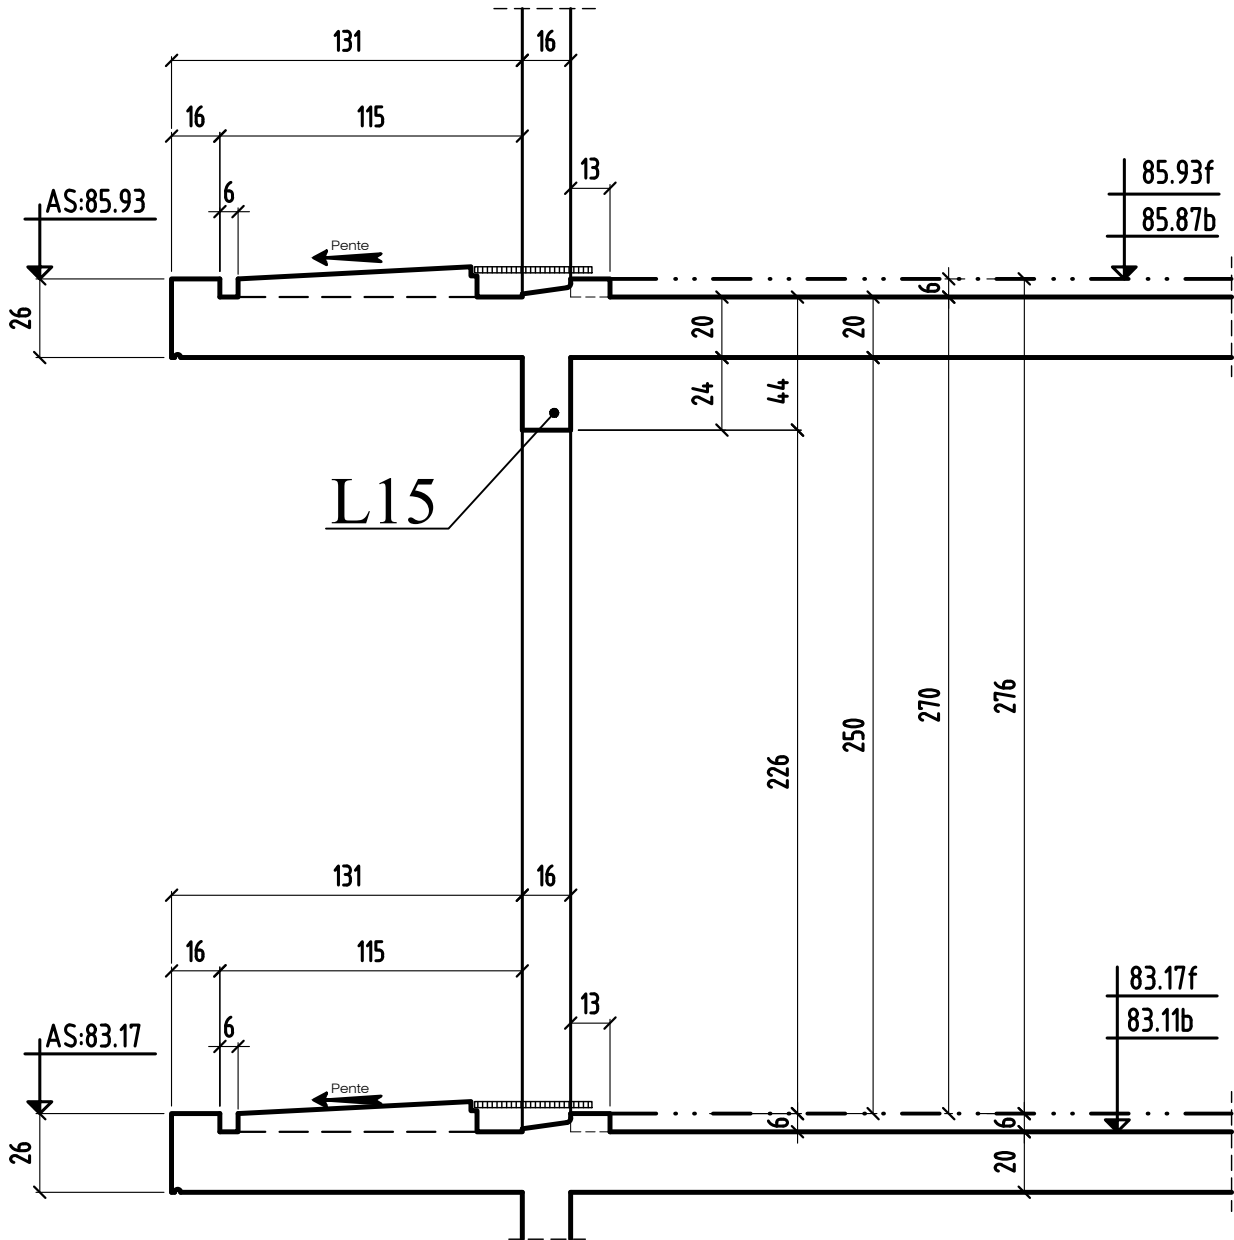


COUPE 11-11

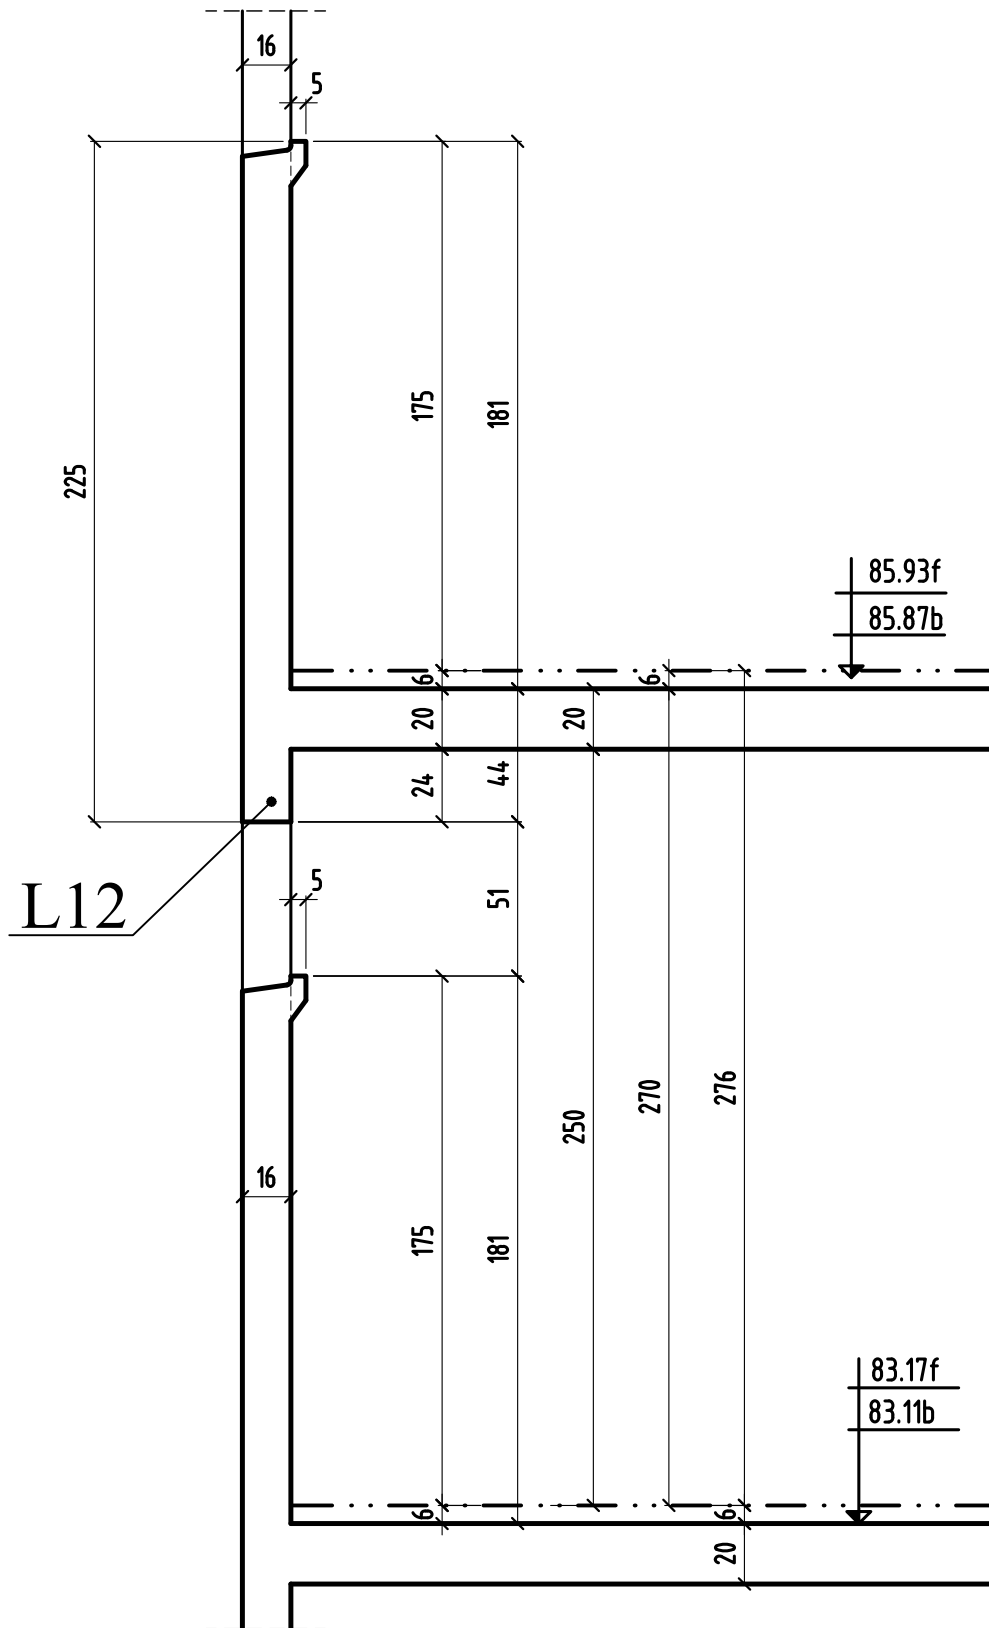

COUPE 12-12

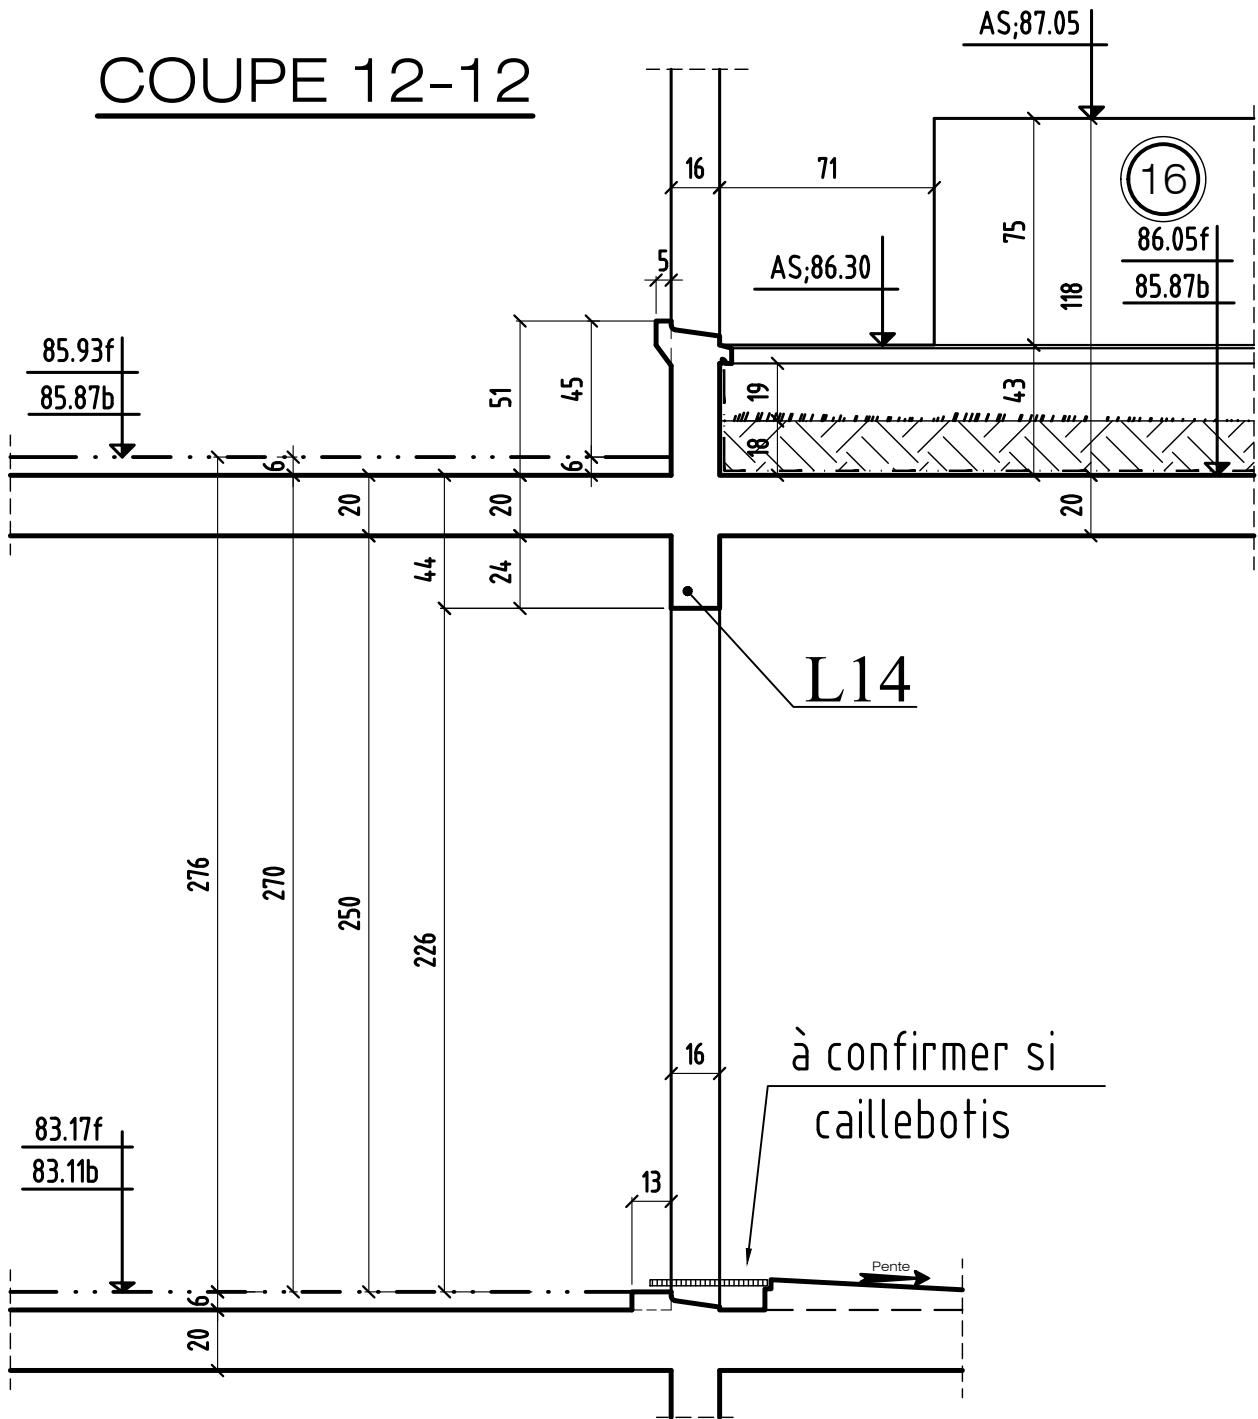

COUPE 13-13

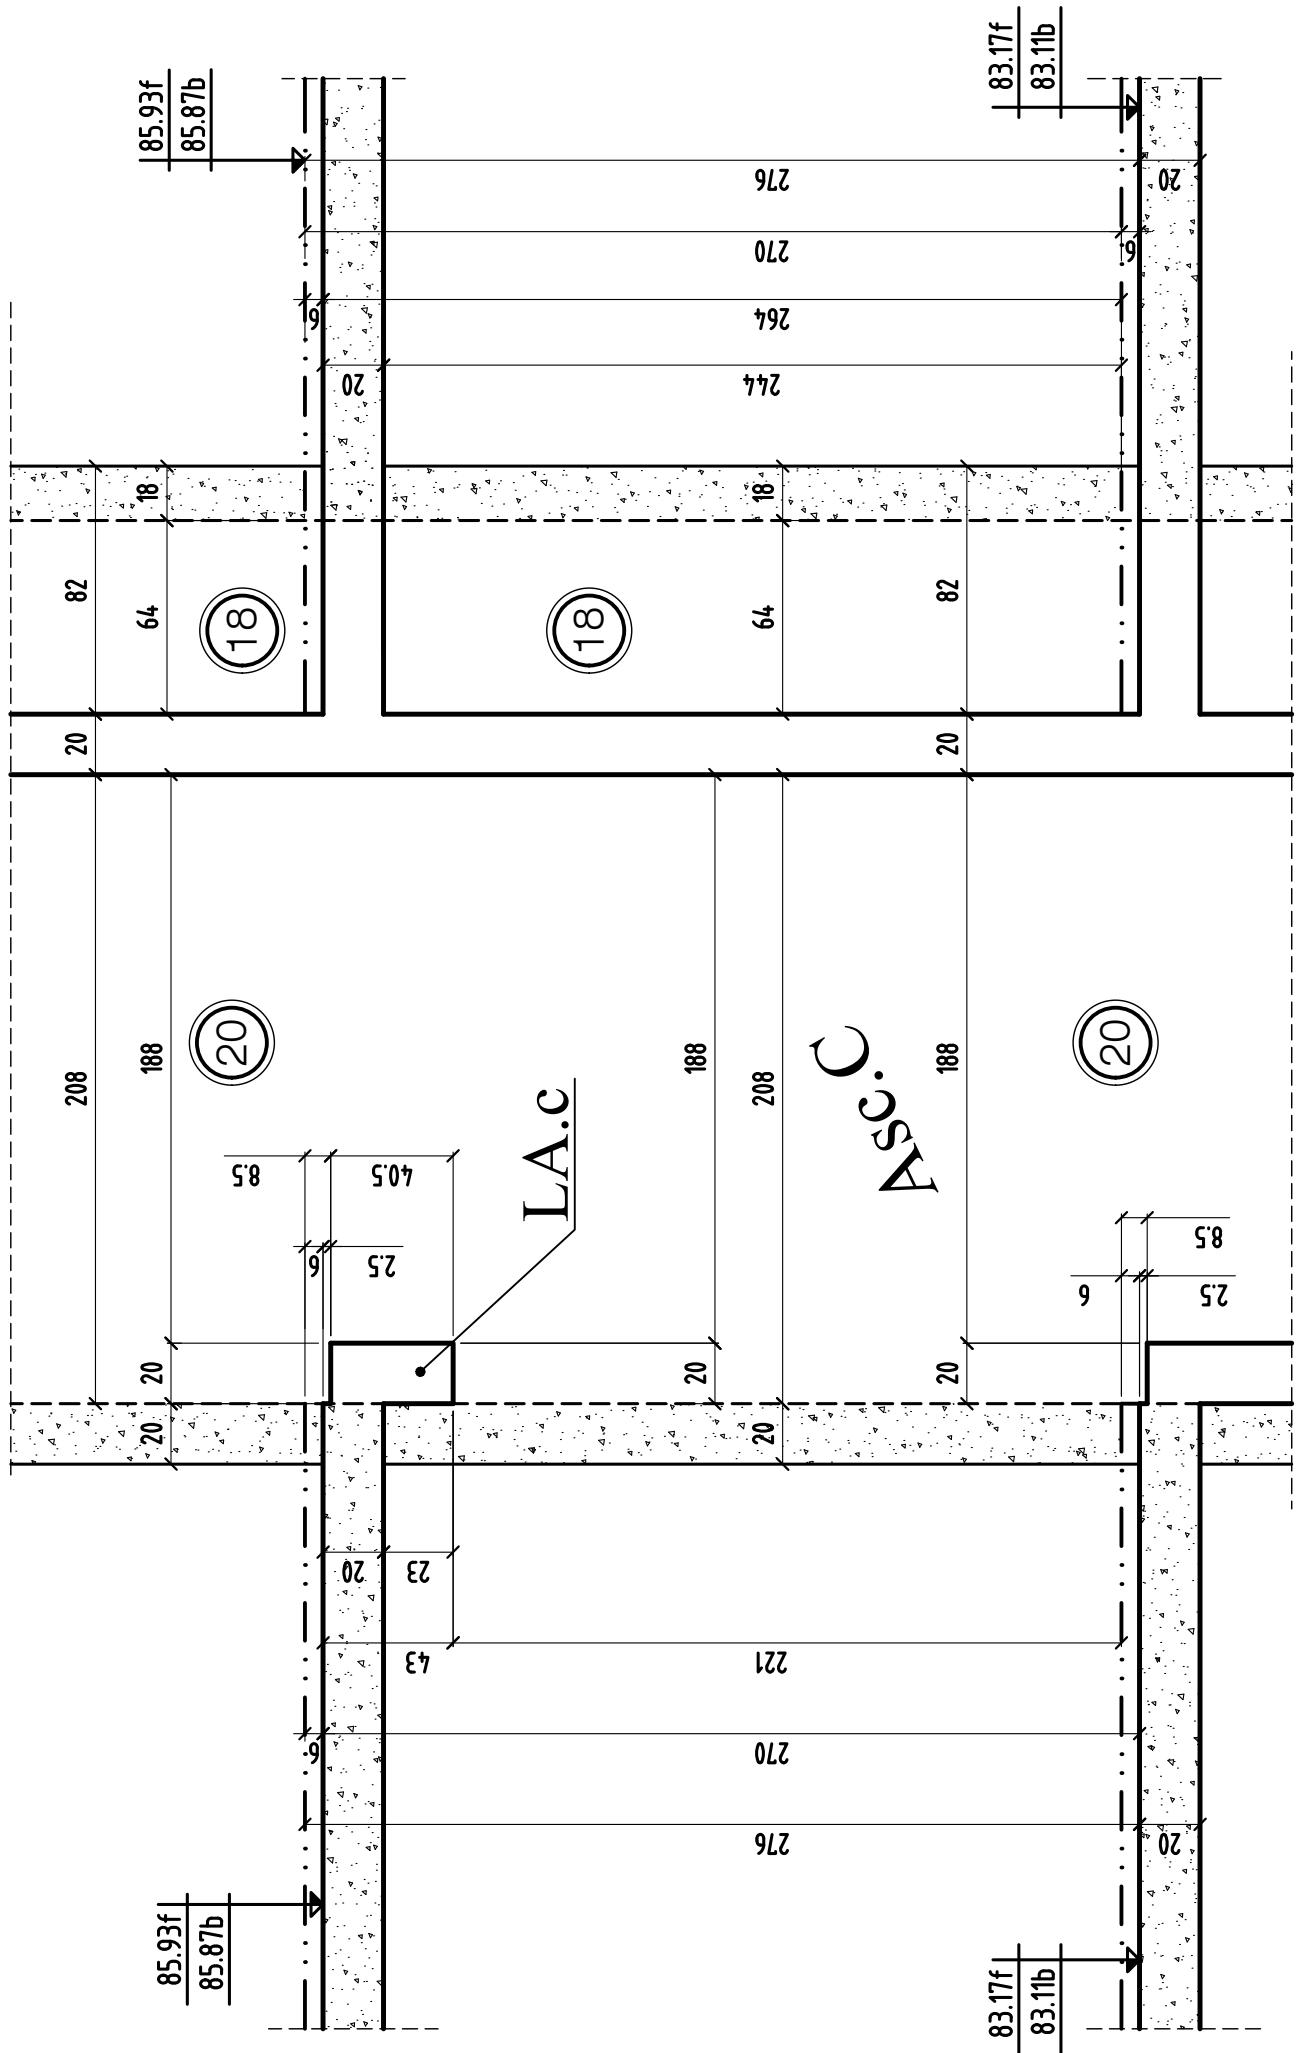

COUPE 13-13

MODIFICATIONS

0

A

B


AFFAIRE: 298

Ech:1/25

Cahier C.23

Page 14

COUPE 14-14

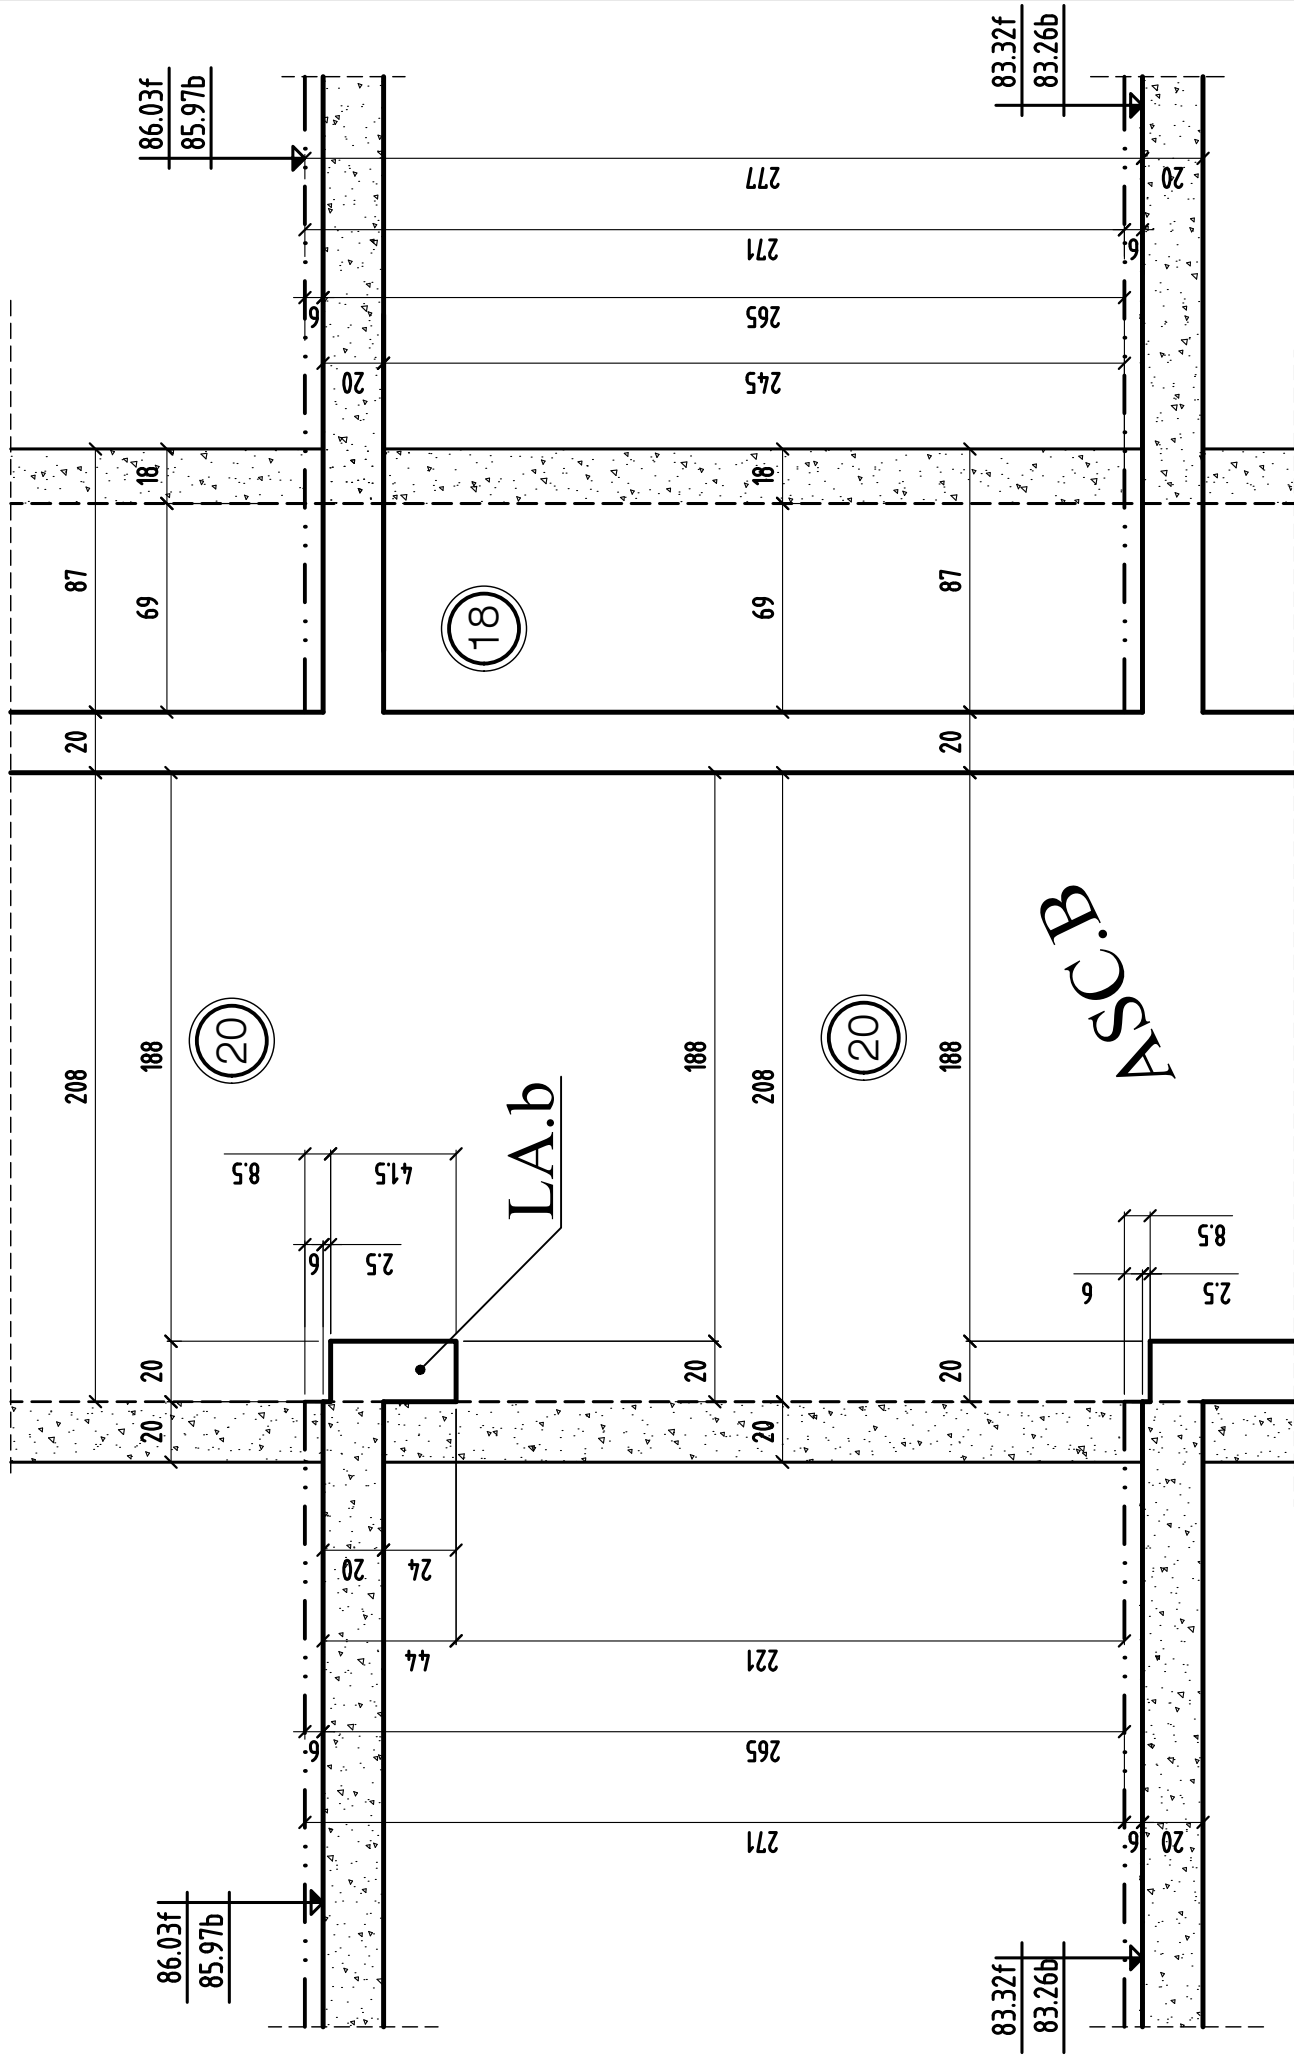

COUPE 14-14

MODIFICATIONS

0	A
	B


AFFAIRE: 298

Cahier C.23


Ech:1/25

Page 15

COUPE 15-15

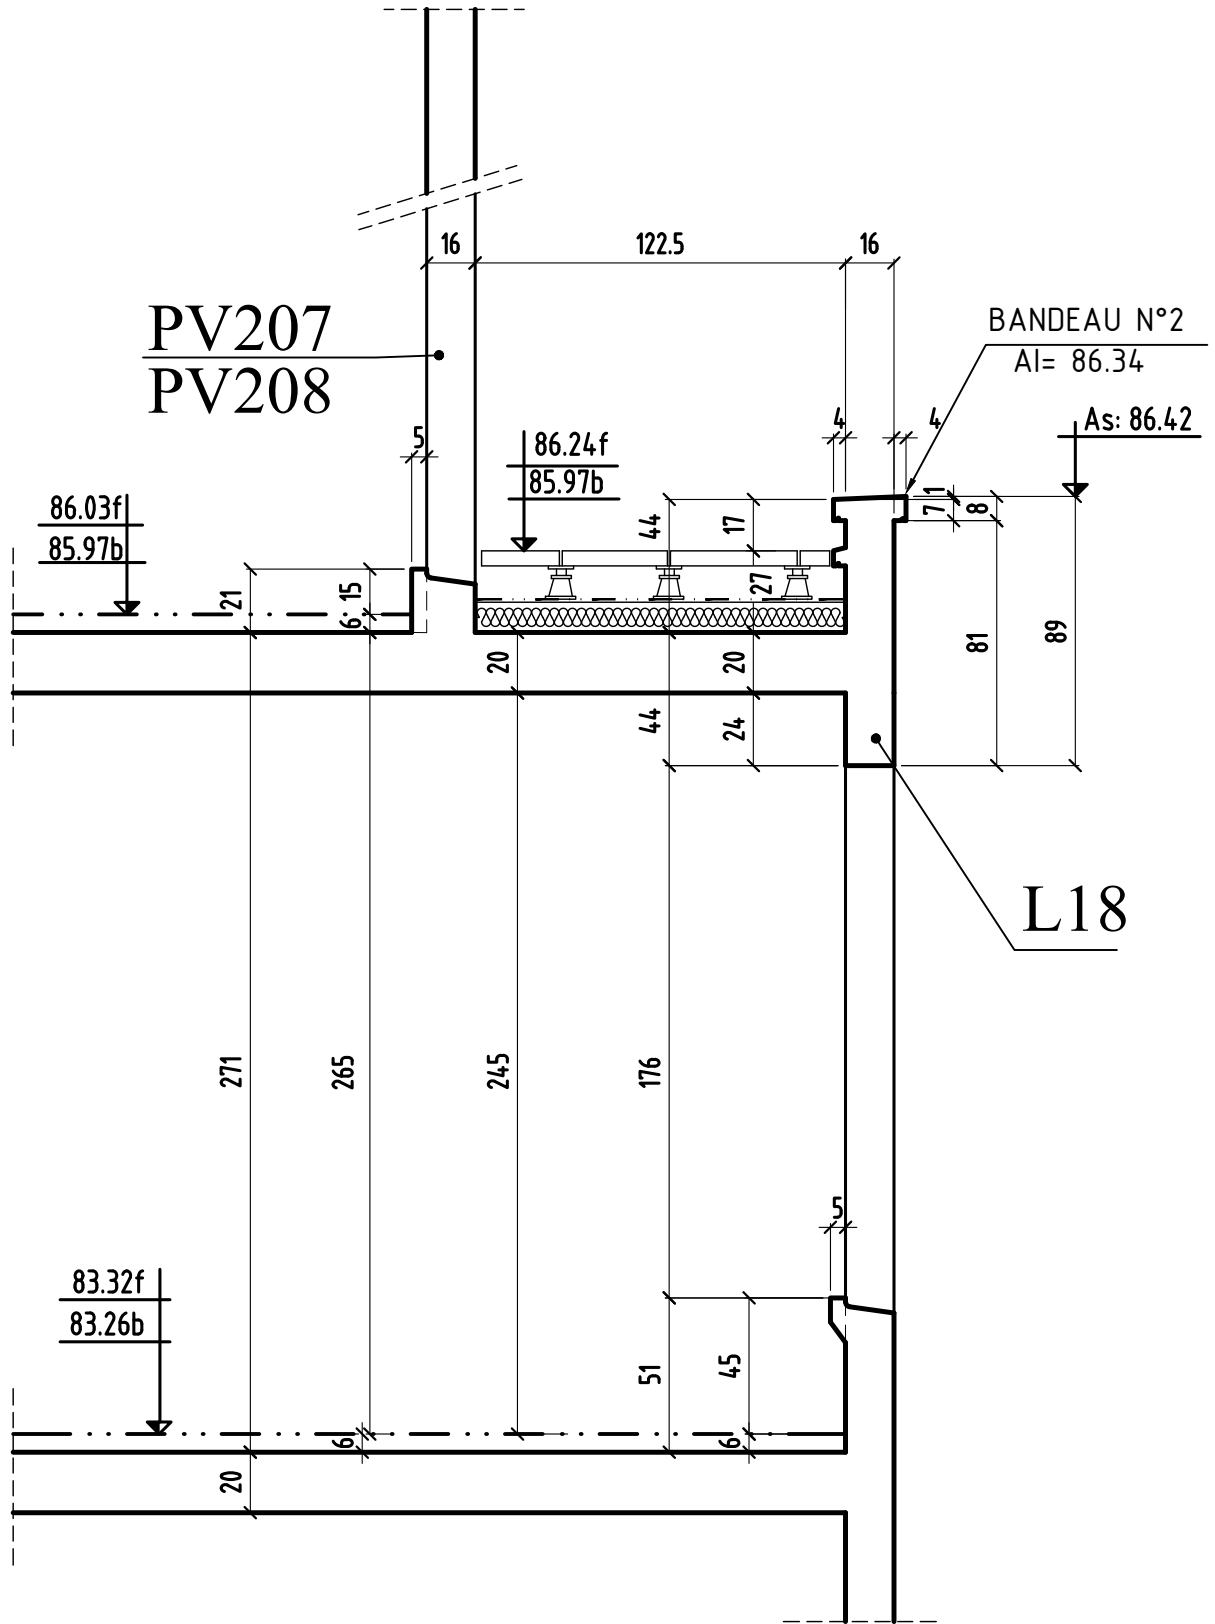


COUPE 16-16

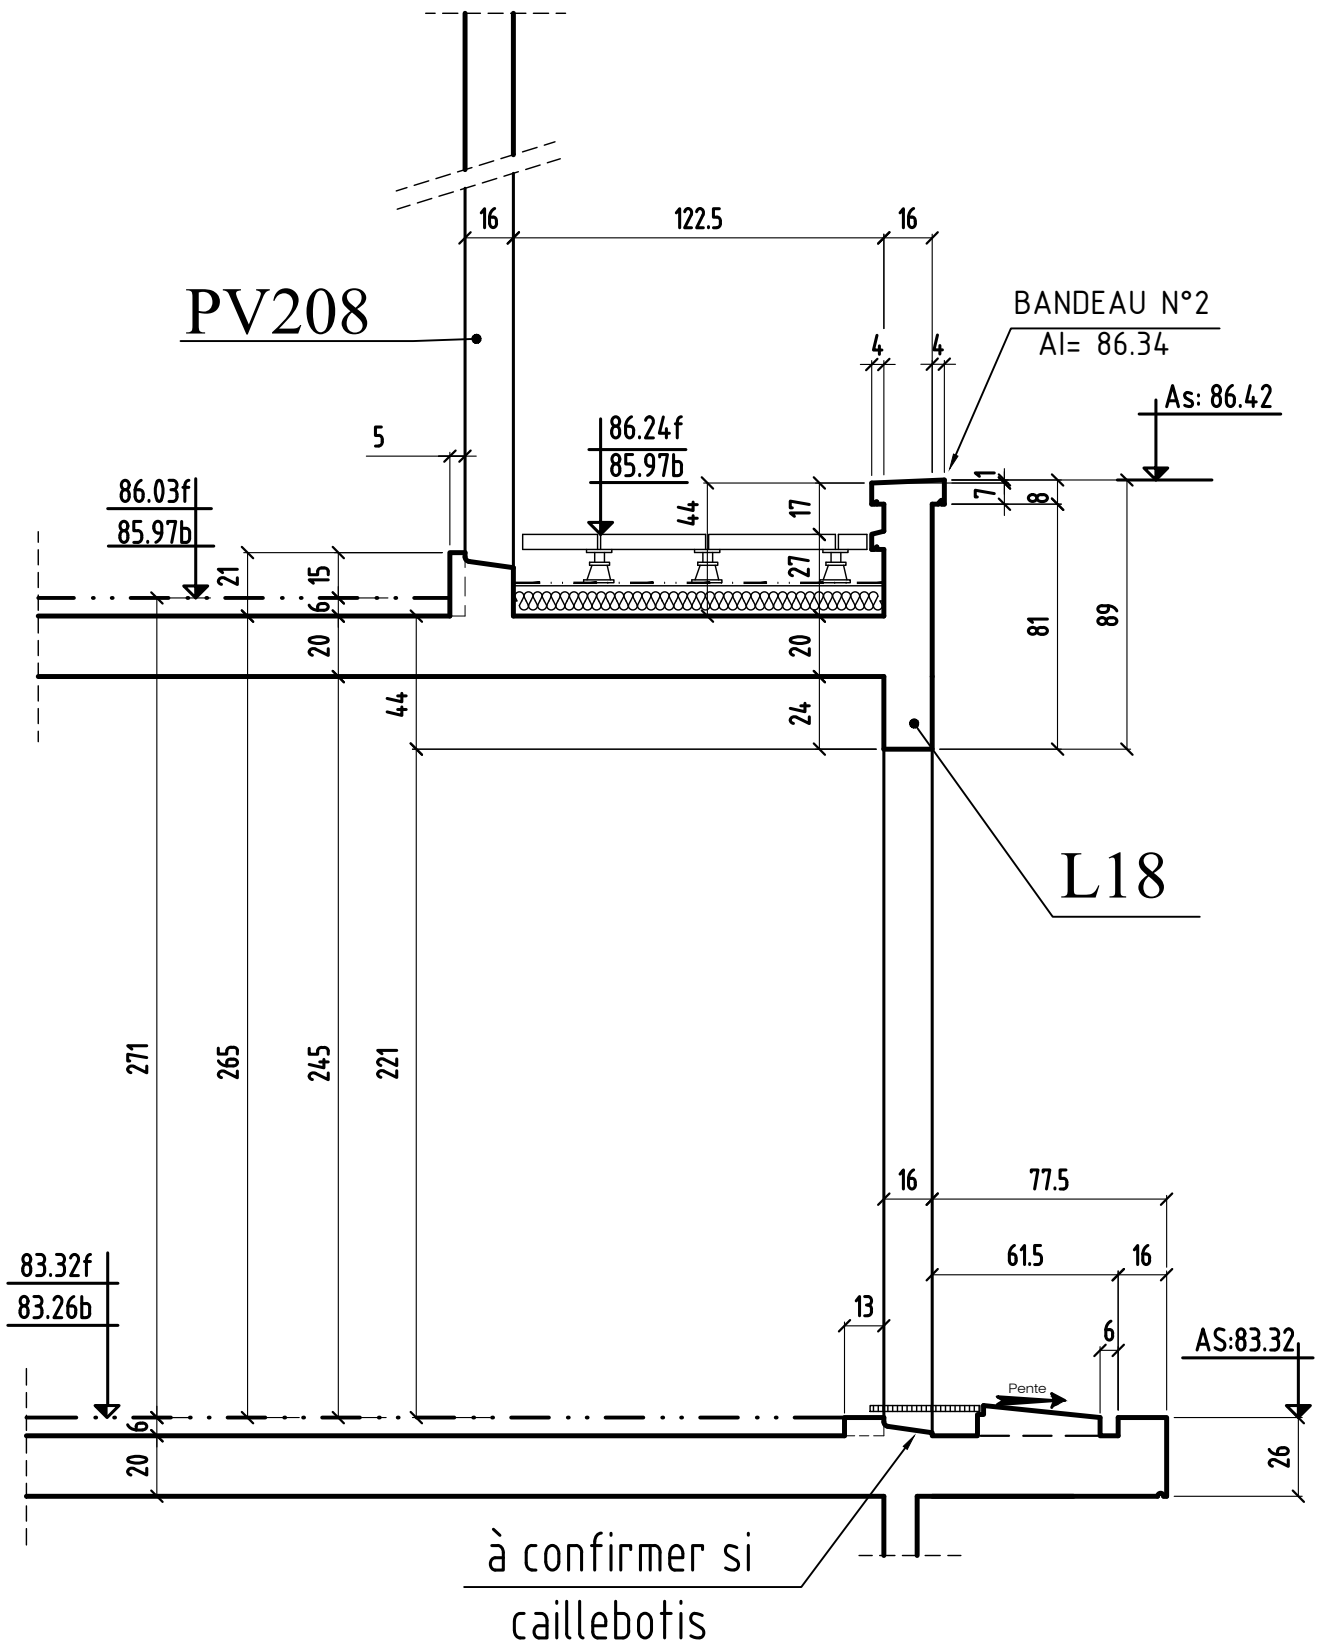


MODIFICATIONS	A	AFFAIRE: 298	Cahier C.23
0	B	Ech: 1/25	Page 17


COUPE 17-17

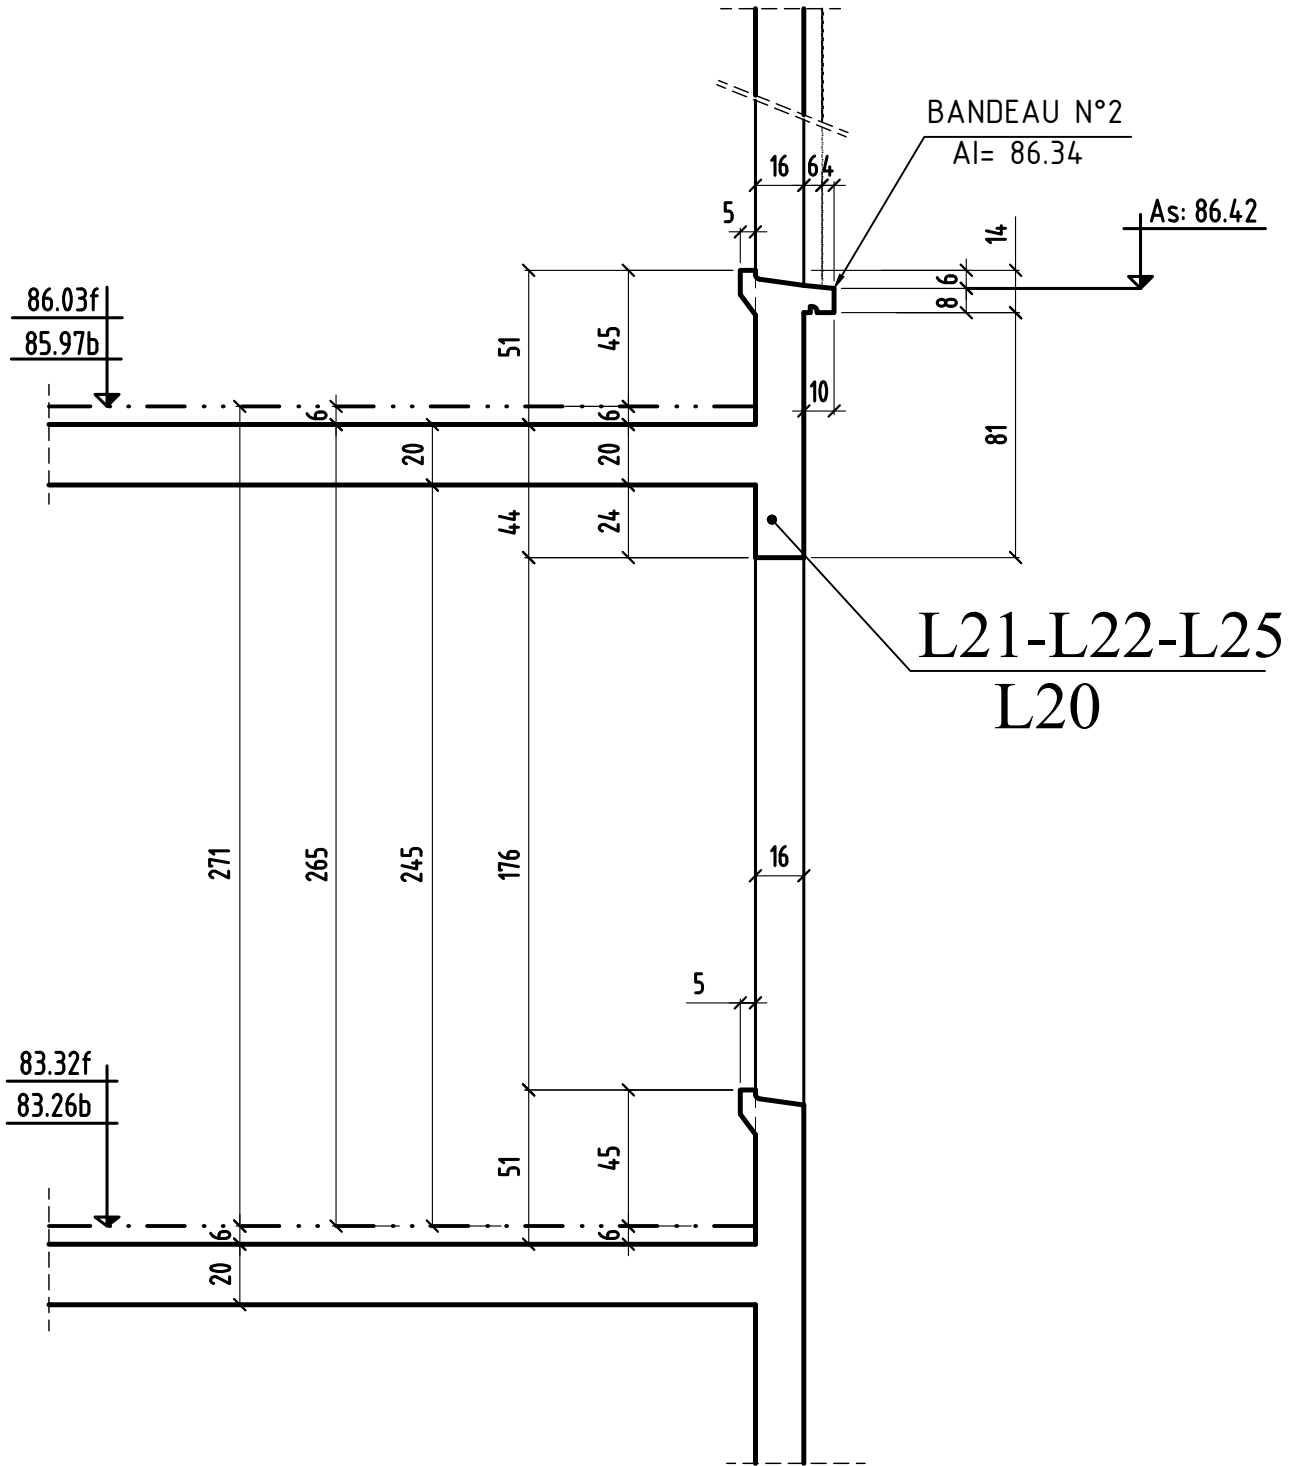


COUPE 18-18

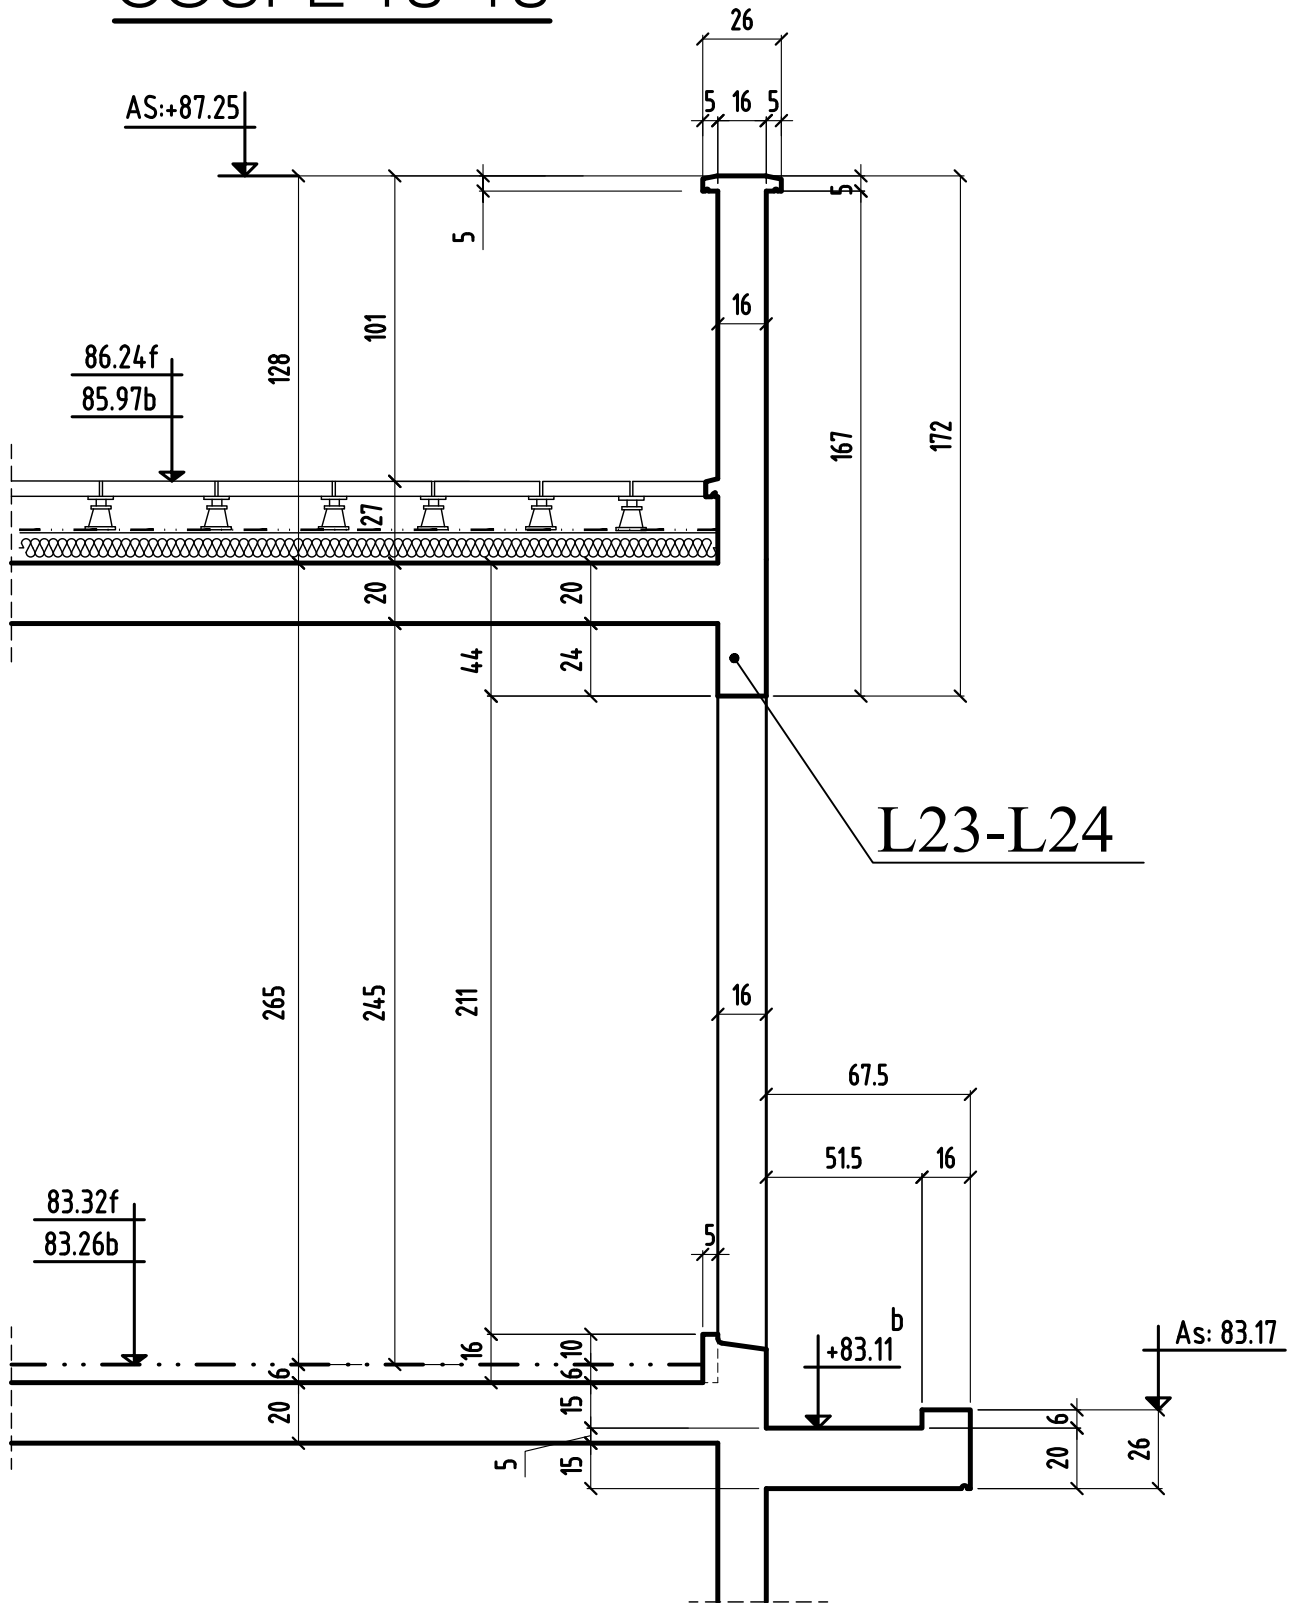


COUPE 19-19

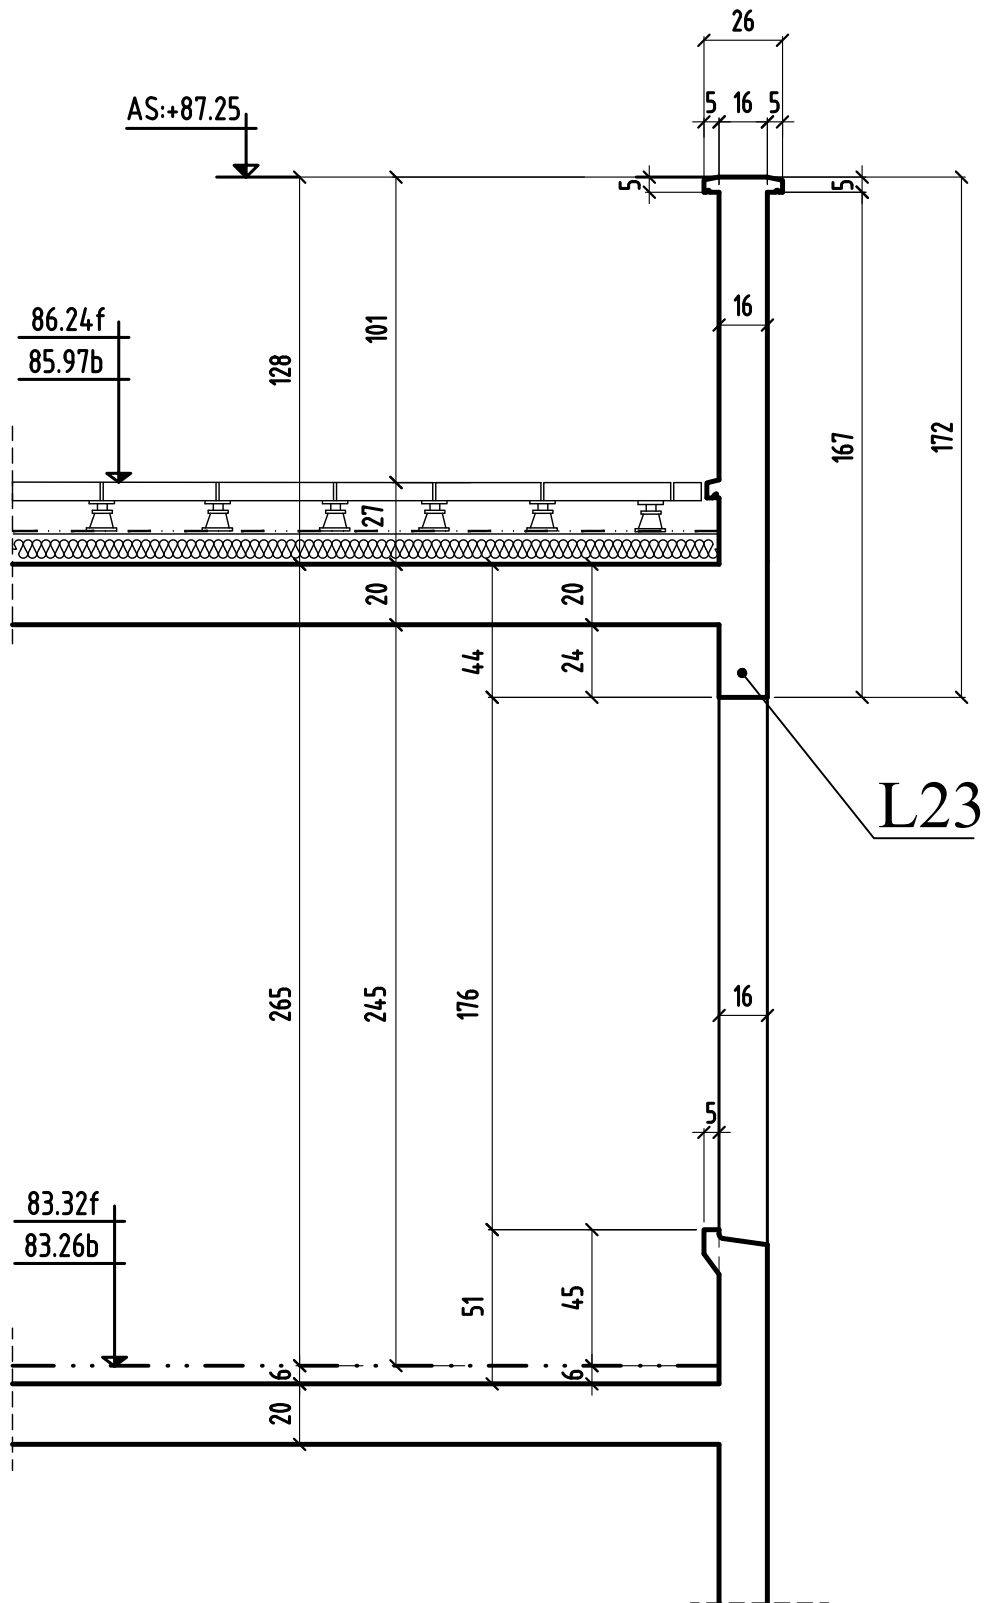

COUPE 20-20

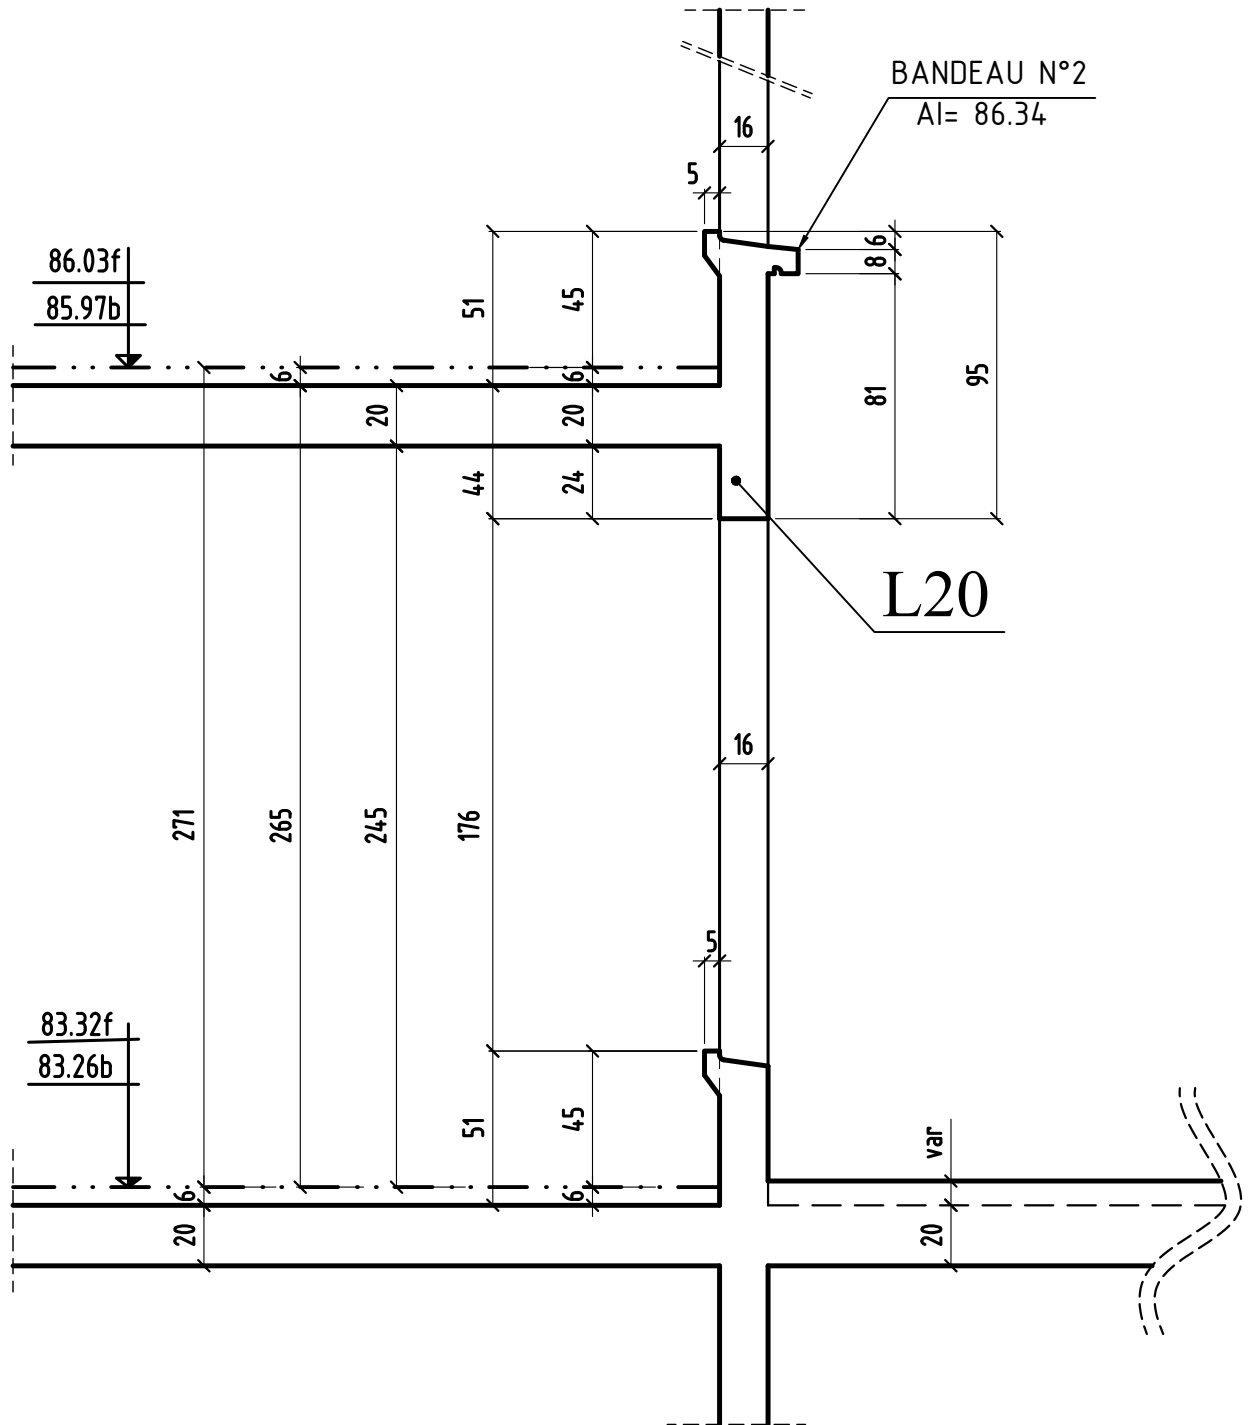

COUPE 21-21

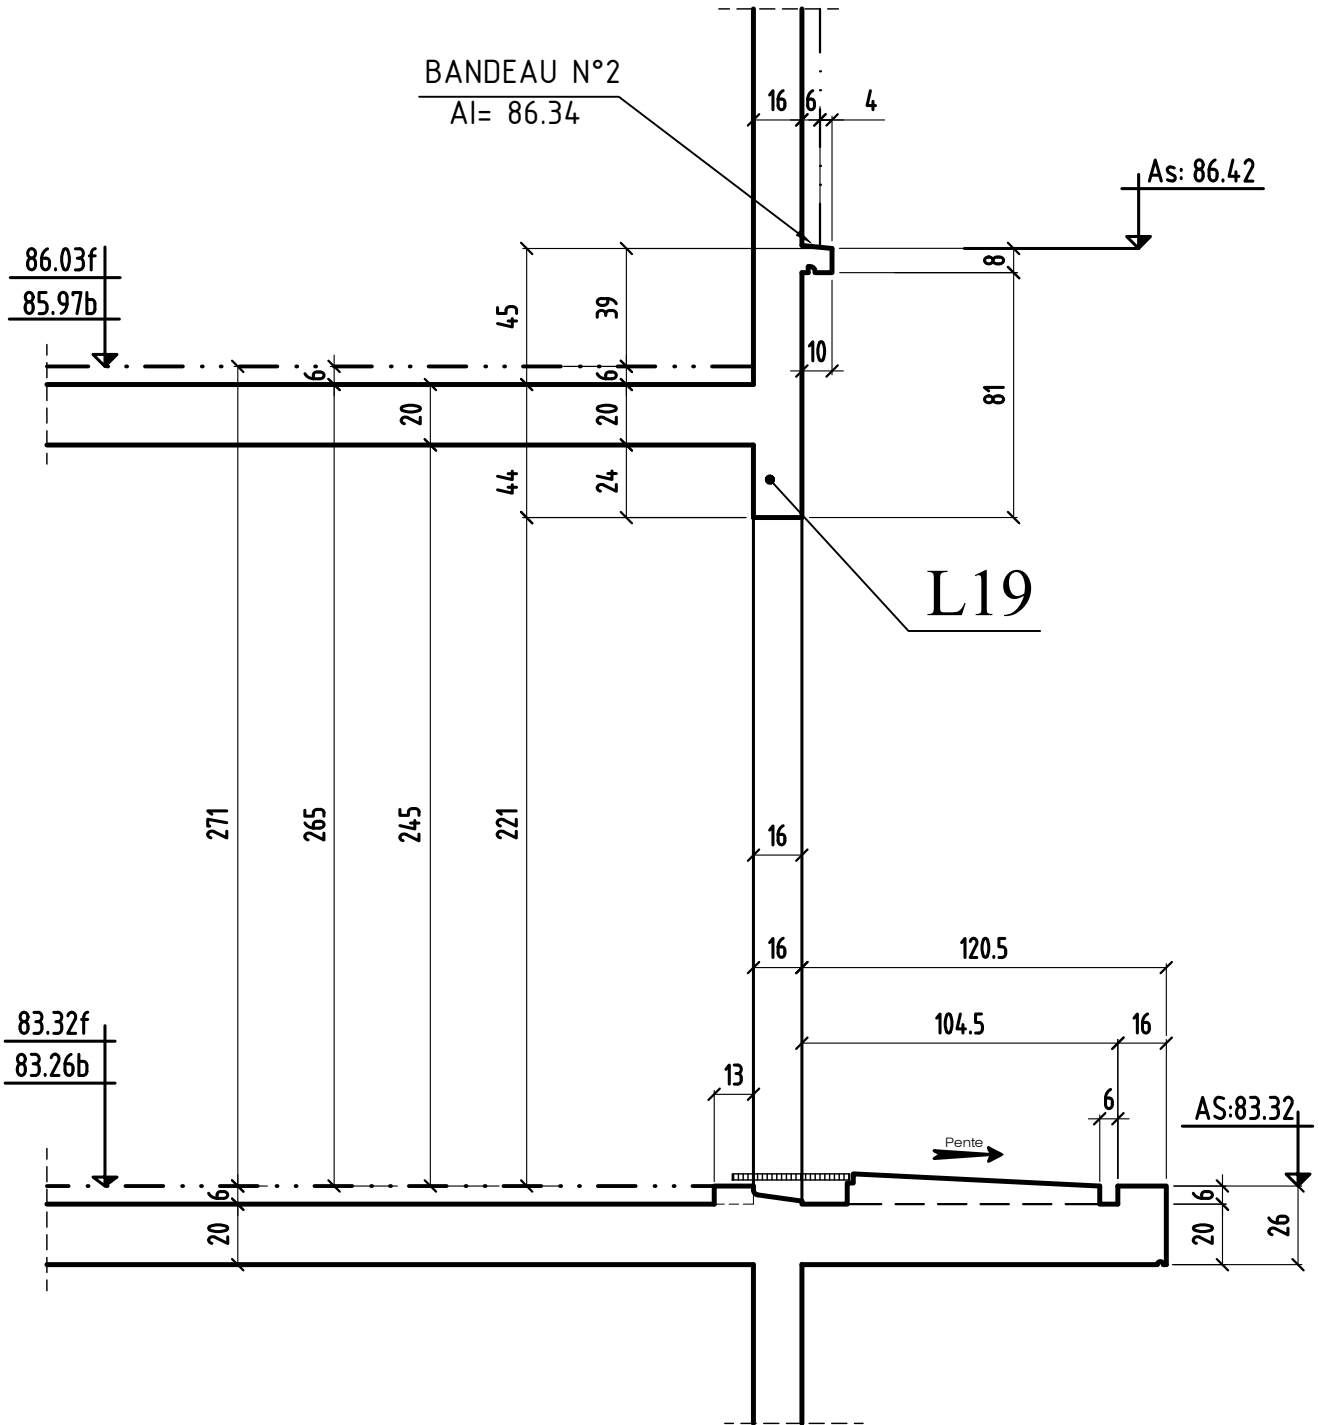

COUPE 22-22

