

VOIR PLAN N° : C.27 - Coupes et détails

<p><b>Coupe Feu - Planchers :</b> CF = 1 HEURE</p> <p><b>Stable au feu - VERTICAUX :</b> SF = 1 HEURE</p> <p><b>SURCHARGES:</b></p> <p>HALL D'ENTREE: 150 DA/NM<sup>2</sup></p> <p>ESCALIERS: 250 DA/NM<sup>2</sup></p> <p>HALL D'ENTREE: 250 DA/NM<sup>2</sup></p> <p>TERRASSES ACCESS. PRIVATIVES: 150 DA/NM<sup>2</sup></p> <p>TERRASSES ACCESS. PRIVATIVES: 250 DA/NM<sup>2</sup></p> <p>LOCALS COMMUNS: 250 DA/NM<sup>2</sup></p> <p>TERRASSES ACCESSIBLES: 50 DA/NM<sup>2</sup></p>	<p><b>Éléments de structure :</b></p> <p>Béton</p> <p>Béton Non Porteur</p> <p>Porte BA noyau</p> <p>Magonerie Plaine Porteuse</p> <p>Magonerie Caisse Porteuse</p> <p>Magonerie Plaine Non Porteuse</p> <p>Magonerie Caisse Non Porteuse</p> <p>Béton Préfabriqué</p>
<p><b>BETONS:</b></p> <p>Béton apparent : XCI C25/30</p> <p>Béton pour élévation : XCI C25/30</p> <p>Béton Voies et éléments sous terre : XFI C25/30</p> <p>Gros Béton : XFI C16/20</p> <p>sauf cas contraires voir voir en plan</p>	<p><b>Complexes et revêtements :</b></p> <p>Béton non porteur</p> <p>Gros Béton, revêtements</p> <p>Dalles sur plots</p> <p>Tère</p> <p>béton décastré</p> <p>décastrés pour rainoché</p>
<p>Estam</p> <p>Limite de propriété</p> <p>Isolation en sous face de plancher</p> <p>Isolation sur le plancher</p> <p>Repechage des voies contre terre</p> <p>PLANCHER en alu</p> <p>ELECTRIQUE en alu</p>	<p><b>4.2. Entree</b> S.C. : Serrure et Clef R. : Radiateur</p> <p><b>4.3. Entrée</b> S.C. : Serrure et Clef R. : Radiateur</p> <p><b>4.4. Entrée</b> S.C. : Serrure et Clef R. : Radiateur</p> <p><b>4.5. Entrée</b> S.C. : Serrure et Clef R. : Radiateur</p> <p><b>4.6. Entrée</b> S.C. : Serrure et Clef R. : Radiateur</p> <p><b>4.7. Entrée</b> S.C. : Serrure et Clef R. : Radiateur</p> <p><b>4.8. Entrée</b> S.C. : Serrure et Clef R. : Radiateur</p> <p><b>4.9. Entrée</b> S.C. : Serrure et Clef R. : Radiateur</p> <p><b>4.10. Entrée</b> S.C. : Serrure et Clef R. : Radiateur</p>

**SUCY EN BRIE 94370**

**CONSTRUCTION D'UN ENSEMBLE DE 78 LOGEMENTS**

Résidence « Les Toiles »

SUCY EN BRIE (94)

Rue Ingres / Rue Matisse

<p><b>MATRE D'OEUVRE</b></p> <p><b>CITE ARCHITECTURE</b></p> <p>11, RUE FLATREBS-75005 PARIS</p> <p>☎ 01.44.28.44.10 ☎ 01.48.28.44.18</p> <p><b>BUREAU DE CONTROLE</b></p> <p><b>QUALICONSULT</b></p> <p>M. DEVAUX RICHARD</p> <p>9, RUE DE LA SERRURE</p> <p>77173 CHERRY-COSTRY</p> <p>☎ 01.48.83.73.88 ☎ 06.84.80.54.89</p> <p>☎ 01.41.57.70.00 ☎ 01.60.62.32.00 ☎ 01.60.62.32.01</p>	<p><b>MATRE D'OUVRAGE</b></p> <p><b>ICADE foncière-développement</b></p> <p>Le Millefeuille 1 - 35, rue de la Gare</p> <p>75019 PARIS</p> <p>☎ 01.41.57.70.00</p> <p><b>ENTREPRISE G.O.</b></p> <p><b>M.T.R.</b></p> <p>9, RUE DE LA SERRURE</p> <p>77173 CHERRY-COSTRY</p> <p>☎ 01.48.83.73.88 ☎ 06.84.80.54.89</p> <p>☎ 01.41.57.70.00 ☎ 01.60.62.32.00 ☎ 01.60.62.32.01</p>
--	--


**VUE EN PLAN - PHT 3 étage**

**COFFRAGE**

bt: A

ind.	date	modifications
0	11-07-18	1 ère diffusion.
A	14-09-18	MISE A JOUR SUIVANT NOUVELLE ARCHI

DOSSIER	PLAN	APP.
298	C.24	PRO
	A	EXE
		DOE
Ingénieur	Projeteur	Date
H.B.B.	14/09/18	1/50

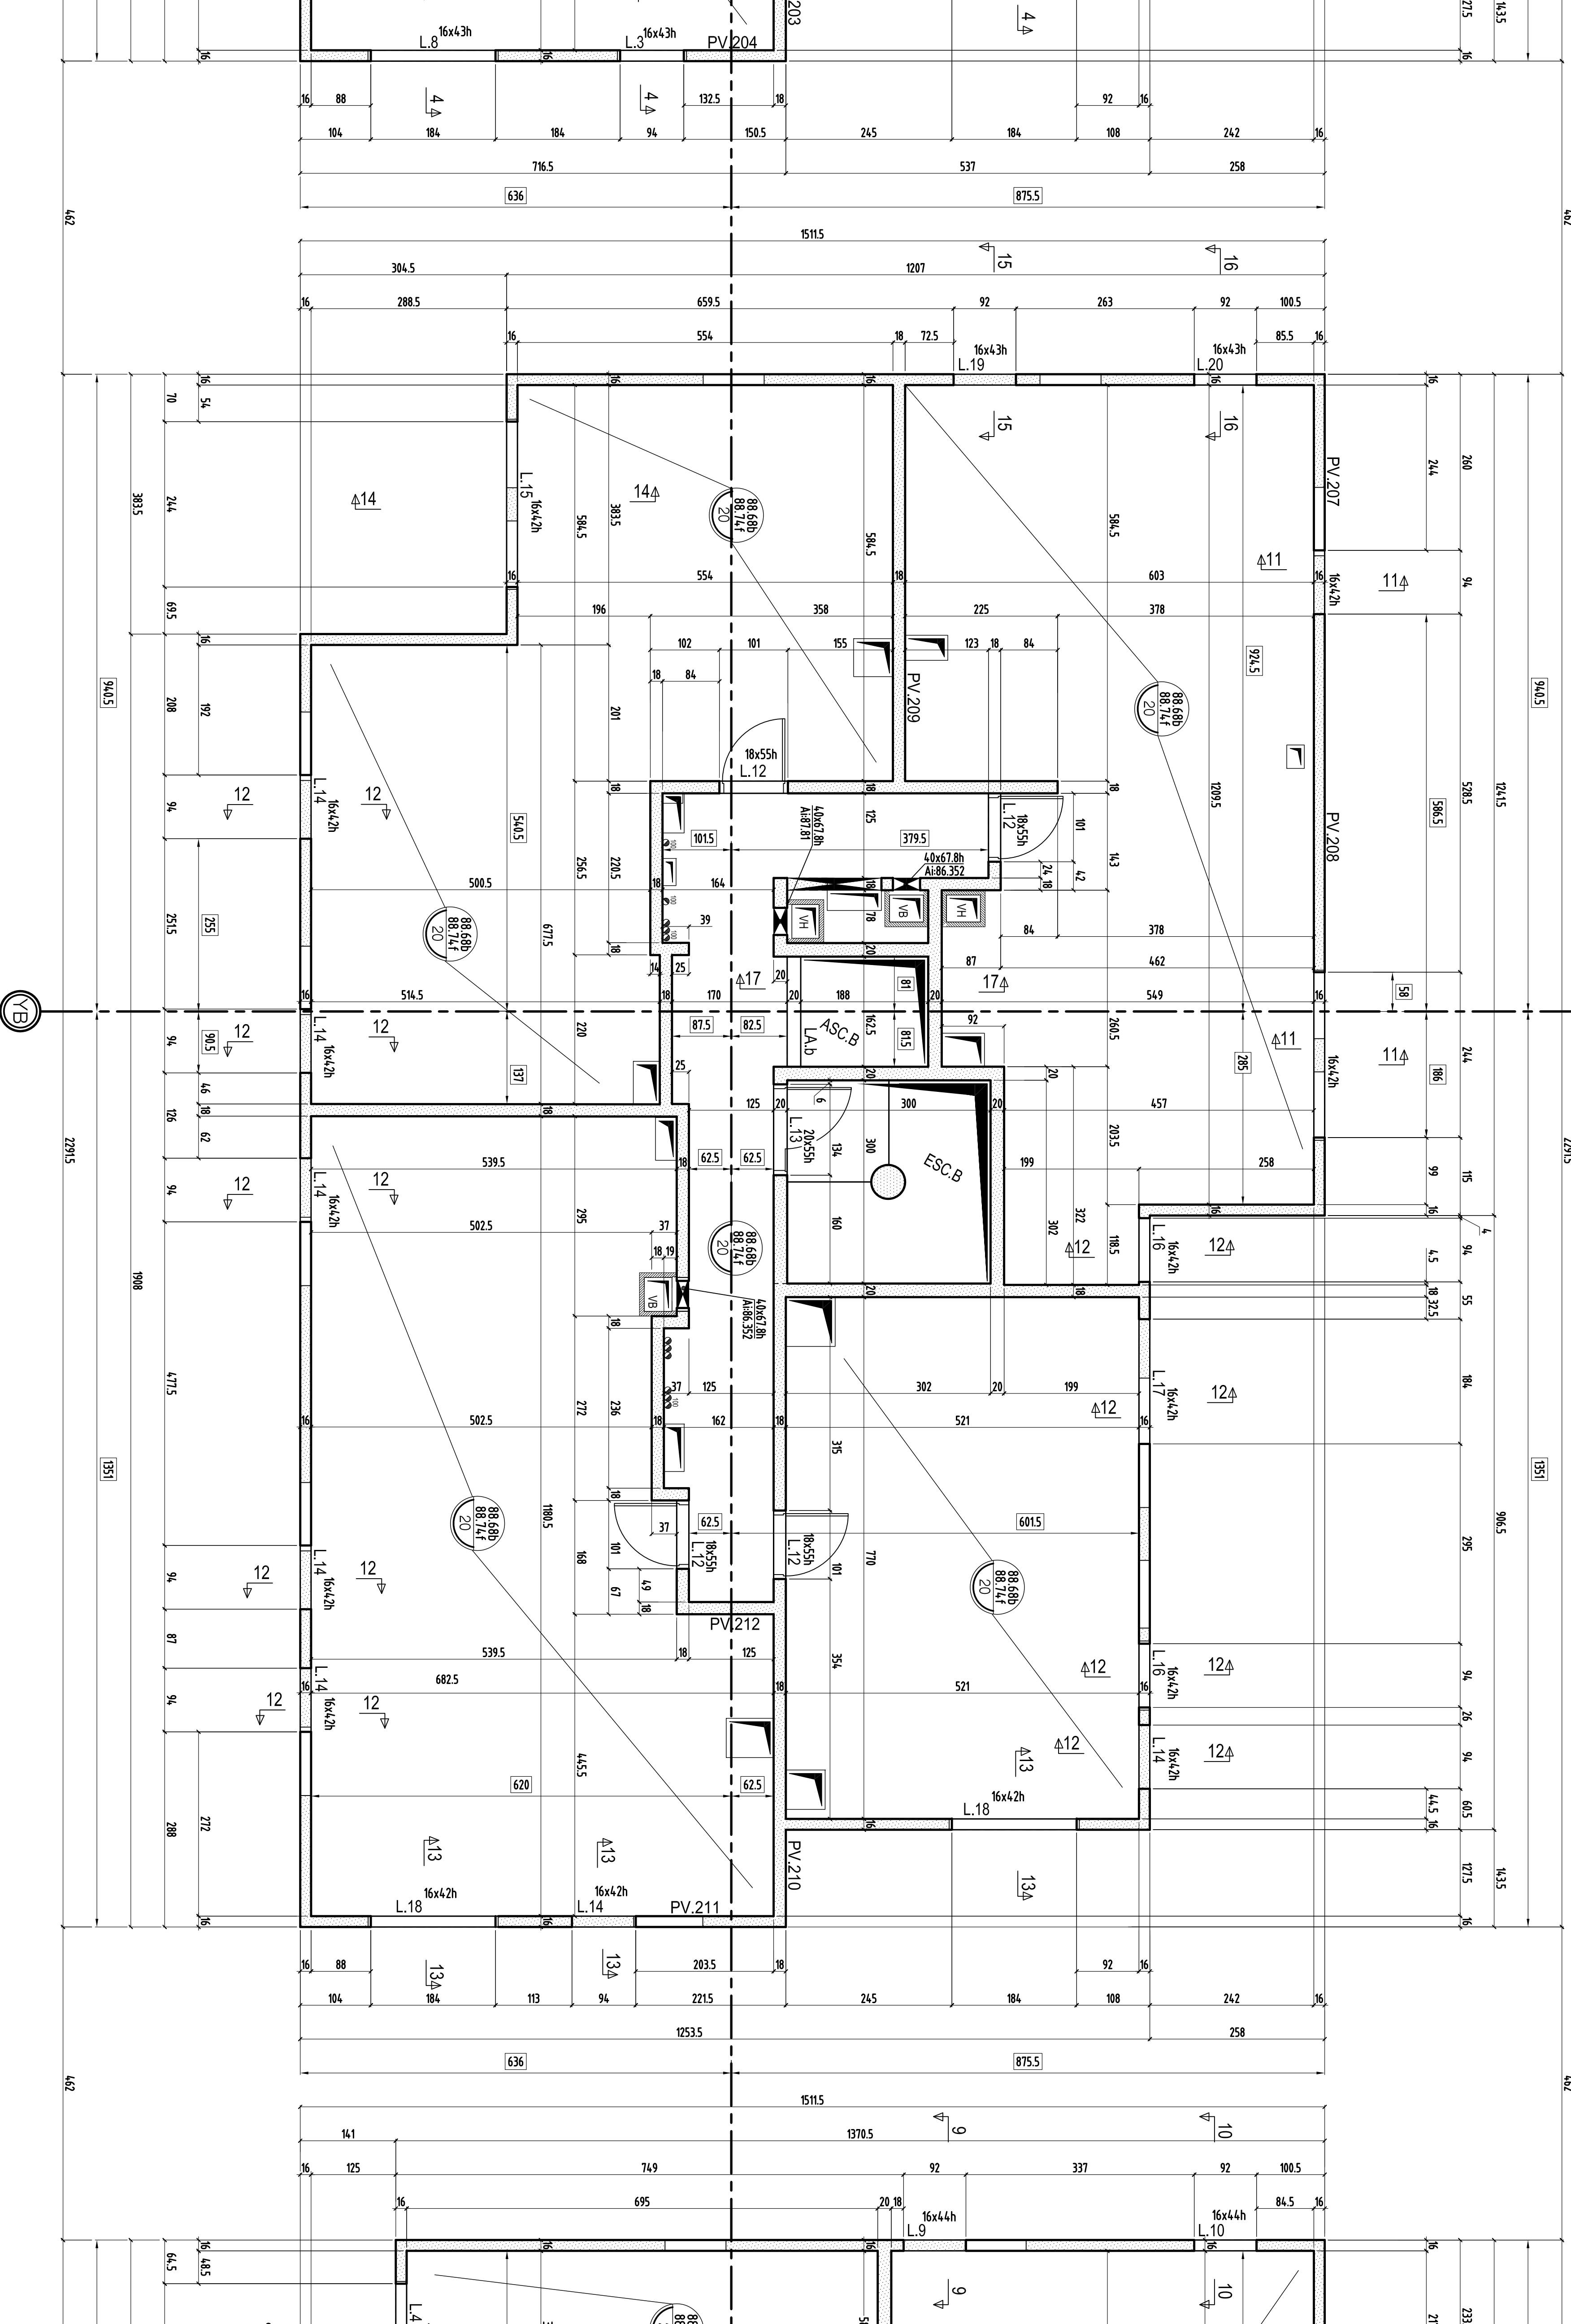

**VOIR PLANN N° : C.27 - Coupes et détails**

**COUPE FEU - PLANCHERS - CP = 1 HEURE**  
**STABLE AU FEU - VERTICAUX - SP = 1 HEURE**

**SURCHARGES:**

- HABITATIONS: 150 DALIN/2
- ESCALIERS: 250 DALIN/2
- HALL D'ENTREE: 250 DALIN/2
- TOILETTES: 150 DALIN/2
- PARKING: 250 DALIN/2
- LOCAUX COMMUNS: 250 DALIN/2
- TERRASSES ACCESSIBLES: 350 DALIN/2

**BETONS:**

- Béton apparent: XC1 C25/30 Fc28 = 25 MPa
- Béton pour élévation: XC1 C25/30 Fc28 = 25 MPa
- Béton pour éléments sous terre: XF1 C25/30 Fc28 = 25 MPa
- Grès Béton: XF1 C16/20 Fc28 = 16 MPa
- sauv cas contraires voir vue en plan

**Éléments de structure:**

- Béton
- Béton Non Porteur
- Poutres BA noyées
- Magnèrite Plâtrée Porteuse
- Magnèrite Crausé Porteuse
- Magnèrite Crausé Non Porteuse
- Magnèrite Crausé Non Porteuse
- Béton Préfabriqué

**Éléments et revêtements:**

- Béton
- Alu et reliefs viss par transparence:
- Béton non porteur
- Grès Béton, molépiers
- Dalles sur poutres
- Terre
- Béton désactivé

**4.1. Entree** DAP : Data Aléatoire Procédure  
 Var. : Variable S.L.C. : Suivant la Code  
 Lgr : Longueur Tr : Tronçon R : Rastreur  
 C: Cote M: Mètre V: Voie  
 L: Linteau P: Poutre T: Trait  
 Ltr: Litage SF: Semelle Plaque Pvc: Bande-voile

**SUCY EN BRIE 94370**

**CONSTRUCTION D'UN ENSEMBLE DE 78 LOGEMENTS**

Résidence « Les Toiles »  
 SUCY EN BRIE (94)  
 Rue Ingres / Rue Matisse

**MATRE D'OEUVRE**

**CITE ARCHITECTURE**  
 11 RUE FLATTERS-76005 PARIS  
 ☎ 01.44.28.44.10 ☎ 01.48.28.44.18

**BUREAU DE CONTROLE**

**QUALICONSULT**  
 Mr DEYALX ROCHARD  
 77173 CHEVREY-COSSIGNY  
 ☎ 01.40.62.32.00 ☎ 01.60.62.32.01

**MATRE DOUVRAGE**

**ICADE foncière-développement**  
 La Mülinaire 1 - 35, rue de la gare  
 ☎ 01.41.57.20.00

**ENTREPRISE G.O.**

**M.T.R**  
 9, rue Paul Cassin  
 ☎ 01.40.62.32.00 ☎ 01.60.62.32.01

**VUE EN PLAN - PHT 3 étage**

**COFFRAGE**

bt: B

ind.	date	modifications
0	11-07-18	1 ère diffusion.
A	14-09-18	MISE A JOUR SUIVANT NOUVELLE ARCH

**DOSSIER**

**298 C.25**

**PLAN**

IND. PRO. EXE. DOE

APR. PRO. EXE. DOE

1/80



SUCY EN BRIE

94370

# CONSTRUCTION D'UN ENSEMBLE DE 78 LOGEMENTS

Résidence « Les Toiles »

SUCY EN BRIE (94)

Rue Ingres / Rue Matisse

MAITRE D' OEUVRE	MAITRE D'OUVRAGE
<b>CITE ARCHITECTURE</b> 11 RUE FLATTERS-75005 PARIS ☎: 01.44.28.44.10 📠: 01.48.28.44.18	<b>ICADE</b> foncière-développement Le Millénaire 1 - 35, rue de la gare 75019 PARIS ☎: 01.41.57.70.00 📠: ...
<b>BUREAU DE CONTROLE</b> <b>QUALICONSULT</b> Mr DEVAUX RICHARD ☎: 01.40.83.73.88 ☎: 06.84.80.54.69 mail ; richard.devaux@qualiconsult.fr	<b>ENTREPRISE G.O.</b> <b>M.T.R</b> 9, rue René Cassin 77173 CHEVRY-COSSIGNY ☎: 01.60.62.32.00 📠: 01.60.62.32.01

## COFFRAGE - COUPES & DETAILS

*Pht 3 étage*  
*bts: A & B & C*


ind.	date	modifications
0	10-07-18	1 ère diffusion.
A	14-09-18	MISE JOUR SUIVANT NOUVELLE ARCHI

	DOSSIER		PLAN		APD	
	298		C.27		IND.	
					A	
					PRO	
					EXE	X
				DOE		
Ingenieur	Projeteur	Date	Echelle			
	H.B.E	17/09/18	1/25			

NOTA: DETAILS DES SEUILS ET APPUIS VOIR CAHIERS DU MENUISIER  
DE L'ETANCHEUR ET DE LA PIERRE


NOTA: L'EXECUTION DE CE PLAN N'EST VALABLE QU'APRES L'APPROBATION  
DE LA MAITRISE D'OEUVRE, DU MAITRE D'OUVRAGE, DU BUREAU DE  
CONTRÔLE ET DES CORPS D'ETATS CONCERNES

# COUPE 1-1

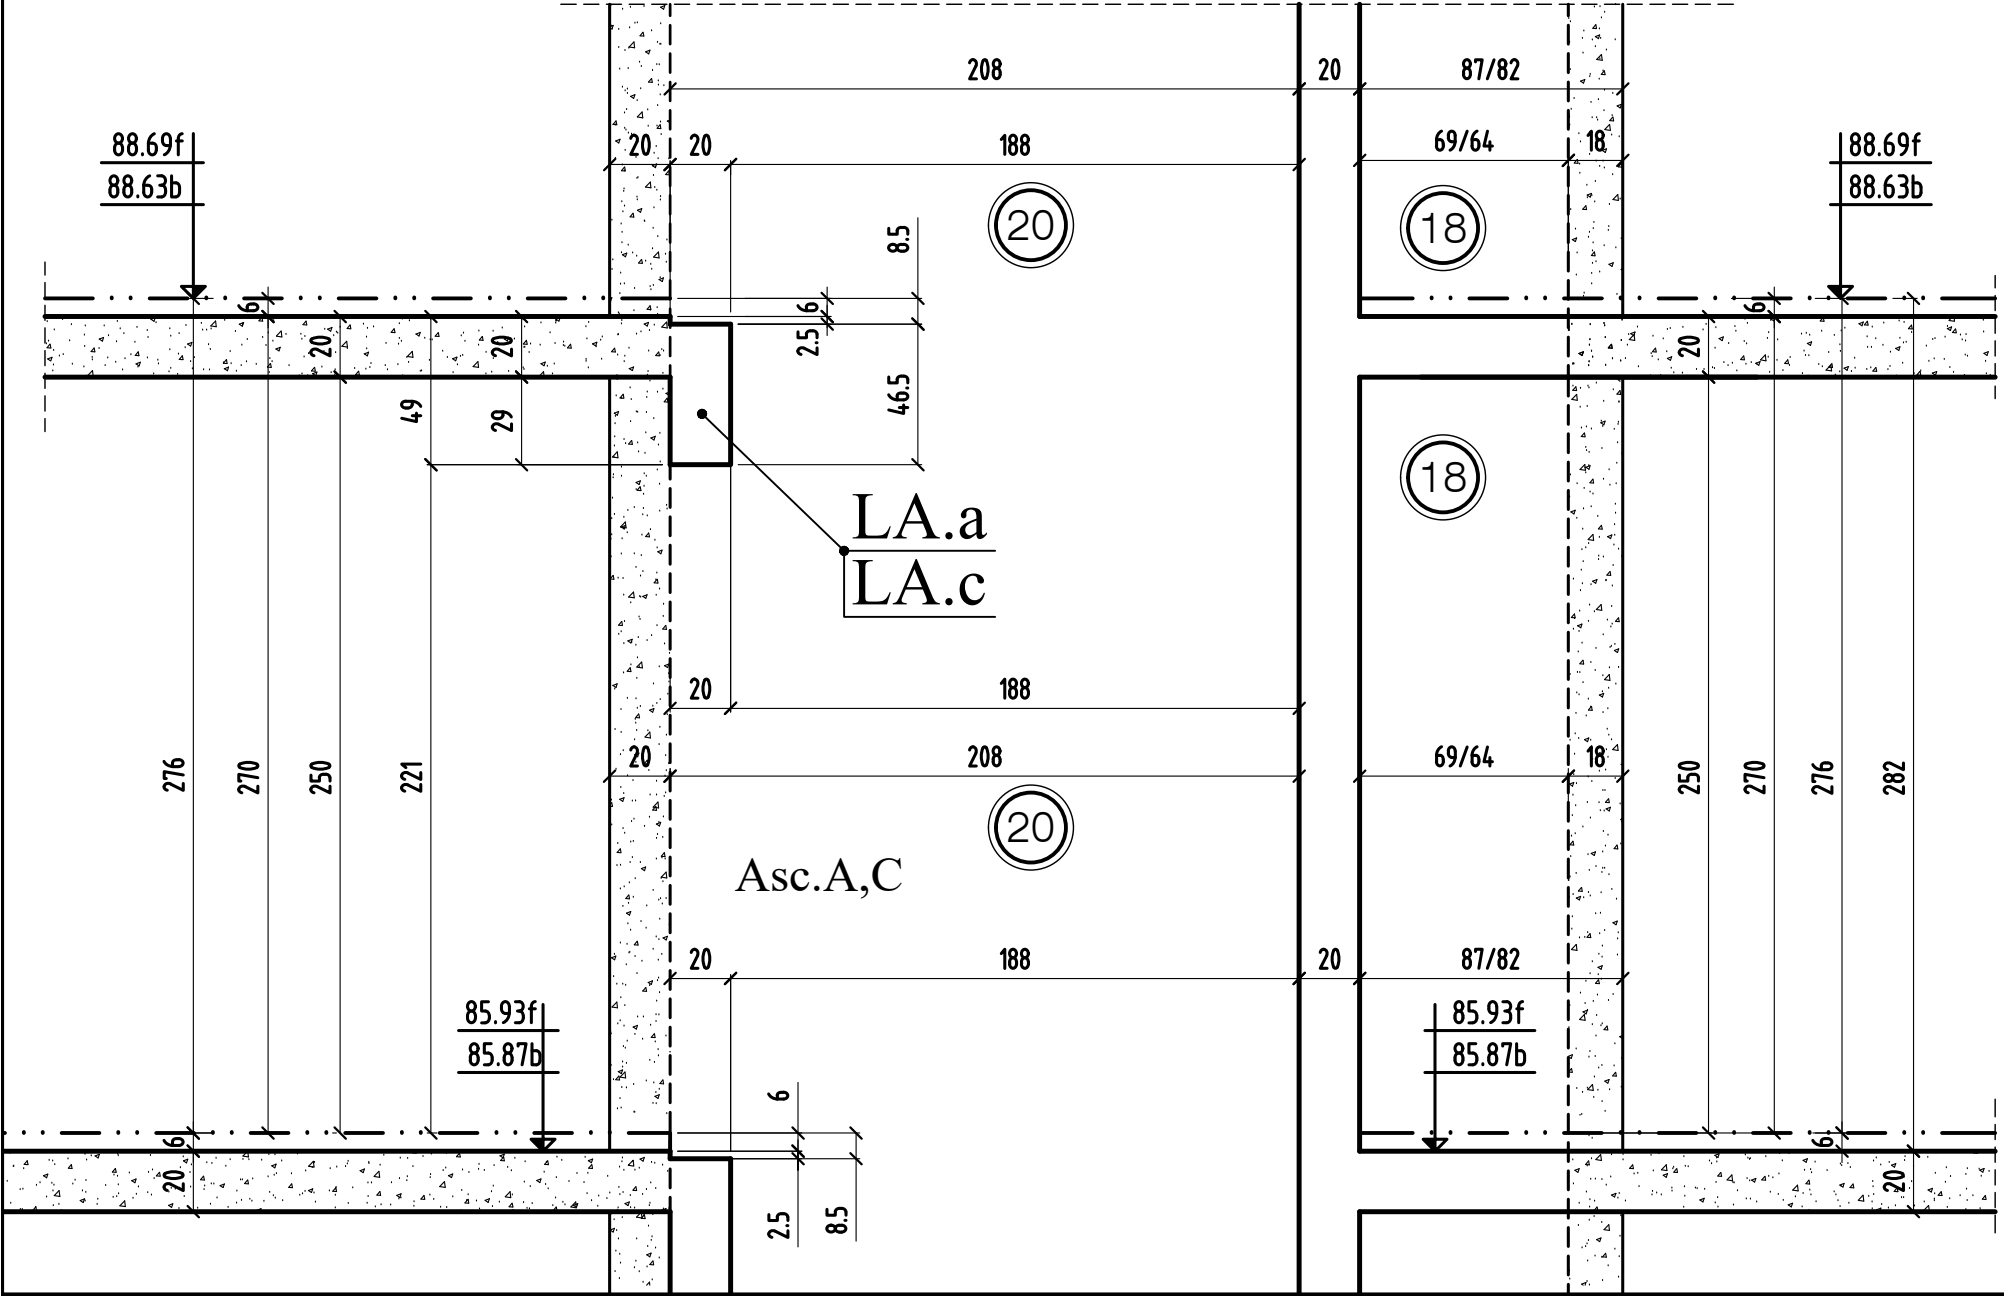

MODIFICATIONS	
A	B
0	

# COUPE 2-2

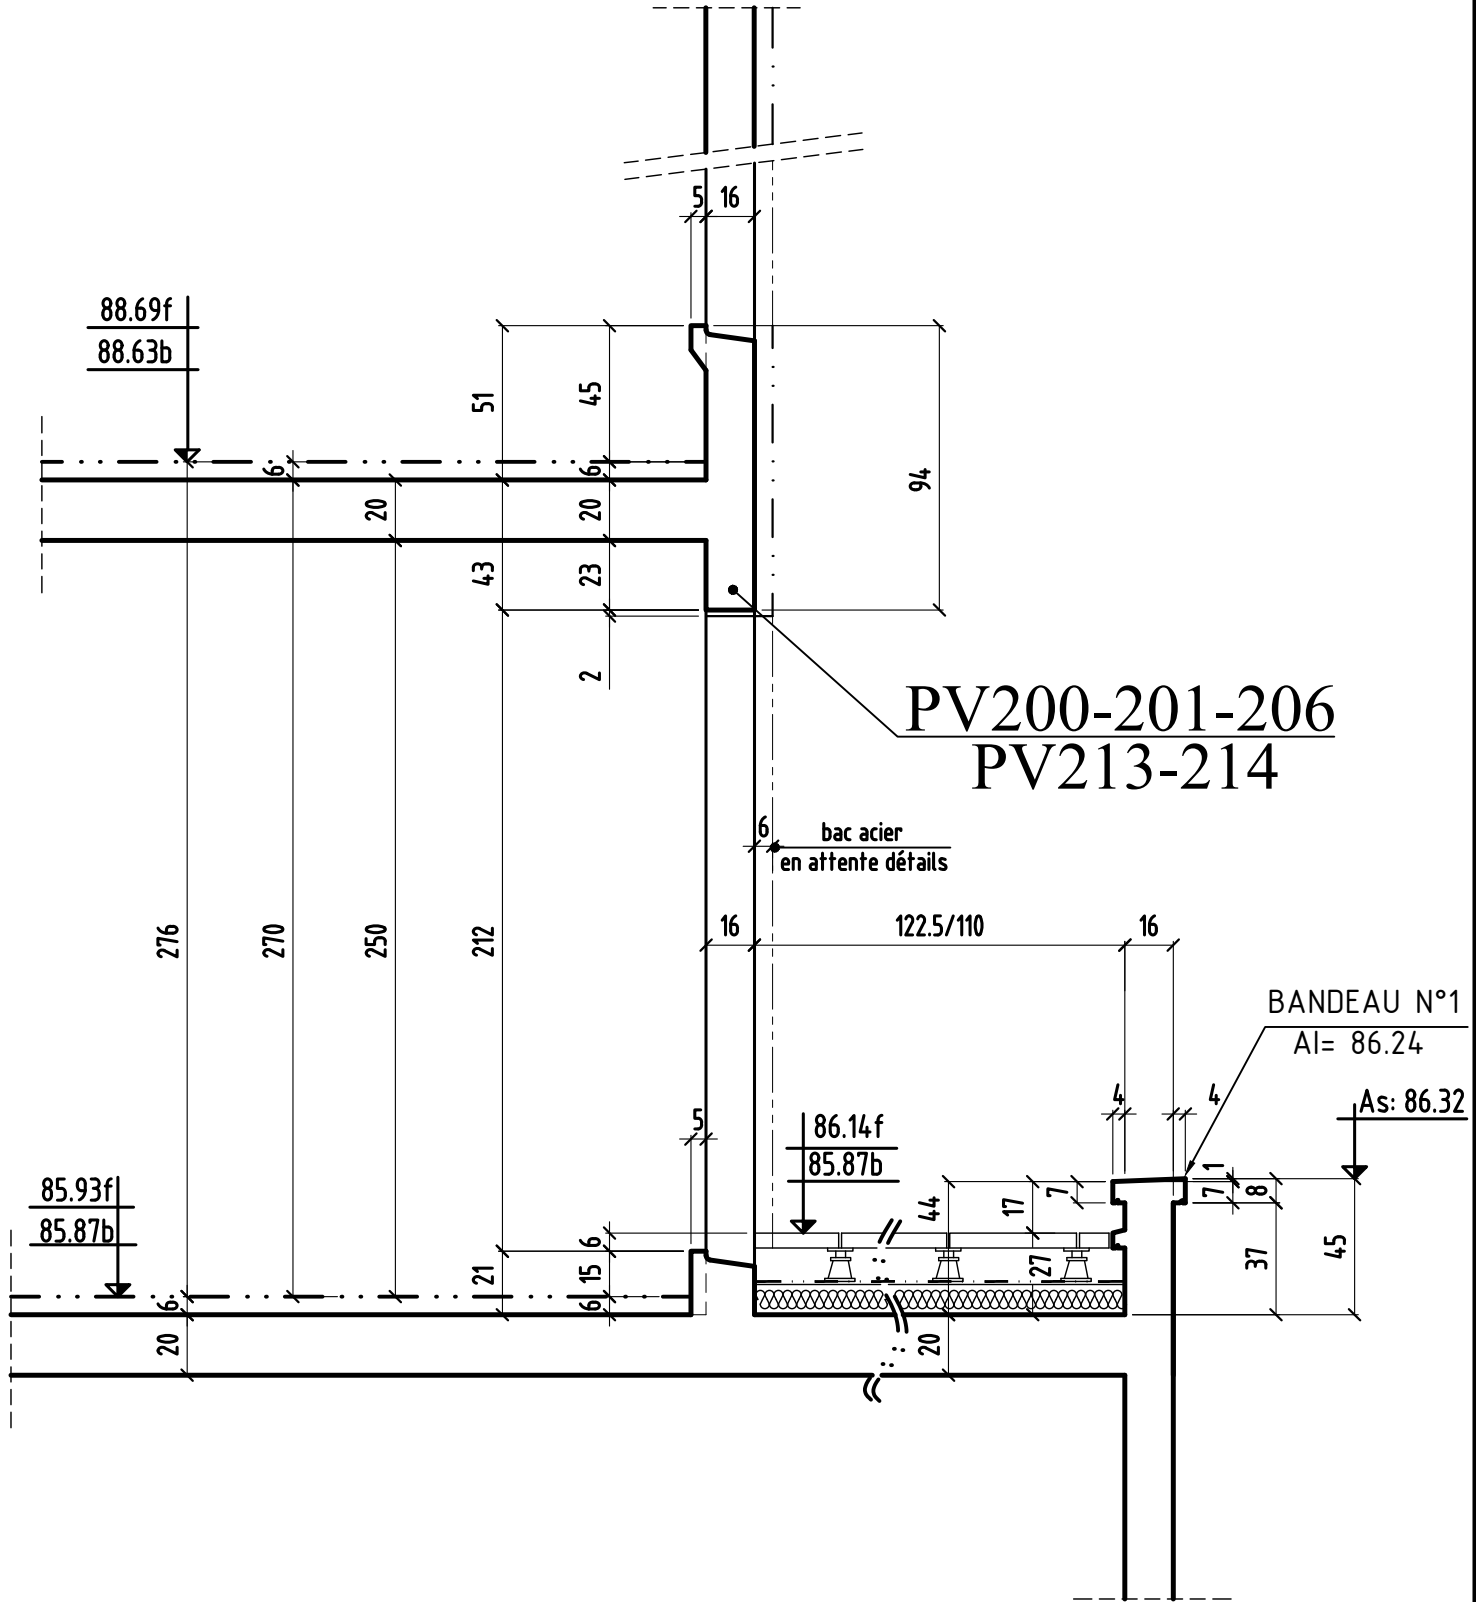

COUPE 2-2

MODIFICATIONS

0	A
	B


AFFAIRE: 290

Cahier C.27

Ech: 1/25


Page 03

# COUPE 3-3

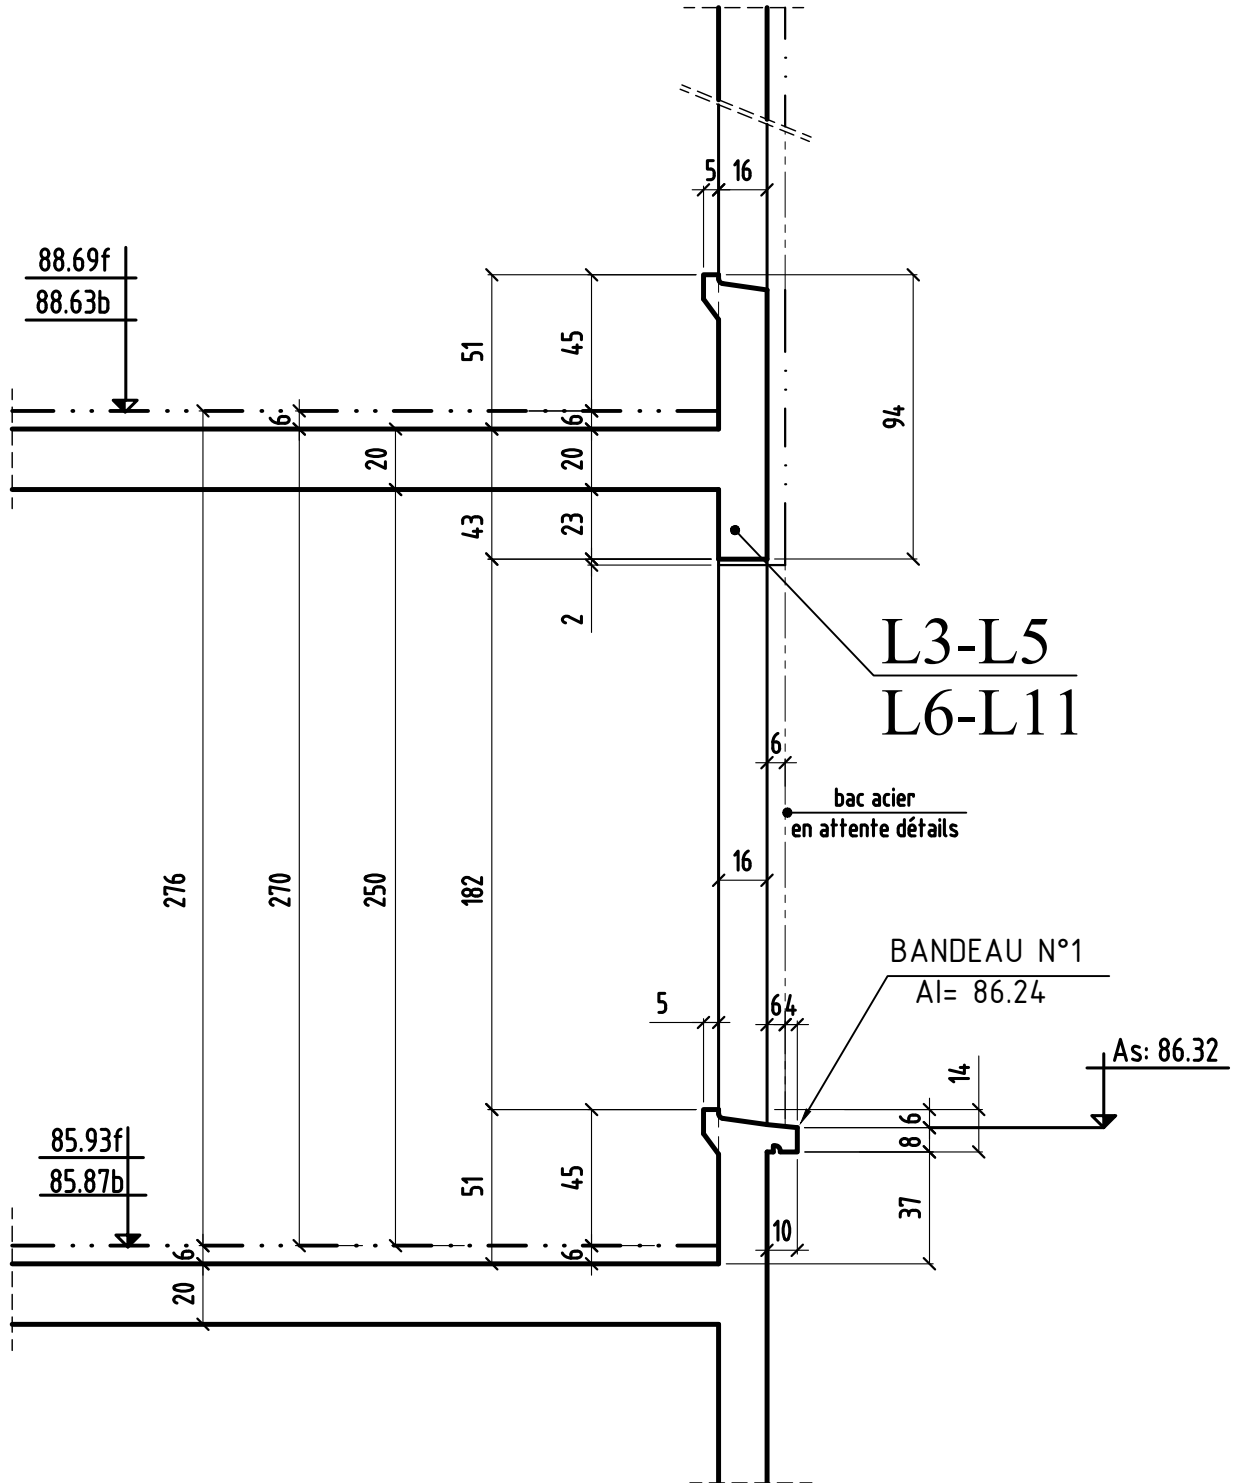




# COUPE 4-4

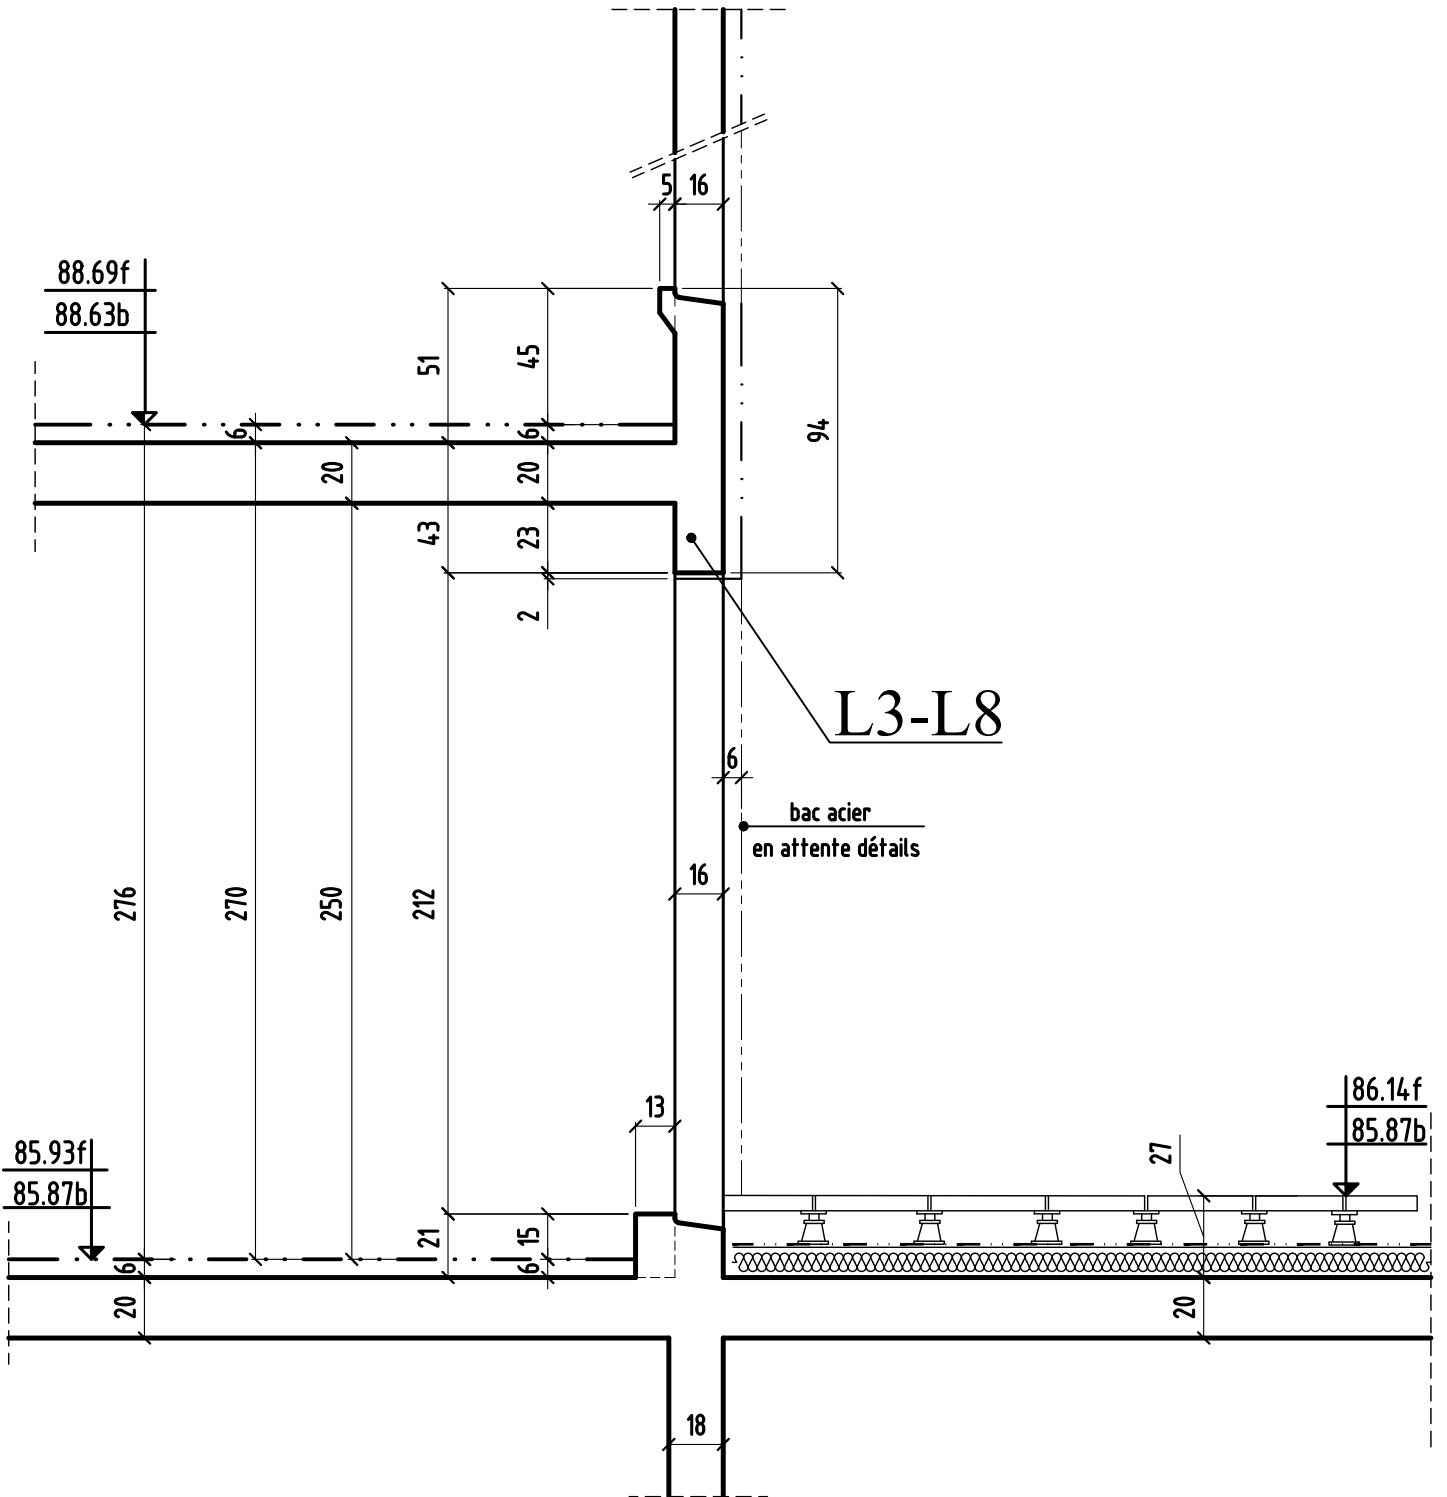

# COUPE 5-5

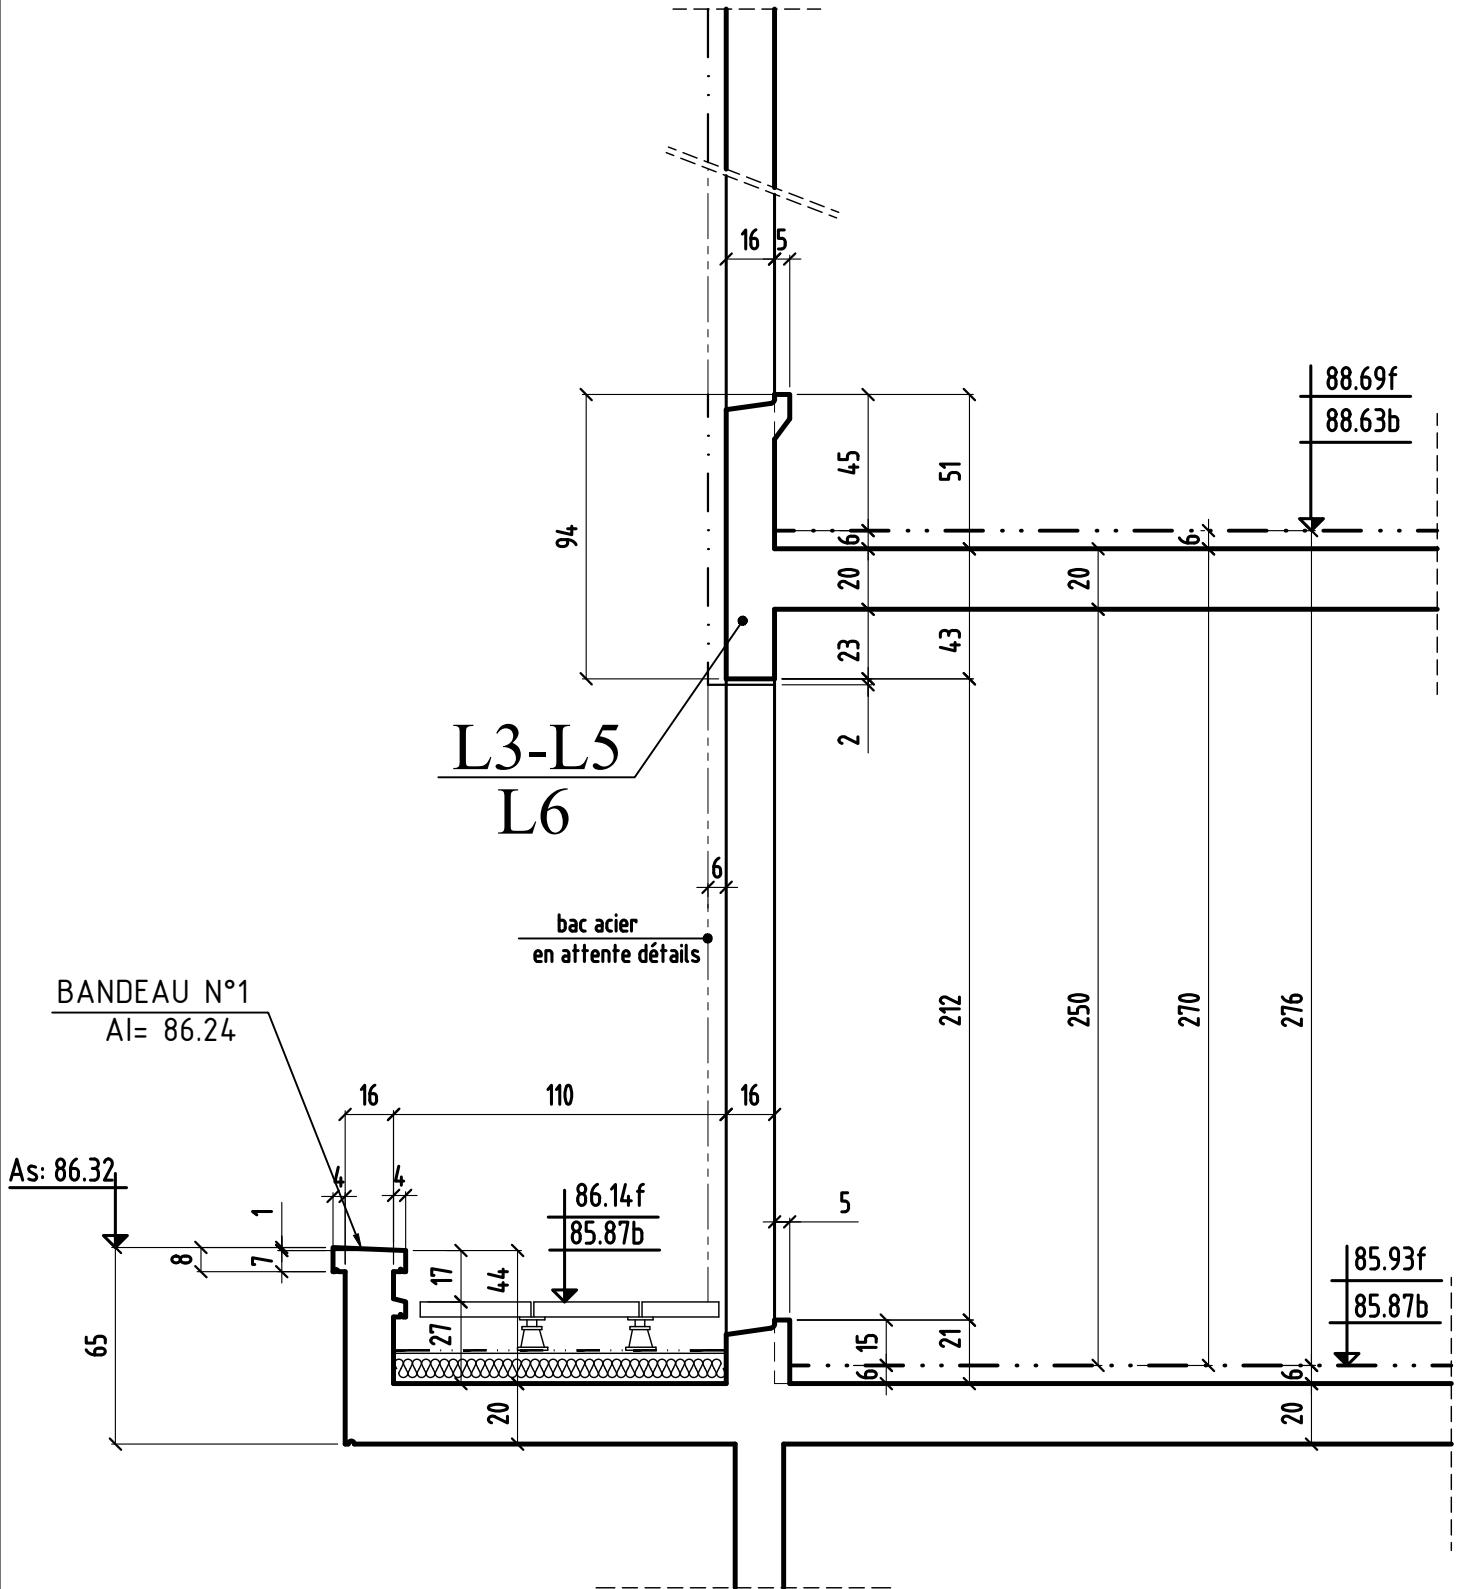

COUPE 5-5

MODIFICATIONS

0

A

B


AFFAIRE: 290

Ech:1/25


Cahier C.27

Page 06


# COUPE 6-6

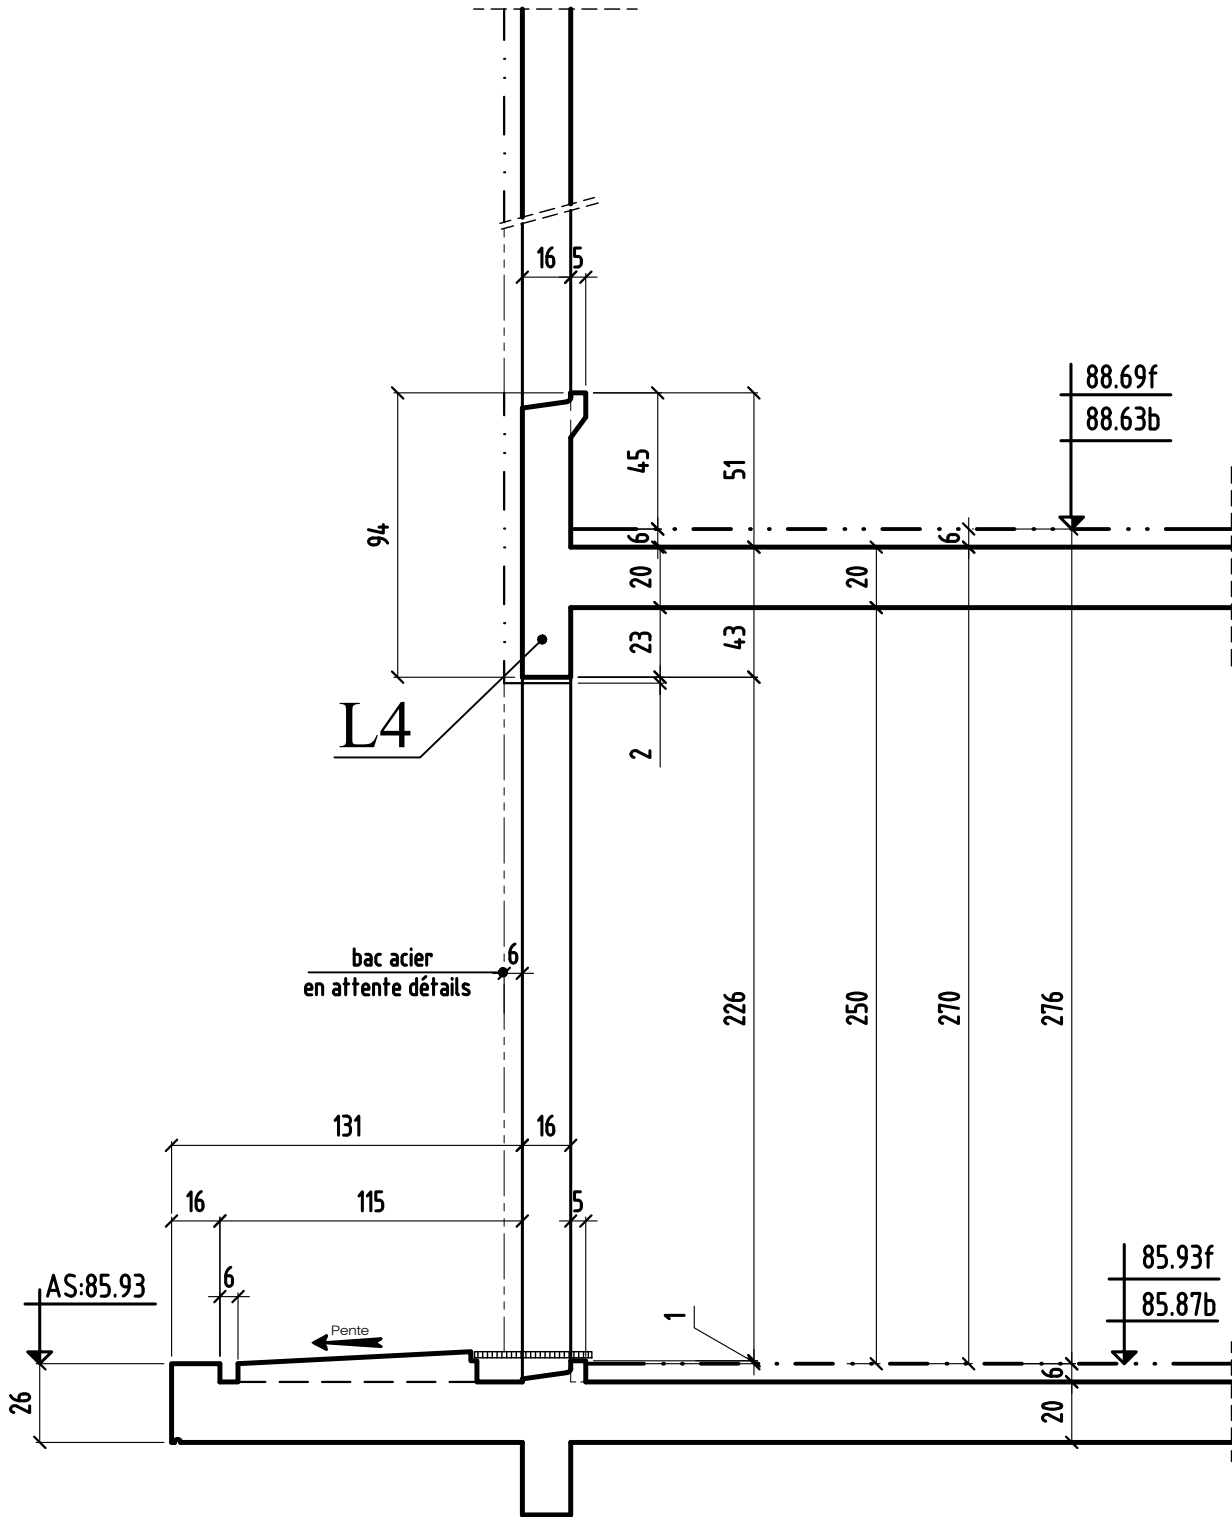


# COUPE 7-7

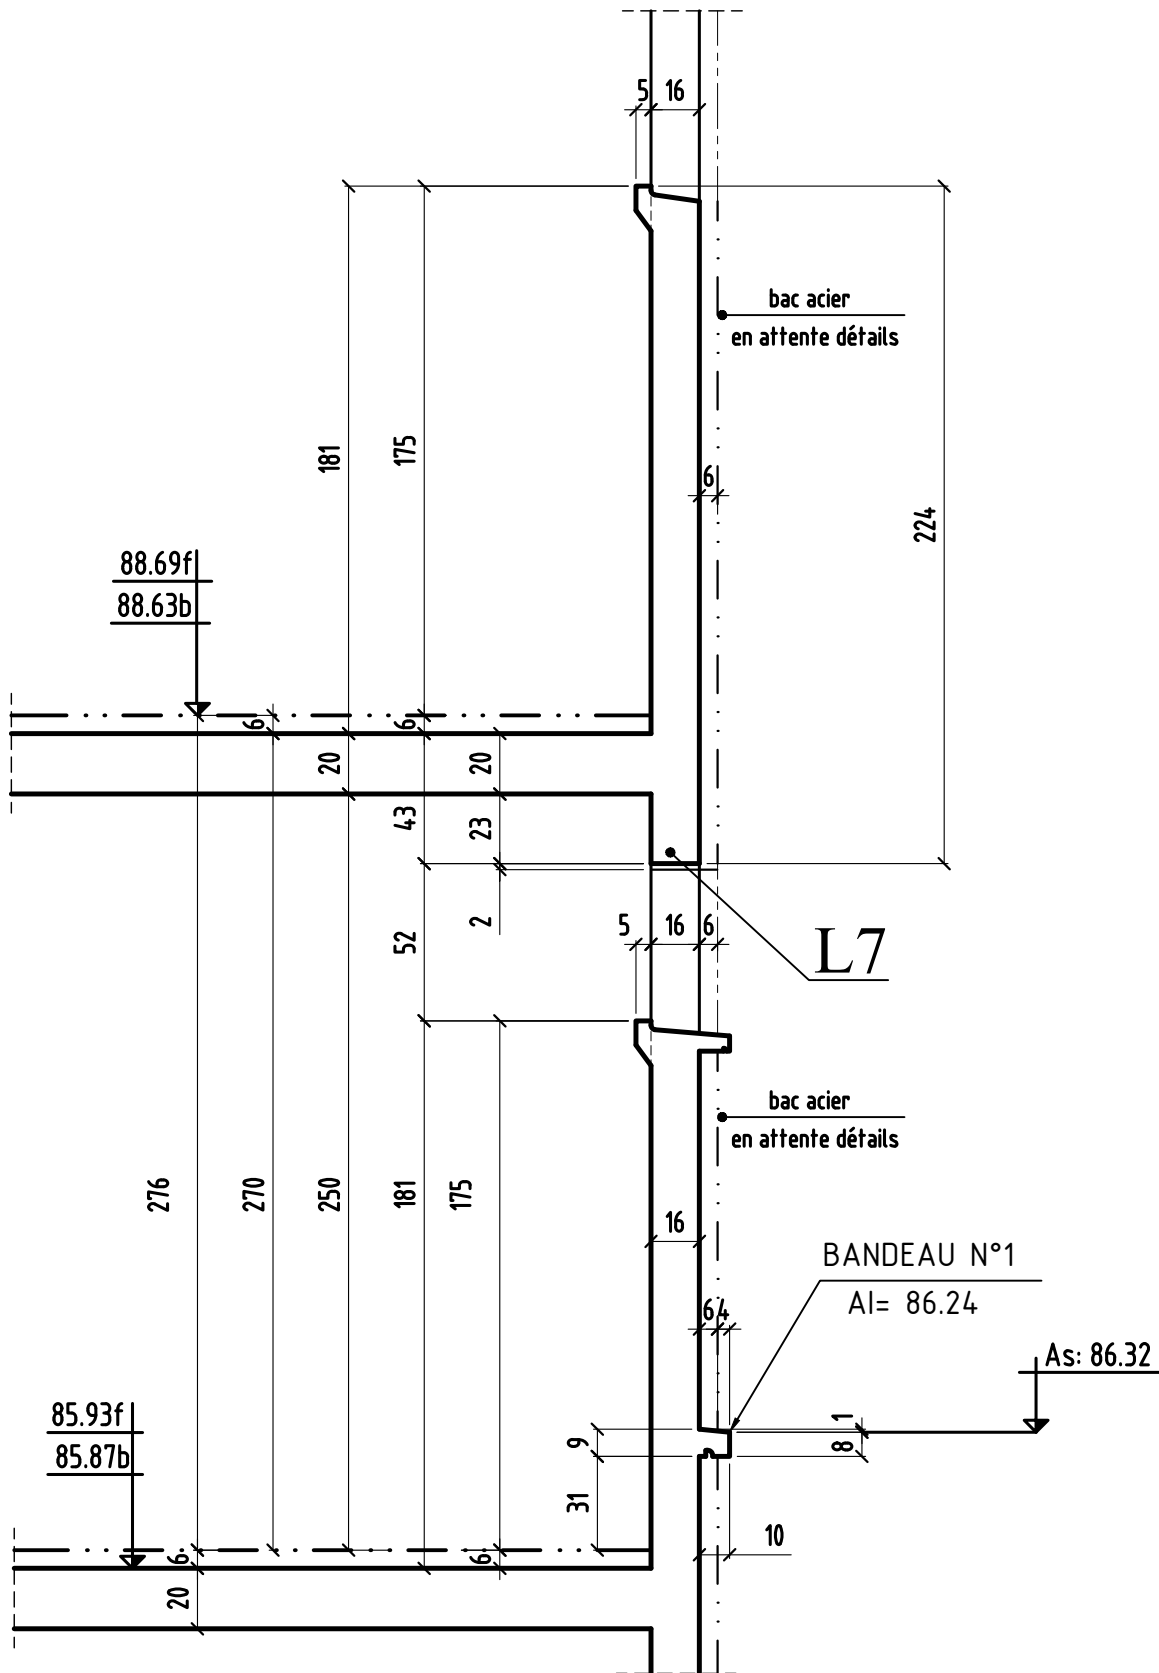


# COUPE 8-8

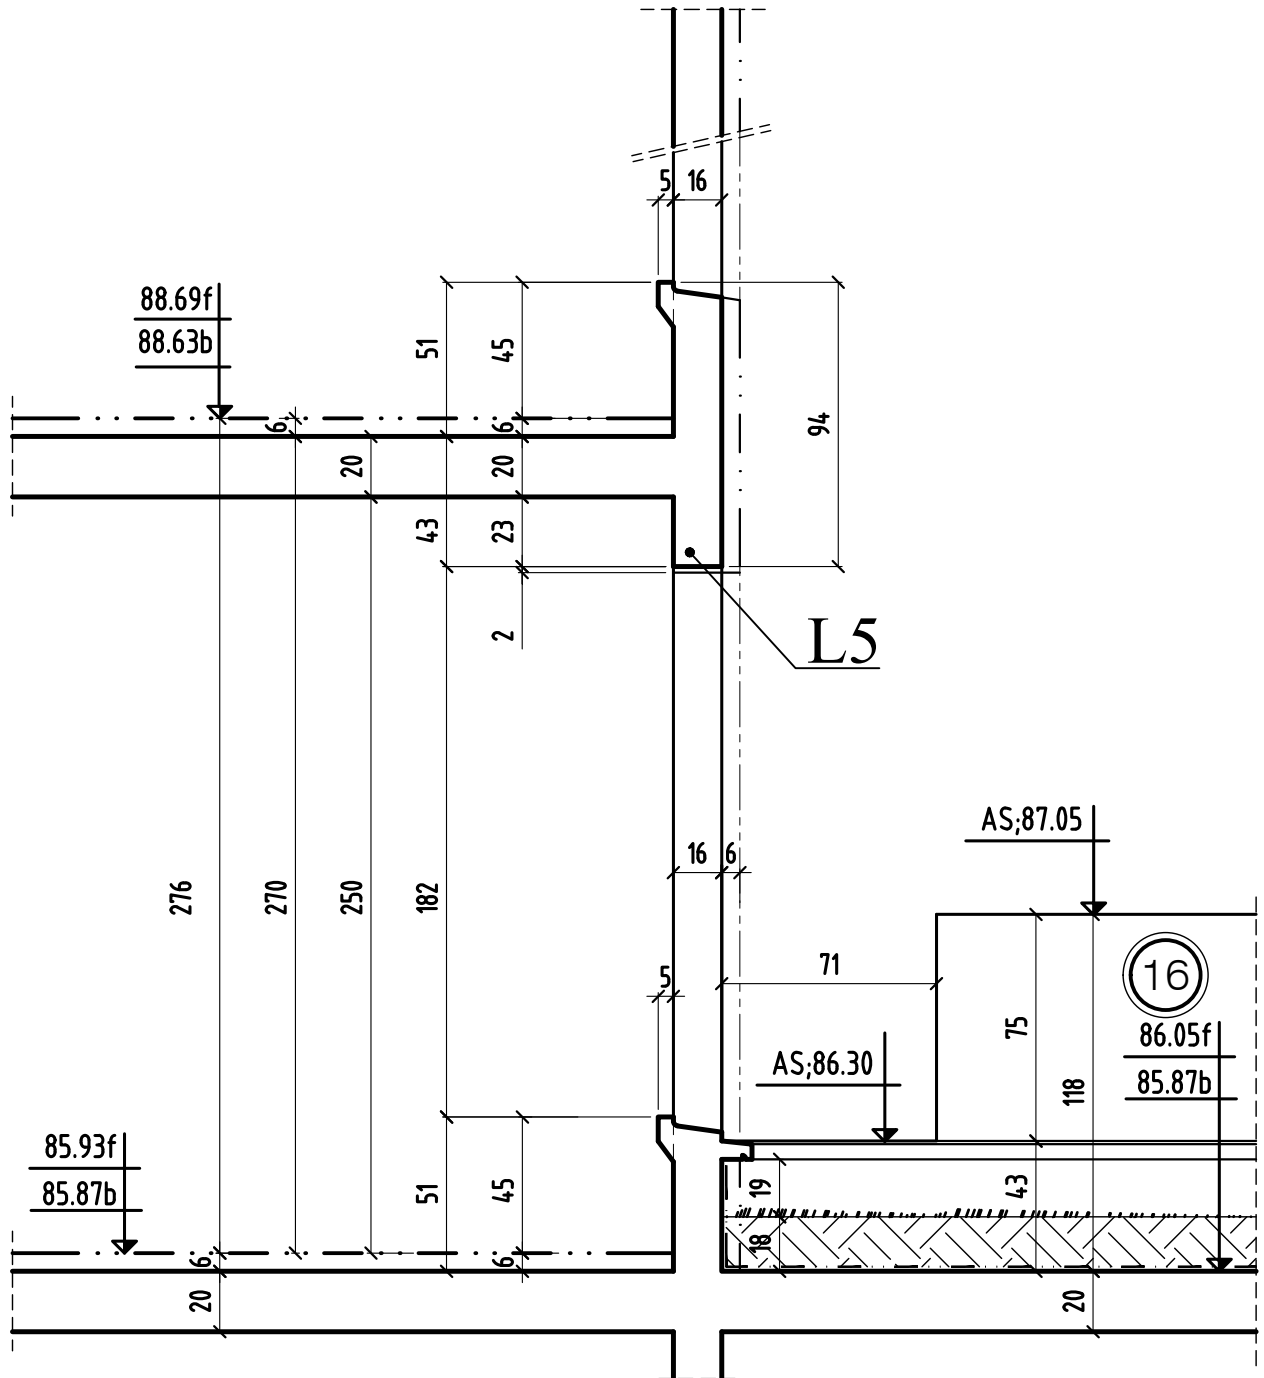

# COUPE 9-9

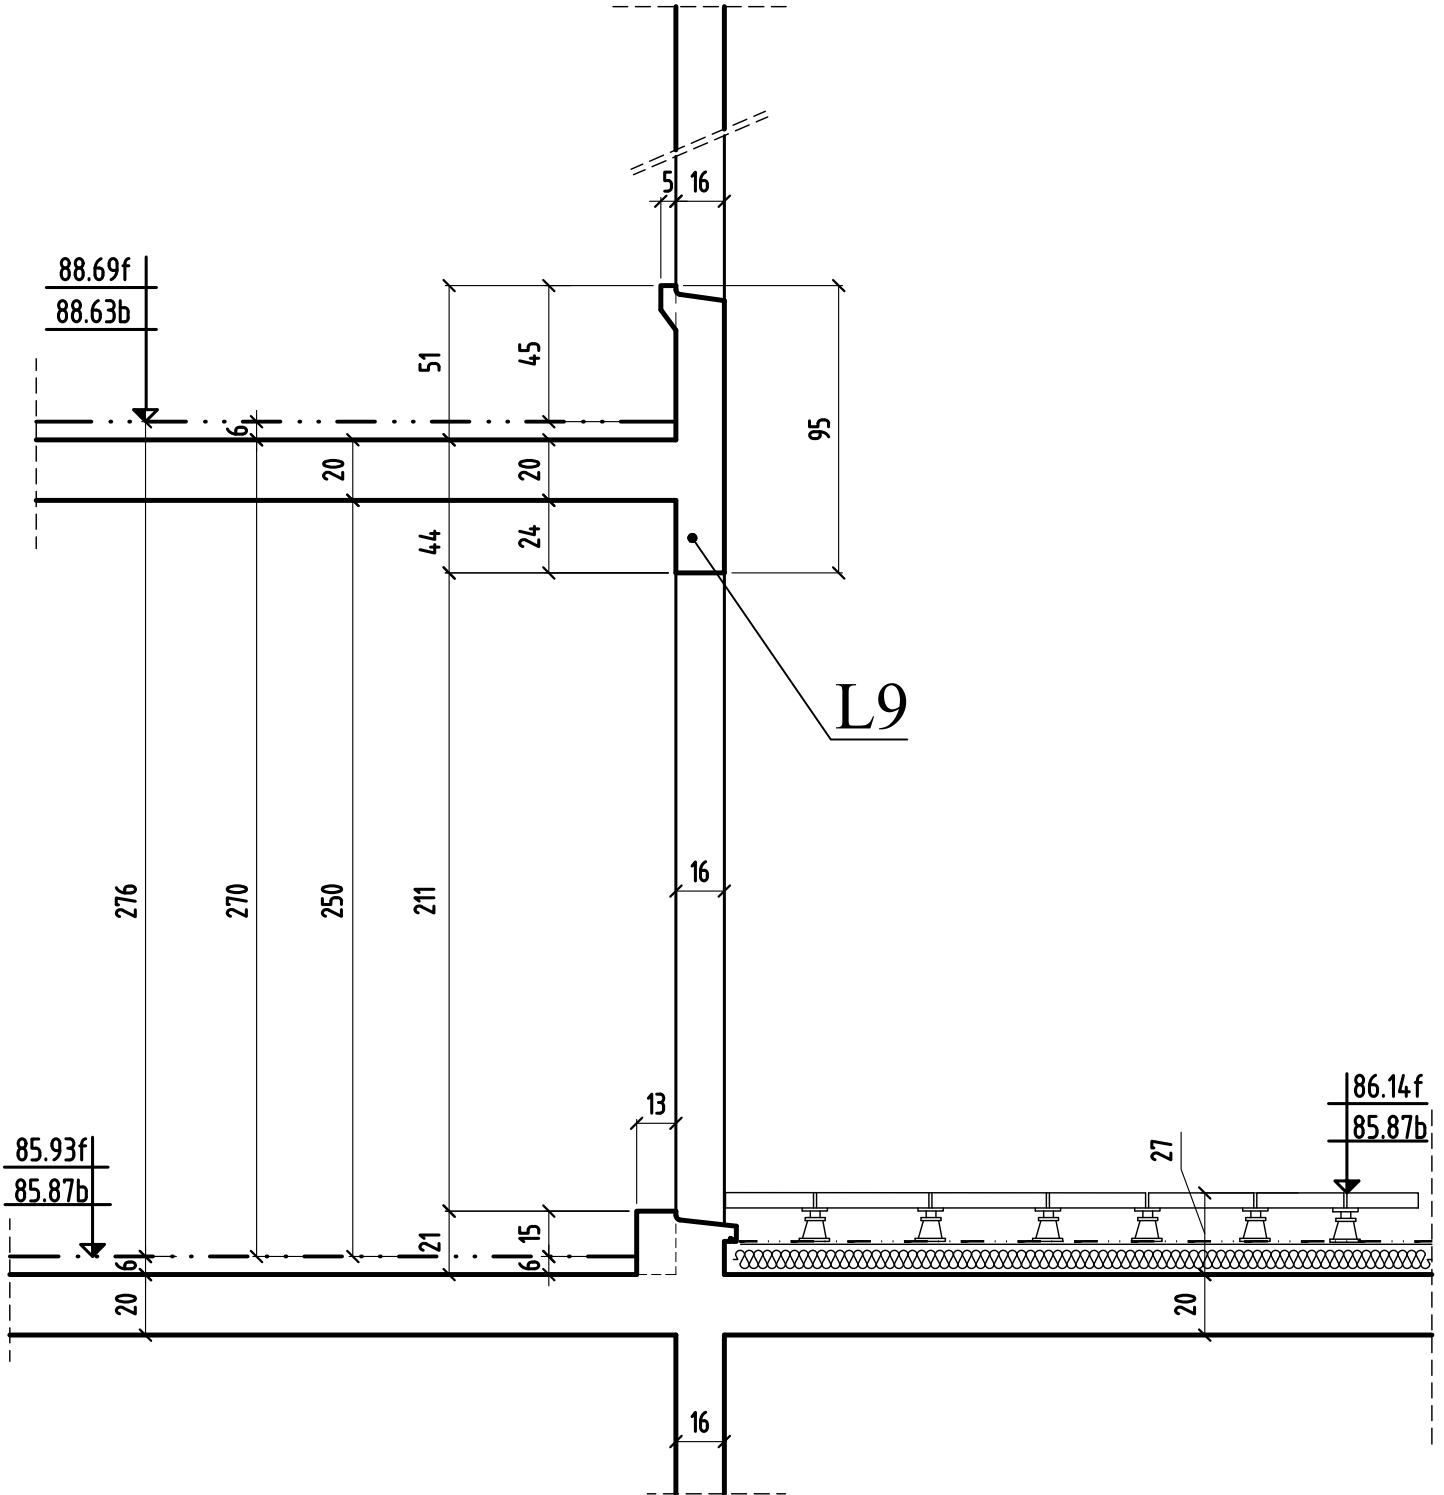


# COUPE 10-10

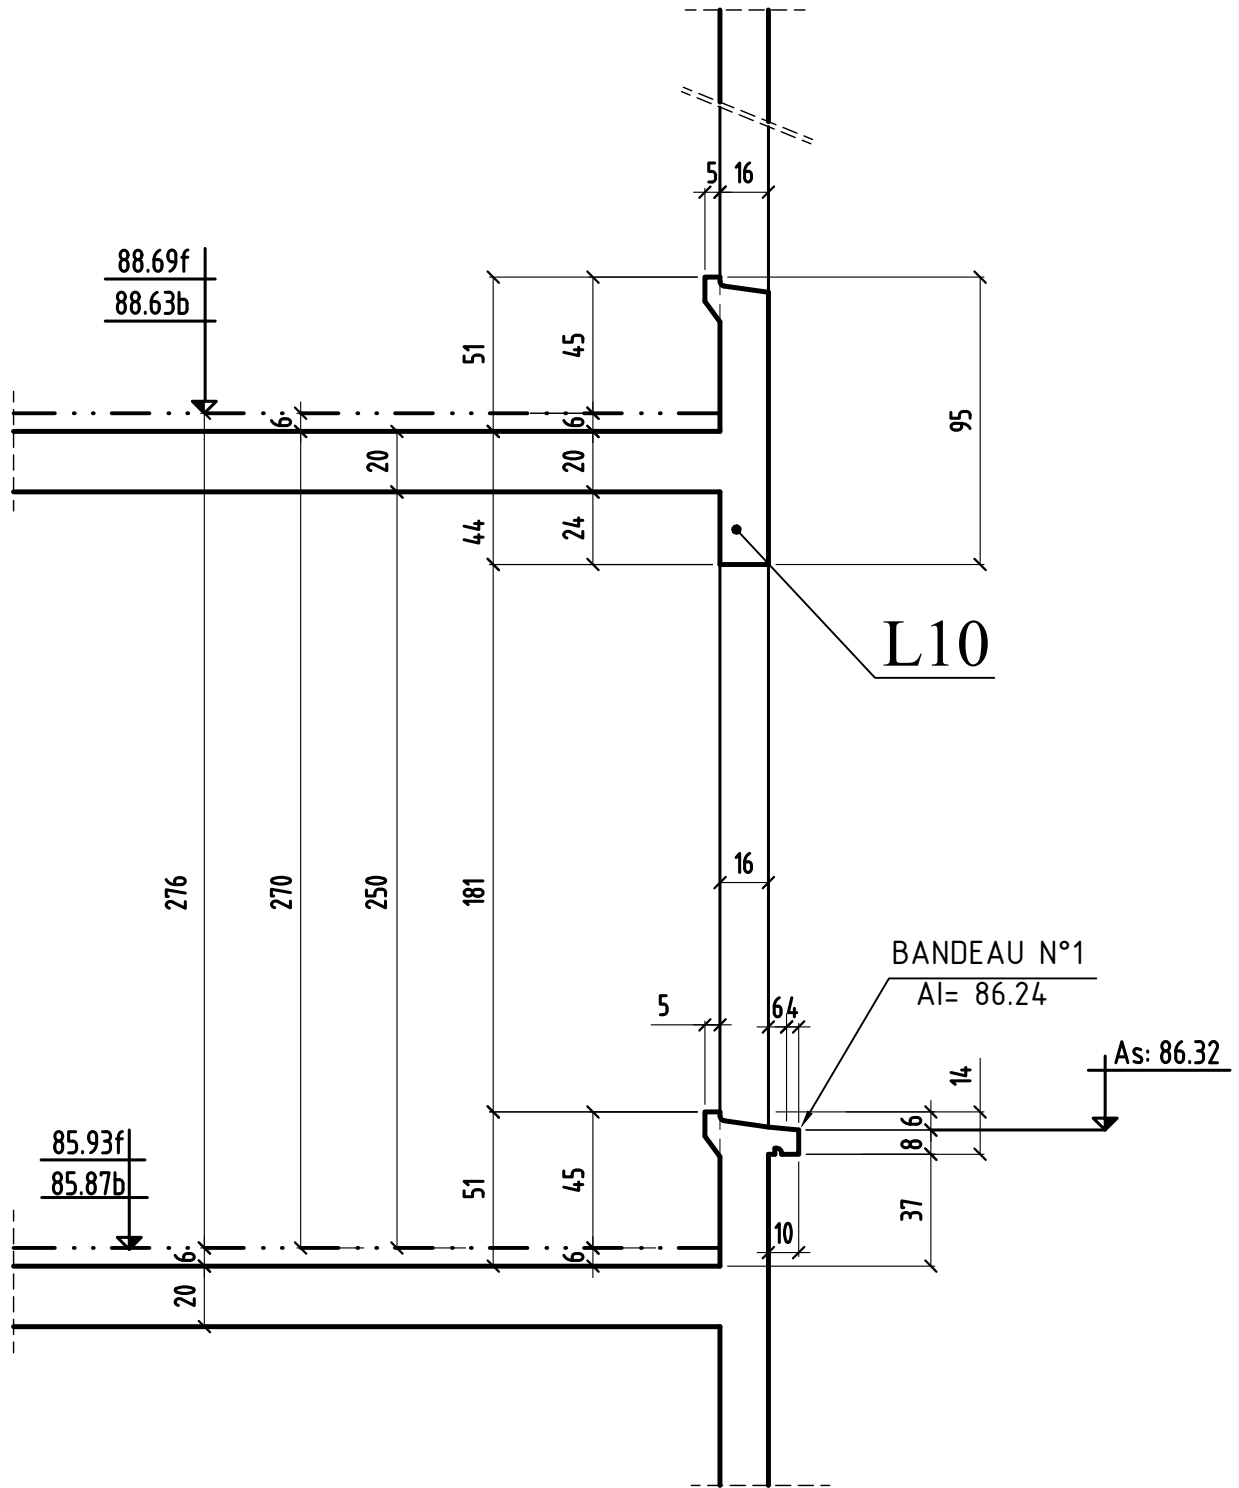







# COUPE 12-12

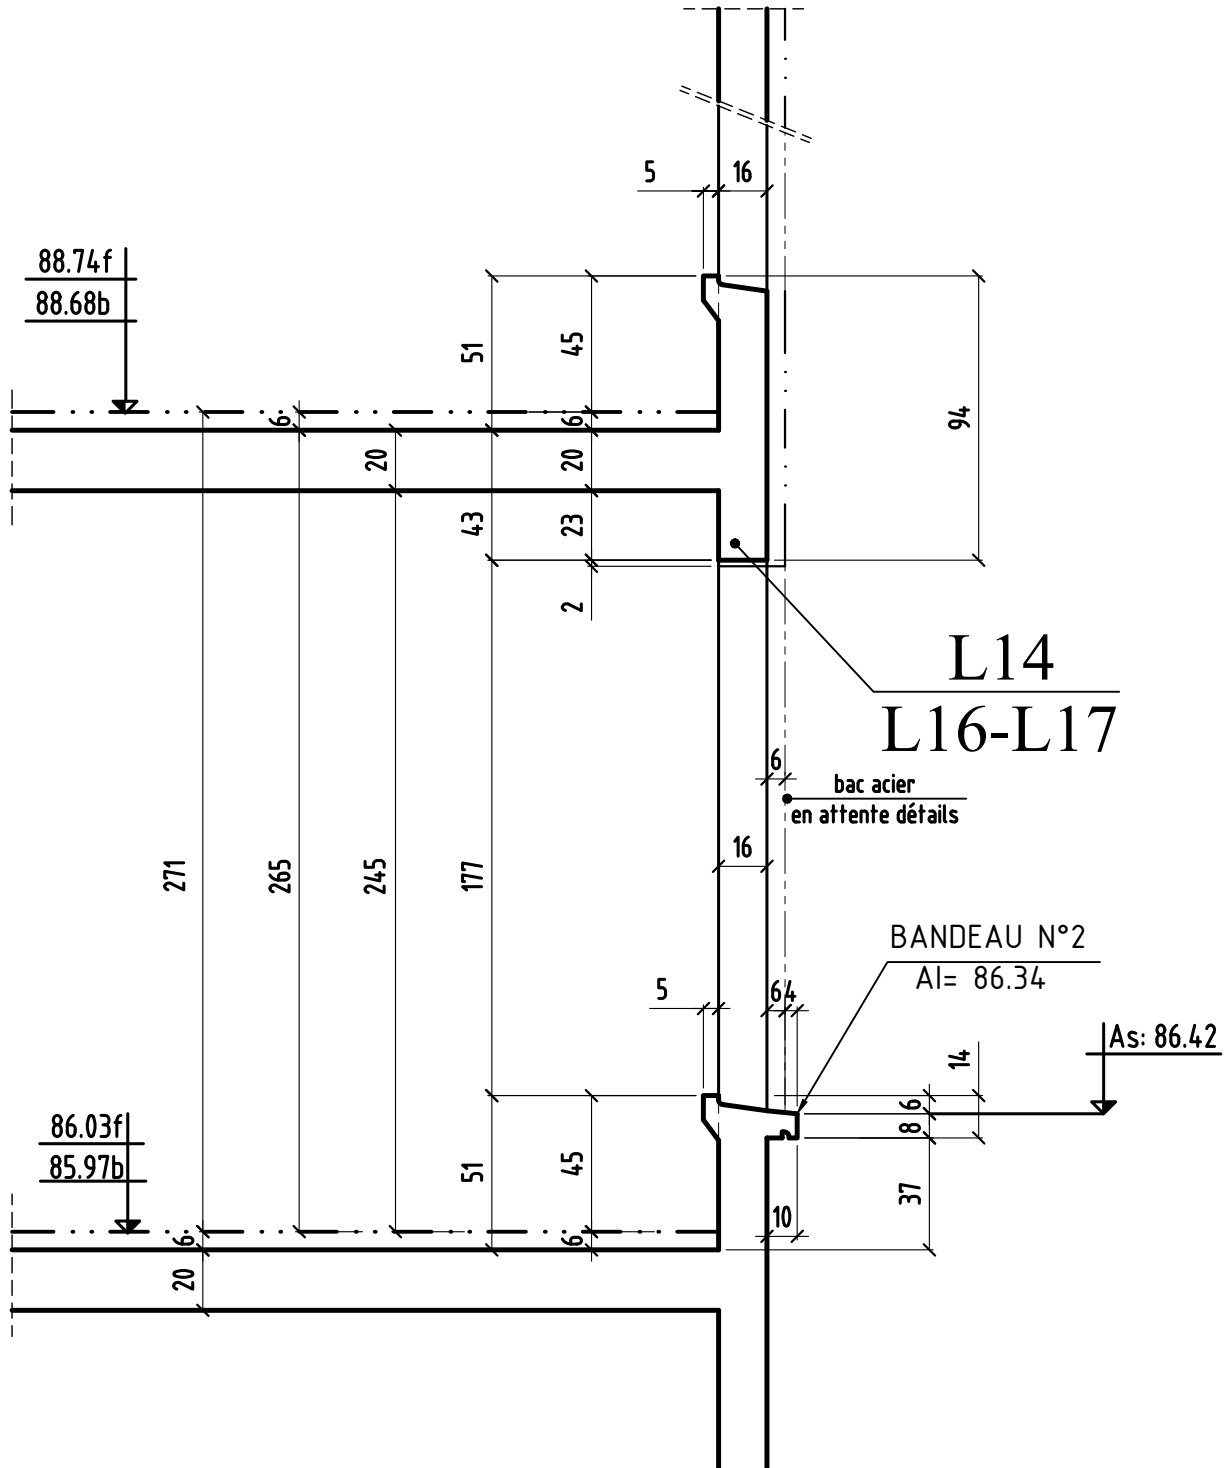


# COUPE 13-13

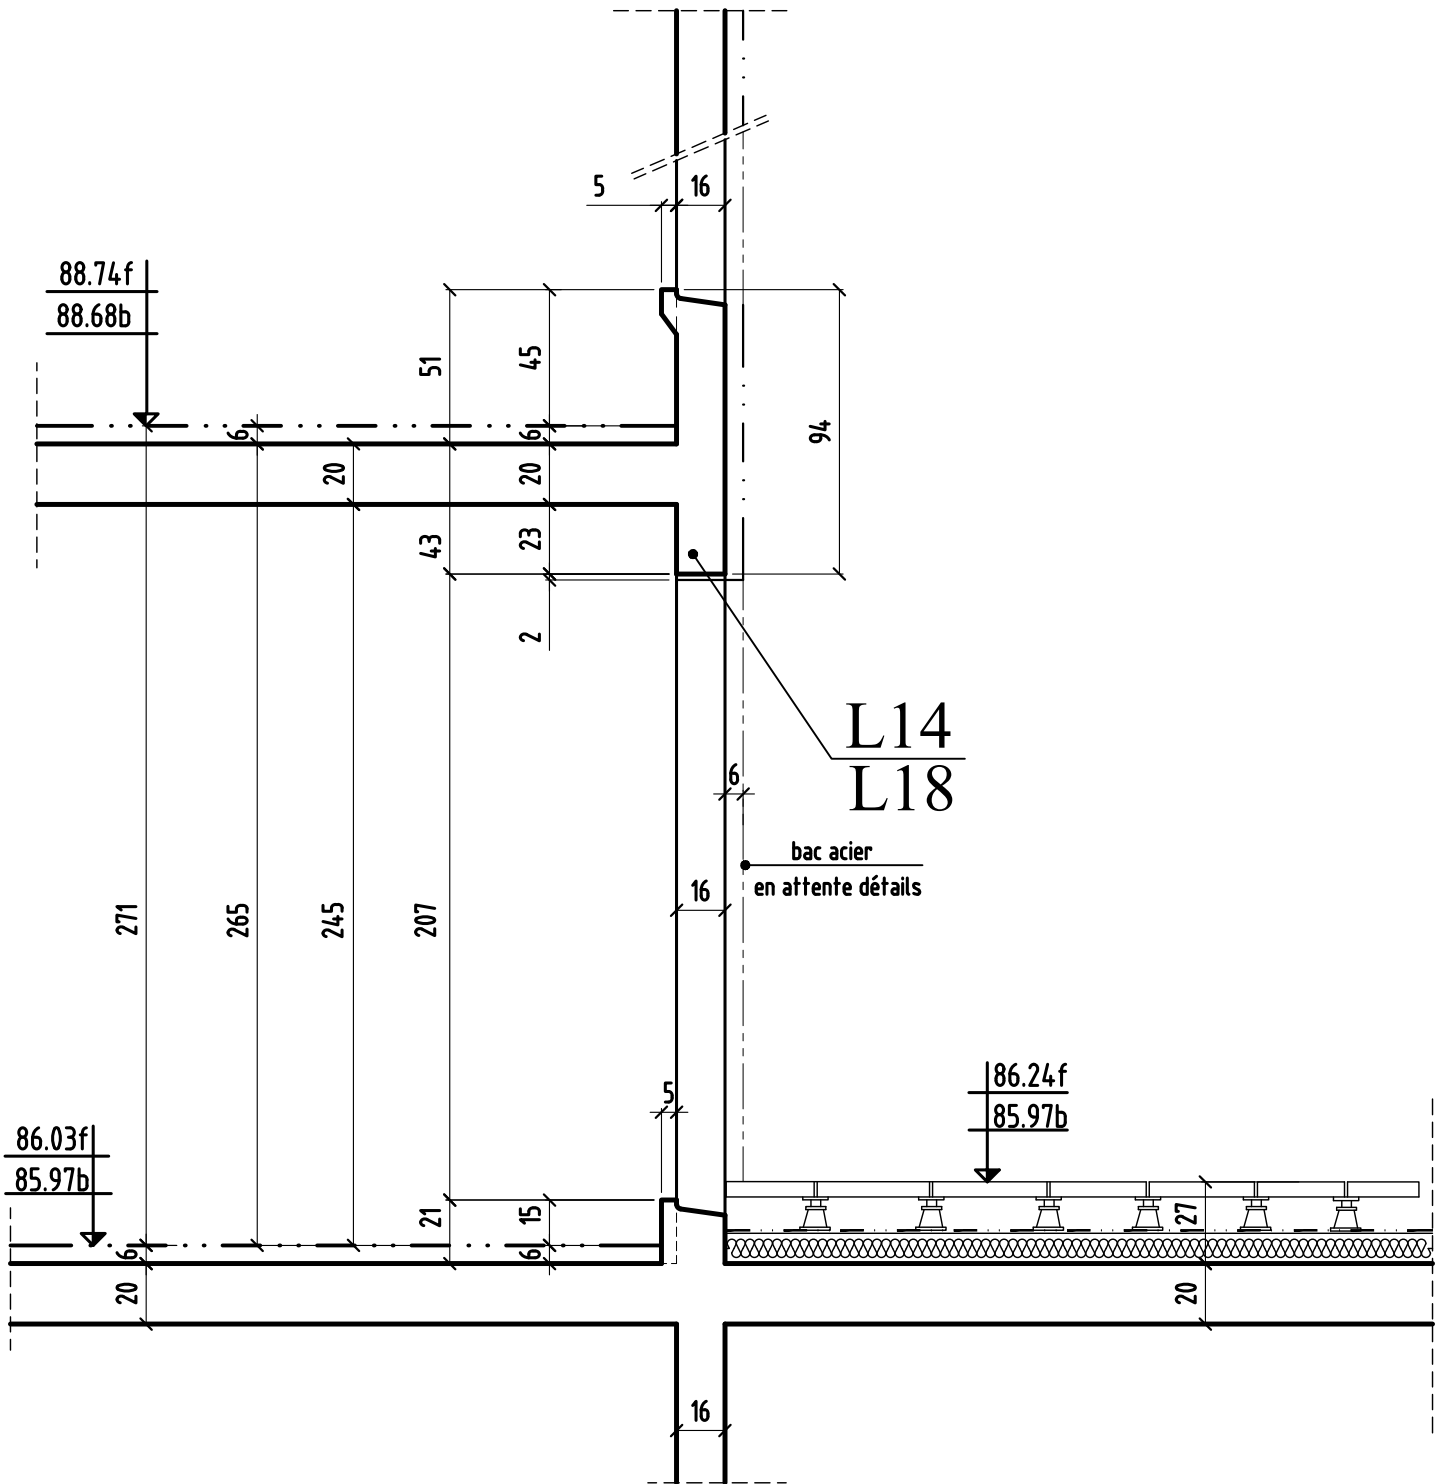

# COUPE 14-14

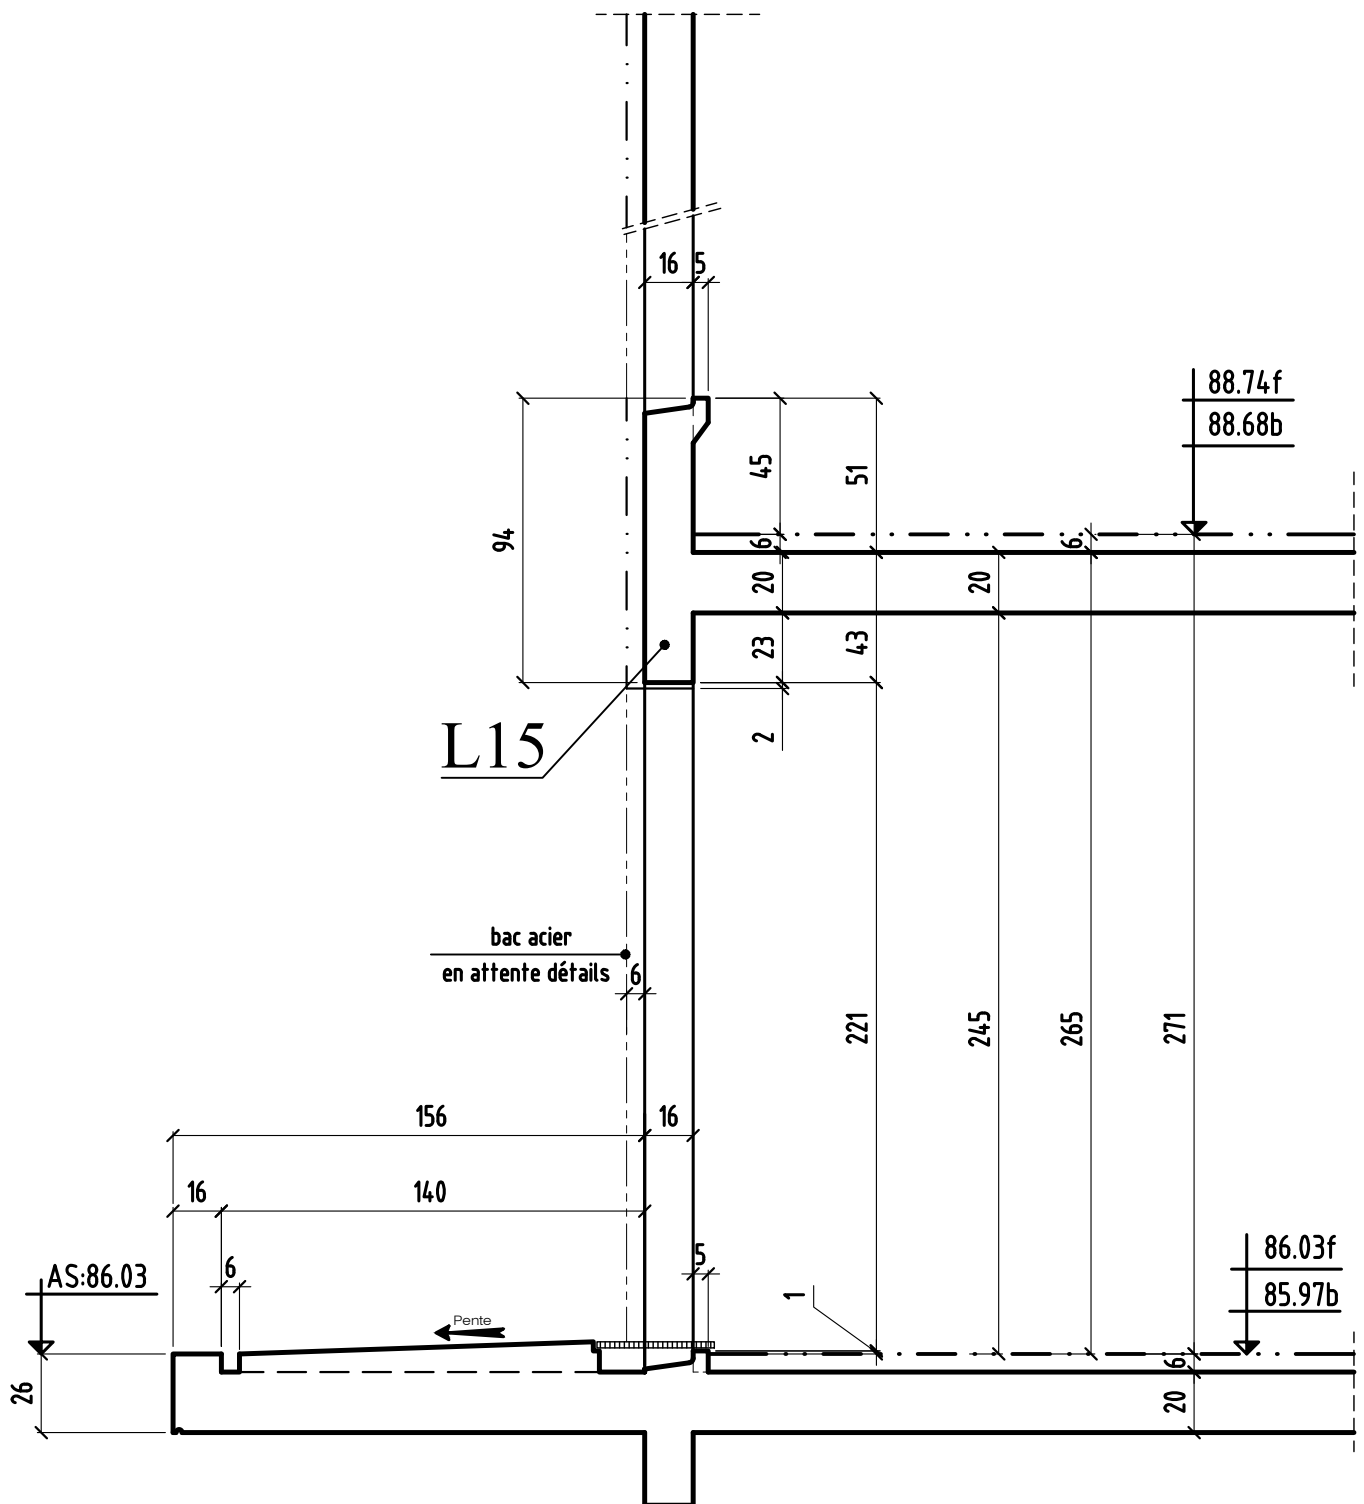

# COUPE 15-15

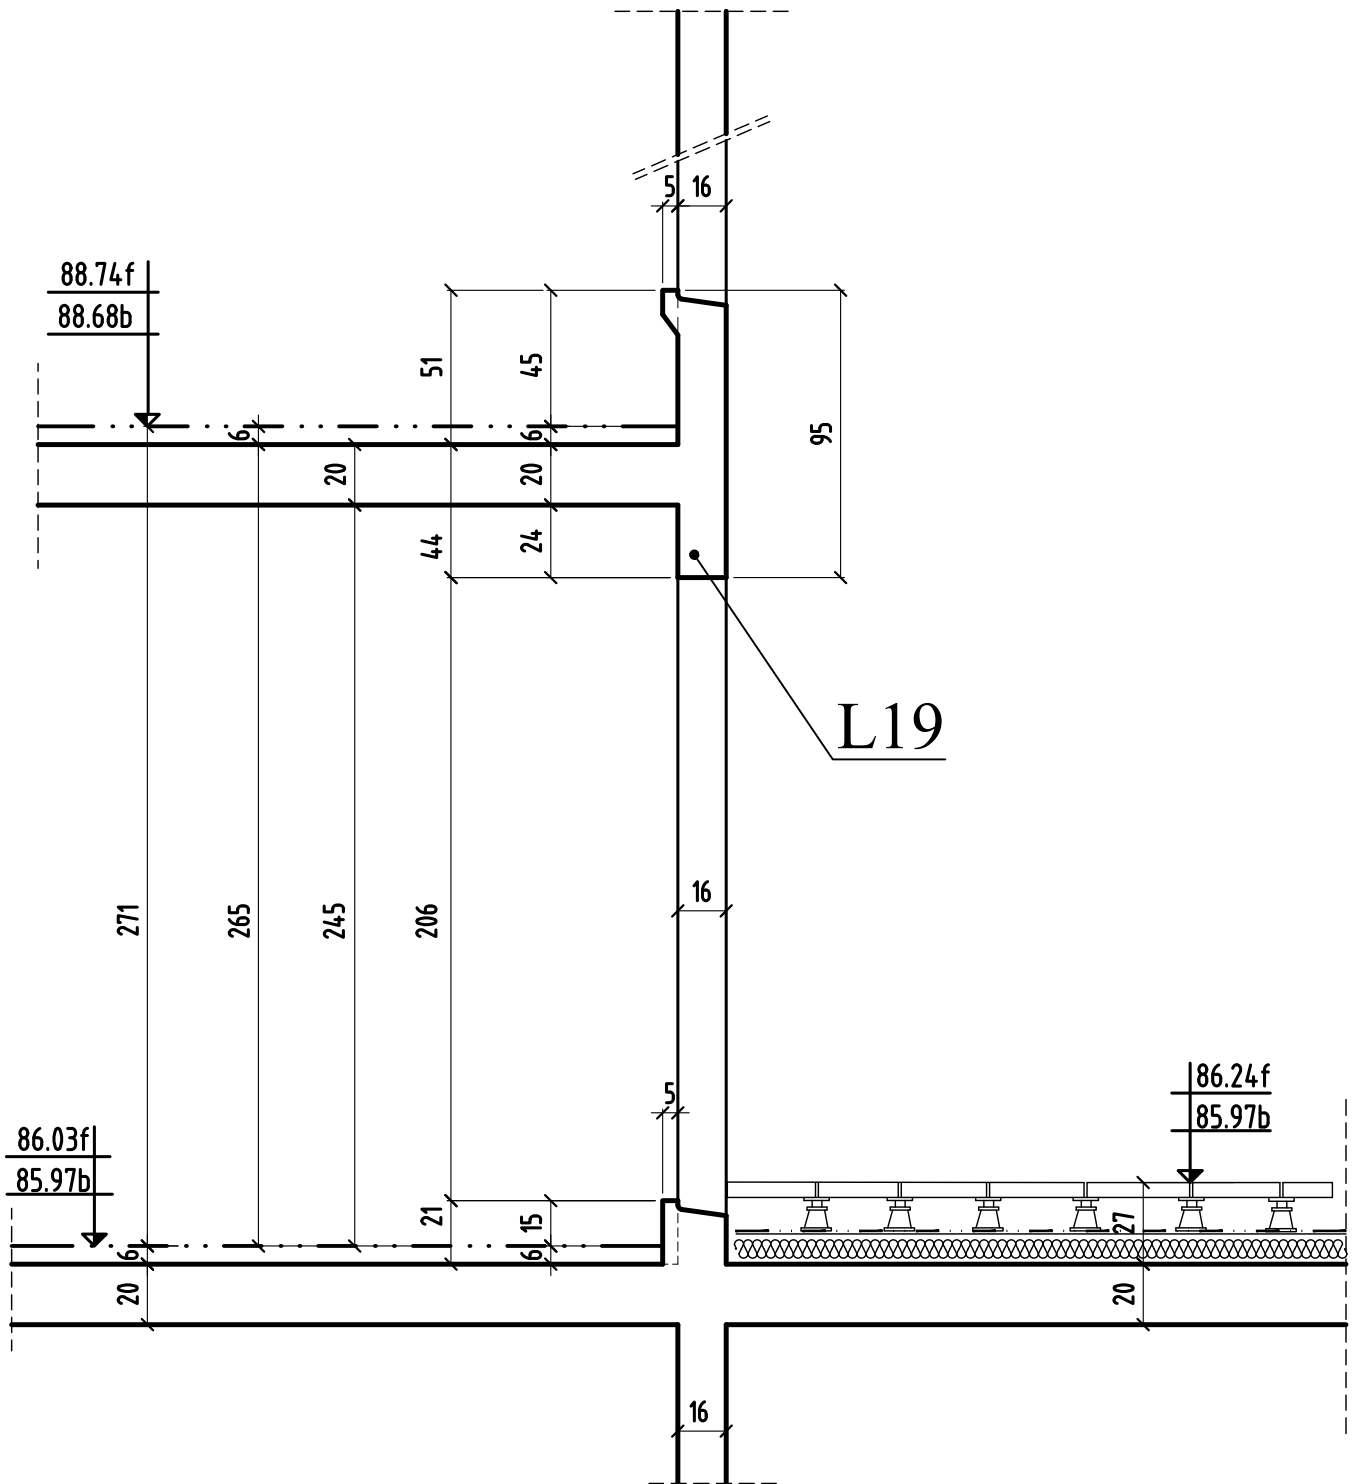

# COUPE 16-16

