

NOTA: L'EXECUTION DE CE PLAN N'EST VALABLE QU'APRES L'APPROBATION DE LA MAITRISE D'OEUVRE, DU MAITRE D'OUVRAGE, DU BUREAU DE CONTRÔLE ET DES CORPS D'ETATS CONCERNES

VOIR PLAN N° : C.07 - Coupes et détails

<p><b>COUPE FEU:</b> PLANCHERS CF = 1 HEURES STABLE AU FEU: VERTICAUX SF = 1 HEURES</p> <p><b>SURCHARGES D'EXPLOITATION:</b></p> <p>LOGEMENTS: 150 DaNm<sup>2</sup> PARTIES COMMUNES: 250 DaNm<sup>2</sup> JARDINS ET TERRASSES: 250 DaNm<sup>2</sup> BALCONS: 350 DaNm<sup>2</sup> PARKINGS: 250 DaNm<sup>2</sup></p> <p><b>CHARGES PERMANENTES:</b></p> <p>LOGEMENTS (Revetements + cloisons): 70 DaNm<sup>2</sup> JARDINS ( Terres saturées ): 2000 DaNm<sup>3</sup></p> <p><b>PRECONISATIONS DES BETONS:</b></p> <p>NORME NF EN 206-1 en vigueur</p> <p>Béton apparent: XC1 C25/30 Fc28 = 25 Mpa Béton Voiles sous terre: XF1 C25/30 Fc28 = 25 MPa Gros Béton: XF1 C16/20 Fc28 = 20 MPa</p> <p>sauf cas contraires indiqués sur la vue en plan</p> <p>Représentation des voiles contre terres</p>	<p><b>Eléments de structure :</b></p> <p>Béton porteur Poteaux noyés Poteaux porteurs Poutres béton armé Béton Non Porteur Maçonnerie Pleine Porteuse Maçonnerie Creuse Porteuse Maçonnerie Pleine Non Porteuse Maçonnerie Creuse Non Porteuse Béton Préfabriqué Impact des voiles béton porteur Impact garde-corps et relevés BA</p> <p><b>Complexes et revêtements :</b></p> <p>Gros Béton et recharges Dalles sur plots Terre, pelouses Jardineries</p> <p>         a. : Environ DAP : Dalle Alvéolaire Précontrainte          VAR : Variable S.L.C. : Selon la Cote          Lg : Longrine Tr : Trumeau R : Raidisseur          C : Chevêtre M : Massif V : Voile          Ch : Châtrage P : Poteau Vot : Voile contre terre          L : Linteau PN : Poteau noyé T : Triant          Lib : Libage S : Semelle PV.a : Amorce Poutre V          BN : Bande-noyée SF : Semelle filante PV : Poutre-voile       </p>
---	--

VILLE DE FRANCONVILLE 95130  
**CONSTRUCTION D'UNE RESIDENCE DE 34 LOGEMENTS AVEC PARKINGS**  
 65 Chaussee Jules Cesar - 148 Rue de la Station  
 95130 Franconville

<p><b>MAITRE D'OEUVRE</b>  <b>ARW ARCHITECTE</b>        13, PLACE des Libertés Publiques        77185 - LONGES        ☎ 09.83.94.60.63</p>	<p><b>MAITRE D'OUVRAGE</b>  <b>SEPIMO</b>        31, rue FRANCOIS PREMIER        75008 PARIS        ☎ 01.53.57.47.37 ...</p>
<p><b>BUREAU DE CONTRÔLE</b>  <b>QUALICONSULT</b>        16 rue de la république        95570 - BOUFFEMONT        ☎ 01.39.35.41.35 ☎01</p>	<p><b>ENTREPRISE G.O.</b>  <b>ROC - Rochefolle Construction</b>        ZA de la Courtillière - 1. rue de la Marne        77400 SAINT THIBAUT DES VIGNES        ☎ 01.60.31.31.35 ☎ 01.60.31.61.61</p>

VUE EN PLAN (Vue de dessous) - COFFRAGE  
 PL HAUT 1<sup>er</sup> étage

ind.	date	modifications
0	03-09-16	1 ère diffusion.
A	13-10-16	MISE A JOUR GENERAL
B	02-11-16	MISE A JOUR SUIVANT MENUISERIE



DOSSIER	PLAN	APD
279	C06	PRO
Ingenieur	Projeteur	Date
H.B.B.	03/08/16	1/20

VILLE DE FRANCONVILLE

95130

# CONSTRUCTION D'UNE RESIDENCE DE 34 LOGEMENTS AVEC PARKINGS

65 Chaussee Jules Cesar - 148 Rue de la Station  
95130 Franconville


<p>MAITRE D'OEUVRE</p>	<p>MAITRE D'OUVRAGE</p>
<p><b>ARW ARCHITECTE</b> 13, PLACE des Libertés Publiques 77185 -LONGES ☎: 09.83.94.60.83</p>	<p><b>SEPIMO</b> 31, rue FRANCOIS PREMIER 75008 PARIS ☎: 01.53.57.47.37 ☒: ...</p> 
<p>BUREAU DE CONTROLE</p>	<p><b>ENTREPRISE G.O.</b></p>
<p><b>QUALICONSULT</b> 16 rue de la république 95570 - BOUFFEMONT ☎: 01.39.35.41.35 ☒: 01</p>	<p><b>ROC - Rochefolle Construction</b> ZA de la Courtillière - 1, rue de la Marne 77400 SAINT THIBAUT DES VIGNES ☎: 01.60.31.31.35 ☒: 01.60.31.61.61</p> 

PL HAUT 1<sup>er</sup> ETAGE  
COUPES (coffrage)

ind.	date	modifications
0	03-08-16	1 ère diffusion.
A	13-10-16	MISE A JOUR SUIVANT PLAN COFFRAGE
B	02-11-16	MISE A JOUR SUIVANT PLAN MENUISERIE

	DOSSIER		PLAN		APD		
	279		C07		IND. EXE	PRO	
						EXE	X
					DOE		
	Ingenieur	Projeteur	Date	Echelle			
	<i>H.B.F</i>	<i>03/08/16</i>	<i>1/25</i>				

# COUPE 1-1

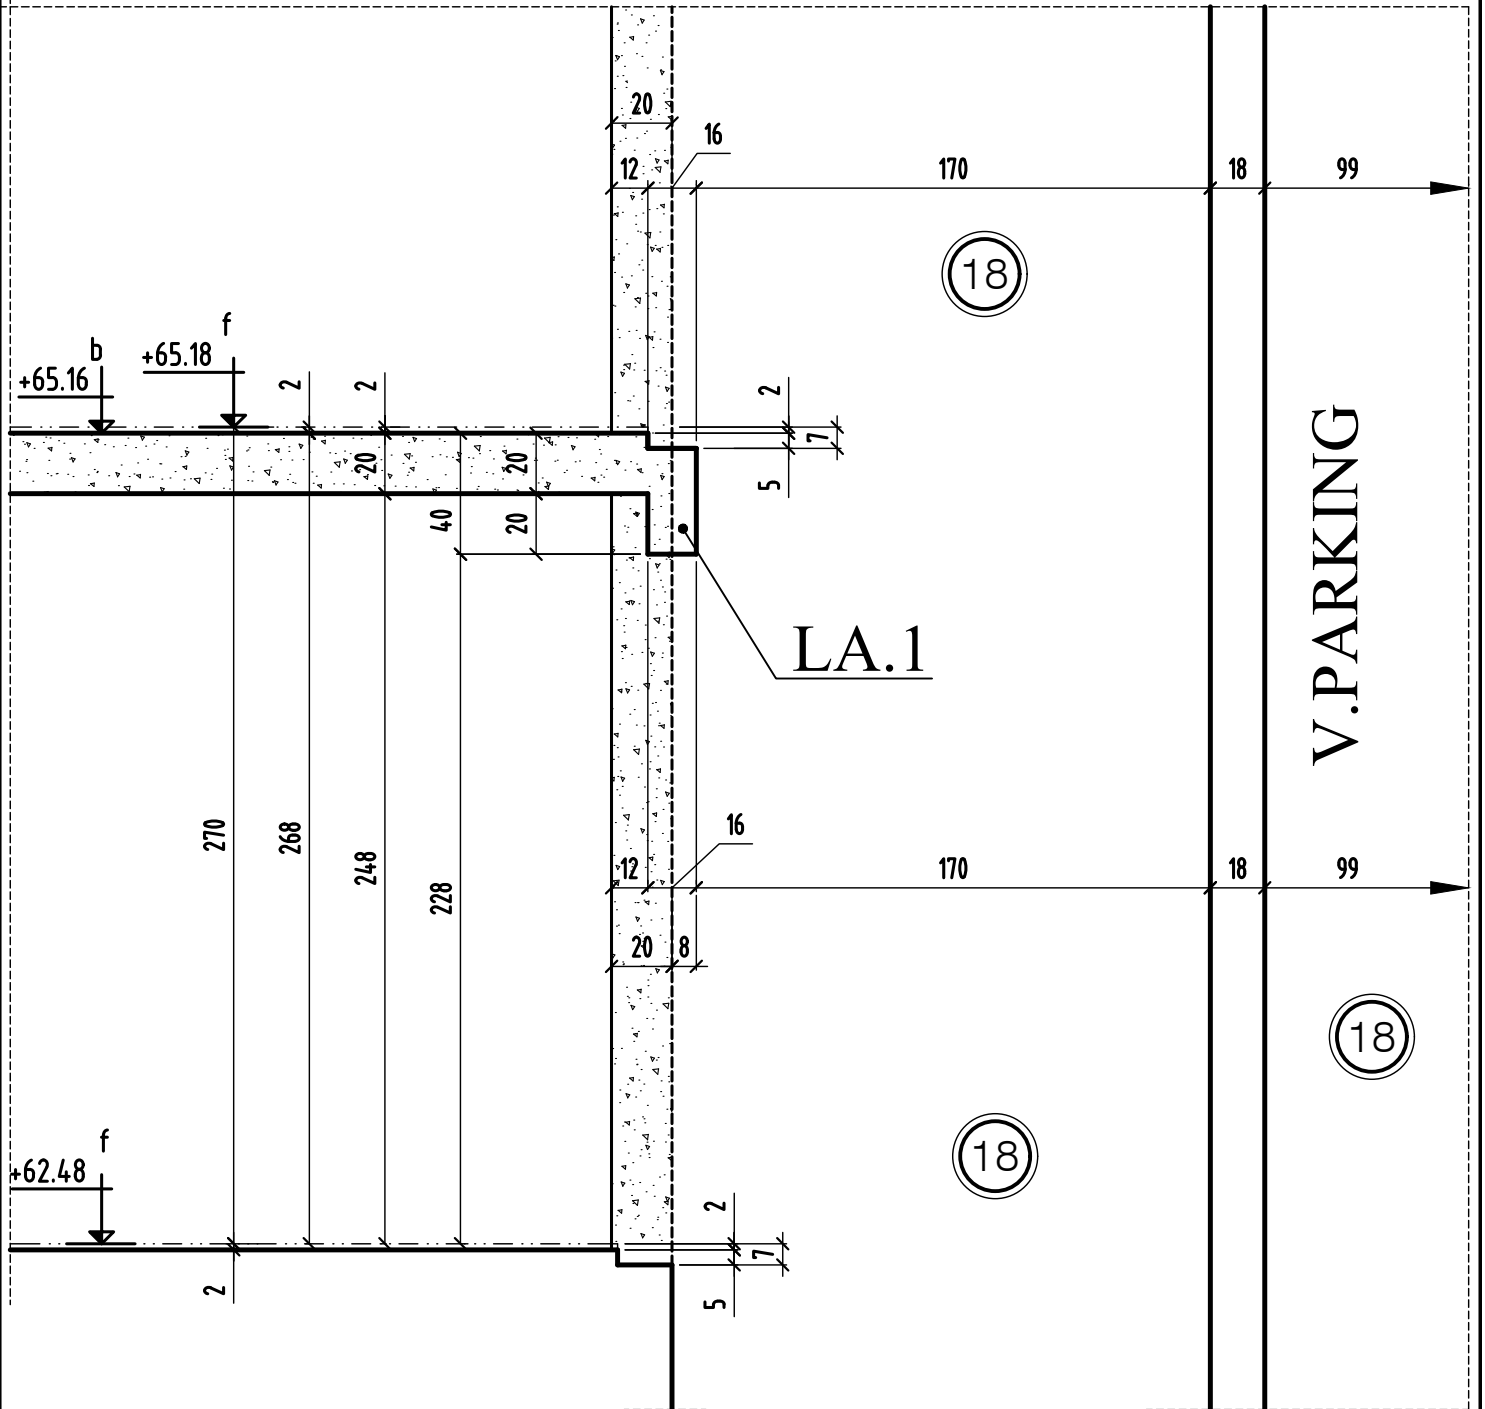

COUPE 1-1

MODIFICATIONS

0

A

B


AFFAIRE: 279

Ech:1/25


Cahier C.07

Page 01

# COUPE 2-2

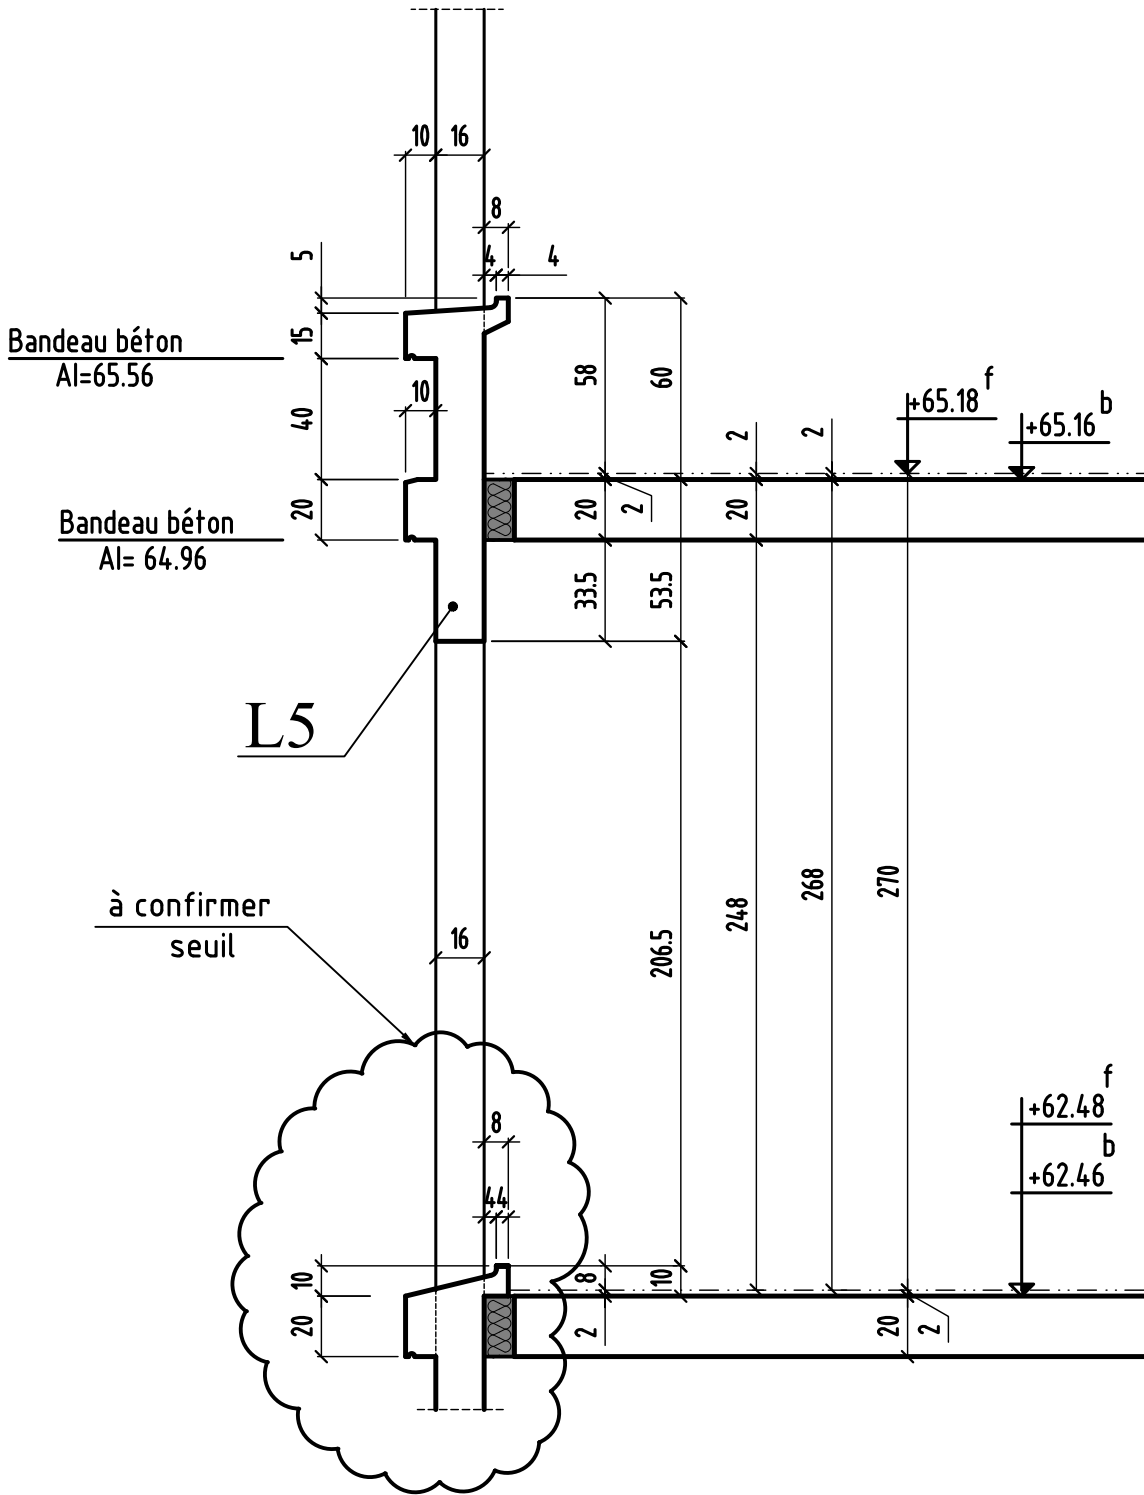


# COUPE 3-3

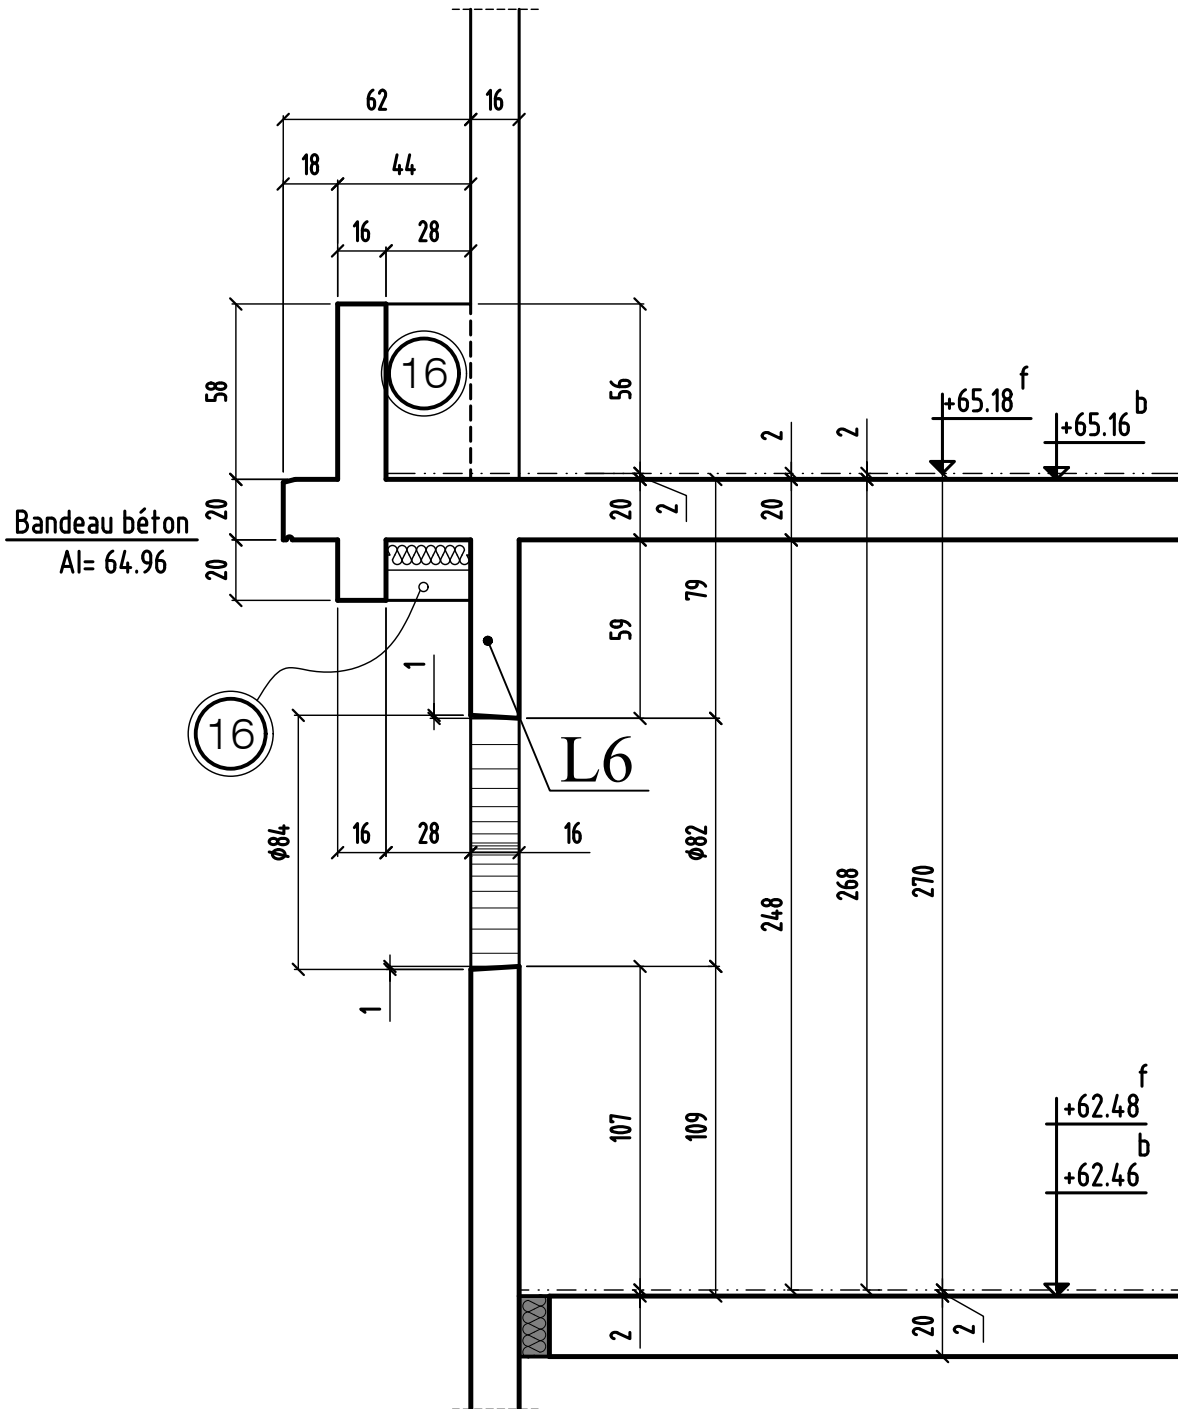



# COUPE 5-5

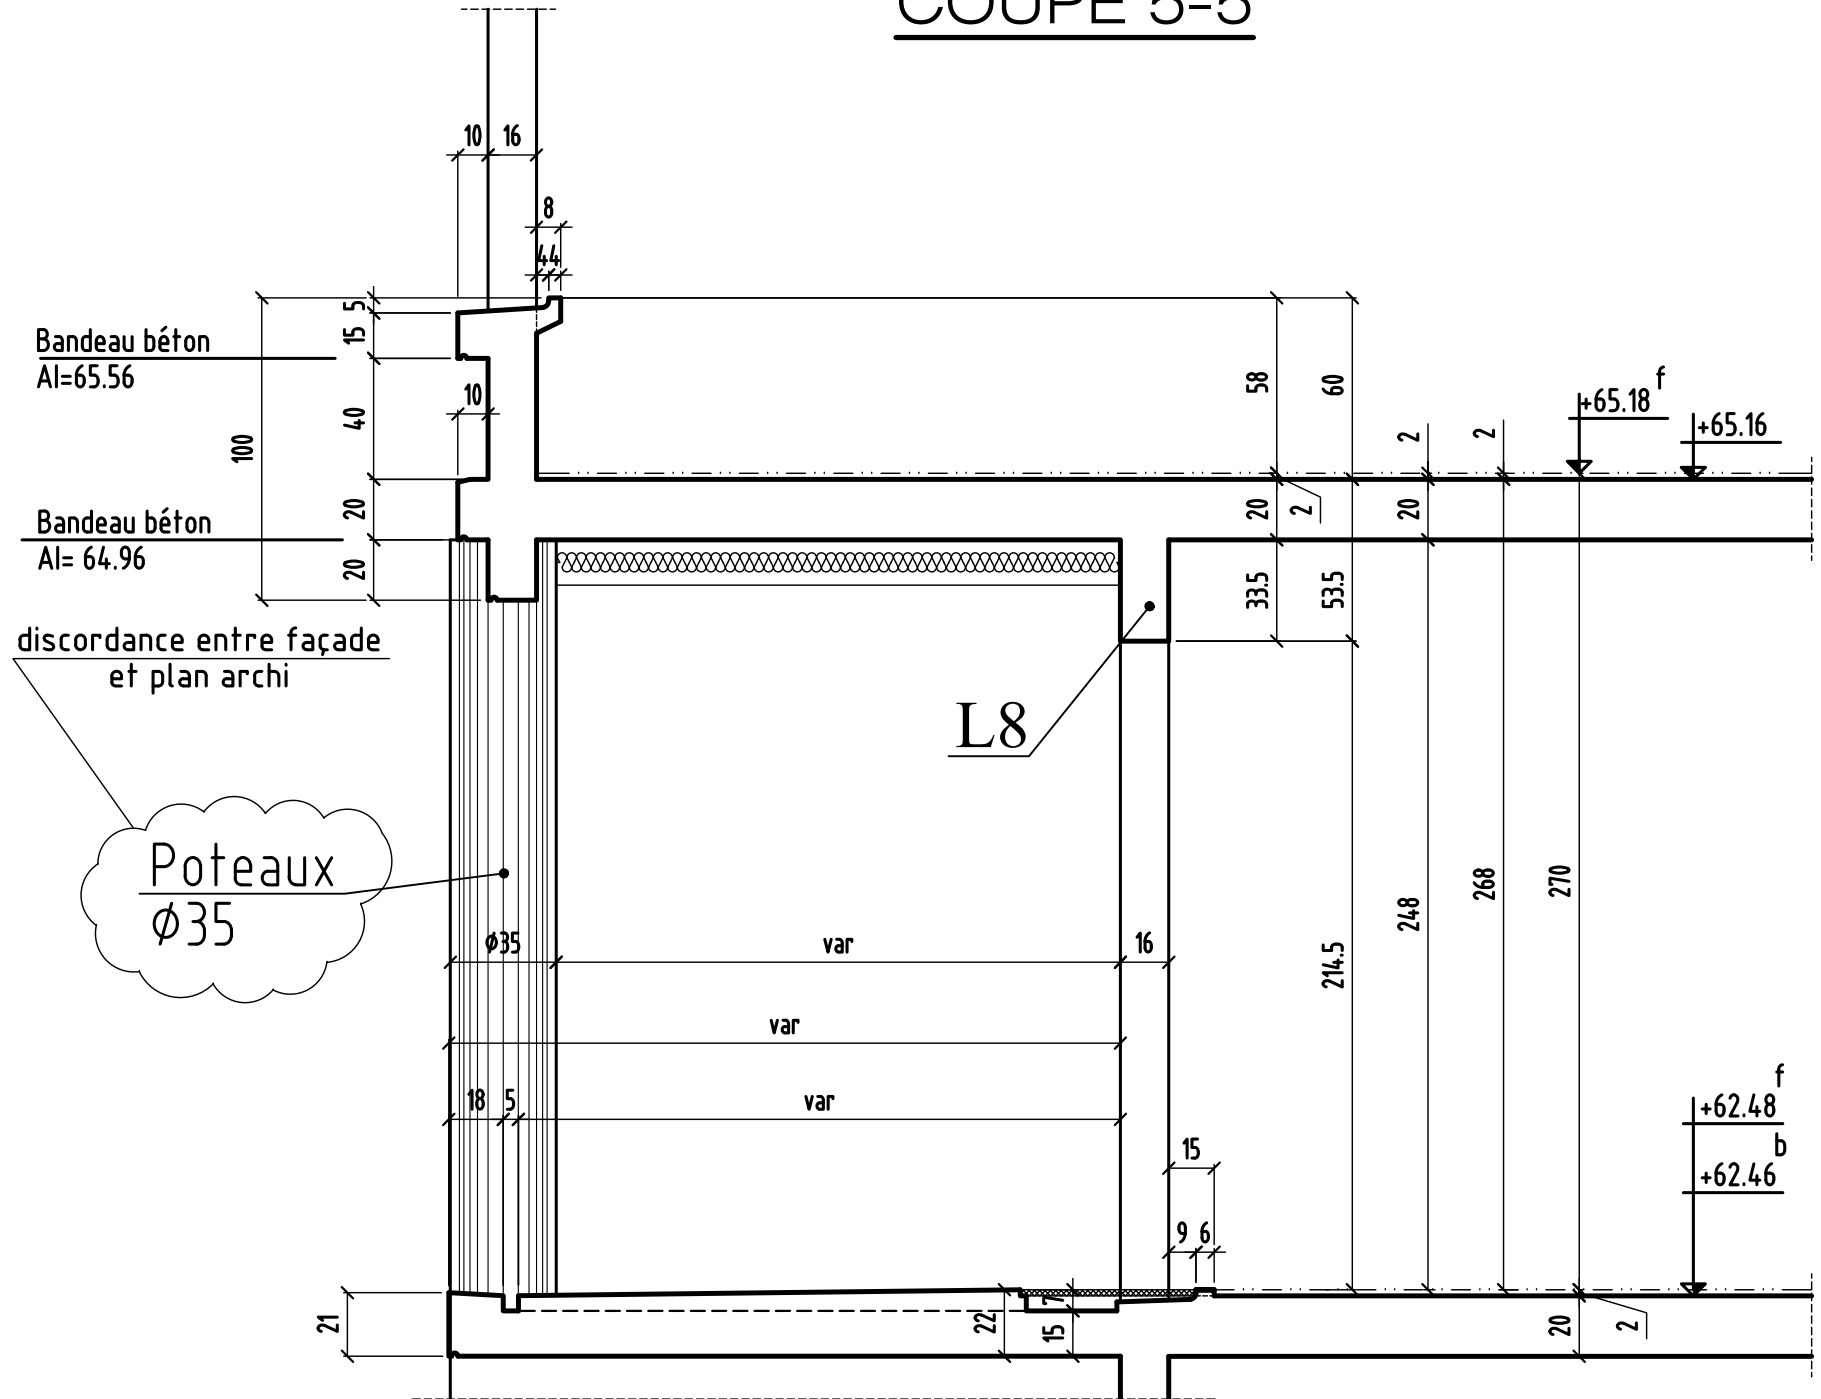

COUPE 5-5


0 MODIFICATIONS

A

AFFAIRE: 279  
Ech: 1/25

Cahier C.07  
Page 05

# COUPE 6-6

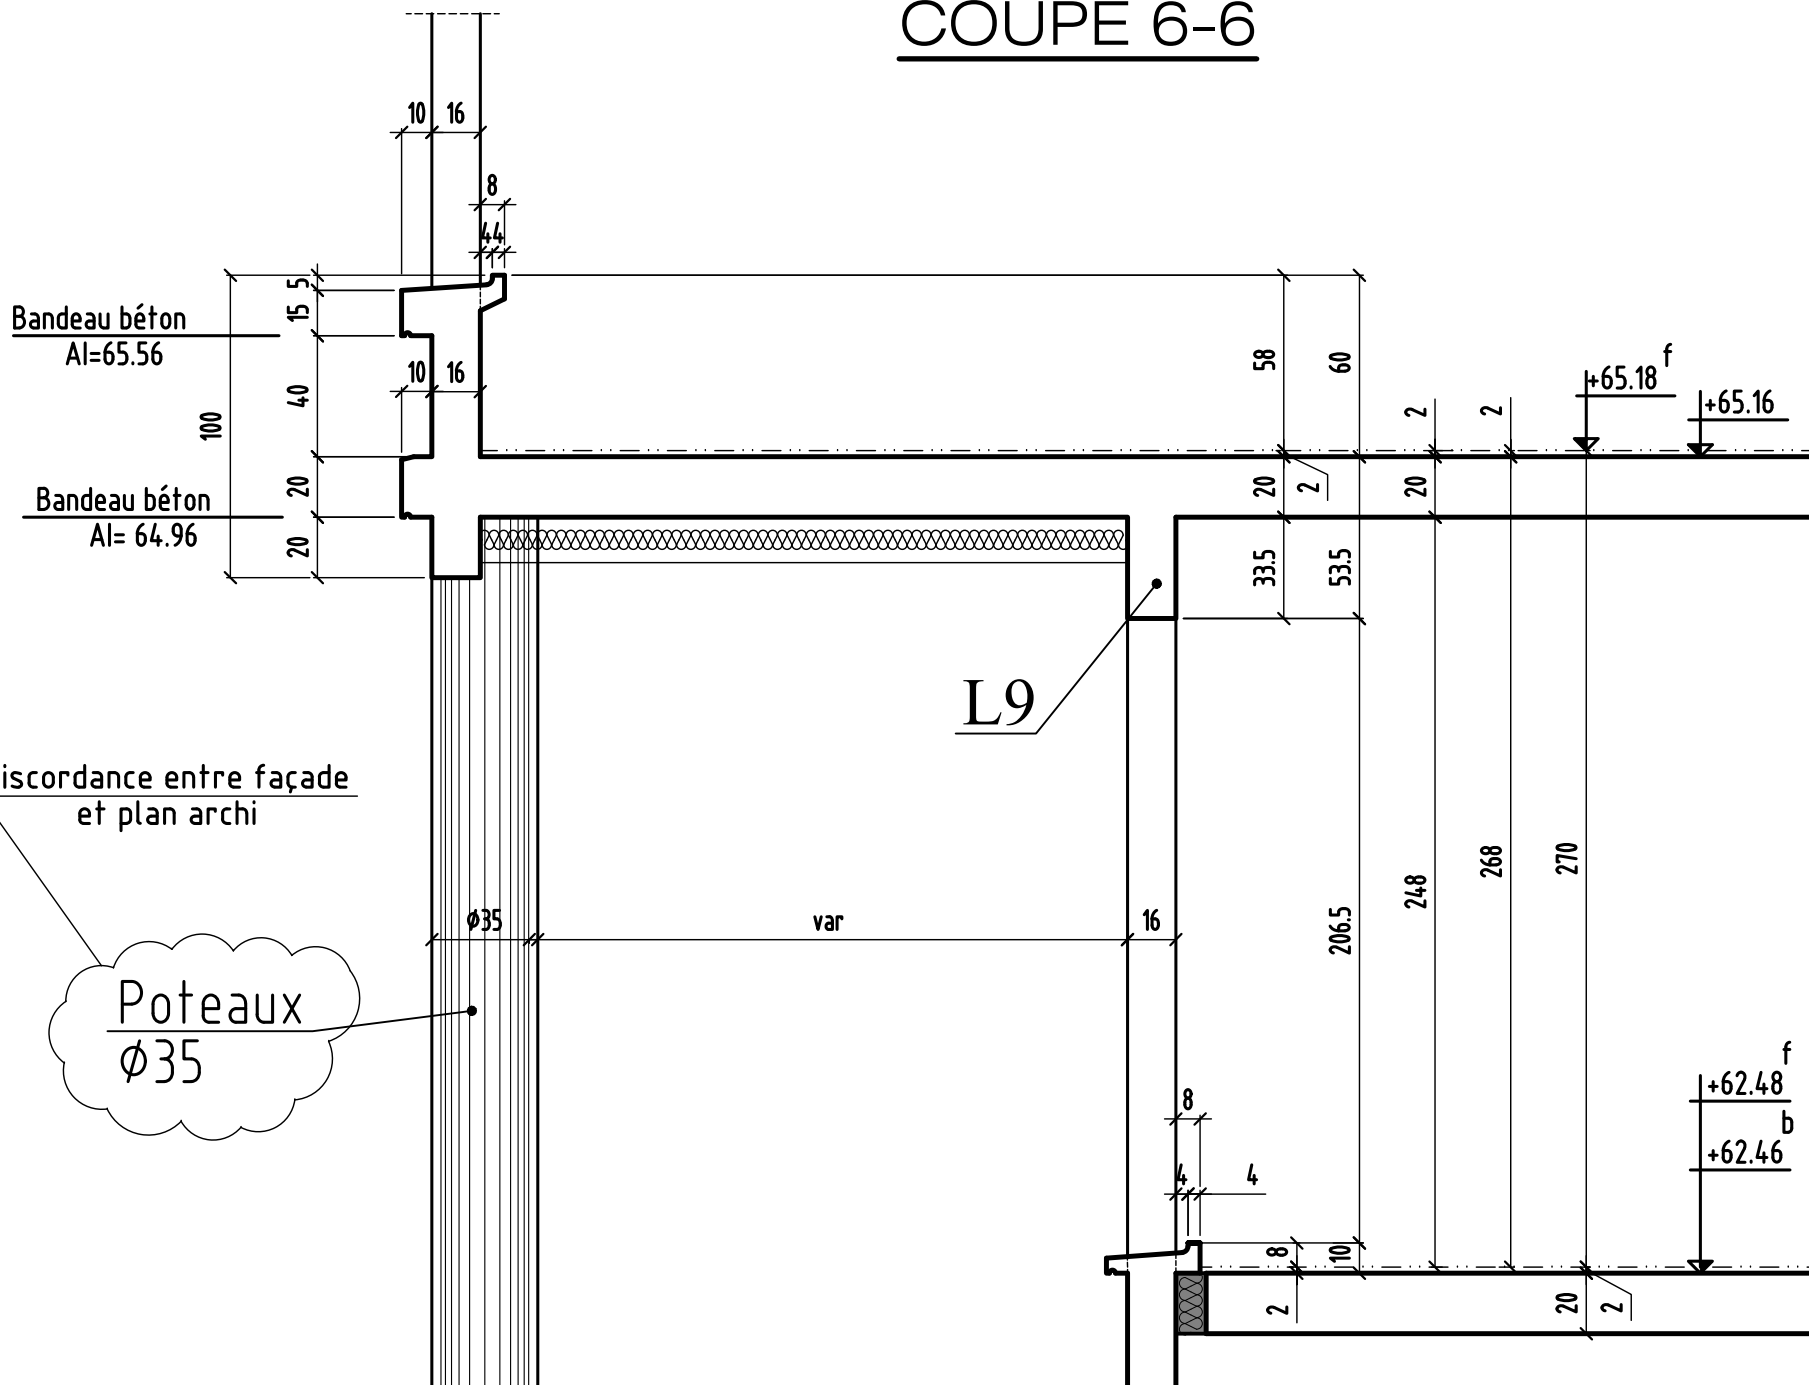

COUPE 6-6

0 MODIFICATIONS


A B

AFFAIRE: 279  
 Ech: 1/25

Cahier C.07  
 Page 06



# COUPE 7-7

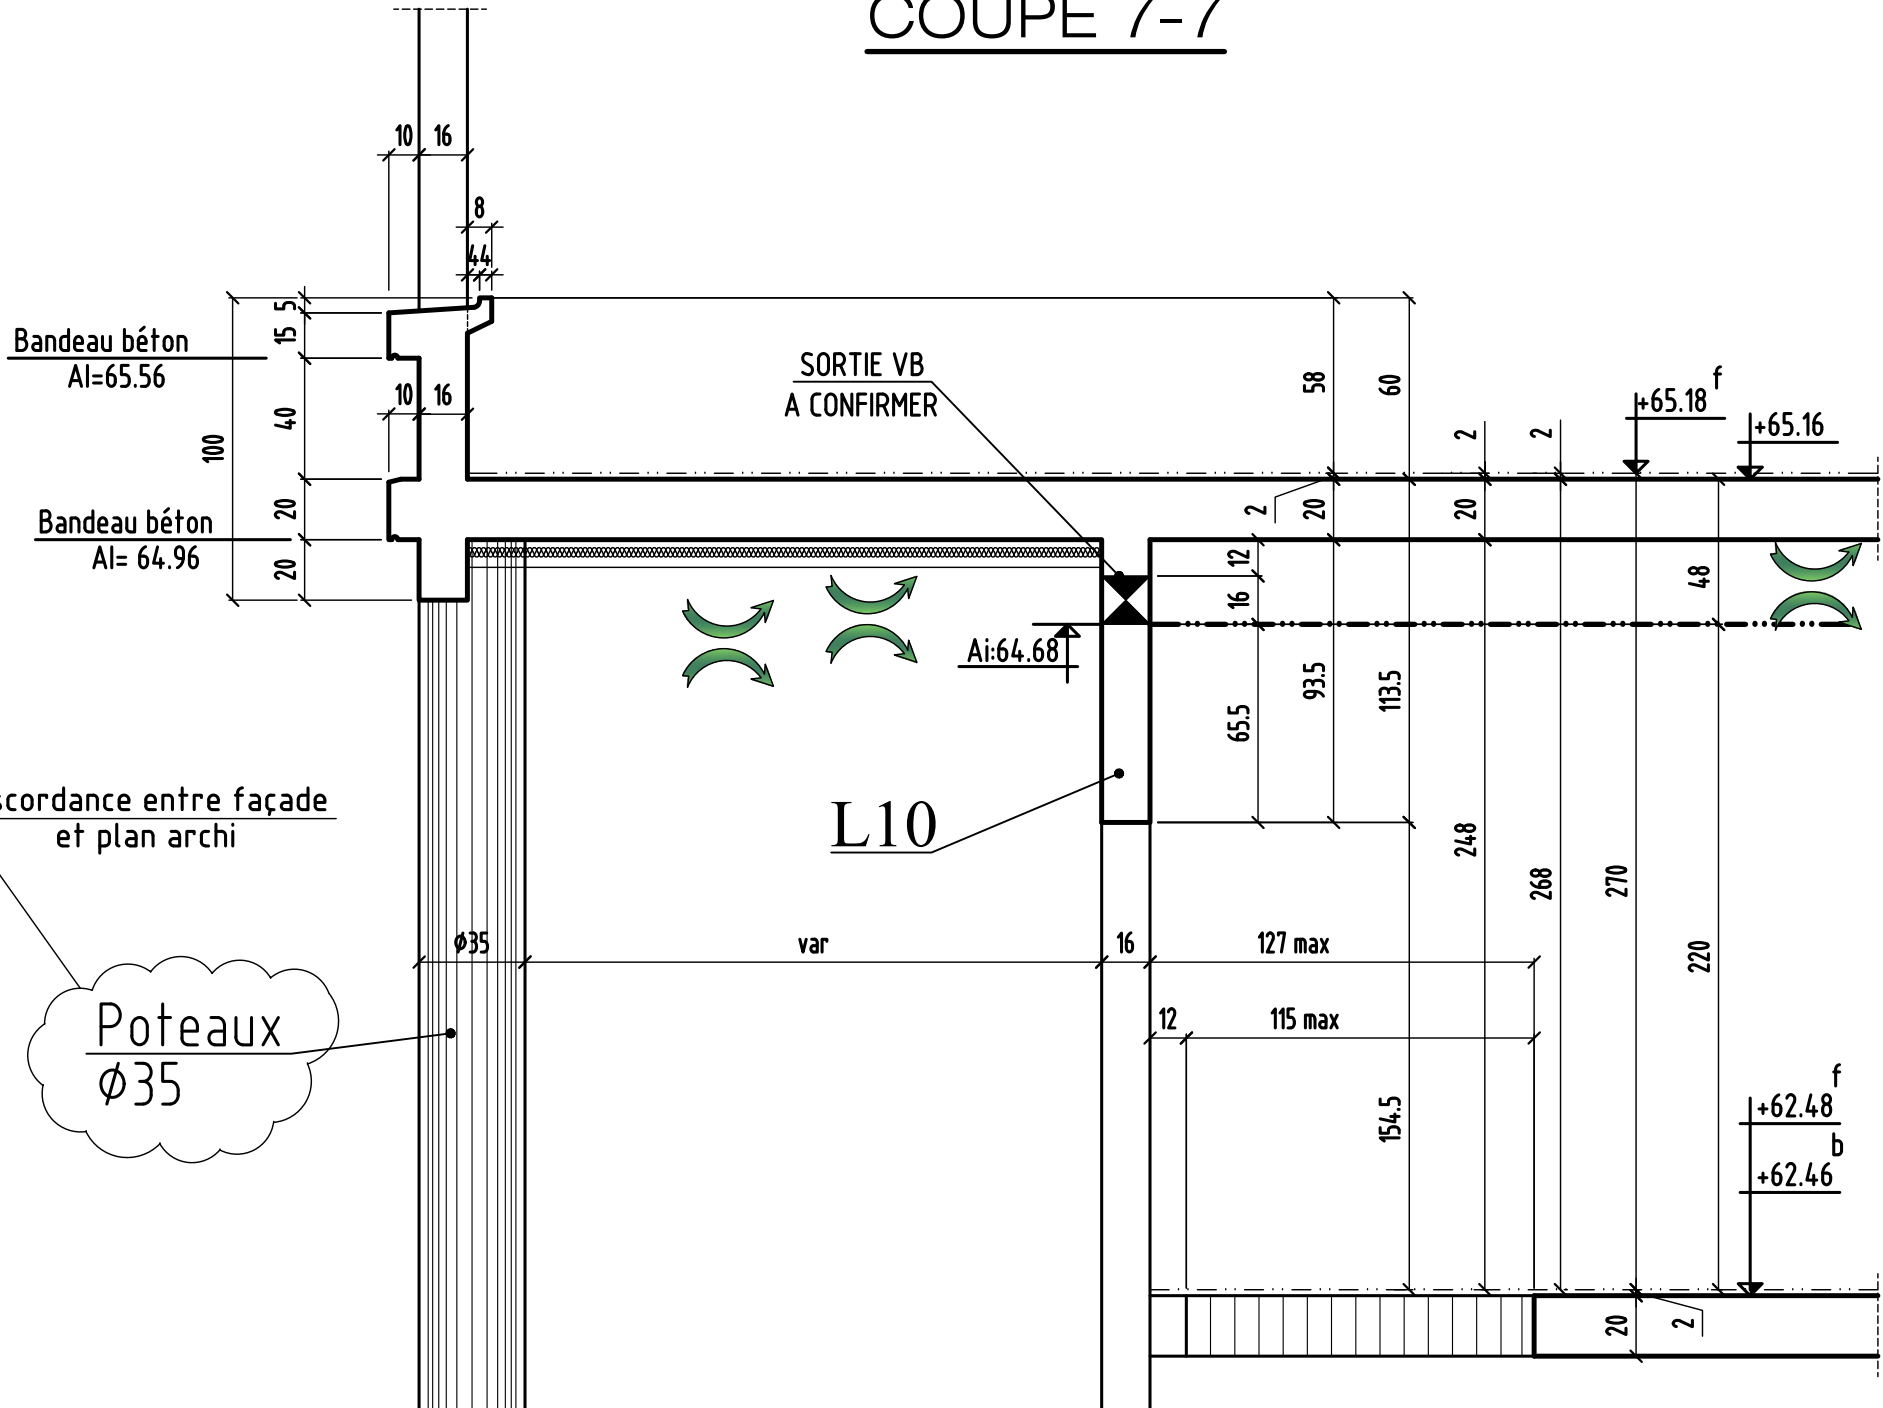

COUPE 7-7

MODIFICATIONS

A

B

AFFAIRE: 279

Ech: 1/25

Cahier C.07

Page 07



# COUPE 9-9


COUPE 9-9

0 MODIFICATIONS


B A

AFFAIRE: 279  
Ech: 1/25


Cahier C.07  
Page 09

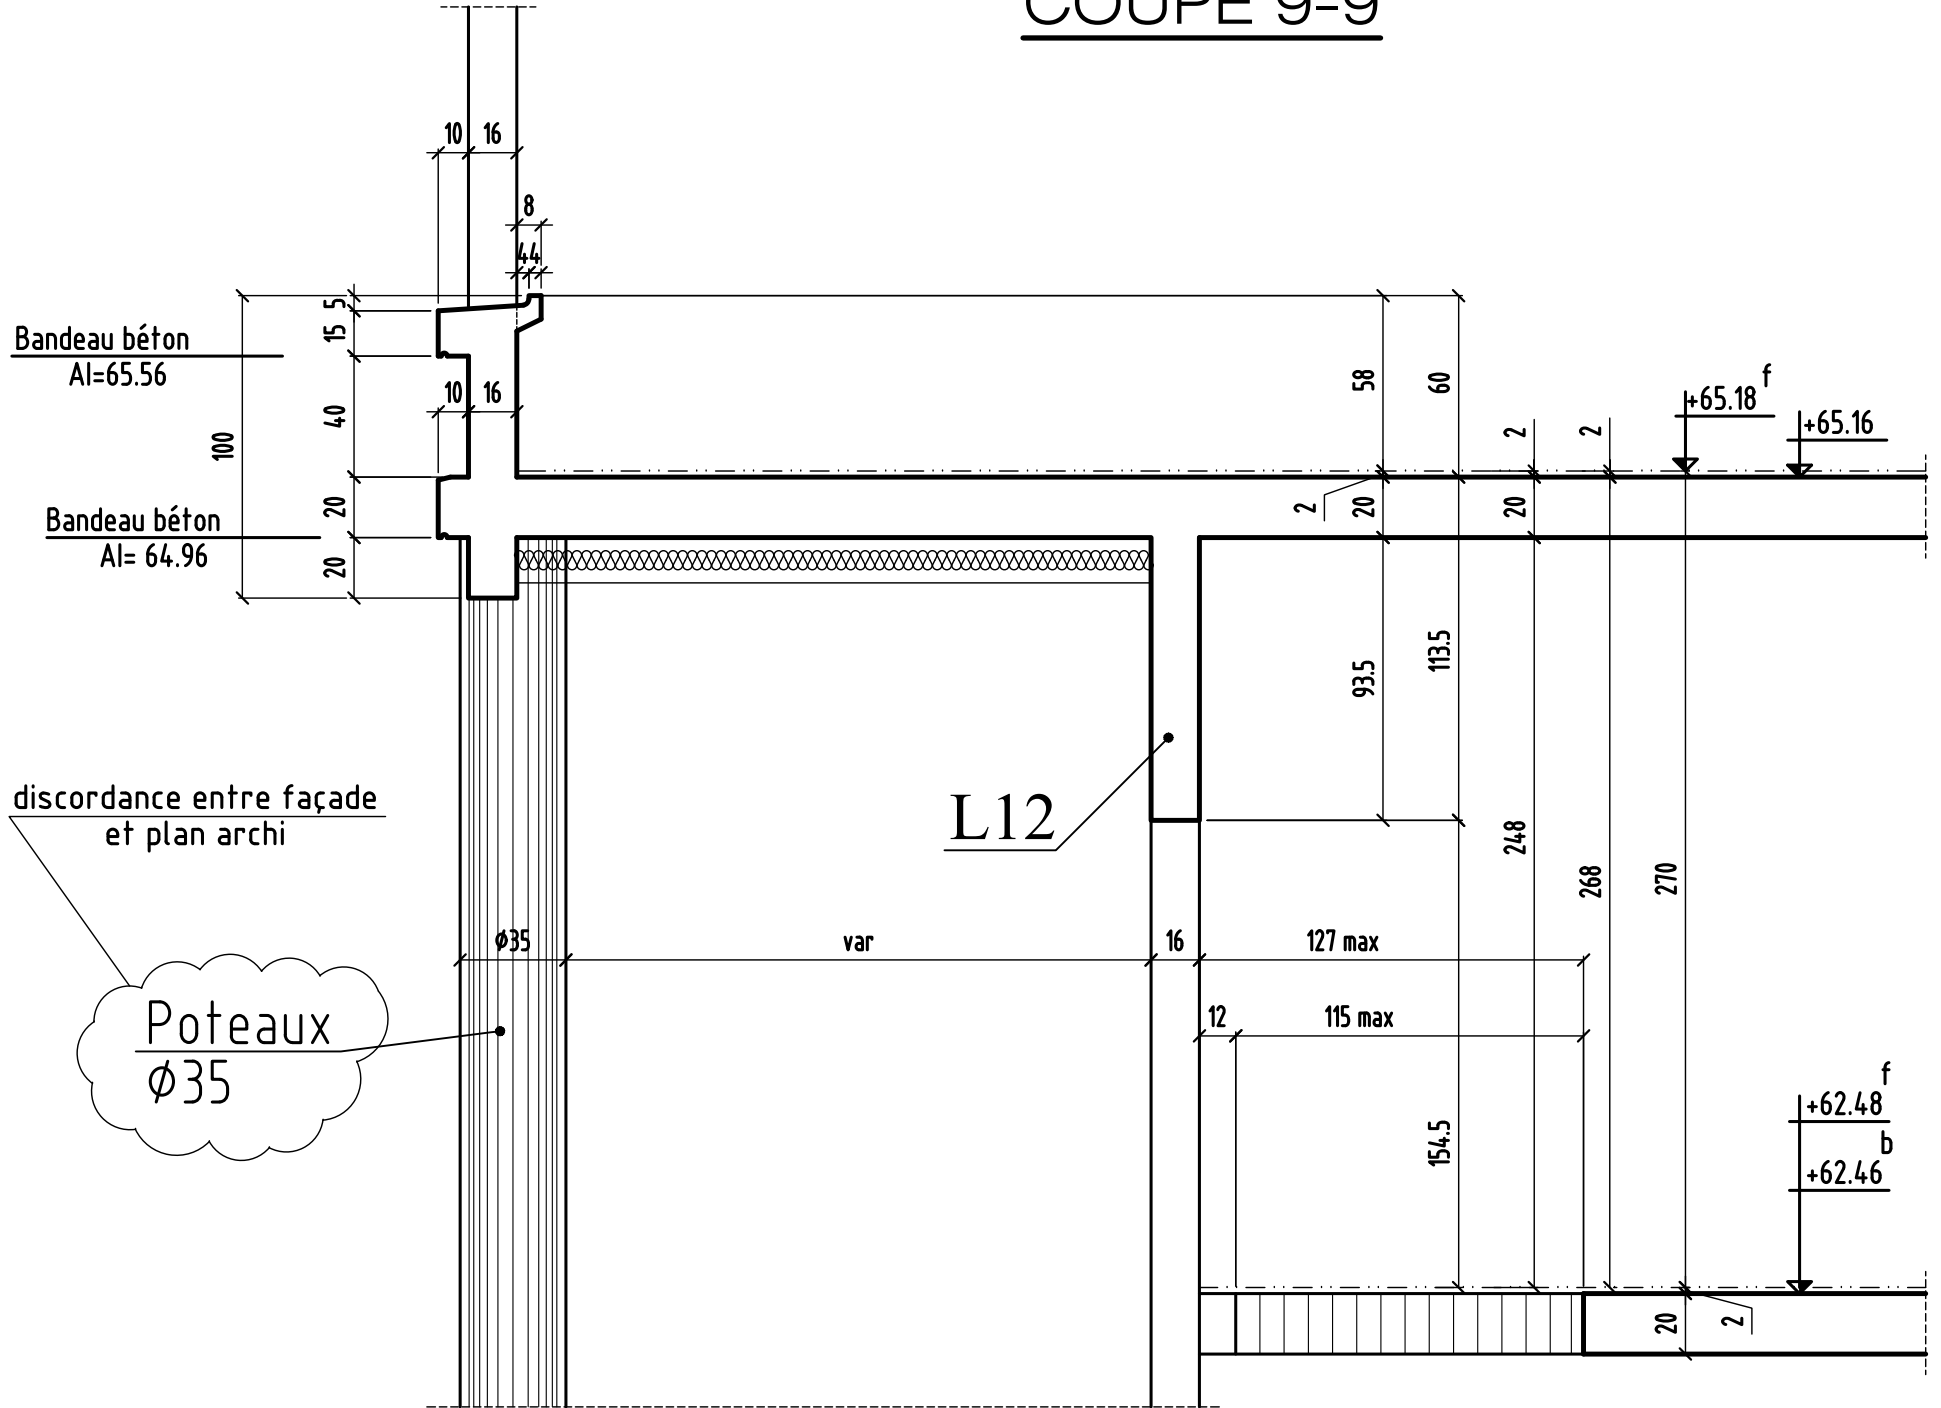

# COUPE 10-10

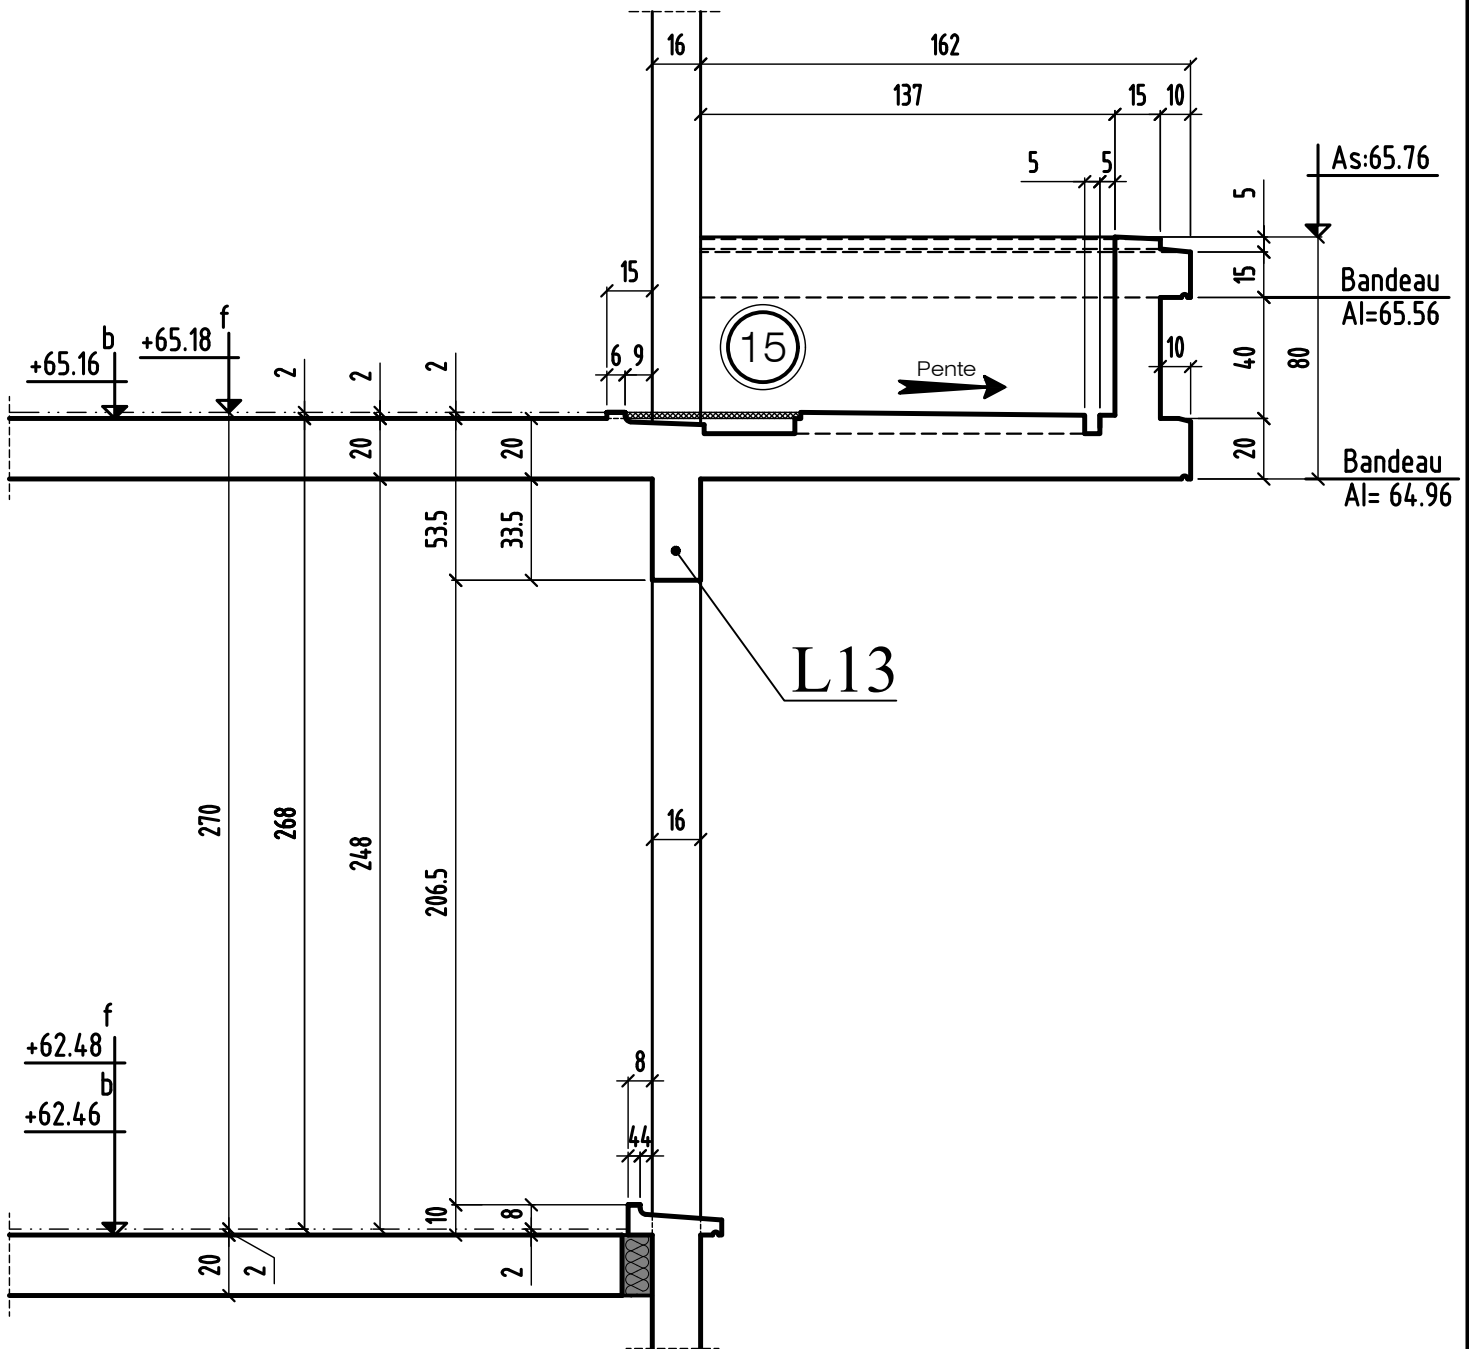


# COUPE 11-11

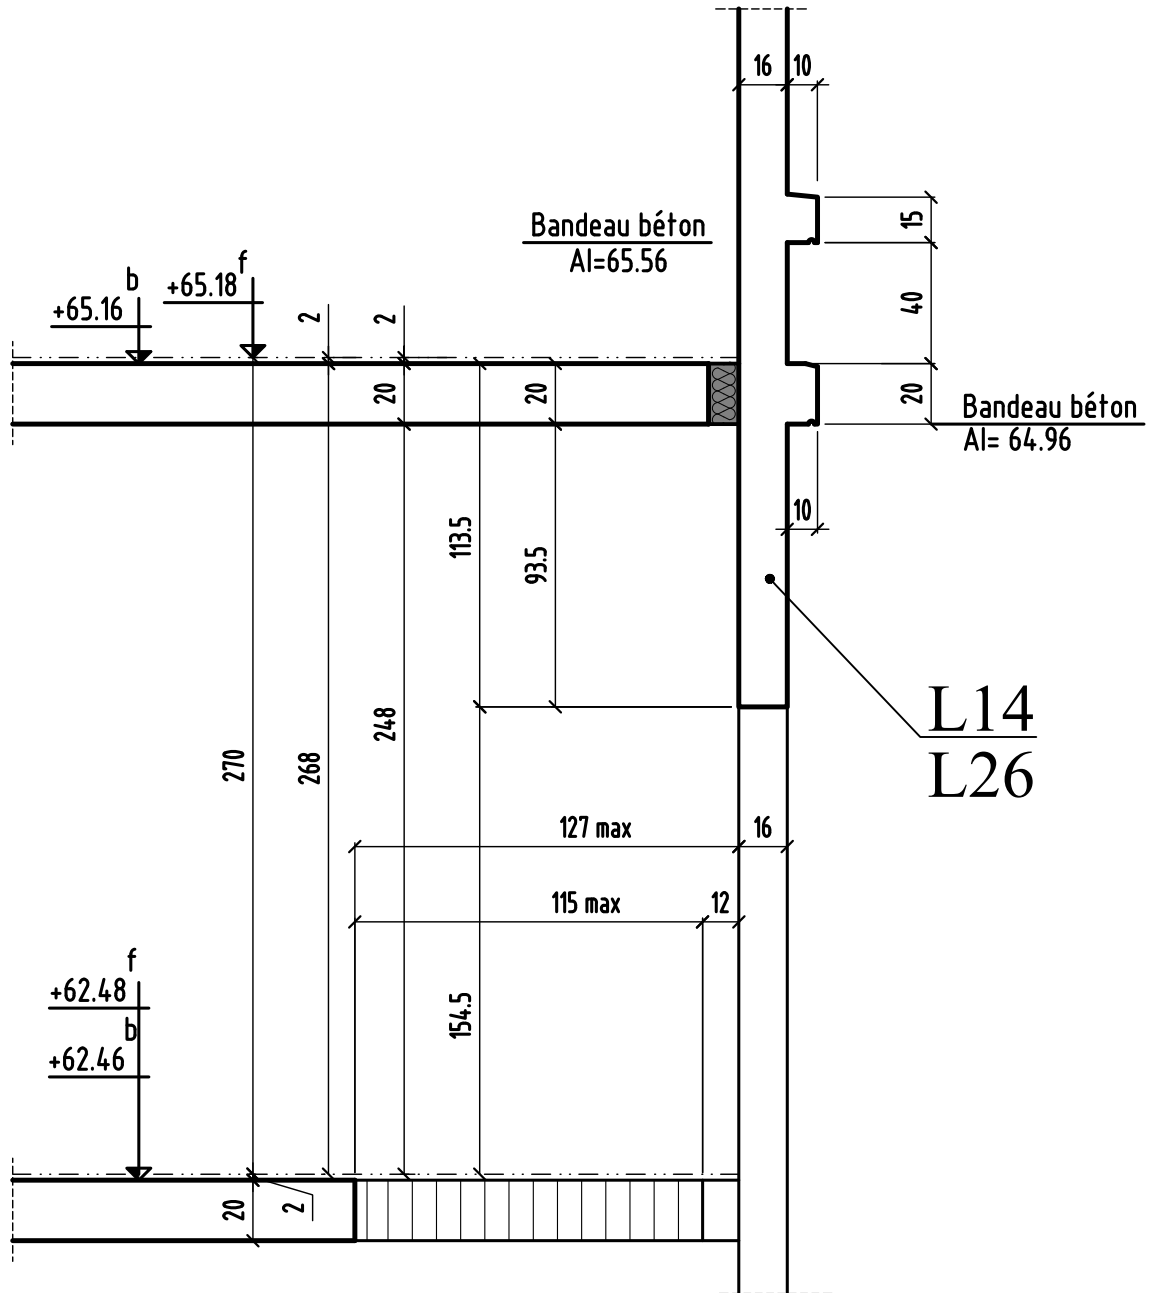




# COUPE 13-13

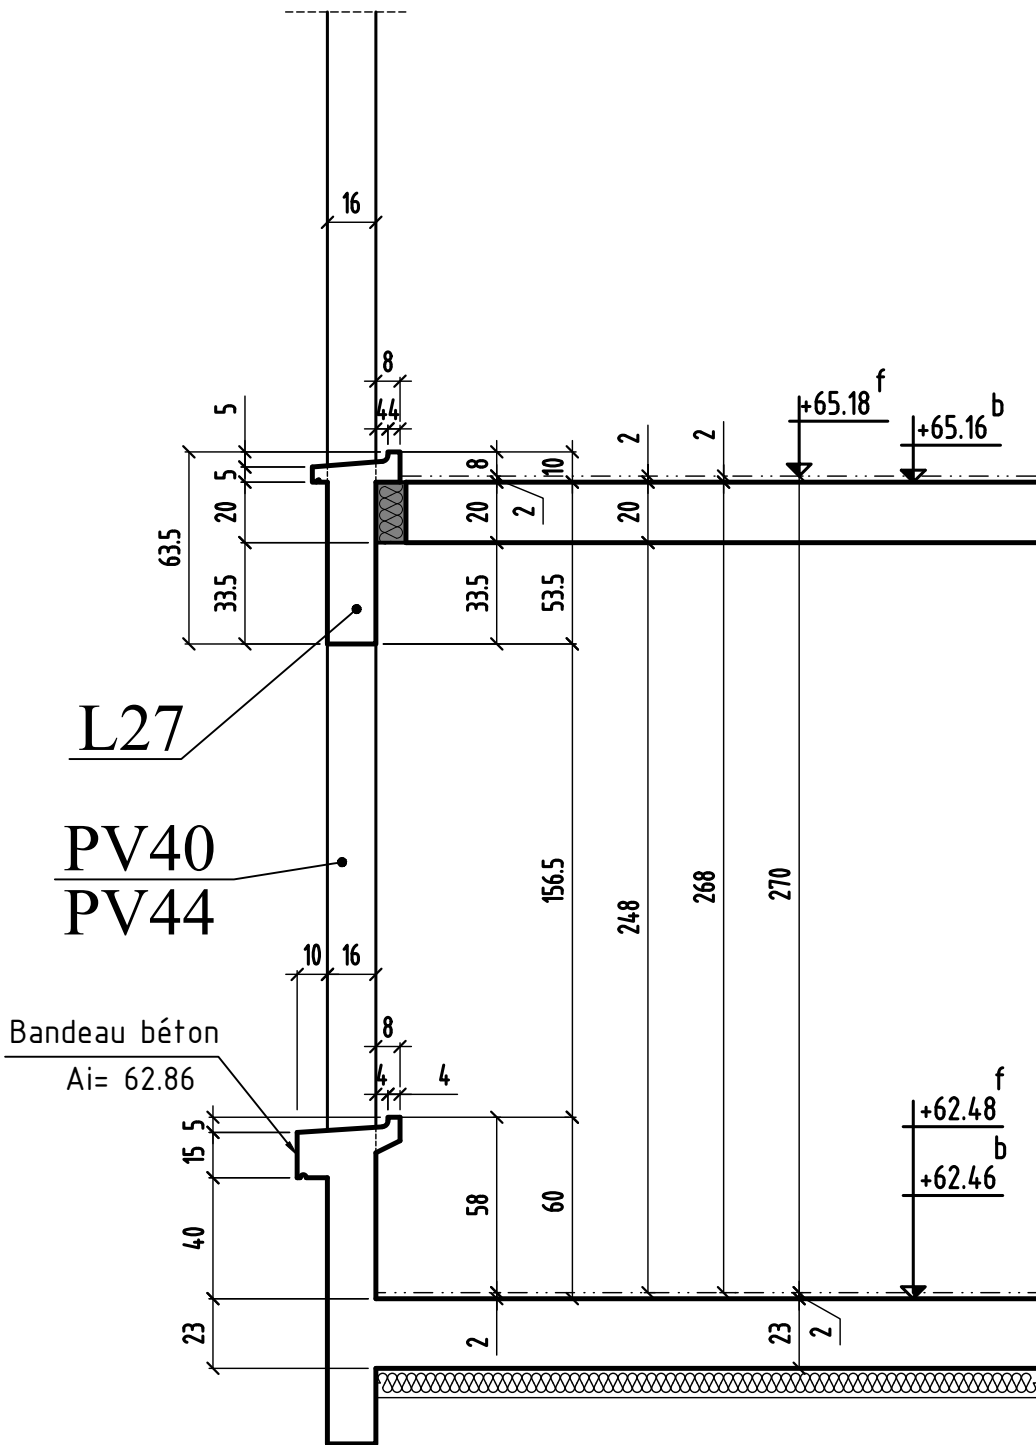


# COUPE 14-14

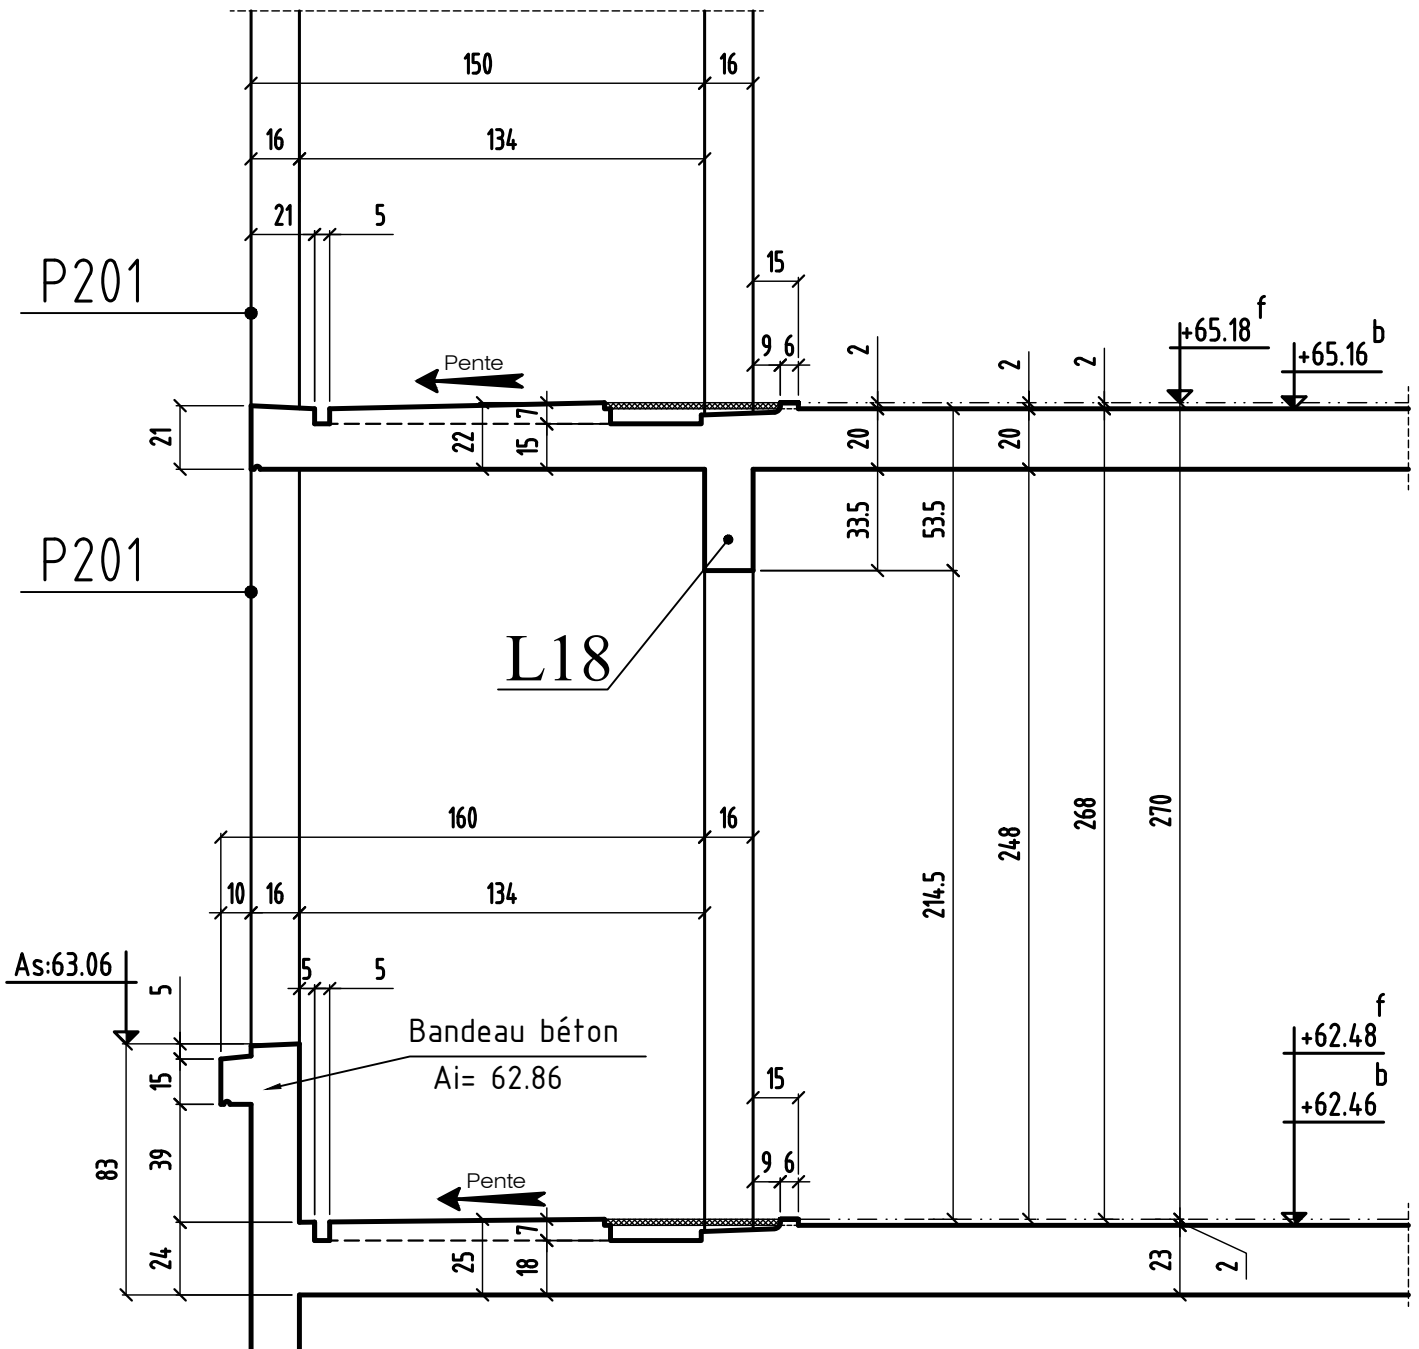







# COUPE 16-16

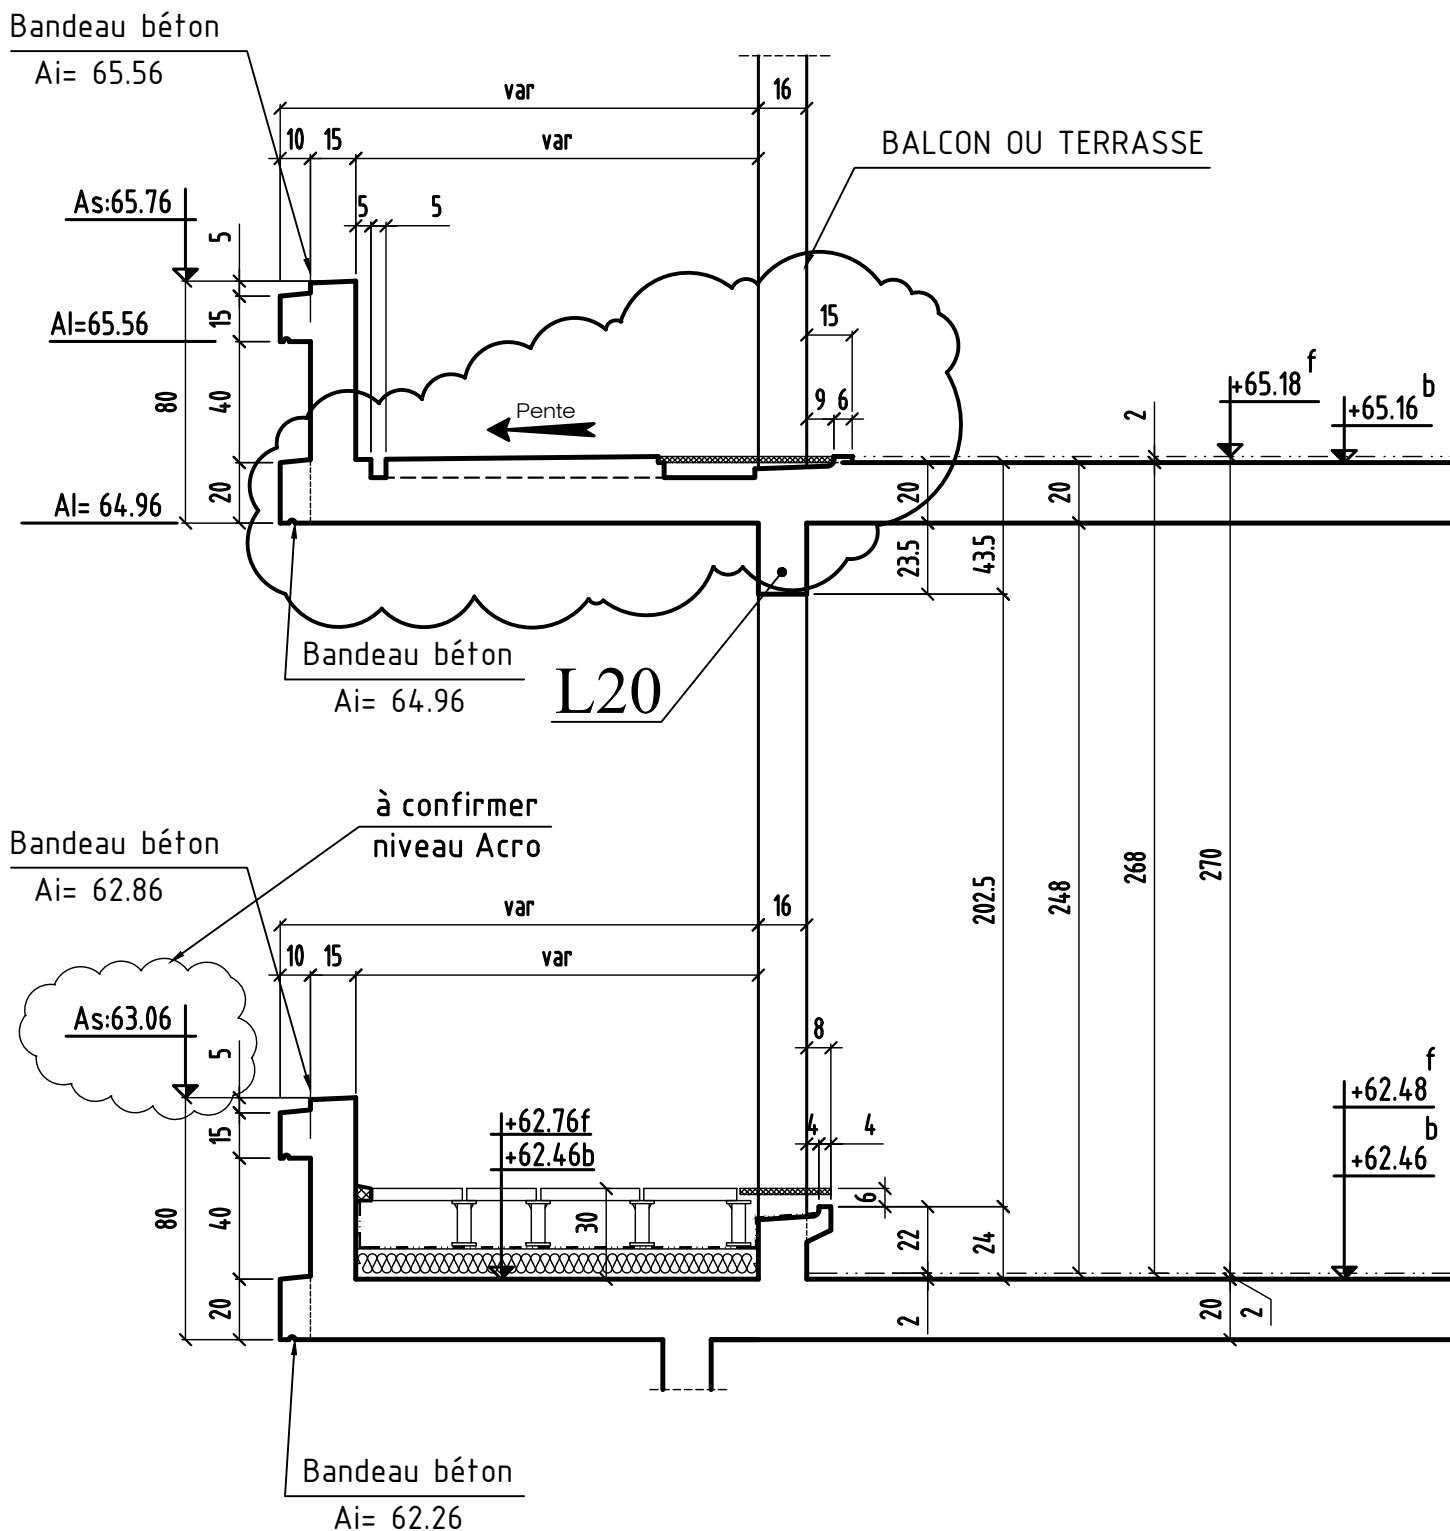


# COUPE 17-17

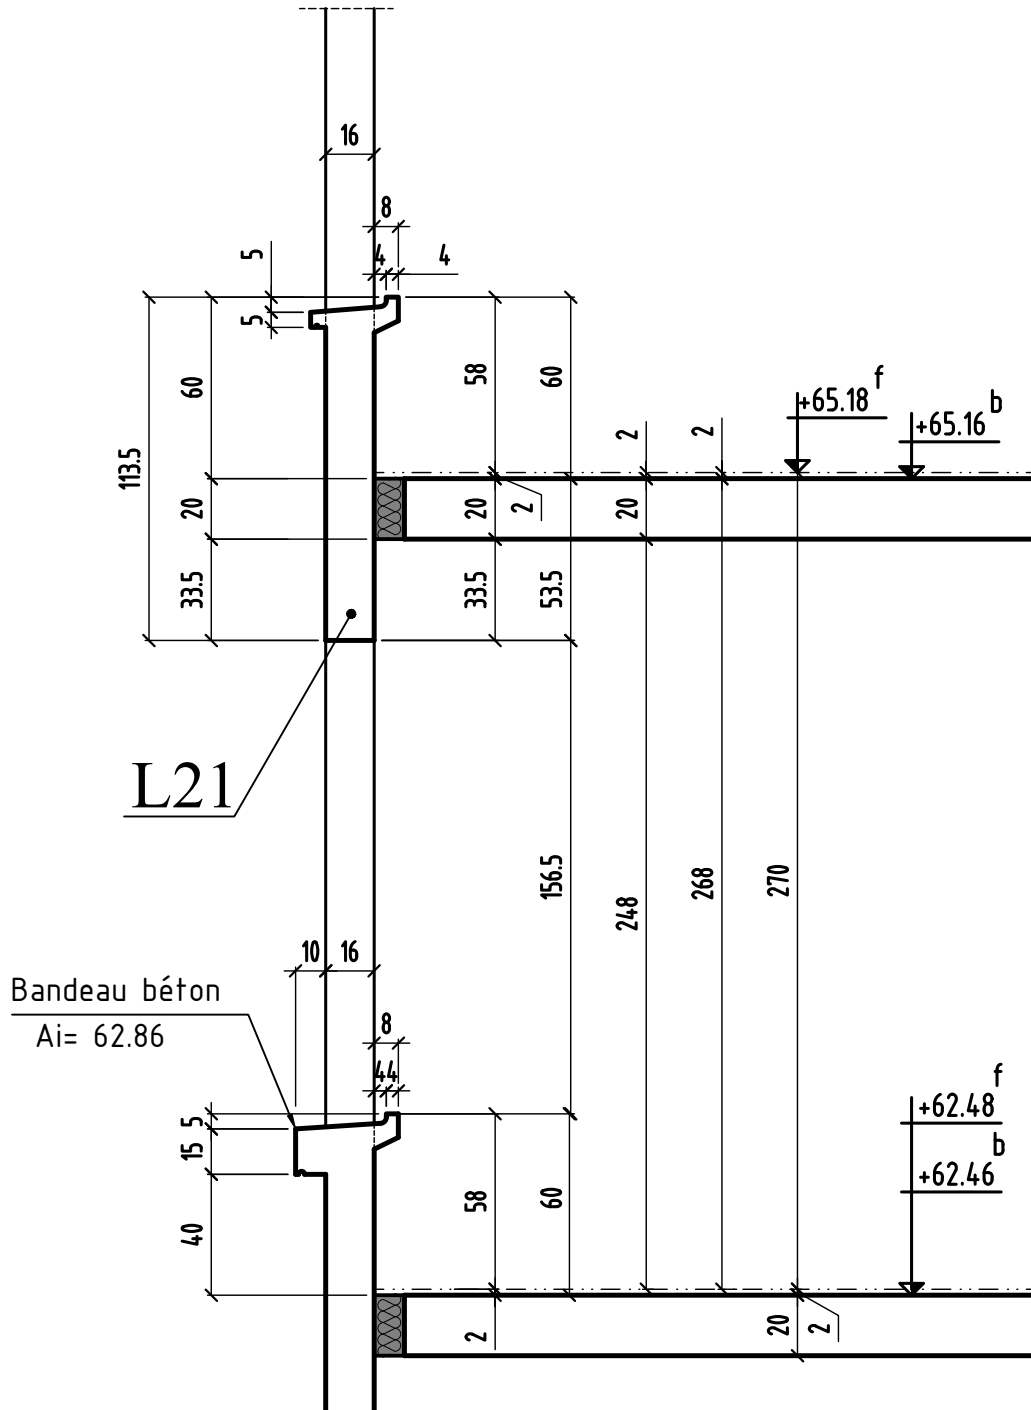


# COUPE 18-18

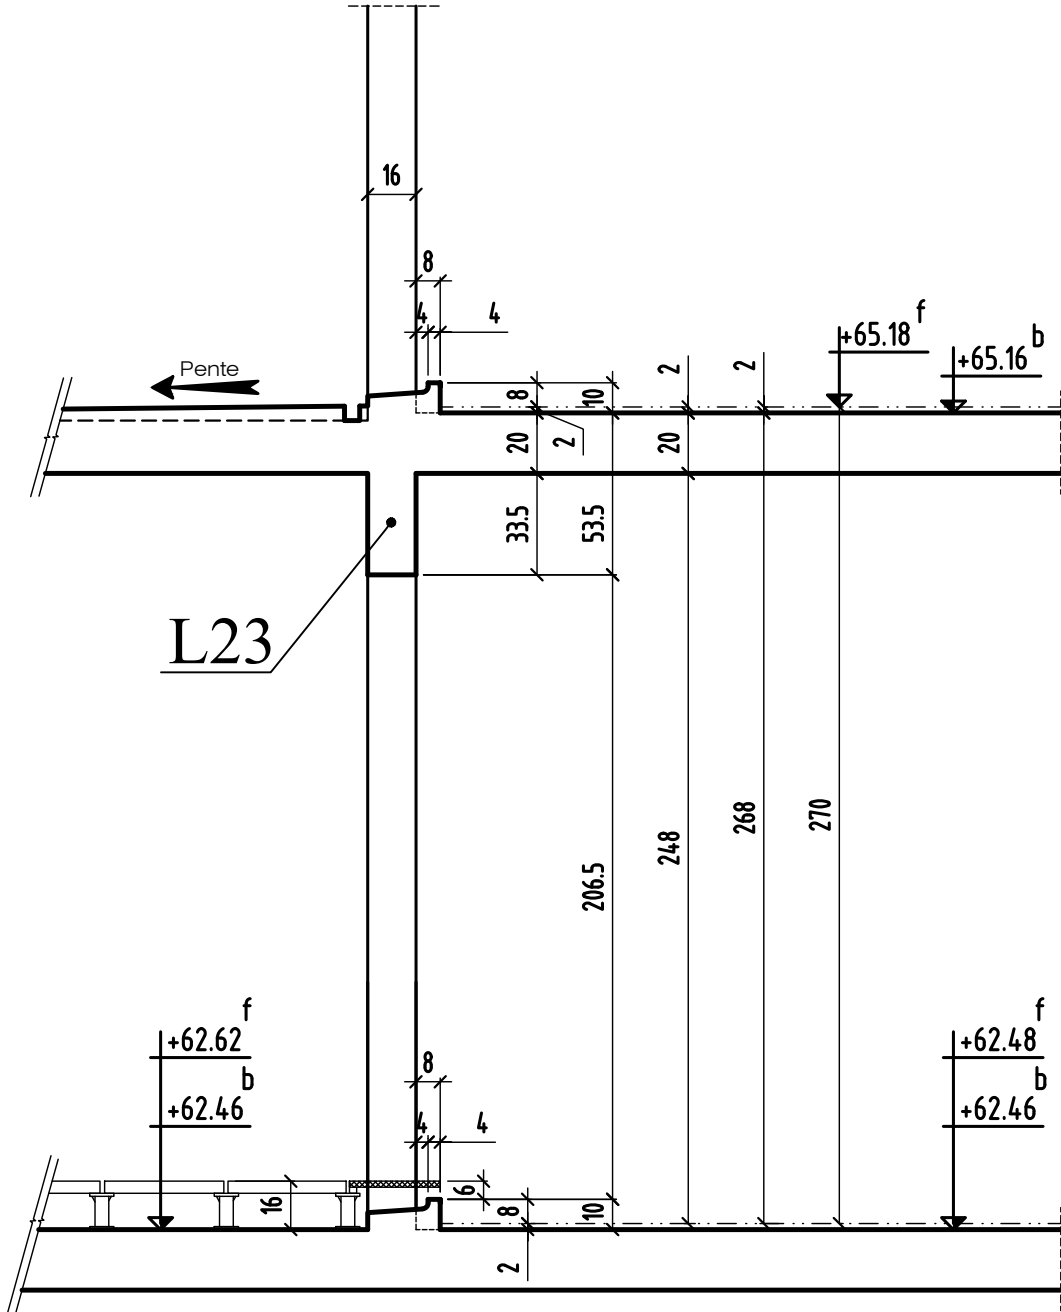

# COUPE 19-19

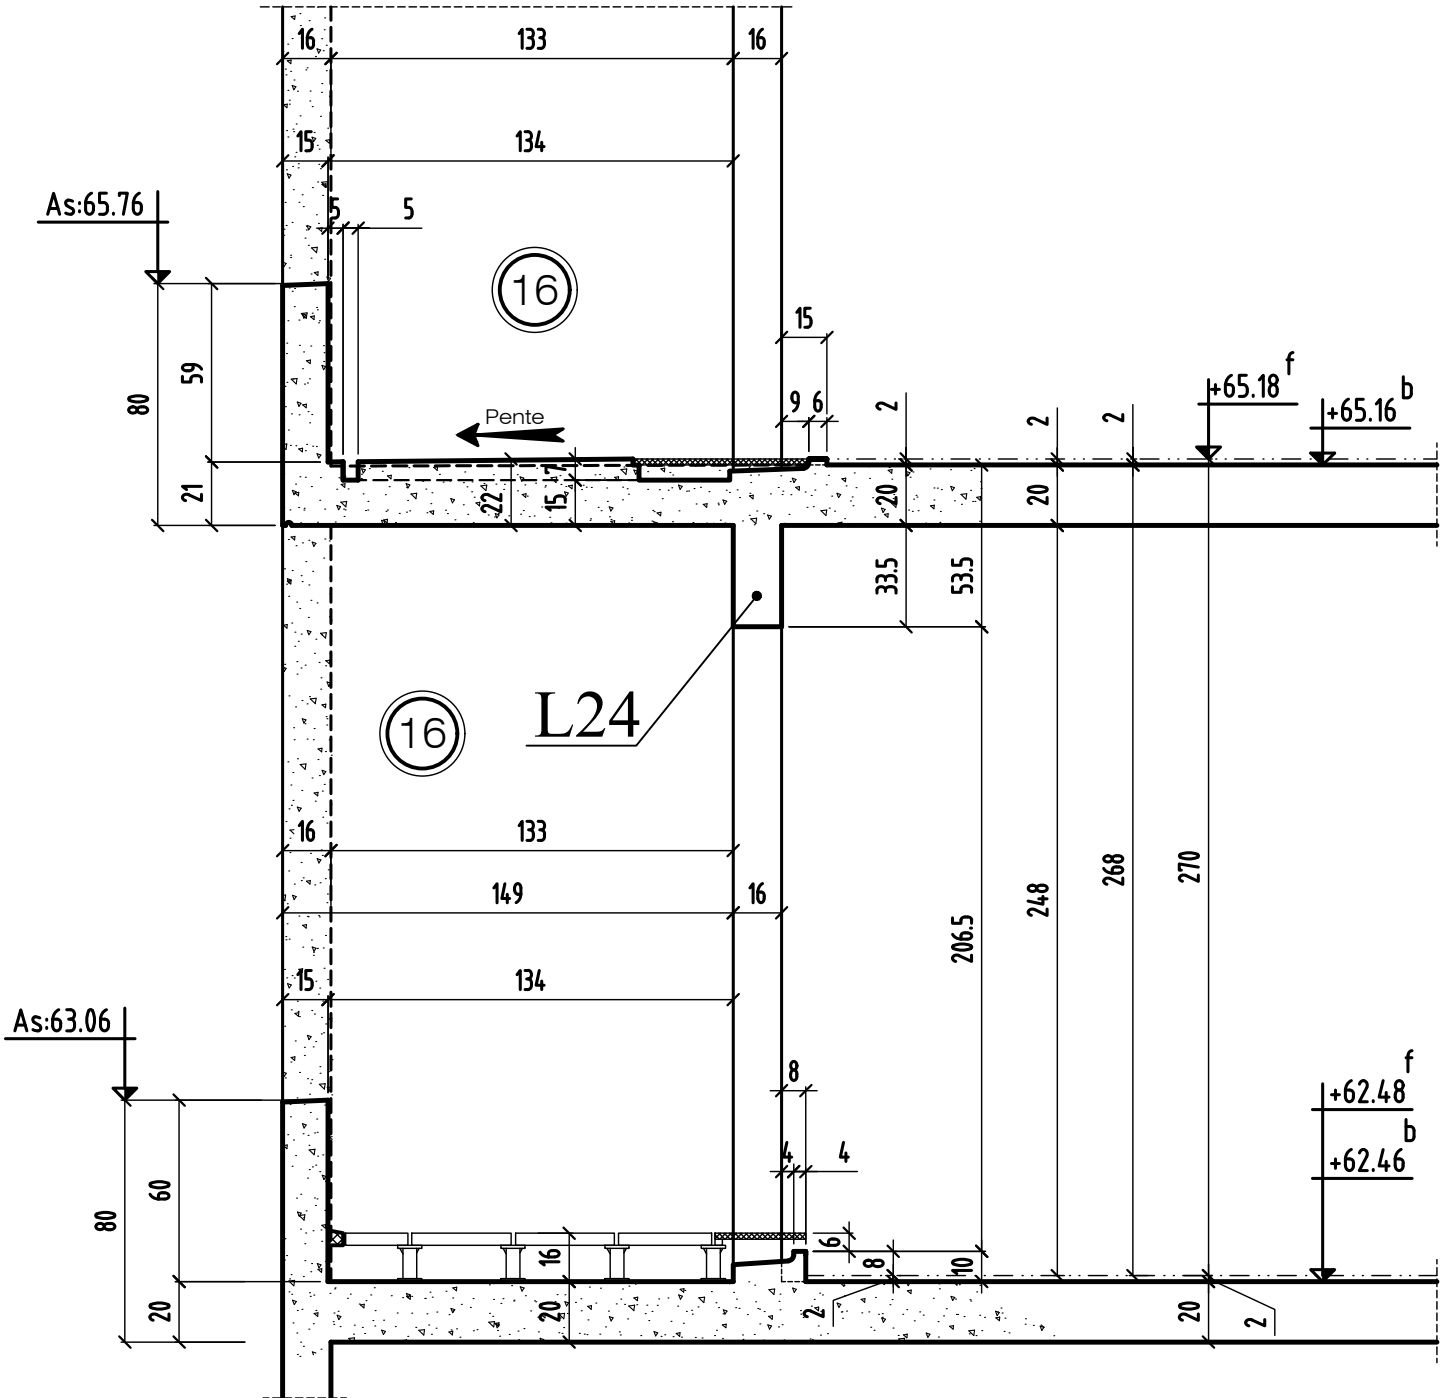

# COUPE 20-20

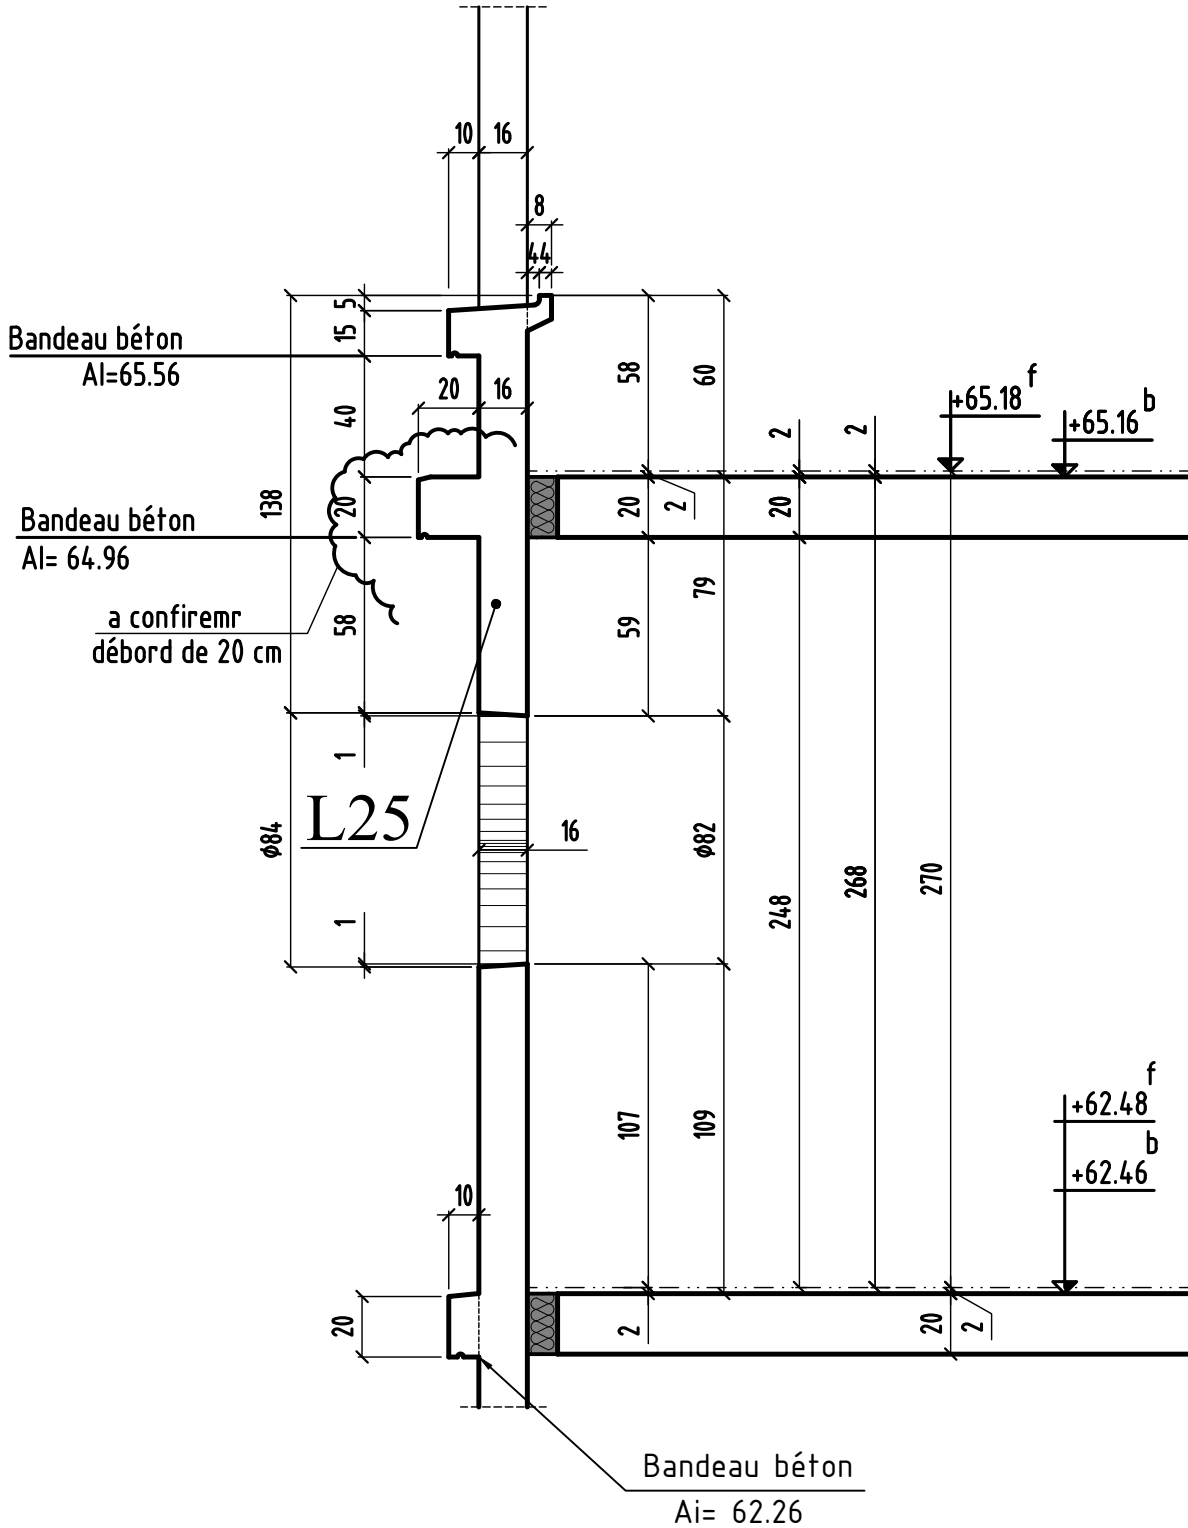








# COUPE 23-23

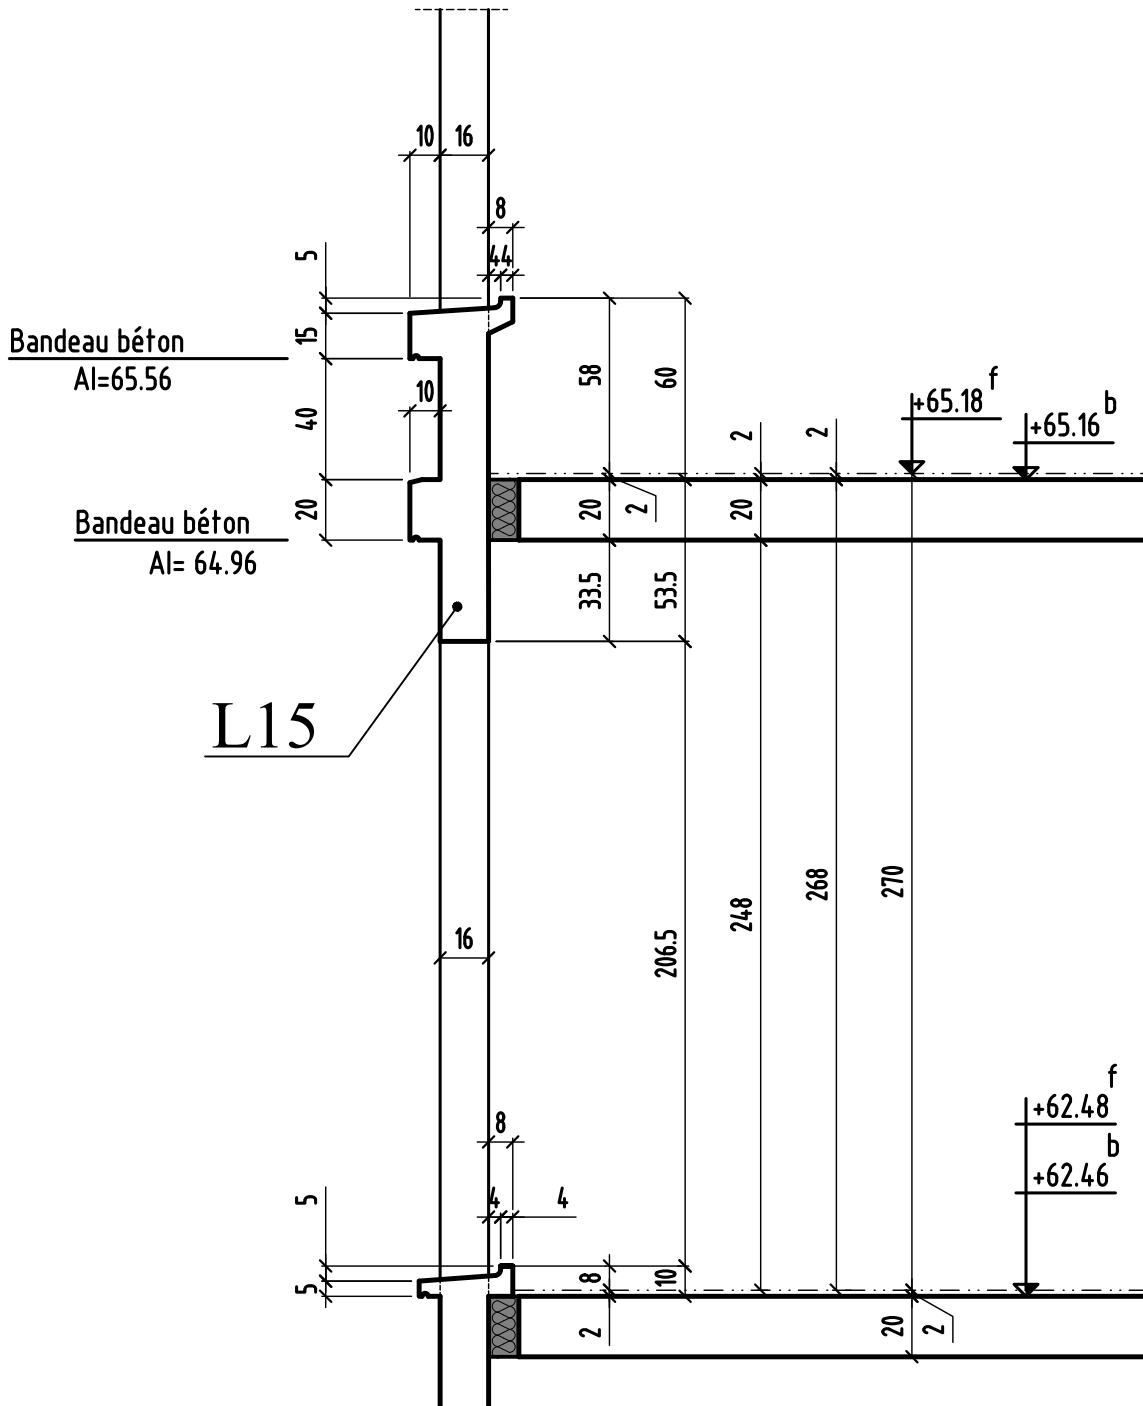

# COUPE 24-24

