

NOTA: L'EXECUTION DE CE PLAN N'EST VALABLE QU'APRES L'APPROBATION DE LA MAITRISE D'OEUVRE, DU MAITRE D'OUVRAGE, DU BUREAU DE CONTRÔLE ET DES CORPS D'ETATS CONCERNES

VOIR PLAN N° : C.09 - Coupes et détails

**COUPE FEU:** PLANCHERS CF = 1 HEURES  
**STABLE AU FEU:** VERTICAUX SF = 1 HEURES

**SURCHARGES D'EXPLOITATION:**  
 LOGEMENTS: 150 DaNm<sup>2</sup>  
 PARTIES COMMUNES: 250 DaNm<sup>2</sup>  
 JARDINS ET TERRASSES: 250 DaNm<sup>2</sup>  
 BALCONS: 350 DaNm<sup>2</sup>  
 PARKINGS: 250 DaNm<sup>2</sup>

**CHARGES PERMANENTES:**  
 LOGEMENTS (Revetements + cloisons): 70 DaNm<sup>2</sup>  
 JARDINS ( Terres saturées ): 2000 DaNm<sup>2</sup>

**PRECONISATIONS DES BETONS:**  
 NORME NF EN 206-1 en vigueur  
 Béton apparent : XC1 C25/30 Fc28 = 25 Mpa  
 Béton Voiles sous terre : XF1 C25/30 Fc28 = 25 Mpa  
 Gros Béton : XF1 C16/20 Fc28 = 20 Mpa  
 sauf cas contraires indiqués sur la vue en plan

**Éléments de structure :**  
 Béton porteur  
 Poteaux porteurs  
 Poutres béton armé  
 Béton Non Porteur  
 Maçonnerie Pleine Porteuse  
 Maçonnerie Pleine Non Porteuse  
 Maçonnerie Creuse Porteuse  
 Maçonnerie Creuse Non Porteuse  
 Béton Préfabriqué  
 Impact des voiles béton porteur  
 Impact garde-corps et relevés BA

**Complexes et revêtements :**  
 Repérage des voiles contre terres  
 Dalles sur plots  
 Terre, pelouses  
 Jardinières

**Legende:**  
 s.: Environ DAP: Dalle Alvéolaire Précontrainte  
 VAR: Variable S.L.C.: Selon la Cote  
 Lg: Longrine Tr: Trumeau R: Raidisseur  
 C: Chevêtre M: Massif V: Voile  
 Ch: Chainage P: Poteau Vc: Voile contre terre  
 L: Linteau PN: Poteau noyé T: Tirant  
 Lib: Libage S: Semelle PV: Amorce Poutre.V  
 BN: Bande-noyée SF: Semelle filante PV: Poutre-voile

VILLE DE FRANCONVILLE 95130  
**CONSTRUCTION D'UNE RESIDENCE DE 34 LOGEMENTS AVEC PARKINGS**  
 65 Chaussee Jules Cesar - 148 Rue de la Station  
 95130 Franconville

<b>MAITRE D'OEUVRE</b> <b>ARW ARCHITECTE</b> 13, PLACE des Libertés Publiques 77185 - LONGES ☎ 09.83.94.60.63	<b>MAITRE D'OUVRAGE</b> <b>SEPIMO</b> 31, rue FRANCOIS PREMIER 75008 PARIS ☎ 01.53.57.47.37
<b>BUREAU DE CONTROLE</b> <b>QUALICONSULT</b> 16 rue de la république 95570 - BOUFFEMONT ☎ 01.39.35.41.35	<b>ENTREPRISE G.O.</b> <b>ROC - Rochefolle Construction</b> ZA de la Courtillière - 1, rue de la Marne 77400 SAINT THIBAUT DES VIGNES ☎ 01.60.31.31.35

VUE EN PLAN (Vue de dessous) - COFFRAGE  
 PL HAUT 2<sup>ème</sup> étage

ind.	date	modifications
0	03-08-16	1 ère diffusion
A	17-10-16	MISE A JOUR GENERAL
B	02-11-16	MISE A JOUR SUIVANT PLAN MENUISERIE

DOSSIER	PLAN	APD
279	C08	IND. PRO
Ingenieur	Projeteur	EXE
H.R.K.	Date	DOE
10/06/16	Echelle	1/30

VILLE DE FRANCONVILLE

95130

# CONSTRUCTION D'UNE RESIDENCE DE 34 LOGEMENTS AVEC PARKINGS

65 Chaussee Jules Cesar - 148 Rue de la Station  
95130 Franconville

MAITRE D'OEUVRE		MAITRE D'OUVRAGE	
<b>ARW ARCHITECTE</b> 13, PLACE des Libertés Publiques 77185 -LONGES ☎: 09.83.94.60.83		<b>SEPIMO</b> 31, rue FRANCOIS PREMIER 75008 PARIS ☎: 01.53.57.47.37 ☒: ...	
BUREAU DE CONTROLE		ENTREPRISE G.O.	
<b>QUALICONSULT</b> 16 rue de la république 95570 - BOUFFEMONT ☎: 01.39.35.41.35 ☒: 01		<b>ROC - Rochefolle Construction</b> ZA de la Courtillière - 1, rue de la Marne 77400 SAINT THIBAUT DES VIGNES ☎: 01.60.31.31.35 ☒: 01.60.31.61.61	




PL HAUT 2 éme étage  
BATIMENT COUPES (coffrage)

ind.	date	modifications
0	03-08-16	1 ère diffusion.
A	13-10-16	MISE A JOUR SUIVANT PLAN COFFRAGE
B	02-11-16	MISE A JOUR SUIVANT PLAN MENUISERIE

	DOSSIER		PLAN		APD		
	279		C09		EXE	PRO	
						EXE	X
	DOE						
	Ingenieur	Projeteur	Date	Echelle			
	<i>H.B.F</i>	<i>03/08/16</i>	<i>1/25</i>				

# COUPE 1-1

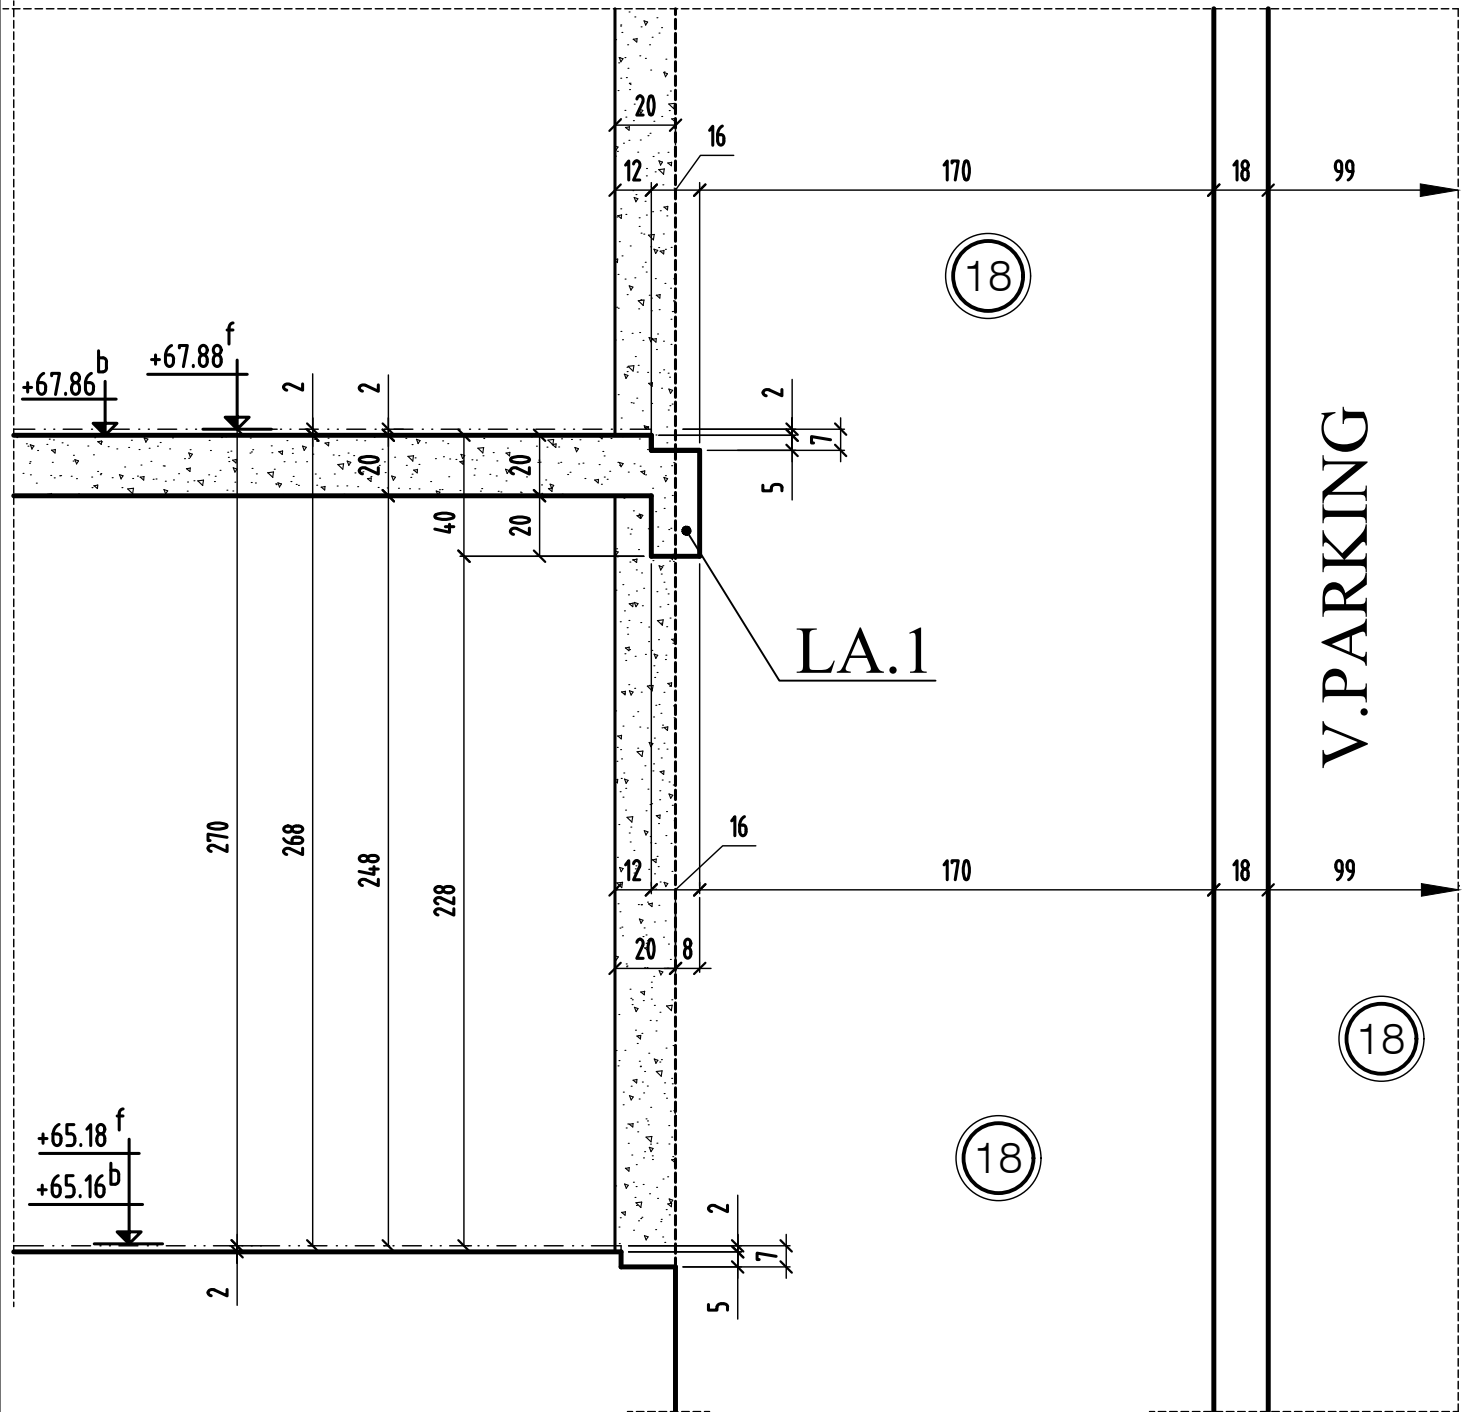

COUPE 1-1

MODIFICATIONS

0		A	
		B	


AFFAIRE: 279

Cahier C.09


Ech:1/25

Page 01


# COUPE 2-2

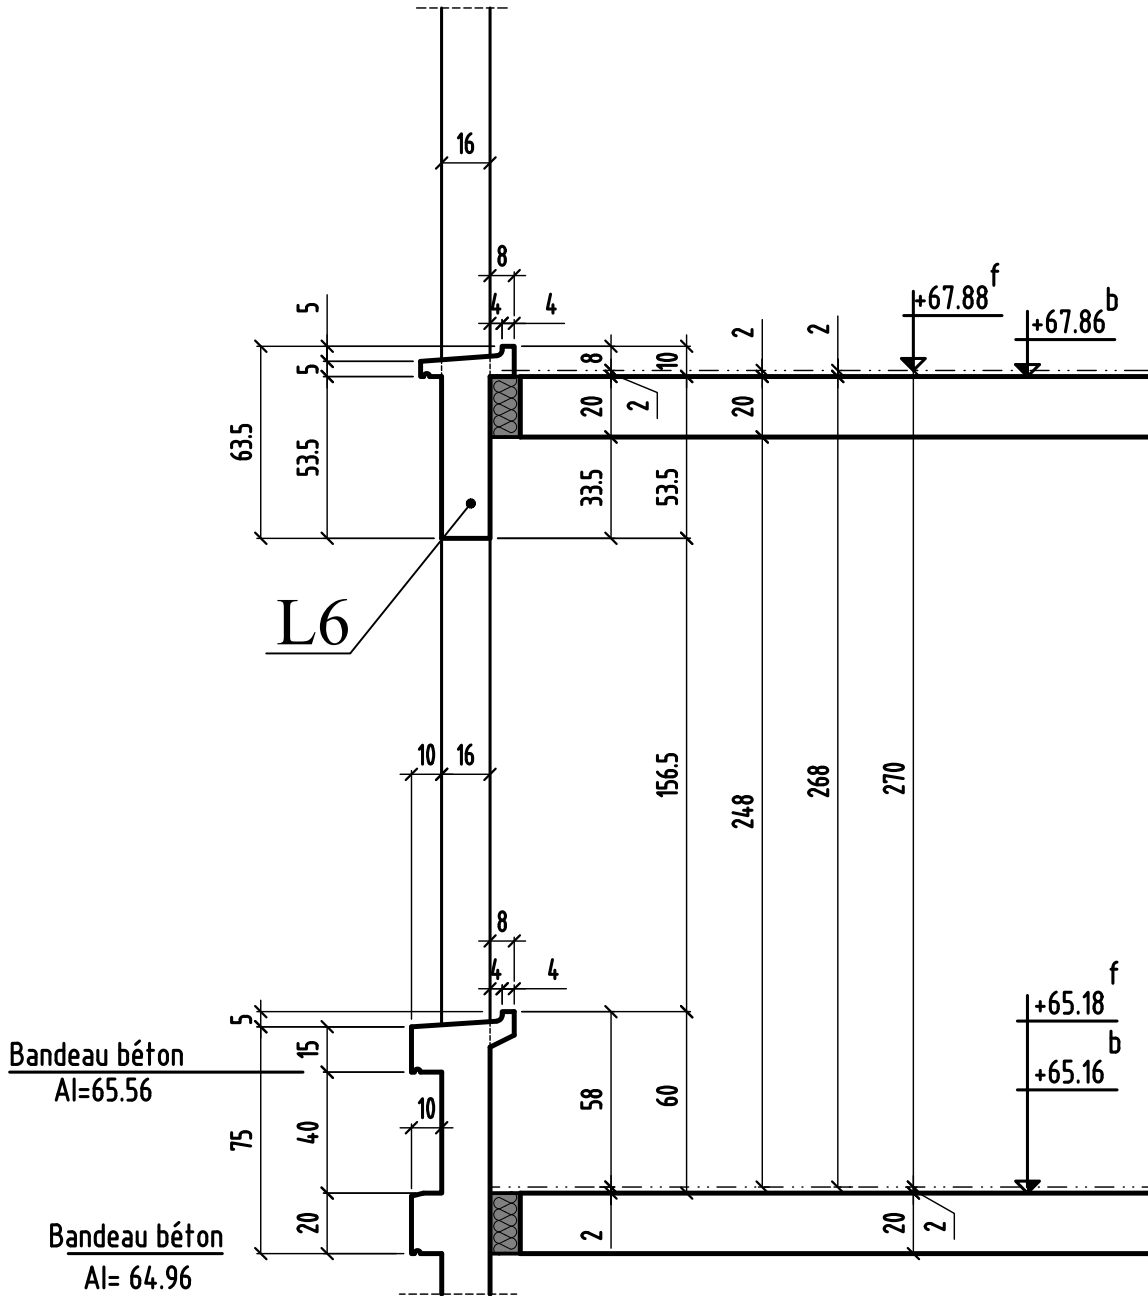

# COUPE 3-3

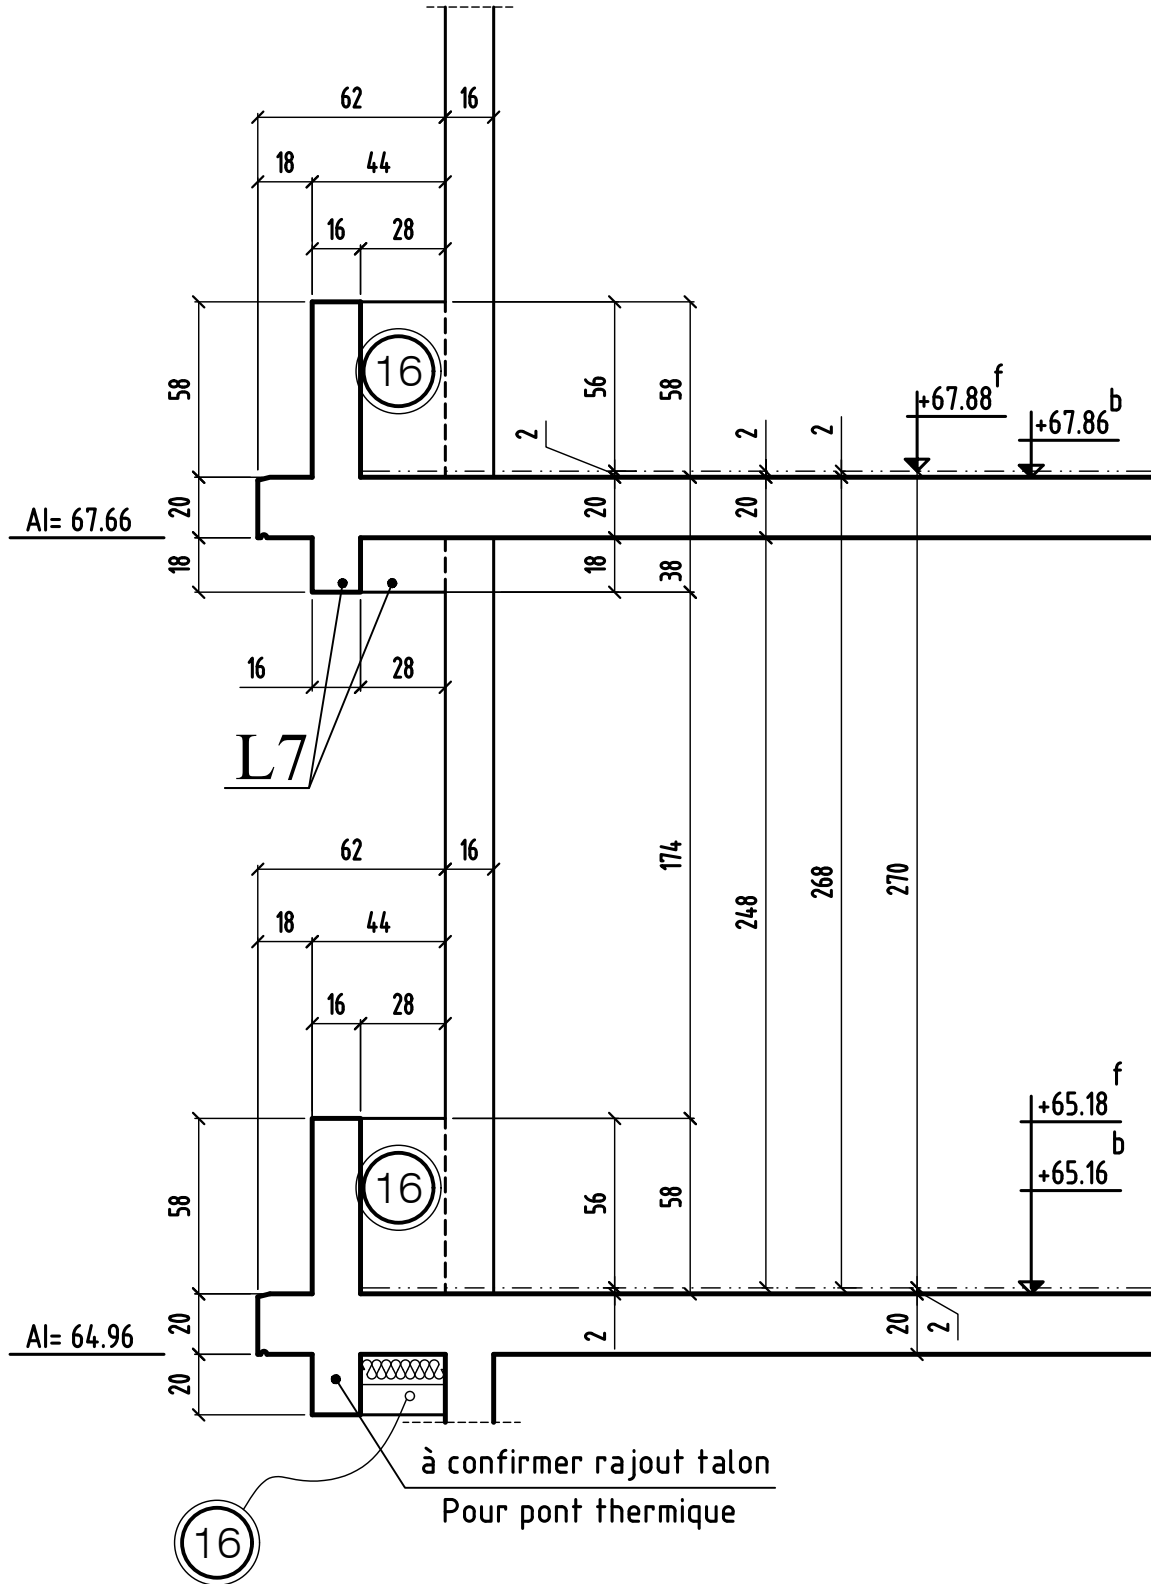

# COUPE 4-4

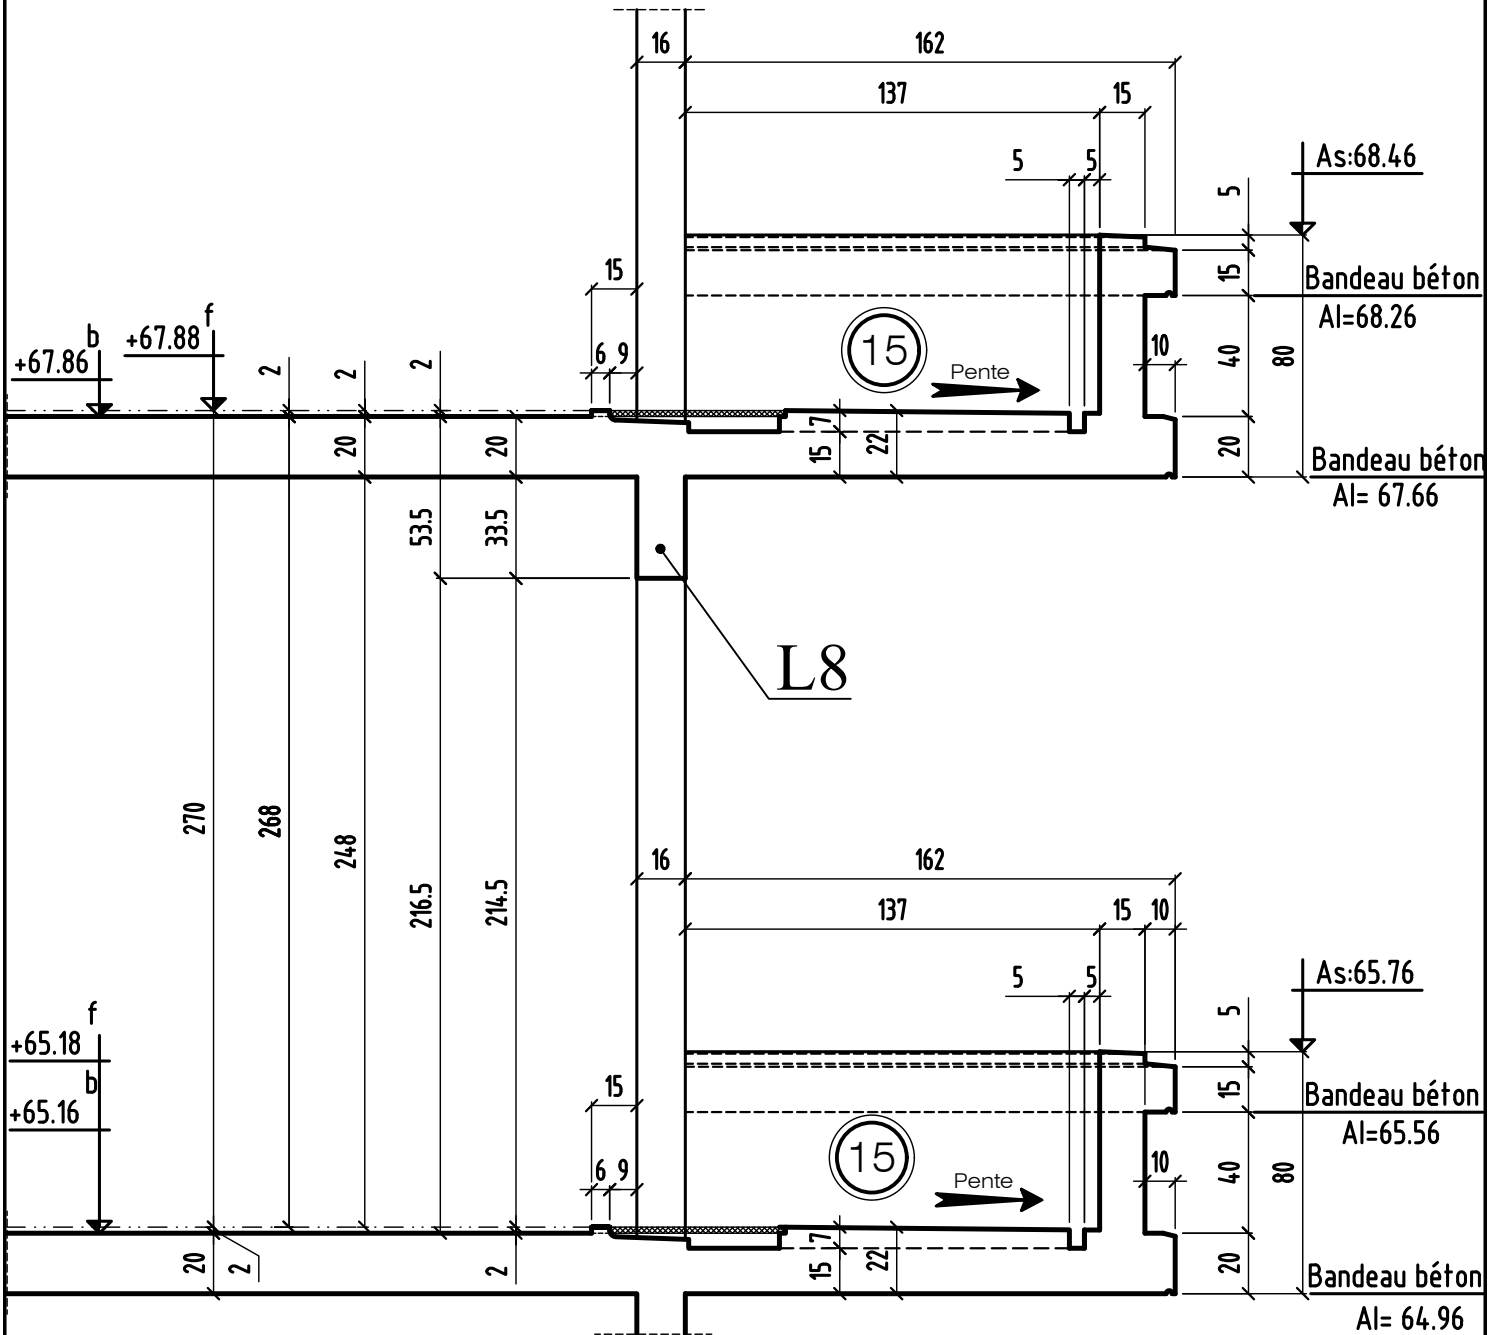

COUPE 4-4

MODIFICATIONS

0	A
	B


AFFAIRE: 279

Ech:1/25


Cahier C.09

Page 04

# COUPE 5-5

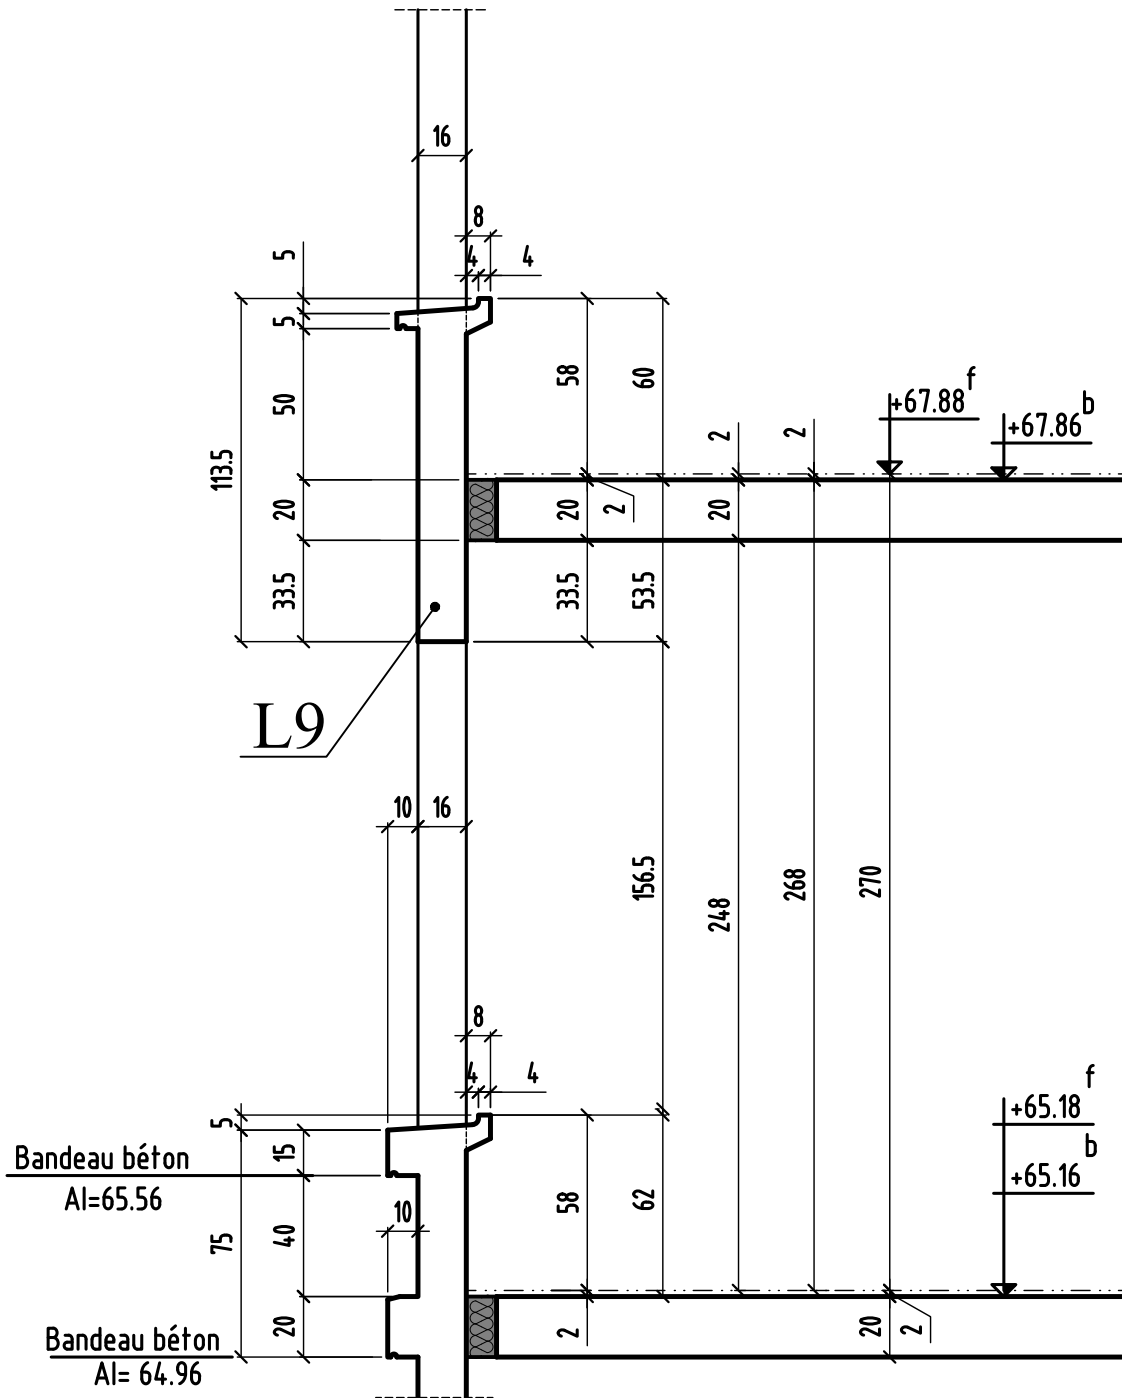


# COUPE 6-6

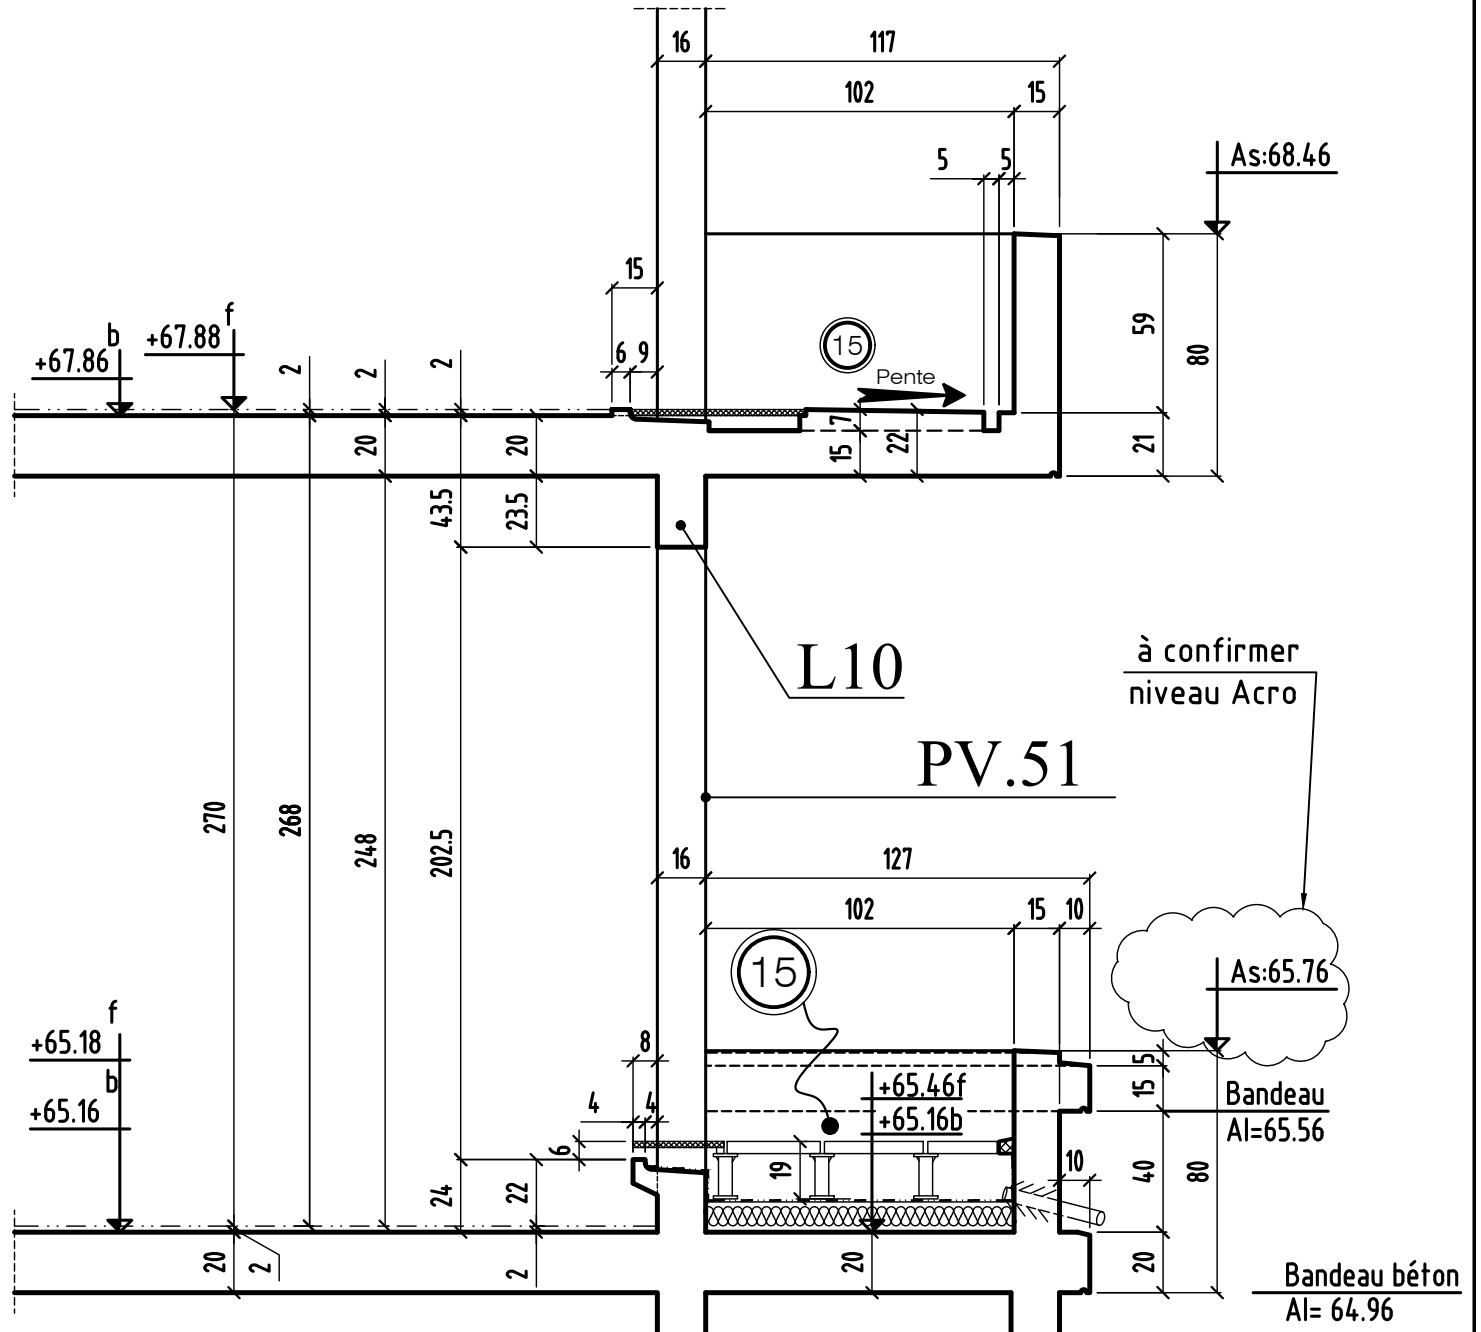



# COUPE 7-7

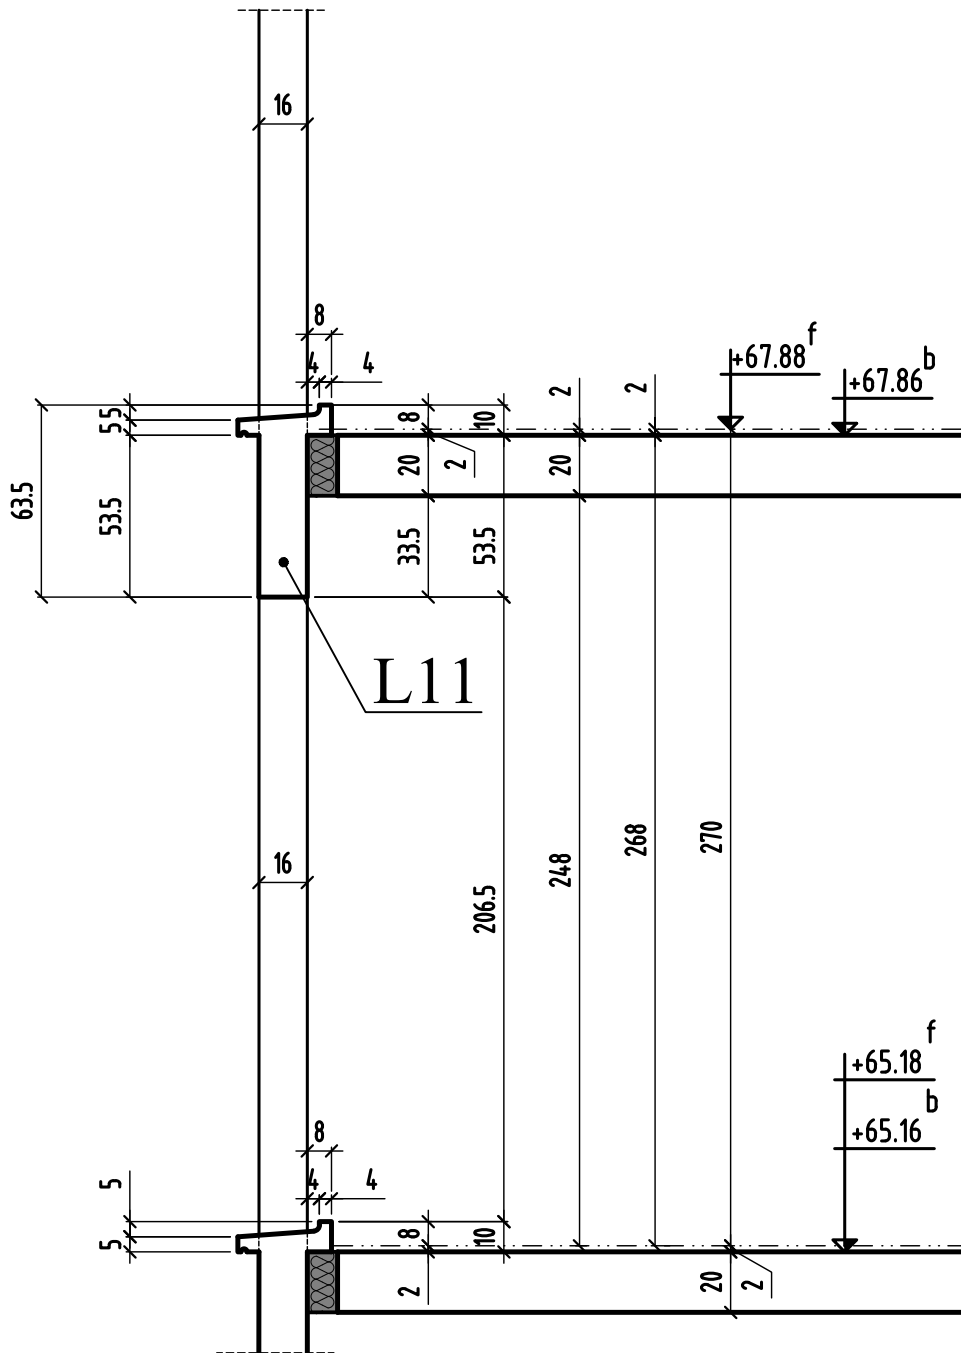

COUPE 7-7

MODIFICATIONS

0

A

B


AFFAIRE: 279

Ech:1/25

Cahier C.09


Page 07

# COUPE 8-8

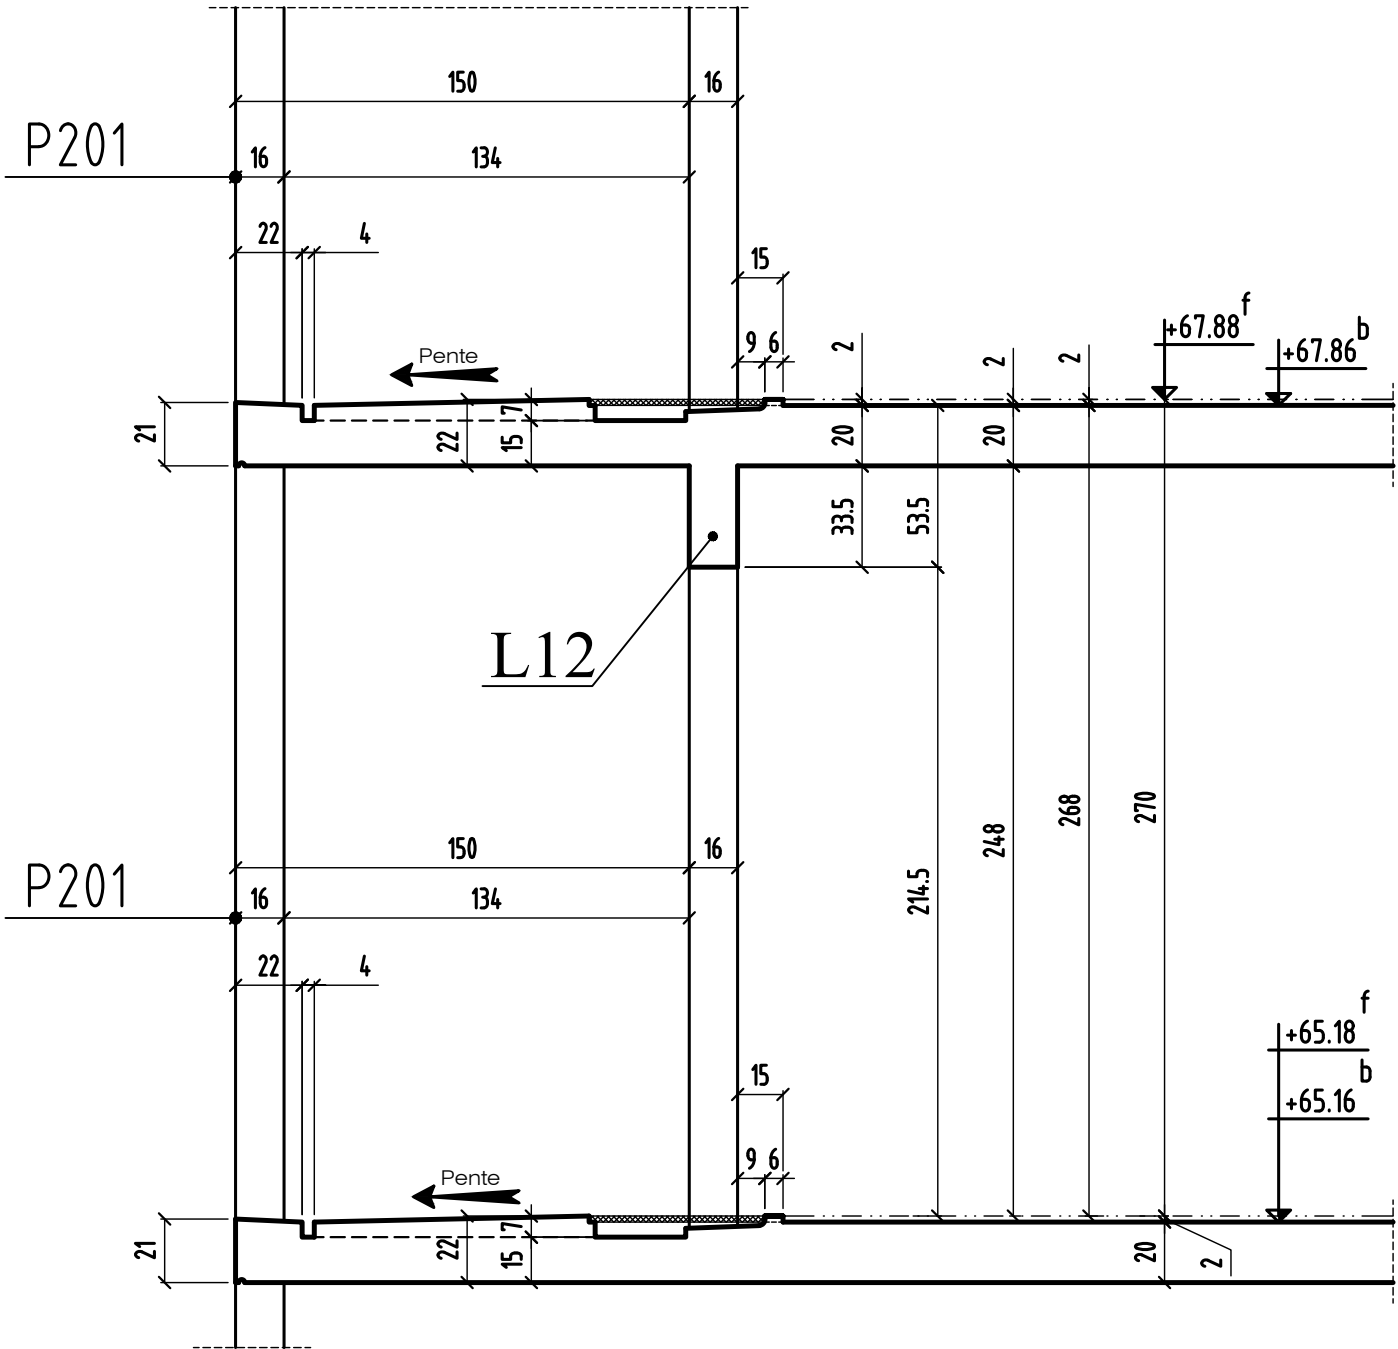


COUPE 8-8	MODIFICATIONS	A		AFFAIRE: 279	Cahier C.09
	0	B		Ech:1/25	Page 08

# COUPE 9-9

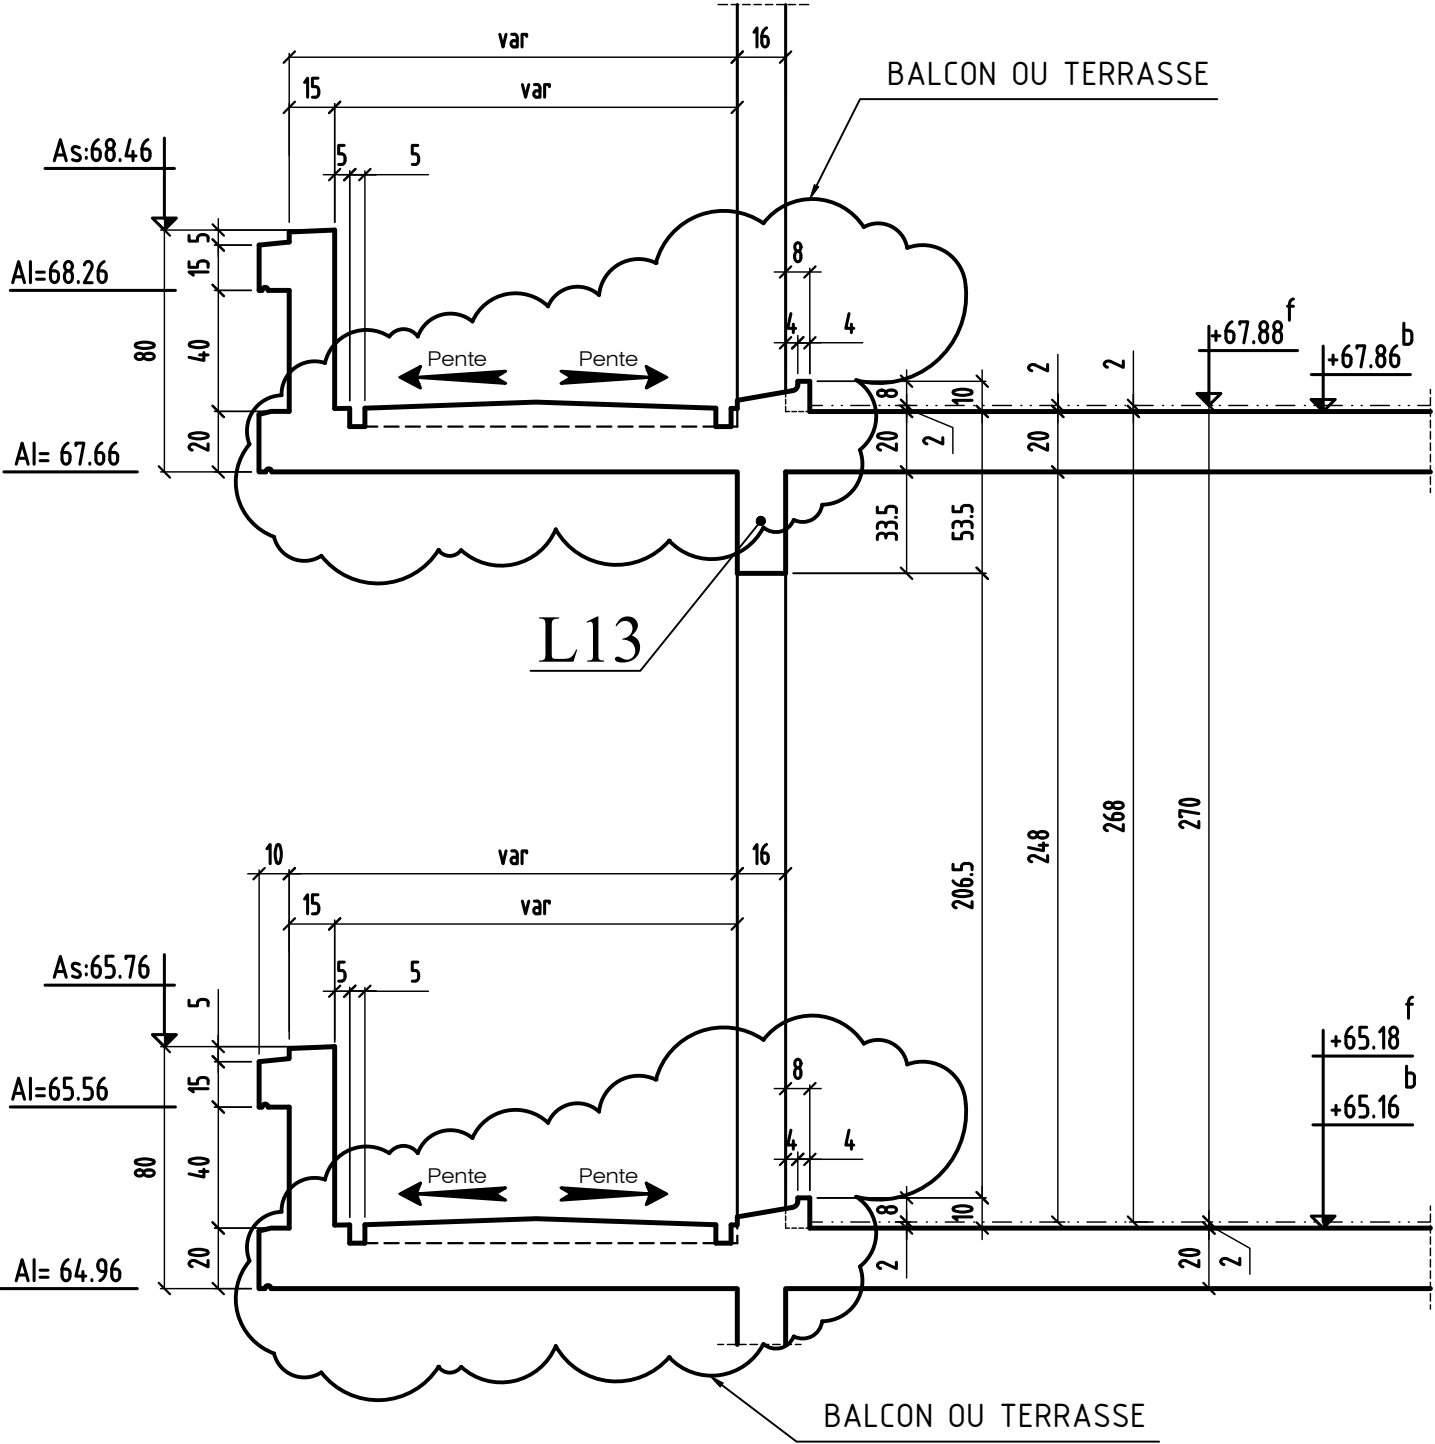


<p style="font-size: 1.2em;">COUPE 9-9</p>	MODIFICATIONS	A		AFFAIRE: 279	Cahier C.09
	0	B		Ech:1/25	Page 09

# COUPE 10-10

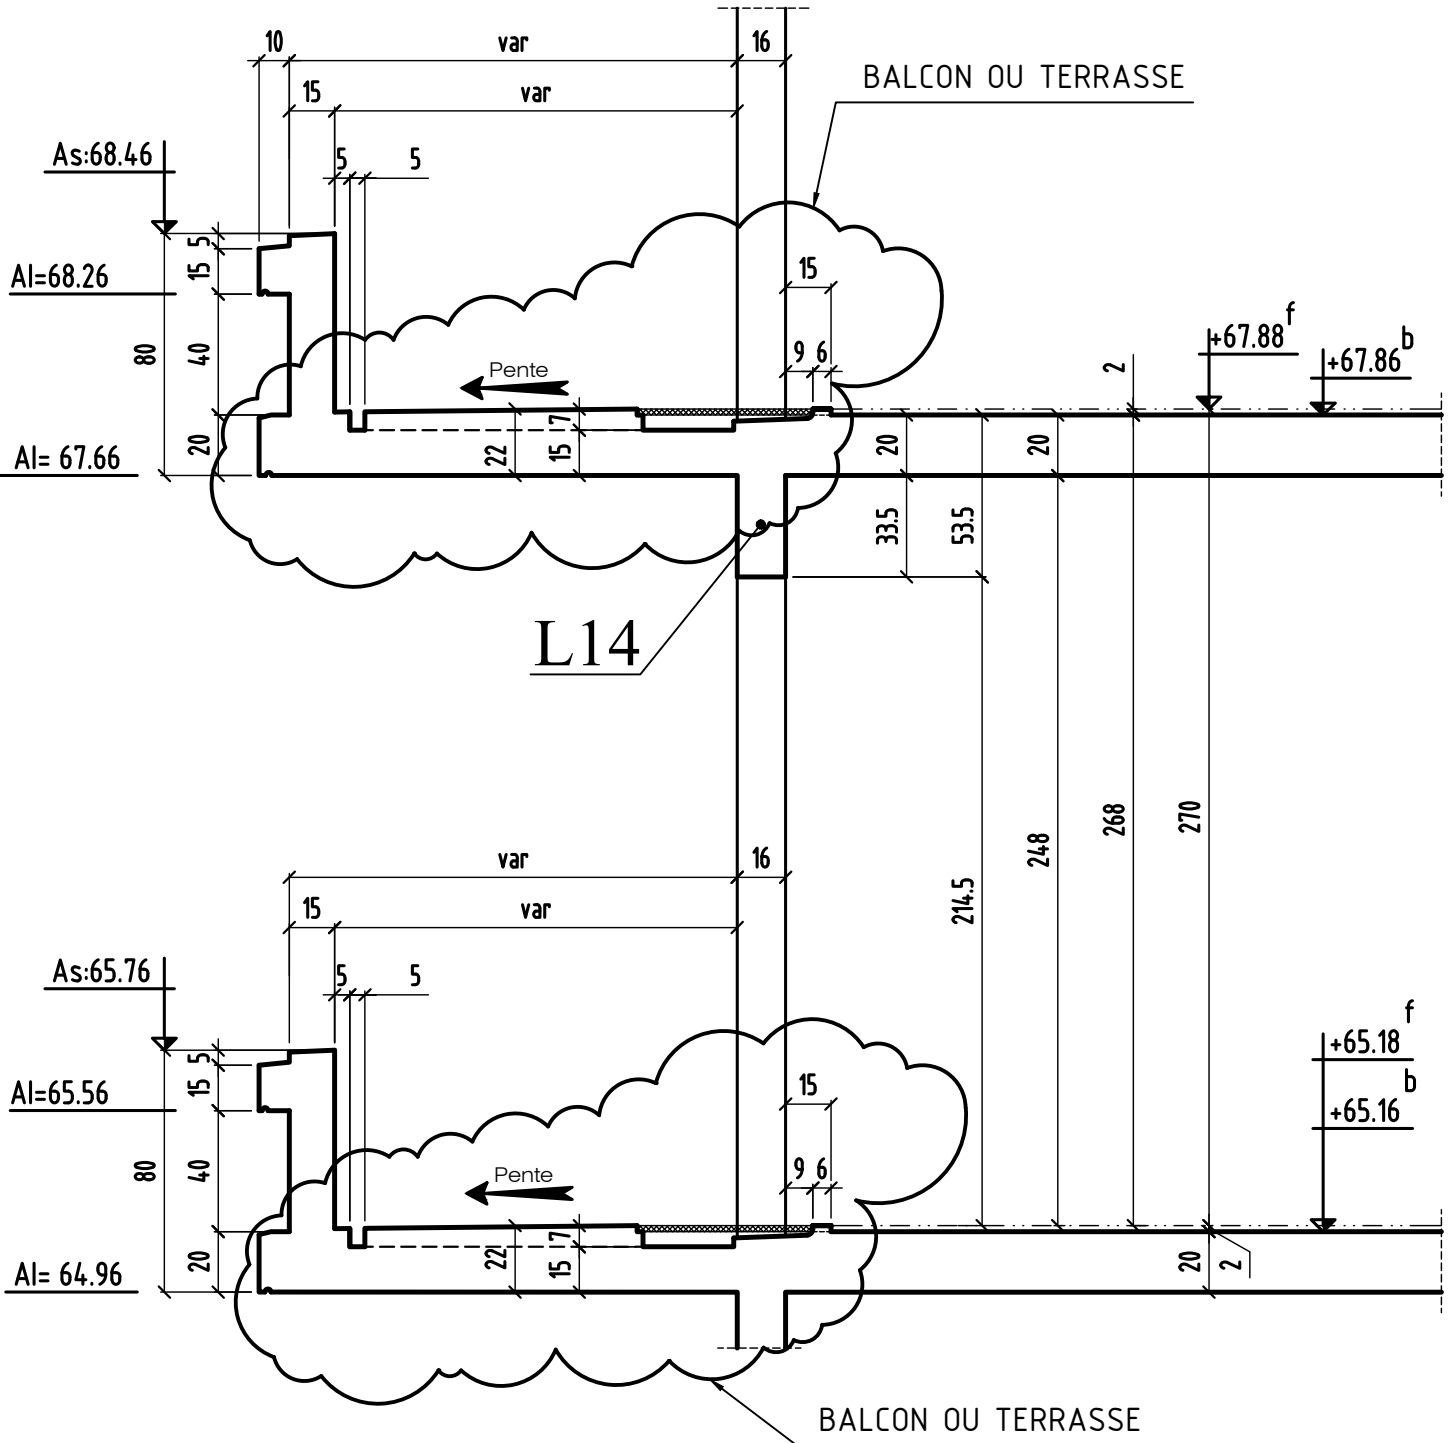


# COUPE 11-11

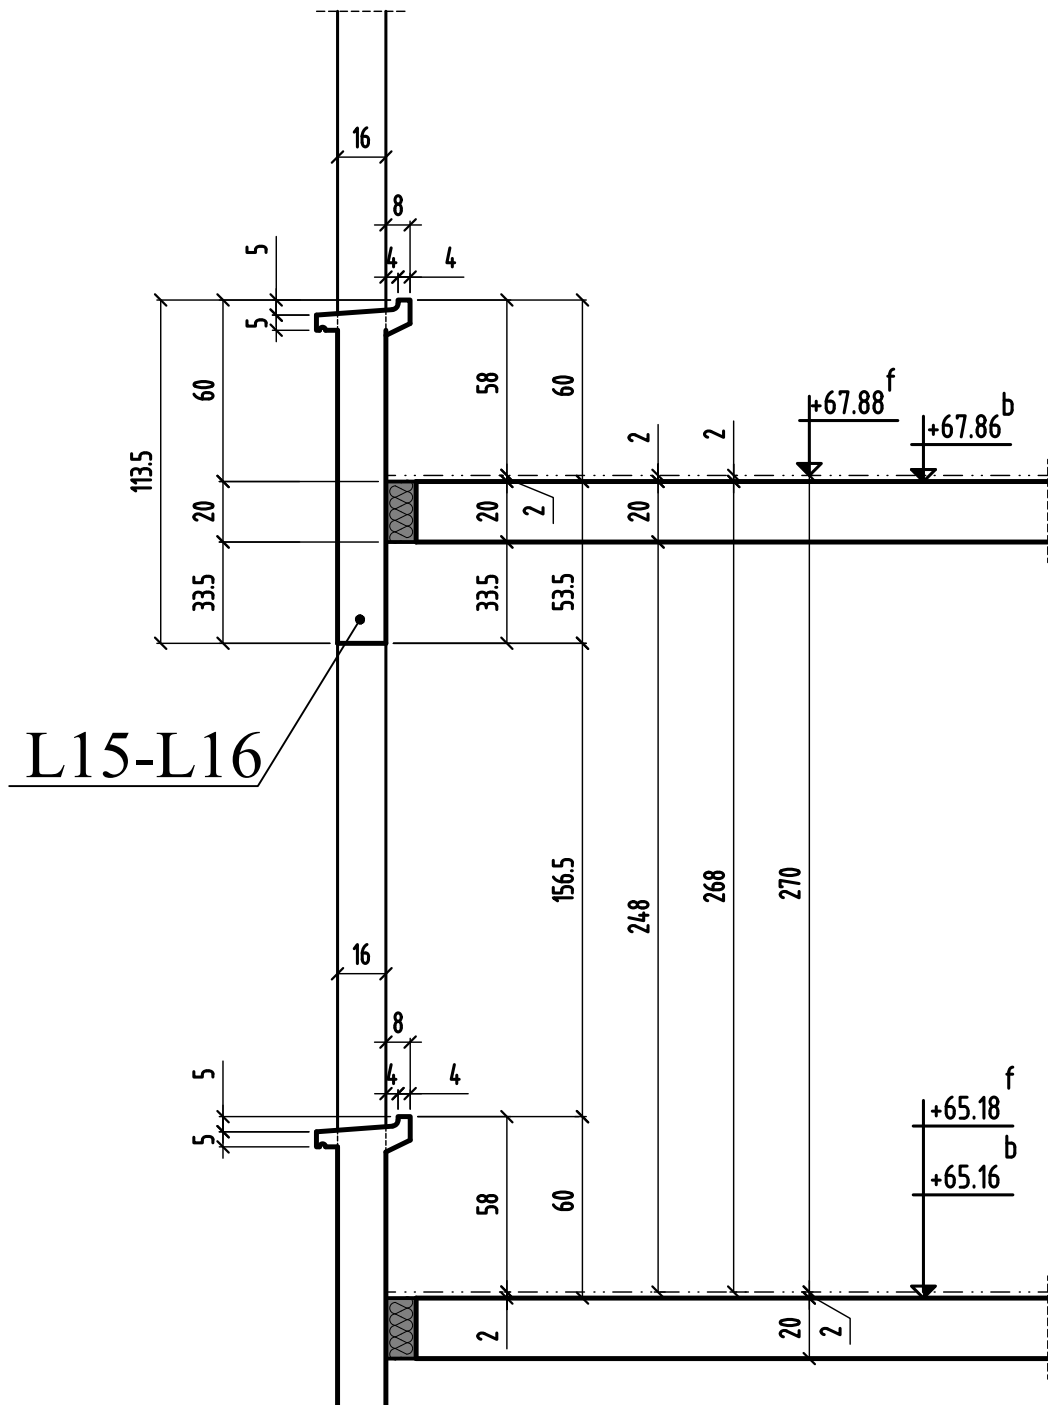


	MODIFICATIONS	A	AFFAIRE: 279	Cahier C.09
0		B	Ech:1/25	Page 11

# COUPE 12-12

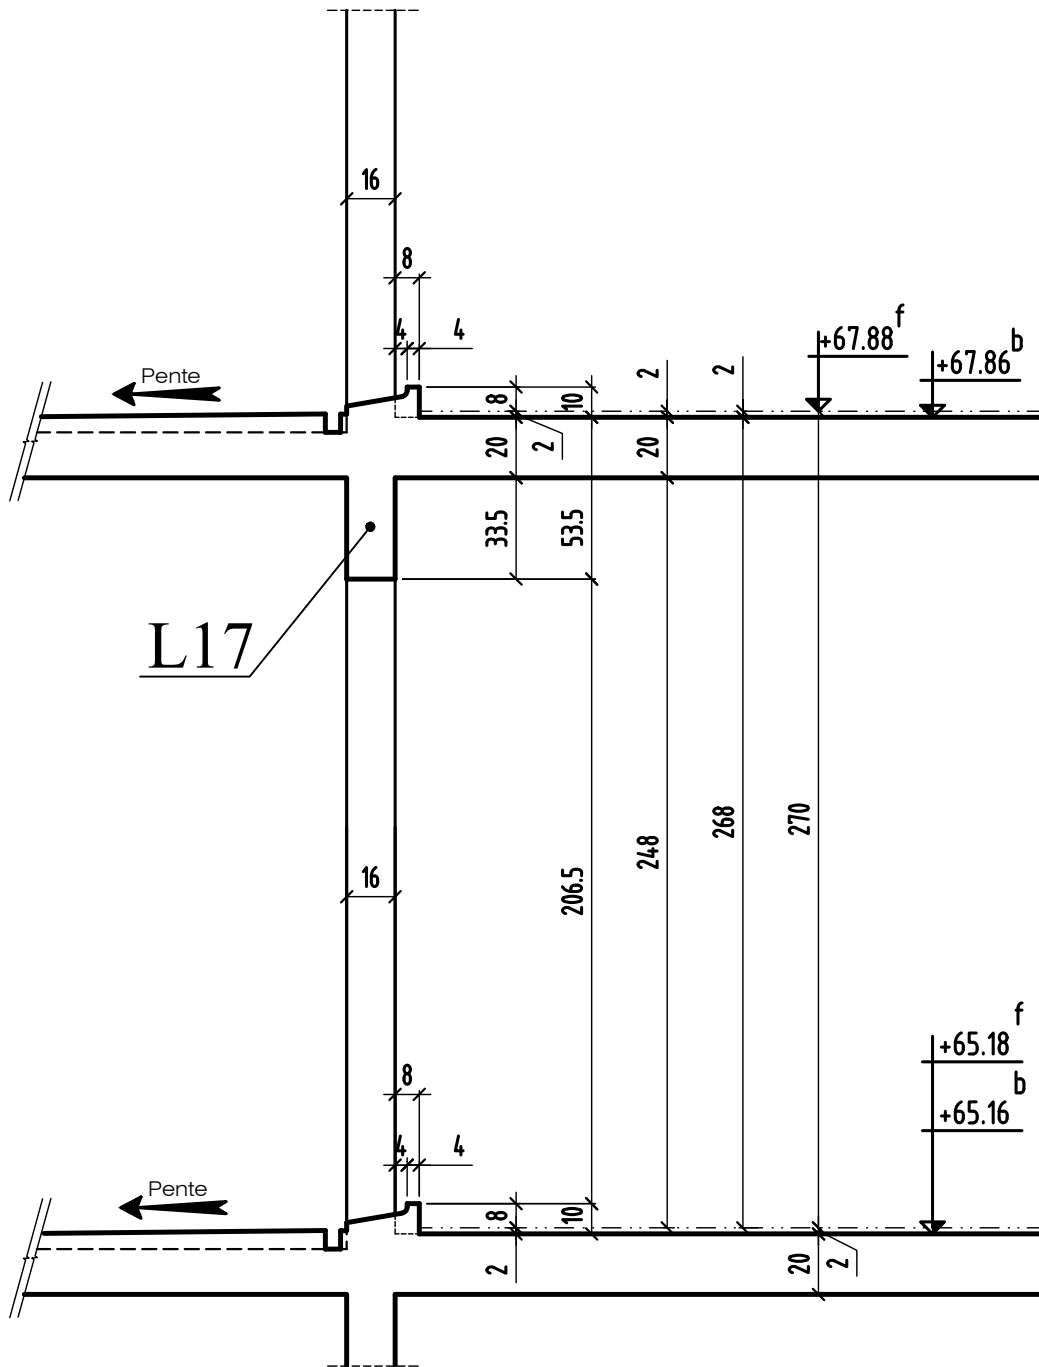

# COUPE 13-13

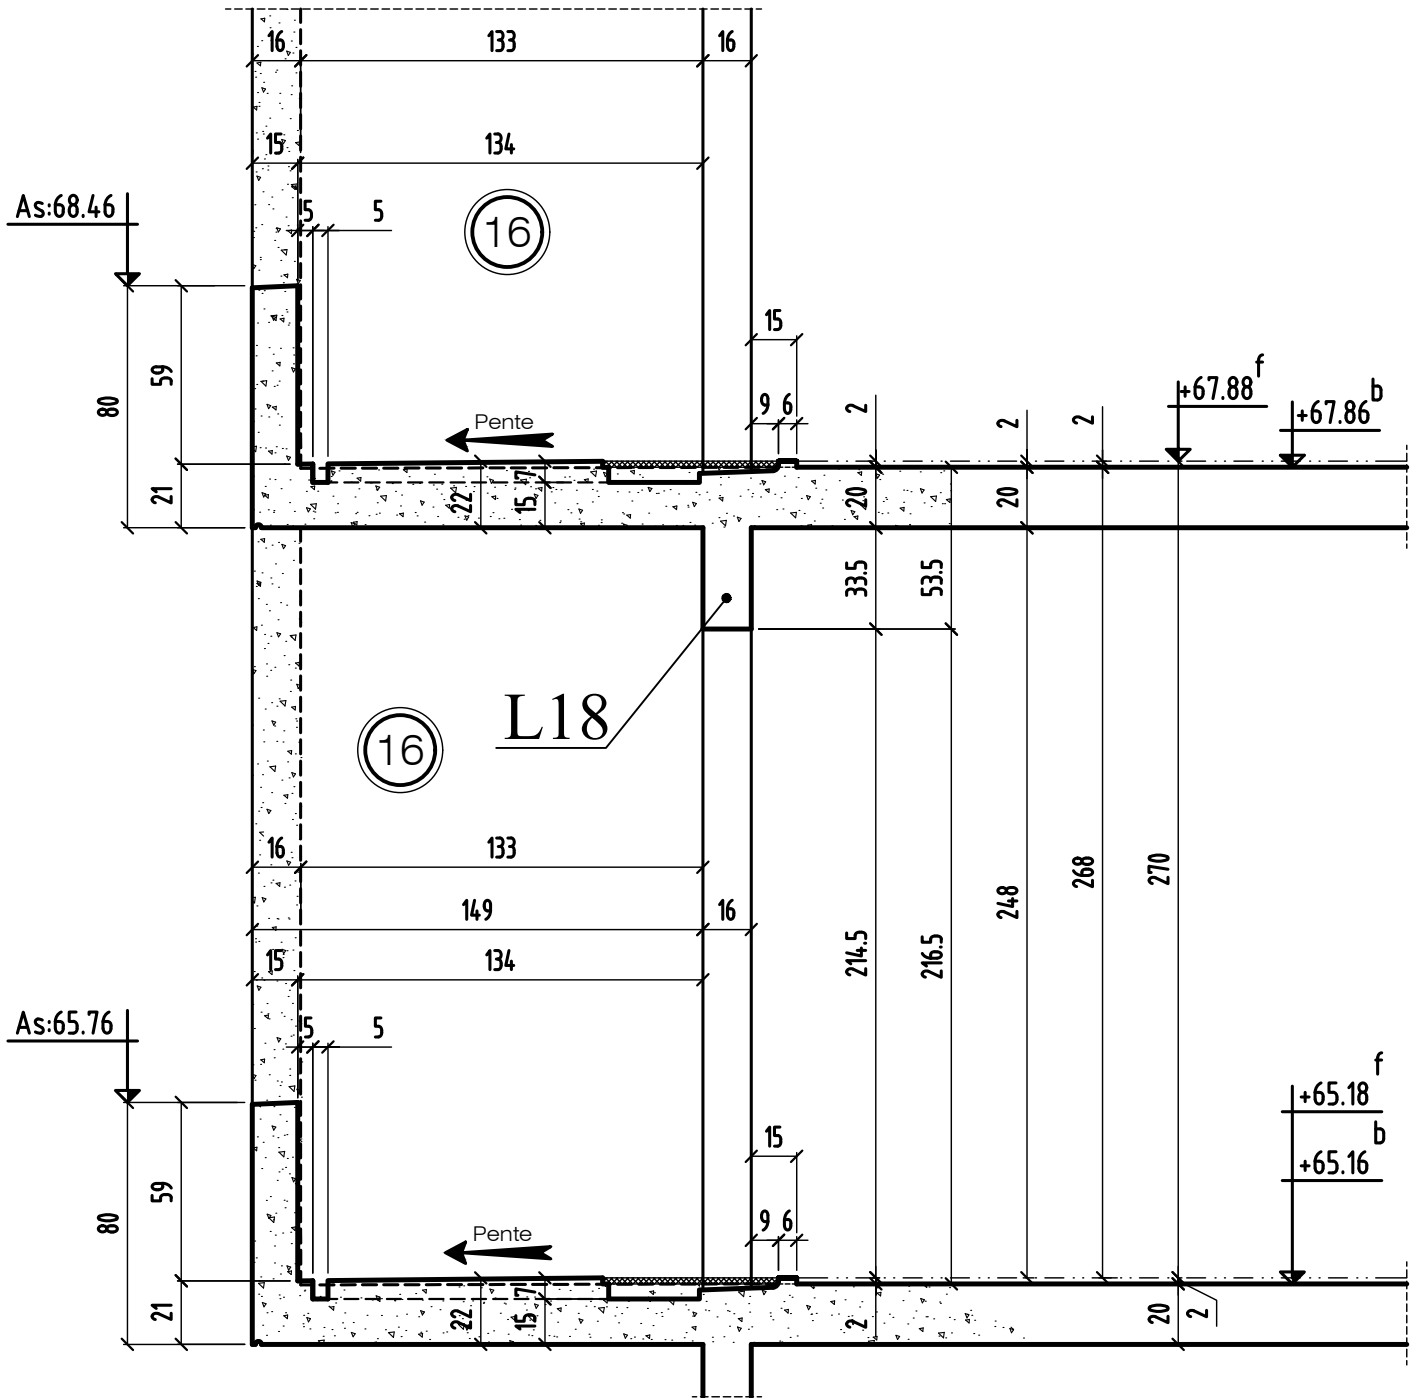

COUPE 13-13

MODIFICATIONS

0	A
	B

AFFAIRE: 279

Cahier C.09

Ech:1/25

Page 13