


RESERVATIONS DANS LES VOILES			
N°	A.I	TYPE	Dim(cm) lcht ou Ø
1	4.3.10	PB	20x20ht
2	4.3.10	PB	70x20ht
3	4.4.97	PB	20x20ht

NOTA:

- * EN ATTENTE PLANS ETANCHEITE A JOUR
- * EN ATTENTE HAUTEUR DALLE SUR PLOTS
- * EN ATTENTE NATURES MURETS

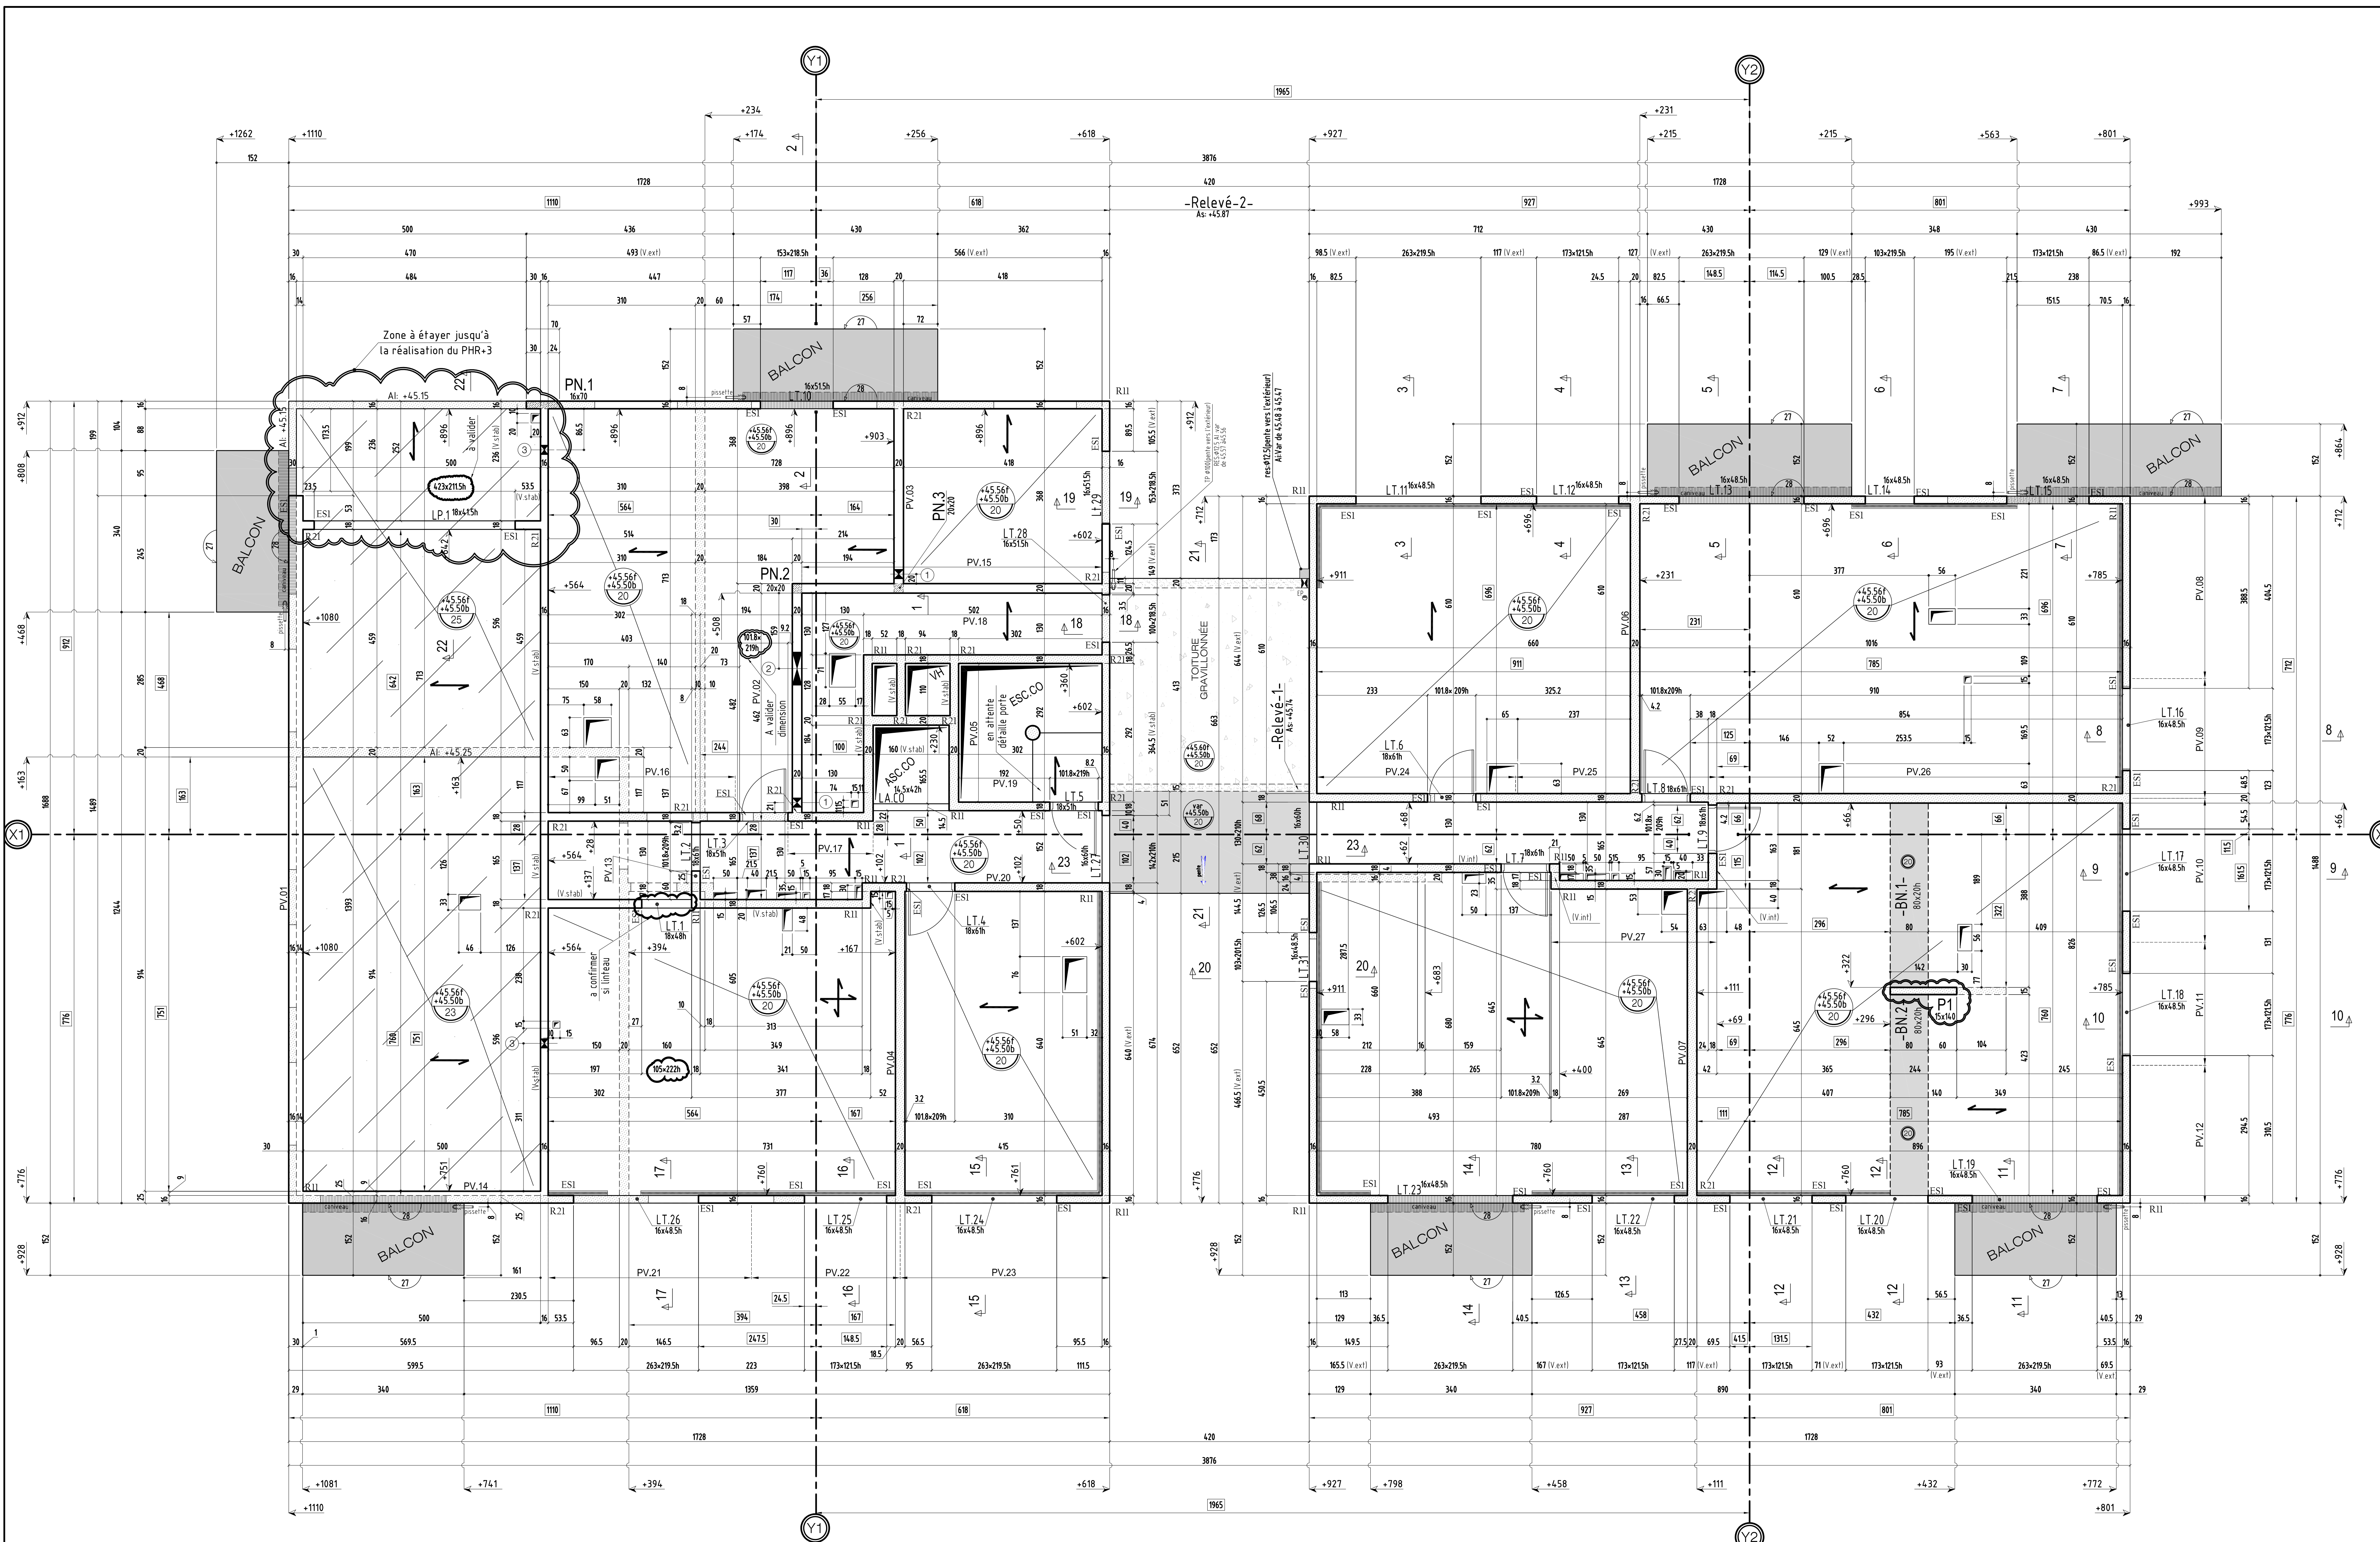

Construction de g1 logements

Avenue Chauvin
Saint-Ouen launôme

PLAN : **PHT RDC** NUMERO : **CO-04** INDICE : **A**
COFFRAGE : **Bâtiment : collectif**

HYPOTHESES DE L'ETUDE		REPERAGE DE CHARGES	

INDICE	DATE	MODIFICATIONS	CALCUL	COFFRAGE
0	31.07.2019	PREMIERE DIFFUSION	R.J	H.M
A	15.10.2019	MISE A JOUR SUIVANT MENSURATION INT ET SUIVANT MODIF BERRURRIERE, REPERAGE VOILES, VISA GE ET PLAN REPERTAGE	R.J	H.M

Construction de 91 logements

Avenue Chauvin

Saint-Ouen l'aumône

PLAN :	TYPE :	NUMERO :	INDICE :
COFFRAGE :	COUPES ET DETAILS PHRDC Bâtiment : collectif	CO-41	B


HYPOTHESES DE L'ETUDE

REPERAGE DE CHARGES:


INDICE	DATE	MODIFICATIONS	CALCUL	COFFRAGE
Ø	31.07.2019	PREMIERE DIFFUSION	R.J	H.M
A	15.10.2019	MISE A JOUR SUIVANT MENUISERIE INT ET SUIVANT MODIF SERRURERIE ET VISA 06	R.J	H.M
B	01.11.2019	MISE A JOUR SUIVANT VISA 42A	R.J	H.M

MAITRE D'OUVRAGE	SNC ALTAREA COGEDIM IDF	8, Avenue Delcassé - 75008 PARIS - Tél: 01.56.26.24.00
ARCHITECTE	ARCHIKUBIK	Calle Luis Antunez 6 - 08006 BARCELONA - TEL : +34.93.415.27.62
BUREAU DE CONTROLE	VERITAS	5, Boulevard Pourtout - 92563 RUEIL MALMAISON - Tél: 01.47.52.45.69
ENTREPRISE GROS OEUVRE	CFPB	10, Rue des Vieilles Vignes - 77183 CROISSY BEAUBOURG - Tél: 01.60.37.01.36

COUPE 2-2

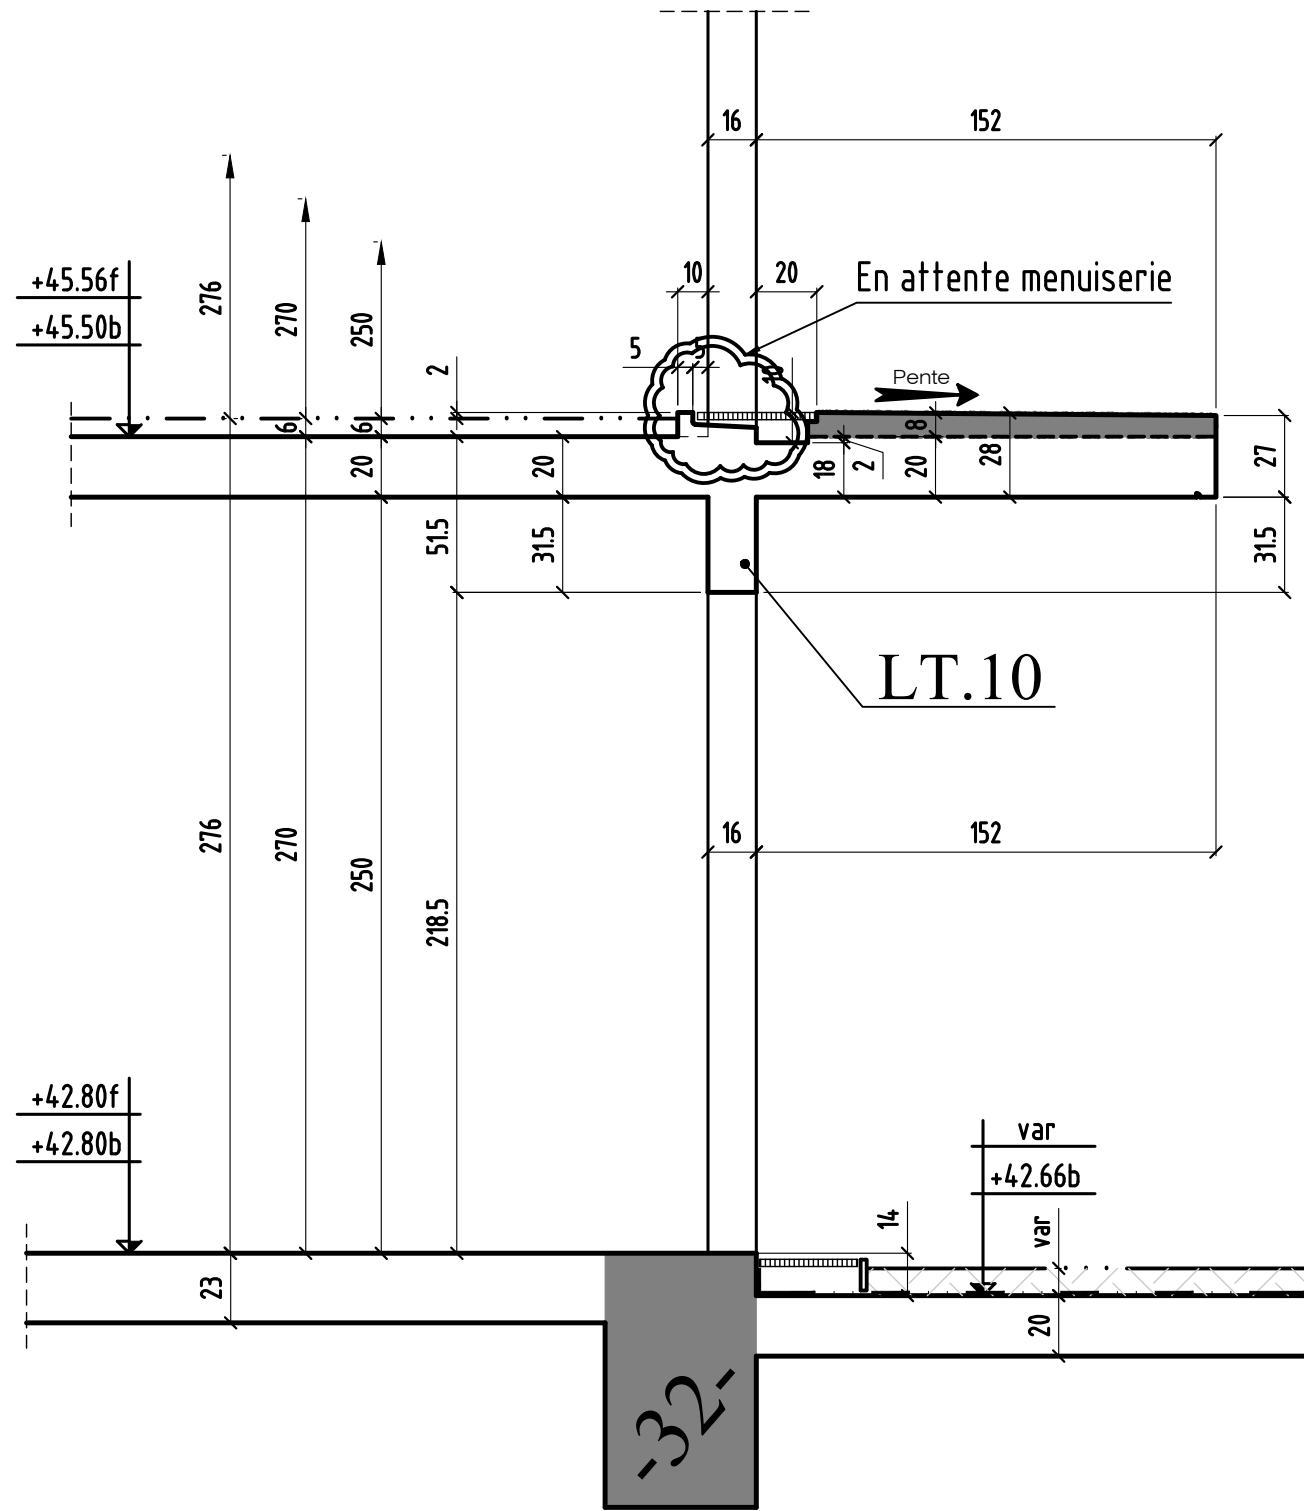


COUPE 3-3

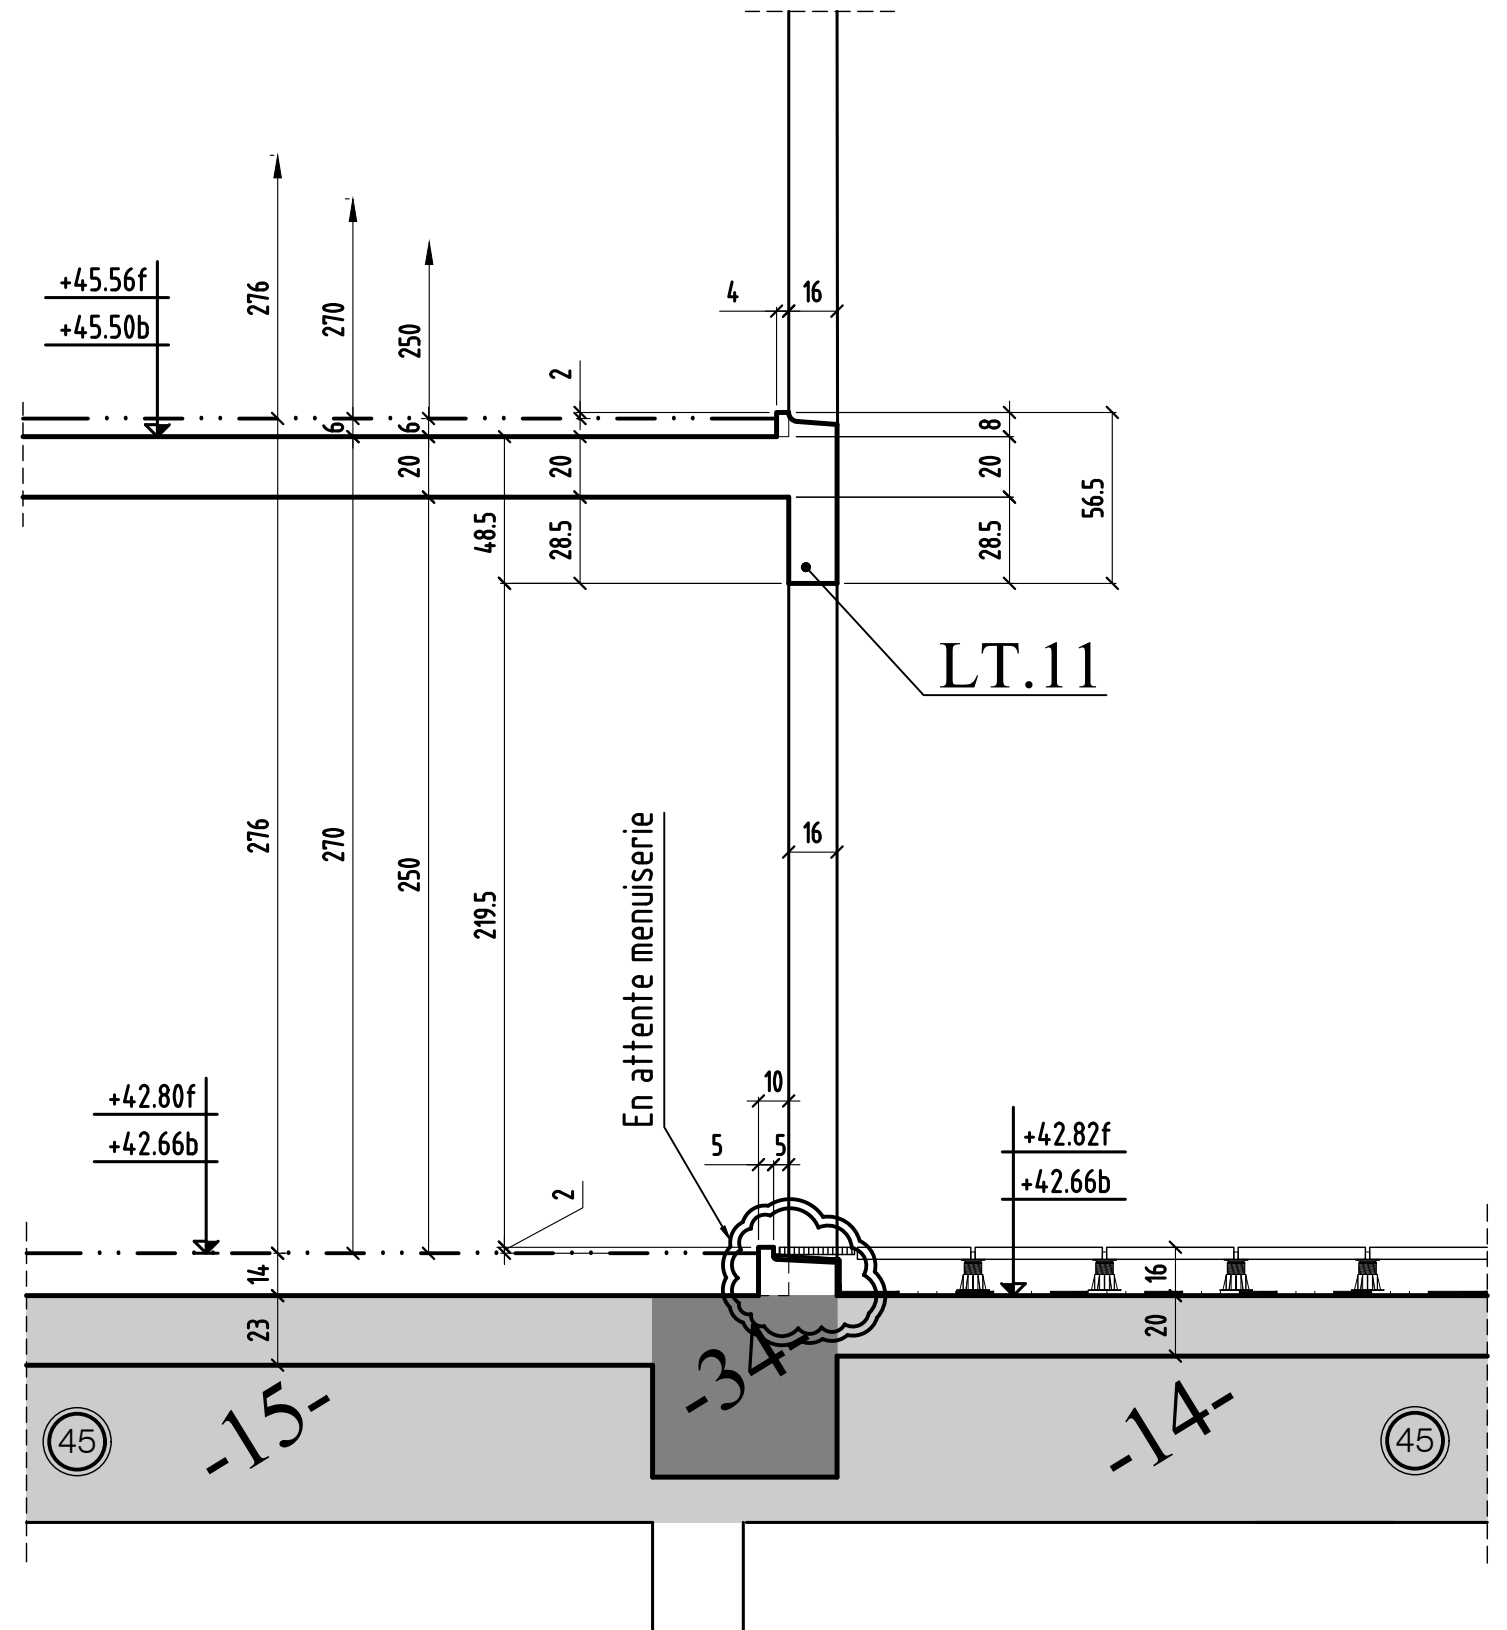


coupe 2-2 & 3-3

MODIFICATIONS	A	AFFAIRE:bâtiment CO	Cahier CO-41
0	B	Ech:1/25	Page 02

COUPE 8-8

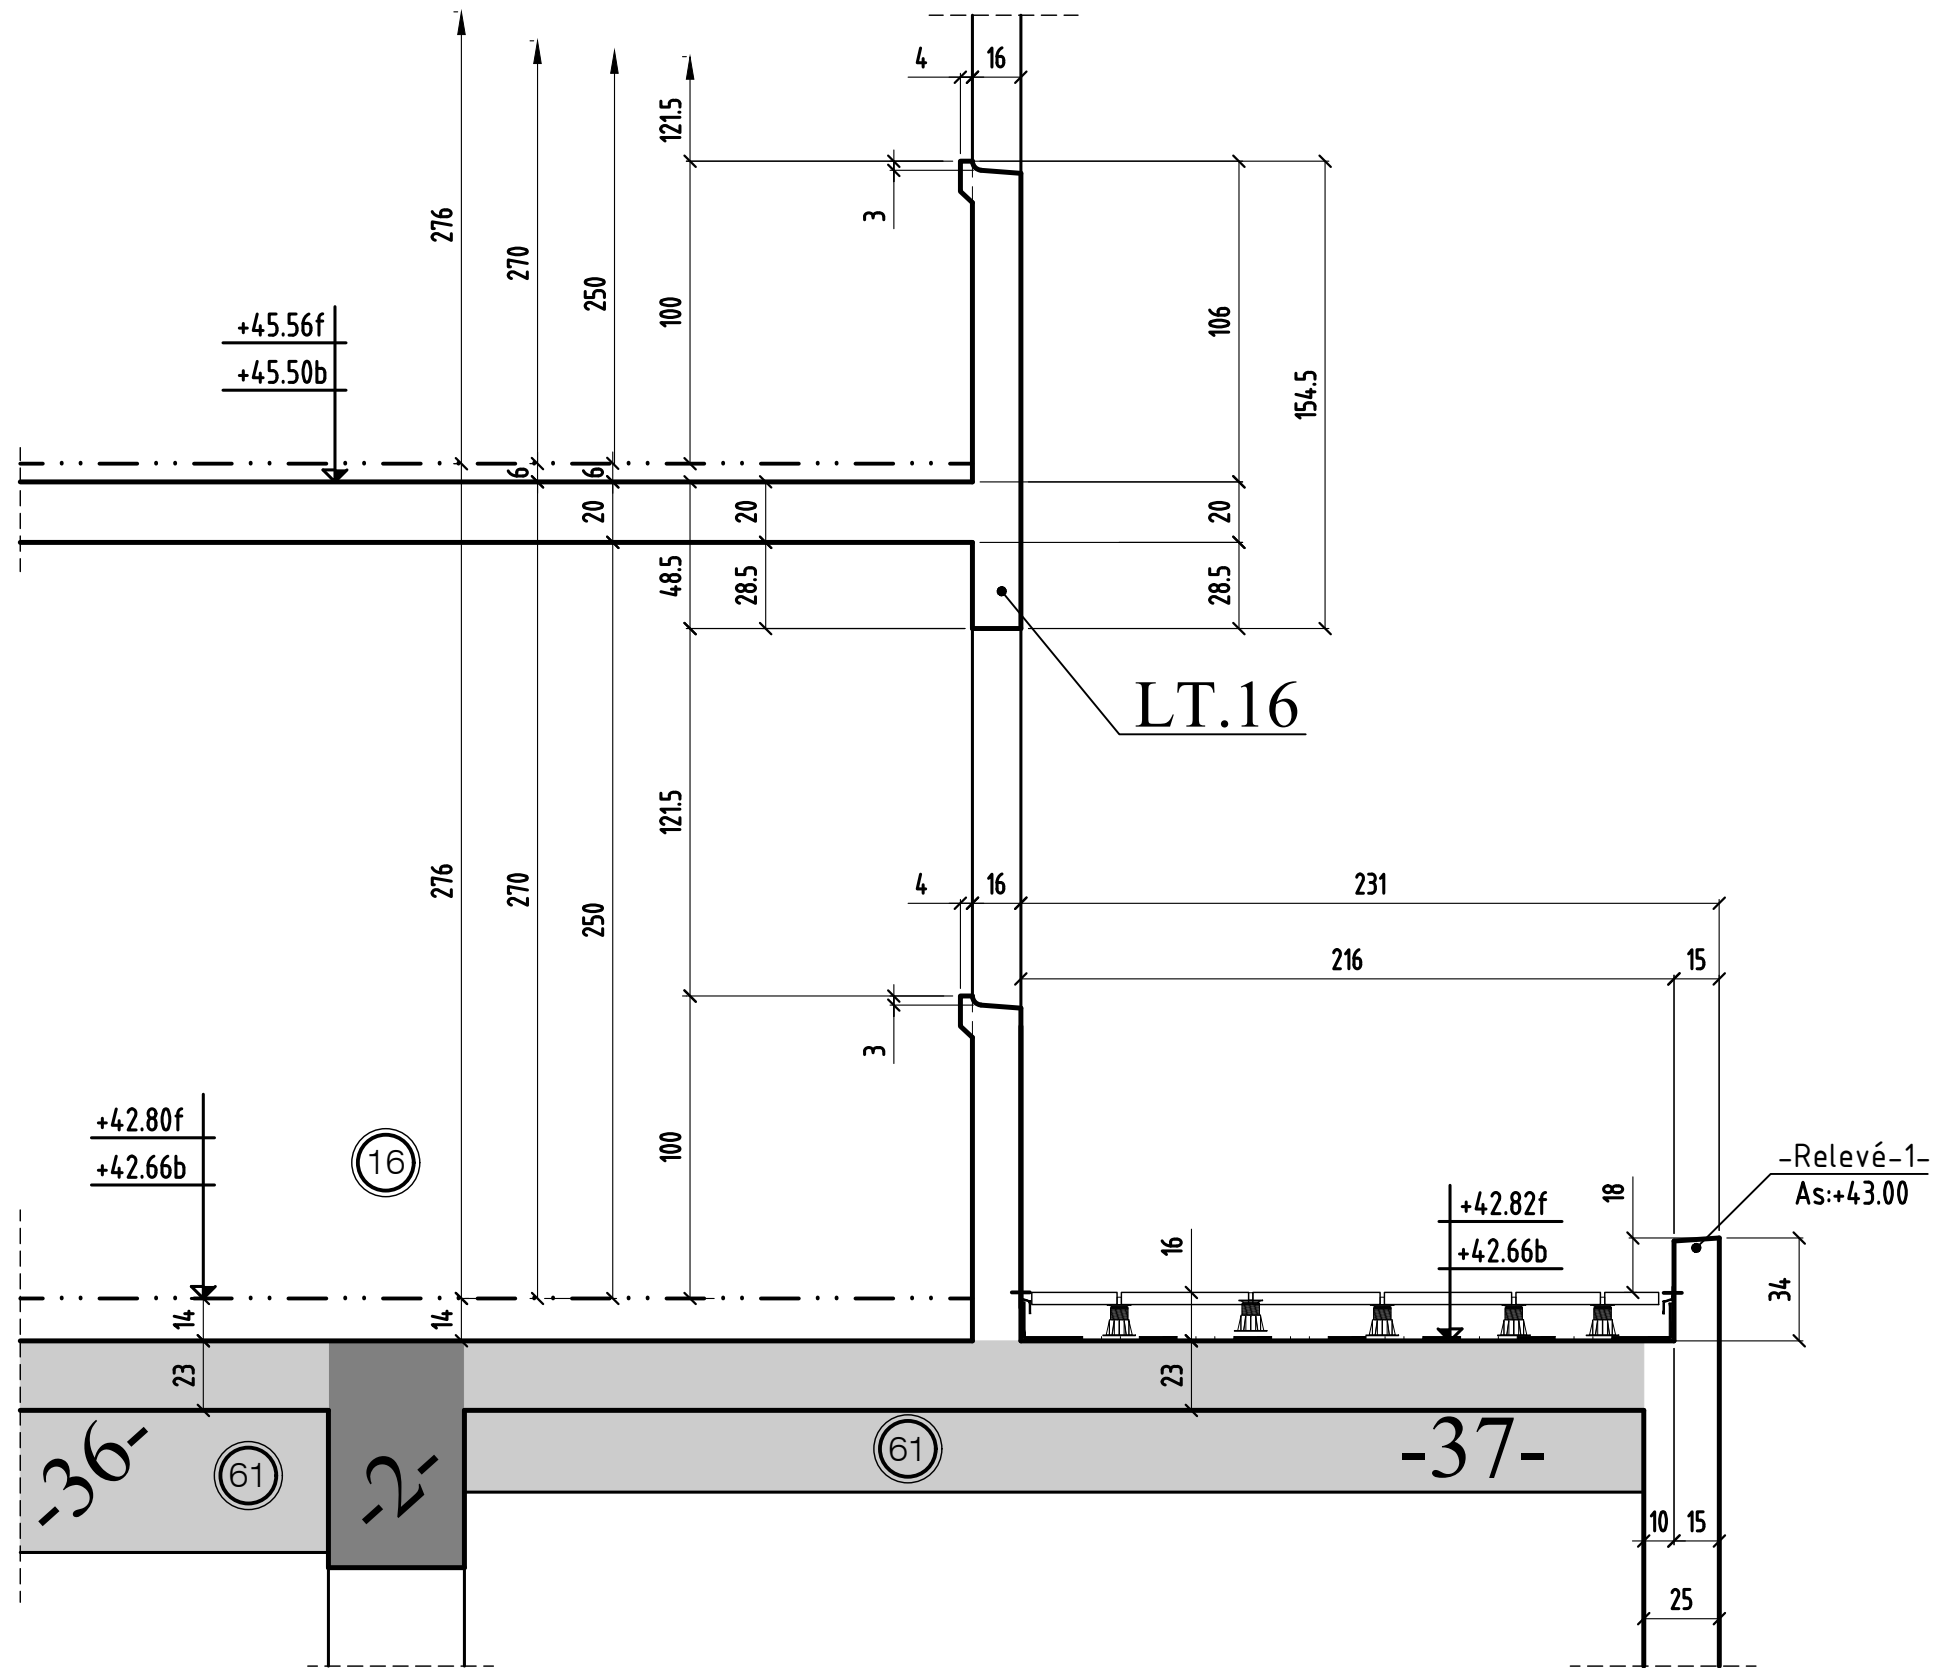


COUPE 9-9

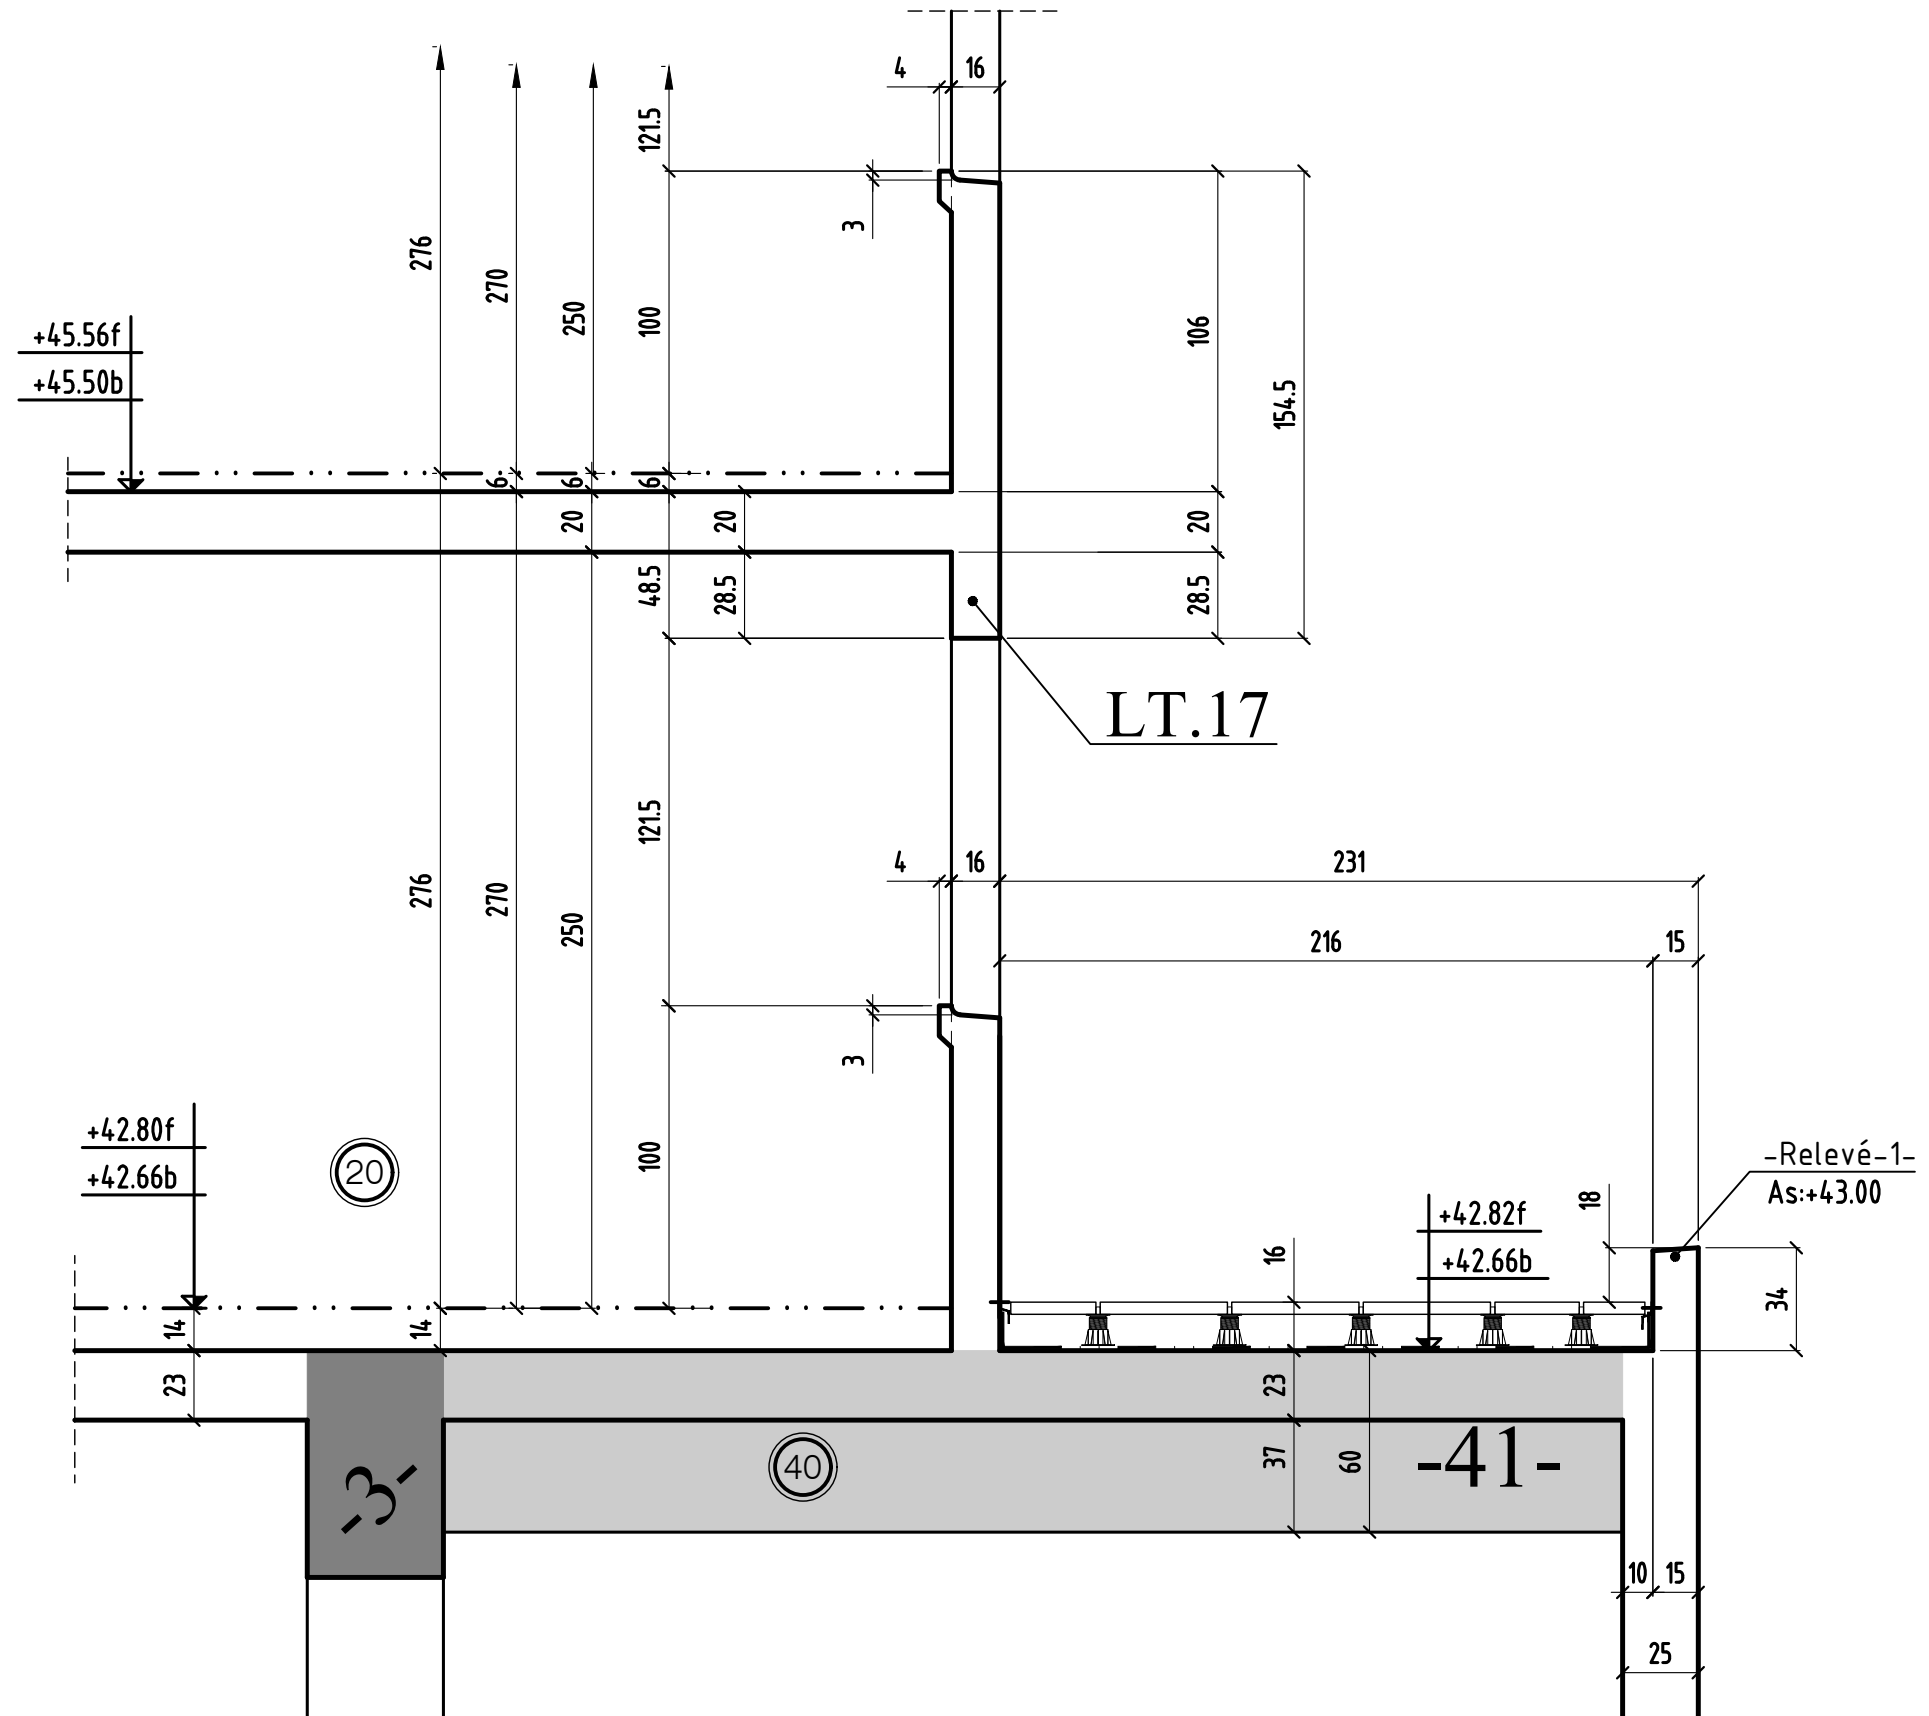

MODIFICATIONS	
0	A
	B


COUPE 10-10

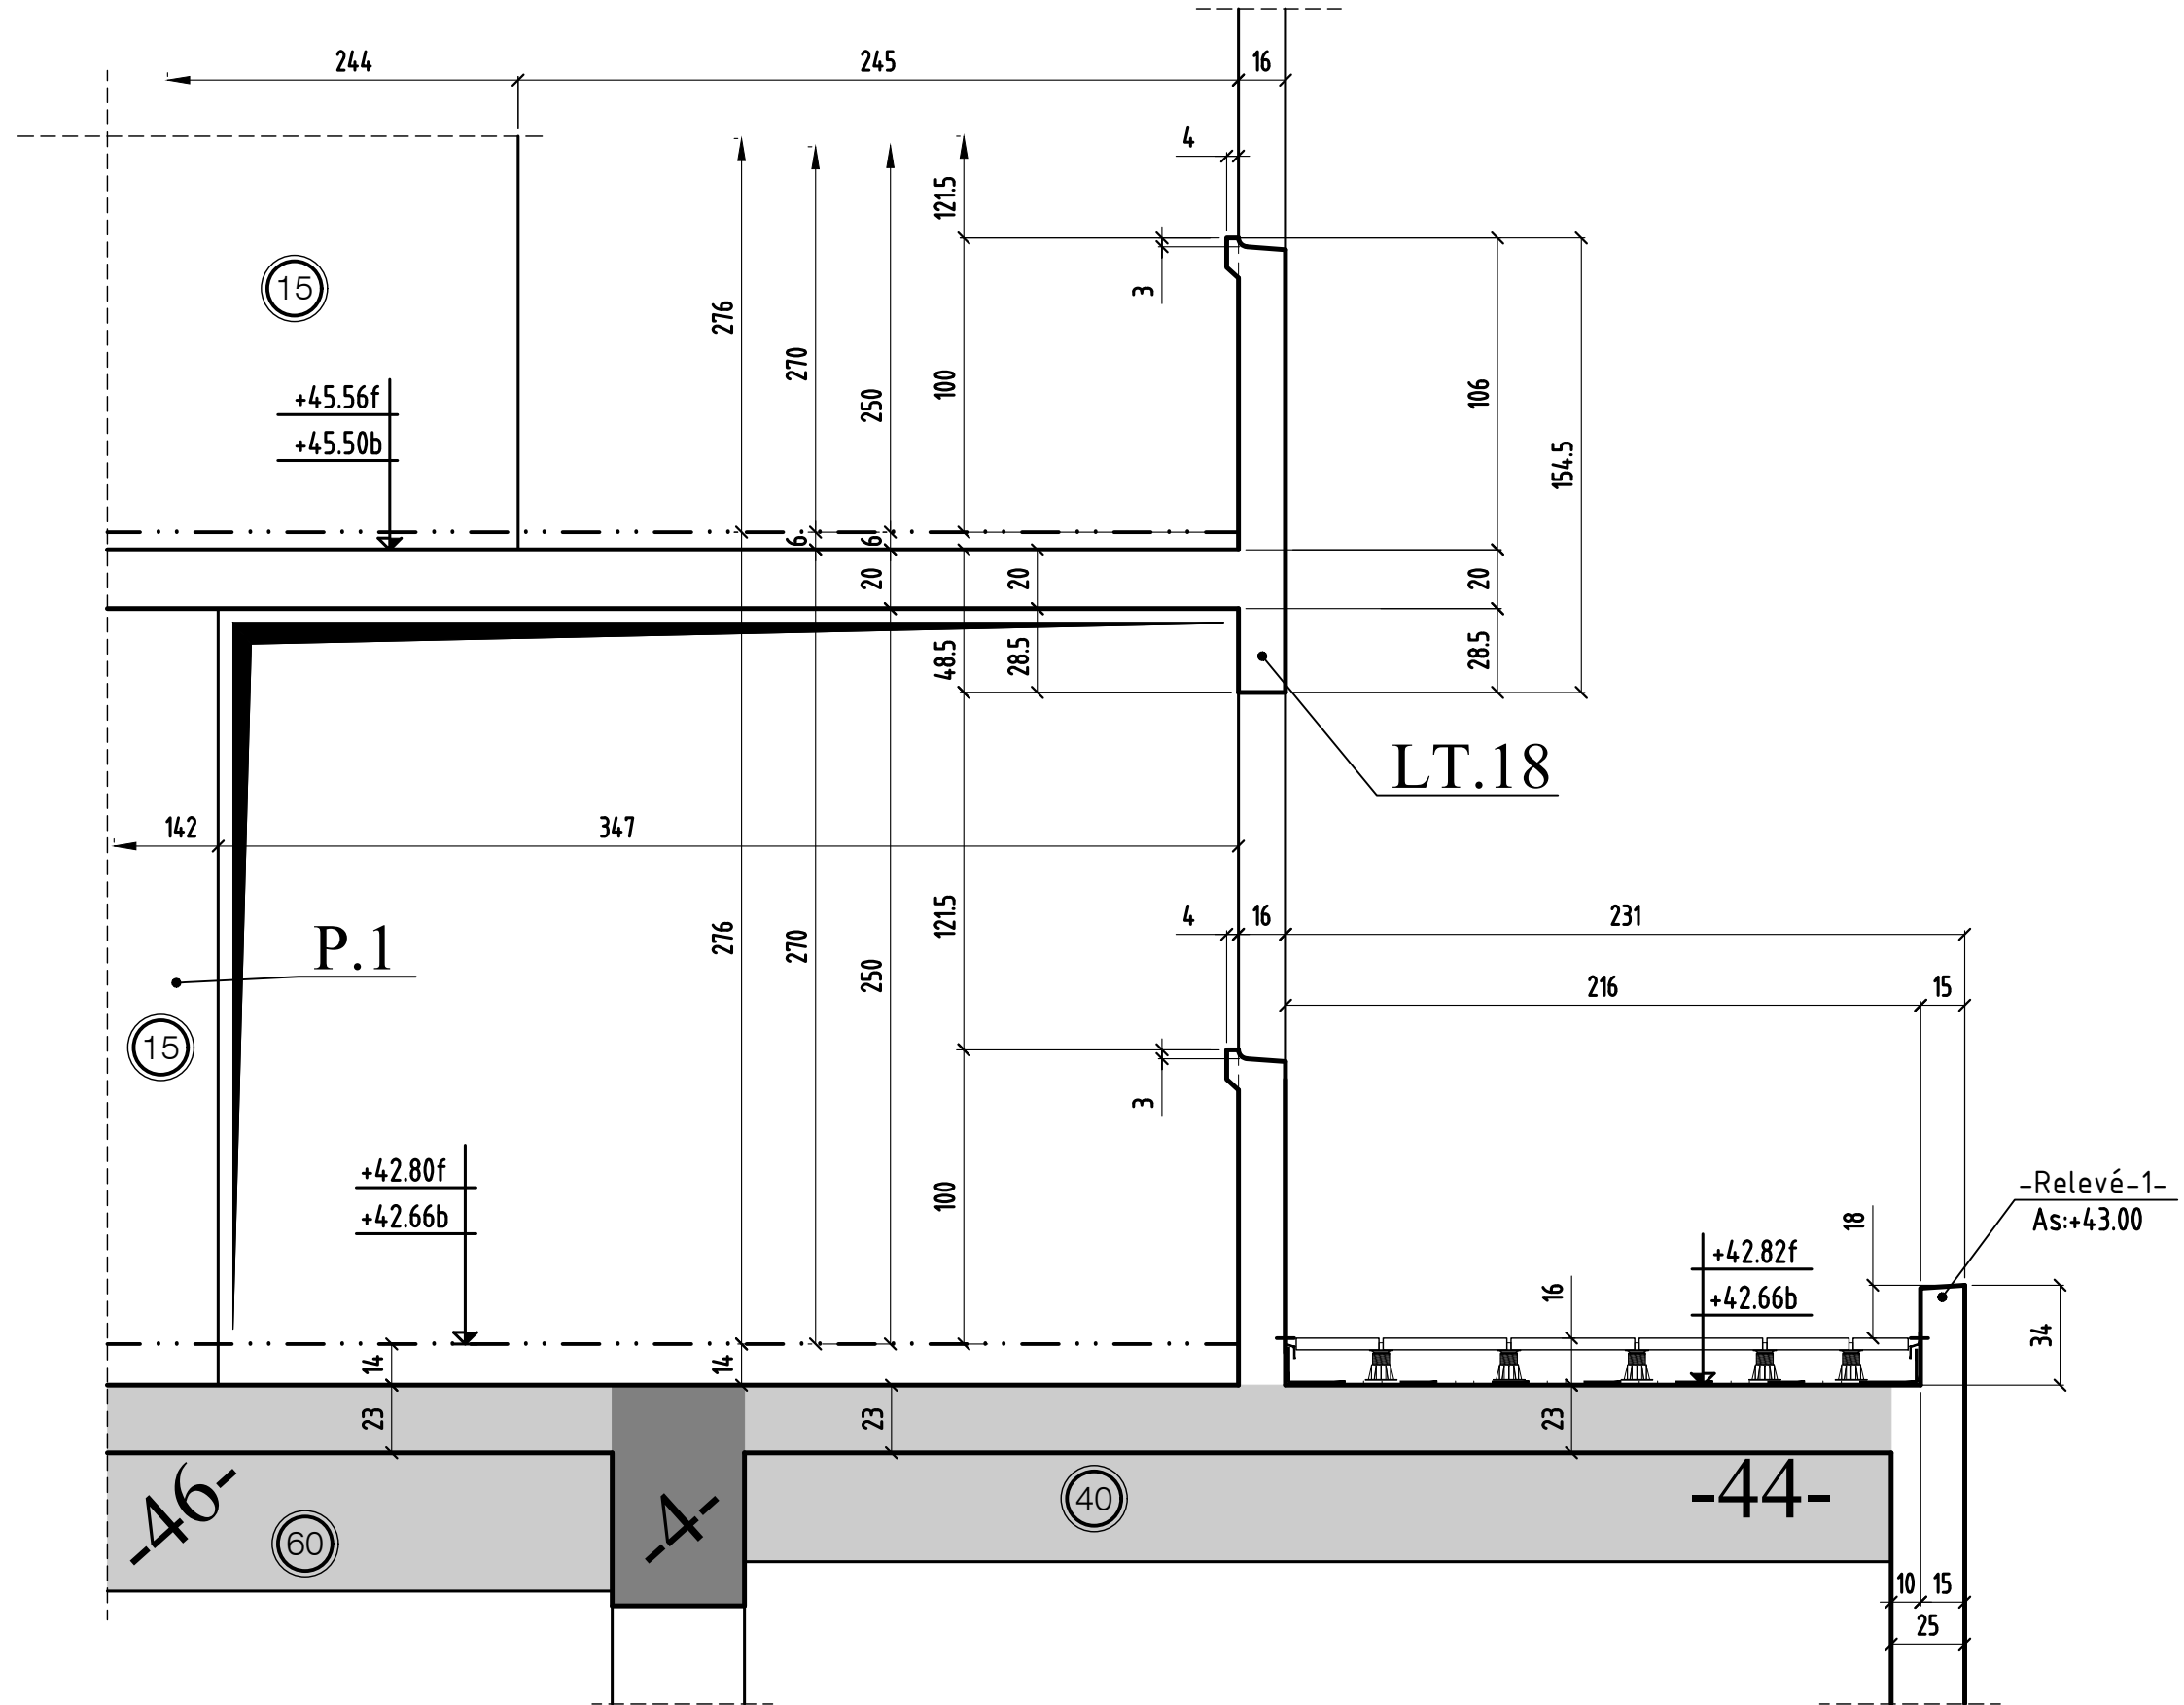

coupe 10-10


0	MODIFICATIONS	A	AFFAIRE:bâtiment CO	Cahier CO-41
		B		

COUPE 12-12

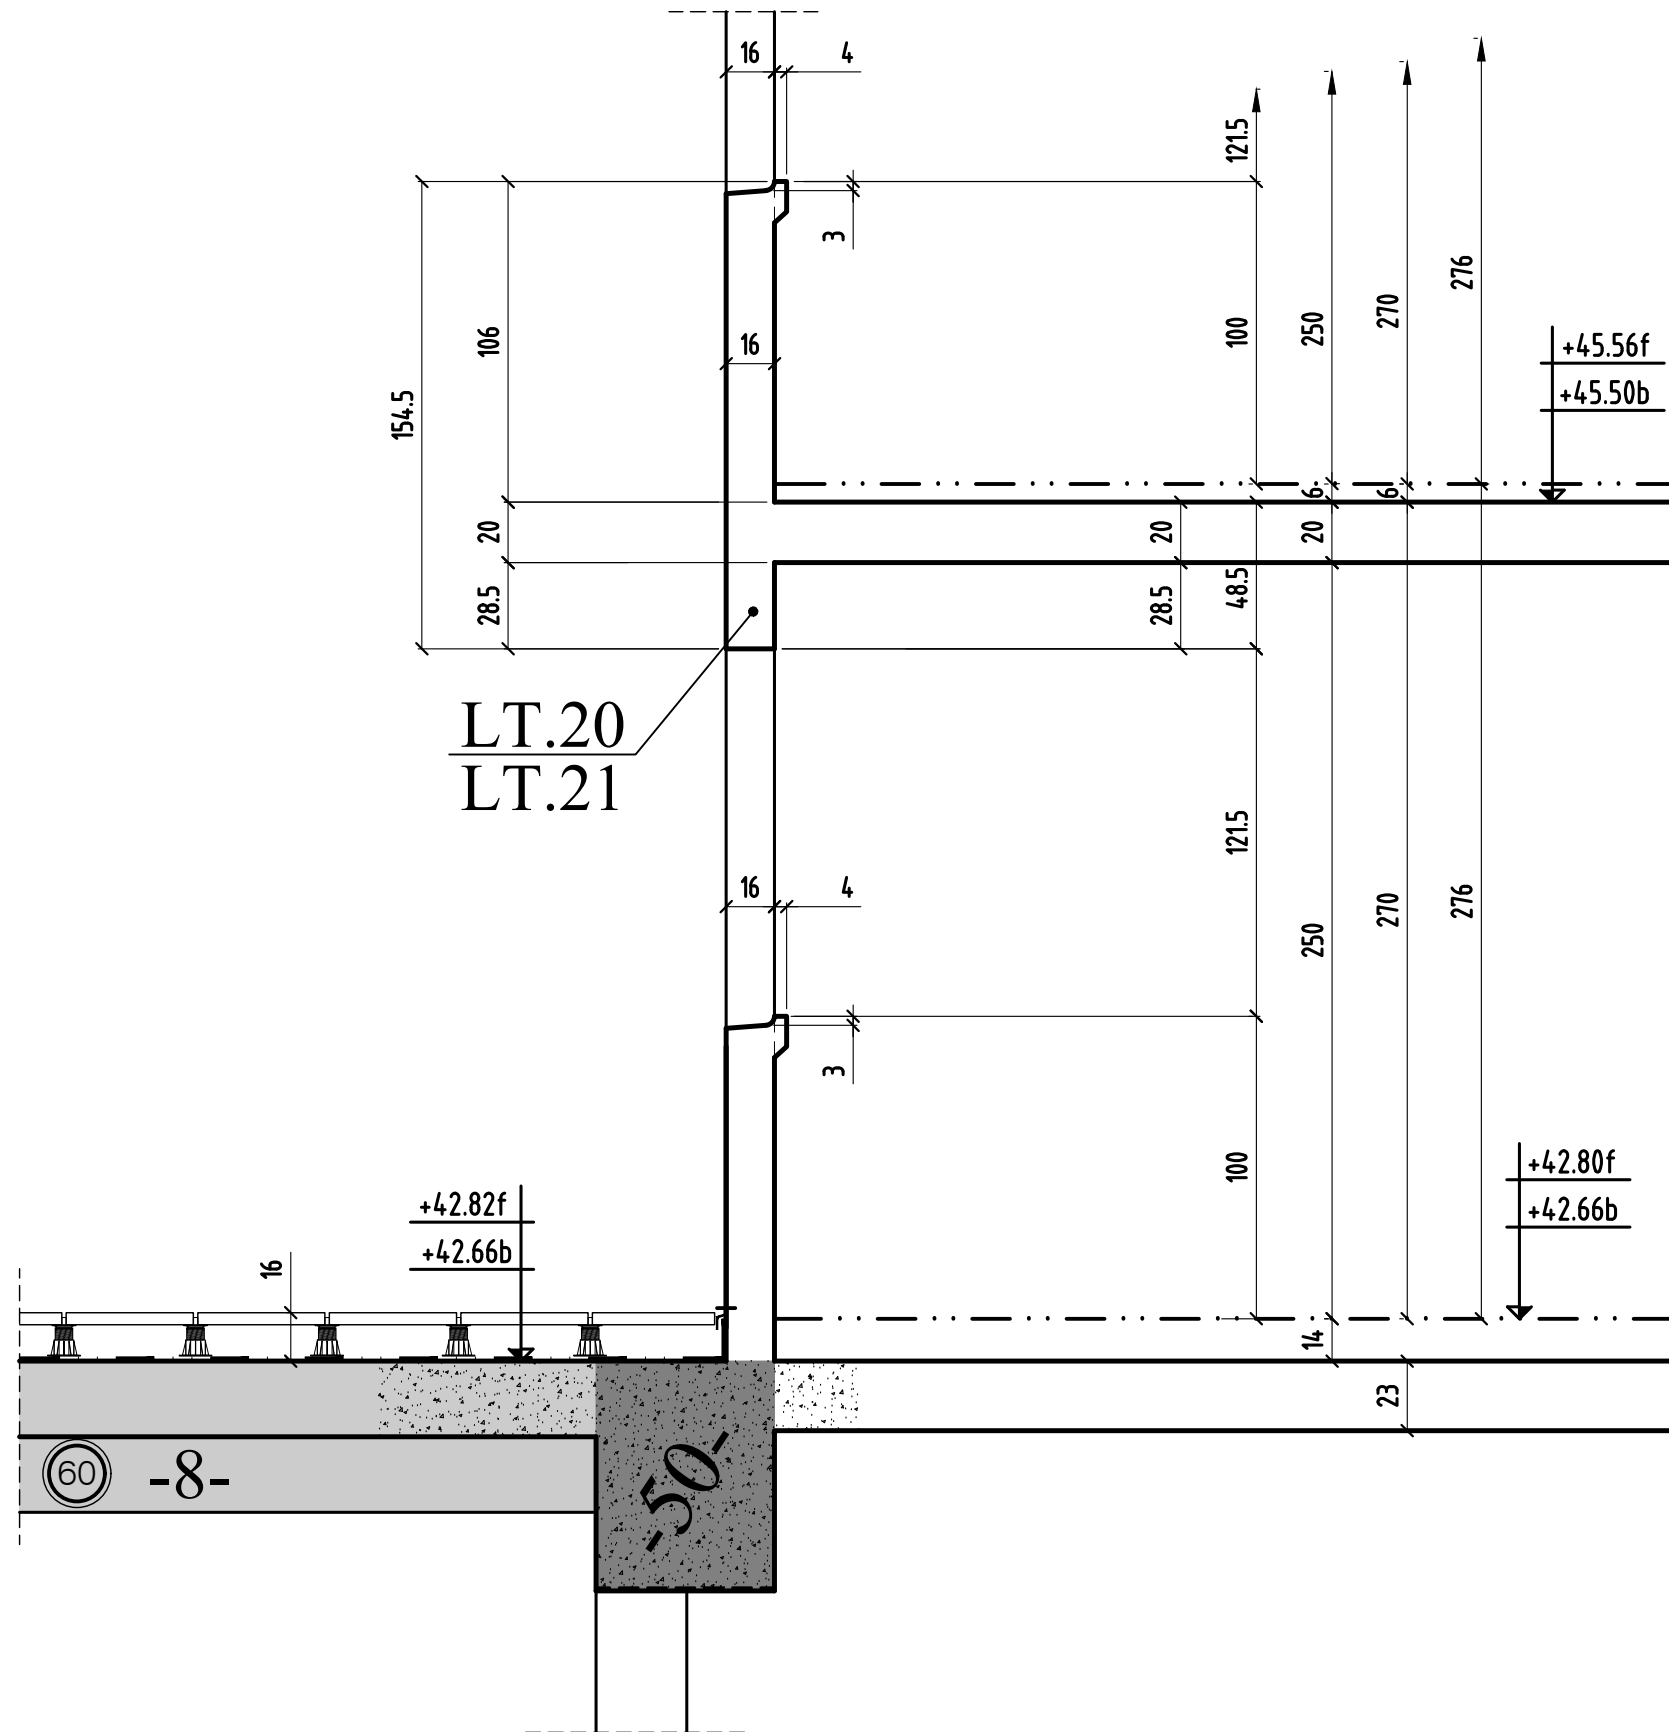


	MODIFICATIONS	A	AFFAIRE:bâtiment CO	Cahier CO-41
0		B	Ech:1/25	Page 09


COUPE 14-14

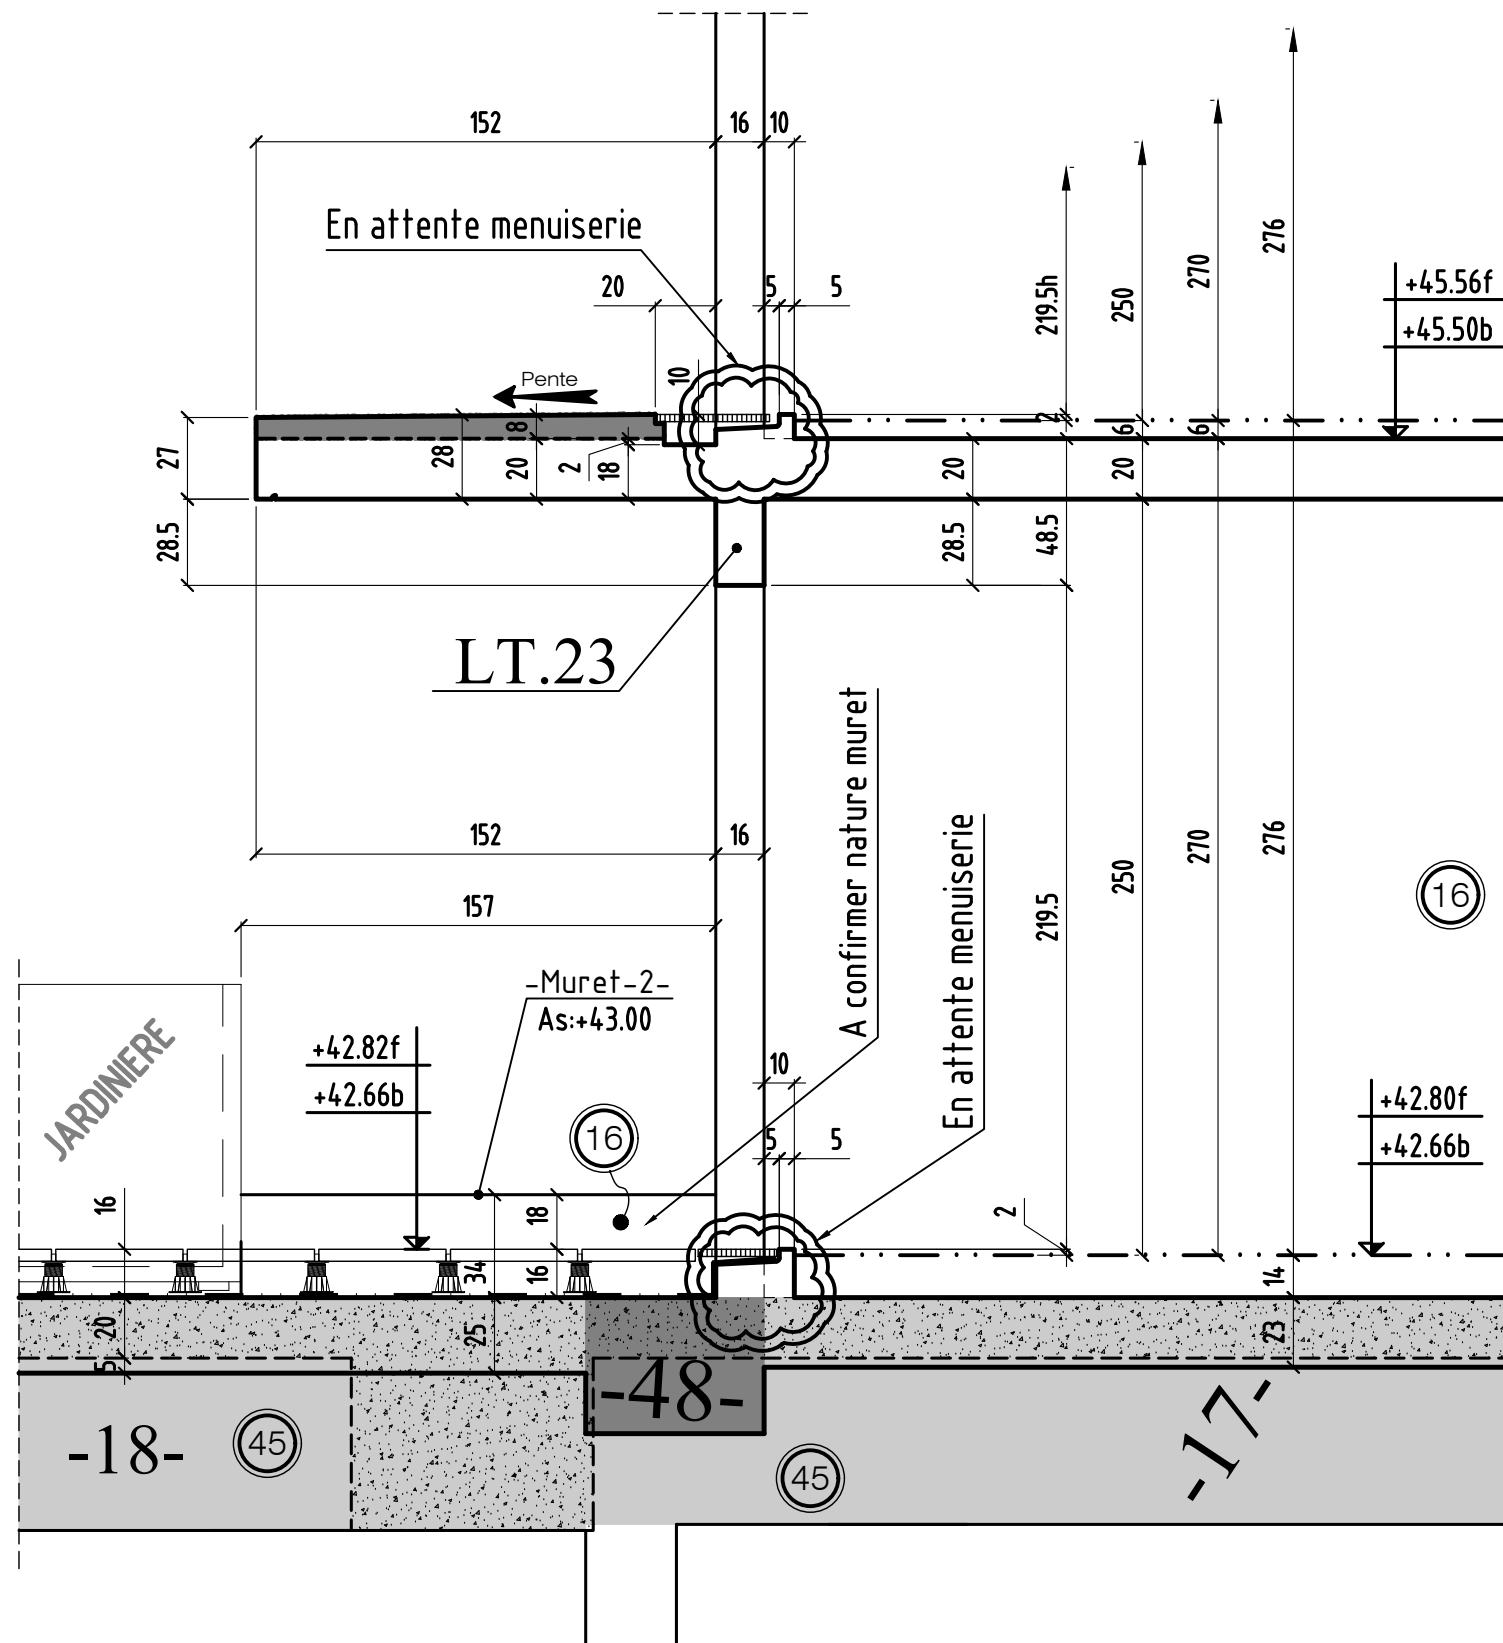


COUPE 16-16

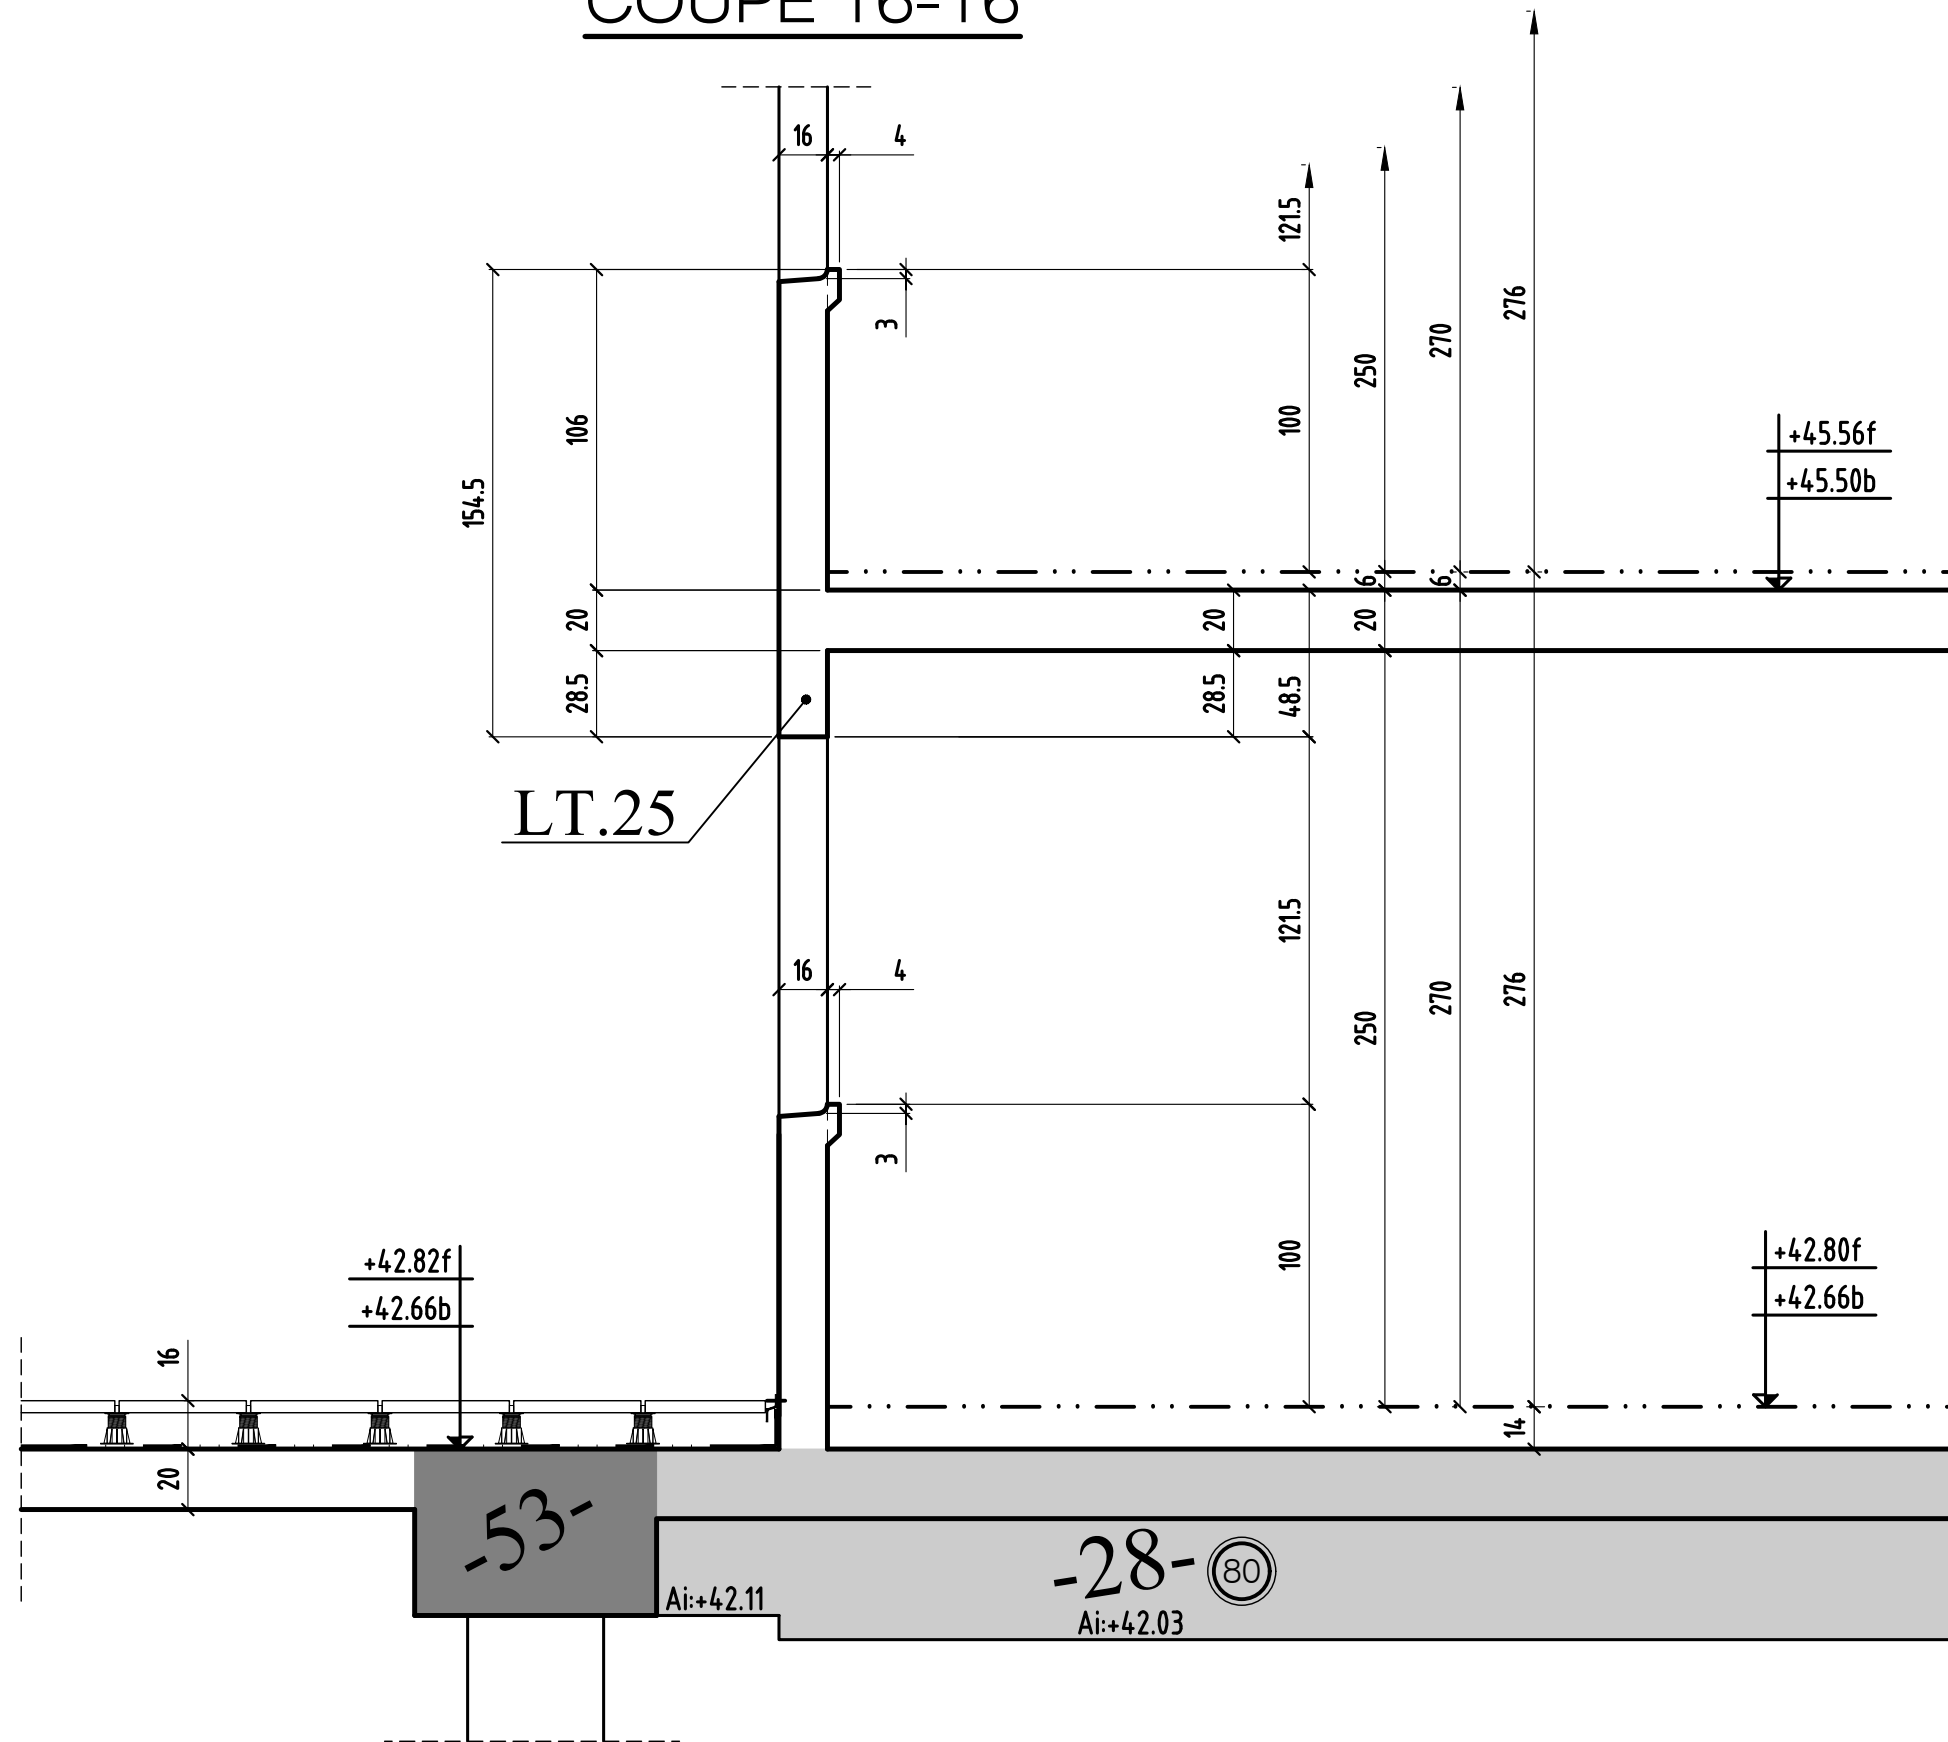


COUPE 17-17

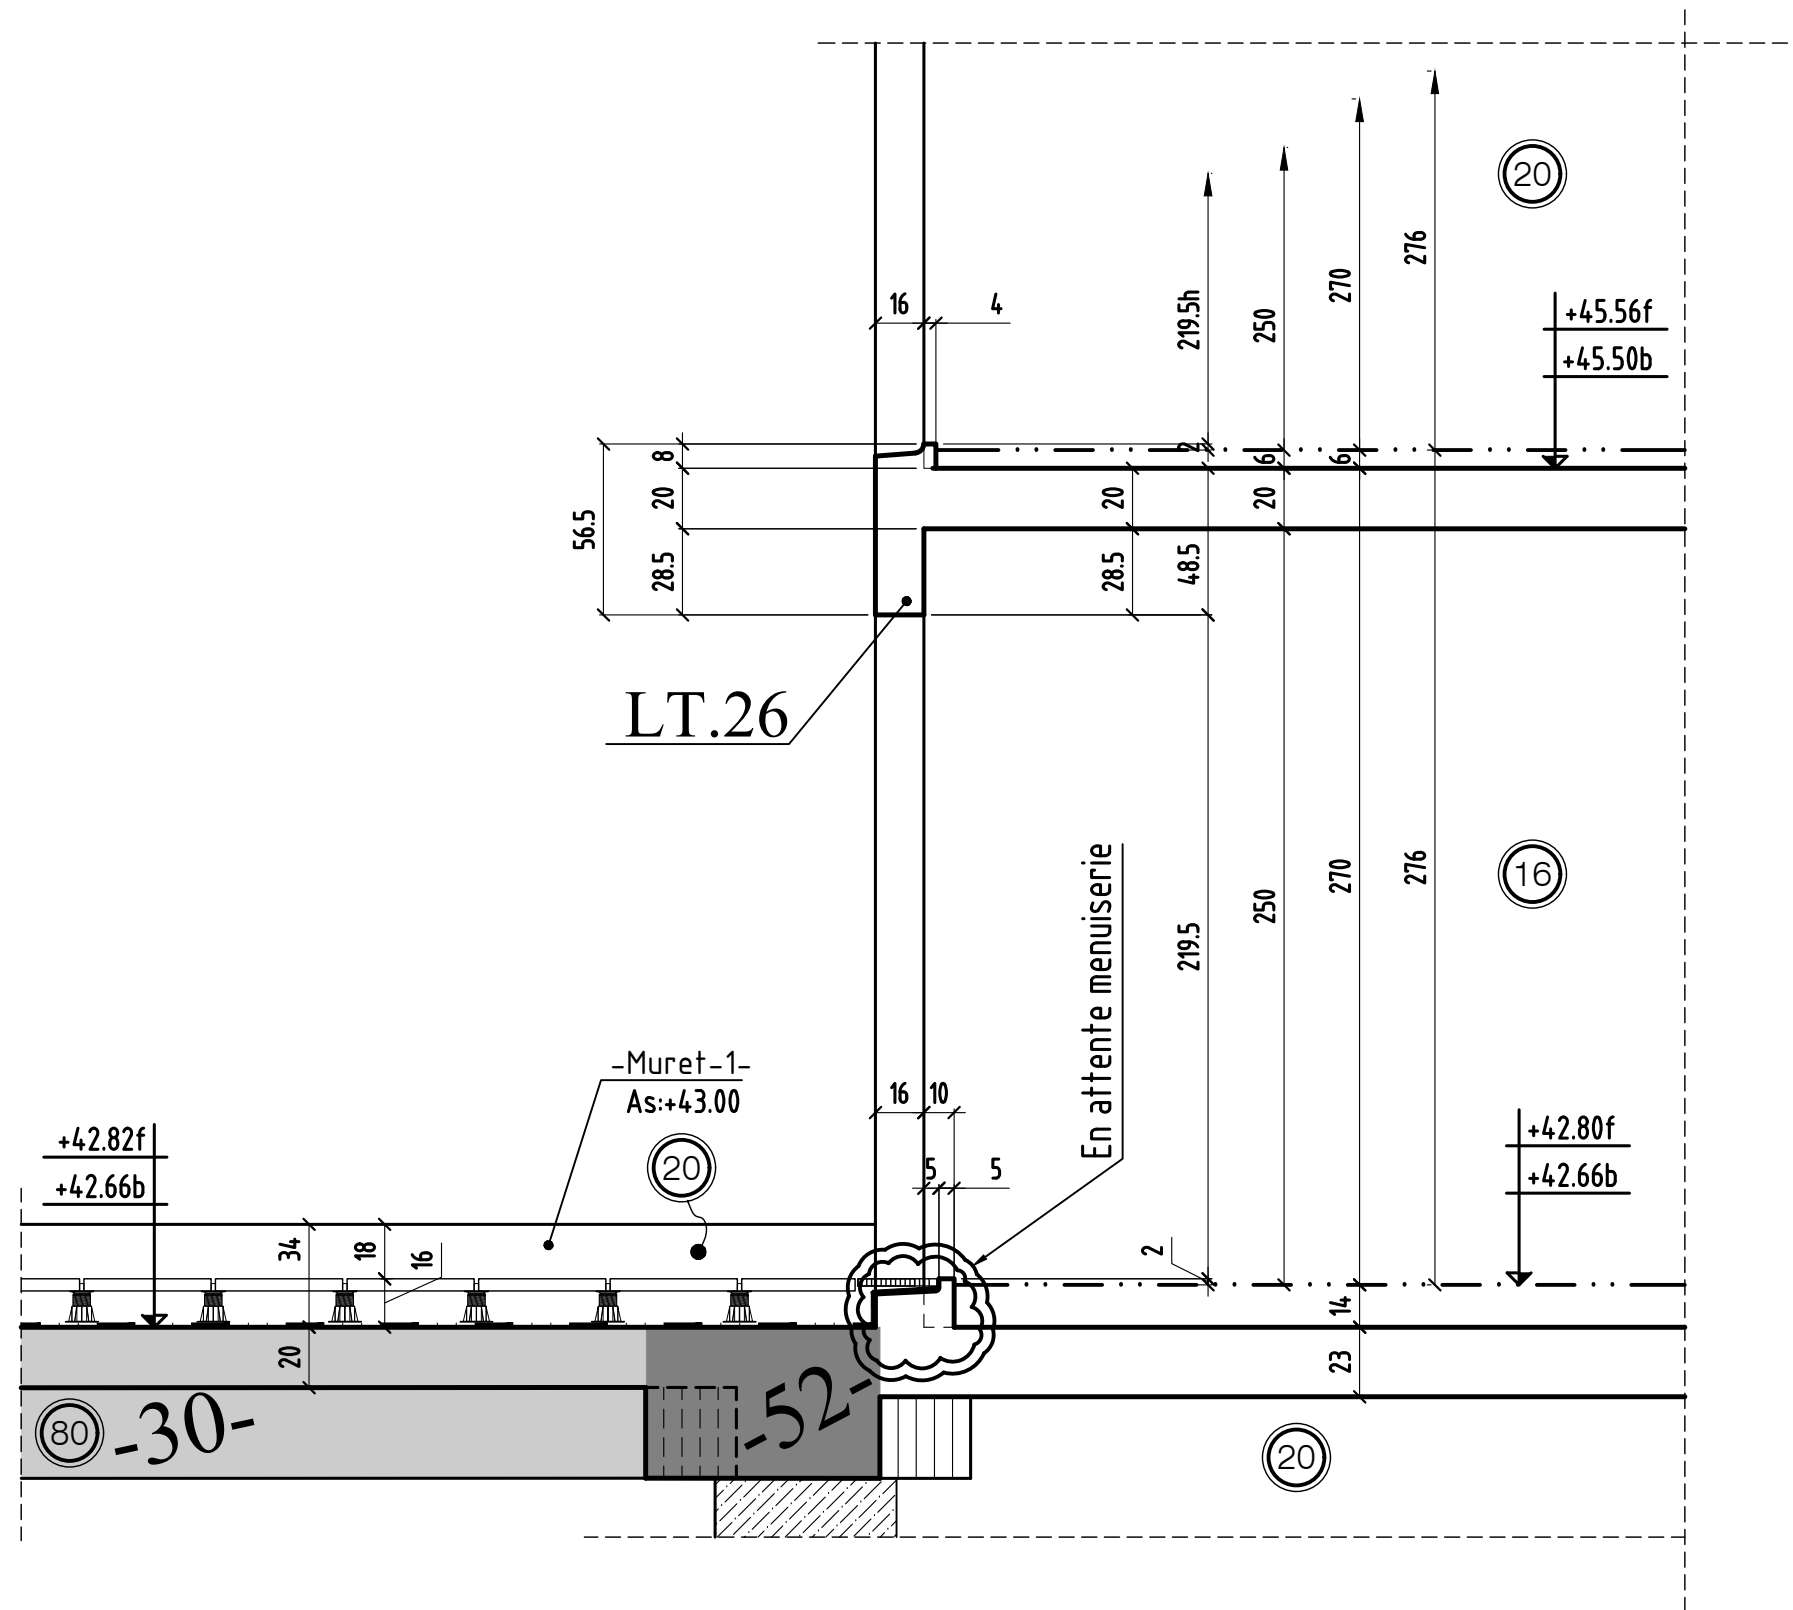


COUPE 19-19

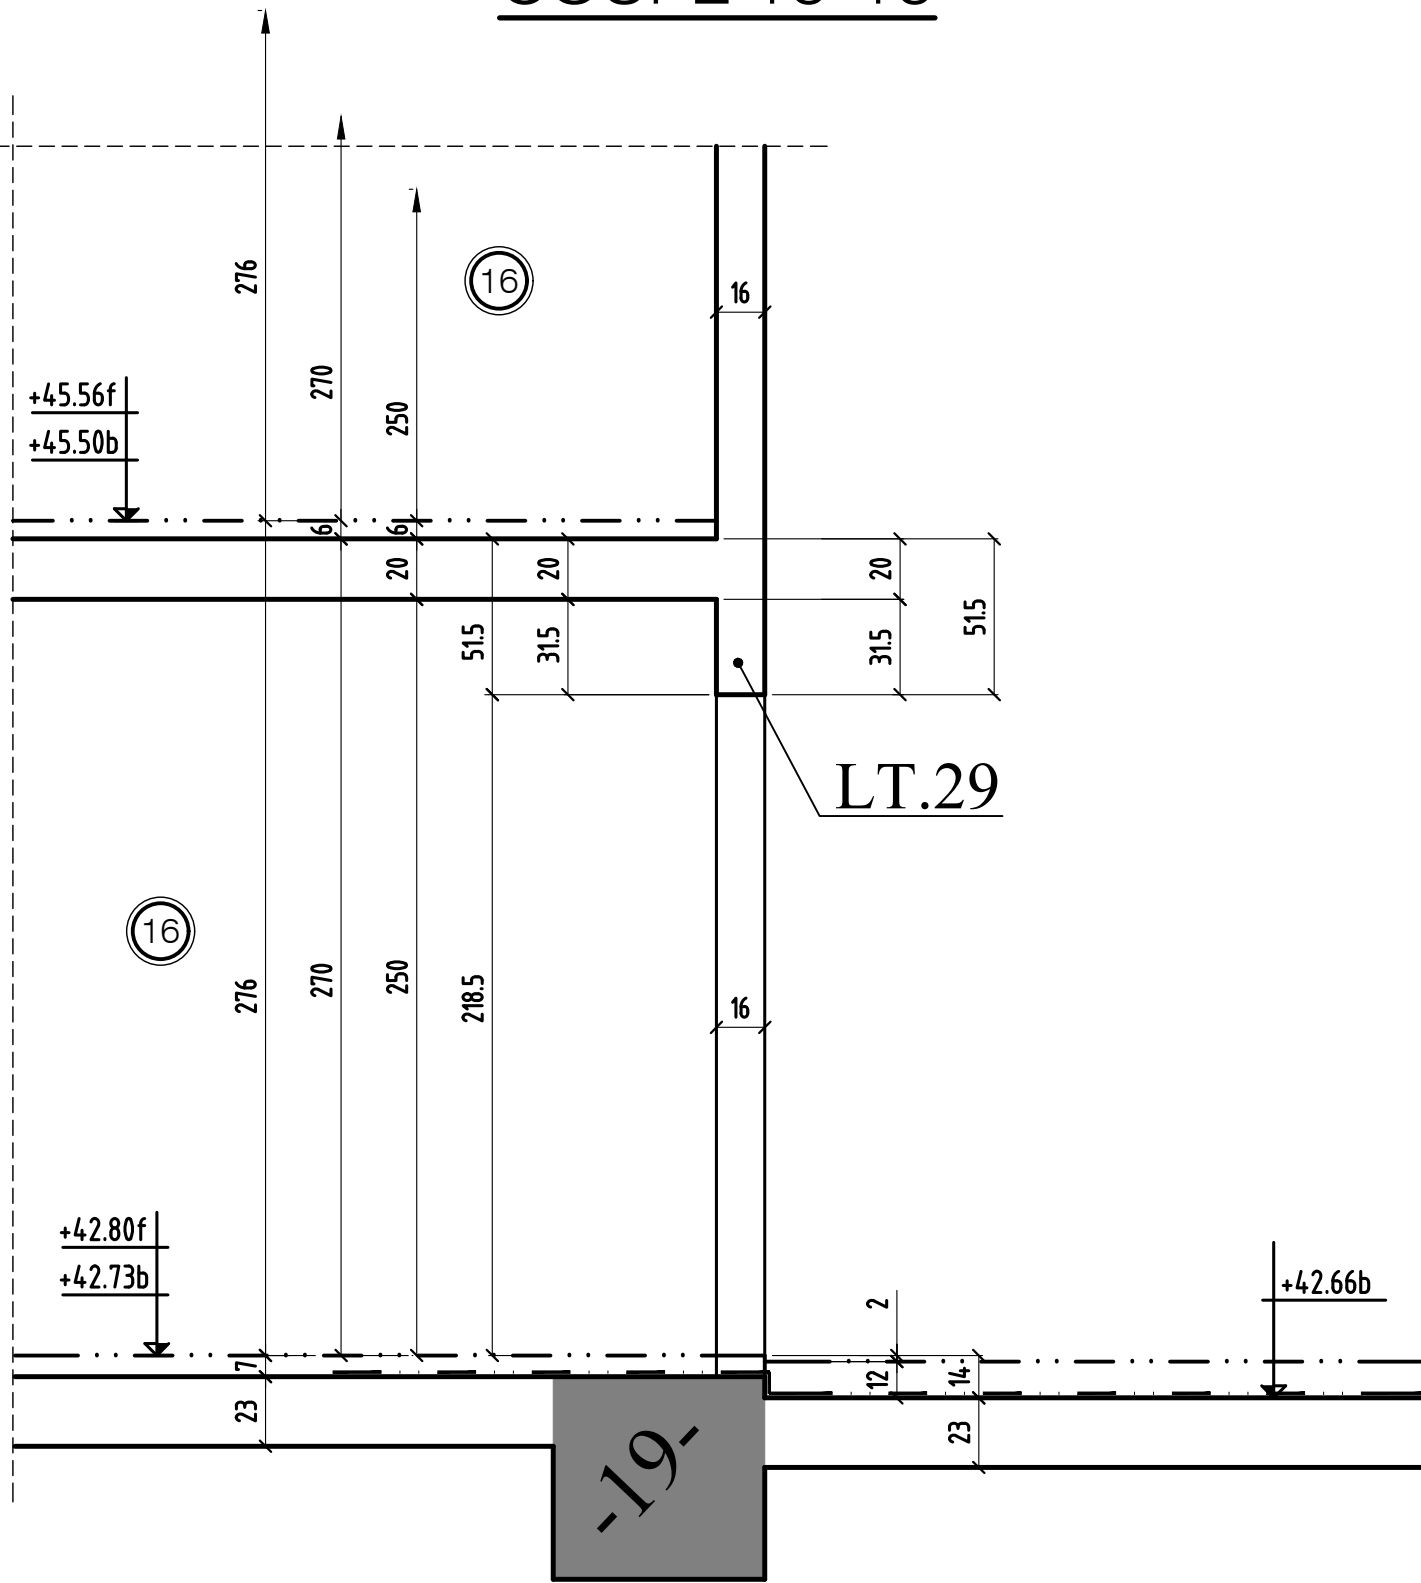

COUPE 20-20

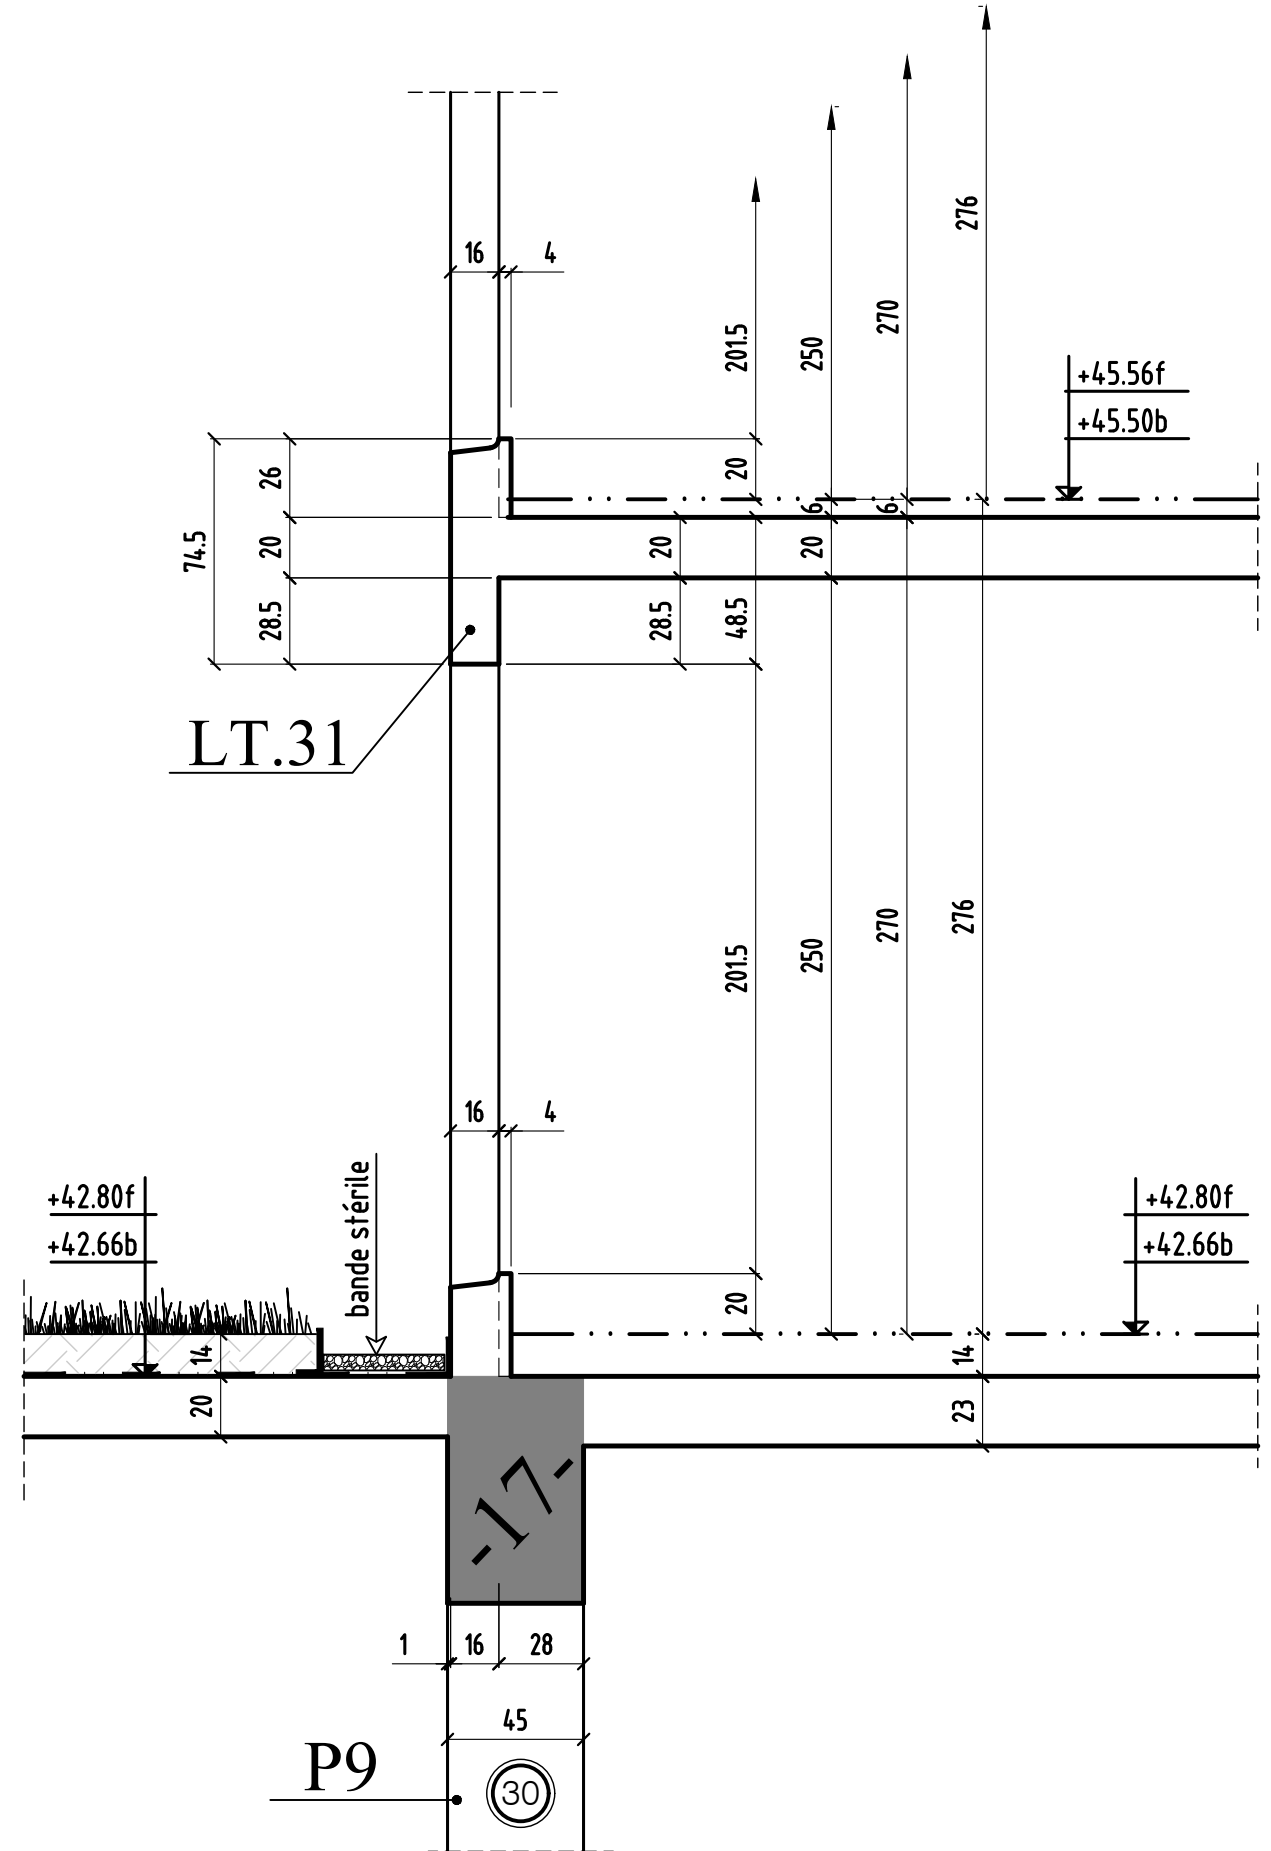


COUPE 21-21

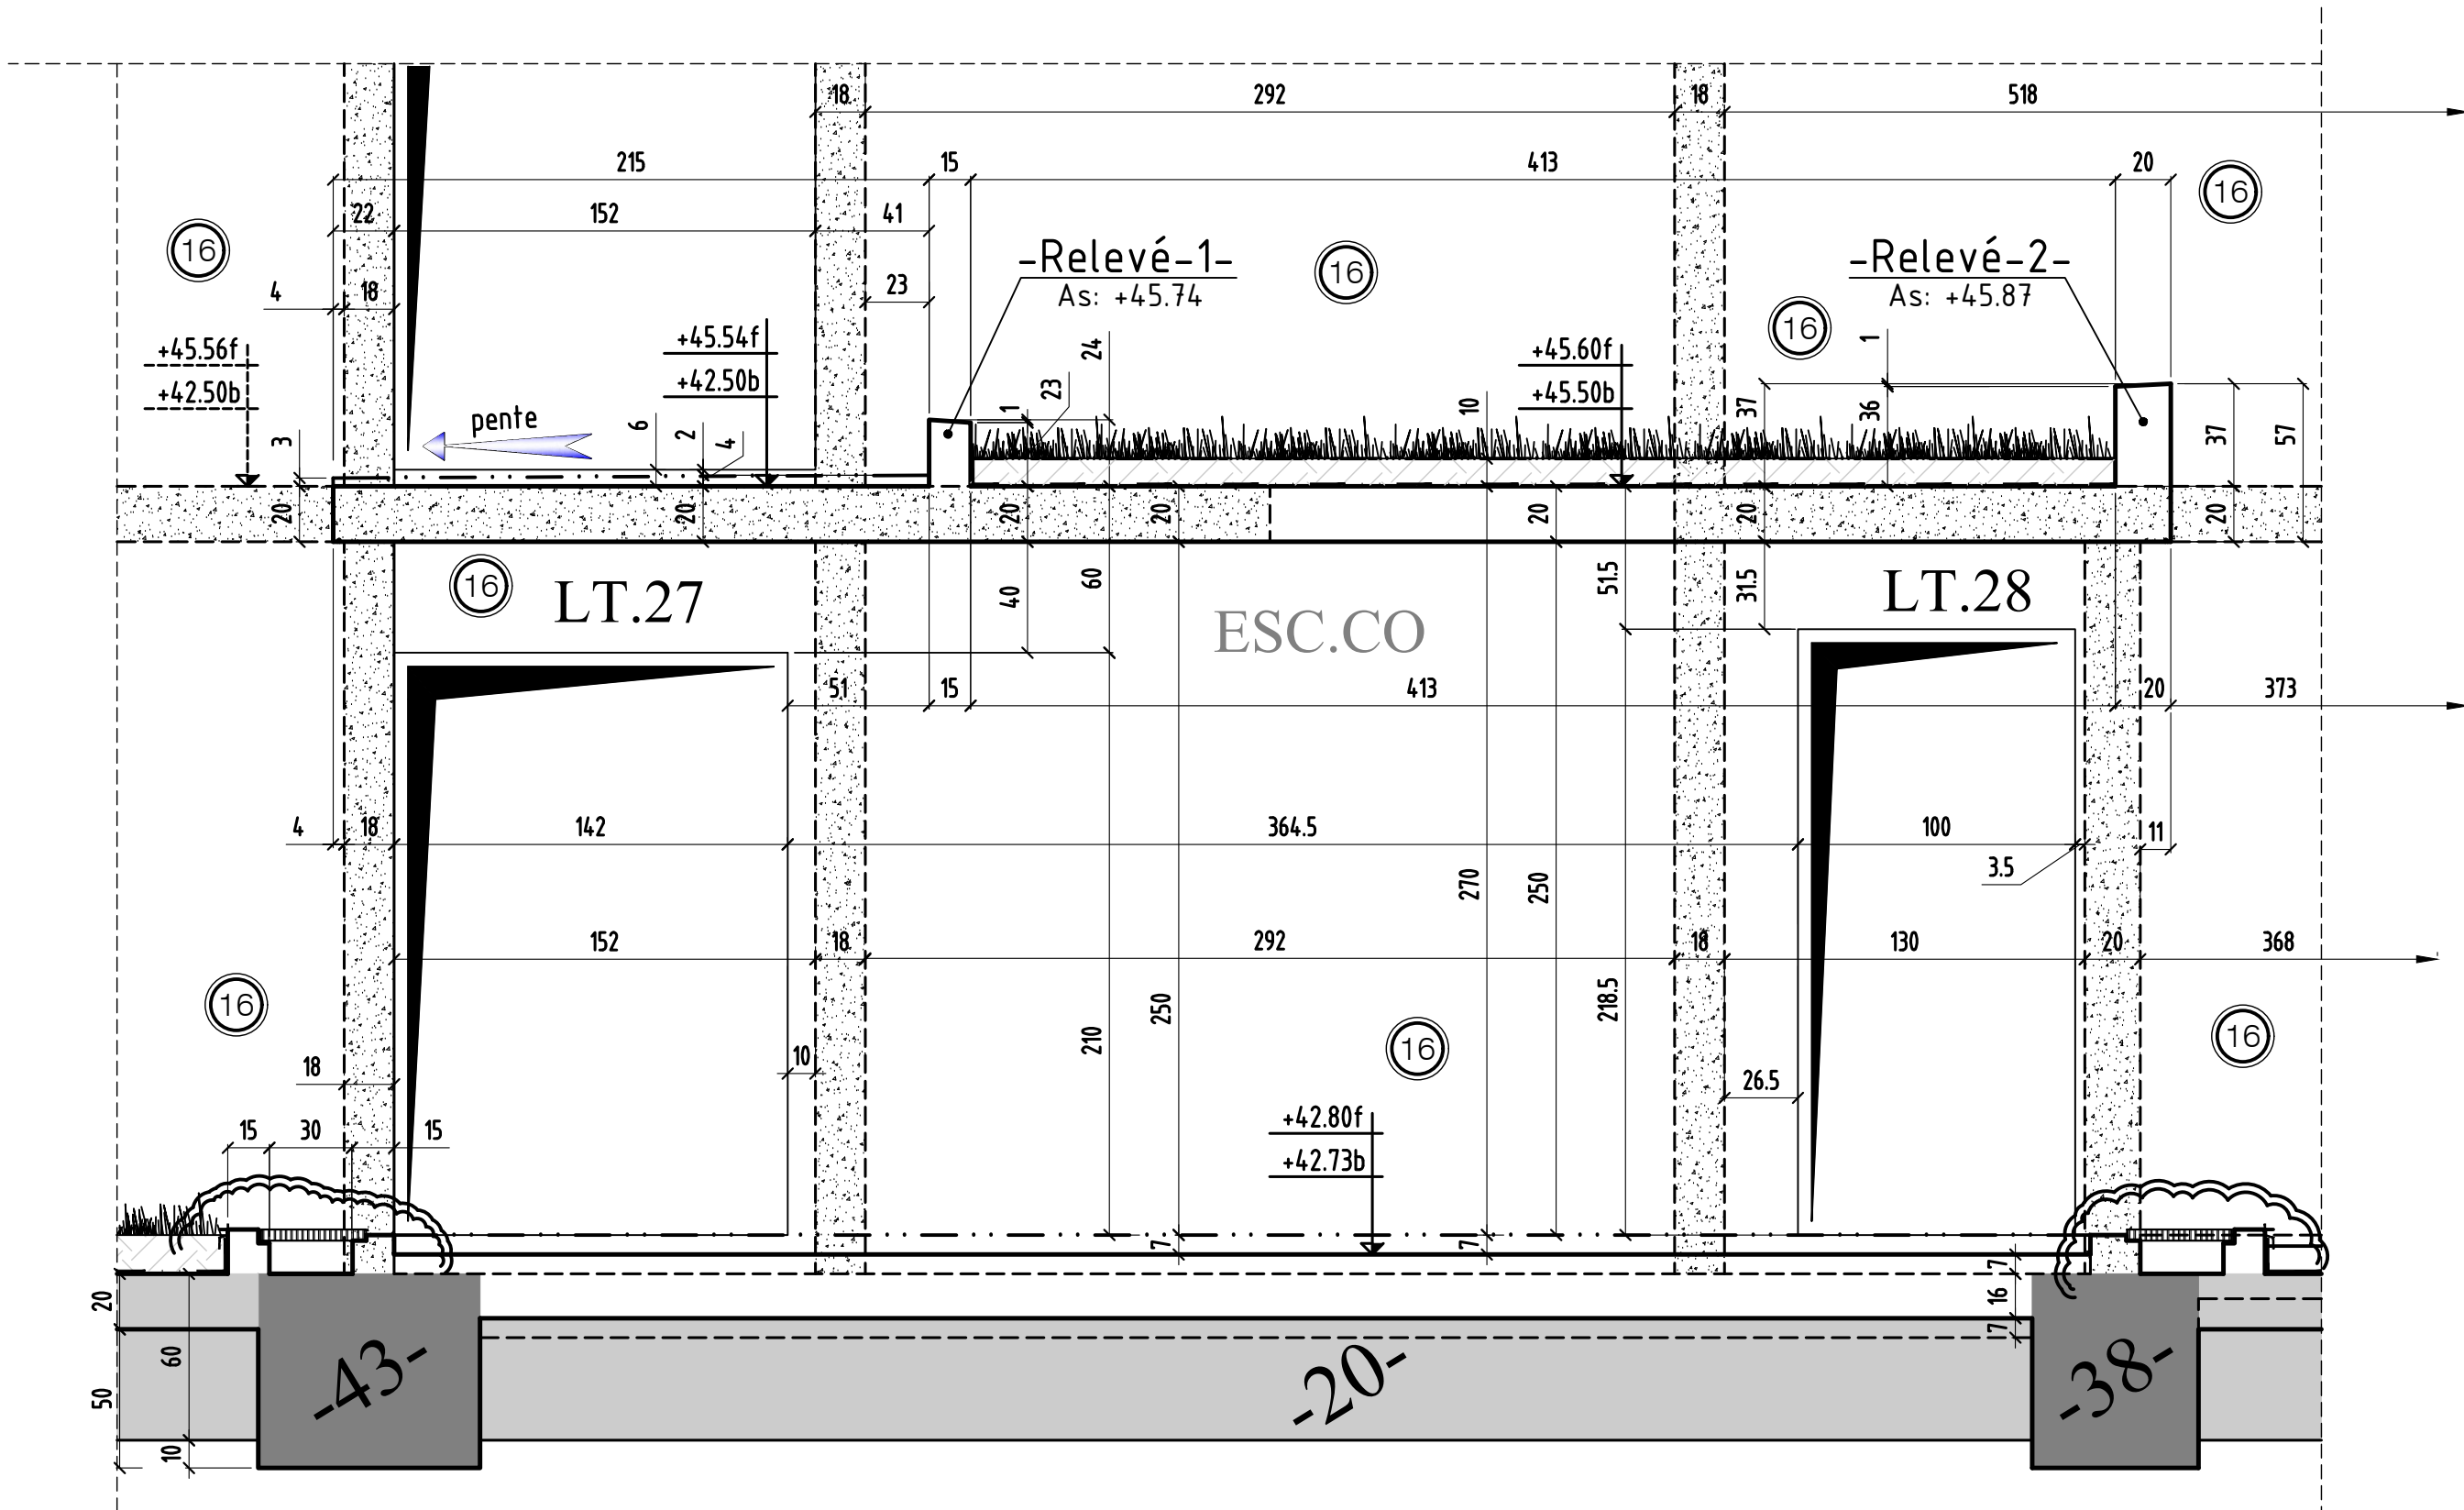

coupe 21-21

MODIFICATIONS	A	AFFAIRE:bâtiment CO	Cahier CO-41
0	B	Ech:1/25	17


COUPE 22-22

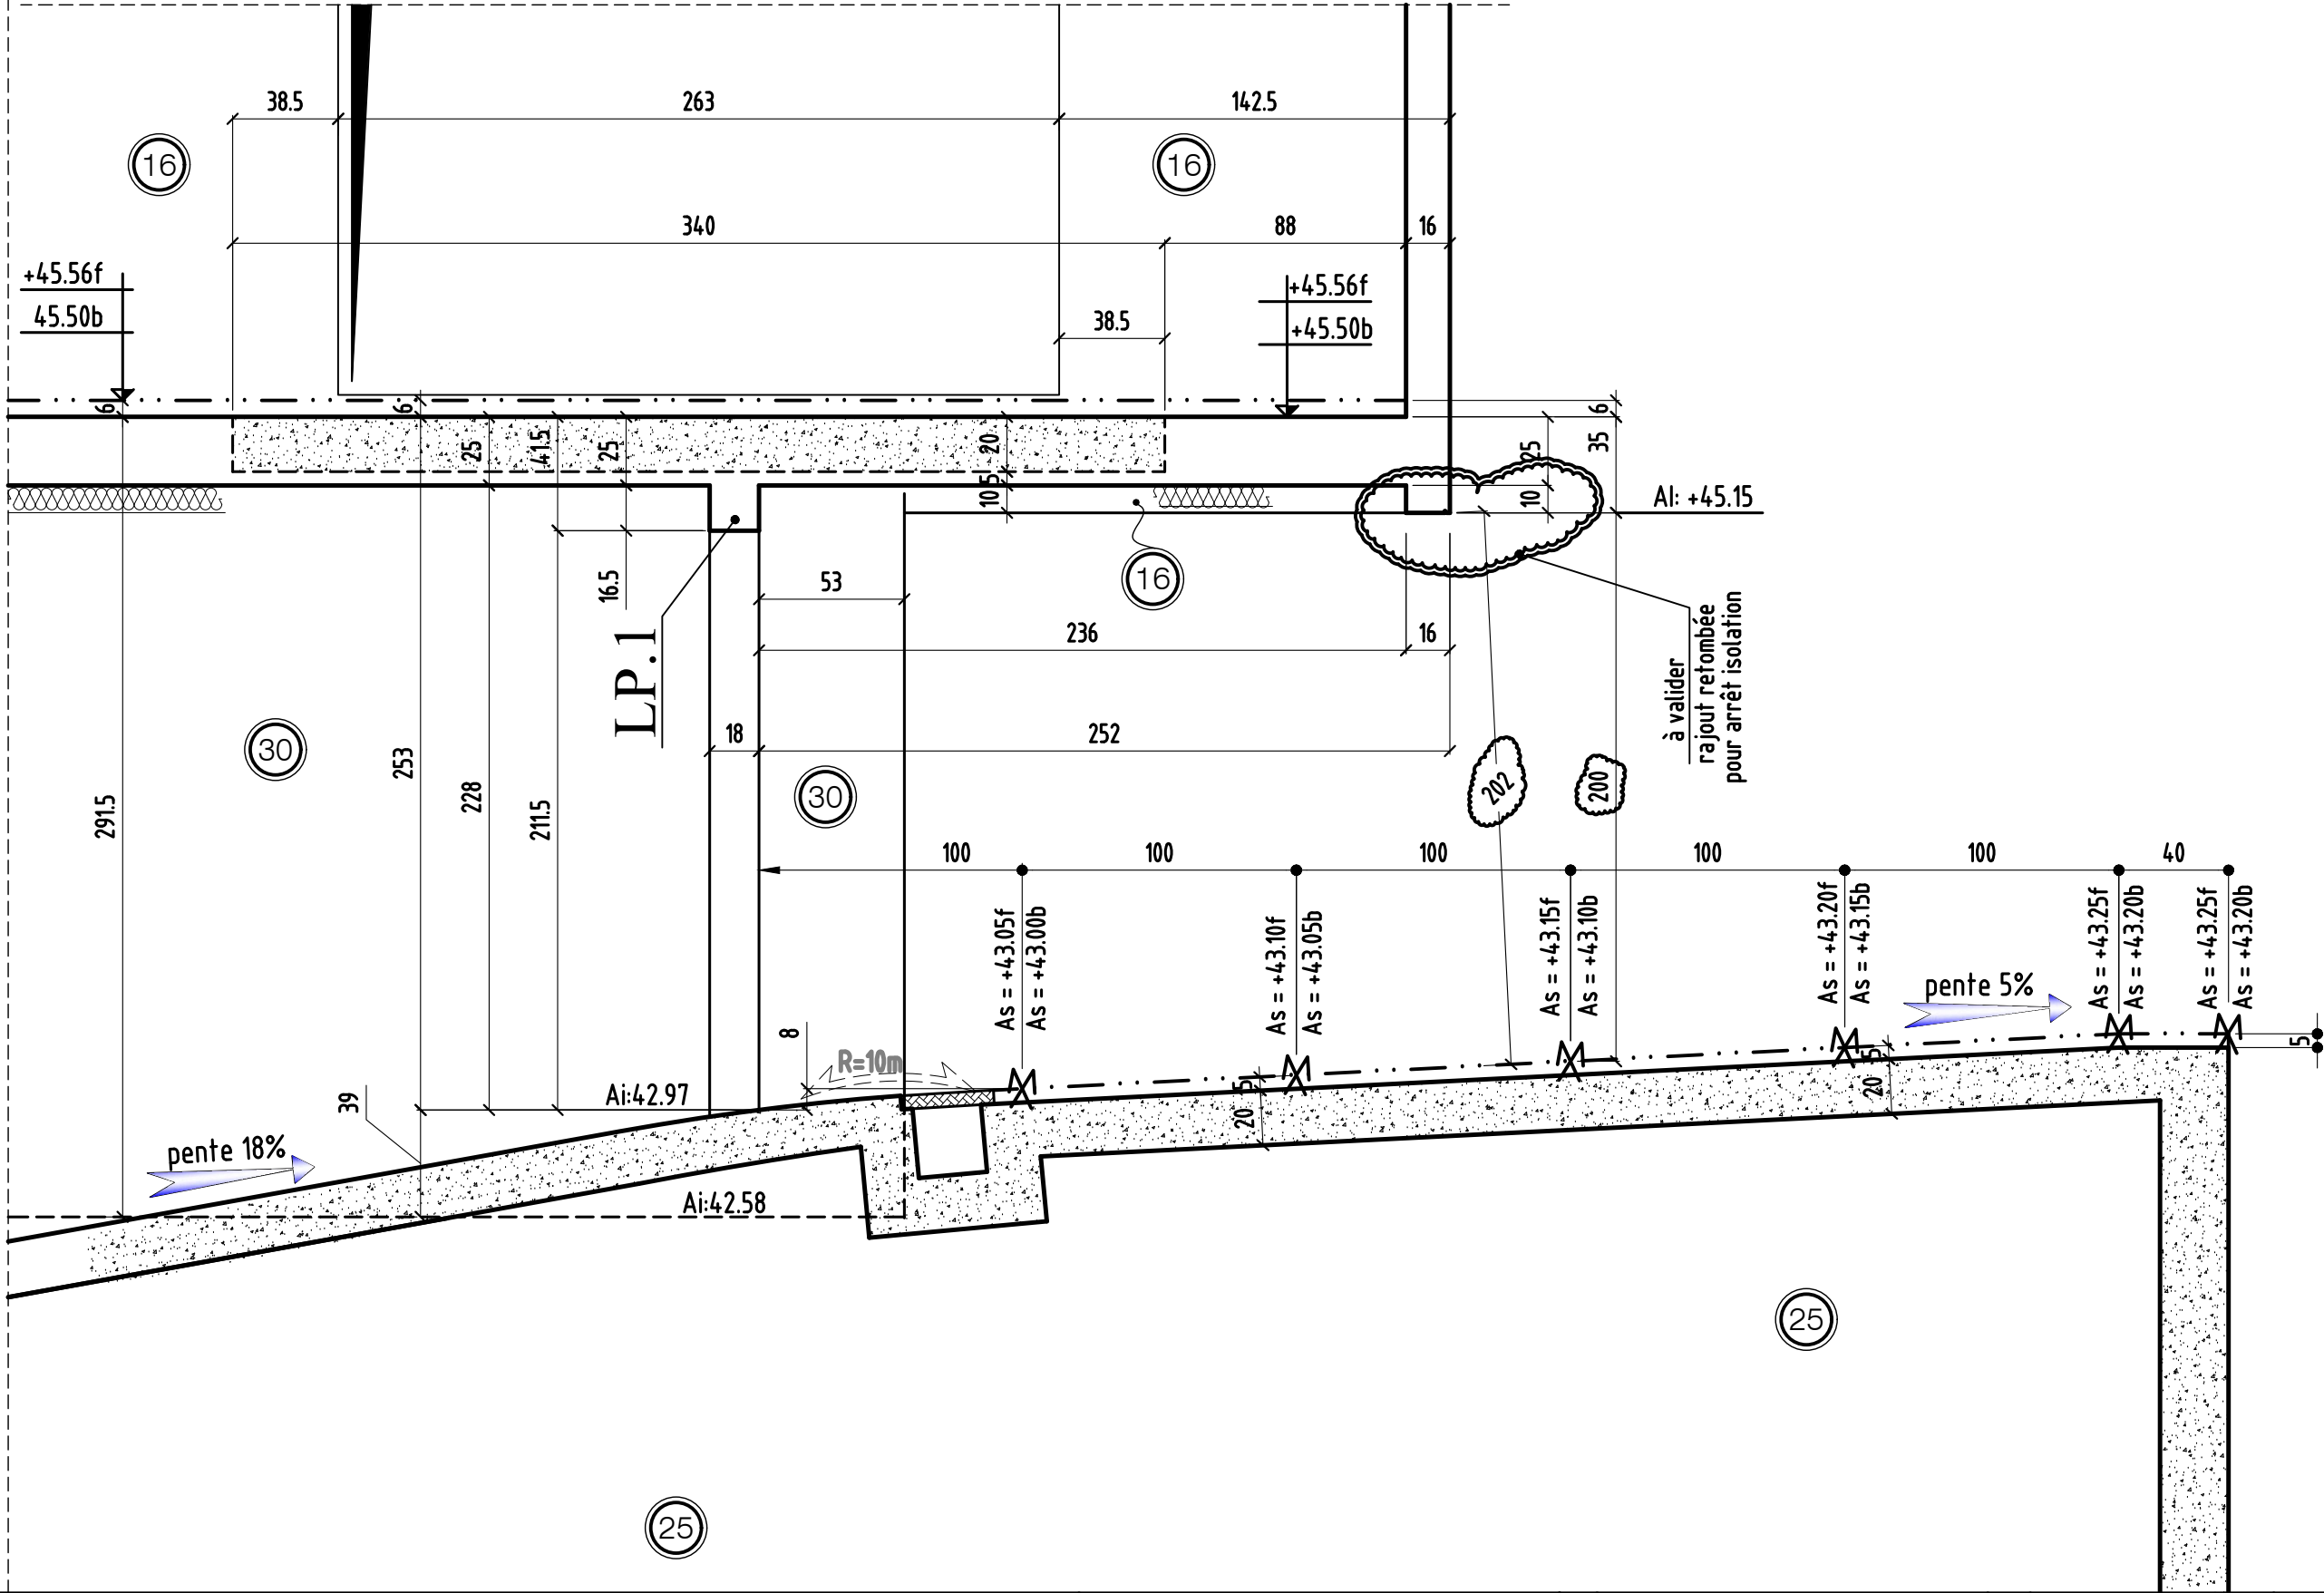

coupe 22-22

MODIFICATIONS	A	AFFAIRE: bâtiment CO	Cahier CO-41
0	B	Ech: 1/25	18

COUPE 23-23

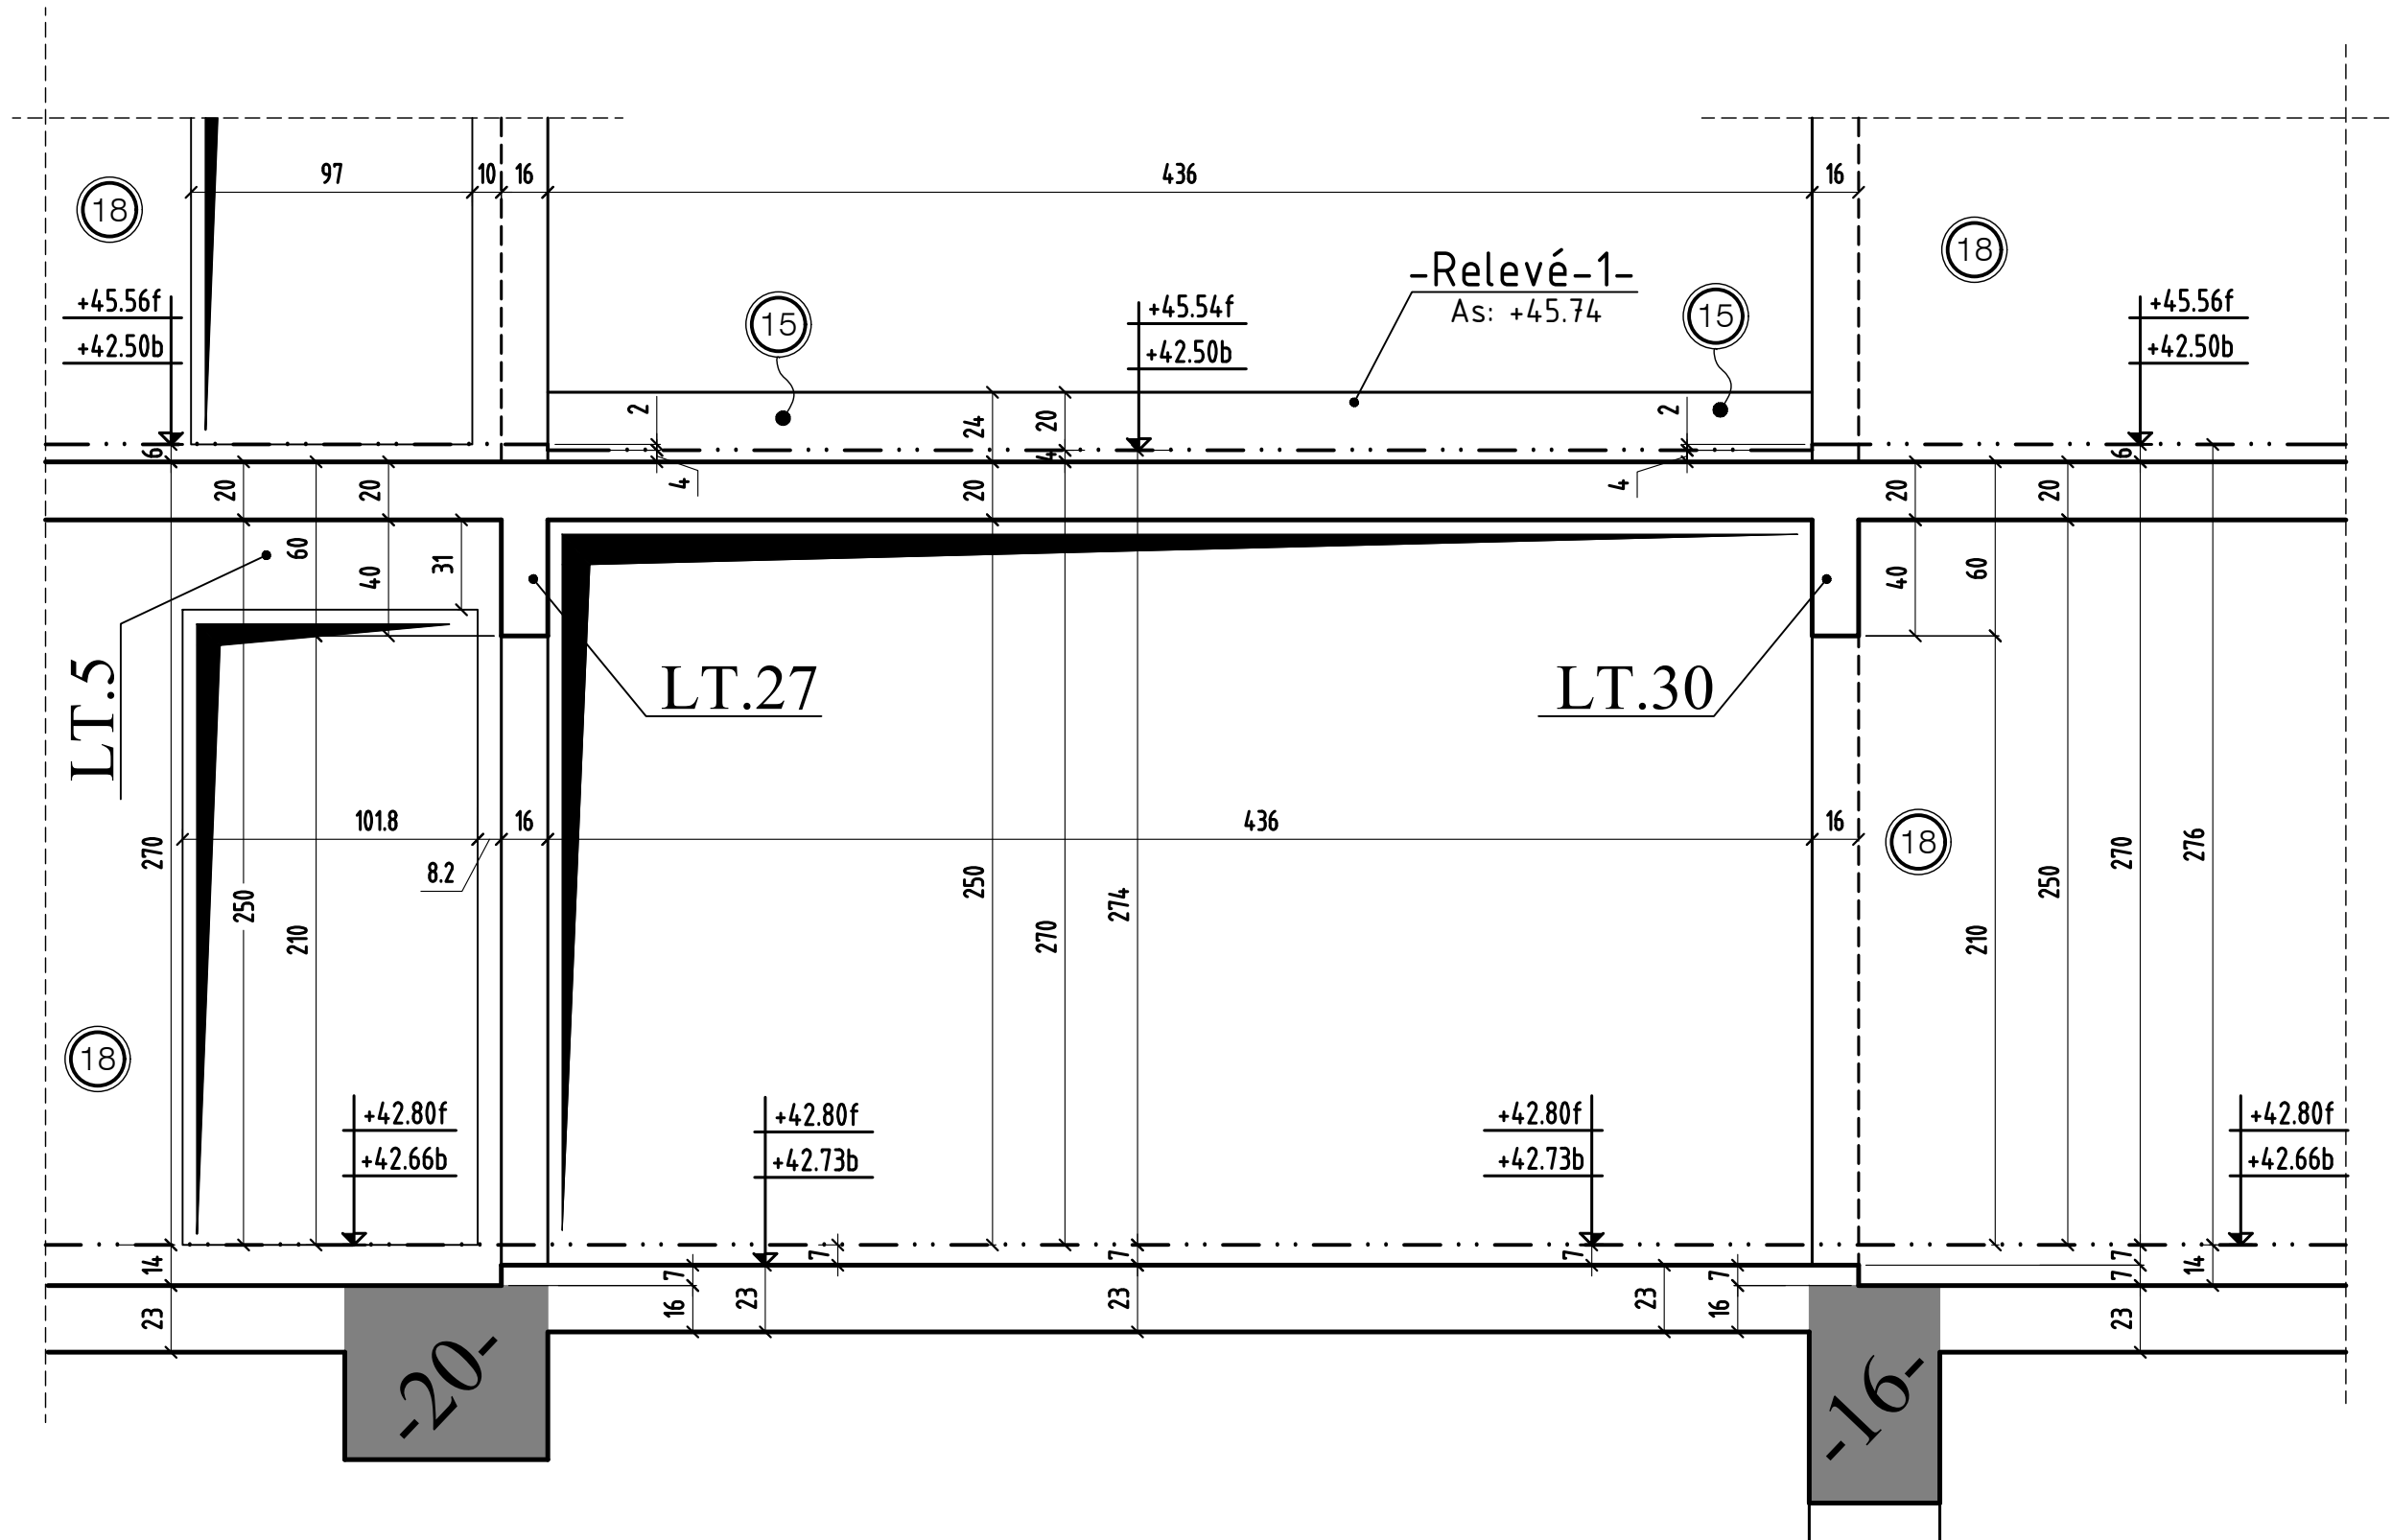

coupe 23-23

MODIFICATIONS

A

AFFAIRE:bâtiment CO

Cahier CO-41

0

B

Ech:1/25

19