



# Construction de 91 logements

Avenue Chauvin

Saint-Ouen l'aumône

---

PLAN : TYPE : NUMERO : INDICE :  
**COFFRAGE : COUPES ET DETAILS 1<sup>er</sup> etage CO-51 B**

---

---

HYPOTHESES DE L'ETUDE REPERAGE DE CHARGES:

---

---

---

INDICE	DATE	MODIFICATIONS	CALCUL	COFFRAGE
Ø	31.07.2019	PREMIERE DIFFUSION	R.J	H.M
A	11.10.2019	MISE A JOUR SUIVANT MENUISERIE INT ET SUIVANT MODIF SERRURERIE ET VISA N°: 06	R.J	H.M
B	16.10.2019	MODIF COUPE 4-4 SUIVANT VISA MOE N°: 43A	R.J	H.M

---

---


---

---

MAITRE D'OUVRAGE	SNC ALTAREA COGEDIM IDF	8, Avenue Delcassé - 75008 PARIS - Tél: 01.56.26.24.00
ARCHITECTE	ARCHIKUBIK	Calle Luis Antunez 6 - 08006 BARCELONA - TEL : +34.93.415.27.62
BUREAU DE CONTROLE	VERITAS	5, Boulevard Pourtout - 92563 RUEIL MALMAISON - Tél: 01.47.52.45.69
ENTREPRISE GROS OEUVRE	CFPB	10, Rue des Vieilles Vignes - 77183 CROISSY BEAUBOURG - Tél: 01.60.37.01.36


---

# COUPE 1-1

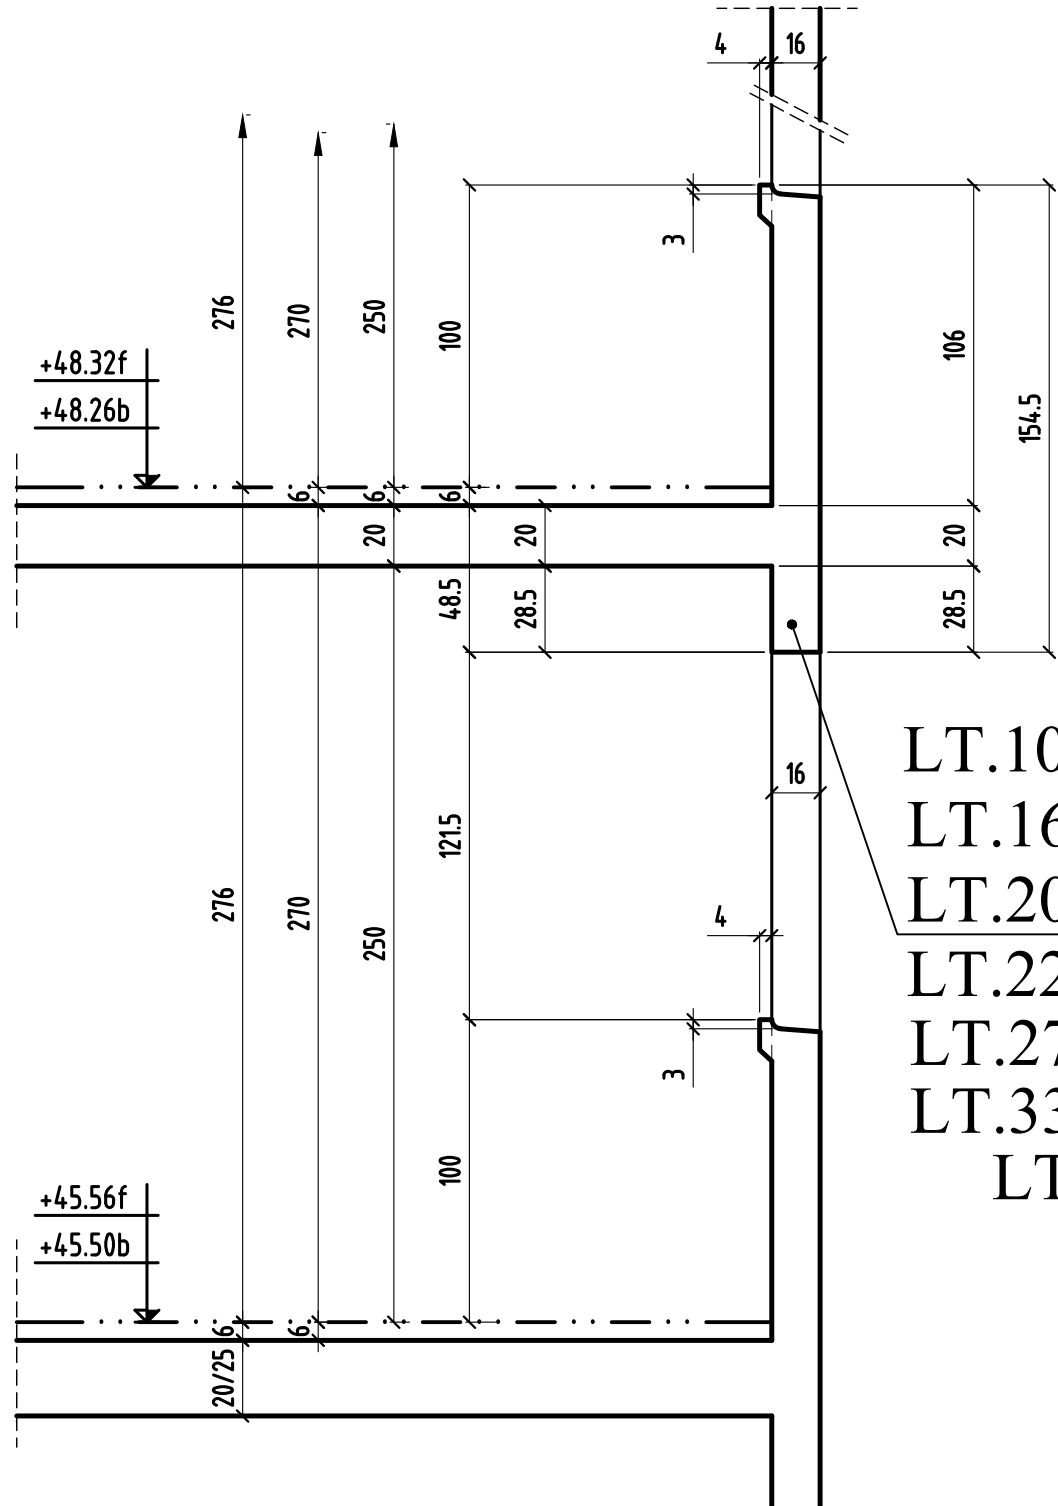


LT.10-LT.12  
 LT.16-LT.19  
 LT.20-LT.21  
 LT.22-LT.25  
 LT.27-LT.29  
 LT.33-LT.34  
 LT.35

# COUPE 2-2

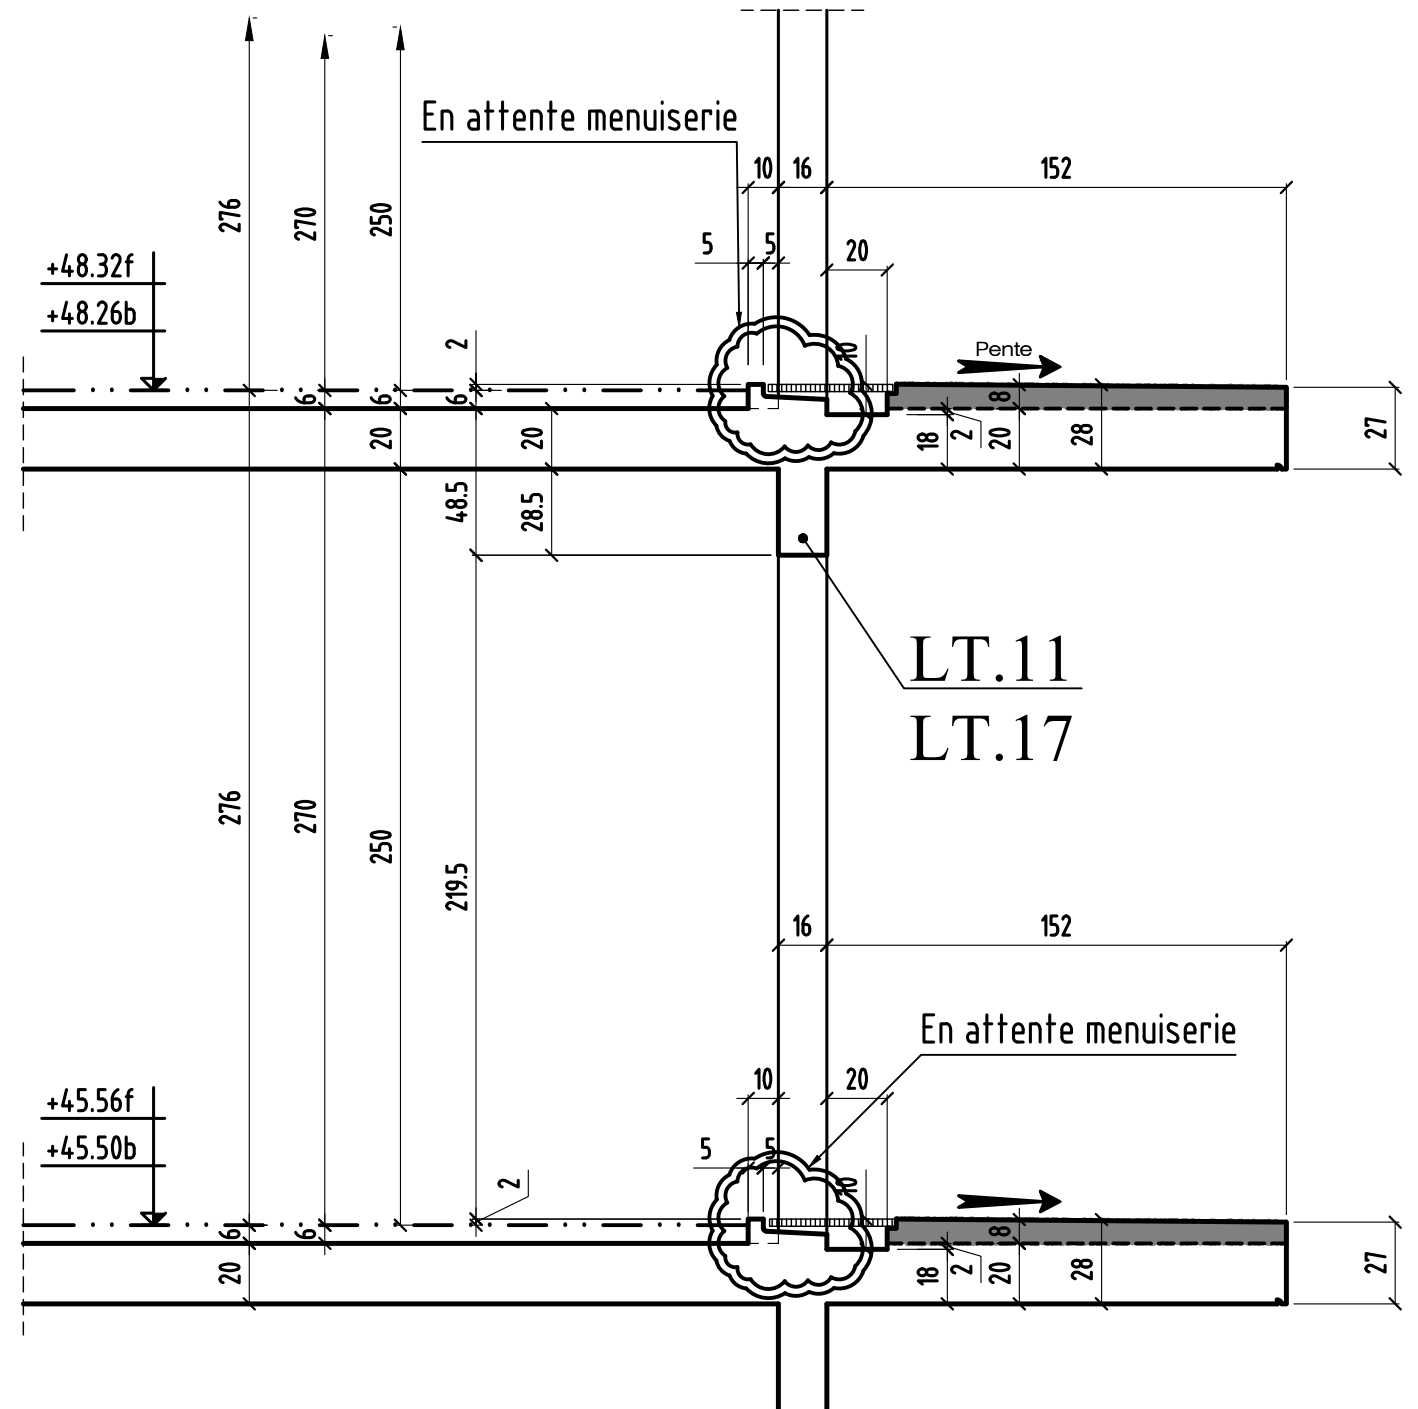


LT.11  
 LT.17


### COUPE 3-3

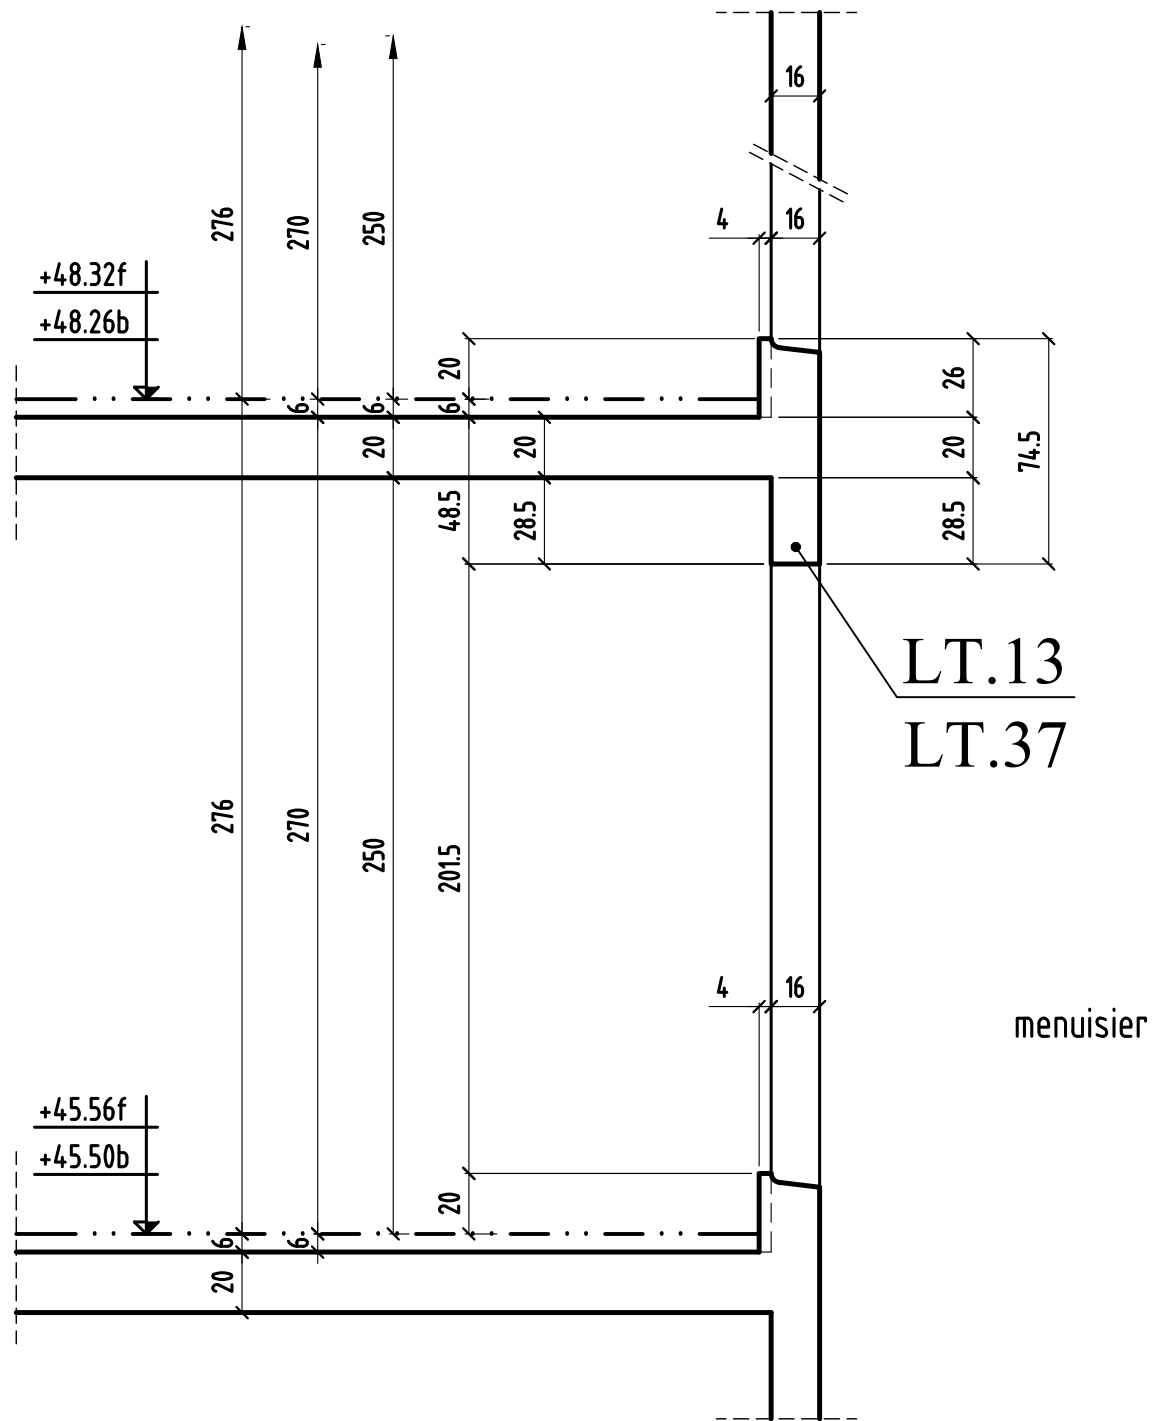

### COUPE A-A

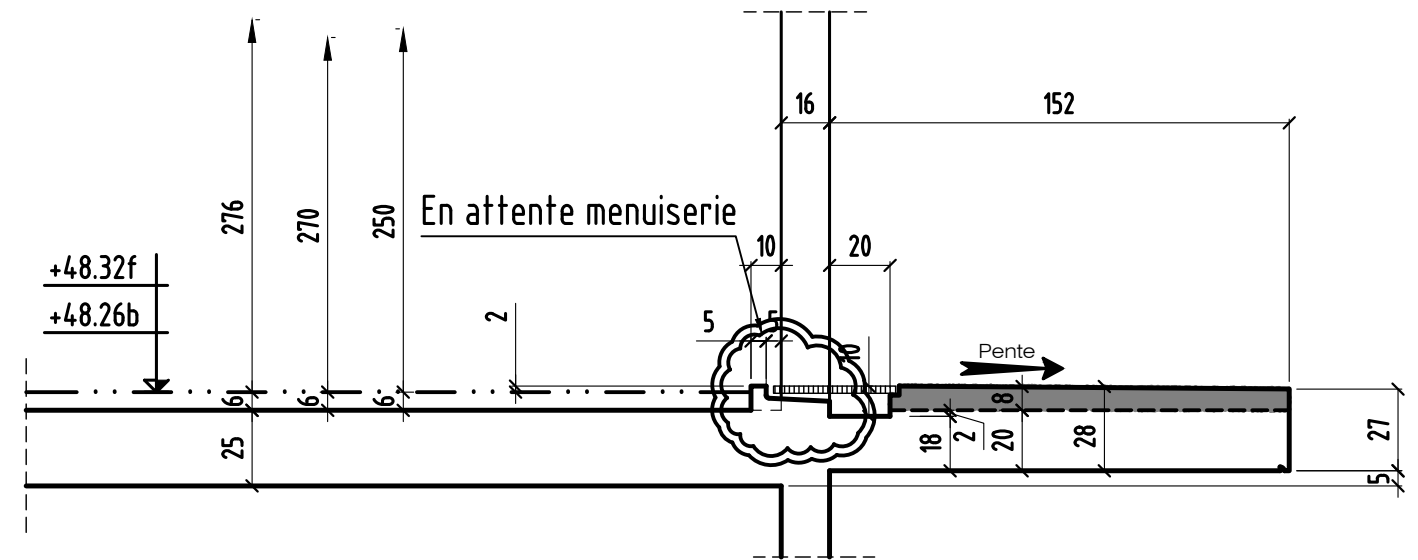


### COUPE B-B

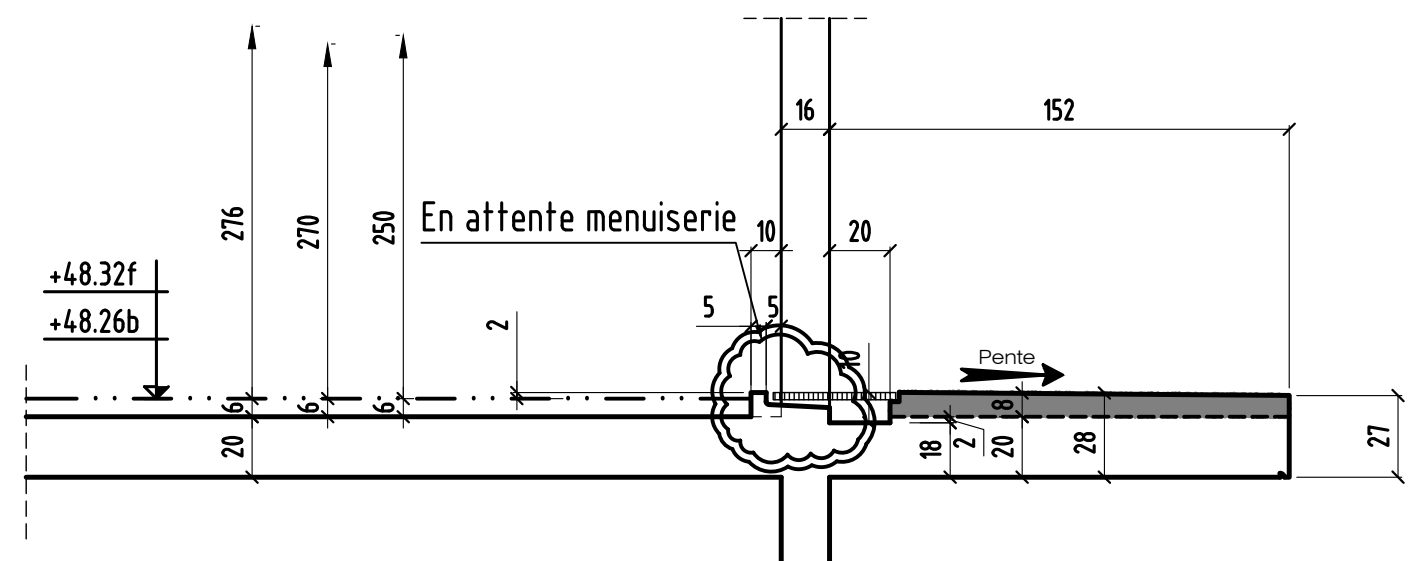

0	MODIFICATIONS	A	AFFAIRE:bâtiment CO	Cahier CO-51
		B	Ech:1/25	Page 02

# COUPE 4-4

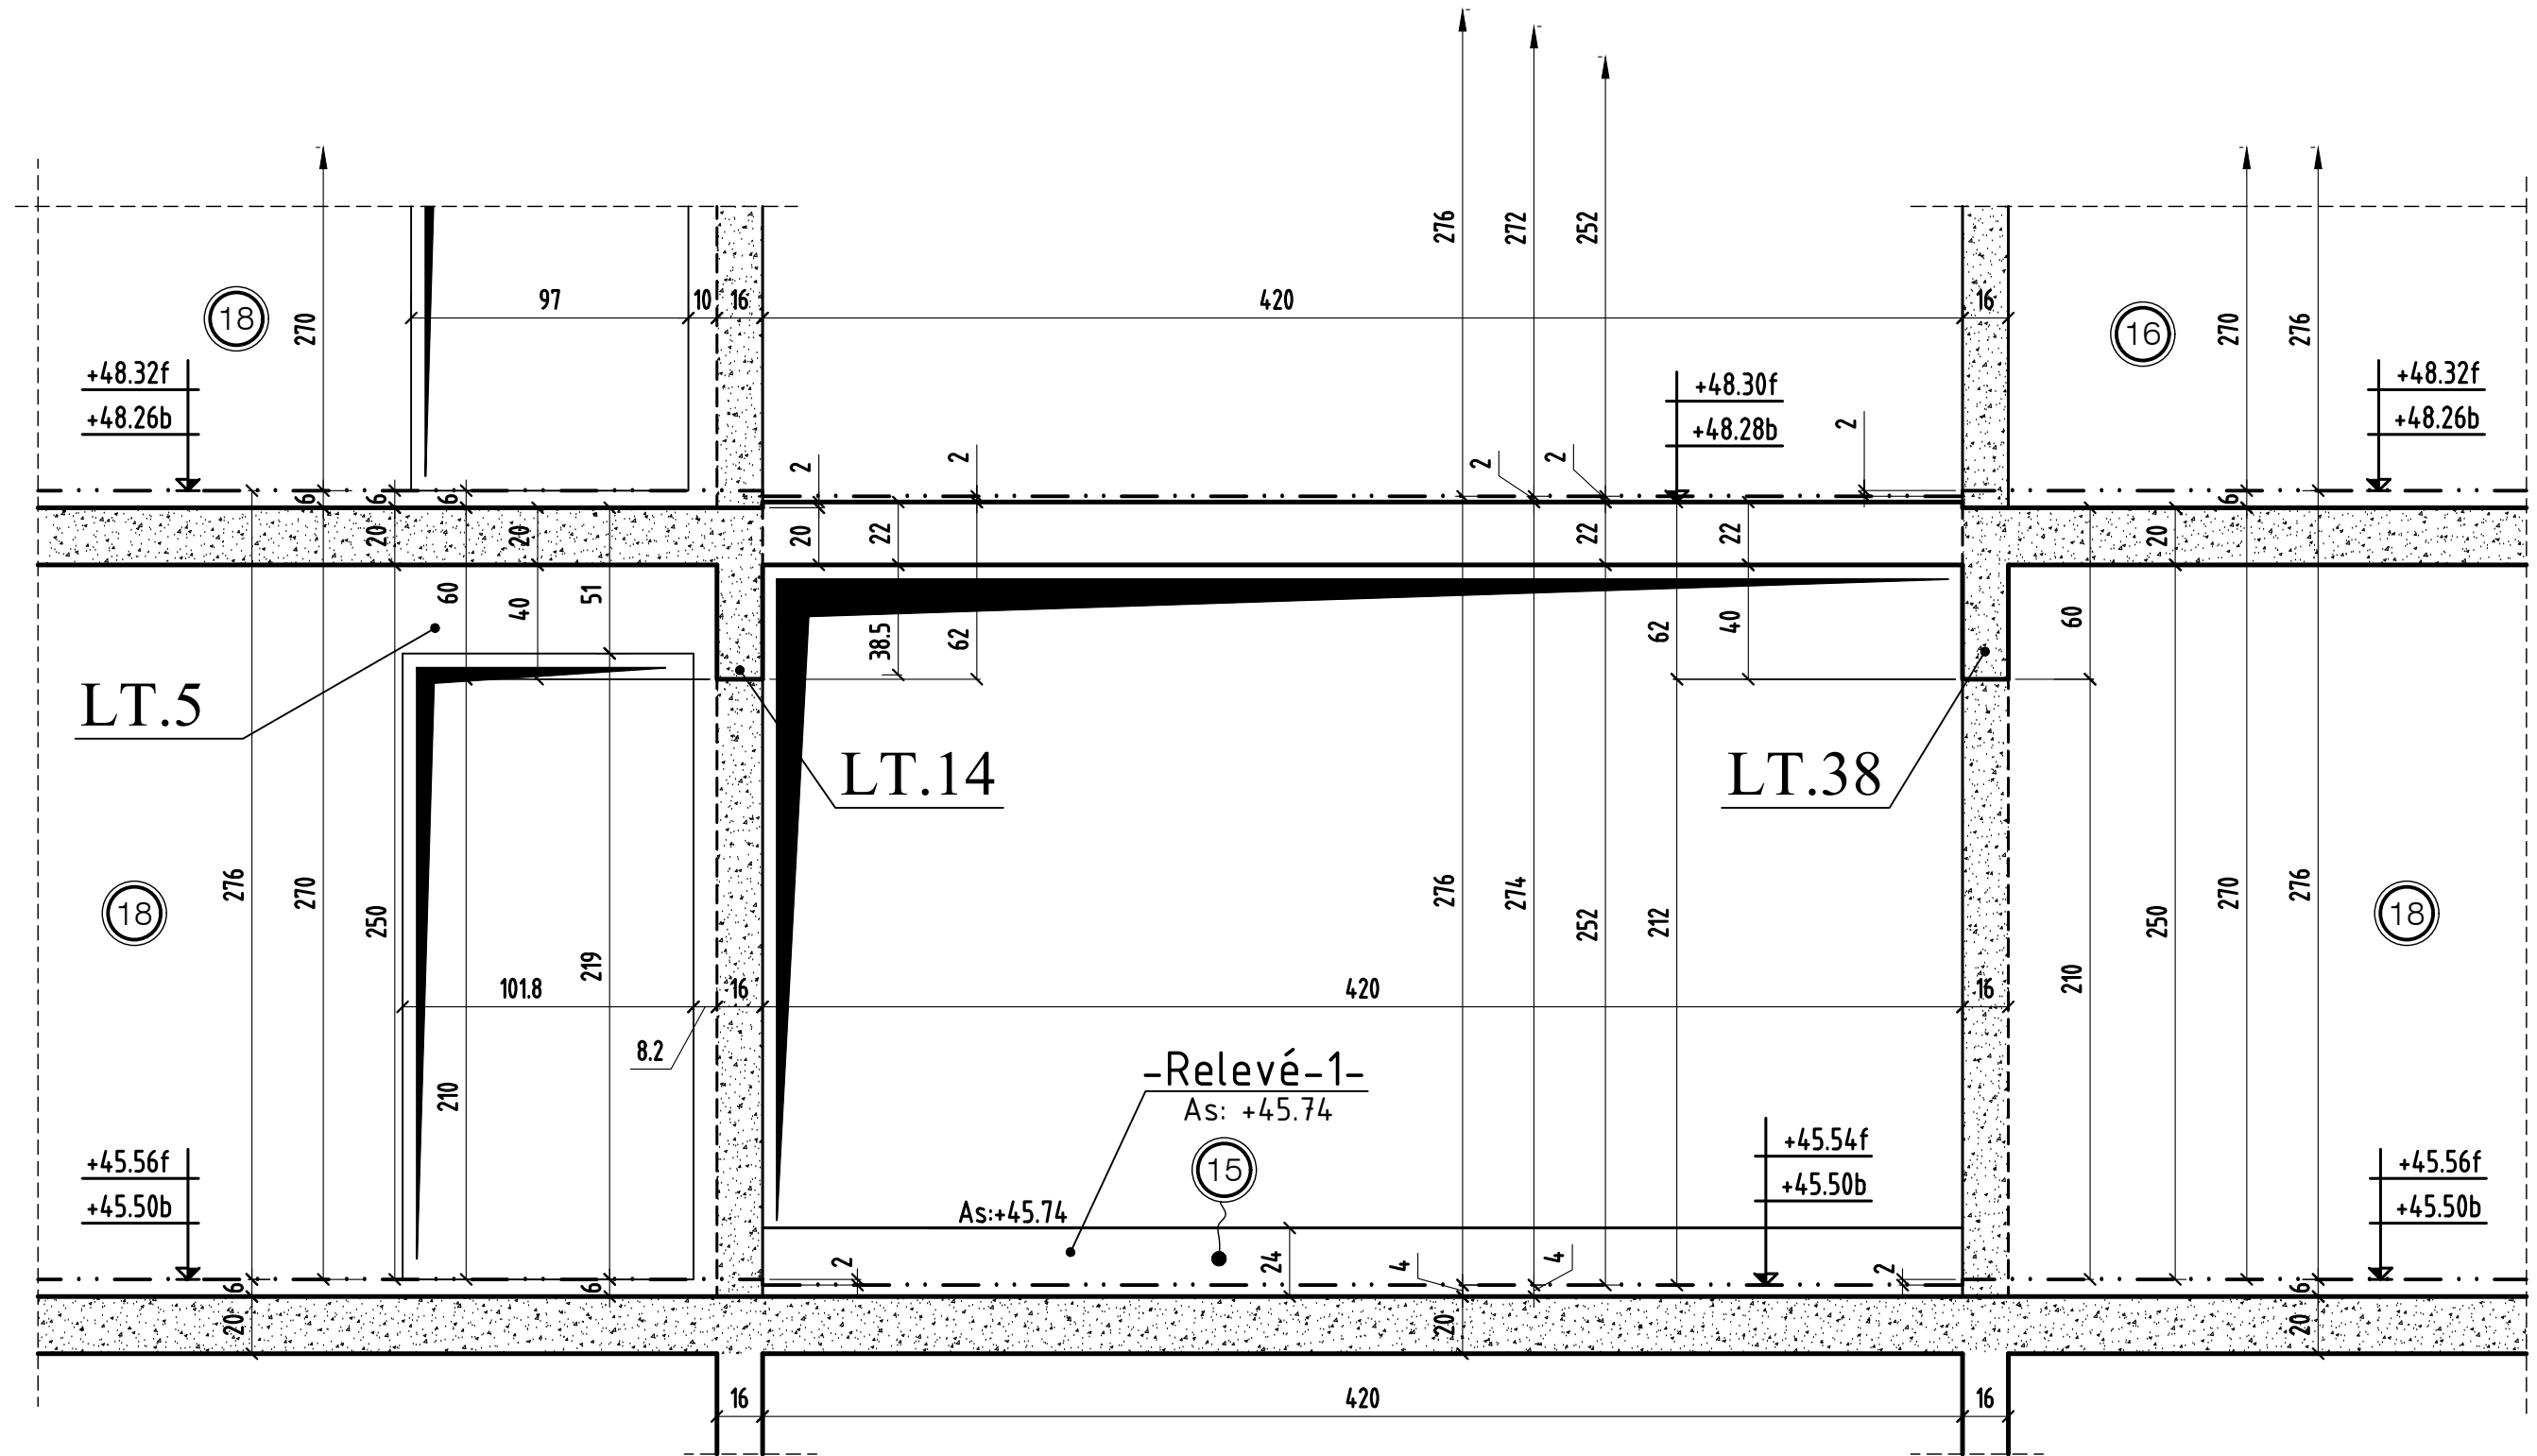

coupe 4-4

MODIFICATIONS

A

AFFAIRE:bâtiment CO

Cahier CO-51


0

B

Ech:1/25


Page 03

# COUPE 5-5

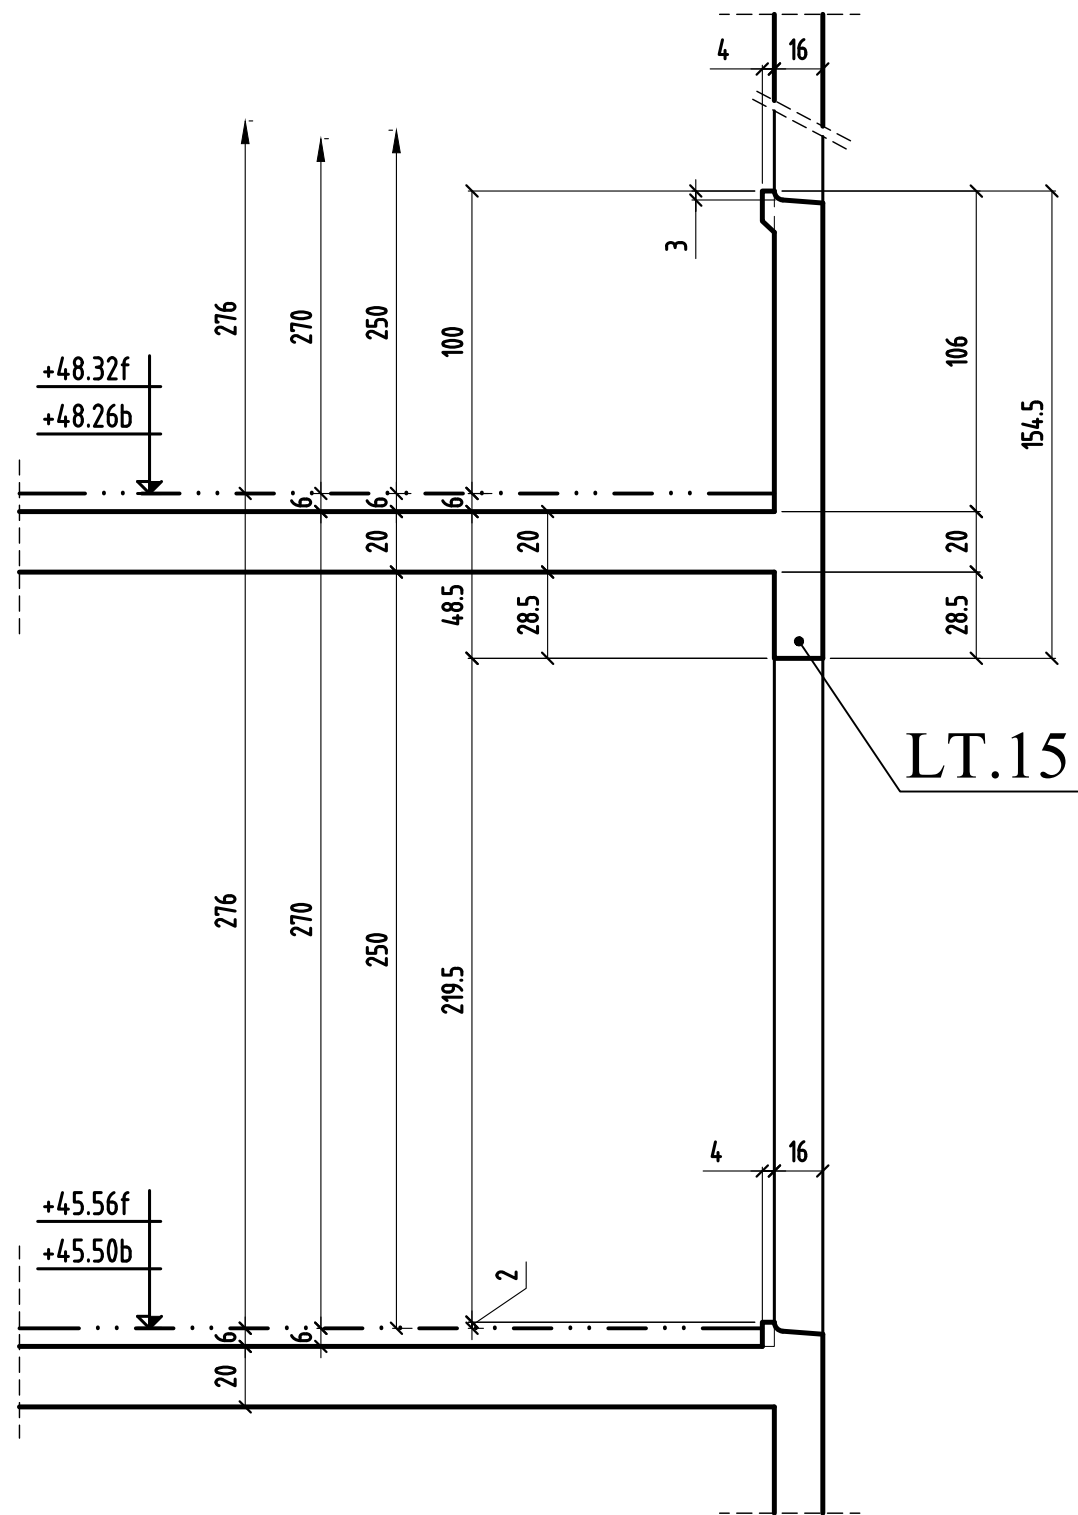

LT.15

# COUPE 6-6

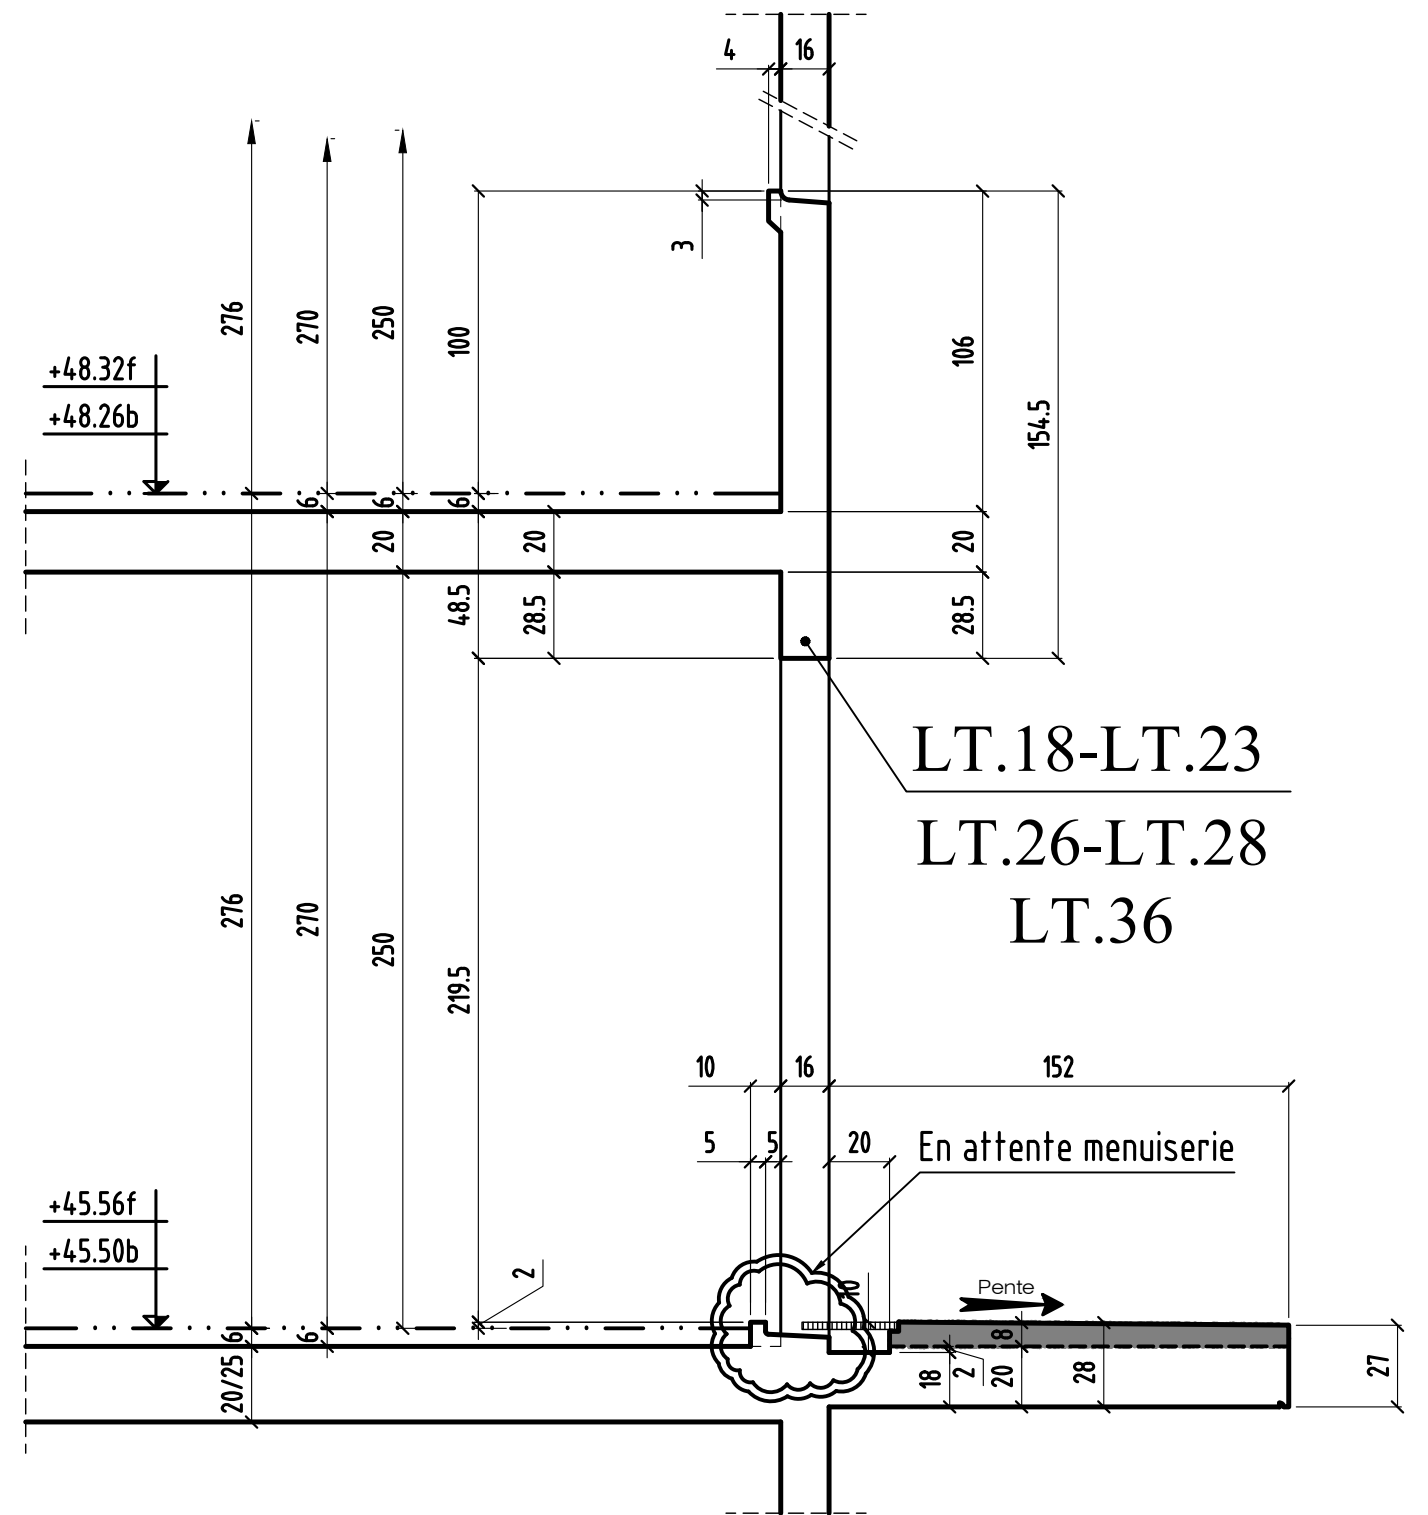


LT.18-LT.23  
LT.26-LT.28  
LT.36

En attente menuiserie


Pente

	MODIFICATIONS	A	AFFAIRE:bâtiment CO	Cahier CO-51
0		B	Ech:1/25	Page 04


# COUPE 7-7

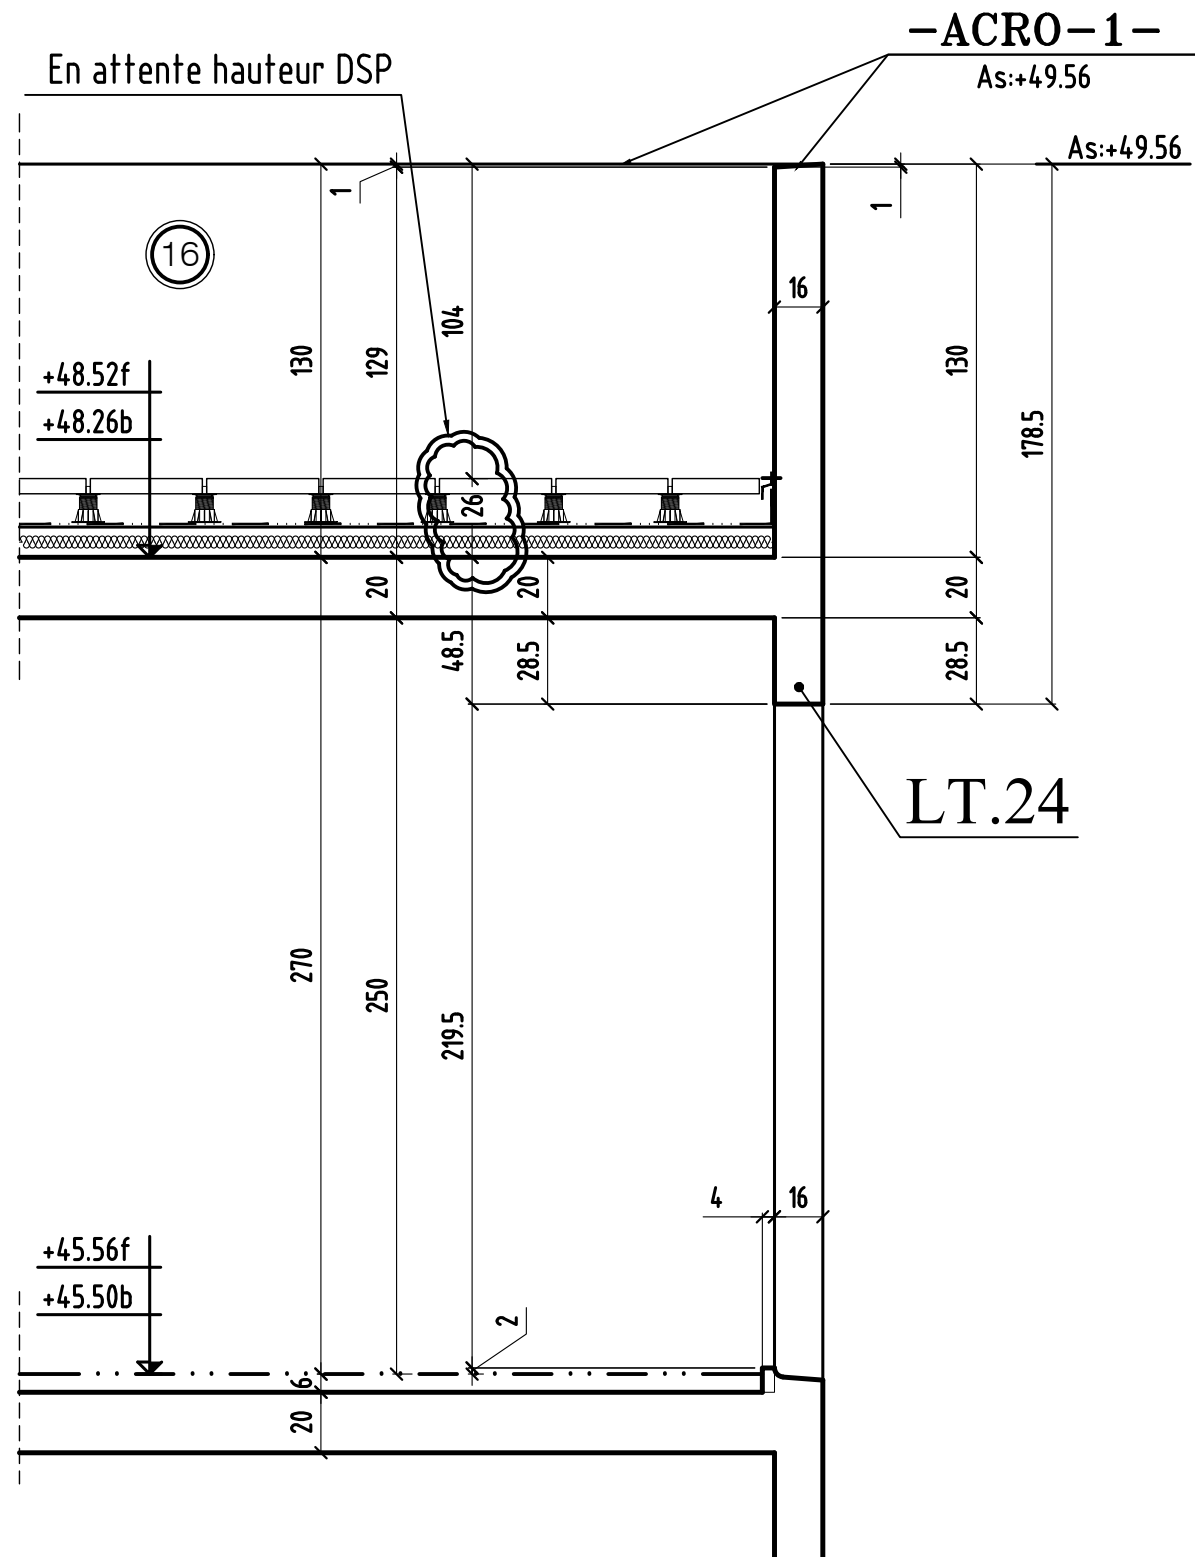


# COUPE 8-8

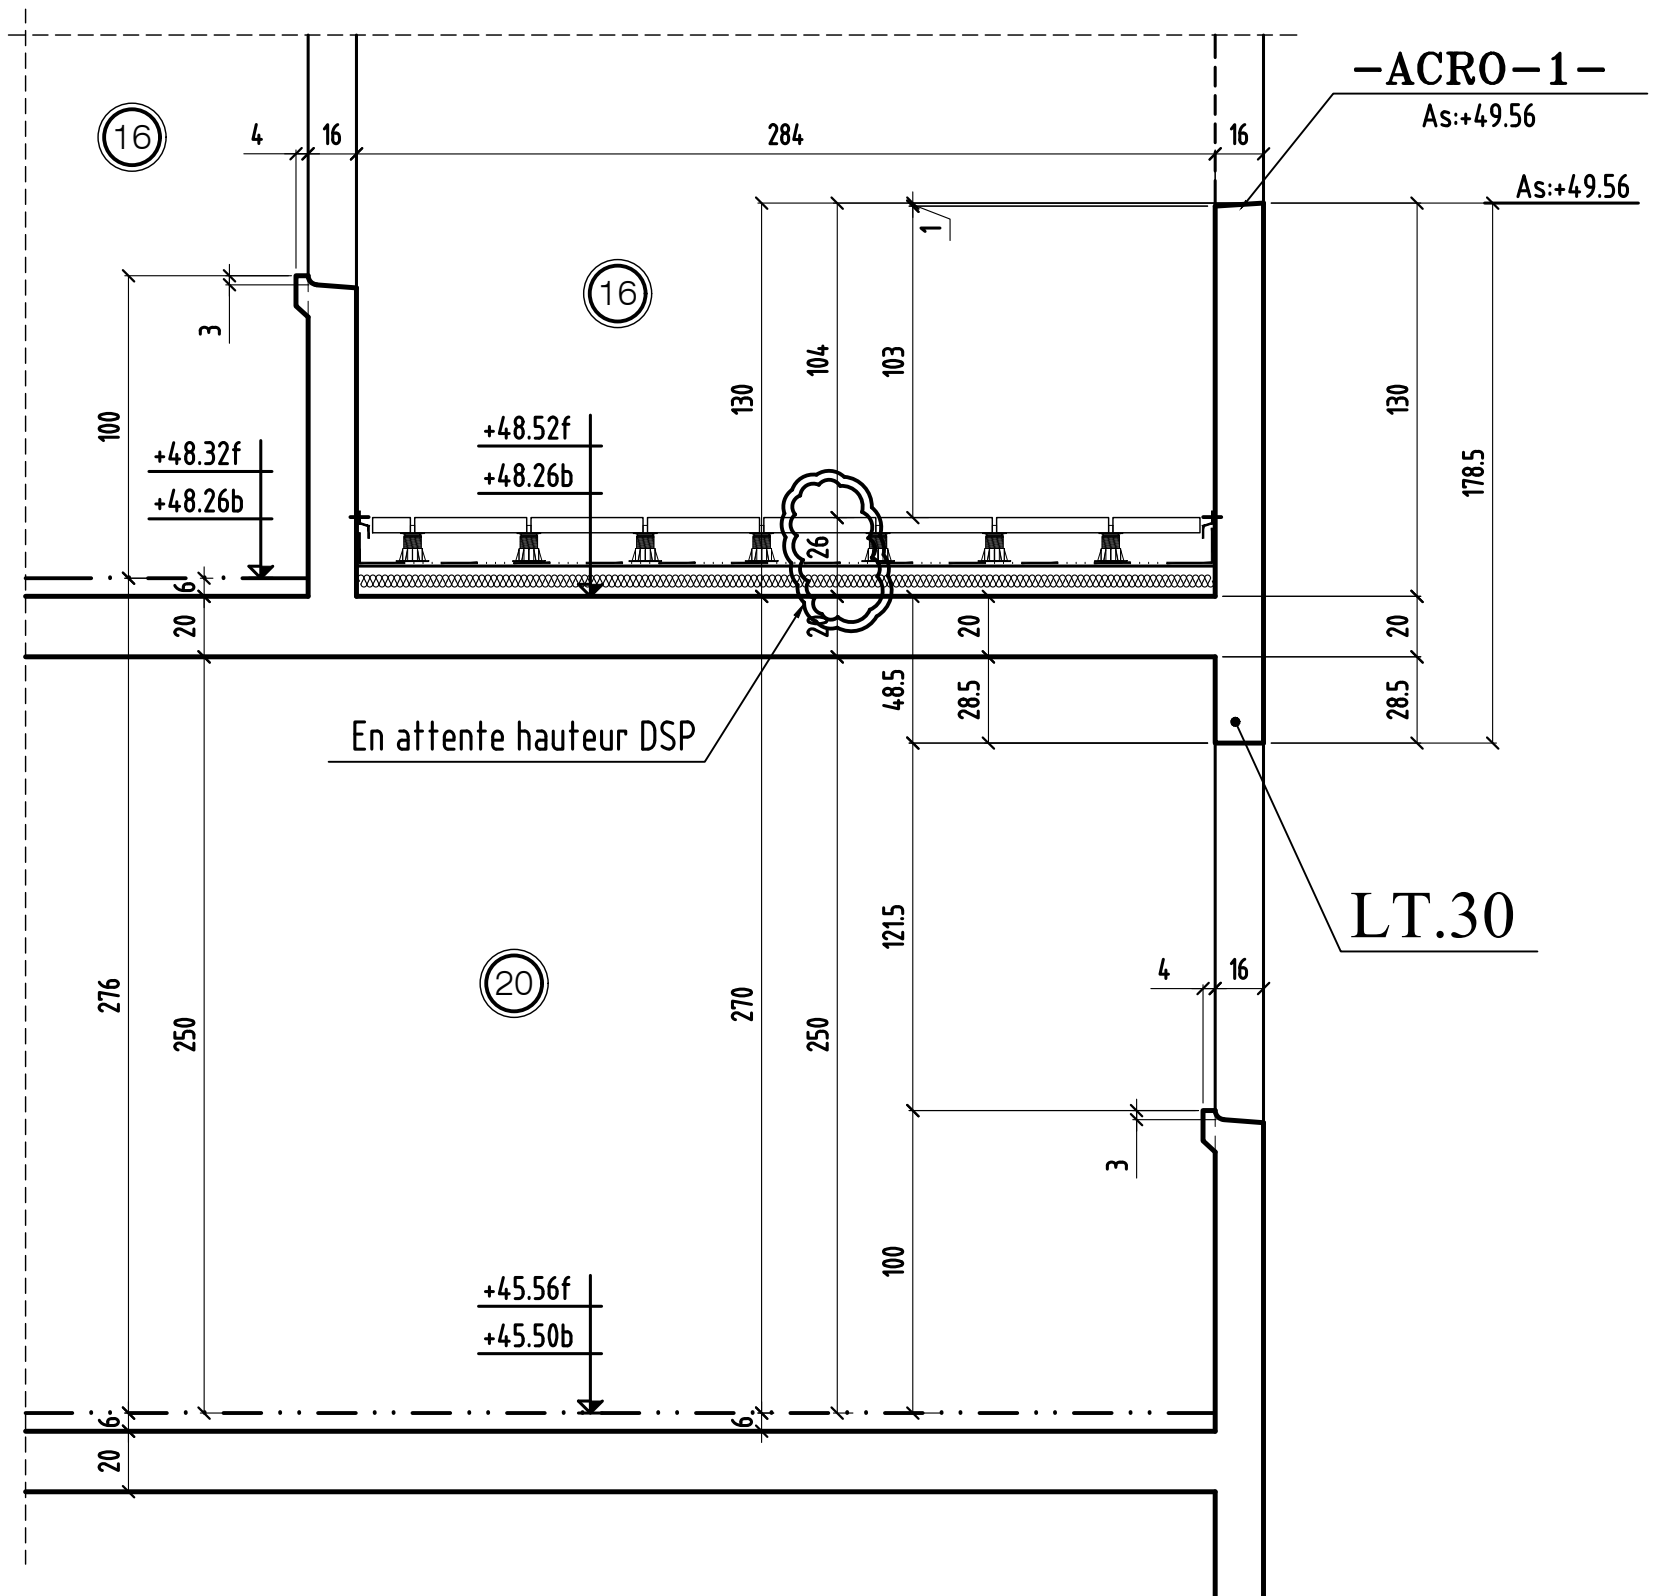

# COUPE 9-9

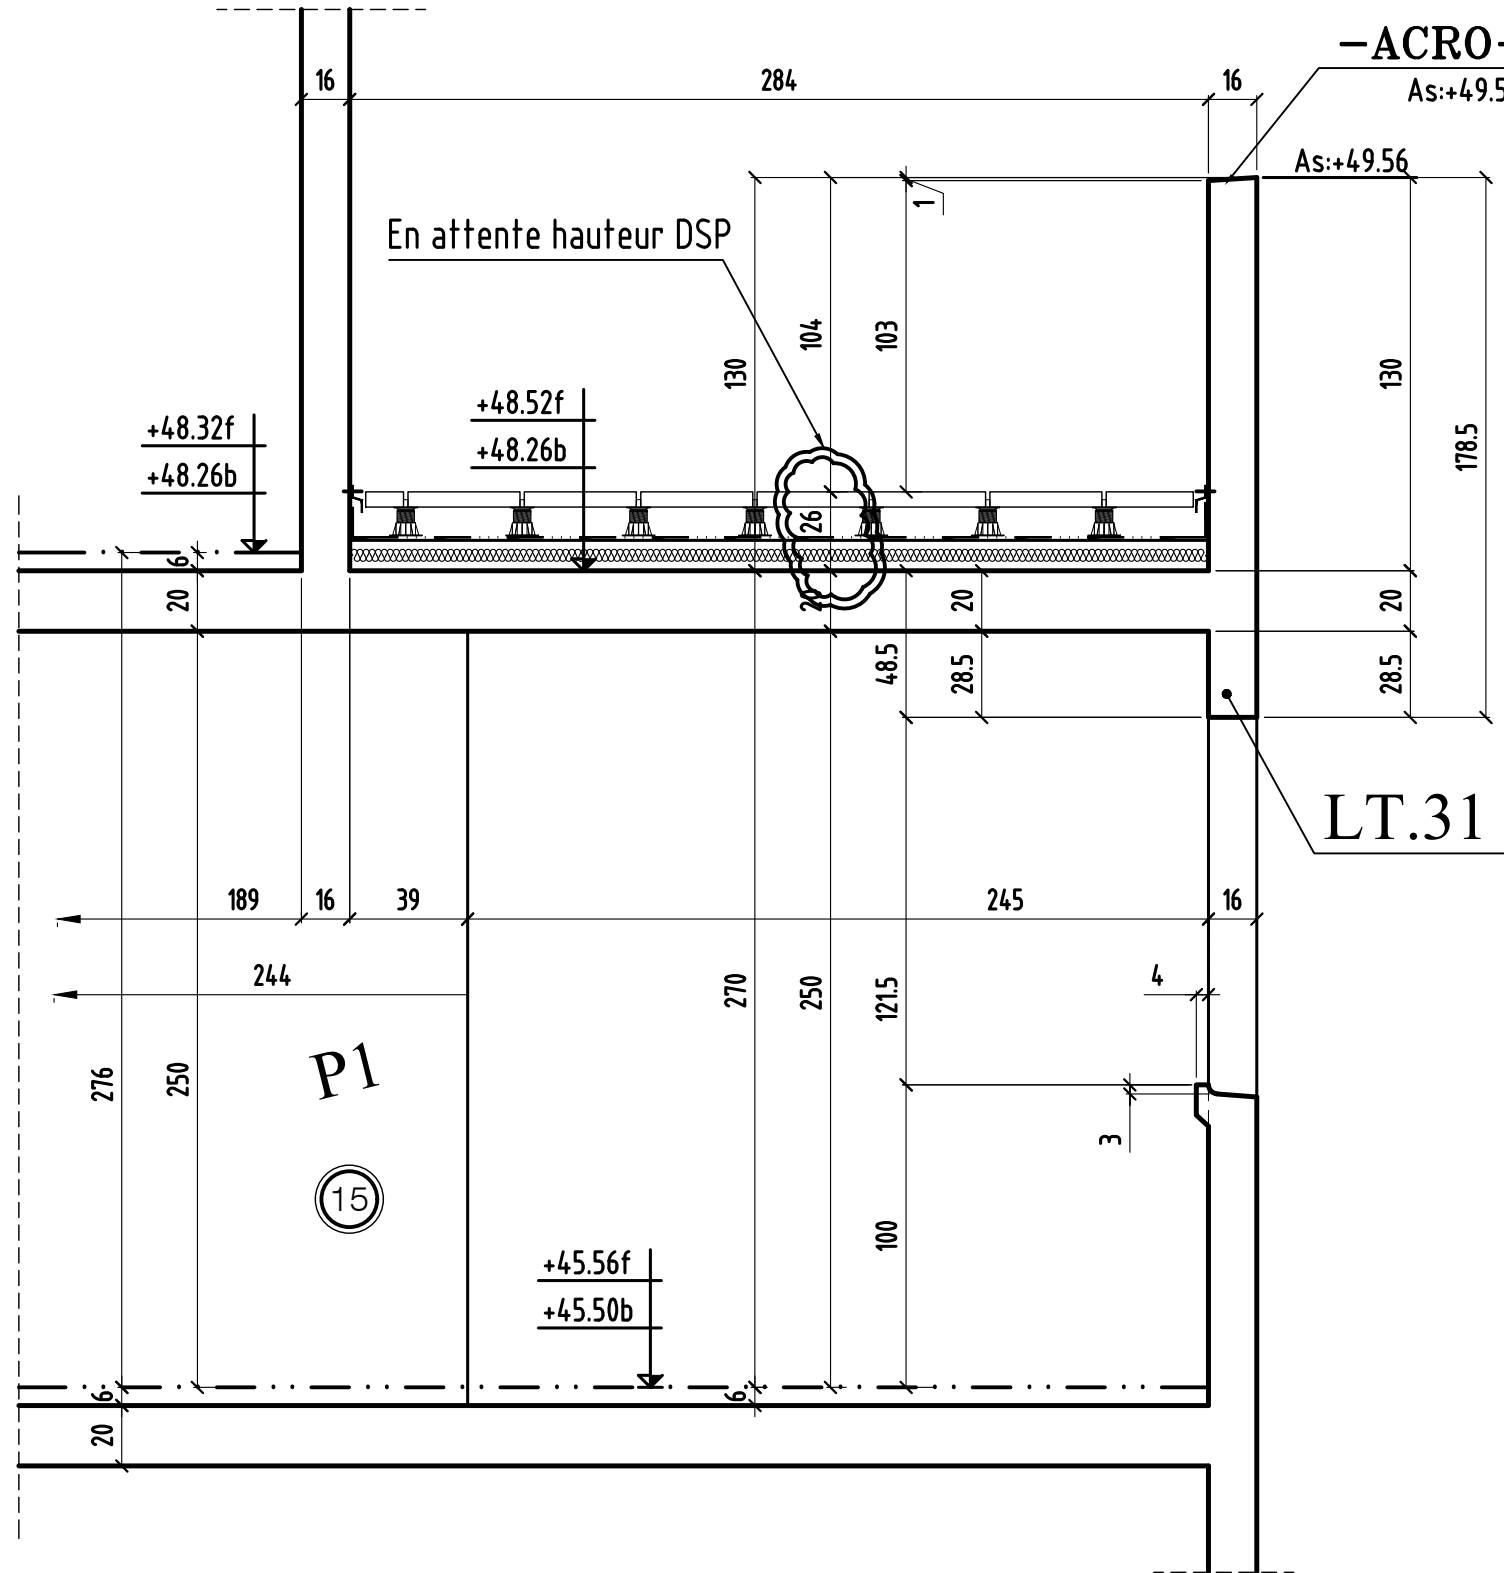


# COUPE 10-10

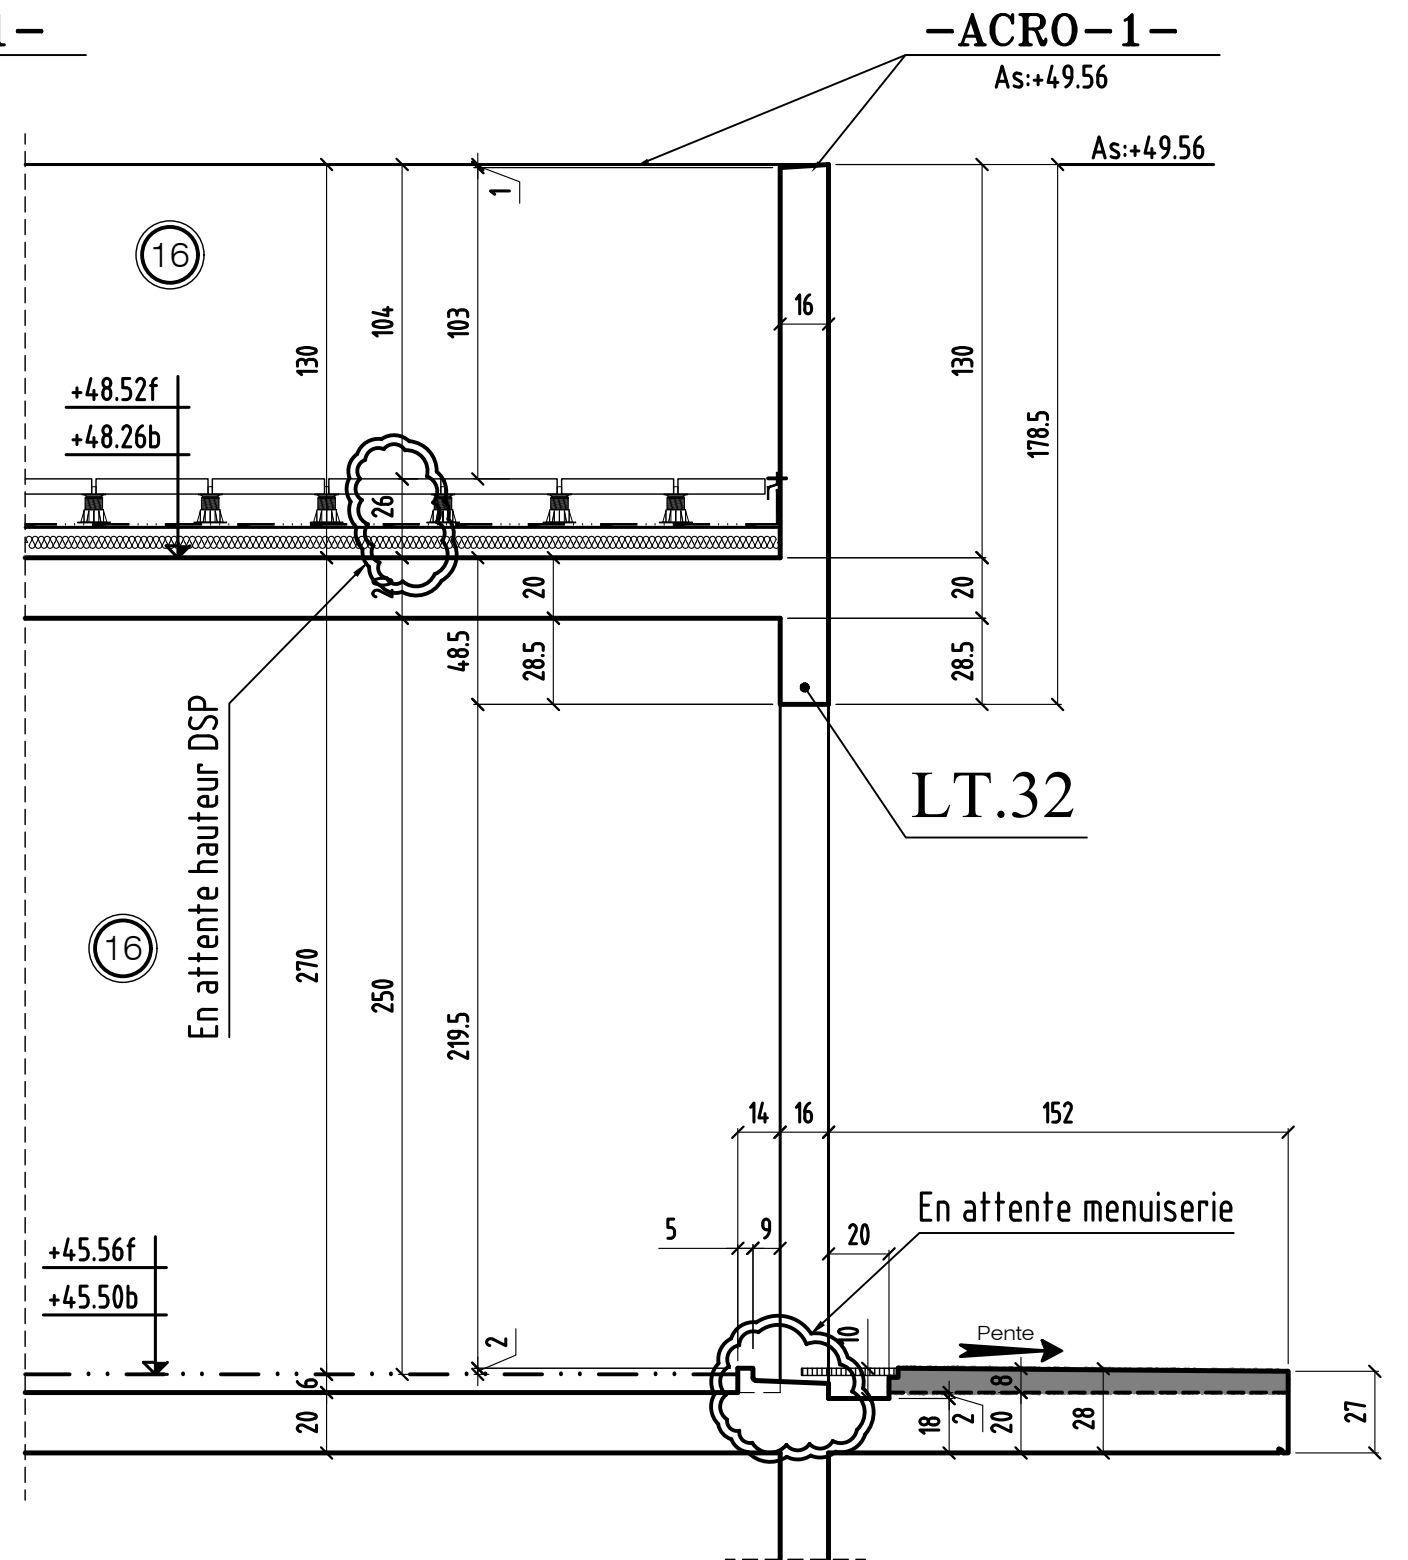



# COUPE 11-11

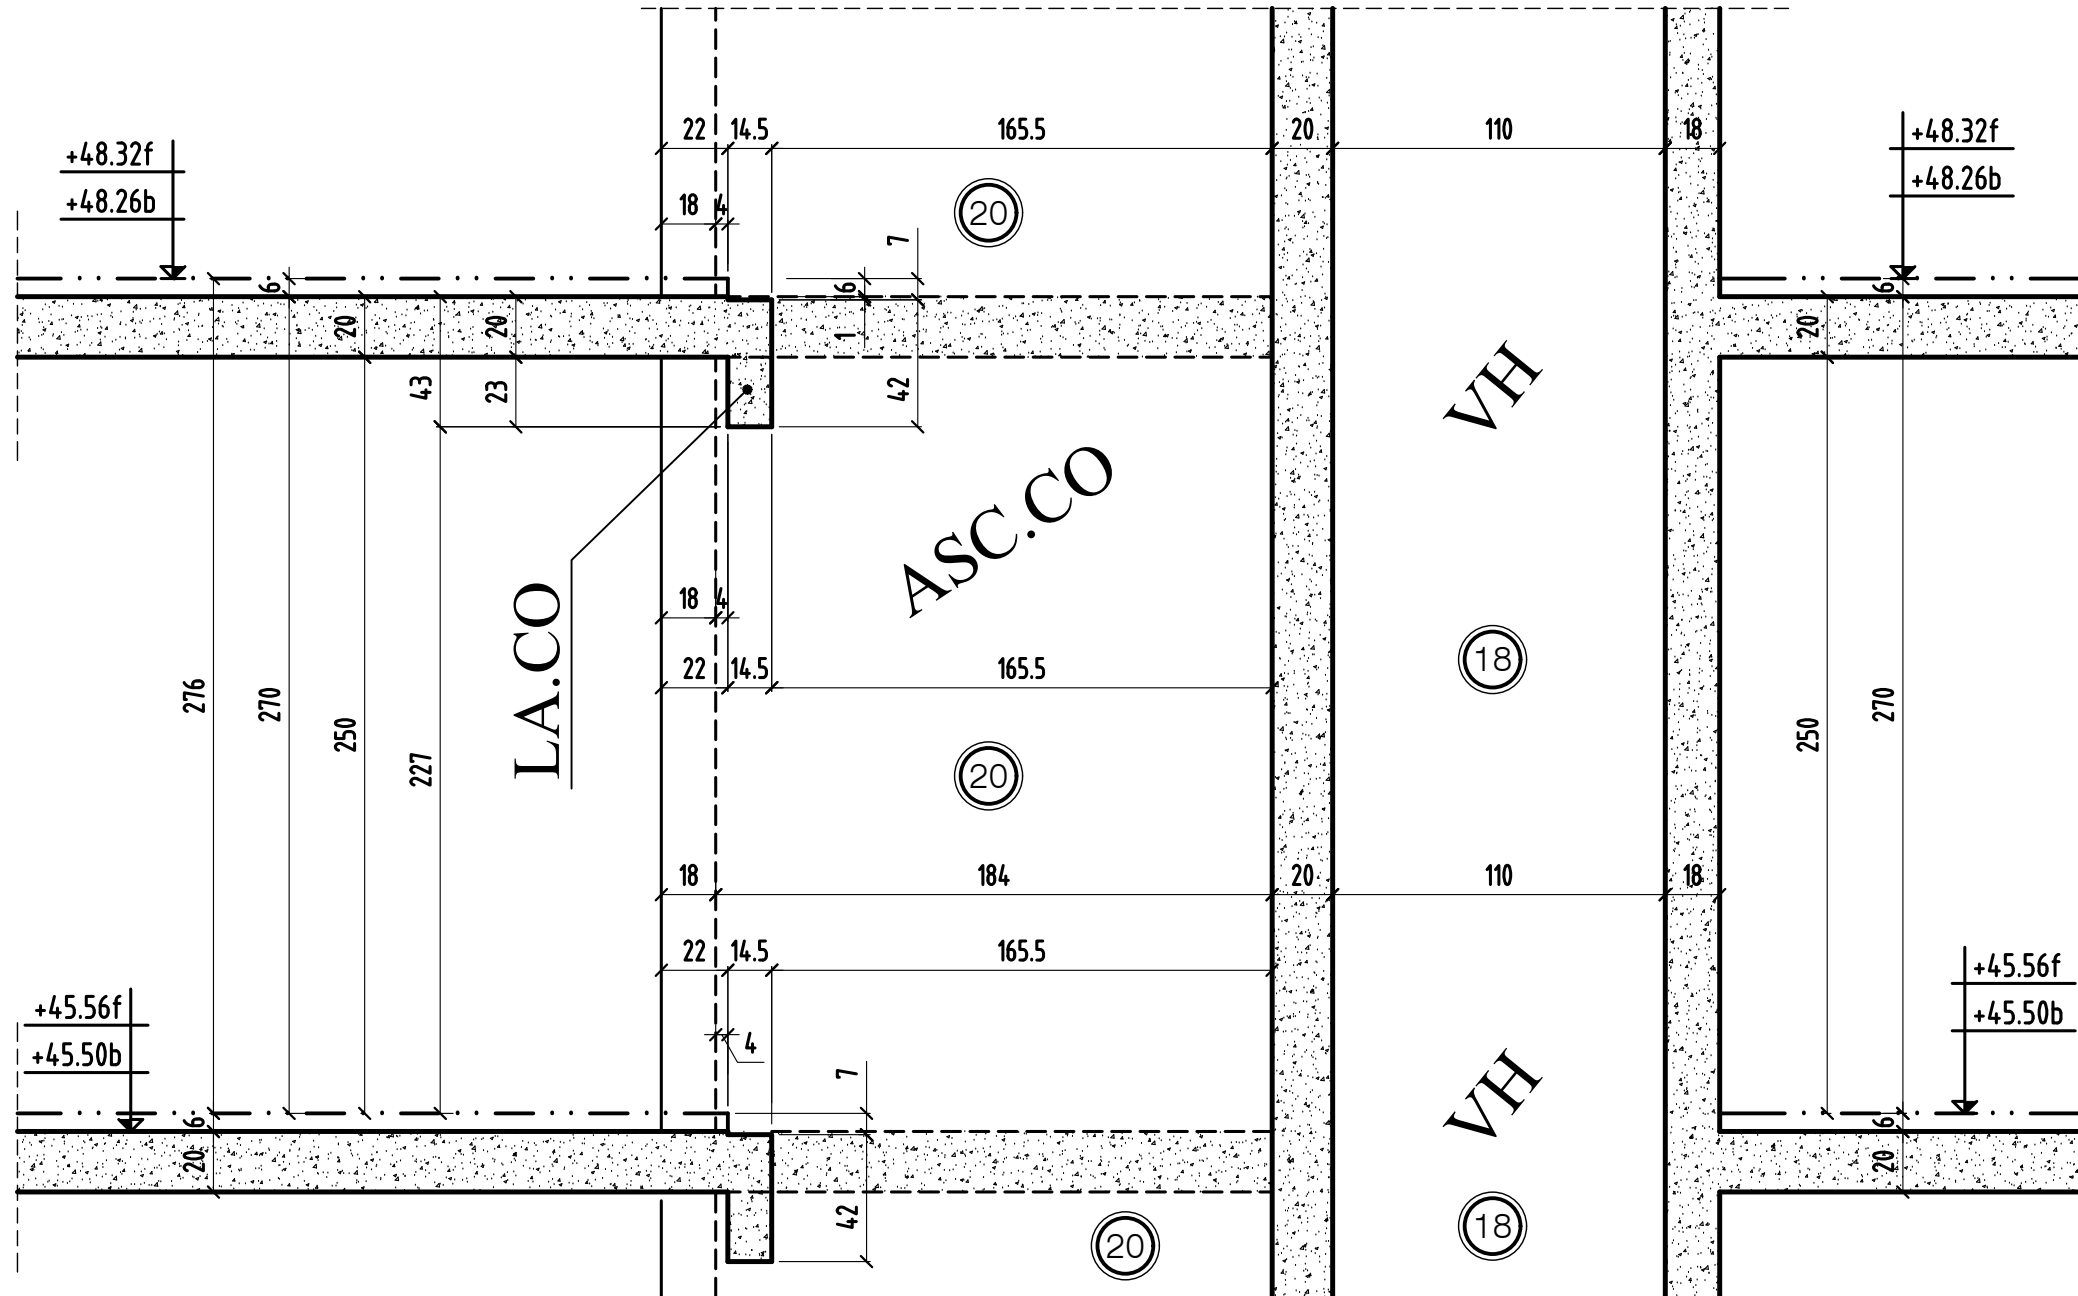

coupe 11-11

	MODIFICATIONS	A		
0		B		
			AFFAIRE:bâtiment CO	Cahier CO-51
			Ech:1/25	Page 07