


VOIR PLAN N° : CO-61 - COUPES ET DETAILS

- NOTA:
- * EN ATTENTE PLANS ETANCHEITE A JOUR
 - * EN ATTENTE VALIDATION LINTEAUX DE PORTES EN NUAGES

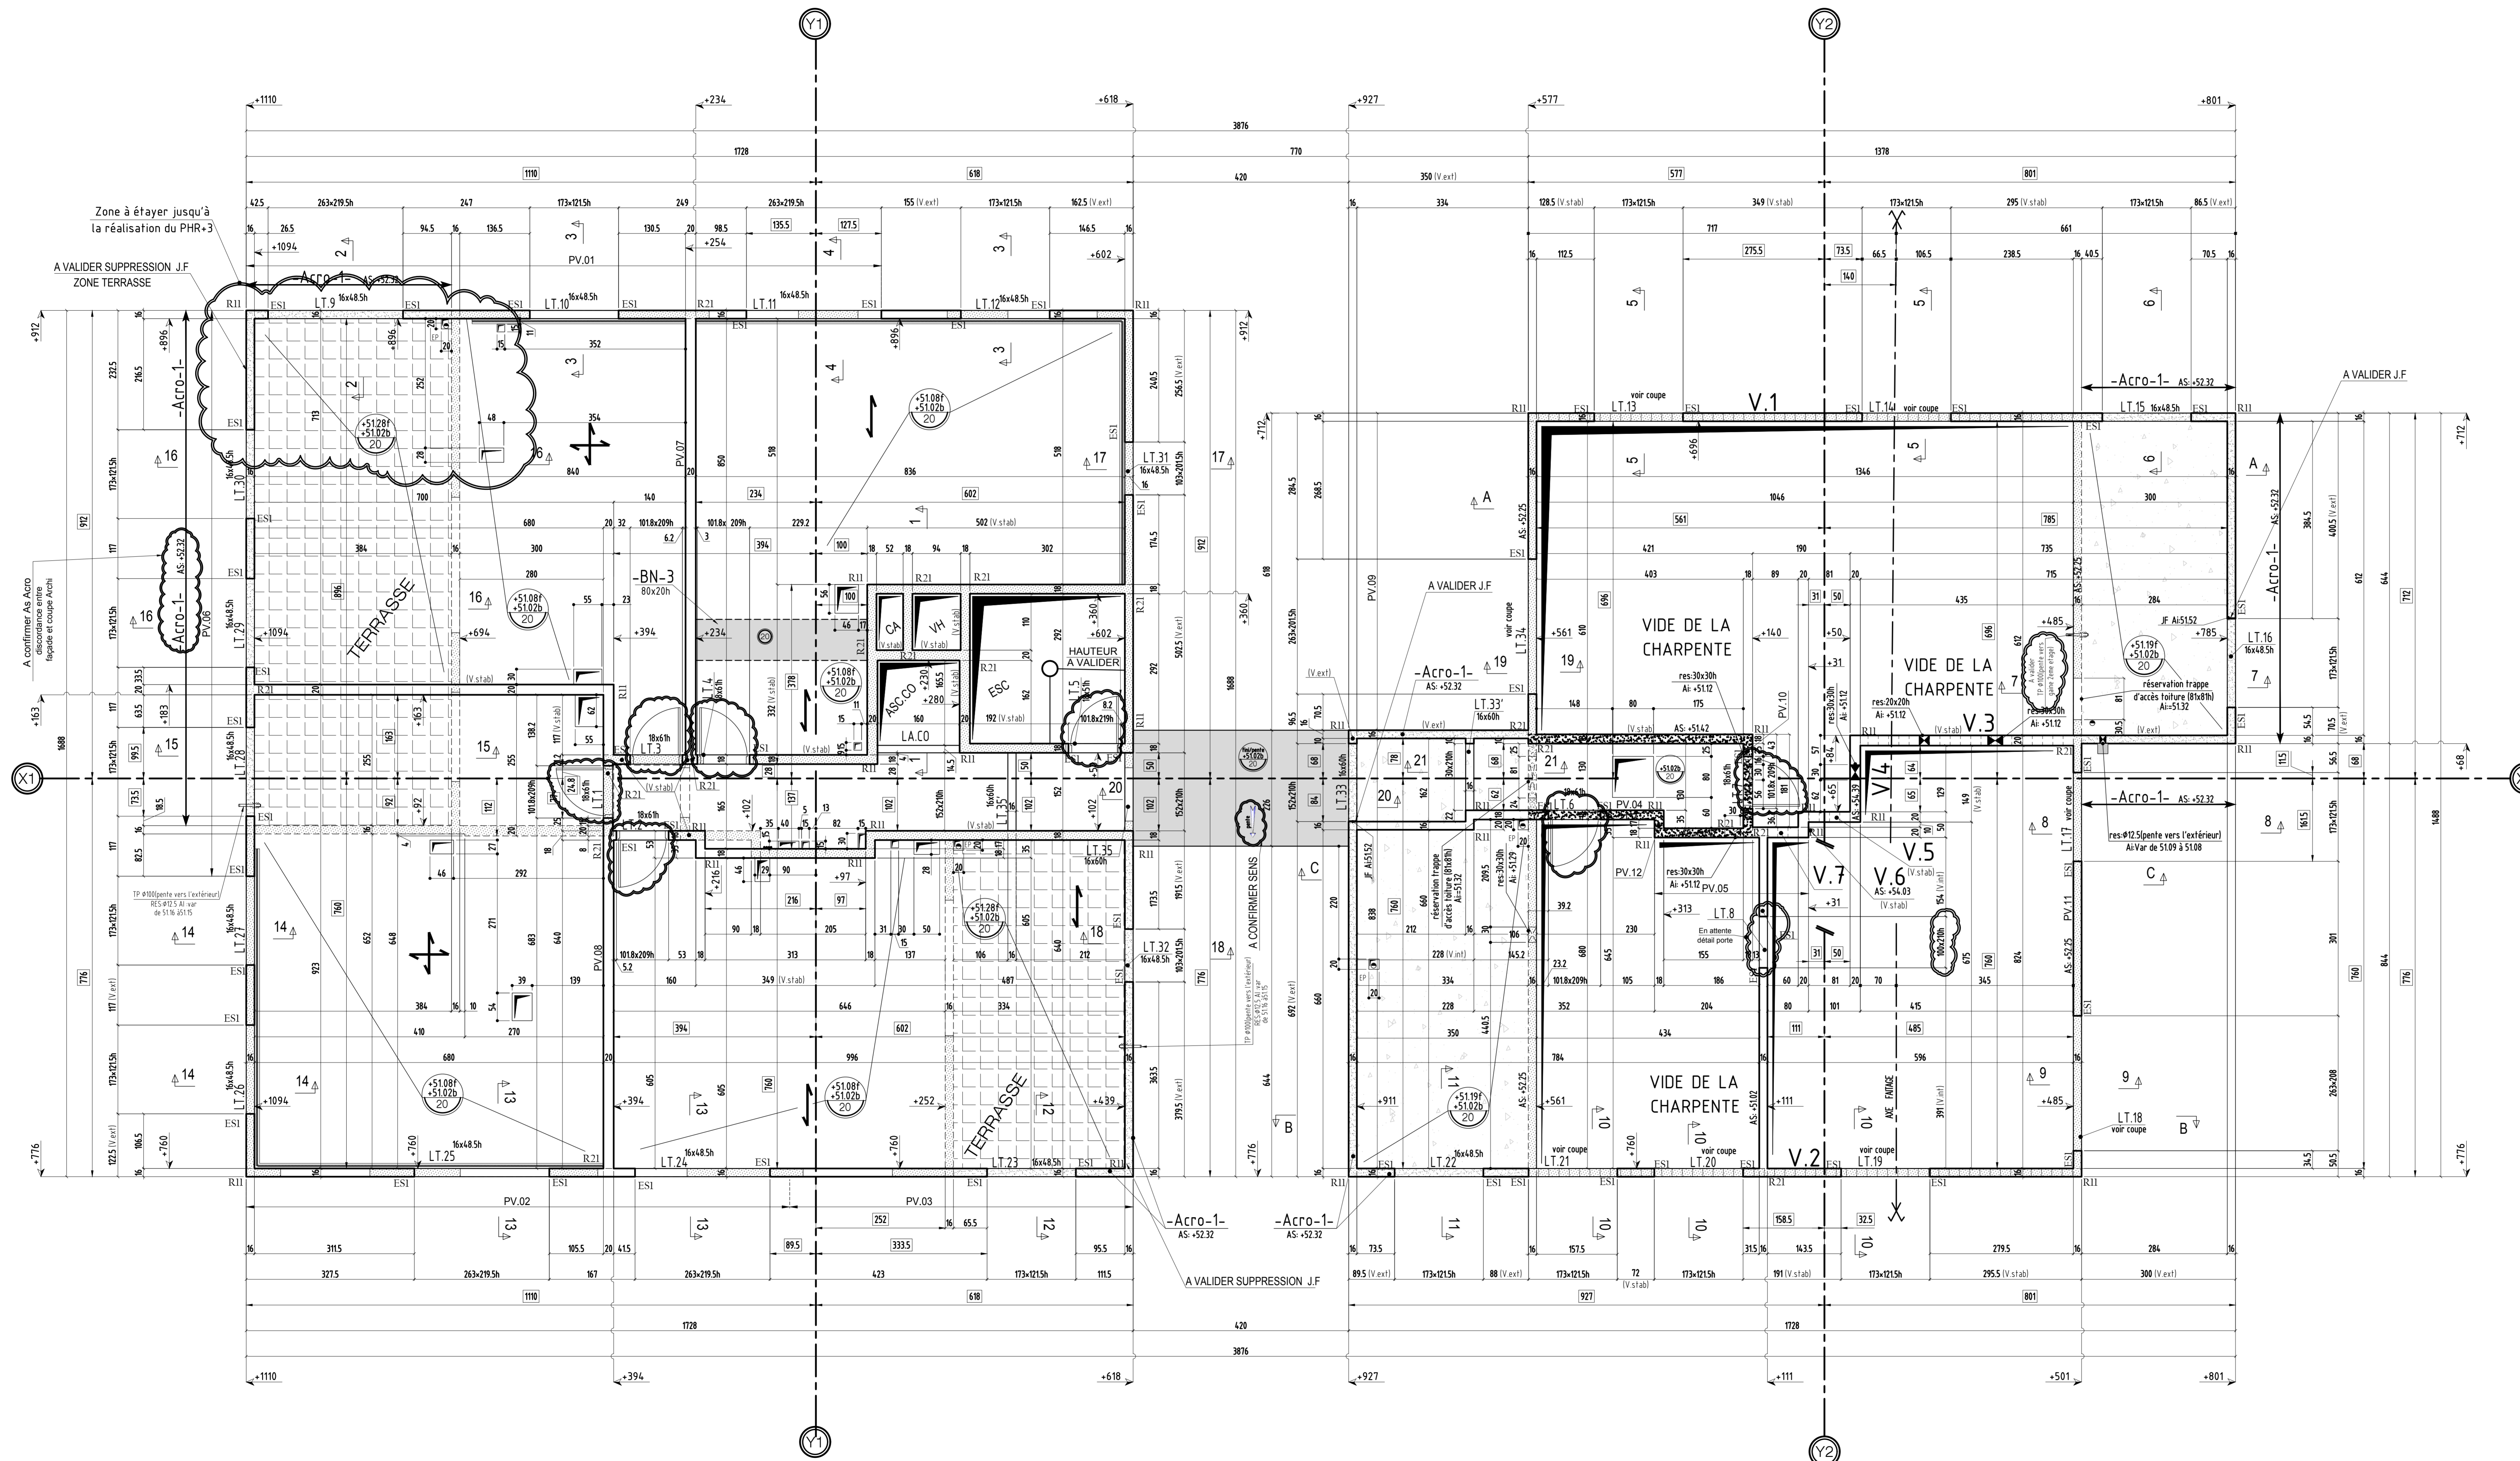

Construction de 91 logements

Avenue Chauvin
Saint-Ouen l'aumône


PLAN: **COFFRAGE** : 2 étage bt:Collectif CO-06 B

HYPOTHESES DE L'ETUDE REPERAGE DE CHARGES


NOUVEAU	DATE	MODIFICATIONS	CALCUL	COFFRAGE
0	31.10.2019	PREMIERE DIFFUSION	R.J	H.M
A	13.11.2019	MISE A JOUR SUIVANT VISA TSA ET VISA 45	R.J	H.M
B	18.11.2019	MISE A JOUR SUIVANT VISA 45A	R.J	H.M

MAITRE D'OUVRAGE: SNC ALTARCA COGEDIM IDF
 ARCHITECTE: ARCHIRUBIK
 BUREAU DE CONTROLE: VERITAS
 ENTREPRISE GROS OUVRE: CFPB


8 Avenue Delcassé - 75008 PARIS - Tél: 01 56 26 24 00
 Café Luis Antonio 6 - 98005 BARCELONA - TEL: +34 93 415 27 62
 5, Boulevard Poincaré - 92663 RUEIL MALMAISON - Tél: 01 47 52 45 69
 10, Rue des Vieilles Vignes - 77183 CROISSY BEAUBOURG - Tél: 01 60 37 01 36

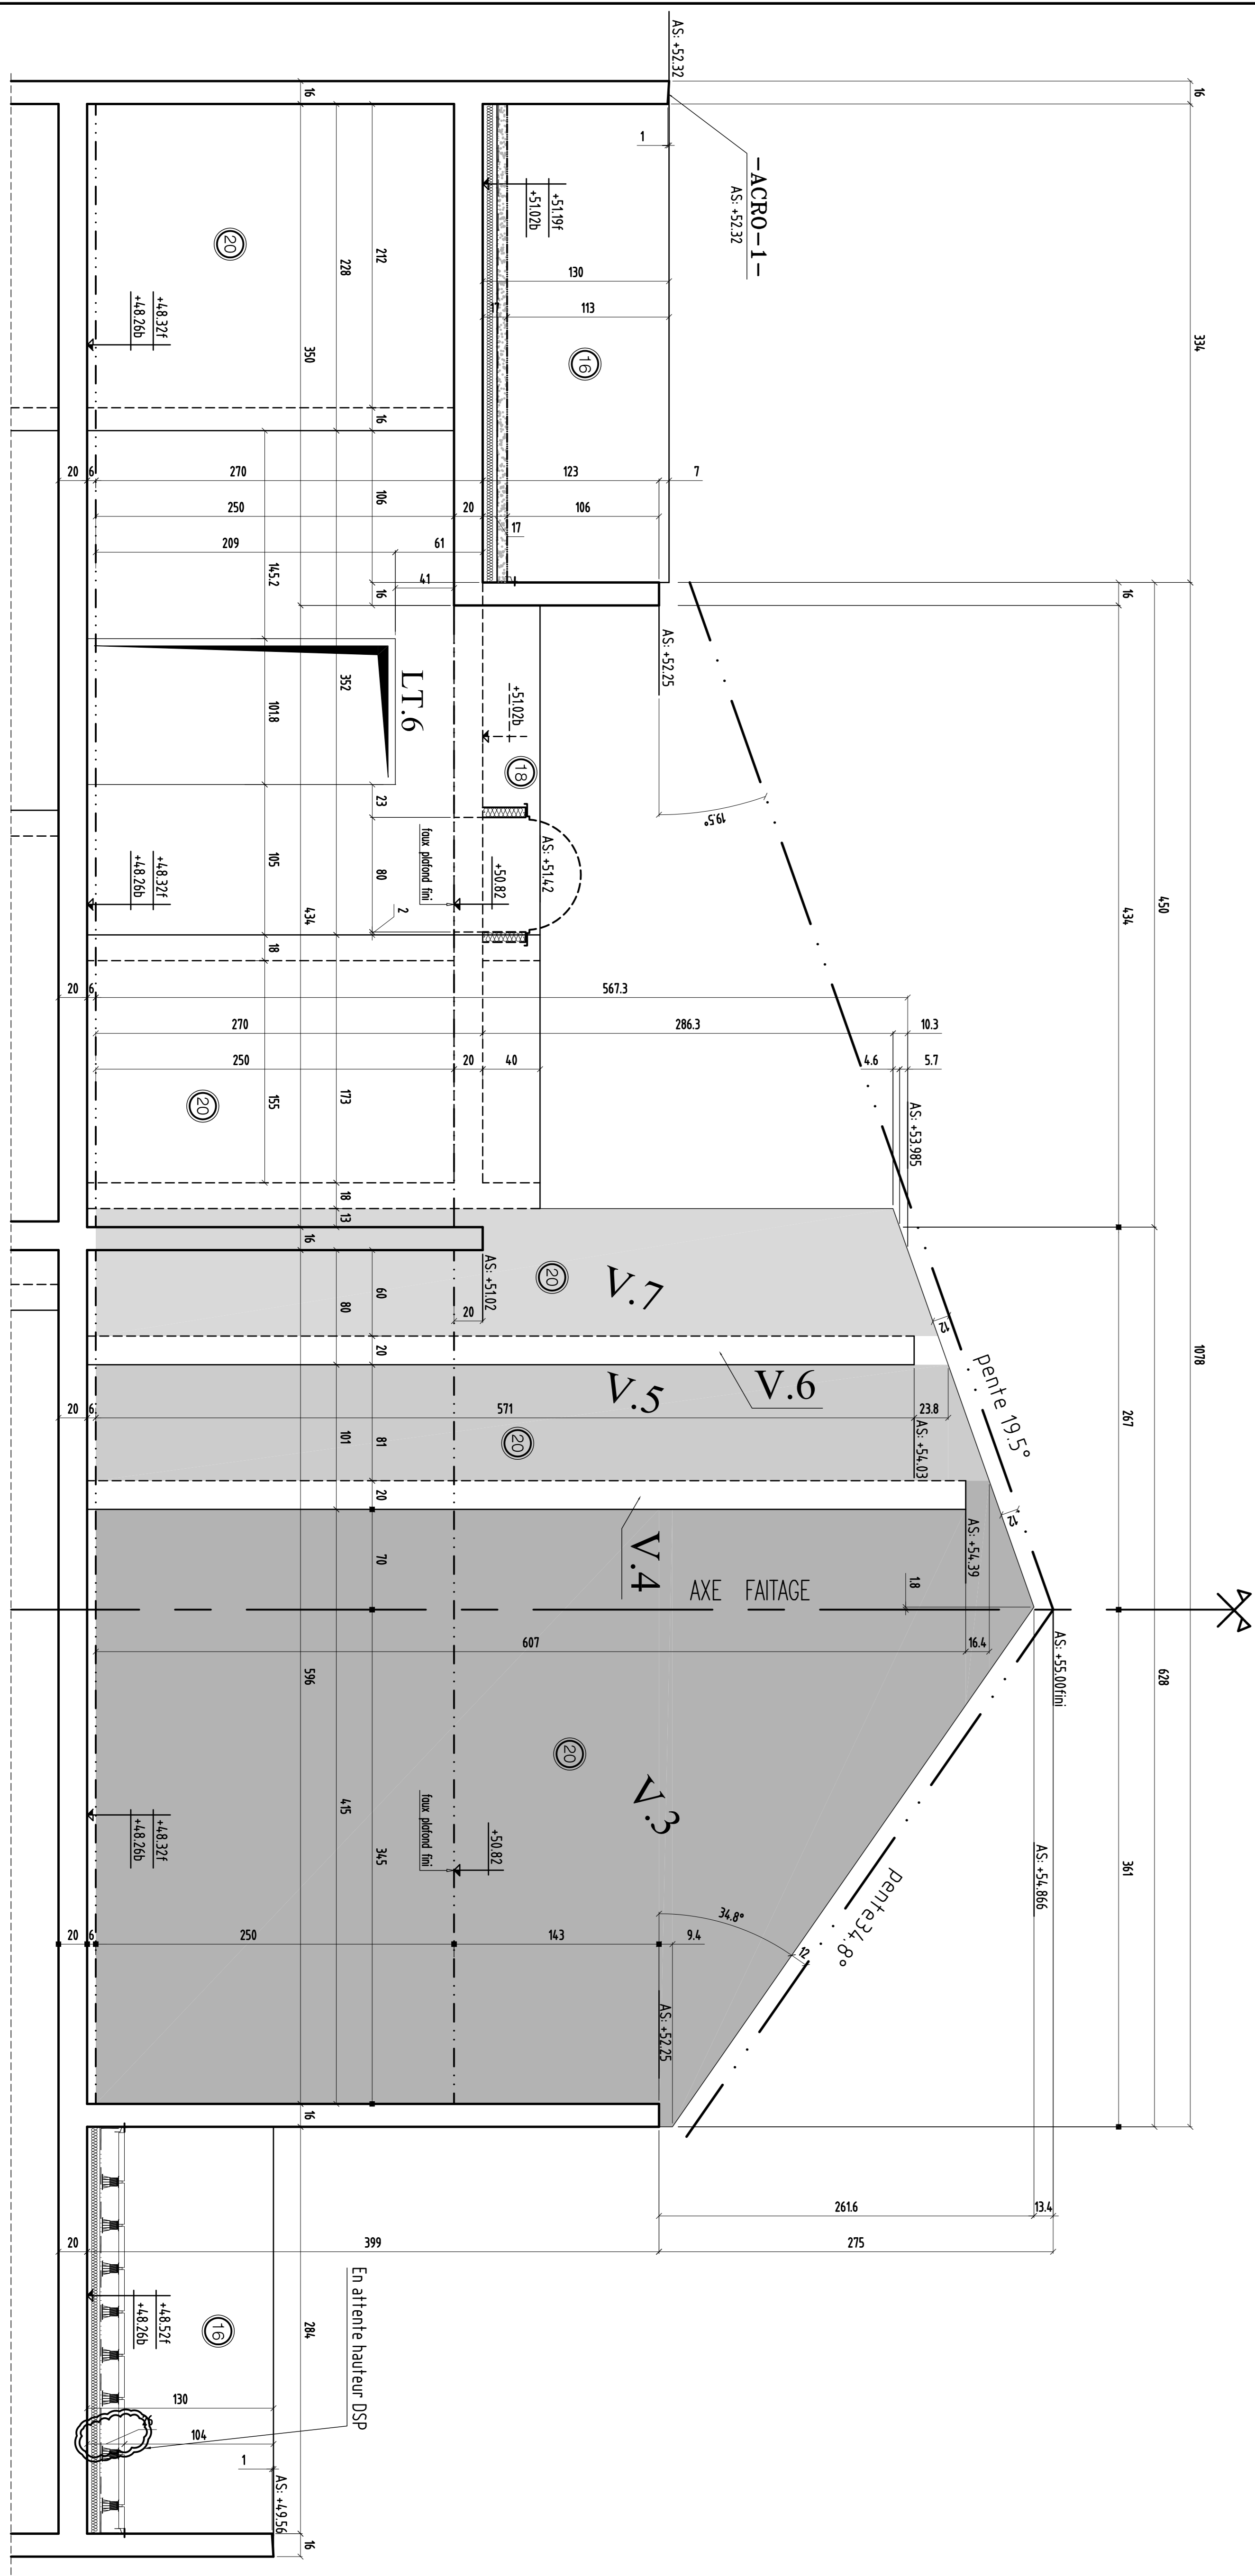

COUPE C-C

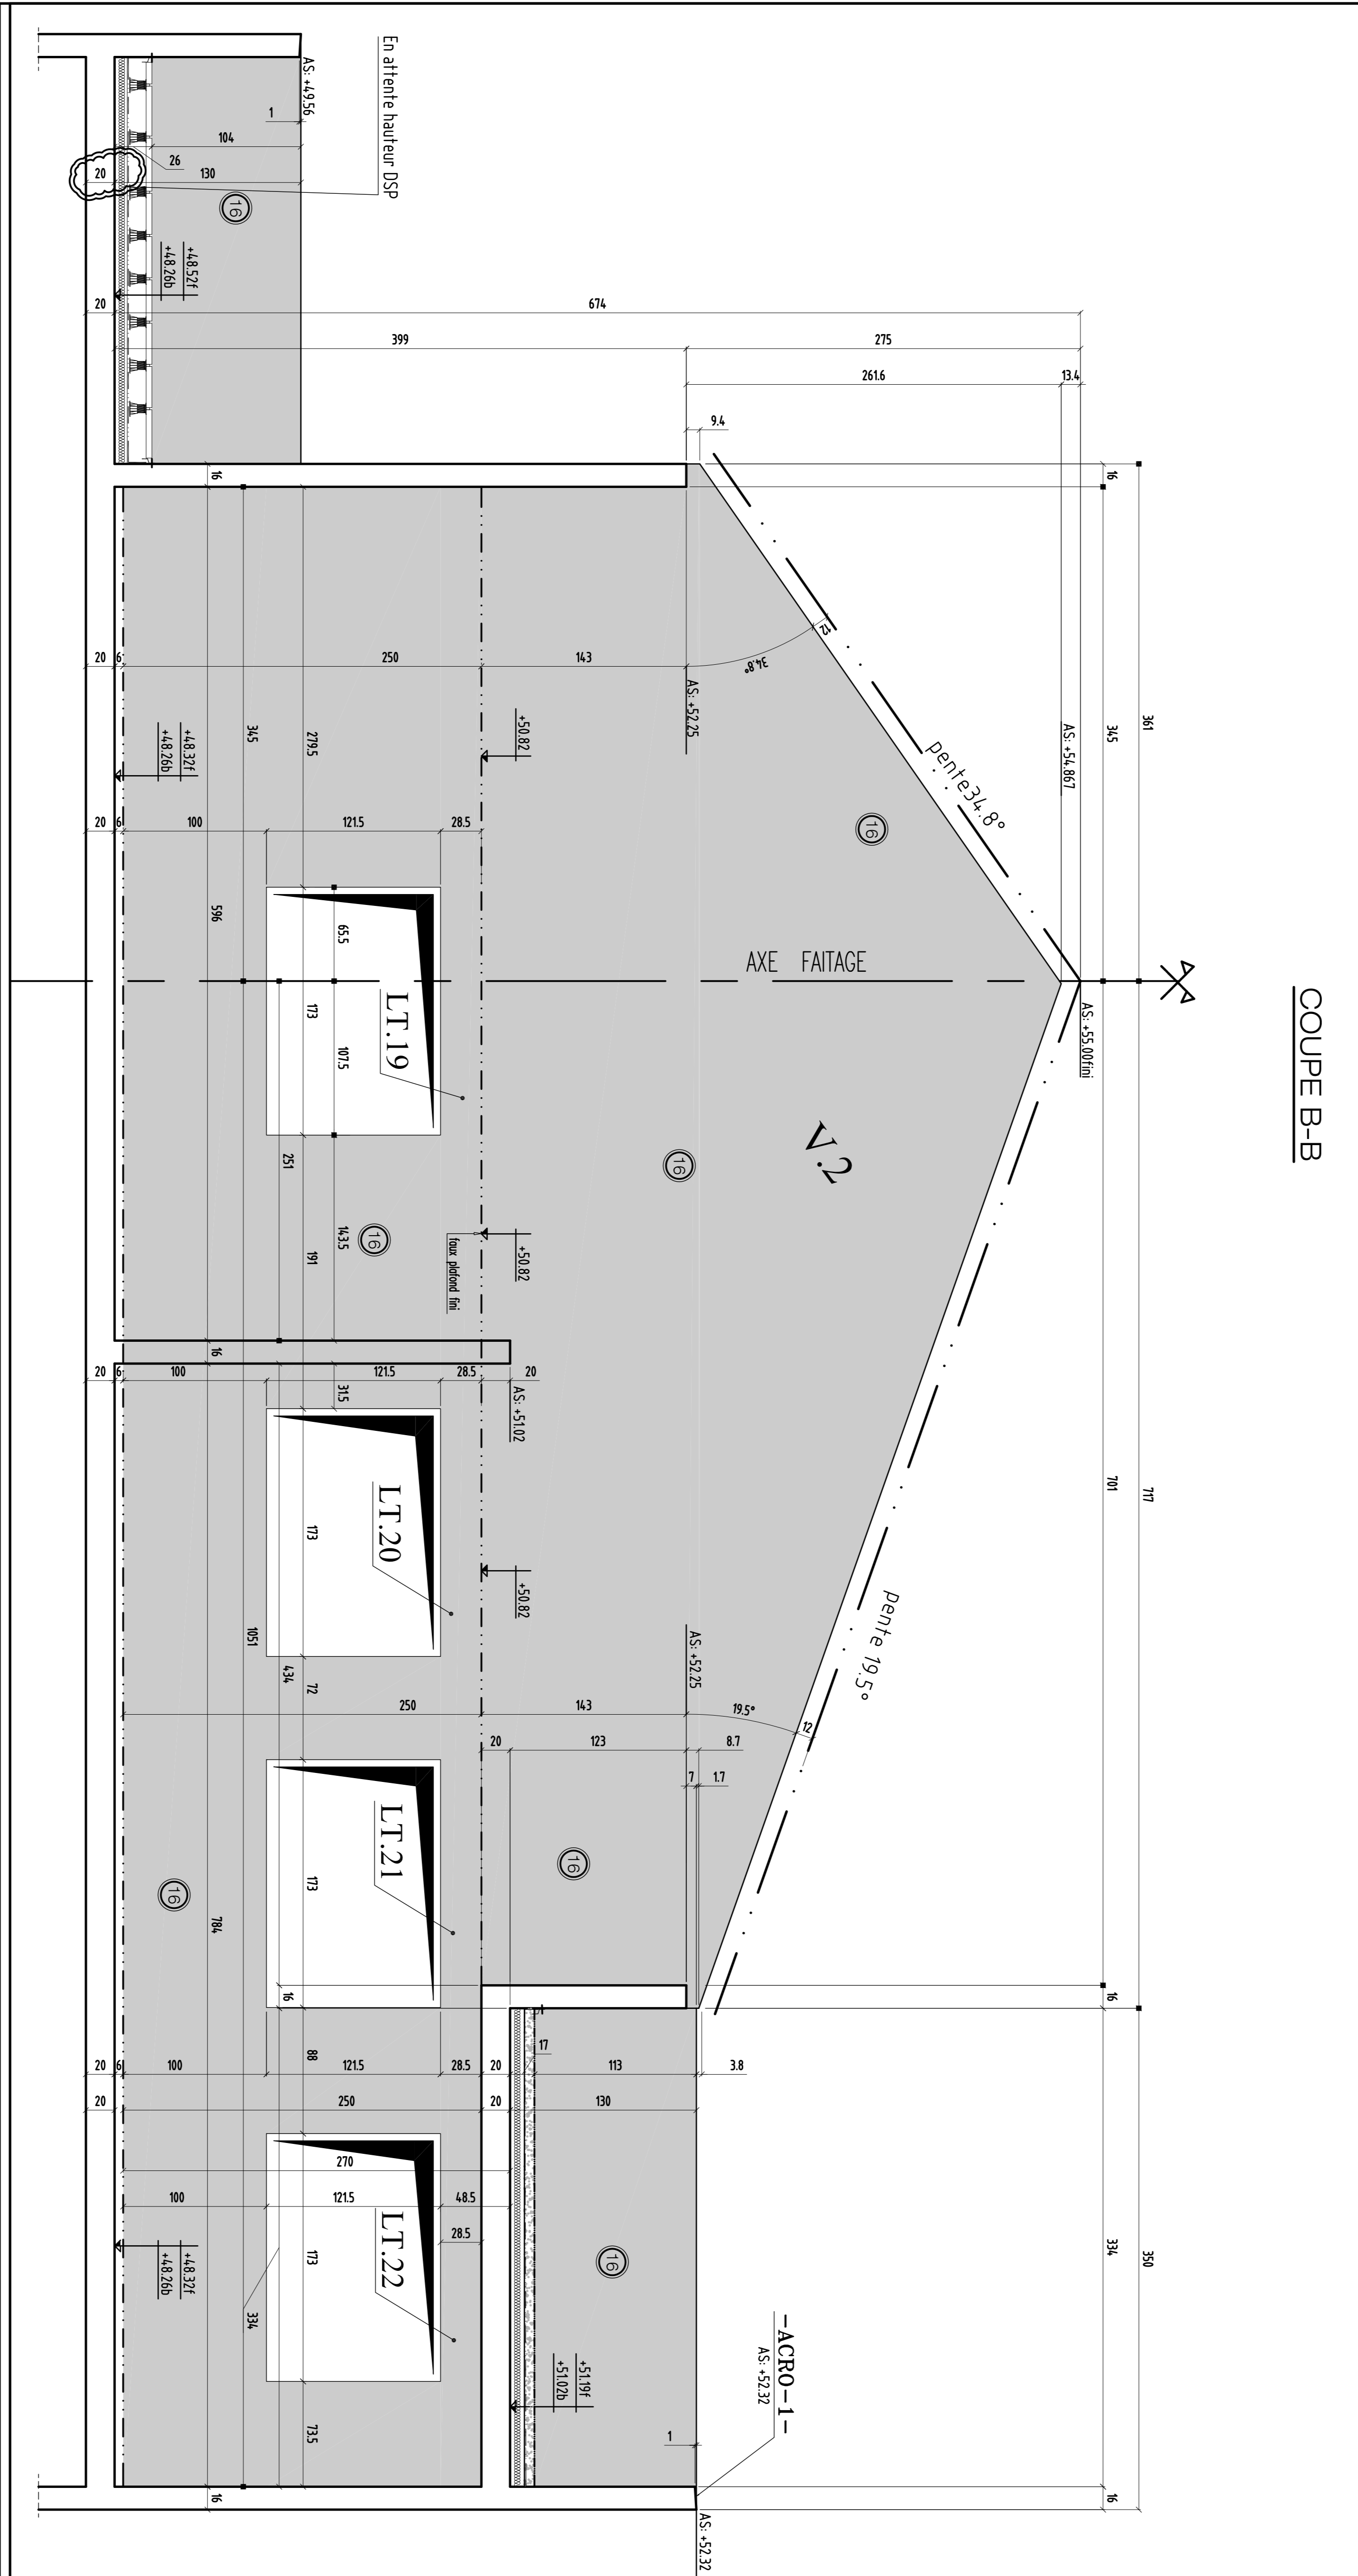

COUPE B-B

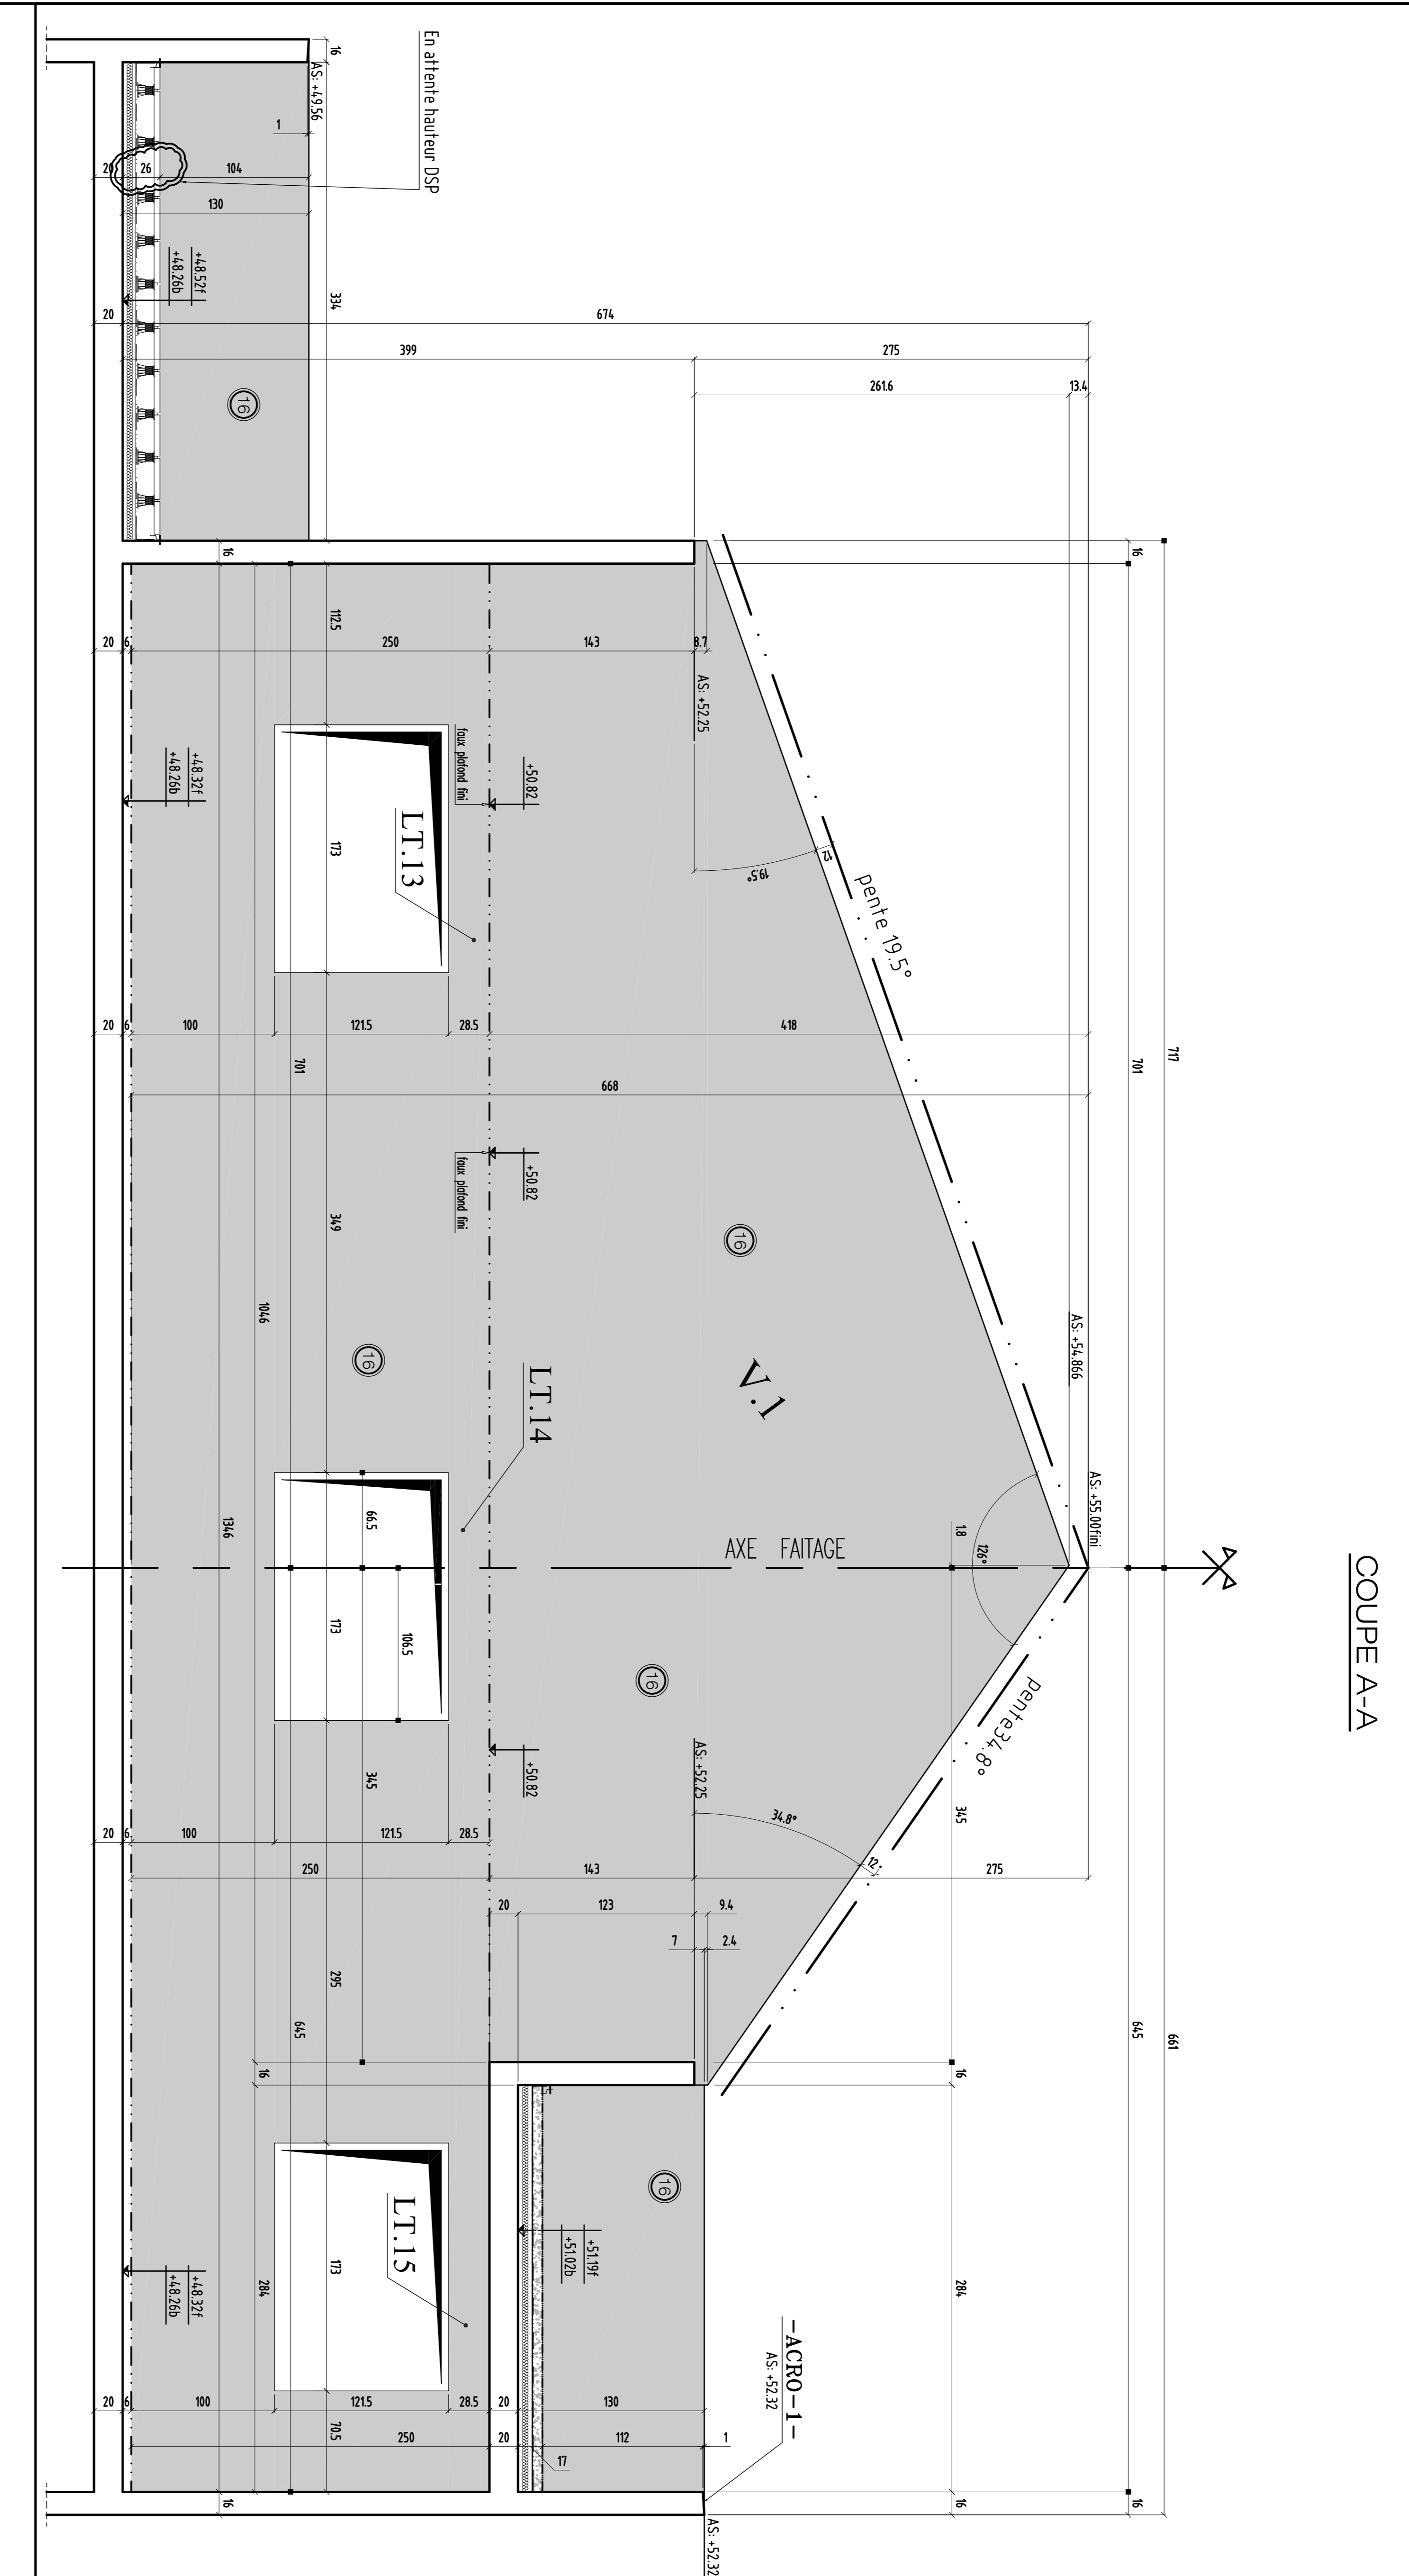

COUPE A-A

VOIR PLAN N° : CO-61 - COUPES ET DETAILS

- NOTA:
- * EN ATTENTE PLANS ETANCHEITE A JOUR
 - * EN ATTENTE VALIDATION LINTEAUX DE PORTES EN UJAGES

Construction de 91 logements
 Avenue Chauvin
 Saint-Ouen l'Aumône

PLAN:	TITRE:	NUMERO:	INDEXE:
COFFRAGE :	2^e étage ELEVATIONS	CO-62	B
HYPOTHESES DE L'ETUDE		REPERAGE DE CHARGES	
INDEXE	DATE	MODIFICATIONS	CALCUL
B	13.10.2019	PREMIERE DIFFUSION	R.J
A	13.11.2019	MISE A JOUR SUIVANT VISA UA ET VISA AS	R.J
B	18.11.2019	MISE A JOUR SUIVANT VISA ASA	R.J

Construction de 91 logements

Avenue Chauvin

Saint-Ouen l'aumône

PLAN : TYPE : NUMERO : INDICE :

COFFRAGE : COUPES ET DETAILS PH-2^{eme} etage CO-61 B


HYPOTHESES DE L'ETUDE

REPERAGE DE CHARGES:

INDICE	DATE	MODIFICATIONS	CALCUL	COFFRAGE
Ø	31.10.2019	PREMIERE DIFFUSION	R.J	H.M
A	13.11.2019	MISE A JOUR SUIVANT VISA 13A ET VISA 45	R.J	H.M
B	18.11.2019	MISE A JOUR SUIVANT VISA 45A	R.J	H.M


MAITRE D'OUVRAGE	SNC ALTAREA COGEDIM IDF	8, Avenue Delcassé - 75008 PARIS - Tél: 01.56.26.24.00
ARCHITECTE	ARCHIKUBIK	Calle Luis Antunez 6 - 08006 BARCELONA - TEL : +34.93.415.27.62
BUREAU DE CONTROLE	VERITAS	5, Boulevard Pourtout - 92563 RUEIL MALMAISON - Tél: 01.47.52.45.69
ENTREPRISE GROS OEUVRE	CFPB	10, Rue des Vieilles Vignes - 77183 CROISSY BEAUBOURG - Tél: 01.60.37.01.36

COUPE 1-1

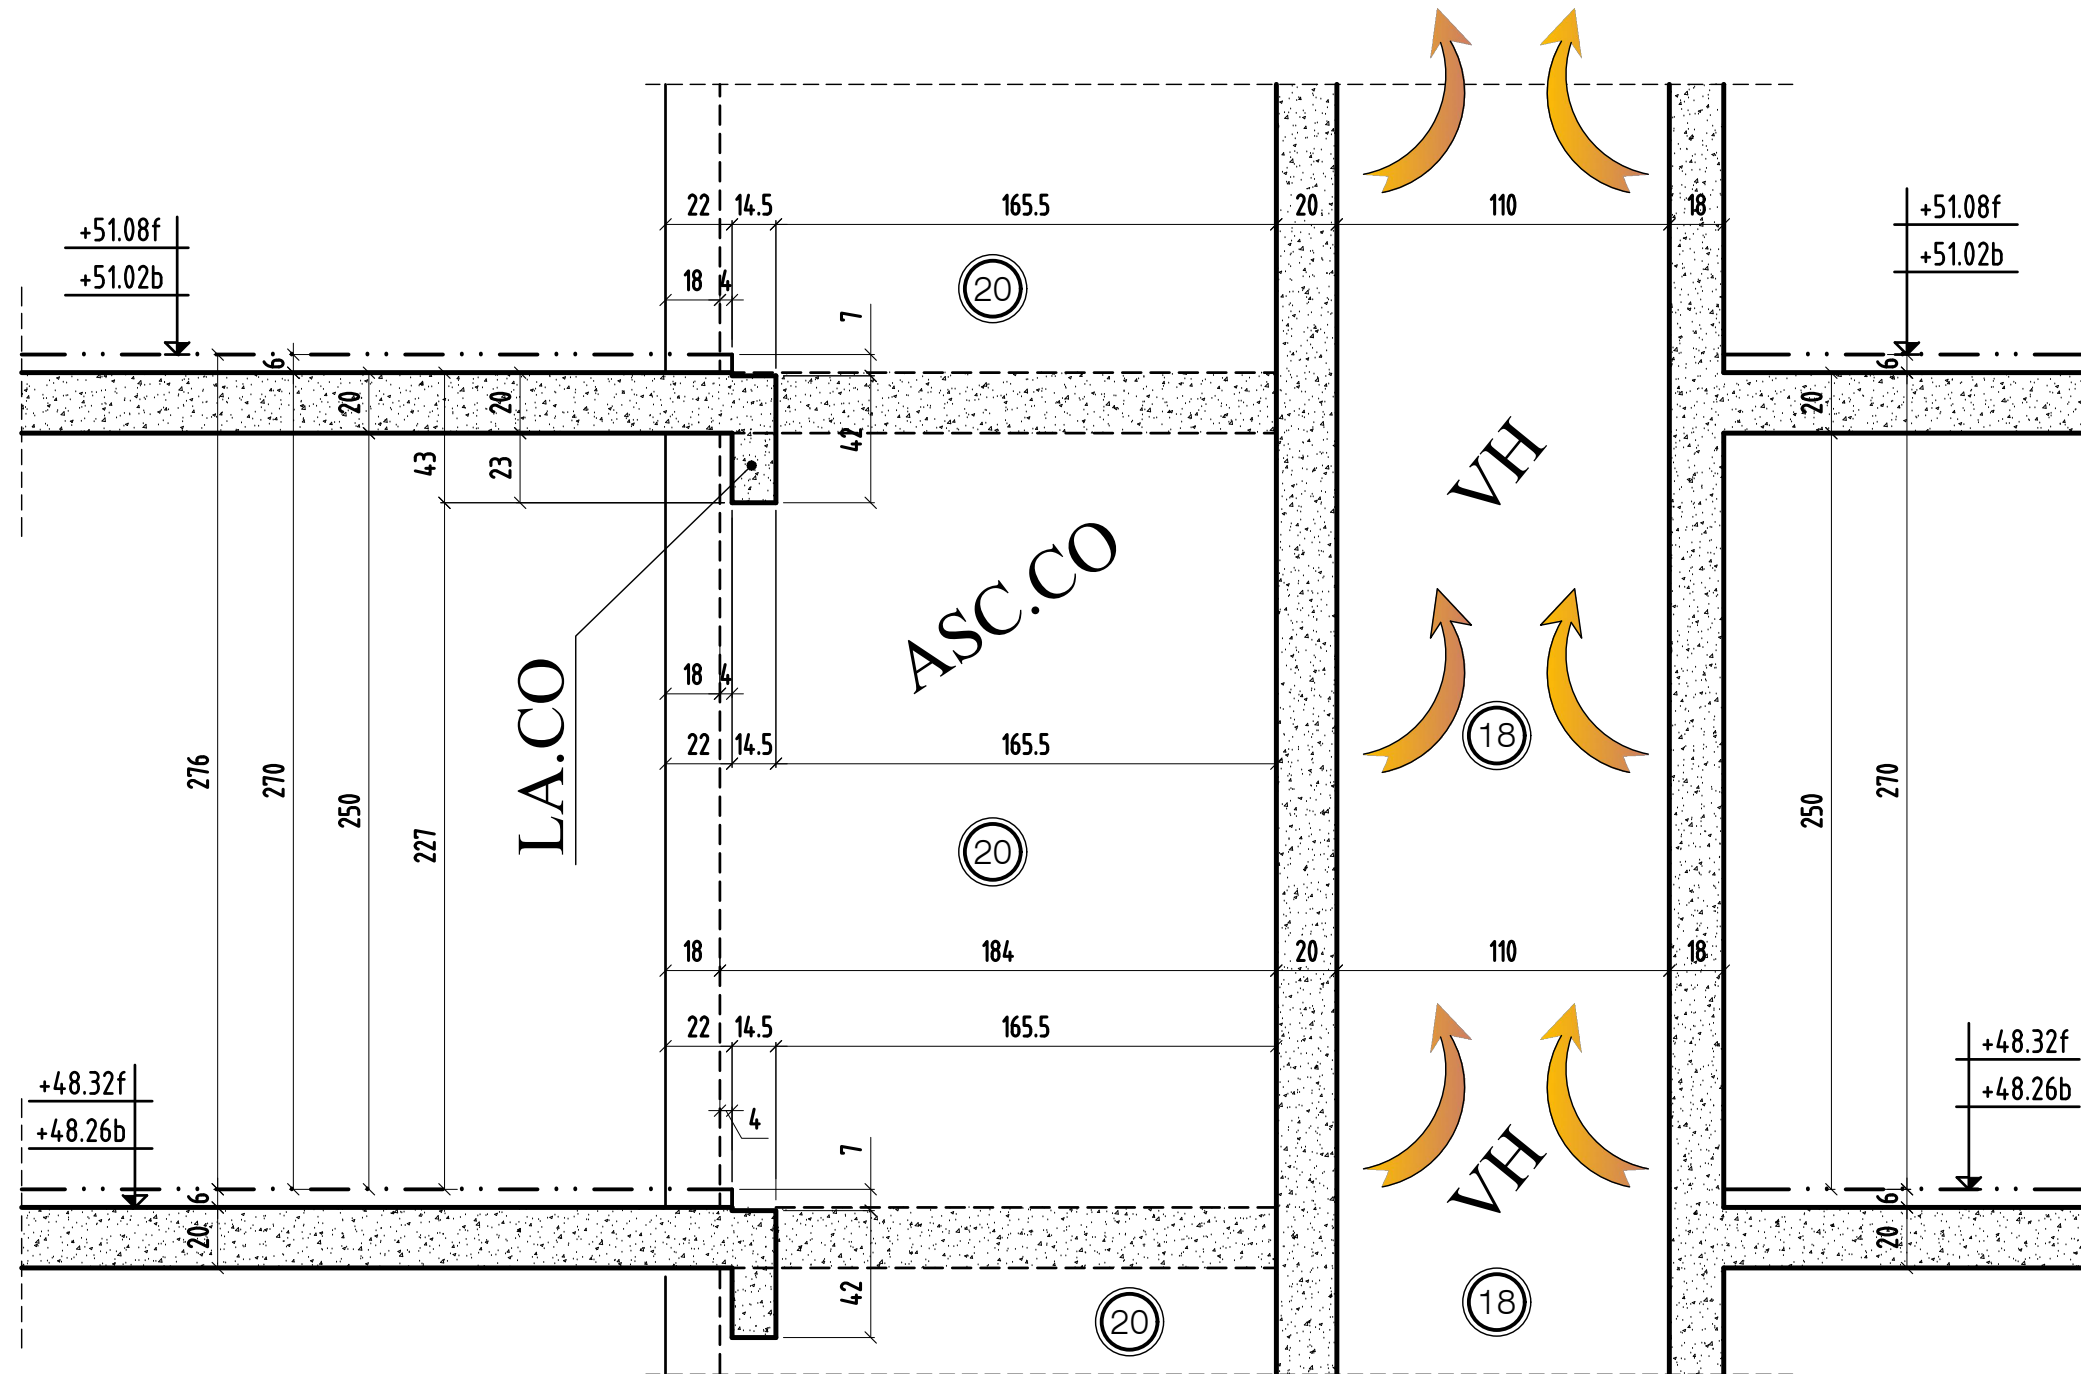


MODIFICATIONS	A		AFFAIRE:bâtiment CO	Cahier CO-61
0	B		Ech:1/25	Page 01


COUPE 2-2

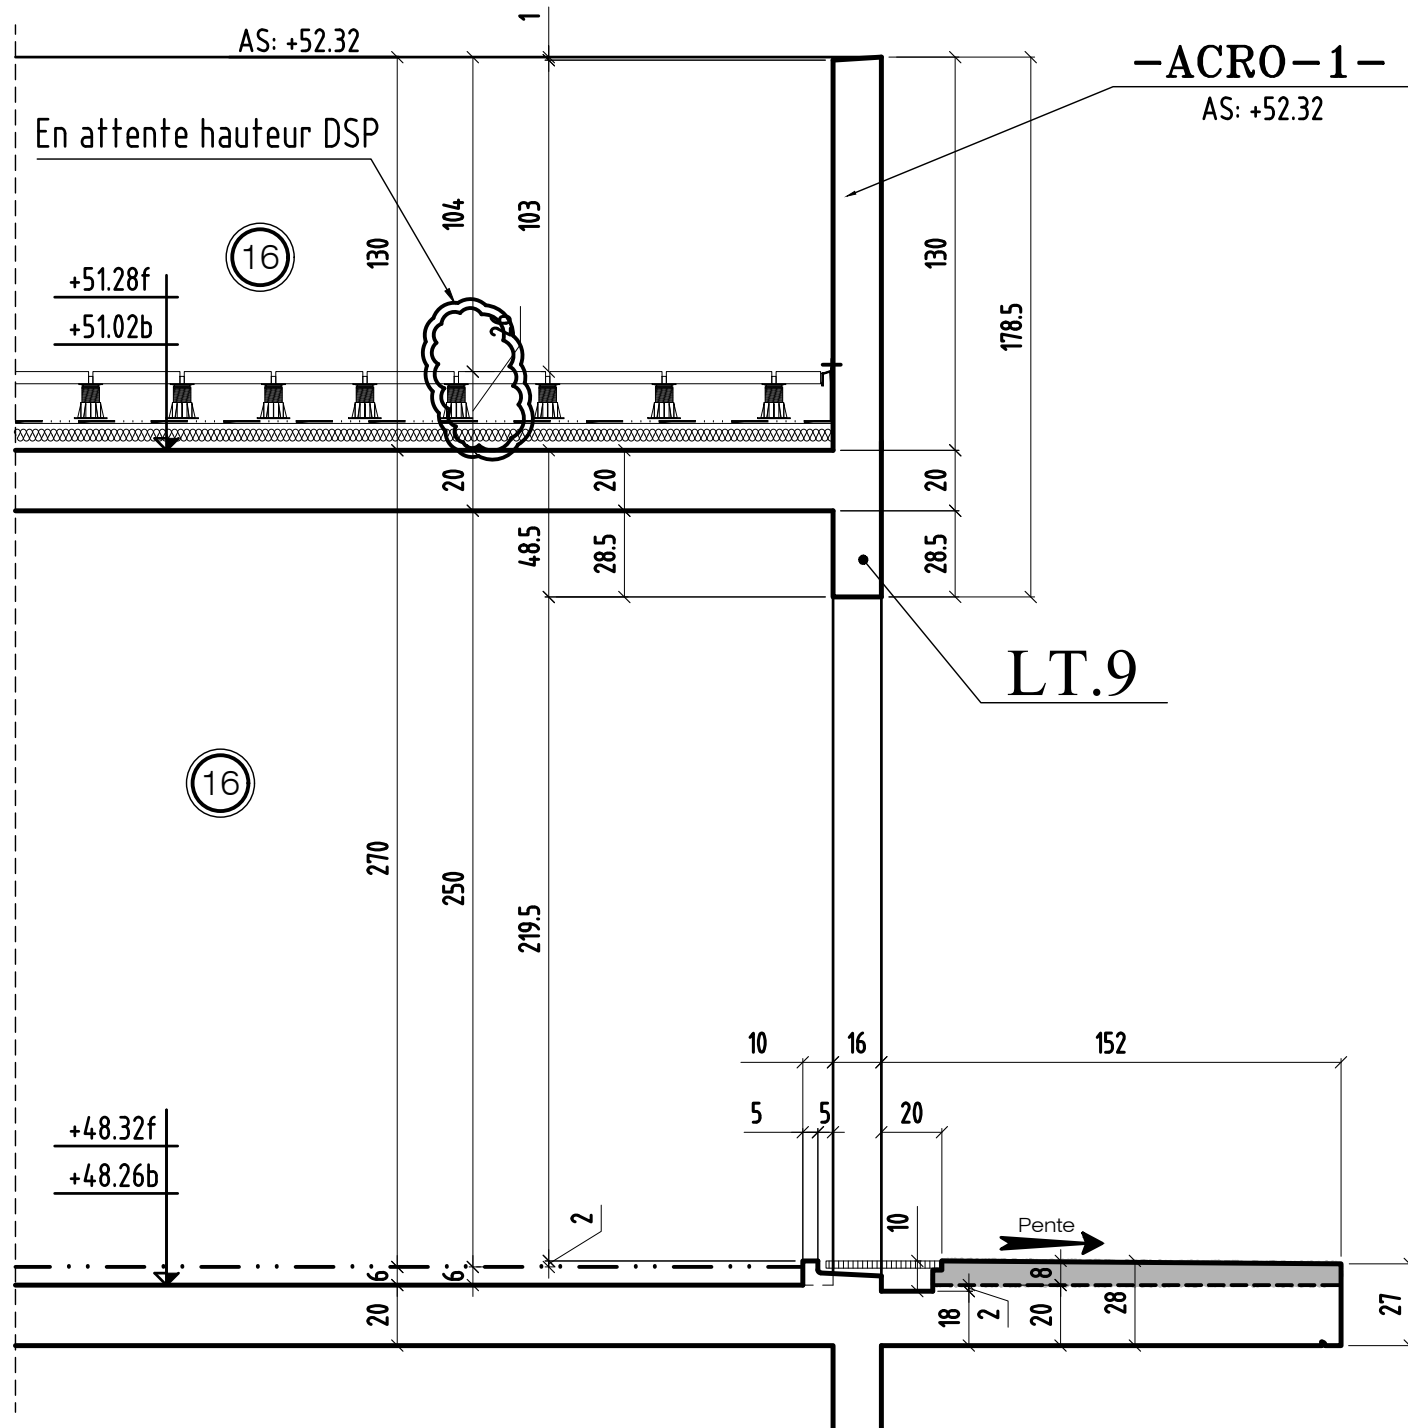


COUPE 3-3

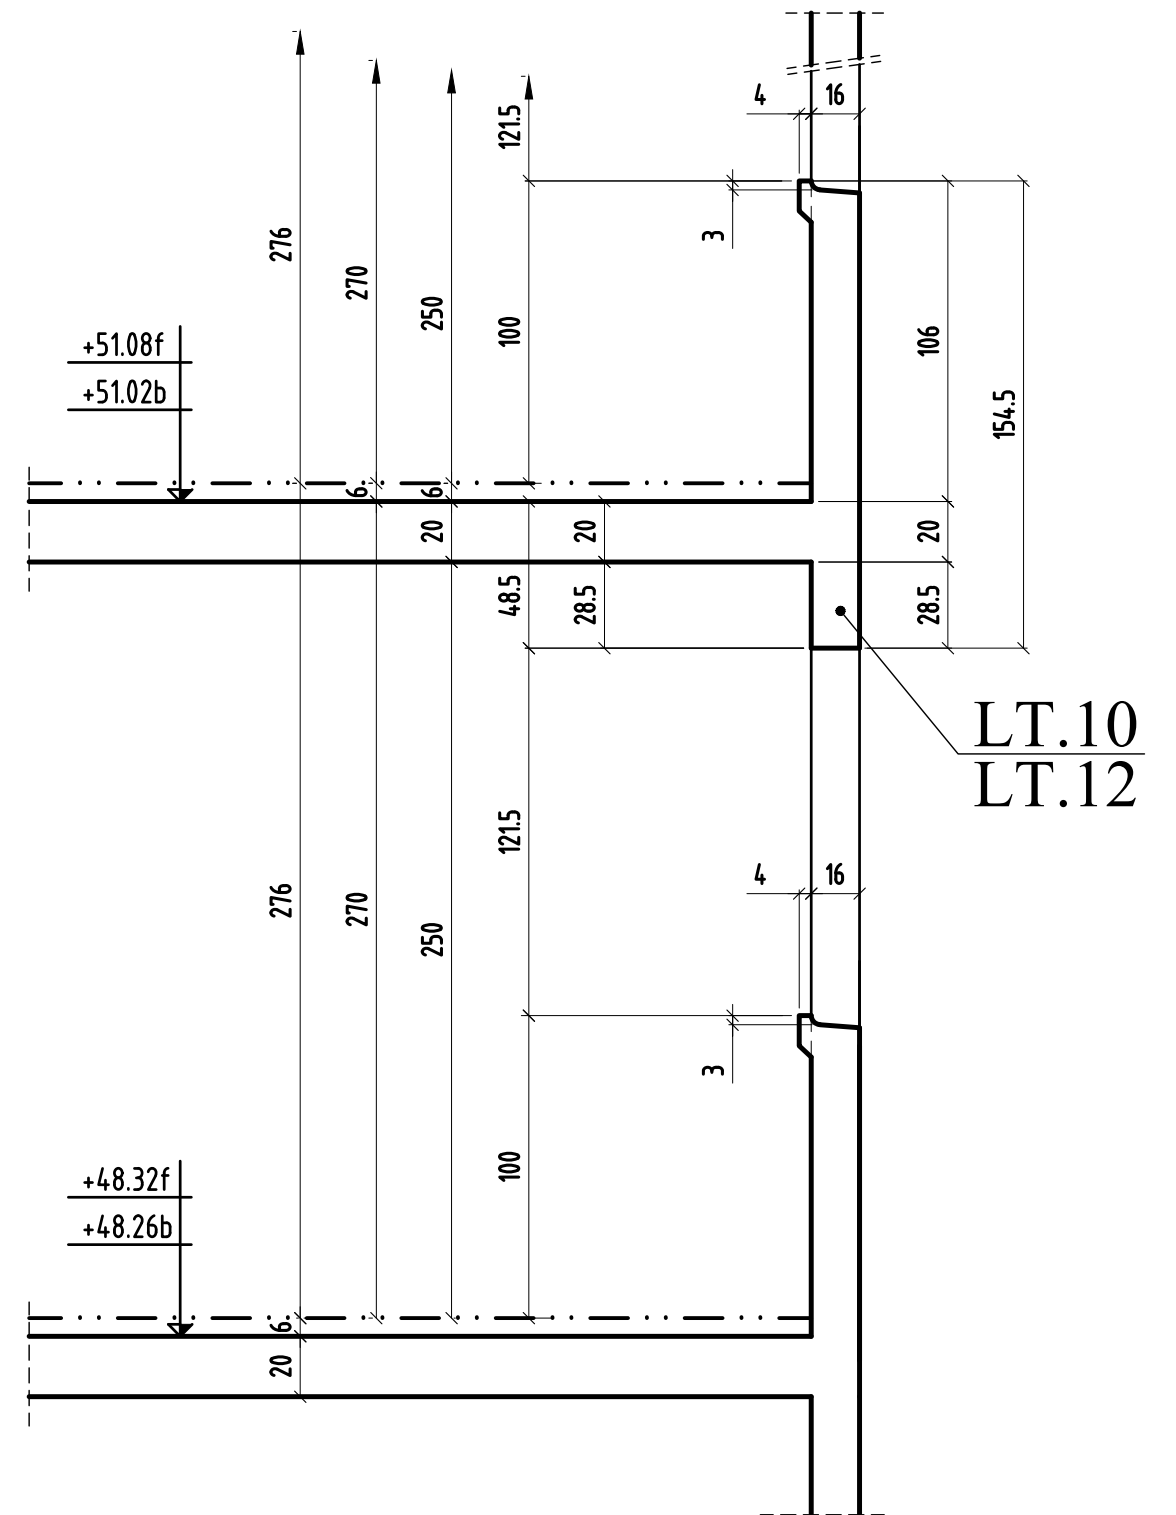


COUPE 4-4

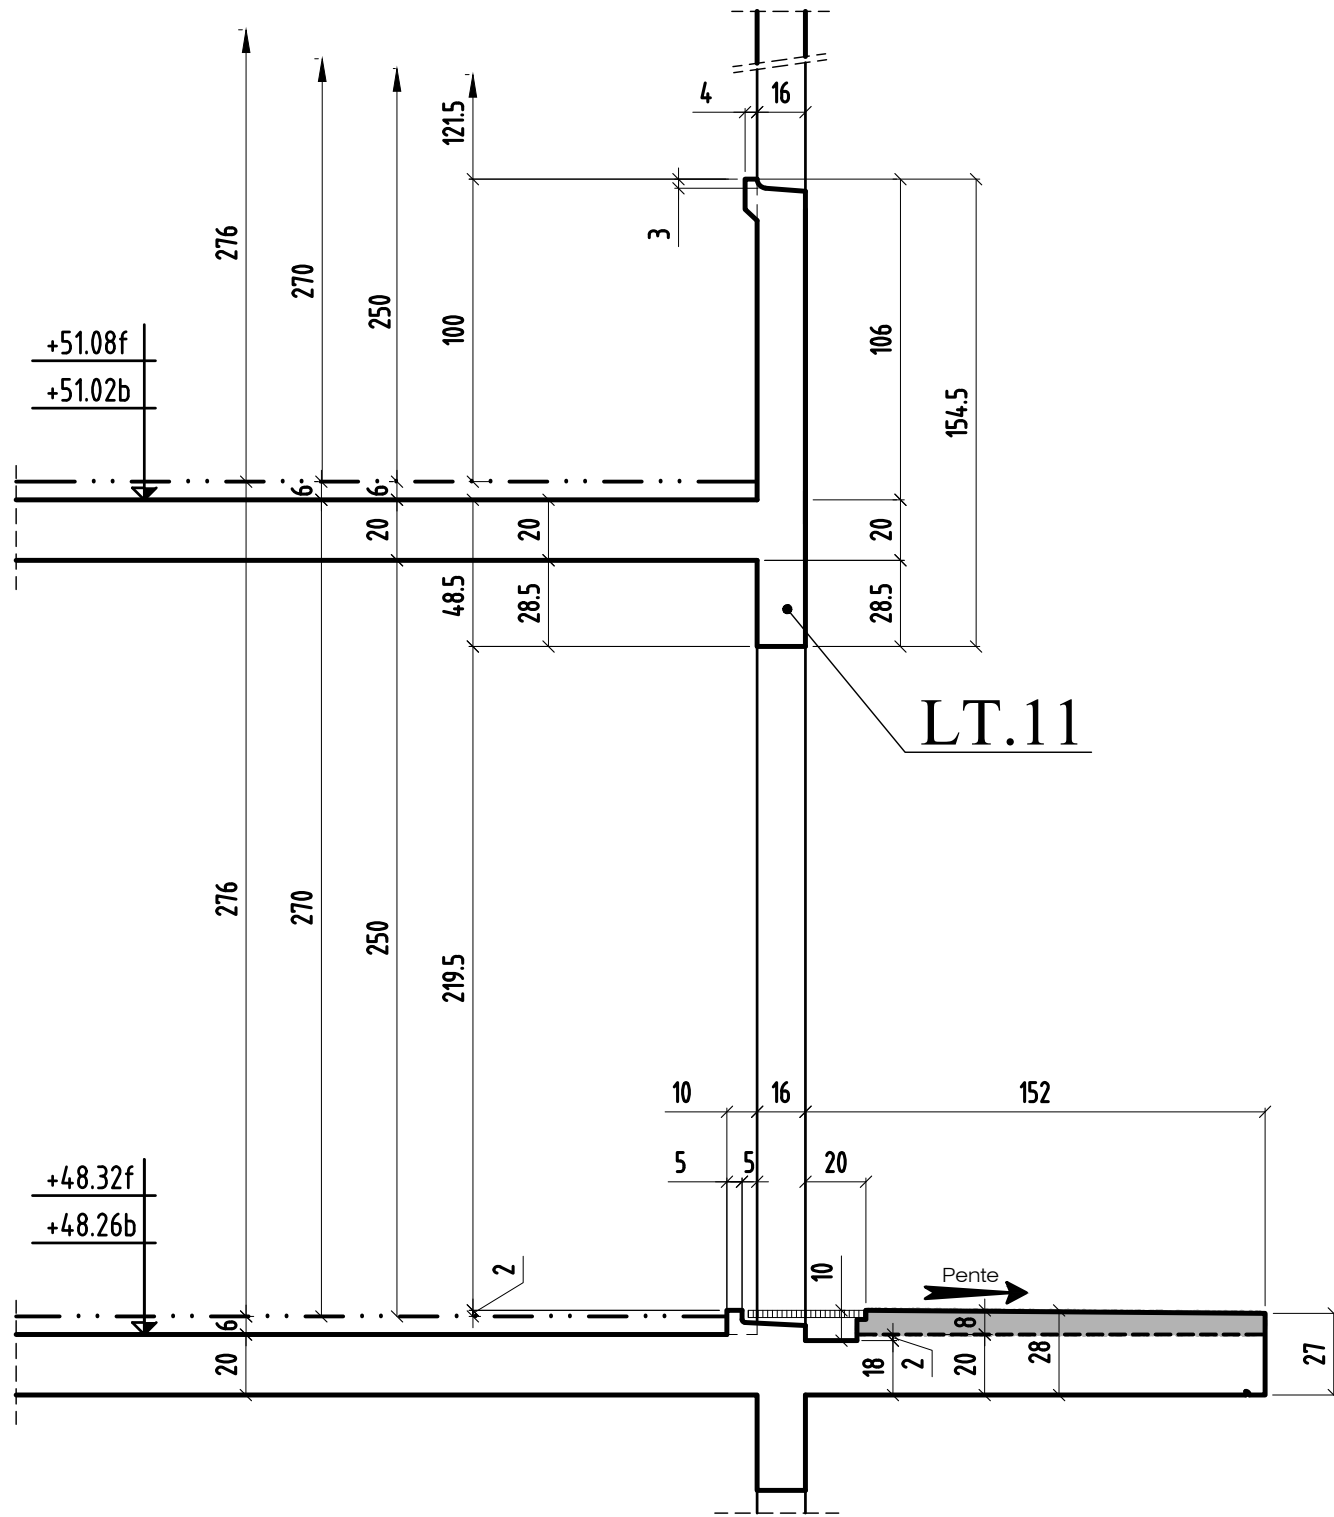


COUPE 5-5

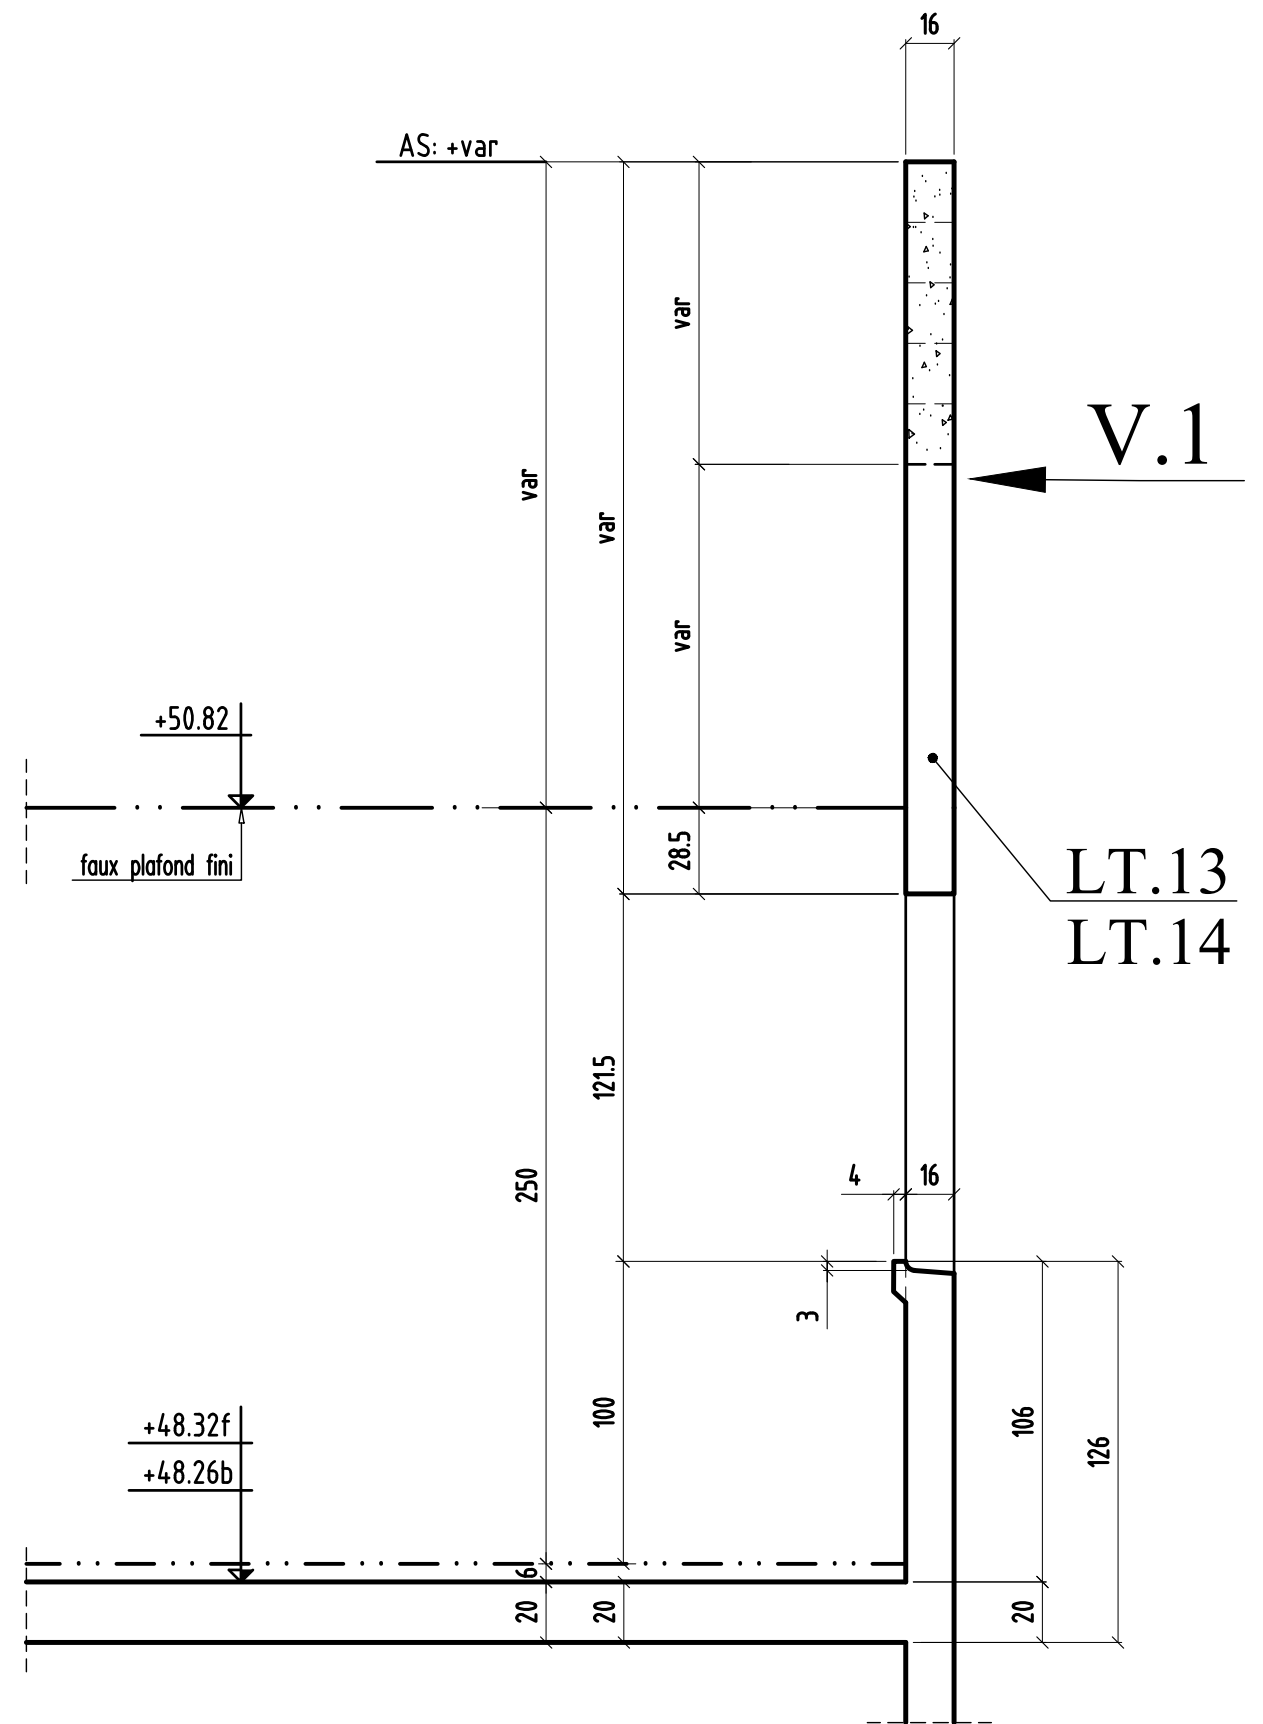


COUPE 6-6

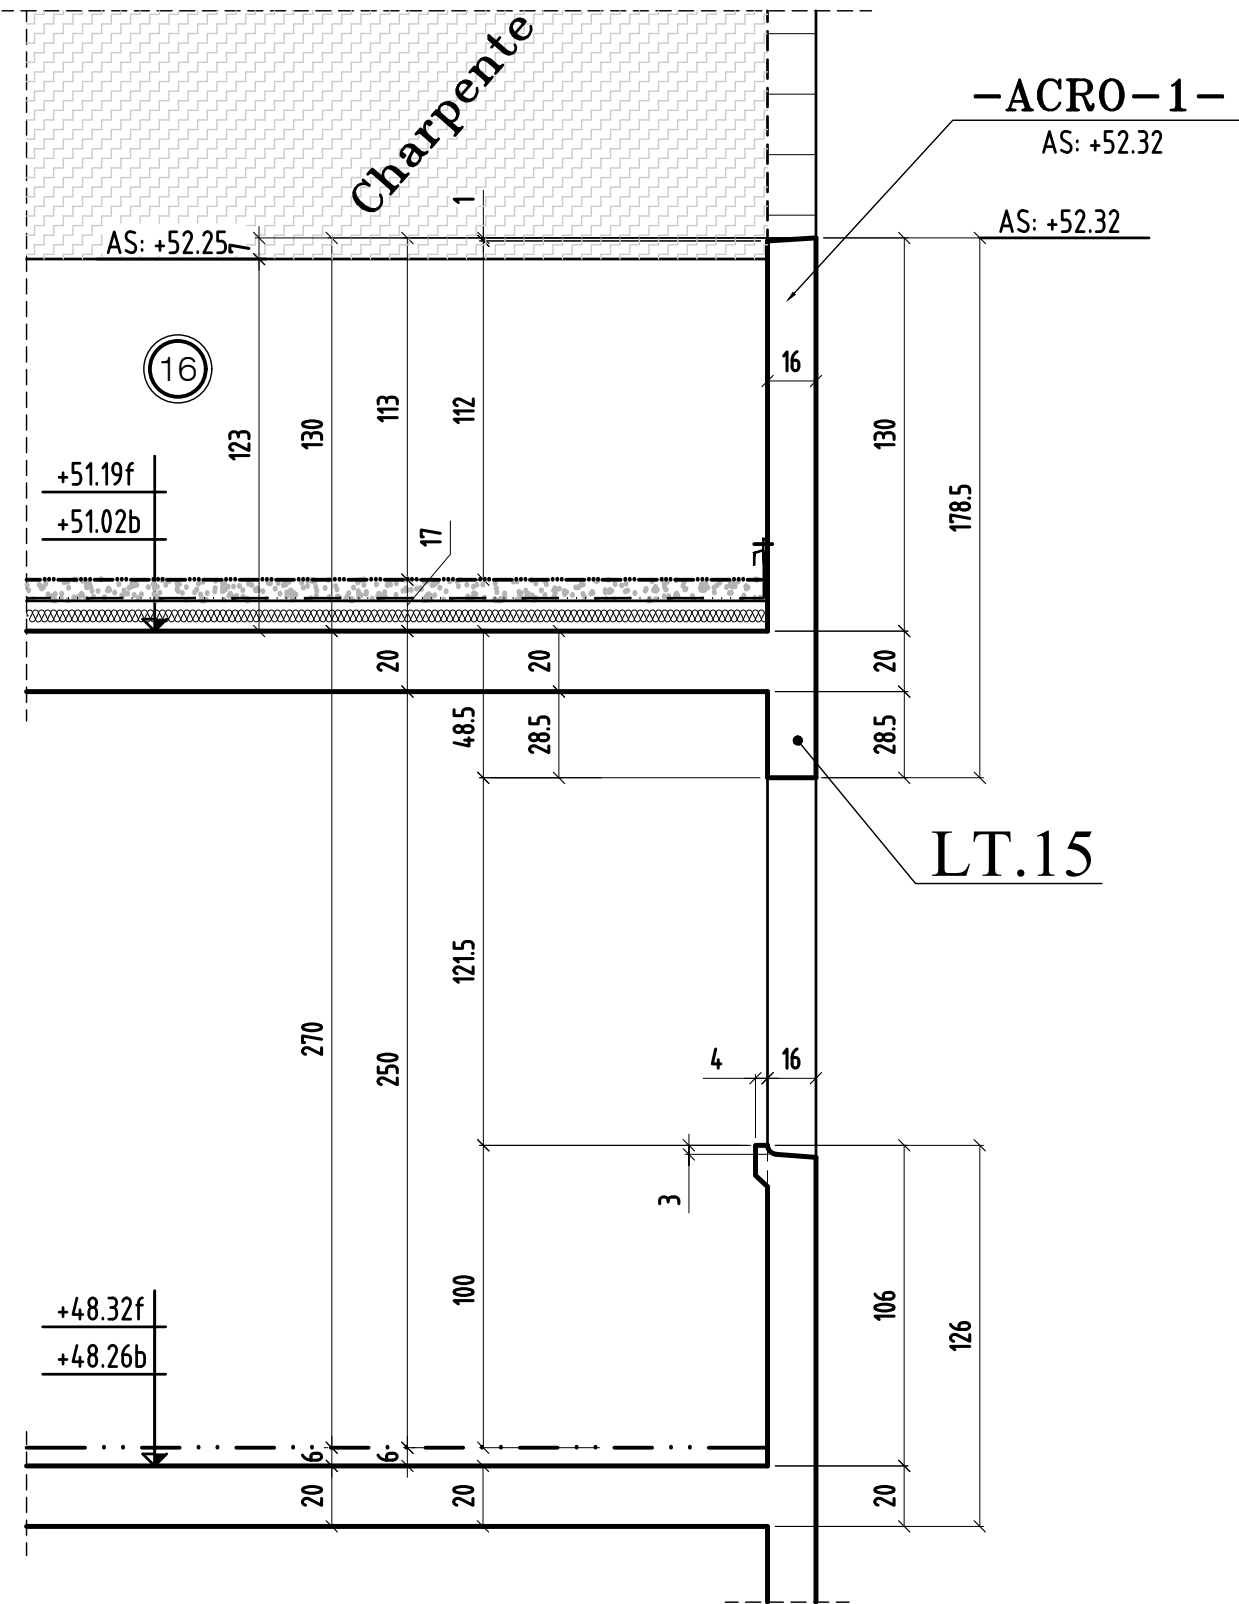

COUPE 7-7

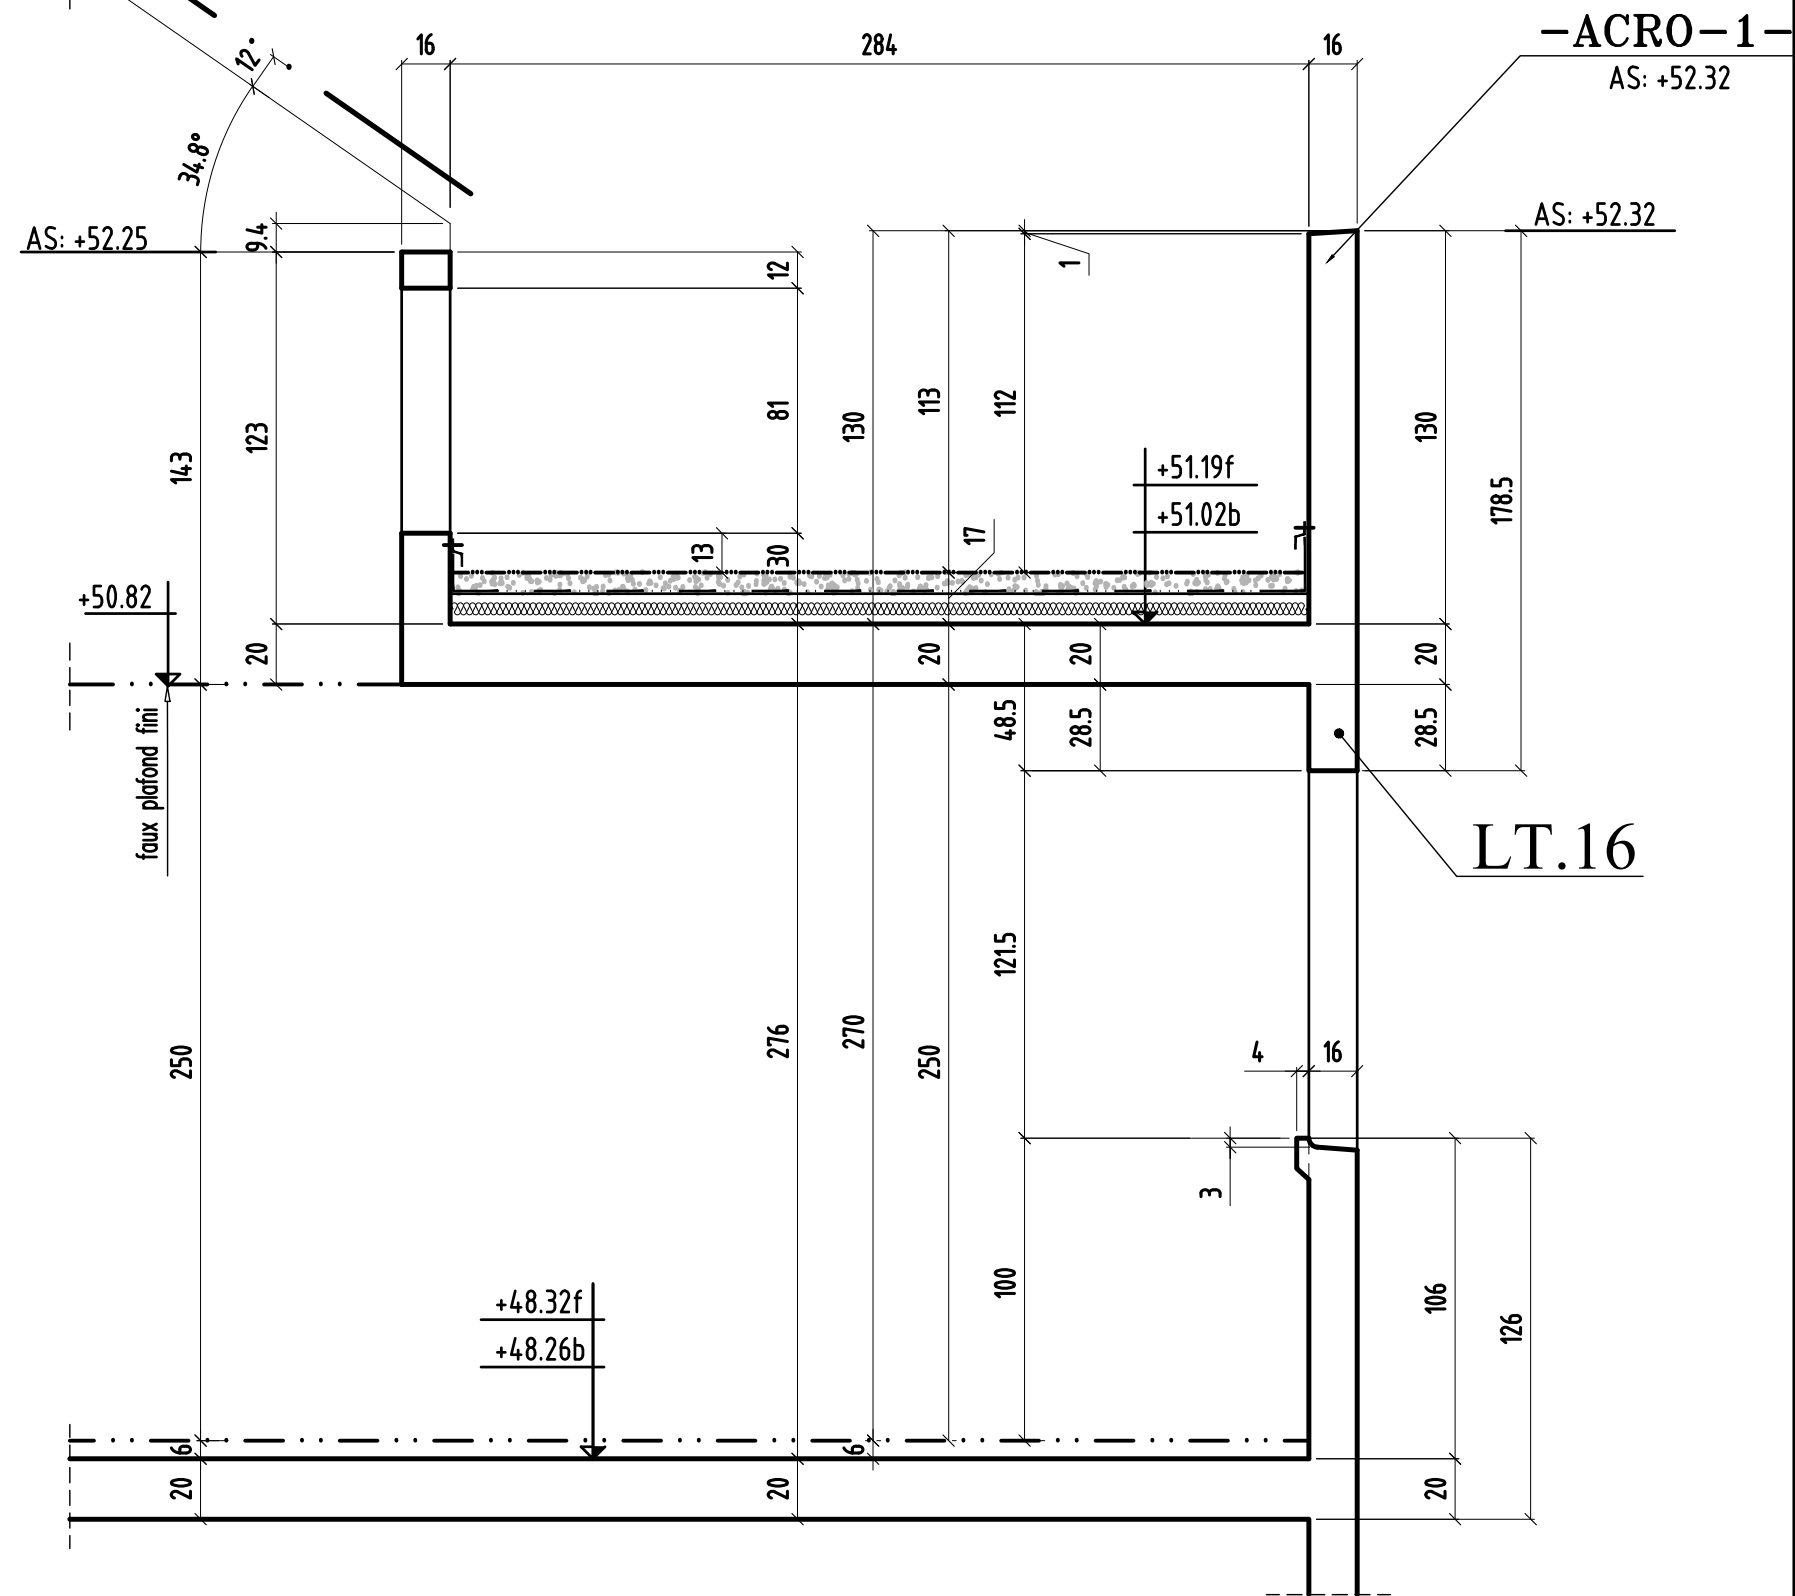

MODIFICATIONS	A	AFFAIRE:bâtiment CO	Cahier CO-61
0	B	Ech:1/25	Page 04

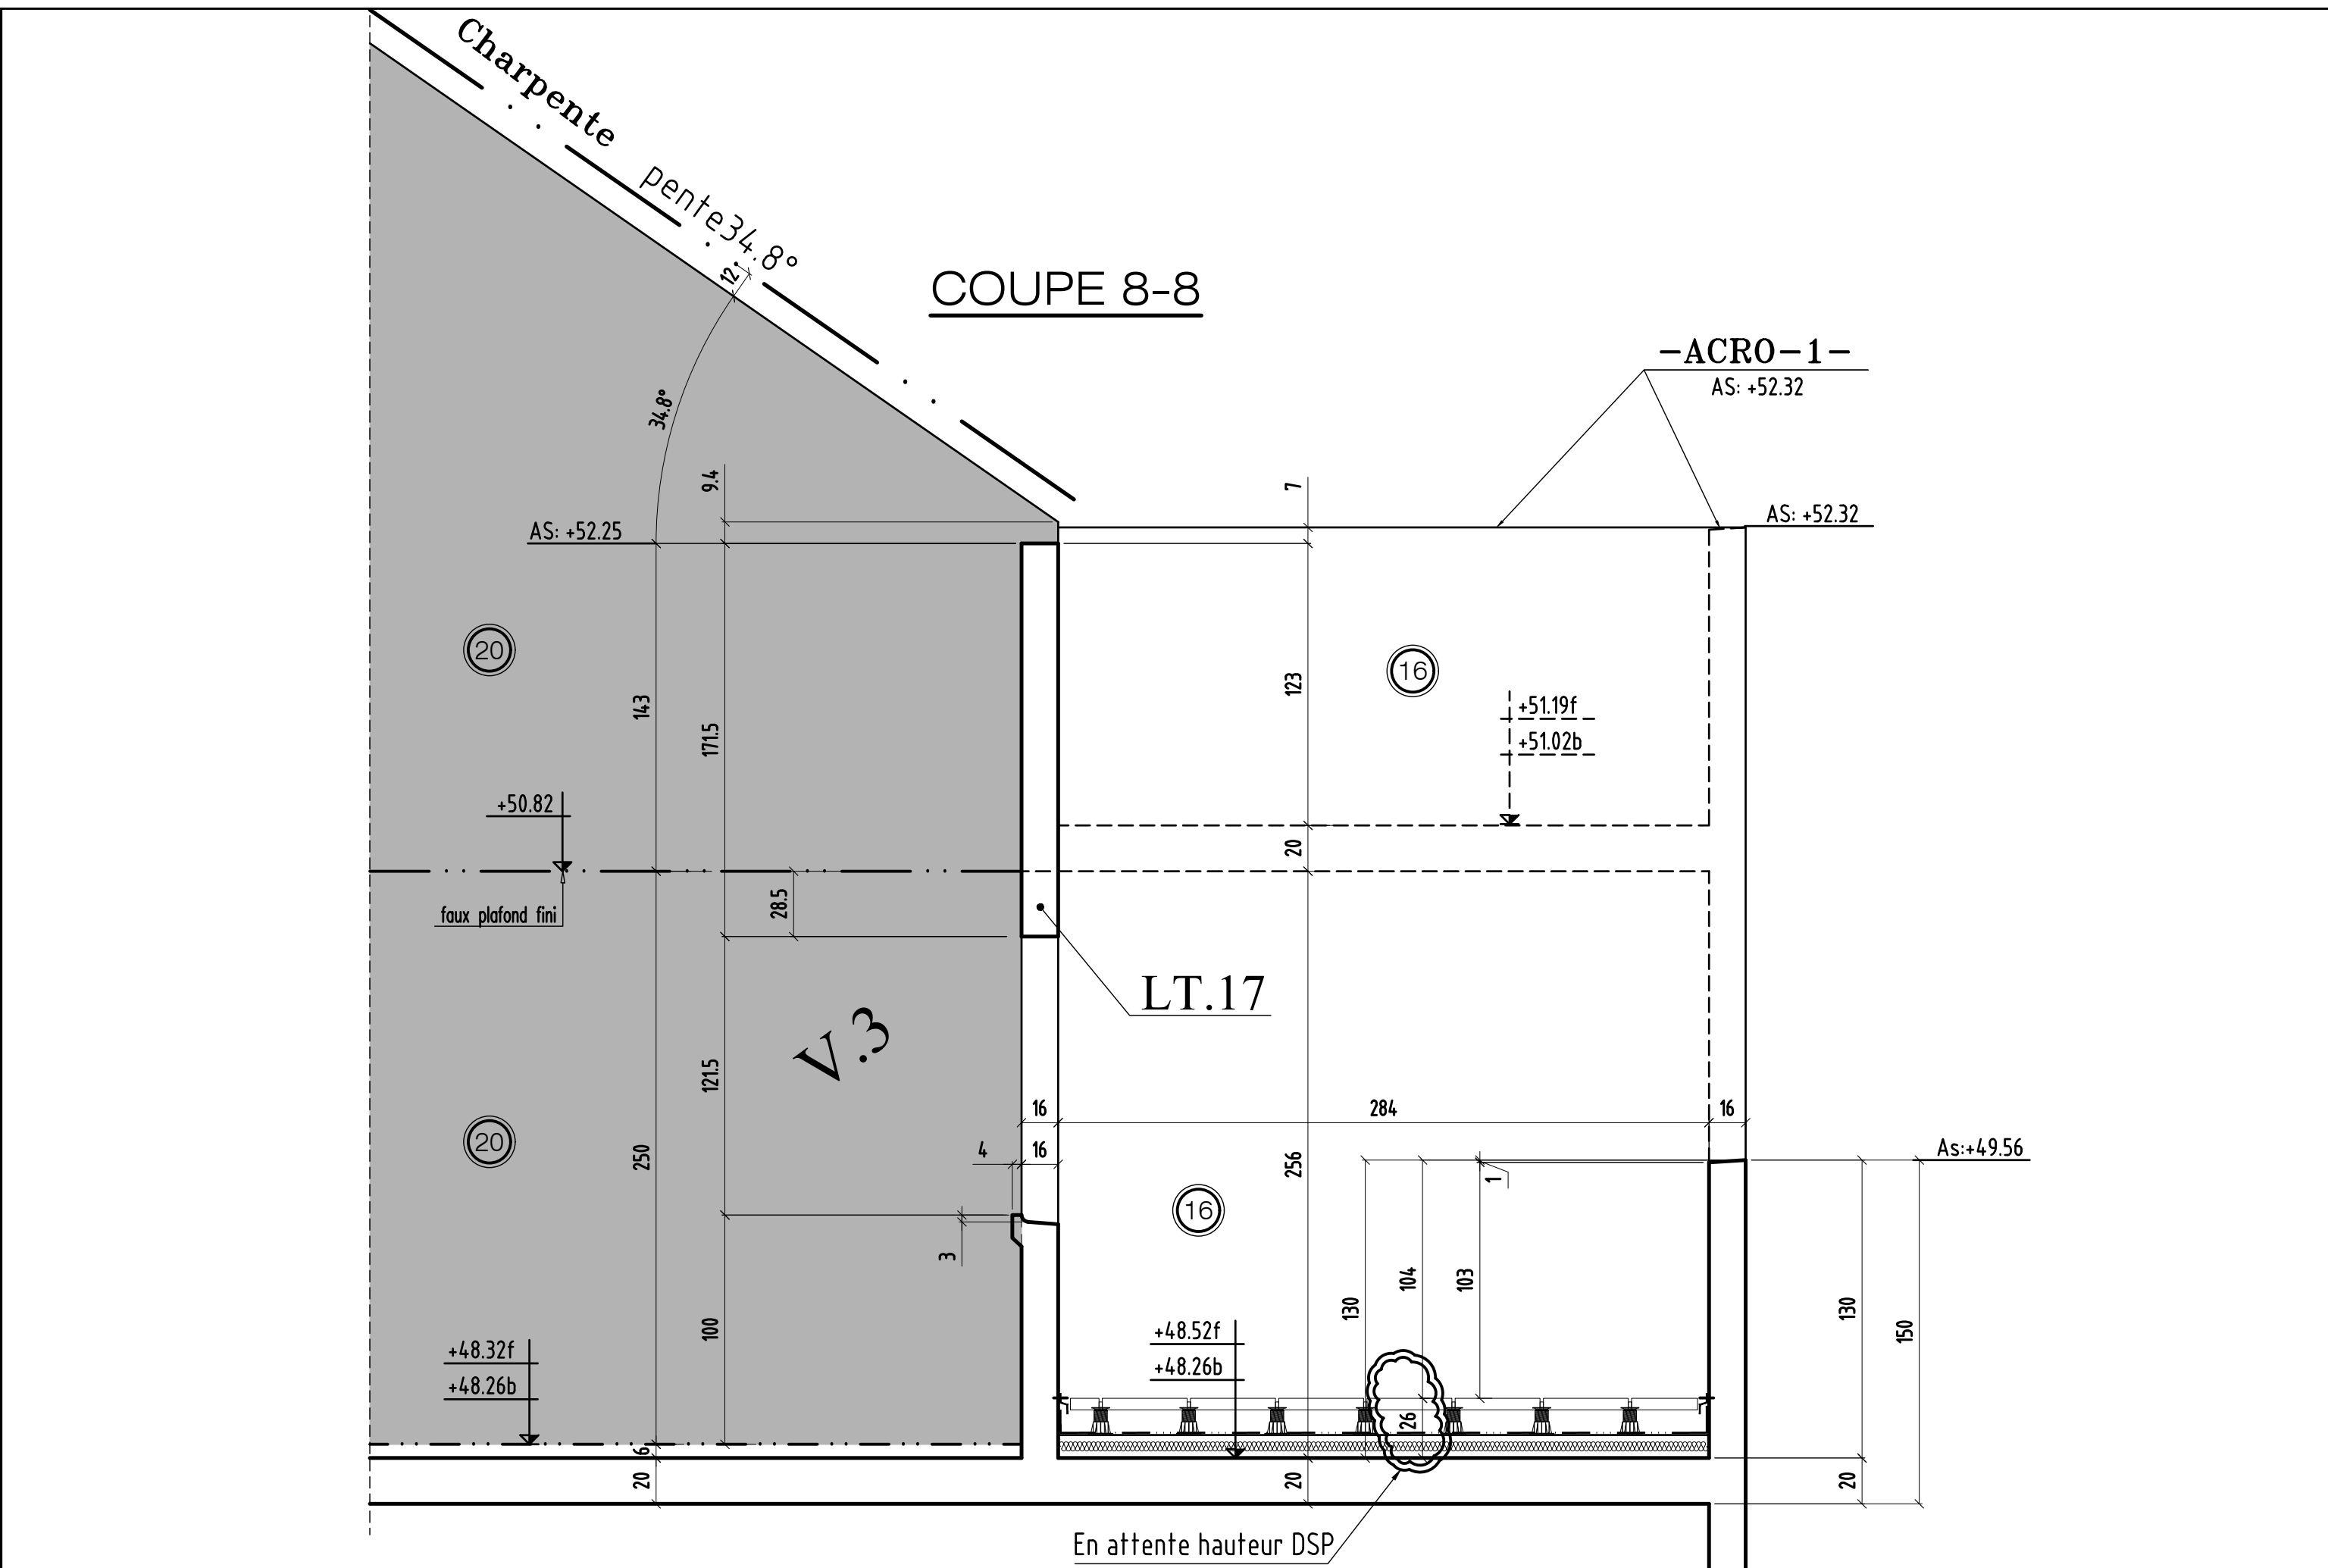


coupe 8-8

MODIFICATIONS	
0	

A
B

AFFAIRE:bâtiment CO
Ech:1/25


Cahier CO-61
Page 05

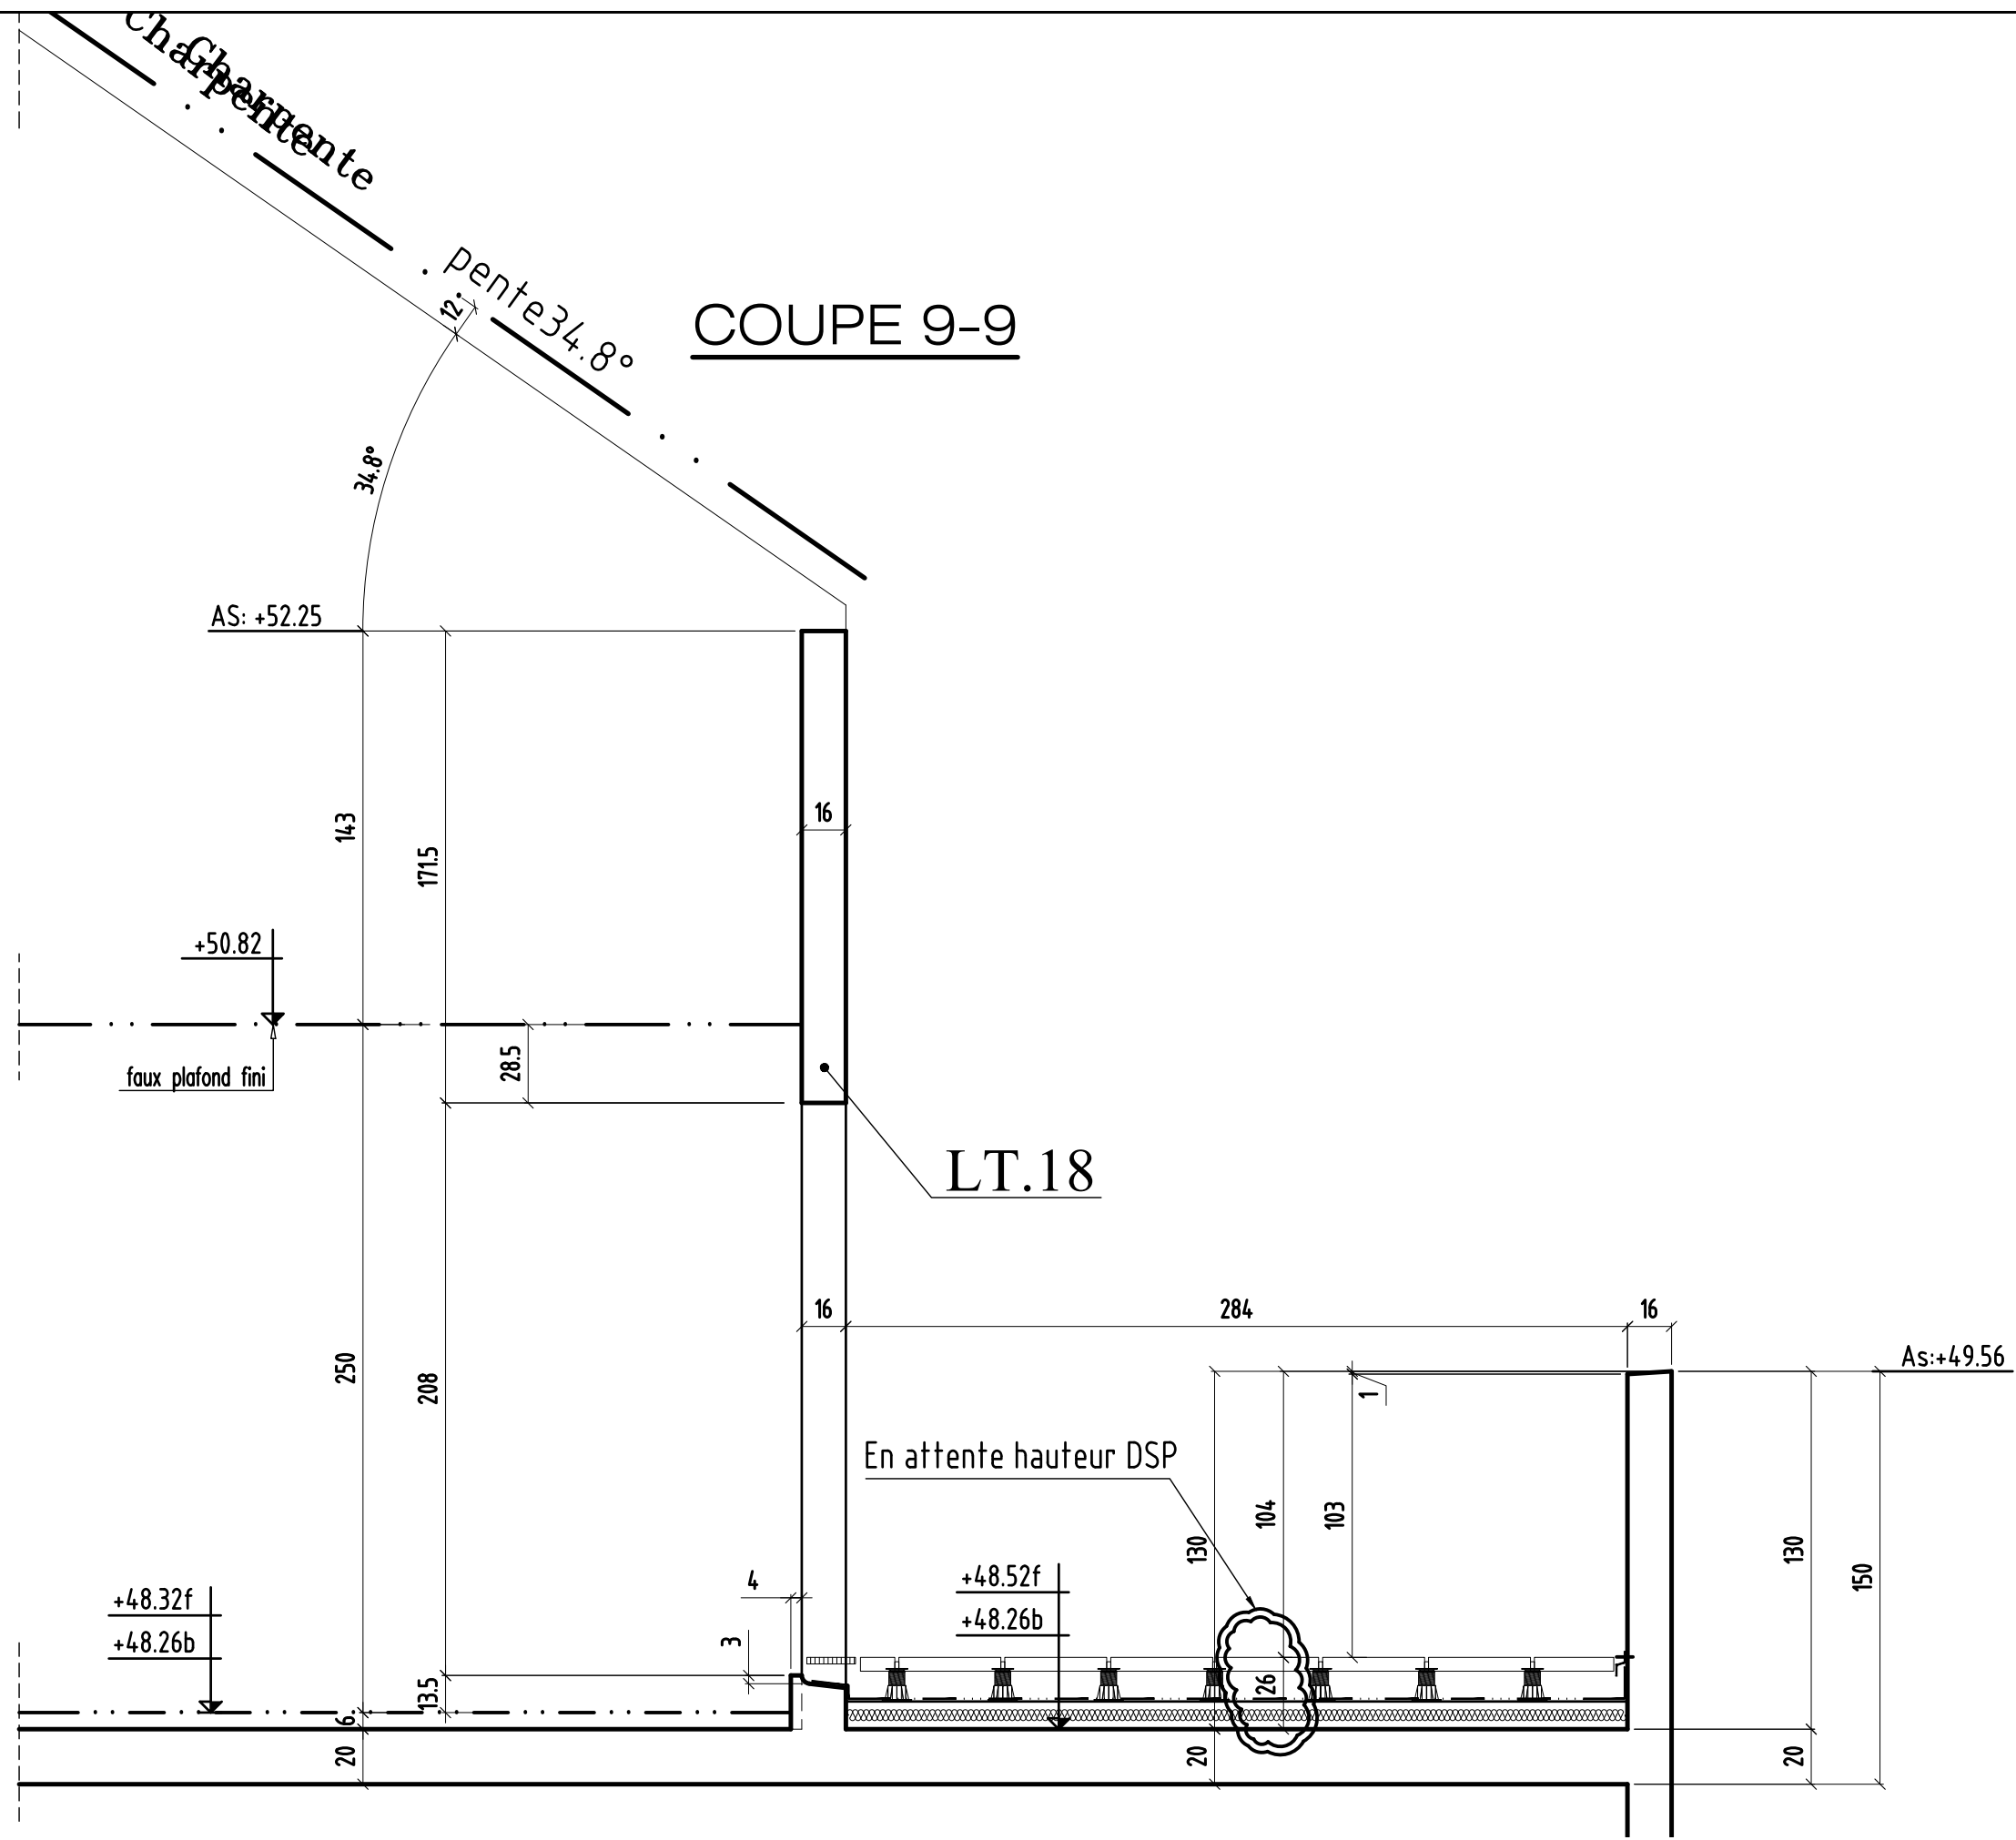


coupe 9-9

	MODIFICATIONS	A	AFFAIRE:bâtiment CO	Cahier CO-61
0		B	Ech:1/25	Page 06

COUPE 10-10

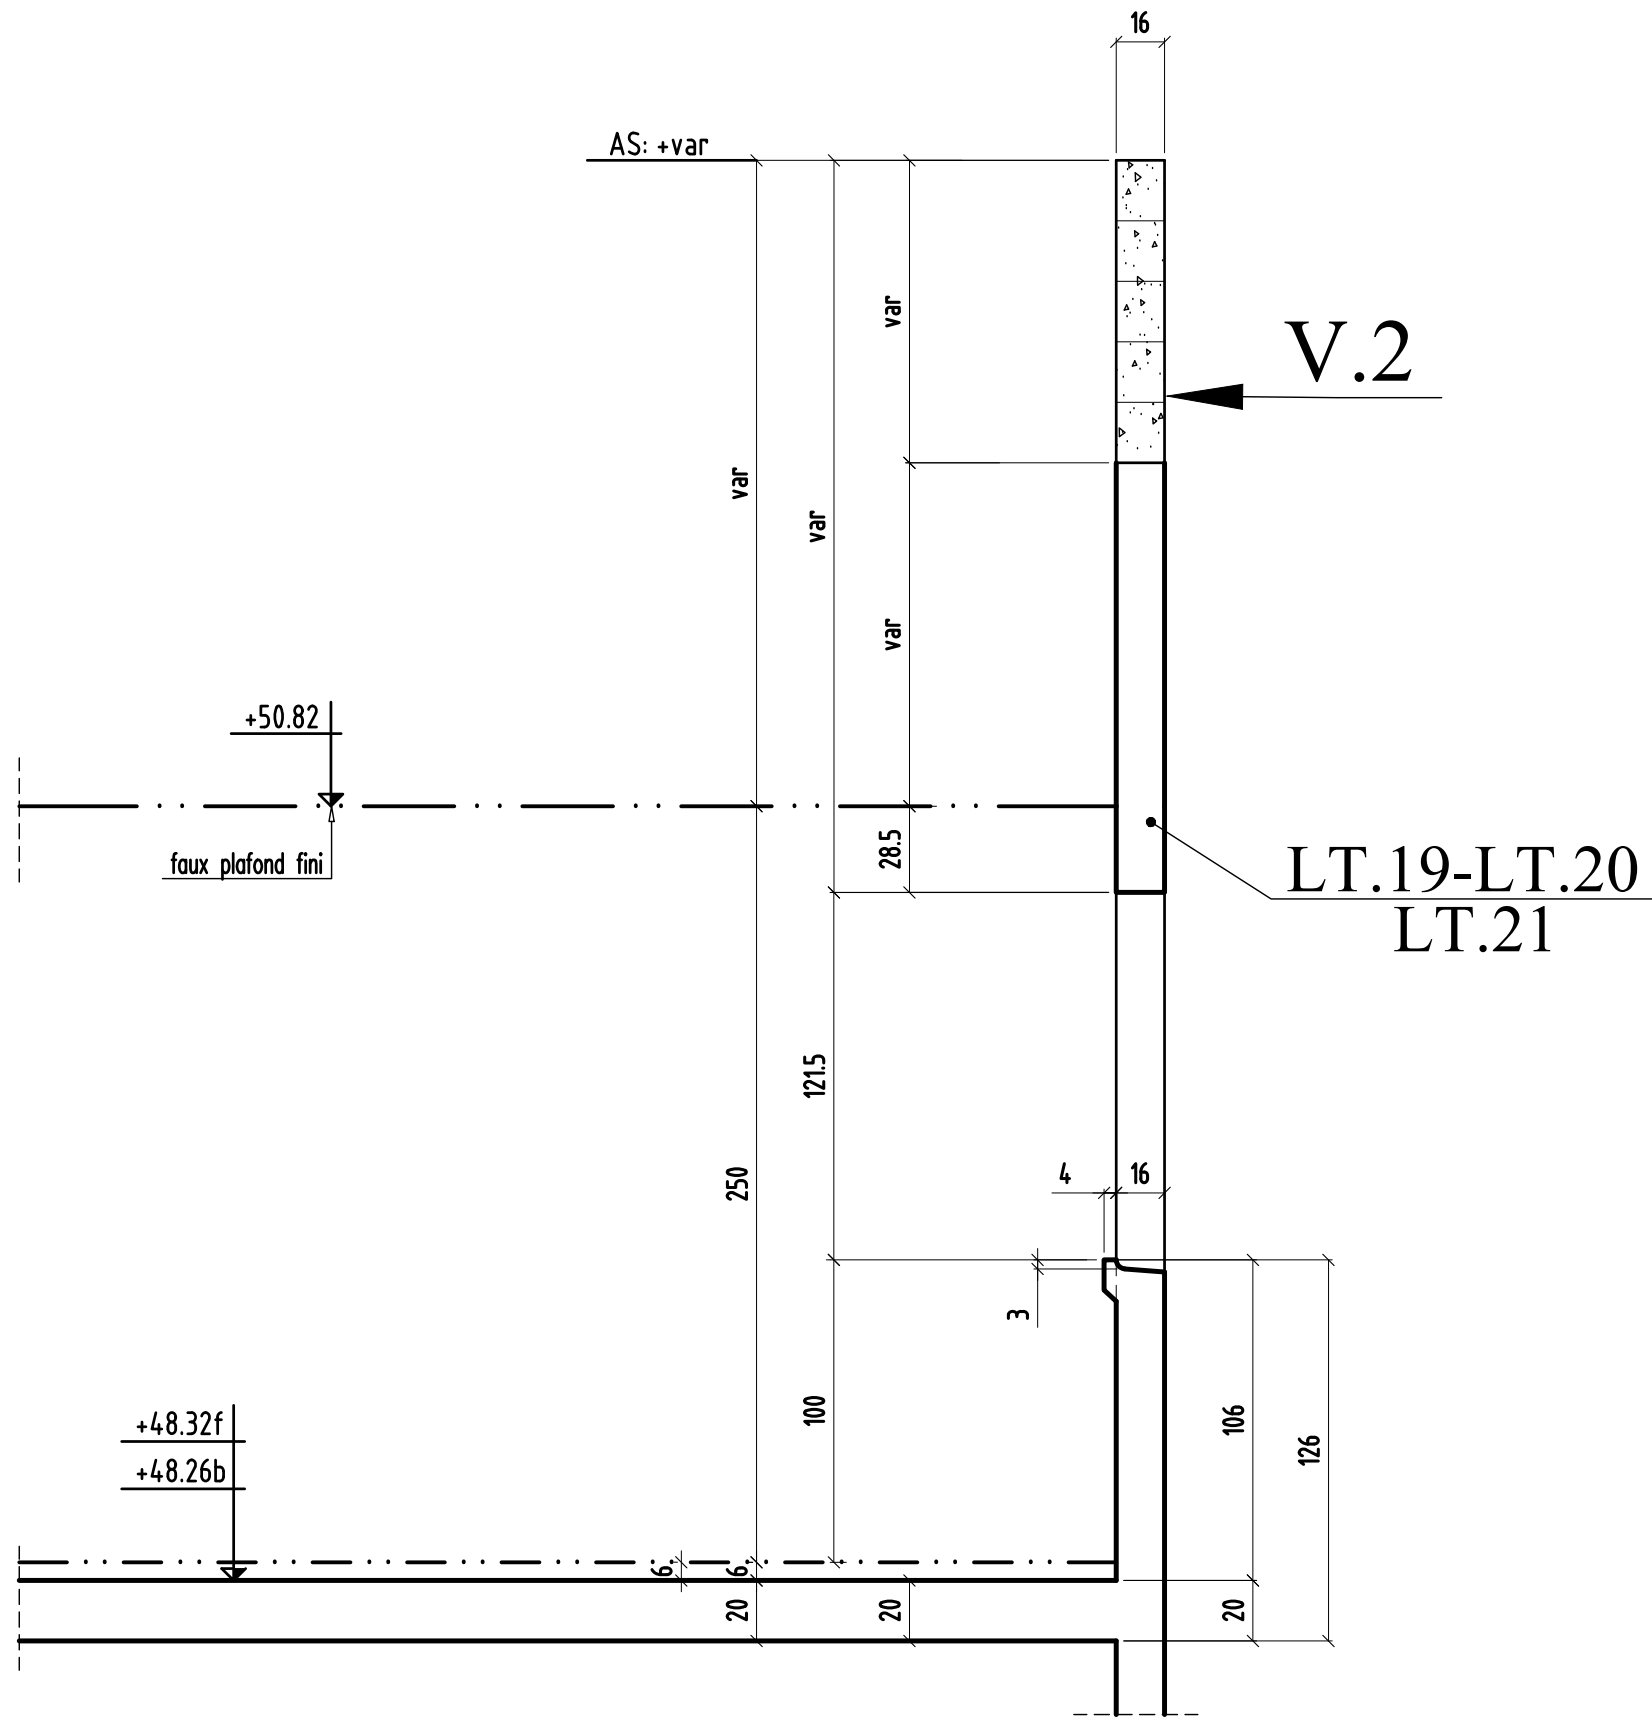

COUPE 11-11

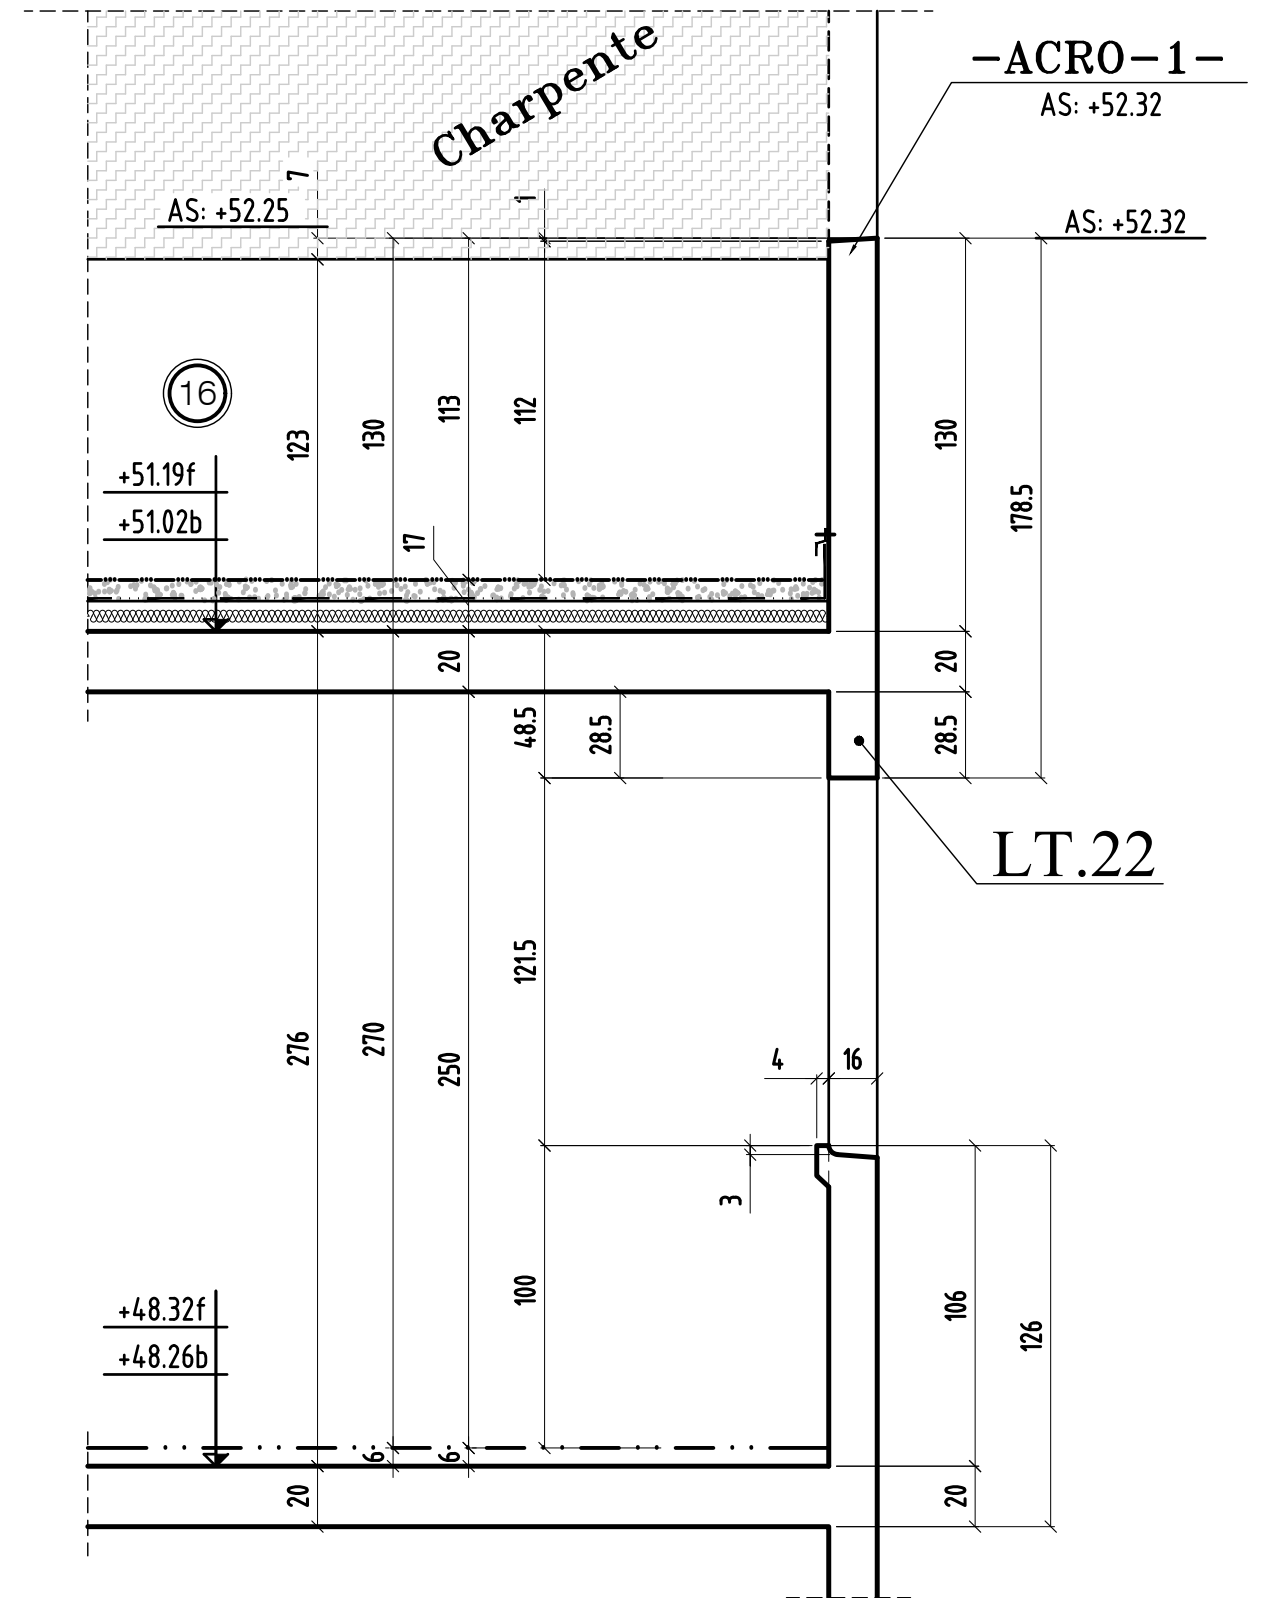


MODIFICATIONS	
0	A
	B

COUPE 12-12

-ACRO-1-


AS: +52.32

AS: +52.32

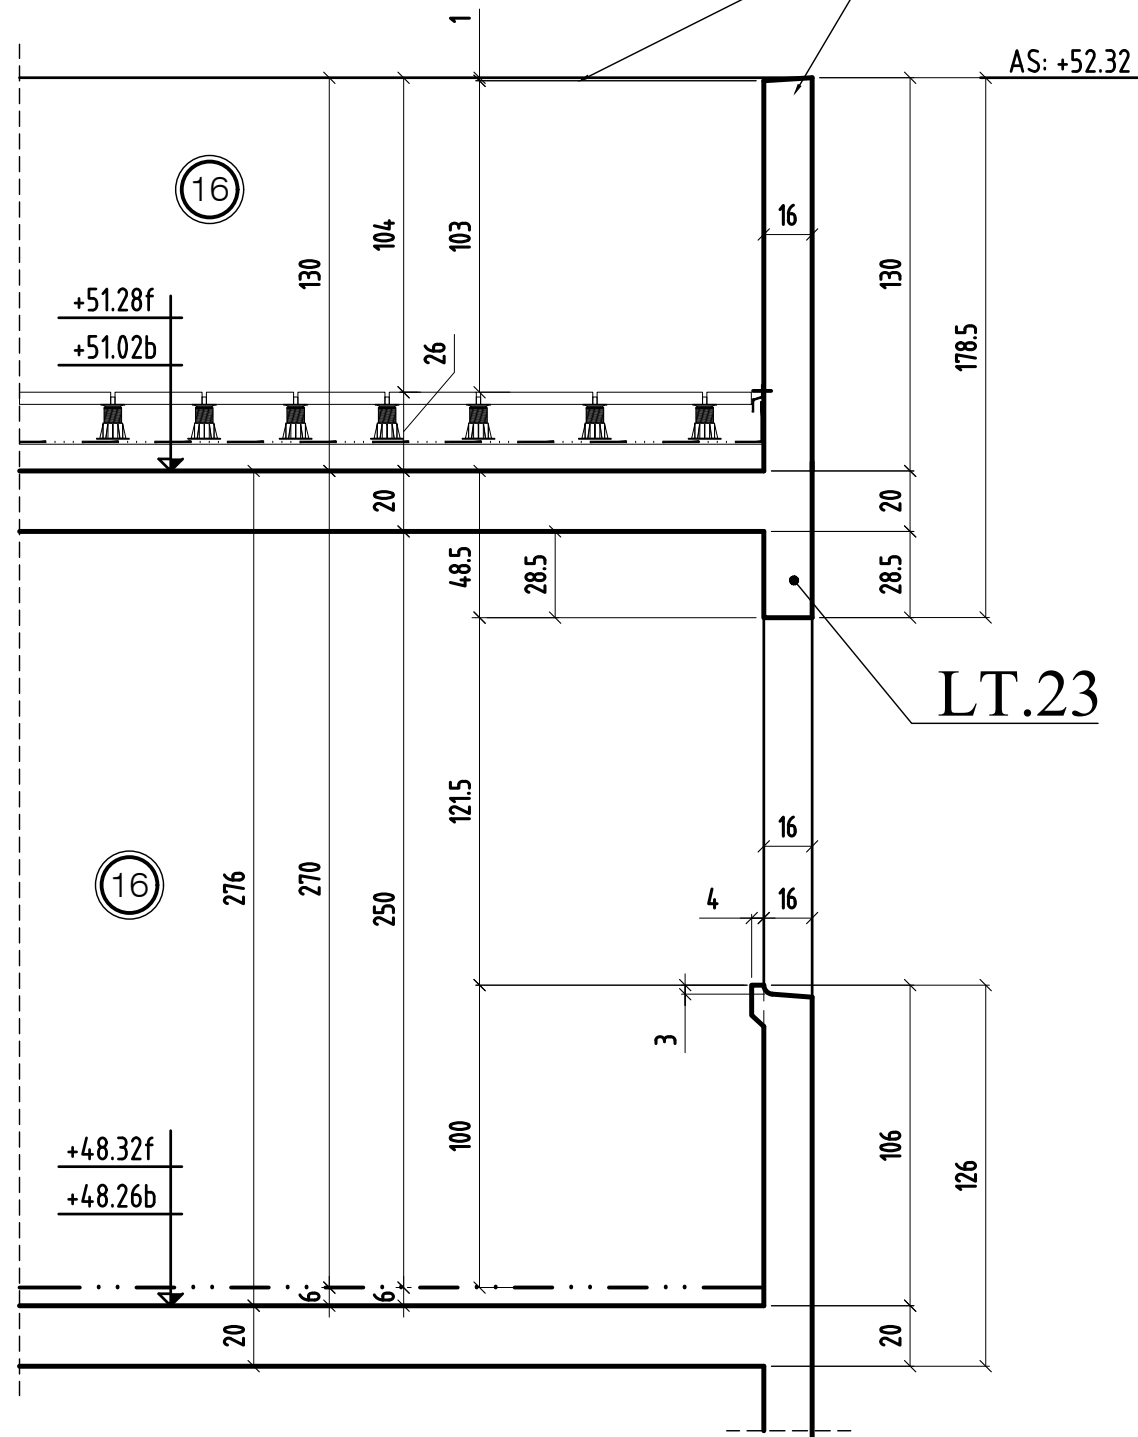

LT.23

COUPE 13-13

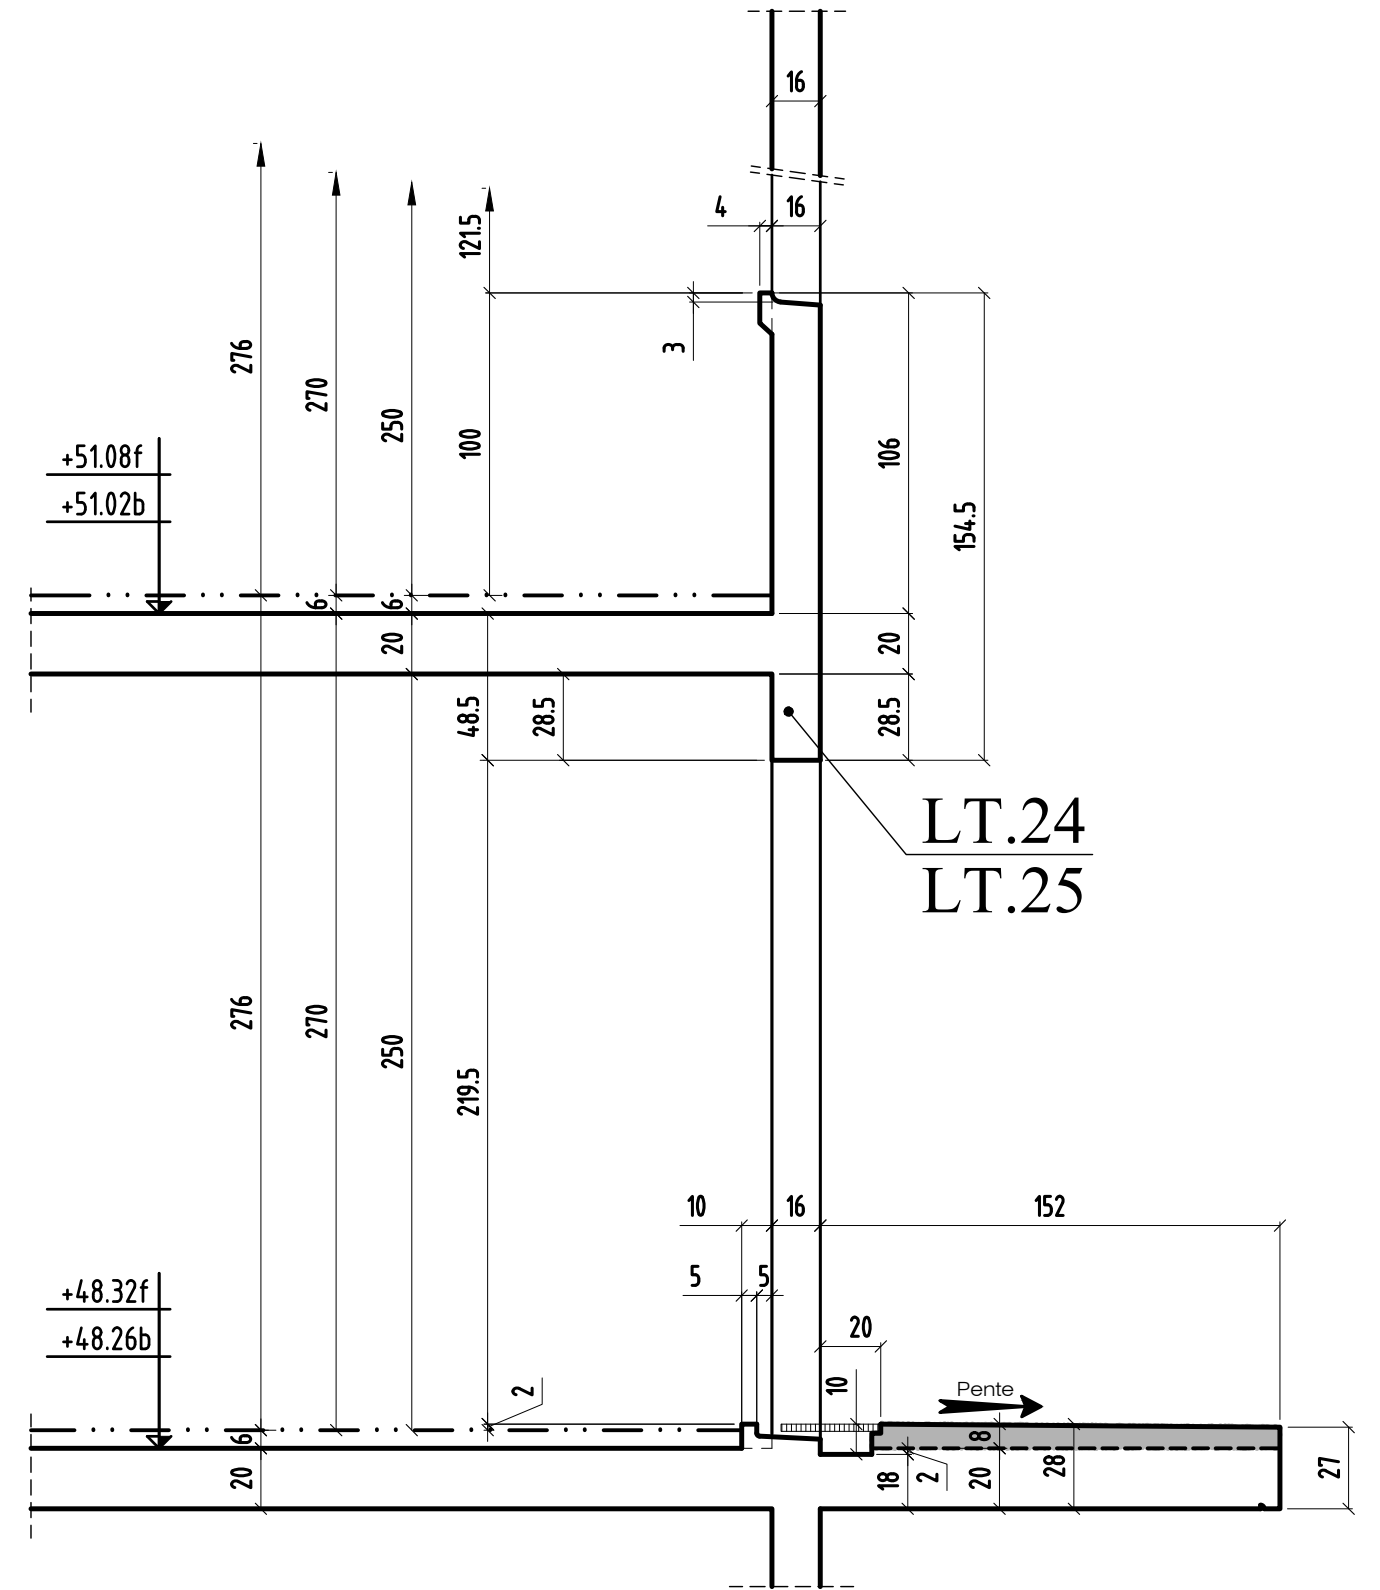


LT.24
LT.25


coupe 12-12 & 13-13

MODIFICATIONS	A	AFFAIRE:bâtiment CO	Cahier CO-61
0	B	Ech:1/25	Page 08

COUPE 14-14

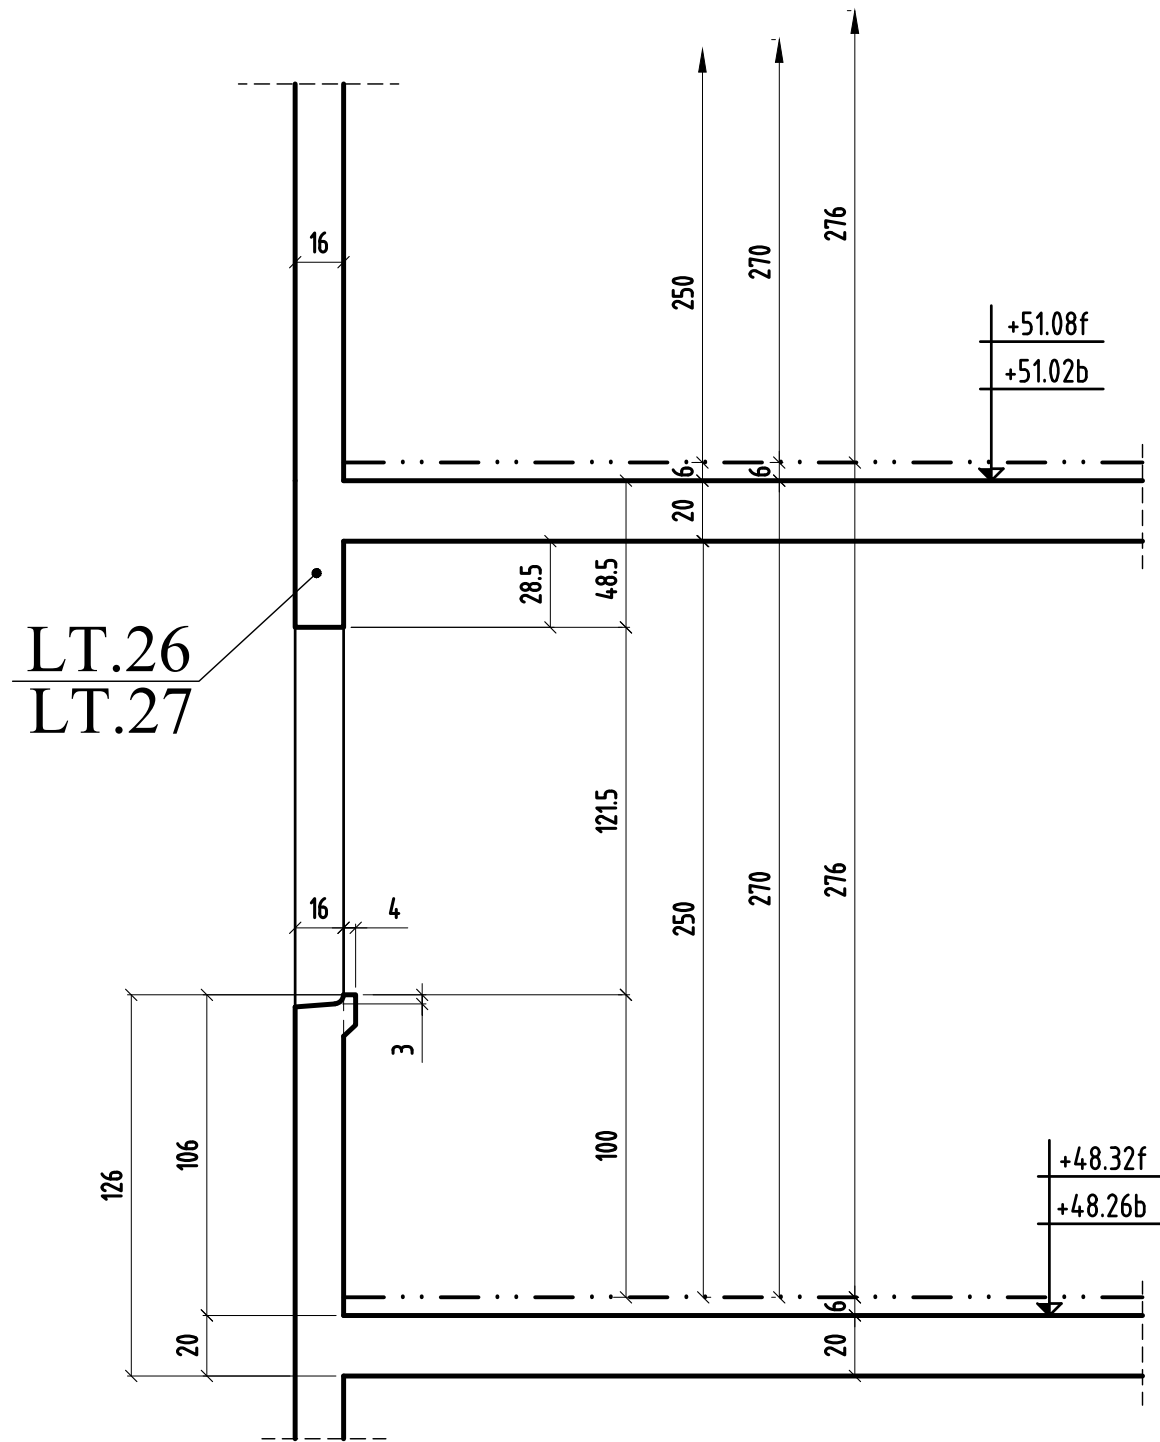


COUPE 15-15

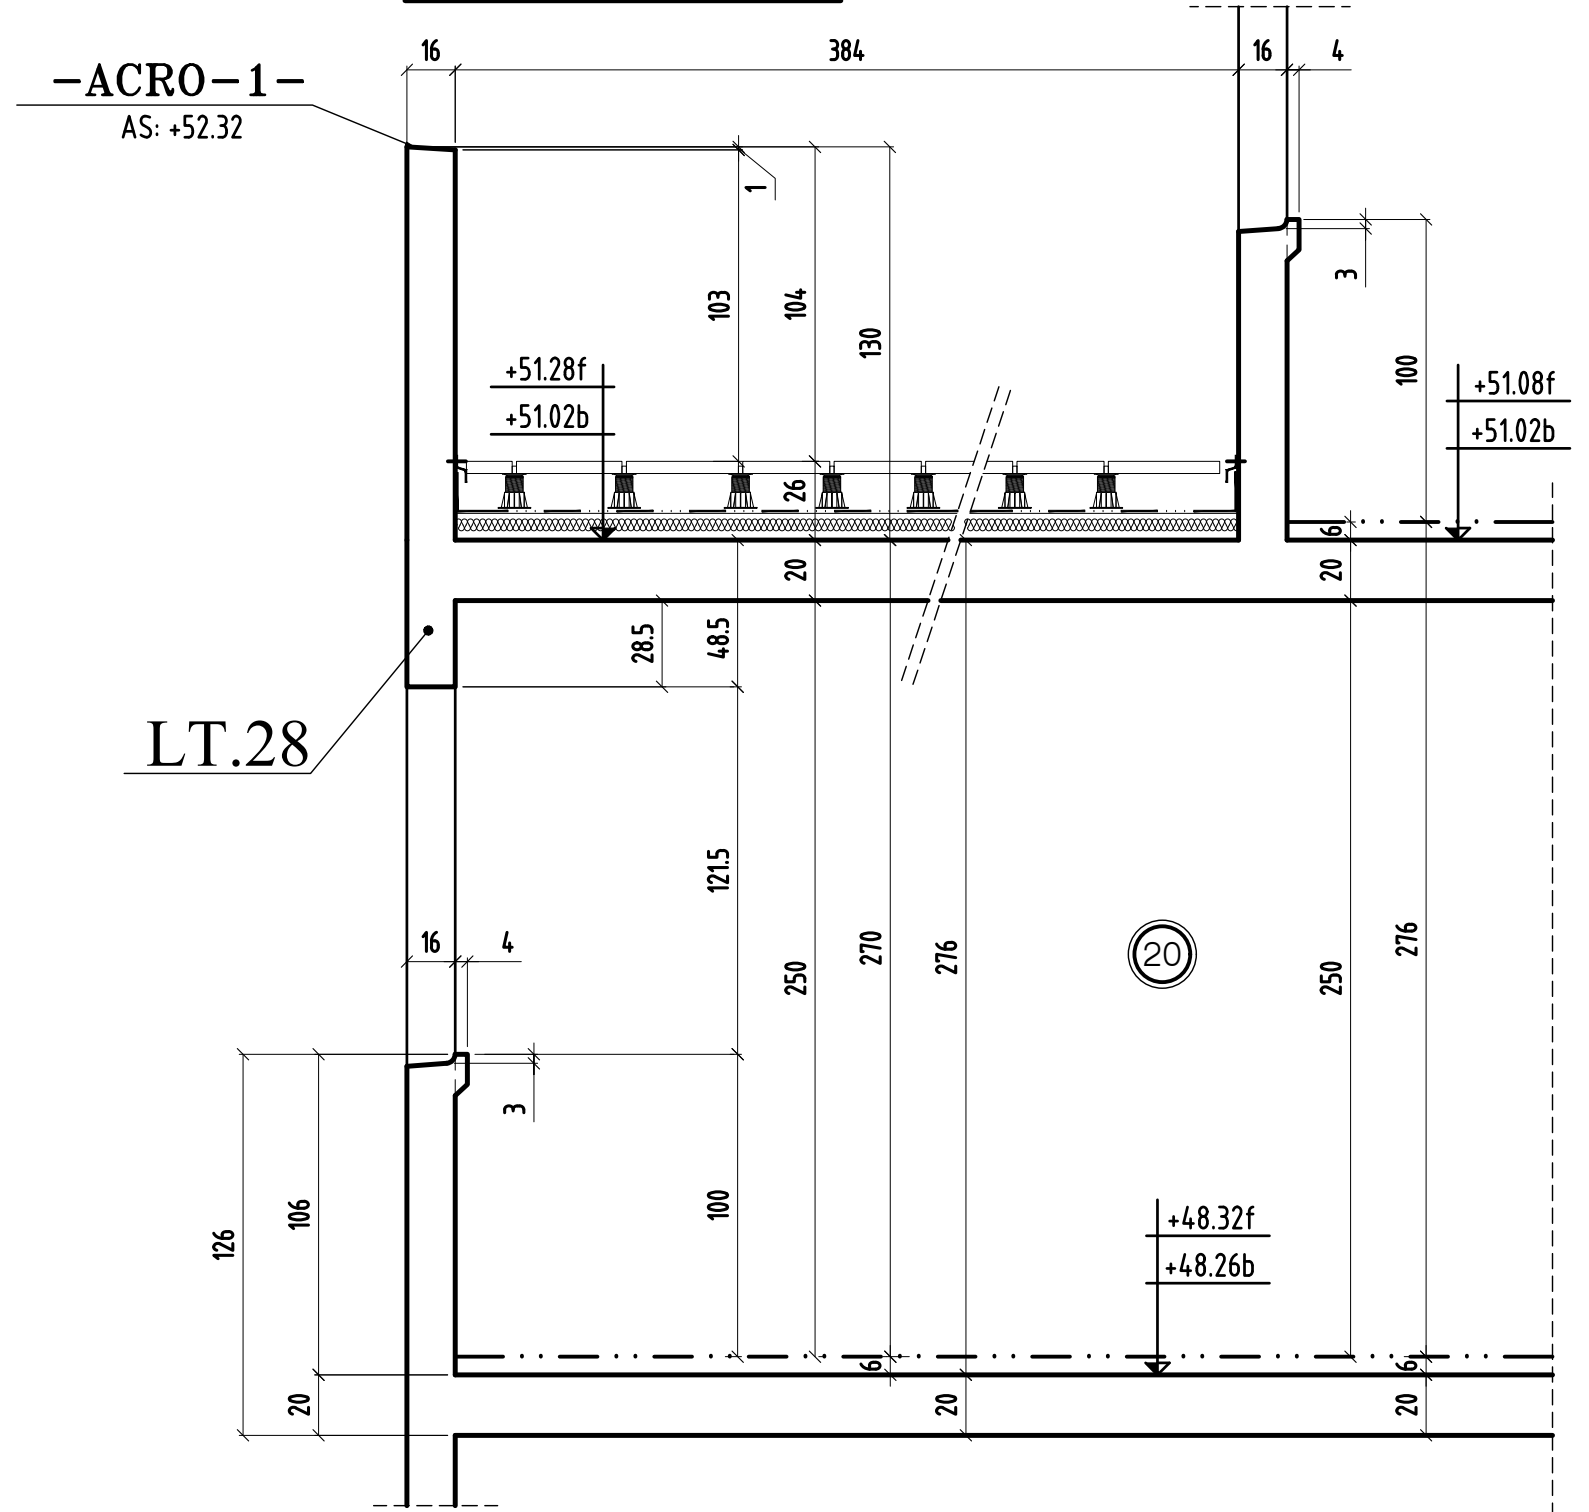


COUPE 16-16

-ACRO-1-
AS: +52.32

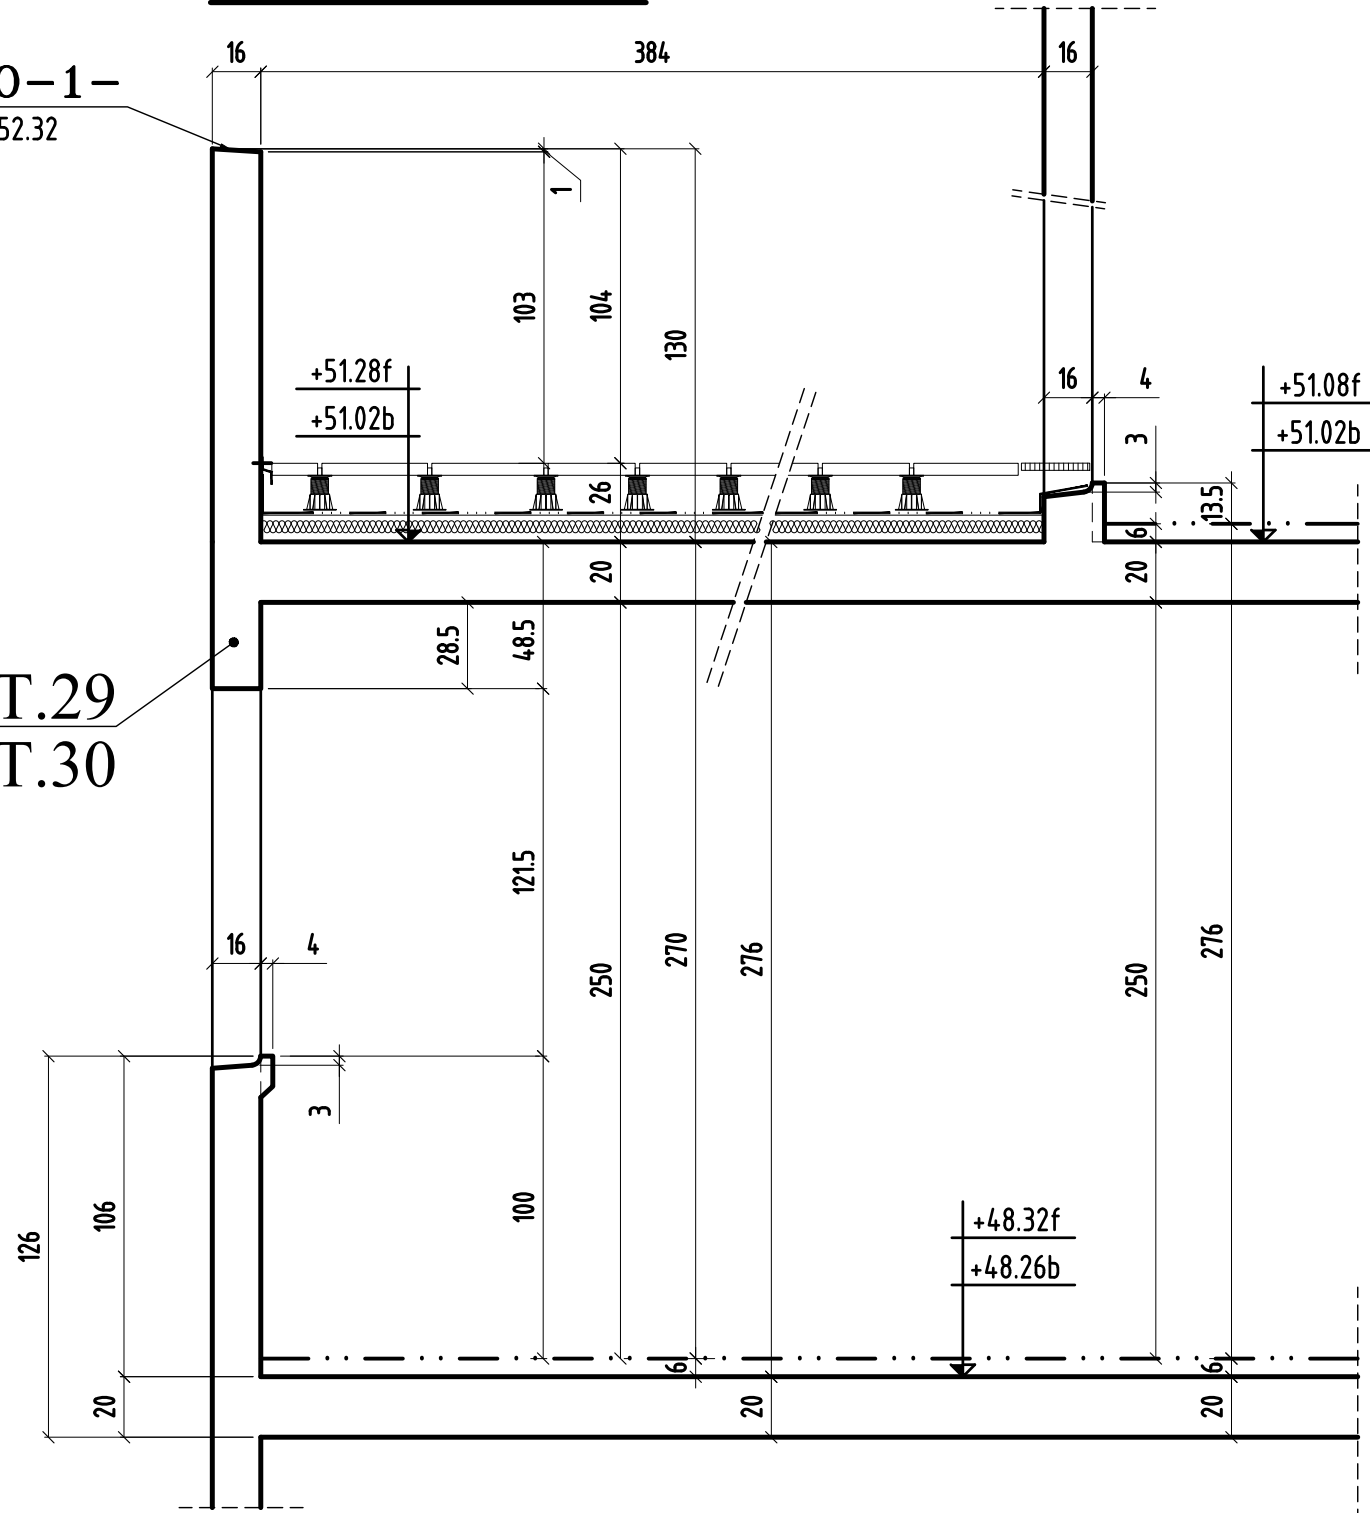


COUPE 17-17

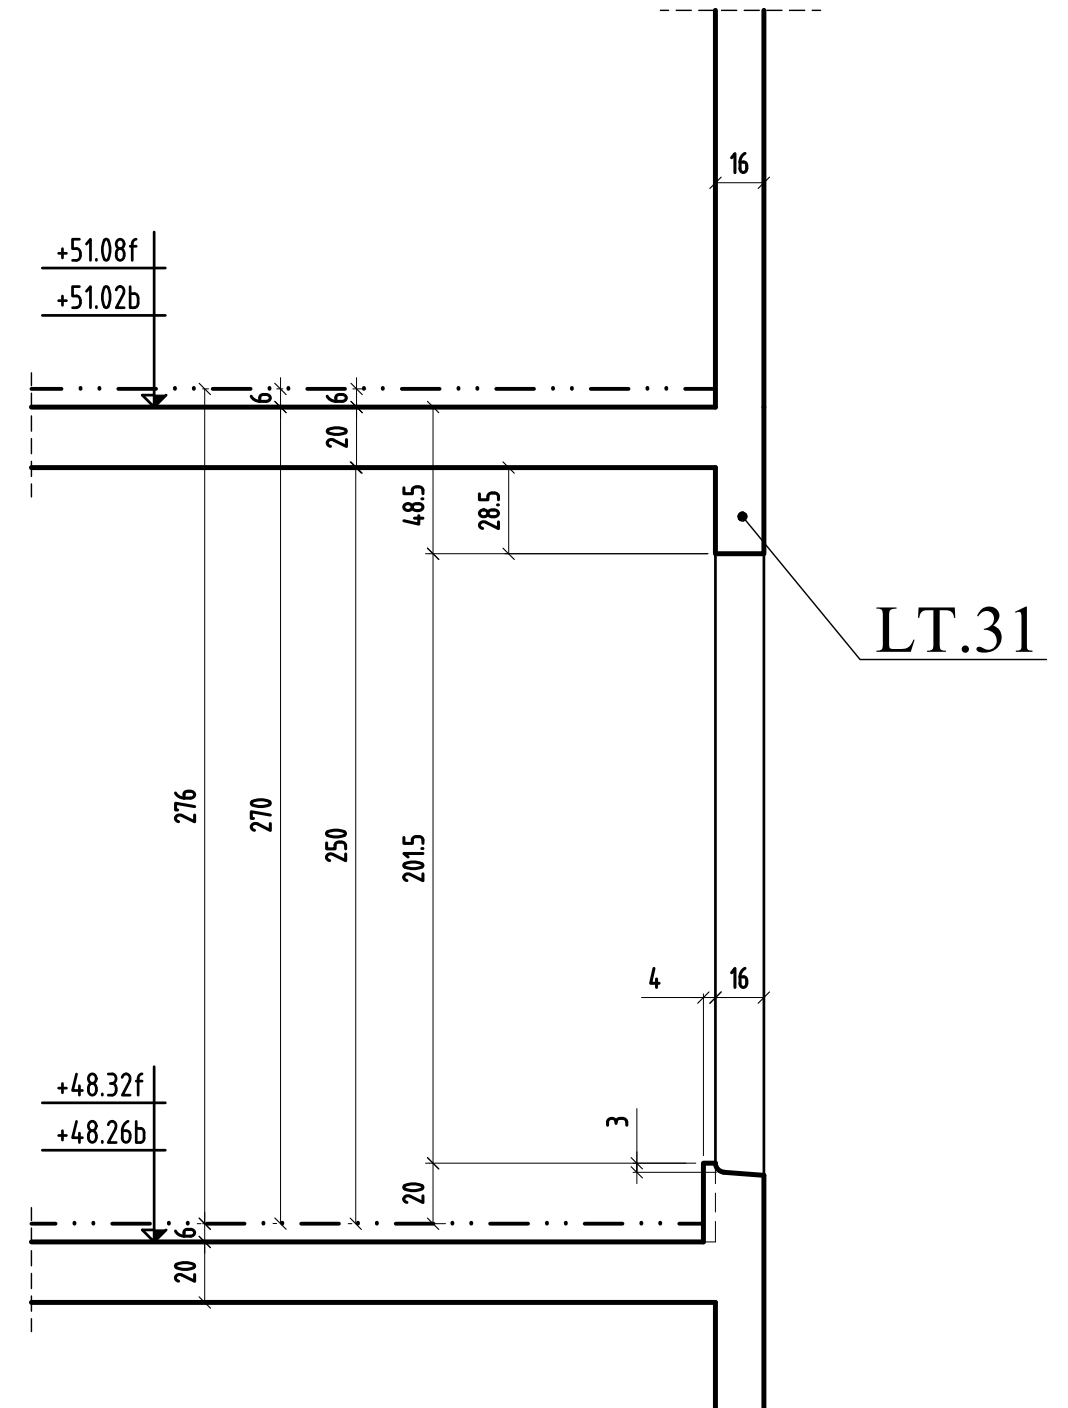

COUPE 18-18

-ACRO-1-
AS: +52.32

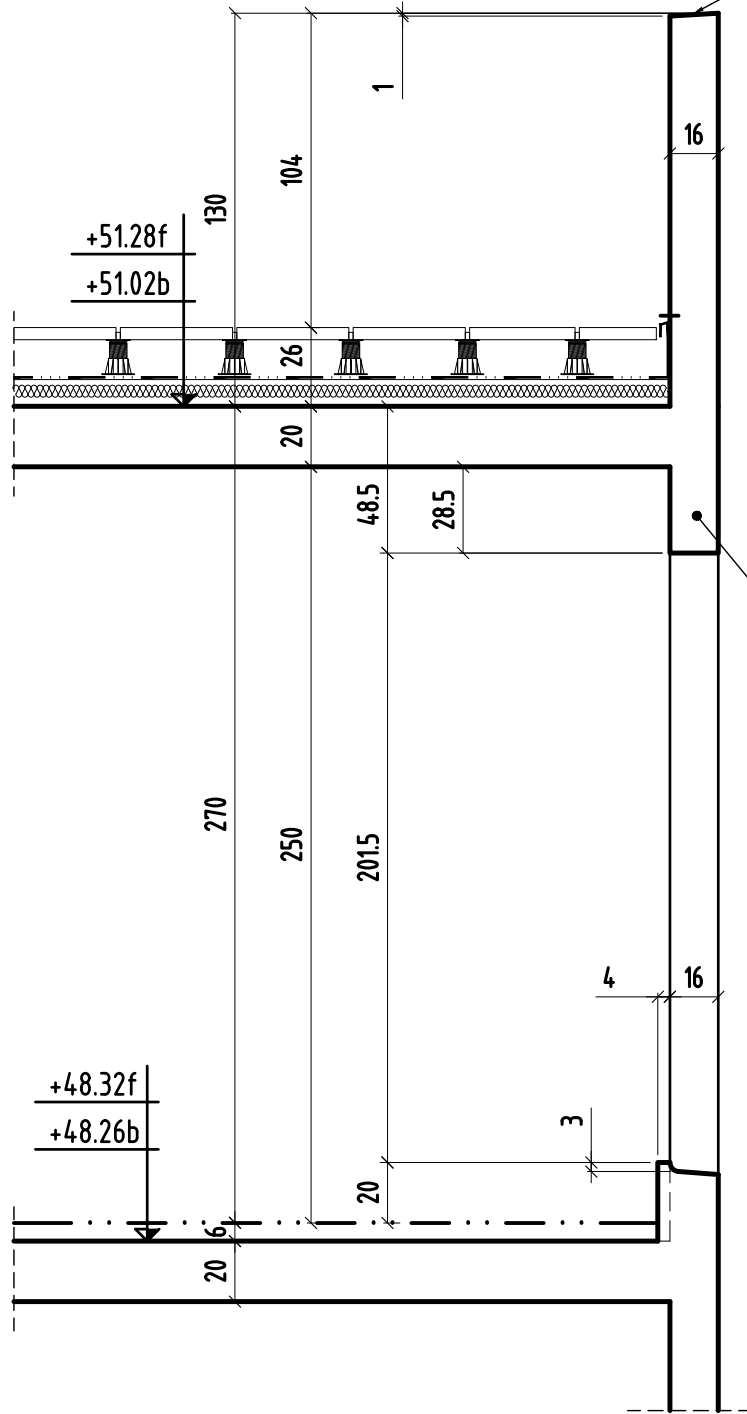


LT.32

COUPE 19-19

AS: +52.25

penne 19.5°

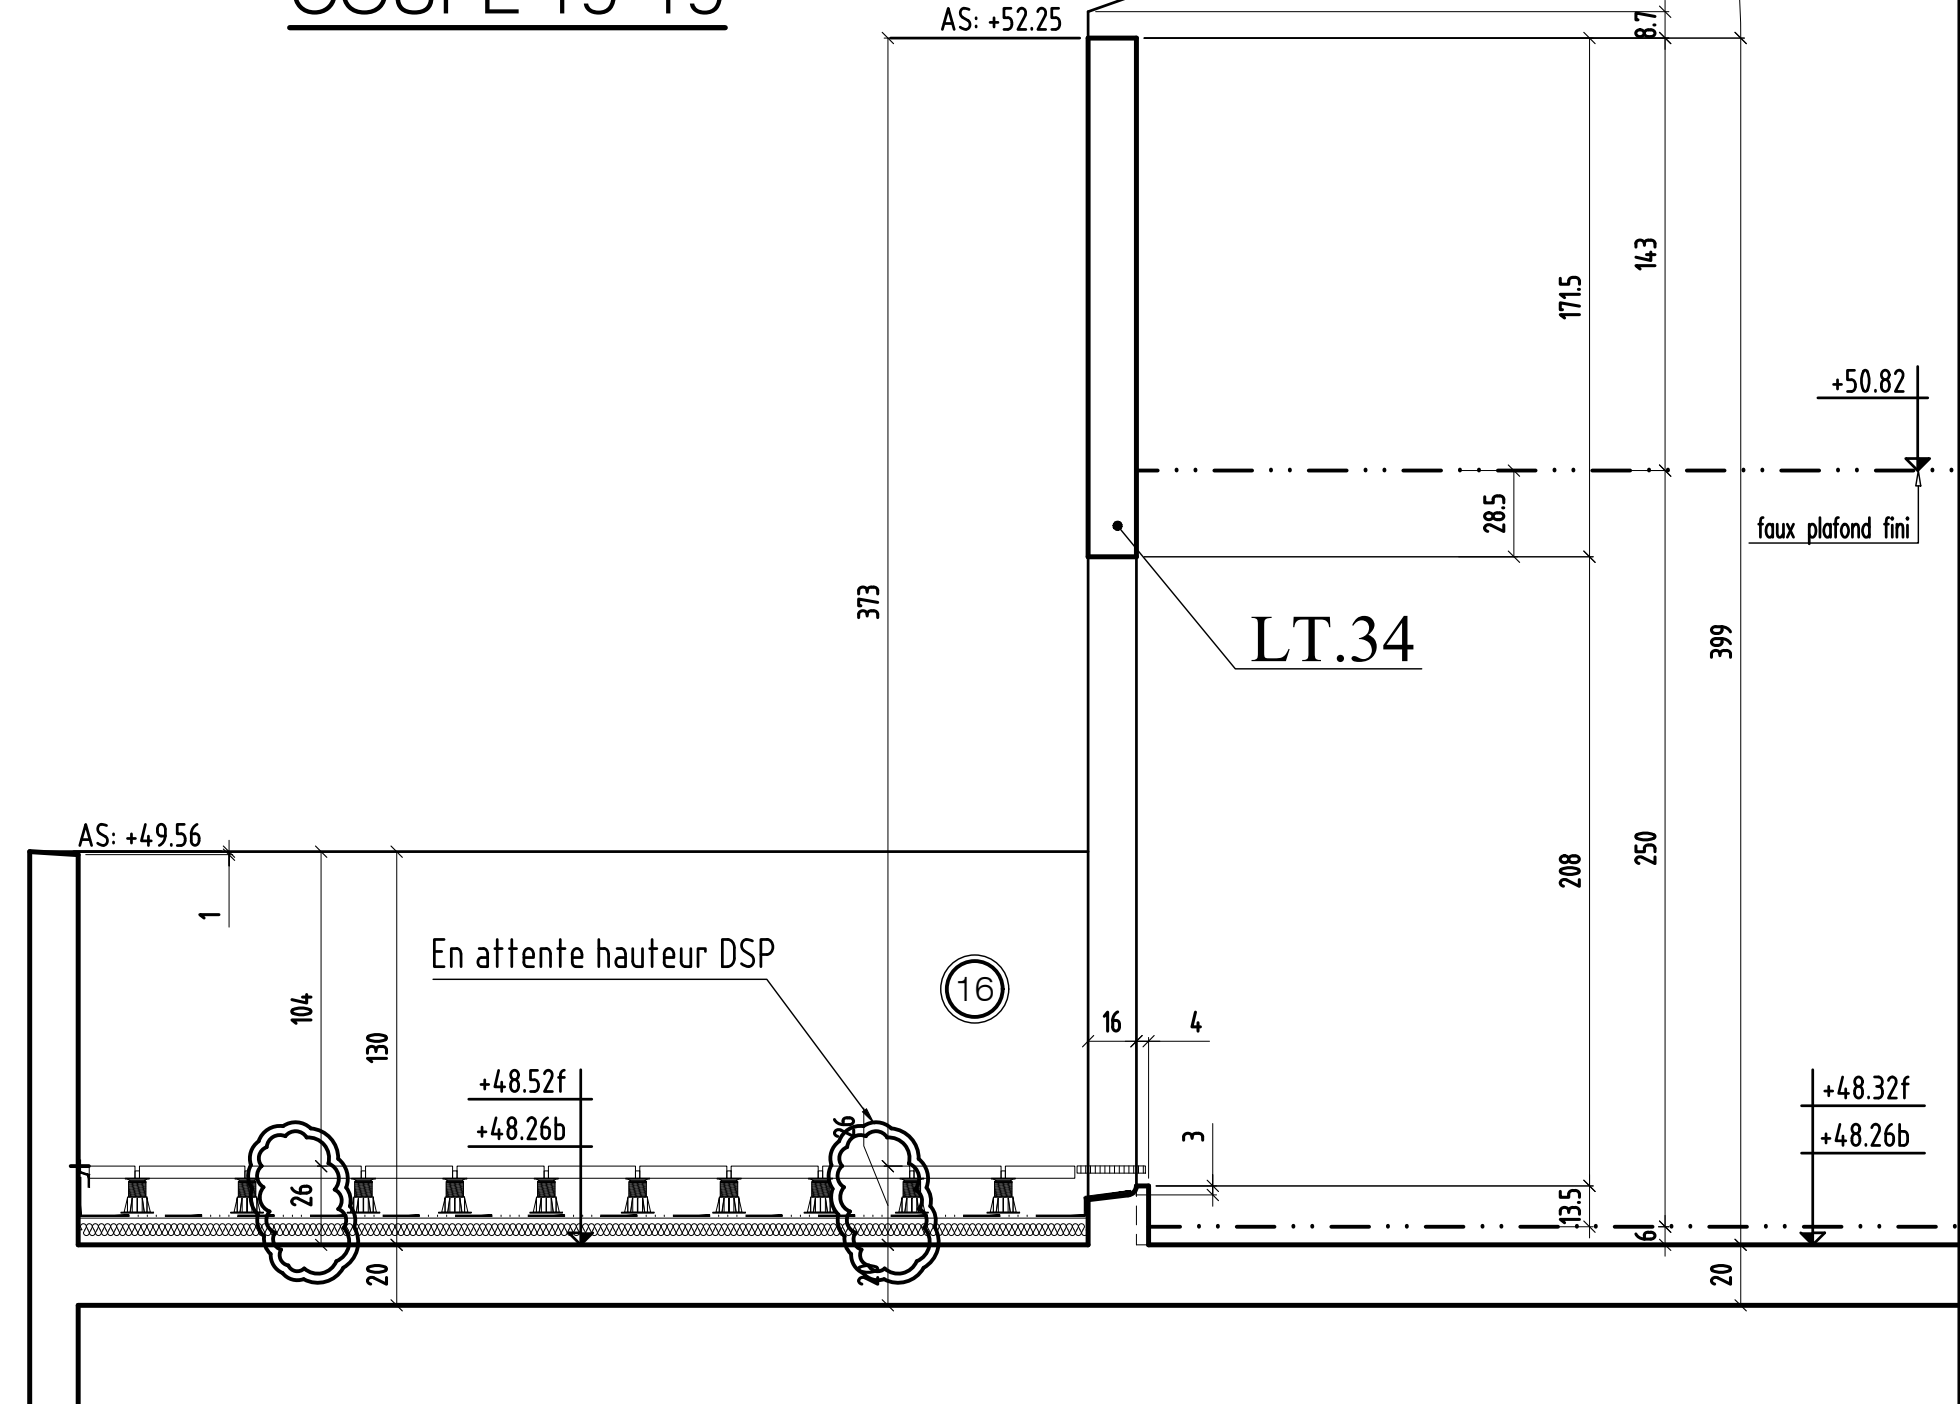


LT.34

faux plafond fini

coupe 18-18 & 19-19

MODIFICATIONS	A	AFFAIRE:bâtiment CO	Cahier CO-61
0	B	Ech:1/25	Page 11

COUPE 20-20

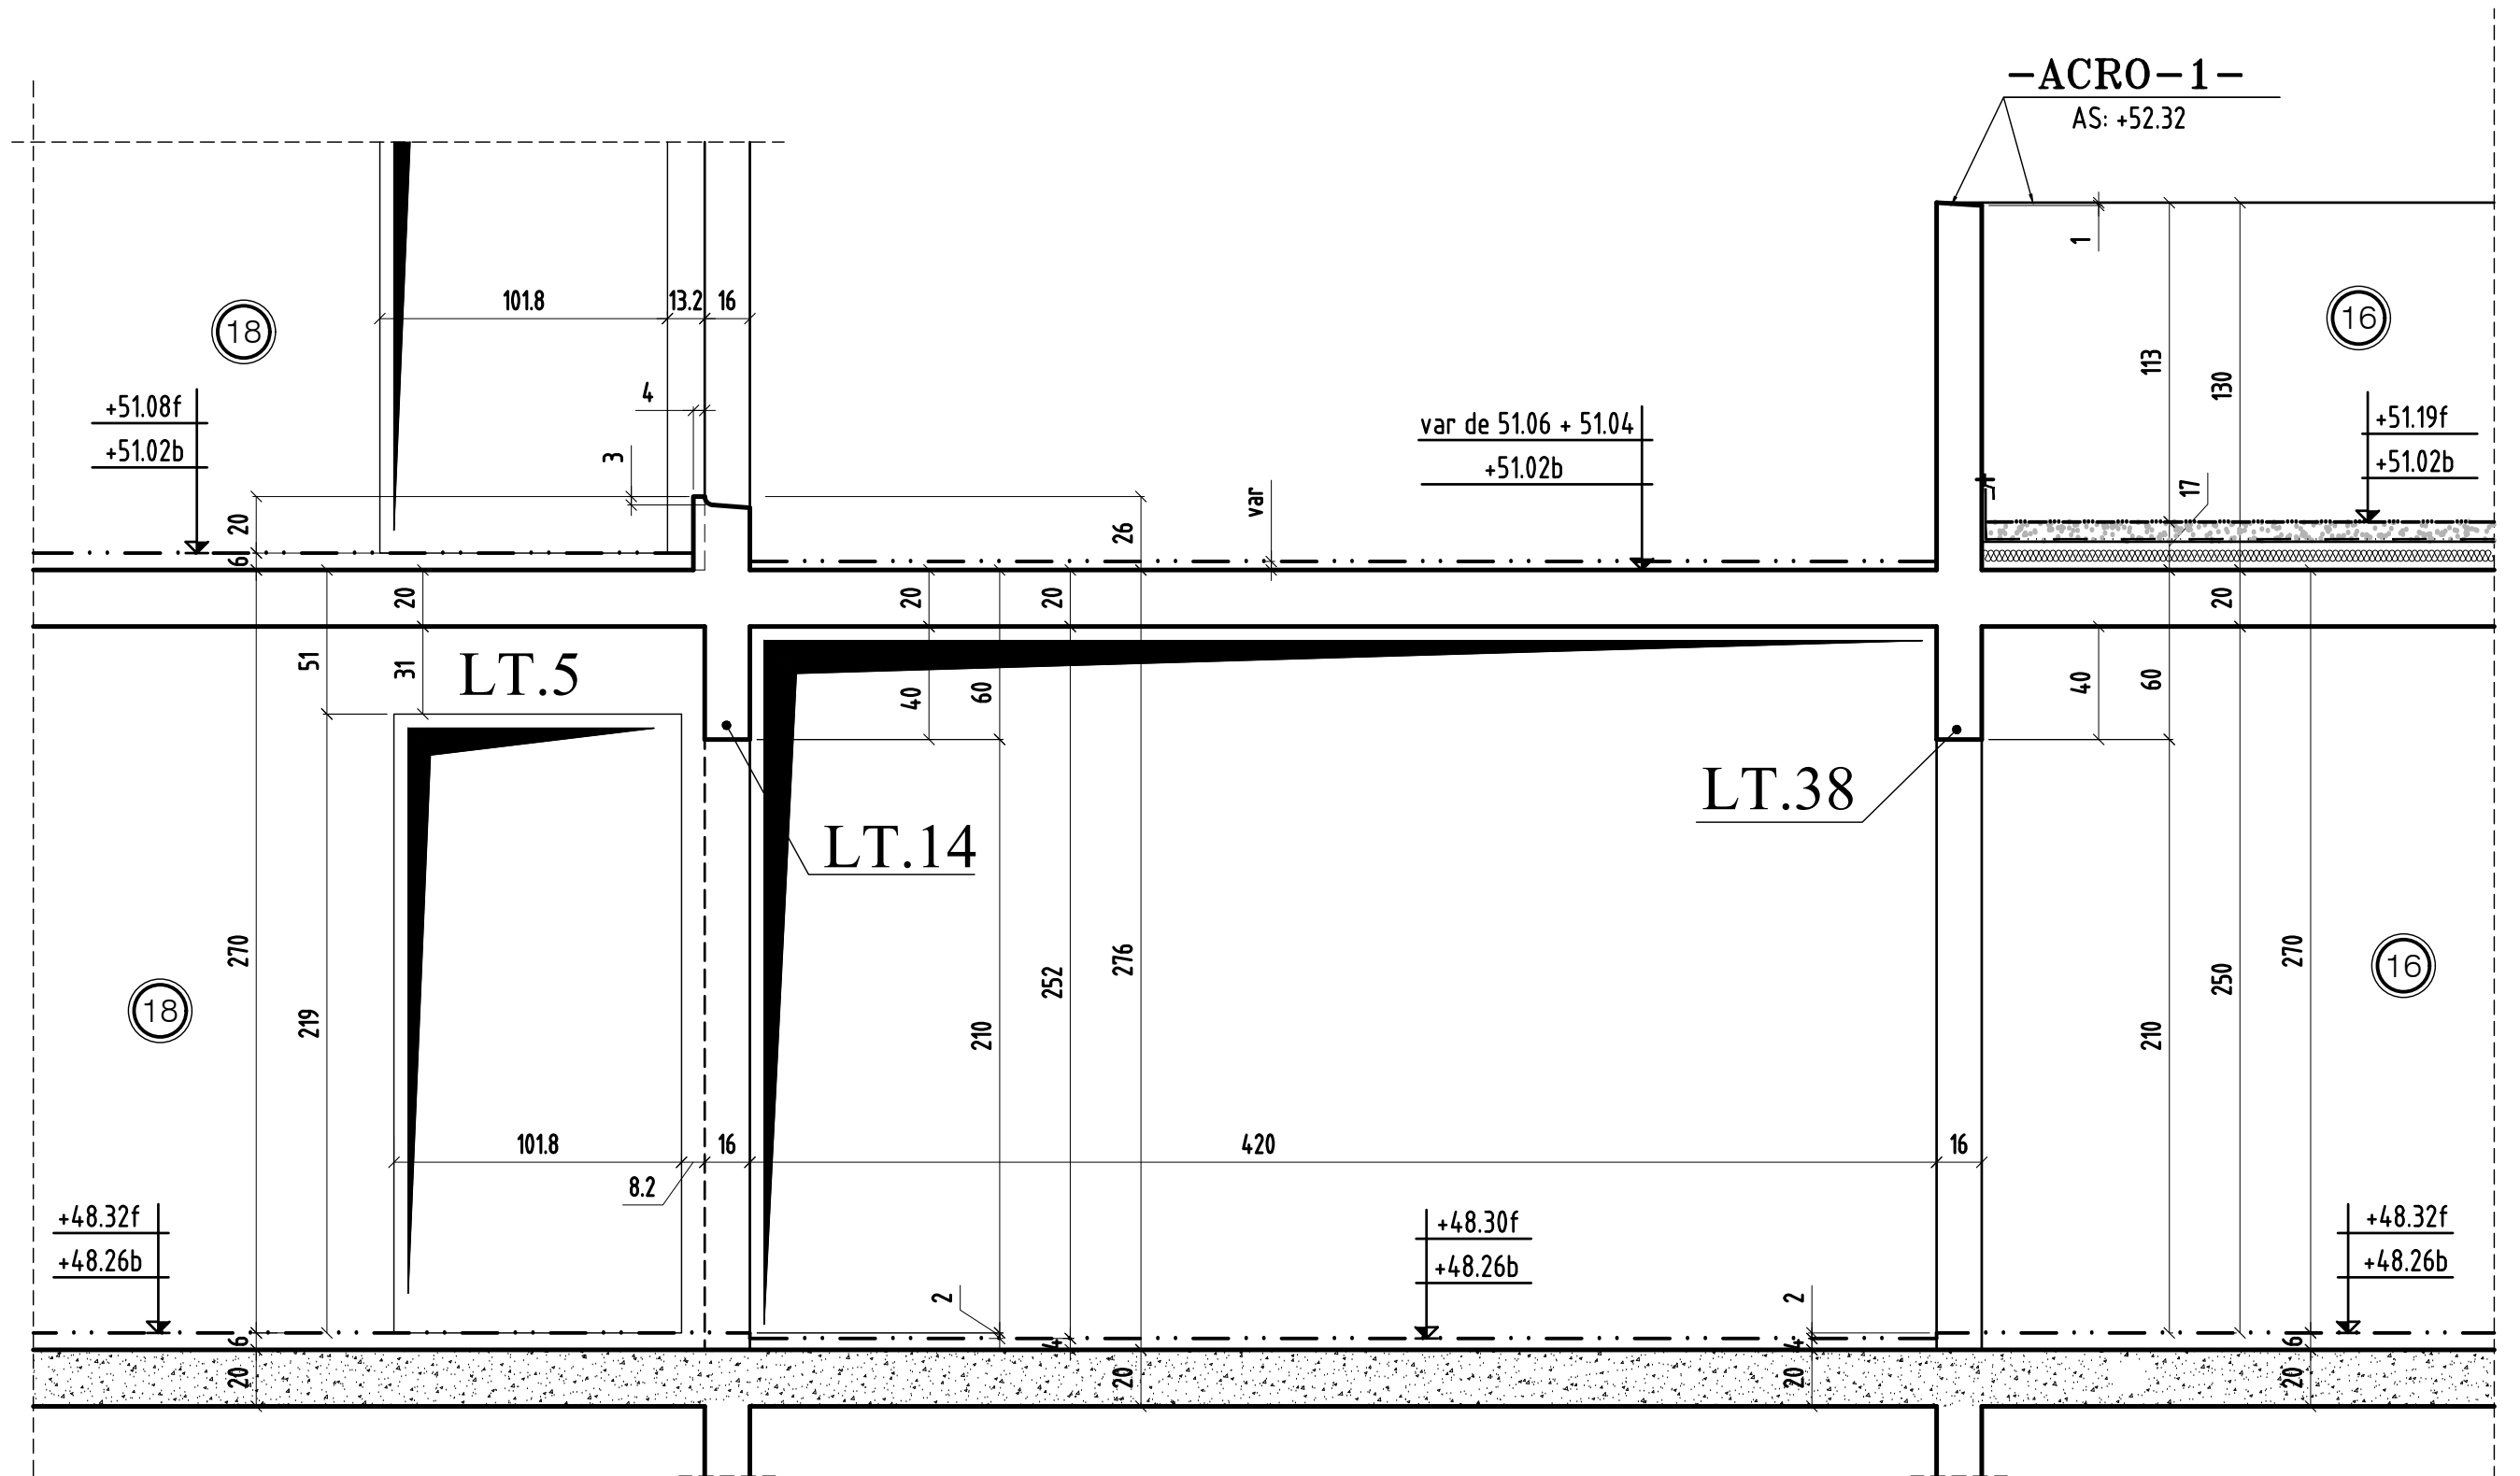

coupe 20-20

0	MODIFICATIONS	A	AFFAIRE:bâtiment CO	Cahier CO-61
		B		

COUPE 21-21

