

VOIR PLAN N° : A1-31 - Coupes et détails

**Charges et surcharges :**

- logements :**  
chape e=6cm  
G : = PP+200 kg/m<sup>2</sup> Q : = 150 kg/m<sup>2</sup>
- Balcons:(calssique)**  
G : = PP Q : = 350 kg/m<sup>2</sup>
- Balcons:(avec dalle sur plots)**  
G : = PP+100 kg/m<sup>2</sup> Q : = 350 kg/m<sup>2</sup>
- Terrasse avec dalle sur plots**  
G : = PP+100 kg/m<sup>2</sup> Q : = 150 kg/m<sup>2</sup>
- Dalle=20 cm**
- Hauteur=276 cm**

**Construction de 91 logements**

Avenue Chauvin  
Saint-Ouen l'aumône

PLAN: **COFFRAGE :** TYPE: **1<sup>er</sup> ETAGE bt: A1** NUMERO: **A1-03** INDICE: **C**

HYPOTHESES DE L'ETUDE		REPERAGE DE CHARGES:	

INDICE	DATE	MODIFICATIONS	CALCUL	COFFRAGE
0	20.06.2019	PREMIERE DIFFUSION	R.J	H.M
A	28.06.2019	MISE A JOUR SUIVANT VISA MOE N°28	R.J	H.M
B	17.07.2019	MISE A JOUR SUIVANT MOODF POITRES EN RELEVES	R.J	H.M
C	22.07.2019	MISE A JOUR SUIVANT MOODF VISA N°28B	R.J	H.M

Charges et surcharges :

logements :

chape e=6cm

G := PP+200 kg/m<sup>2</sup> Q := 150 kg/m<sup>2</sup>

Balcons:(calssique)

G := PP Q := 350 kg/m<sup>2</sup>

Balcons:(avec dalle sur plots)

G := PP+100 kg/m<sup>2</sup> Q := 350 kg/m<sup>2</sup>

Terrasse avec dalle sur plots

G := PP+100 kg/m<sup>2</sup> Q := 150 kg/m<sup>2</sup>

Dalle=20 cm

Hauteur=276 cm

# Construction de 91 logements

Avenue Chauvin

Saint-Ouen l'aumône

PLAN : TYPE : NUMERO : INDICE :  
**COFFRAGE :** COUPES ET DETAILS 1<sup>er</sup> ETAGE **A1-31 B**  
**bt: A1**


HYPOTHESES DE L'ETUDE

REPERAGE DE CHARGES:


INDICE	DATE	MODIFICATIONS	CALCUL	COFFRAGE
Ø	20.06.2019	PREMIERE DIFFUSION	R.J	H.M
A	28.06.2019	MISE A JOUR SUIVANT VISA MOE N°28	R.J	H.M
B	17.07.2019	MISE A JOUR SUIVANT MODIF POUTRES EN RELEVES	R.J	H.M

MAITRE D'OUVRAGE	SNC ALTAREA COGEDIM IDF	8, Avenue Delcassé - 75008 PARIS - Tél: 01.56.26.24.00
ARCHITECTE	ARCHIKUBIK	Calle Luis Antunez 6 - 08006 BARCELONA - TEL : +34.93.415.27.62
BUREAU DE CONTROLE	VERITAS	5, Boulevard Pourtout - 92563 RUEIL MALMAISON - Tél: 01.47.52.45.69
ENTREPRISE GROS OEUVRE	CFPB	10, Rue des Vieilles Vignes - 77183 CROISSY BEAUBOURG - Tél: 01.60.37.01.36

# COUPE 1-1

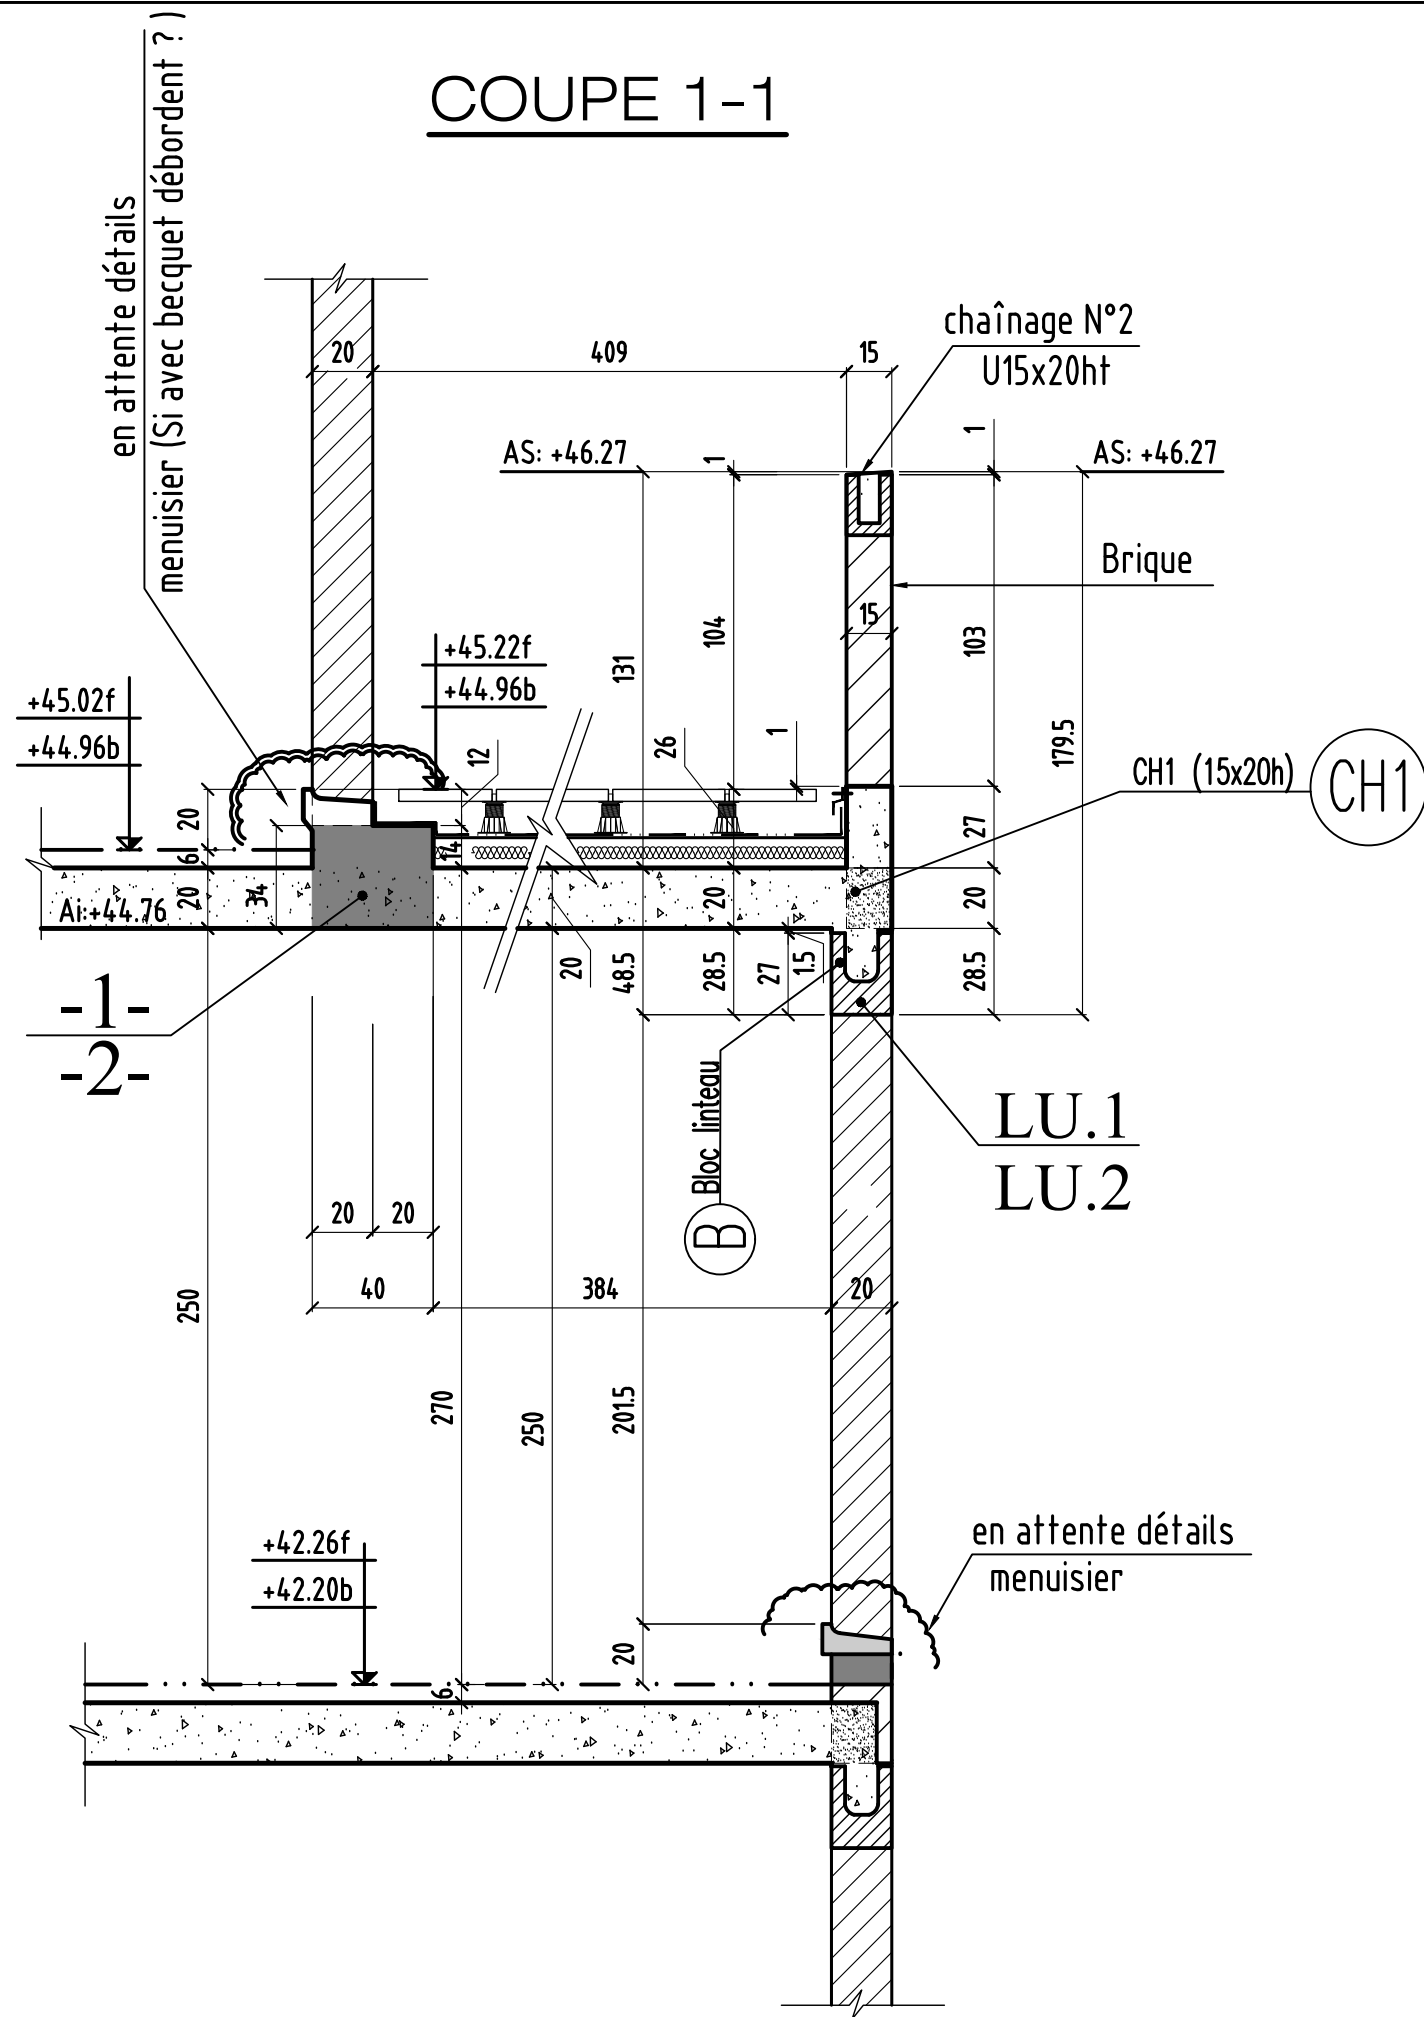


# COUPE 2-2

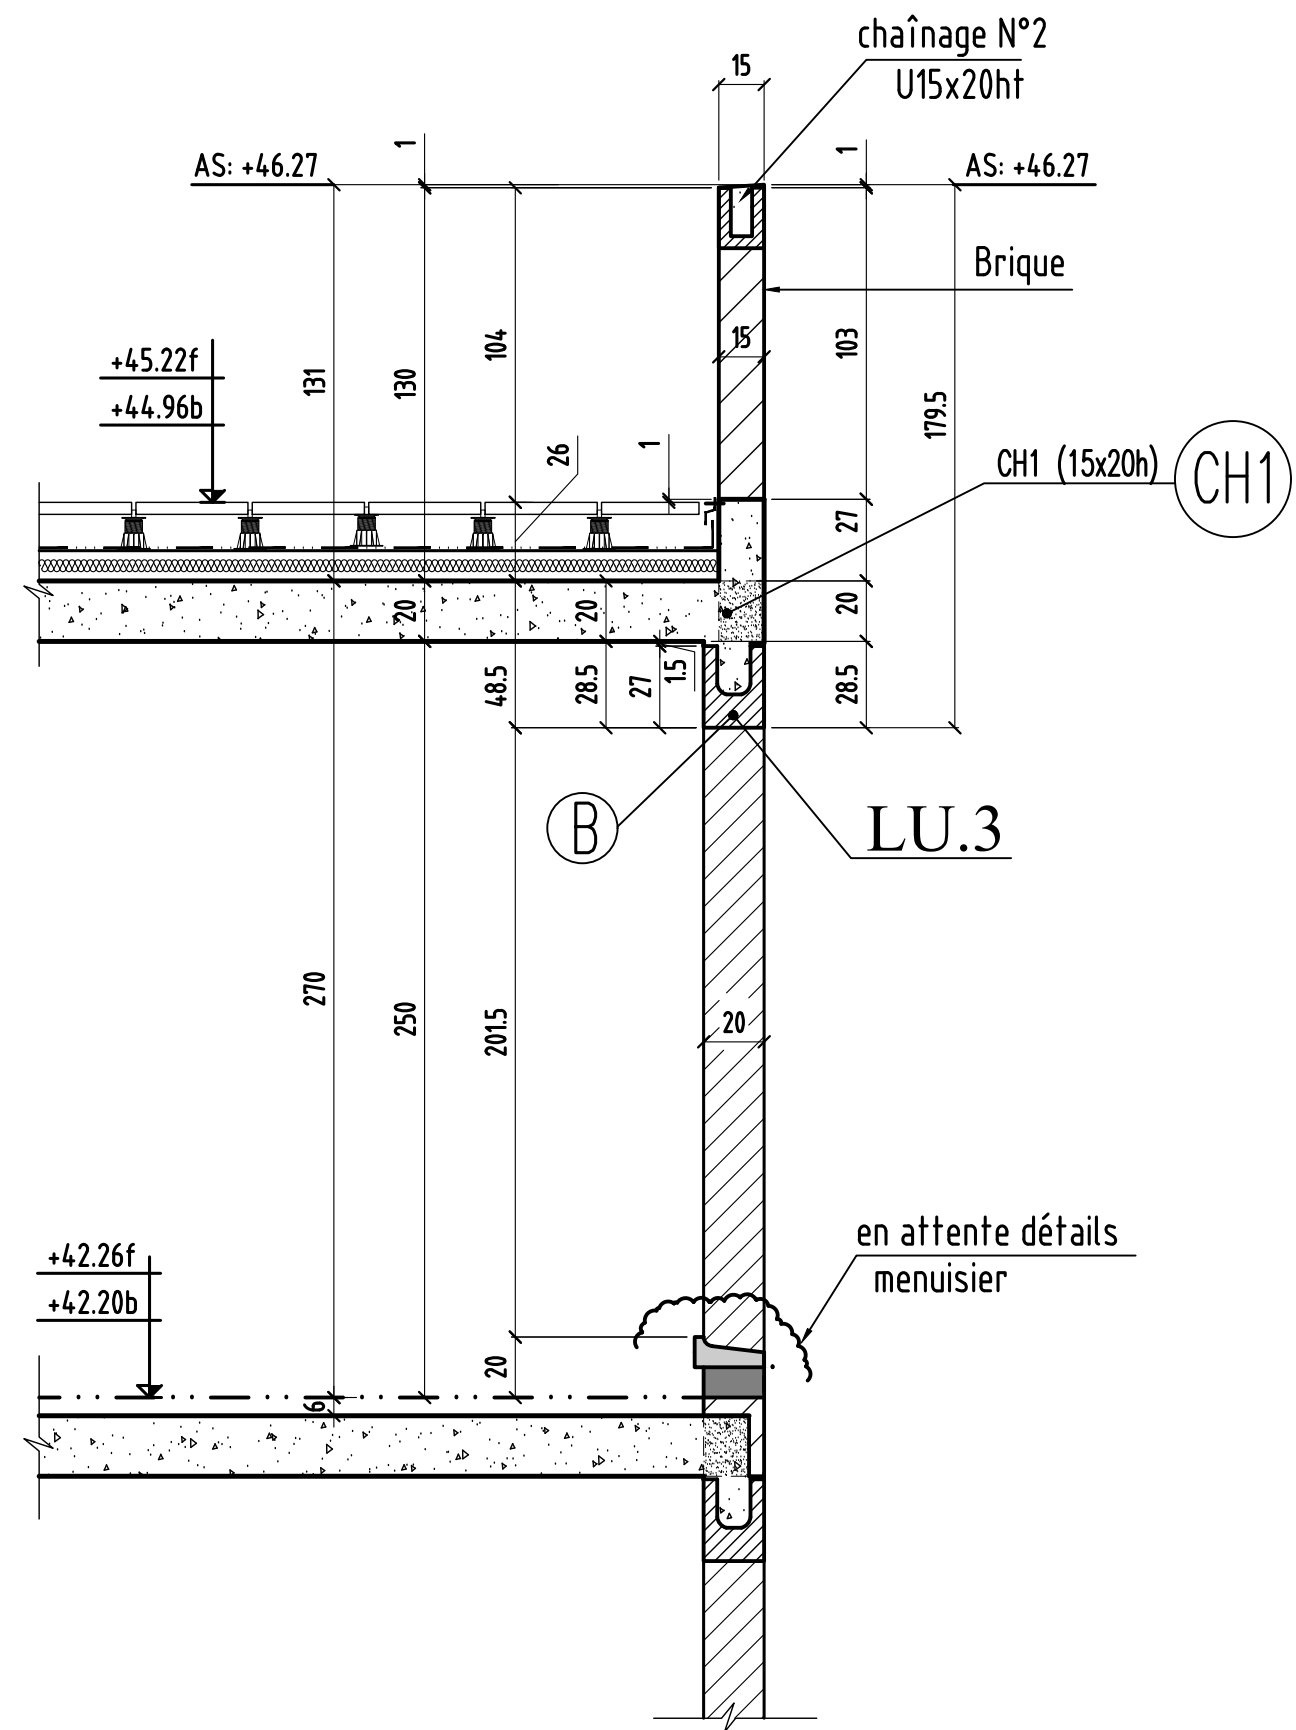


coupe 1-1 & 2-2

0	MODIFICATIONS	A	AFFAIRE: bâtiment A1	A1-31
		B	Ech: 1/25	Page 01


# COUPE 3-3

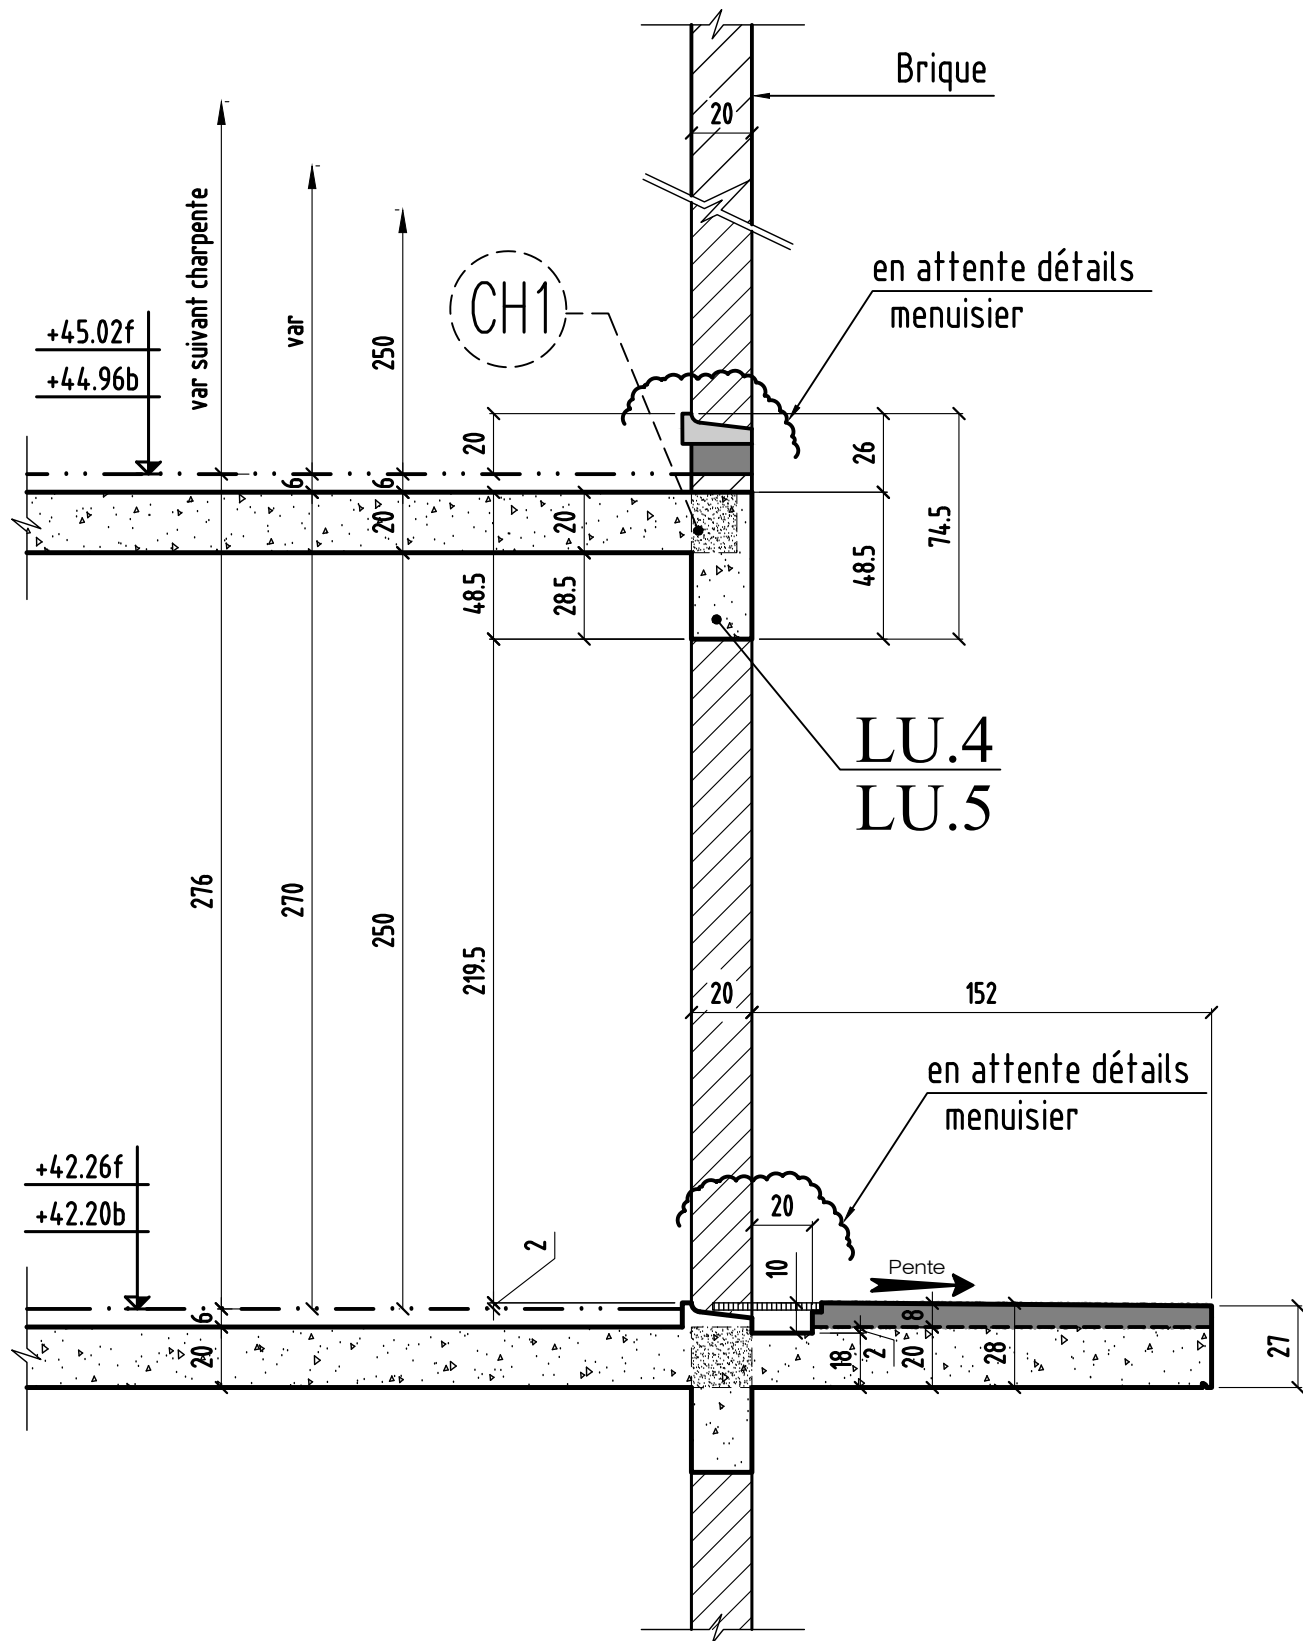


# COUPE 4-4

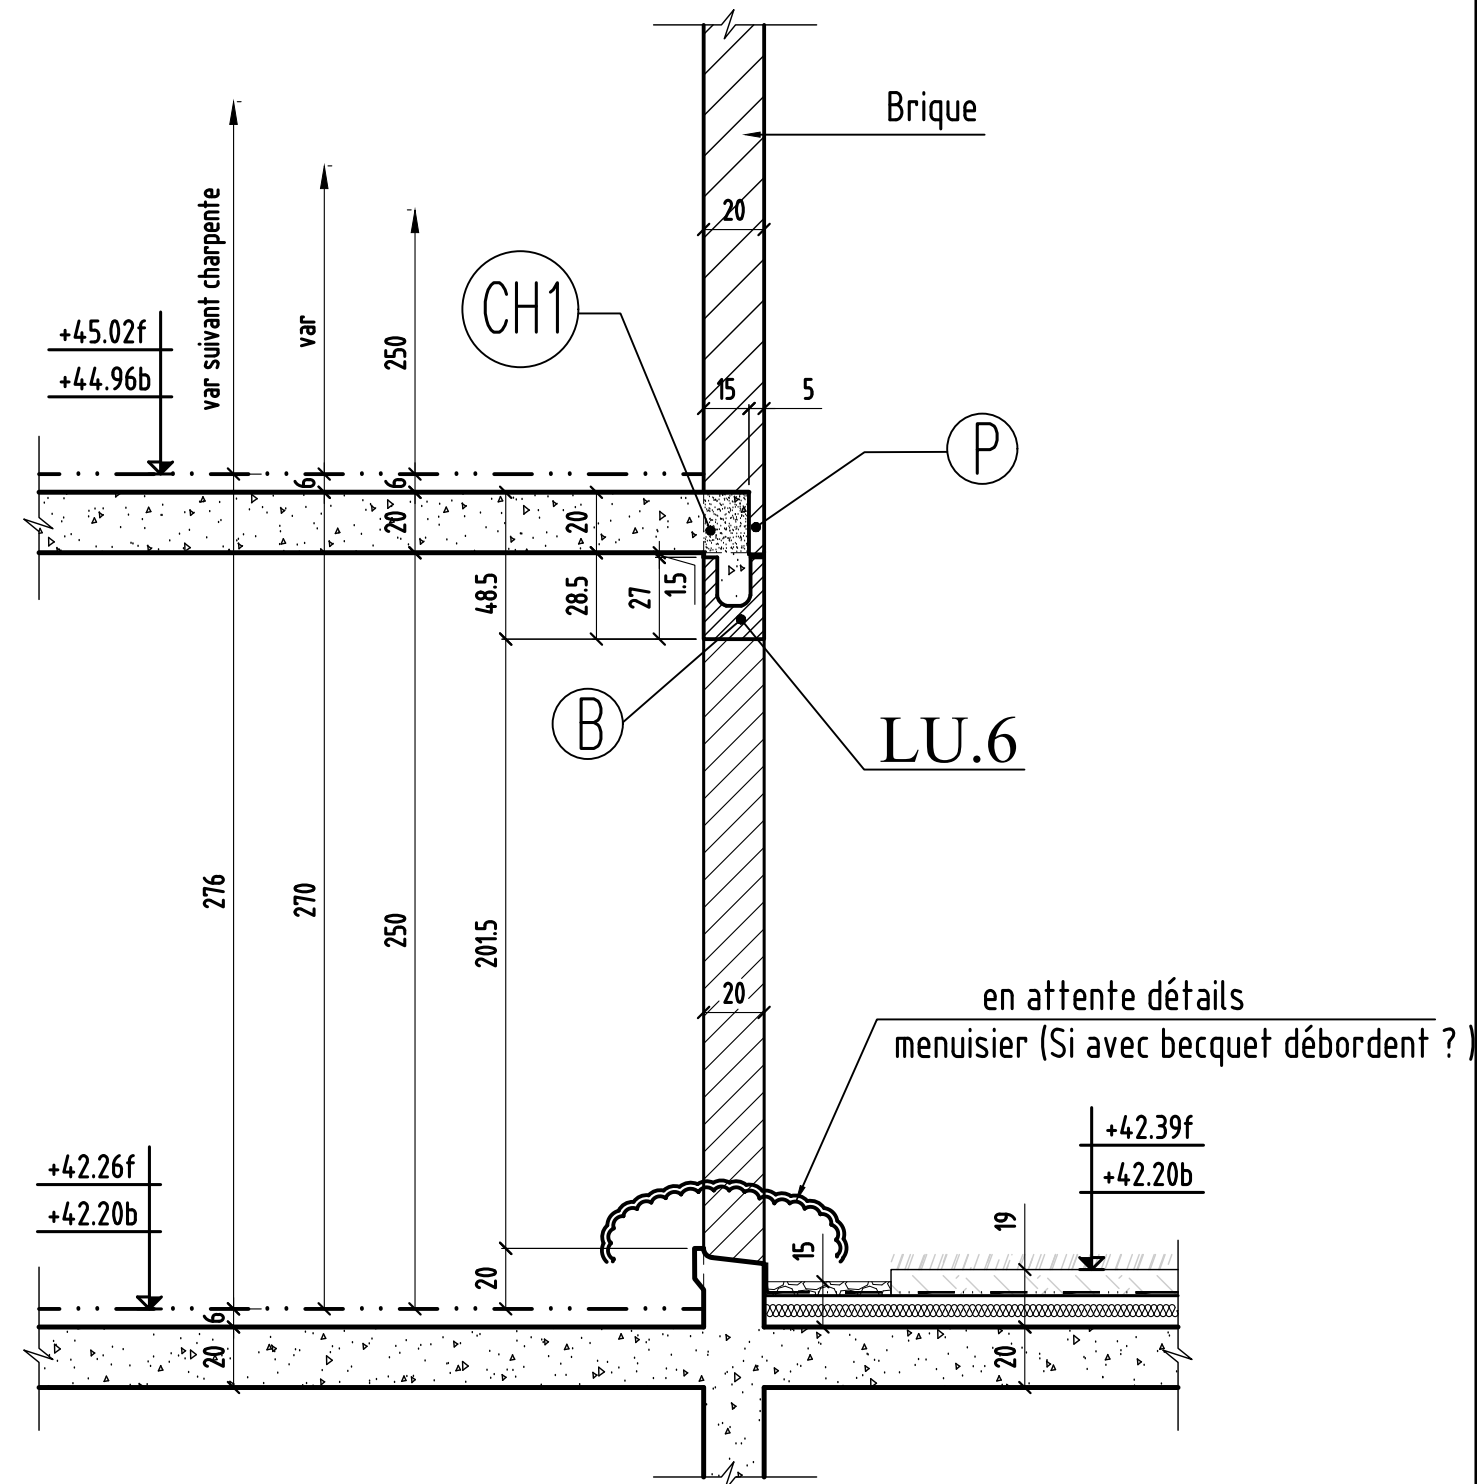

# COUPE 5-5

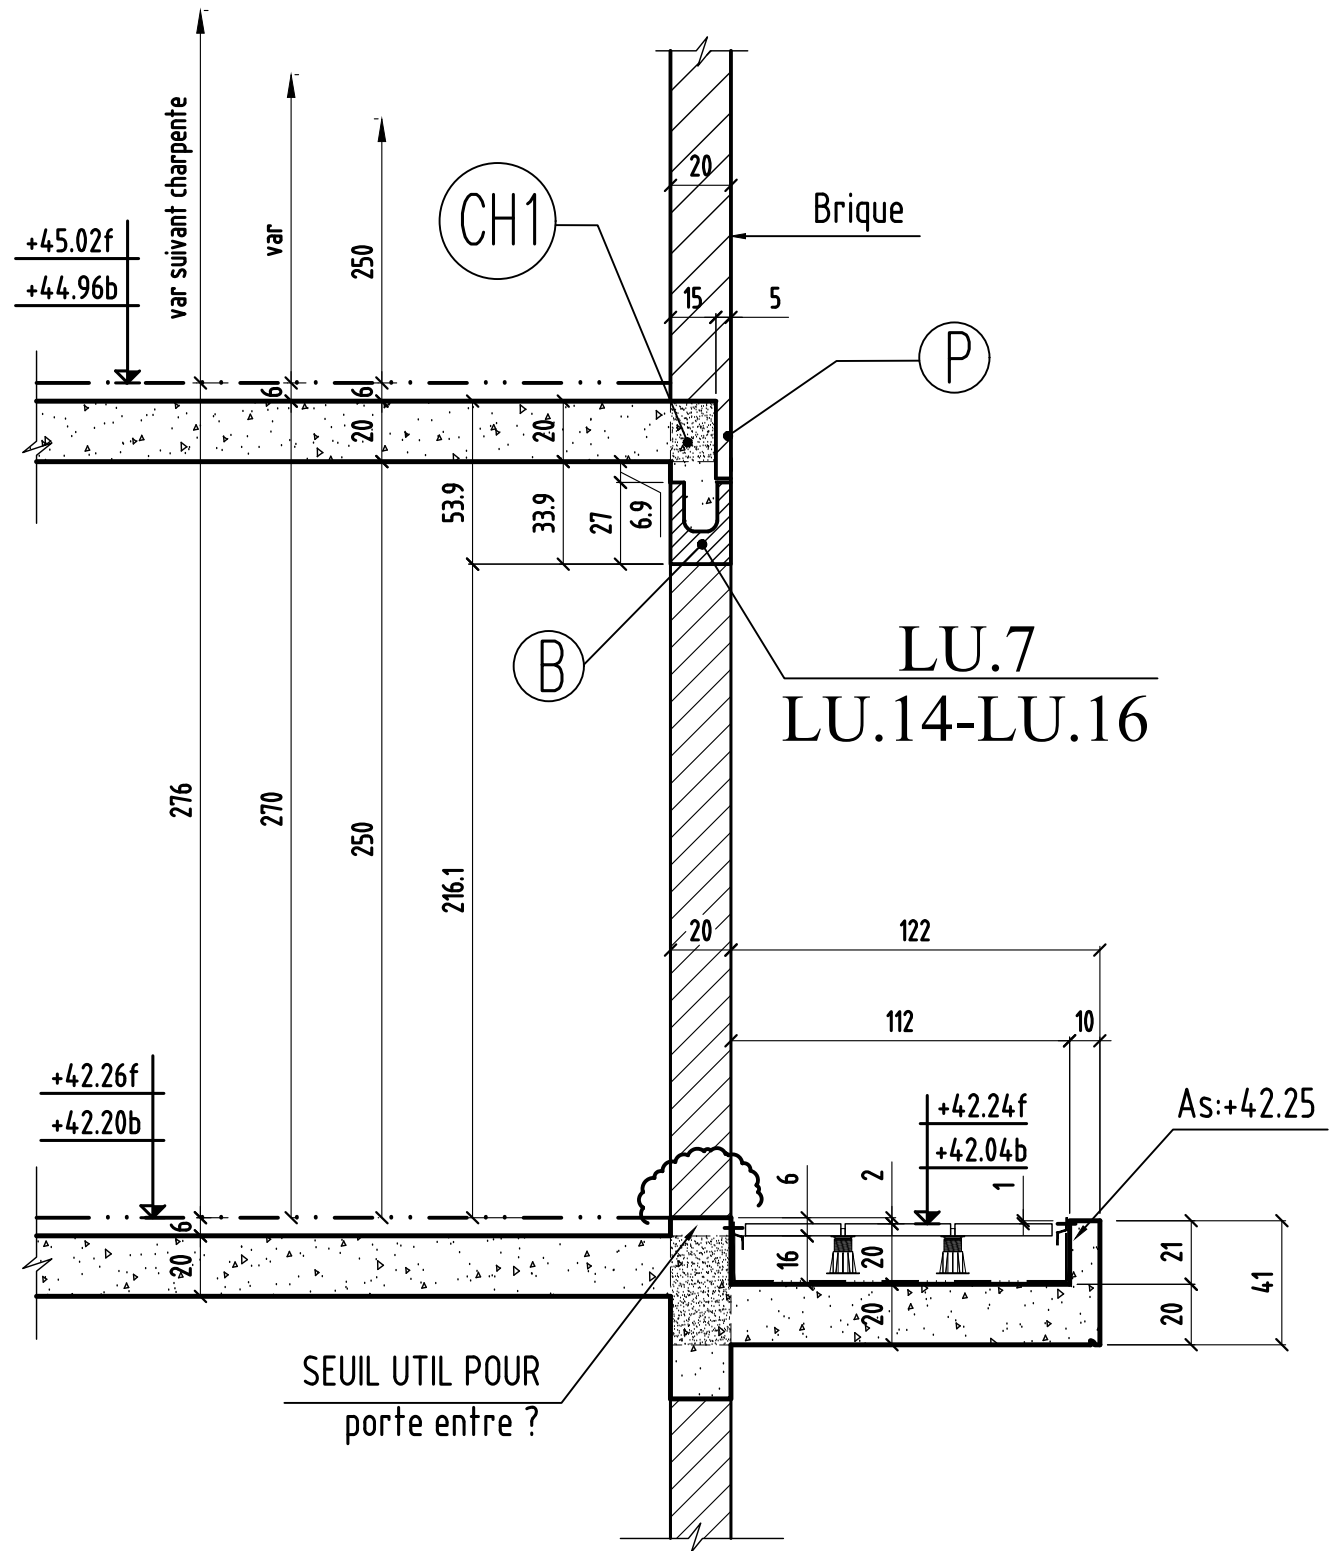


# COUPE 6-6

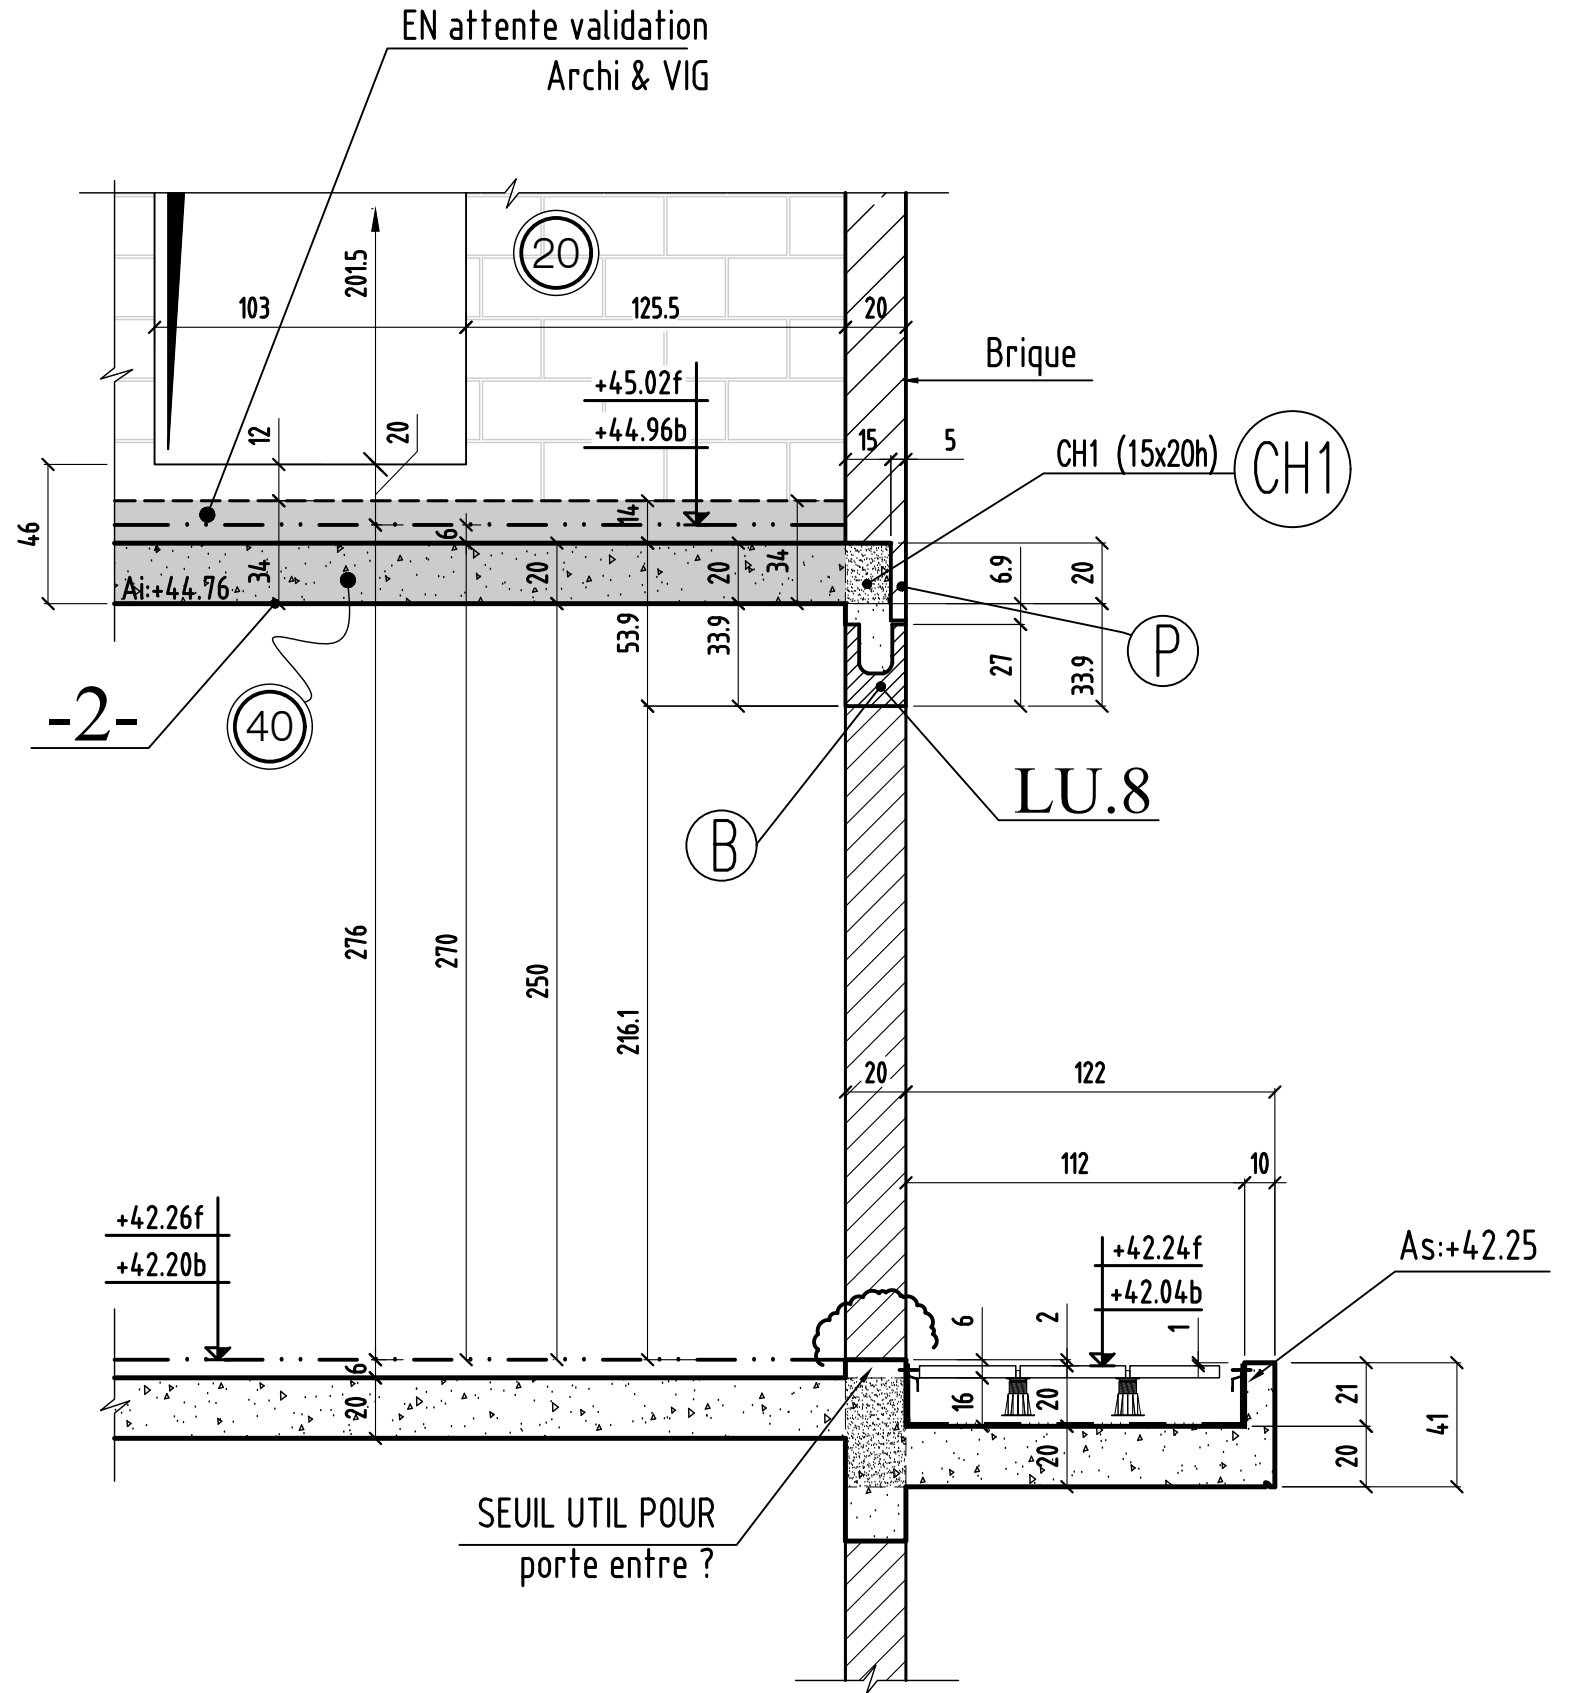


coupe 5-5 & 6-6

	MODIFICATIONS	A	AFFAIRE:bâtiment A1	A1-31
0		B	Ech:1/25	Page 03


# COUPE 7-7

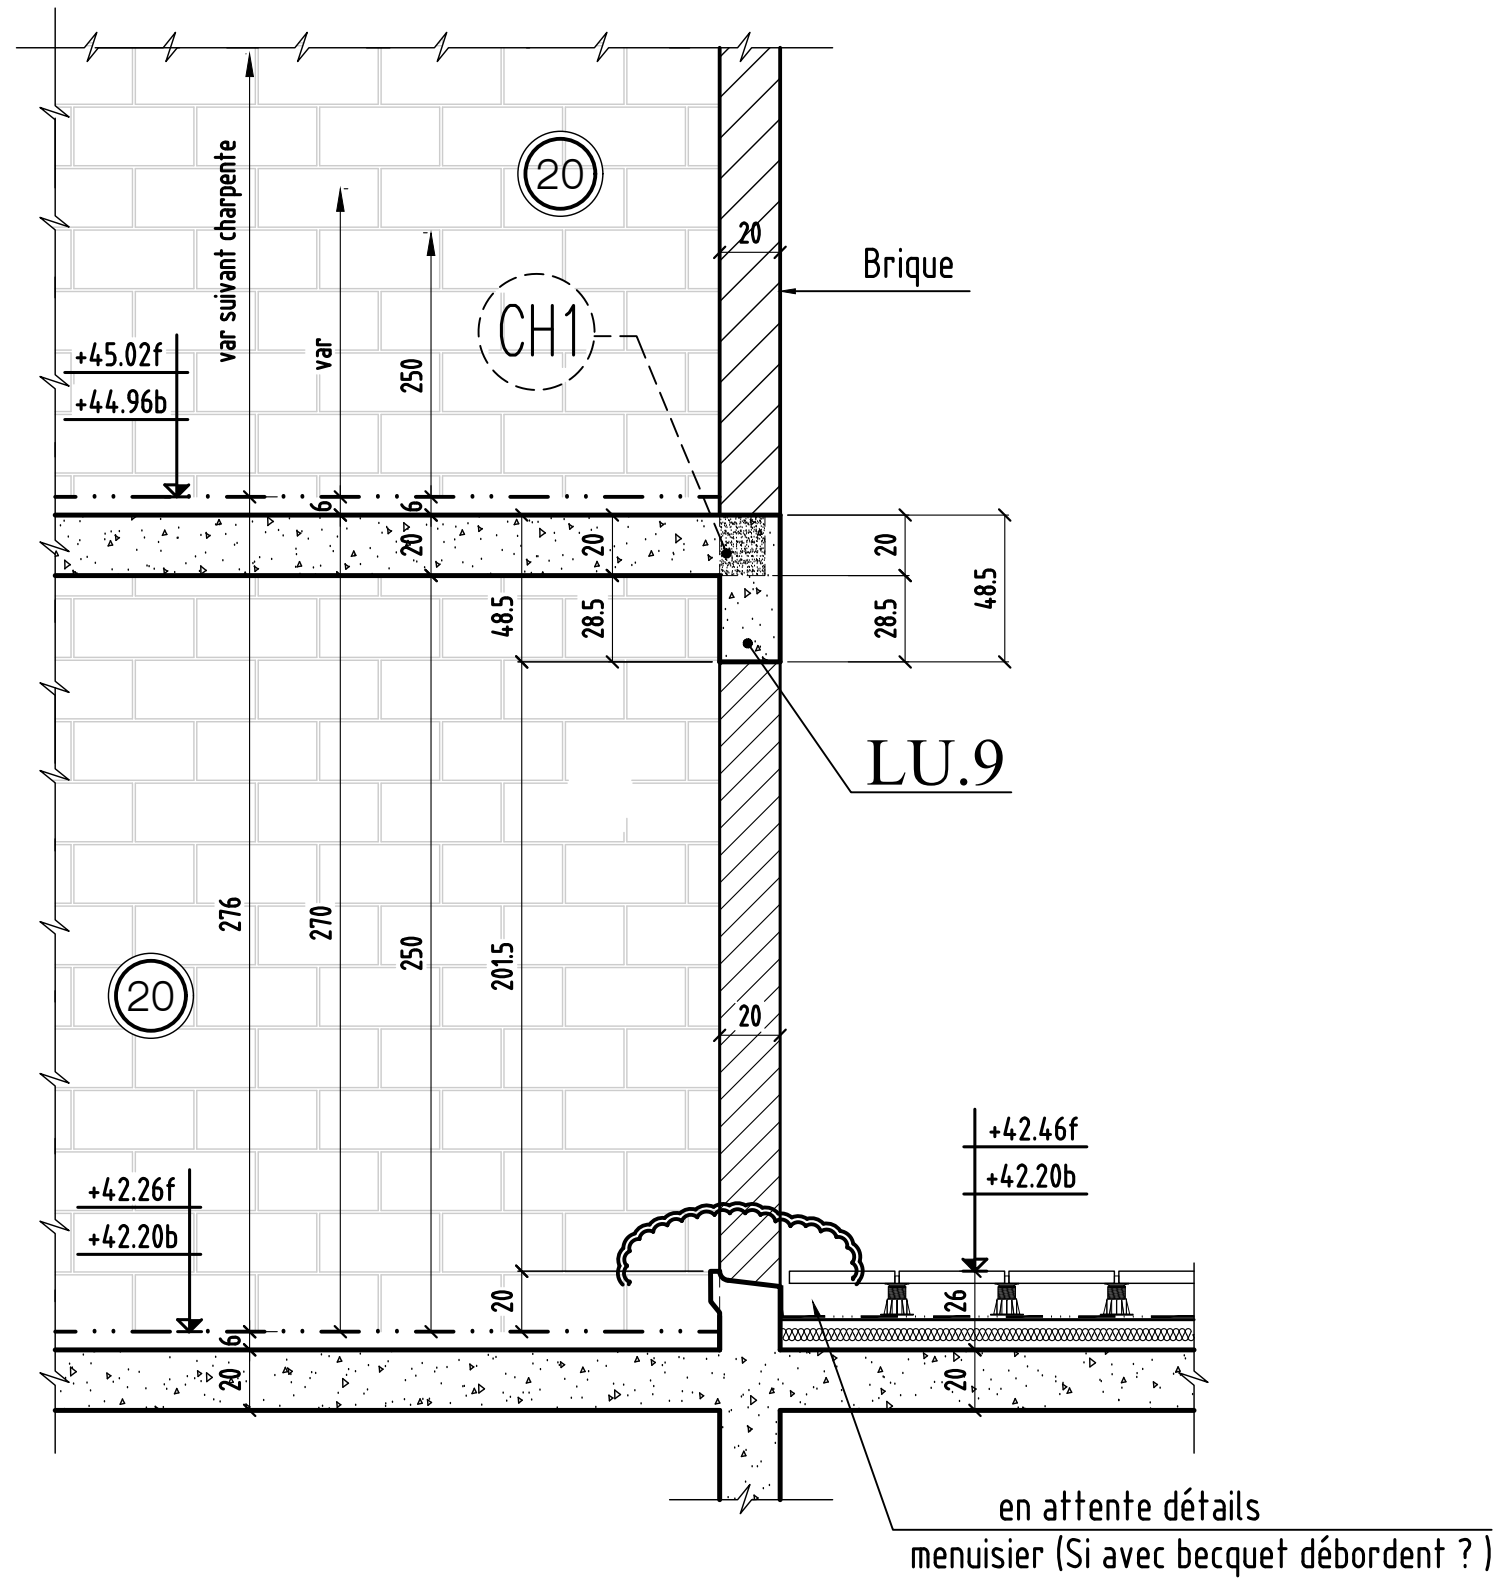


# COUPE 8-8

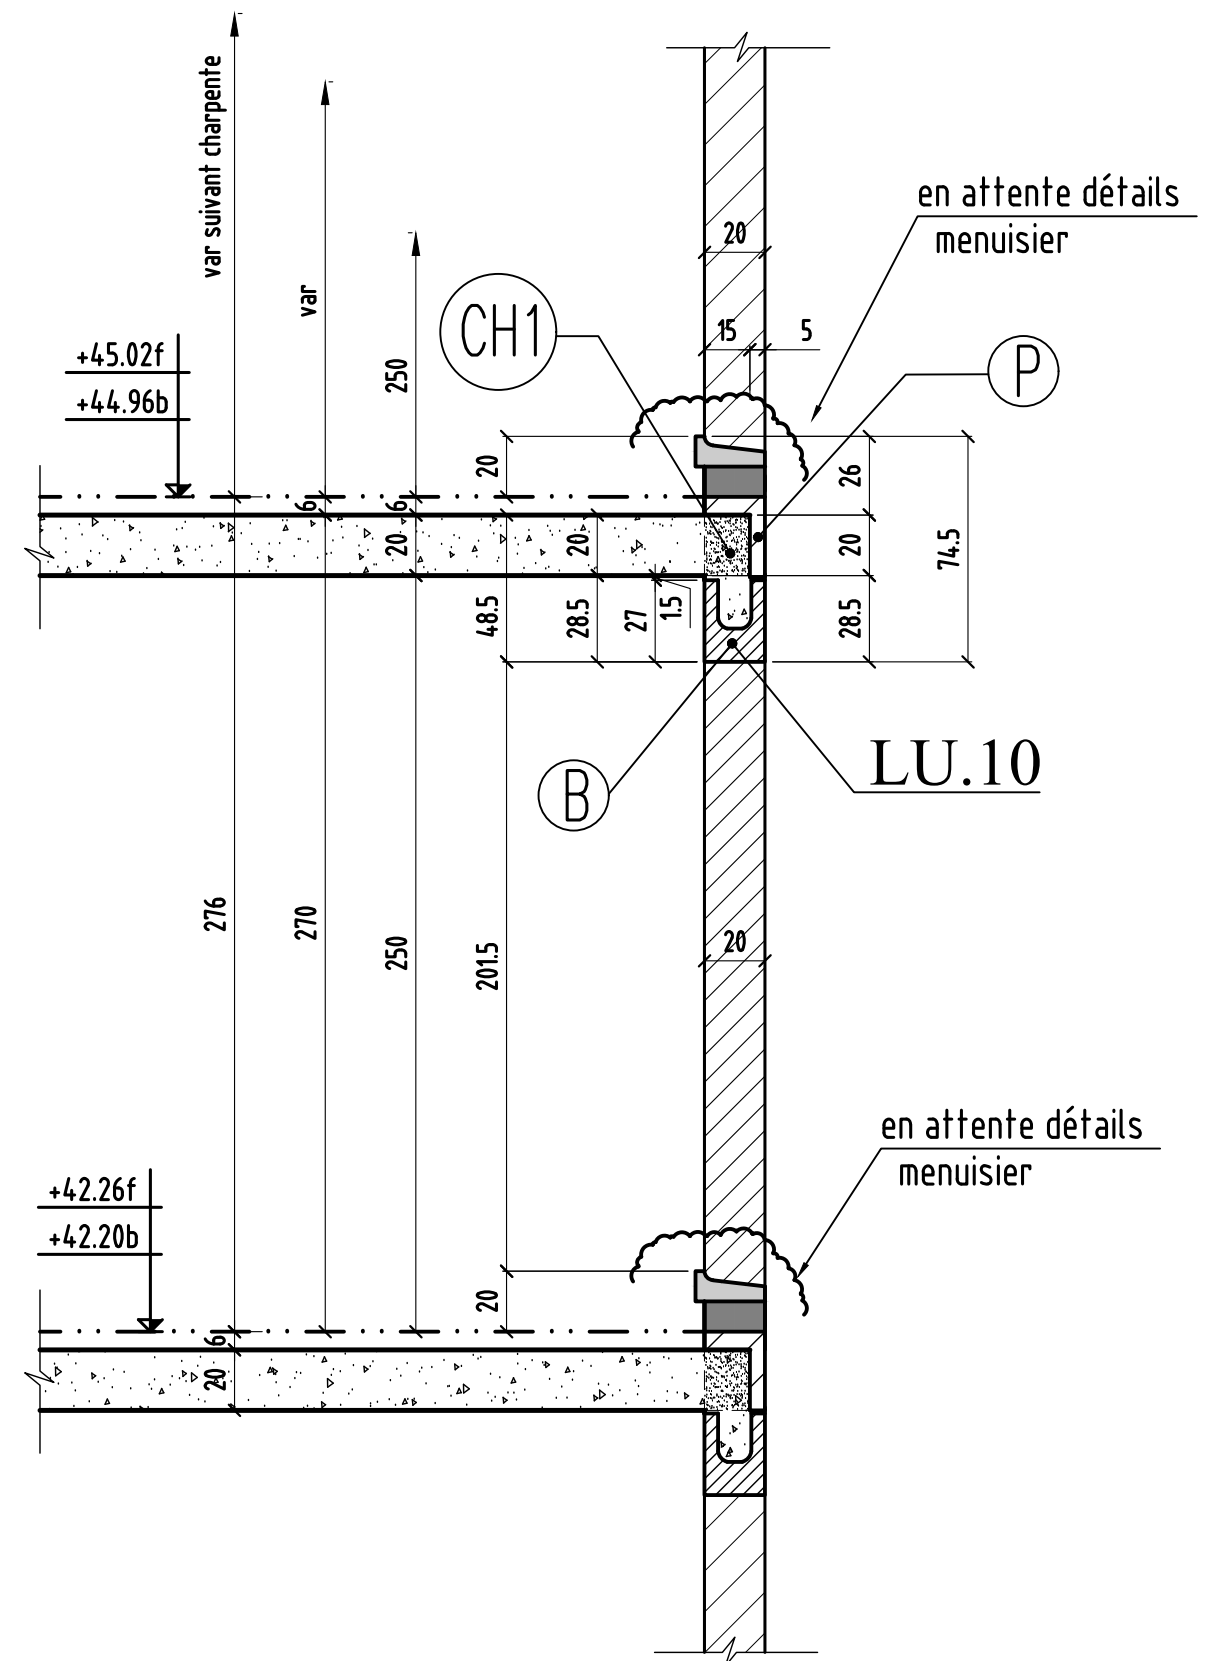

COUPE 9-9

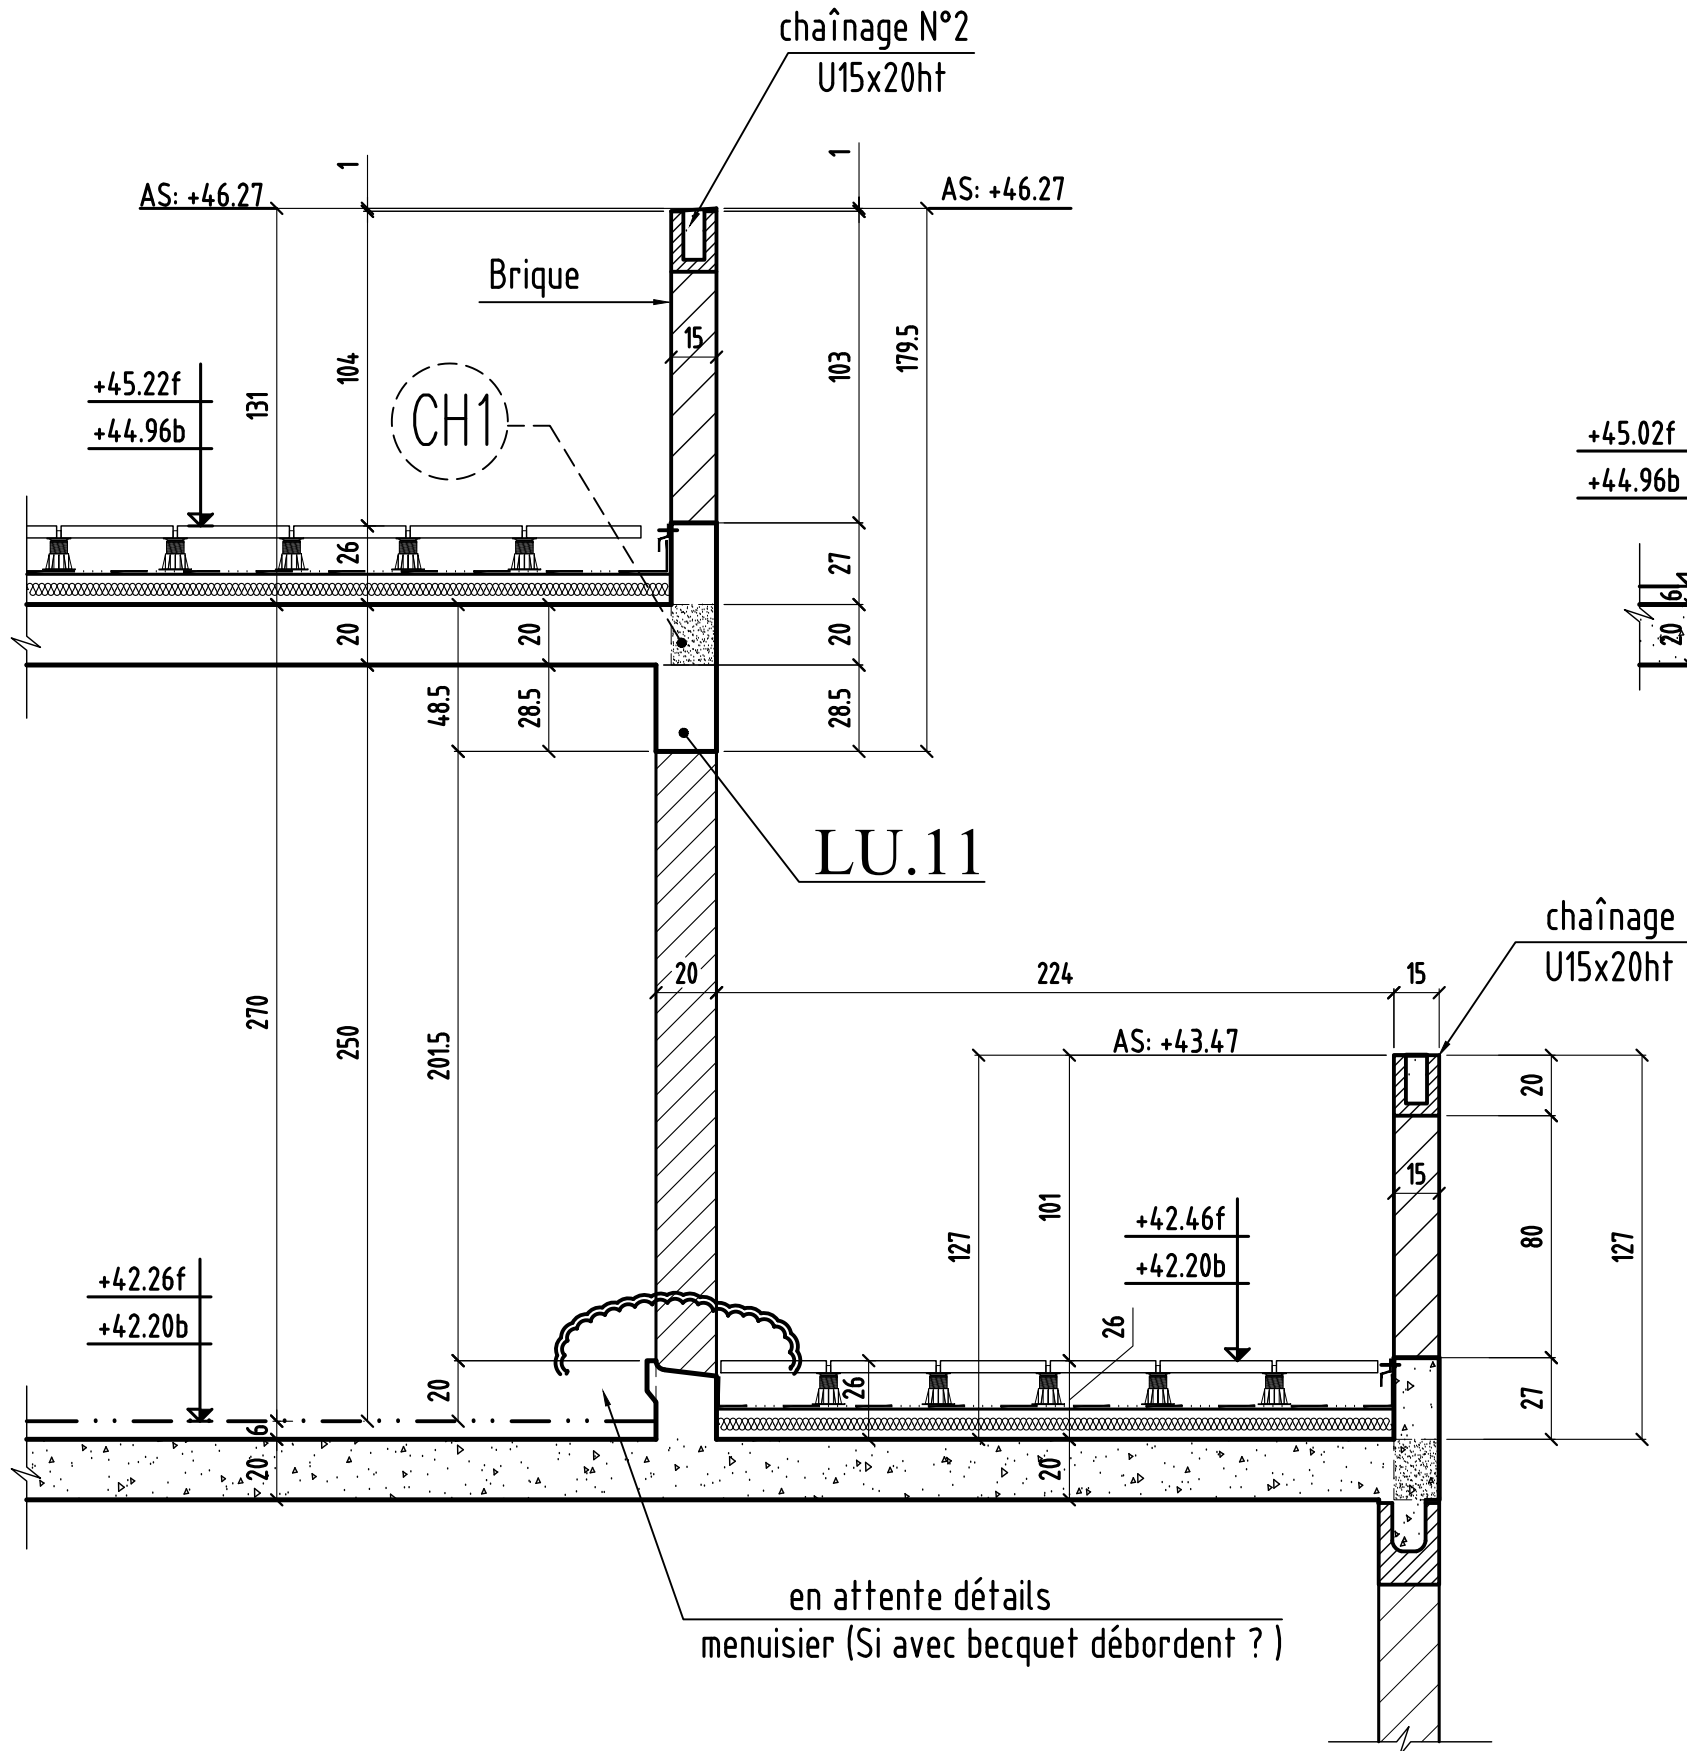


COUPE 10-10

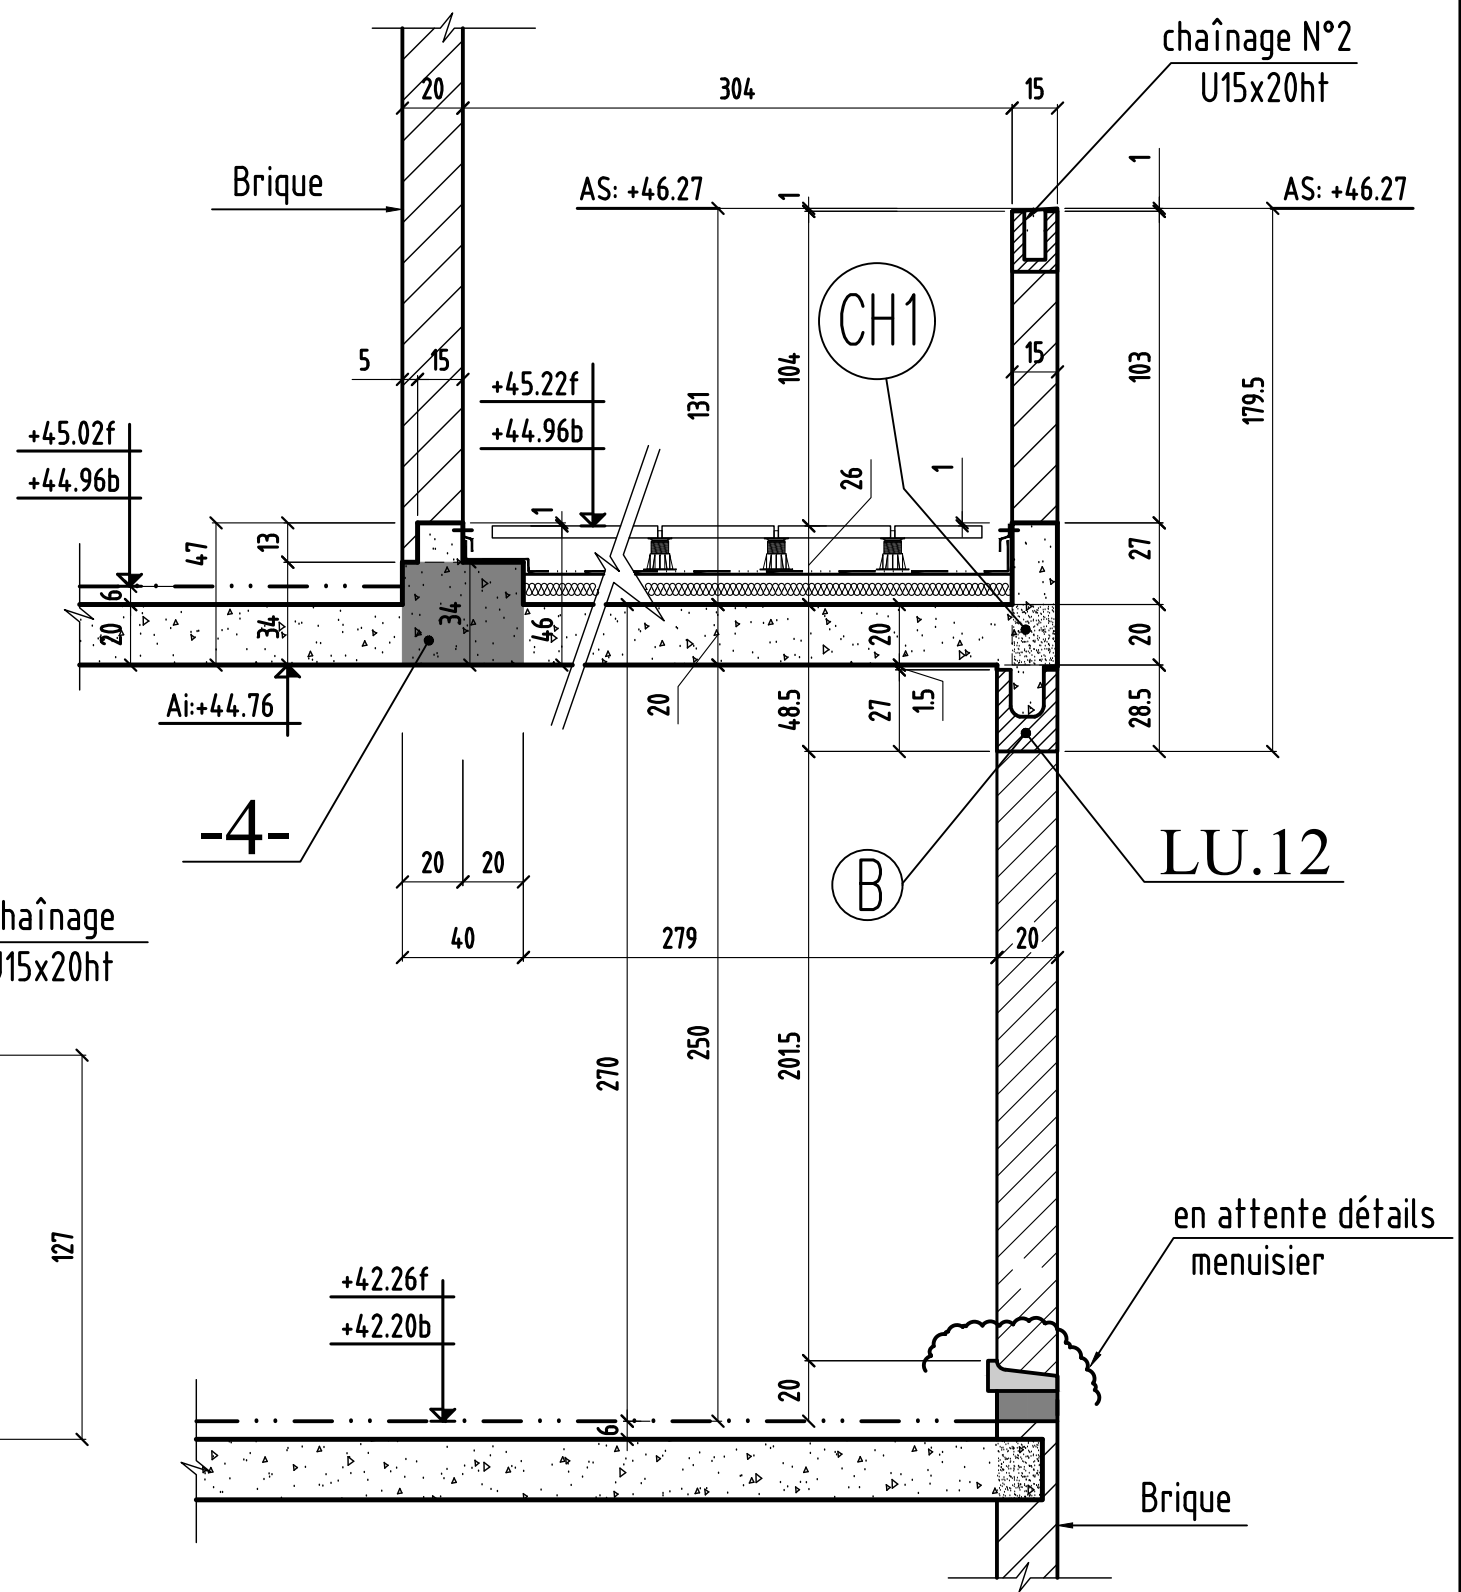


coupe 9-9 & 10-10

0	MODIFICATIONS	A	AFFAIRE: bâtiment A1	A1-31
		B	Ech: 1/25	Page 05

# COUPE 11-11

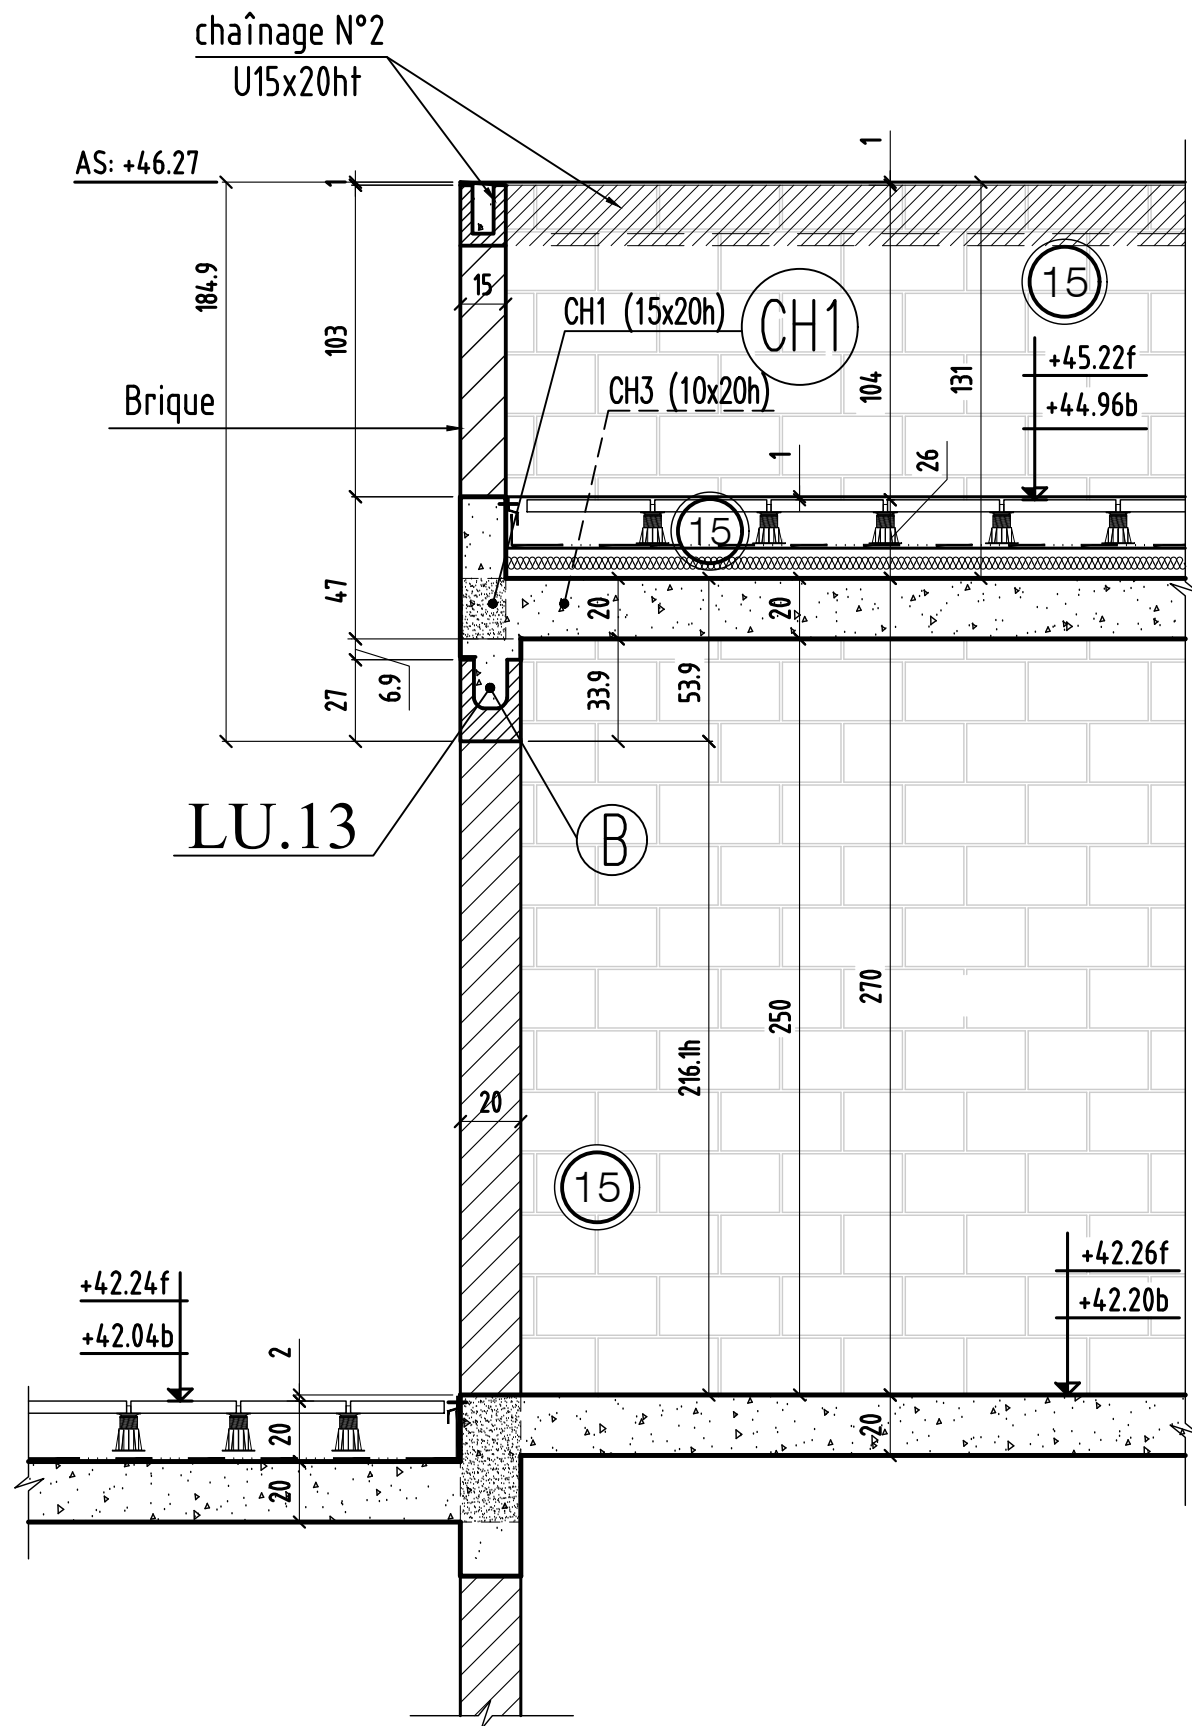

# COUPE 12-12

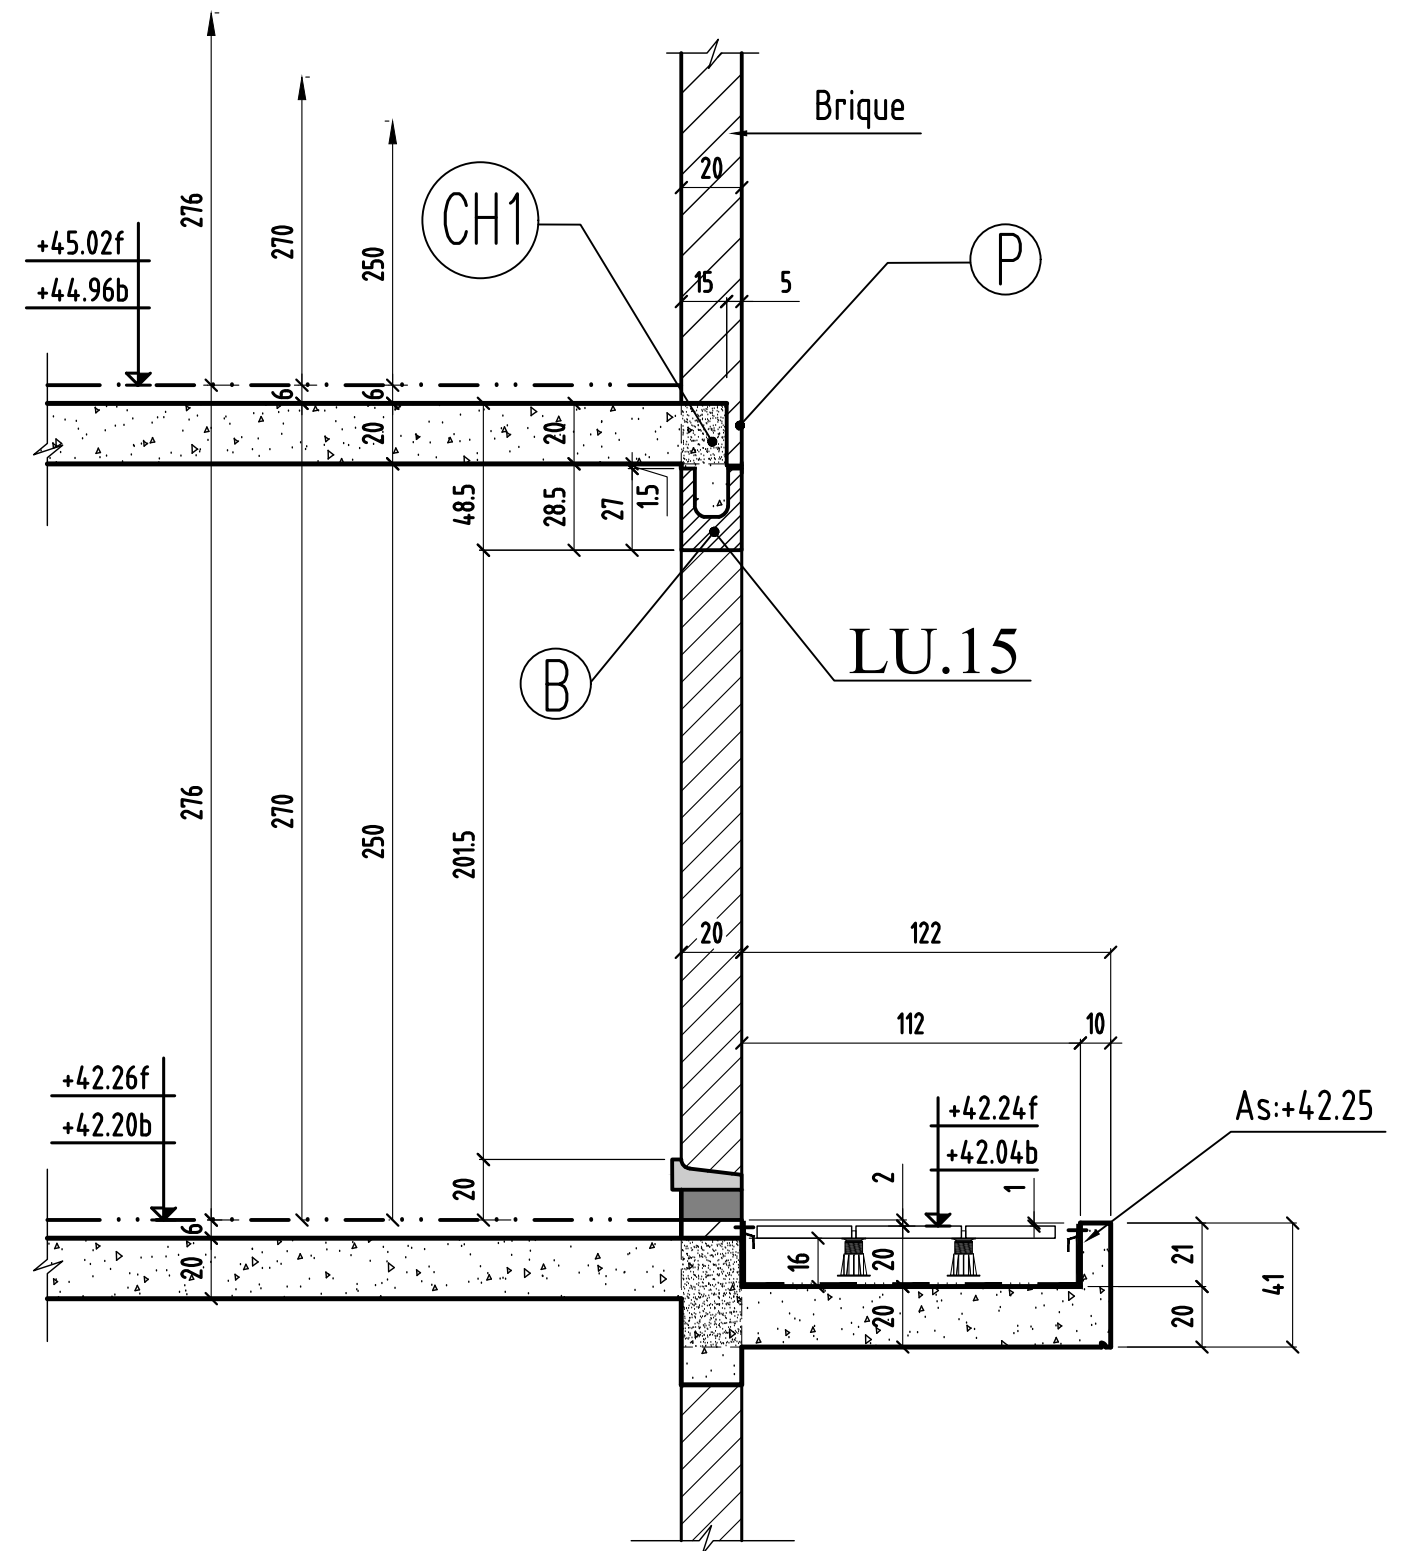


0	MODIFICATIONS	A	AFFAIRE:bâtiment A1	A1-31
		B	Ech:1/25	Page 06



A CONFIRMER  
NIVEAU

# COUPE 13-13

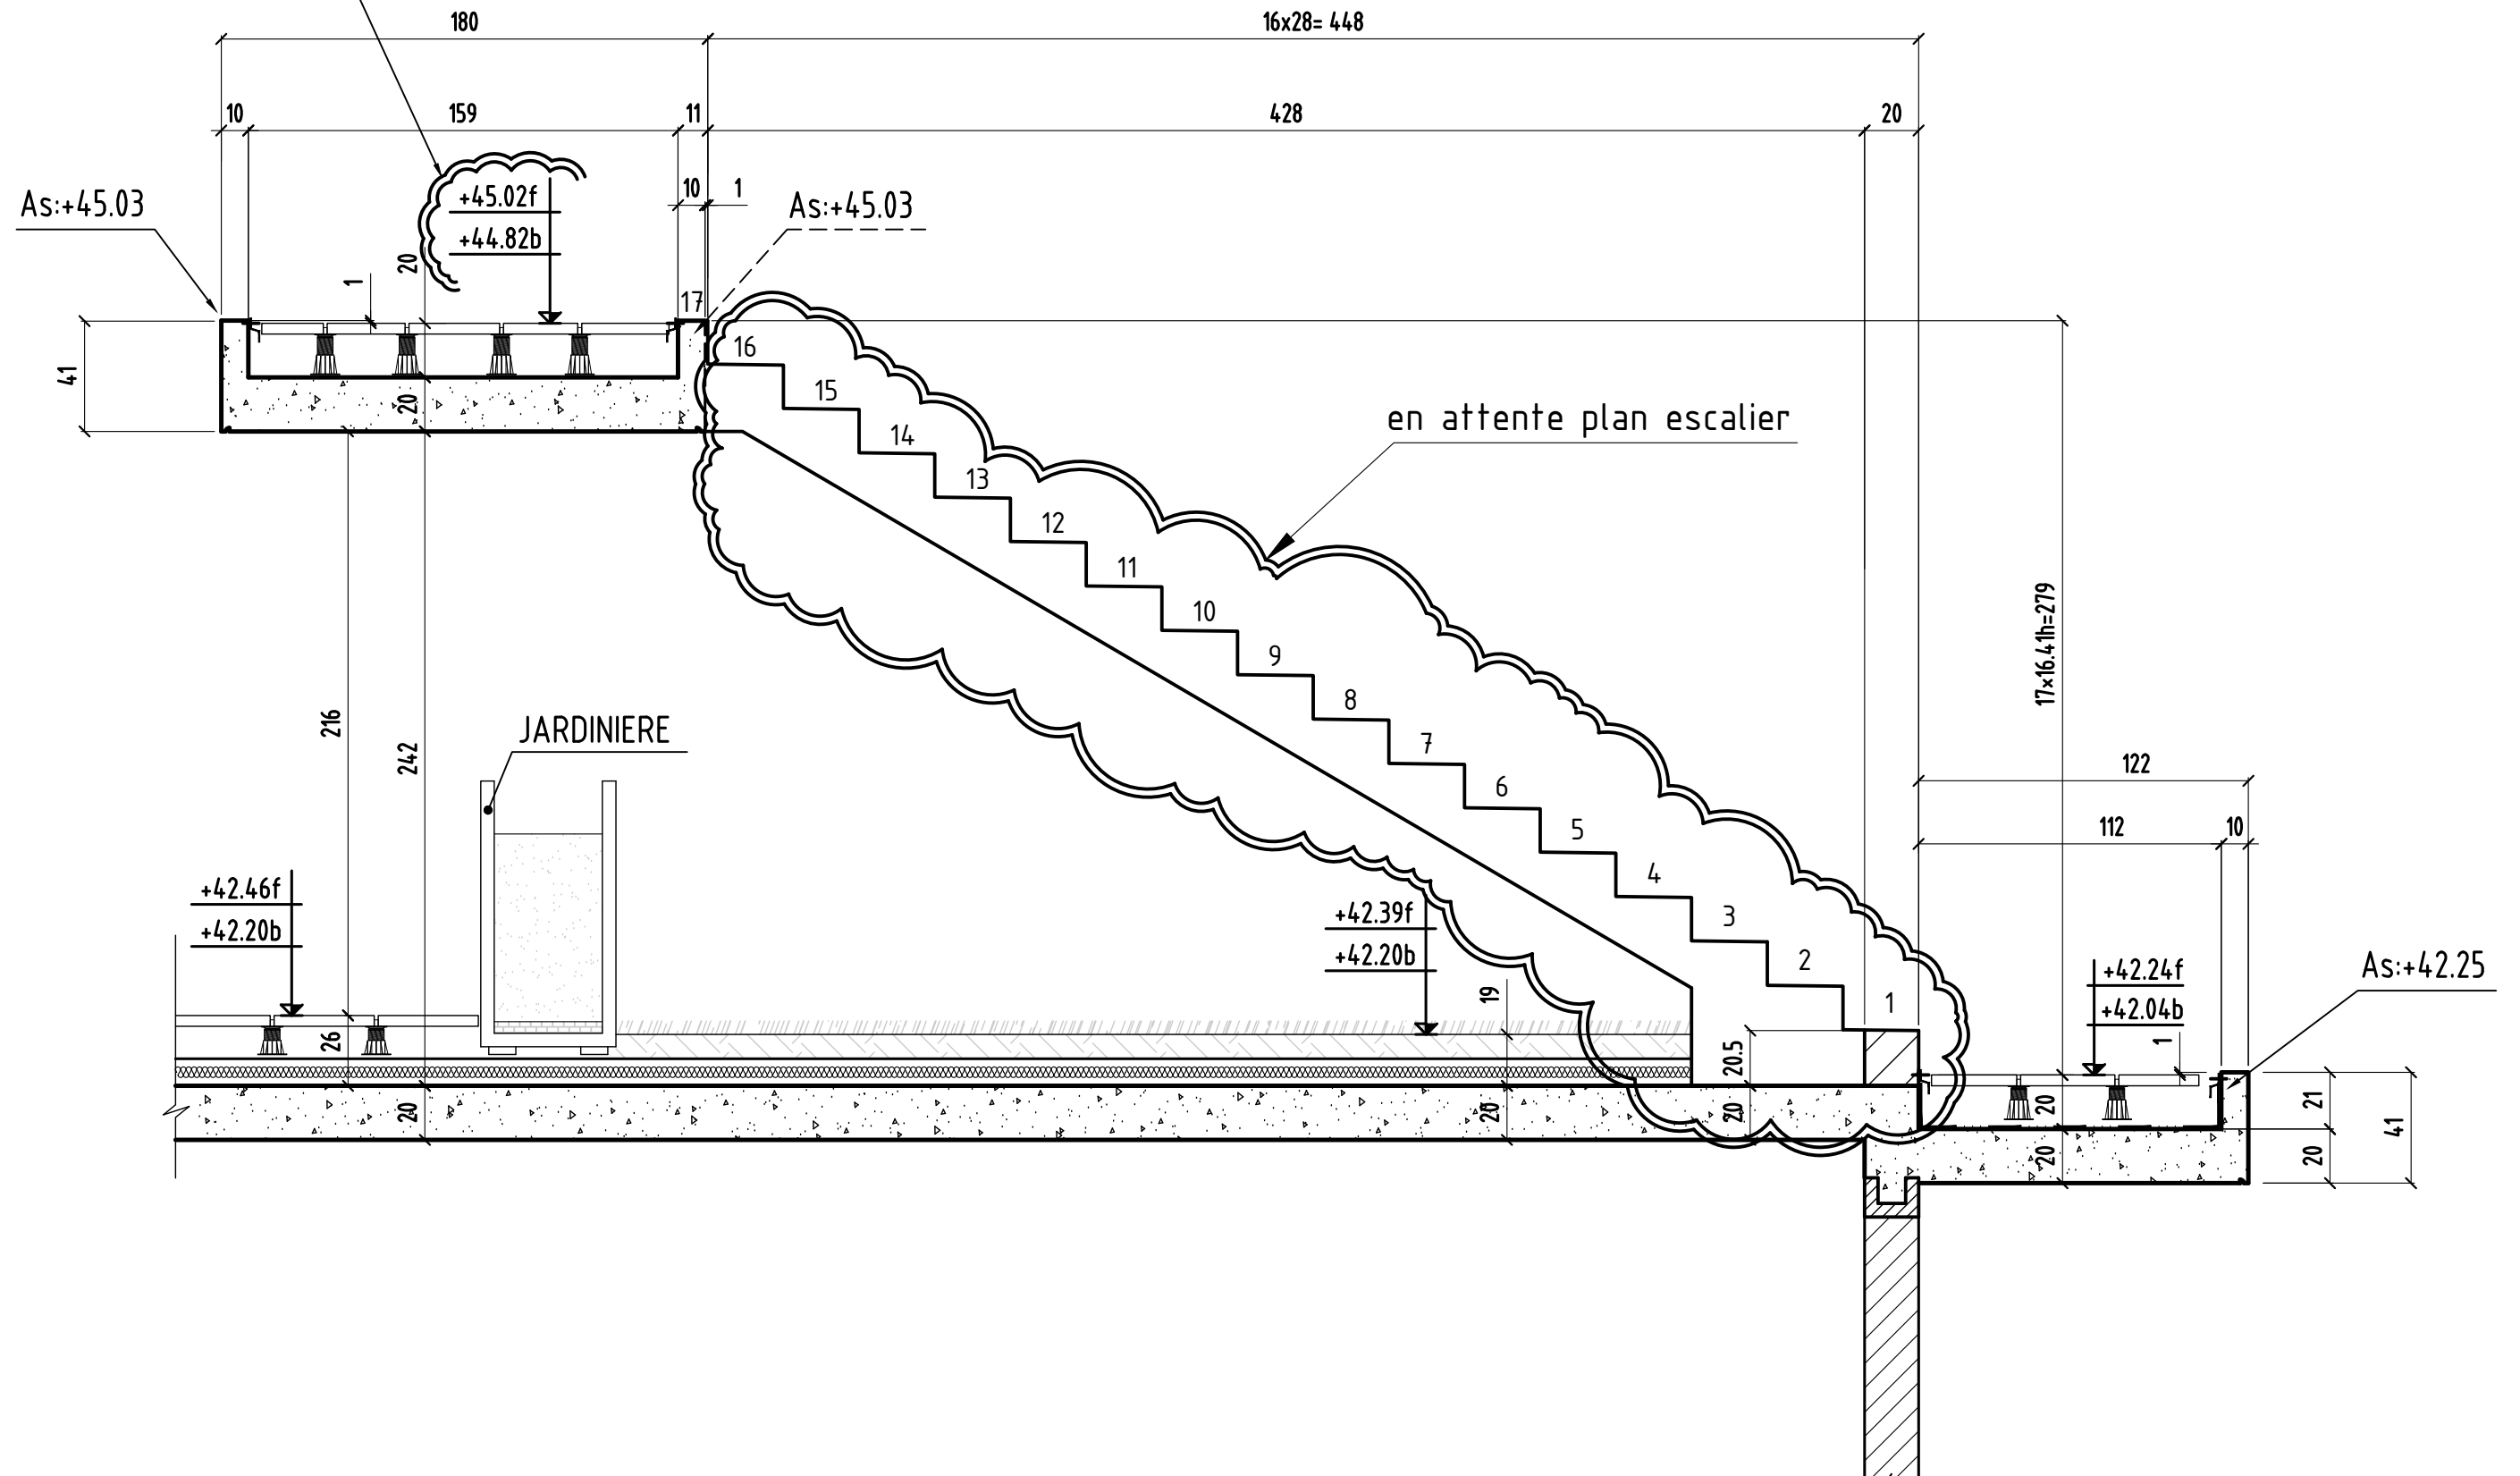

coupe 13-13

MODIFICATIONS

A

AFFAIRE: bâtiment A1

A1-31


0

B

Ech: 1/25

Page 07

# COUPE A-A

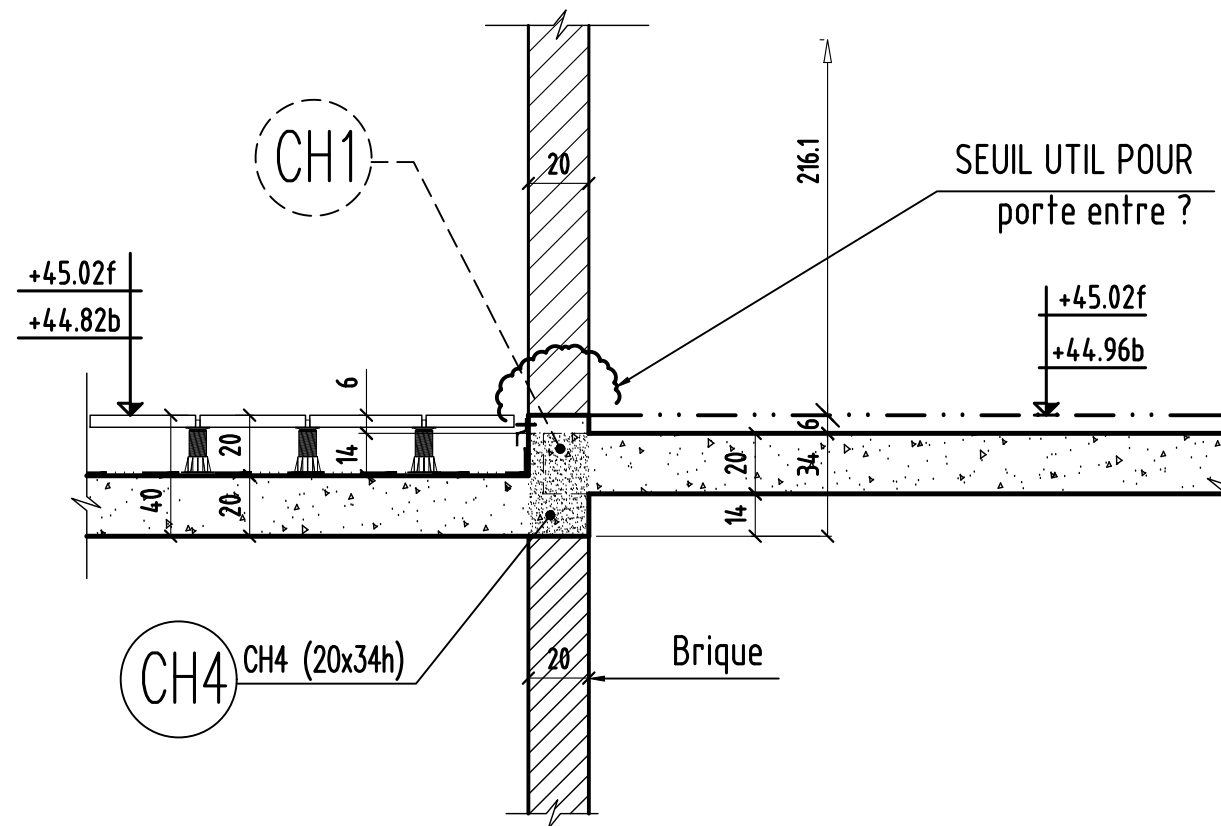


	MODIFICATIONS	A	AFFAIRE:bâtiment A1	A1-31
0		B	Ech:1/25	Page 08


# COUPE TYPE

## B A1

### CH 1

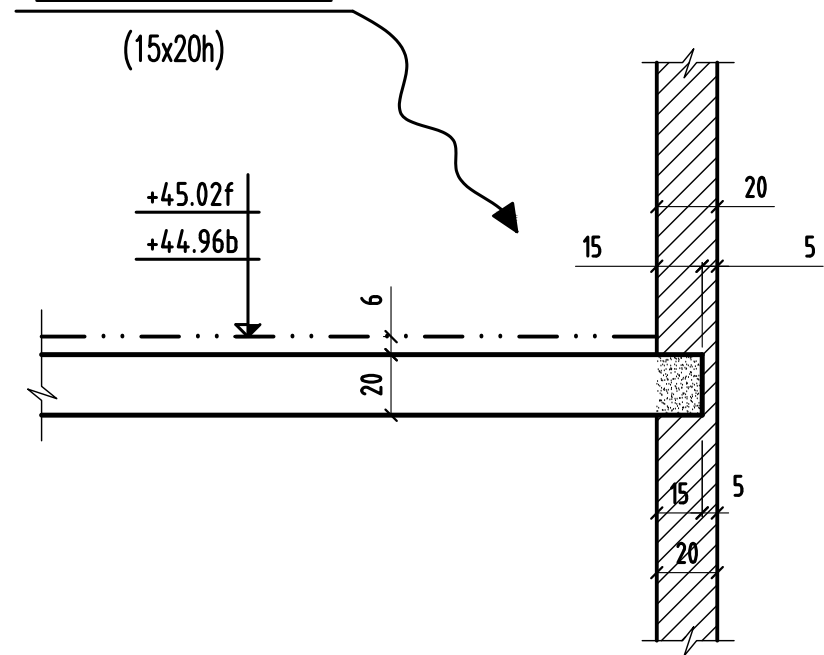

### CH 2

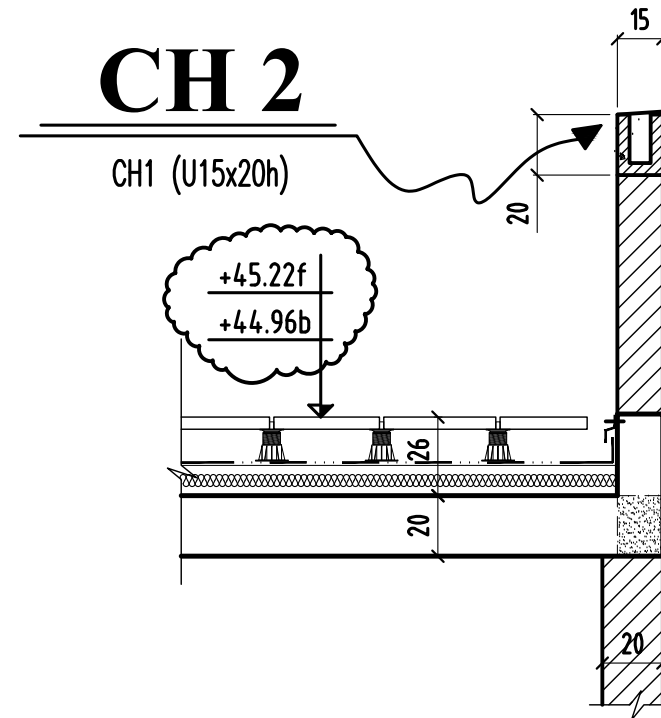

### CH 4

