

VOIR PLAN N° : A1-41 - Coupes et détails

Charges et surcharges :

charpente :

G : = PP+200 kg/m<sup>2</sup>    Q : = 100 kg/m<sup>2</sup>

## Construction de g1 logements

Avenue Chauvin  
Saint-Ouen l'aumône

PLAN : TYPE : NUMERO : INDICE :  
**COFFRAGE :**    **2<sup>eme</sup>**    **ETAGE bt: A1**    **A1-04 A**

HYPOTHESES DE L'ETUDE    REPERAGE DE CHARGES:

INDICE	DATE	MODIFICATIONS	CALCUL	COFFRAGE
0	03.07.2019	PREMIERE DIFFUSION	R.J	H.M
A	17.07.2019	MISE A JOUR SUIVANT PLAN DE CHARPENTE A1	R.J	H.M

# Construction de 91 logements

Avenue Chauvin  
Saint-Ouen l'aumône

## Charges et surcharges :

### charpente :

G := PP+200 kg/m<sup>2</sup>    Q := 100 kg/m<sup>2</sup>

## UTILITE DE CE PLAN

- 1) Elevation de principe pour aider a l'élaboration des plan charpente .

(mise au point axes faîtages et angles des pentes toiture etc...)

- 2) technologie pour mise en oeuvre de la charpente soit

arase inférieure générale et remplissage ou réservations pour fermettes.

PLAN : **COFFRAGE :** TYPE : **COUPES ET DETAILS 2<sup>eme</sup> ETAGE** NUMERO : **A1-41** INDICE : **A**  
**bt: A1**


HYPOTHESES DE L'ETUDE

REPERAGE DE CHARGES:

INDICE	DATE	MODIFICATIONS	CALCUL	COFFRAGE
Ø	03.07.2019	PREMIERE DIFFUSION	R.J	H.M
A	17.07.2019	MISE A JOUR SUIVANT MODIF POUTRES EN RELEVES & PLAN CHARPENTE A1	R.J	H.M

MAITRE D'OUVRAGE	SNC ALTAREA COGEDIM IDF	8, Avenue Delcassé - 75008 PARIS - Tél: 01.56.26.24.00
ARCHITECTE	ARCHIKUBIK	Calle Luis Antunez 6 - 08006 BARCELONA - TEL : +34.93.415.27.62
BUREAU DE CONTROLE	VERITAS	5, Boulevard Pourtout - 92563 RUEIL MALMAISON - Tél: 01.47.52.45.69
ENTREPRISE GROS OEUVRE	CFPB	10, Rue des Vieilles Vignes - 77183 CROISSY BEAUBOURG - Tél: 01.60.37.01.36


# COUPE 1-1

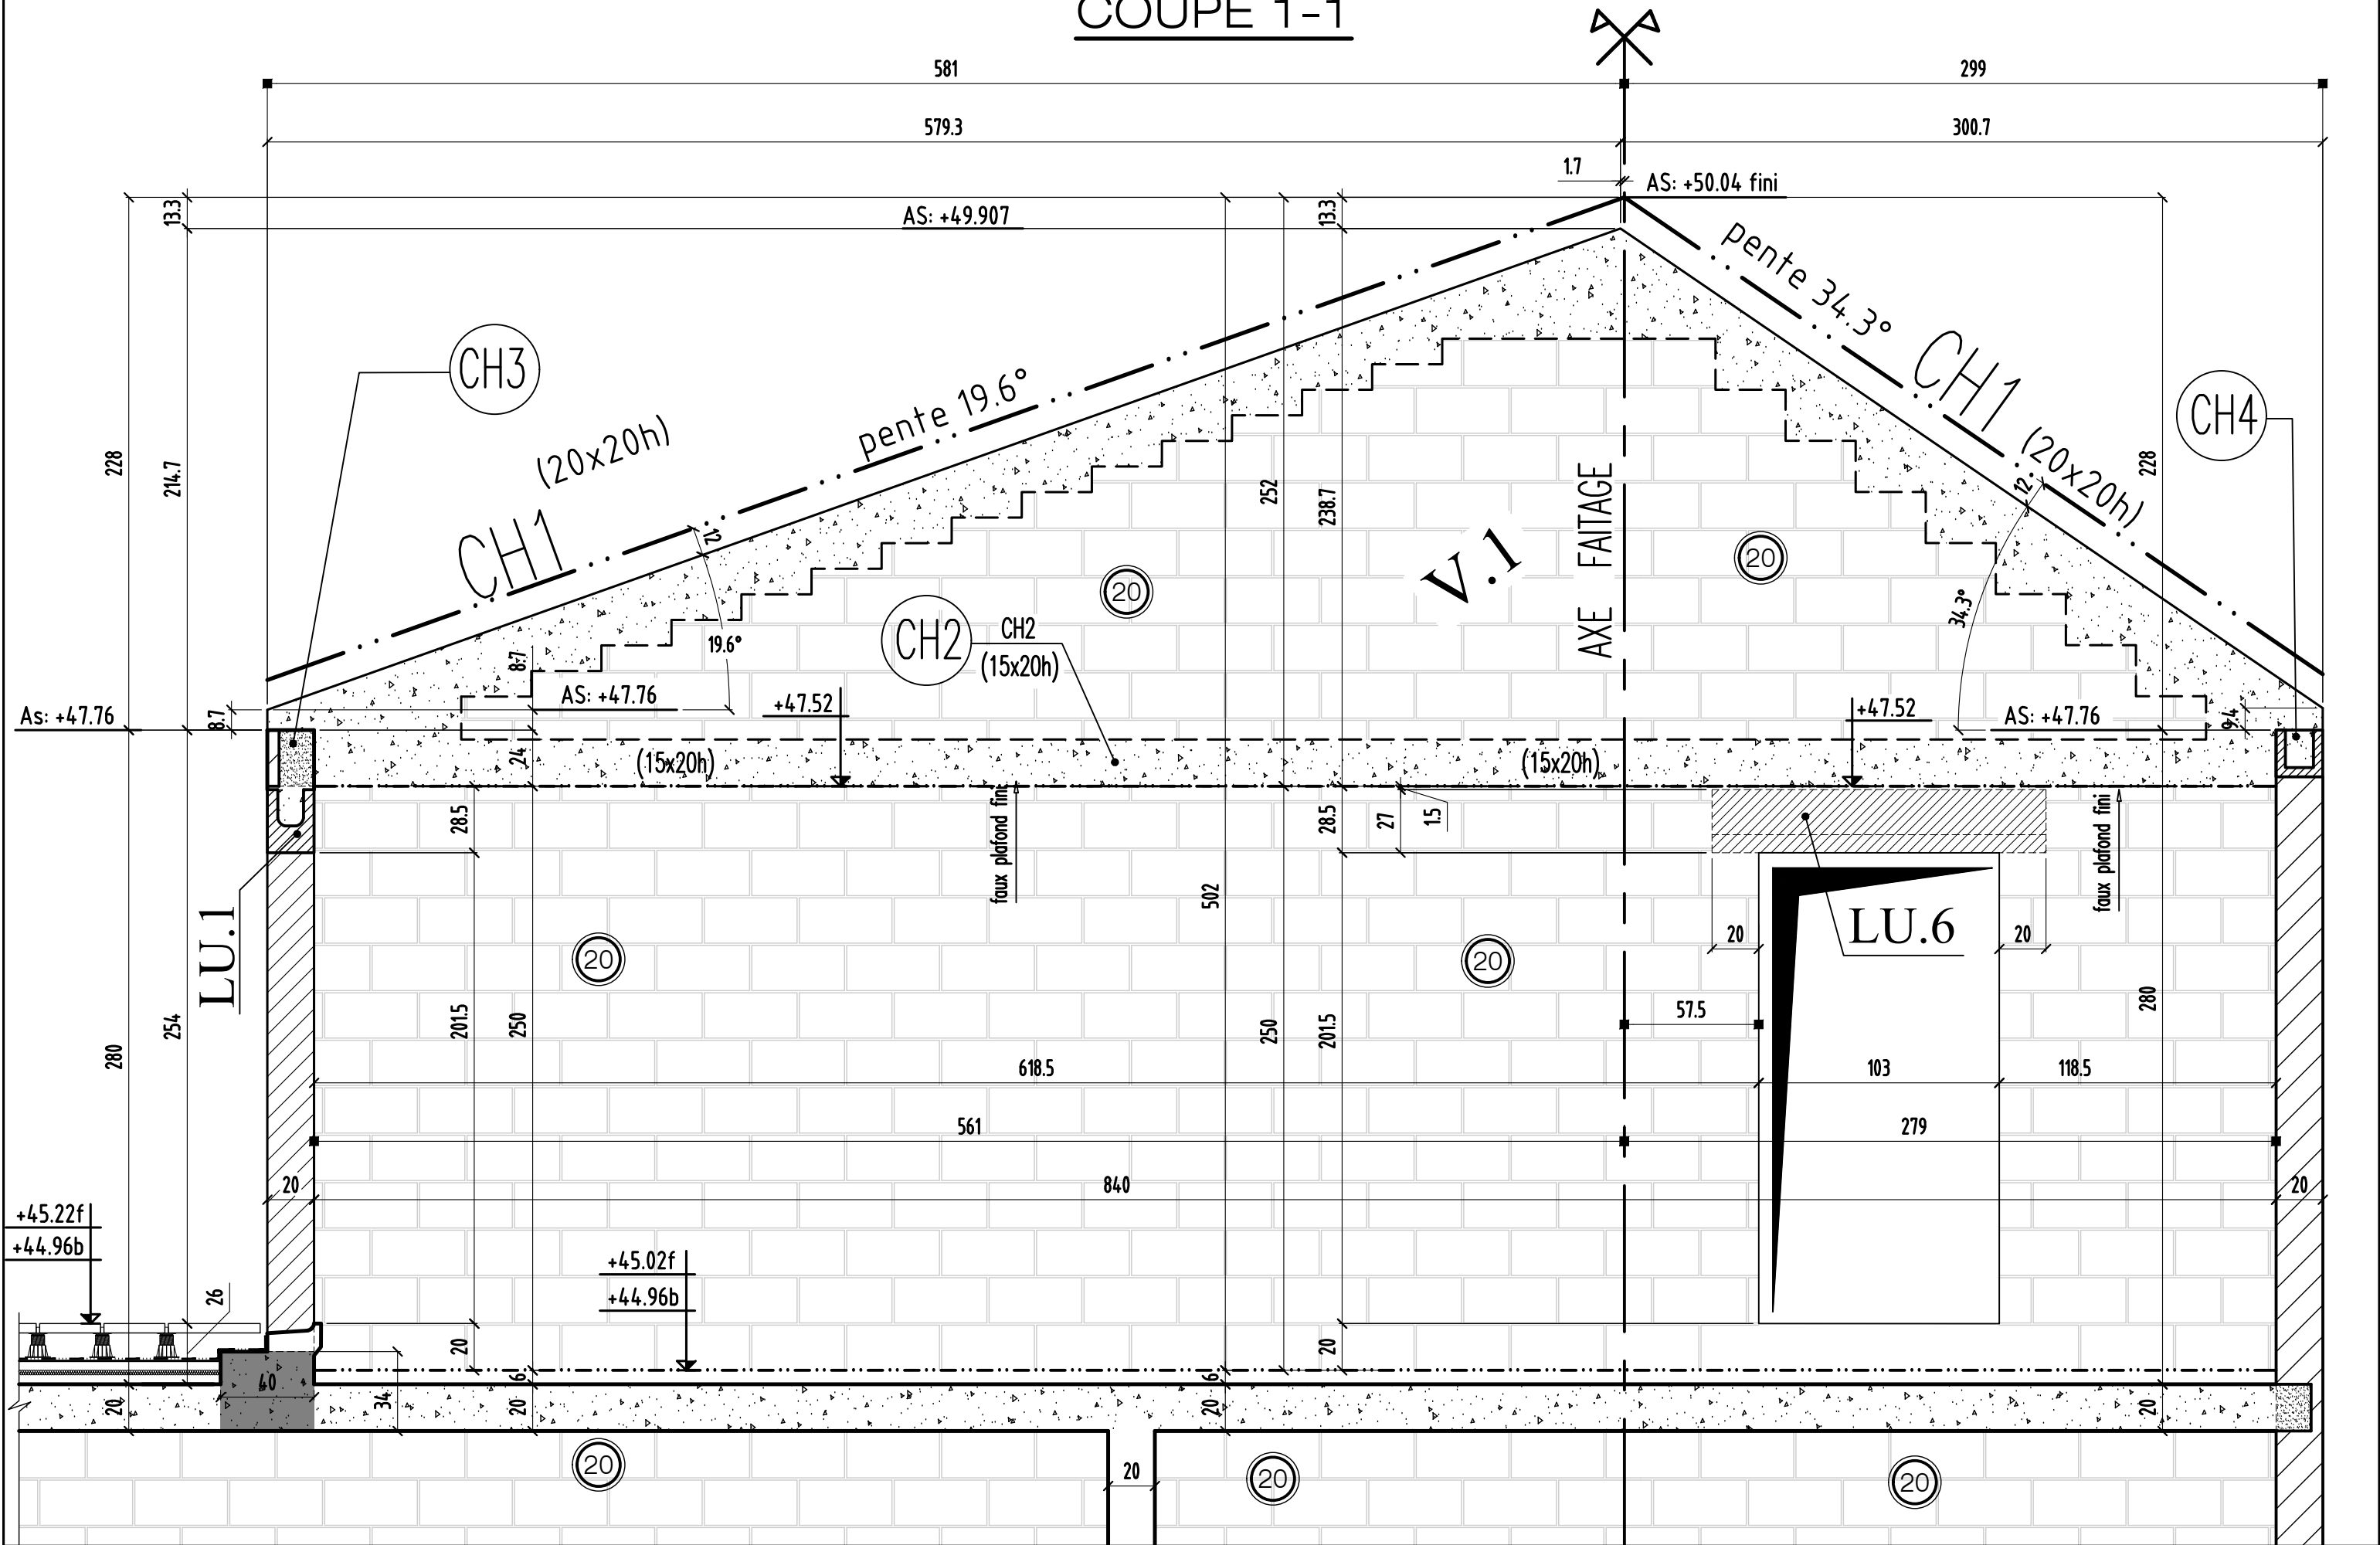

coupe 1-1

0	MODIFICATIONS	A	AFFAIRE: bâtiment A1	Cahier: A1-41
		B		


# COUPE 2-2

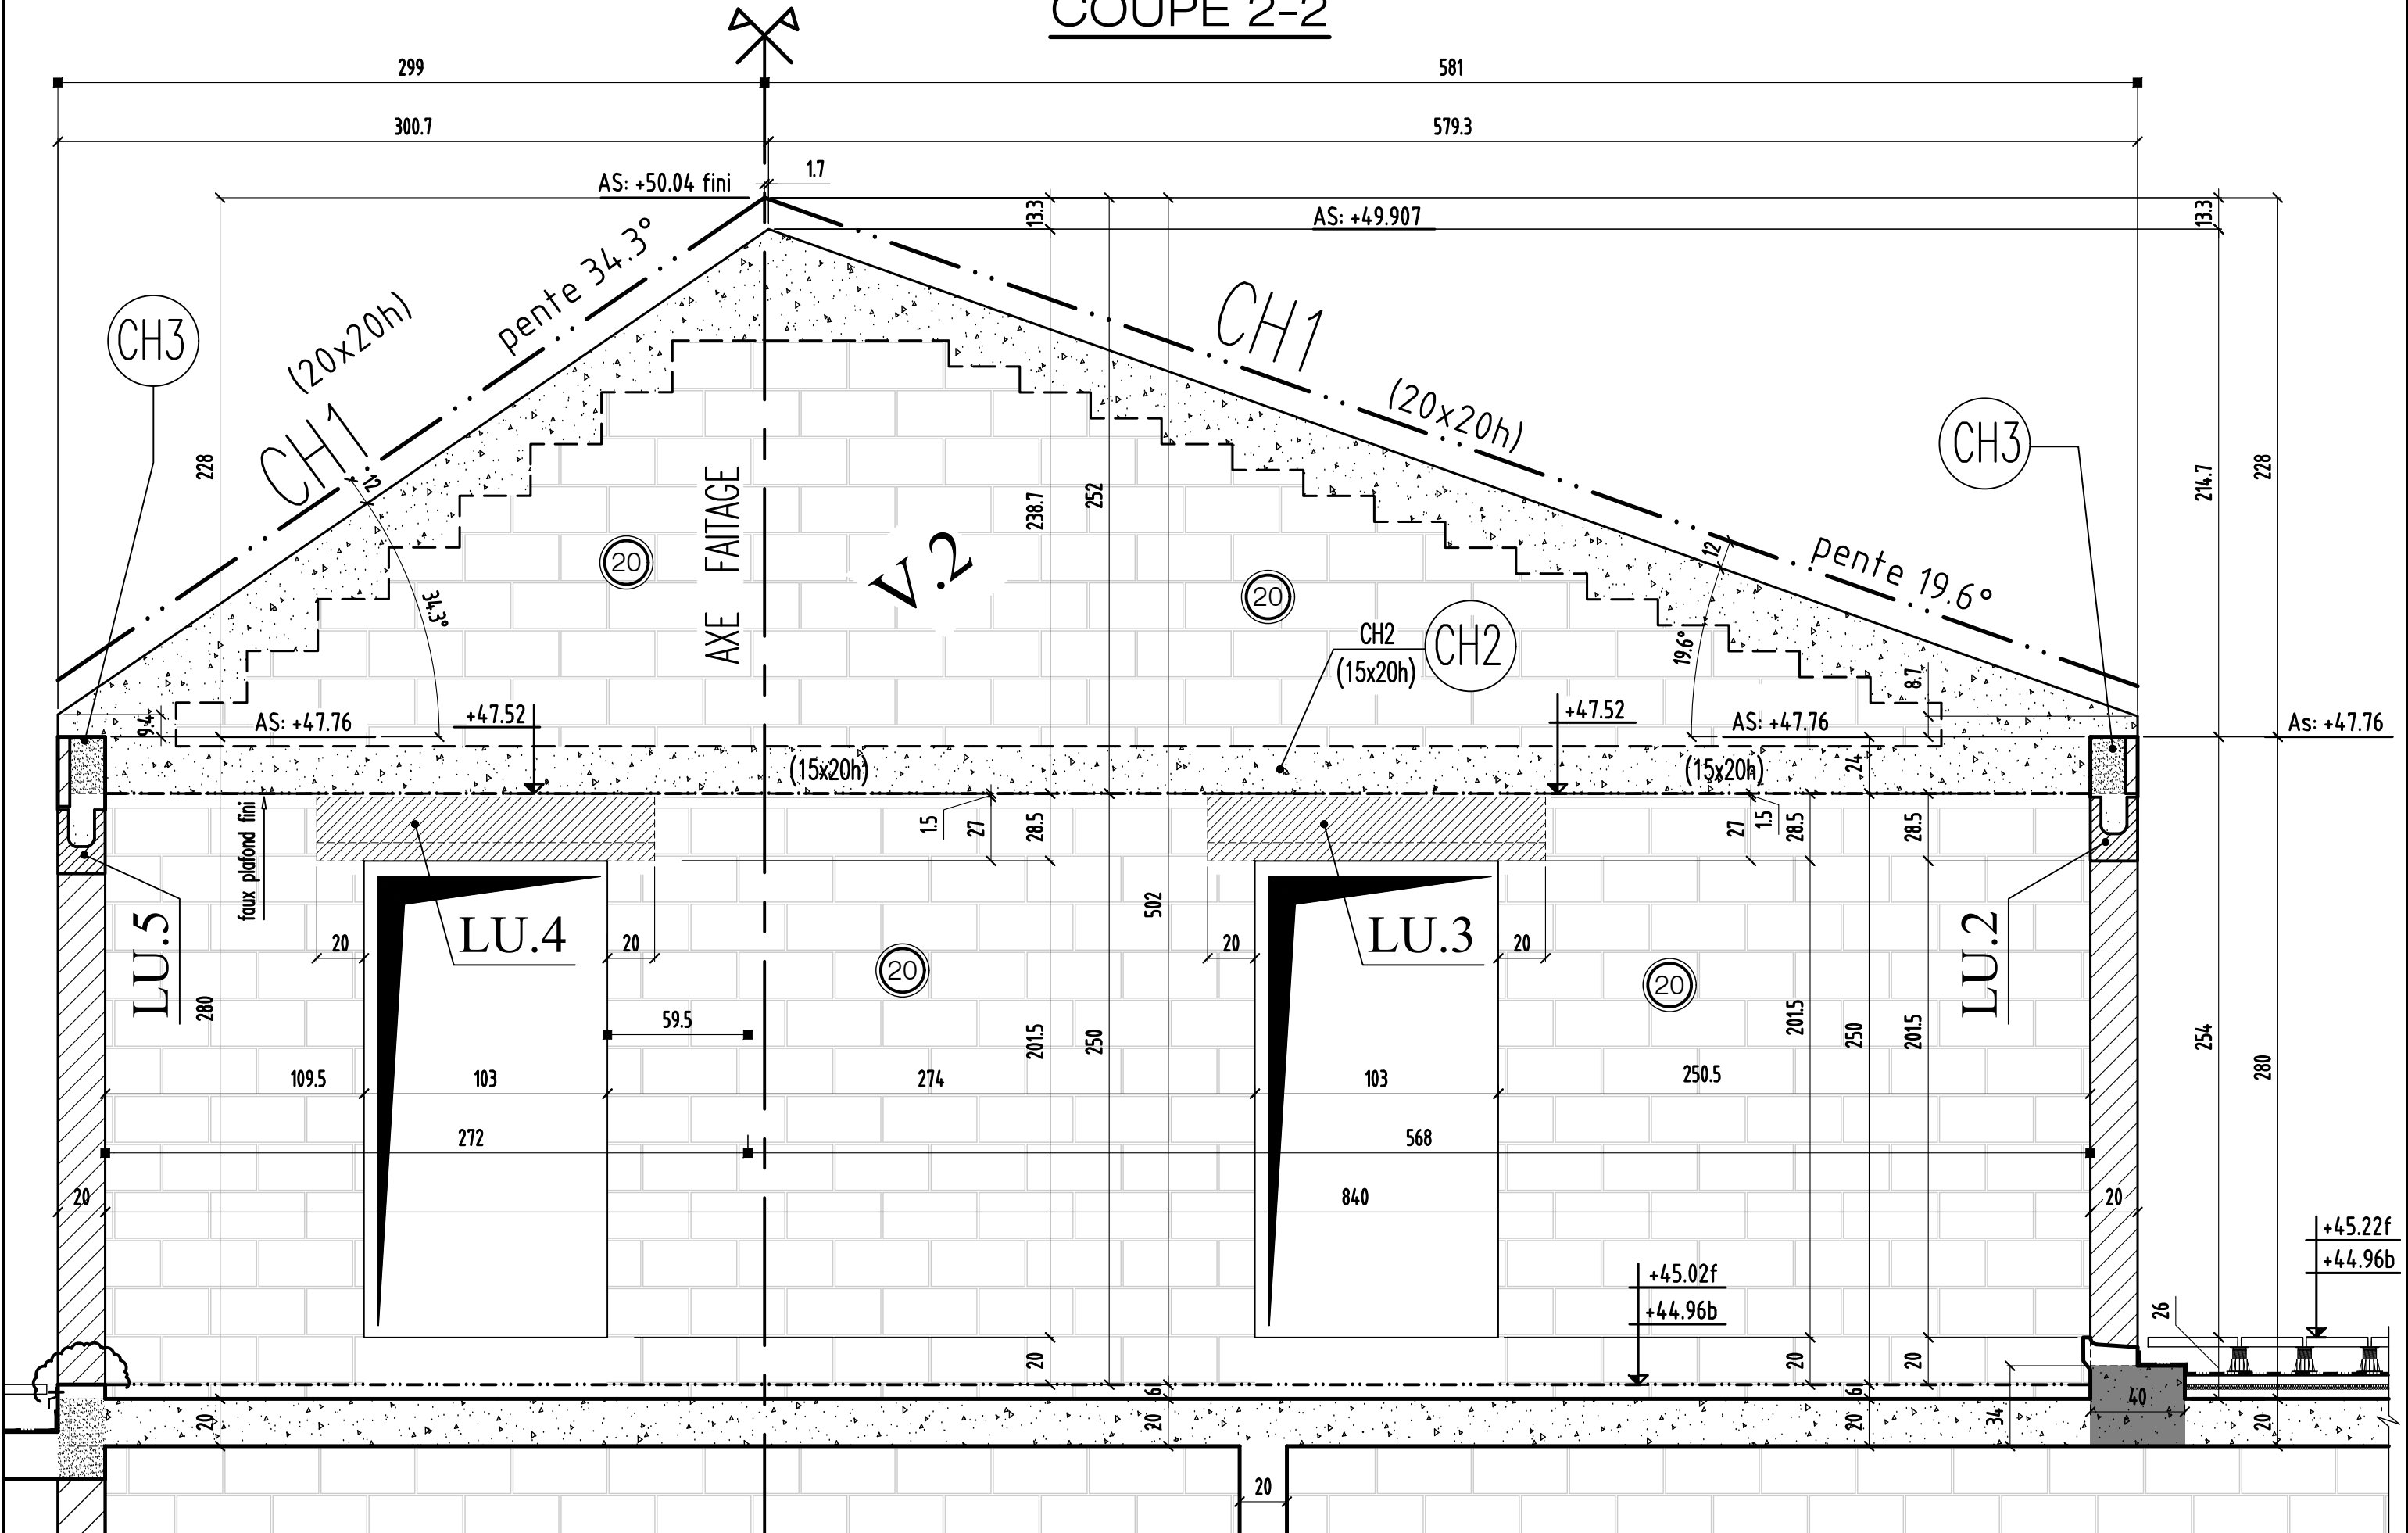


coupe 2-2

0	MODIFICATIONS	A	AFFAIRE:bâtiment A1	Cahier: A1-41
		B	Ech:1/25	Page 02

# COUPE 3-3

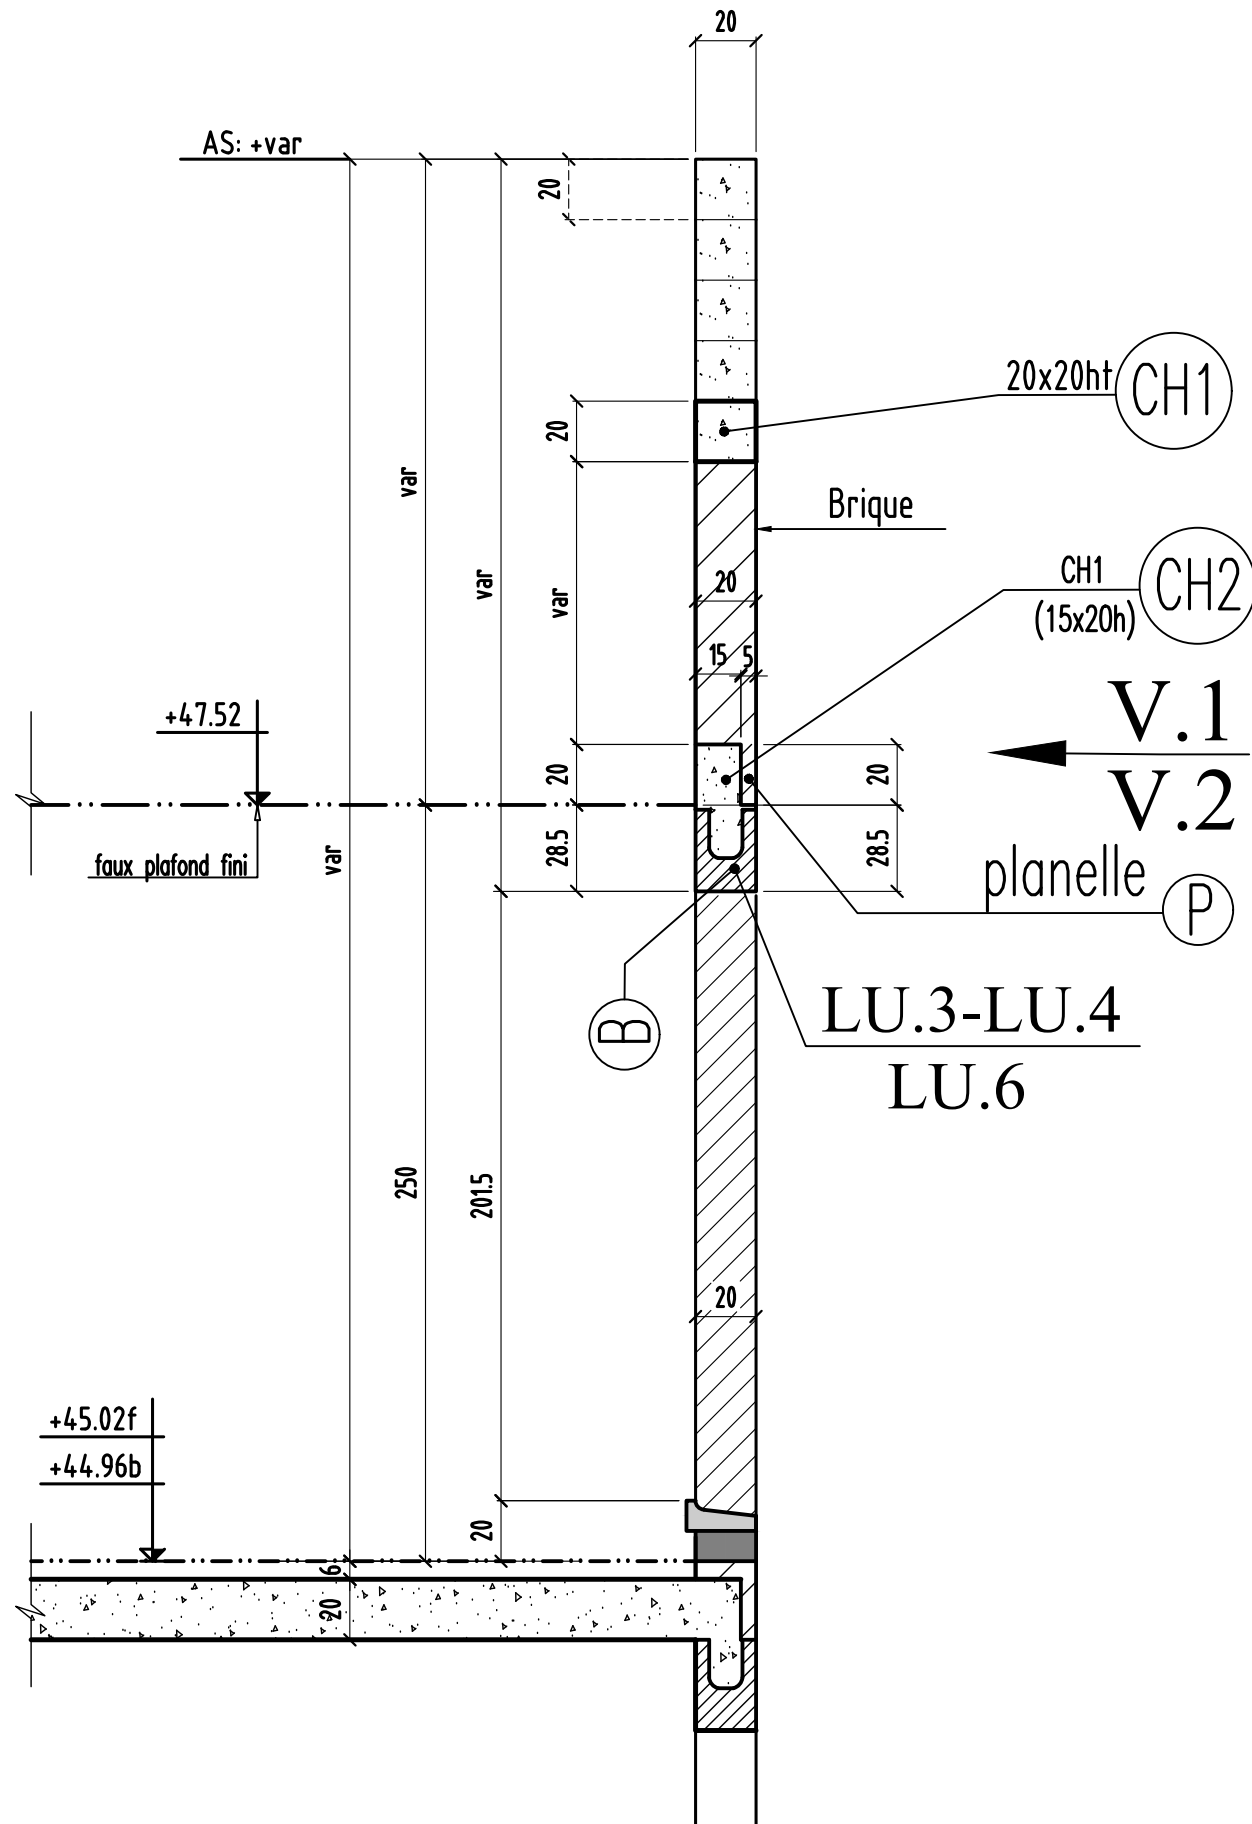


# COUPE 4-4

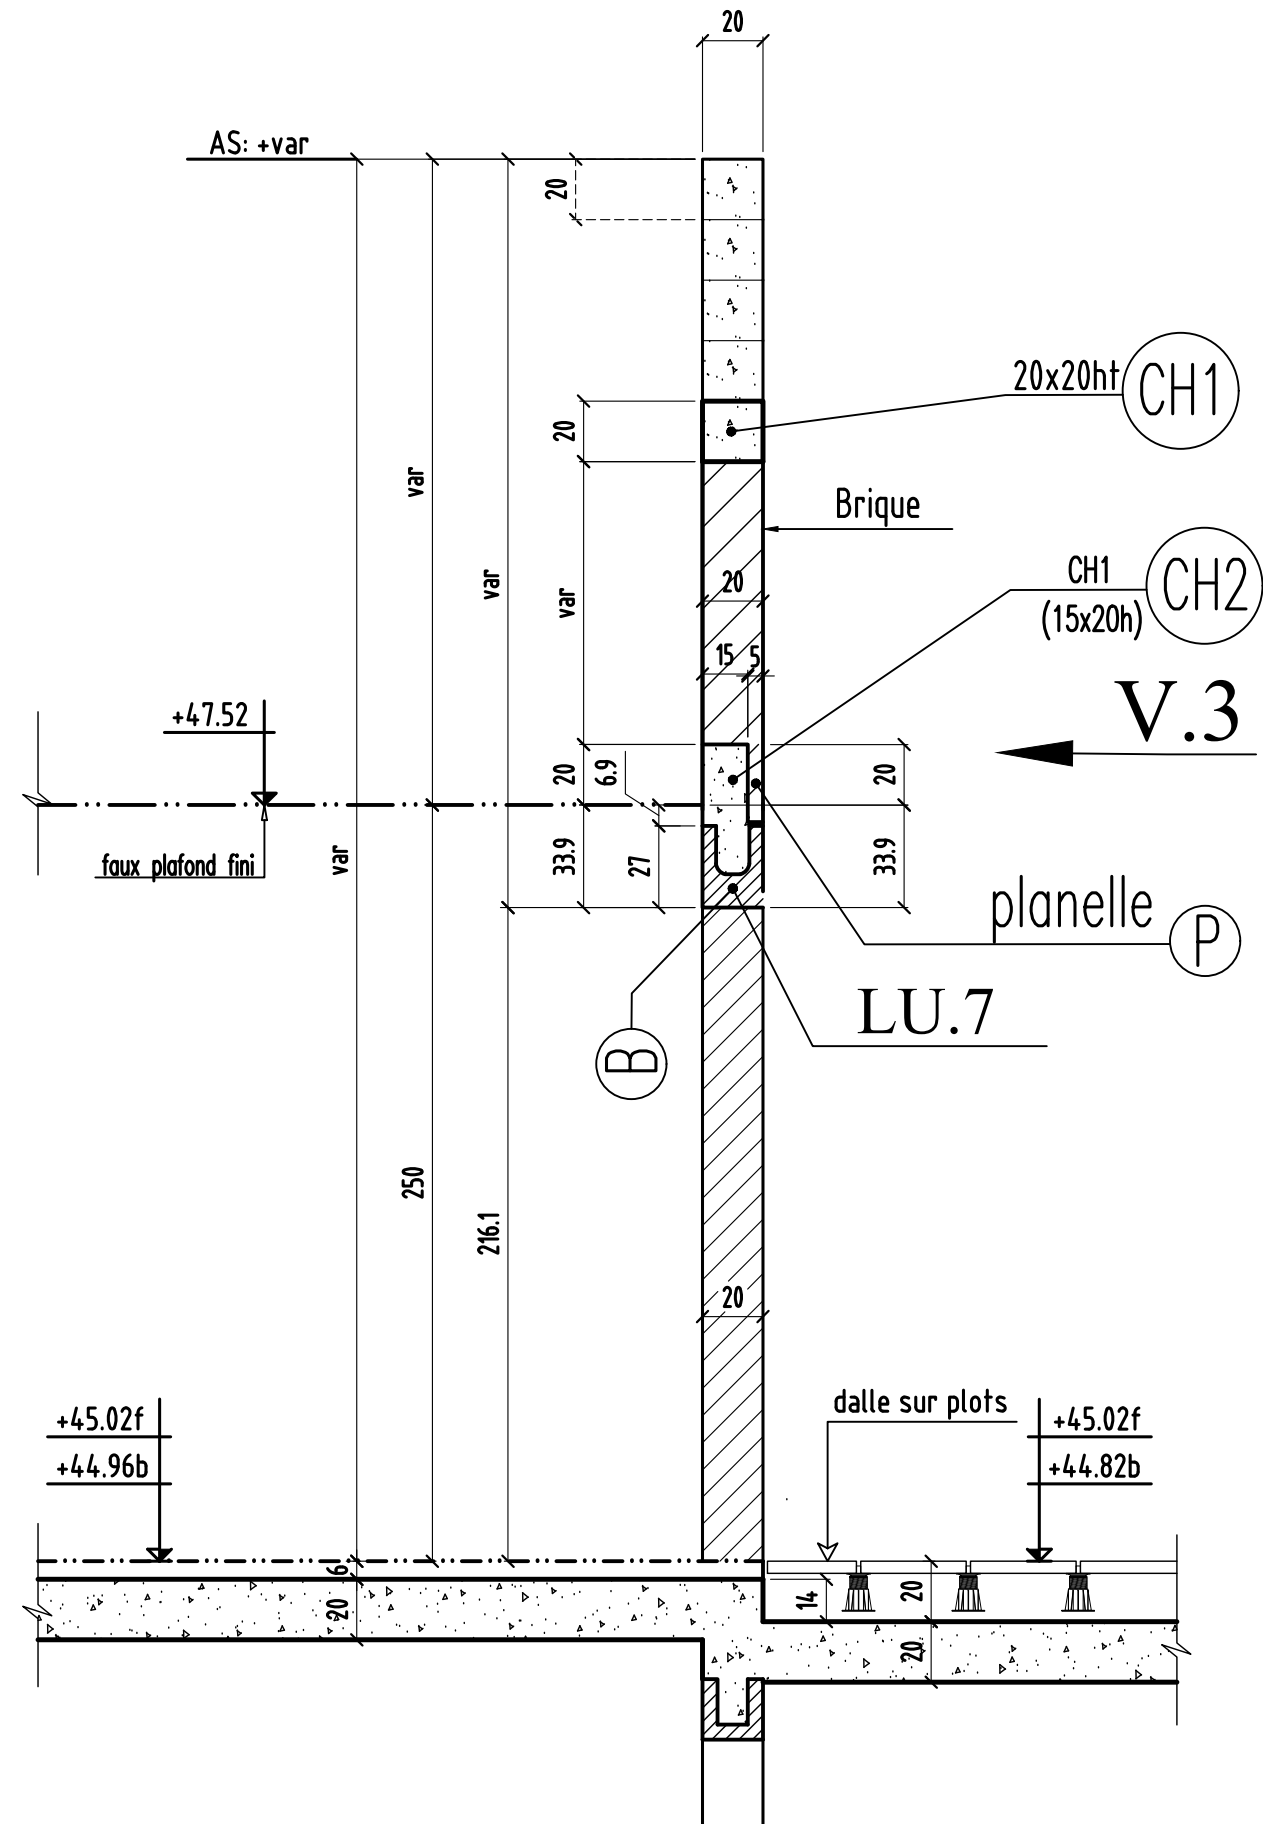

Coupe 3-3 & 4-4


0	MODIFICATIONS	A	AFFAIRE:bâtiment A1	Cahier: A1-41
		B	Ech:1/25	Page 03

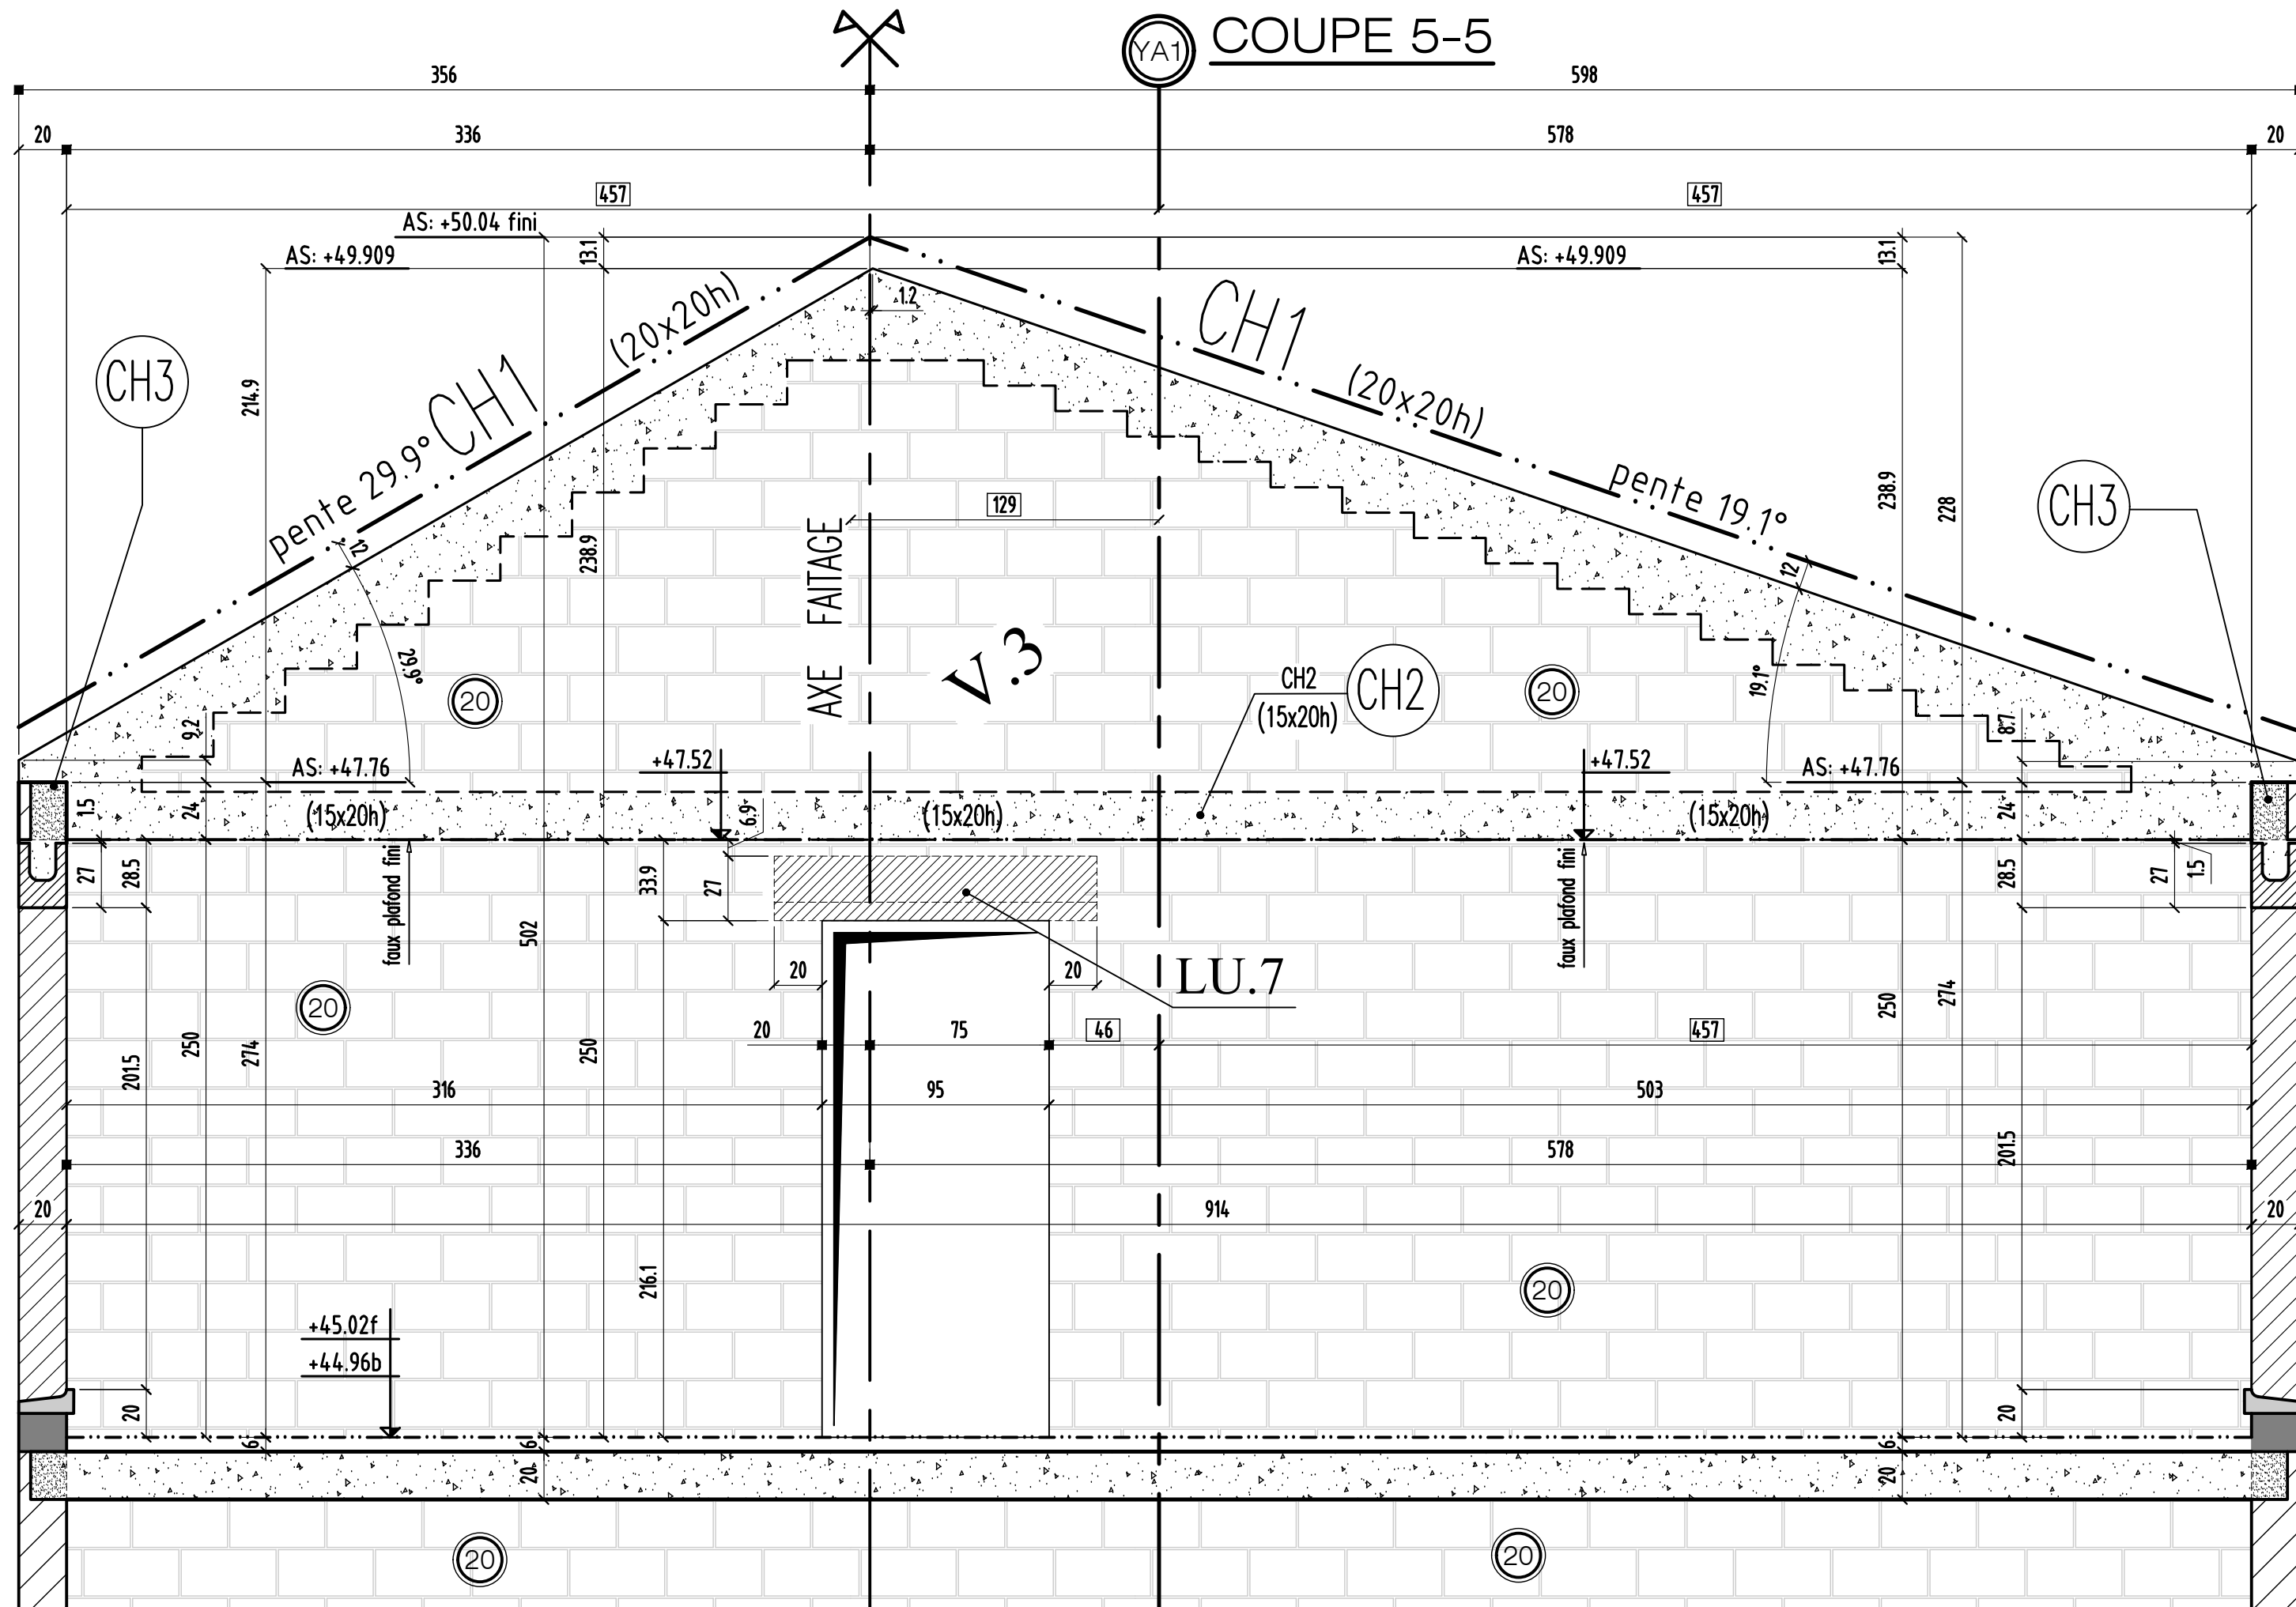

Coupe 5-5

0	MODIFICATIONS	A	AFFAIRE: bâtiment A1	Cahier: A1-41
		B		

# COUPE 6-6

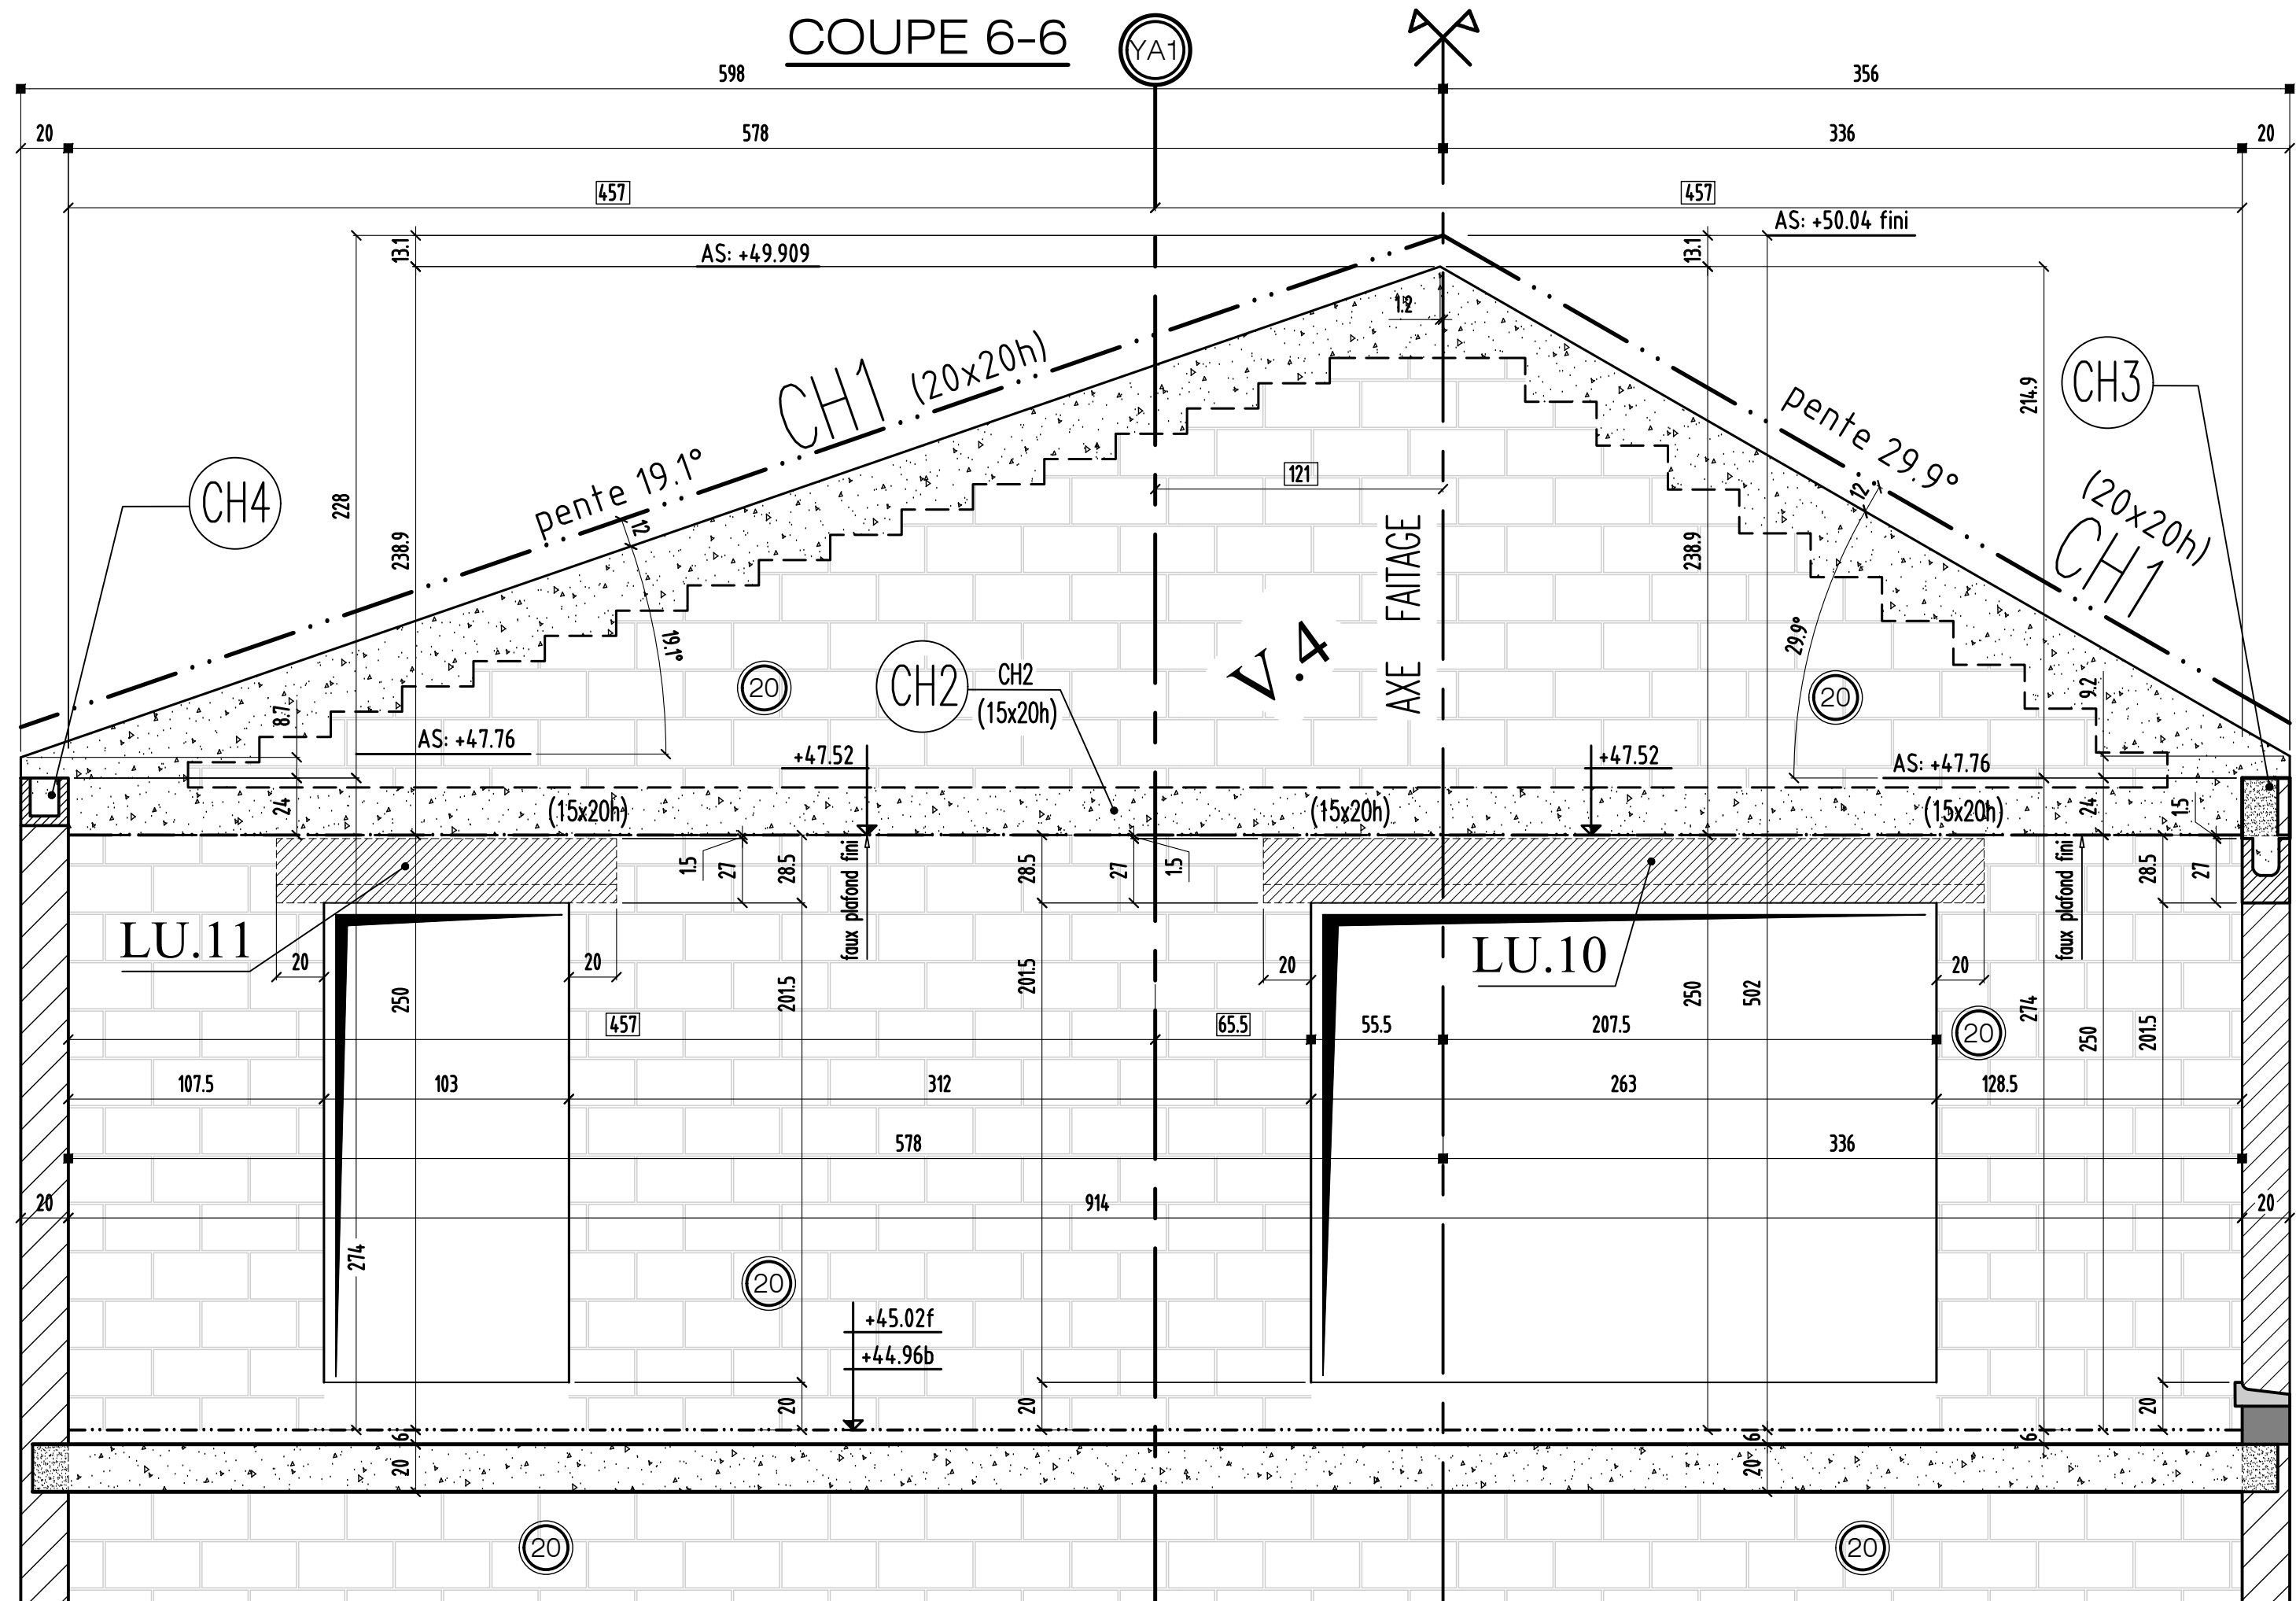

Coupe 6-6

0	MODIFICATIONS	A	AFFAIRE:bâtiment A1	Cahier: A1-41
		B	Ech:1/25	Page 05

