

VOIR PLAN N° : B2-41 - Coupes et détails


Charges et surcharges :

charpente :

G : = PP+200 kg/m2 Q : = 100 kg/m2

Construction de g1 logements

Avenue Chauvin
Saint-Ouen l'aumône

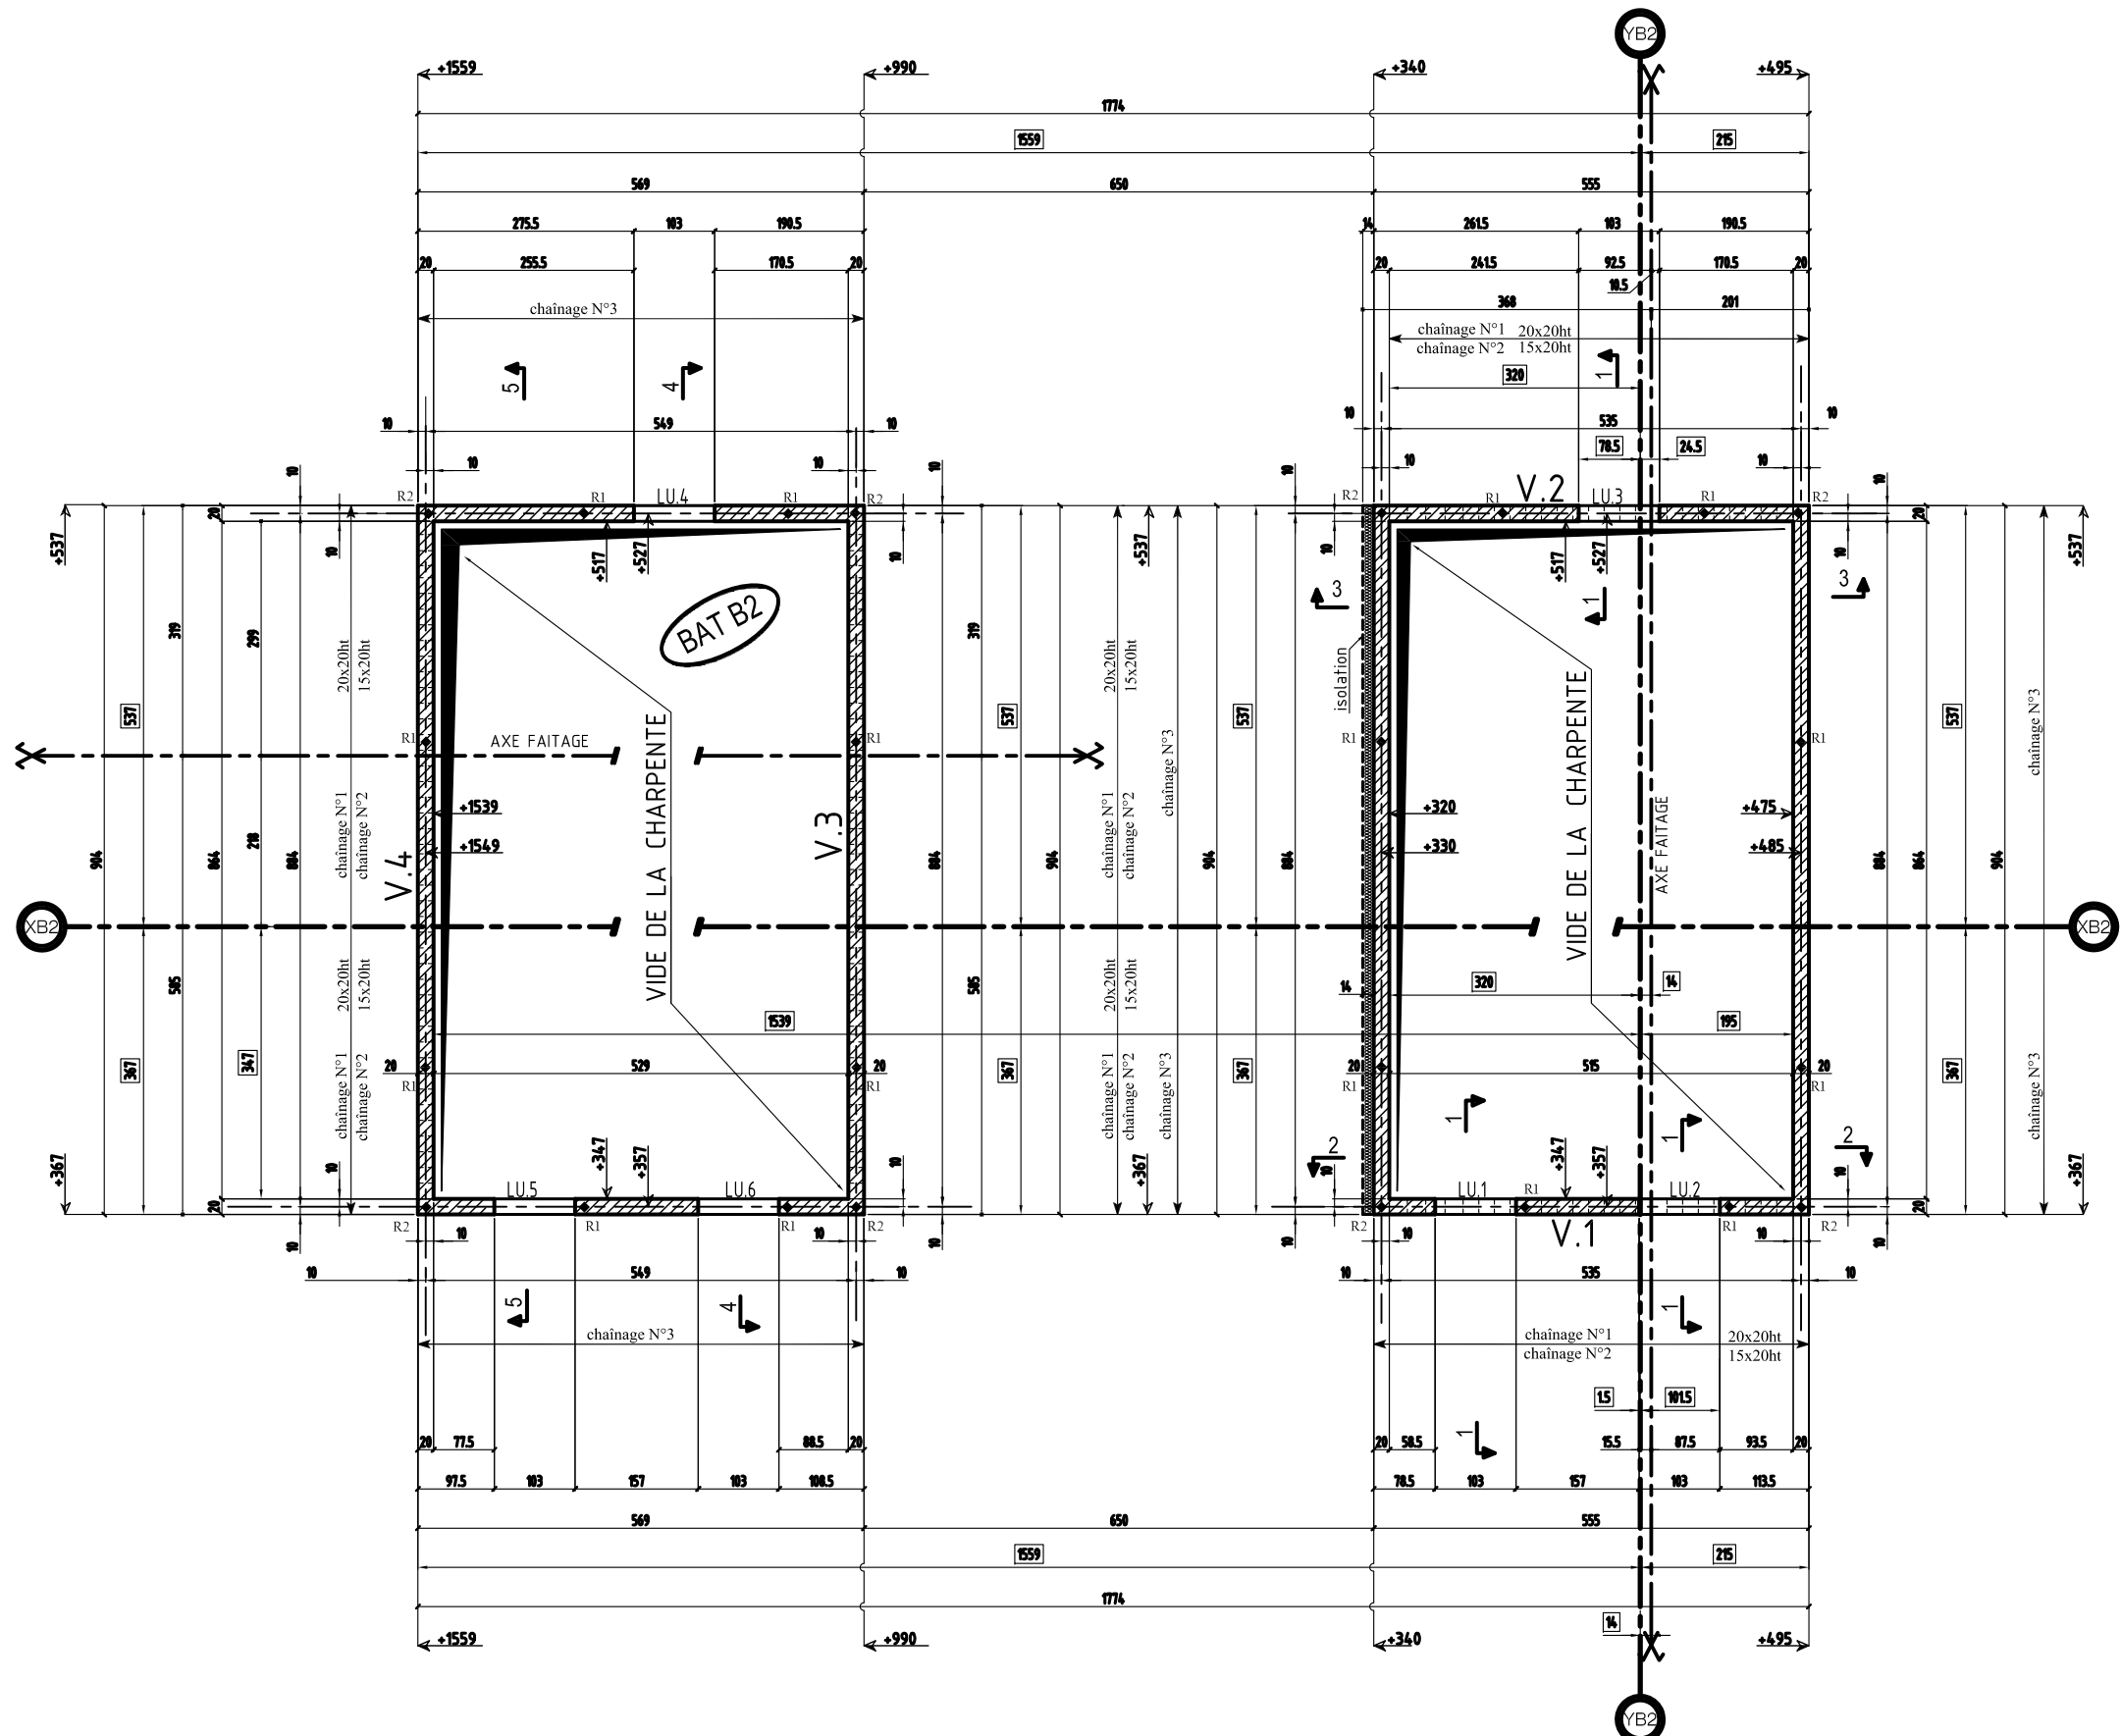

PLAN : TYPE : NUMERO : INDICE :

COFFRAGE : 2^{eme} ETAGE bt: B2 **B2-04 A**

HYPOTHESES DE L'ETUDE REPERAGE DE CHARGES:

INDICE	DATE	MODIFICATIONS	CALCUL	COFFRAGE
Ø	30.06.2019	PREMIERE DIFFUSION	RJ	H.M
A	17.07.2019	MISE A JOUR SUIVANT PLAN CHARPENTE	RJ	H.M

MAITRE D'OUVRAGE : SNC ALTAREA COGEDIM IDF 8, Avenue Delcassé - 75008 PARIS - Tel: 01.56.26.24.00
 ARCHITECTE : ARCHIKURBK Calle Luis Antunez 6 - 08006 BARCELONA - TEL: +34.93.415.27.62
 BUREAU DE CONTROLE : VERITAS 5, Boulevard Pourtout - 92563 RUEIL MALMAISON - Tel: 01.47.52.45.69
 ENTREPRISE GROS OEUVRE : CFPB 10, Rue des Vieilles Vignes - 77183 CROISSY BEAUBOURG - Tel: 01.60.37.01.36

Construction de 91 logements

Avenue Chauvin

Saint-Ouen l'aumône

Charges et surcharges :

charpente :

G := PP+200 kg/m2 Q := 100 kg/m2

UTILITE DE CE PLAN

- 1) Elevation de principe pour aider a l'élaboration des plan charpente .

(mise au point axes faîtages et angles des pentes toiture etc...)

- 2) technologie pour mise en oeuvre de la charpente soit

arase inférieure générale et remplissage ou réservations pour fermettes.

PLAN :

TYPE :

NUMERO :

INDICE :

COFFRAGE : **COUPES ET DETAILS 2^{eme} ETAGE**
bt: B2

B2-41 B


HYPOTHESES DE L'ETUDE

REPERAGE DE CHARGES:


INDICE	DATE	MODIFICATIONS	CALCUL	COFFRAGE
Ø	30.06.2019	PREMIERE DIFFUSION	R.J	H.M
A	17.07.2019	MISE A JOUR SUIVANT MODIF DALLE DES DUPLEX & PLAN CHARPENTE	R.J	H.M
B	22.07.2019	MISE A JOUR SUIVANT MODIF VISA N°34A	R.J	H.M

MAITRE D'OUVRAGE	SNC ALTAREA COGEDIM IDF	8, Avenue Delcassé - 75008 PARIS - Tél: 01.56.26.24.00
ARCHITECTE	ARCHIKUBIK	Calle Luis Antunez 6 - 08006 BARCELONA - TEL : +34.93.415.27.62
BUREAU DE CONTROLE	VERITAS	5, Boulevard Pourtout - 92563 RUEIL MALMAISON - Tél: 01.47.52.45.69
ENTREPRISE GROS OEUVRE	CFPB	10, Rue des Vieilles Vignes - 77183 CROISSY BEAUBOURG - Tél: 01.60.37.01.36

Coupe 1-1

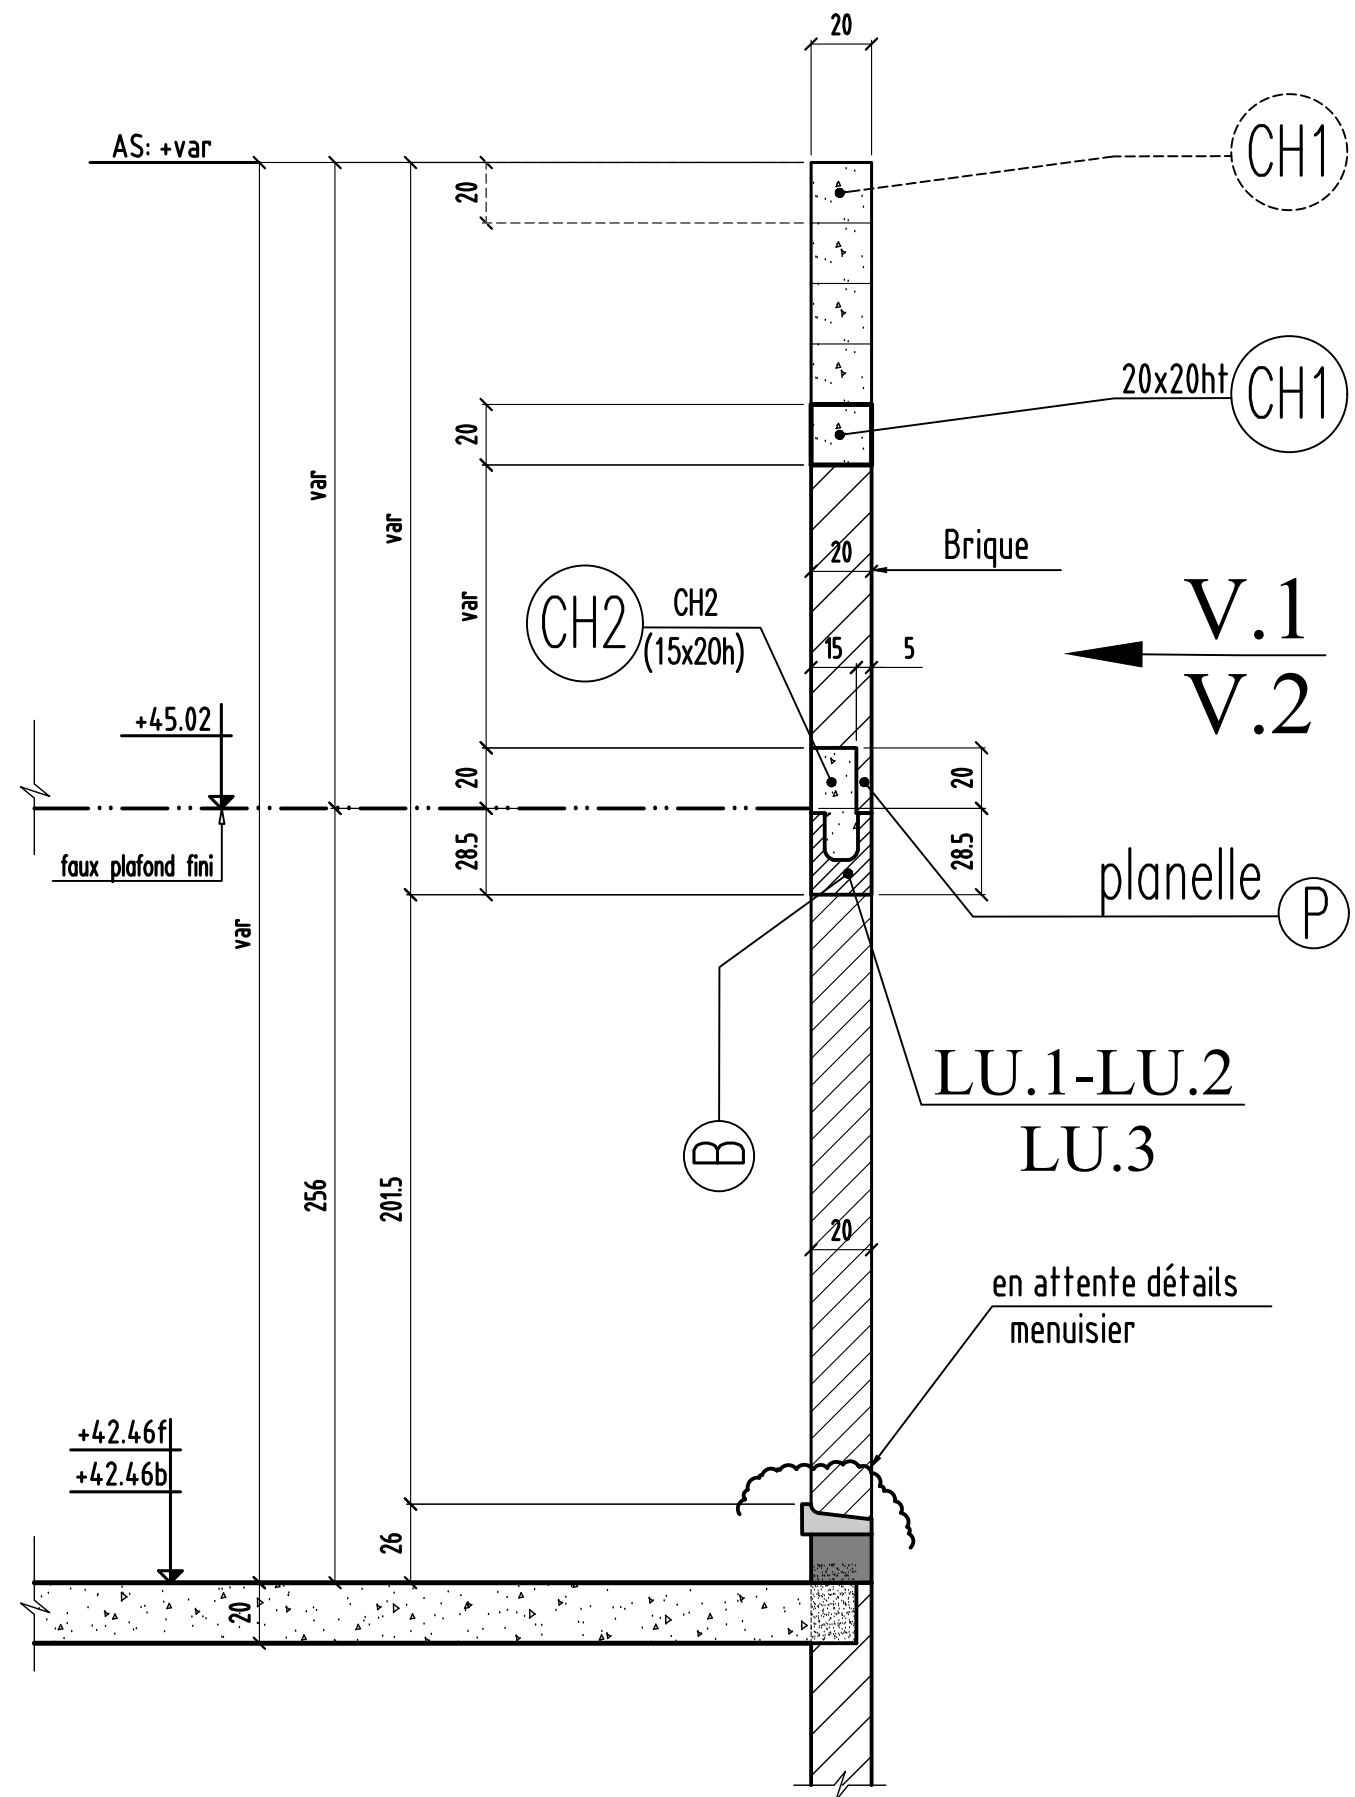

Coupe 2-2

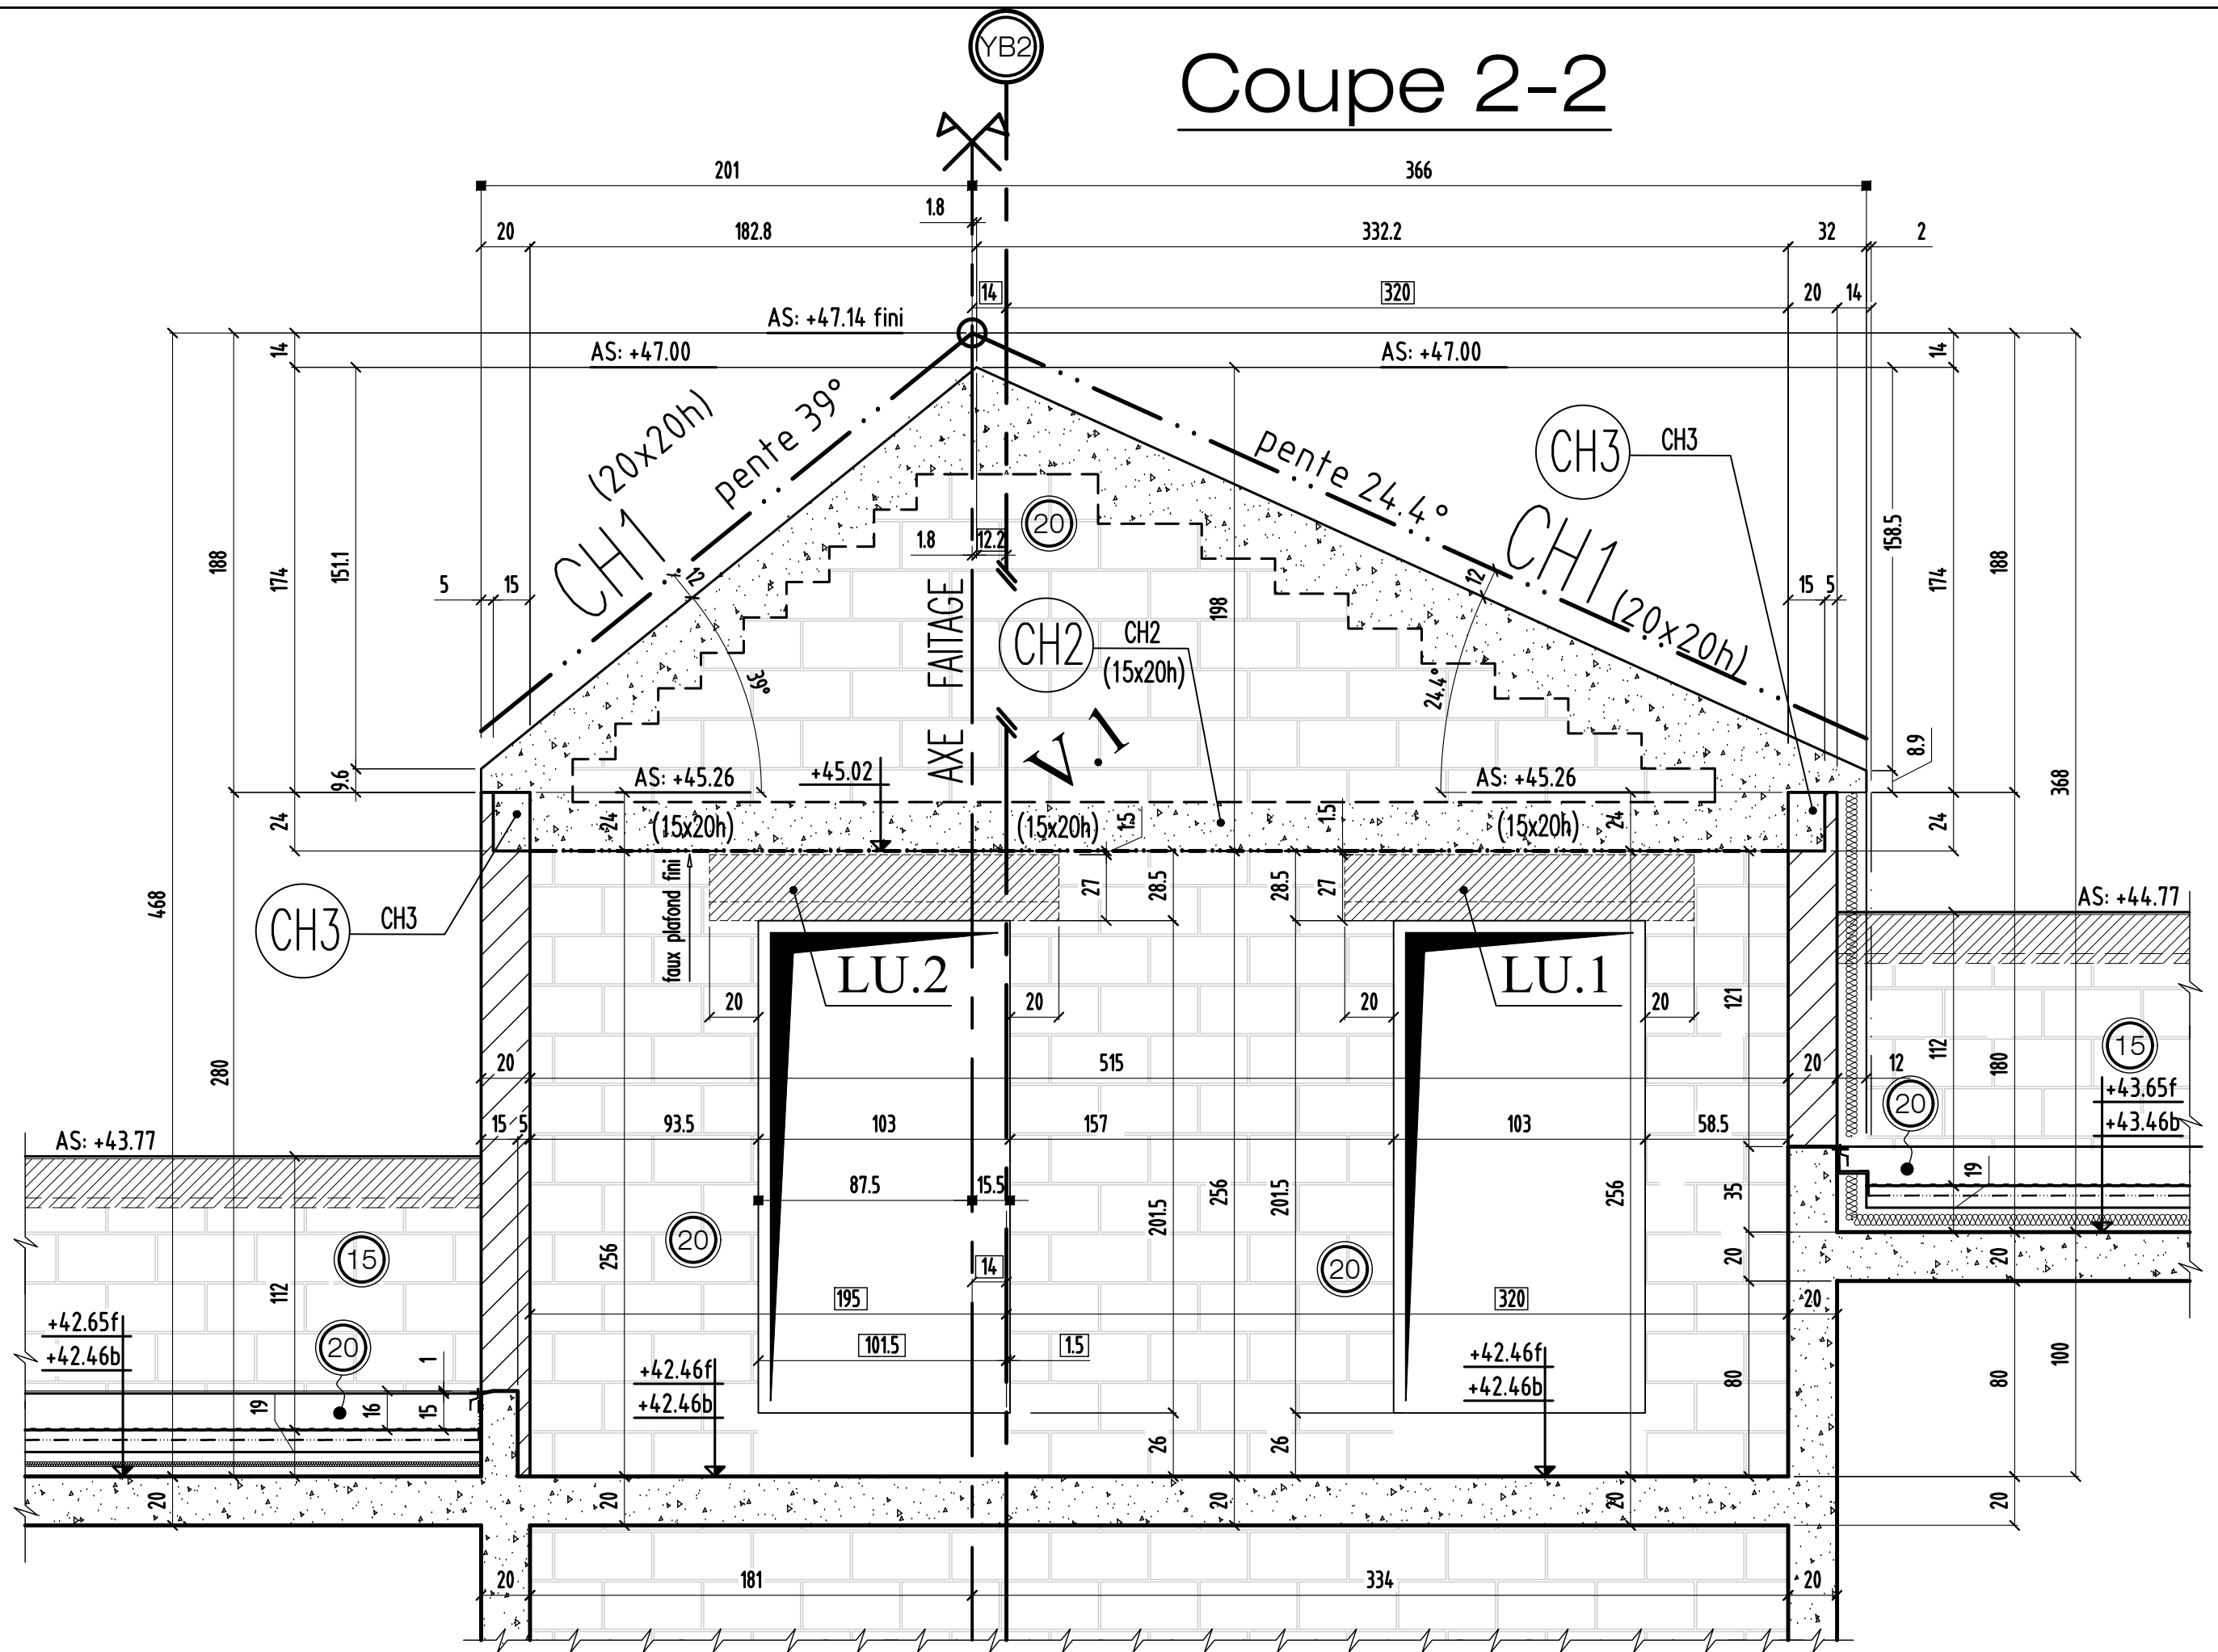

coupe 2-2

MODIFICATIONS

A
B

AFFAIRE:bâtiment B2


Cahier: B2-41

0

Ech:1/25

Page 02


Coupe 3-3

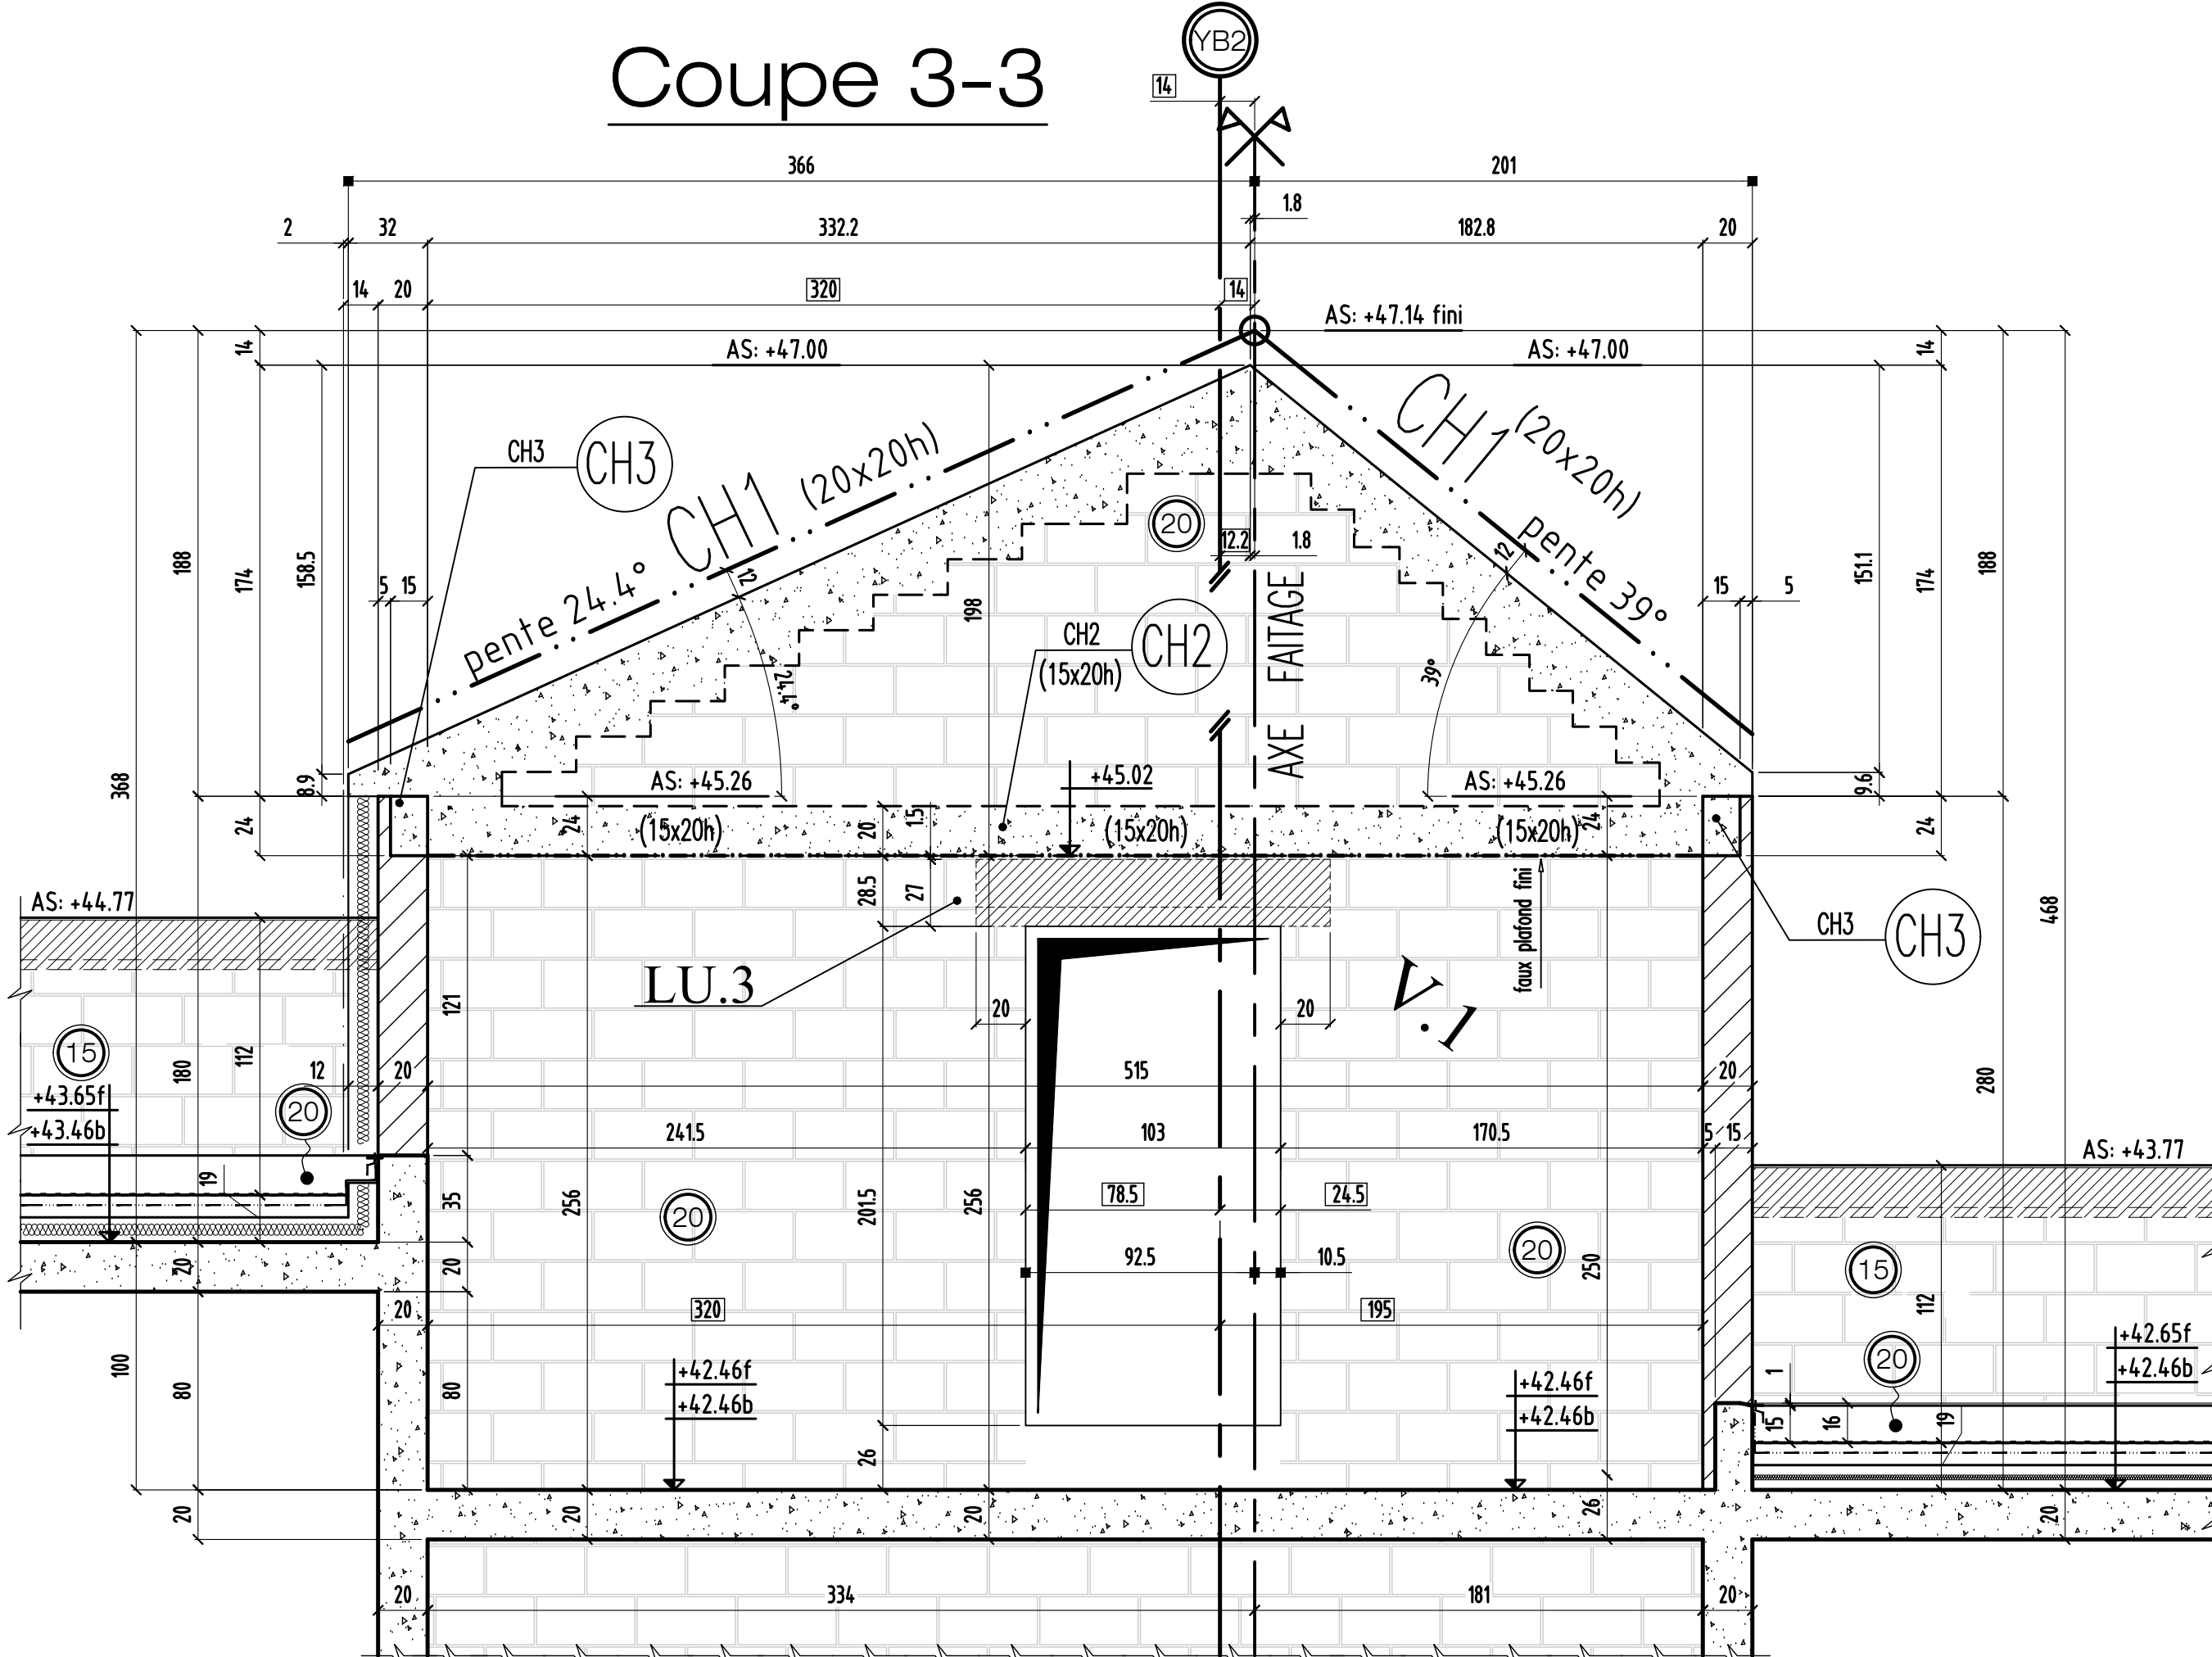

Coupe 3-3

0	MODIFICATIONS	A	AFFAIRE:bâtiment B2	Cahier: B2-41
		B	Ech:1/25	Page 03


Coupe 4-4

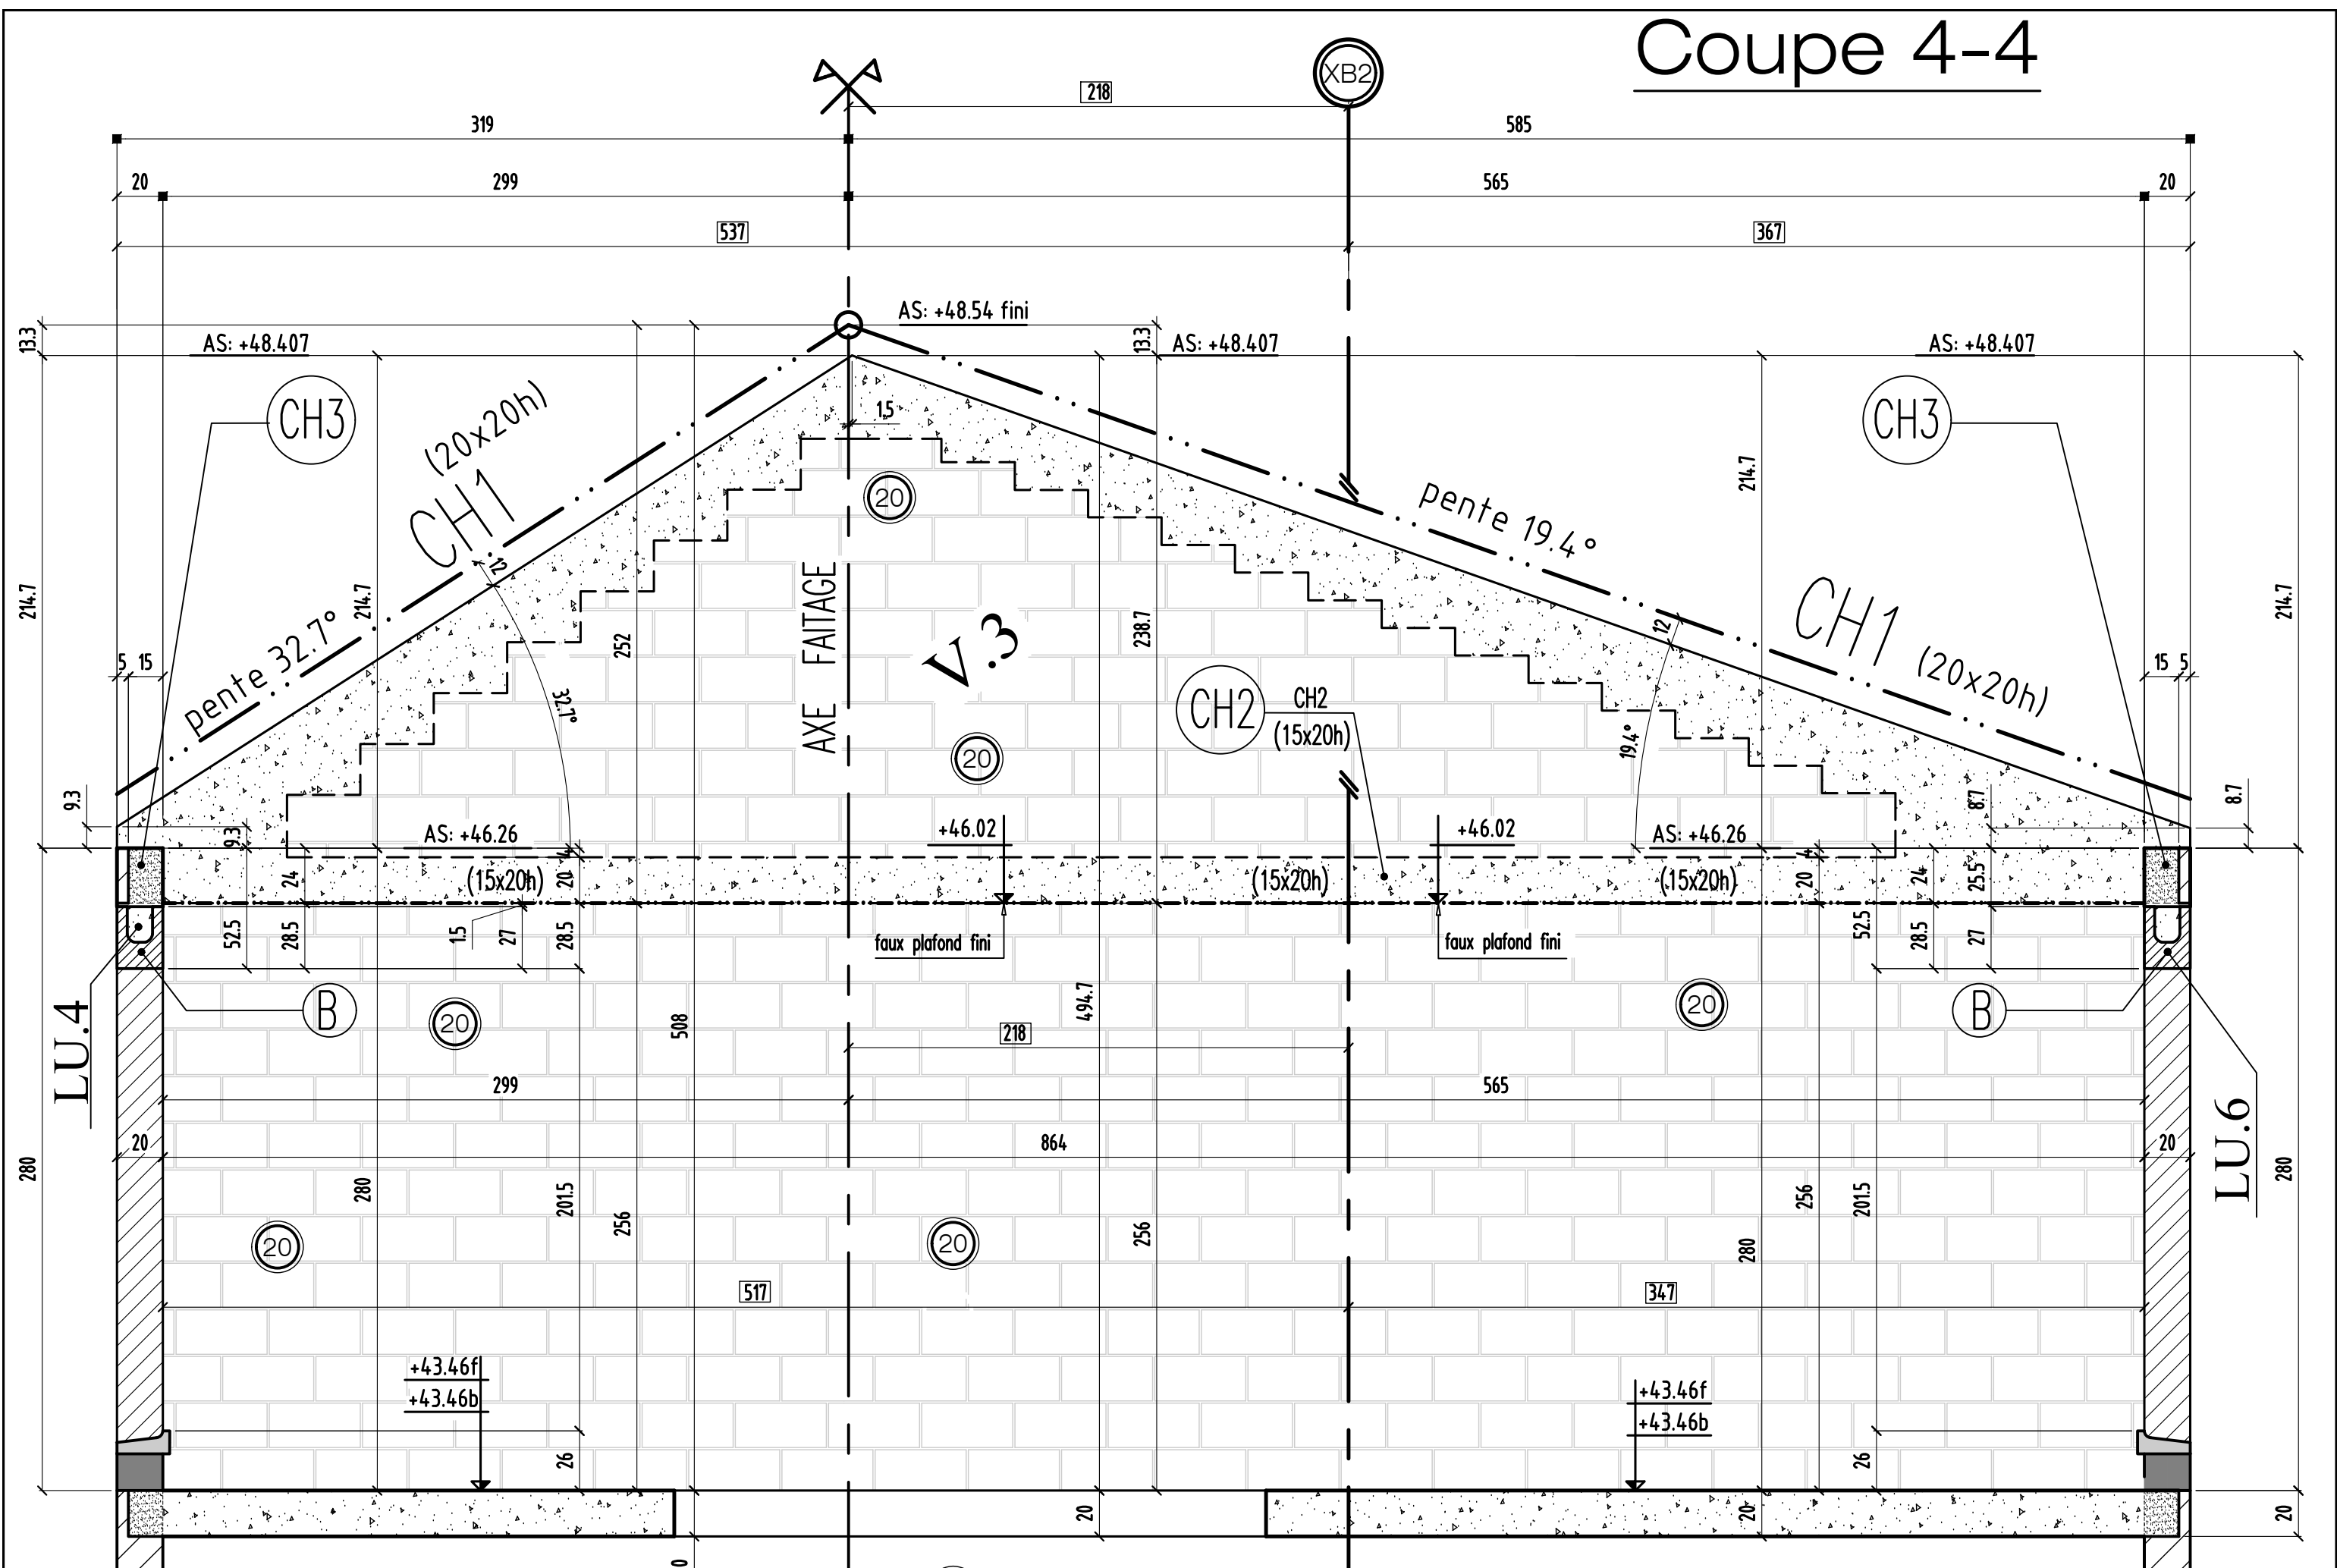

Coupe 4-4

0	MODIFICATIONS	A	AFFAIRE:bâtiment B2	Cahier: B2-41
		B	Ech:1/25	Page 04

Coupe 5-5

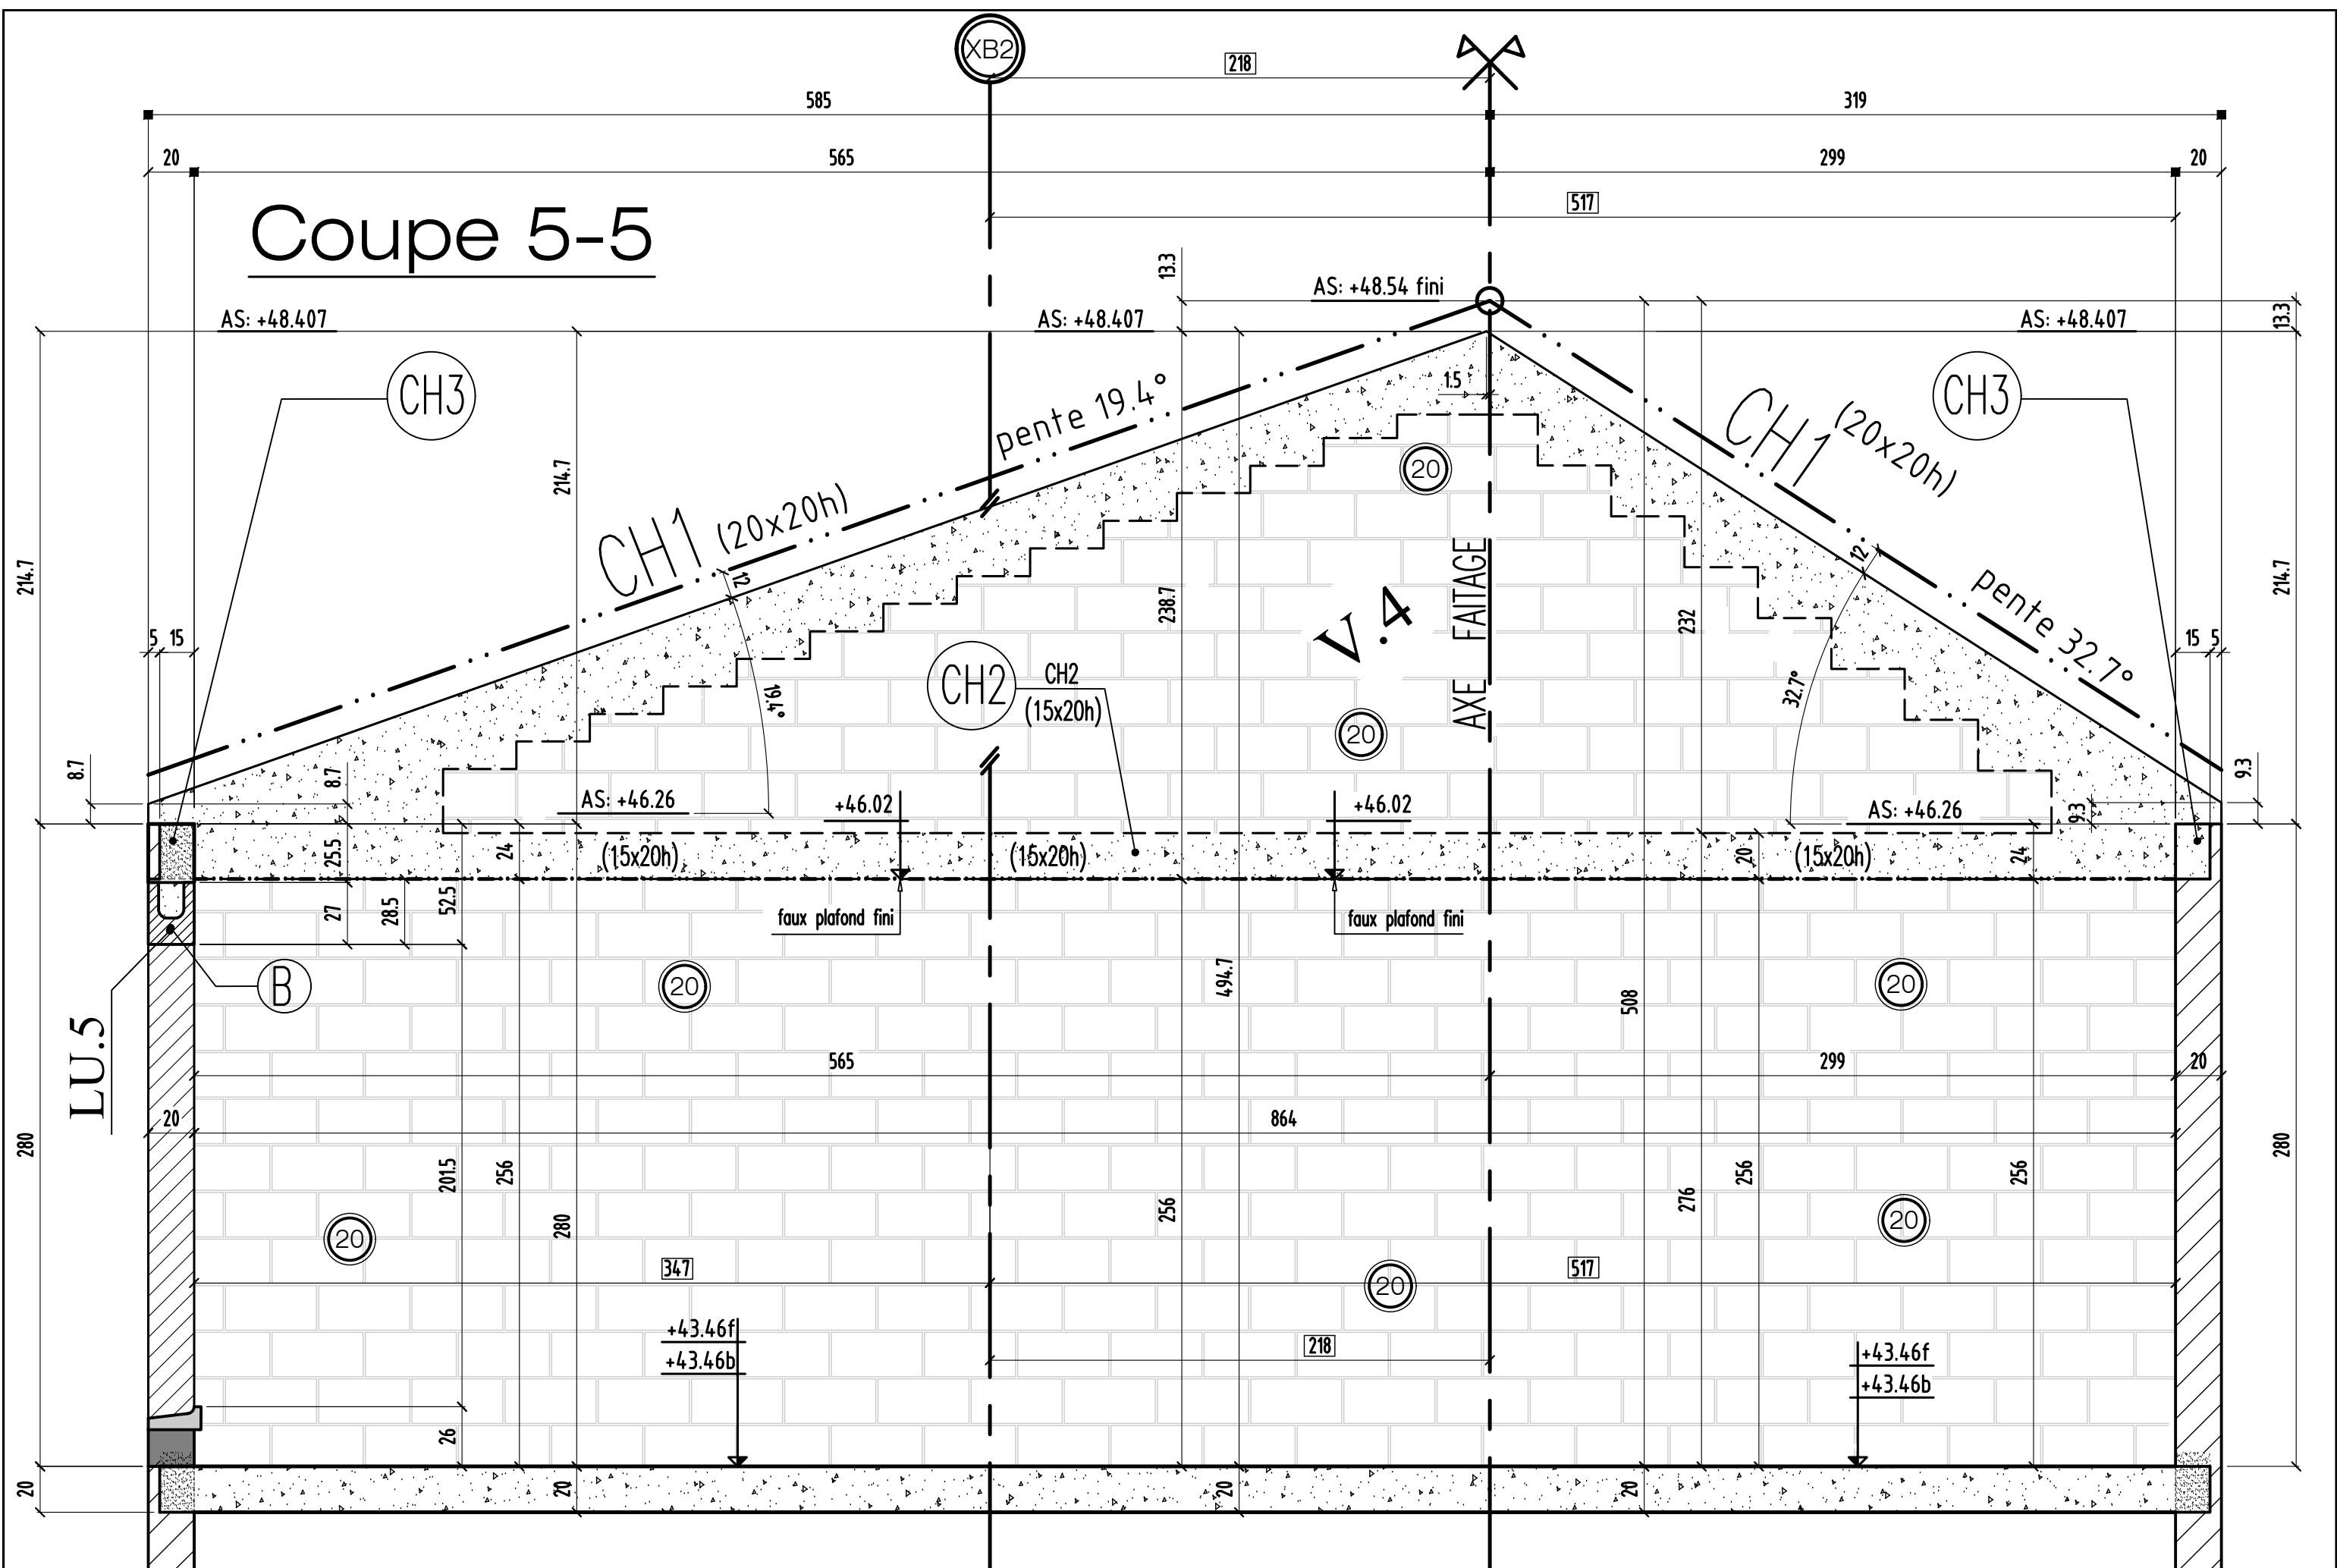

Coupe 5-5

0	MODIFICATIONS	A	AFFAIRE:bâtiment B2	Cahier: B2-41
		B	Ech:1/25	Page 05