

VOIR PLAN N° : C1-41 - Coupes et détails

Charges et surcharges :  
 charpente :  
 G : = PP+200 kg/m2 Q : = 100 kg/m2

# Construction de 91 logements


Avenue Chauvin  
 Saint-Ouen l'aunome

PLAN : **COFFRAGE :** 2eme ETAGE bt: C1 C1-04 A

HYPOTHESES DE LETUDE		REPERAGE DE CHARGES	
INDICE	DATE	MODIFICATIONS	CALCUL
0	28/07/2019	PREMIERE DIFFUSION	RJ
A	22/10/2019	MISE A JOUR SUIVANT VENUSIERRE INT & EXTI ET VISA	RJ
			HJM
NUMERO DE FOURNAGE			
SNC ALTIRESA COCEMI UF		8 Avenue Chauvin - 75009 PARIS - TEL: 01 56 38 24 00	
ARCHITECTE		ARCHITECTE	
BUREAU DE CONTROLE		3 Boulevard Poisson - 75005 PARIS FRANCE - TEL: +33 (0)1 47 32 52 89	
ENTREPRISE GROS OEUVRE		10, Rue des Vieilles Vignes - 77183 COSSY-BENARON - TEL: 03 83 07 71 28	
CFPB			




# Coupe A-A

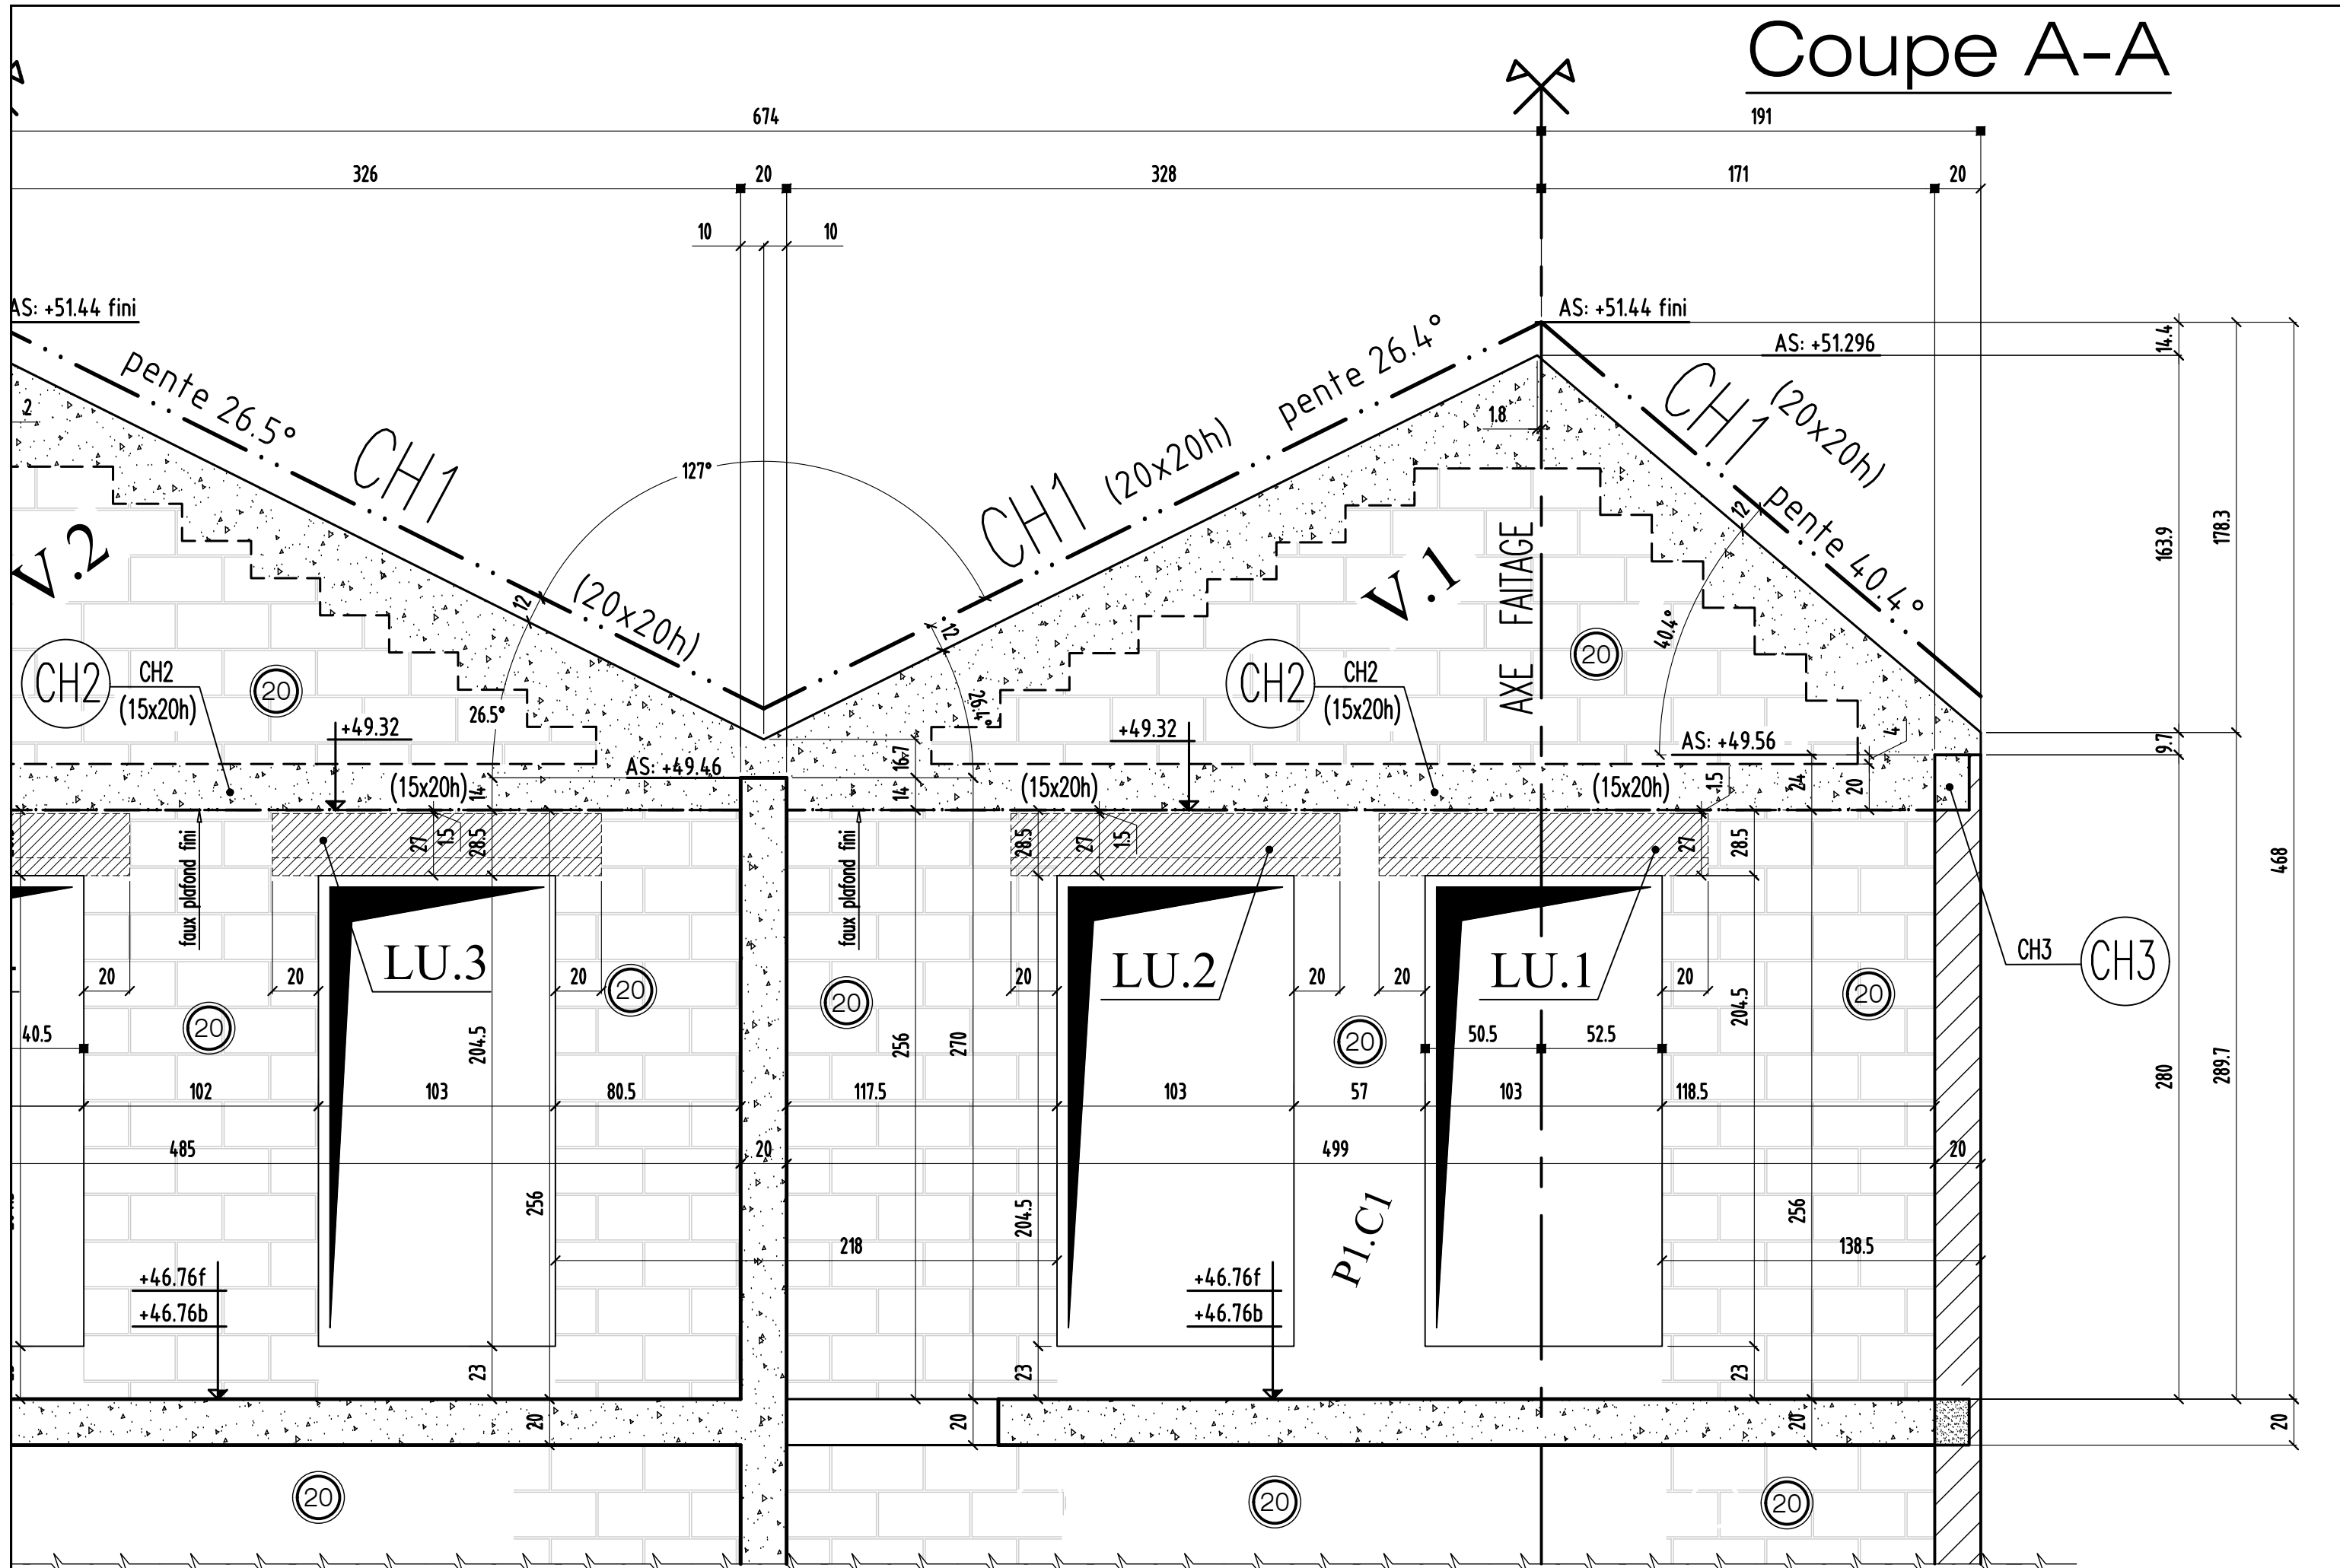

coupe A-A

0	MODIFICATIONS	A	AFFAIRE:bâtiment C1	Cahier: C1-41
		B		

# Coupe B-B

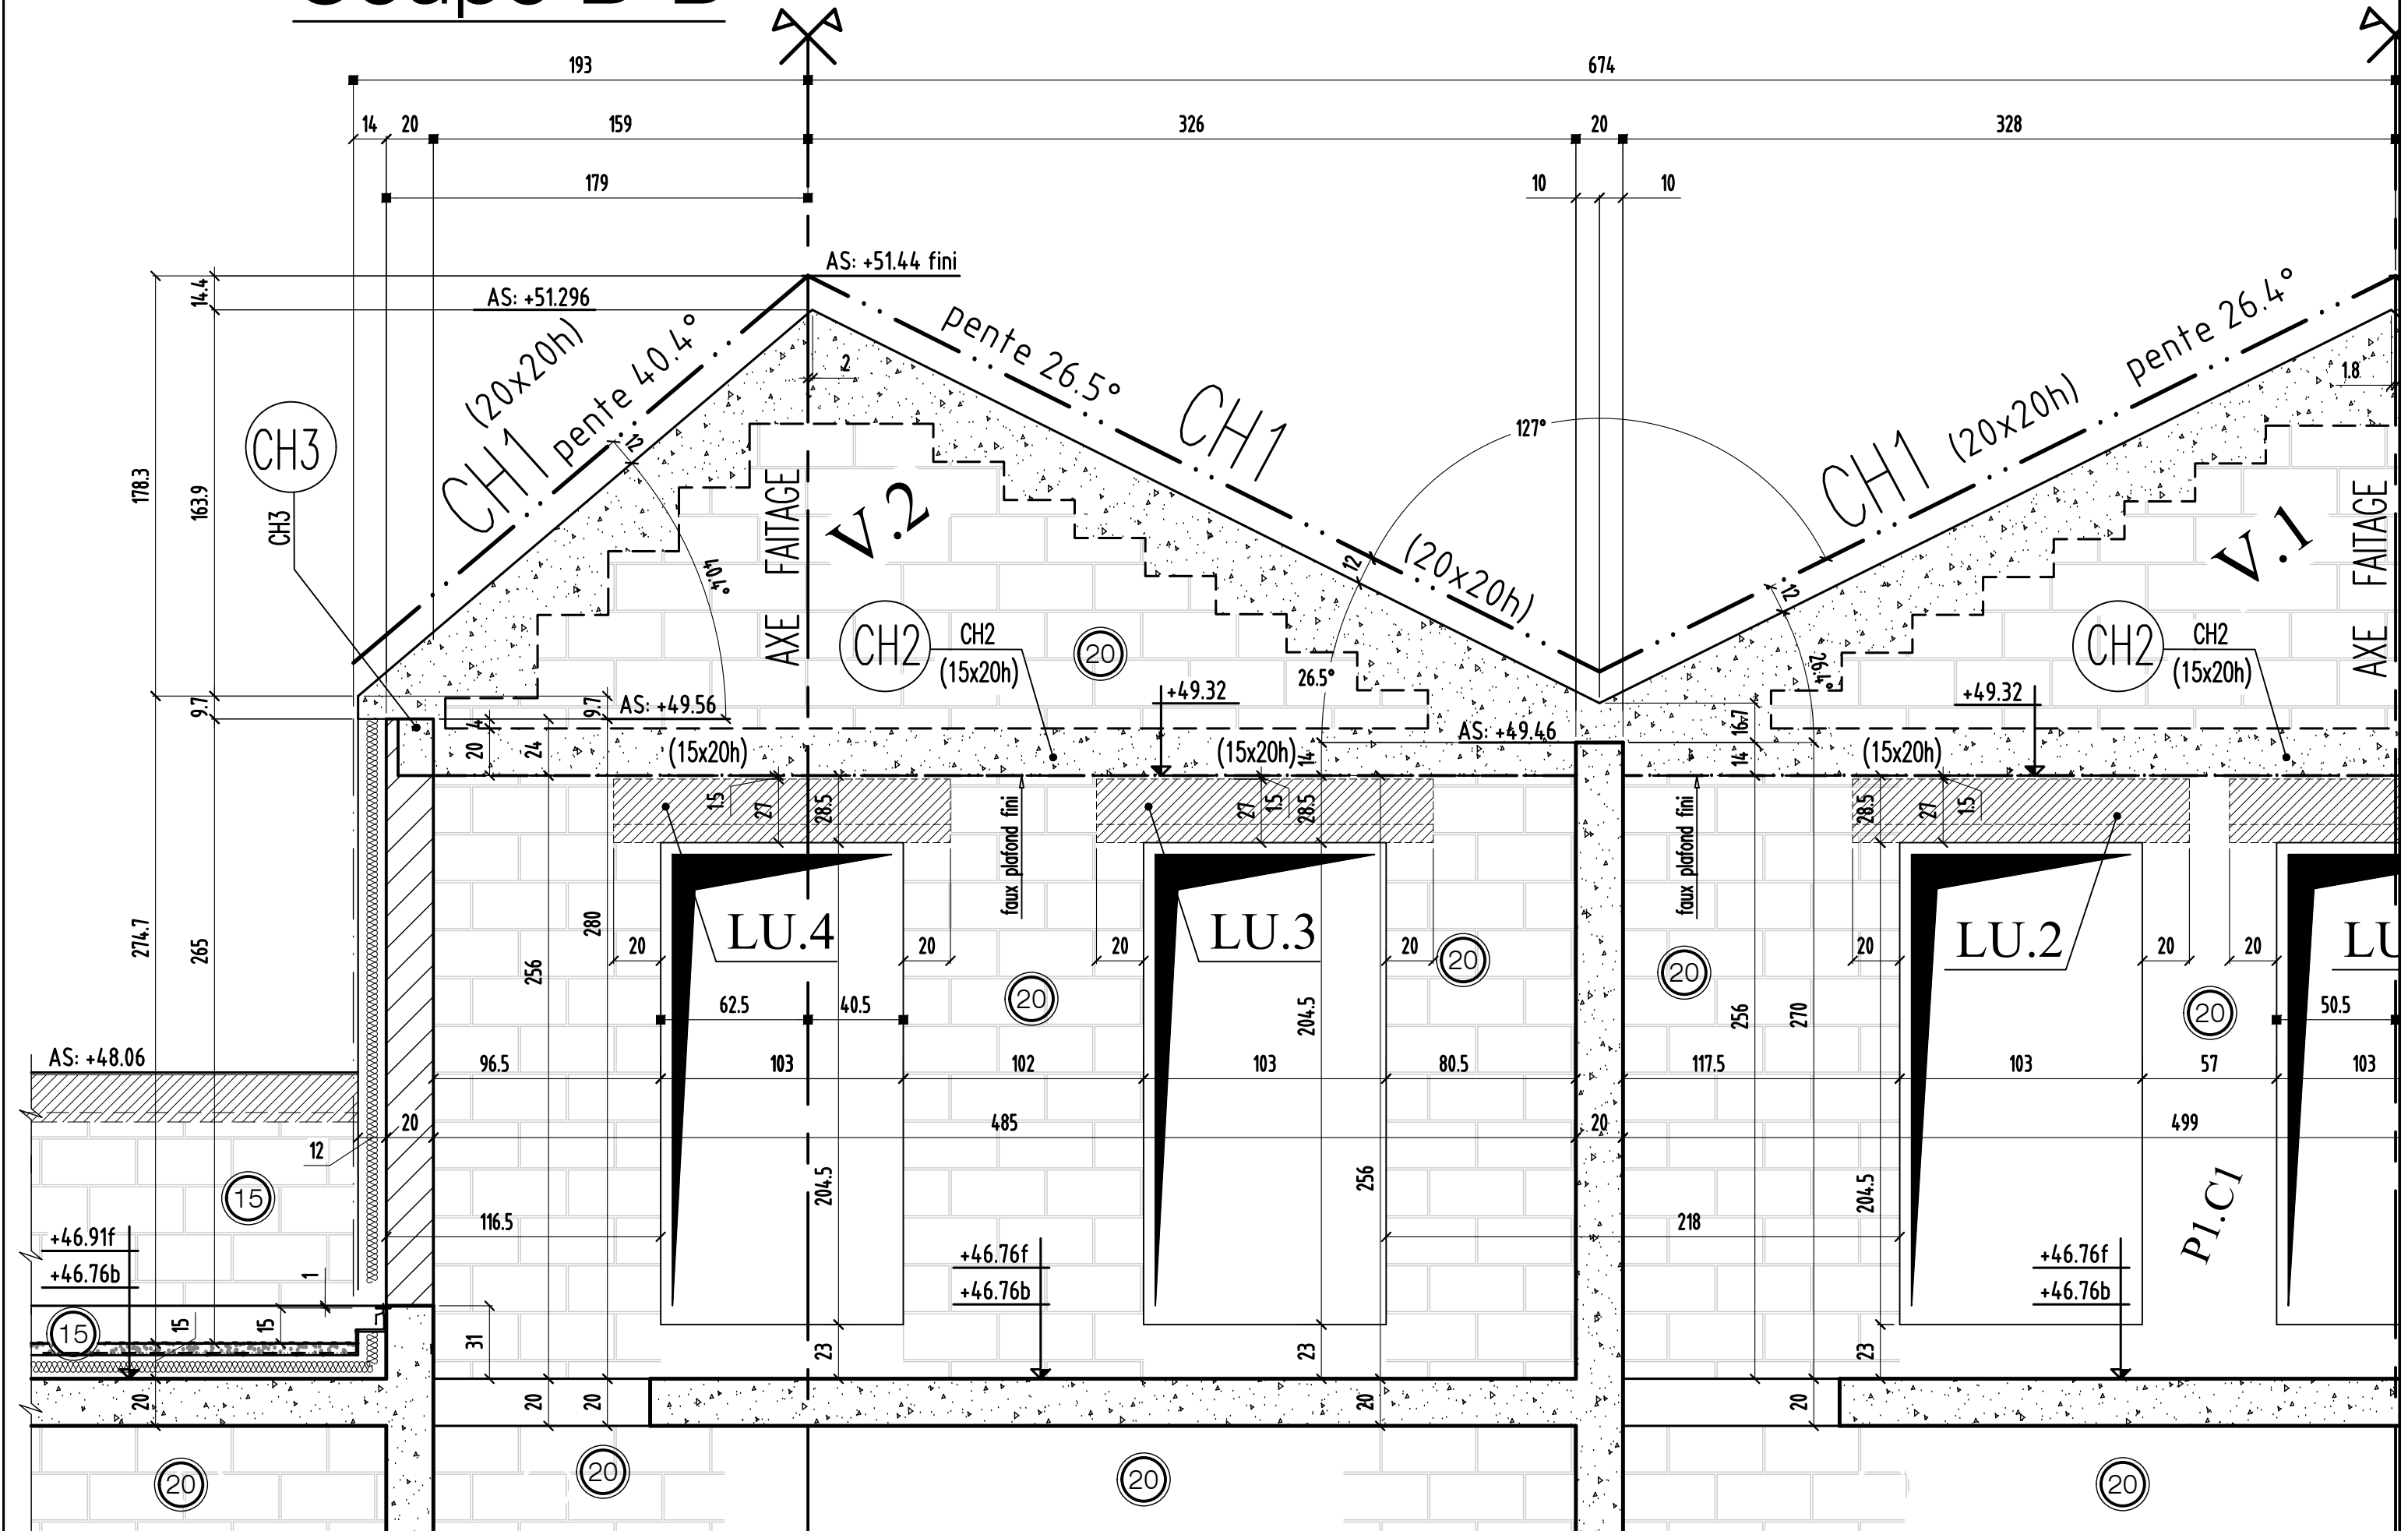

coupe B-B

MODIFICATIONS

A  
B


AFFAIRE: bâtiment C1

Cahier: C1-41

Ech: 1/25

Page 02


# Coupe C-C

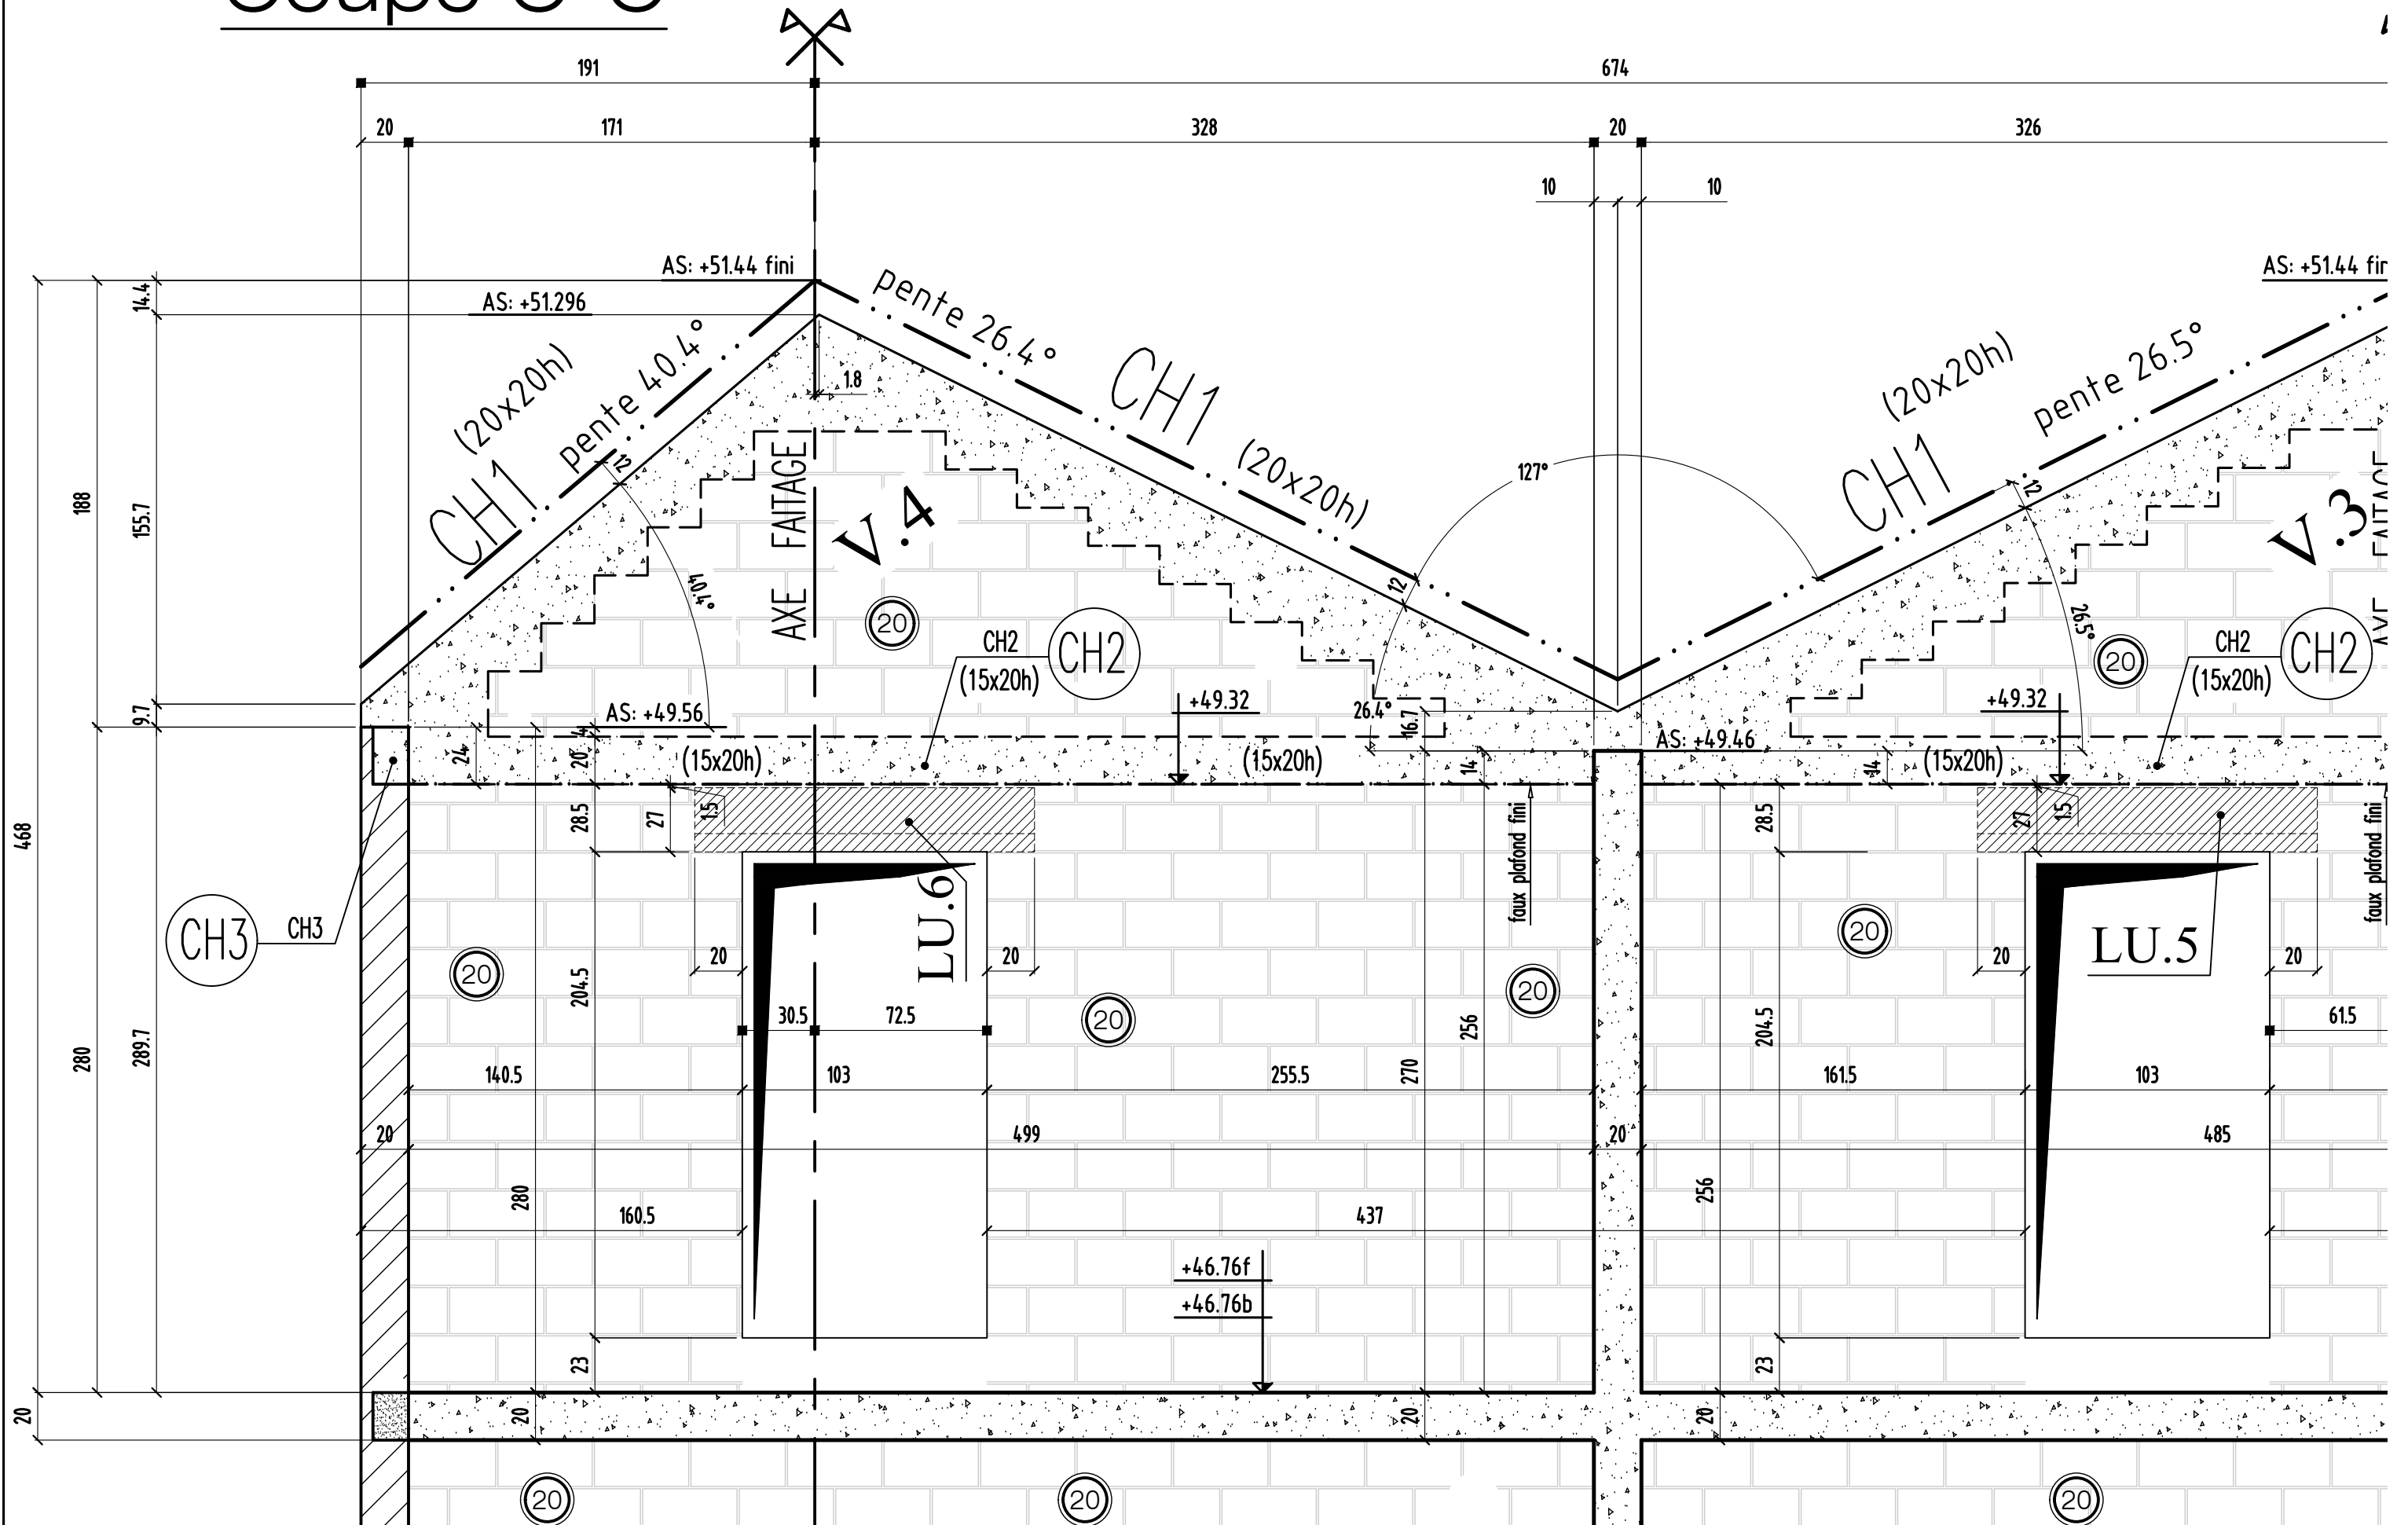

Coupe C-C

0	MODIFICATIONS	A	AFFAIRE:bâtiment C1	Cahier: C1-41
		B	Ech:1/25	Page 03

# Coupe D-D

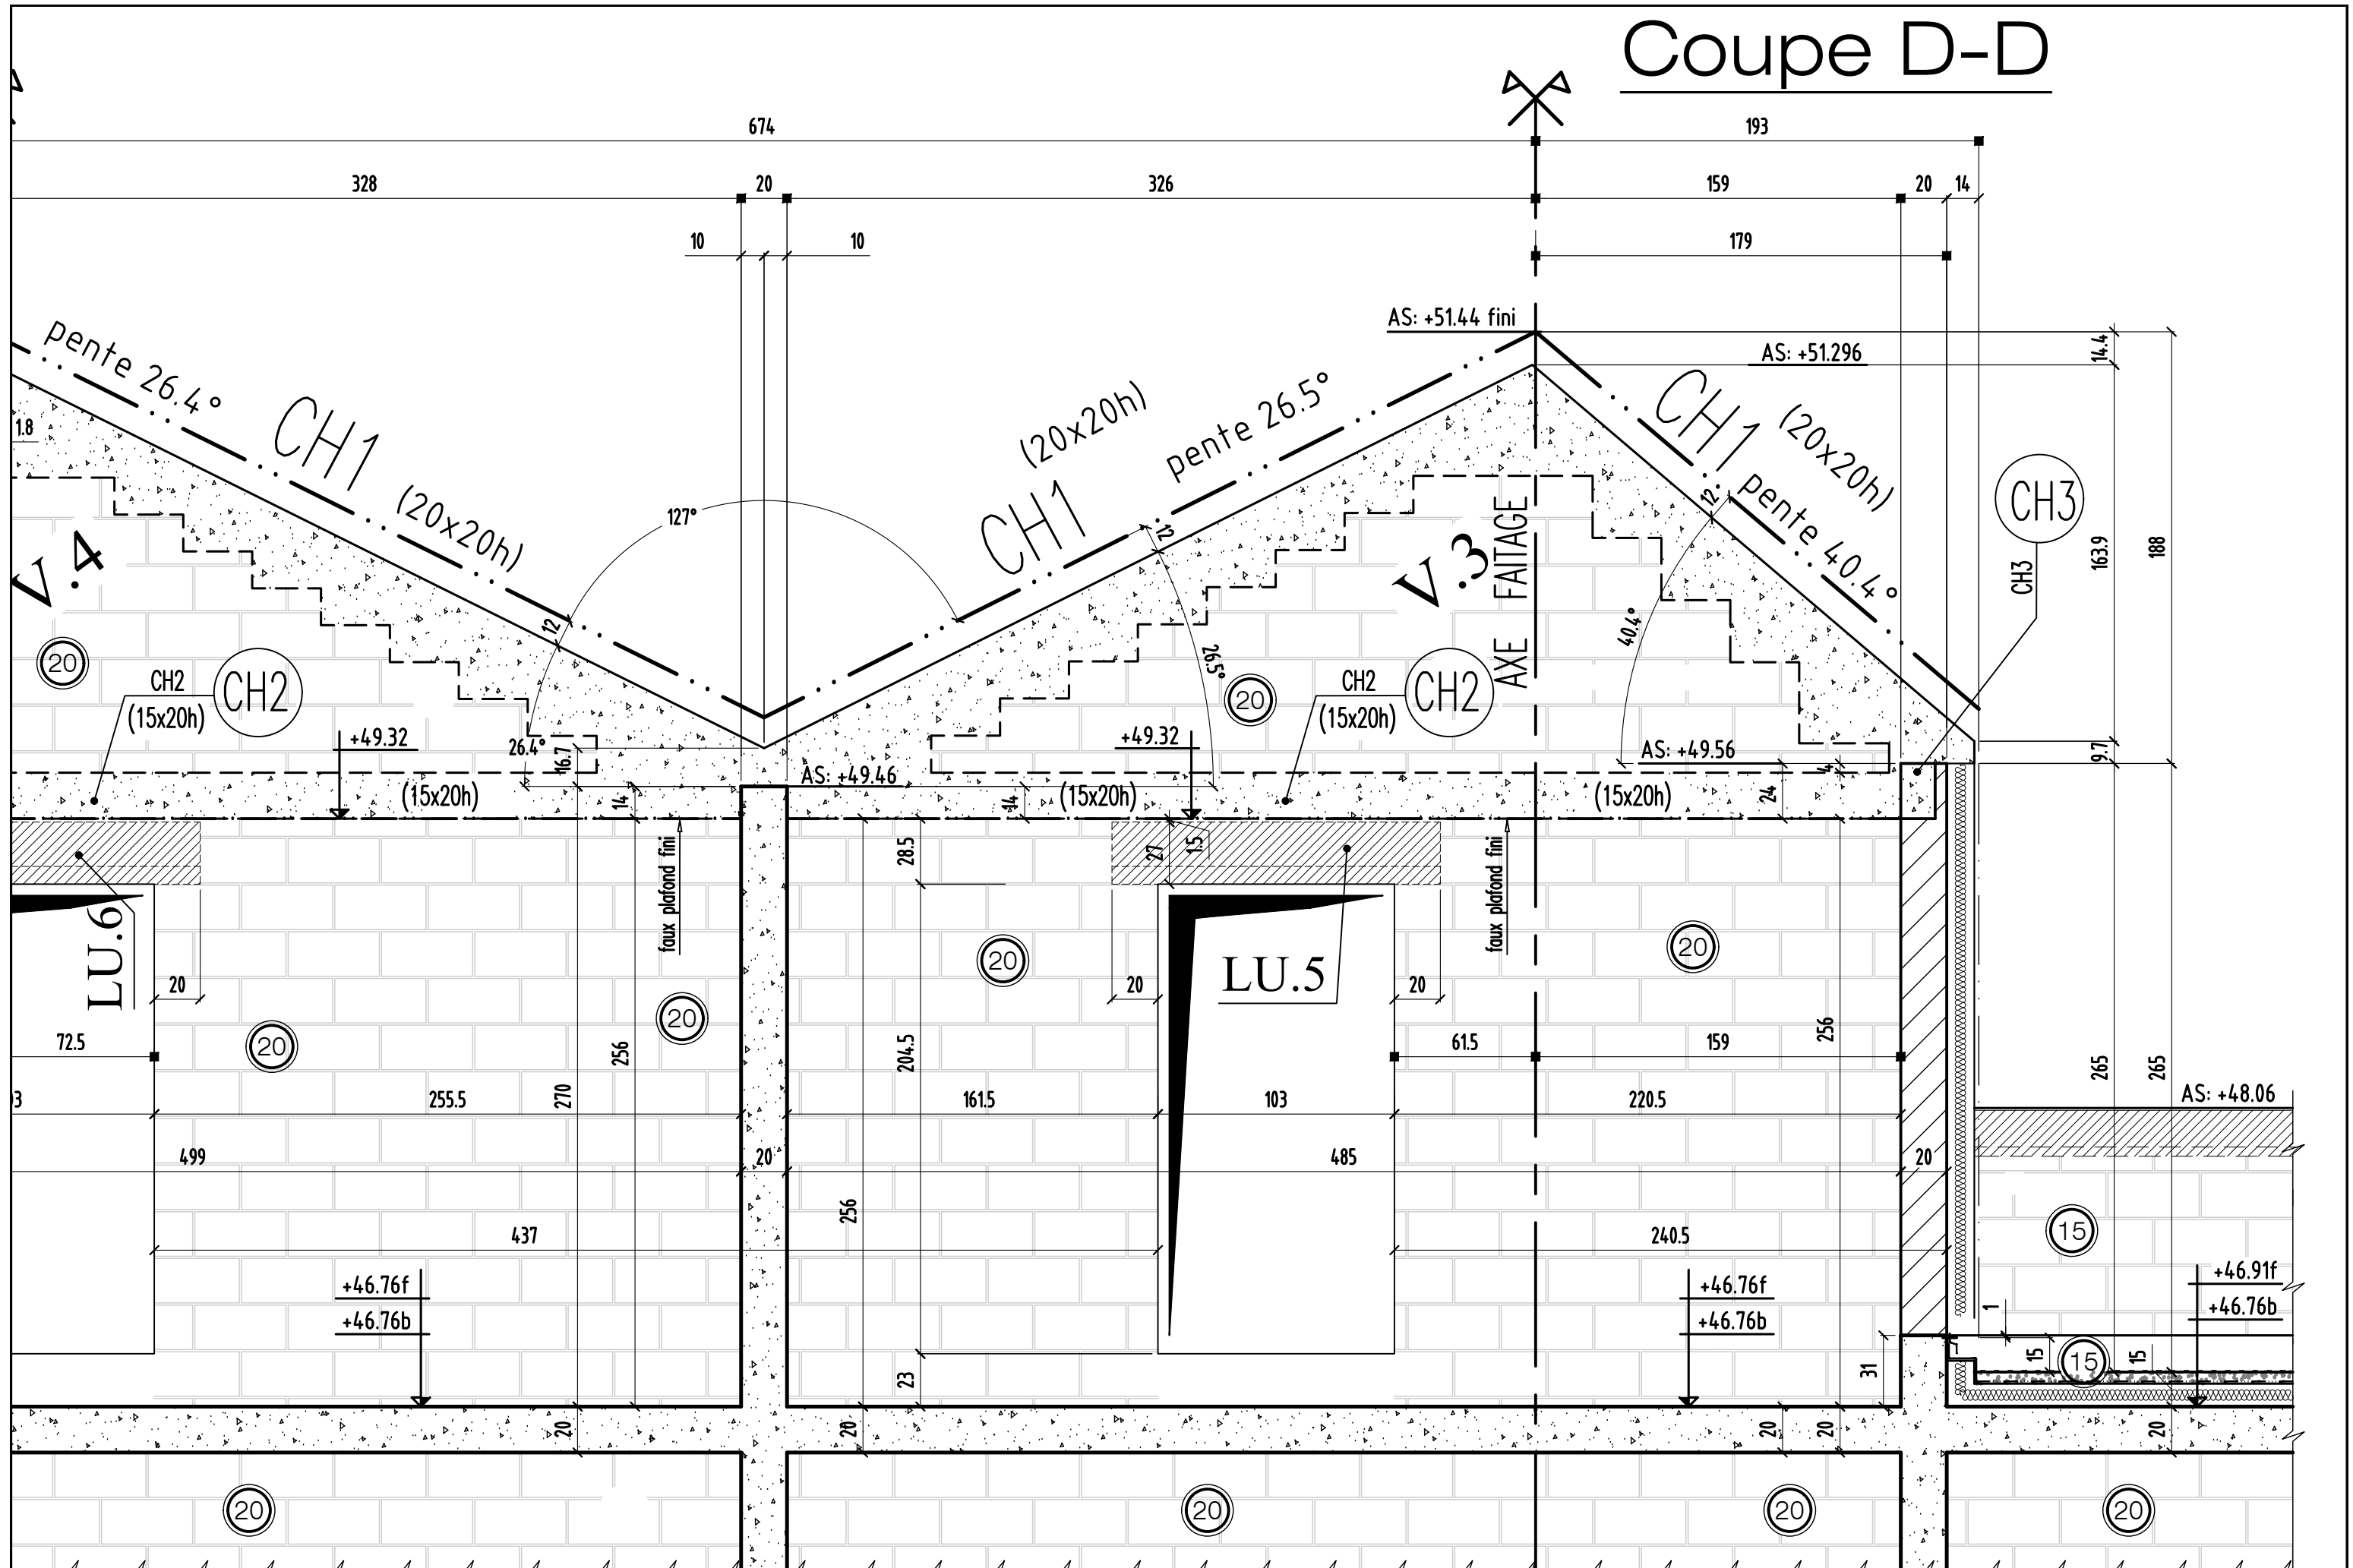

Coupe D-D


MODIFICATIONS

A  
B


AFFAIRE: bâtiment C1  
Ech: 1/25

Cahier: C1-41  
Page 04

# Coupe 1-1

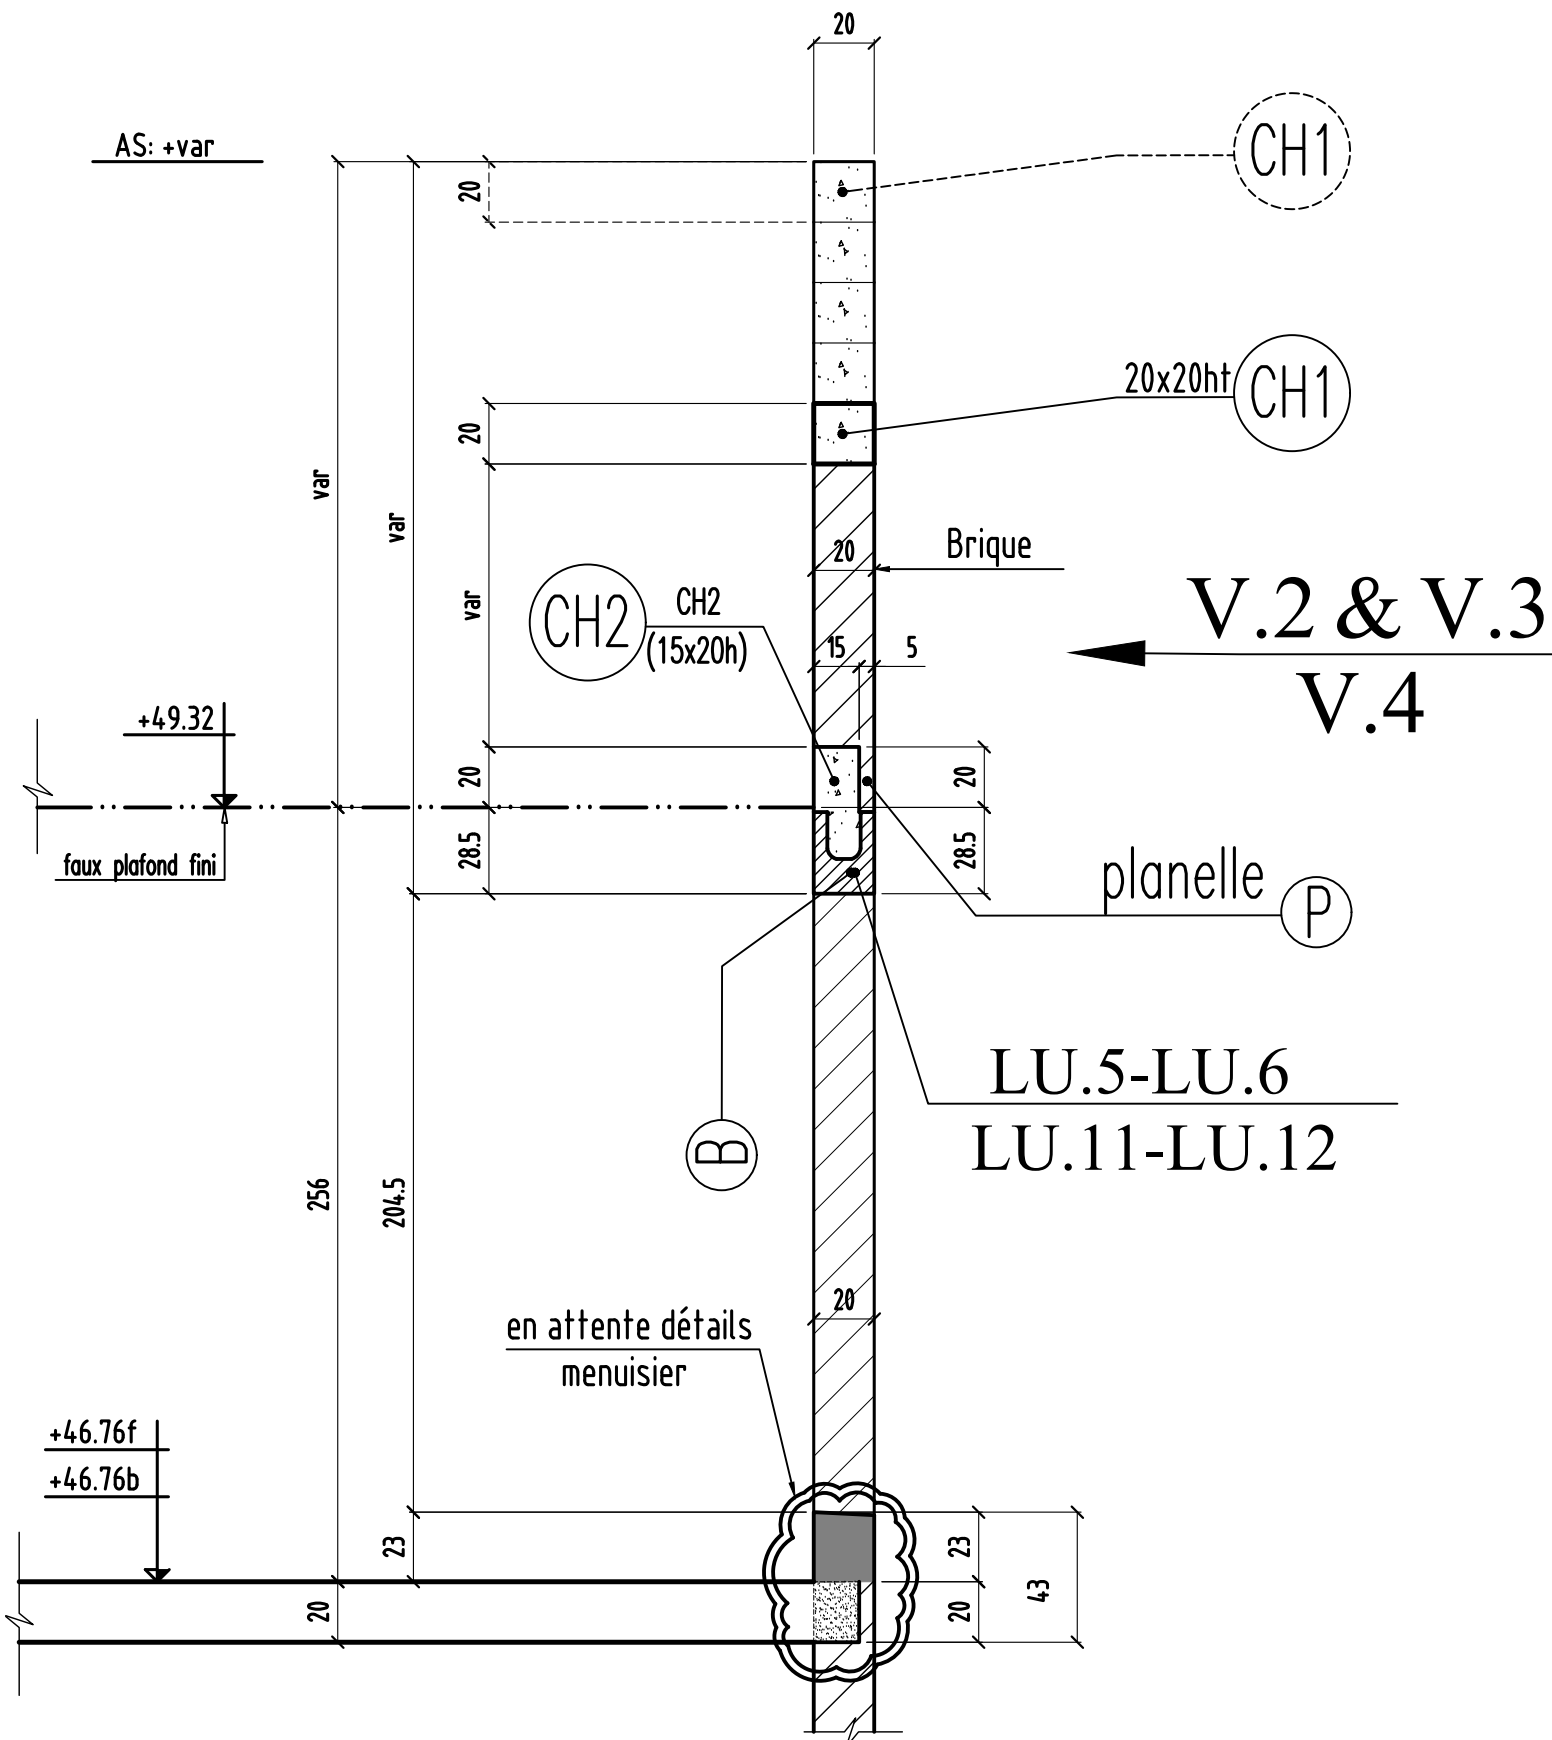


# Coupe 2-2

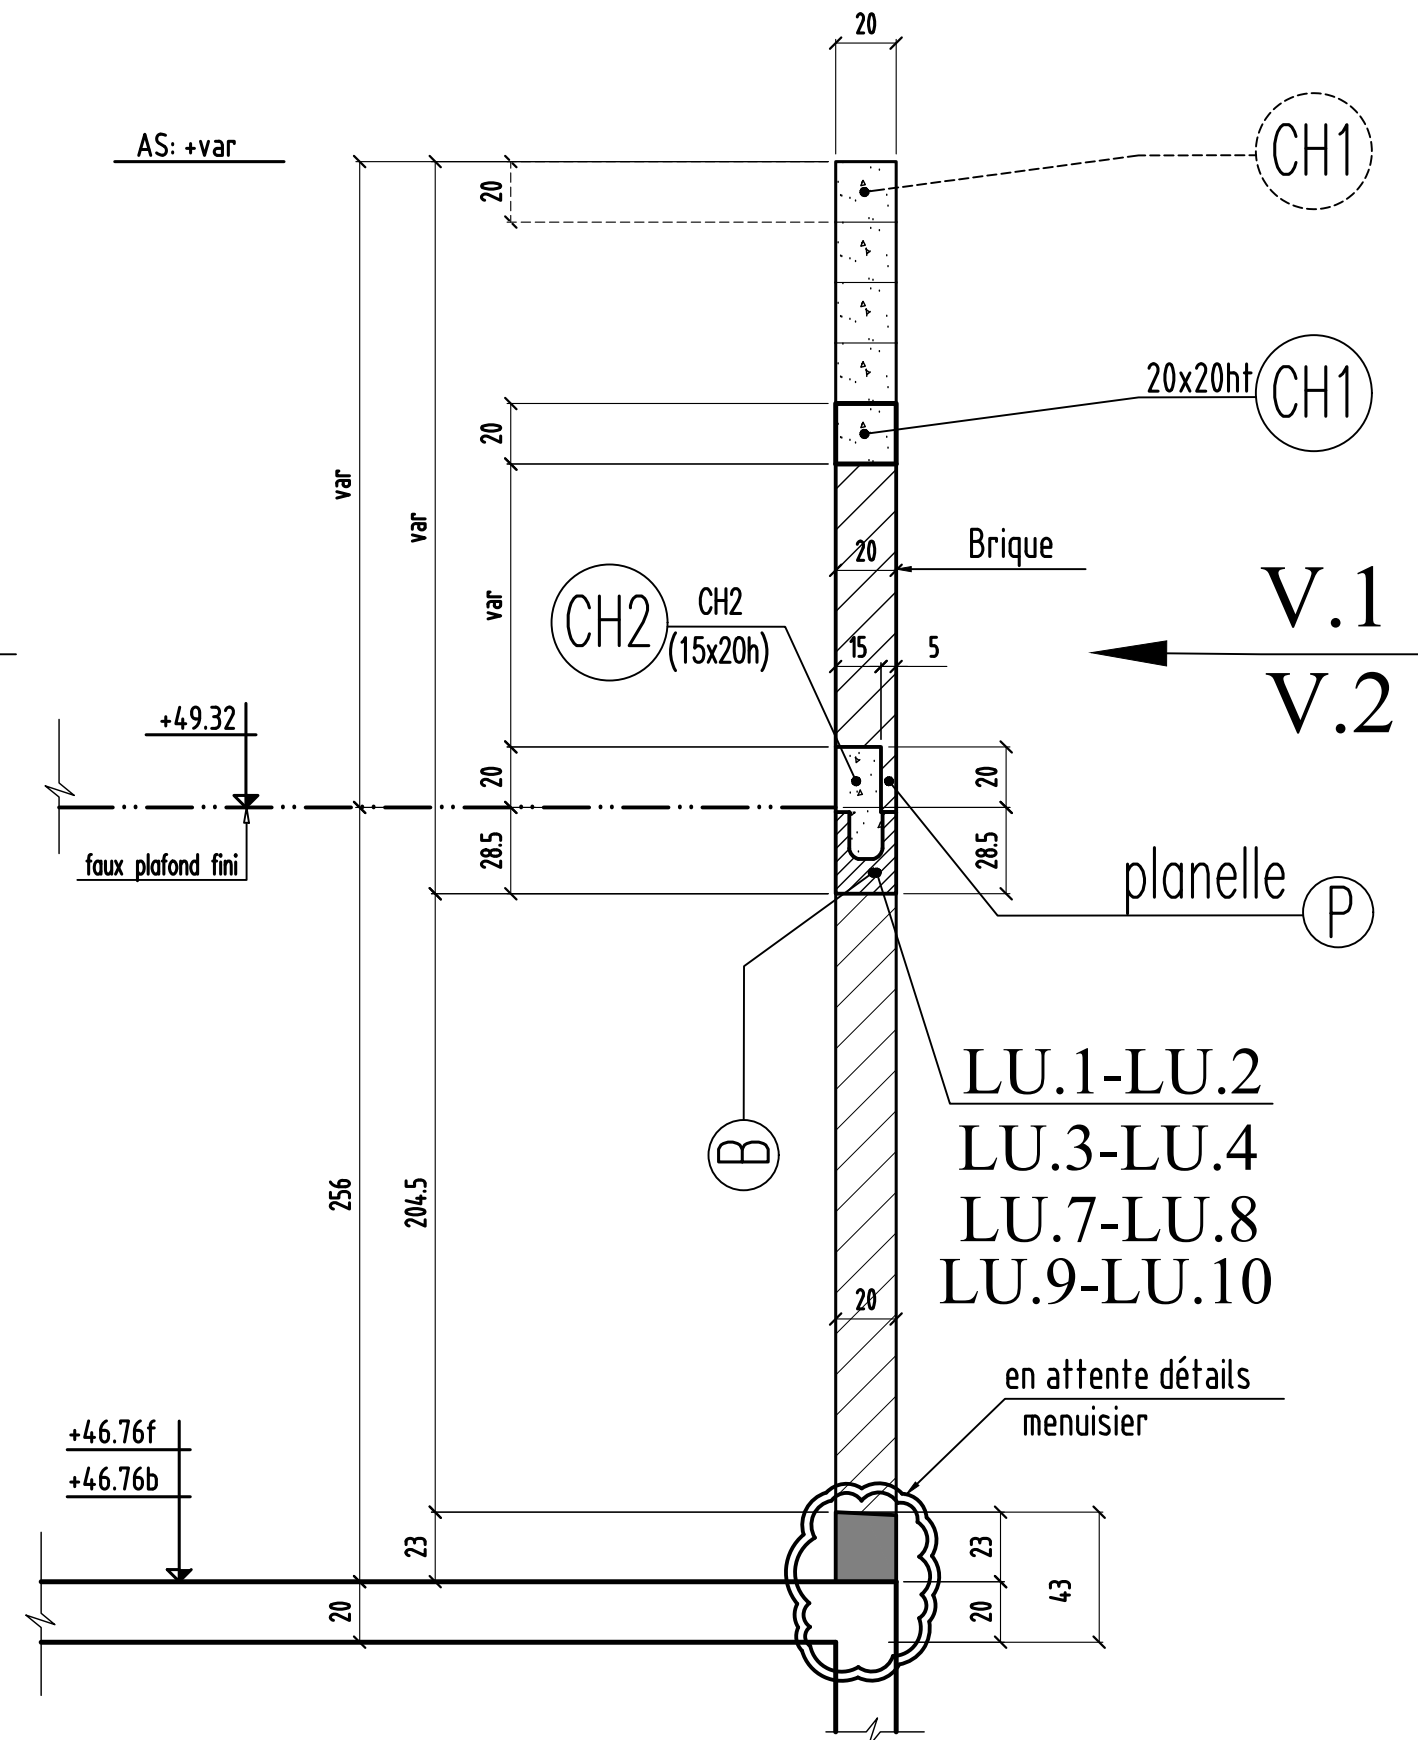

Coupe 1-1 & 2-2

0	MODIFICATIONS	A	AFFAIRE:bâtiment C1	Cahier: C1-41
		B	Ech:1/25	Page 05

# Coupe E-E

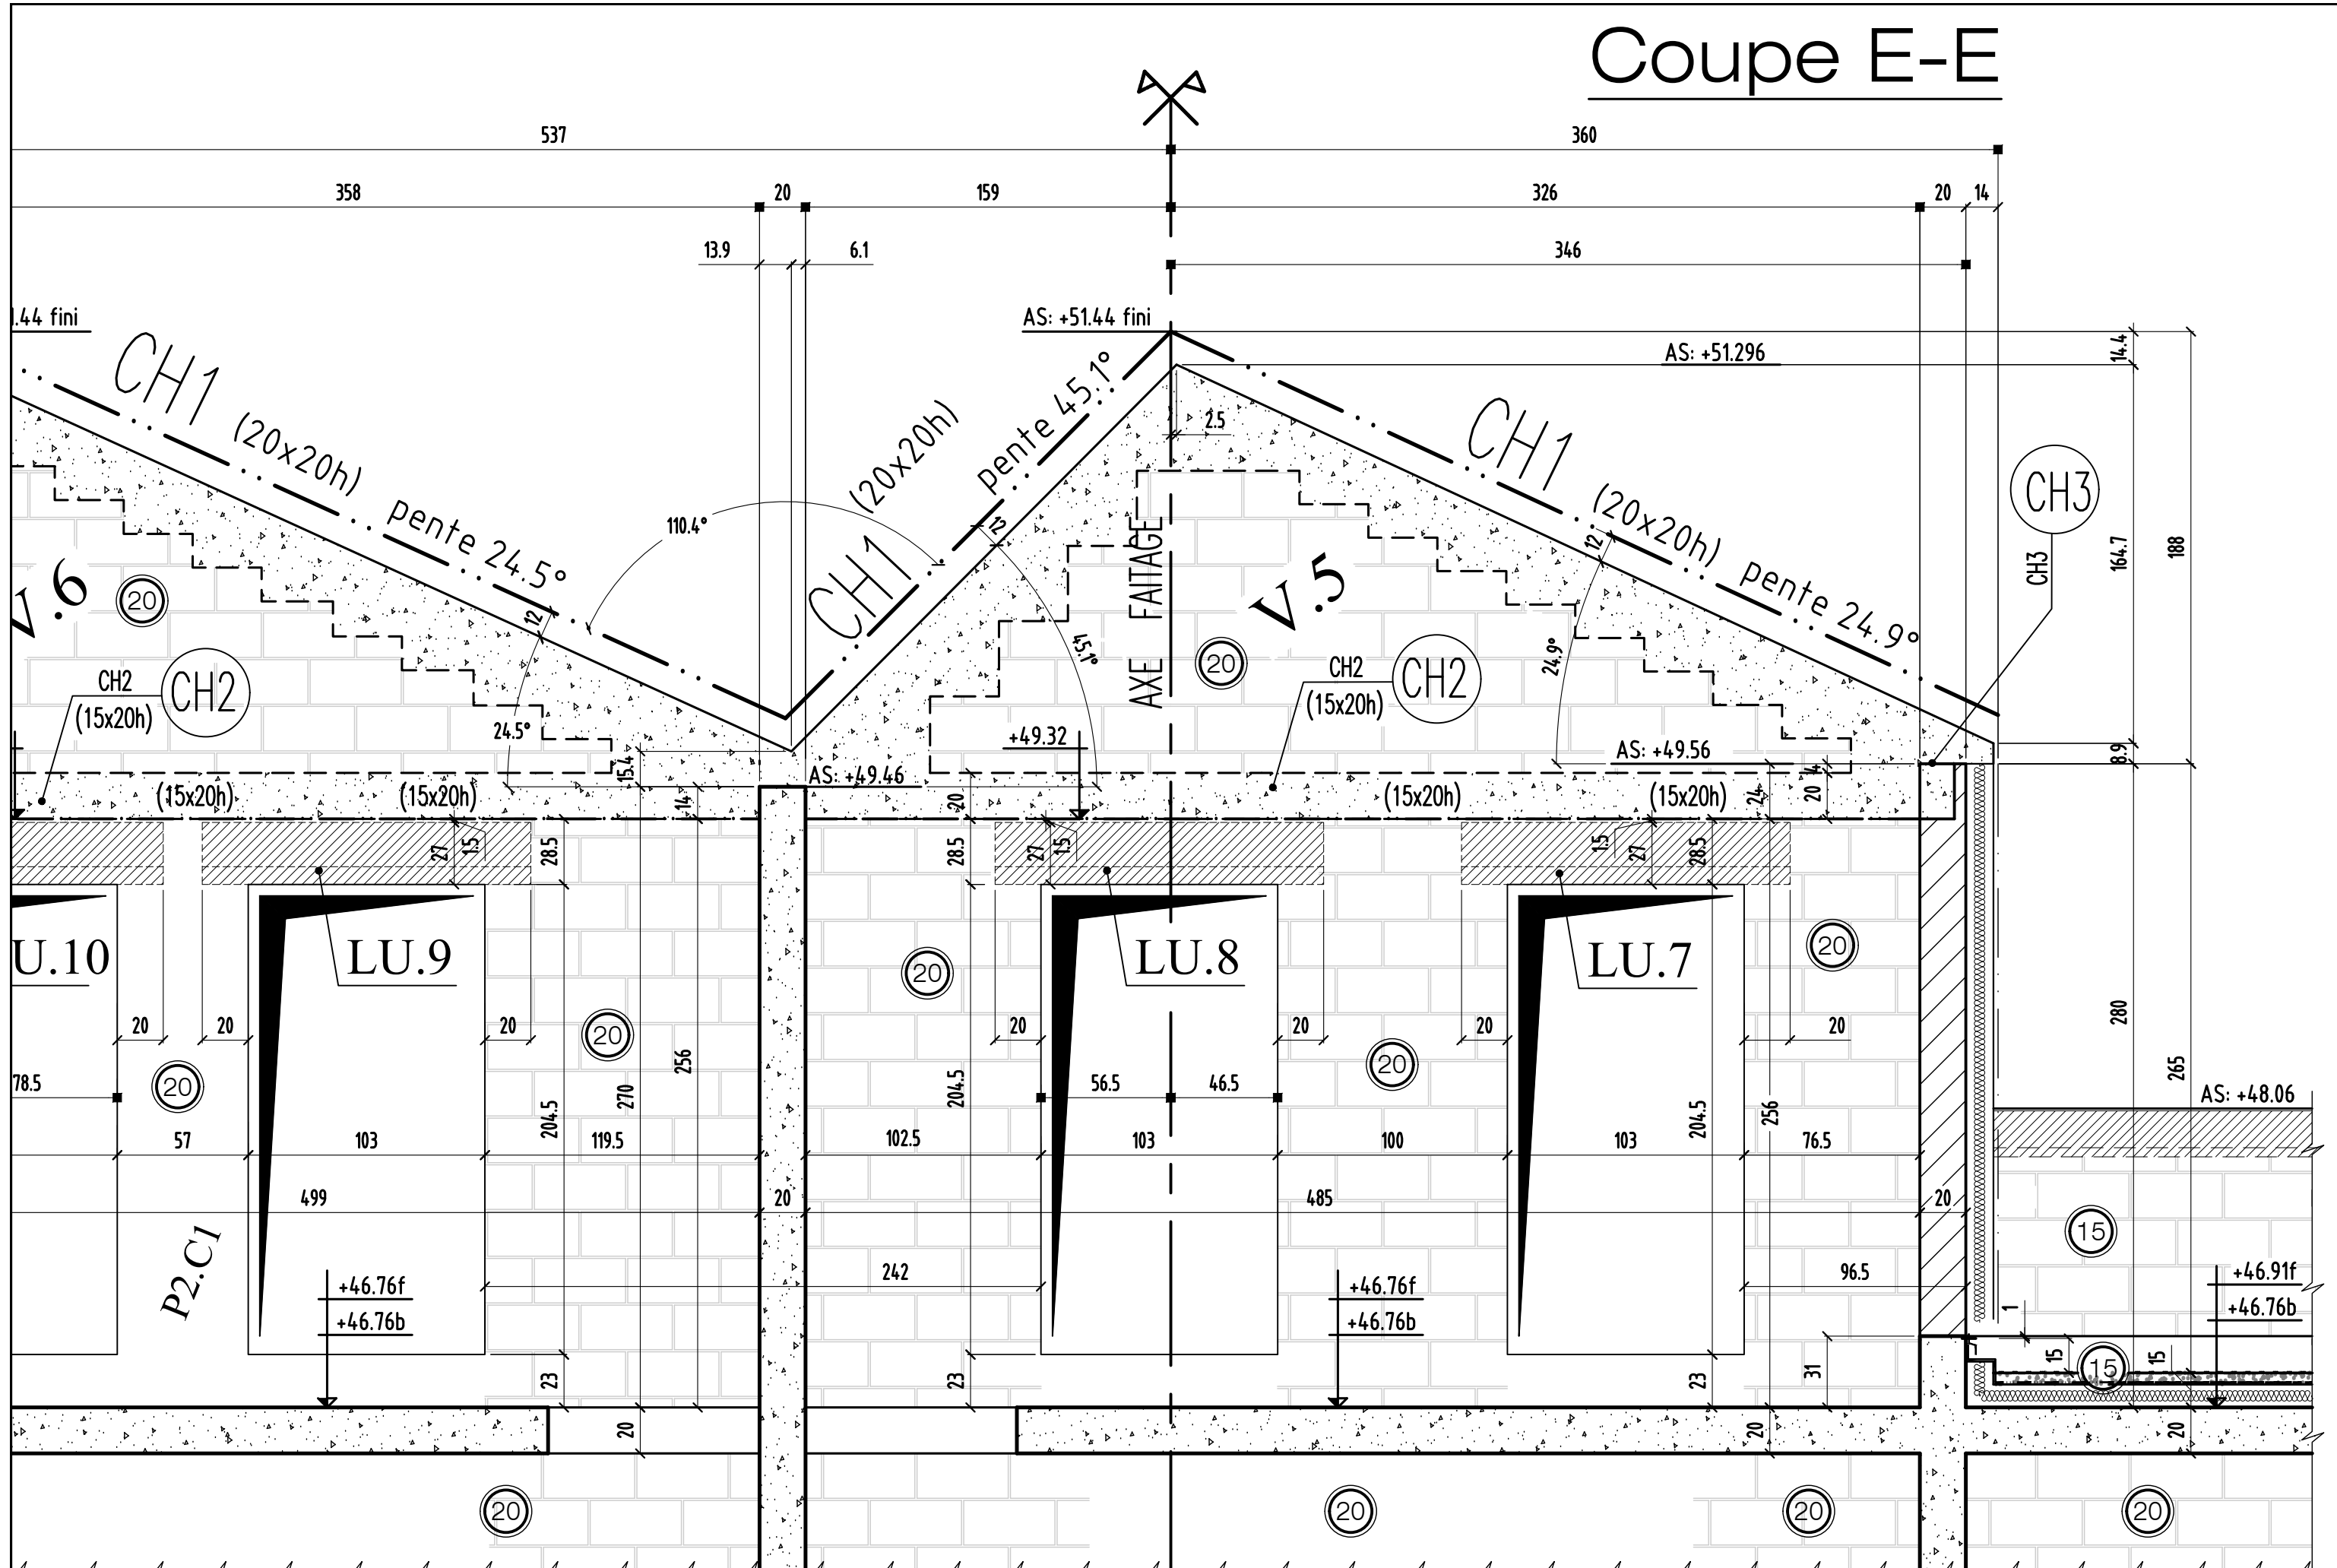

Coupe E-E

MODIFICATIONS

A  
B

AFFAIRE: bâtiment C1


Cahier: C1-41

Ech: 1/25

Page 06



# Coupe F-F

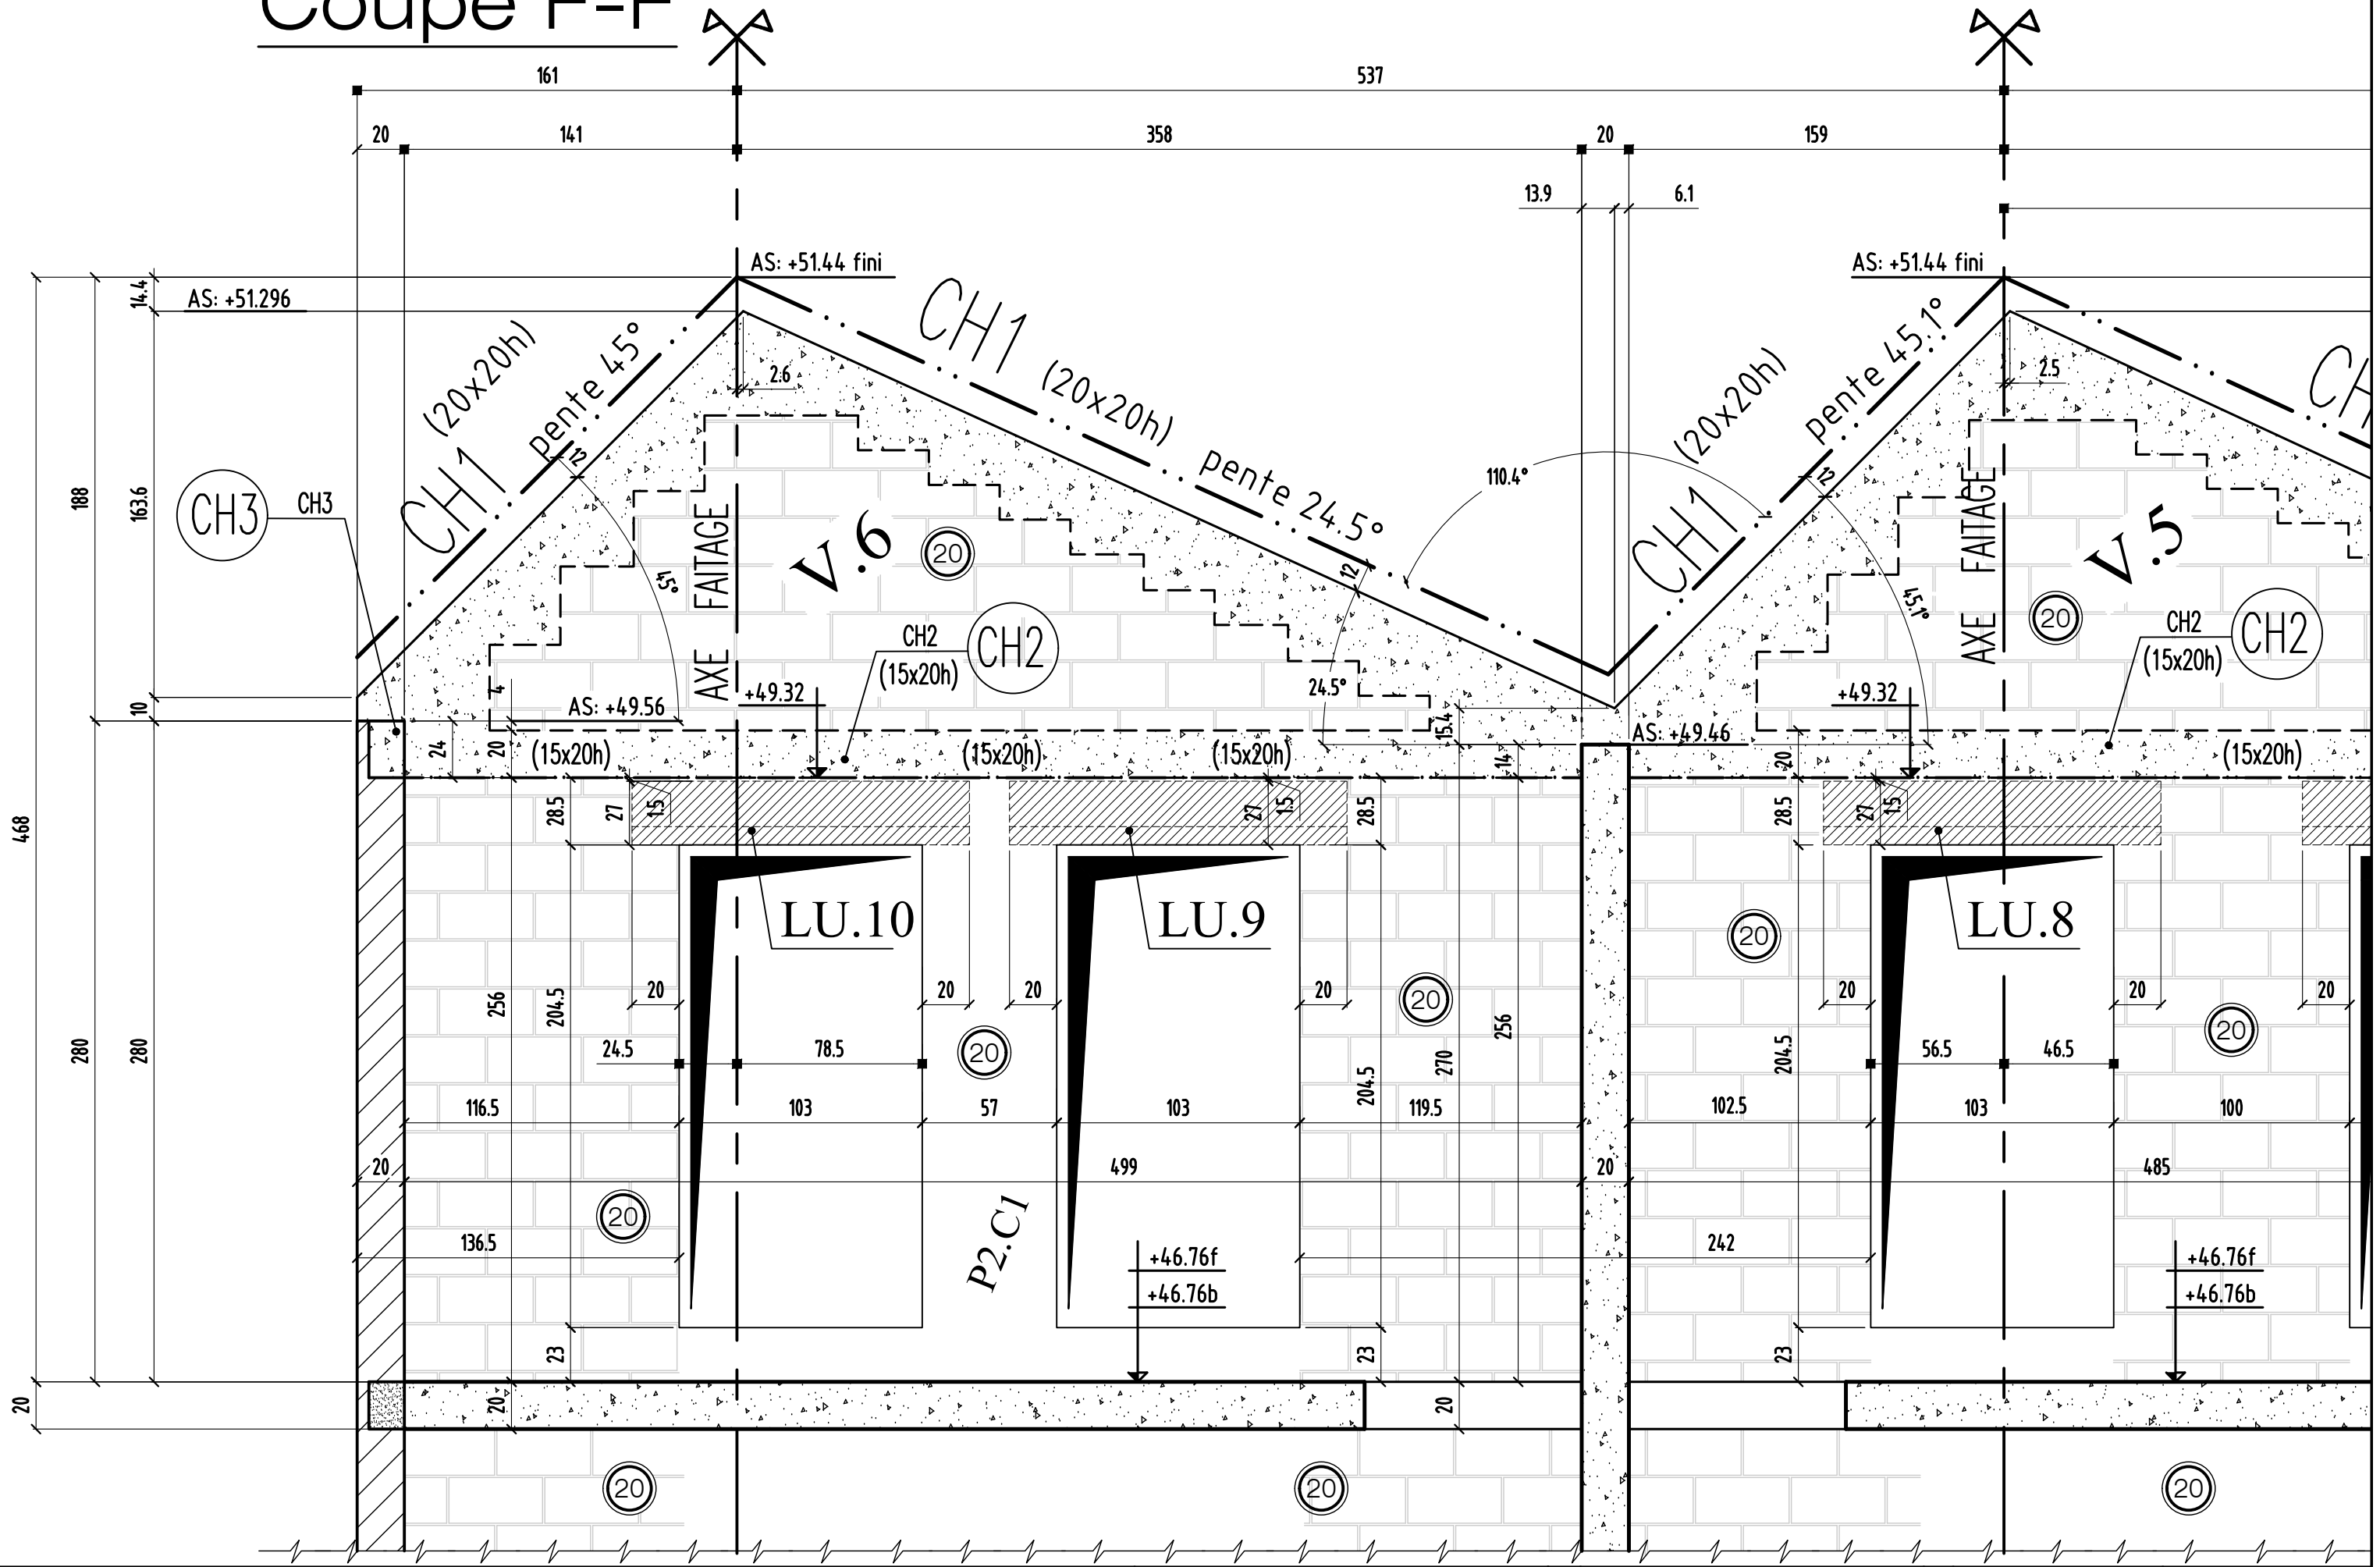

Coupe F-F

MODIFICATIONS

A

AFFAIRE:bâtiment C1

Cahier: C1-41


0

B

Ech:1/25

Page 07

# Coupe G-G

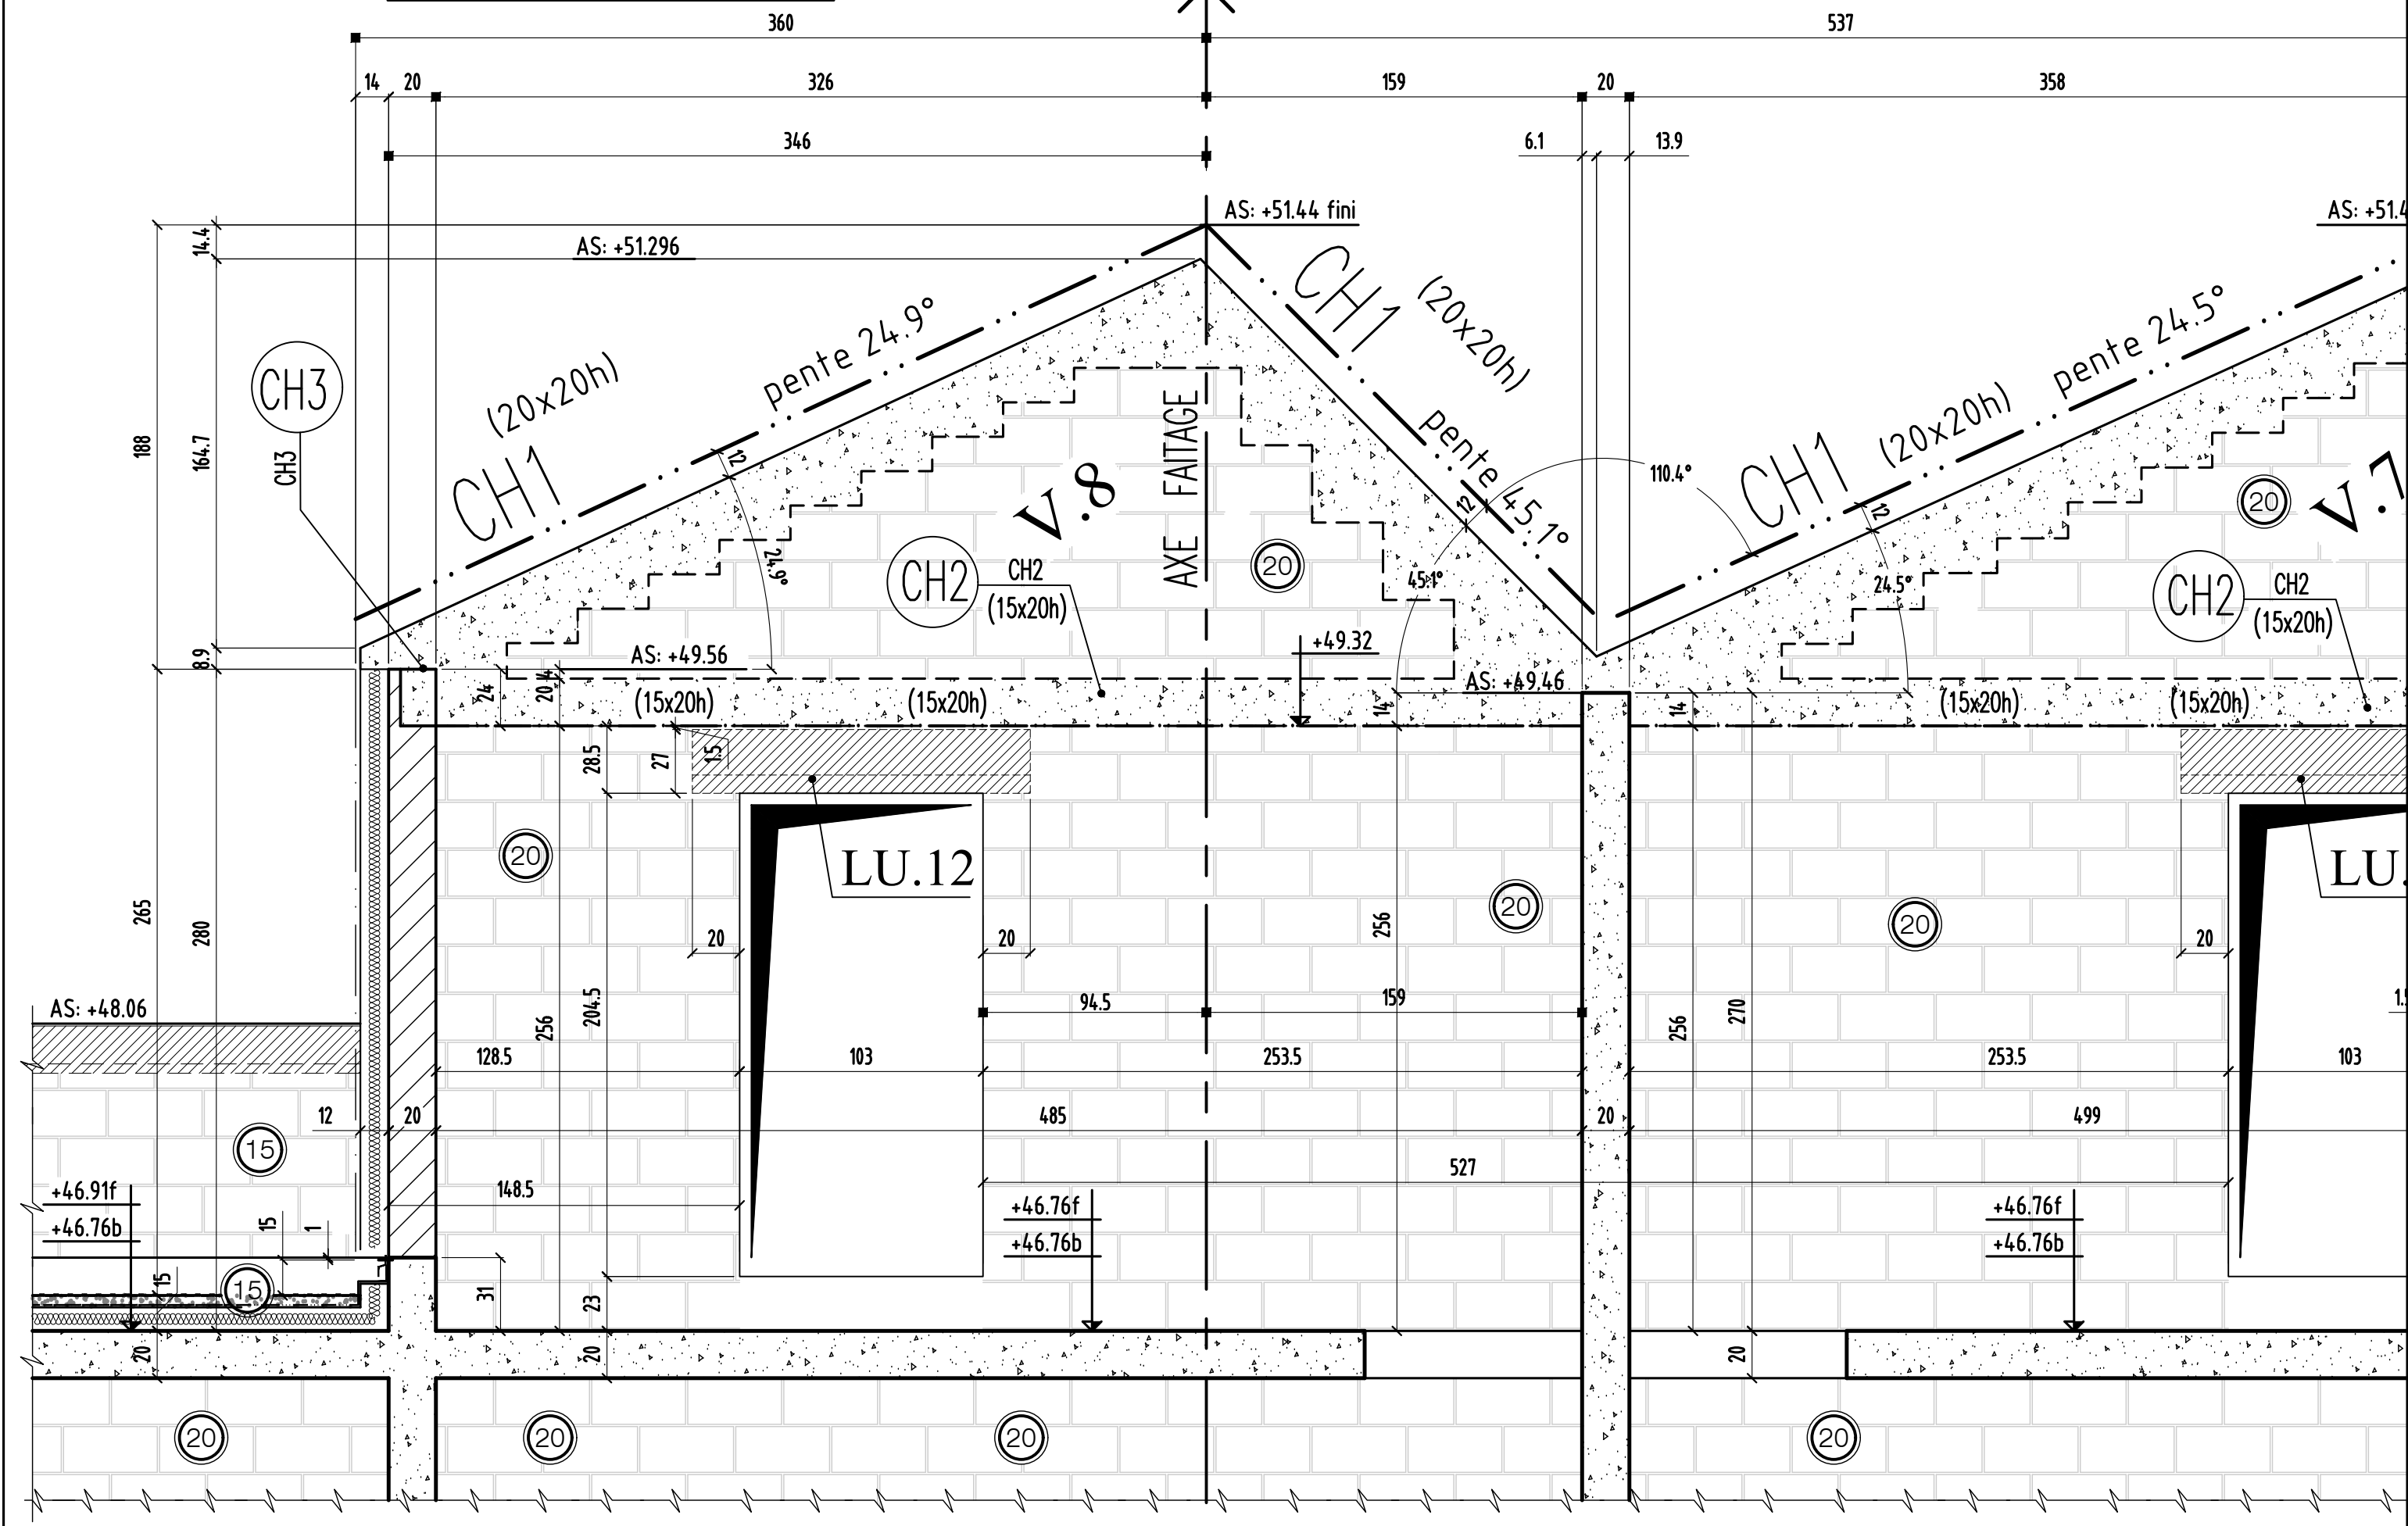

Coupe G-G

0	MODIFICATIONS	A	AFFAIRE:bâtiment C1	Cahier: C1-41
		B	Ech:1/25	Page 08

