

NOTA: Bandes stériles hors lots G.Oeuvre
 *) voir plan canalisations (C2-Can) pour les attentes

VOIR PLAN N° : C2-Can - plan canalisations bt C2
 VOIR PLAN N° : C2-11 - Coupes et détails

Charges et surcharges :
 Logements :
 chape e=14cm
 G : = PP+200 kg/m² Q : = 150 kg/m²

*Hypothèse de calcul :

-Principe fondations :
 fondations superficielles encastrees de 40cm/TN dans le calcaire
 grossier non remanié

Taux de sol ELS Q=3.5bar
 =35.0 t/m²

Béton de classe XC2/XA2
 Béton C25/30 sauf indications contraires

Construction de 91 logements

Avenue Chauvin
 Saint-Ouen l'Aumône

PLAN : FONDATIONS
 TYPE : FONDATIONS
 bt: C2
 C2-01 A

HYPOTHÈSES DE LECTURE		REPERAGE DE CHARGES	
INDICE	DATE	MODIFICATIONS	CAUSE
0	30/04/2019	PREMIERE VERSION	RJ
A	20/05/2019	MISE A JOUR SUIVANT l'ORDRE	RJ
			HM
MONTRE D'OUVRAGE			
ARCHITECTE	SYG ALIUMBA COXCEMUR DP	ARCHITECTE	ARCHITECTE
BUREAU DE CONTRÔLE	VERITAS	VERITAS	VERITAS
ENTREPRISE GROS OUVRE	CPFB	CPFB	CPFB

Construction de 91 logements

Avenue Chauvin
Saint-Ouen l'aumône

NOTA: Bandes stériles hors lots G.Oeuvre

Charges et surcharges :

logements :

chape e=14cm

G := PP+200 kg/m² Q := 150 kg/m²

*Hypothèse de calcul :

-Principe fondations :

fondations superficielles encastrées de 40cm/TN dans le calcaire grossier non remanié

Taux de sol ELS Q=3.5bar
=35.0 t/m²

Béton de classe XC2/XA2

Béton C25/30 sauf indications contraires

PLAN : TYPE : NUMERO : INDICE :
COFFRAGE : COUPES ET DETAILS FONDATIONS **C2-11 A**
bt: C2

HYPOTHESES DE L'ETUDE

REPERAGE DE CHARGES:


INDICE	DATE	MODIFICATIONS	CALCUL	COFFRAGE
Ø	30.04.2019	PREMIERE DIFFUSION	R.J	H.M
A	13.05.2019	MISE A JOUR SUIVANT VISA MOE	R.J	H.M

MAITRE D'OUVRAGE	SNC ALTAREA COGEDIM IDF	8, Avenue Delcassé - 75008 PARIS - Tél: 01.56.26.24.00
ARCHITECTE	ARCHIKUBIK	Calle Luis Antunez 6 - 08006 BARCELONA - TEL : +34.93.415.27.62
BUREAU DE CONTROLE	VERITAS	5, Boulevard Pourtout - 92563 RUEIL MALMAISON - Tél: 01.47.52.45.69
ENTREPRISE GROS OEUVRE	CFPB	10, Rue des Vieilles Vignes - 77183 CROISSY BEAUBOURG - Tél: 01.60.37.01.36

principe de fondations

Coupe type


semelles filantes ext

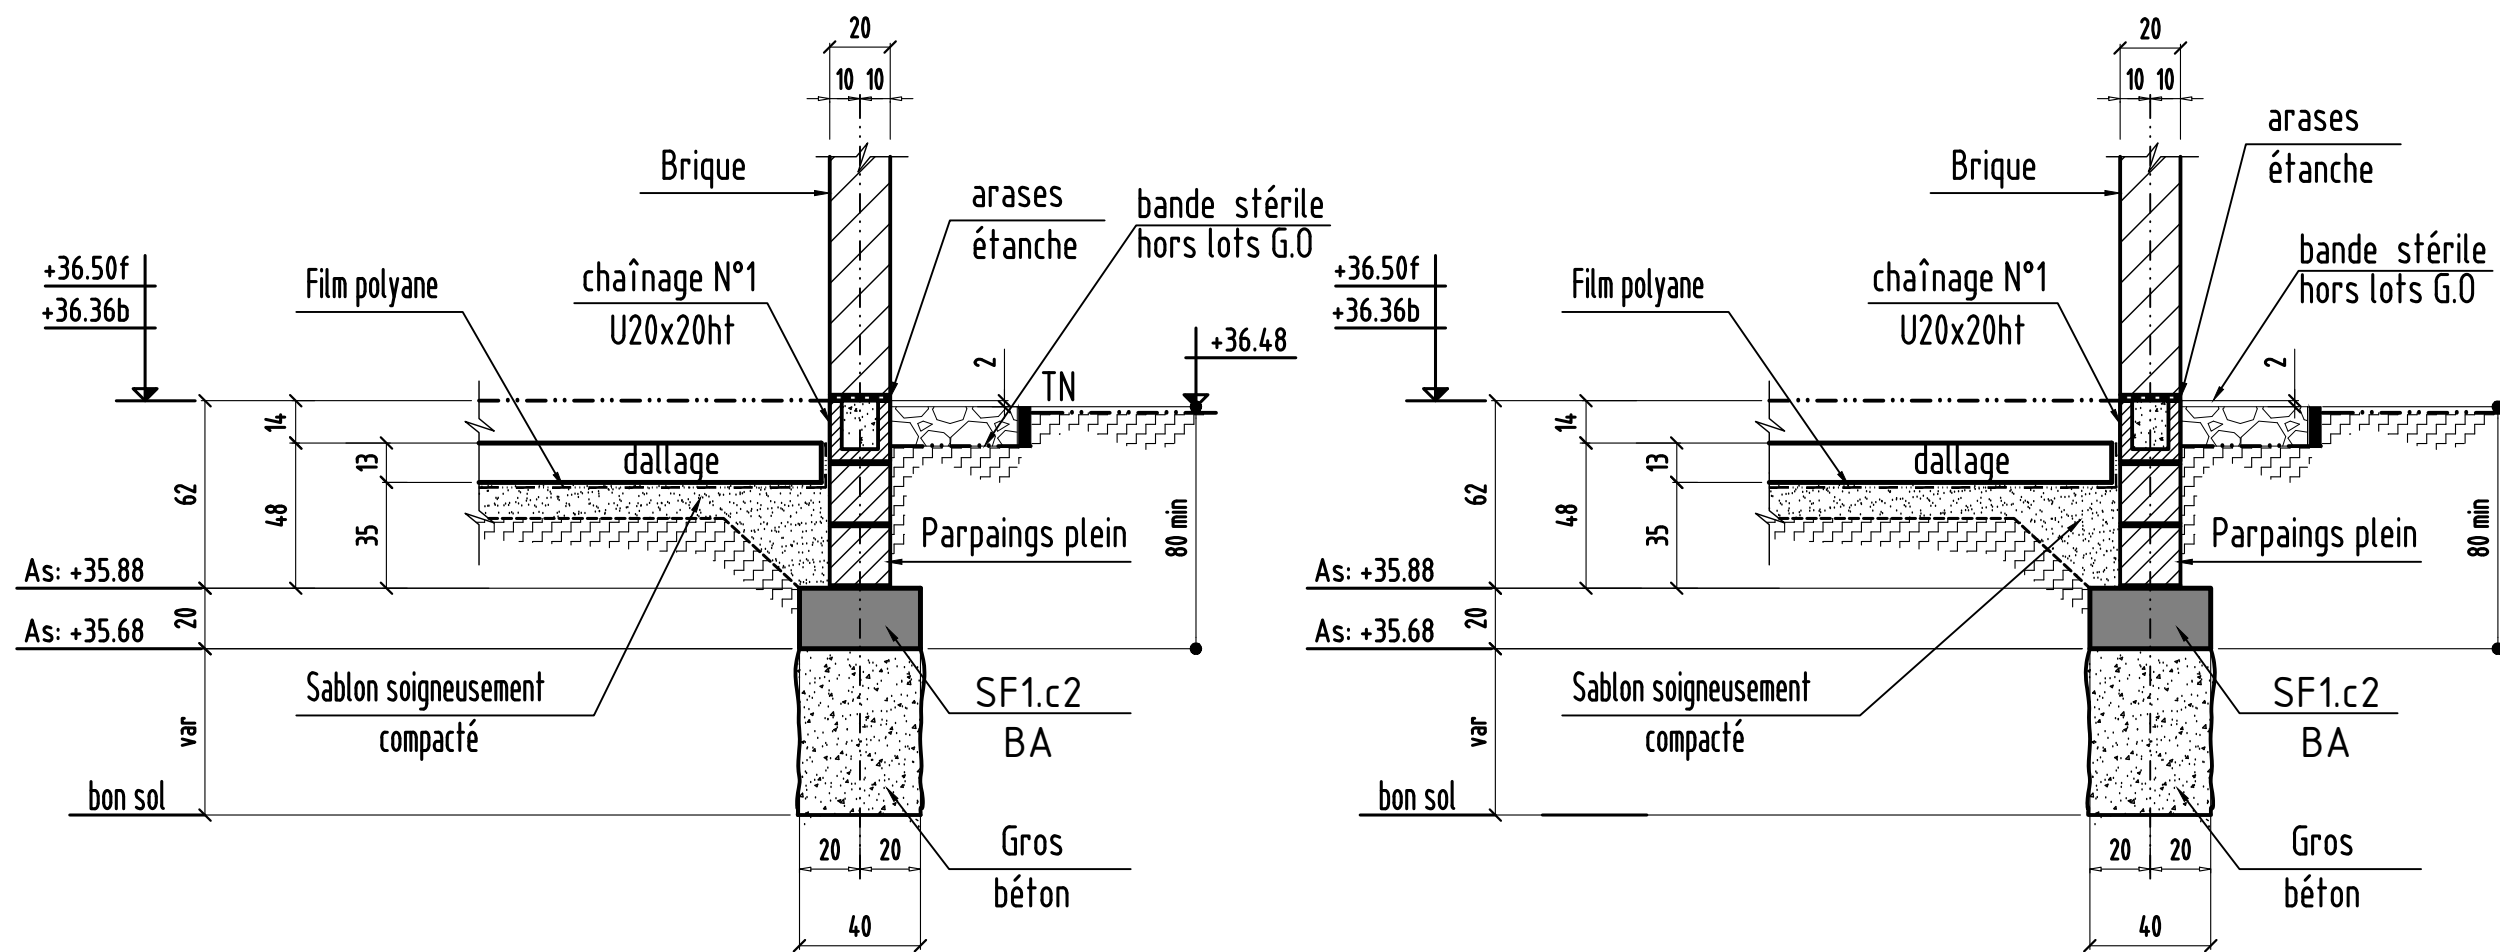


principe de fondations

Coupe type

semelles filantes int (voiles parpaings)

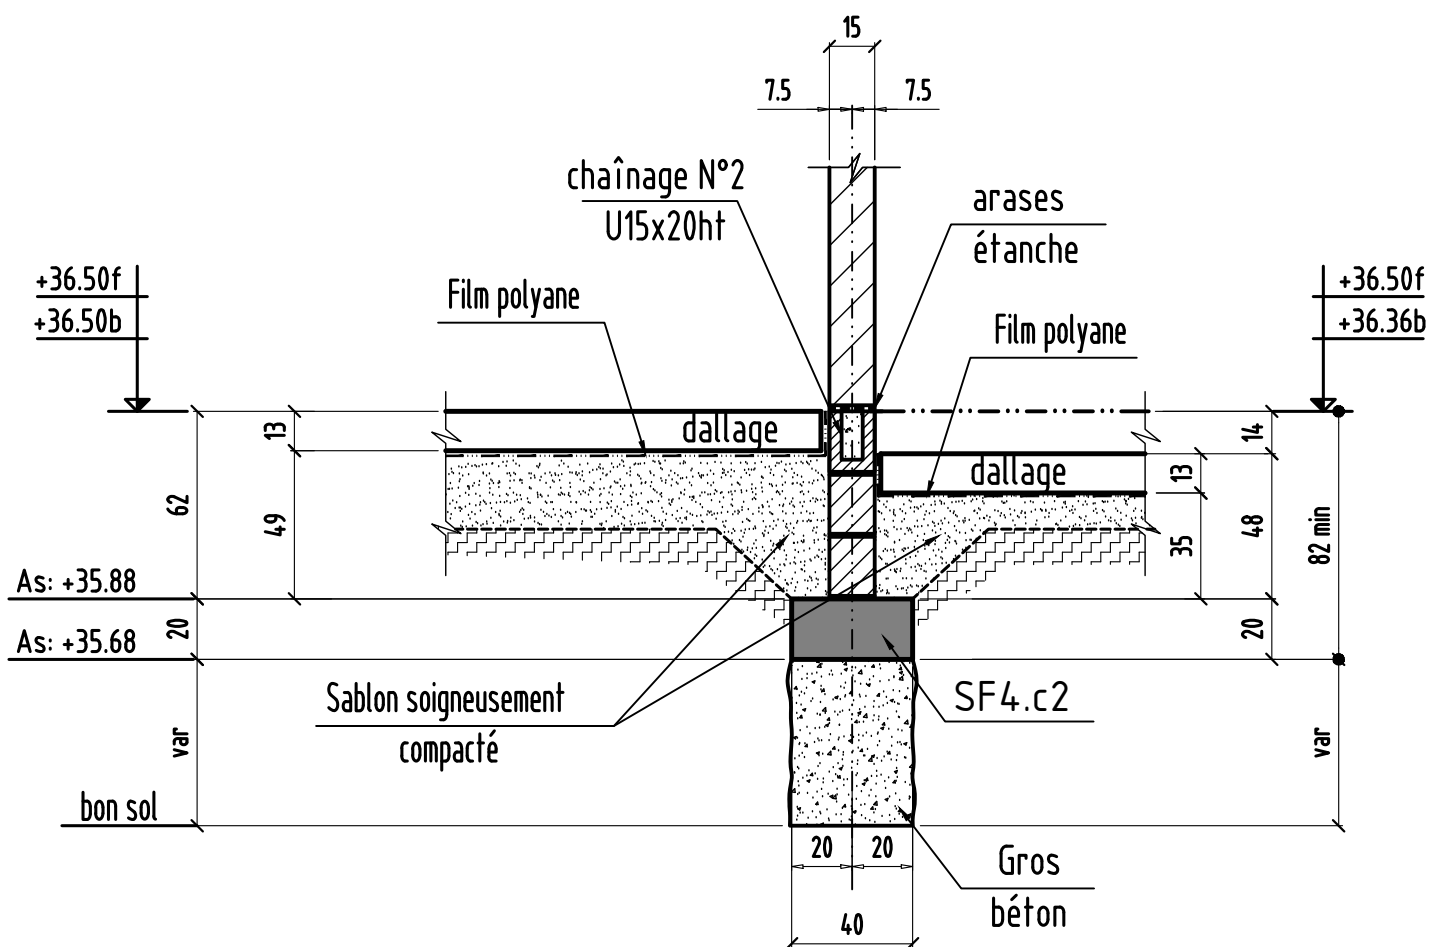


semelles filantes int (sous voiles bétons

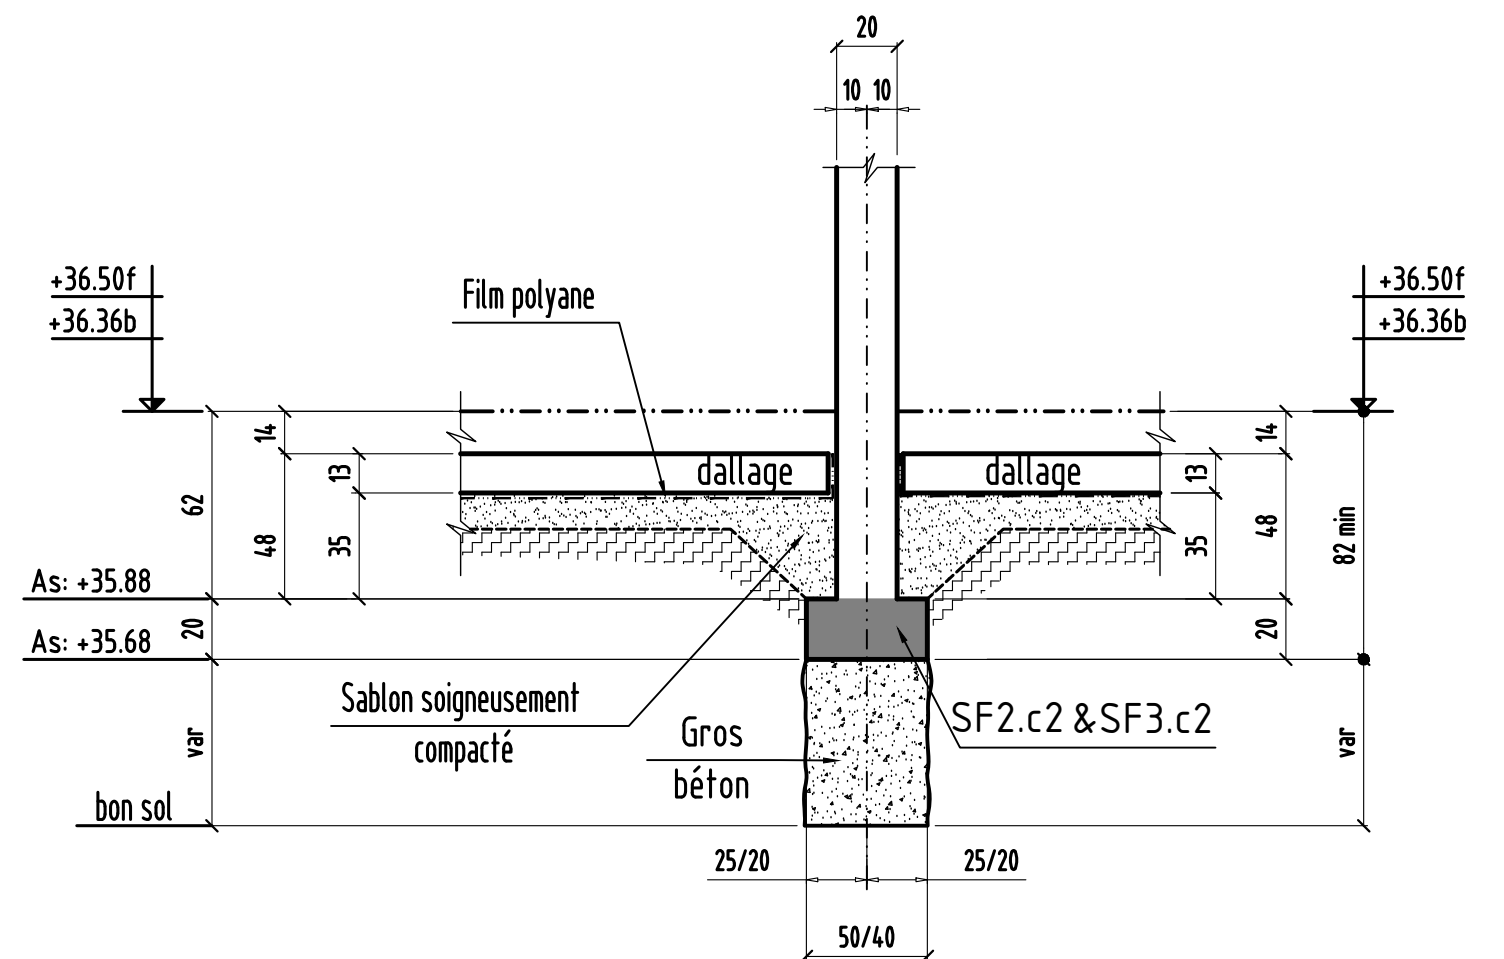


principe de fondations

Coupe type


semelles isolés

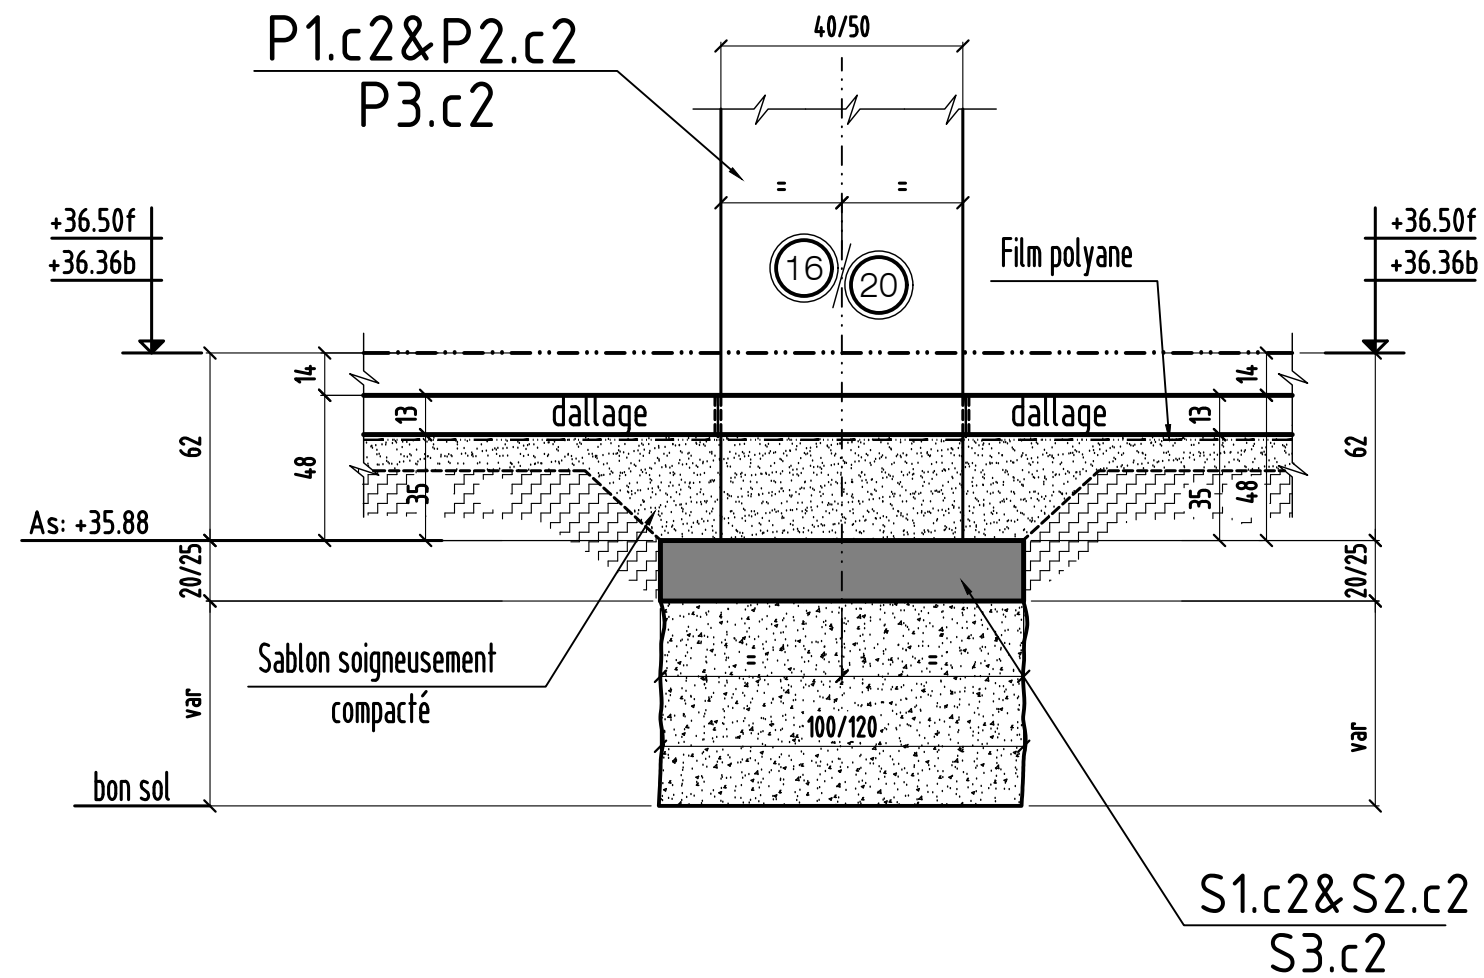

Coupe A-A

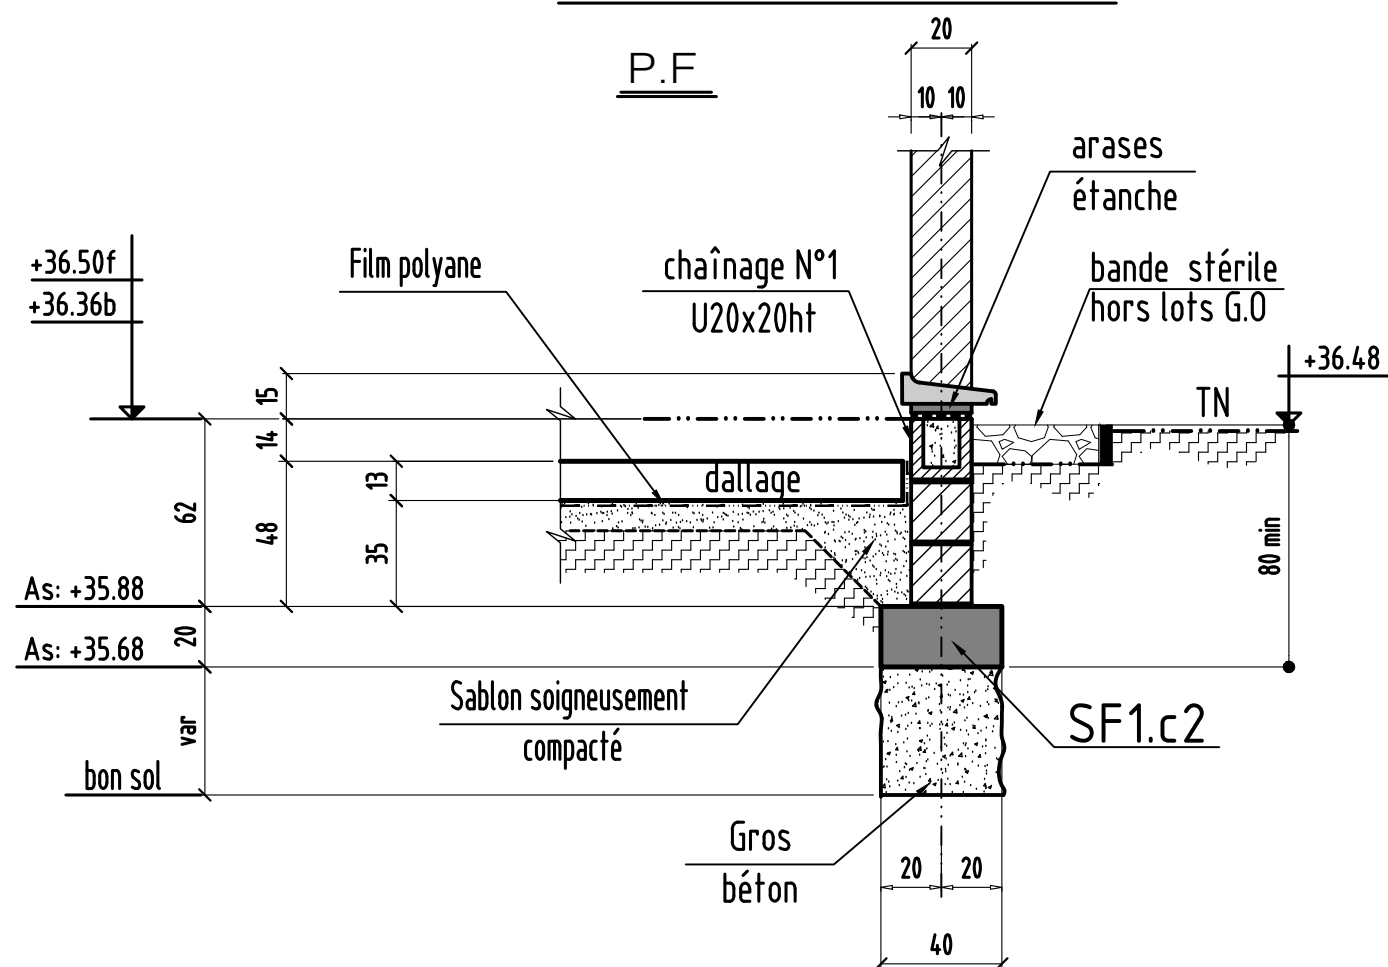


Coupe B-B

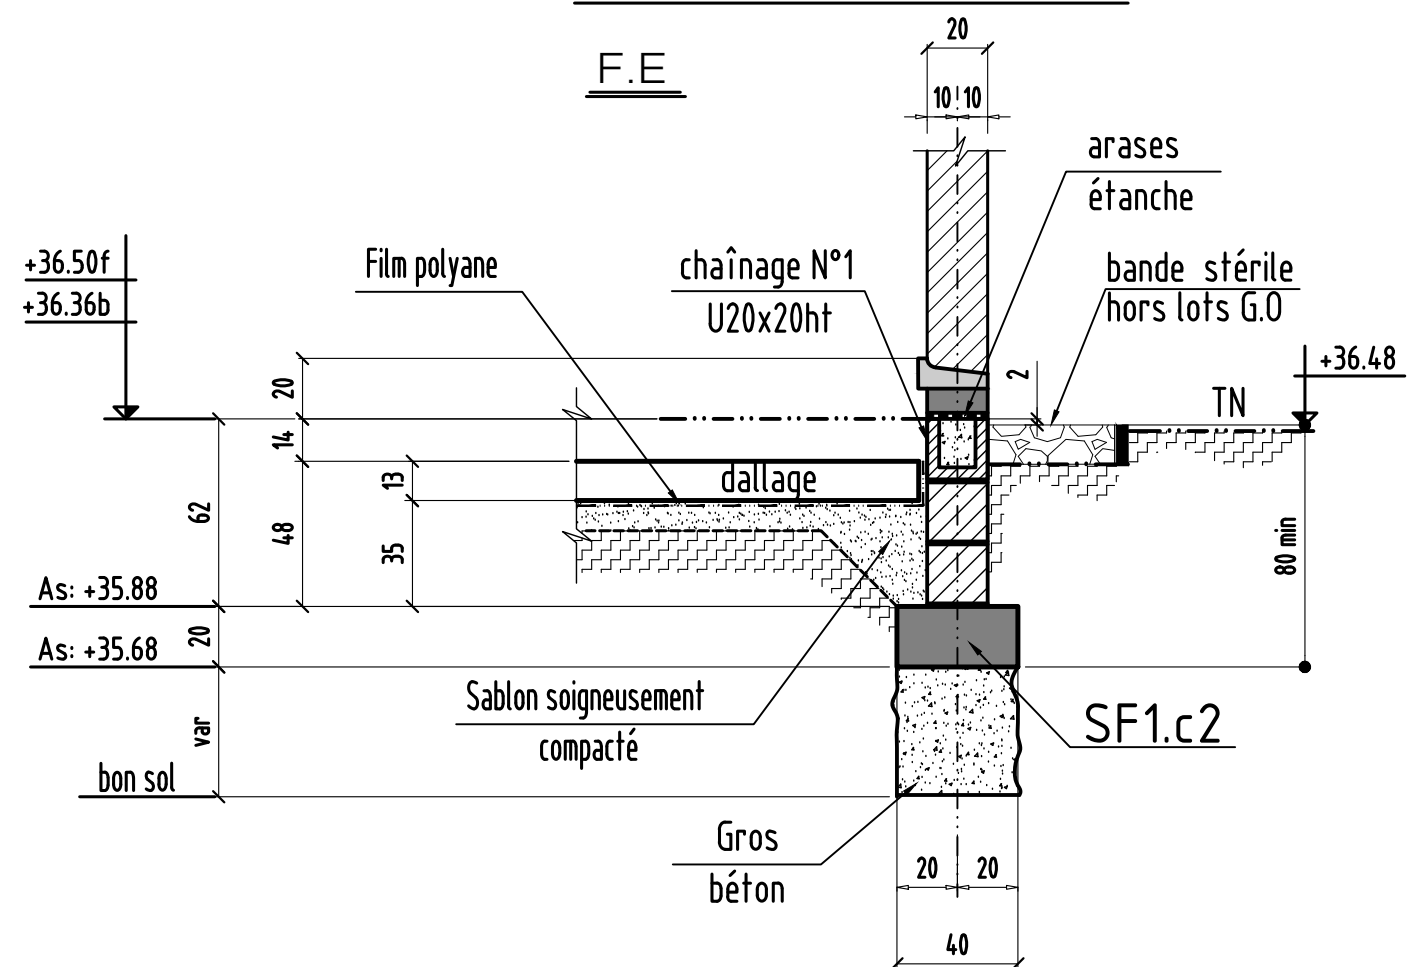


MODIFICATIONS	A	AFFAIRE:bâtiment C2	Cahier: C2-11
0	B	Ech:1/25	Page 04

Coupe C-C

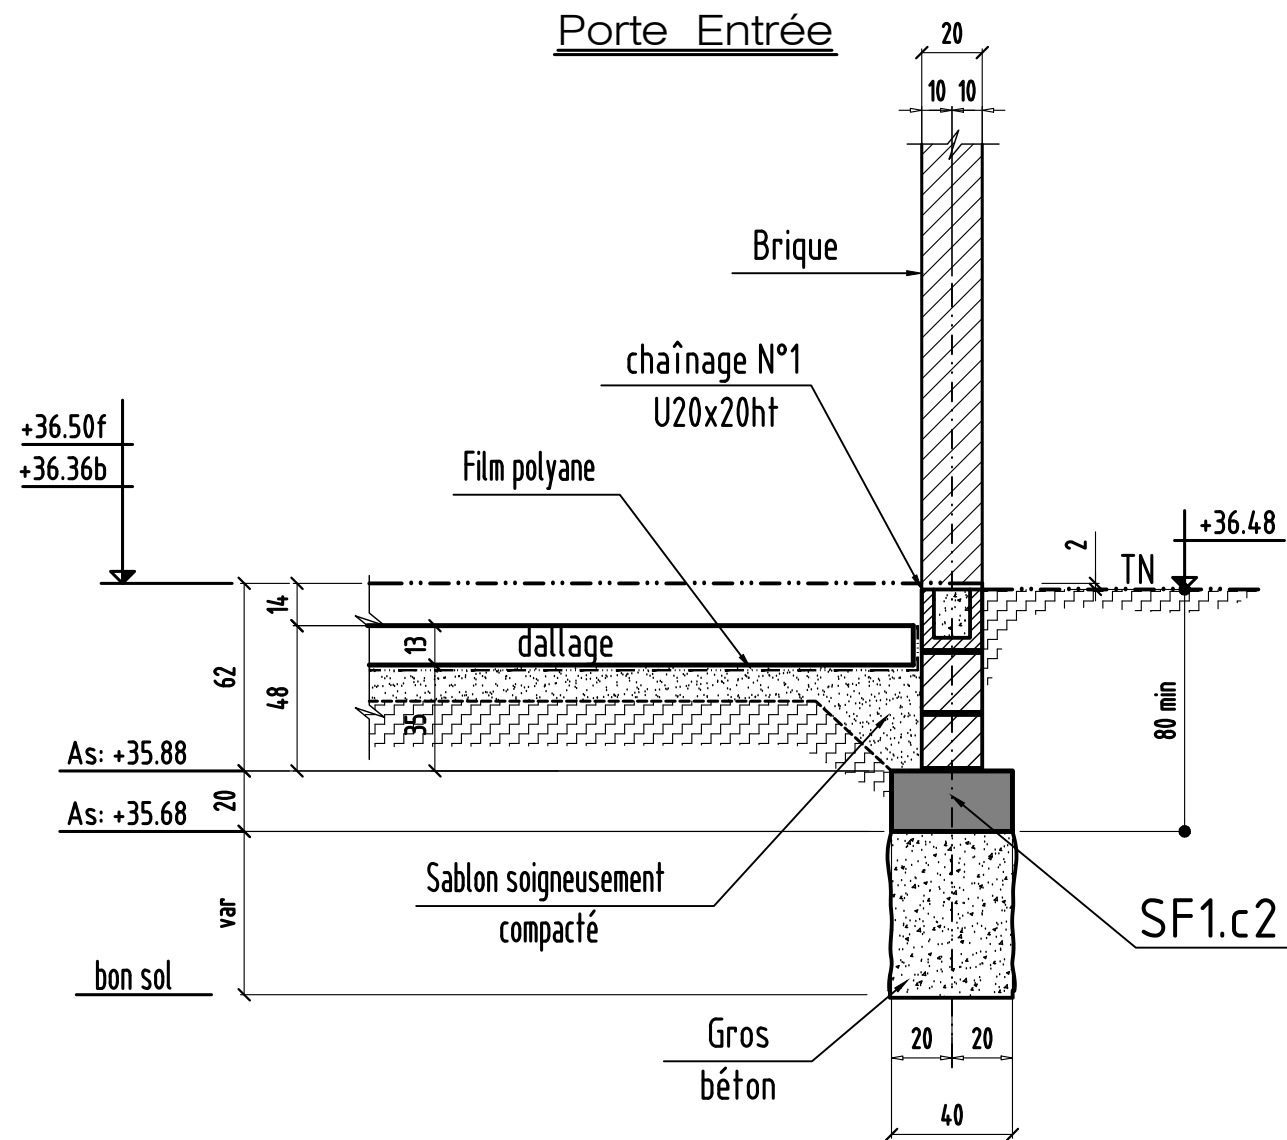


Coupe D-D

F.E

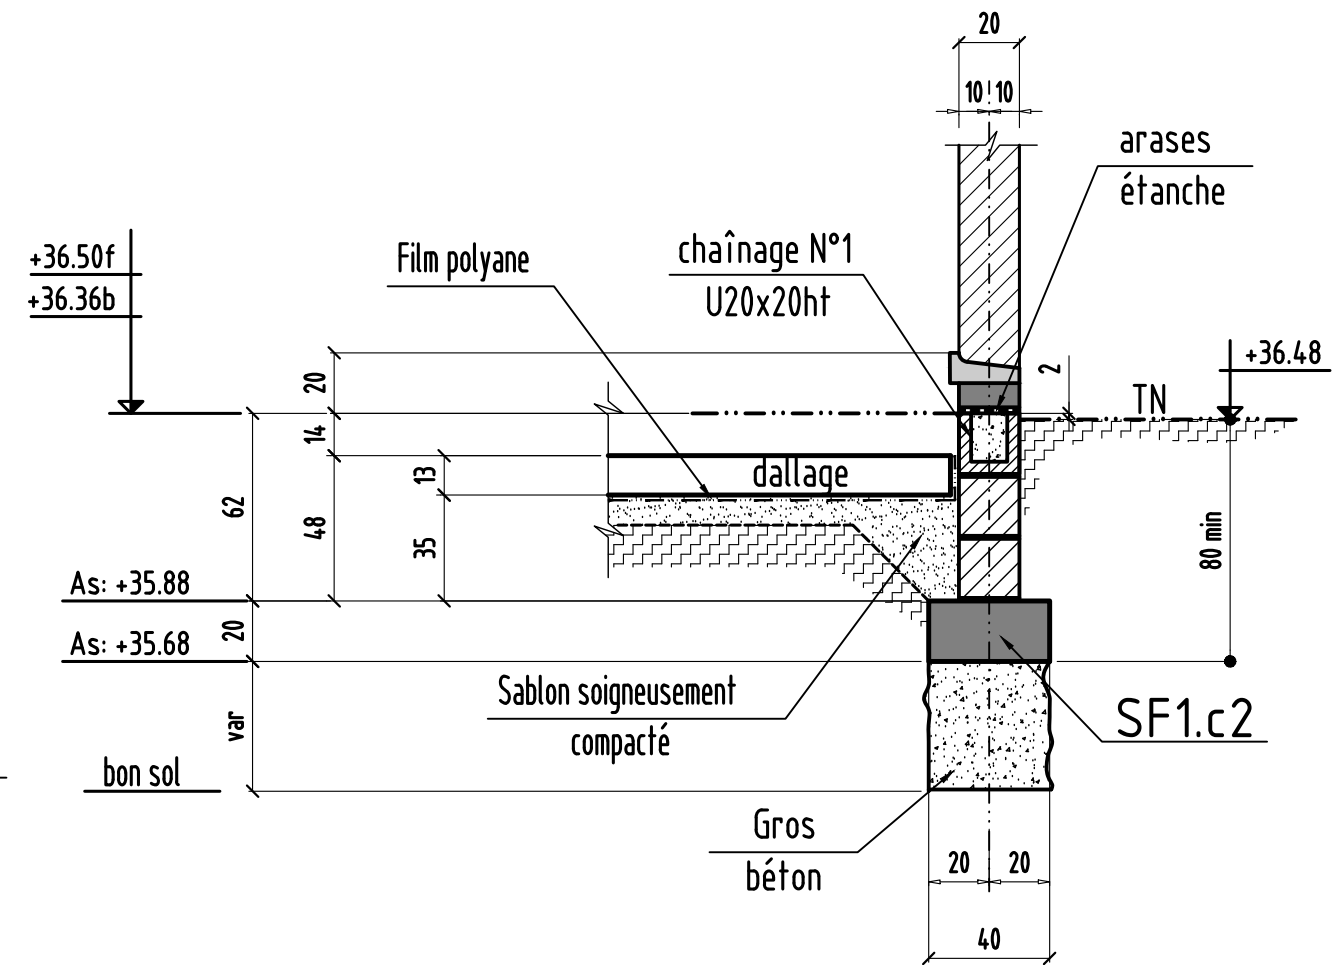


Coupe E-E


Porte Entrée

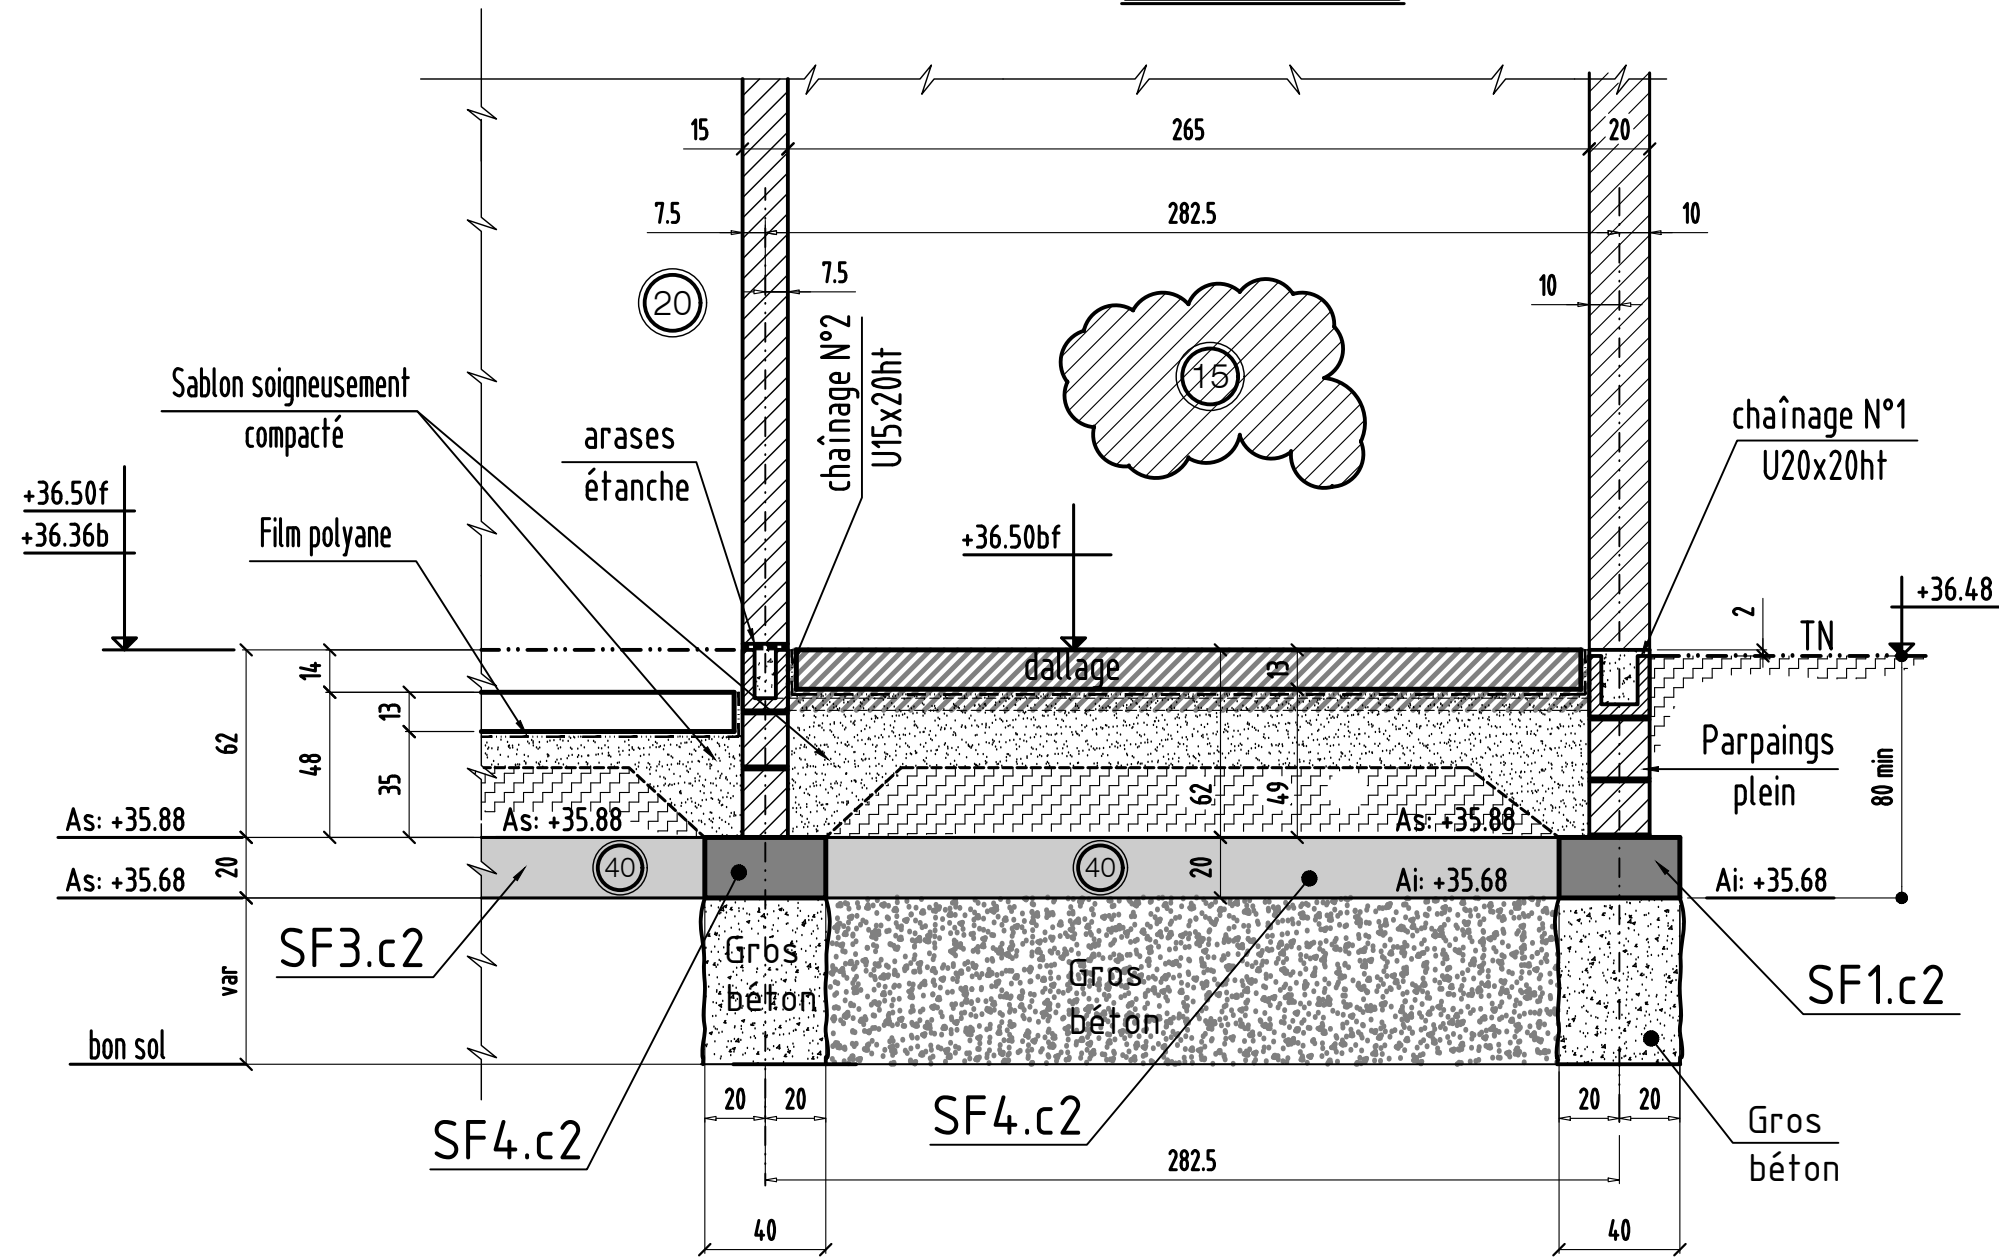

Coupe F-F

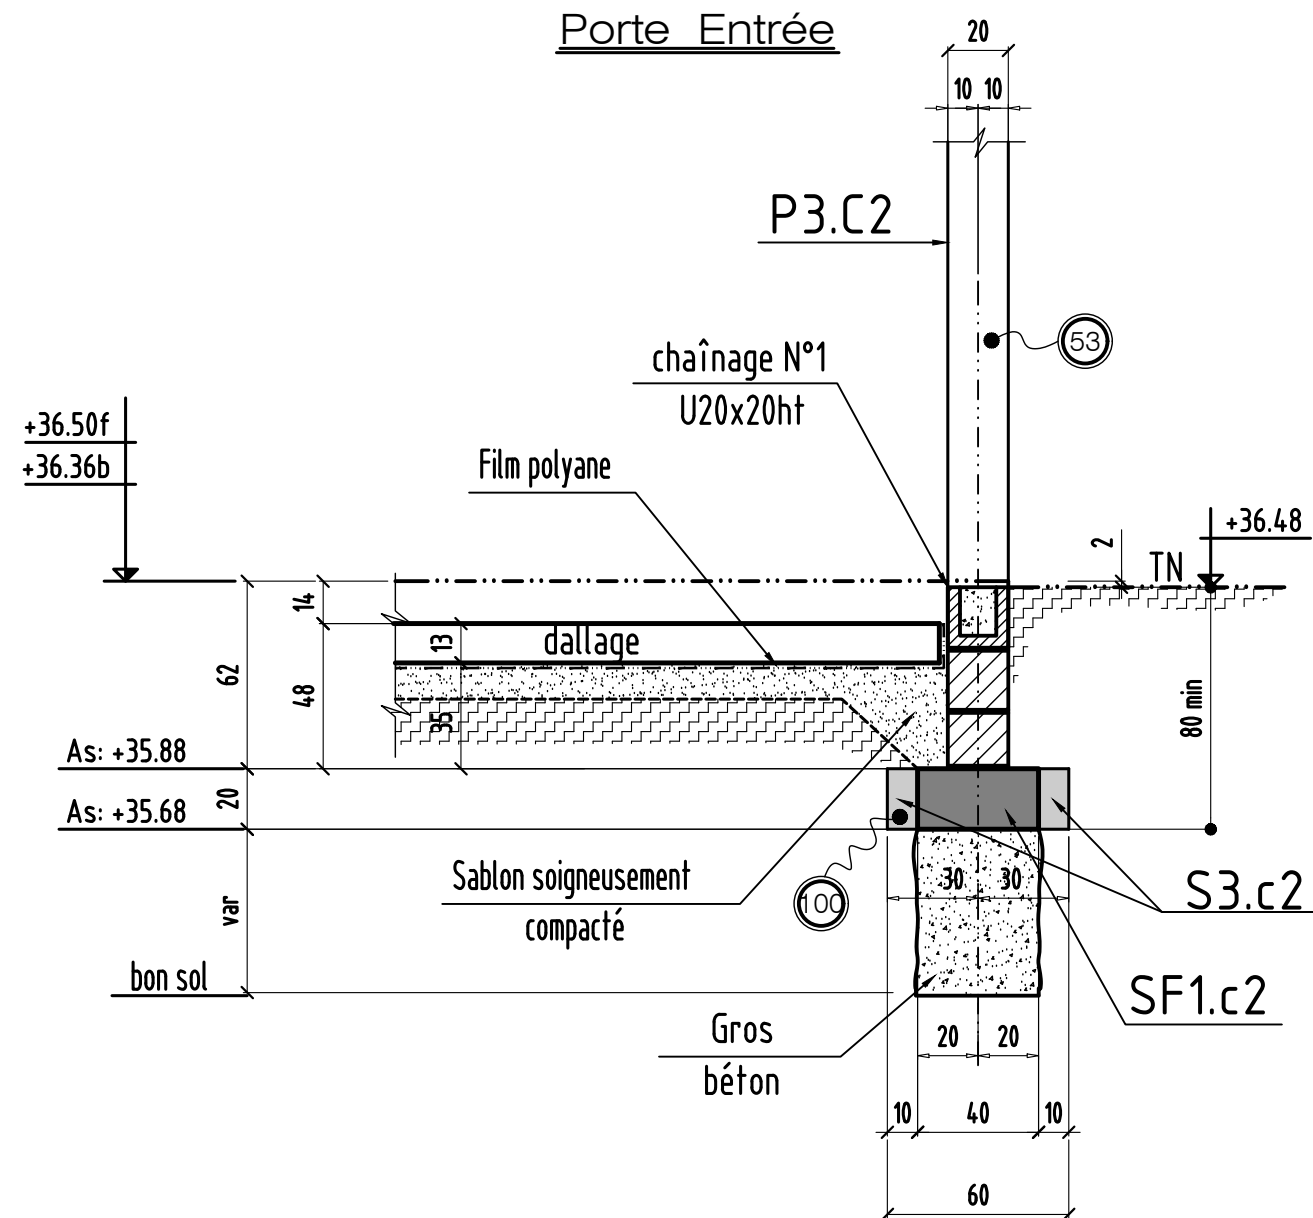

Coupe G-G

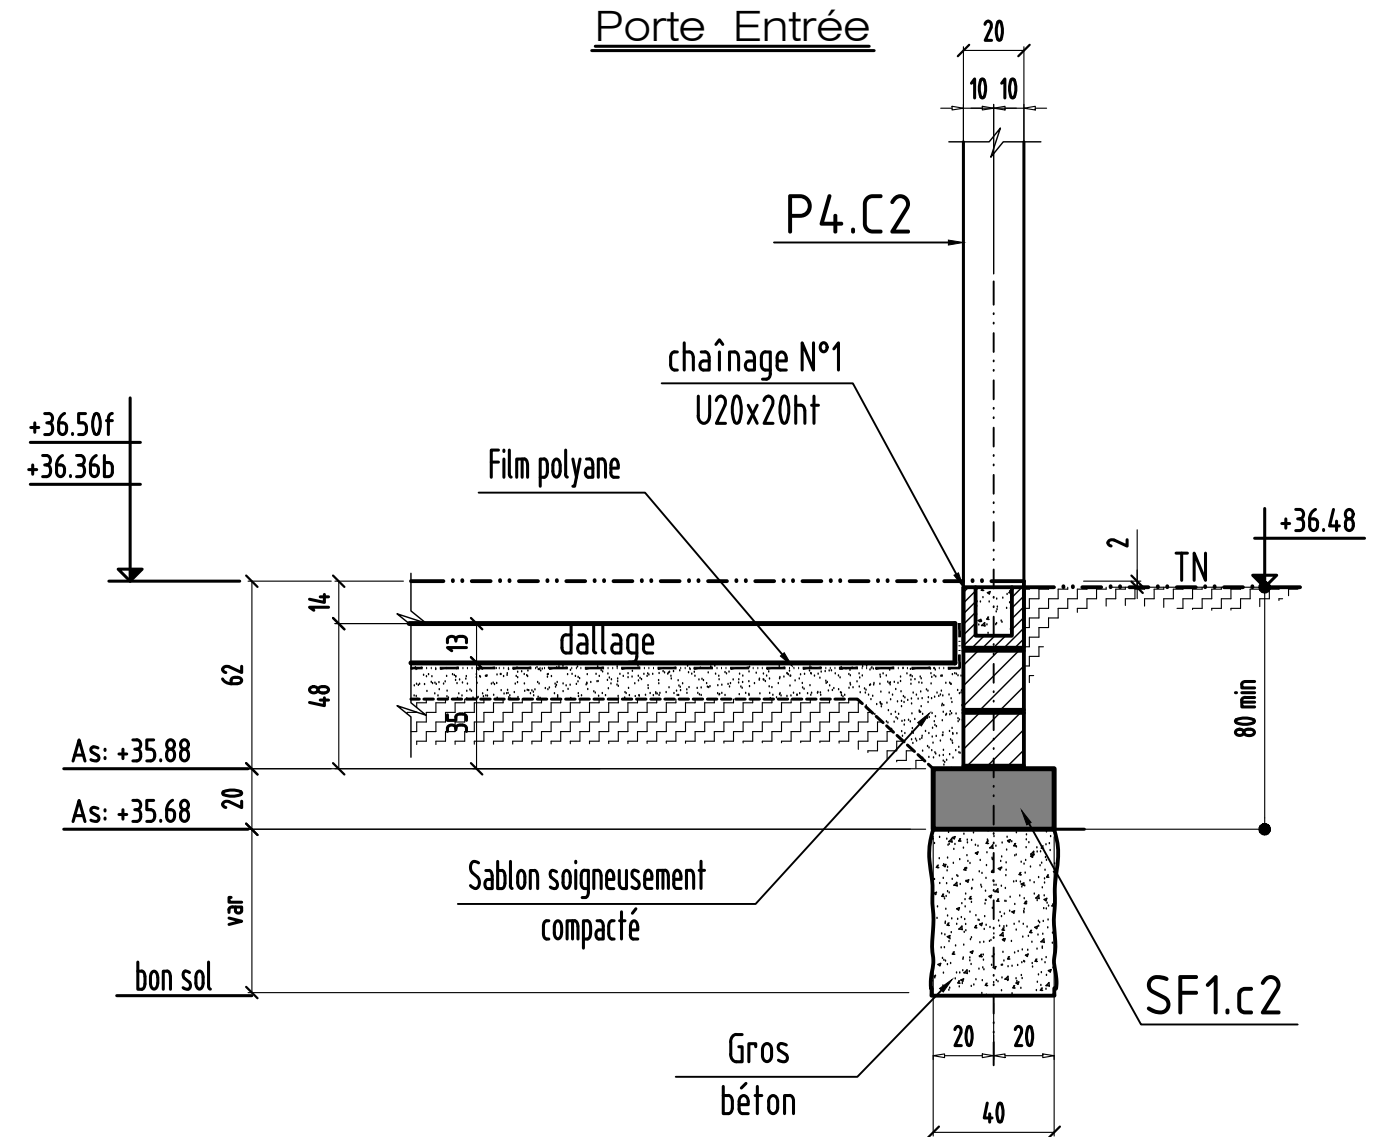

	MODIFICATIONS	A	AFFAIRE:bâtiment C2	Cahier: C2-11
0		B	Ech:1/25	Page 07