

Construction de 91 logements

Avenue Chauvin


Saint-Ouen l'aumône

PLAN :	TYPE :	NUMERO :	INDICE :
COFFRAGE :	prototype COUPES ET DETAILS	P1-0	A

HYPOTHESES DE L'ETUDE	REPERAGE DE CHARGES:
-----------------------	----------------------

INDICE	DATE	MODIFICATIONS	CALCUL	COFFRAGE
Ø	16.09.2019	PREMIERE DIFFUSION	R.J	H.M
A	30.09.2019	MISE A JOUR GENERALE	R.J	H.M

MAITRE D'OUVRAGE	SNC ALTAREA COGEDIM IDF	8, Avenue Delcassé - 75008 PARIS - Tél: 01.56.26.24.00
ARCHITECTE	ARCHIKUBIK	Calle Luis Antunez 6 - 08006 BARCELONA - TEL : +34.93.415.27.62
BUREAU DE CONTROLE	VERITAS	5, Boulevard Pourtout - 92563 RUEIL MALMAISON - Tél: 01.47.52.45.69
ENTREPRISE GROS OEUVRE	CFPB	10, Rue des Vieilles Vignes - 77183 CROISSY BEAUBOURG - Tél: 01.60.37.01.36

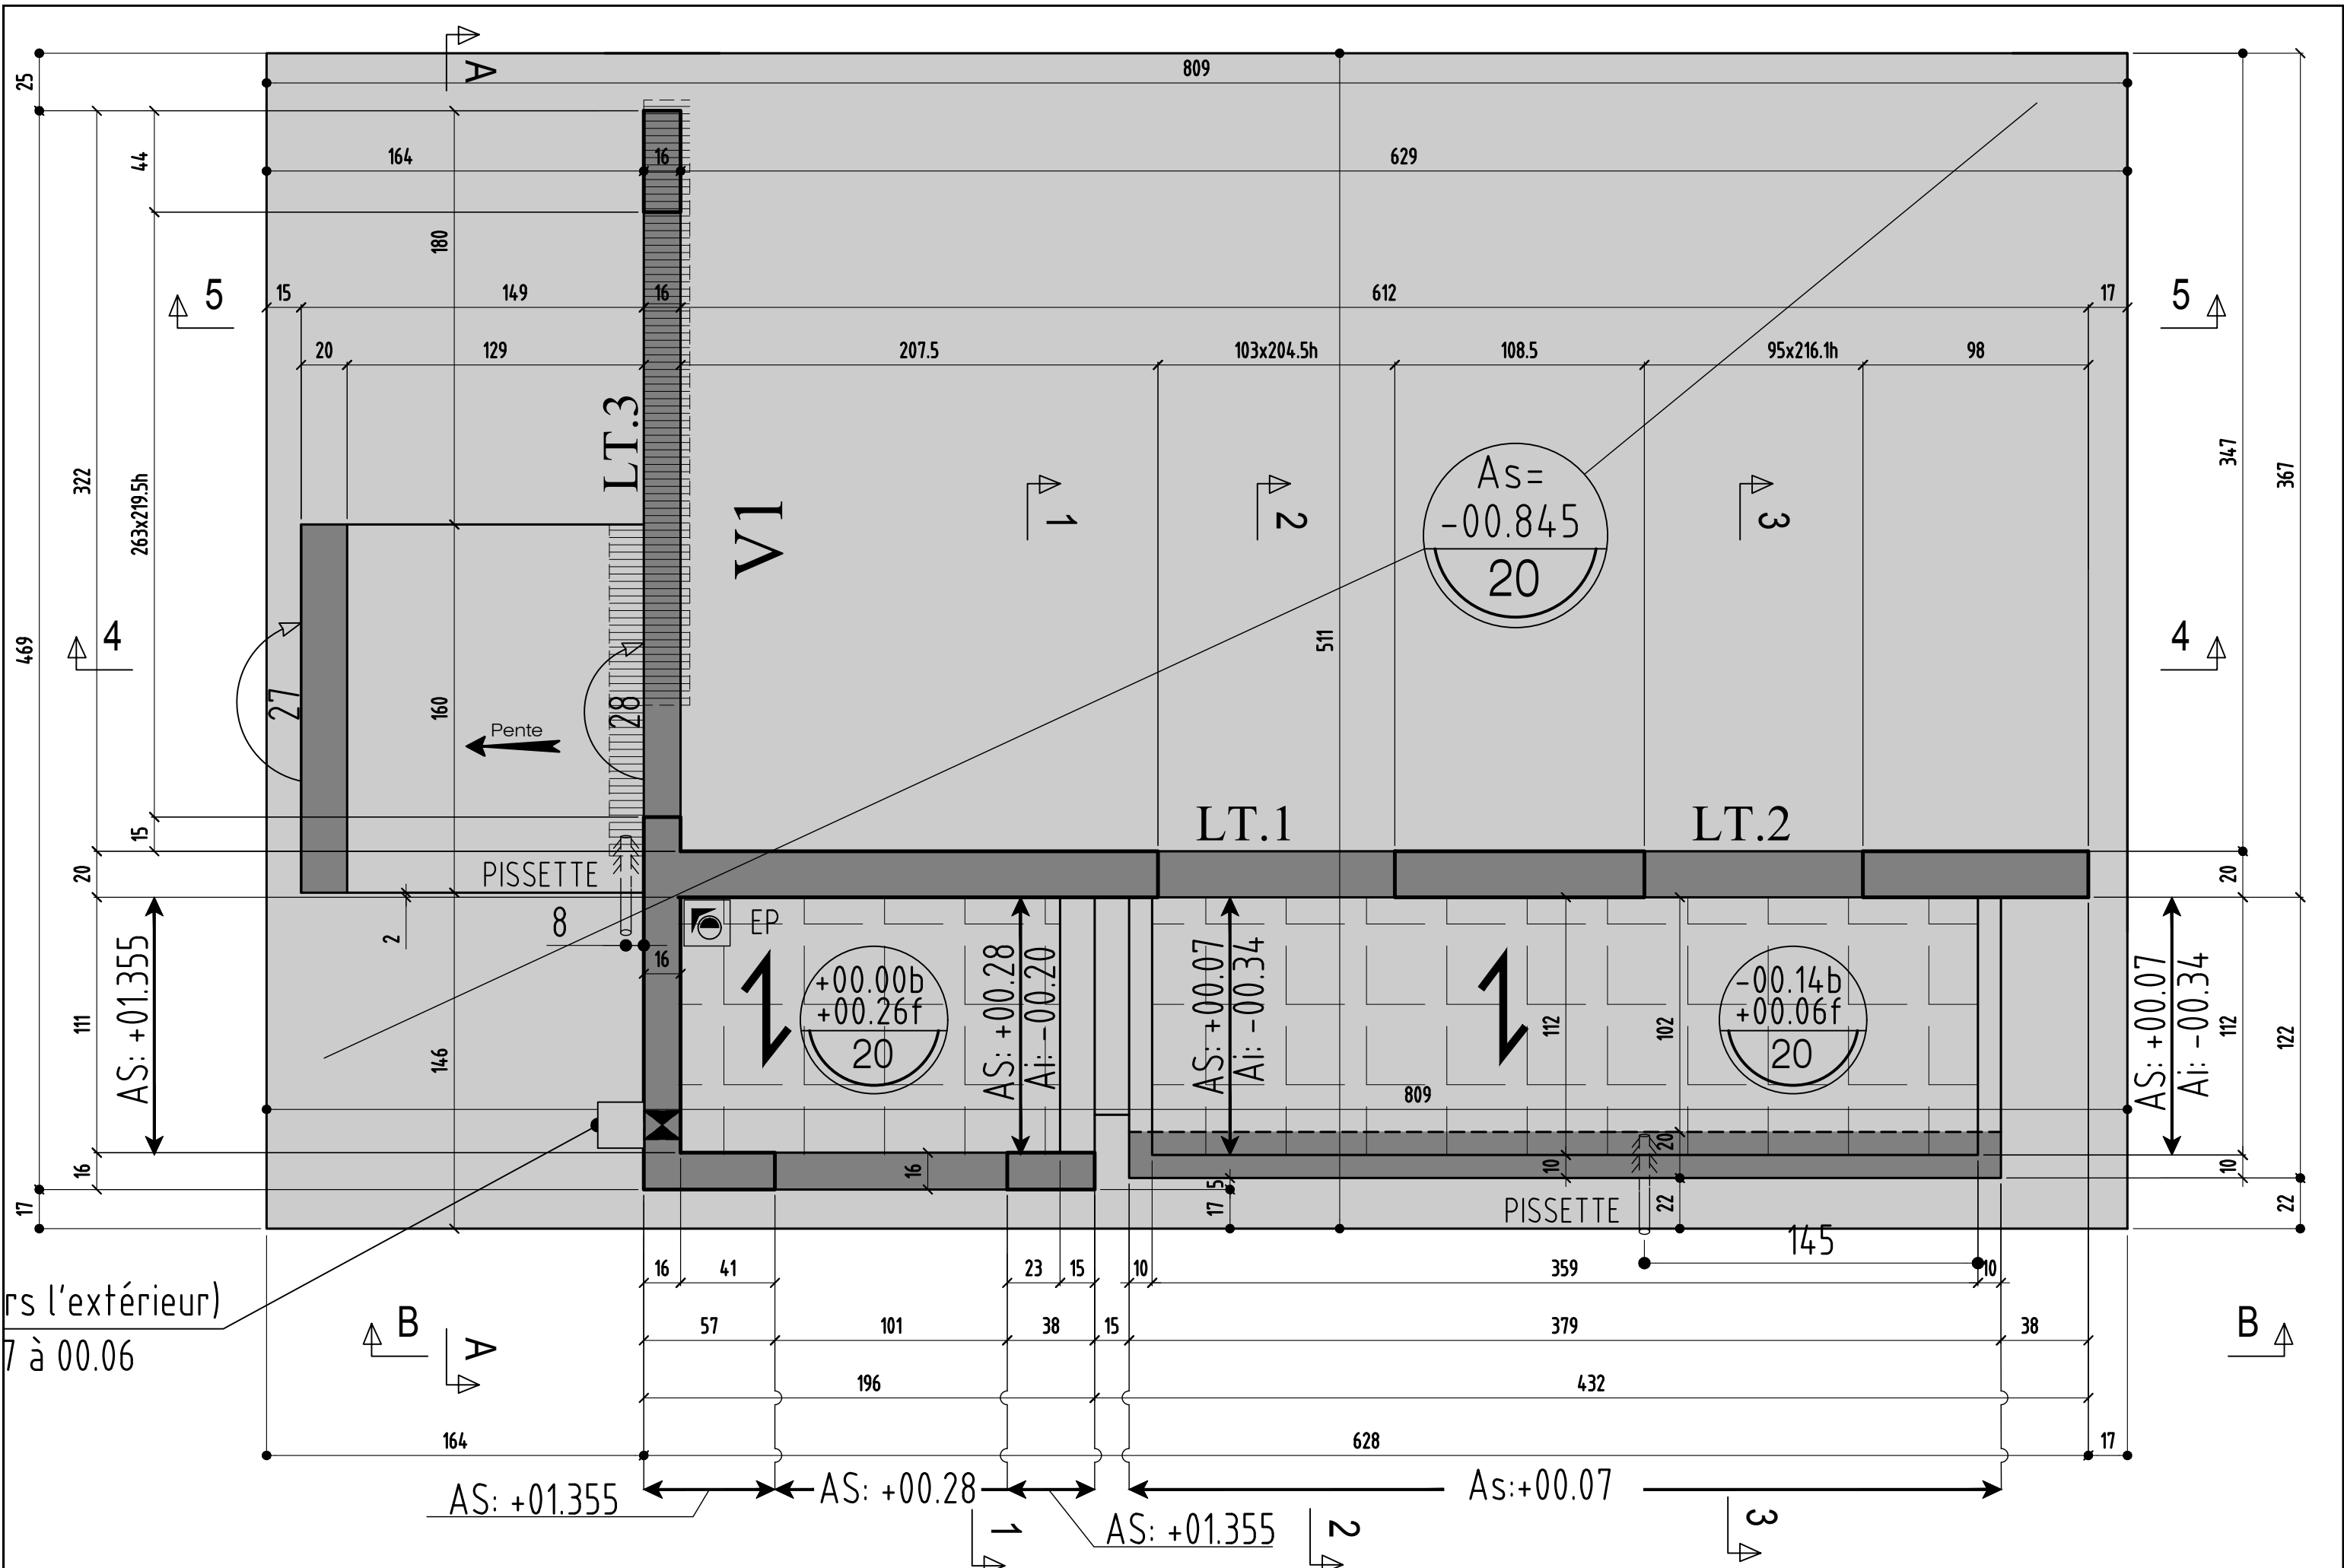

FONDACTIONS


MODIFICATIONS

A
B

AFFAIRE: Saint Ouen
Ech: 1/25

Cahier P1-0
Page 01


0

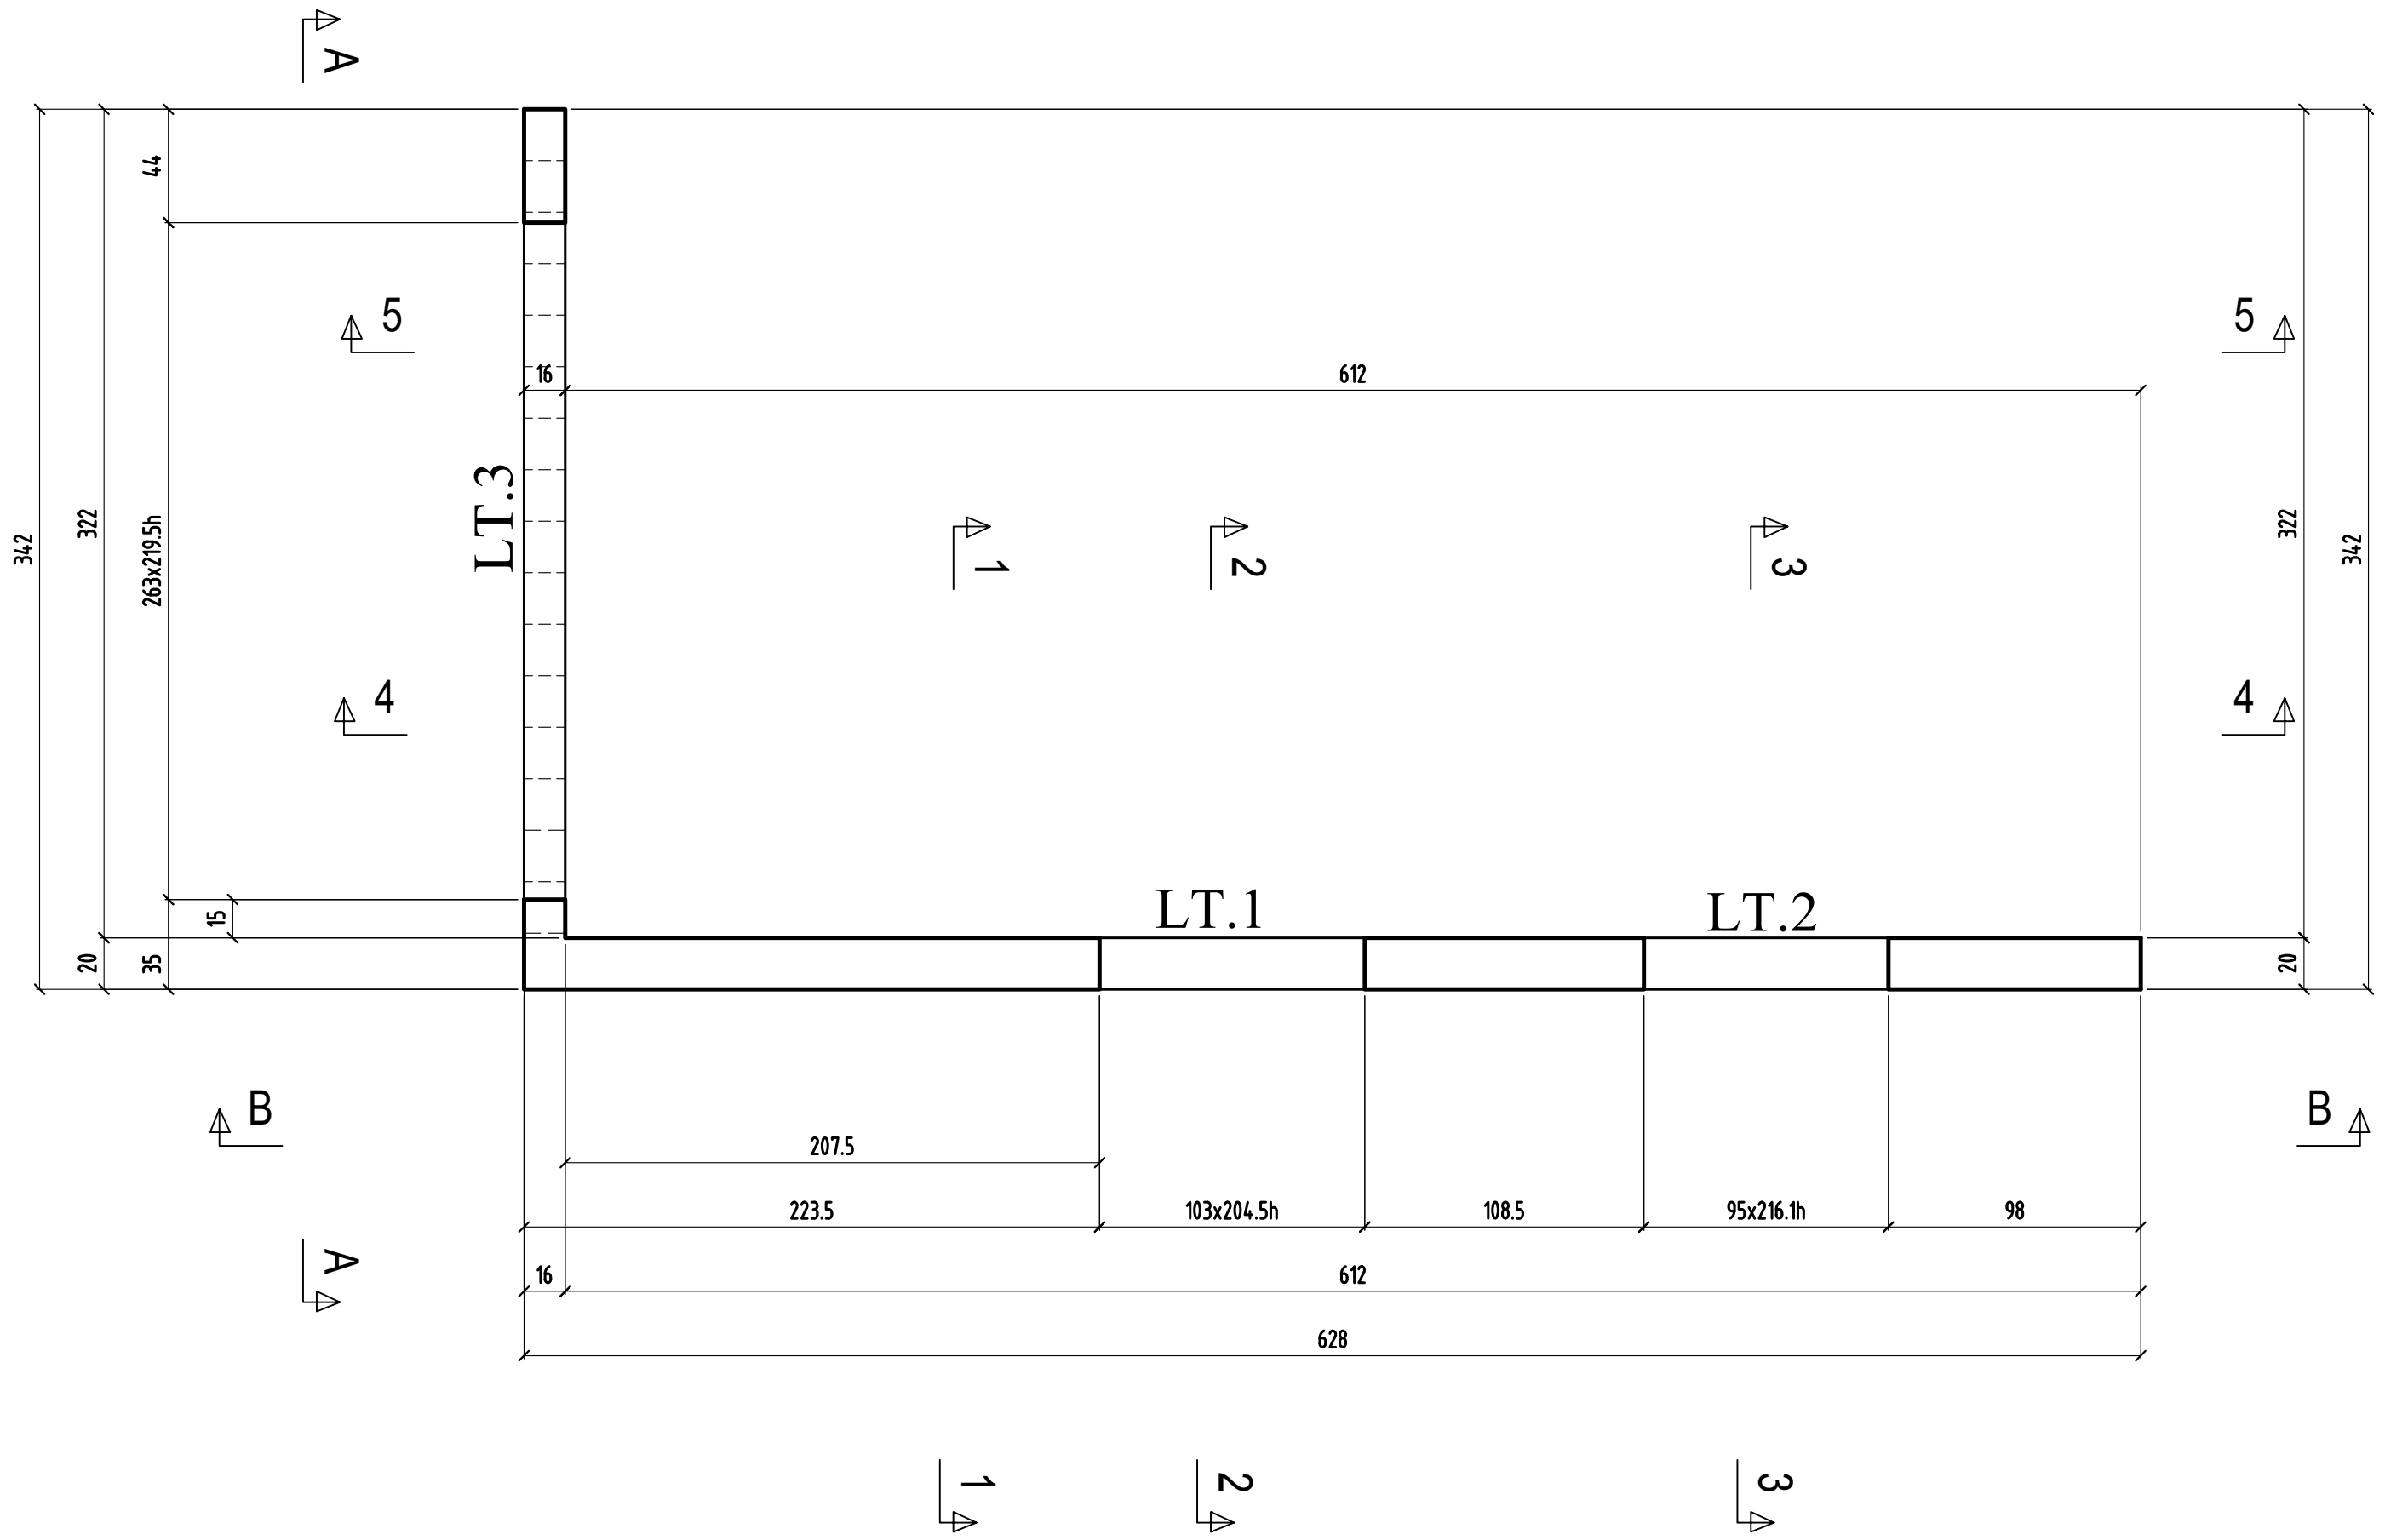


MODIFICATIONS	
0	

A	
B	

COUPE 1-1

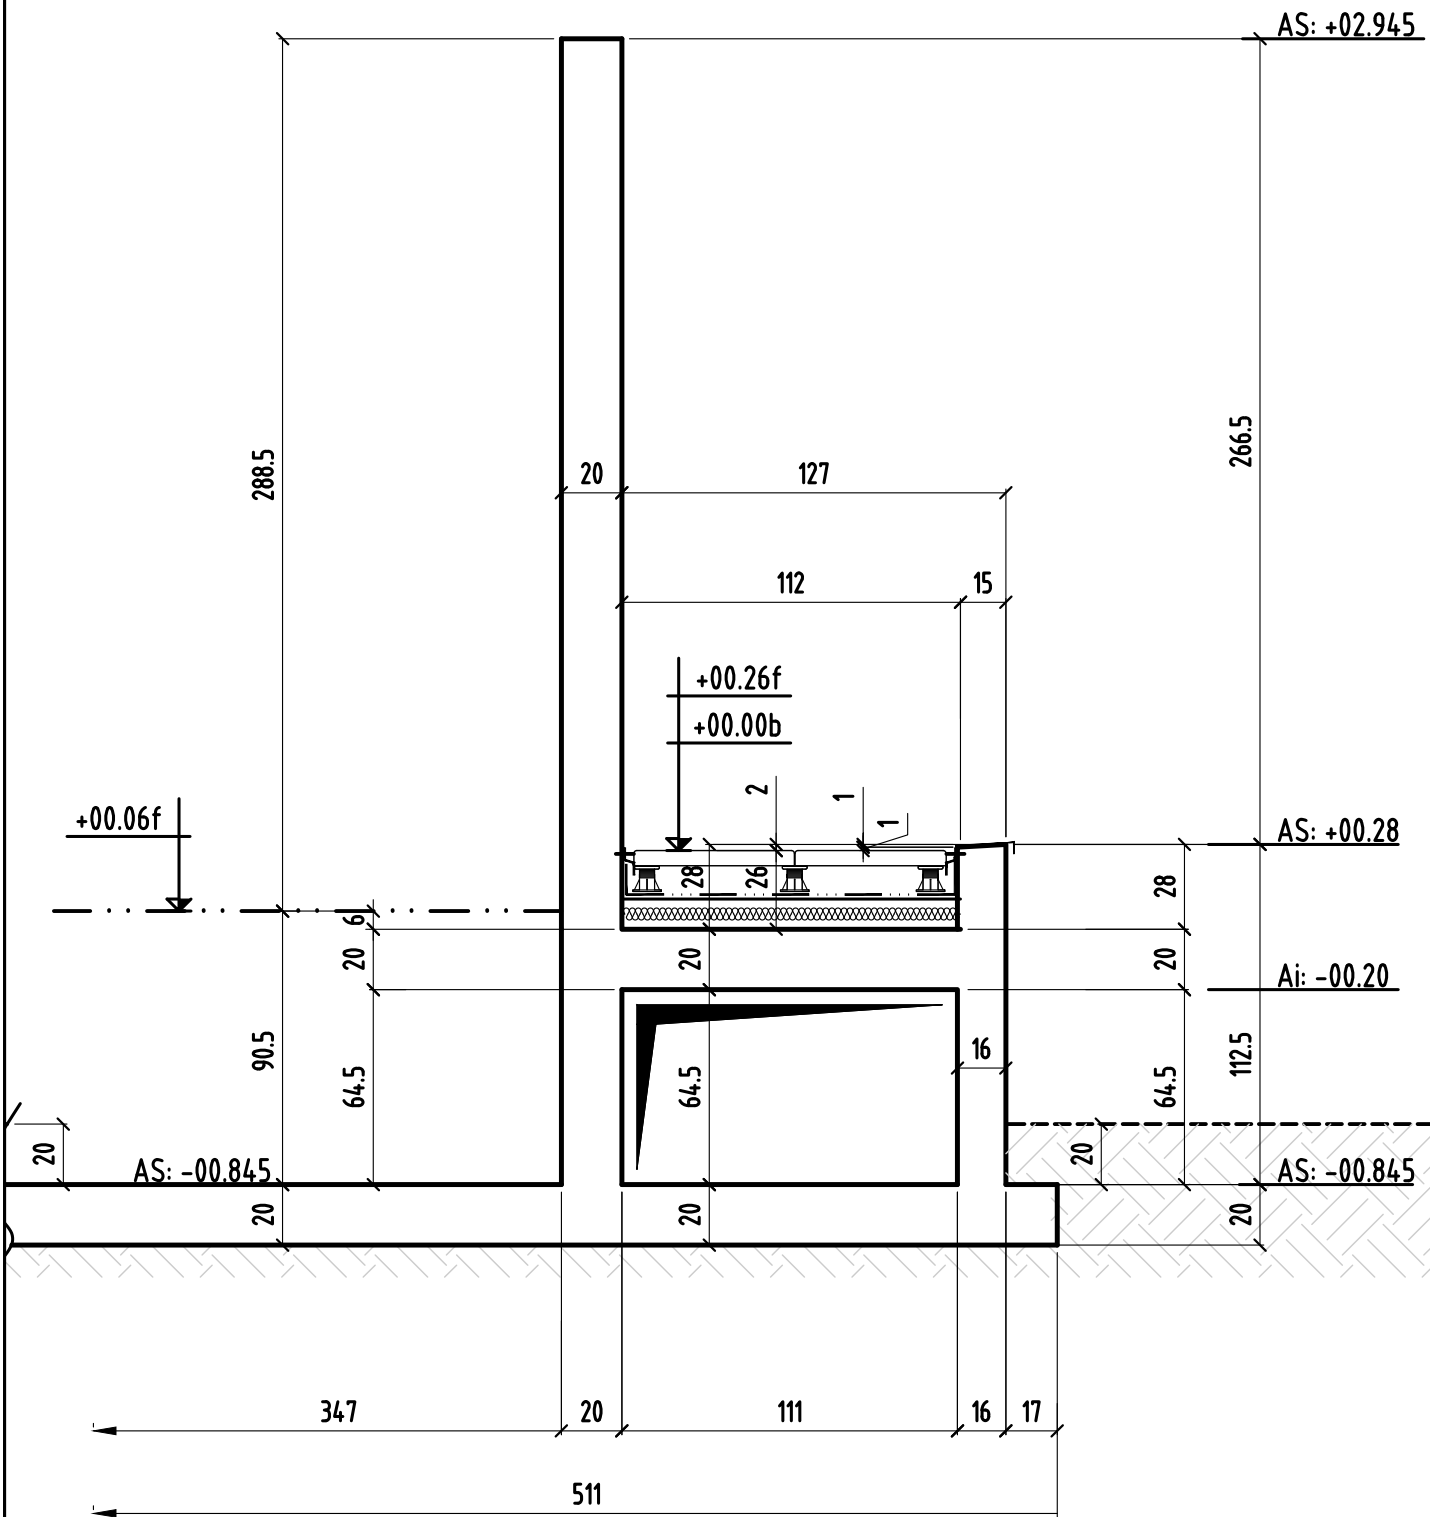


COUPE 2-2

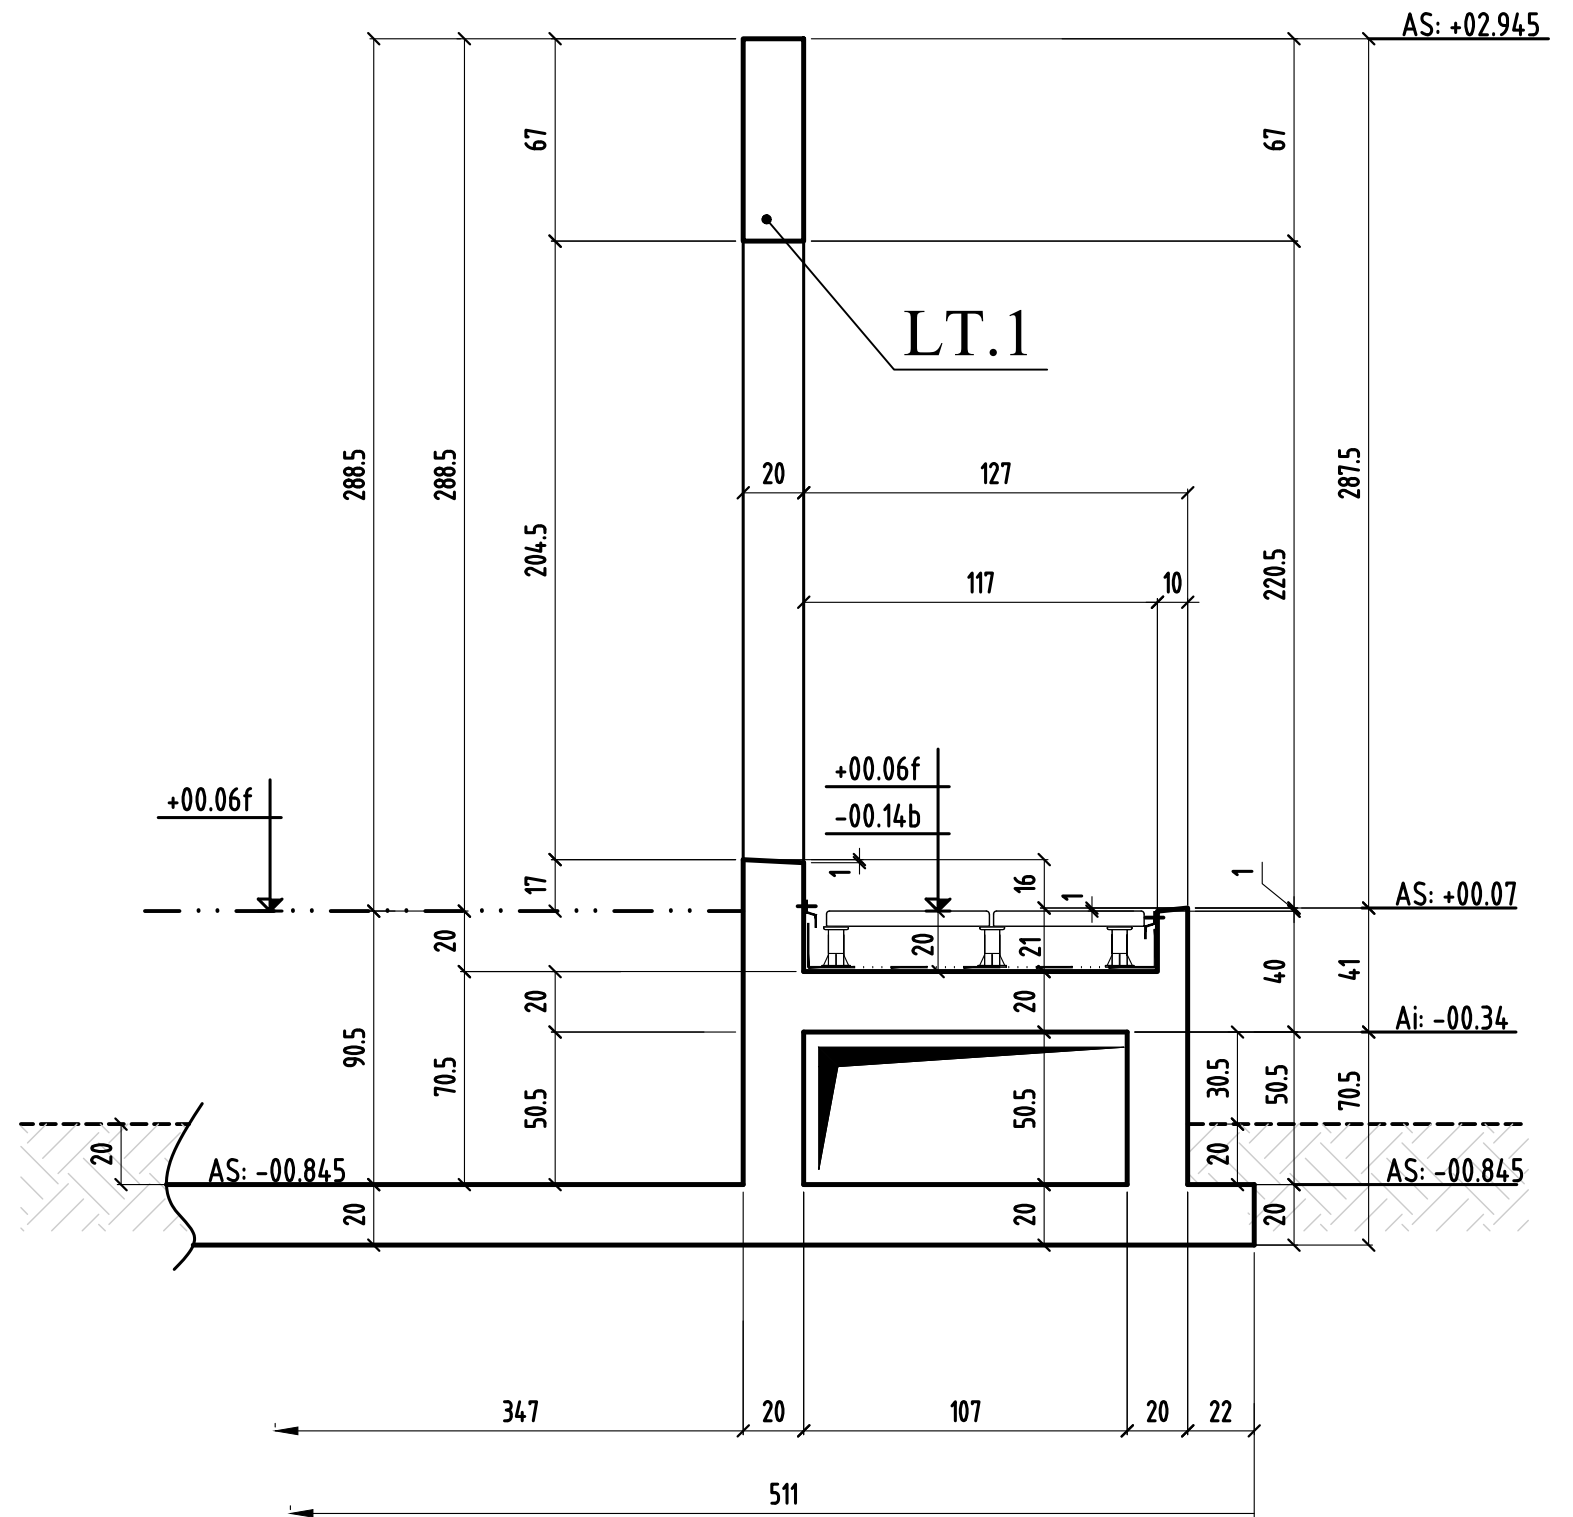

coupe 1-1 & 2-2

0	MODIFICATIONS	A	AFFAIRE: Saint Ouen	Cahier P1-0
		B	Ech: 1/25	Page 03

COUPE 5-5

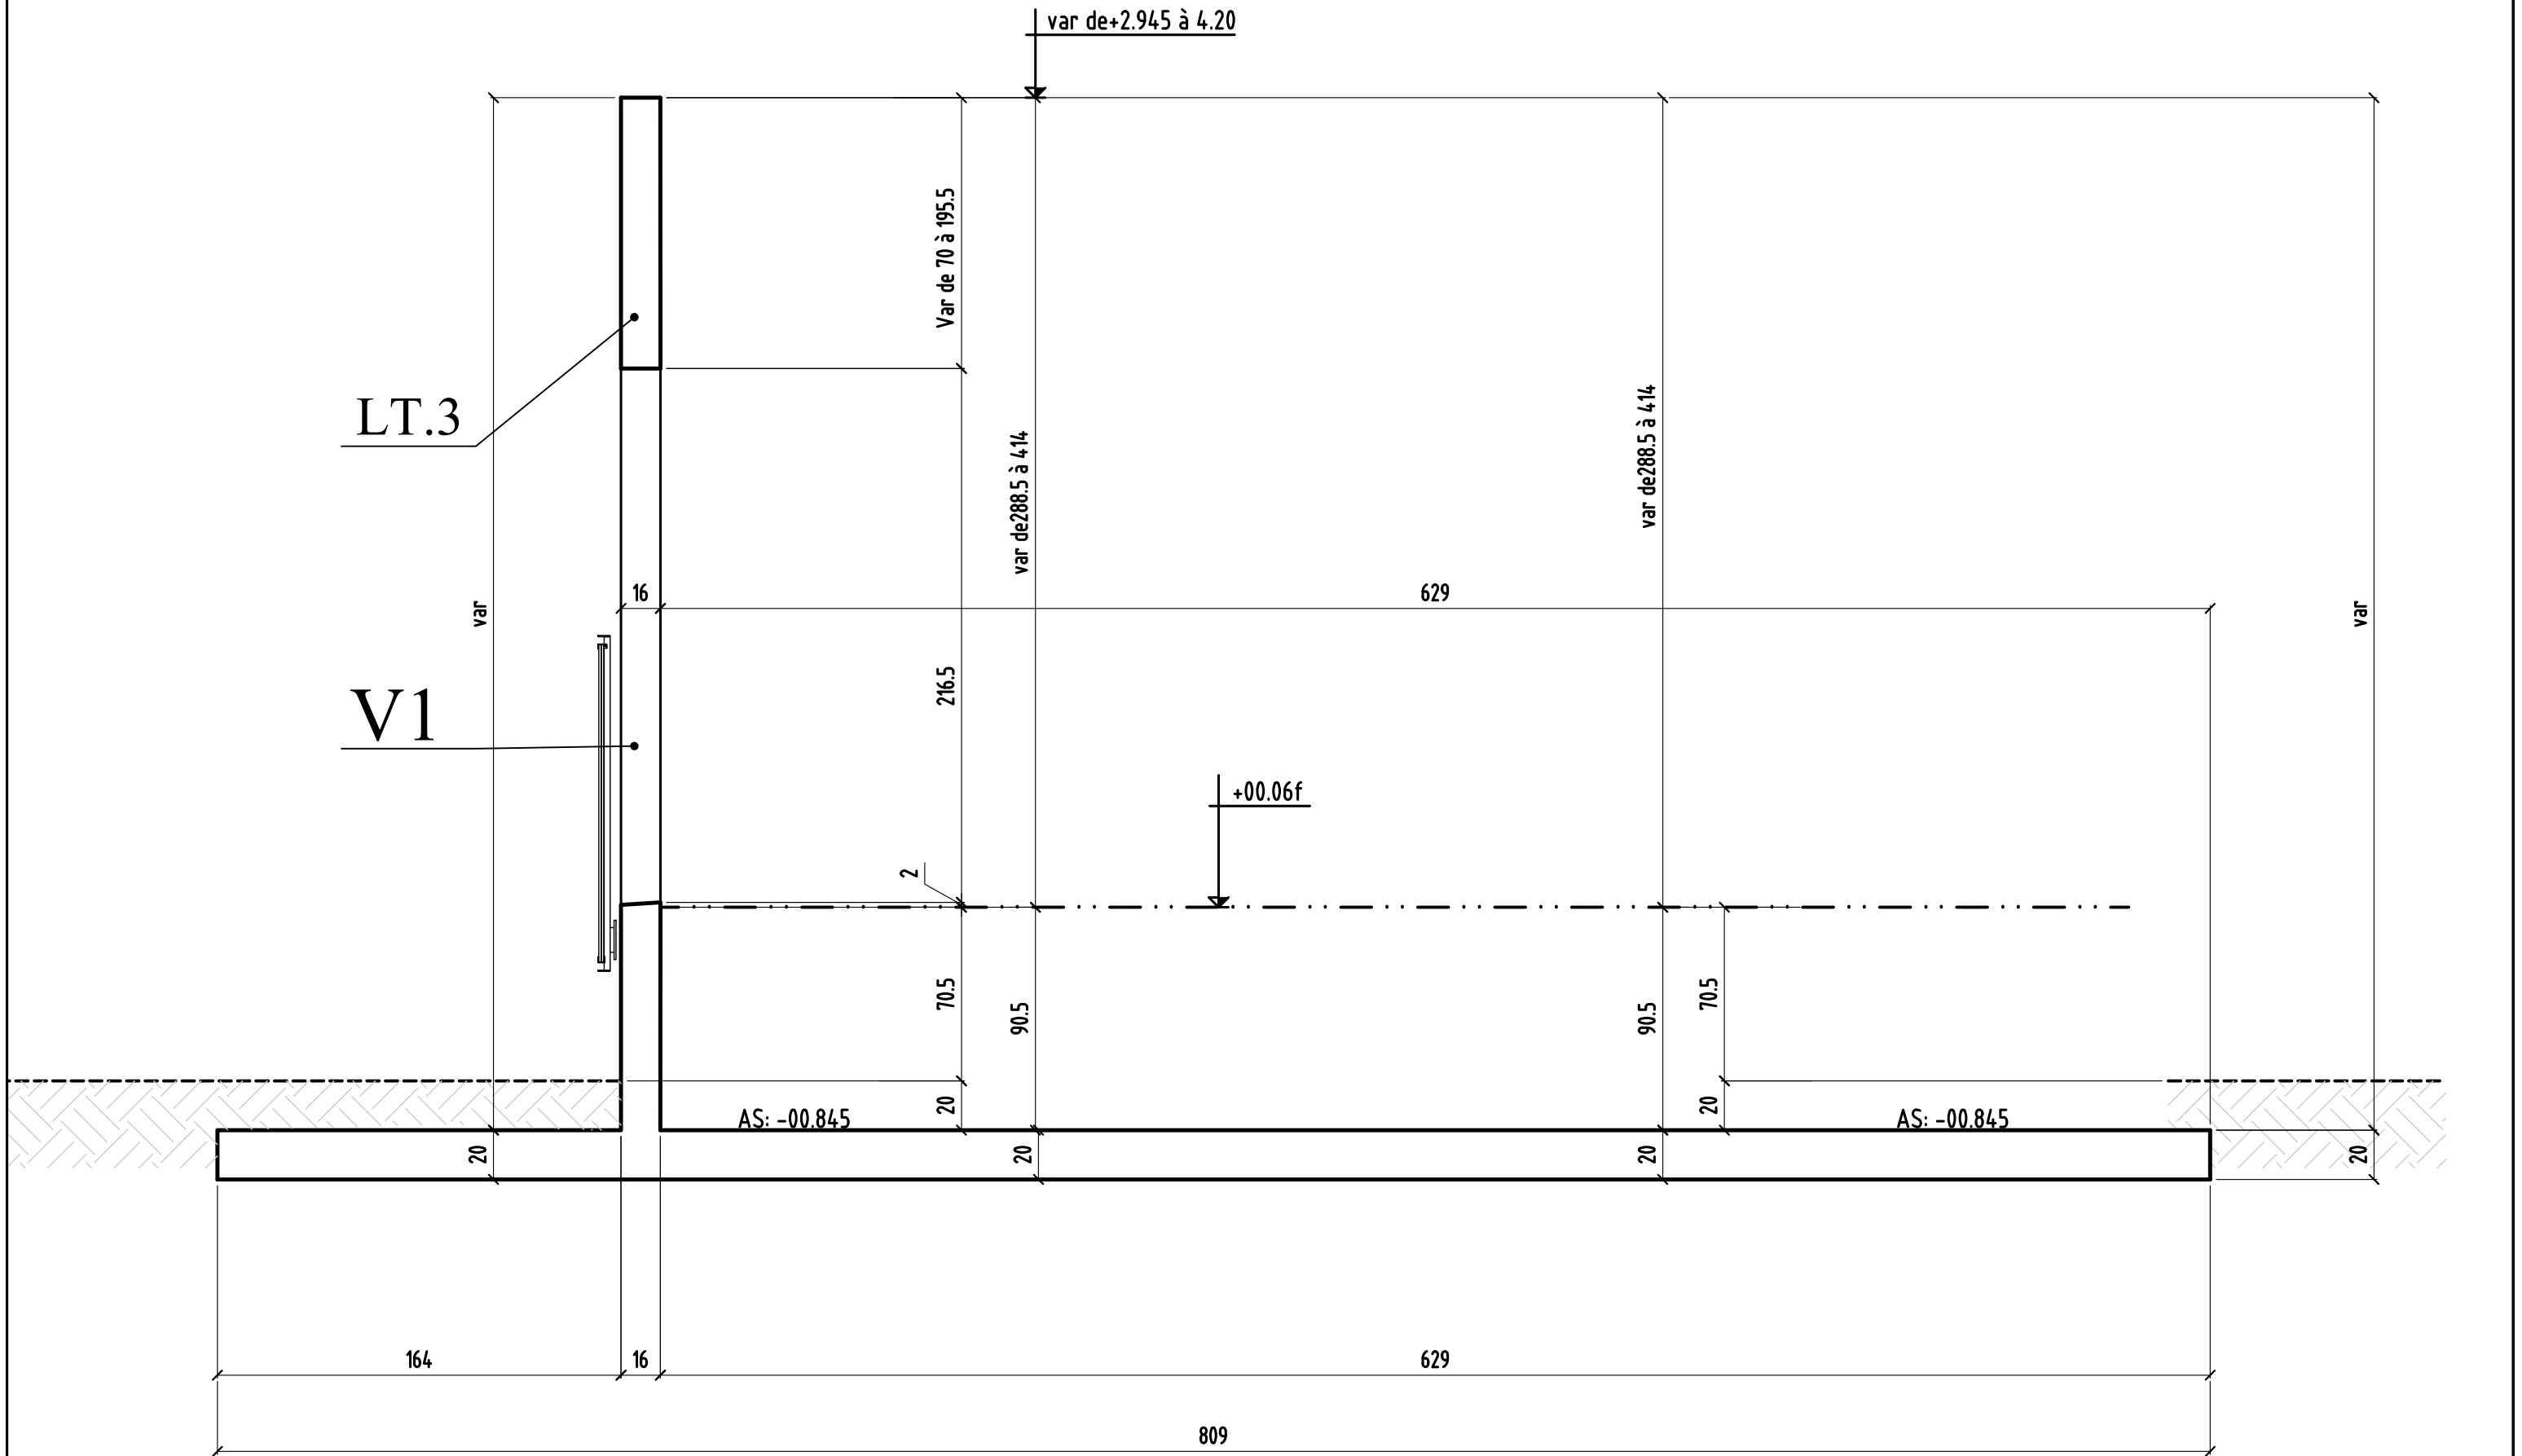

coupe 5-5

MODIFICATIONS

A

AFFAIRE: Saint Ouen

Cahier P1-0

0

B

Ech: 1/25

Page 06

