

VOIR PLAN N° : C.65 - Coupes et détails

COUPE FEU: PLANCHERS : CF= 1 HEURE
STABLE AU FEU: VERTICAUX : SF = 1 HEURE

SURCHARGES:
 HABITATIONS: 150 DaNm²
 ESCALIERS: 250 DaNm²
 HALL D'ENTREE: 250 DaNm²
 CIRCULATIONS: 250 DaNm²
 TERRASSES ACCESS. PRIVATIVES: 150 DaNm²
 PARKING: 250 DaNm²
 LOCAUX COMMUNS: 250 DaNm²
 TERRASSES ACCESSIBLES: 350 DaNm²

BETONS:
 Béton apparent: XC1 C25/30 Fc28 = 25 MPa
 Béton pour élévation: XC1 C25/30 Fc28 = 25 MPa
 Béton Voiles et éléments sous terre: XF1 C25/30 Fc28 = 25 MPa
 Gros Béton: XF1 C16/20 Fc28 = 16 MPa
 sauf cas contraire voir vue en plan

Eléments de structure:
 Béton
 Béton Non Porteur
 Poteaux BA noyés
 Maçonnerie Pleine Porteuse
 Maçonnerie Creuse Porteuse
 Maçonnerie Pleine Non Porteuse
 Maçonnerie Creuse Non Porteuse
 Béton Préfabriqué
 Eléments BA porteurs vus par transparence:
 Béton
 Murets et relevés vus par transparence:
 Béton non porteur
 Gros Béton, recharges
 Complexes et revêtements:
 Dalles sur plots
 Terre
 béton désactivé
 décaissés pour étanchéité

Existant [Symbol]
Limite de propriété [Symbol]
Isolation en sous face de plancher [Symbol]
Isolation sur le plancher [Symbol]
Reperage des voiles contre terres [Symbol]

PLOMBIER: en attente
ELECTRICIEN: en attente

±.: Environ DAP.: Dalle Alvéolaire Précontrainte
 Var.: Variante S.L.C.: Suivant la Cote
 Lg.: Longrine Tr.: Trusseau R.: Raldisseur
 C.: Voile M.: Massif V.: Voile
 Ch.: Chânage P.: Poteau T.: Tirant
 L.: Linteau S.: Semelle BN: Bande-noyée
 Lib.: Libage SF.: Semelle filante PV: Poutre-voile

MONTREUIL 93100

CONSTRUCTION D'UN ENSEMBLE DE 119 LOGEMENTS AVEC COMMERCES-BUREAUX-ACTIVITES- CRECHE

ILOT EGLISE 93100 MONTREUIL

MAITRE D'OEUVRE EDCM 7 PASSAGE TUQUETIL-75001 PARIS ☎ 01.44.93.20.60	MAITRE D'OUVRAGE NEXITY 19, rue de vienne-TSA 60030 75001 PARIS CEDEX 8 ☎ 01.85.55.11.58
BUREAU DE CONTROLE QUALICONSULT 13, rue Charles Cros,93290 TREMBLAY EN FRANCE ☎ 01.48.19.95.00	ENTREPRISE G.O. M.T.R. 9, rue René Cassin 77173 CHEVRY-COSSIGNY ☎ 01.60.62.32.00 ☎ 01.60.62.32.01

VUE EN PLAN (Vue de dessous) - COFFRAGE
 BATIMENTS (B.1) PH 6 étage

ind.	date	modifications
0	22-06-16	1 ère diffusion.
A	19-10-16	MISE A JOUR GENERAL
B	09-01-17	MISE A JOUR GENERAL
C	28-02-17	MISE A JOUR SUIVANT PLANS MENUISERIES ET ETANCHEISTES

DOSSIER	PLAN	APD	
271	C.64	IND.	PRO
		EXE	DOE
Ingenieur	Projeteur	Date	Echelle
H.B.S		22/06/16	1/50

RESERVATIONS DANS LES VOILES			
N°	A.I	TYPE	Dim(cm) lxht ou Ø
1	96.65	PB	20x20

VOIR PLAN N° : C.87 - Coupes et détails

COUPE FEU: PLANCHERS : CF = 1 HEURE
STABLE AU FEU: VERTICAUX : SF = 1 HEURE

SURCHARGES:
 HABITATIONS: 150 DaN/m2
 ESCALIERS: 250 DaN/m2
 HALL D'ENTREE: 250 DaN/m2
 CIRCULATIONS: 250 DaN/m2
 TERRASSES ACCESS. PRIVATIVES: 150 DaN/m2
 PARKING: 250 DaN/m2
 LOCAUX COMMUNS: 250 DaN/m2
 TERRASSES ACCESSIBLES: 350 DaN/m2

BETONS:
 Béton apparent : XC1 C25/30 Fc28 = 25 MPa
 Béton pour élévation : XC1 C25/30 Fc28 = 25 MPa
 Béton Voiles et éléments sous terre : XF1 C25/30 Fc28 = 25 MPa
 Gros Béton : XF1 C16/20 Fc28 = 16 MPa
 sauf cas contraire voir vue en plan

Eléments de structure :
 Béton
 Béton Non Porteur
 Poteaux BA noyés
 Maçonnerie Pleine Porteuse
 Maçonnerie Creuse Porteuse
 Maçonnerie Pleine Non Porteuse
 Maçonnerie Creuse Non Porteuse
 Béton Préfabriqué
 Eléments BA porteurs vus par transparence :
 Béton
 Murets et relevés vus par transparence :
 Béton non porteur

Complexes et revêtements :
 Gros Béton, recharges
 Dalles sur plots
 Terre
 béton désactivé
 décaissés pour étanchéité

± : Environ DAP : Dalle Alvéolaire Précontrainte
 Var. : Variable S.L.C. : Suivant la Cote
 Lg: Longrine Tr: Trumeau R: Raidisseur
 C: Chevêtre M: Massif V: Voile
 Ch: Chaînage P: Poteau T: Tirant
 L: Linteau S: Semelle BN: Bande-noyée
 Lib: Libage SF: Semelle filante PV: Poutre-voile

Existant
 Limite de propriété
 Isolation en sous face de plancher
 Isolation sur le plancher
 Repérage des voiles contre terres

PLOMBIER: en attente
 ELECTRICIEN: en attente

MONTREUIL 93100

CONSTRUCTION D'UN ENSEMBLE DE 119 LOGEMENTS AVEC COMMERCES-BUREAUX-ACTIVITES- CRECHE


ILOT EGLISE 93100 MONTREUIL

MAITRE D'OEUVRE EDCM 7 PASSAGE TUQUETIL-75001 PARIS ☎ 01.44.93.20.60	MAITRE D'OUVRAGE NEXITY 19, rue de vienne-TSA 60030 75801 PARIS CEDEX 8 ☎ 01.85.55.11.58
BUREAU DE CONTROLE QUALICONSULT 13, rue Charles Cros,93290 TREMBLAY EN FRANCE ☎ 01.48.19.93.00	ENTREPRISE G.O. M.T.R 9, rue René Cassin 77173 CHEVRY-COSSIGNY ☎ 01.60.62.32.00

VUE EN PLAN (Vue de dessus) - COFFRAGE
 BATIMENT A1 PHT 6 étage

ind.	date	modifications
O	04-07-16	1 ère diffusion.
A	23-02-17	MISE A JOUR GENERAL
B	15-03-17	MISE A JOUR SUIVANT PLAN MENUISIER
C	23-03-17	MISE A JOUR SUIVANT SUIVANT DETAILS ETANCHEITE

DOSSIER	PLAN	APD	
271	C.86	IND.	PRO
Ingenieur	Projeteur	Date	Echelle
	H.B.E	04/07/16	1/50

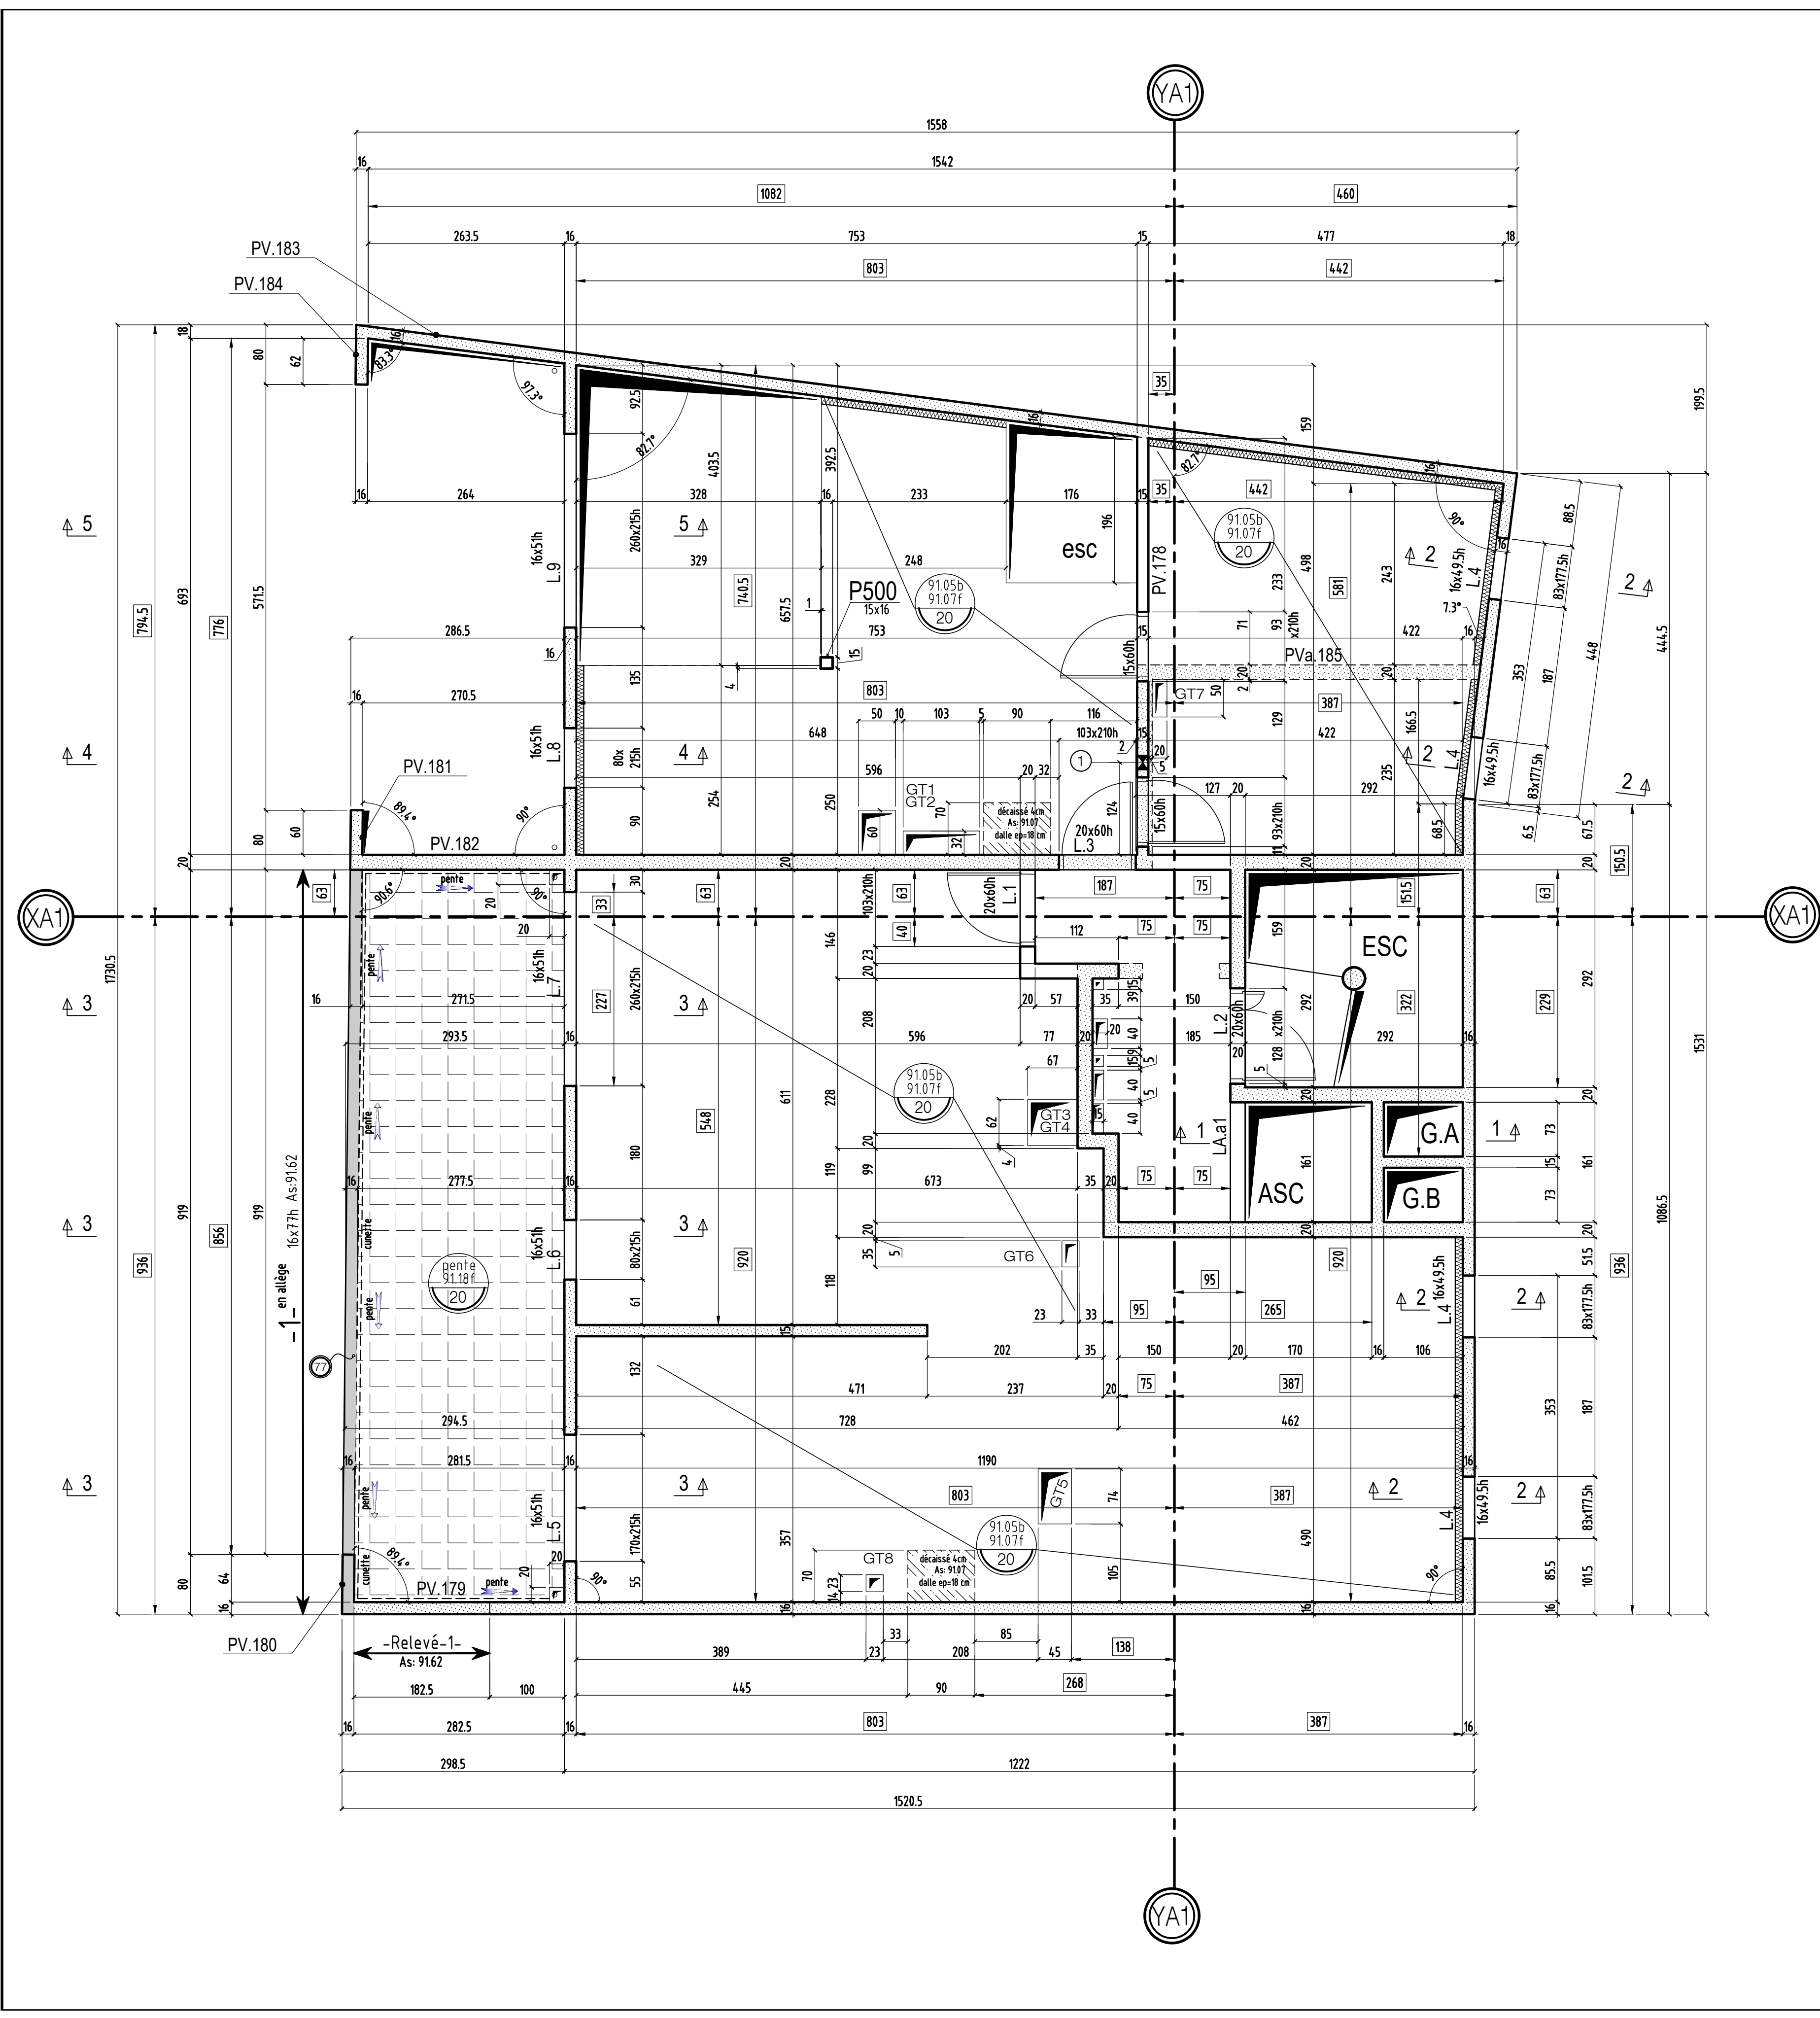

MONTREUIL

93100

CONSTRUCTION D'UN ENSEMBLE DE 119 LOGEMENTS AVEC COMMERCES-BUREAUX-ACTIVITES- CRECHE

ILOT EGLISE

93100 MONTREUIL

MAITRE D' OEUVRE	MAITRE D'OUVRAGE
EDCM 7 PASSAGE TUQUETIL-75001 PARIS ☎: 01.44.93.20.60 📠: ...	NEXITY 19, rue de vienne-TSA 60030 75801 PARIS CEDEX 8 ☎: 01.85.55.11.58 📠: ...
BUREAU DE CONTROLE	ENTREPRISE G.O.
QUALICONSULT 13, rue Charles Cros,93290 TREMBLAY EN FRANCE ☎: 01.48.19.93.00 📠: ...	M.T.R 9, rue René Cassin 77173 CHEVRY-COSSIGNY ☎: 01.60.62.32.00 📠: 01.60.62.32.01

PL HAUT 6 étage BATIMENT
(B.1) COUPES (coffrage)

ind.	date	modifications
0	18-10-16	1 ère diffusion.
A	09-01-17	MISE A JOUR GENERAL
B	28-02-17	MISE A JOUR SUIVANT PLANS MENUISERIES

	DOSSIER		PLAN		APD	
	271		C.65		IND.	
					EXE	X
					PRO	
					EXE	
				DOE		
Ingenieur	Projeteur	Date	Echelle			
	<i>H.B.E</i>	<i>18/10/16</i>	<i>1/25</i>			

COUPE 1-1

0

MODIFICATIONS

B

A


Ech: 1/25

AFFAIRE: 271


Page 01

Cahier C.65

COUPE 1-1

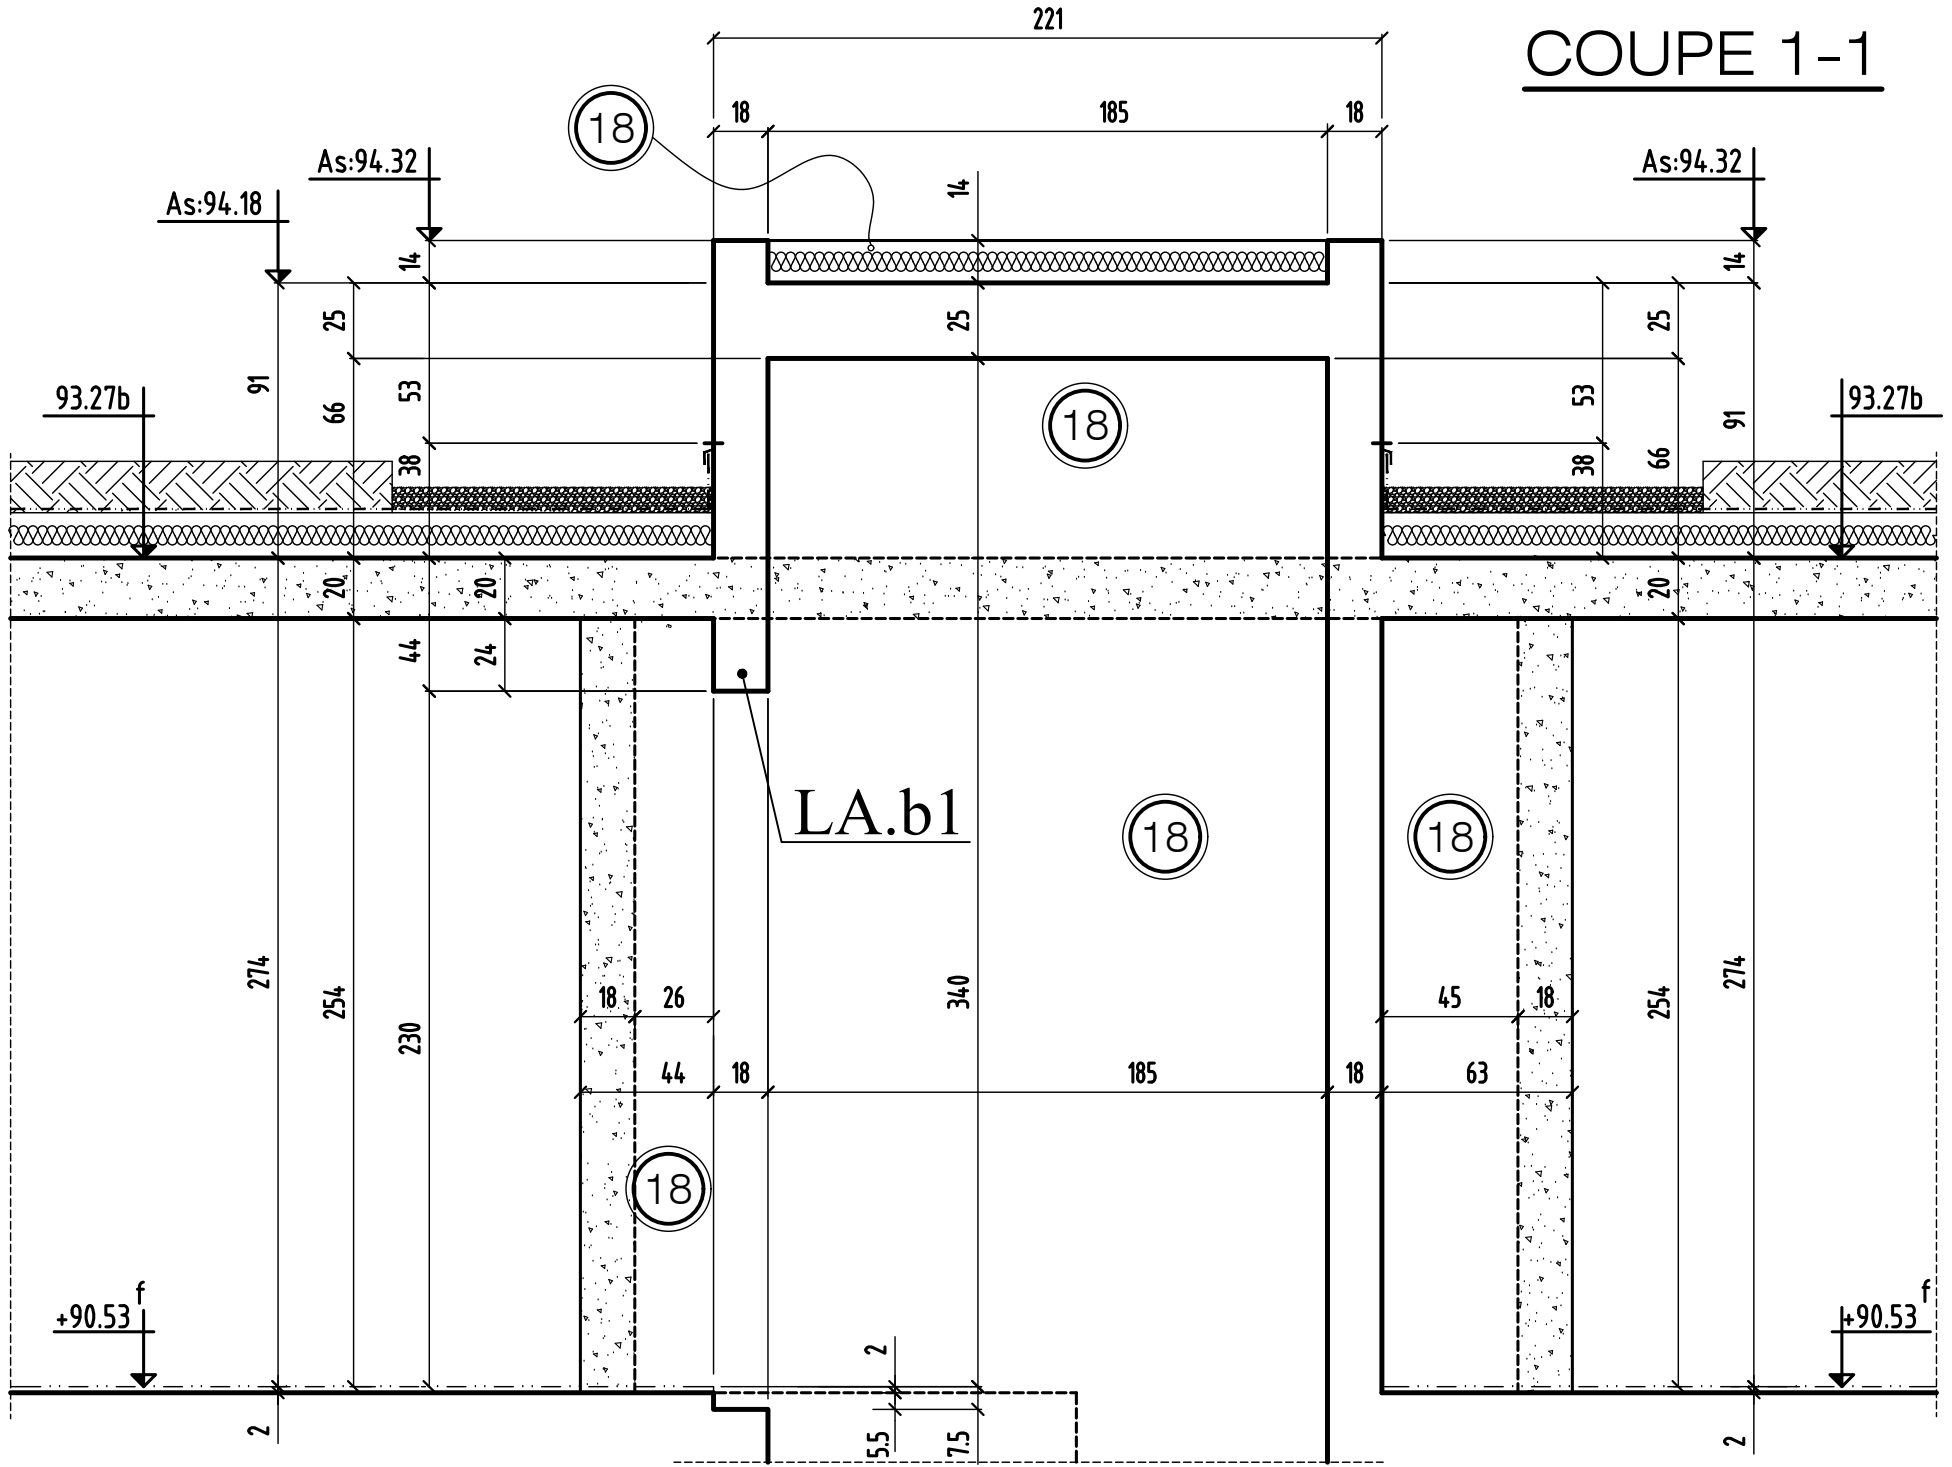

Implantation des douilles de levage

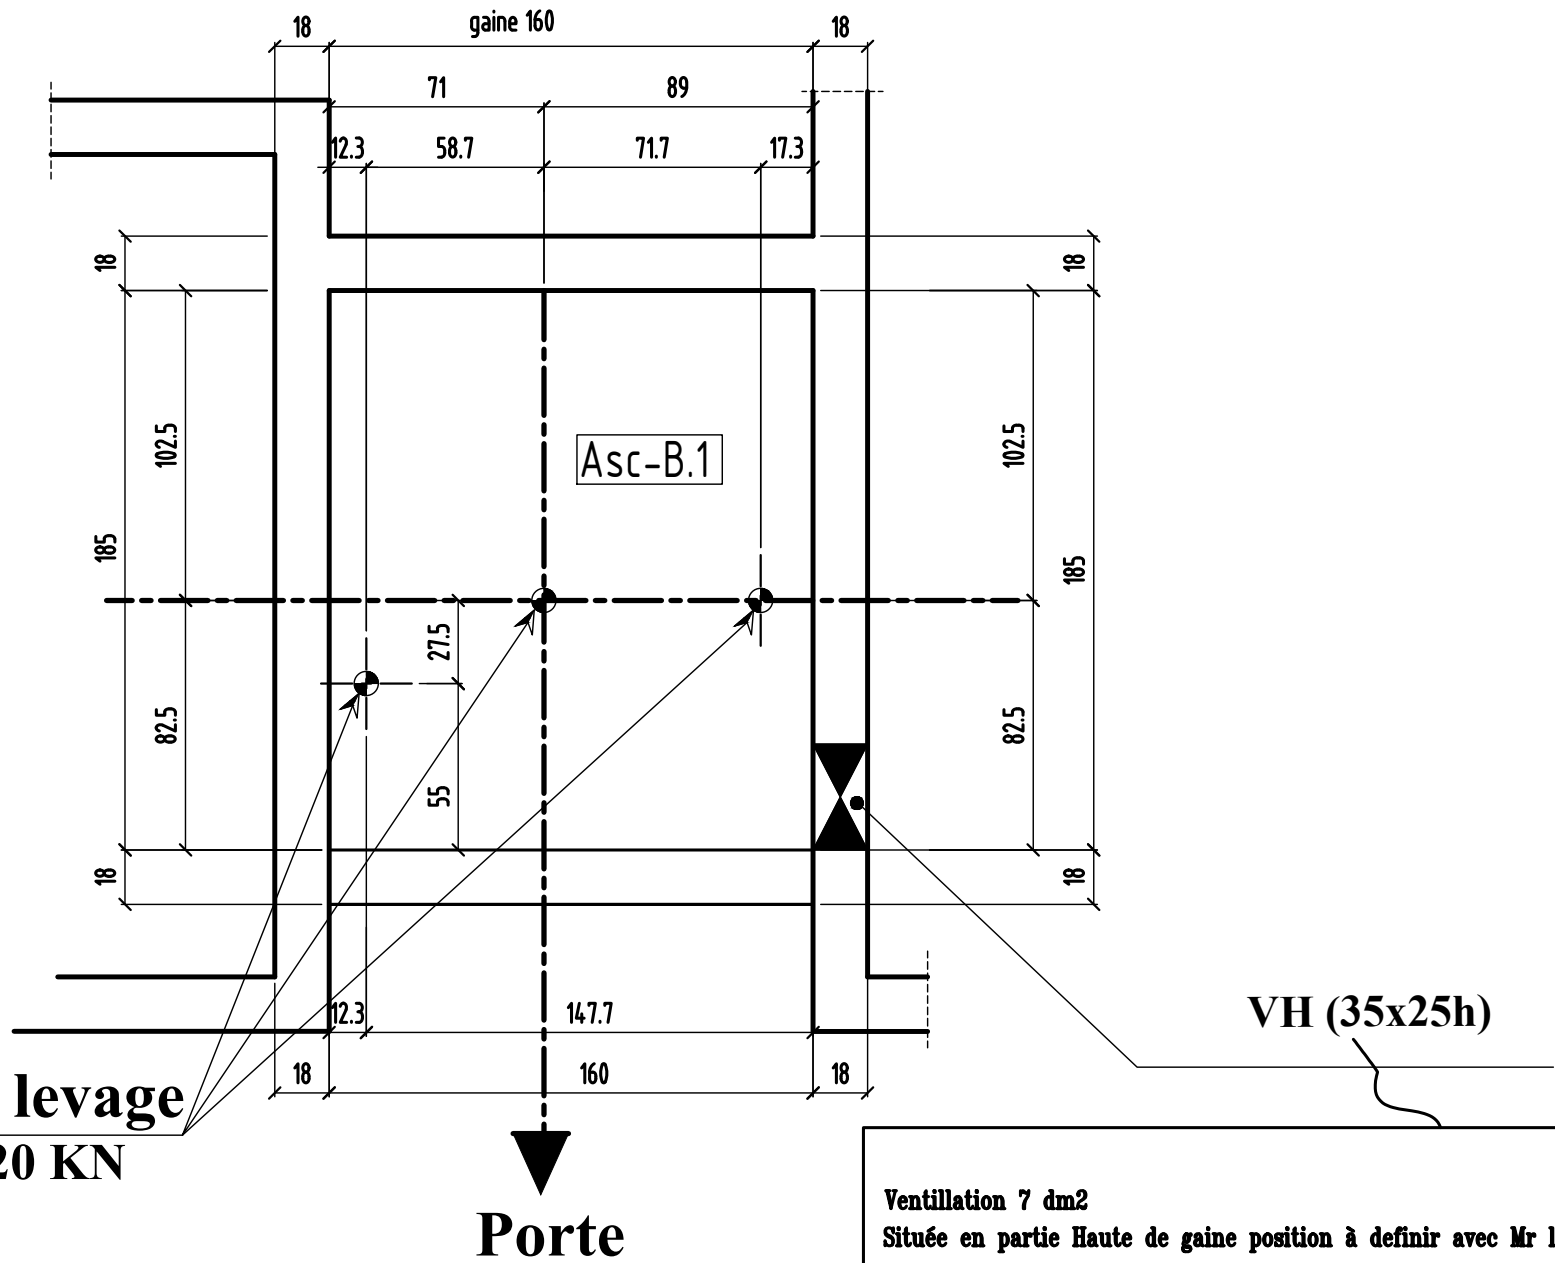


3 douilles de levage
Force min 20 KN

Ventilation 7 dm²
Située en partie Haute de gaine position à définir avec Mr l'Architecte

implantation des douilles de levage	0	MODIFICATIONS	A	AFFAIRE: 271	Cahier C.65
			B	Ech: 1/25	Page 0/bis

COUPE 2-2

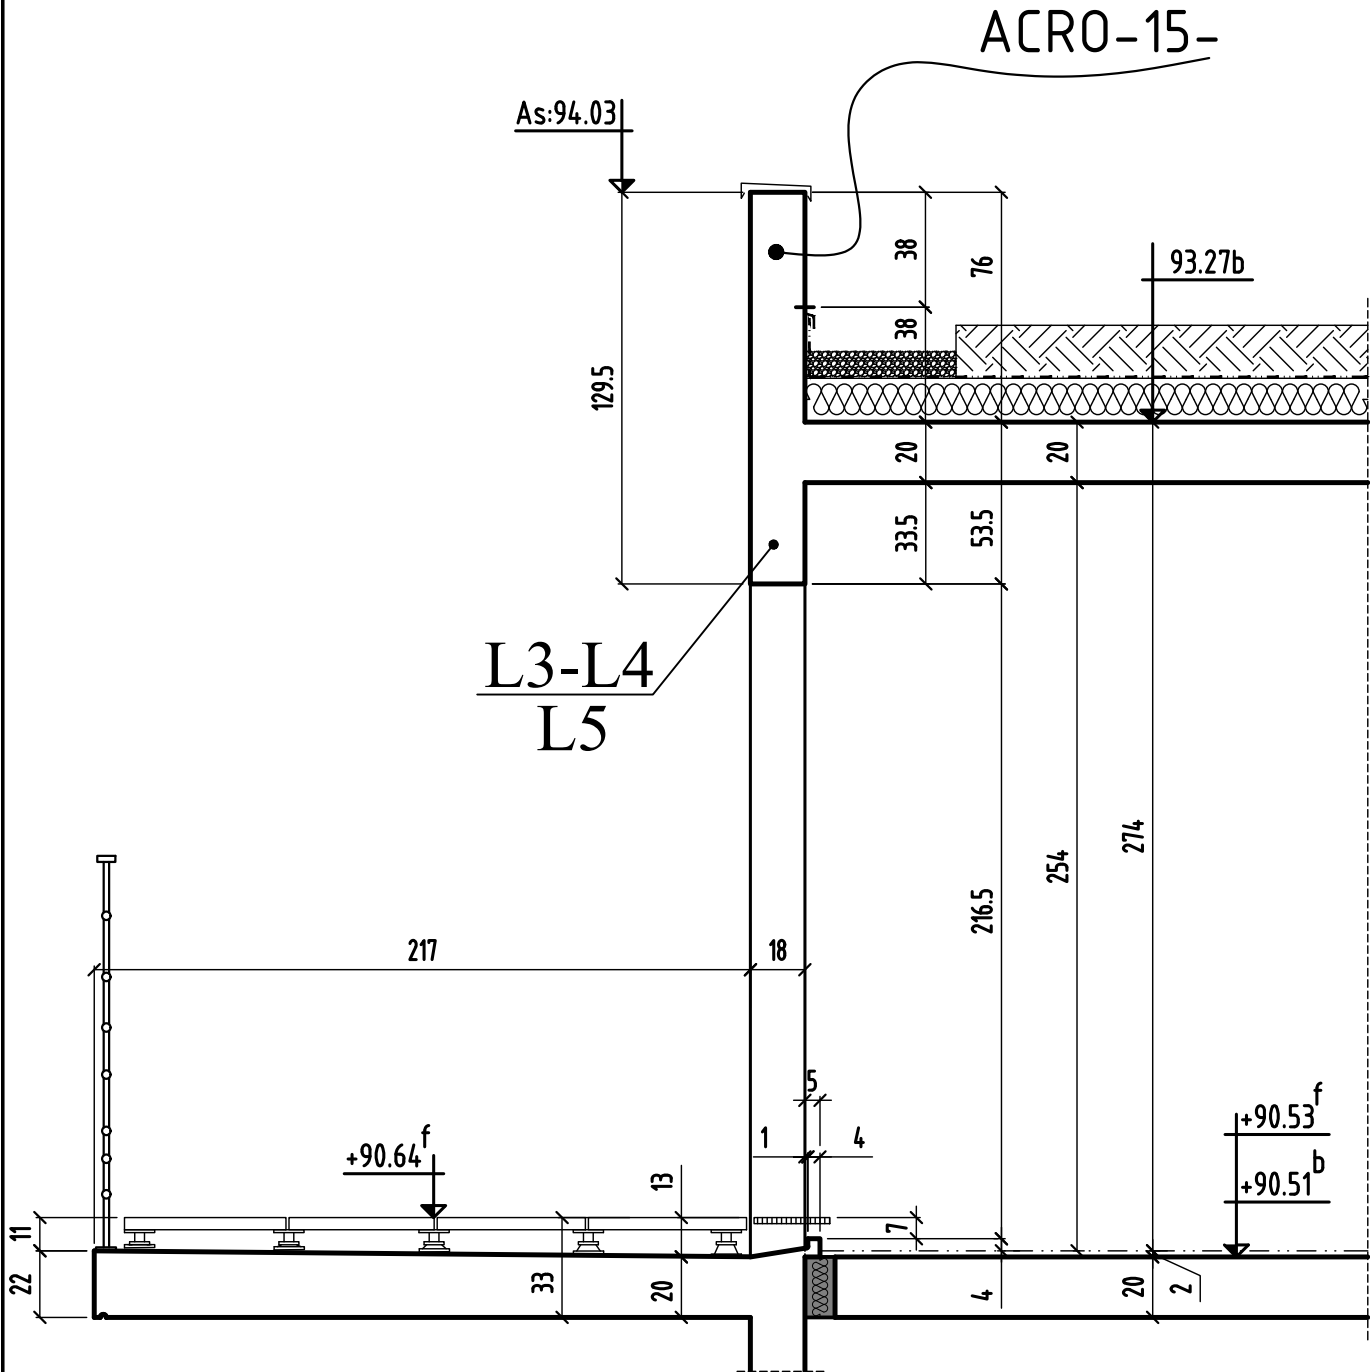

COUPE 2-2

MODIFICATIONS

0	A
	B


AFFAIRE: 271

Cahier C.65

Ech:1/25

Page 02

COUPE 3-3

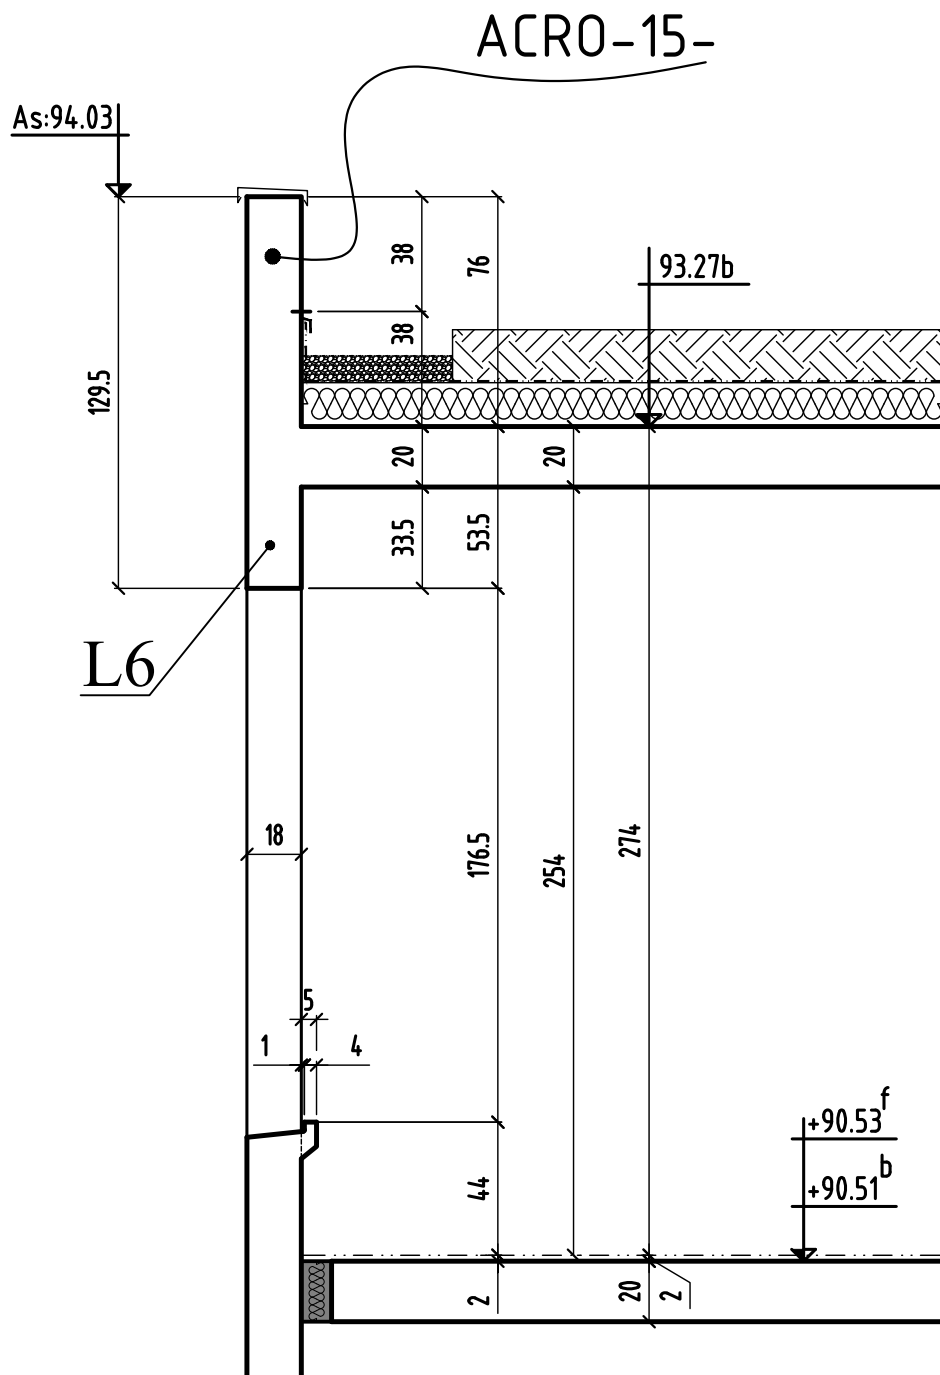

COUPE 3-3

MODIFICATIONS

A

AFFAIRE: 271

Cahier C.65


0

B

Ech:1/25

Page 03

COUPE 4-4

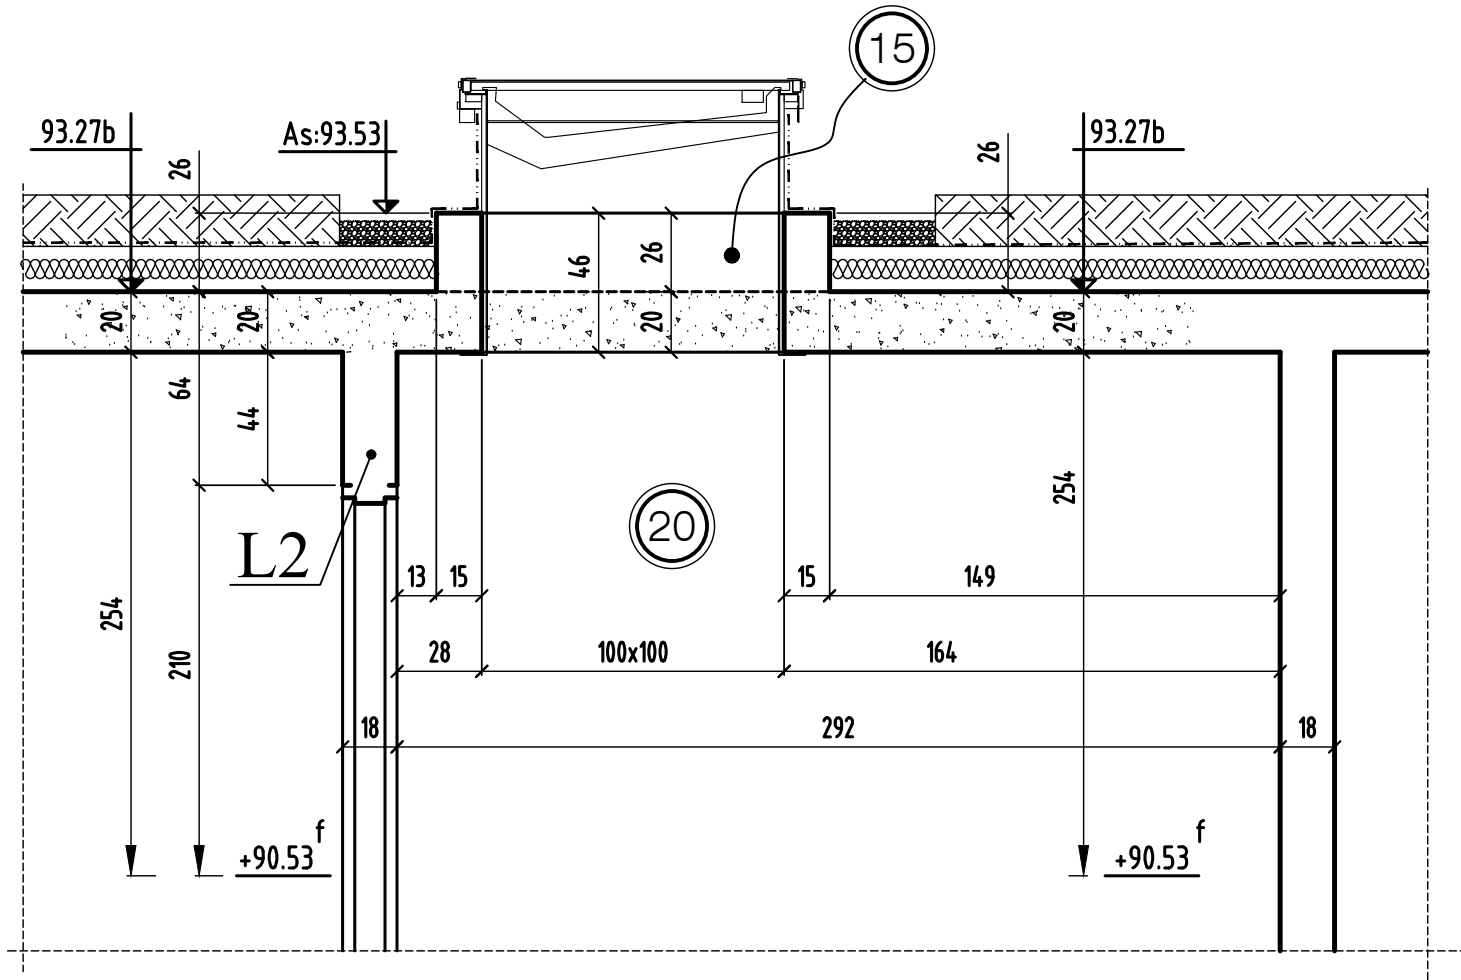

COUPE 4-4


MODIFICATIONS
0

A
B

AFFAIRE: 271
Ech: 1/25

Cahier C.65
Page 04

COUPE 5-5

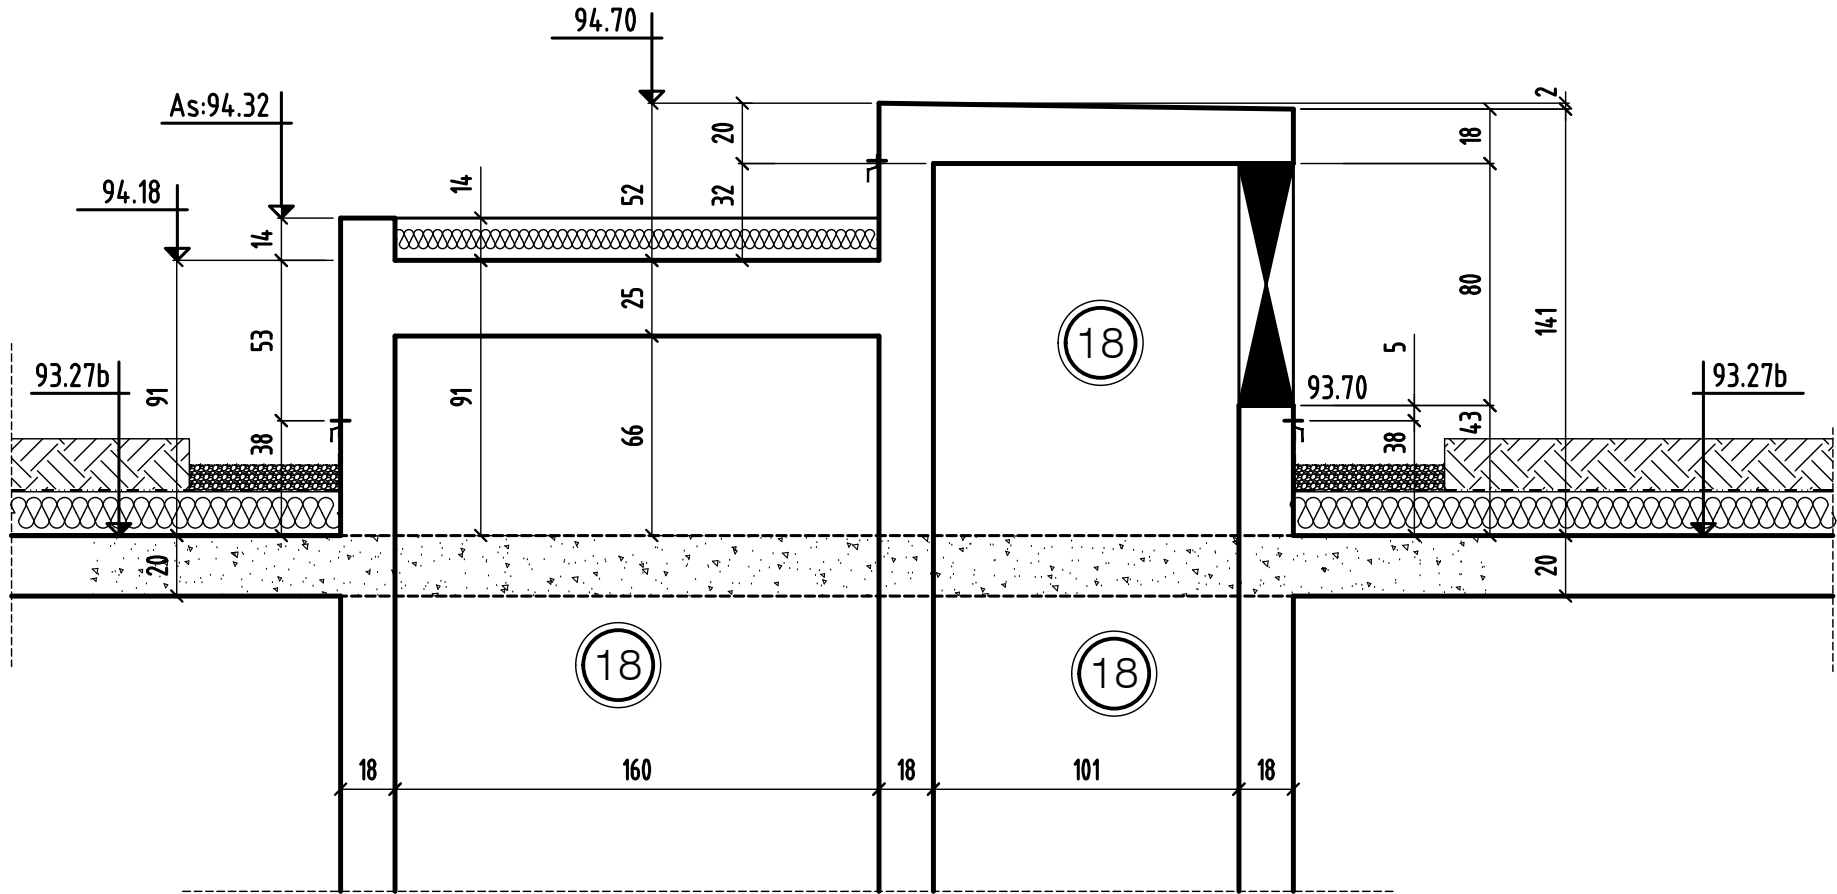

COUPE 5-5

MODIFICATIONS

A

AFFAIRE: 271
Ech: 1/25

Cahier C.65
Page 05

MONTREUIL

93100

**CONSTRUCTION D'UN ENSEMBLE
DE 119 LOGEMENTS AVEC
COMMERCES-BUREAUX-ACTIVITES- CRECHE**

ILOT EGLISE

93100 MONTREUIL


MAITRE D' OEUVRE	MAITRE D'OUVRAGE
EDCM 7 PASSAGE TUQUETIL-75001 PARIS ☎: 01.44.93.20.60 📠:...	NEXITY 19, rue de vienne-TSA 60030 75801 PARIS CEDEX 8 ☎: 01.85.55.11.58 📠:...
BUREAU DE CONTROLE	ENTREPRISE G.O.
QUALICONSULT 13, rue Charles Cros,93290 TREMBLAY EN FRANCE ☎: 01.48.19.93.00 📠:...	M.T.R 9, rue René Cassin 77173 CHEVRY-COSSIGNY ☎: 01.60.62.32.00 📠: 01.60.62.32.01


PL HAUT 6eme étage
BATIMENT **(A.1)** COUPES (coffrage)

ind.	date	modifications
0	11-07-16	1 ère diffusion.
A	23-02-17	MISE A JOUR GENERAL
B	15-03-17	MISE A JOUR SUIVANT PLAN MENUISIER
C	23-03-17	MISE A JOUR SUIVANT SUIVANT DETAILS ETANCHEITE

	DOSSIER		PLAN		APD	
	271 C.87		EXE	IND.	PRO	
					EXE	X
					DOE	
	Ingenieur	Projeteur	Date	Echelle		
	<i>H.B.E</i>	<i>11/07/16</i>	<i>1/25</i>			

COUPE 2-2

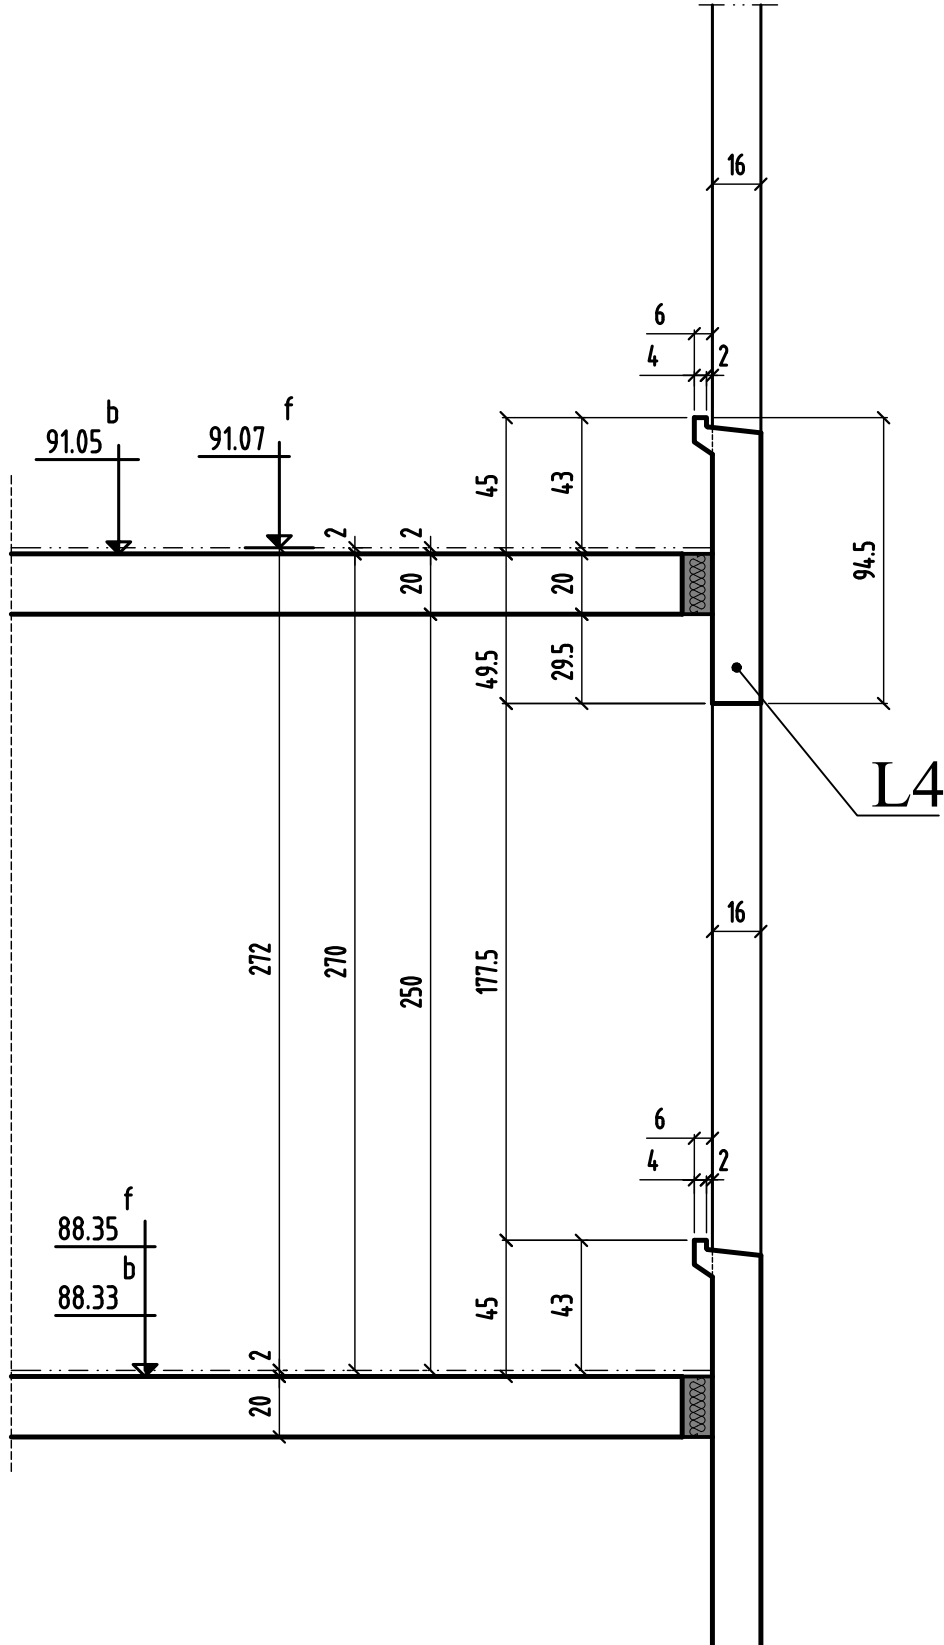

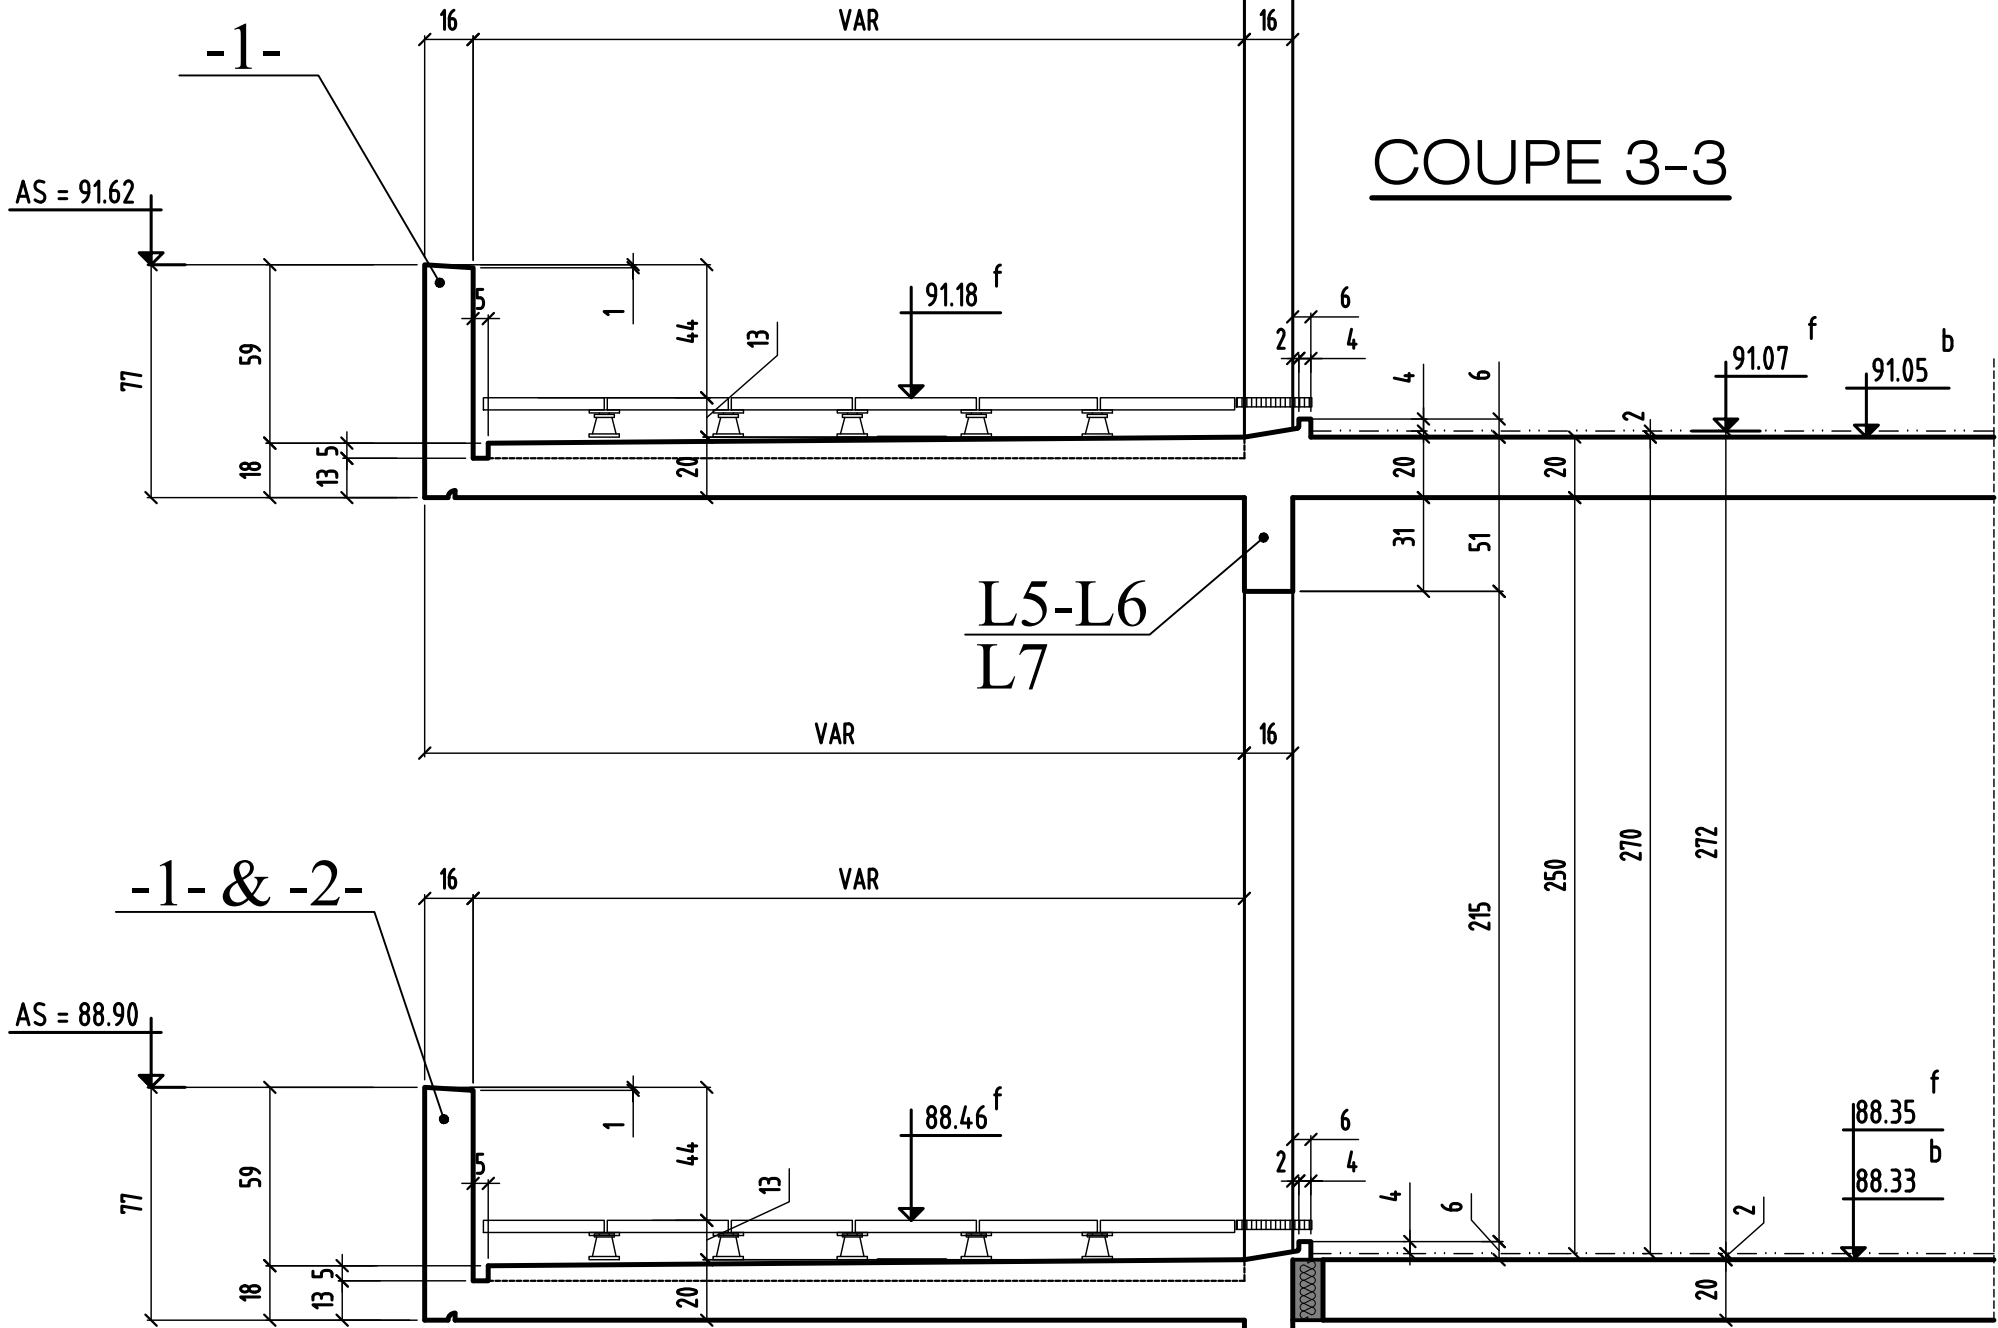

COUPE 3-3

MODIFICATIONS

A

AFFAIRE: 271

Cahier C.87


0

B

Ech:1/25

Page 03


COUPE 4-4

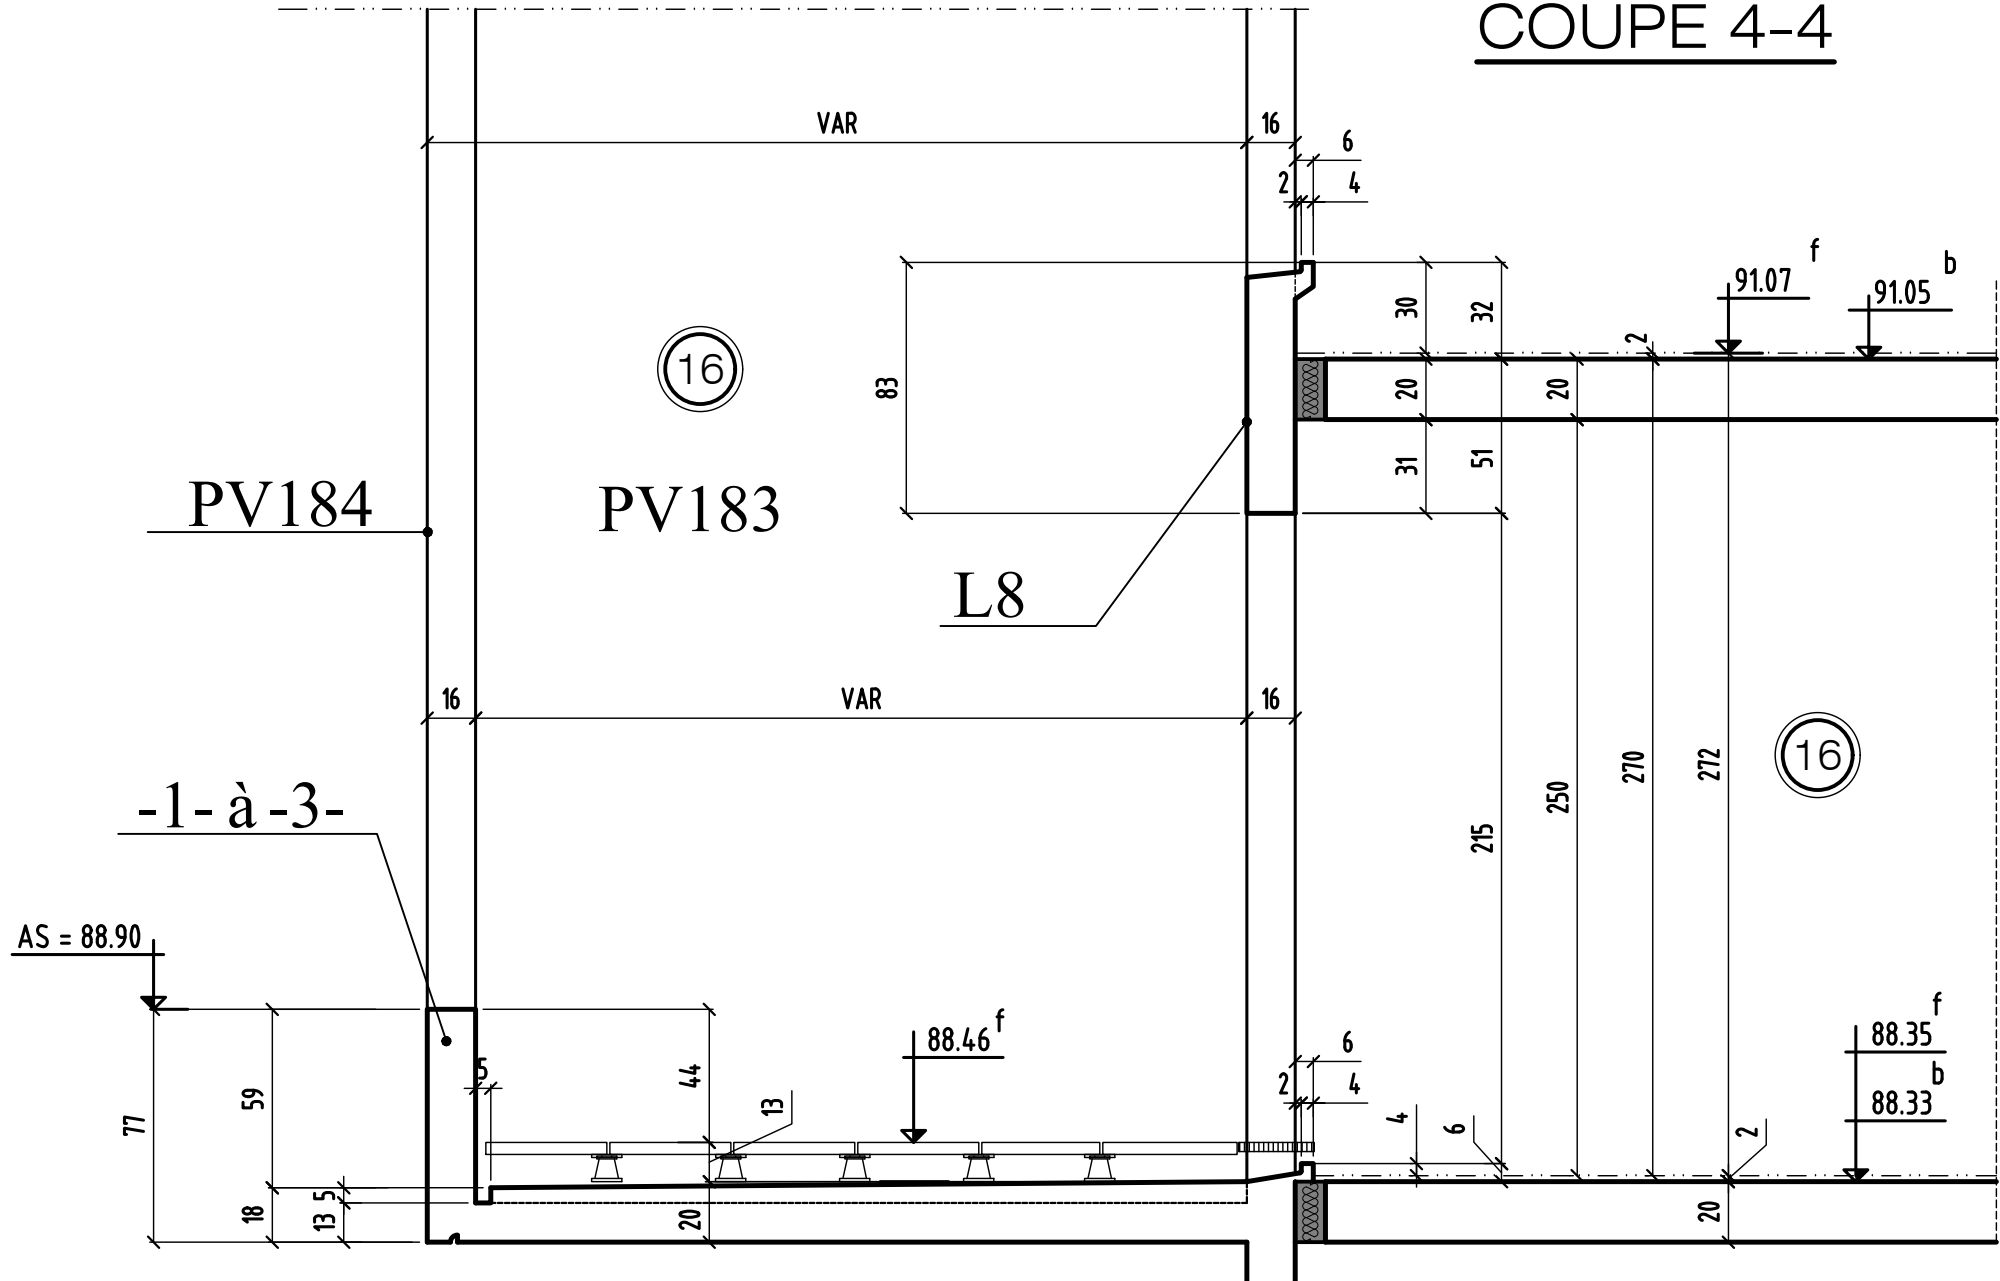

COUPE 4-4

MODIFICATIONS	A	AFFAIRE: 271	Cahier C.87
0	B	Ech:1/25	Page 04

COUPE 5-5

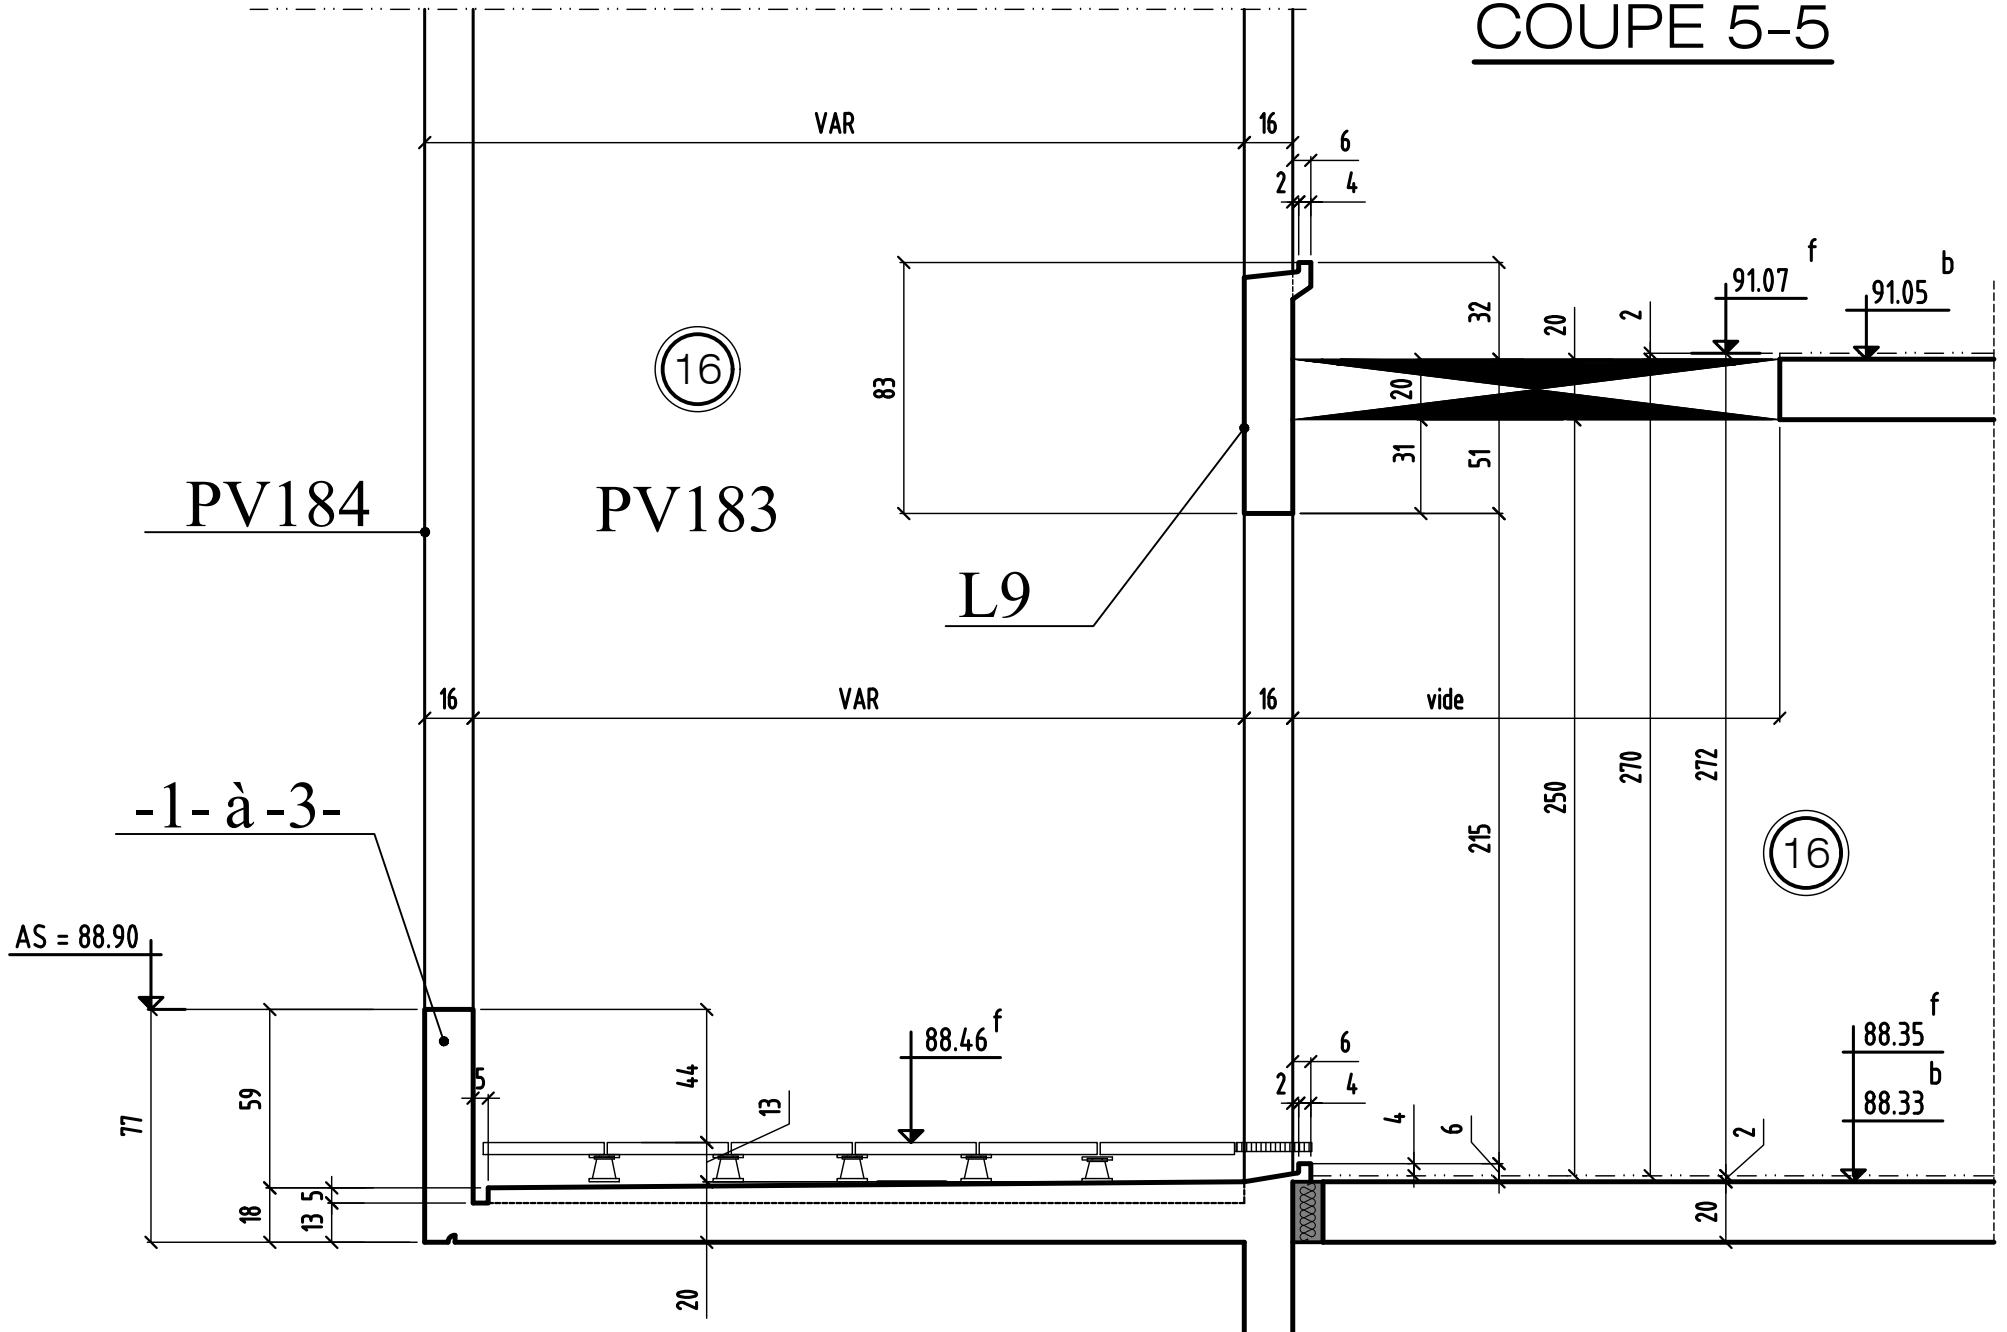

COUPE 5-5

MODIFICATIONS

0

A

B

AFFAIRE: 271

Ech:1/25

Cahier C.87

Page 05