

NOTA : - FORME DE PENTE CUNETTE
 - EPAISSEUR COUCHE DE FORME 20 cm mini

VOIR PLAN N° : C.03 - Coupes et détails

RAPPORT
 NOTA: Les puits mise en oeuvre devront respecter les conditions suivante:
 - TRAVERSER la totalité des alluvions fines limoneuses.
 - TRAVERSER la totalité des terrains remaniés par terrassement.
 - ETRE ANCREES dans les alluvions anciennes (sable et graviers) en place et non remaniés au minimum de 0.5 m: l'ancrage réel dépendra de la forme de la fondation.
 le fond de fouille actuel est proche à 36.50 NGF et a subi les intempéries pendant plusieurs mois. Afin de s'affranchir des terrains altérés de surface, on devra retenir une assise de puits systématiquement inférieure à 35.50NGF; soit à environ -10m par rapport à la plateforme actuelle.

CHOISY LE ROI 94600
CONSTRUCTION D'UN ENSEMBLE DE 107 LOGEMENTS SOCIAUX & commerces
 bts: A & B & F
 94600 CHOISY LE ROI
 ILOT 1

MAITRE D'OEUVRE CITE ARCHITECTURE 11 RUE PLATON 75005 PARIS 01.48.28.44.10 01.48.28.44.18	MAITRE D'OUVRAGE BOUYGUES IMMOBILIER 94300 Vincennes 01.58.94.53.54 01.58.54.53.00
BUREAU DE CONTROLE QUALICONSULT 127/131 Chemin des Bessines 94500 CHARENTON 01.49.62.02.00	ENTREPRISE G.O. M.T.R. 9, rue René Cassin 77173 CHEVREY-COSSIGNY 01.60.62.32.00 01.60.62.32.01

VUE EN PLAN - COFFRAGE
 FONDATIONS
 bts: A & B

date	contenu	modifications
0 26-09-17		1 ère diffusion
A 14-11-17		MODIFICATION SUIVANT RAPPORT G3 (valable pour bt B)
B 21-11-17		MISE A JOUR ZONE ASC BT B ET MODIF SUIVANT RAPPORT G3 BT A
C 07-12-17		MISE A JOUR SUIVANT CANALISATIONS ET MODIF ZONE ON NUAGE
D 20-12-17		MISE A JOUR SUIVANT CANALISATIONS ET MODIF ZONE ASC BT B
E 16-01-18		MISE A JOUR SUIVANT VISA MDE
F 05-02-18		MISE A JOUR SUIVANT VB BT A & B locaux s.s.t et Aep

294	C01	IND. PRO. EXE. DON. COTE.	1/50
H.B.E		26/09/17	1/50



NOTA: * FORME DE PENTE CUNETTE
* EPAISSEUR COUCHE DE FORME 20 cm mini

RAPPORT
NOTA: Les puits mise en oeuvre devront respecter les conditions suivantes:
- TRAVERSER la totalité des alluvions fines limoneuses.
- TRAVERSER la totalité des terrains remaniés par terrassement.
- ETRE ANCRES dans les alluvions anciennes (sable et graviers) en place et non remaniées au minimum de 0.5 m. (ancrage réel dépendra de la forme de la fondation).
le fond de fouille actuel est proche à 36.50 NGR et a subi les intempéries pendant plusieurs mois. Afin de s'affranchir des terrains altérés de surface, on devra retenir une assise de puits systématiquement inférieure à 35.5NGF, soit à environ -10m par rapport à la plateforme actuelle.

NOTA: * sections des ventilations basse insuffisant

VOIR PLAN N° : C.03 - Coupes et détails

CHOISY LE ROI 94600
CONSTRUCTION D'UN ENSEMBLE DE 107 LOGEMENTS SOCIAUX & commerces
bts: A & B & F
94600 CHOISY LE ROI
ILOT 1

MAITRE D'OEUVRE CITE ARCHITECTURE 11 RUE PLATERS 94000 VINCENNES ☎ 01.48.28.44.18	MAITRE D'OUVRAGE BOUYGUES IMMOBILIER 27, avenue des Murs de Paris 94000 VINCENNES ☎ 01.56.98.94.94 ☎ 01.64.53.03
BUREAU DE CONTROLE QUALICONSULT 127/131 "Cité des Arts" Bassin 94000 VINCENNES ☎ 01.48.28.00.00 ☎ 01.60.02.32.01	ENTREPRISE G.O. M.T.R. 9, rue de la 77173 CHEVRY-CHOSNONY ☎ 01.60.02.32.00 ☎ 01.60.02.32.01

VUE EN PLAN - COFFRAGE FONDATIONS
bt: F

REV.	DATE	MODIFICATIONS
D	26-09-17	1ère diffusion
A	21-11-17	MODIFICATION SUivant RAPPORT G3
B	07-12-17	MISE A JOUR SUivant CANALISATIONS
C	20-12-17	MISE A JOUR SUivant CANALISATIONS
D	16-01-18	MISE A JOUR SUivant VISA HOE

PROJET	294	C02	02
PROFESSEUR	H.B.F.		
DATE	2017	07/11	1/20

CHOISY LE ROI

94600

CONSTRUCTION D'UN ENSEMBLE DE 107 LOGEMENTS SOCIAUX & commerces

bts: A & B & F


94600 CHOISY LE ROI

ILOT 1

MAITRE D' OEUVRE	MAITRE D'OUVRAGE
CITE ARCHITECTURE 11 RUE FLATTERS 75005 PARIS ☎: 01.48.28.44.10 ☎: 01.48.28.44.18	BOUYGUES IMMOBILIER 27, avenue des Murs du Parc 94300 Vincennes ☎: 01.58.64.53.54 ☎: 01.58.64.53.03
BUREAU DE CONTROLE	ENTREPRISE G.O.
QUALICONSULT 127/121 chemin des Bassins 93035 CRETEIL 78190 - TRAPPES CEDEX ☎: 01.49.56.06.00 ☎: 01.48.71.85.81	M.T.R 9, rue René Cassin 77173 CHEVRY-COSSIGNY ☎: 01.60.62.32.00 ☎: 01.60.62.32.01

COUPES - COFFRAGE FONDACTIONS

bts: A & B & F

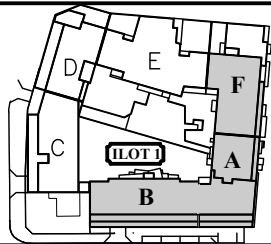


ind.	date	modifications
0	26-09-17	1 ère diffusion.
A	21-11-17	mise a jour général
B	20-12-17	MODIF PAGE 5 COUPE 1-1 SUIVANT MODIF ASC BT B
C	16-01-18	MISE A JOUR SUIVANT VISA MOE


DOSSIER		PLAN		APD	
294		C03		IND.	
				EXE	<input checked="" type="checkbox"/>
				DOE	
Ingenieur	Projeteur	Date	Echelle		
	H.B.E	26/09/17	1/25		

principe de fondations Coupe type

semelles isolées intérieur AVEC POTEAUX

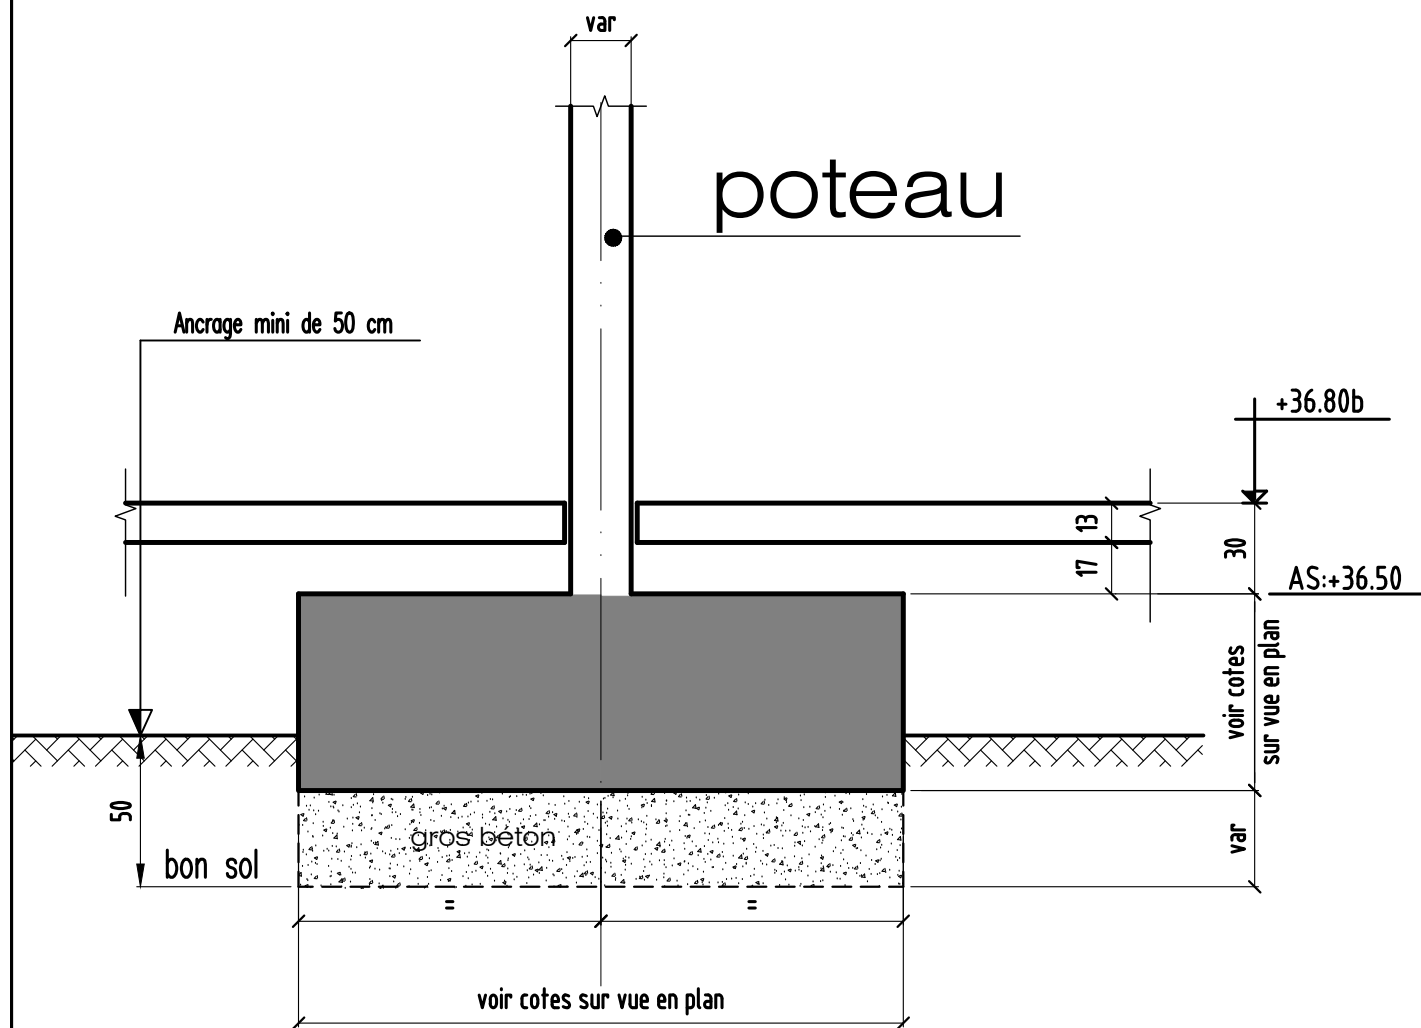

semelles isolées intérieur SANS POTEAUX

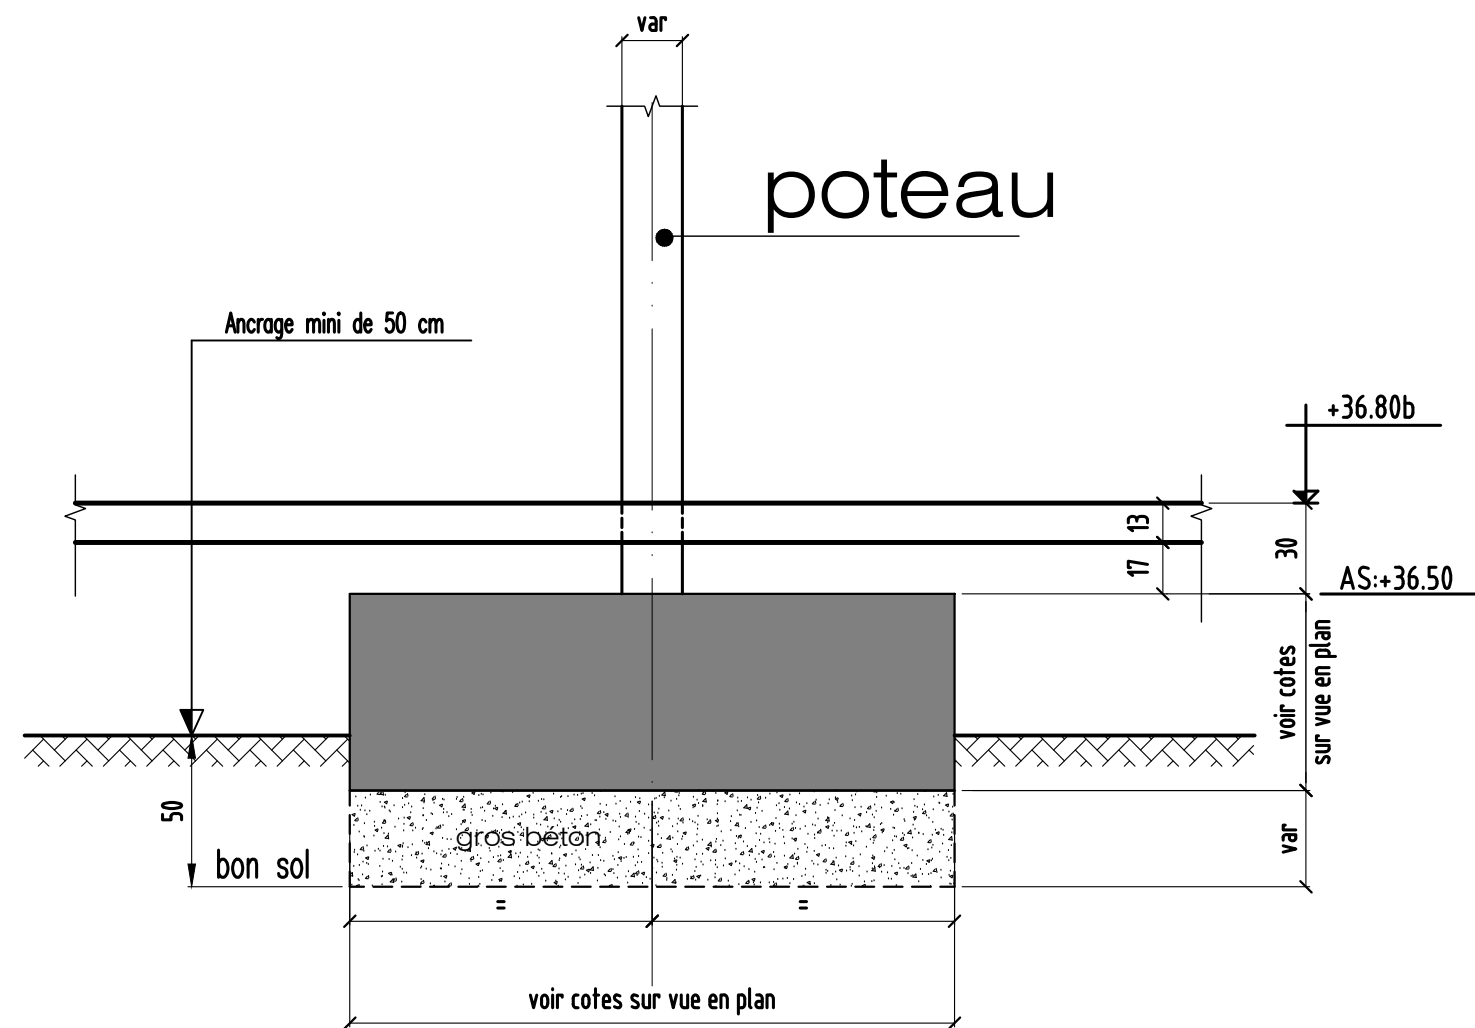

coupe de principe (coupe type)


MODIFICATIONS	A		AFFAIRE:294	Cahier C.03
0	B		Ech:1/25	Page 01

principe de fondations

Coupe type


semelles filantes intérieur

AVEC VOILE

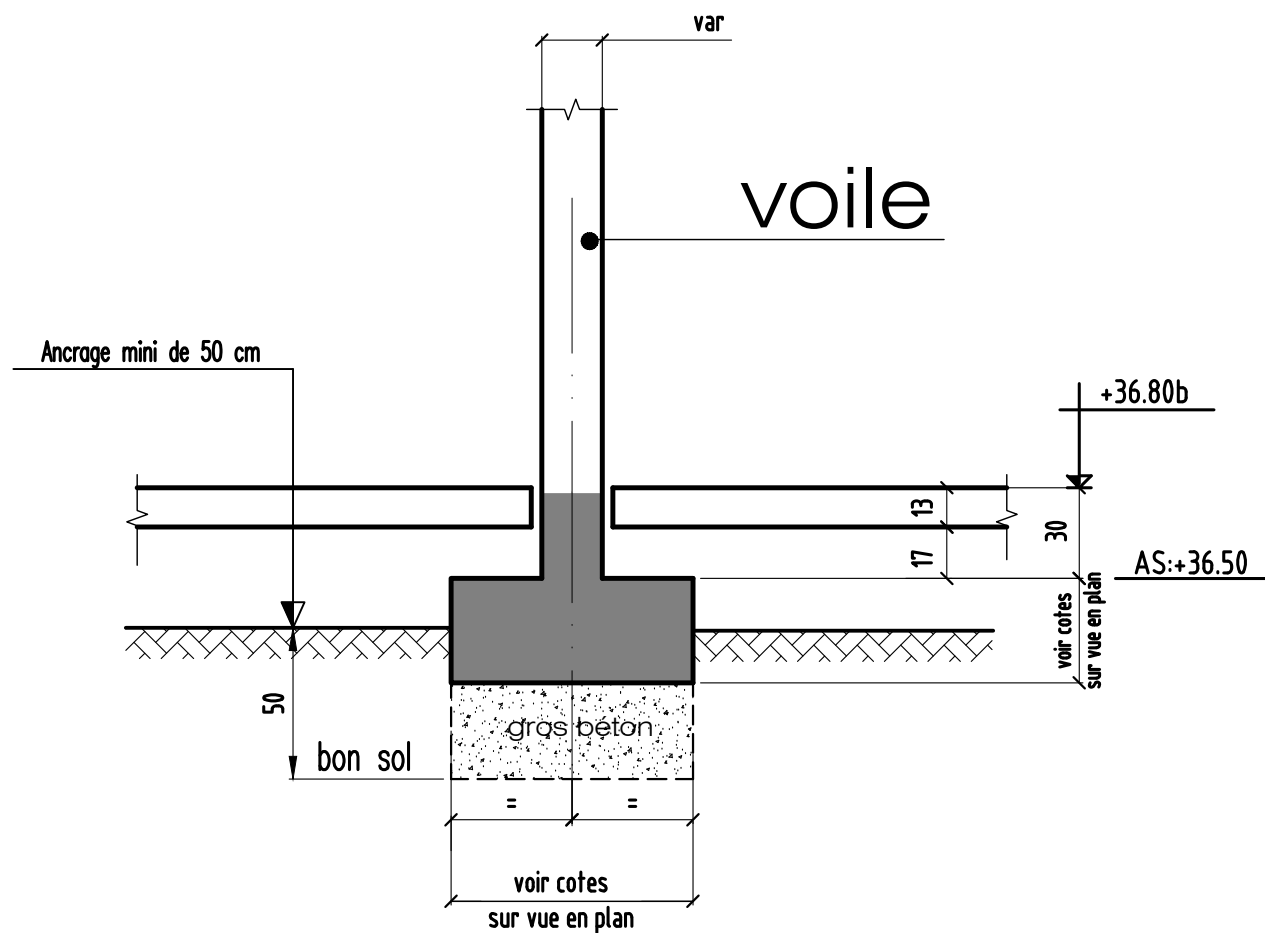

semelles filantes intérieur

SANS VOILE

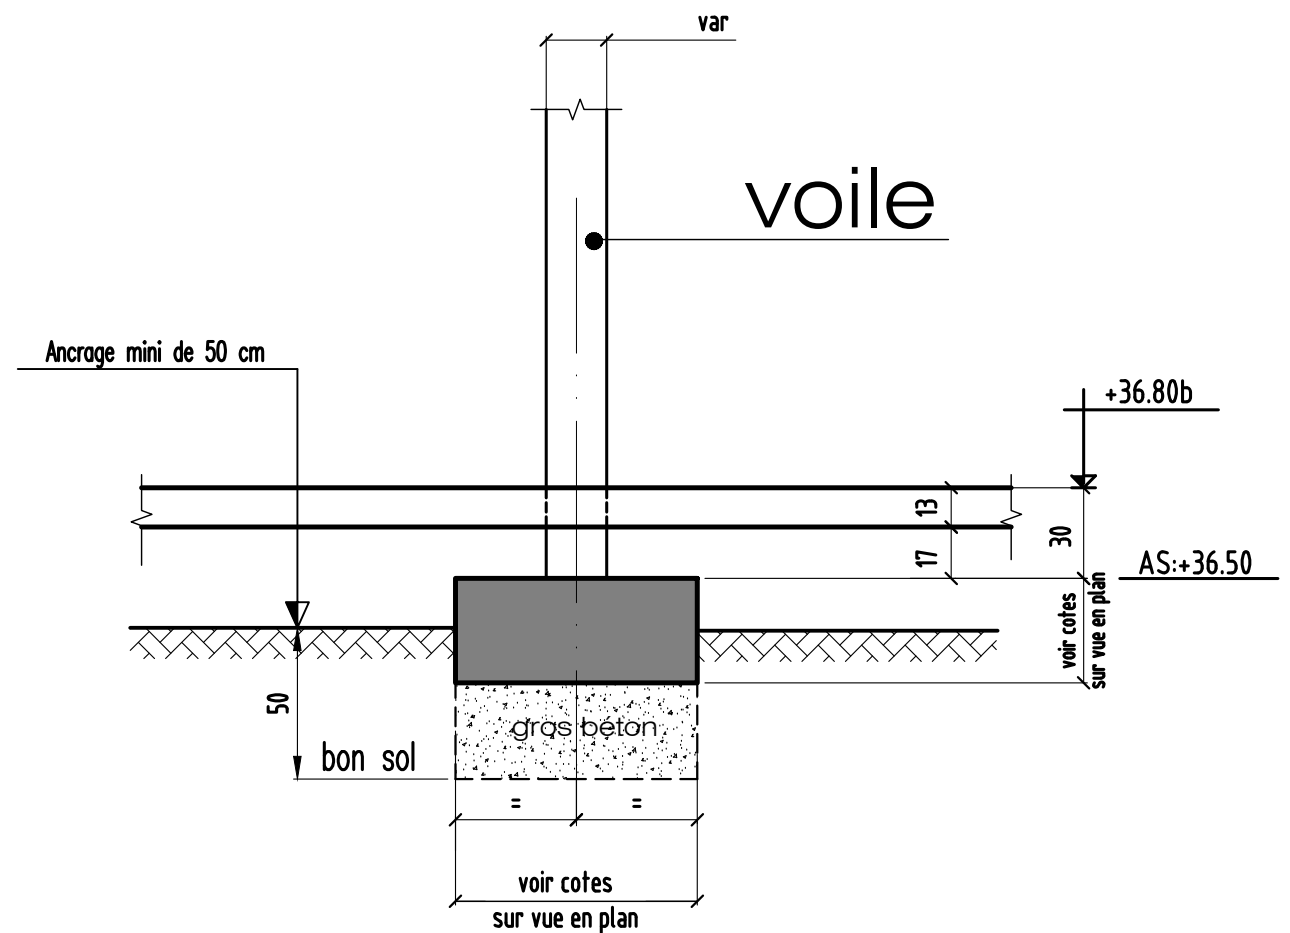


principe de fondations

Coupe type


Coupe type

LG.2 à LG.10

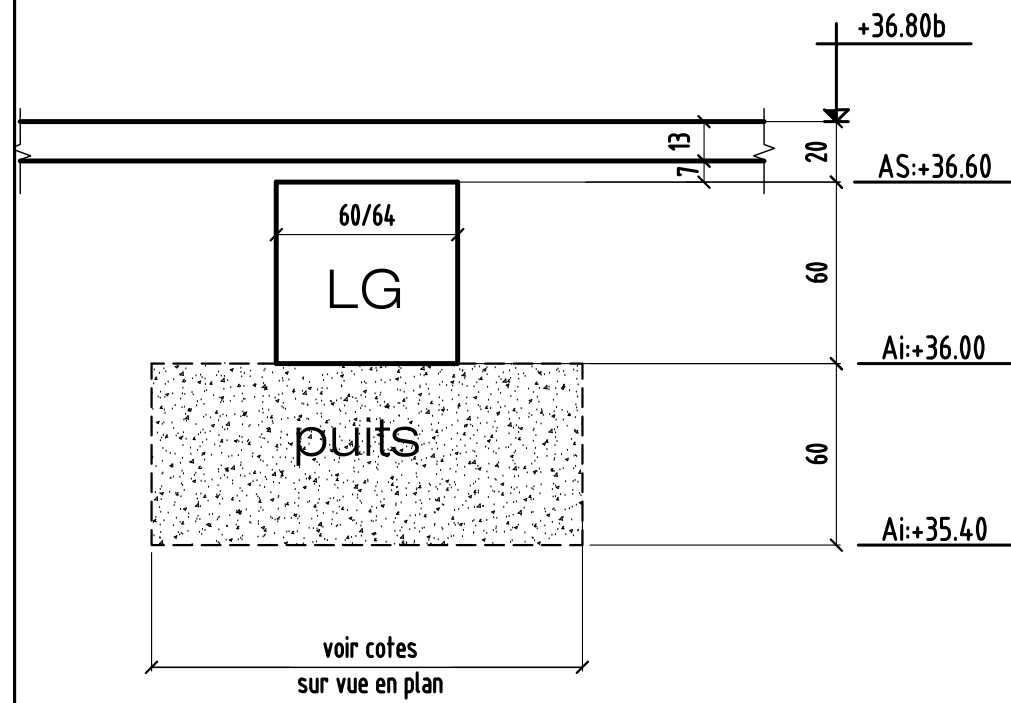


Coupe type

LG.11 à LG.13

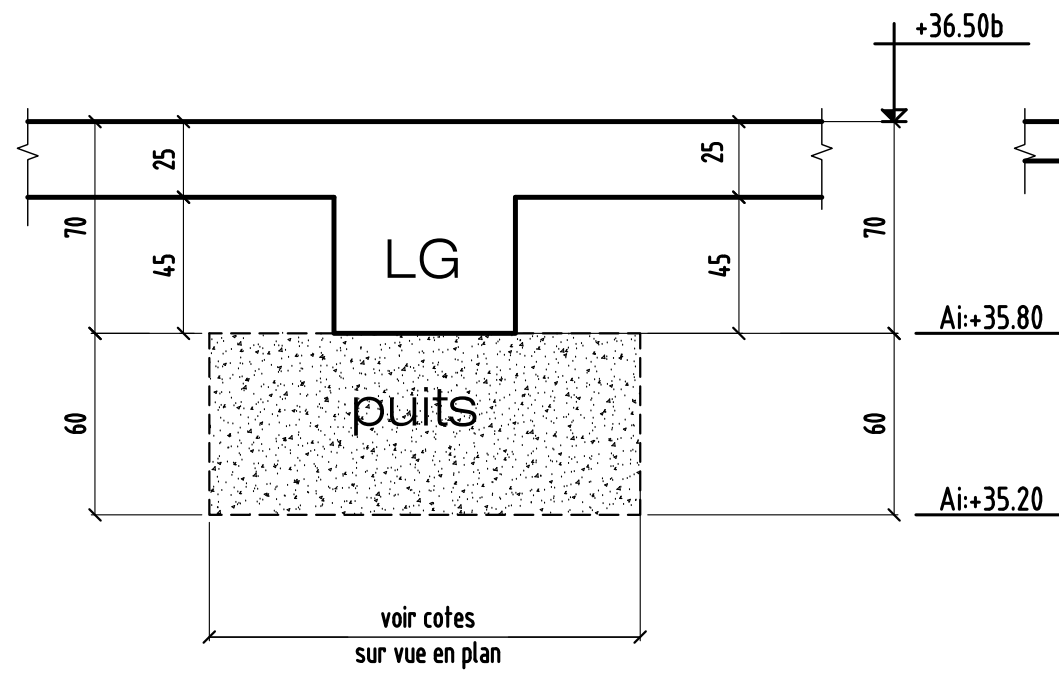


Coupe type

LG.14 à LG.18

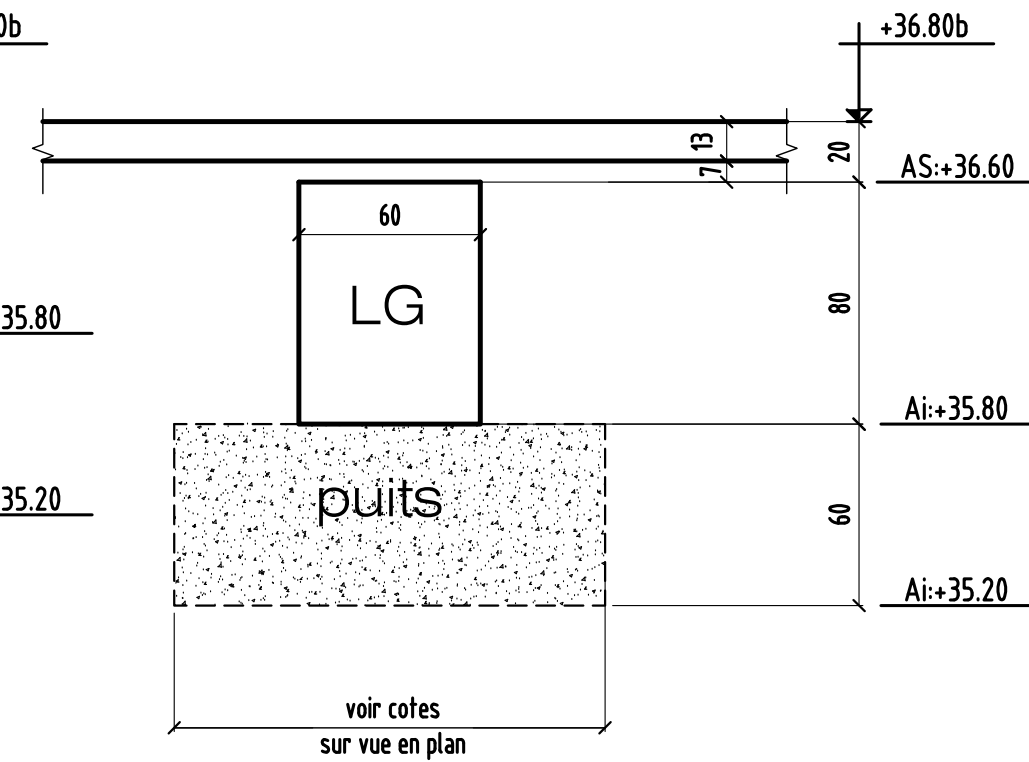


Coupe type

VOILE EXTE BANCHEE

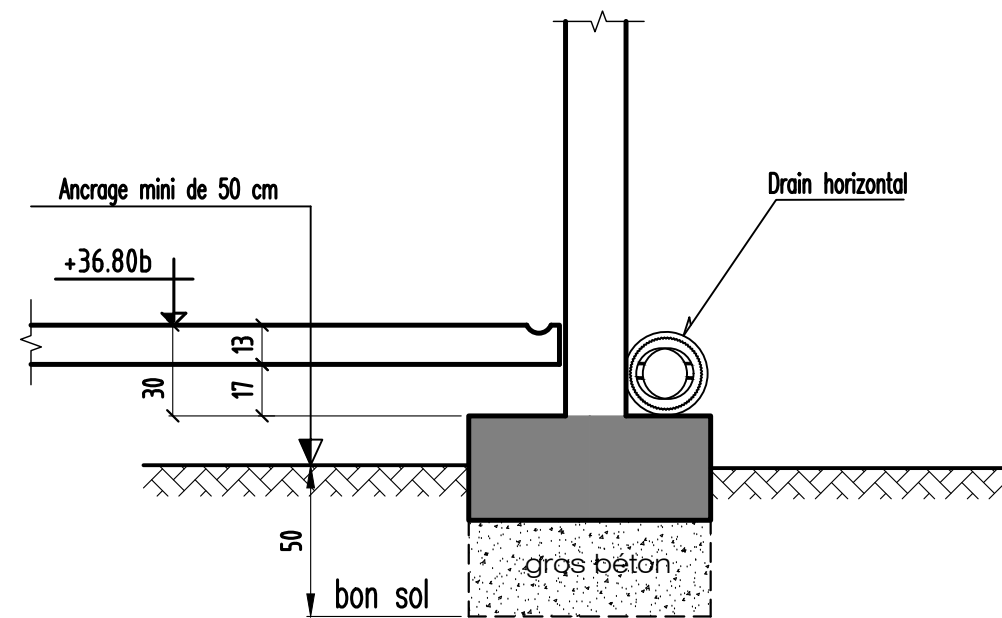


Coupe 2-2

a confirmer modif ESC
SUPPRESSION 1 MARCHE

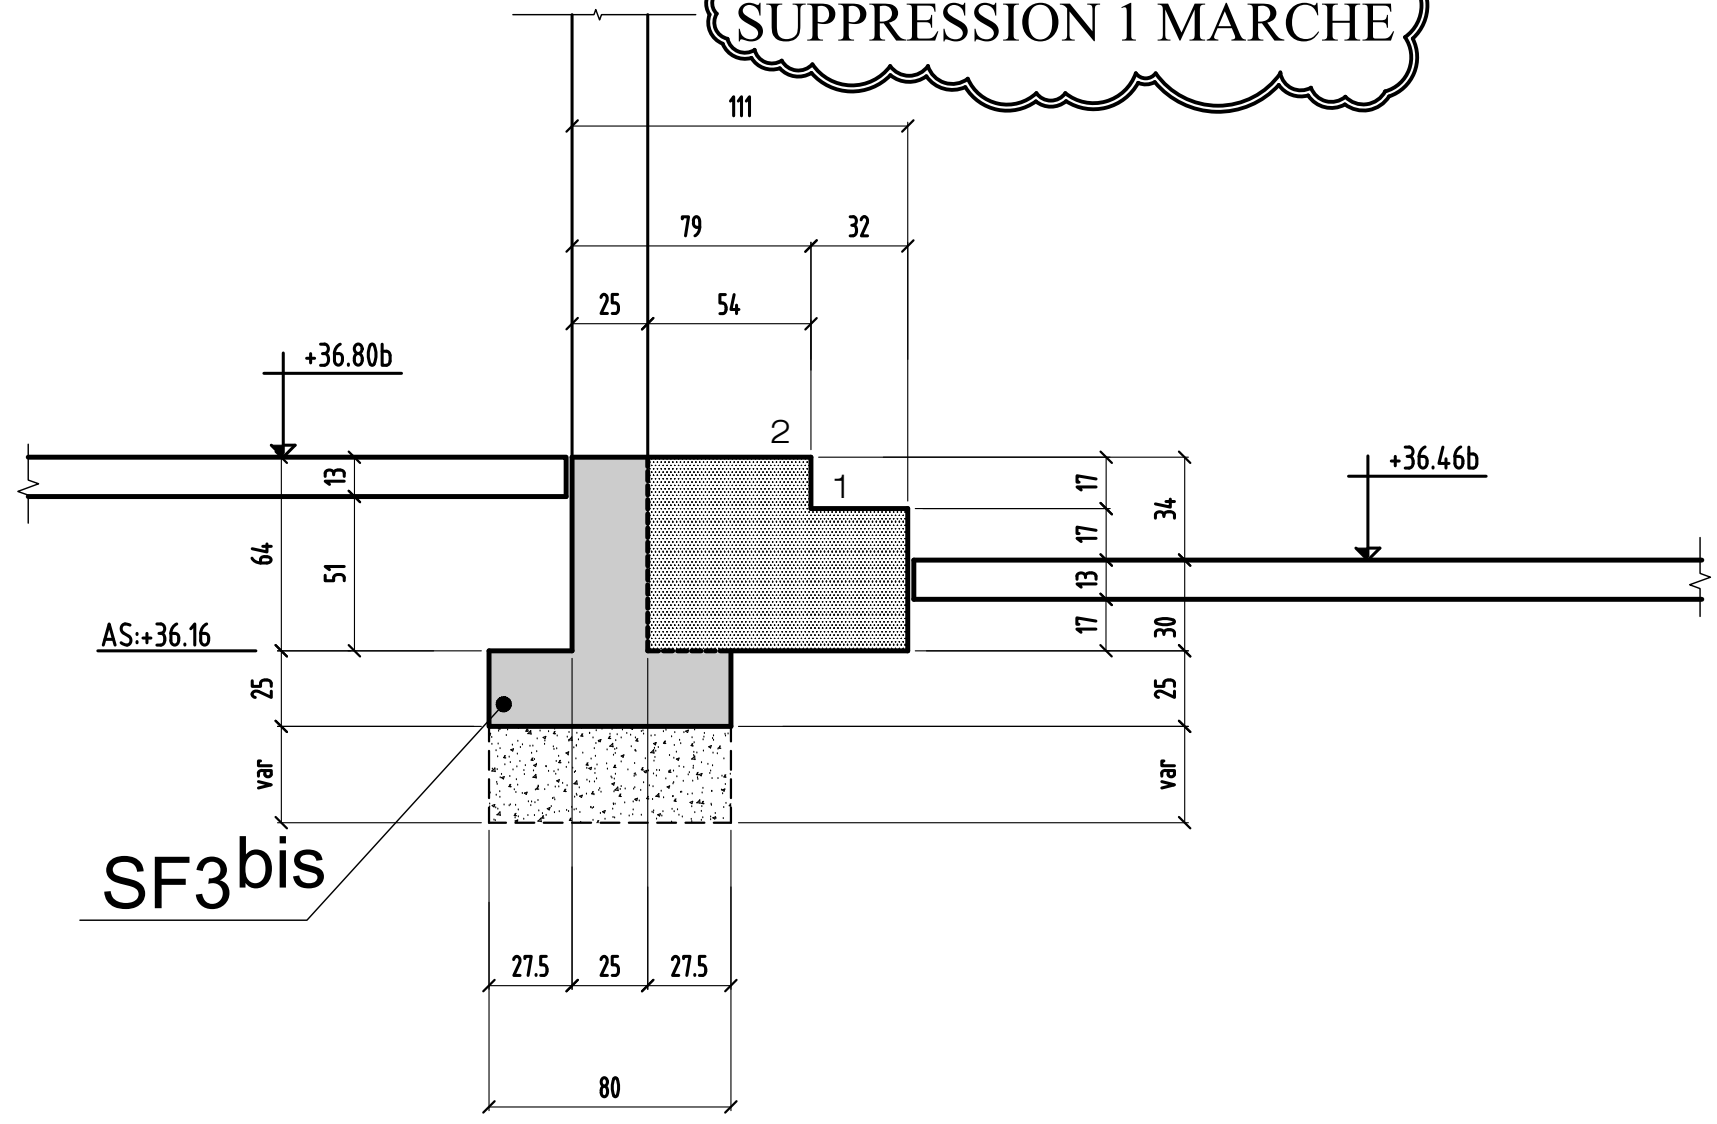


	MODIFICATIONS	A	AFFAIRE:294	Cahier C.03
0		B	Ech:1/25	Page 06


Coupe 3-3

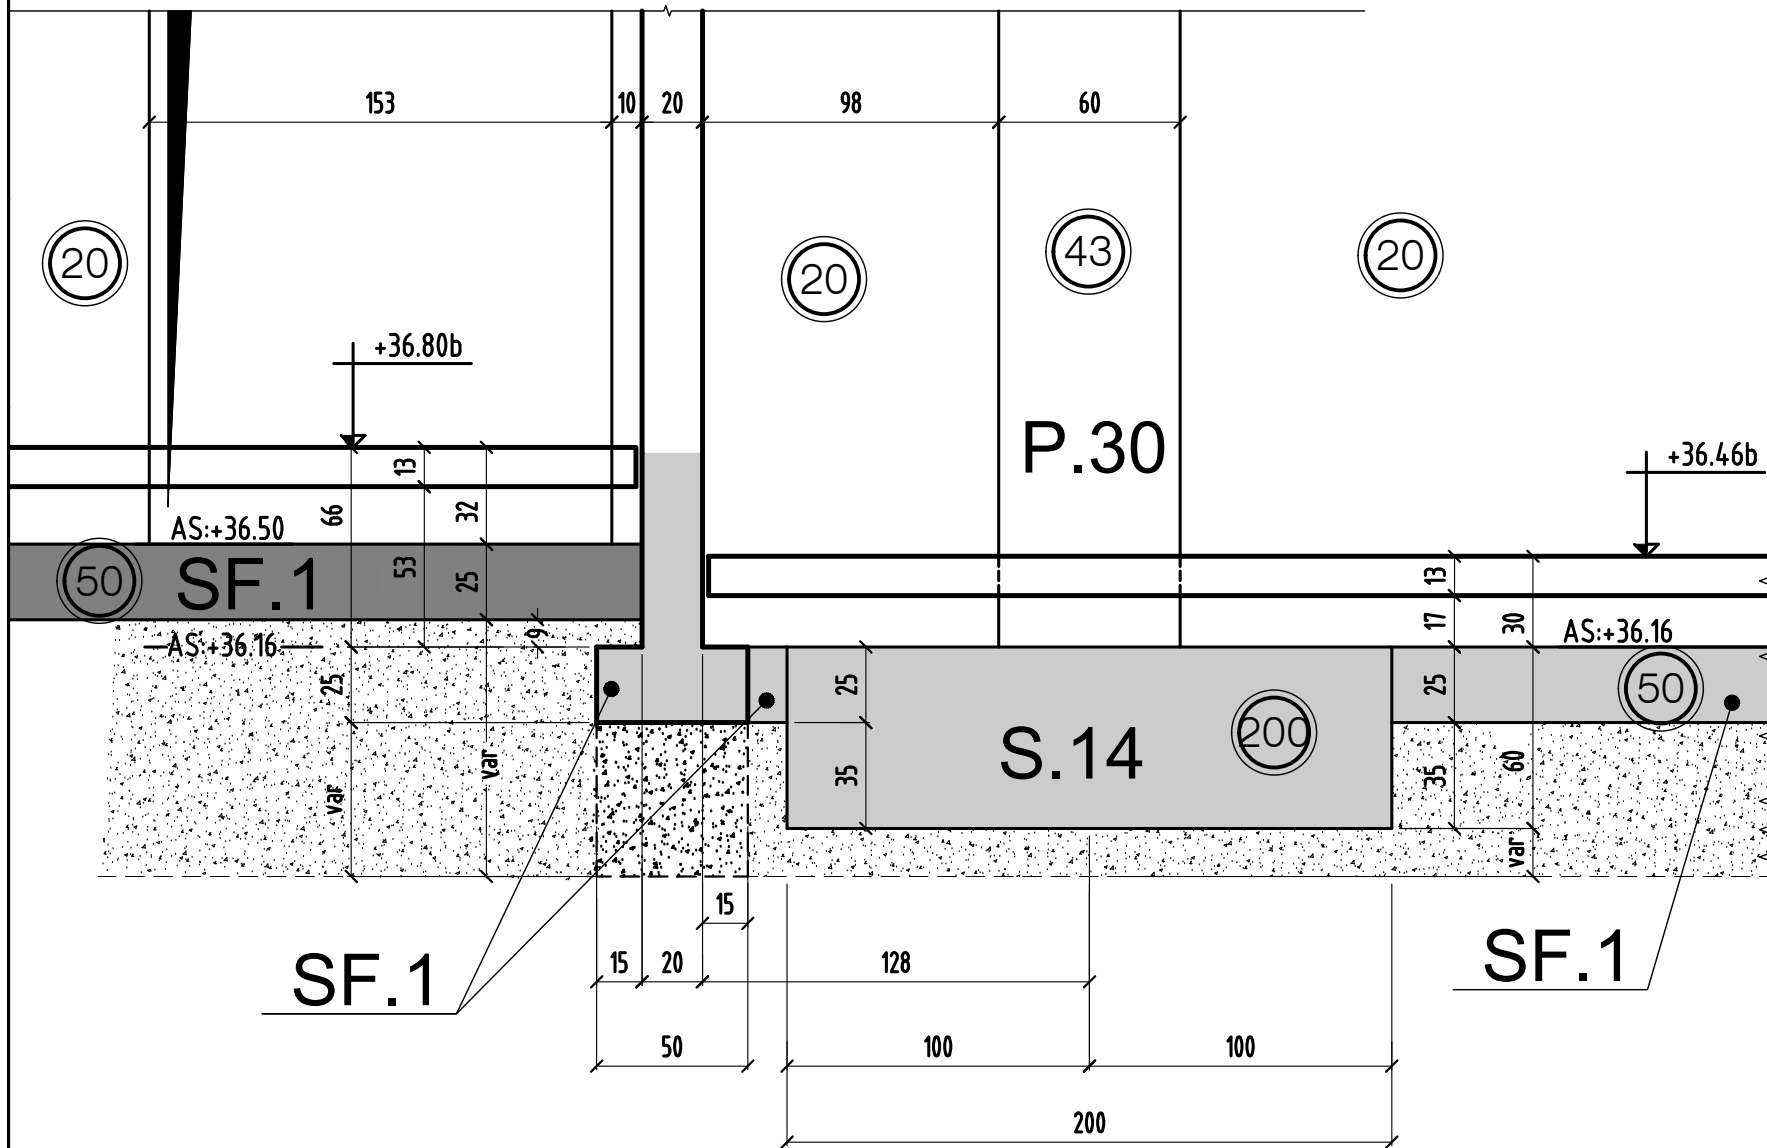

Coupe 4-4

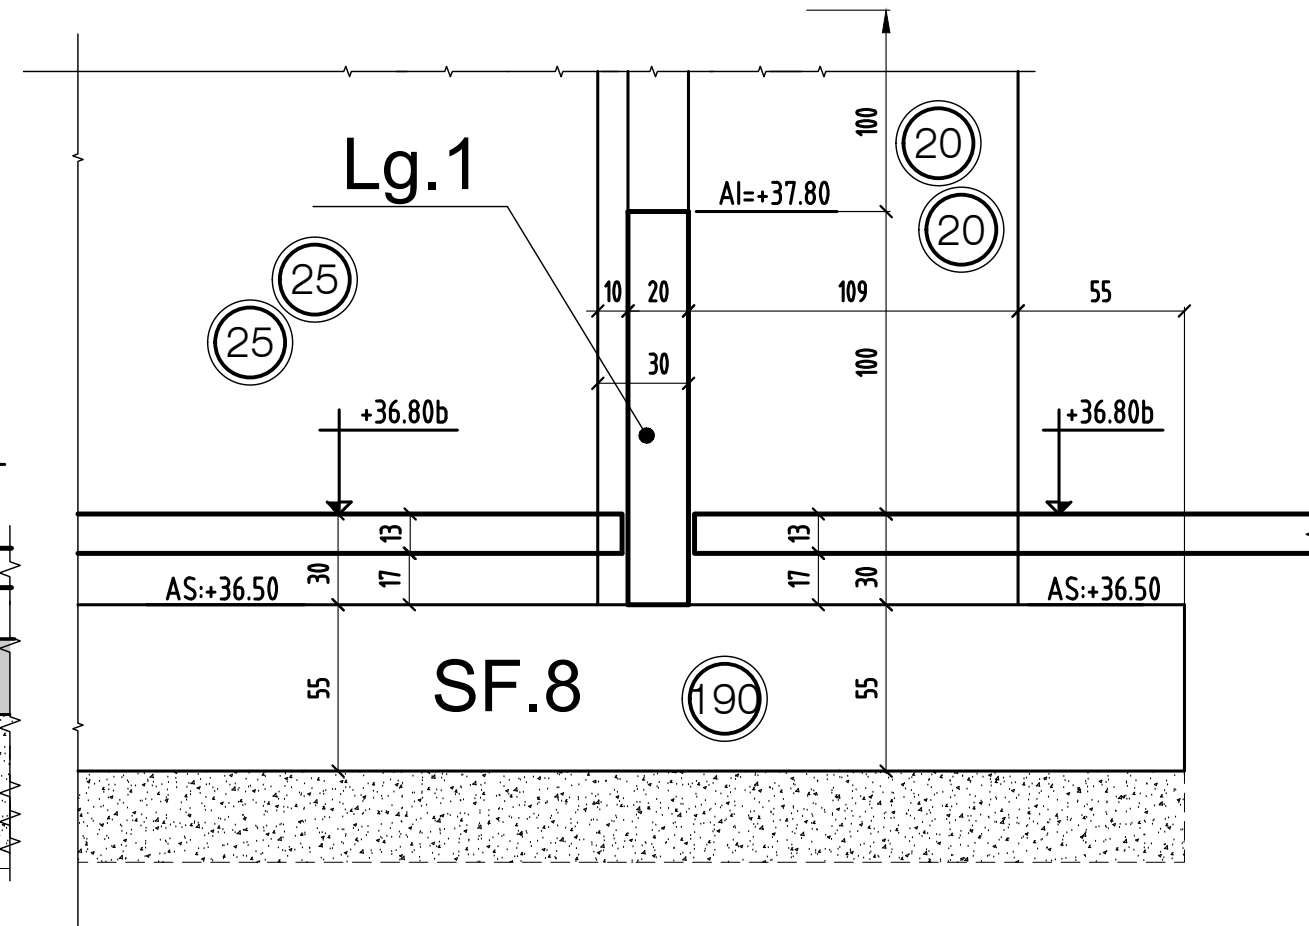


Coupe 7-7

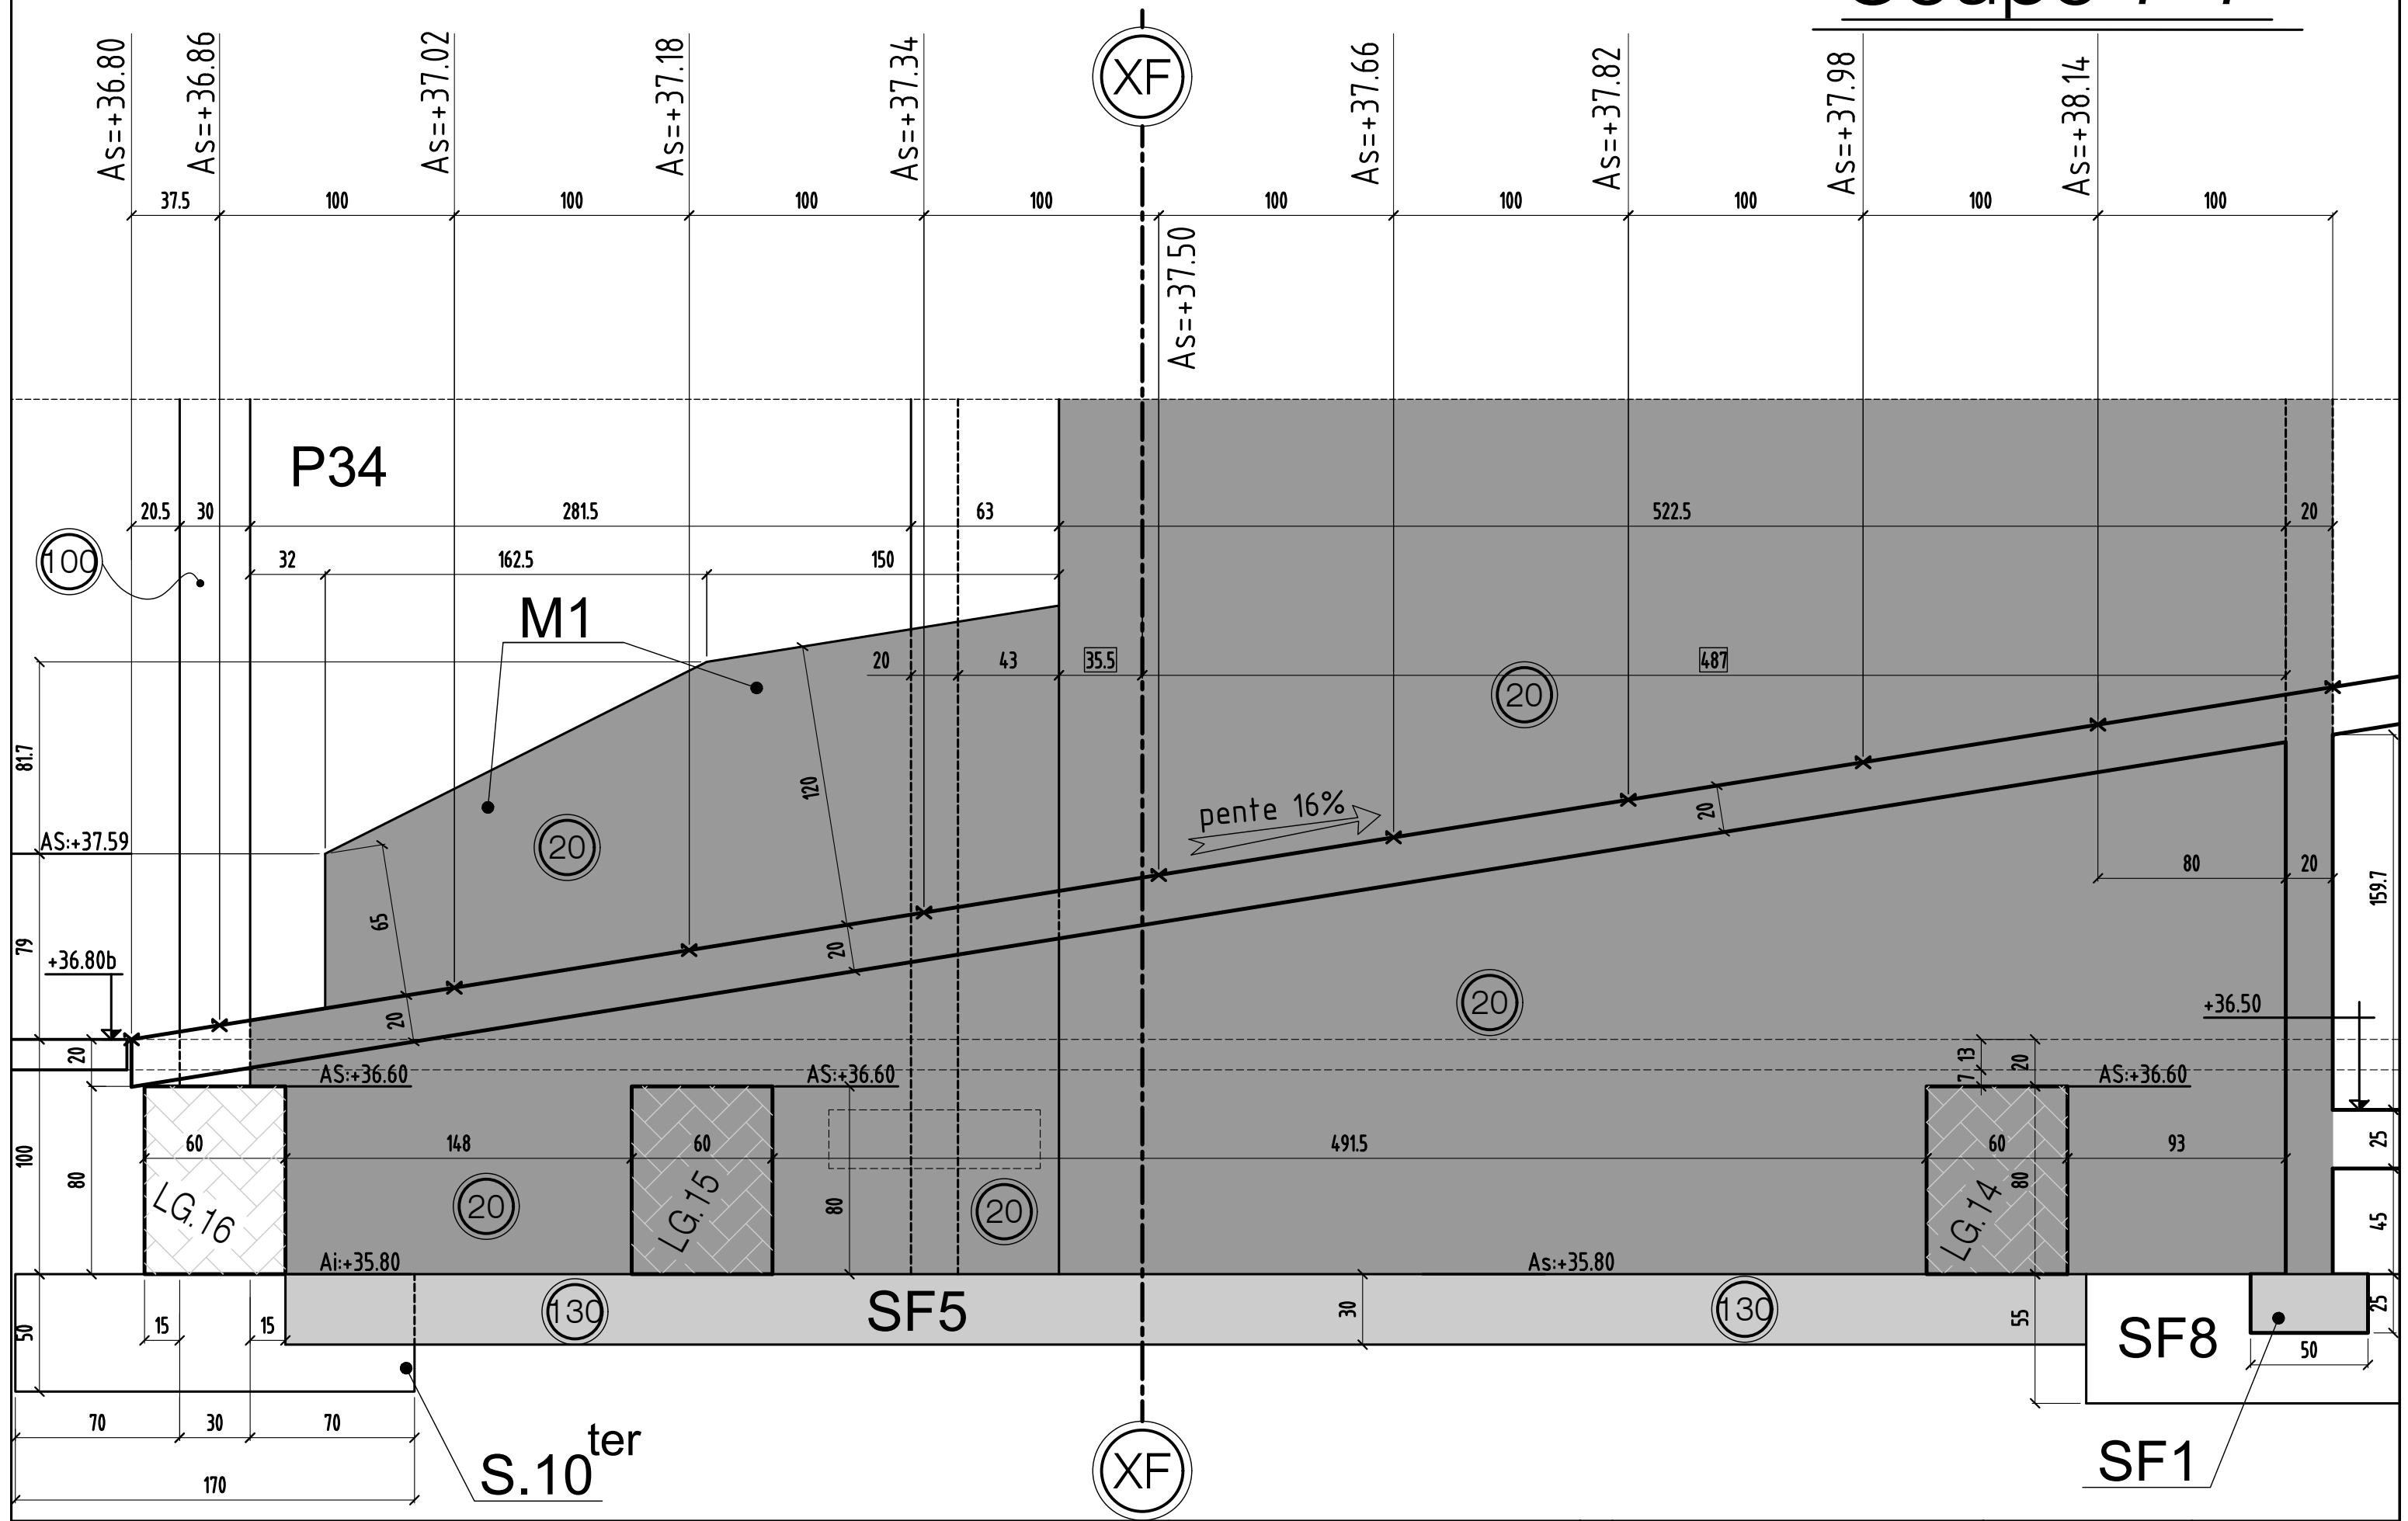

coupe 7-7

MODIFICATIONS	A	AFFAIRE:294	Cahier C.03
0	B	Ech:1/25	Page 10

Coupe 8-8

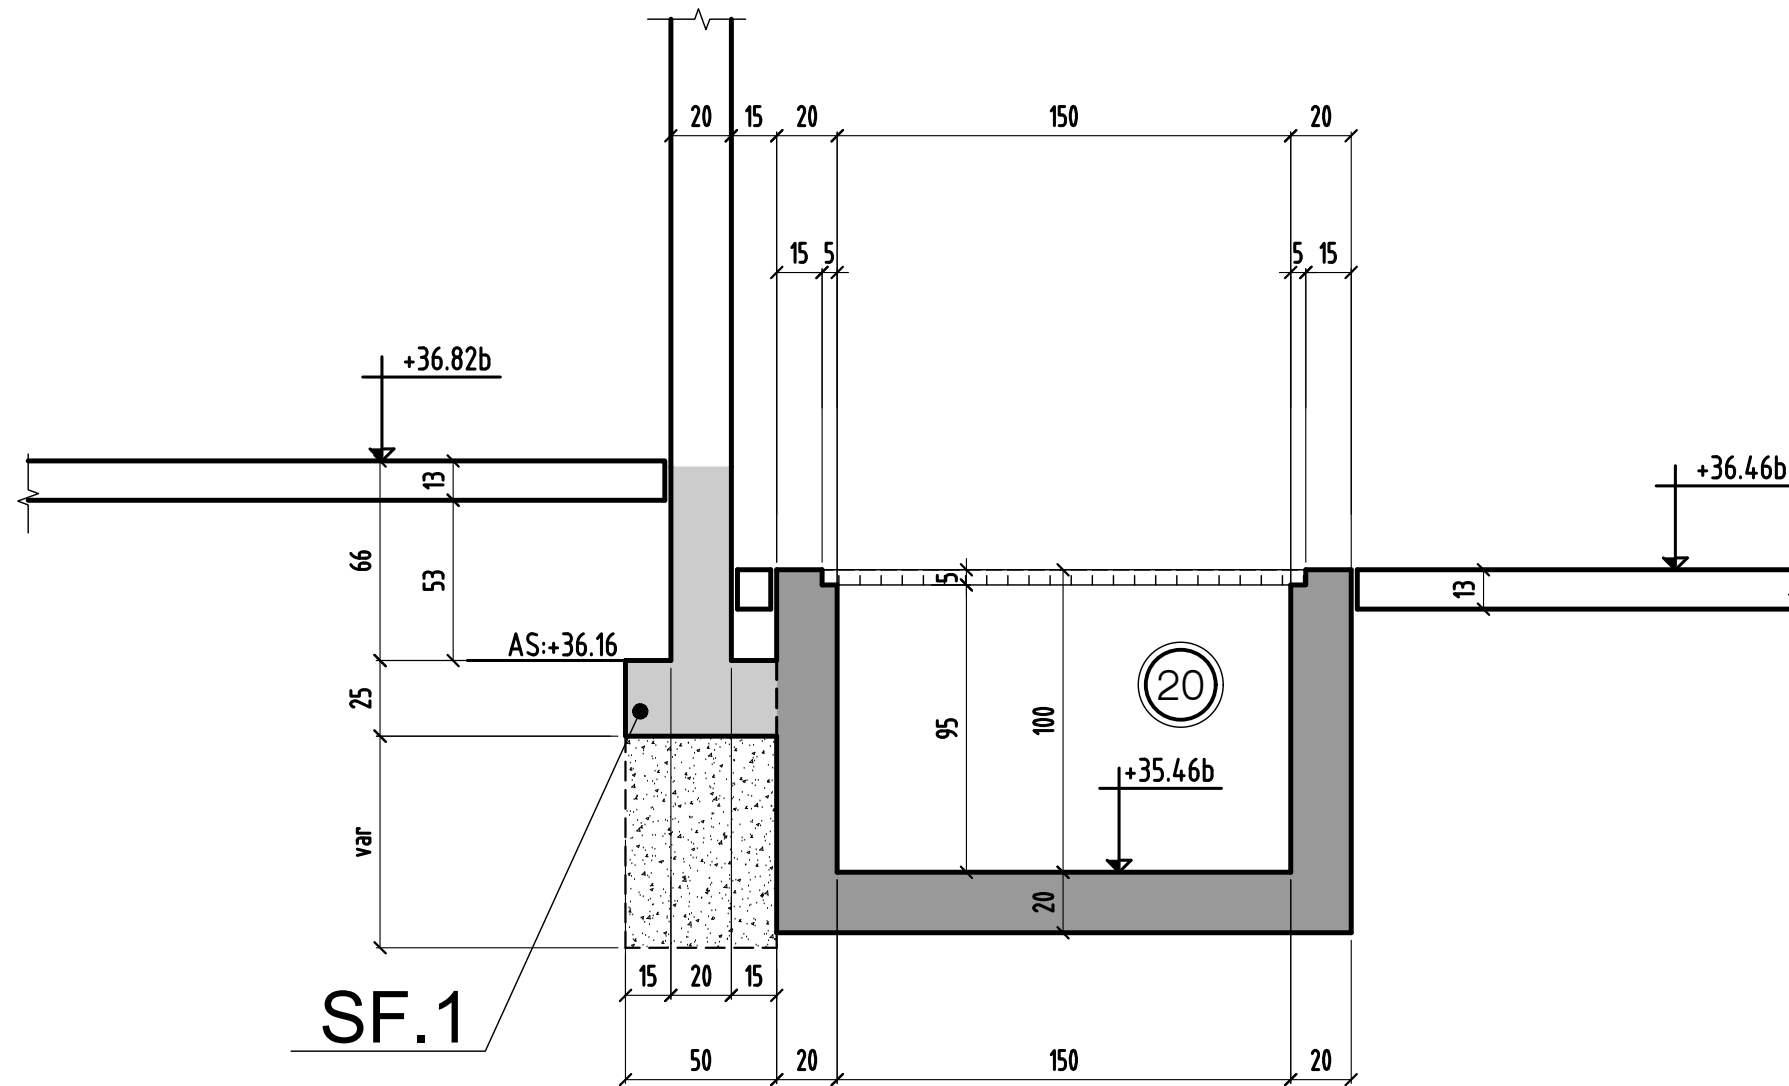

	MODIFICATIONS	A	AFFAIRE:294	Cahier C.03
0		B	Ech:1/25	Page 11