



NOTA: suppression L.4 et L5

VOIR PLAN N° : C.12 - Coupes et détails

COUPE FEU: PLANCHERS CF = 2 HEURE  
STABLE AU FEU: VERTICAUX SF = 2 HEURE

SURCHARGES D'EXPLOITATION:  
LOGEMENTS: 140 DIN/ML2  
PARTIES COMMUNES: 250 DIN/ML2  
JARDINS ET TERRASSES: 350 DIN/ML2  
BALCONS: 350 DIN/ML2

CHARGES PERMANENTES:  
LOGEMENTS (meublement + cuisine): 140 DIN/ML2  
PARTIES COMMUNES: 250 DIN/ML2  
JARDINS ET TERRASSES: 350 DIN/ML2

PRECONISATIONS DES BETONS:  
NORME NF EN 206-1 en vigueur F28 = 28 J/M3  
Béton Vitré sans fibres: XF1 C25/30 F28 = 28 J/M3  
Coulé béton: XF1 C16/20 F28 = 28 J/M3  
sauf cas contraire indiqués sur la voie en plan

Rapports des visés contre visés

Eléments de structure:  
Béton pour  
Poutres nervées  
Poutres sans nervure  
Plancher  
Béton Non-Pour  
Mauquise Pierre/Poutre  
Mauquise Pierre Non-Poutre  
Mauquise Pierre Non-Poutre  
Béton Préfabriqué  
Impact des visés béton pour  
Impact pré-cast et alvéoles BA

Complexes et enduits:  
Gros béton et enduits:  
Dalle sur dalle  
Taire, peinture  
Jardinière

4.1 : Evén  
V.A.R.: Vitré  
L.C.: Change  
L.C.: Change  
L.C.: Change  
L.C.: Change

D.A.P.: Data  
S.L.C.: Selon la  
T.R.: Travaux  
R.: Ravalement  
P.: Peinture  
T.: Travaux  
P.P.: Pose  
S.: Serrurerie  
E.T.: Electricité

CHOISY LE ROI 94600  
CONSTRUCTION D'UN ENSEMBLE  
DE 107 LOGEMENTS SOCIAUX & commerces  
94600 CHOISY LE ROI  
LOT 1

MAITRE D'OEUVRE  
CITE ARCHITECTURE  
11 RUE FAITERS  
77173 THORIGNY-SUR-BAISSE  
☎ 01.48.58.44.10 ☎ 01.48.28.44.18

MAITRE D'OUVRAGE  
BOUYGUES IMMOBILIER  
27, avenue des Murs du Parc  
94600 Choisy-le-Roi  
☎ 01.58.64.03.54 ☎ 01.58.64.53.03

BUREAU DE CONTROL  
QUALICONSULT  
127/131 Boulevard des Bacheliers  
77173 THORIGNY-SUR-BAISSE  
☎ 01.48.58.96.00 ☎ 01.48.58.96.01

M.A.T.R.  
9, rue  
77173 THORIGNY-SUR-BAISSE  
☎ 01.60.82.32.00 ☎ 01.60.82.32.01

VUE EN PLAN (Vue de dessous) - COFFRAGE  
PH 1 ETAGE batiment B

Ind.	décl.	modifications
0	11-10-17	1 ère diffusion
A	20-12-17	MSE A JOUR GENERAL
B	25-04-18	MSE A JOUR GENERAL

DOSSIER		PLAN	
APP	IND	APP	IND
PRO	PRO	294	C.10
EXE	EXE	B	B
DOC	DOC	1/20	1/20
17/08/17	17/08/17		



NOTA: suppression L.31, L.14 et L.34

VOIR PLAN N° : C.30 - Coupes et détails

<b>COURSE FEU:</b> PLANCHERS CF = 2 HEURE STABLE AU FEU: VERTICAUX SF = 2 HEURE	<b>Éléments de structure:</b>
<b>SURCHARGES D'EXPLOITATION:</b>	Béton porteur
<b>LOGEMENTS:</b> 150 DINMI2	Plaqueux oxyés
<b>PARTIES COMMUNES:</b> 250 DINMI2	Plaqueux béton armé
<b>JARDINS ET TERRASSES:</b> 250 DINMI2	Béton Non Porteur
<b>CHARGES PERMANENTES:</b> 150 DINMI2	Magnésium Plâtre Porteur
<b>LOGEMENTS (Relevements + adjoints):</b> 2000 DINMI2	Magnésium Plâtre Non Porteur
<b>PRECONISATIONS DES BETONS:</b>	Magnésium Chaux Non Porteur
<b>NORME NF EN 206-1 en vigueur</b>	Béton Préfabriqué
Béton appant: XC1 C25/30 F28 = 25 MPa	Impact des voiles béton porteur
Béton, Voiles sous terre: XFT C20/25 F28 = 20 MPa	Impact garde-corps et relevés BA
Grès Béton: XFT C16/20 F28 = 20 MPa	
sauf cas contraire indiqués sur le vus en plan	
<b>Composés et revêtements:</b>	
Grès Béton et enduits	
Terre isolantes	
Jointures	
4-4: Enduits	DAP: Dalles Alvéolaires Précontraintes
Vitr: Vitrales	SL.C.: Serris In Case
Lq: Longrins	Tc: Tunnels
C: Chevilles	M: Mural
Ch: Châssis	P: Plaque
Lib: Linteau	S: Serrail
BK: Bande-voies	SF: Serraille Béton
	PP: Plaque-vitres

**CHOISY LE ROI 94600**

**CONSTRUCTION D'UN ENSEMBLE DE 107 LOGEMENTS SOCIAUX & commerces**

94600 CHOISY LE ROI  
LOT 1

**MAITRE D'OEUVRE**  
CITE ARCHITECTURE  
11 RUE PLATERS  
75005 PARIS  
☎ 01.48.29.44.10 ☎ 01.48.29.44.18

**MAITRE D'OUVRAGE**  
BOUVGUES IMMOBILIER  
27, avenue des Murs du Parc  
94300 Vitry-sur-Seine  
☎ 01.58.64.53.54 ☎ 01.58.64.53.03

**BUREAU DE CONTRÔLE**  
QUALICOONSULT  
Zône Europort  
127/133, 94005 CRETEIL, Seine-Saint-Denis  
☎ 01.49.56.06.00 ☎ 01.49.56.33.01

**VUE EN PLAN (Vue de dessous) - COFFRAGE PH 1 ETAGE bâtiment A**

ind.	date	modifications
0	11-0-17	1 ère diffusion
A	20-12-17	MISE A JOUR GENERAL
B	25-04-18	MISE A JOUR GENERAL

DOSSIER	PLAN	APP
294	C.11	B
NO	PRO	EXE
DATE	DATE	DATE
14/04/27		1/80

VOIR PLAN N° : C.32 - Coupes et détails

**COUPE FEU:** PLANCHERS CF = 2 HEURE  
STABLE AU FEU: VERTICAUX SF = 2 HEURE

**SURCHARGES D'EXPLOITATION:**  
LOGEMENTS: 150 DaNm<sup>2</sup>  
PARTIES COMMUNES: 200 DaNm<sup>2</sup>  
JARDINS ET TERRASSES: 250 DaNm<sup>2</sup>  
BALCONS: 300 DaNm<sup>2</sup>

**CHARGES PERMANENTES:**  
LOGEMENTS (Revetements + cloisons): 150 DaNm<sup>2</sup>  
JARDINS (Terres saturées): 2000 DaNm<sup>2</sup>

**PRECONISATIONS DES BETONS:**  
NORME NF EN 206-1 en vigueur  
Béton apparent: XC1 C25/30 Fc28 = 25 Mpa  
Béton voiles sous terre: XF1 C25/30 Fc28 = 25 Mpa  
Gros Béton: XF1 C16/20 Fc28 = 20 Mpa  
sauf cas contraires indiqués sur le vis en plan

Repérage des voiles contre terre

**Éléments de structure:**  
Béton porteur  
Planchers porteurs  
Planchers porteurs  
Plancher béton armé  
Béton Non Porteur  
Maçonnerie Pleine Porteuse  
Maçonnerie Creuse Porteuse  
Maçonnerie Pleine Non Porteuse  
Maçonnerie Creuse Non Porteuse  
Béton Préfabriqué  
Impact des voiles béton porteur  
Impact garde-corps et relevés BA

**Composites et revêtements:**  
Gros Béton et recharges  
Dalles sur plots  
Terre, pelouses  
Jardinières

**l.:** Embrion DAP: Dalle Alvéolaire Précontrainte  
**MAR:** Végétale S.L.C.: Sillon la Côte  
**Lp:** Longrine Tr: Trumeau R: Raidisseur  
**C:** Chevêtre M: Massif V: Voile  
**Ch:** Châtrage P: Poteau V: Voile contre terre  
**L:** Litseau PN: Poteau noyé T: Tirant  
**Lb:** Litège S: Semelle PV: Amorce Poutre V  
**BN:** Bande-voile SF: Semelle flanc PV: Poutre-voile

**CHOISY LE ROI** 94600  
**CONSTRUCTION D'UN ENSEMBLE**  
**DE 107 LOGEMENTS SOCIAUX & commerces**  
94600 CHOISY LE ROI  
ILOT 1

<b>MAITRE D'OEUVRE</b> CITE ARCHITECTURE 11 RUE PLATTERS 75005 PARIS ☎ 01 48 28 44 10 ☎ 01 48 28 44 18	<b>MAITRE D'OUVRAGE</b> BOUYGUES IMMOBILIER 22, avenue des Murs du Parc 94300 Vincennes ☎ 01 58 64 20 54 ☎ 01 58 54 53 03
<b>BUREAU DE CONTROLE</b> QUALICONSULT Zoo Europarc 127/131 chemin Des Bassins 94600 CHOISY ☎ 01 49 58 06 00	<b>ENTREPRISE G.O.</b> M.T.R. 9, rue René Cassin 77173 CHEVRY-COSSIGNY 94600 CHOISY ☎ 01 60 62 32 00 ☎ 01 60 62 32 01

VUE EN PLAN (Vue de dessous) - COFFRAGE  
PH 1 ETAGE bâtiment F

ind.	dèle	modifications
0	20-12-17	1 ère diffusion.
A	25-04-18	mise à jour générale

DOSSIER		PLAN		APD	
numéroté	Projeteur	Date	Échelle	IND.	PRD
294	C.31	A		EXE	<input checked="" type="checkbox"/>
	H.B.E.	18/10/17	1/50	DOC	



CHOISY LE ROI

94600

# CONSTRUCTION D'UN ENSEMBLE DE 107 LOGEMENTS SOCIAUX & commerces bts: A & B & F

94600 CHOISY LE ROI

ILOT 1

MAITRE D' OEUVRE	MAITRE D'OUVRAGE
<b>CITE ARCHITECTURE</b> 11 RUE FLATTERS 75005 PARIS ☎: 01.48.28.44.10 ☎: 01.48.28.44.18	<b>BOUYGUES IMMOBILIER</b> 27, avenue des Murs du Parc 94300 Vincennes ☎: 01.58.64.53.54 ☎: 01.58.64.53.03
BUREAU DE CONTROLE	<b>ENTREPRISE G.O.</b>
<b>QUALICONSULT</b> Zone Europarc 127/131 chemin des Bassins 94035 CRETEIL ☎: 01.49.56.06.00 ☎:	<b>M.T.R</b> 9, rue René Cassin 77173 CHEVRY-COSSIGNY ☎: 01.60.62.32.00 ☎: 01.60.62.32.01


PL HAUT 1<sup>er</sup> etage Batiment (B)  
COUPES (coffrage)

ind.	date	modifications
0	05-10-17	1 ère diffusion.
A	20-12-17	MISE A JOUR GENERAL
B	25-04-18	MISE A JOUR GENERAL

	DOSSIER		PLAN		APD		
	294		C.12		IND. EXE	PRO	
						EXE	X
					DOE		
Ingenieur	Projeteur	Date	Echelle				
	<i>H.B.E</i>	<i>05/10/17</i>	<i>1/25</i>				


# COUPE 1-1

bt.B

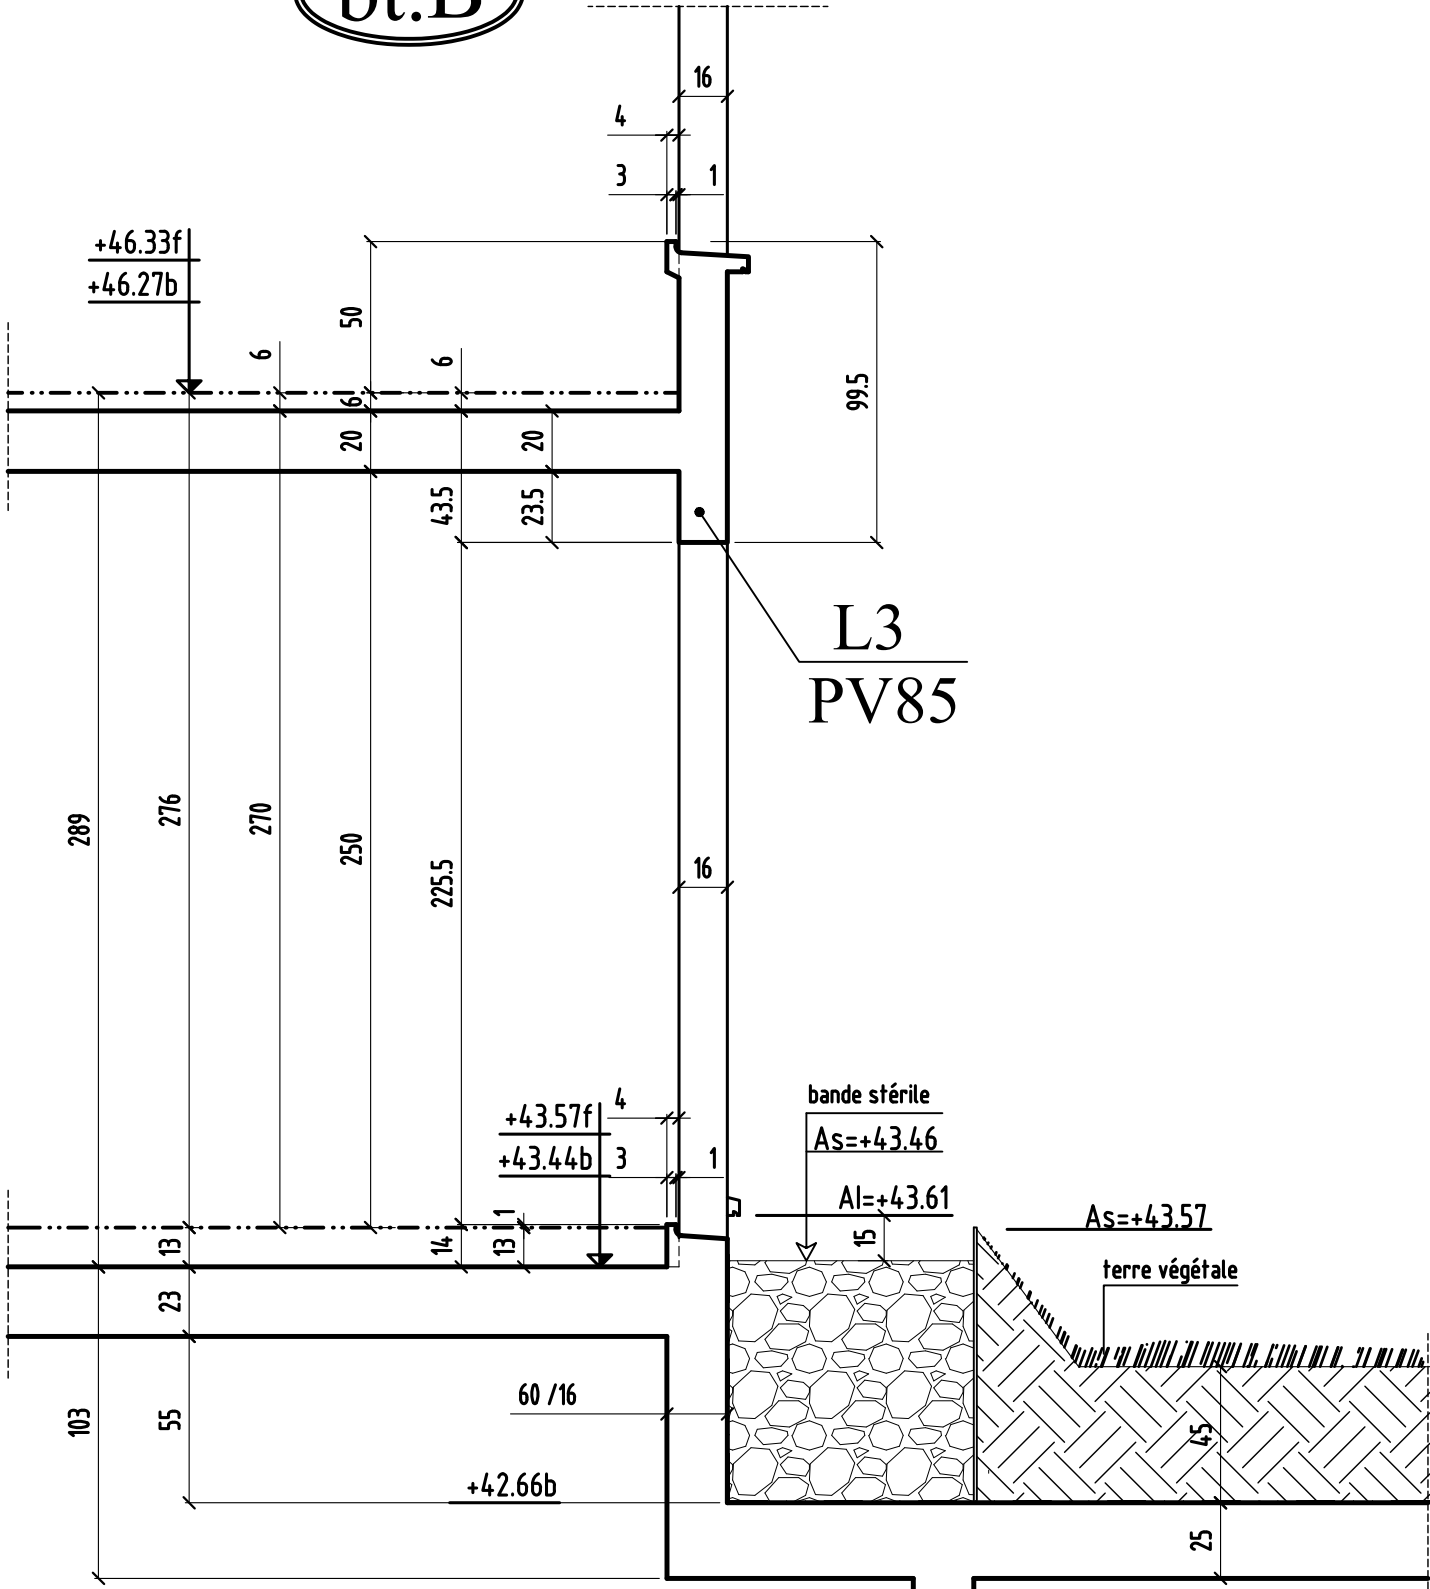


# COUPE 2-2

bt.B

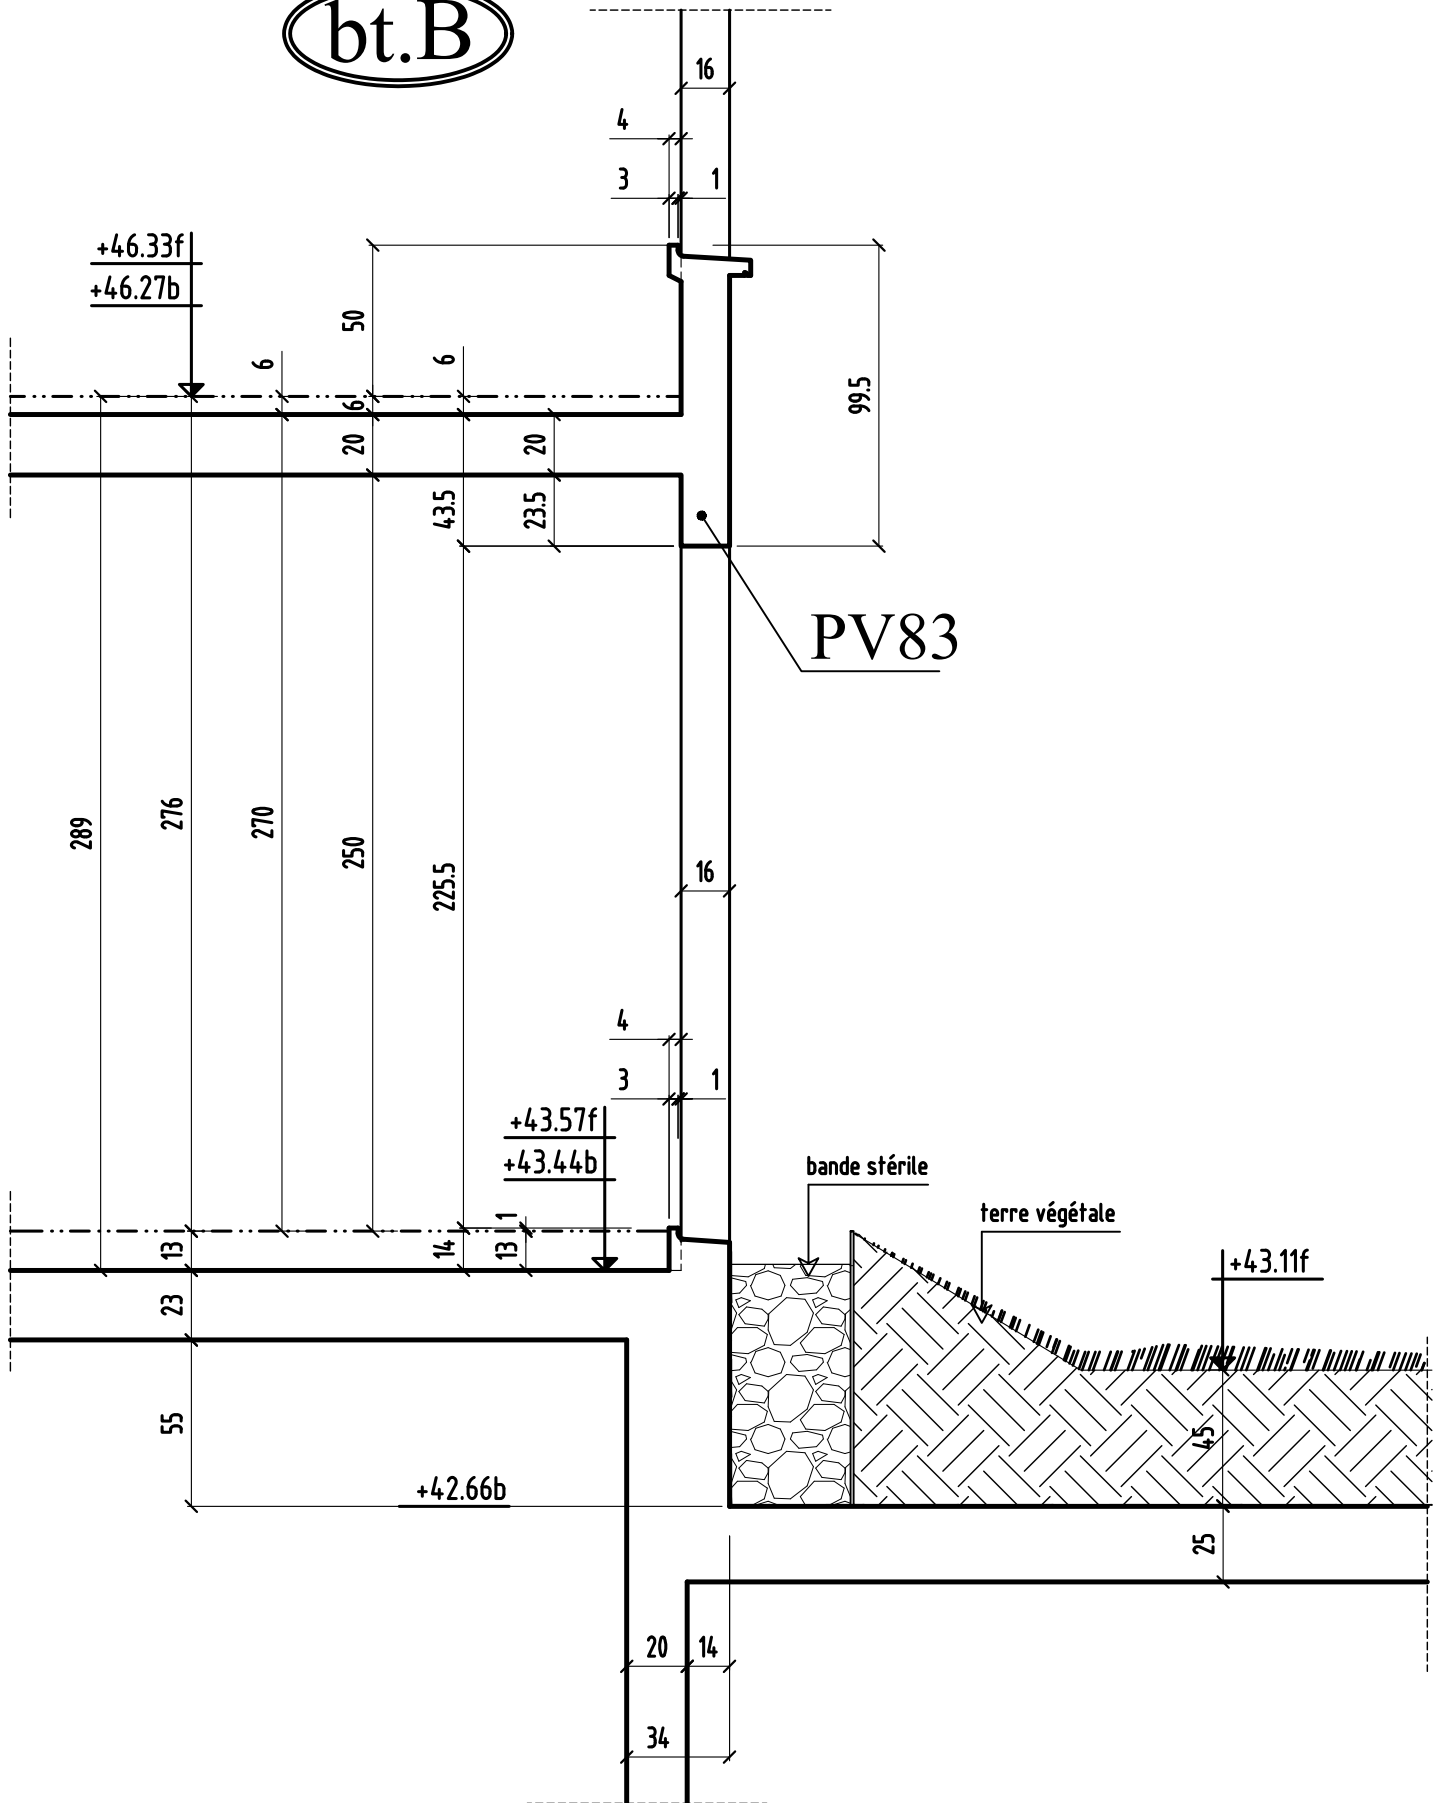


# COUPE 3-3

bt.B

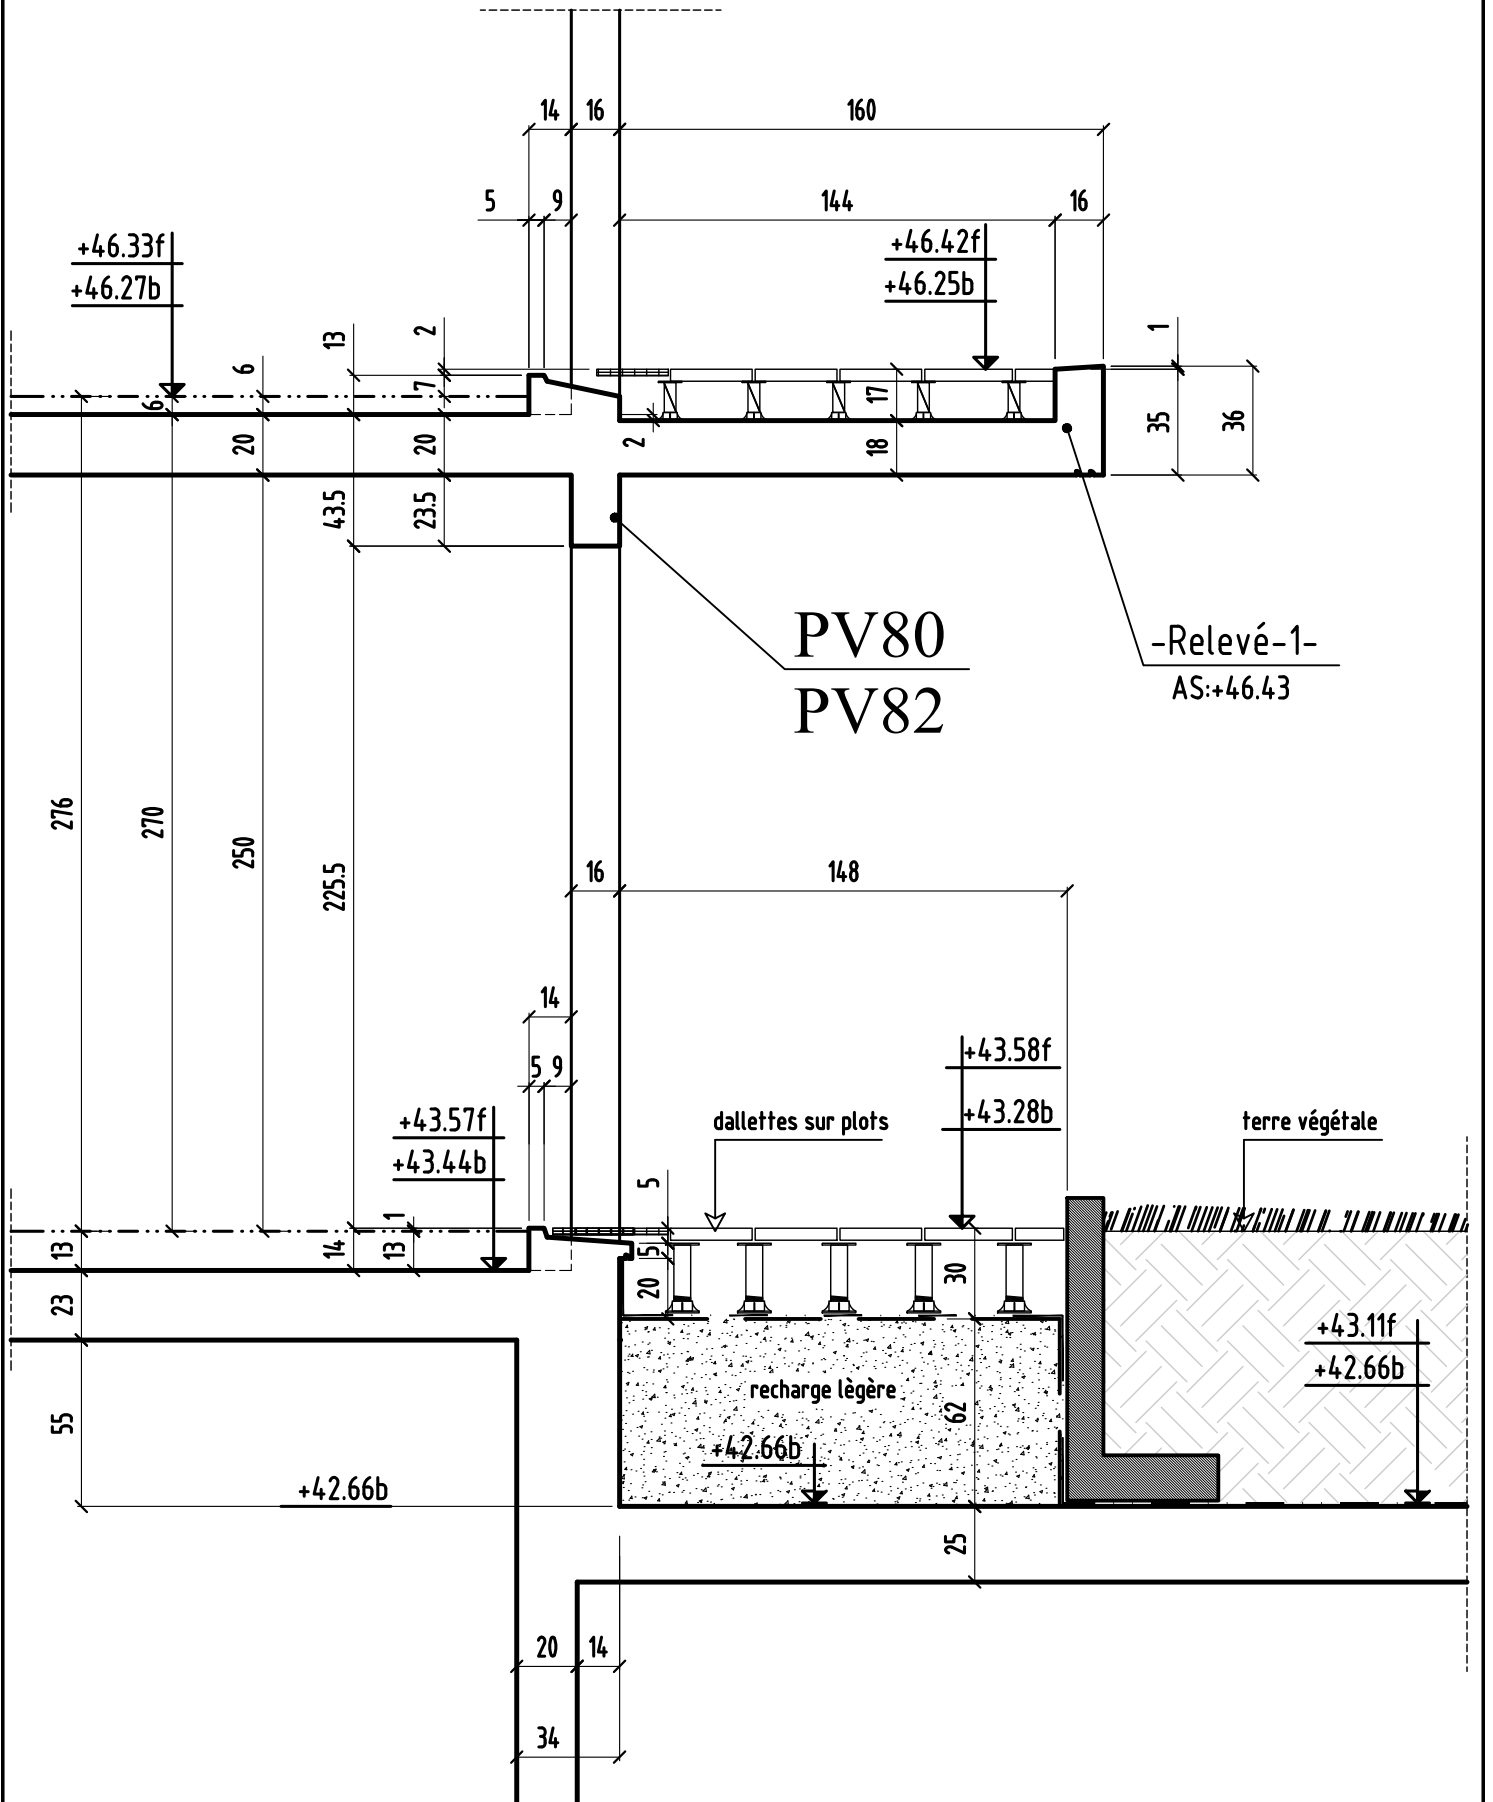

# COUPE 4-4


bt.B

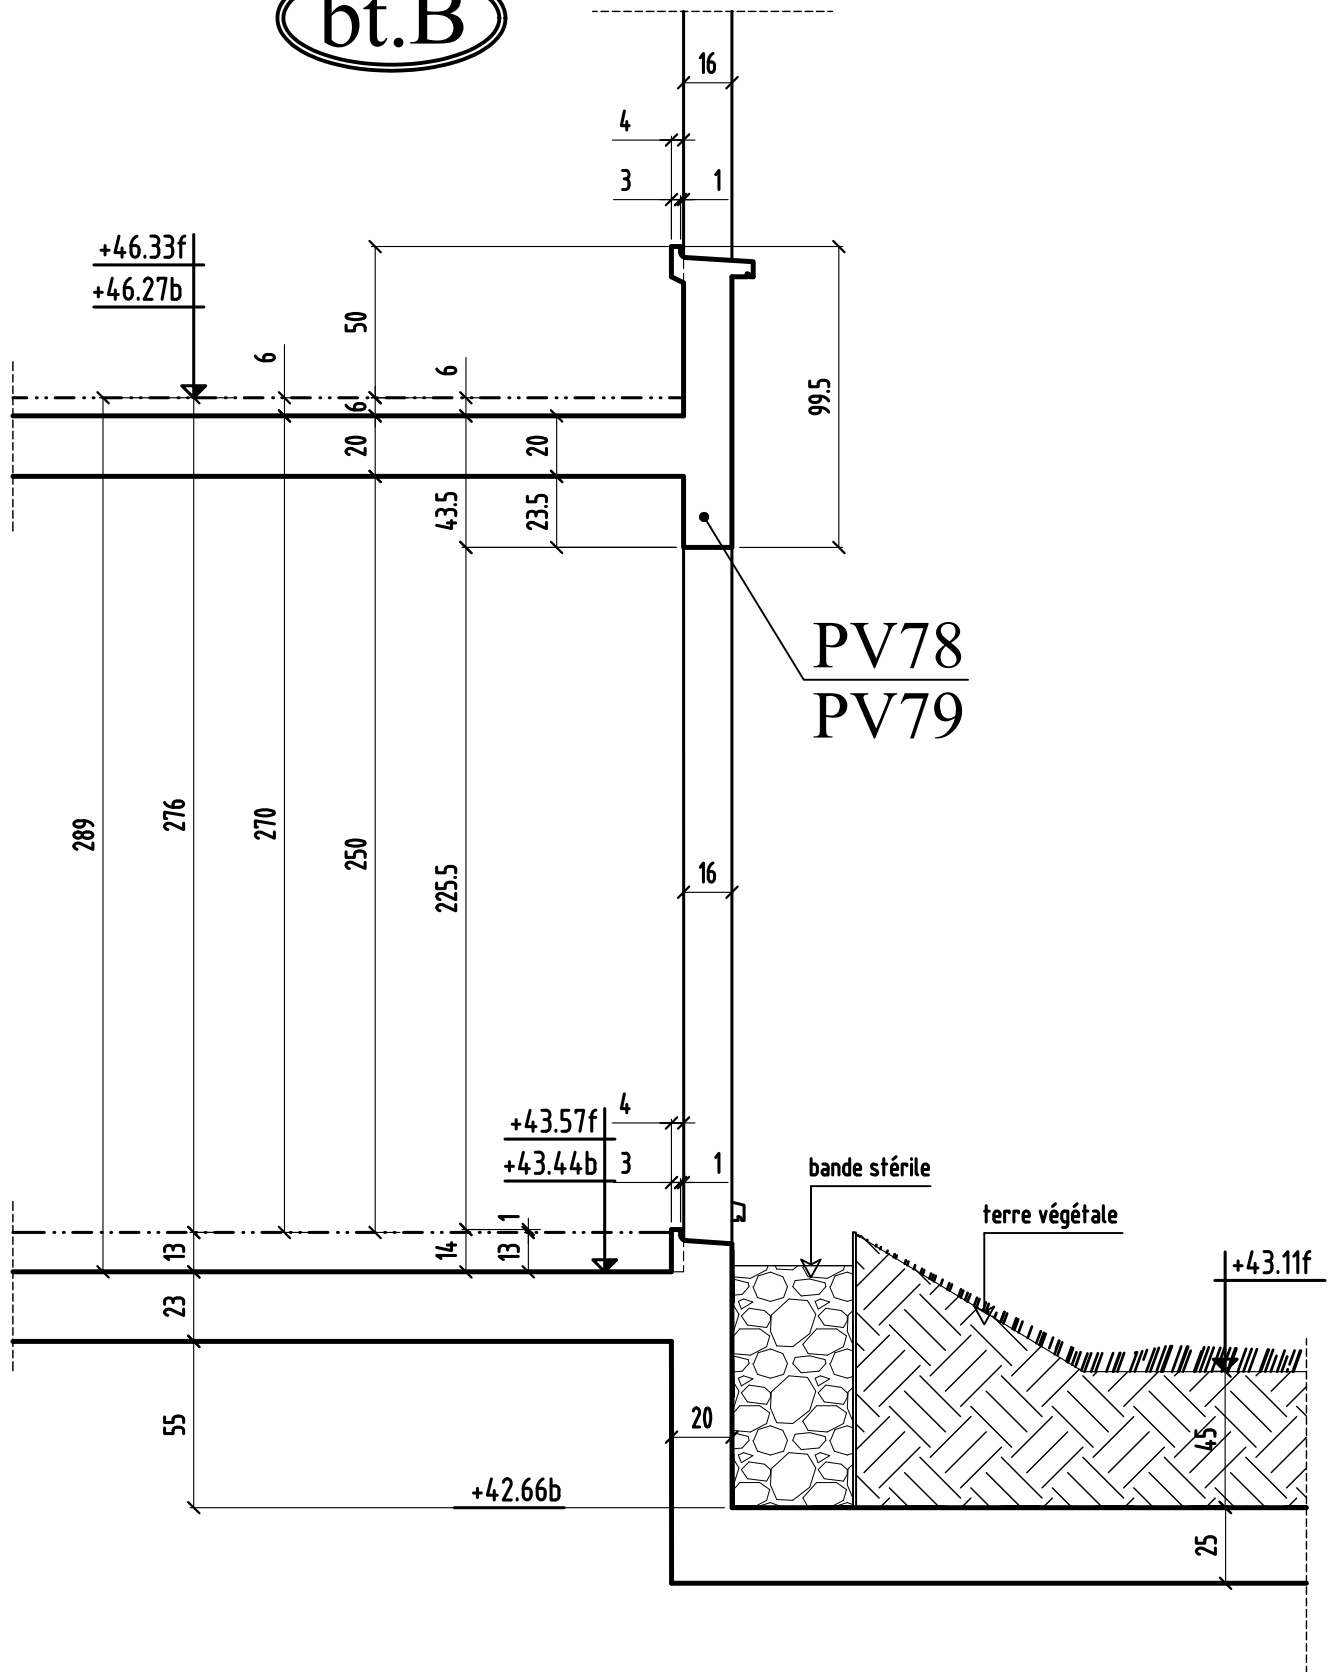




# COUPE 5-5

bt.B

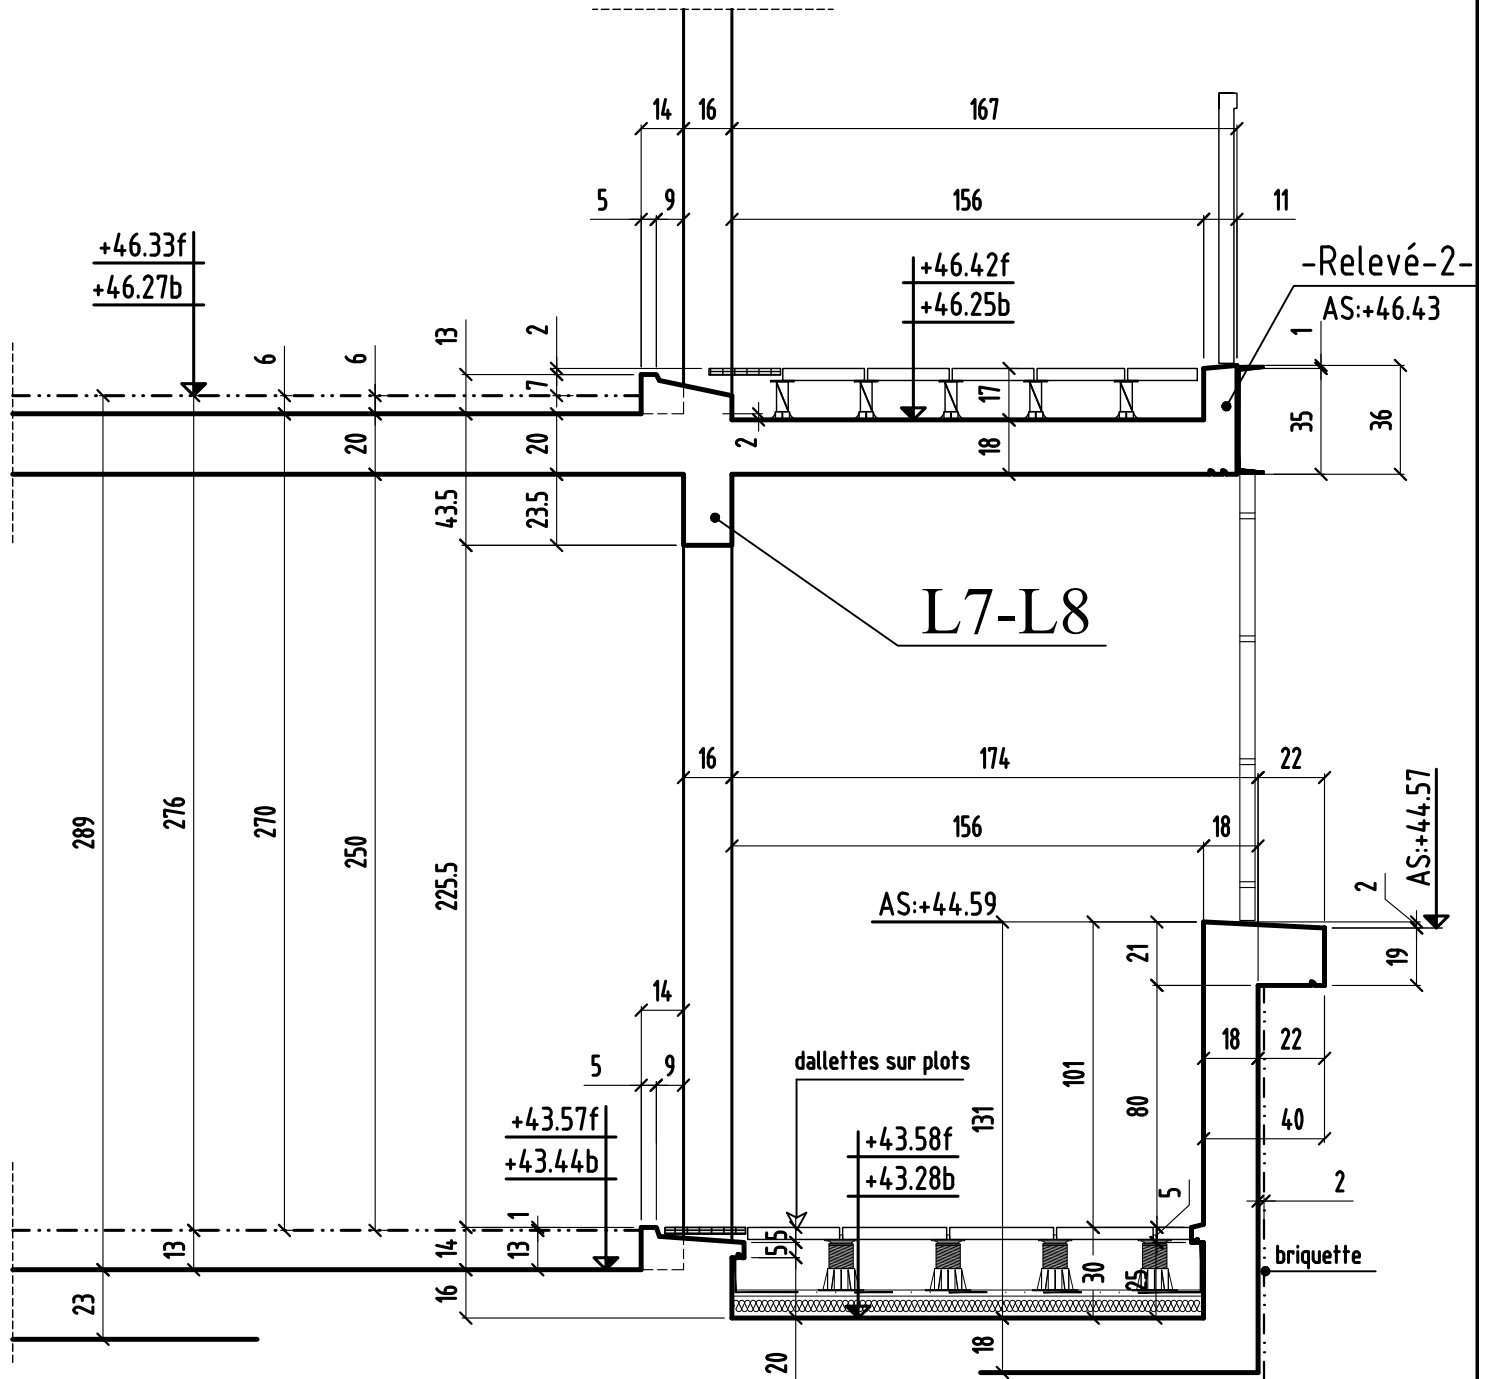


# COUPE 6-6

bt.B

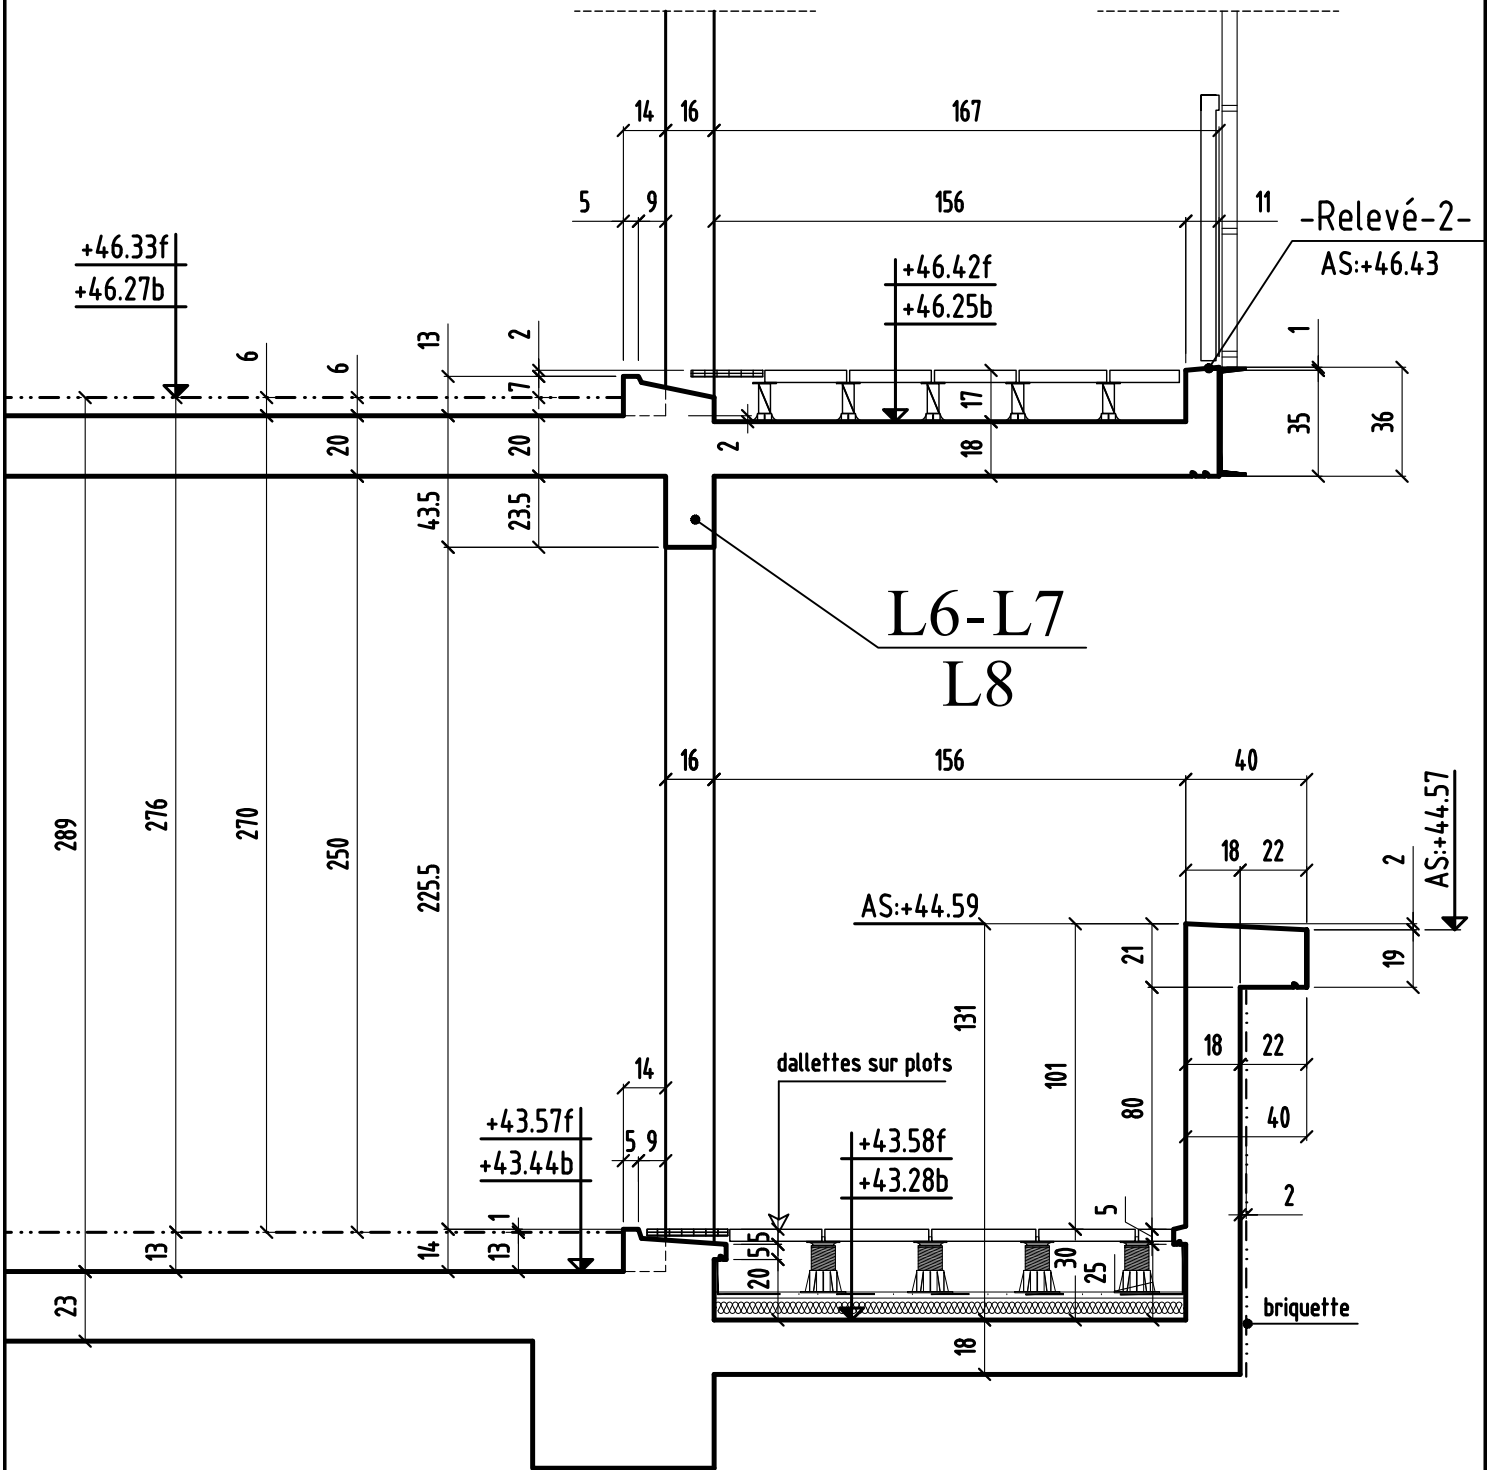


# COUPE 7-7

bt.B

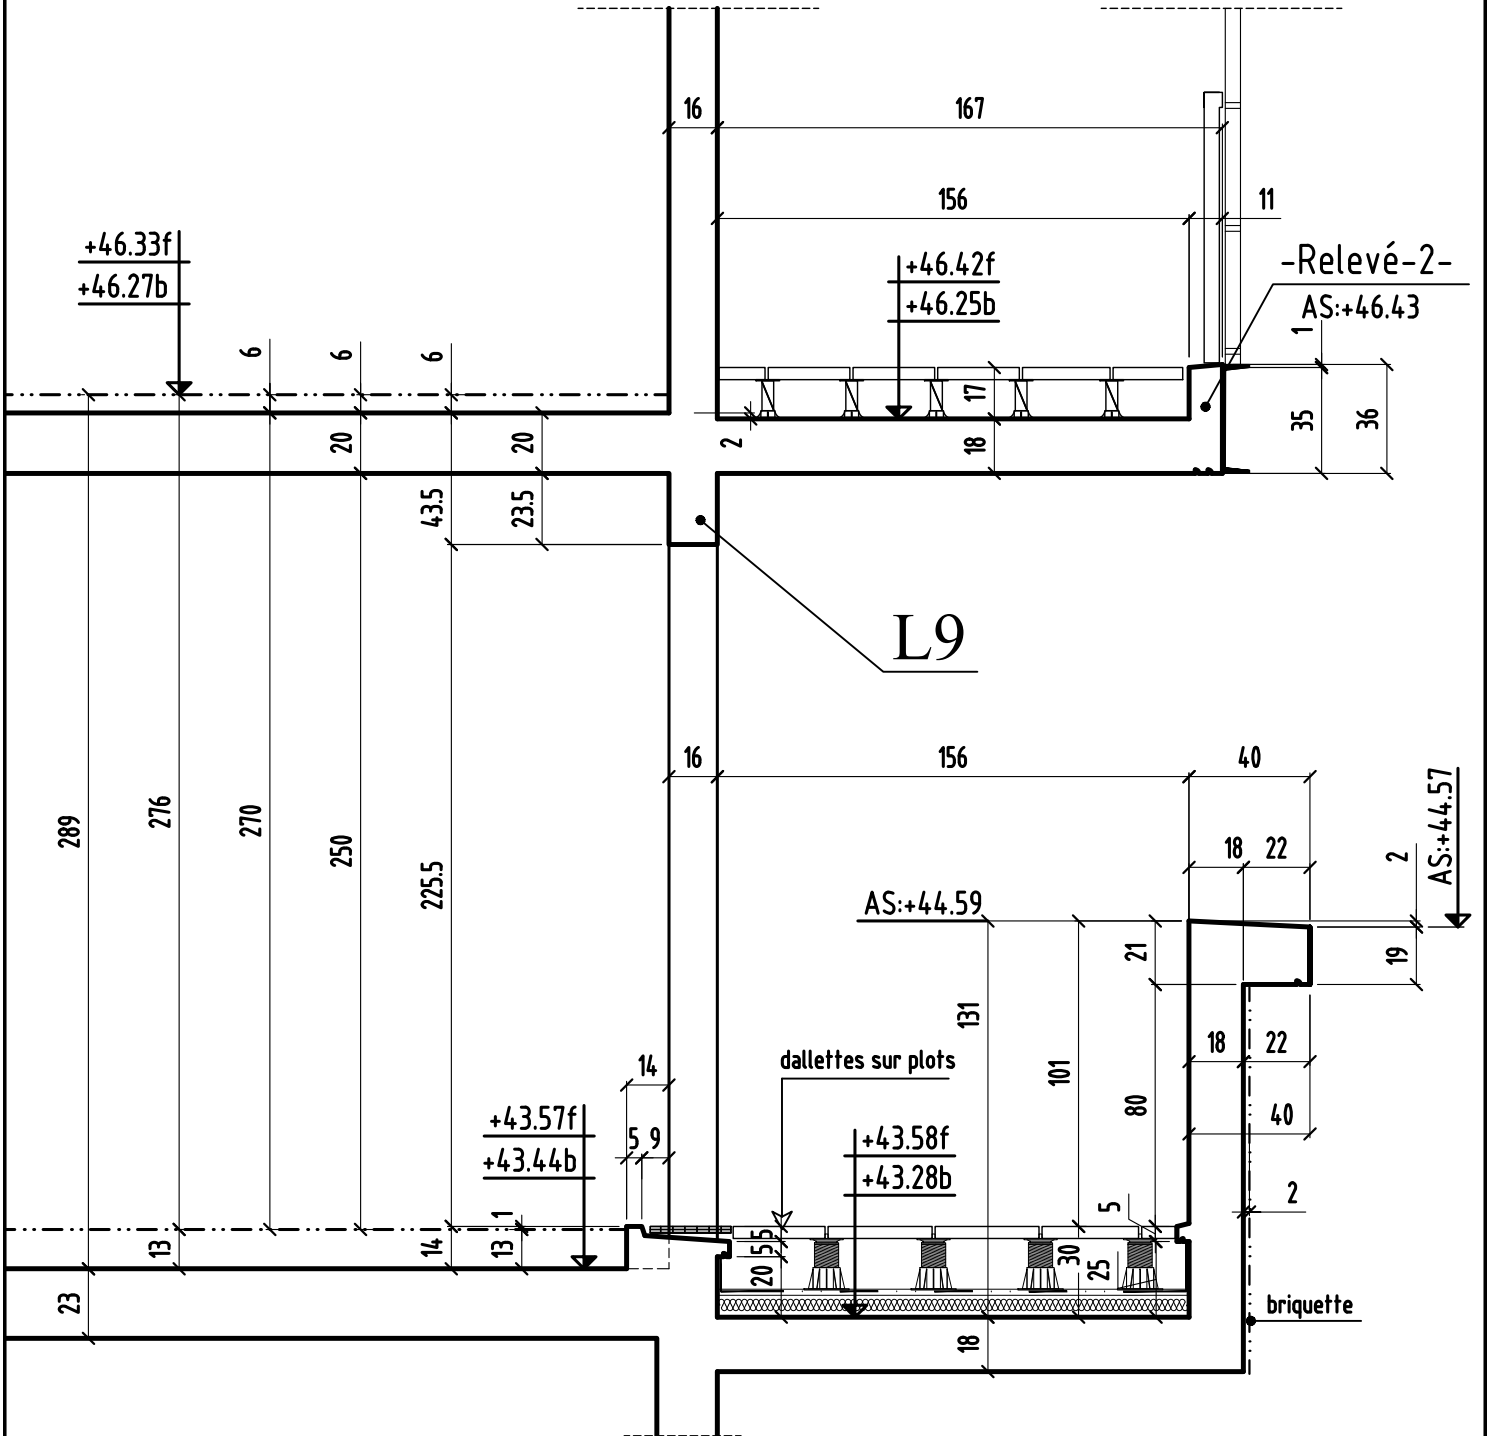


# COUPE 30-30

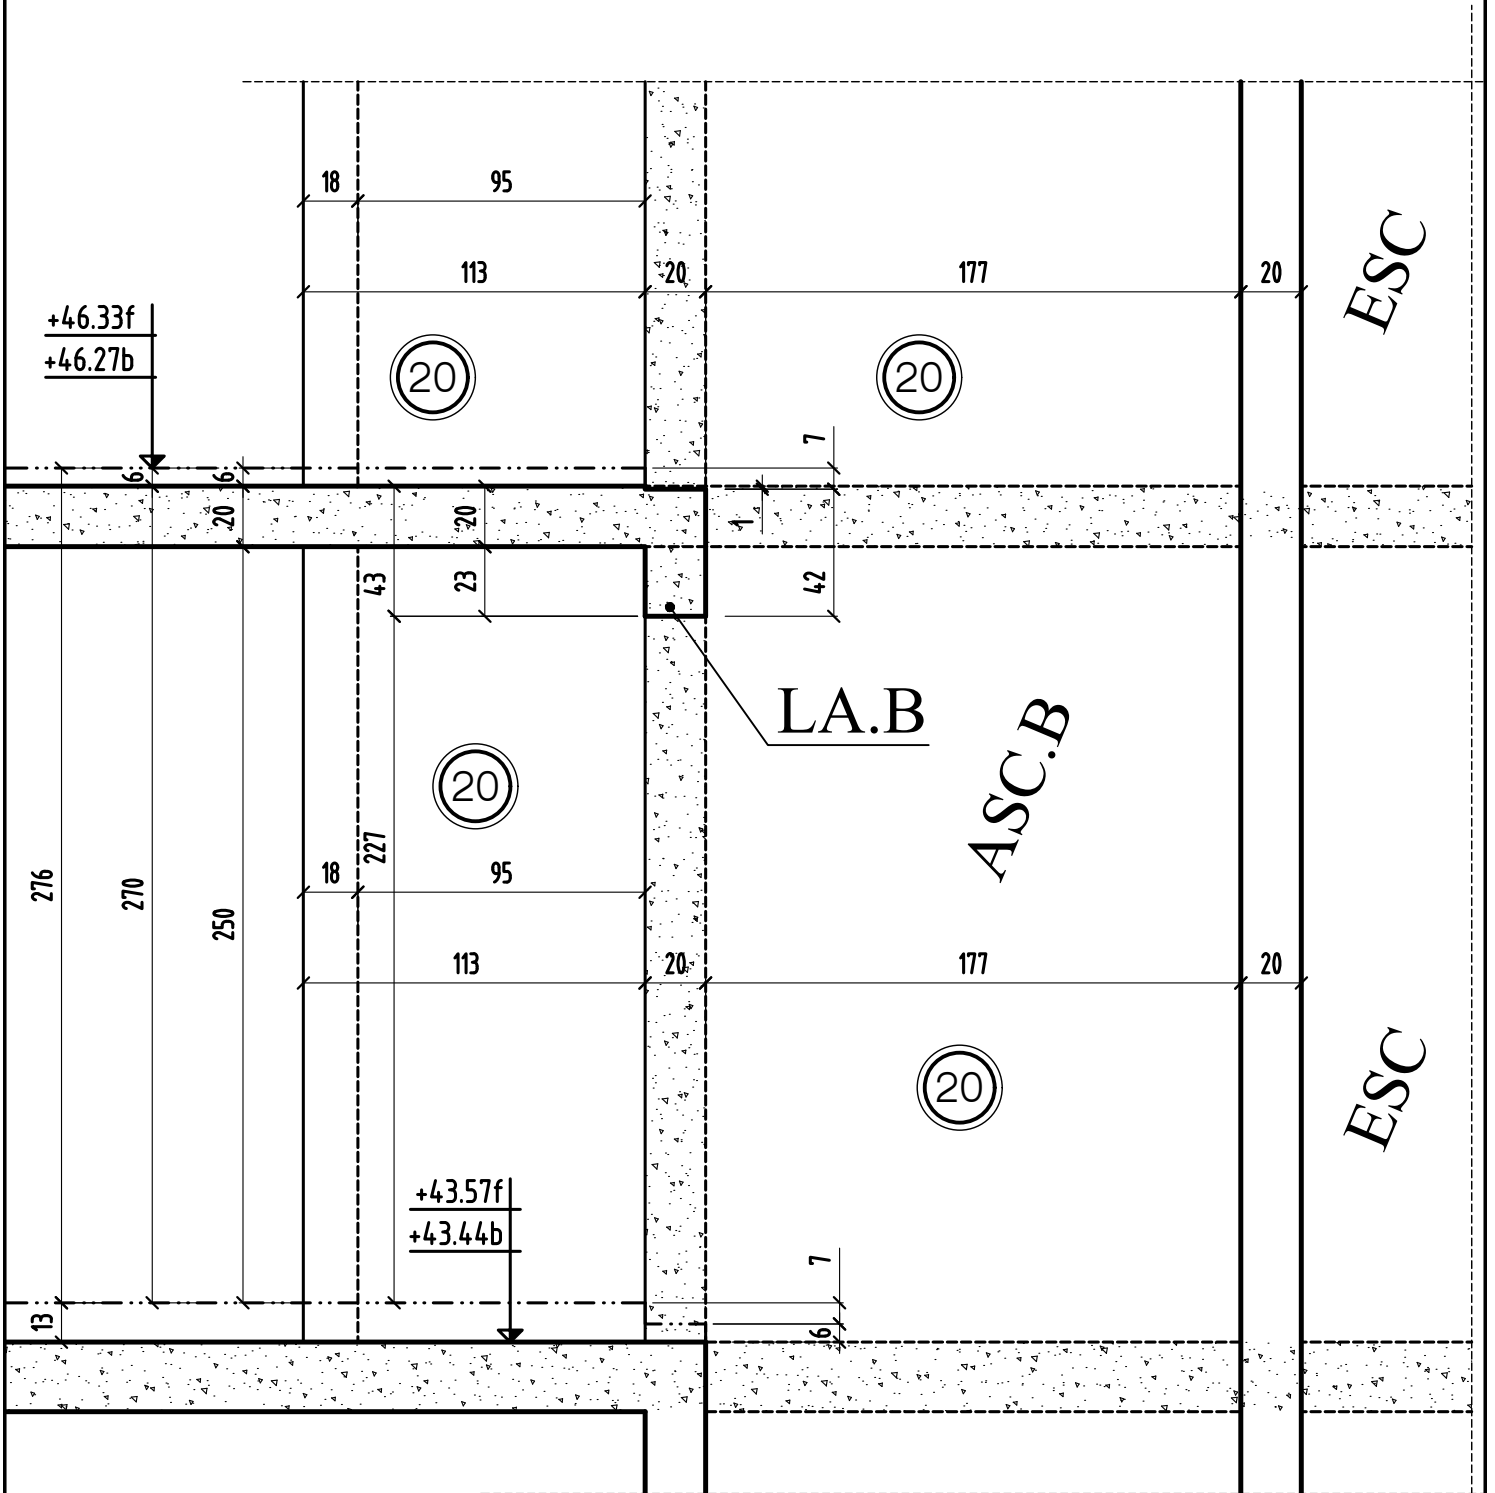


# COUPE a-a

bt.B

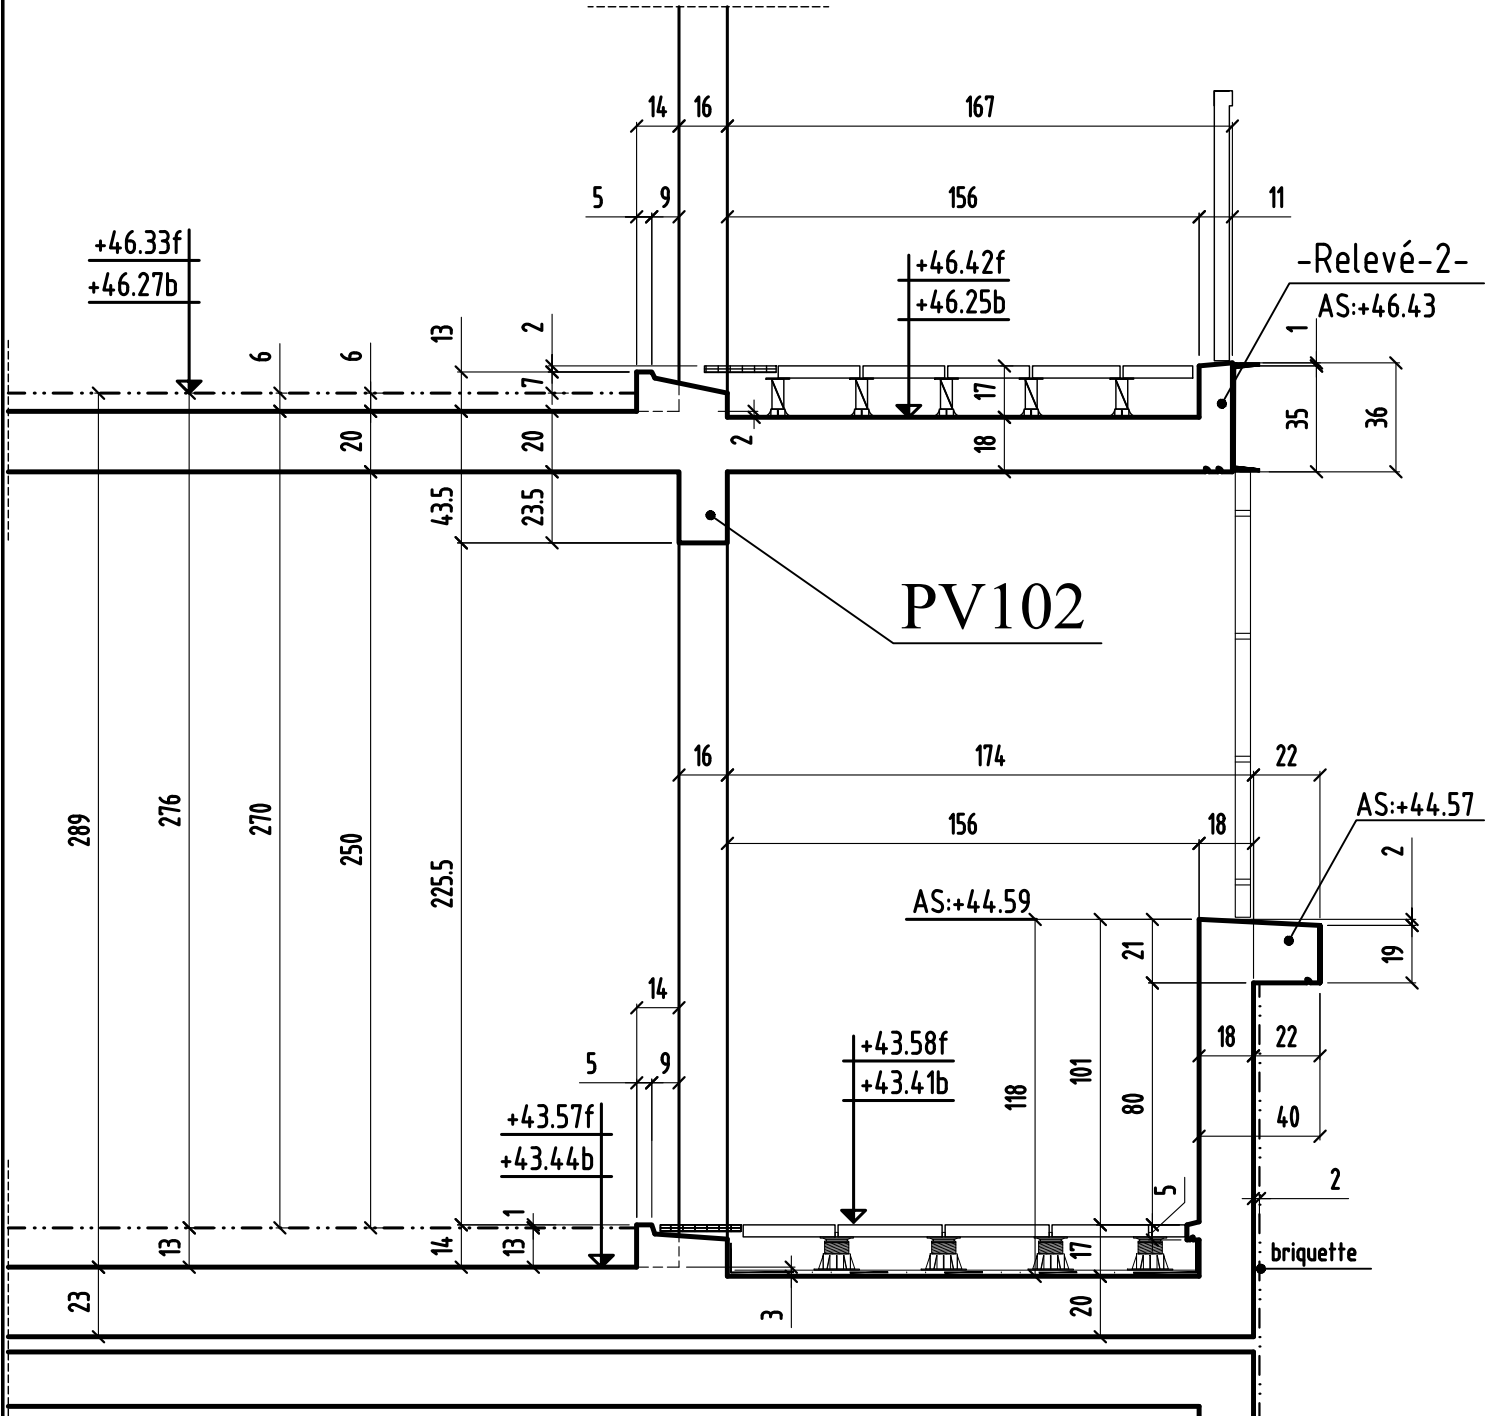

# COUPE b-b

bt.B

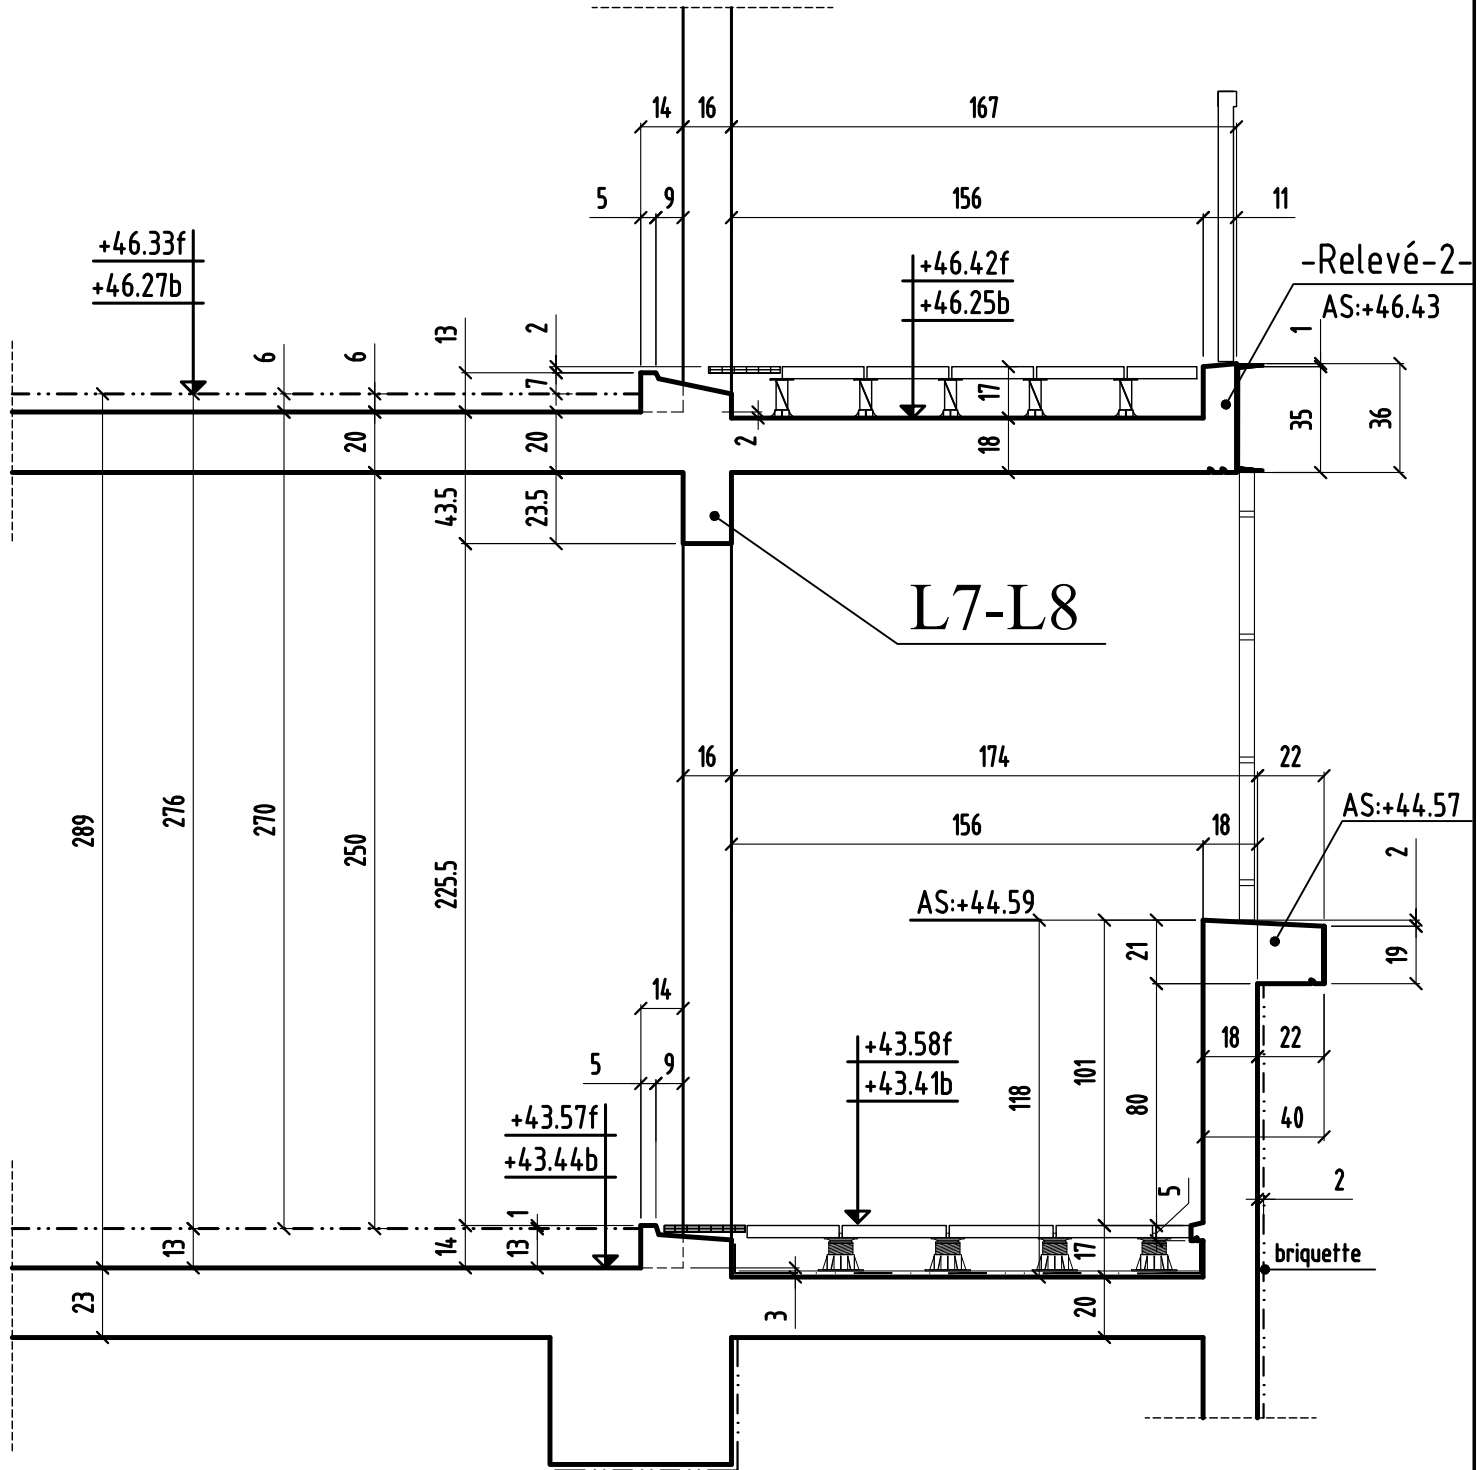

COUPE b-b

MODIFICATIONS

0

A

B

AFFAIRE: 294


Ech:1/25

Cahier C.12

Page 10

# COUPE c-c

bt.B

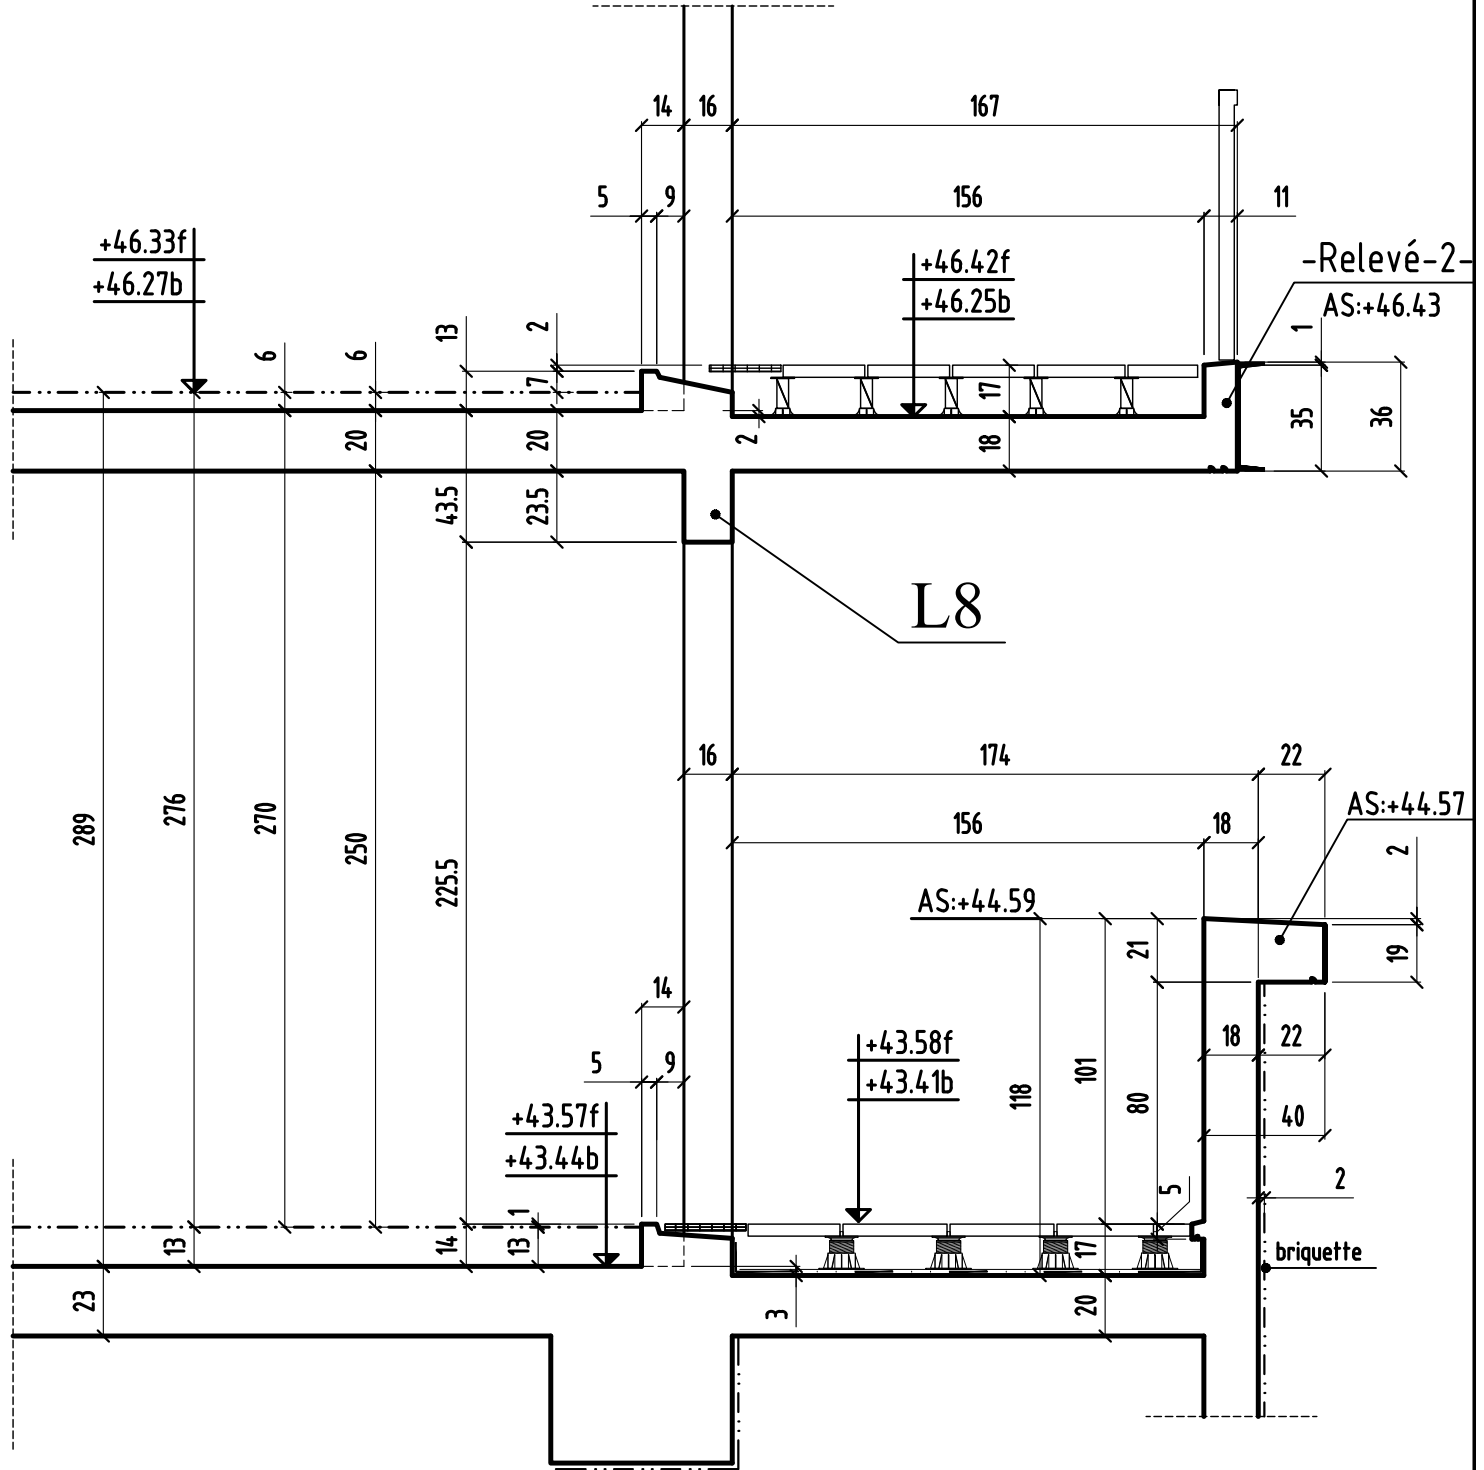

COUPE c-c	MODIFICATIONS	A	AFFAIRE: 294	Cahier C.12
	0	B	Ech:1/25	Page 11

CHOISY LE ROI

94600

# CONSTRUCTION D'UN ENSEMBLE DE 107 LOGEMENTS SOCIAUX & commerces bts: A & B & F

94600 CHOISY LE ROI

ILOT 1

MAITRE D' OEUVRE	MAITRE D'OUVRAGE
<b>CITE ARCHITECTURE</b> 11 RUE FLATTERS 75005 PARIS ☎: 01.48.28.44.10 📠: 01.48.28.44.18	<b>BOUYGUES IMMOBILIER</b> 27, avenue des Murs du Parc 94300 Vincennes ☎: 01.58.64.53.54 📠: 01.58.64.53.03
BUREAU DE CONTROLE	ENTREPRISE G.O.
<b>QUALICONSULT</b> Zone Europarc 127/131 chemin des Bassins 94035 CRETEIL ☎: 01.49.56.06.00 📠:	<b>M.T.R</b> 9, rue René Cassin 77173 CHEVRY-COSSIGNY ☎: 01.60.62.32.00 📠: 01.60.62.32.01

PL HAUT 1<sup>er</sup> etage Batiment (A)  
COUPES (coffrage)


ind.	date	modifications
0	20-12-17	1 ère diffusion.
A	17-04-18	MISE A JOUR GENERAL
B	25-04-18	MISE A JOUR GENERAL

DOSSIER		PLAN		APD		
<b>294</b>	<b>C.30</b>	<b>EXE</b>	IND.	PRO		
			EXE	DOE		
			Ingenieur	Projeteur	Date	Echelle
				<i>H.B.E</i>	<i>20/12/17</i>	<i>1/25</i>




# COUPE 8-8

bt.A

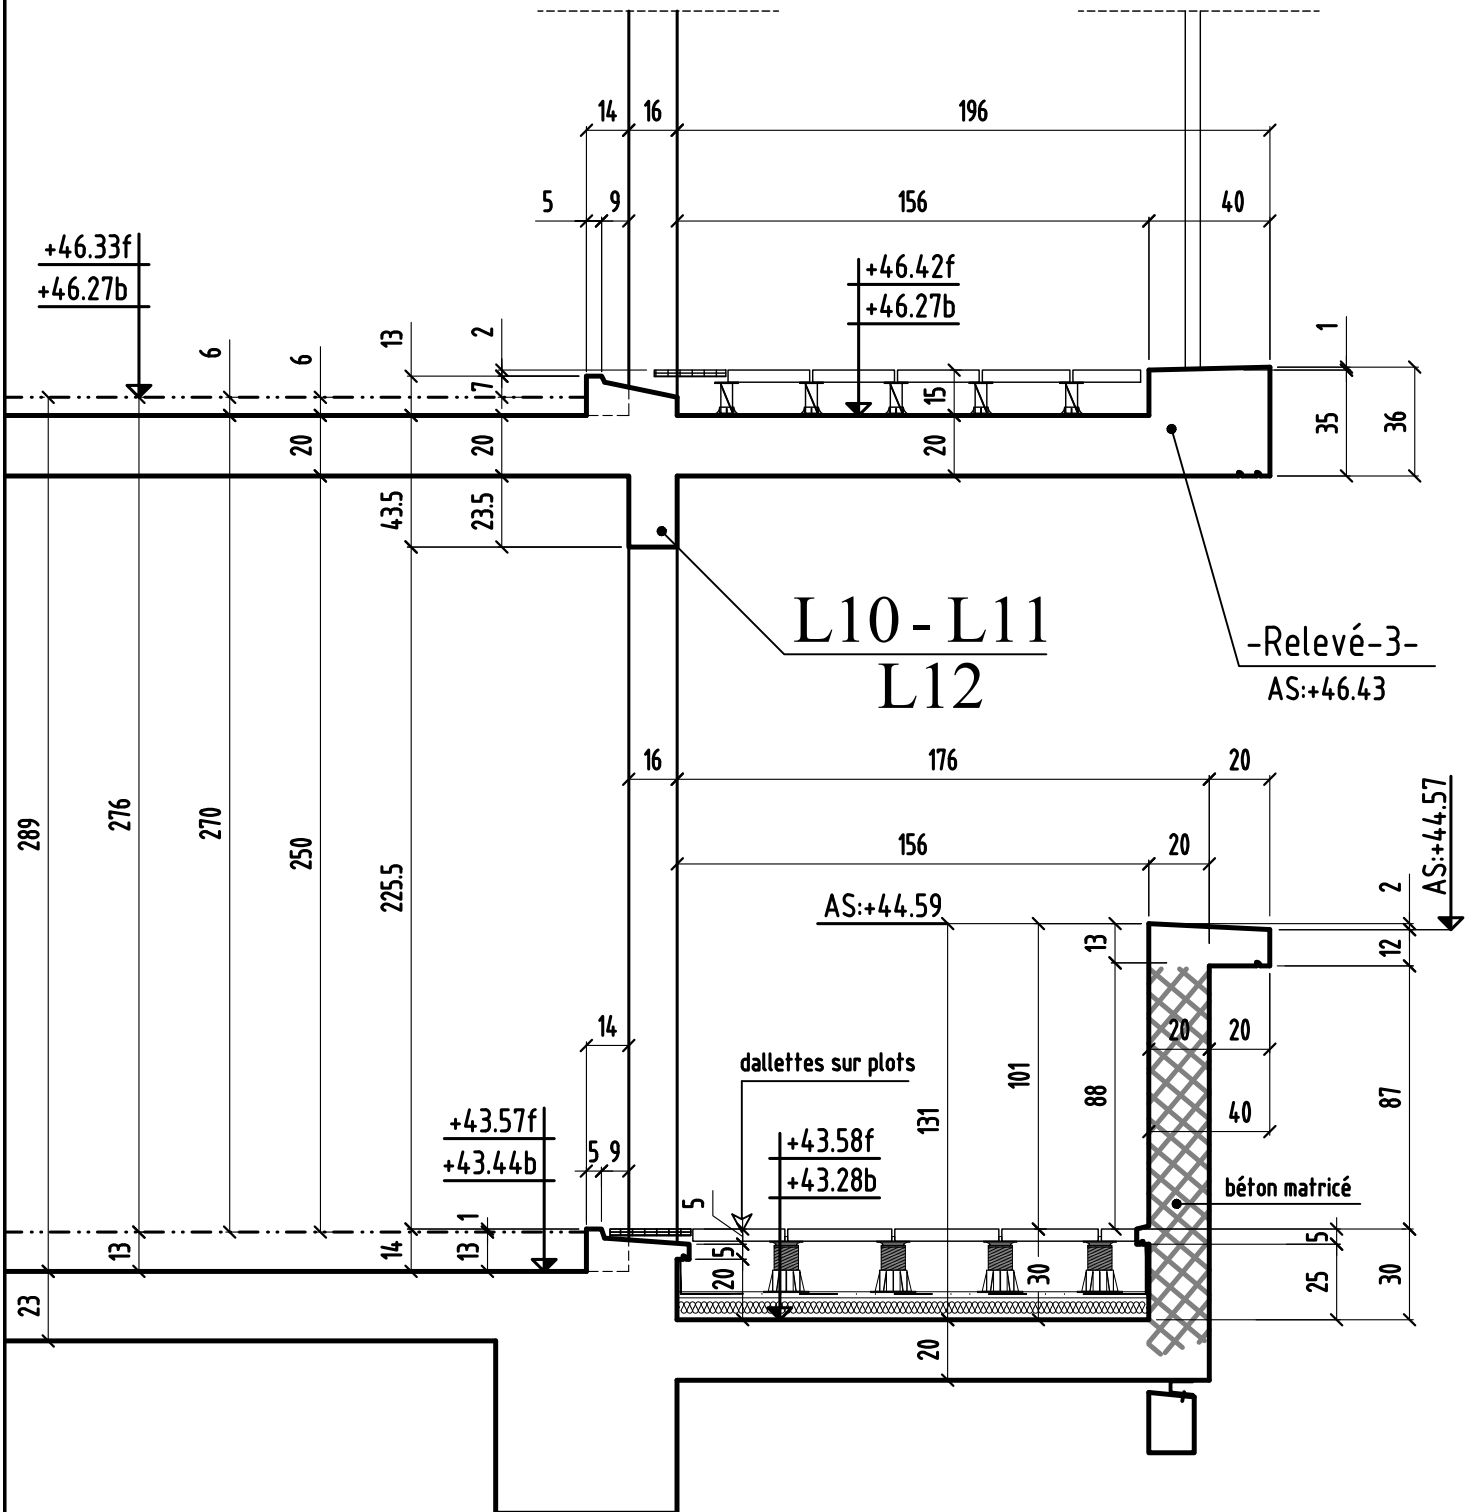


# COUPE 9-9

bt.A

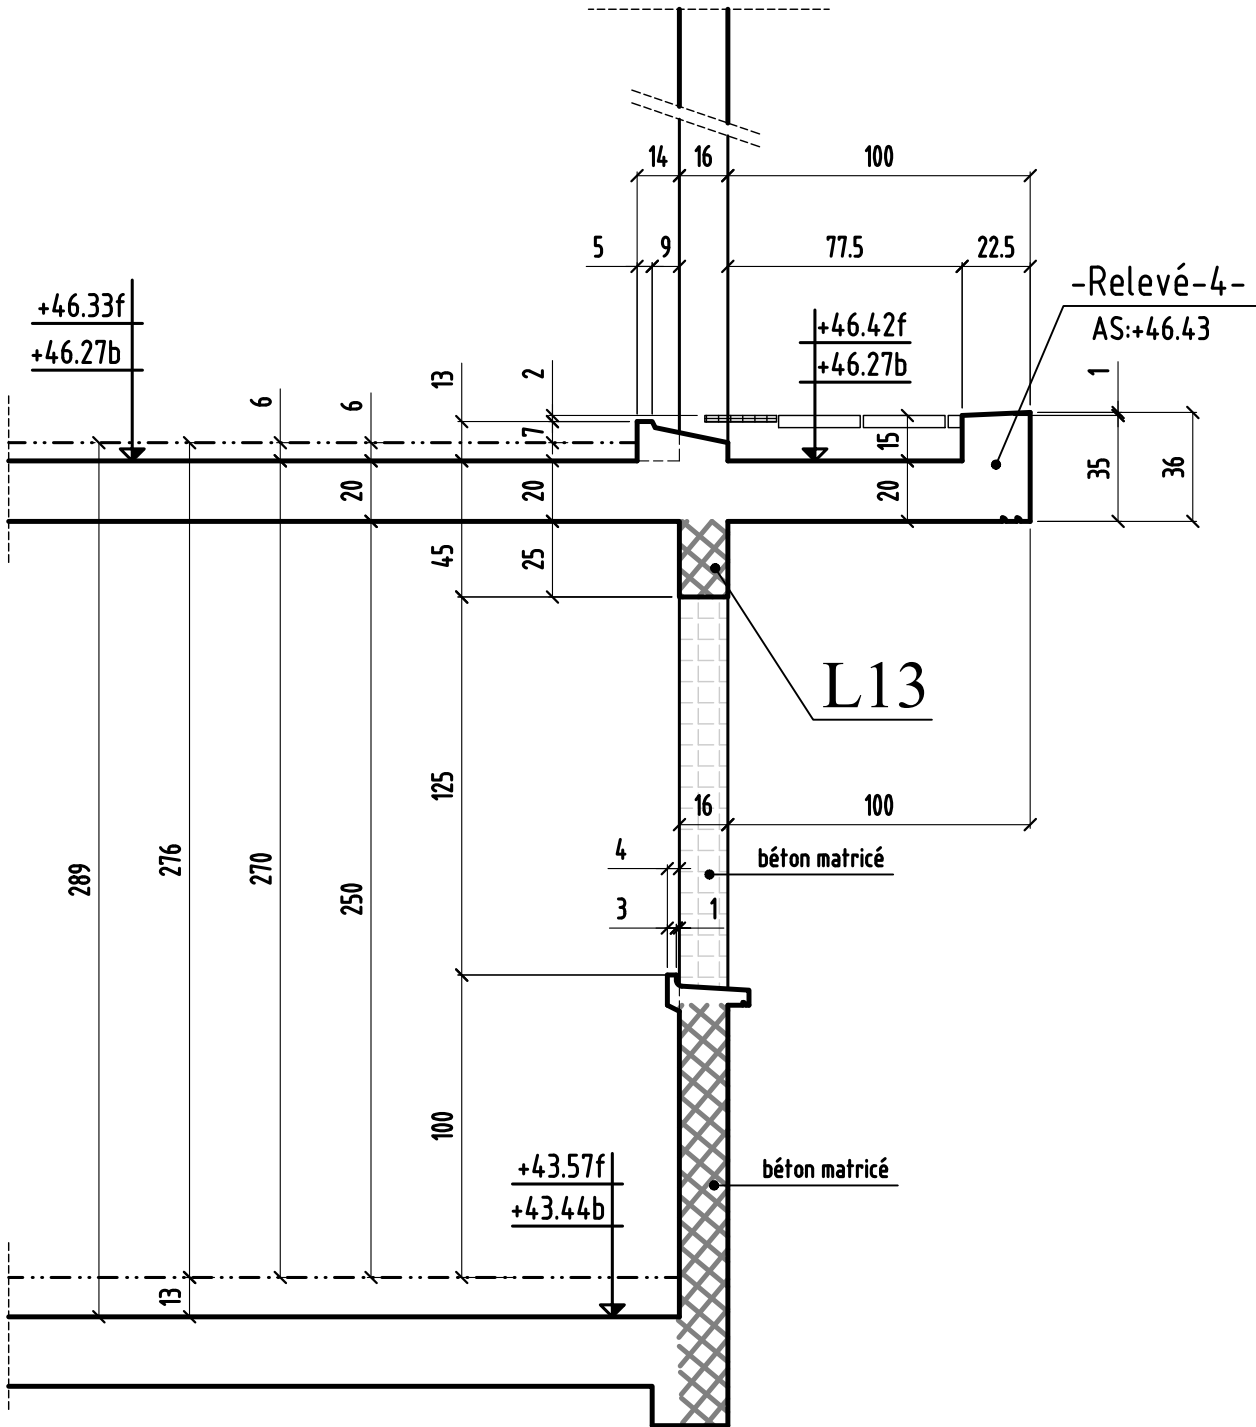


# COUPE 10-10

bt.A

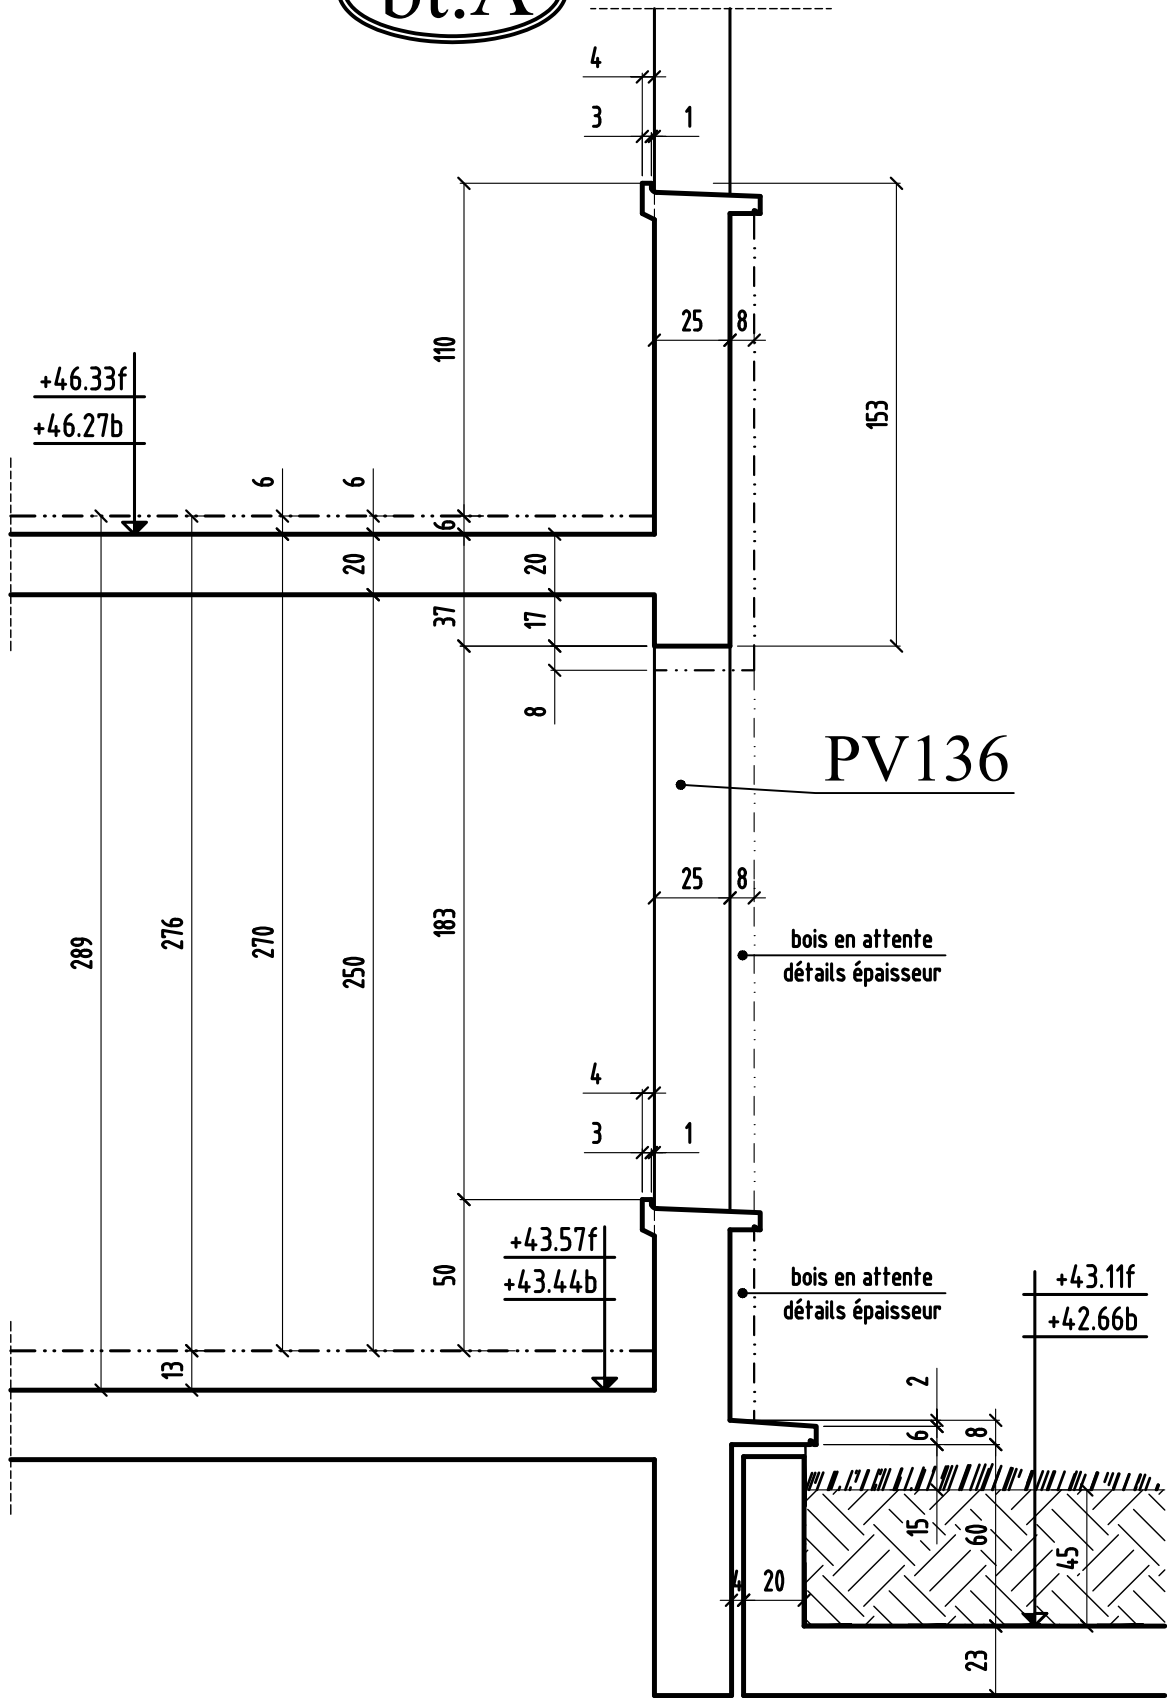


# COUPE 11-11

bt.A

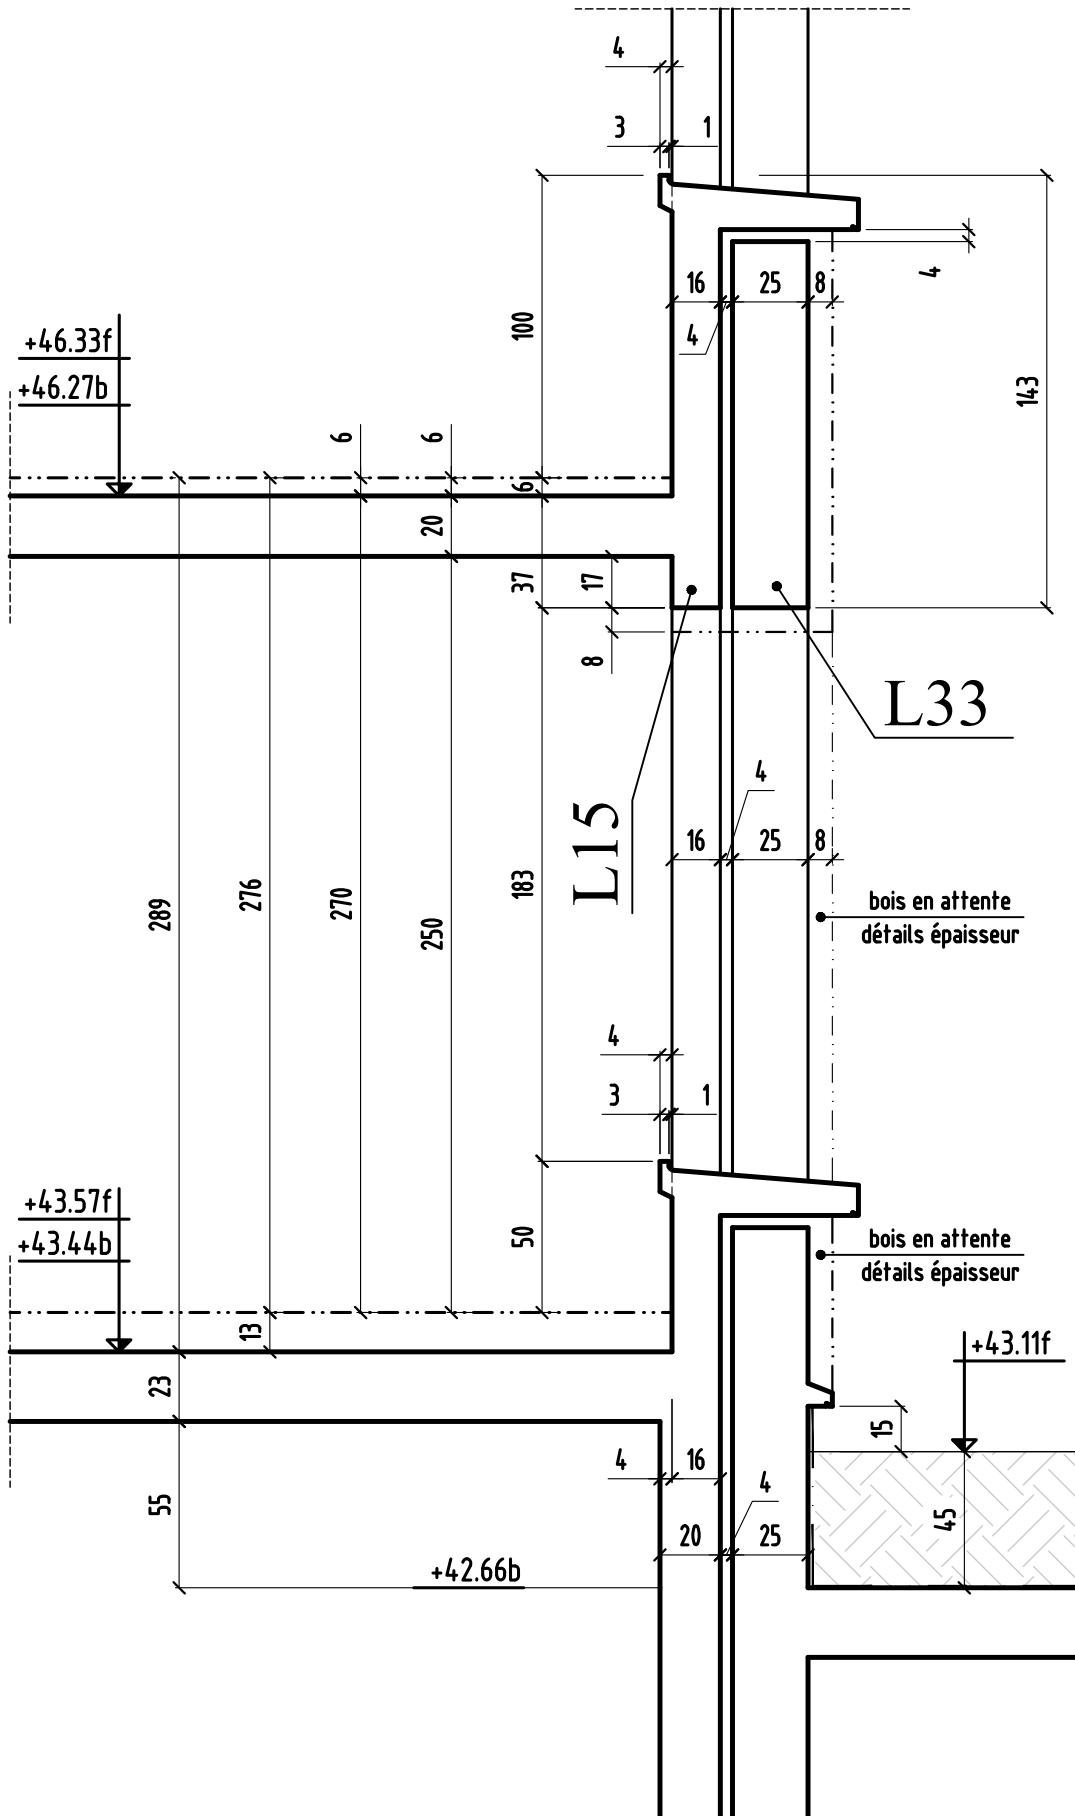


# COUPE 28-28

bt.A

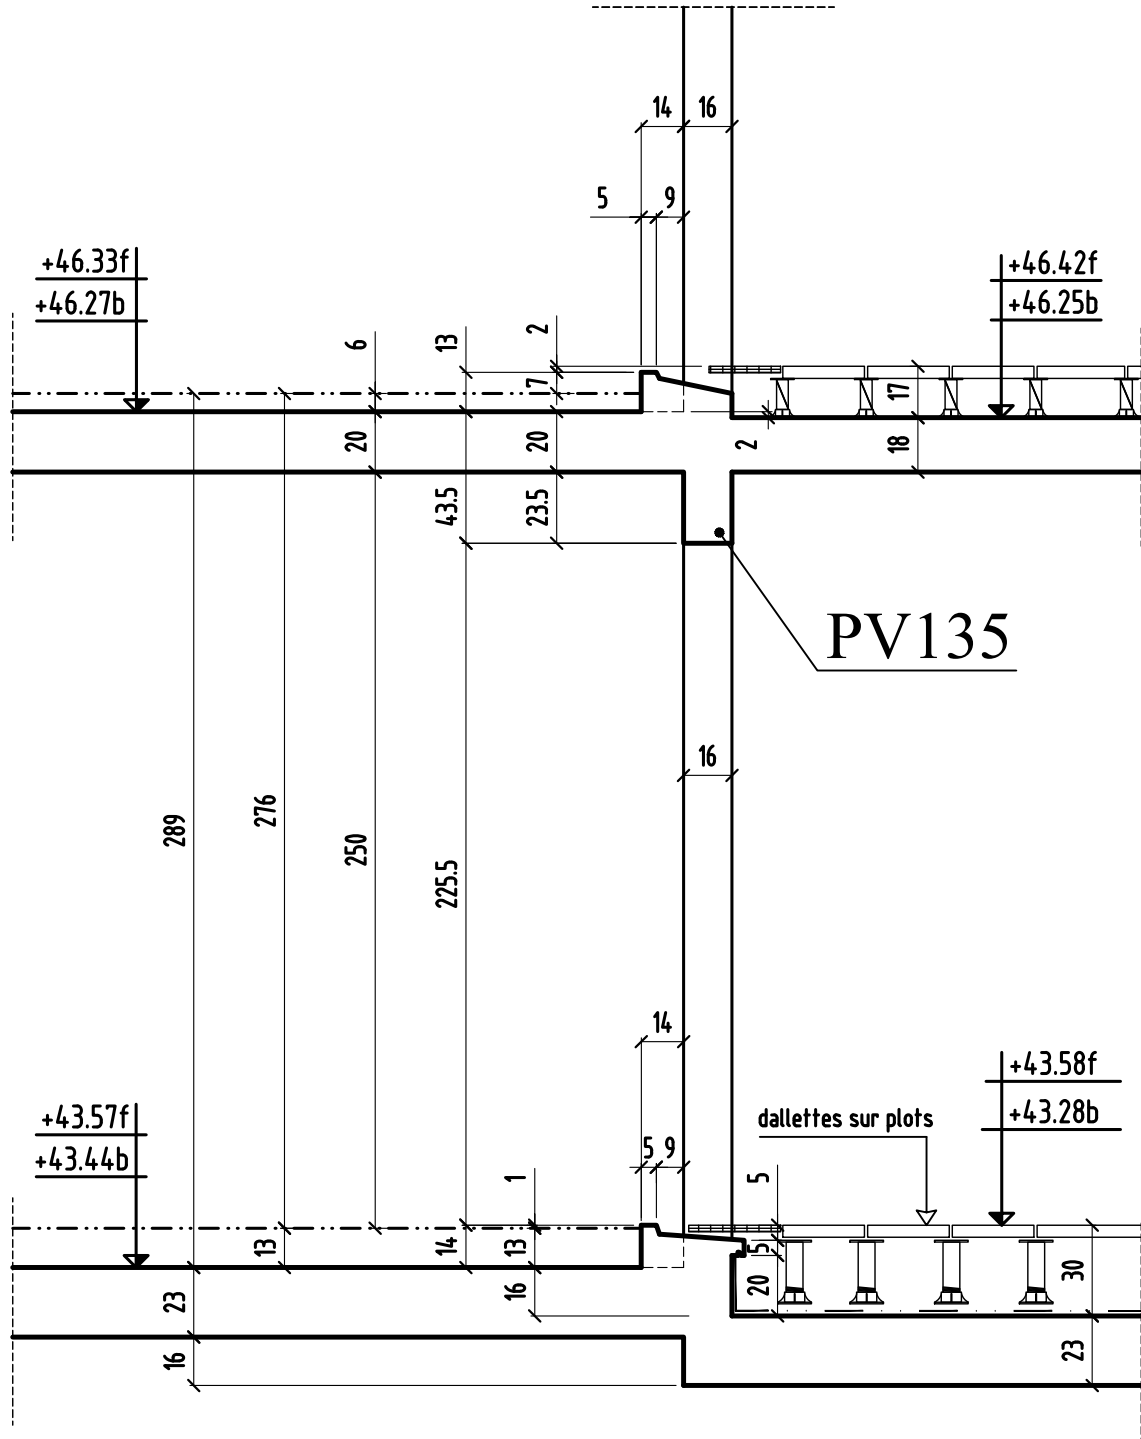

# COUPE 29-29

bt.A

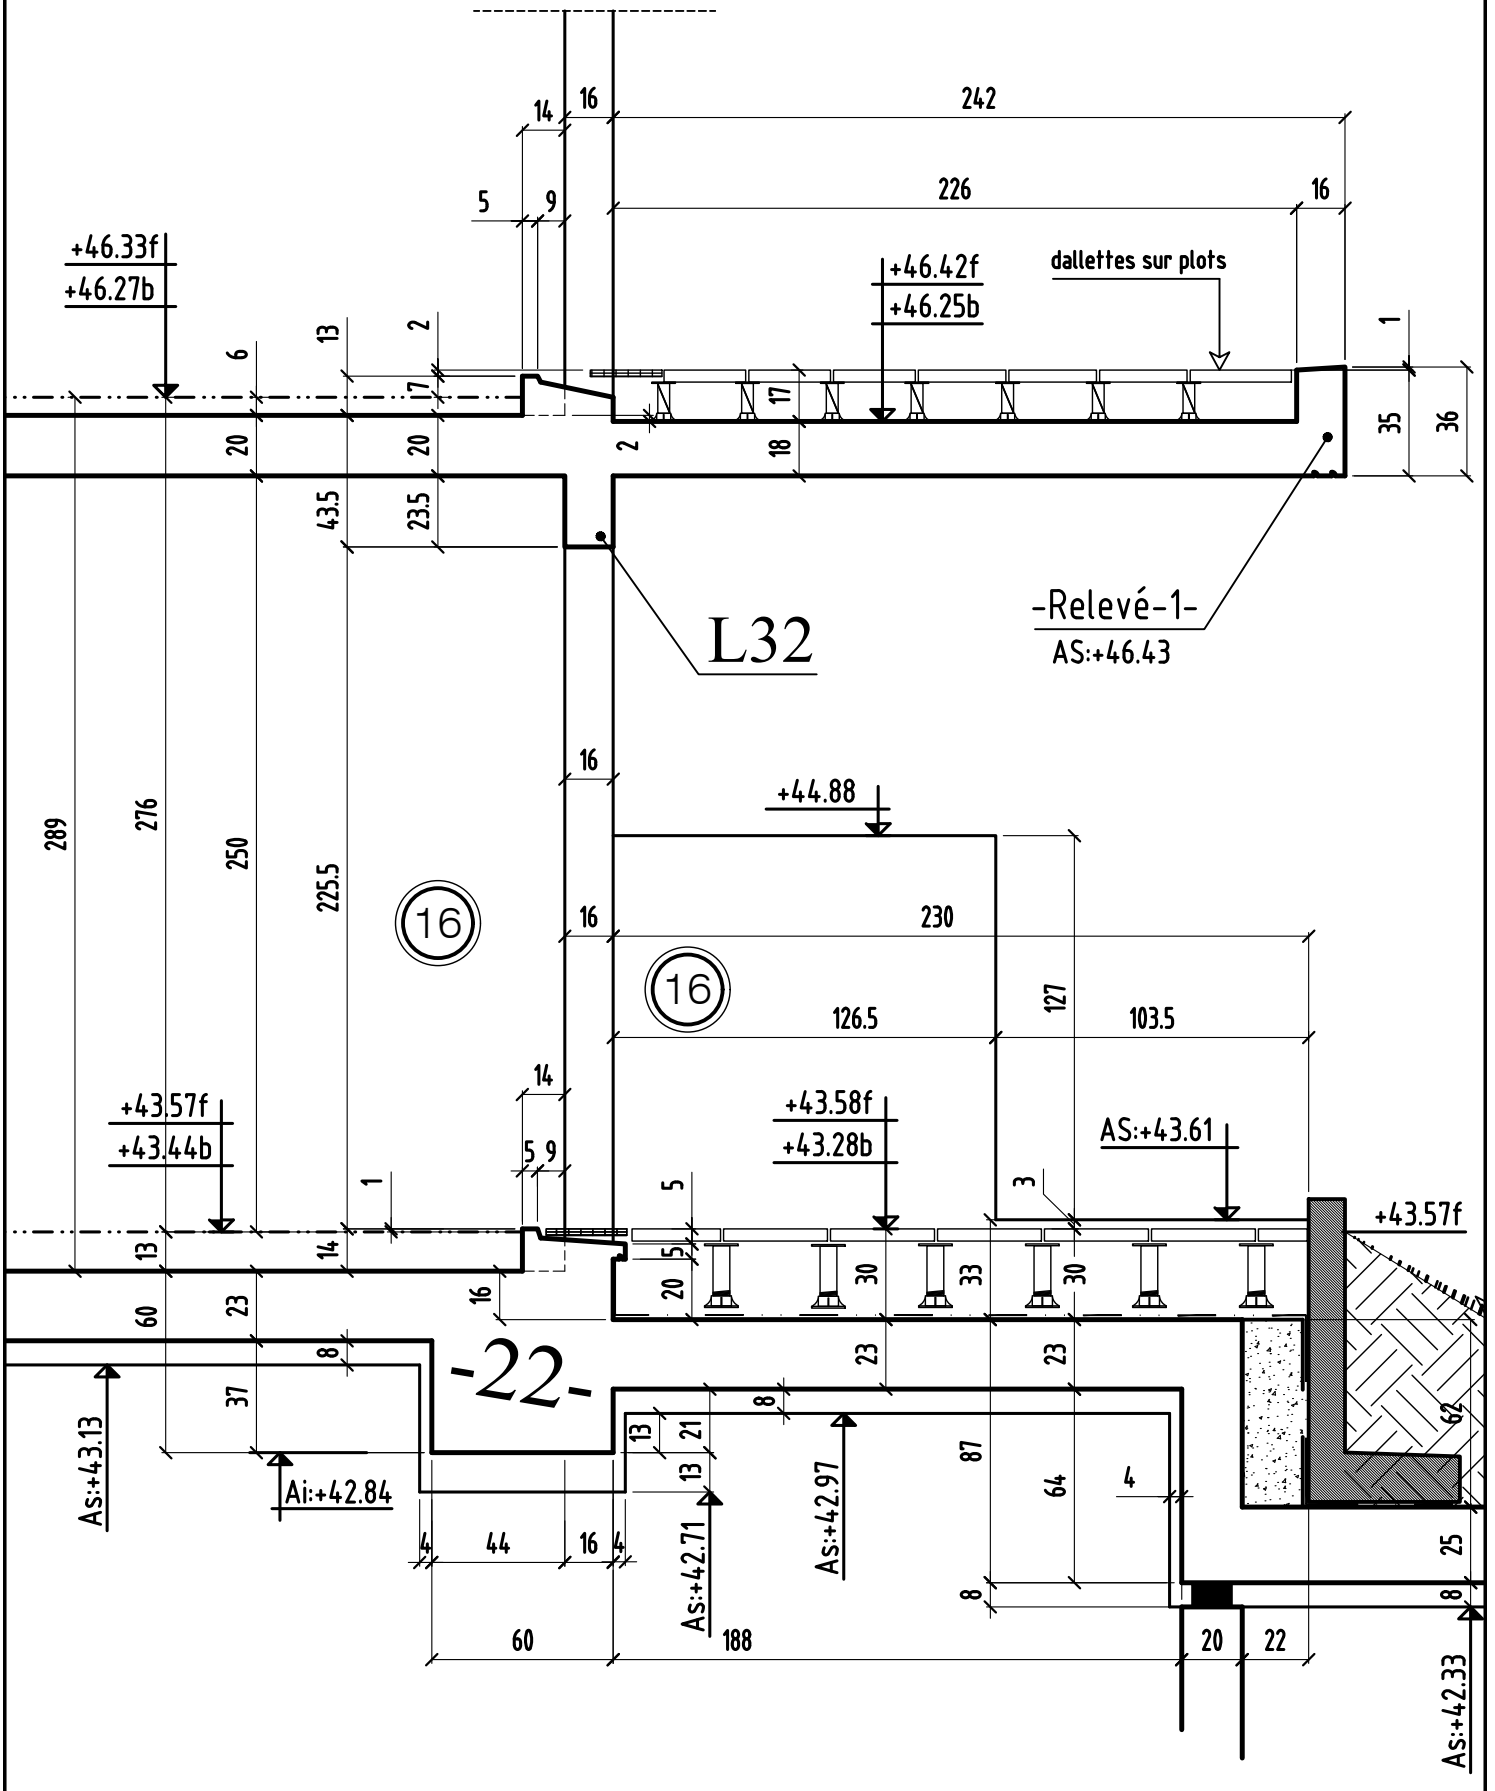

COUPE 29-29

MODIFICATIONS

A

AFFAIRE: 294

Cahier C.30


0

B


Ech:1/25

Page 06

# COUPE 31-31

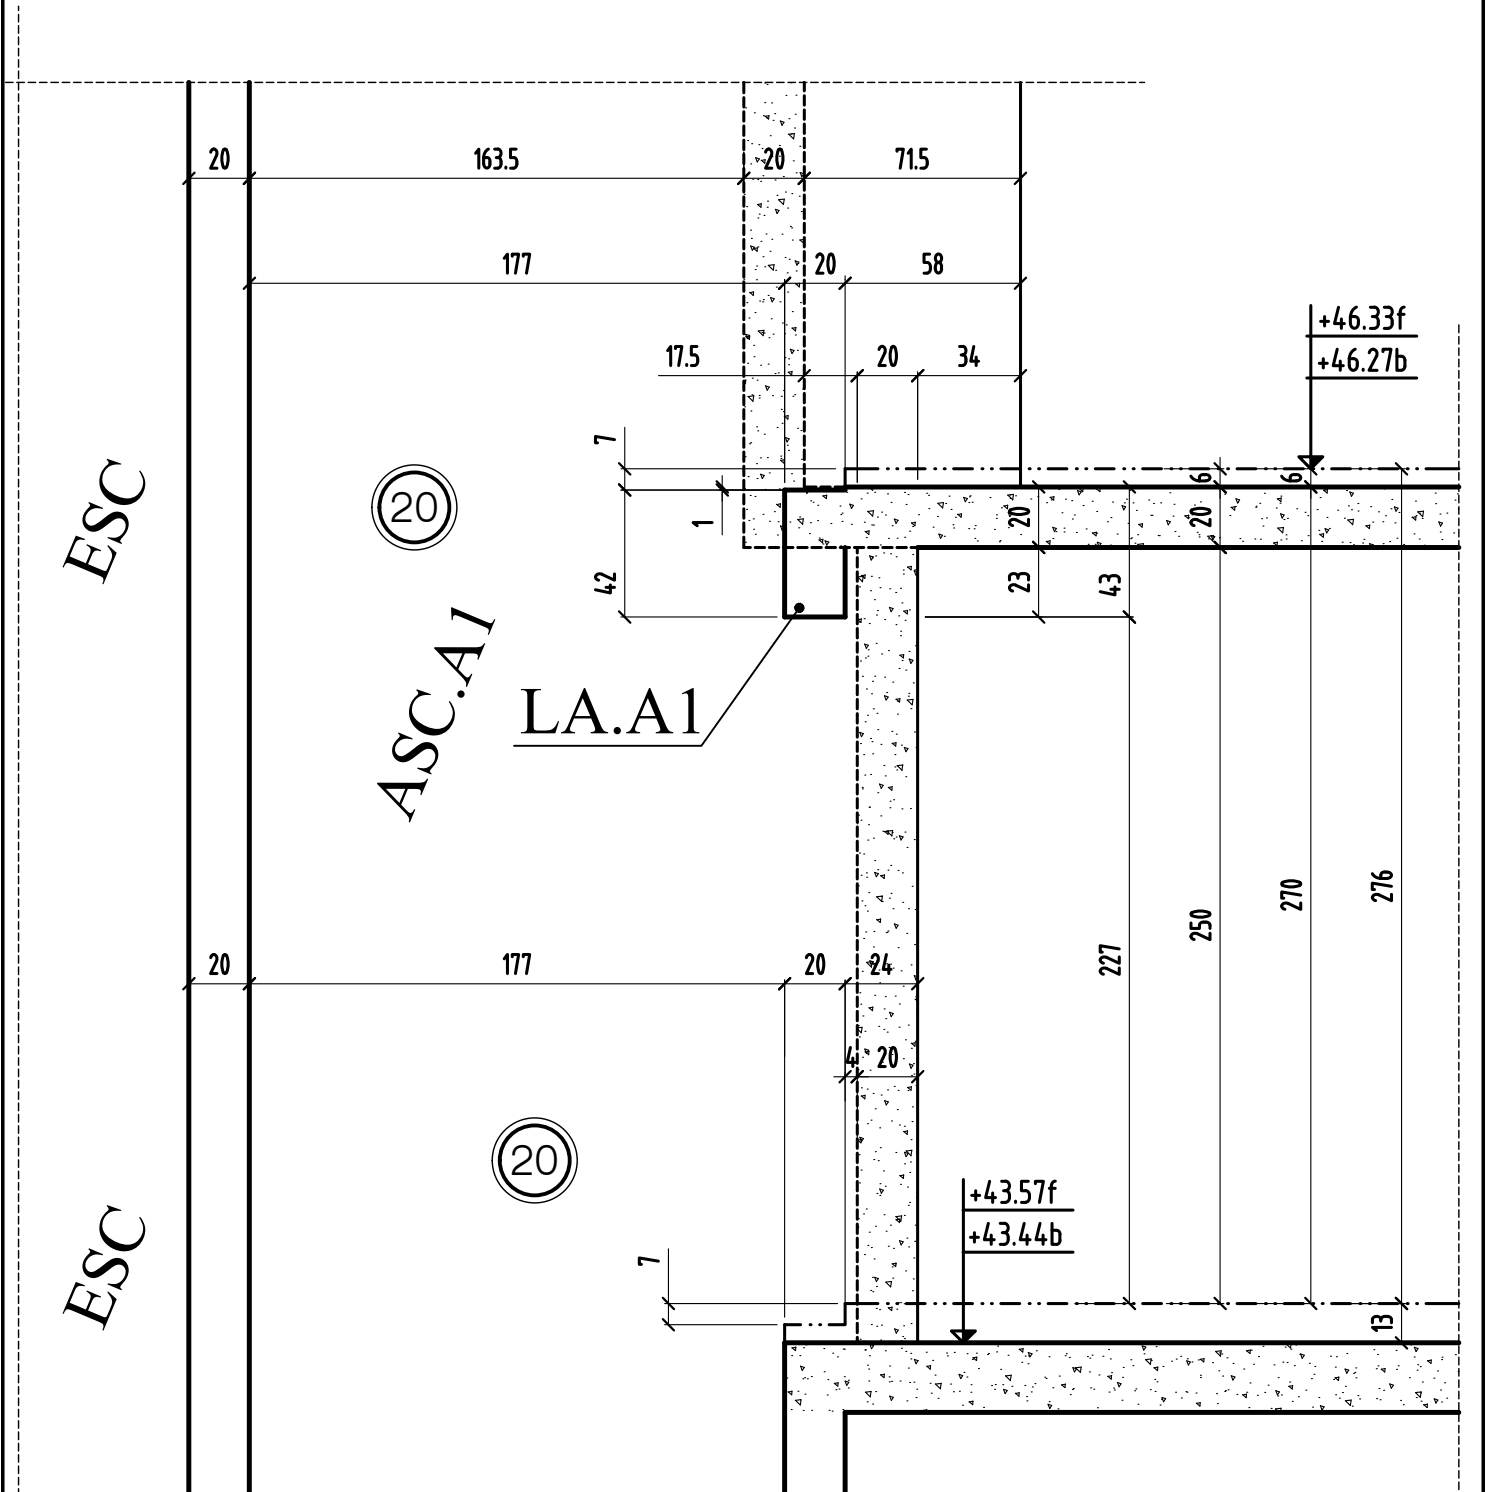

# COUPE 32-32

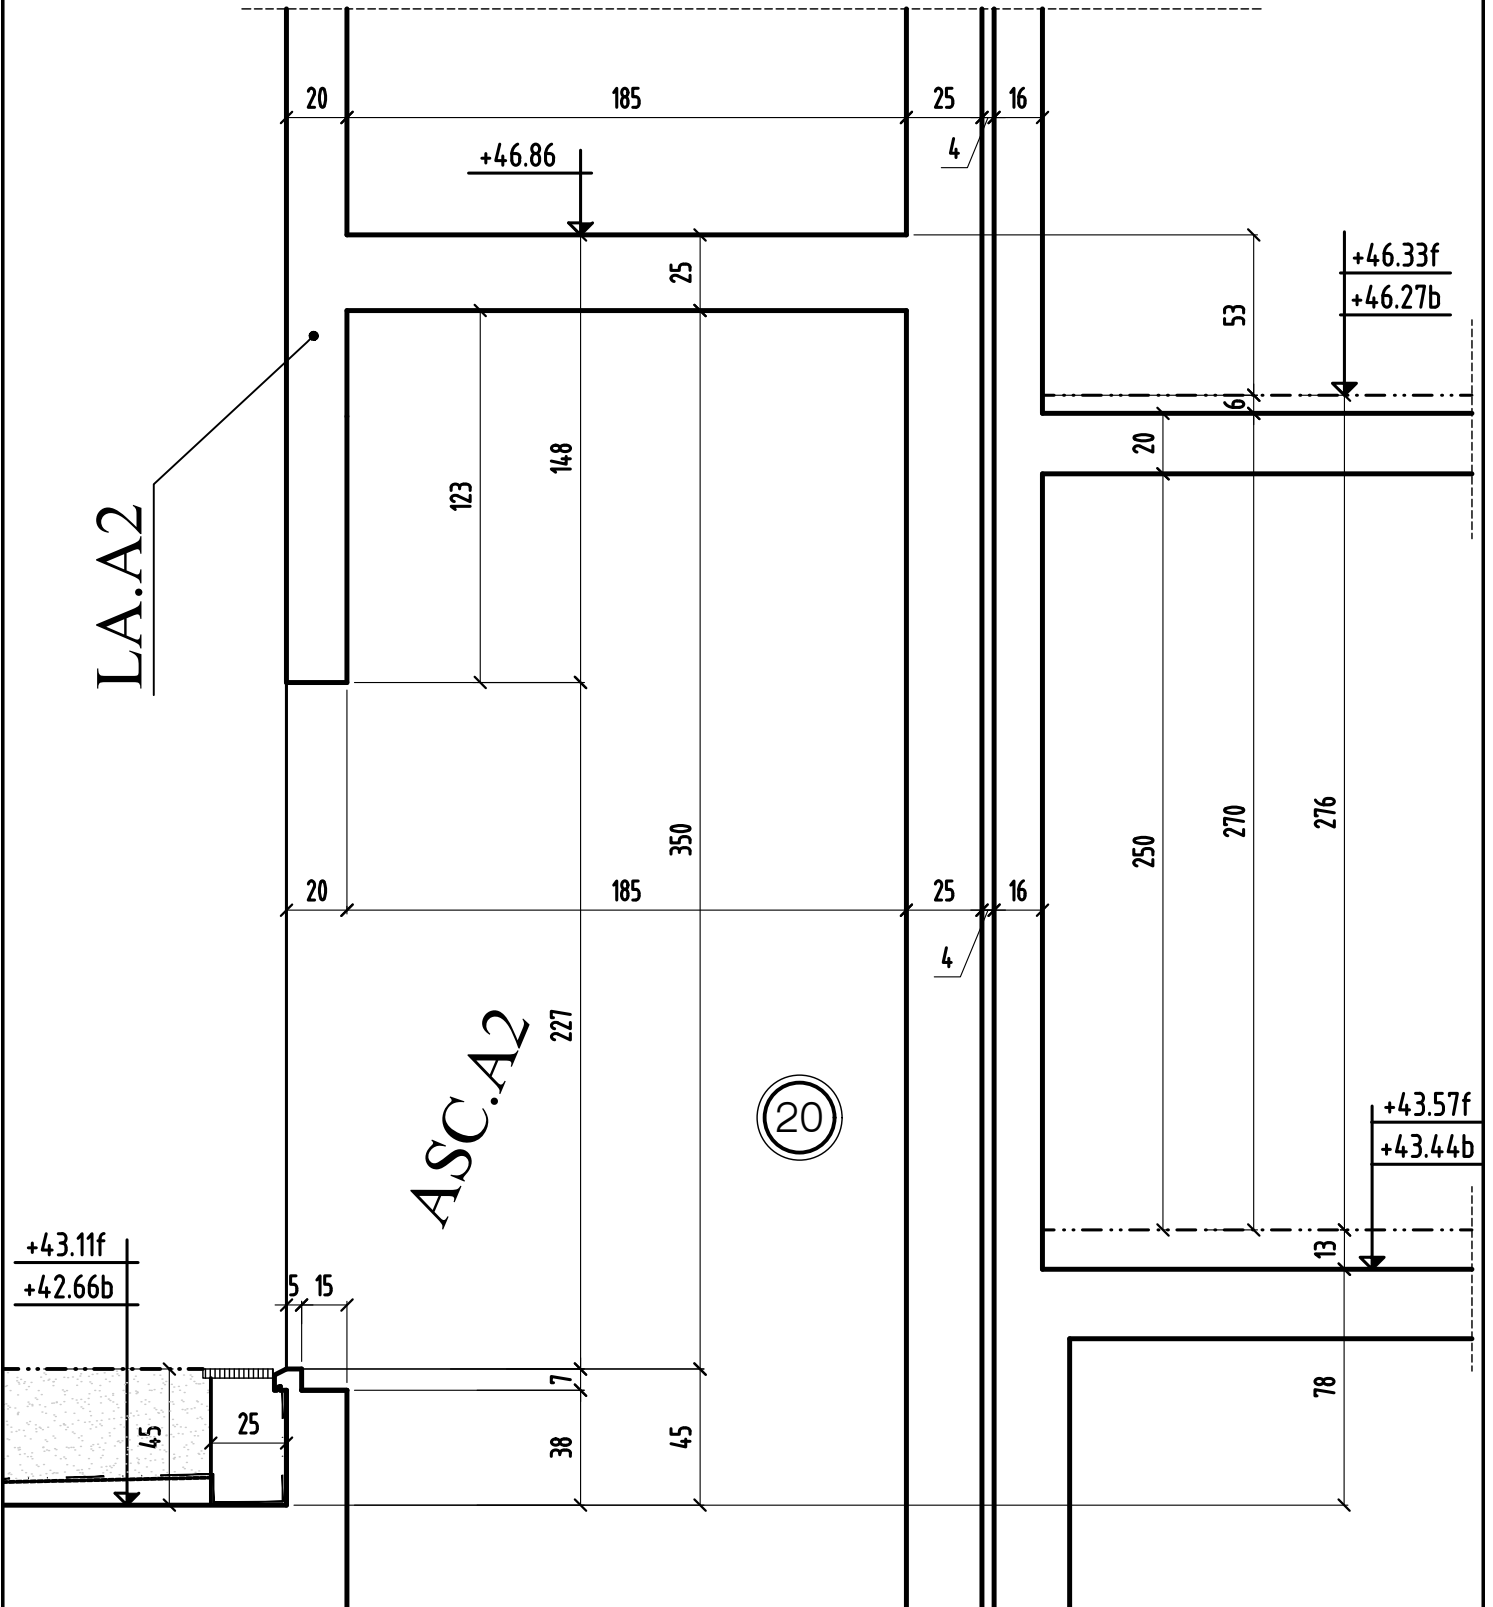




# Implantation des douilles de levage

**NOTA :**

Ventilation 7 dm<sup>2</sup>


Située en partie Haute de gaine position à définir avec Mr l'Architecte

VH (35x25h)

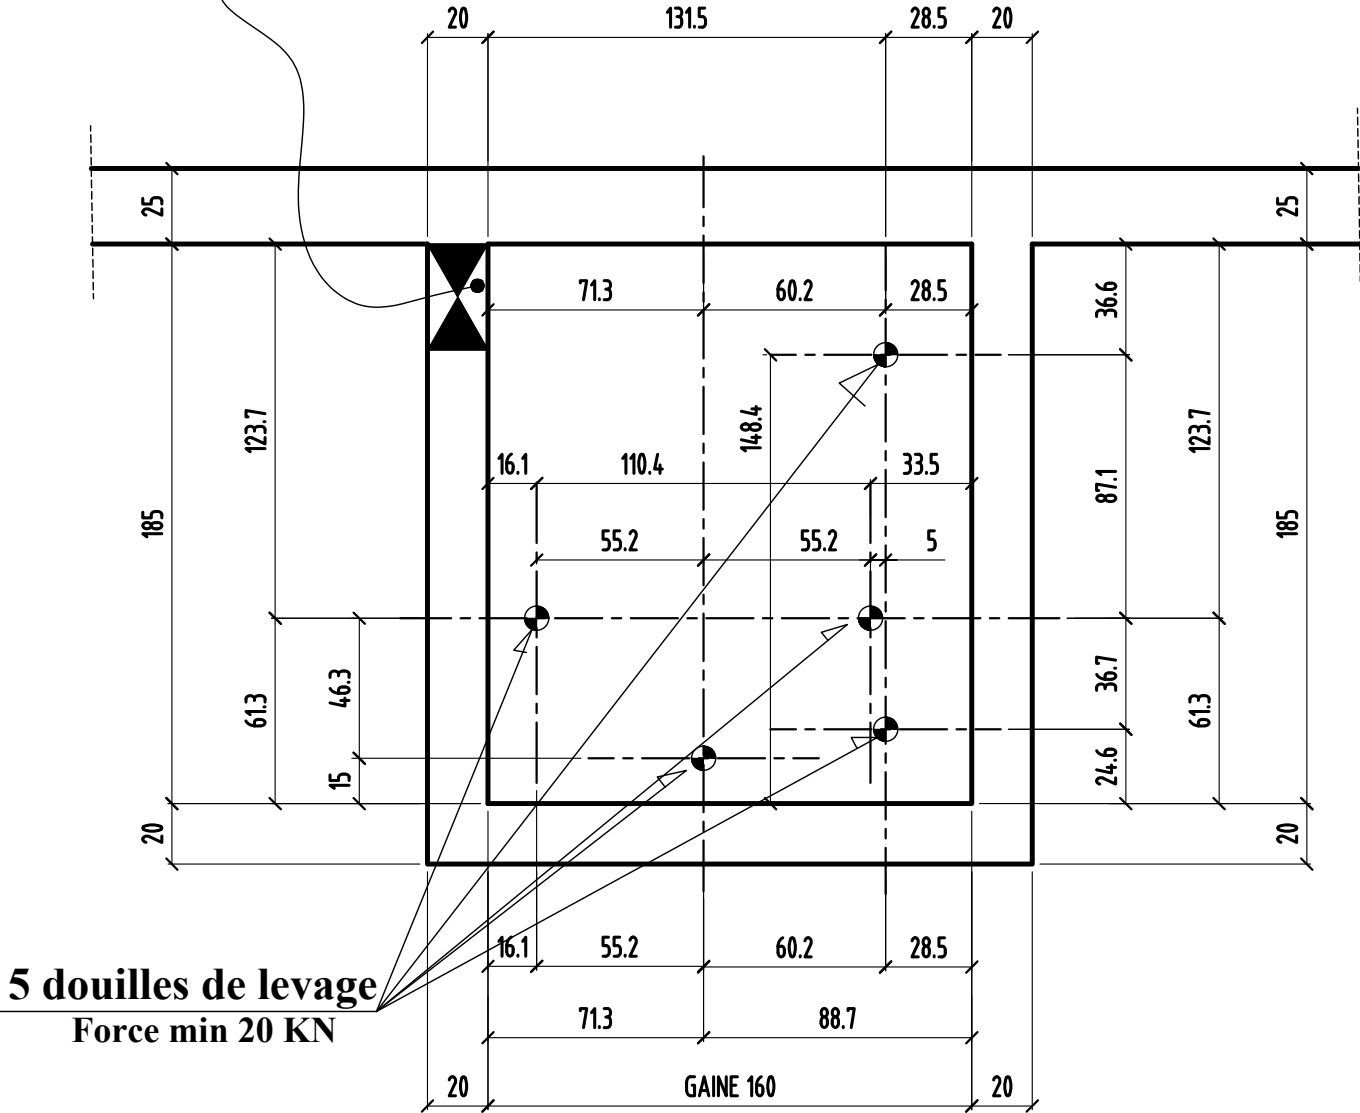

Implantation des douilles de levage	MODIFICATIONS	A	AFFAIRE: 294	Cahier C.30
	0	B	Ech:1/25	Page 09

# COUPE d-d

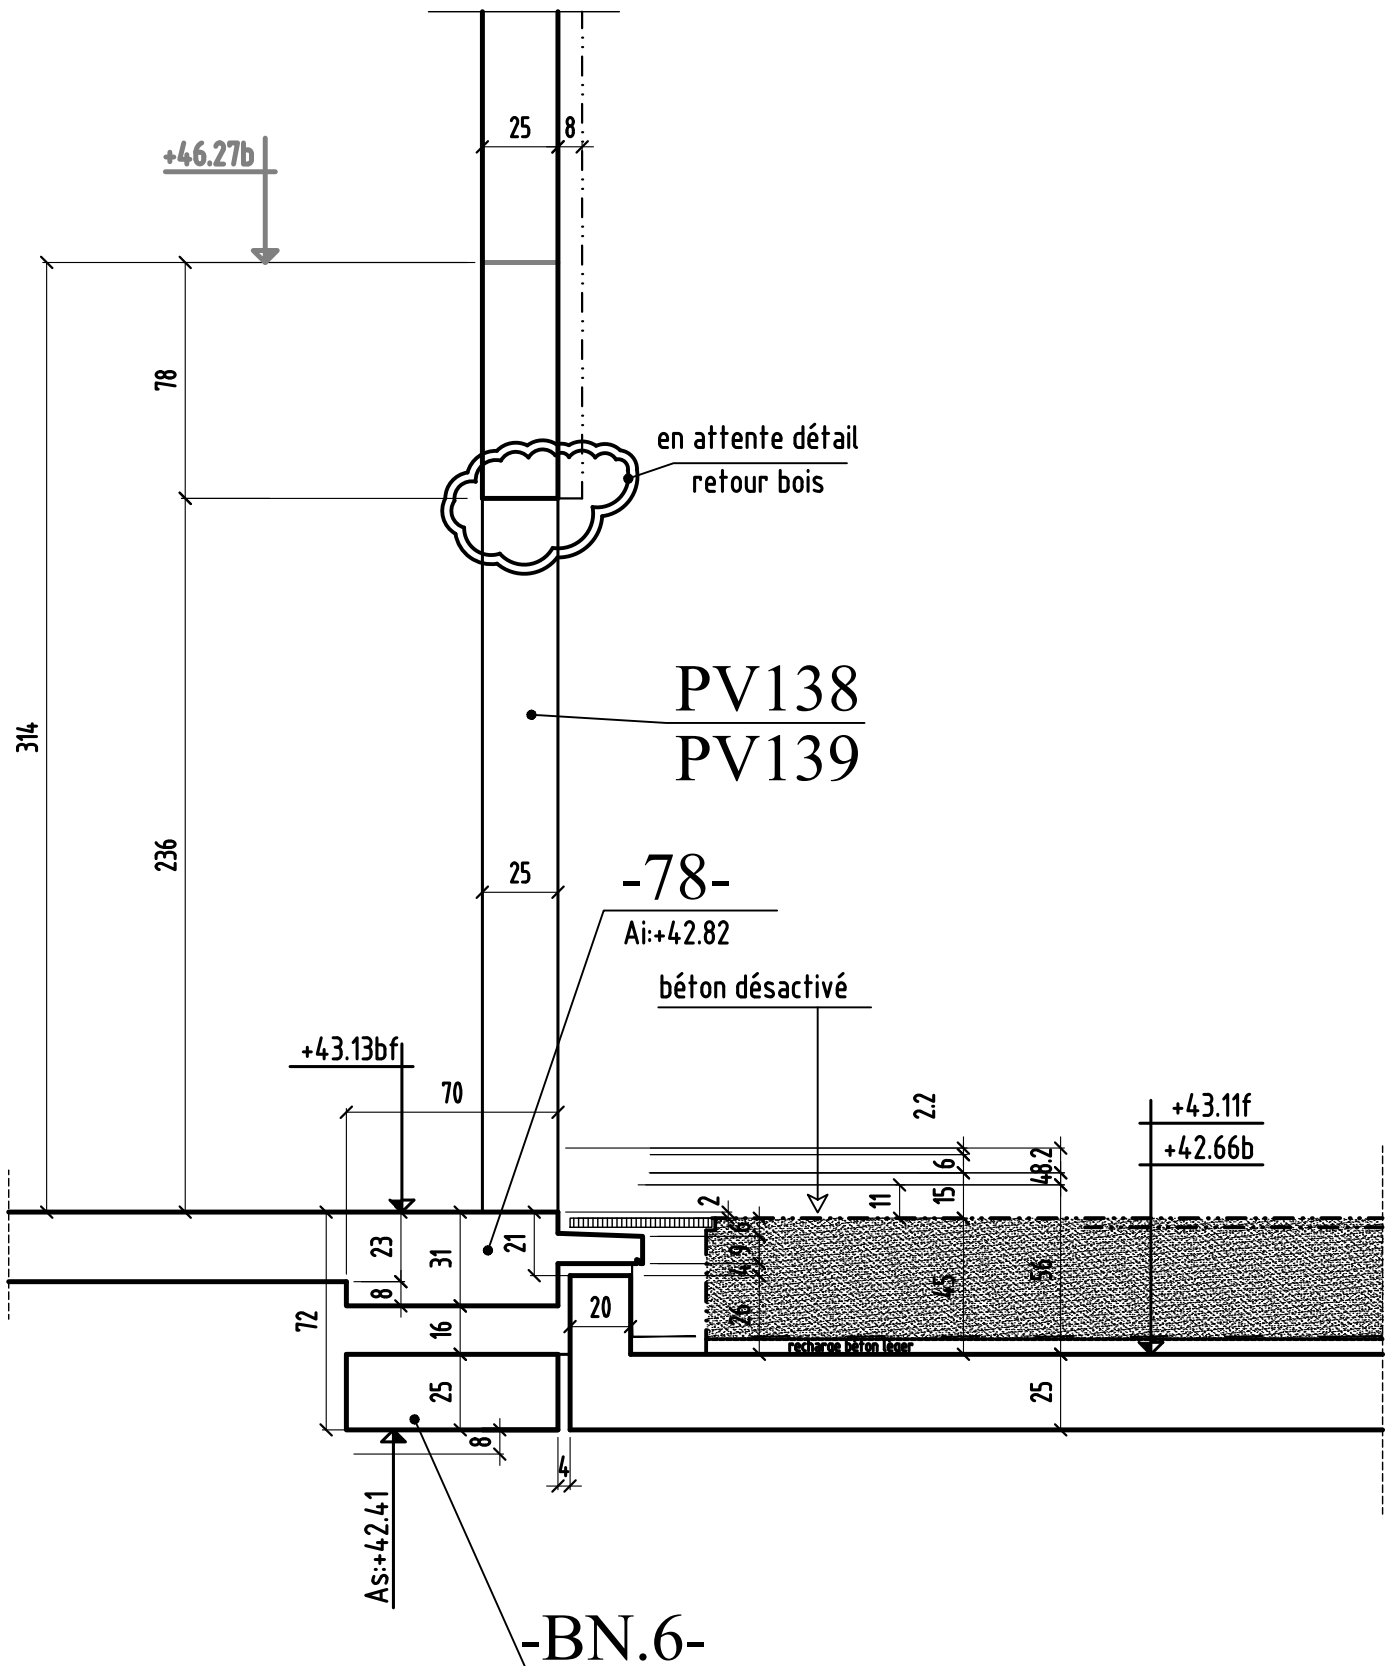

CHOISY LE ROI

94600

# CONSTRUCTION D'UN ENSEMBLE DE 107 LOGEMENTS SOCIAUX & commerces bts: A & B & F

94600 CHOISY LE ROI

ILOT 1

MAITRE D' OEUVRE	MAITRE D'OUVRAGE
<b>CITE ARCHITECTURE</b> 11 RUE FLATTERS 75005 PARIS ☎: 01.48.28.44.10 📠: 01.48.28.44.18	<b>BOUYGUES IMMOBILIER</b> 27, avenue des Murs du Parc 94300 Vincennes ☎: 01.58.64.53.54 📠: 01.58.64.53.03
BUREAU DE CONTROLE	ENTREPRISE G.O.
<b>QUALICONSULT</b> Zone Europarc 127/131 chemin des Bassins 94035 CRETEIL ☎: 01.49.56.06.00 📠:	<b>M.T.R</b> 9, rue René Cassin 77173 CHEVRY-COSSIGNY ☎: 01.60.62.32.00 📠: 01.60.62.32.01

PL HAUT 1<sup>er</sup> etage Batiment

Ⓡ


COUPES (coffrage)

ind.	date	modifications
0	20-12-17	1 ère diffusion.
A	17-04-18	MISE A JOUR GENERAL
B	25-04-18	MISE A JOUR GENERAL

DOSSIER		PLAN		APD		
<b>294</b>	<b>C.32</b>	<b>EXE</b>	IND.	PRO		
			EXE	DOE		
			Ingenieur	Projeteur	Date	Echelle
				<i>H.B.E</i>	<i>18/12/17</i>	<i>1/25</i>


# COUPE 11-11

bt.F

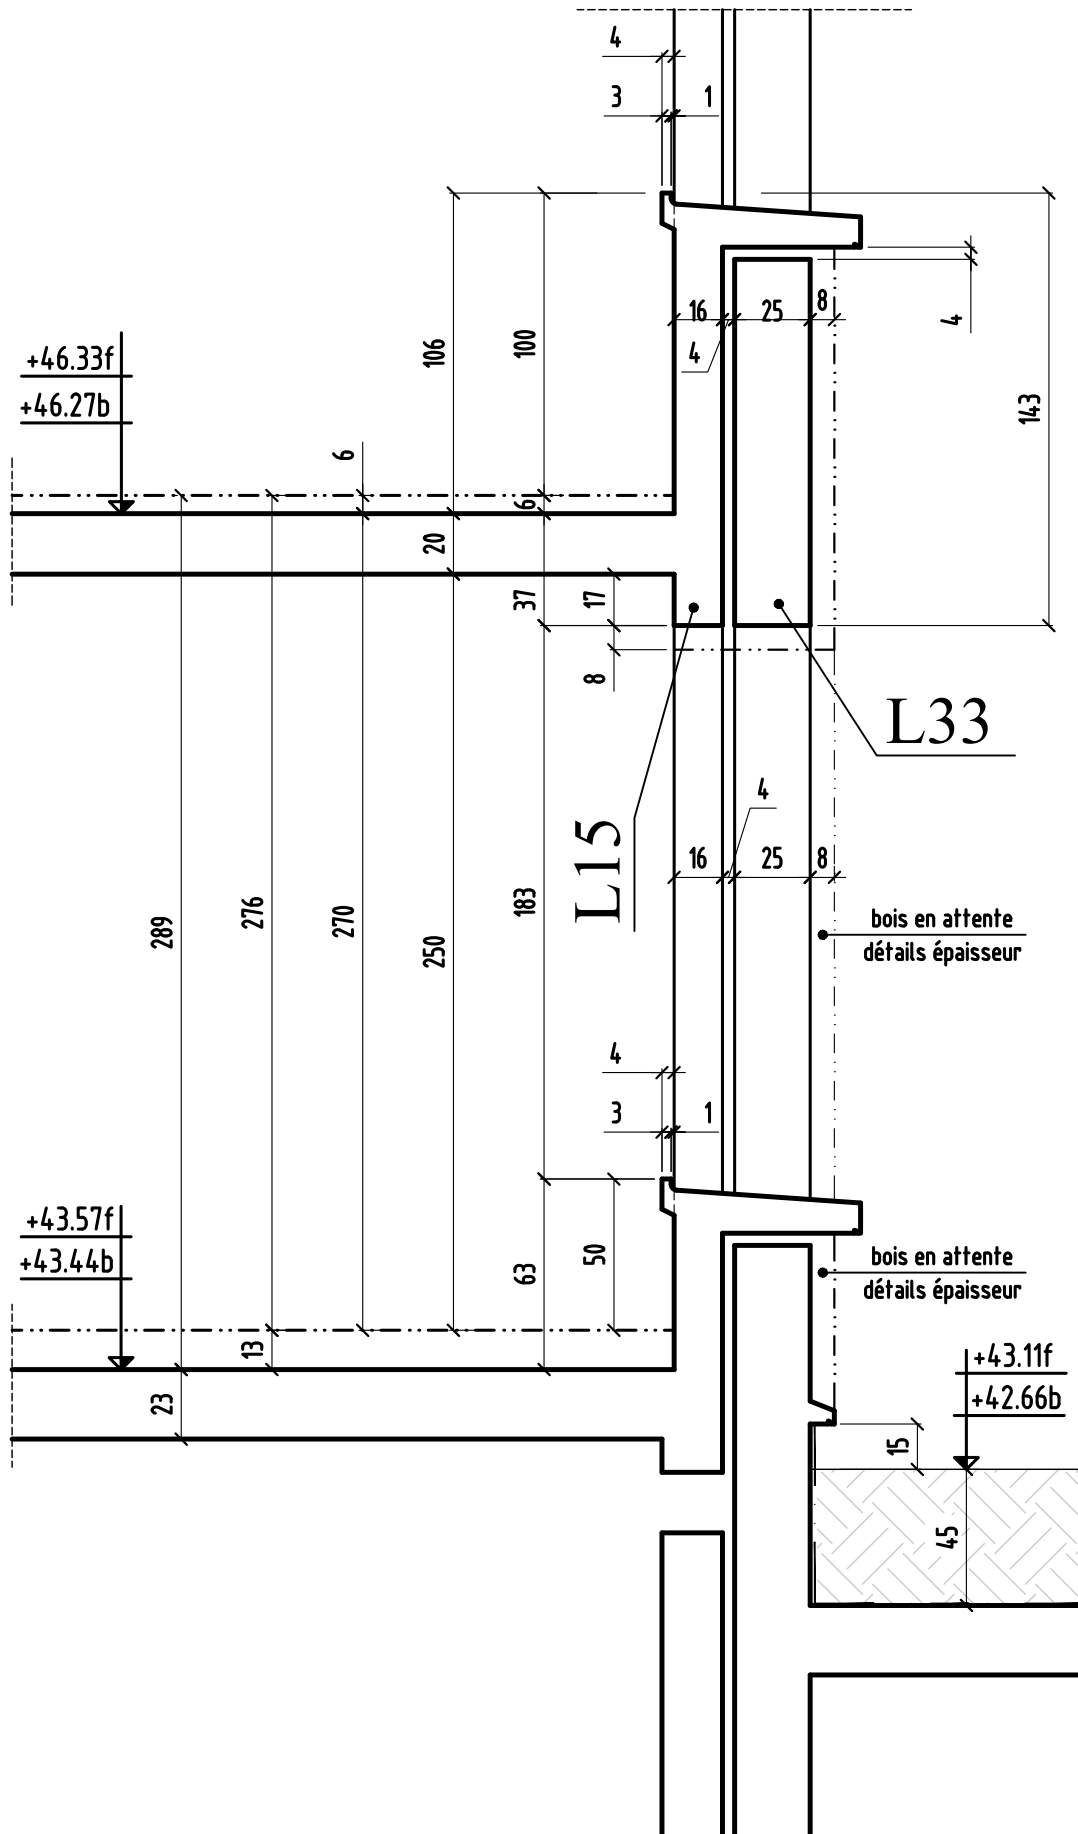


# COUPE 12-12

bt.F

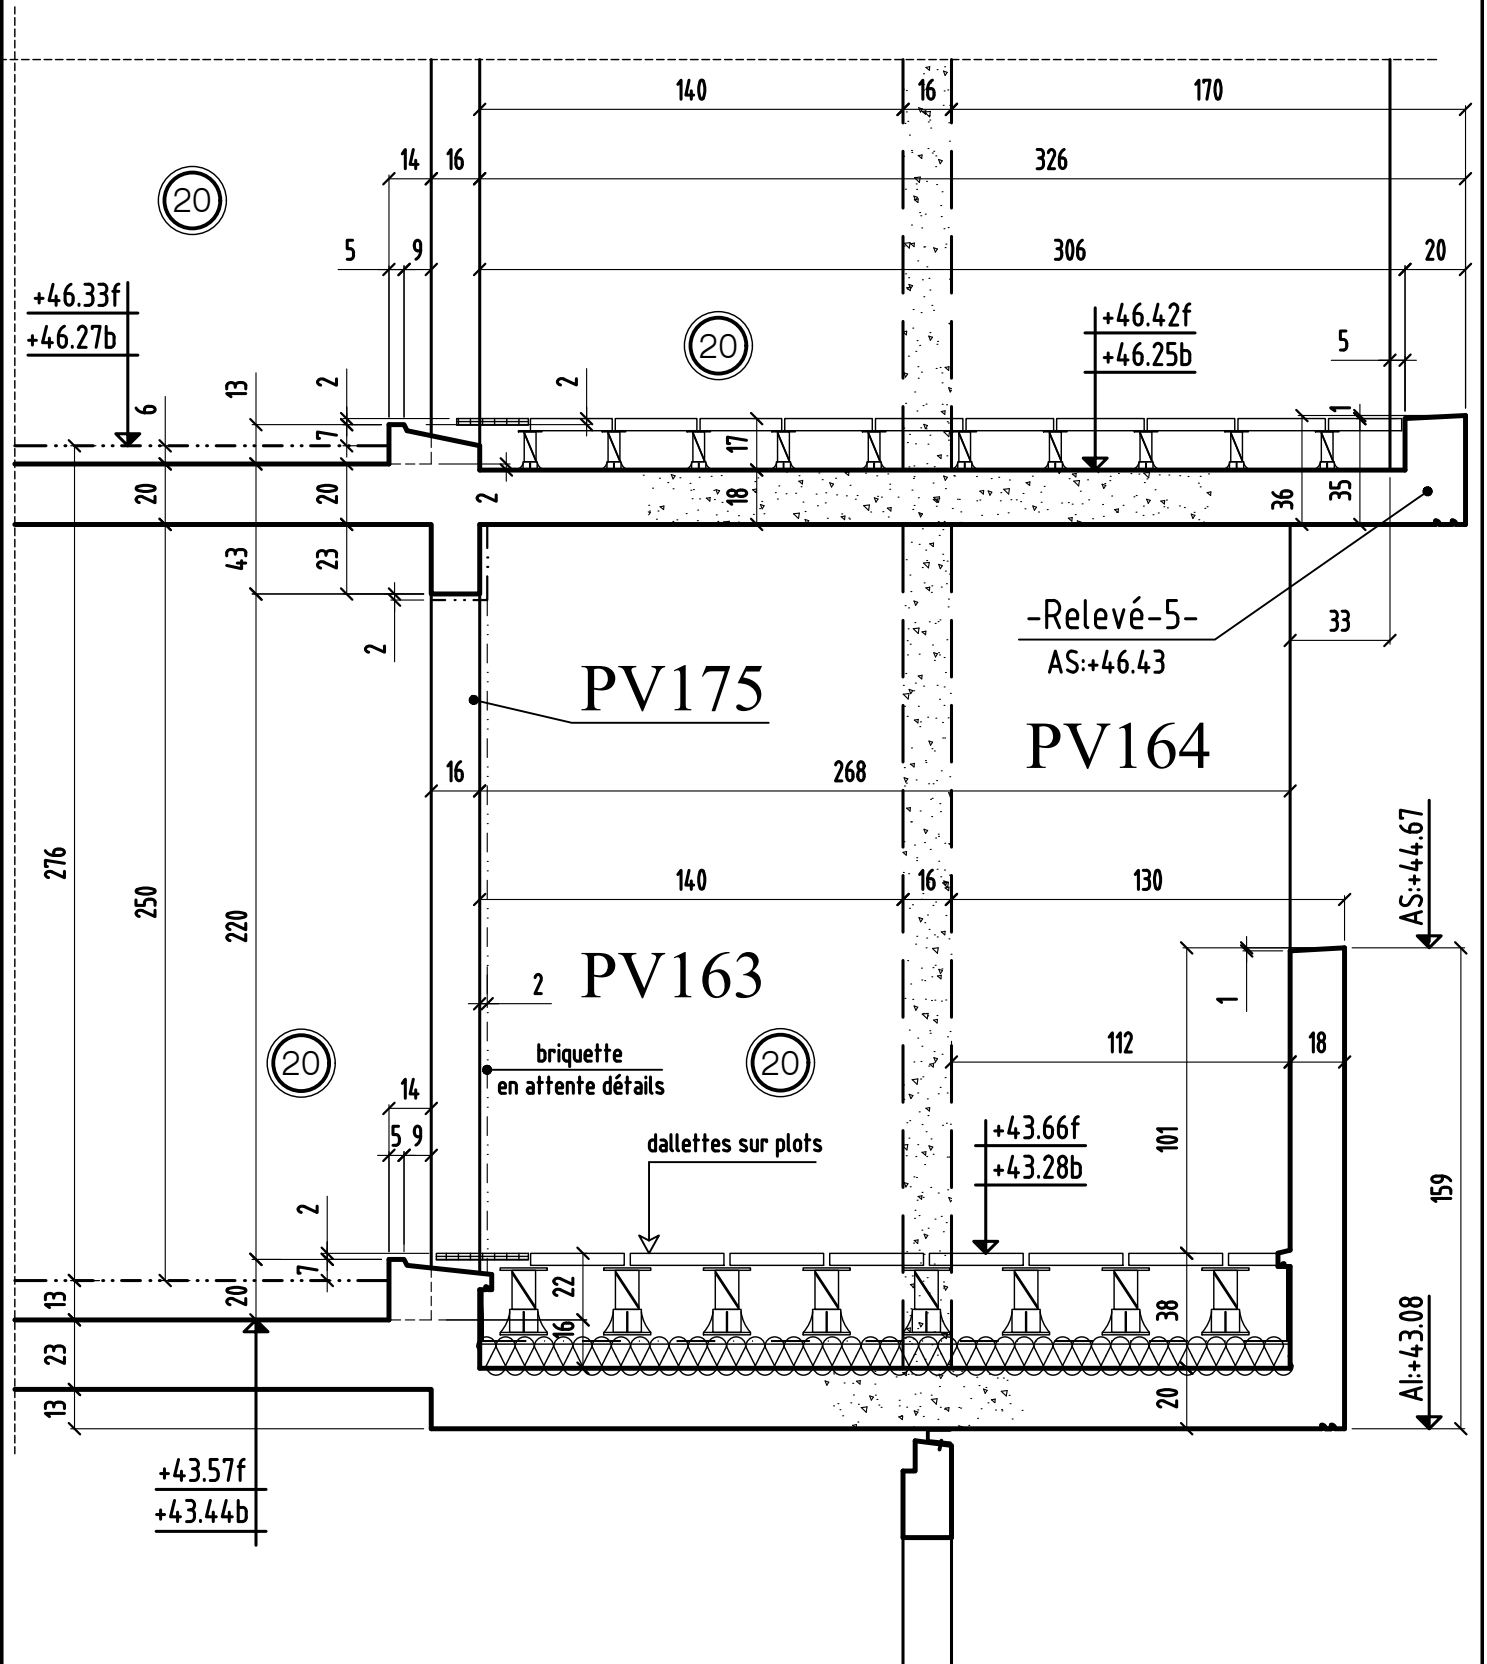


# COUPE 13-13

bt.F

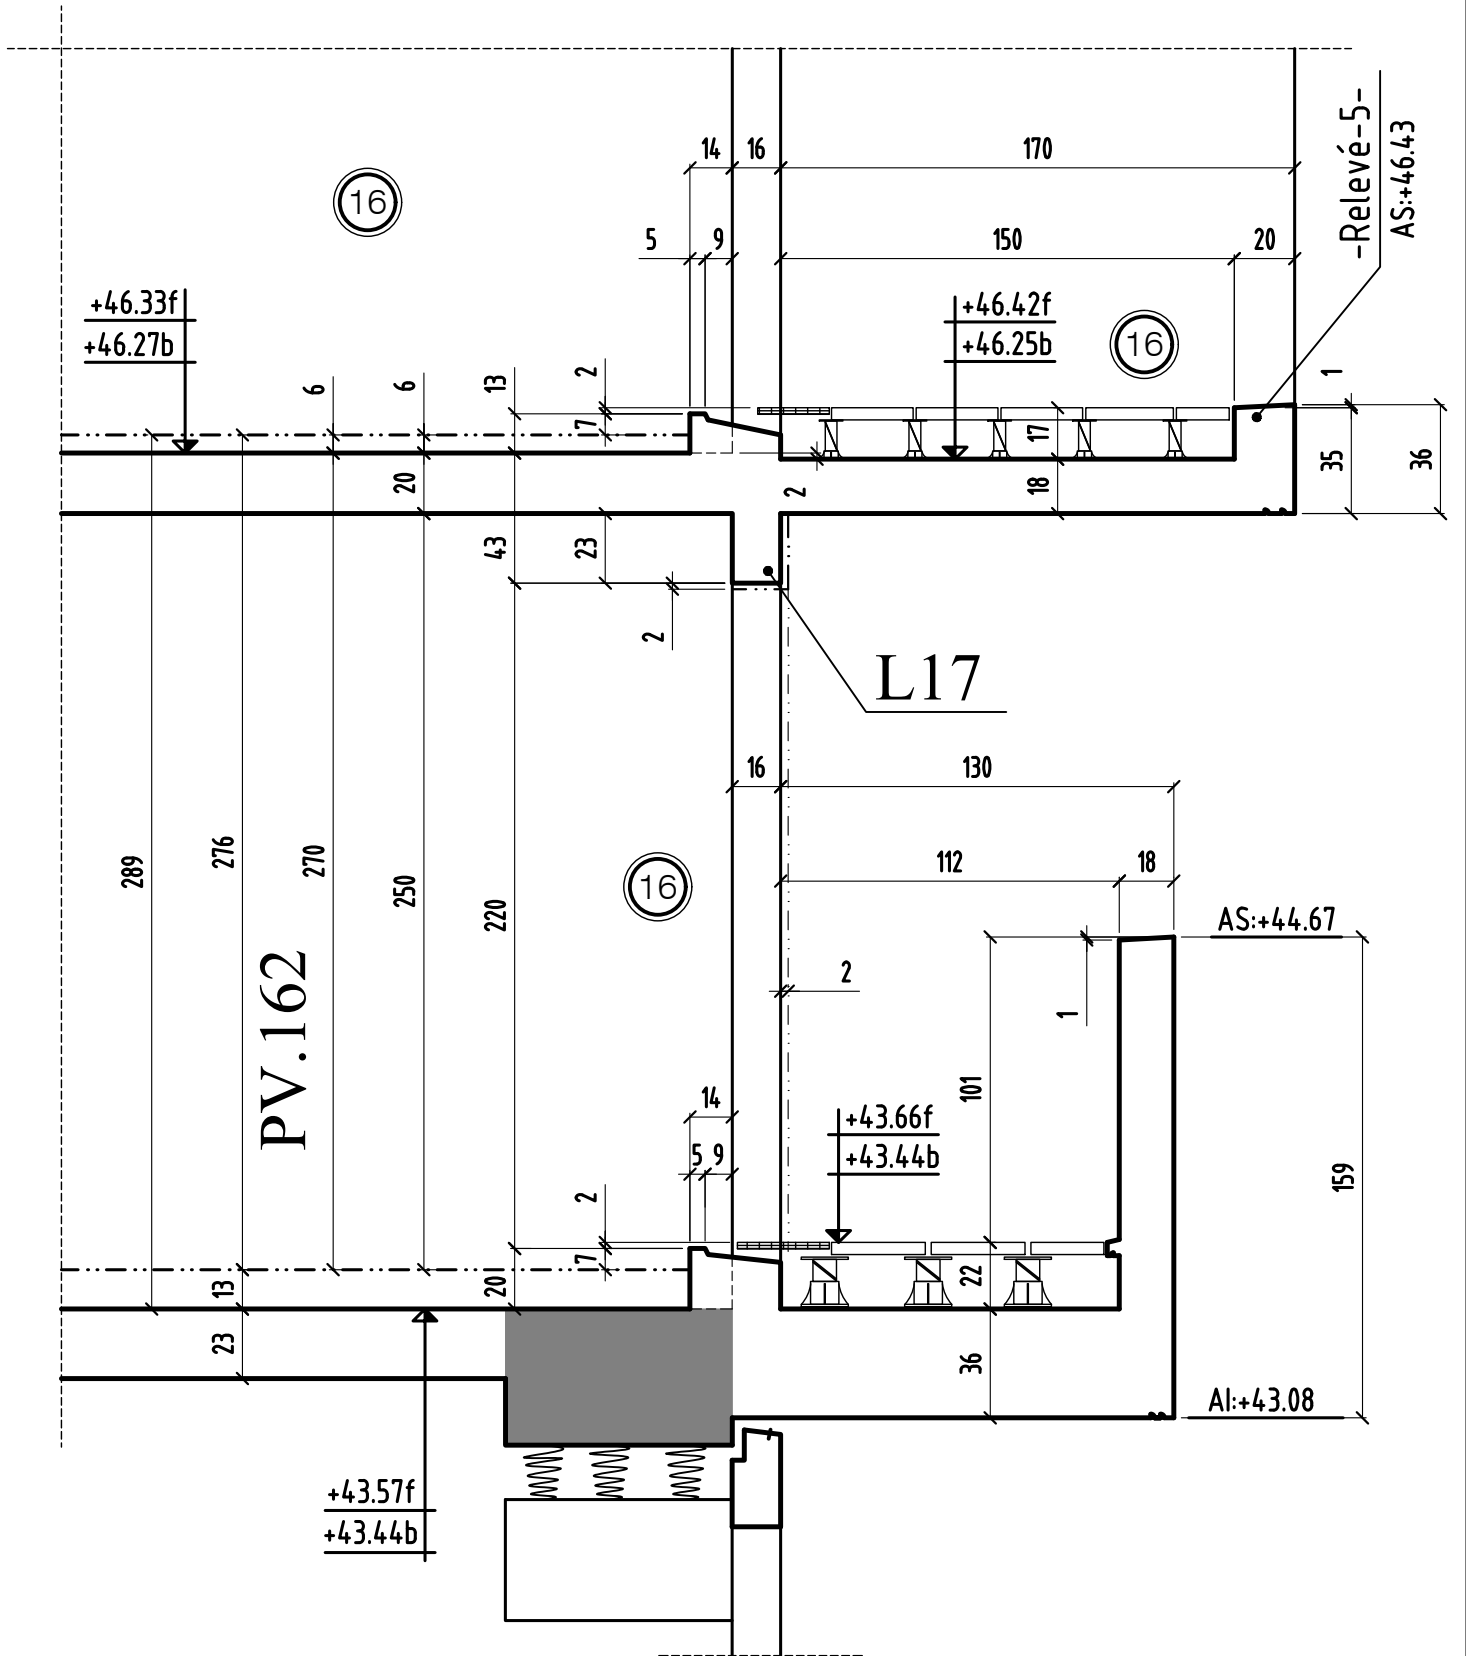


# COUPE 14-14

bt.F

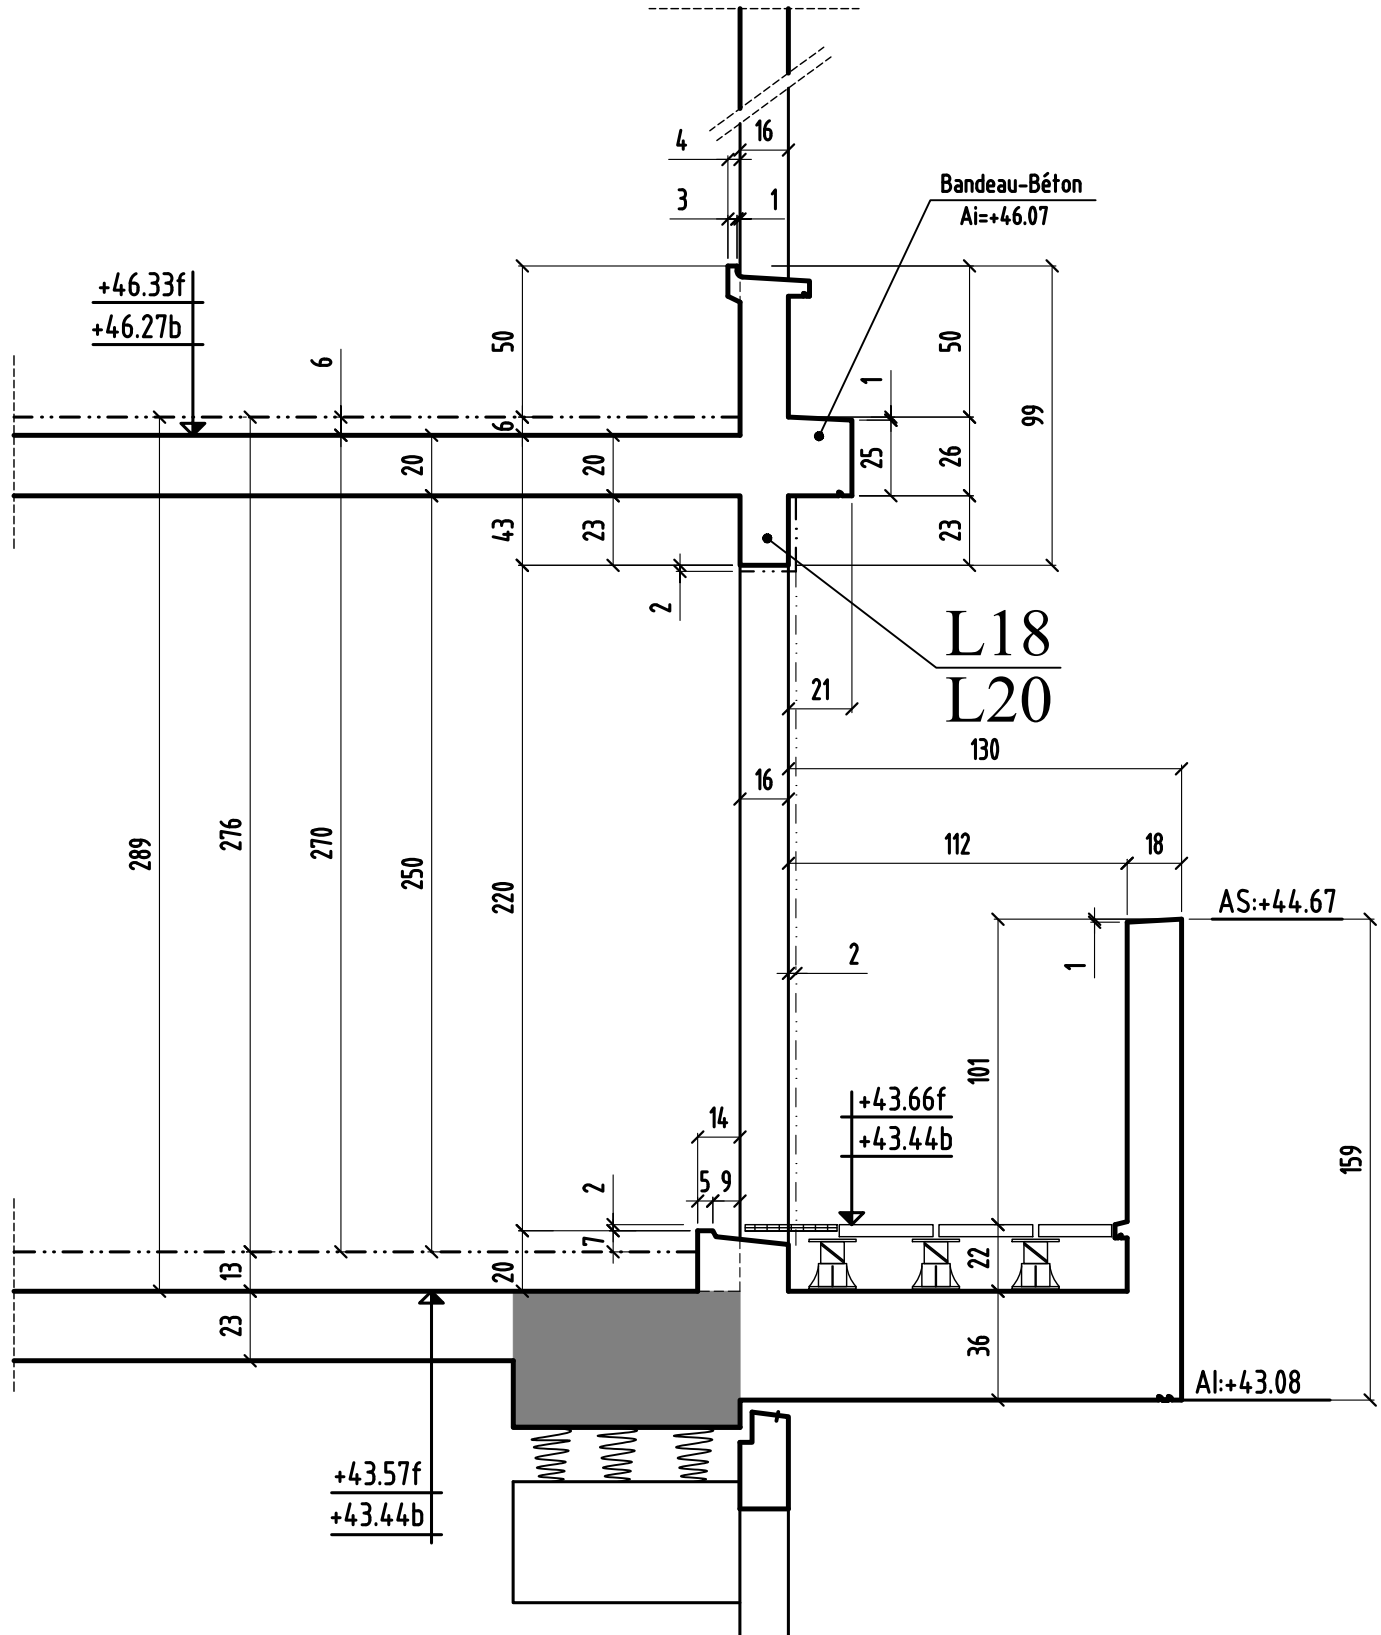

# COUPE 15-15


bt.F

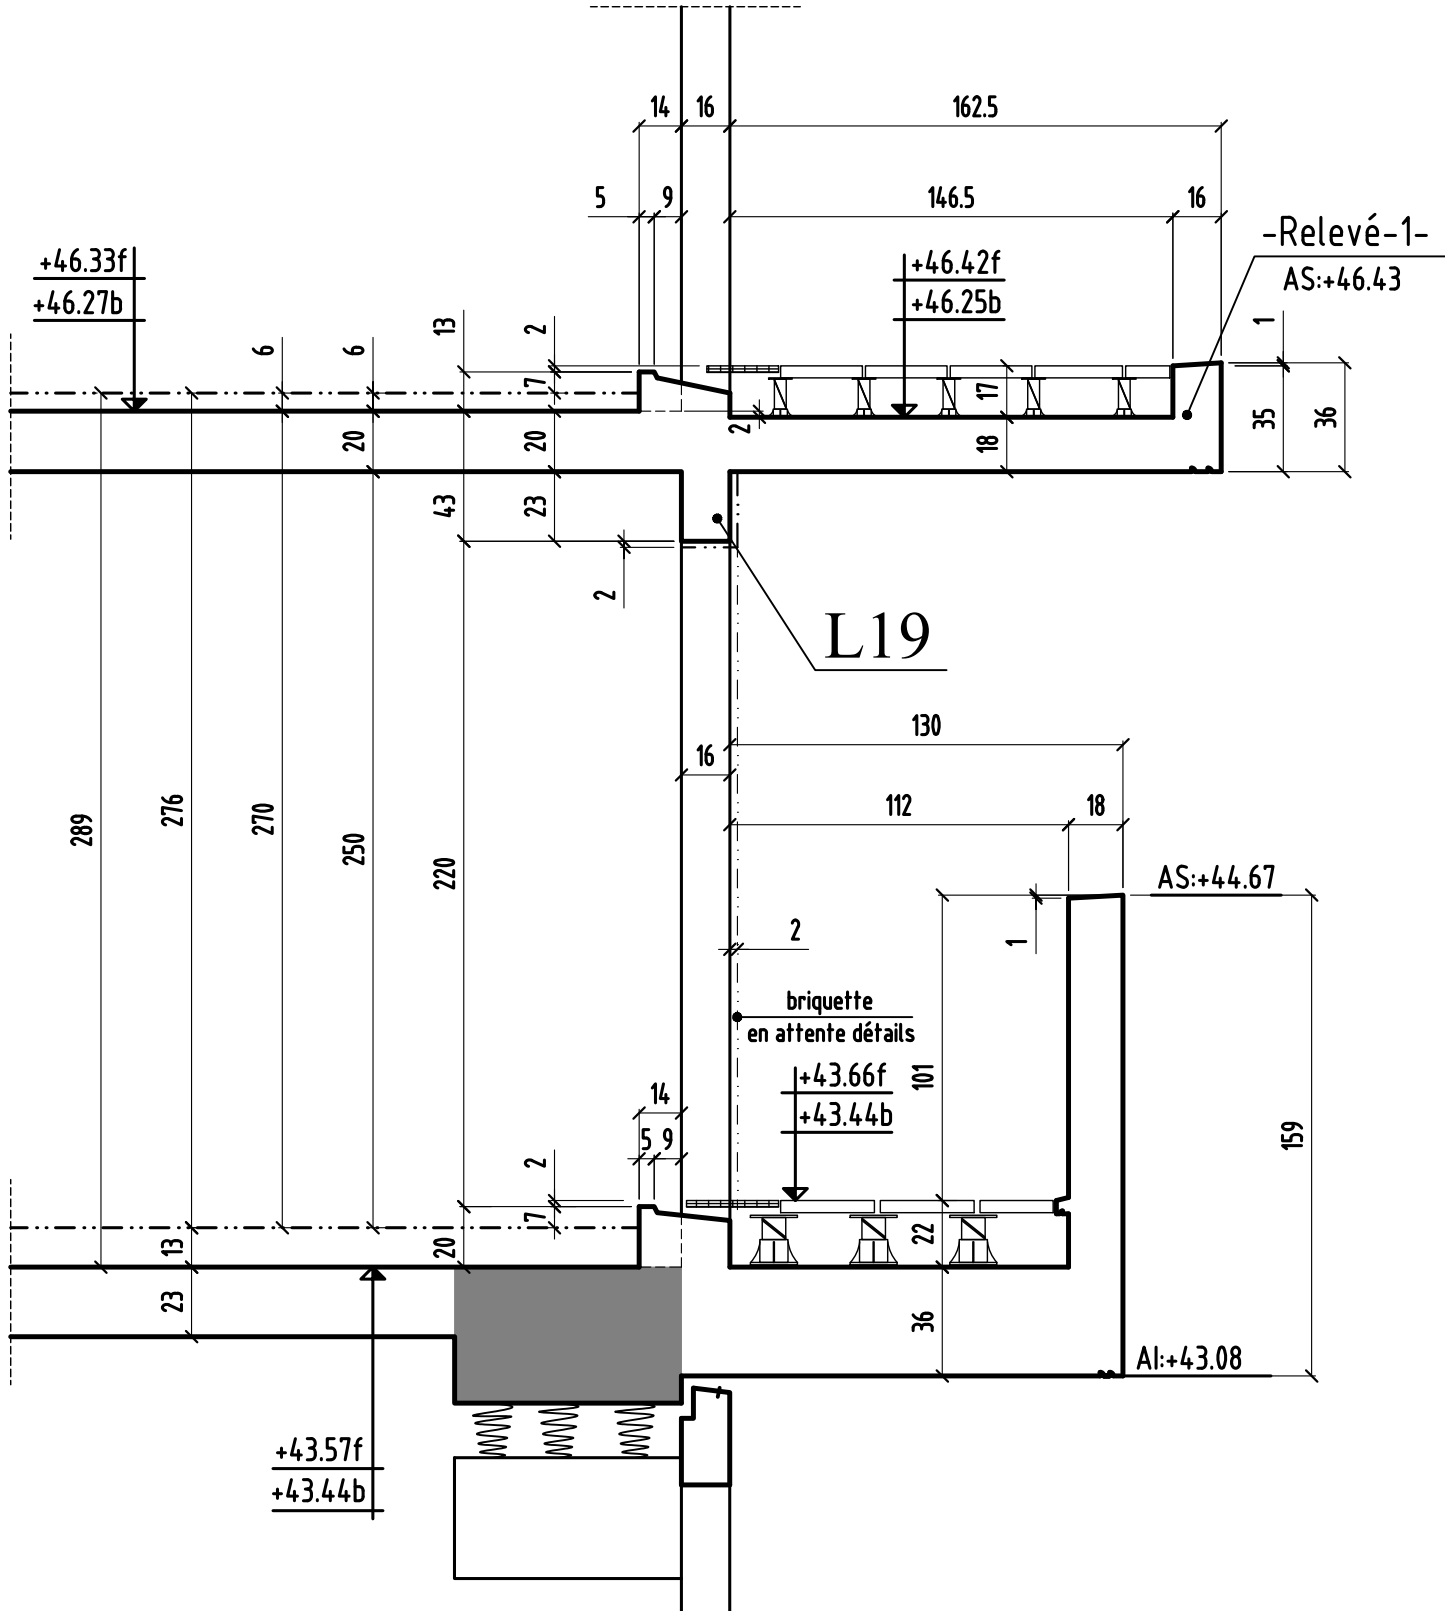




# COUPE 16-16

bt.F

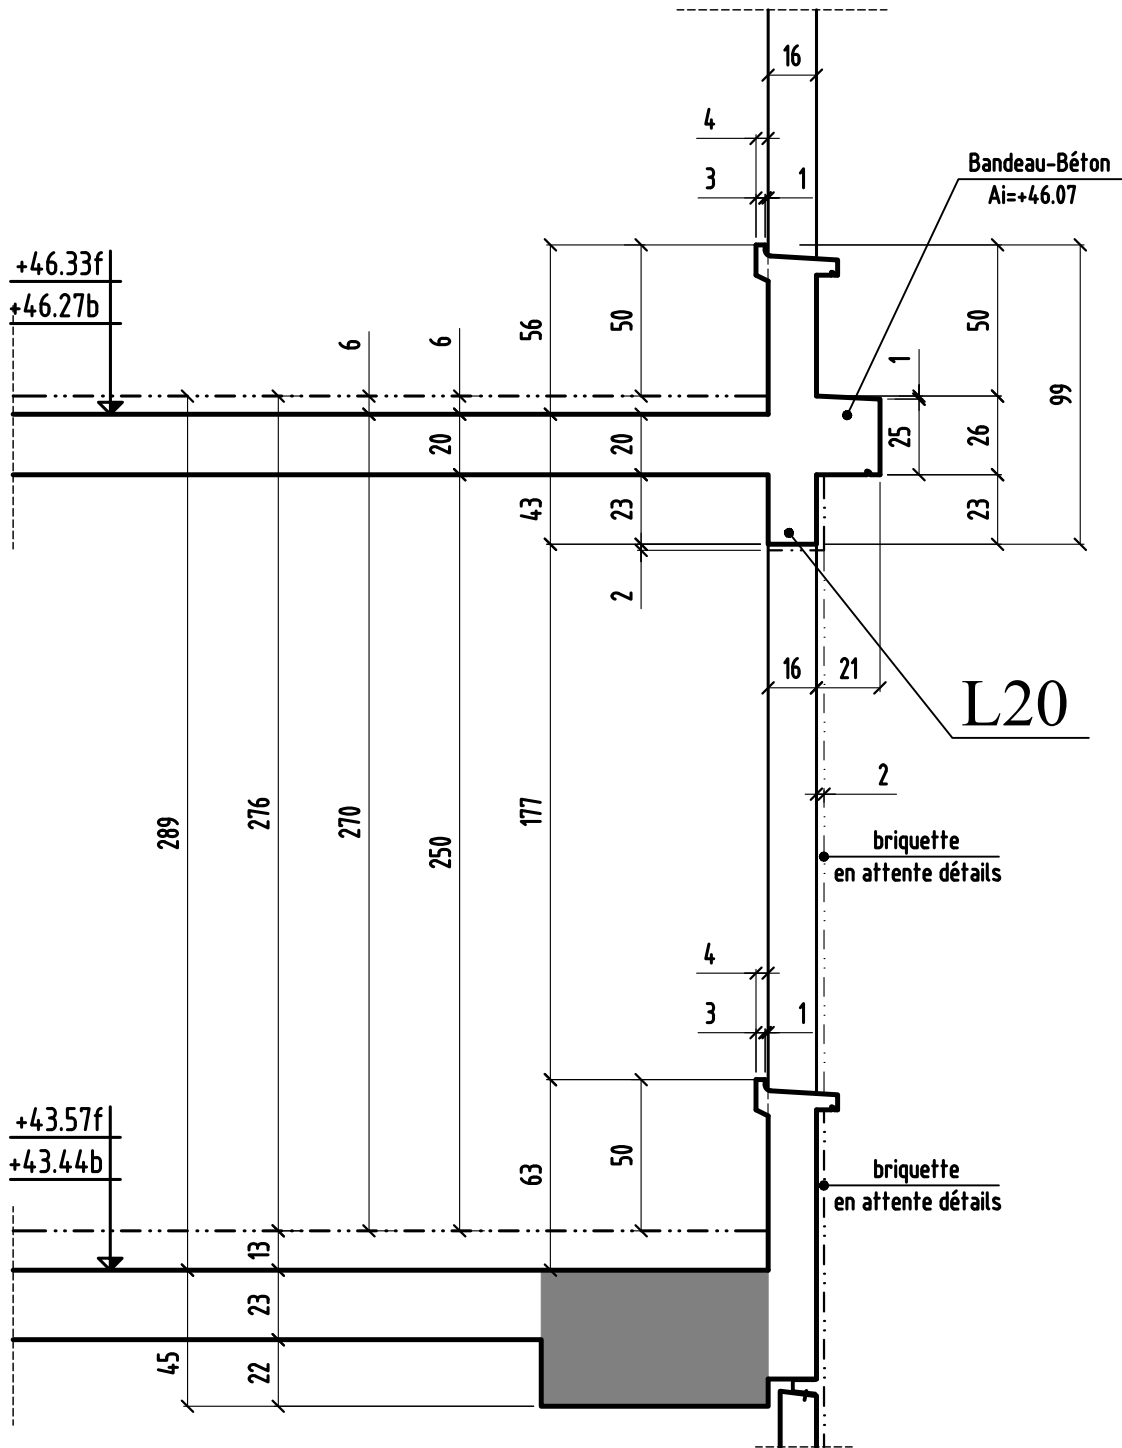


# COUPE 17-17

bt.F

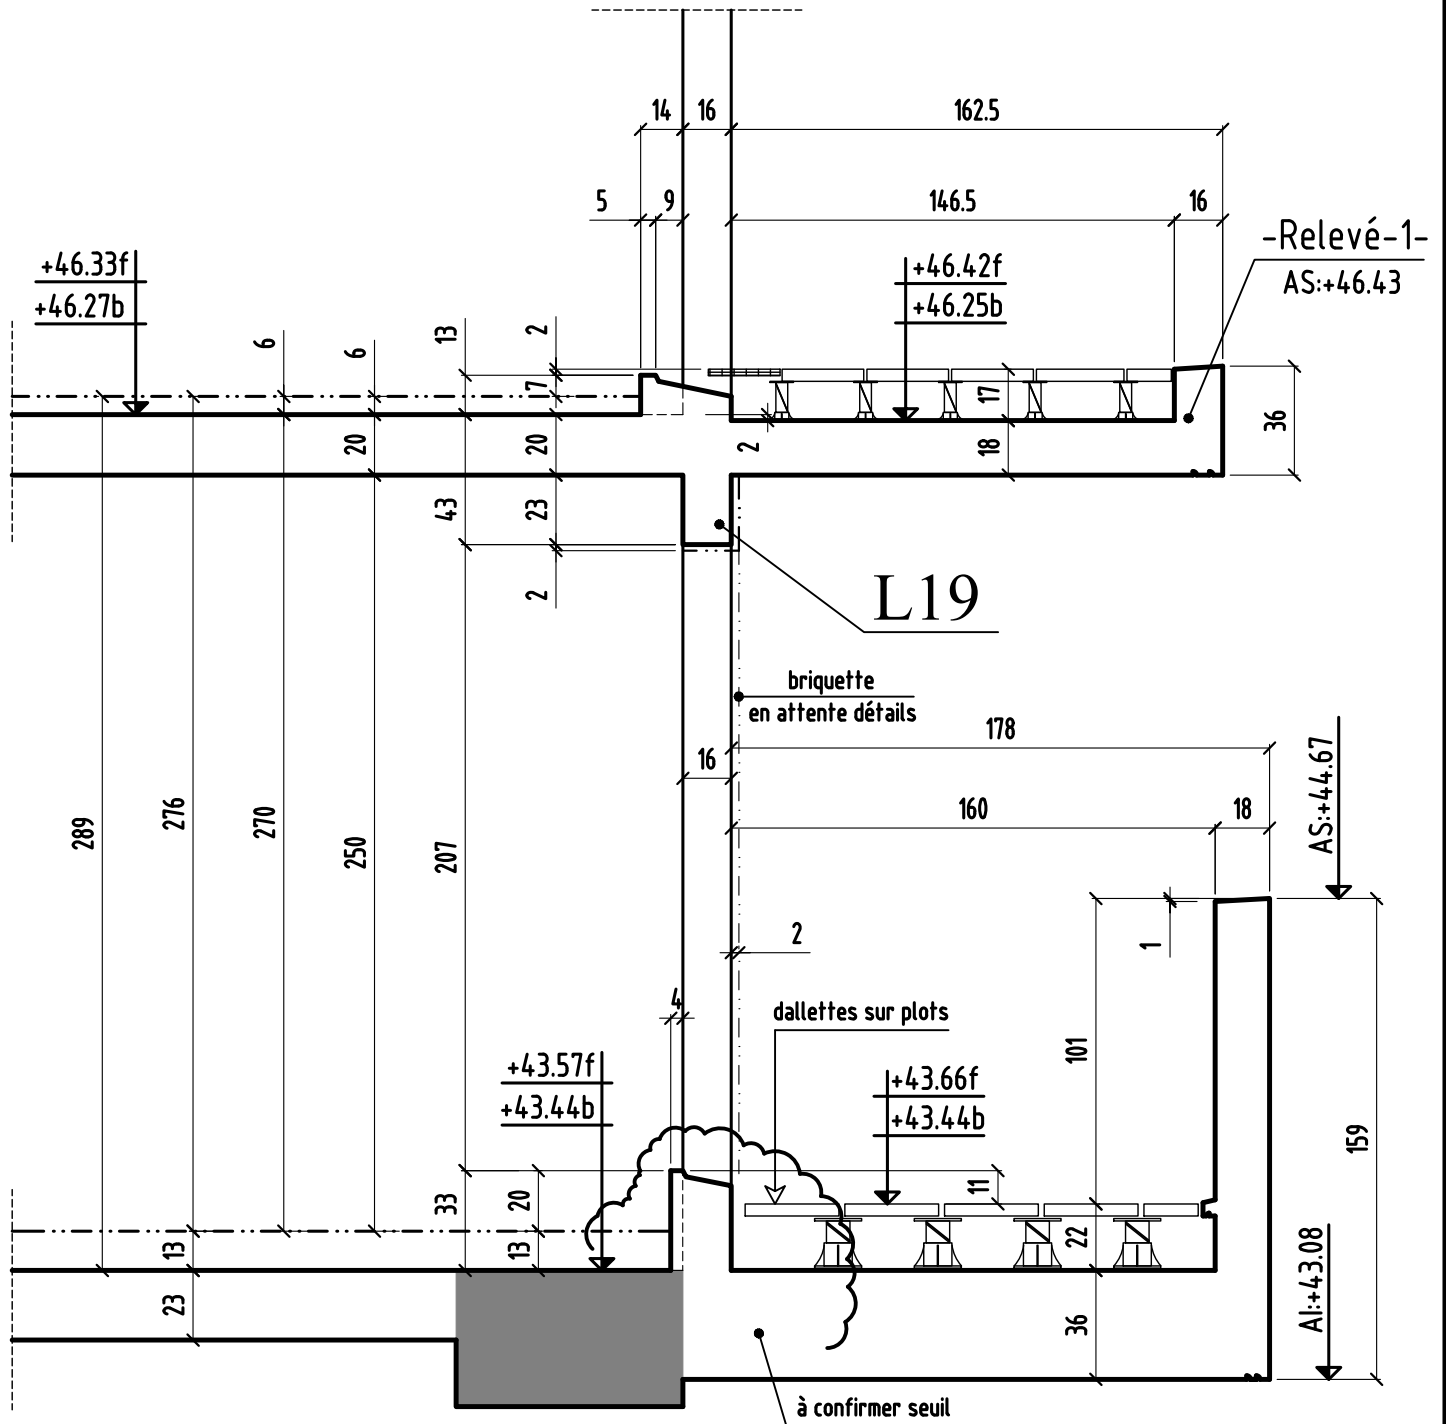


# COUPE 18-18

bt.F

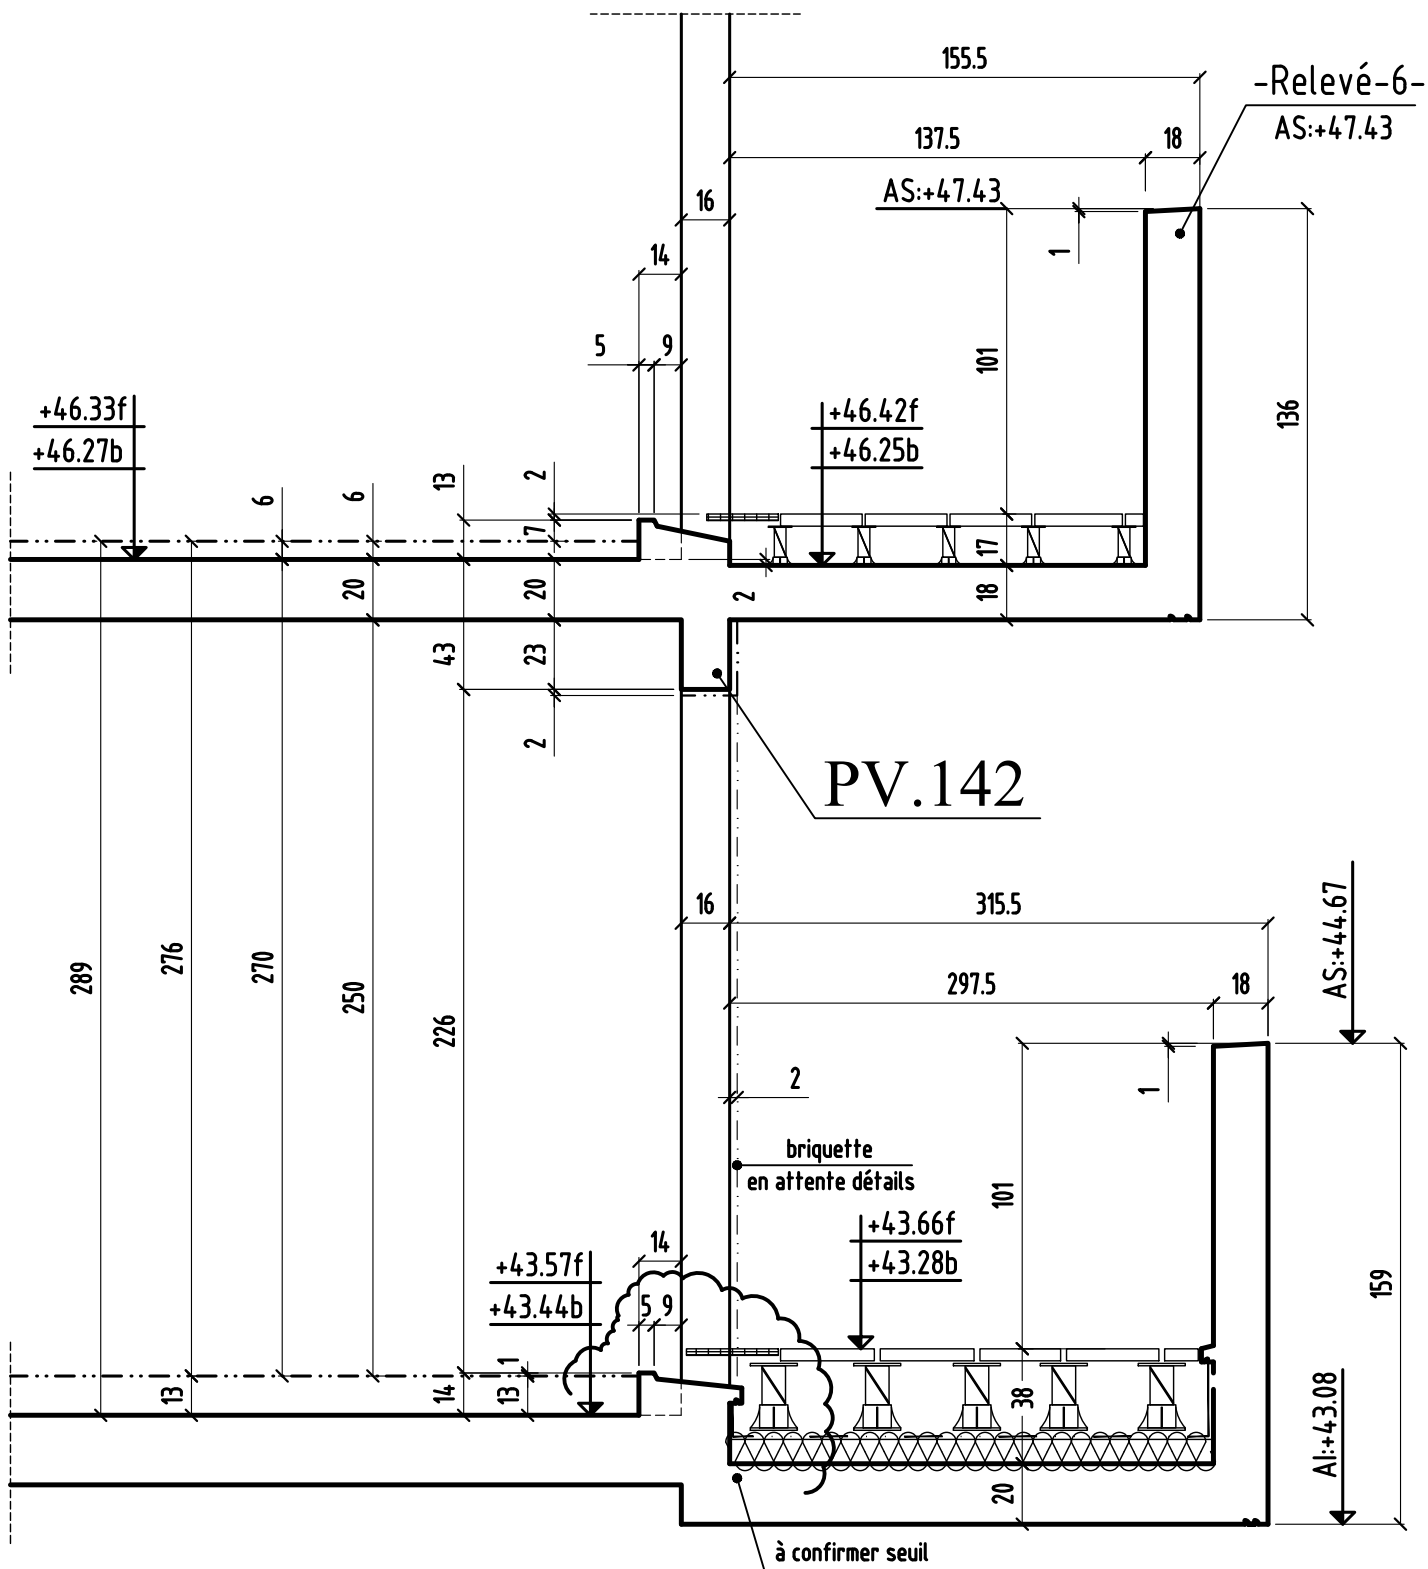


# COUPE 19-19

bt.F

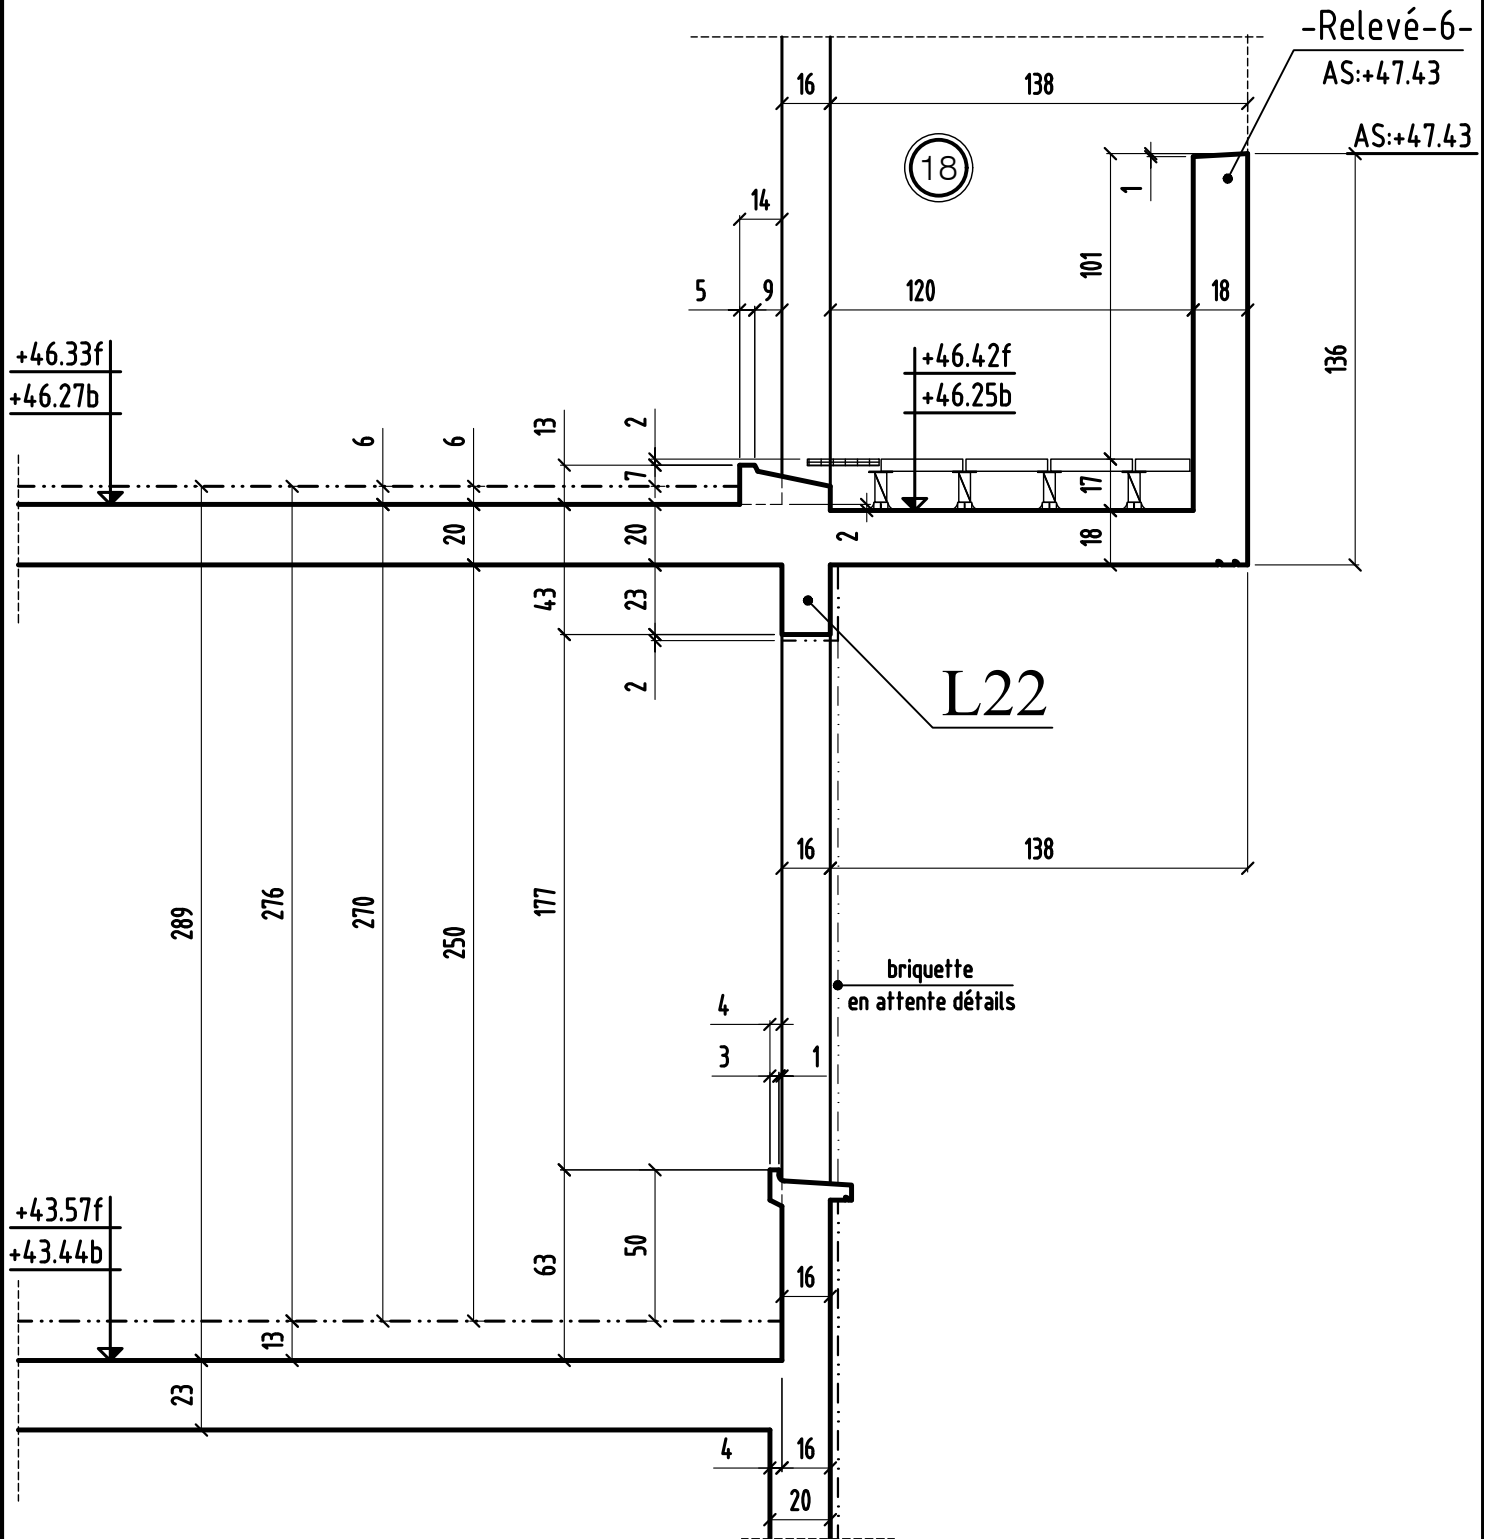


# COUPE 20-20

bt.F

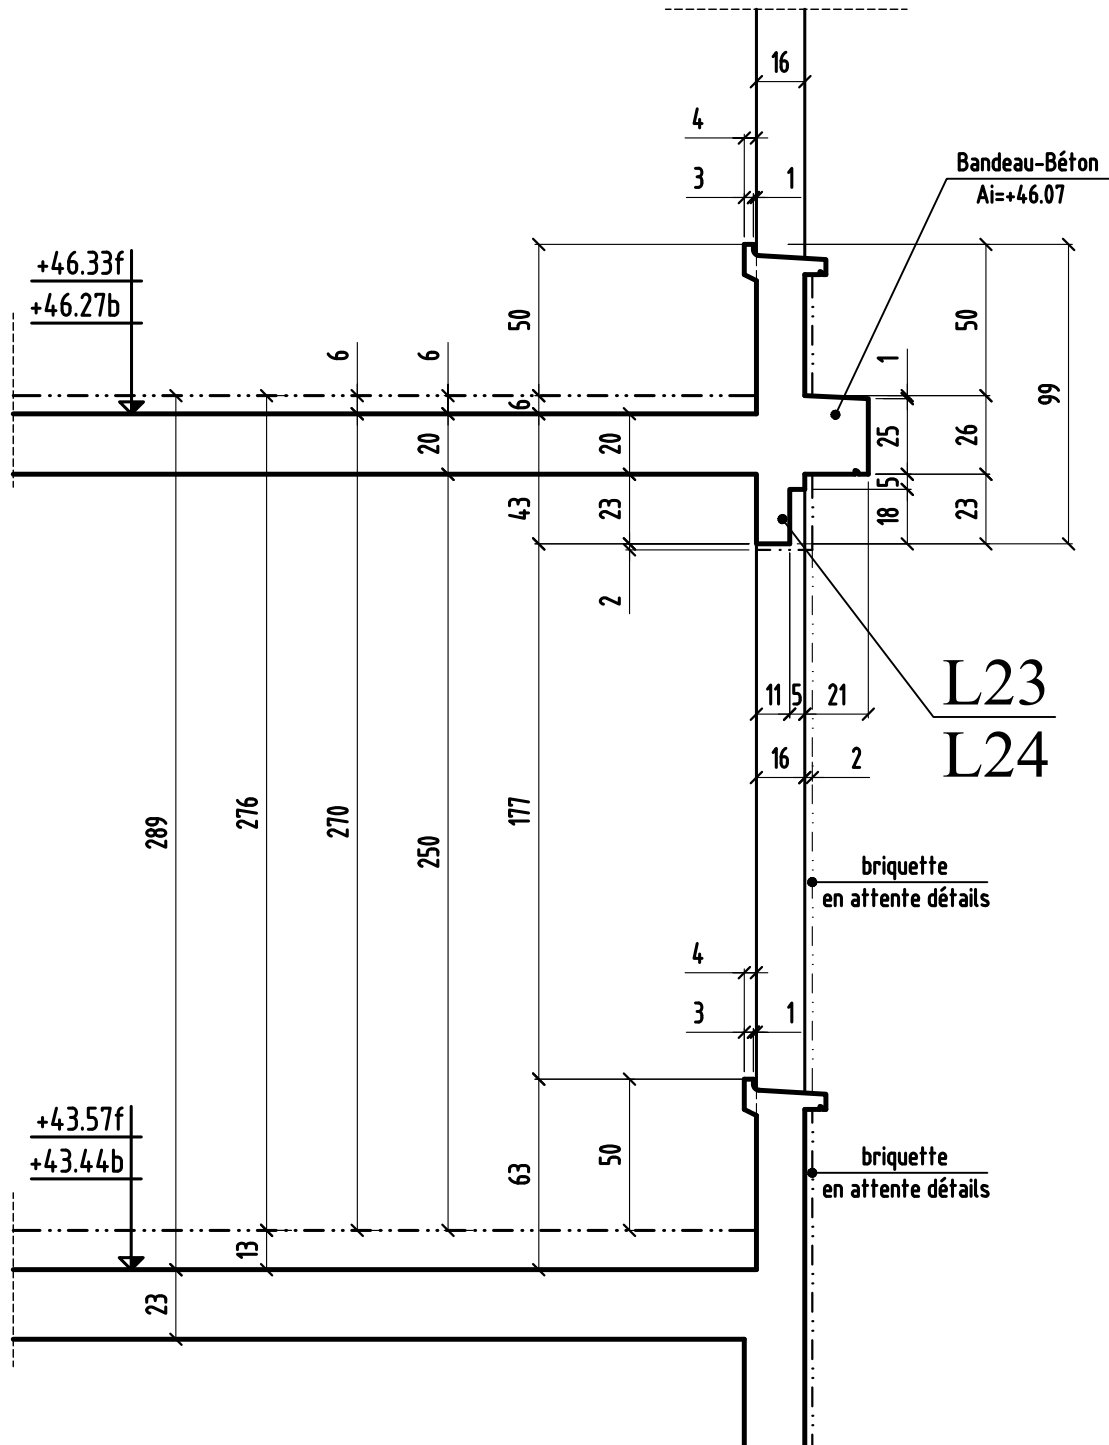


# COUPE 21-21

bt.F

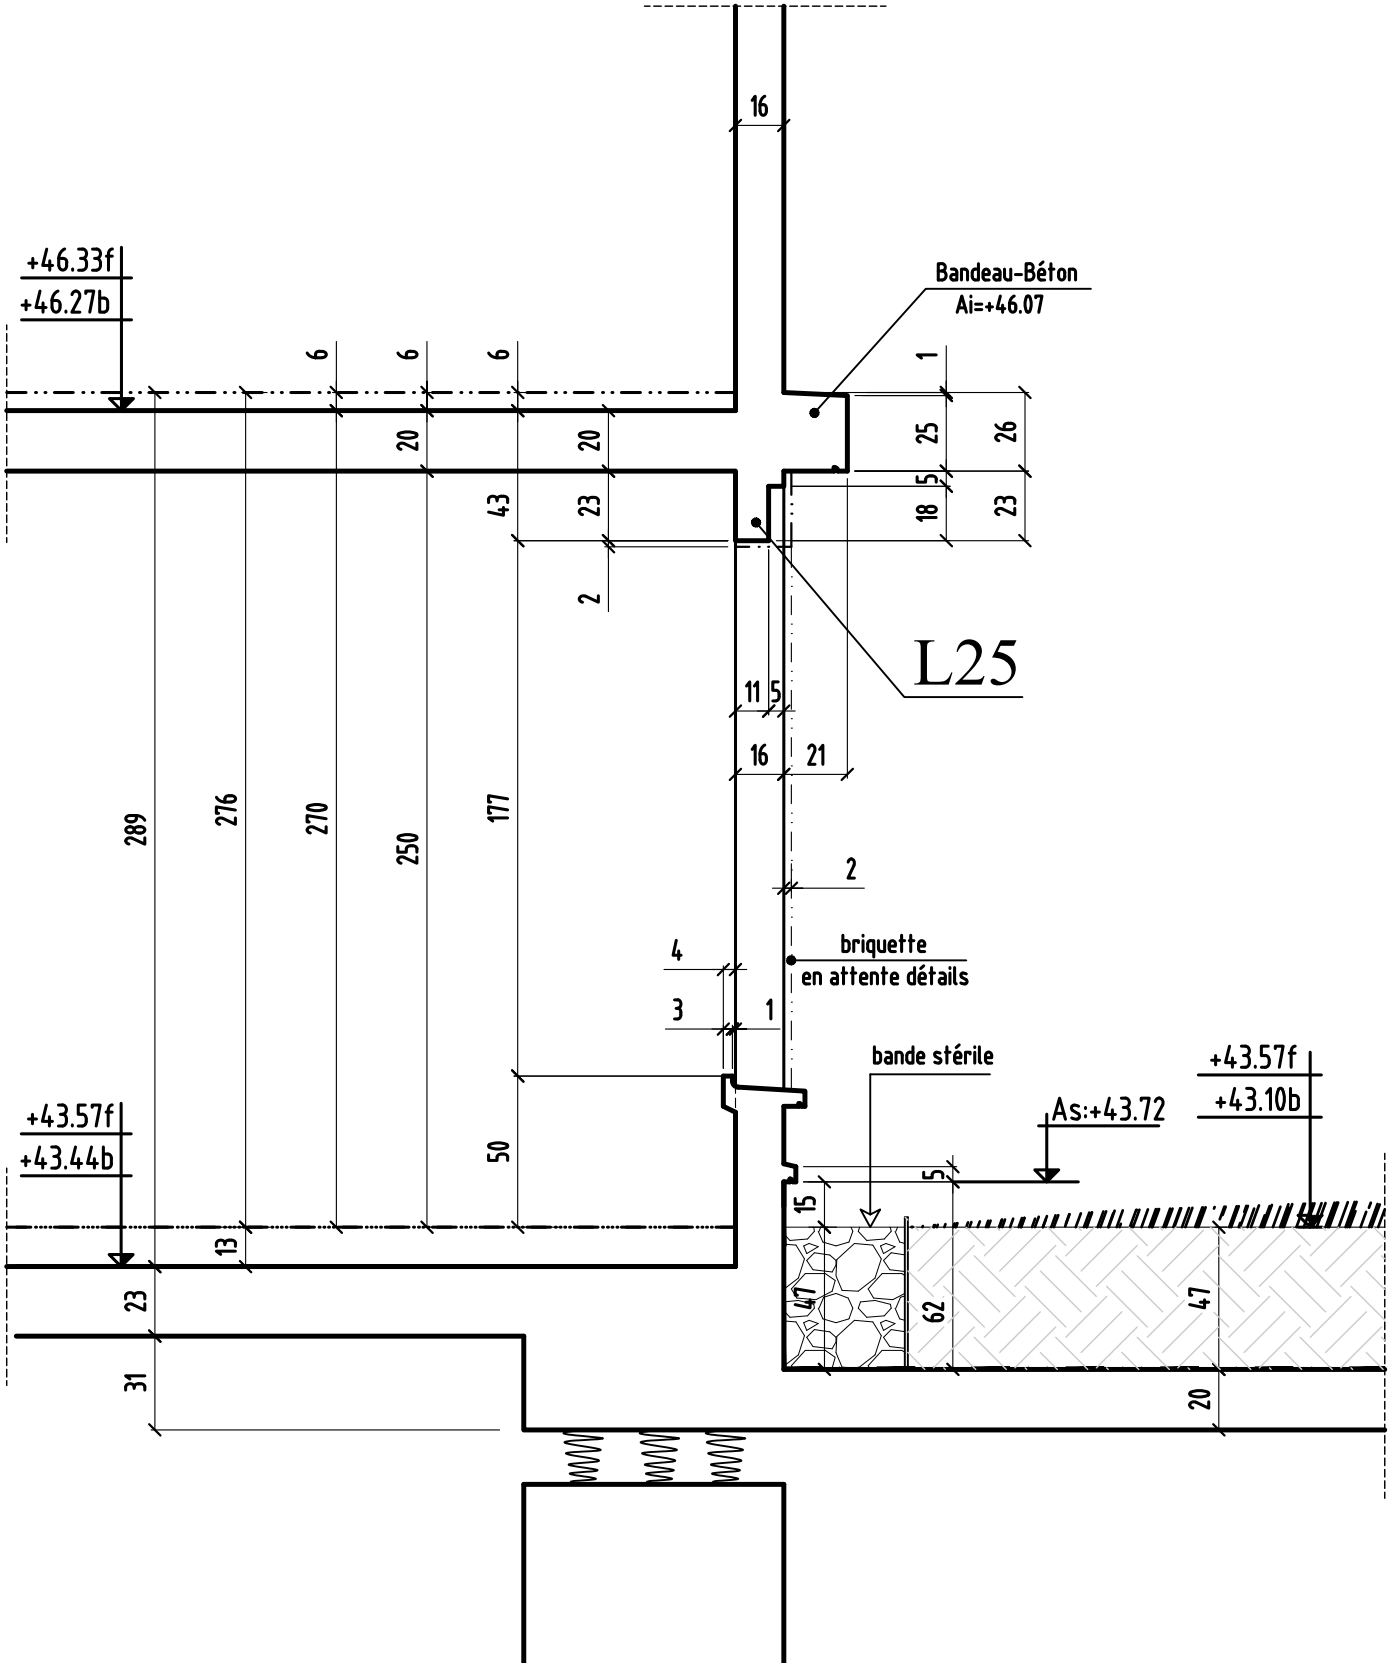


# COUPE 22-22

bt.F

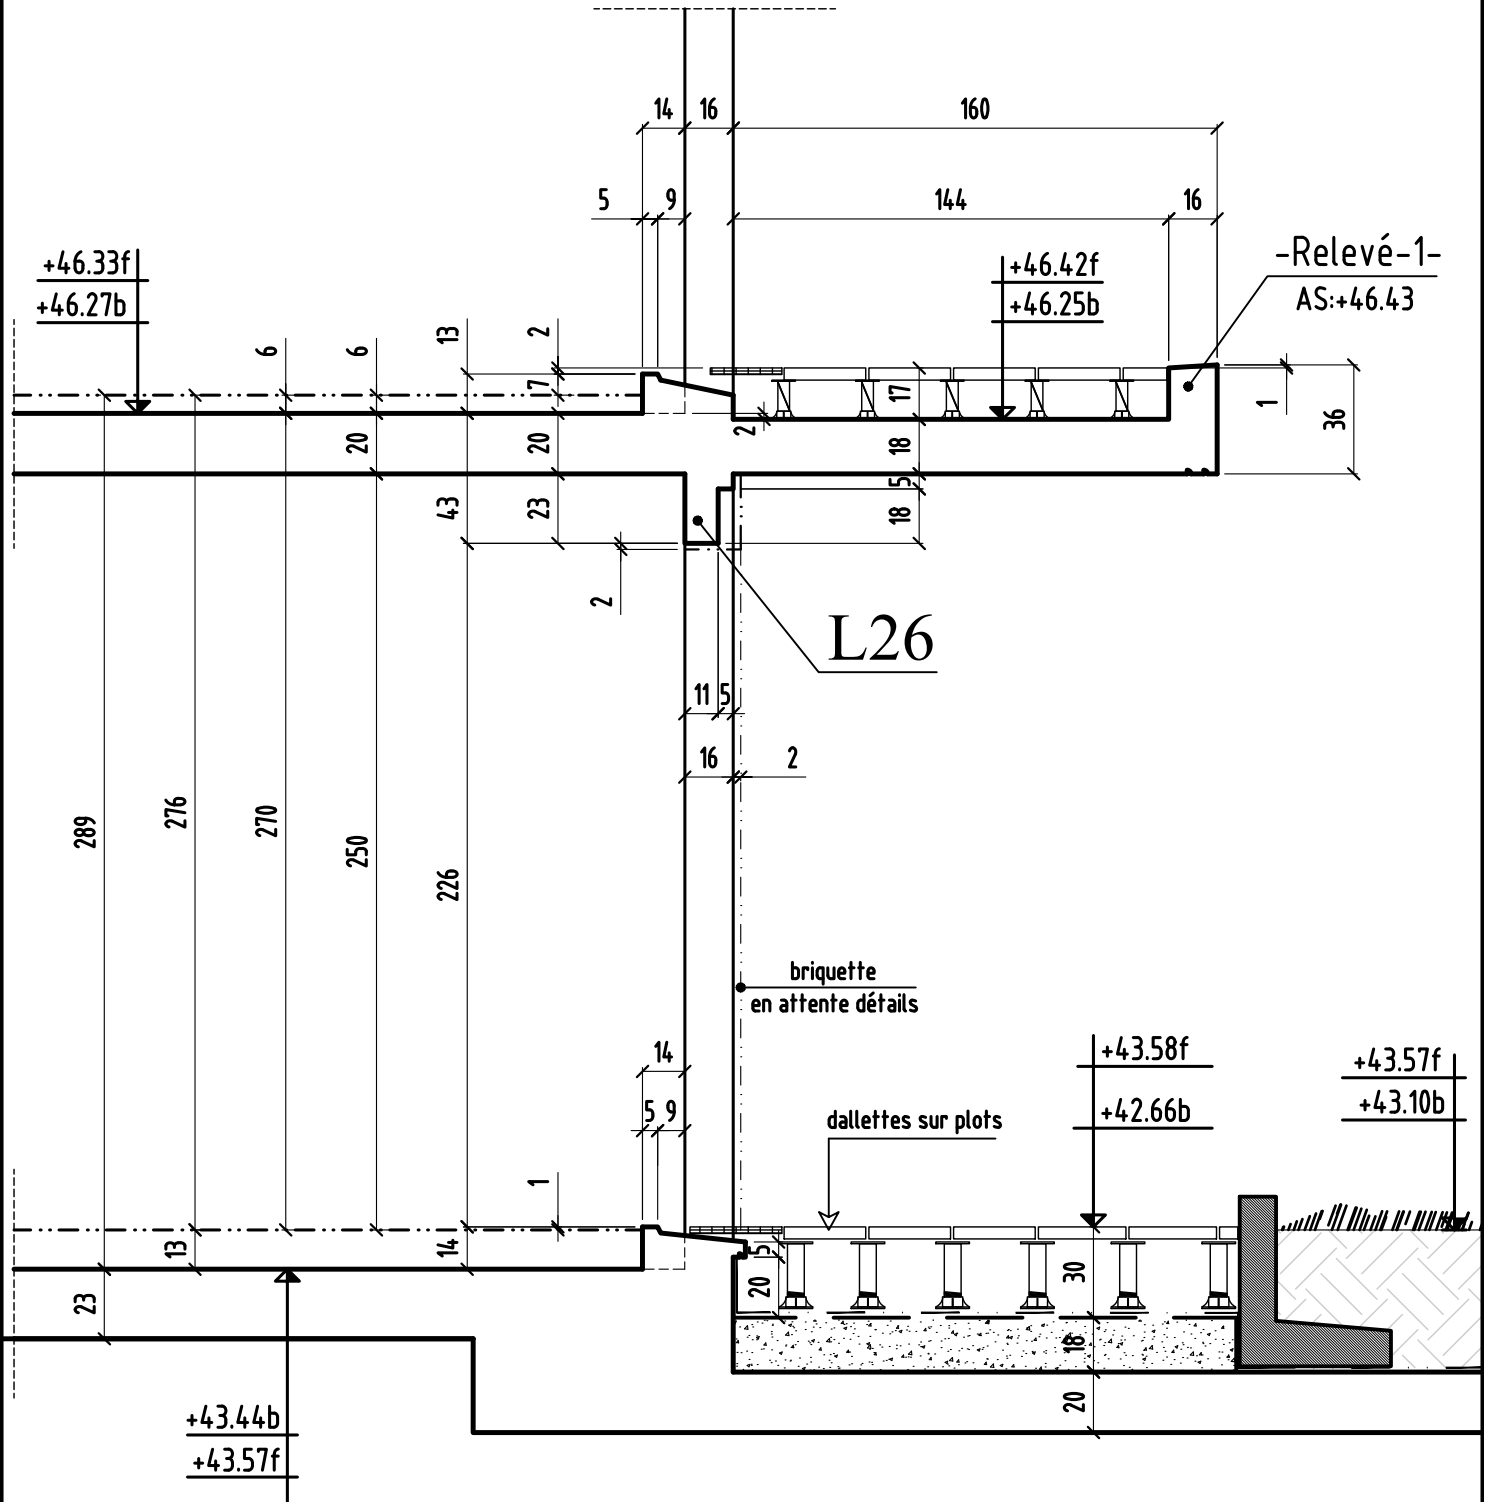

# COUPE 23-23


bt.F

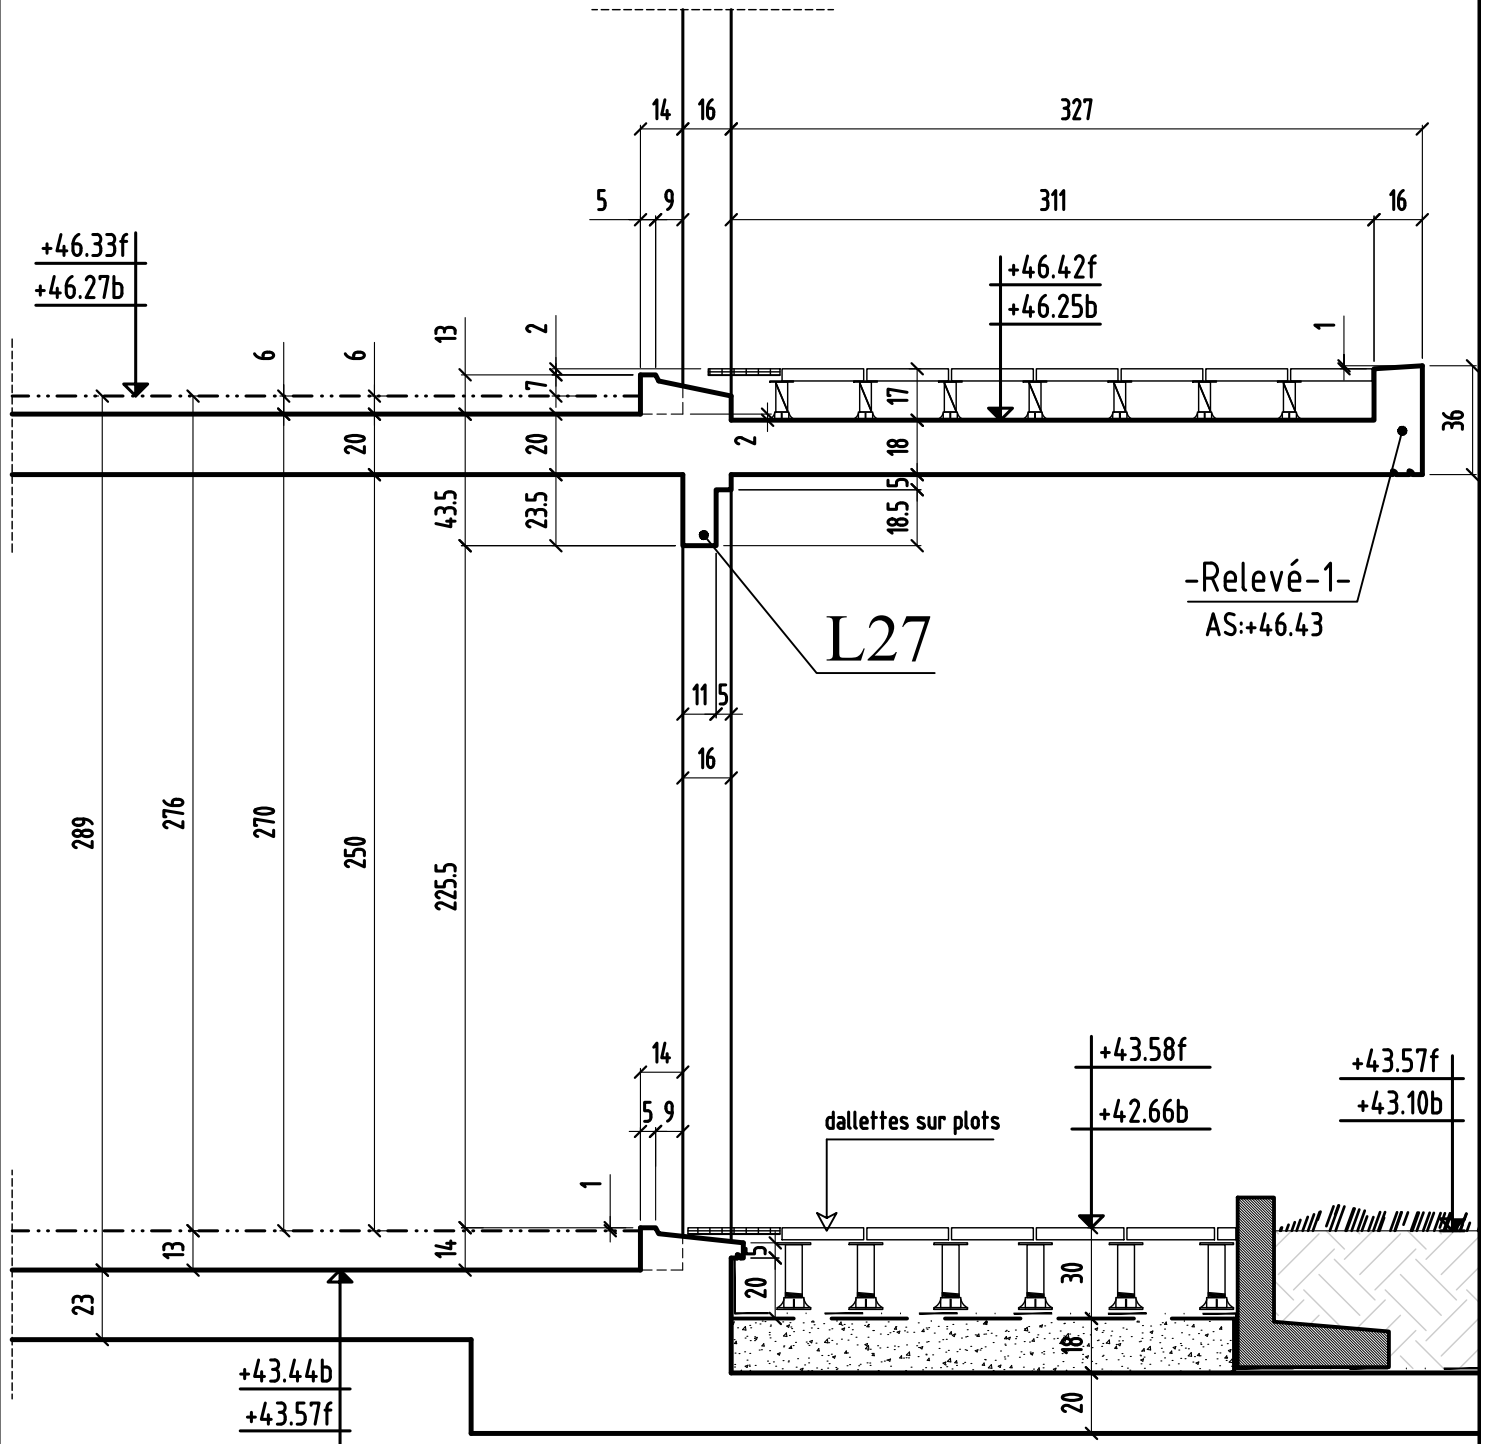




# COUPE 24-24

bt.F

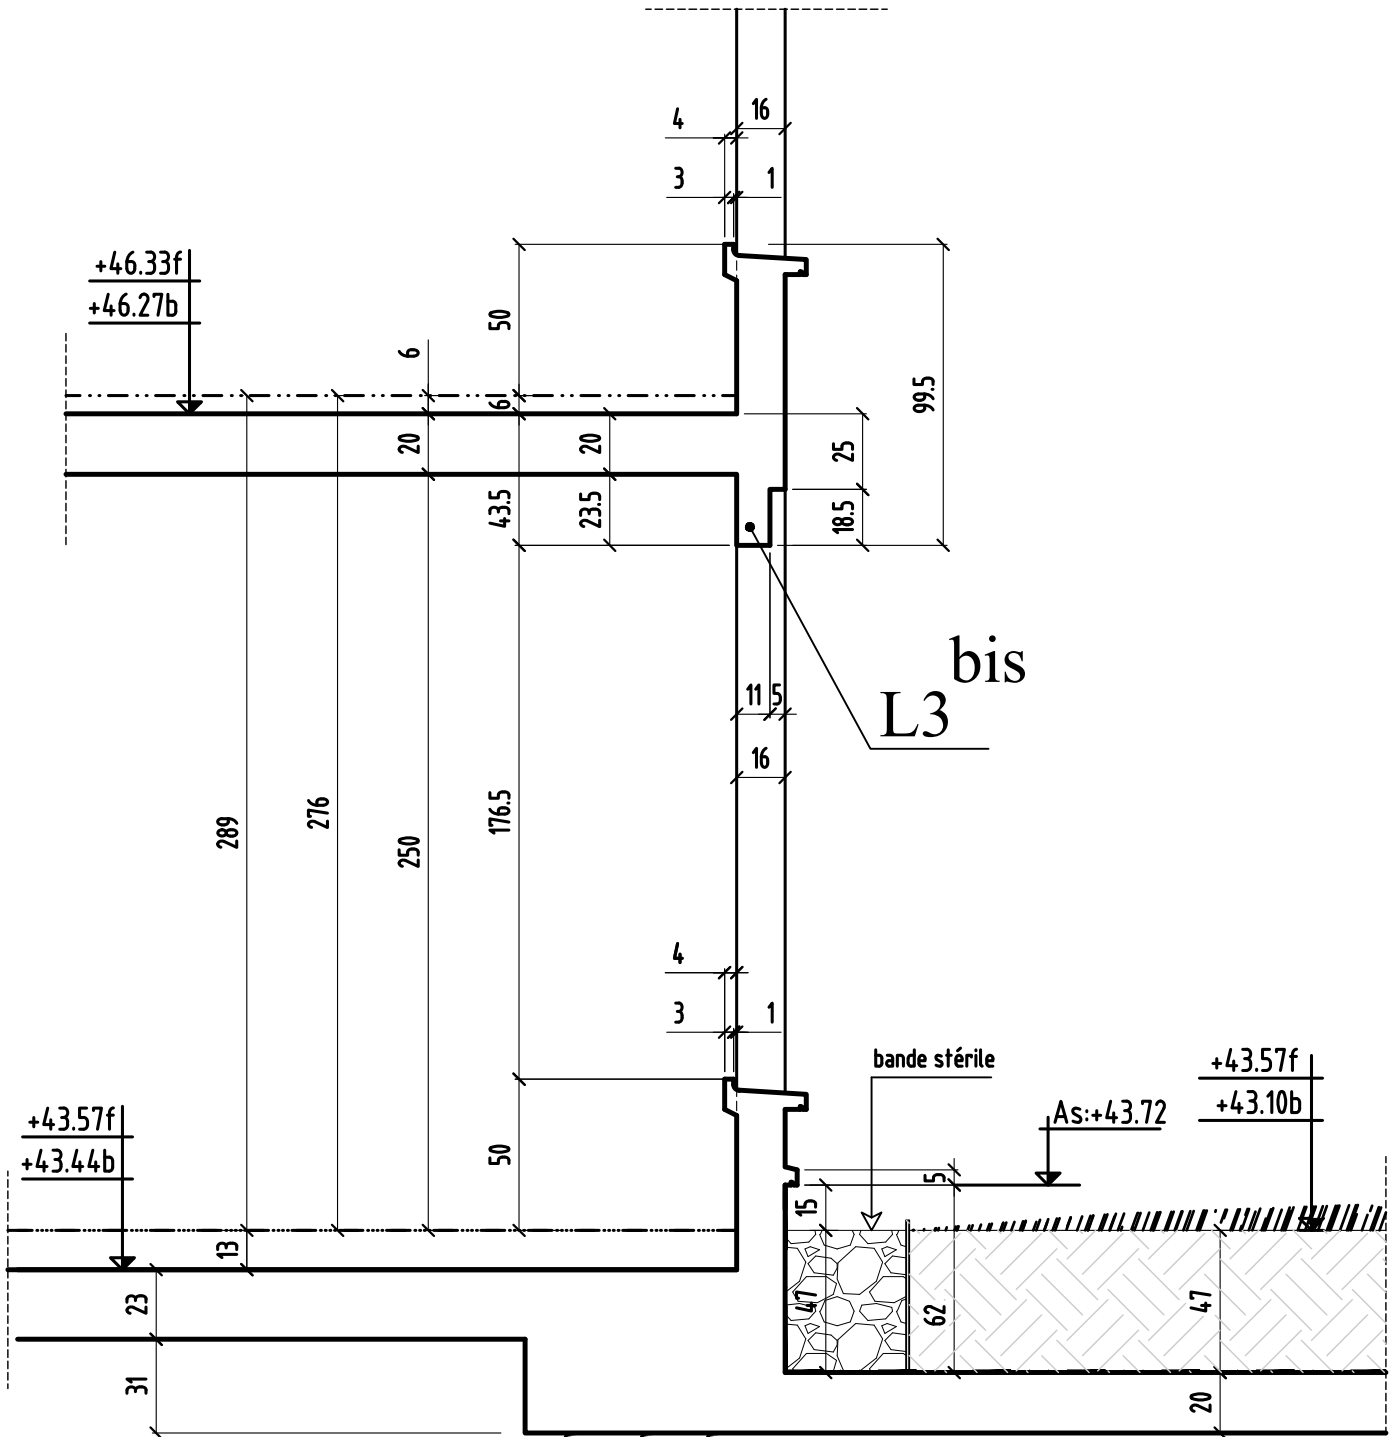


# COUPE 25-25

bt.F

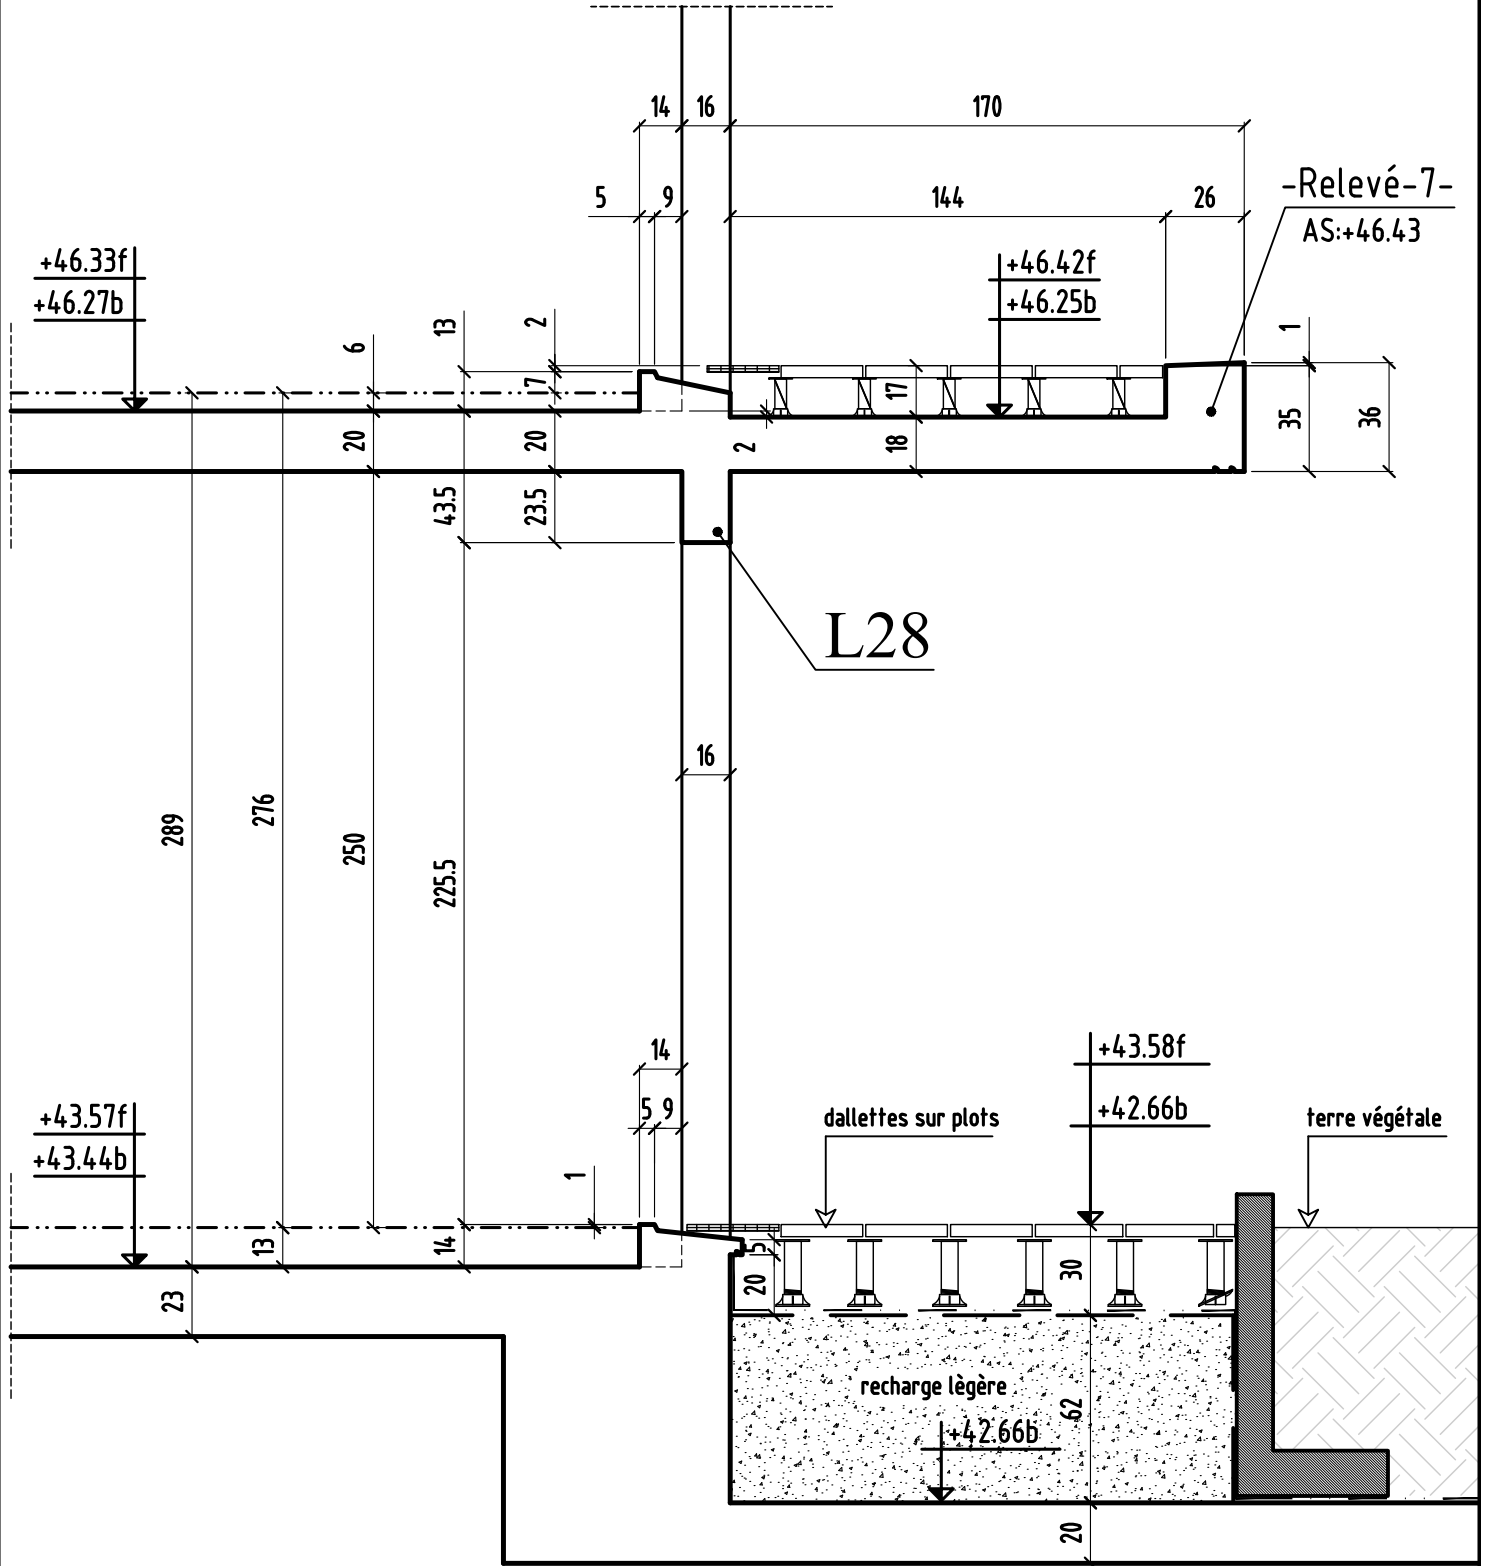


# COUPE 26-26

bt.F

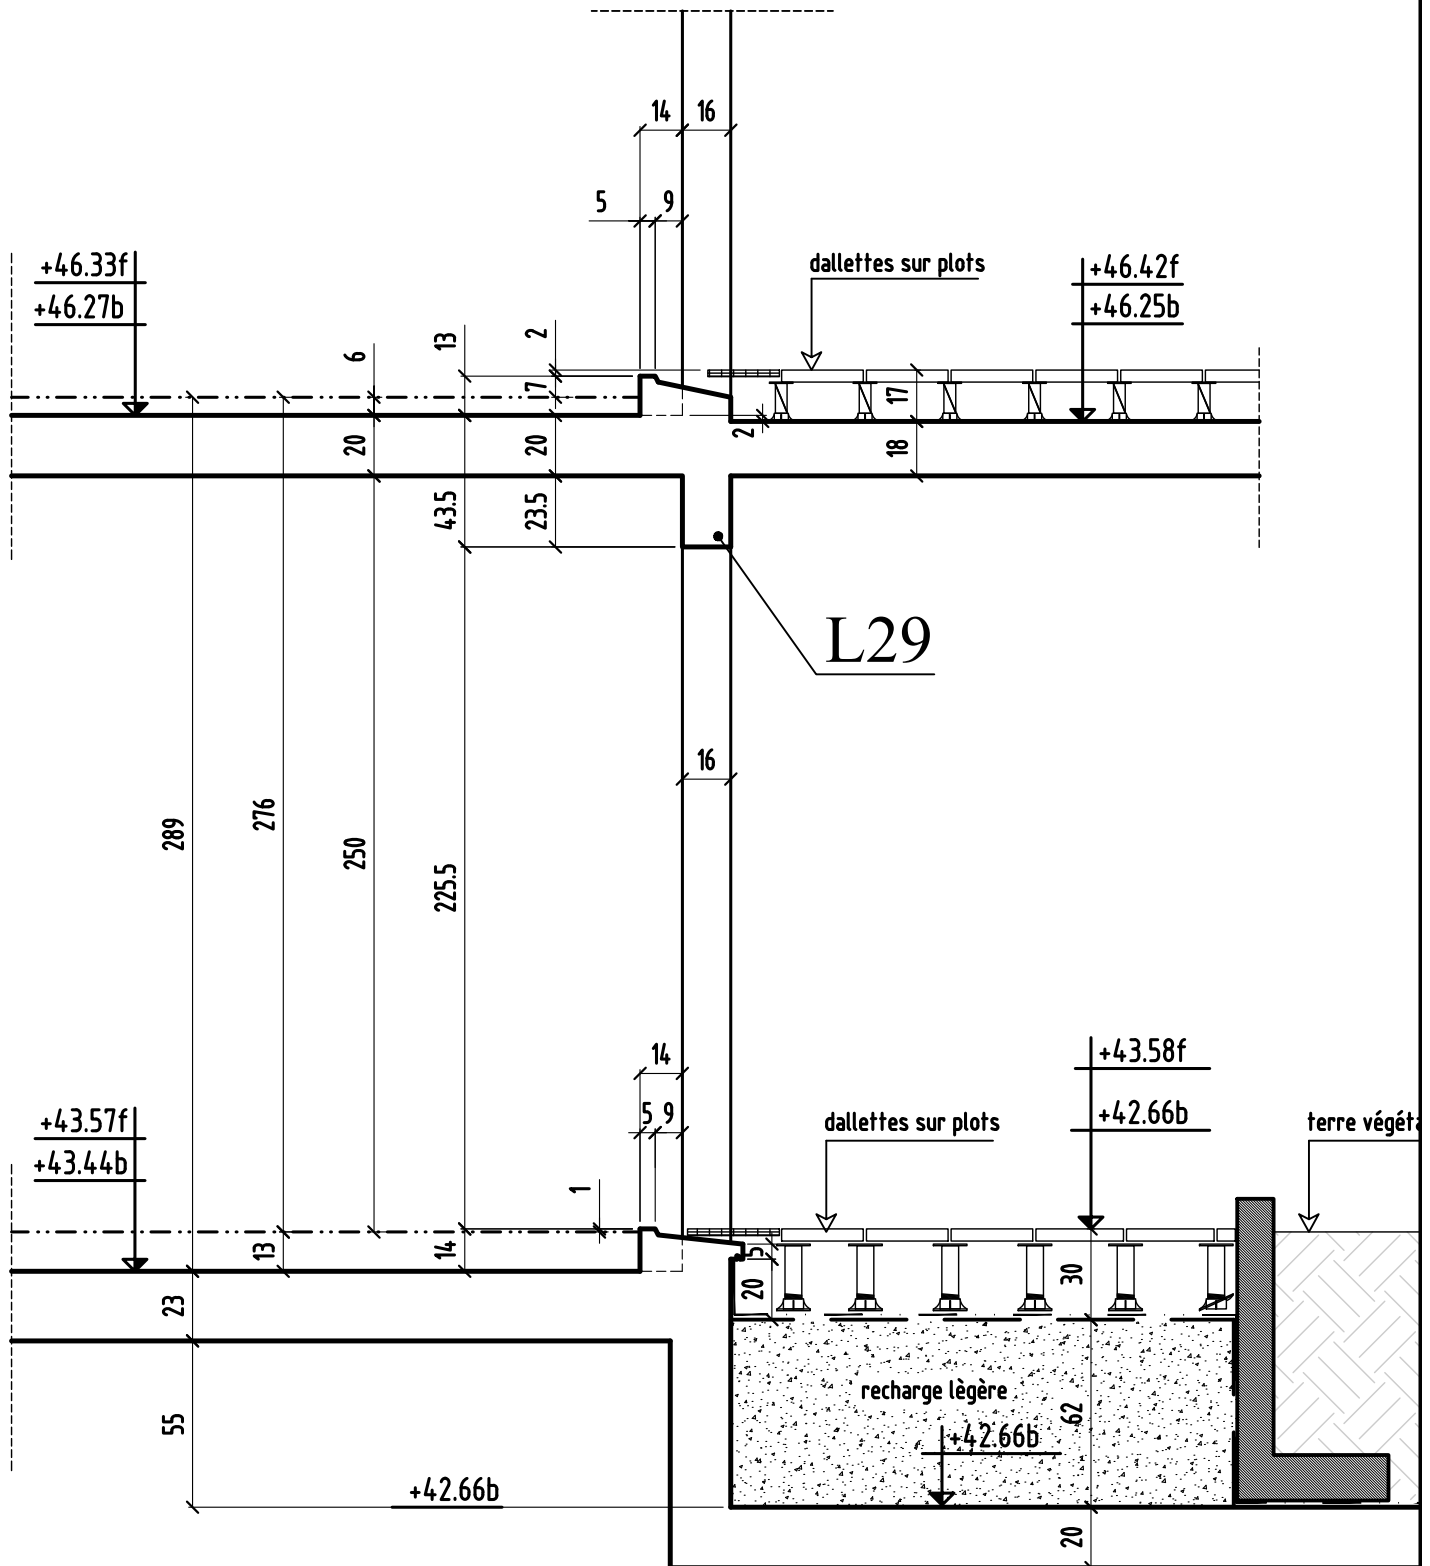


# COUPE 27-27

bt.F

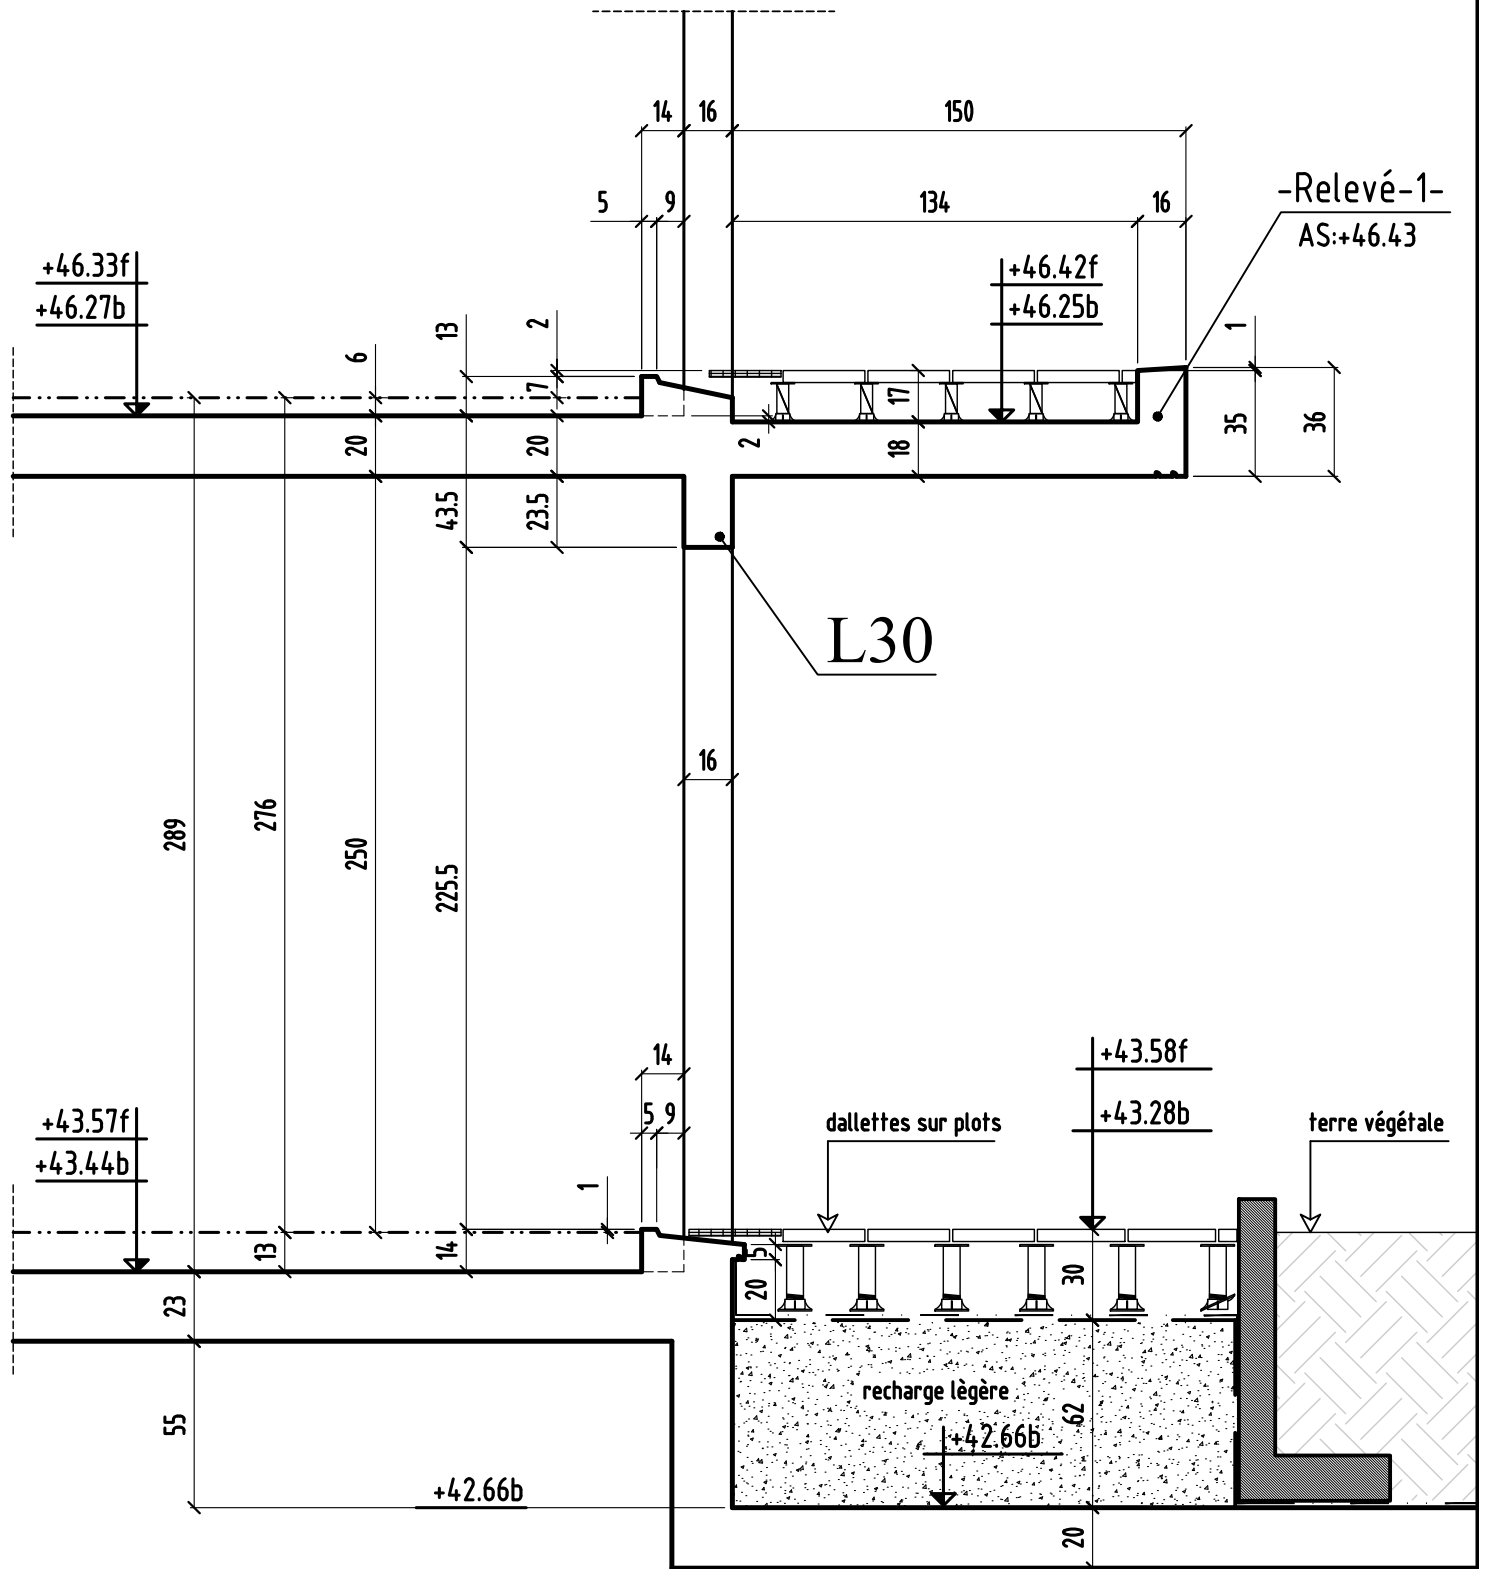

# COUPE 33-33

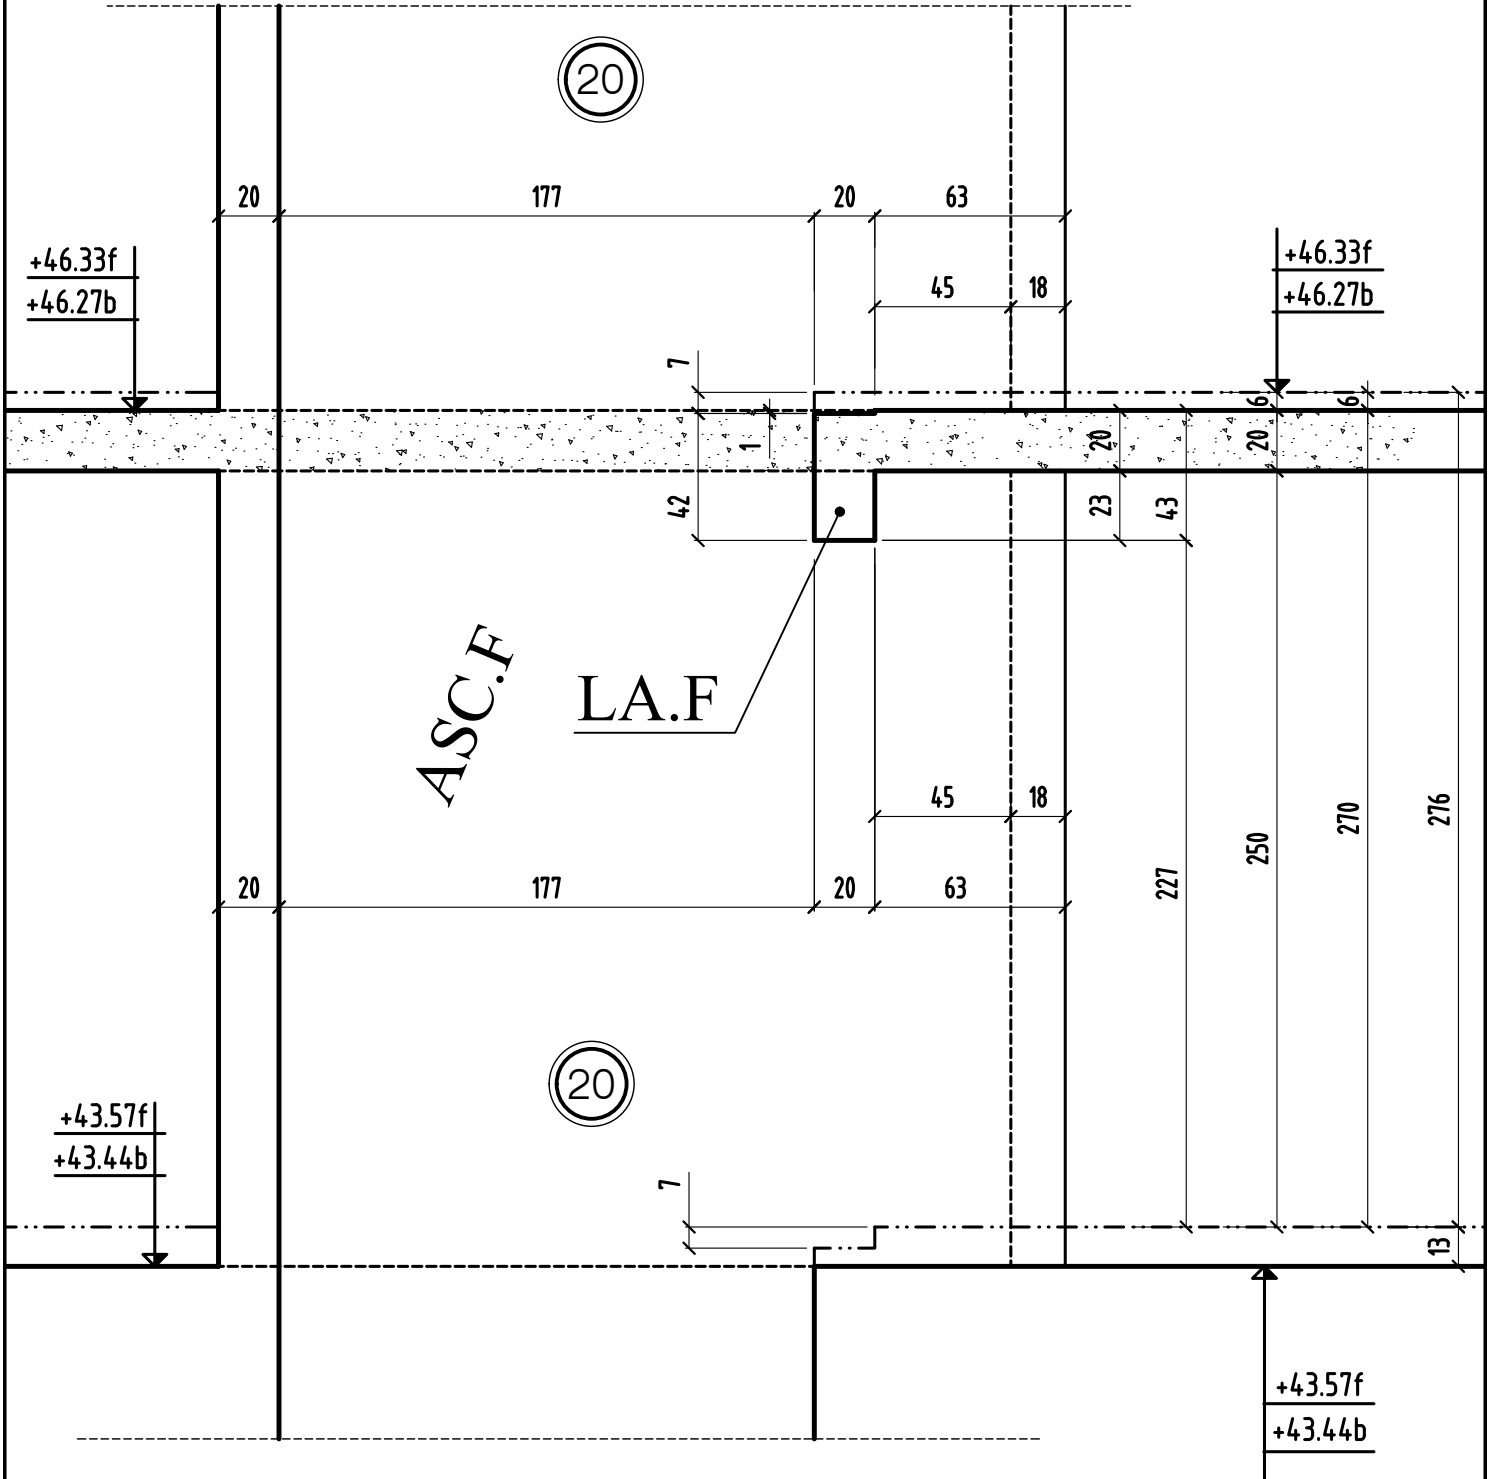

COUPE 33 - 33	MODIFICATIONS	A		AFFAIRE: 294	Cahier C.32
	0	B		Ech:1/25	Page 18

# COUPE 34-34

bt.F

