

VOIR PLAN N° : C.15 - Coupes et détails

<p><b>COUPE FEU :</b> PLANCHERS CF = 2 HEURE STABLE AU FEU. VERTICAUX SF = 2 HEURE</p> <p><b>SURCHARGES D'EXPLOITATION :</b> LOGEMENTS : 150 Da/m<sup>2</sup> PAPETERIES COMMUNES : 200 Da/m<sup>2</sup> JARDINS ET TERRASSES : 200 Da/m<sup>2</sup> BALCONS : 300 Da/m<sup>2</sup></p> <p><b>CHARGES PERMANENTES :</b> LOGEMENTS (détachements + locaux) : 150 Da/m<sup>2</sup> JARDINS (Terasse isolée) : 200 Da/m<sup>2</sup></p> <p><b>PRECONISATIONS DES BETONS :</b> NORME NF EN 206-1 en vigueur Béton apparent : XC1 C25/30 FcH = 25 Mpa Béton Vides sous terre : XF1 C20/20 FcH = 20 Mpa Cone Béton : XF1 C15/20 FcH = 20 Mpa Sauf cas contraire indiqués sur la vue en plan</p> <p>Replonger des voiles contre terres</p>	<p><b>Eléments de structure :</b></p> <ul style="list-style-type: none"> <li>Béton porteur</li> <li>Poutres noyées</li> <li>Poutres porteur</li> <li>Poutres béton armé</li> <li>Balcons Non Porteur</li> <li>Maçonnerie Plaine Porteuse</li> <li>Maçonnerie Plaine Non Porteuse</li> <li>Maçonnerie Creuse Non Porteuse</li> <li>Béton Précontraint</li> <li>Impact des voiles béton porteur</li> <li>Impact garde-corps et relevés BA</li> </ul> <p><b>Compléments et revêtements :</b></p> <ul style="list-style-type: none"> <li>Gros Béton et recharges</li> <li>Dalles sur plots</li> <li>Terre peintures</li> <li>Jardinières</li> </ul> <p>         a : Enroulé    GAP : Dalle Alvéolaire Précontrainte          VB : Vitrerie    S.L.C. : Solaire la Cole          Lg : Longrine    Tr : Traverse    R : Raidisseur          C : Chevêtre    M : Massif    V : Vais          Ch : Charnière    P : Poutre    VE : Vais contre terre          L : Linteau    PN : Poutre noyée    T : Trait          LB : L'Équip    S : Semelle    P.V. : Alvéolaire Plaine V.          BN : Bande-voile    SF : Semelle fixée    P.V. : Poutre voile       </p>
---	---

CHOISY LE ROI 94600

**CONSTRUCTION D'UN ENSEMBLE**

**DE 107 LOGEMENTS SOCIAUX & commerces**

94600 CHOISY LE ROI  
ILOT 1

<p><b>MAITRE D'OEUVRE</b> <b>CITE ARCHITECTURE</b> 11 RUE PLATTERS 77000 PARIS ☎ 01 48 28 44 19 ☎ 01 48 28 44 18</p>	<p><b>MAITRE D'OUVRAGE</b> <b>BOUYGUES IMMOBILIER</b> 27, avenue des Miroirs de Paris 94500 Vincennes ☎ 01 58 64 53 54 ☎ 01 58 64 53 03</p>
<p><b>BUREAU DE CONTROLE</b> <b>QUALICONSULT</b> 127/131 Avenue des Bains 94505 CRETEIL ☎ 01 49 56 08 08</p>	<p><b>ENTREPRISE G.O.</b> <b>M.T.R.</b> 9, rue René Cassin 97170 CREVY-LOSSIGNY ☎ 01 69 62 32 00 ☎ 01 69 62 32 01</p>

VUE EN PLAN (Vue de dessous) - COFFRAGE  
PH 2eme ETAGE batiments AB

<p>0 17-10-17 A 20-12-17 B 26-01-18</p>	<p>1 ère diffusion. MISE A JOUR GENERAL MISE A JOUR GENERAL</p>
---	---

294 C.13

2023 17/10/17 1/10





VOIR PLAN N° : C.15 - Coupes et détails

<b>COUPE FEU</b> PLANCHERS CF = 2 HEURE STABLE AU FEU VERTICAUX SF = 2 HEURE	<b>Éléments de structure :</b>
<b>SURCHARGES D'EXPLOITATION :</b>	<ul style="list-style-type: none"> <li>Béton porteur</li> <li>Poutres royales</li> <li>Poutres porteur</li> <li>Poutres béton armé</li> <li>Béton Non Porteur</li> <li>Maçonnerie Pleine Porteuse</li> <li>Maçonnerie Creuse Porteuse</li> <li>Maçonnerie Pleine Non Porteuse</li> <li>Maçonnerie Creuse Non Porteuse</li> <li>Béton Préfabriqué</li> <li>Impact des voiles béton porteur</li> <li>Impact garde-corps et relevés BA</li> </ul>
<b>LOGEMENTS :</b> 150 DaNm2	
<b>PARTIES COMMUNES :</b> 200 DaNm2	
<b>JARDINS ET TERRASSES :</b> 250 DaNm2	
<b>BALCONS :</b> 350 DaNm2	
<b>CHARGES PERMANENTES :</b>	<b>Compléments et revêtements :</b>
<b>LOGEMENTS (Revêtements + cloisons) :</b> 150 DaNm2	Gros Béton et rechargés
<b>JARDINS (Terres saturées) :</b> 2000 DaNm2	Dalles sur plots
<b>PRECONISATIONS DES BETONS :</b>	Terre, pelouses
<b>NORME NF EN 206-1</b> en vigueur	Jardinières
Béton apparent : XC1 C25/30 FC28 = 25 MPa	
Béton Voies sous terre : XF1 C25/30 FC28 = 25 MPa	
Gros Béton : XF1 C16/20 FC18 = 20 MPa	
sauf cas contraire indiqués sur le vis en plan	
Représentation des voiles contre terres	

CHOISY LE ROI 94600  
**CONSTRUCTION D'UN ENSEMBLE DE 107 LOGEMENTS SOCIAUX & commerces**  
 94600 CHOISY LE ROI  
 ILOT 1

<b>MAITRE D'OEUVRE</b> CITE ARCHITECTURE 11 RUE FRATRES 75005 PARIS 01.48.28.44.80 01.48.28.44.18	<b>MAITRE D'OUVRAGE</b> BOUYGUES IMMOBILIER 27, avenue des Murs du Parc 94300 Vincennes 01.58.83.53.54 01.58.84.53.03
<b>BUREAU DE CONTROLE</b> QUALICONSULT Zoo Eurocamp 127/131 Chemin des Bassins 94500 CHOISY 01.49.56.06.00	<b>ENTREPRISE G.O.</b> M.T.R 9, rue René Cassin 77173 CHEVRY-COSSIGNY 01.60.62.32.01 01.60.62.32.01

VUE EN PLAN (Vue de dessous) - COFFRAGE PH 2eme ETAGE batiment F

no	date	modifications
0	17-10-17	1ère diffusion
A	20-12-17	MISE A JOUR GENERAL
B	26-04-18	MISE A JOUR GENERAL

DOSSIER	PLAN	APD
294	C.14	PRO
		EXE
		DE
		NOE
signature	Projet	Date
H.B.B.	17/10/17	1/20

VOIR SI BANDEAU discordance entre façade et coupe archi

CHOISY LE ROI

94600

# CONSTRUCTION D'UN ENSEMBLE DE 107 LOGEMENTS SOCIAUX & commerces bts: A & B & F

94600 CHOISY LE ROI

ILOT 1

MAITRE D' OEUVRE	MAITRE D'OUVRAGE
<b>CITE ARCHITECTURE</b> 11 RUE FLATTERS 75005 PARIS ☎: 01.48.28.44.10    📠: 01.48.28.44.18	<b>BOUYGUES IMMOBILIER</b> 27, avenue des Murs du Parc 94300 Vincennes ☎: 01.58.64.53.54    📠: 01.58.64.53.03
BUREAU DE CONTROLE	<b>ENTREPRISE G.O.</b>
<b>QUALICONSULT</b> Zone Europarc 127/131 chemin des Bassins 94035 CRETEIL ☎: 01.49.56.06.00    📠:	<b>M.T.R</b> 9, rue René Cassin 77173 CHEVRY-COSSIGNY ☎: 01.60.62.32.00    📠: 01.60.62.32.01


PL HAUT 2<sup>eme</sup> etage Batiments (A)&(B)&(F)  
COUPES (coffrage)

ind.	date	modifications
0	17-10-17	1 ère diffusion.
A	20-12-17	MISE A JOUR GENERAL
B	25-04-18	MISE A JOUR GENERAL

	DOSSIER		PLAN		APD		
	294		C.15		IND. EXE	PRO	
						EXE	X
					DOE		
	Ingenieur	Projeteur	Date	Echelle			
	<i>H.B.E</i>	<i>17/10/17</i>	<i>1/25</i>				


# COUPE 1-1

bt.B & bt.F

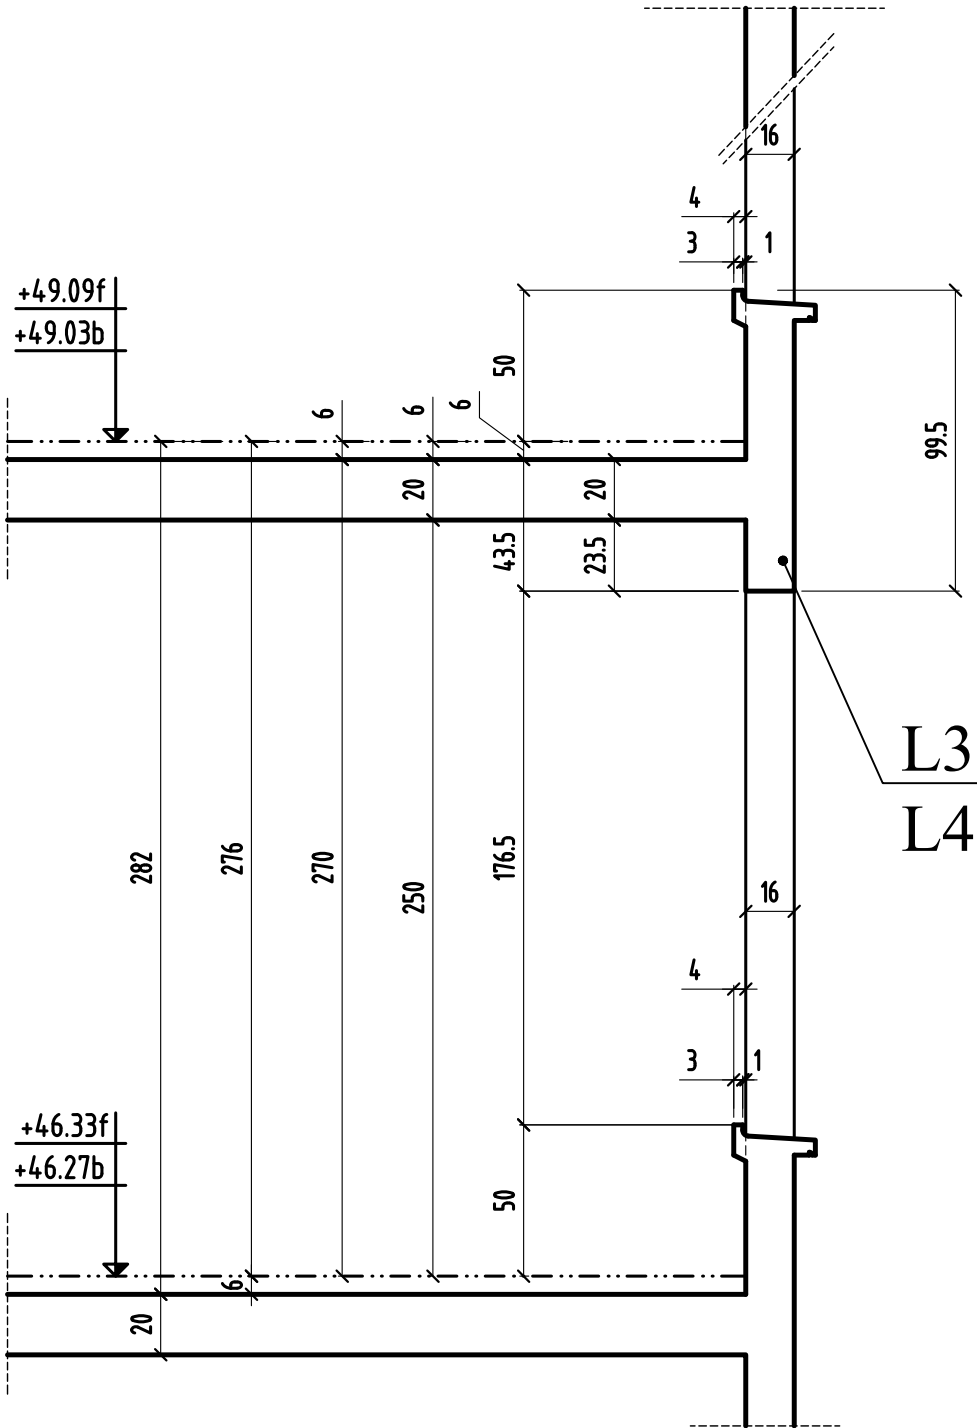

# COUPE 2-2


bt.B

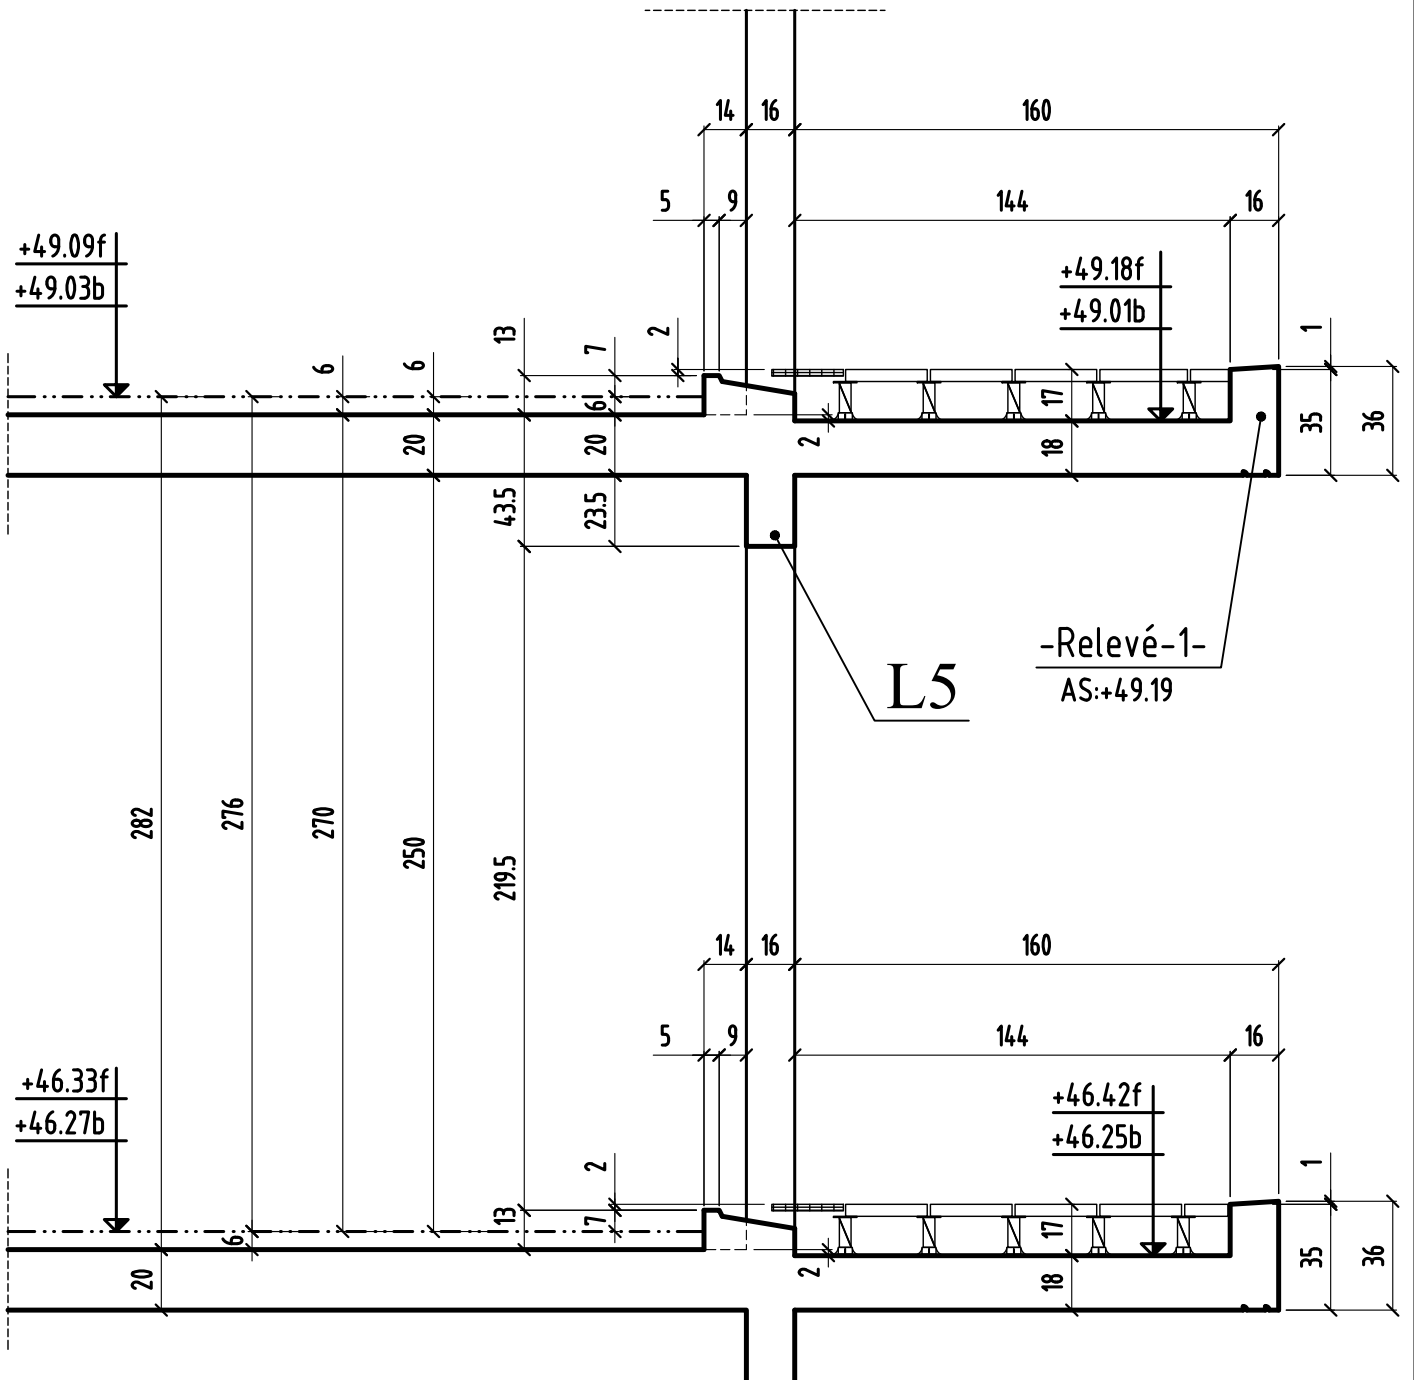



# COUPE 3-3

bt.B

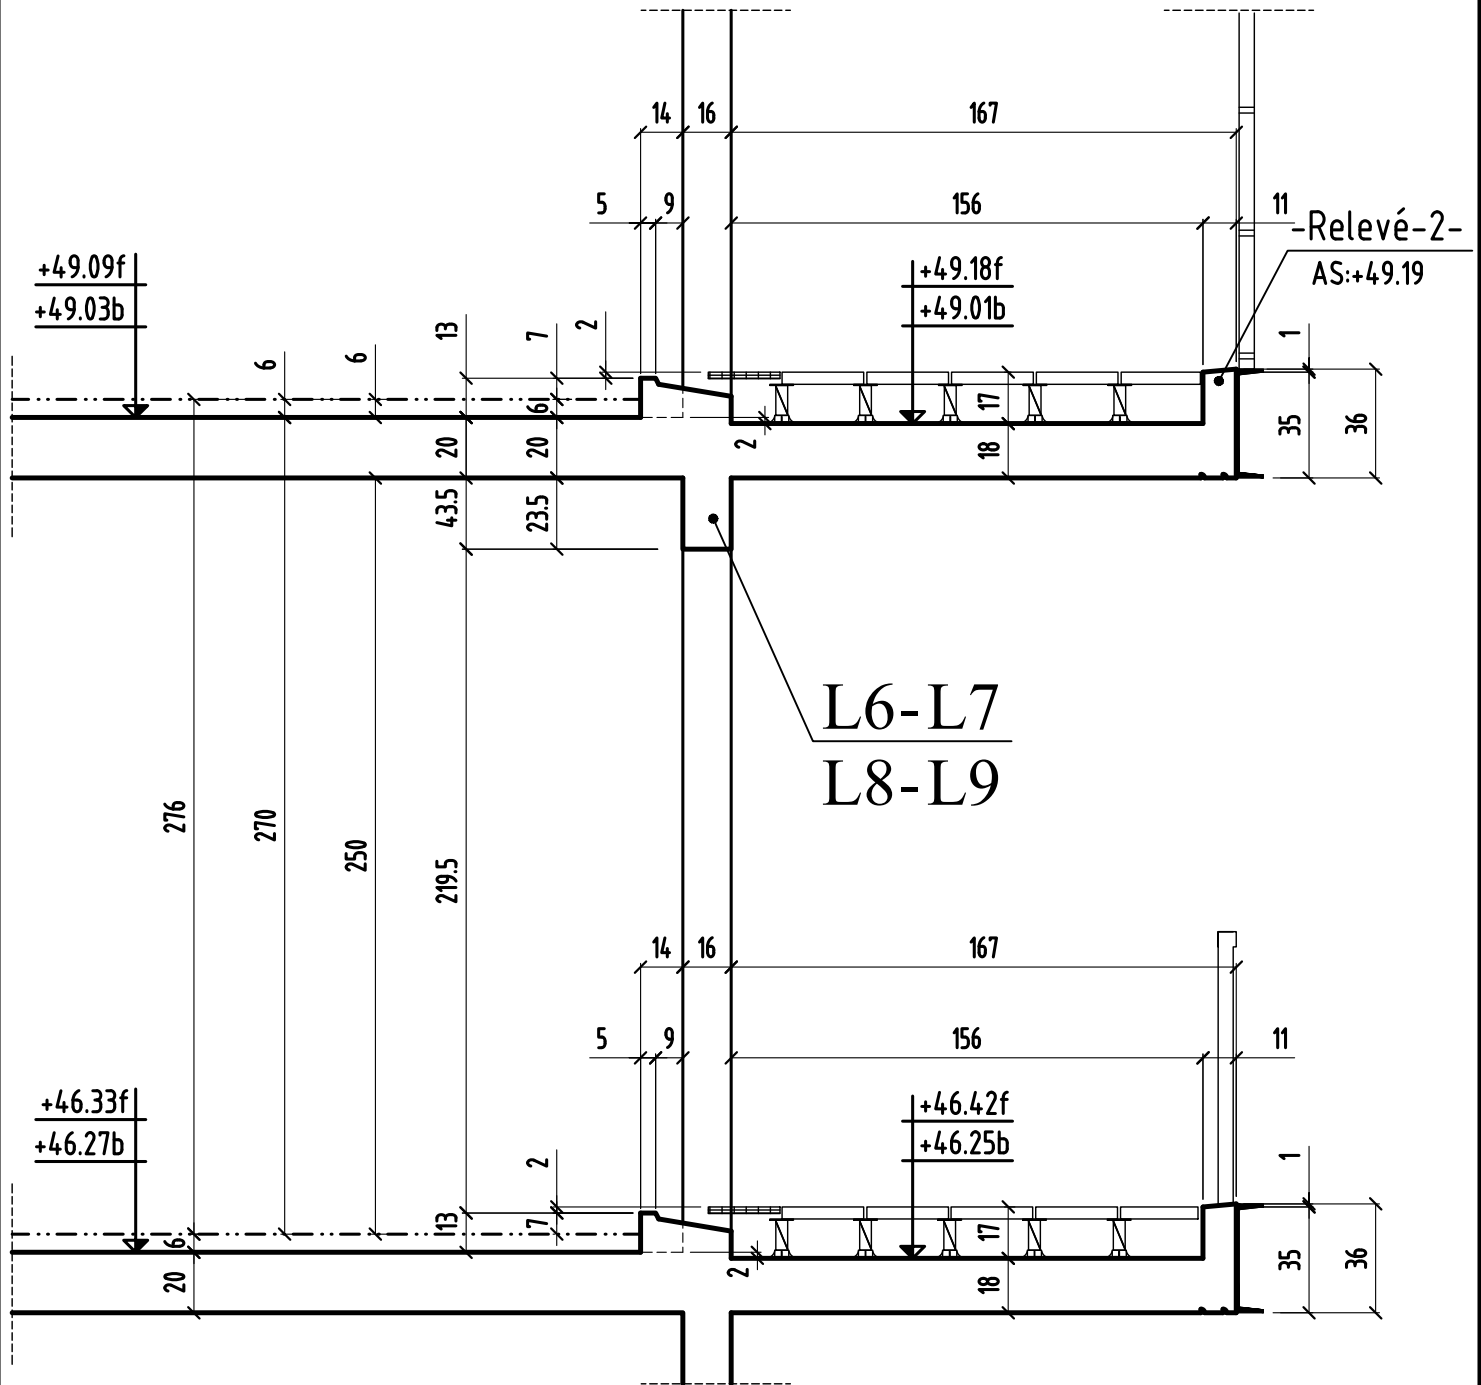

COUPE 3 - 3

MODIFICATIONS

0

A

B

AFFAIRE: 294


Ech:1/25

Cahier C.15

Page 03


# COUPE 4-4

bt.B

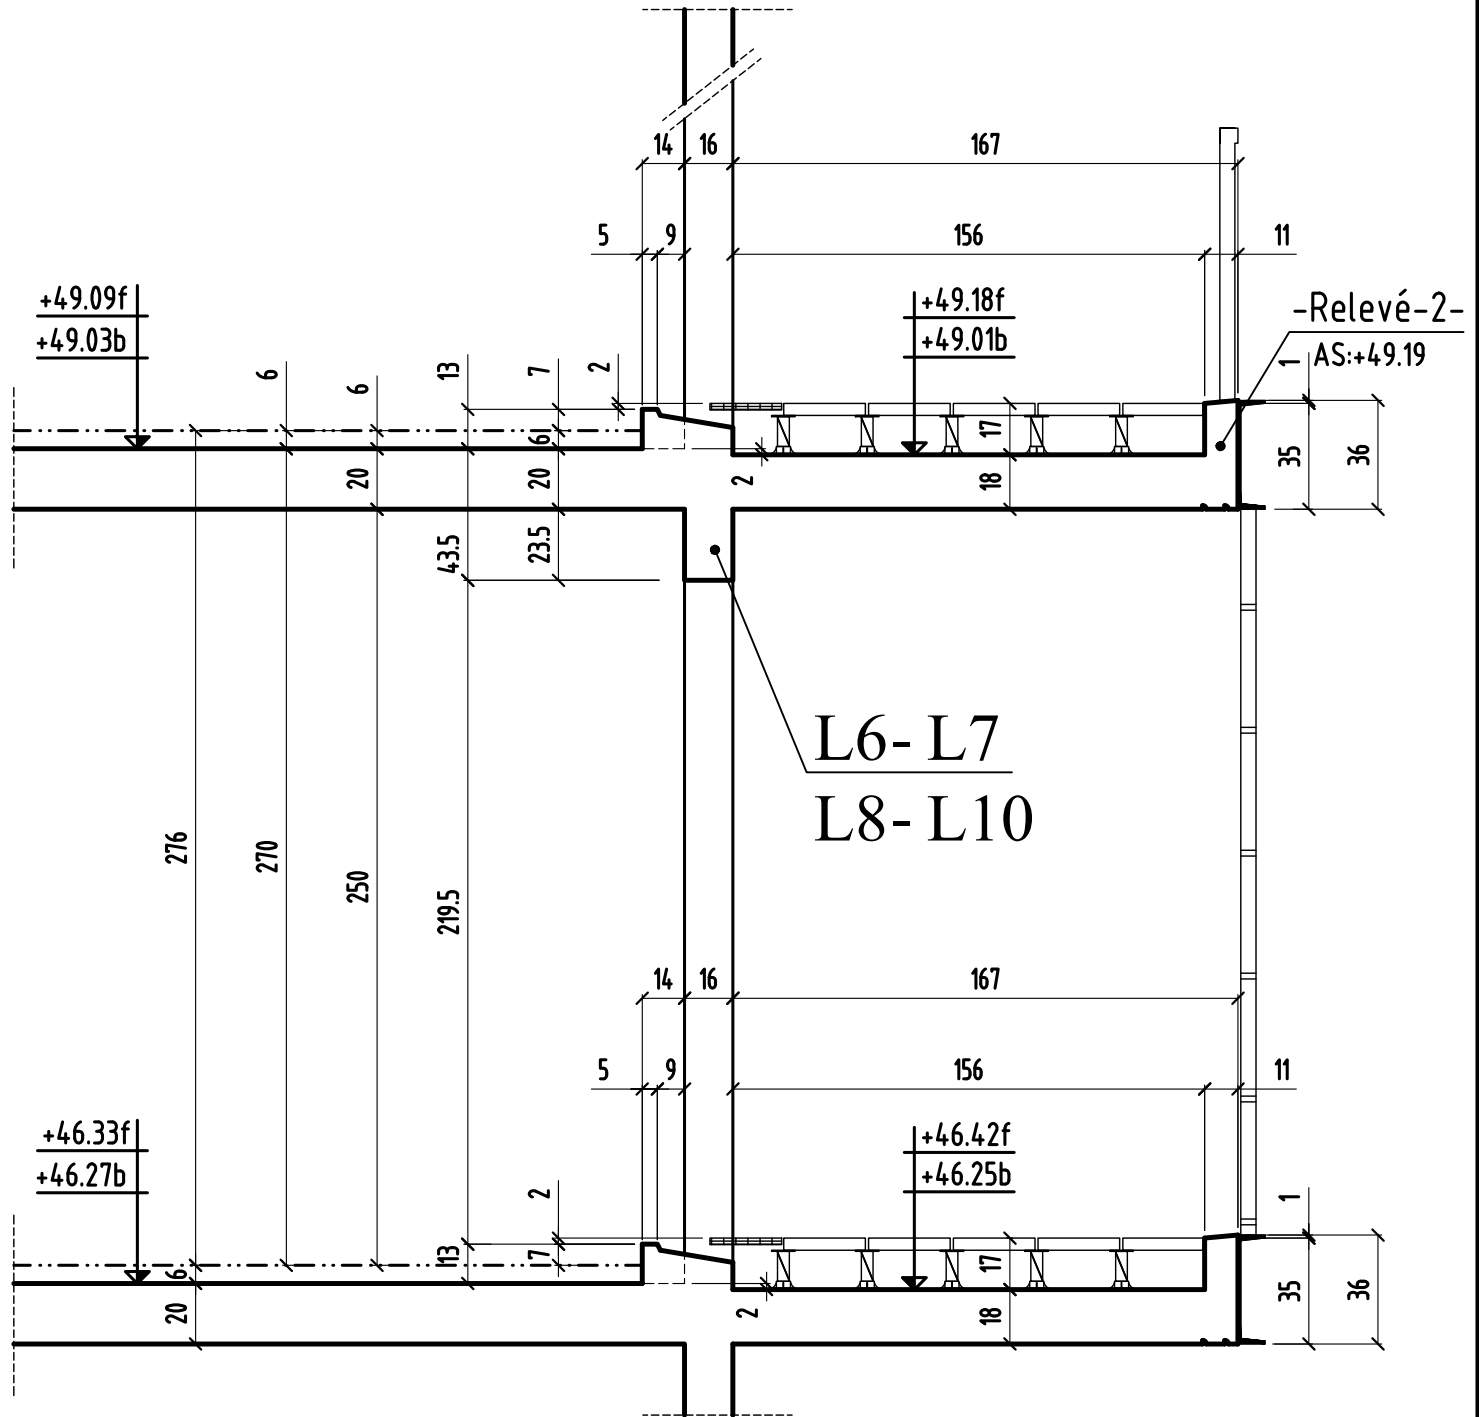

# COUPE 5-5


bt.A

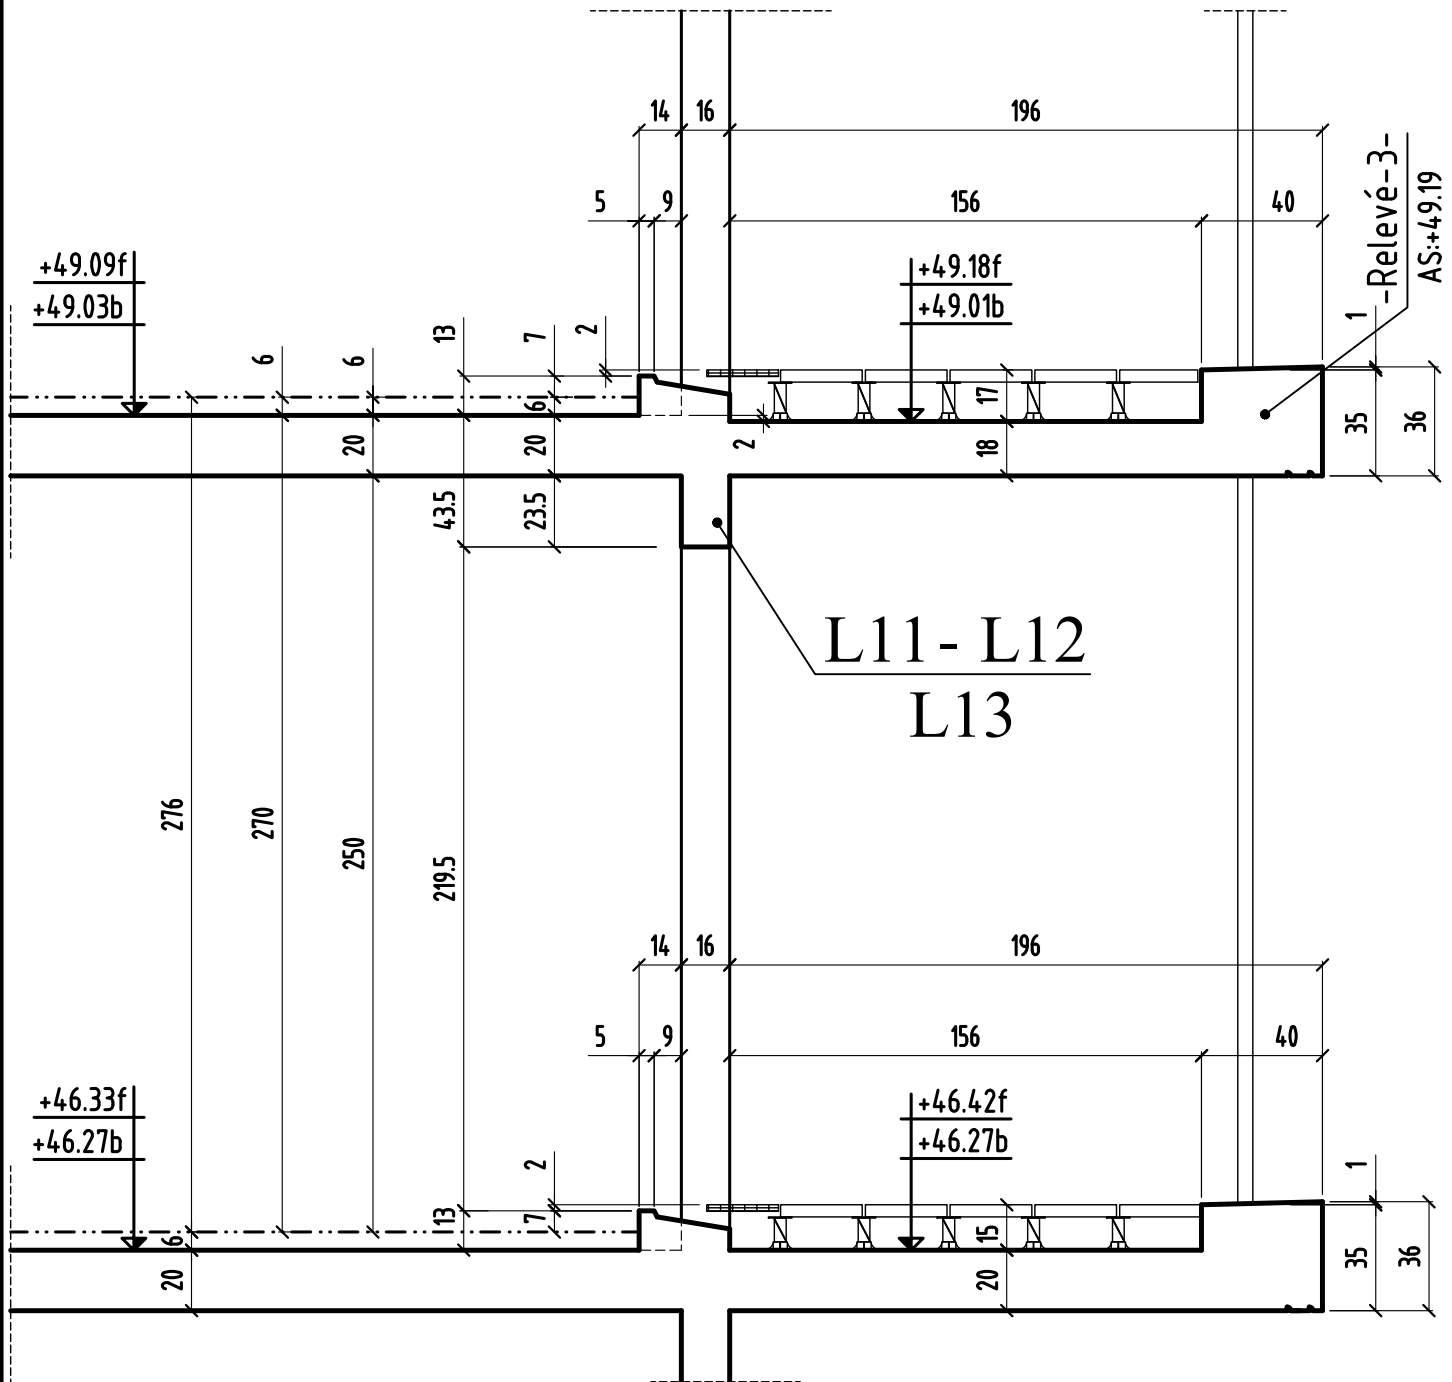




# COUPE 6-6

bt.A

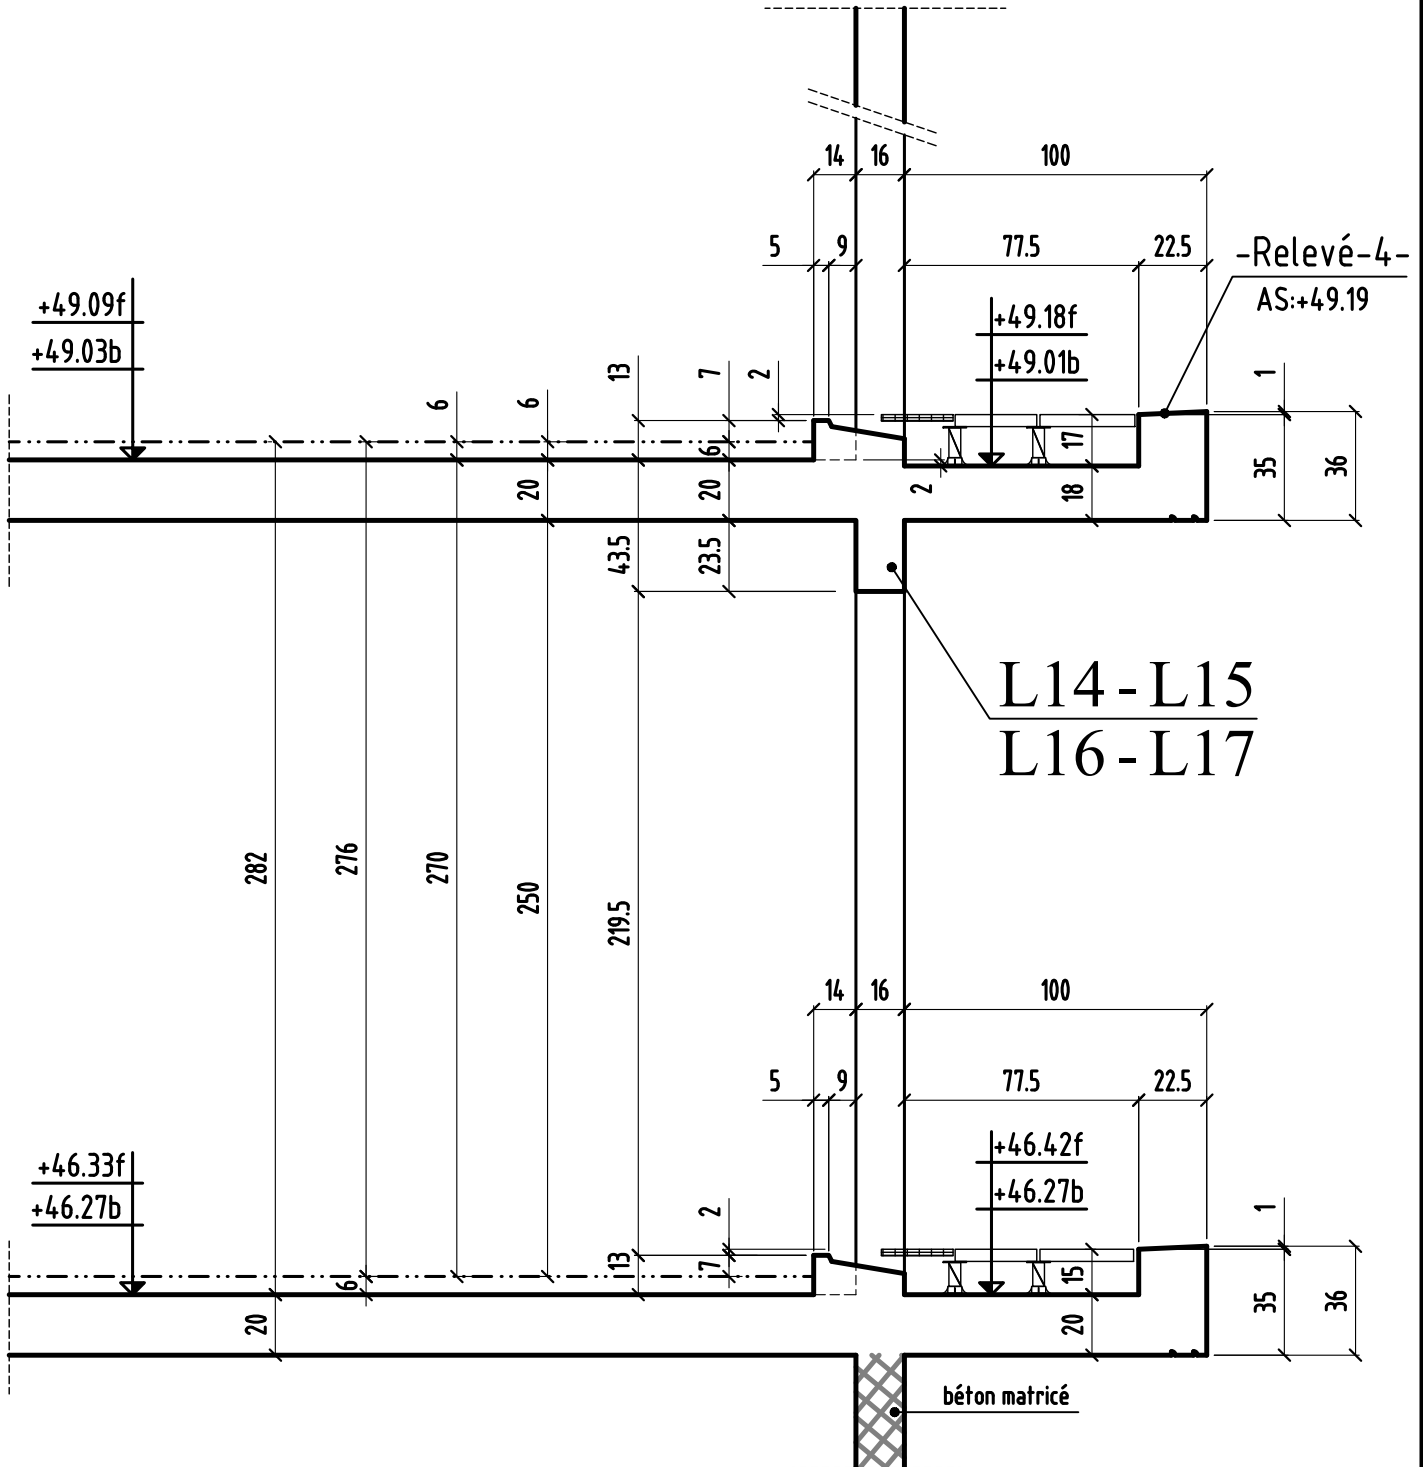


# COUPE 7-7

bt.A

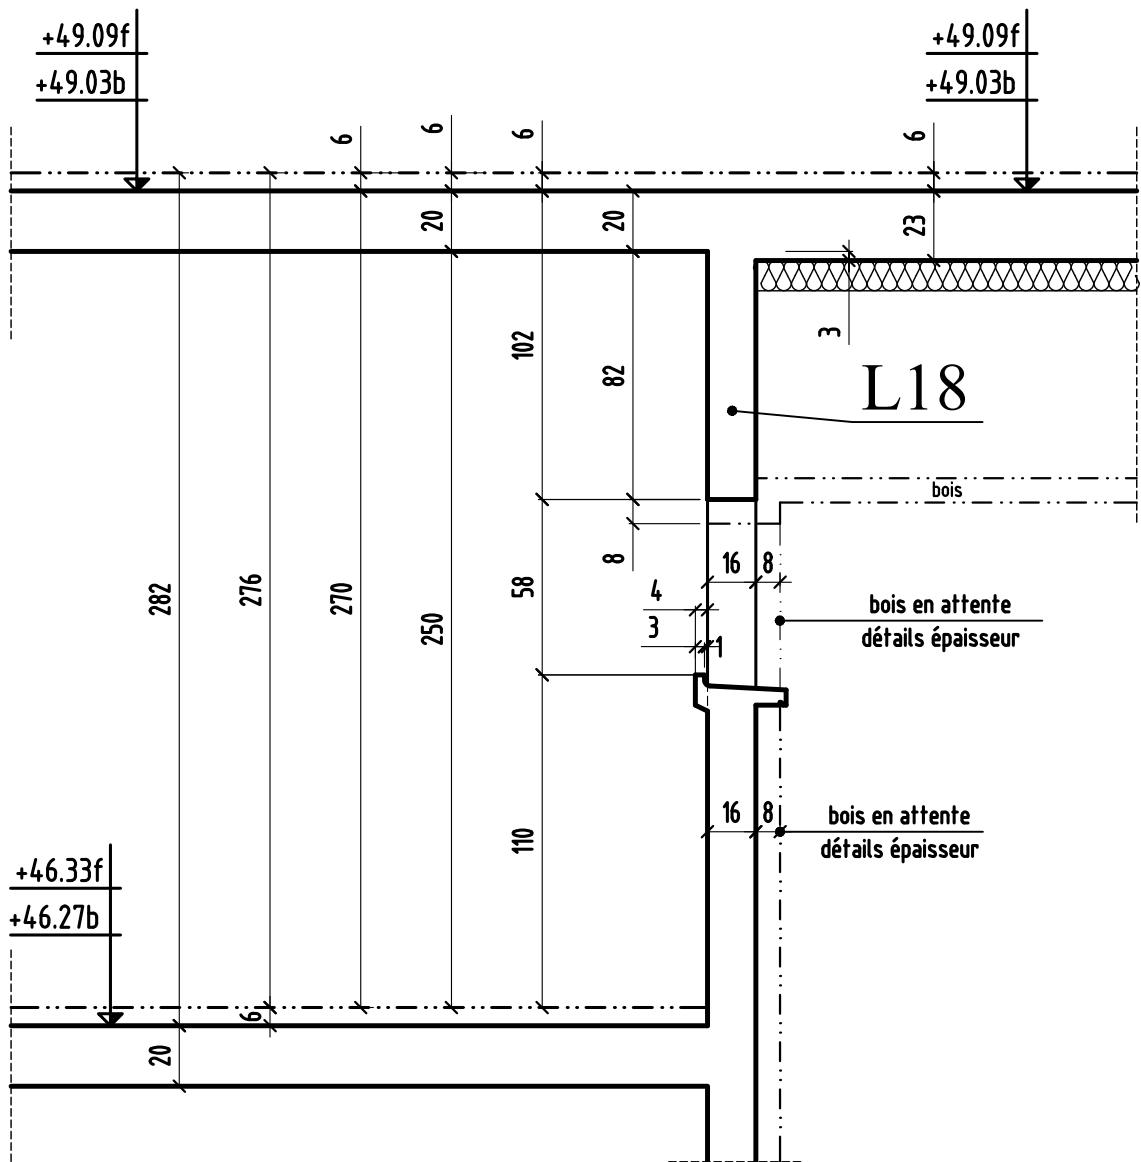

# COUPE 8-8

en attente confirmation  
si bois

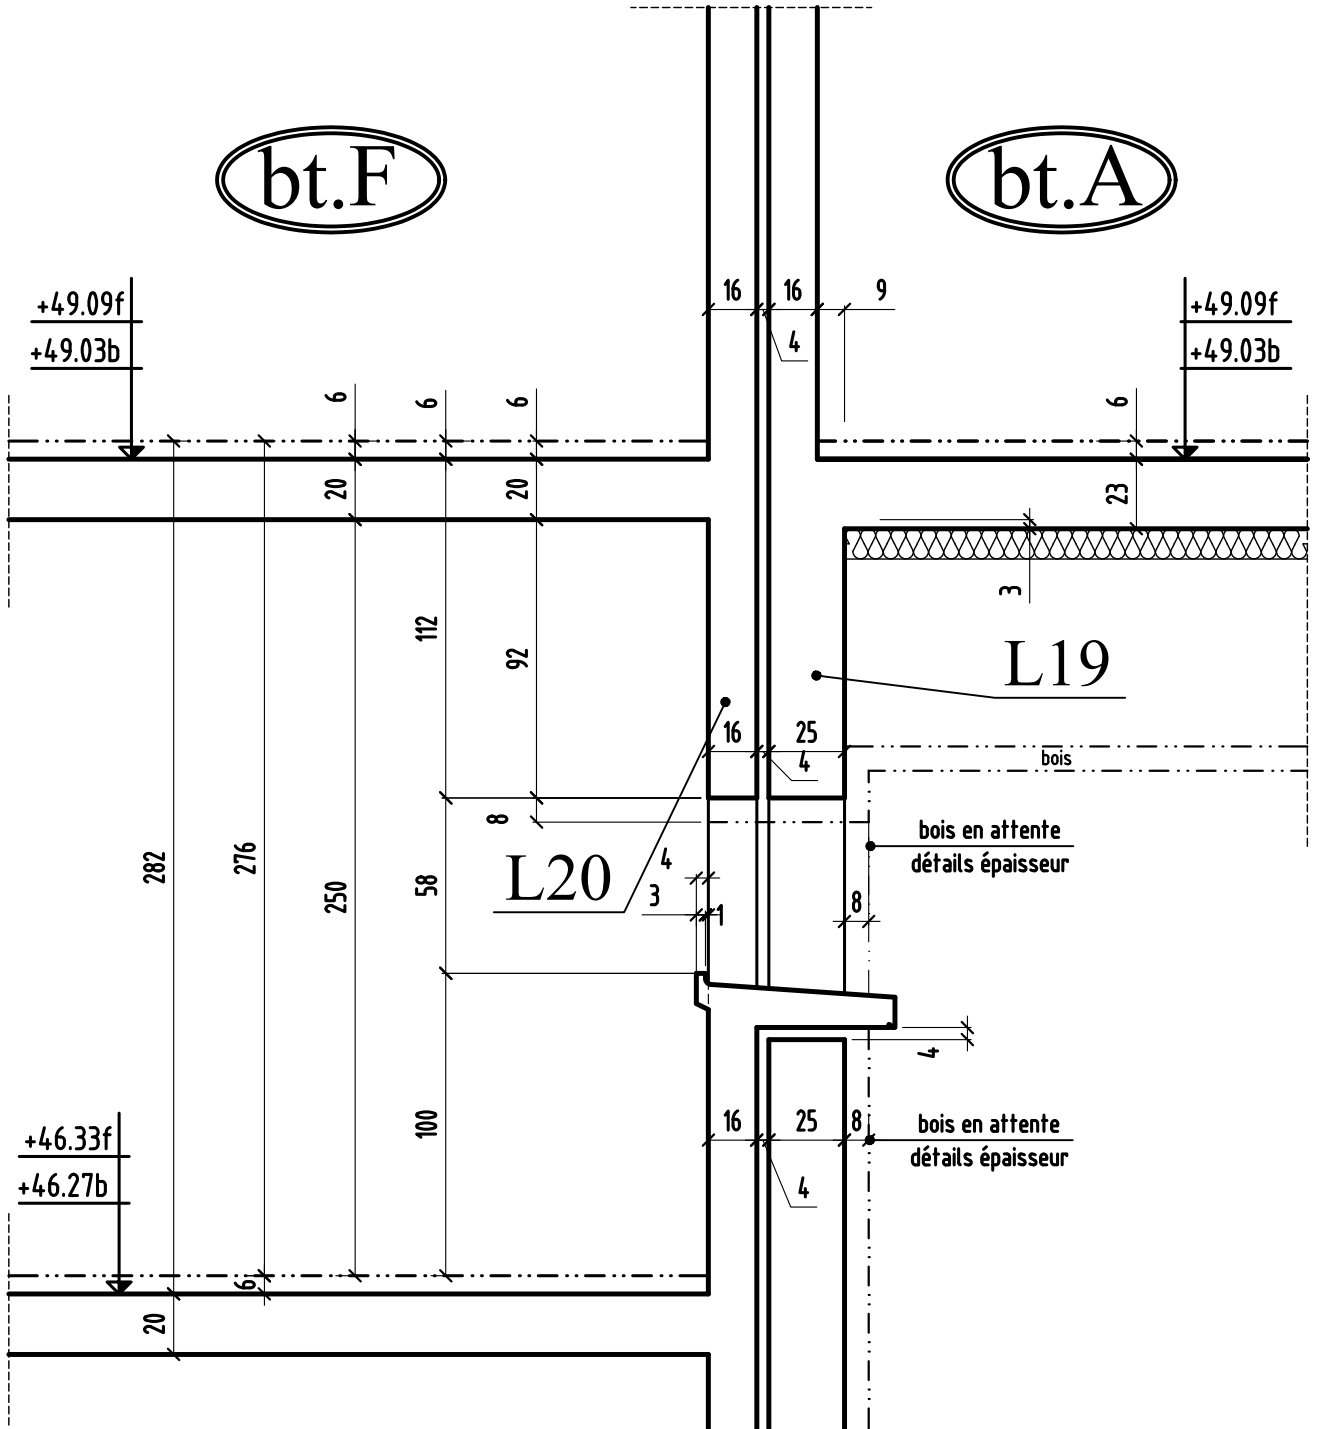







# COUPE 10-10

bt.F

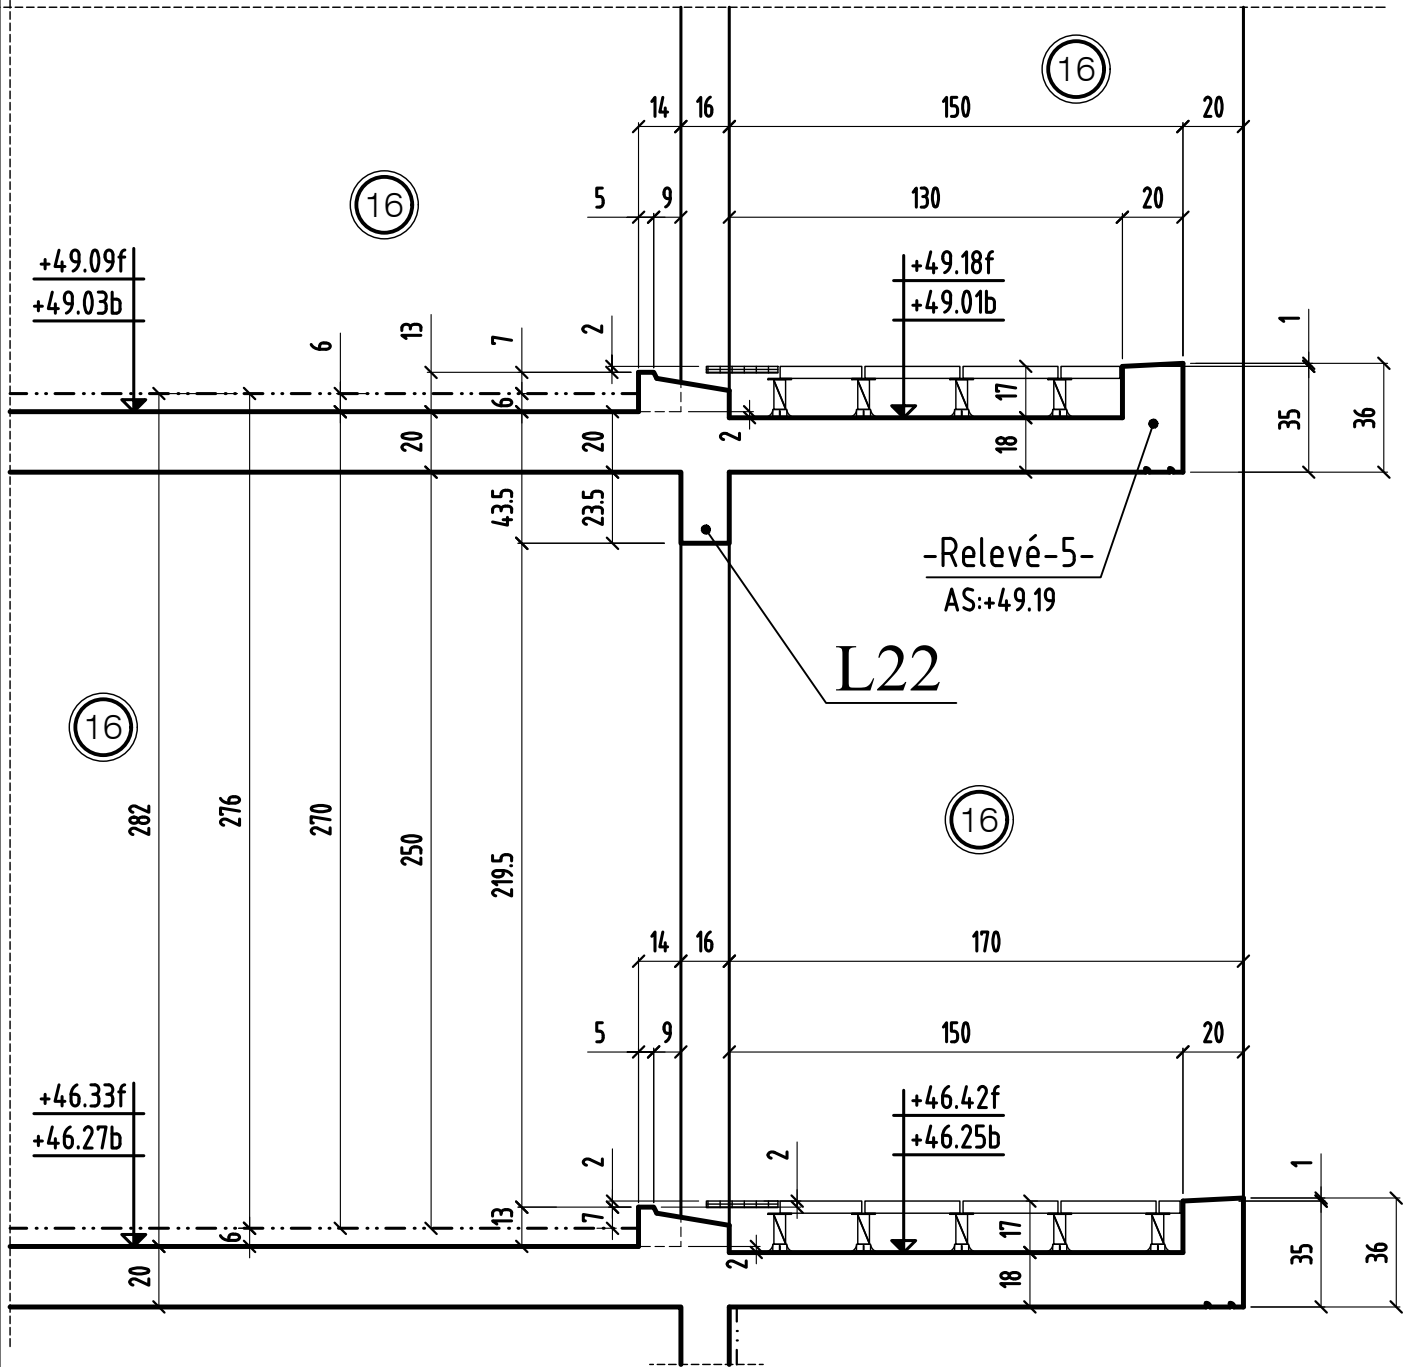


# COUPE 11-11

bt.F

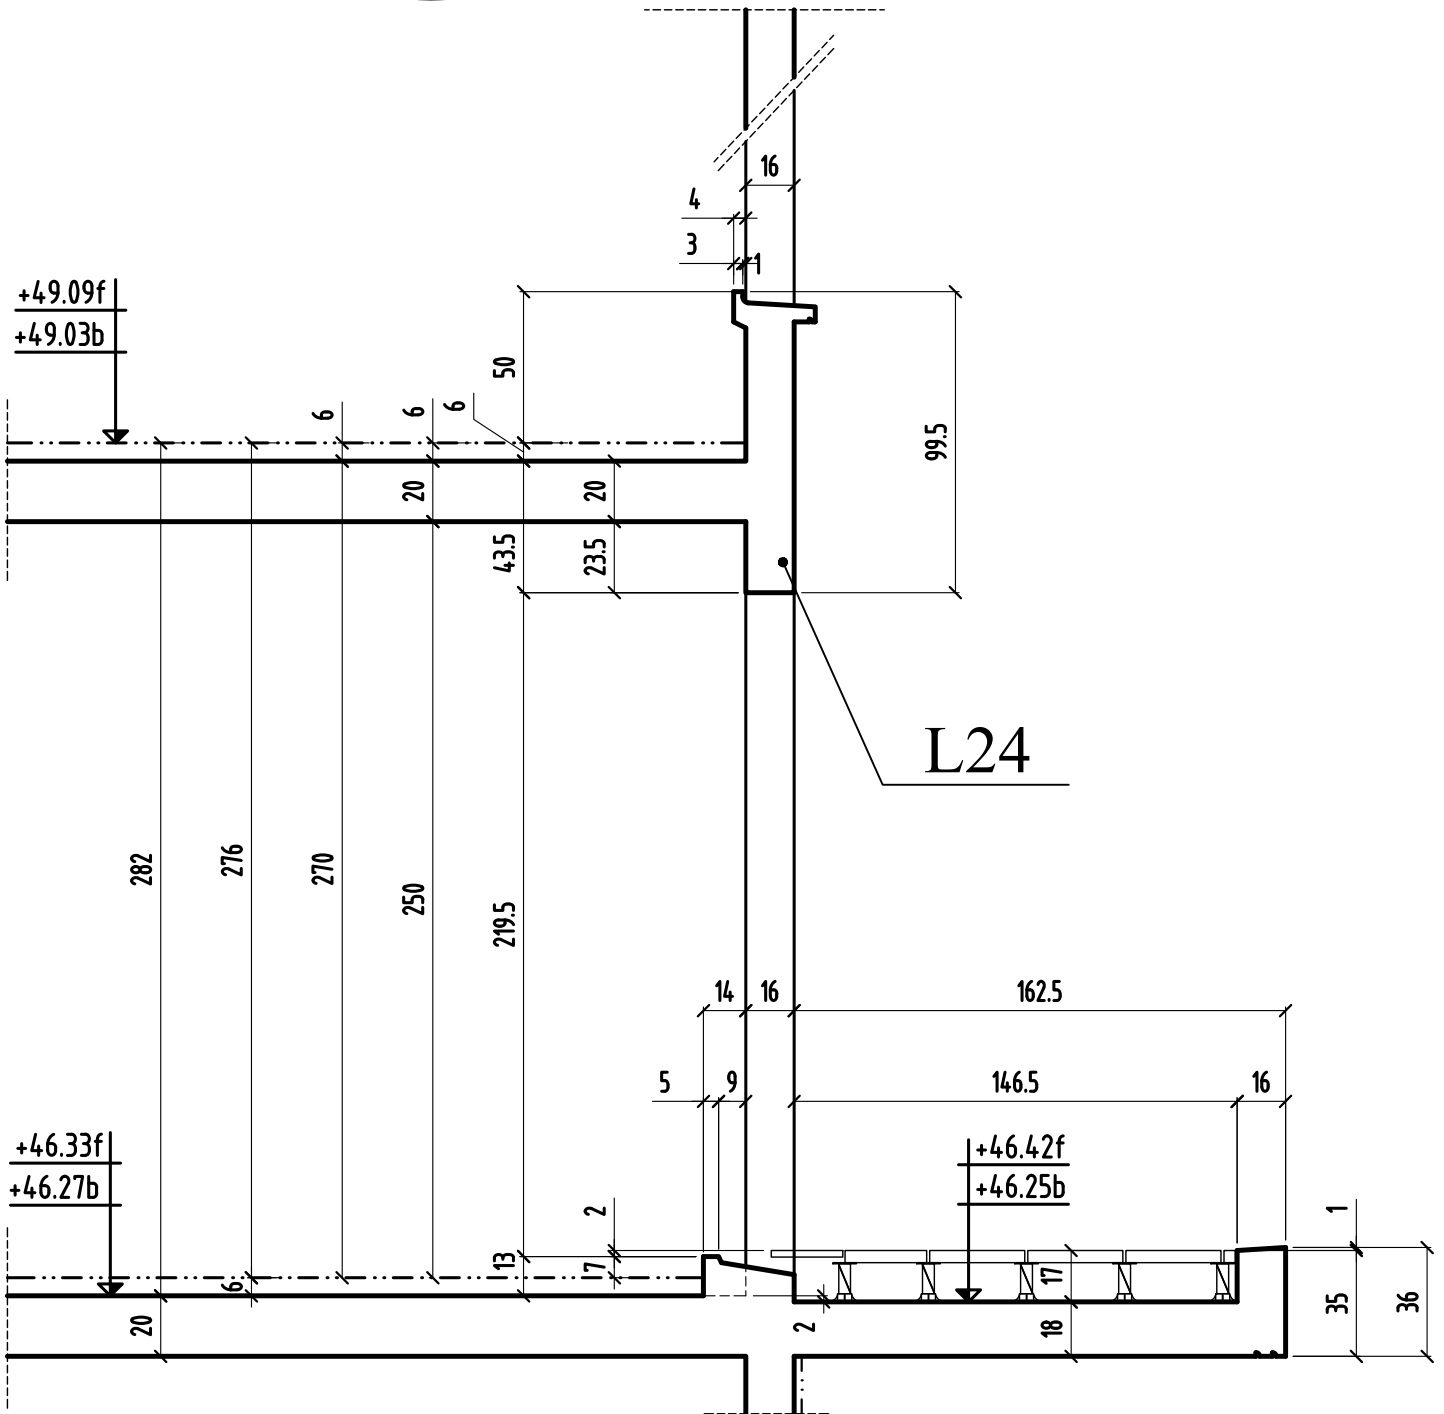


# COUPE 12-12

bt.F

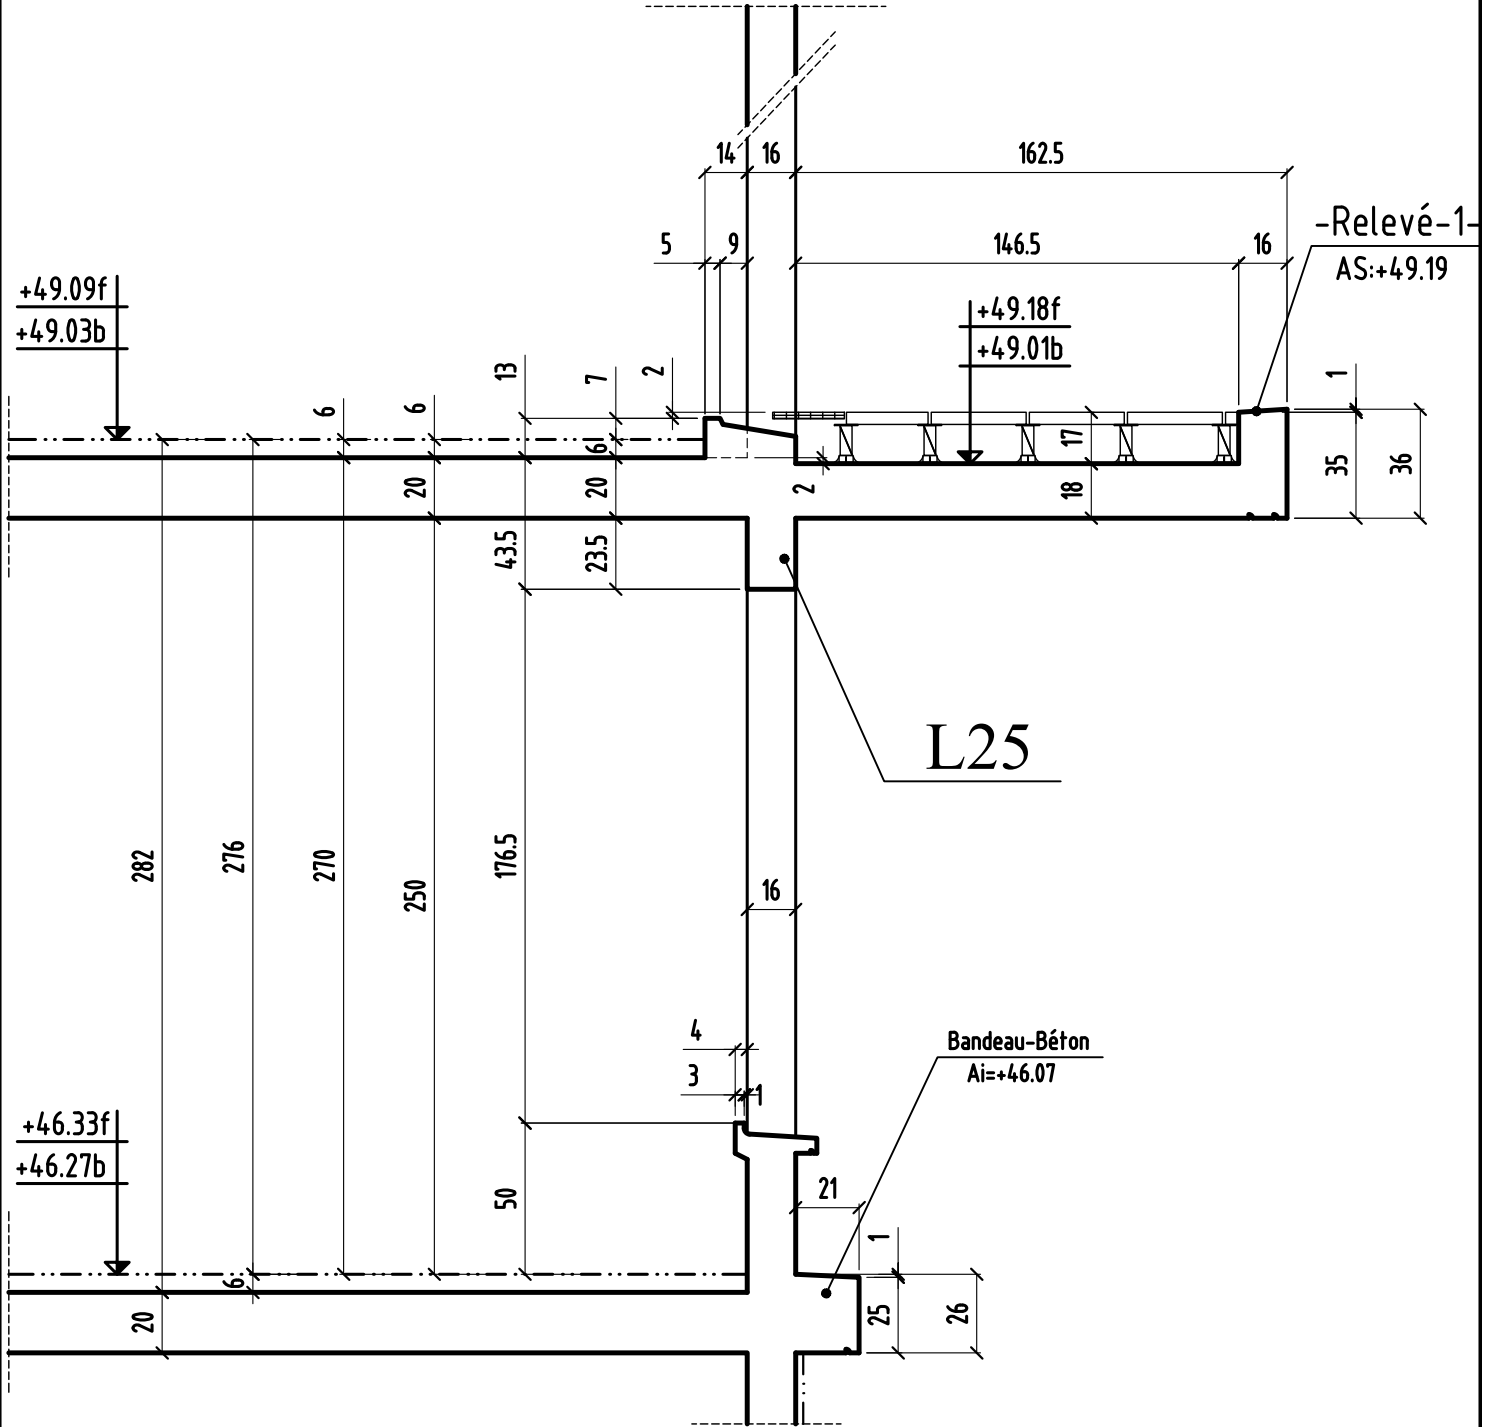

COUPE 13-13


bt.F

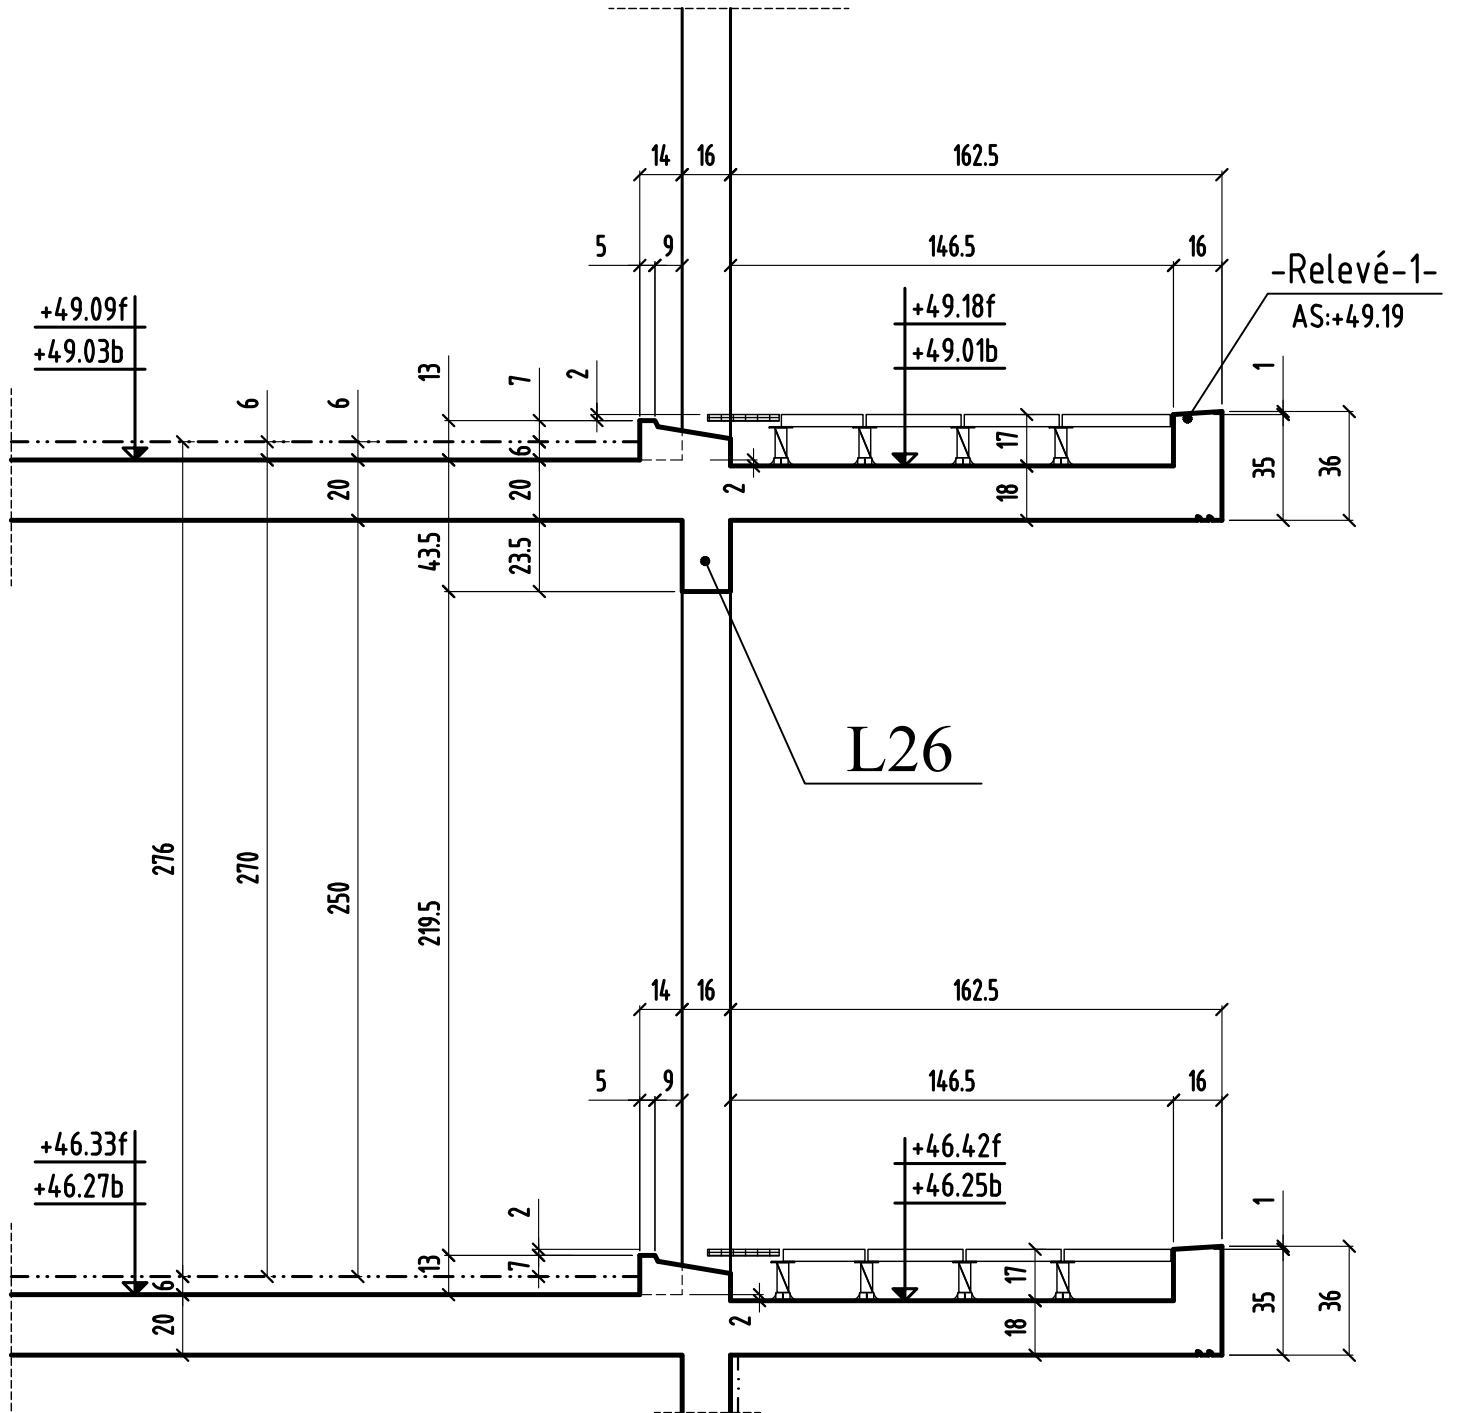




# COUPE 14-14

bt.F

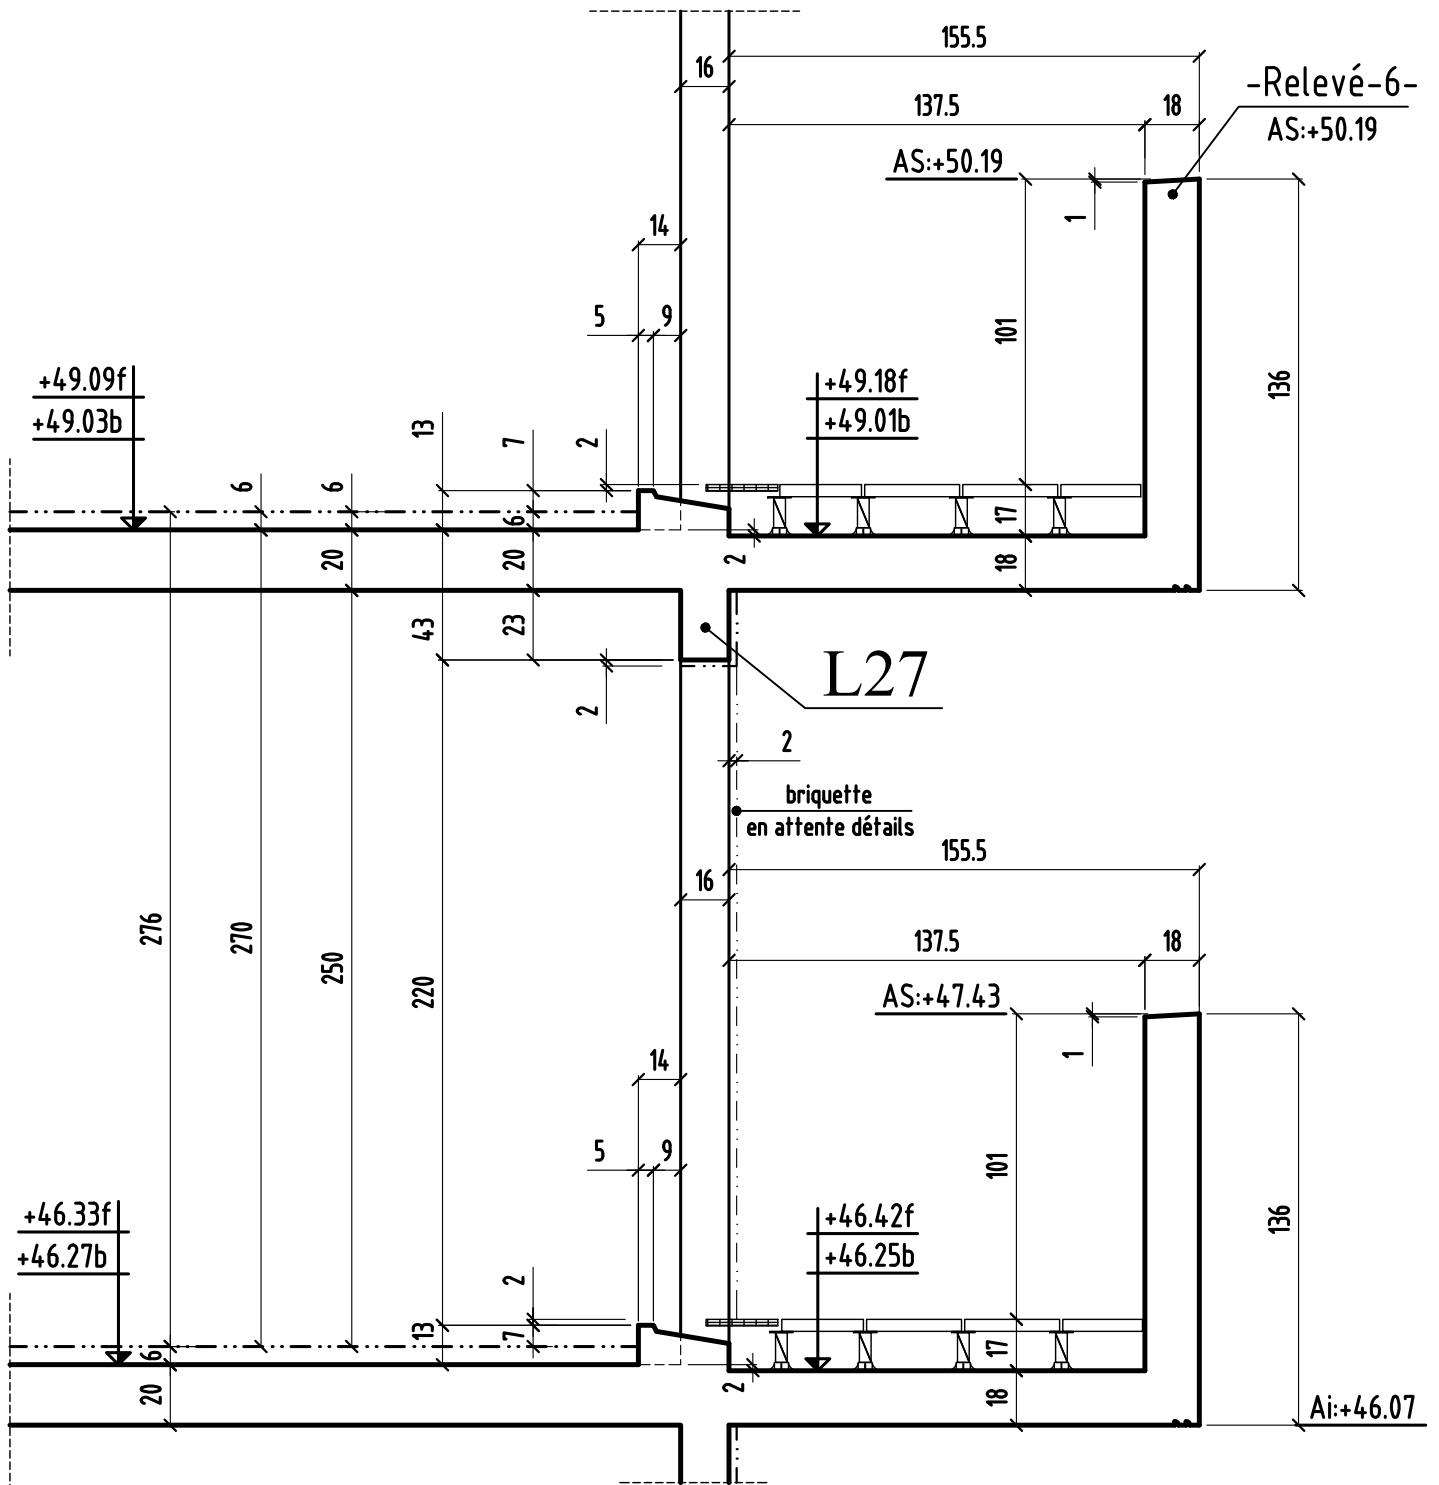


# COUPE 15-15

bt.F

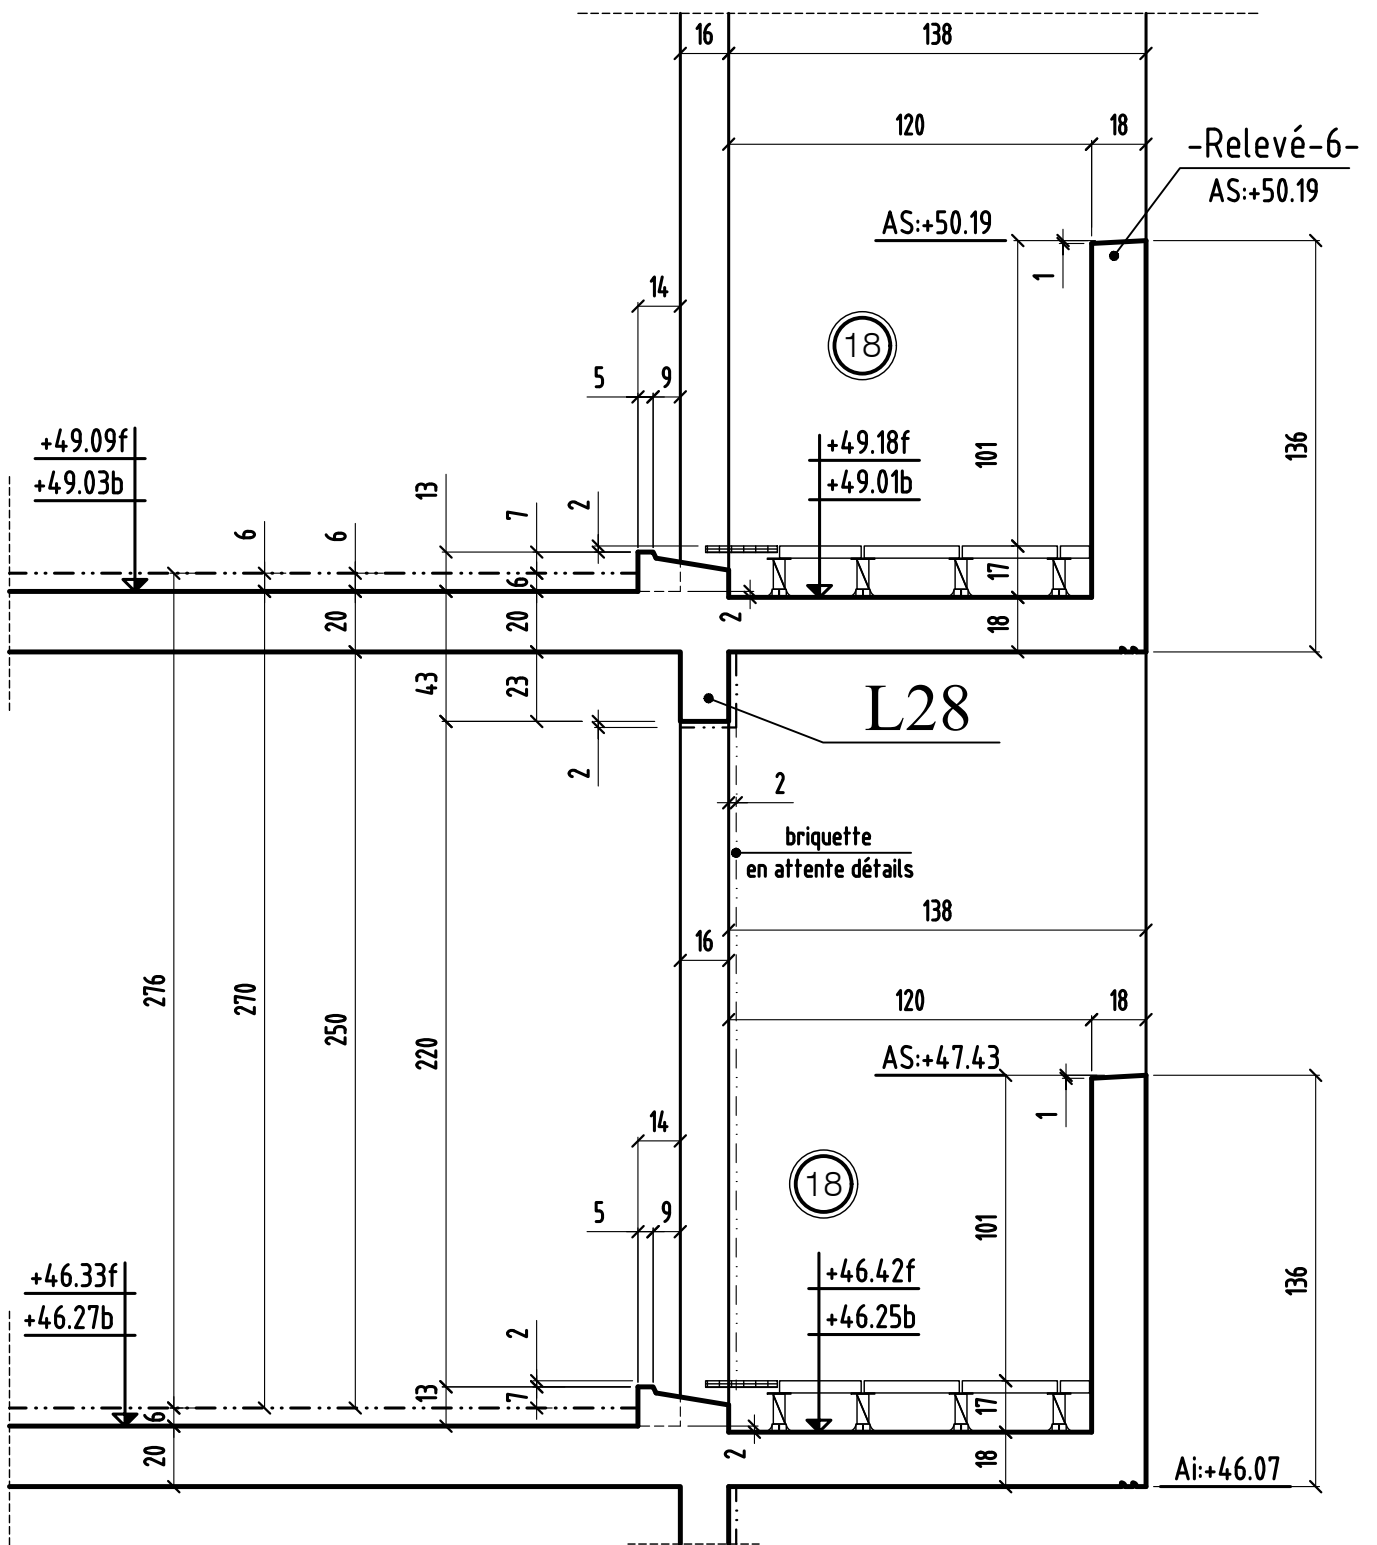


# COUPE 16-16

bt.F

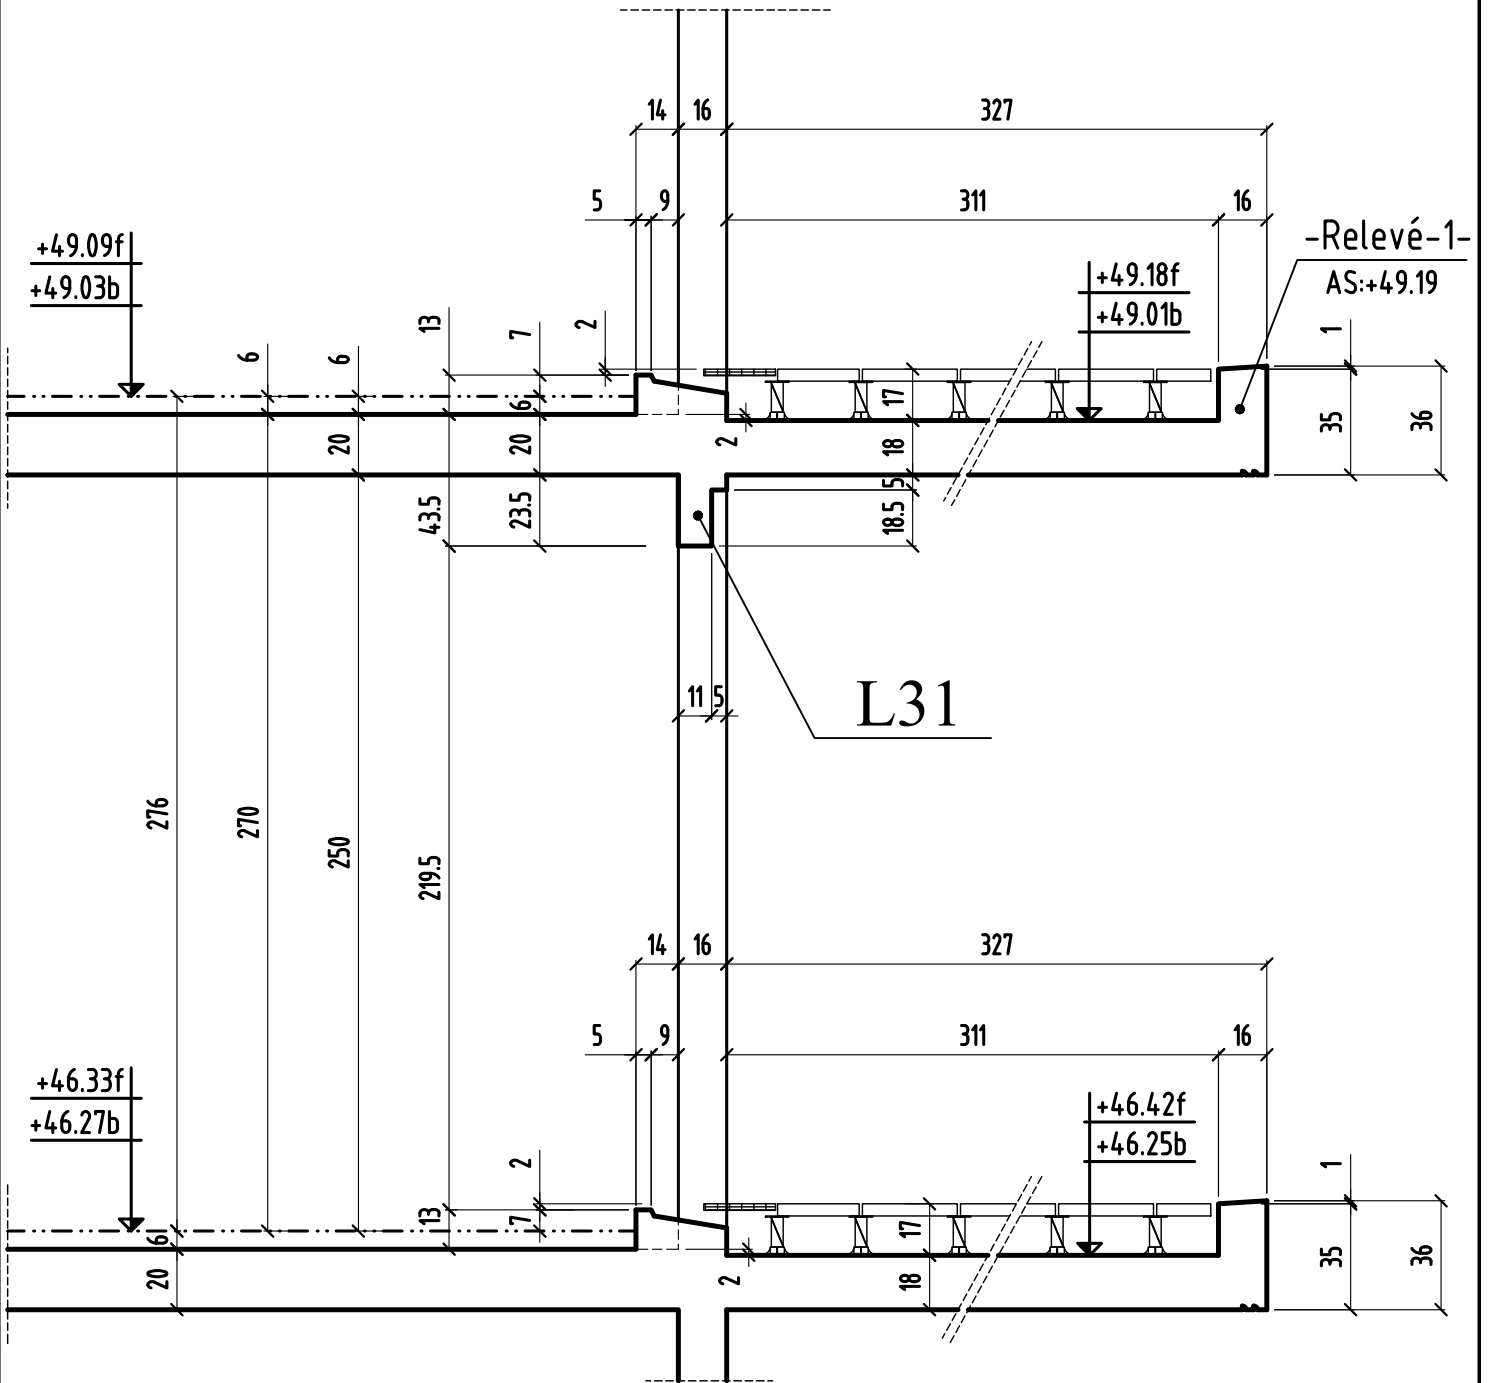

# COUPE 17-17


bt.F

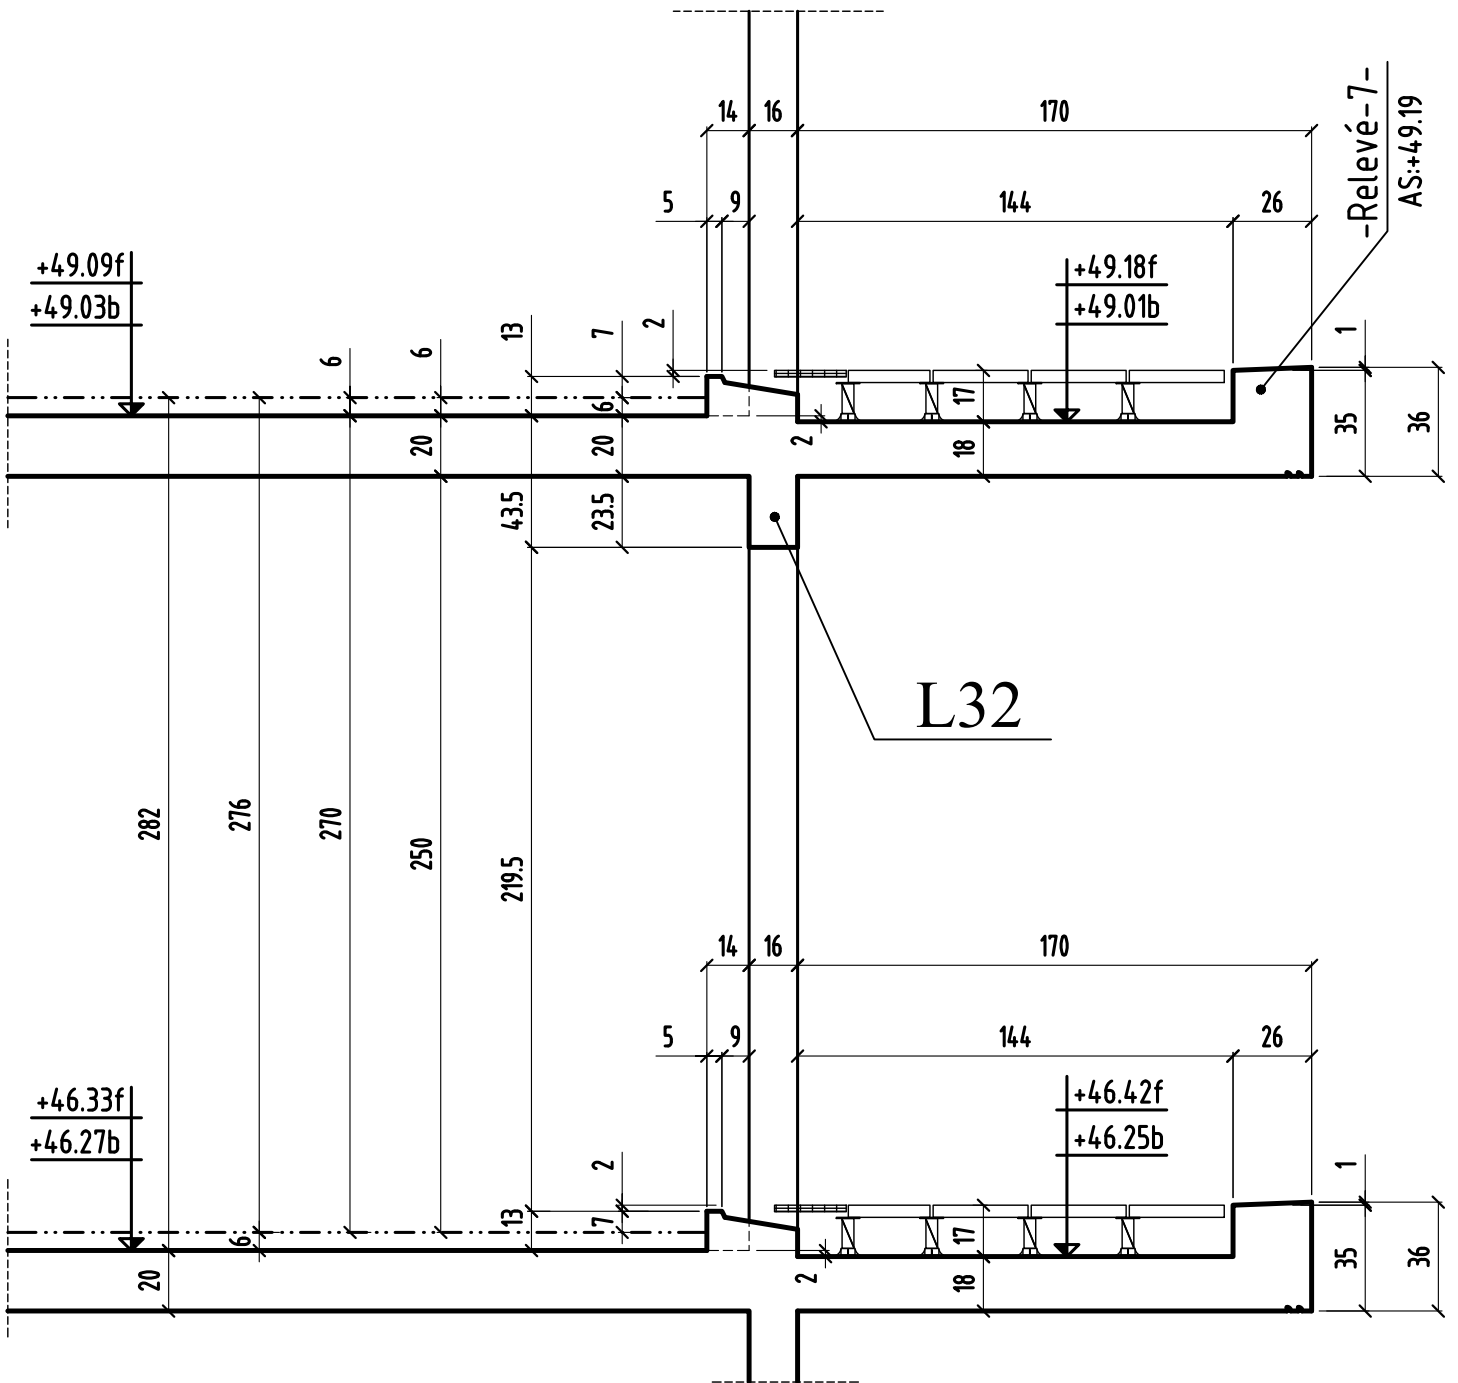



# COUPE 18-18


bt.F

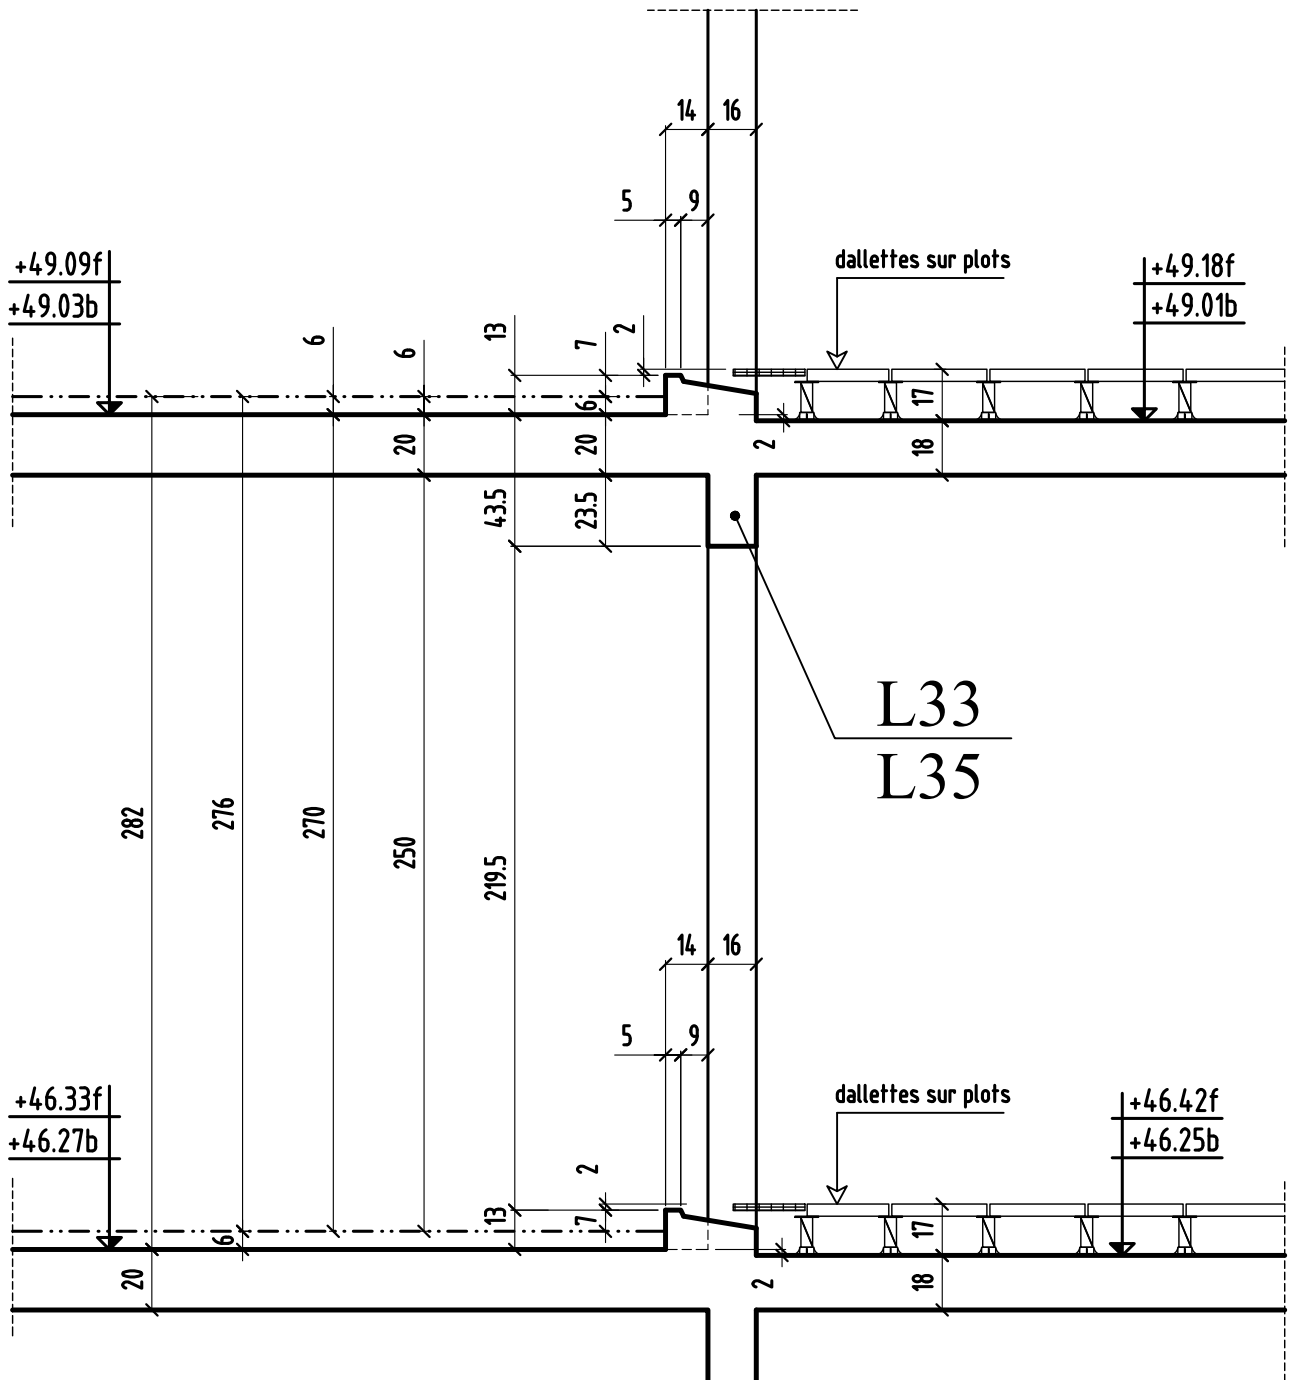




# COUPE 20-20

bt.A

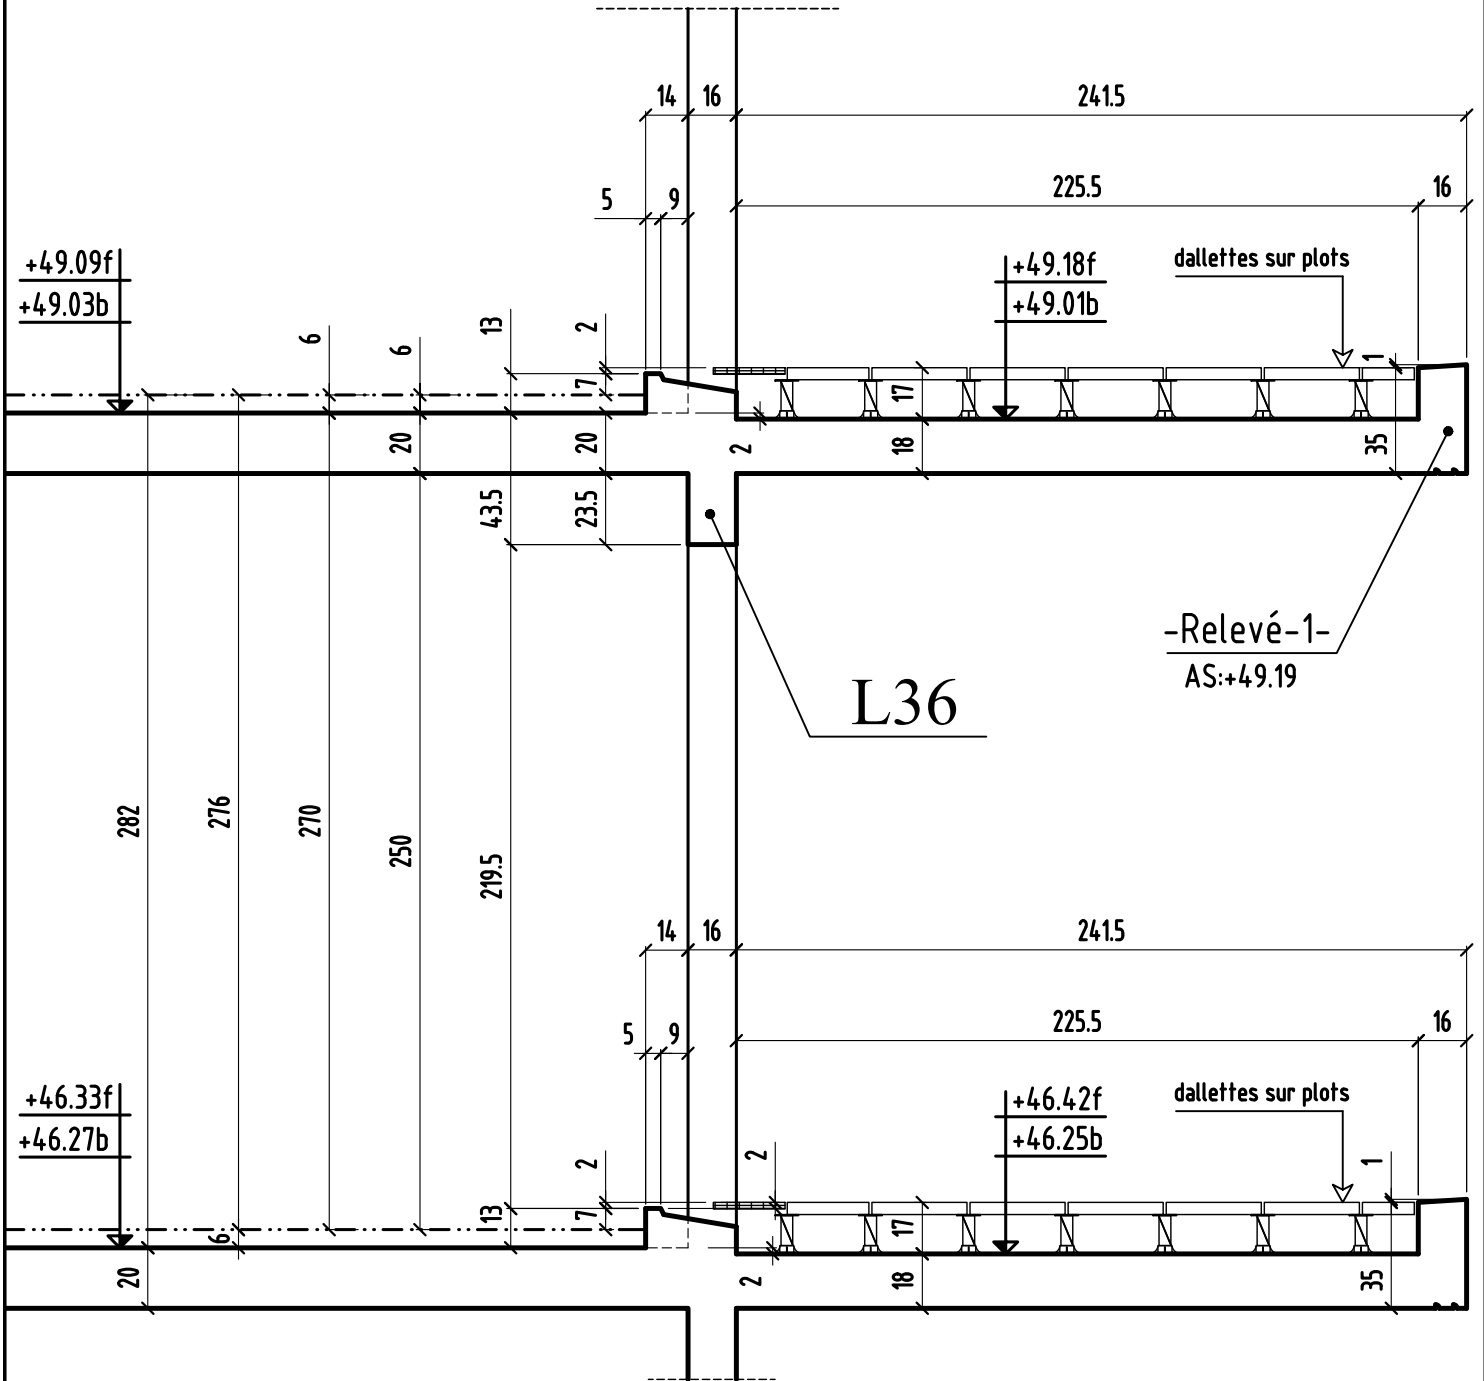

# COUPE 21-21


**bt.B**

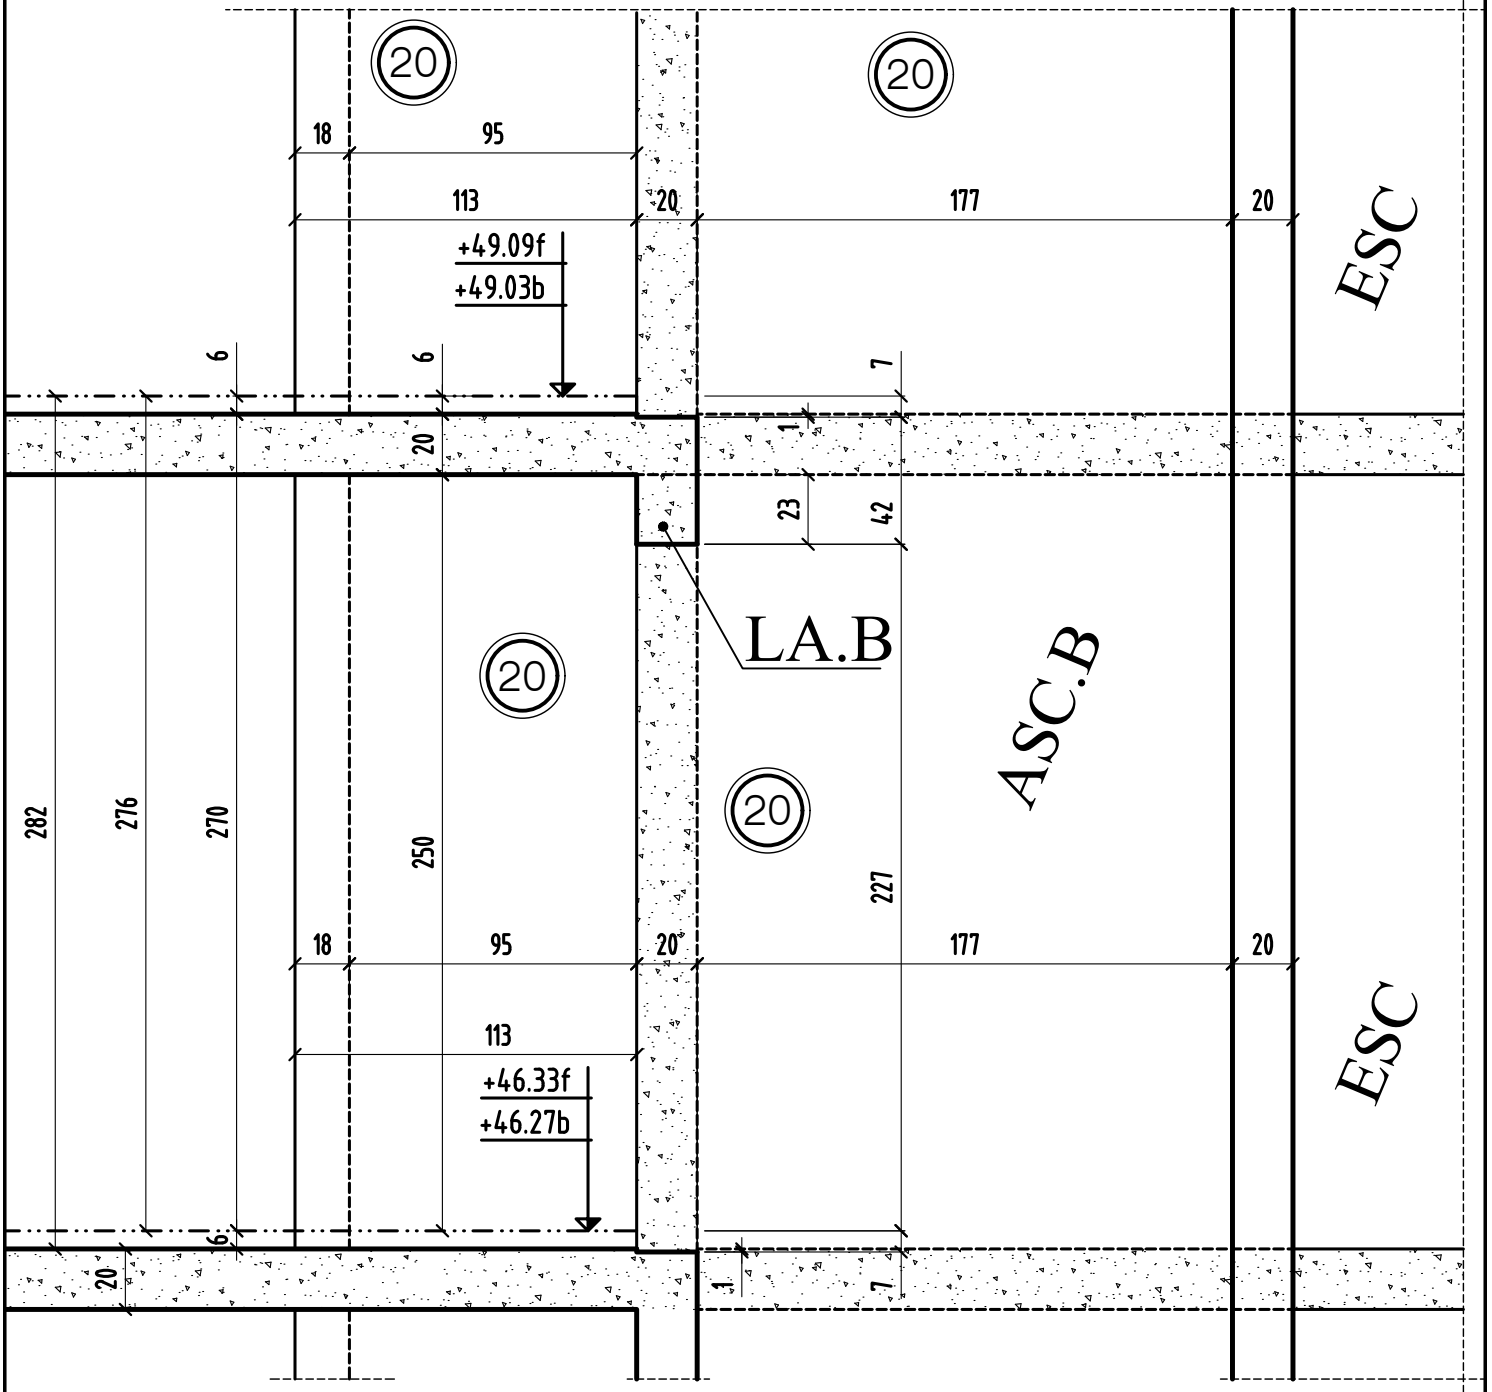




# COUPE 22-22

bt.A

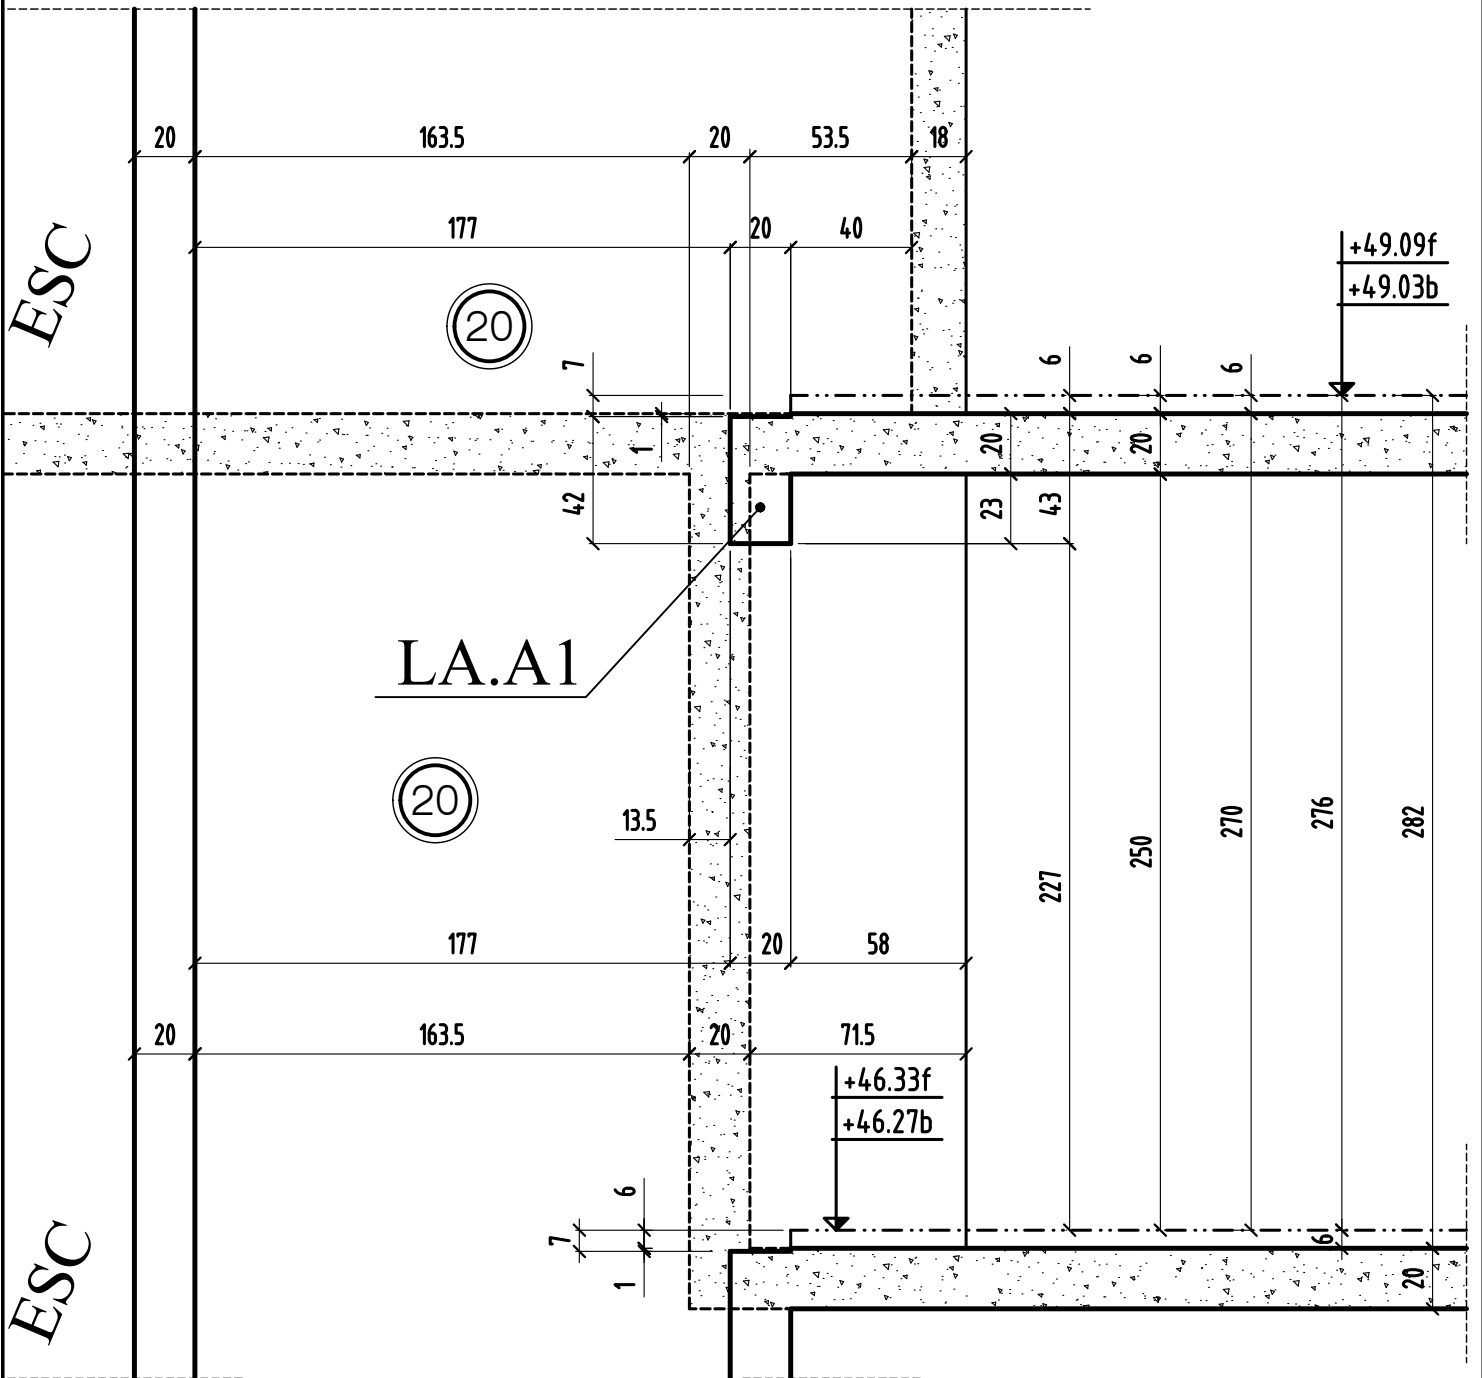


# COUPE 23-23

bt.F

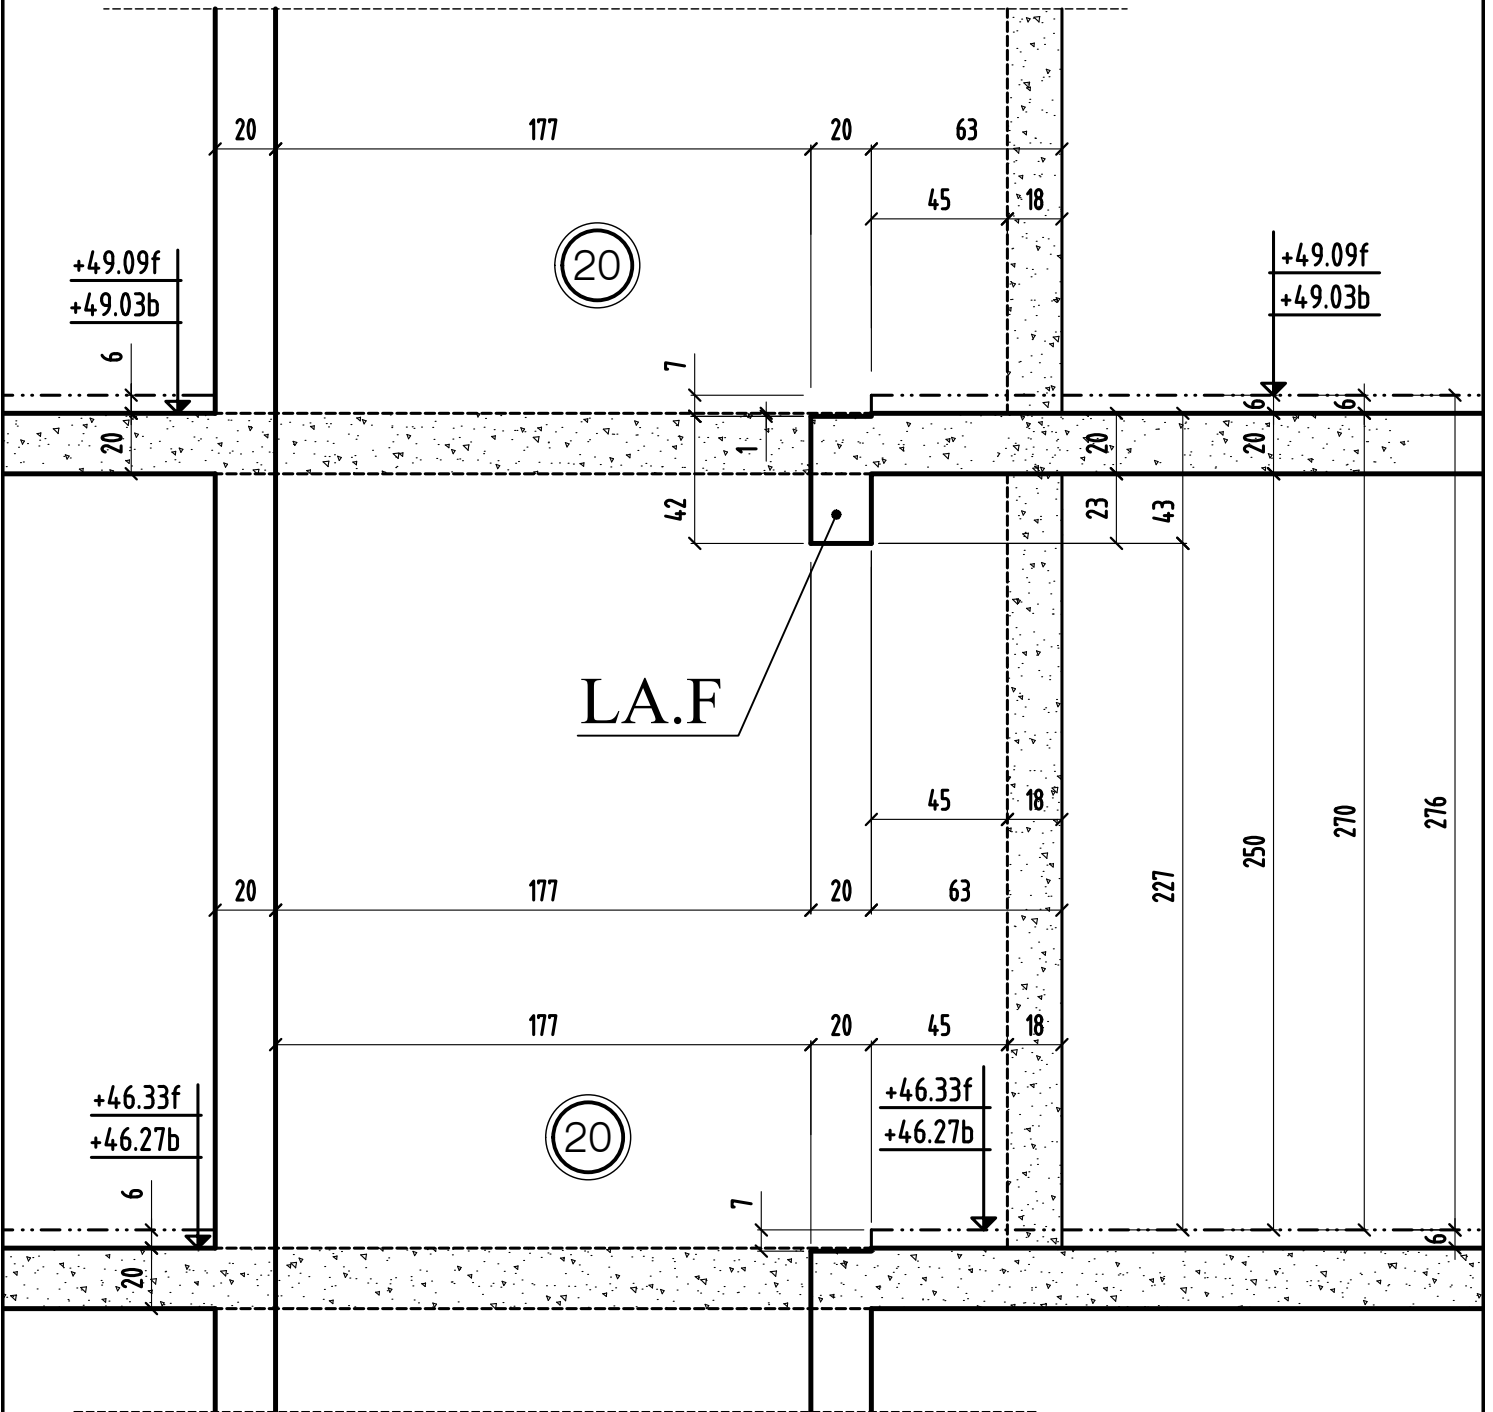


# COUPE 24-24

bt.A

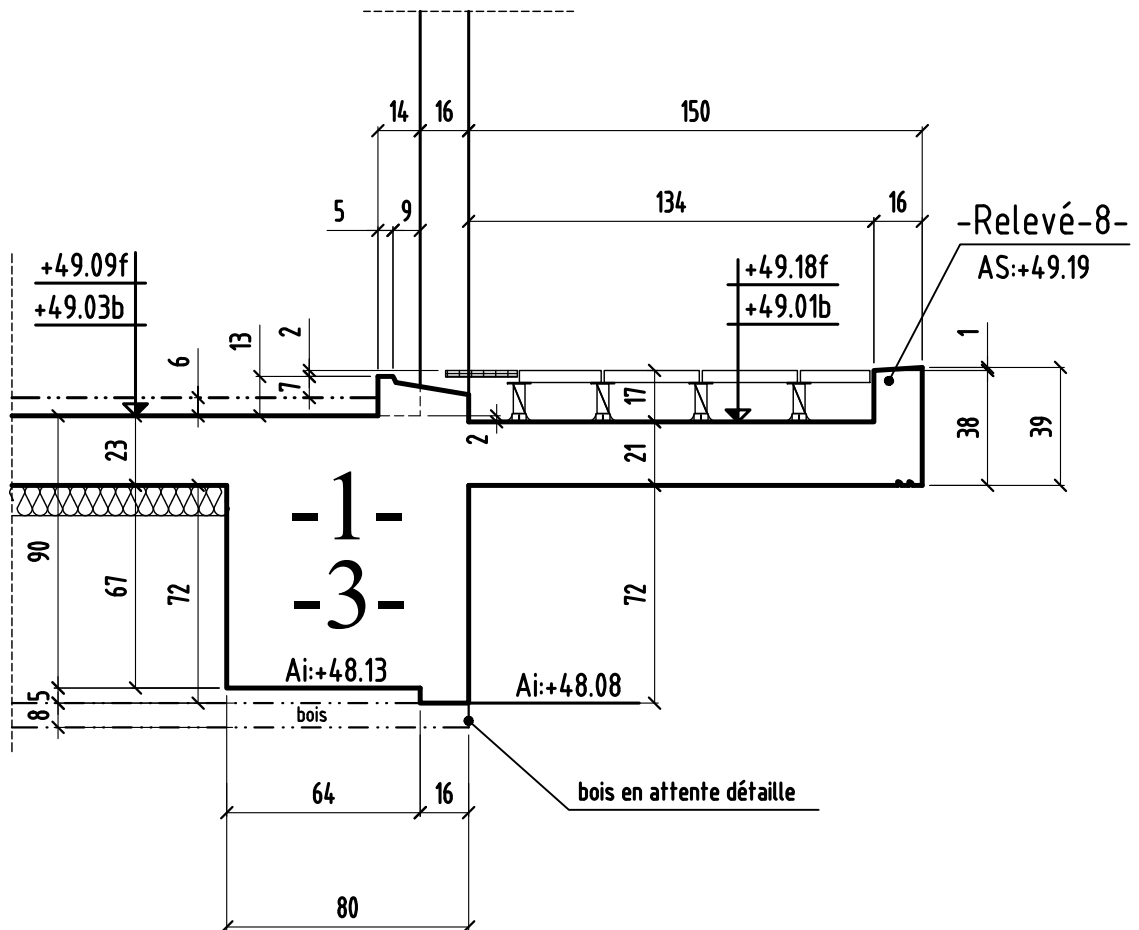

# COUPE 25-25

bt.F

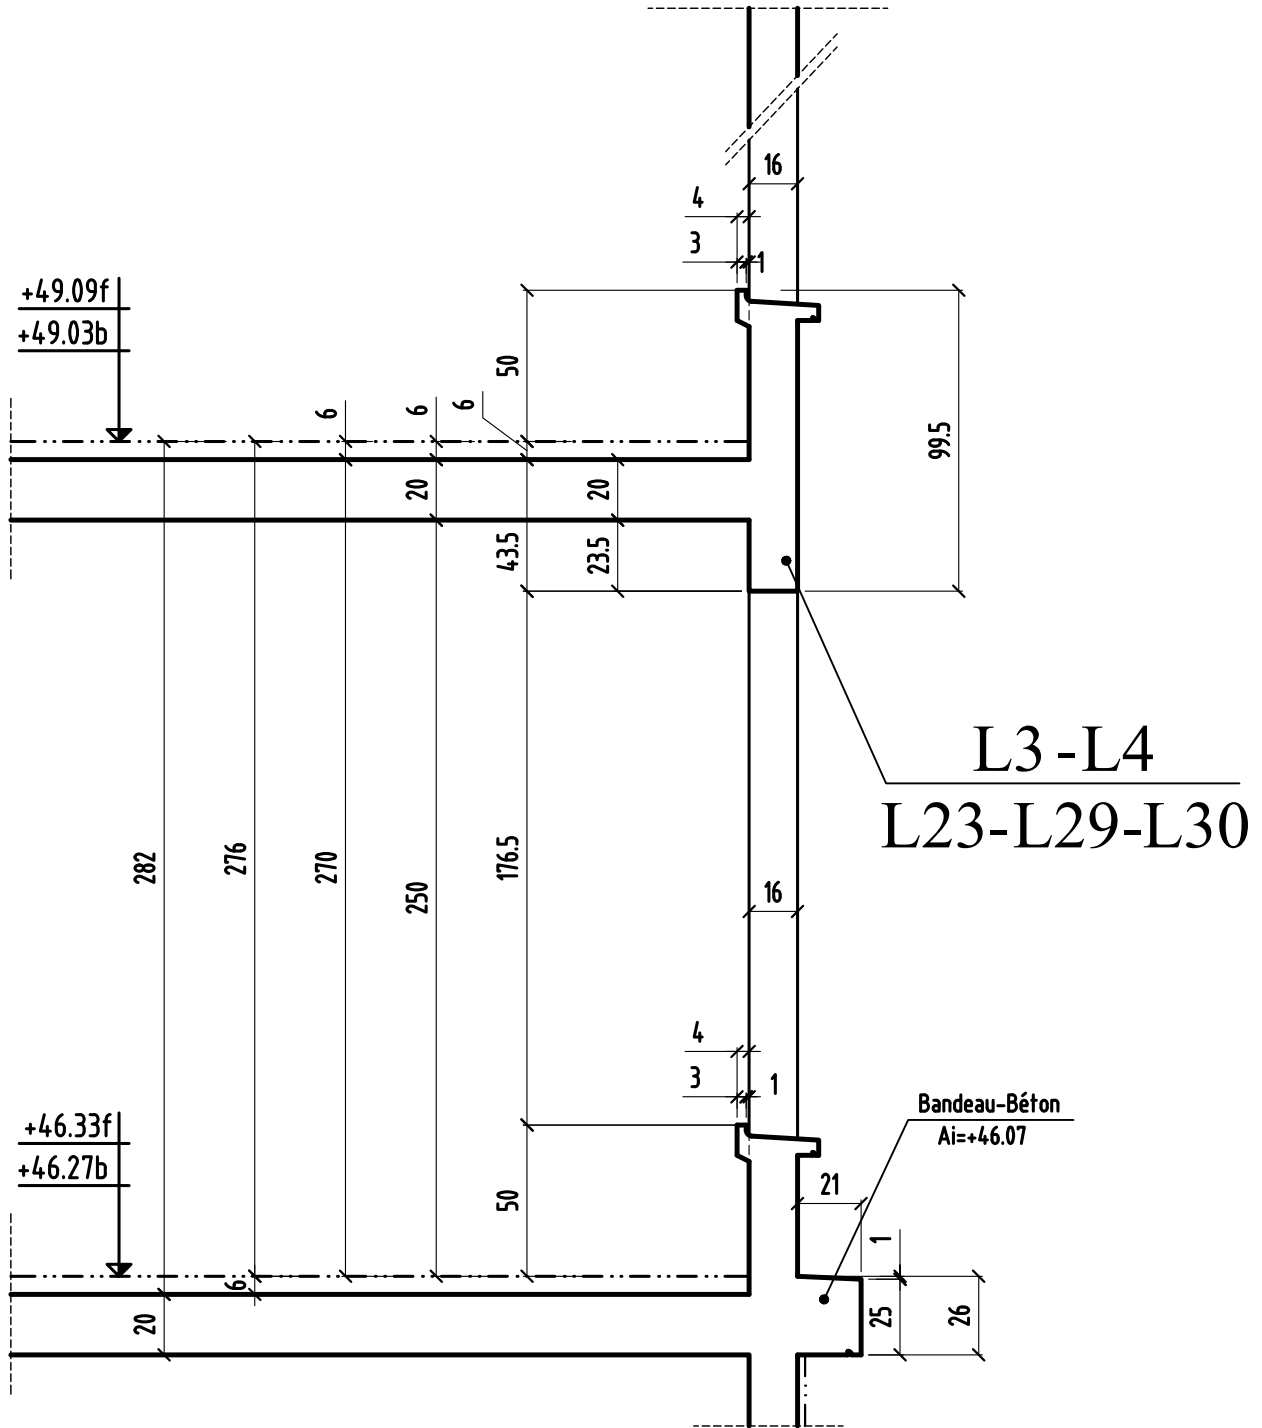





# COUPE 28-28

bt.F

