



VOIR PLAN N° : C.18 - Coupes et détails

<p>COUPE FEU : PLANCHERS CF = 2 HEURE STABLE AU FEU VERTICAUX SF = 2 HEURE</p> <p>SURCHARGES D'EXPLOITATION : LOGEMENTS : 150 Da/m² PARKING COMMUNES : 200 Da/m² JARDINS ET TERRASSES : 200 Da/m² BALCONS : 300 Da/m²</p> <p>CHARGES PERMANENTES : LOGEMENTS (dalle + isolation) : 150 Da/m² JARDINS (Terre arable) : 200 Da/m²</p> <p>PRECONISATIONS DES BETONS : NORME NF EN 206-1 en vigueur Béton apparent : XC1 C25/30 FcRt = 25 Mpa Béton voiles sous terre : XF1 C20/20 FcRt = 20 Mpa Cote Béton : XF1 C15/20 FcRt = 20 Mpa sauf cas contraire indiqués sur la vue en plan</p> <p>Replonger des voiles contre terres</p>	<p>Éléments de structure :</p> <p>Béton porteur</p> <p>Poutres noyées</p> <p>Poutres porteur</p> <p>Poutres béton armé</p> <p>Béton Non Porteur</p> <p>Maçonnerie Plâtre Porteuse</p> <p>Maçonnerie Plâtre Non Porteuse</p> <p>Maçonnerie Crotte Non Porteuse</p> <p>Maçonnerie Crotte Non Porteuse</p> <p>Impact des voiles béton porteur</p> <p>Impact garde-corps et relevés BA</p> <p>Composés et revêtements :</p> <p>Gros Béton et recharges</p> <p>Dalles sur plots</p> <p>Terre peinte</p> <p>Jardinières</p> <p>1 : Enroul GAP : Dalle Alvéolaire Précontrainte 100 : Vitrille S.L.C. : Sable la Côte Lg : Longrine Tr : Trameur R : Radisseur C : Chevêtre M : Massif V : Vile Ch : Chauffage P : Plâtre VIE : Vile contre terre L : Linteau PN : Poutre noyée T : Trait L.B : L'abop S : Serrure PV : Poutre voile BN : Bande-royale SF : Semelle filante PV : Poutre voile</p>
---	--

CHOISY LE ROI 94600

CONSTRUCTION D'UN ENSEMBLE

DE 107 LOGEMENTS SOCIAUX & commerces

94600 CHOISY LE ROI

ILOT 1

<p>MAITRE D'OEUVRE</p> <p>CITE ARCHITECTURE</p> <p>11 RUE PLATTERS 77000 PARIS ☎ 01.48.28.44.19 ☎ 01.48.28.44.18</p>	<p>MAITRE D'OUVRAGE</p> <p>BOUYGUES IMMOBILIER</p> <p>27, avenue des Miroirs du Parc 94000 VINCENNES ☎ 01.58.64.53.54 ☎ 01.58.64.53.03</p>
<p>BUREAU DE CONTROLE</p> <p>QUALICONSULT</p> <p>9, rue Ernest Cassin 127/131 Chemin des Bains 94005 CRETEIL ☎ 01.49.56.08.08</p>	<p>ENTREPRISE G.O.</p> <p>M.T.R</p> <p>9, rue Ernest Cassin 97179 CREVEY-COISSY ☎ 01.69.62.92.00 ☎ 01.69.62.92.01</p>

VUE EN PLAN (Vue de dessous) - COFFRAGE
PH 3^{ème} ETAGE bâtiments AB

<p>0 24-10-17</p> <p>A 20-12-17</p> <p>B 26-01-18</p>	<p>1 ère diffusion.</p> <p>MISE A JOUR GENERAL</p> <p>MISE A JOUR GENERAL</p>
---	---

294 C.16

EXE

H.B.R. 24/10/17 1/50

VOIR PLAN N° : C.18 - Coupes et détails

COUPE FEU: PLANCHERS CF = 2 HEURE
STABLE AU FEU: VERTICAUX SF = 2 HEURE

SURCHARGES D'EXPLOITATION:
LOGEMENTS: 150 DaNm²
PARTIES COMMUNES: 250 DaNm²
JARDINS ET TERRASSES: 250 DaNm²
BALCONS: 350 DaNm²

CHARGES PERMANENTES:
LOGEMENTS (Revetements + cloisons): 150 DaNm²
JARDINS (Terres saturées): 200 DaNm²

PRECONISATIONS DES BETONS:
NORME NF EN 206-1 en vigueur
Béton apparent: XC1 C25/30 Fc28 = 25 Mpa
Béton Voiles sous terre: XF1 C25/30 Fc28 = 25 Mpa
Gros Béton: XF1 C16/20 Fc28 = 20 Mpa
sauf cas contraires indiqués sur la vue en plan

Reperage des voiles contre terres

Eléments de structure:
Béton porteur
Poteaux noyés
Poteaux porteurs
Poutres béton armé
Béton Non Porteur
Maçonnerie Plaine Porteuse
Maçonnerie Creuse Porteuse
Maçonnerie Plaine Non Porteuse
Maçonnerie Creuse Non Porteuse
Béton Préfabriqué
Impact des voiles béton porteur
Impact garde-corps et relevés BA

Complexes et revêtements:
Gros Béton et recharges
Dalles sur plots
Terre, pelouses
Jardinières

e.: Environ DAP: Dalle Alvéolaire Précontrainte
 VAR: Variable S.L.C.: Selon la Cote
 Lg: Longrine Tr: Trumeau R: Raidisseur
 C: Chevêtre M: Massif V: Voile
 Ch: Chaînage P: Poteau VCE: Voile contre terre
 L: Linteau PN: Poteau noyé T: Tirant
 Lib: Libage S: Semelle PV a: Amorce Poutre V
 BN: Bande-noyée SF: Semelle filante PV: Poutre-voile

CHOISY LE ROI 94600

CONSTRUCTION D'UN ENSEMBLE DE 107 LOGEMENTS SOCIAUX & commerces

94600 CHOISY LE ROI
ILOT 1

MAITRE D'OEUVRE CITE ARCHITECTURE 11 RUE PLATTERS 75005 PARIS ☎ 01.48.28.44.10 ☎ 01.48.28.44.18	MAITRE D'OUVRAGE BOUYGUES IMMOBILIER 27, avenue des Murs du Parc 94300 Vincennes ☎ 01.58.64.53.54 ☎ 01.58.64.53.03
BUREAU DE CONTROLE QUALICONSULT Zone Eurogare 127/131, chemin des Bassins 94035 CBREUIL ☎ 01.49.56.06.00	ENTREPRISE G.O. M.T.R 9, rue René Cassin 77125 CHERRY-COSSIGNY ☎ 01.60.62.32.00 ☎ 01.60.62.32.01

VUE EN PLAN (Vue de dessous) - COFFRAGE PH 3^{ème} ETAGE bâtiment F

ind.	date	modifications
0	24-10-17	1 ère diffusion
A	20-12-17	MISE A JOUR GENERAL
B	26-04-18	MISE A JOUR GENERAL

DOSSIER	PLAN	IND	APP
294	C.17	EXE	PRO
signé	projeté	Date	Classe
H.B.B.		24/10/17	L/30



CHOISY LE ROI

94600

CONSTRUCTION D'UN ENSEMBLE DE 107 LOGEMENTS SOCIAUX & commerces bts: A & B & F

94600 CHOISY LE ROI

ILOT 1

MAITRE D' OEUVRE	MAITRE D'OUVRAGE
CITE ARCHITECTURE 11 RUE FLATTERS 75005 PARIS ☎: 01.48.28.44.10 ☎: 01.48.28.44.18	BOUYGUES IMMOBILIER 27, avenue des Murs du Parc 94300 Vincennes ☎: 01.58.64.53.54 ☎: 01.58.64.53.03
BUREAU DE CONTROLE	ENTREPRISE G.O.
QUALICONSULT Zone Europarc 127/131 chemin des Bassins 94035 CRETEIL ☎: 01.49.56.06.00 ☎:	M.T.R 9, rue René Cassin 77173 CHEVRY-COSSIGNY ☎: 01.60.62.32.00 ☎: 01.60.62.32.01


PL HAUT 3^{eme} etage Batiments (A)&(B)&(F)
COUPES (coffrage)

ind.	date	modifications
0	24-10-17	1 ère diffusion.
A	20-12-17	MISE A JOUR COUPE ASC
B	26-04-18	MISE A JOUR GENERALE

DOSSIER		PLAN		APD		
294	C.18	EXE	IND.	PRO		
			EXE	DOE		
			Ingenieur	Projeteur	Date	Echelle
				<i>H.B.E</i>	<i>24/10/17</i>	<i>1/25</i>


COUPE 1-1

bt.A & bt.B & bt.F

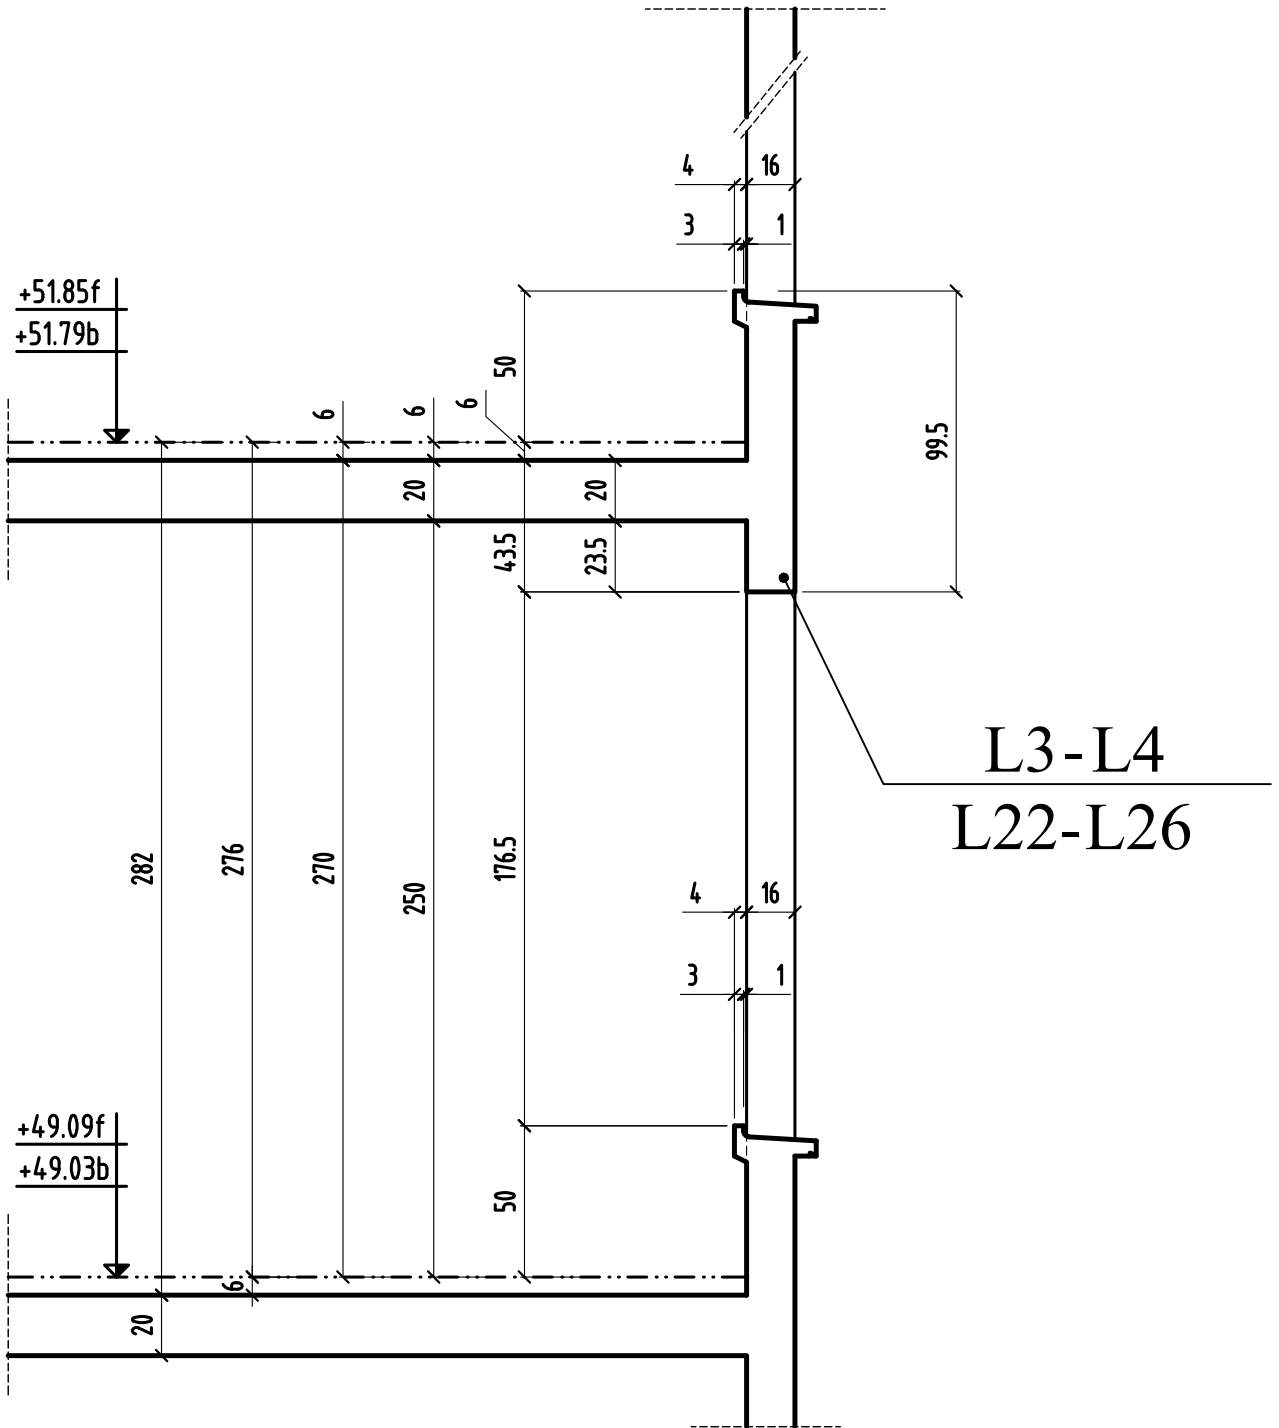


COUPE 2-2

bt.B

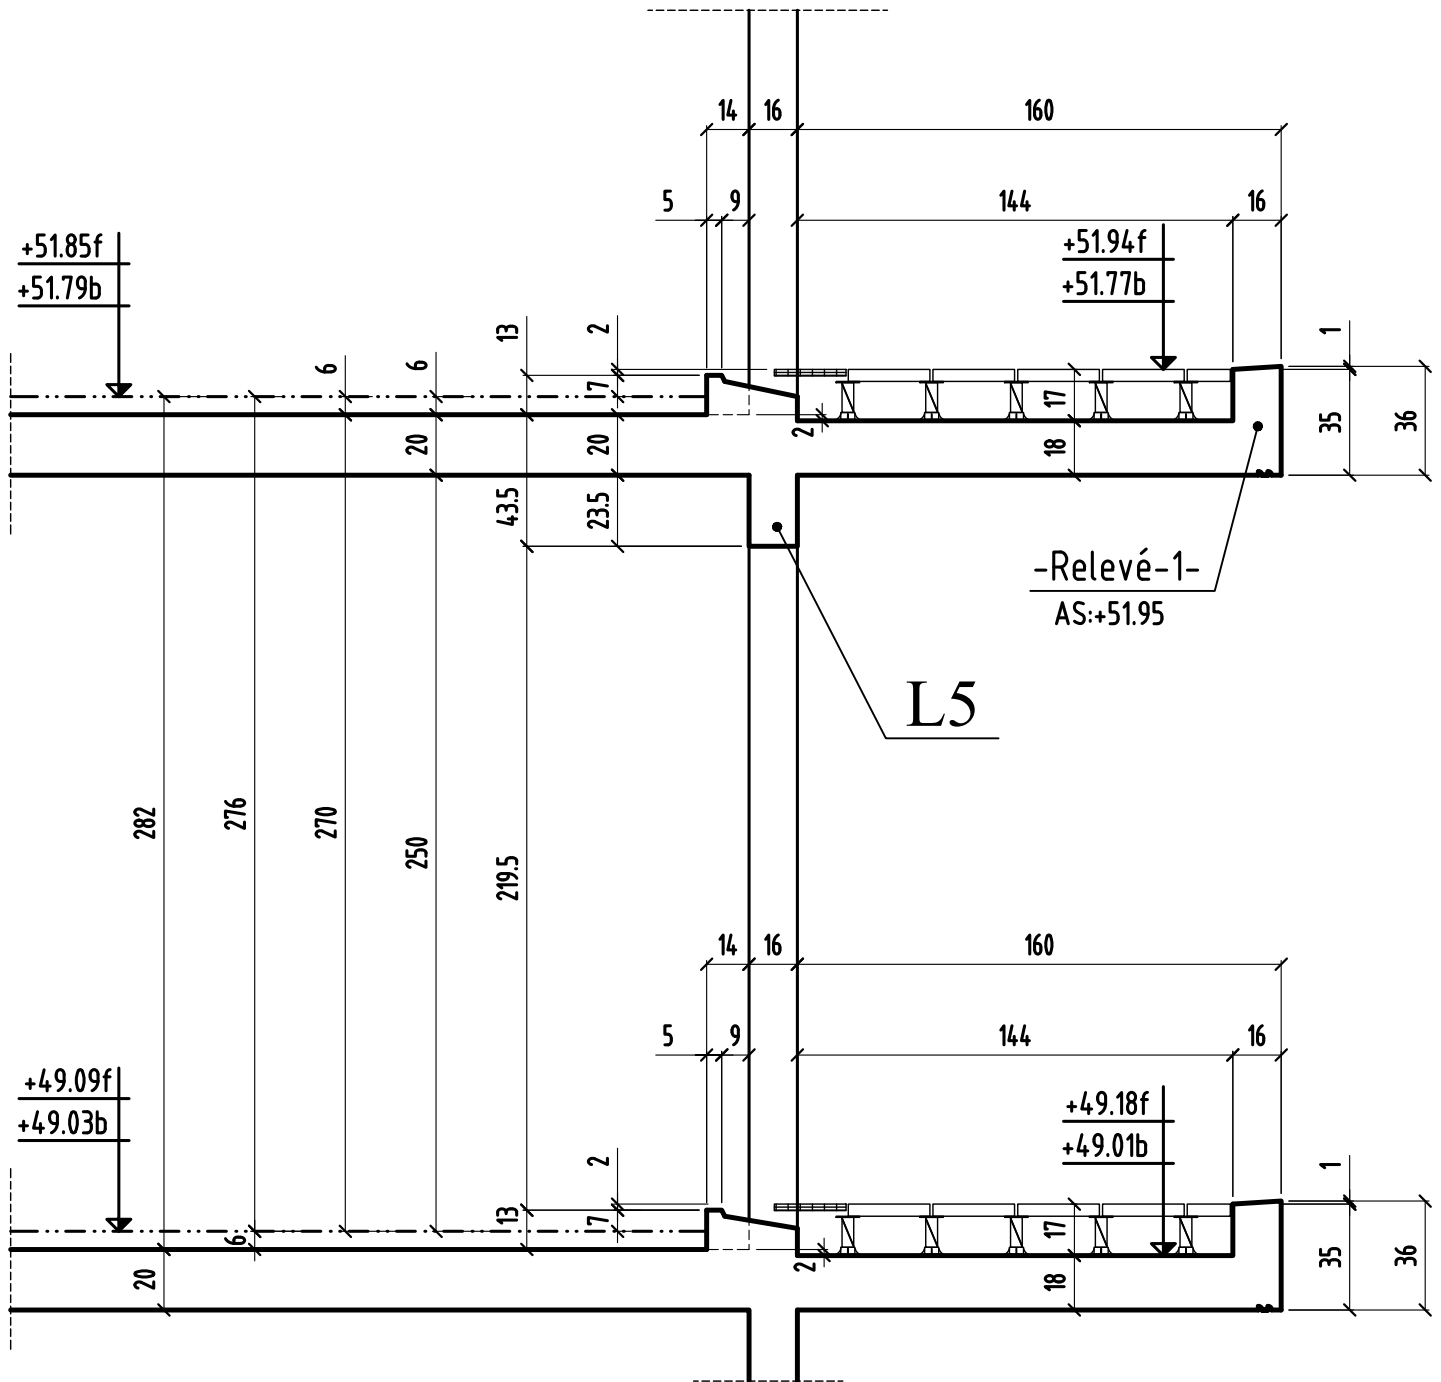


COUPE 3-3

bt.B

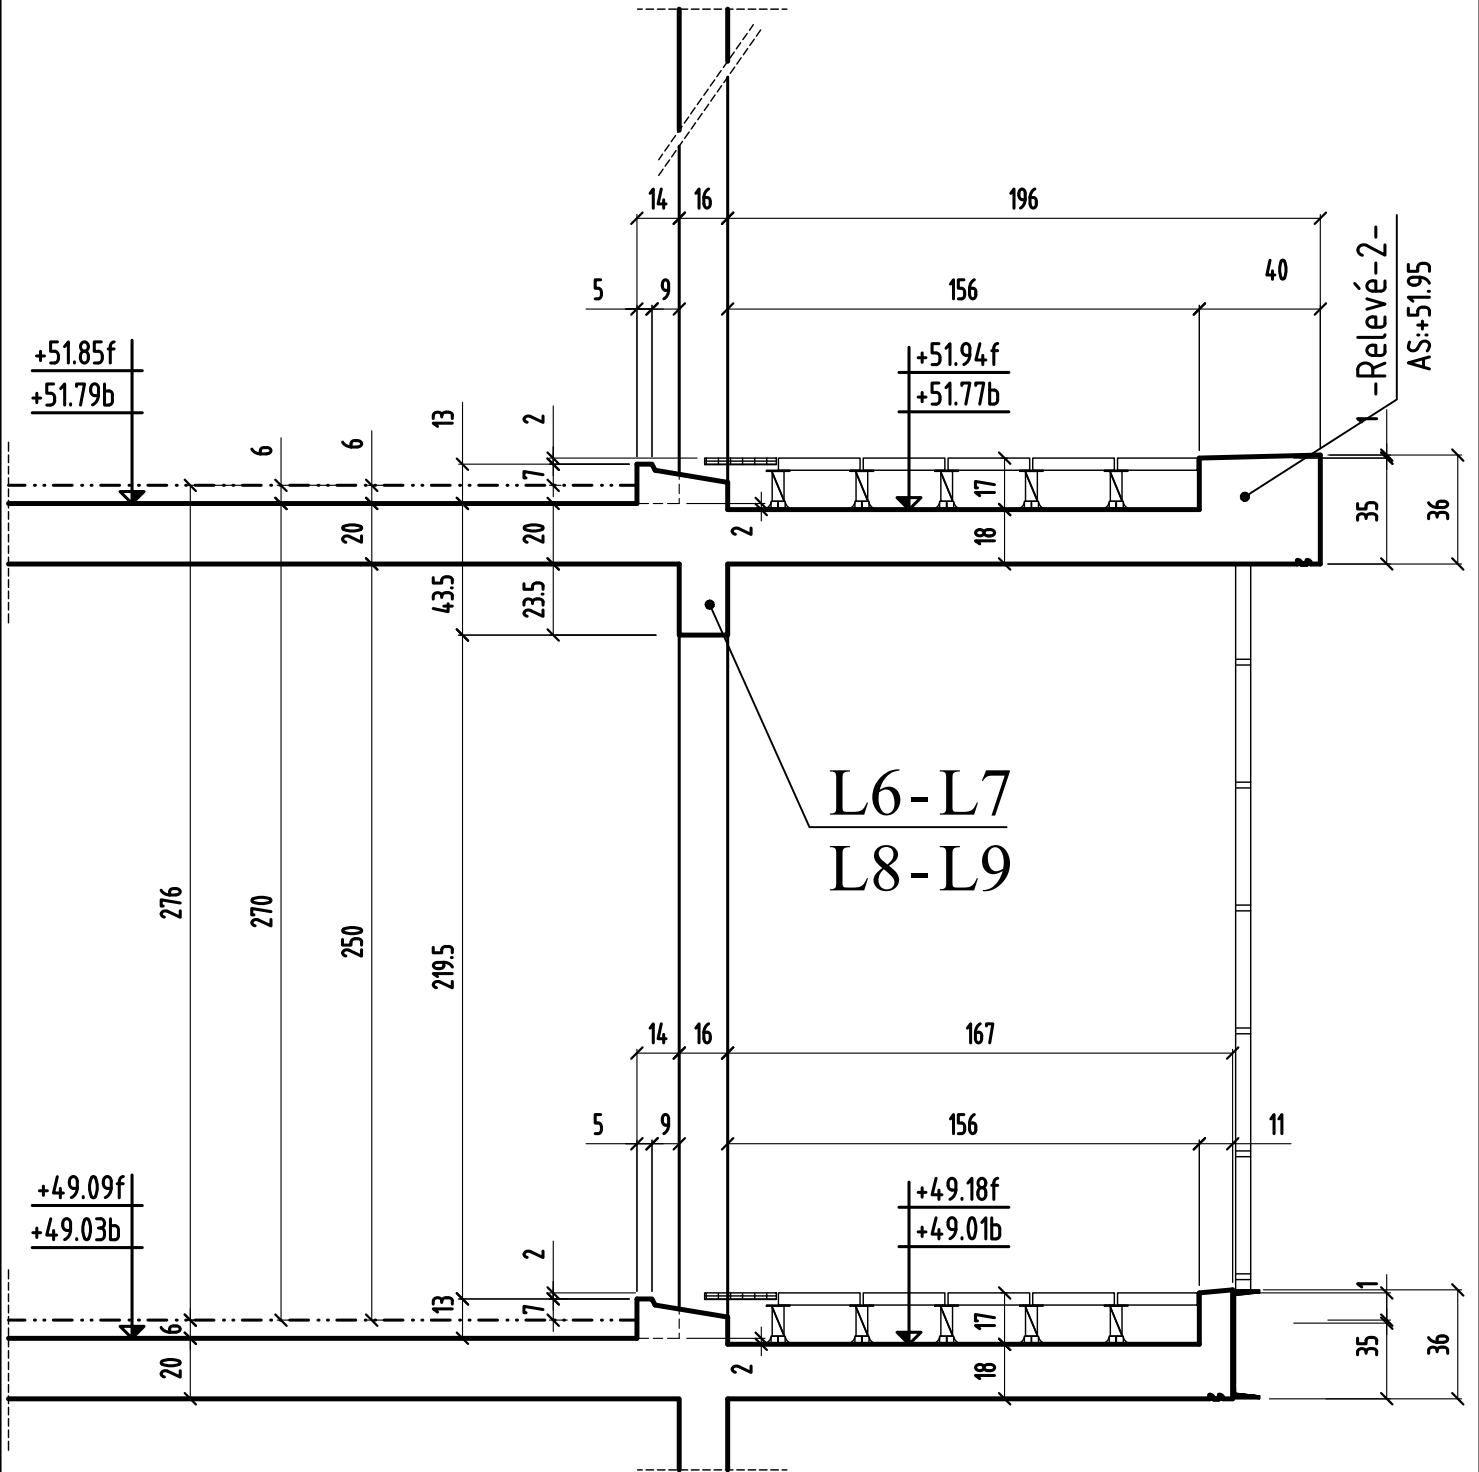


COUPE 4-4

bt.B

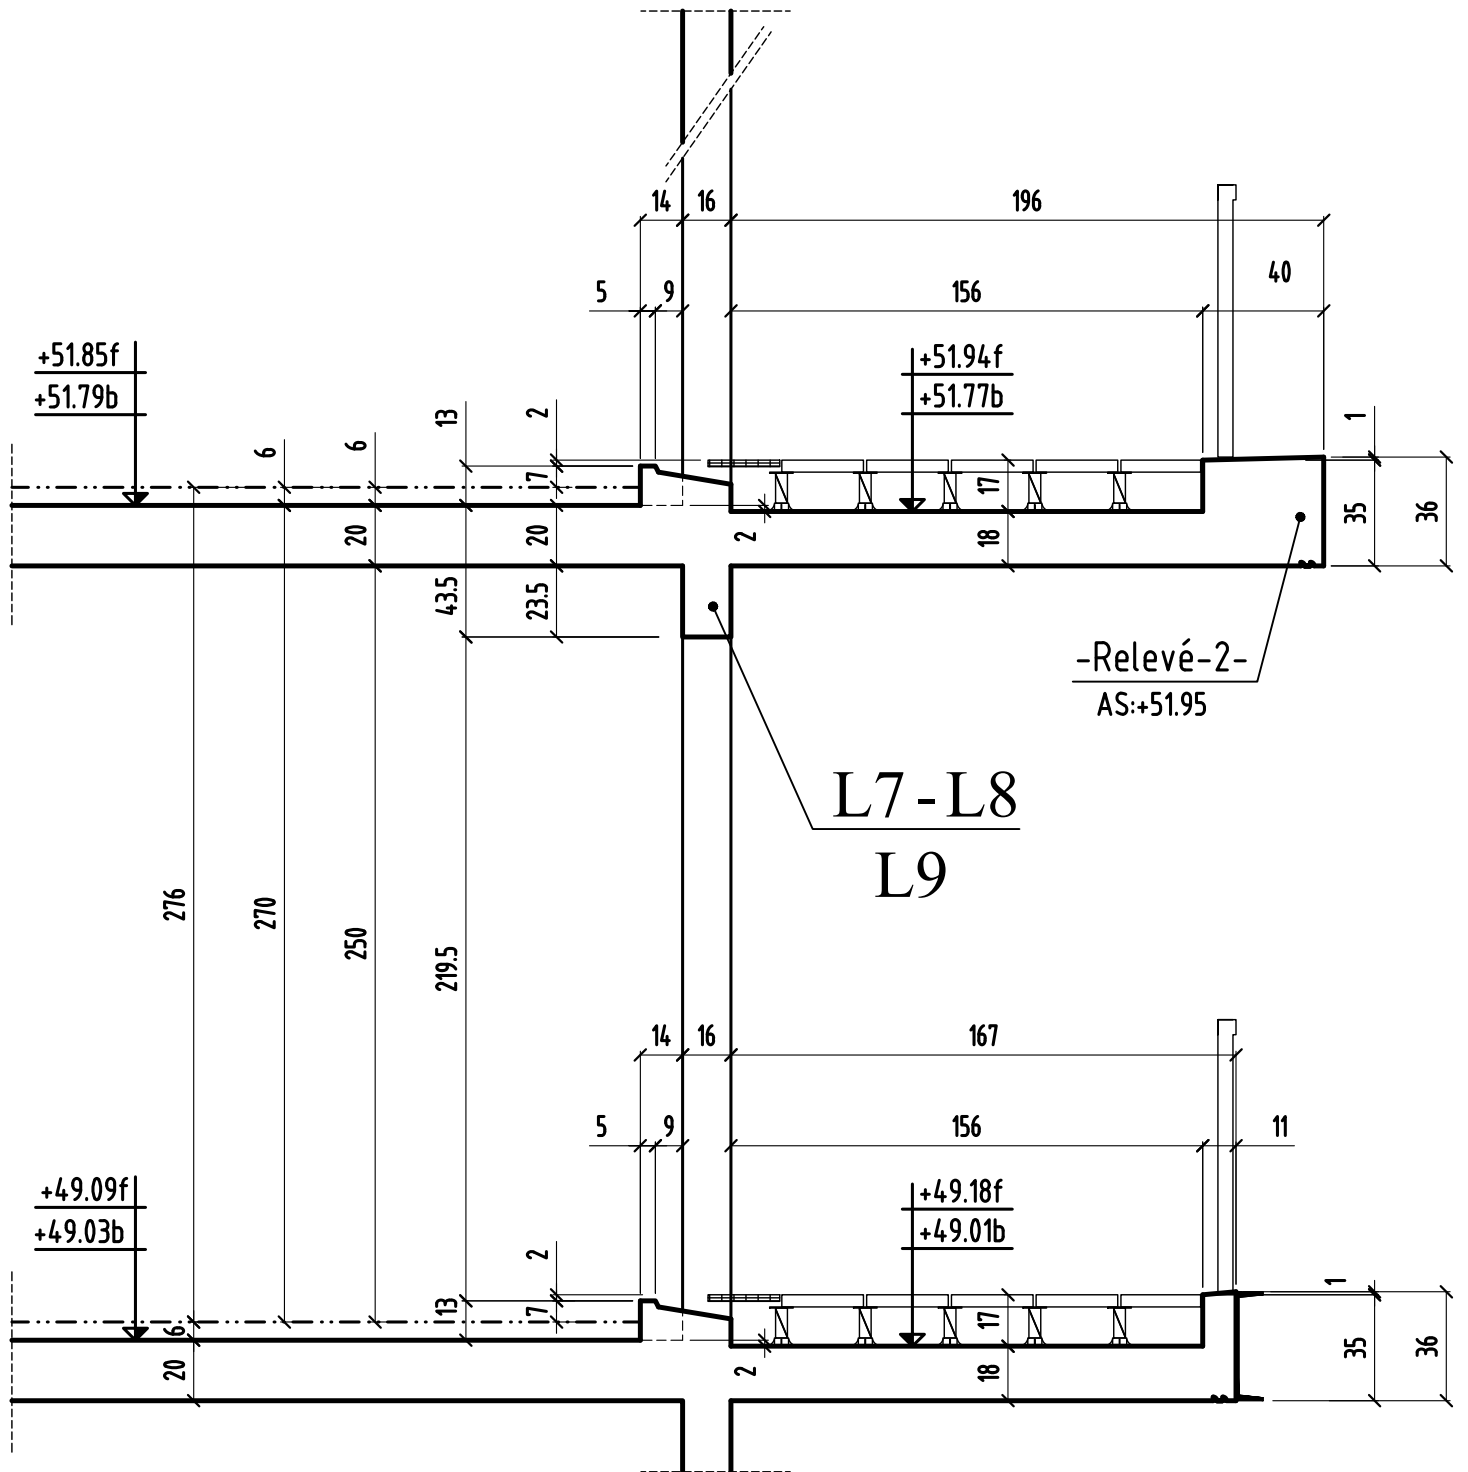


COUPE 5-5

bt.A

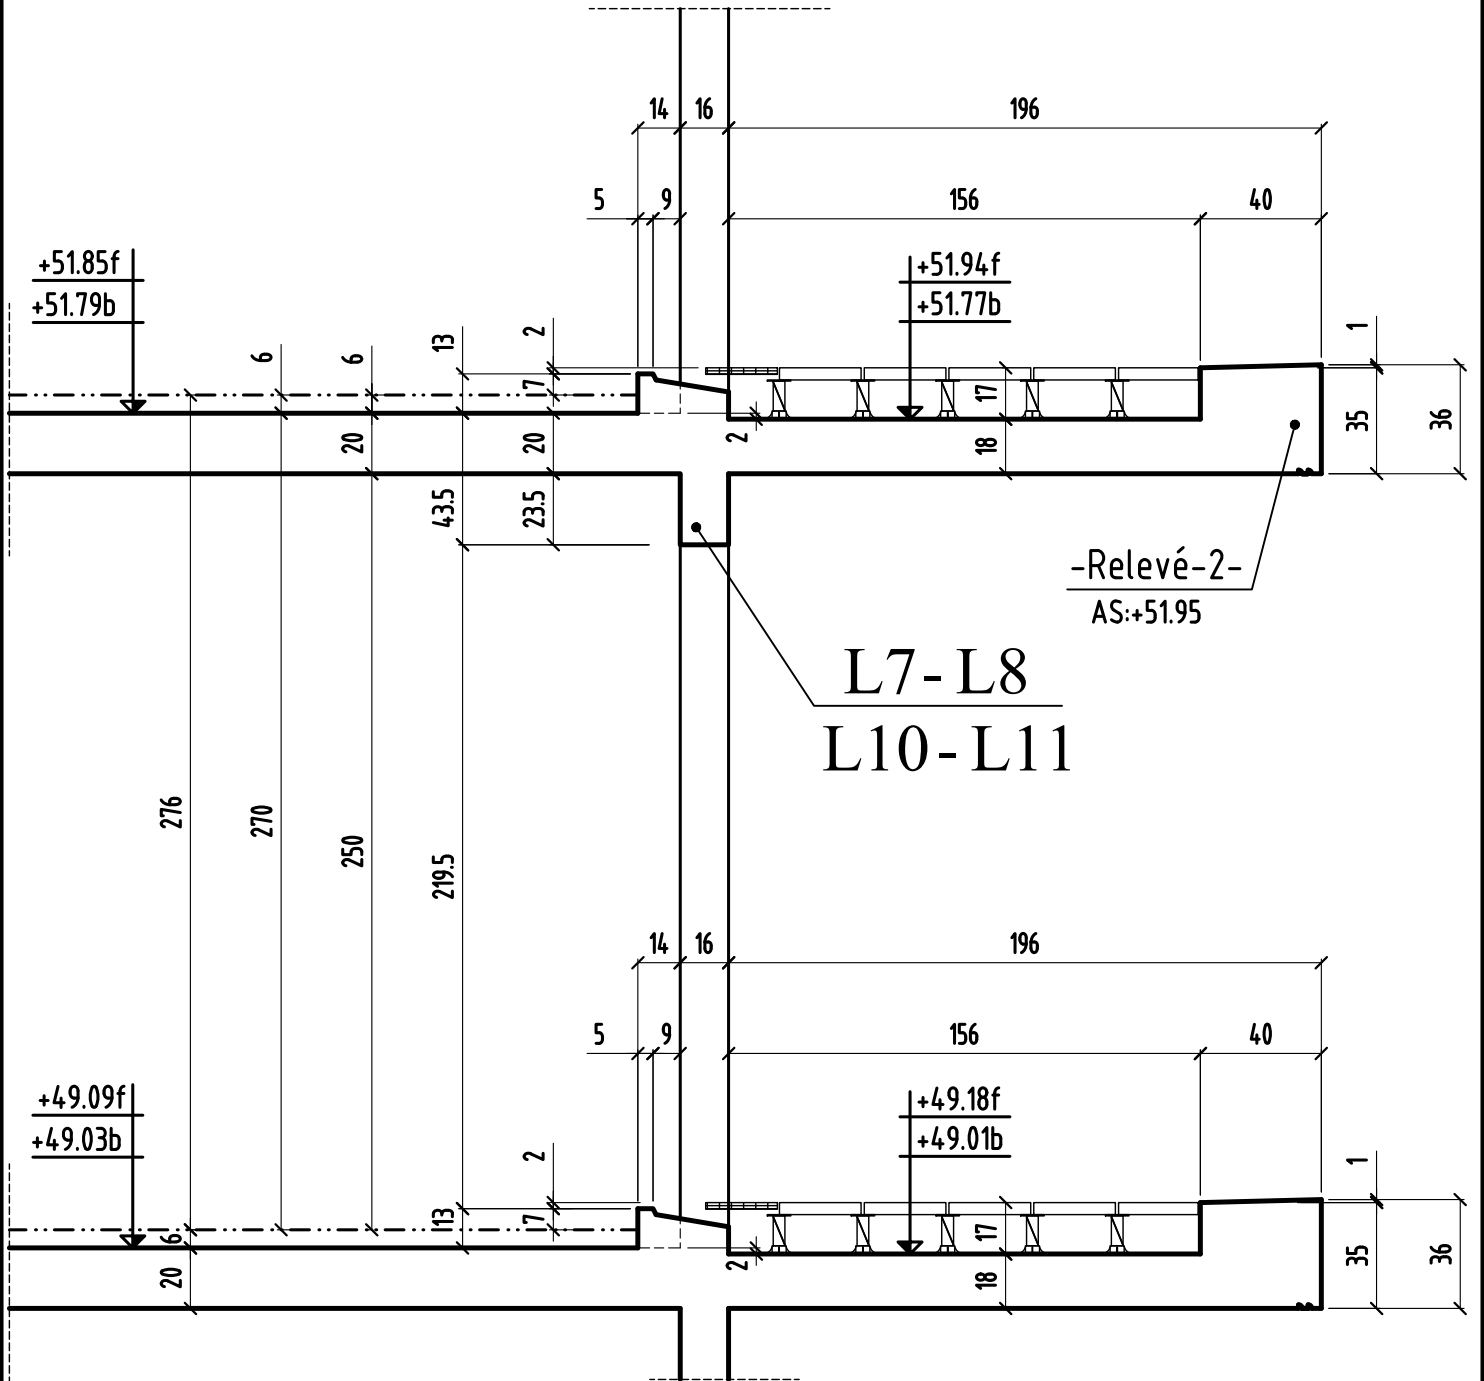


COUPE 6-6

bt.A

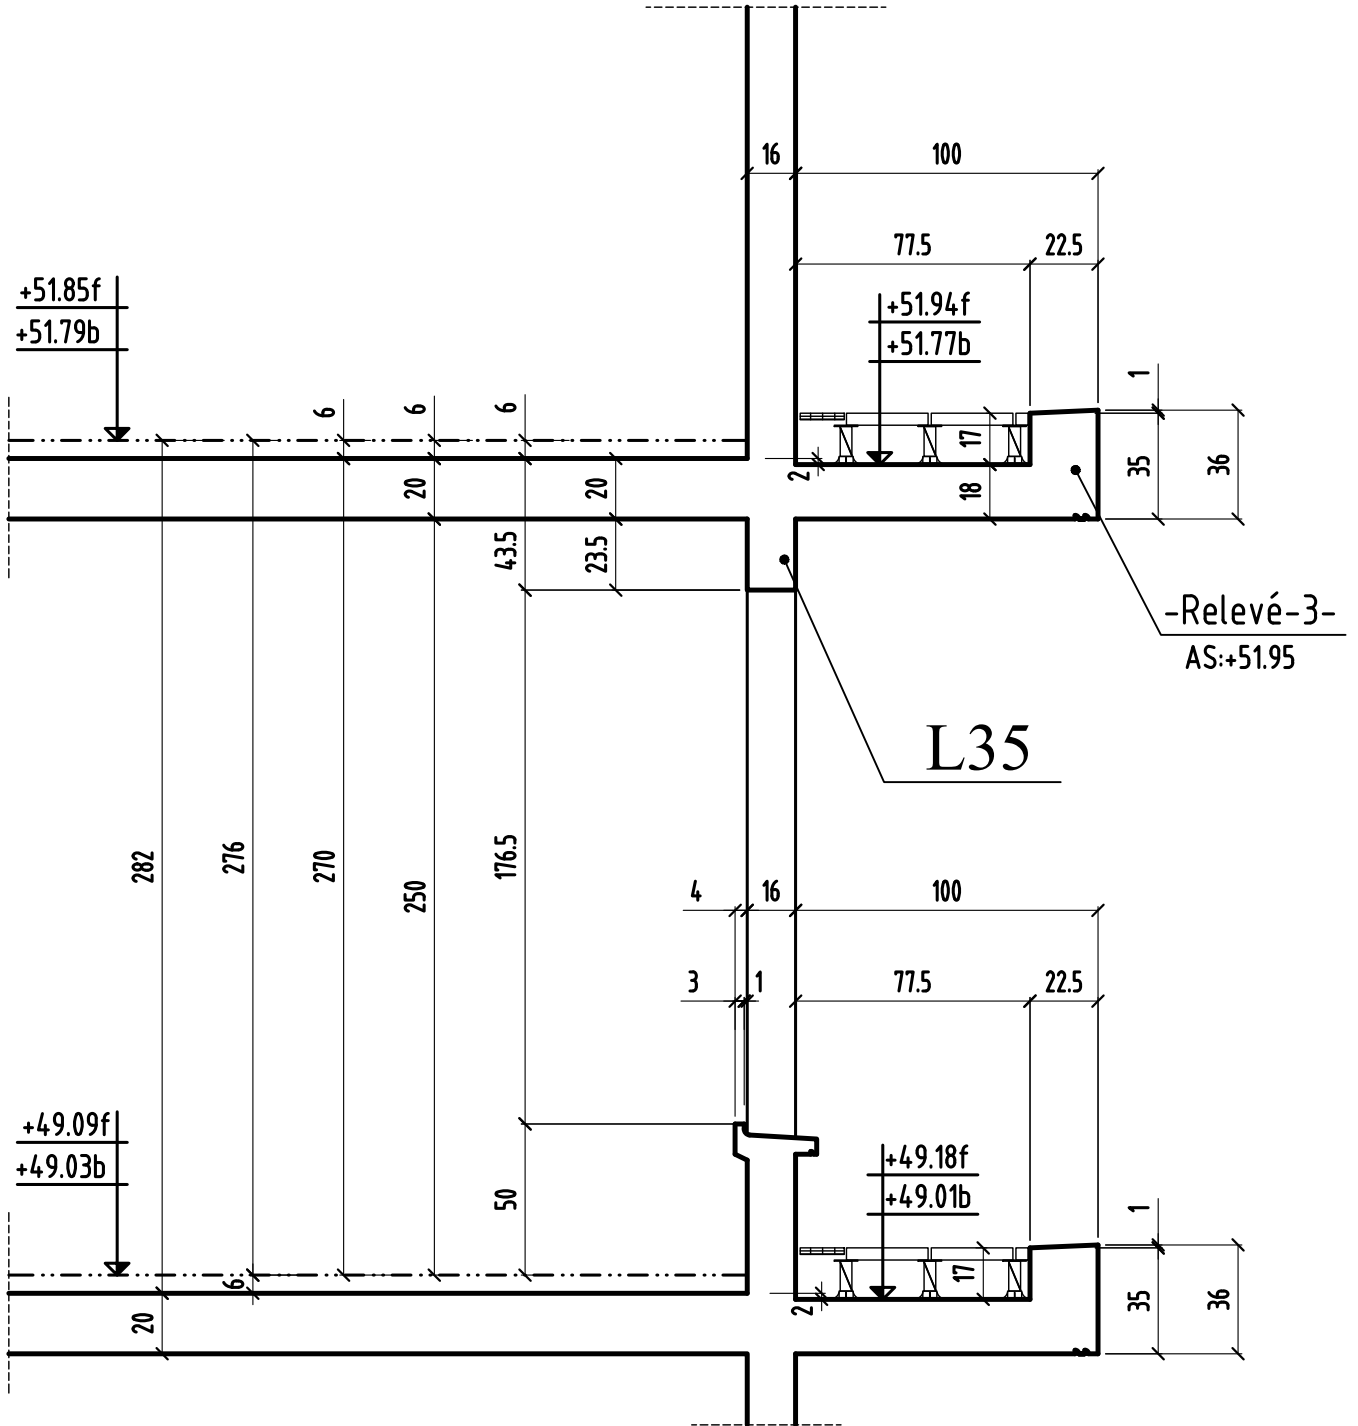


COUPE 7-7

bt.A

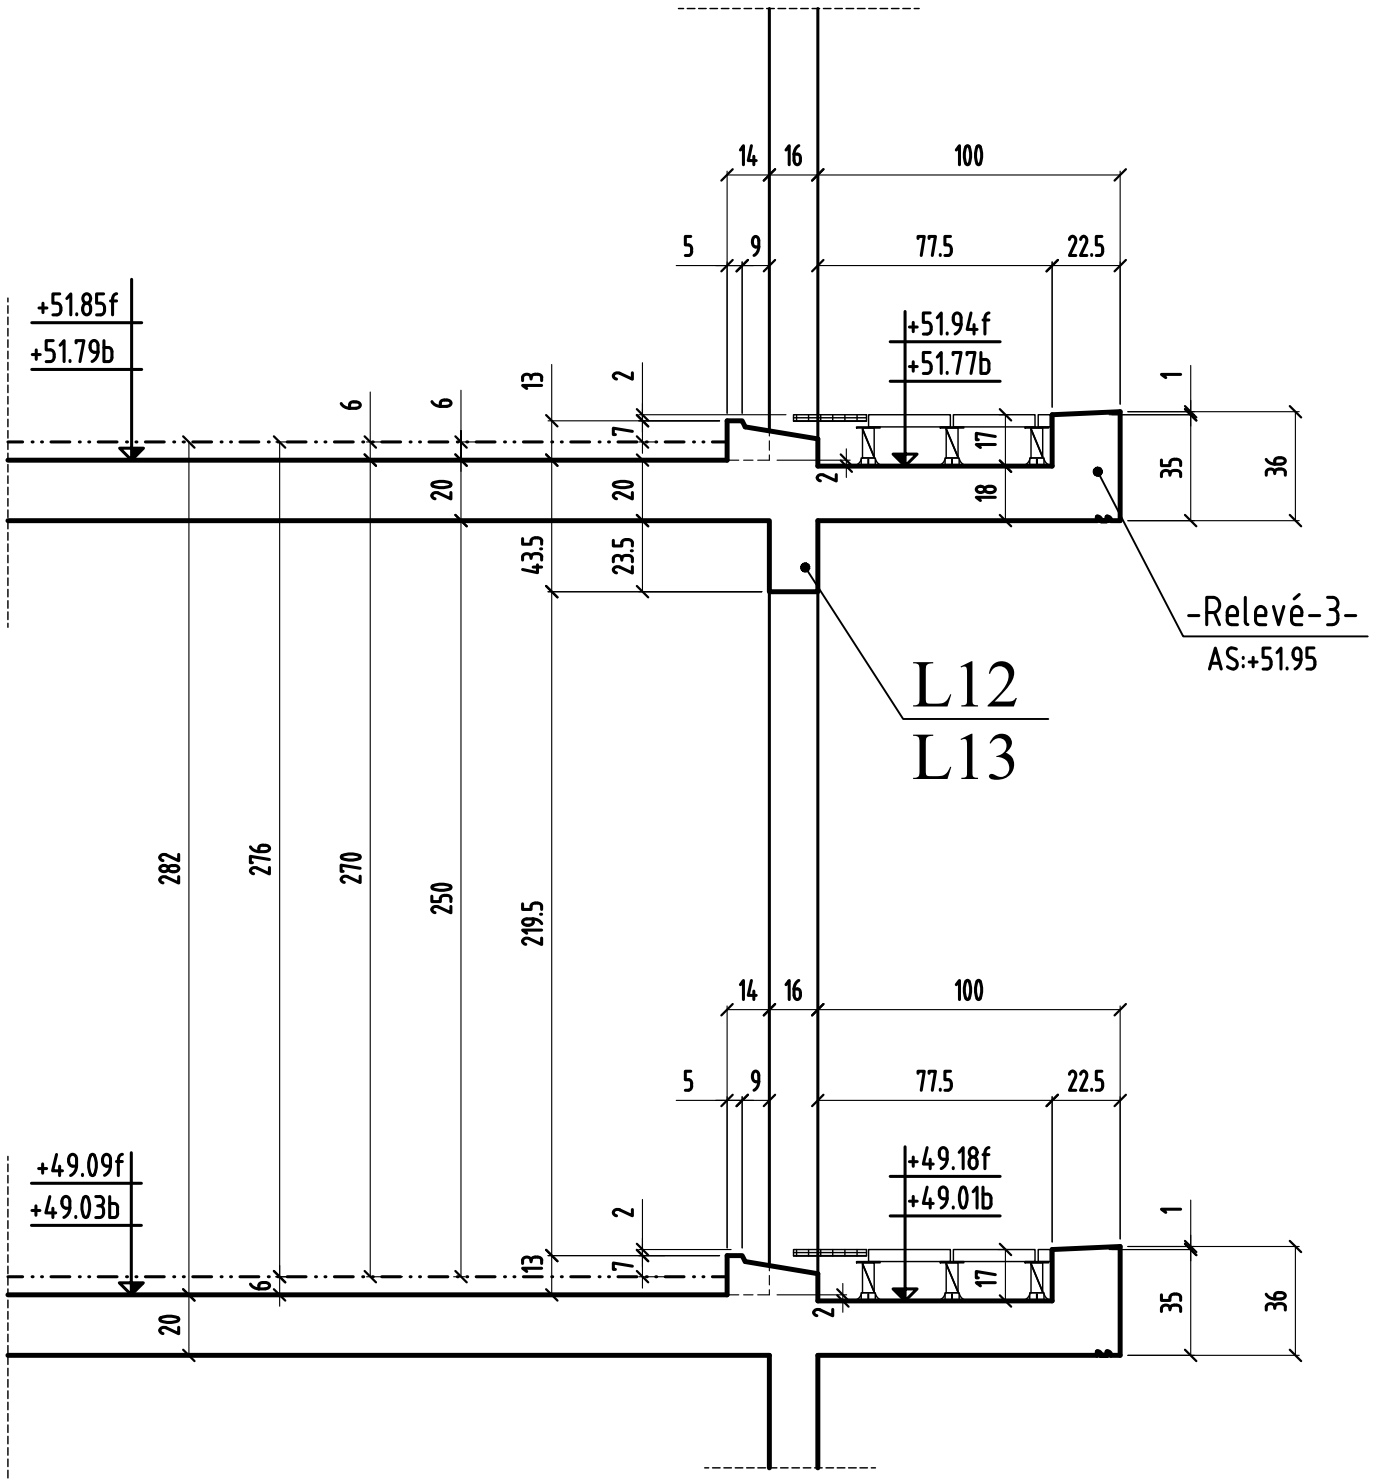


COUPE 8-8

bt.A

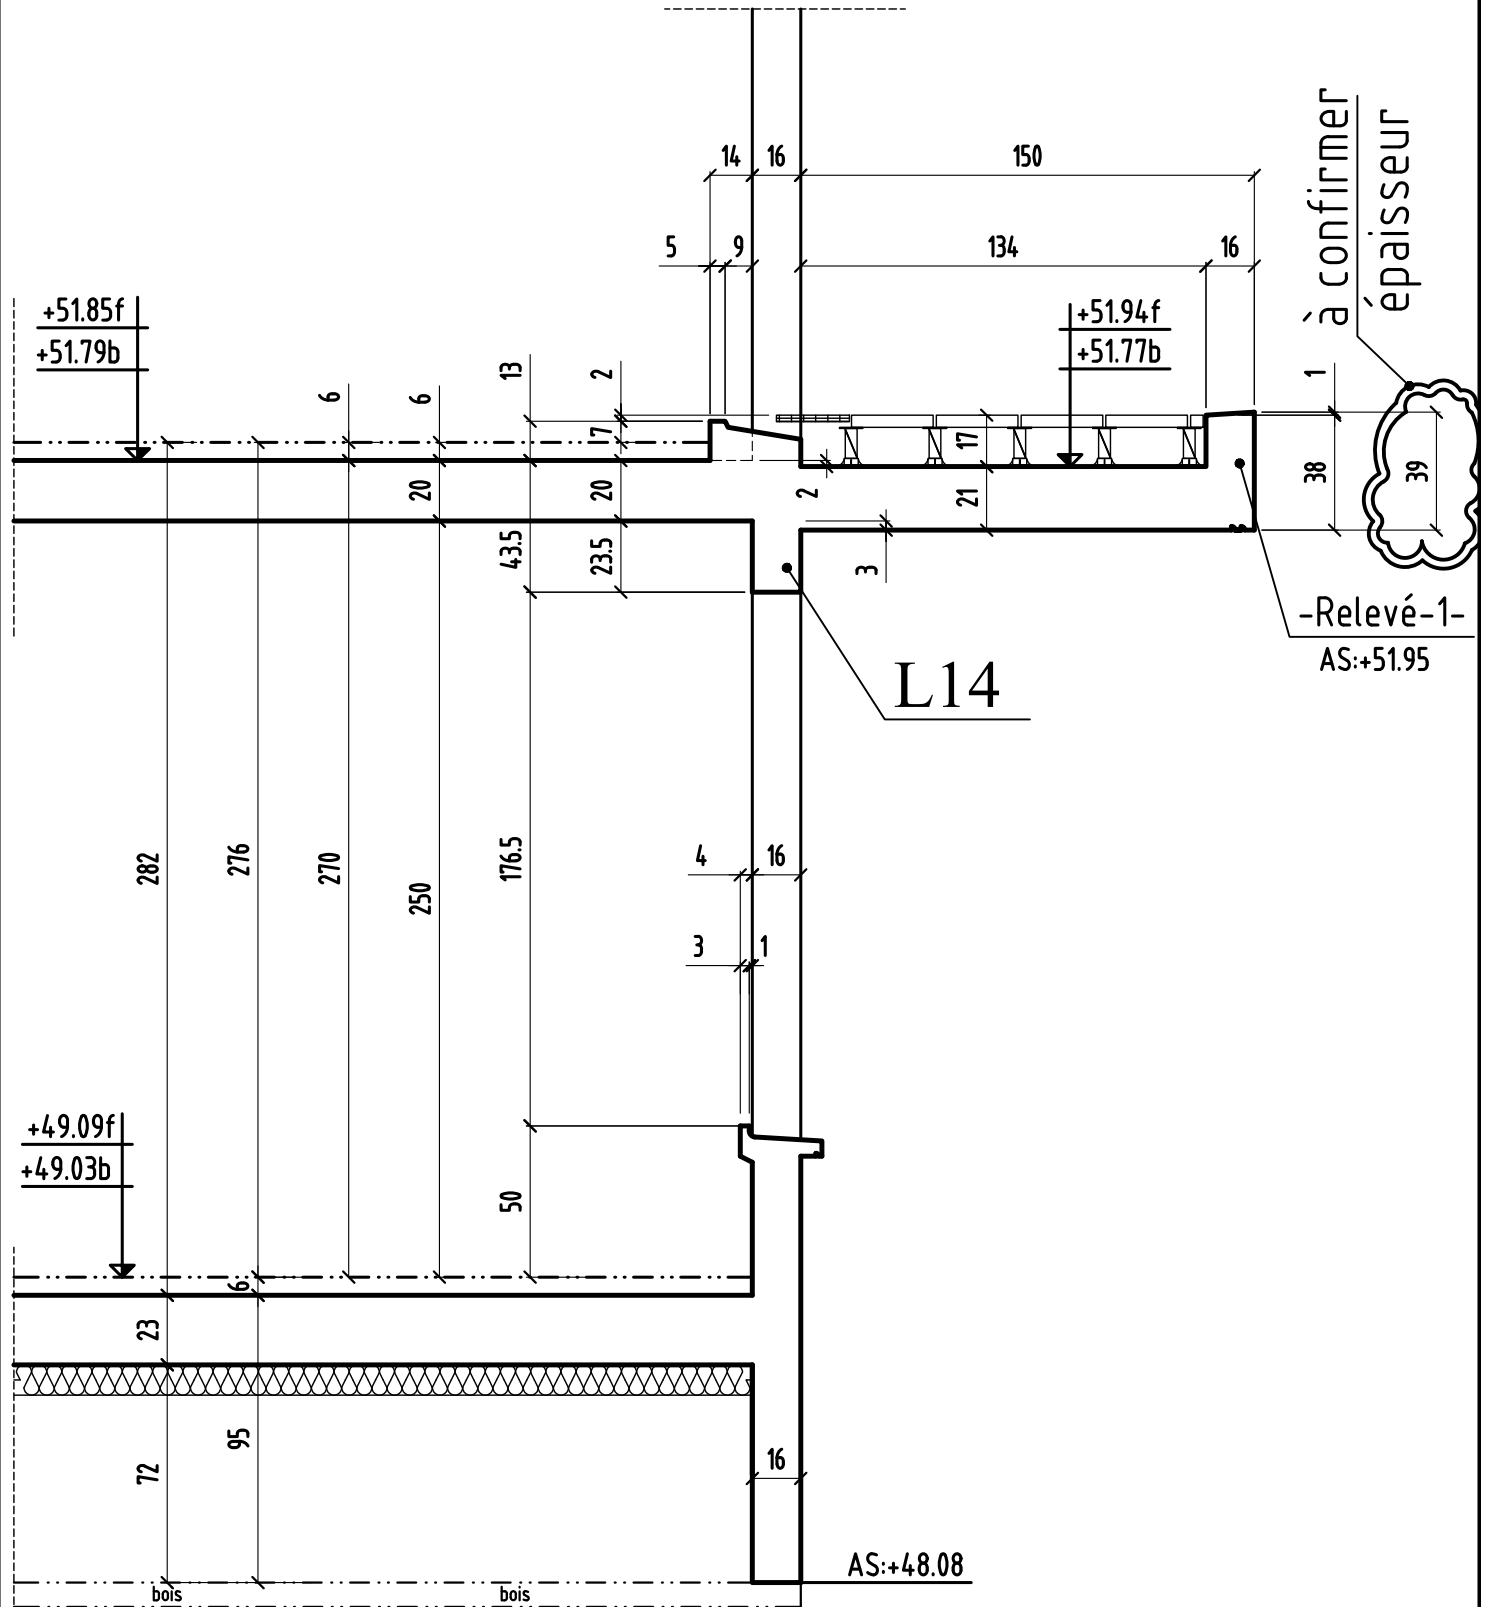


COUPE 9-9

bt.A

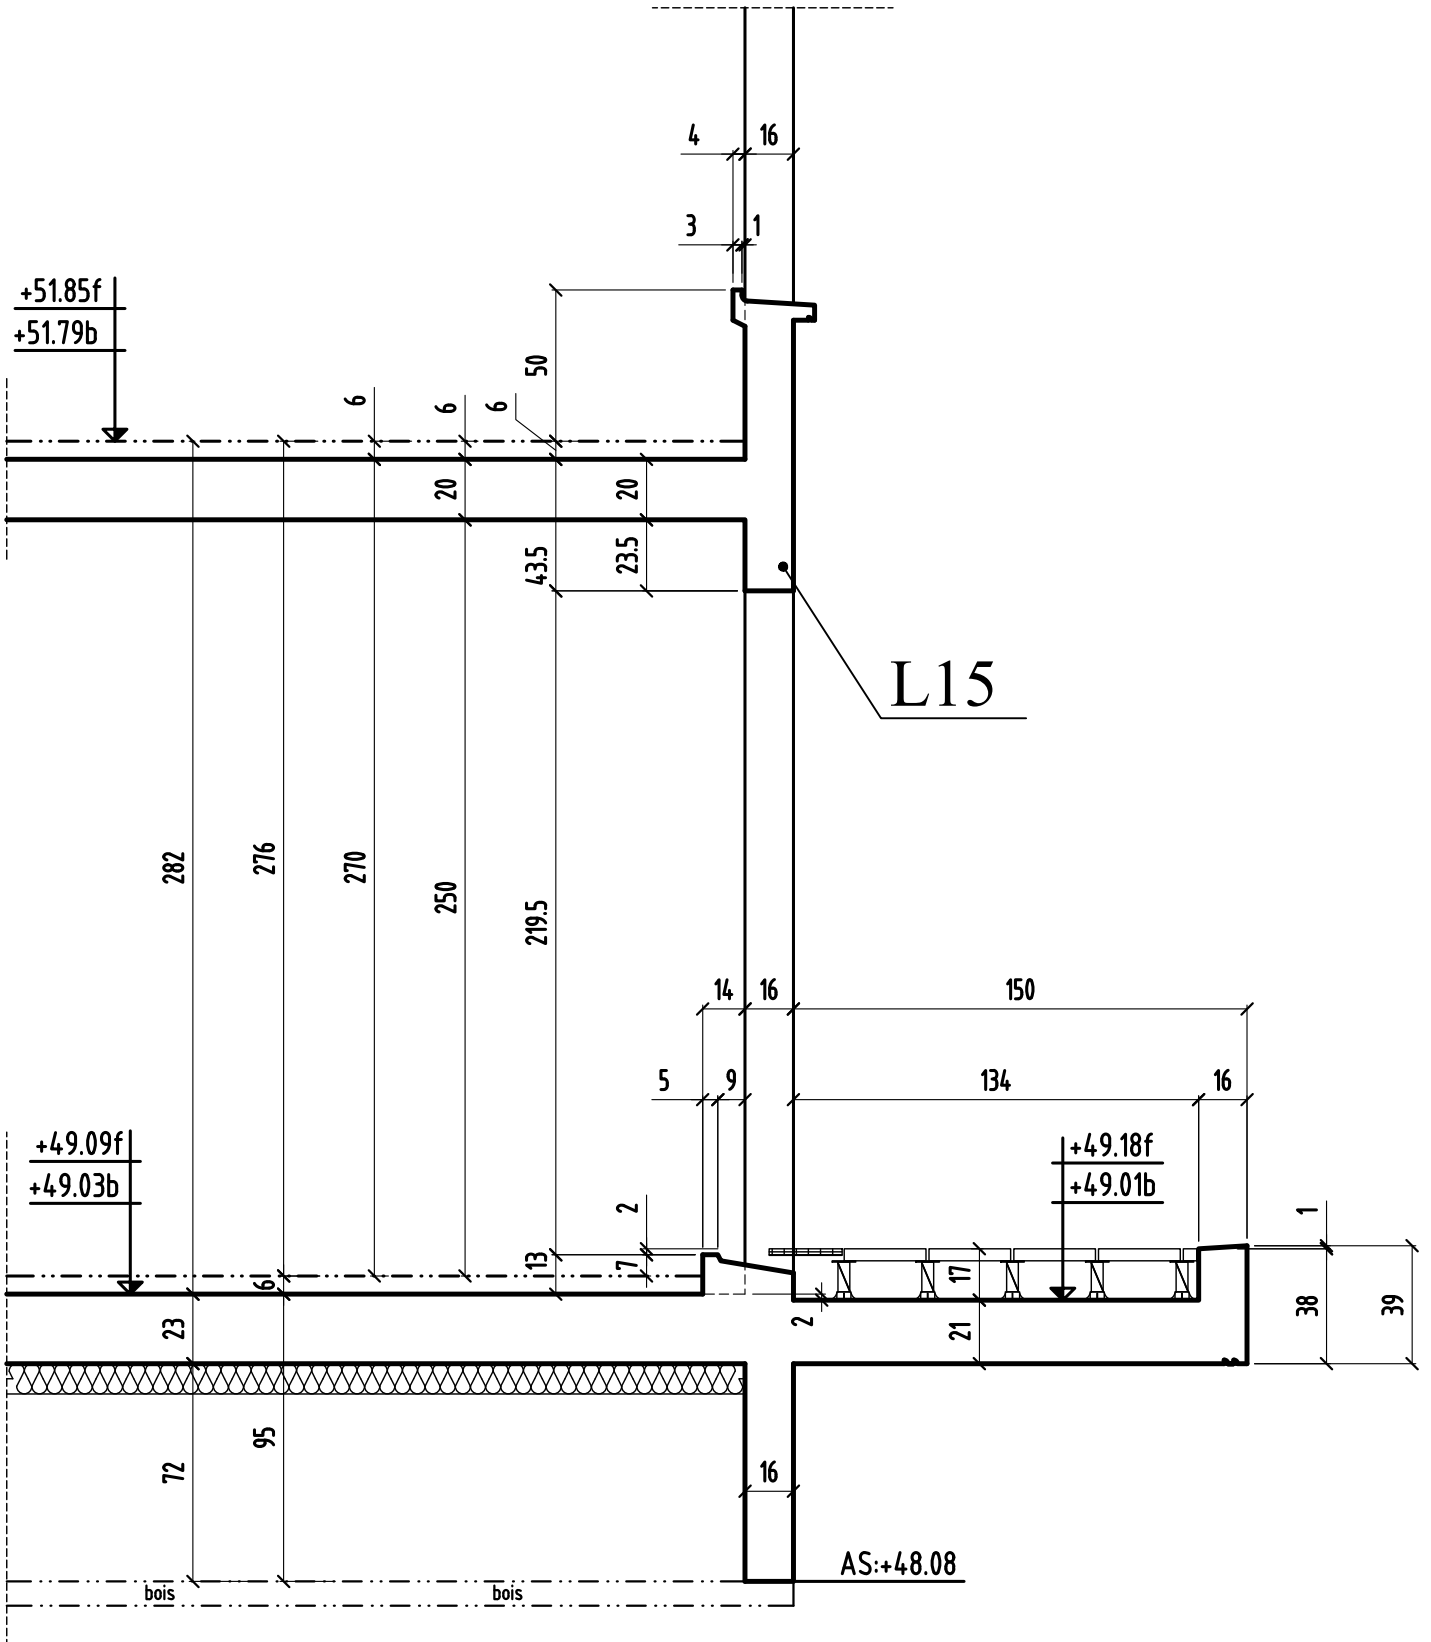


COUPE 10-10

bt.A & bt.B

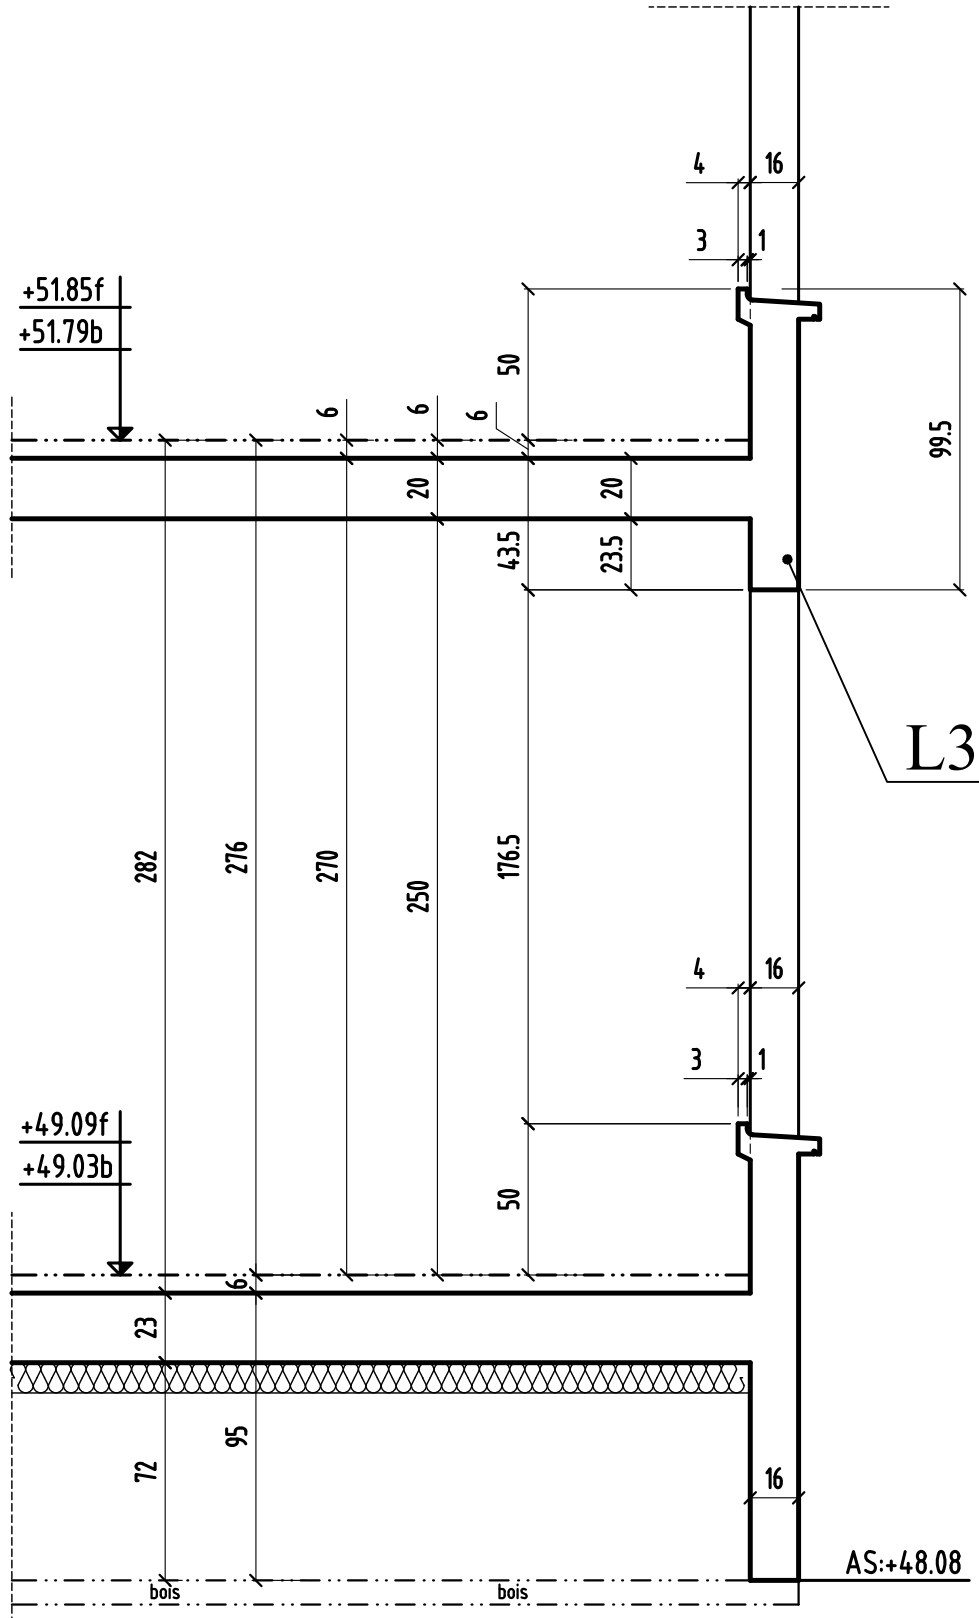


COUPE 11-11

bt.A

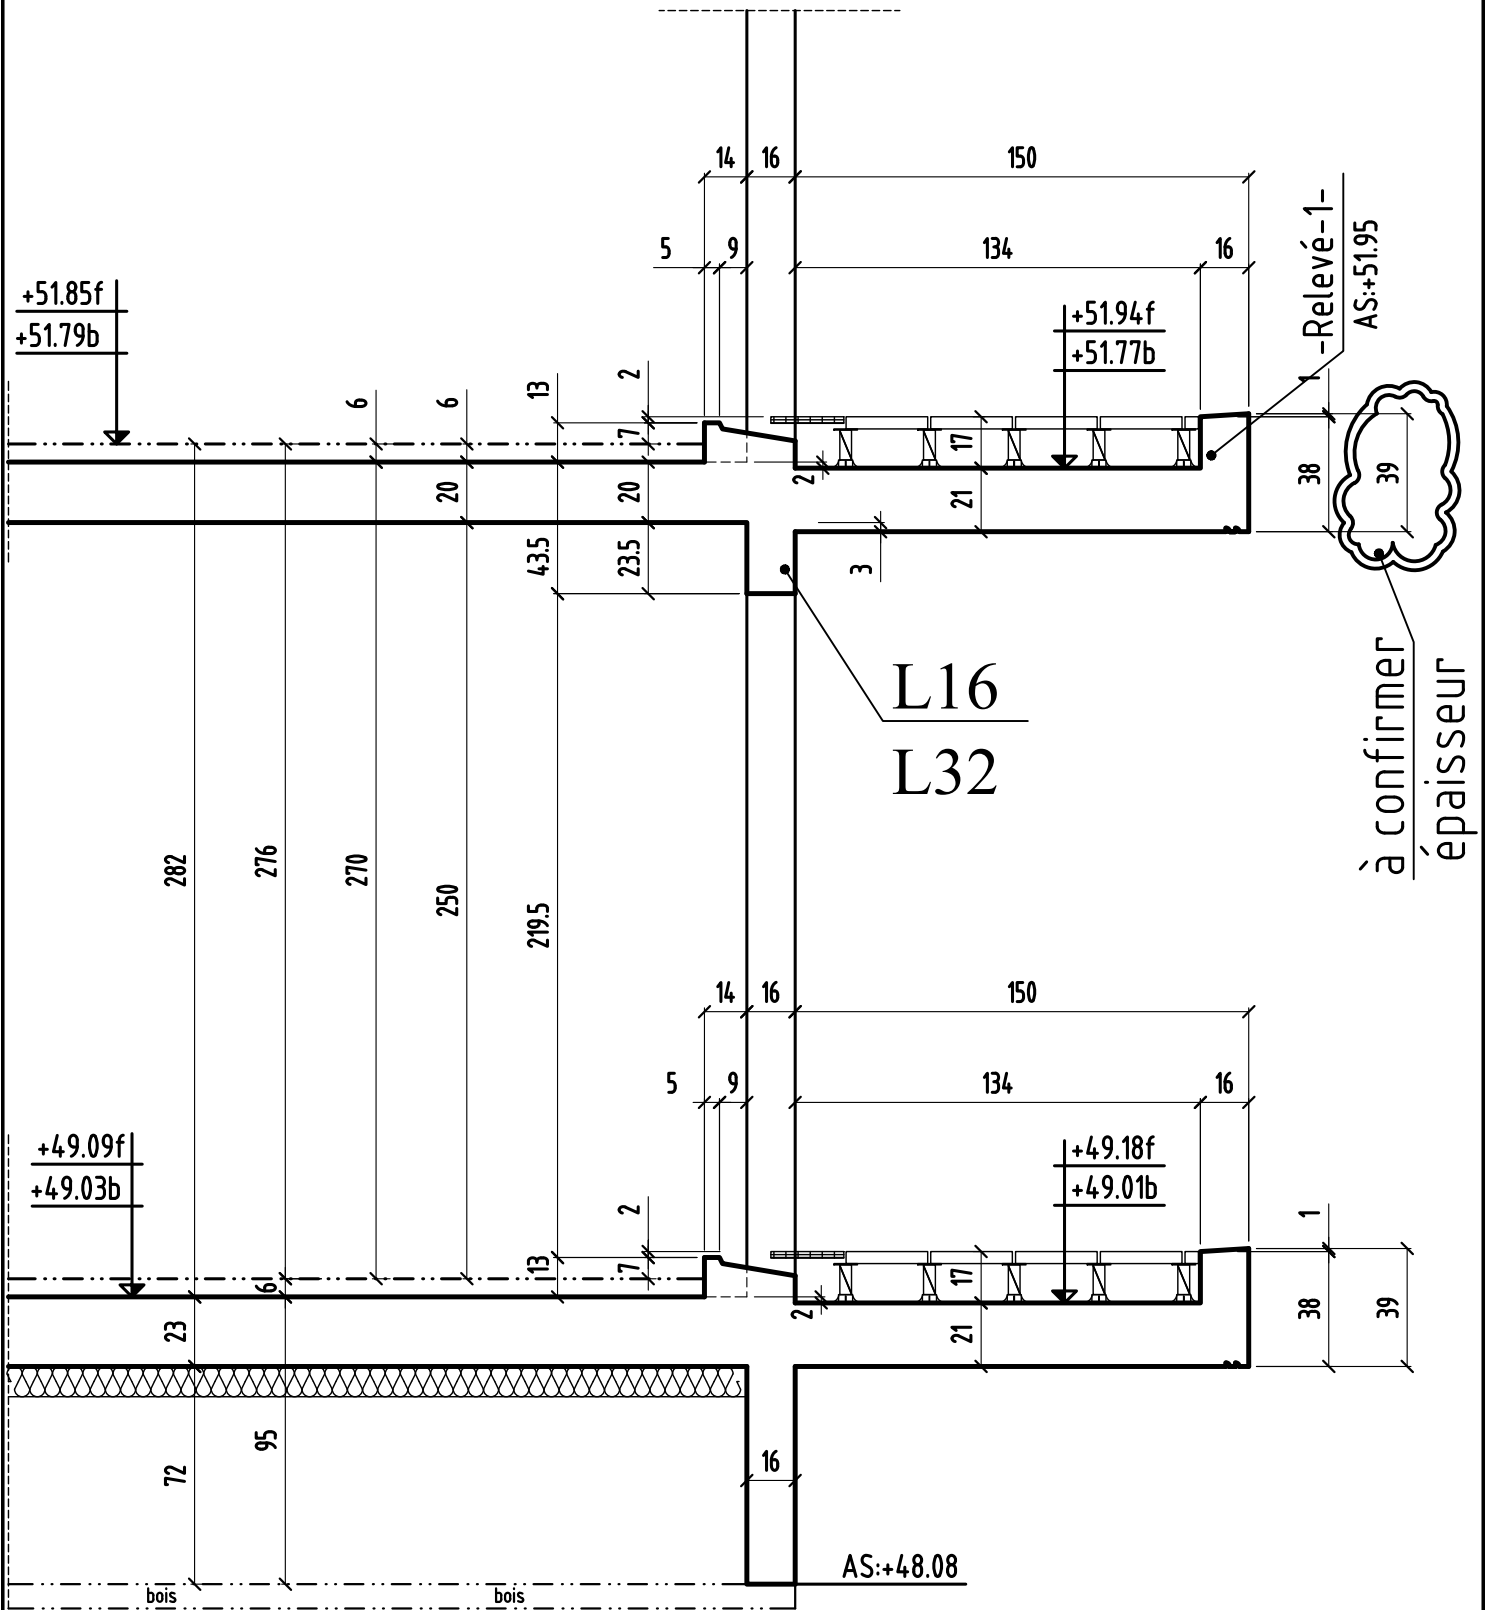

COUPE 12-12


bt.F

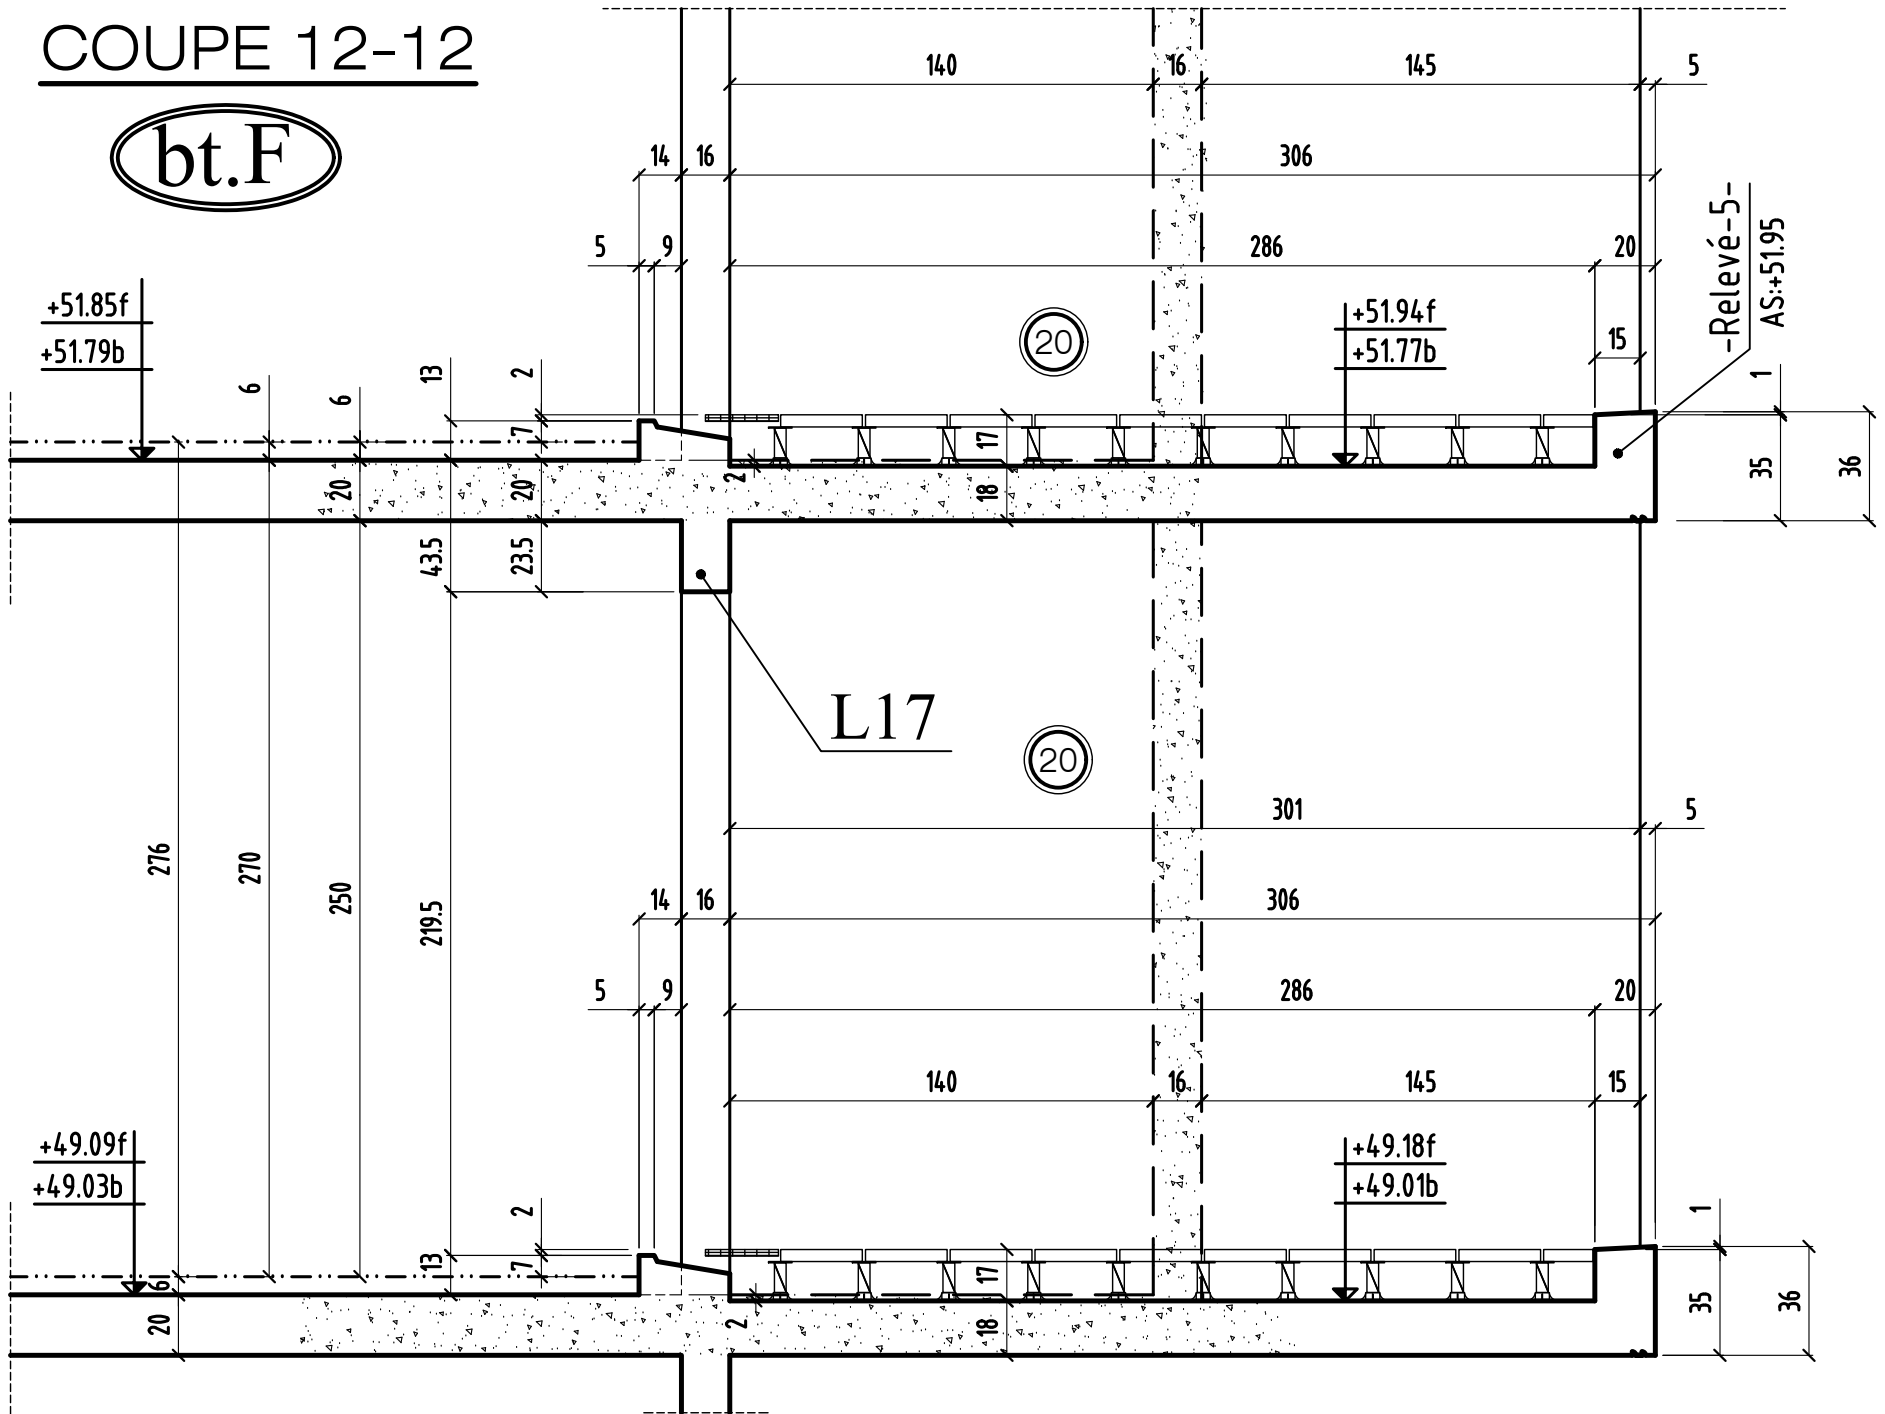

COUPE 12 - 12		AFFAIRE: 294		Cahier C.18	
MODIFICATIONS		Ech:1/25		Page 12	
A	B				
0					


COUPE 13-13

bt.F

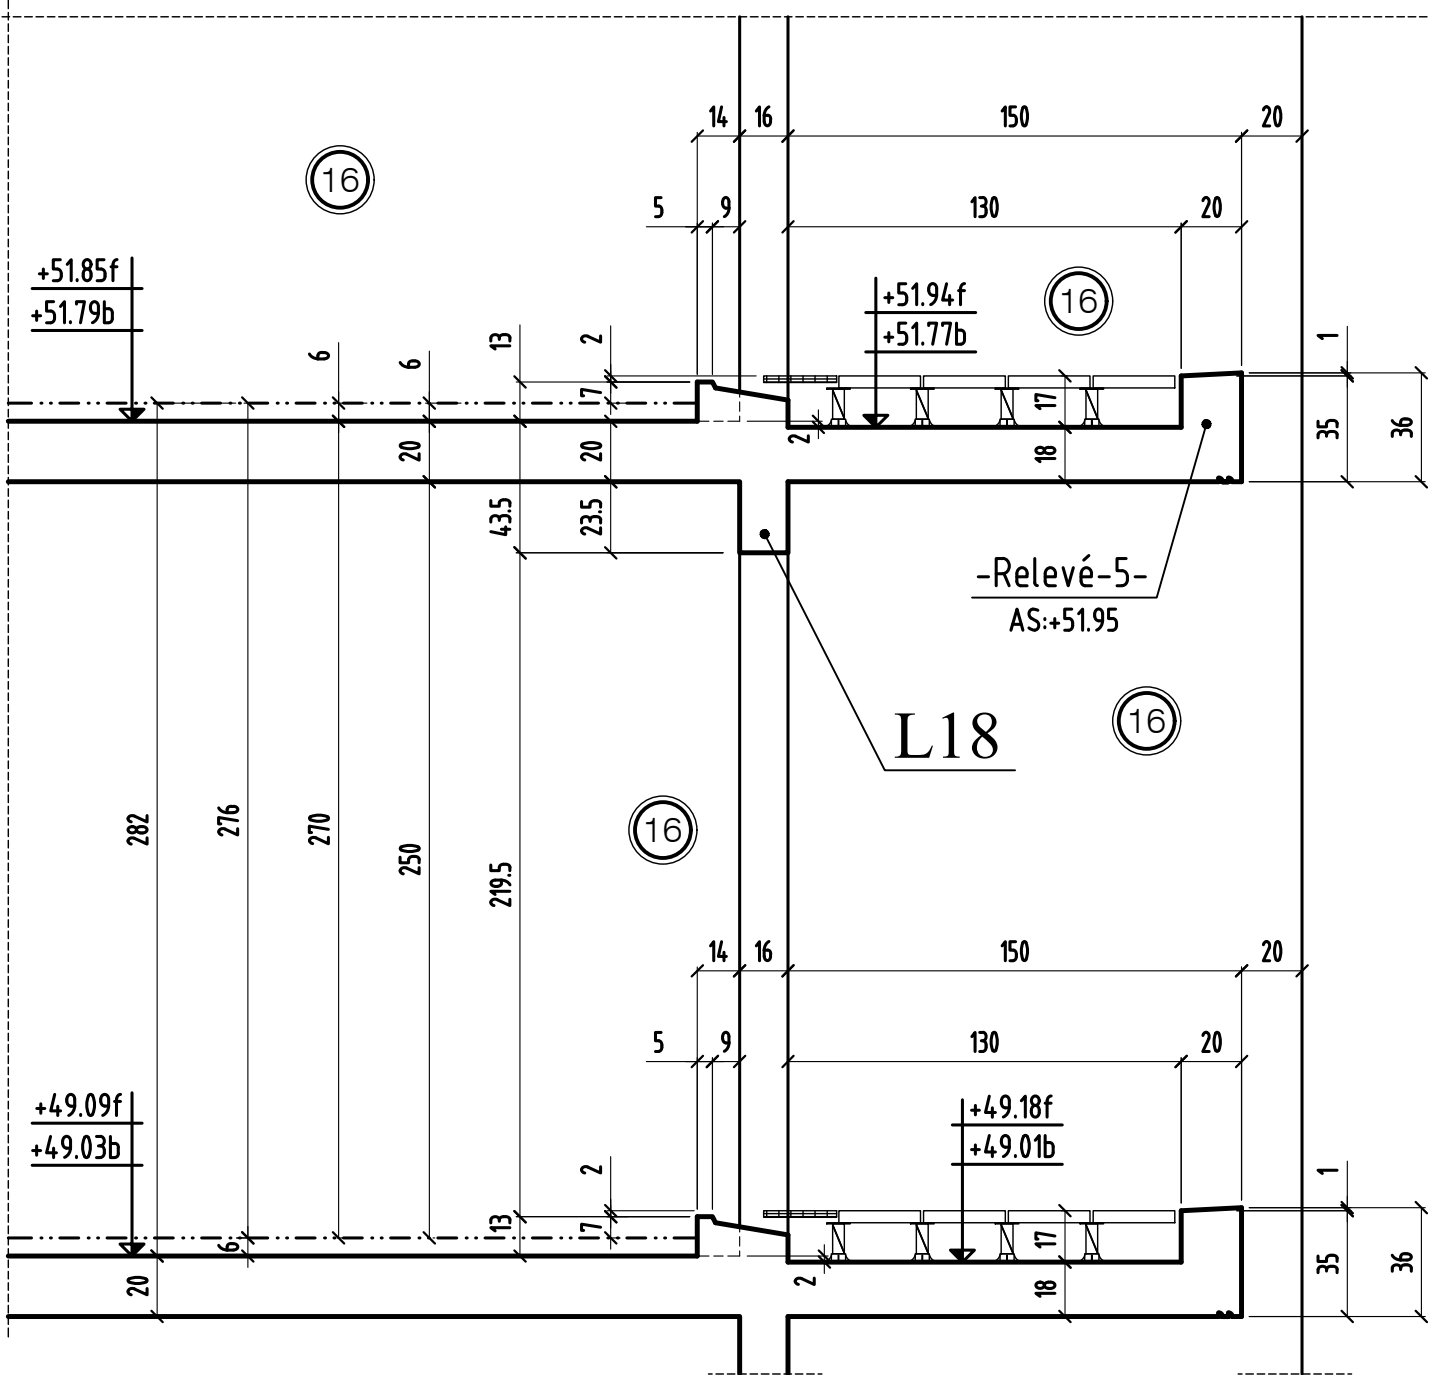


COUPE 15-15

bt.F

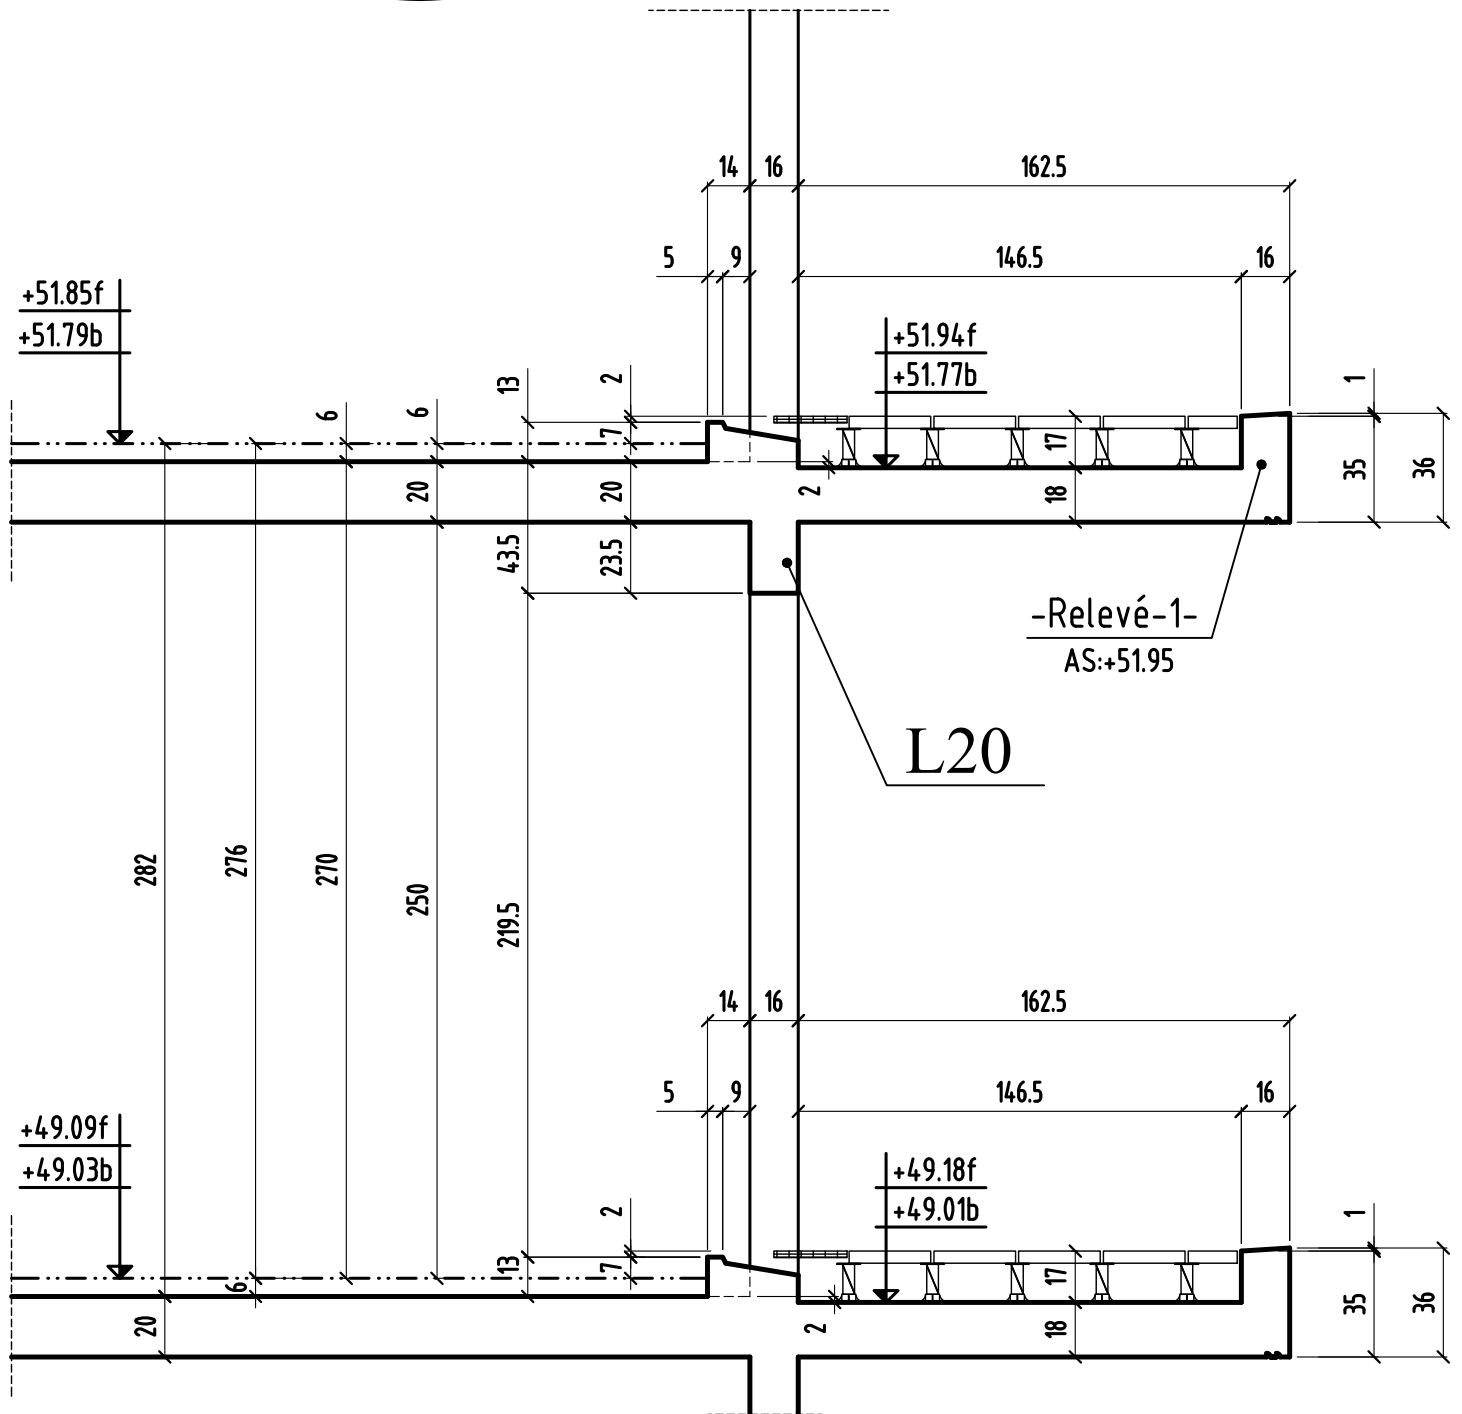


COUPE 16-16

bt.F

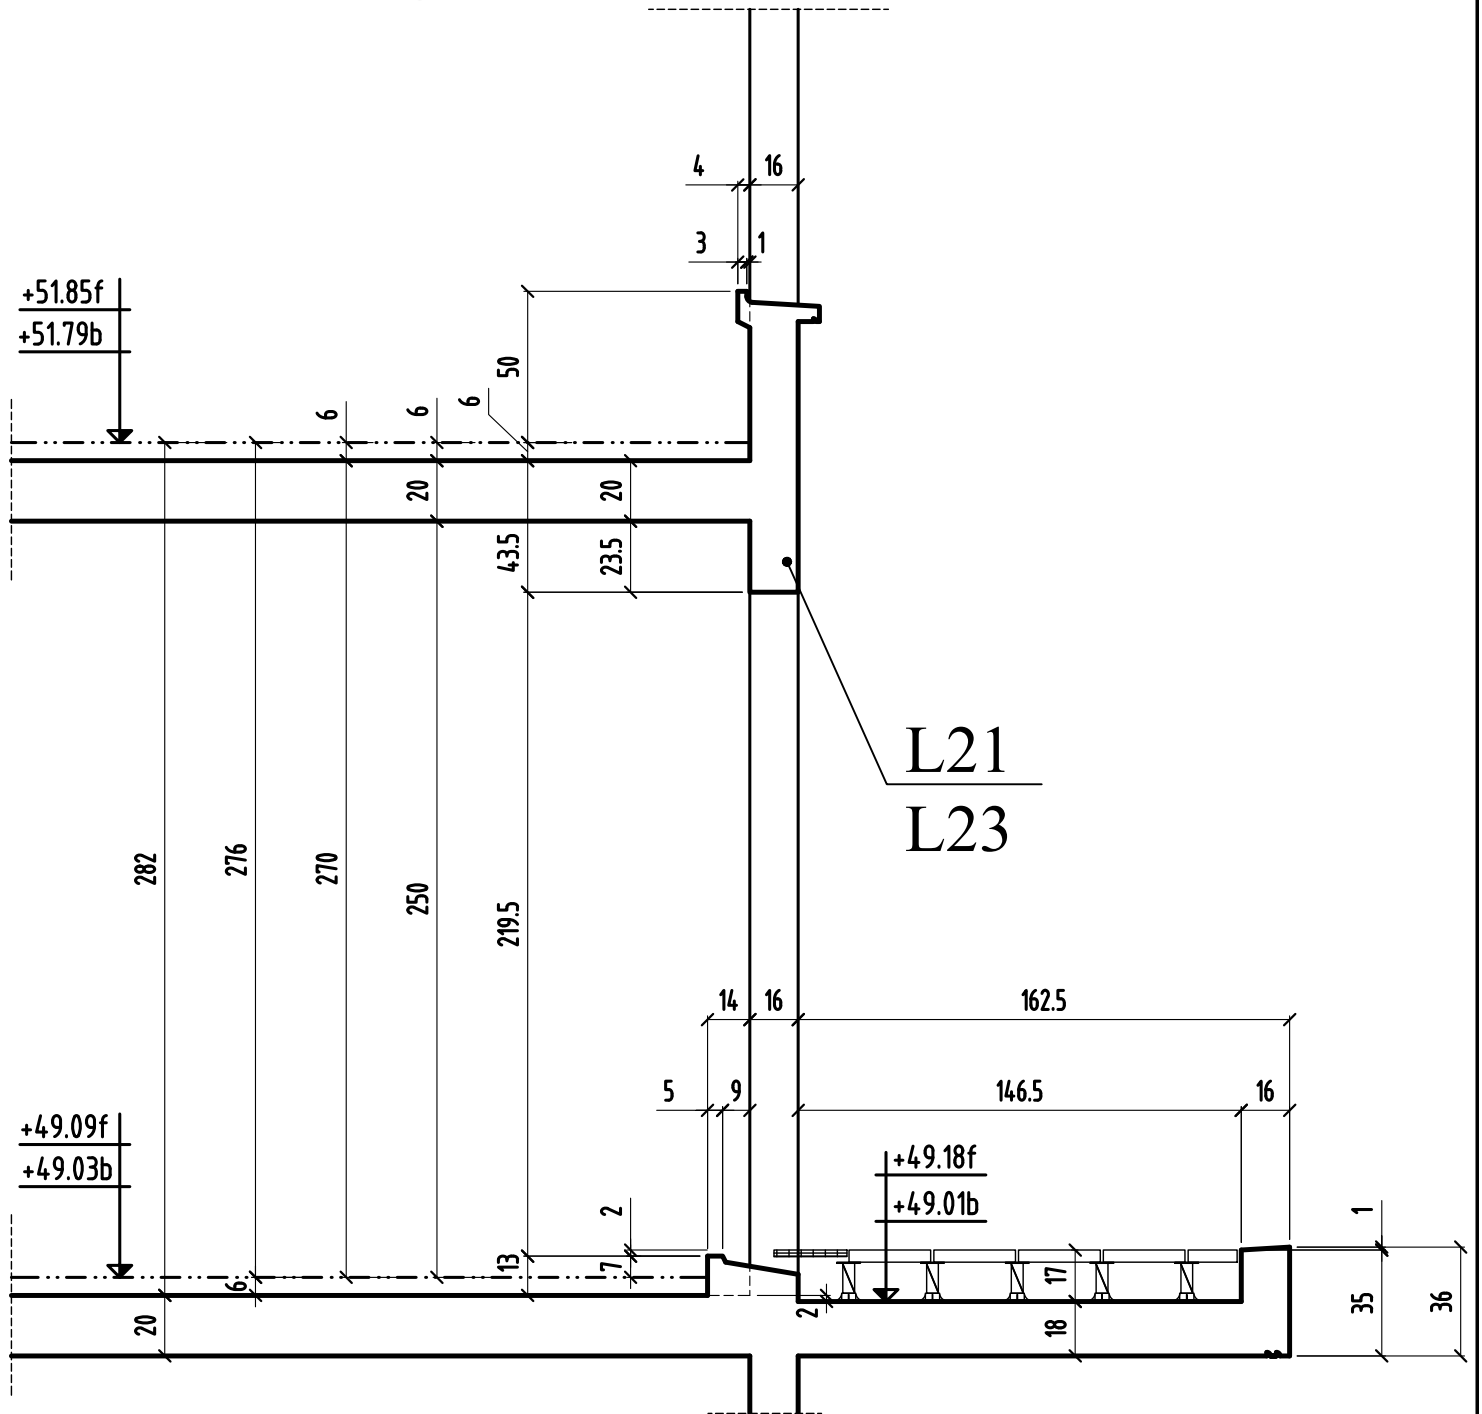


COUPE 17-17

bt.F

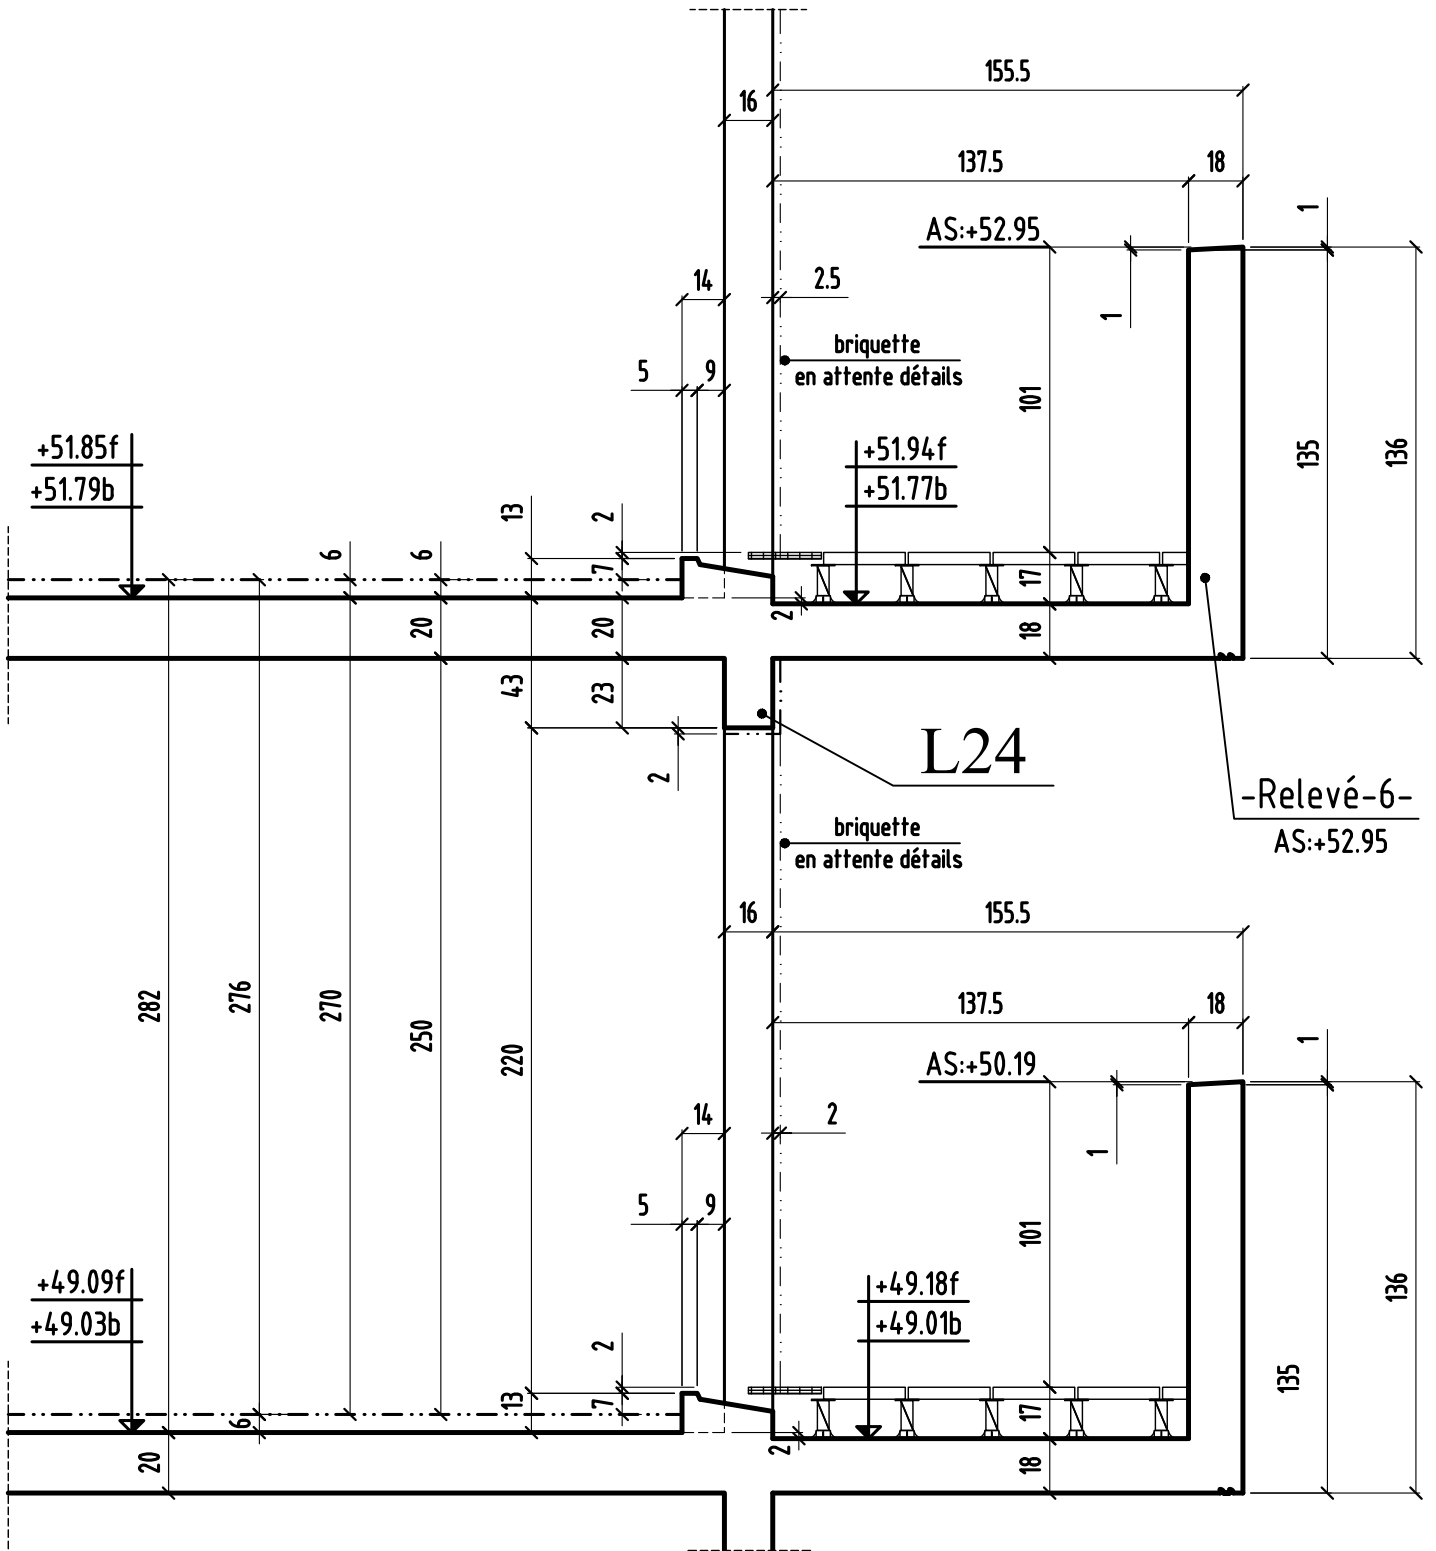


COUPE 18-18

bt.F

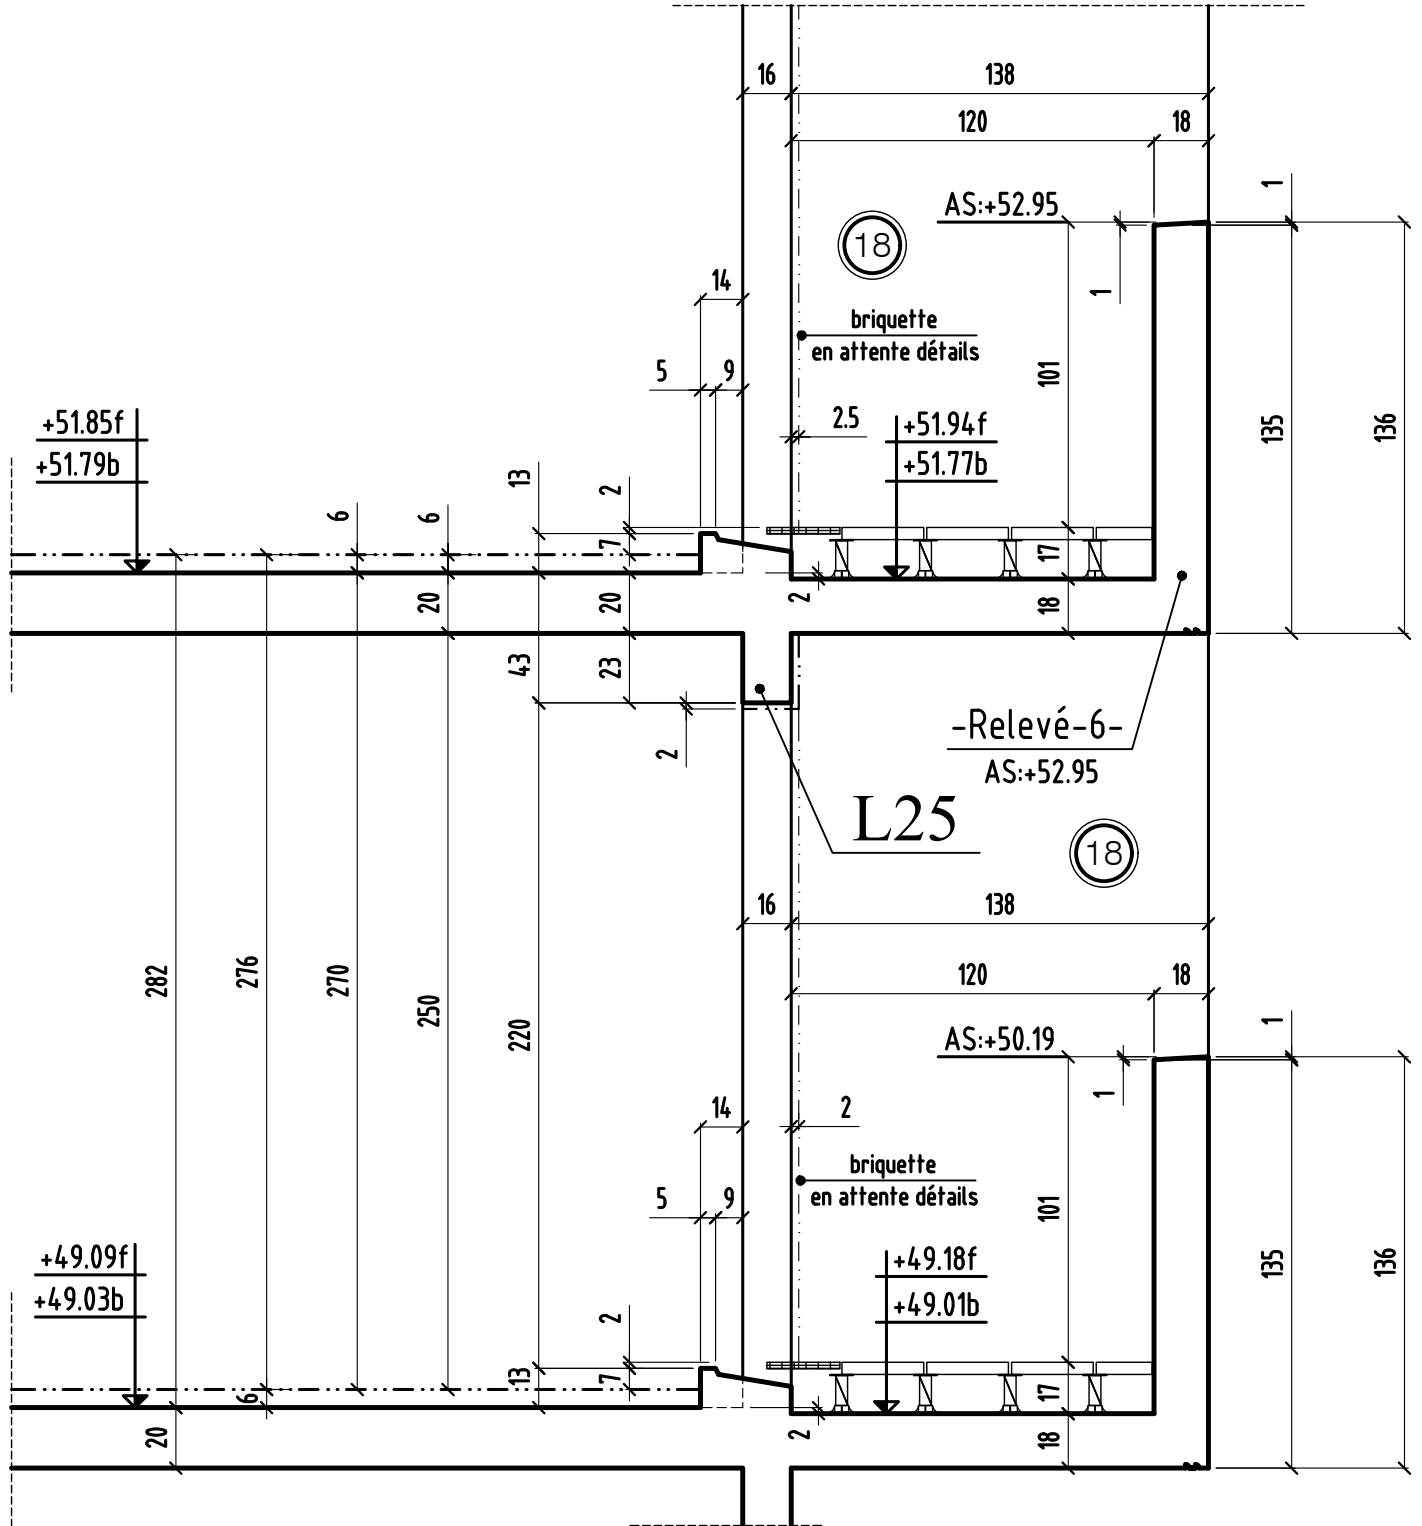


COUPE 19-19

bt.F

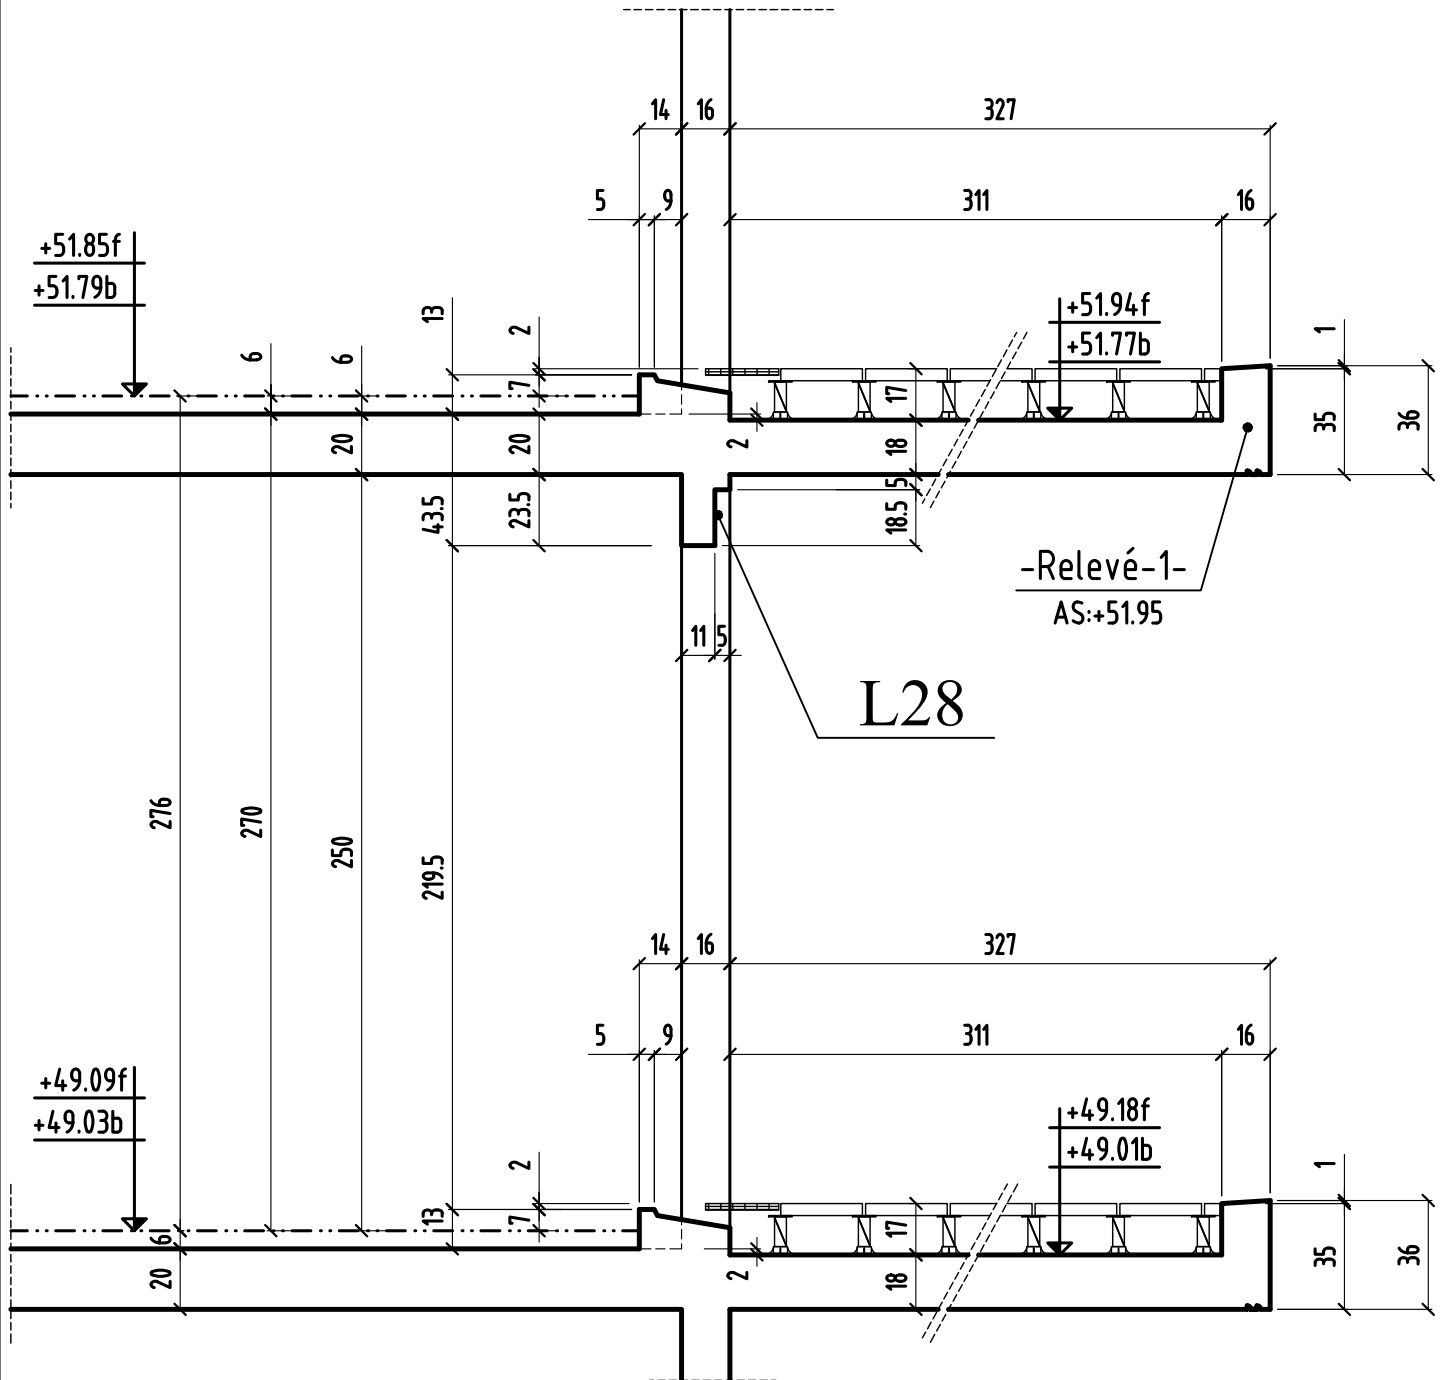


COUPE 20-20

bt.F

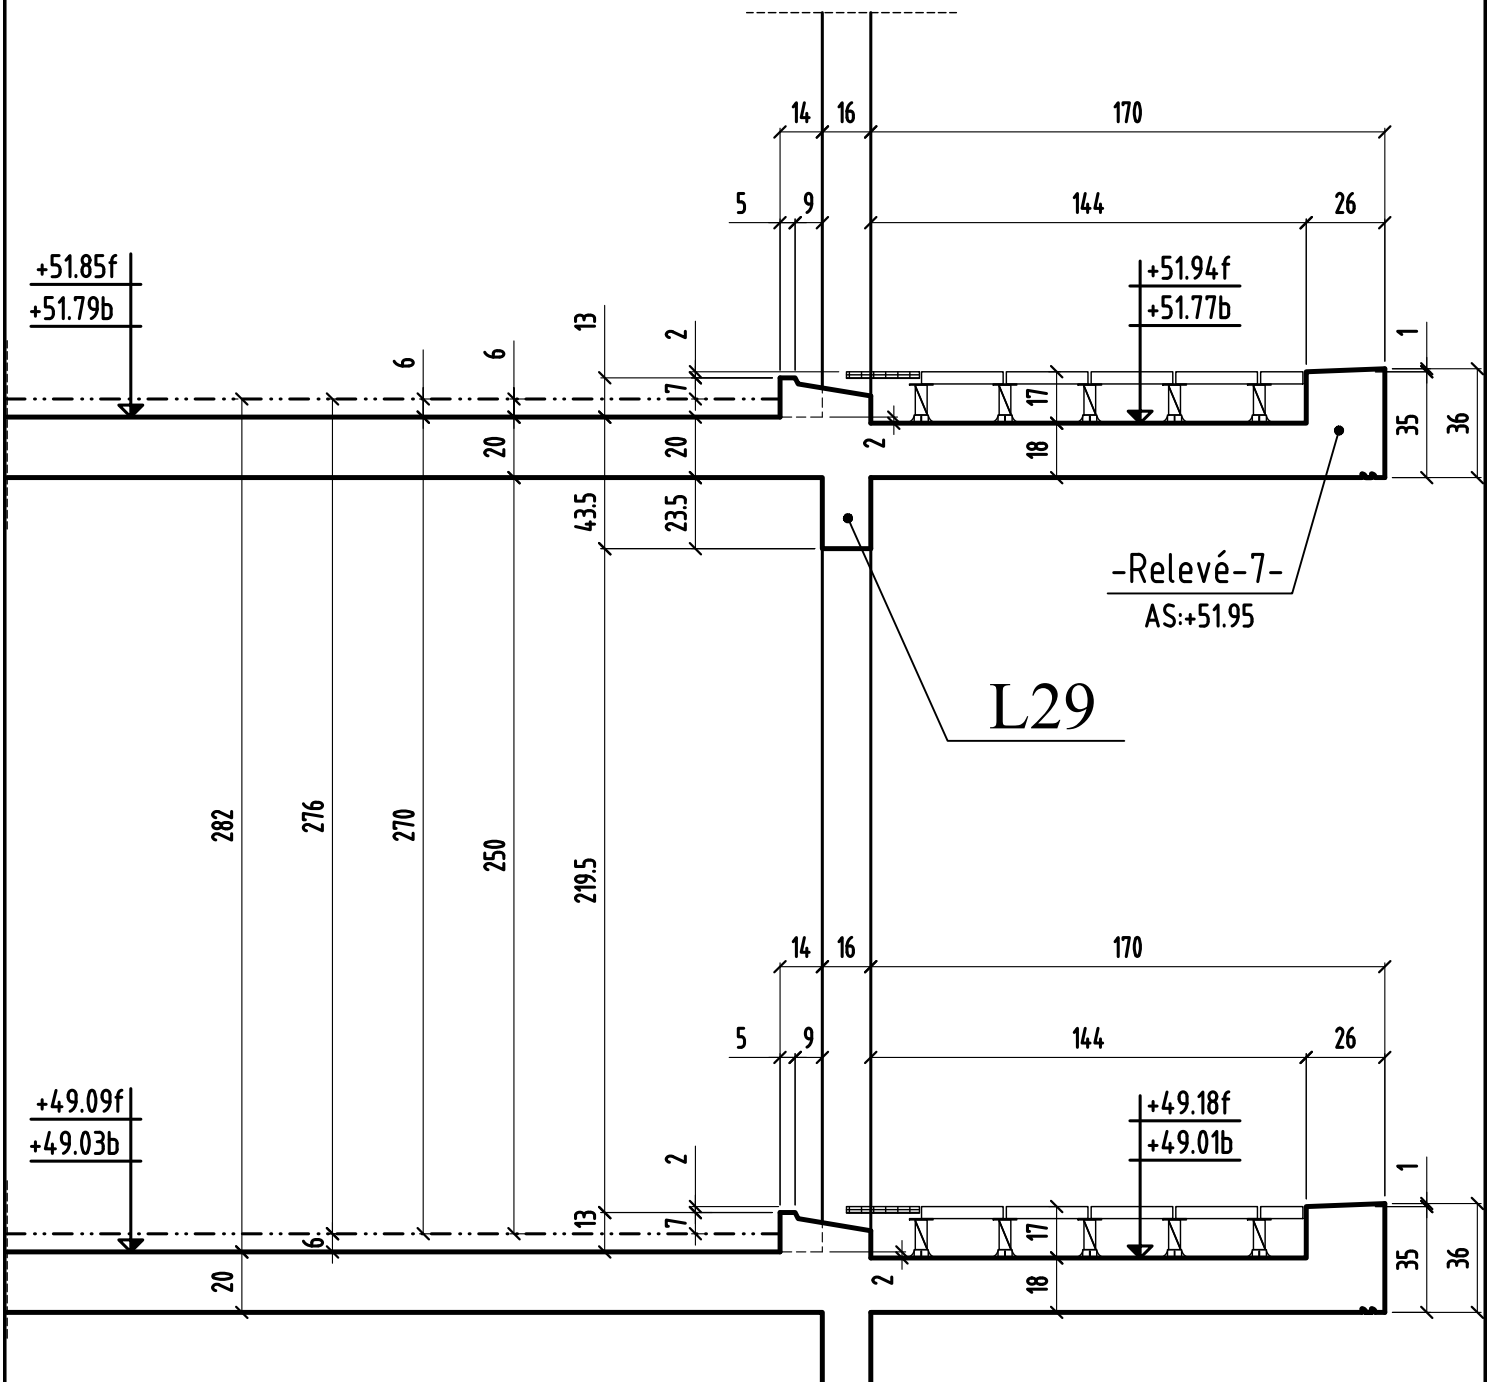


COUPE 21-21

bt.A & bt.F

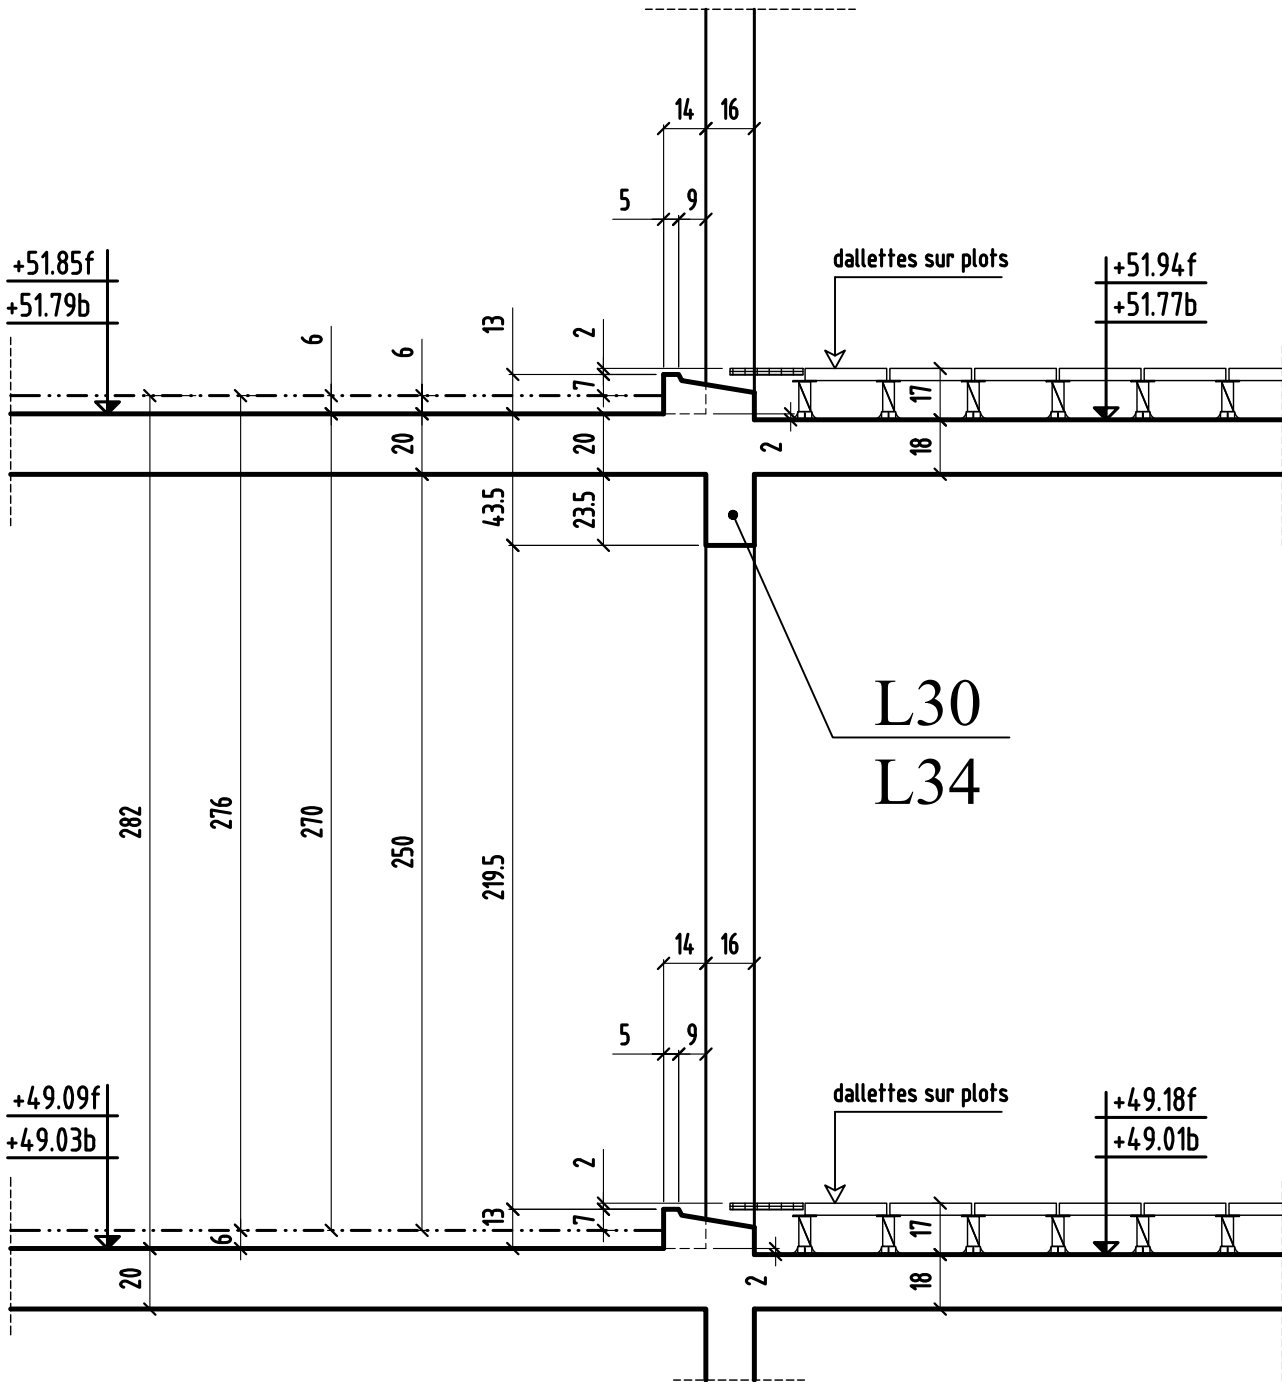


COUPE 22-22

bt.F

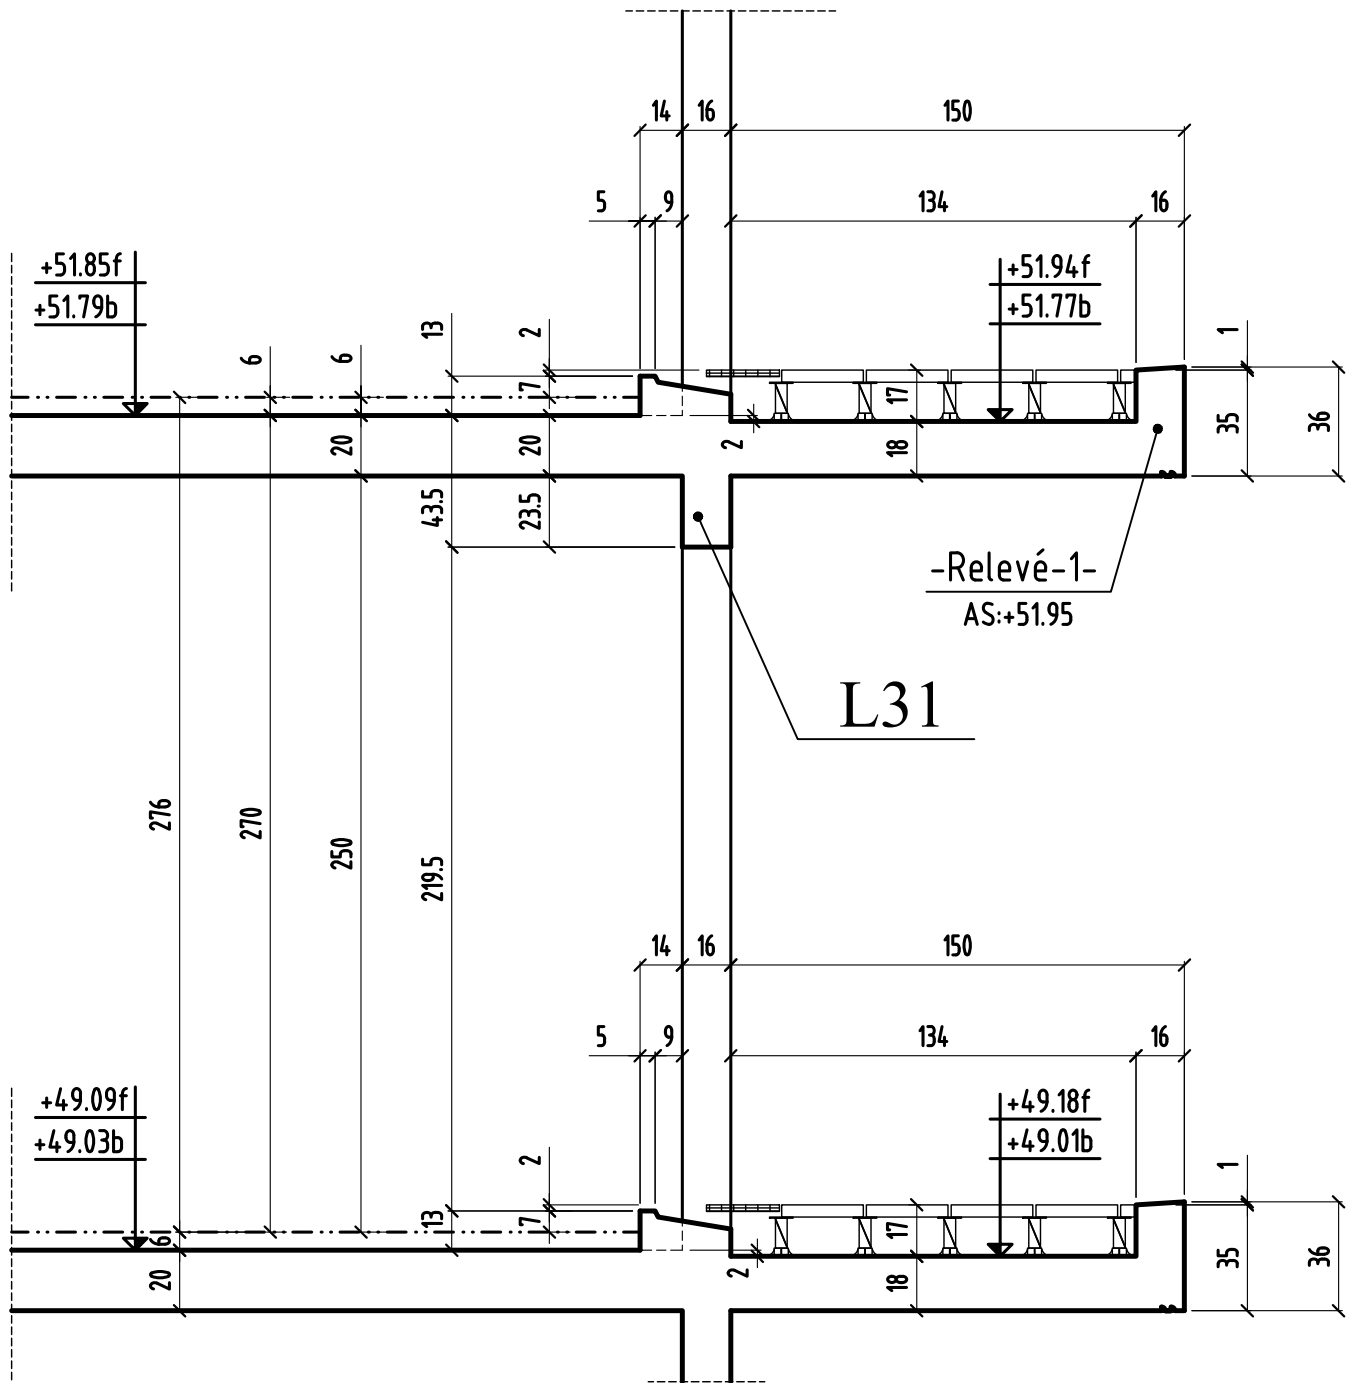


COUPE 23-23

bt.A

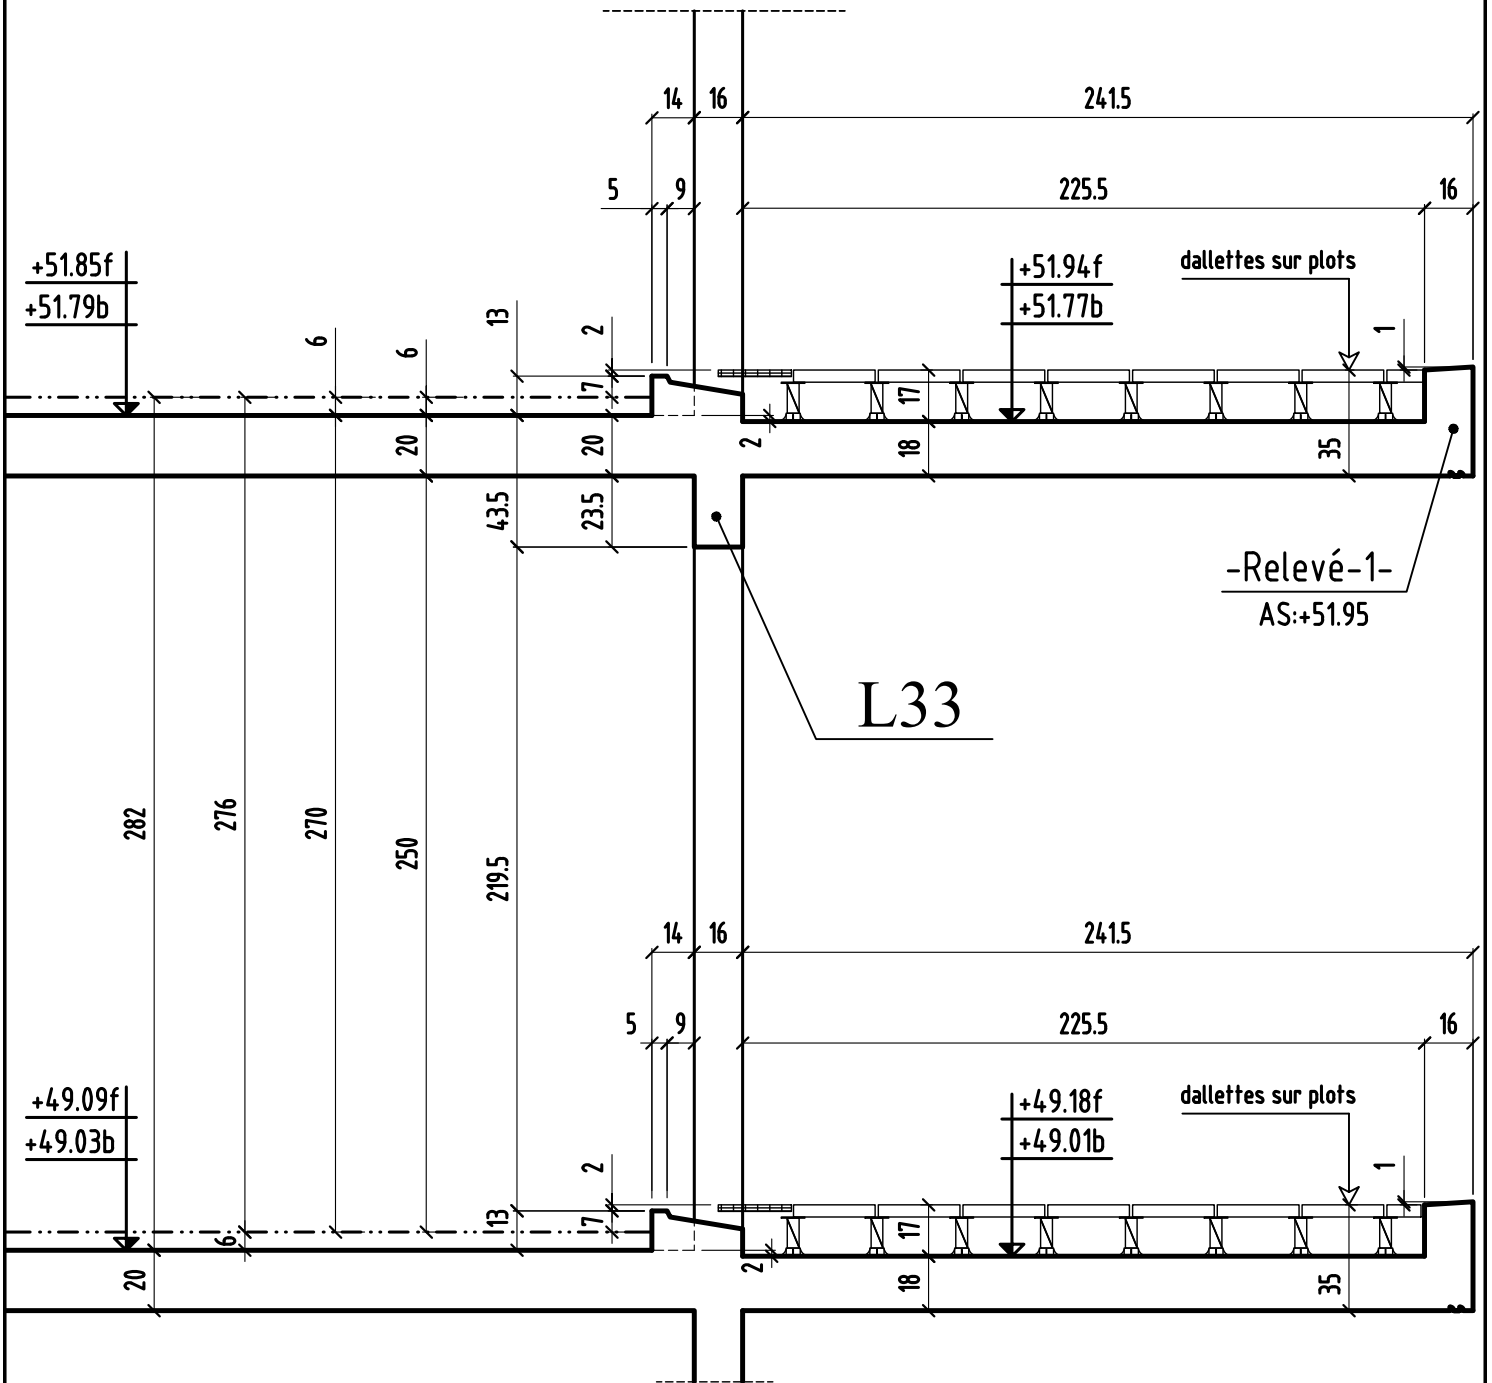

COUPE 24-24


bt.B

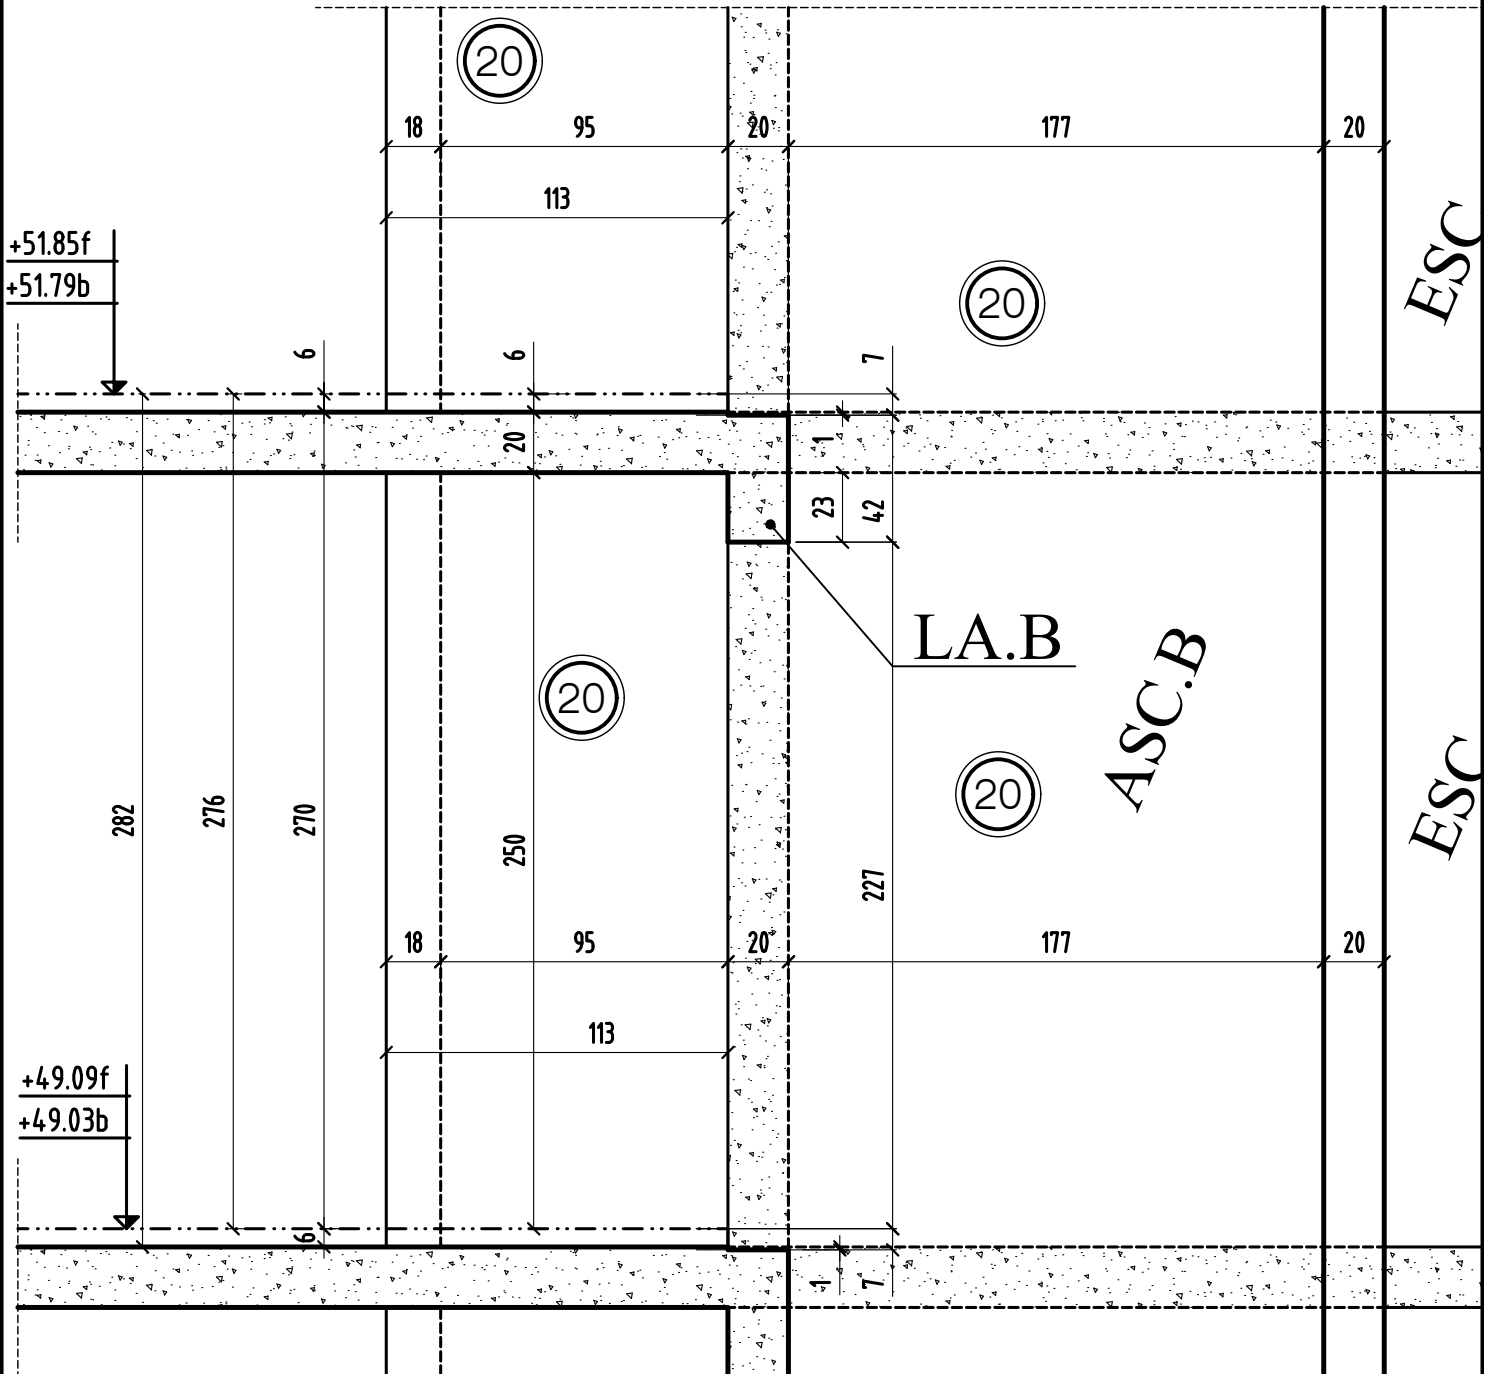

COUPE 24 - 24	MODIFICATIONS	A	AFFAIRE: 294	Cahier C.18
	0	B	Ech:1/25	Page 24


COUPE 25-25

bt.A

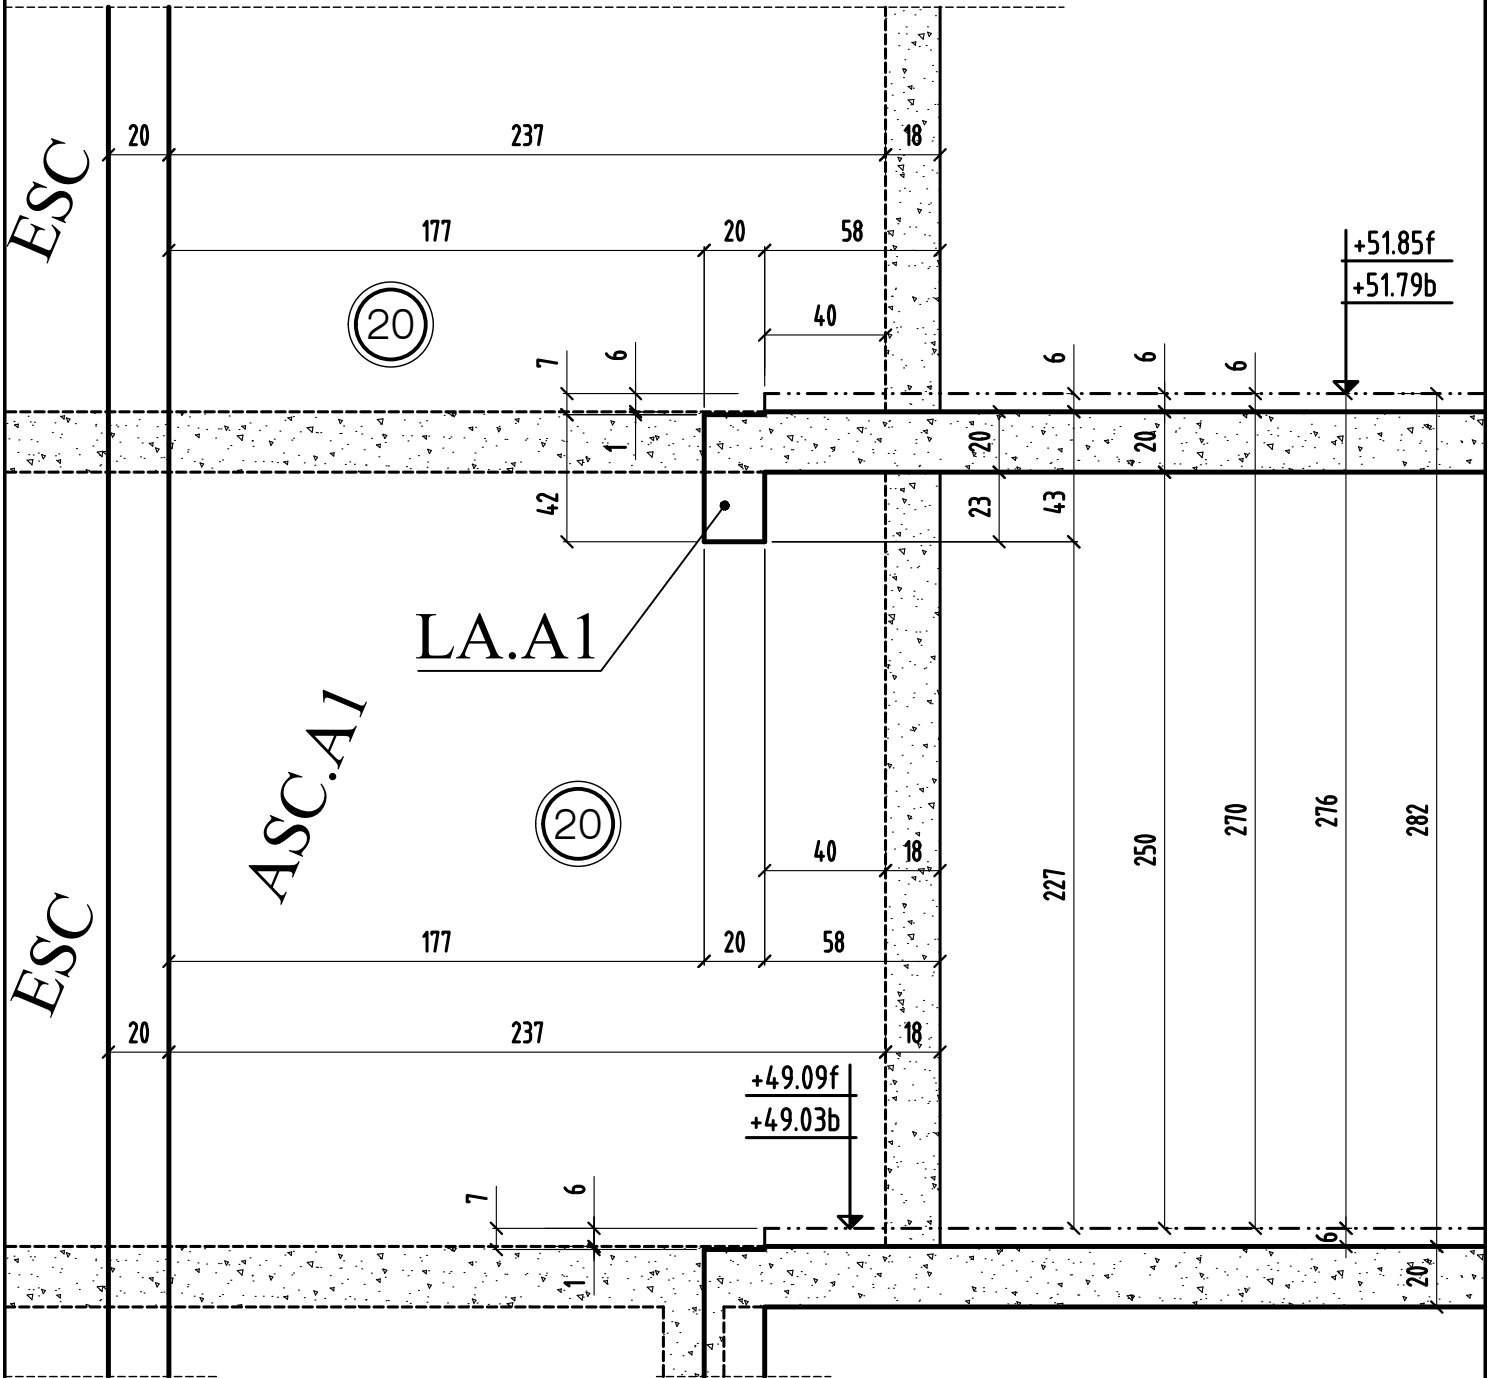


COUPE 26-26

bt.F

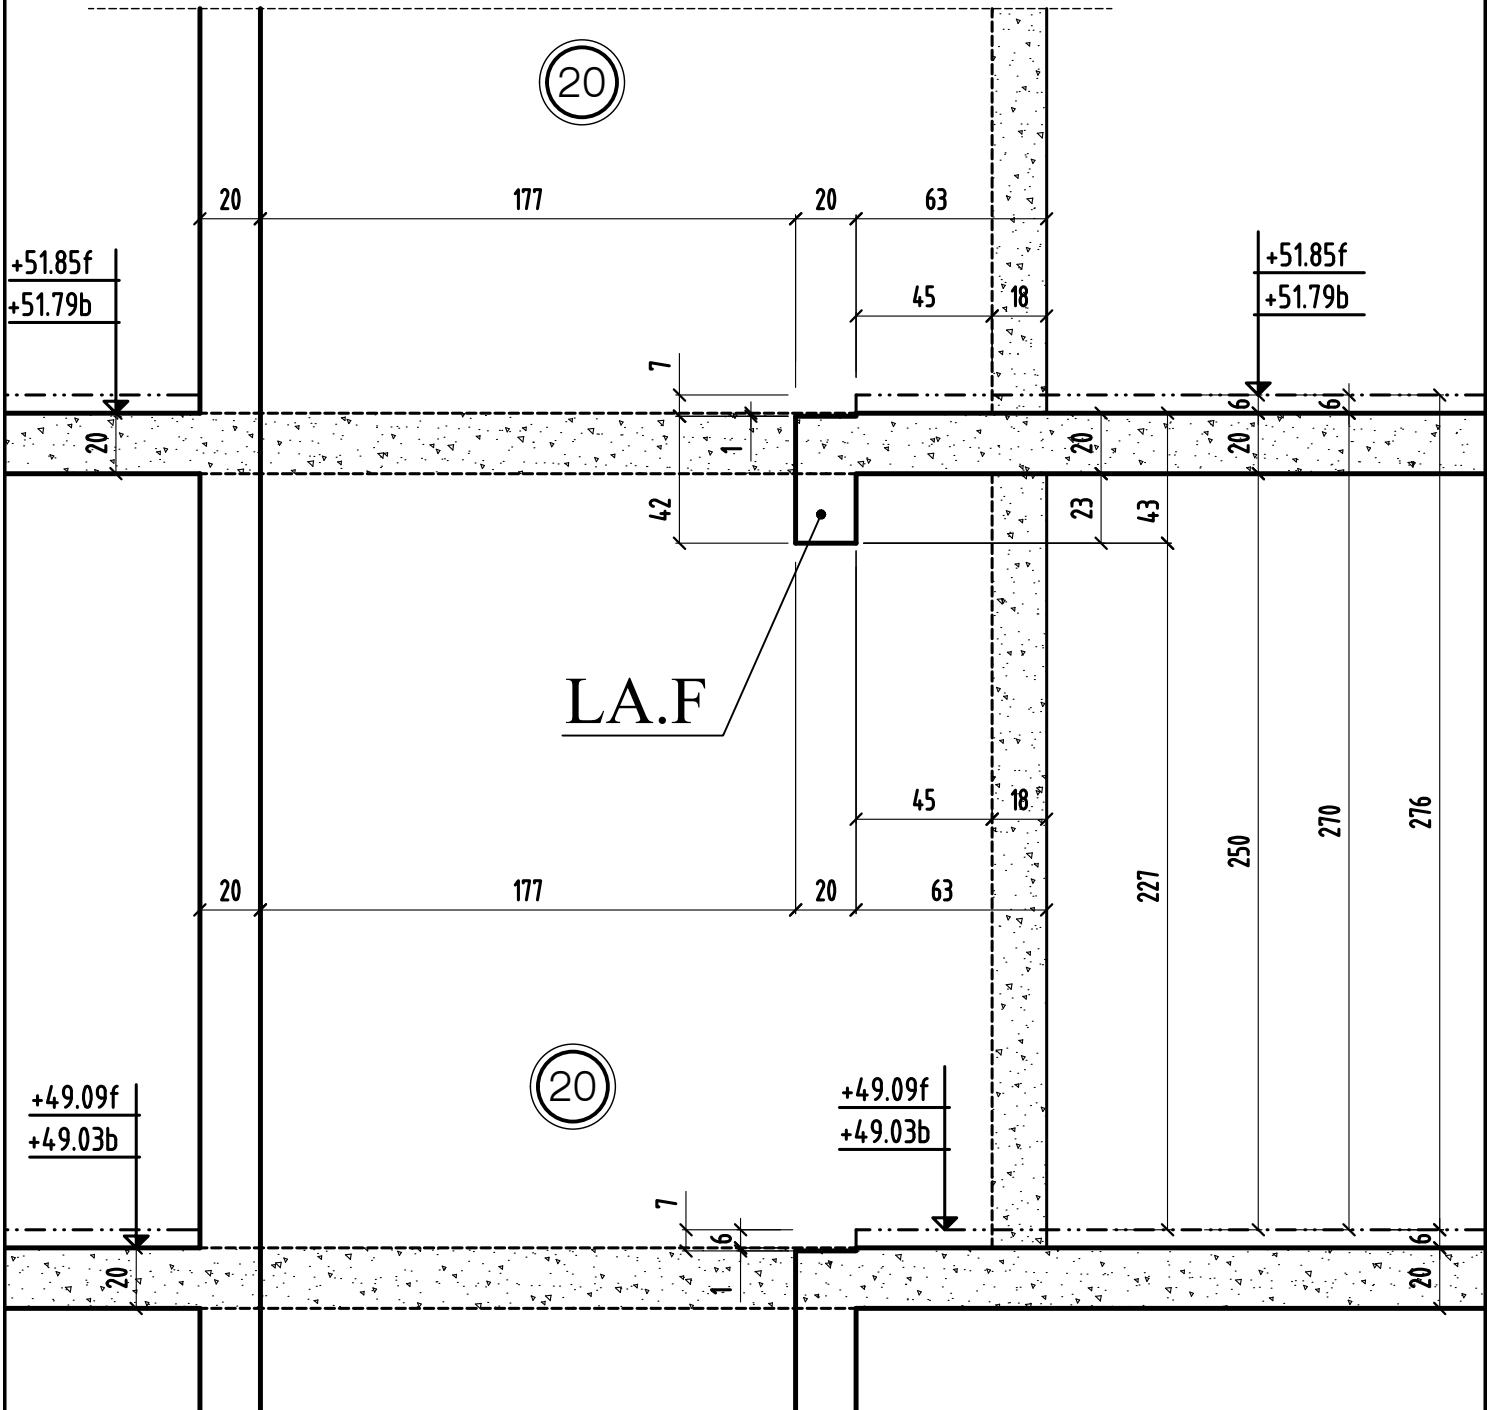

COUPE 27-27

bt.F

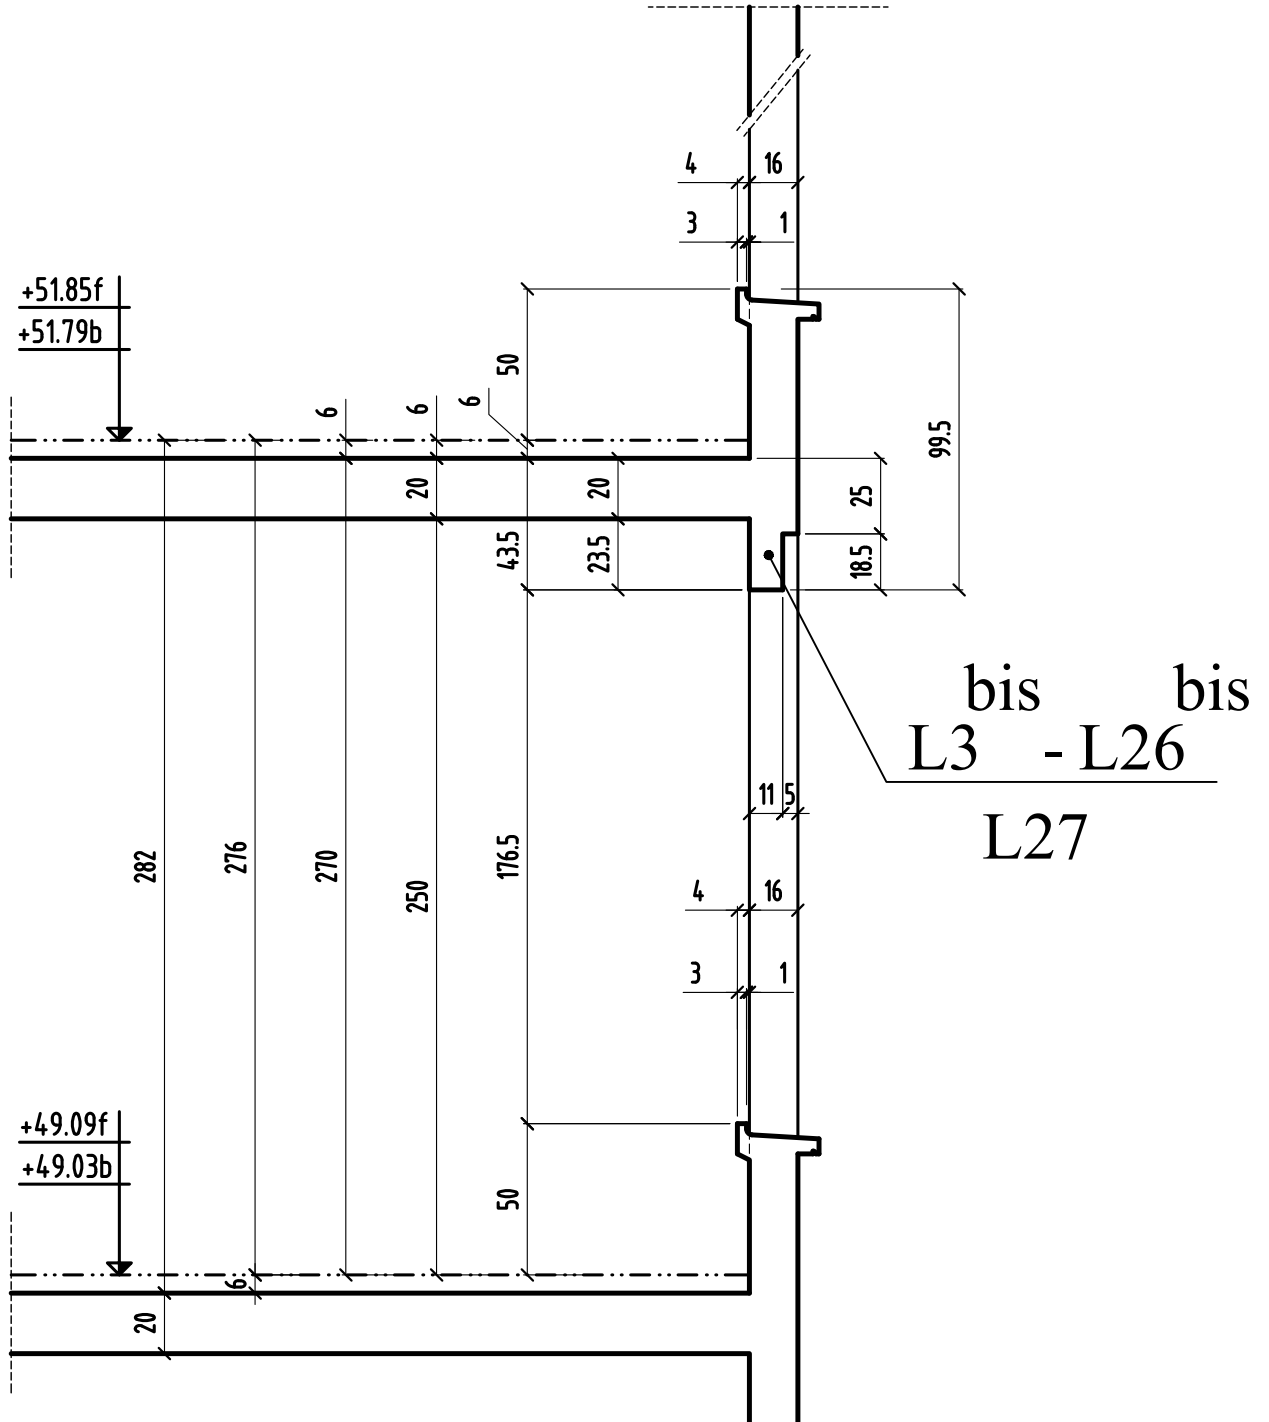

COUPE 28-28

bt.F

