

VOIR PLAN N° : C.21 - Coupes et détails

<p>COUPE FEU - PLANCHERS CF = 2 HEURE STABLE AU FEU VERTICAUX SF = 2 HEURE</p> <p>SURCHARGES D'EXPLOITATION: LOGEMENTS: 150 DaN/m² PARTIES COMMUNES: 250 DaN/m² JARDINS ET TERRASSES: 250 DaN/m² BALCONS: 300 DaN/m²</p> <p>CHARGES PERMANENTES: LOGEMENTS (Relevés + assés): 150 DaN/m² JARDINS (Terres sèches): 2000 DaN/m³</p> <p>PRECONISATIONS DES BETONS: Béton apparié: XC1 C25/30 FcRd = 25 MPa Béton Voies sous terre: XF1 C25/30 FcRd = 25 MPa Gros Béton: XF1 C16/20 FcRd = 20 MPa sauf cas contraire indiqués sur la vue en plan</p>	<p>Éléments de structure:</p> <ul style="list-style-type: none"> Béton porteur Planchers porteurs Planchers porteurs Planchers porteurs Poutres béton armé Béton Non Porteur Maçonnerie Pleine Porteuse Maçonnerie Creuse Porteuse Maçonnerie Pleine Non Porteuse Maçonnerie Creuse Non Porteuse Béton Préfabriqué Impact des voiles béton porteur Impact garde-corps et relevés BA <p>Composés et revêtements:</p> <ul style="list-style-type: none"> Gros Béton et recharges Dalles sur plots Terre, pelouses Jardinières <p>Légende:</p> <ul style="list-style-type: none"> A.: Environ DAP: Dalle Alvéolaire Précontrainte VAR: Variable S.L.C.: Selon la Cote Lg: Longueur Tr: Trameuse V: Voie C: Chevalière M: Murs V: Voie Ch: Châssis P: Placard V: Voie contre terre L: Litrage PN: Plancher bois T: Trappe Ls: Litrage S: Semelle P/a: Arrière Poutre V Stk: Bandois-voies St: Semelle Interie P/a: Poutre-voies
---	---

CHOISY LE ROI 94600
CONSTRUCTION D'UN ENSEMBLE
 DE 107 LOGEMENTS SOCIAUX & commerces
 94600 CHOISY LE ROI
 ILOT 1

<p>MAITRE D'OEUVRE CITE ARCHITECTURE 11 RUE PLATTERS 75008 PARIS ☎ 01.48.28.44.10 ☎ 01.48.28.44.18</p>	<p>MAITRE D'OUVRAGE BOUYGUES IMMOBILIER 27, Avenue des Murs du Parc 94300 Vitry-sur-Seine ☎ 01.58.64.53.54 ☎ 01.58.64.53.03</p>
<p>BUREAU DE CONTROLE QUALICONSULT Zone Eurogare 127/131, Charente-Maritime 94400 CRETEIL ☎ 01.49.56.06.00</p>	<p>ENTREPRISE G.O. M.T.R. B. rue René Cassin 77125 CHEVY-CROSSIGNY ☎ 01.60.62.32.00 ☎ 01.60.62.32.01</p>

VUE EN PLAN (Vue de dessous) - COFFRAGE
 PH 4 ETAGE batiments AB

0	31-01-18	1ère diffusion
A	02-05-18	MISE A JOUR GENERALE

294	C.19	1/50
H.R.E. 31/01/18 1/50		




VOIR PLAN N° : C.21 - Coupes et détails

COUPE FEU: PLANCHERS CF = 2 HEURE
STABLE AU FEU VERTICAUX SF = 2 HEURE

SURCHARGES D'EXPLOITATION:
LOGEMENTS: 150 DaNm²
PARTIES COMMUNES: 250 DaNm²
JARDINS ET TERRASSES: 250 DaNm²
BALCONS: 350 DaNm²

CHARGES PERMANENTES:
LOGEMENTS (Revetements + cloisons): 150 DaNm²
JARDINS (Terres saturées): 2000 DaNm³

PRECONISATIONS DES BETONS:
NORME NF EN 206-1 en vigueur
Béton apparent: XC1 C25/30 Fc28 = 25 Mpa
Béton Voiles sous terre: XF1 C25/30 Fc28 = 25 Mpa
Gros Béton: XF1 C16/20 Fc28 = 20 Mpa
sauf cas contraires indiqués sur la vue en plan

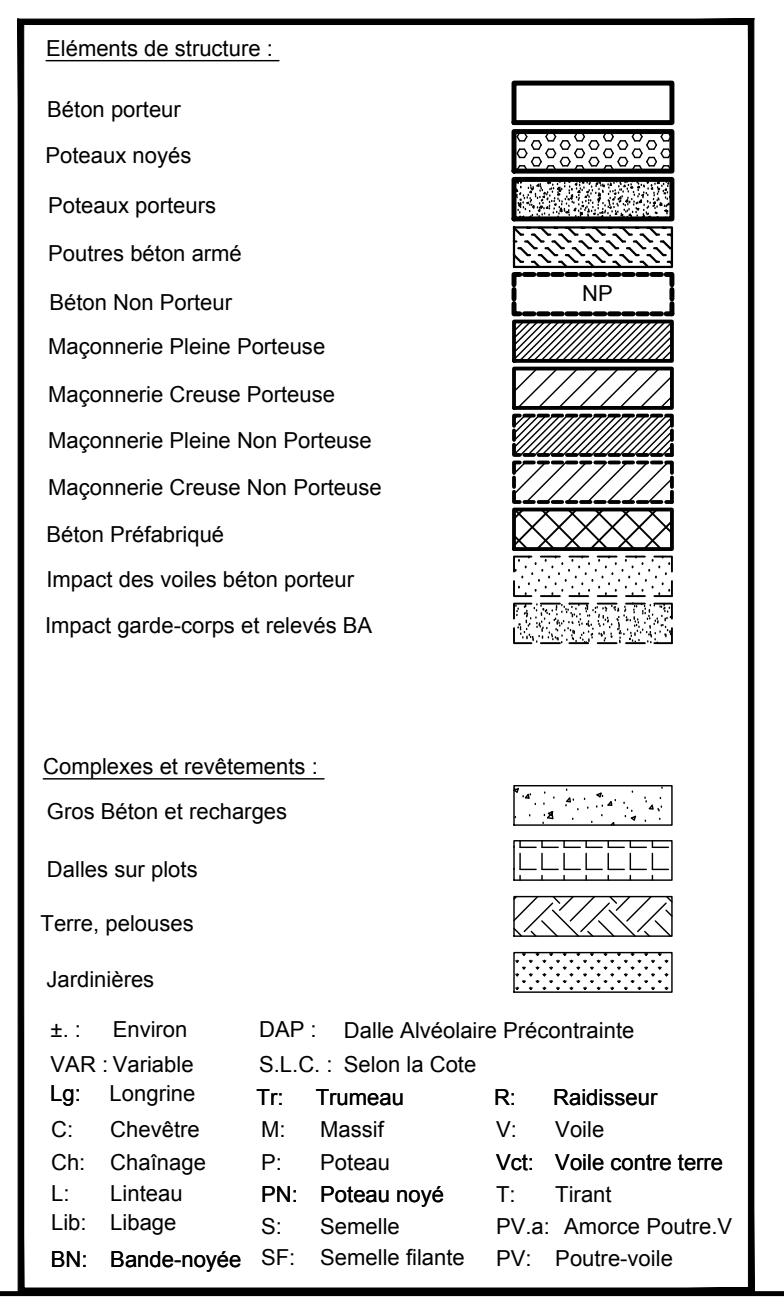

CHOISY LE ROI 94600

CONSTRUCTION D'UN ENSEMBLE DE 107 LOGEMENTS SOCIAUX & commerces

94600 CHOISY LE ROI
ILOT 1

MAITRE D'OEUVRE CITE ARCHITECTURE 11 RUE PLATERS 75005 PARIS 01.48.28.44.10 01.48.28.44.18	MAITRE D'OUVRAGE BOUYGUES IMMOBILIER 27, avenue des Murs du Parc 94300 Vincennes 01.58.84.53.04 01.58.84.53.03
BUREAU DE CONTROLE QUALICONSULT Zone Eurogare 127/131, chemin des Bassins 94035 CRÉTIL 01.49.56.06.00	ENTREPRISE G.O. M.T.R 9, rue René Cassin 77123 CHEVRY-COSSIGNY 01.60.62.32.00 01.60.62.32.01

VUE EN PLAN (Vue de dessous) - COFFRAGE PH 4^{ème} ETAGE bâtiment F

ind.	date	modifications
0	31-01-18	1 ère diffusion.
A	02-05-18	MISE A JOUR GENERALE

294	C.20	PRO	APD
		EXE	APD
1/50	31/01/18	H.B.E.	1/50

CHOISY LE ROI

94600

**CONSTRUCTION D'UN ENSEMBLE
DE 107 LOGEMENTS SOCIAUX & commerces
bts: A & B & F**

94600 CHOISY LE ROI

ILOT 1

MAITRE D' OEUVRE	MAITRE D'OUVRAGE
CITE ARCHITECTURE 11 RUE FLATTERS 75005 PARIS ☎: 01.48.28.44.10 ☒: 01.48.28.44.18	BOUYGUES IMMOBILIER 27, avenue des Murs du Parc 94300 Vincennes ☎: 01.58.64.53.54 ☒: 01.58.64.53.03
BUREAU DE CONTROLE	ENTREPRISE G.O.
QUALICONSULT Zone Europarc 127/131 chemin des Bassins 94035 CRETEIL ☎: 01.49.56.06.00 ☒:	M.T.R 9, rue René Cassin 77173 CHEVRY-COSSIGNY ☎: 01.60.62.32.00 ☒: 01.60.62.32.01


PL HAUT 4^{eme} etage Batiments (A)&(B)&(F)
COUPES (coffrage)

ind.	date	modifications
0	31-01-18	1 ère diffusion.
A	02-05-18	MISE A JOUR GENERALE

	DOSSIER		PLAN		APD		
	294		C.21		IND. EXE	PRO	
						EXE	X
					DOE		
	Ingenieur	Projeteur	Date	Echelle			
	<i>H.B.E</i>	<i>31/01/18</i>	<i>1/25</i>				


COUPE 1-1

bt.A & bt.B & bt.F

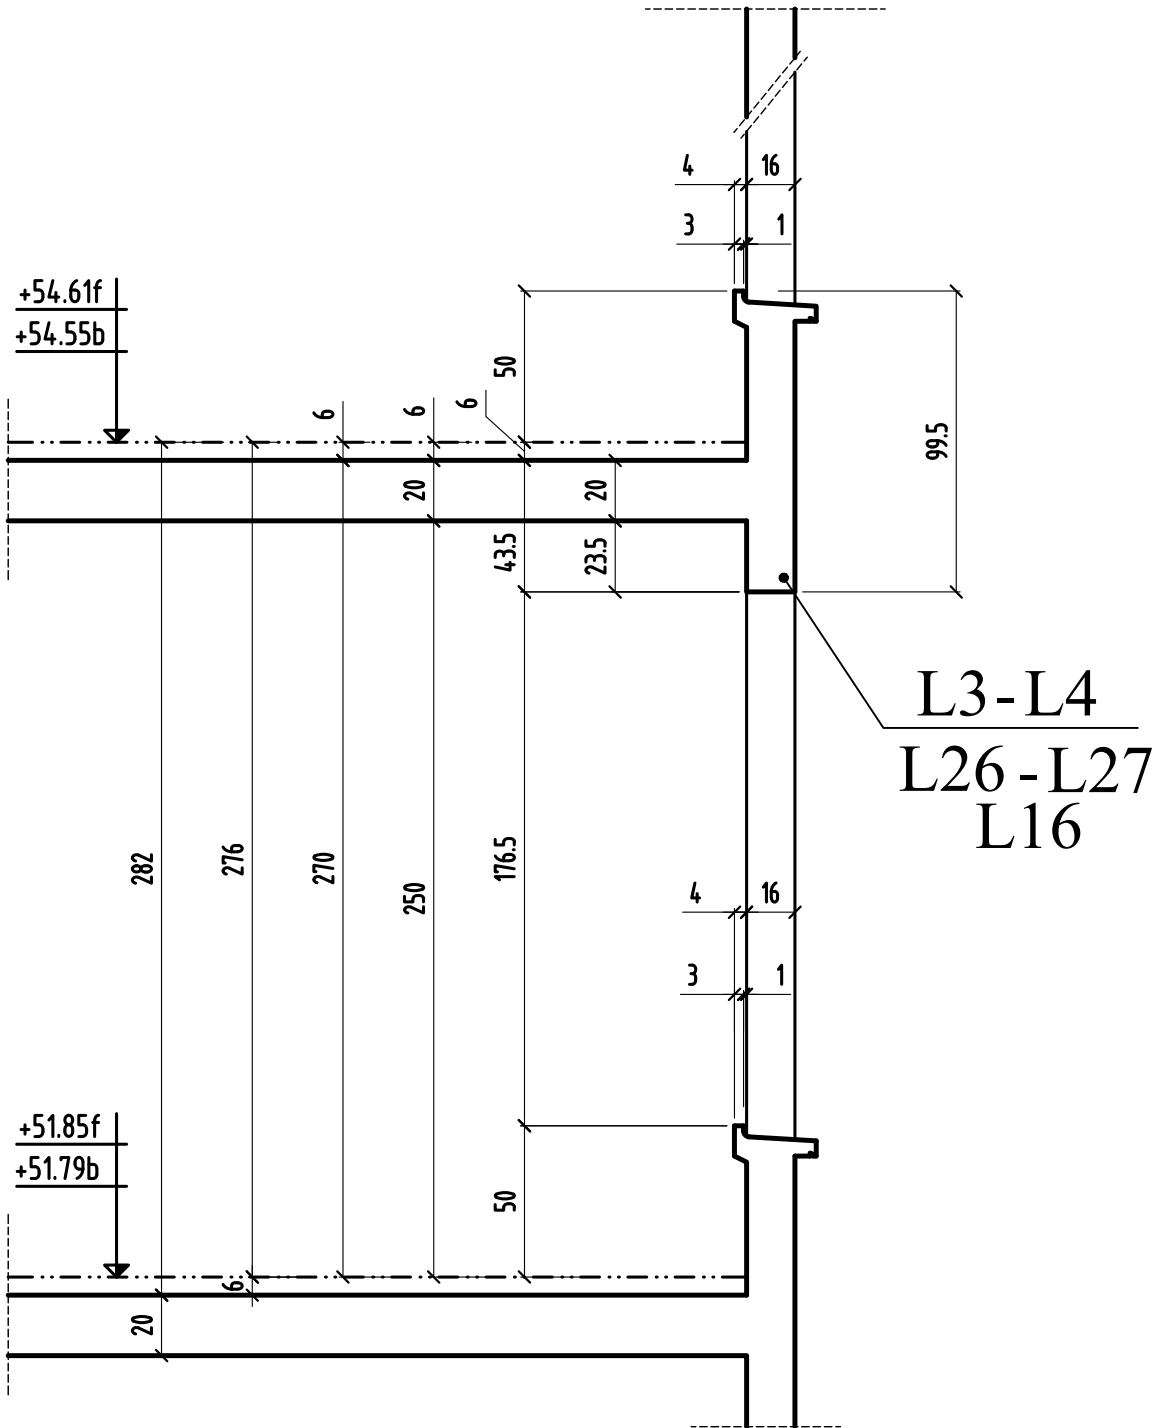


COUPE 2-2

bt.B & bt.F

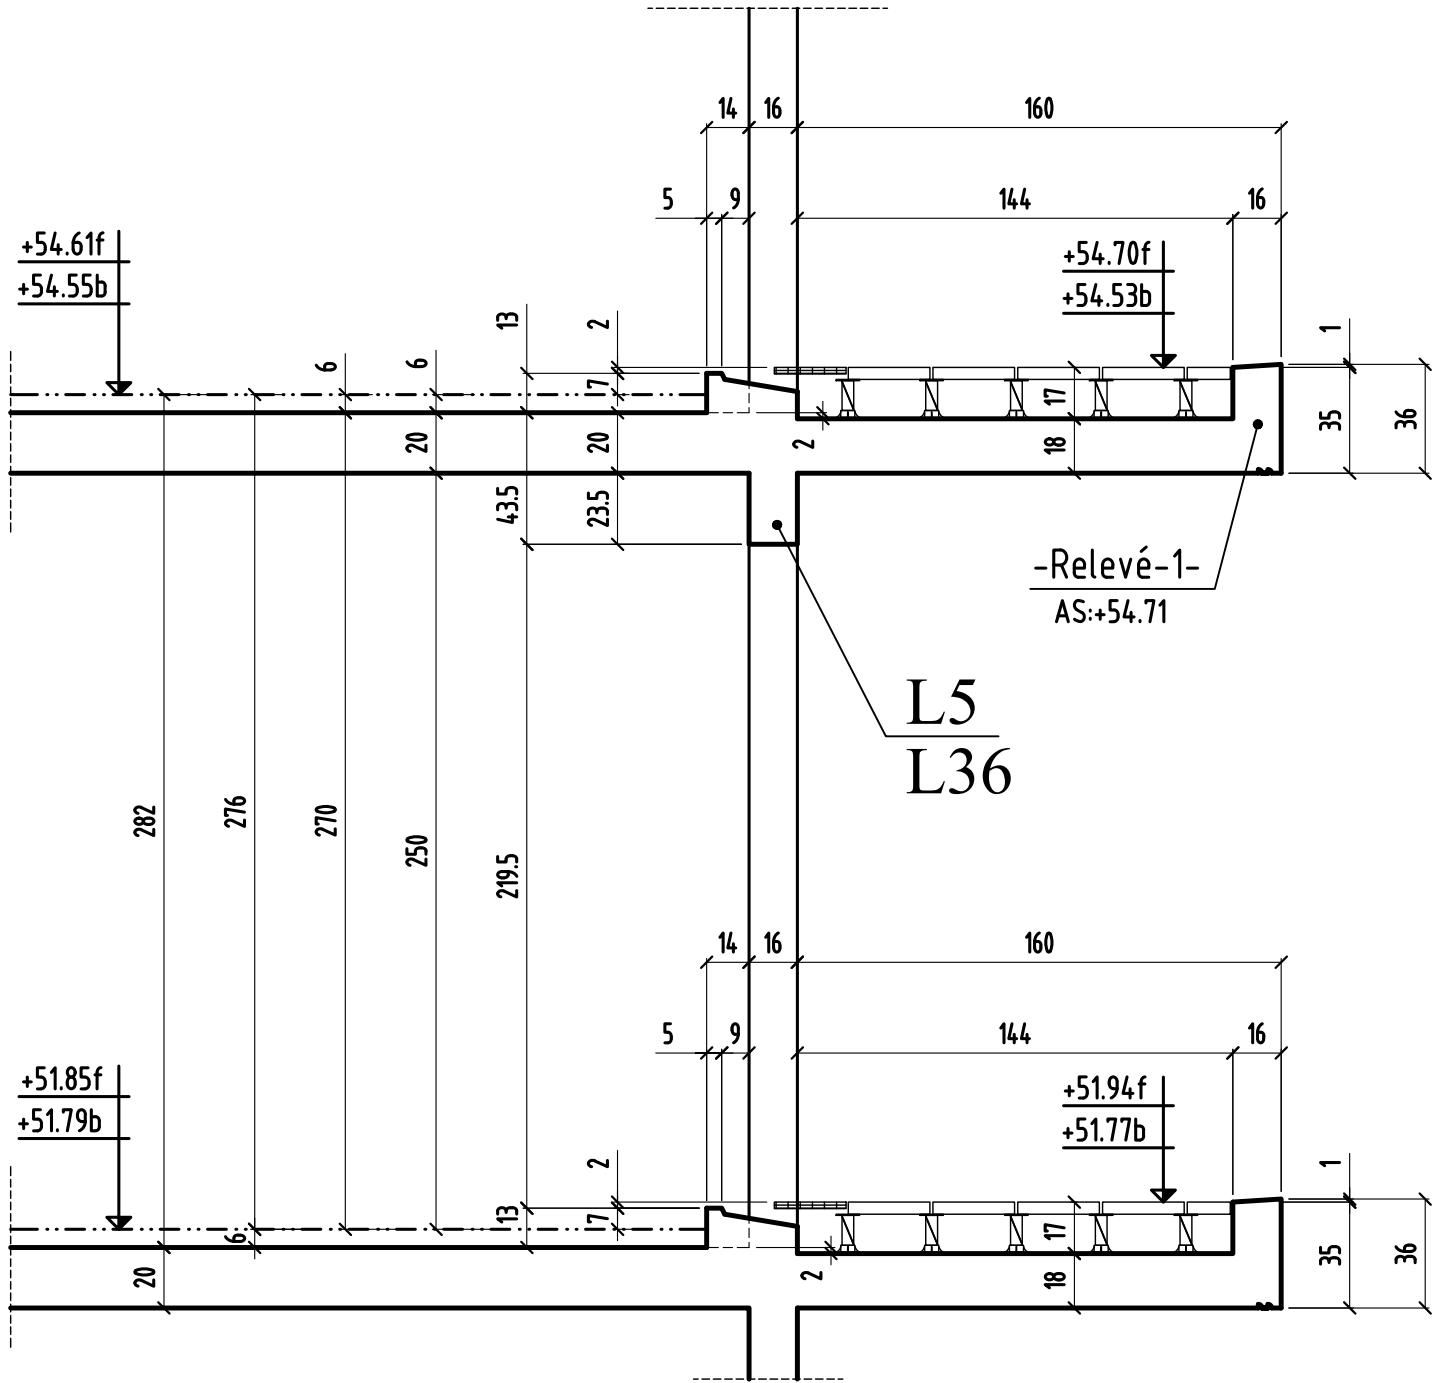


COUPE 4-4

bt.A

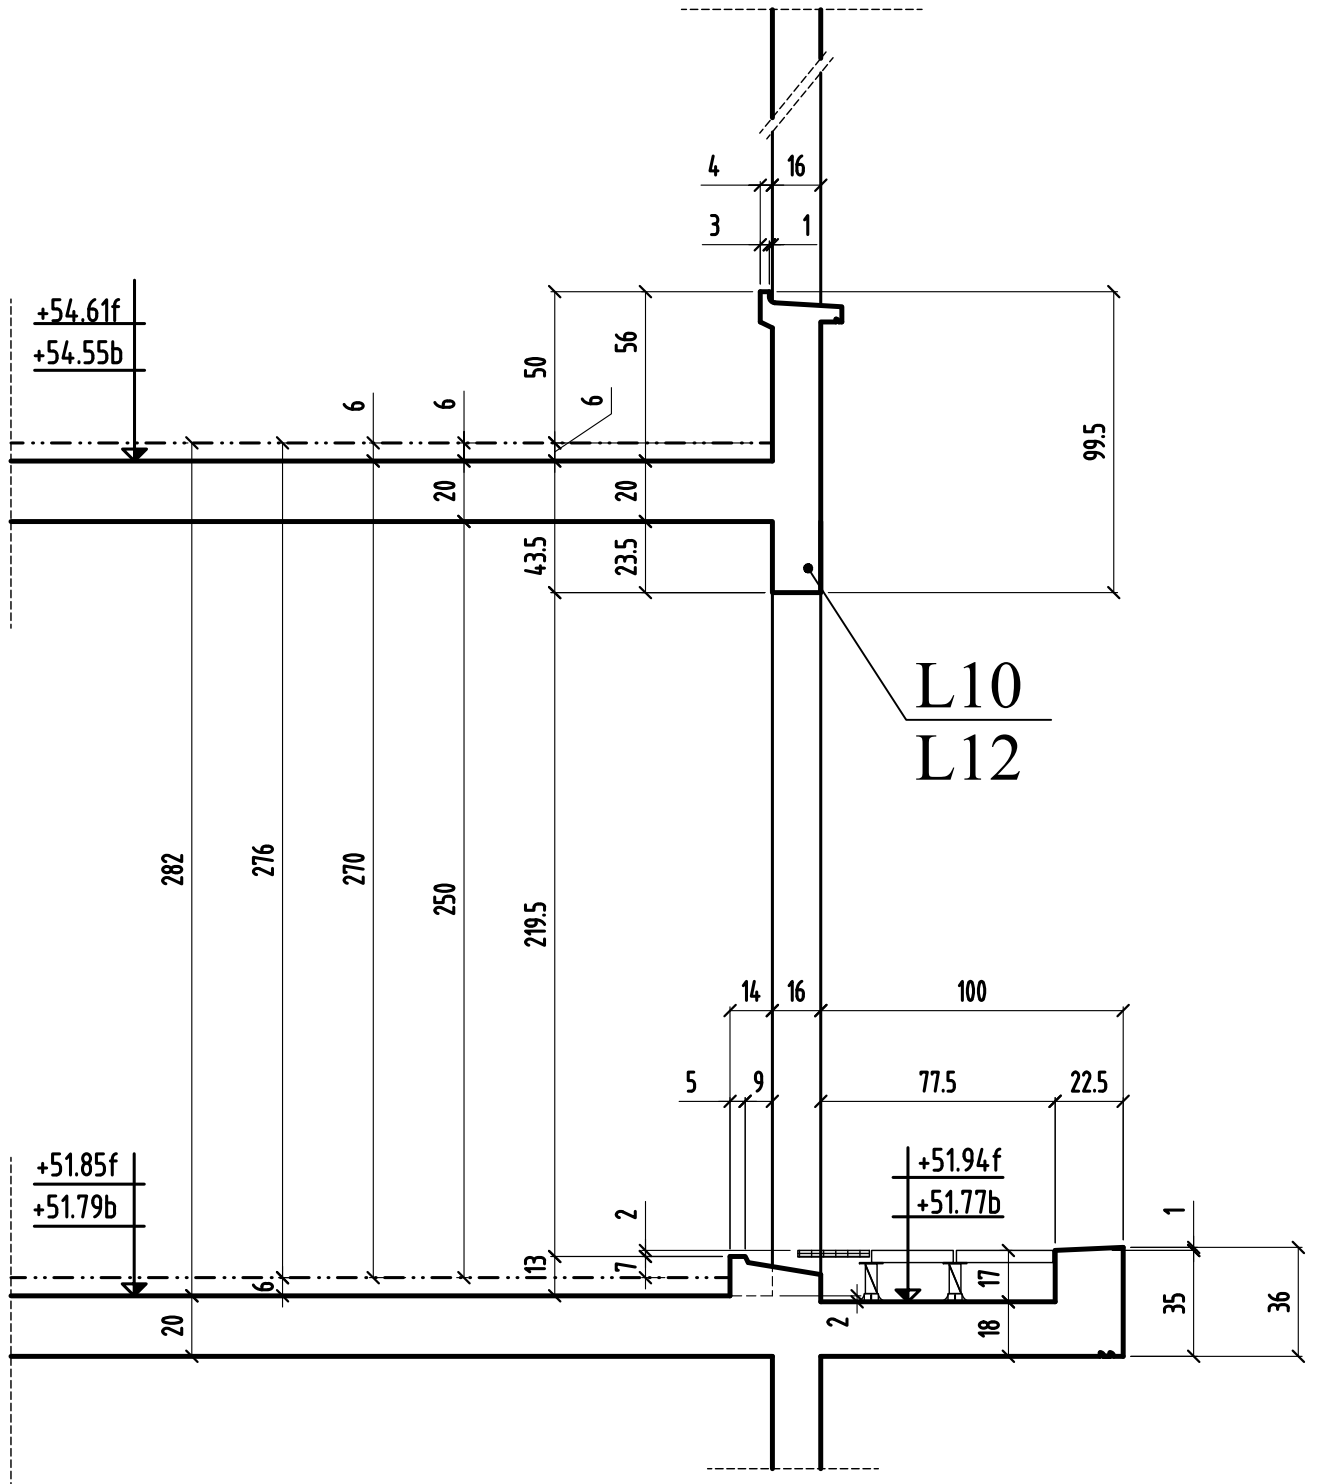


COUPE 5-5

bt.A

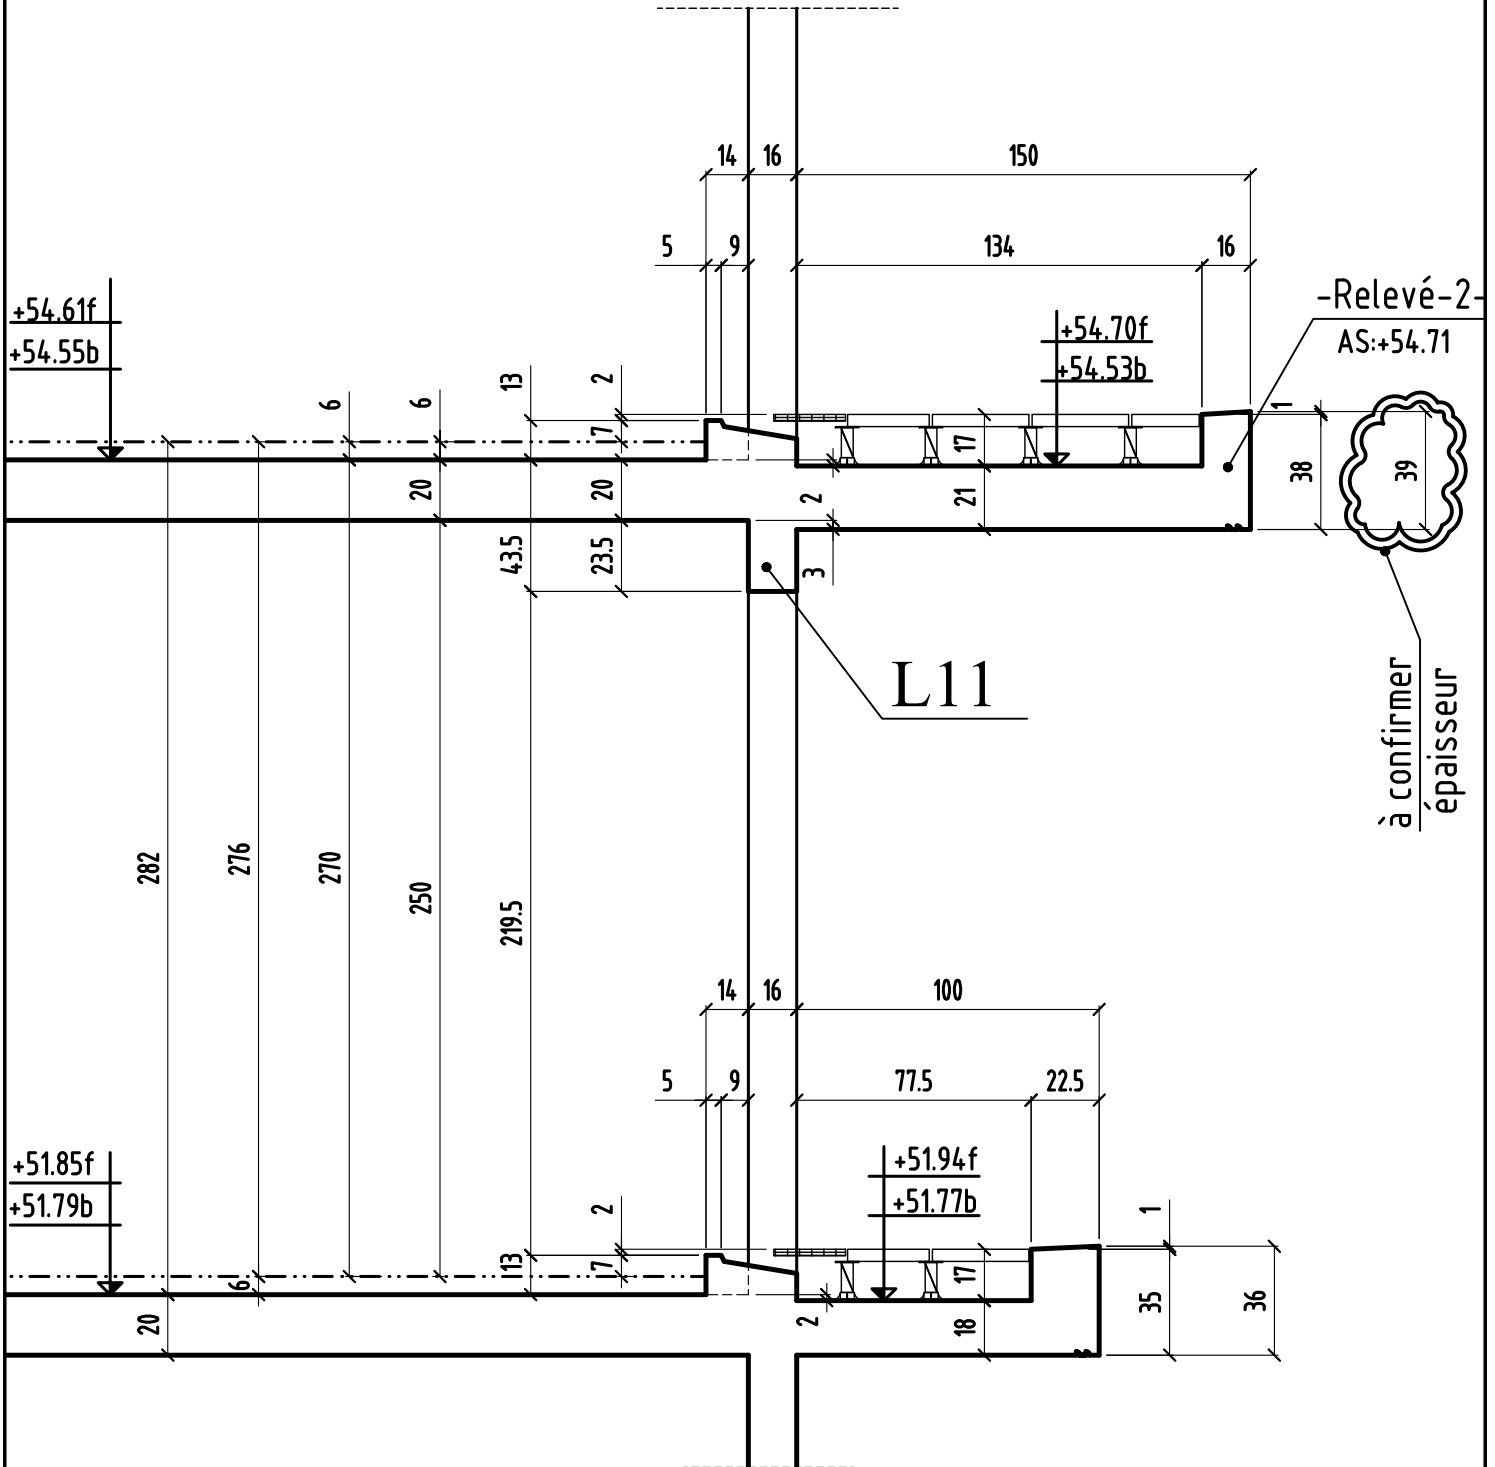


COUPE 6-6

bt.A

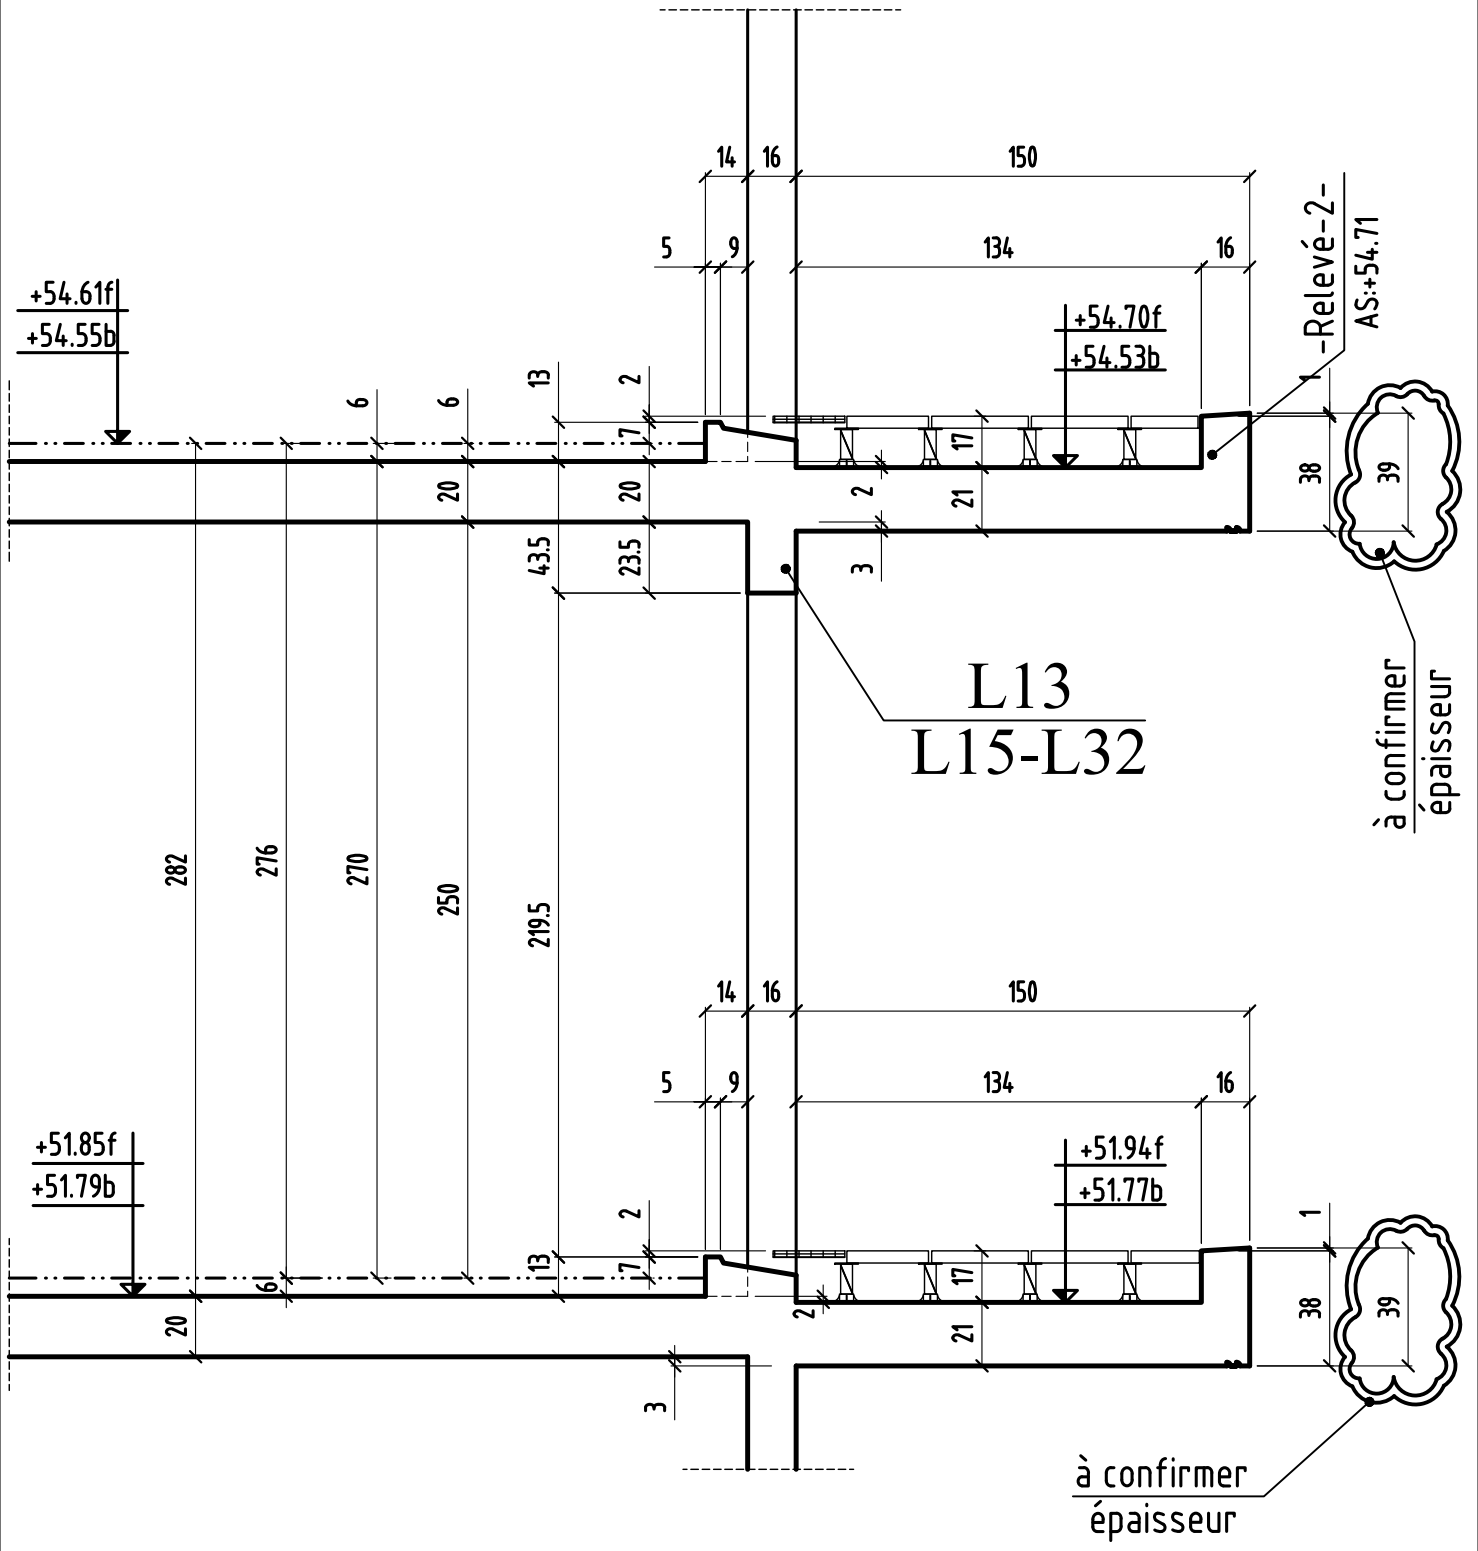


COUPE 7-7

bt.A

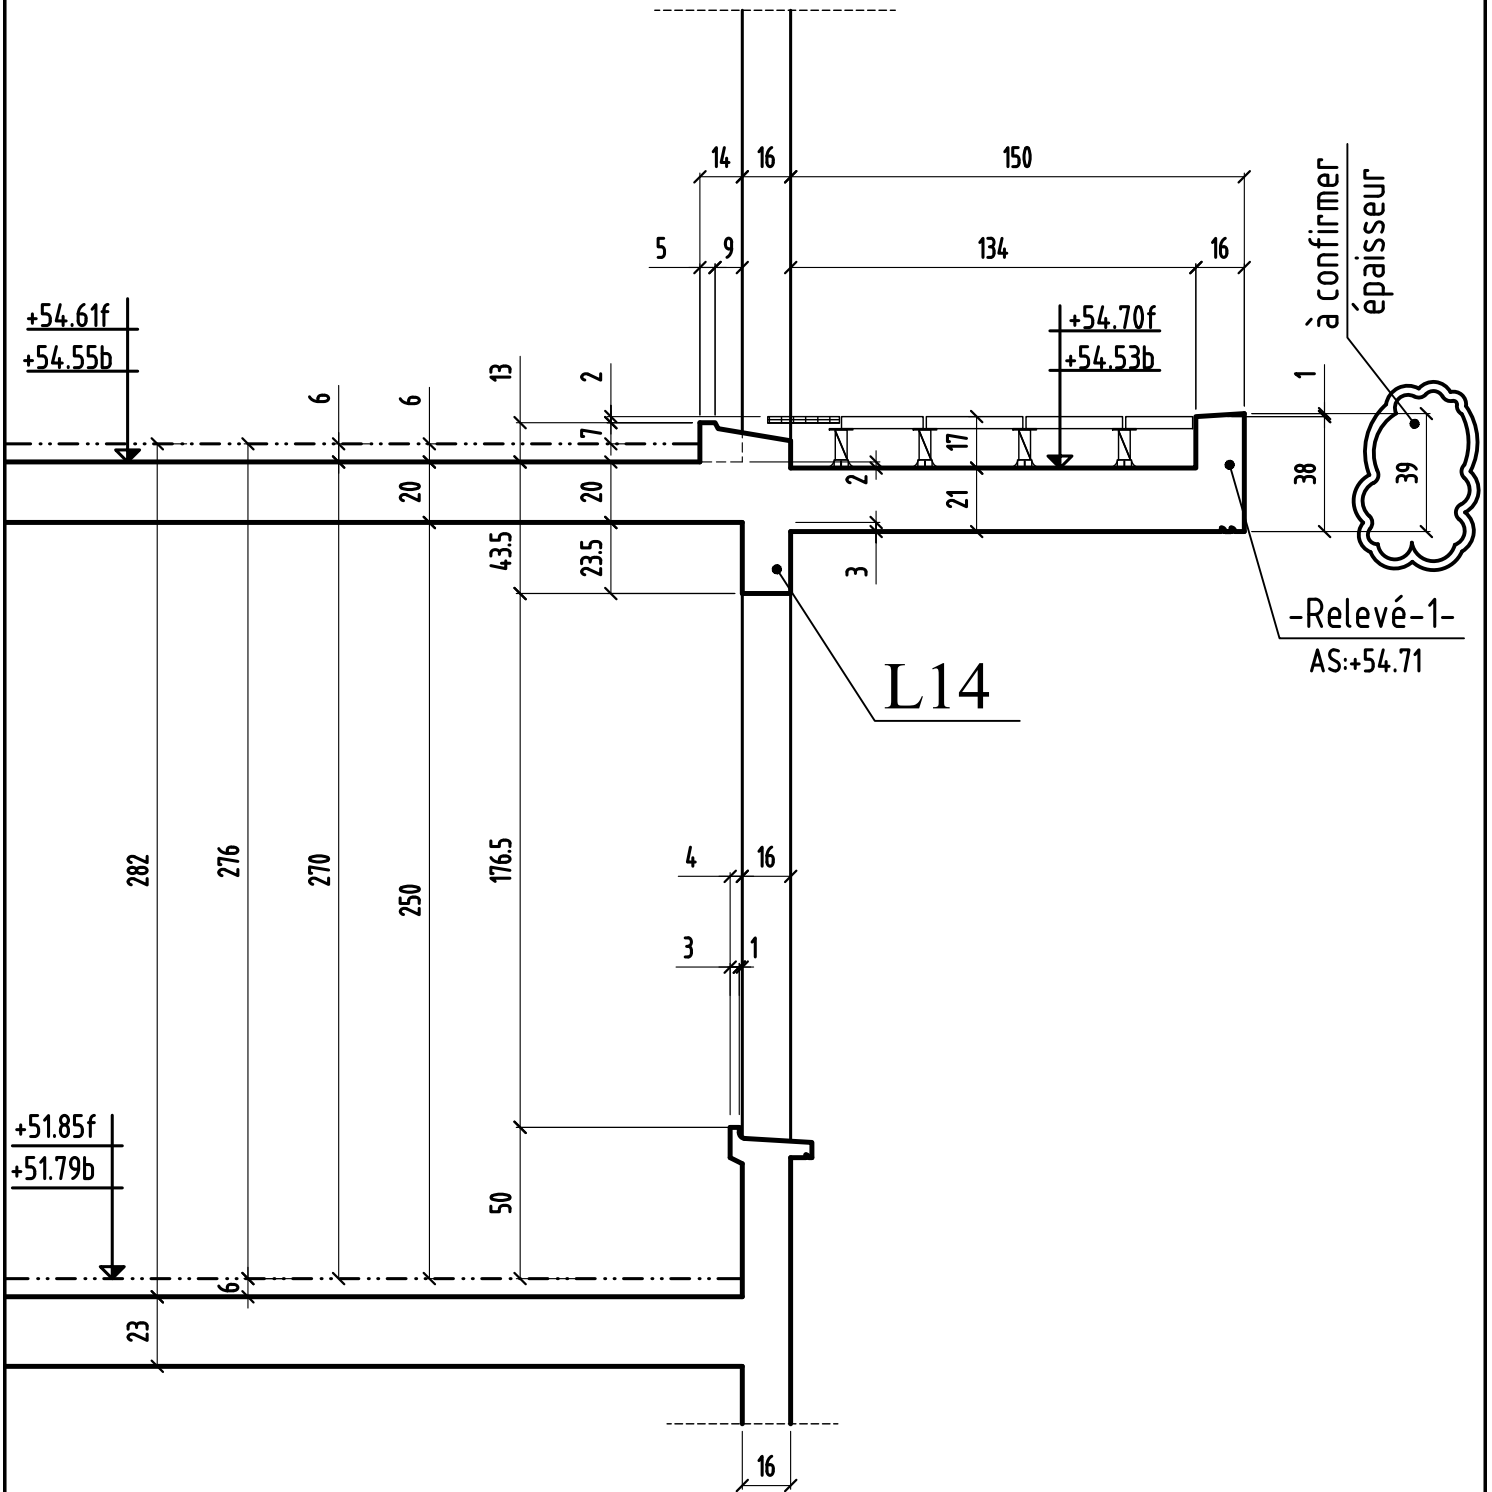

COUPE 8-8


bt.F

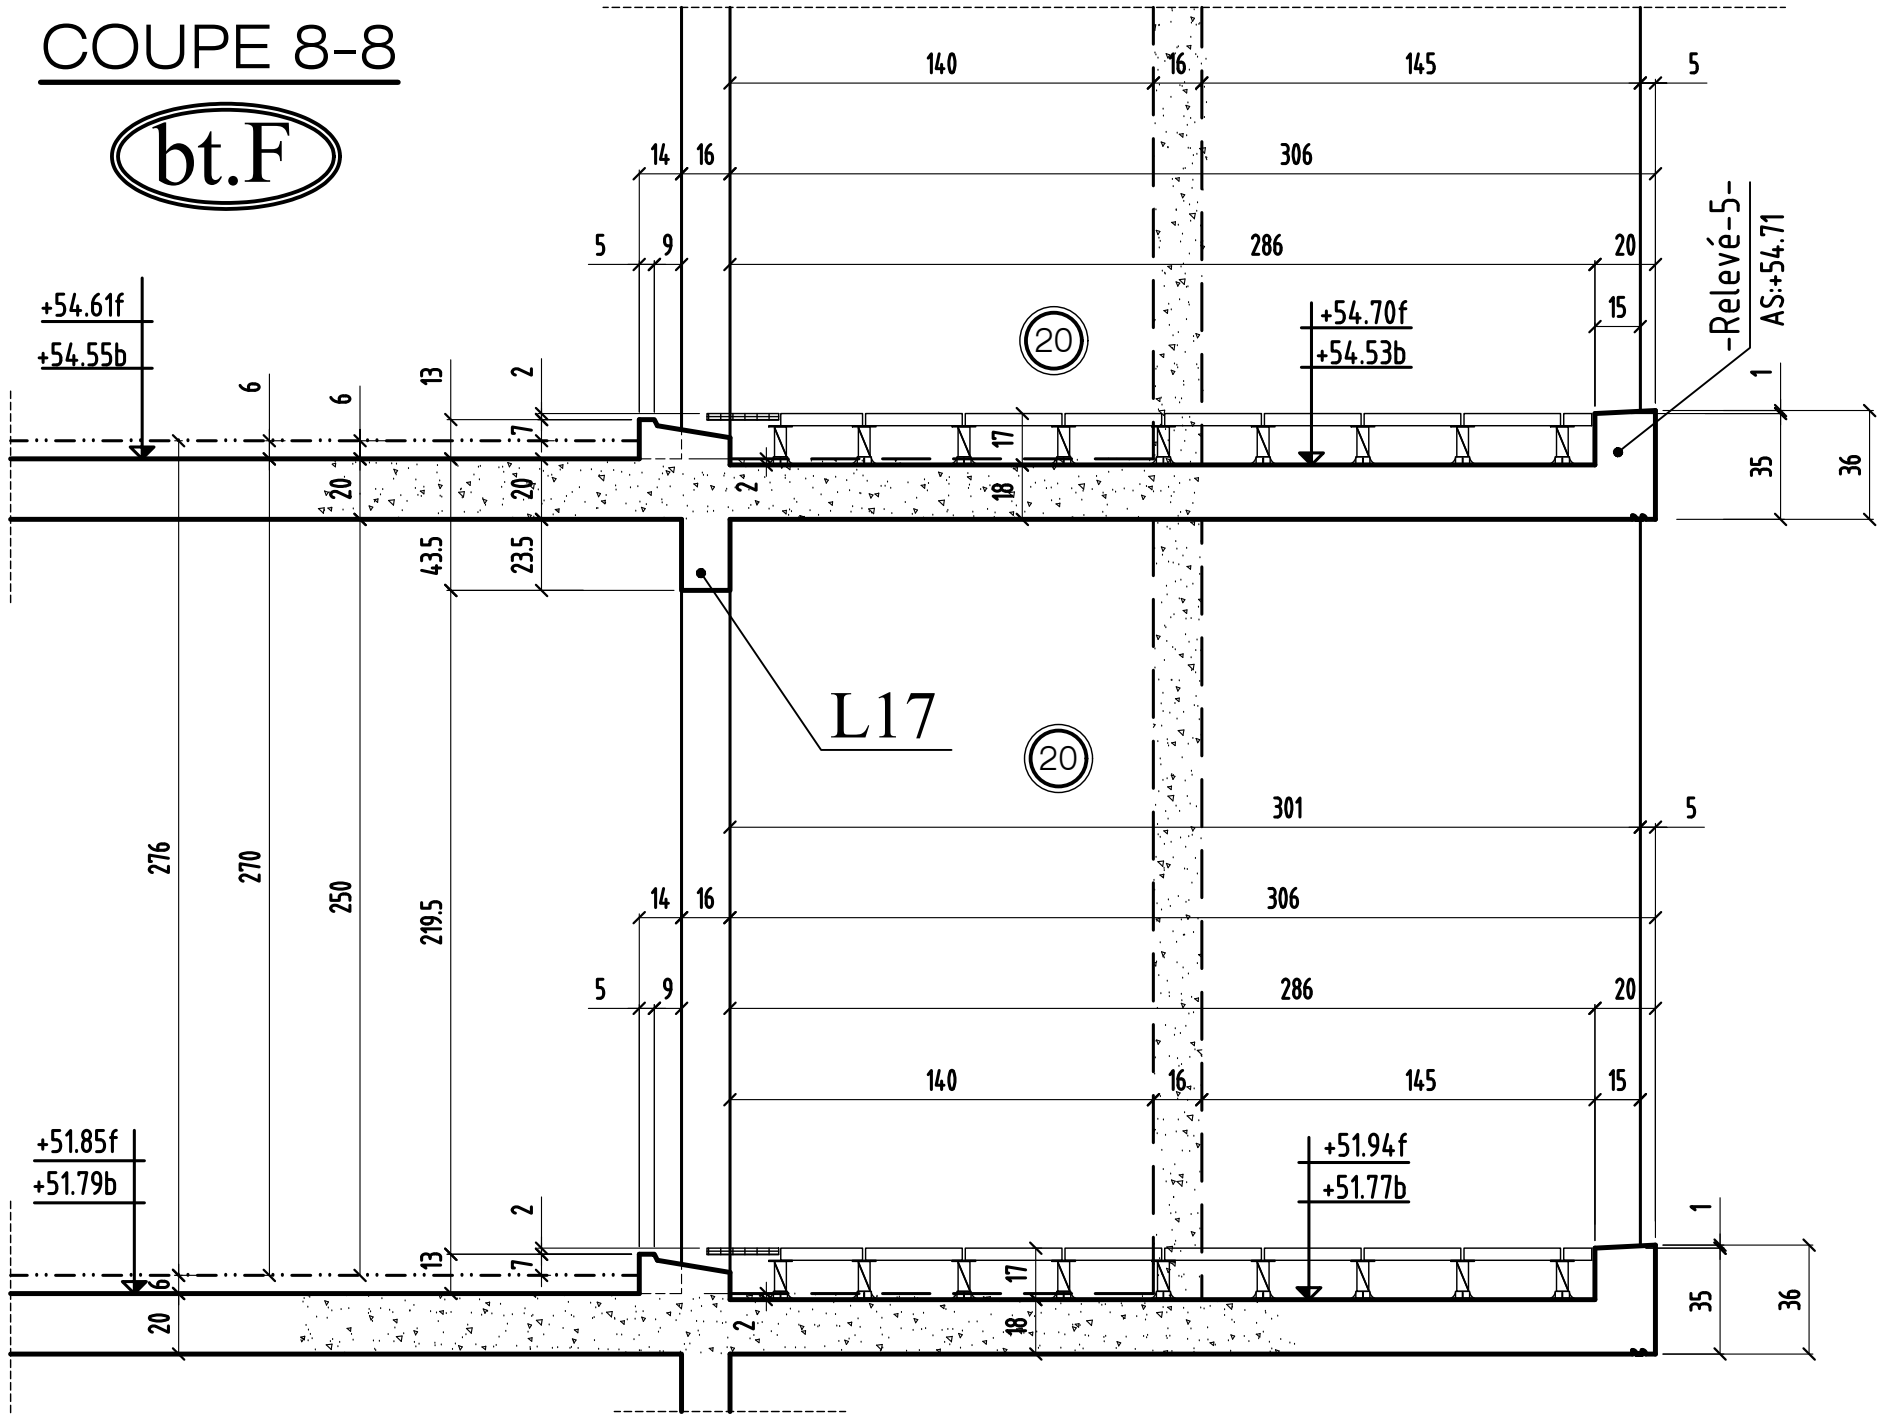

COUPE 8 - 8		MODIFICATIONS		AFFAIRE: 294		Cahier C.21	
		0		Ech:1/25		Page 08	
		A					
		B					


COUPE 9-9

bt.F

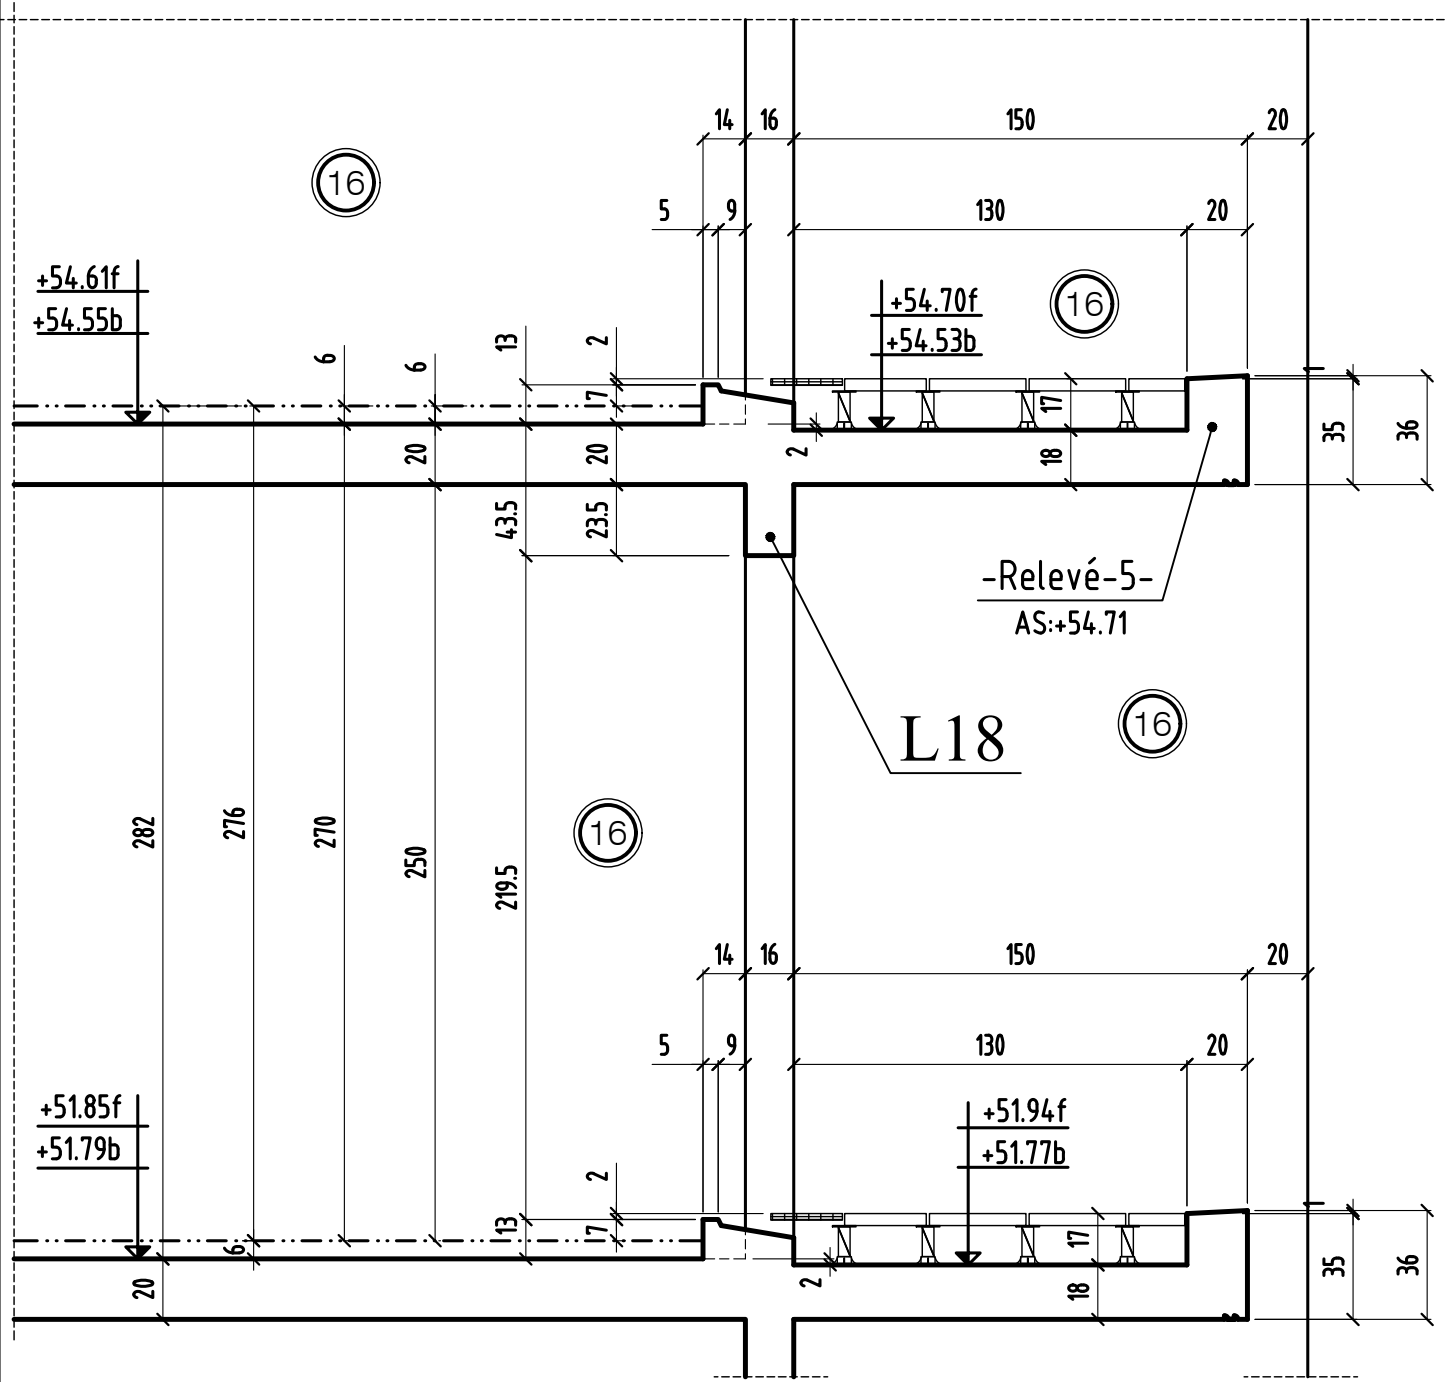


COUPE 10-10

bt.F

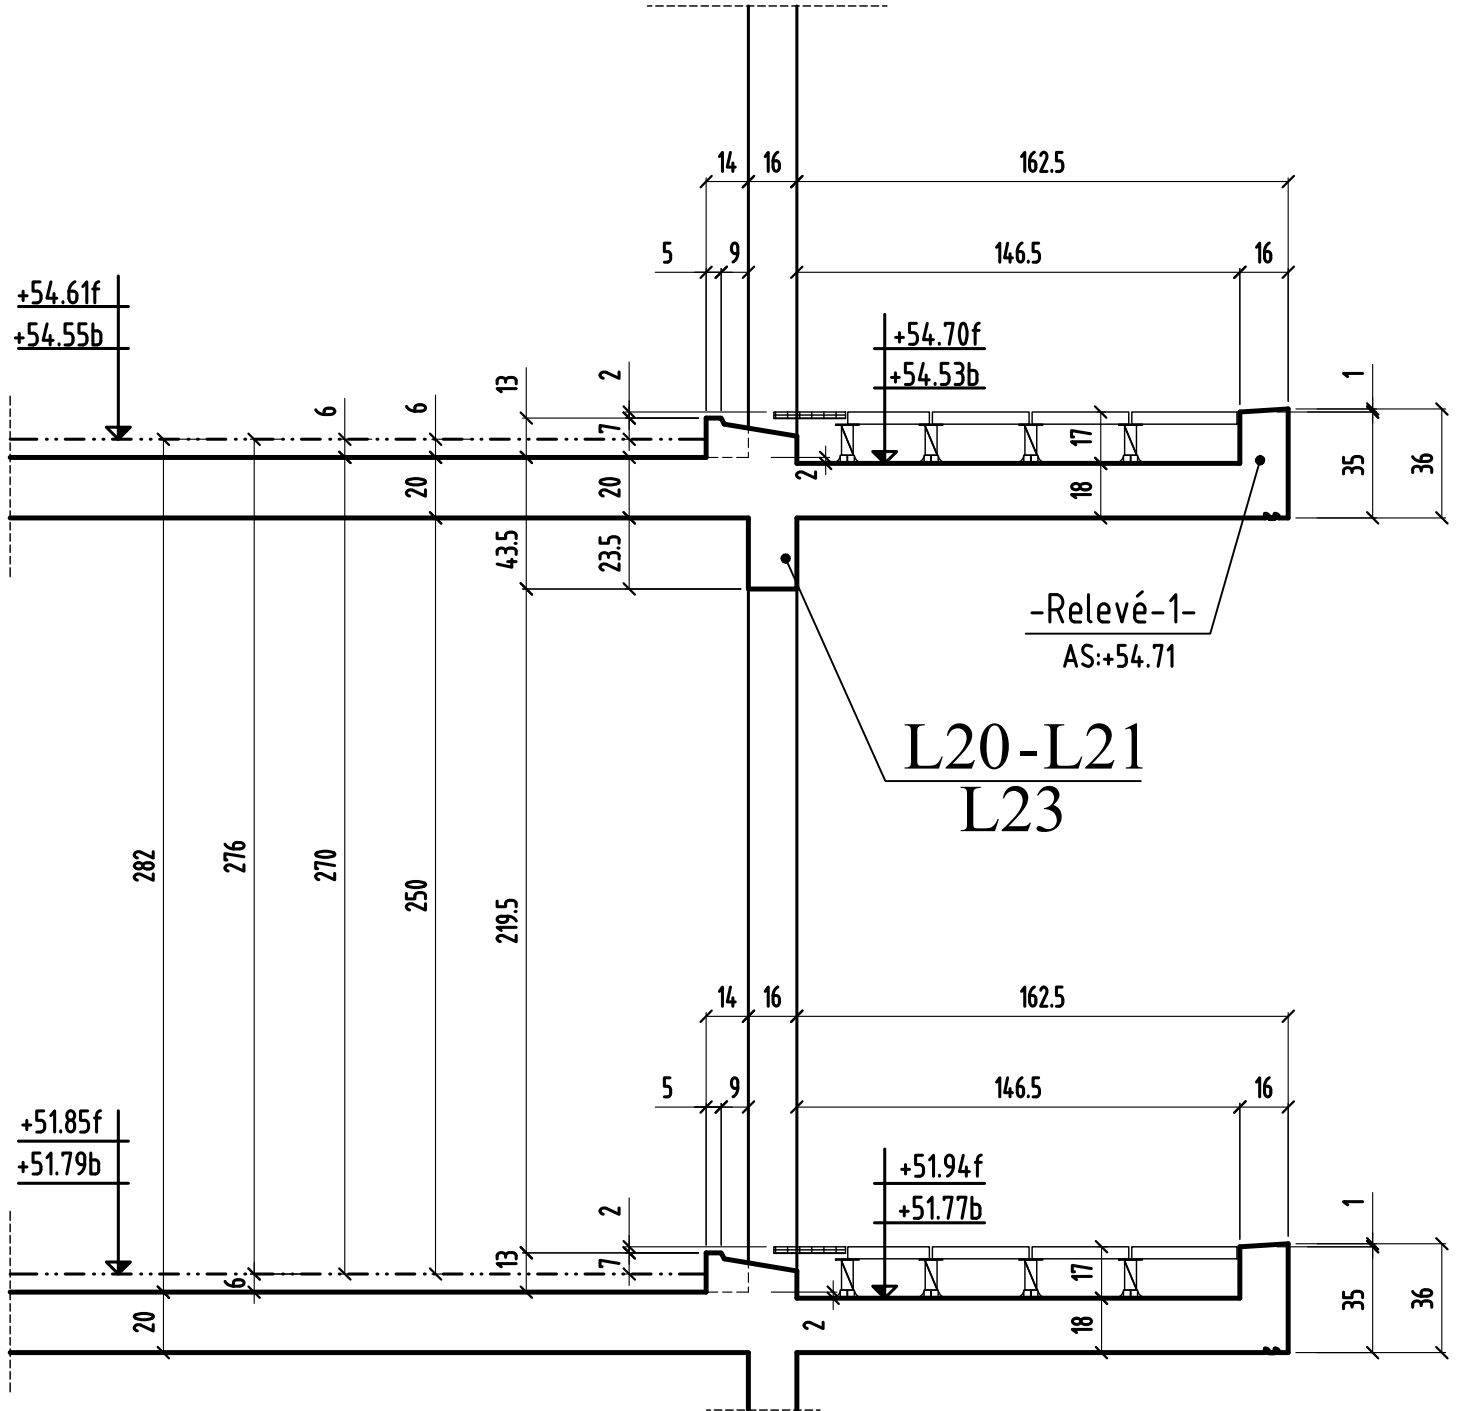


COUPE 11-11

bt.F

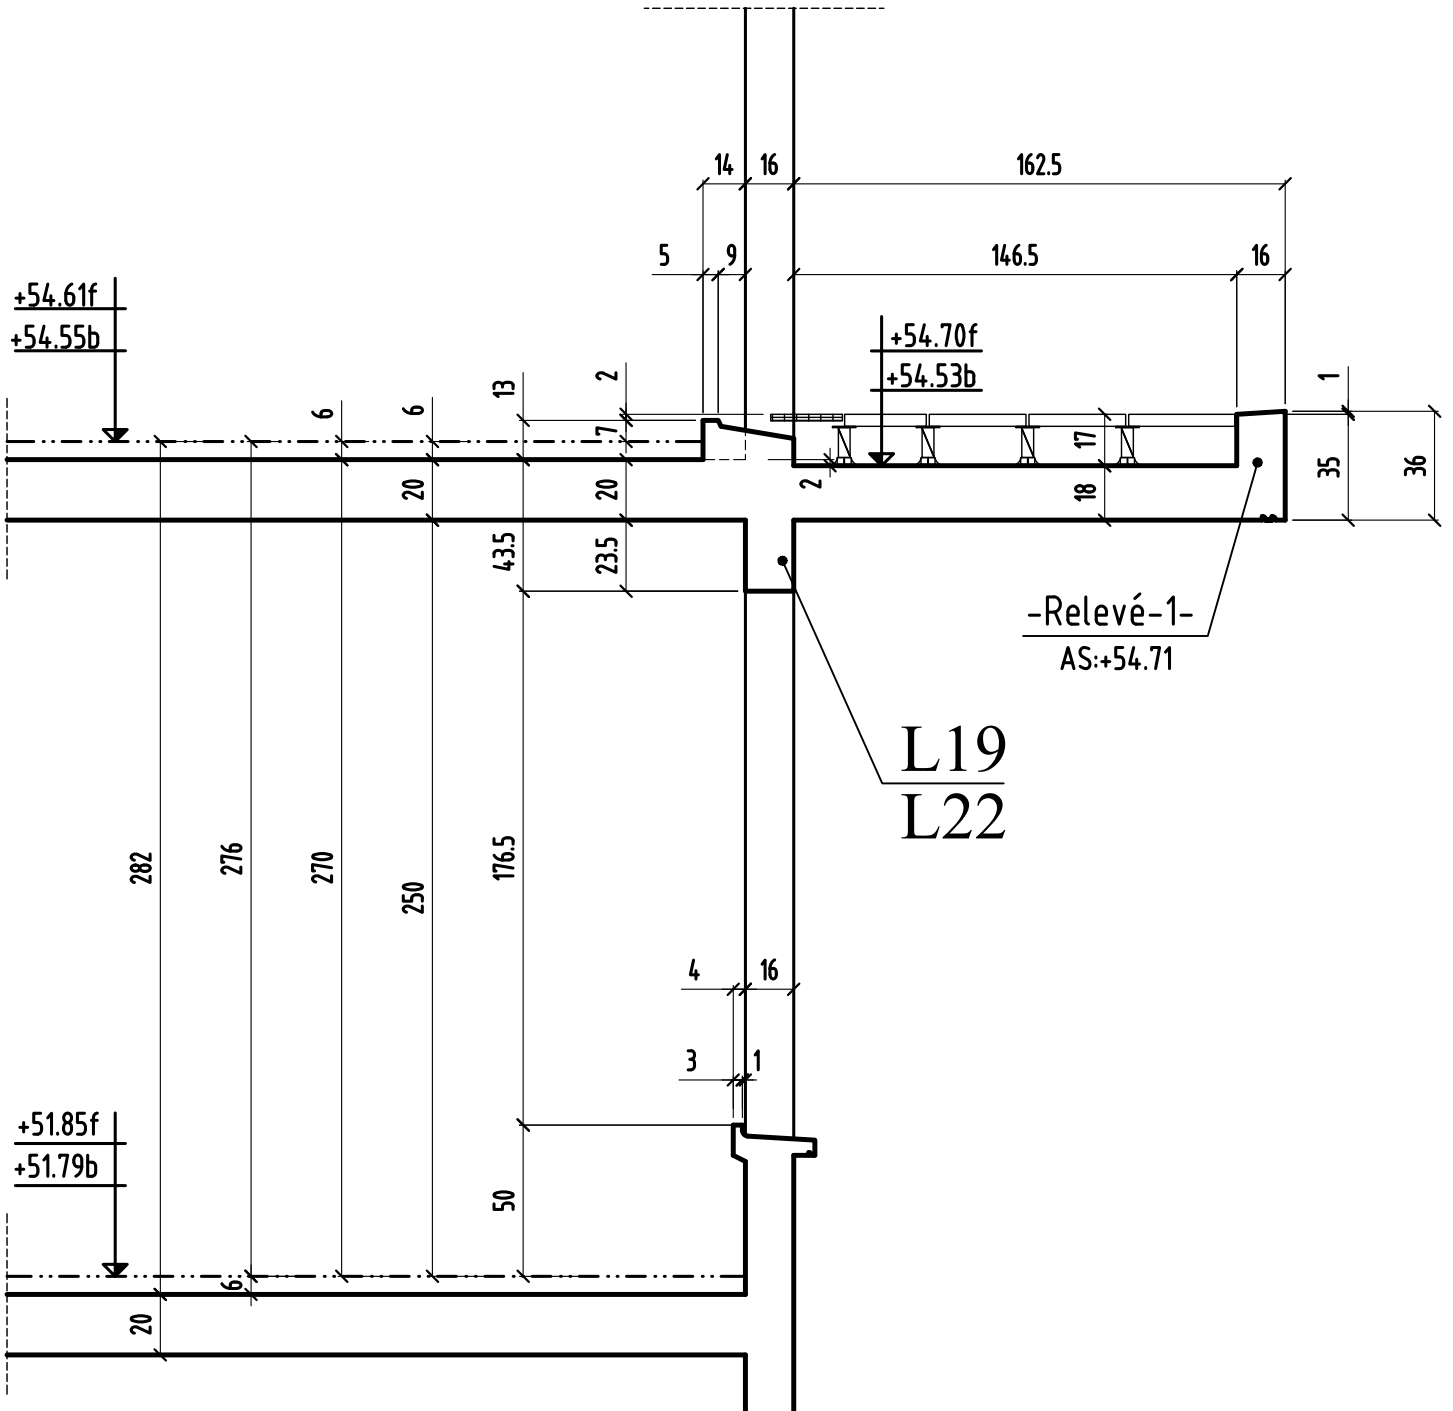


COUPE 12-12

bt.F

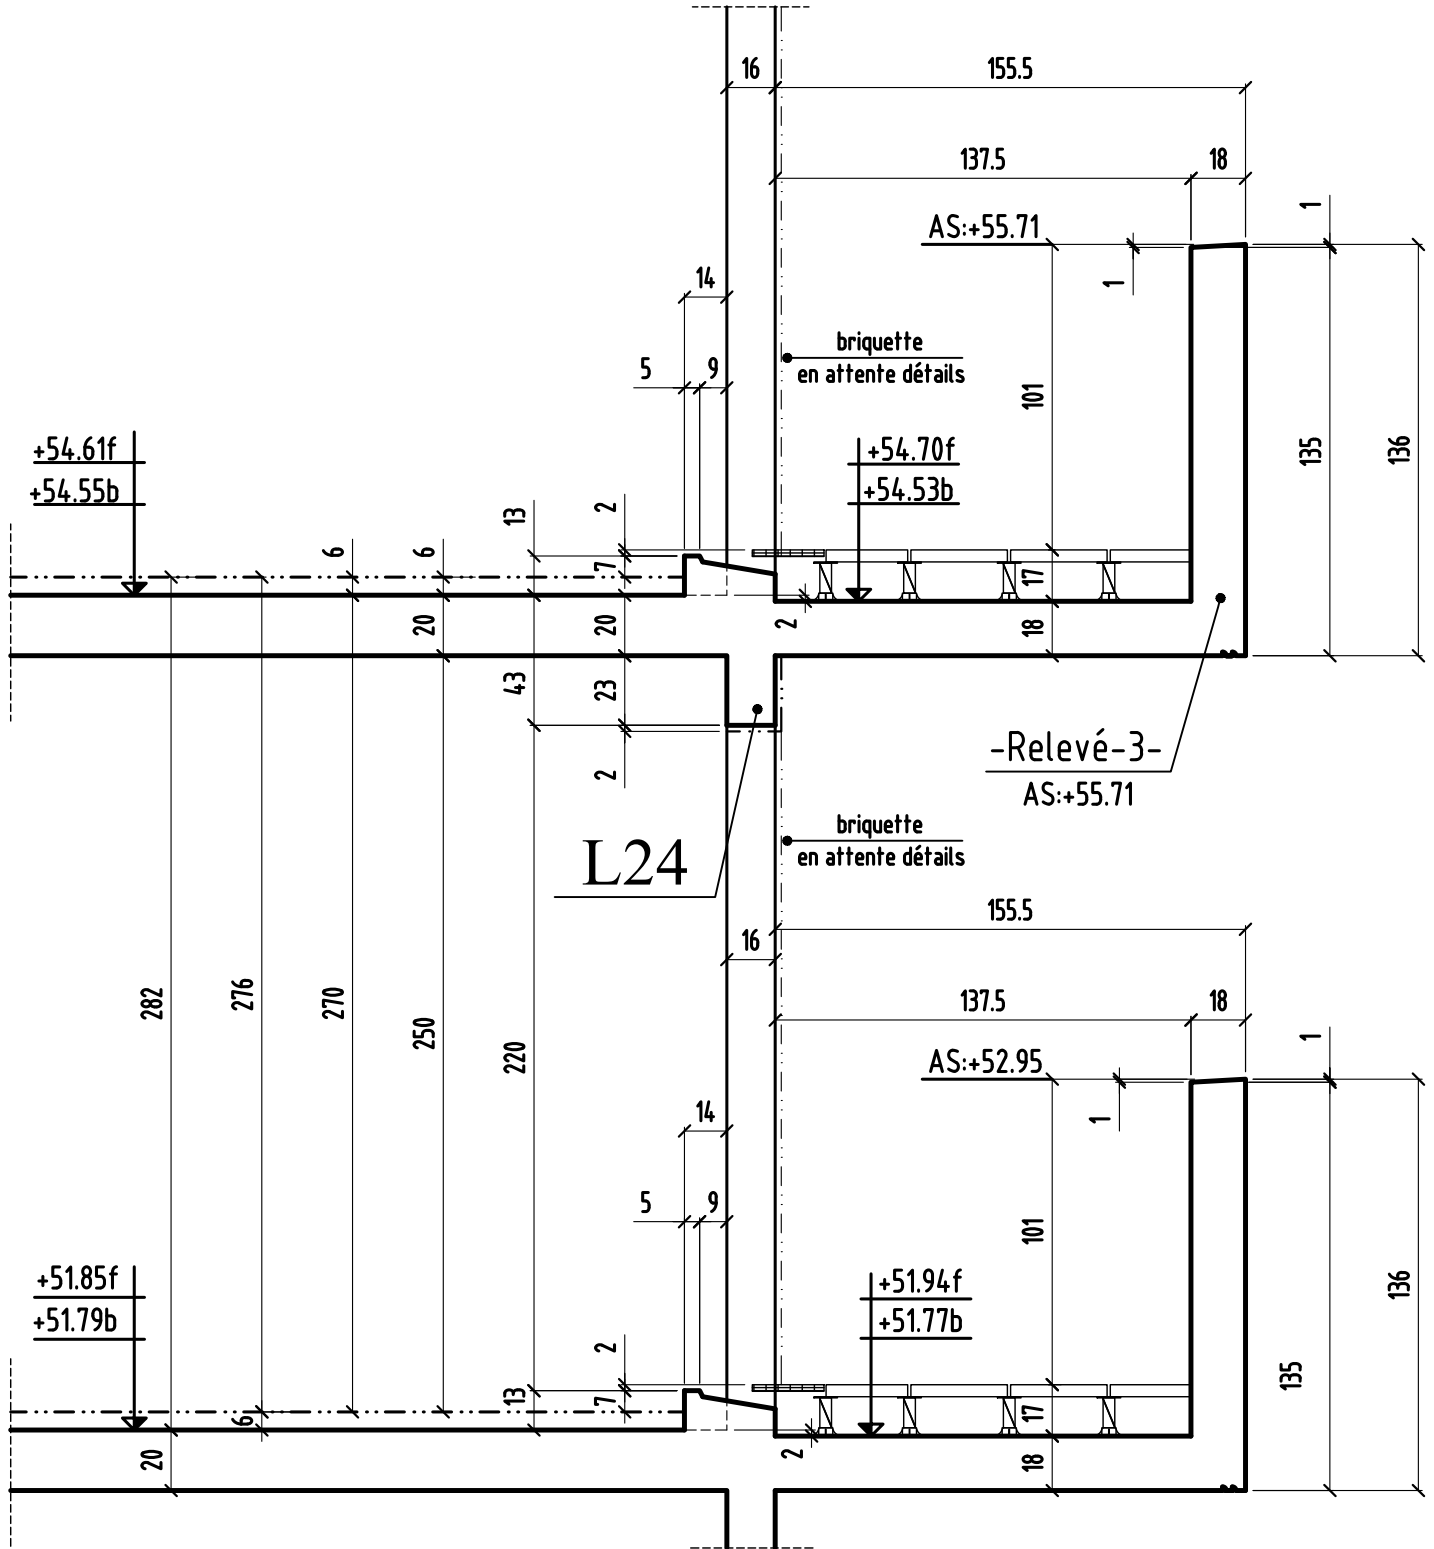


COUPE 13-13

bt.F

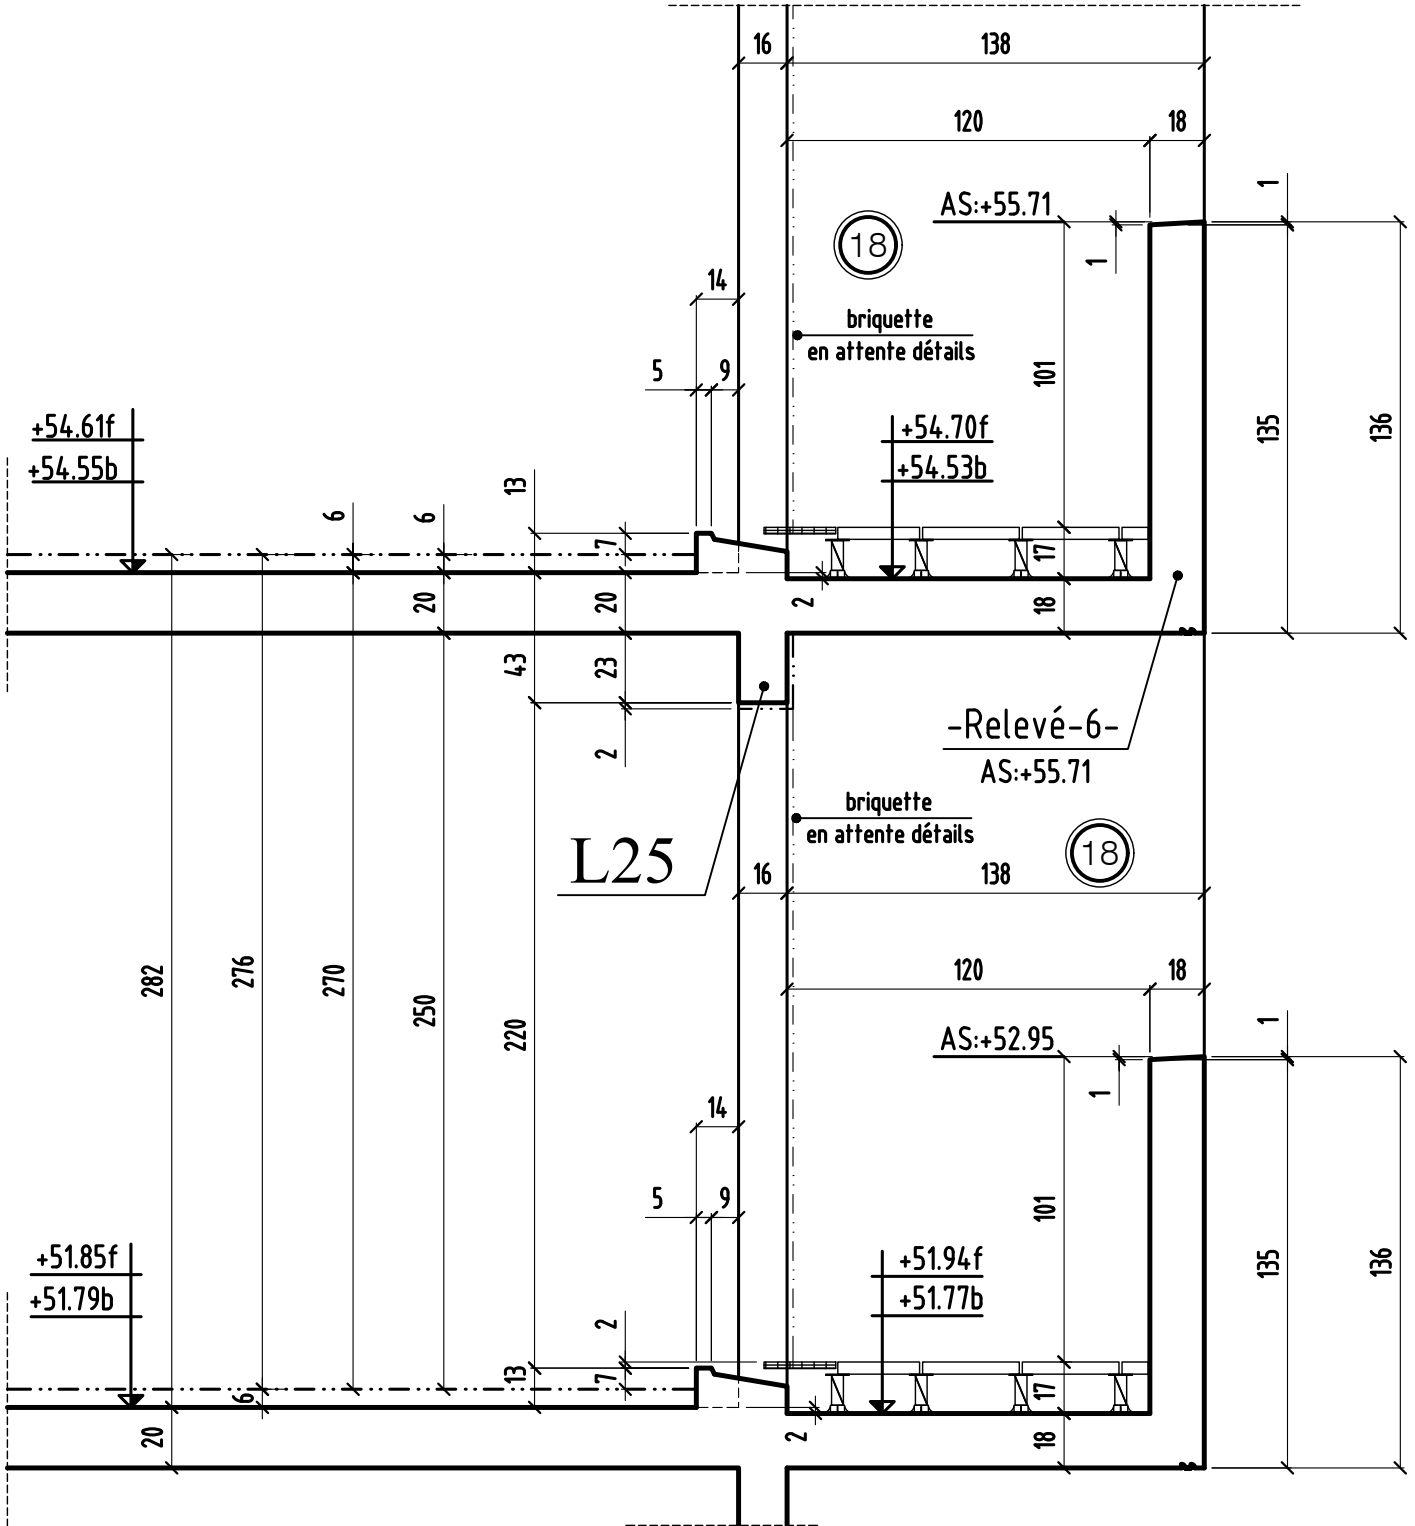


COUPE 14-14

bt.F

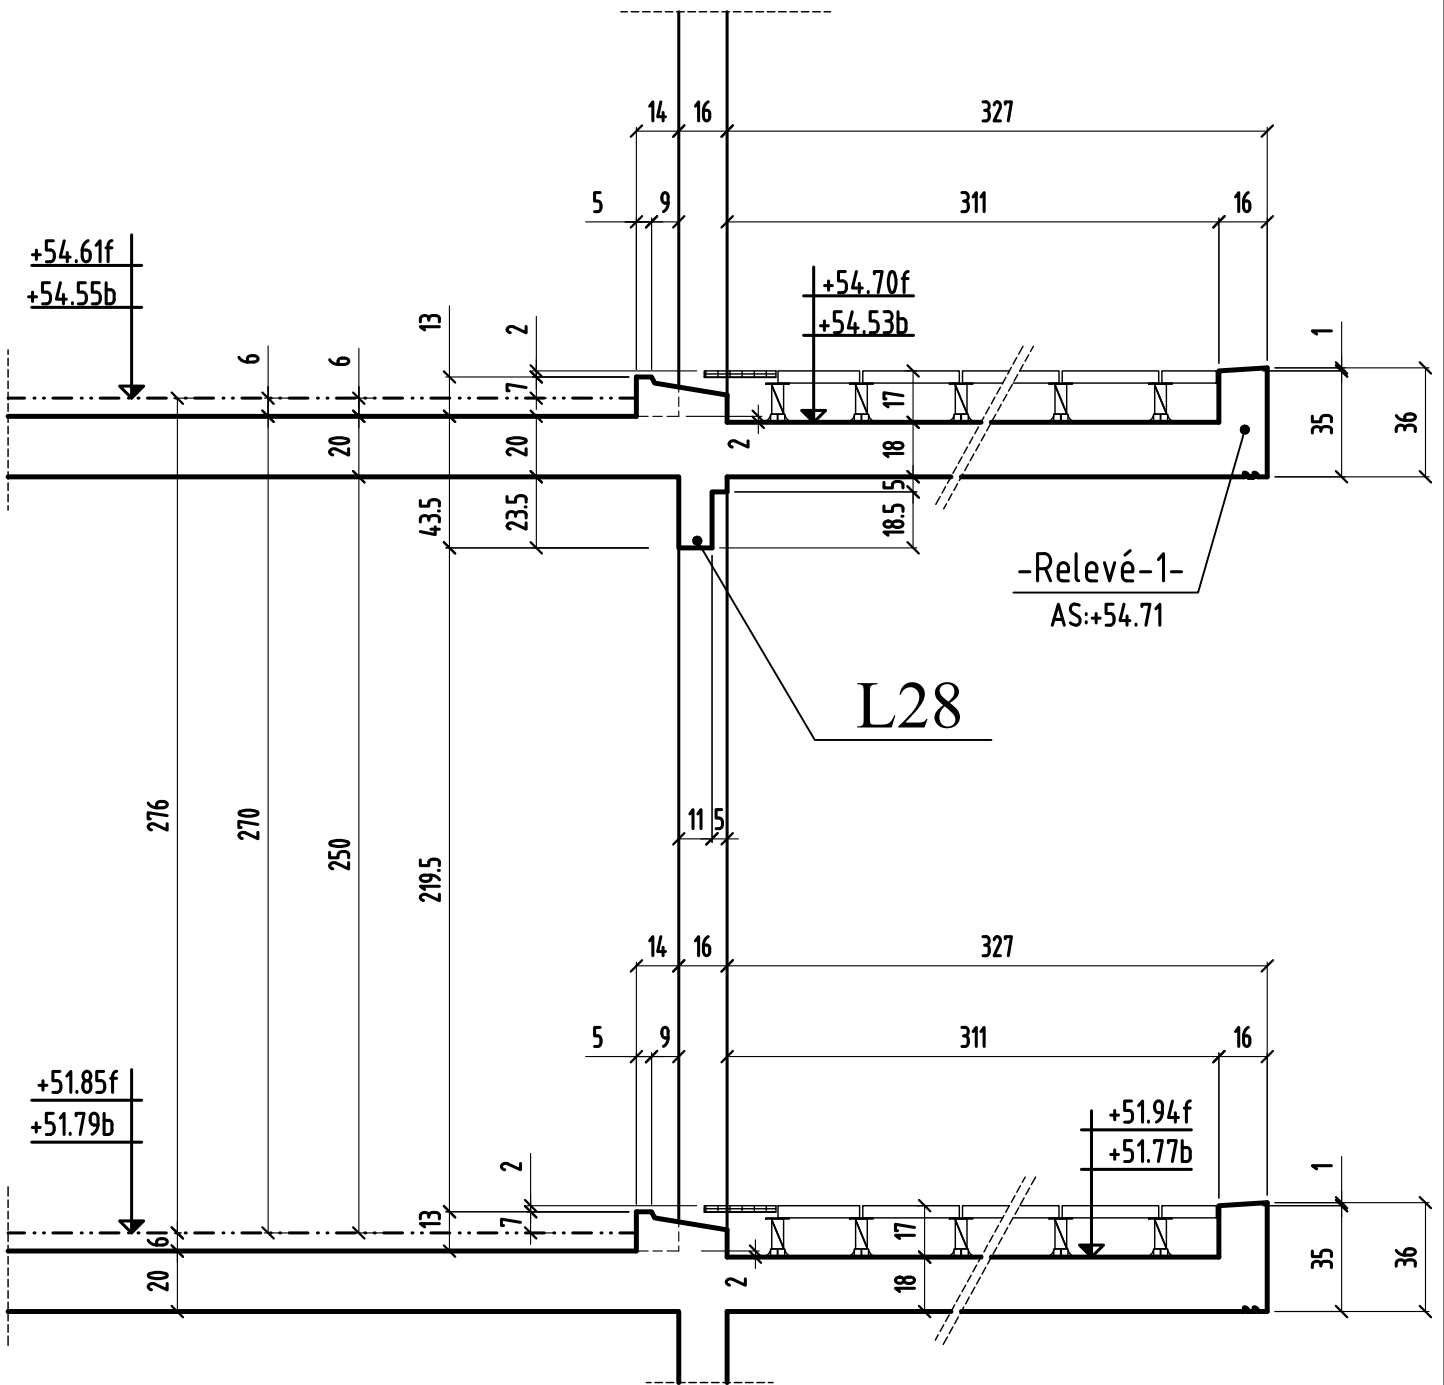


COUPE 15-15

bt.F

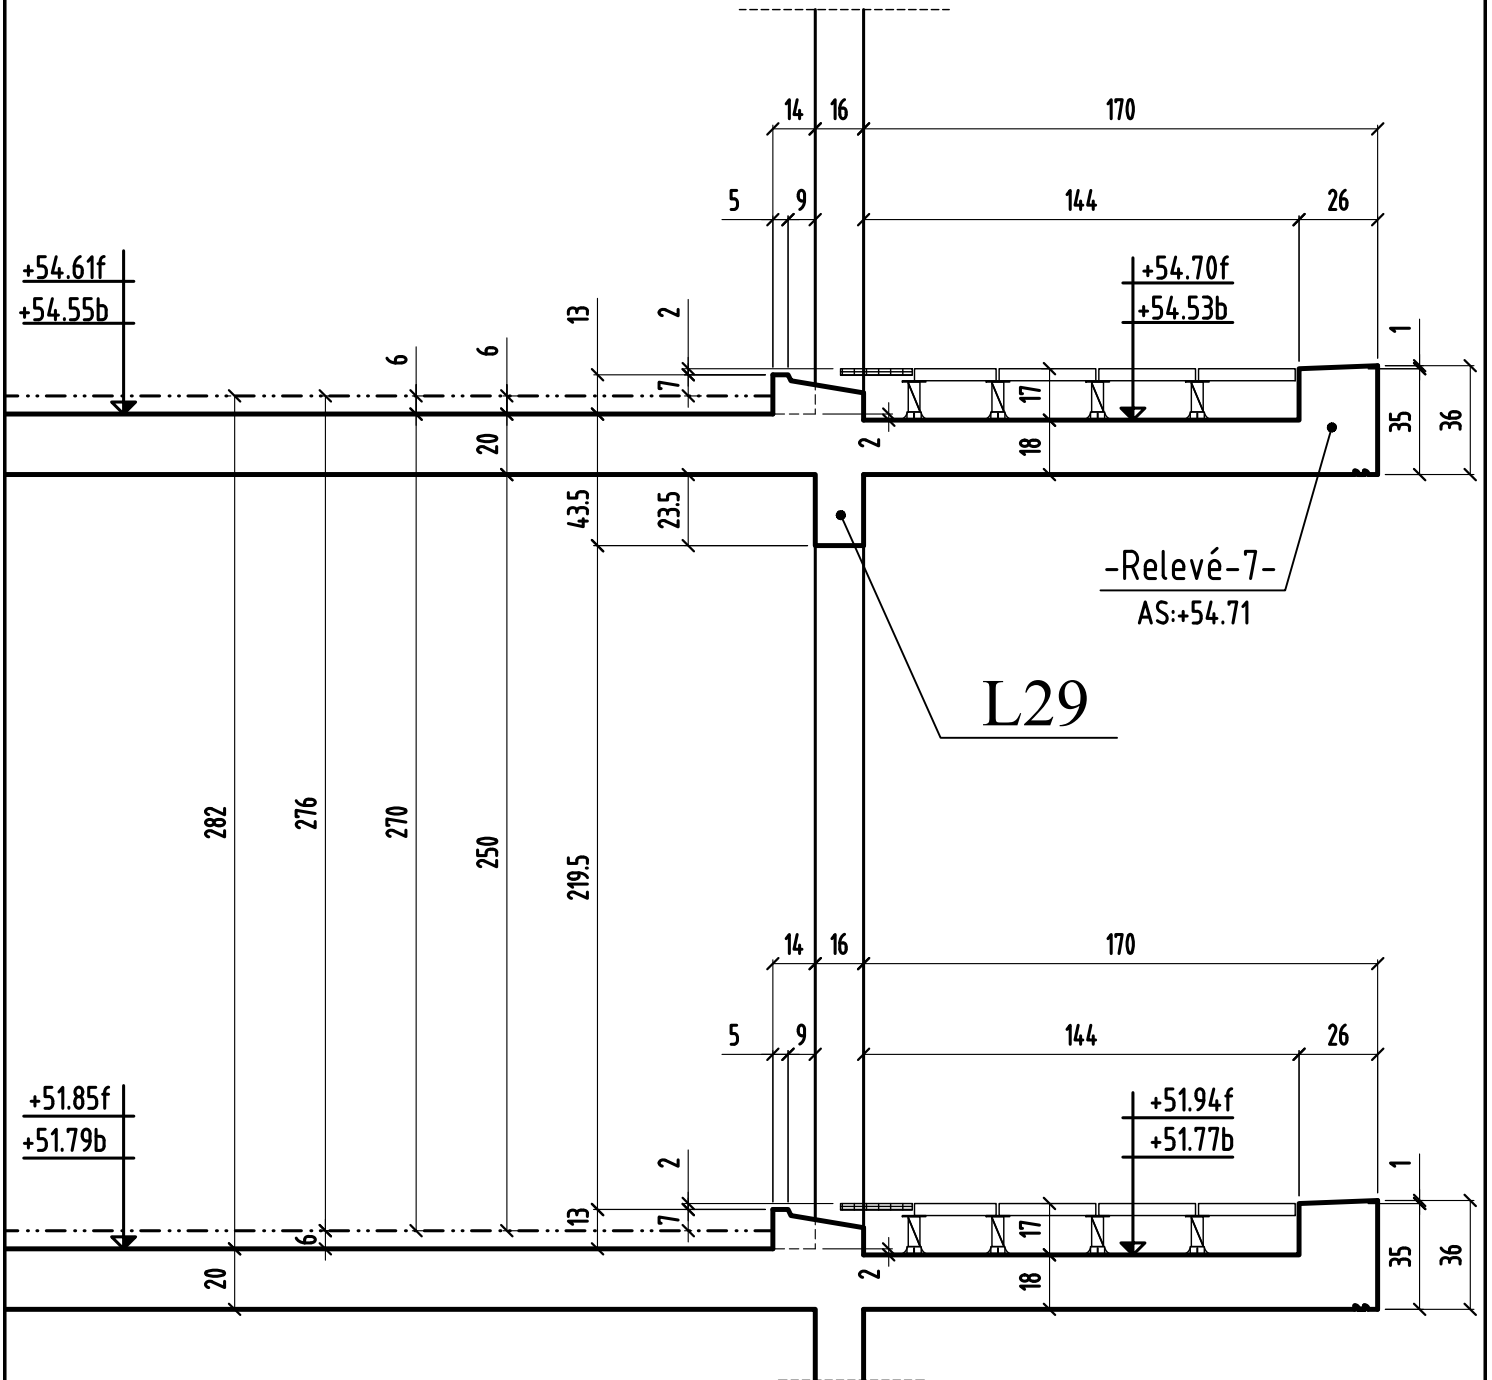


COUPE 16-16

bt.F

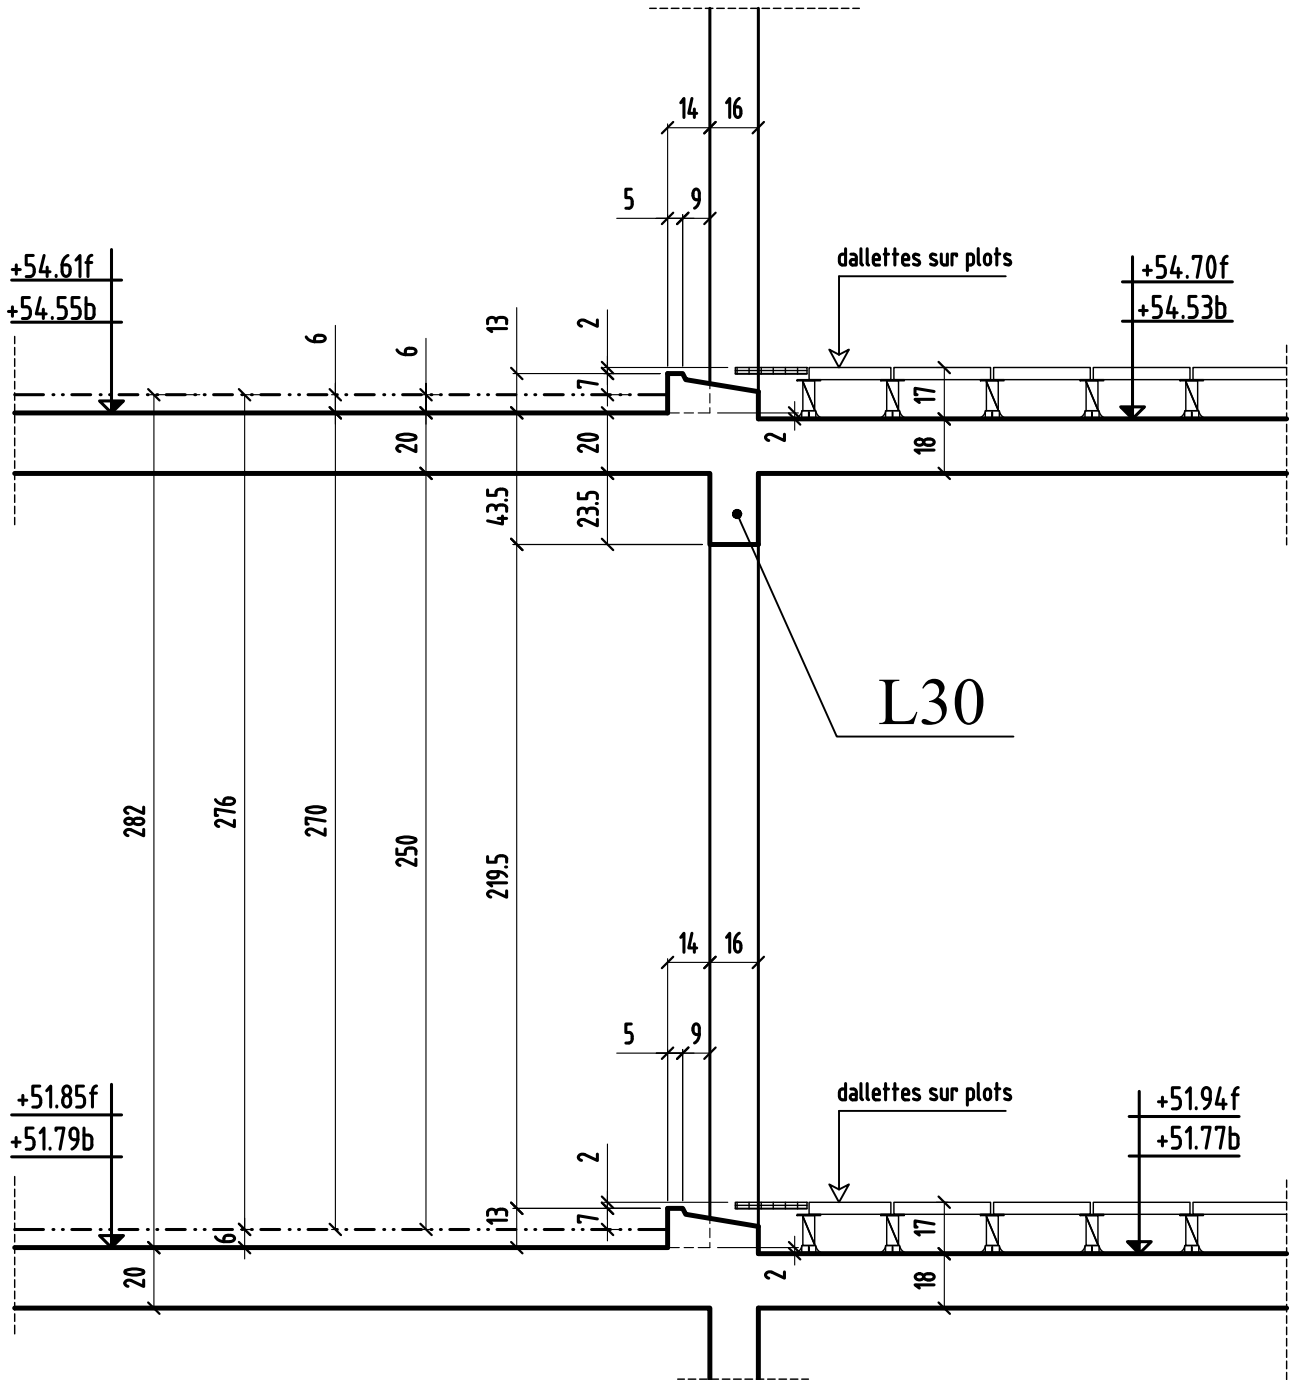


COUPE 17-17

bt.F

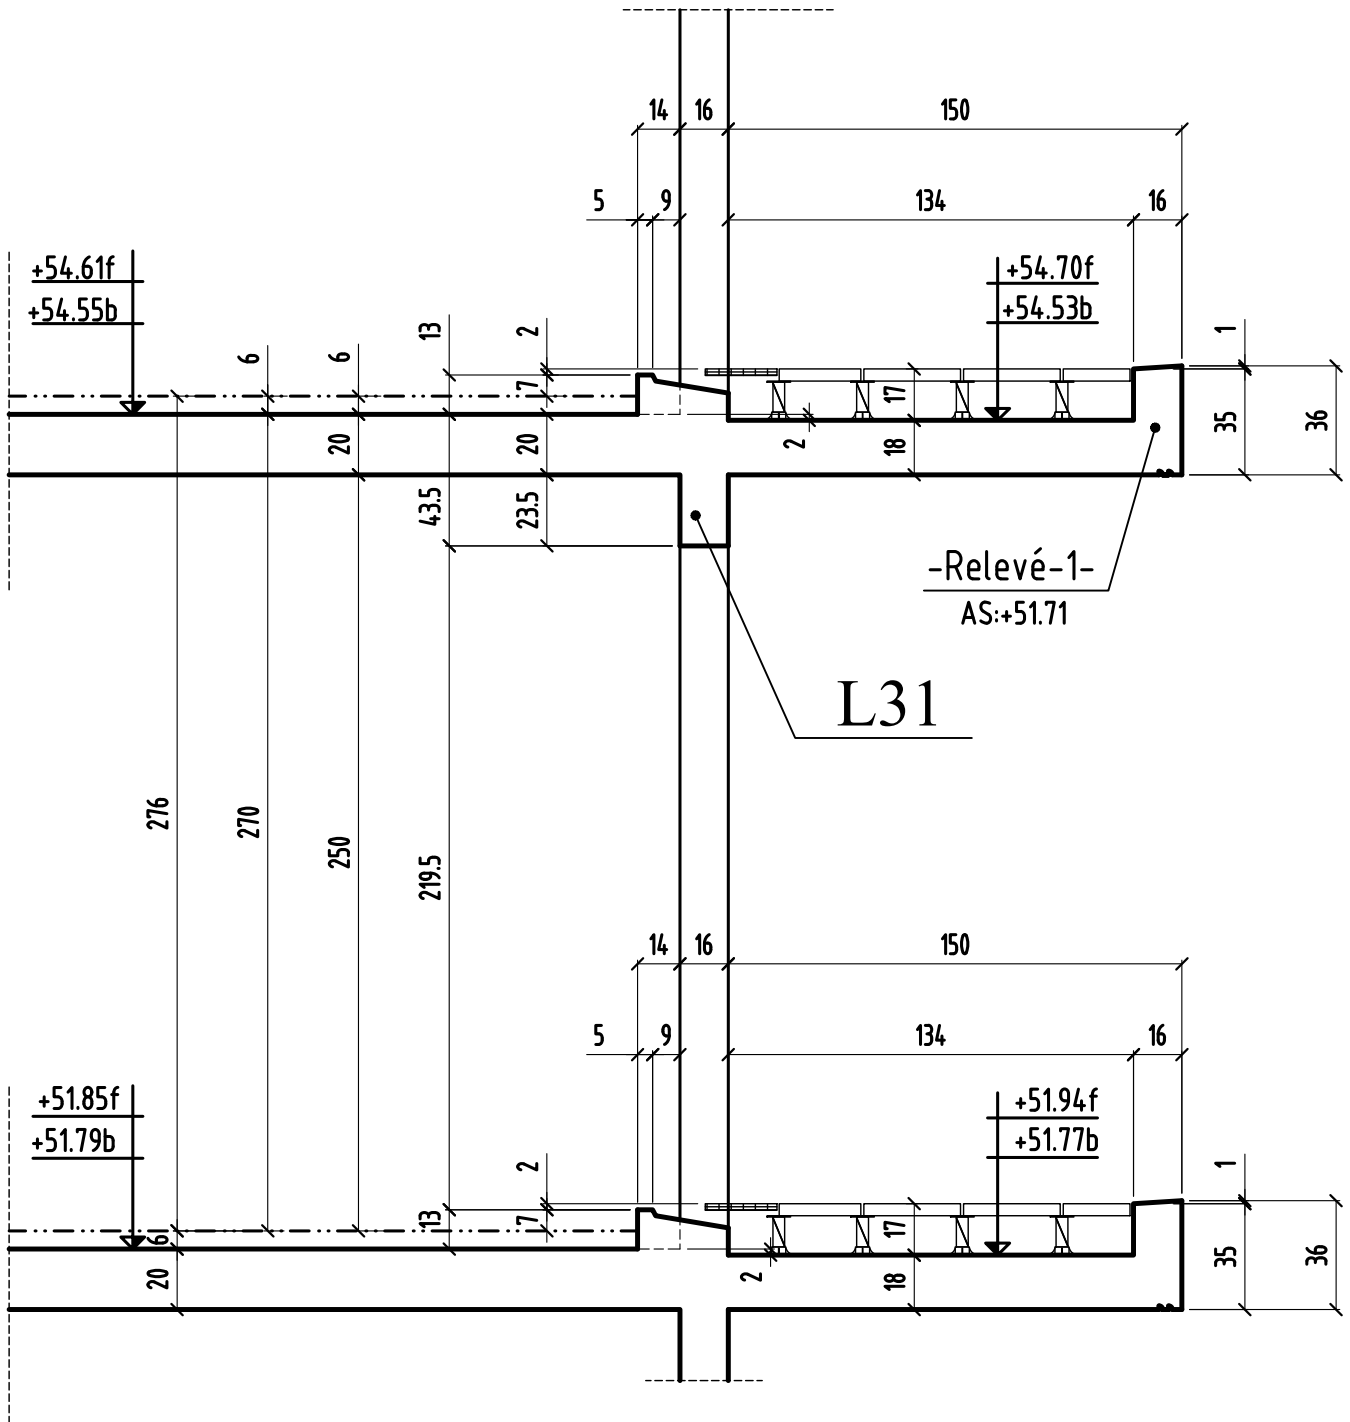


COUPE 18-18

bt.A

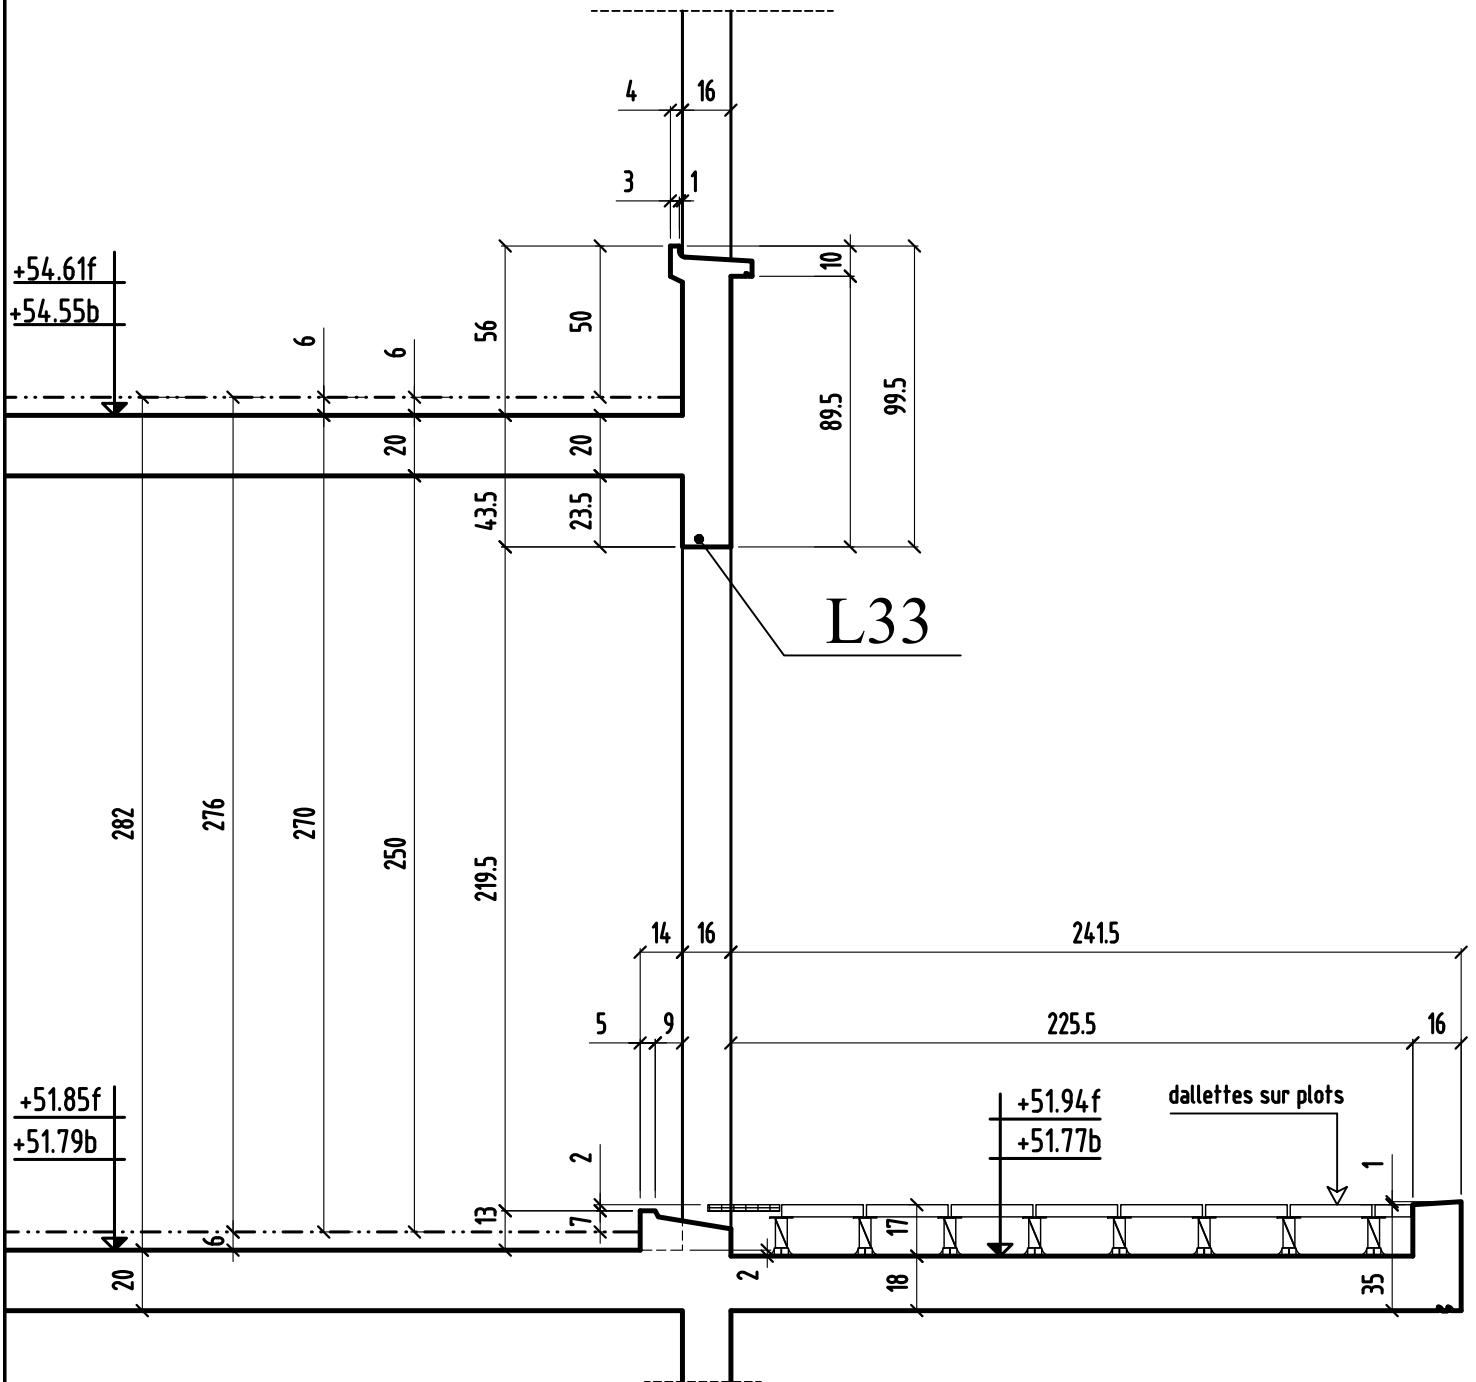


COUPE 19-19

bt.A

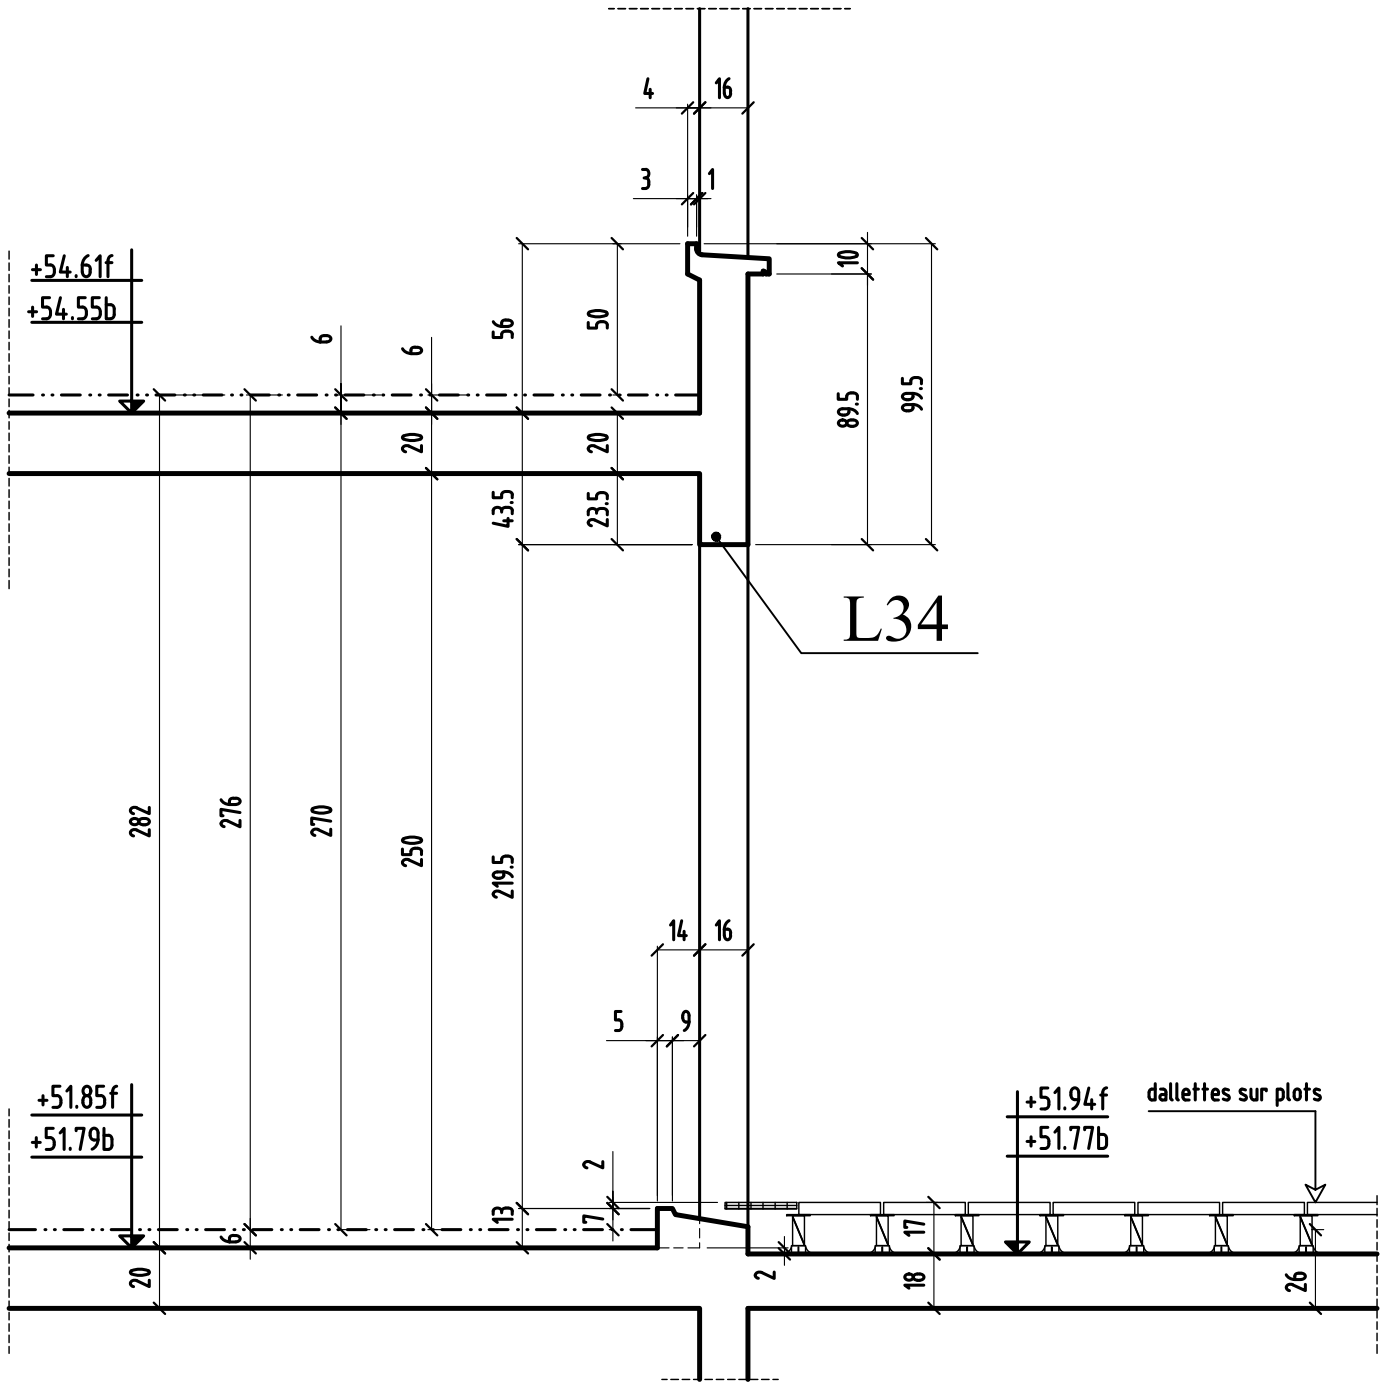


COUPE 20-20

bt.B

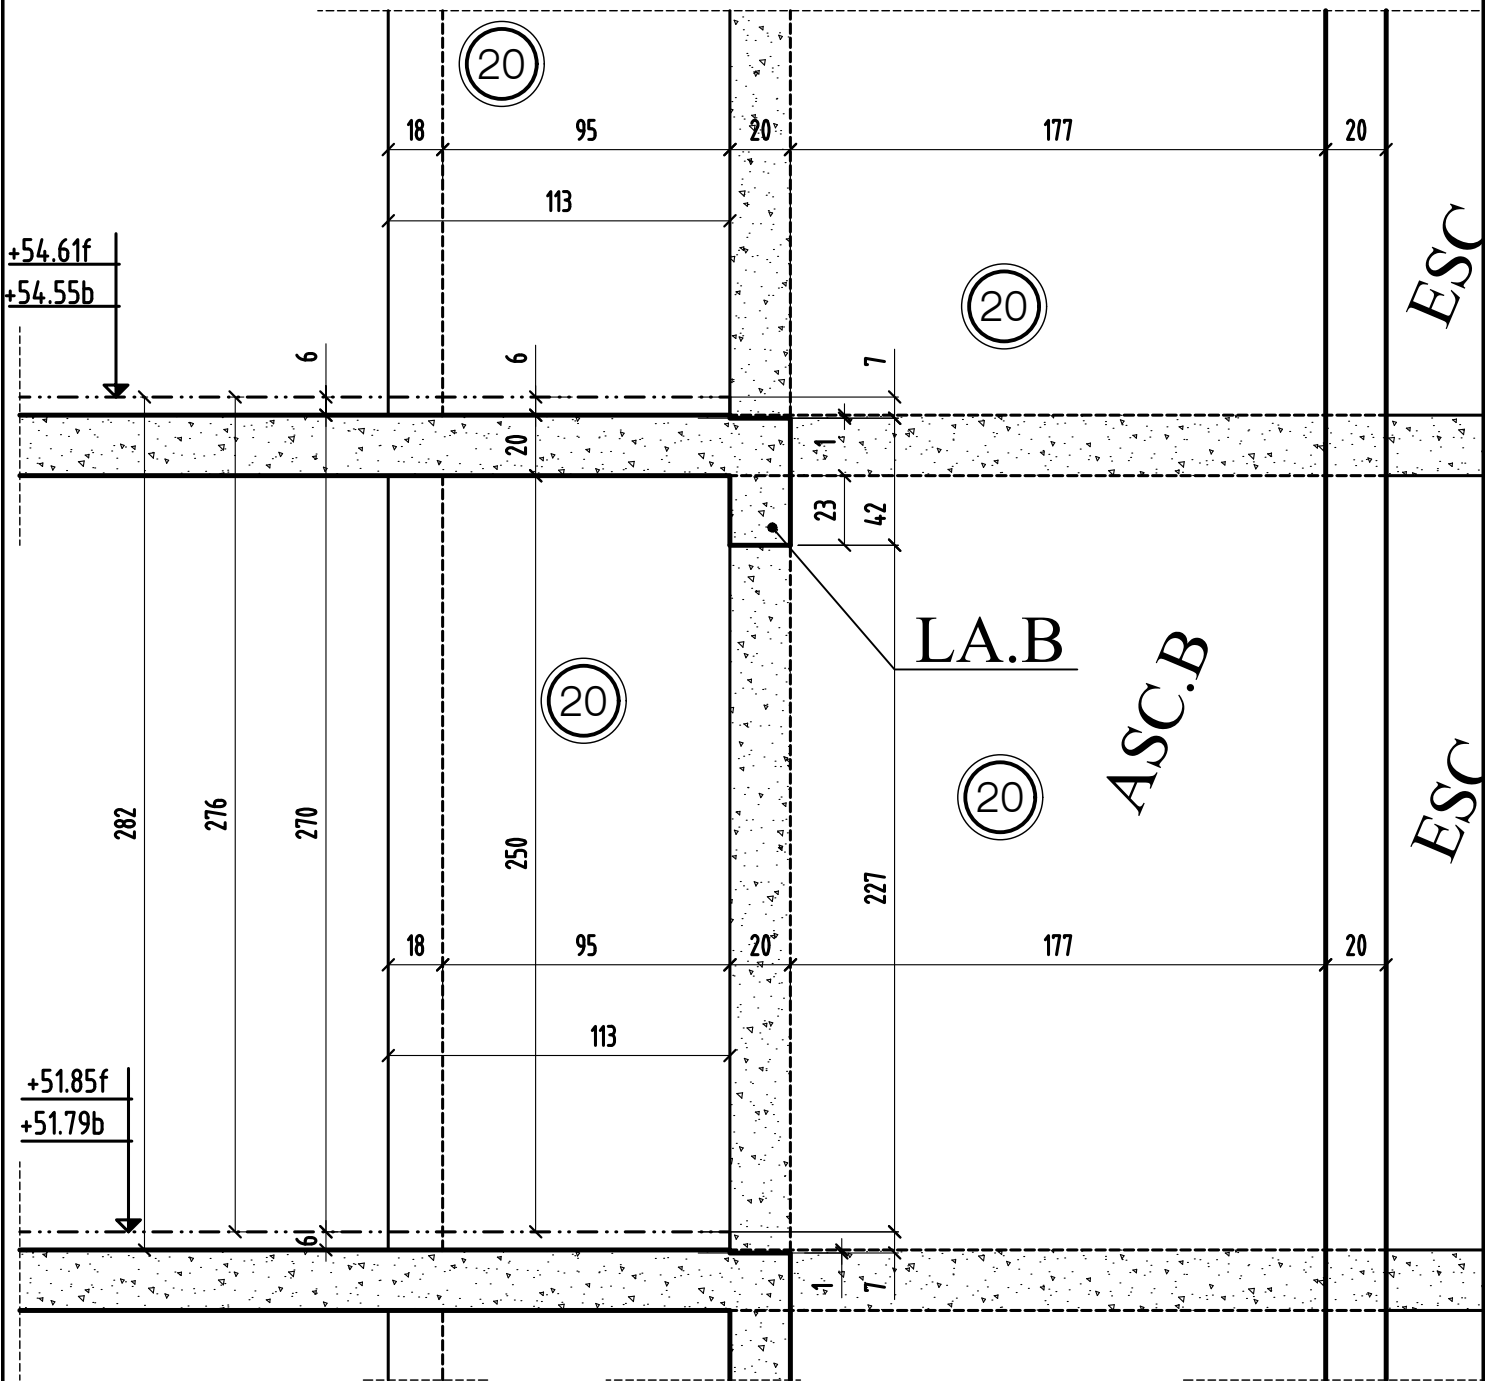


COUPE 21-21

bt.A

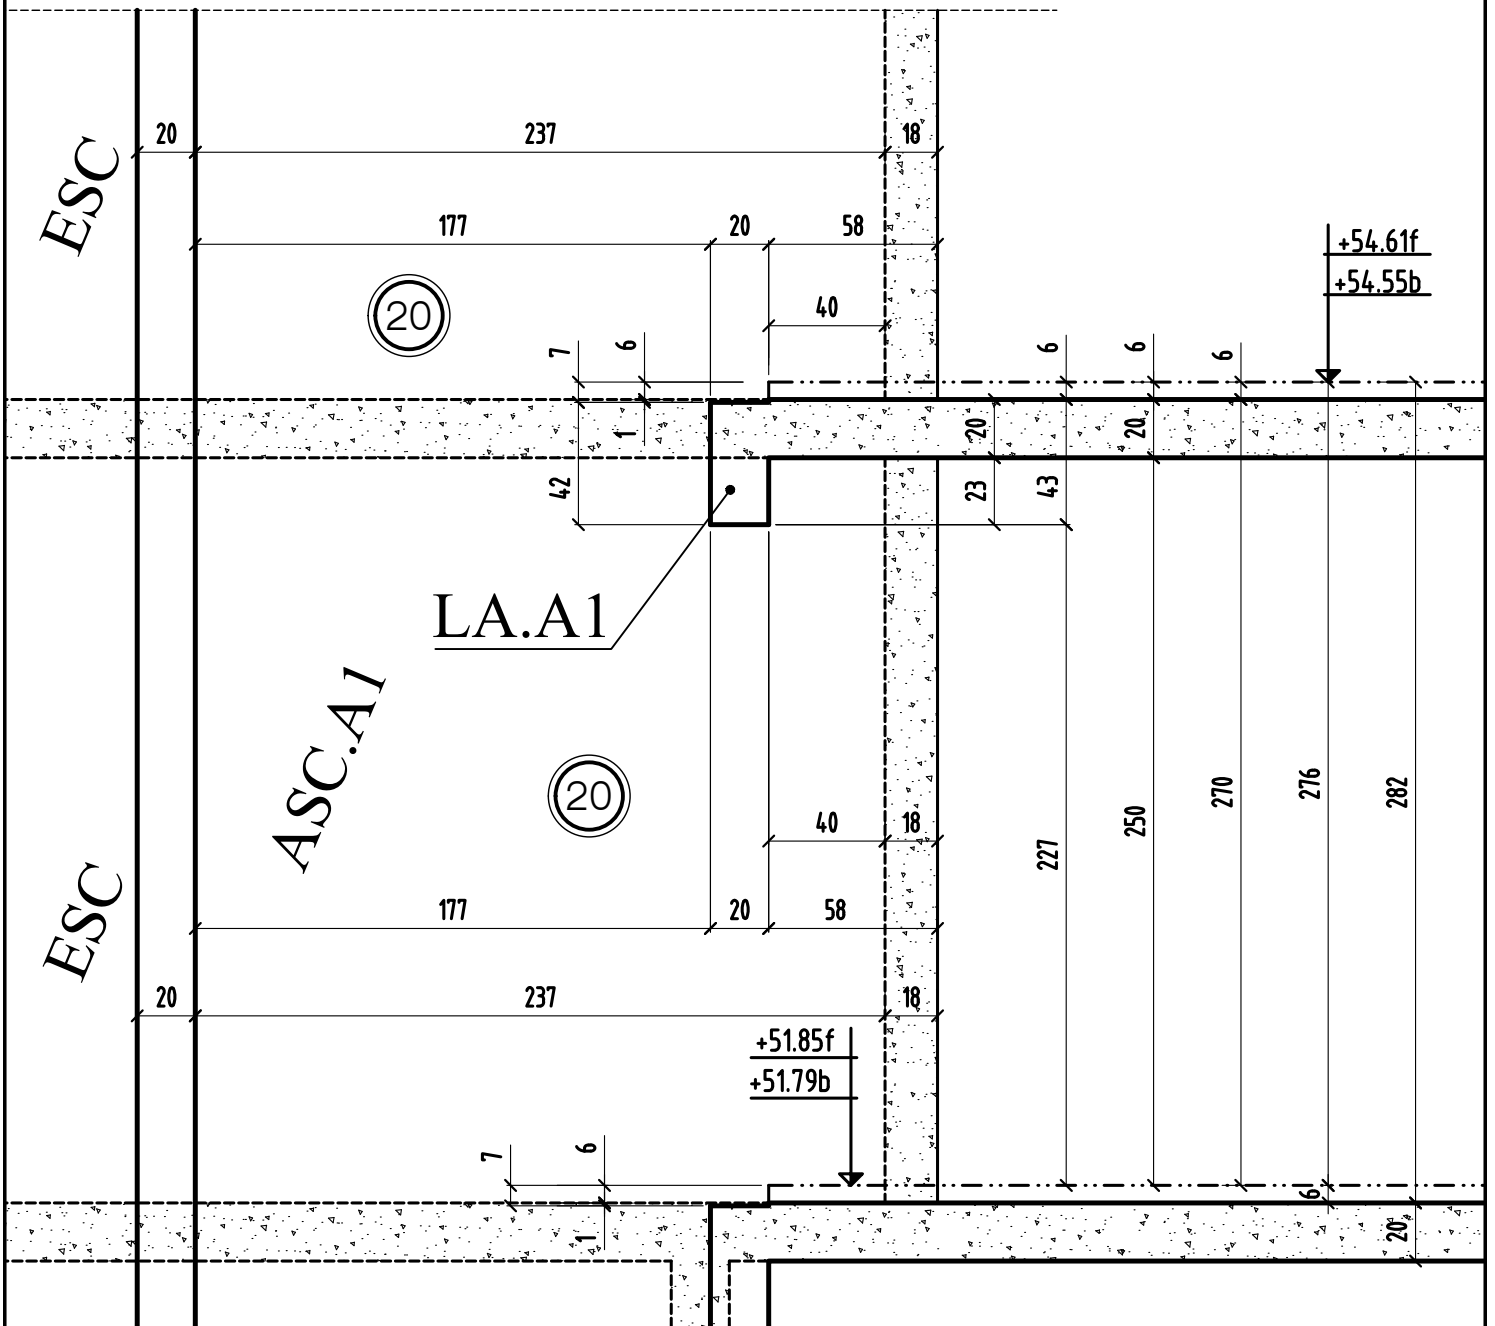

COUPE 22-22

bt.F

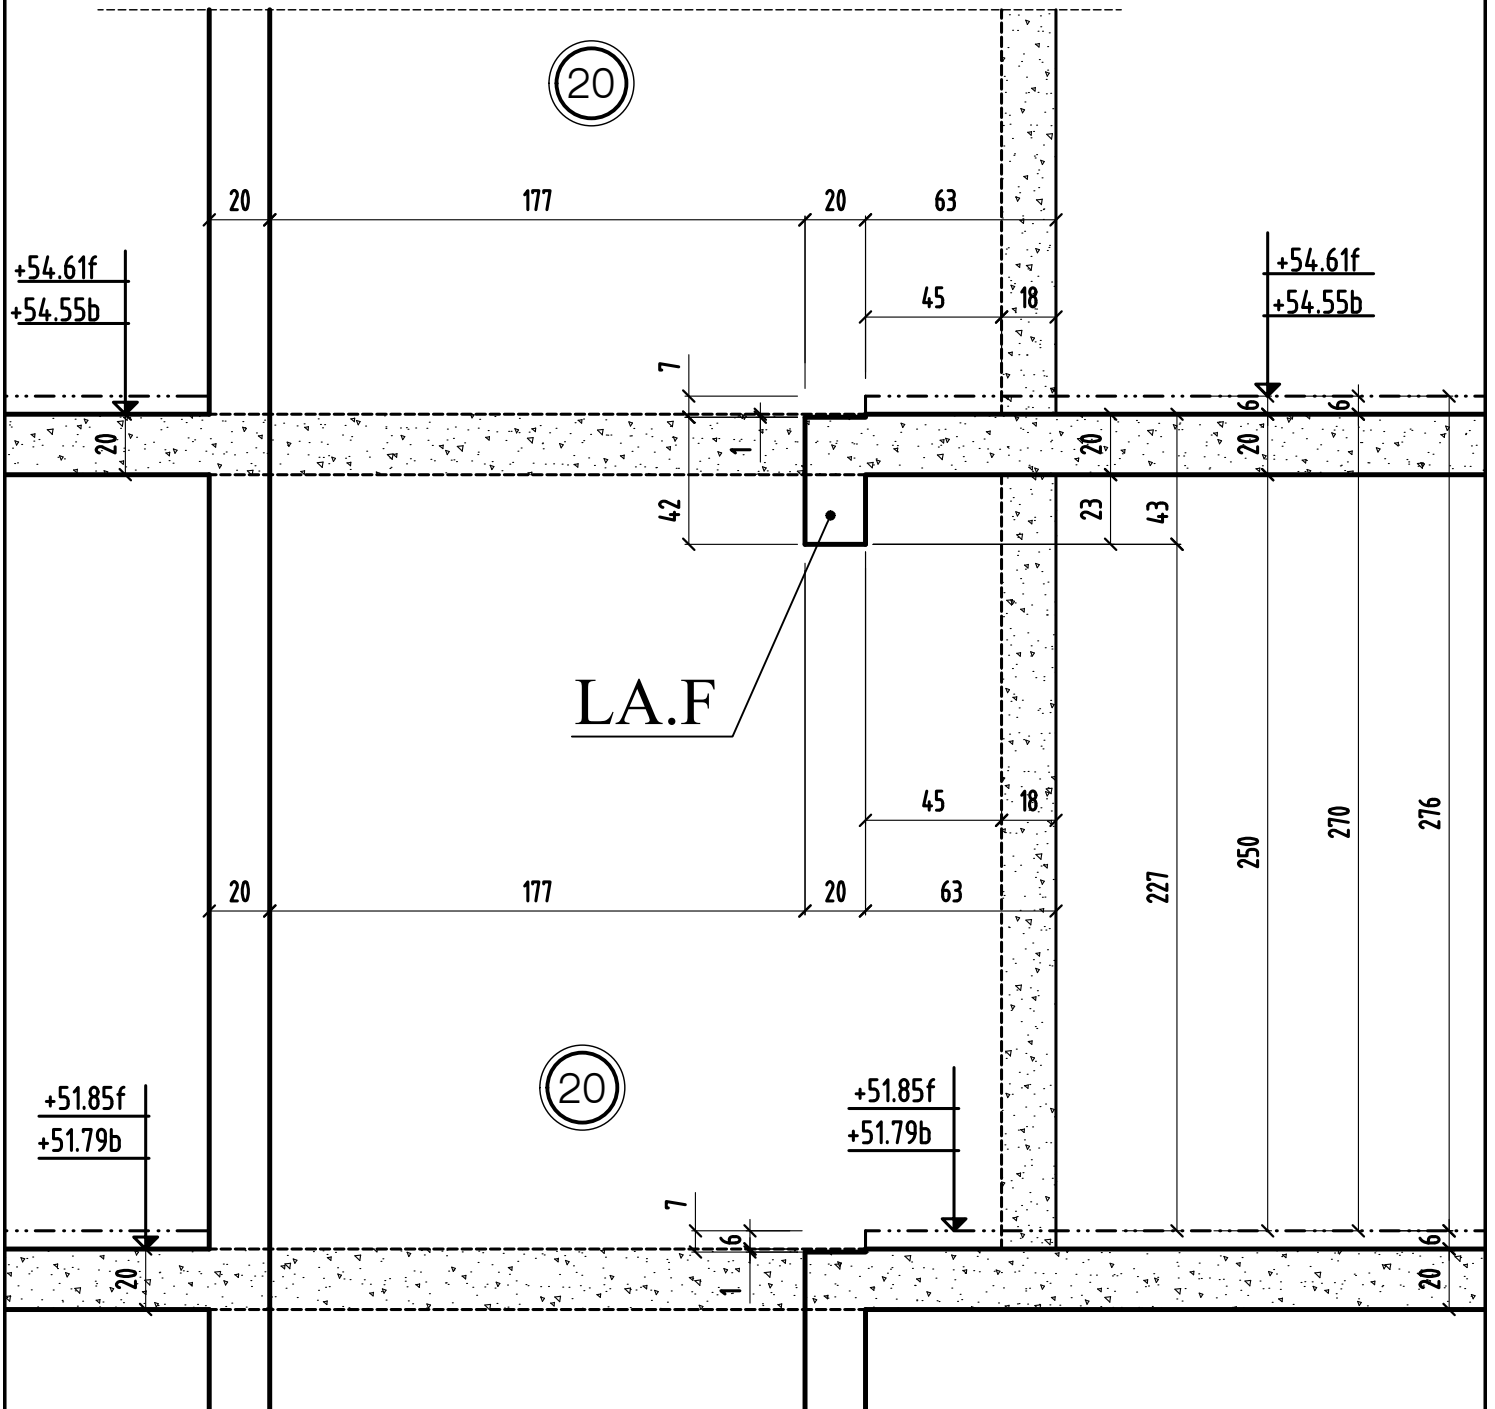

COUPE 23-23

bt.F

