

CHOISY LE ROI

94600

CONSTRUCTION D'UN ENSEMBLE DE 107 LOGEMENTS SOCIAUX & commerces bts: A & B & F


94600 CHOISY LE ROI

ILOT 1

NOTA : * charge roulante supportée de 3.5 tonne minimum

MAITRE D' OEUVRE	MAITRE D'OUVRAGE
CITE ARCHITECTURE 11 RUE FLATTERS 75005 PARIS ☎: 01.48.28.44.10 ☎: 01.48.28.44.18	BOUYGUES IMMOBILIER 27, avenue des Murs du Parc 94300 Vincennes ☎: 01.58.64.53.54 ☎: 01.58.64.53.03
BUREAU DE CONTROLE	ENTREPRISE G.O.
QUALICONSULT Zone Europarc 127/131 chemin des Bassins 94035 CRETEIL ☎: 01.49.56.06.00 ☎:	M.T.R 9, rue René Cassin 77173 CHEVRY-COSSIGNY ☎: 01.60.62.32.00 ☎: 01.60.62.32.01


COFFRAGE - VUE EN PLAN et COUPES
BATIMENT (B) Local transformateur

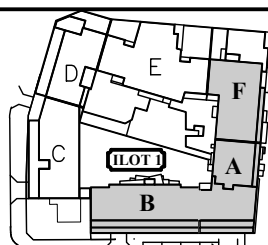

ind.	date	modifications
0	21-12-17	1 ère diffusion.
A	27-01-18	MISE A JOUR SUIVANT VISA ERDF
B	26-03-18	MISE A JOUR SUIVANT VISA
C	13-04-18	MISE A JOUR SUIVANT VISA REÇU LE 11-04-18
D	31-05-18	MISE A JOUR SUIVANT VISA REÇU LE 30-05-18
E	07-09-18	MISE A JOUR SUIVANT VISA REÇU LE 06-09-18

	DOSSIER		PLAN		APD
	294 C.900		EXE	IND.	PRO
					EXE
					DOE
Ingenieur	Projeteur	Date	Echelle		
	<i>H.B.E</i>	<i>21/12/17</i>	<i>1/25</i>		


NOTA: forme de pente à prévoir en fond de fosse transfo

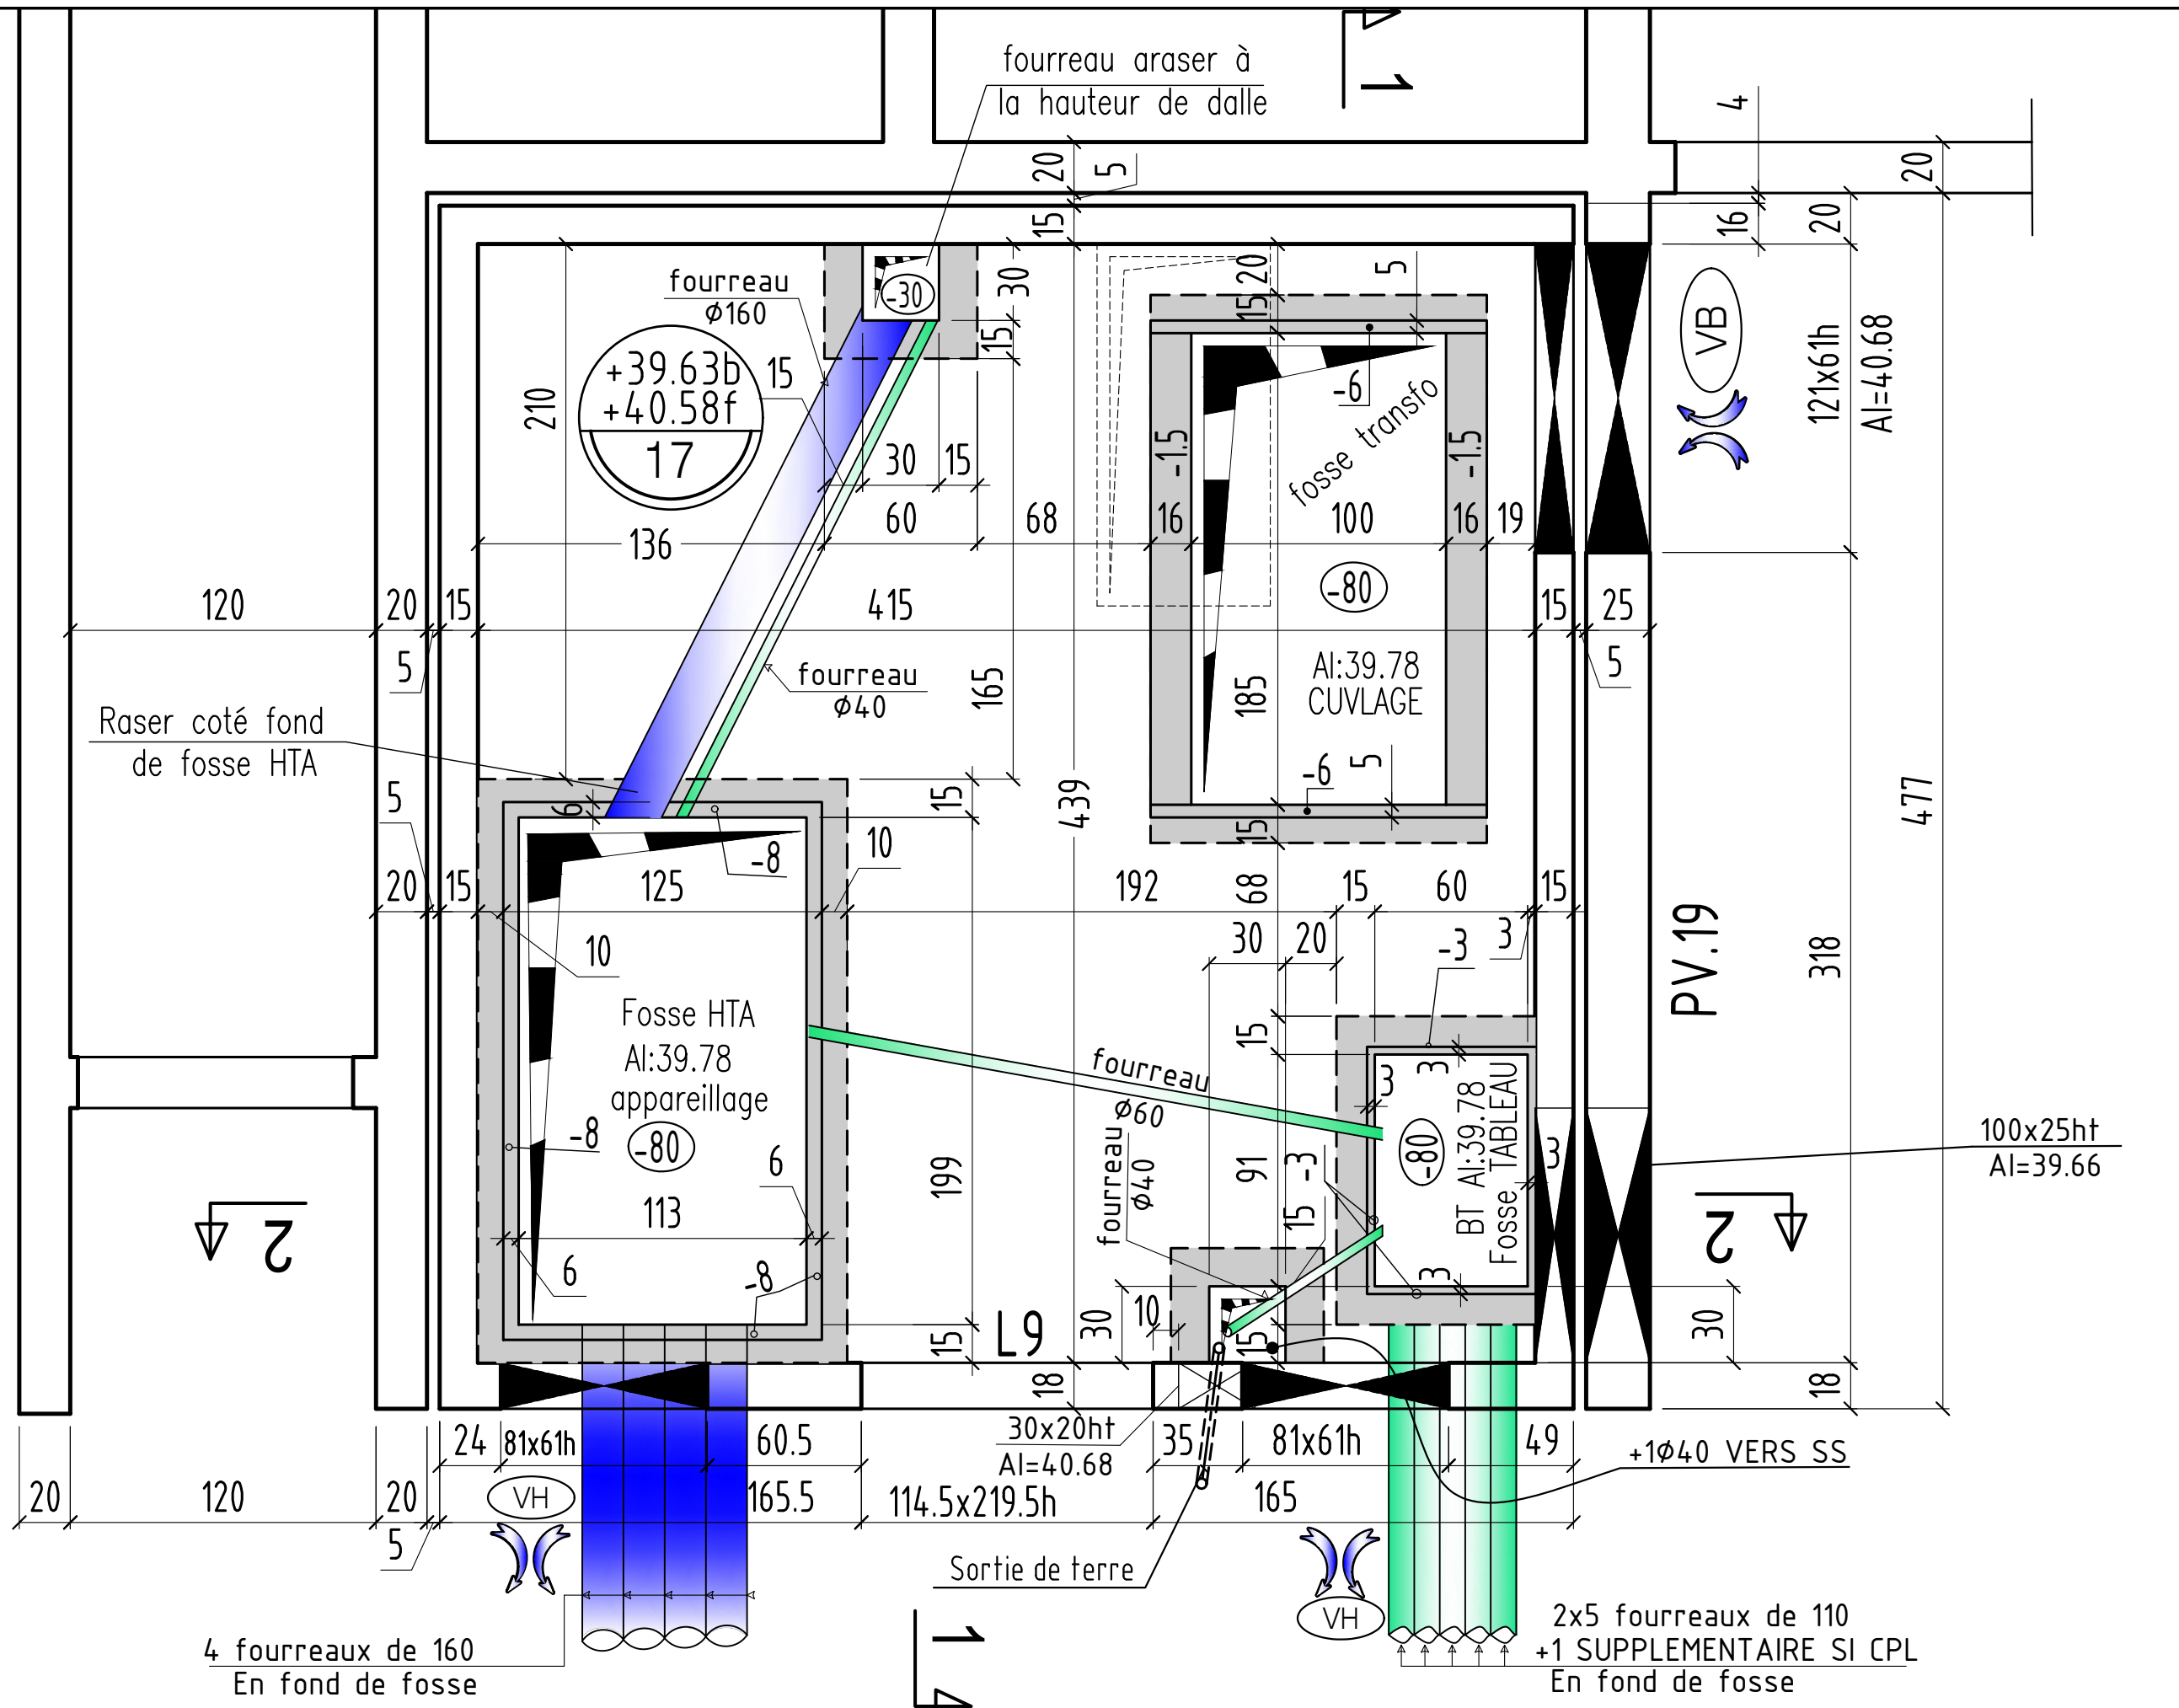


MODIFICATIONS		B
A		C

COUPE 1-1

PVa.102

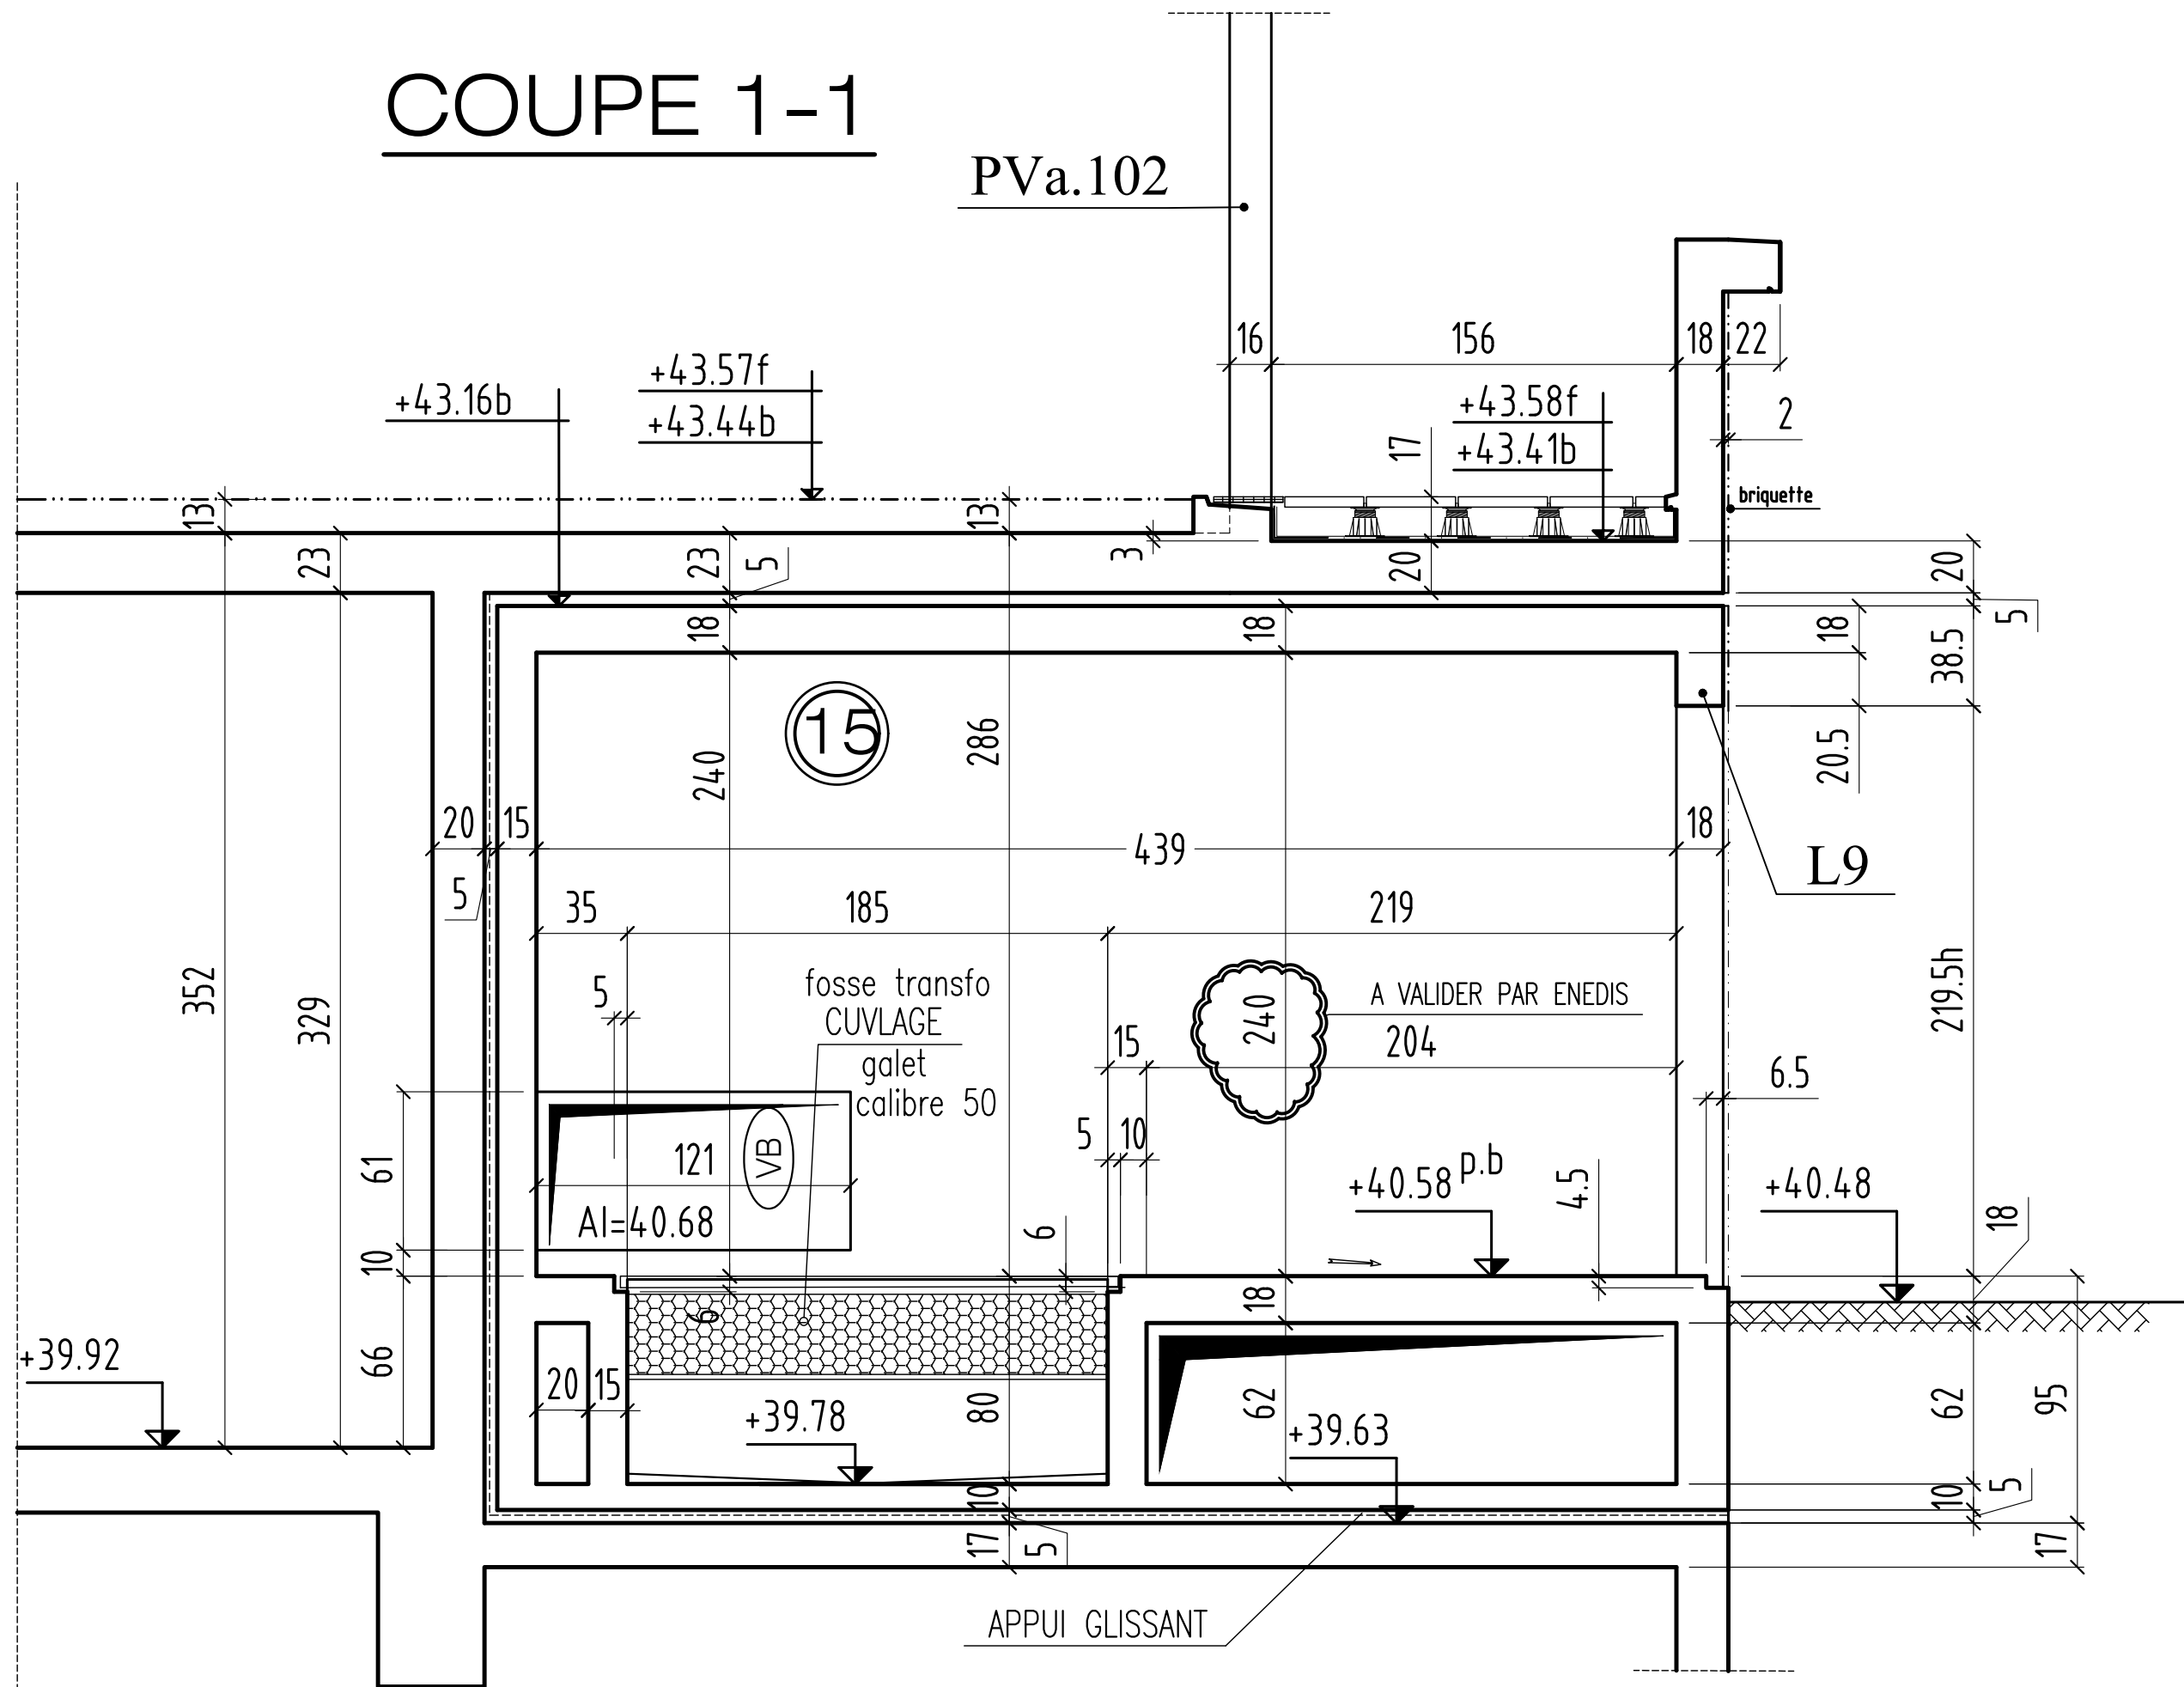

COUPE 2-2

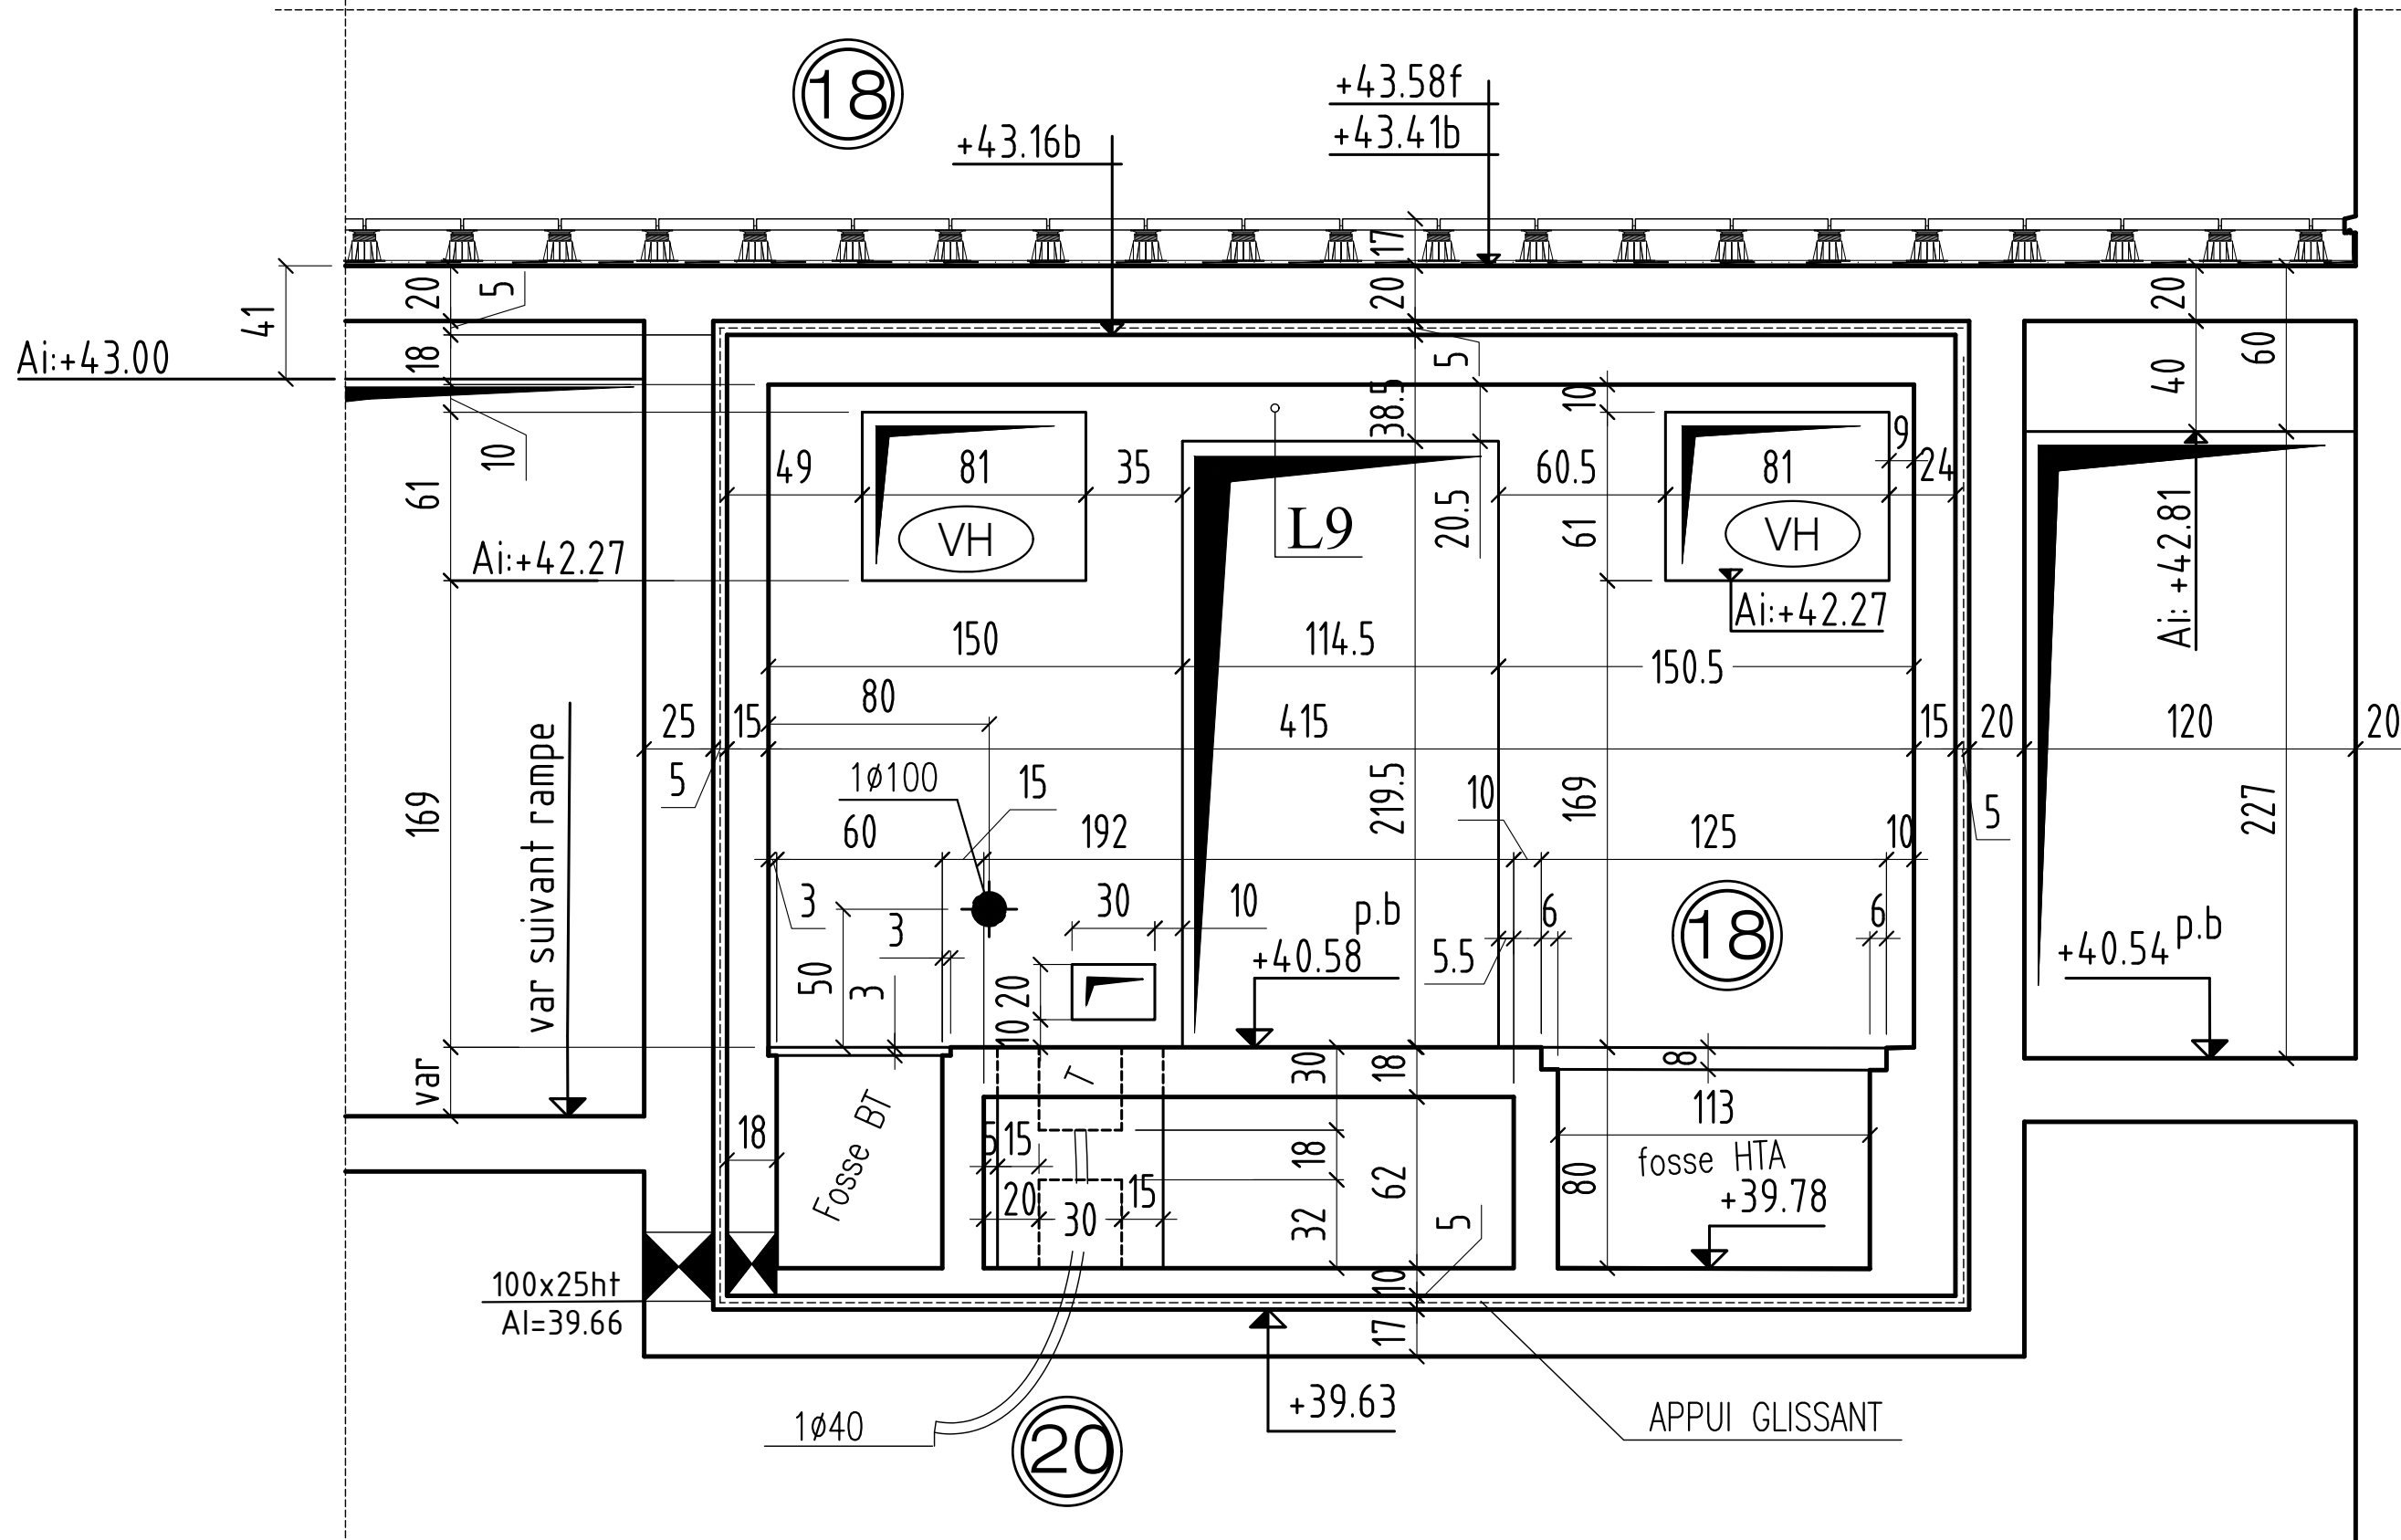

VUE DE FASSE EXTERNE

