



VOIR PLAN N° : C.218 - Coupes et détails

| | |
|---|--|
| <p>COUPE FEU : PLANCHERS CF = 2 HEURE STABLE AU FEU: VERTICAUX SF = 2 HEURE</p> <p>SURCHARGES D'EXPLOITATION:</p> <p>LOGEMENTS: 150 DaN/m2 PARTIES COMMUNES: 250 DaN/m2 JARDINS ET TERRASSES: 250 DaN/m2 BALCONS: 350 DaN/m2</p> <p>CHARGES PERMANENTES:</p> <p>LOGEMENTS (Revetements + cloisons): 150 DaN/m2 JARDINS (Terres saturées): 2000 DaN/m3</p> <p>PRECONISATIONS DES BETONS:</p> <p>NORME NF EN 206-1 en vigueur Béton apparent: XC1 C25/30 Fc28 = 25 Mpa Béton Voies sous terre: XF1 C25/30 Fc28 = 25 Mpa Gros Béton: XF1 C16/20 Fc28 = 20 Mpa sauf cas contraires indiqués sur la vue en plan</p> <p>Repérage des voiles contre terres</p> | <p>Éléments de structure:</p> <ul style="list-style-type: none"> Béton porteur Poteaux noyés Poteaux porteurs Poutres béton armé Béton Non Porteur Maçonnerie Pleine Porteuse Maçonnerie Creuse Porteuse Maçonnerie Pleine Non Porteuse Maçonnerie Creuse Non Porteuse Béton Préfabriqué Impact des voiles béton porteur Impact garde-corps et relevés BA <p>Complexes et revêtements:</p> <ul style="list-style-type: none"> Gros Béton et recharges Dalles sur plots Terre, pelouses Jardinières <p> ±: Environ DAP: Dalle Alvéolaire Précontrainte VAR: Variable S.L.C.: Selon la Cote Lg: Longrine Tr: Trumeau R: Raidisseur C: Chevêtre M: Massif V: Voile Ch: Châlonage P: Poteau Vct: Voile contre terre L: Linteau PN: Poteau noyé T: Tirant Lib: Libage S: Semelle PV.a: Amorce Poutre.V BN: Bande-noyée SF: Semelle filante PV: Poutre-voile </p> |
|---|--|

CHOISY LE ROI 94600

CONSTRUCTION D'UN ENSEMBLE DE 185 LOGEMENTS SOCIAUX & commerces
bts: J & K & L & G
 94600 CHOISY LE ROI
 ILOT 2


| | |
|--|---|
| <p>MAITRE D'OEUVRE</p> <p>CITE ARCHITECTURE 11 RUE FLATTERS 75005 PARIS ☎: 01.48.28.44.10 ☎: 01.48.28.44.18</p> <p>BUREAU DE CONTROLE</p> <p>QUALICONSULT 127/131 chemin des Bassins 92005 CUREUIL ☎: 01.49.56.06.00 ☎: 01.48.71.85.81</p> | <p>MAITRE D'OUVRAGE</p> <p>BOUYGUES IMMOBILIER 27, avenue des Murs du Parc 94300 Vincennes ☎: 01.58.84.53.54 ☎: 01.58.84.53.03</p> <p>ENTREPRISE G.O.</p> <p>M.T.R 9, rue René Cassin 77173 CHEVRY-COSSIGNY ☎: 01.60.62.32.00 ☎: 01.60.62.32.01</p> |
|--|---|

VUE EN PLAN - COFFRAGE
PH SSL-1 ZONE BT (L)


| ind. | date | modifications |
|------|----------|------------------------------|
| 0 | 03-04-18 | 1ère diffusion. |
| A | 11-05-18 | MISE A JOUR SUIVANT VISA MOE |
| B | 16-05-18 | MISE A JOUR ZONE RAMPE |

| | | |
|-----------|-----------|------|
| DOSSIER | PLAN | APD |
| 294 | C.217 | B |
| Ingenieur | Projeteur | Date |
| H.B.E. | 03/04/18 | 1/50 |

DESSUS JOINT

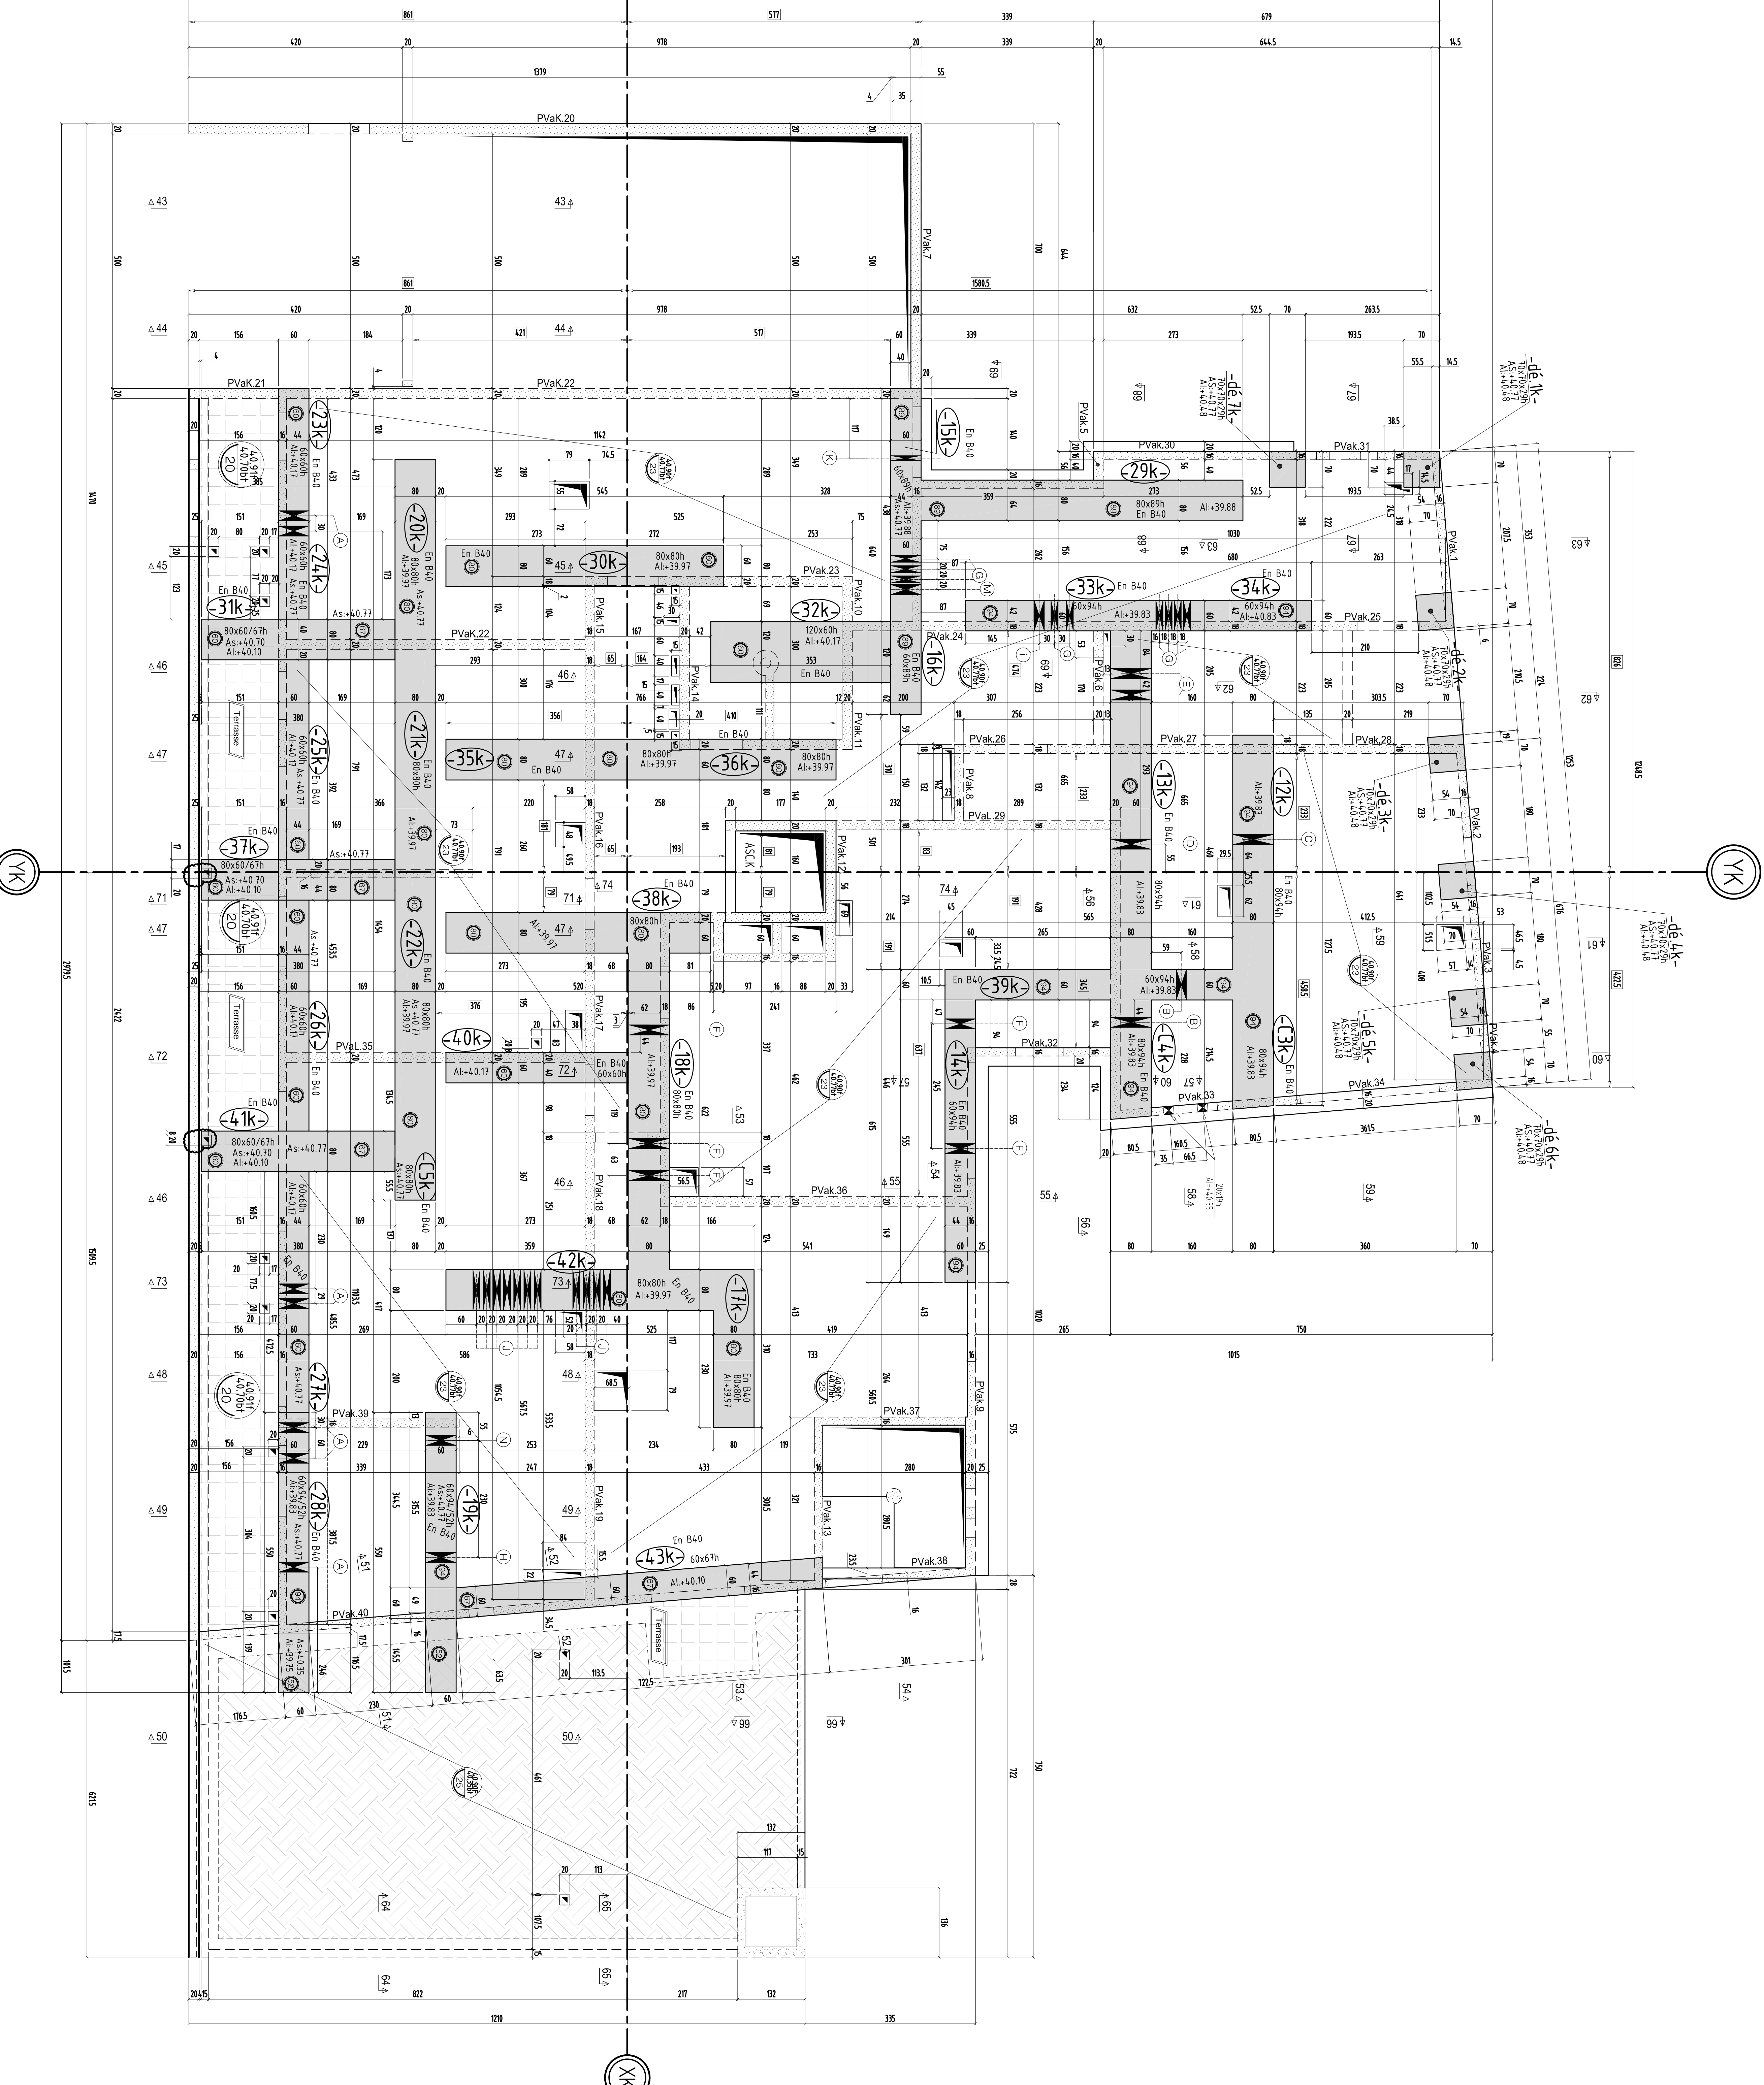

SOUS JOINT

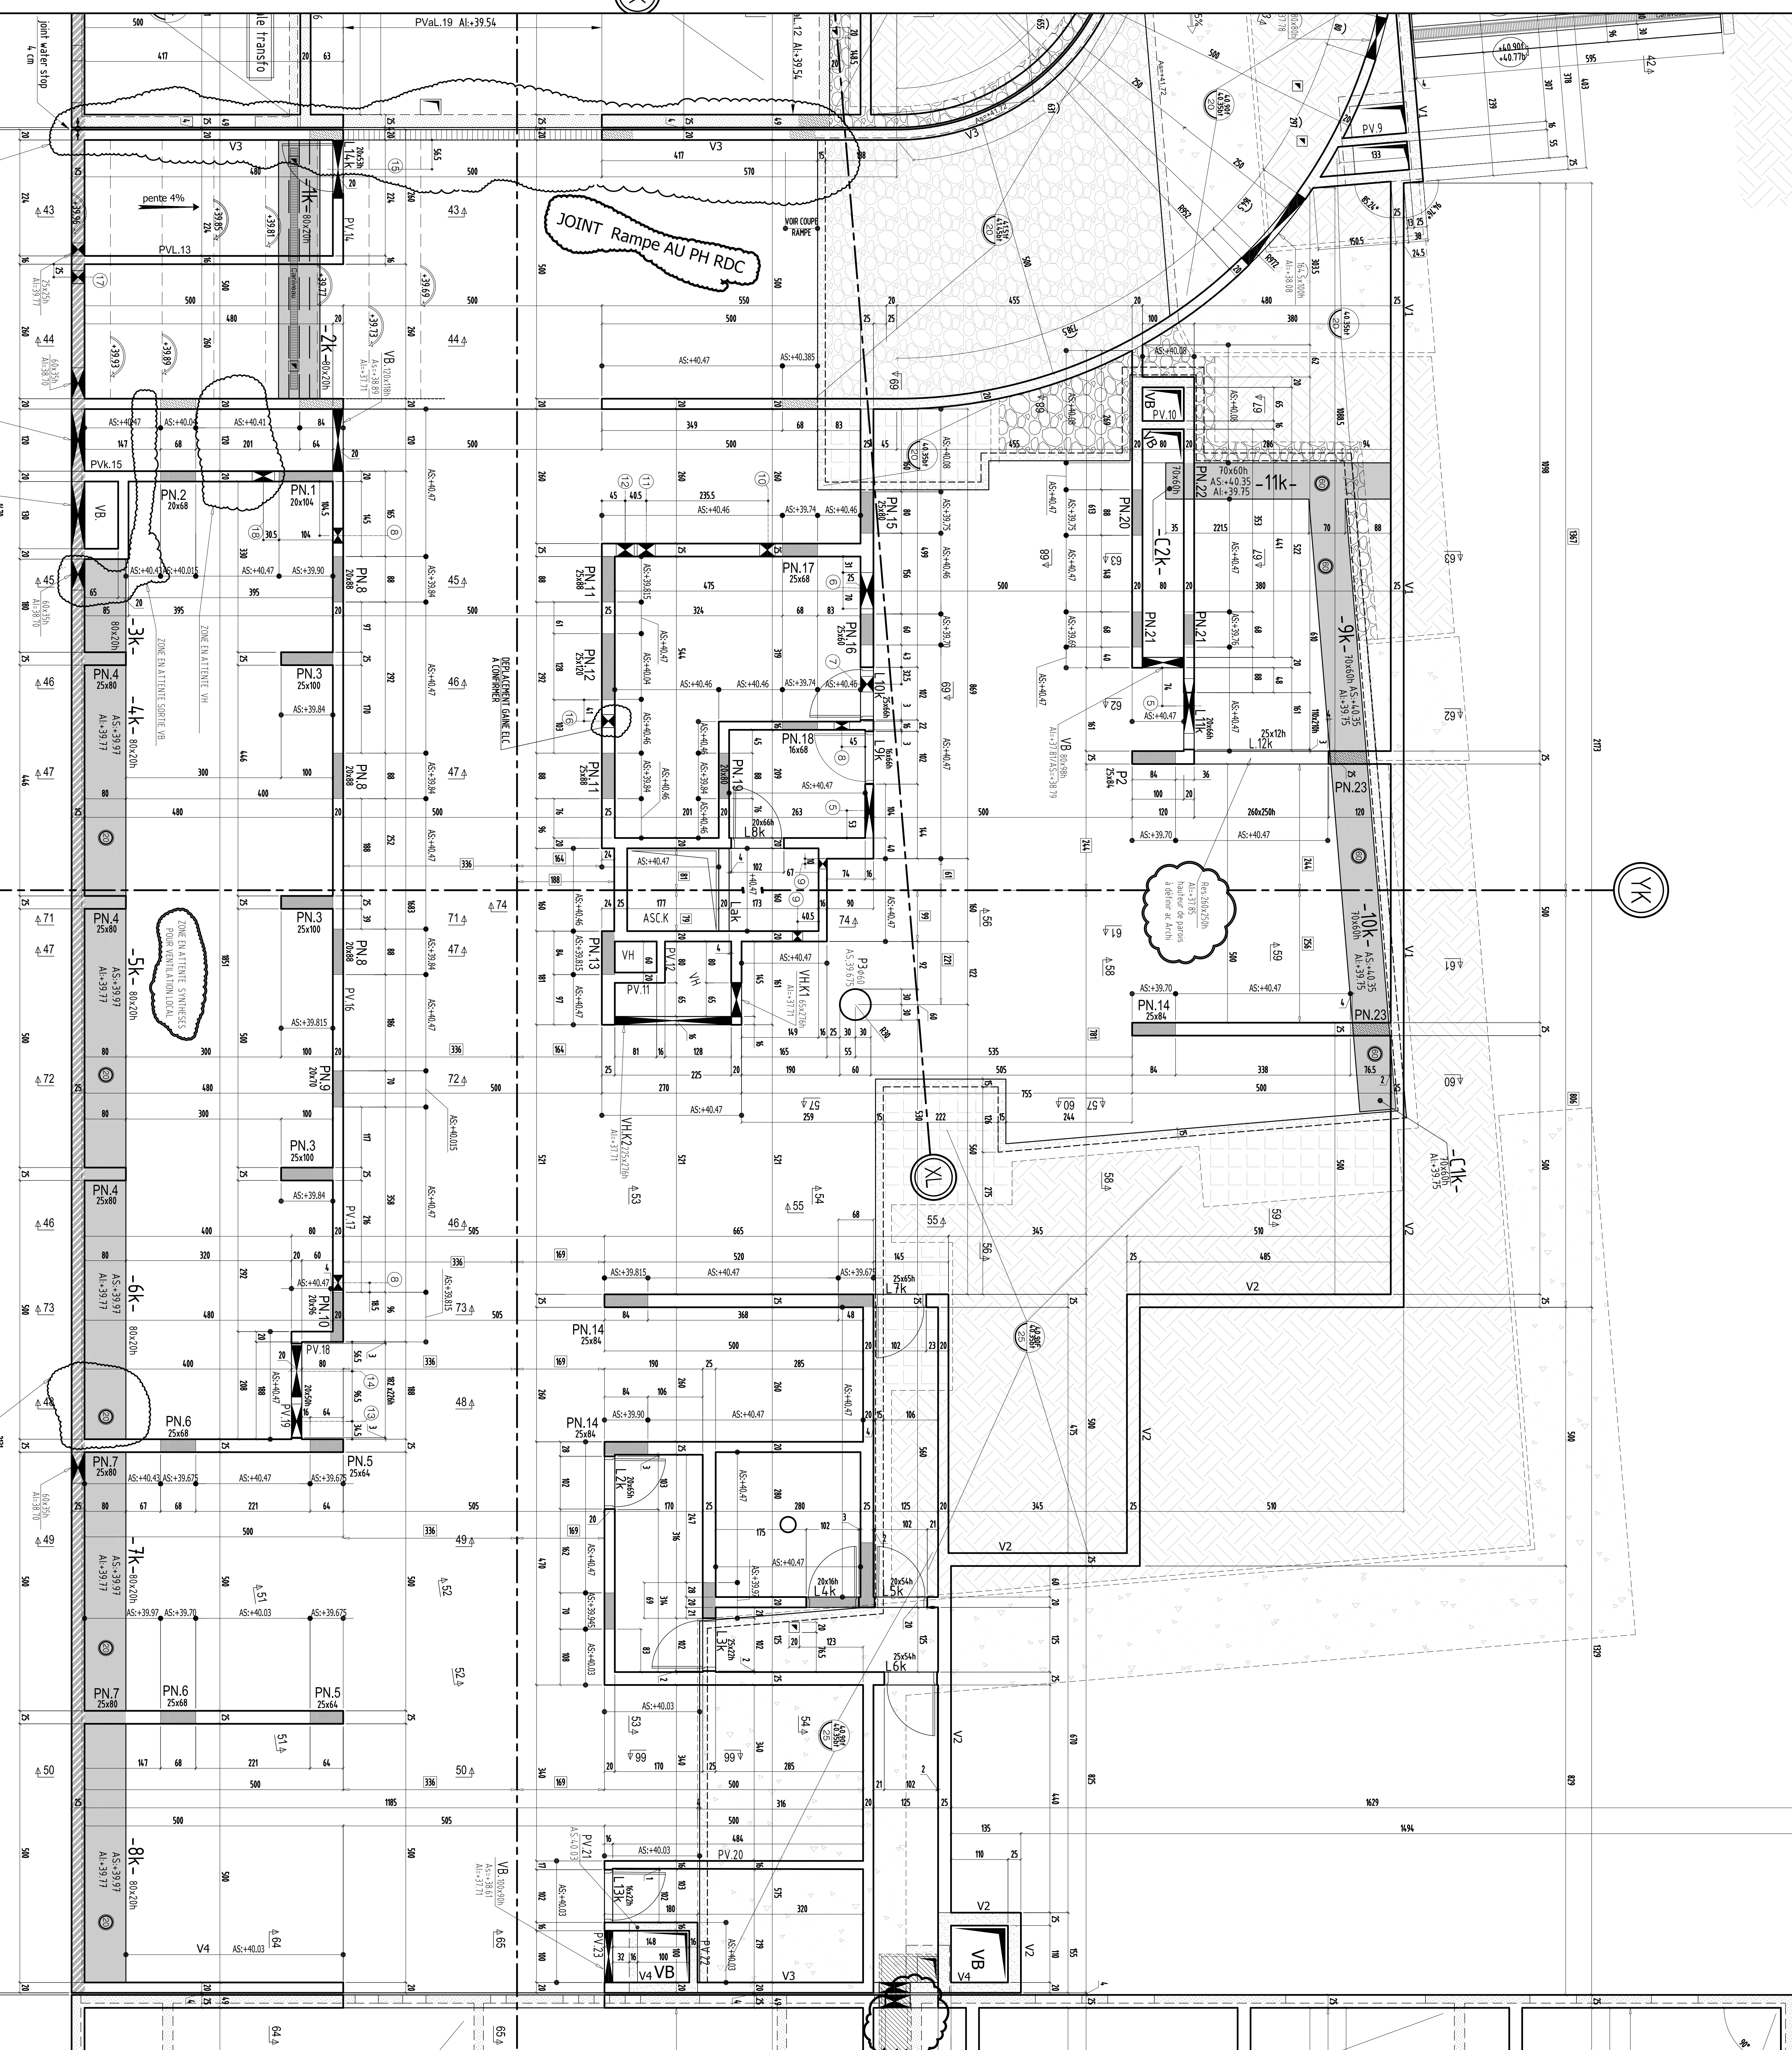

| RESERVATIONS DANS LES VOILES | | | RESERVATIONS DANS LE | | |
|------------------------------|---------|-----------------|----------------------|--------|------|
| N° | AI | Type / Dim (cm) | N° | AI | Type |
| 5 | 4.0.15 | P8 106x50H | A | 4.0.23 | P8 |
| 6 | 4.0.15 | P8 70x33H | B | 4.0.21 | P8 |
| 7 | 3.9.8.9 | P8 30x33H | C | 4.0.16 | P8 |
| 8 | 4.0.15 | P8 30x33H | D | 4.0.13 | P8 |
| 9 | 4.0.15 | P8 30x33H | E | 4.0.11 | P8 |
| 10 | 3.9.9.7 | P8 30x33H | F | 4.0.17 | P8 |
| 11 | 4.0.15 | P8 30x33H | G | 4.0.15 | P8 |
| 12 | 3.9.1.0 | P8 30x33H | H | 4.0.22 | P8 |
| 13 | 4.0.15 | P8 30x33H | I | 4.0.16 | P8 |
| 14 | 4.0.15 | P8 30x33H | J | 4.0.24 | P8 |
| 15 | 4.0.15 | P8 30x33H | K | 4.0.03 | P8 |
| 16 | 4.0.04 | EL 25x25H | L | 4.0.15 | P8 |
| 17 | 3.9.4.6 | EL 25x25H | M | 4.0.04 | P8 |
| 18 | 3.1.8.1 | VB 40x40H | N | 4.0.15 | P8 |

VOIR PLAN N° : C.220 - Coupes et détails

CHOSY LE ROI
CONSTRUCTION D'UN ENSEMBLE
DE 185 LOGEMENTS SOCIAUX & con
 bis: J & K & L & G
 94600 CHOISY LE ROI
 LOT 2

MATRE D'OUVRAGE
 CITE ARCHITECTURE
 18500 THOUROUR
 BUREAU DE CONSULT
 AQUILA CONSULT
 77220 ST. JEAN LEZ LILLE
 M.T.R.
 94100 CHOISY LE ROI

MATRE D'OUVRAGE
 BOUGUES IWM
 94100 CHOISY LE ROI
 ENTREPRISE
 94100 CHOISY LE ROI

RESERVATIONS DANS LES VOILES
 N° AI Type / Dim (cm)
 5 4.0.15 P8 106x50H
 6 4.0.15 P8 70x33H
 7 3.9.8.9 P8 30x33H
 8 4.0.15 P8 30x33H
 9 4.0.15 P8 30x33H
 10 3.9.9.7 P8 30x33H
 11 4.0.15 P8 30x33H
 12 3.9.1.0 P8 30x33H
 13 4.0.15 P8 30x33H
 14 4.0.15 P8 30x33H
 15 4.0.15 P8 30x33H
 16 4.0.04 EL 25x25H
 17 3.9.4.6 EL 25x25H
 18 3.1.8.1 VB 40x40H

RESERVATIONS DANS LE
 N° AI Type
 A 4.0.23 P8
 B 4.0.21 P8
 C 4.0.16 P8
 D 4.0.13 P8
 E 4.0.11 P8
 F 4.0.17 P8
 G 4.0.15 P8
 H 4.0.22 P8
 I 4.0.16 P8
 J 4.0.24 P8
 K 4.0.03 P8
 L 4.0.15 P8
 M 4.0.04 P8
 N 4.0.15 P8

VEU EN PLAN - COFFRAGE
 PH SSL-1 ZONE BT

DATE: 01/08/2018
 0 28-05-18
 A 01-08-18
 B 01-08-18

INDICATIONS:
 1. En général
 2. A JOUR GENERAL
 3. A JOUR SUIVANT FLOUVER

294 C.219

CHOISY LE ROI

94600

**CONSTRUCTION D'UN ENSEMBLE
DE 185 LOGEMENTS SOCIAUX & commerces**

bts: J & K & L & G


94600 CHOISY LE ROI

ILOT 2

| | |
|--|---|
| MAITRE D' OEUVRE | MAITRE D'OUVRAGE |
| CITE ARCHITECTURE 11 RUE FLATTERS 75005 PARIS ☎: 01.48.28.44.10 ☎: 01.48.28.44.18 | BOUYGUES IMMOBILIER 27, avenue des Murs du Parc 94300 Vincennes ☎: 01.58.64.53.54 ☎: 01.58.64.53.03 |
| BUREAU DE CONTROLE | ENTREPRISE G.O. |
| QUALICONSULT 127/121 chemin des Bassins 93035 CRETEIL 78190 - TRAPPES CEDEX ☎: 01.49.56.06.00 ☎: 01.48.71.85.81 | M.T.R 9, rue René Cassin 77173 CHEVRY-COSSIGNY ☎: 01.60.62.32.00 ☎: 01.60.62.32.01 |


COFFRAGE - COUPES & DETAILS

PH SSL-1 ZONE BT (G)

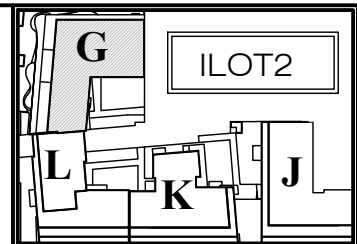

| ind. | date | modifications |
|------|----------|------------------------------|
| 0 | 19-03-18 | 1 ère diffusion. |
| A | 02-05-18 | mise a jour generale |
| B | 09-07-18 | mise a jour SUIVANT VISA MOE |
| | | |
| | | |
| | | |
| | | |

| | | | |
|--|--------------|-----------------|-------------|
| | DOSSIER | PLAN | APD |
| | 294 | C.216 | IND. PRO |
| | | | EXE |
| | Ingenieur | Projeteur | Date |
| | <i>H.B.E</i> | <i>19/03/18</i> | <i>1/25</i> |

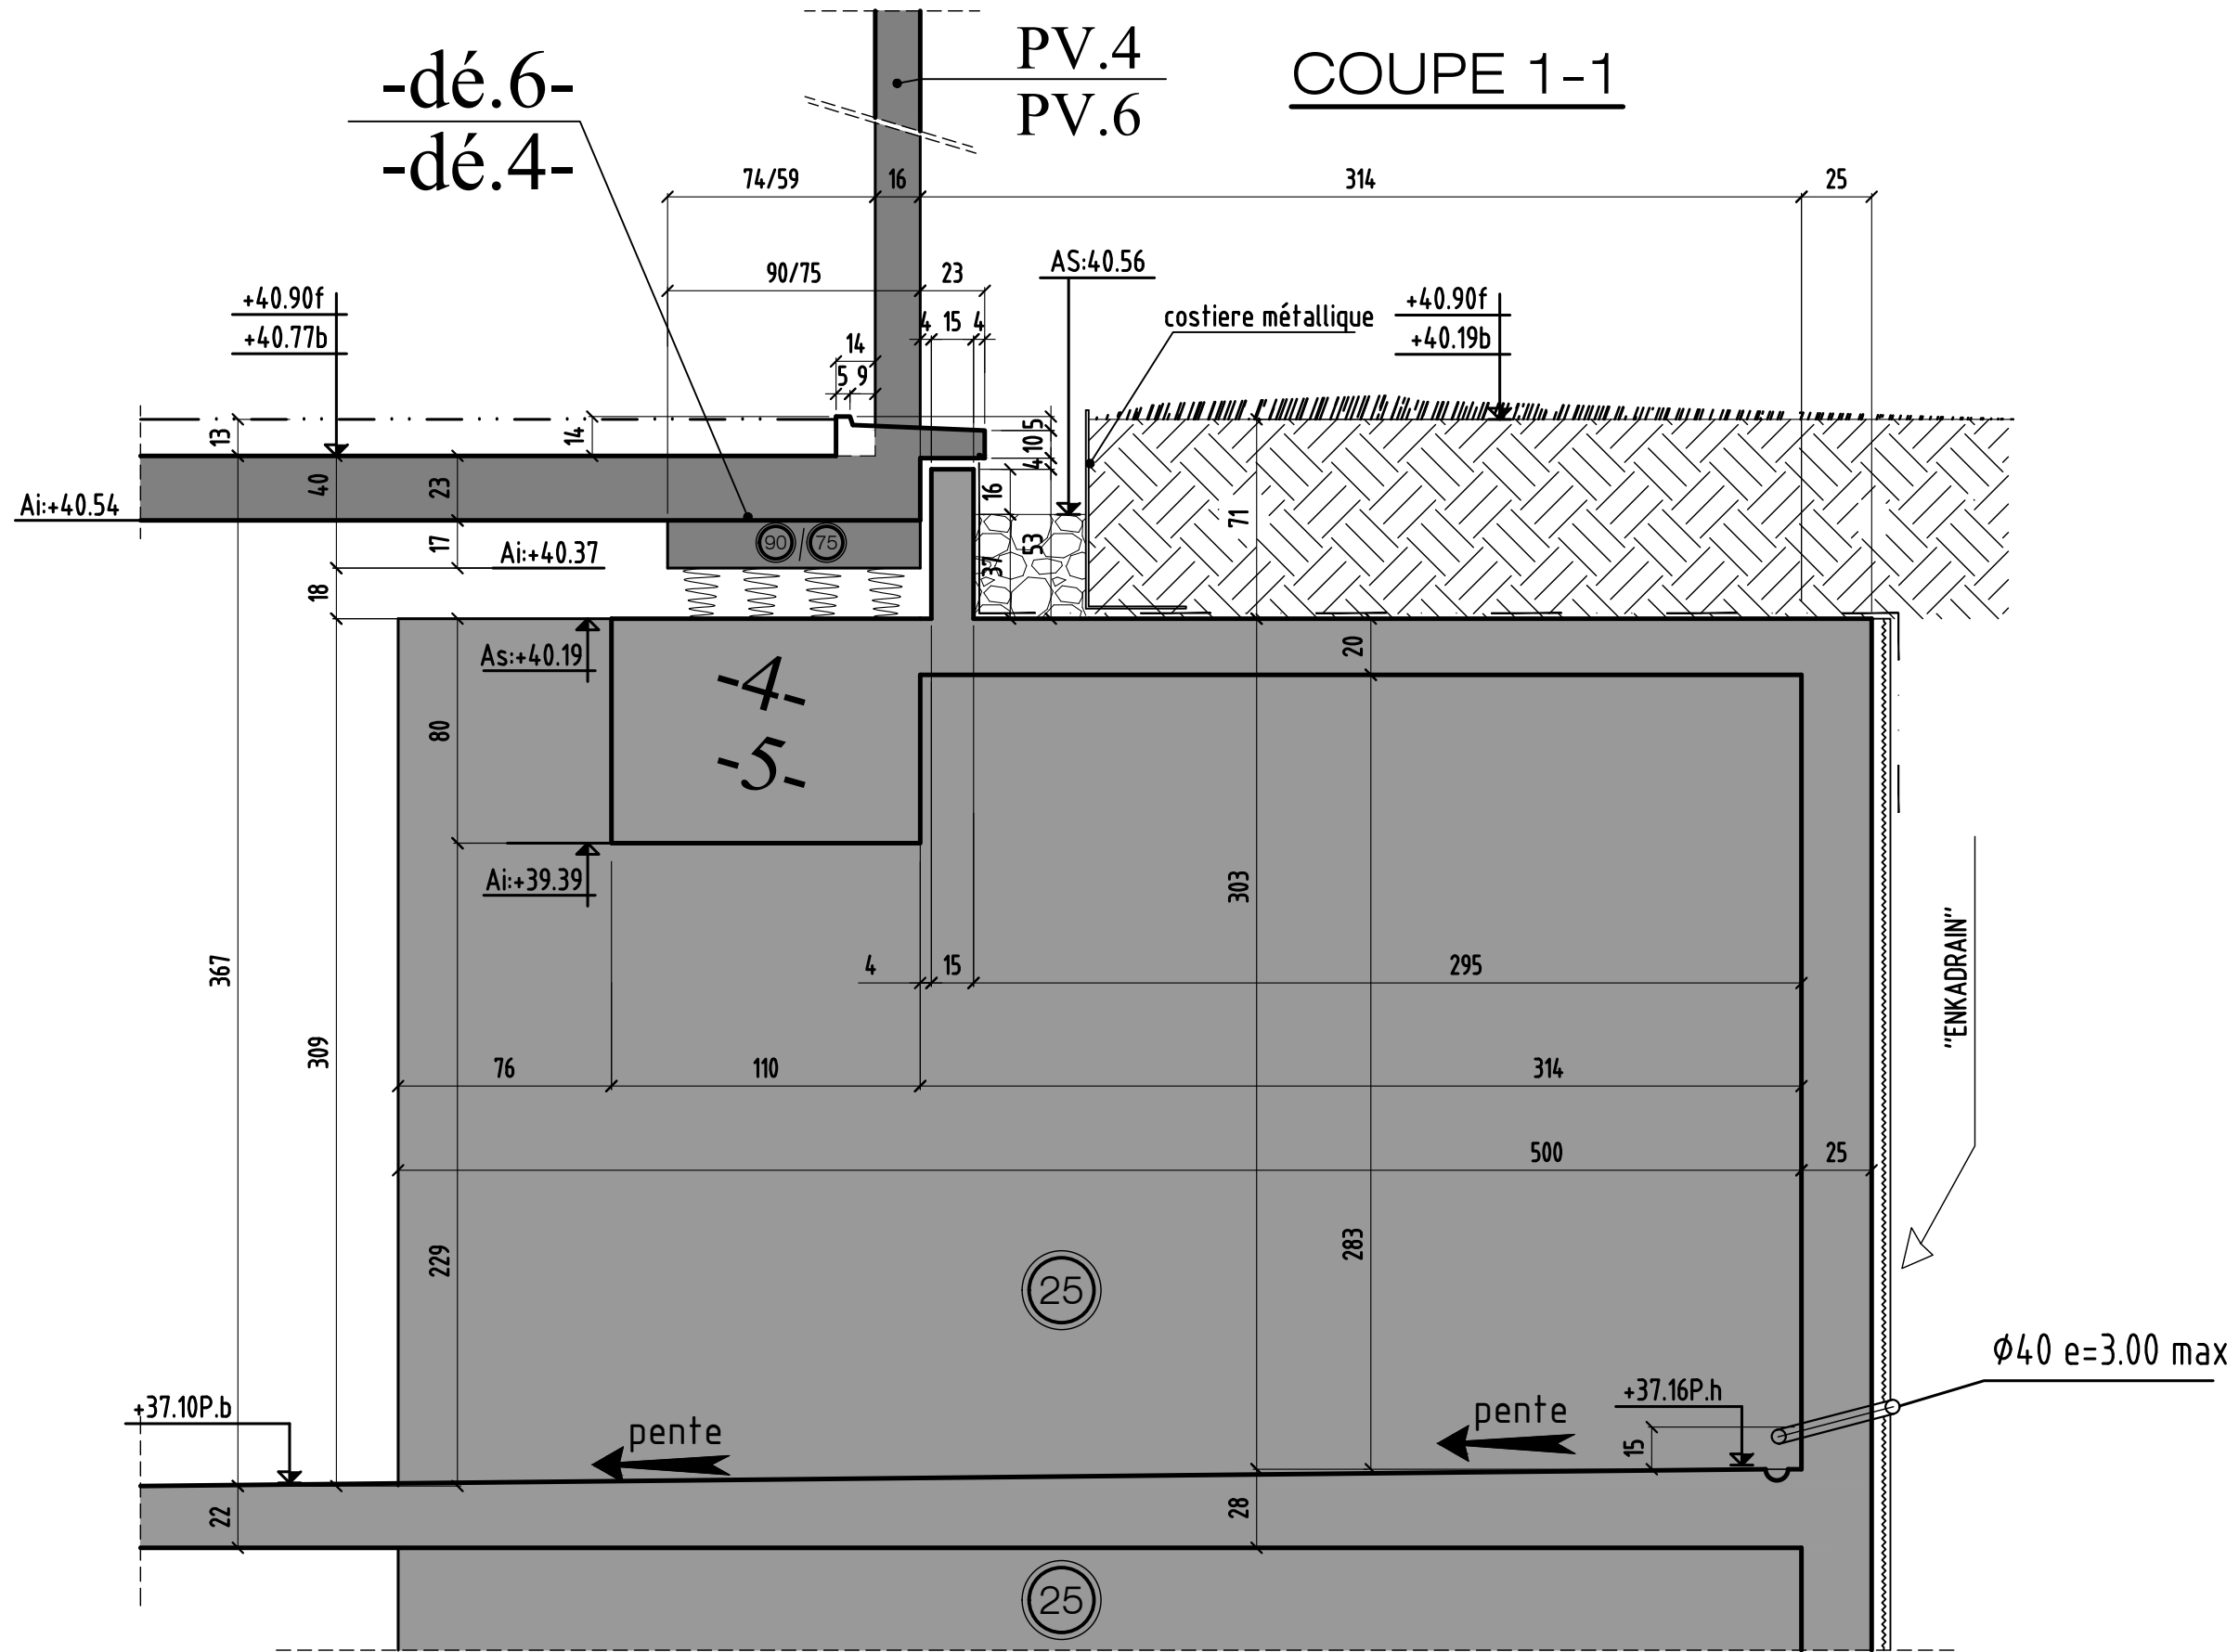


coupe 1-1

| MODIFICATIONS | |
|---------------|--|
| 0 | |

| |
|---|
| A |
| B |


AFFAIRE:294
Ech:1/25

Cahier C.216
Page 01

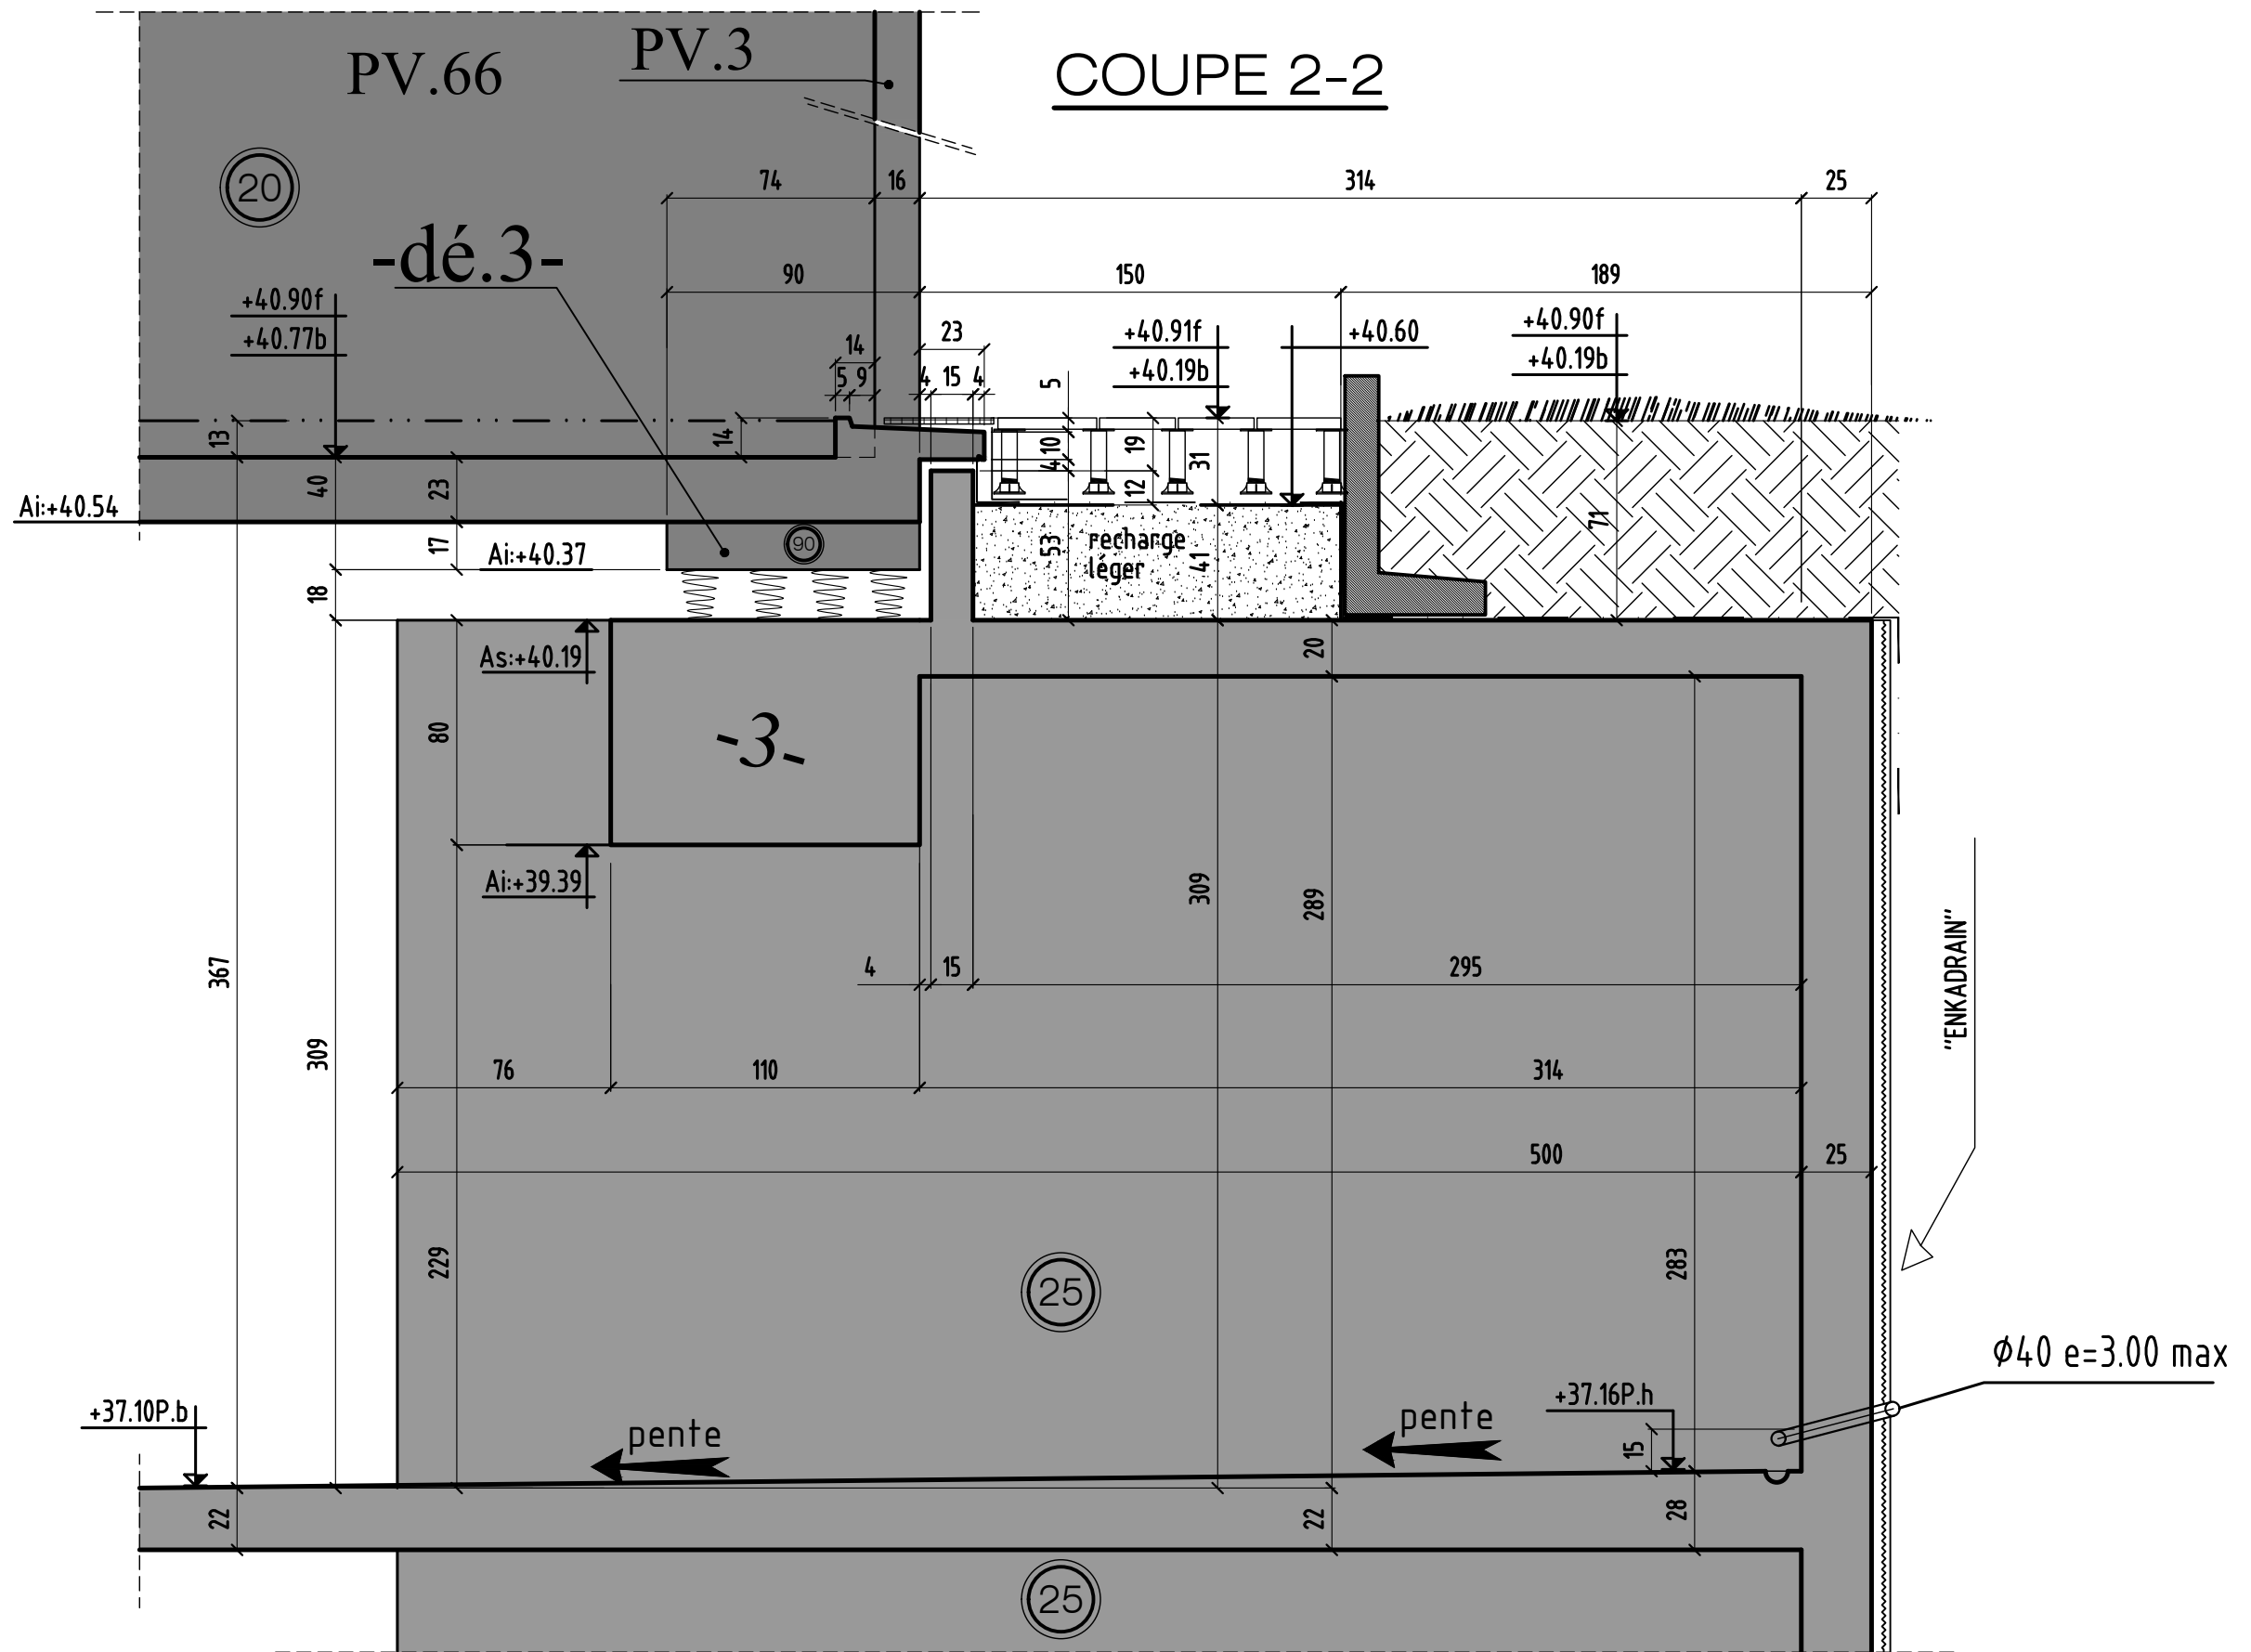

coupe 2-2

| MODIFICATIONS | | A | AFFAIRE:294 | Cahier C.216 |
|---------------|--|---|-------------|--------------|
| 0 | | B | Ech:1/25 | Page 02 |

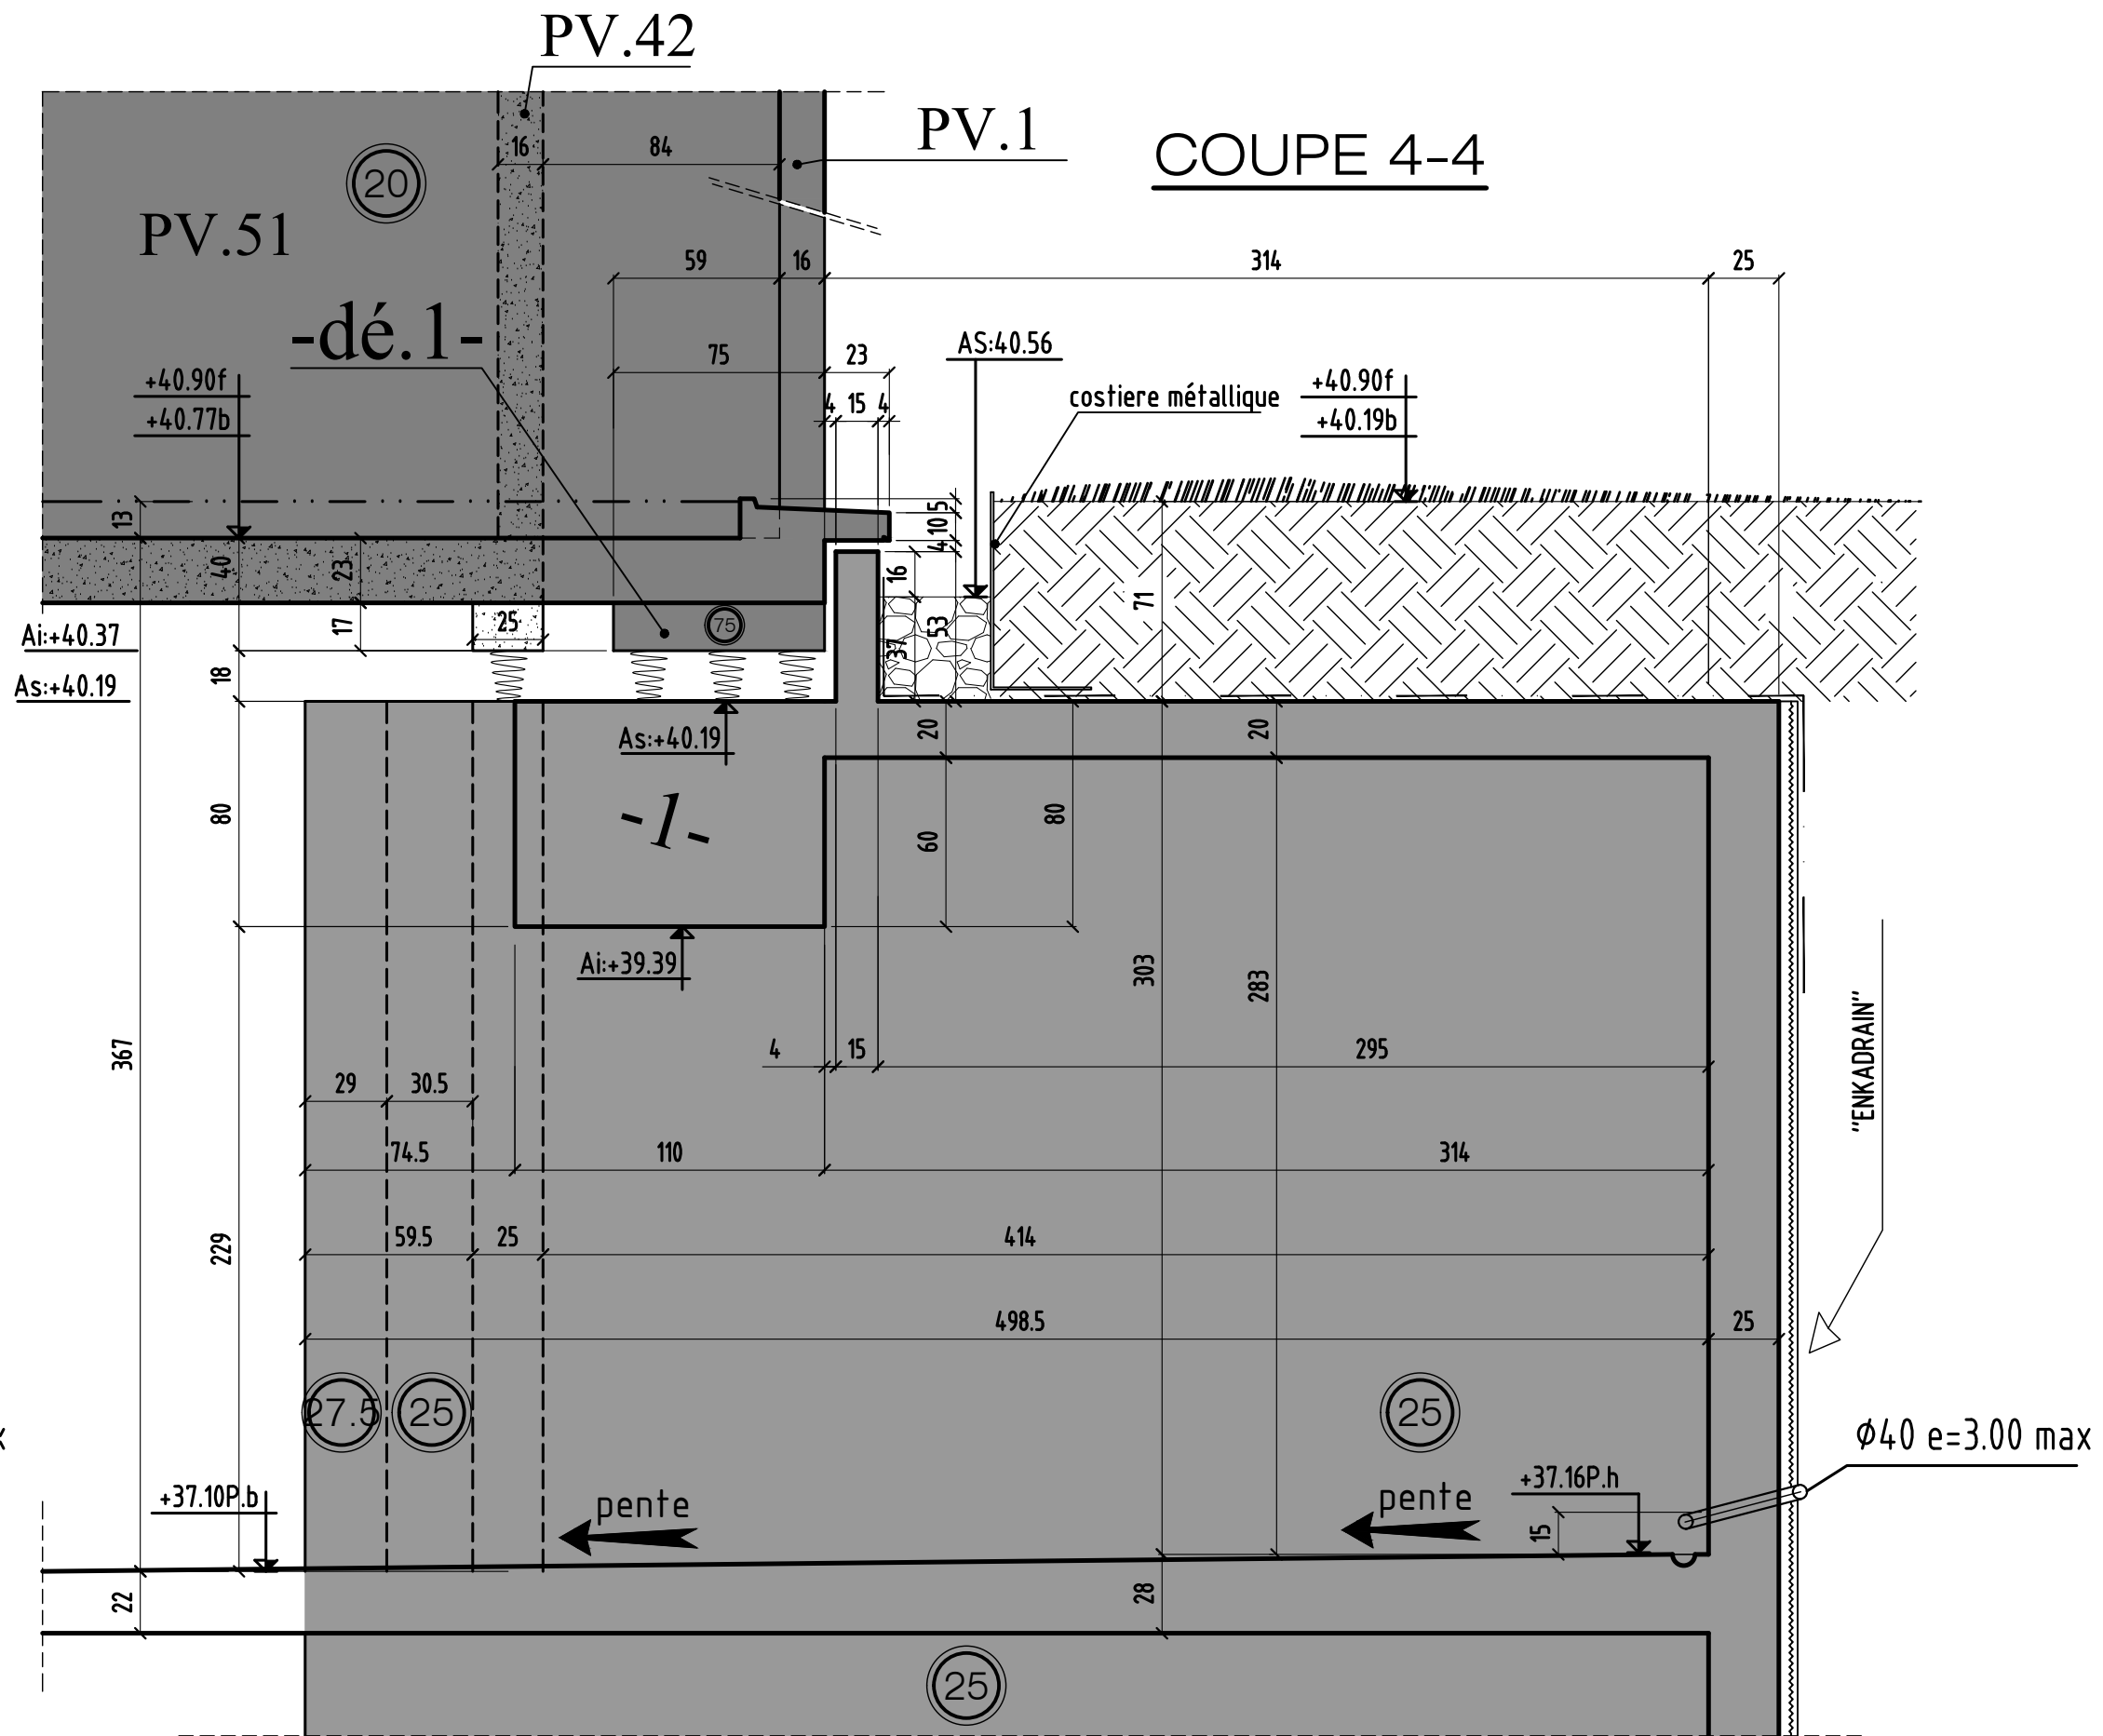

coupe 4-4


| MODIFICATIONS | |
|---------------|--|
| 0 | |
| | |

| |
|---|
| A |
| B |

AFFAIRE:294
Ech:1/25


Cahier C.216
Page 04

COUPE 6-6

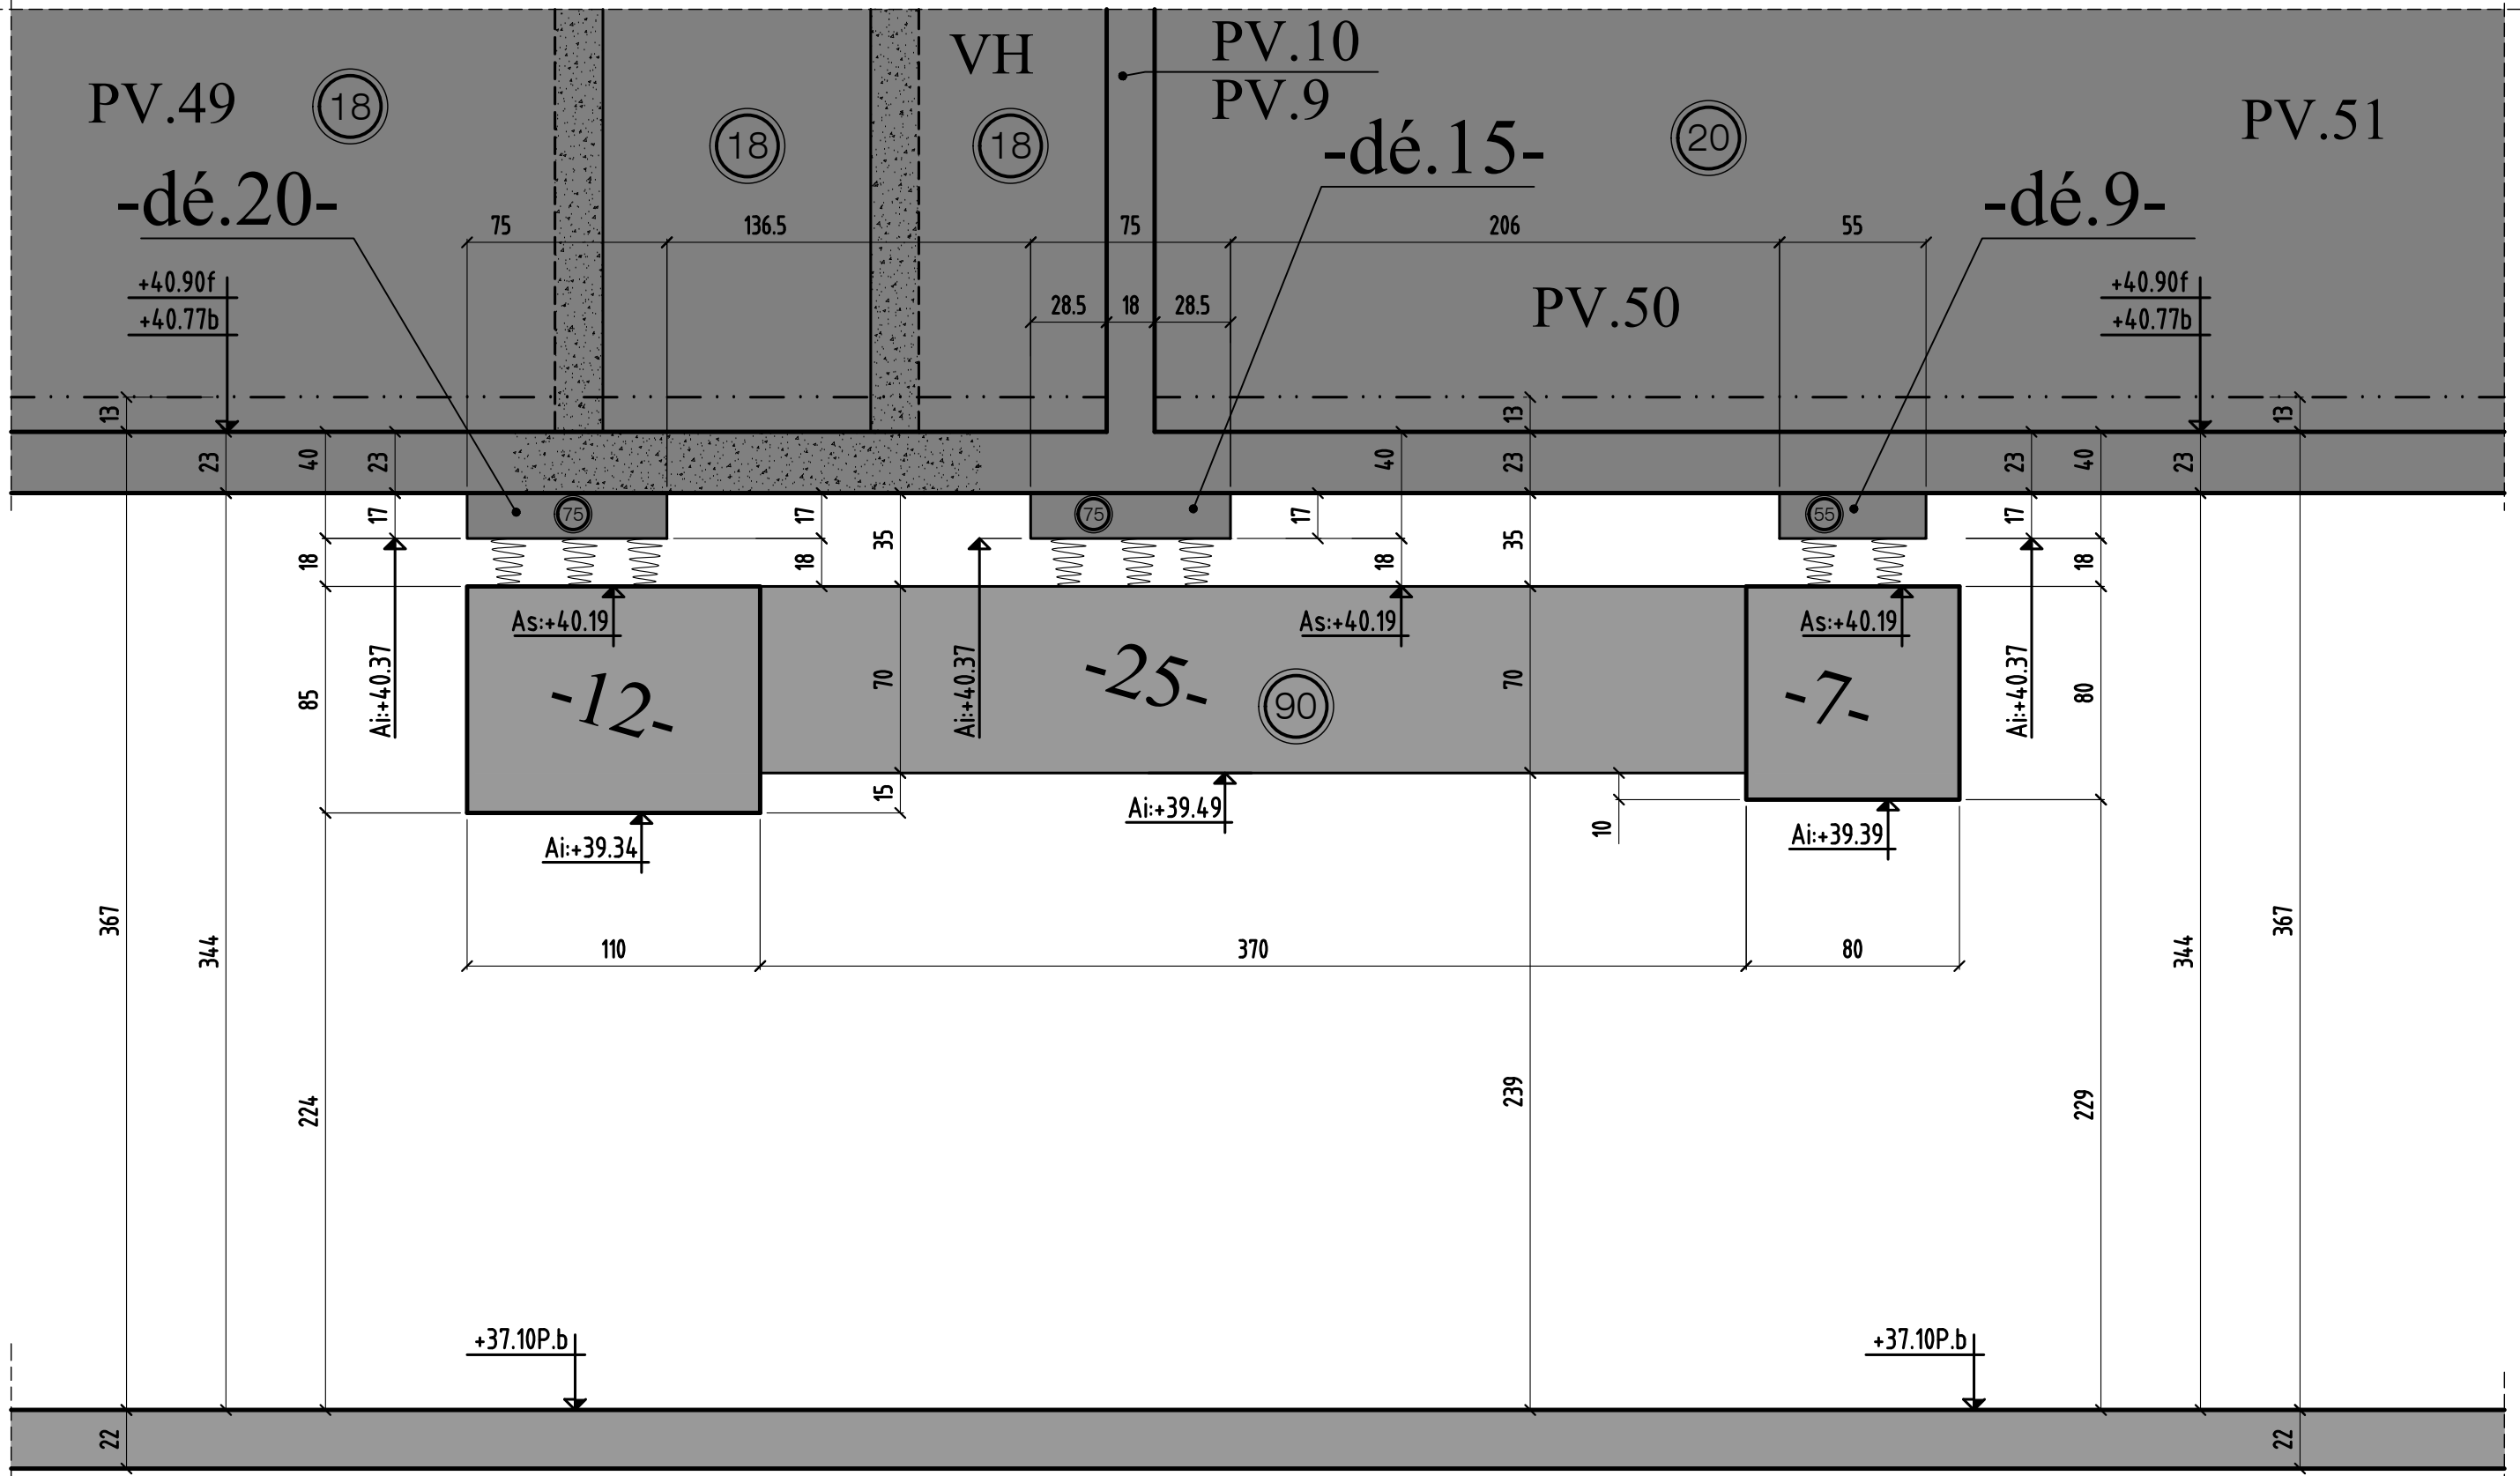

coupe 6-6


| | | | | |
|---|---------------|---|-------------|--------------|
| 0 | MODIFICATIONS | A | AFFAIRE:294 | Cahier C.216 |
| | | B | Ech:1/25 | Page 06 |

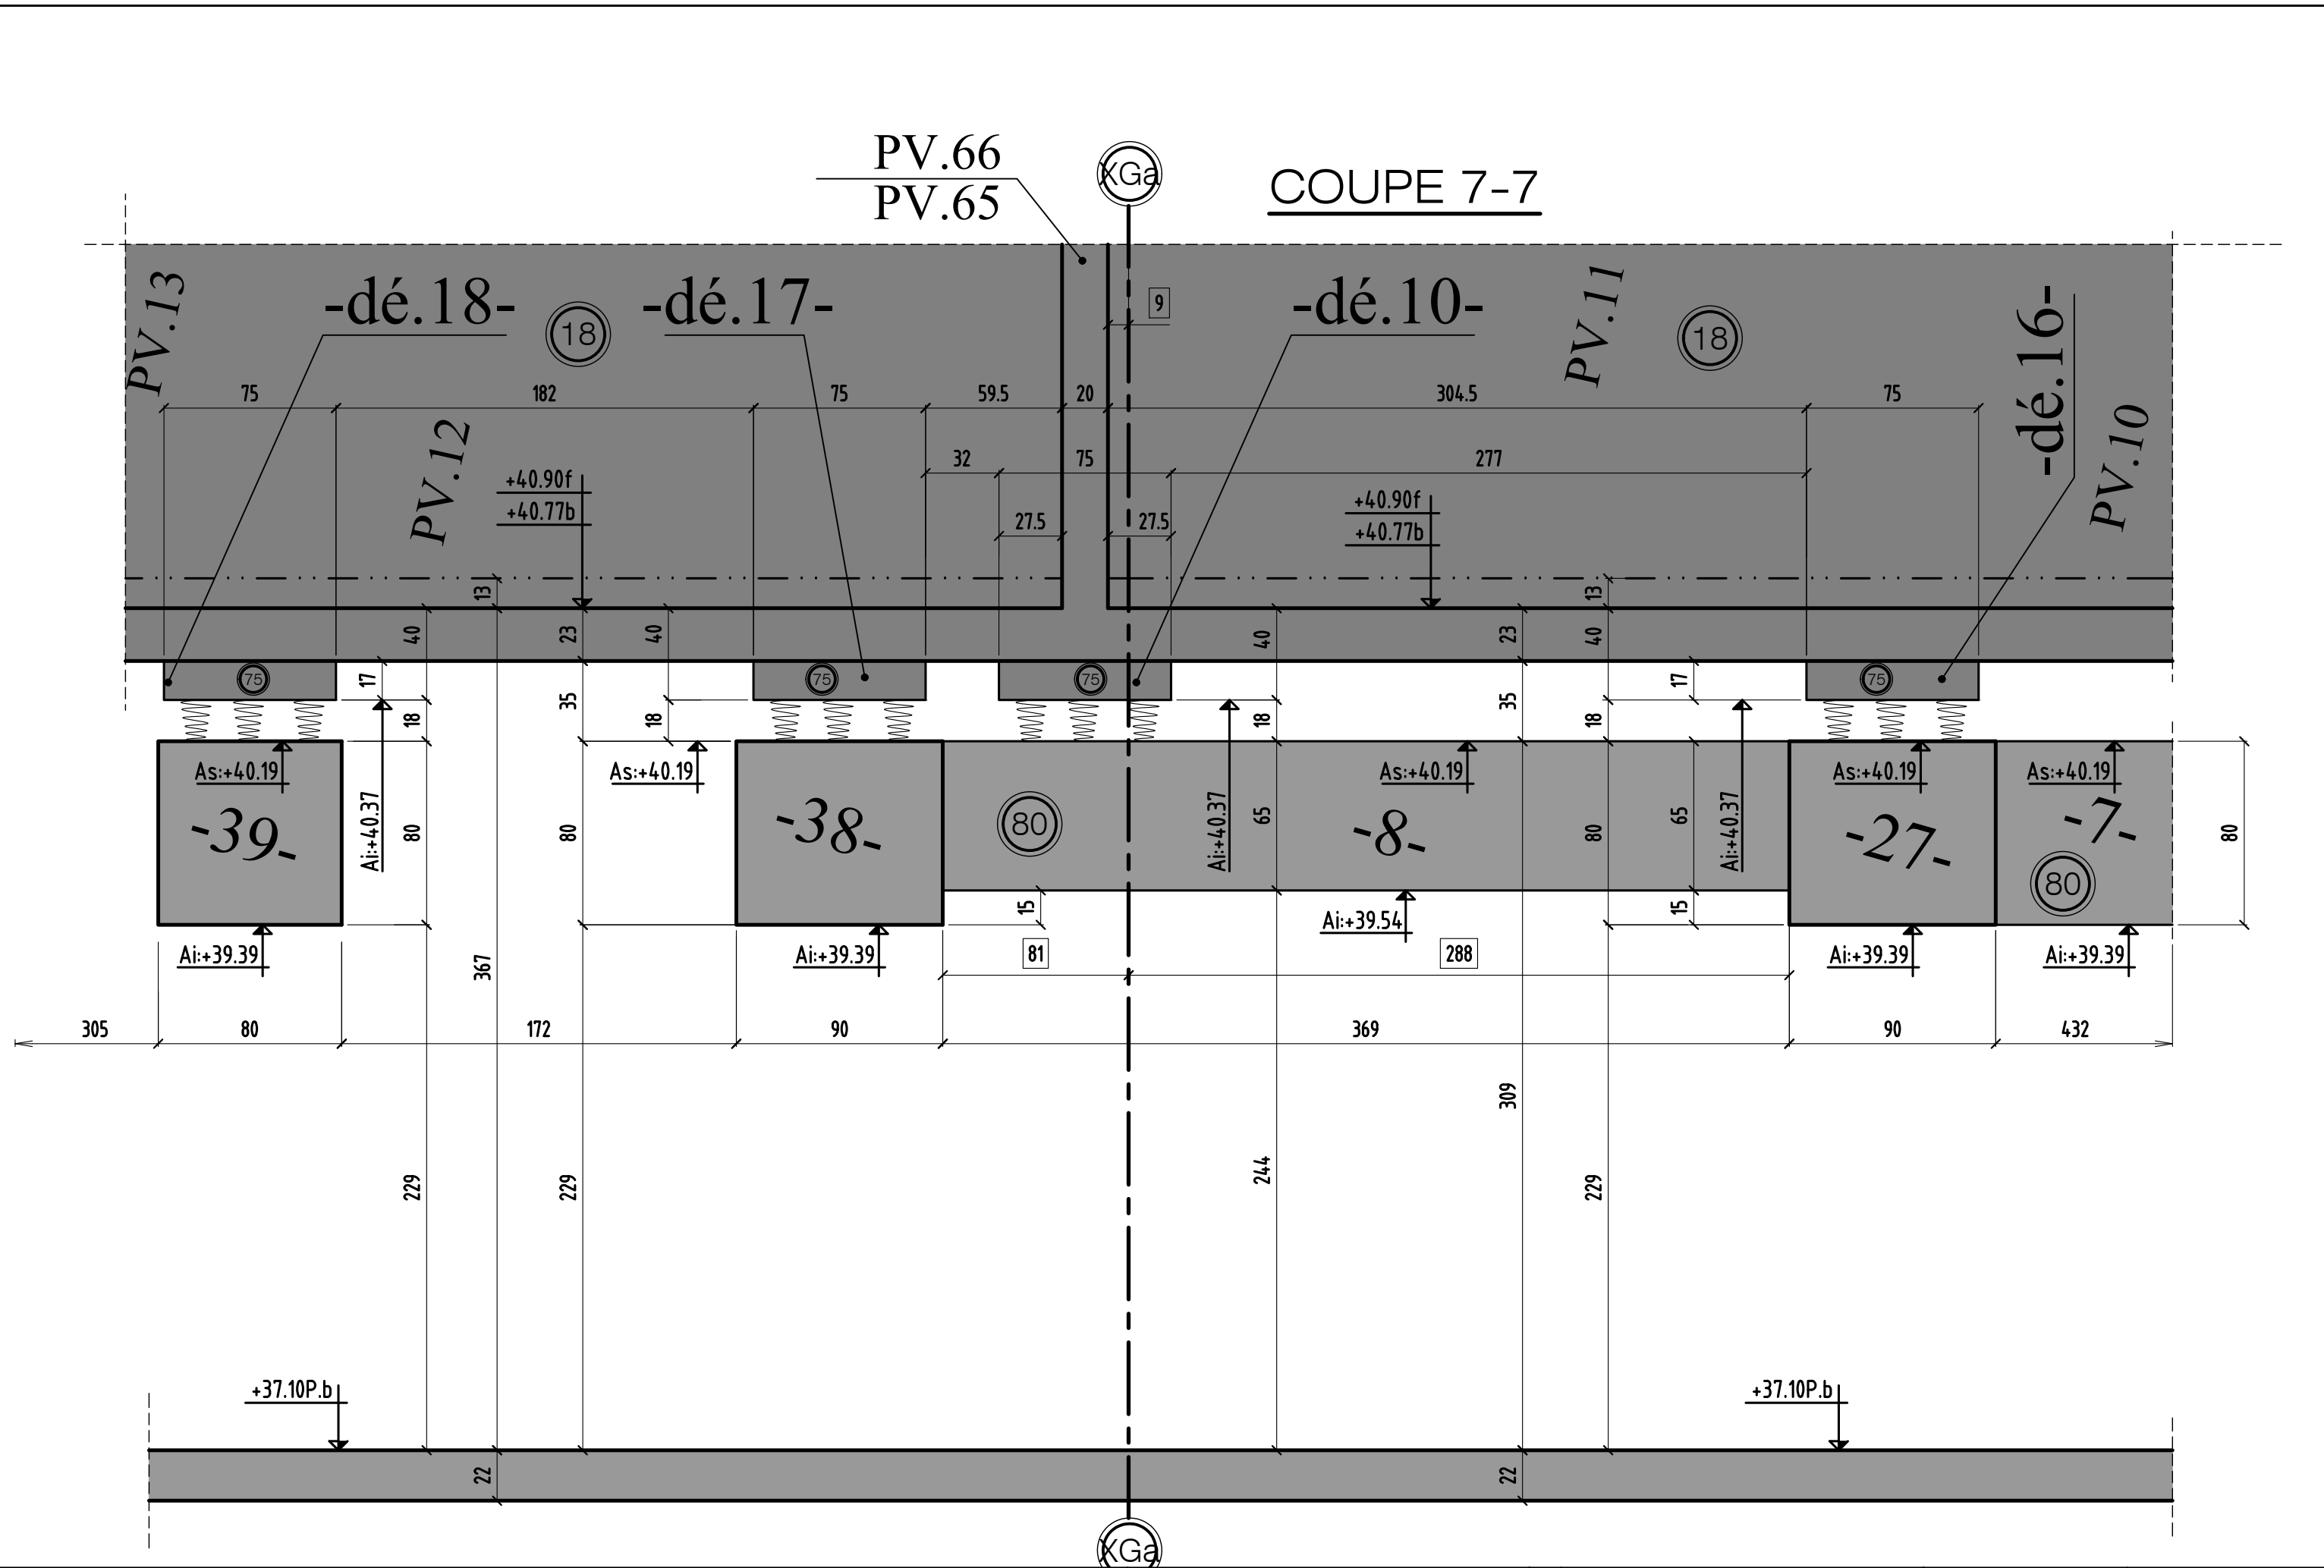

coupe 7-7


| | | | | |
|---|---------------|---|-------------|--------------|
| | MODIFICATIONS | A | AFFAIRE:294 | Cahier C.216 |
| 0 | | B | Ech:1/25 | Page 07 |

COUPE 8-8

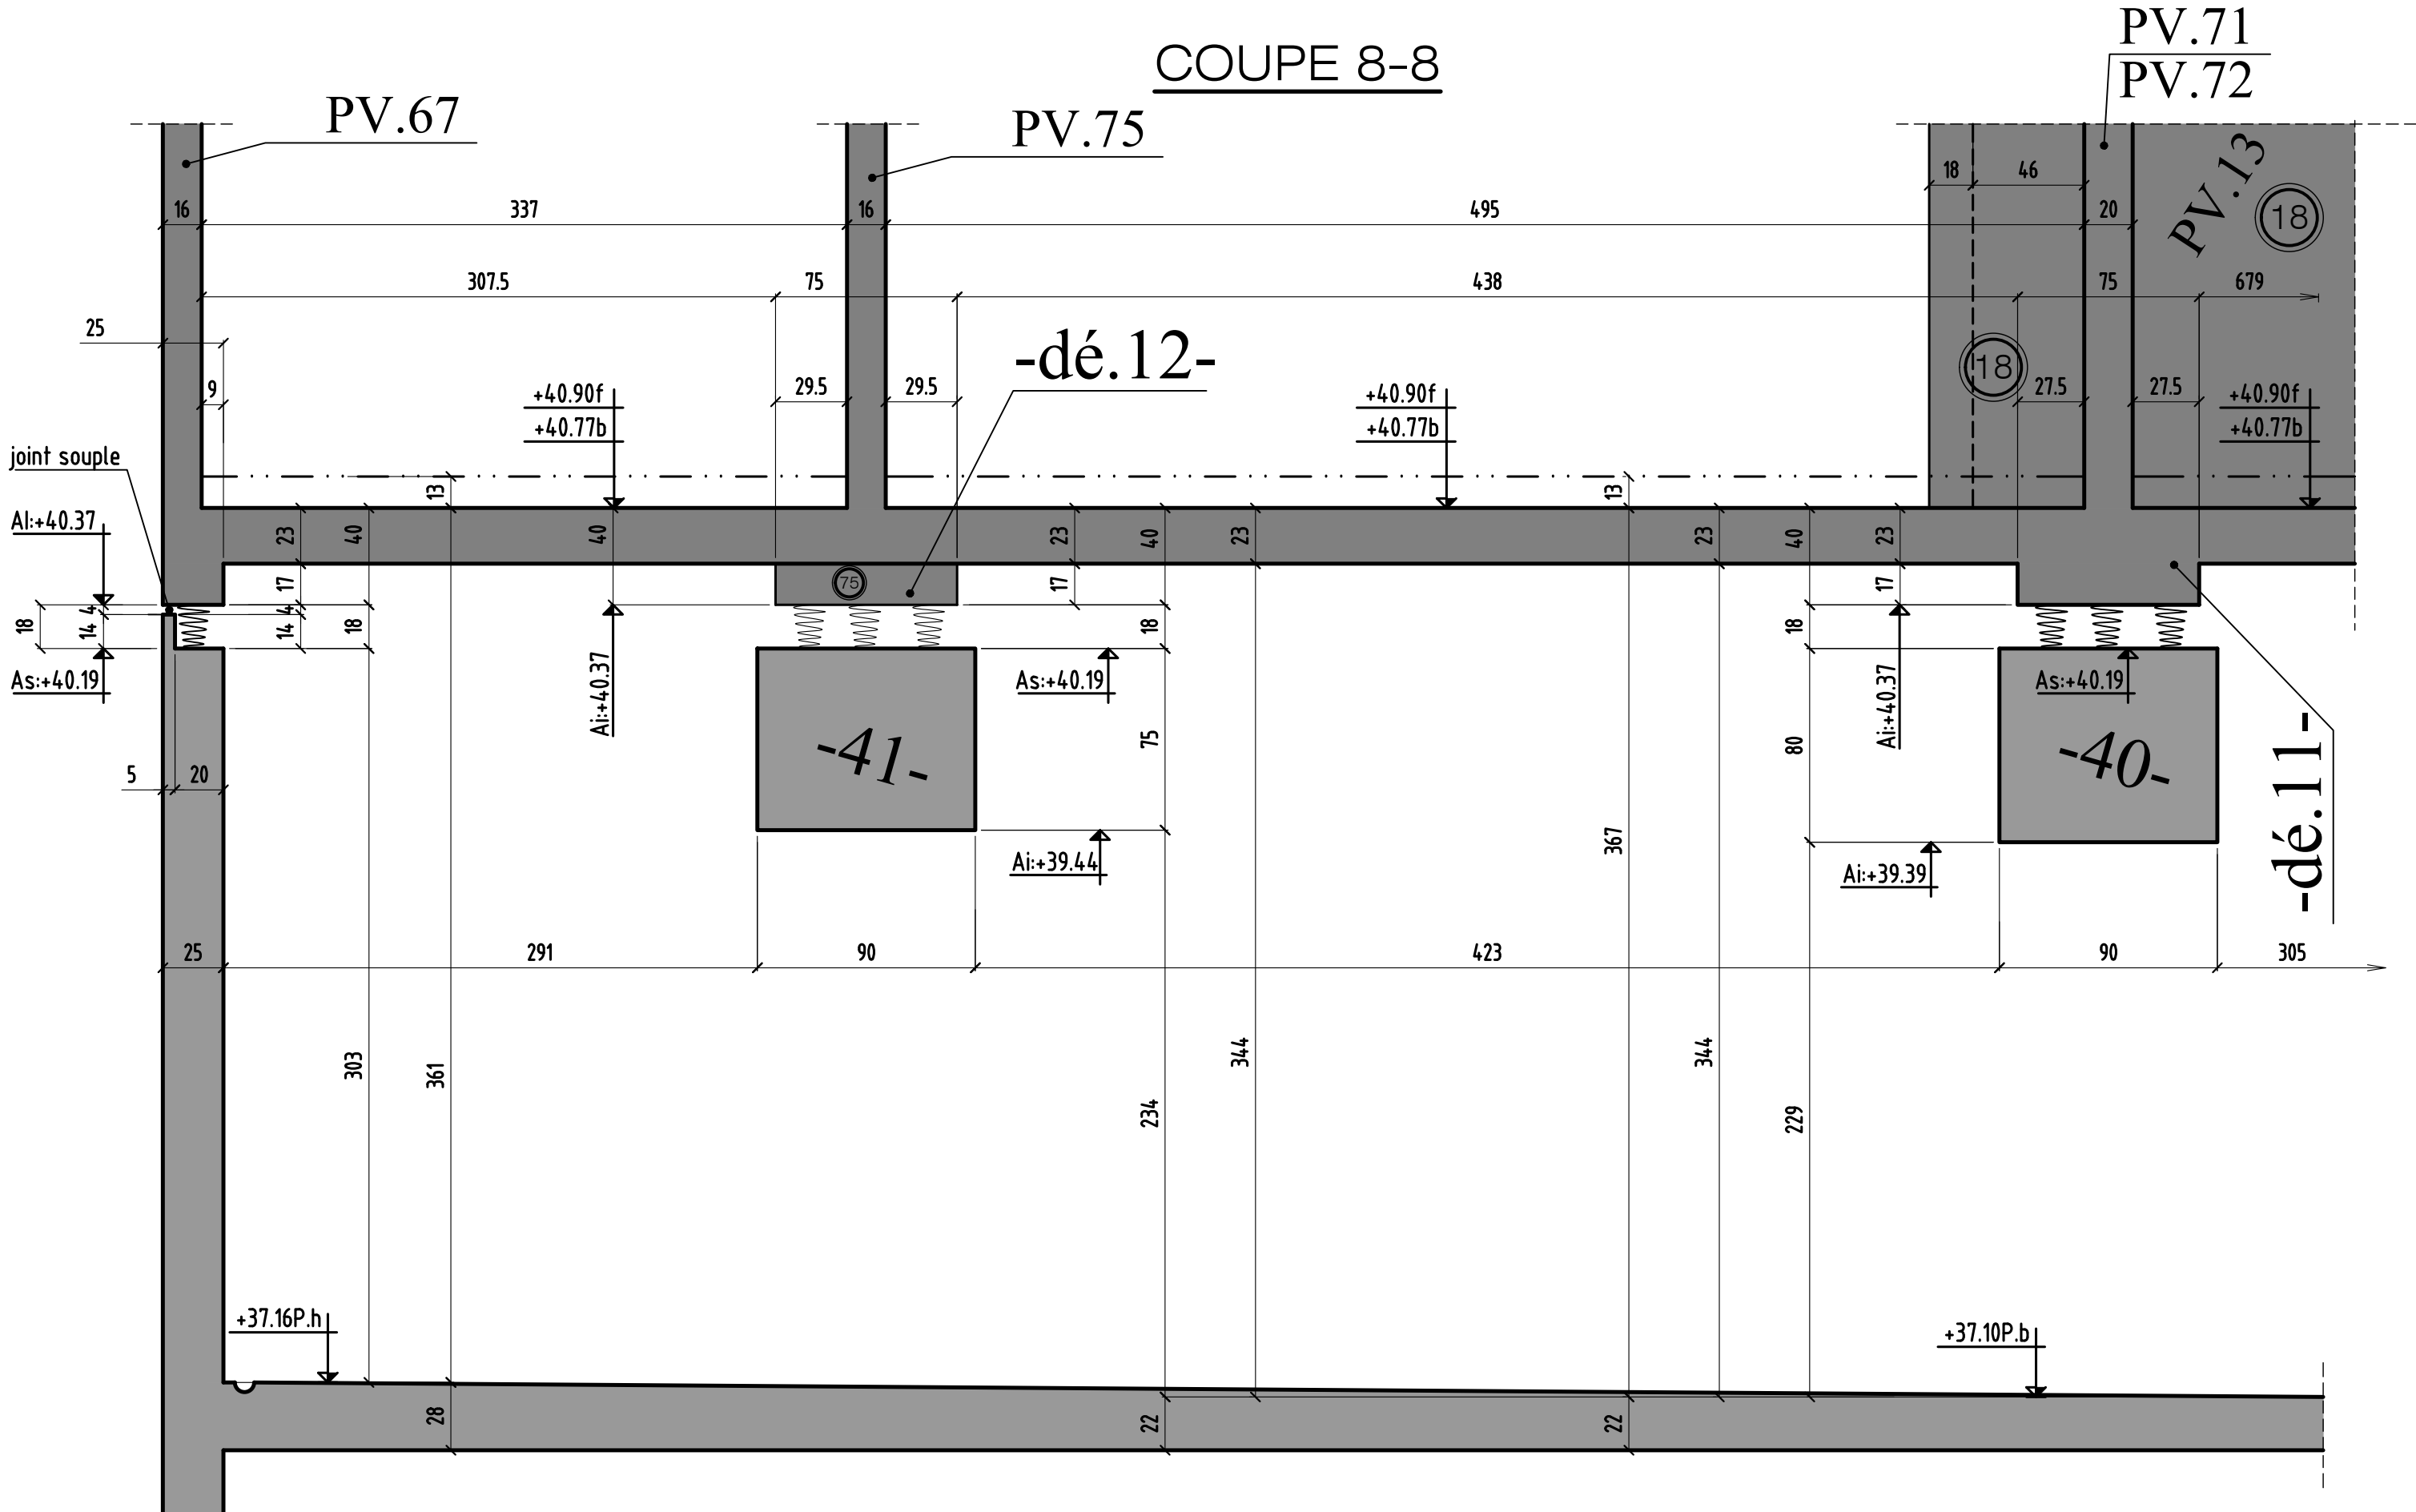

| | | | | |
|---|---------------|---|-------------|--------------|
| 0 | MODIFICATIONS | A | AFFAIRE:294 | Cahier C.216 |
| | | B | Ech:1/25 | Page 08 |


COUPE 9-9

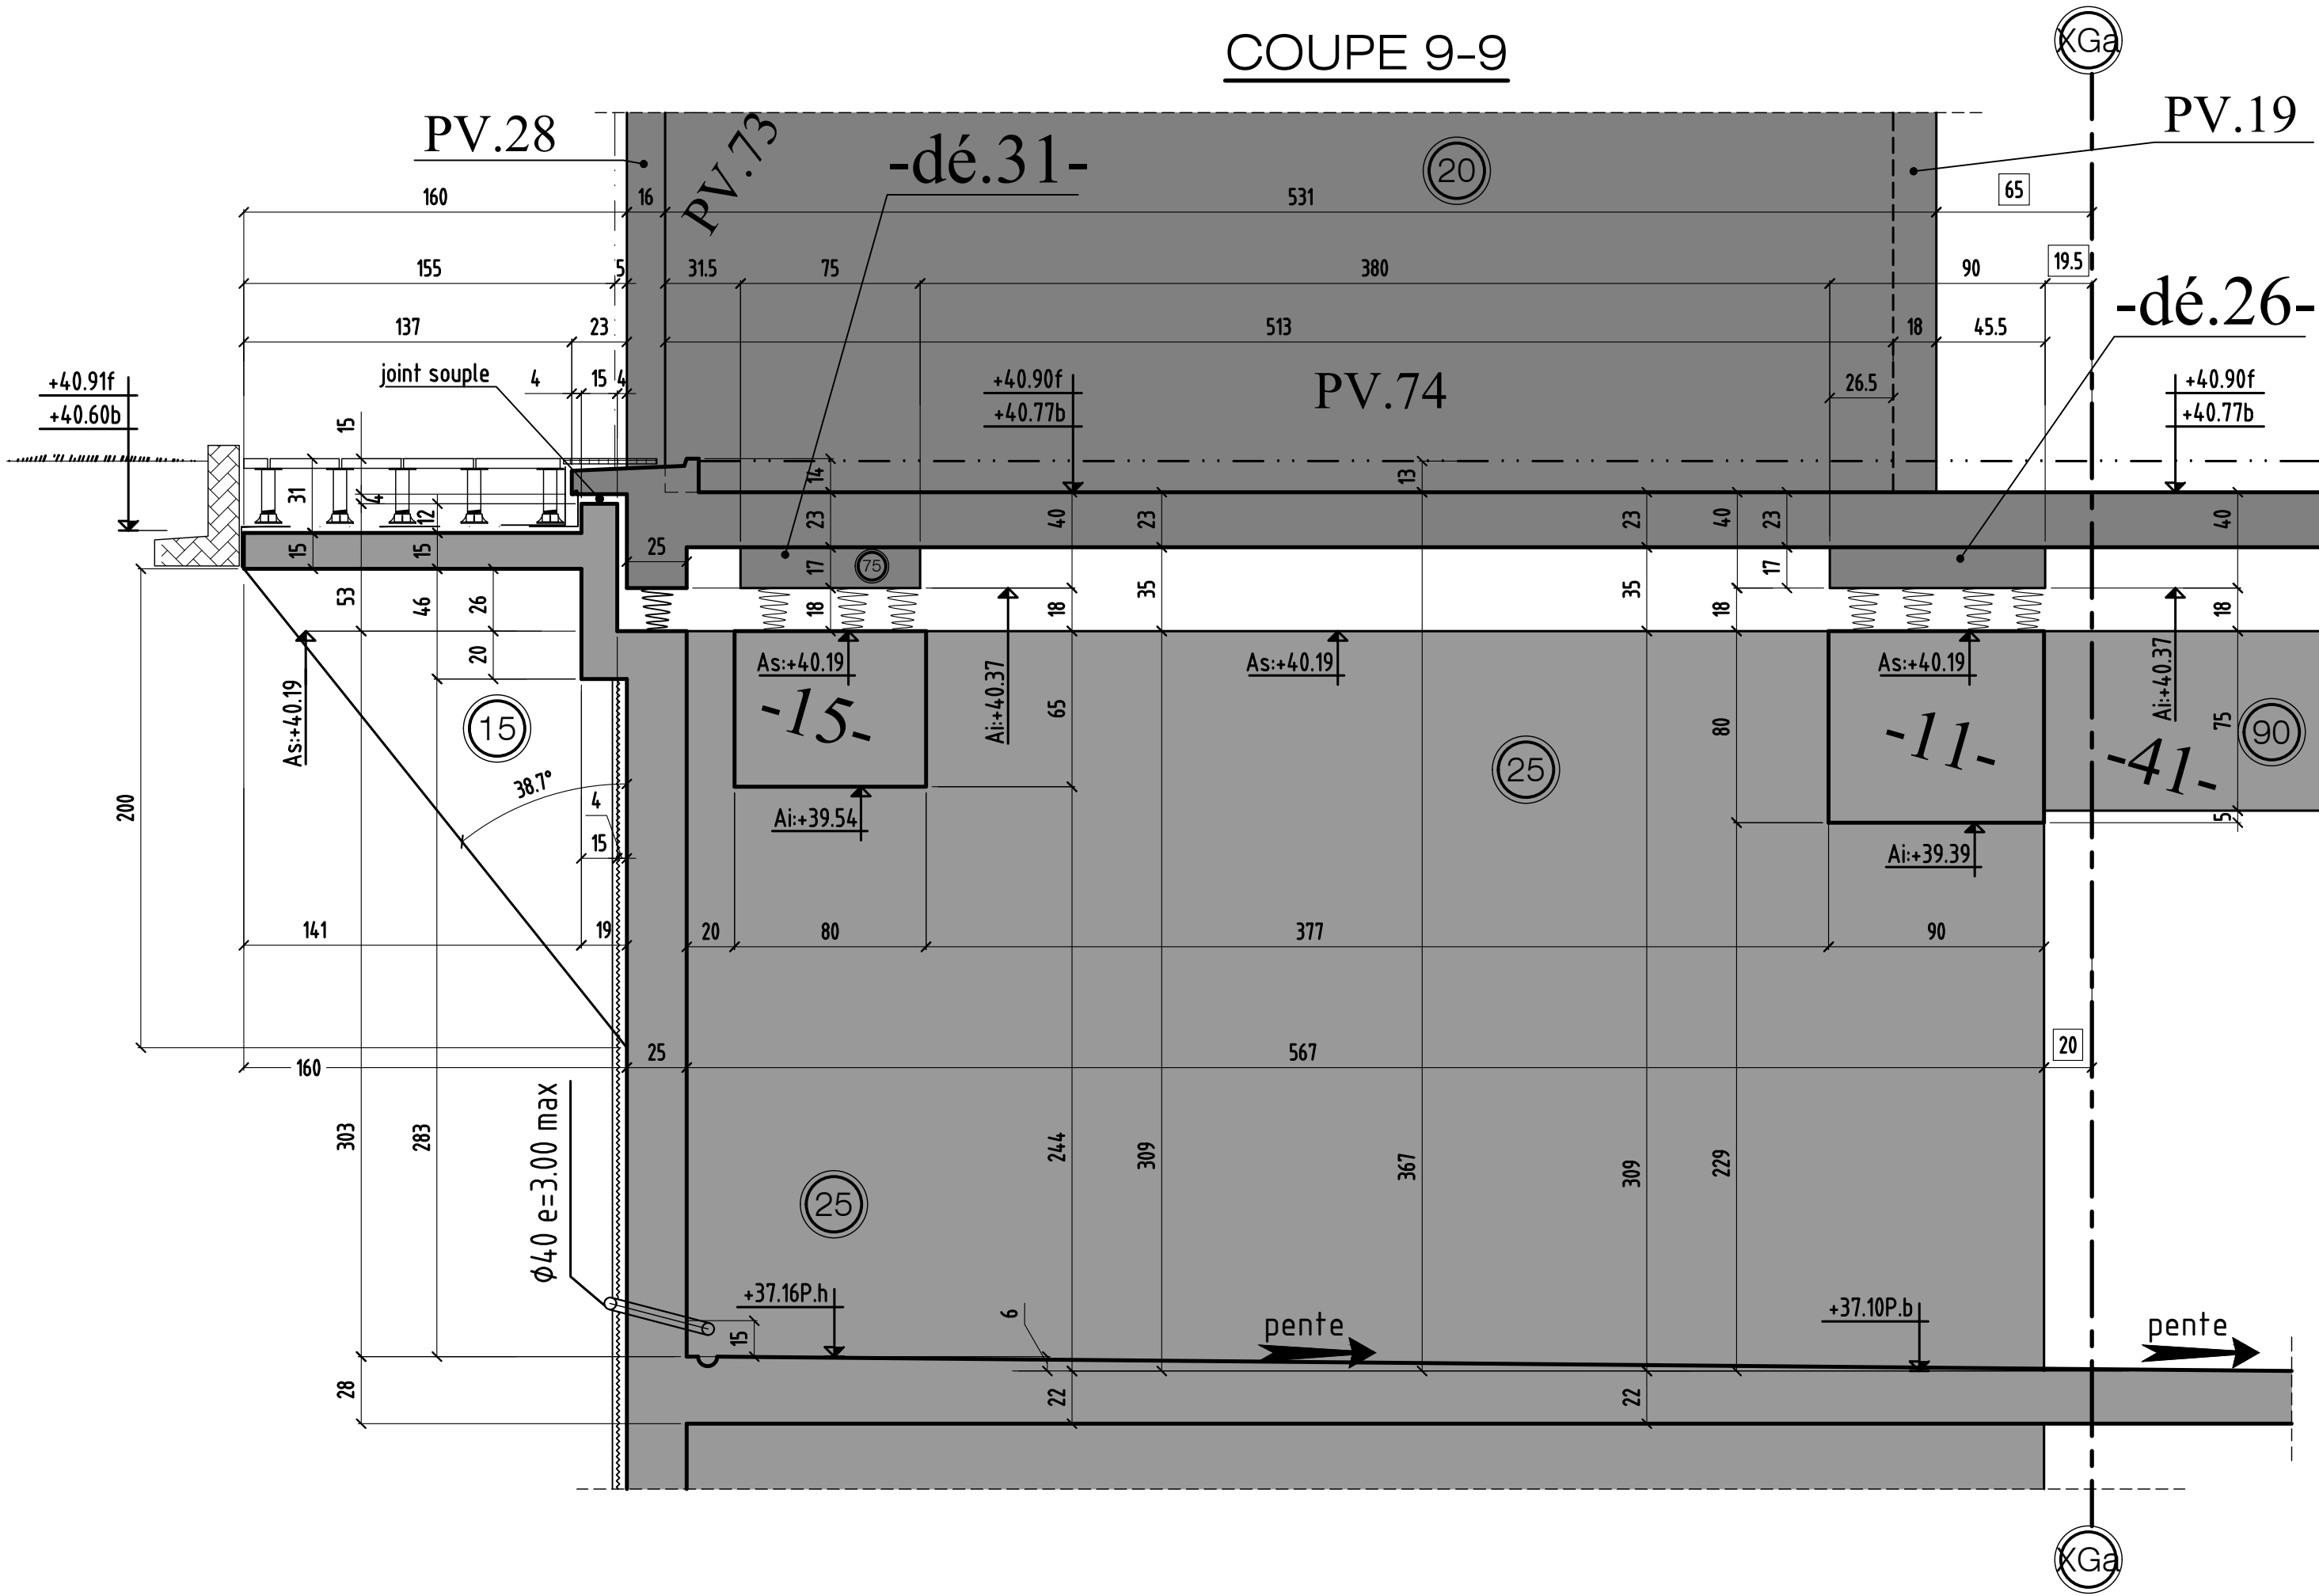

coupe 9-9

| | | | | |
|---|---------------|---|-------------|--------------|
| 0 | MODIFICATIONS | A | AFFAIRE:294 | Cahier C.216 |
| | | B | Ech:1/25 | Page 09 |


COUPE 10-10

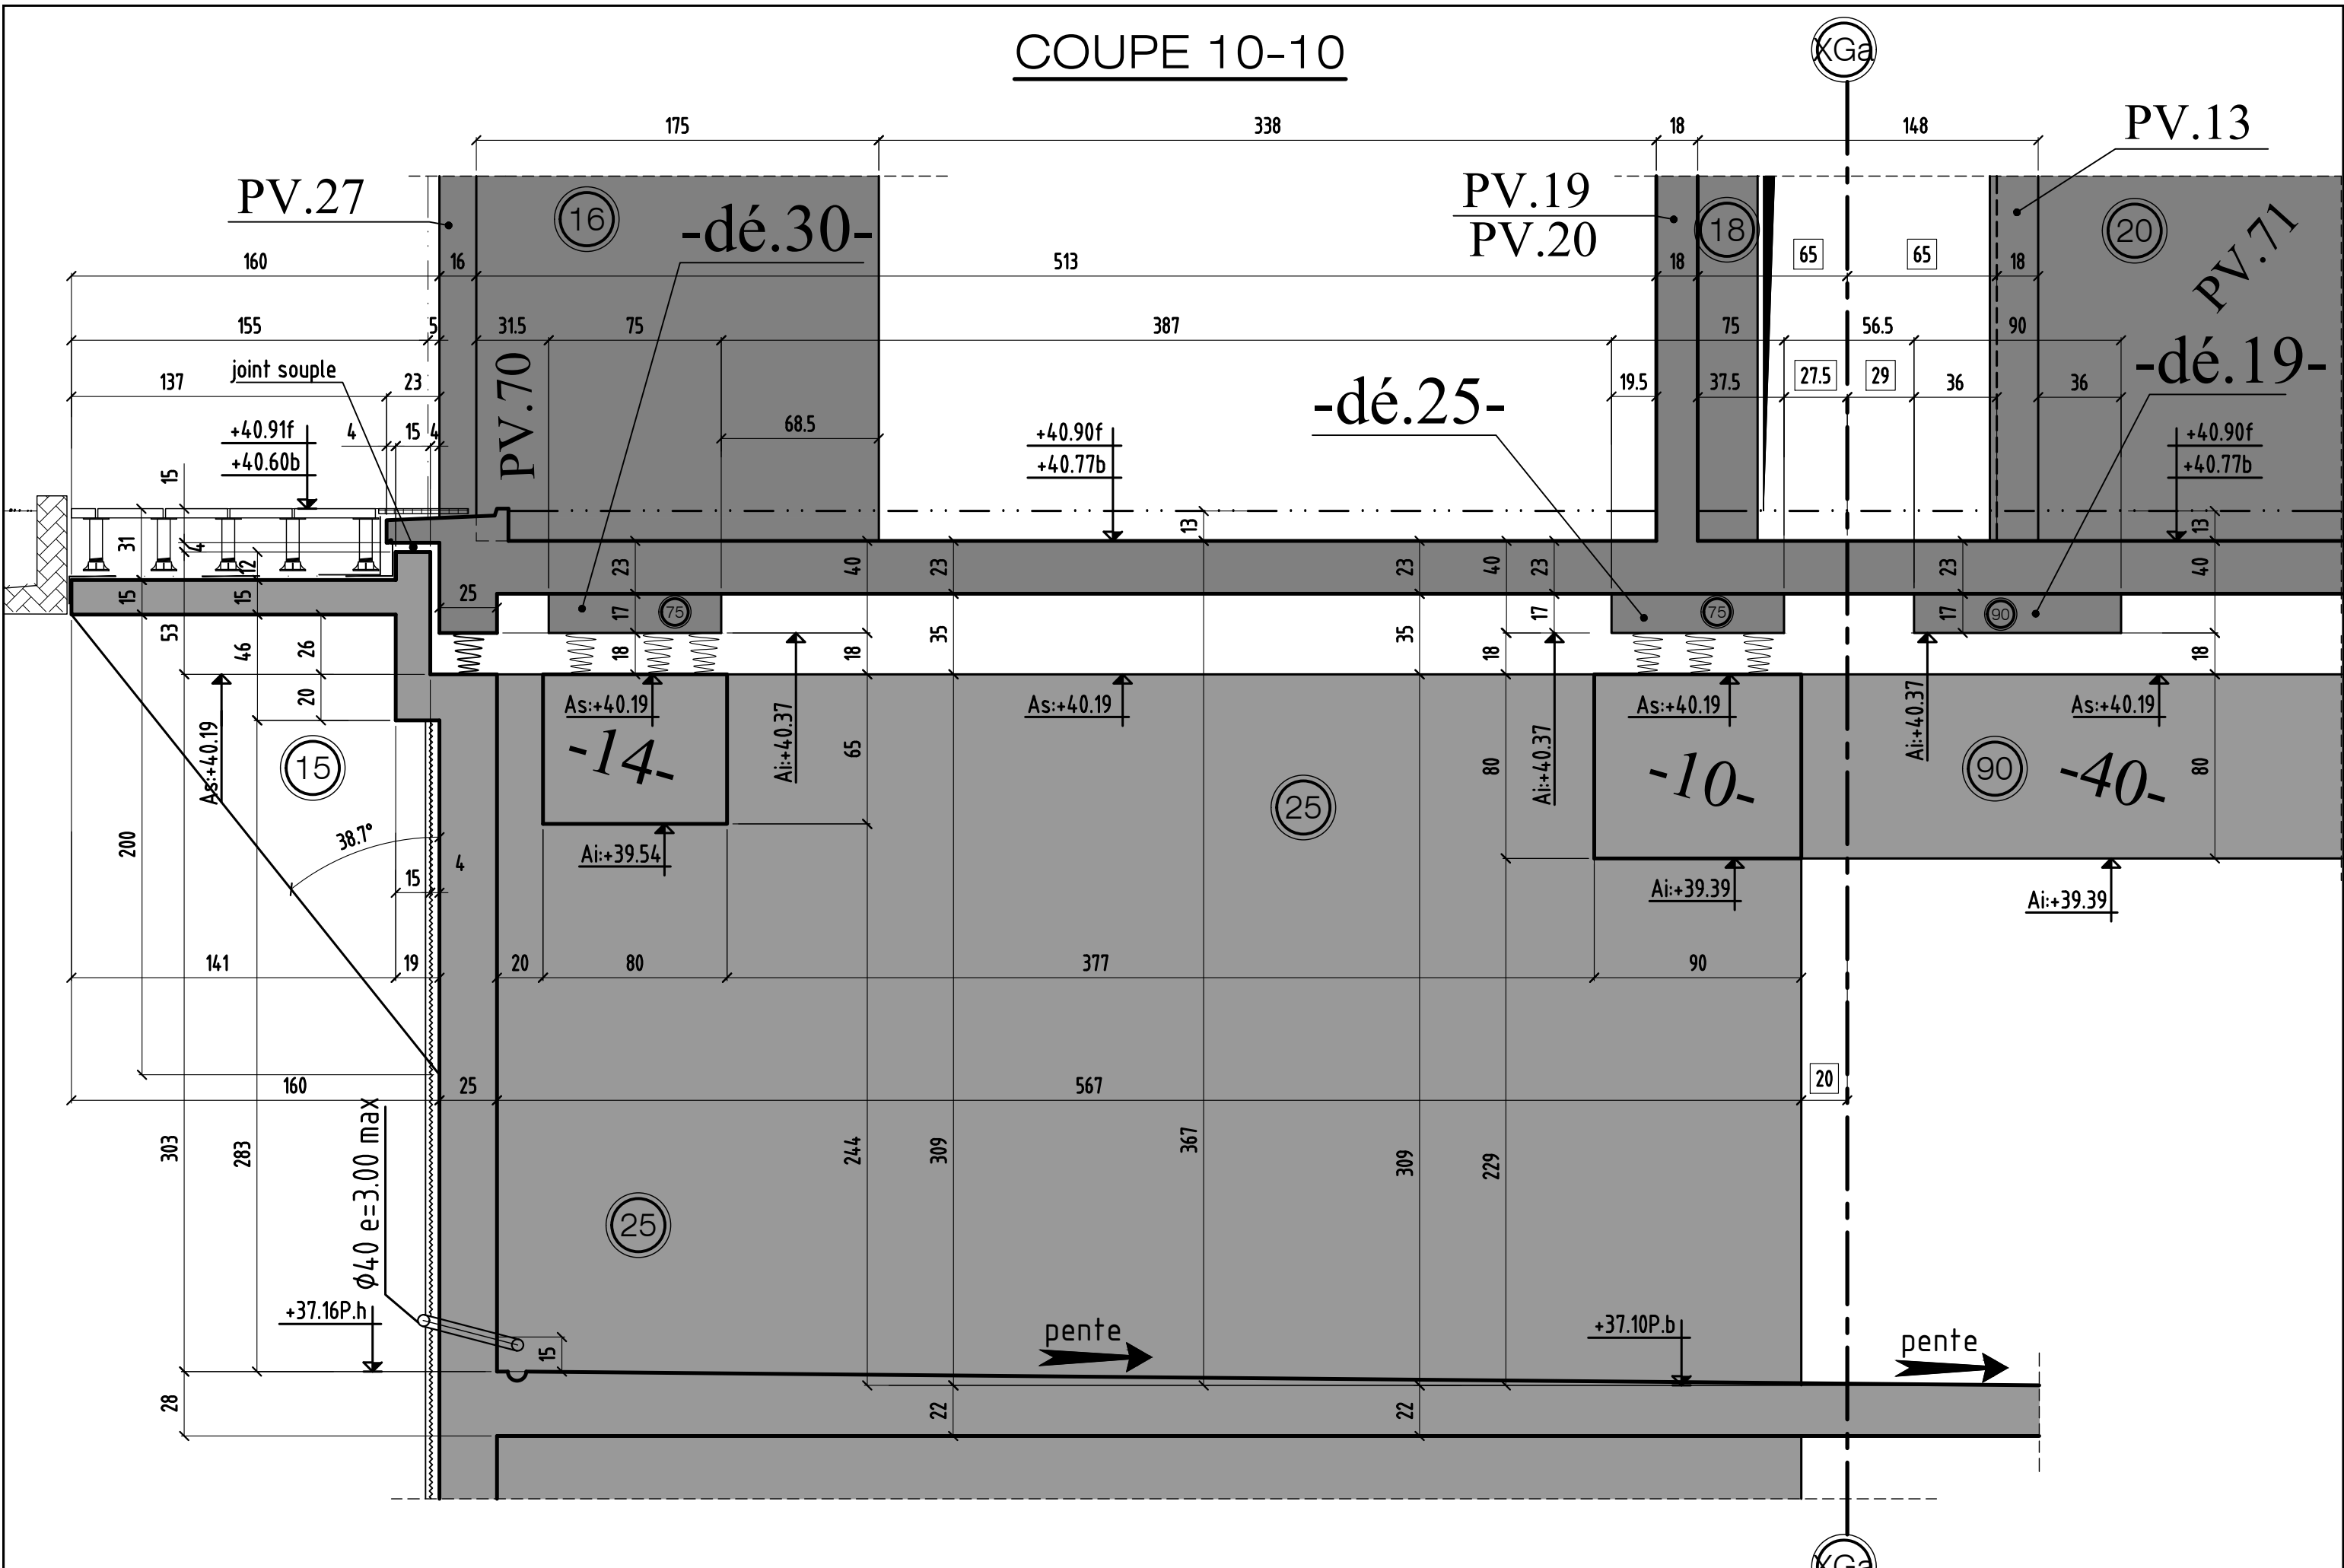

coupe 10-10

| | | | | |
|---|---------------|---|-------------|--------------|
| 0 | MODIFICATIONS | A | AFFAIRE:294 | Cahier C.216 |
| | | B | Ech:1/25 | Page 10 |

COUPE 14-14

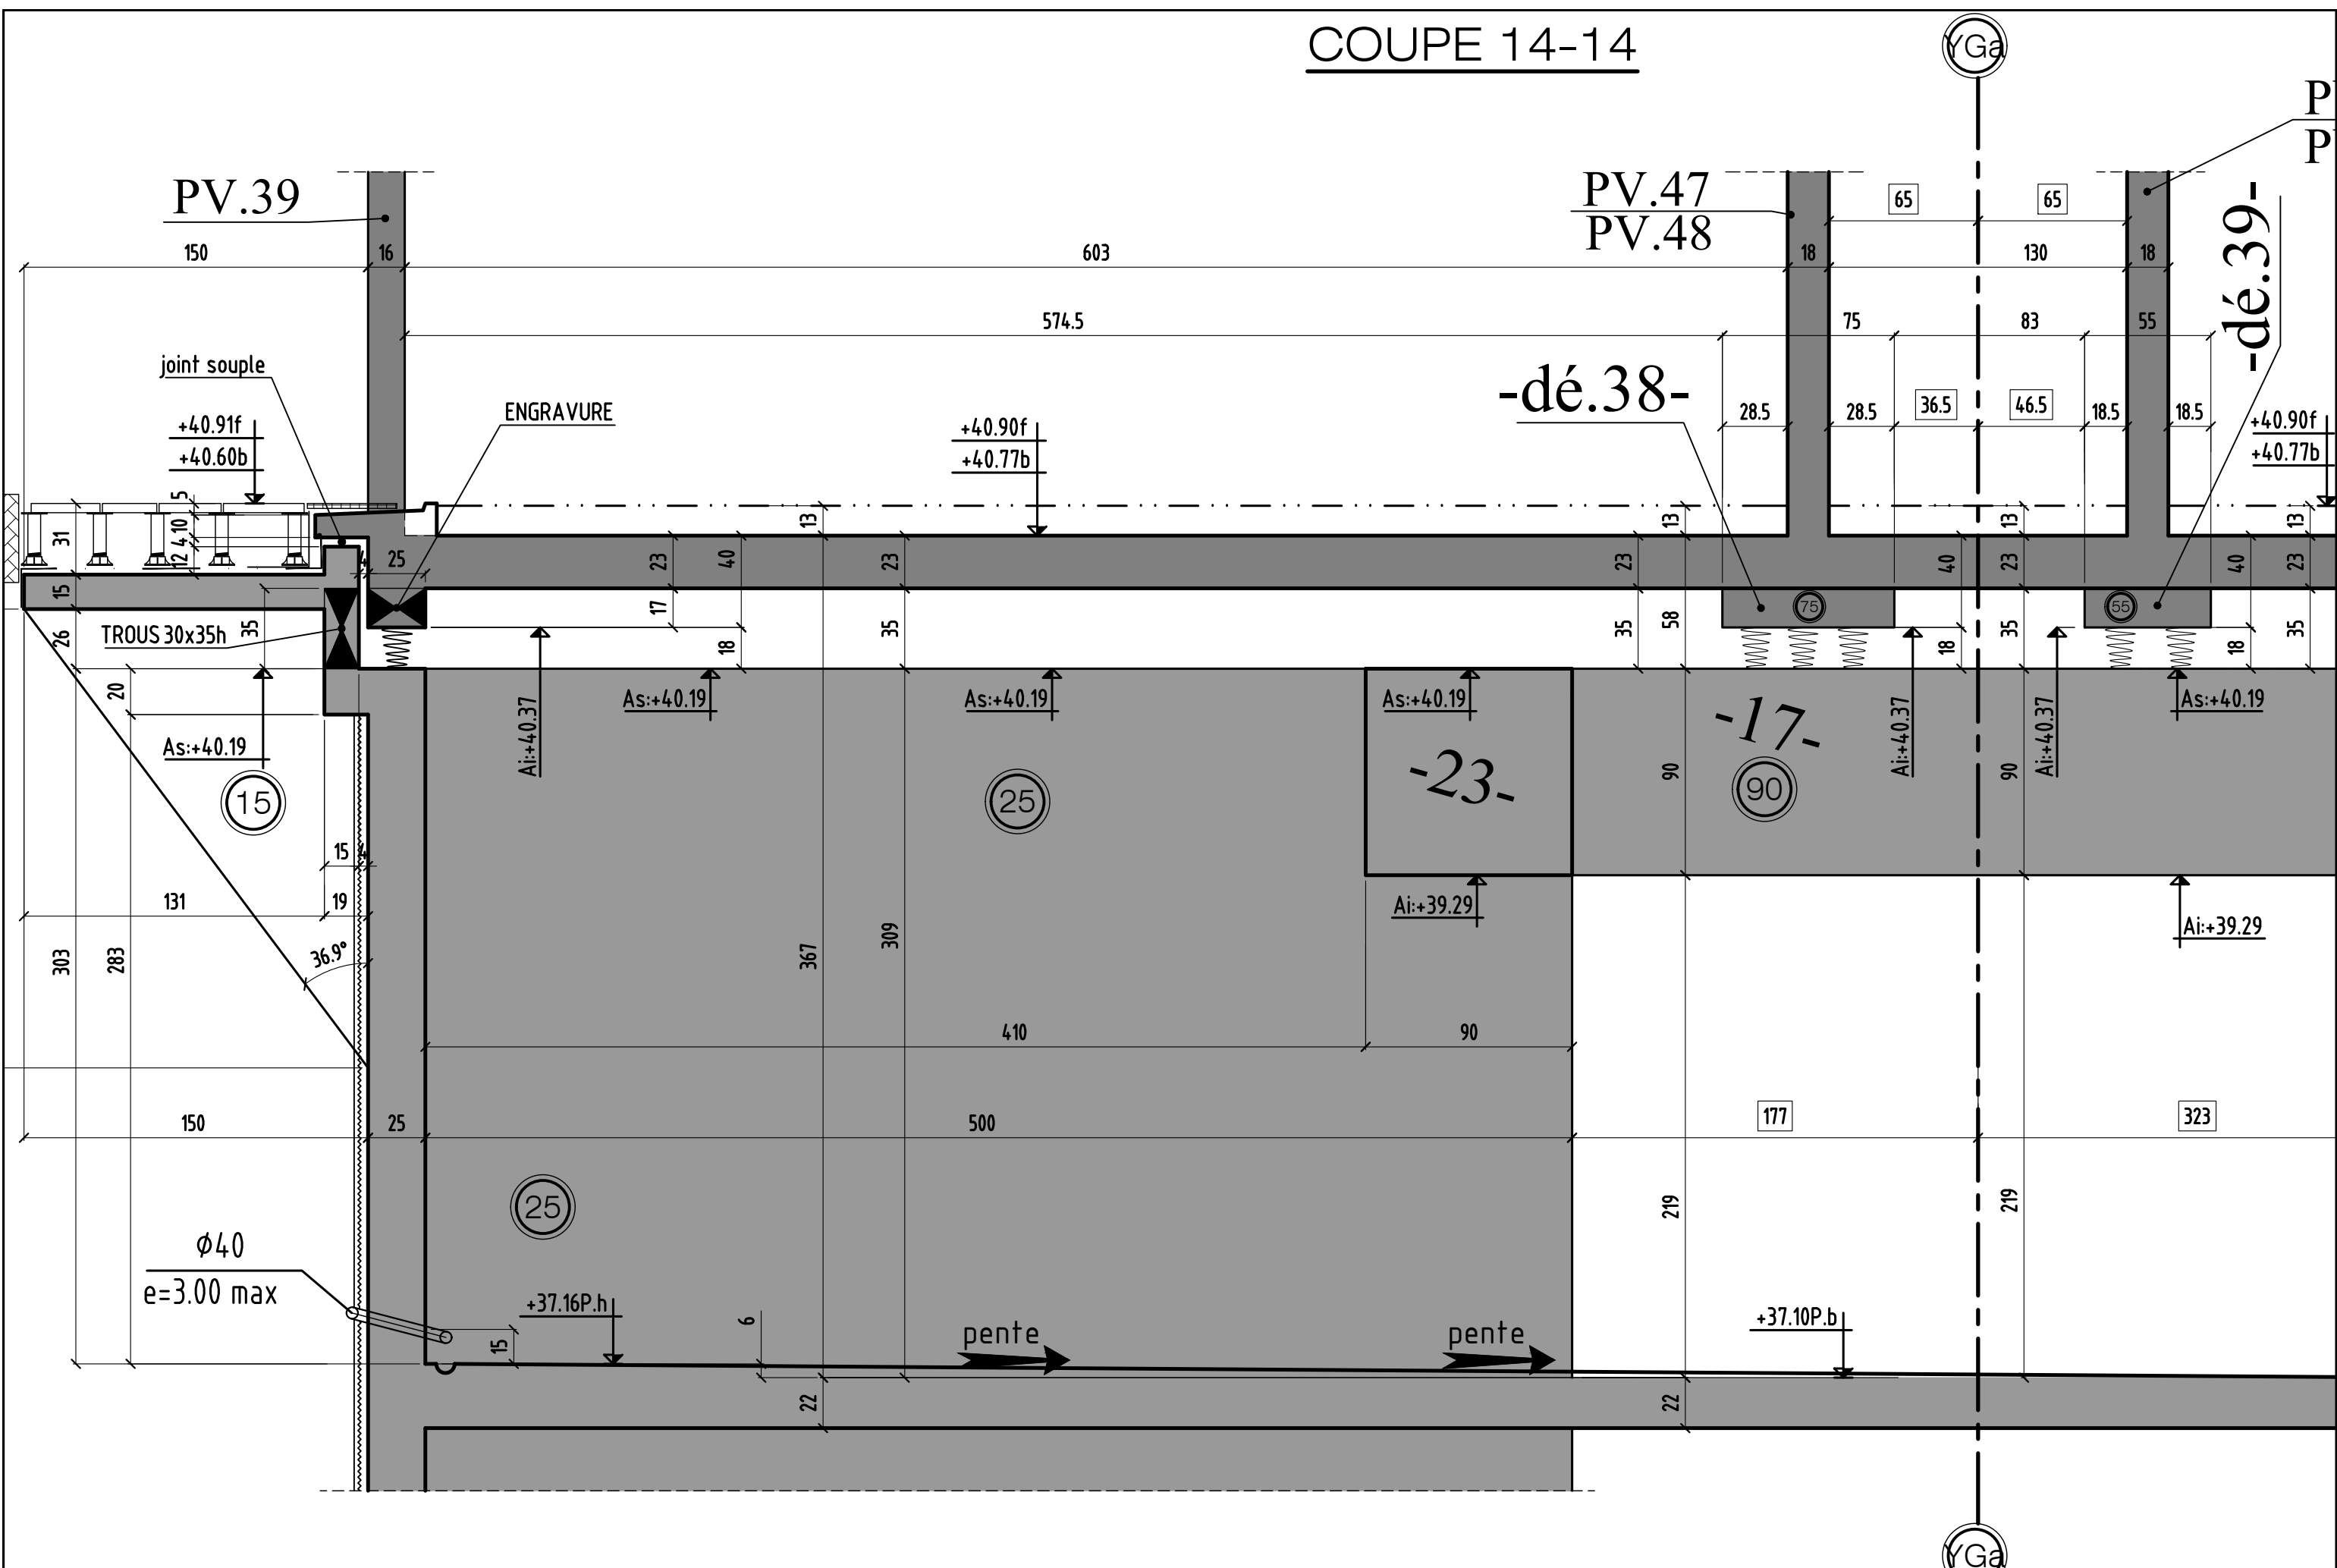


coupe 14-14

| | | | | |
|---|---------------|---|-------------|--------------|
| 0 | MODIFICATIONS | A | AFFAIRE:294 | Cahier C.216 |
| | | B | Ech:1/25 | Page 14 |


COUPE 15-15

PV.38

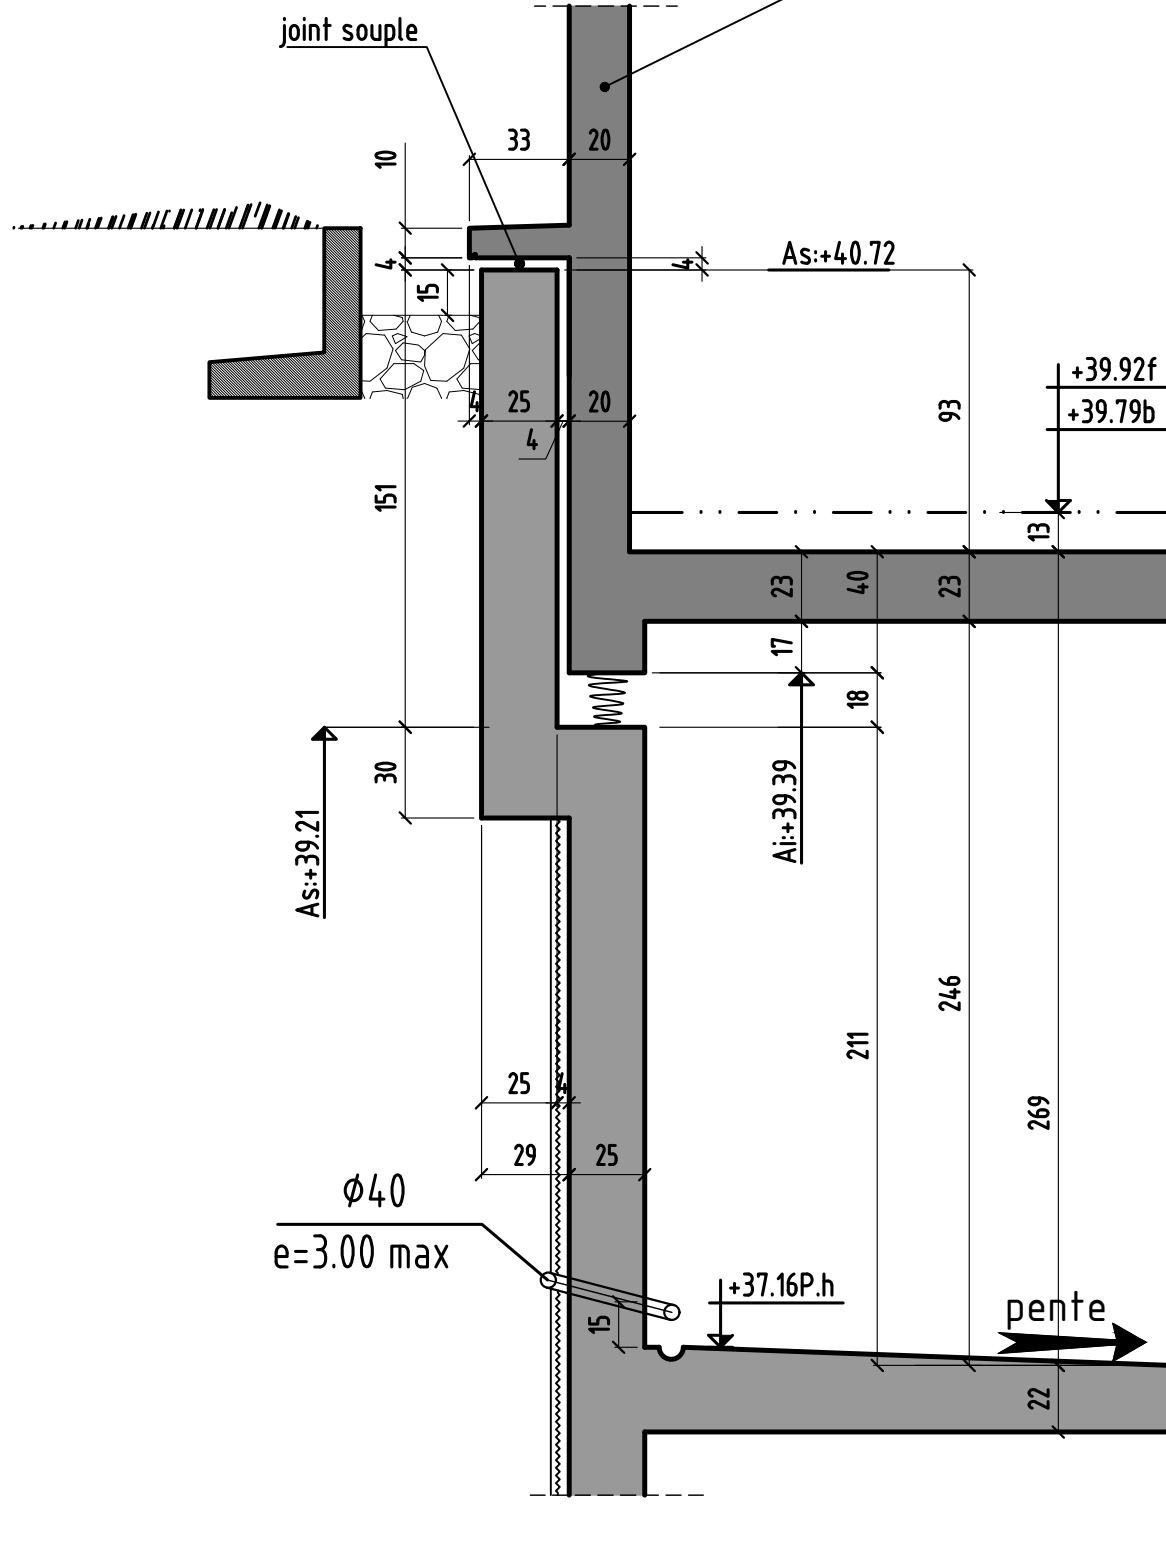


COUPE 16-16

PV.38

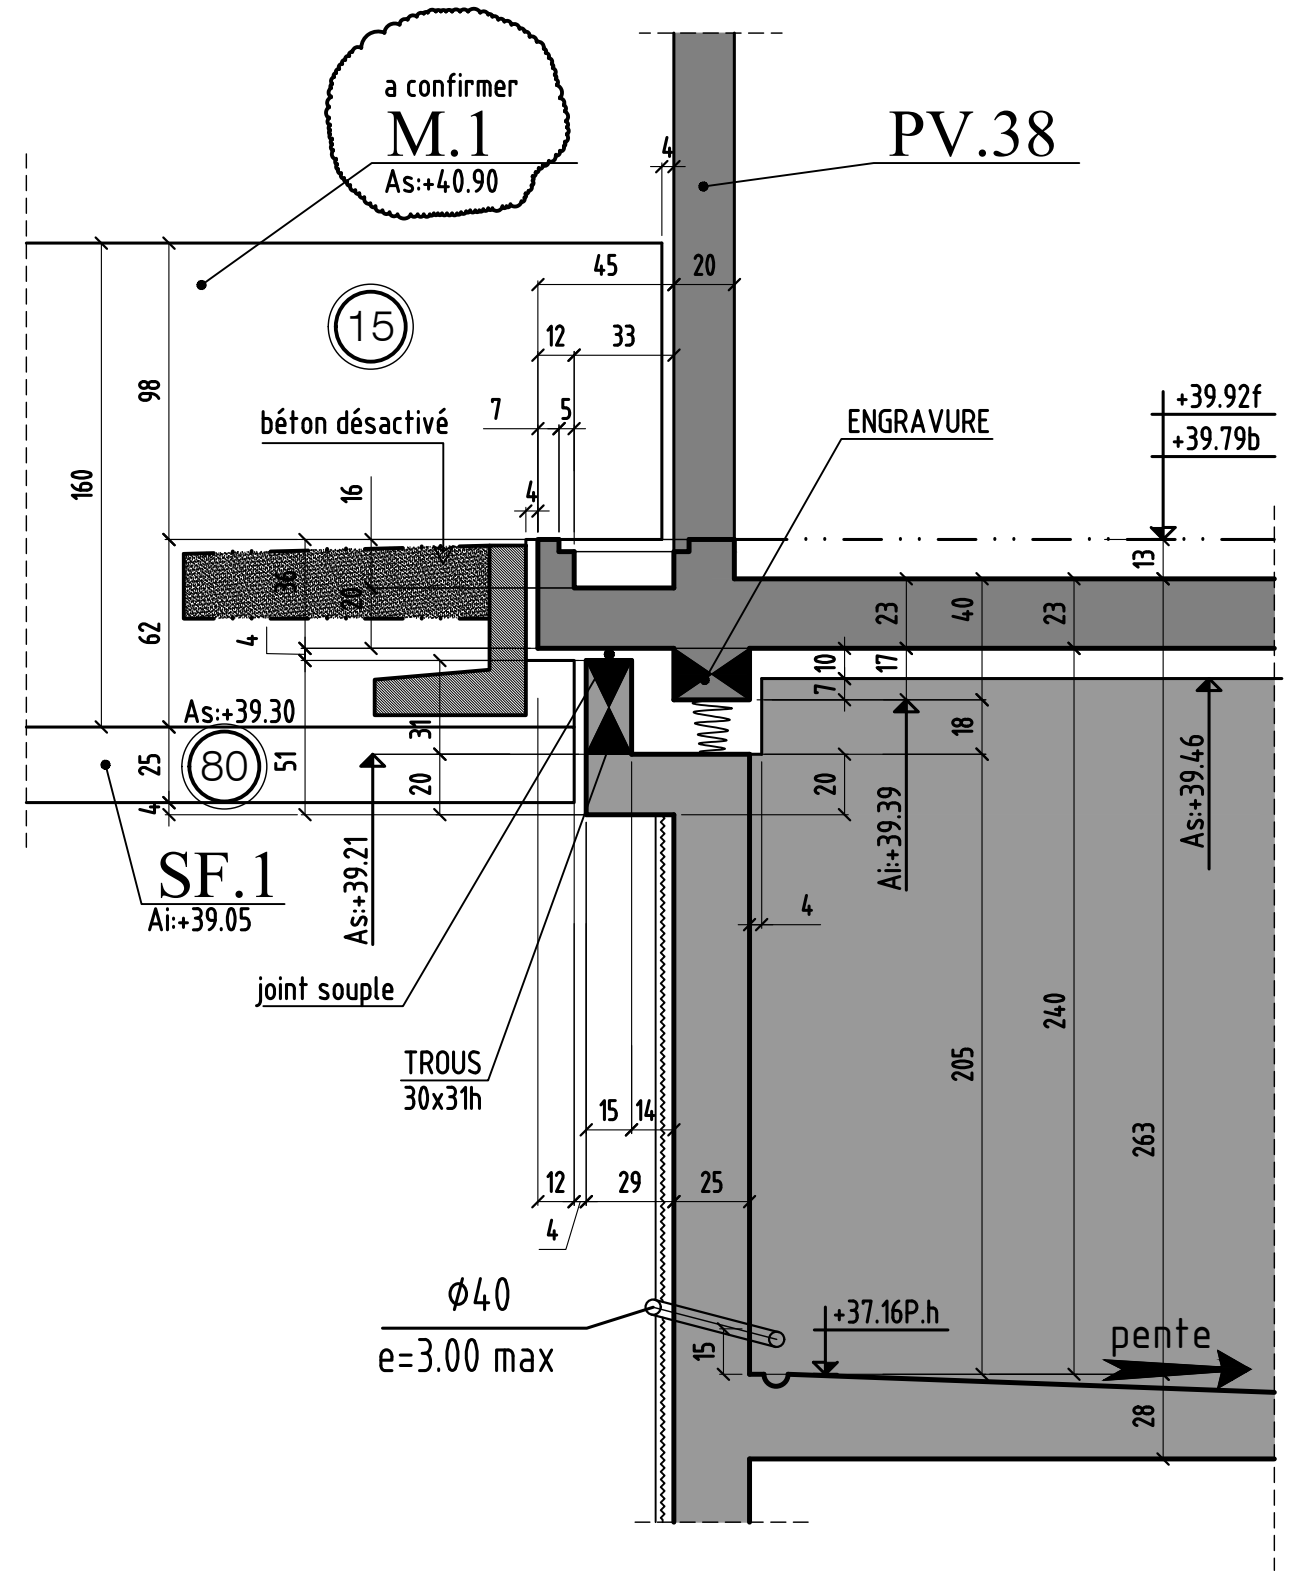


| | | | | |
|---|---------------|---|-------------|--------------|
| 0 | MODIFICATIONS | A | AFFAIRE:294 | Cahier C.216 |
| | | B | Ech:1/25 | Page 15 |

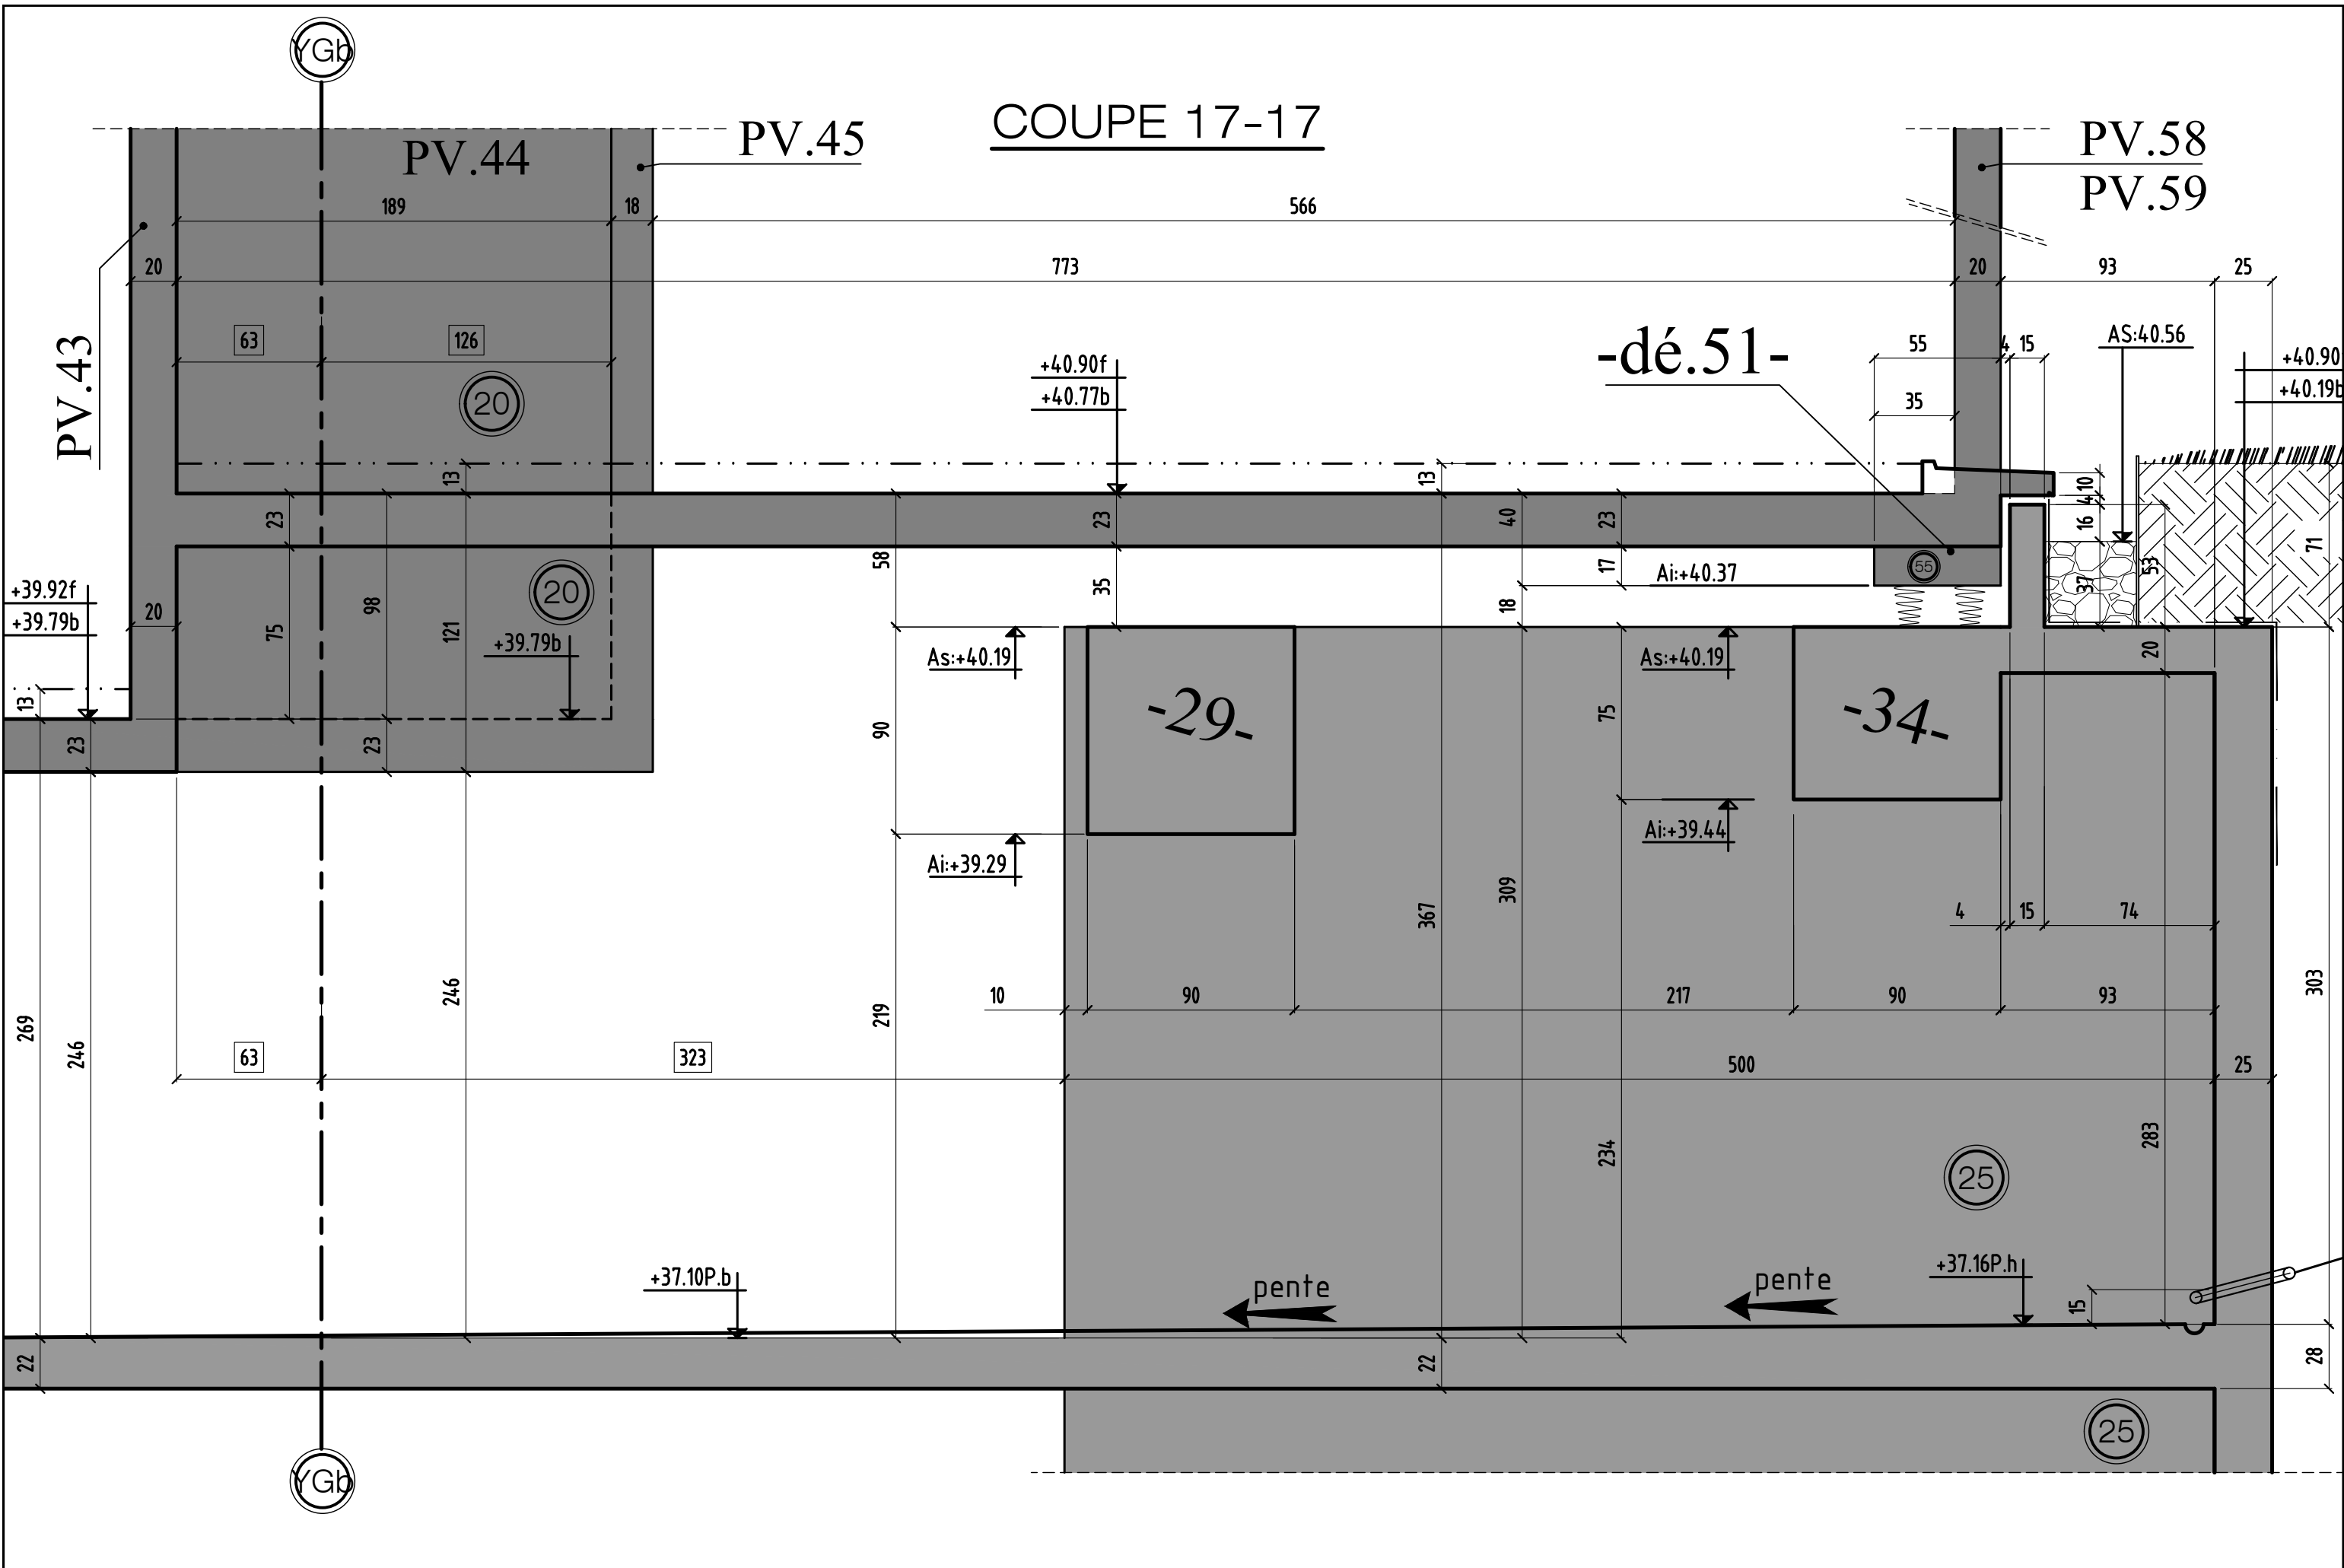

| | | | | |
|---|---------------|---|-------------|--------------|
| 0 | MODIFICATIONS | A | AFFAIRE:294 | Cahier C.216 |
| | | B | Ech:1/25 | Page 16 |


PV.46
PV.47

COUPE 19-19

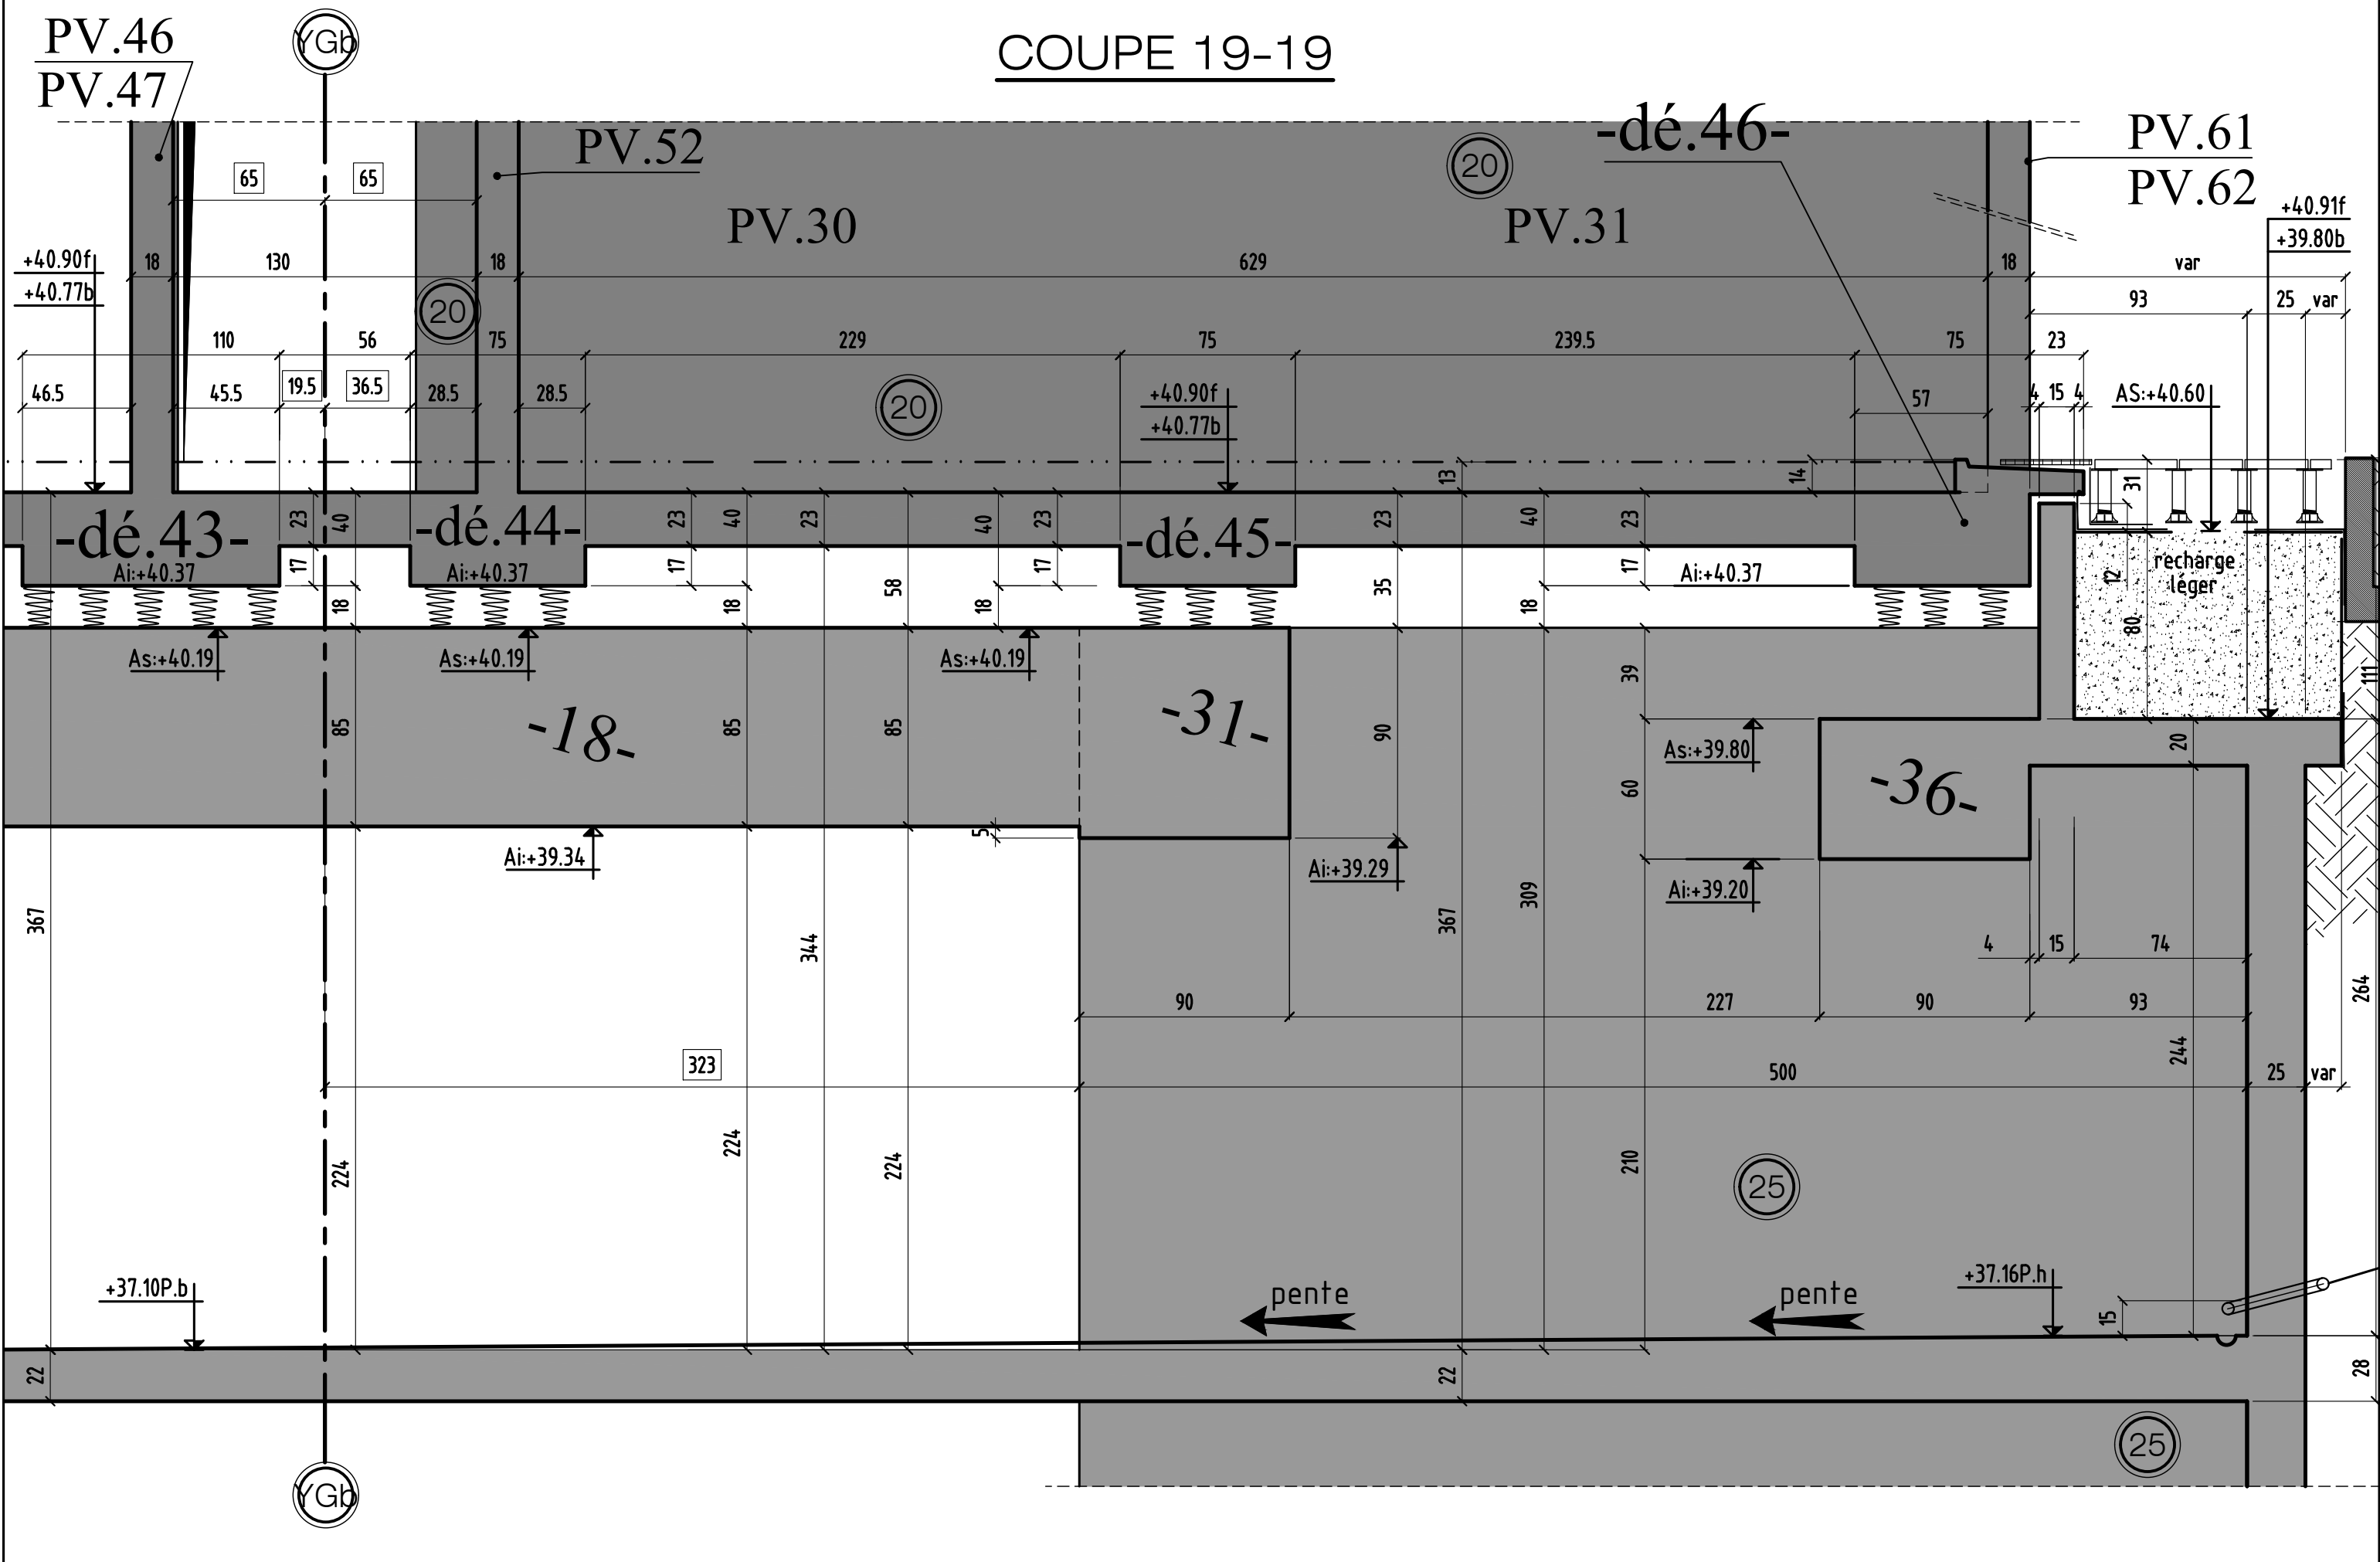


| | | | | |
|---|---------------|---|-------------|--------------|
| 0 | MODIFICATIONS | A | AFFAIRE:294 | Cahier C.216 |
| | | B | Ech:1/25 | Page 18 |

COUPE 21-21

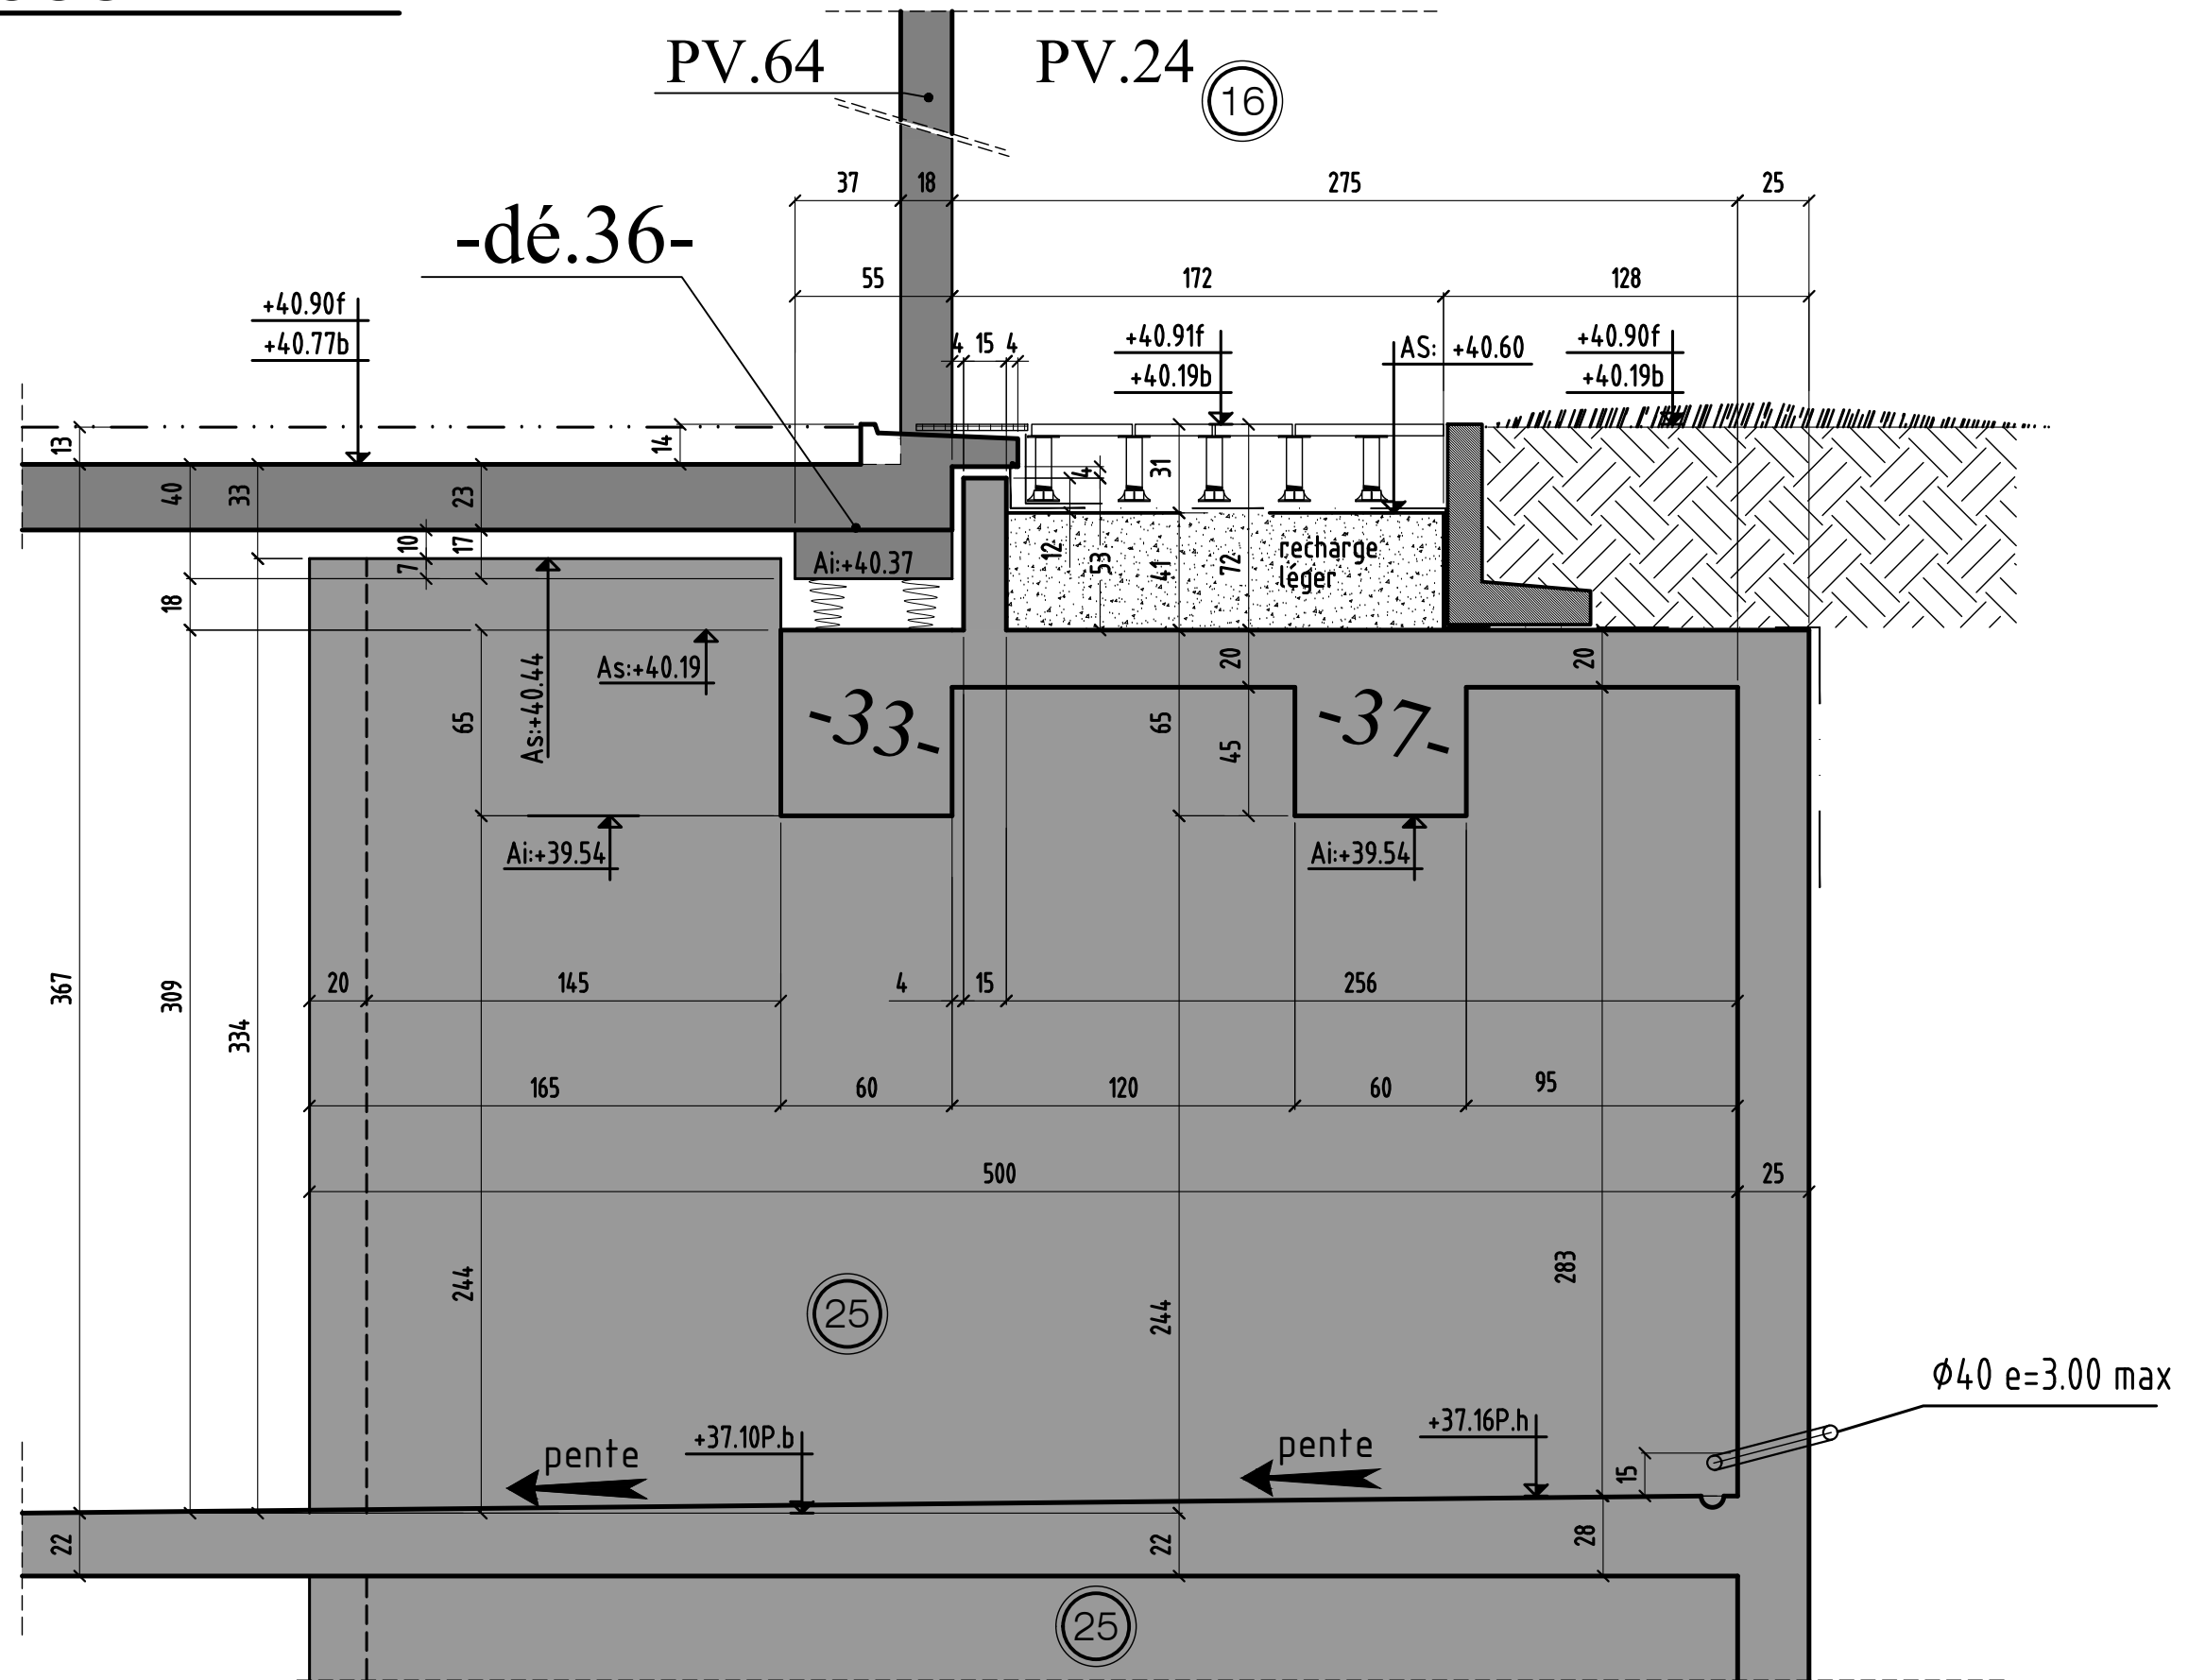


| | | | | |
|---|---------------|---|-------------|--------------|
| | MODIFICATIONS | A | AFFAIRE:294 | Cahier C.216 |
| 0 | | B | Ech:1/25 | Page 20 |

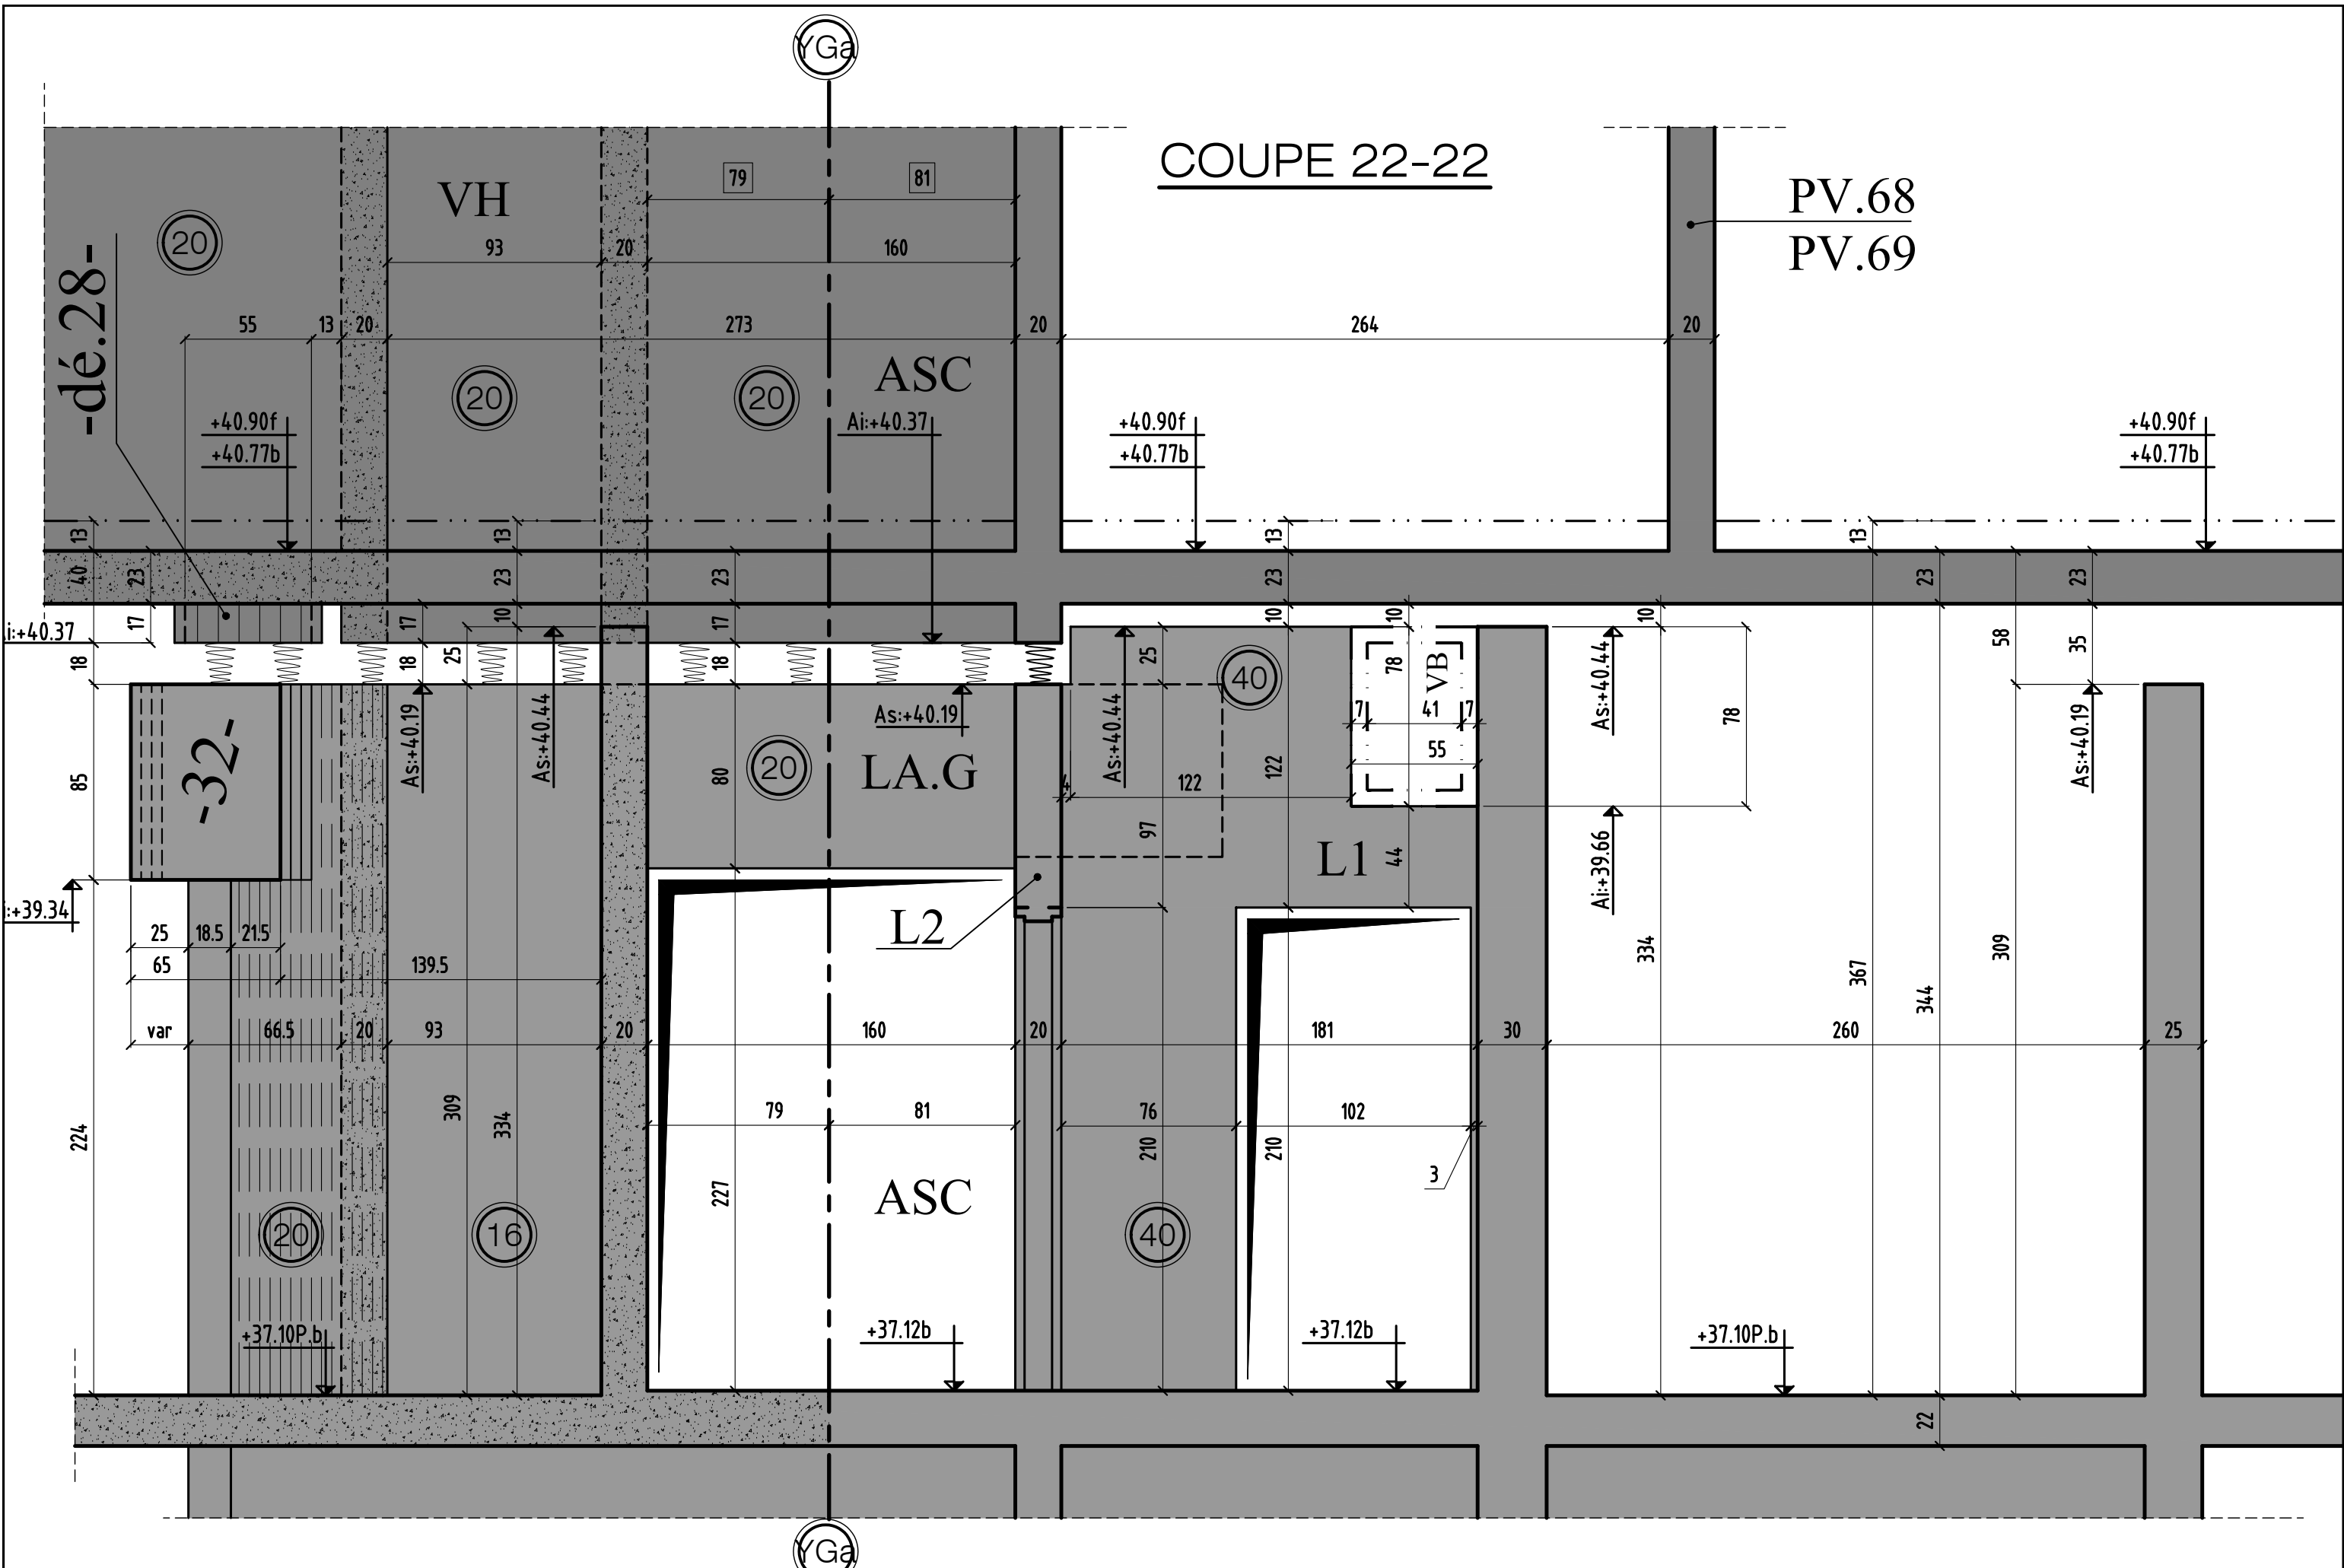

coupe 22-22


| | | | | |
|---|---------------|---|-------------|--------------|
| 0 | MODIFICATIONS | A | AFFAIRE:294 | Cahier C.216 |
| | | B | Ech:1/25 | Page 21 |

COUPE 24-24

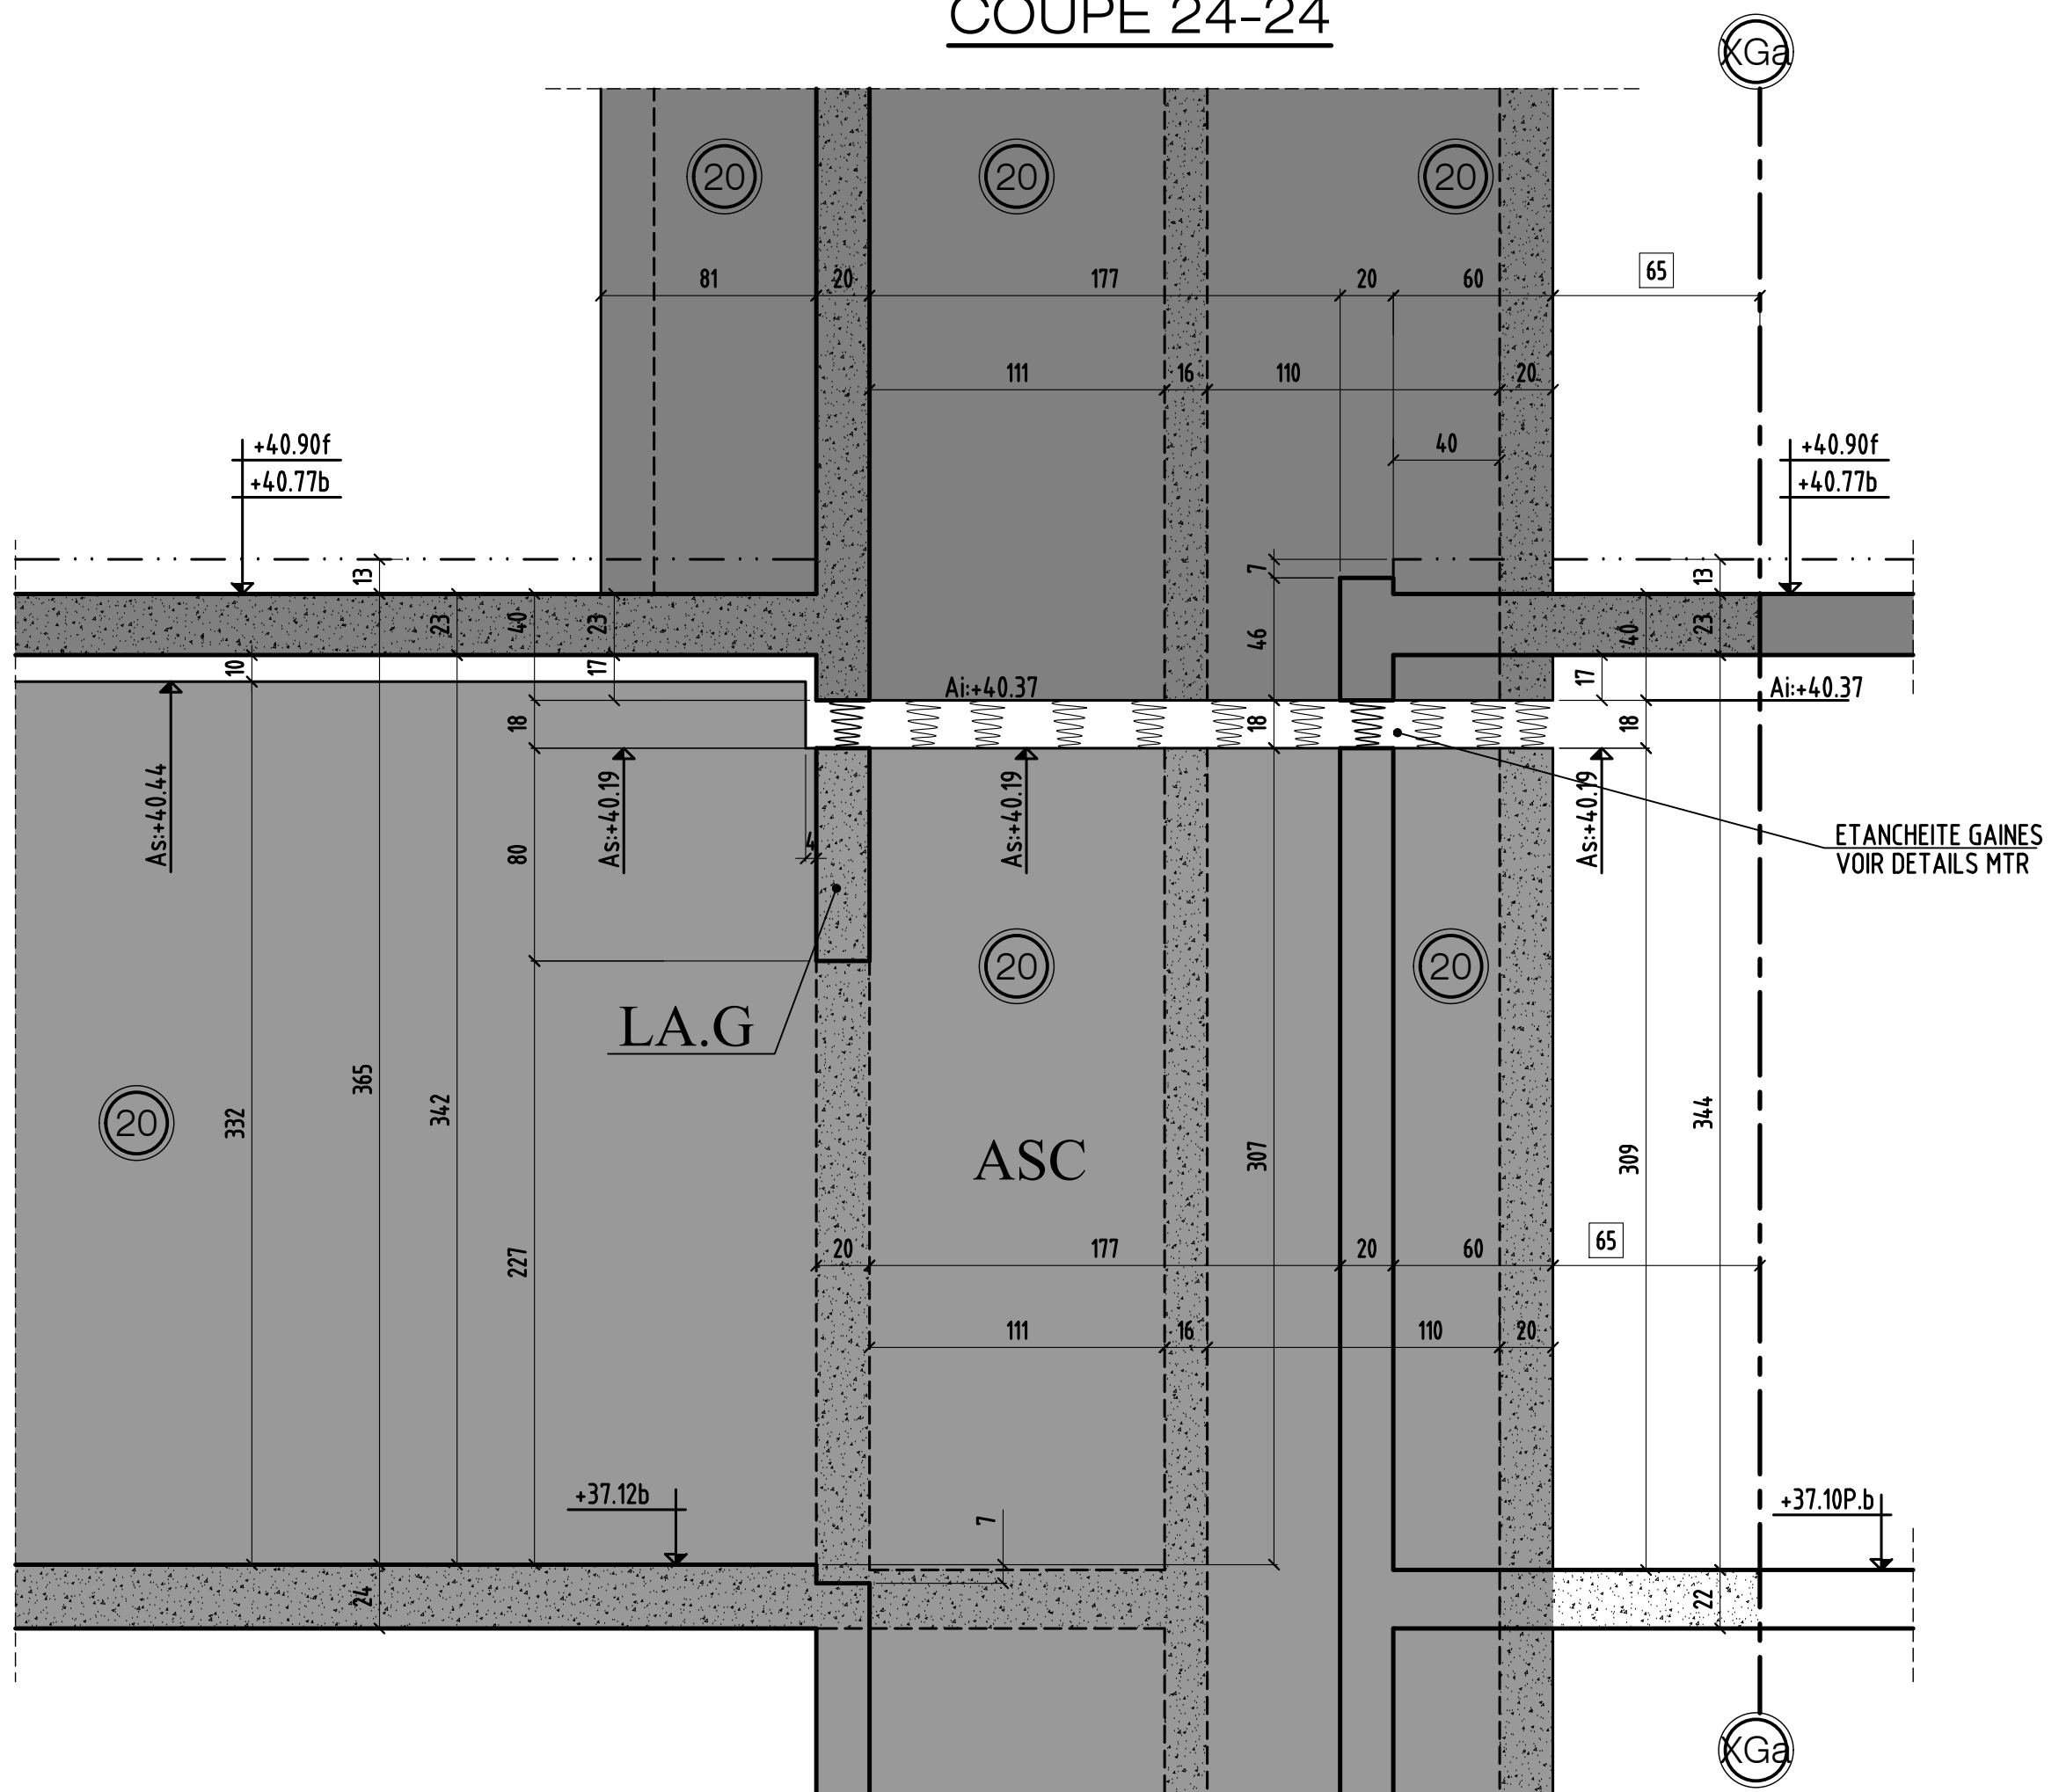

coupe 24-24

| | | | | |
|---|---------------|---|-------------|--------------|
| 0 | MODIFICATIONS | A | AFFAIRE:294 | Cahier C.216 |
| | | B | Ech:1/25 | Page 23 |

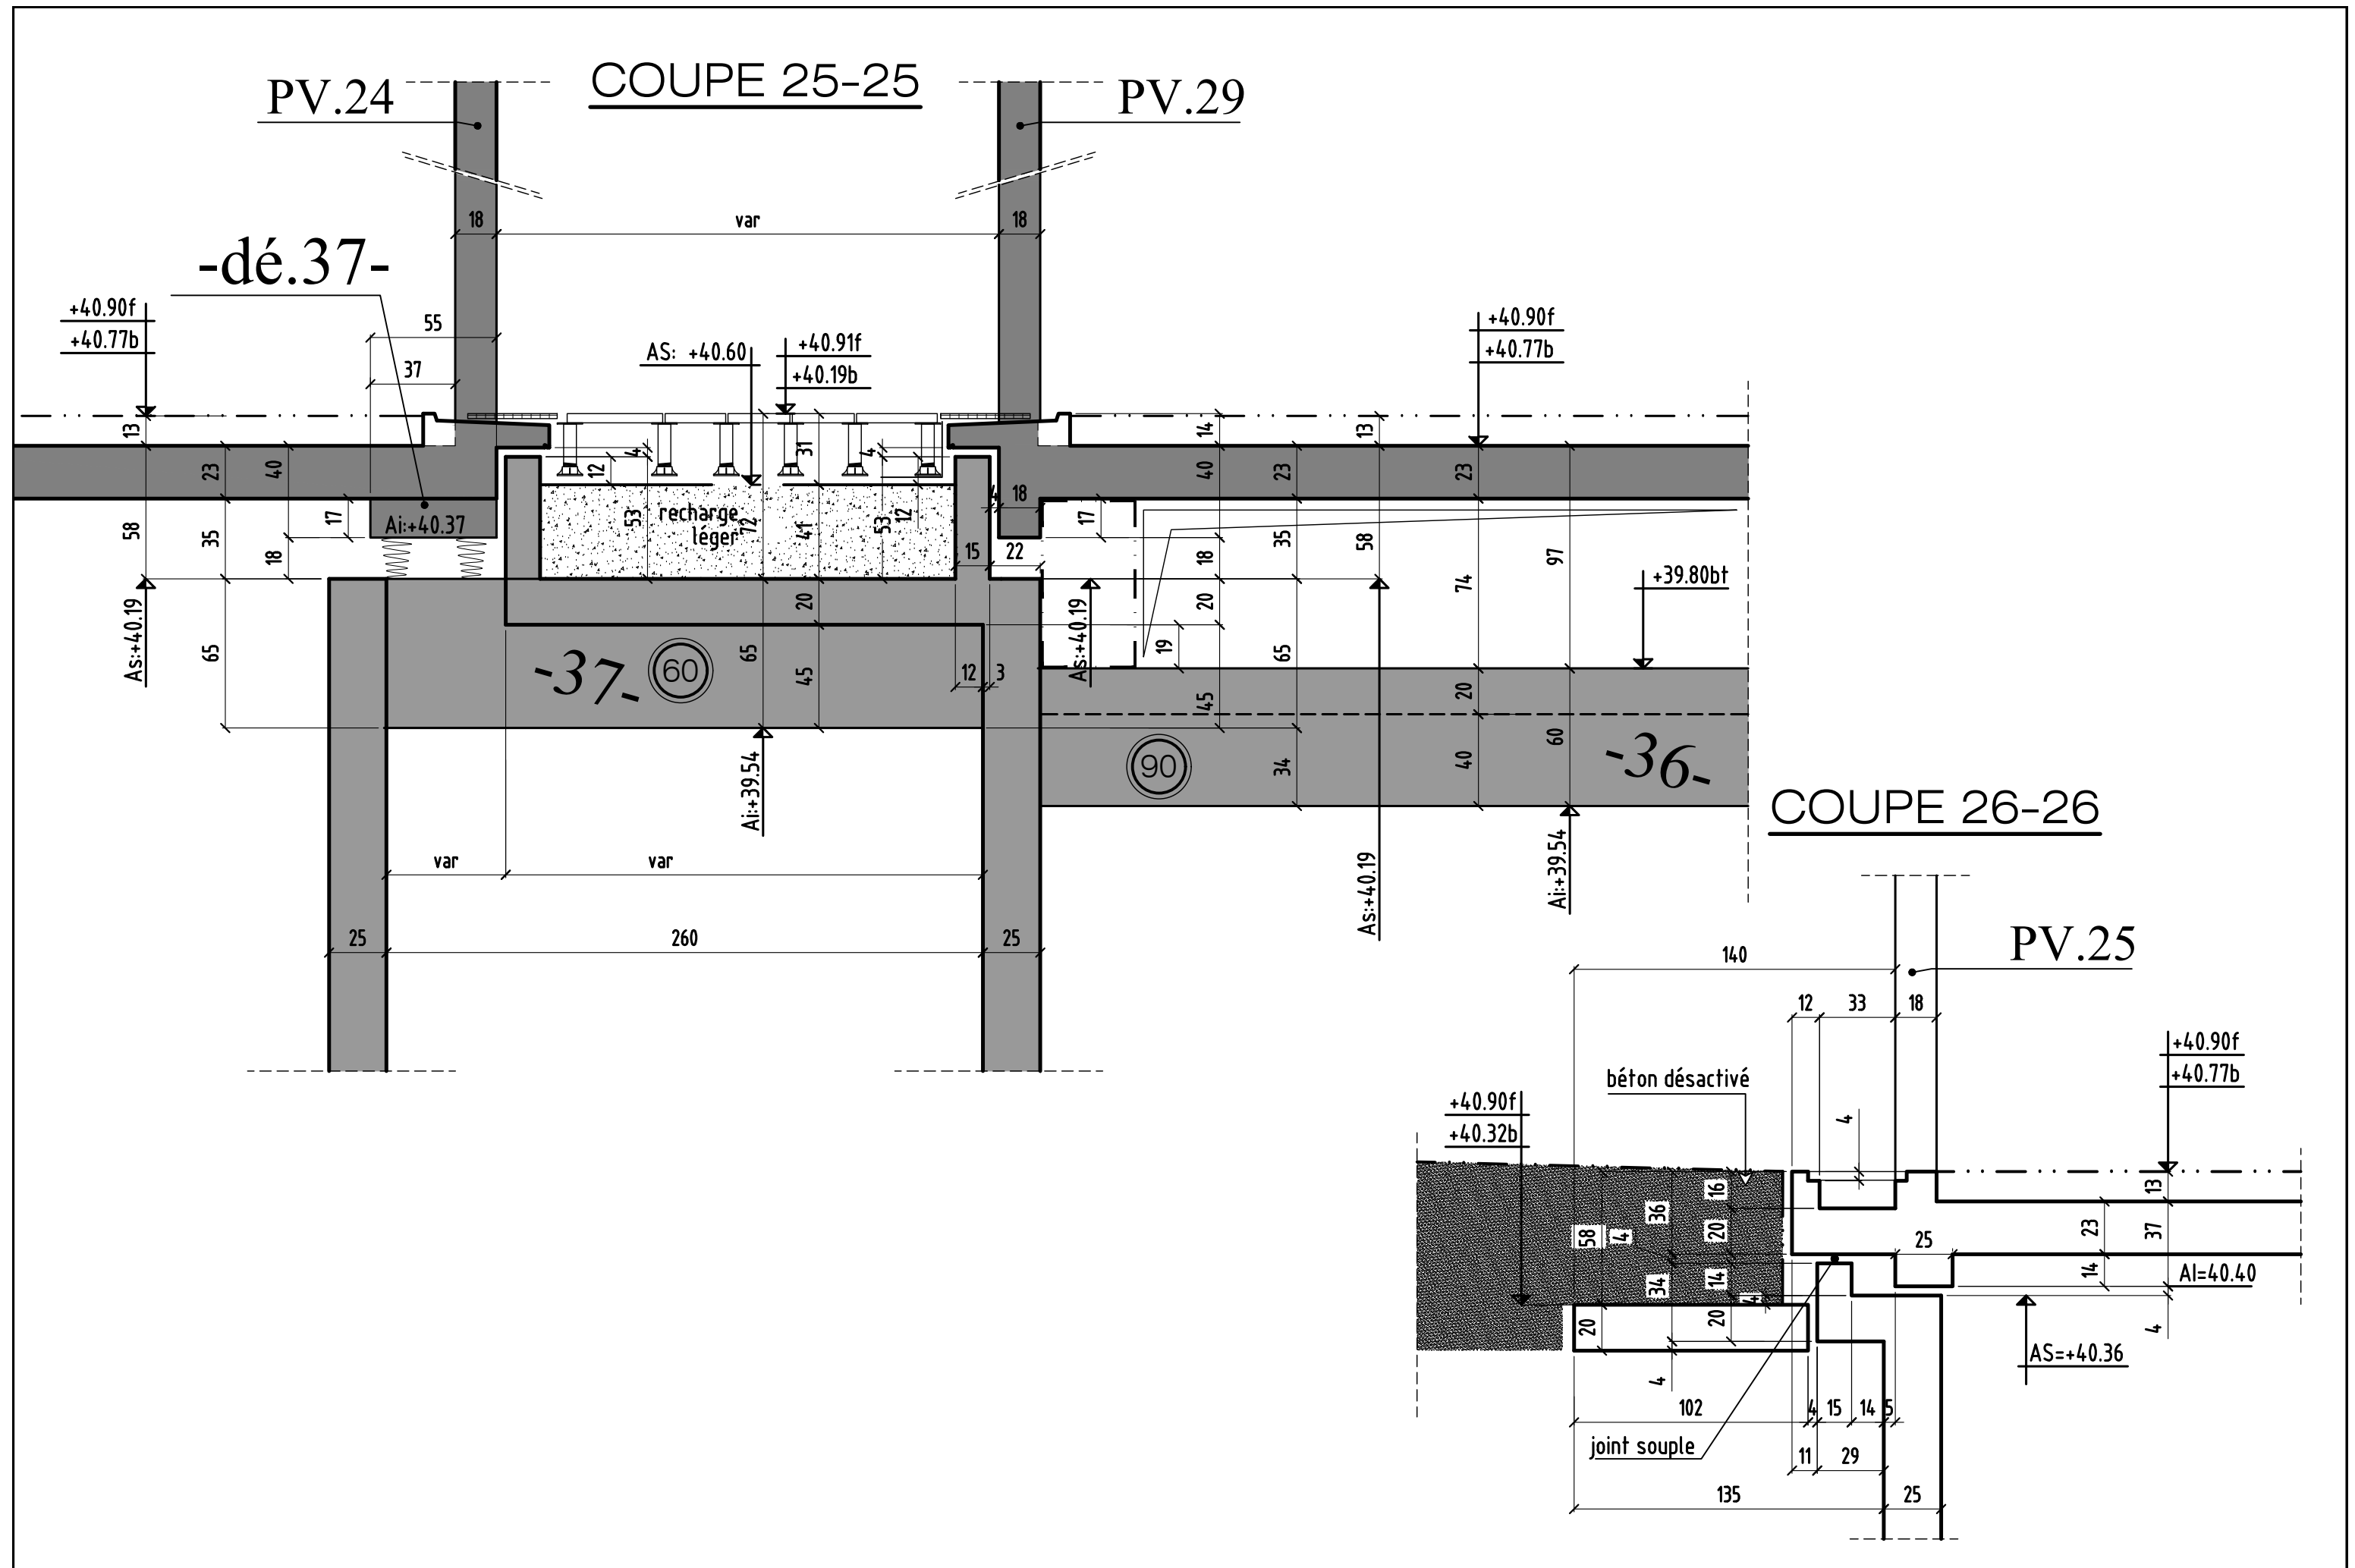


coupe 25-25 & 26-26

| | | | | |
|---|---------------|---|-------------|--------------|
| 0 | MODIFICATIONS | A | AFFAIRE:294 | Cahier C.216 |
| | | B | Ech:1/25 | Page 24 |


COUPE 27-27

A CONFIRMER

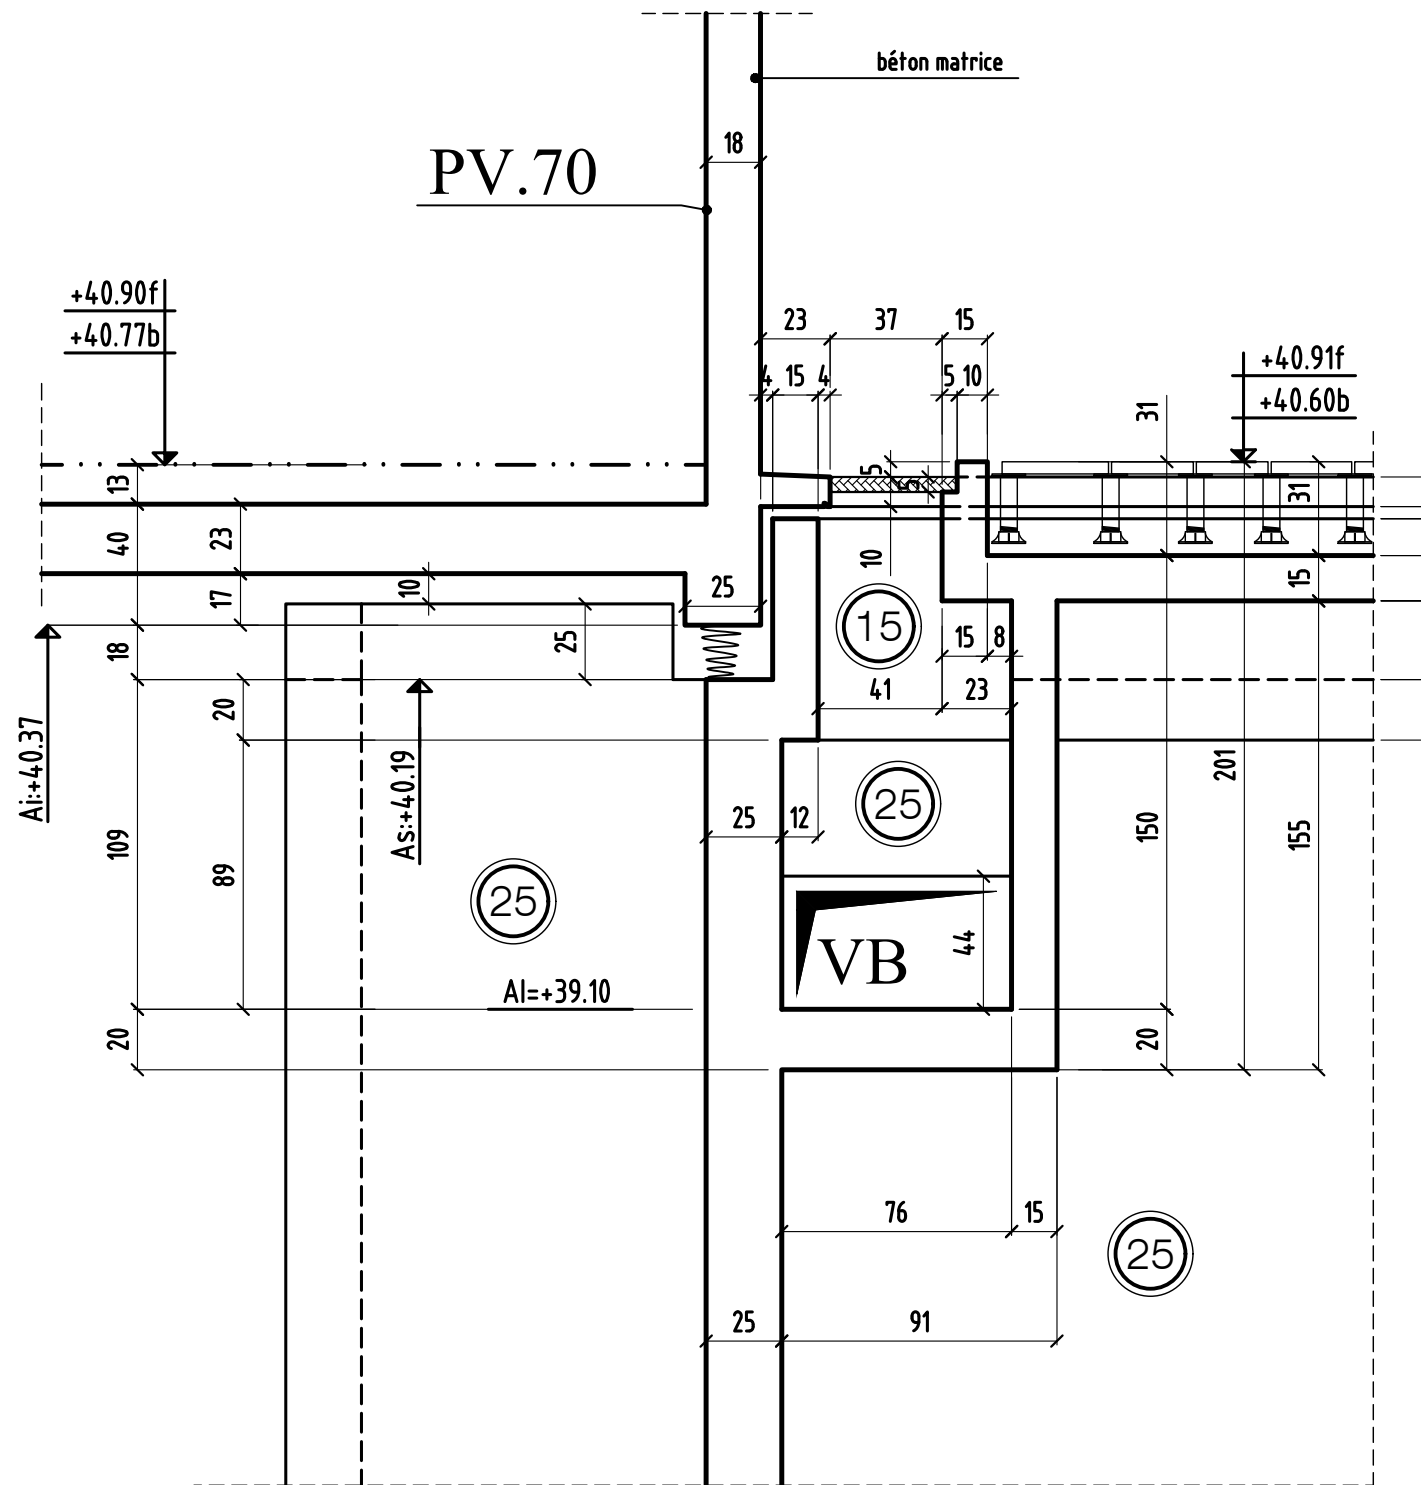

COUPE 28-28

A CONFIRMER

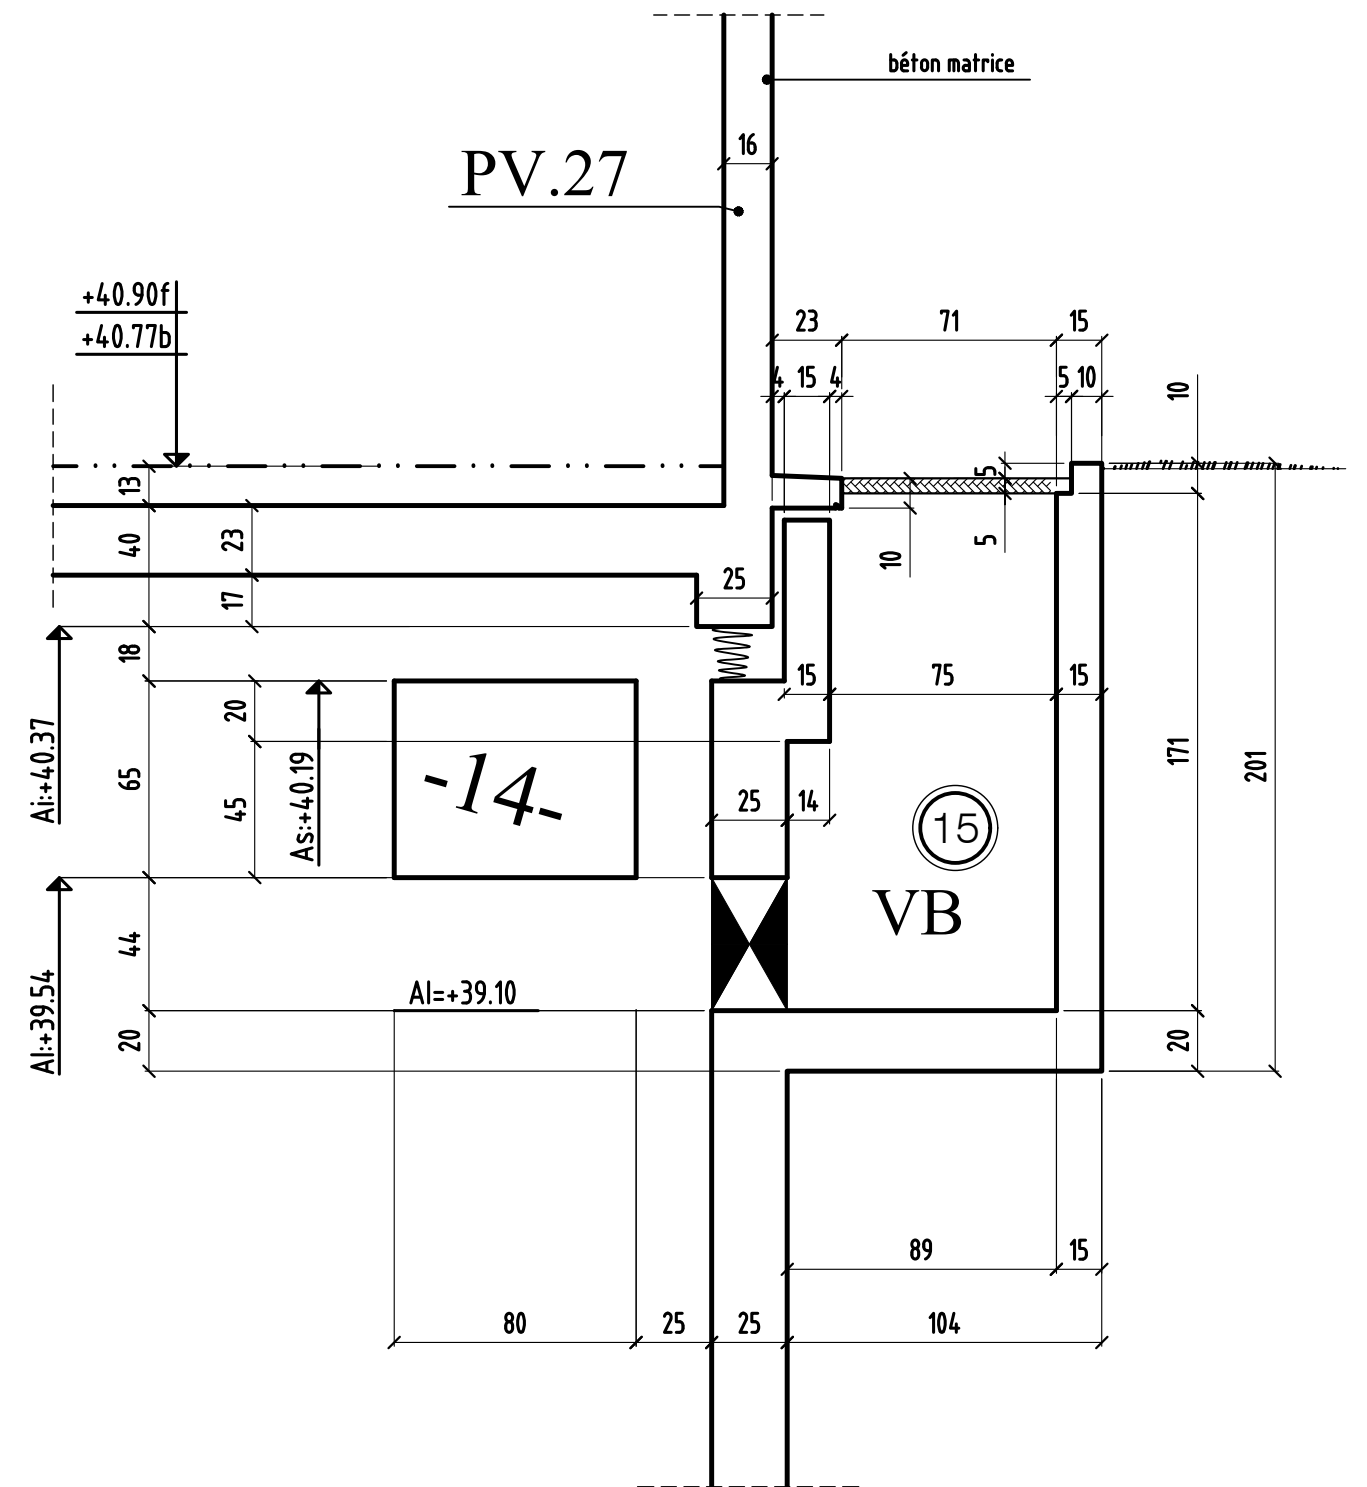

CHOISY LE ROI

94600


**CONSTRUCTION D'UN ENSEMBLE
DE 185 LOGEMENTS SOCIAUX & commerces**
bts: J & K & L & G

94600 CHOISY LE ROI
ILOT 2

| | |
|---|---|
| MAITRE D' OEUVRE | MAITRE D'OUVRAGE |
| CITE ARCHITECTURE 11 RUE FLATTERS 75005 PARIS ☎: 01.48.28.44.10 ☎: 01.48.28.44.18 | BOUYGUES IMMOBILIER 27, avenue des Murs du Parc 94300 Vincennes ☎: 01.58.64.53.54 ☎: 01.58.64.53.03 |
| BUREAU DE CONTROLE | ENTREPRISE G.O. |
| QUALICONSULT Zone Europarc 127/131 chemin des Bassins 94035 CRETEIL ☎: 01.49.56.06.00 ☎: | M.T.R 9, rue René Cassin 77173 CHEVRY-COSSIGNY ☎: 01.60.62.32.00 ☎: 01.60.62.32.01 |

COFFRAGE - COUPES & DETAILS


PH SSL-1 ZONE BT (L)

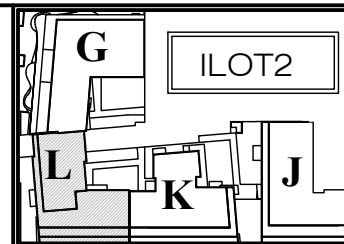


| ind. | date | modifications |
|------|----------|---------------------|
| 0 | 11-05-18 | 1 ère diffusion. |
| A | 16-05-18 | MISE A JOUR PAGE 13 |
| | | |
| | | |
| | | |
| | | |
| | | |

| | | | | | | |
|--|------------------|-----------------|-------------|---------|-----|---|
| | DOSSIER | | PLAN | | APD | |
| | 294 C.218 | | EXE | IND. | PRO | |
| | | | | EXE | DOE | X |
| | | | | DOE | | |
| | Ingenieur | Projeteur | Date | Echelle | | |
| | <i>H.B.E</i> | <i>11/05/18</i> | <i>1/25</i> | | | |


COUPE 26-26

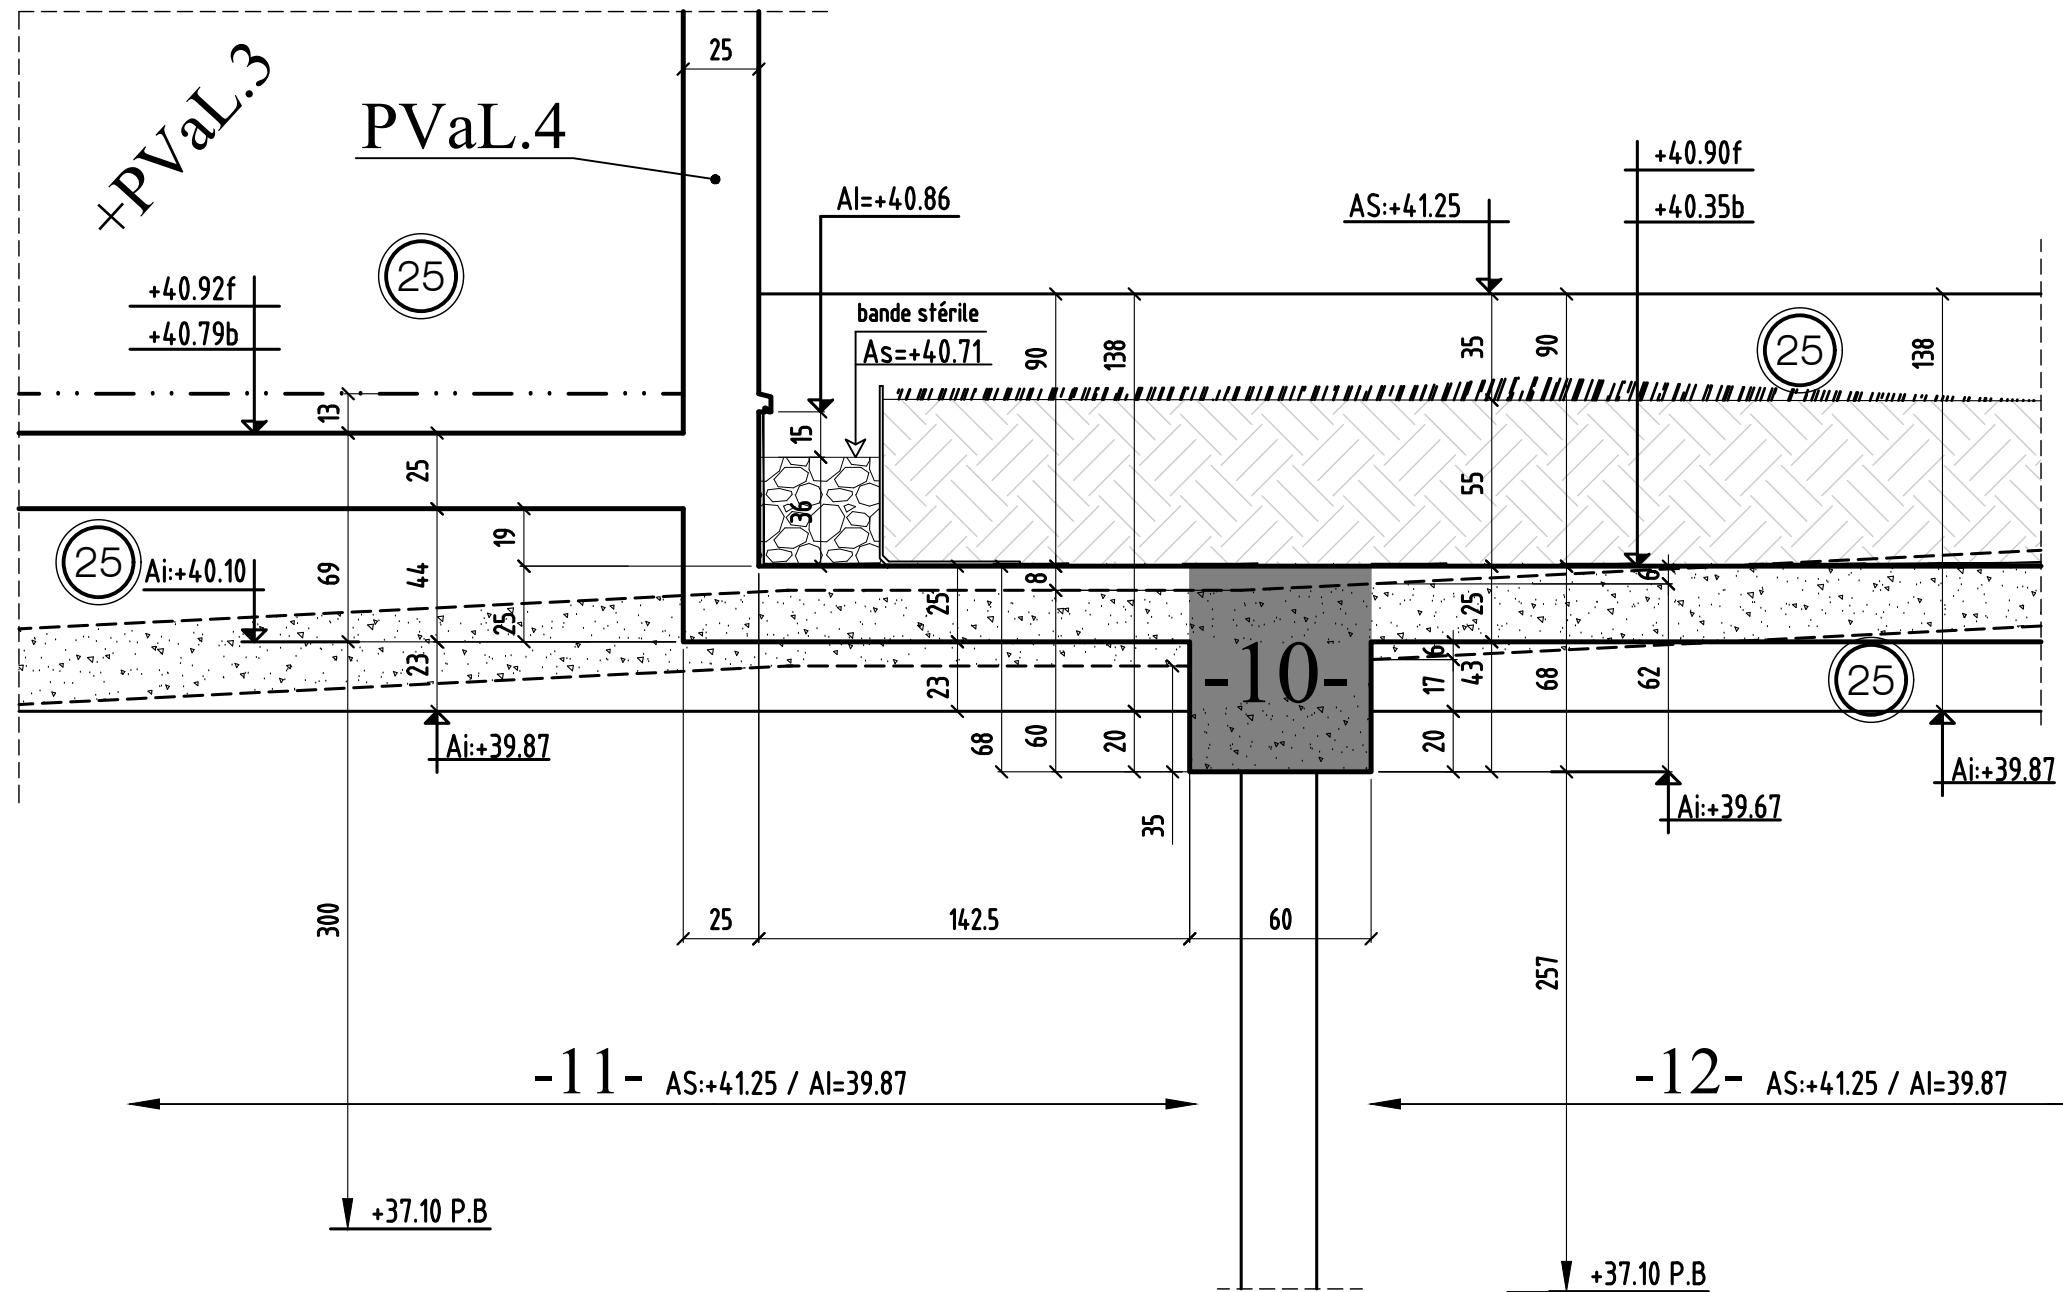


COUPE 27-27

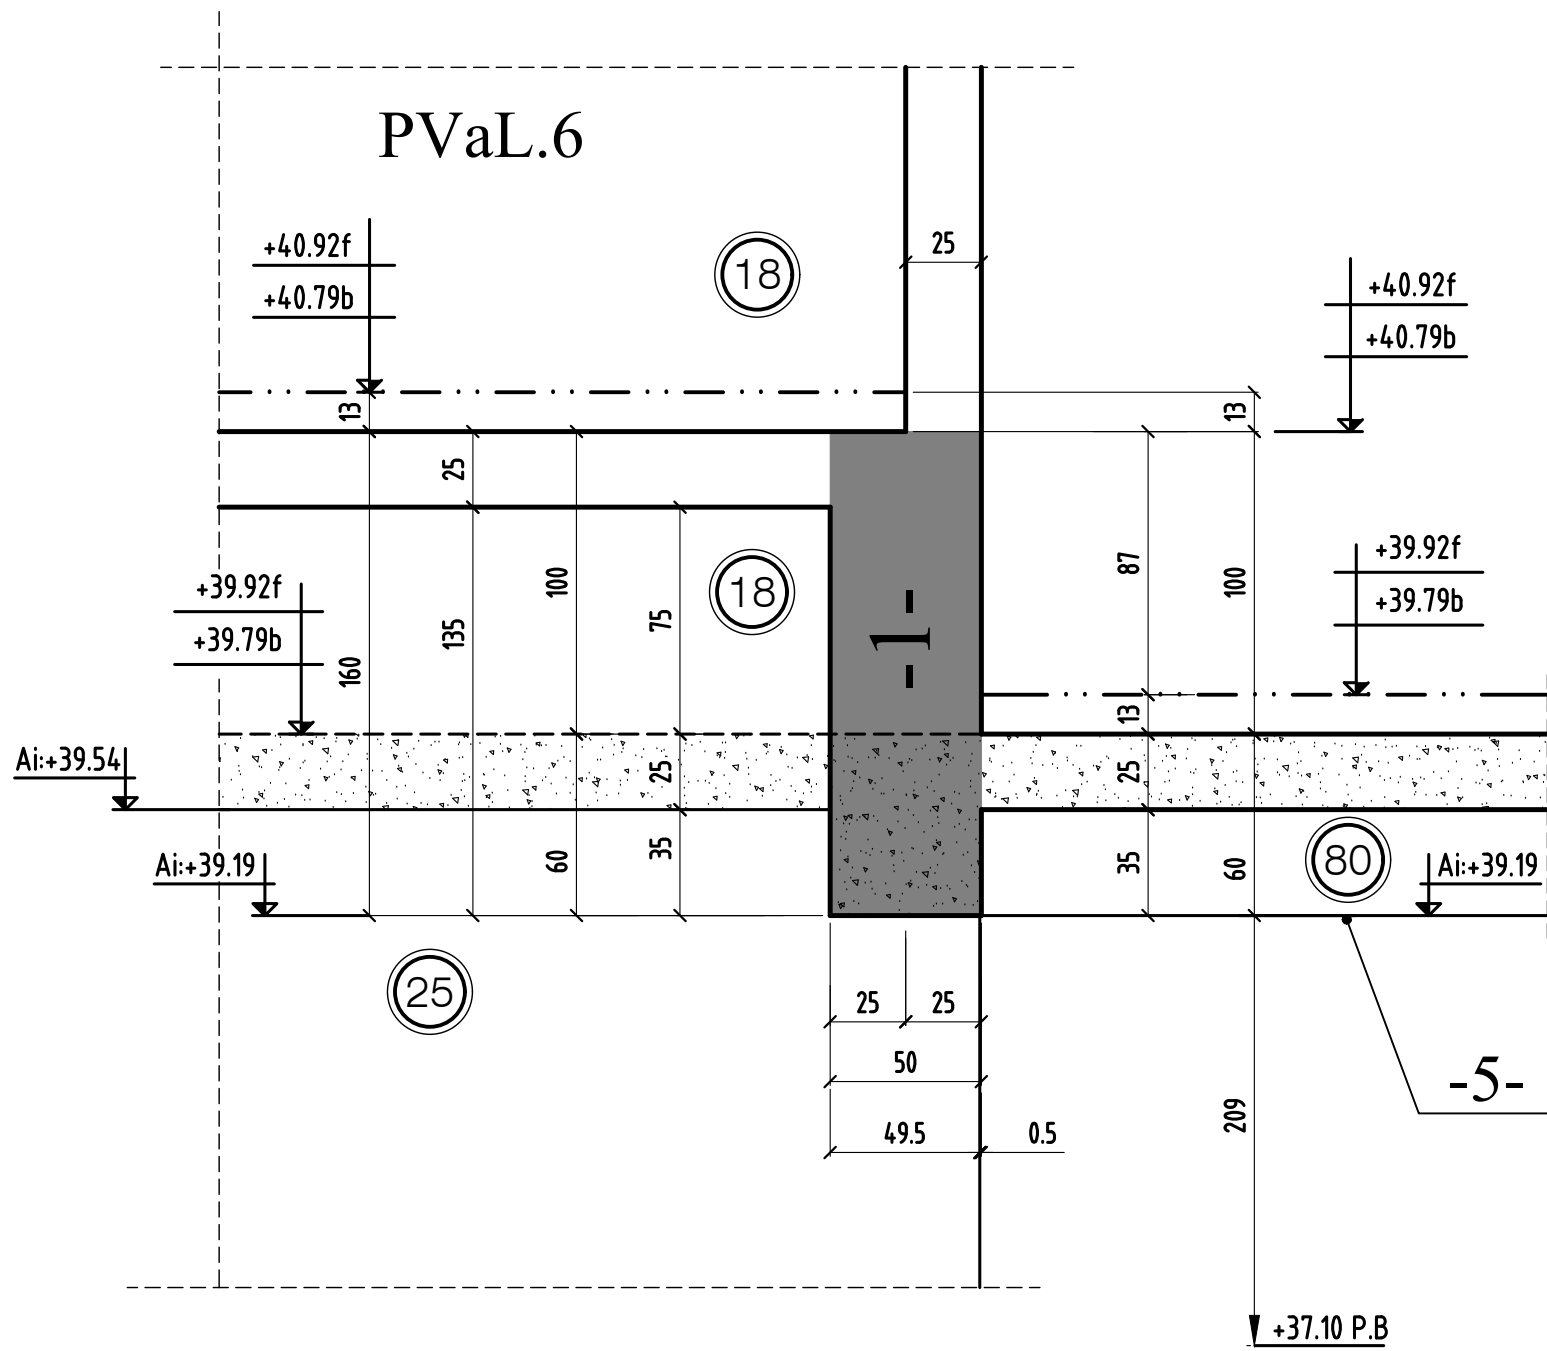

COUPE 28-28

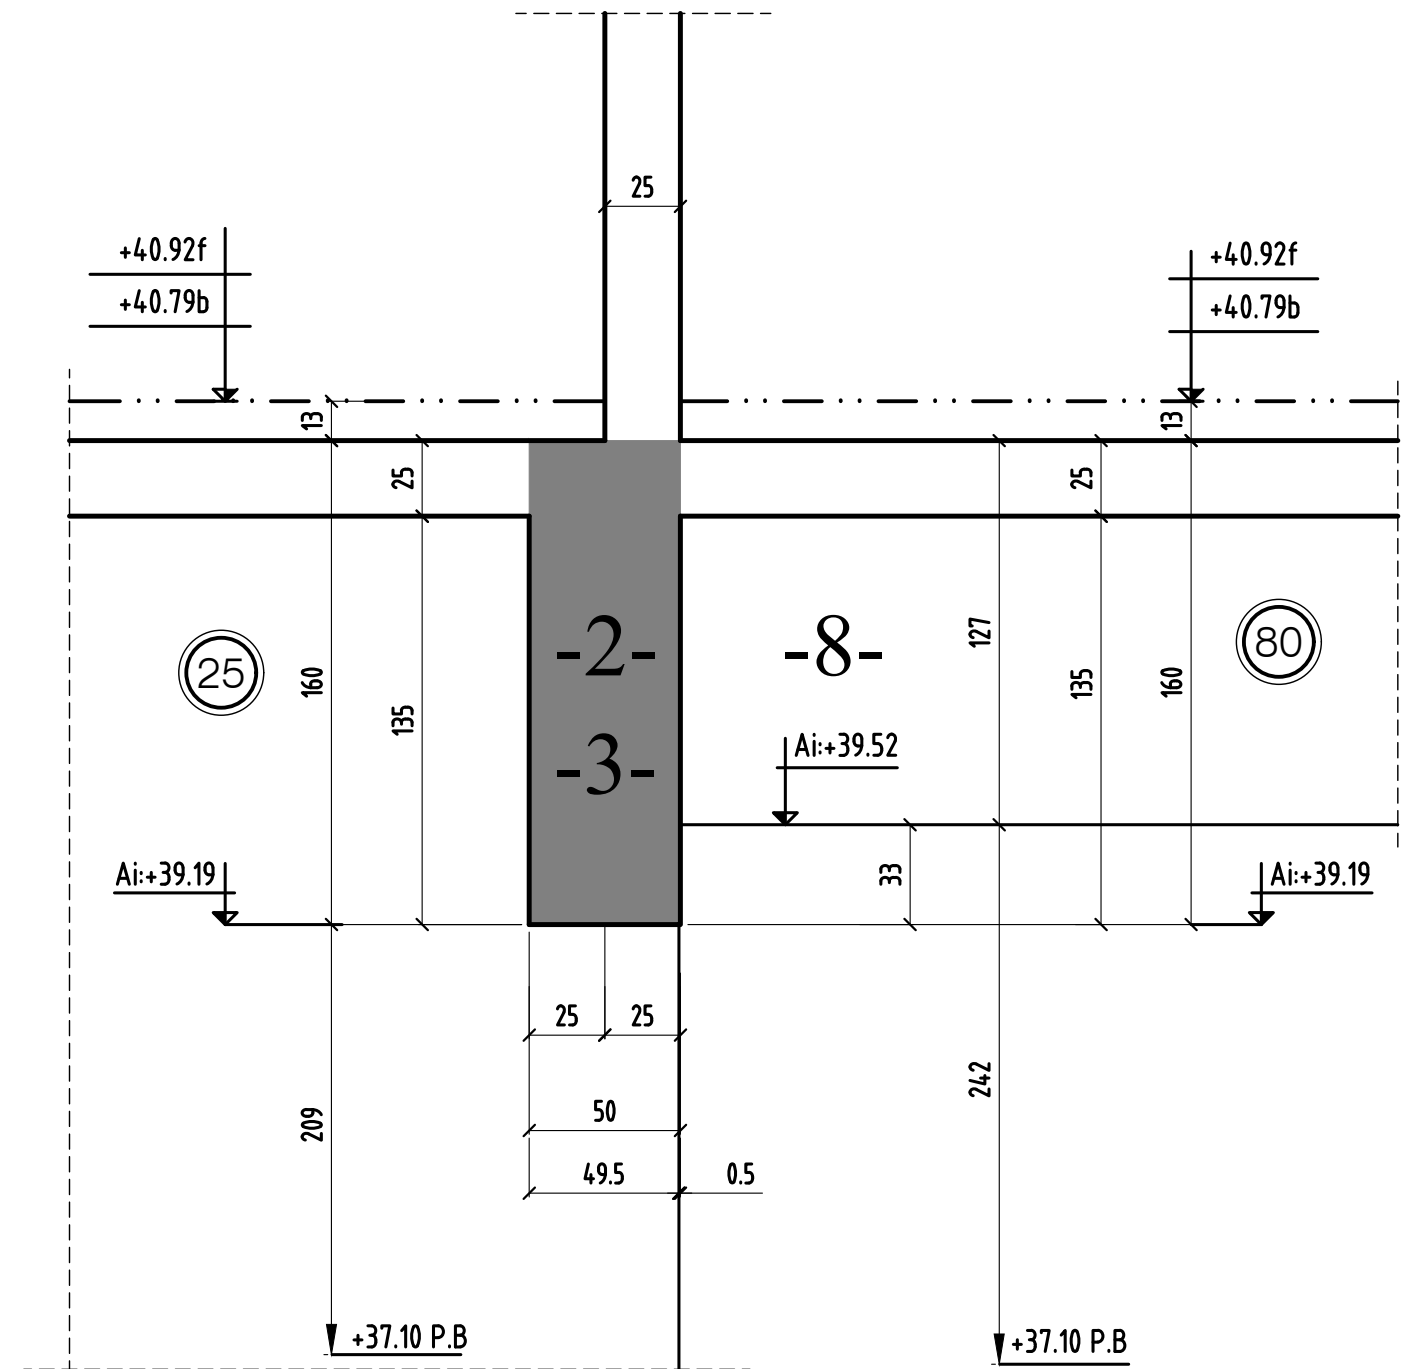


COUPE 29-29

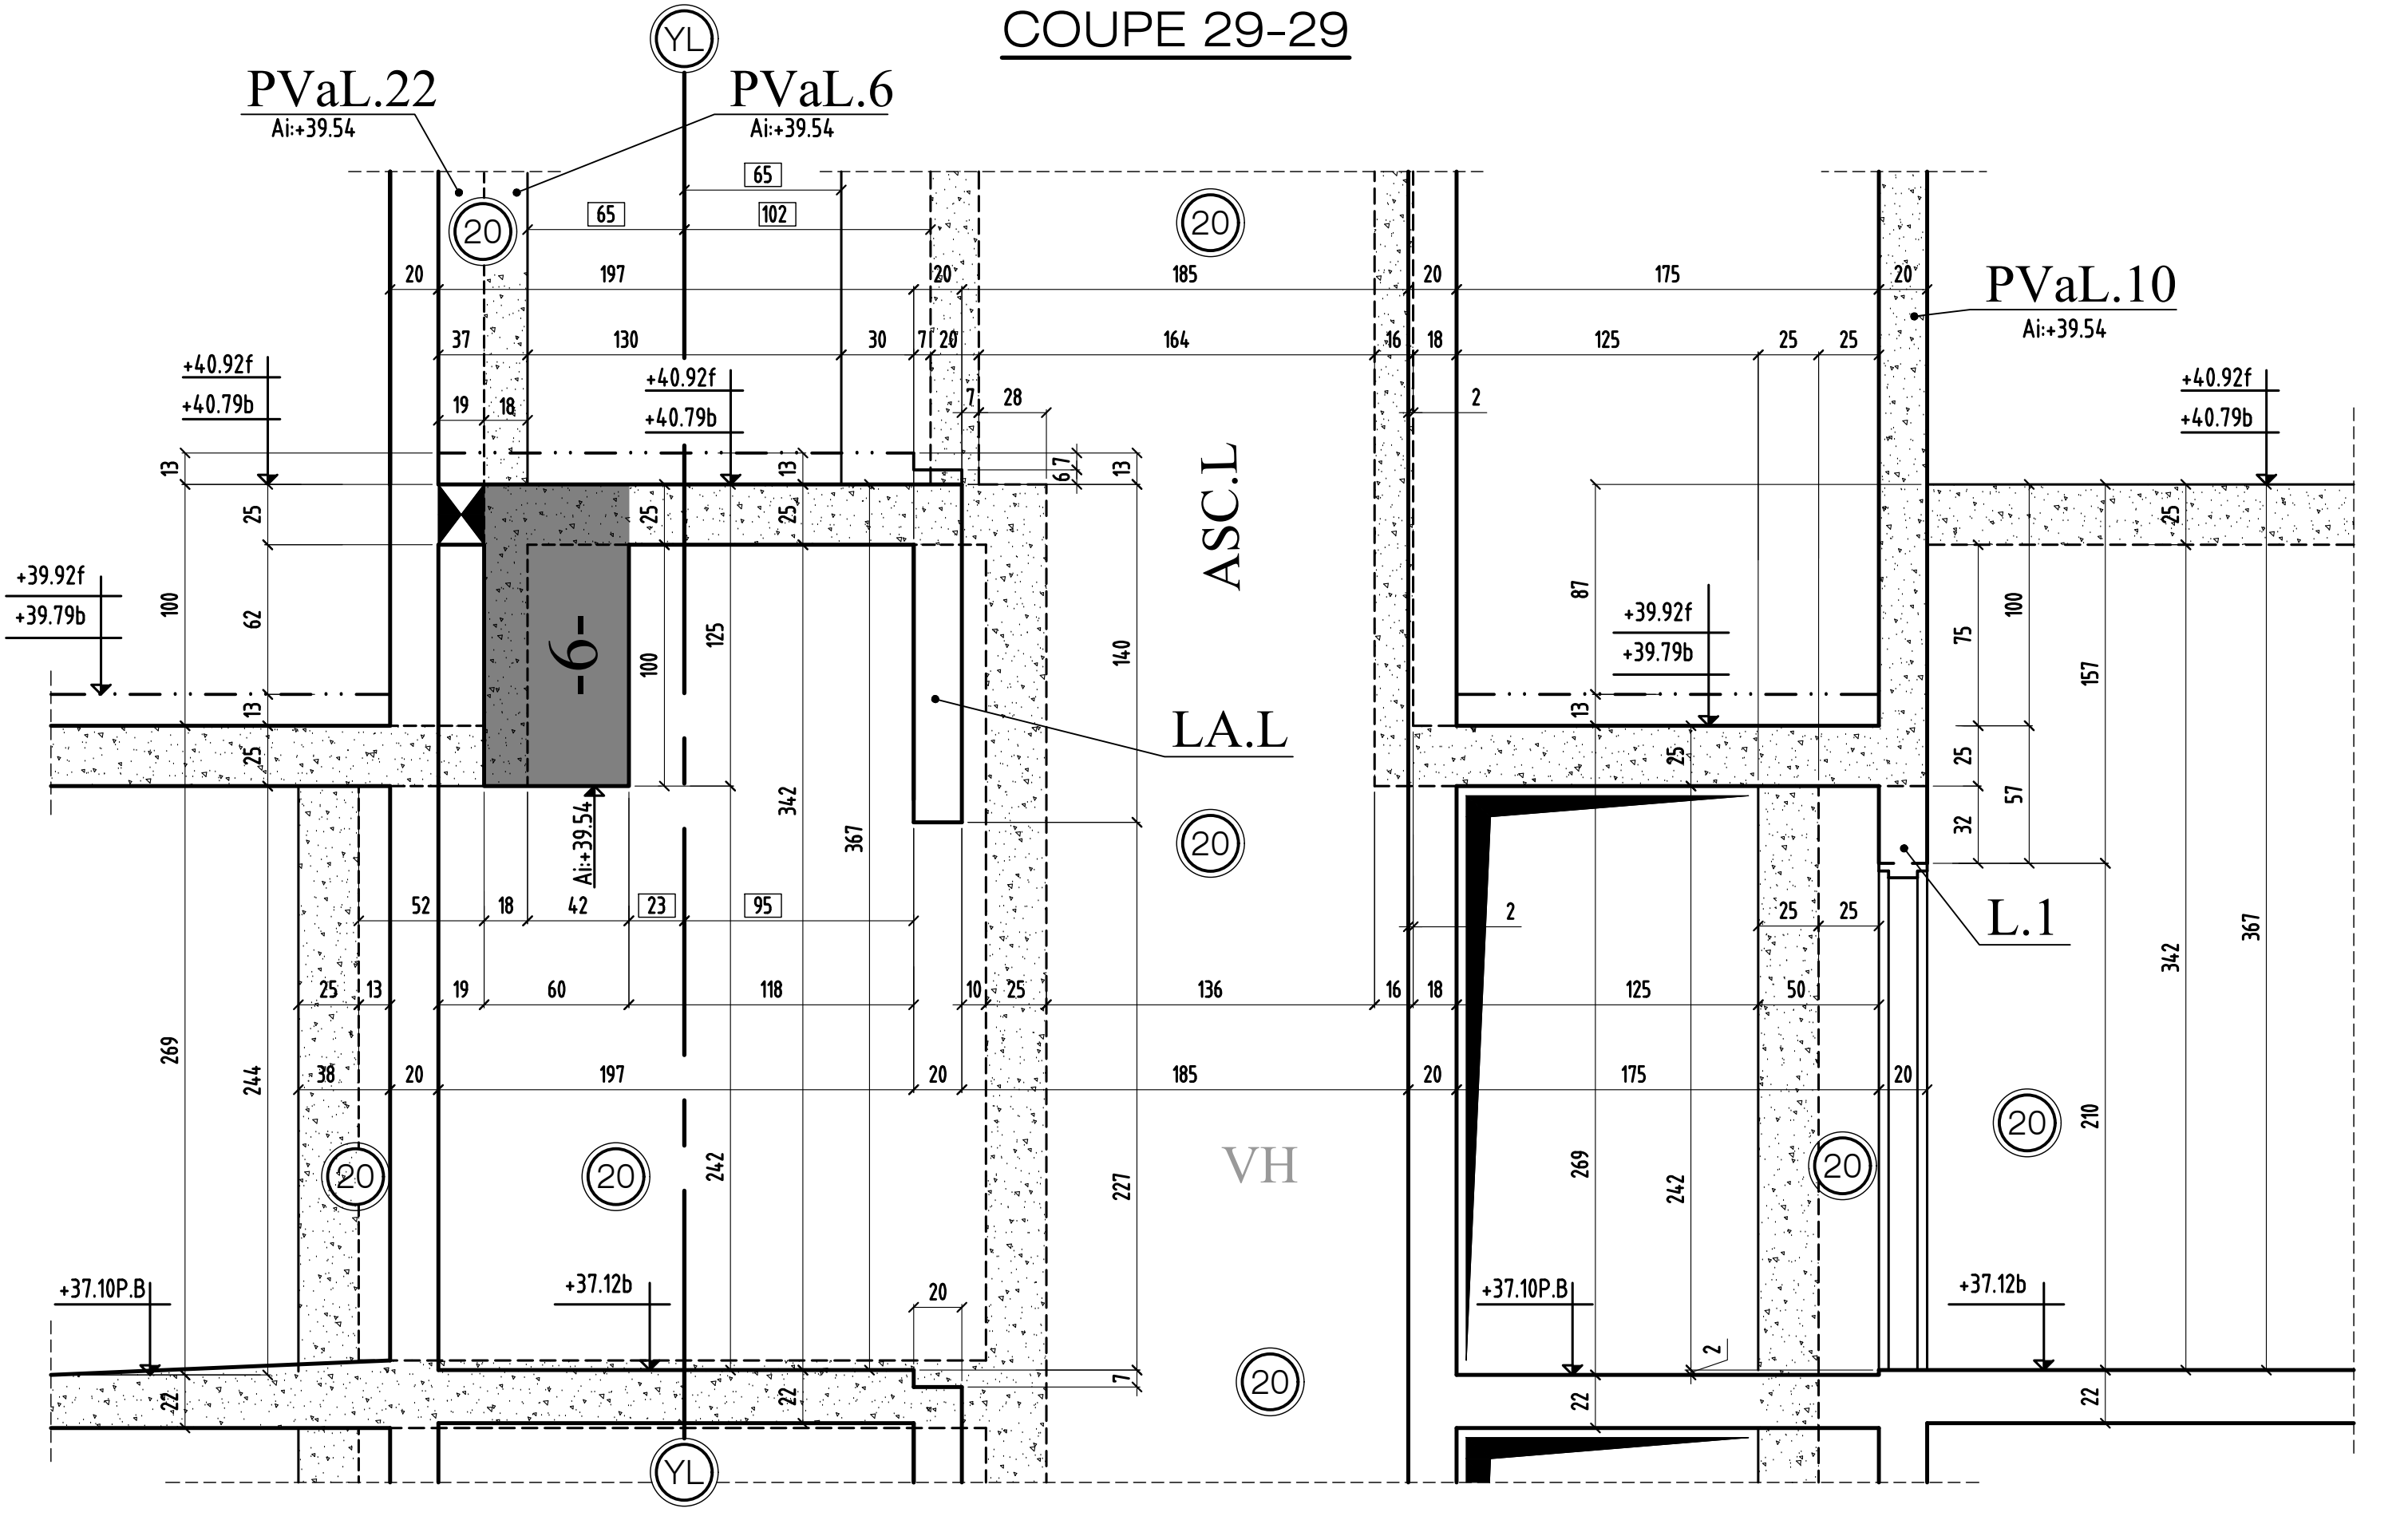

coupe 29-29

| | | | | |
|---|---------------|---|-------------|--------------|
| 0 | MODIFICATIONS | A | AFFAIRE:294 | Cahier C.218 |
| | | B | | |

COUPE 30-30

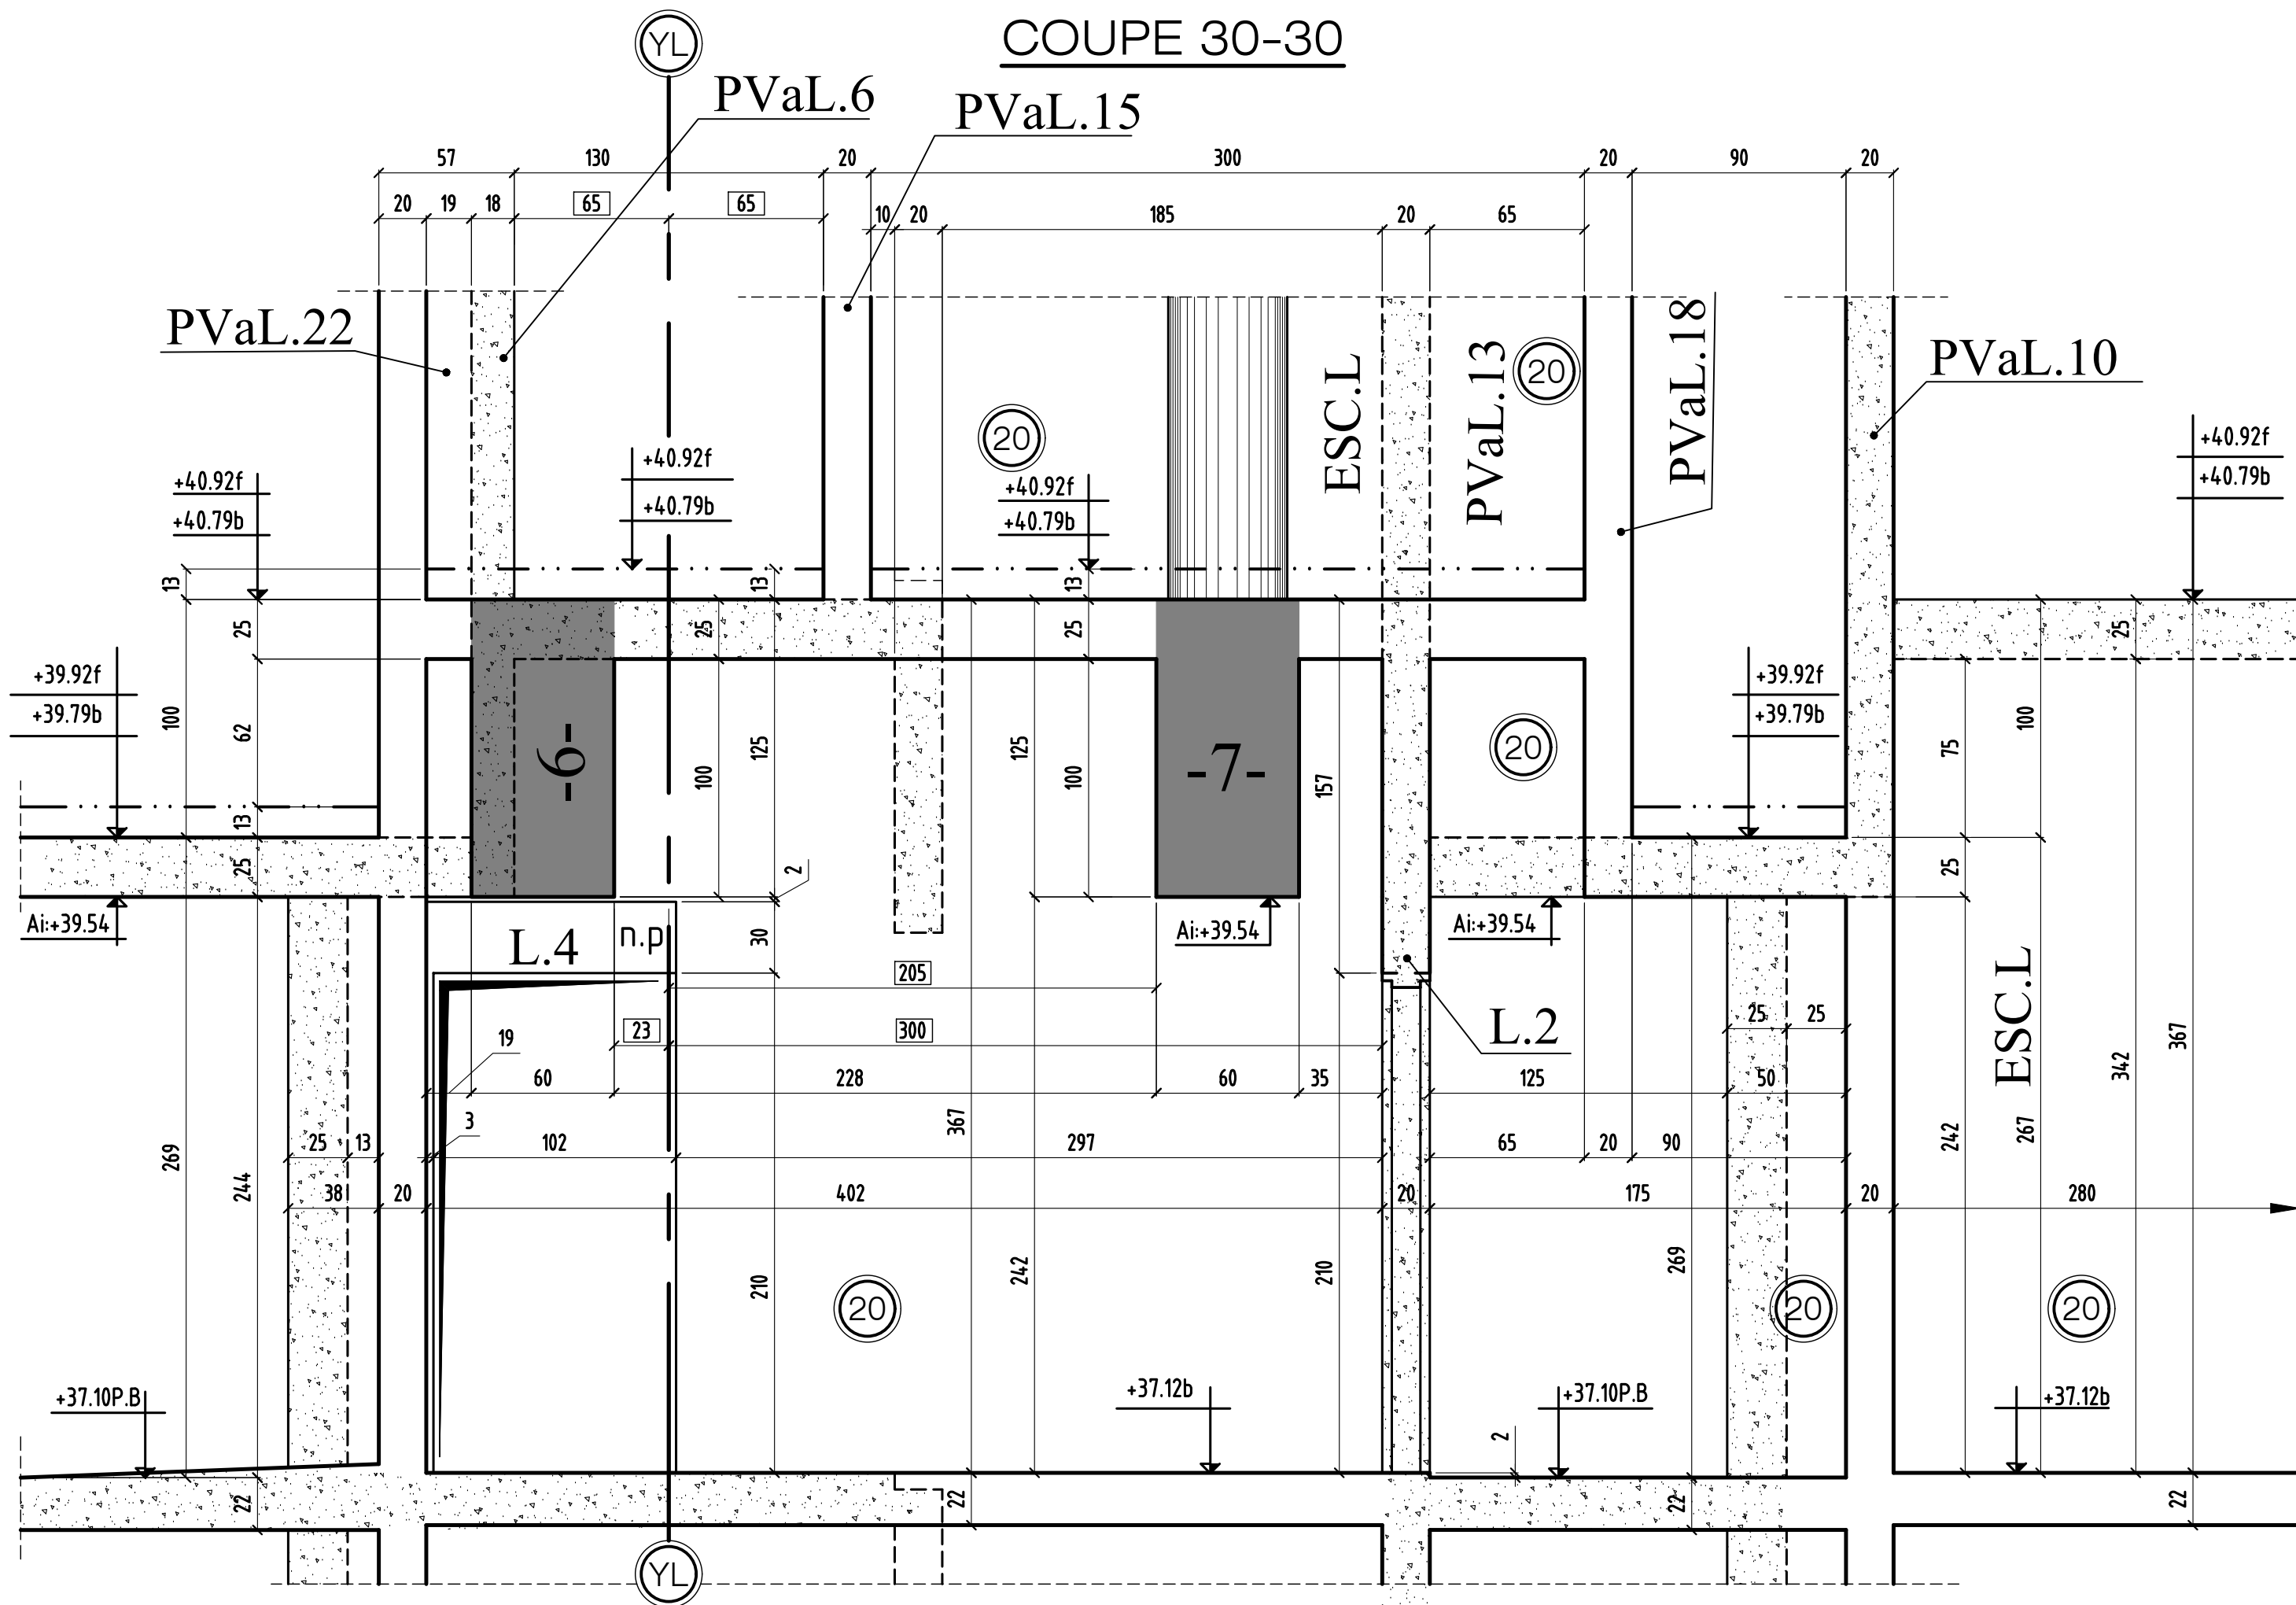

coupe 30-30

MODIFICATIONS

A

AFFAIRE:294

Cahier C.218


0

B


Ech:1/25

Page 05

COUPE 32-32

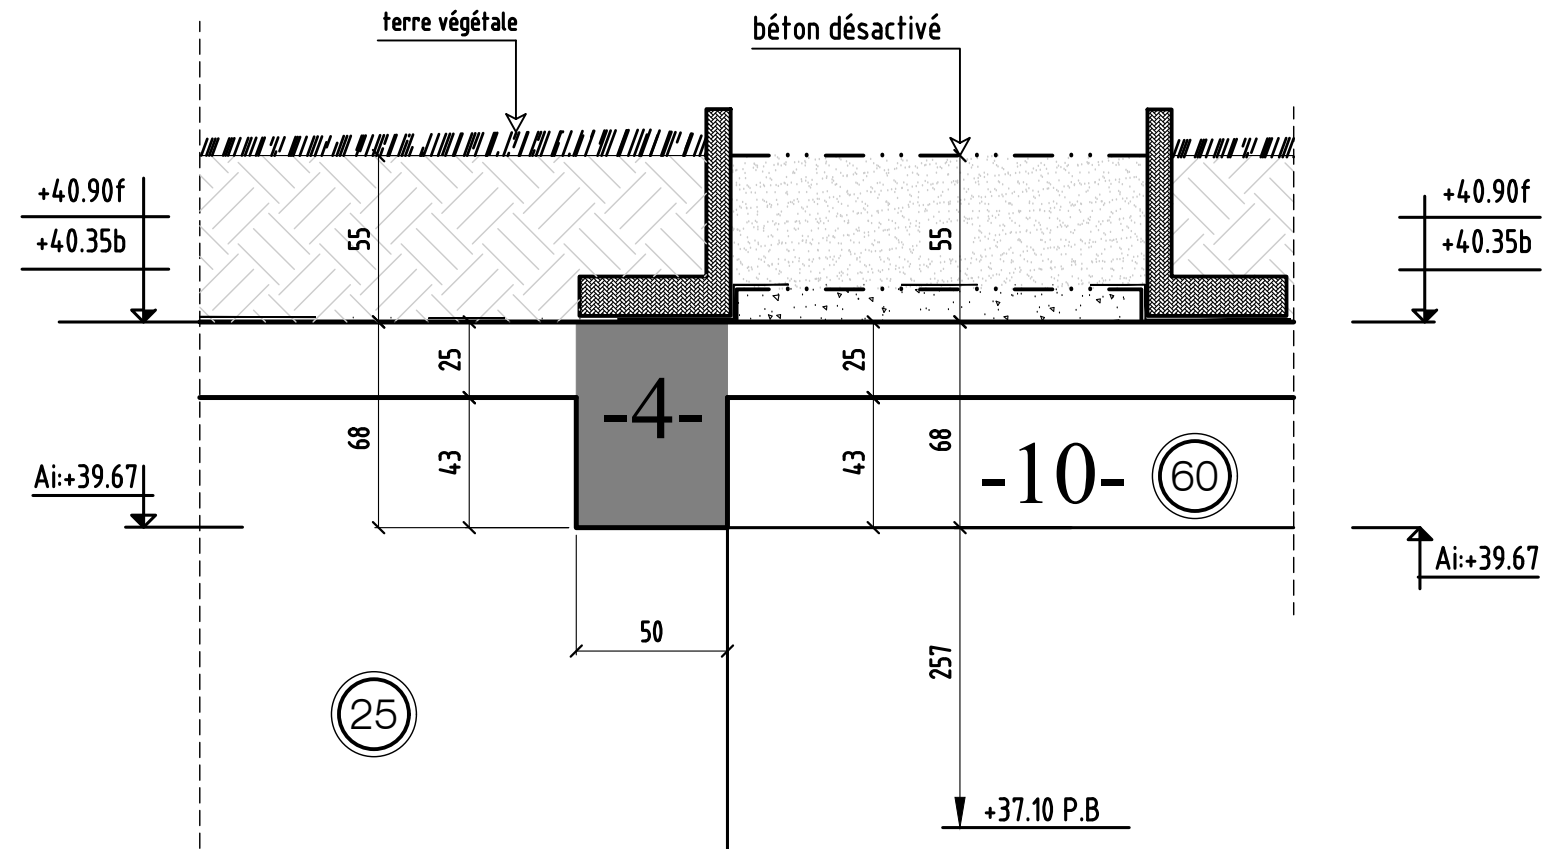


COUPE 31-31

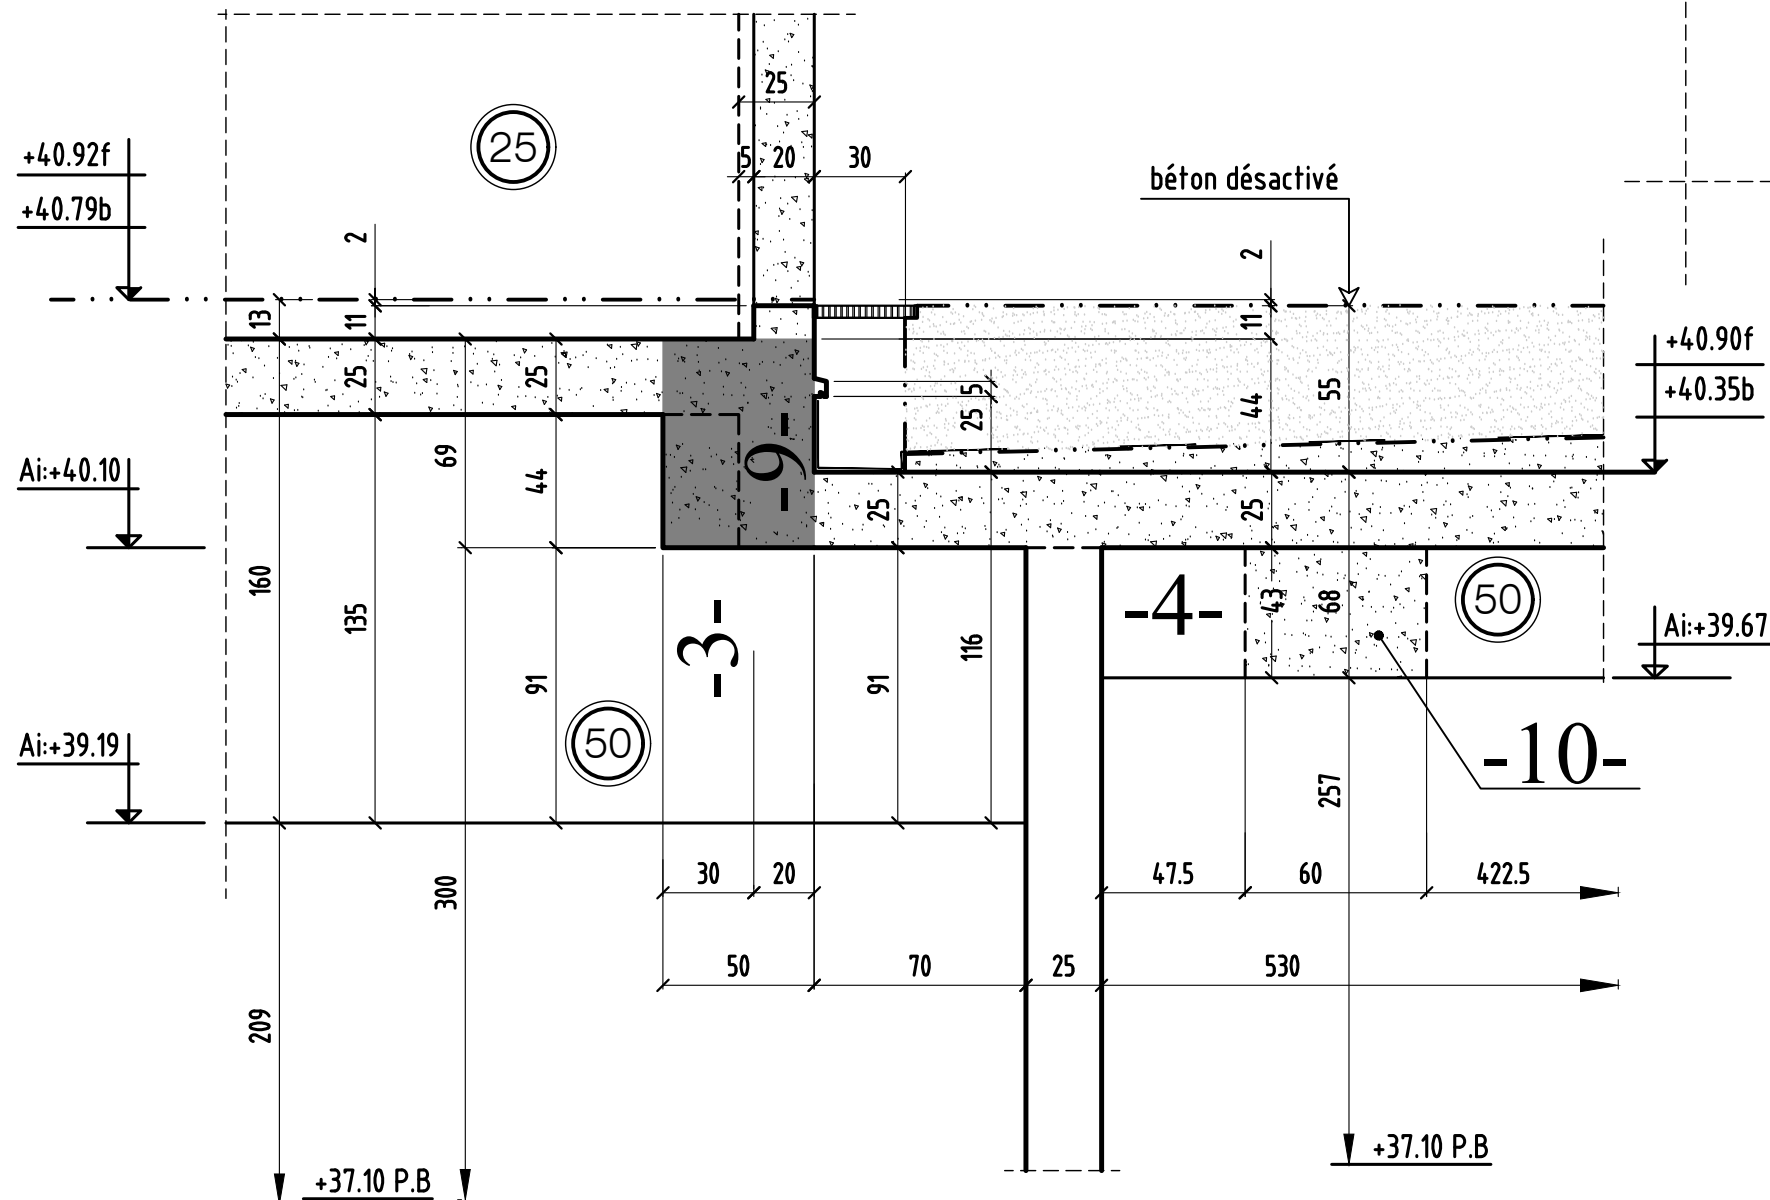


coupe 31-31 & 32-32

| | | | |
|---------------|---|-------------|--------------|
| MODIFICATIONS | A | AFFAIRE:294 | Cahier C.218 |
| | B | Ech:1/25 | Page 06 |


COUPE 33-33

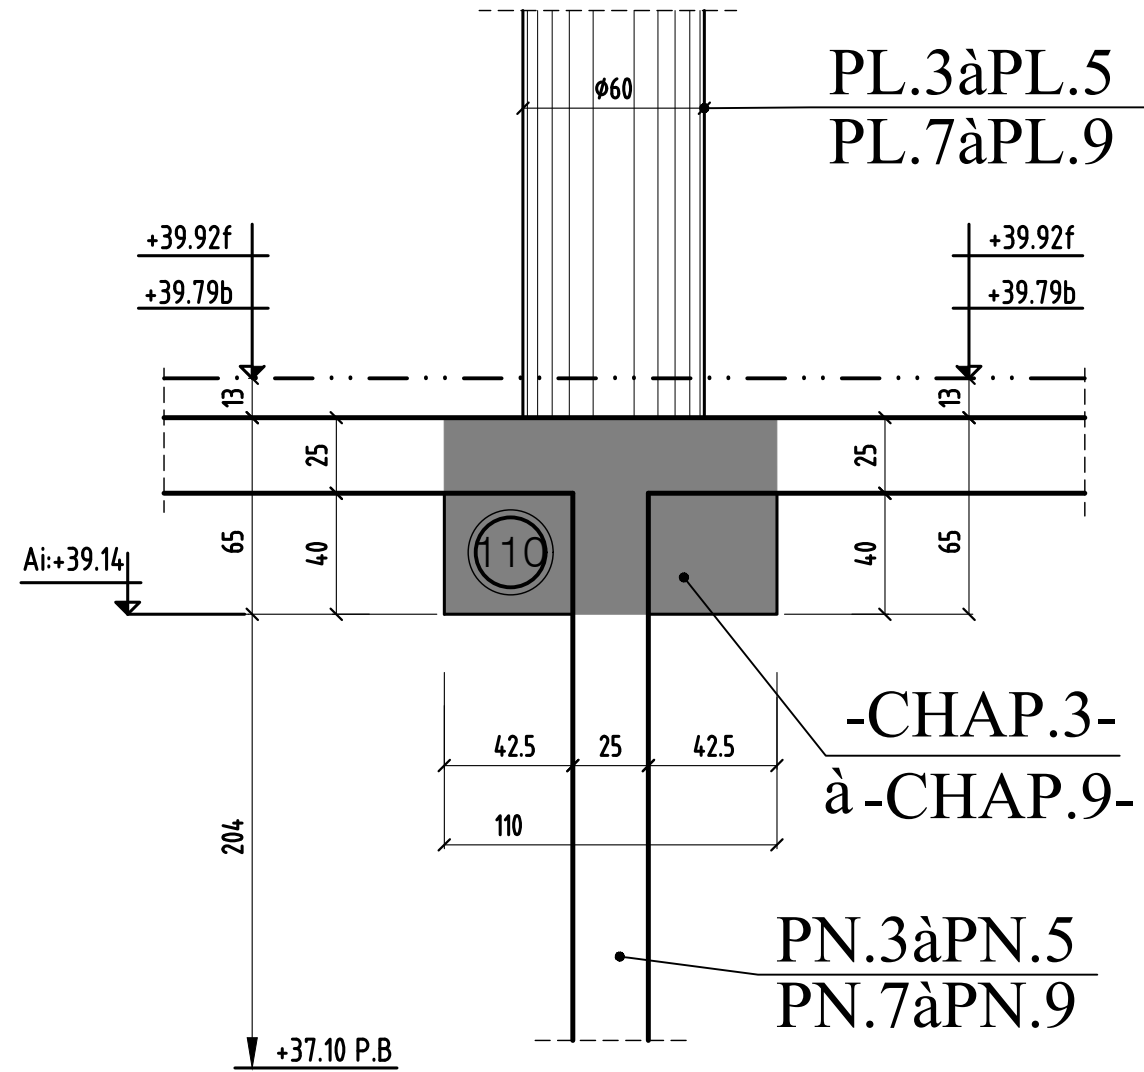


COUPE 34-34

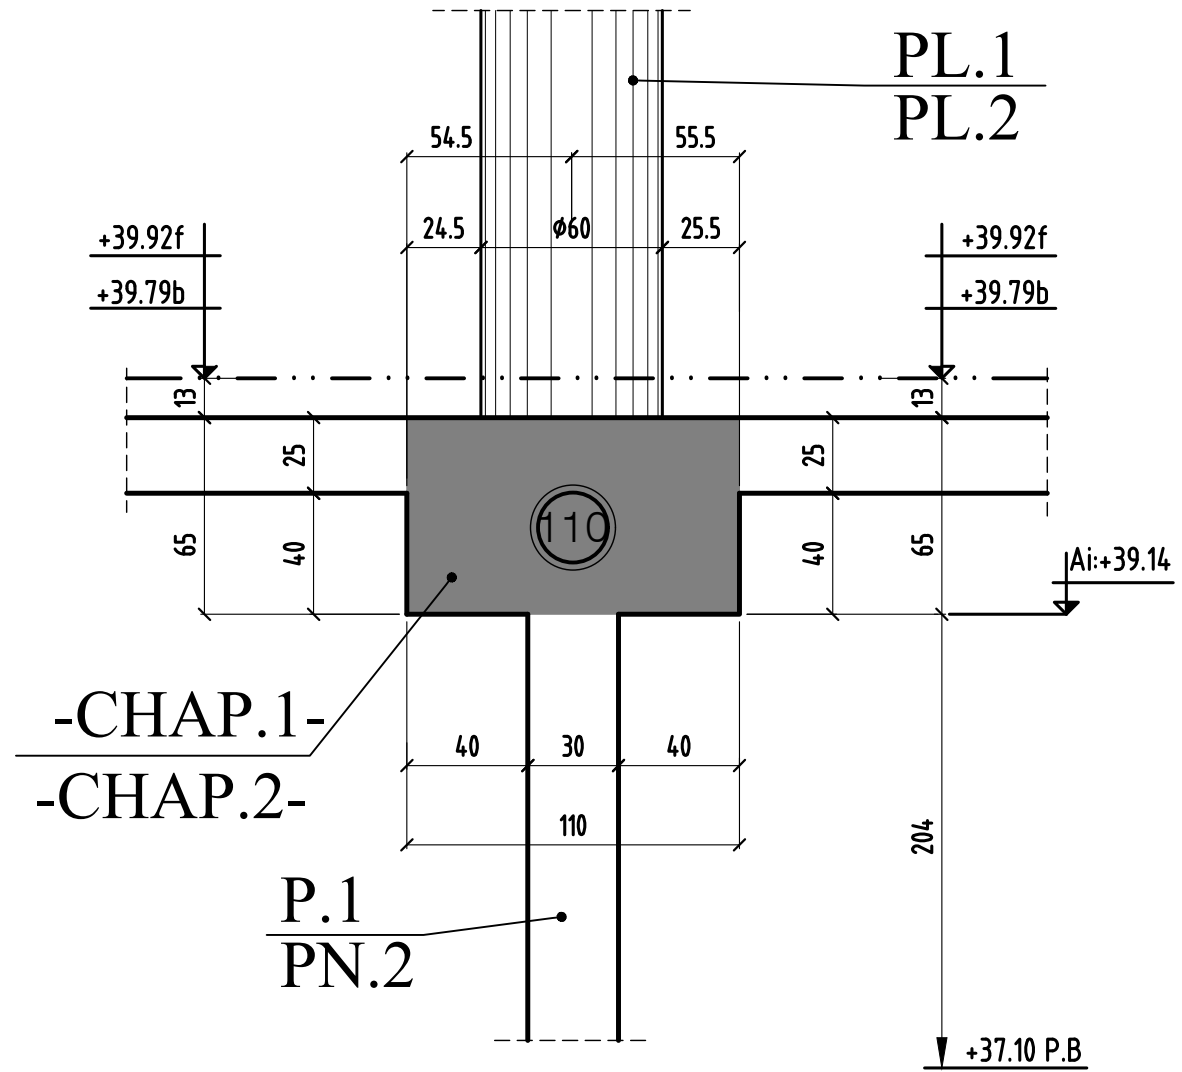


COUPE 35-35

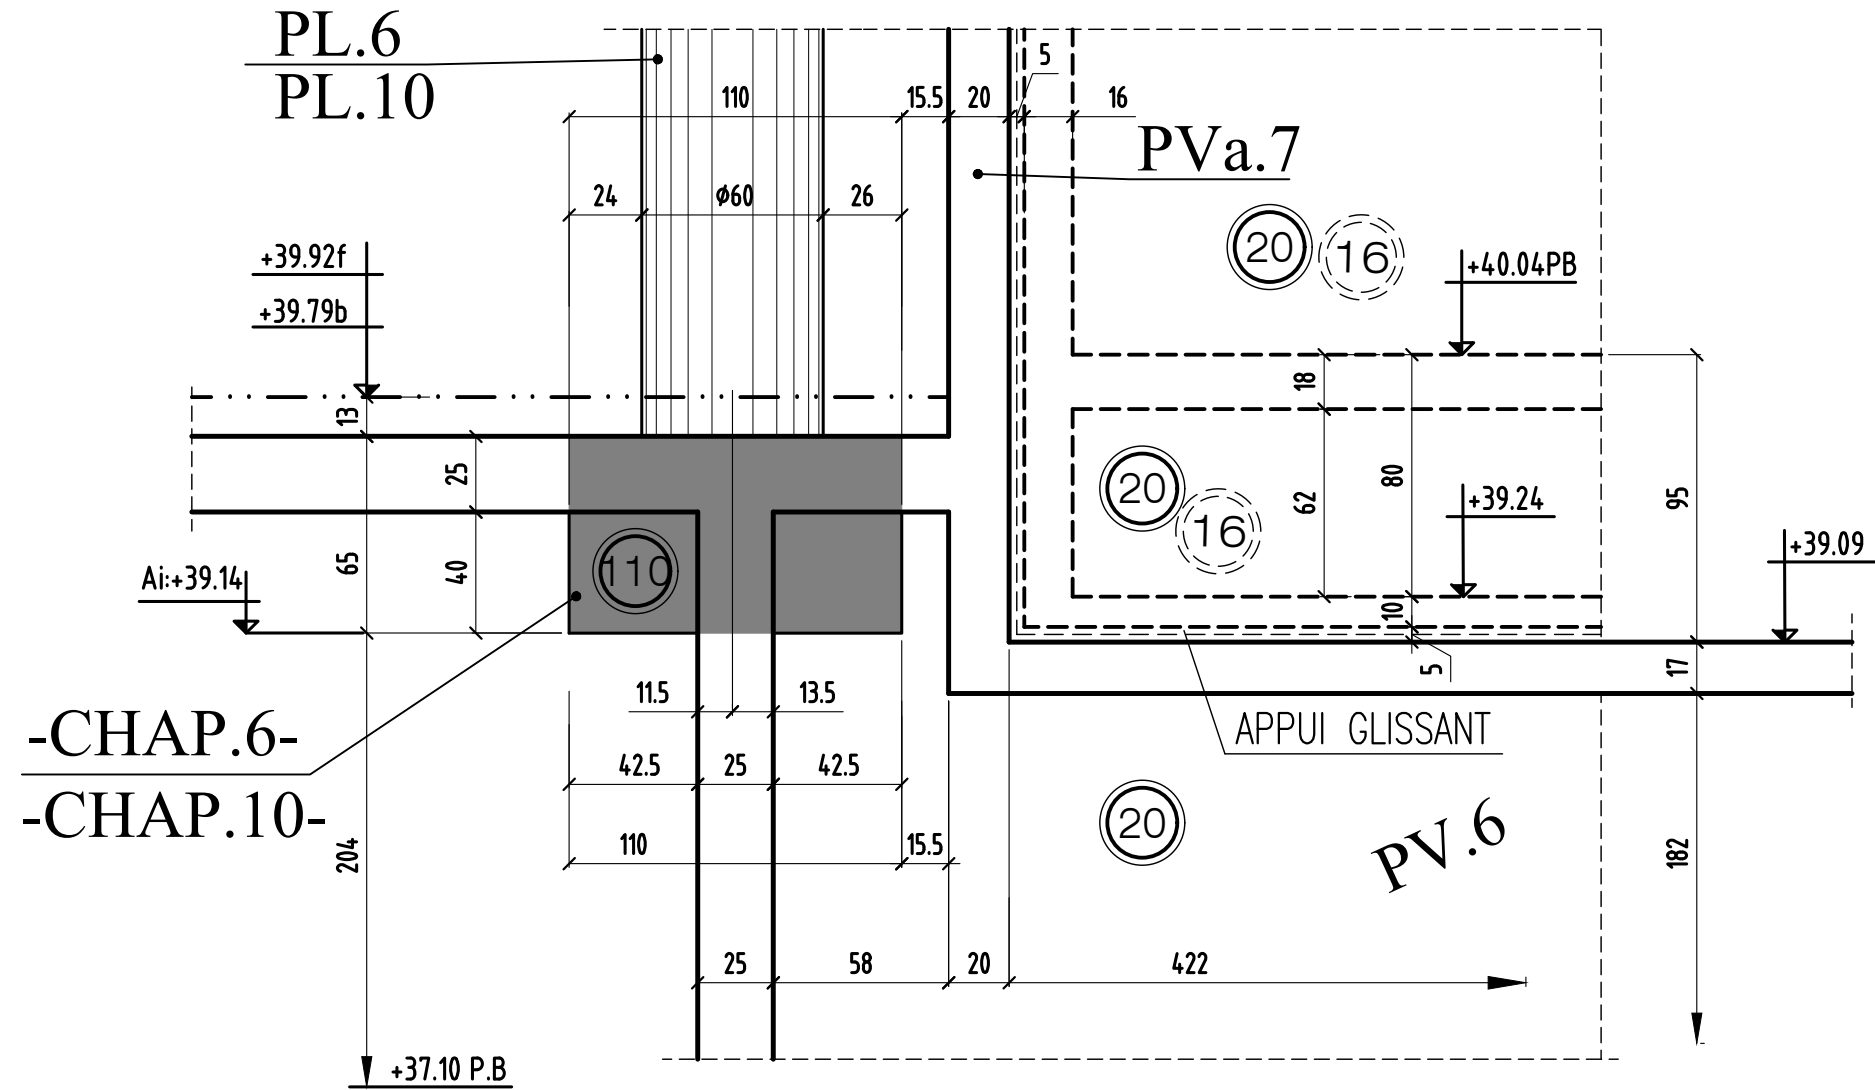


COUPE 36-36

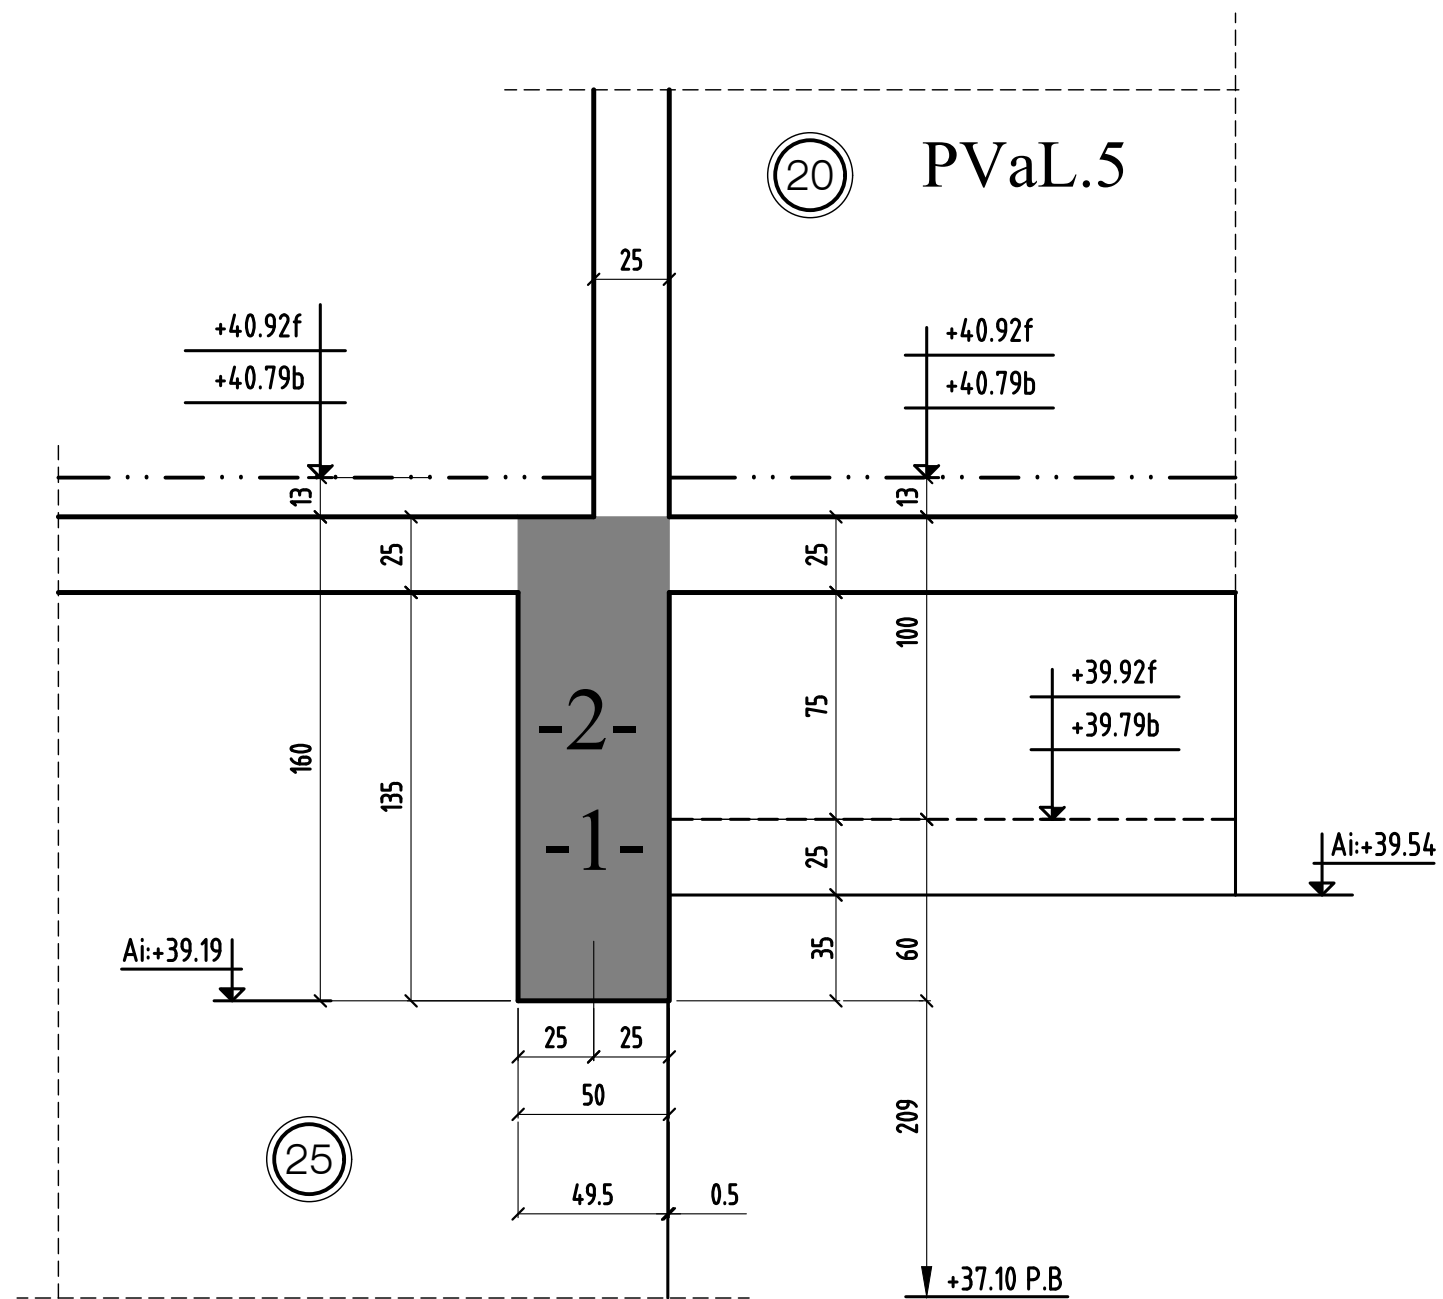

COUPE 40-40

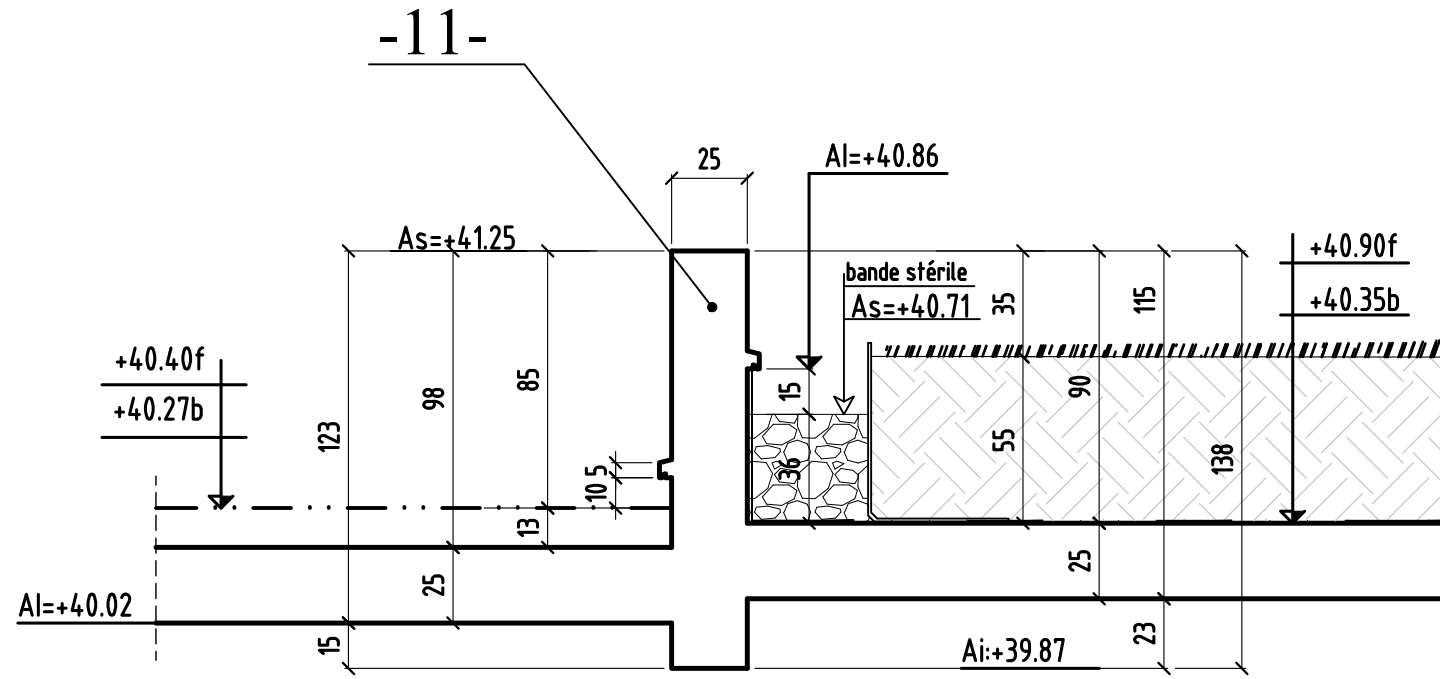


COUPE 41-41

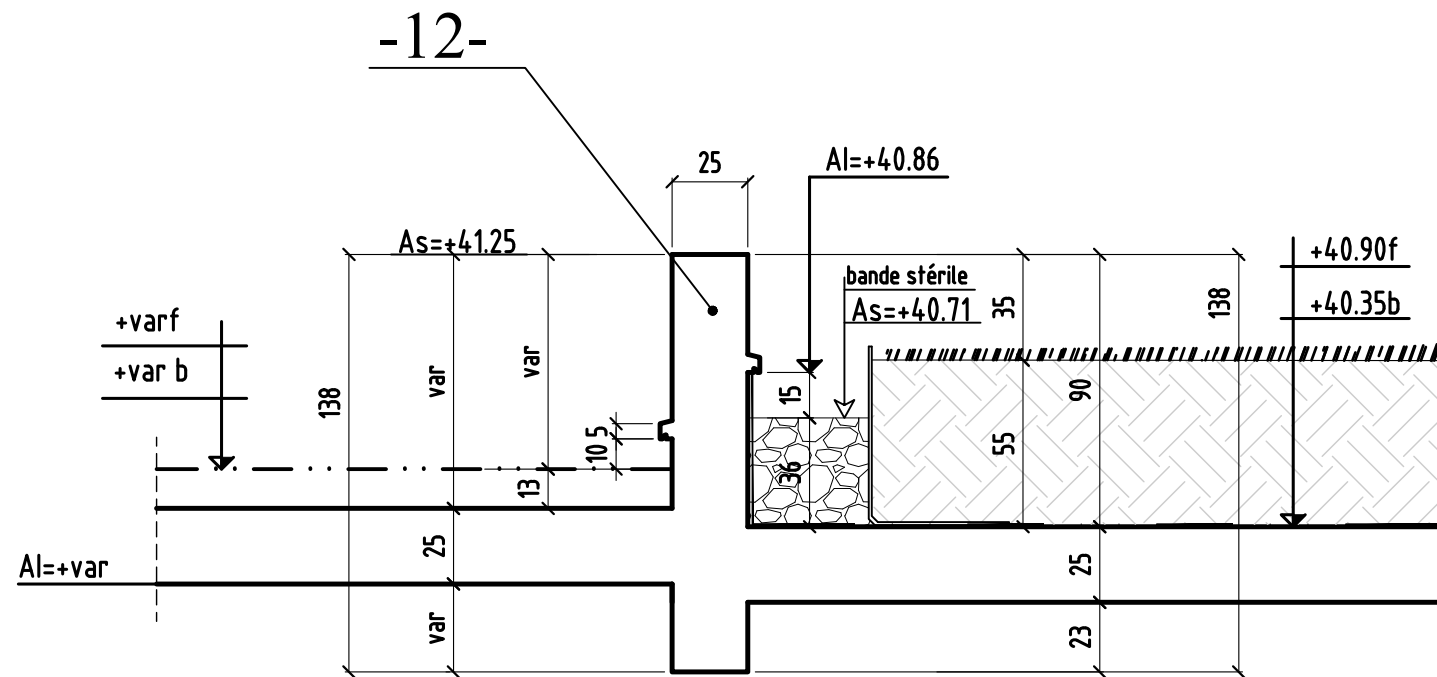

| MODIFICATIONS | |
|---------------|--|
| 0 | |


| |
|---|
| A |
| B |

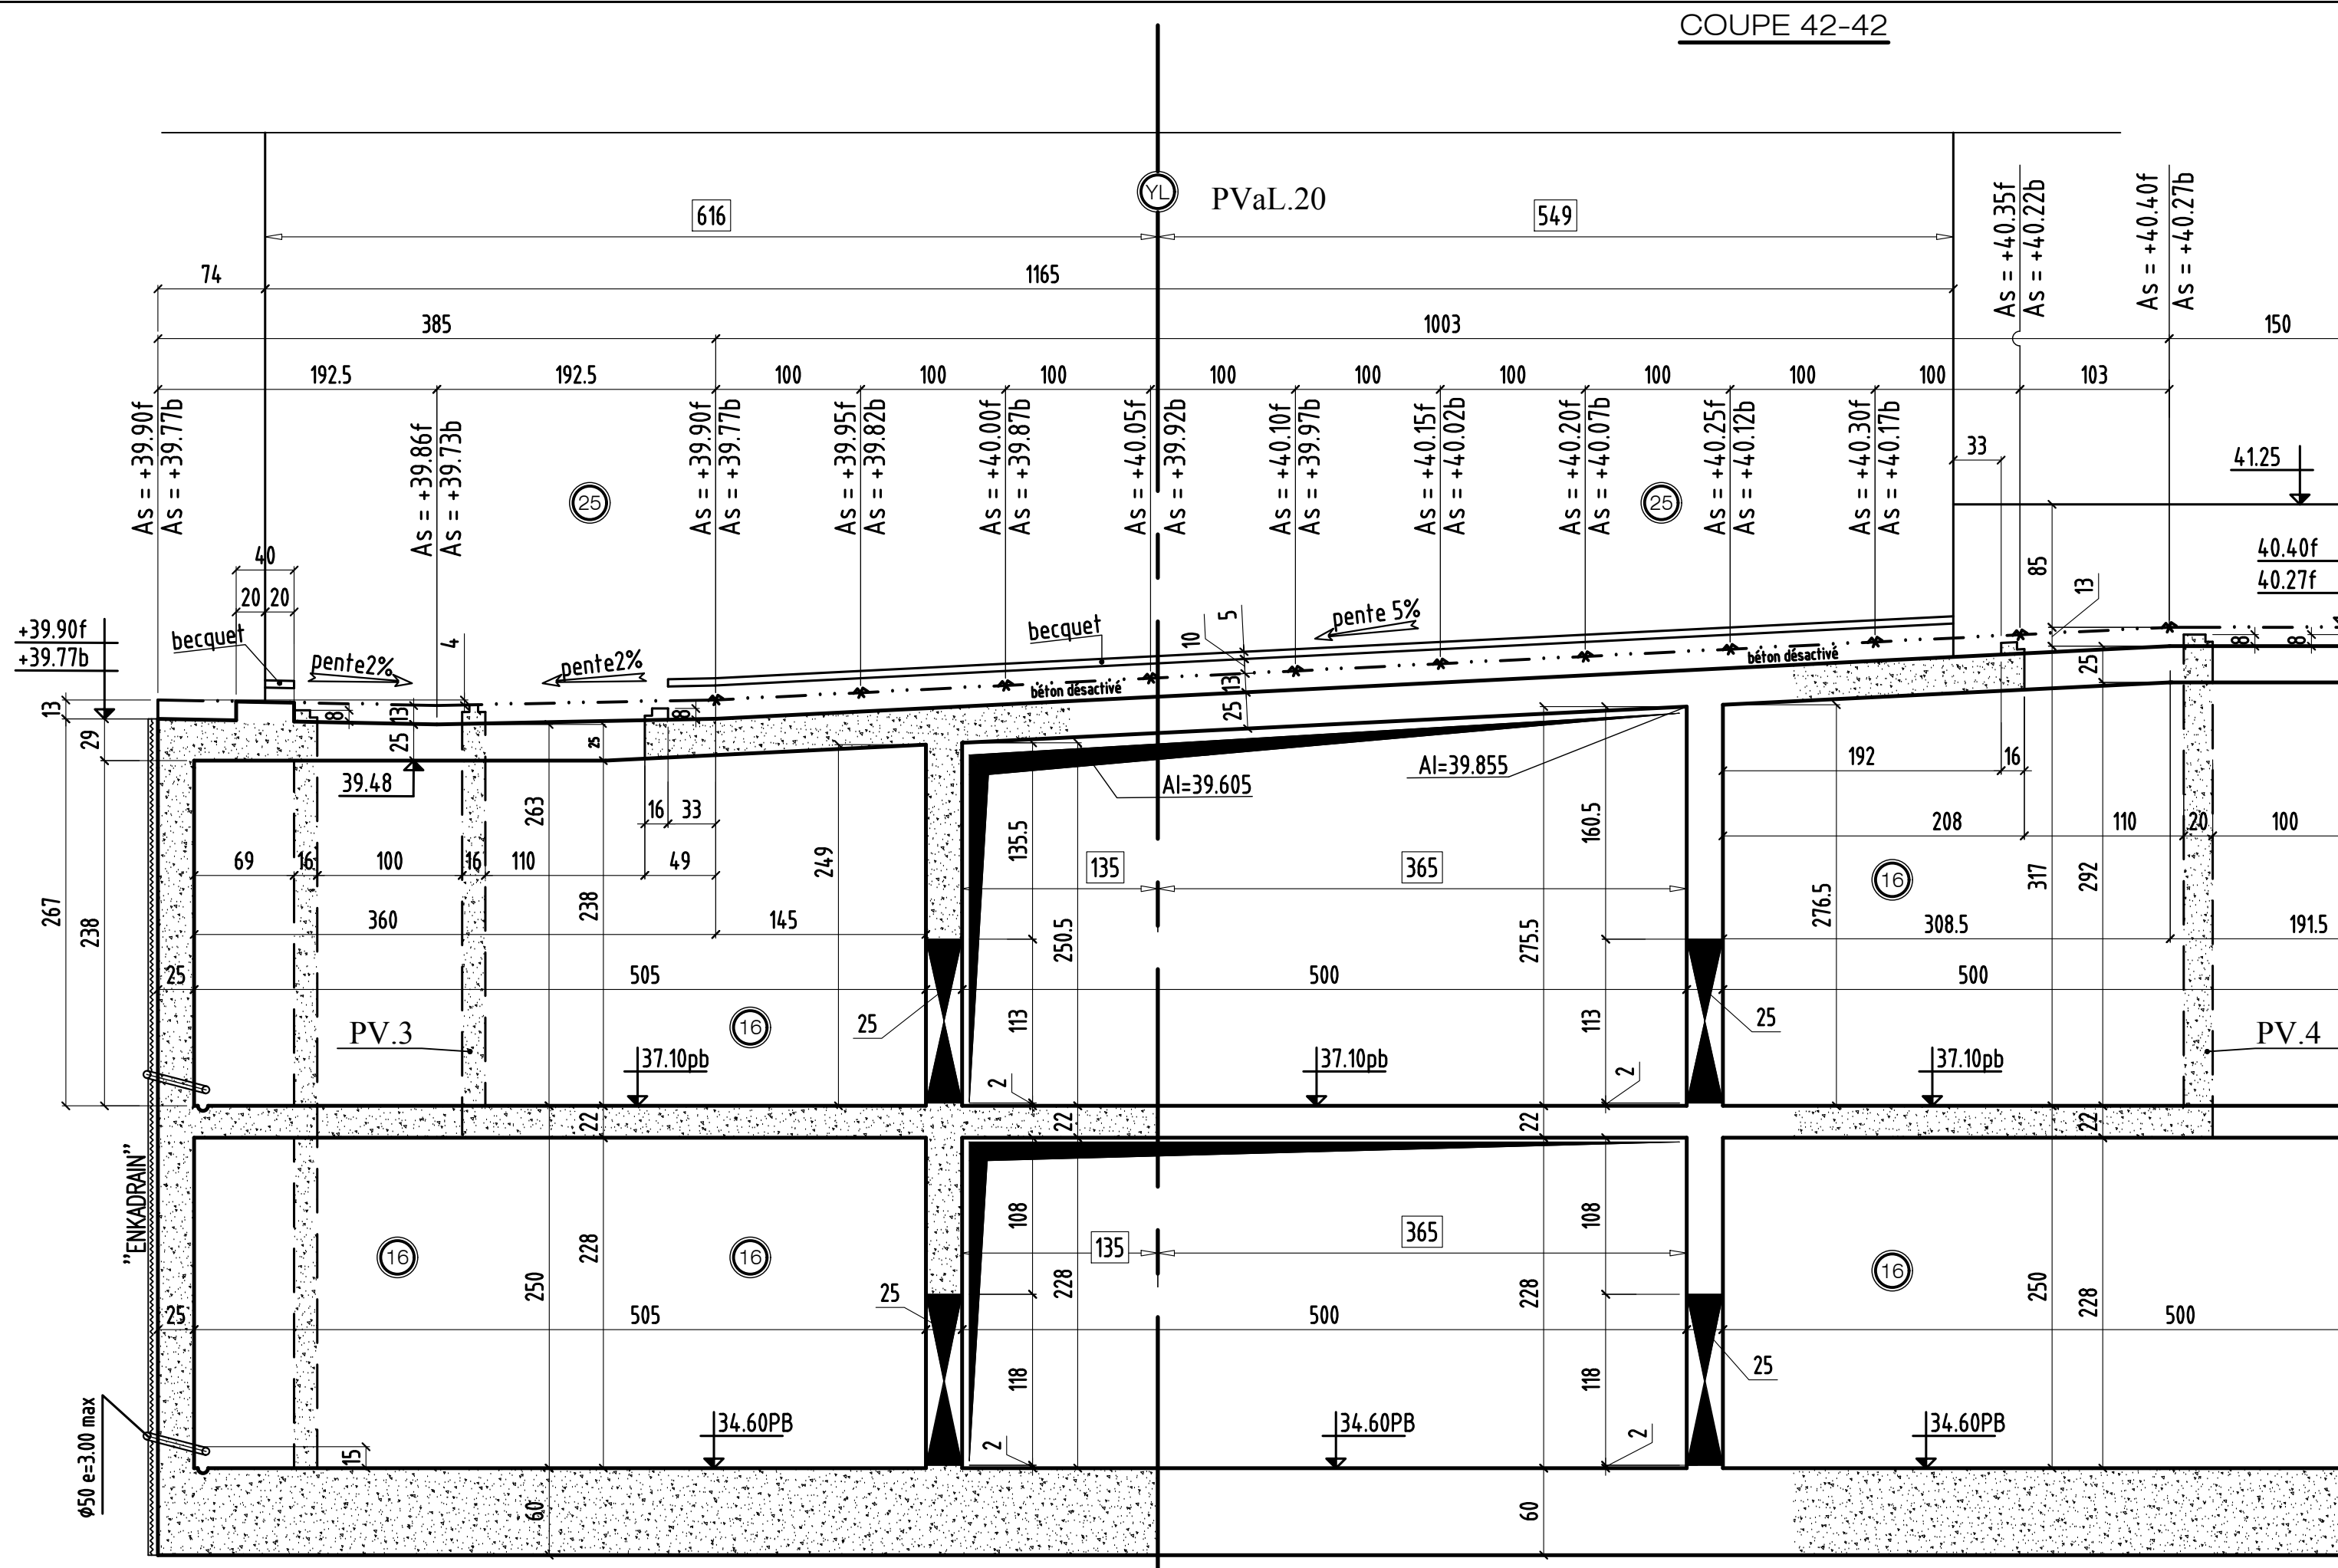

coupe 42-42

| | | | | |
|---|---------------|---|-------------|--------------|
| 0 | MODIFICATIONS | A | AFFAIRE:294 | Cahier C.218 |
| | | B | Ech:1/25 | Page 13 |


COUPE 42-42

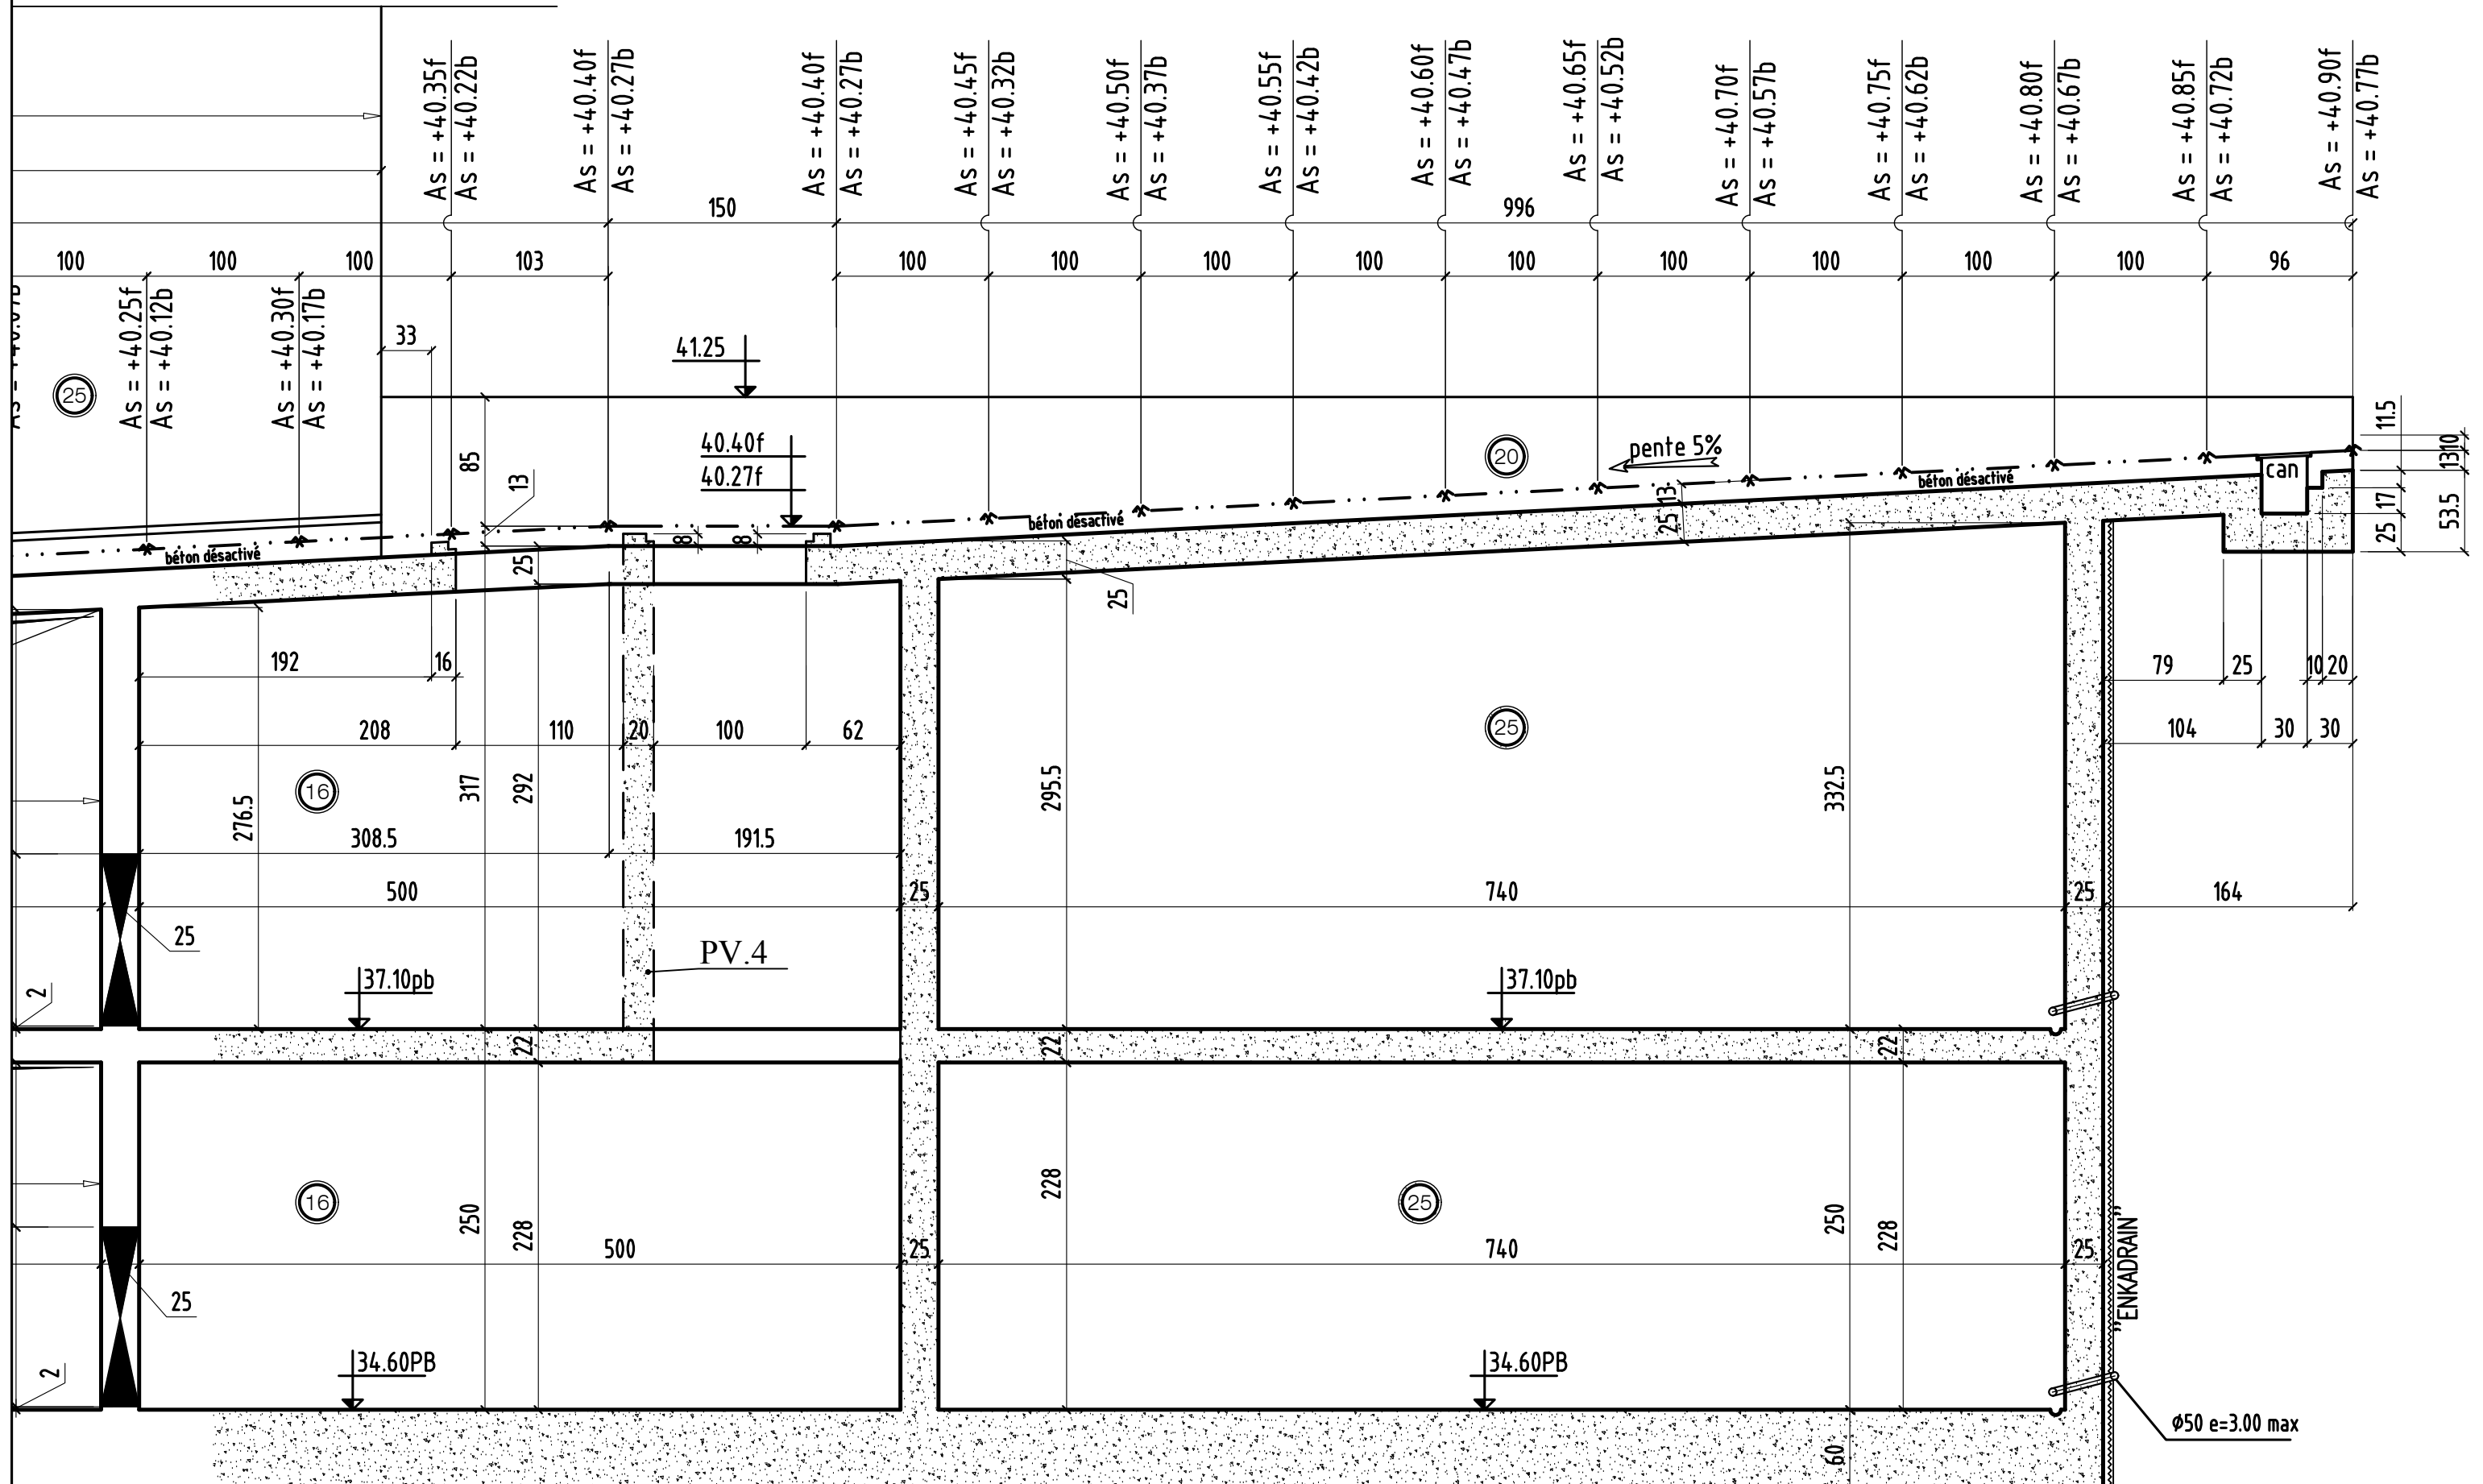


coupe 42-42

| | | | | |
|---|---------------|---|-------------|--------------|
| 0 | MODIFICATIONS | A | AFFAIRE:294 | Cahier C.218 |
| | | B | Ech:1/25 | Page 14 |

COUPE 43-43

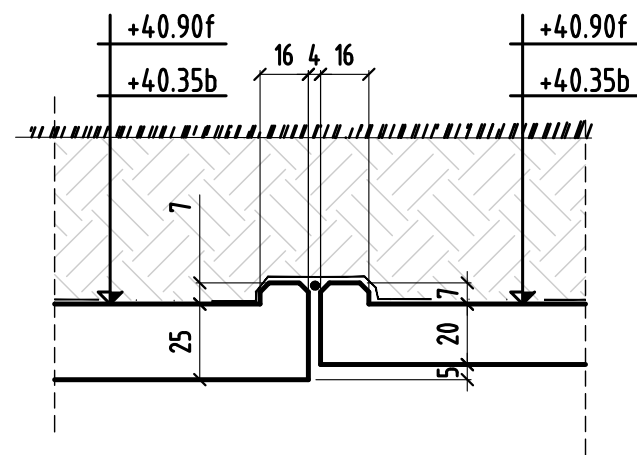

COUPE 44-44

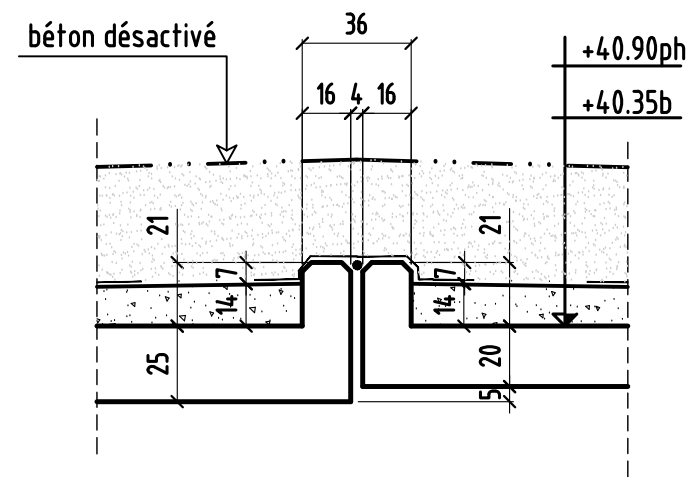

CHOISY LE ROI

94600

**CONSTRUCTION D'UN ENSEMBLE
DE 185 LOGEMENTS SOCIAUX & commerces**


bts: J & K & L & G

94600 CHOISY LE ROI

ILOT 2

| | |
|--|---|
| MAITRE D' OEUVRE | MAITRE D'OUVRAGE |
| CITE ARCHITECTURE 11 RUE FLATTERS 75005 PARIS ☎: 01.48.28.44.10 ☎: 01.48.28.44.18 | BOUYGUES IMMOBILIER 27, avenue des Murs du Parc 94300 Vincennes ☎: 01.58.64.53.54 ☎: 01.58.64.53.03 |
| BUREAU DE CONTROLE | ENTREPRISE G.O. |
| QUALICONSULT 127/121 chemin des Bassins 93035 CRETEIL 78190 - TRAPPES CEDEX ☎: 01.49.56.06.00 ☎: 01.48.71.85.81 | M.T.R 9, rue René Cassin 77173 CHEVRY-COSSIGNY ☎: 01.60.62.32.00 ☎: 01.60.62.32.01 |

COFFRAGE - COUPES & DETAILS
PH SSL-1 ZONE BT (K)

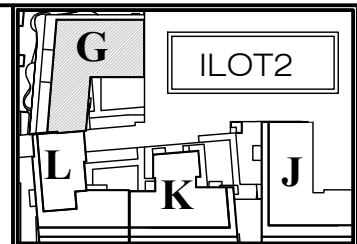


| ind. | date | modifications |
|------|----------|------------------------------|
| 0 | 29-05-18 | 1 ère diffusion. |
| A | 01-08-18 | MISE A JOUR SUIVANT PLAN CDM |
| B | 13-09-18 | MISE A JOUR SUIVANT VISA MOE |
| | | |
| | | |
| | | |
| | | |

| | | | | | |
|--|-----------|-------|-----------|------|---------|
| | DOSSIER | | PLAN | | APD |
| | 294 | | C.220 | | IND. |
| | | | | | EXE |
| | Ingenieur | | Projeteur | Date | Echelle |
| | | H.B.E | 29/05/18 | 1/25 | |

COUPE 44-44

bt.K

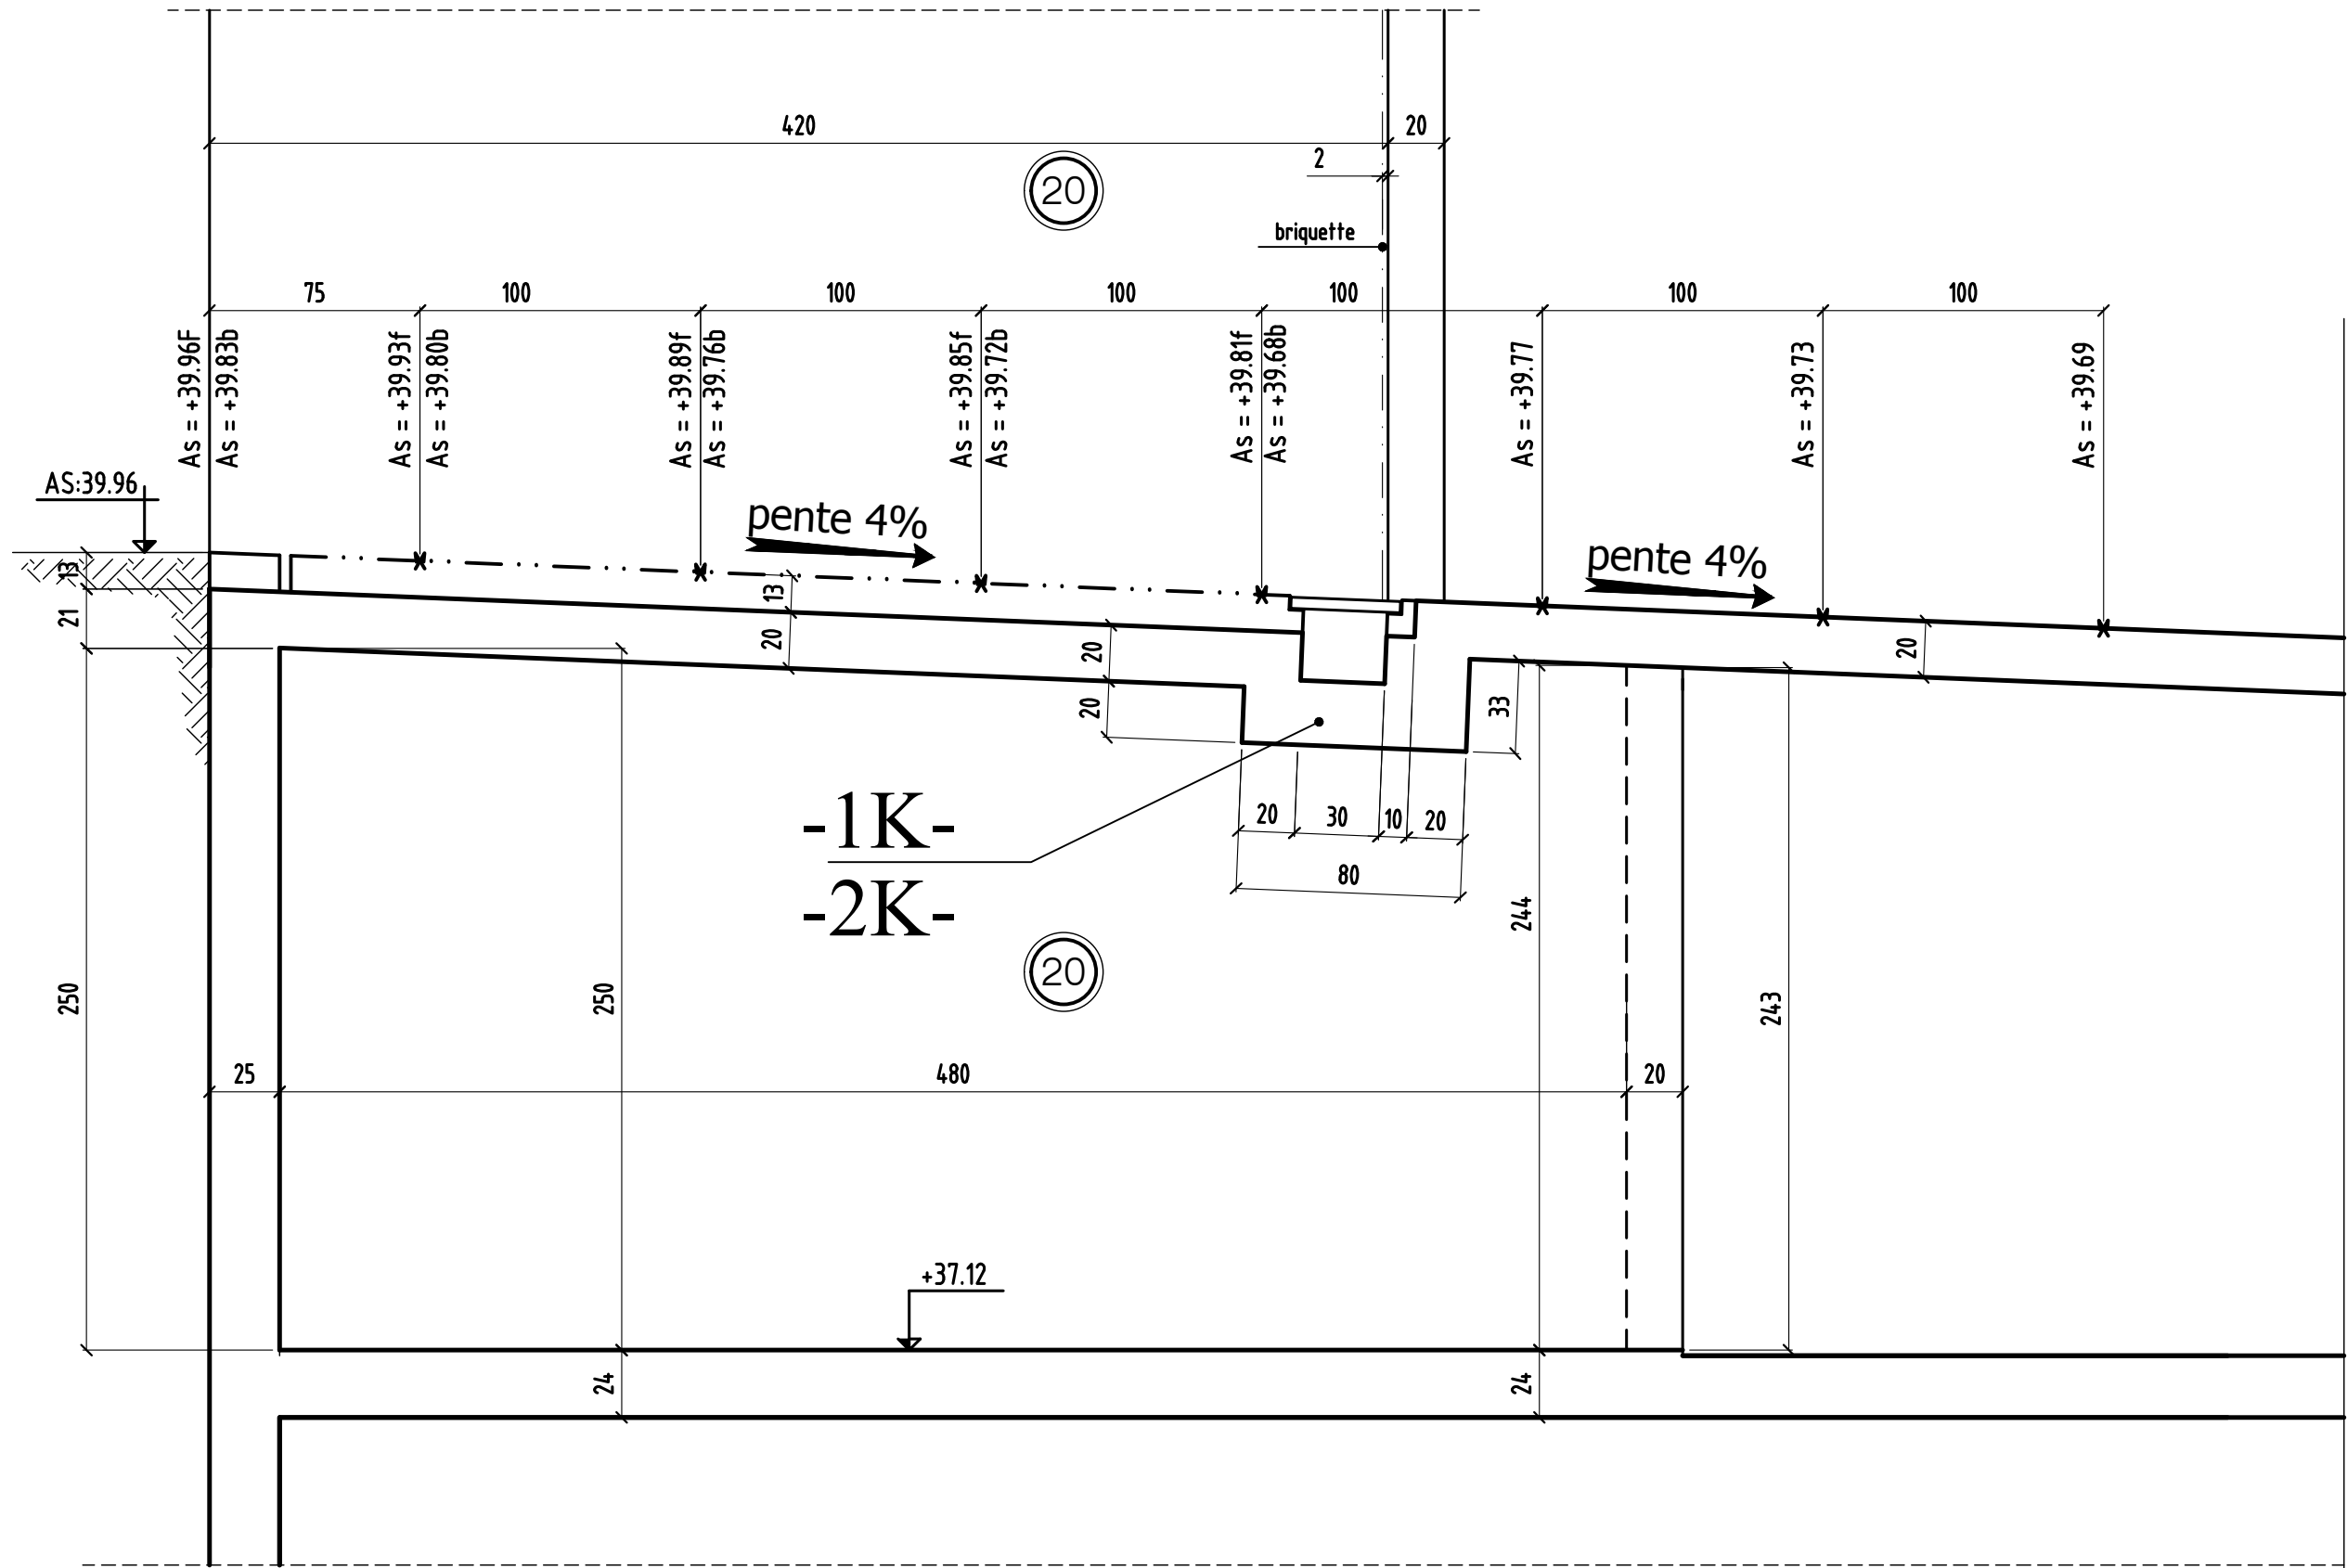


coupe 44-44

| MODIFICATIONS | |
|---------------|---|
| 0 | A |
| | B |


AFFAIRE:294
Ech:1/25

Cahier C.220
Page 02

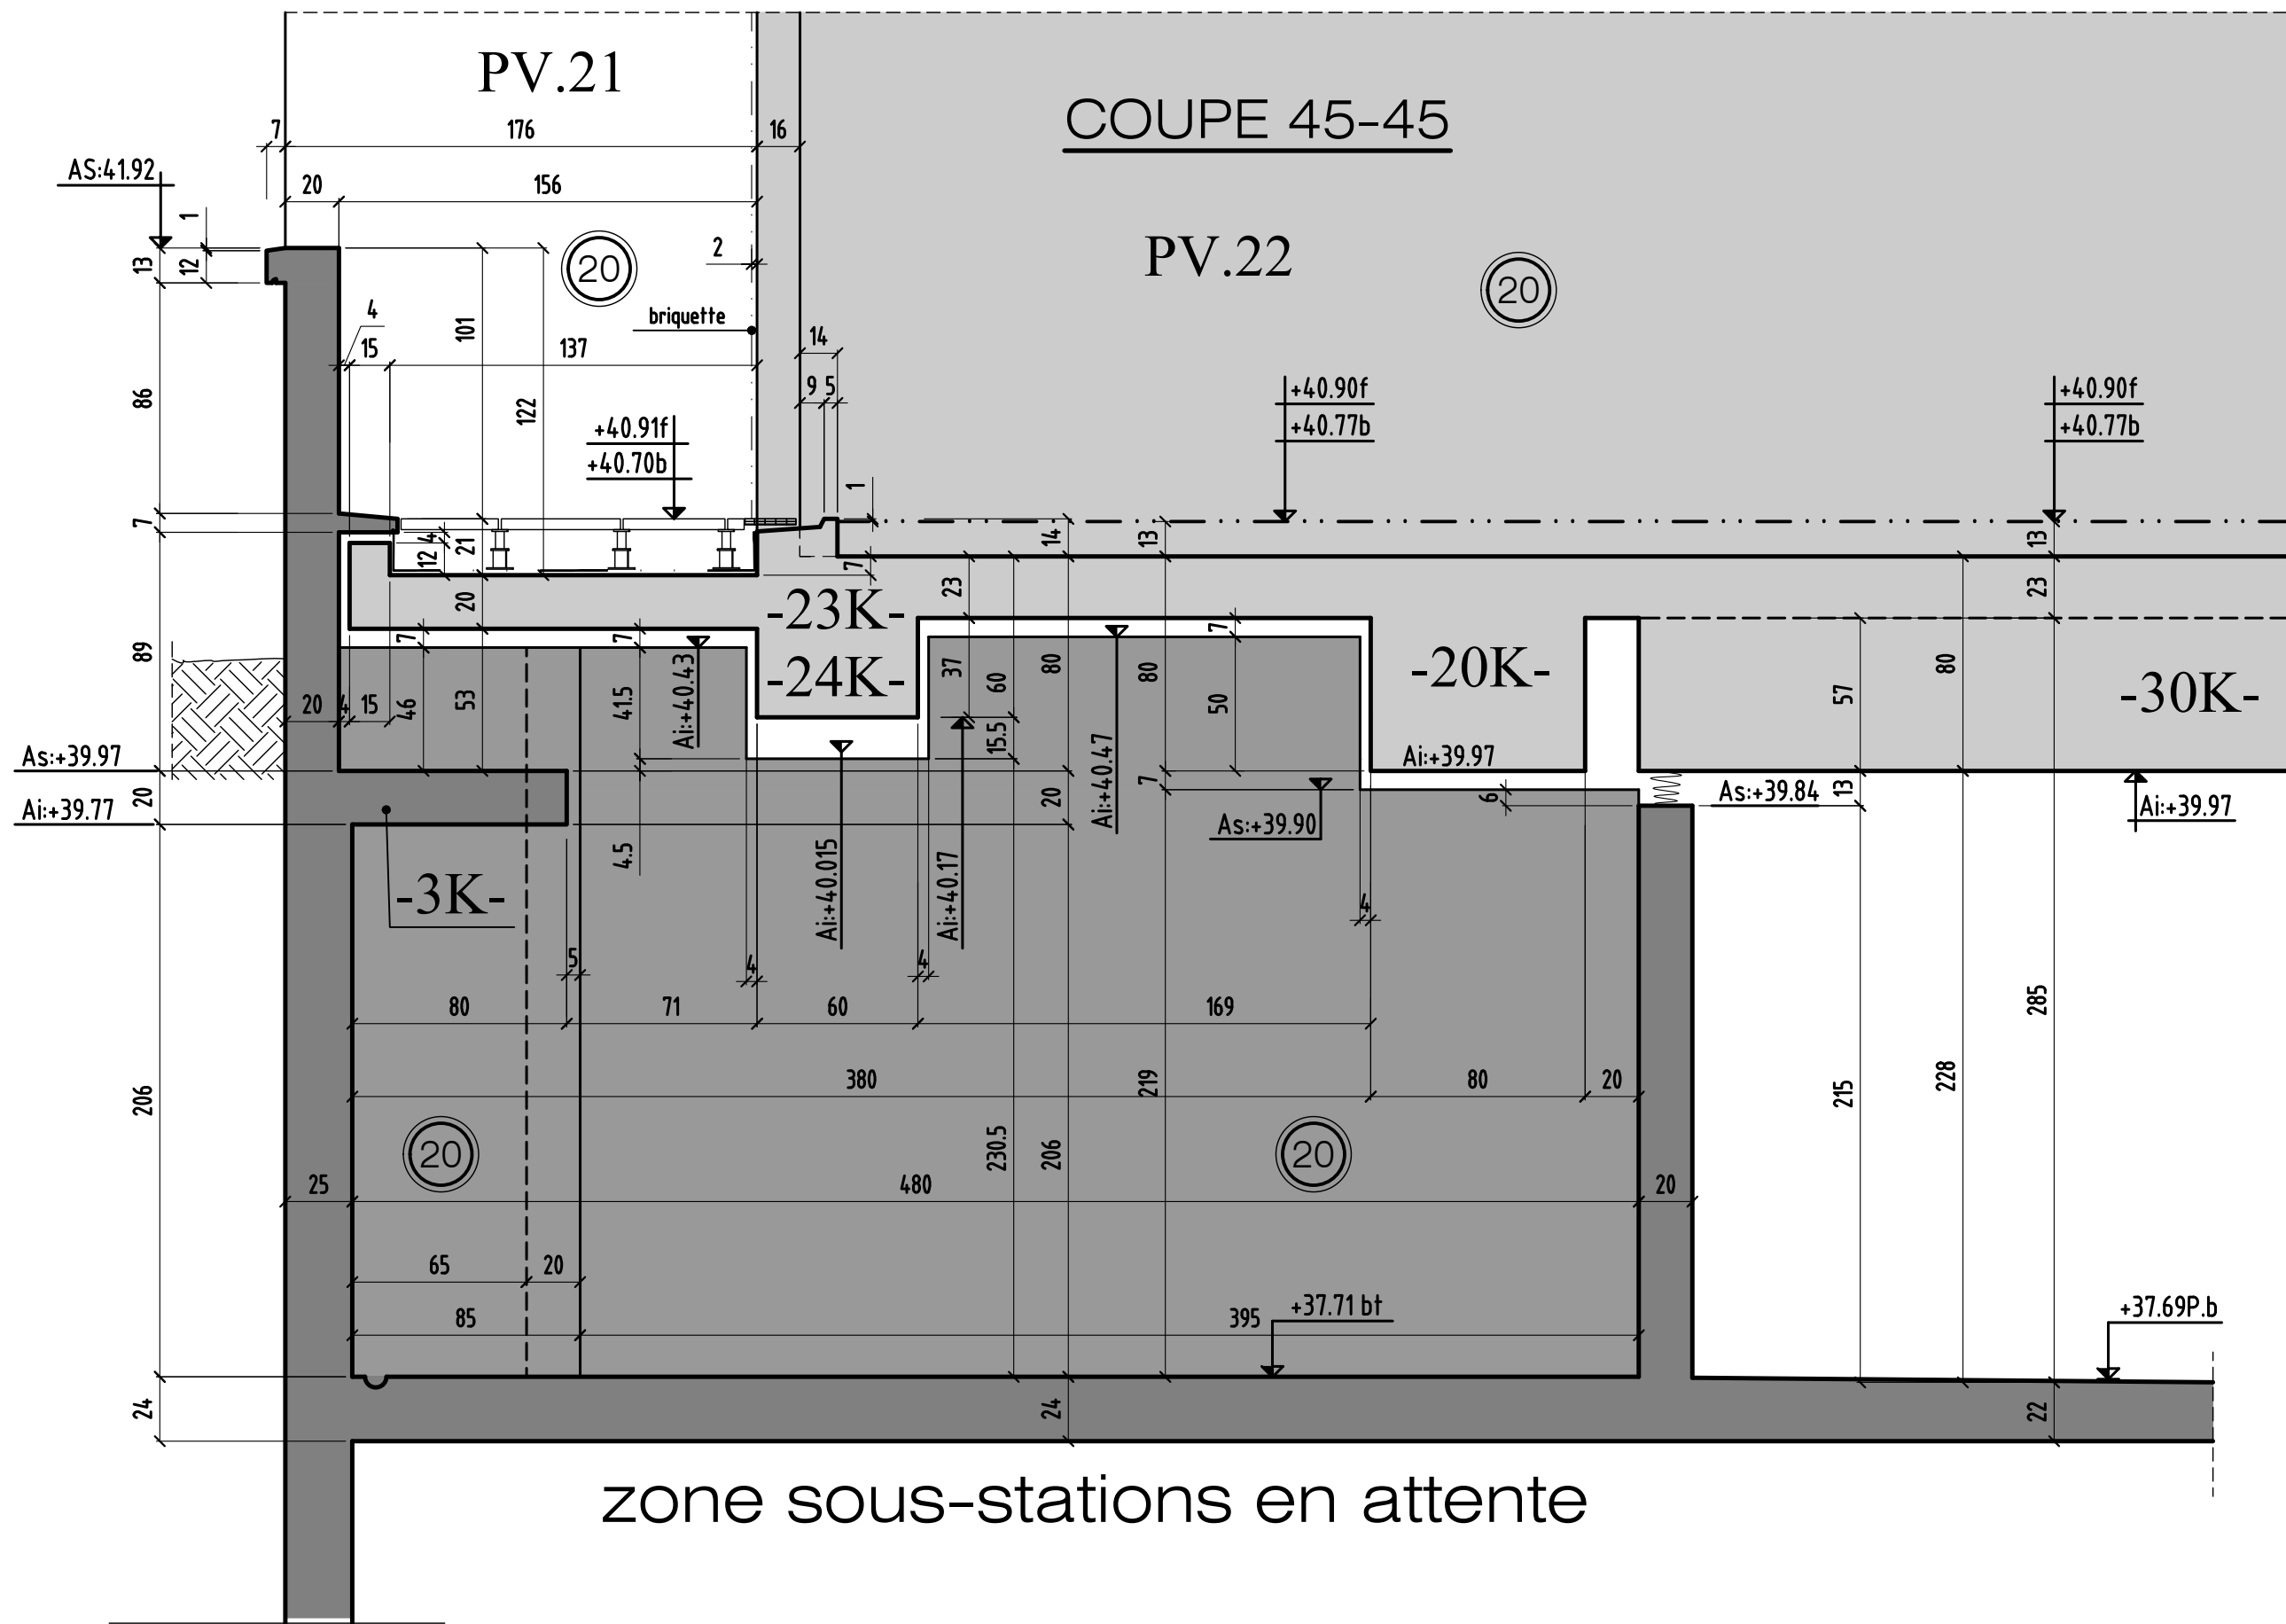

coupe 45-45


| | | | | |
|---|---------------|---|-------------|--------------|
| 0 | MODIFICATIONS | A | AFFAIRE:294 | Cahier C.220 |
| | | B | Ech:1/25 | Page 03 |

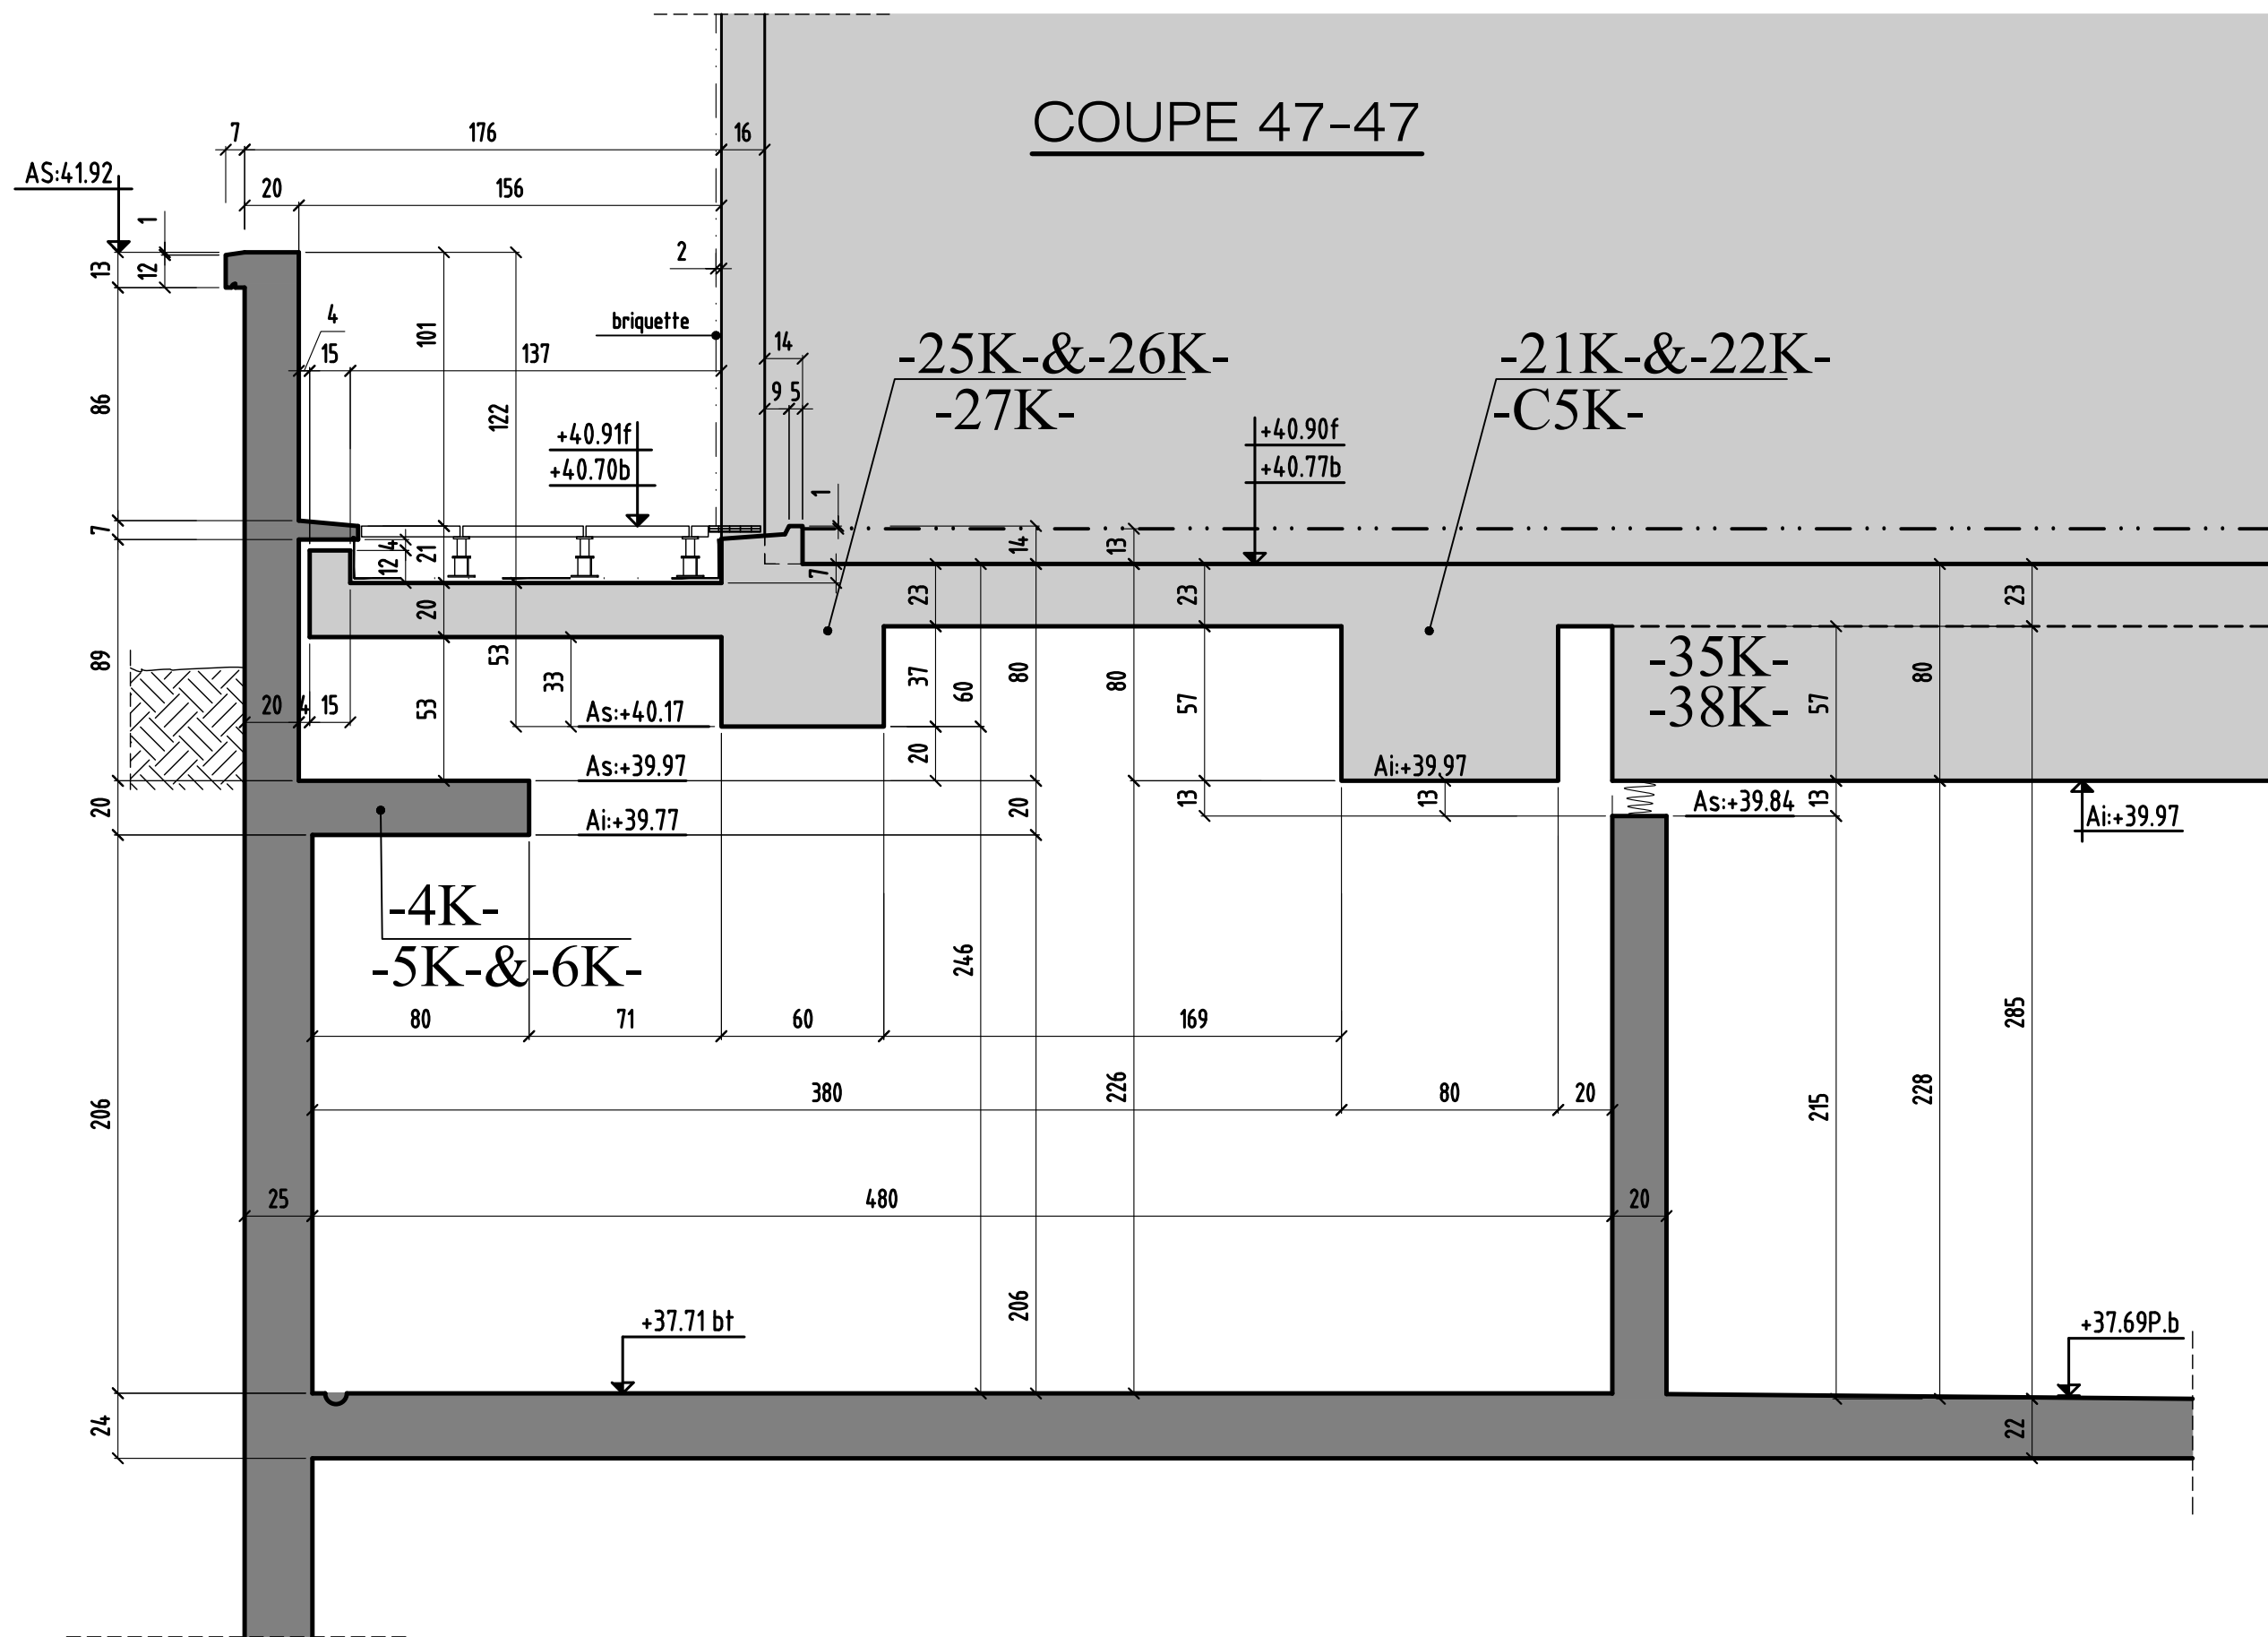

coupe 47-47


| | | | | |
|---|---------------|---|-------------|--------------|
| 0 | MODIFICATIONS | A | AFFAIRE:294 | Cahier C.220 |
| | | B | Ech: DIVERS | Page 05 |

COUPE 48-48

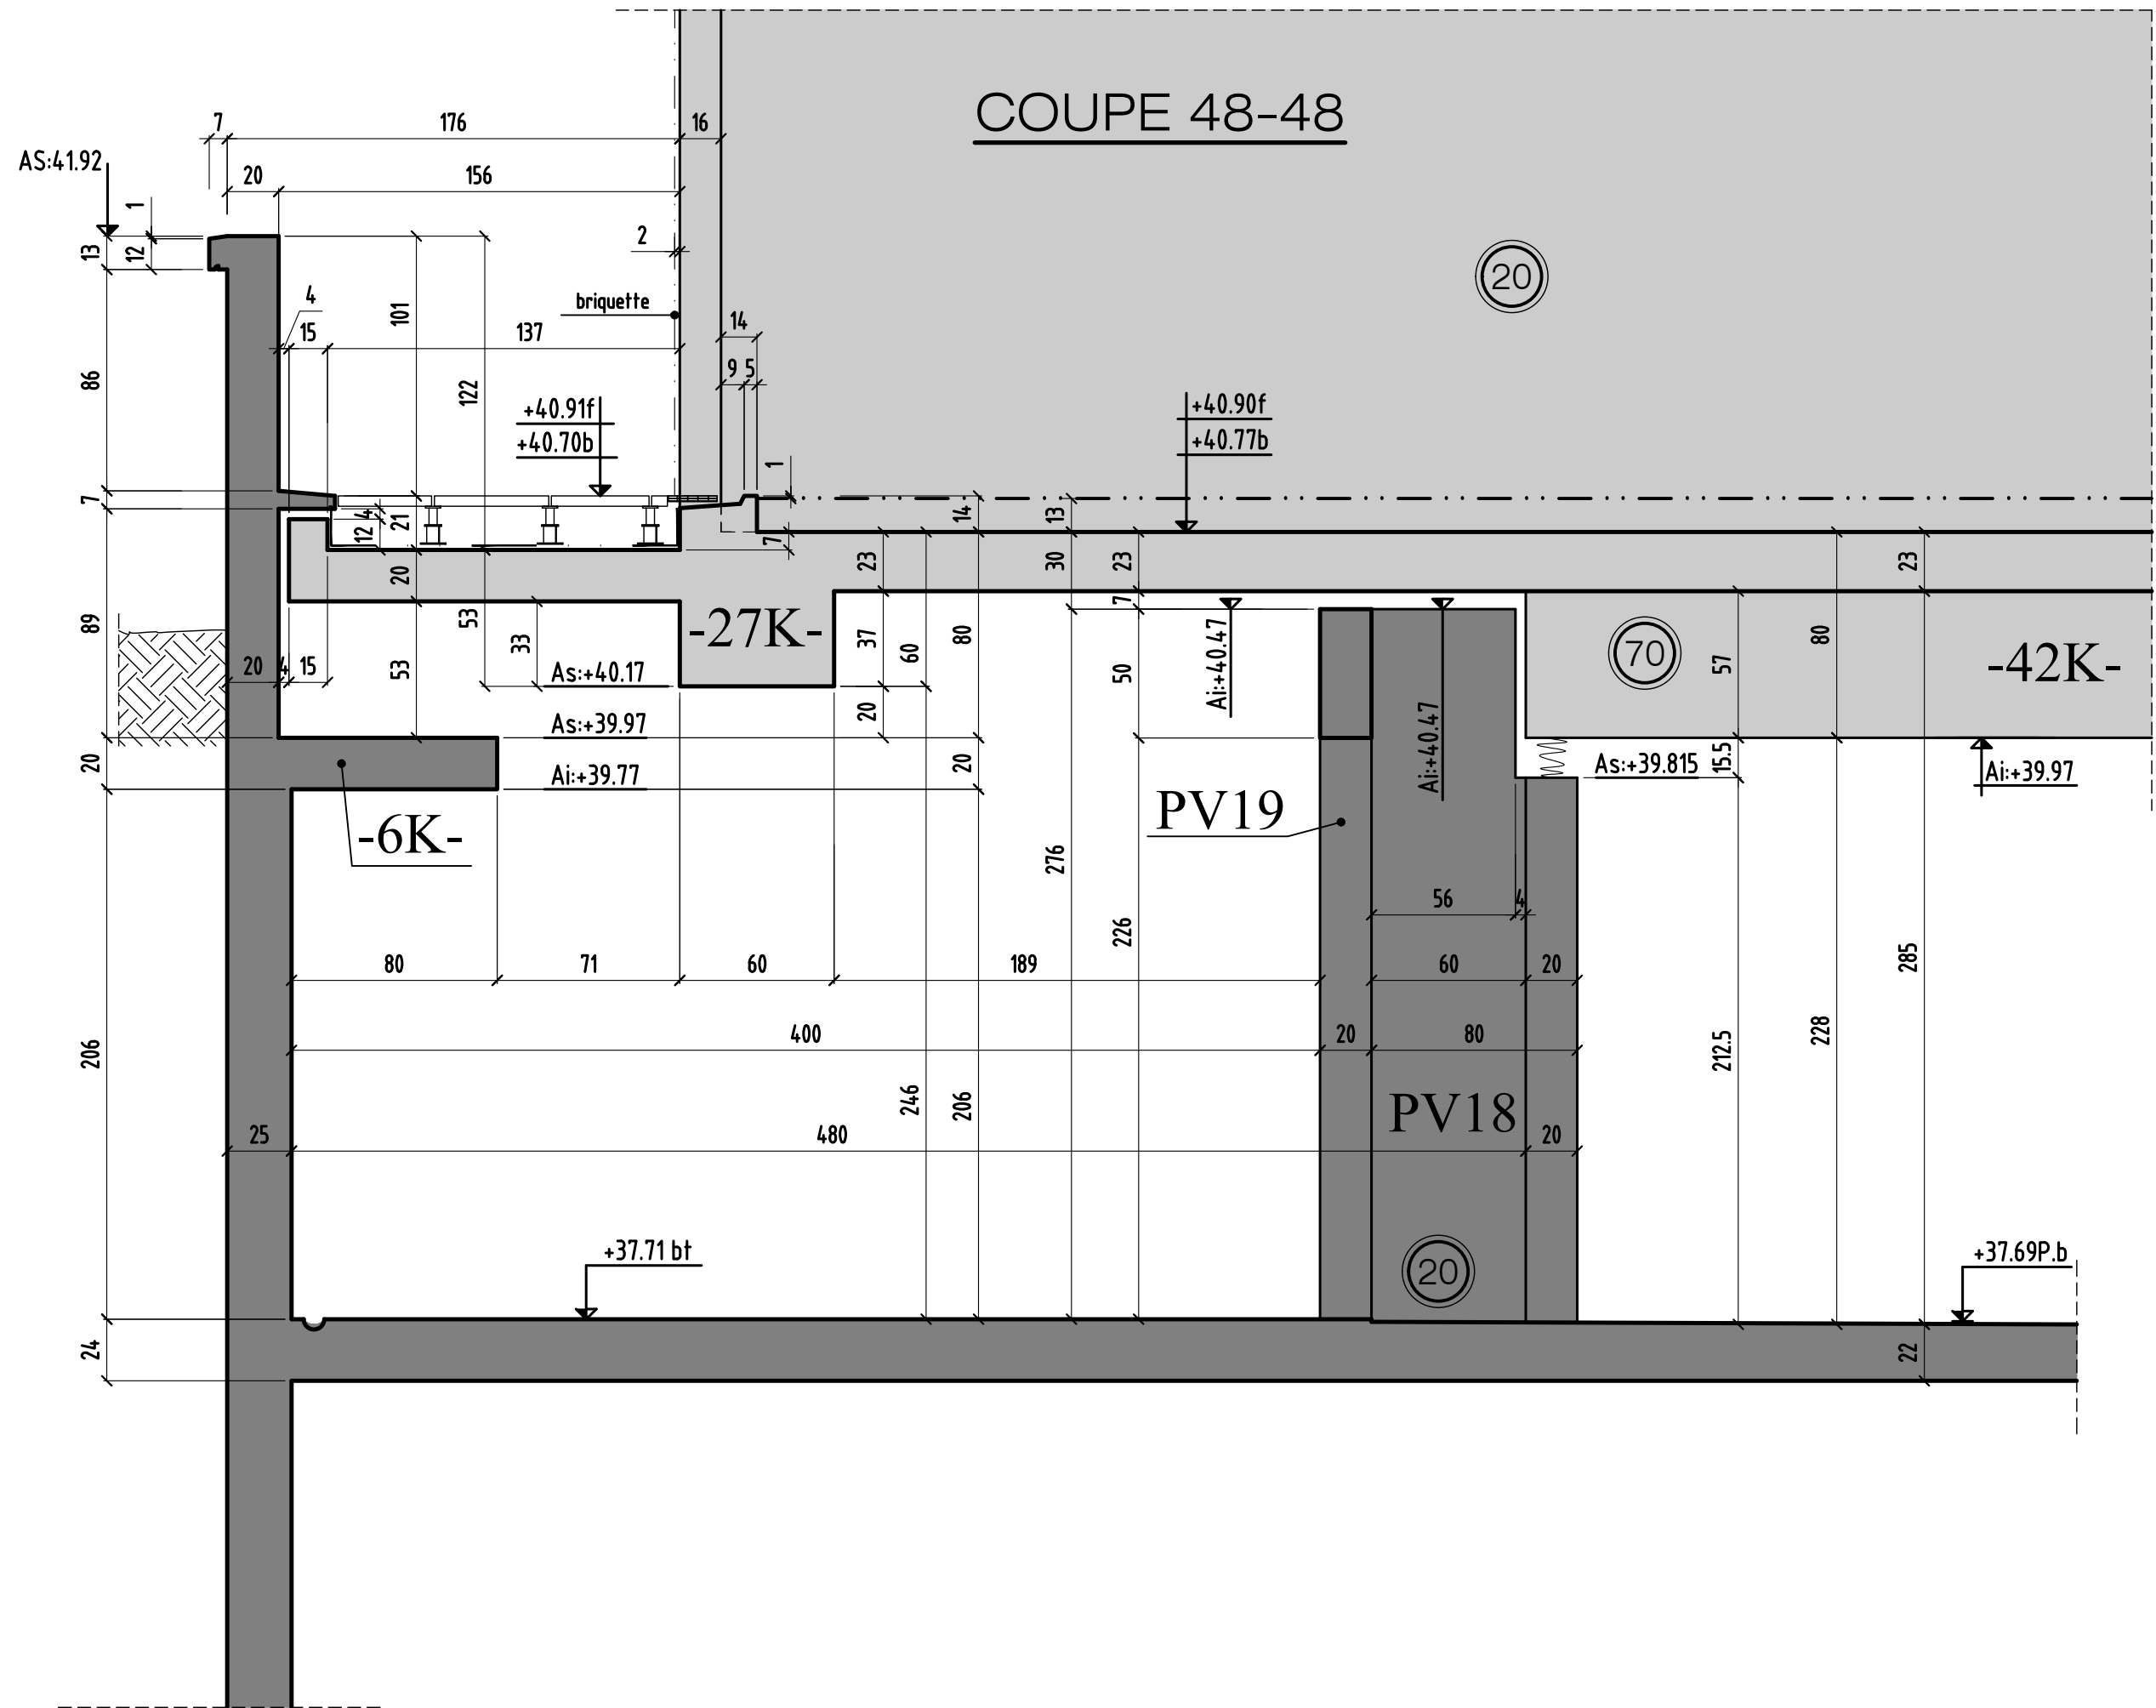

coupe 48-48


| | | | | |
|---|---------------|---|-------------|--------------|
| 0 | MODIFICATIONS | A | AFFAIRE:294 | Cahier C.220 |
| | | B | Ech:1/25 | Page 06 |

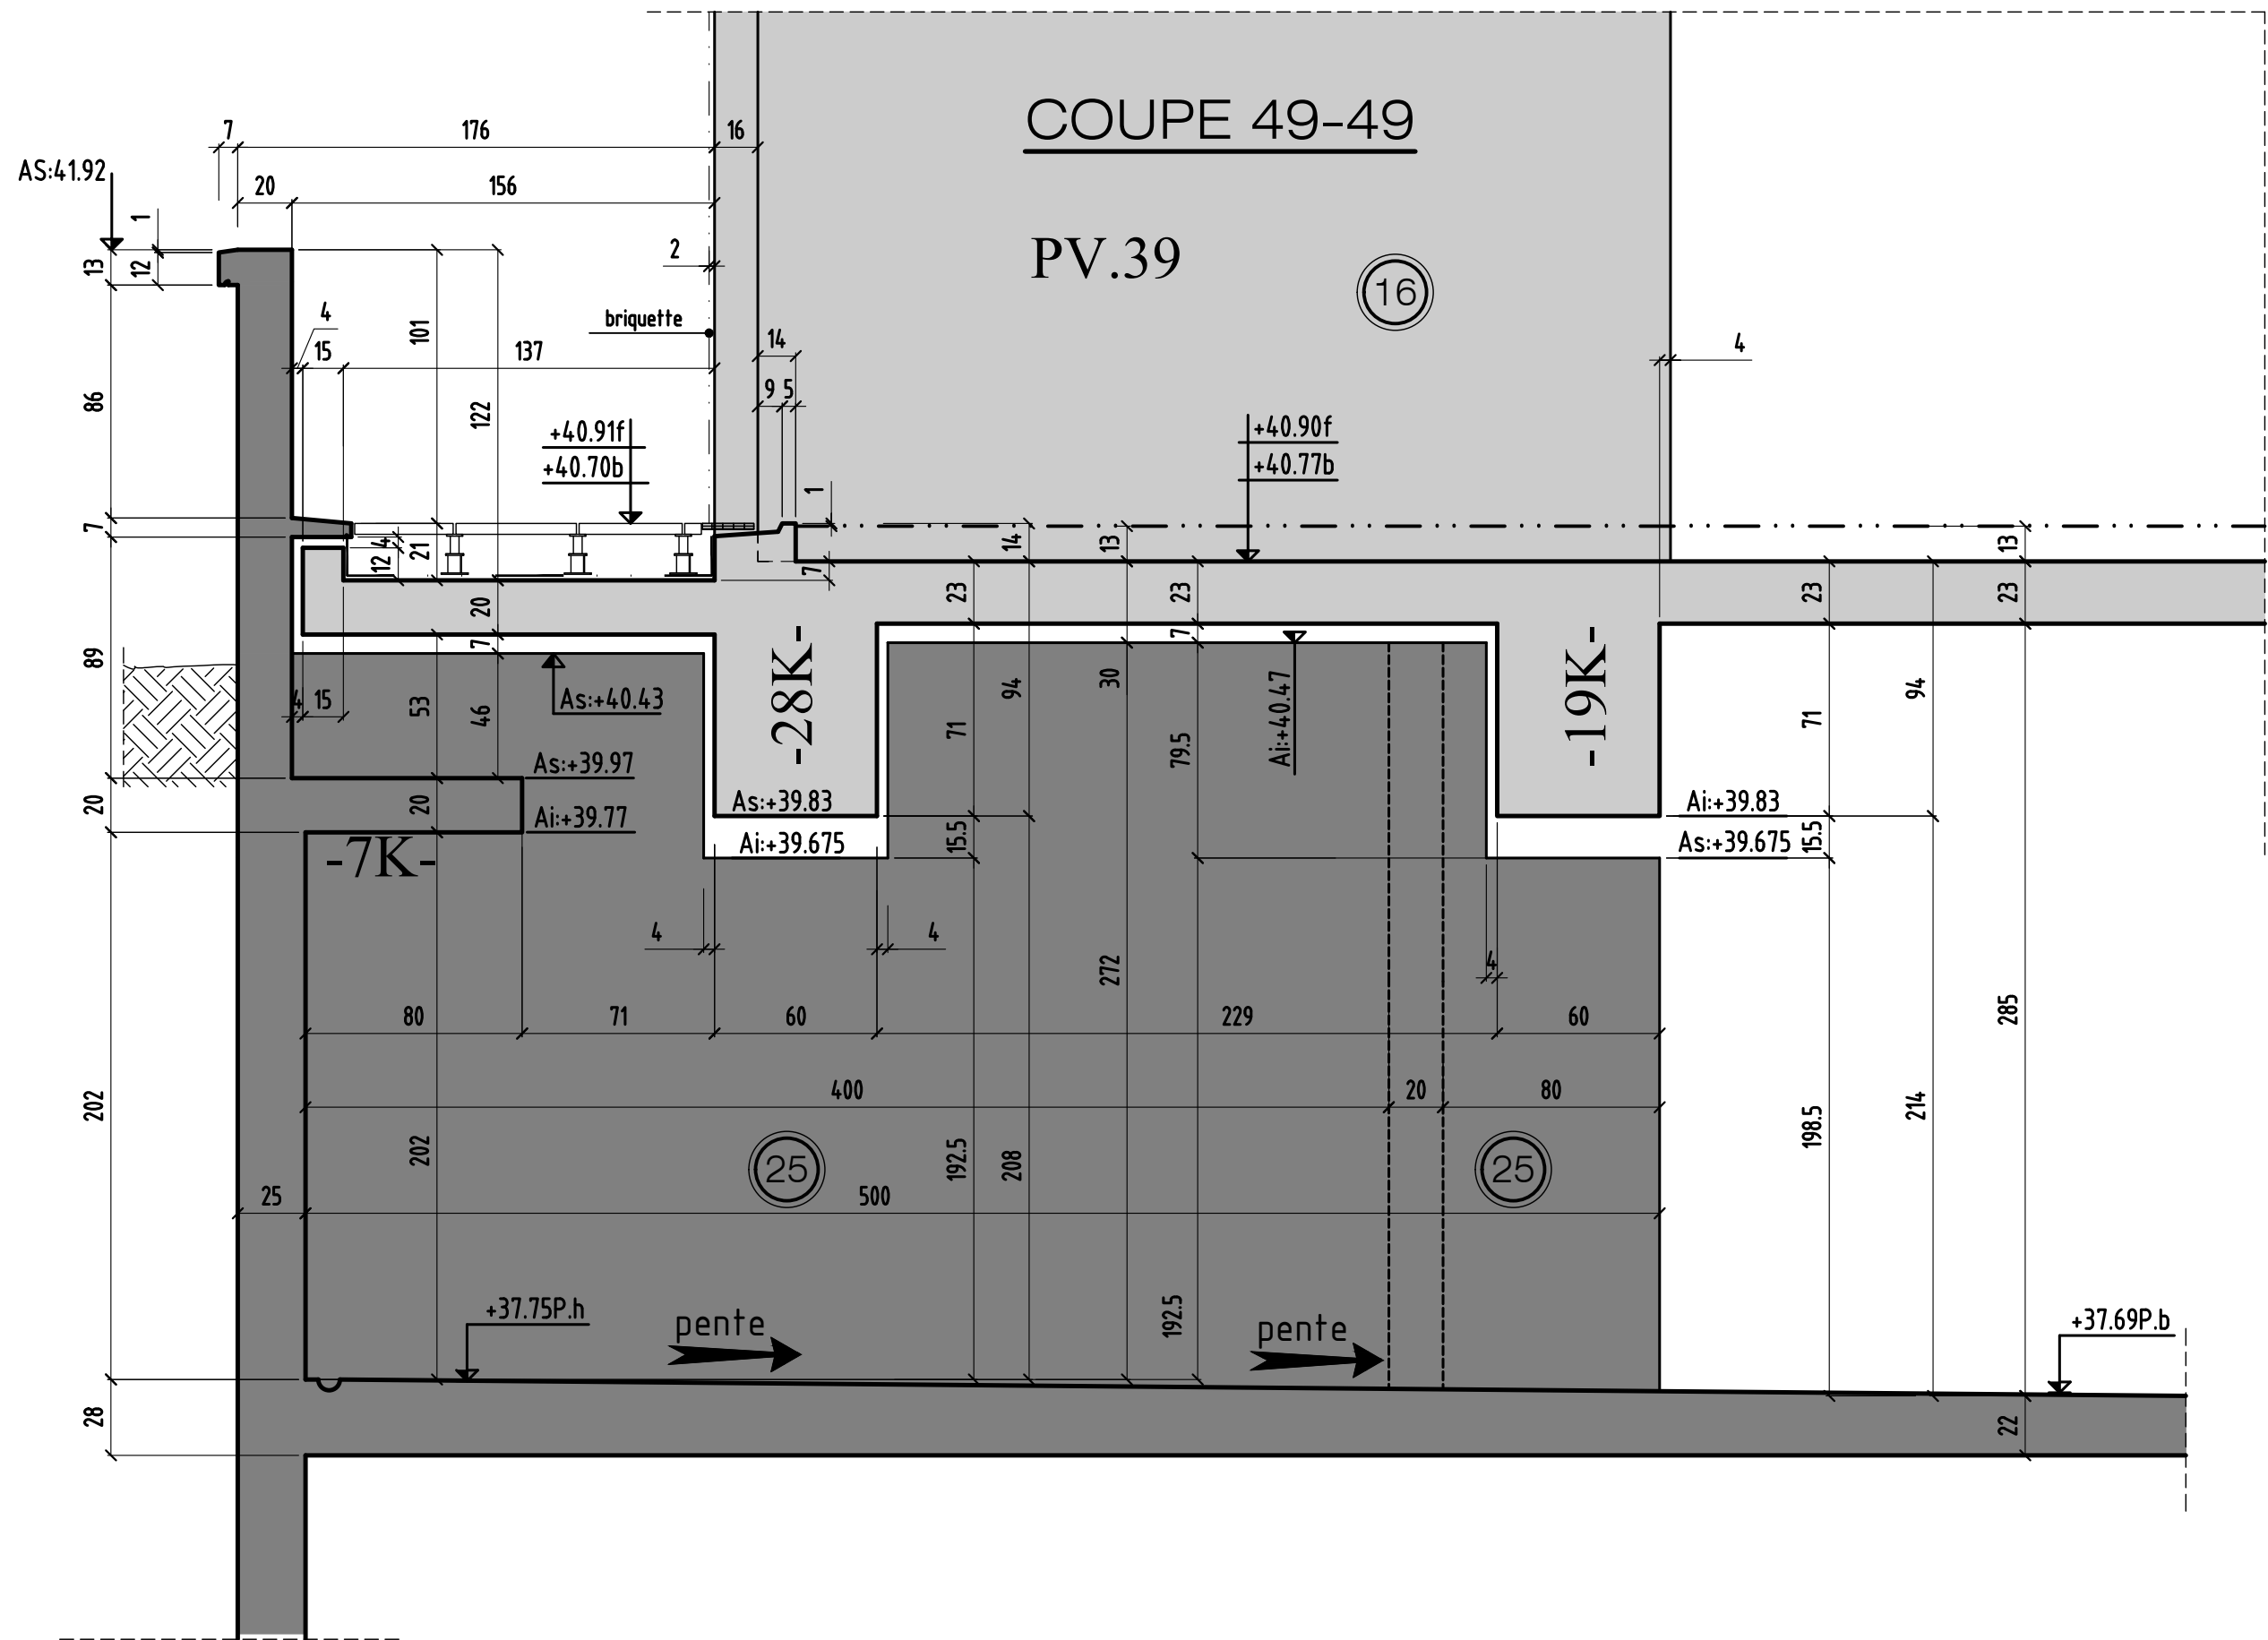

coupe 49-49

| | | | | |
|---|---------------|---|-------------|--------------|
| 0 | MODIFICATIONS | A | AFFAIRE:294 | Cahier C.220 |
| | | B | Ech:1/25 | Page 07 |


COUPE 50-50

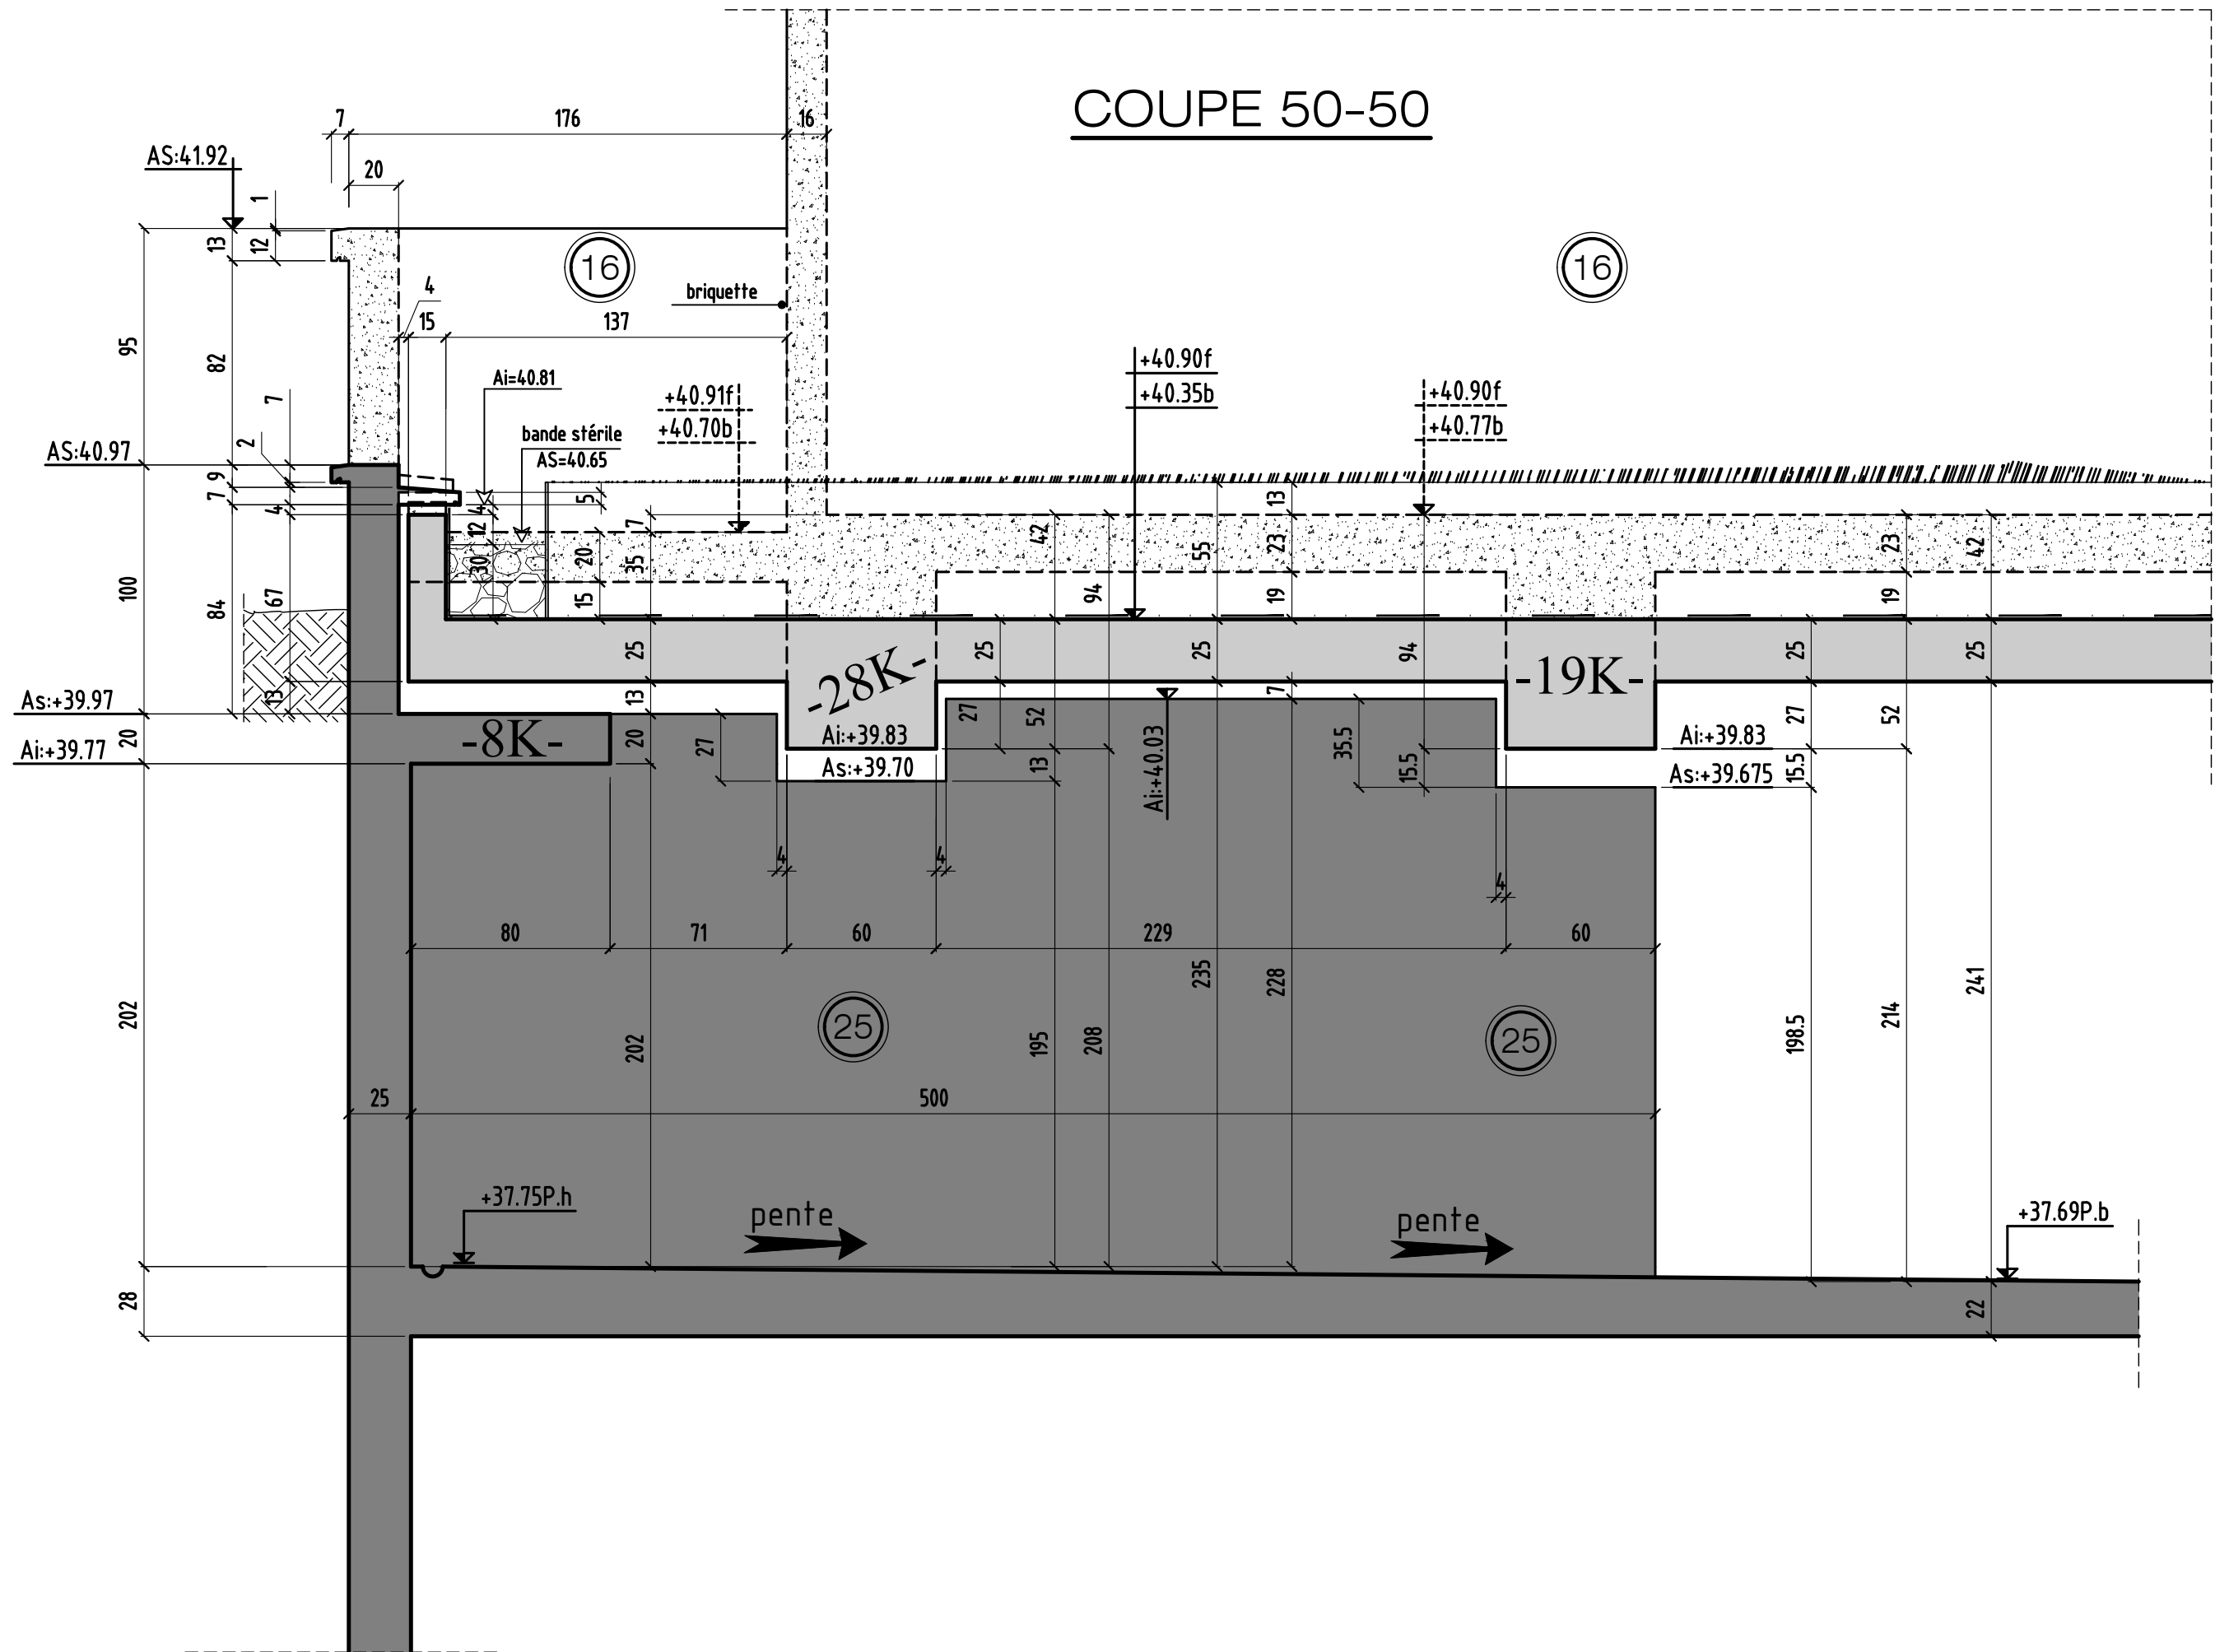


coupe 50-50

| | | | | |
|---|---------------|---|-------------|--------------|
| 0 | MODIFICATIONS | A | AFFAIRE:294 | Cahier C.220 |
| | | B | Ech:1/25 | Page 08 |

COUPE 51-51

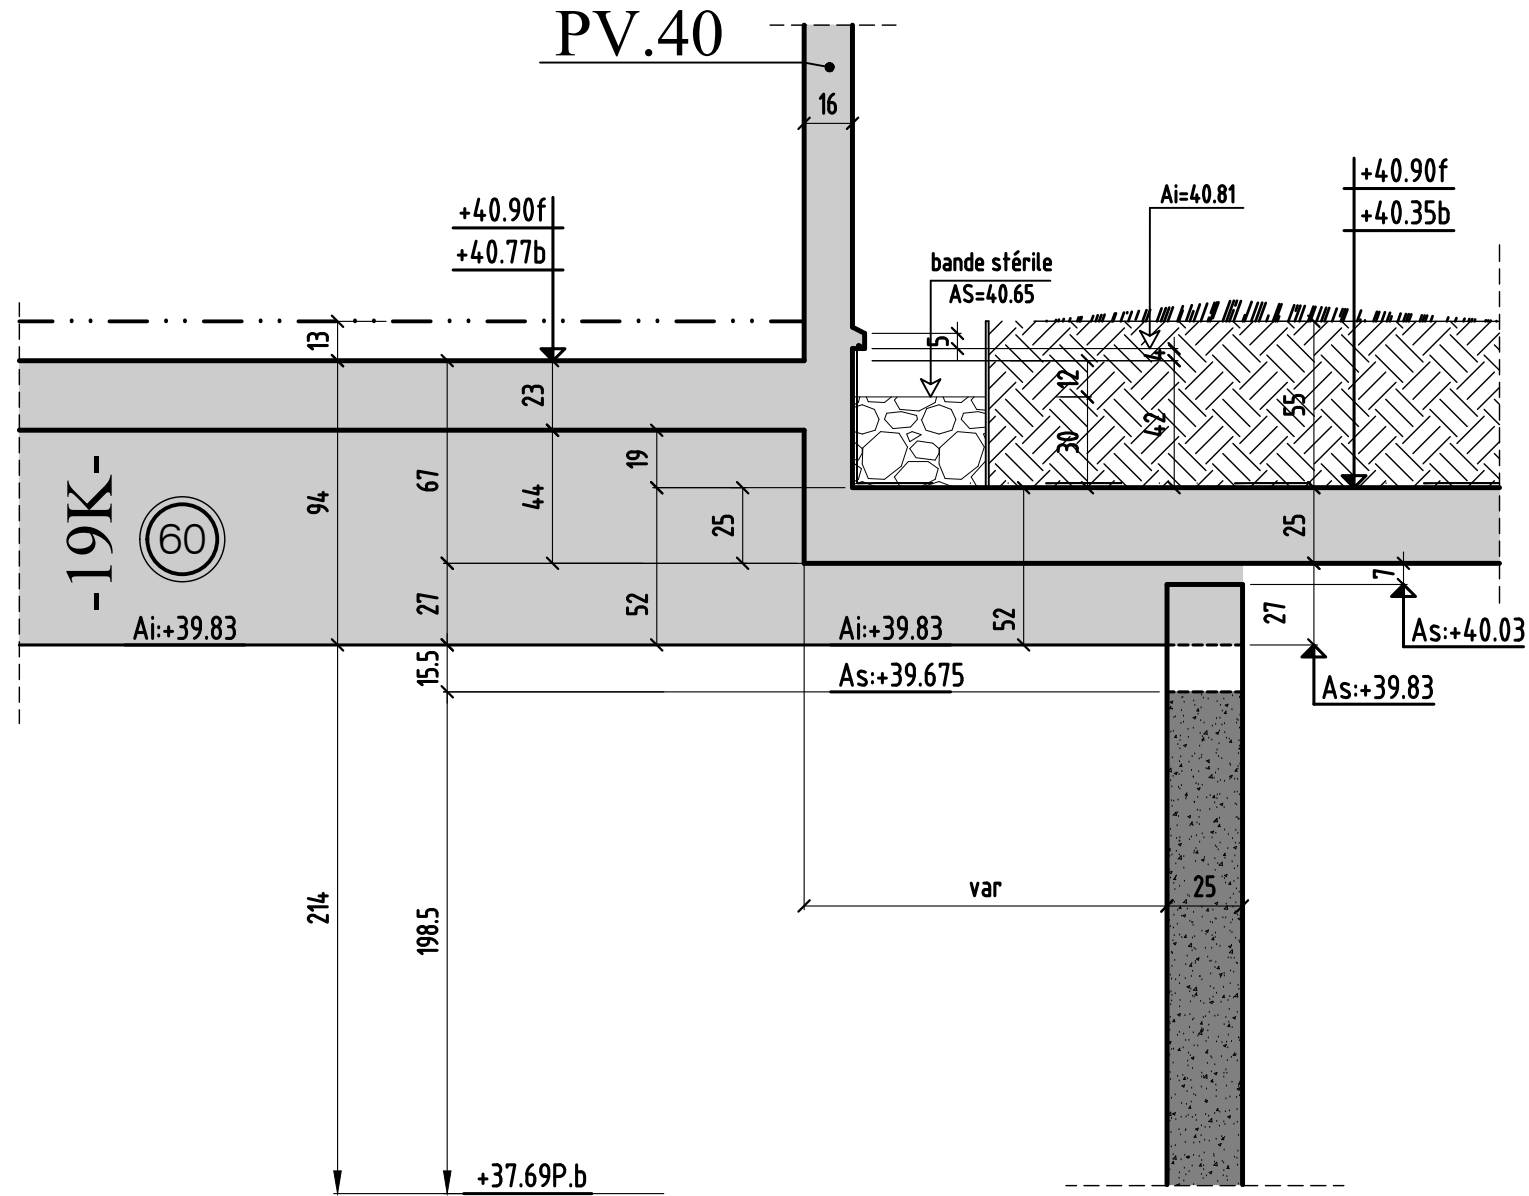


COUPE 52-52

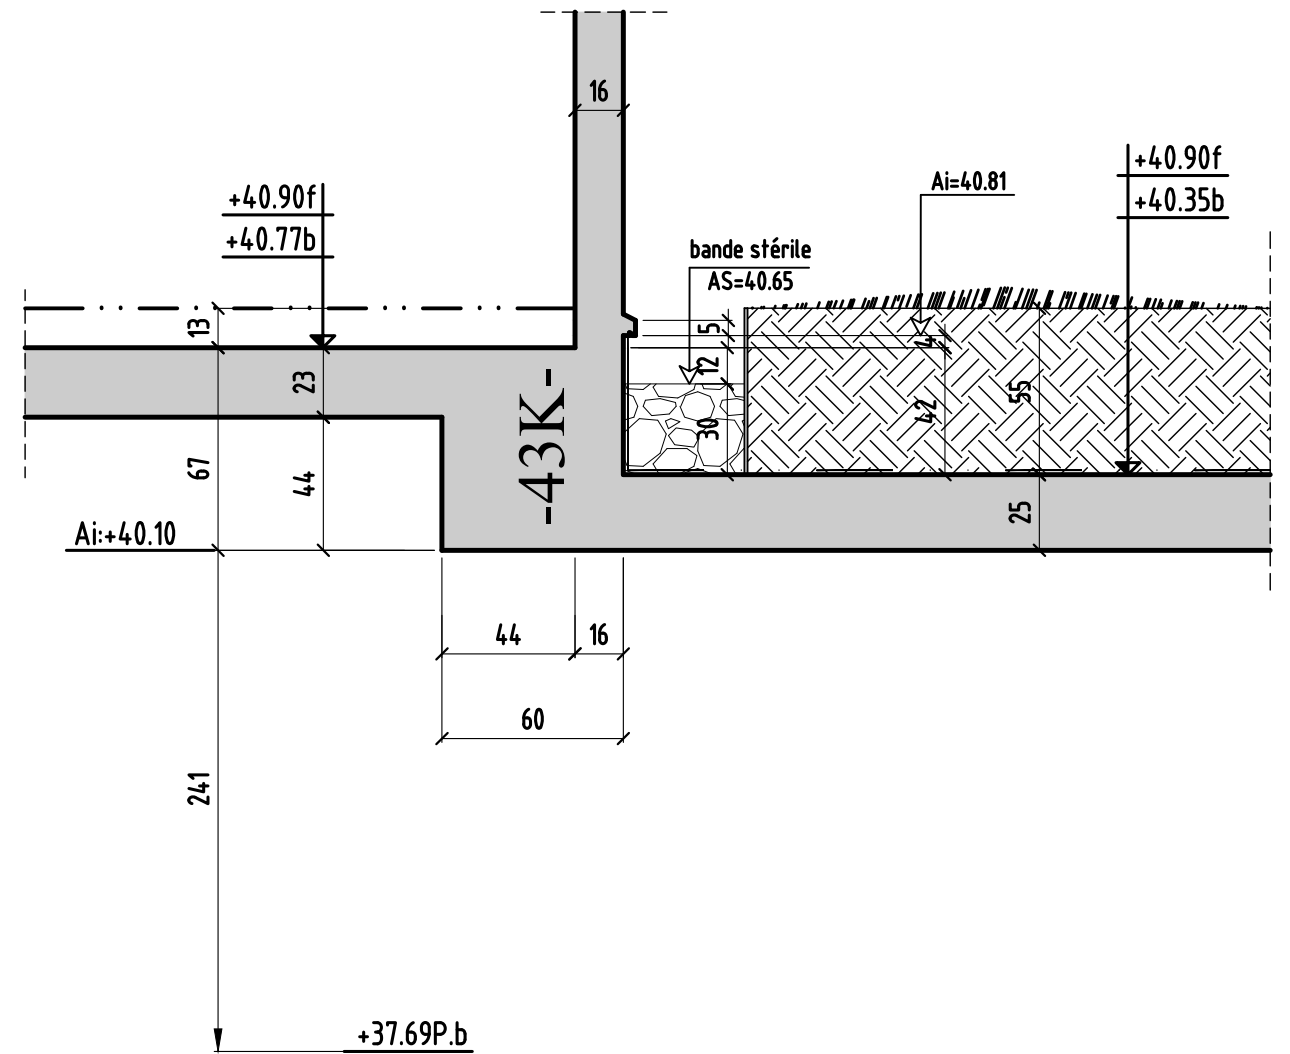

| | | | | |
|---|---------------|---|-------------|--------------|
| 0 | MODIFICATIONS | A | AFFAIRE:294 | Cahier C.220 |
| | | B | Ech:1/25 | Page 09 |


COUPE 53-53

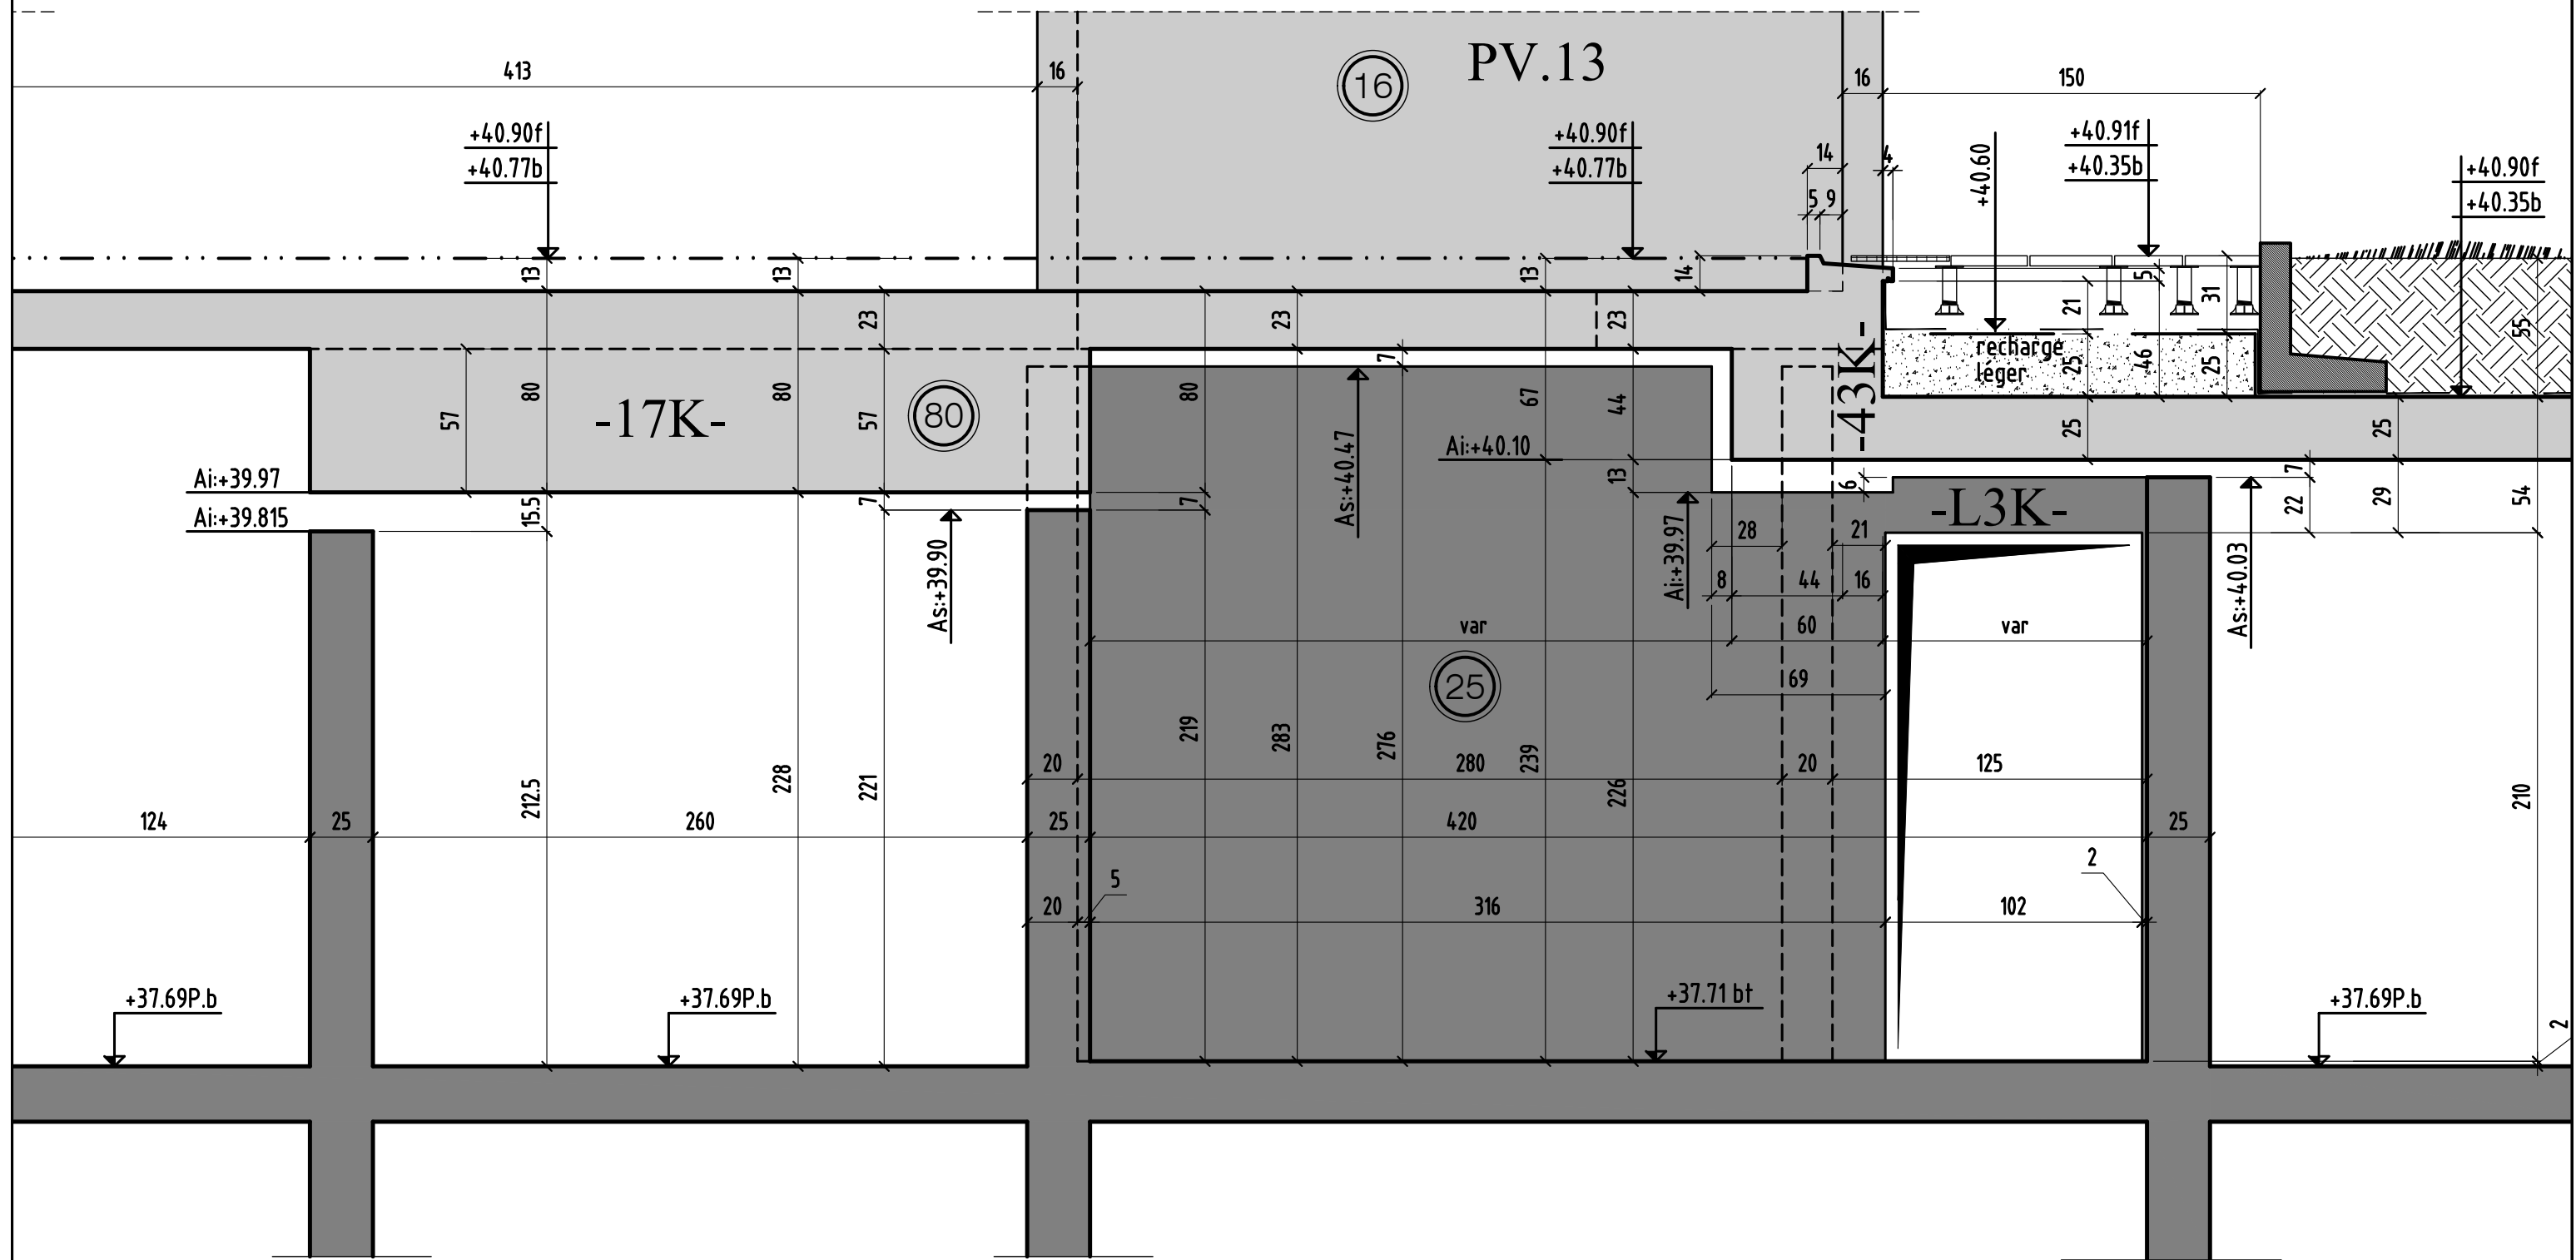

coupe 53-53


| | | | | |
|---|---------------|---|-------------|--------------|
| 0 | MODIFICATIONS | A | AFFAIRE:294 | Cahier C.220 |
| | | B | Ech:1/25 | Page 10 |

COUPE 54-54

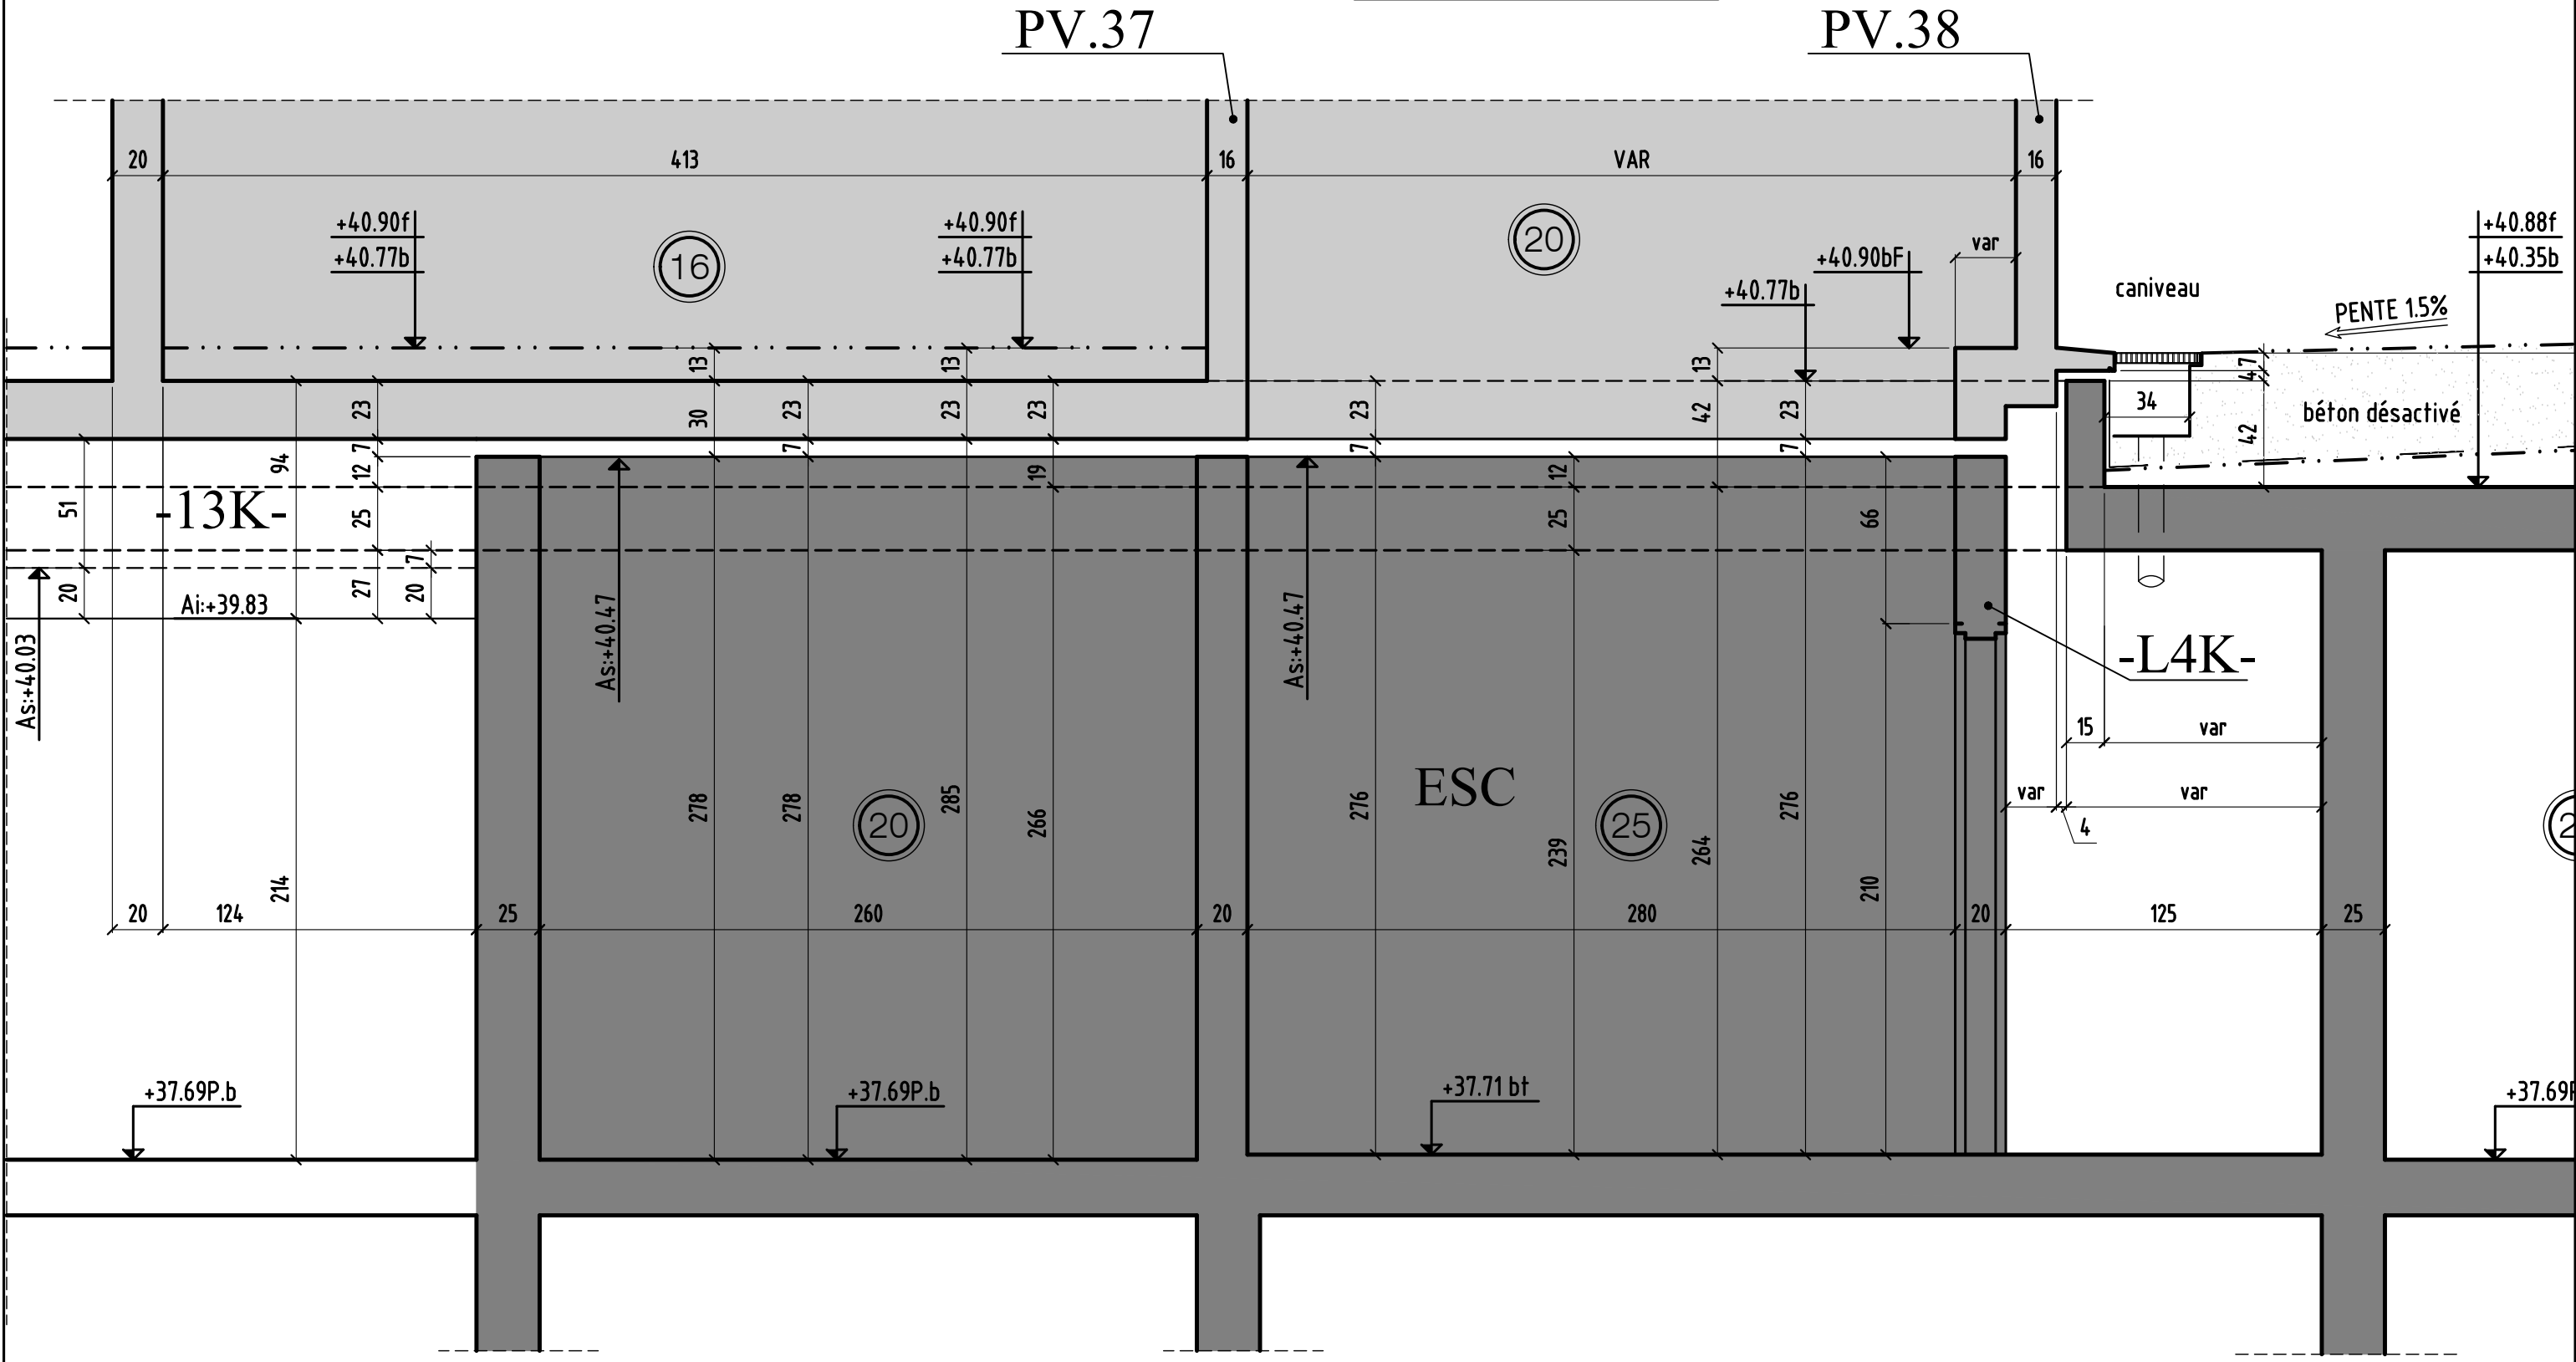


| | | | | |
|---|---------------|---|-------------|--------------|
| 0 | MODIFICATIONS | A | AFFAIRE:294 | Cahier C.220 |
| | | B | Ech:1/25 | Page 11 |

COUPE 55-55

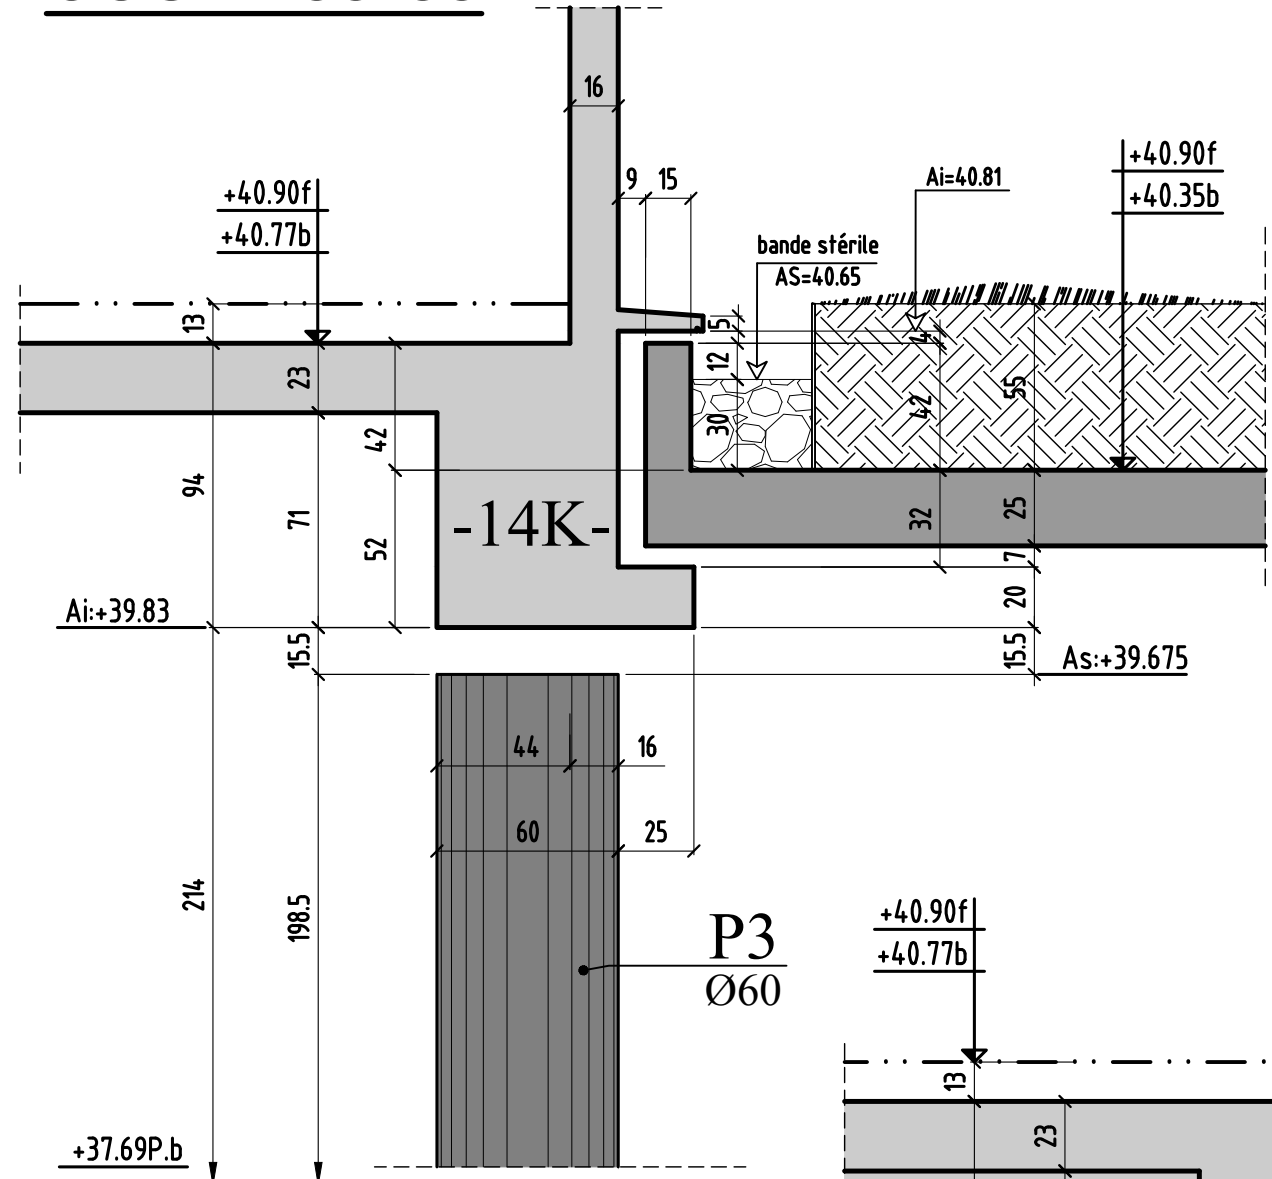


COUPE 56-56

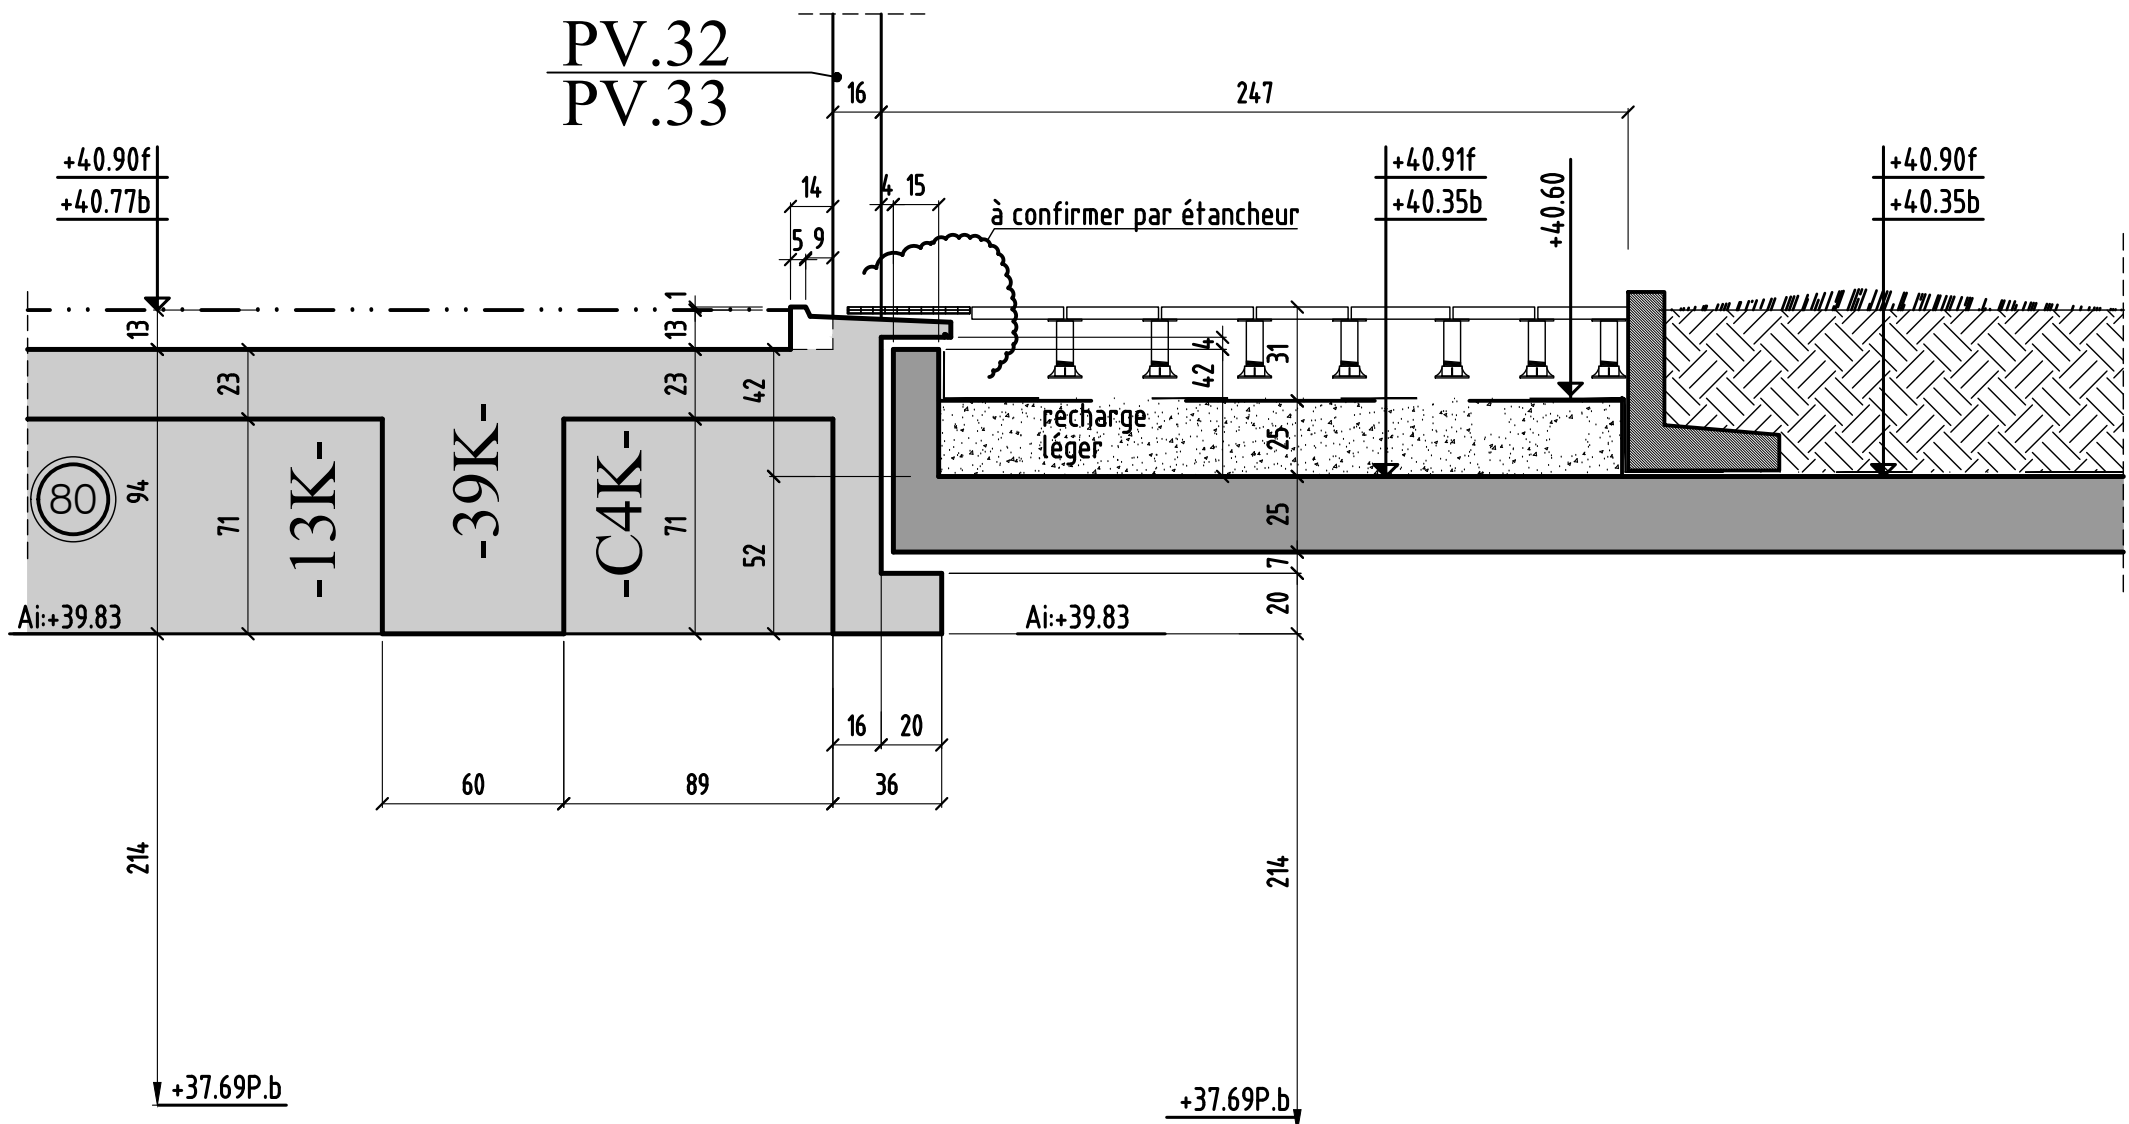

coupe 55-55&56-56


| | | | | |
|---|---------------|---|-------------|--------------|
| 0 | MODIFICATIONS | A | AFFAIRE:294 | Cahier C.220 |
| | | B | Ech:1/25 | Page 12 |

COUPE 57-57

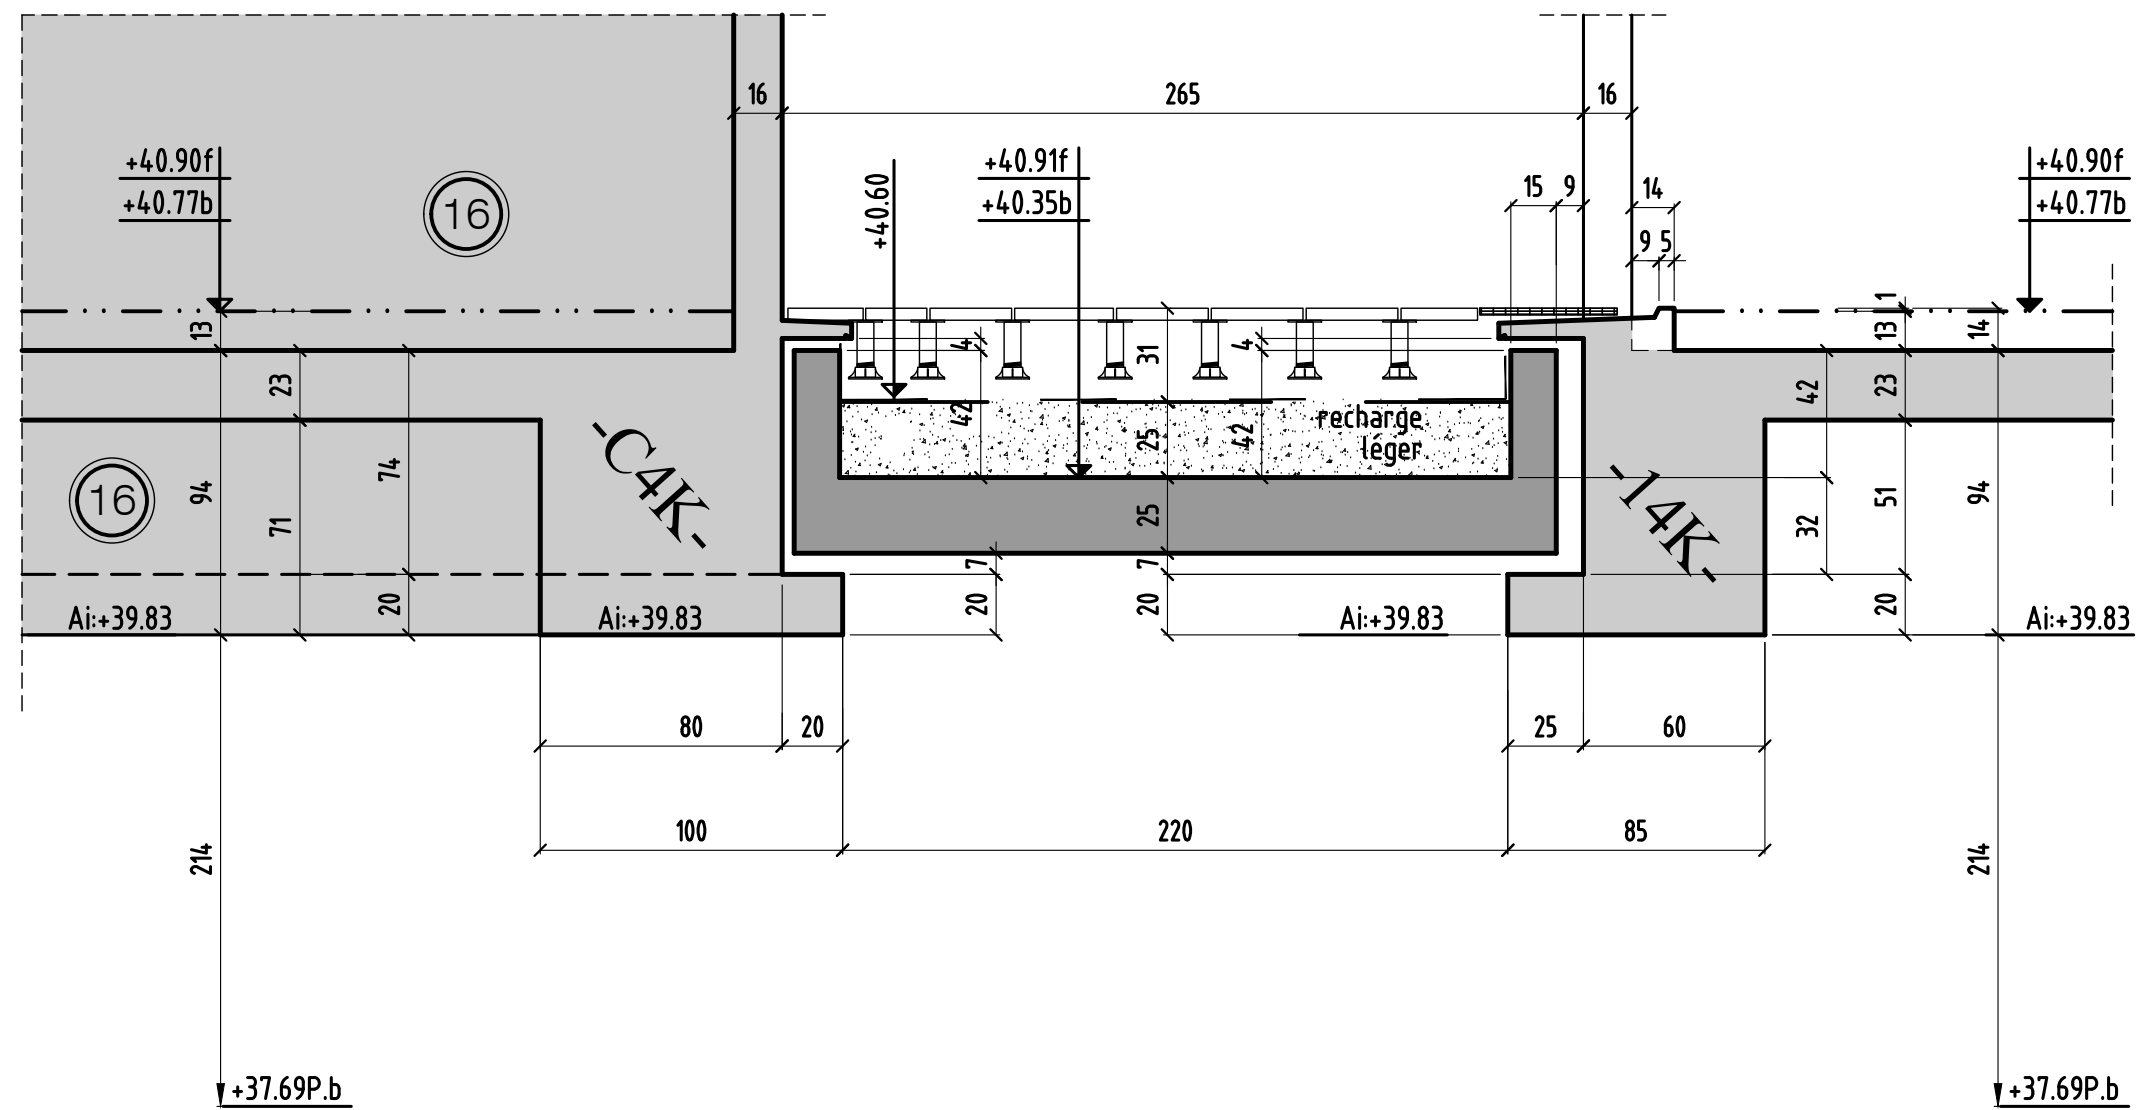


| | | | |
|---------------|---|-------------|--------------|
| MODIFICATIONS | A | AFFAIRE:294 | Cahier C.220 |
| 0 | B | Ech:1/25 | Page 13 |

COUPE 58-58

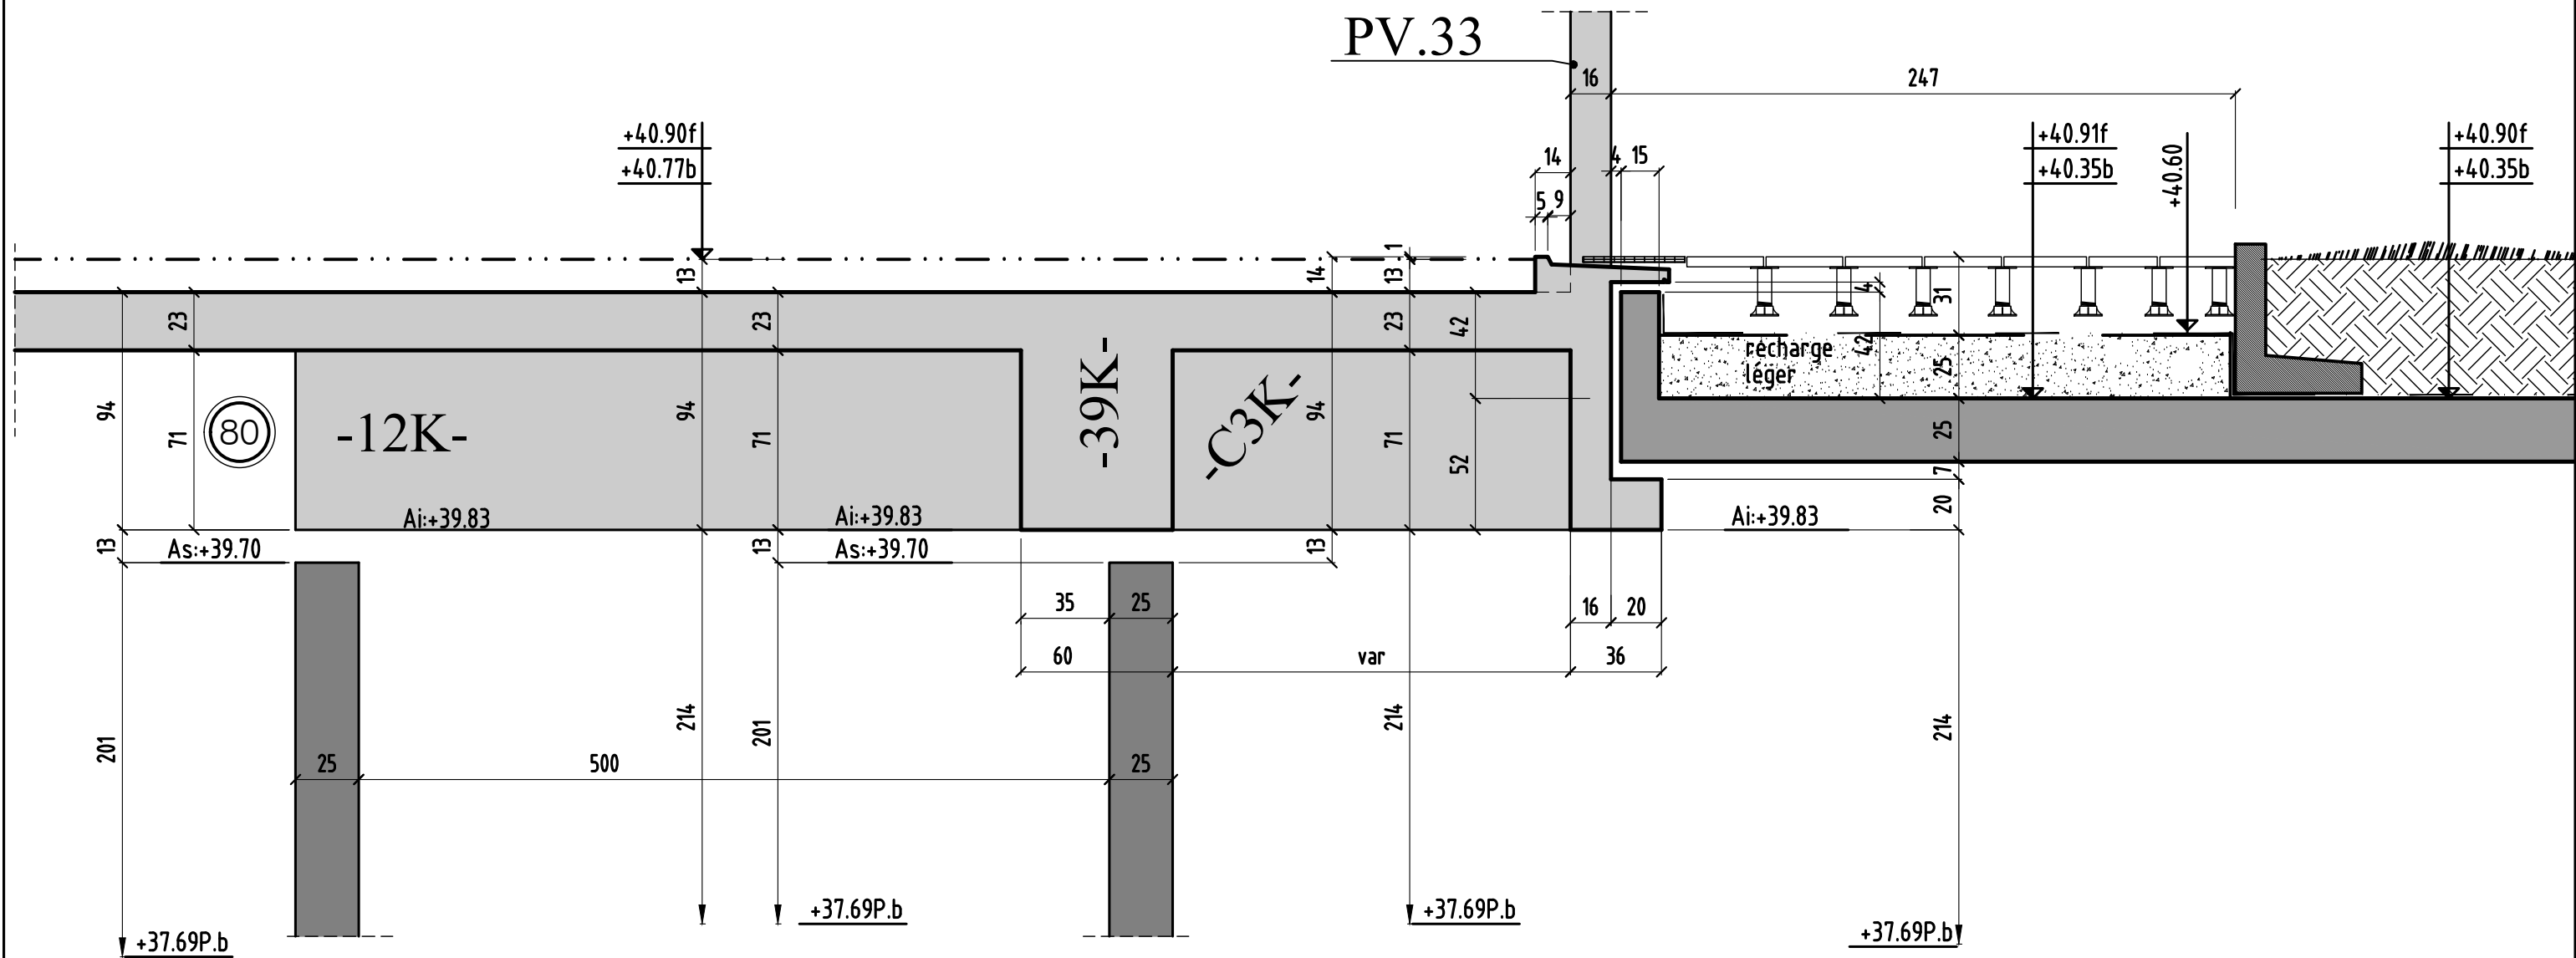


| | | | | |
|---|---------------|---|-------------|--------------|
| 0 | MODIFICATIONS | A | AFFAIRE:294 | Cahier C.220 |
| | | B | Ech:1/25 | Page 14 |

COUPE 59-59

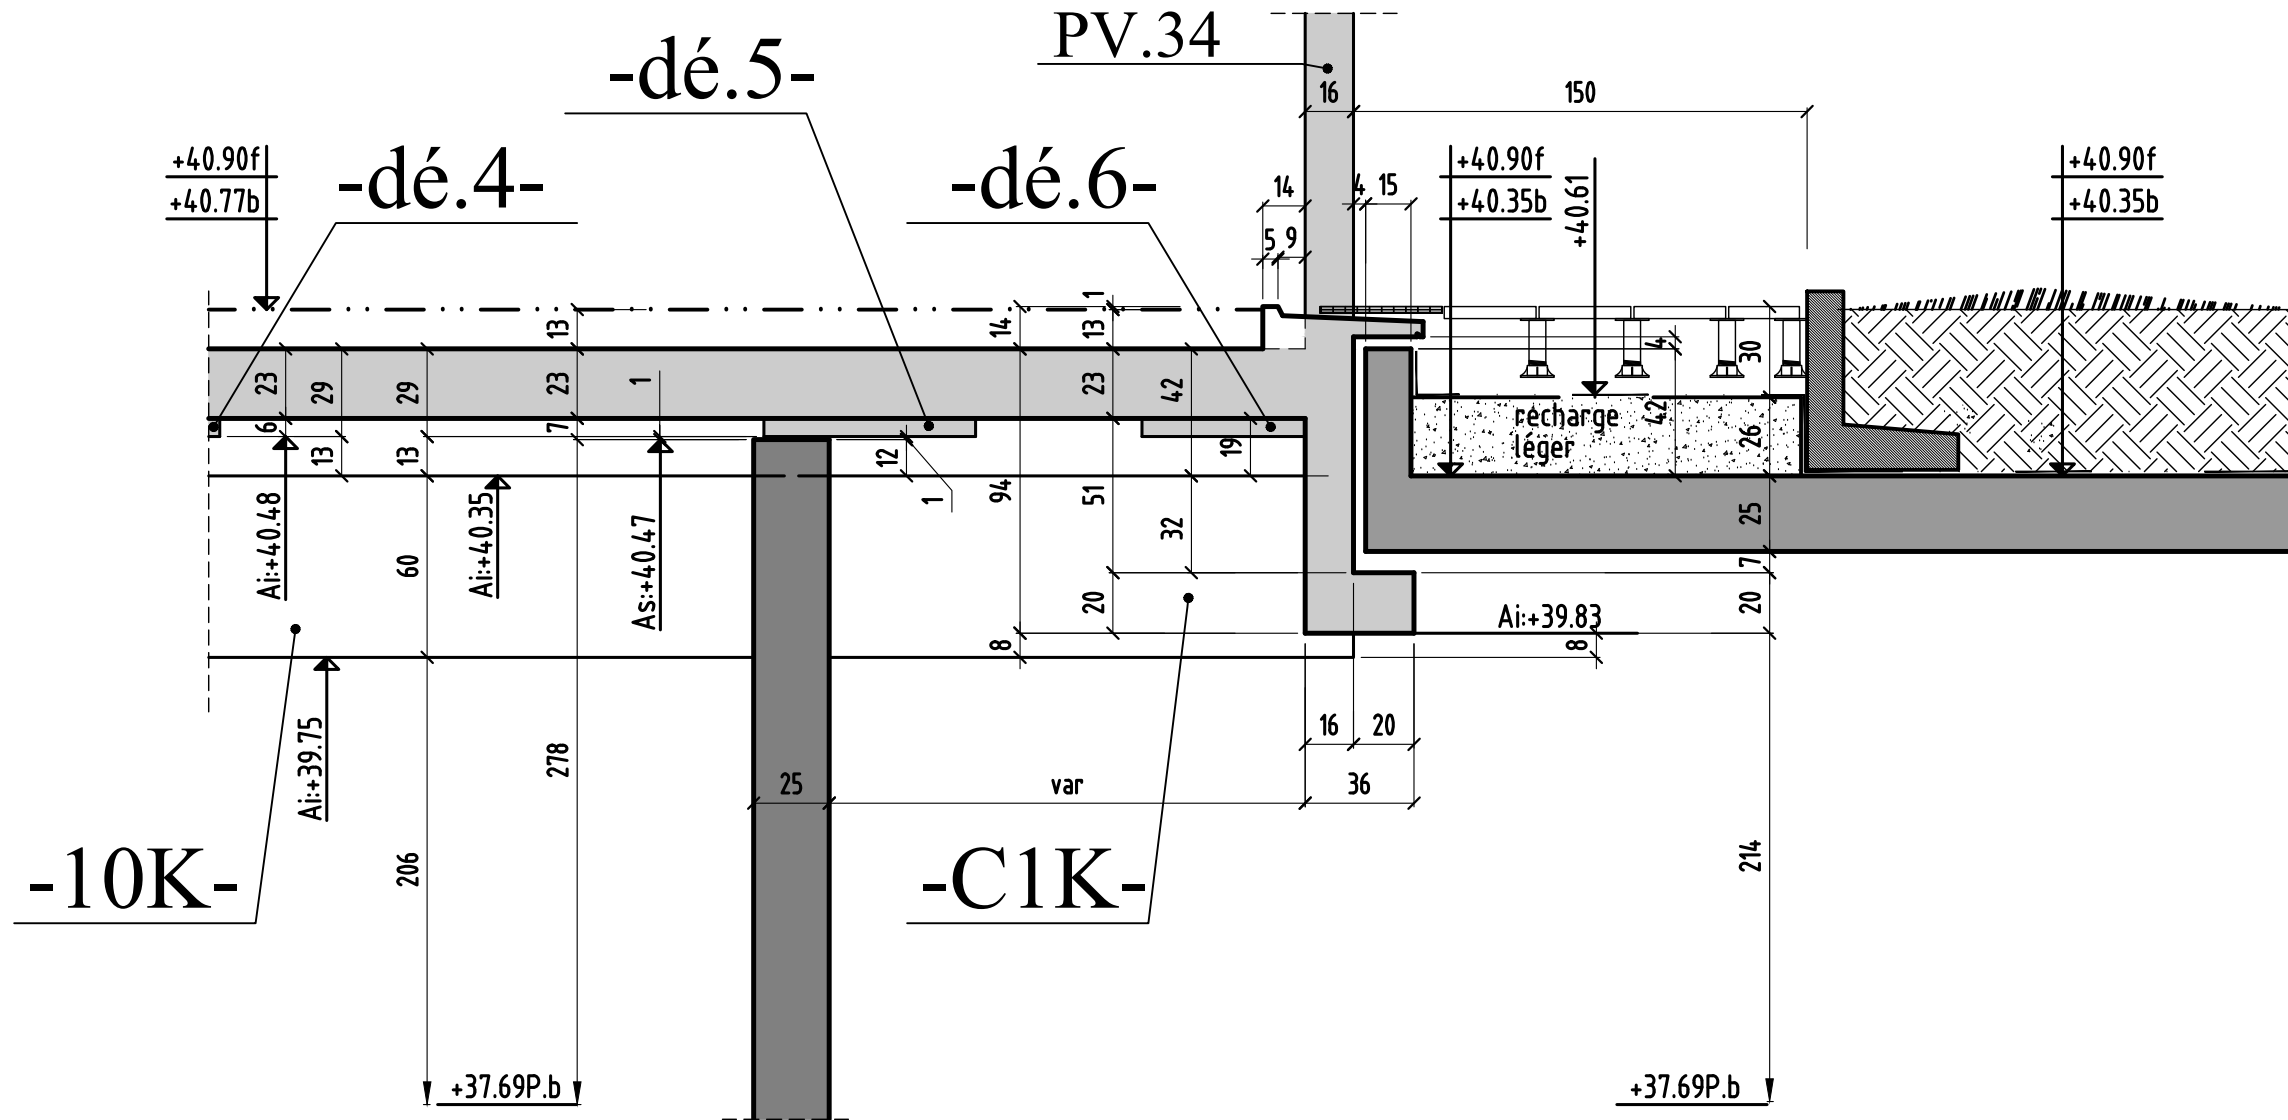


COUPE 60-60

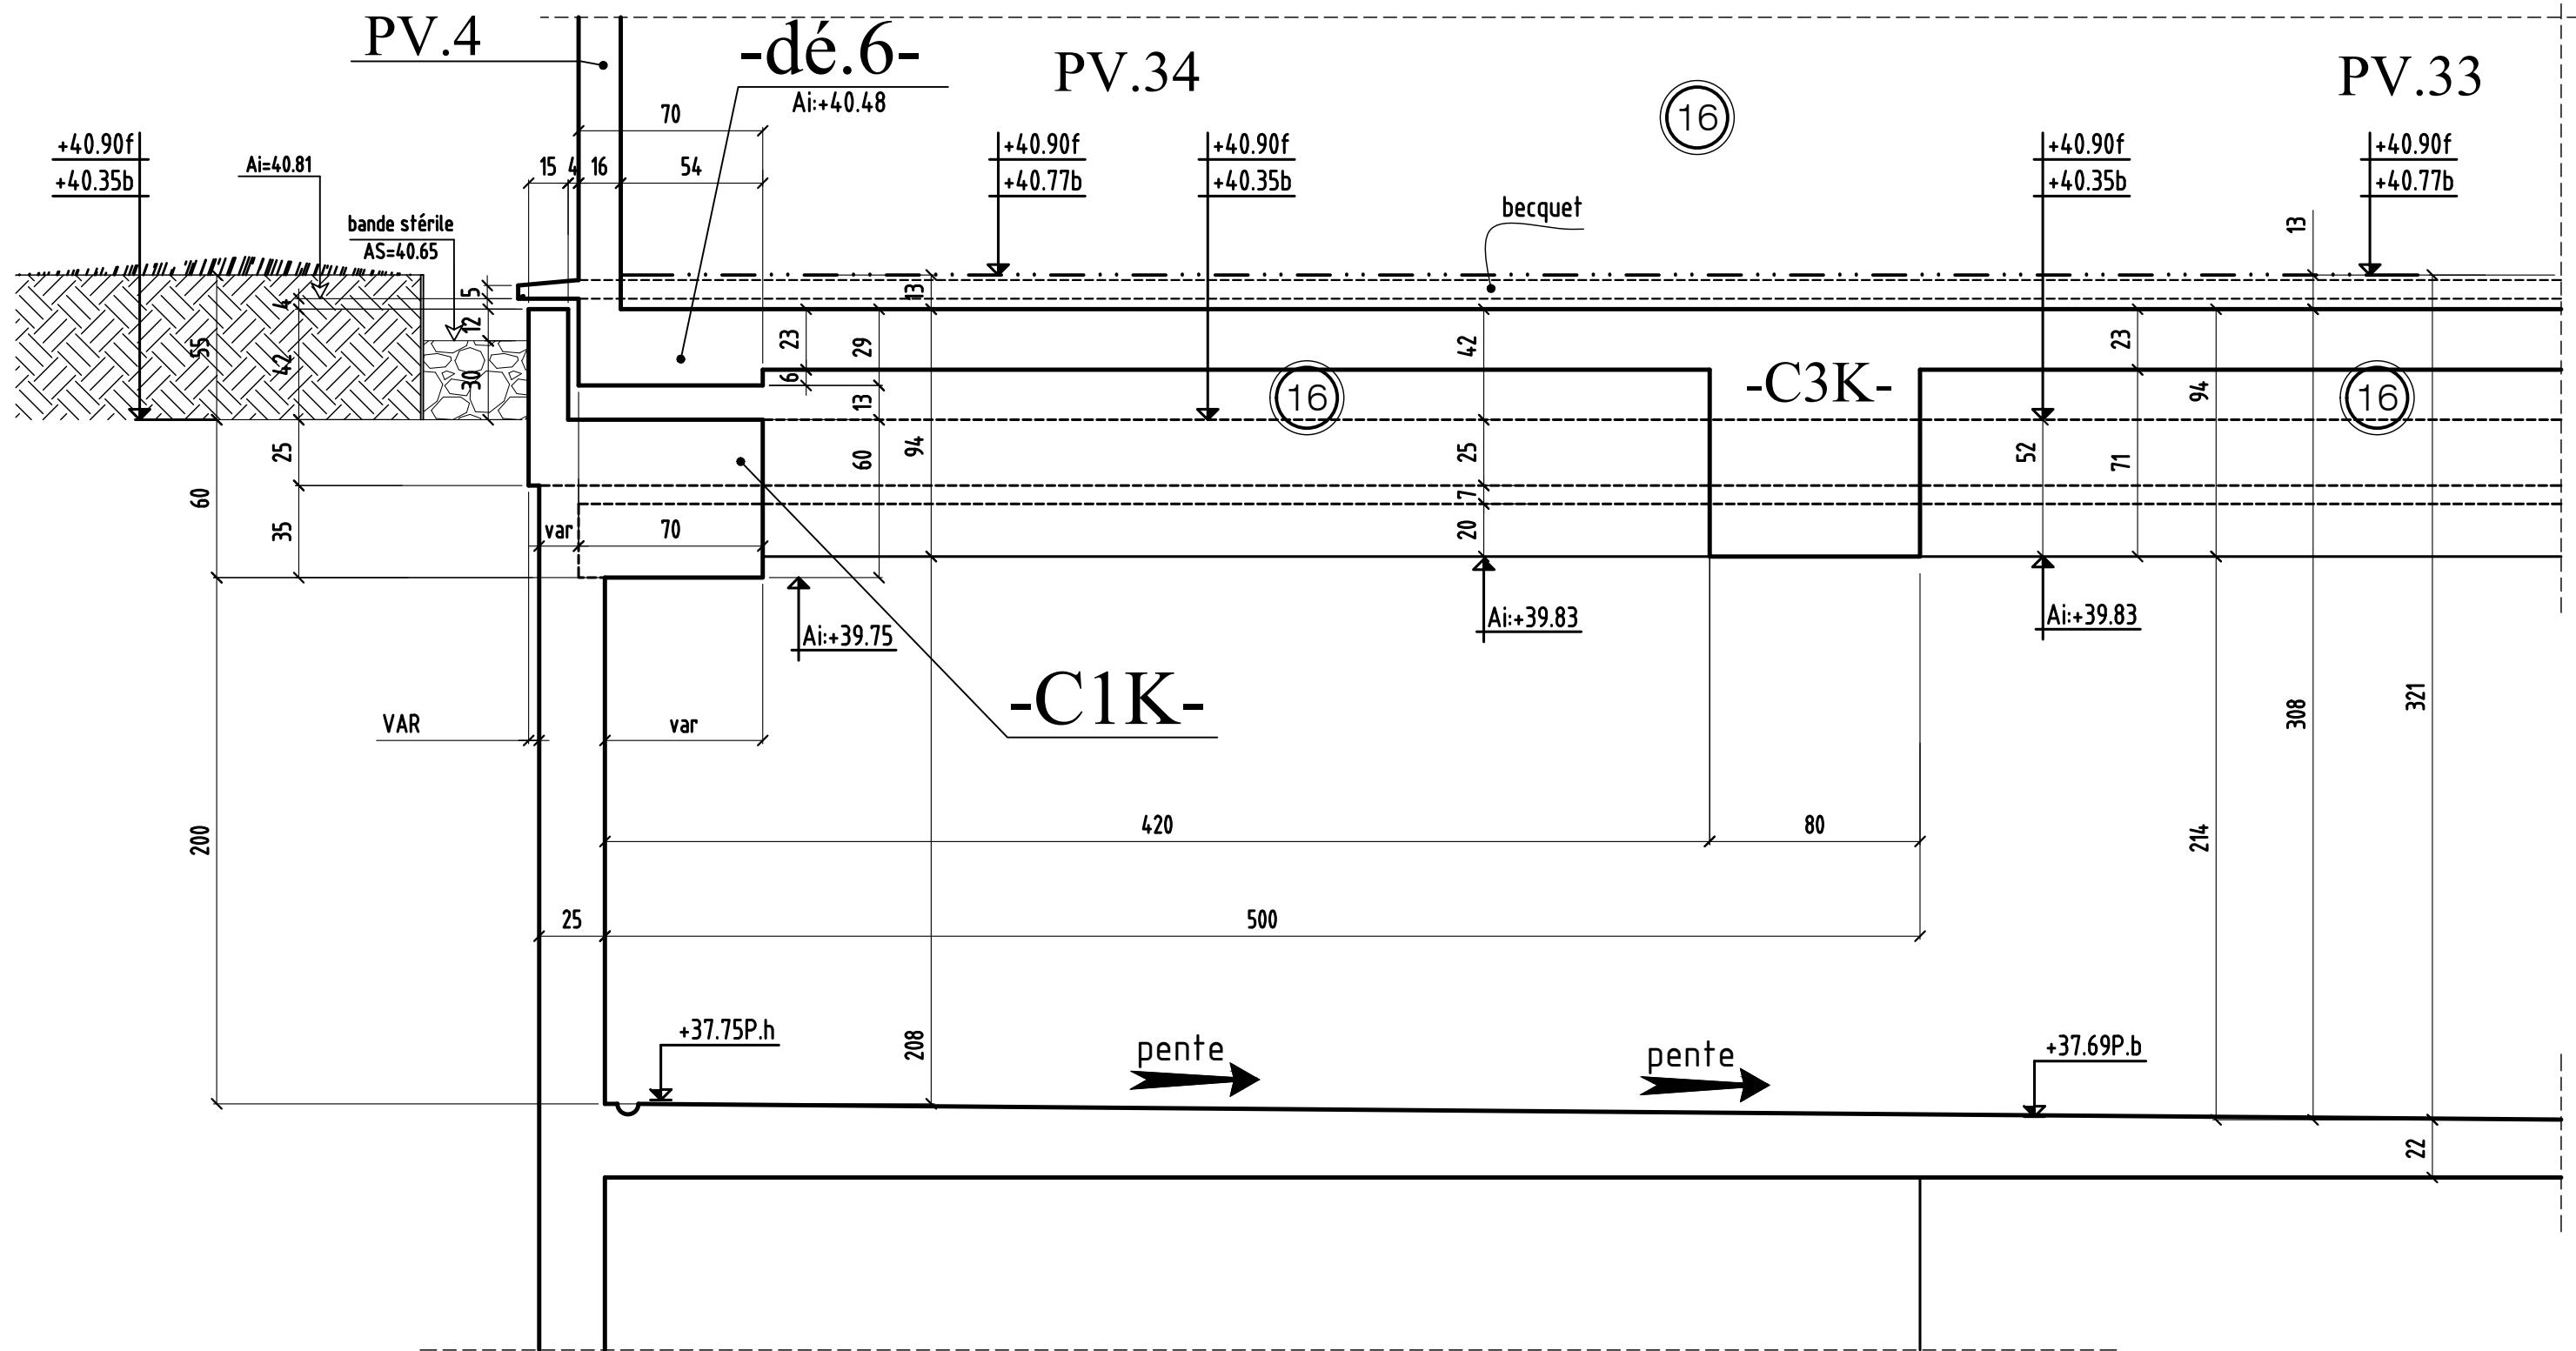


| | | | |
|---------------|---|-------------|--------------|
| MODIFICATIONS | A | AFFAIRE:294 | Cahier C.220 |
| 0 | B | Ech:1/25 | Page 16 |

COUPE 61-61

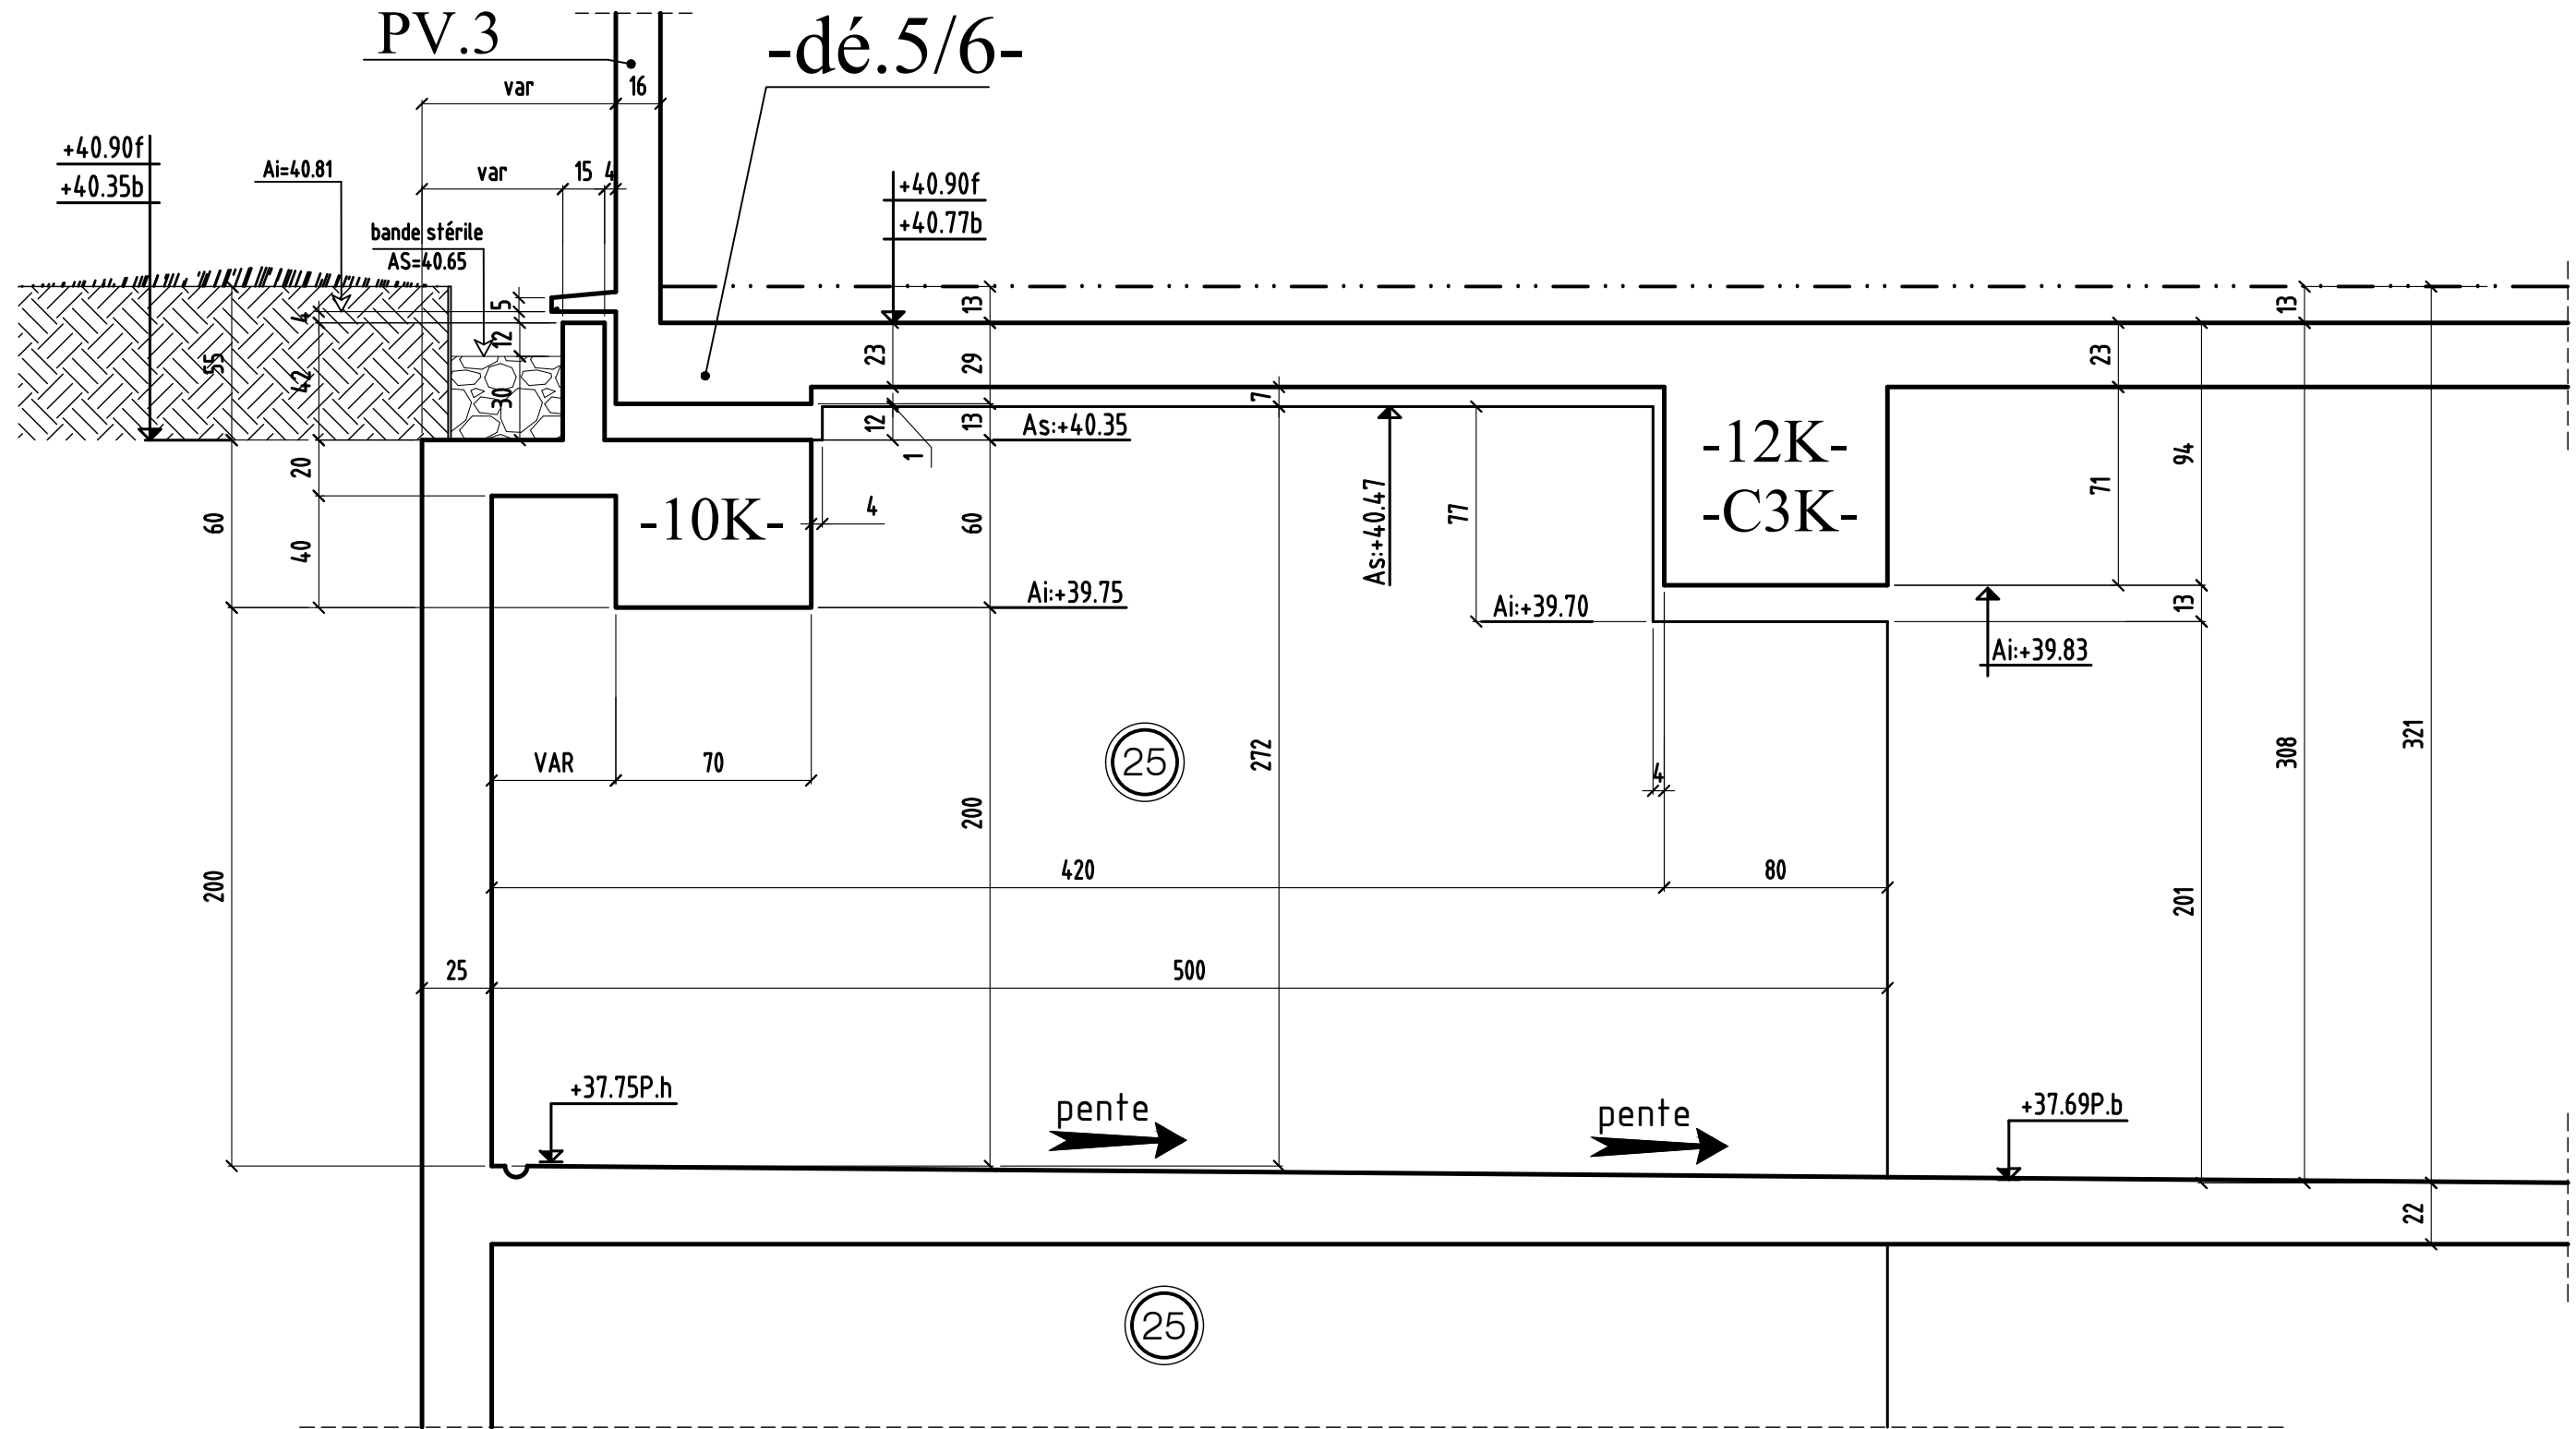


COUPE 62-62

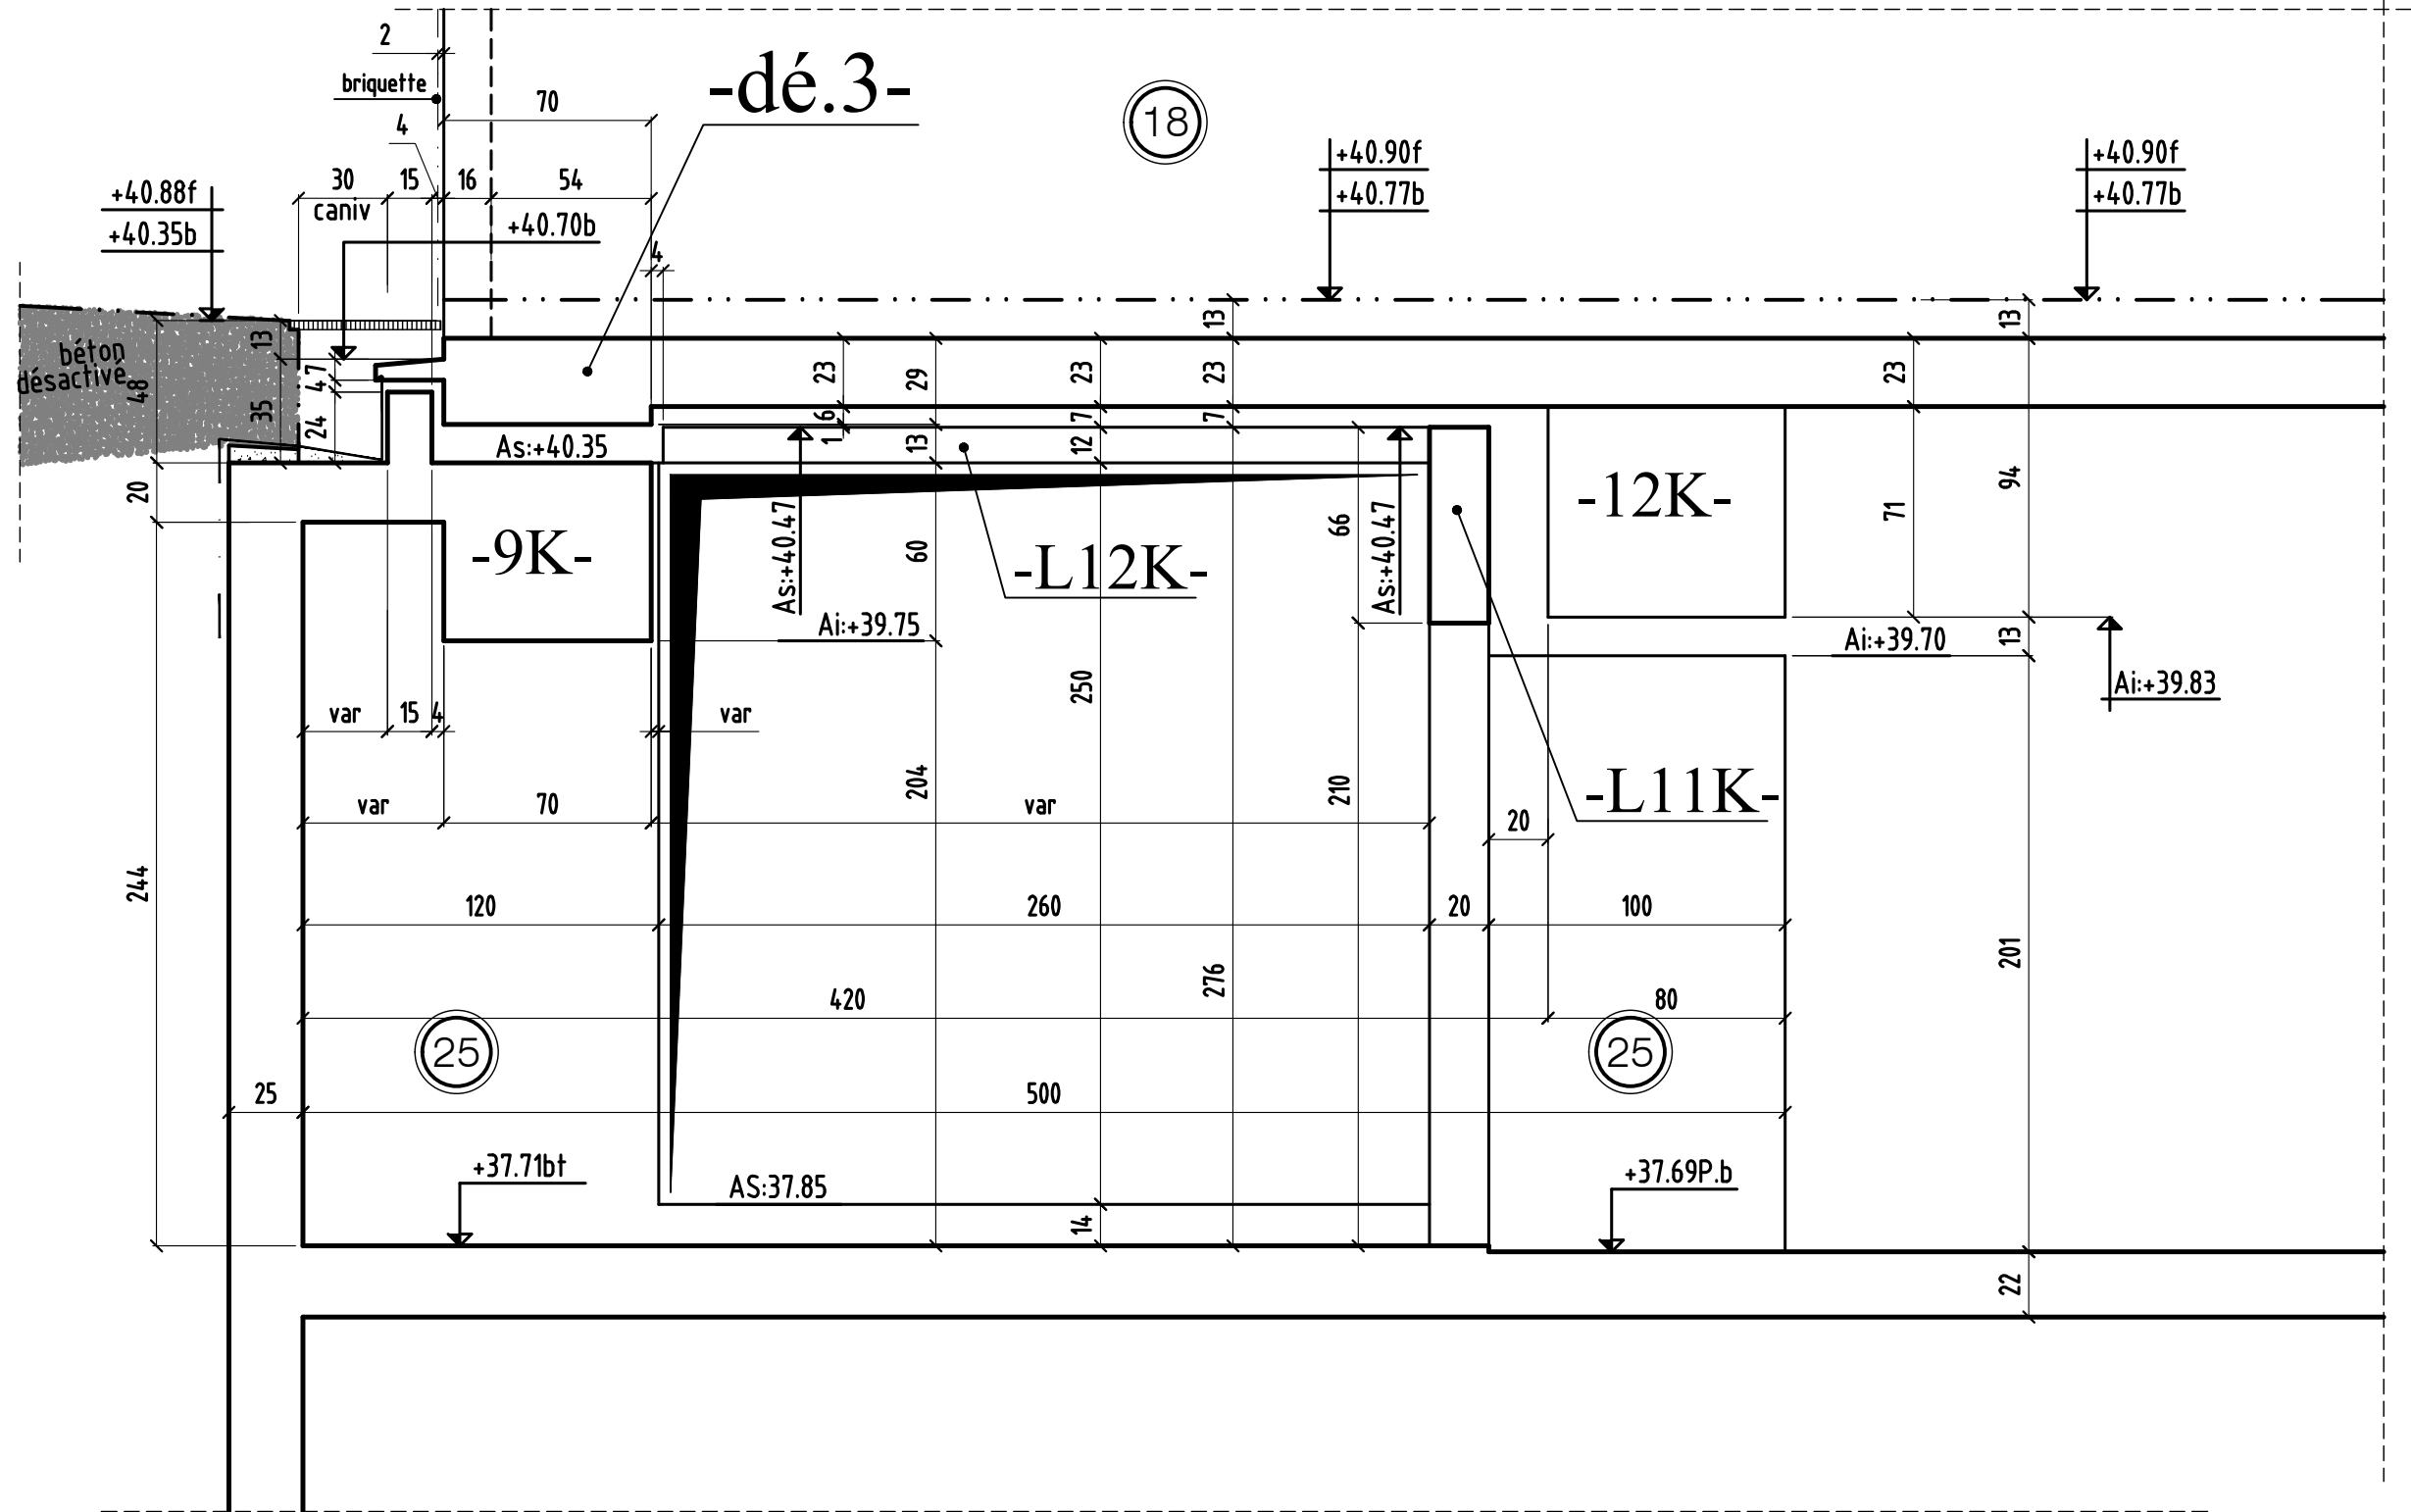


| | | | | |
|---|---------------|---|-------------|--------------|
| 0 | MODIFICATIONS | A | AFFAIRE:294 | Cahier C.220 |
| | | B | Ech:1/25 | Page 18 |


COUPE 64-64

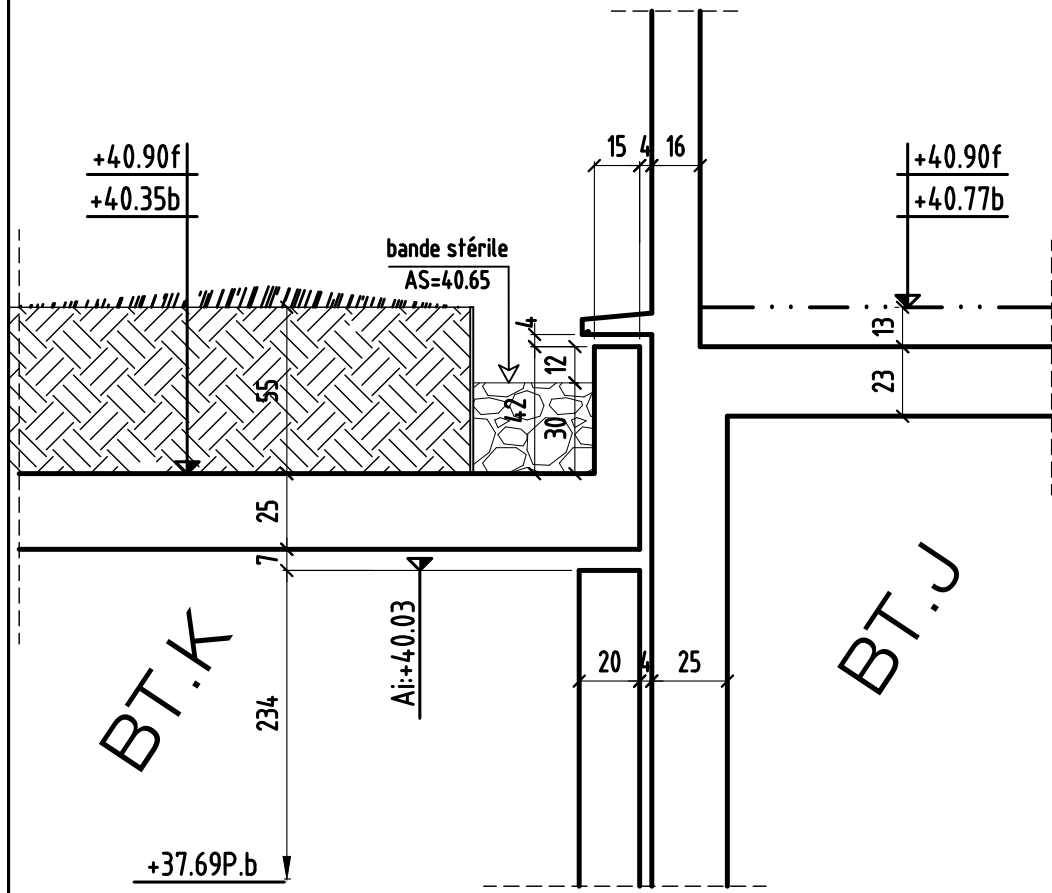

COUPE 65-65

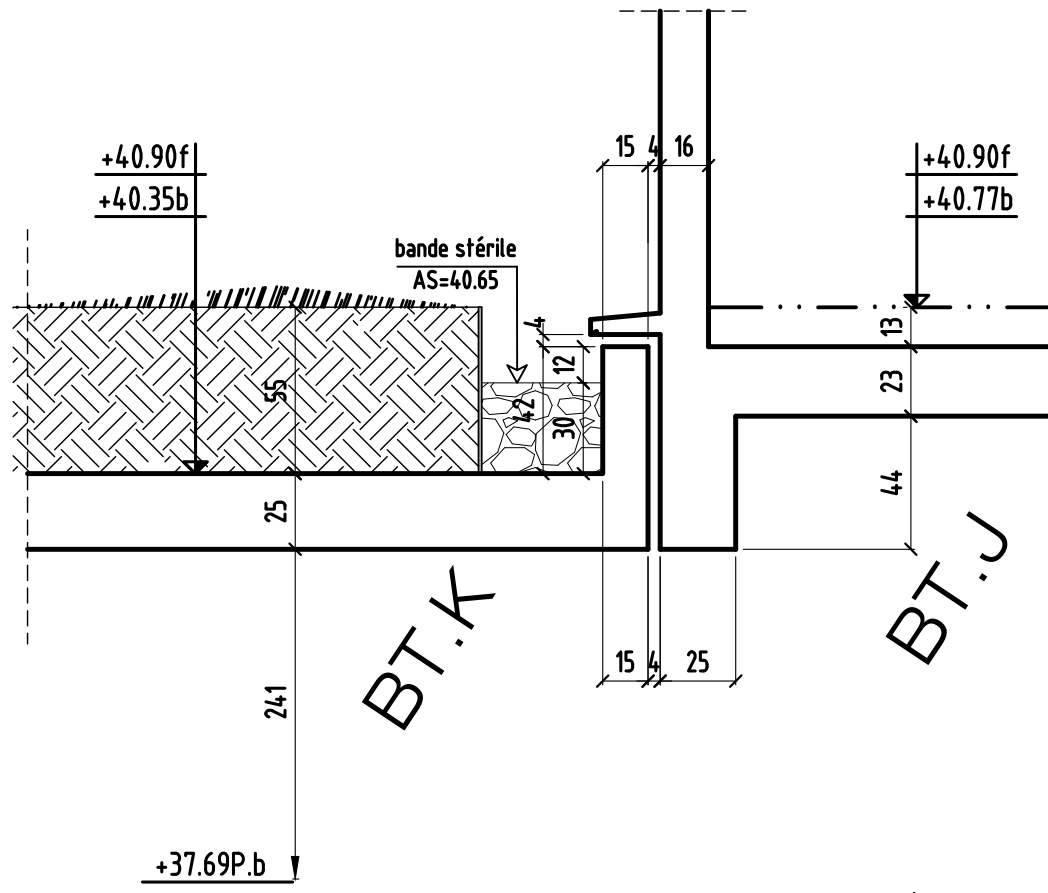


COUPE 66-66
en attente

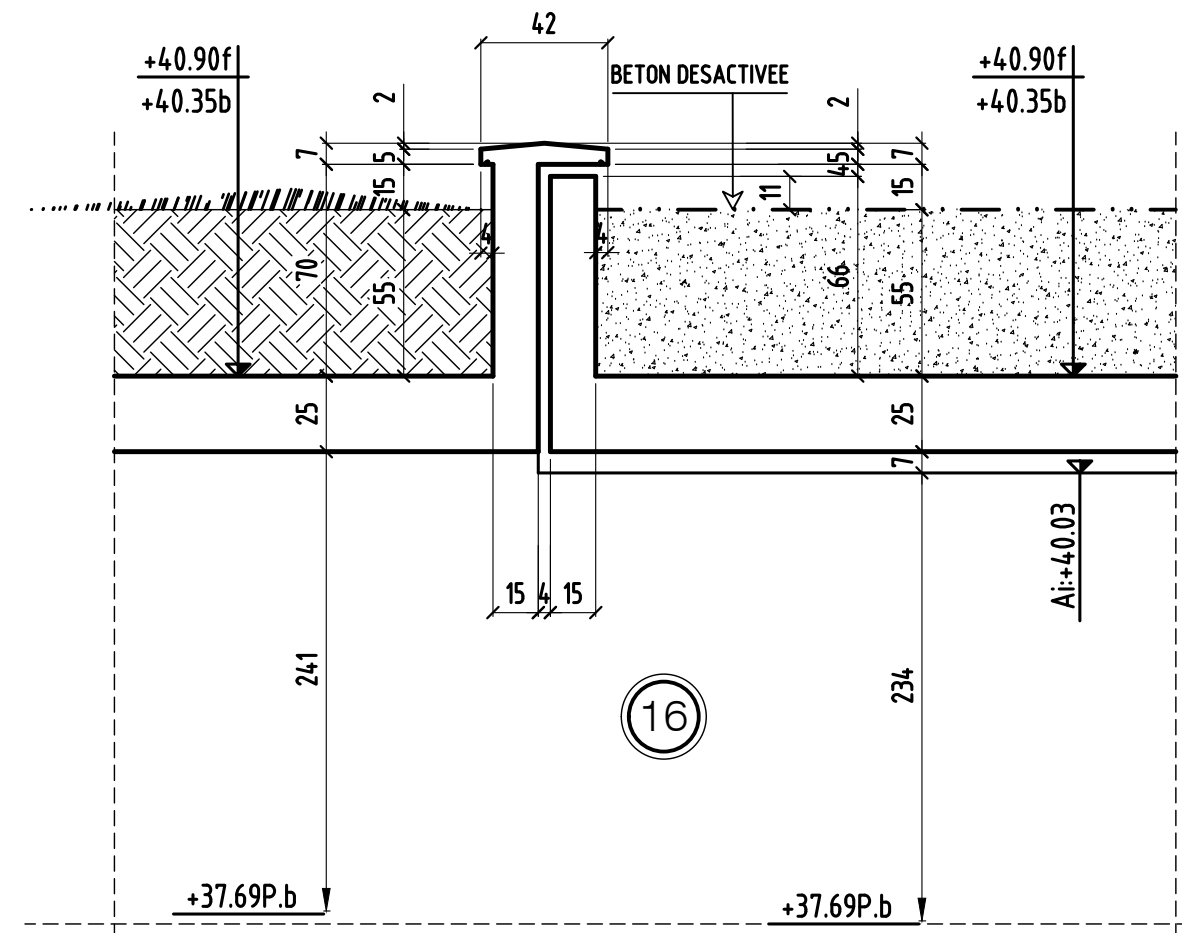


| | | | |
|---------------|---|-------------|--------------|
| MODIFICATIONS | A | AFFAIRE:294 | Cahier C.220 |
| 0 | B | Ech:1/25 | Page 20 |


COUPE 67-67

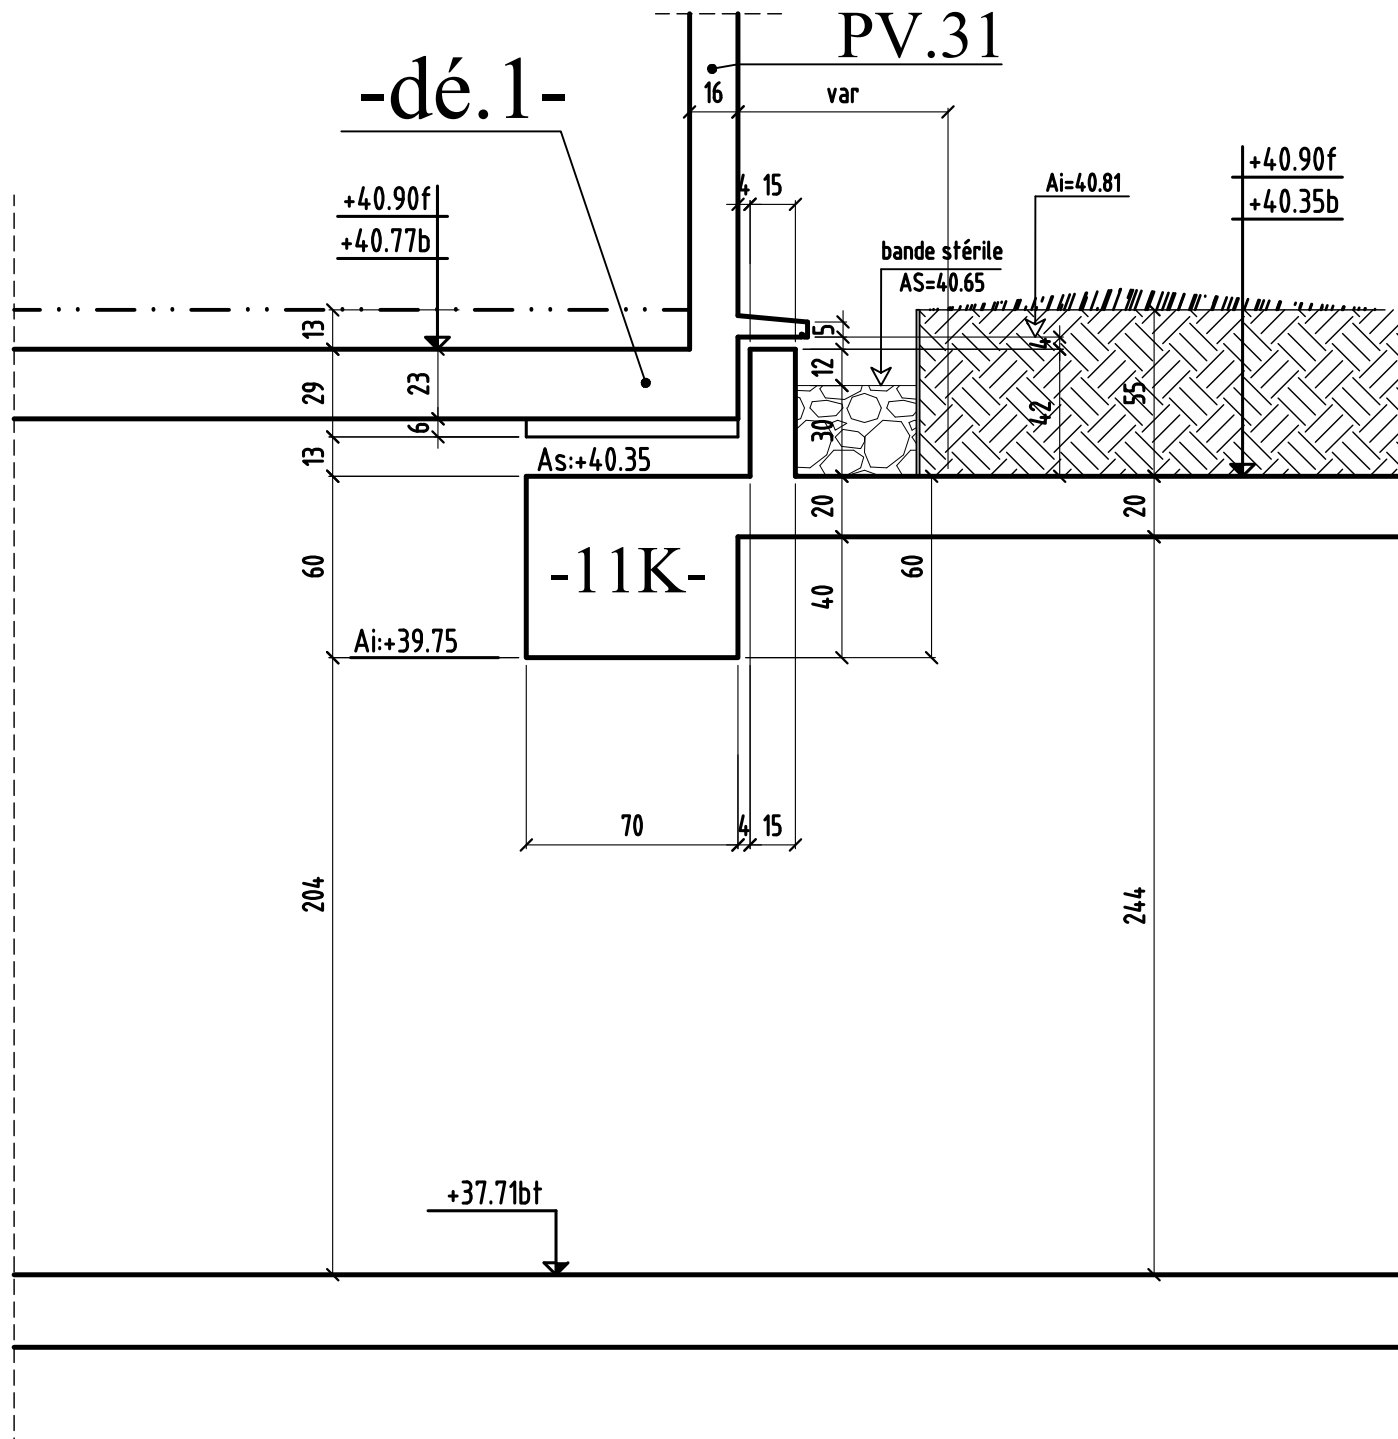

COUPE 68-68

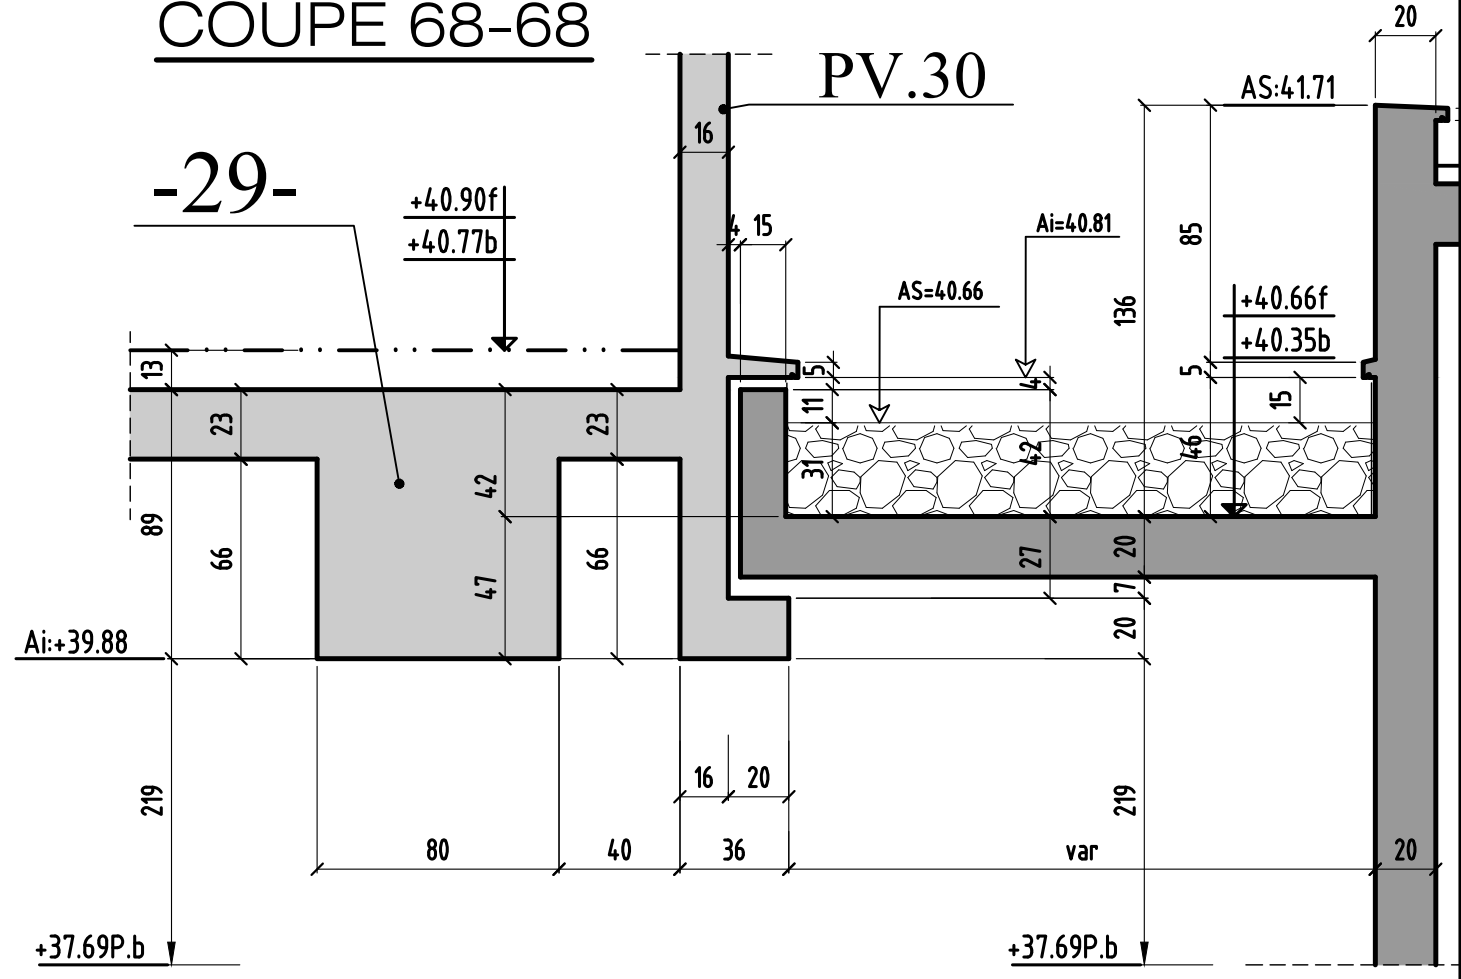


| | | | | |
|---|---------------|---|-------------|--------------|
| 0 | MODIFICATIONS | A | AFFAIRE:294 | Cahier C.220 |
| | | B | Ech:1/25 | Page 21 |

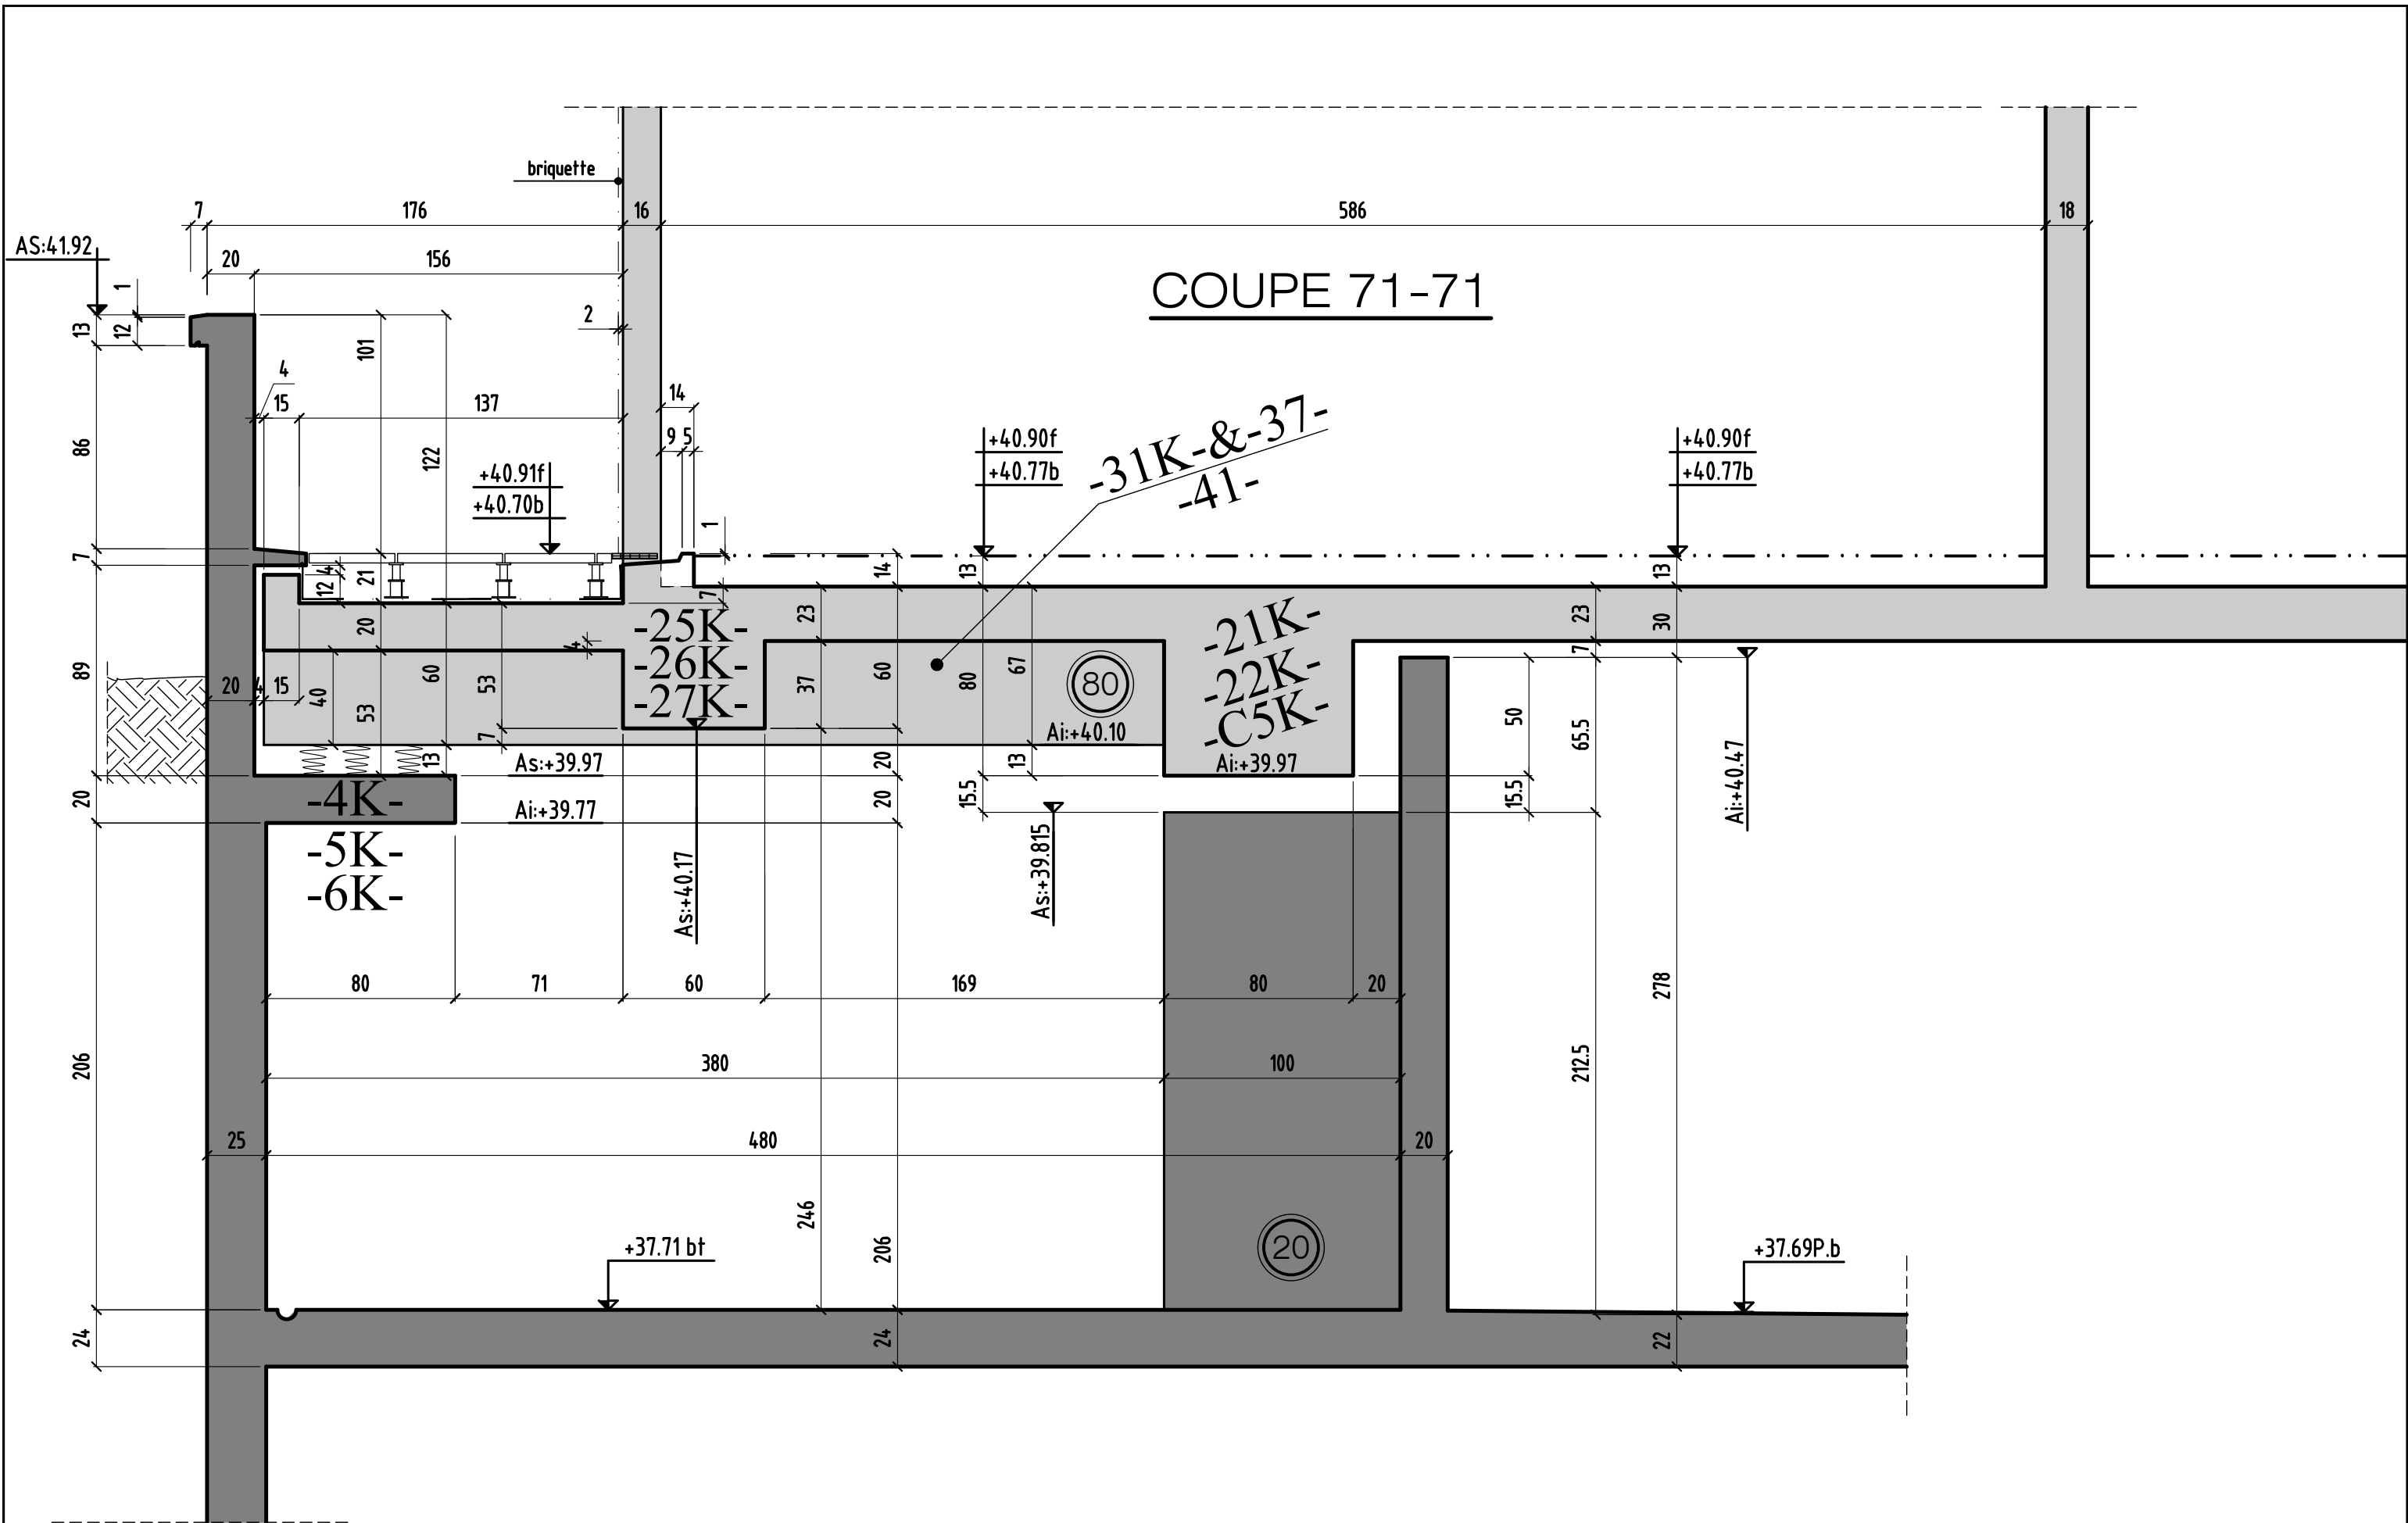

COUPE 71-71


coupe 71-71

| | | | | |
|---|---------------|---|-------------|--------------|
| 0 | MODIFICATIONS | A | AFFAIRE:294 | Cahier C.220 |
| | | B | Ech:1/25 | Page 23 |

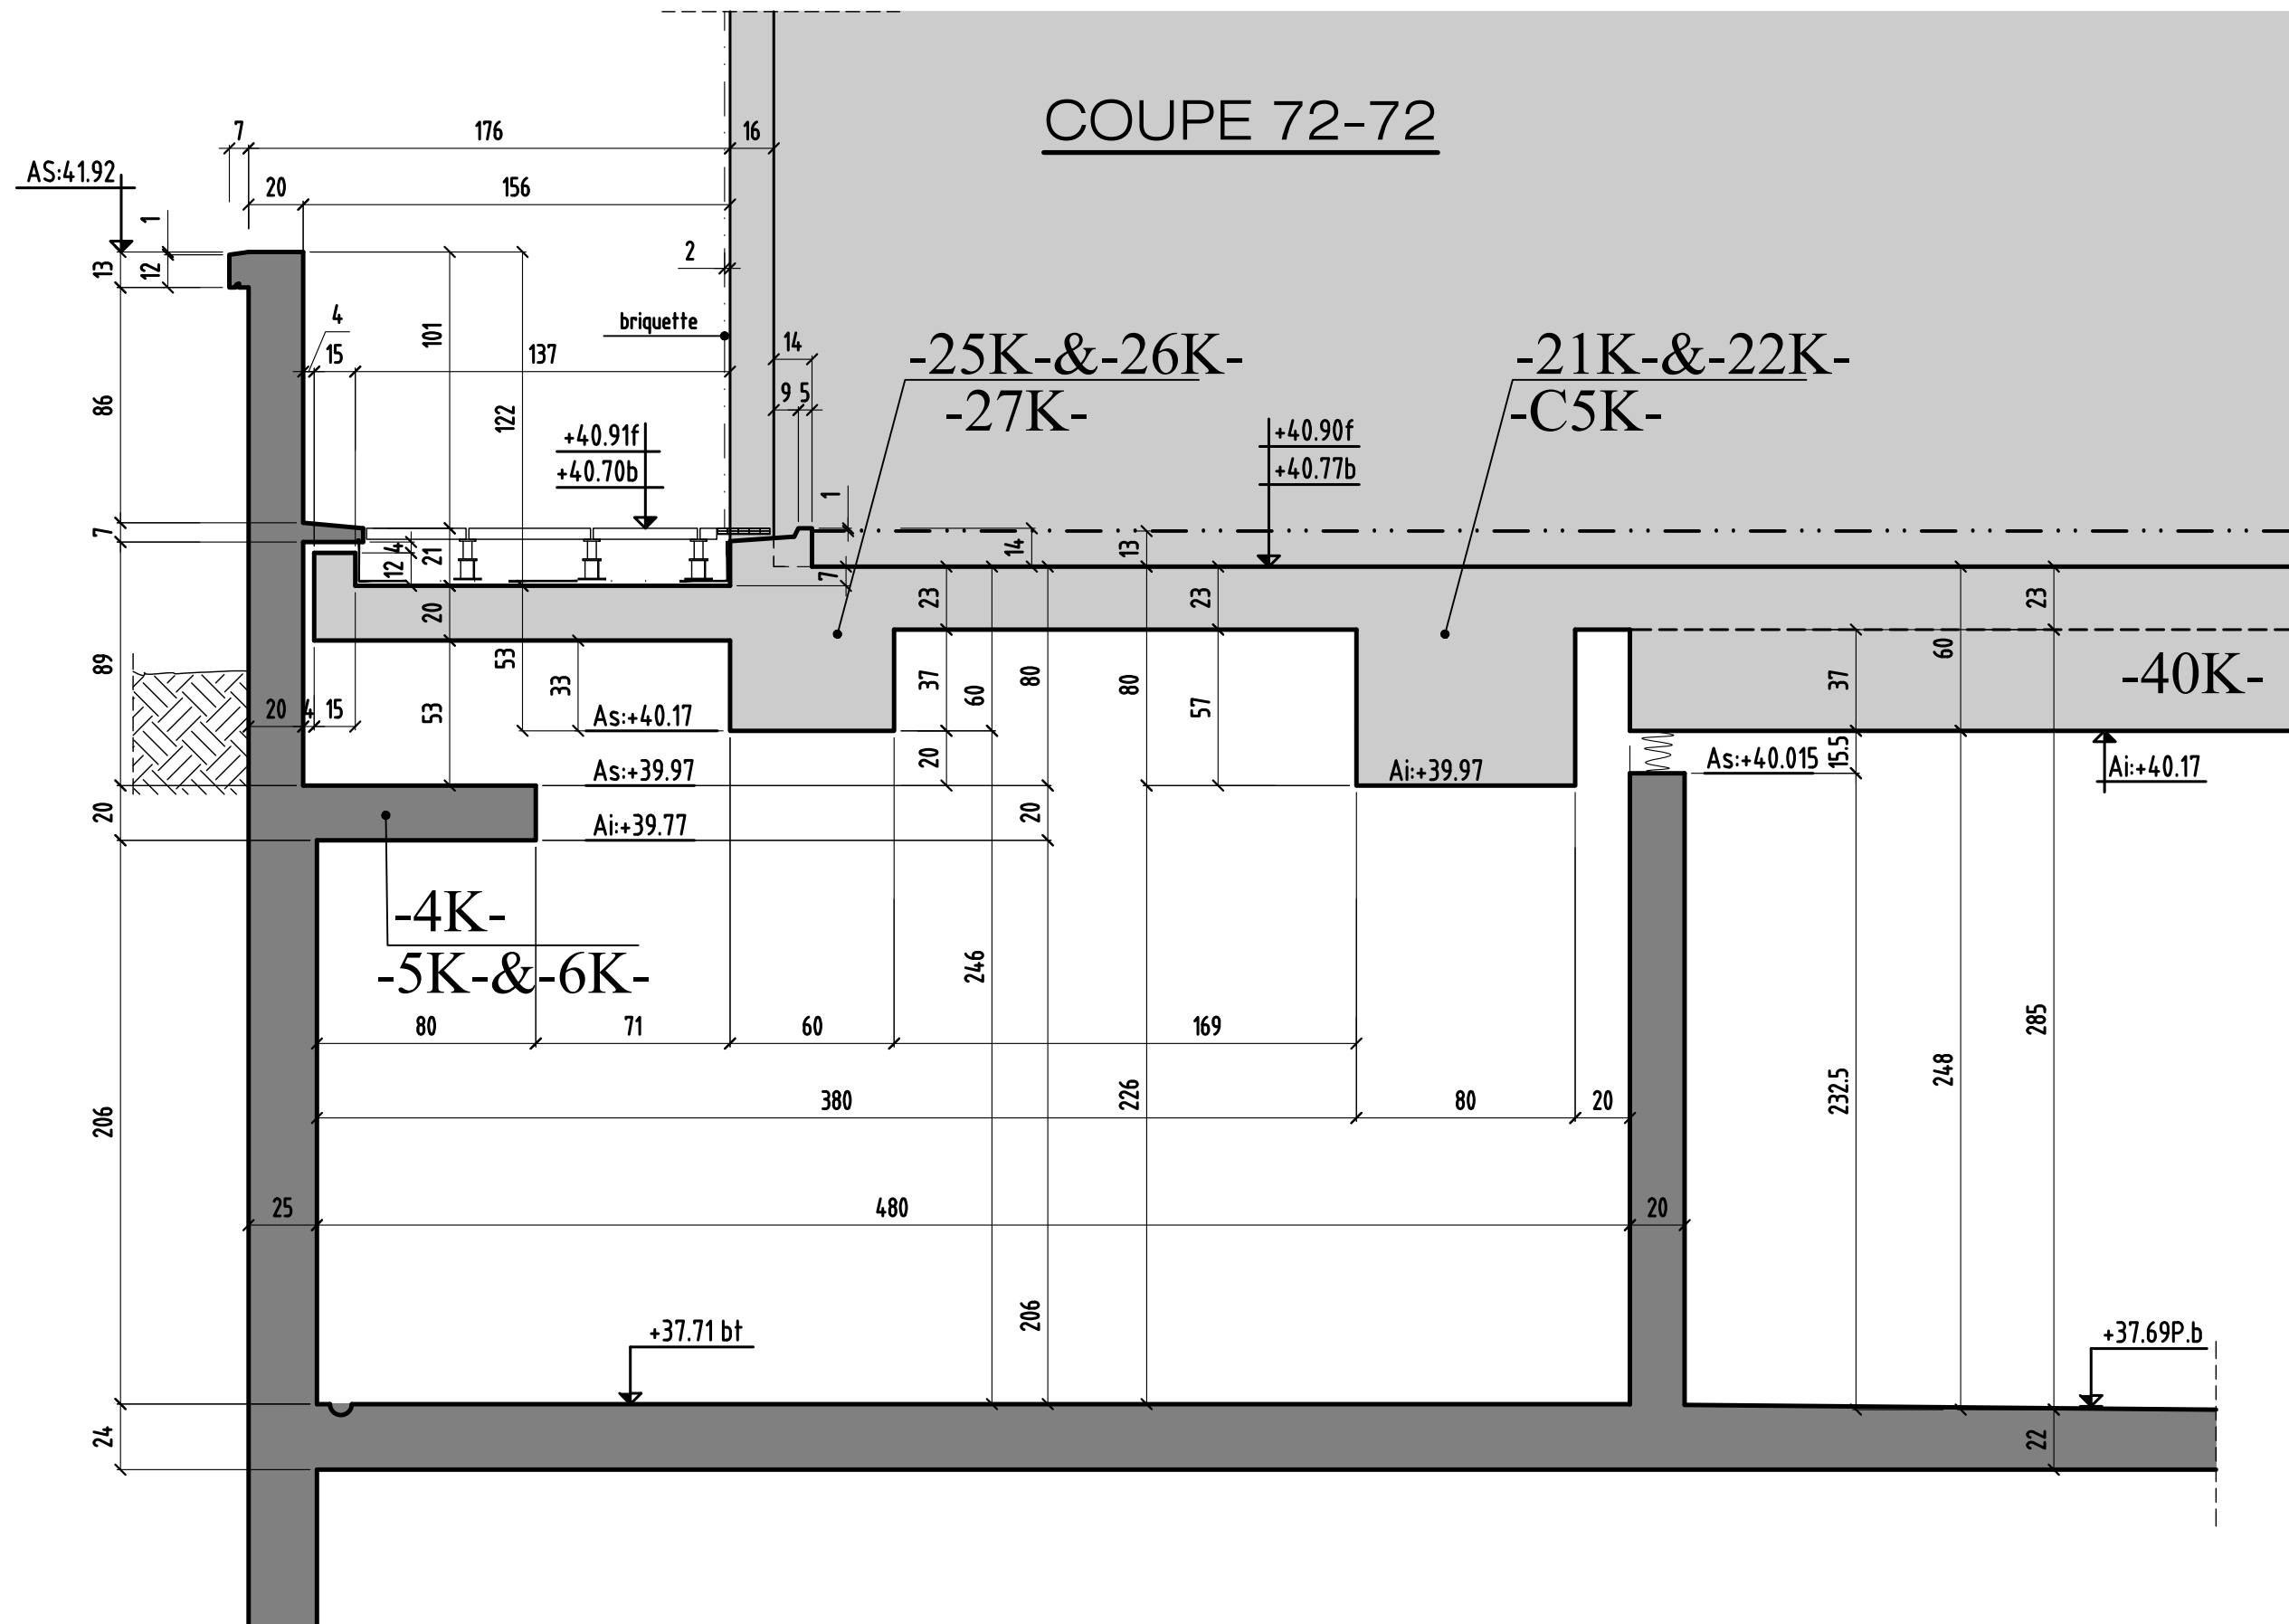

coupe 72-72

| | | | | |
|---|---------------|---|-------------|--------------|
| 0 | MODIFICATIONS | A | AFFAIRE:294 | Cahier C.220 |
| | | B | Ech:1/25 | Page 24 |

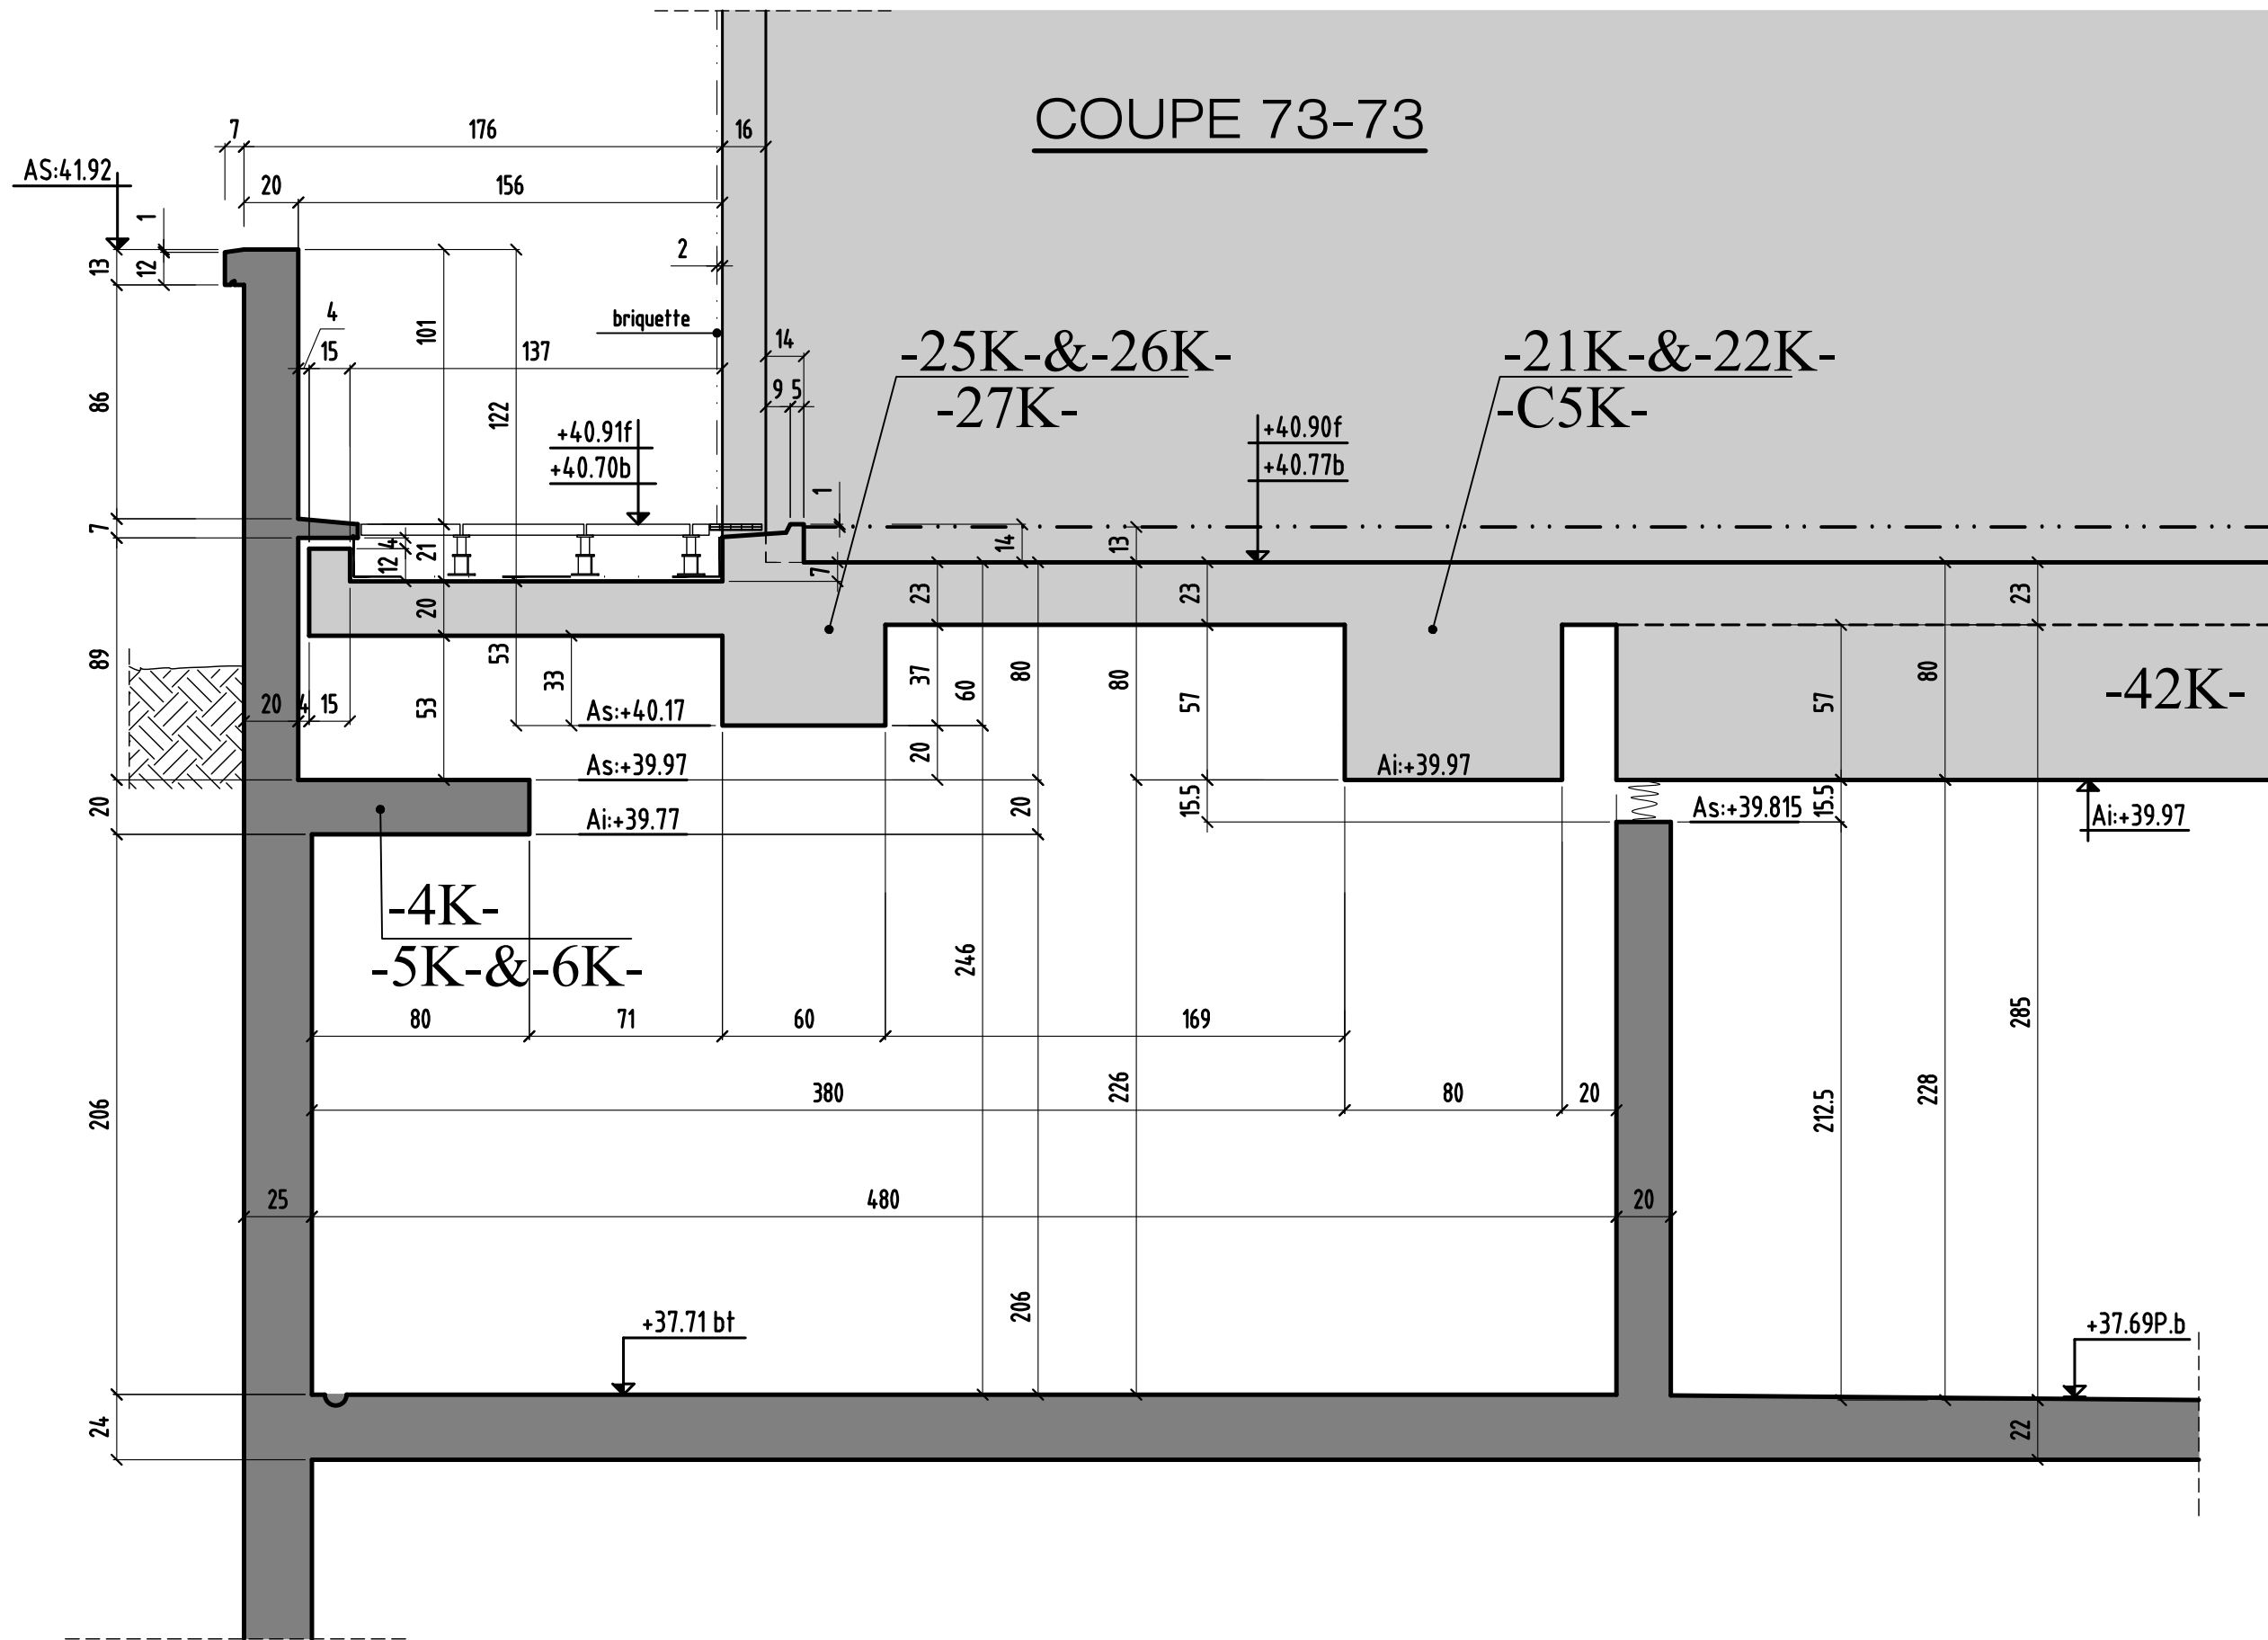


COUPE 73-73

coupe 73-73

| | | | | |
|---|---------------|---|-------------|--------------|
| 0 | MODIFICATIONS | A | AFFAIRE:294 | Cahier C.220 |
| | | B | Ech:1/25 | Page 25 |

COUPE 74-74

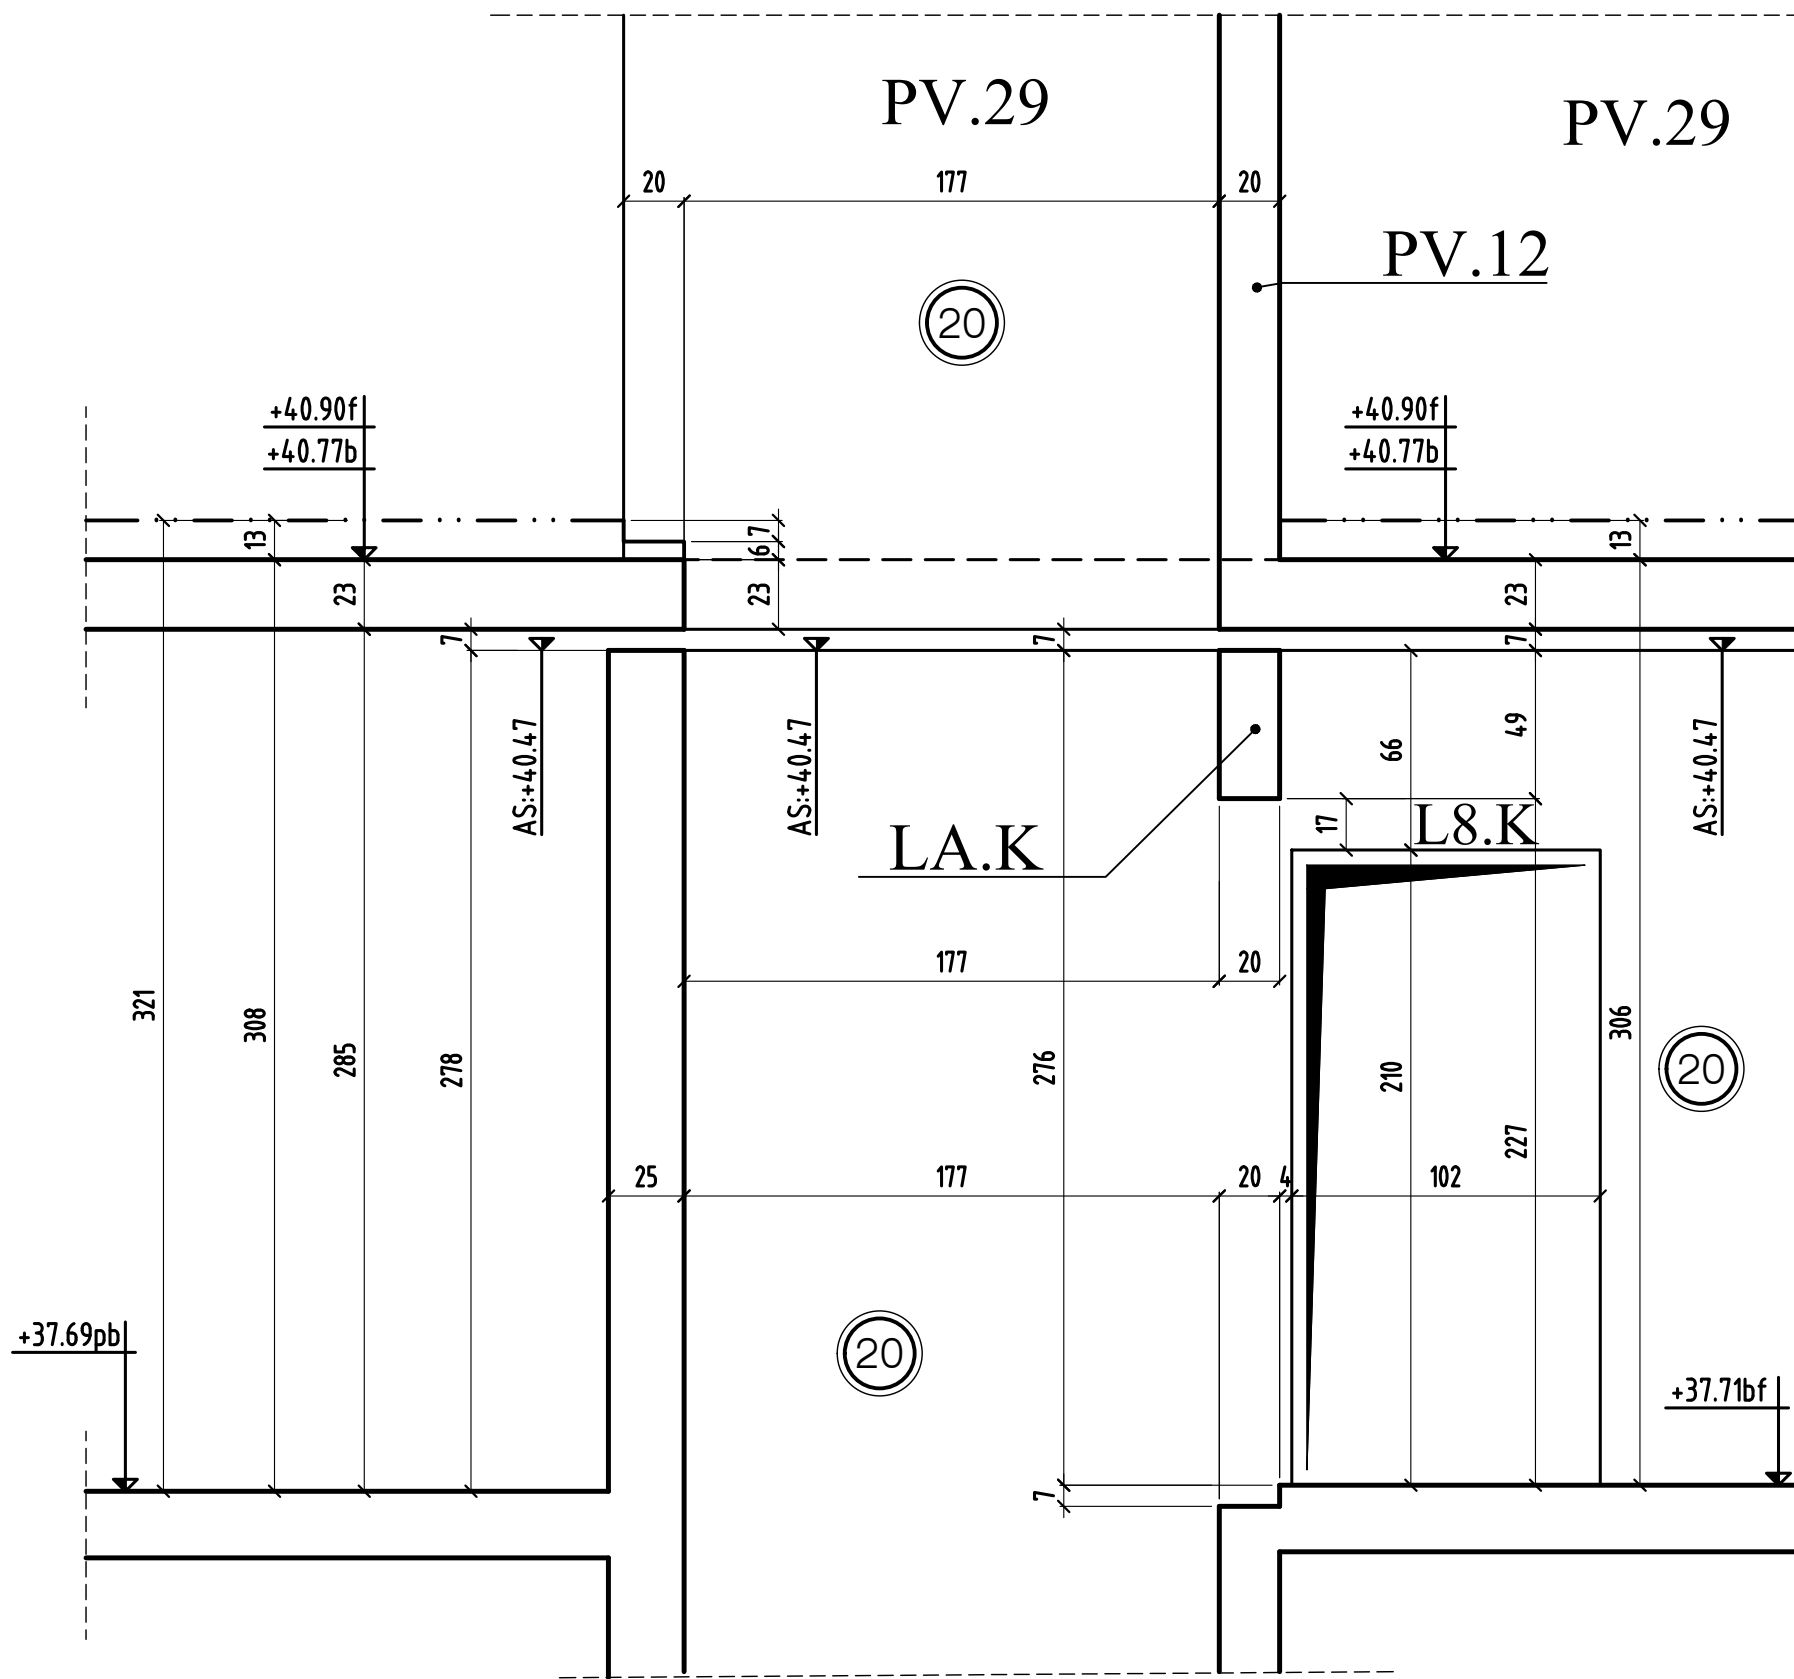

| | | | | |
|---|---------------|---|-------------|--------------|
| 0 | MODIFICATIONS | A | AFFAIRE:294 | Cahier C.220 |
| | | B | Ech:1/25 | Page 26 |