



VOIR PLAN N° : C.224 - Coupes et détails

| | |
|--|--|
| CŒURE FEU : PANCHEURS - CFT 2 faces STABILE AU FEU - VENTILADUX : SFT 2 faces | Éléments de structure : Béton Béton Non Porteur Poutres BA noyées Mauquembre Pleine Perforée Mauquembre Crevée Perforée Mauquembre Pleine Non Perforée Mauquembre Crevée Non Perforée Béton Préfabriqué Éléments BA porteurs avec transparence : |
| SUICHANGES : HABITATIONS : 100 DAINUM2 200 DAINUM2 HALL D'ENTRÉE : 200 DAINUM2 CROQUIS : 200 DAINUM2 PARKING : 200 DAINUM2 LOCALS COMMUNS : 200 DAINUM2 TERRASSES/PISCINES/ILLUMINÉS | Béton Béton et revêtements avec pare-transparence : Béton non porteur Gros Béton, redans Compasés et enduits : Ciment sur dalle Dalle sur dalle Terre Béton isolé déchèsses pour dévissage |
| BETONS : Béton apparié : XCI C25/30 Béton pour dallage : XCI C25/30 Béton Vulné et dérivés sous forme XFT C25/30 Gros Béton : XFT C16/20 sauf cas contraire voir note en plan | 1. : Environ : DAF : DAF Var. : Vulné : S.L.C. : Serrant à Cote Lg : Longue Tr. : Tenuat C : Crève M. : Masel Ch : Chalage P. : Poutre Lb : Litage S.F. : Serrant à Niveau P.V. : Poutre-Vide |

CHOISY LE ROI 94600


CONSTRUCTION D'UN ENSEMBLE DE 185 LOGEMENTS SOCIAUX & commerces
bts: J & K & L & G
94600 CHOISY LE ROI
LOT 2

MAITRE D'OEUVRE
CITE ARCHITECTURE
11 30000 PARIS
BUREAU DE CONTROLE
QUALICONSULT
9, rue Paul Cassin
77175 CHERRY-CESSONVY
01.60.62.32.00

MAITRE D'OUVRAGE
BOUYGUES IMMOBILIER
27, rue de Valenciennes
94000 Vincennes
01.58.64.53.54

M.T.R.
ENTREPRISE G.O.
77175 CHERRY-CESSONVY
01.60.62.32.00

VUE EN PLAN (Vue de dessous) - COFFRAGE
PH 1 ETAGE bâtiment K

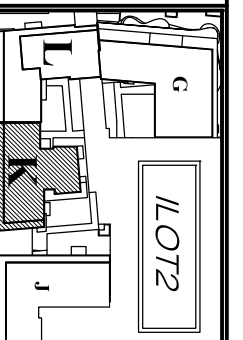


| | |
|---------|--------------------------------------|
| Échelle | 1/50 |
| Date | 19-02-18 |
| Objet | MISE A JOUR SUIVANT DETAILS MENUISER |

294 C.223

19/02/18

H.B.B.

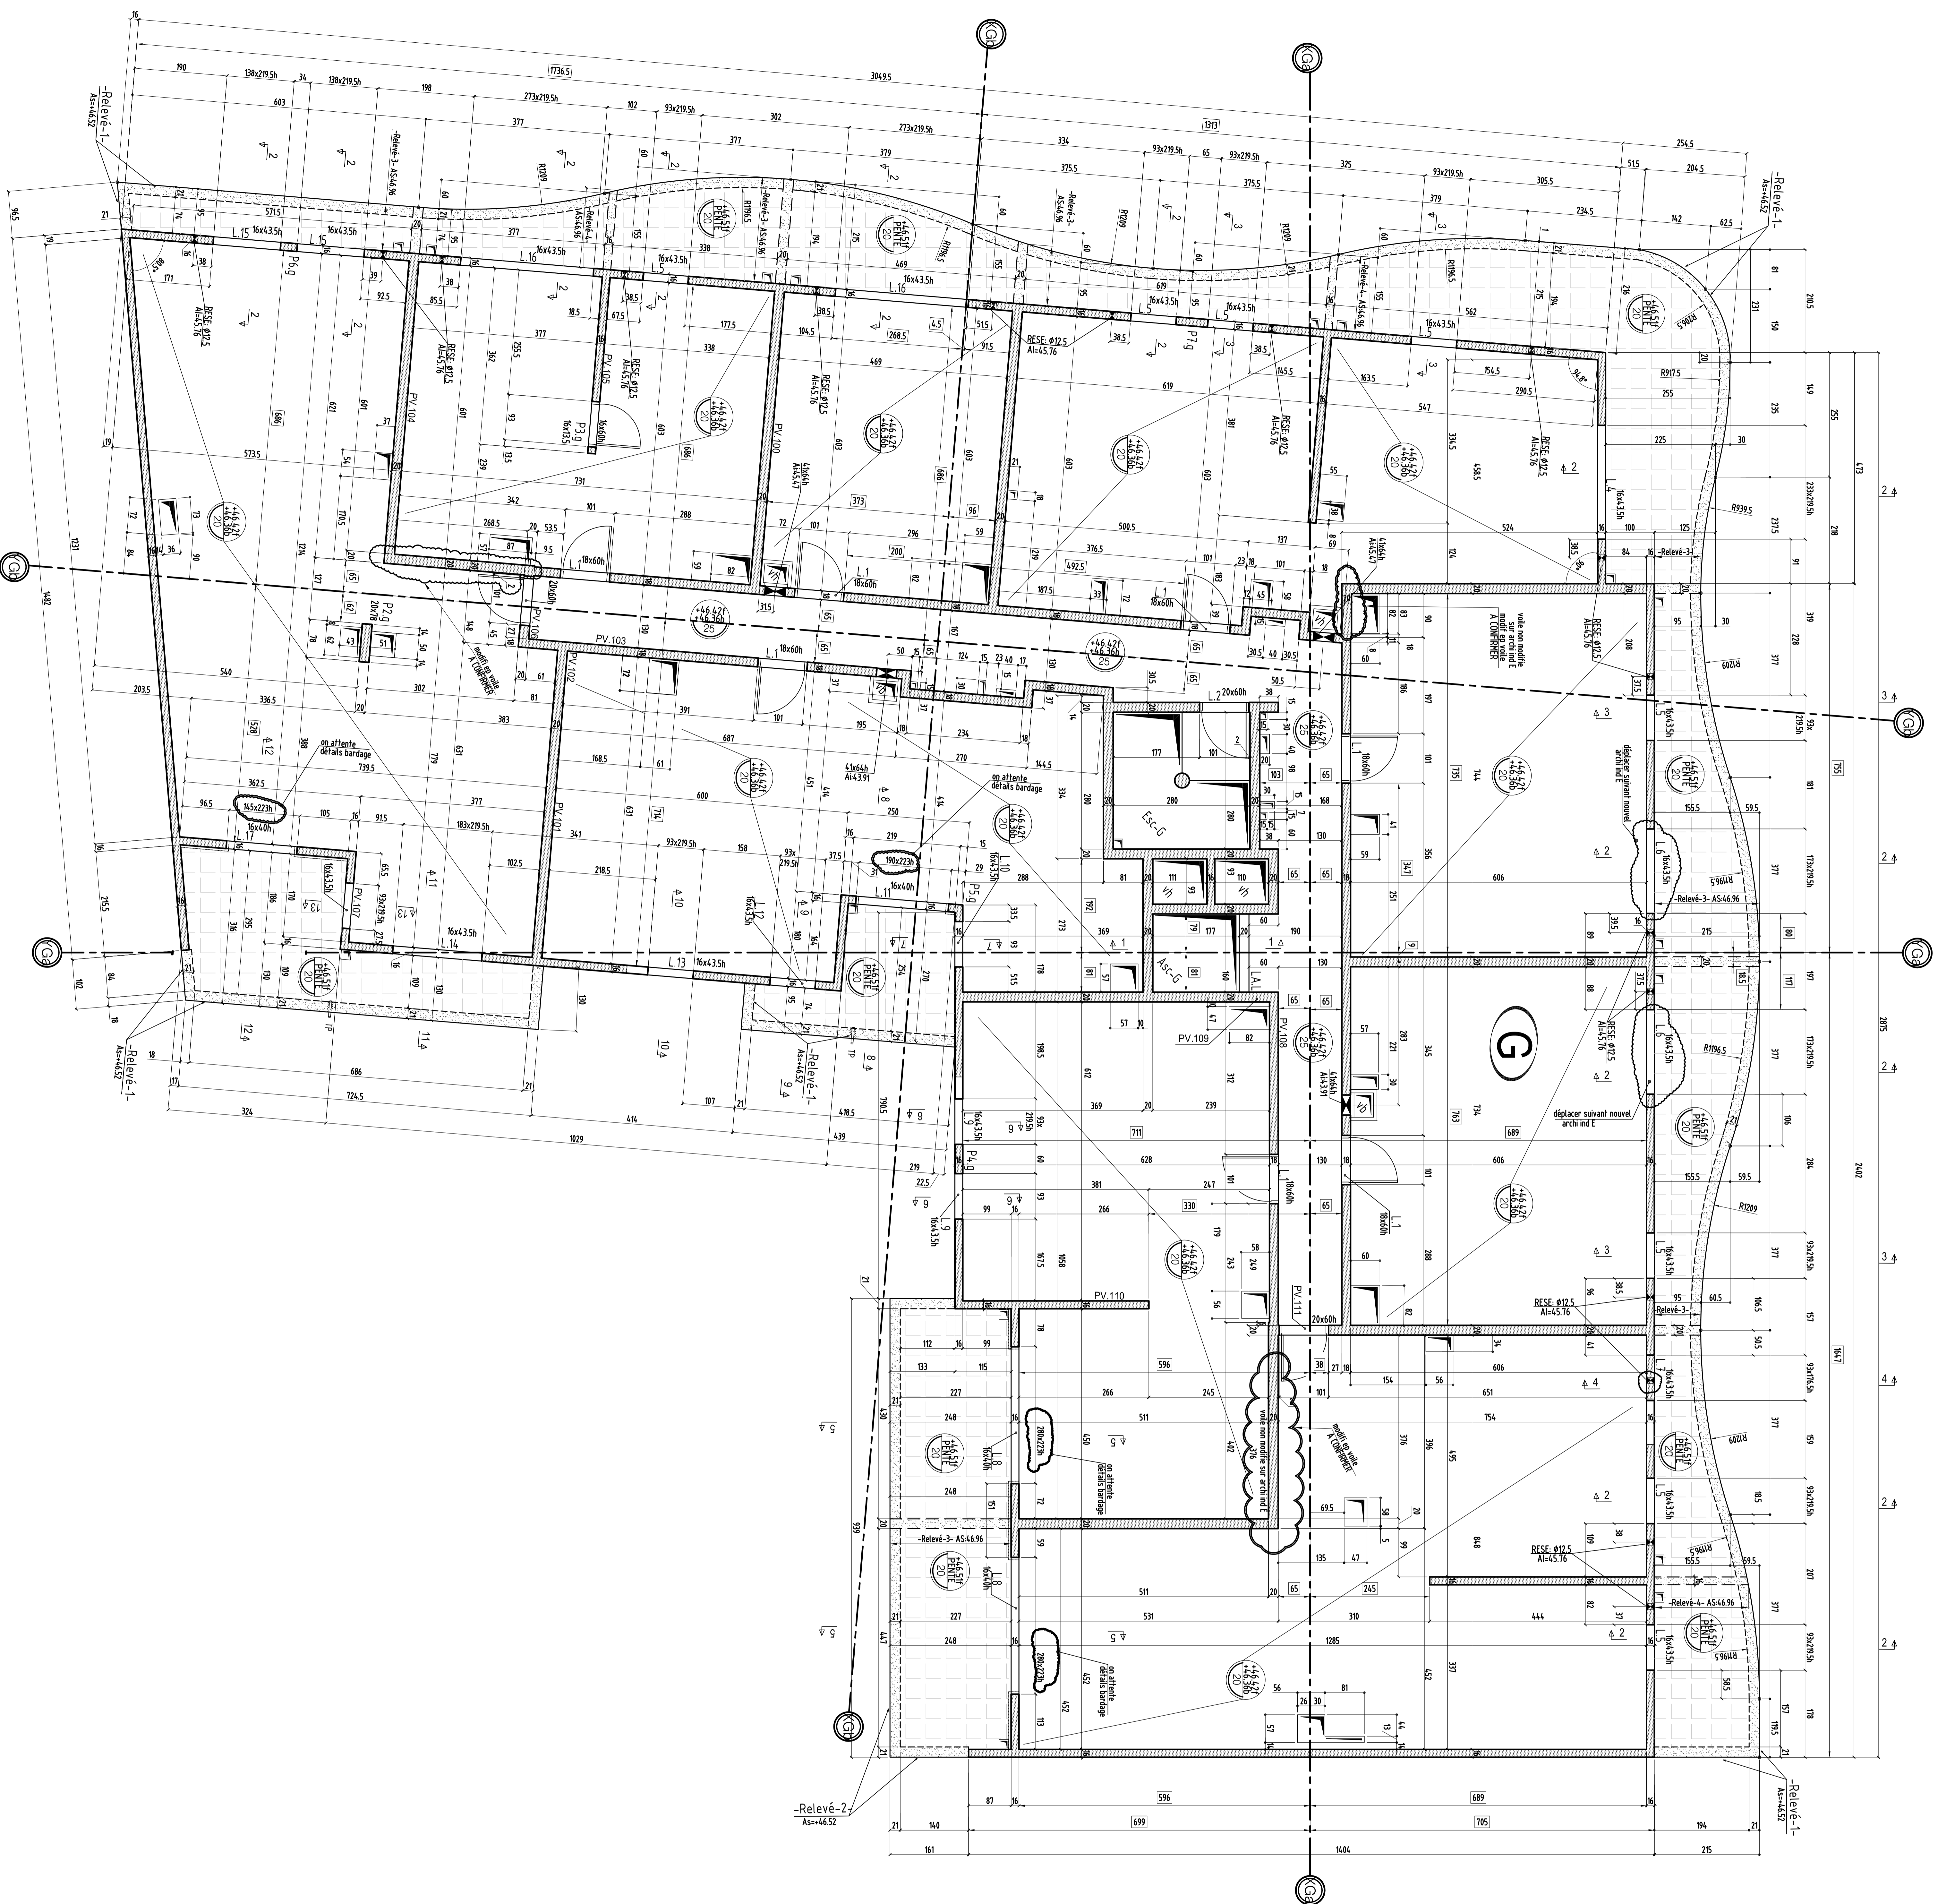

NOTA : * RAJOUT L17
*VOIR LES ZONE ON NUAGE

VOIR PLAN N° : C.250 - Coupes et détails

| | |
|---|---|
| COURTE REU : FIANCIERS C2 2emeurs STRABE AU REU: FIANCIERS C2 2emeurs | RELEVÉS DE BÂTIMENTS : Bâtiment N°1: 1000m ² Bâtiment N°2: 2000m ² Bâtiment N°3: 2000m ² Bâtiment N°4: 2000m ² Bâtiment N°5: 2000m ² Bâtiment N°6: 2000m ² Bâtiment N°7: 2000m ² Bâtiment N°8: 2000m ² Bâtiment N°9: 2000m ² Bâtiment N°10: 2000m ² Bâtiment N°11: 2000m ² Bâtiment N°12: 2000m ² Bâtiment N°13: 2000m ² Bâtiment N°14: 2000m ² Bâtiment N°15: 2000m ² Bâtiment N°16: 2000m ² Bâtiment N°17: 2000m ² Bâtiment N°18: 2000m ² Bâtiment N°19: 2000m ² Bâtiment N°20: 2000m ² Bâtiment N°21: 2000m ² Bâtiment N°22: 2000m ² Bâtiment N°23: 2000m ² Bâtiment N°24: 2000m ² Bâtiment N°25: 2000m ² Bâtiment N°26: 2000m ² Bâtiment N°27: 2000m ² Bâtiment N°28: 2000m ² Bâtiment N°29: 2000m ² Bâtiment N°30: 2000m ² Bâtiment N°31: 2000m ² Bâtiment N°32: 2000m ² Bâtiment N°33: 2000m ² Bâtiment N°34: 2000m ² Bâtiment N°35: 2000m ² Bâtiment N°36: 2000m ² Bâtiment N°37: 2000m ² Bâtiment N°38: 2000m ² Bâtiment N°39: 2000m ² Bâtiment N°40: 2000m ² Bâtiment N°41: 2000m ² Bâtiment N°42: 2000m ² Bâtiment N°43: 2000m ² Bâtiment N°44: 2000m ² Bâtiment N°45: 2000m ² Bâtiment N°46: 2000m ² Bâtiment N°47: 2000m ² Bâtiment N°48: 2000m ² Bâtiment N°49: 2000m ² Bâtiment N°50: 2000m ² Bâtiment N°51: 2000m ² Bâtiment N°52: 2000m ² Bâtiment N°53: 2000m ² Bâtiment N°54: 2000m ² Bâtiment N°55: 2000m ² Bâtiment N°56: 2000m ² Bâtiment N°57: 2000m ² Bâtiment N°58: 2000m ² Bâtiment N°59: 2000m ² Bâtiment N°60: 2000m ² Bâtiment N°61: 2000m ² Bâtiment N°62: |---|---|

CHOISY LE ROI 94600
CONSTRUCTION D'UN ENSEMBLE DE 185 LOGEMENTS SOCIAUX & commerces
bts: J & K & L & G
94600 CHOISY LE ROI
LOT 2

MATRE D'OEUVRE
CITE ARCHITECTURE
11, RUE HATTEBIS
94000 VILLEVALENE
☎ 01 48 38 20 00 ☎ 01 48 38 20 11

MATRE D'OUVRAGE
BOUYGUES IMMOBILIER
27, Avenue des Mairies de France
94000 VILLEVALENE
☎ 01 48 38 20 00 ☎ 01 48 38 20 11

BUREAU DE CONTROLE
QUAICONSULT
127/123, Avenue des Mairies de France
94000 VILLEVALENE
☎ 01 48 38 20 00 ☎ 01 48 38 20 11

MTR
ENTREPRISE G.O.
9, rue de la République
77129 CHARENTY-COSSONVY
☎ 01 60 82 32 00 ☎ 01 60 82 32 01

VUE EN PLAN (Vue de dessous) - COPRAGE PH 1 ETAGE batiment G

| | | |
|-----|----------|---------------------|
| id. | date | modifications |
| 0 | 09-05-18 | 1 ere diffusion |
| A | 26-07-18 | MISE A JOUR GENERAL |
| B | 01-08-18 | MISE A JOUR GENERAL |

60 allié de détail: DIRECTION: SJP-ZELLESCONCOR

| | | |
|---------|-------|-------|
| DOSSIER | PLAN | APP |
| 294 | C.249 | PHO |
| | | DEC |
| | | EXE |
| | | STAT |
| | | 1/200 |

CHOISY LE ROI

94600


CONSTRUCTION D'UN ENSEMBLE DE 185 LOGEMENTS SOCIAUX & commerces bts: J & K & L & G

94600 CHOISY LE ROI

ILOT 2

| | |
|---|---|
| MAITRE D' OEUVRE | MAITRE D'OUVRAGE |
| CITE ARCHITECTURE 11 RUE FLATTERS 75005 PARIS ☎: 01.48.28.44.10 📠: 01.48.28.44.18 | BOUYGUES IMMOBILIER 27, avenue des Murs du Parc 94300 Vincennes ☎: 01.58.64.53.54 📠: 01.58.64.53.03 |
| BUREAU DE CONTROLE | ENTREPRISE G.O. |
| QUALICONSULT Zone Europarc 127/131 chemin des Bassins 94035 CRETEIL ☎: 01.49.56.06.00 📠: | M.T.R 9, rue René Cassin 77173 CHEVRY-COSSIGNY ☎: 01.60.62.32.00 📠: 01.60.62.32.01 |

PL HAUT 1^{er} etage Batiment (K)
COUPES (coffrage)

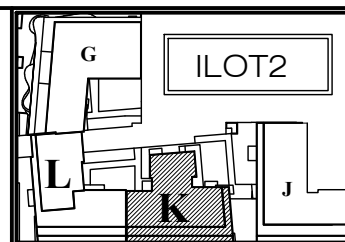


| ind. | date | modifications |
|------|----------|---------------------------------------|
| 0 | 19-02-18 | 1 ère diffusion. |
| A | 16-05-18 | MISE A JOUR SUIVANT DETAILS MENUISIER |
| | | |
| | | |
| | | |
| | | |

| | | | | |
|--|--------------|-----------------|-------------|---------|
| | DOSSIER | PLAN | APD | |
| | 294 | C.224 | IND. | PRO |
| | | | EXE | EXE |
| | | | | DOE |
| | Ingenieur | Projeteur | Date | Echelle |
| | <i>H.B.E</i> | <i>19/02/18</i> | <i>1/25</i> | |


COUPE 2-2

bt.K

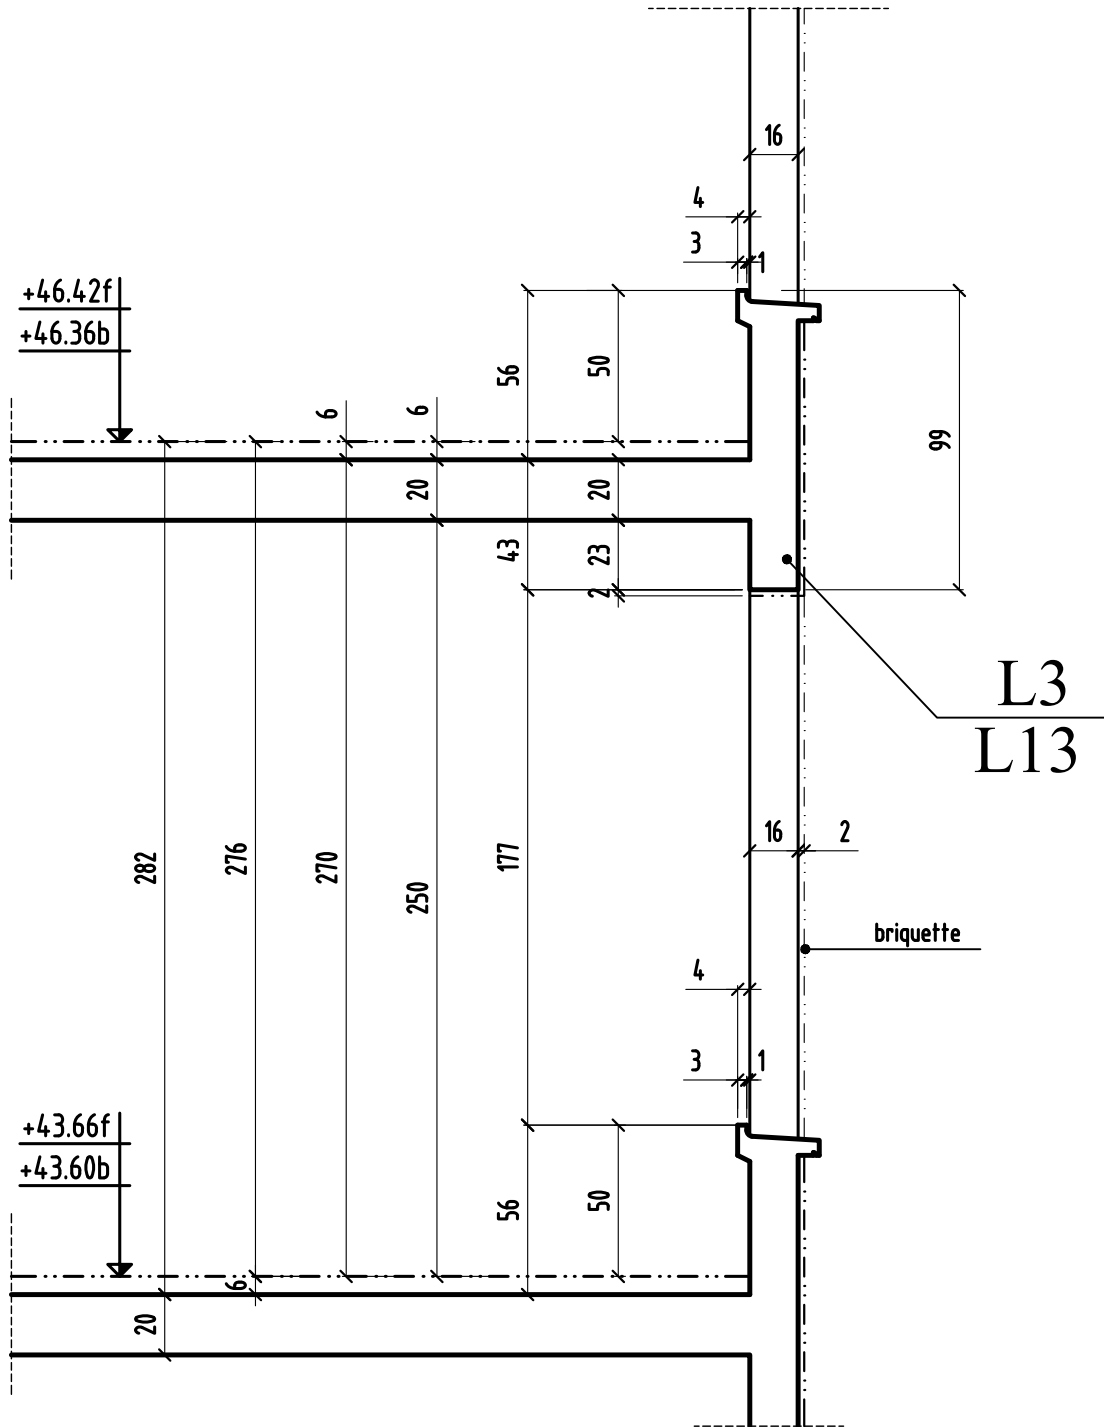


COUPE 3-3

bt.K

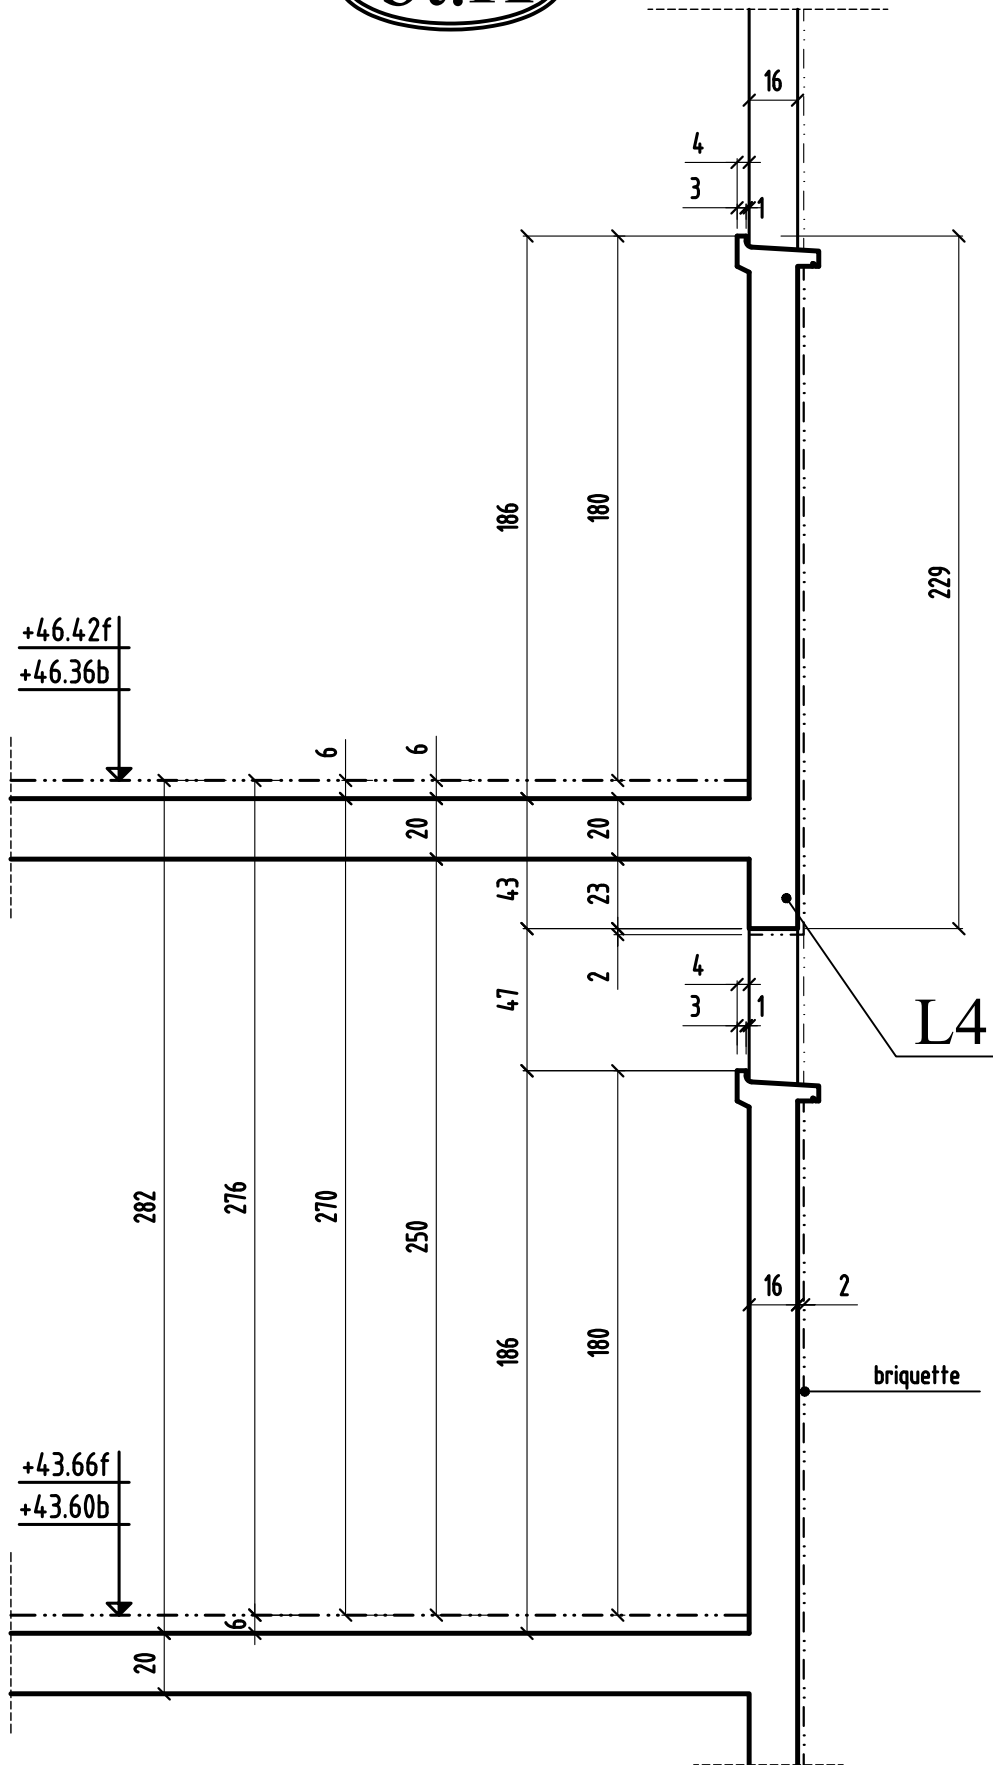


COUPE 4-4

bt.K

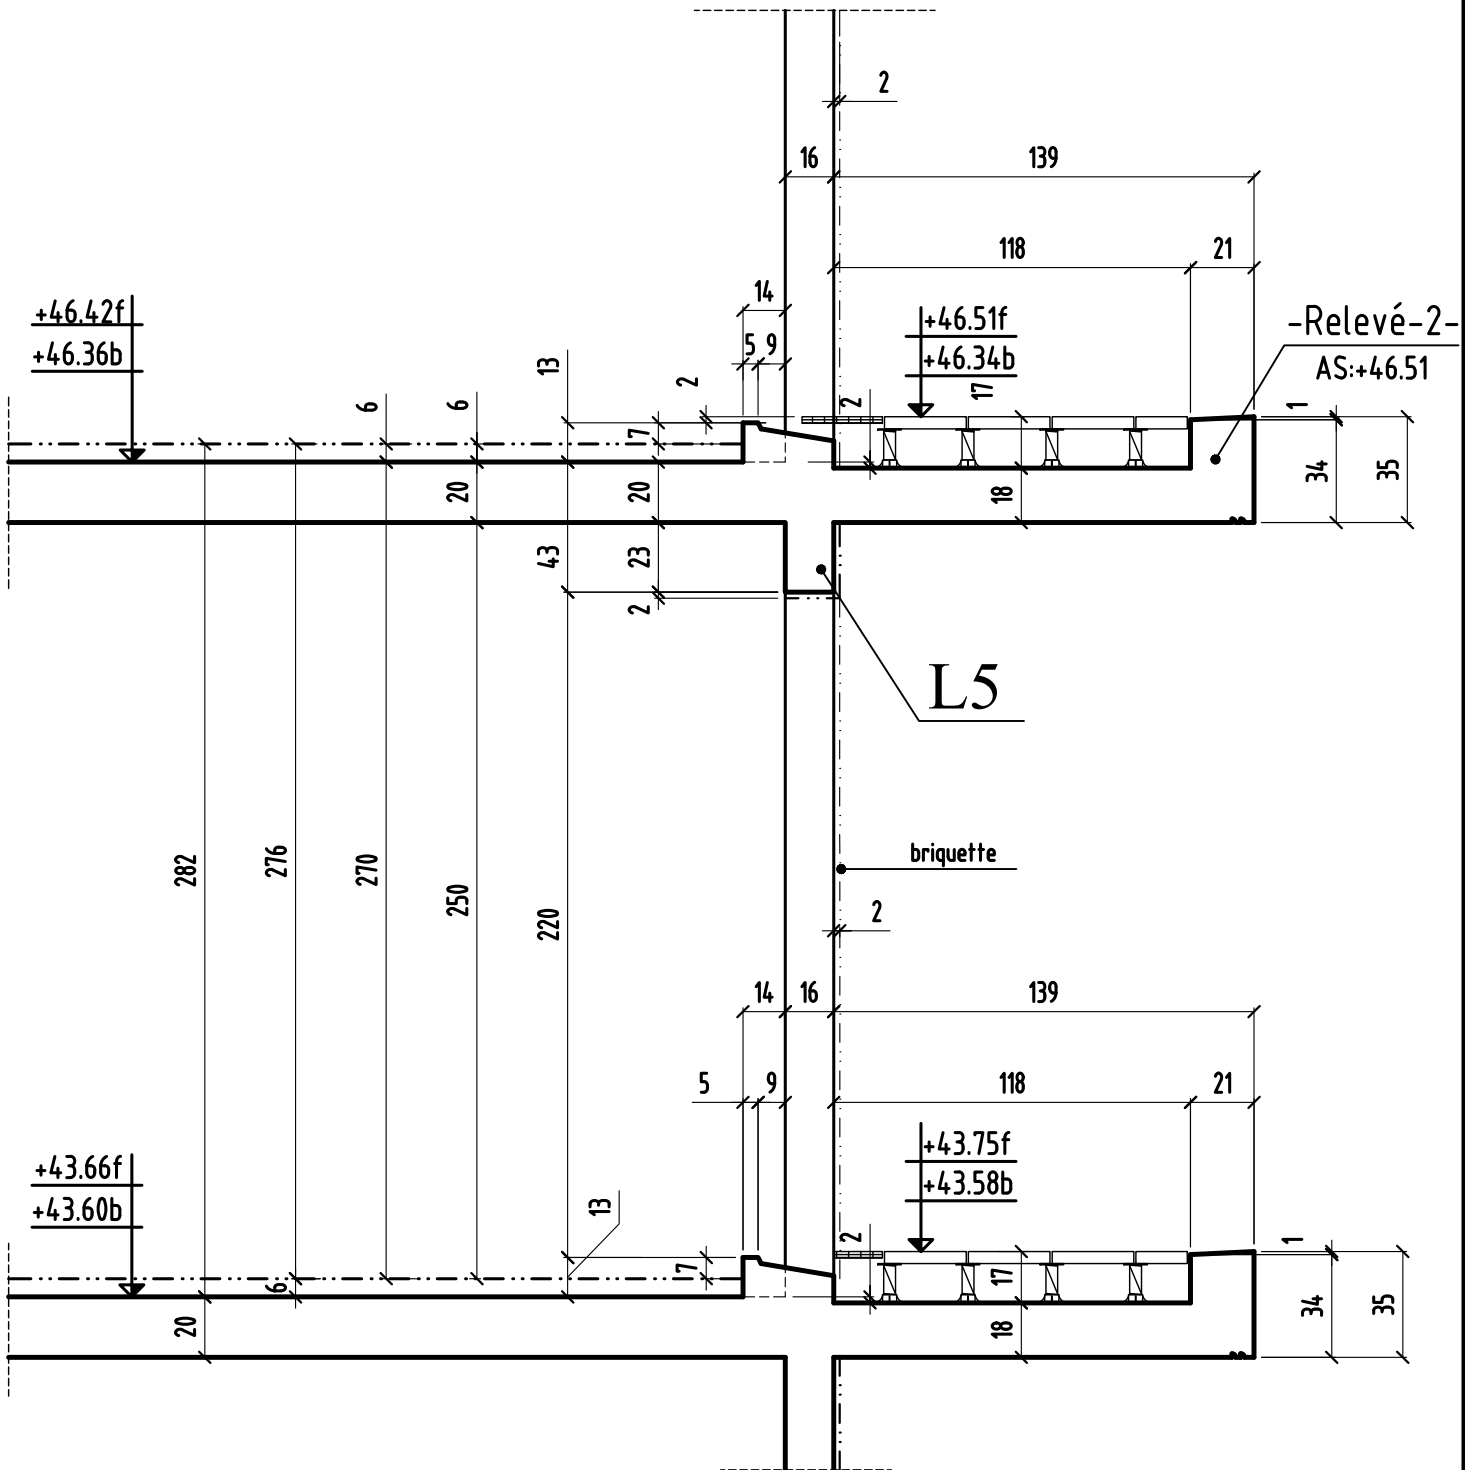


COUPE 5-5

bt.K

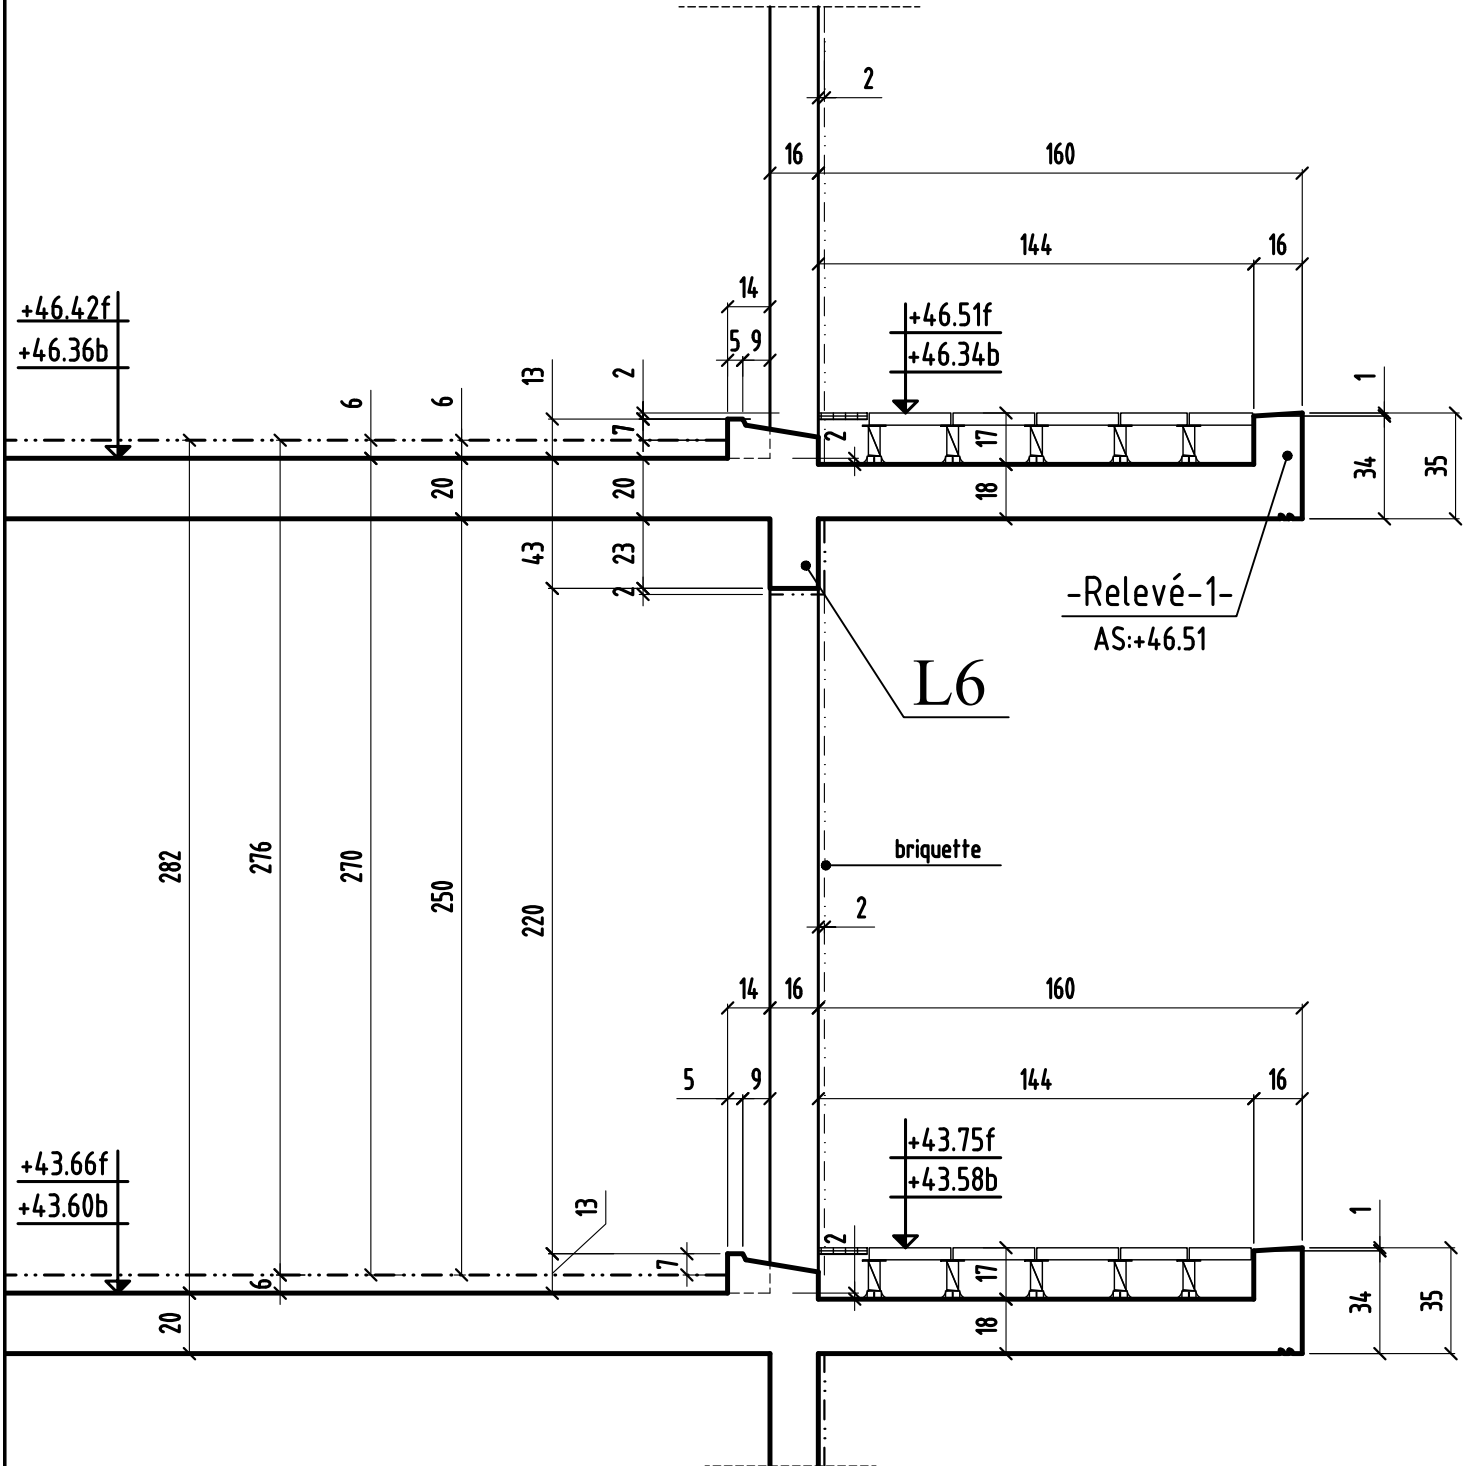


COUPE 6-6

bt.K

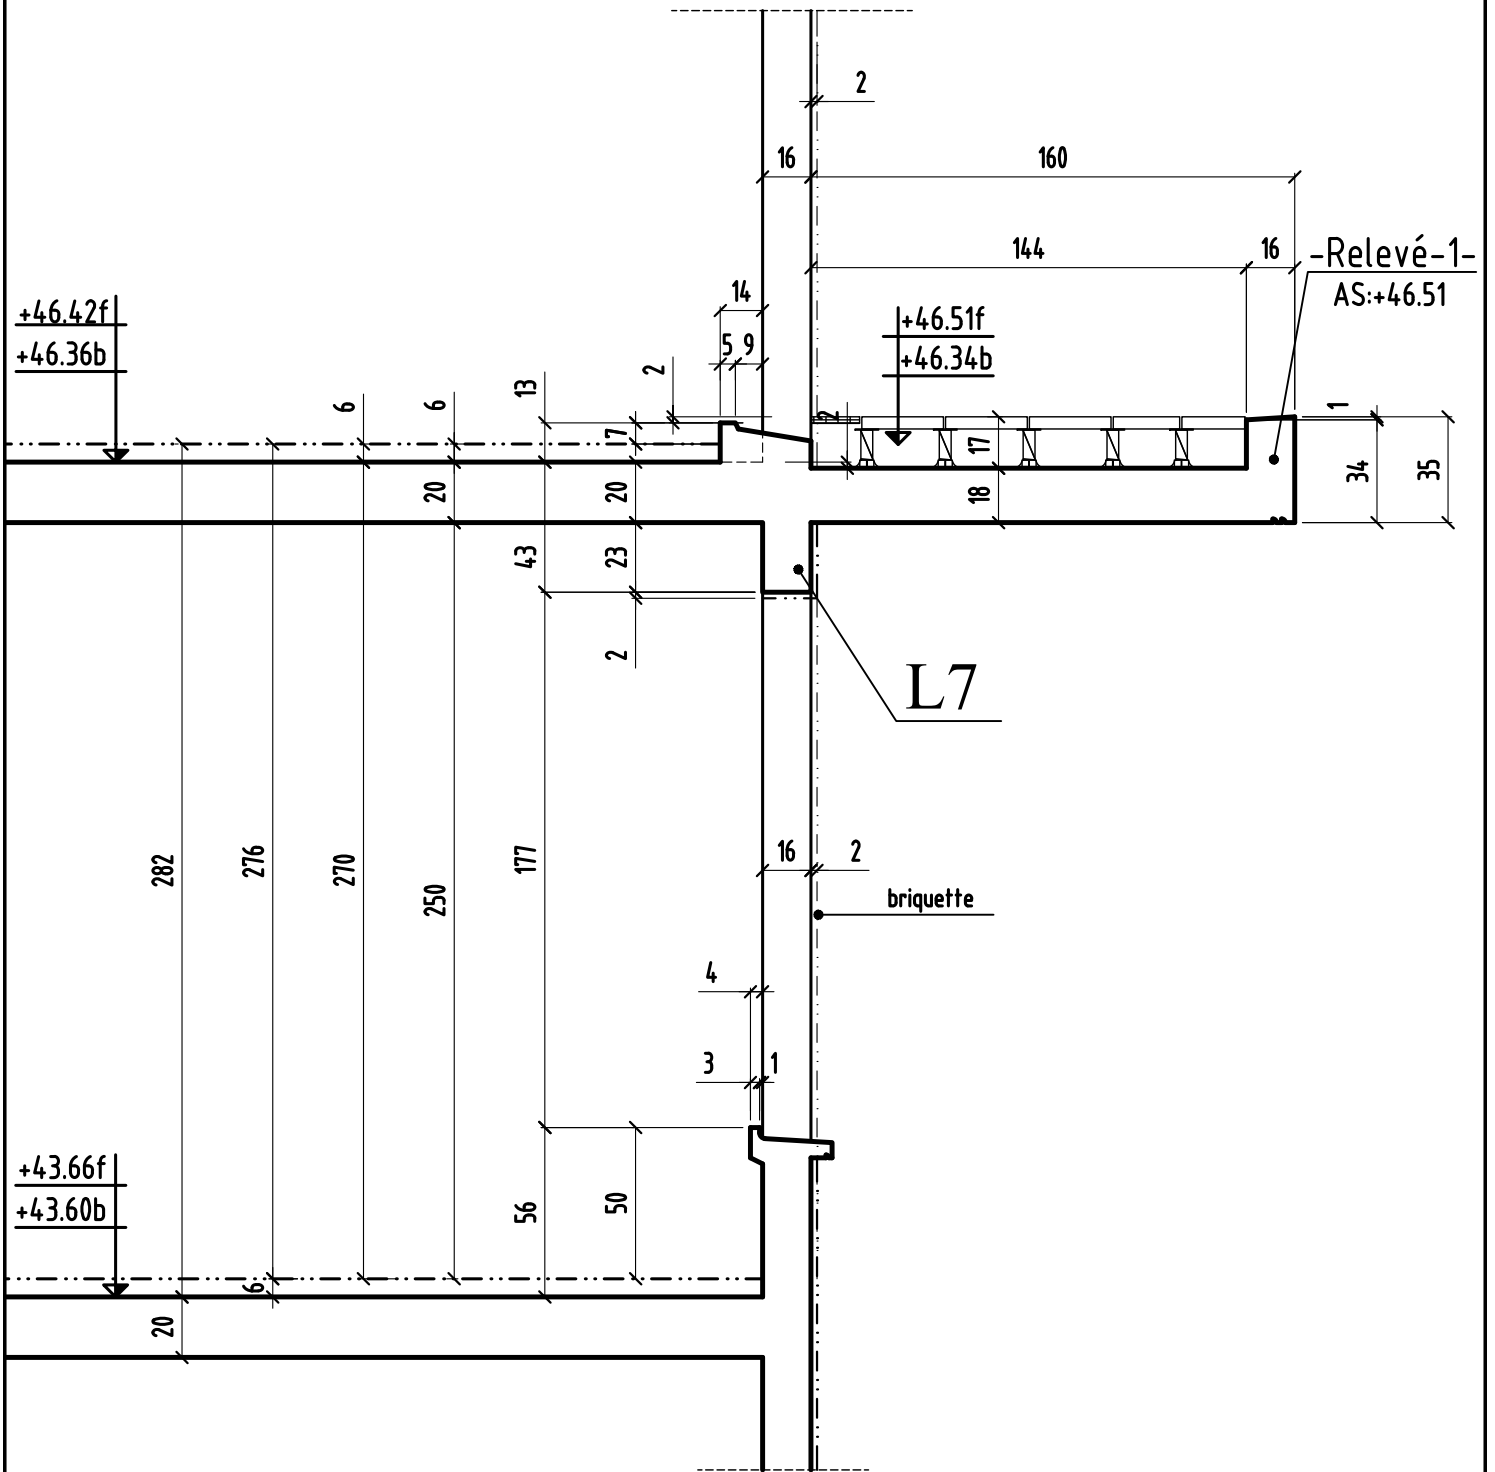


COUPE 7-7

bt.K

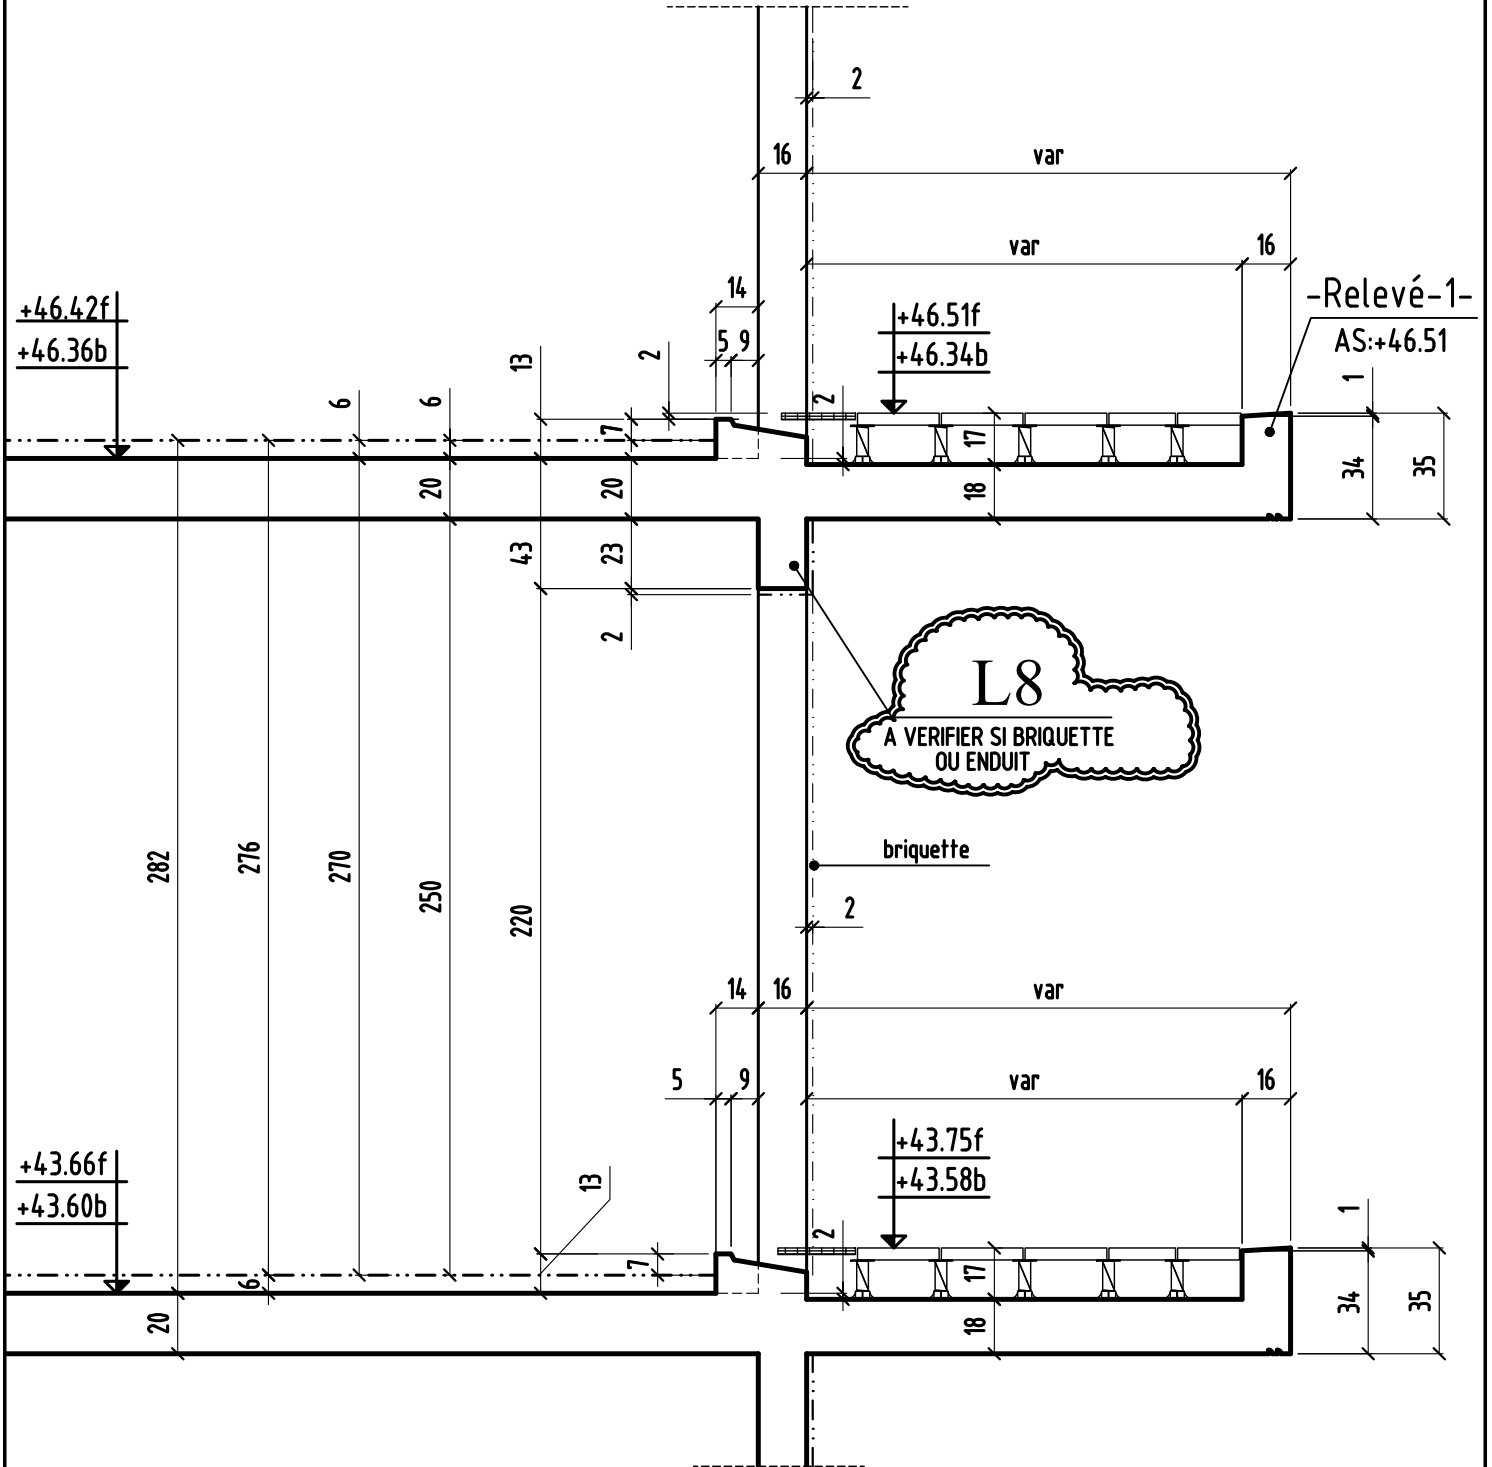


COUPE 8-8

bt.K

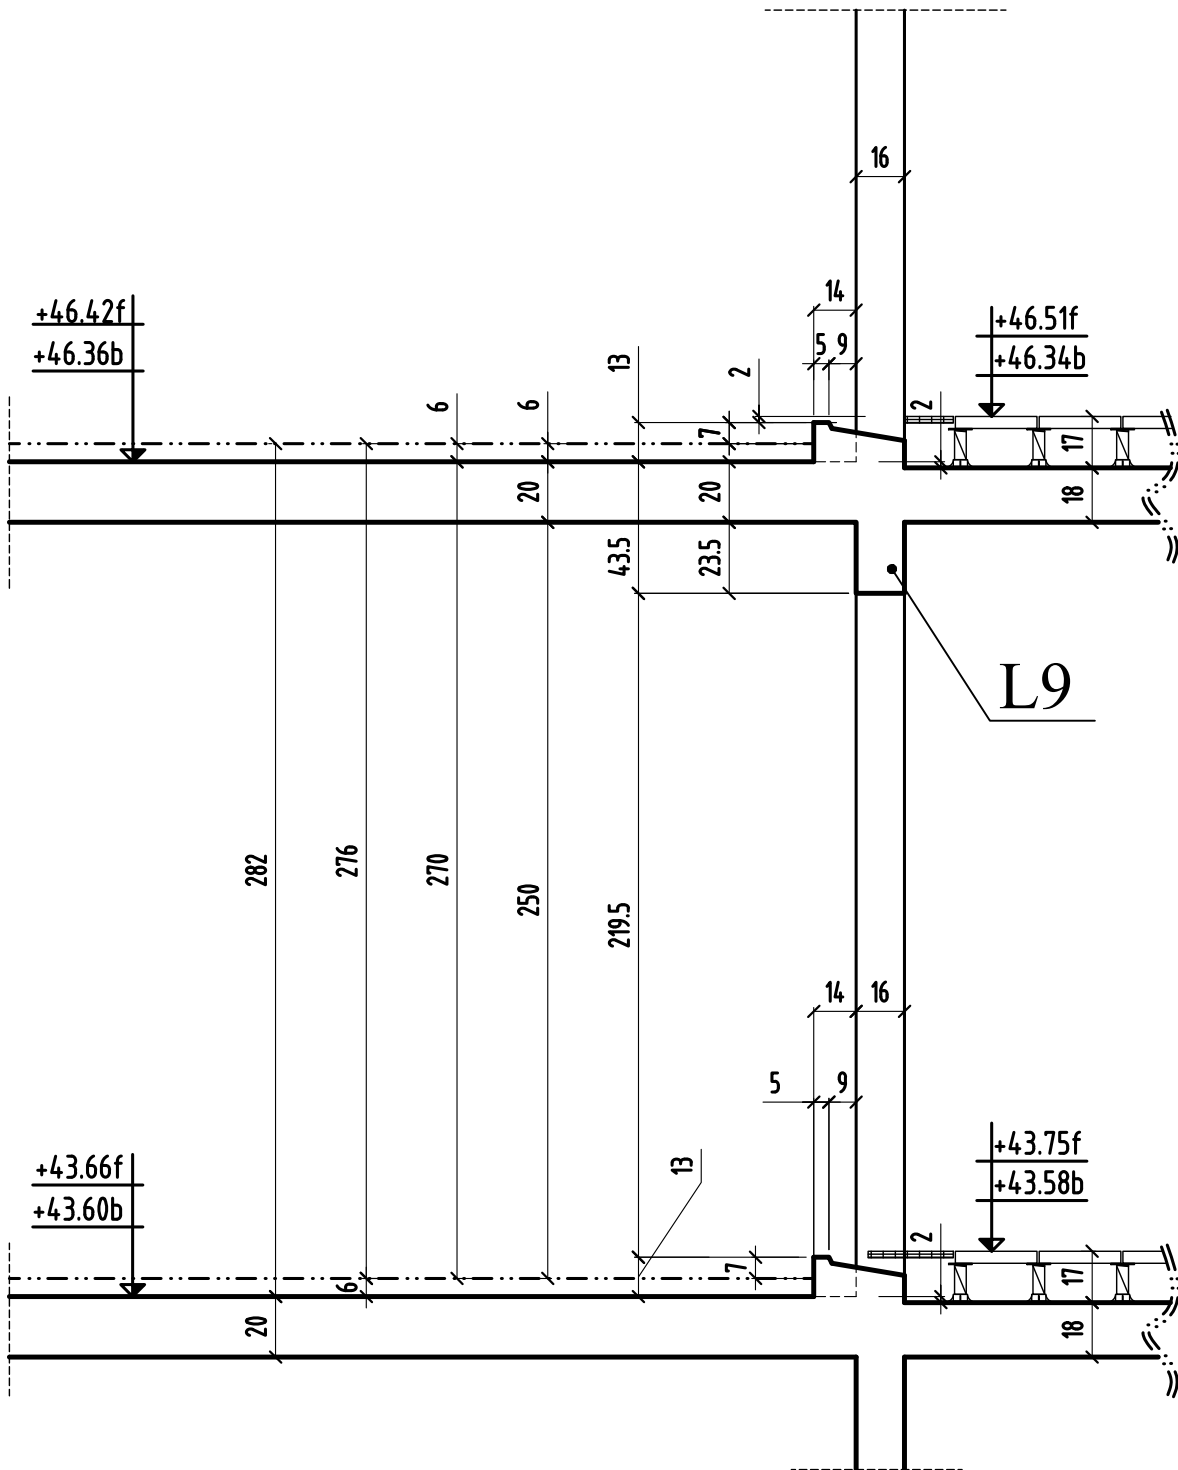


COUPE 9-9


bt.K

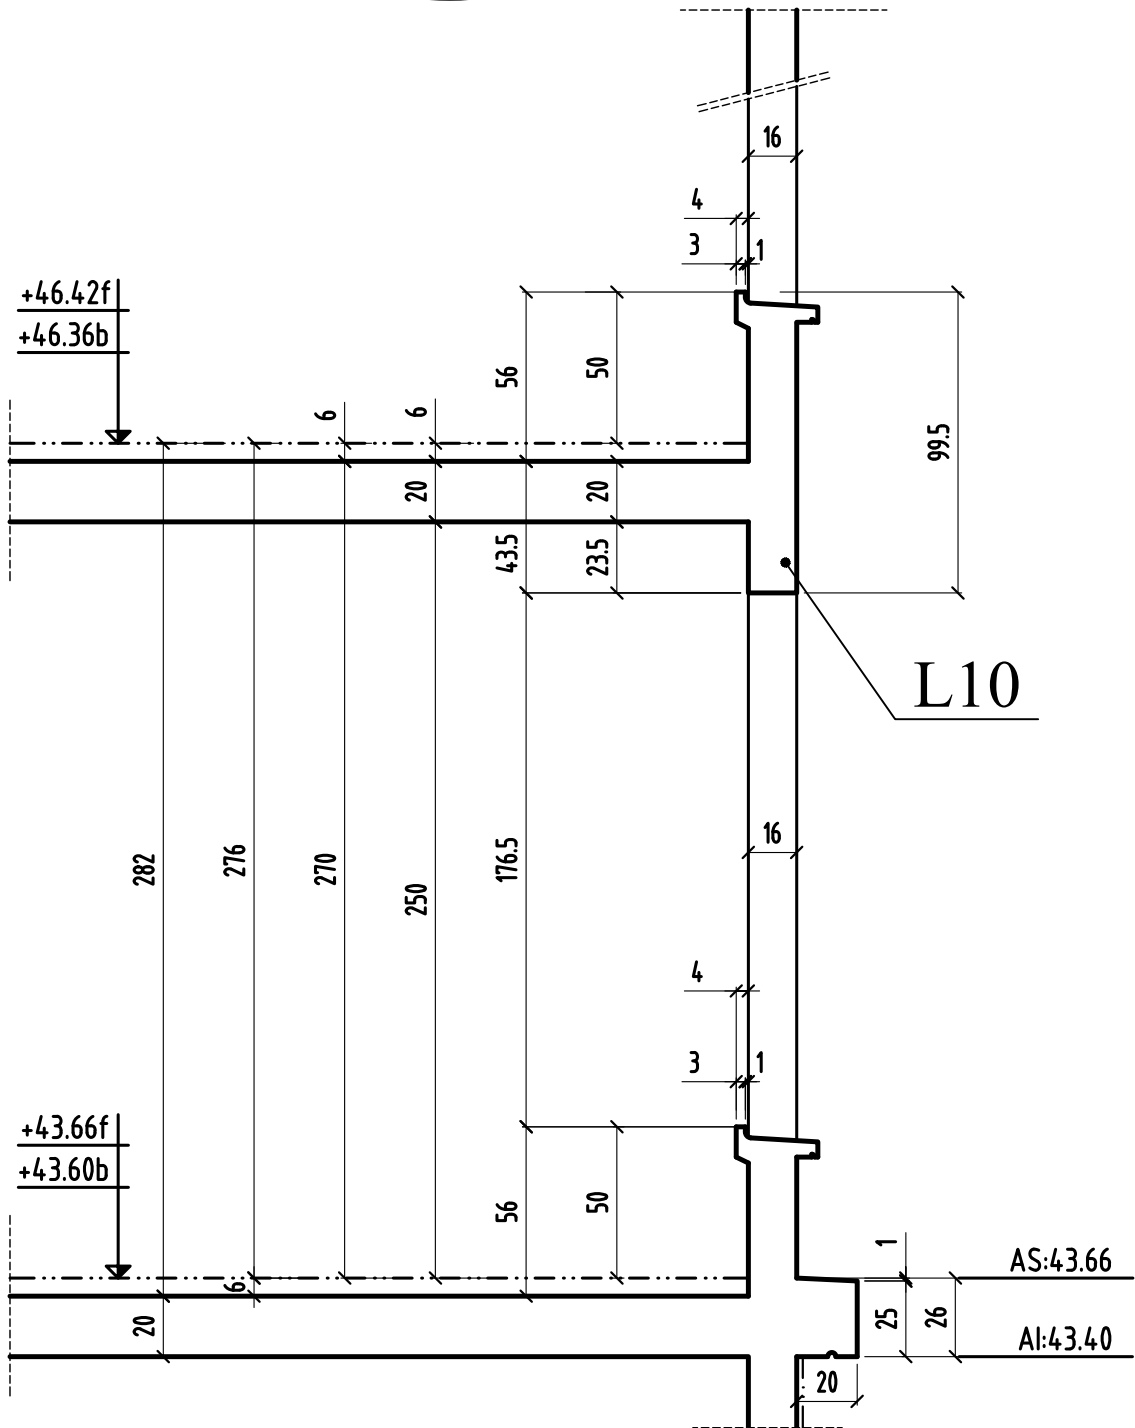

COUPE 10-10

bt.K

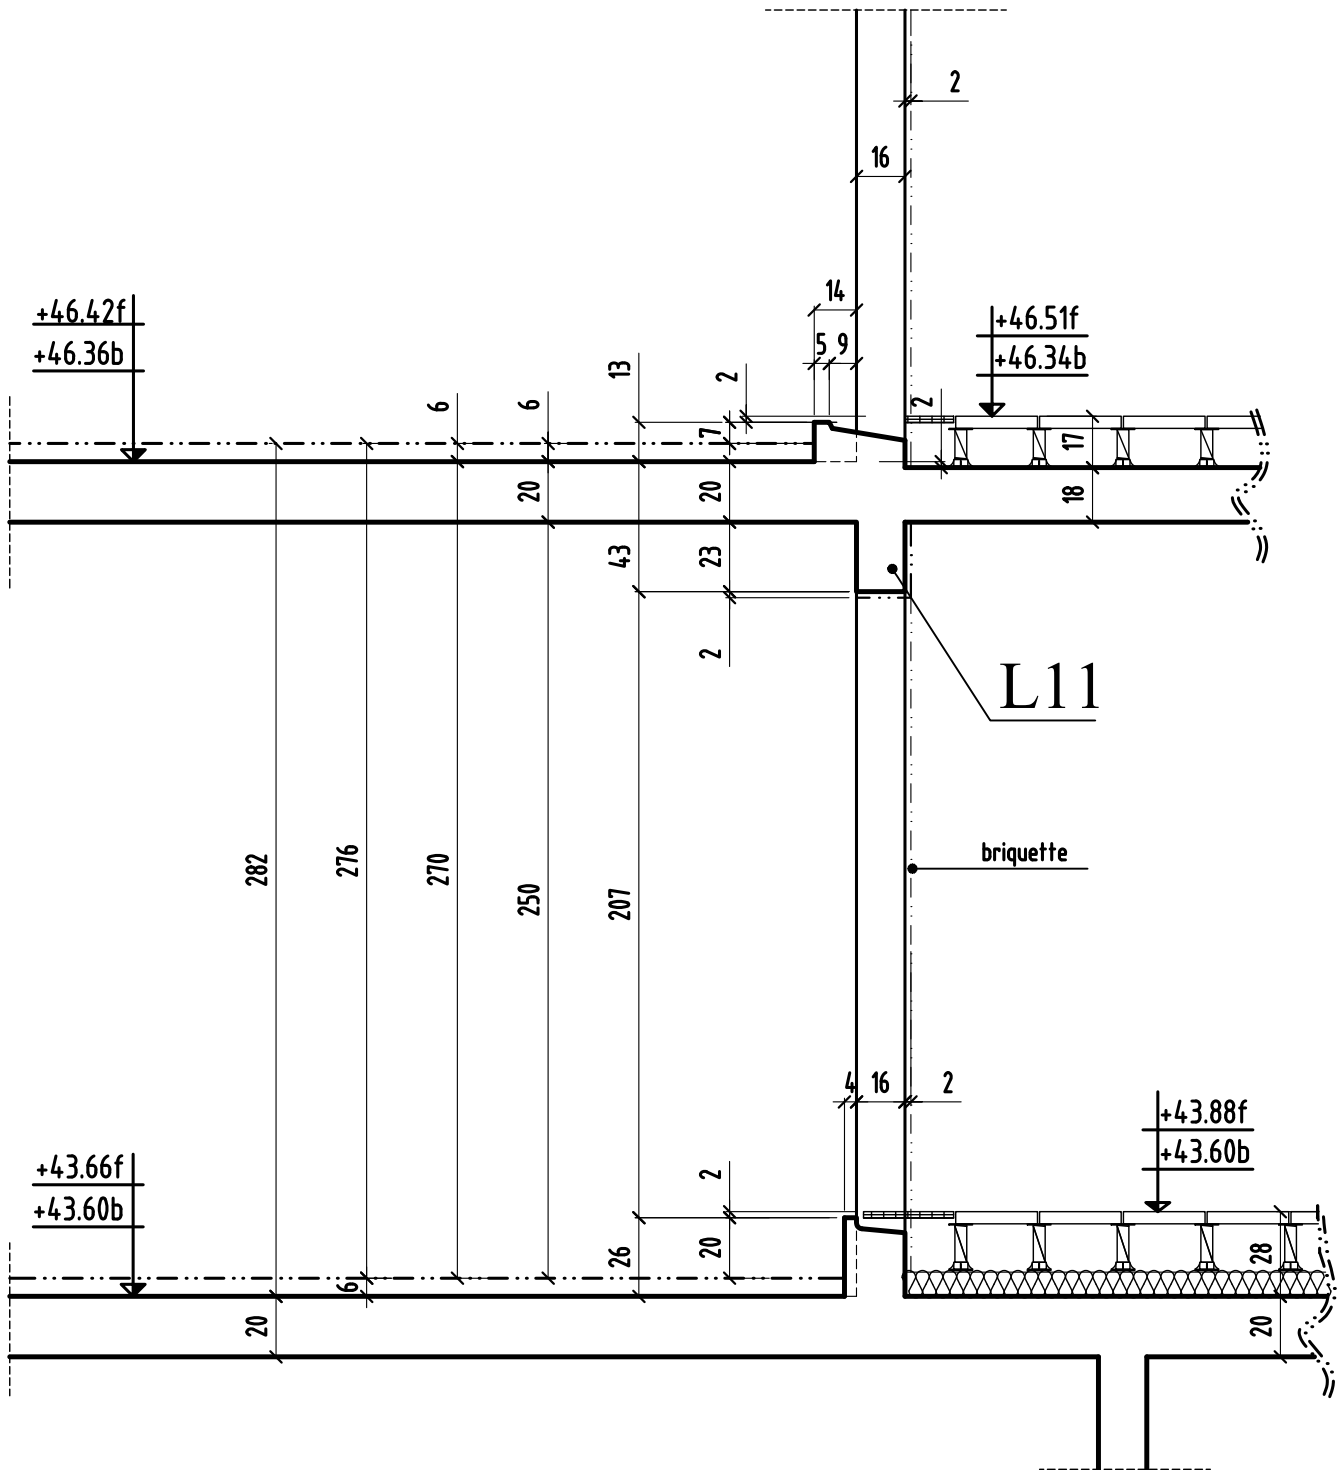

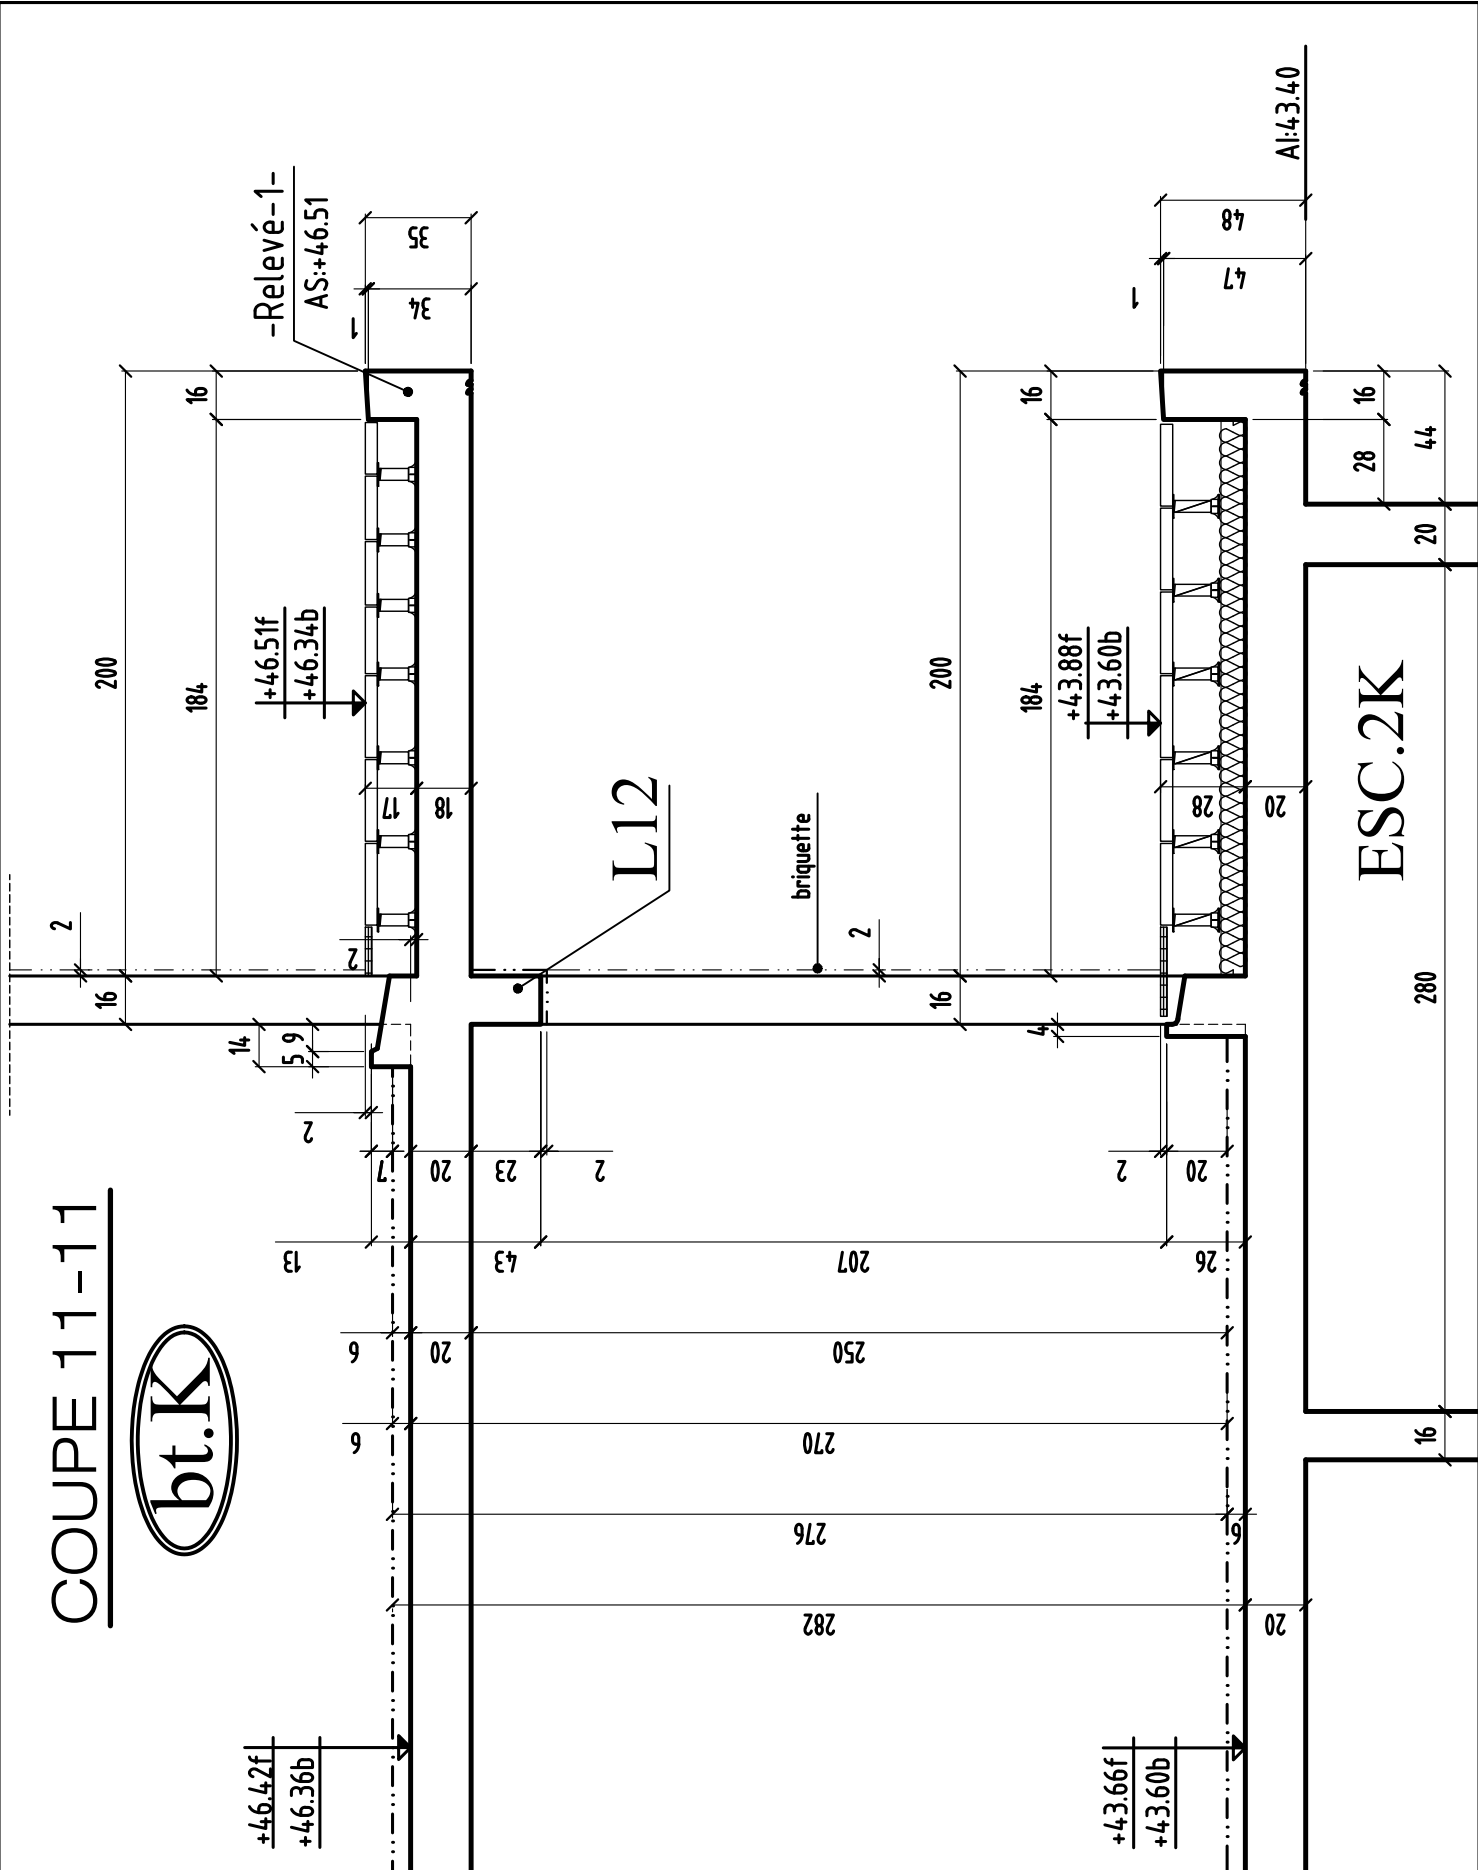


COUPE 11-11




COUPE 12-12


bt.K

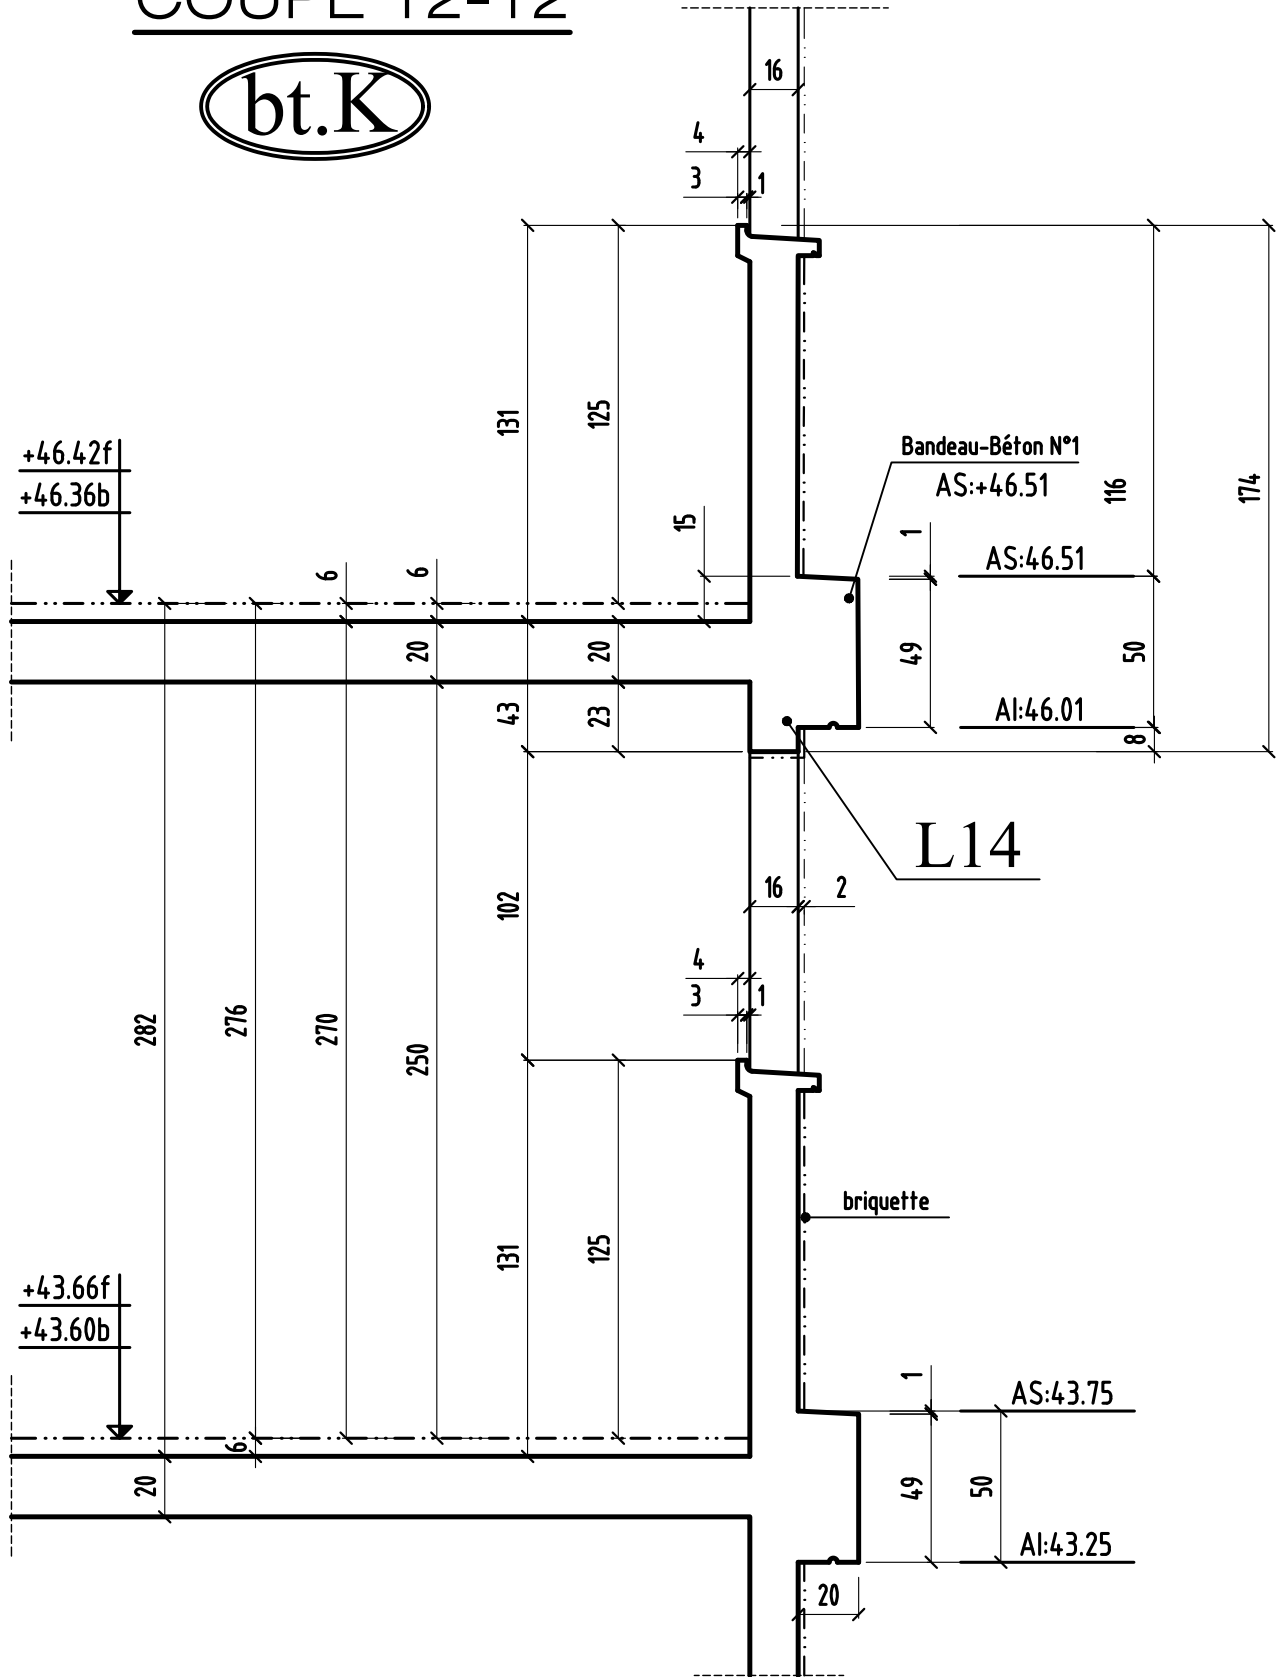

COUPE 13-13

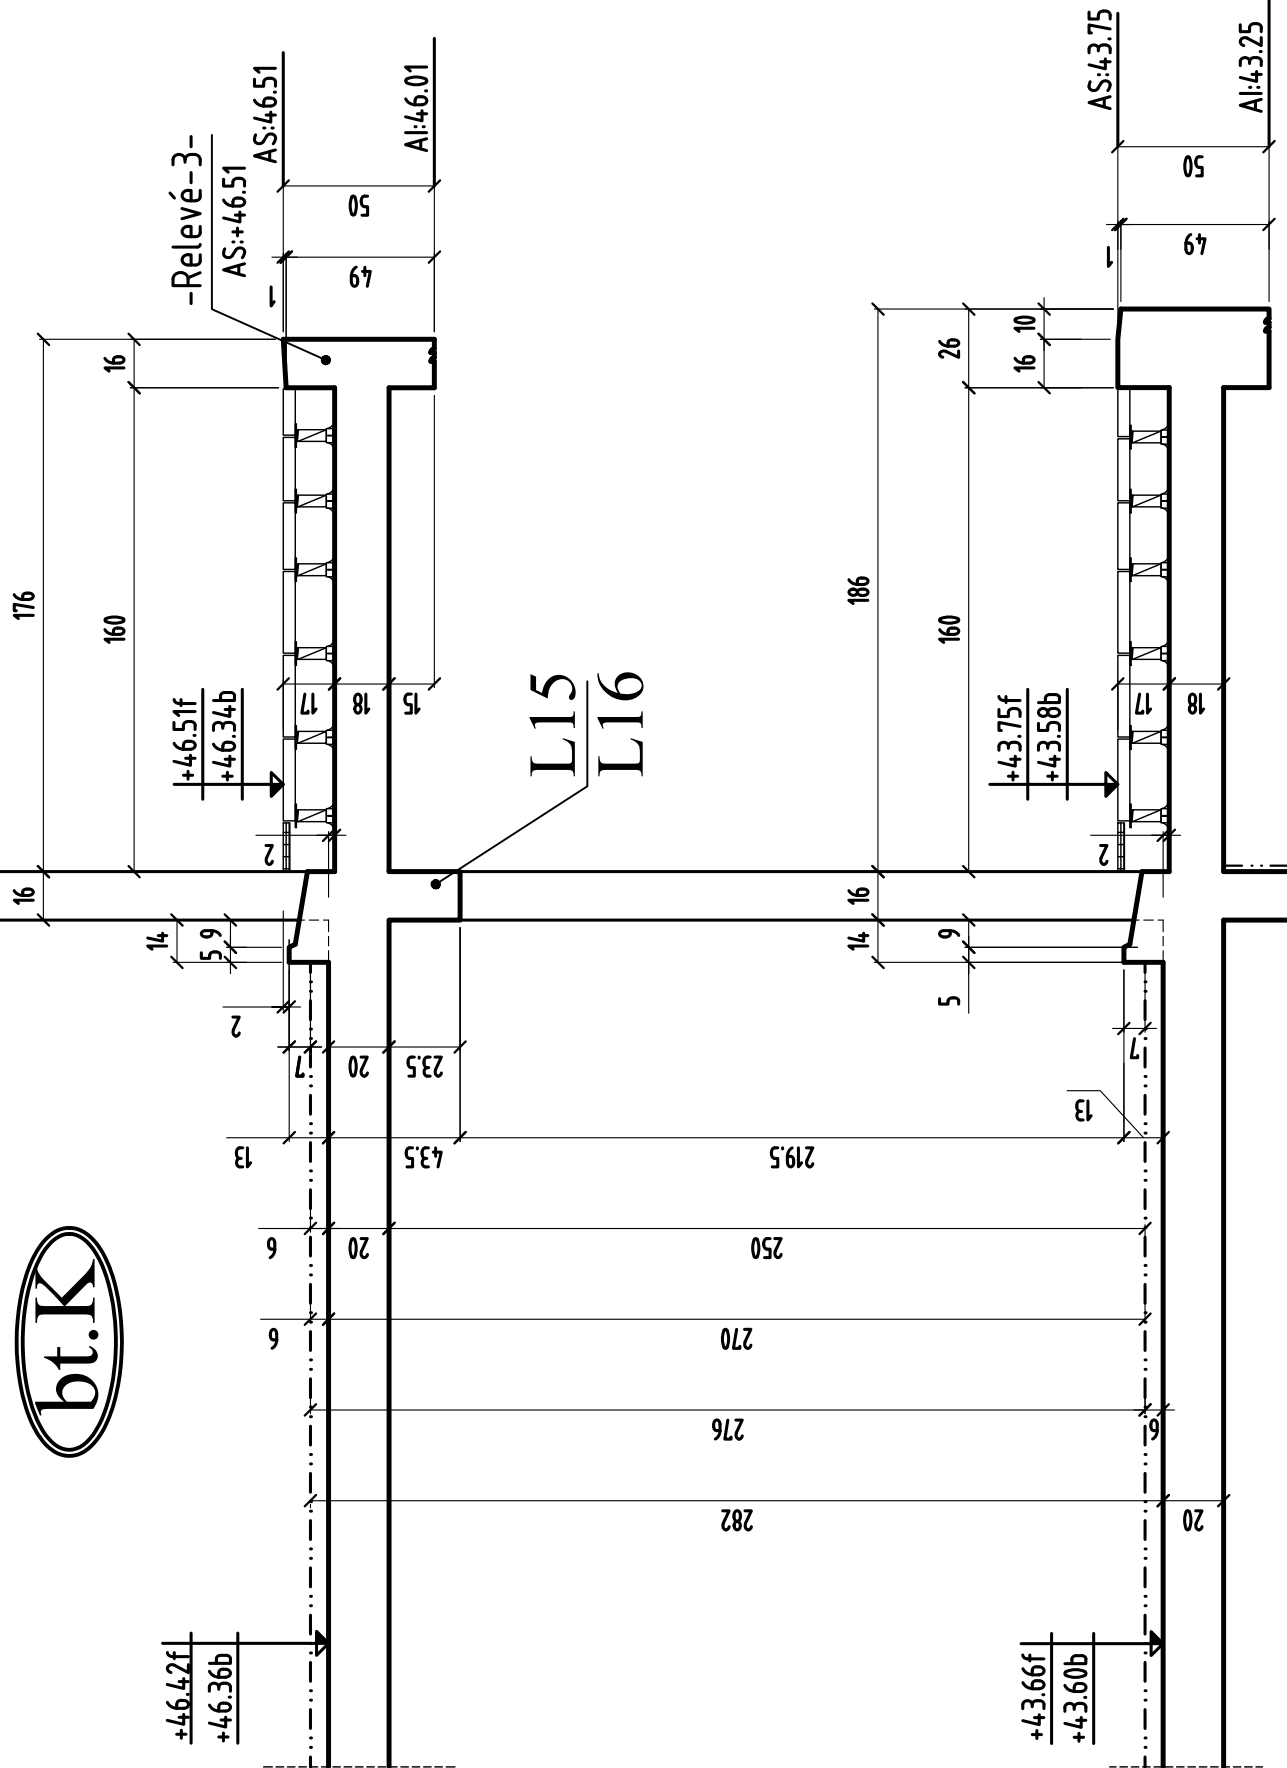


COUPE 14-14

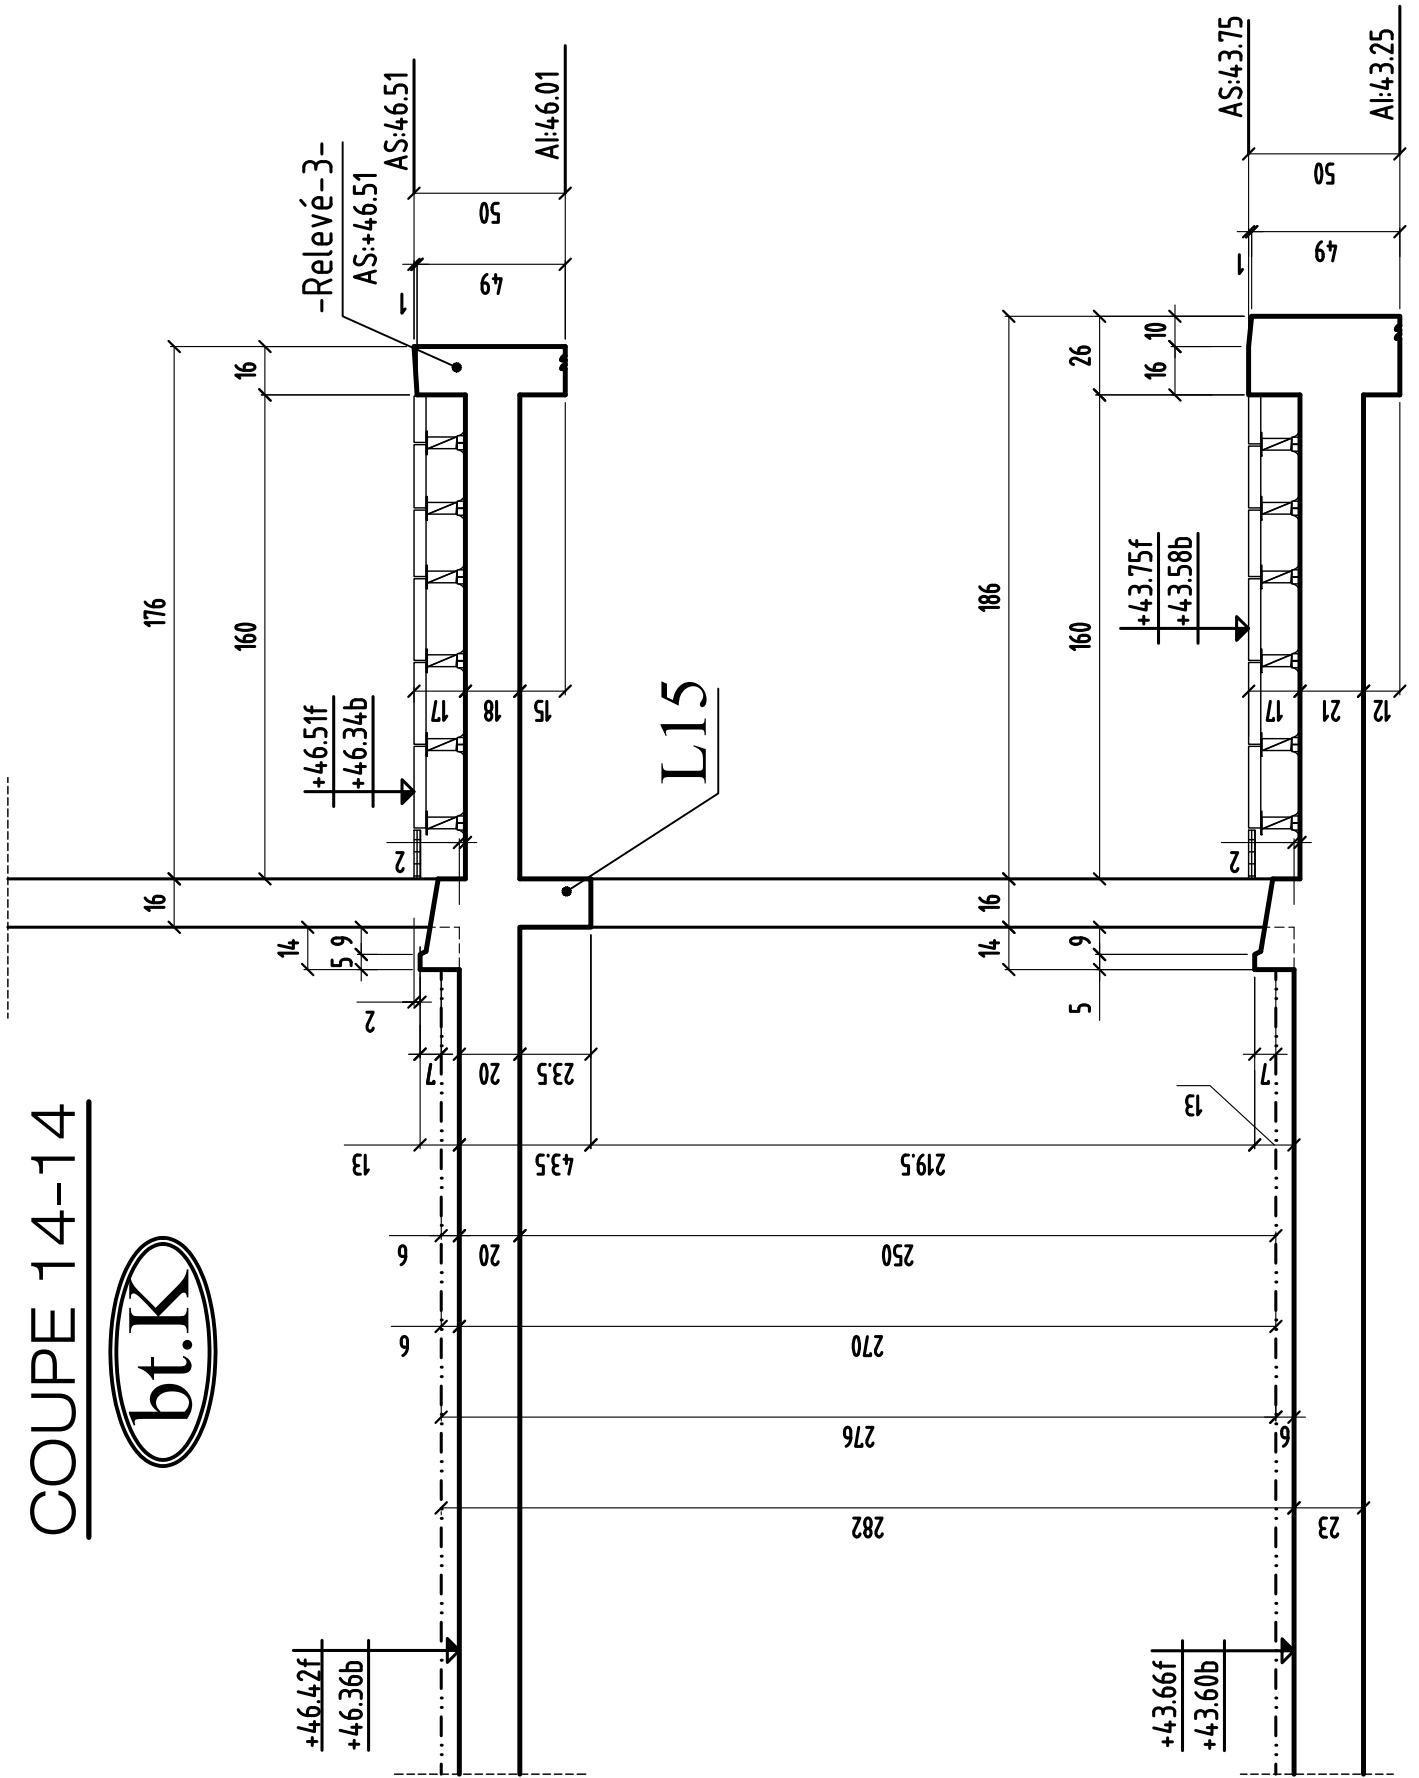


COUPE 15-15

bt.K

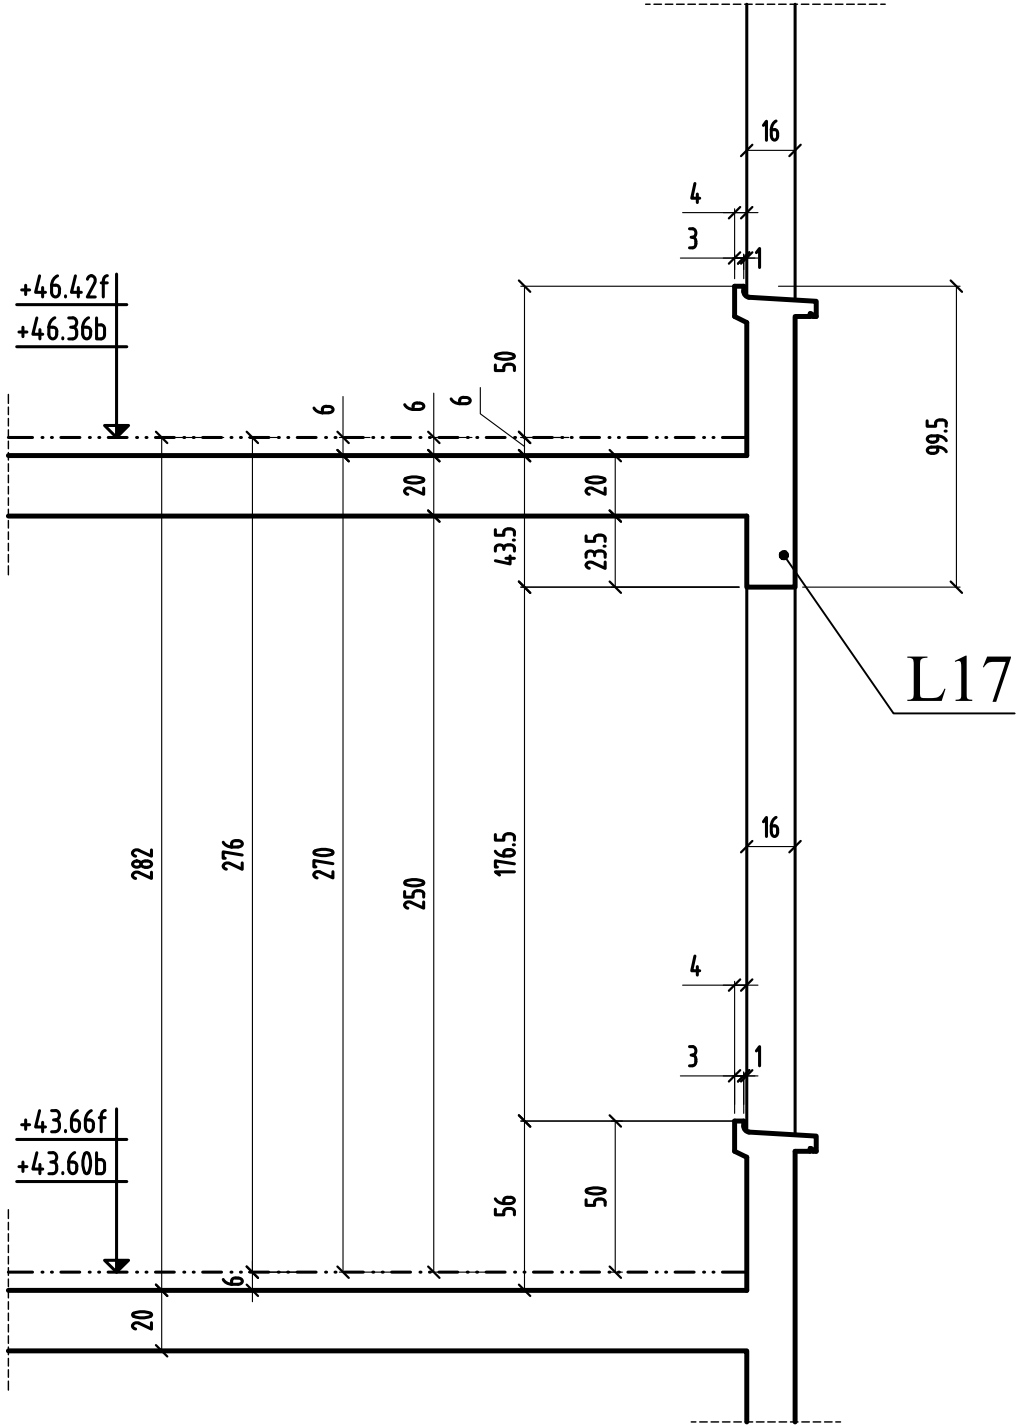


COUPE 16-16

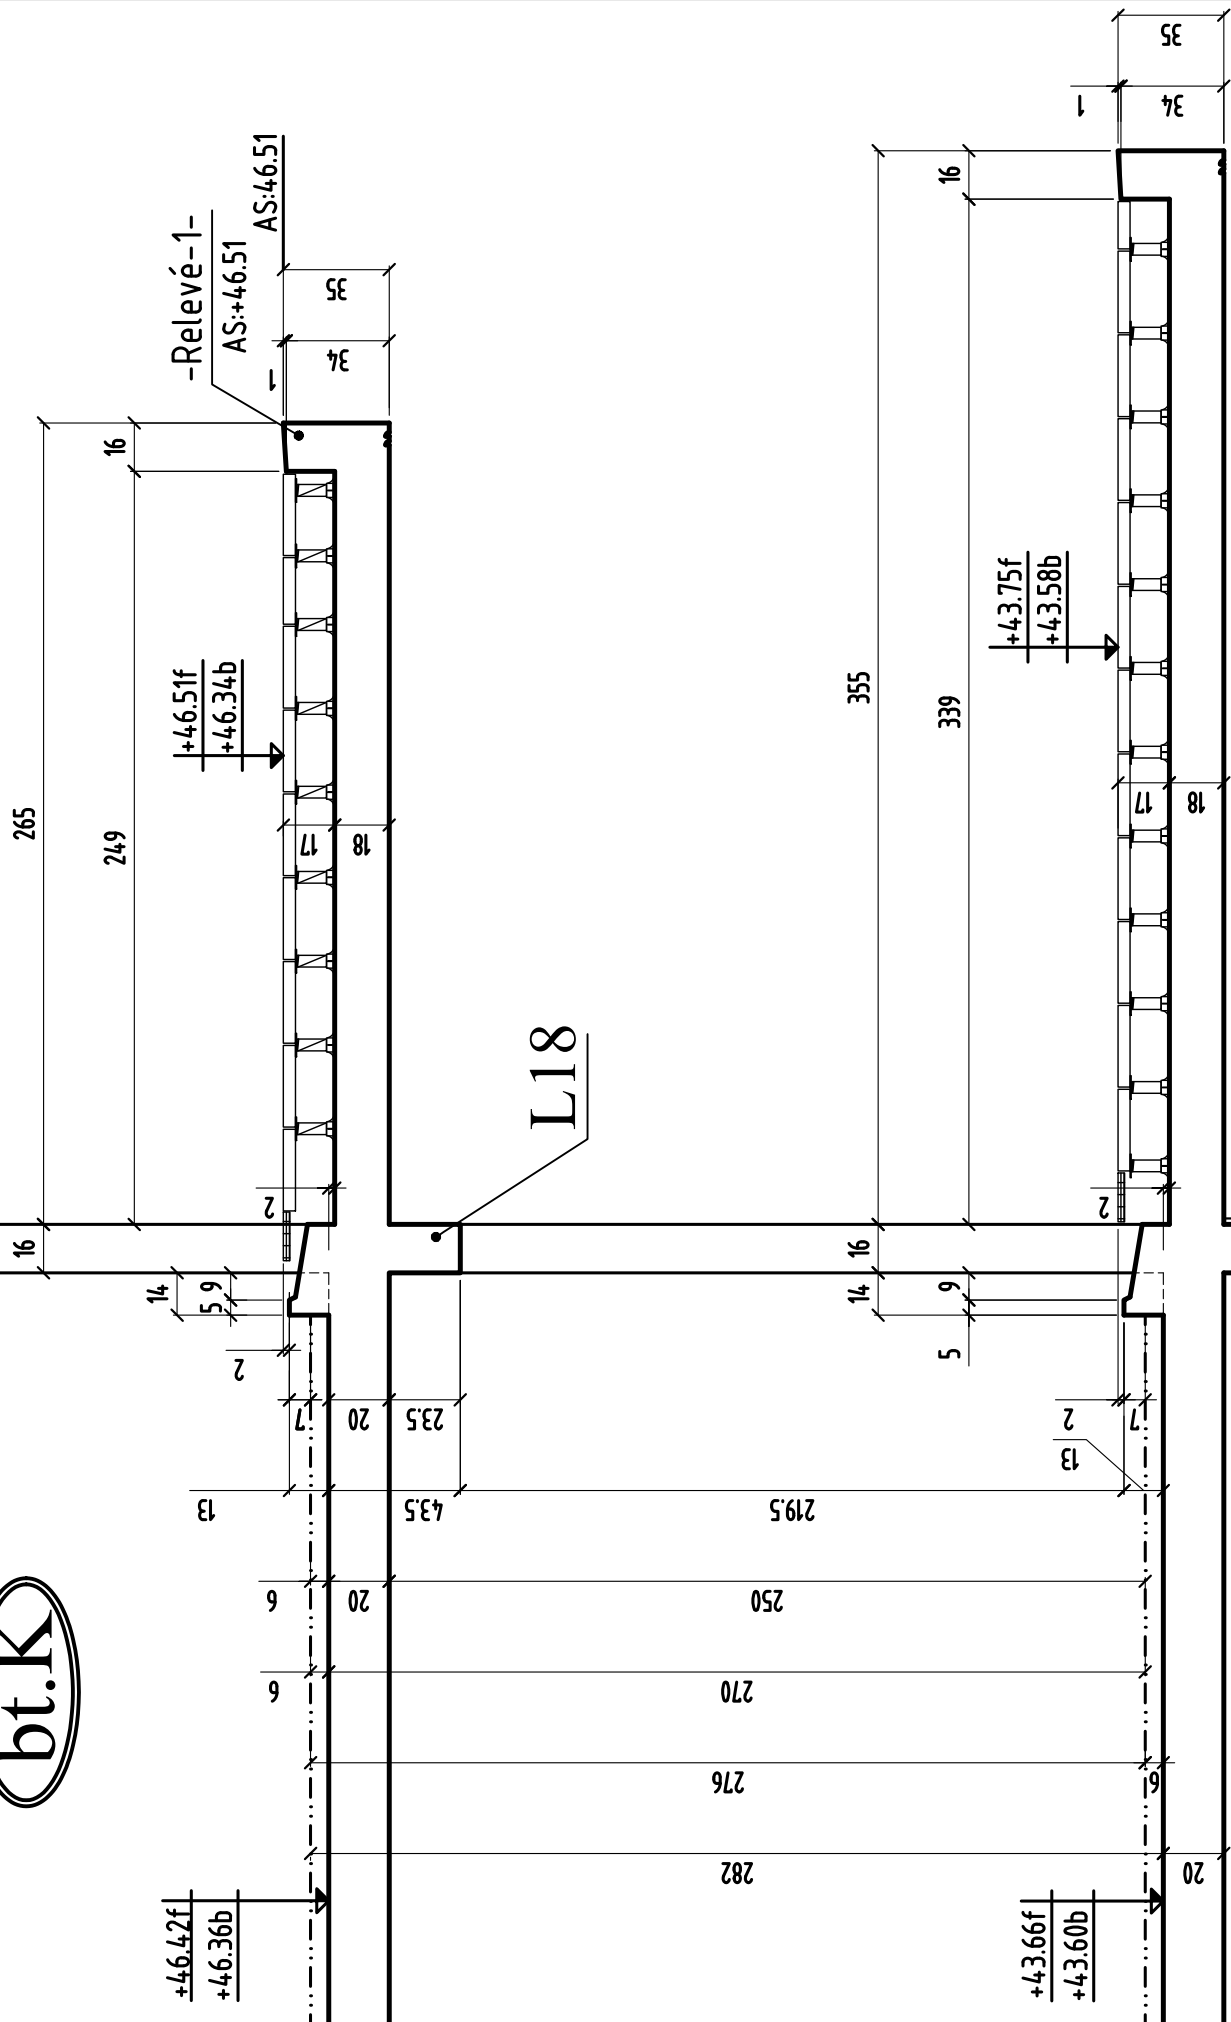


L18

| | | | |
|---------------|---|--------------|--------------|
| MODIFICATIONS | A | AFFAIRE: 294 | Cahier C.224 |
| 0 | B | Ech:1/25 | Page 16 |

COUPE 17-17

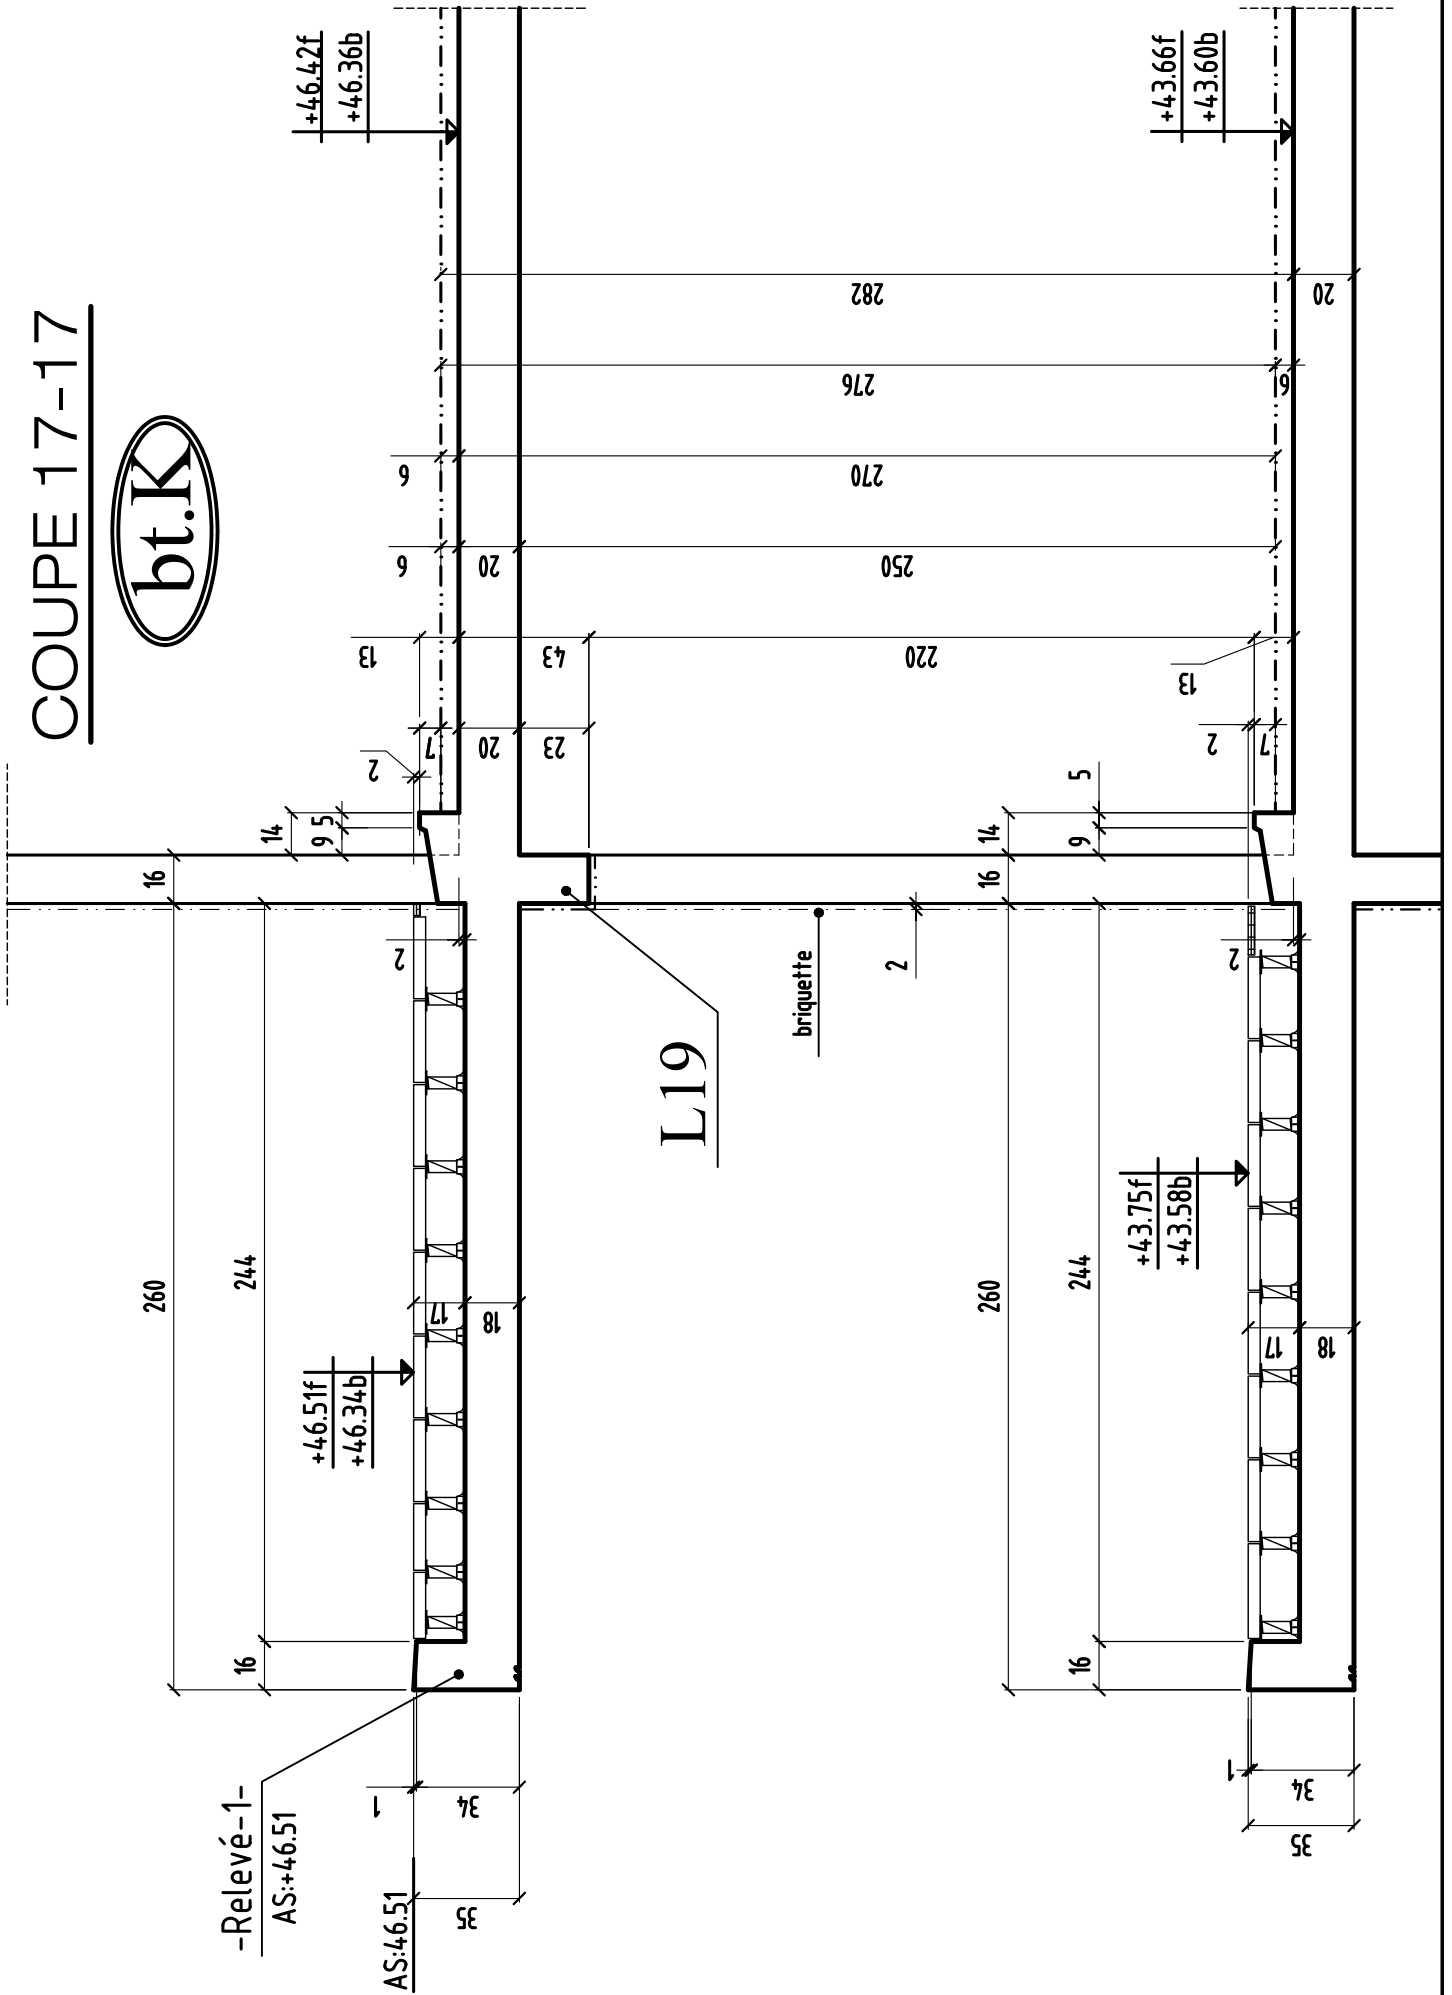

COUPE 18-18

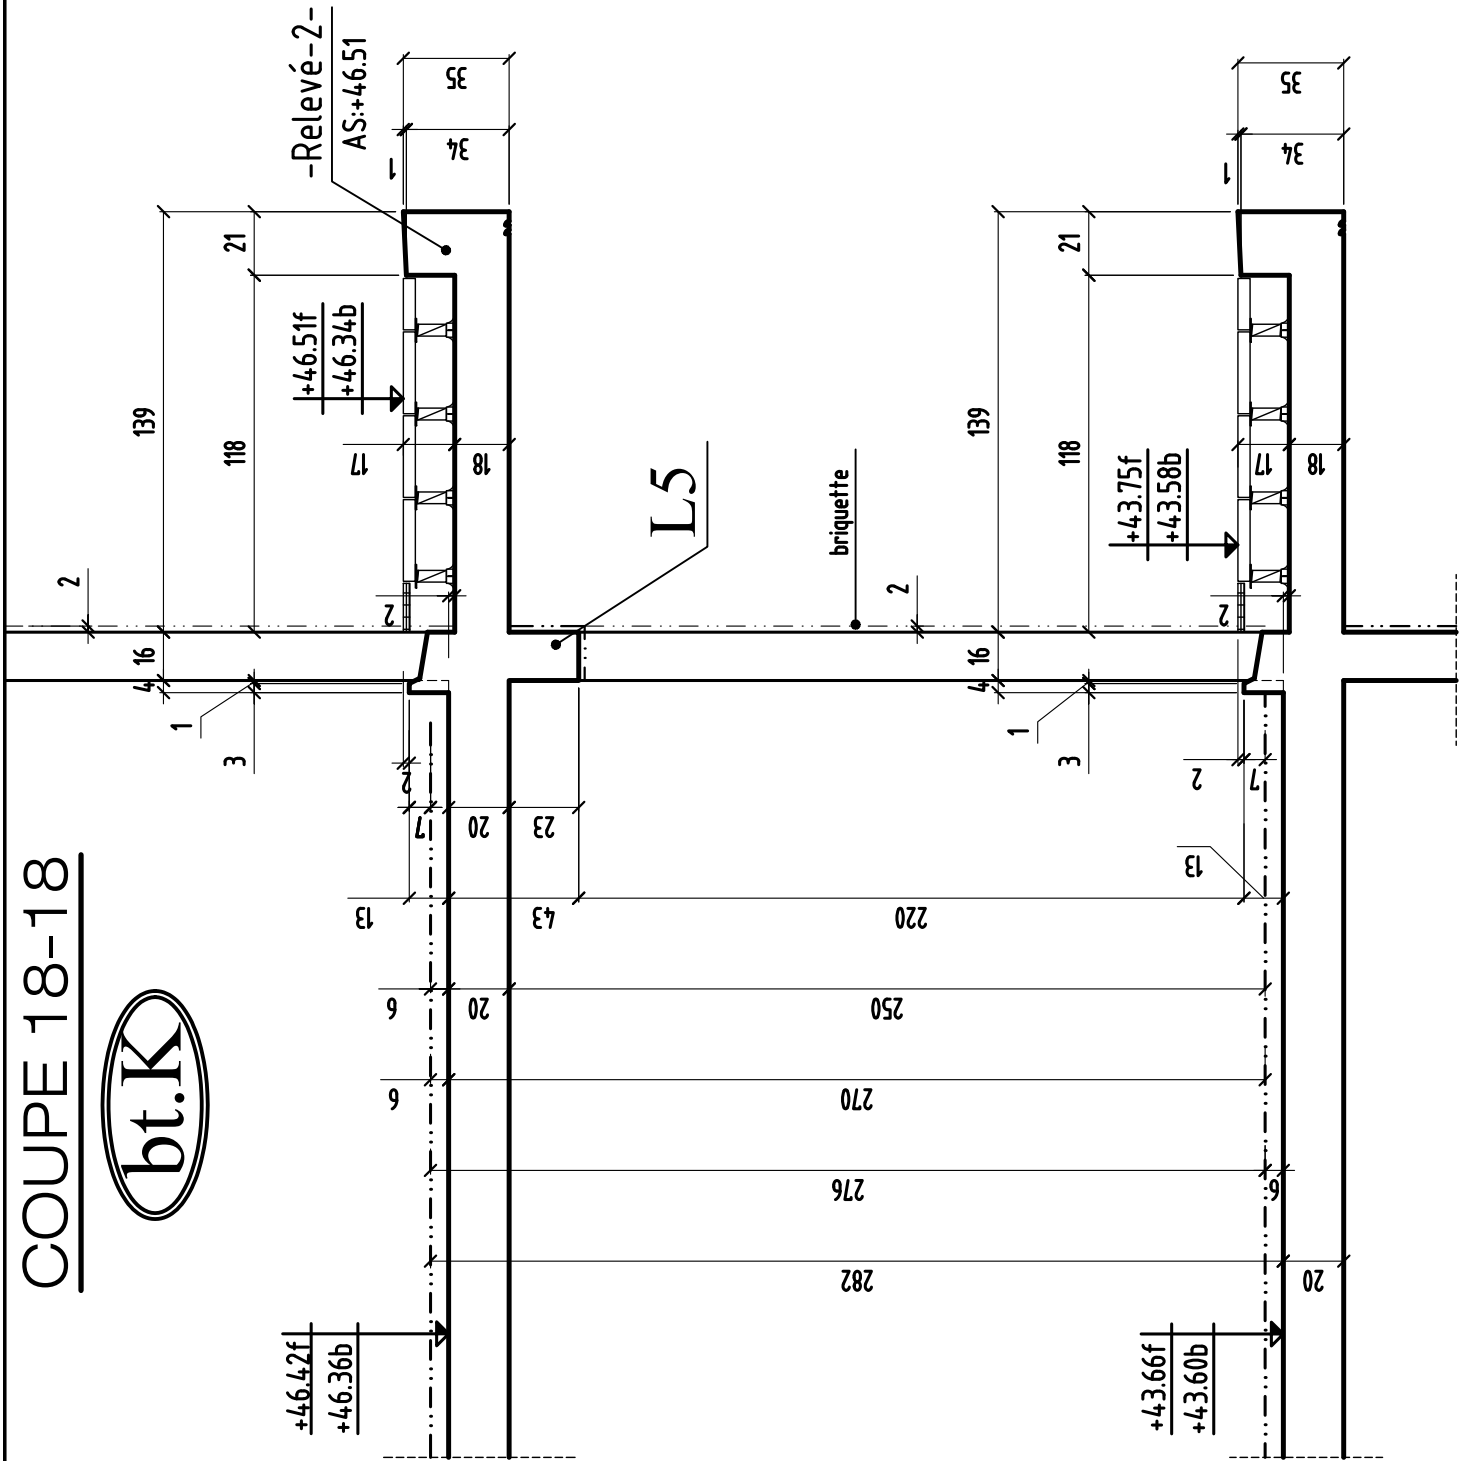

CHOISY LE ROI


94600

CONSTRUCTION D'UN ENSEMBLE DE 185 LOGEMENTS SOCIAUX & commerces bts: J & K & L & G

94600 CHOISY LE ROI
ILOT 2

| | |
|---|---|
| MAITRE D' OEUVRE | MAITRE D'OUVRAGE |
| CITE ARCHITECTURE 11 RUE FLATTERS 75005 PARIS ☎: 01.48.28.44.10 📠: 01.48.28.44.18 | BOUYGUES IMMOBILIER 27, avenue des Murs du Parc 94300 Vincennes ☎: 01.58.64.53.54 📠: 01.58.64.53.03 |
| BUREAU DE CONTROLE | ENTREPRISE G.O. |
| QUALICONSULT Zone Europarc 127/131 chemin des Bassins 94035 CRETEIL ☎: 01.49.56.06.00 📠: | M.T.R 9, rue René Cassin 77173 CHEVRY-COSSIGNY ☎: 01.60.62.32.00 📠: 01.60.62.32.01 |


PL HAUT 1er Batiment (L)
COUPES (coffrage)

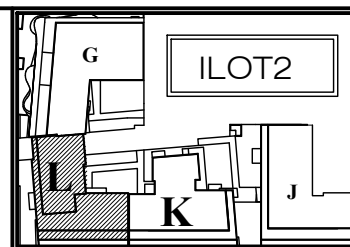

| ind. | date | modifications |
|------|----------|---------------------|
| 0 | 05-03-18 | 1 ère diffusion. |
| A | 14-05-18 | MISE A JOUR GENERAL |
| | | |
| | | |
| | | |
| | | |
| | | |


| | | | | | |
|--|--------------|-----------------|-------------|---------|------|
| | DOSSIER | | PLAN | | APD |
| | 294 | | C.236 | | IND. |
| | | | | | EXE |
| | | | | | DOE |
| | Ingenieur | Projeteur | Date | Echelle | |
| | <i>H.B.E</i> | <i>05/03/18</i> | <i>1/25</i> | | |

COUPE 2-2

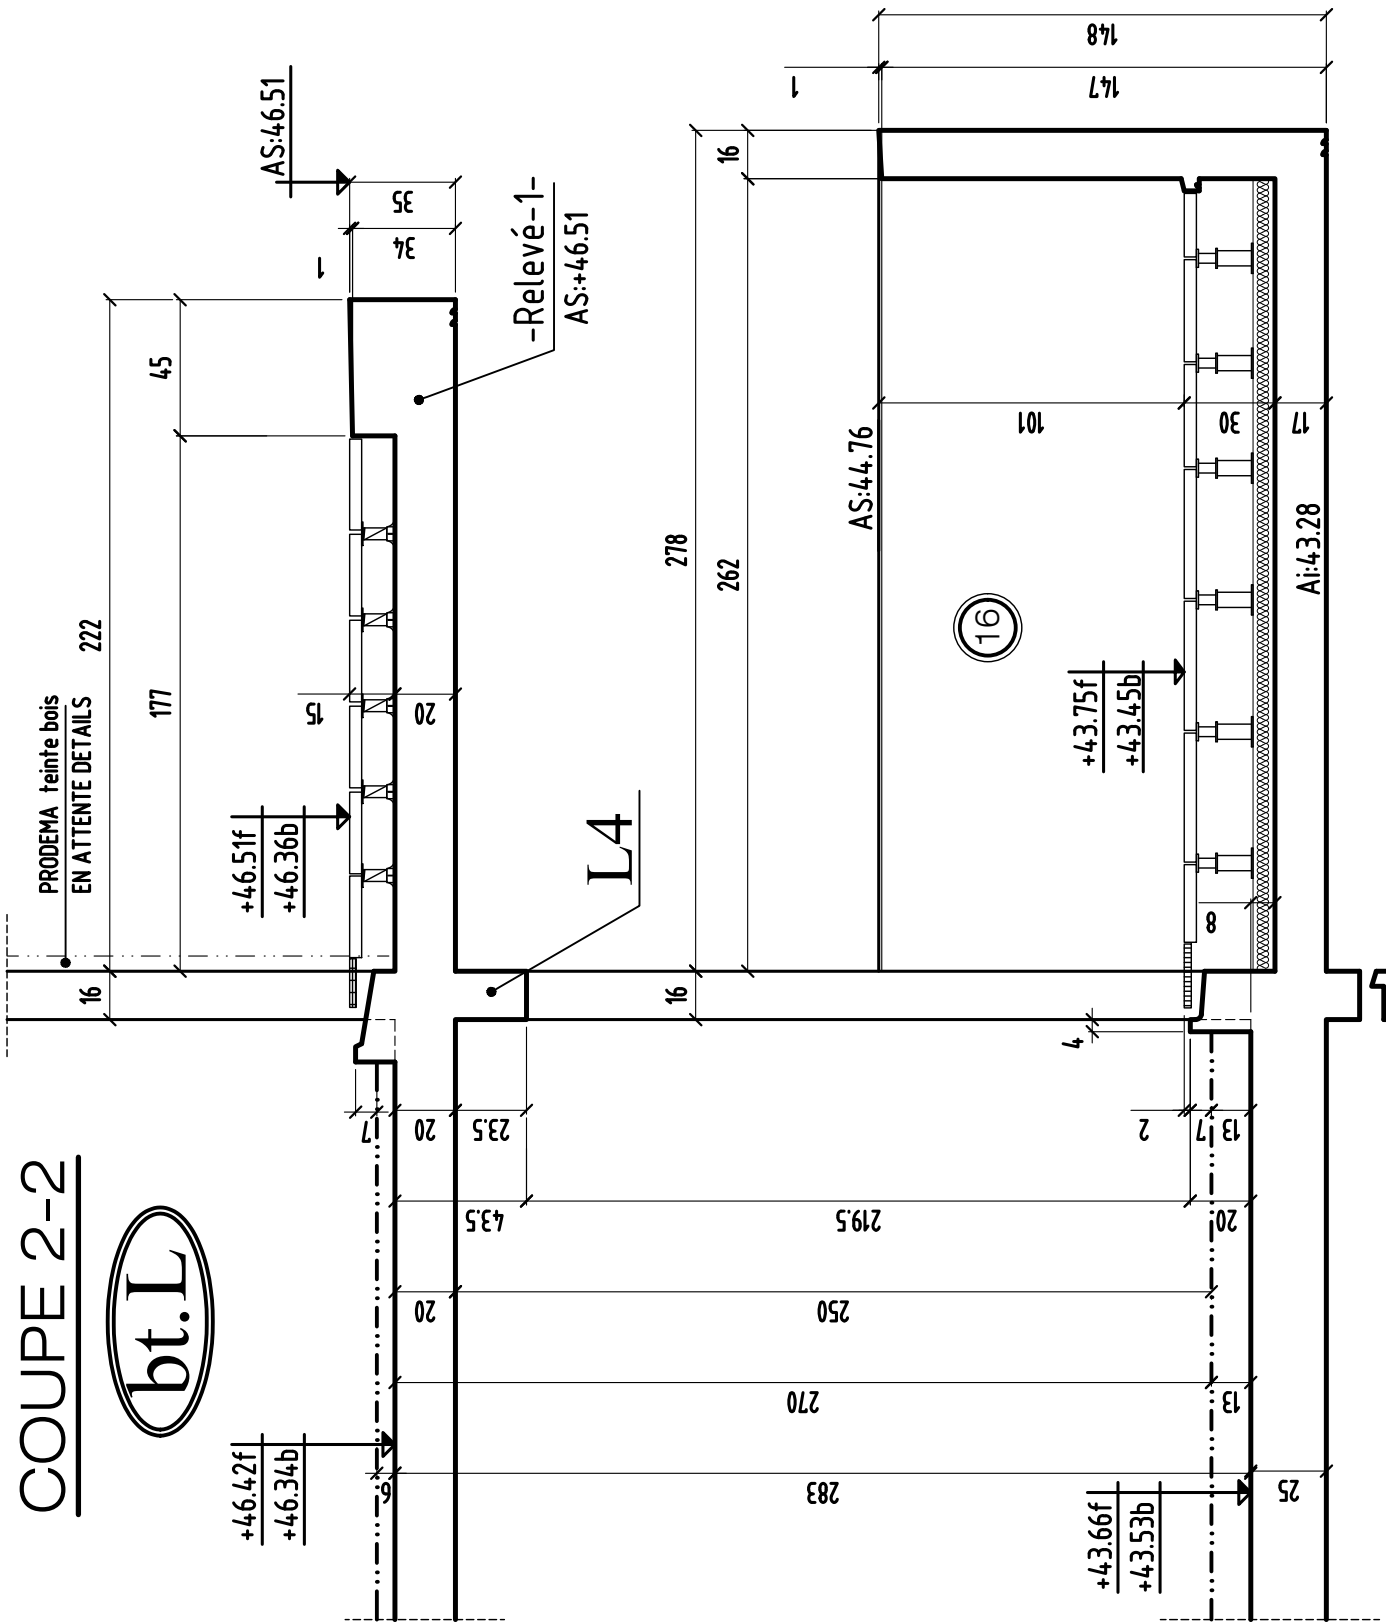


COUPE 3-3

bt.L

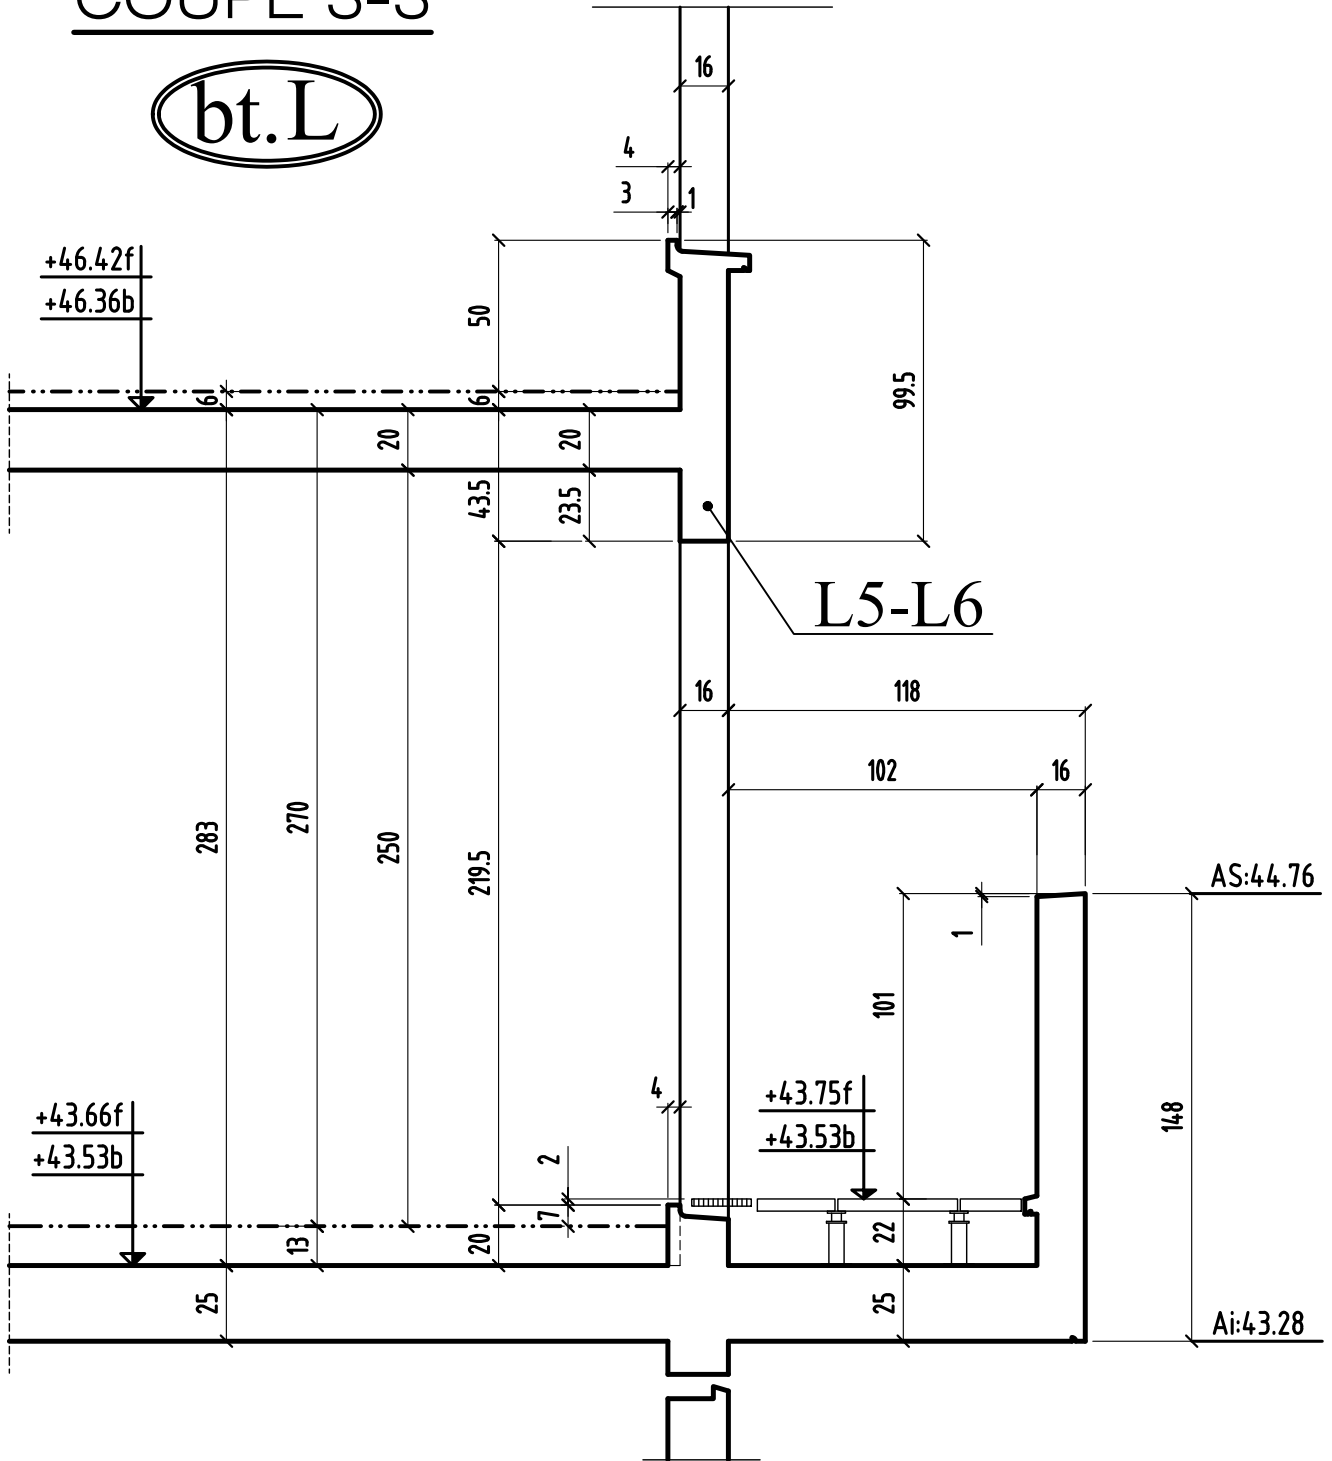


COUPE 4-4

bt.L

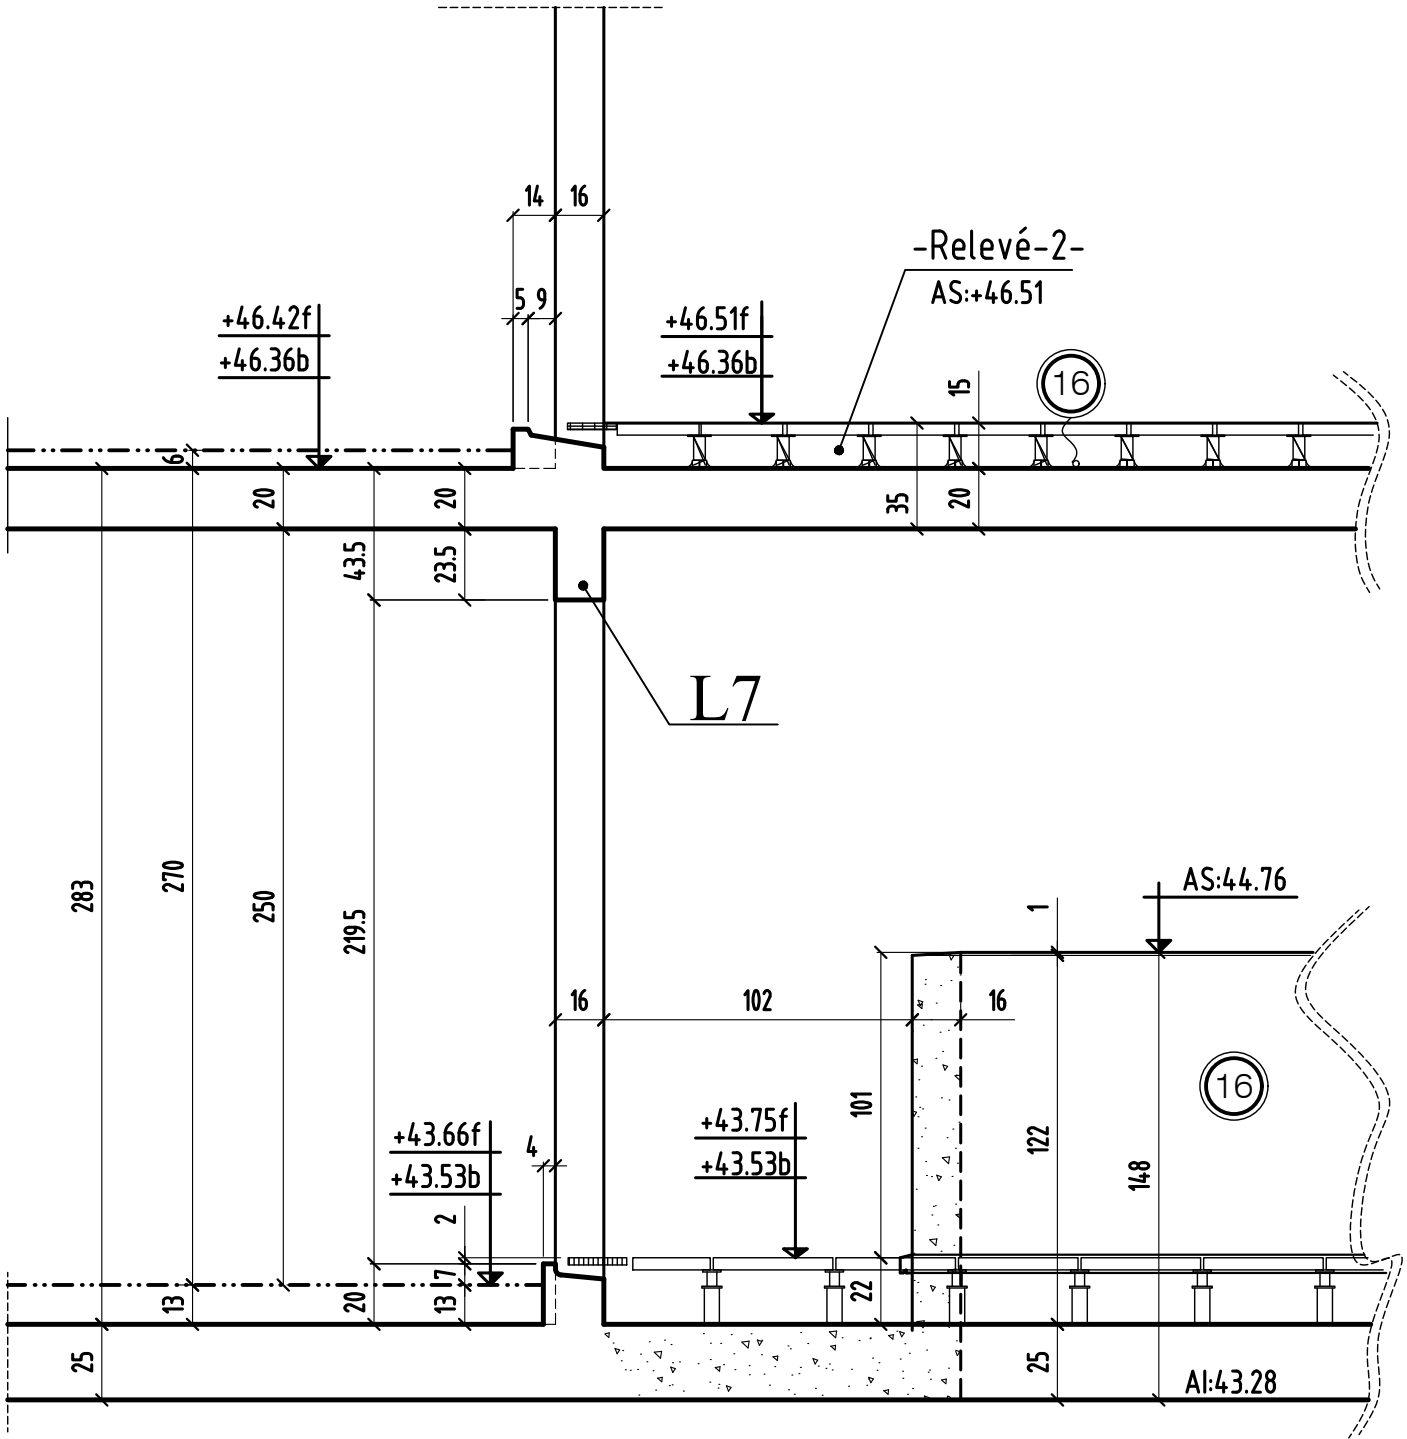


COUPE 5-5

Lbt.

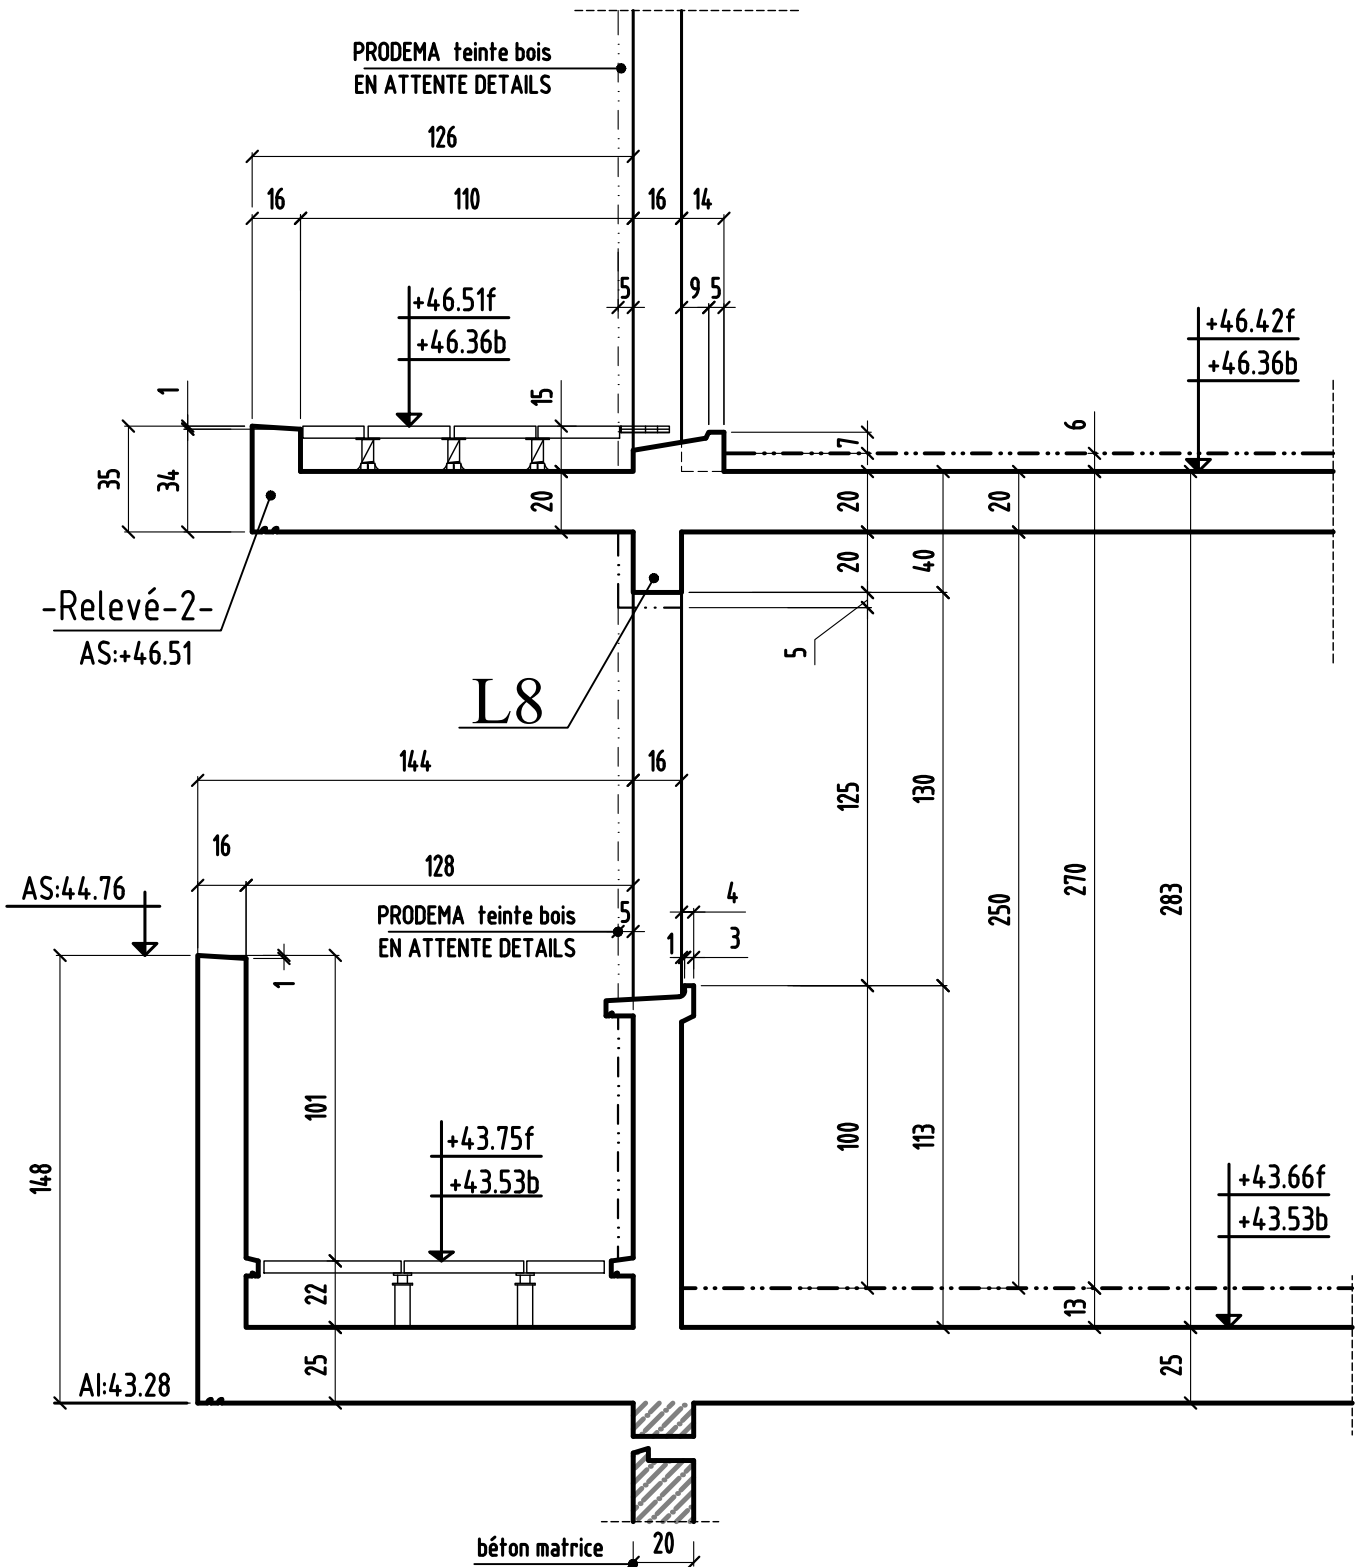

COUPE 6-6


Lbt.

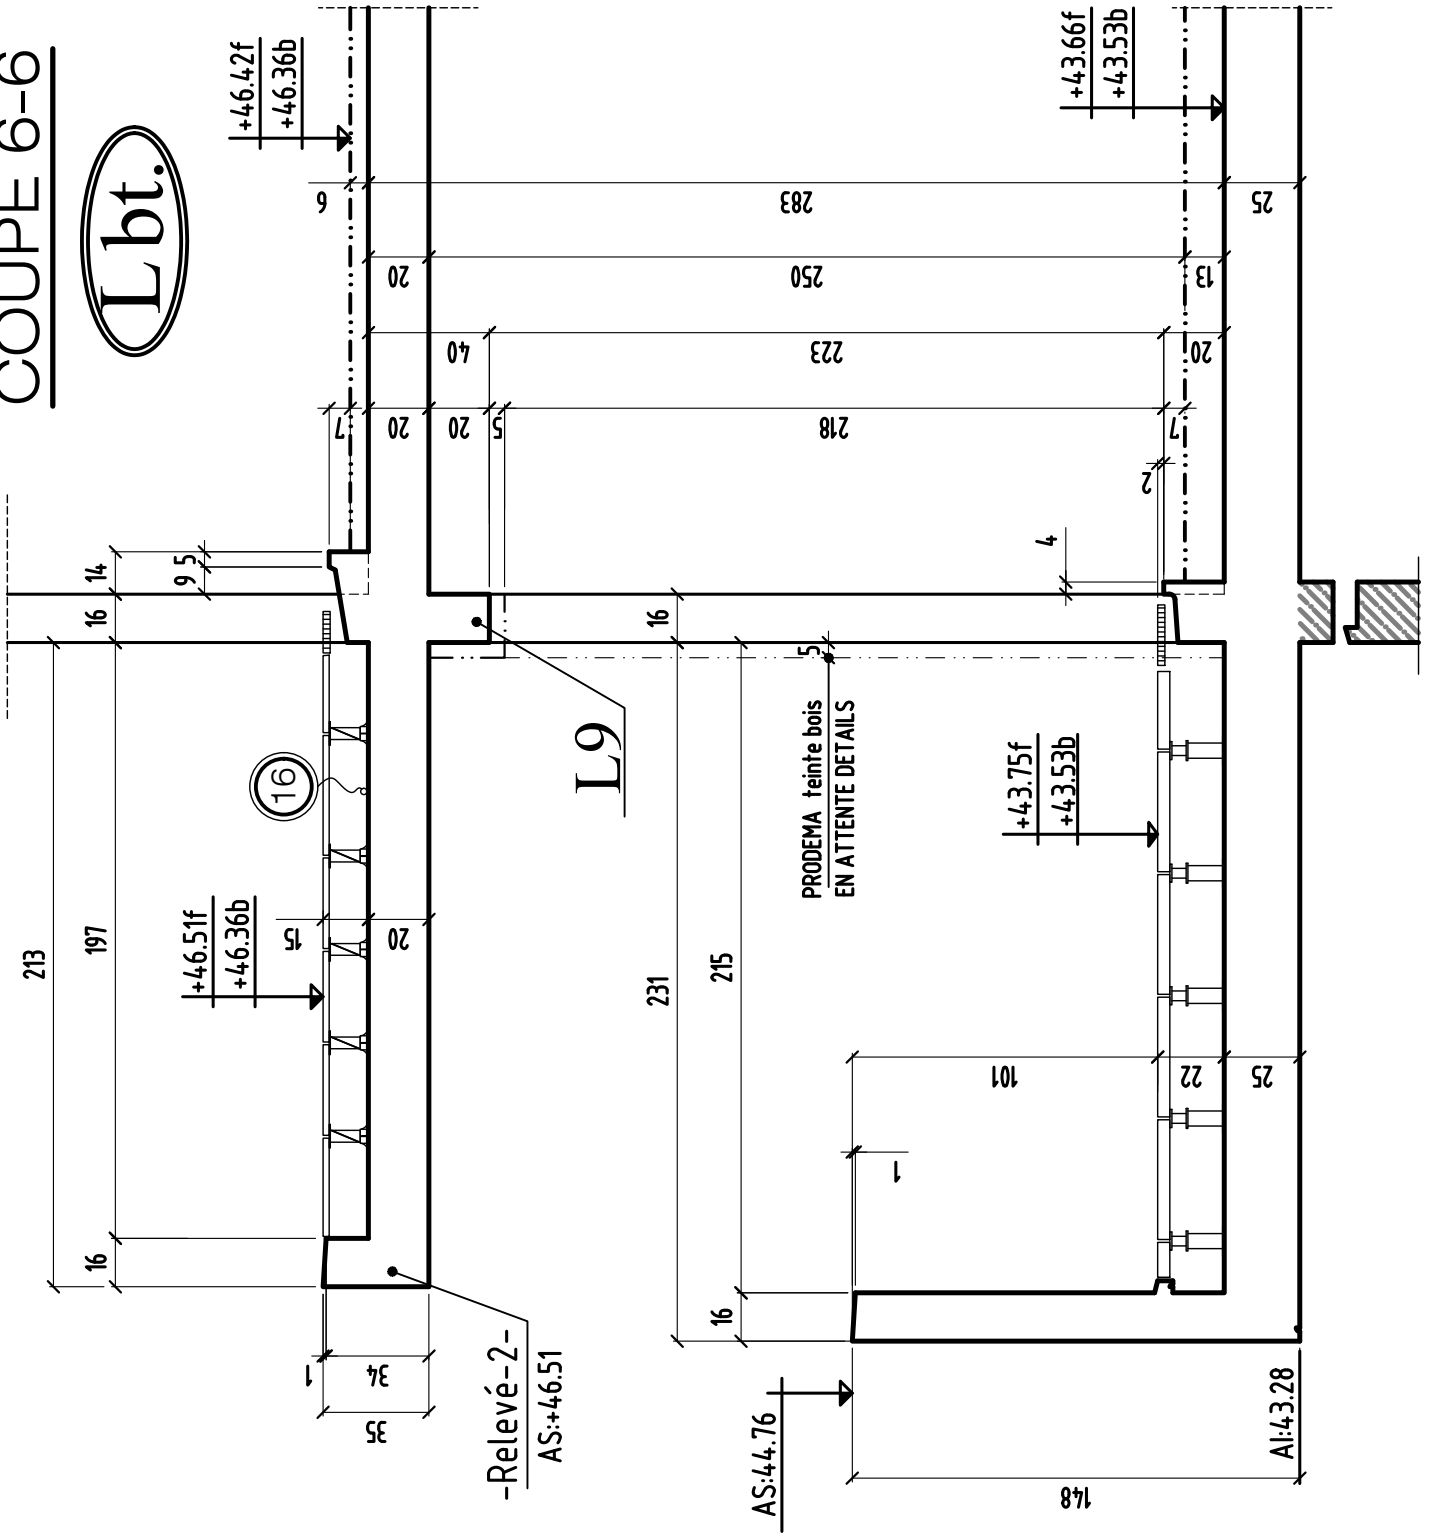

| | | | |
|---------------|---|--------------|--------------|
| MODIFICATIONS | A | AFFAIRE: 294 | Cahier C.236 |
| | B | Ech:1/25 | Page 06 |


COUPE 7-7

Lbt.

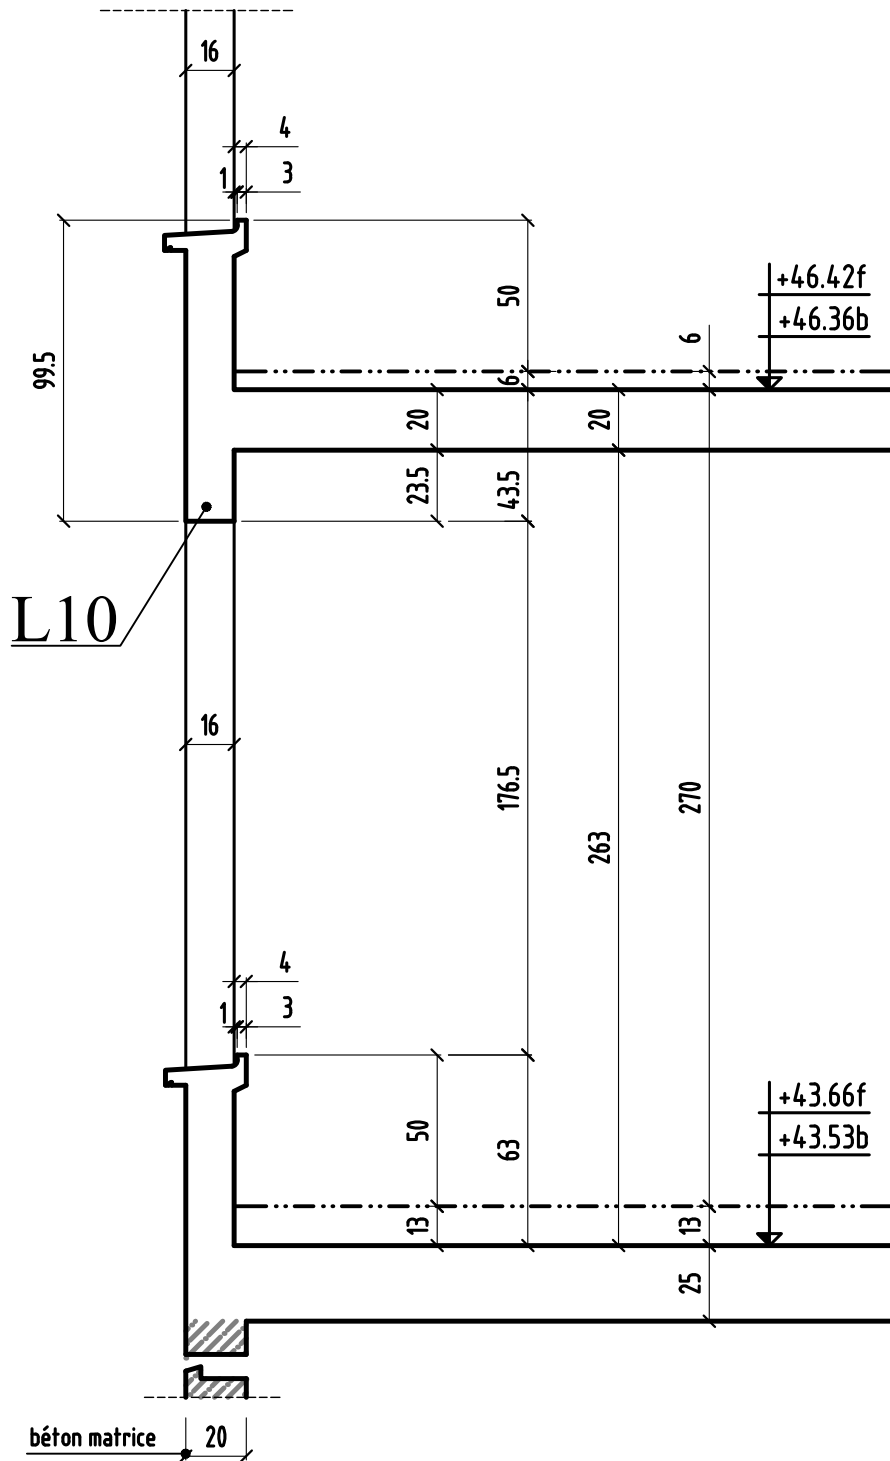


COUPE 9-9


bt.L

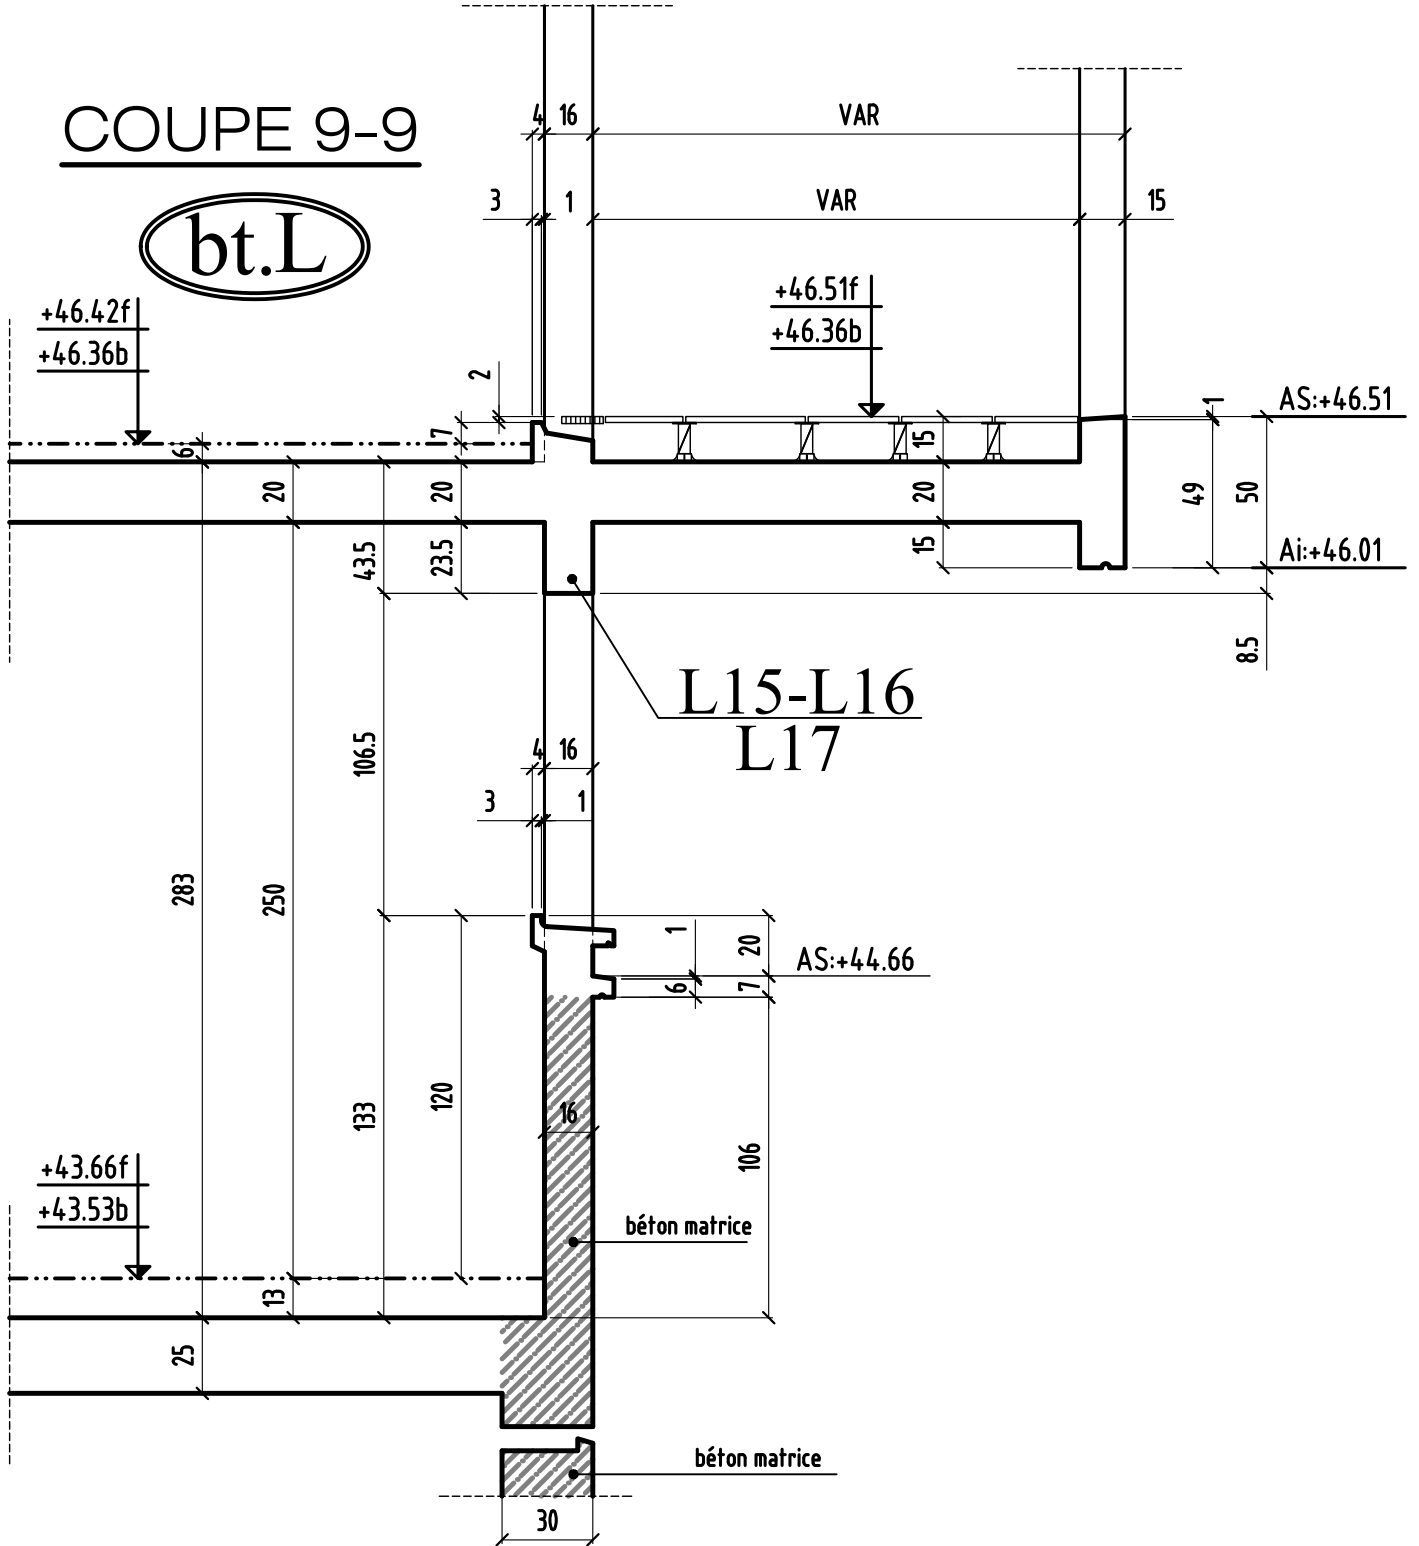

COUPE 10-10

bt.L

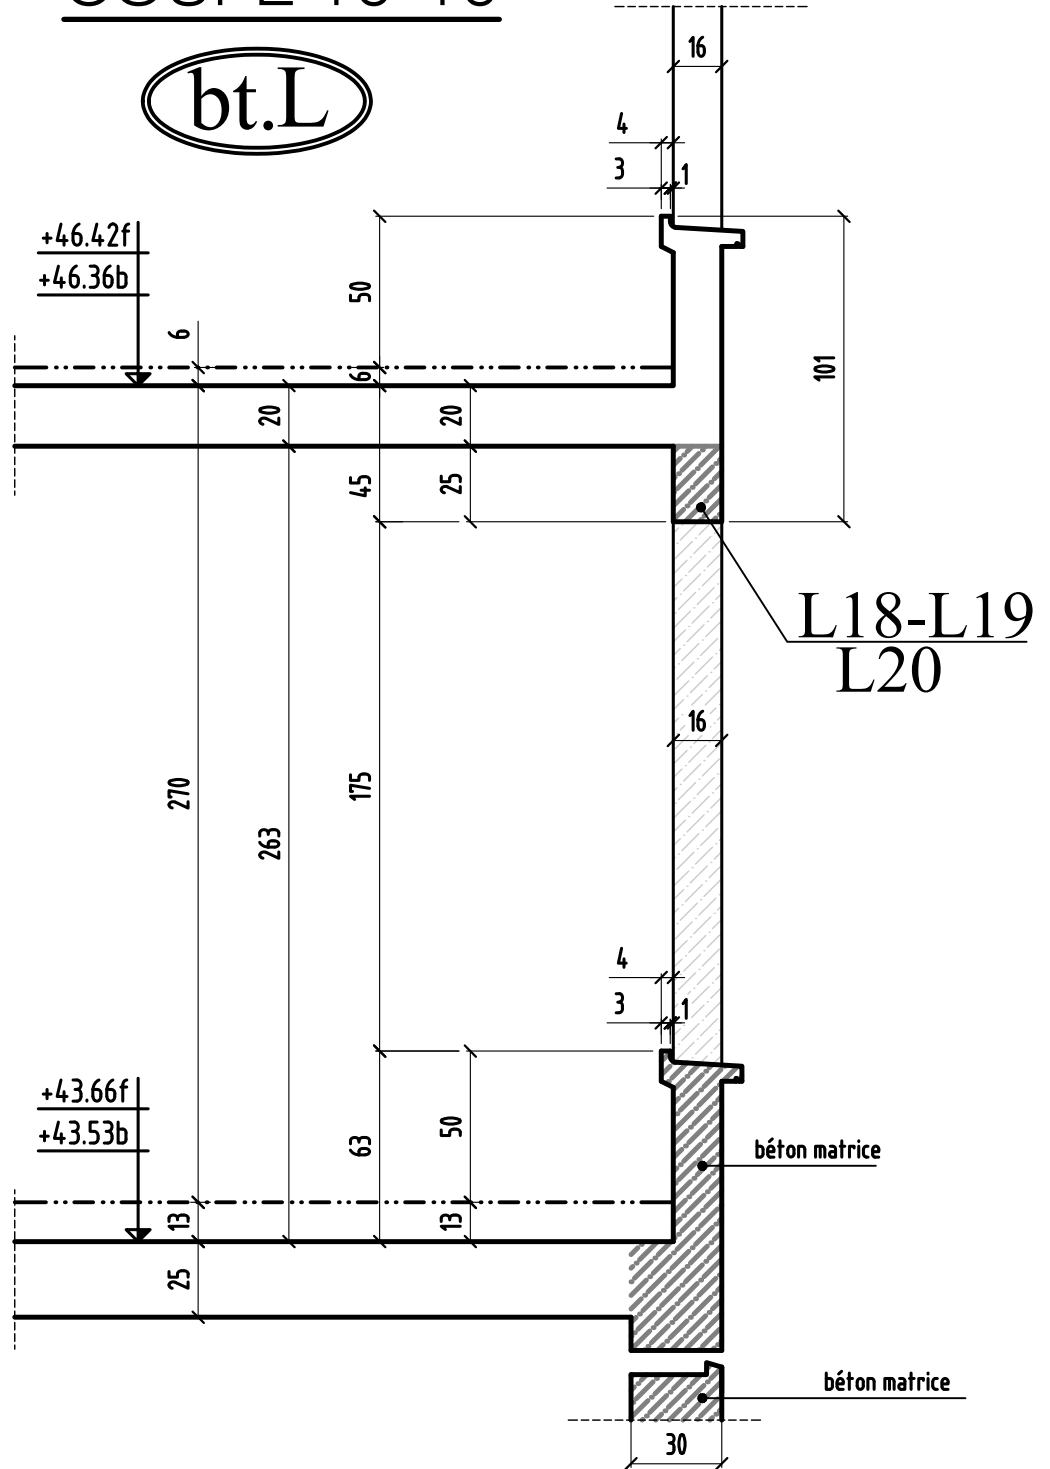

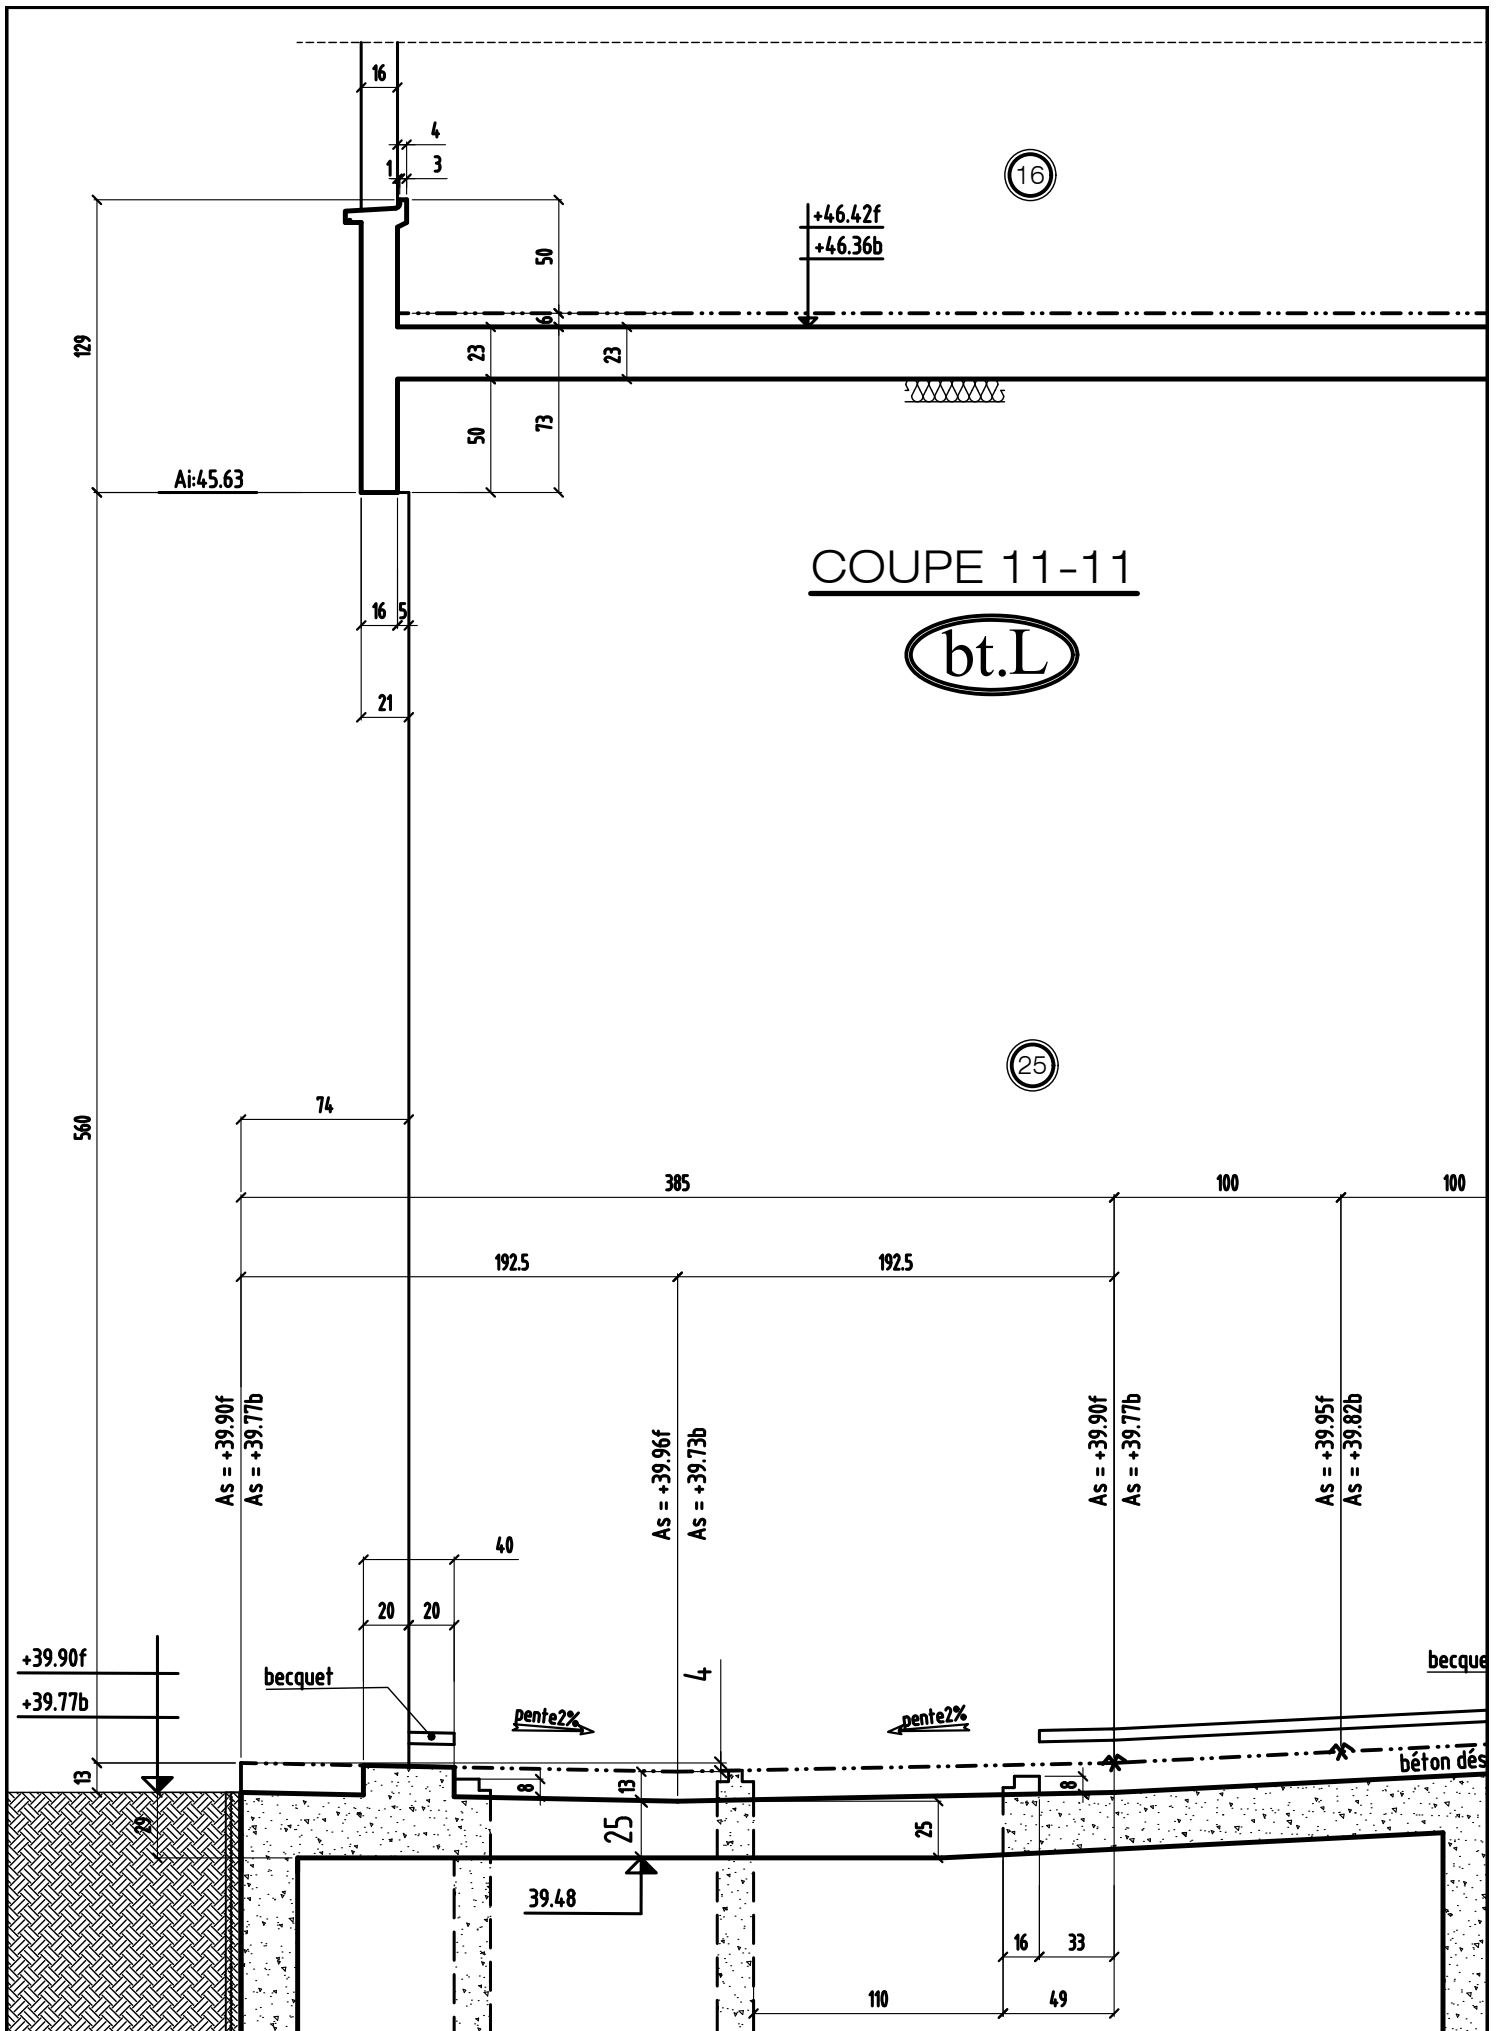

COUPE 11 - 11

MODIFICATIONS

| | |
|---|--|
| 0 | |
|---|--|

A


B

AFFAIRE: 294

Ech: divers

Cahier C.236

Page 11

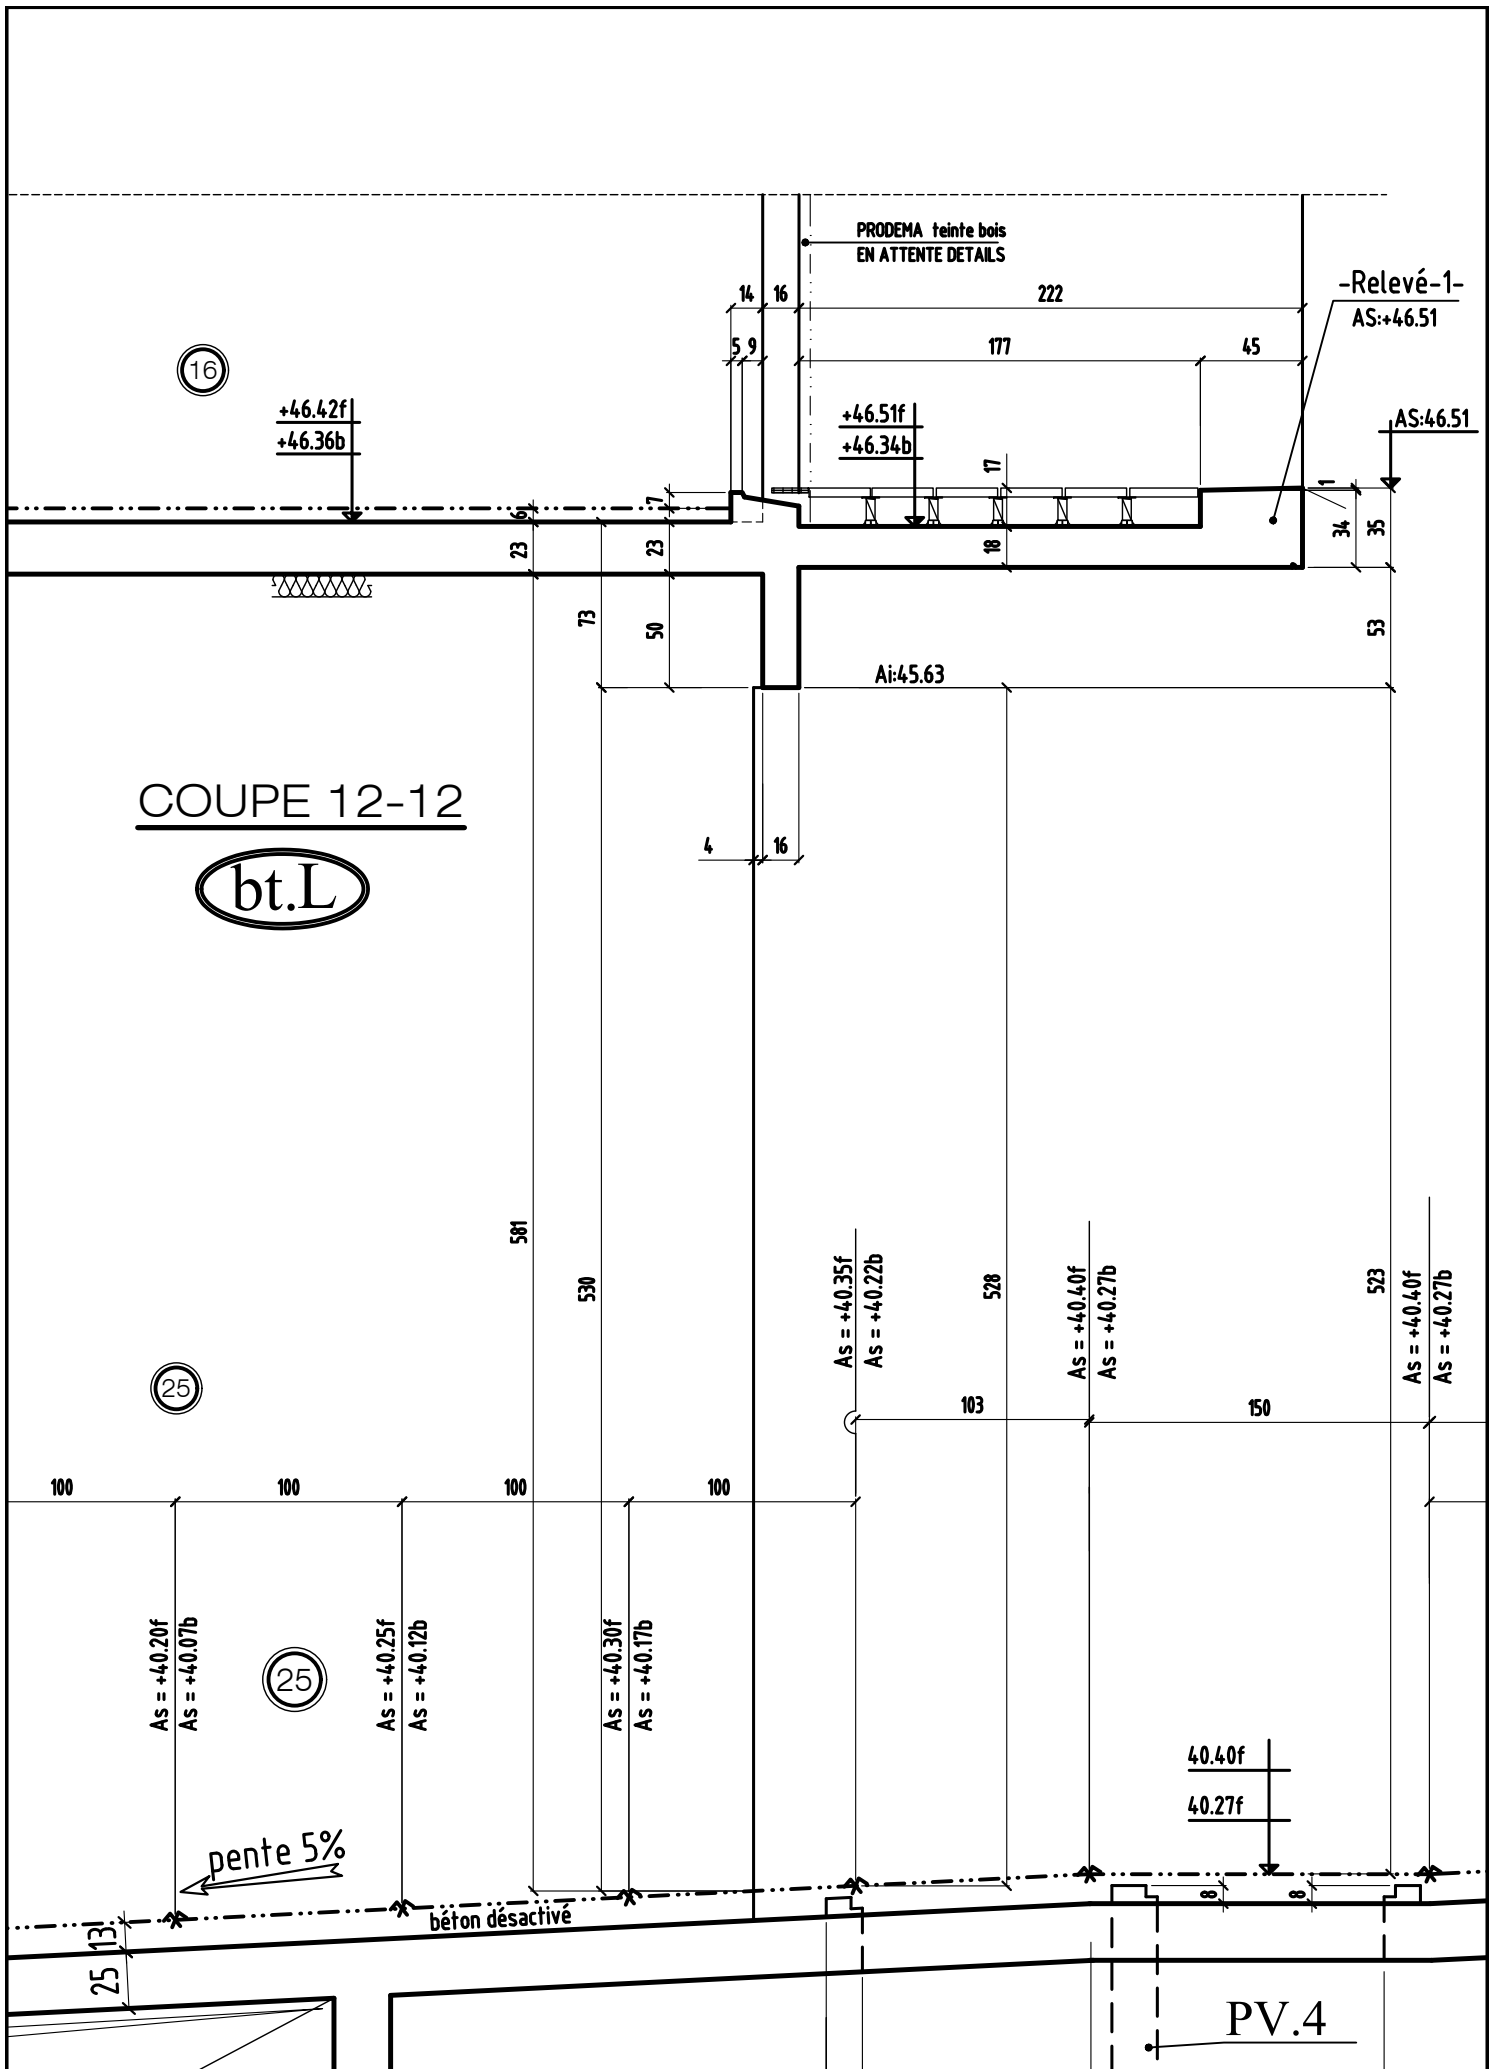

CHOISY LE ROI


94600

CONSTRUCTION D'UN ENSEMBLE DE 185 LOGEMENTS SOCIAUX & commerces bts: J & K & L & G

94600 CHOISY LE ROI
ILOT 2

| | |
|---|---|
| MAITRE D'OEUVRE | MAITRE D'OUVRAGE |
| CITE ARCHITECTURE 11 RUE FLATTERS 75005 PARIS ☎: 01.48.28.44.10 ☒: 01.48.28.44.18 | BOUYGUES IMMOBILIER 27, avenue des Murs du Parc 94300 Vincennes ☎: 01.58.64.53.54 ☒: 01.58.64.53.03 |
| BUREAU DE CONTROLE | ENTREPRISE G.O. |
| QUALICONSULT Zone Europarc 127/131 chemin des Bassins 94035 CRETEIL ☎: 01.49.56.06.00 ☒: | M.T.R 9, rue René Cassin 77173 CHEVRY-COSSIGNY ☎: 01.60.62.32.00 ☒: 01.60.62.32.01 |

PL HAUT 1er Batiment G
COUPES (coffrage)

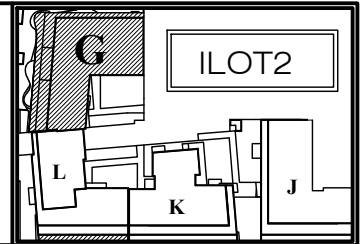


| ind. | date | modifications |
|--|----------|---------------------|
| 0 | 09-05-18 | 1 ère diffusion. |
| A | 26-07-18 | MISE A JOUR GENERAL |
| B | 01-08-18 | MISE A JOUR GENERAL |
| <div style="border: 2px dashed black; border-radius: 15px; padding: 5px; display: inline-block;"> en attente de détails DIFFINITIF SDP+ZELLES&SORECOB </div> | | |

| | | | | | |
|--|--------------|-----------------|-------------|---------|------|
| | DOSSIER | | PLAN | | APD |
| | 294 | | C.250 | | IND. |
| | | | | | EXE |
| | | | | | |
| | Ingenieur | Projeteur | Date | Echelle | |
| | <i>H.B.E</i> | <i>09/05/18</i> | <i>1/25</i> | | |

COUPE 1-1

bt.G

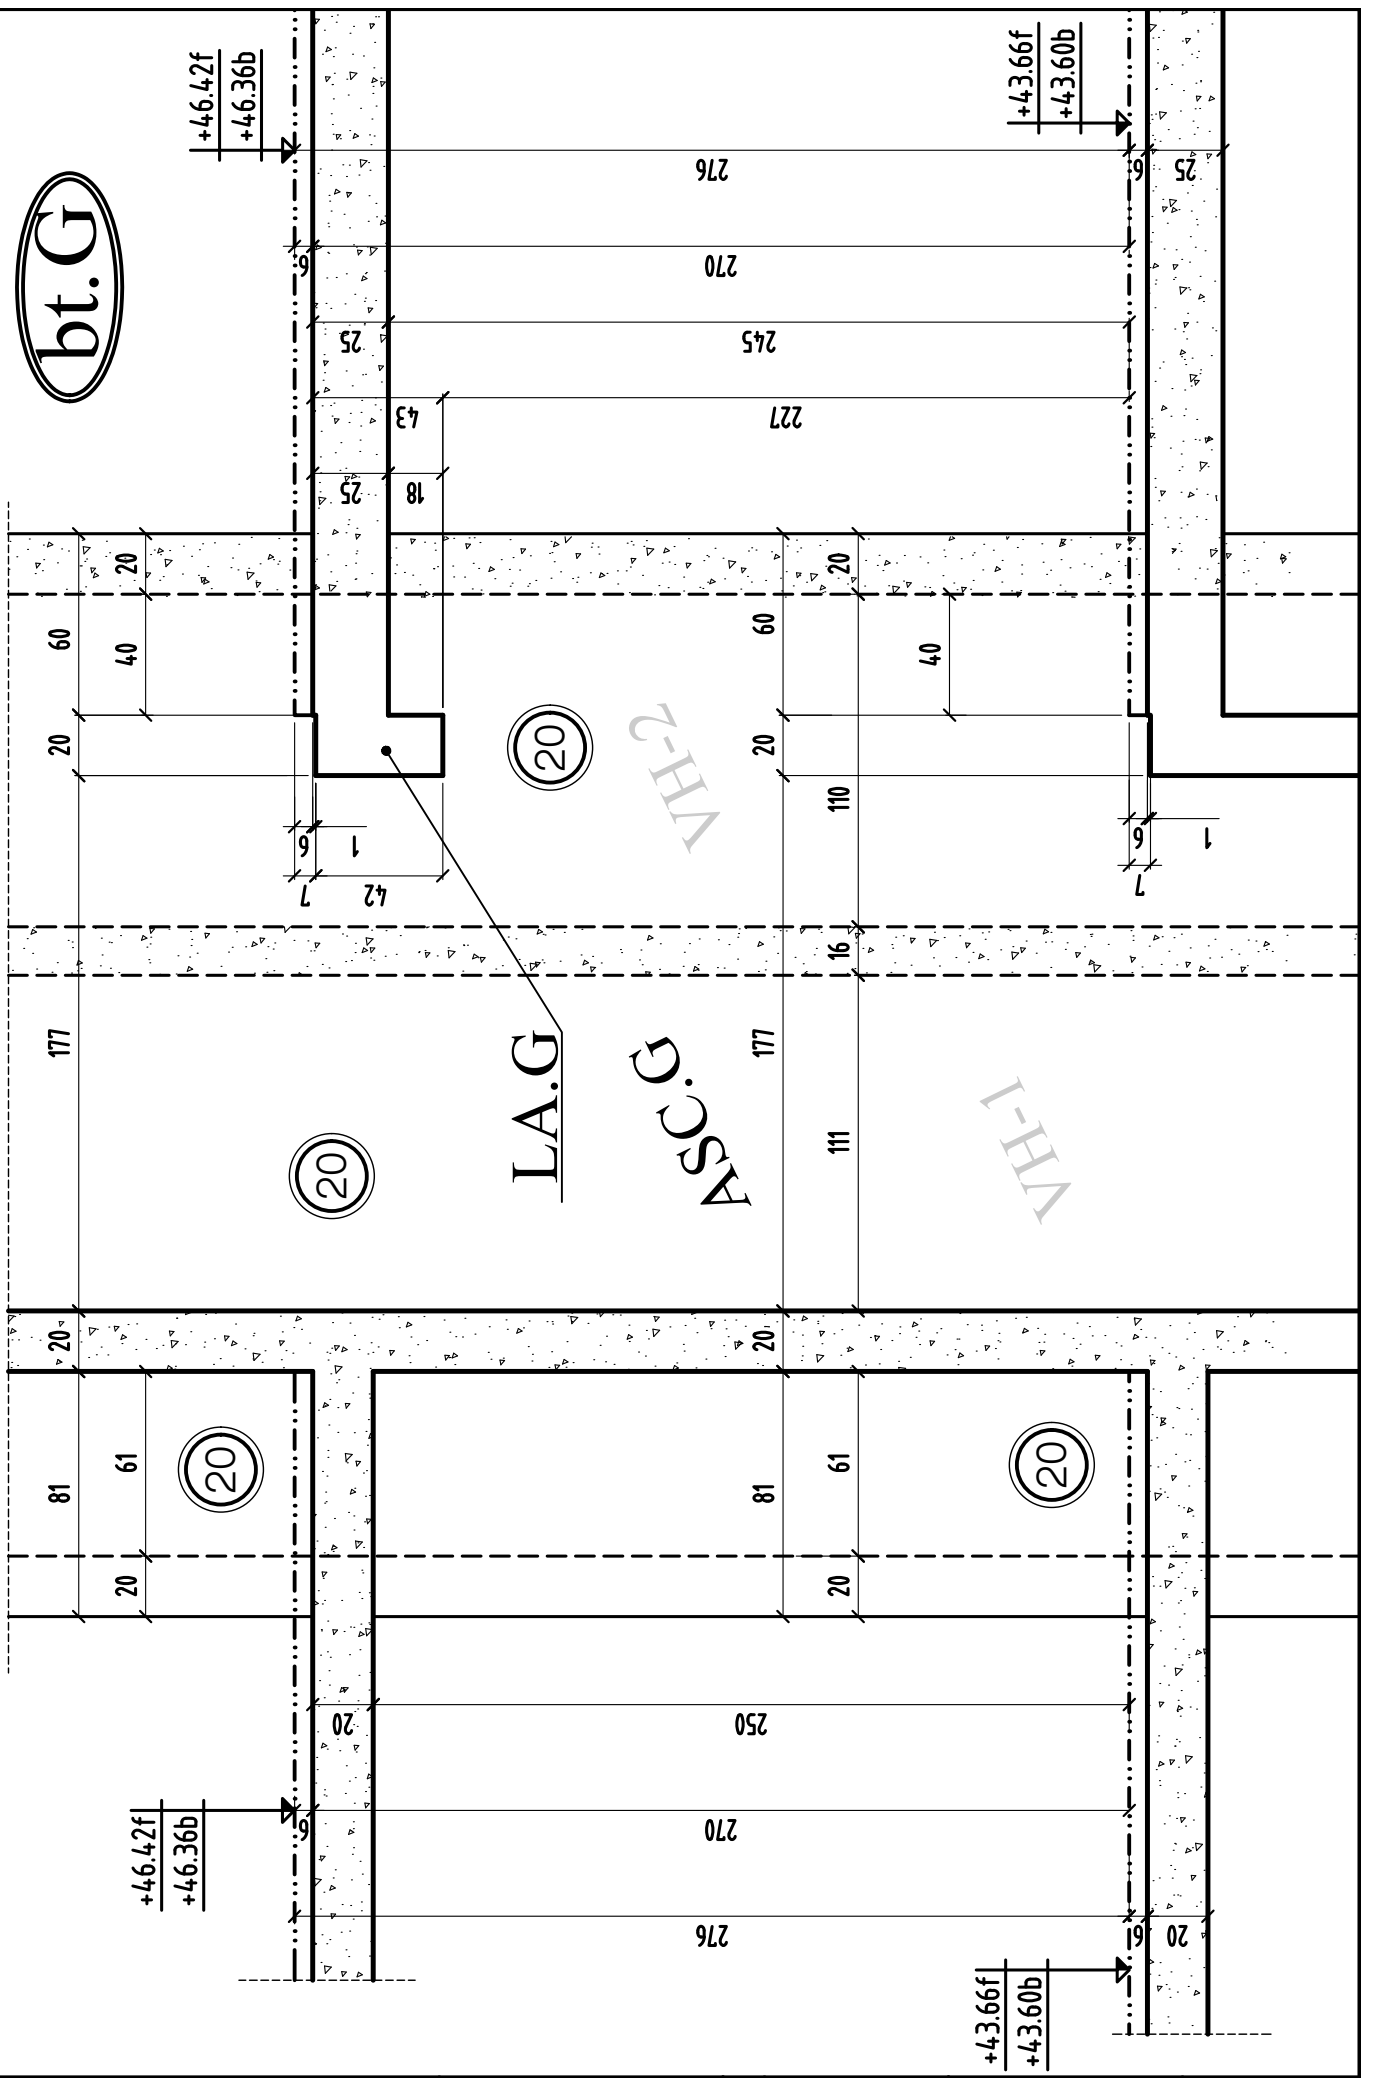

COUPE 1 - 1

MODIFICATIONS

0

A

B


AFFAIRE: 294

Ech:1/25

Cahier C.250


Page 01

bt.G
COUPE 2-2

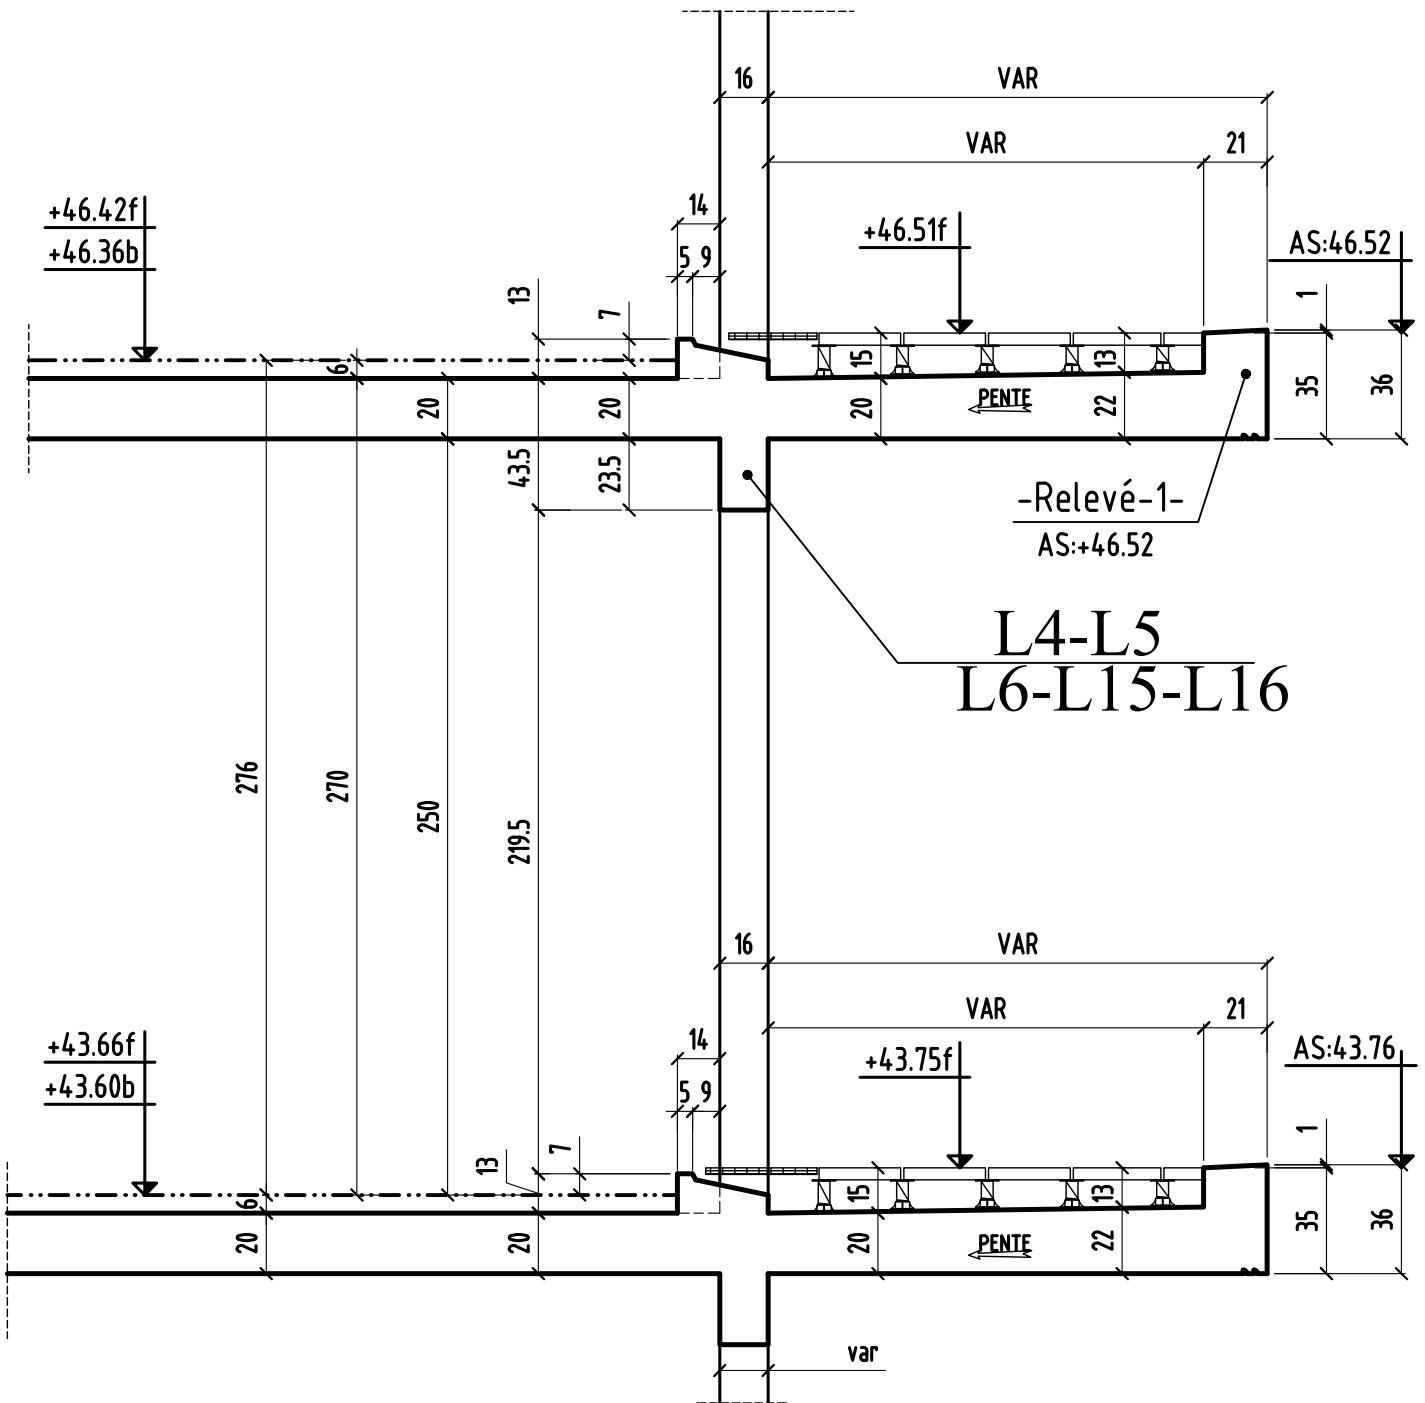

bt.G

COUPE 3-3

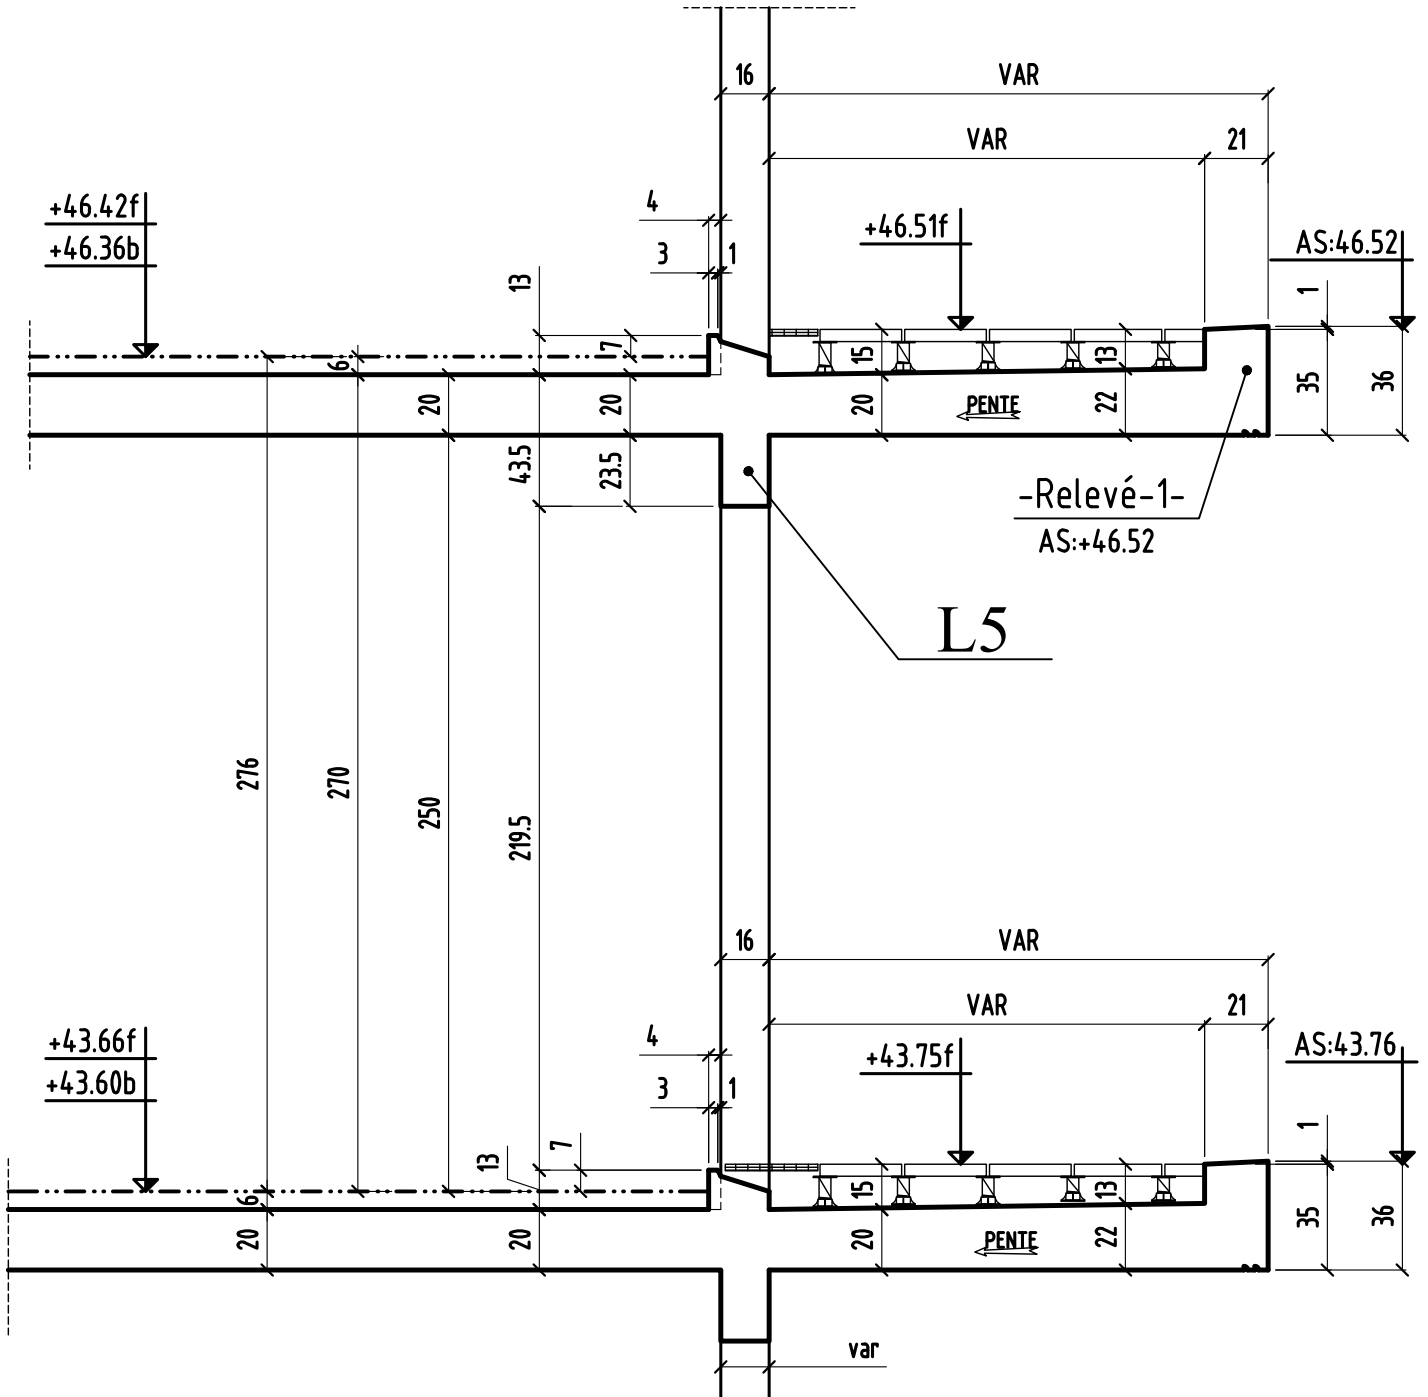

COUPE 3 - 3

MODIFICATIONS

0

A

B


AFFAIRE: 294

Ech:1/25



Cahier C.250

Page 03

COUPE 4-4

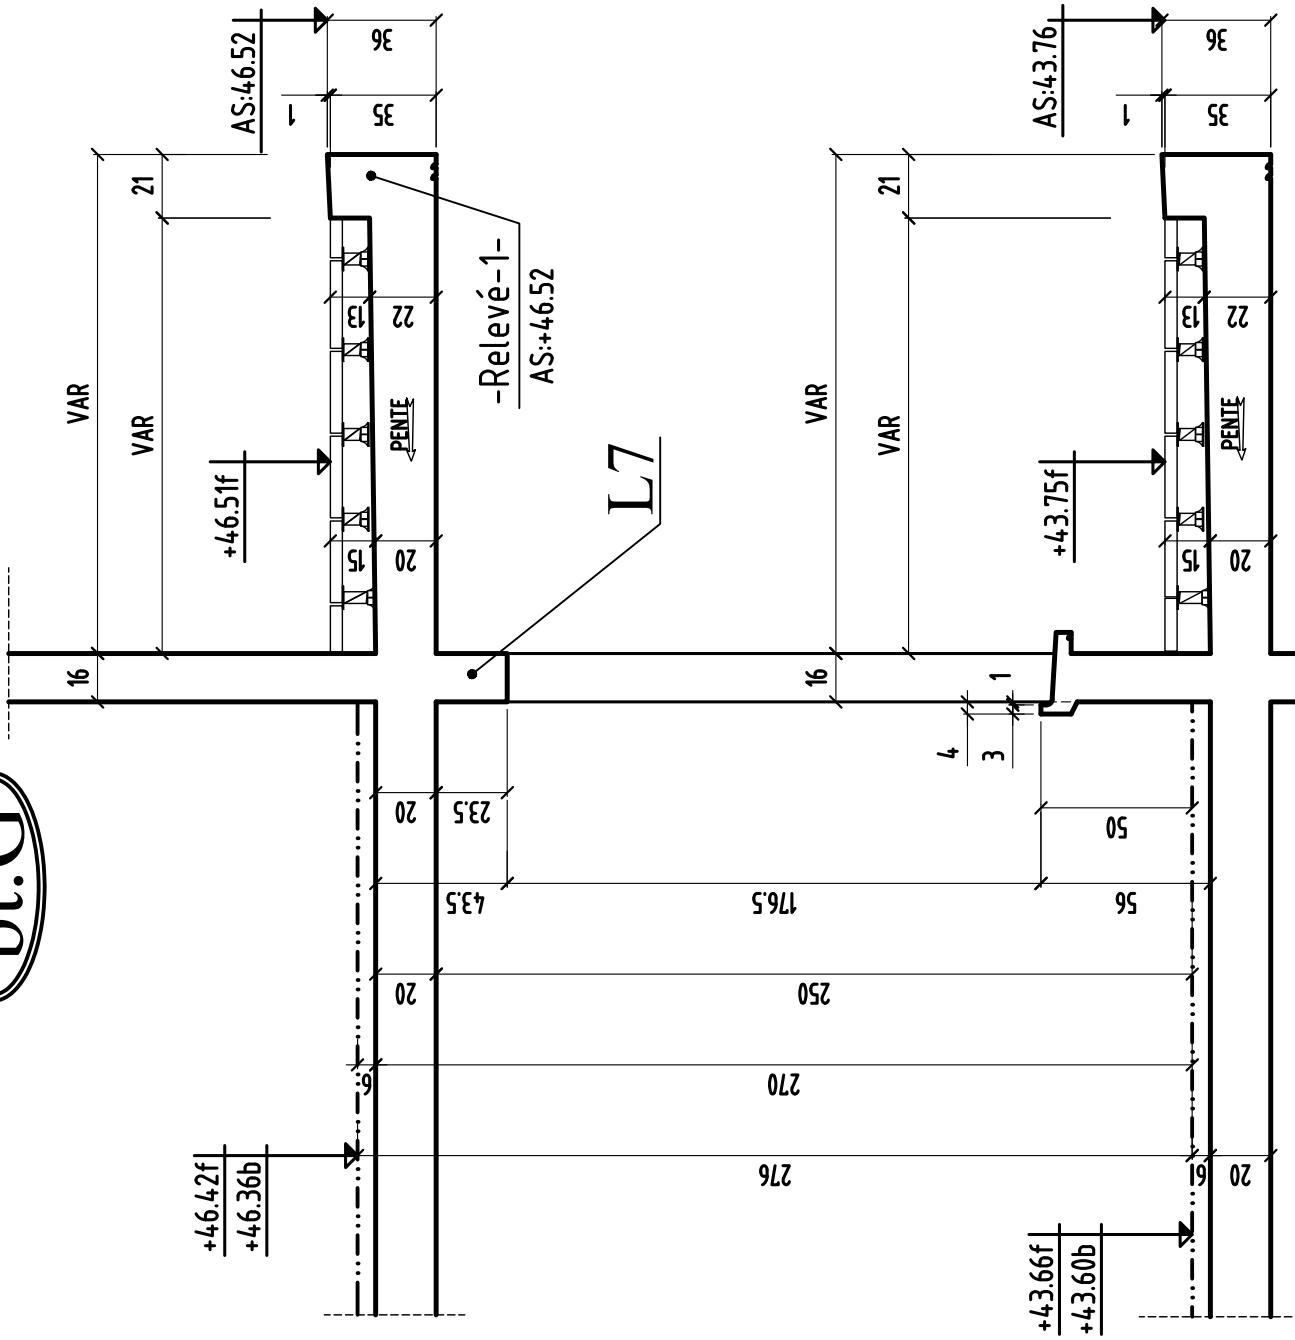


COUPE 5-5

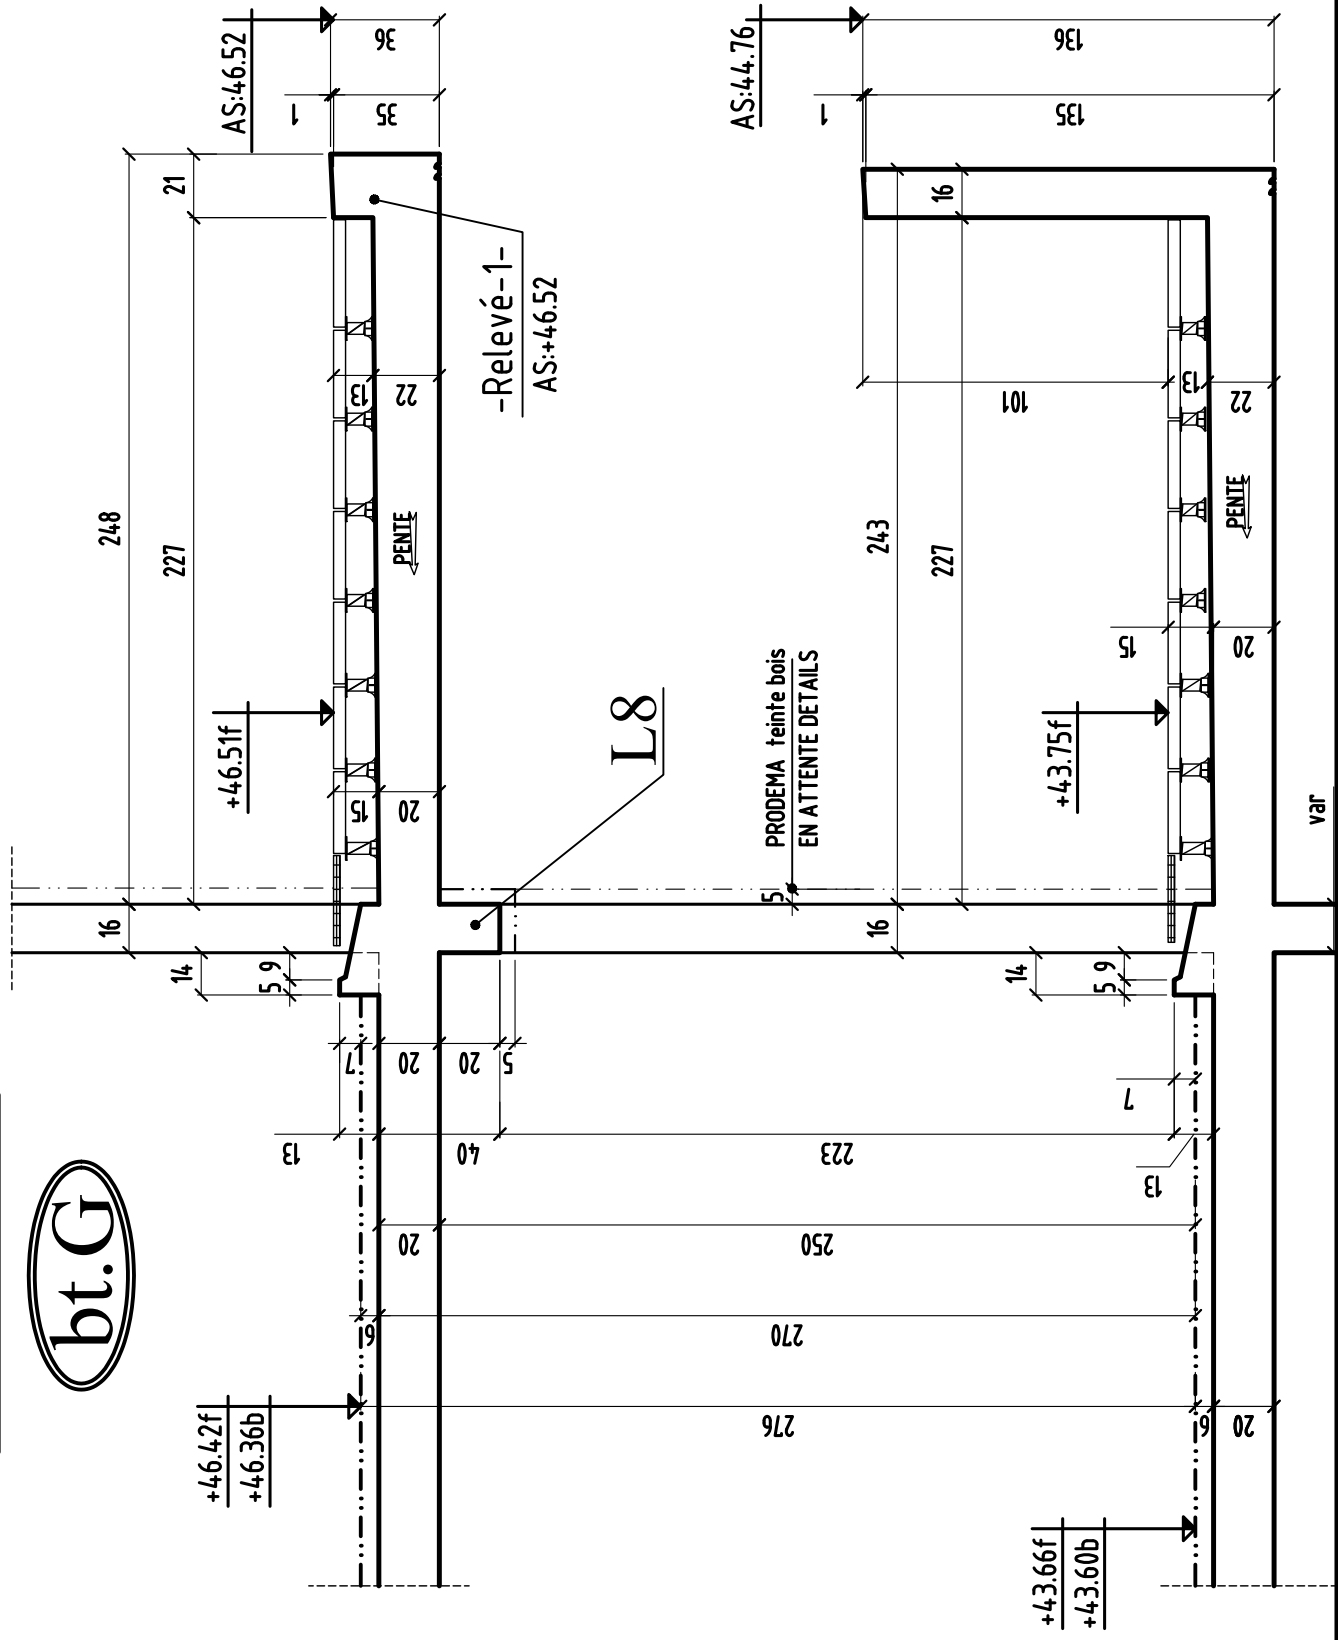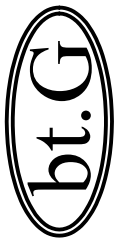


COUPE 6-6


bt.G

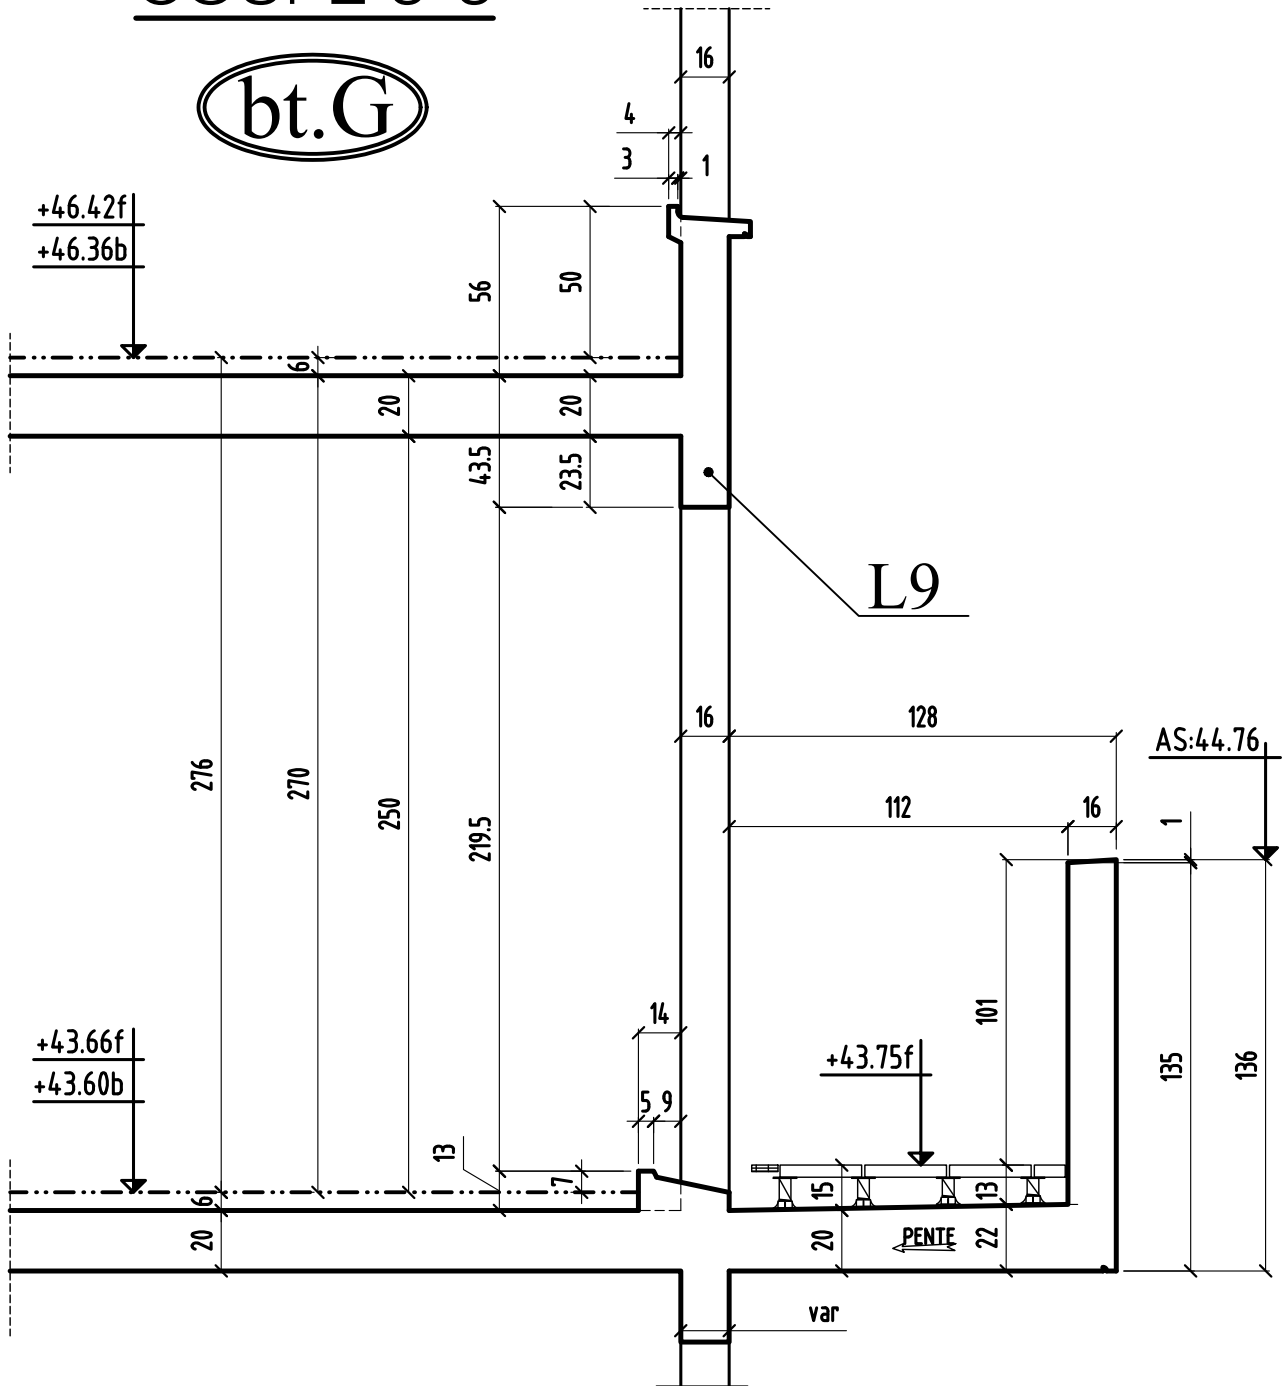

COUPE 7-7

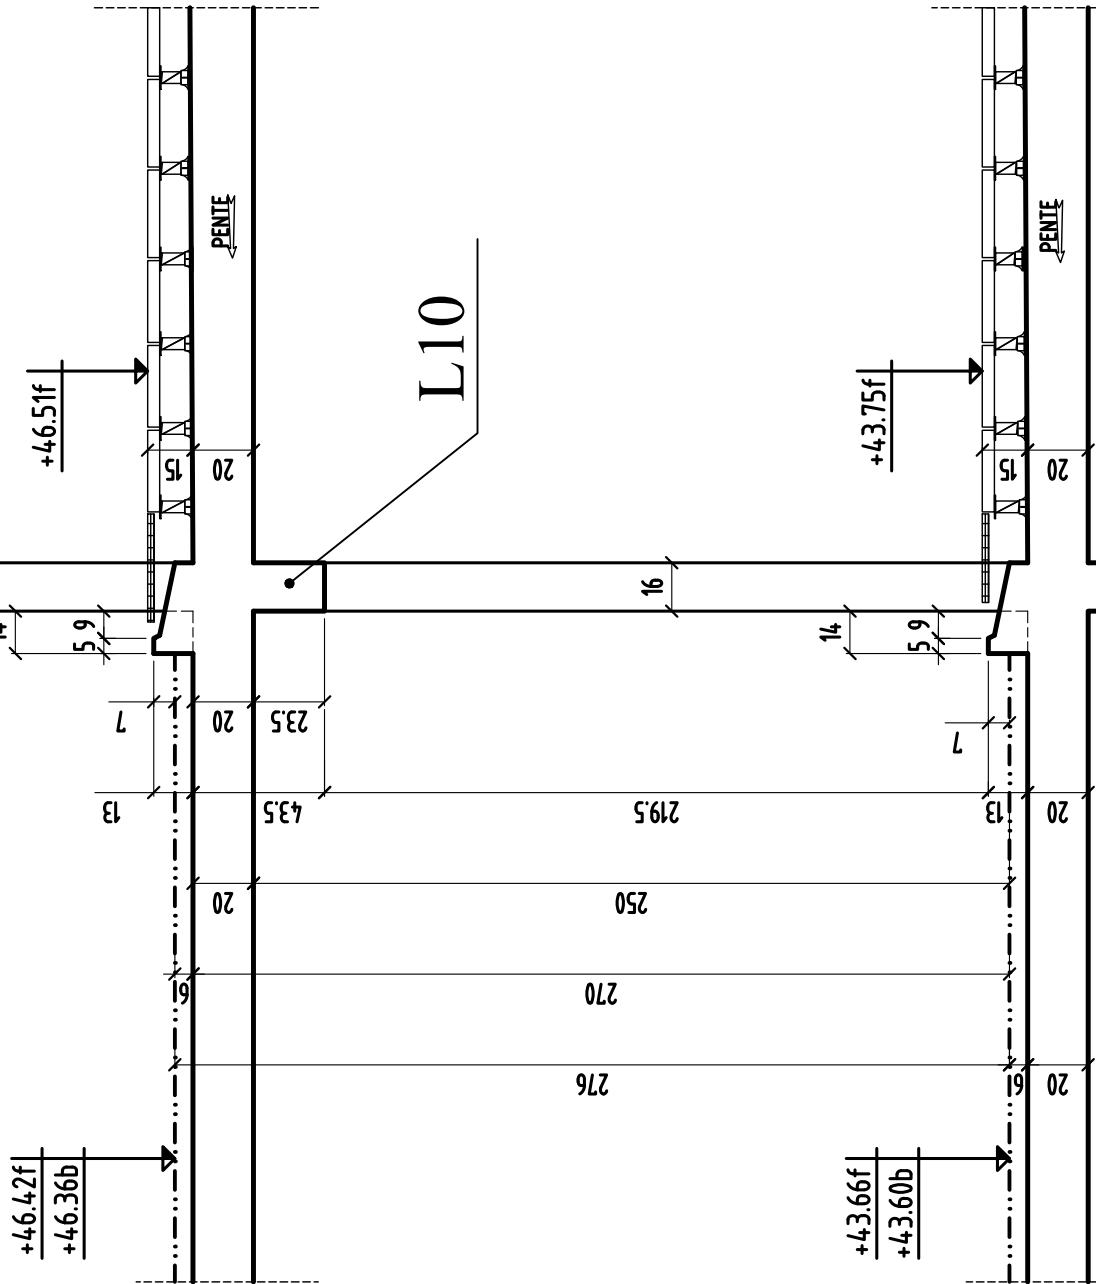


COUPE 8-8

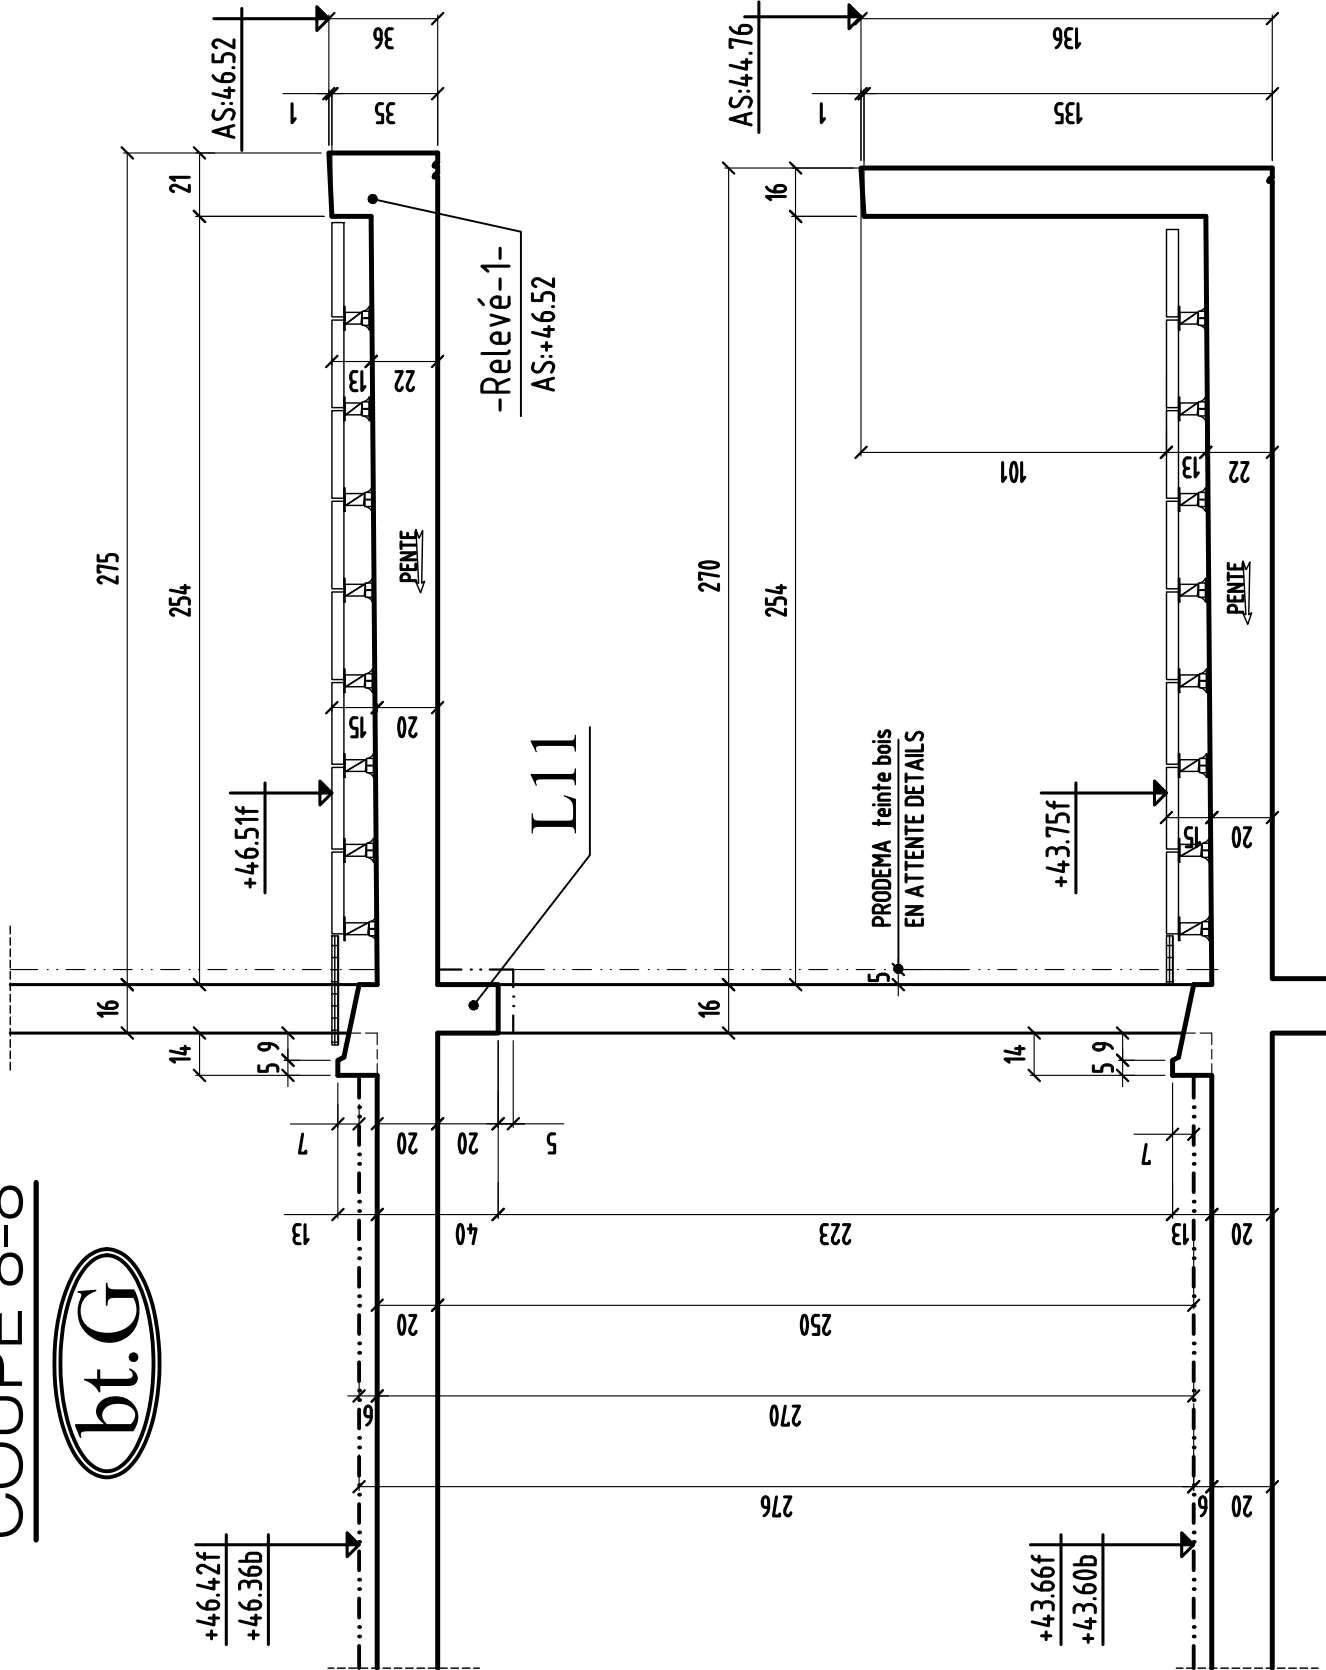


COUPE 9-9

bt.G

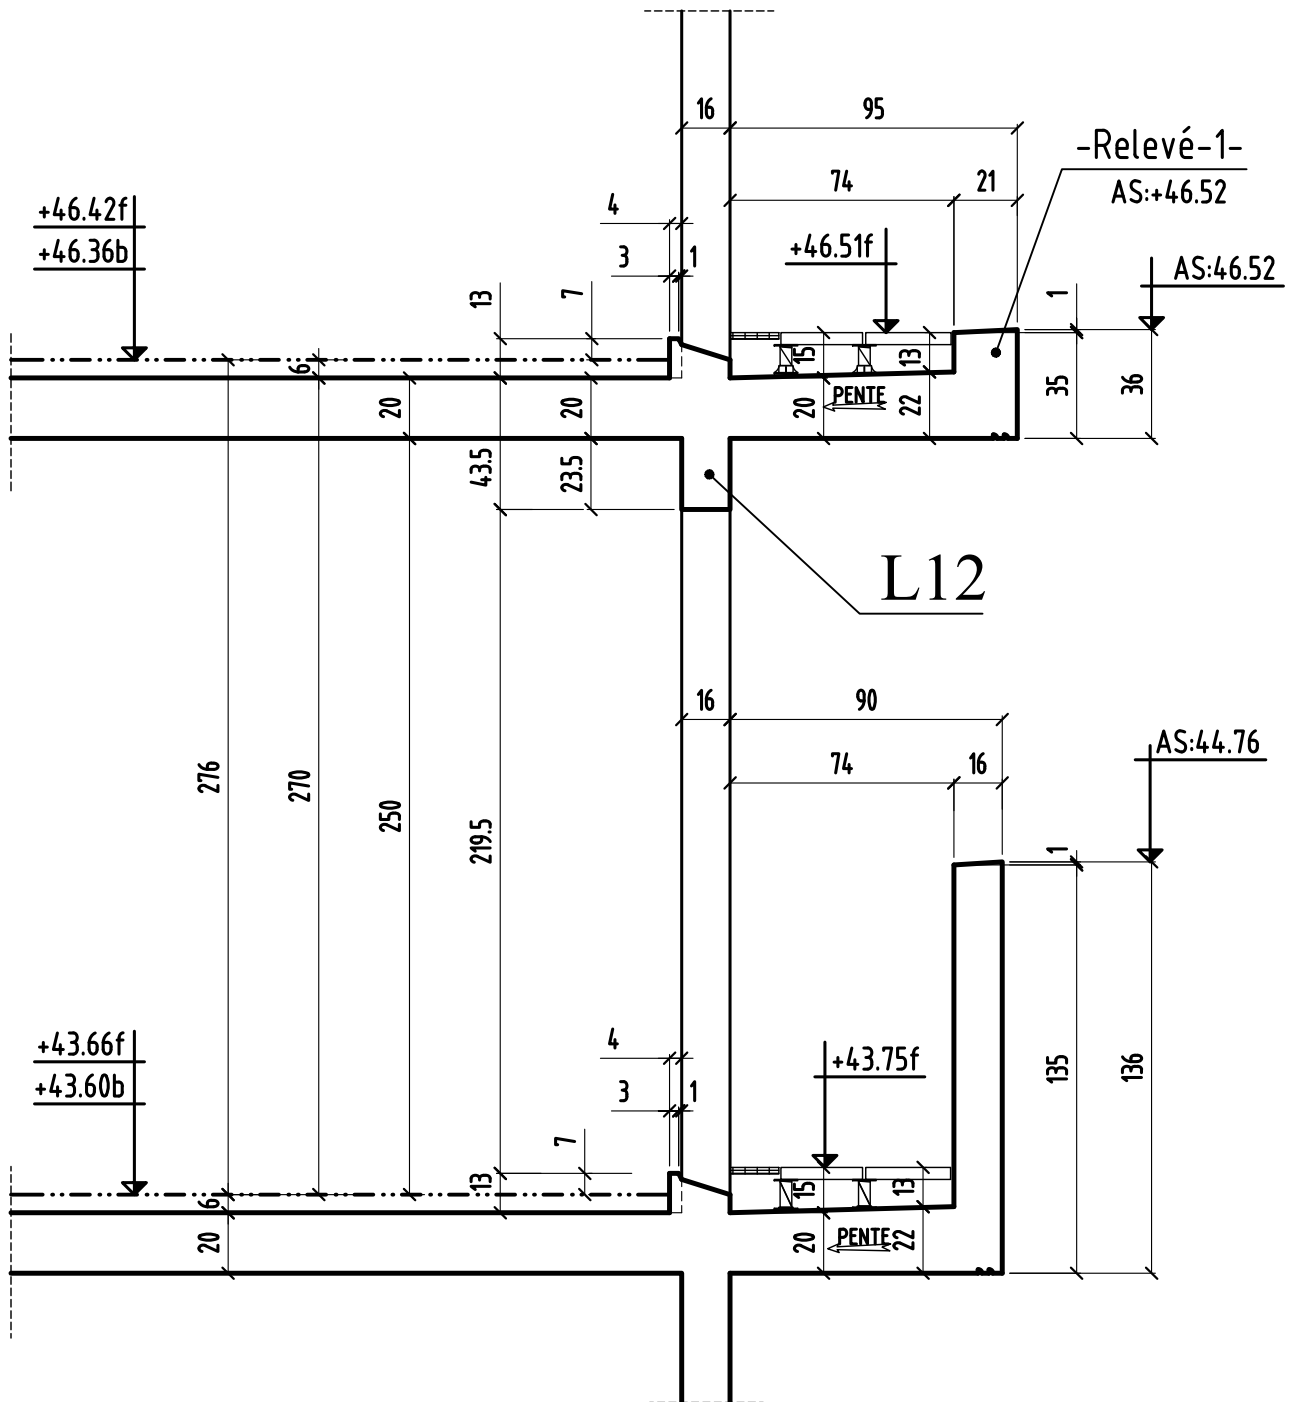


COUPE 10-10


bt.G

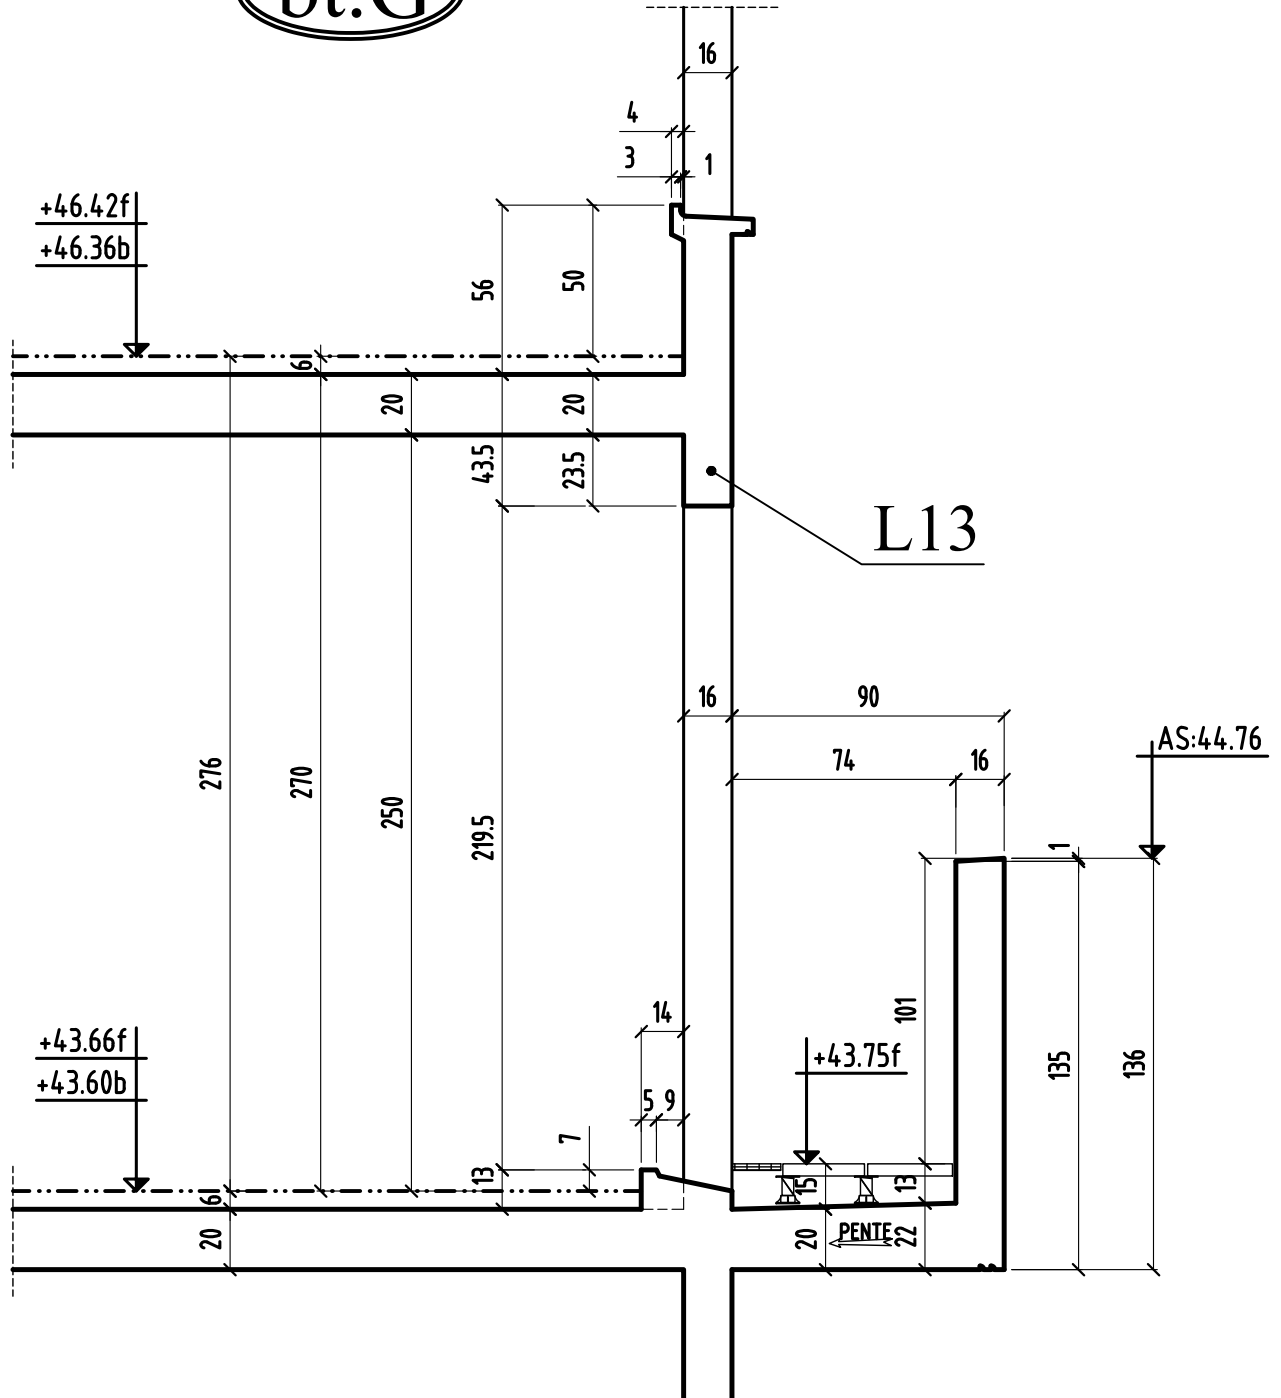

COUPE 11-11

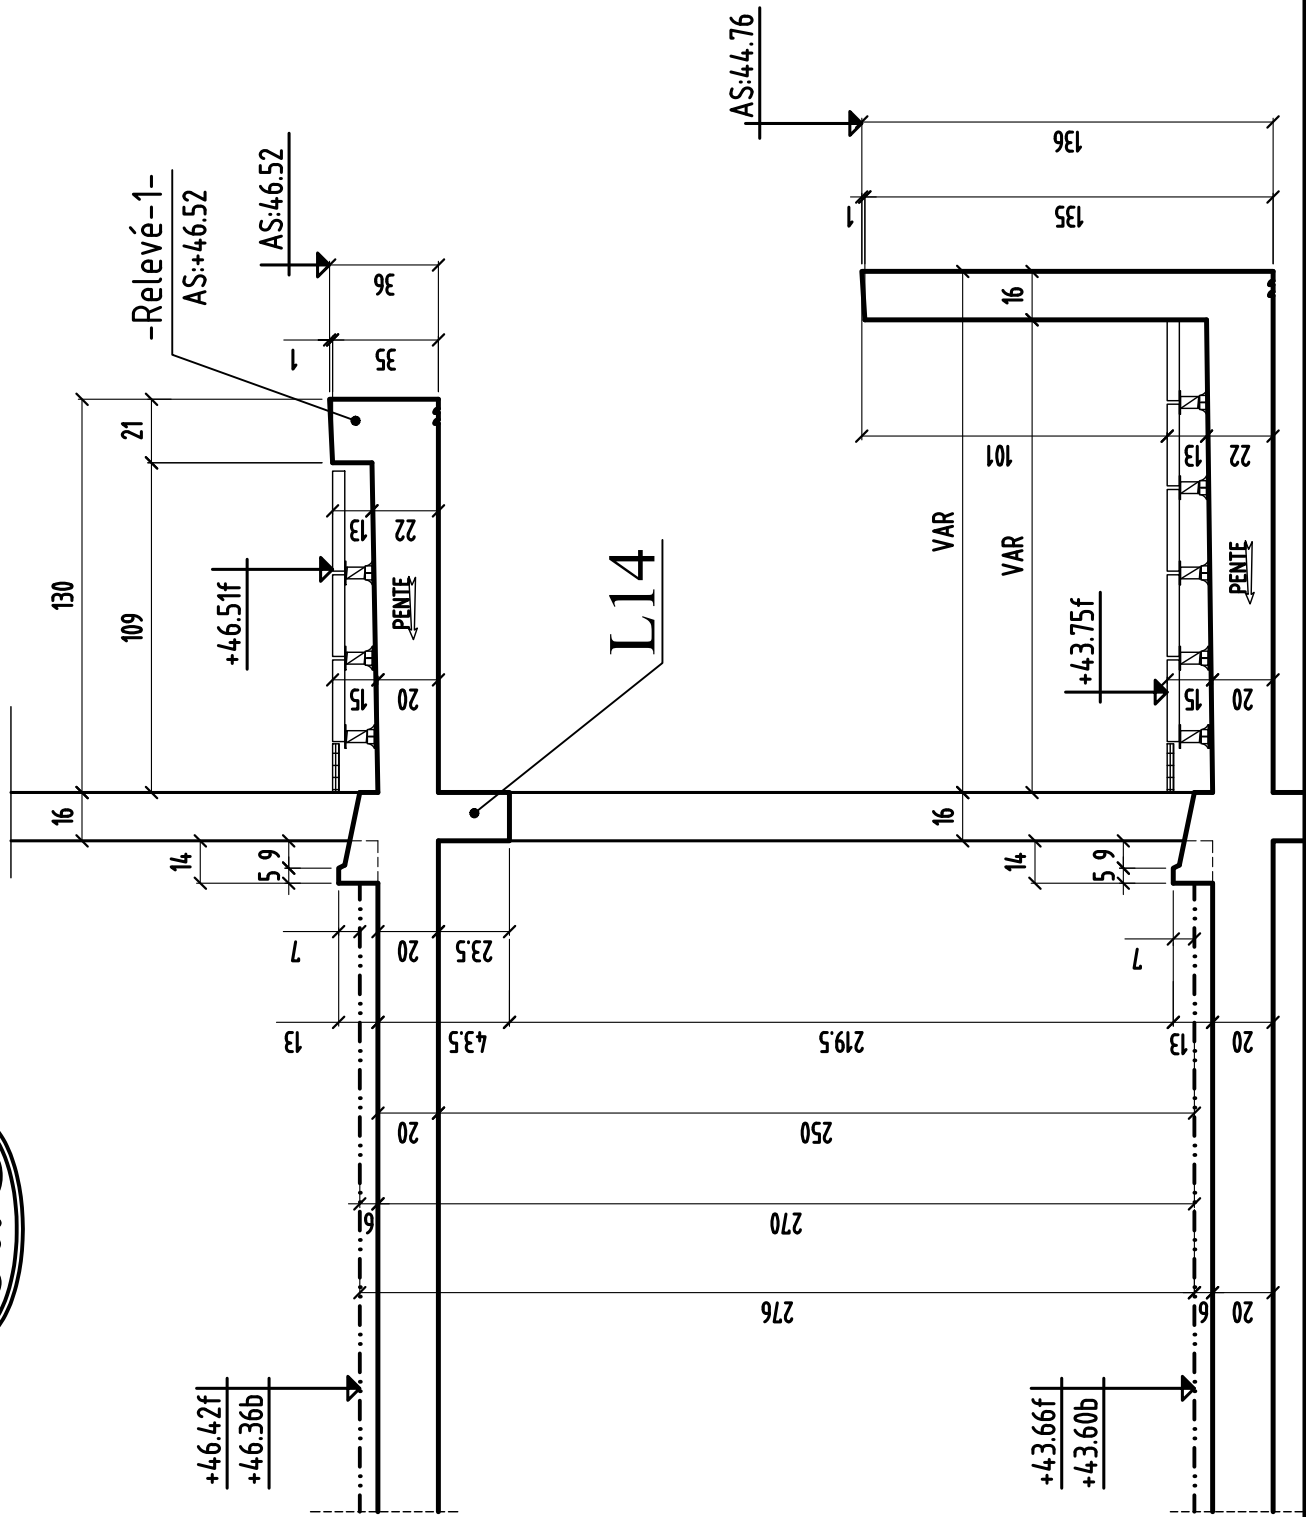


COUPE 12-12

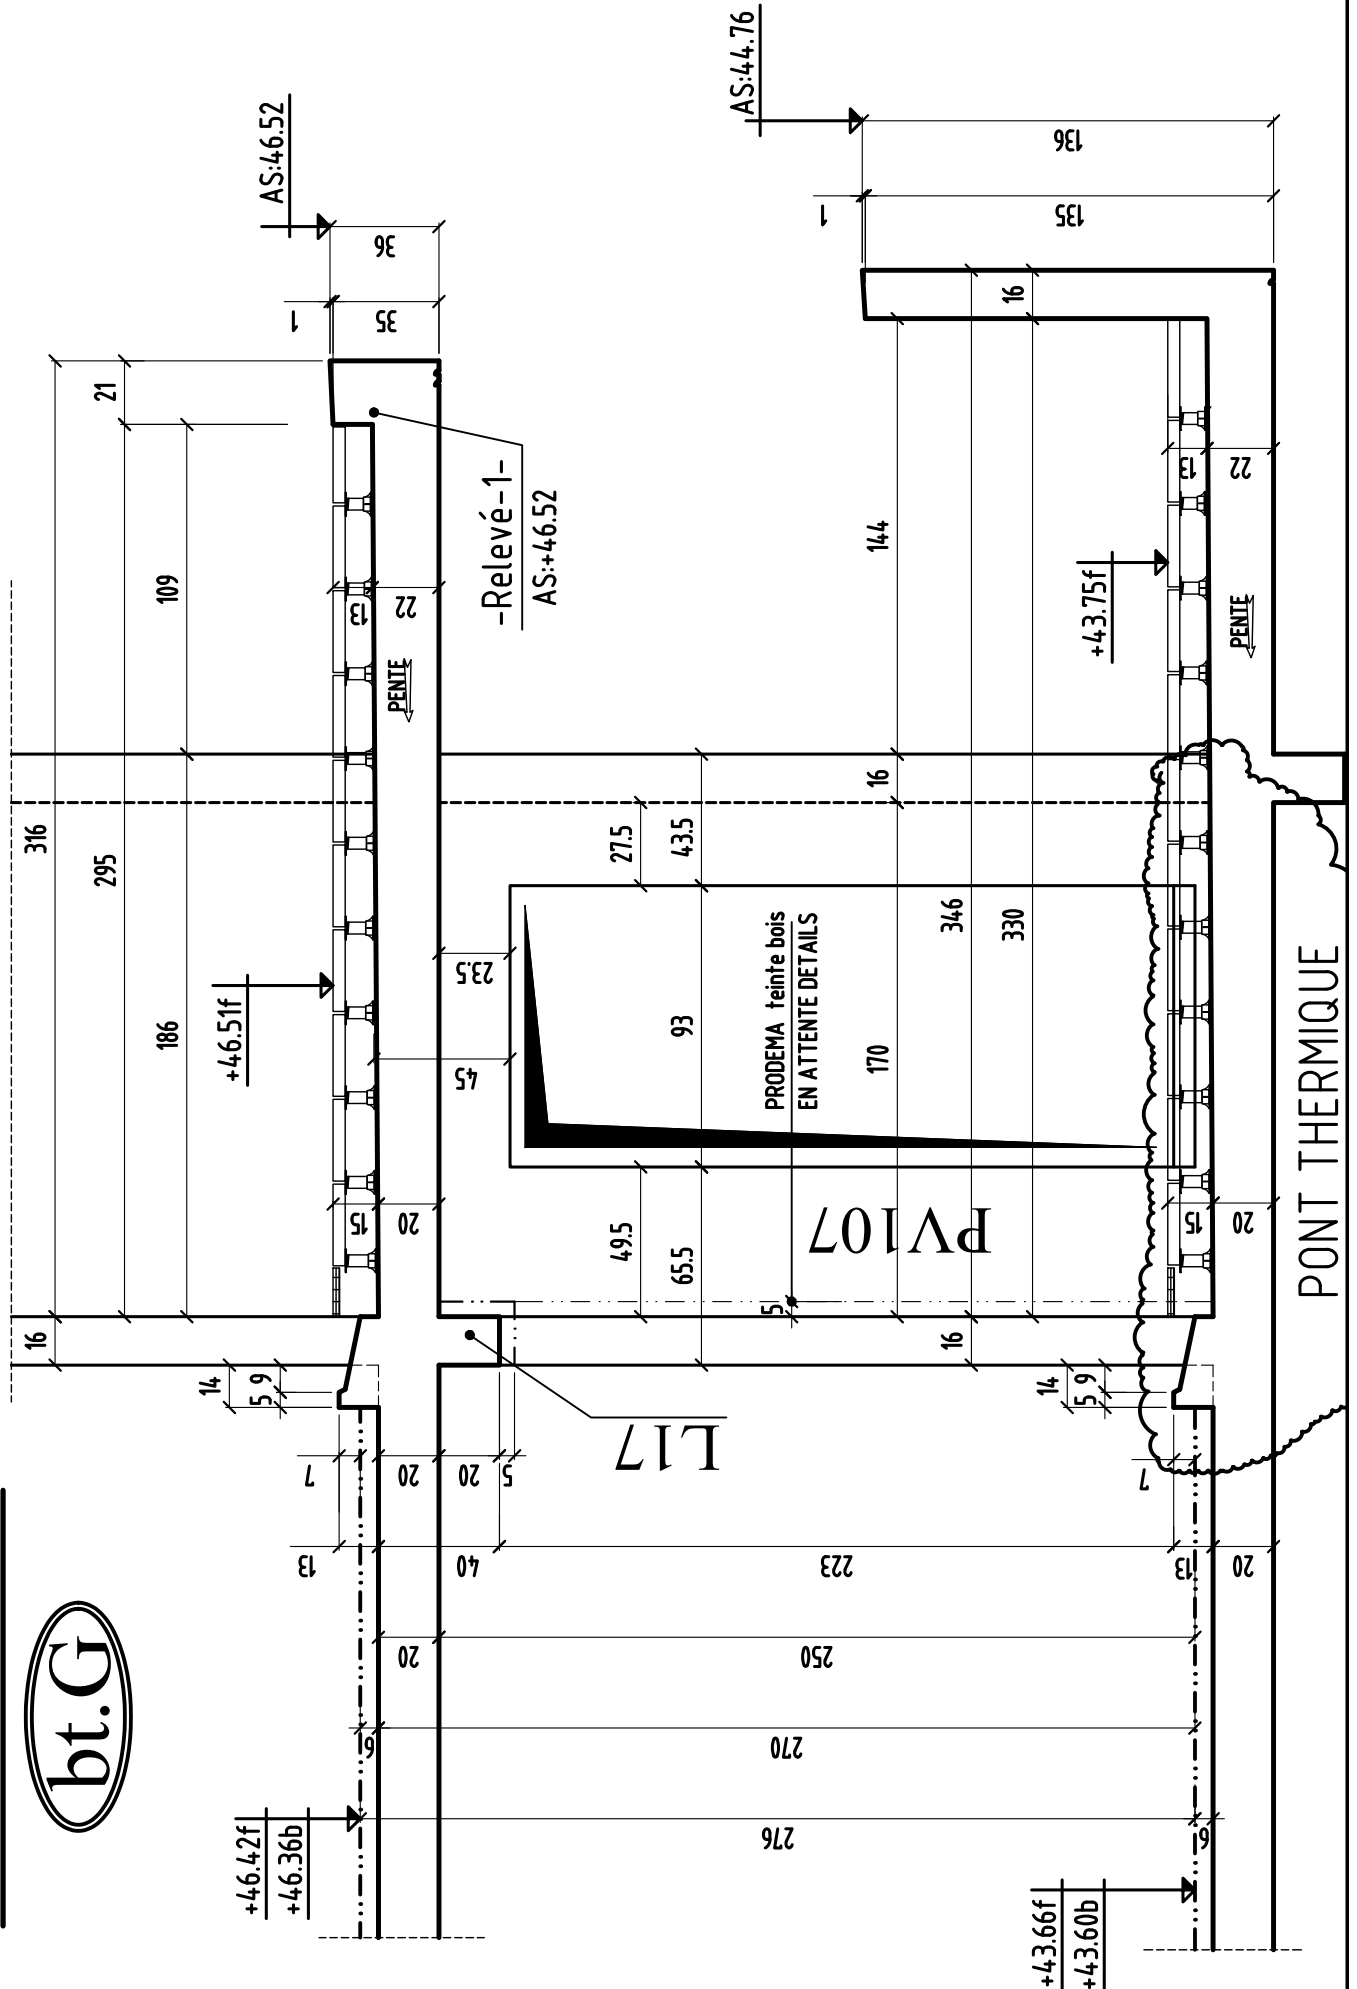

| | |
|---|---|
| 0 | A |
| | B |

COUPE 13-13

bt.G

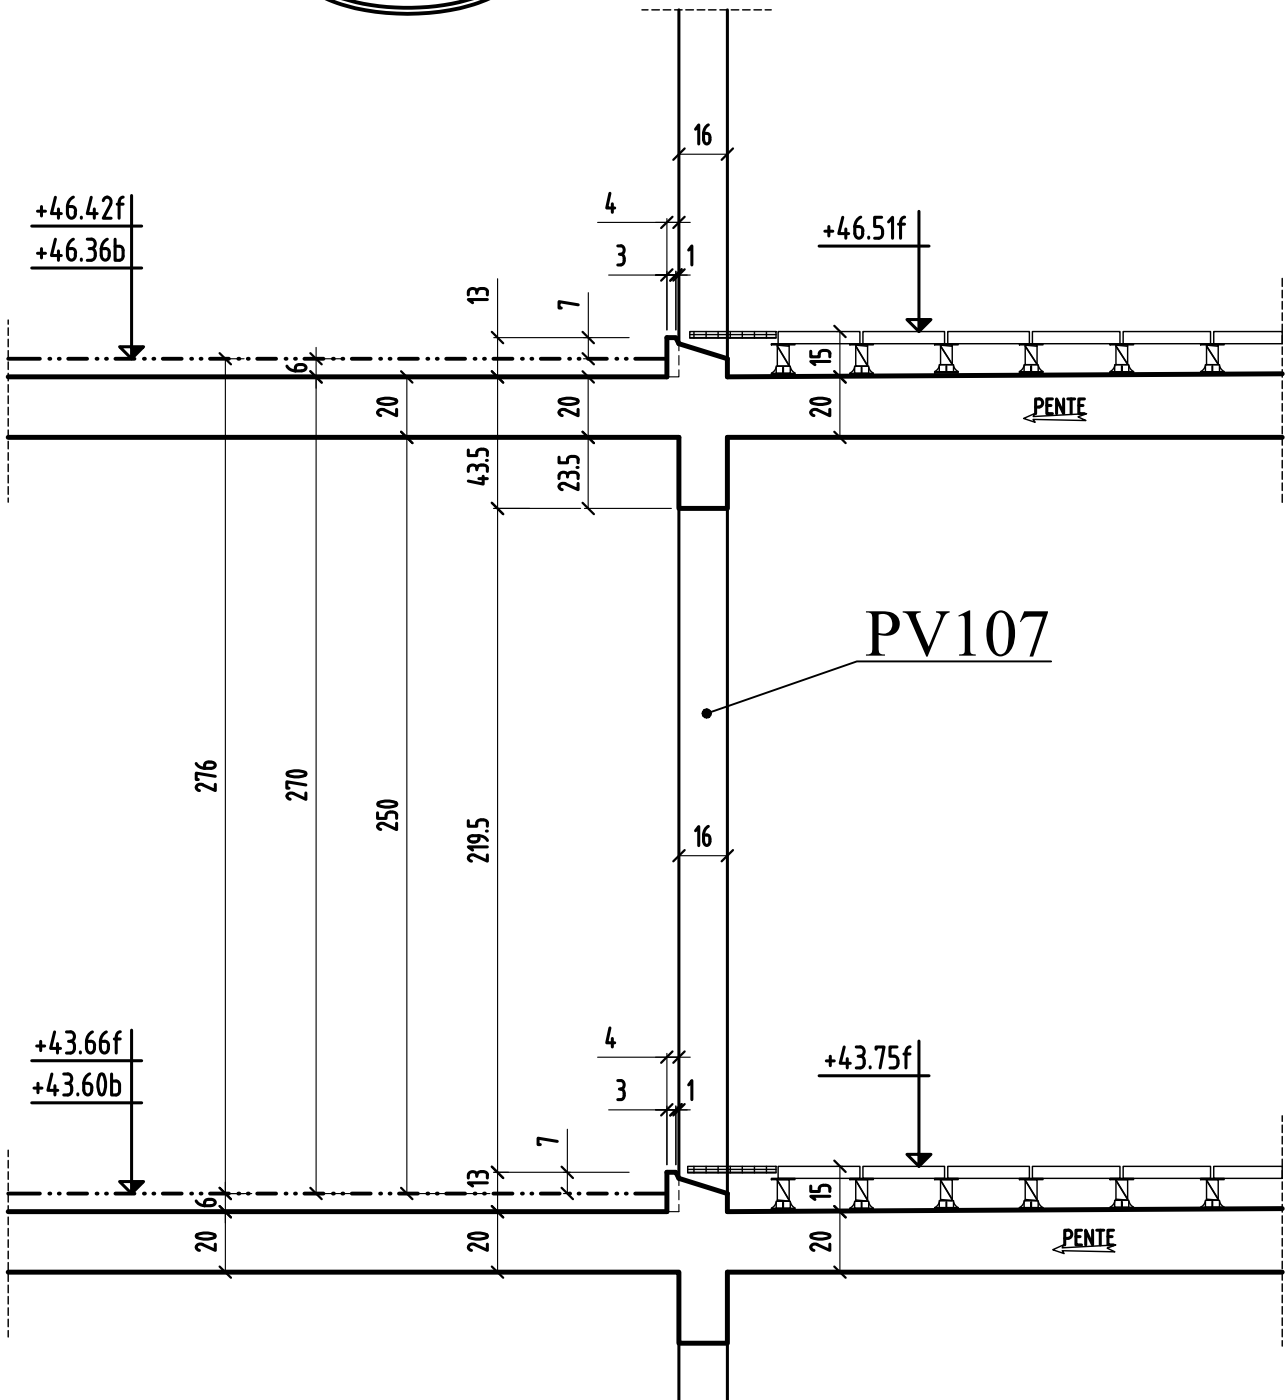

COUPE type sur relevé
-relevé-3-4

