



VOIR PLAN N° : C.240 - Coupes et détails

COUPE FEU : PLANCHERS : CF 2 heures
STABLE AU FEU : VERTICAUX : SF 2 heures

SURCHARGES :
 HABITATIONS: 150 DaNm²
 ESCALIERS: 250 DaNm²
 HALL D'ENTREE: 250 DaNm²
 CIRCULATIONS: 250 DaNm²
 TERRASSES ACCESS. PRIVATIVES: 150 DaNm²
 PARKING: 250 DaNm²
 LOCAUX COMMUNS: 250 DaNm²
 TERRASSES ACCESSIBLES: 350 DaNm²

BETONS :
 Béton apparent : XC1 C25/30 Fc28 = 25 MPa
 Béton pour élévation : XC1 C25/30 Fc28 = 25 MPa
 Béton Volées et éléments sous terre : XF1 C25/30 Fc28 = 25 MPa
 sauf cas contraires voir vue en plan XF1 C16/20 Fc28 = 16 MPa

Éléments de structure :
 Béton
 Béton Non Porteur
 Poteaux BA noyés
 Maçonnerie Plaine Porteuse
 Maçonnerie Creuse Porteuse
 Maçonnerie Plaine Non Porteuse
 Maçonnerie Creuse Non Porteuse
 Béton Préfabriqué
 Éléments BA porteurs vus par transparence :
 Béton
 Murets et relevés vus par transparence :
 Béton et porteur
 Béton non porteur
 Complexes et revêtements :
 Gros Béton, recharges
 Dalles sur plots
 Terre
 béton désactivé
 décaissés pour étanchéité

Limite de propriété
 Existant
 Isolation en sous face de plancher
 Isolation sur le plancher
 Repérage des voiles contre terres

s. : Environ DAP : Dalle Alvéolaire Précontrainte
 Var. : Variable S.L.C. : Suivant la Cote
 Lg : Longrine Tc : Trumau R : Radisseur
 Cc : Chevêtre M : Mural V : Voile
 Ch : Chainage P : Poteau T : Tirant
 L : Linteau S : Semelle BN : Bande-noyée
 Lib : Libage SF : Semelle filante PV : Poutre-voile

CHOISY LE ROI 94600


CONSTRUCTION D'UN ENSEMBLE DE 185 LOGEMENTS SOCIAUX & commerces
 bts: J & K & L & G
 94600 CHOISY LE ROI
 ILOT 2

MAITRE D'OEUVRE CITE ARCHITECTURE 11 RUE PLATERS 75005 PARIS ☎ 01.48.28.44.10 ☎ 01.48.28.44.18	MAITRE D'OUVRAGE BOUYGUES IMMOBILIER 27, avenue des Murs du Parc 94400 Vincennes ☎ 01.58.64.53.54 ☎ 01.58.64.53.03
BUREAU DE CONTROLE QUALICONSULT Zone Europarc 127/131 chemin des Bassins 94035 CRETEIL ☎ 01.49.56.00.00	ENTREPRISE G.O. M.T.R 9, rue René Cassin 77119 CHEVREY-COSSIGNY ☎ 01.60.62.32.00 ☎ 01.60.62.32.01

VUE EN PLAN (Vue de dessous) - COFFRAGE
 PH 3 ETAGE bâtiment L

ind.	date	modifications
0	07-03-18	1 ère diffusion.
A	14-05-18	MISE A JOUR GENERAL

DOSSIER	PLAN	APD
294	C.239	PRO
		EXE
		DOC
Revisé	Projeté	Date
	H.B.B.	07/03/18
		1/50

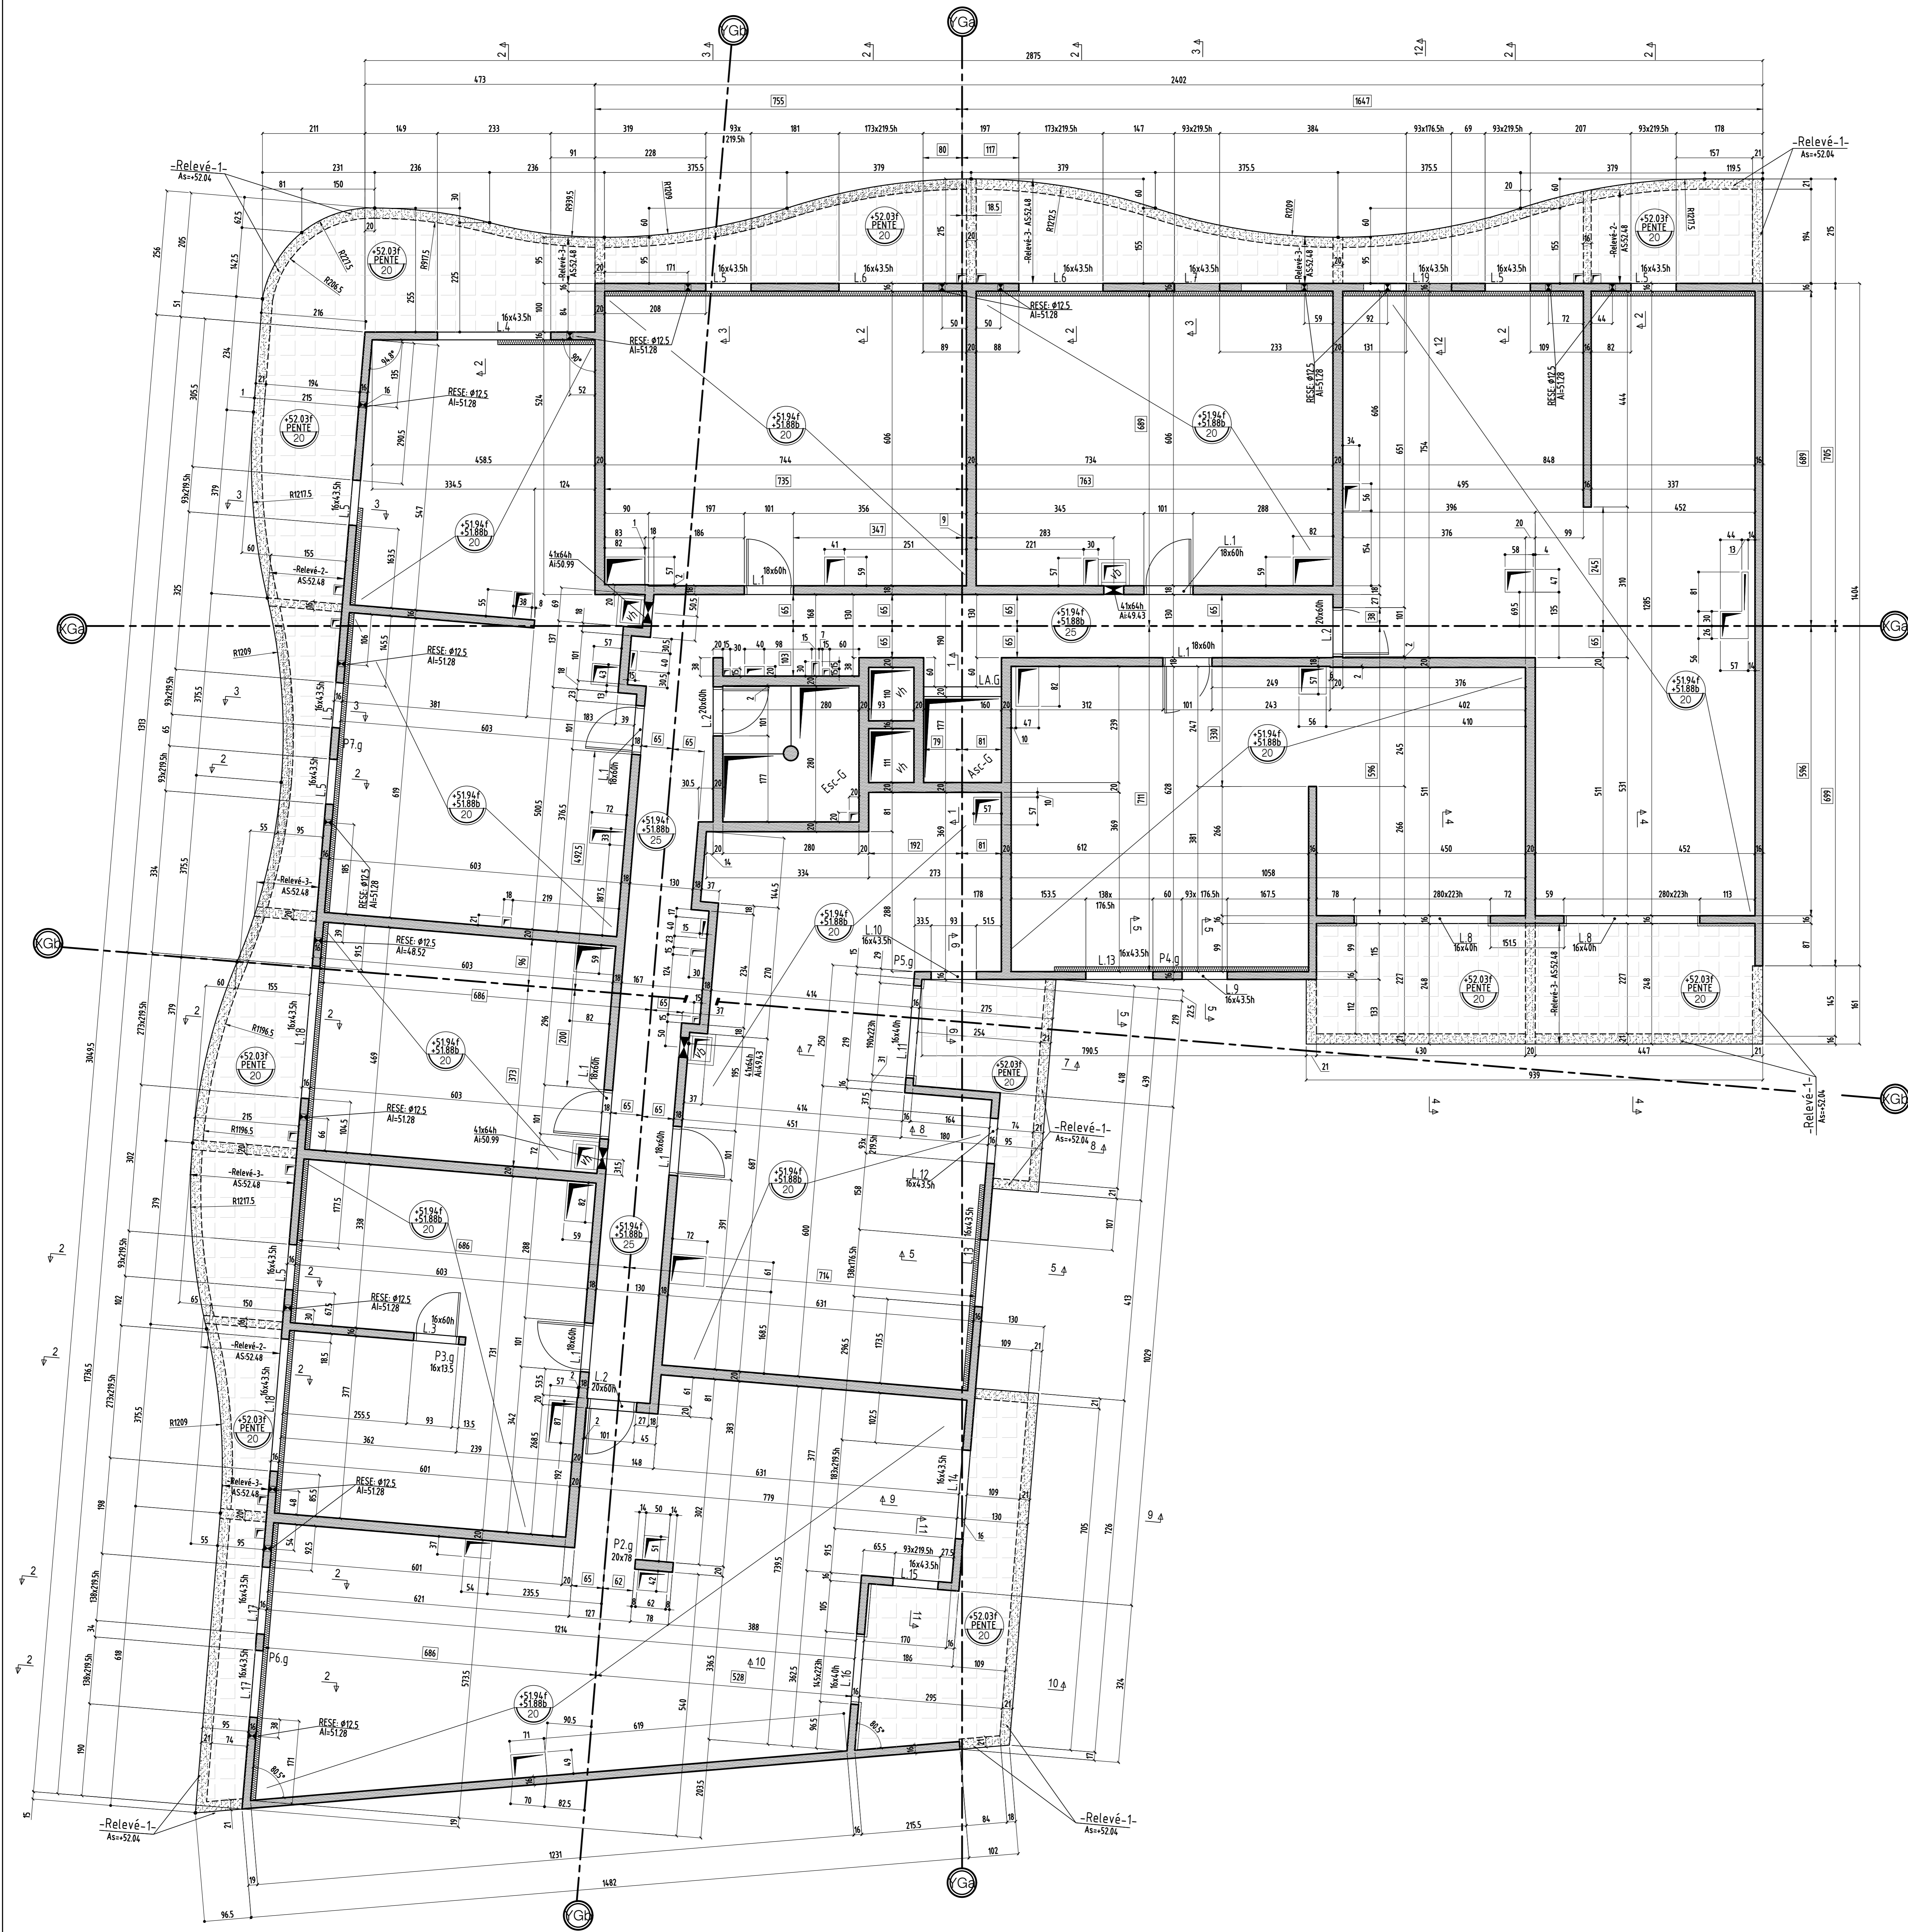

VOIR PLAN N° : C.254 - Coupes et détails

COUPE FEU: PLANCHERS - CF 2 heures
STABLE AU FEU: VERTICAUX - SF 2 heures

SURCHARGES:
 HABITATIONS: 150 DaNm²
 ESCALIERS: 250 DaNm²
 HALL D'ENTRÉE: 250 DaNm²
 CIRCULATIONS: 250 DaNm²
 TERRASSES ACCESS. PRIVATIVES: 150 DaNm²
 PARKING: 150 DaNm²
 LOCAUX COMMUNS: 250 DaNm²
 TERRASSES ACCESSIBLES: 300 DaNm²

BETONS:
 Béton apparent: XC1 C25/30 Fc28 = 25 MPa
 Béton pour élévation: XC1 C25/30 Fc28 = 25 MPa
 Béton Voies et éléments sous terre: XF1 C25/30 Fc28 = 25 MPa
 Gros Béton: XF1 C16/20 Fc28 = 16 MPa
 sauf cas contraire voir vue en plan

Eléments de structure:
 Béton
 Béton Non Porteur
 Poteaux BA noyés
 Maçonnerie Pleine Porteuse
 Maçonnerie Creuse Porteuse
 Maçonnerie Pleine Non Porteuse
 Maçonnerie Creuse Non Porteuse
 Béton Préfabriqué
 Eléments BA porteurs vus par transparence
 Béton
 Murets et relevés vus par transparence
 Béton non porteur
 Complexes et revêtements:
 Gros Béton, recharges
 Dalles sur plots
 Terre
 béton désactivé
 décaissés pour étanchéité

Legende:
 a.: Environ DAP: Dalle Alvéolaire Précontrainte
 Var.: Variable S.L.C.: Suivant la Cote
 Lg: Longrine Tr: Trumeau R: Raidisseur
 C: Chevêtre M: Mosaif V: Voile
 Ch: Châtrage P: Poteau T: Tirant
 L: Linteau S: Semelle BN: Bande noyée
 Lib: Libage SF: Semelle flottante PV: Poutre-voile

CHOISY LE ROI 94600

CONSTRUCTION D'UN ENSEMBLE DE 185 LOGEMENTS SOCIAUX & commerces
 bts: J & K & L & G
 94600 CHOISY LE ROI
 ILOT 2

MAITRE D'OEUVRE CITE ARCHITECTURE 11 RUE FLATTERS 75005 PARIS ☎ 01.48.28.44.10 ☎ 01.48.28.44.18	MAITRE D'OUVRAGE BOUYGUES IMMOBILIER 27, avenue des Murs du Parc 94900 Vincennes ☎ 01.58.64.53.54 ☎ 01.58.64.53.03
BUREAU DE CONTROLE QUALICONSULT 127/121 chemin des Bassins 93035 CRETEIL ☎ 01.49.56.06.00 ☎ 01.48.71.80.81	ENTREPRISE G.O. M.T.R 9, rue René Cassin 77173 CHEVRY-COSSIGNY ☎ 01.60.62.32.00 ☎ 01.60.62.32.01

VUE EN PLAN (Vue de dessous) - COFFRAGE
 PH 3 ETAGE batiment G

ind.	date	modifications
0	30-05-18	1 ère diffusion
A	19-09-18	MISE A JOUR GENERAL

en attente de détails DÉFINITIF SOP-ZELLES&SORECOB
 -VISA-

DOSSIER	PLAN	APP.
294	C.253	AV. PRO.
ingénieur	Projeteur	Date
H.B.B.	30/05/18	1/30

CHOISY LE ROI

94600


CONSTRUCTION D'UN ENSEMBLE DE 185 LOGEMENTS SOCIAUX & commerces

bts: J & K & L & G

94600 CHOISY LE ROI
ILOT 2

MAITRE D' OEUVRE	MAITRE D'OUVRAGE
CITE ARCHITECTURE 11 RUE FLATTERS 75005 PARIS ☎: 01.48.28.44.10 📠: 01.48.28.44.18	BOUYGUES IMMOBILIER 27, avenue des Murs du Parc 94300 Vincennes ☎: 01.58.64.53.54 📠: 01.58.64.53.03
BUREAU DE CONTROLE	ENTREPRISE G.O.
QUALICONSULT Zone Europarc 127/131 chemin des Bassins 94035 CRETEIL ☎: 01.49.56.06.00 📠:	M.T.R 9, rue René Cassin 77173 CHEVRY-COSSIGNY ☎: 01.60.62.32.00 📠: 01.60.62.32.01

PL HAUT 3^{eme} étage Bâtiment (K)
COUPES (coffrage)

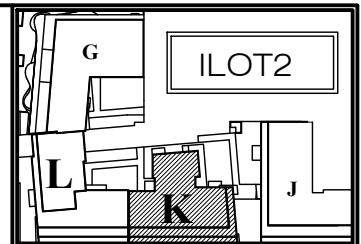


ind.	date	modifications
0	21-02-18	1 ère diffusion.
A	16-05-18	MISE A JOUR SUIVANT DETAILS MENUISIER

DOSSIER		PLAN		APD		
294	C.228	EXE	IND.	PRO		
			EXE	DOE		
			Ingenieur	Projeteur	Date	Echelle
				<i>H.B.E</i>	<i>21/02/18</i>	<i>1/25</i>




COUPE 1-1

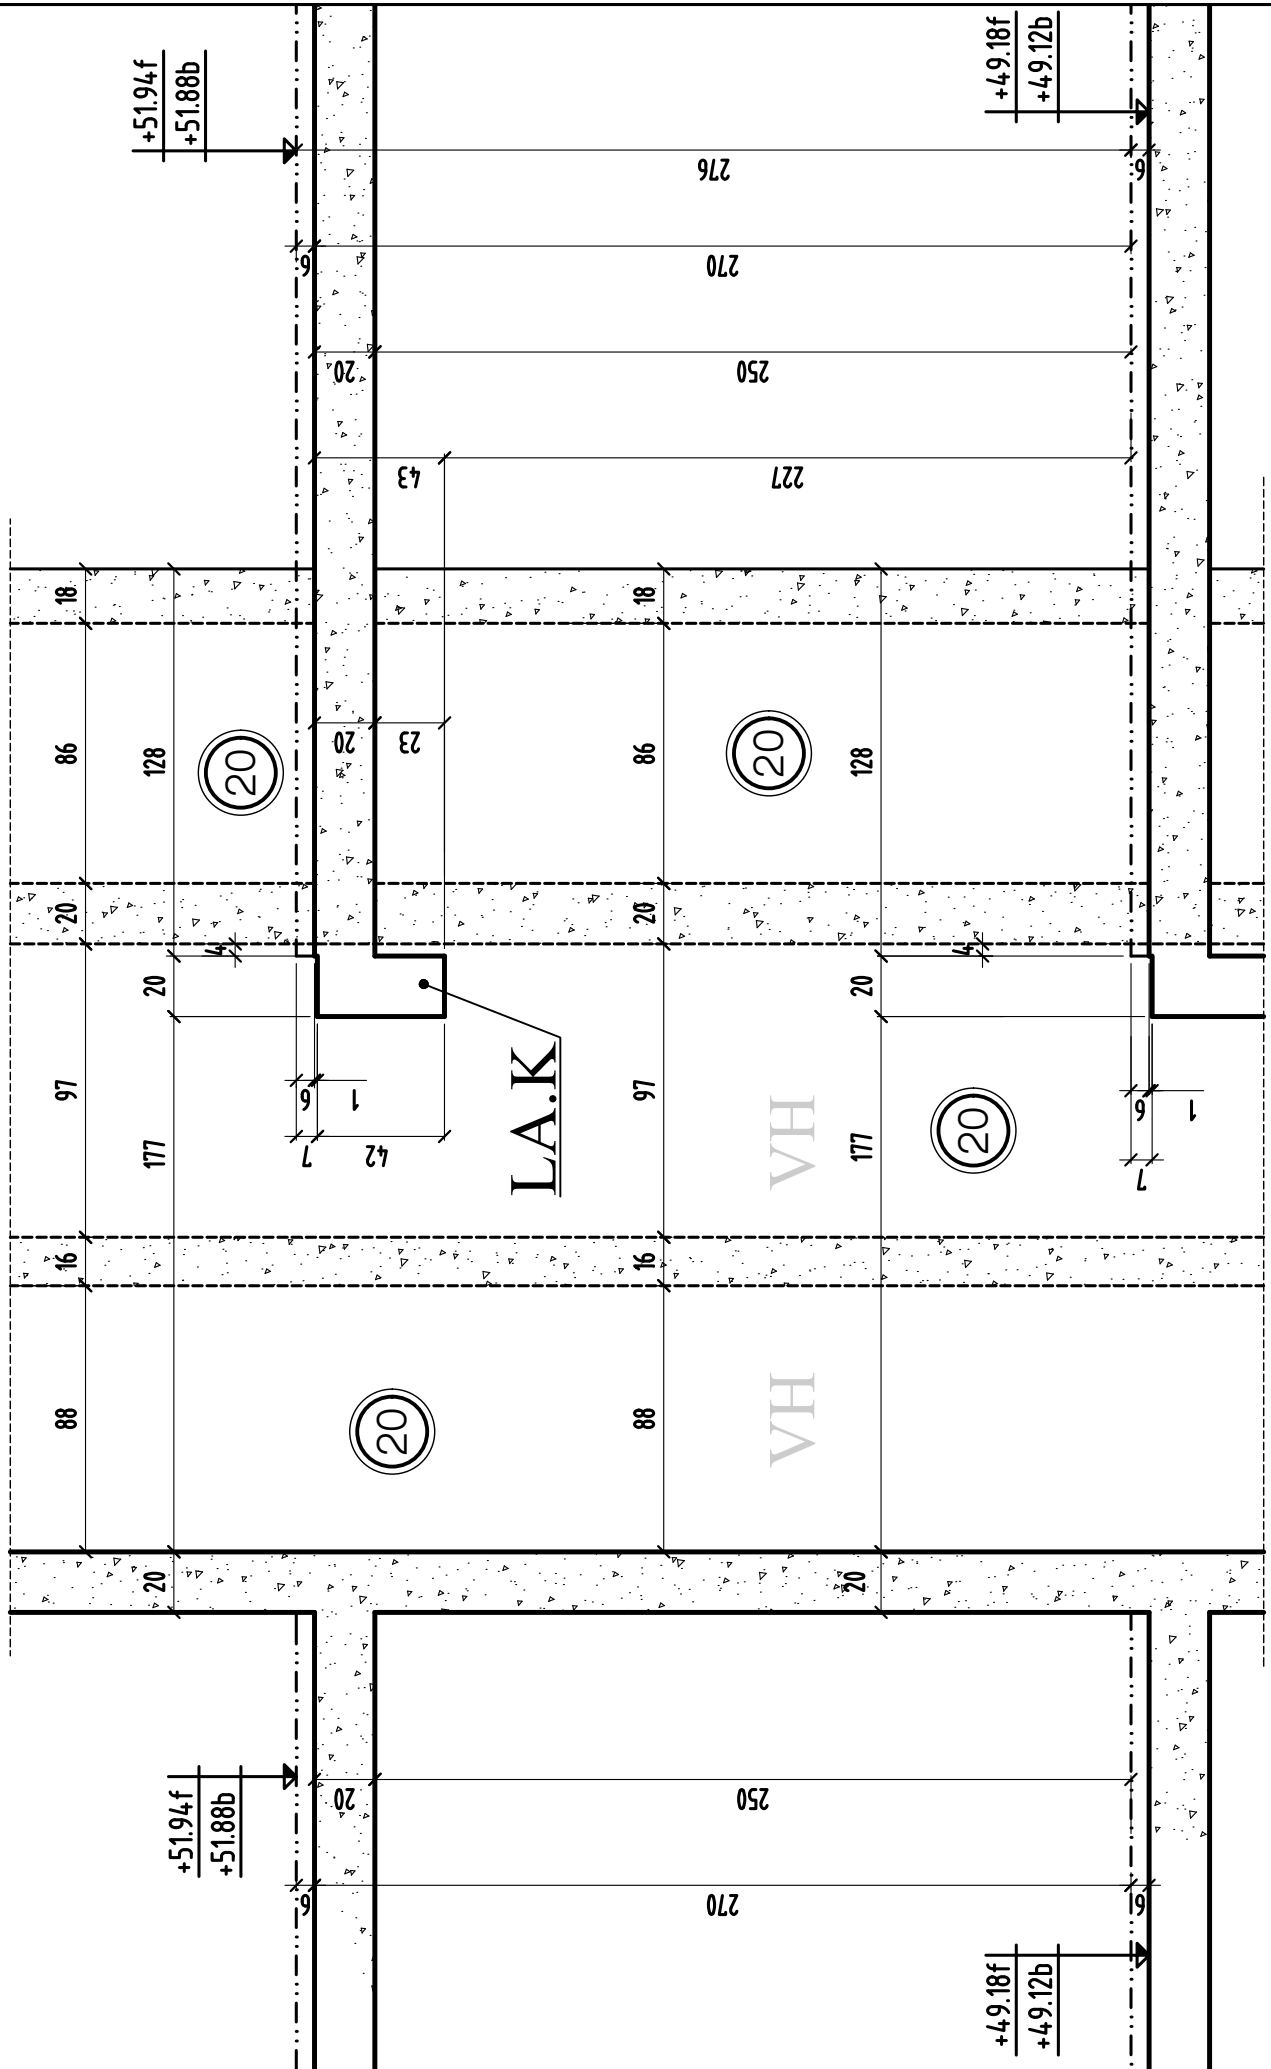


COUPE 3-3

bt.K

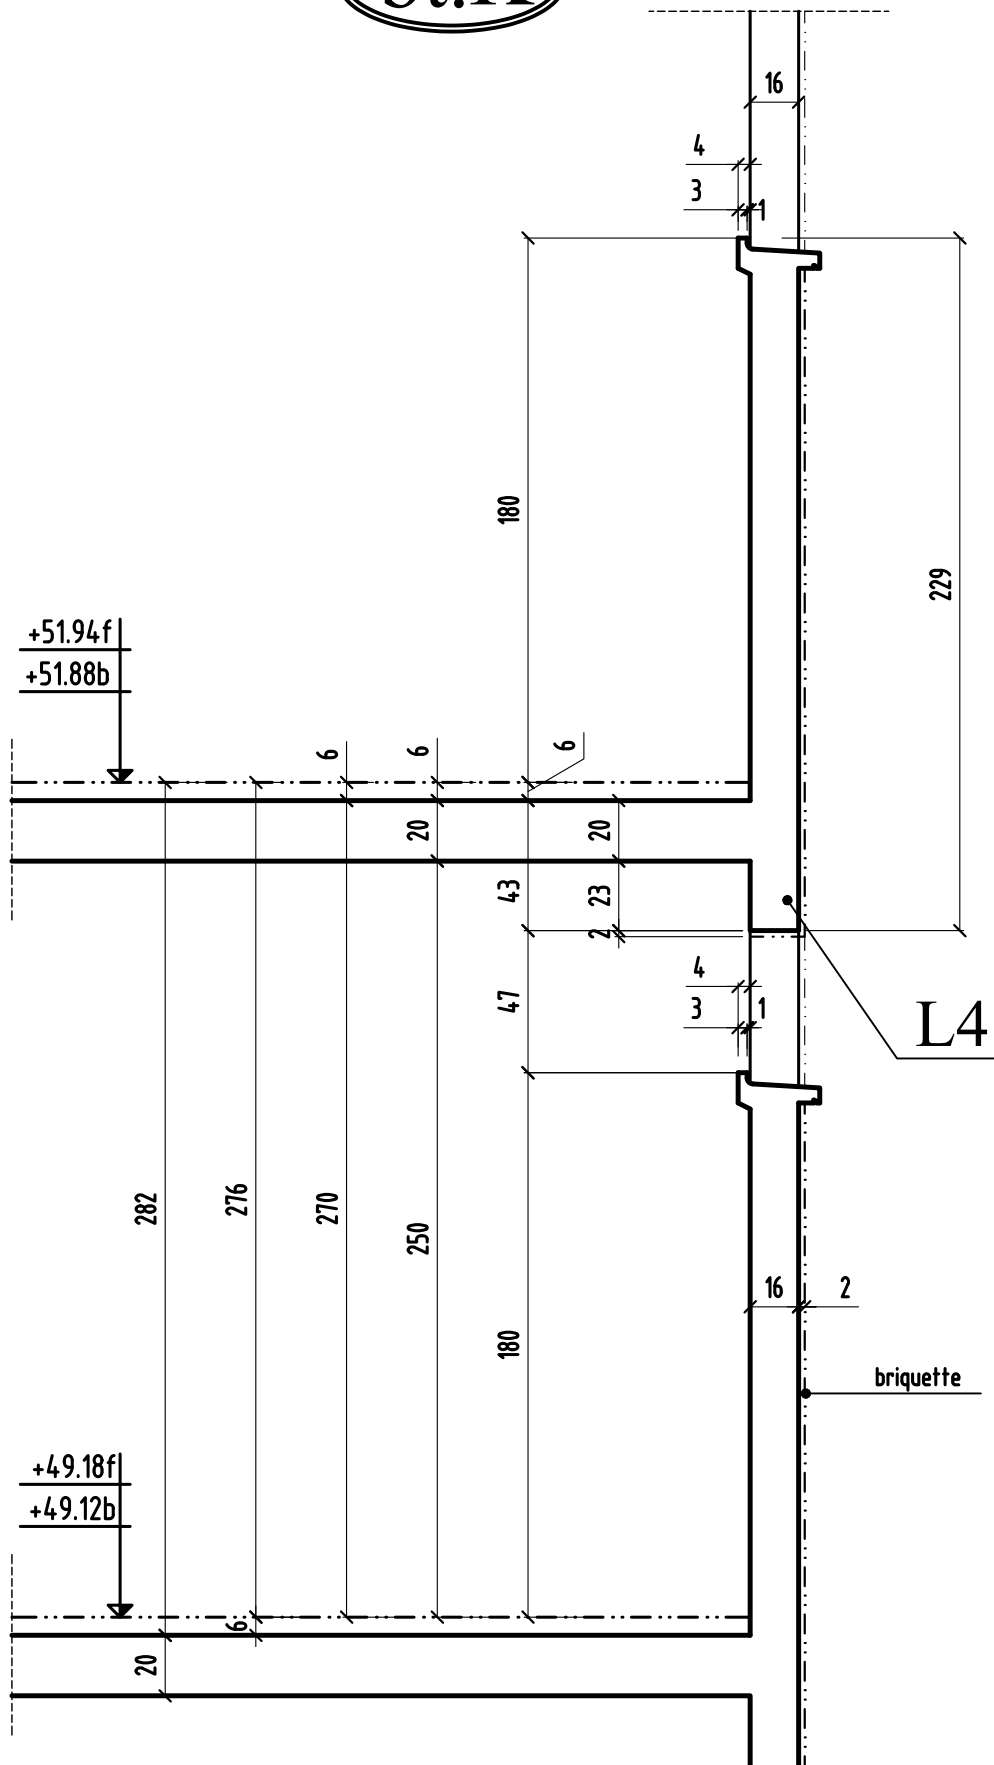


COUPE 5-5

bt.K

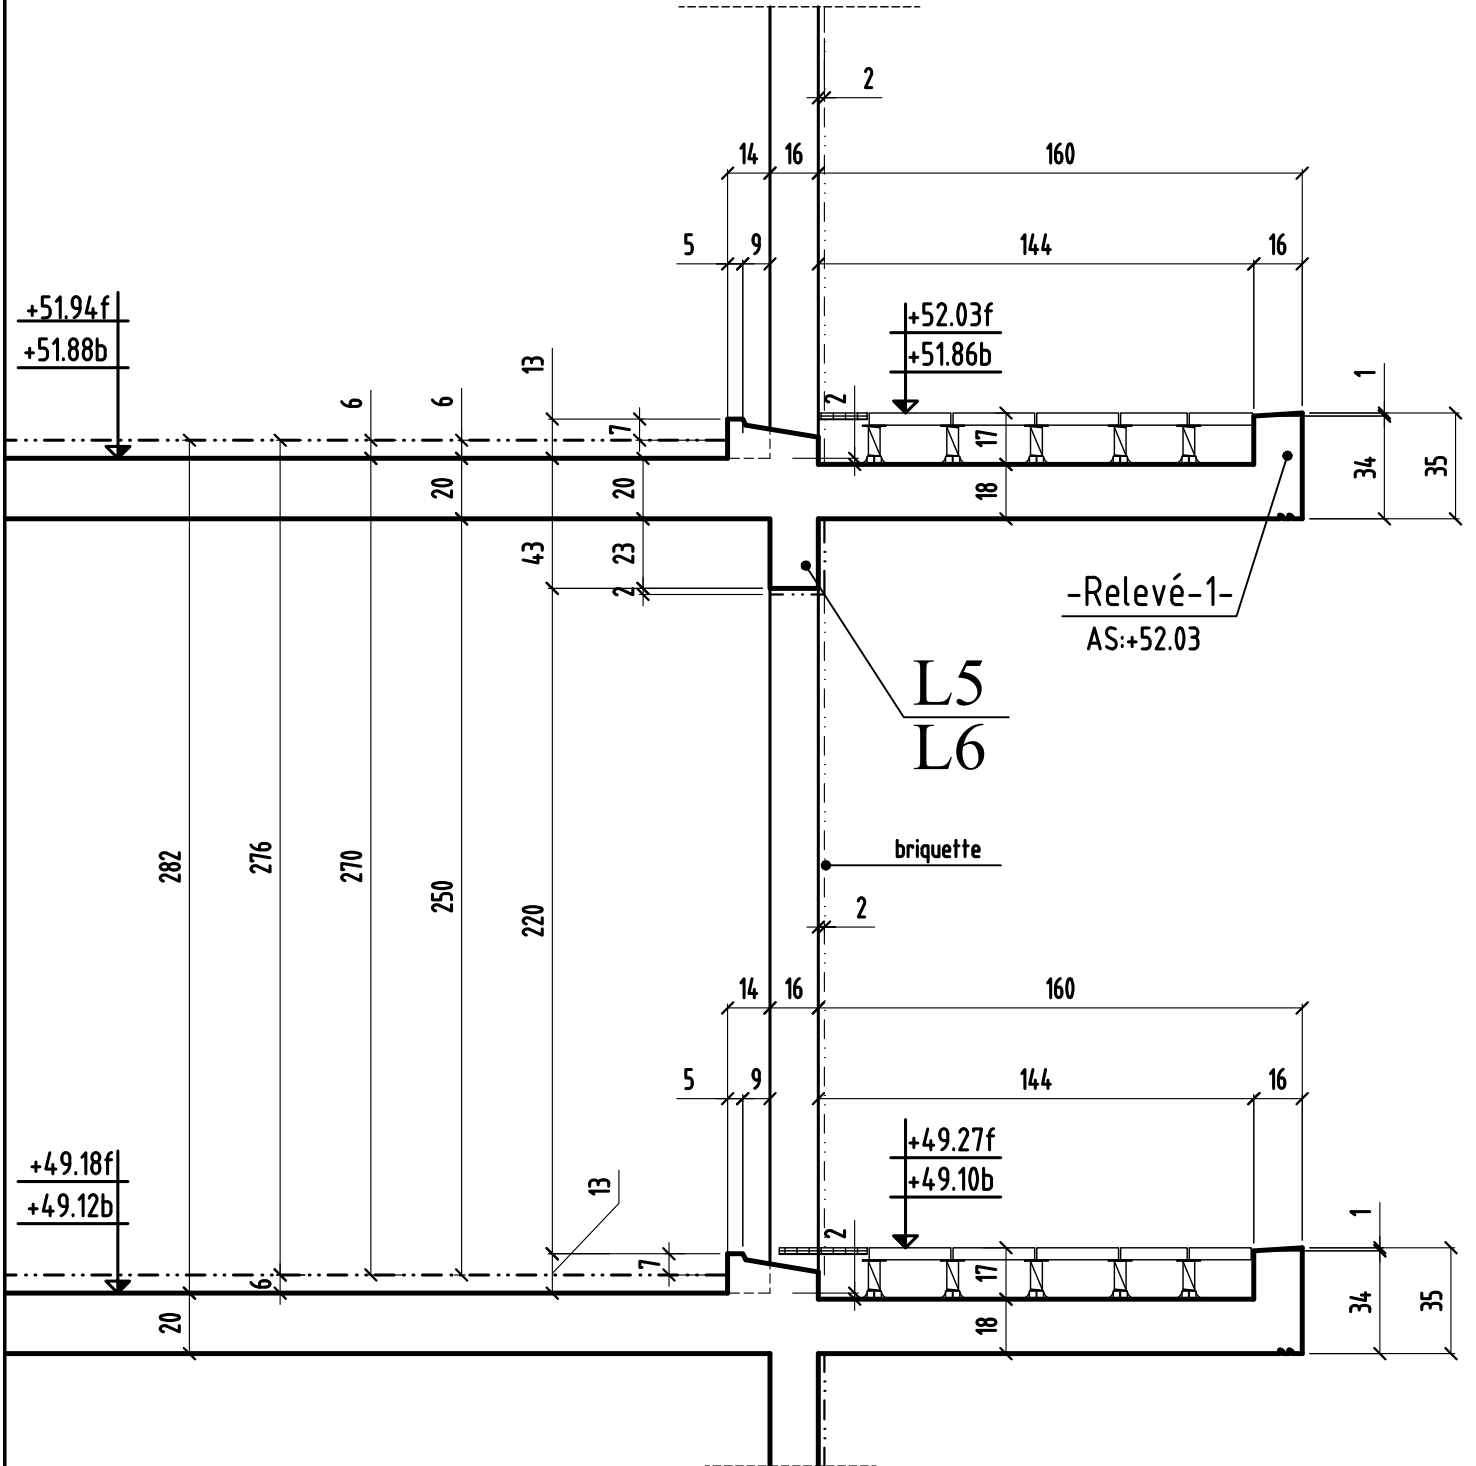


COUPE 6-6

bt.K

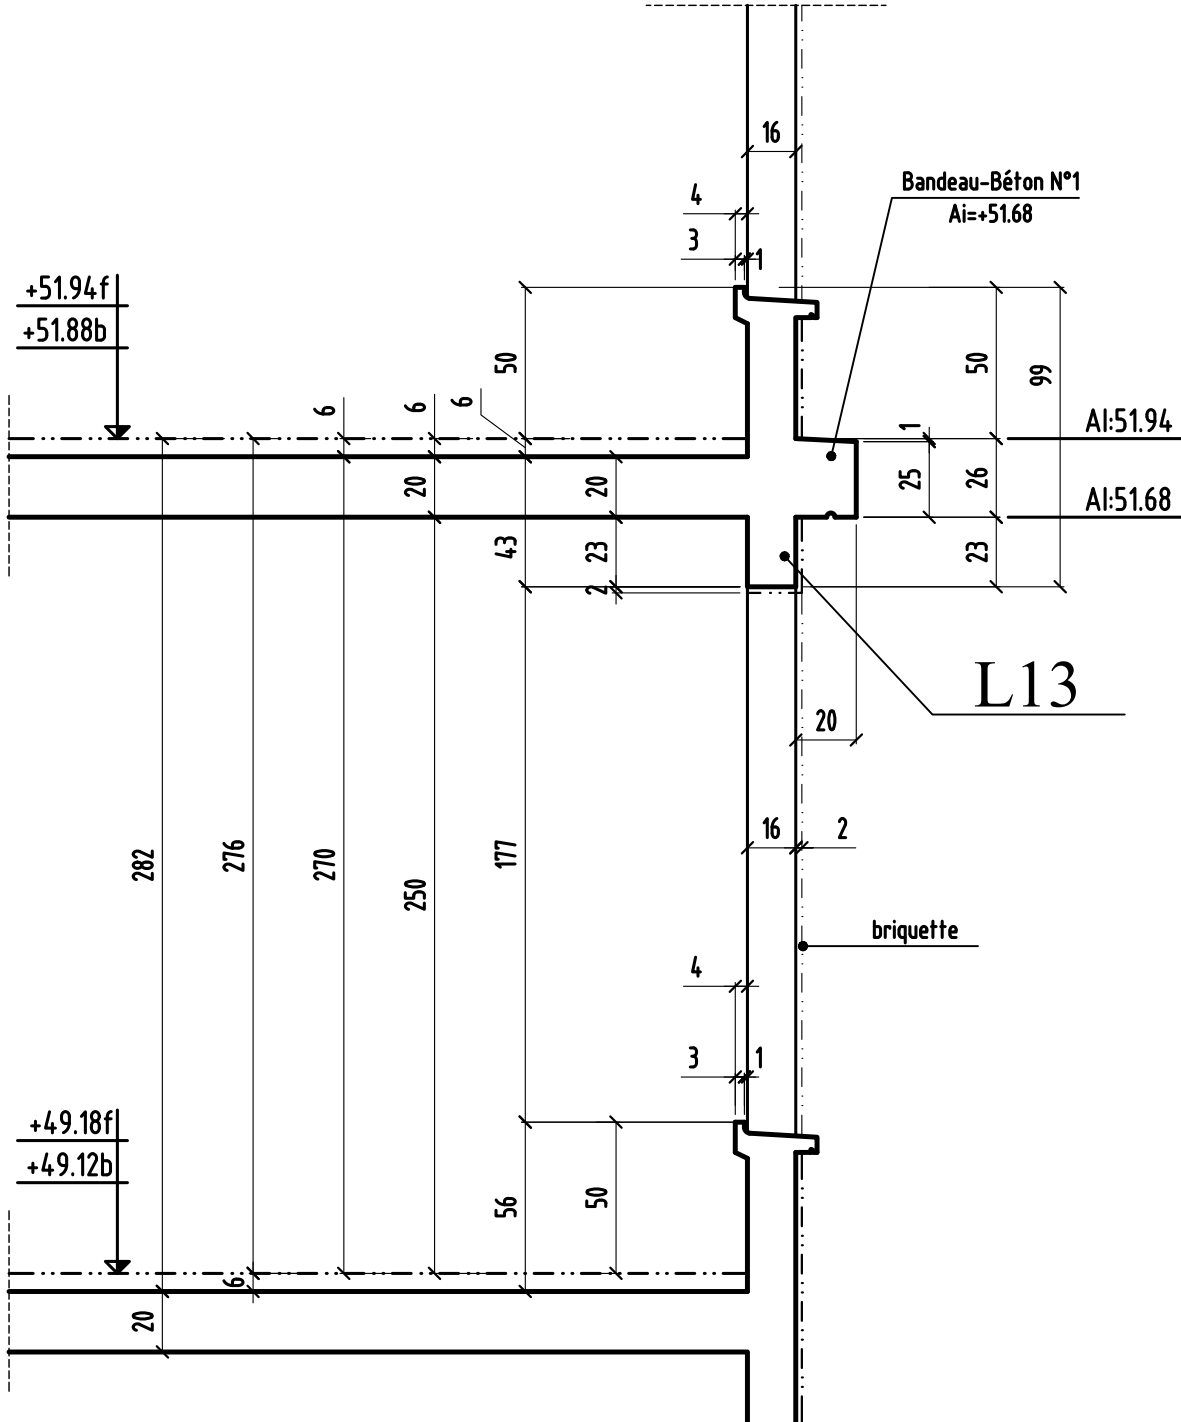


COUPE 7-7

bt.K

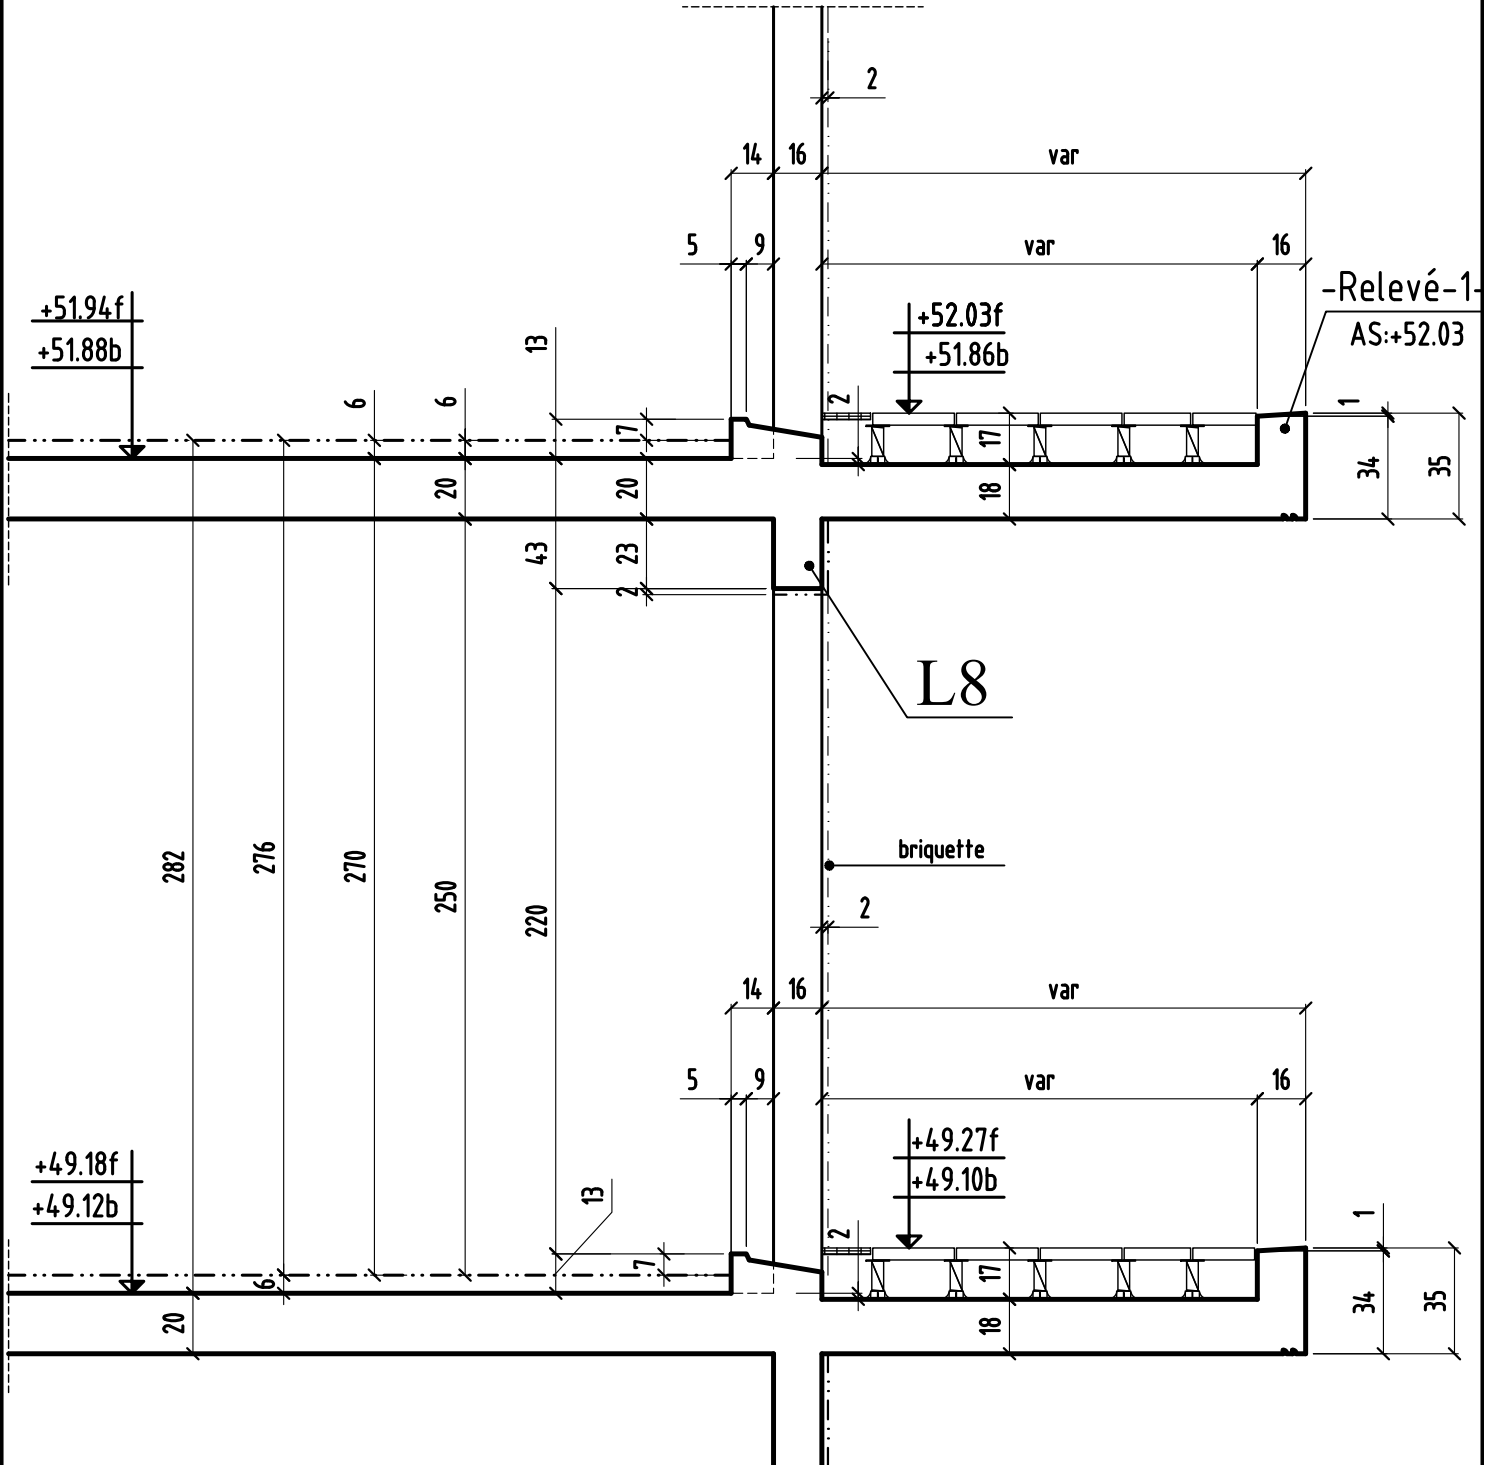


COUPE 8-8

bt.K

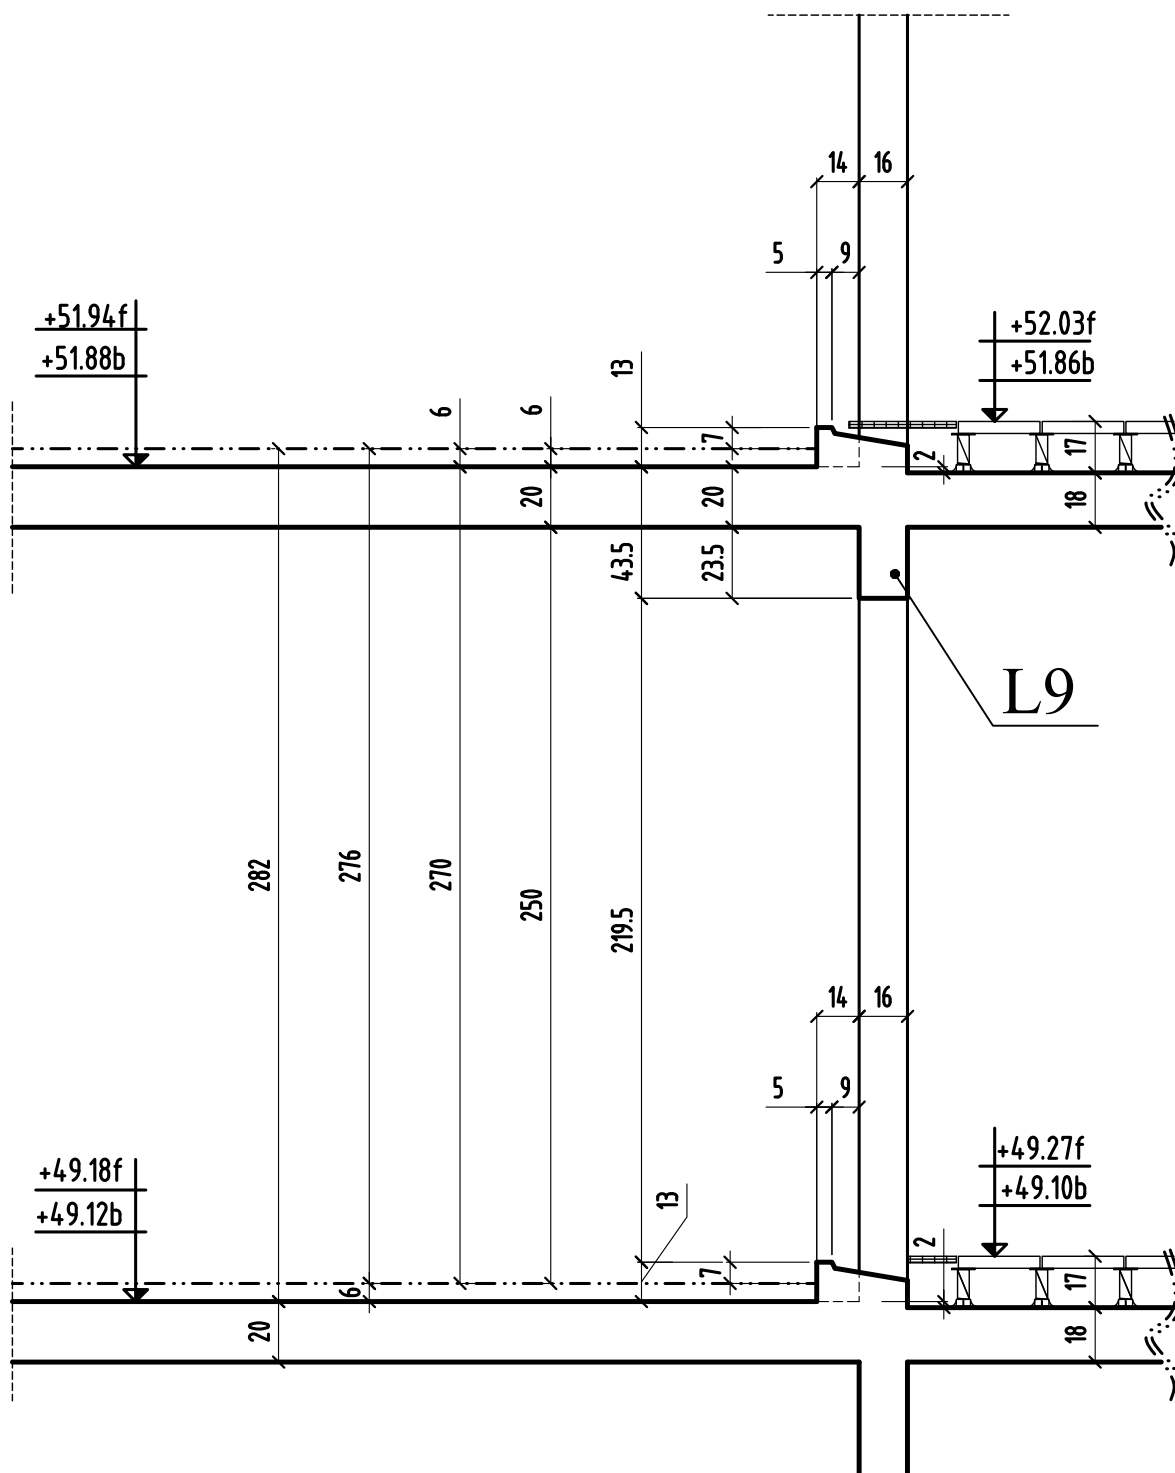


COUPE 10-10

bt.K

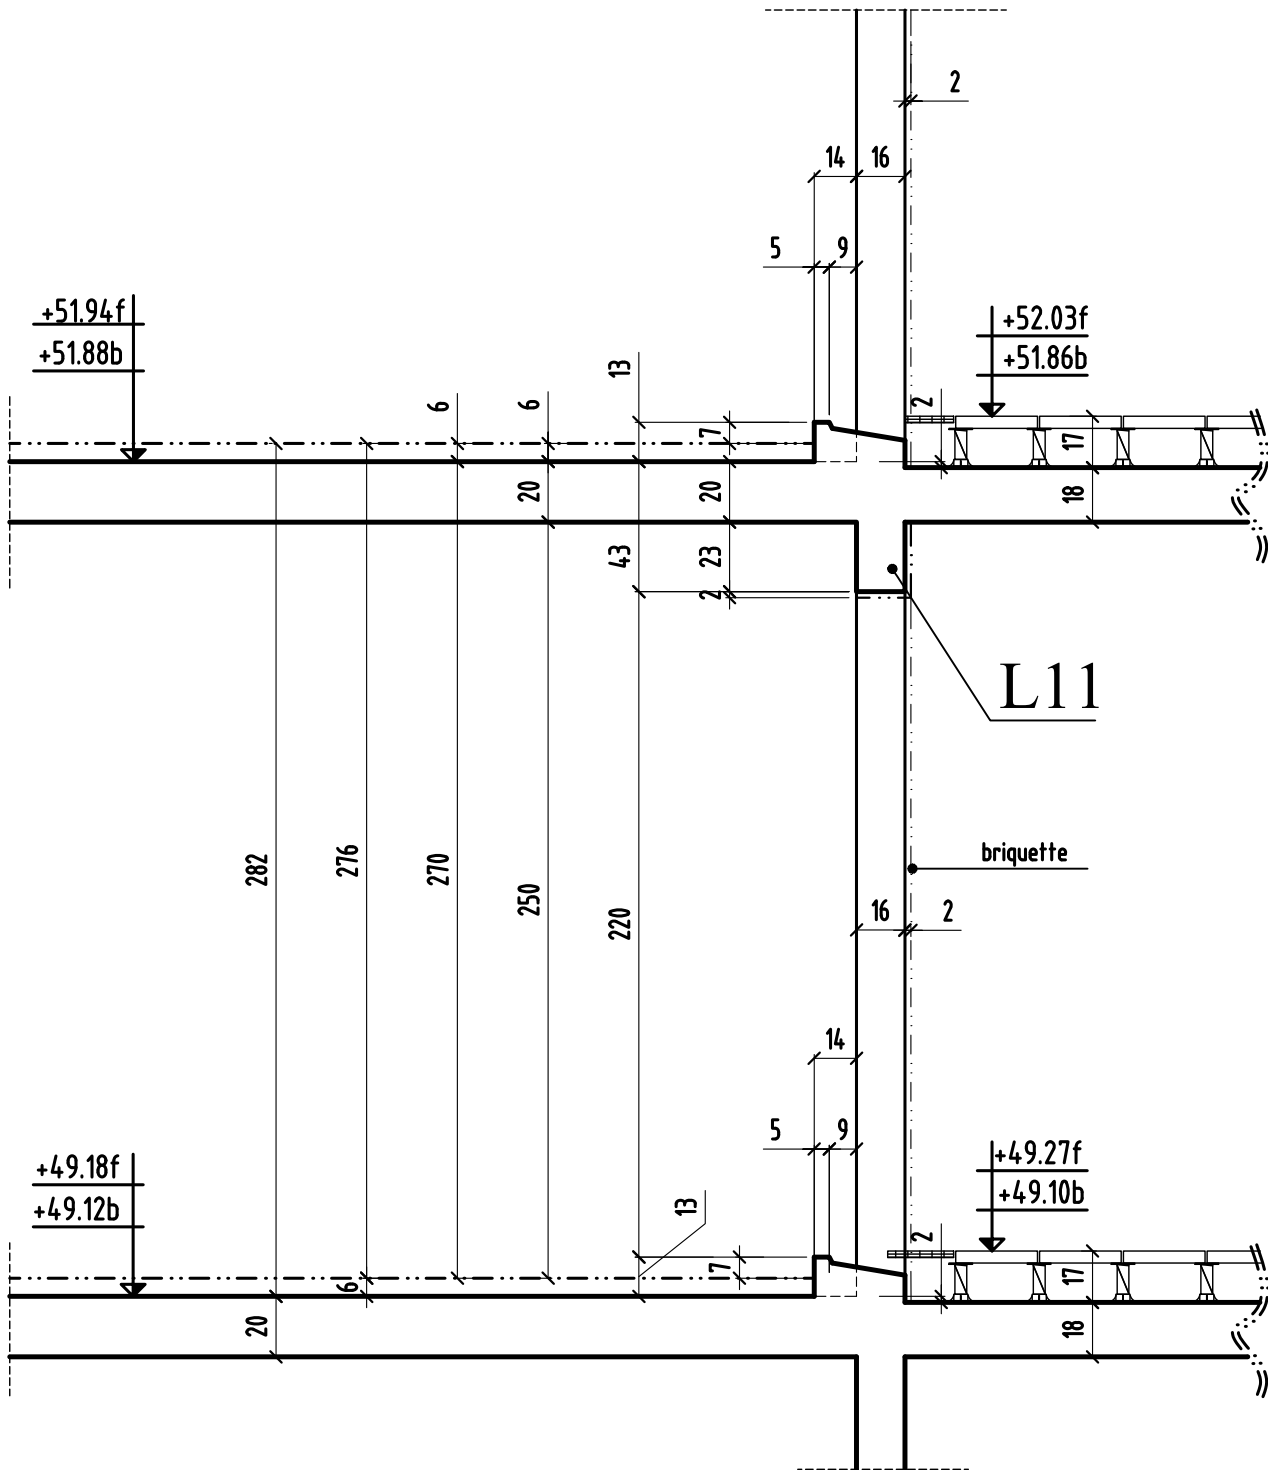


COUPE 11-11

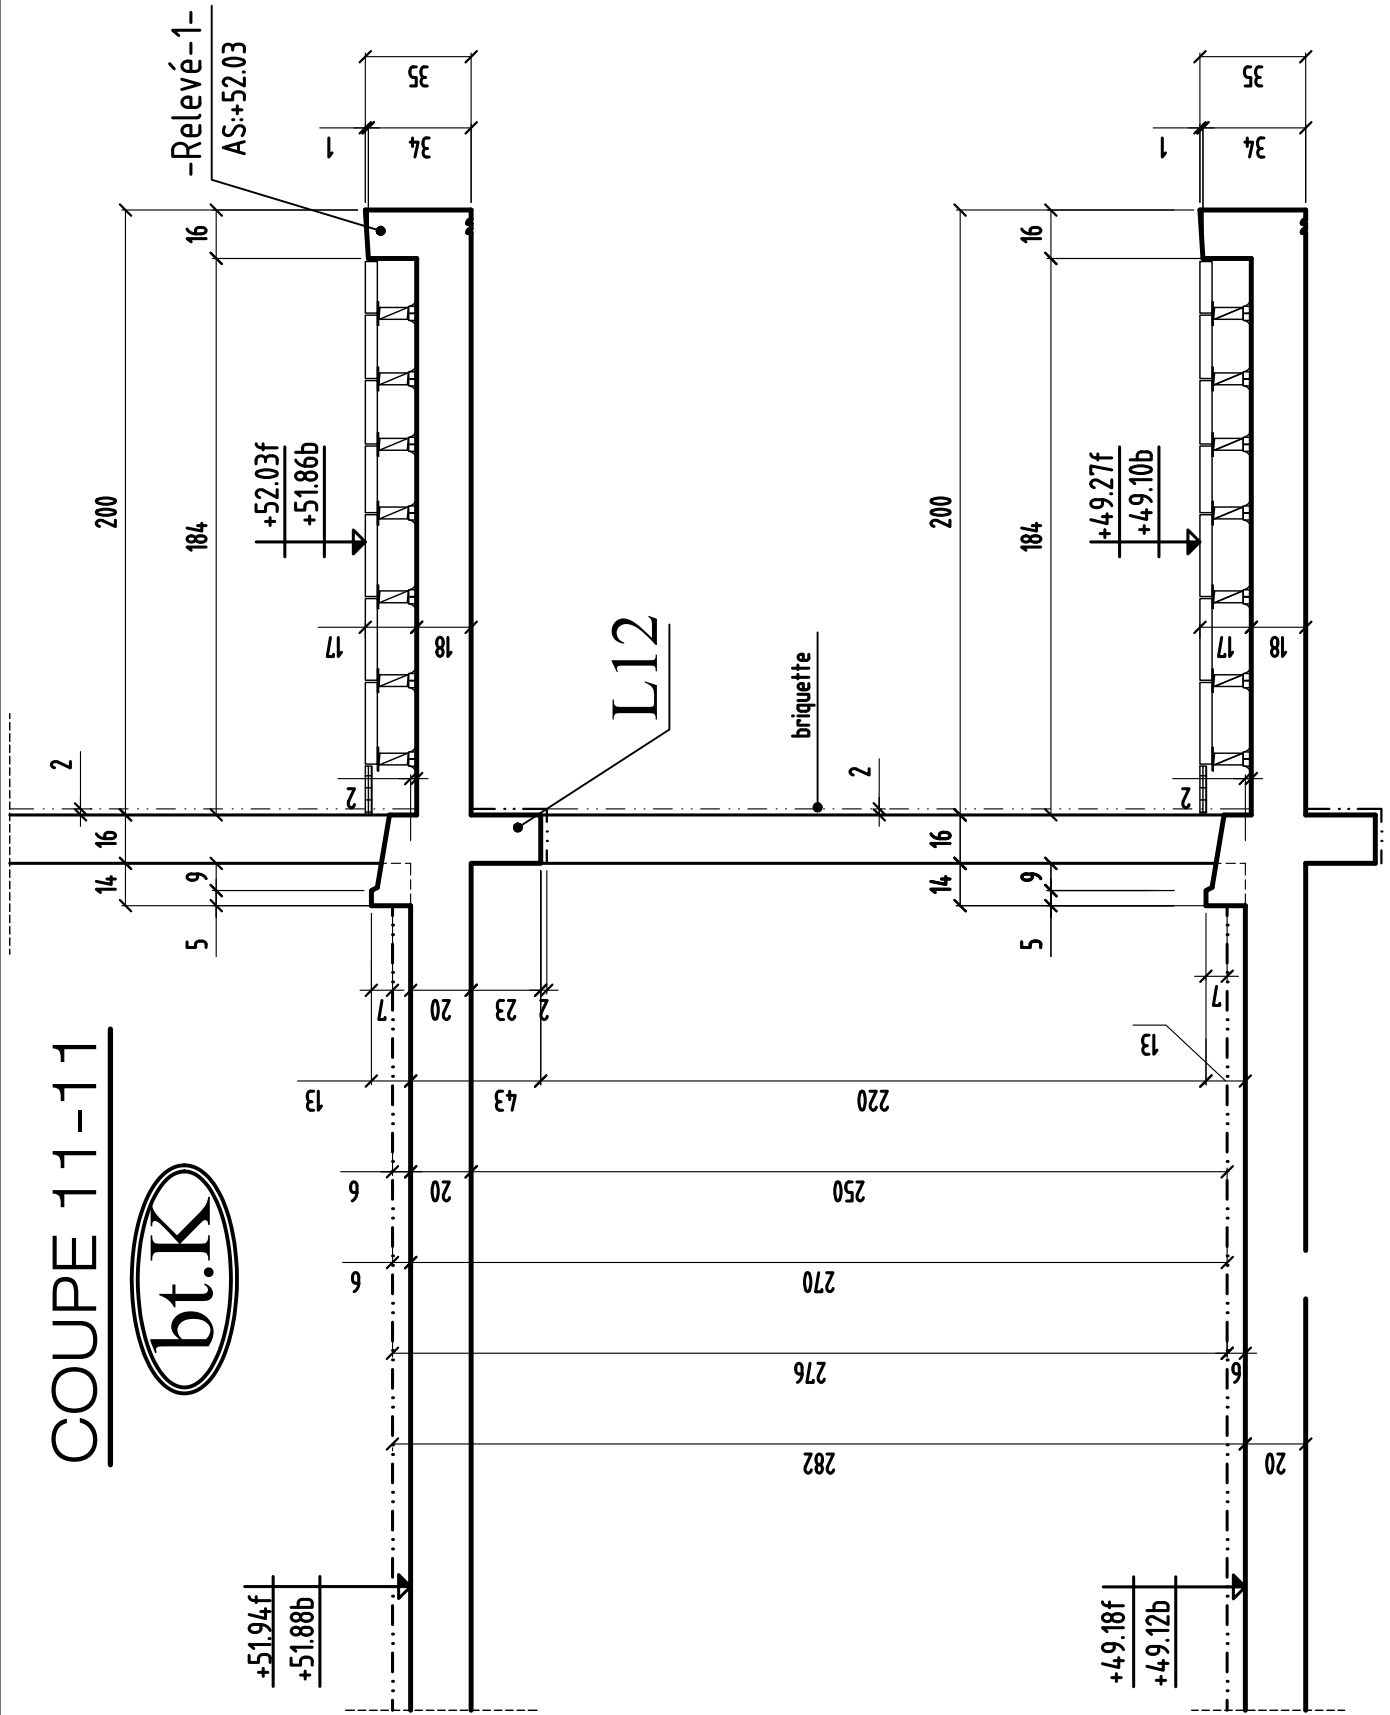

COUPE 14-14

bt.K

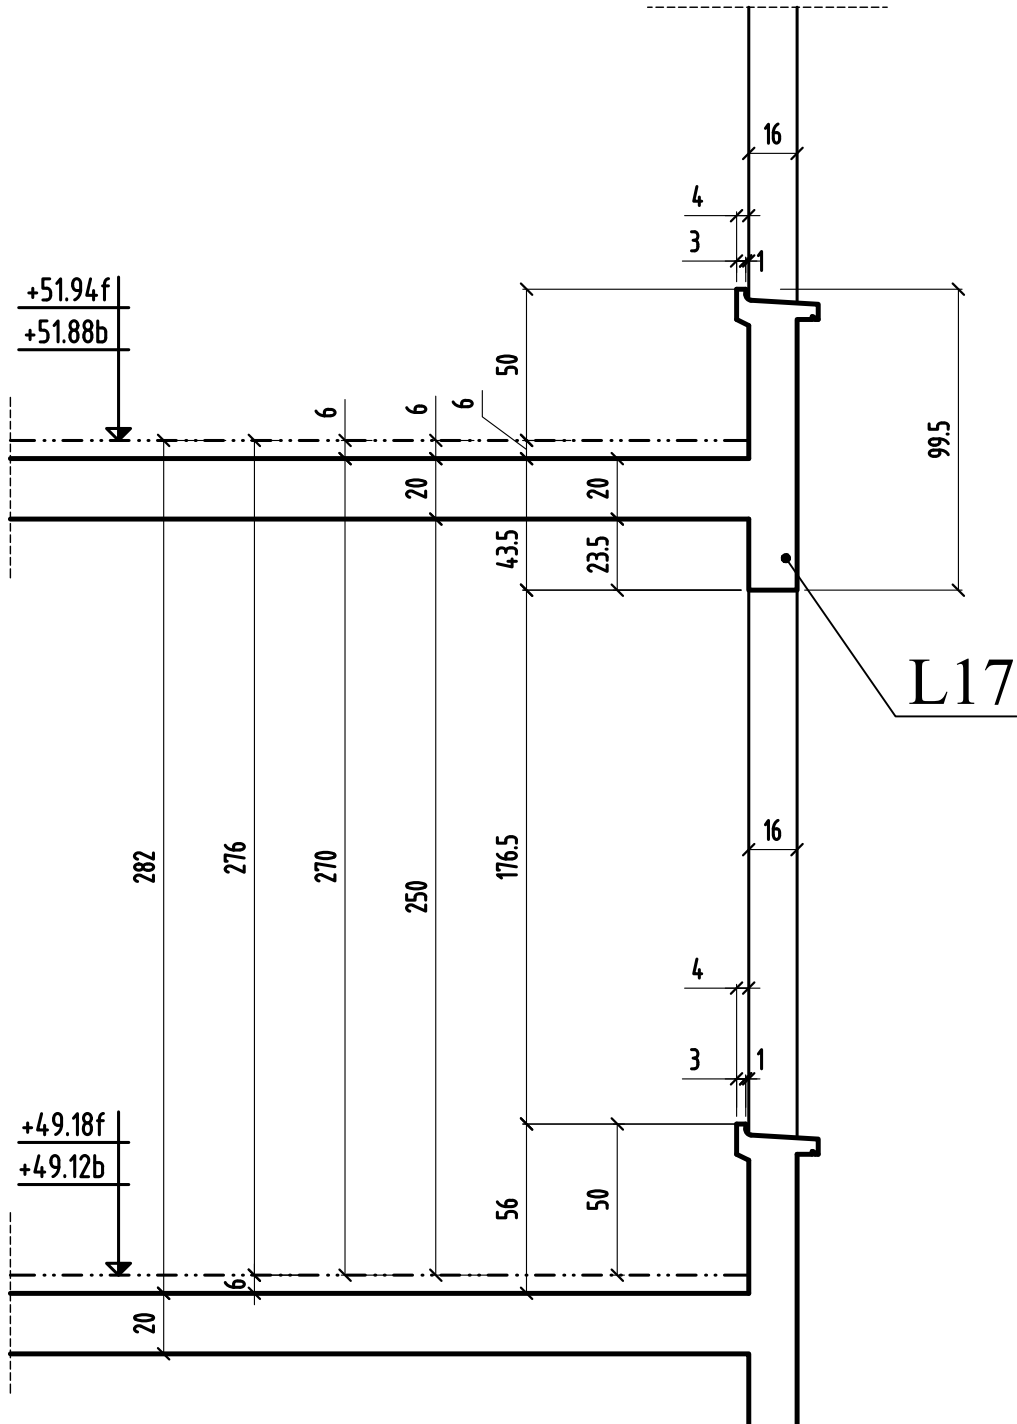

CHOISY LE ROI

94600

CONSTRUCTION D'UN ENSEMBLE**DE 185 LOGEMENTS SOCIAUX & commerces****bts: J & K & L & G**


94600 CHOISY LE ROI

ILOT 2

MAITRE D'OEUVRE	MAITRE D'OUVRAGE
CITE ARCHITECTURE 11 RUE FLATTERS 75005 PARIS ☎: 01.48.28.44.10 ☒: 01.48.28.44.18	BOUYGUES IMMOBILIER 27, avenue des Murs du Parc 94300 Vincennes ☎: 01.58.64.53.54 ☒: 01.58.64.53.03
BUREAU DE CONTROLE	ENTREPRISE G.O.
QUALICONSULT 127/121 chemin des Bassins 93035 CRETEIL 78190 - TRAPPES CEDEX ☎: 01.49.56.06.00 ☒: 01.48.71.85.81	M.T.R 9, rue René Cassin 77173 CHEVRY-COSSIGNY ☎: 01.60.62.32.00 ☒: 01.60.62.32.01

PL HAUT 3^{eme} étage Bâtiment (L)


COUPES (coffrage)

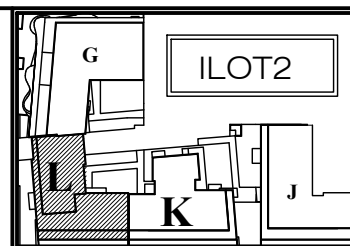


ind.	date	modifications
0	07-03-18	1 ère diffusion.
A	14-05-18	MISE A JOUR GENERAL

	DOSSIER		PLAN		APD
	294		C.240		IND.
					EXE
					DOE
Ingenieur	Projeteur	Date	Echelle		
	H.B.E	07/03/18	1/25		

COUPE 1-1 **bt.L**

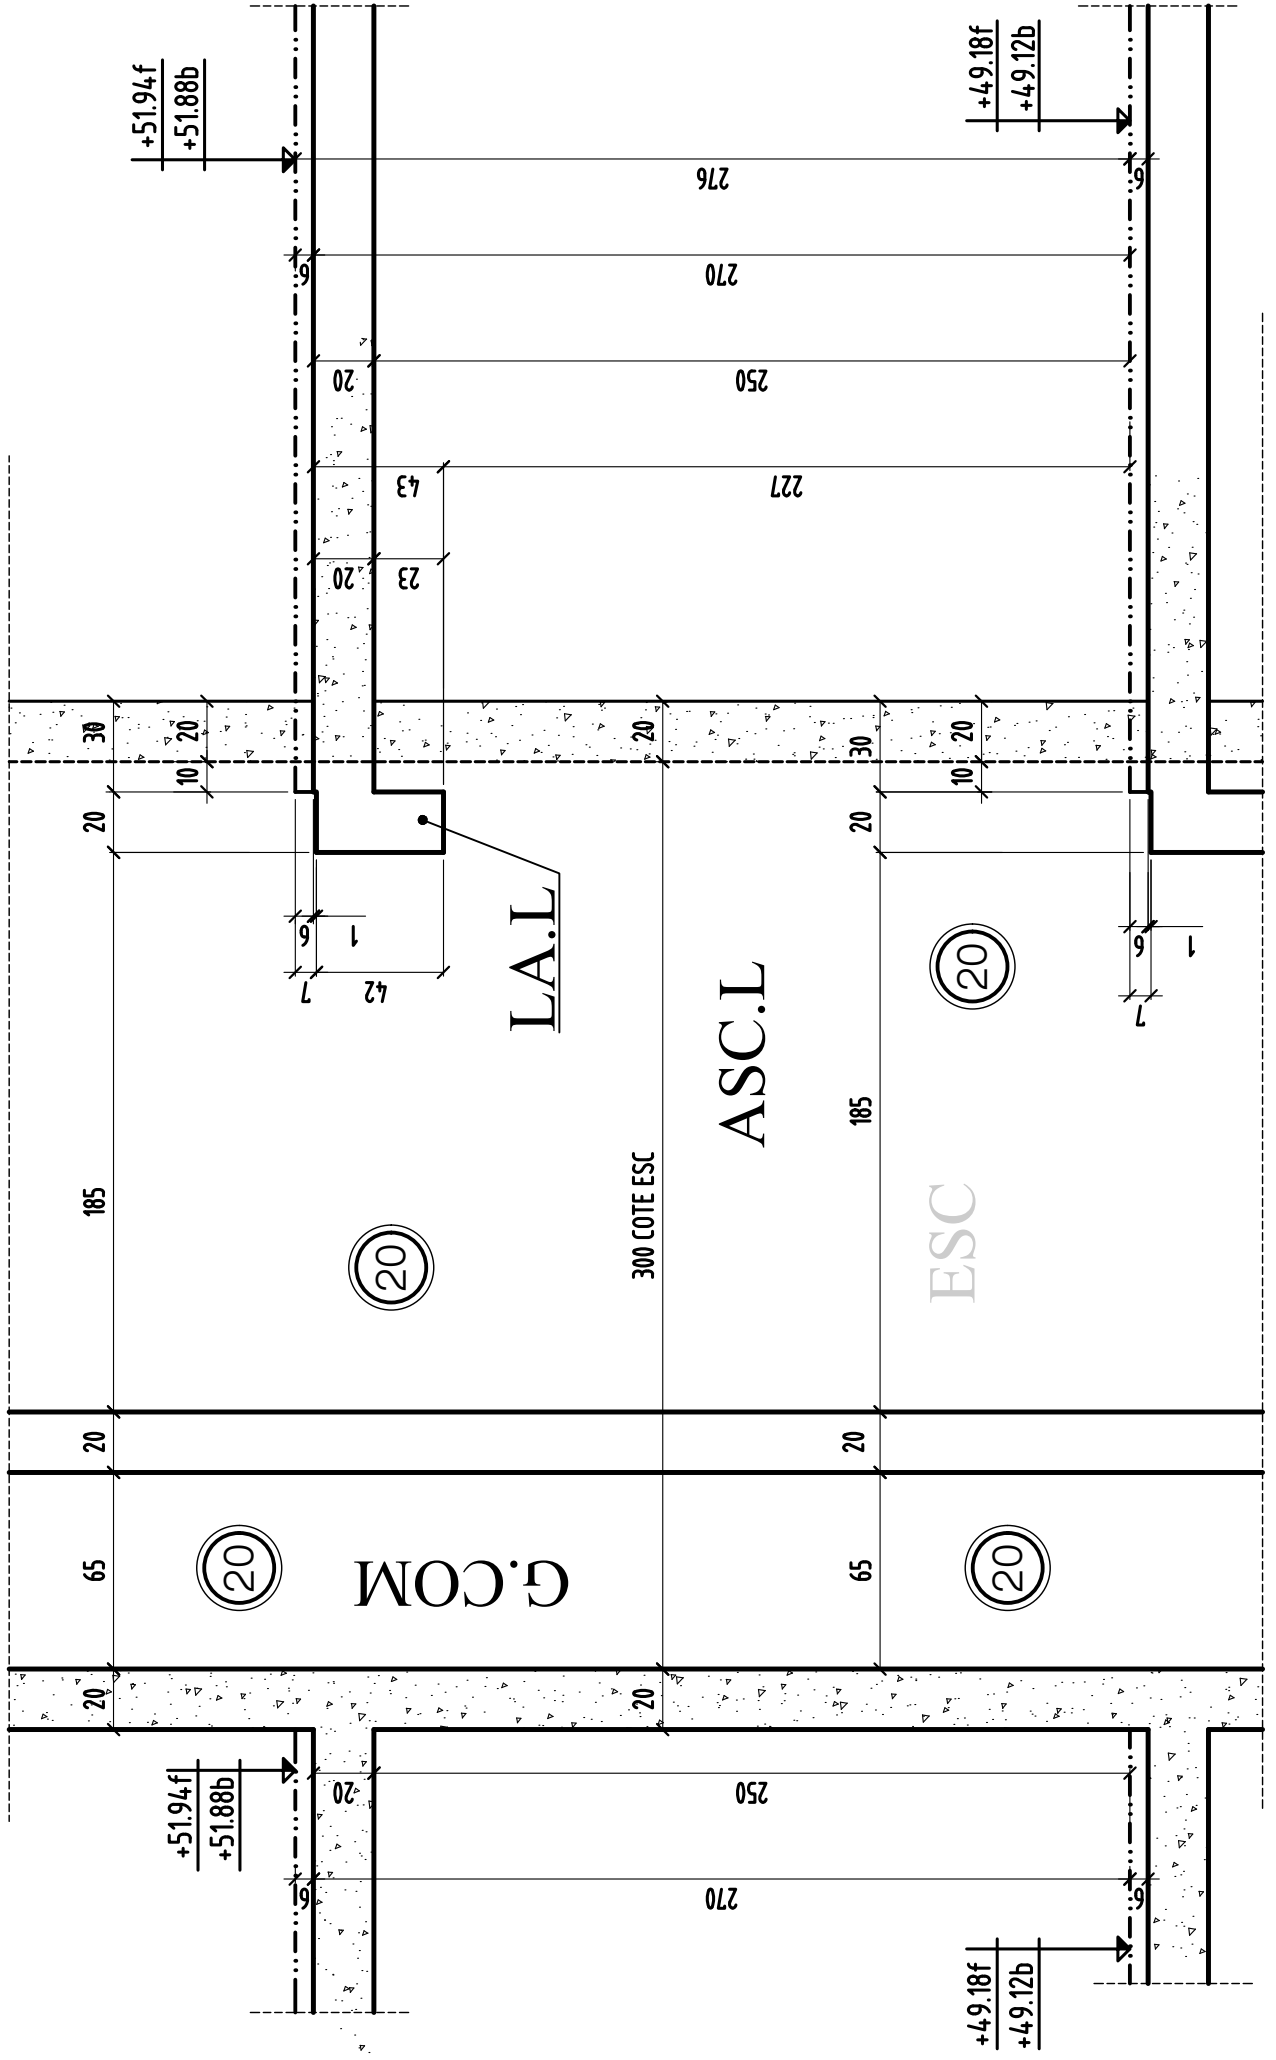


COUPE 2-2

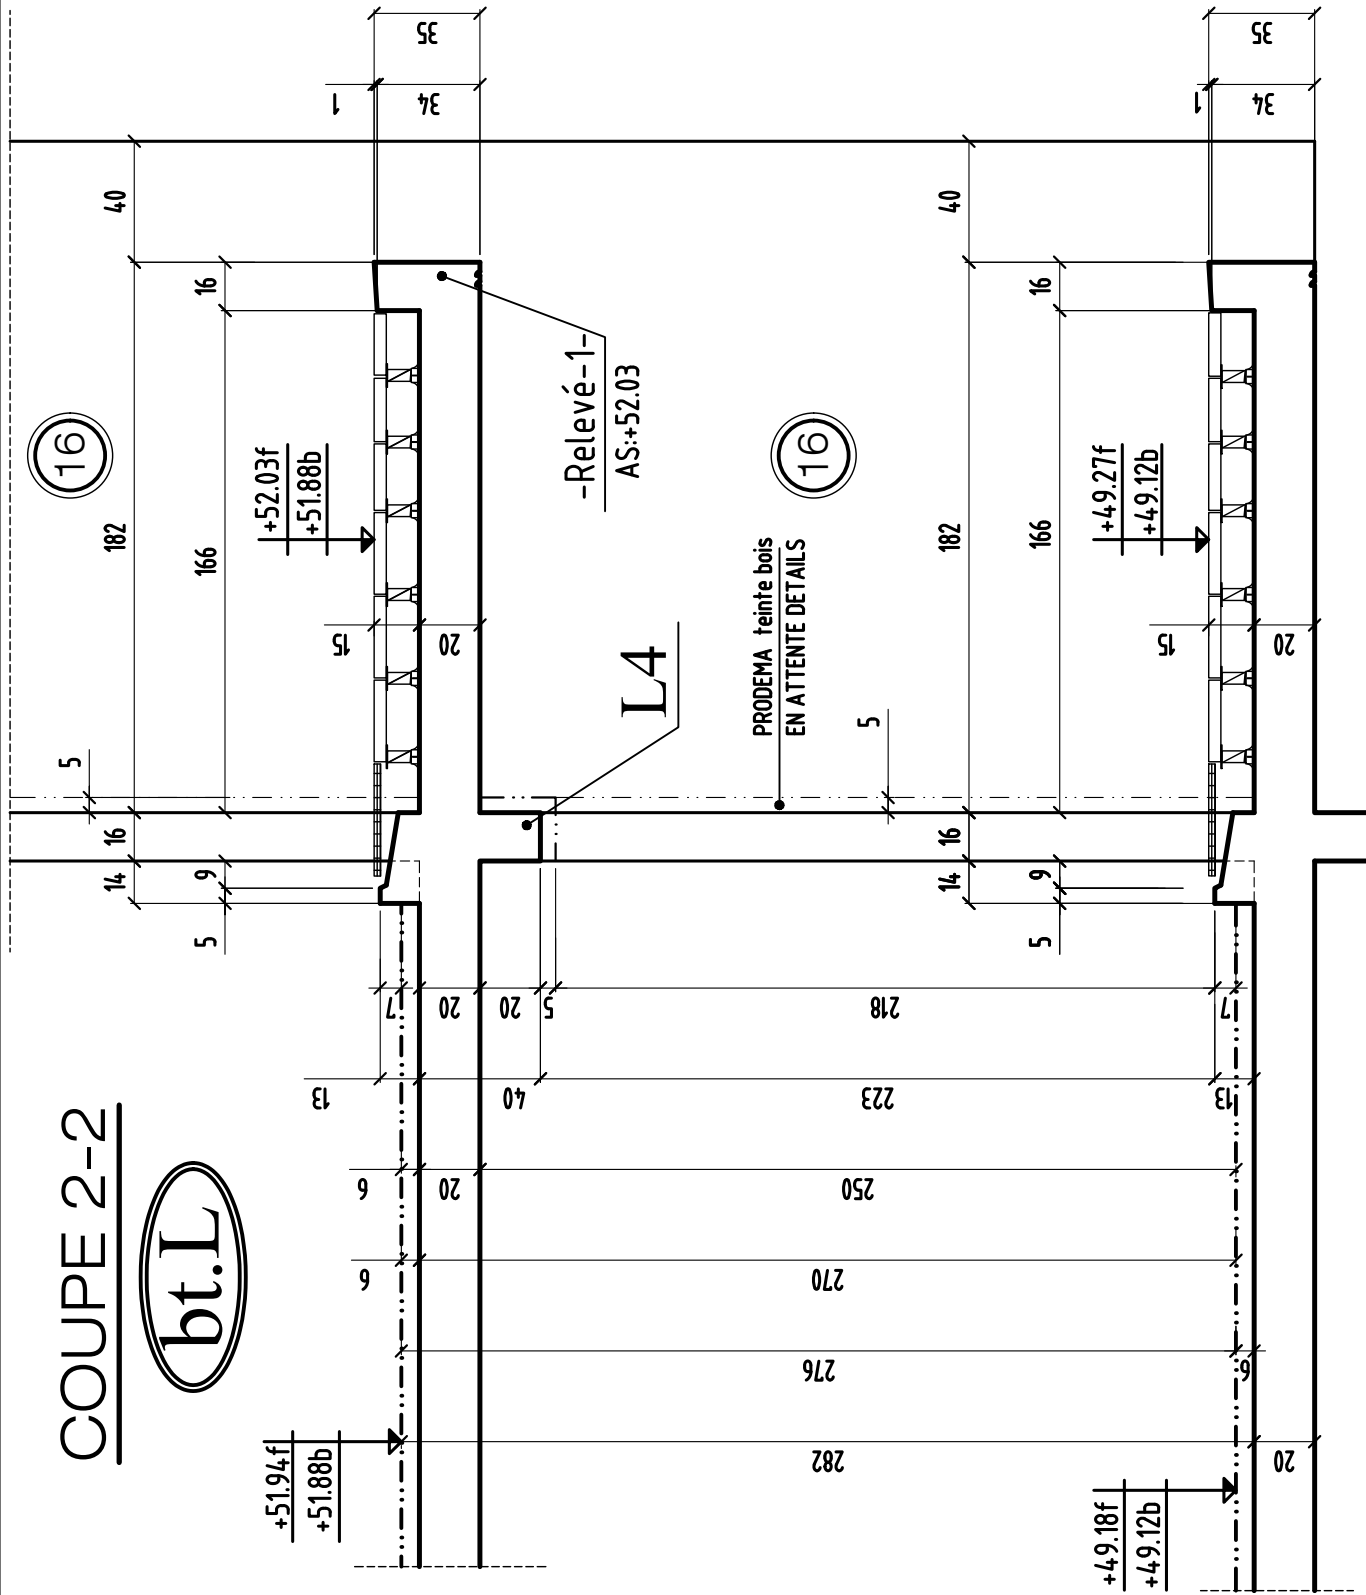


MODIFICATIONS	A	AFFAIRE: 294	Cahier C.240
0	B	Ech:1/25	Page 02

COUPE 3-3

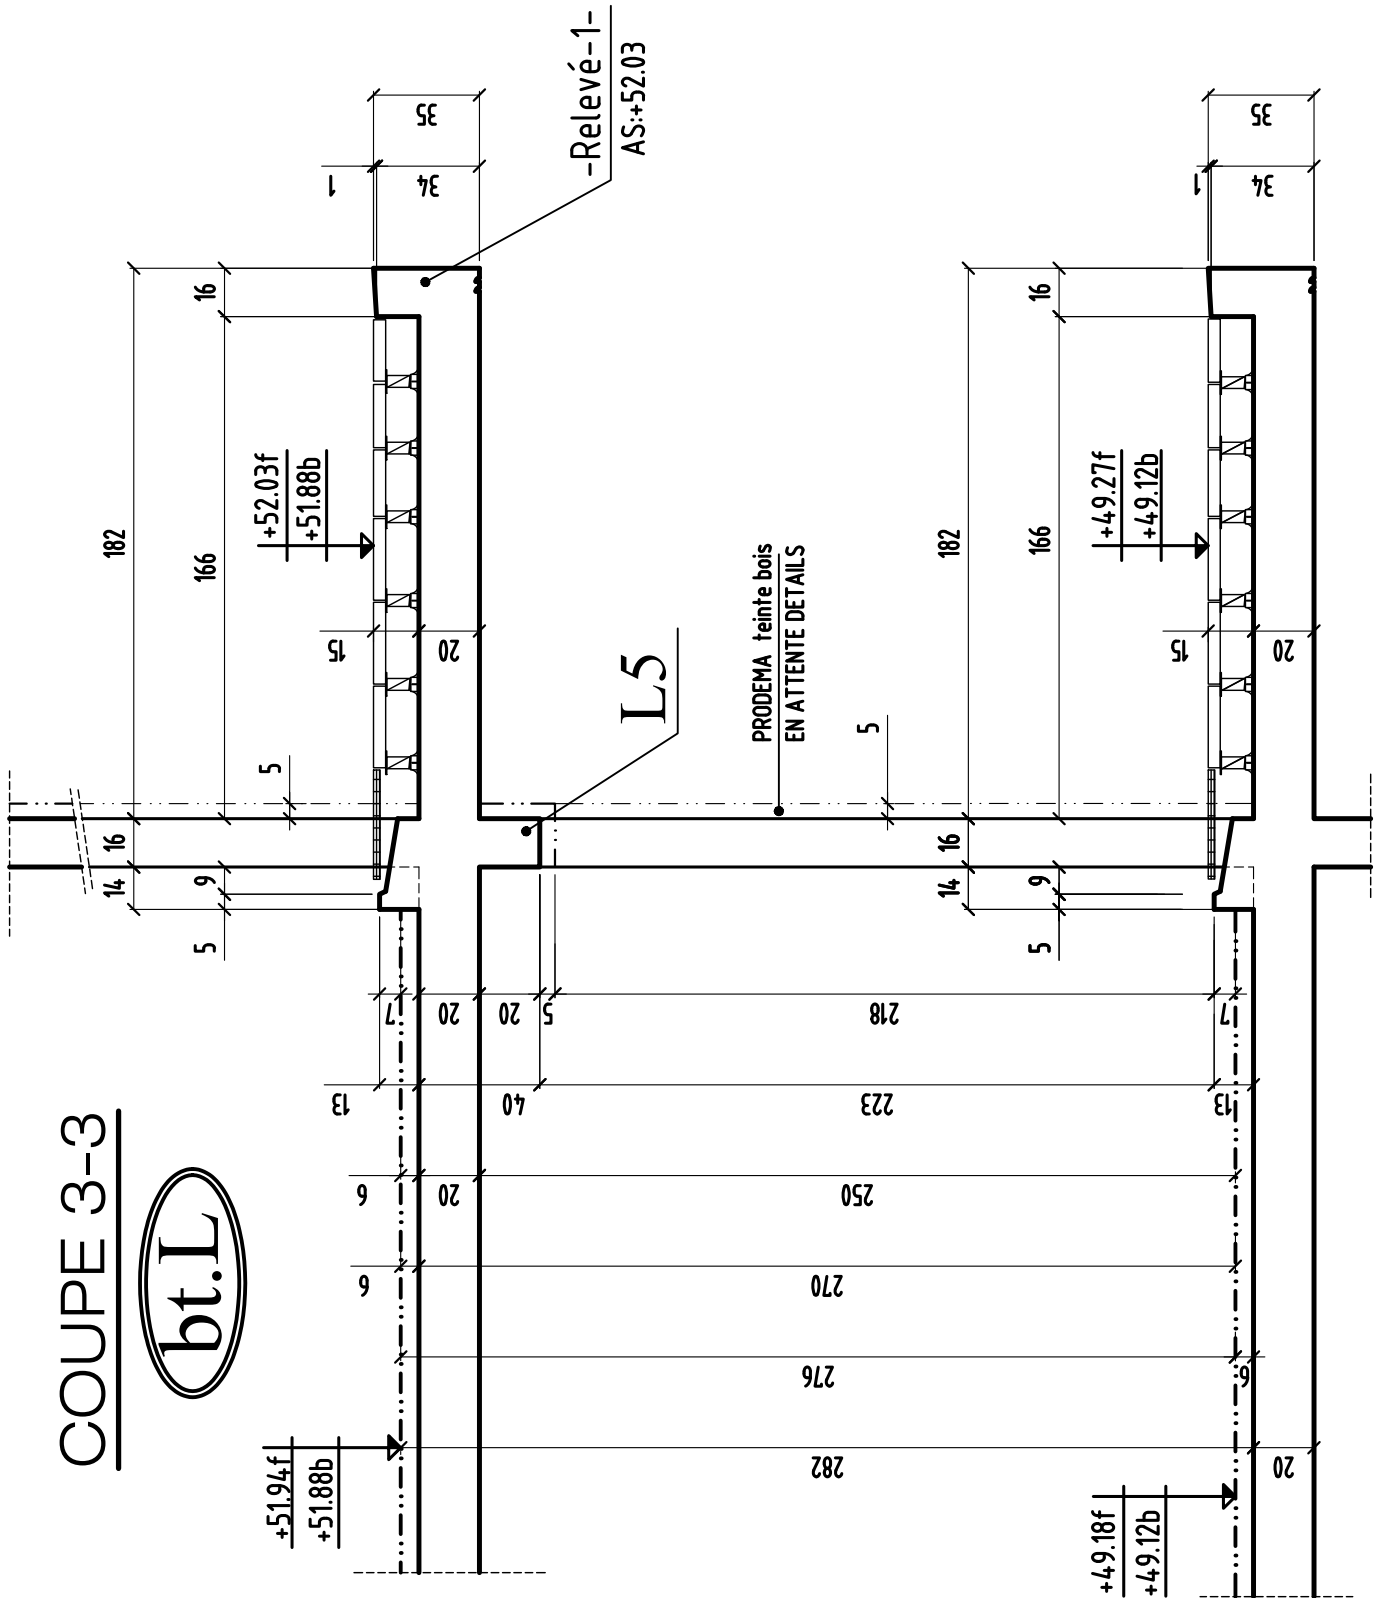


COUPE 4-4

bt.L

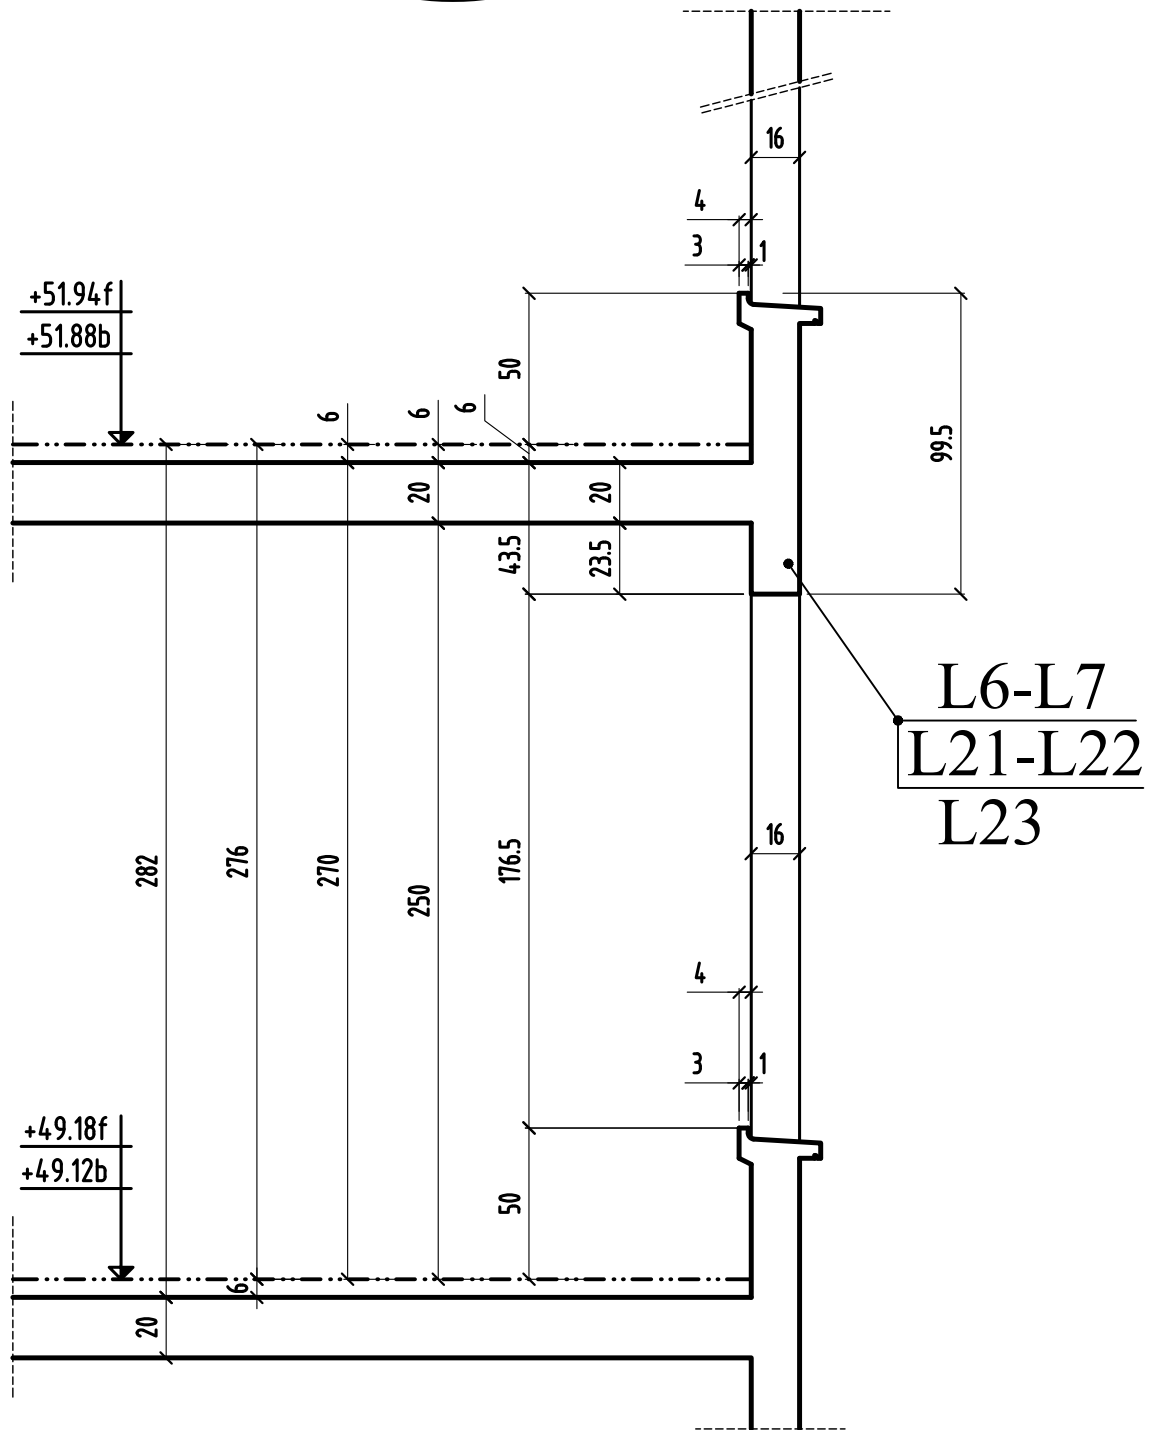


COUPE 7-7

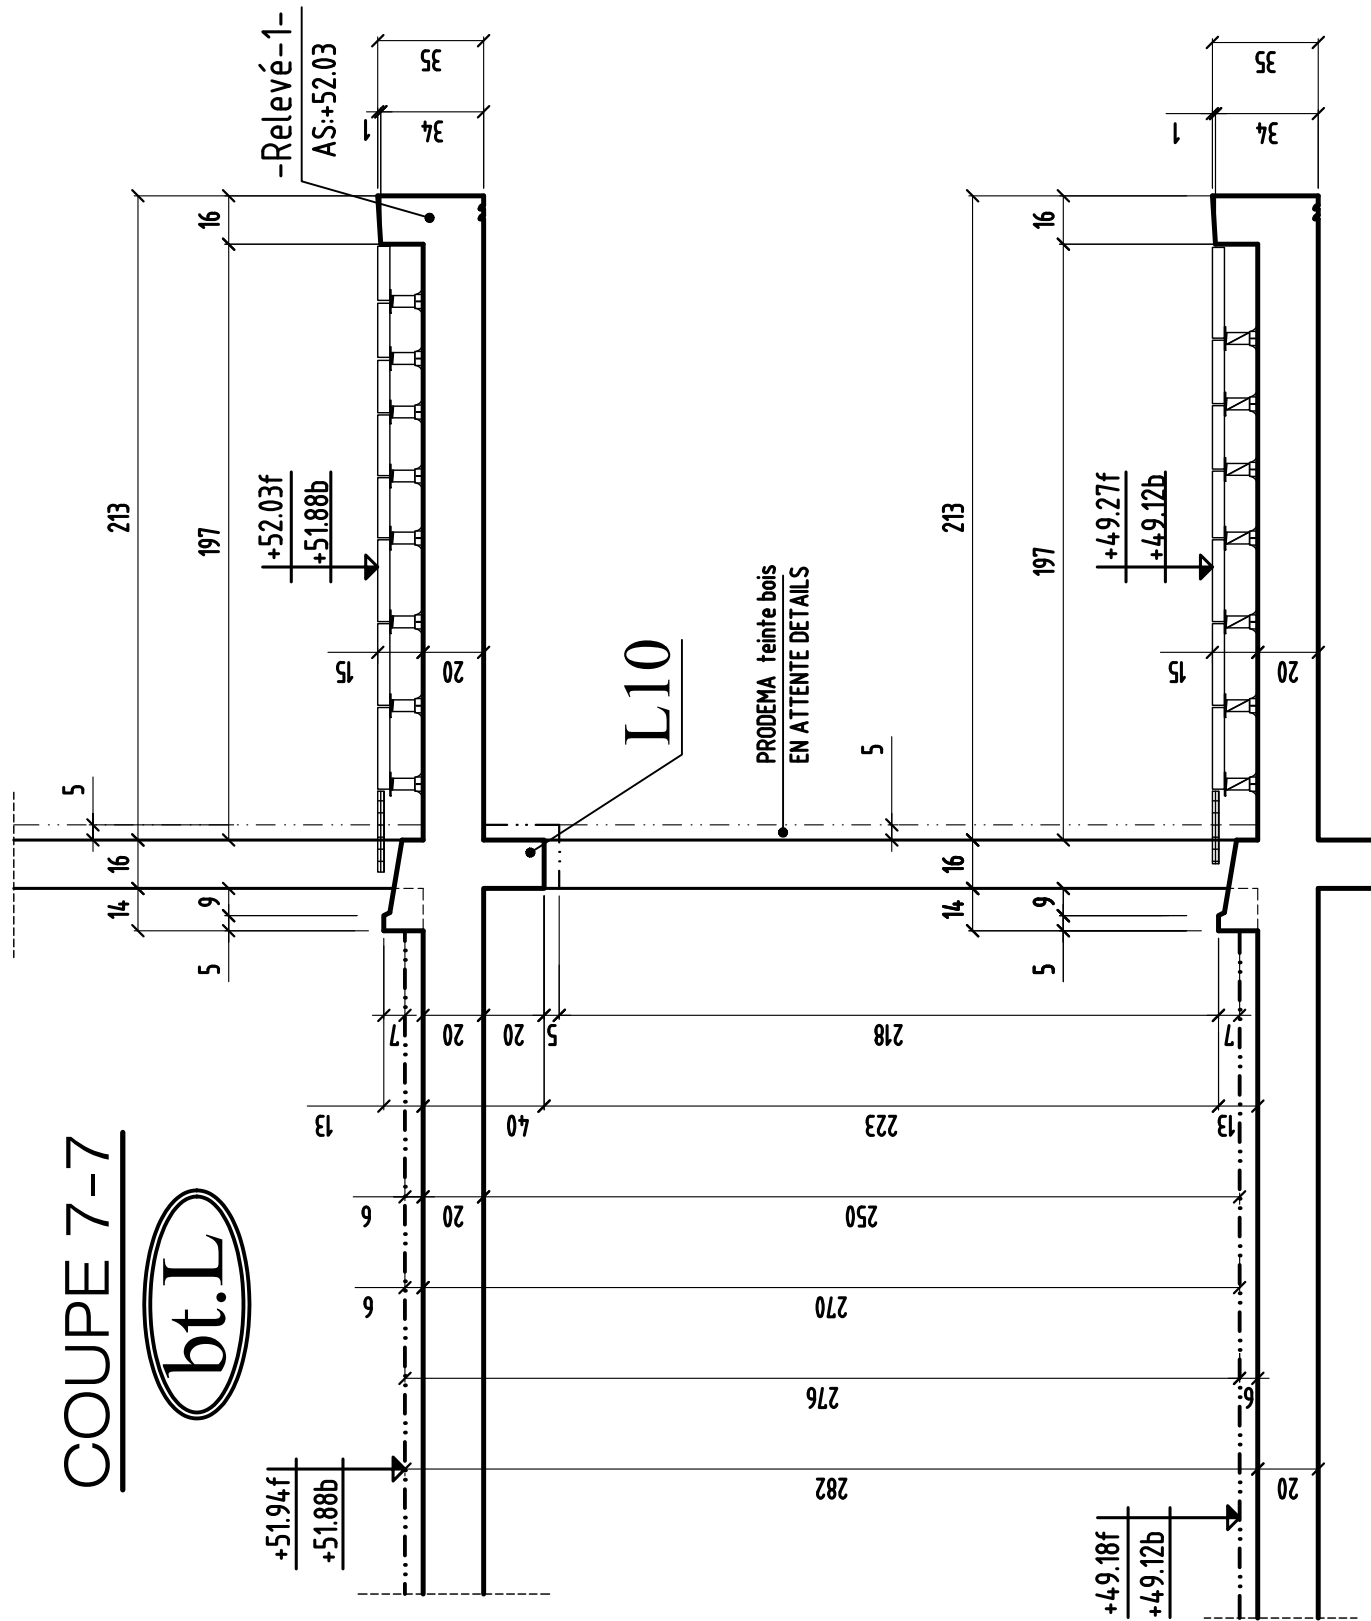

COUPE 8-8


bt.L

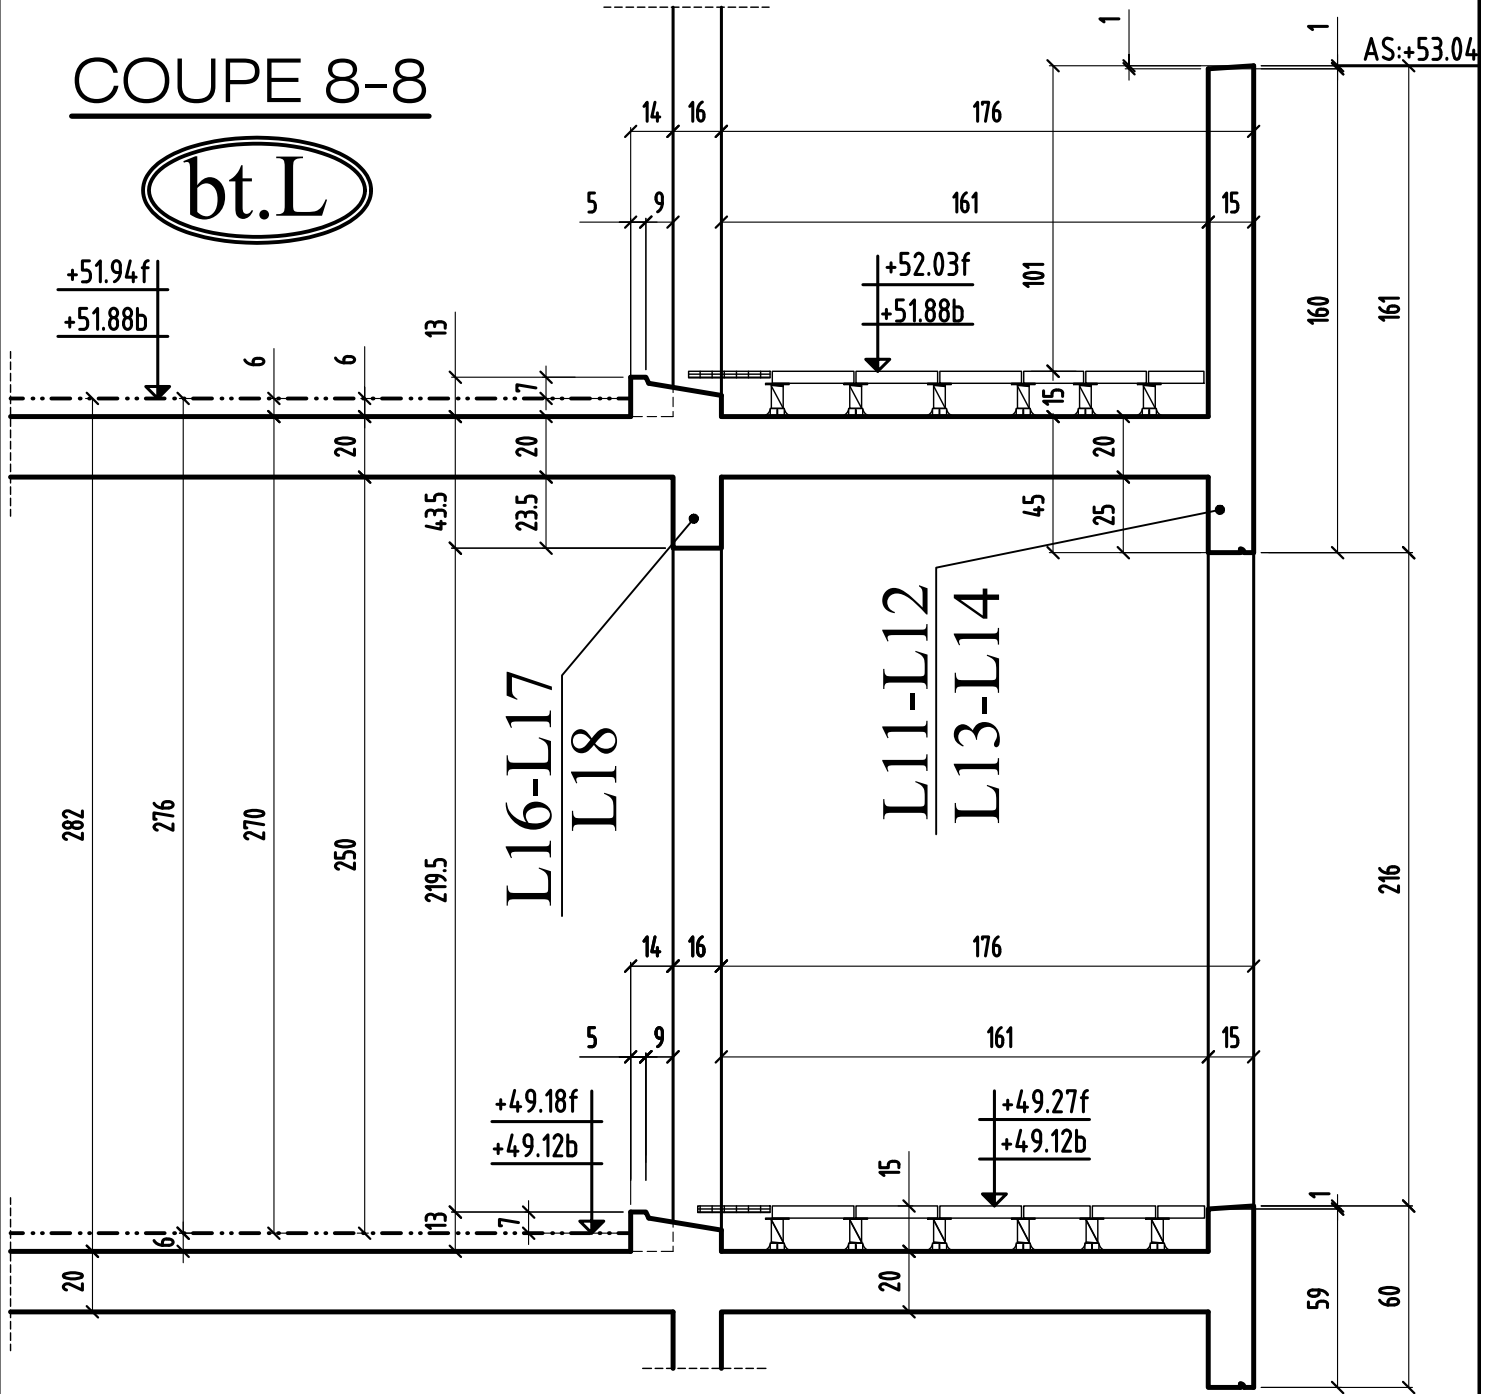

MODIFICATIONS	A	AFFAIRE: 294	Cahier C.240
0	B	Ech:1/25	Page 08


COUPE 9-9

bt.L

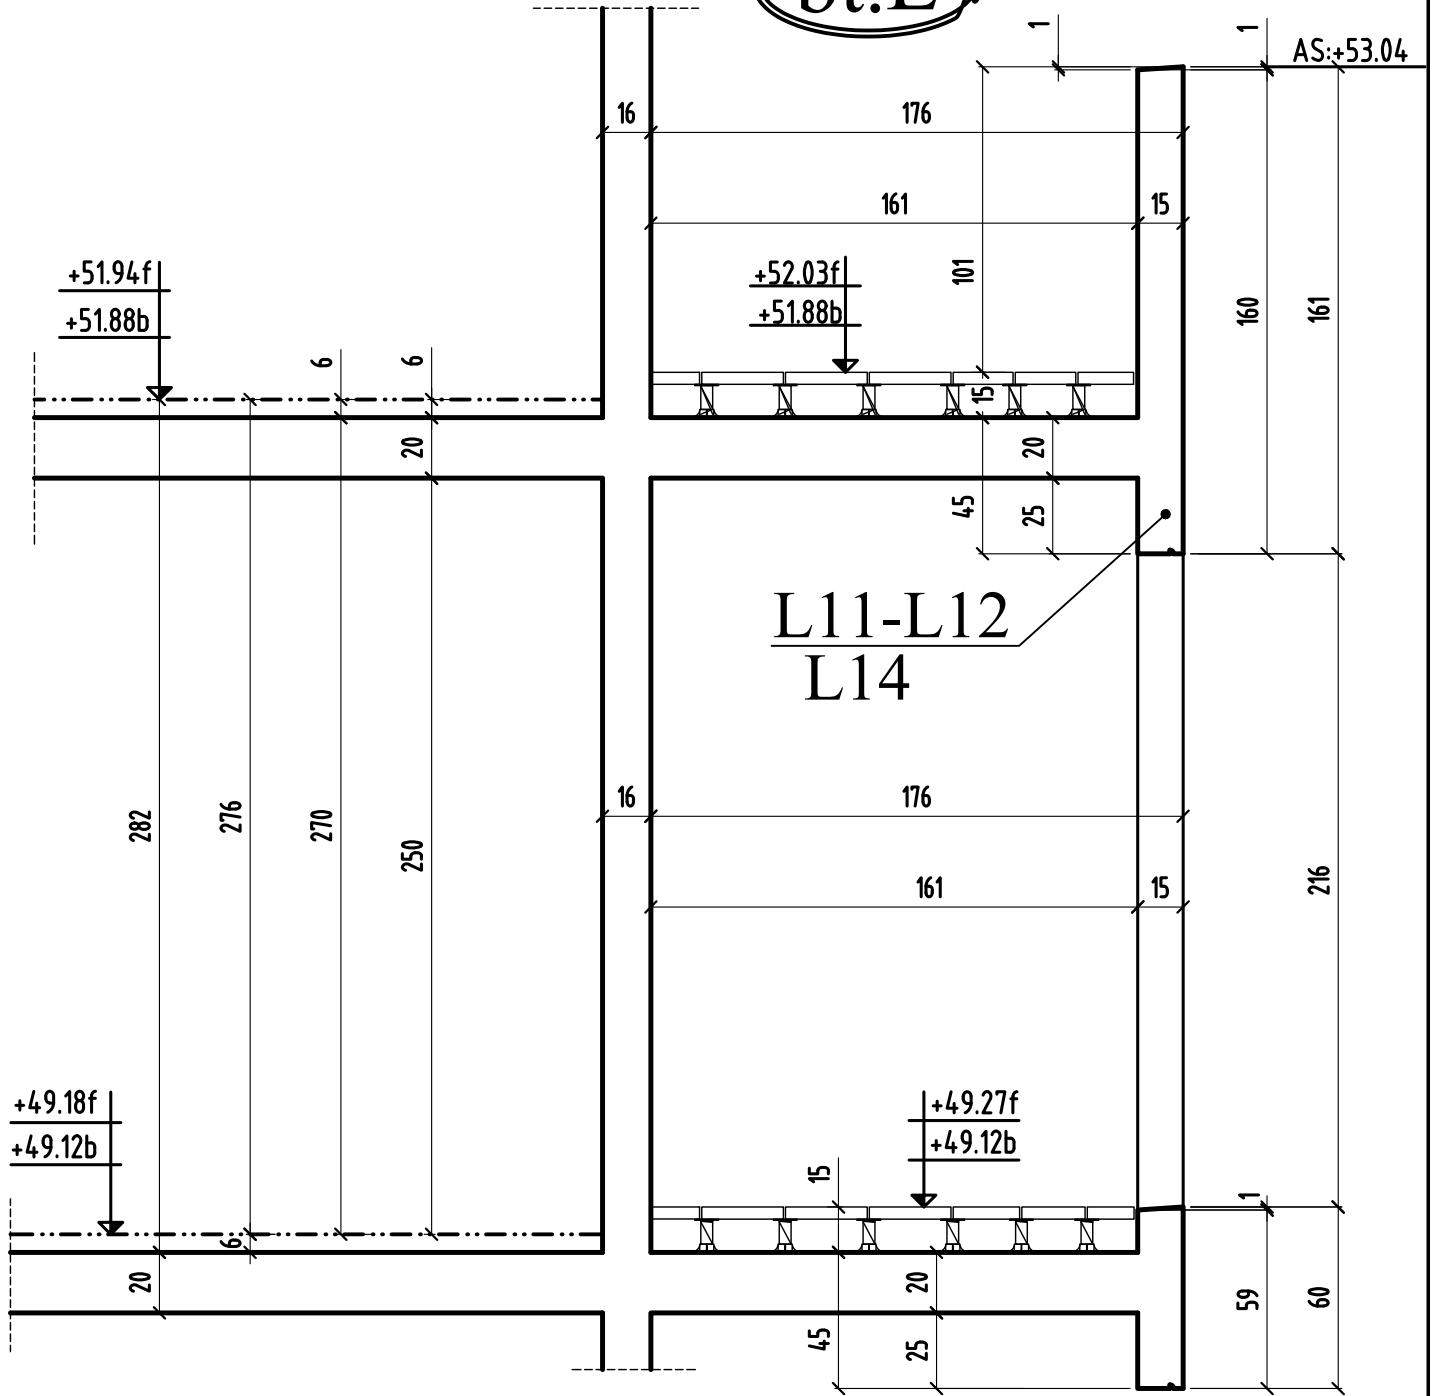


COUPE 12-12

bt.L

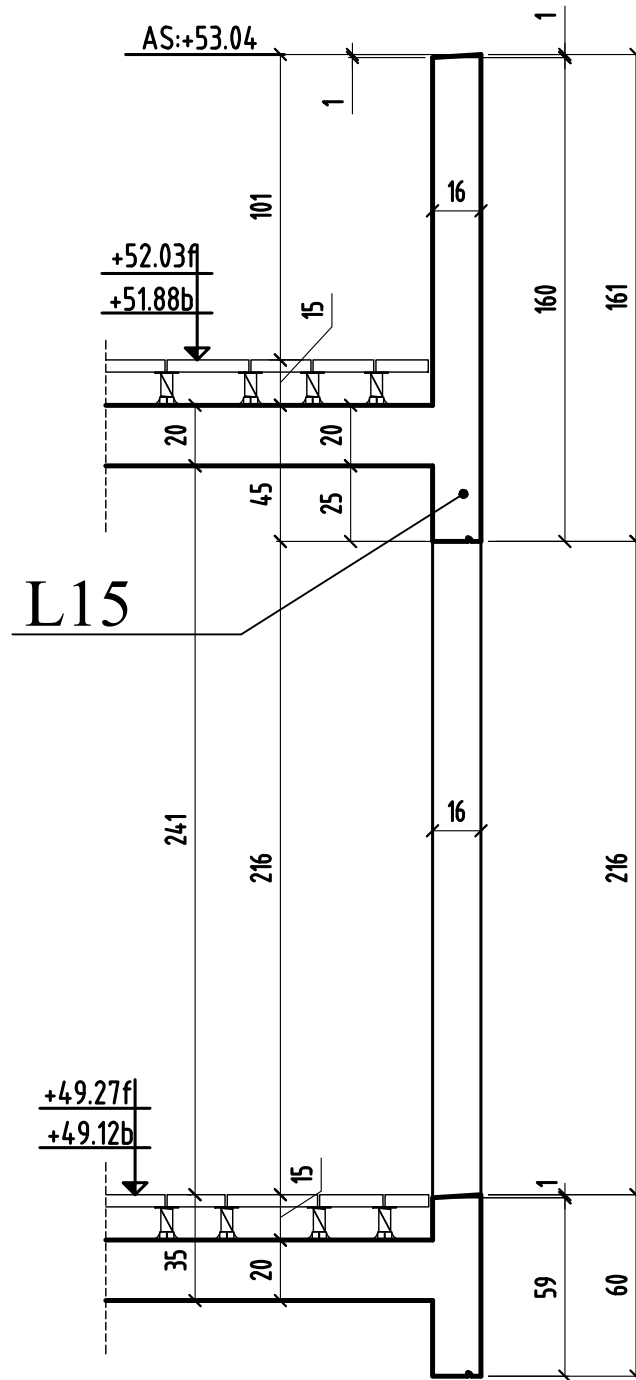

COUPE 13-13

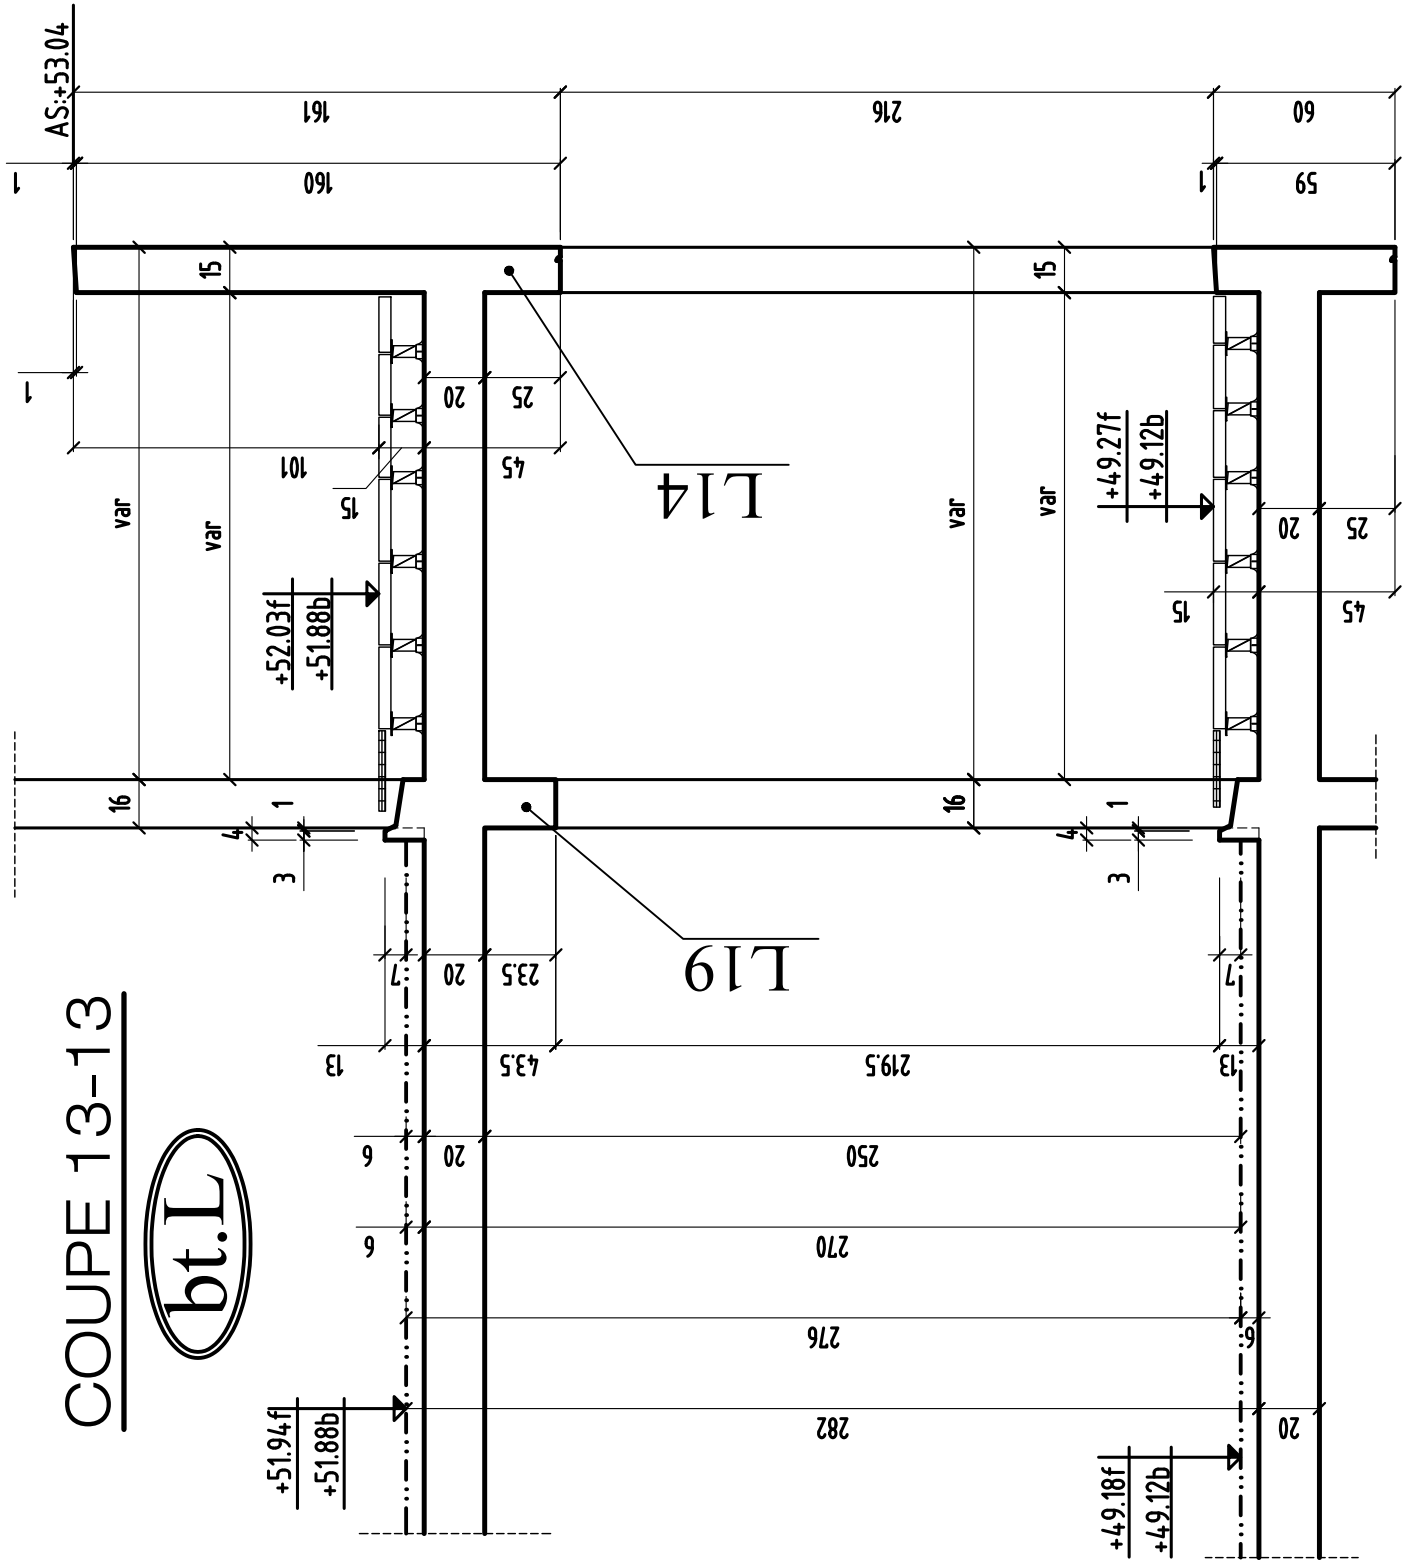


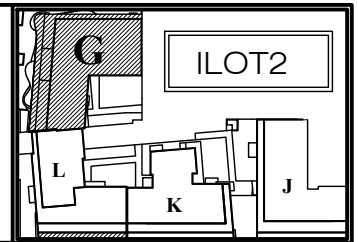
CHOISY LE ROI

94600

**CONSTRUCTION D'UN ENSEMBLE
DE 185 LOGEMENTS SOCIAUX & commerces**
bts: J & K & L & G
94600 CHOISY LE ROI
ILOT 2

MAITRE D' OEUVRE	MAITRE D'OUVRAGE
CITE ARCHITECTURE 11 RUE FLATTERS 75005 PARIS ☎: 01.48.28.44.10 📠: 01.48.28.44.18	BOUYGUES IMMOBILIER 27, avenue des Murs du Parc 94300 Vincennes ☎: 01.58.64.53.54 📠: 01.58.64.53.03
BUREAU DE CONTROLE	ENTREPRISE G.O.
QUALICONSULT Zone Europarc 127/131 chemin des Bassins 94035 CRETEIL ☎: 01.49.56.06.00 📠:	M.T.R 9, rue René Cassin 77173 CHEVRY-COSSIGNY ☎: 01.60.62.32.00 📠: 01.60.62.32.01

PL HAUT 3eme Batiment 
COUPES (coffrage)




ind.	date	modifications
0	30-05-18	1 ère diffusion.
A	19-09-18	MISE A JOUR GENERAL

	DOSSIER	PLAN		APD	
	294	C.254	EXE	PRO	
				EXE	X
				DOE	
	Ingenieur	Projeteur	Date	Echelle	
	<i>H.B.E</i>	<i>30/05/18</i>	<i>1/25</i>		


COUPE 1-1

bt.G

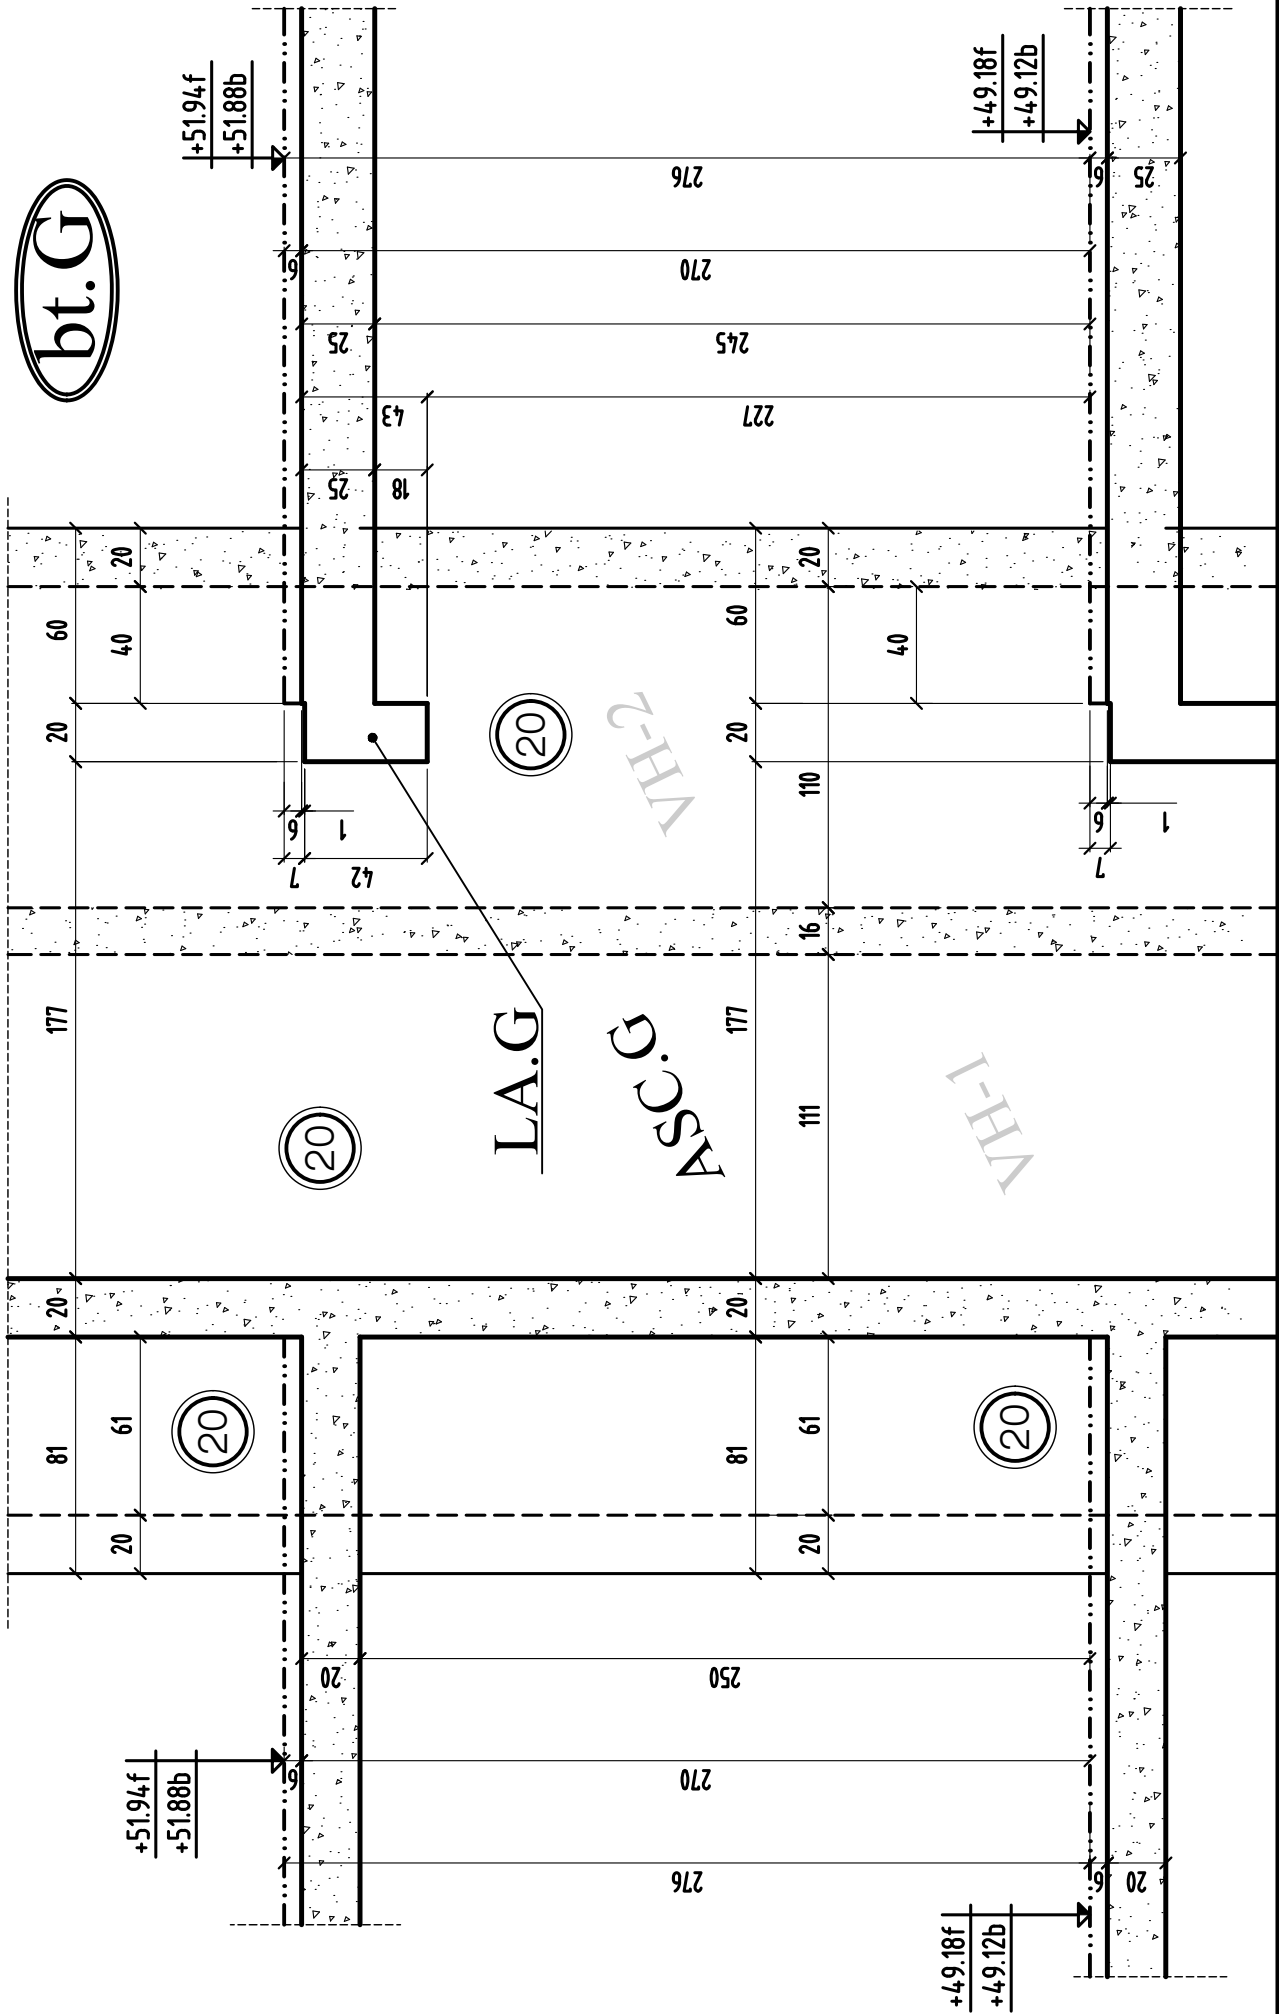


bt.G


COUPE 2-2

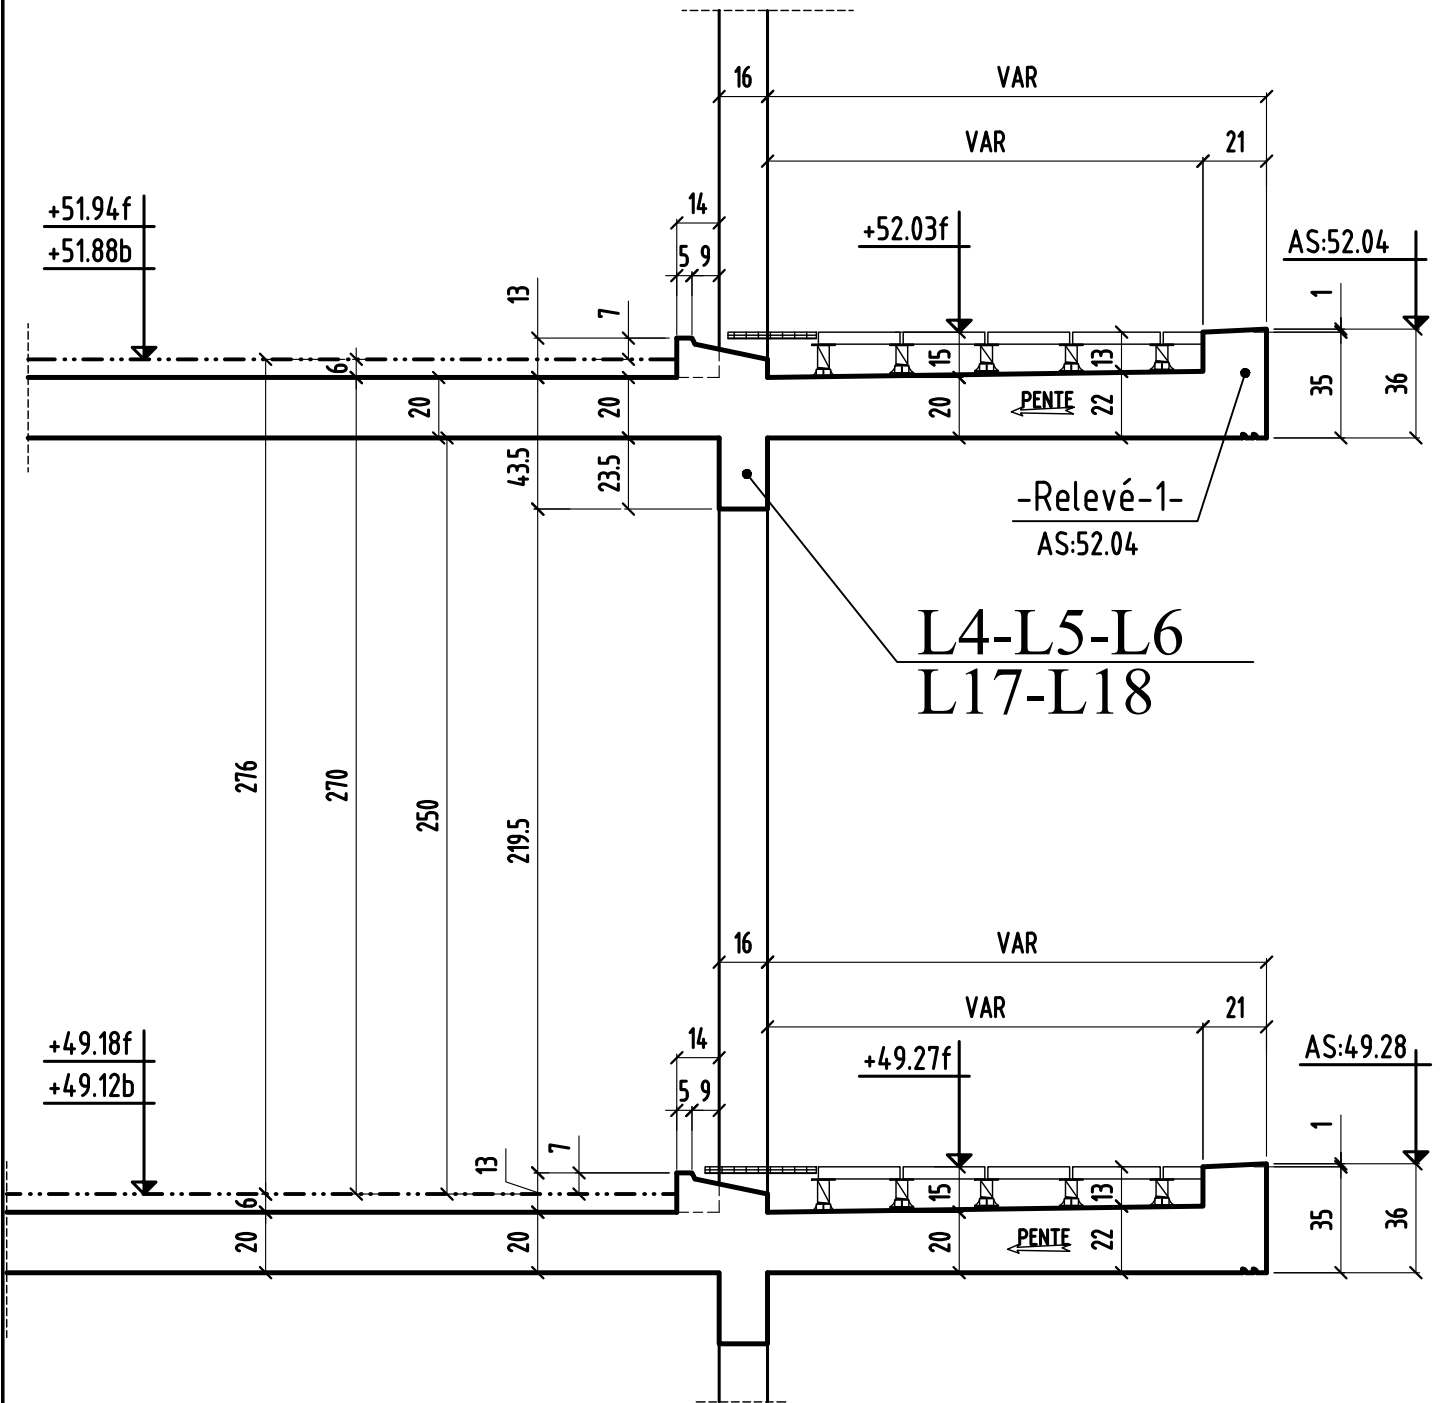

bt.G
COUPE 3-3

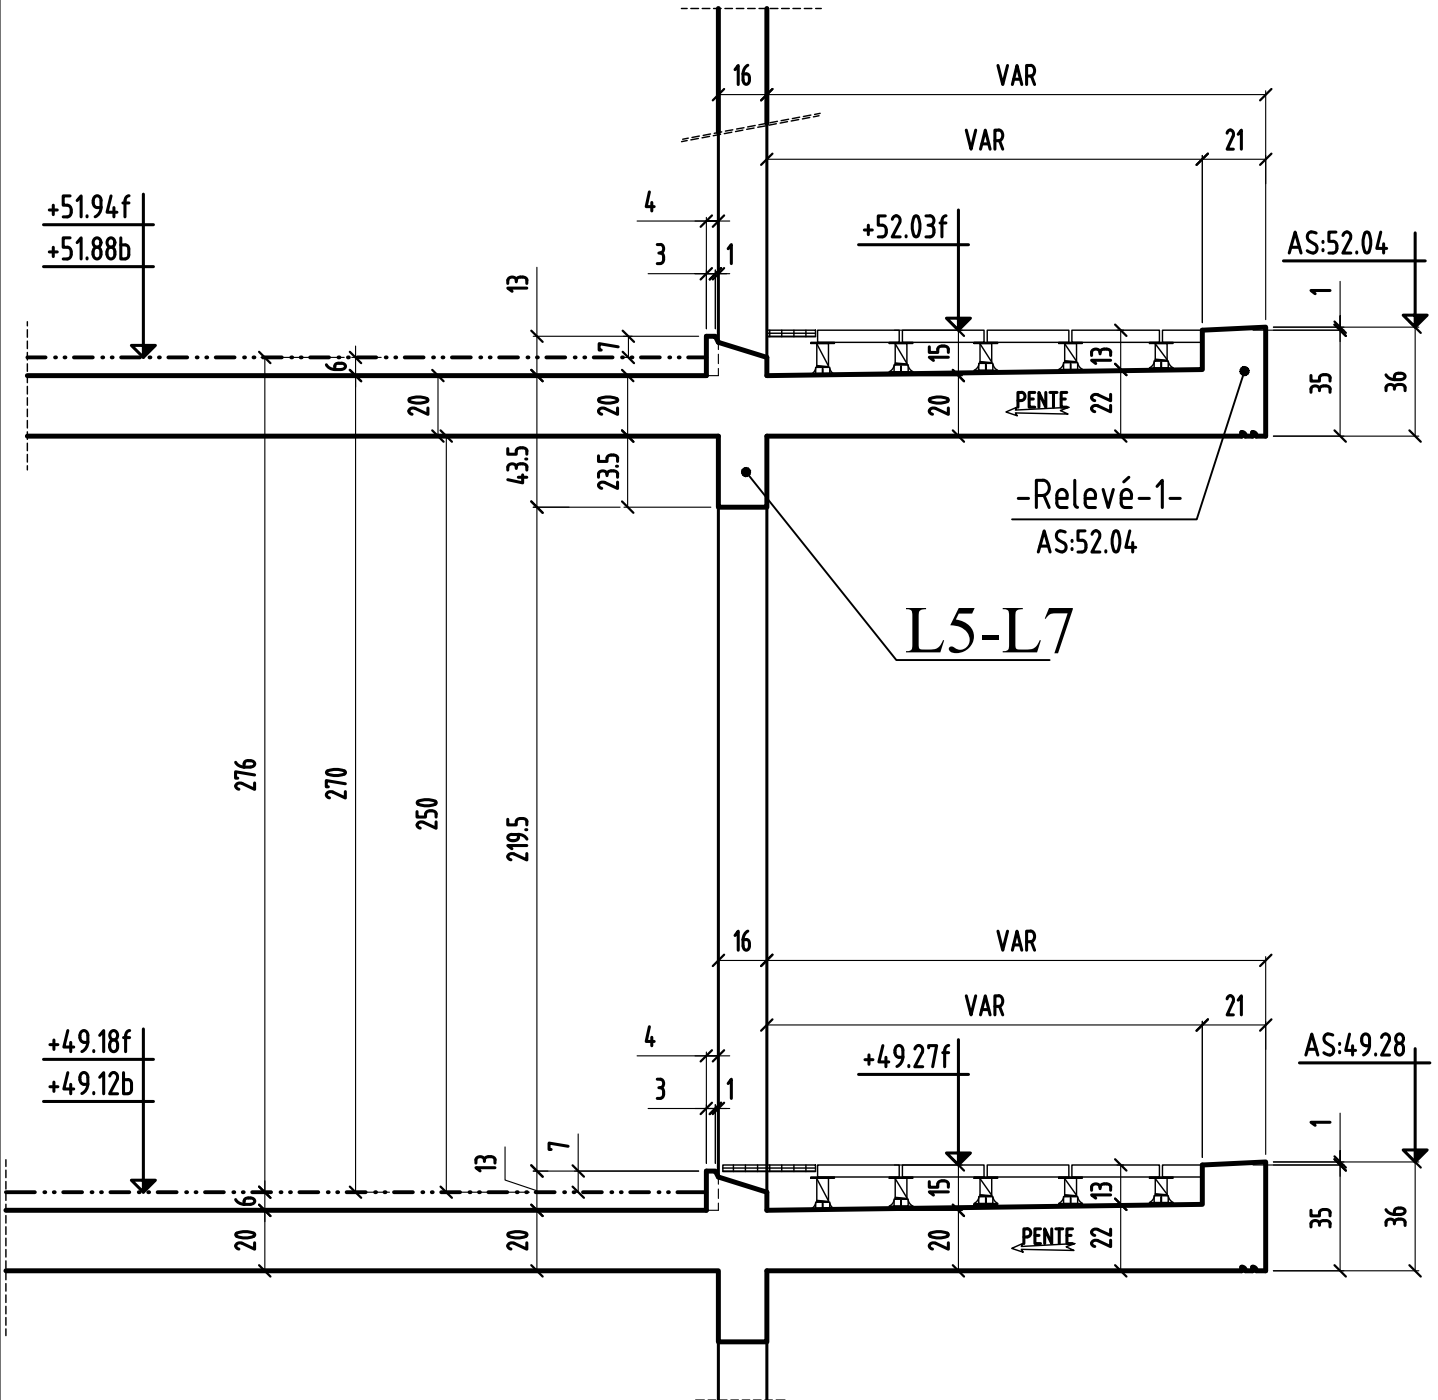


COUPE 4-4

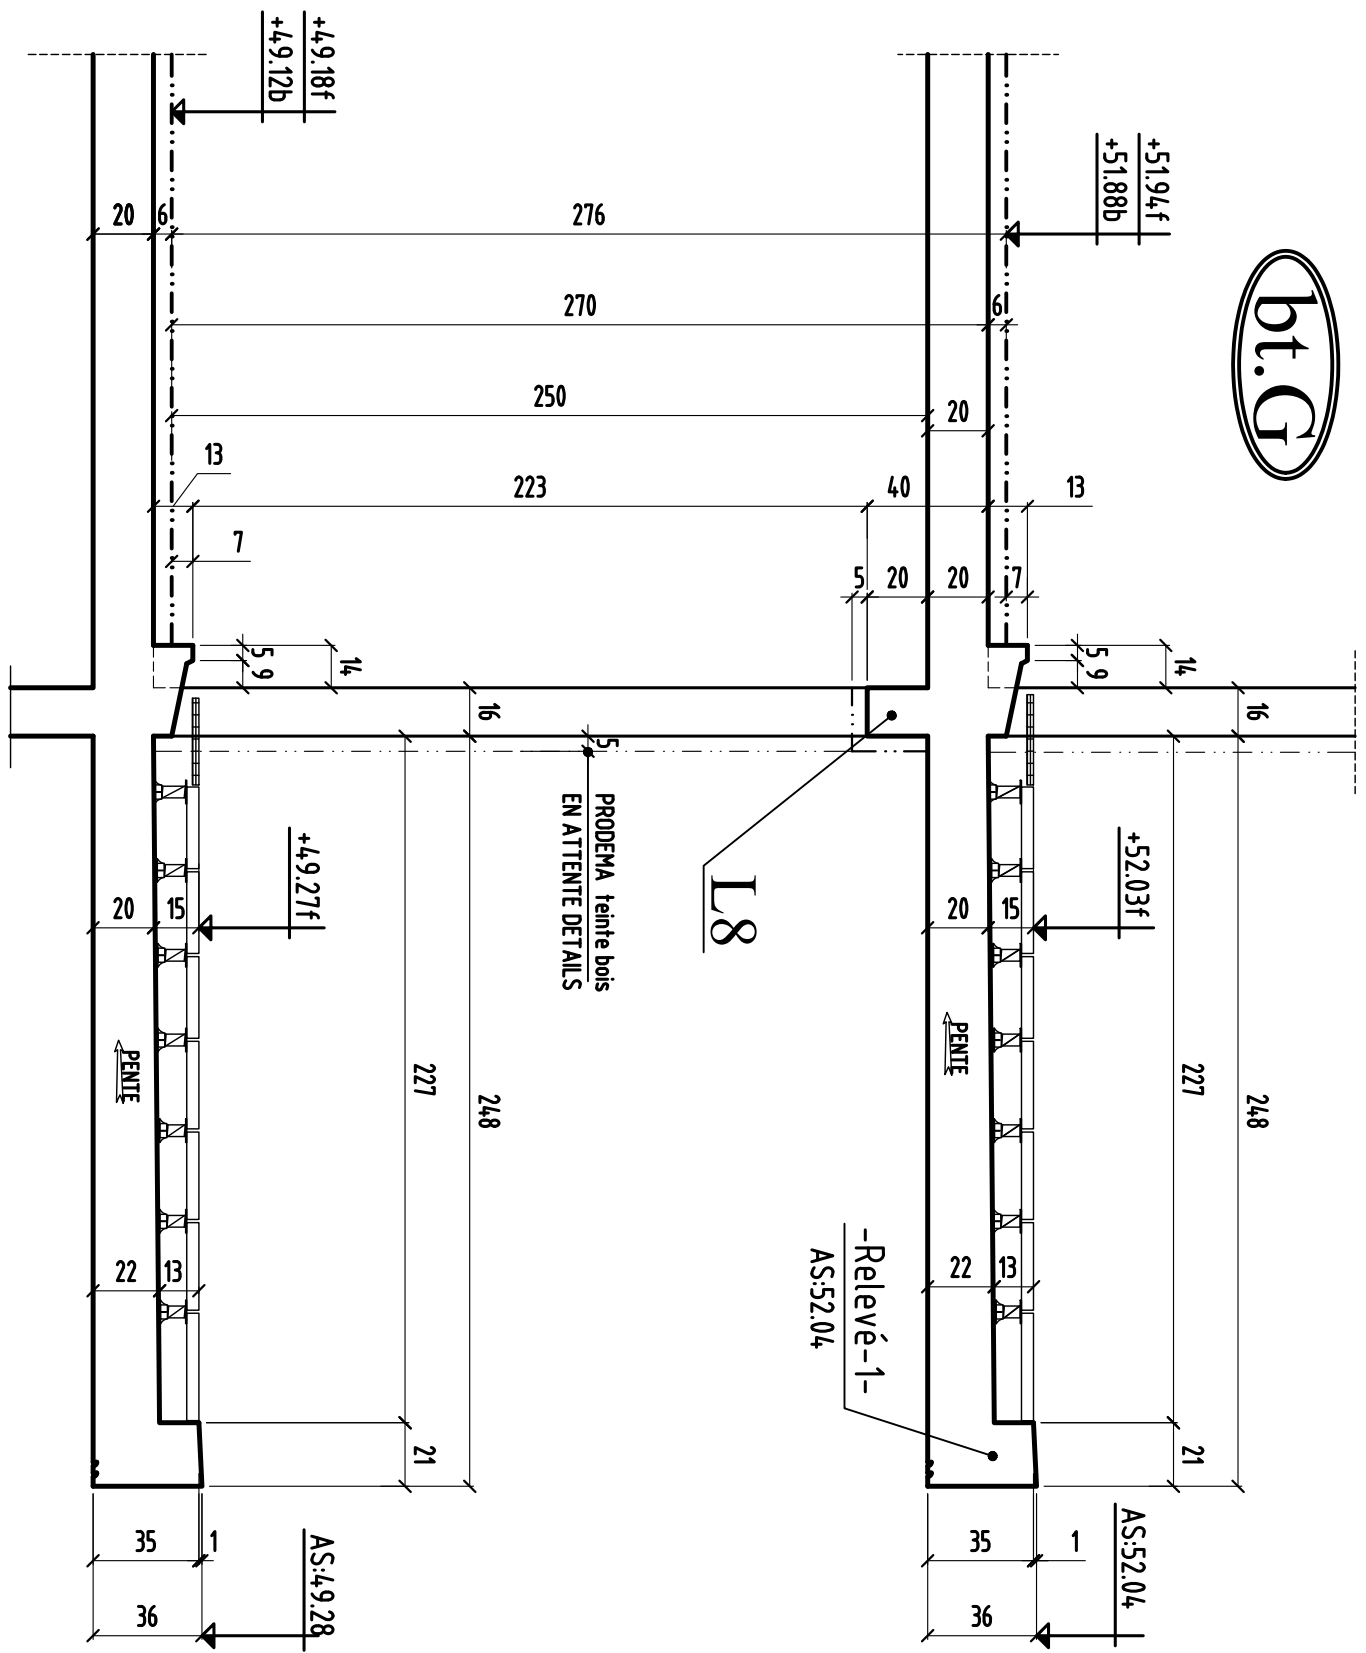

MODIFICATIONS	A	AFFAIRE: 294	Cahier C.254
0	B	Ech:1/25	Page 04


COUPE 5-5

bt.G


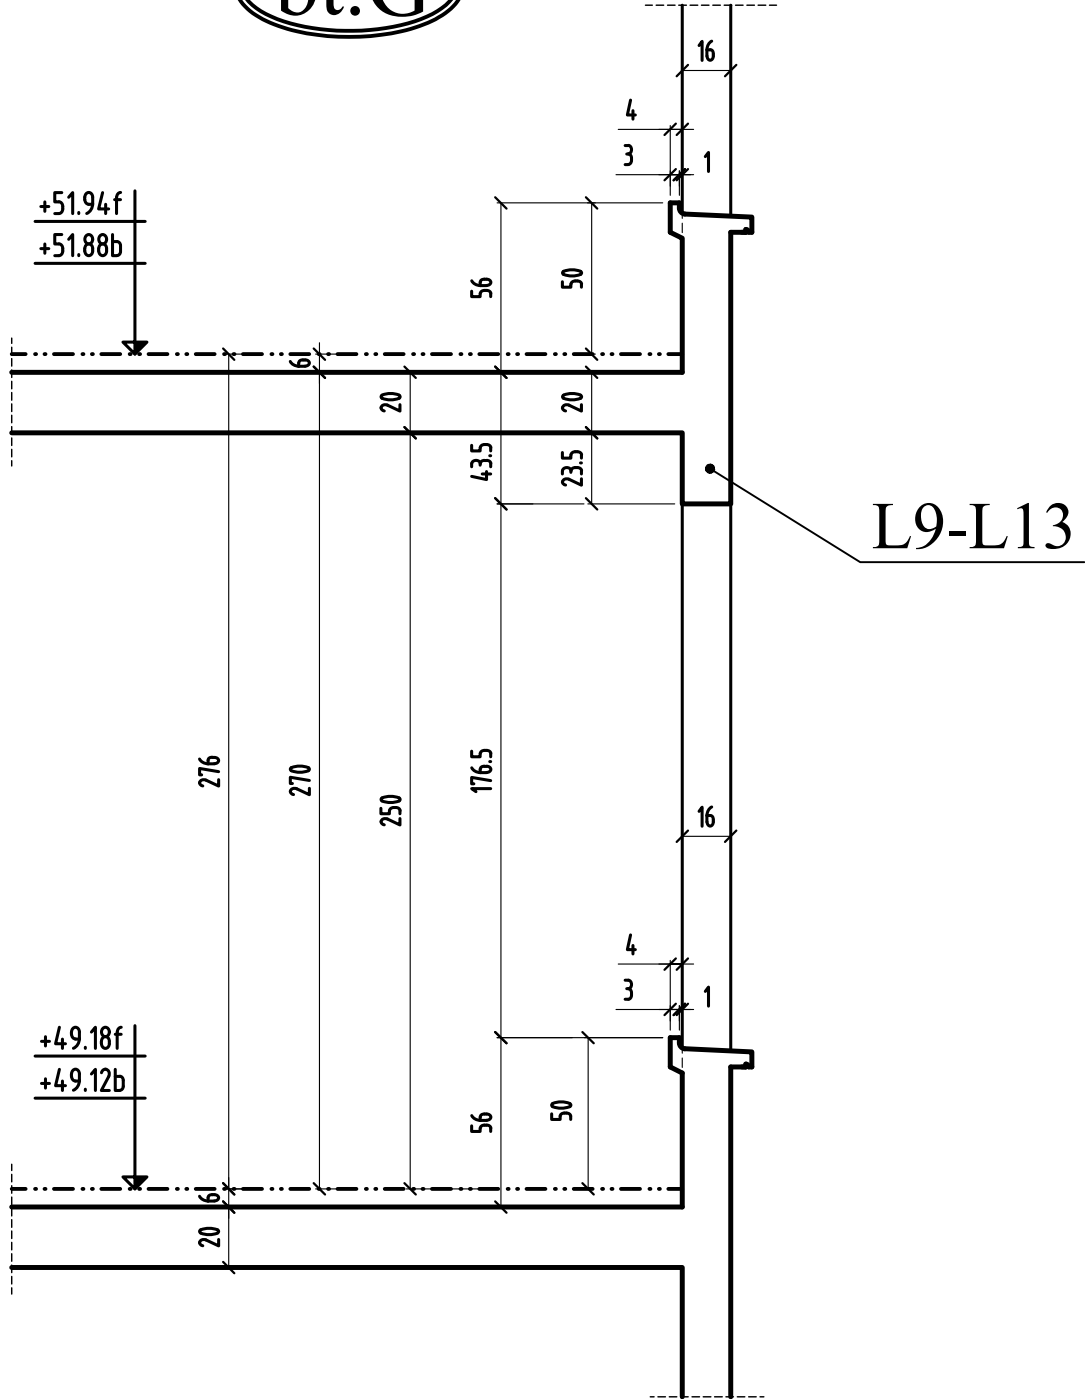


COUPE 6-6



bt.G

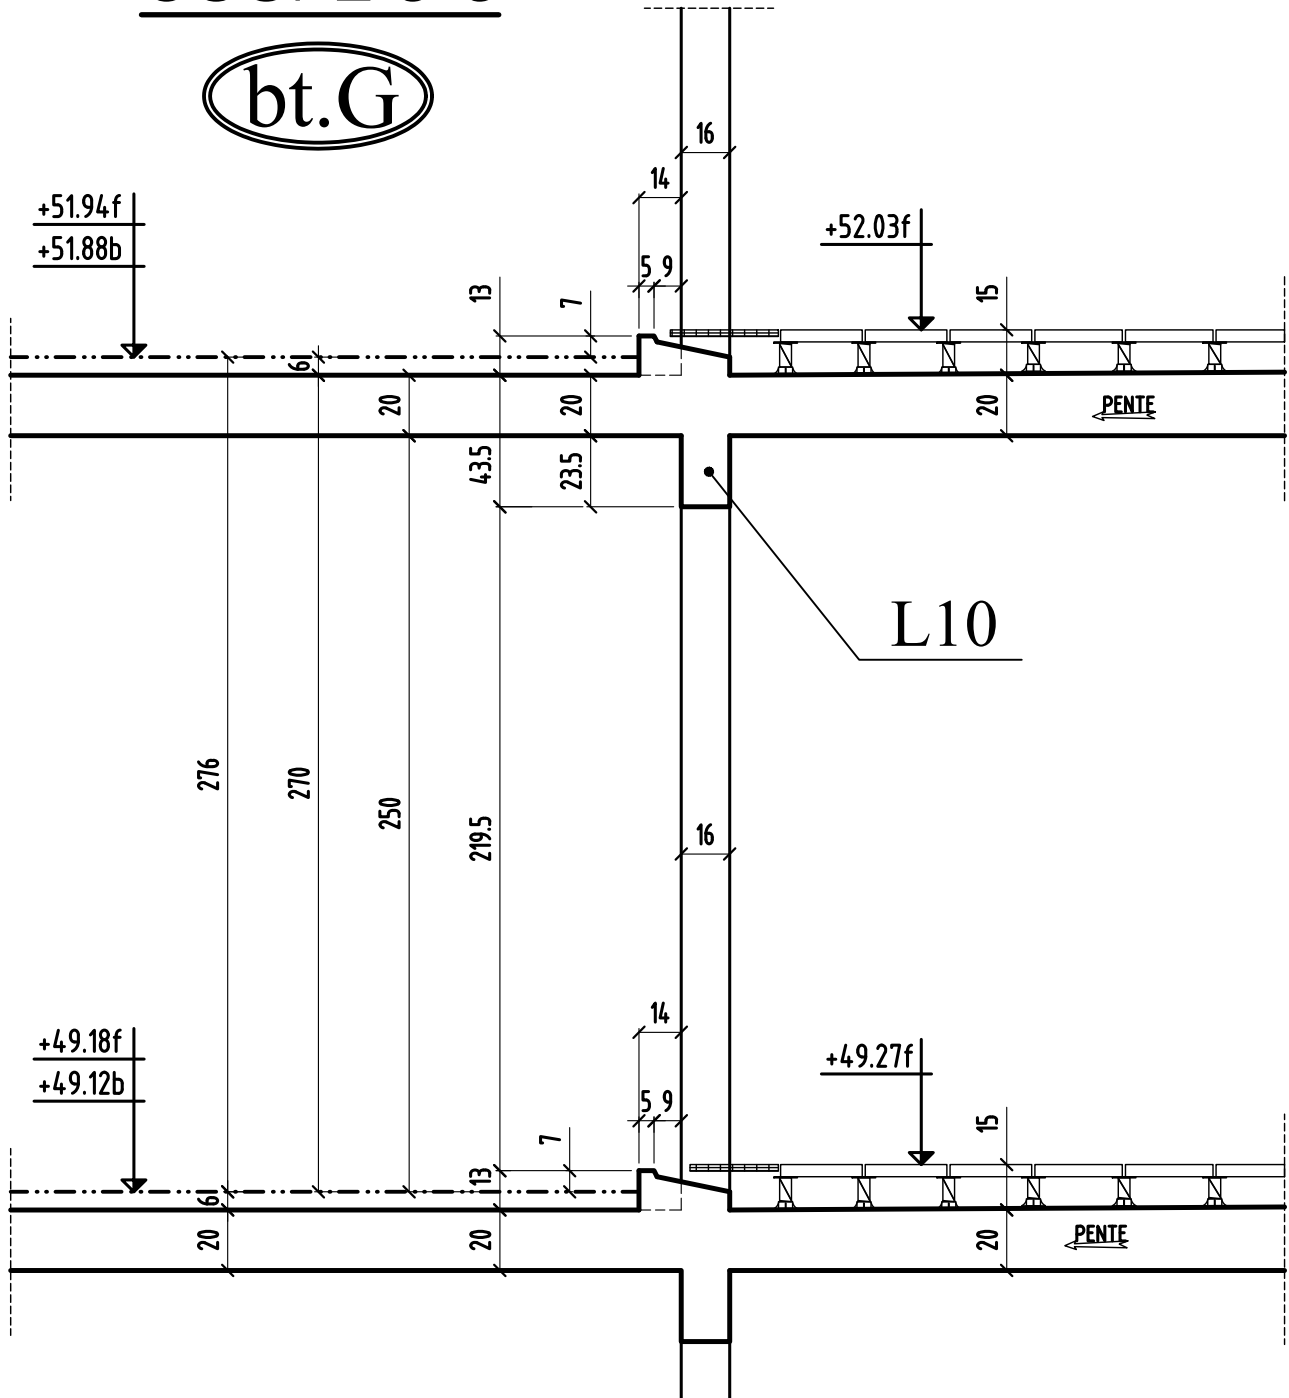

COUPE 7-7

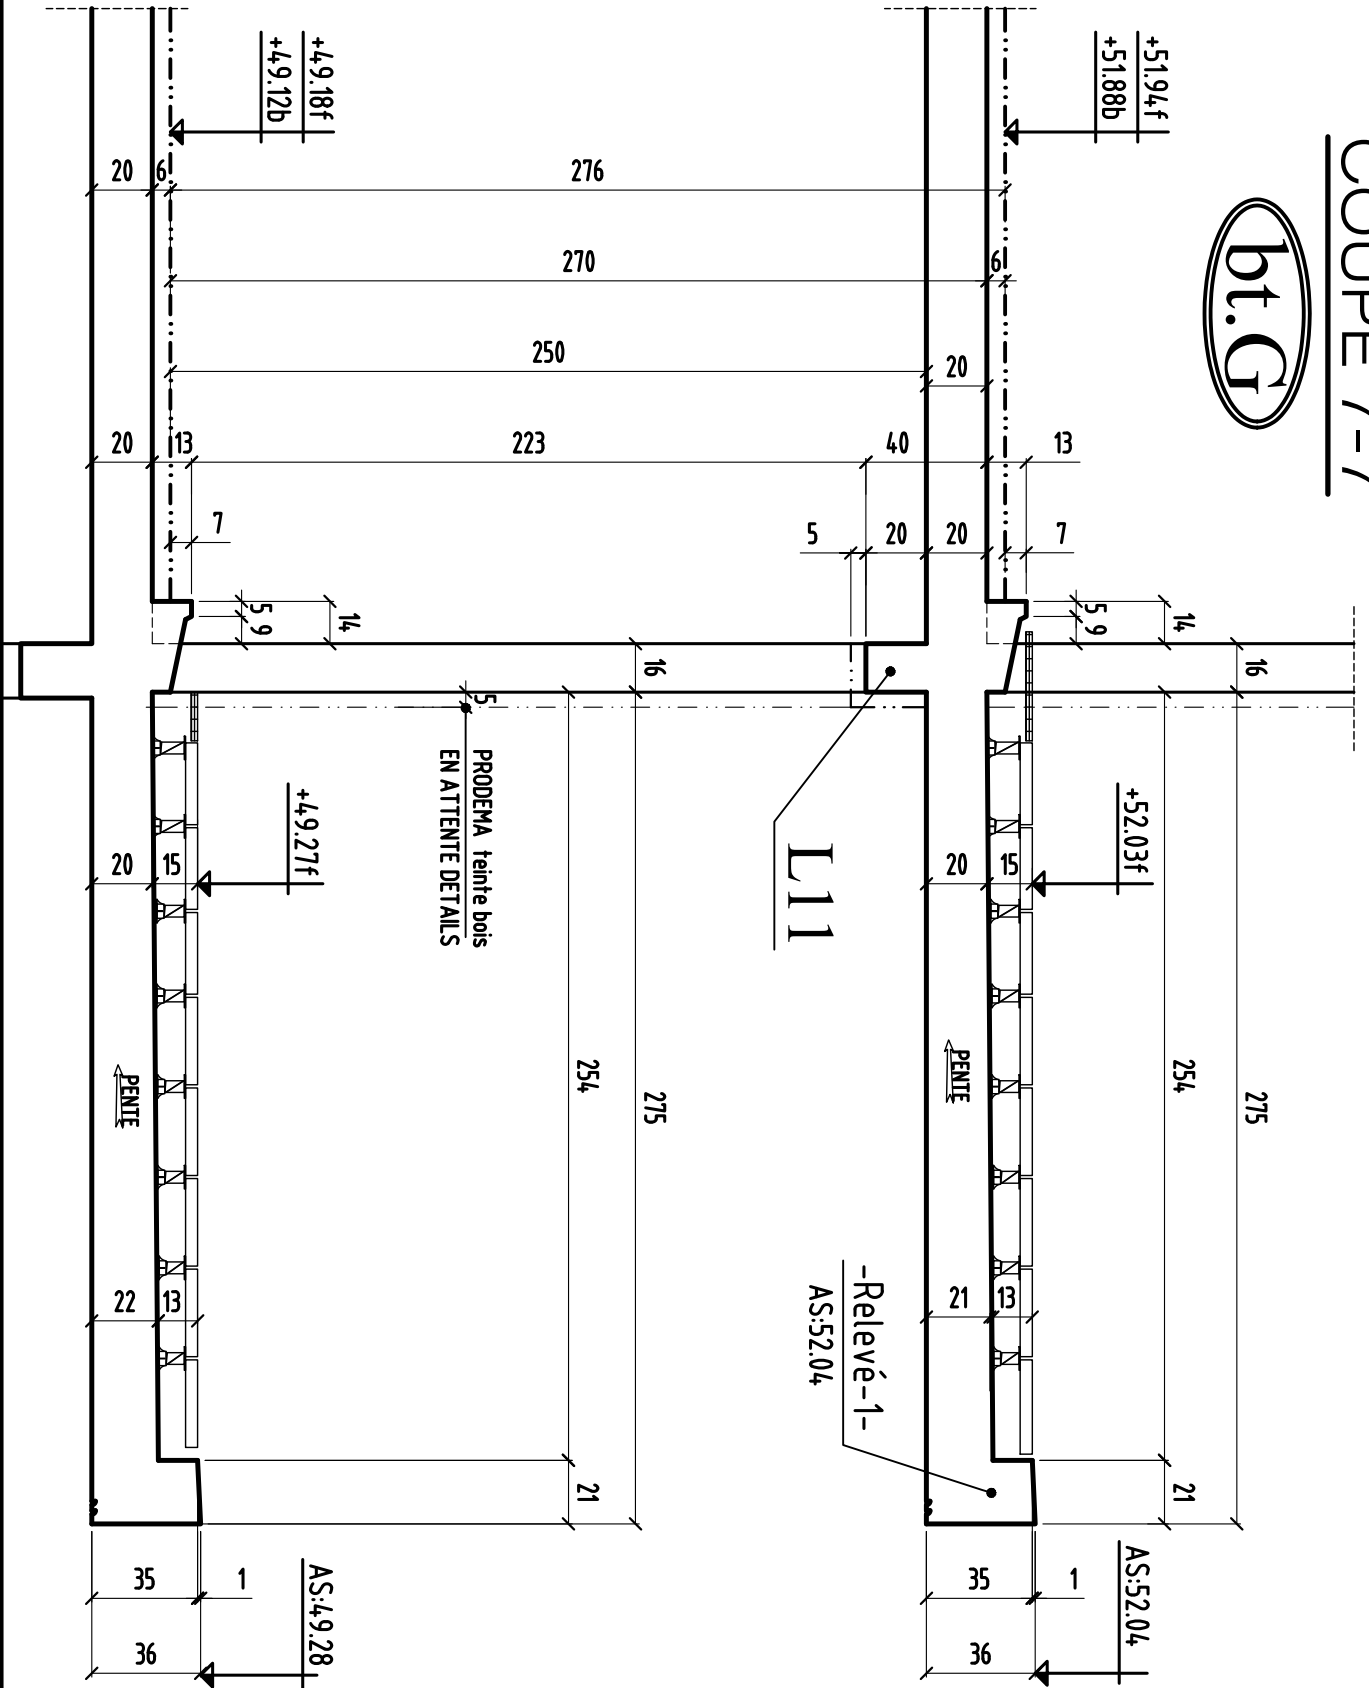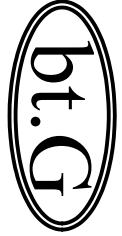


COUPE 10-10

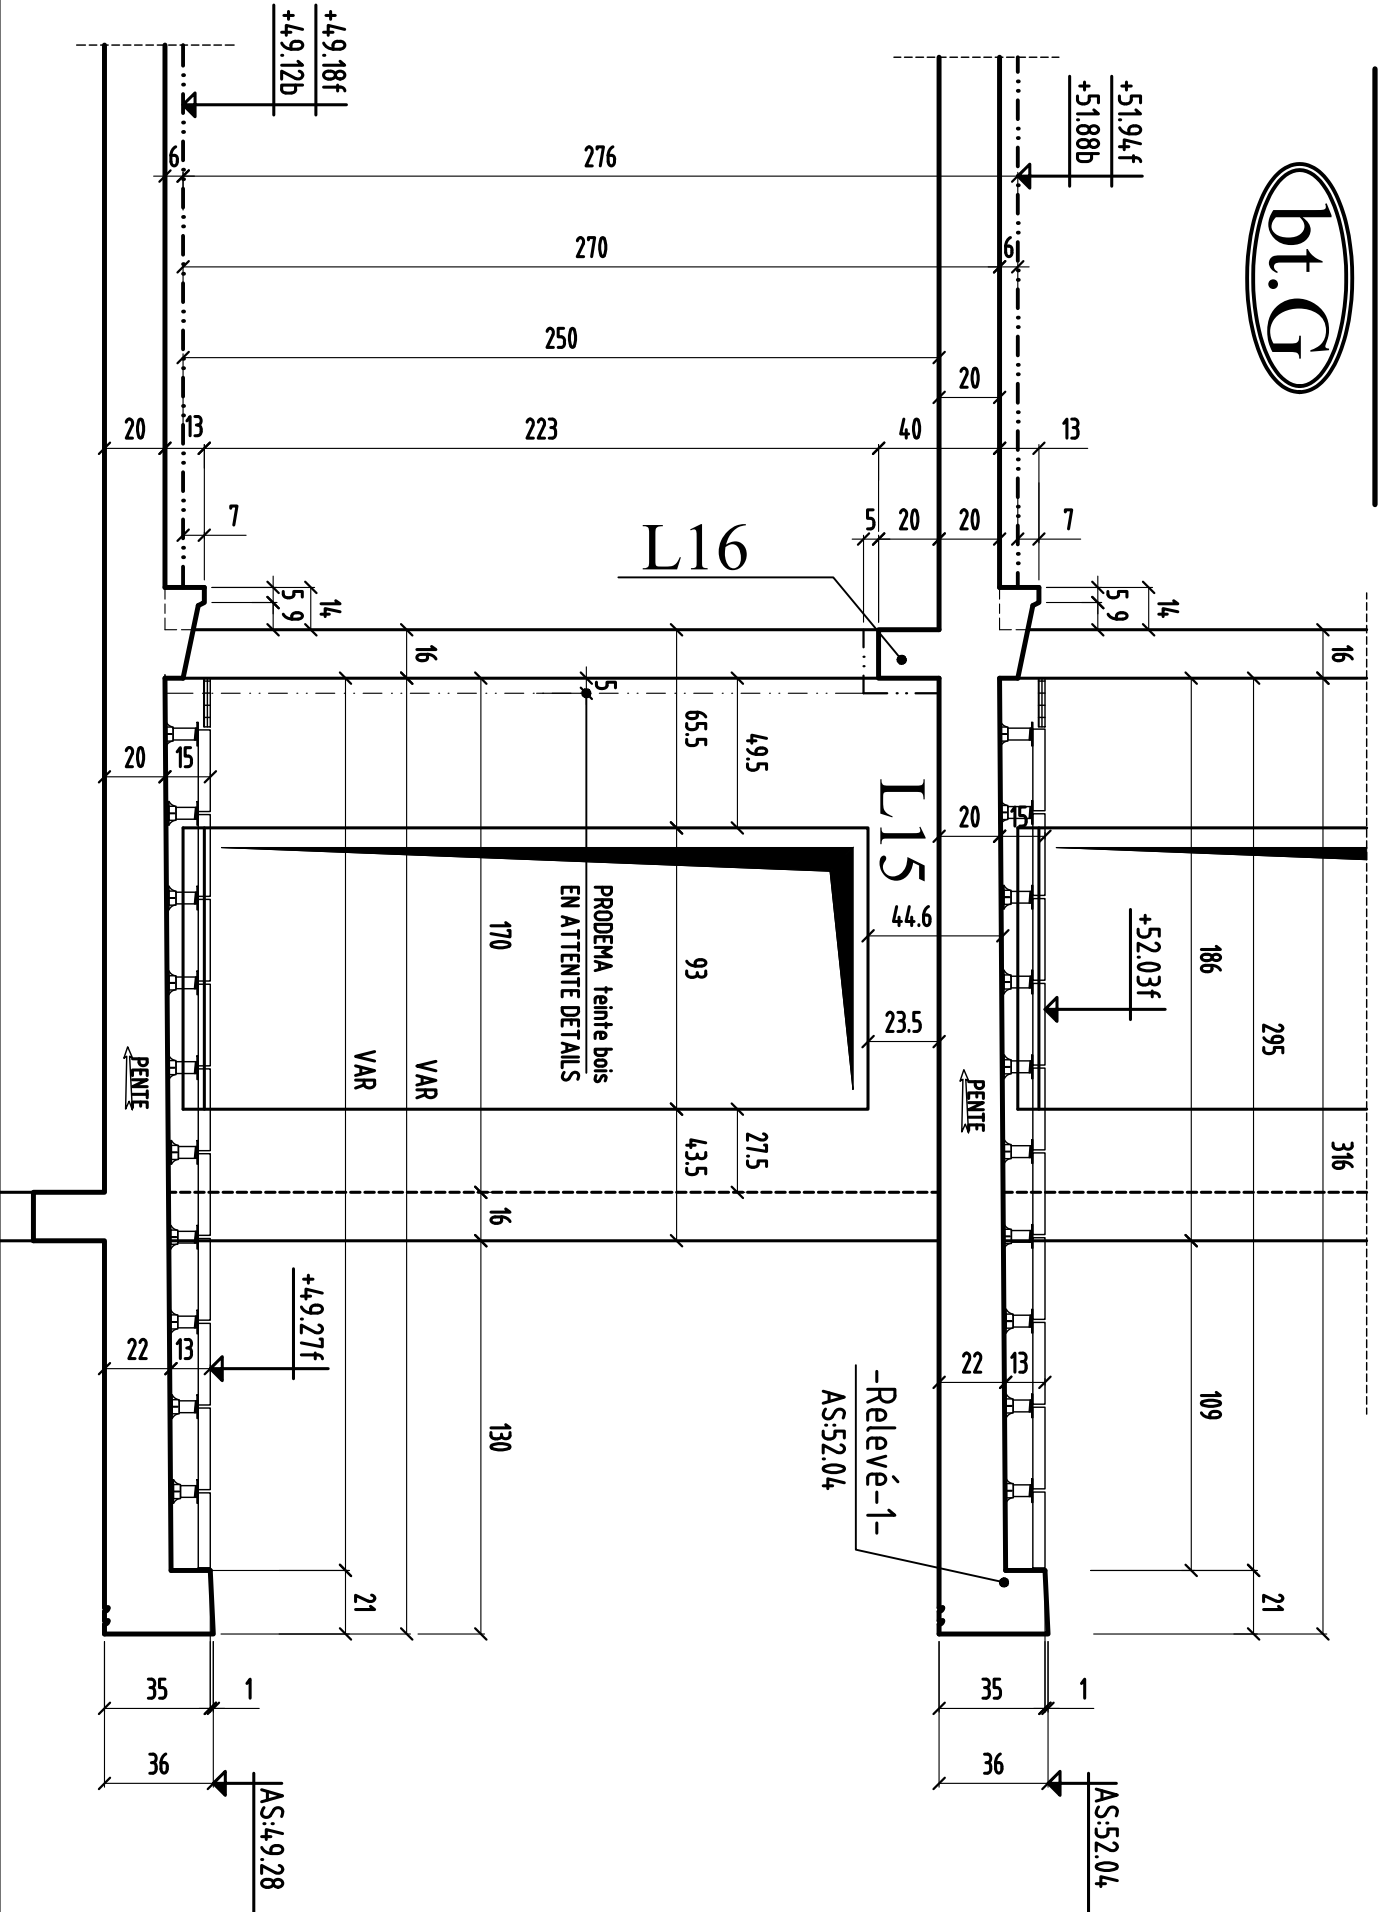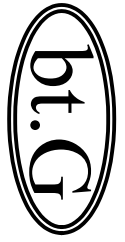


COUPE 11-11

bt.G

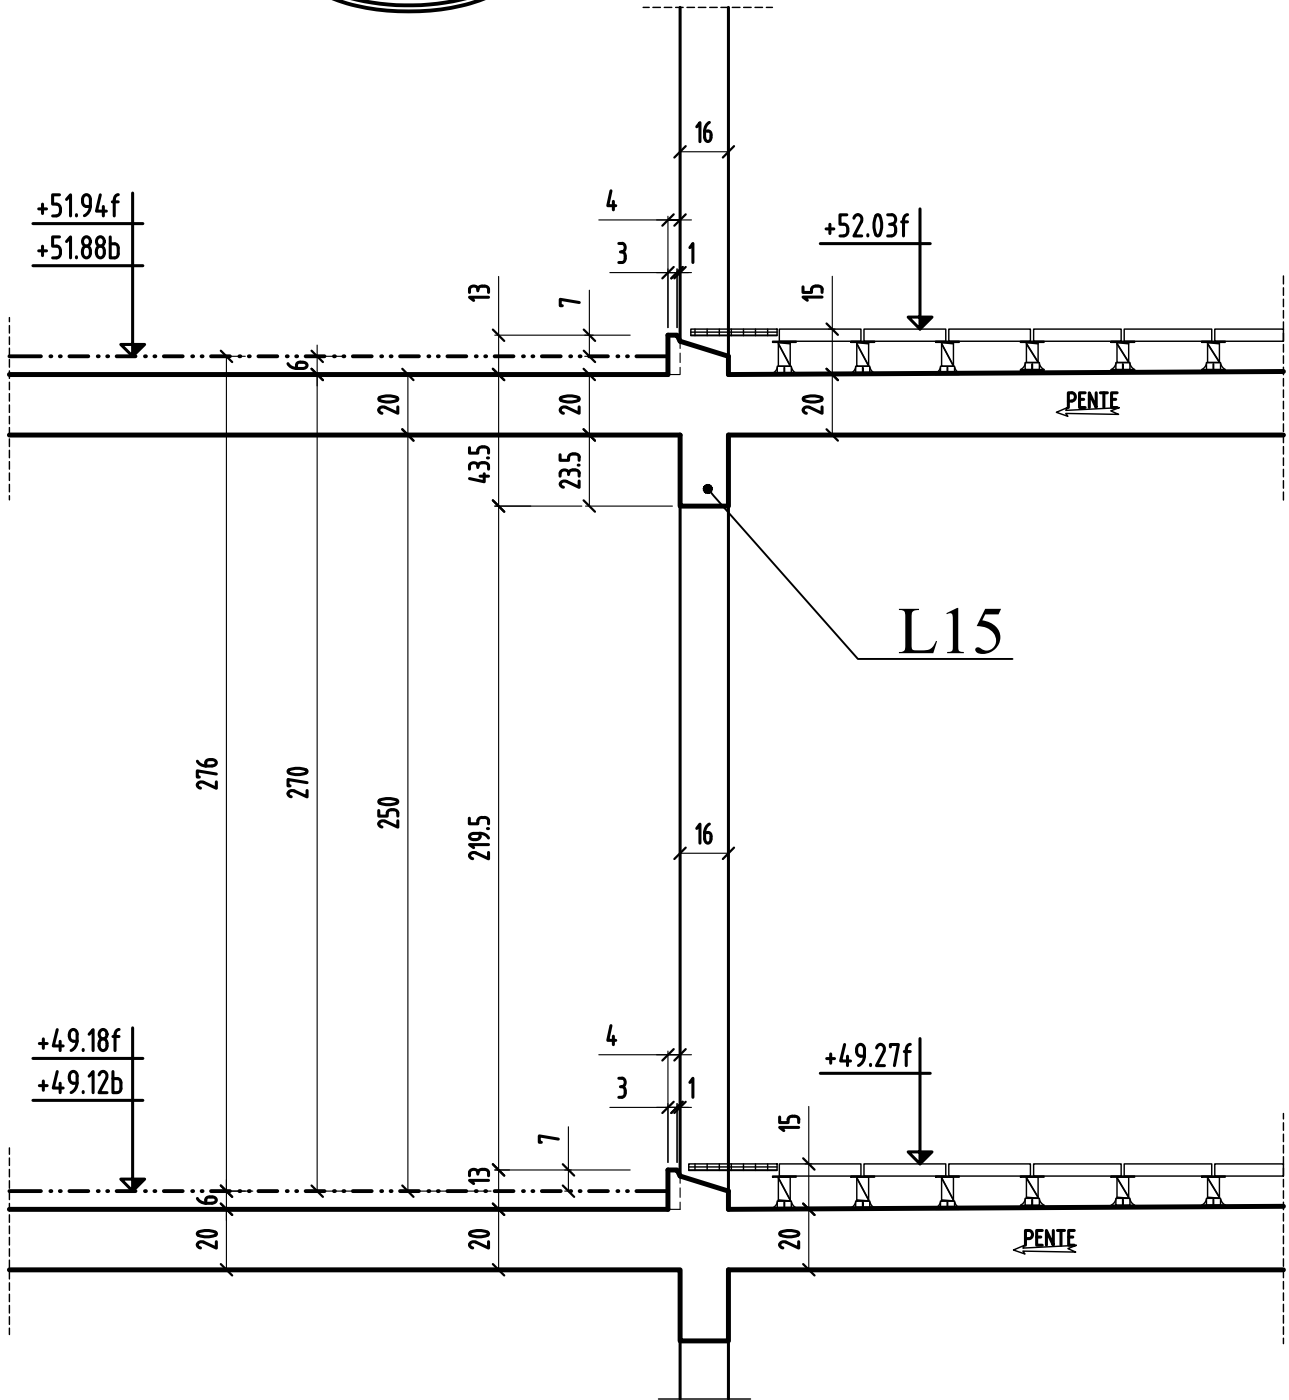



COUPE 12-12

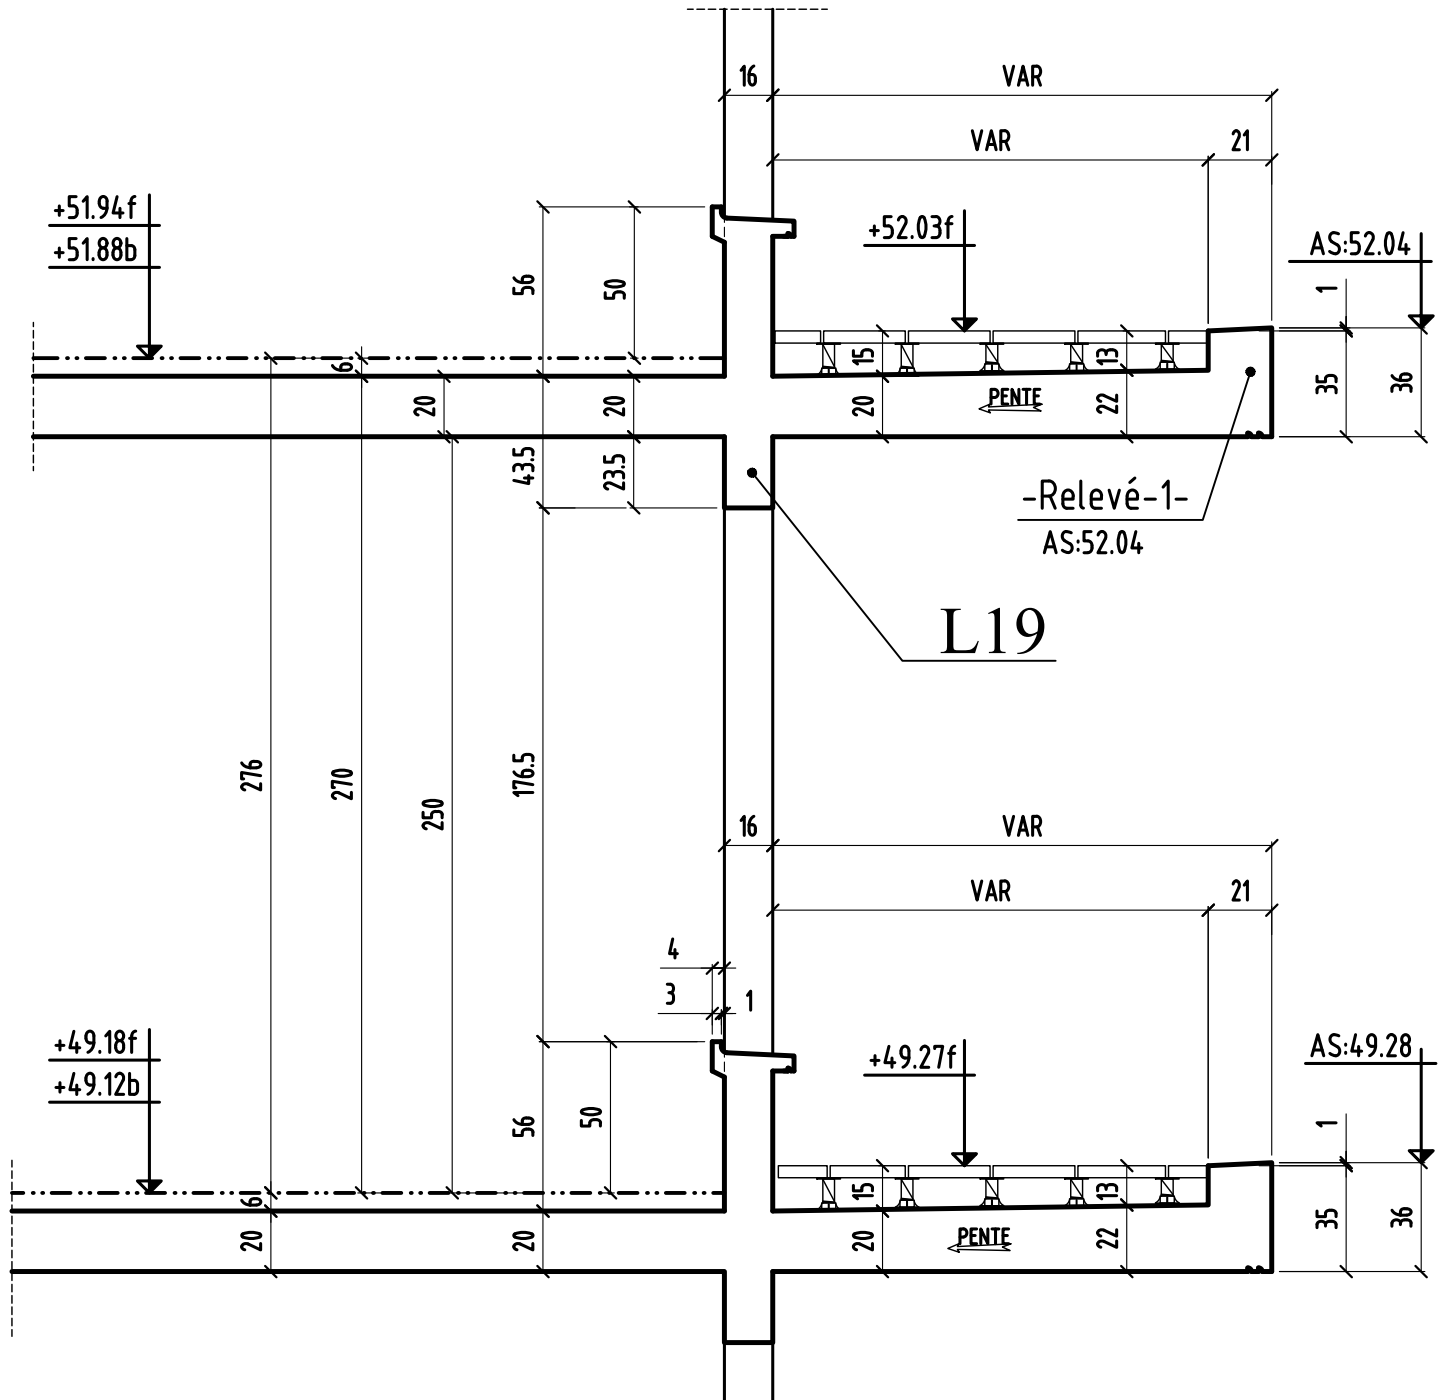

COUPE type sur relevé -relevé-2-3

