



VOIR PLAN N° : C.230 - Coupes et détails

**COUTE FEU :** PLANCHERS : CF 2 heures  
**STABLE AU FEU :** VERTICAUX : SF 2 heures

SURCHARGES:	
HABITATIONS:	150 DIN/M2
ESCALIERS:	250 DIN/M2
TOILETTES:	250 DIN/M2
CORRIDORS:	250 DIN/M2
TERRESSER ACCESS PRIVATIVES:	250 DIN/M2
TERRESSER ACCESS COMMUNS:	250 DIN/M2
TERRESSER ACCESSIBLES:	350 DIN/M2

**BETONS:**  
XCI C28/30  
FC28 = 28 MPa  
FC28 = 25 MPa  
Gros Bétons : et éléments sous verre : XF1 CR120  
FC28 = 18 MPa  
seul cas contraire voir vue en plan

**Éléments de structure:**  
Béton  
Béton Non Porteur  
Poutres BA noyaux  
Magnésite Plâtre Porteuse  
Magnésite Plâtre Non Porteuse  
Magnésite Plâtre Non Porteuse  
Magnésite Plâtre Non Porteuse  
Béton Précontraint  
Éléments BA porteurs voir par transparence:

**Composites et revêtements:**  
Béton  
Béton et revêtements sur par transparence:  
Béton non porteur

**Autres éléments:**  
Ours Béton, rectangles  
Dalles sur plots  
Tapis  
Béton décastré  
dilatateur pour élastomère

**Var. :** Environ  
DAP : Dalle Alvéolaire Précontrainte  
S.L.C. : Serrant la Cote  
V.: Variable  
GR : Grillage  
N : Niveaux  
Ch. Challenge  
L : Linteau  
Ltr: Linteau

**R :** Radisseur  
**V :** Vitrerie  
**T :** Trémie  
**BK :** Bande-voile  
**PV :** Porte-voile


**CHOISY LE ROI 94600**

**CONSTRUCTION D'UN ENSEMBLE  
DE 185 LOGEMENTS SOCIAUX & commerces**

bss: J & K & L & G  
94600 CHOISY LE ROI  
ILOT 2

<b>MAITRE D'OEUVRE</b> <b>CITE ARCHITECTURE</b> 11 RUE PLATTRES 75006 PARIS ☎ 01.48.28.44.10 ☎ 01.48.28.44.18	<b>MAITRE D'OUVRAGE</b> <b>BOUYGUES IMMOBILIER</b> 27 avenue des Murs du Parc 94300 Vitrommes ☎ 01.56.64.53.54 ☎ 01.56.64.53.03
<b>BUREAU DE CONTROLE</b> <b>QUALICOONSULT</b> Zone Europort 127/131 chemin des Bassinas 94600 Choisy-le-Roi ☎ 01.49.06.06.00	<b>M.T.R.</b> 9, rue René Cassin 77179 CHEVREY-CASSINOVY ☎ 01.60.62.32.00 ☎ 01.60.62.32.01

**VUE EN PLAN (Vue de dessous) - COFFRAGE  
PH 4 ETAGE bâtiment K**

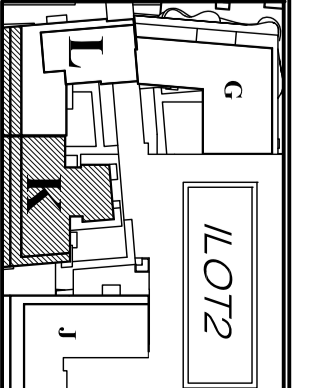

tail	date	modification
0	29-05-18	1 ère diffusion.

CONSÉQUENT  
PLAN  
N° 294 C.229

PROJET	DATE	ÉTAT	COTE
29/05/18	1/50		



VOIR PLAN N° : C.242 - Coupes et détails

COURSE FEU - PLANCHERS - CF 2 heures	
STABLE AU FEU - VERTICALEX : SF 2 heures	
<b>SURCHARGES:</b>	
HABITATIONS:	150 DaN/m <sup>2</sup>
HALLS D'ENTREE:	200 DaN/m <sup>2</sup>
TERMINAIS ACCES, PRIVATIVES:	150 DaN/m <sup>2</sup>
PARKING, GARAGES:	200 DaN/m <sup>2</sup>
TERMINAIS ACCESSIBLES:	300 DaN/m <sup>2</sup>
<b>BETONS:</b>	
Béton appui: XCI C25/30	F28 = 25 MPa
Béton pour éléments: XCI C25/30	F28 = 25 MPa
Béton Vides et éléments sous terre: XFI C25/30	F28 = 18 MPa
Grès Vides: XFI C15/20	F28 = 18 MPa
* voir des conditions voir voir en plan	
<b>Éléments de structure:</b>	
Béton	BP
Béton Non Peinture	BNP
Plaque BA 10	BA10
Plaque BA 10 Peinture	BA10P
Maçonnerie Pleine Peinture	MP
Maçonnerie Creuse Peinture	MC
Maçonnerie Pleine Non Peinture	BNP
Maçonnerie Creuse Non Peinture	MCN
Béton Précontraint	BPC
Échelles BA peintures voir transparences:	
Béton	BP
Maillots et rebords voir par transparences:	
Béton non peinture	BNP
Composites et revêtements:	
Carre Béton, rectangles	CB
Carre sur Plats	CS
Carre	C
Enduit	E
Isolation en sous-face de plancher	
Isolation sur le plancher	IP
Reperçage des cables contre terre	
1: Environ	DAP: Dalle Anisotrope Précontrainte
2: Vitrerie	S.L.C.: Solant In Cole
3: Carrelage	R: Raboteur
4: Plancher	T: Trait
5: Plaque	BT: Bâche-voile
6: Linteau	PV: Poutre-voile
7: Lit	SP: Semelle béton

**CHOISY LE ROI 94600**

**CONSTRUCTION D'UN ENSEMBLE DE 185 LOGEMENTS SOCIAUX & commerces**

**bis: J & K & L & G**

94600 CHOISY LE ROI

**LOT 2**

**MATRE D'OEUVRE**

**CITE ARCHITECTURE**

11 RUE PLATZERS  
77170 CHARENTON LE PONT

☎ 01.48.98.44.10 ☎ 01.48.28.44.18

**MATRE DOUVRAGE**

**BOUYGUES IMMOBILIER**

ZF, avenue des Murs de Paris

☎ 01.56.64.53.51 ☎ 01.56.64.53.03

**BUREAU DE CONTROLE**

**QUALICONSULT**

127/13 Chemin des Bessières  
94005 GENTILLY

☎ 01.60.62.32.00 ☎ 01.60.62.32.01


**M.T.R**

9, rue des Miroirs  
77173 CHARENTON-LESSIGNY

☎ 01.60.62.32.00 ☎ 01.60.62.32.01

**VUE EN PLAN (Vue de dessous) - COFFRAGE**

**PH 4 ETAGE bâtiment L**

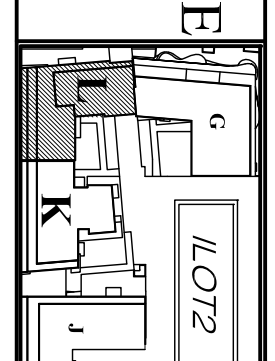

COTE	
0	21-05-18
1ère diffusion	

DOSSIER		PLAN		DATE	
294	C.241	PH	PH	07/03/18	1/80
MAF					



**VOIR PLAN N° : C.256 - Coupes et détails**

Éléments de structure:	Matériau / Description
Béton	Béton non armé
	Béton armé
	Prêt-à-poser
	Plancher bois
	Plancher bois/laine
	Plancher bois/terre
	Plancher bois/matériau
	Plancher bois/matériau/terre
	Plancher bois/matériau/laine
	Plancher bois/matériau/laine/terre
	Plancher bois/matériau/laine/terre/matériau
	Plancher bois/matériau/laine/terre/matériau/laine
	Plancher bois/matériau/laine/terre/matériau/laine/matériau
	Plancher bois/matériau/laine/terre/matériau/laine/matériau/laine
	Plancher bois/matériau/laine/terre/matériau/laine/matériau/laine/matériau
	Plancher bois/matériau/laine/terre/matériau/laine/matériau/laine/matériau/laine
	Plancher bois/matériau/laine/terre/matériau/laine/matériau/laine/matériau/laine/matériau
	Plancher bois/matériau/laine/terre/matériau/laine/matériau/laine/matériau/laine/matériau/laine
	Plancher bois/matériau/laine/terre/matériau/laine/matériau/laine/matériau/laine/matériau/laine/matériau
	Plancher bois/matériau/laine/terre/matériau/laine/matériau/laine/matériau/laine/matériau/laine/matériau/laine
	Plancher bois/matériau/laine/terre/matériau/laine/matériau/laine/matériau/laine/matériau/laine/matériau/laine/matériau
	Plancher bois/matériau/laine/terre/matériau/laine/matériau/laine/matériau/laine/matériau/laine/matériau/laine/matériau/laine
	Plancher bois/matériau/laine/terre/matériau/laine/matériau/laine/matériau/laine/matériau/laine/matériau/laine/matériau/laine/matériau
	Plancher bois/matériau/laine/terre/matériau/laine/matériau/laine/matériau/laine/matériau/laine/matériau/laine/matériau/laine/matériau/laine
	Plancher bois/matériau/laine/terre/matériau/laine/matériau/laine/matériau/laine/matériau/laine/matériau/laine/matériau/laine/matériau/laine/matériau/laine/matériau/laine/matériau/laine/matériau/laine/matériau/laine/matériau/laine/matériau/laine

**CHOISY LE ROI 94600**

**CONSTRUCTION D'UN ENSEMBLE DE 185 LOGEMENTS SOCIAUX & commerces**

**bis: J & K & L & G**

**94600 CHOISY LE ROI ILOT 2**

**MATRE D'OEUVRE**  
CITE ARCHITECTURE  
11 RUE PLATIER  
01.48.28.44.18

**MATRE D'OUVRAGE**  
BOUYGUES IMMOBILIER  
27, avenue de Maréchal Foch  
01.58.61.53.33

**BUREAU DE CONTROL**  
QUALICONSULT  
127/131 Avenue des Banquets  
79180 MONTAUBAN  
01.49.06.00.00

**M.I.R.**  
77121 CERREY-COSSONVY  
01.60.62.32.00

**ENTREPRISE G.O.**  
6, rue Jean Cassin  
77121 CERREY-COSSONVY  
01.60.62.32.00

Plan de coupe vertical montrant la structure de la dalle de plancher et des éléments de liaison.

**LE PLAN DE VUE EN PLAN (Vue de dessous) - COPRAGE PH 4 ETAGE bâtiment G**

Etat	Date	Intervenant
0	30-05-18	
A	19-09-18	

MISE A JOUR GENERAL

Plan de coupe vertical montrant la structure de la dalle de plancher et des éléments de liaison.

**294 C.255**

H.A.F. 30/02/18 1/250

CHOISY LE ROI

94600


# CONSTRUCTION D'UN ENSEMBLE DE 185 LOGEMENTS SOCIAUX & commerces bts: J & K & L & G

94600 CHOISY LE ROI

ILOT 2

MAITRE D' OEUVRE	MAITRE D'OUVRAGE
<b>CITE ARCHITECTURE</b> 11 RUE FLATTERS 75005 PARIS ☎: 01.48.28.44.10 ☎: 01.48.28.44.18	<b>BOUYGUES IMMOBILIER</b> 27, avenue des Murs du Parc 94300 Vincennes ☎: 01.58.64.53.54 ☎: 01.58.64.53.03
BUREAU DE CONTROLE	<b>ENTREPRISE G.O.</b>
<b>QUALICONSULT</b> Zone Europarc 127/131 chemin des Bassins 94035 CRETEIL ☎: 01.49.56.06.00 ☎:	<b>M.T.R</b> 9, rue René Cassin 77173 CHEVRY-COSSIGNY ☎: 01.60.62.32.00 ☎: 01.60.62.32.01

PL HAUT 4<sup>ème</sup> étage Bâtiment (K)  
COUPES (coffrage)

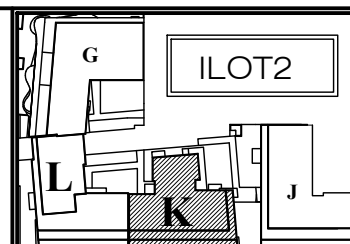


ind.	date	modifications
0	21-05-18	1 ère diffusion.

	DOSSIER		PLAN		APD
	294		C.230		IND.
					EXE
					DOE
	Ingenieur	Projeteur	Date	Echelle	
	H.B.E	29/05/18	1/25		




# COUPE 1-1

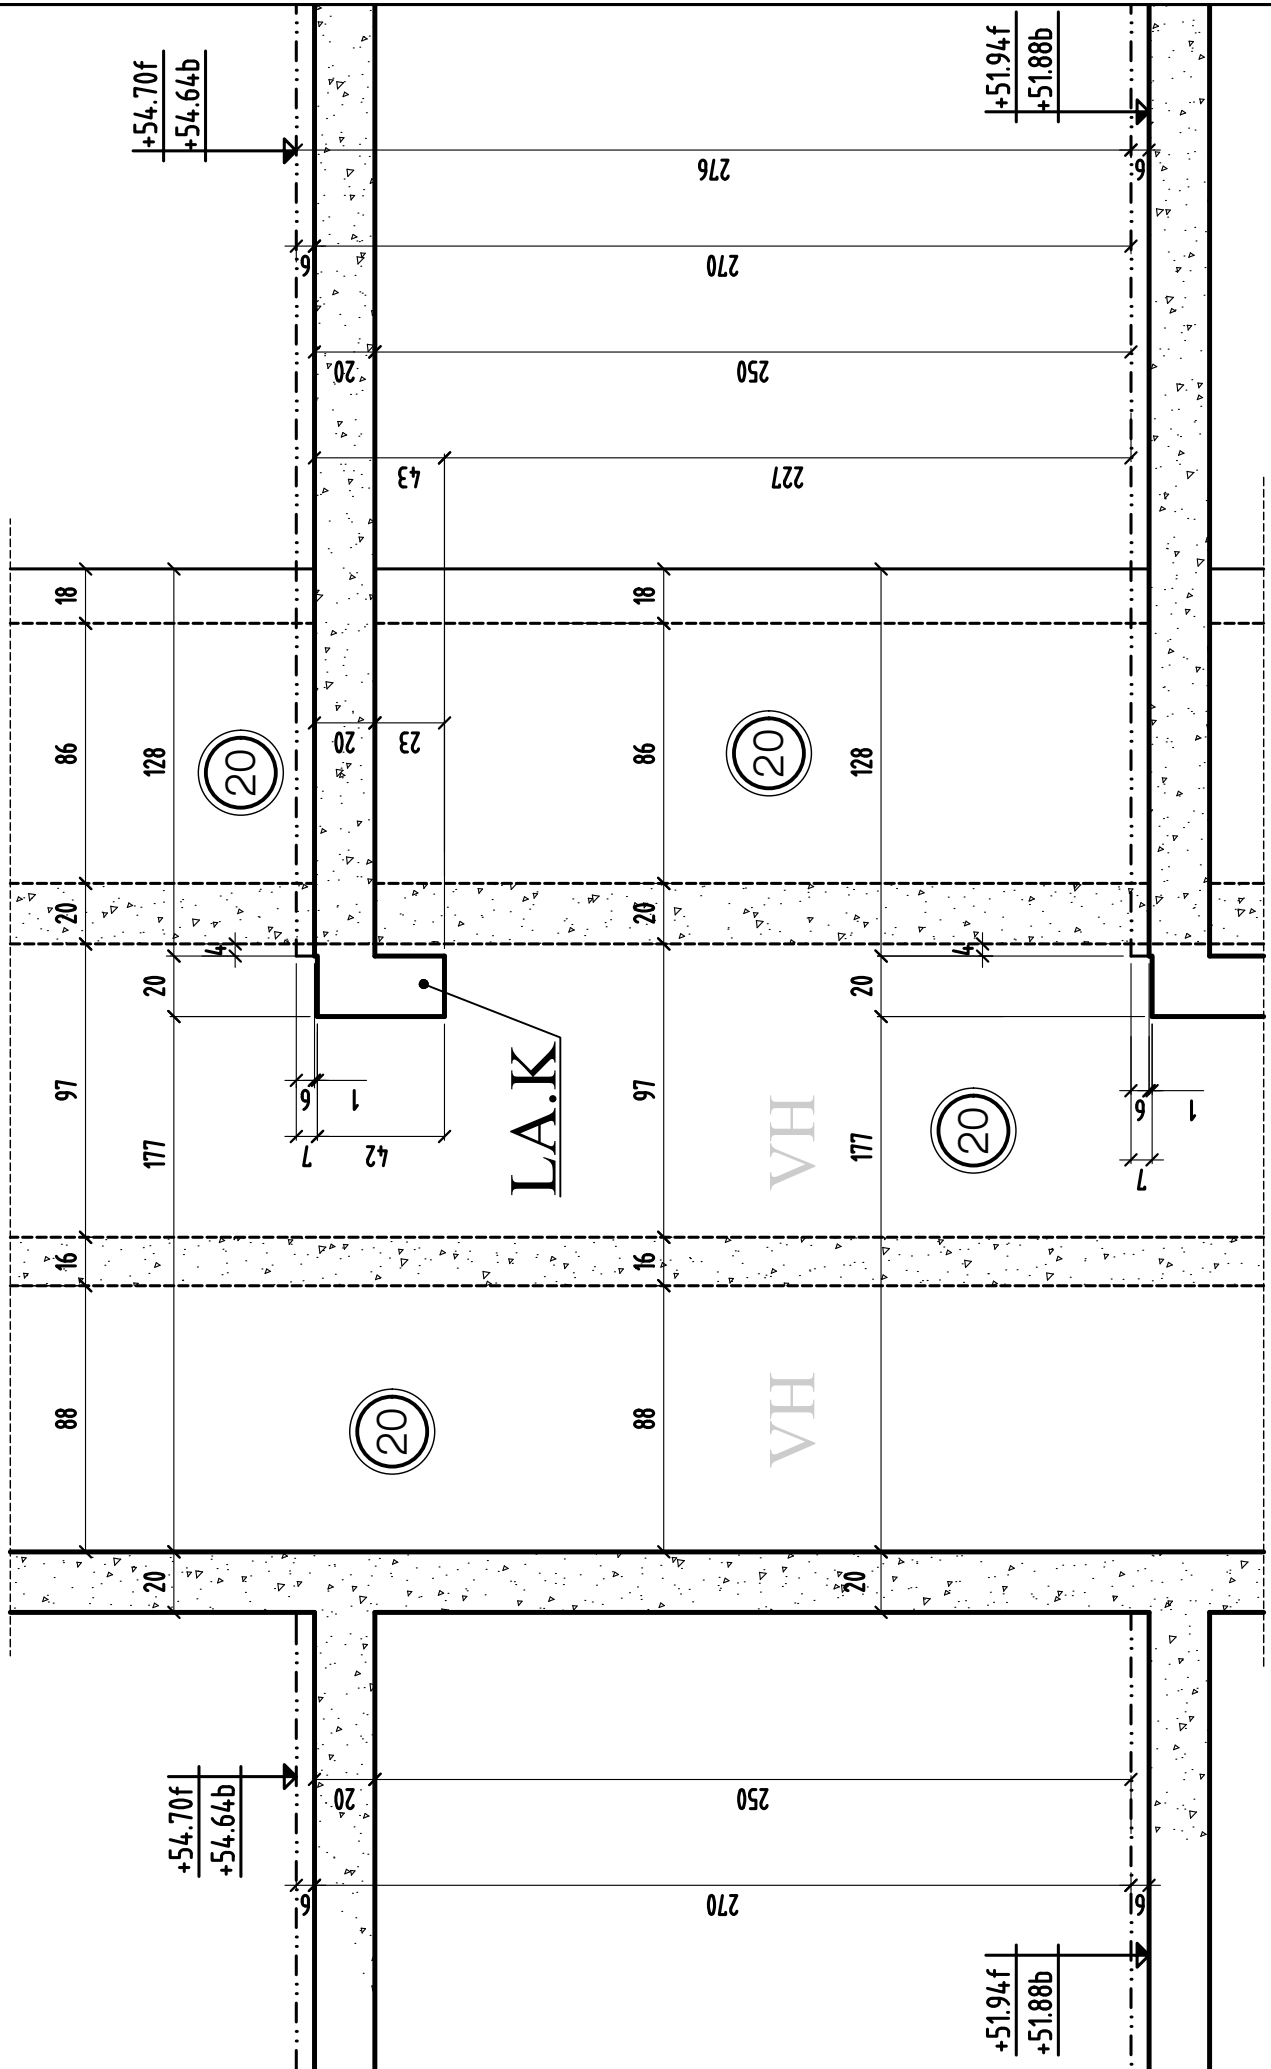


# COUPE 2-2

bt.K

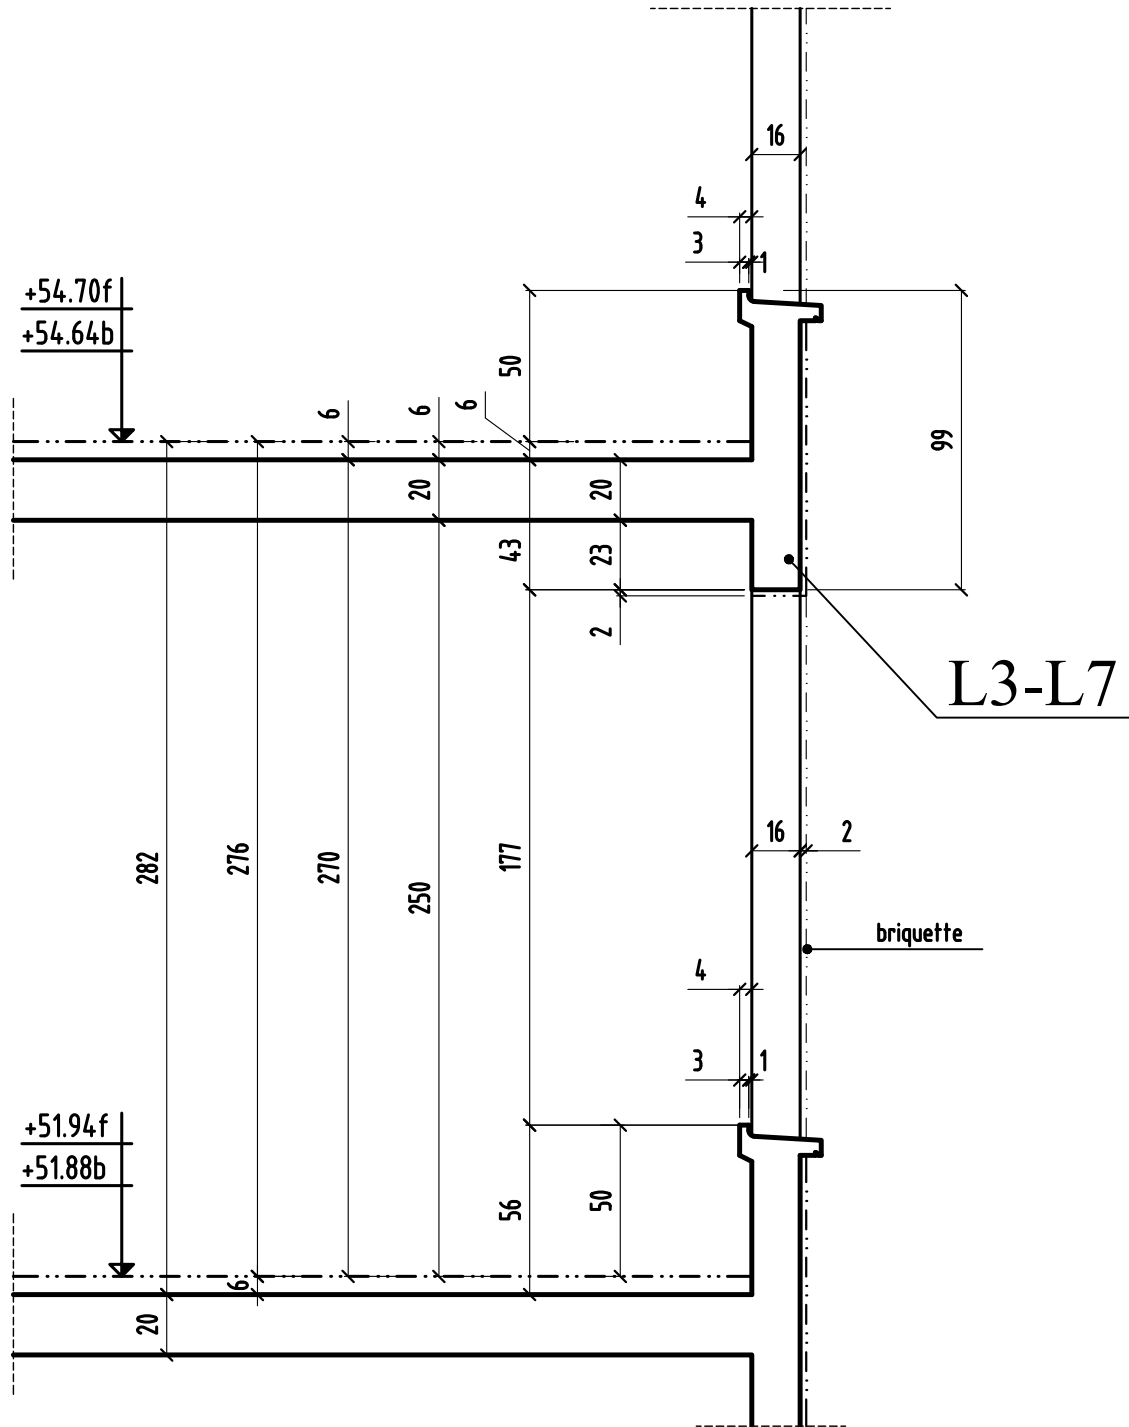


# COUPE 3-3

bt.K

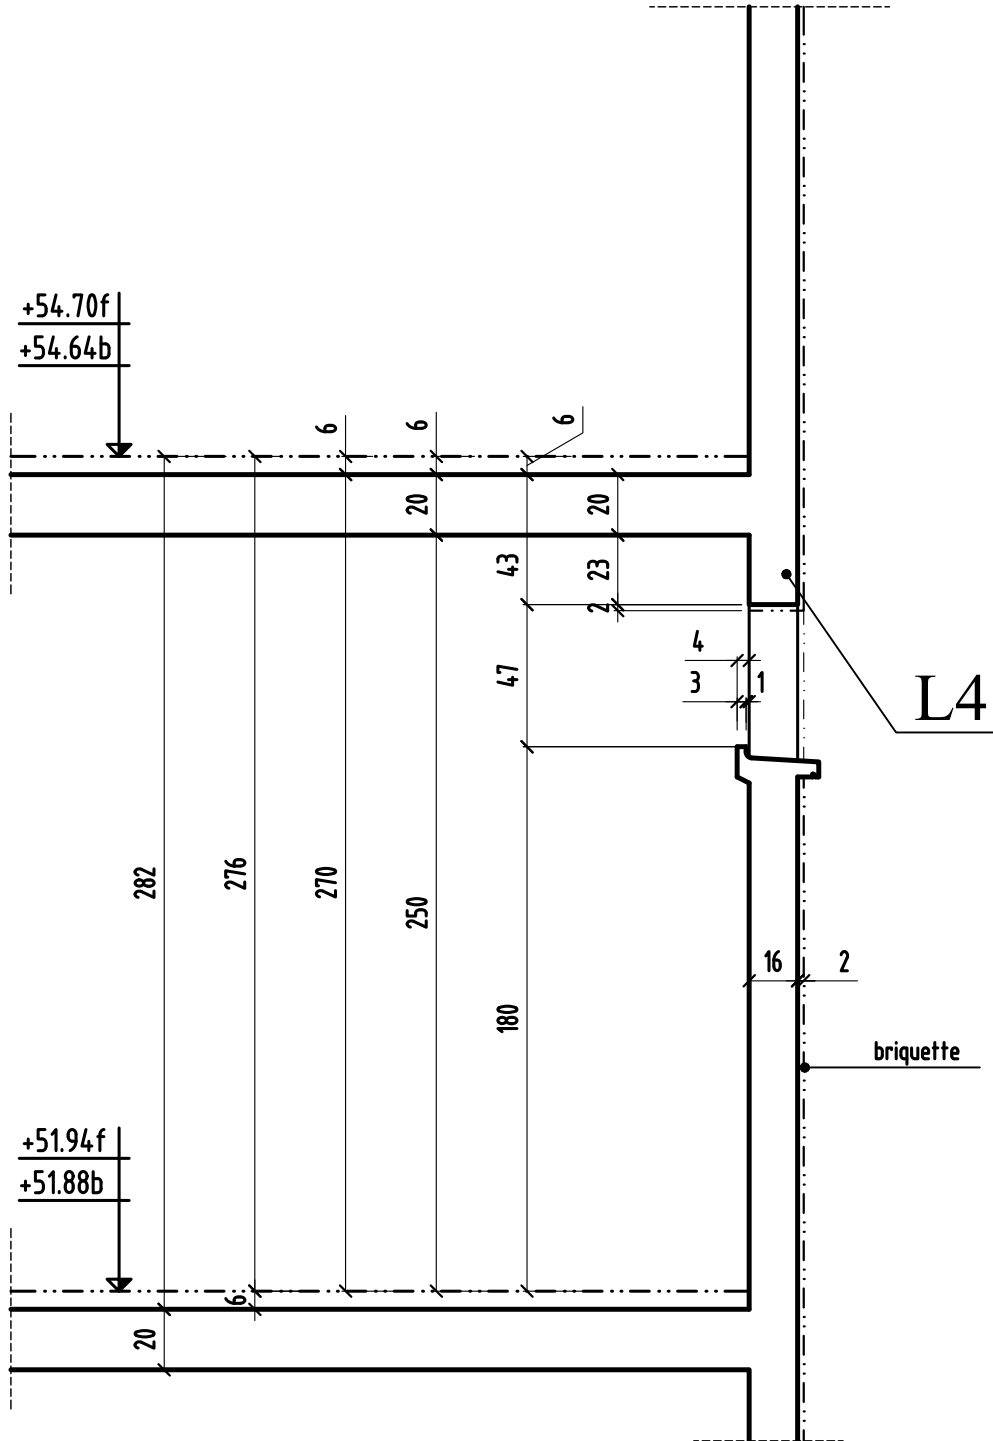

# COUPE 4-4


bt.K

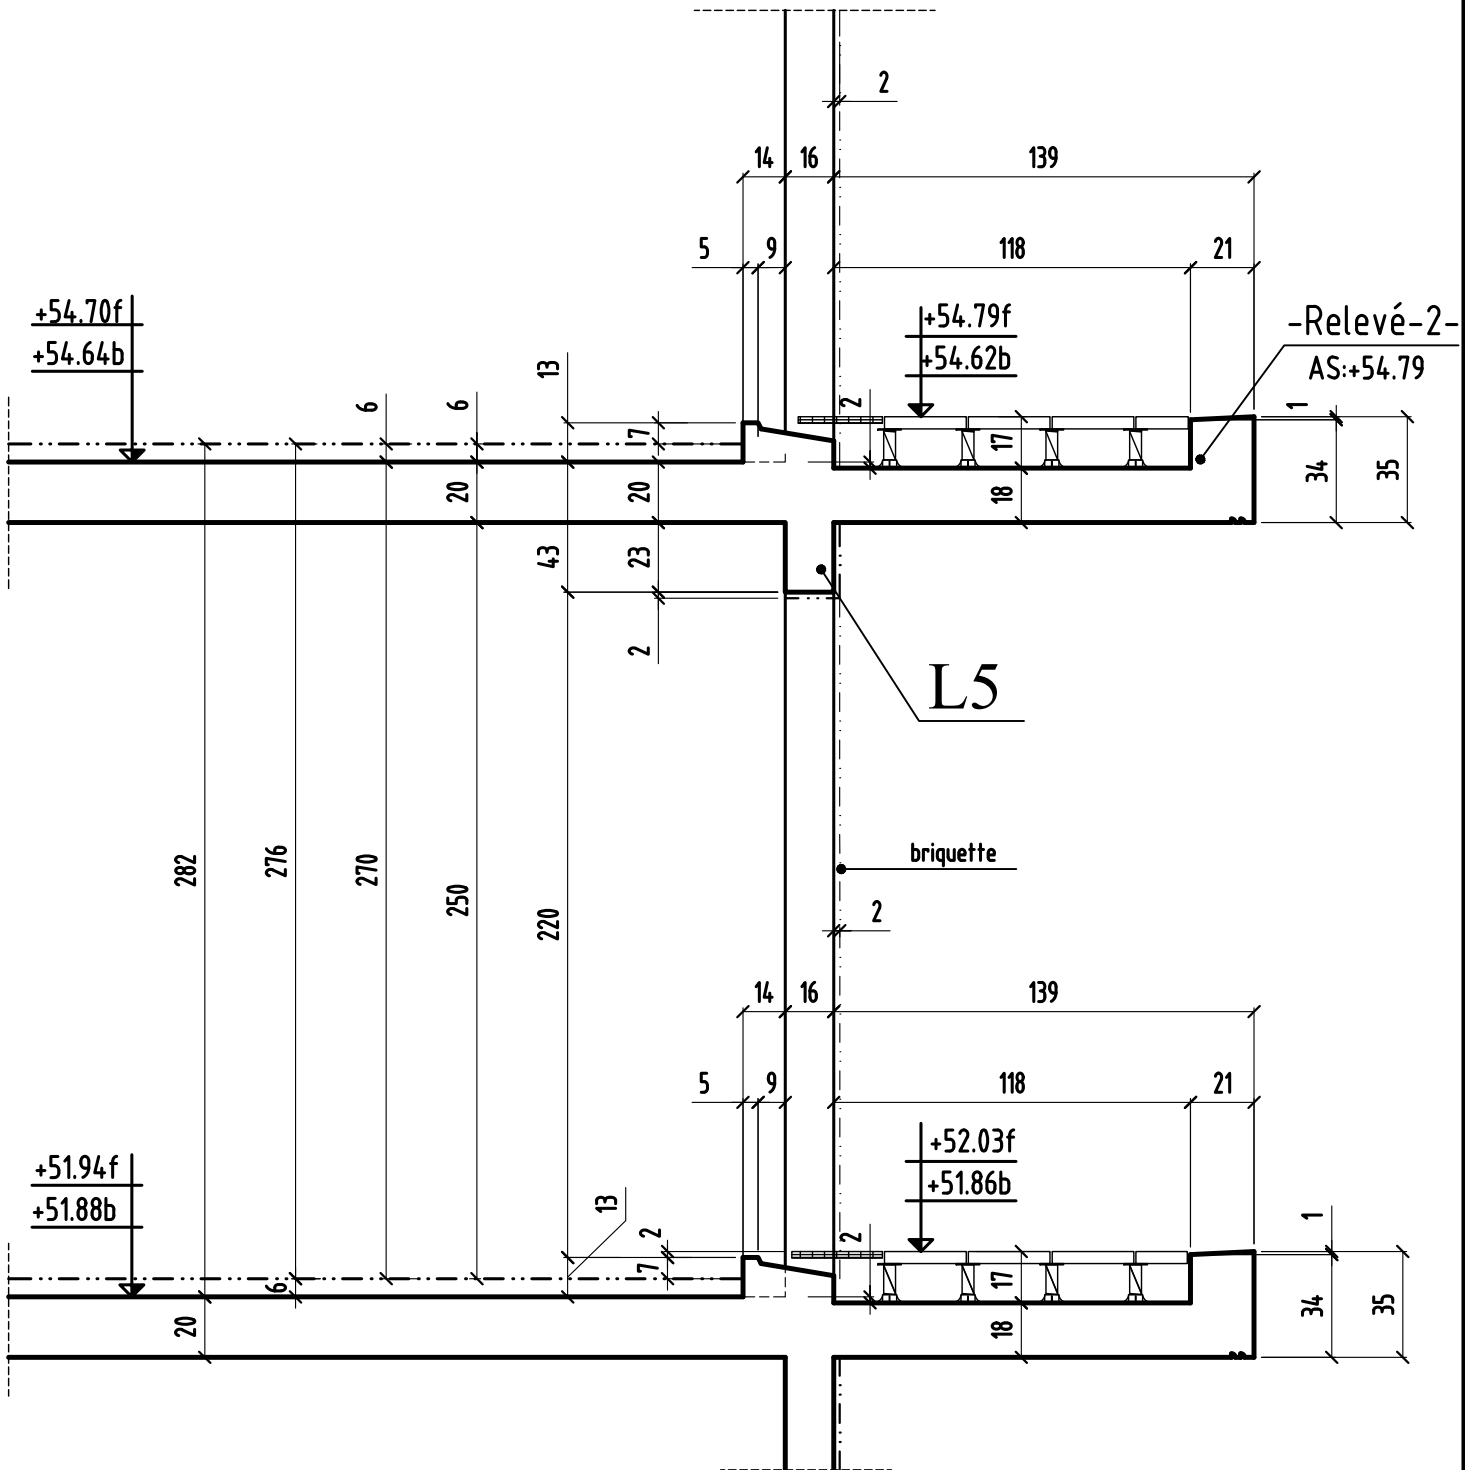




# COUPE 5-5

bt.K

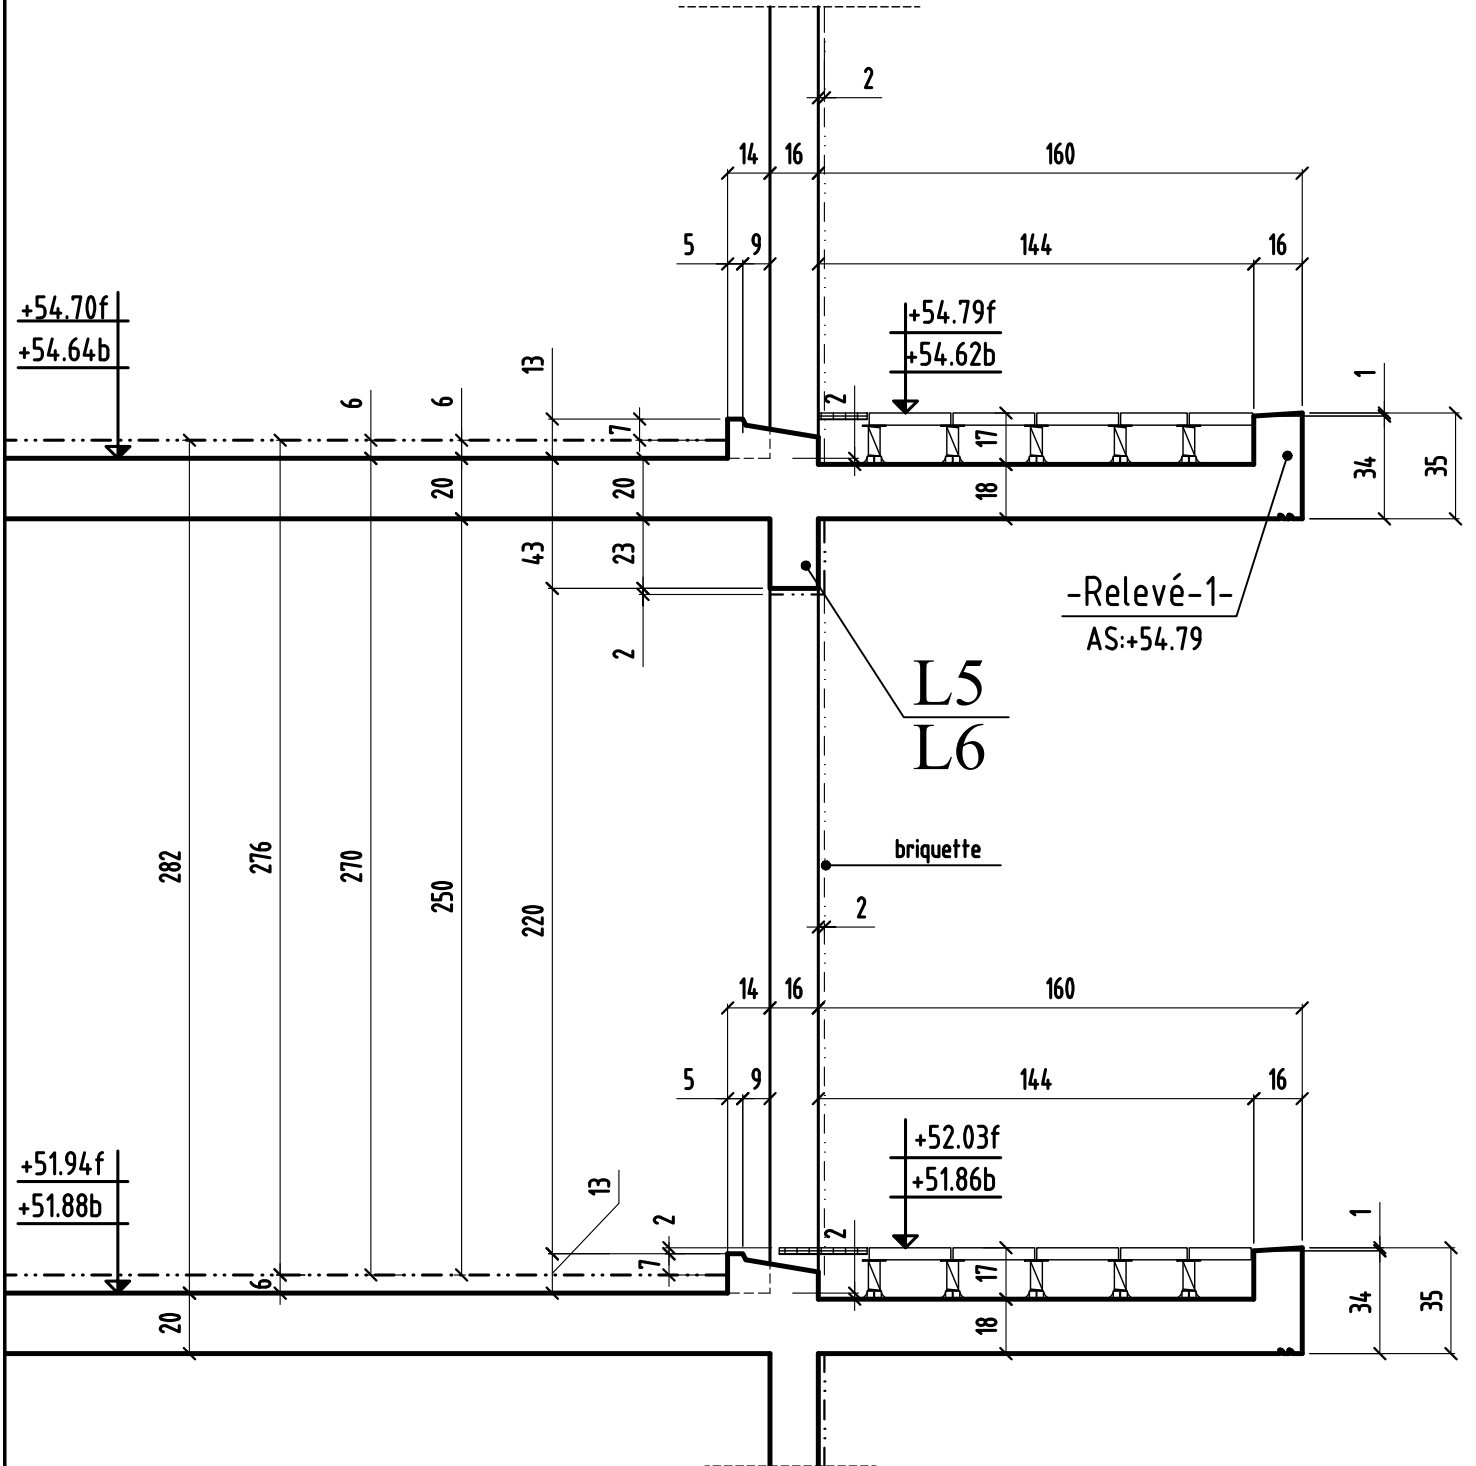


# COUPE 6-6

bt.K

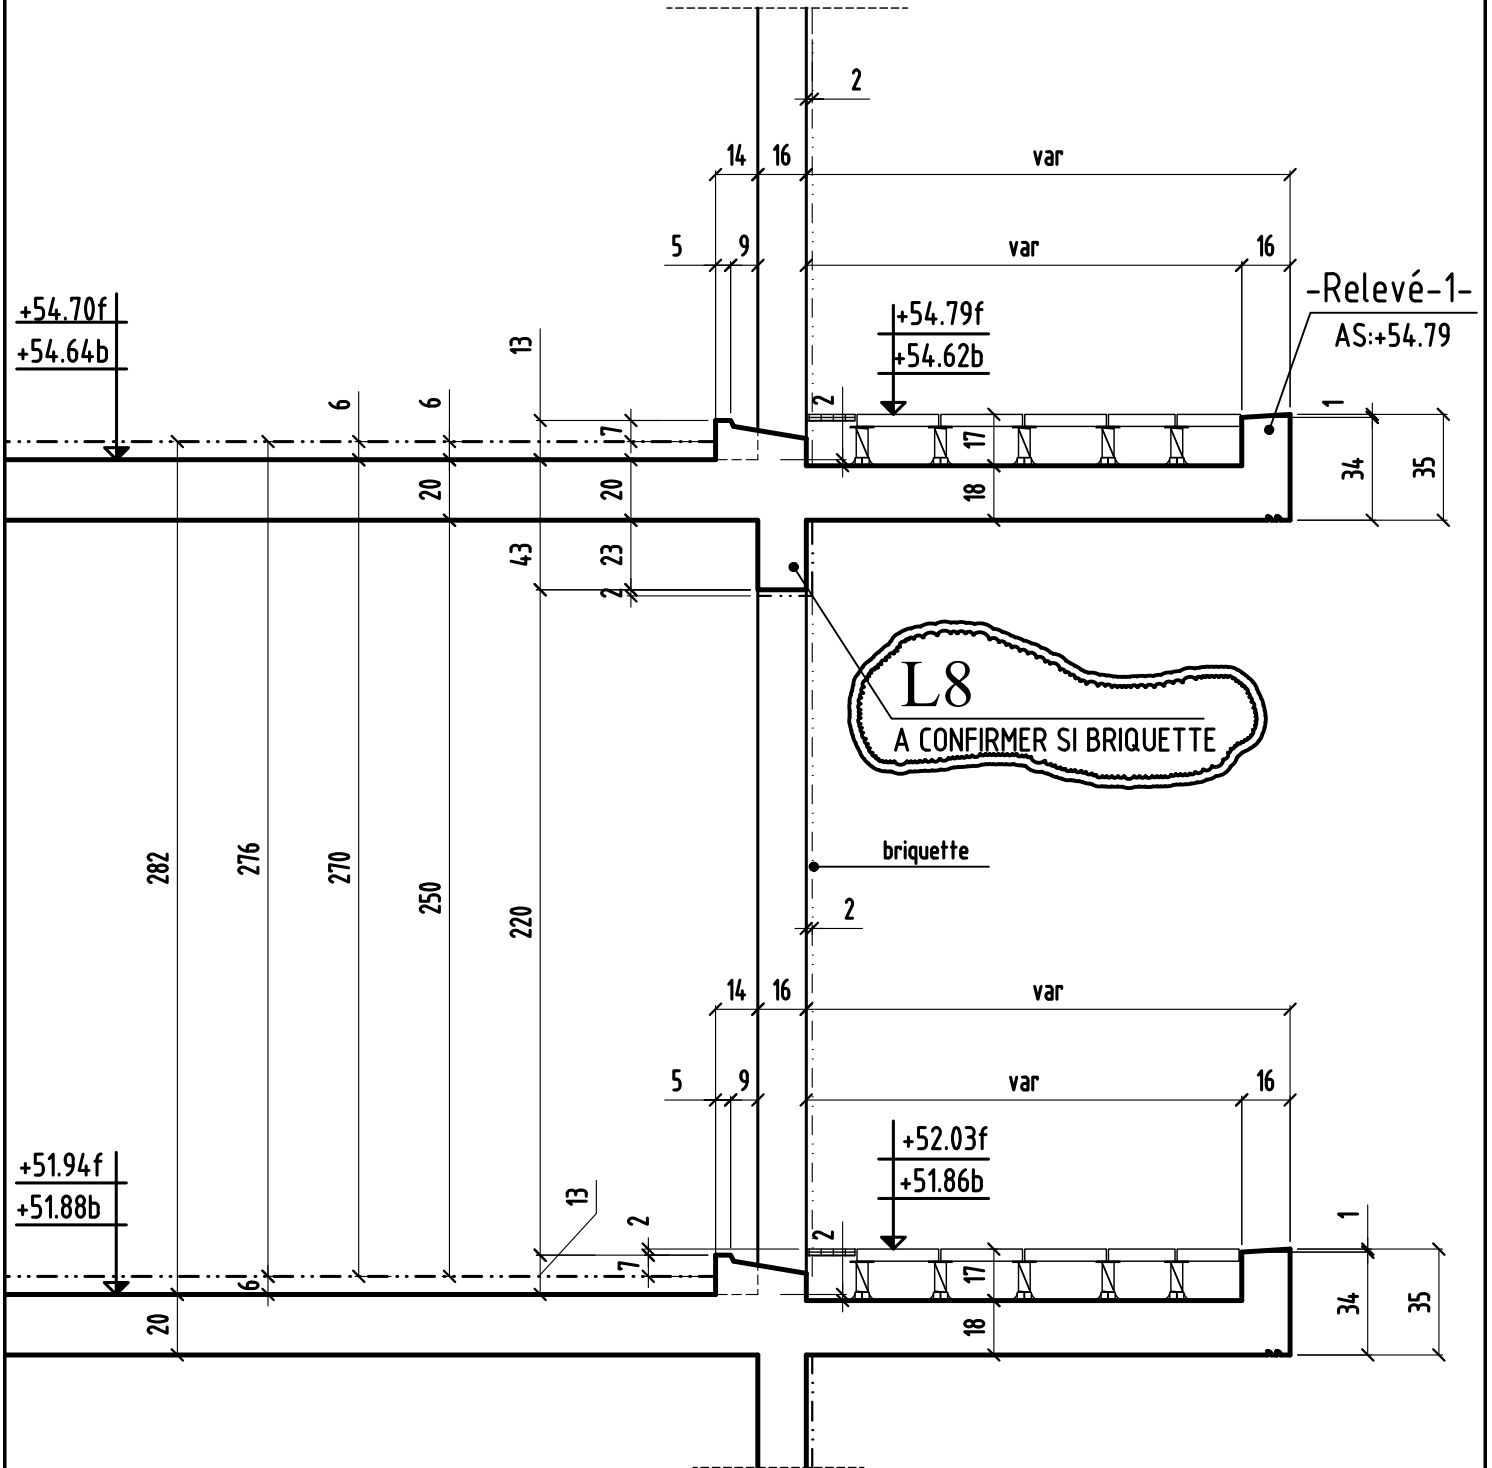


# COUPE 7-7


bt.K

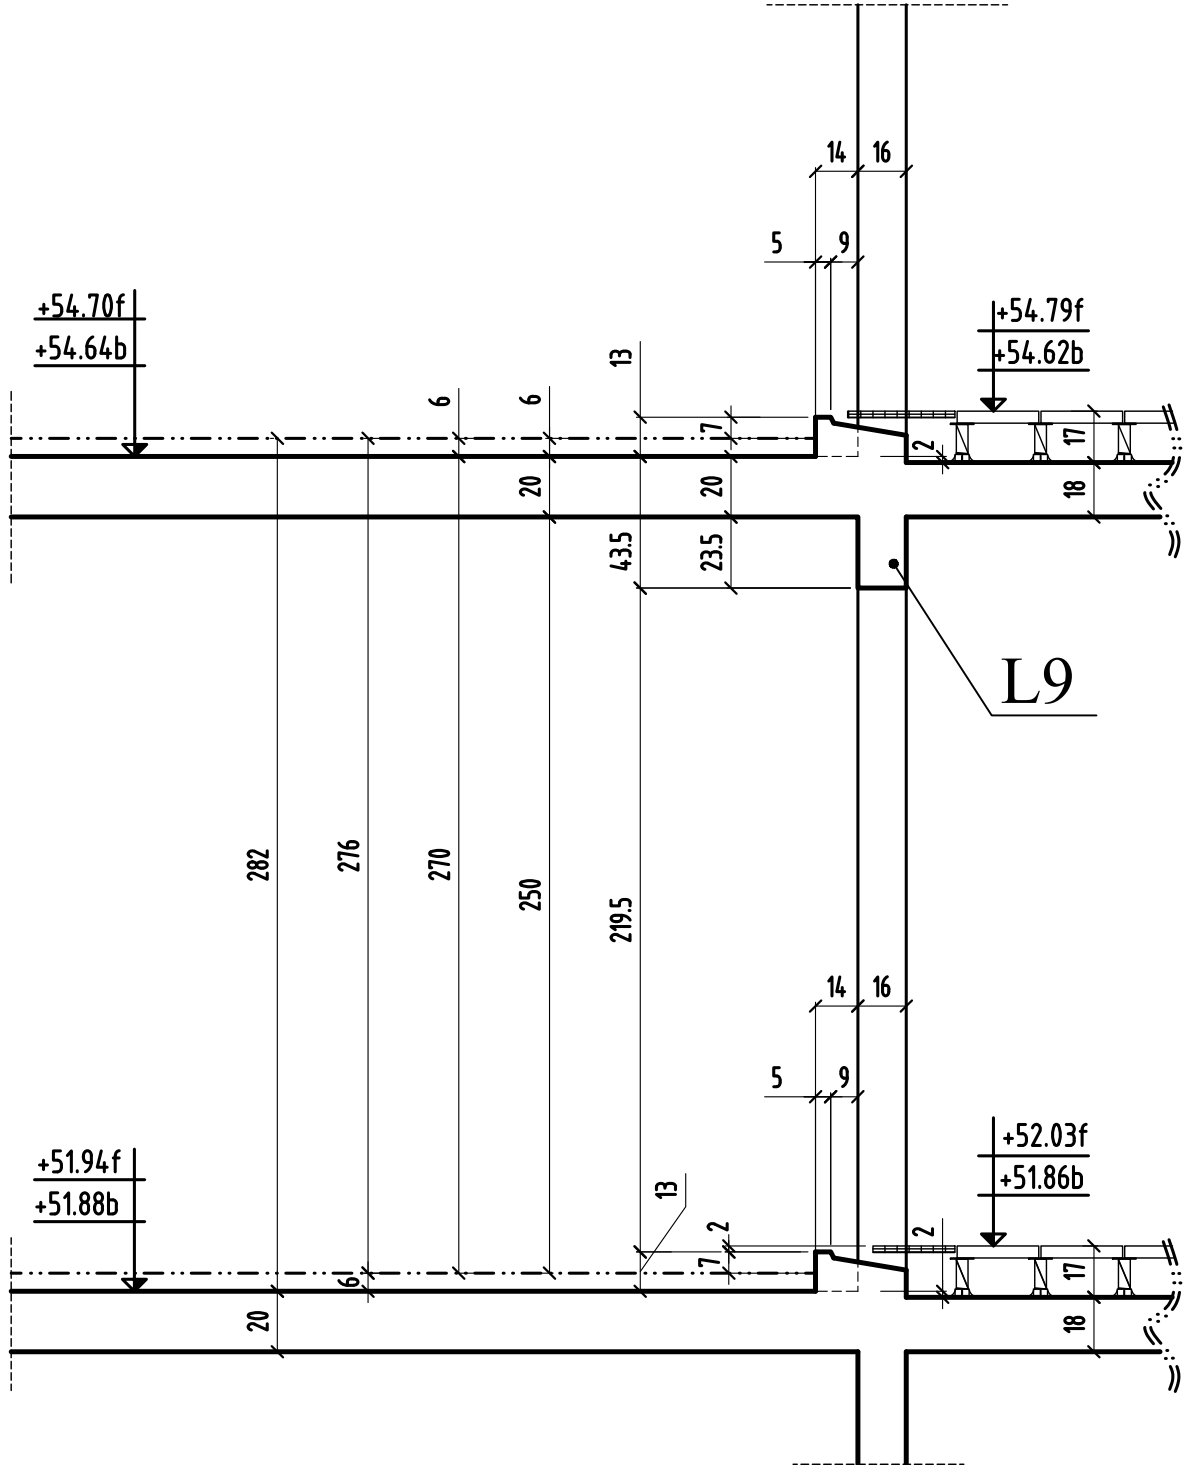

# COUPE 8-8

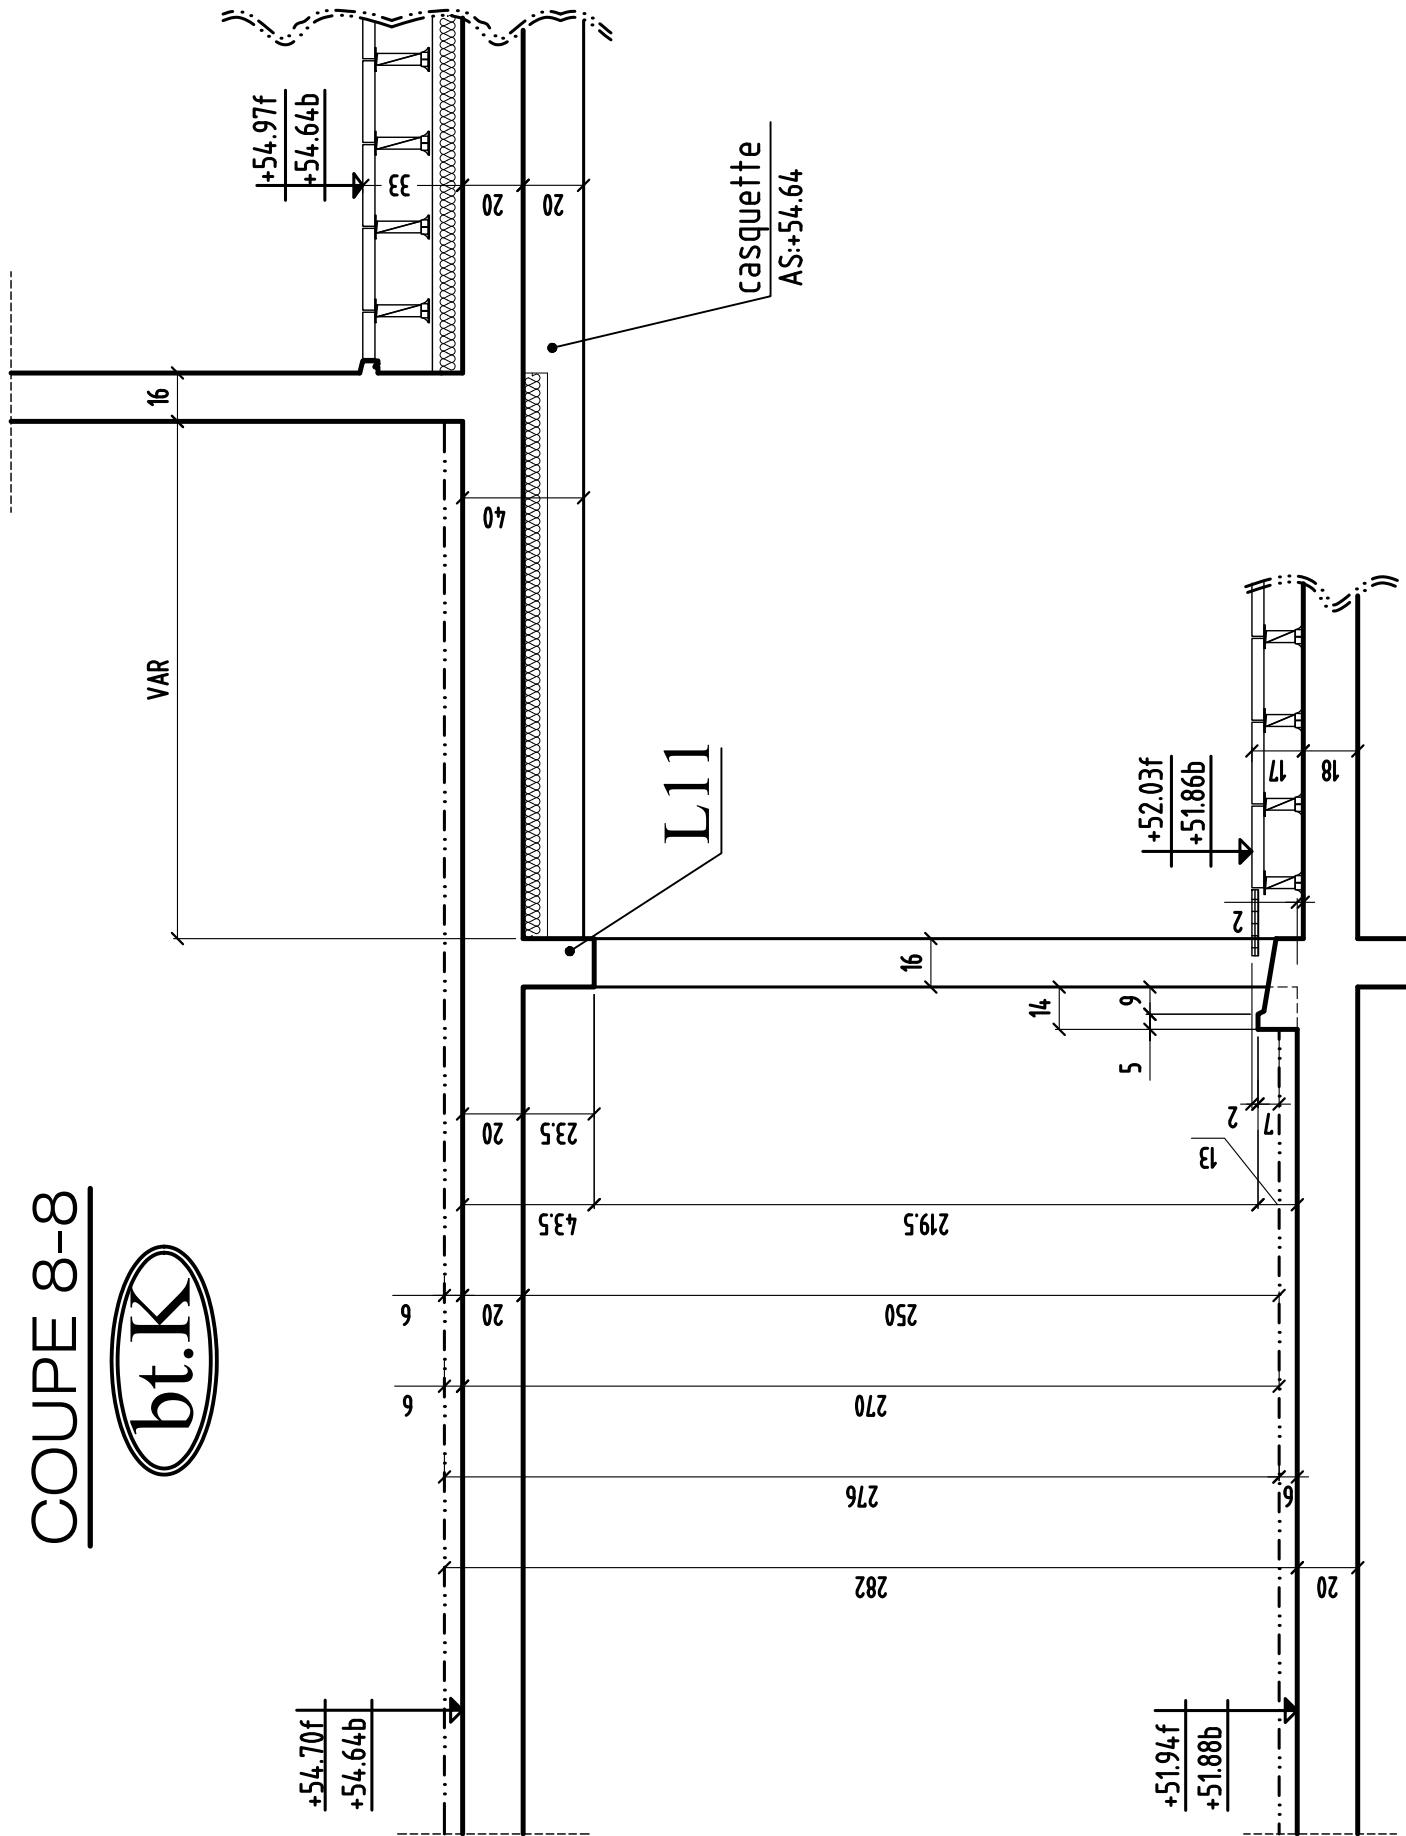


# COUPE 9-9

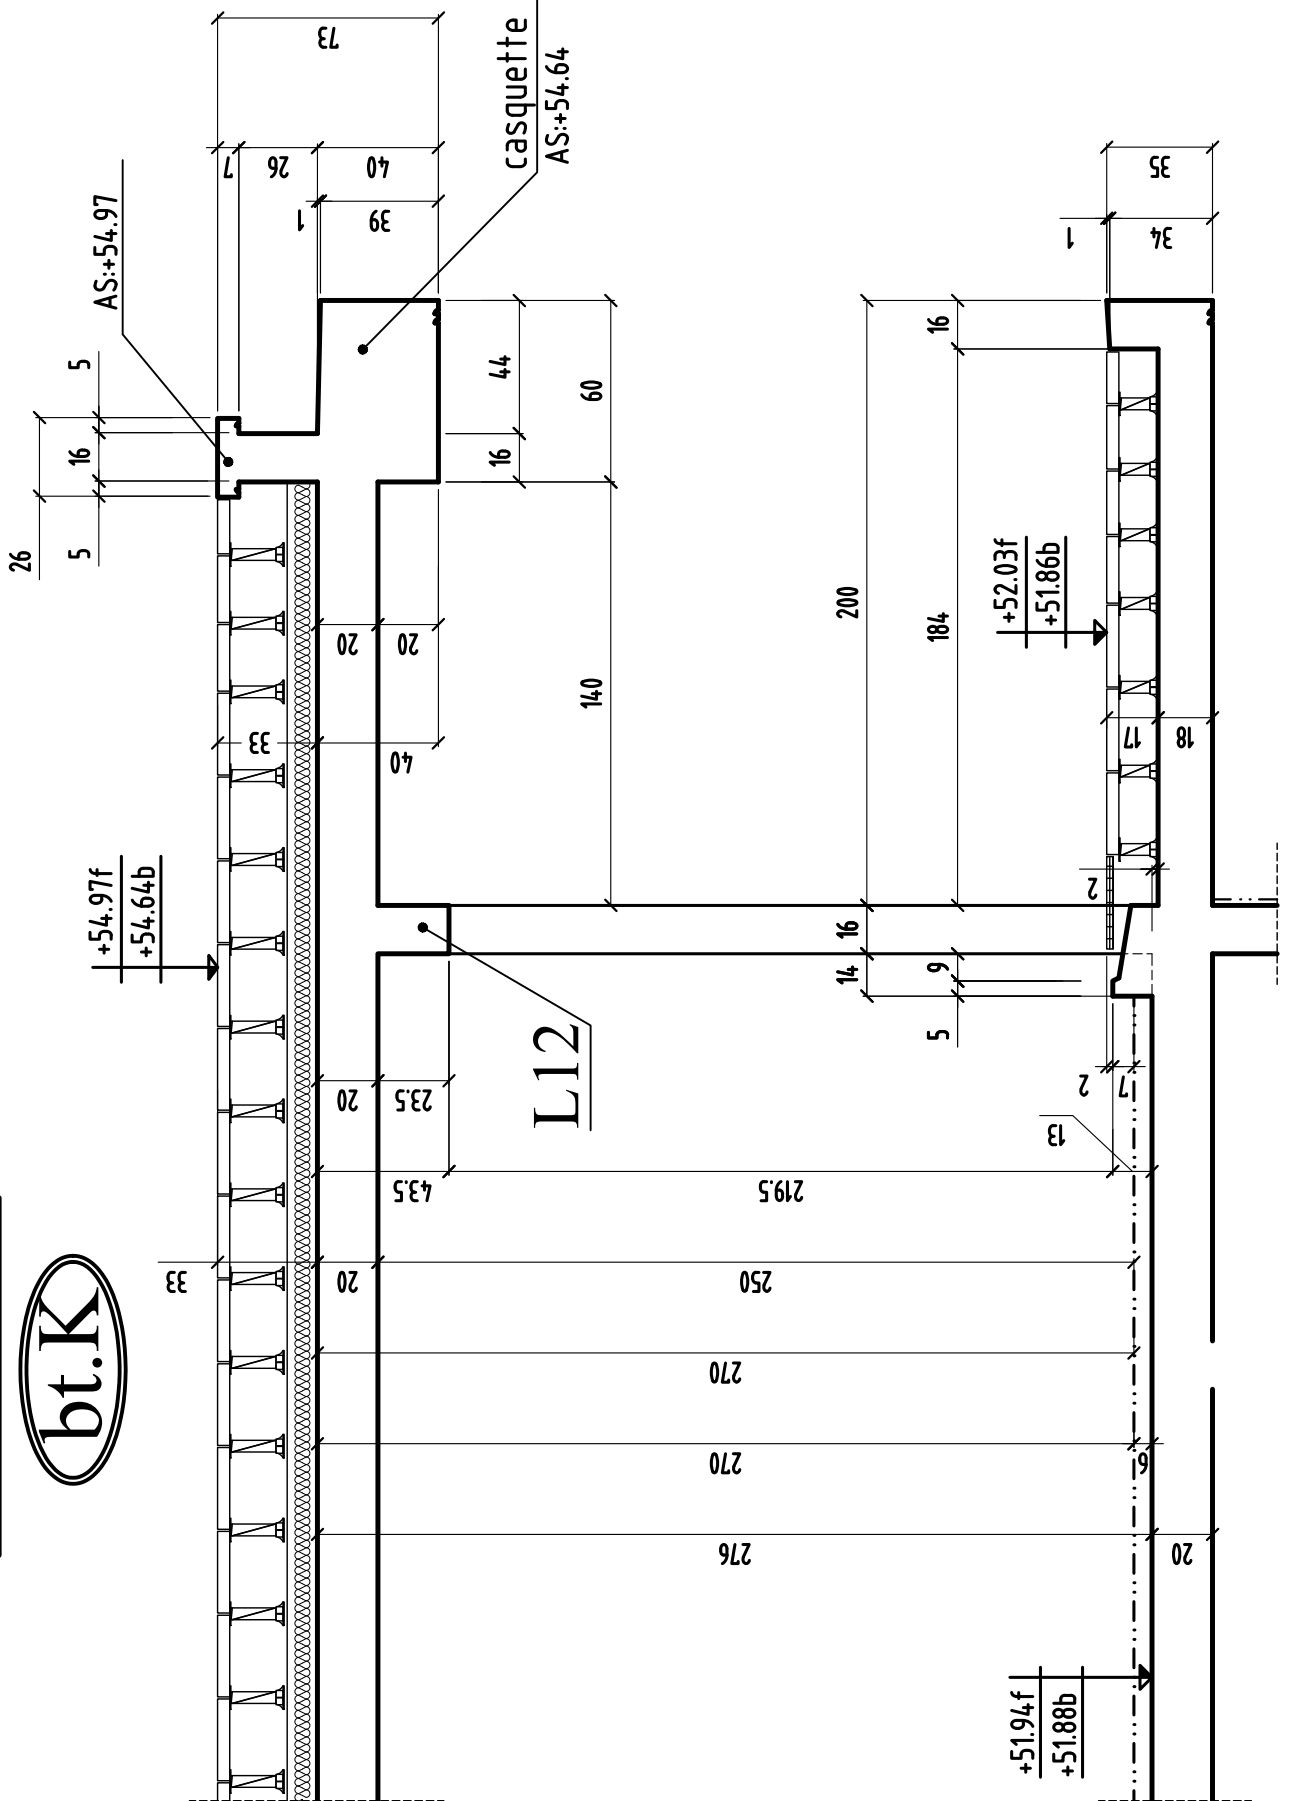

# COUPE 10-10


bt.K

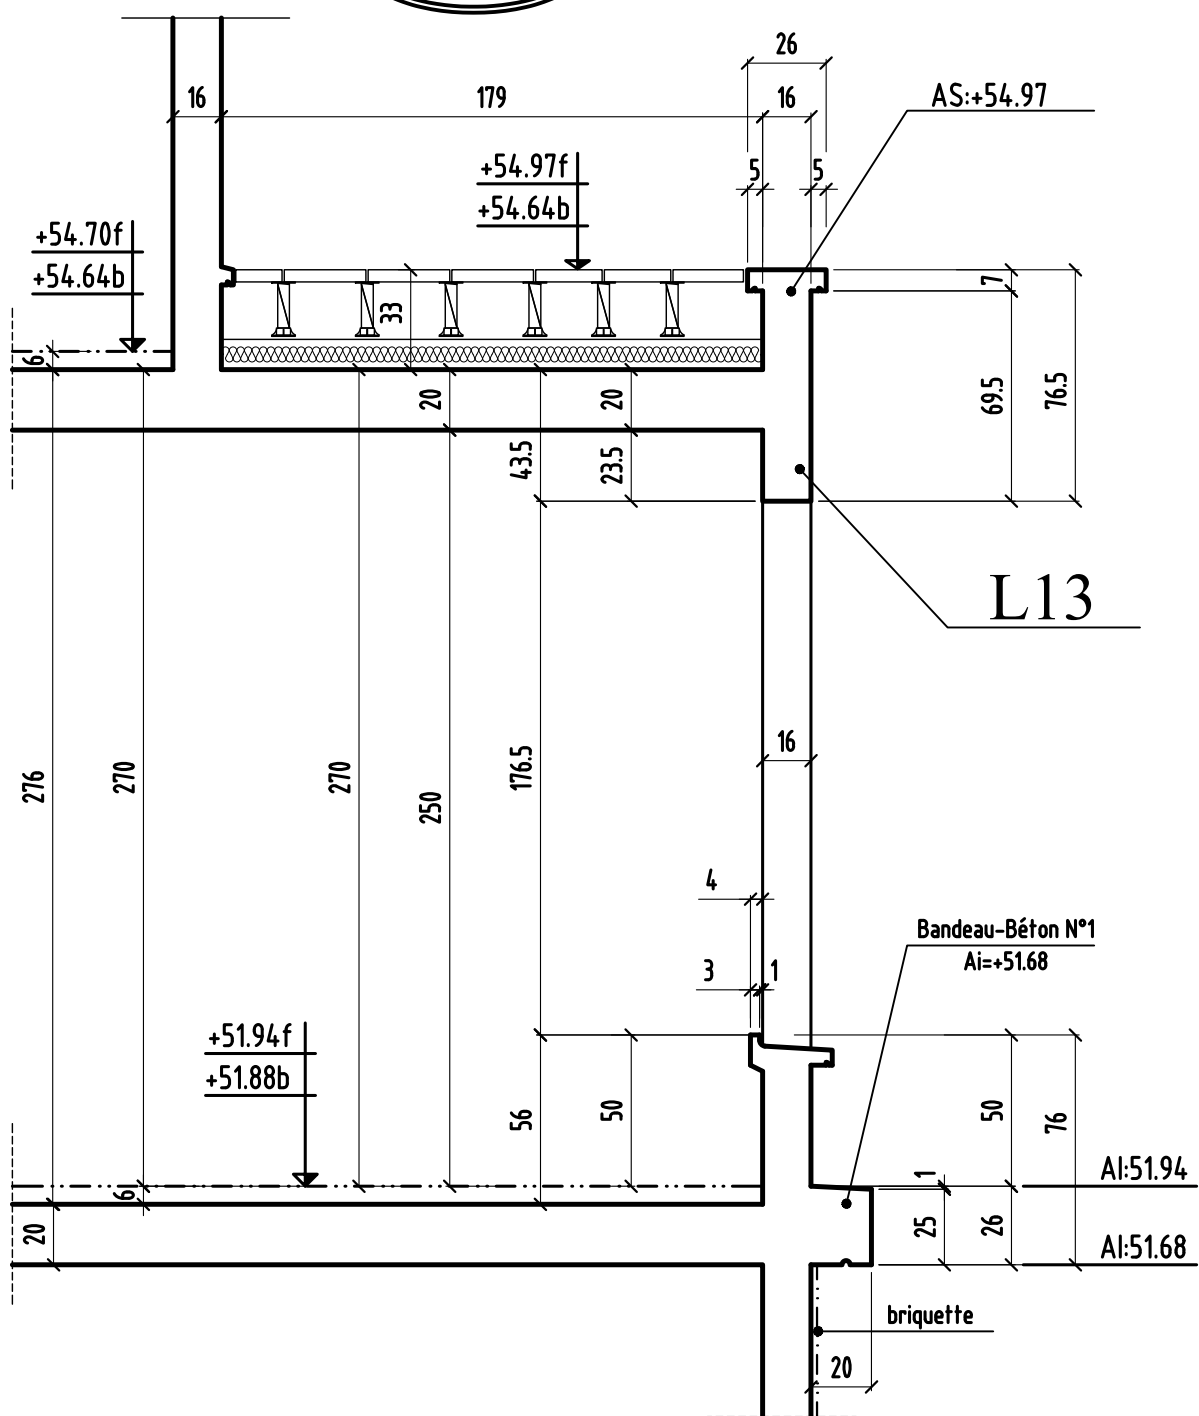


MODIFICATIONS	A	AFFAIRE: 294	Cahier C.230
0	B	Ech:1/25	Page 10

# COUPE 11-11

bt.K

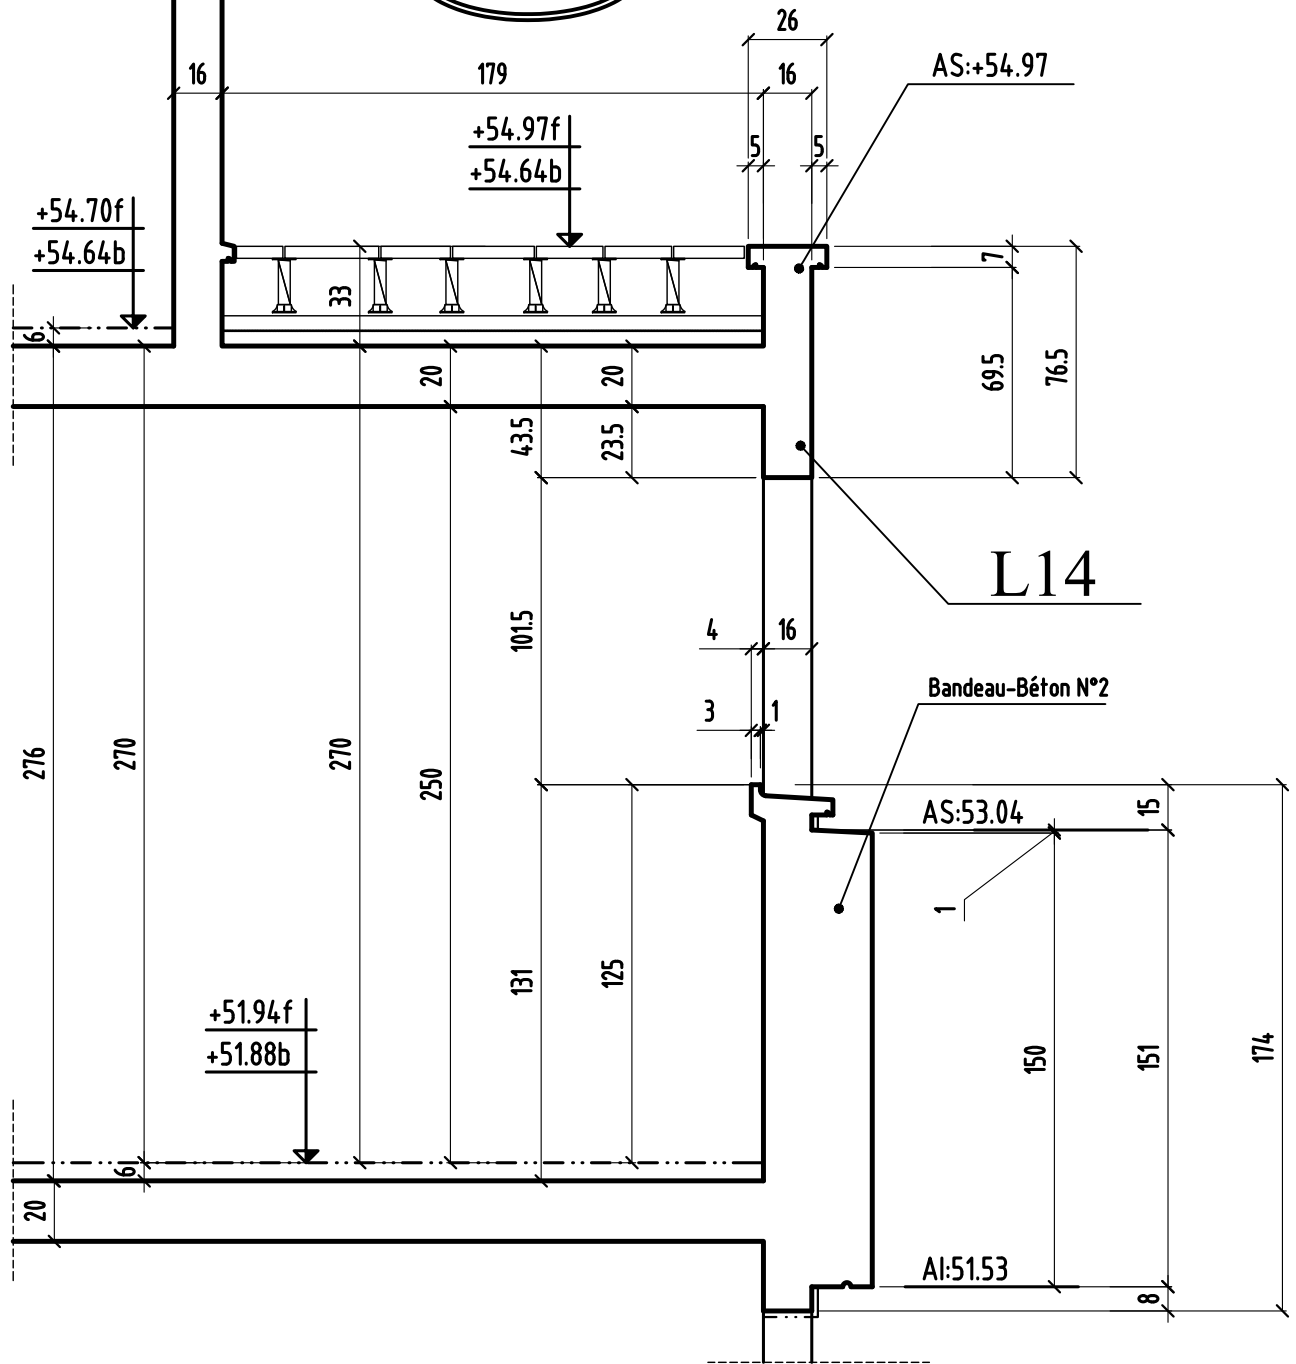


# COUPE 12-12

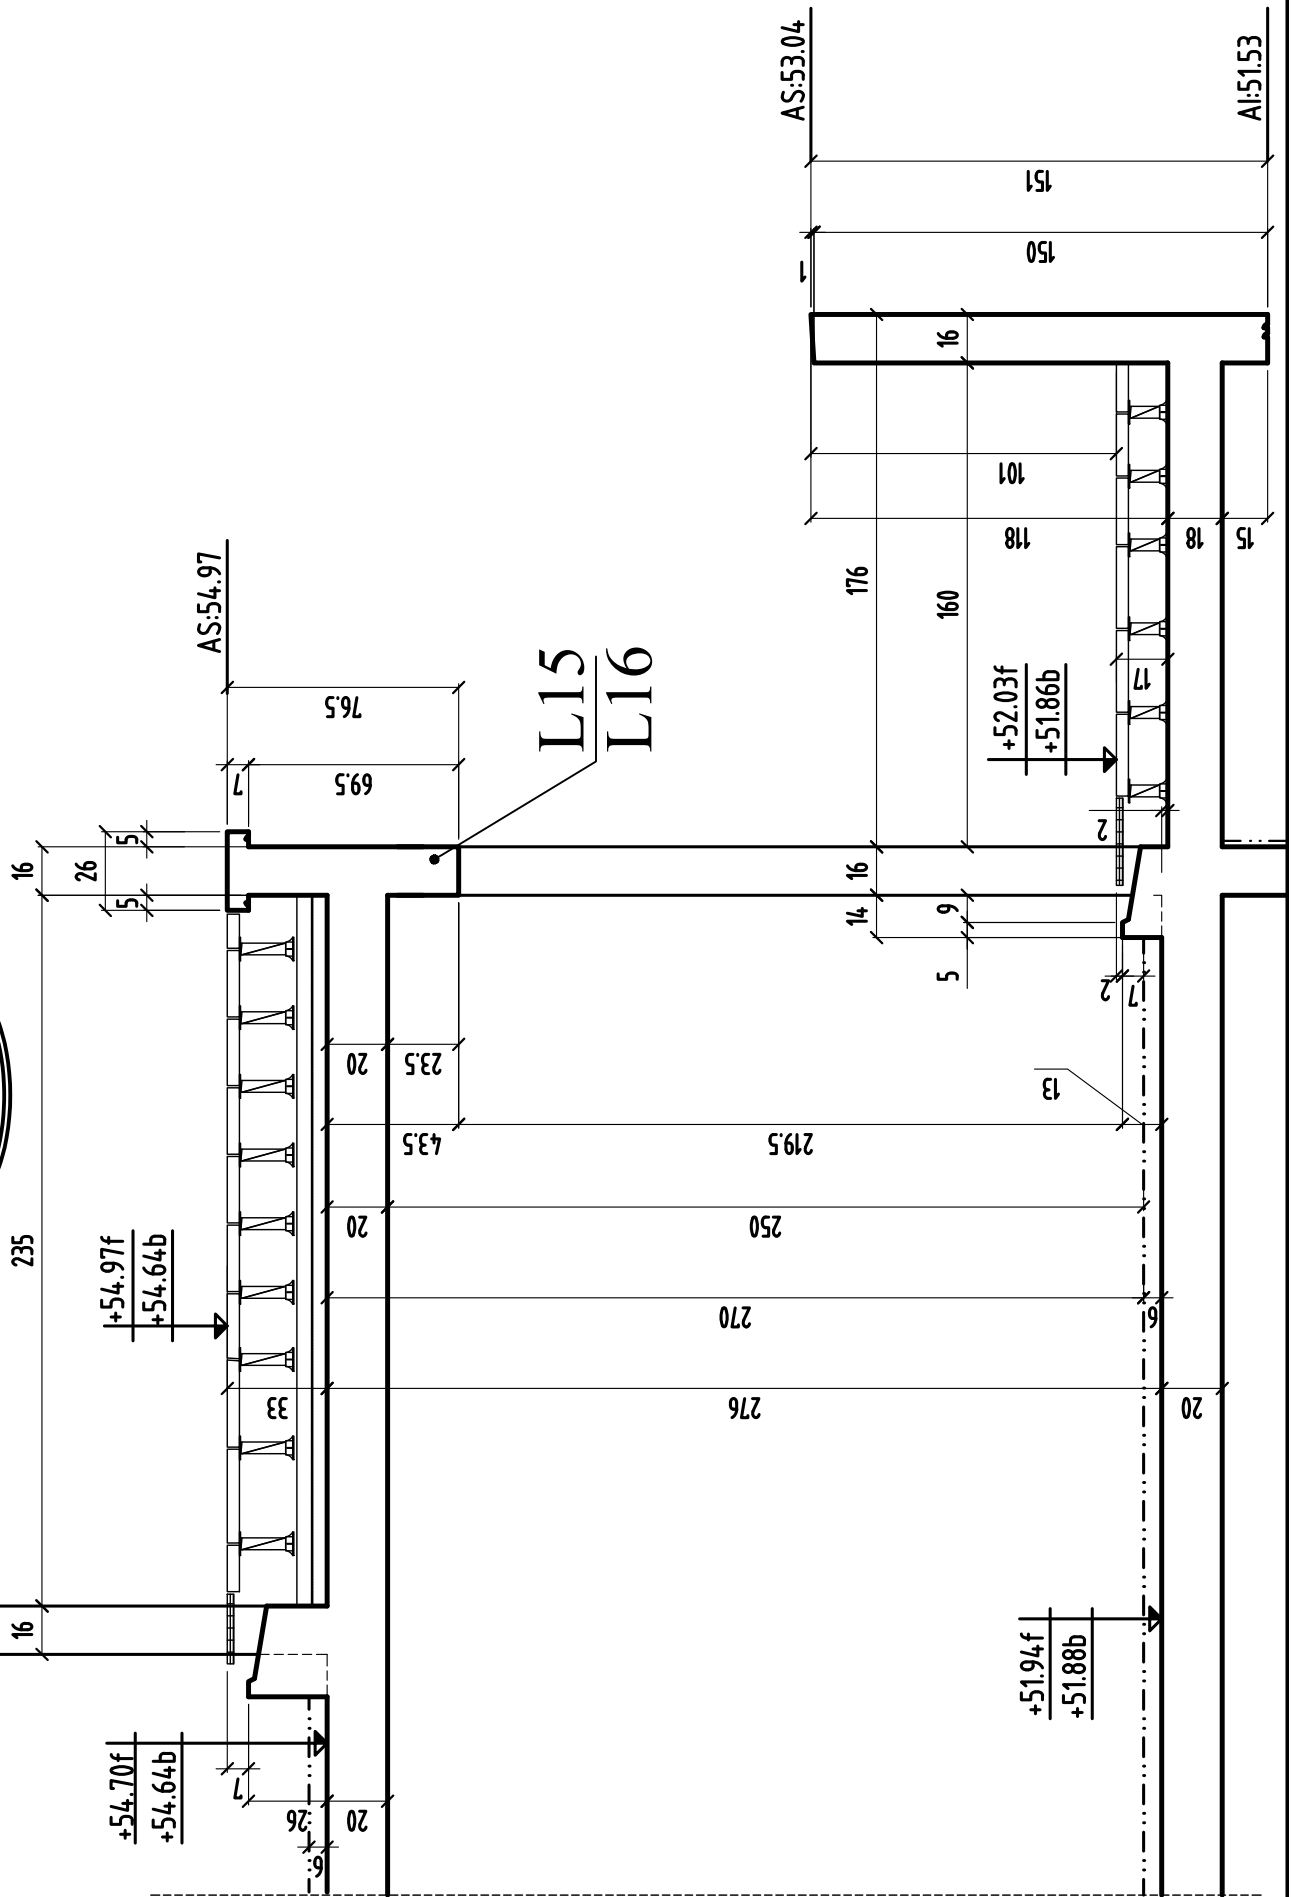




# COUPE 13-13


bt.K

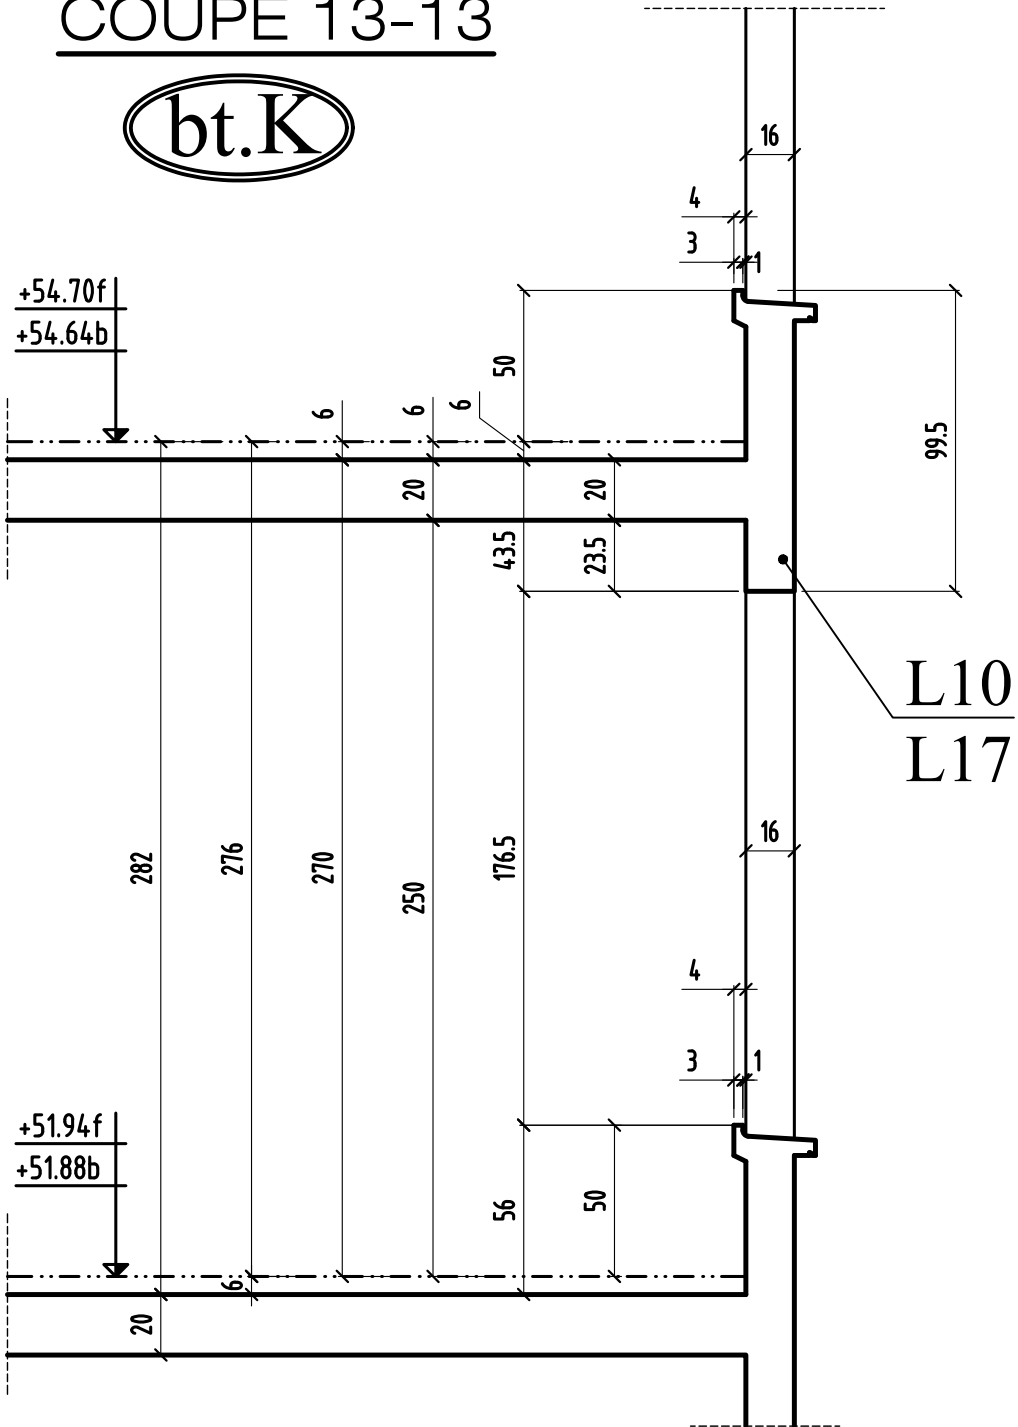

# COUPE 14-14

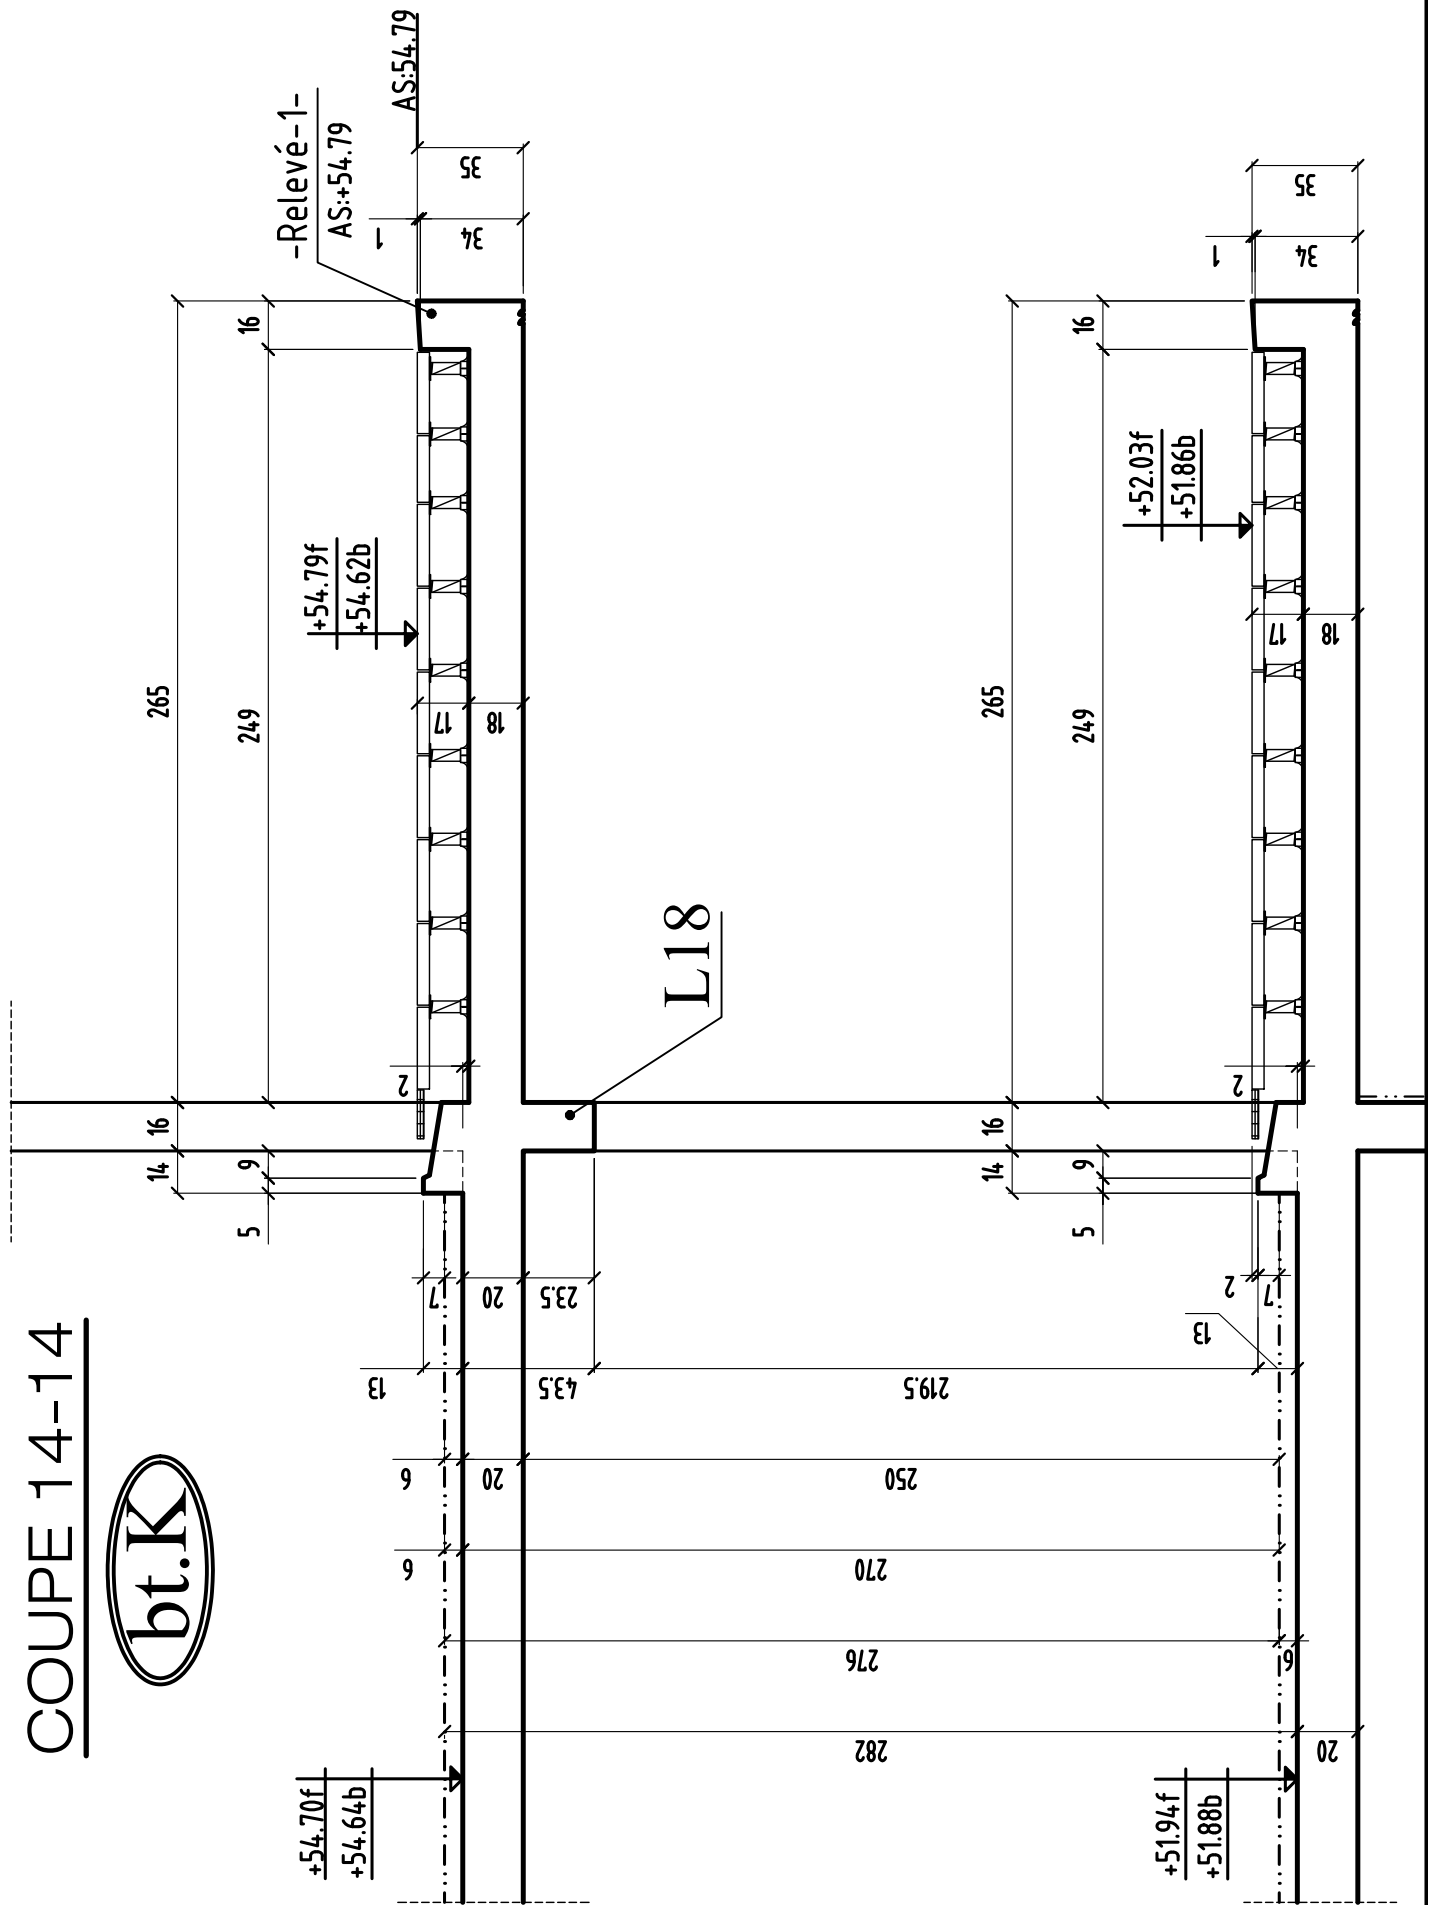

# COUPE 15-15

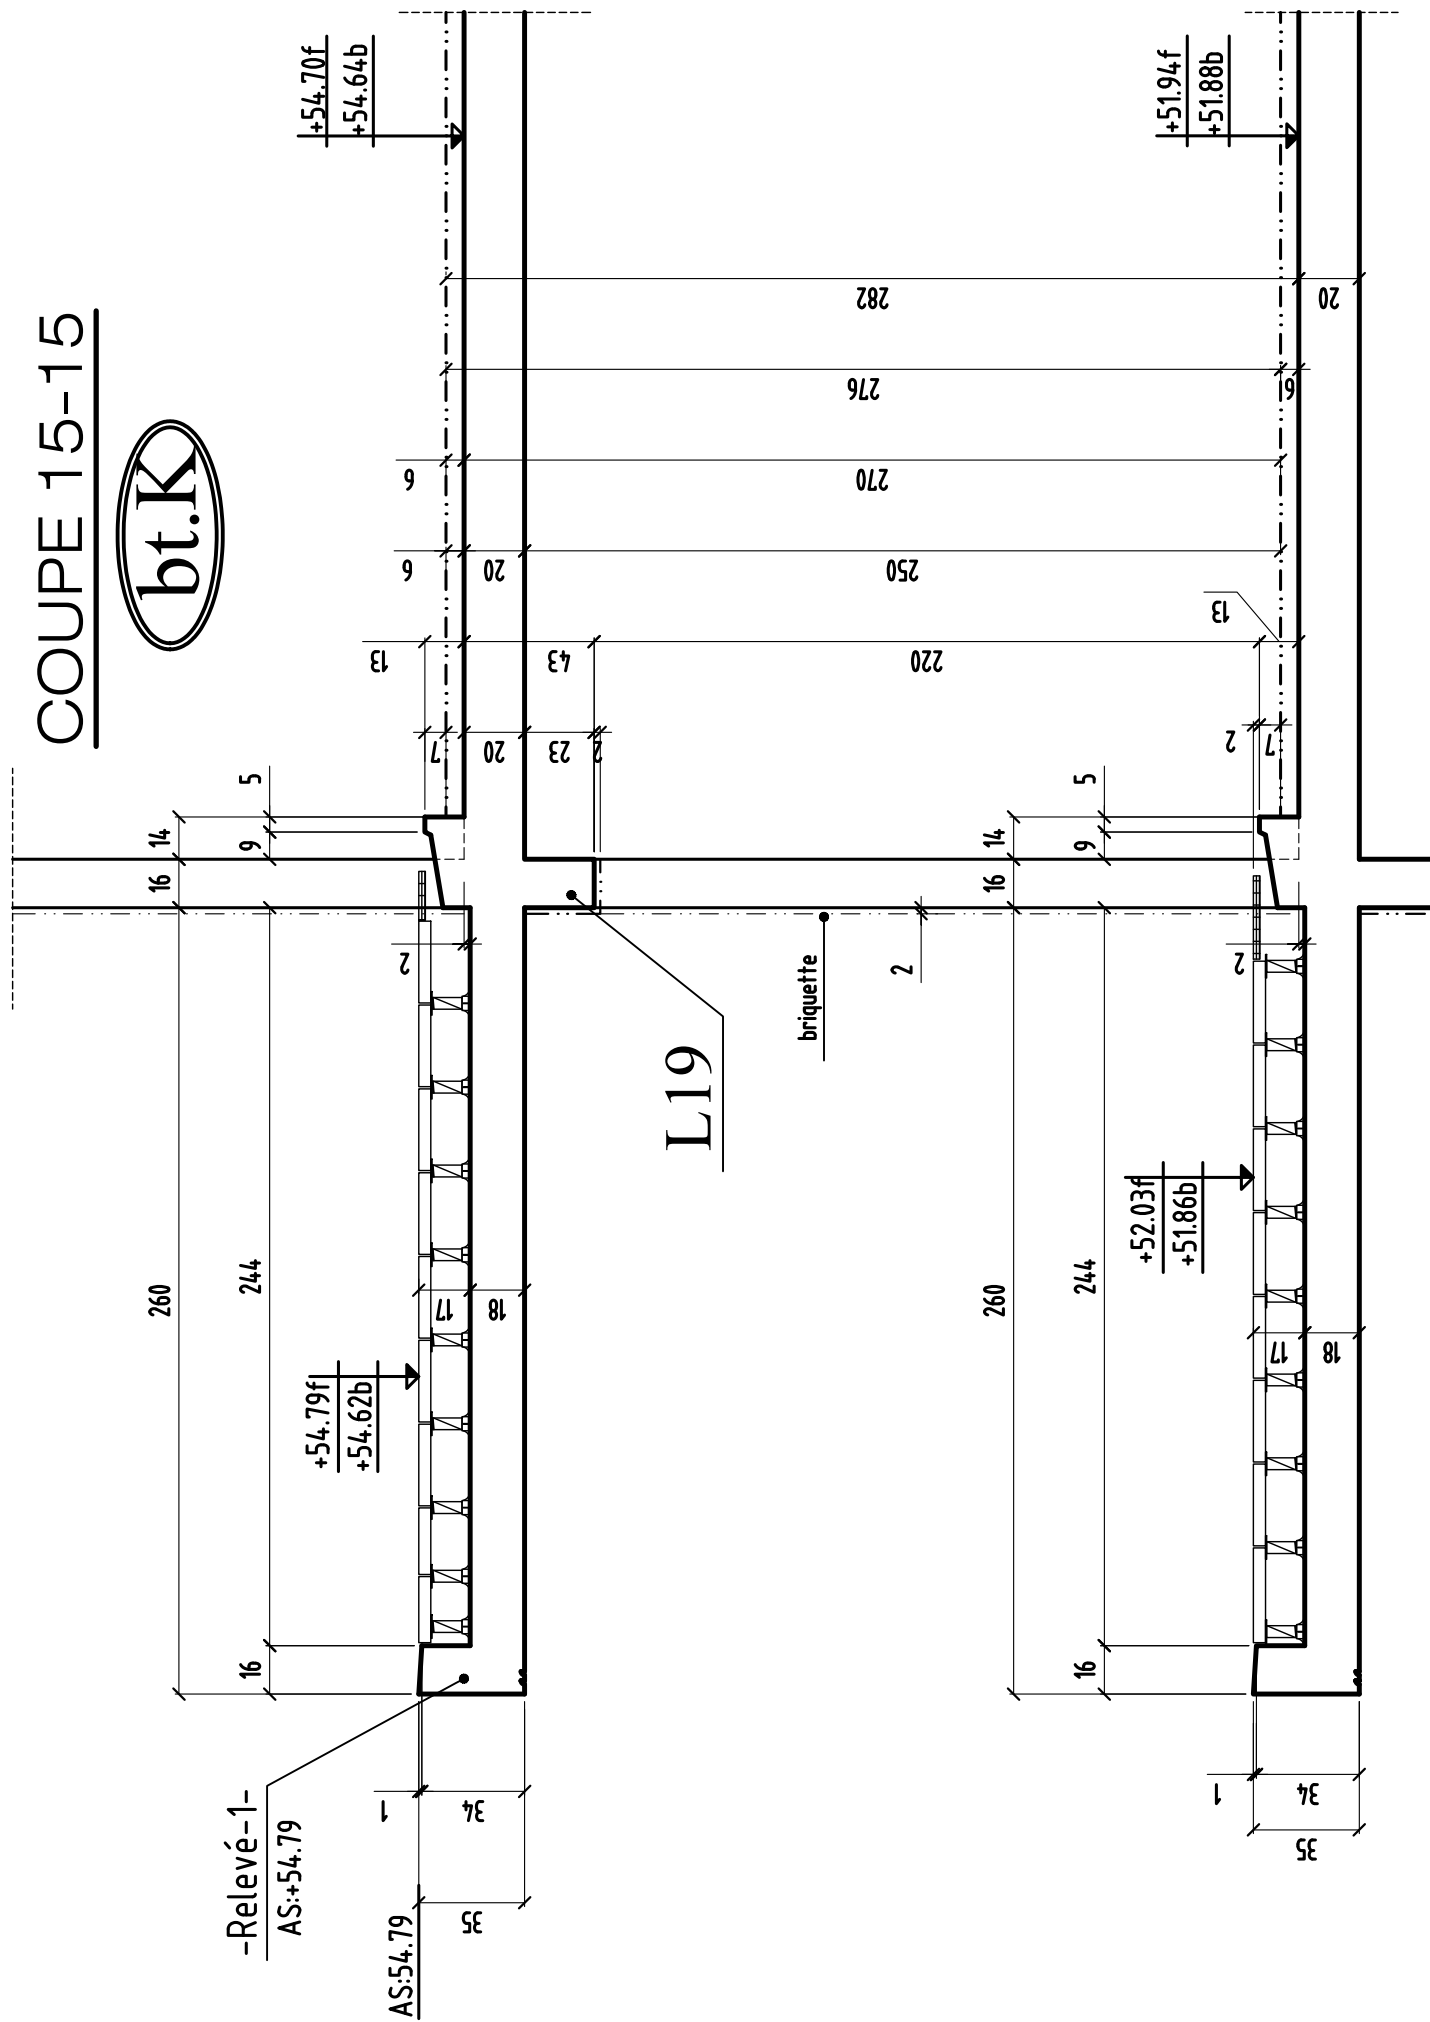

CHOISY LE ROI

94600


# CONSTRUCTION D'UN ENSEMBLE DE 185 LOGEMENTS SOCIAUX & commerces

bts: J & K & L & G

94600 CHOISY LE ROI  
ILOT 2

MAITRE D' OEUVRE	MAITRE D'OUVRAGE
<b>CITE ARCHITECTURE</b> 11 RUE FLATTERS 75005 PARIS ☎: 01.48.28.44.10 ☒: 01.48.28.44.18	<b>BOUYGUES IMMOBILIER</b> 27, avenue des Murs du Parc 94300 Vincennes ☎: 01.58.64.53.54 ☒: 01.58.64.53.03
BUREAU DE CONTROLE <b>QUALICONSULT</b> 127/121 chemin des Bassins 93035 CRETEIL 78190 - TRAPPES CEDEX ☎: 01.49.56.06.00 ☒: 01.48.71.85.81	<b>ENTREPRISE G.O.</b> <b>M.T.R</b> 9, rue René Cassin 77173 CHEVRY-COSSIGNY ☎: 01.60.62.32.00 ☒: 01.60.62.32.01

PL HAUT 4<sup>eme</sup> étage Bâtiment (L)  
COUPES (coffrage)

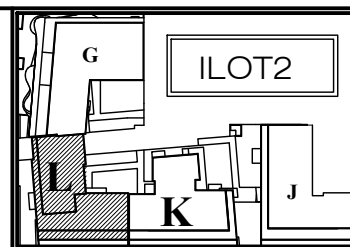


ind.	date	modifications
0	29-05-18	1 ère diffusion.

	DOSSIER		PLAN		APD
	294		C.242		IND.
					EXE
	Ingenieur		Projeteur	Date	Echelle
		H.B.E	29/05/18	1/25	

# COUPE 1-1


**bt.L**

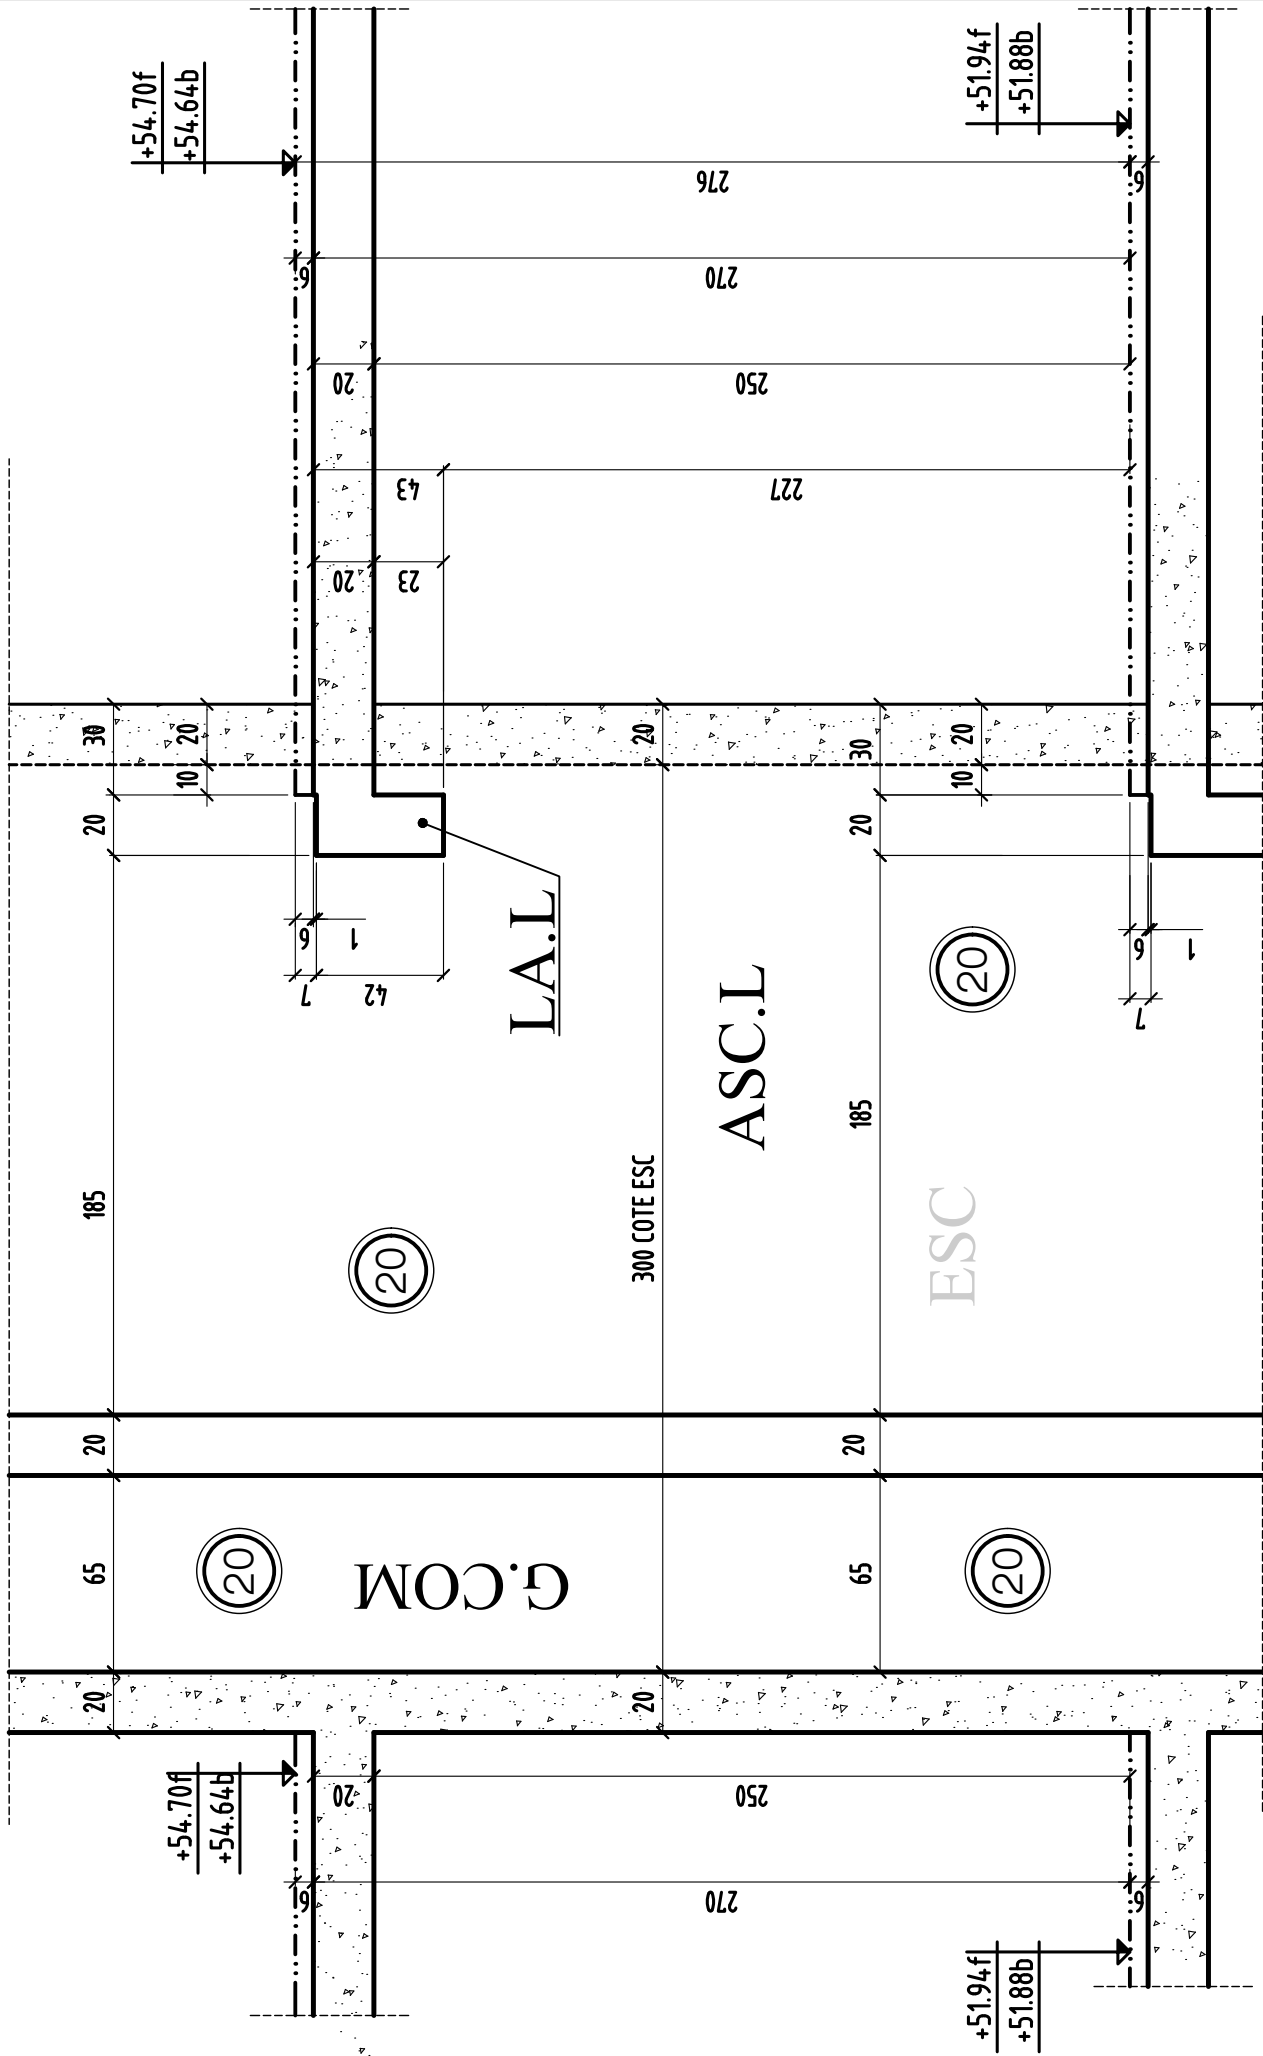


COUPE 1 - 1

MODIFICATIONS	A	AFFAIRE: 294	Cahier C.242
0	B	Ech:1/25	Page 01

# COUPE 2-2

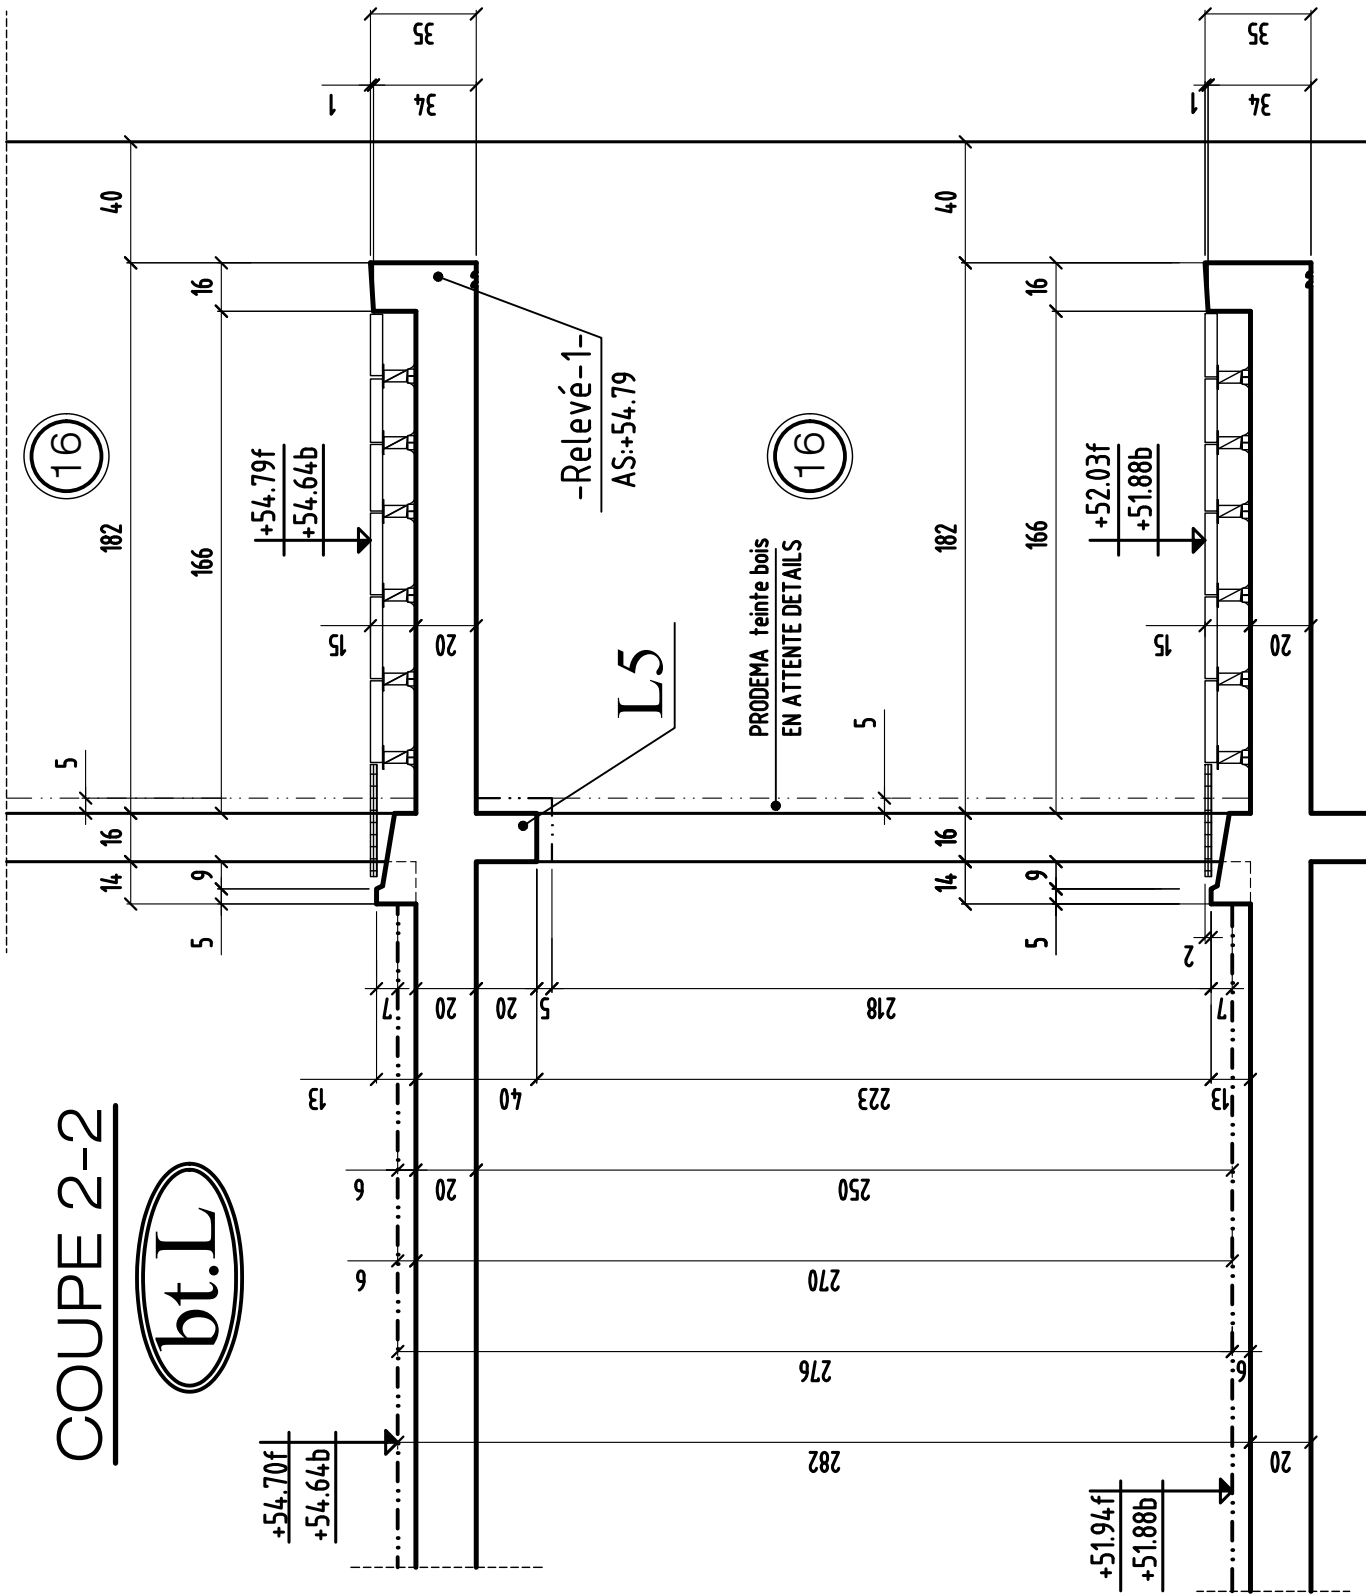


# COUPE 3-3

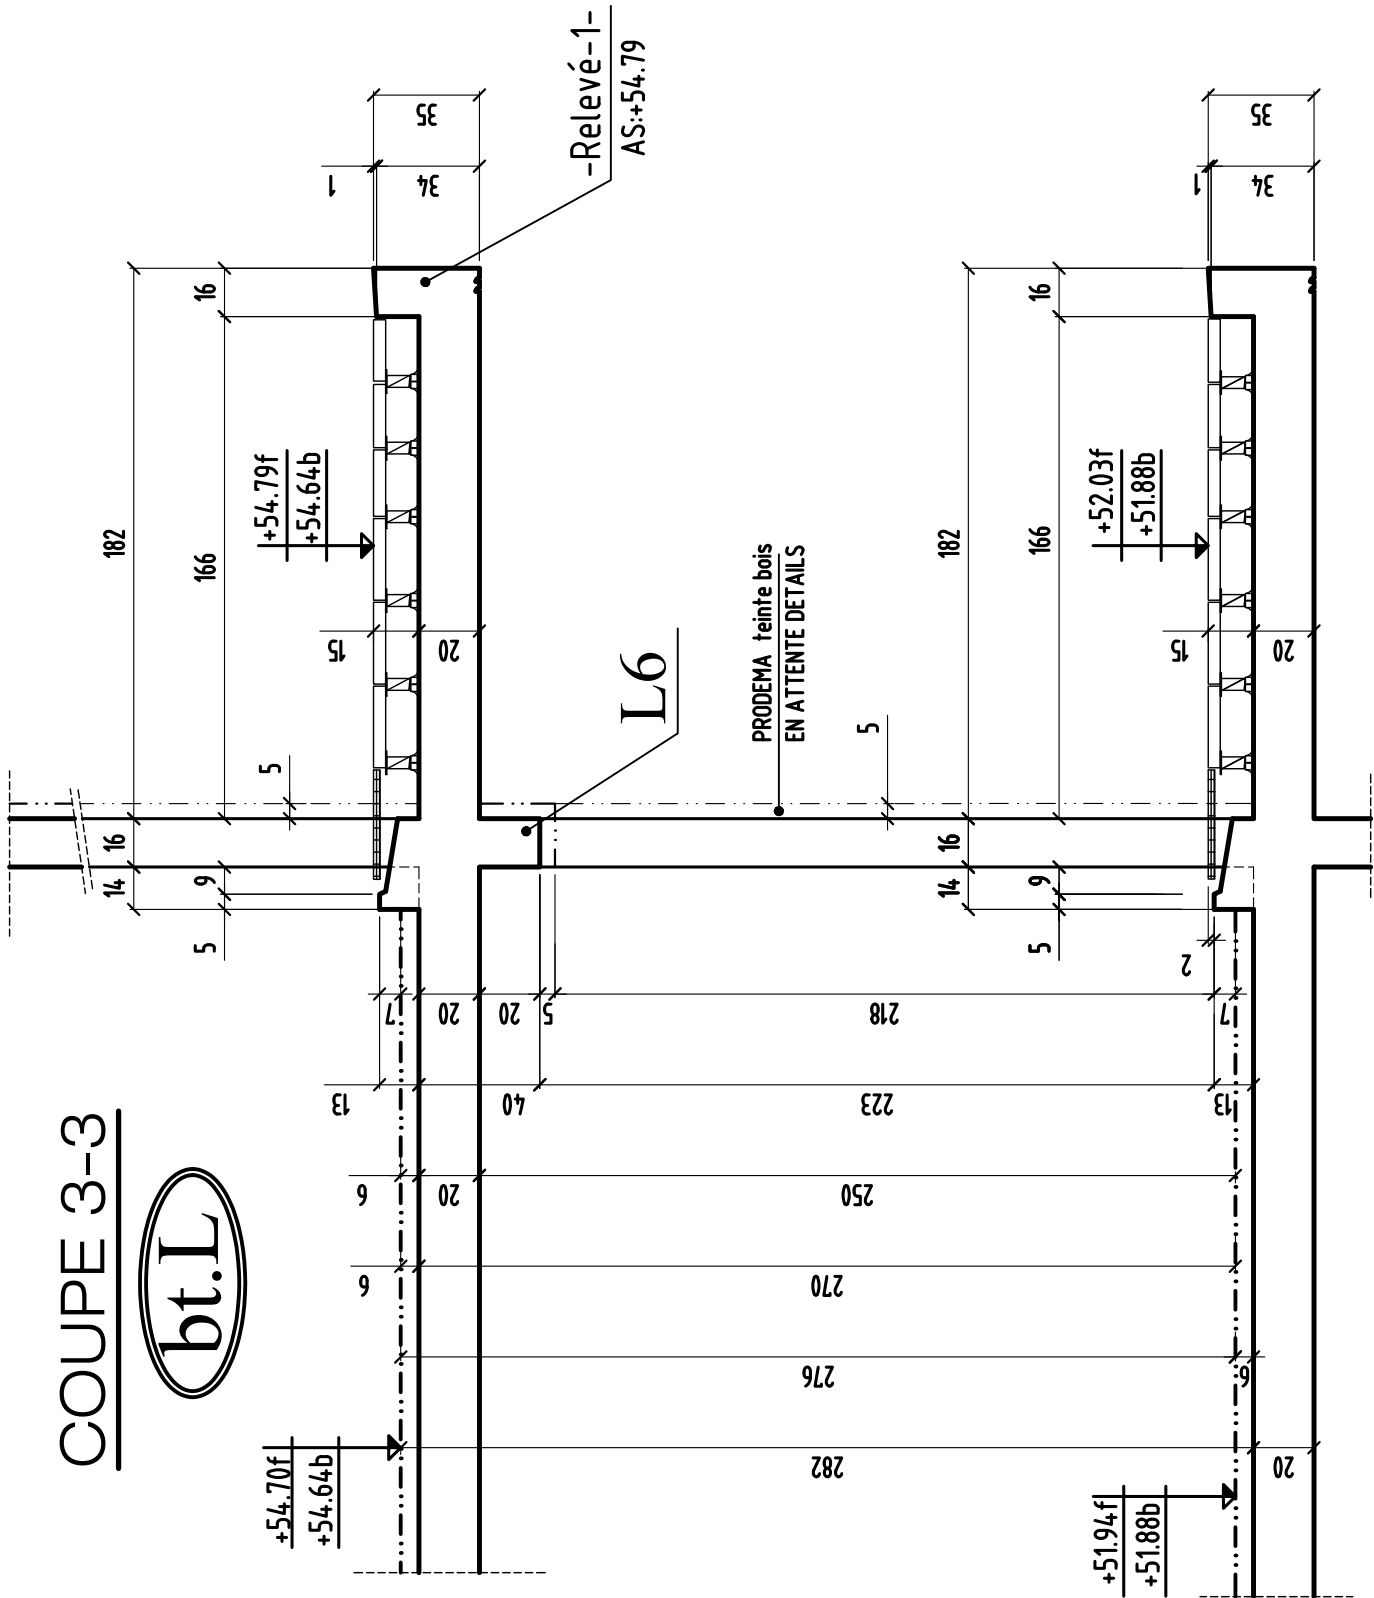

# COUPE 4-4


bt.L

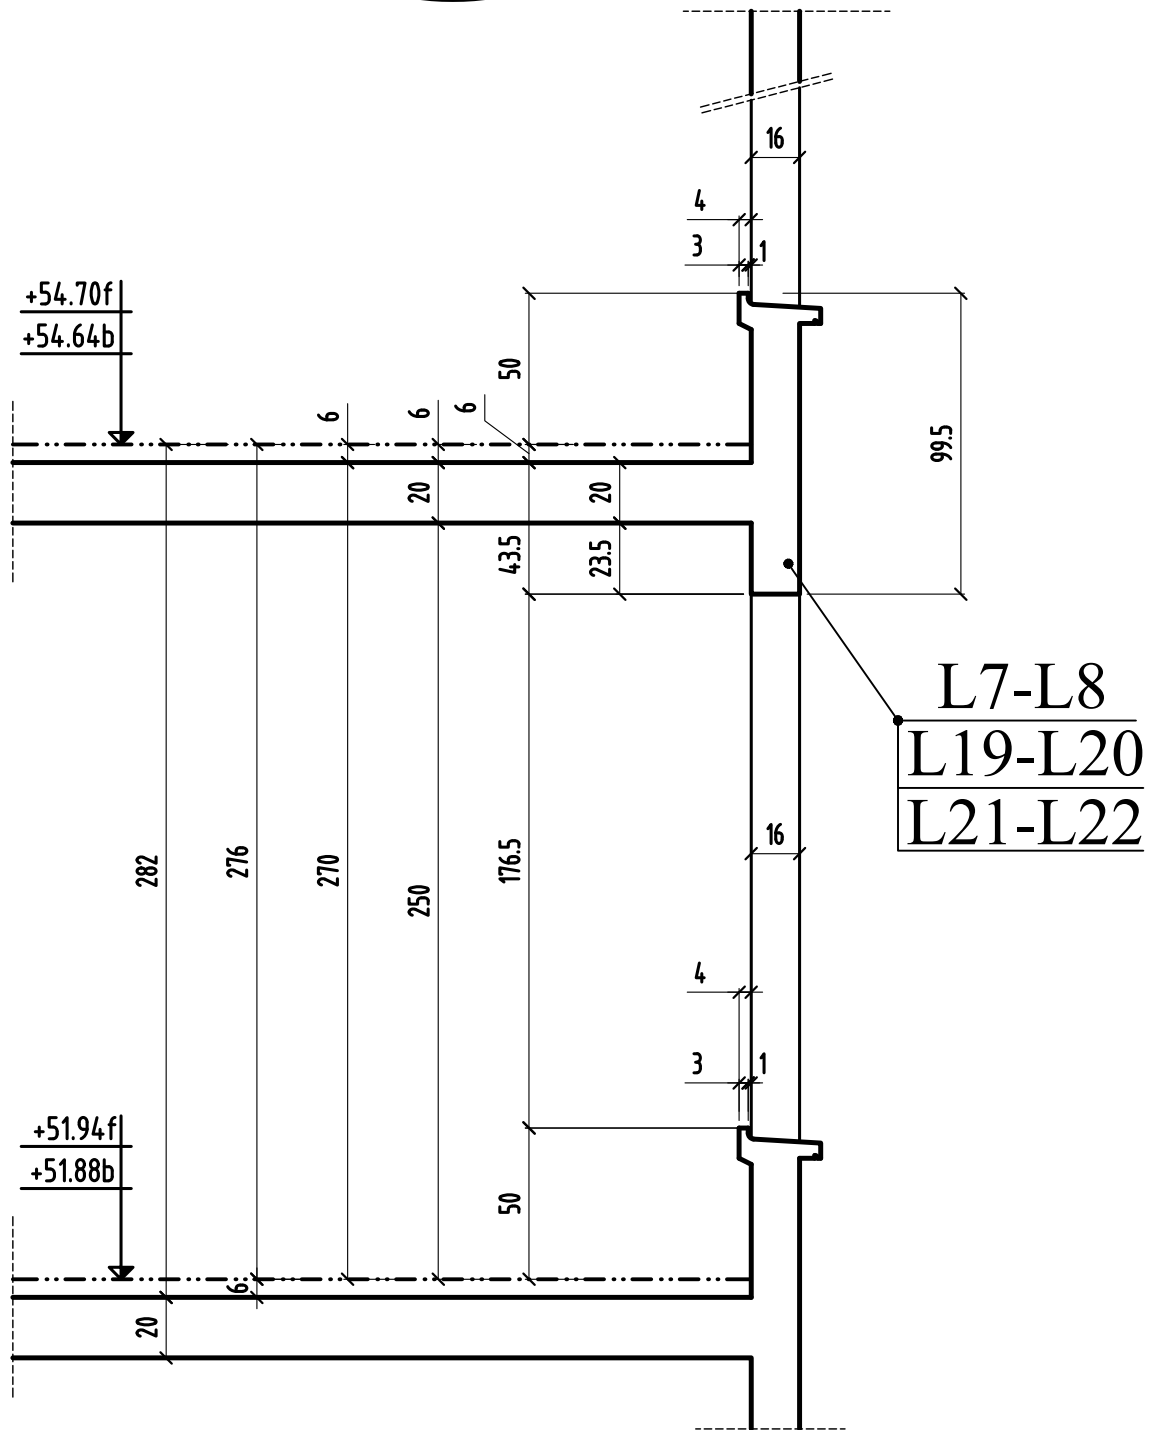




# COUPE 5-5

bt.L

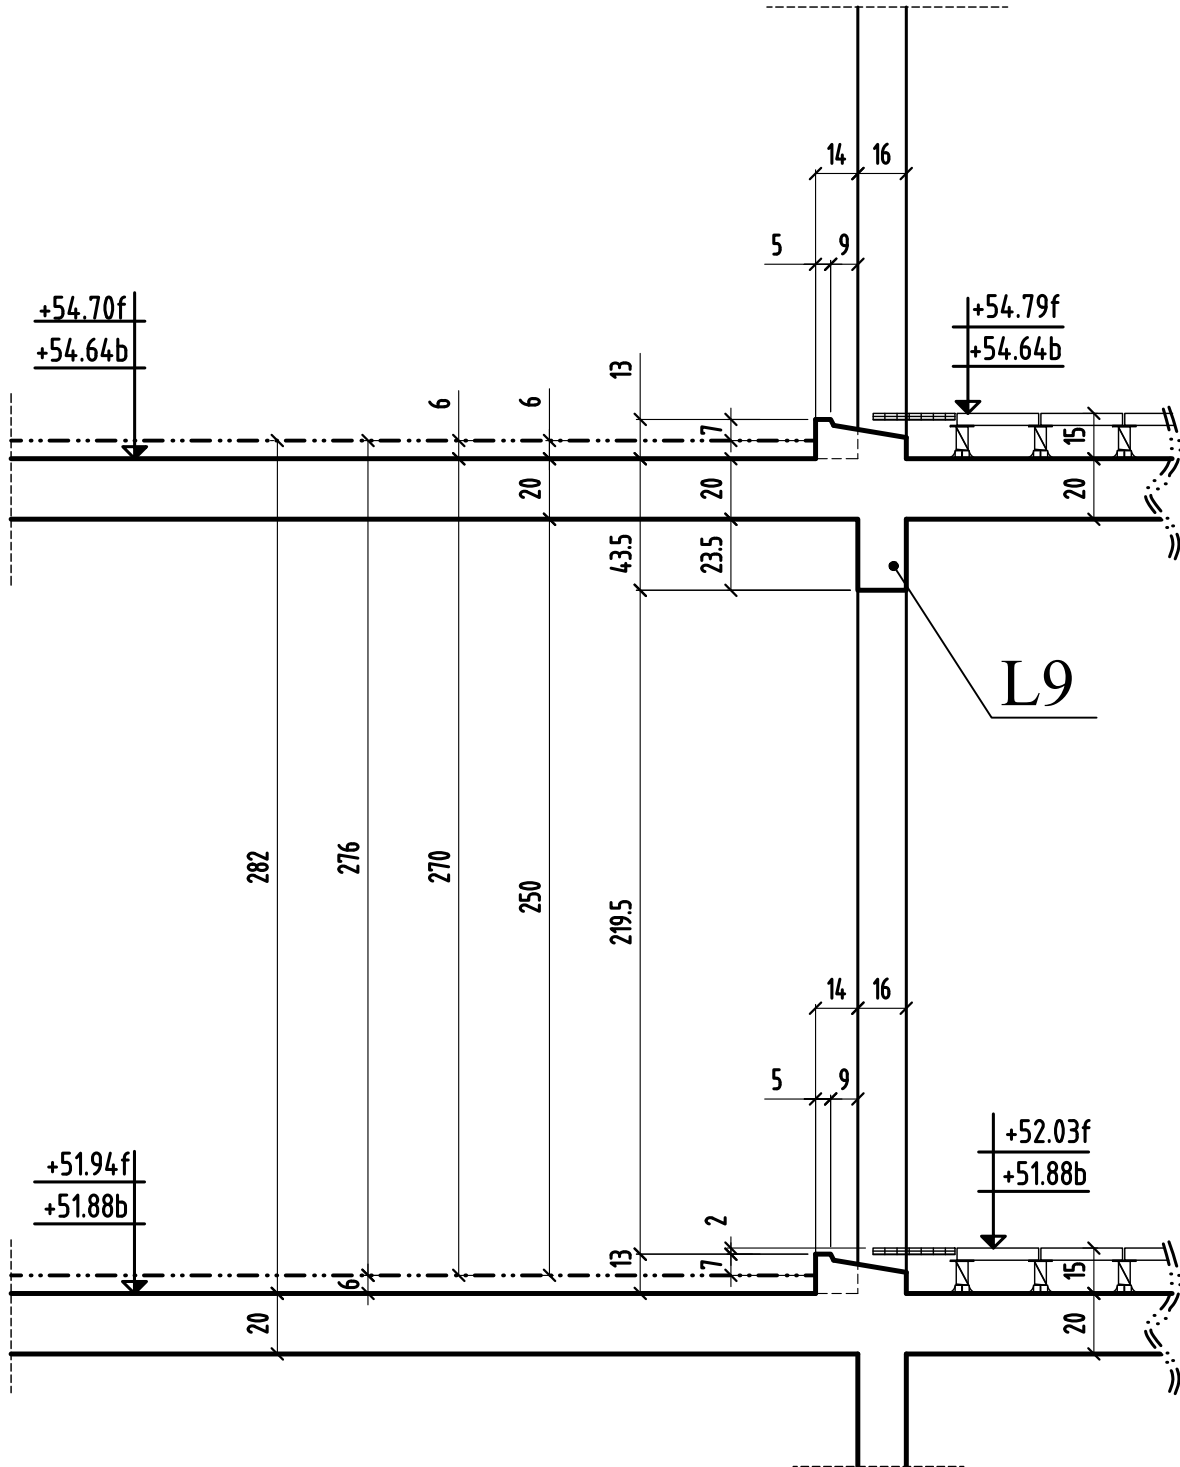


# COUPE 6-6

bt.L

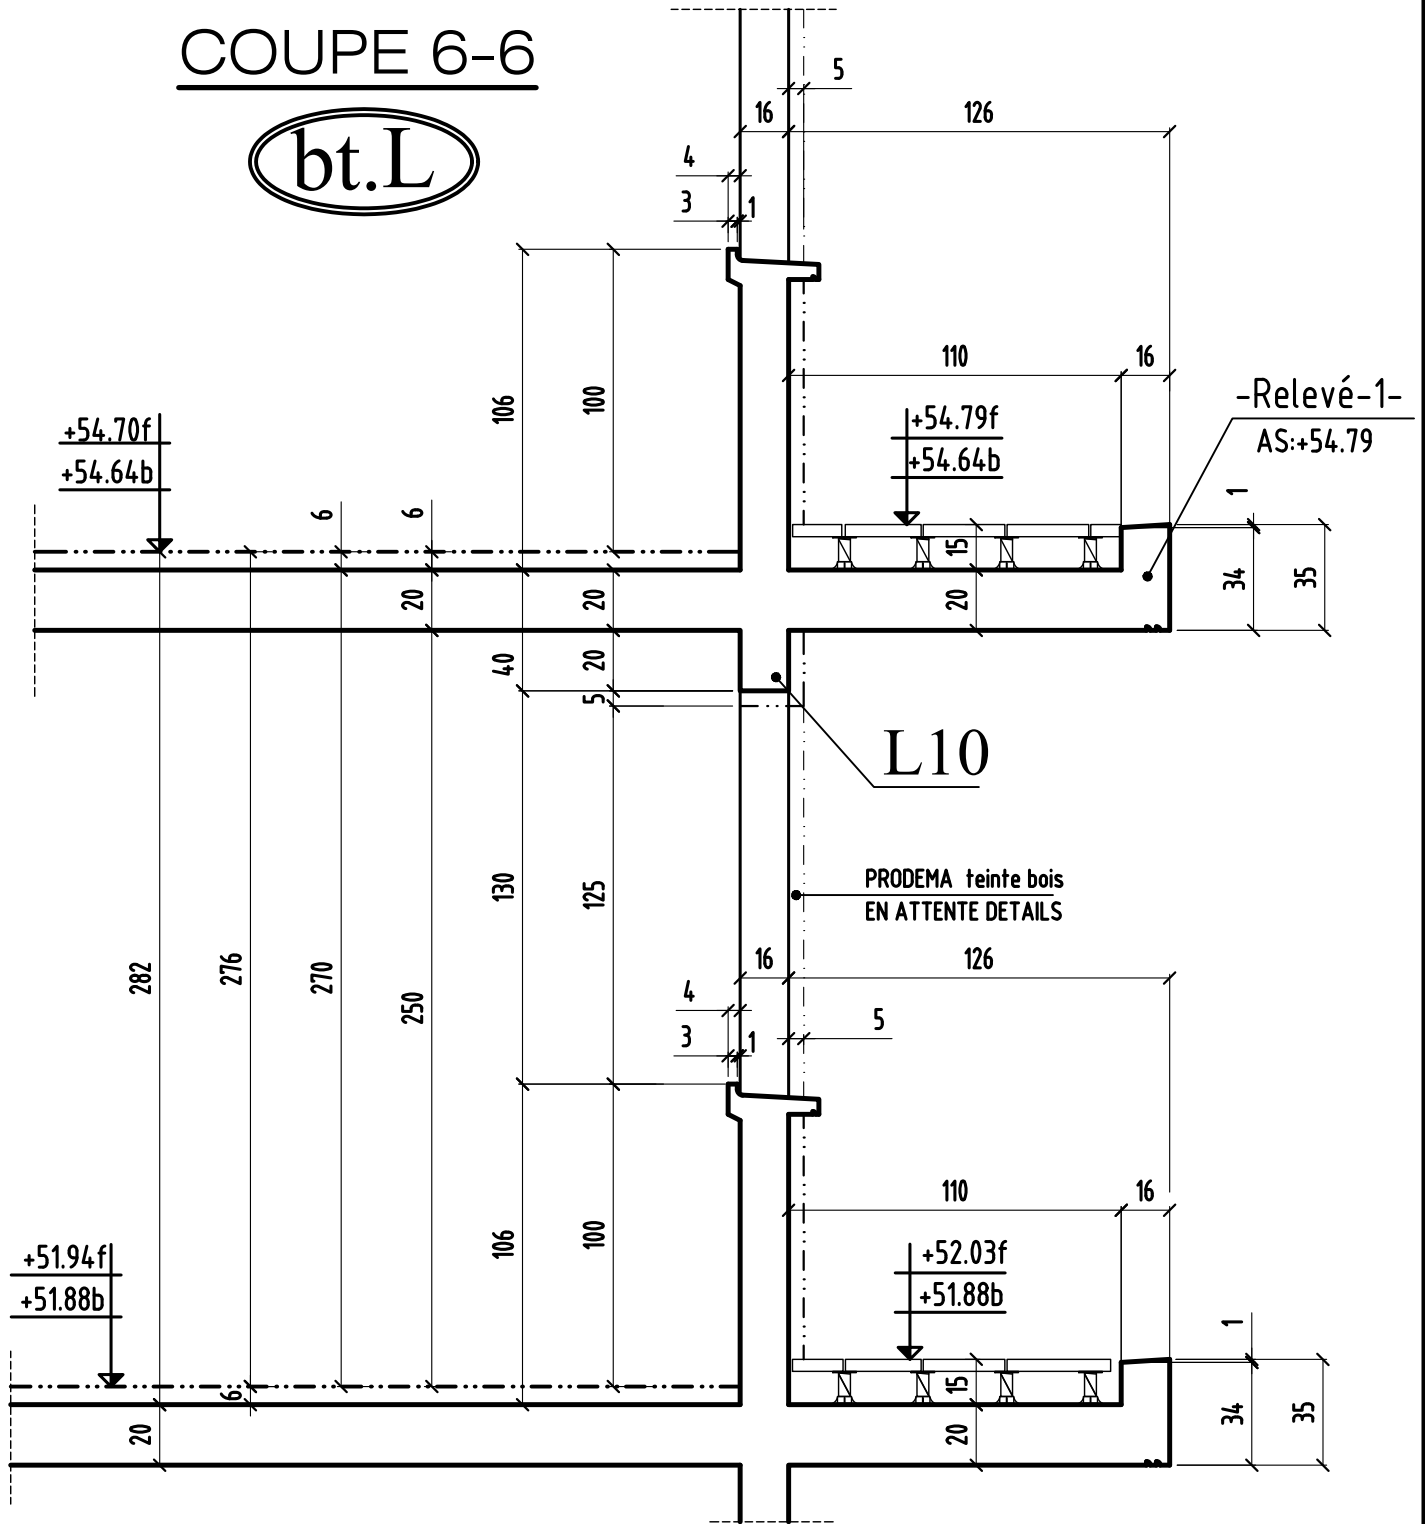



# COUPE 7-7

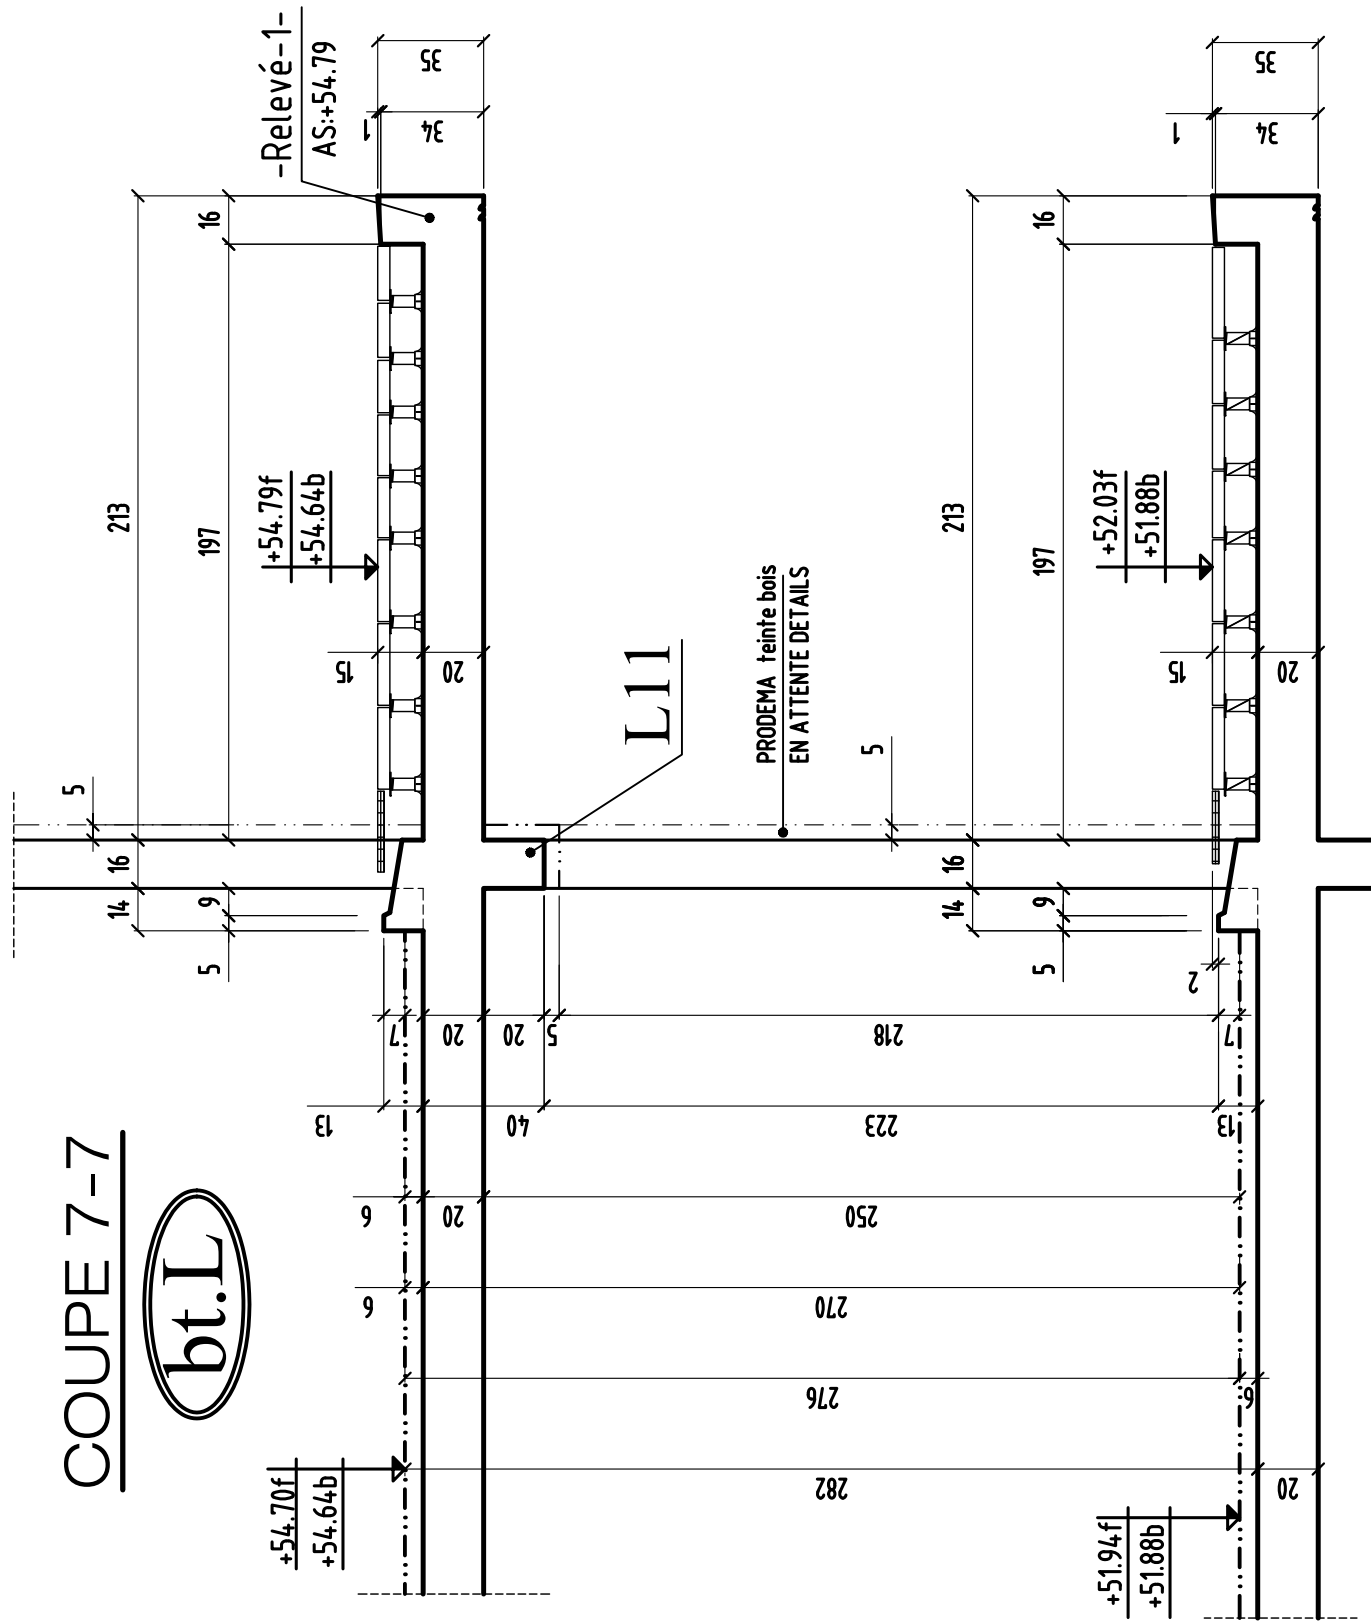

# COUPE 8-8

bt.L

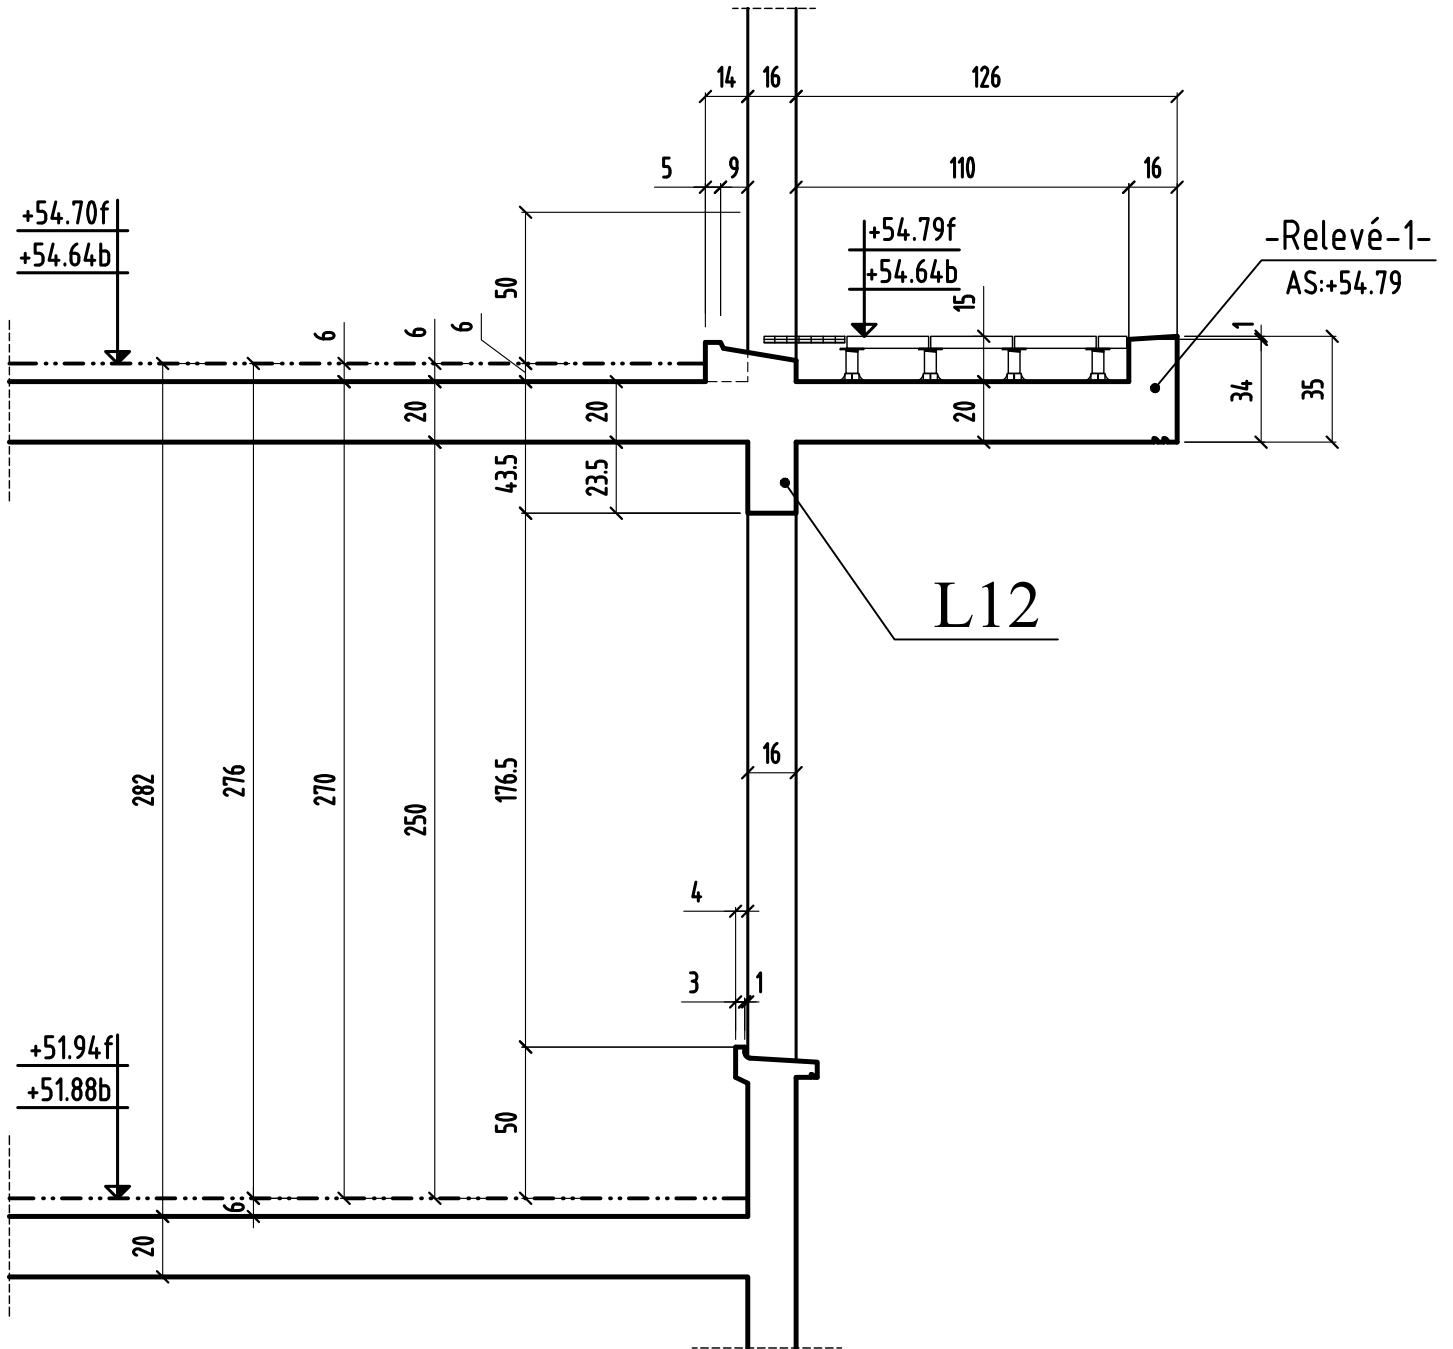

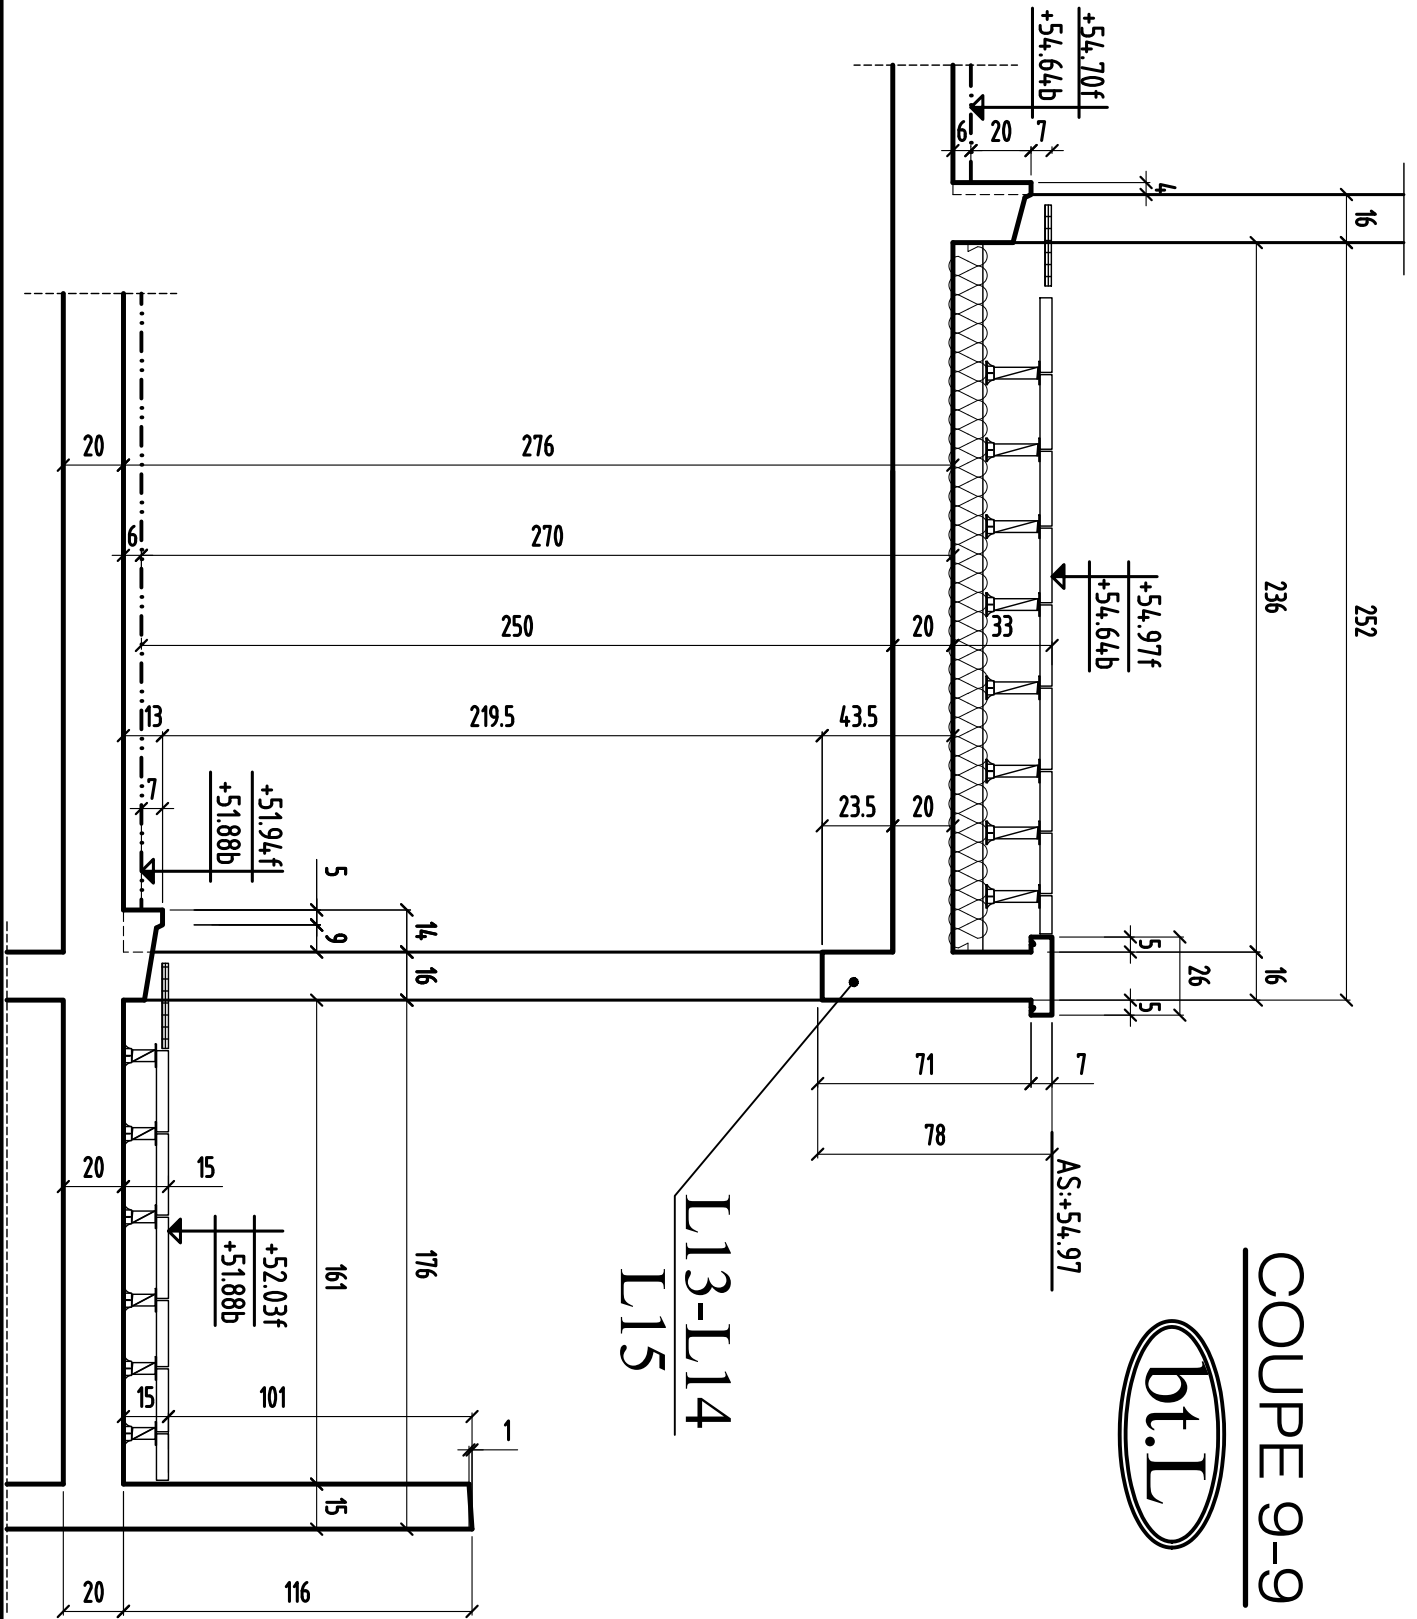

**COUPE 9-9**




L13-L14  
L15

COUPE 9 - 9	MODIFICATIONS	A	AFFAIRE: 294	Cahier C.242
	0	B	Ech:1/25	Page 09


# COUPE 10-10

bt.L

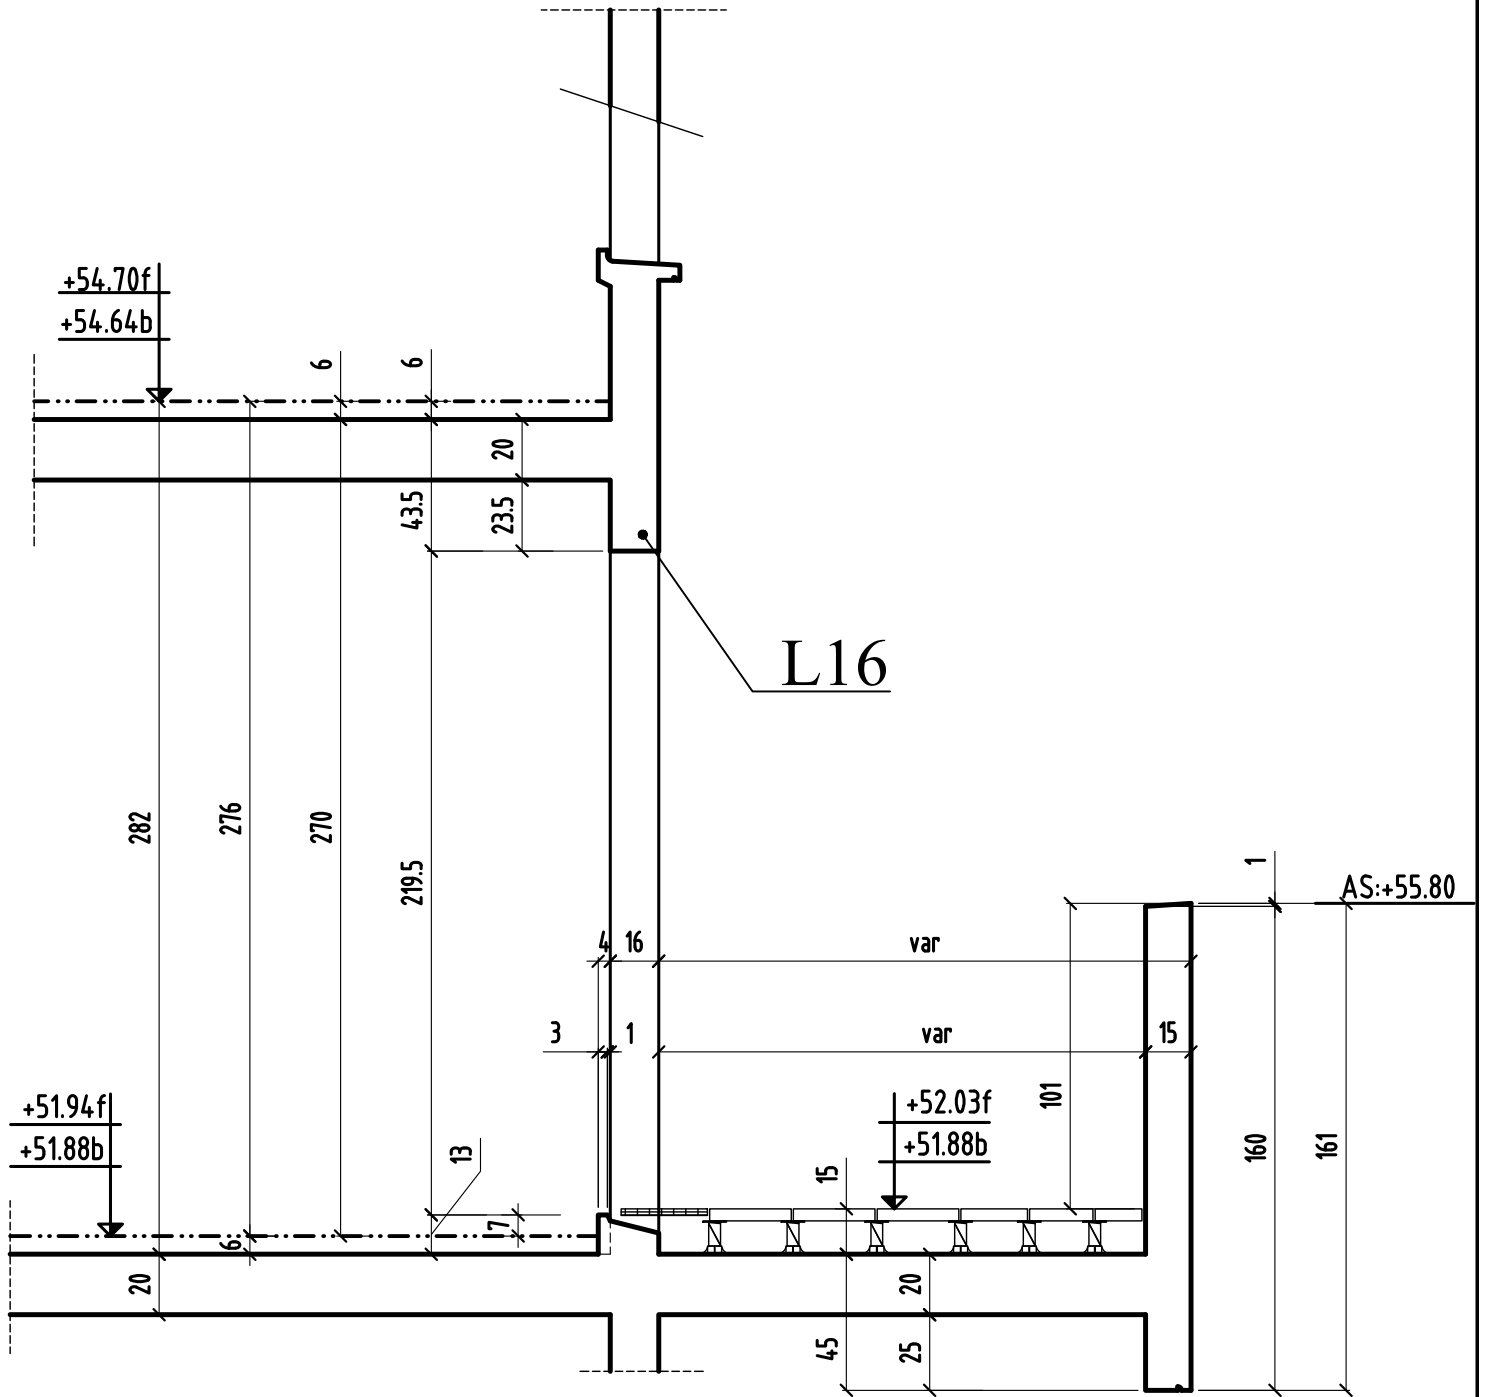


# COUPE 11-11

bt.L

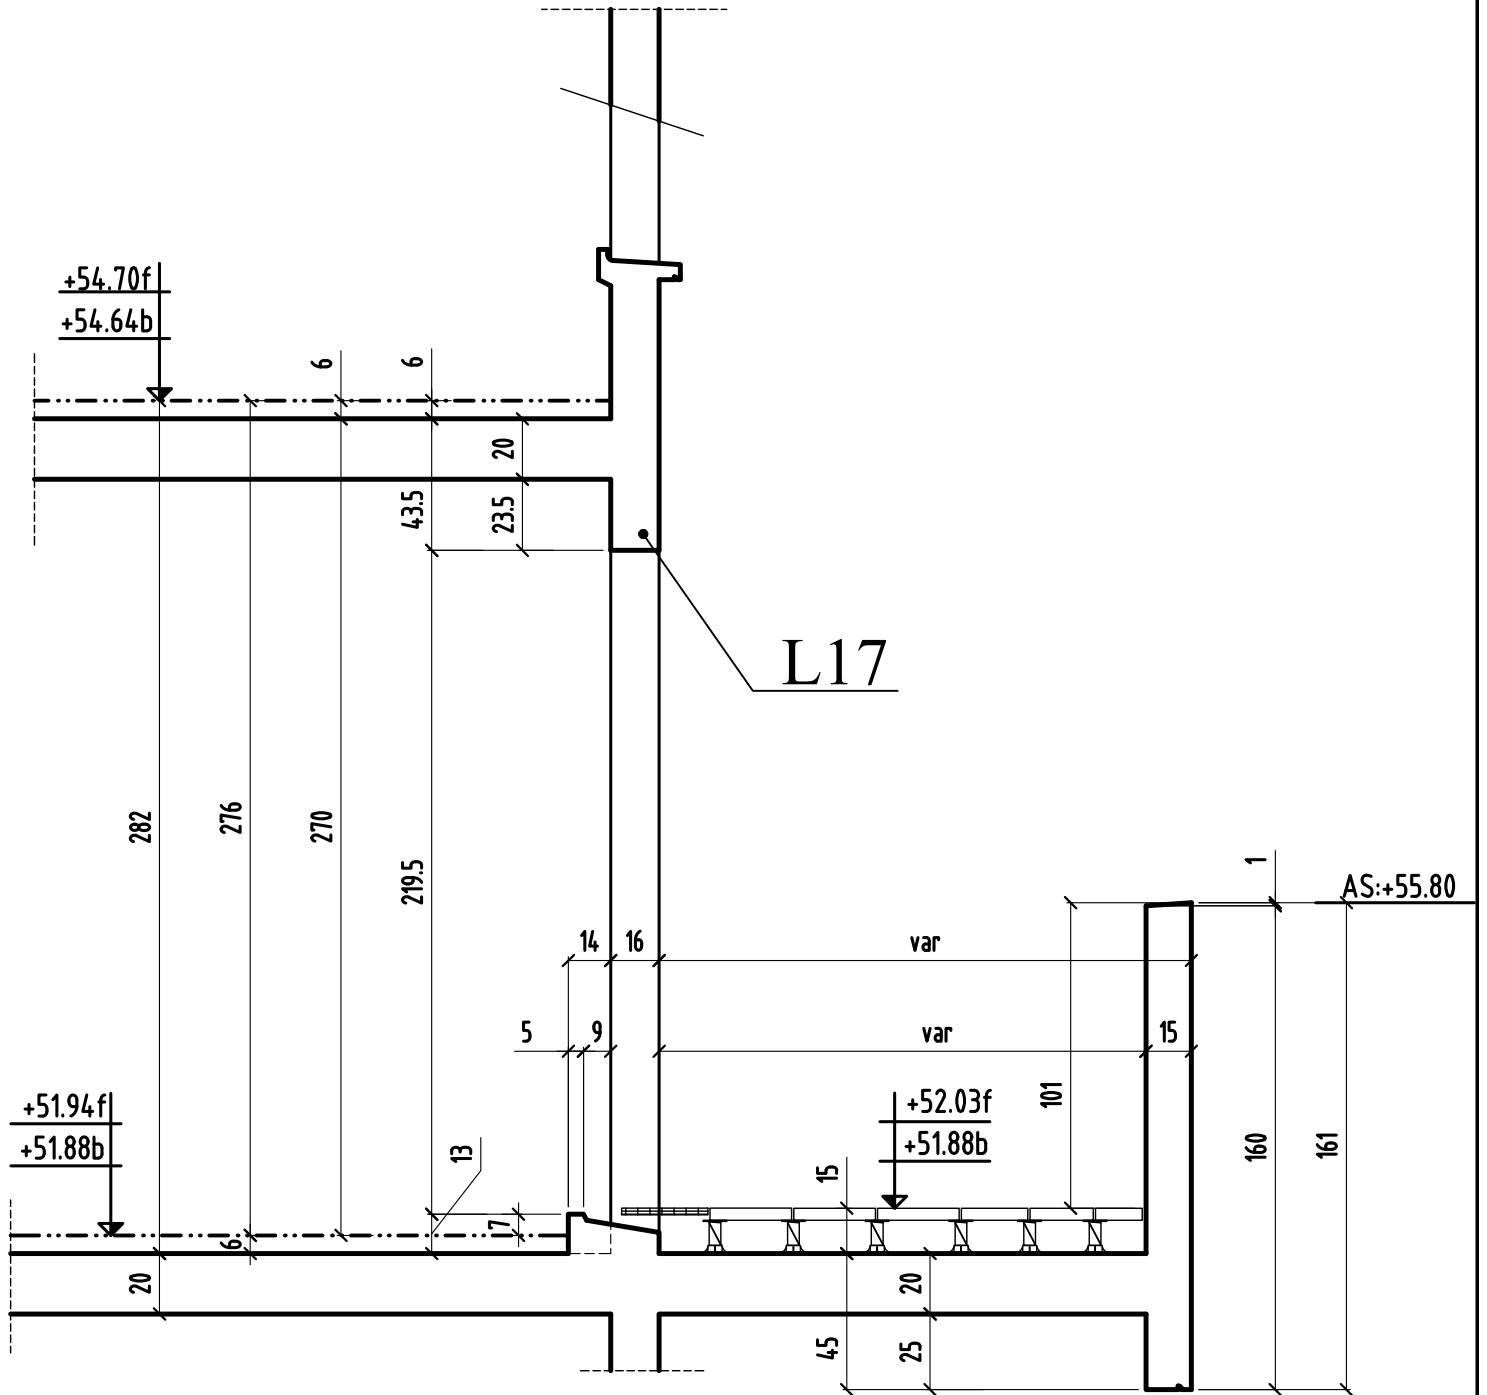

# COUPE 12-12

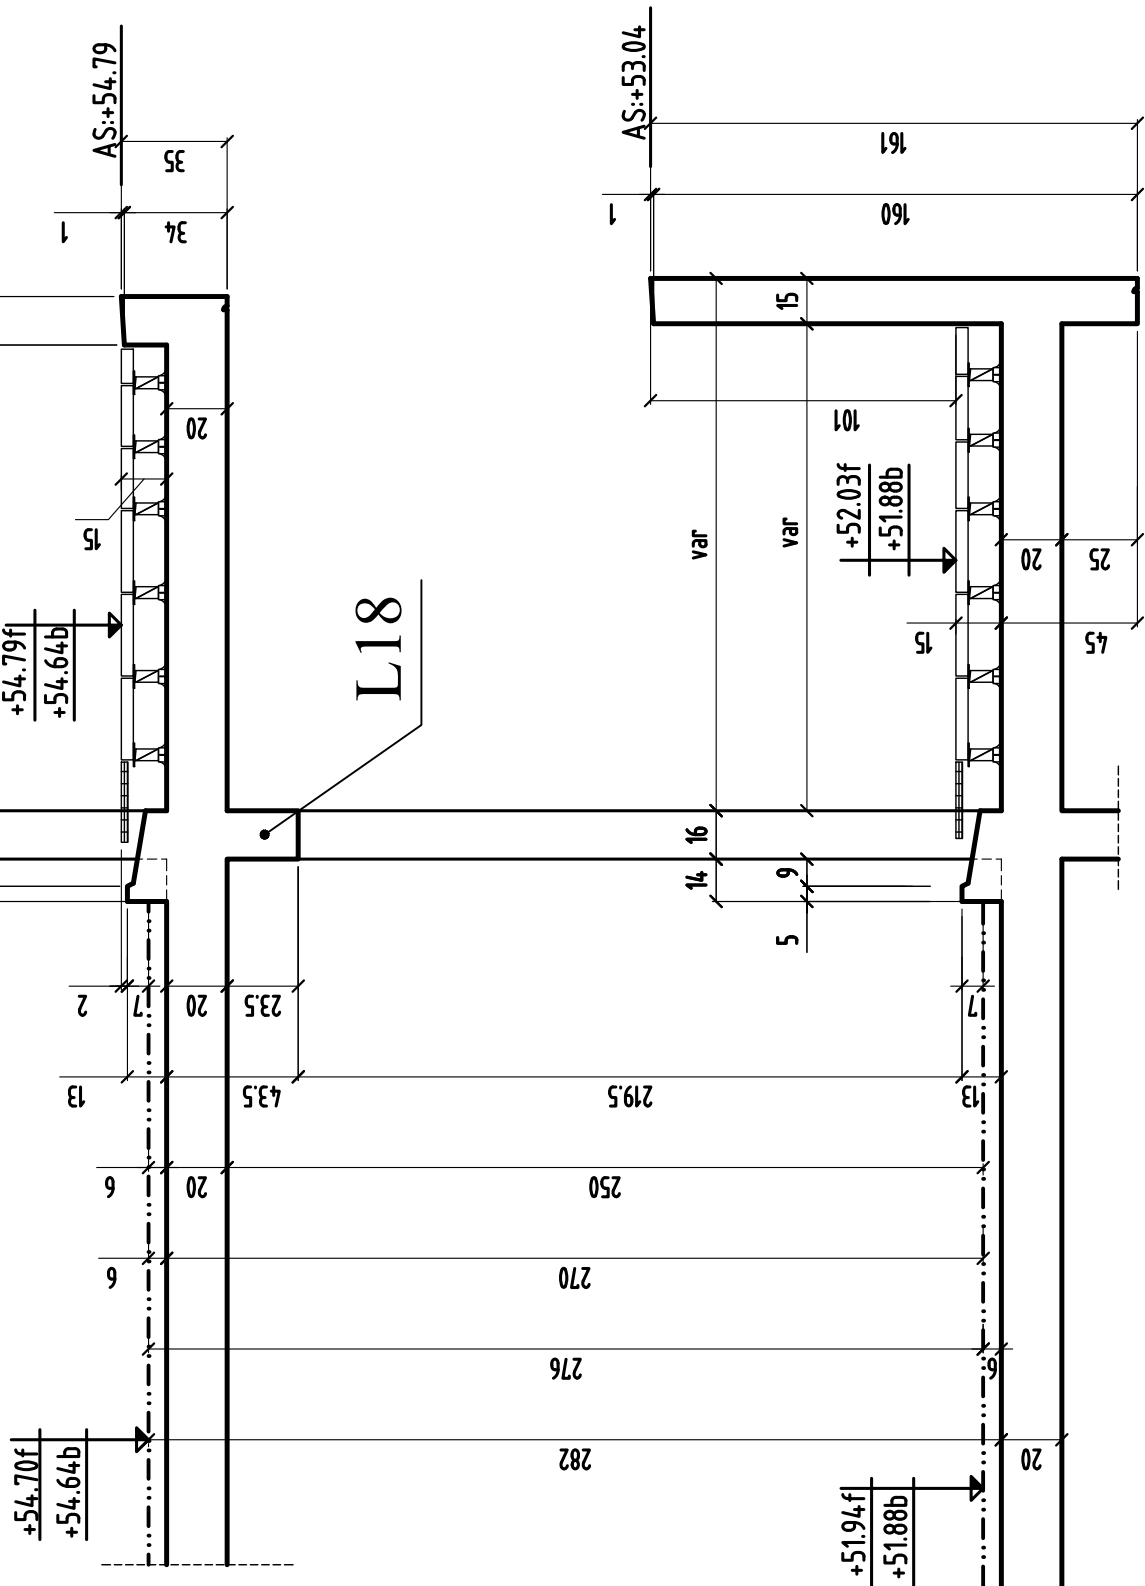




CHOISY LE ROI


94600

**CONSTRUCTION D'UN ENSEMBLE  
DE 185 LOGEMENTS SOCIAUX & commerces  
bts: J & K & L & G**

94600 CHOISY LE ROI  
ILOT 2

MAITRE D' OEUVRE	MAITRE D'OUVRAGE
CITE ARCHITECTURE 11 RUE FLATTERS 75005 PARIS ☎: 01.48.28.44.10 📠: 01.48.28.44.18	BOUYGUES IMMOBILIER 27, avenue des Murs du Parc 94300 Vincennes ☎: 01.58.64.53.54 📠: 01.58.64.53.03
BUREAU DE CONTROLE	ENTREPRISE G.O.
QUALICONSULT Zone Europarc 127/131 chemin des Bassins 94035 CRETEIL ☎: 01.49.56.06.00 📠:	M.T.R 9, rue René Cassin 77173 CHEVRY-COSSIGNY ☎: 01.60.62.32.00 📠: 01.60.62.32.01


PL HAUT 4eme Batiment   
COUPES (coffrage)

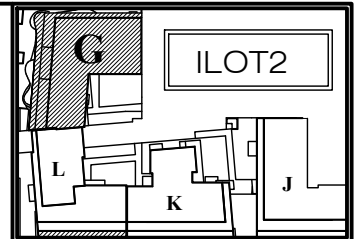

ind.	date	modifications
0	30-05-18	1 ère diffusion.
A	19-09-18	MISE A JOUR GENERAL

	DOSSIER	PLAN	APD	
	294	C.256	IND.	PRO
			EXE	EXE
				DOE
	Ingenieur	Projeteur	Date	Echelle
	<i>H.B.E</i>	<i>30/05/18</i>	<i>1/25</i>	

COUPE 1-1

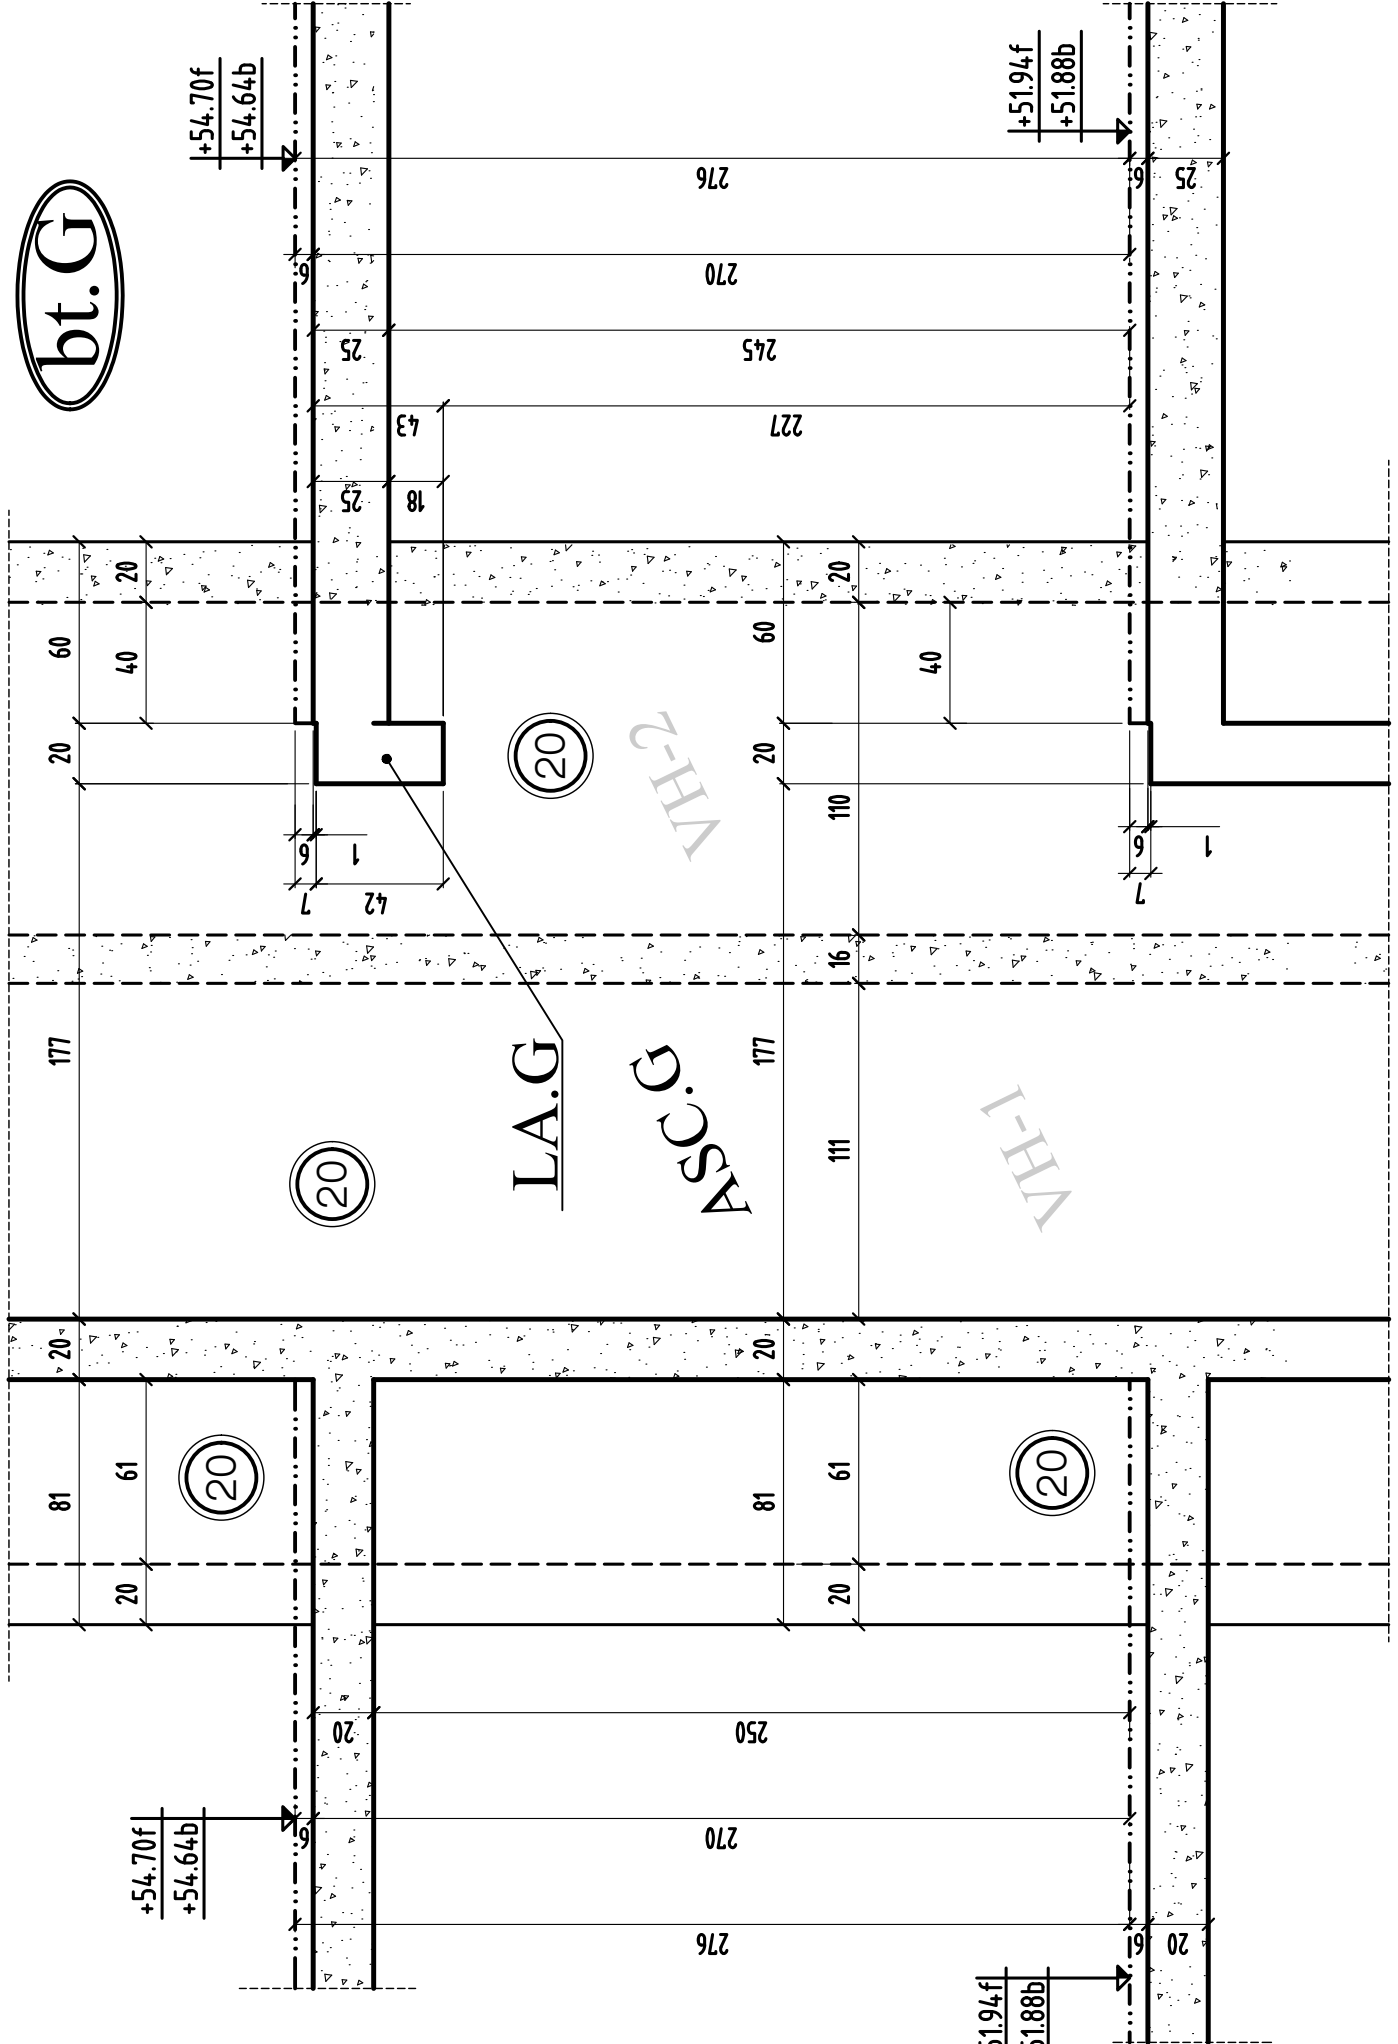

COUPE 1 - 1

MODIFICATIONS

0	A
	B

AFFAIRE: 294


Cahier C.256

Ech:1/25

Page 01


# COUPE 2-2

bt.G


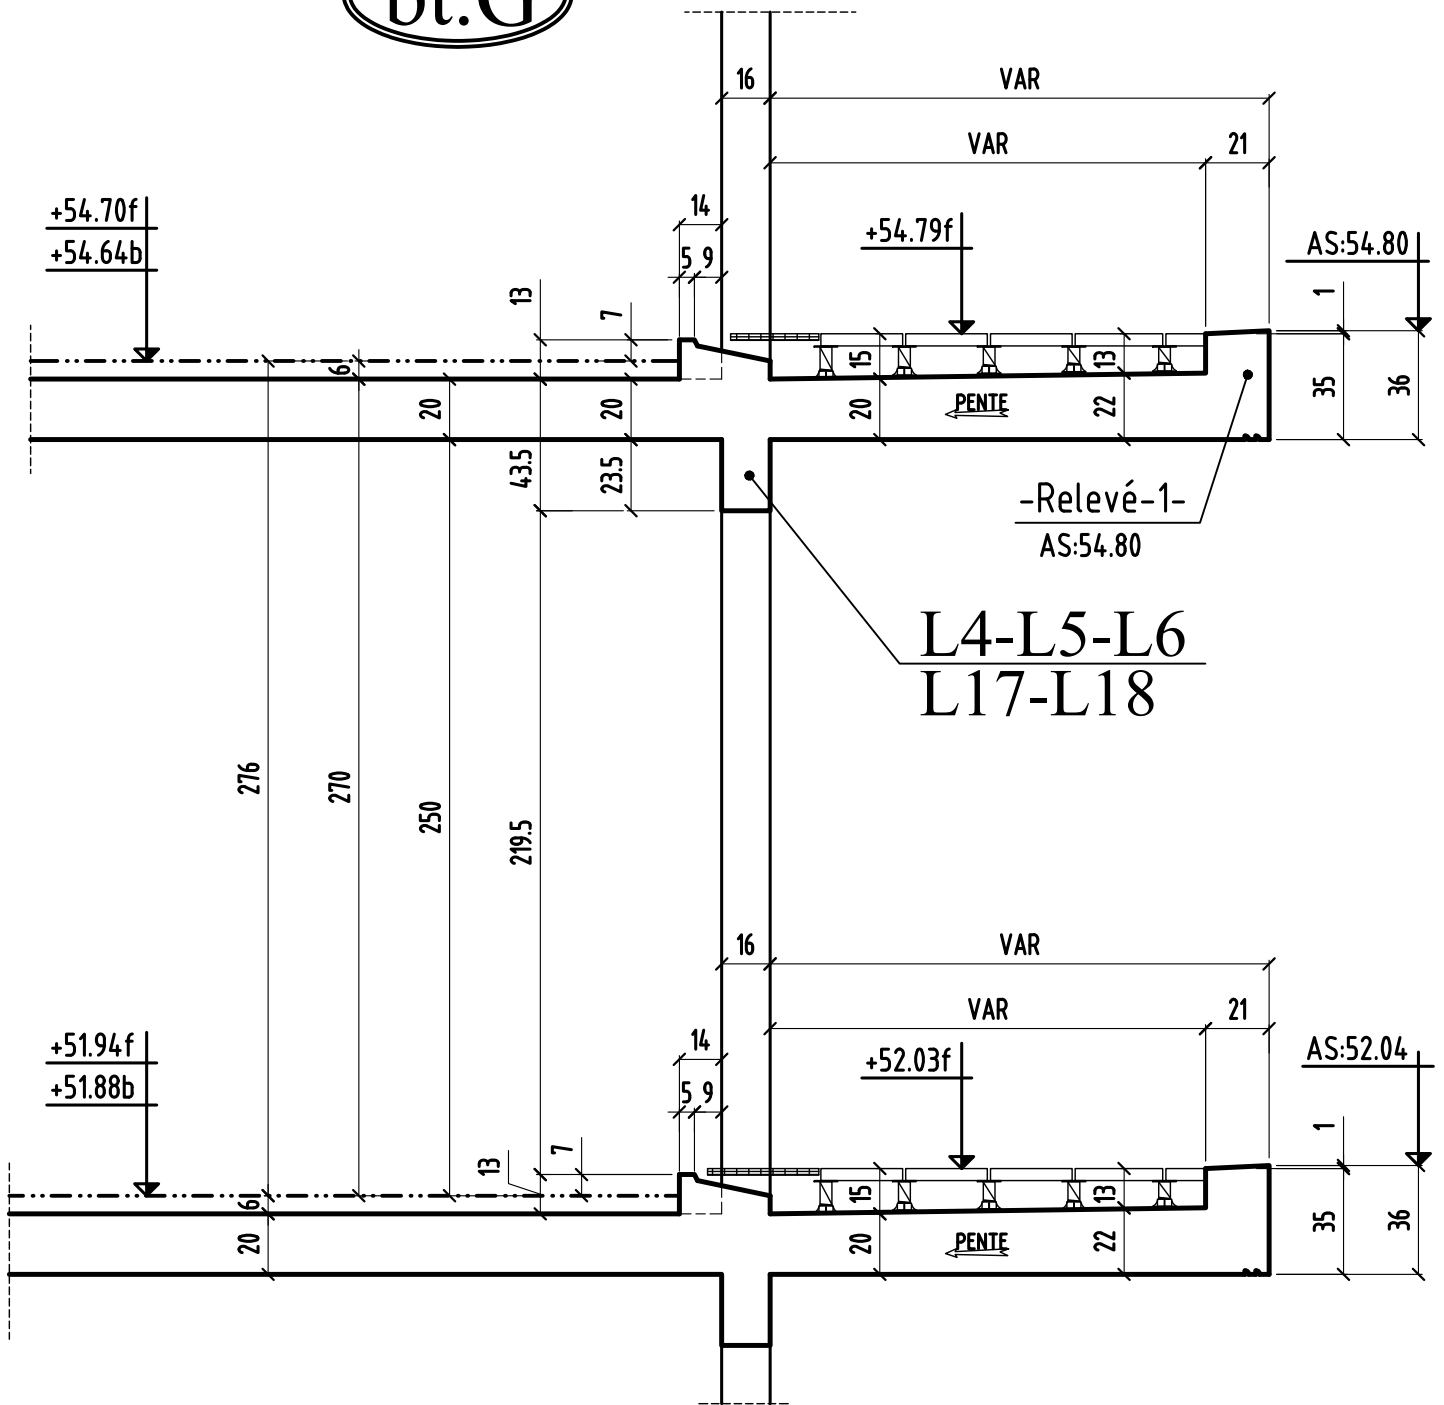


# COUPE 3-3

bt.G

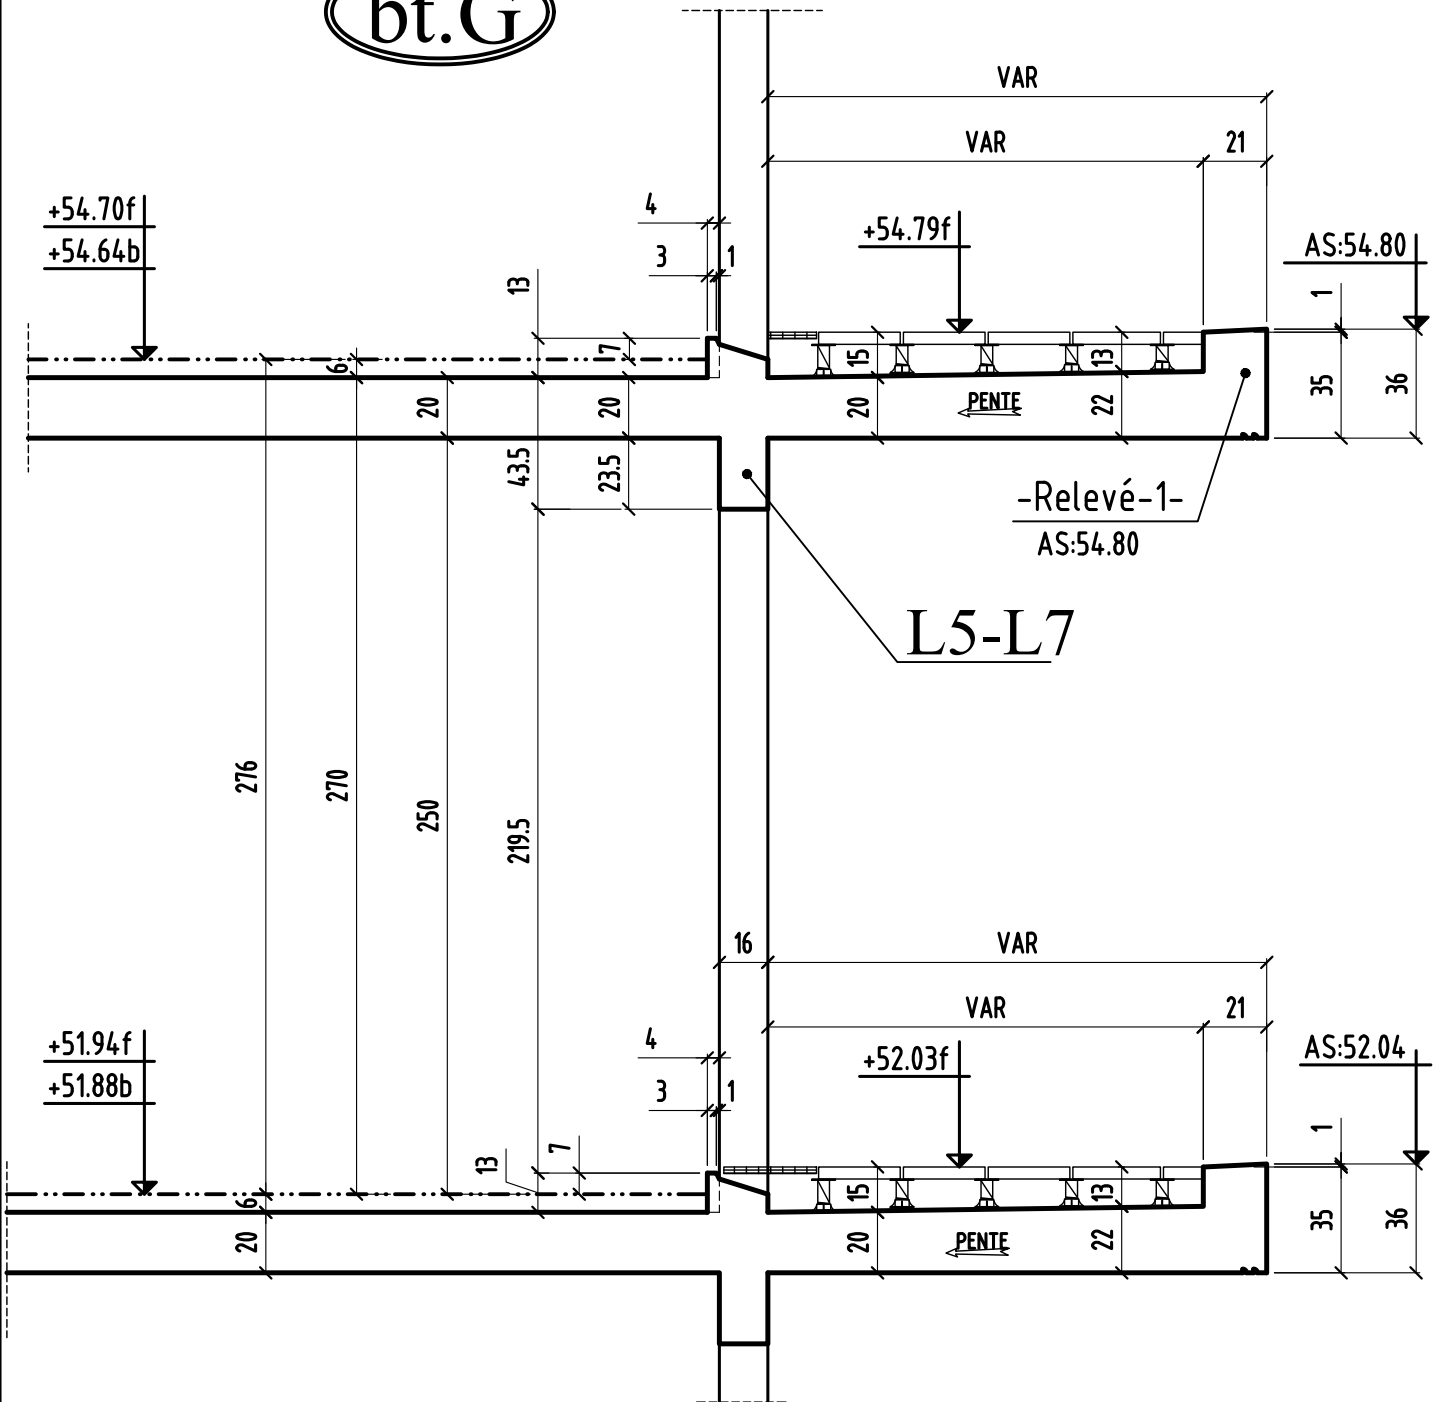

# COUPE 4-4

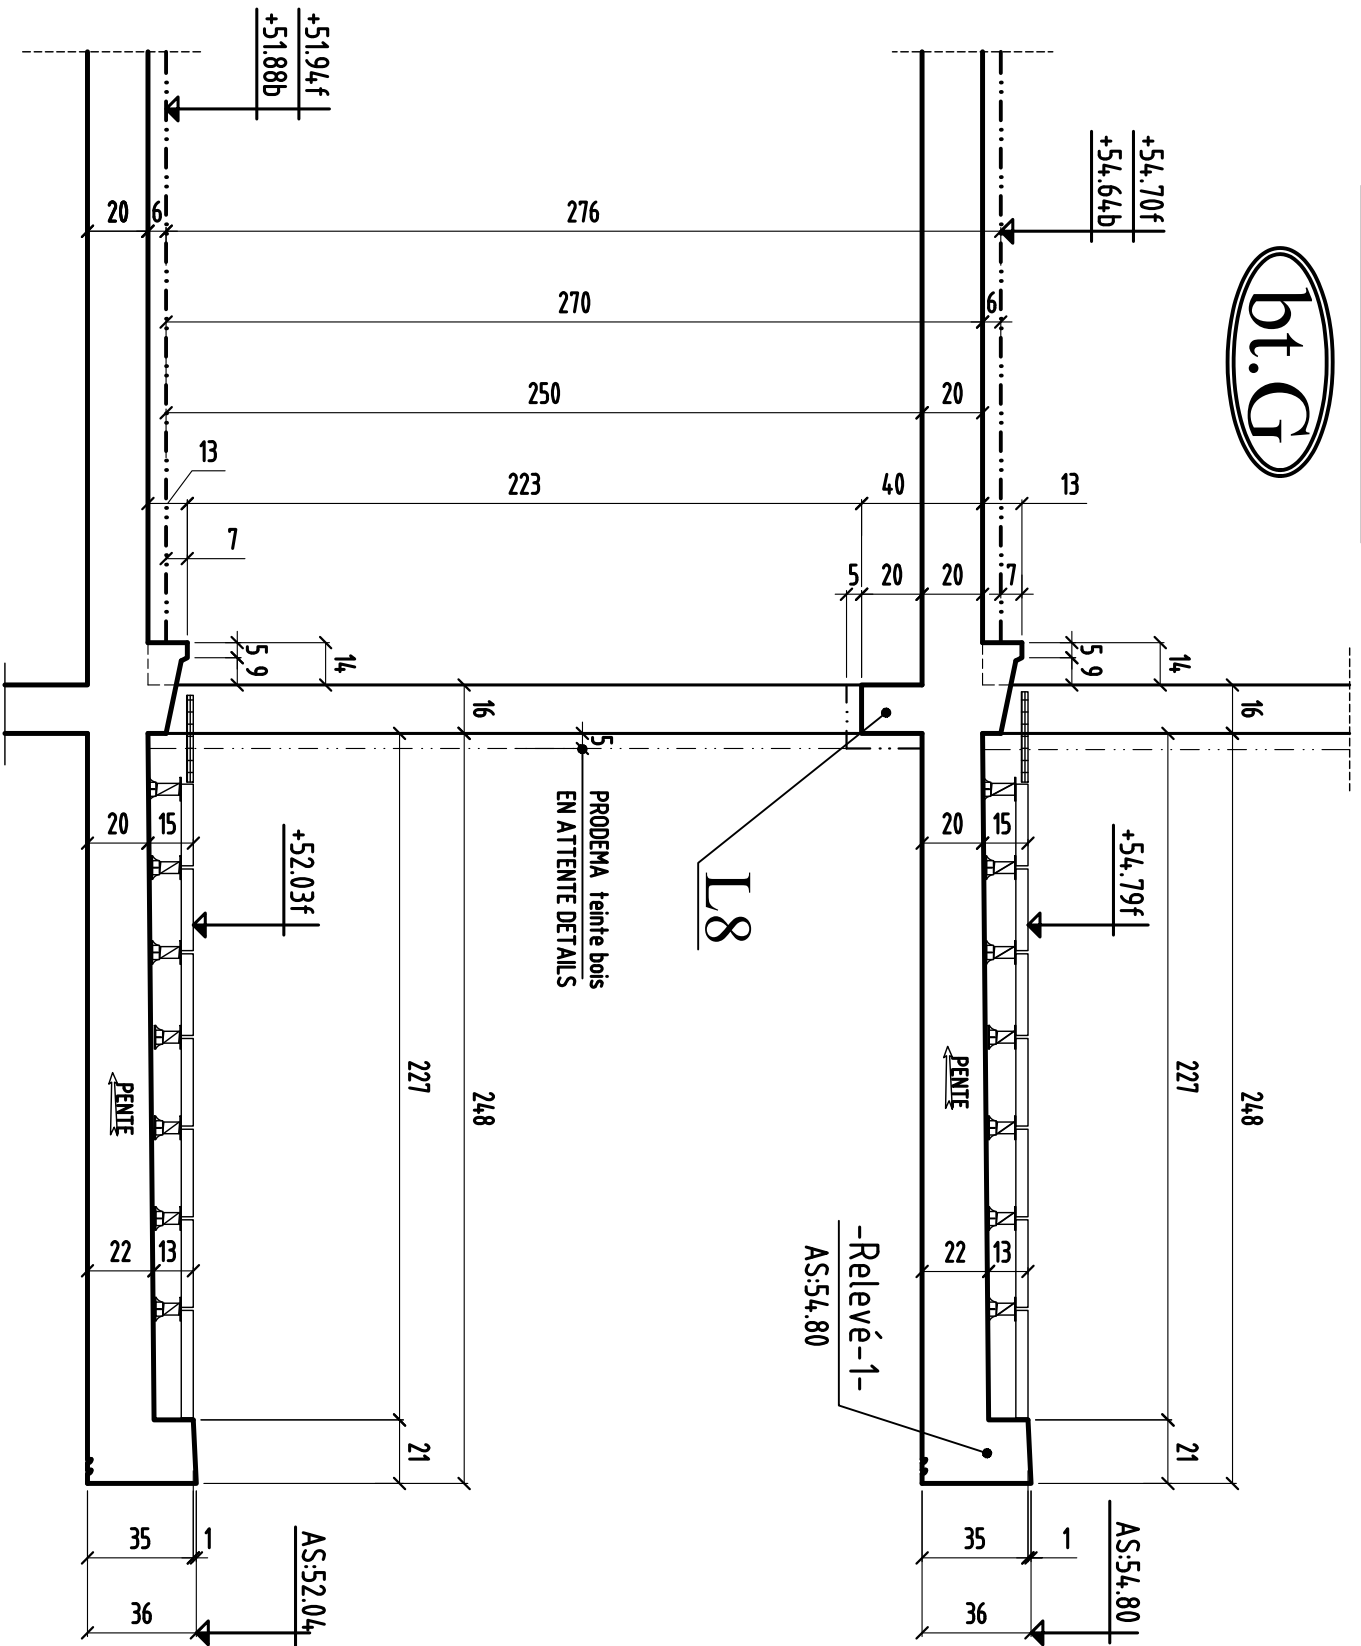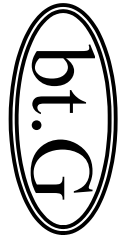

COUPE 4 - 4

MODIFICATIONS

0	A
	B

AFFAIRE: 294


Ech:1/25

Cahier C.256

Page 04


# COUPE 5-5

bt.G

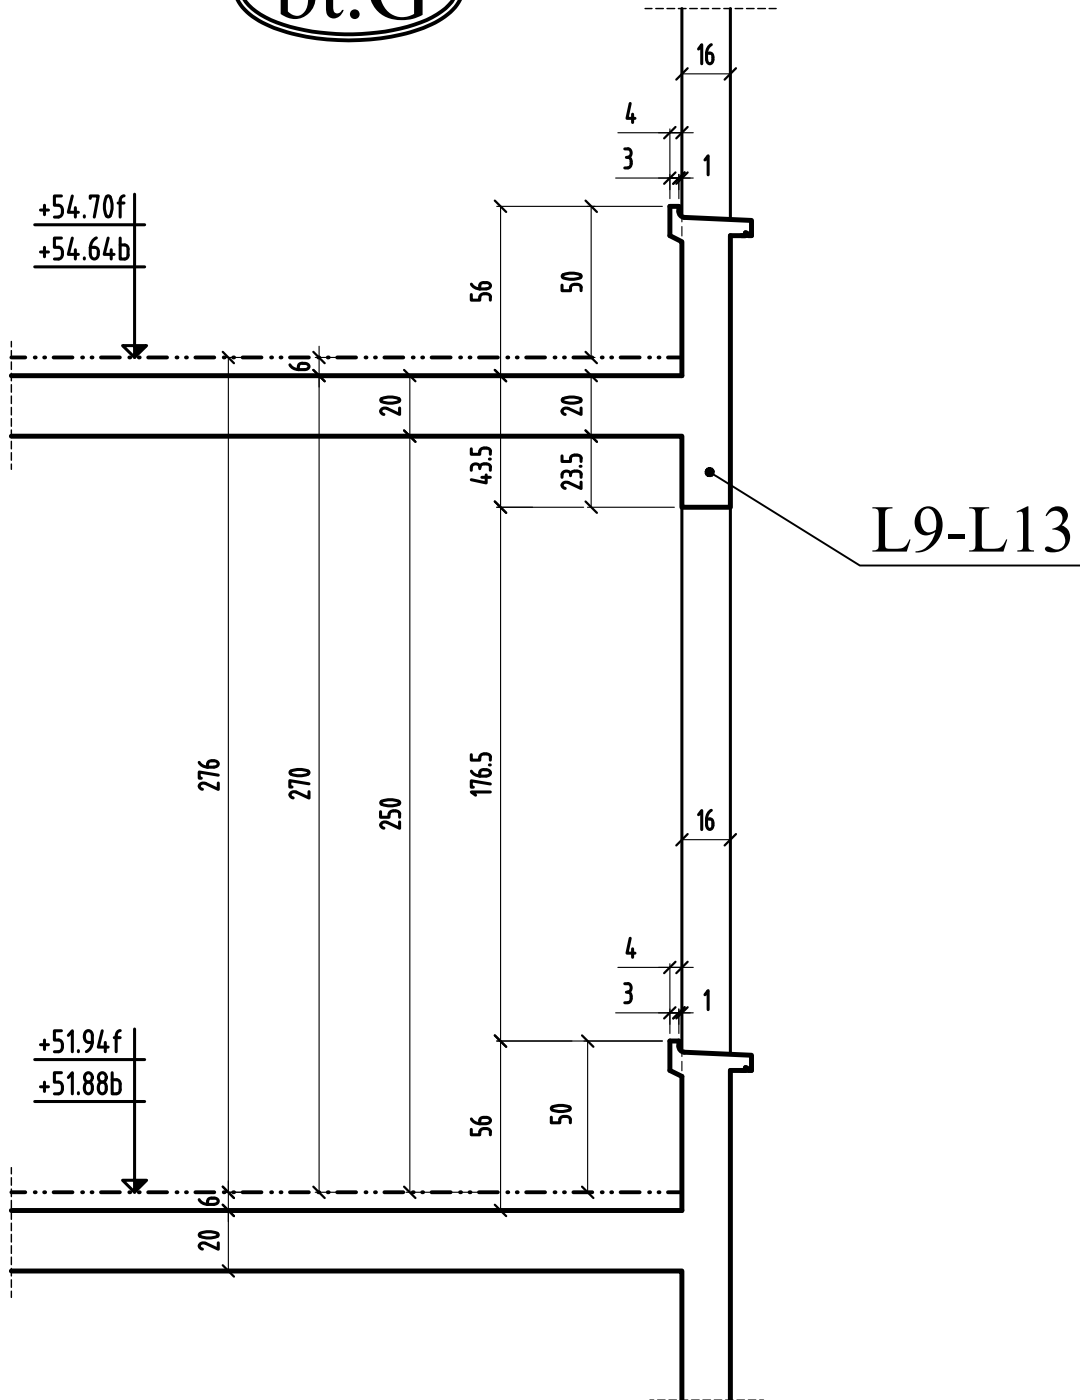


# COUPE 6-6

bt.G

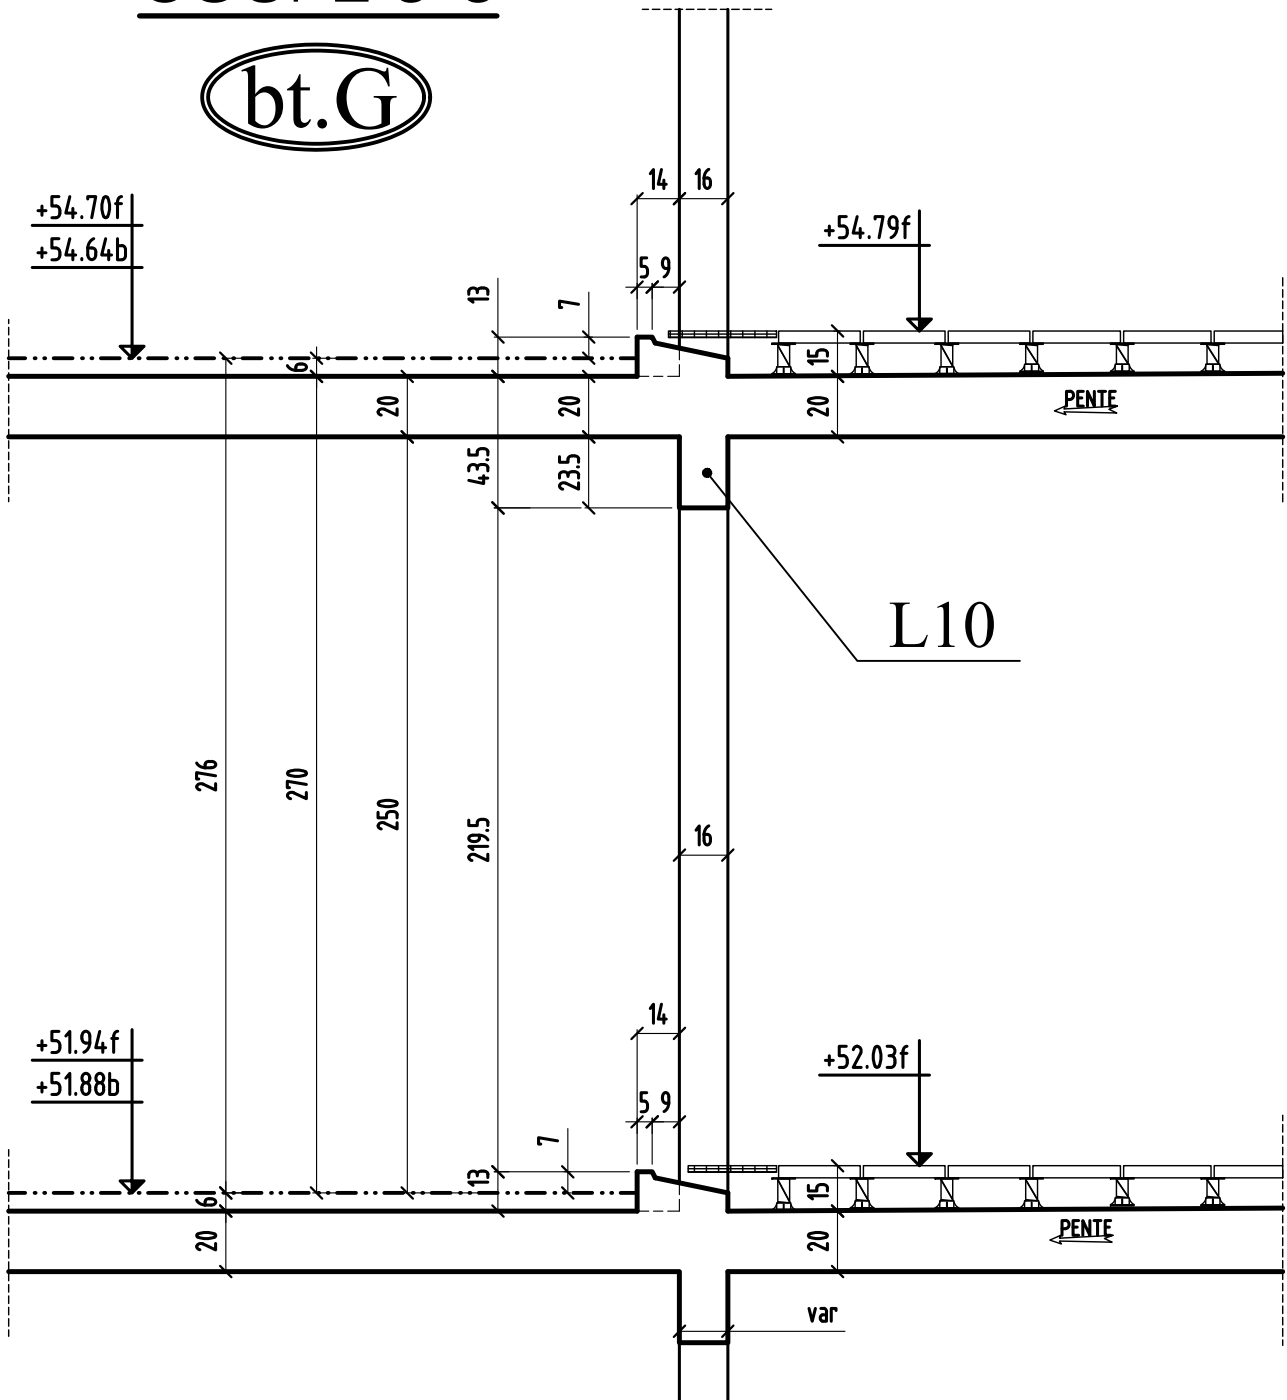

# COUPE 7-7

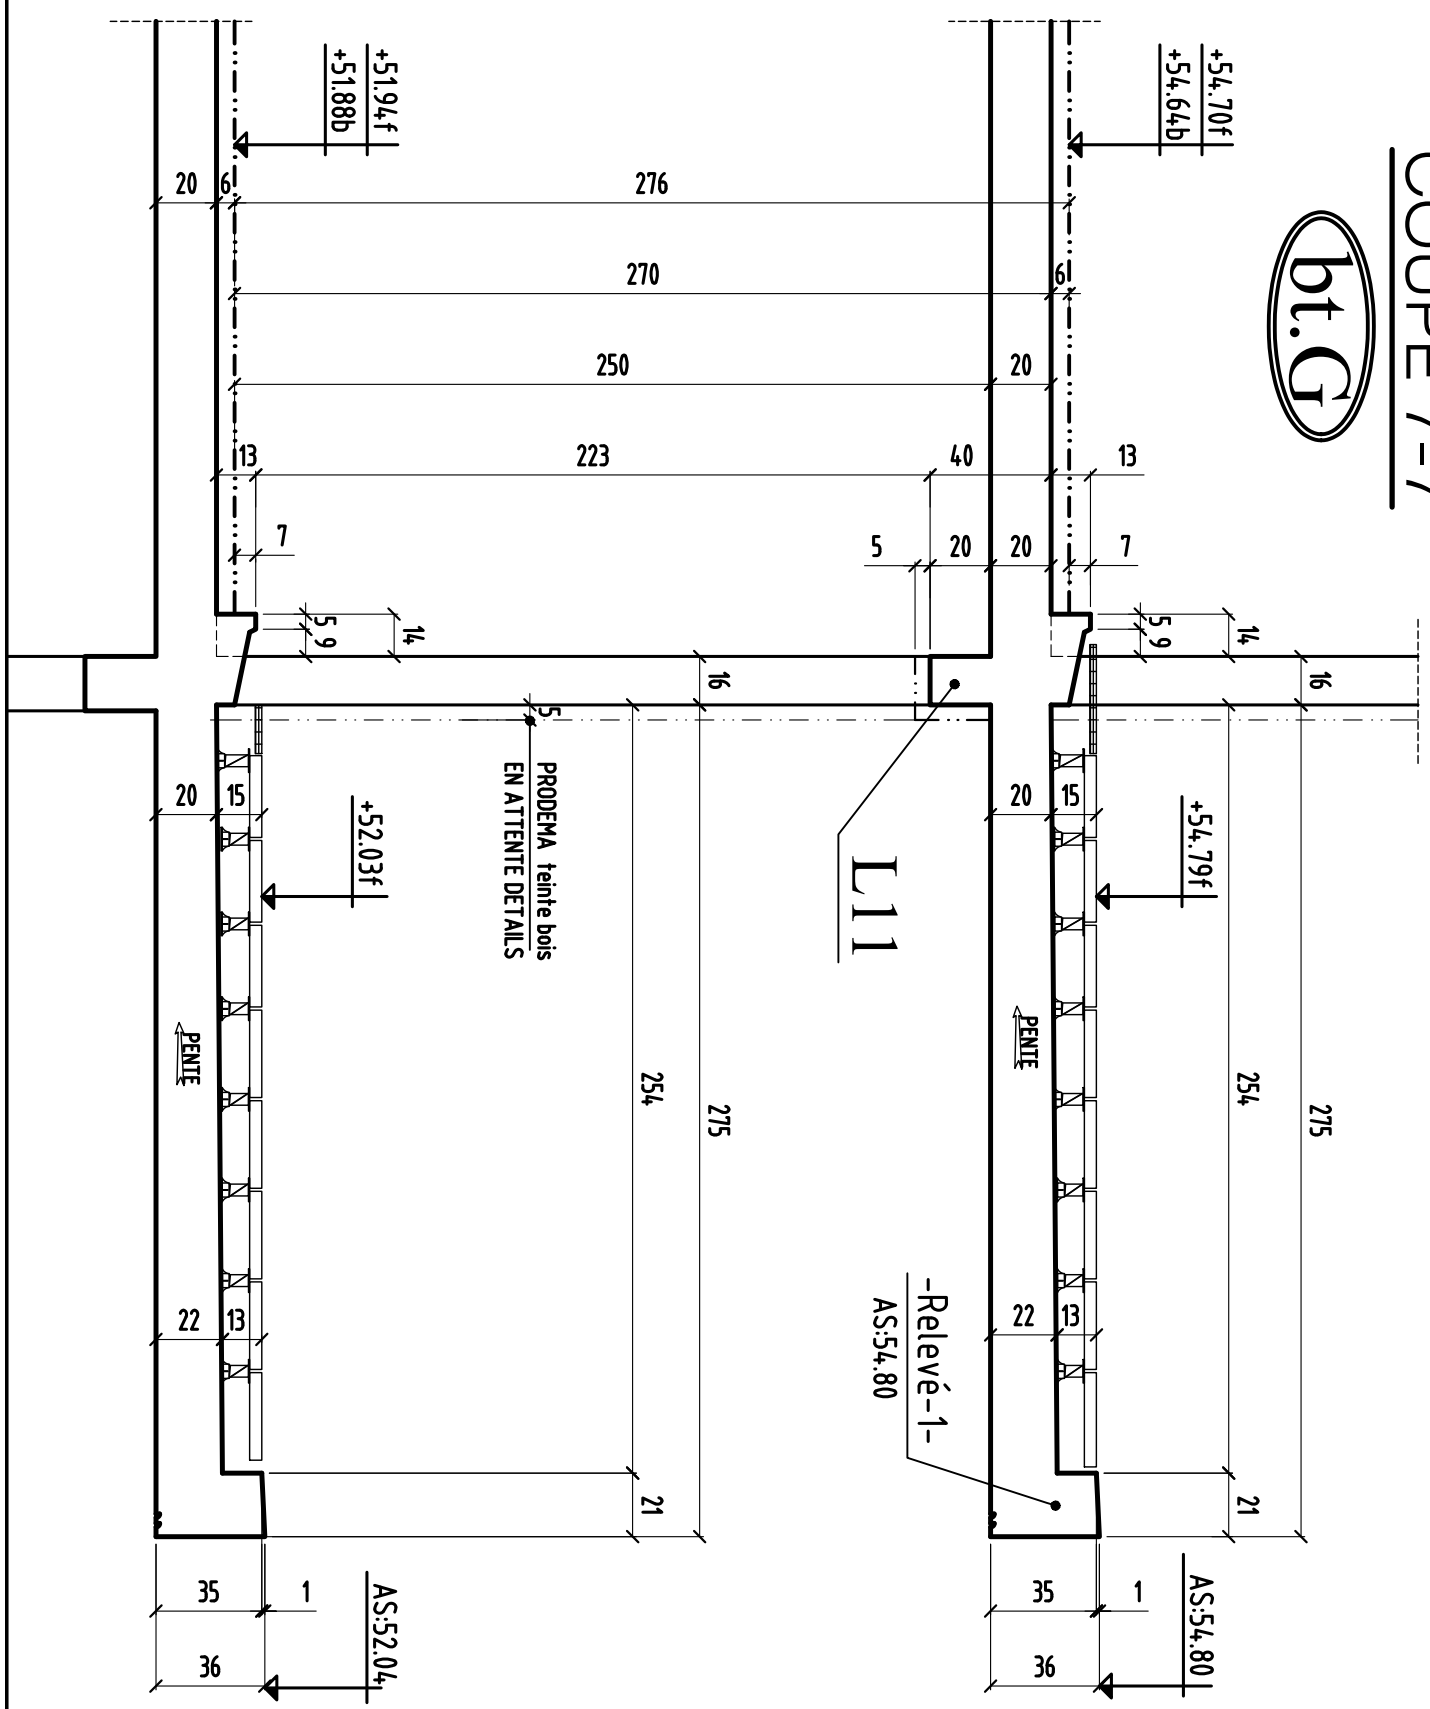


MODIFICATIONS	A	AFFAIRE: 294	Cahier C.256
0	B	Ech:1/25	Page 07




# COUPE 8-8

bt.G


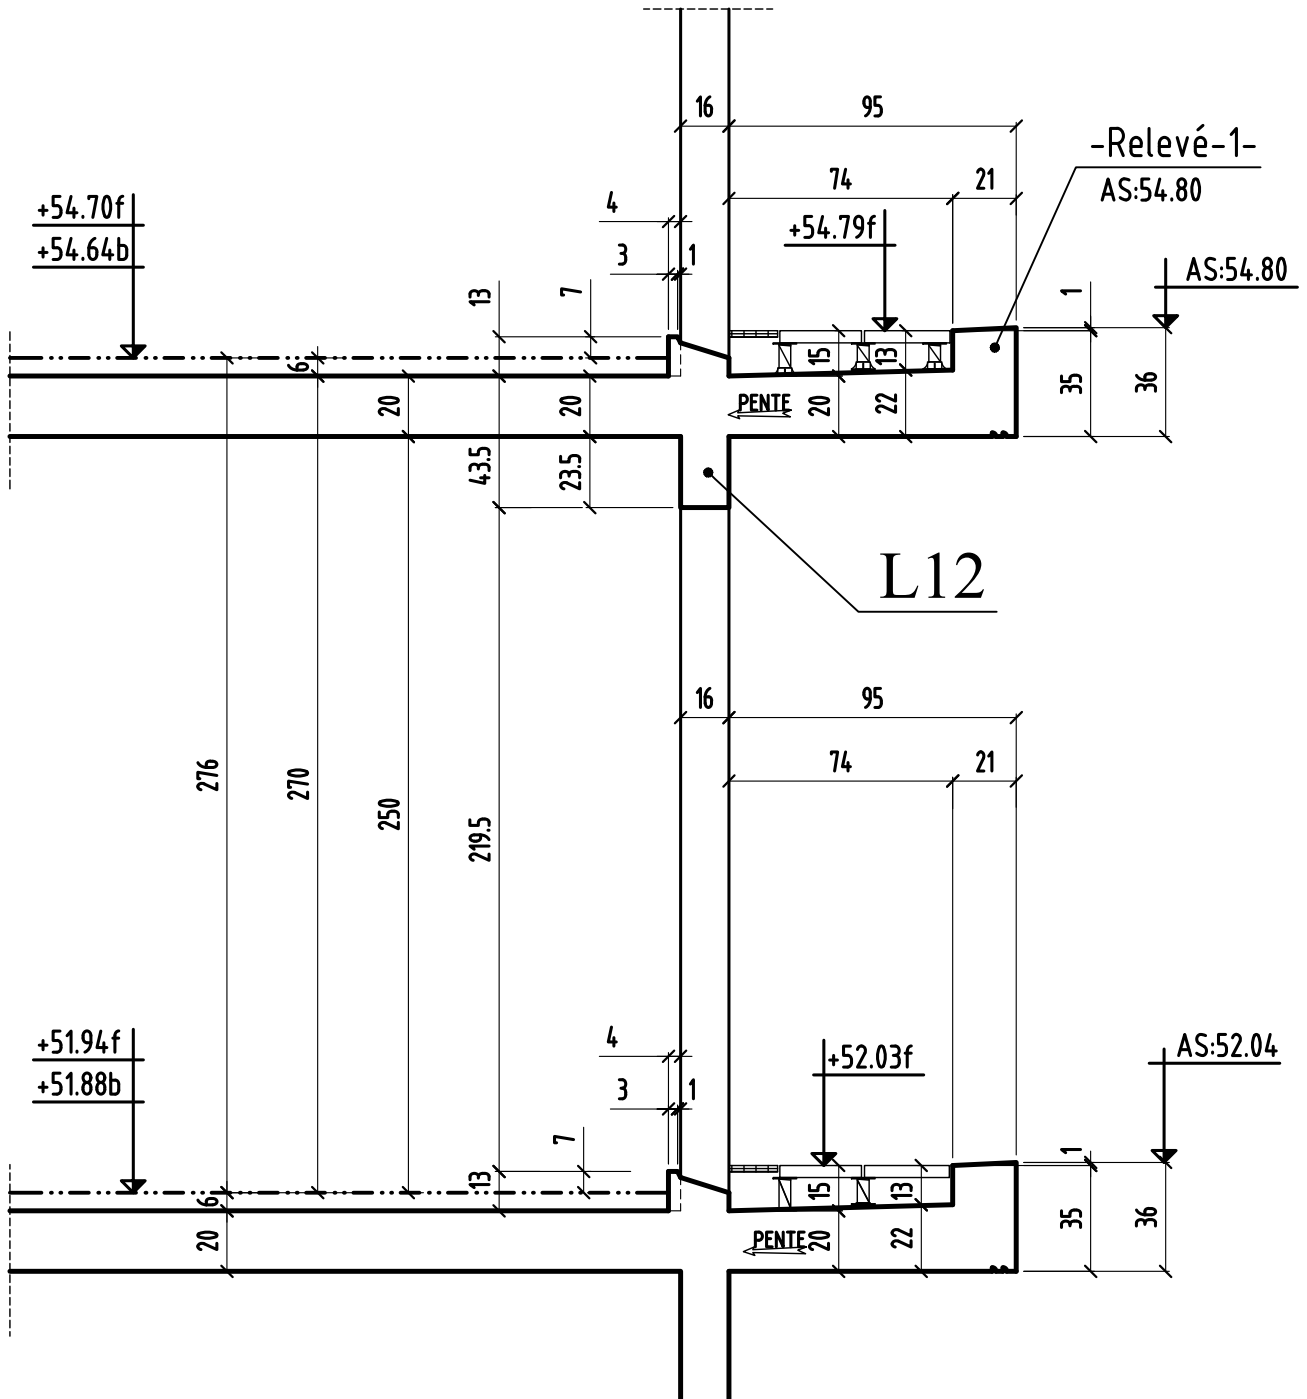


# COUPE 9-9

bt.G

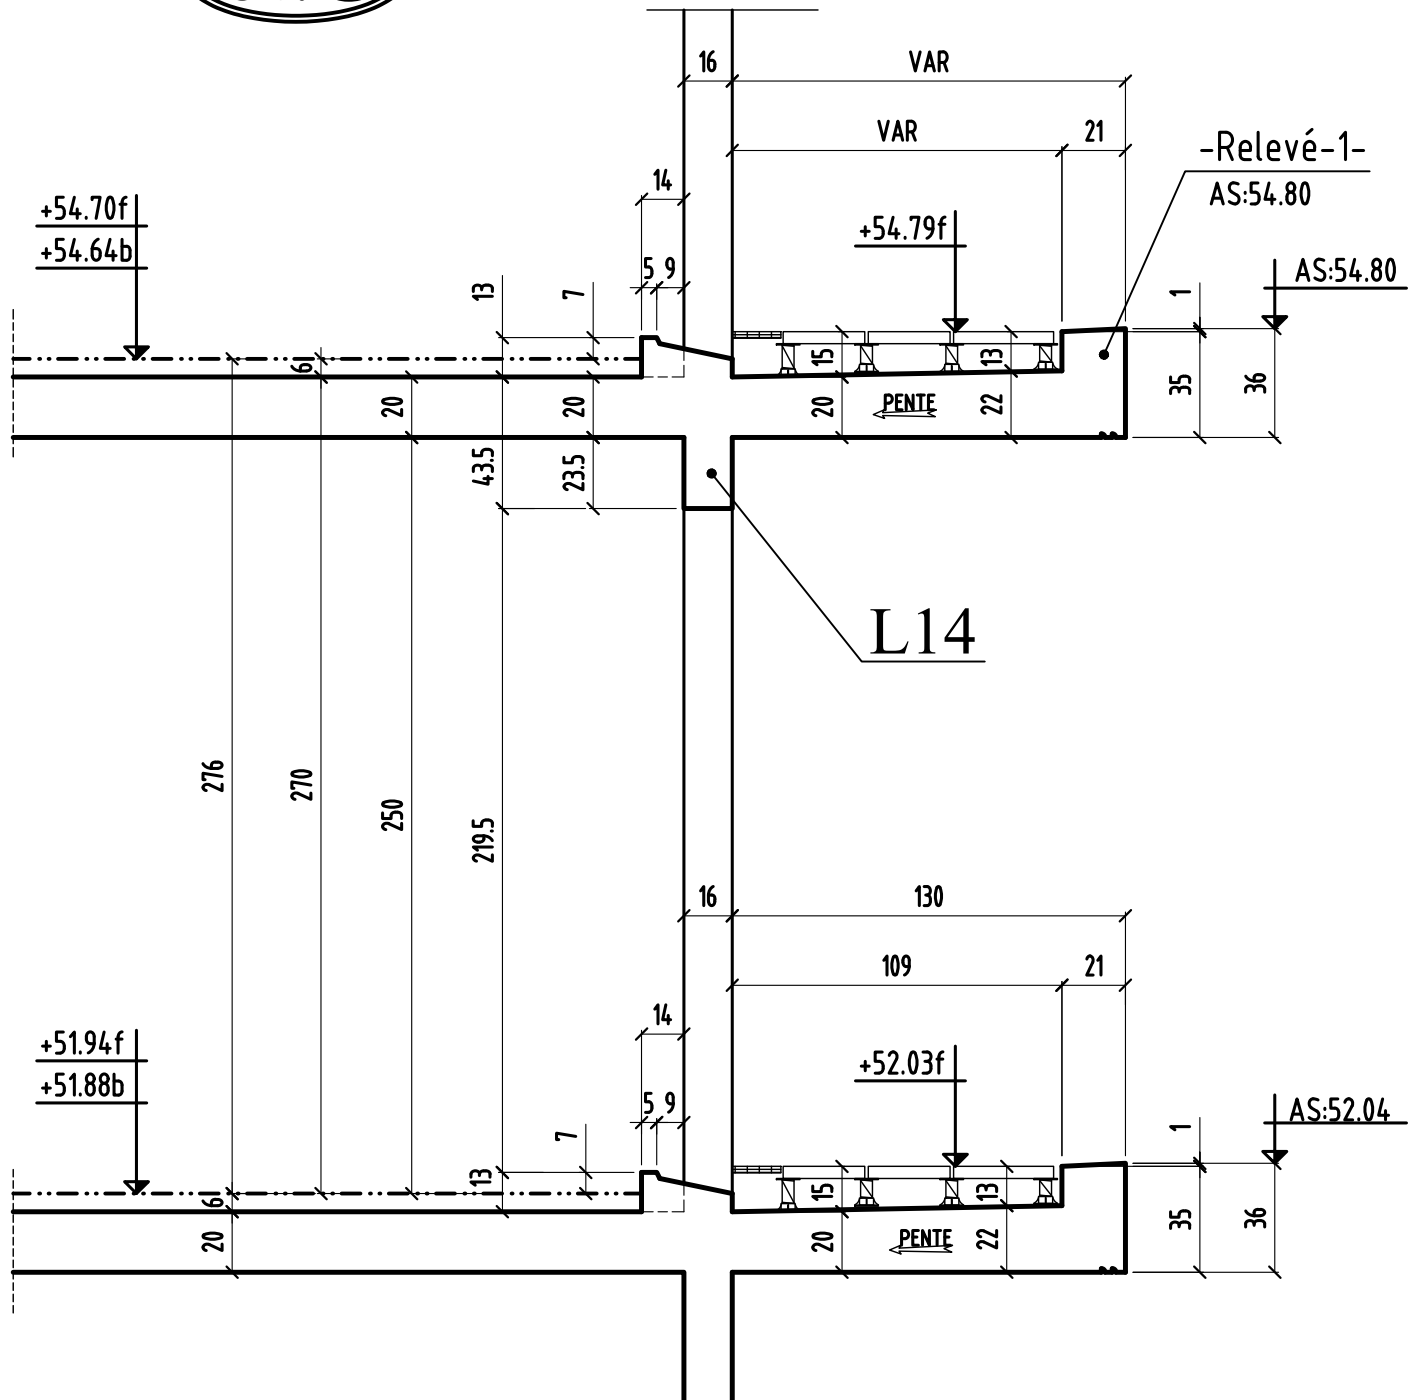


# COUPE 10-10

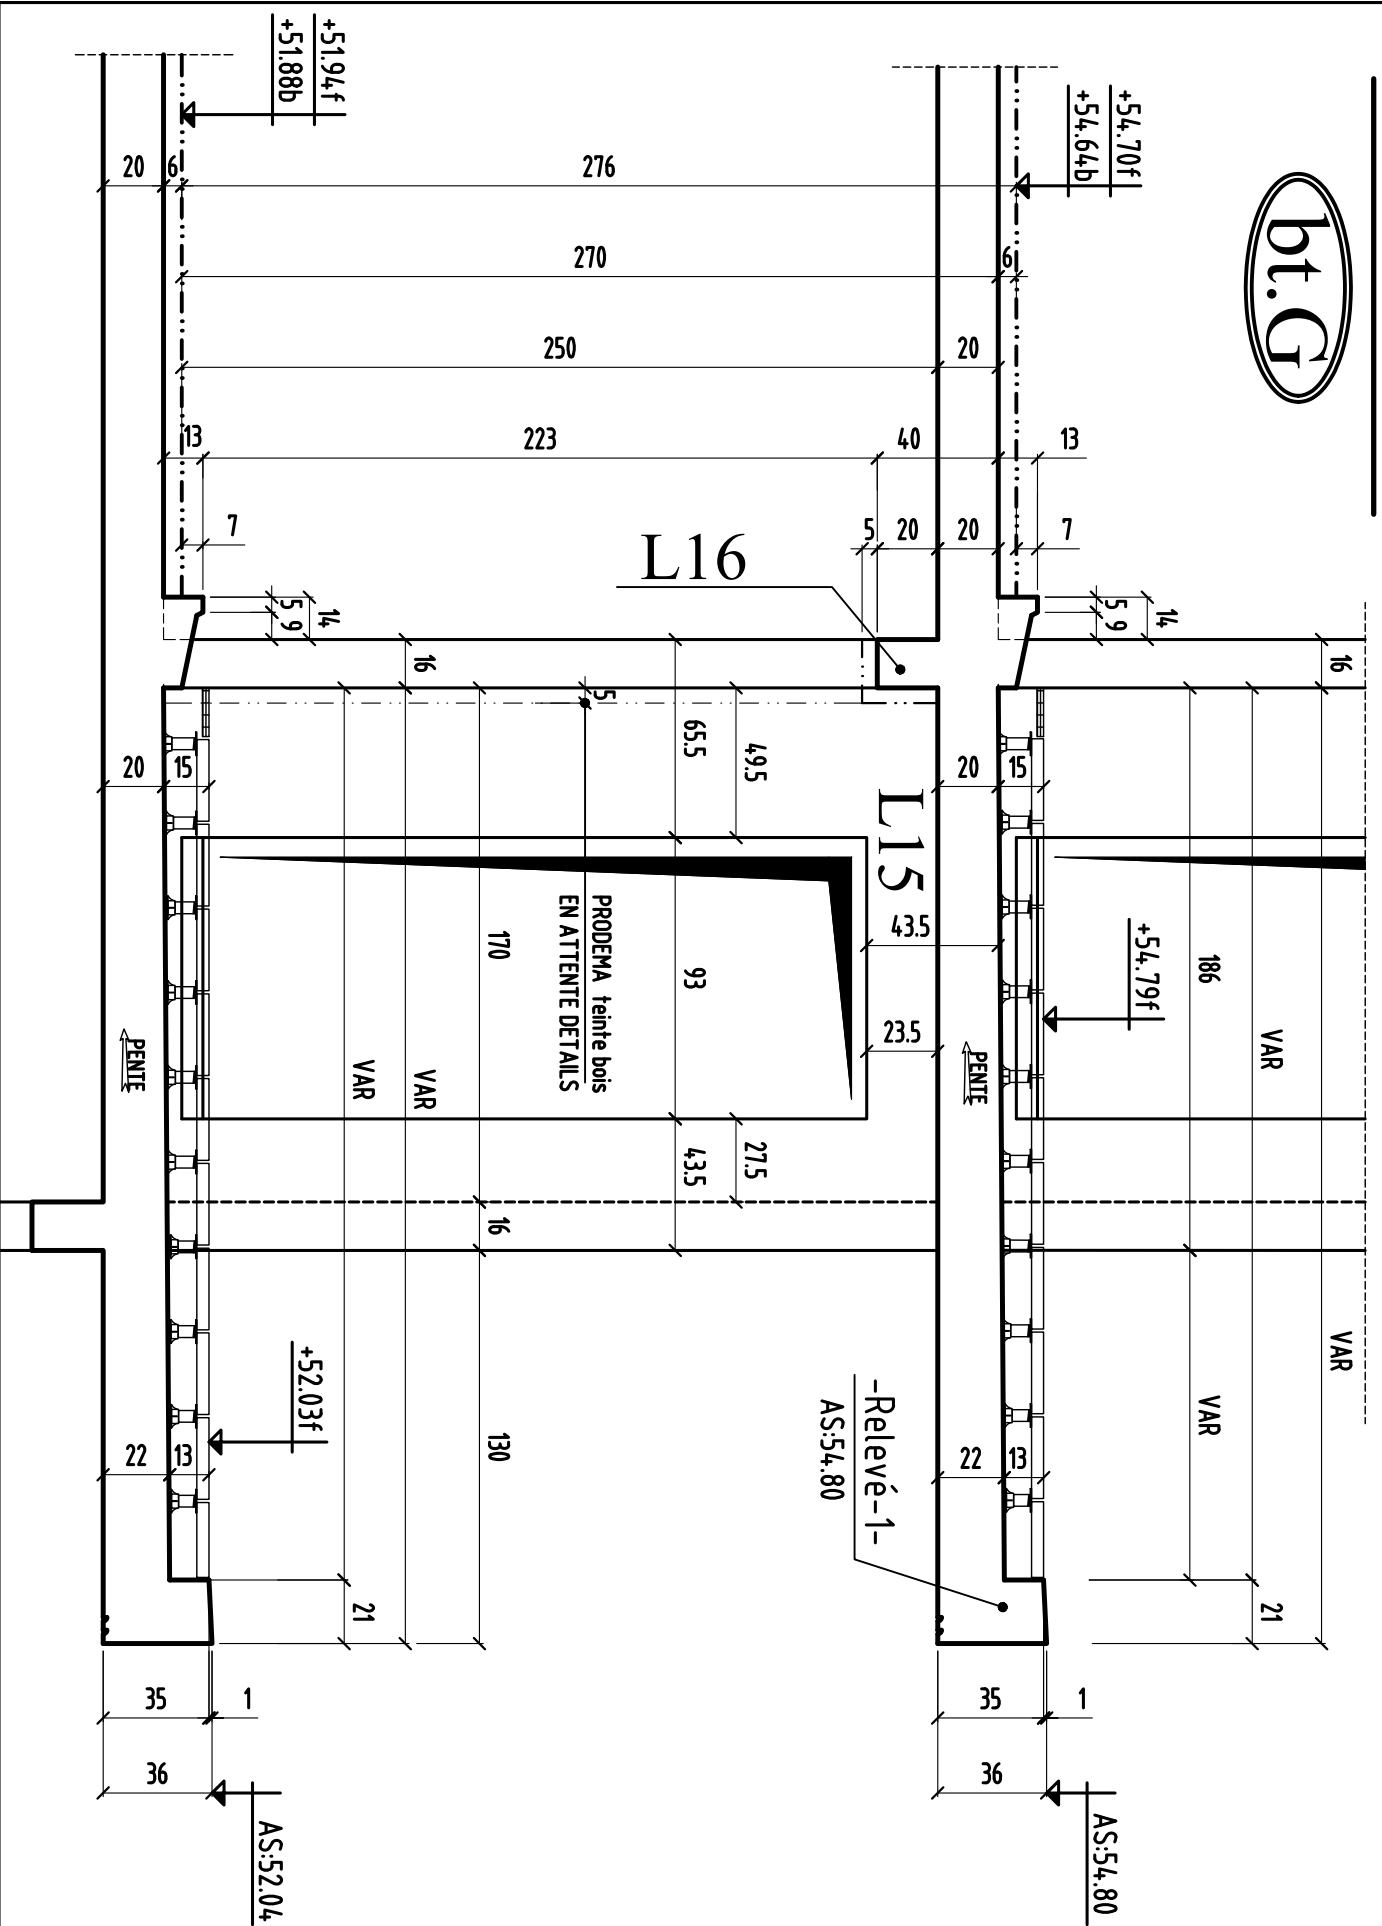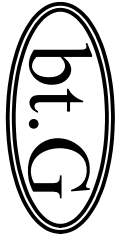


# COUPE 11-11

bt.G

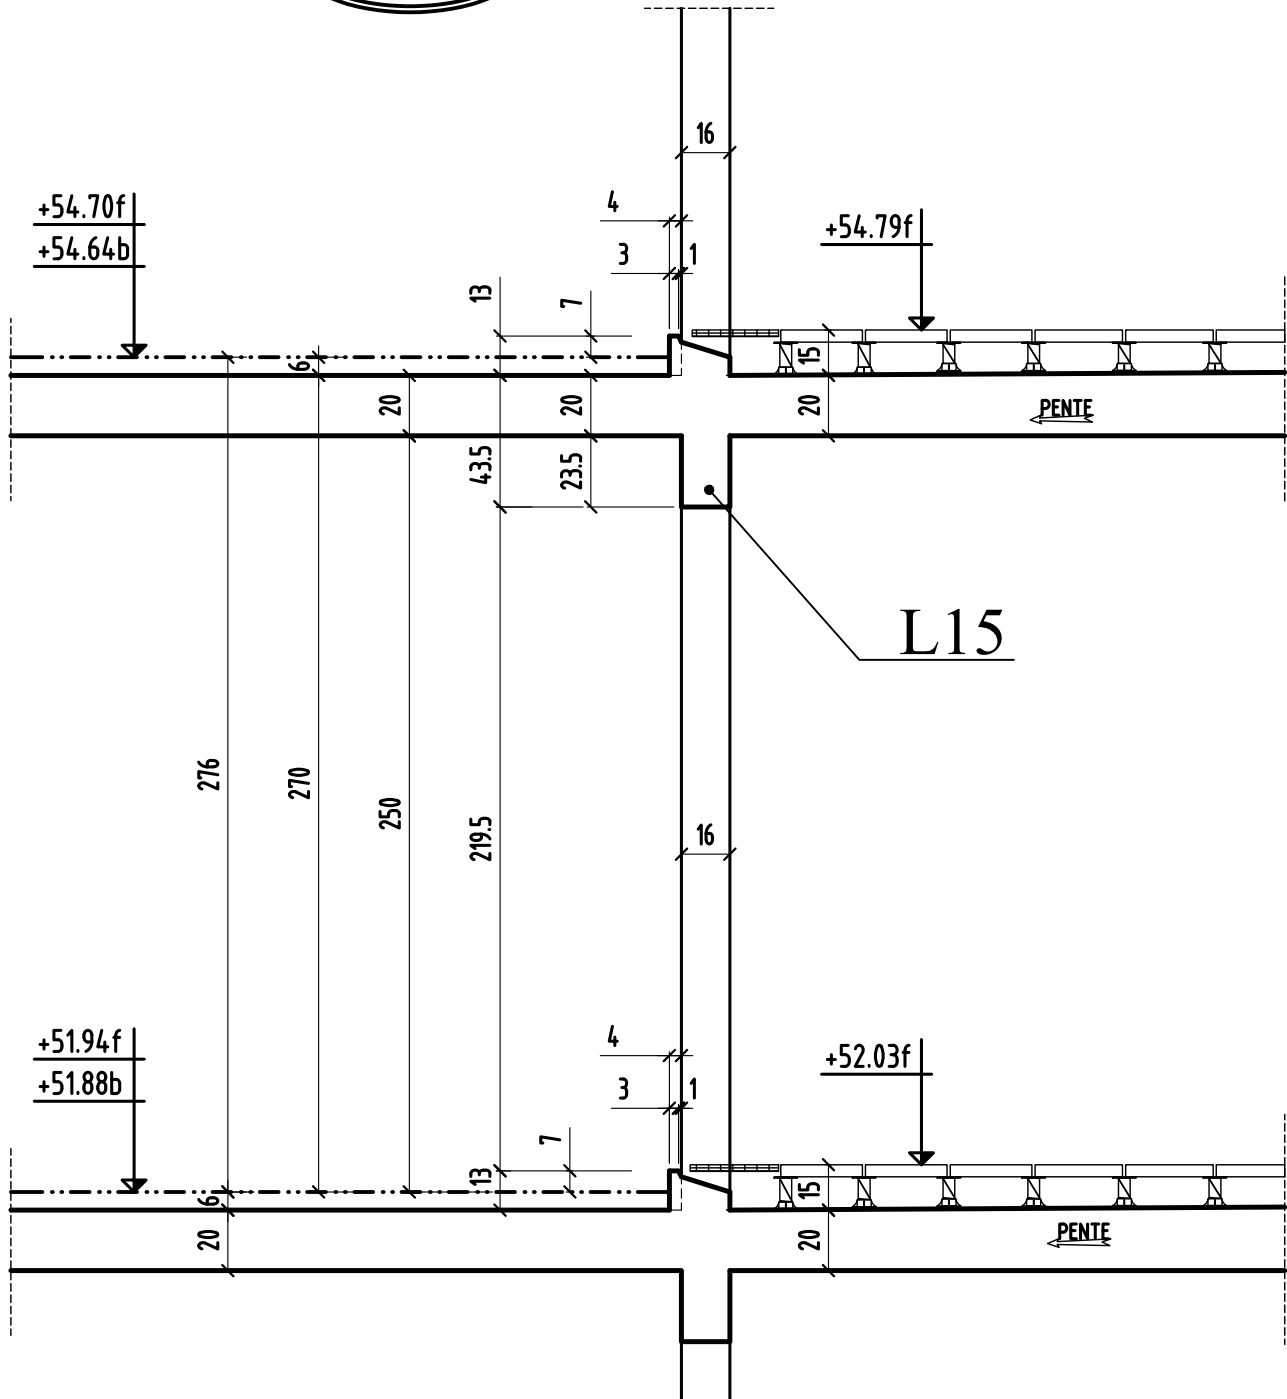

# COUPE 12-12

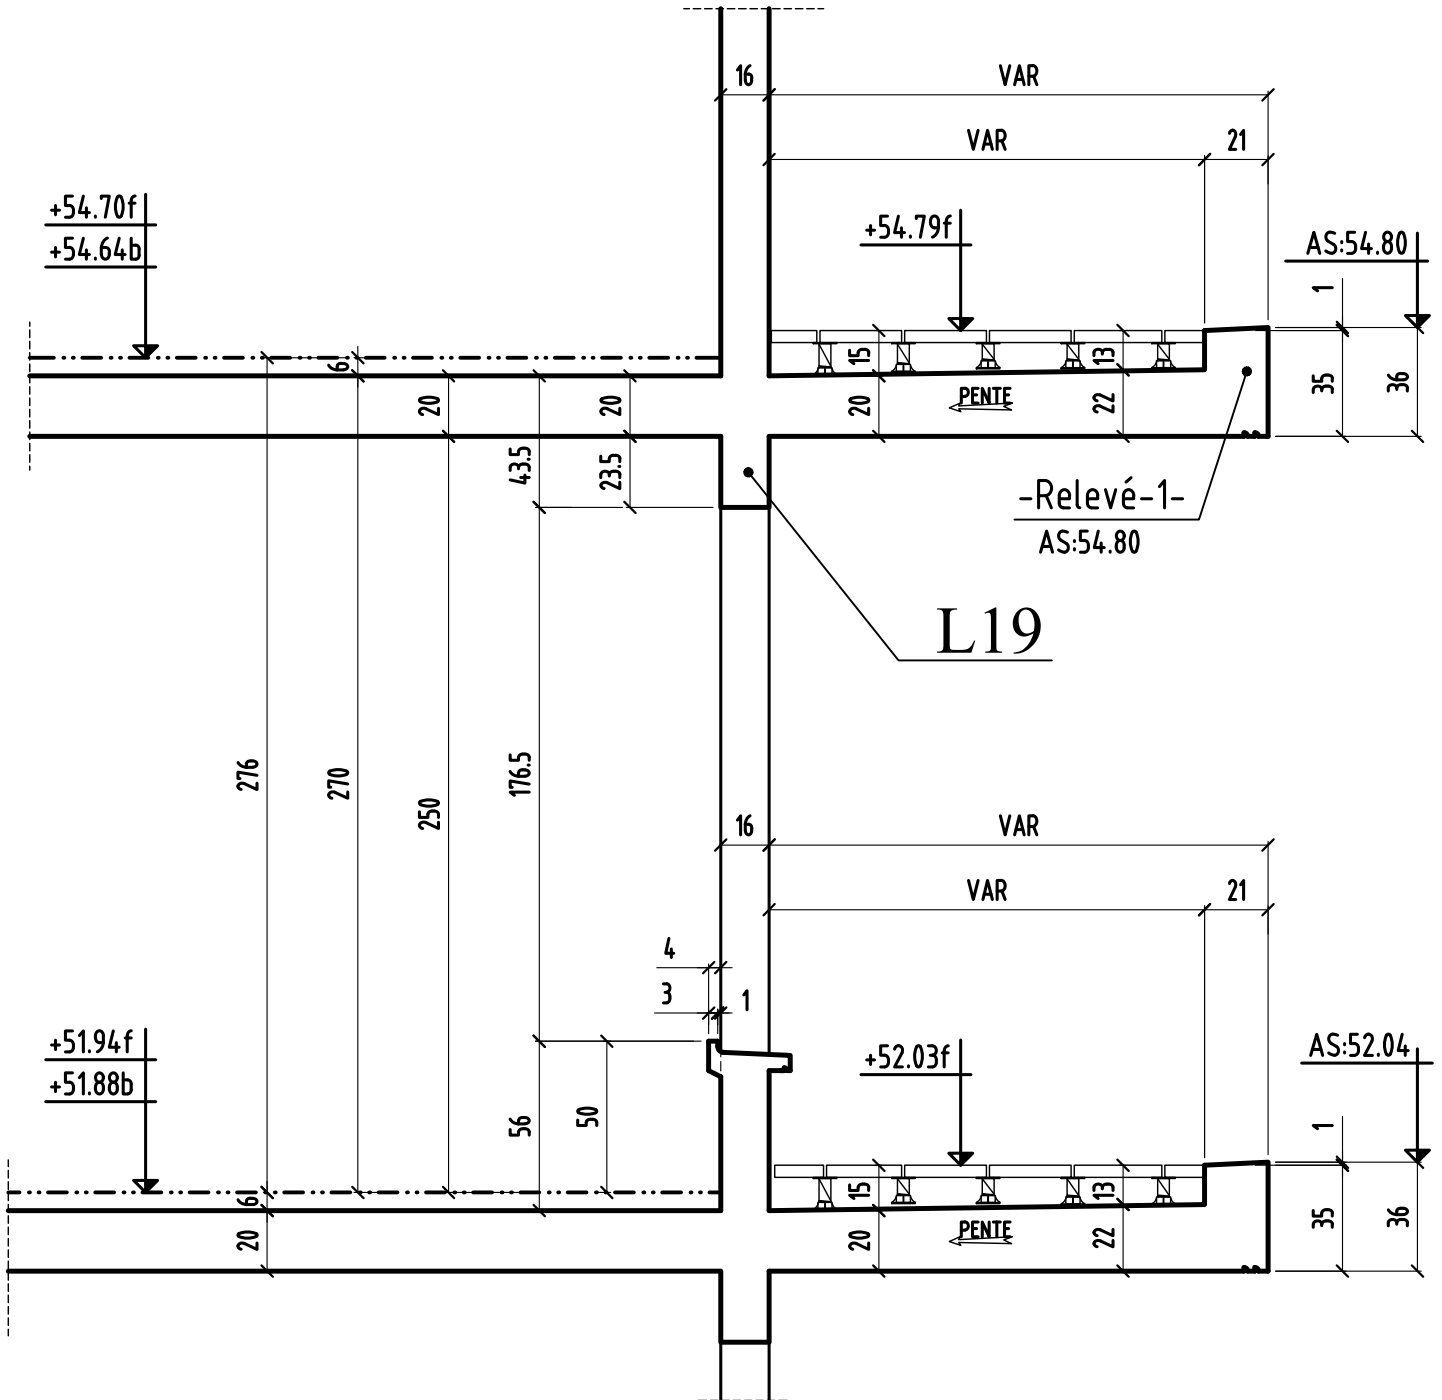

## COUPE type sur relevé -relevé-2-3

