

- * en attente détails désenfumages (VB et VH palières)
- * en attente principe évacuation terrasses
- * en attente réponse étanchéiste

VOIR PLAN N° : T2B-61 - Coupes et détails

échelle : 1/50


Carré Flaubert - Tranche 2
 32 LOGEMENTS
 Boulevard du Maréchal Foch
 95210 Saint Gratien

PLAN:	TYPE:	NUMERO:	INDICE:
COFFRAGE	PHT R+2 BAT C	T2B-6.1	A
TRANCHE 2B			

HYPOTHESES DE LEVURE	REPERAGE DE CHARGES:

INDICE	DATE	MODIFICATIONS	CALCUL	COFFRAGE
A	11.07.2019	Mise à jour suivant plans murales et ruptures sismiques	R.J.	H.B.E

MATRE D'OUVRAGE	BOUYGUES IMMOBILIER	3, BLVD GALLIEN - 92444 RESY LES MOUTINEAUX - TEL: 01.55.18.70.00
ARCHITECTE	PARTENAIRE ARCHITECTES	2, ALLEE DES SOURCES - 92150 SURESNES - TEL: 01.41.44.92.30
BUREAU DE CONTROLE	VERTAS	10, CHAUSSEE AULES CESAR - 95020 OSNY - TEL: 01.30.31.93.40
ENTREPRENEUR COUS OUVRIER	B.J.F	3, AVENUE DU GENERAL LECLERC - 77500 CHELLES - TEL: 01.64.26.67.66

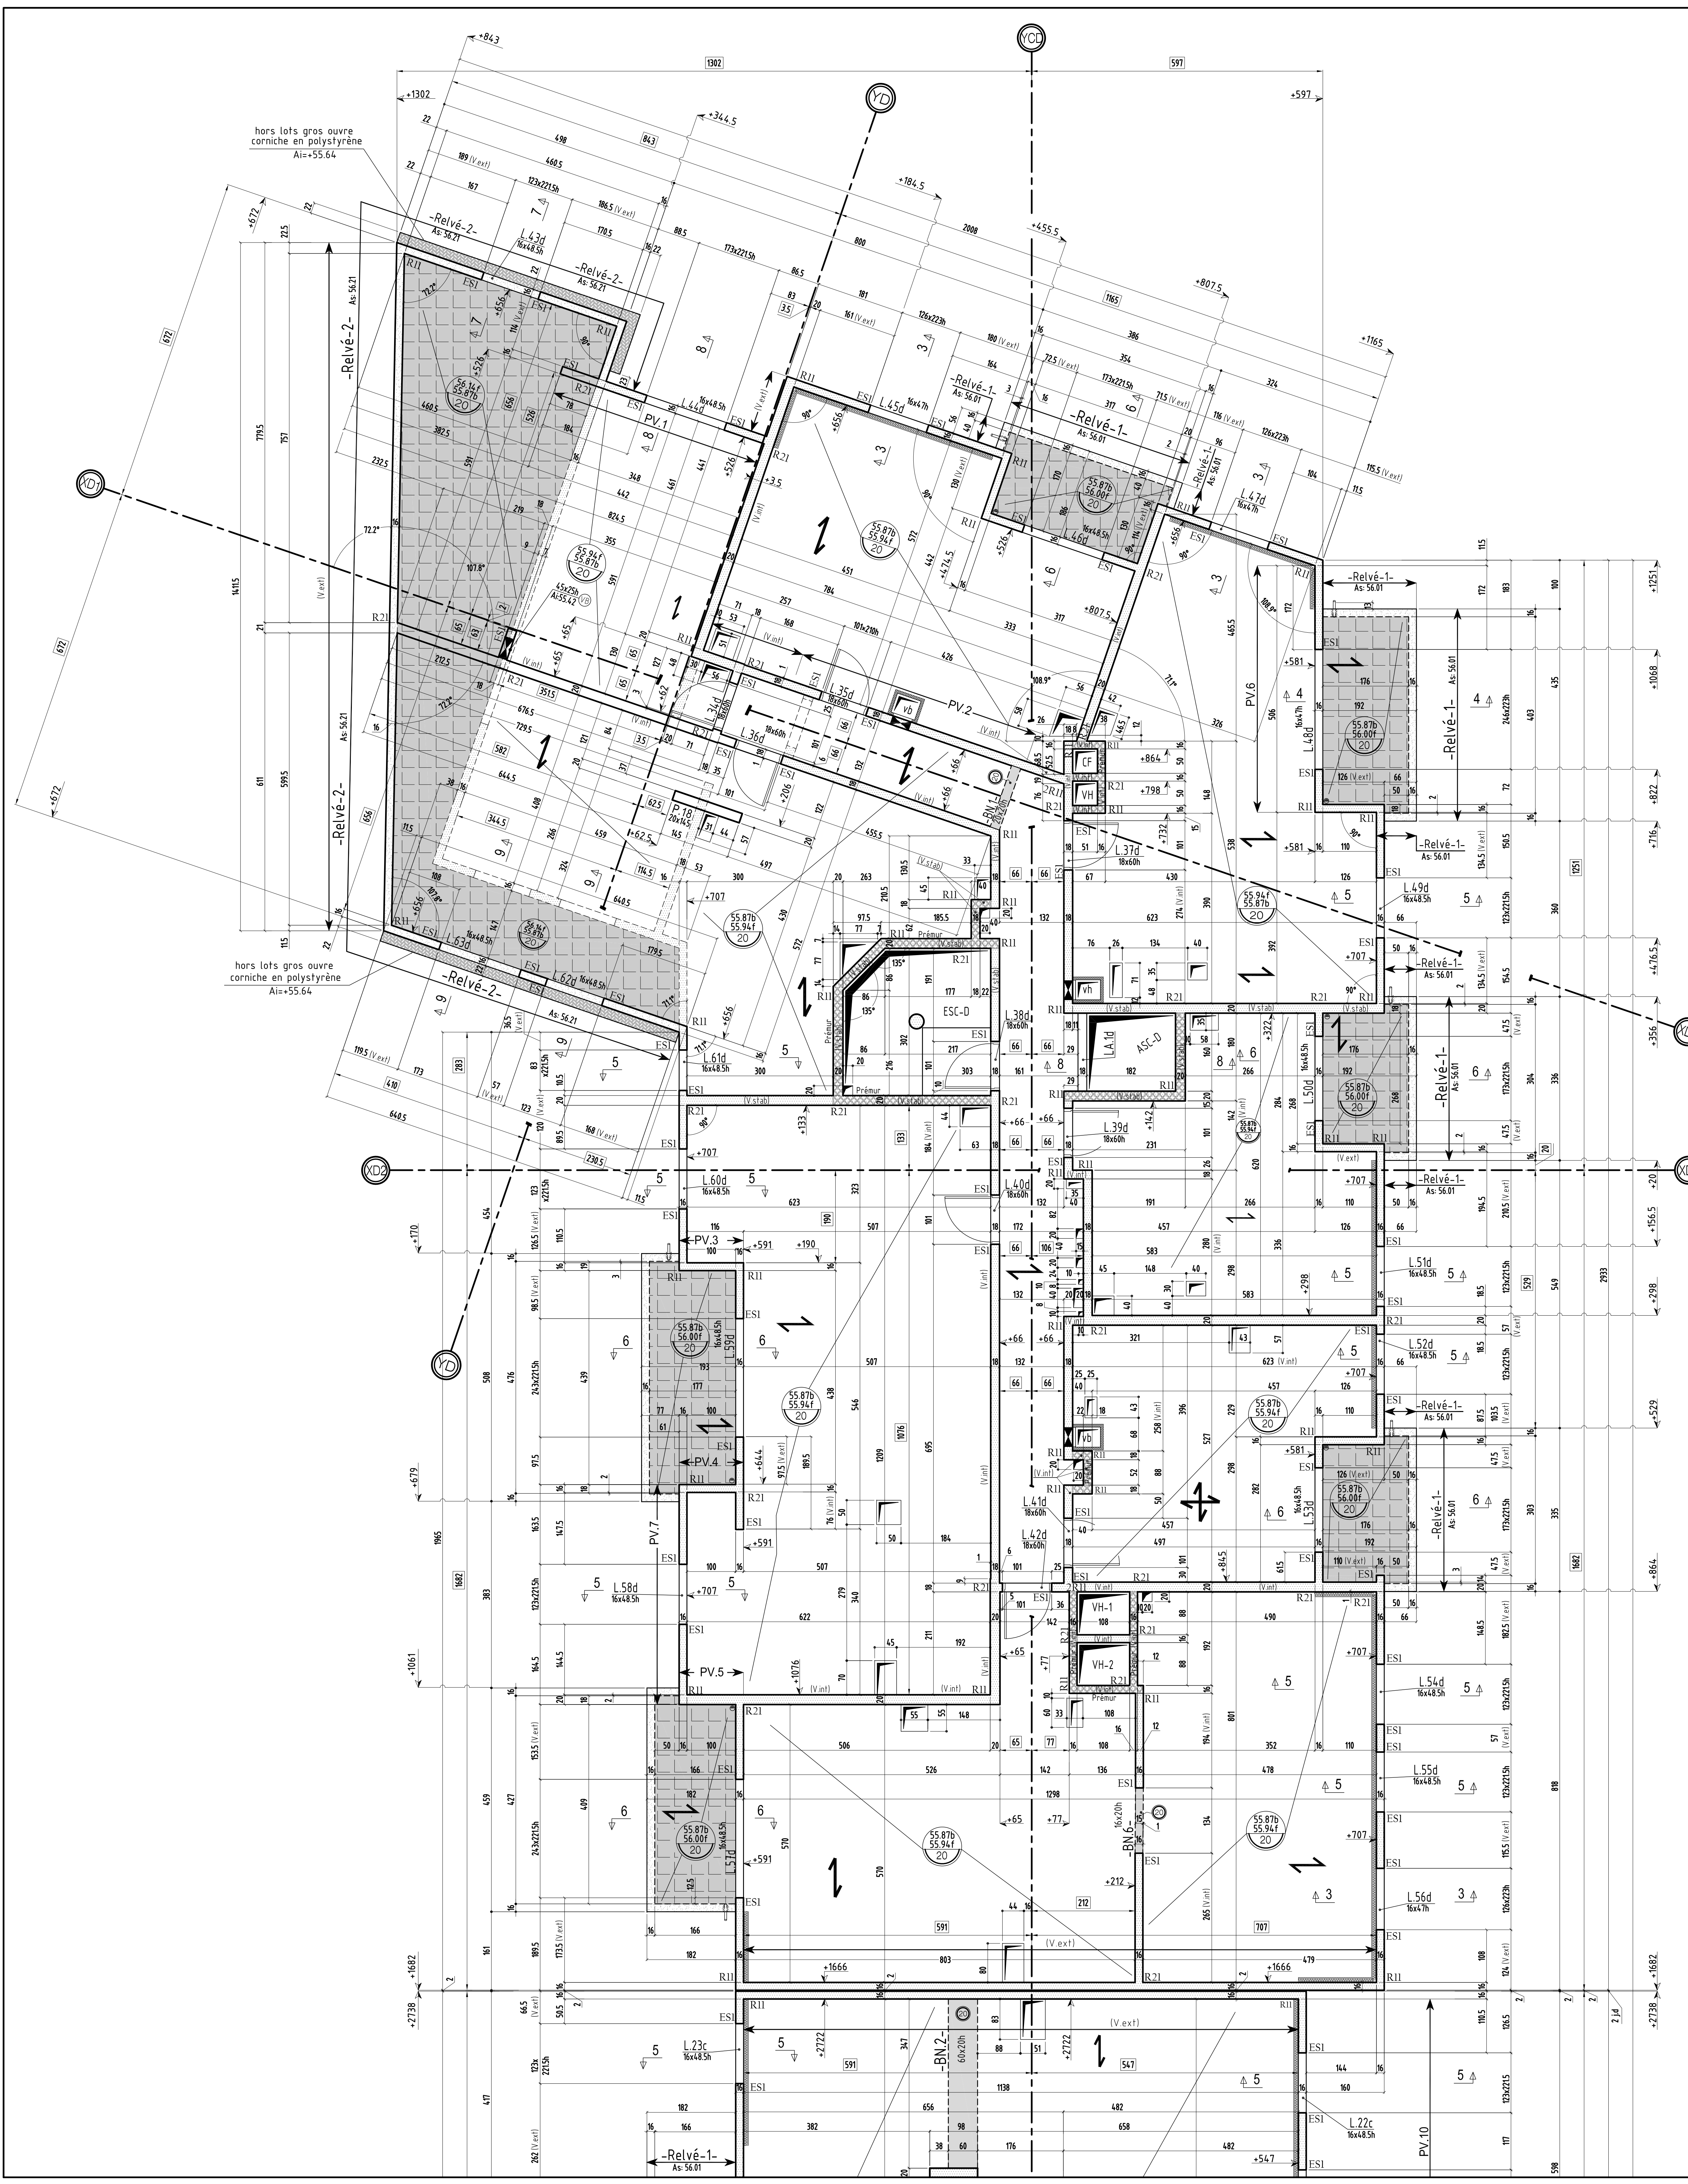

hors lots gros ouvre
corniche en polystyrène
Ai=55.64

hors lots gros ouvre
corniche en polystyrène
Ai=55.64

- * en attente détails désenfumages (VB et VH palières)
- * en attente principe évacuation terrasses
- * en attente réponse étanchéiste

VOIR PLAN N° : T2B-61 - Coupes et détails

échelle : 1/50

Carré Flaubert - Tranche 2
92 LOGEMENTS
Boulevard du Maréchal Foch
95210 Saint Gratien

PLAN: **COFFRAGE** TYPE: **PHT R+2 BAT D** NUMERO: **T2B-6.2** INDEX: **A**

HYPOTHESES DE L'ETUDE REPERAGE DE CHARGES:

INDEX	DATE	MODIFICATIONS	CALCUL	COFFRAGE
0	28.06.2019	PREMIERE DIFFUSION	R.J	H.B.E
A	11.07.2019	Mise à jour suivant plans manuscrites et ruptures thermiques	R.J	H.B.E

MATRE D'OUVRAGE: BOUYGUES IMMOBILIER 3, BLVD GALLIEN - 92445 ISSY LES MOULINEAUX - Tél: 01.55.18.70.00
 ARCHITECTE: PARTENAIRE ARCHITECTES 2, ALLEE DES SOURCES - 92150 SURESNES - Tél: 01.41.44.80.30
 BUREAU DE CONTROLE: VERITAS 10, CHAUSSEE JULES CESAR - 95200 OSNY - Tél: 01.30.31.93.40
 ENTREPRISE GROS OEUVRE: BJT 3, AVENUE DU GENERAL LECLERC - 77000 CHELLES - Tél: 01.64.28.57.86

- NOTA : *
- * en attente détails désenfumages (VB et VH palières)
 - * en attente principe évacuation terrasses
 - * en attente réponse étanchéiste

Carré Flaubert - Tranche 2

92 LOGEMENTS
 Boulevard du Maréchal Foch
 95210 Saint Gratien

PLAN :	TYPE :	NUMERO :	INDICE :
COFFRAGE	COUPES ET DETAILS	T2B-61	A
TRANCHE 2B	PHT R+2		


HYPOTHESES DE L'ETUDE	REPERAGE DE CHARGES:

INDICE	DATE	MODIFICATIONS	CALCUL	COFFRAGE
0	28.06.2019	PREMIERE DIFFUSION	R.J	H.B.E
A	11.07.2019	Mise à jour suivant plan menuiseries	R.J	H.B.E

MAITRE D'OUVRAGE	BOUYGUES IMMOBILIER	3, BLVD GALLIENI - 92445 ISSY LES MOULINEAUX - Tél: 01.55.18.70.00
ARCHITECTE	PARTENAIRE ARCHITECTES	2, ALLEE DES SOURCES - 92150 SURESNES - TEL : 01.41.44.92.30
BUREAU DE CONTROLE	VERITAS	10, CHAUSSEE JULES CESAR - 95520 OSNY - Tél: 01.30.31.93.40
ENTREPRISE GROS OEUVRE	BJF	3, AVENUE DU GENERAL LECLERC - 77500 CHELLES - Tél: 01.64.26.57.66


COUPE 1-1

Bt: C

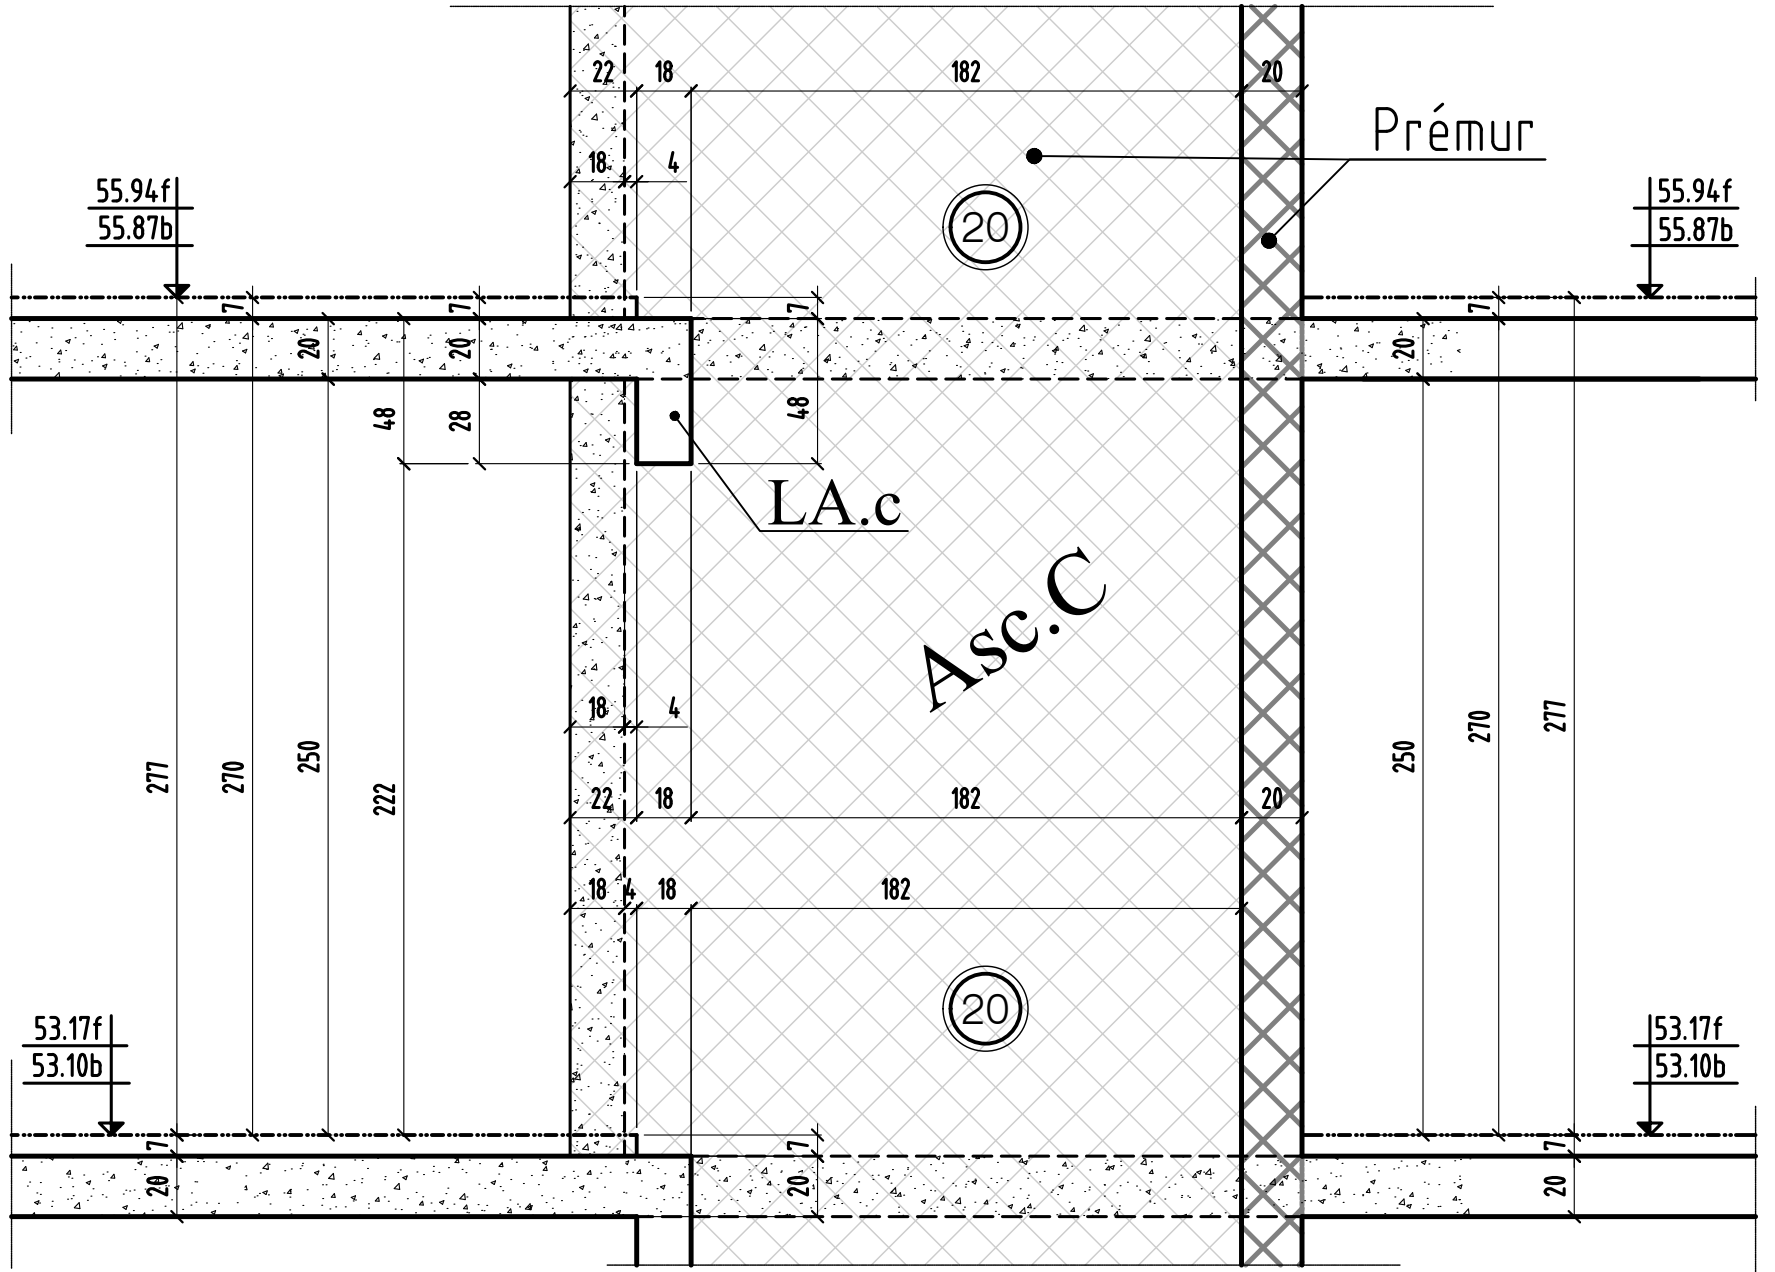

COUPE 10-10



Bt: D

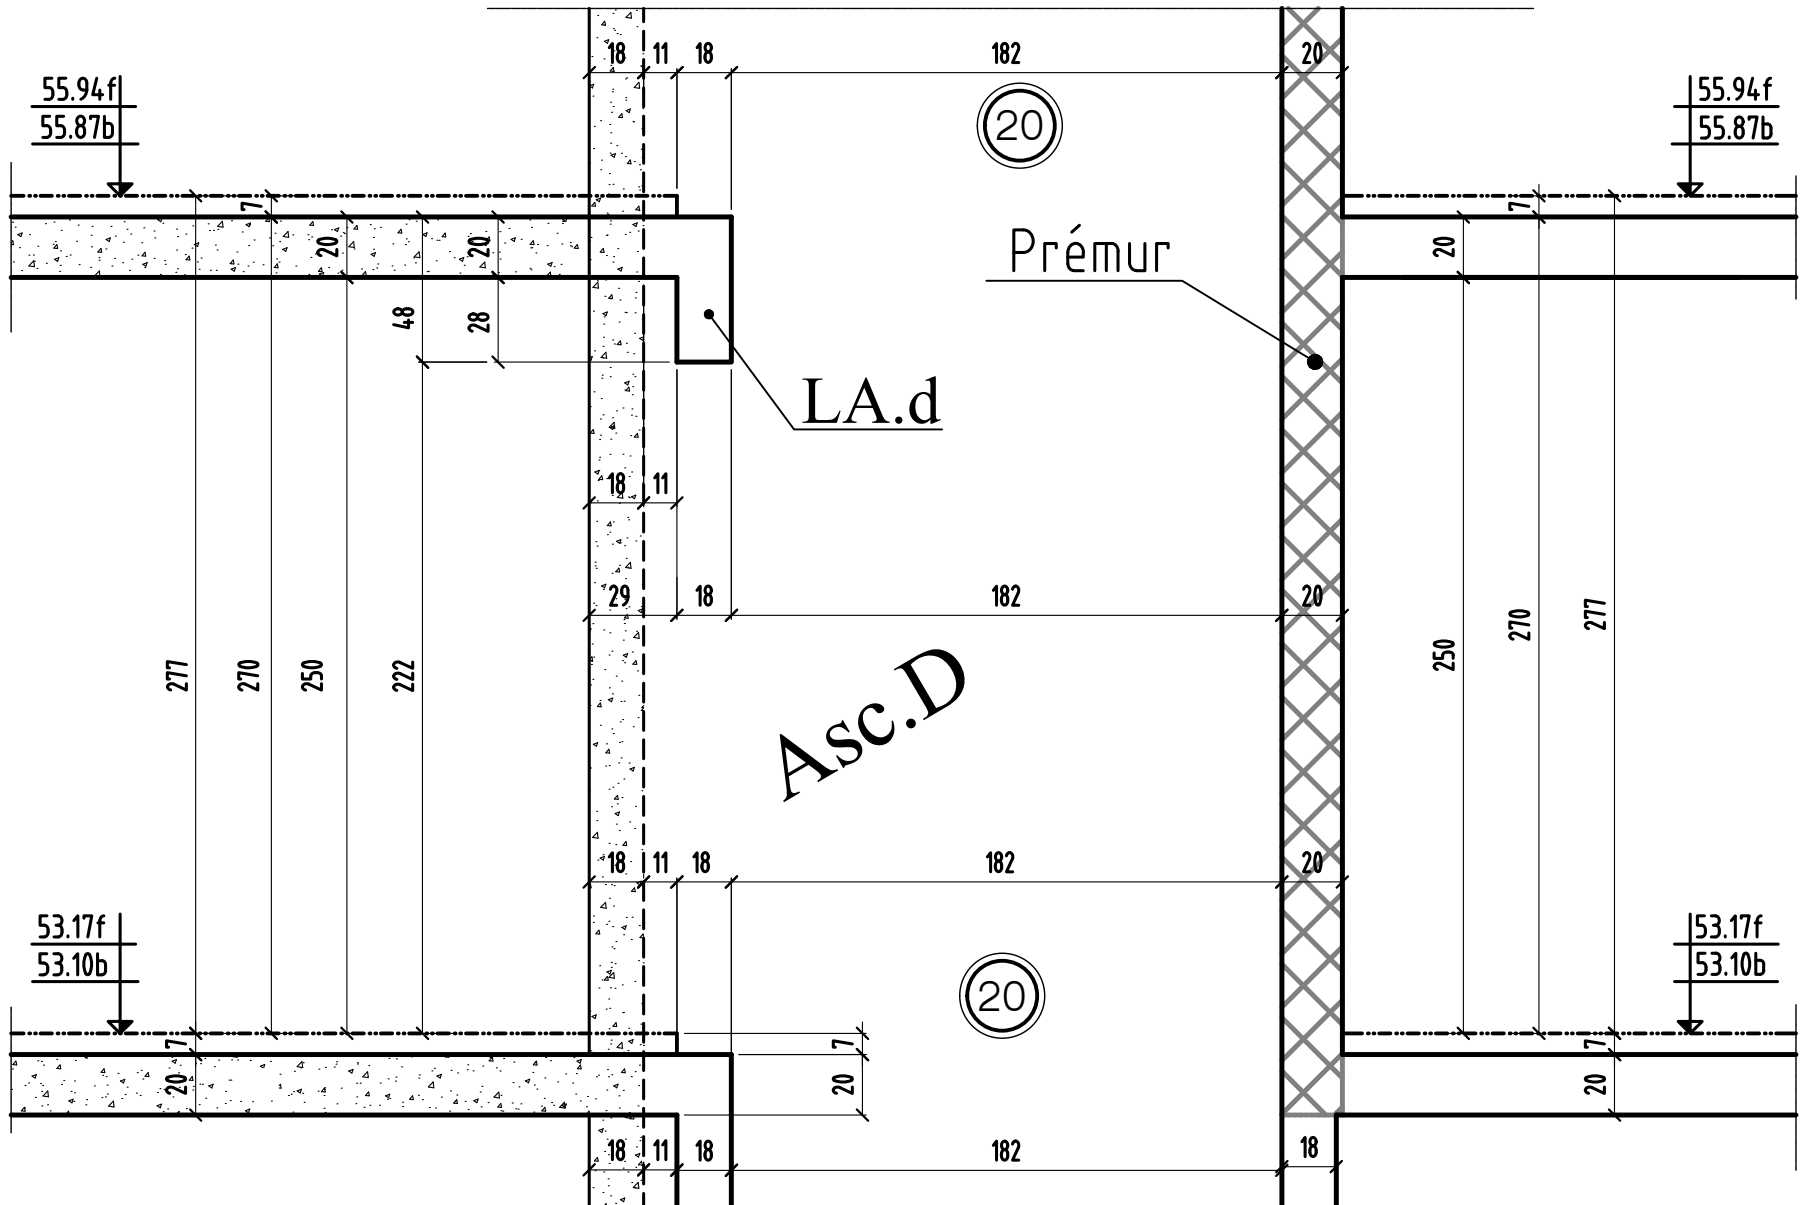


0	MODIFICATIONS	AFFAIRE: TRANCHE 2B	Cahier: T2B-61
		Ech: 1/25	Page 01

COUPE 2-2


COUPE 3-3

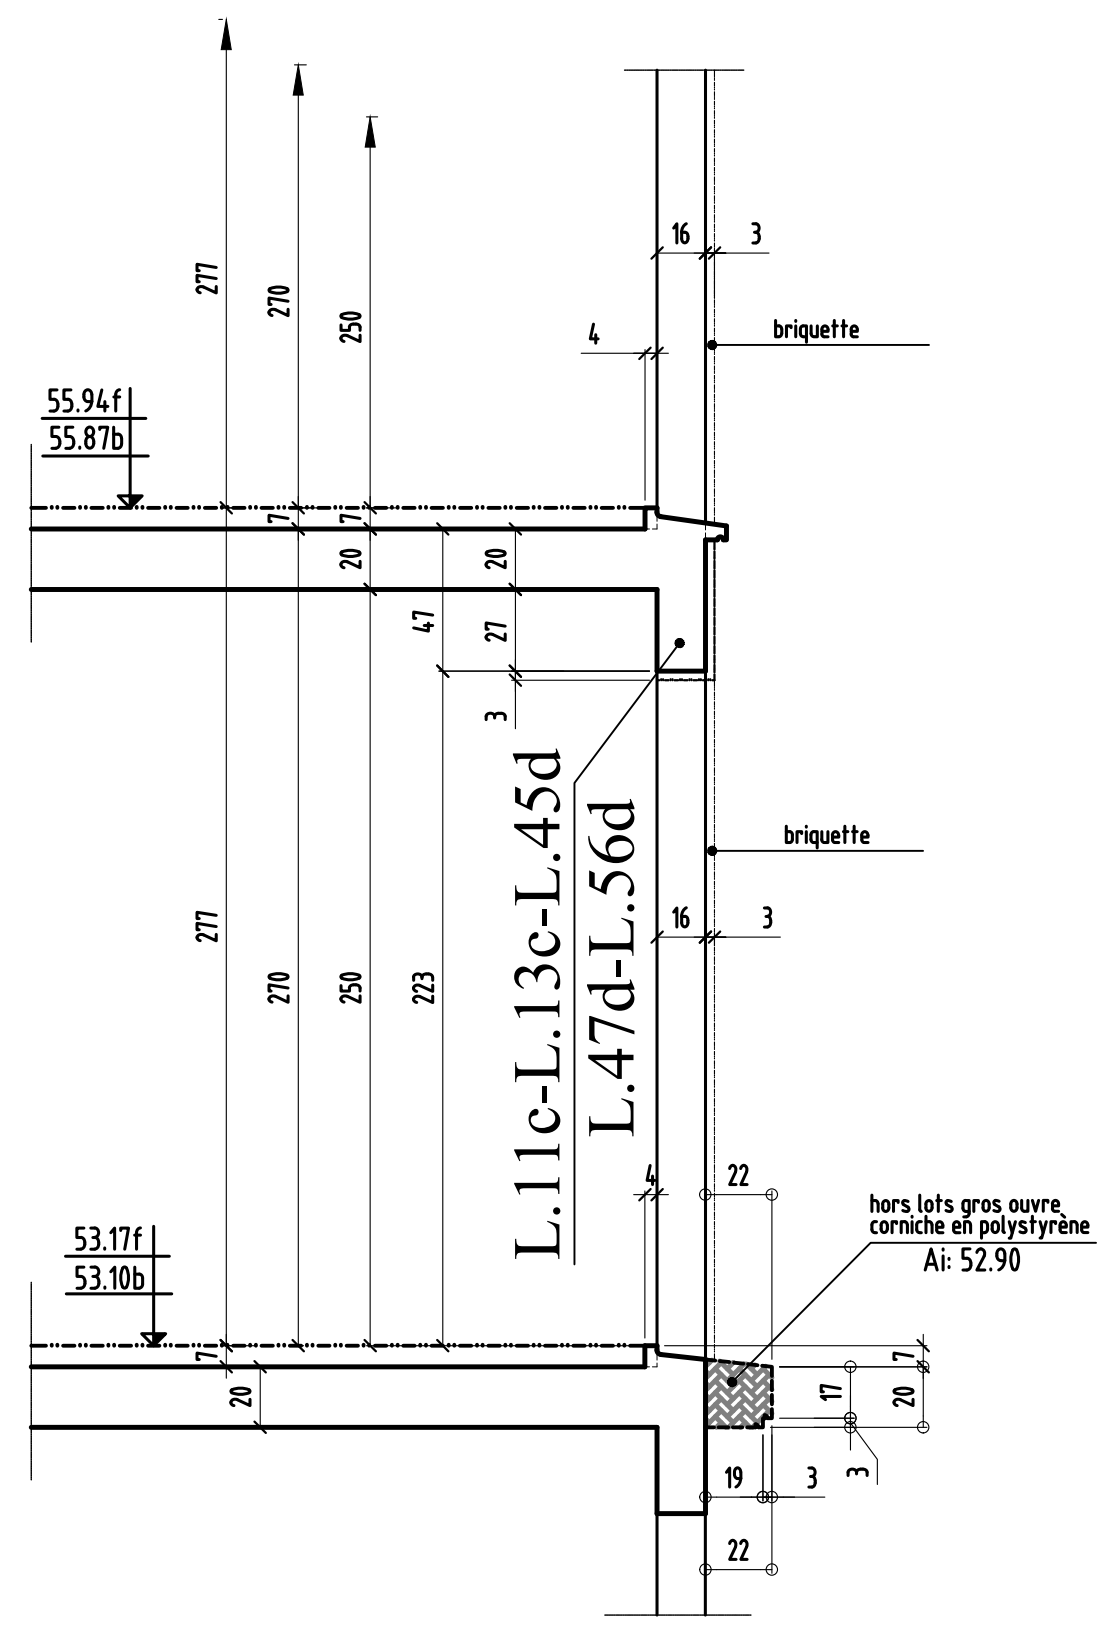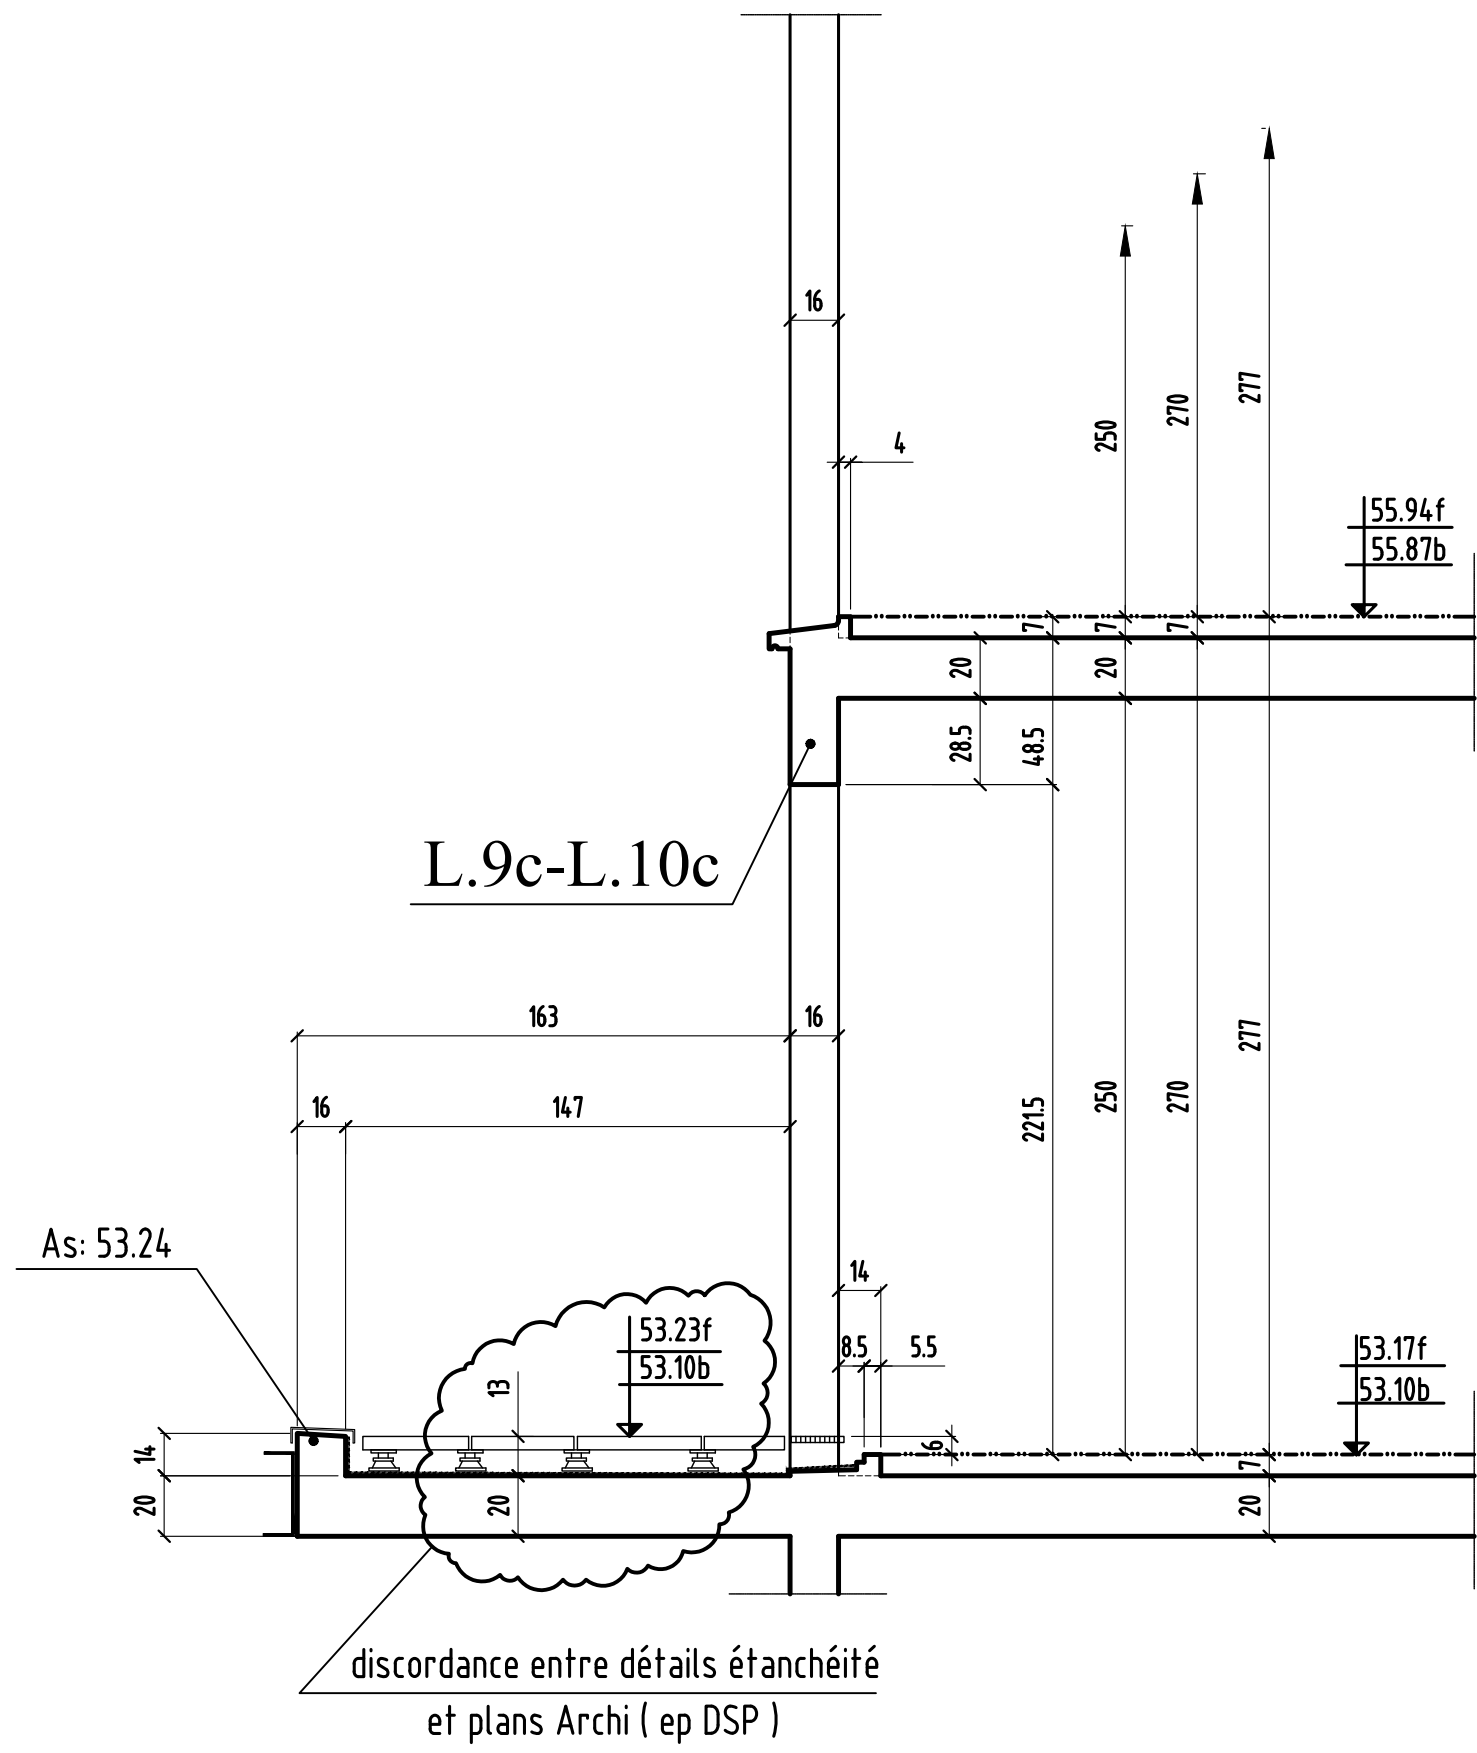


COUPE 4-4

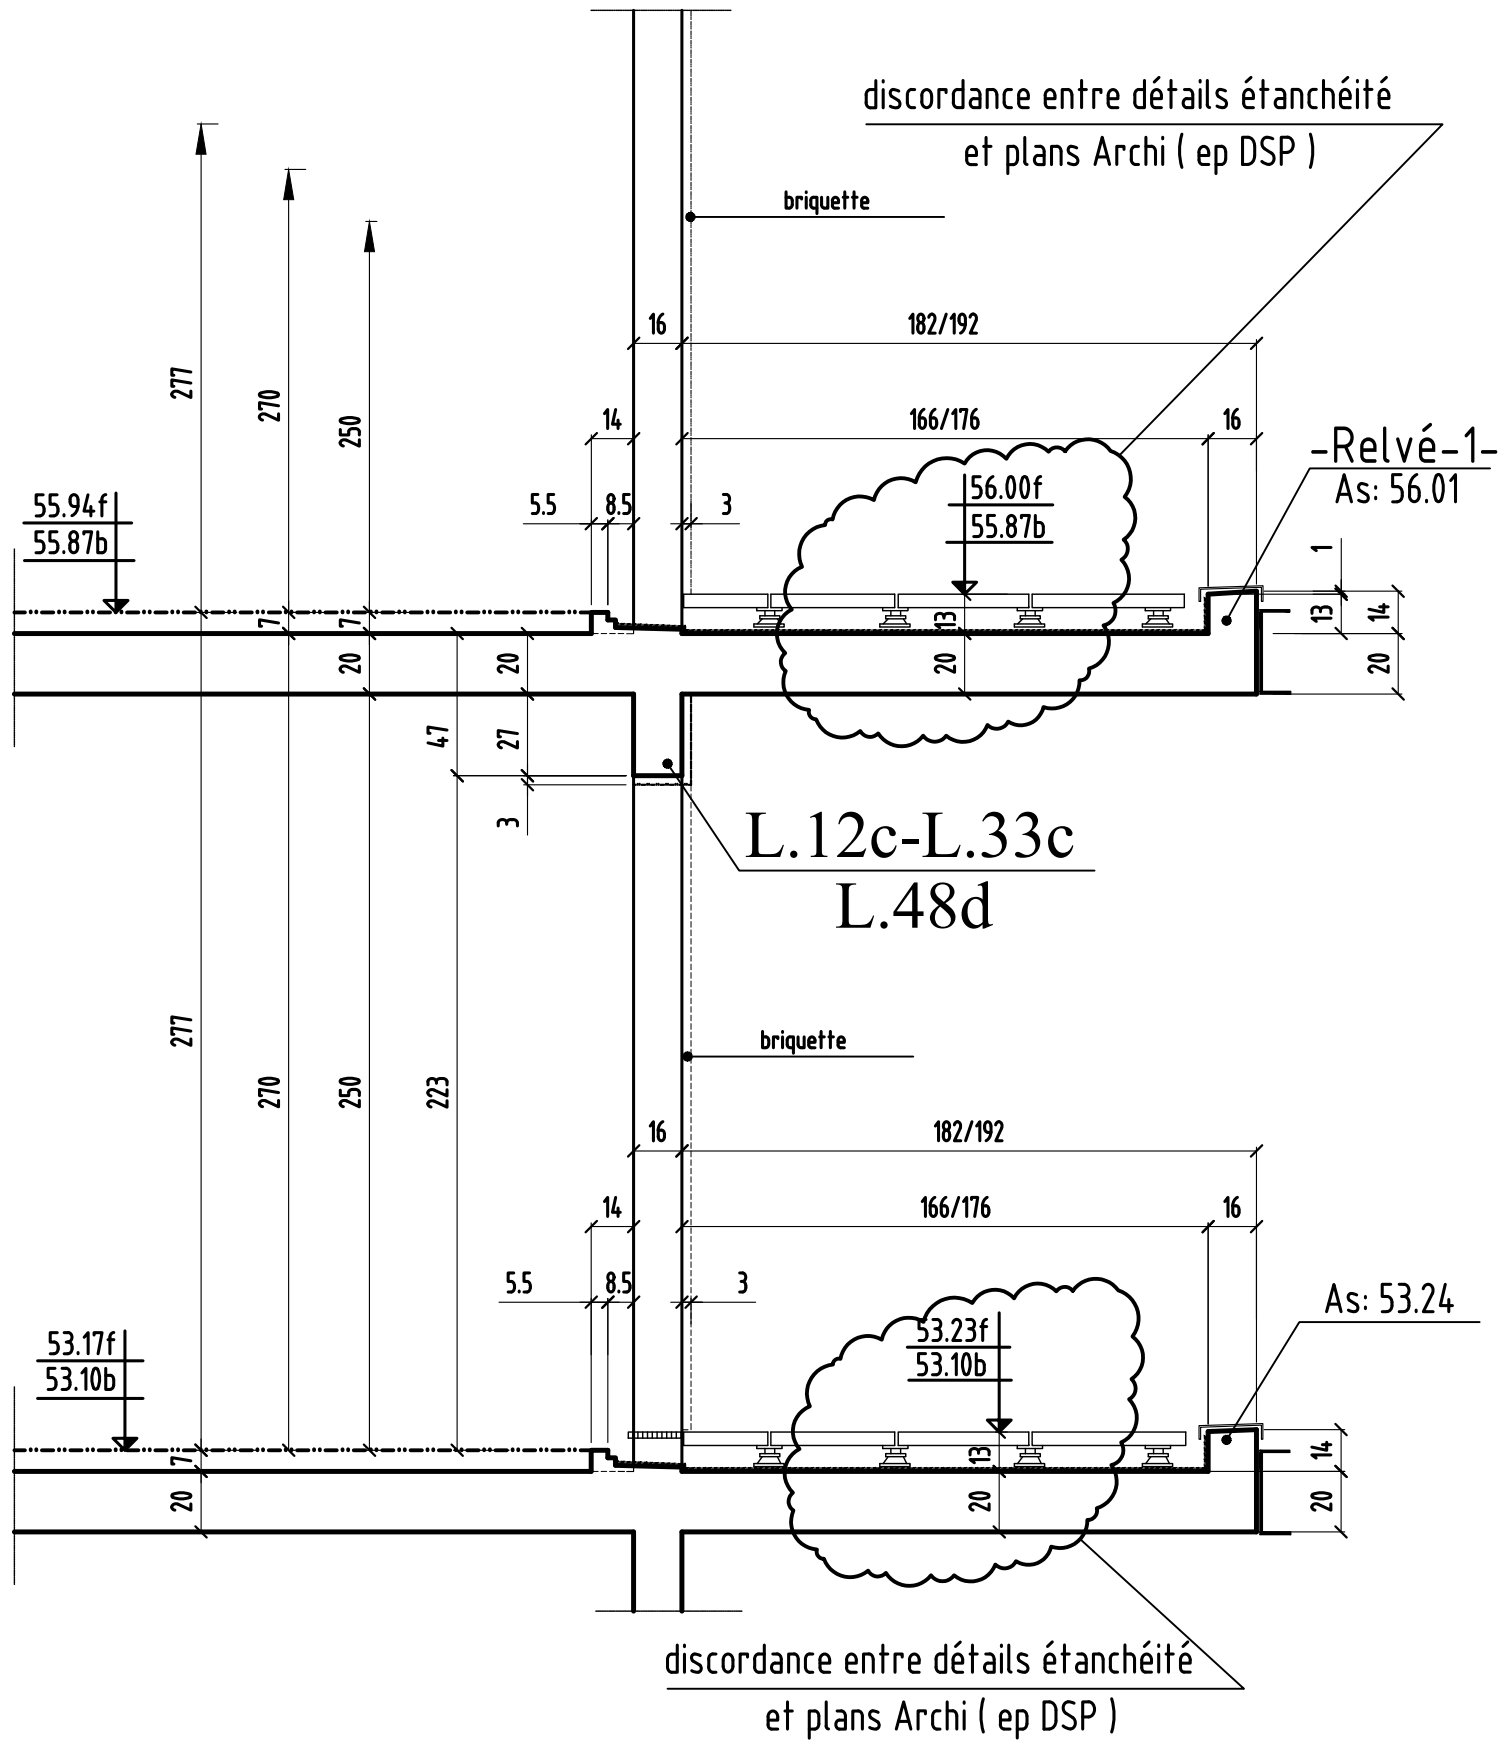


COUPE 5-5

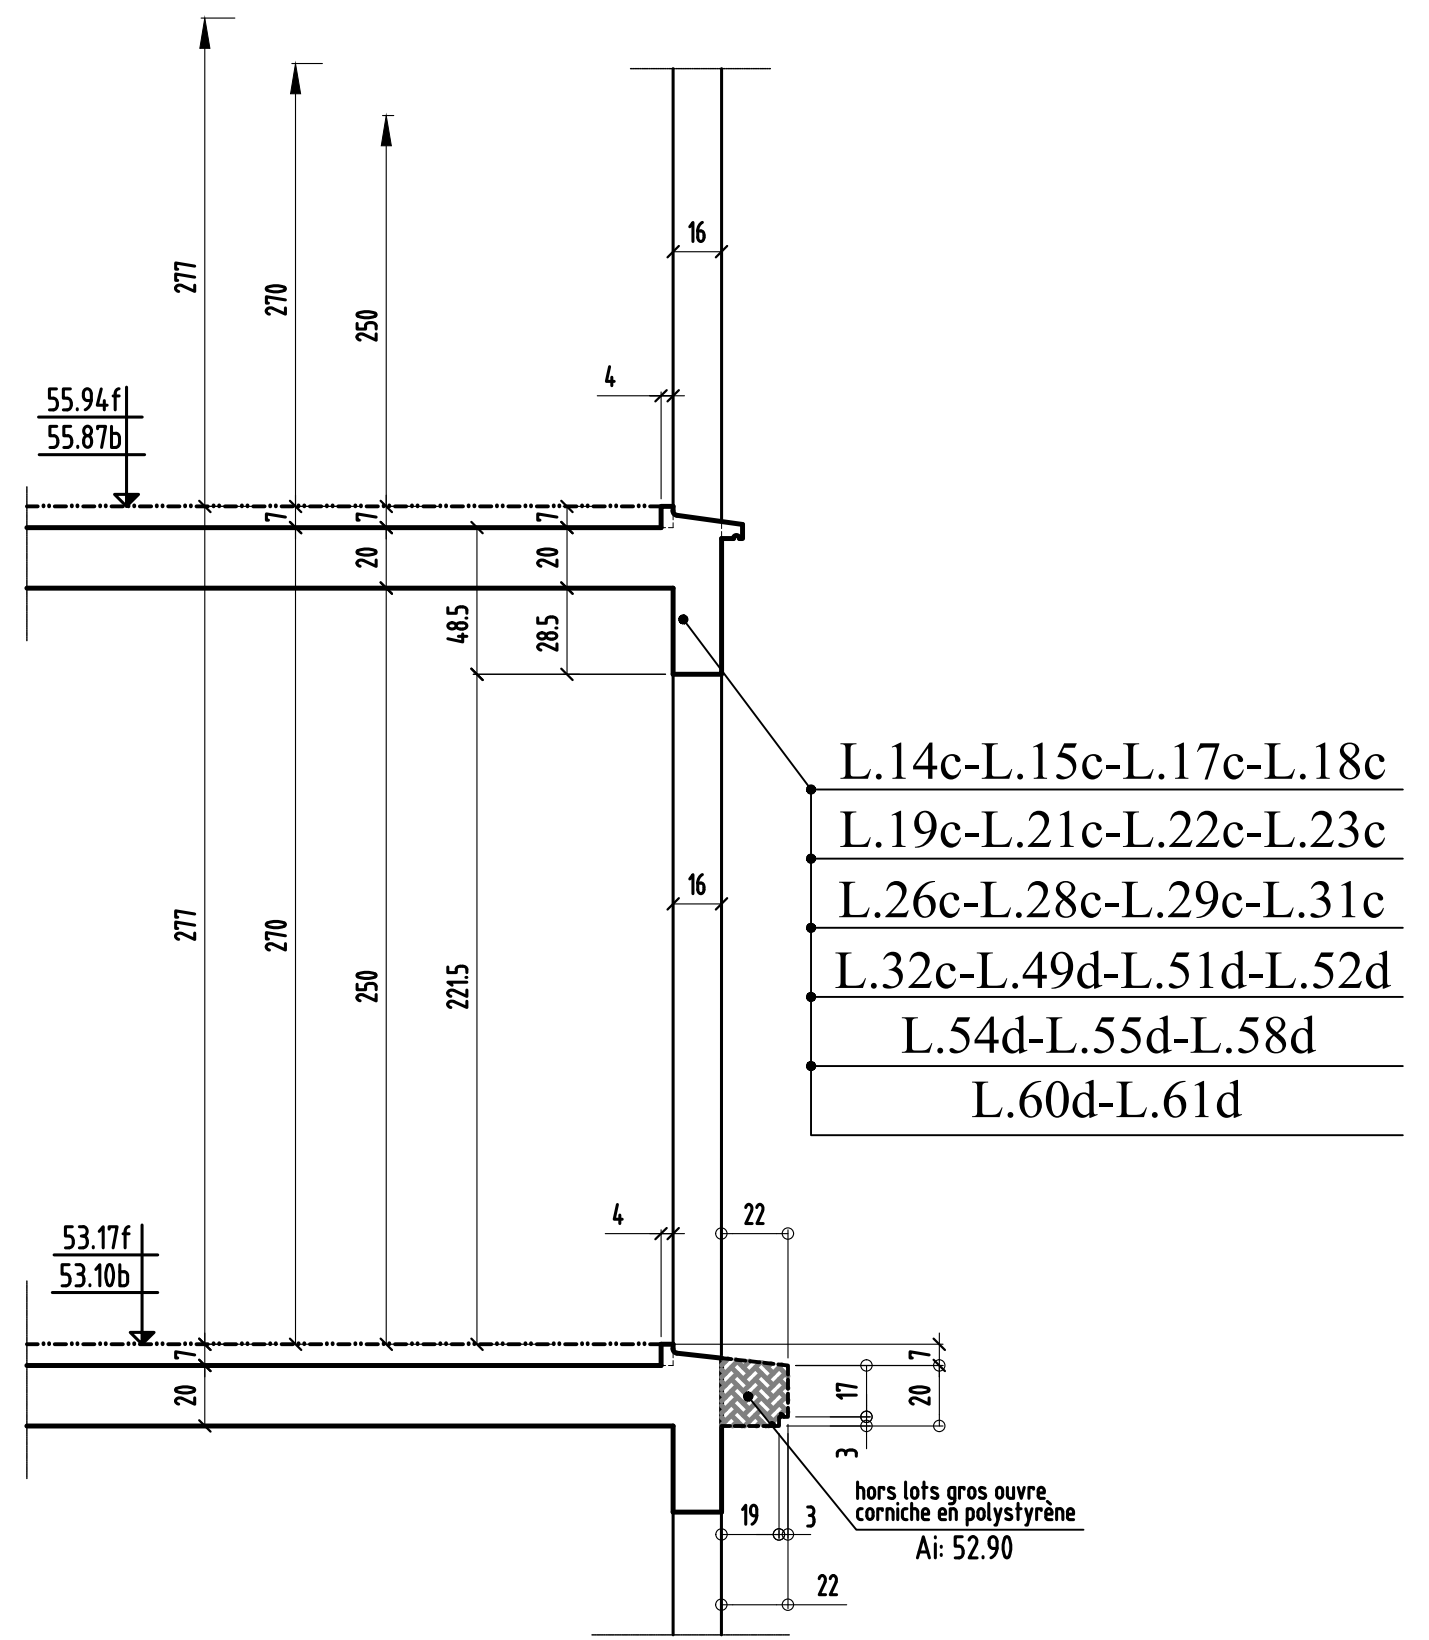


COUPE 6-6

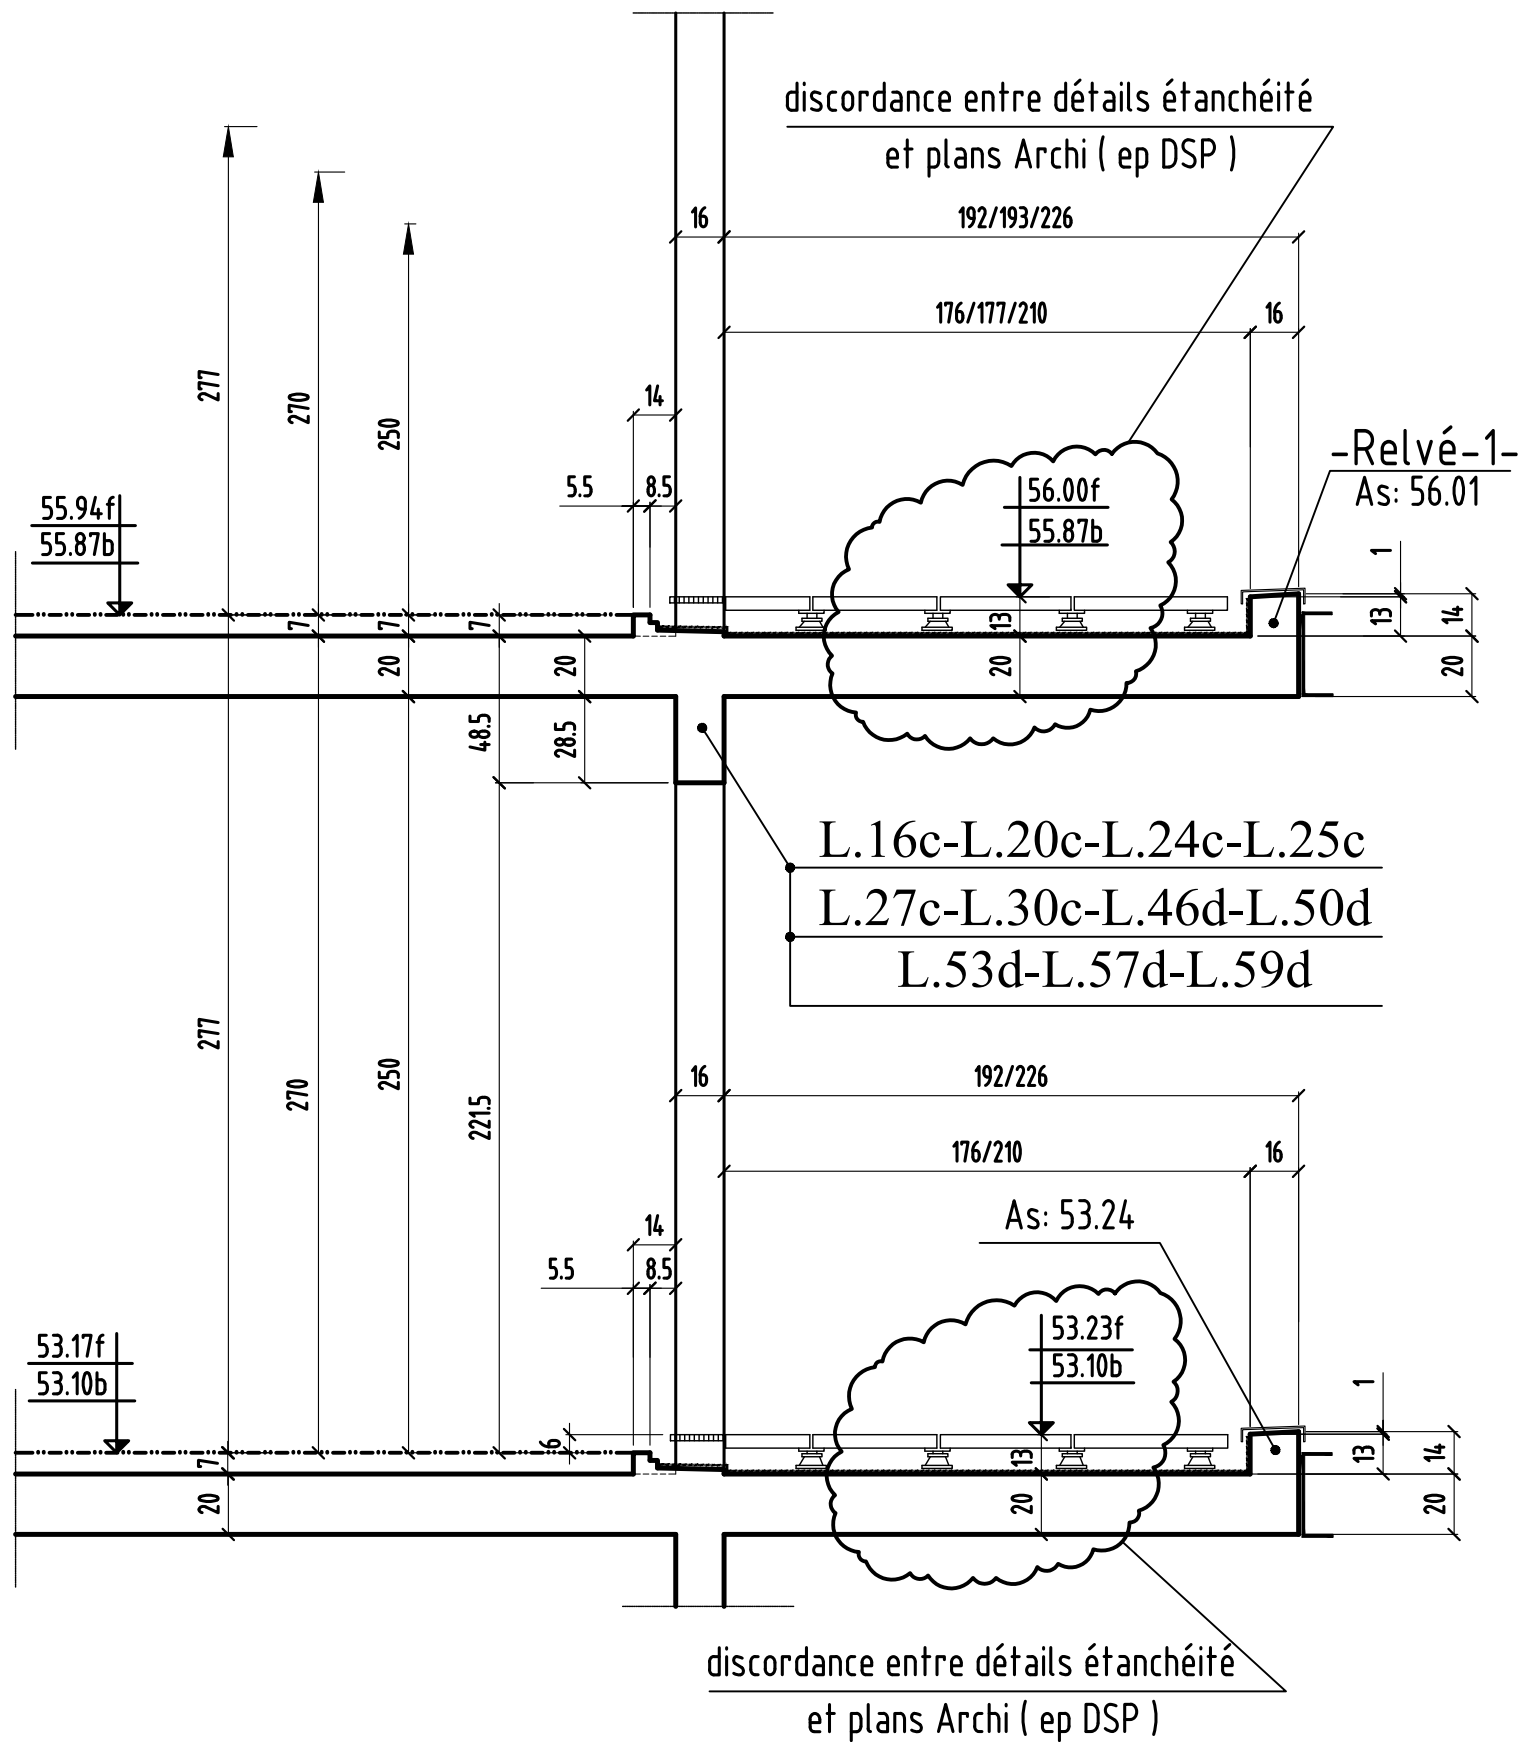

COUPE 7-7

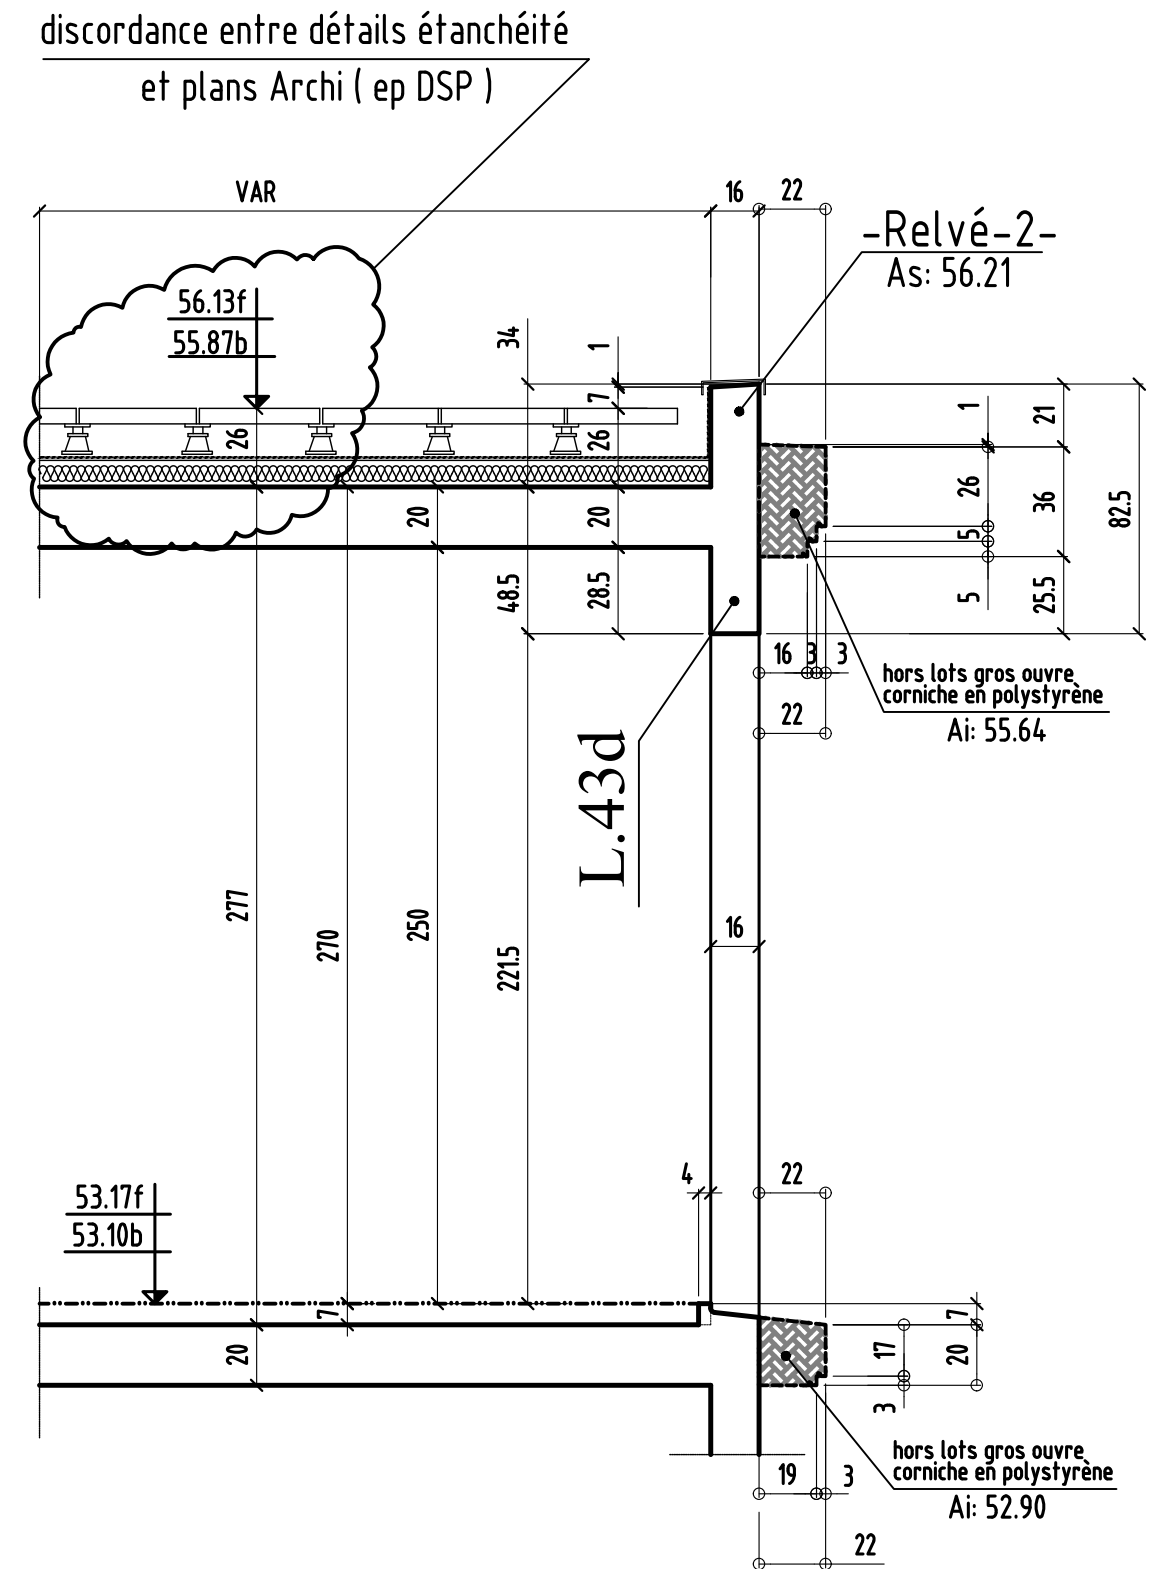


COUPE 8-8

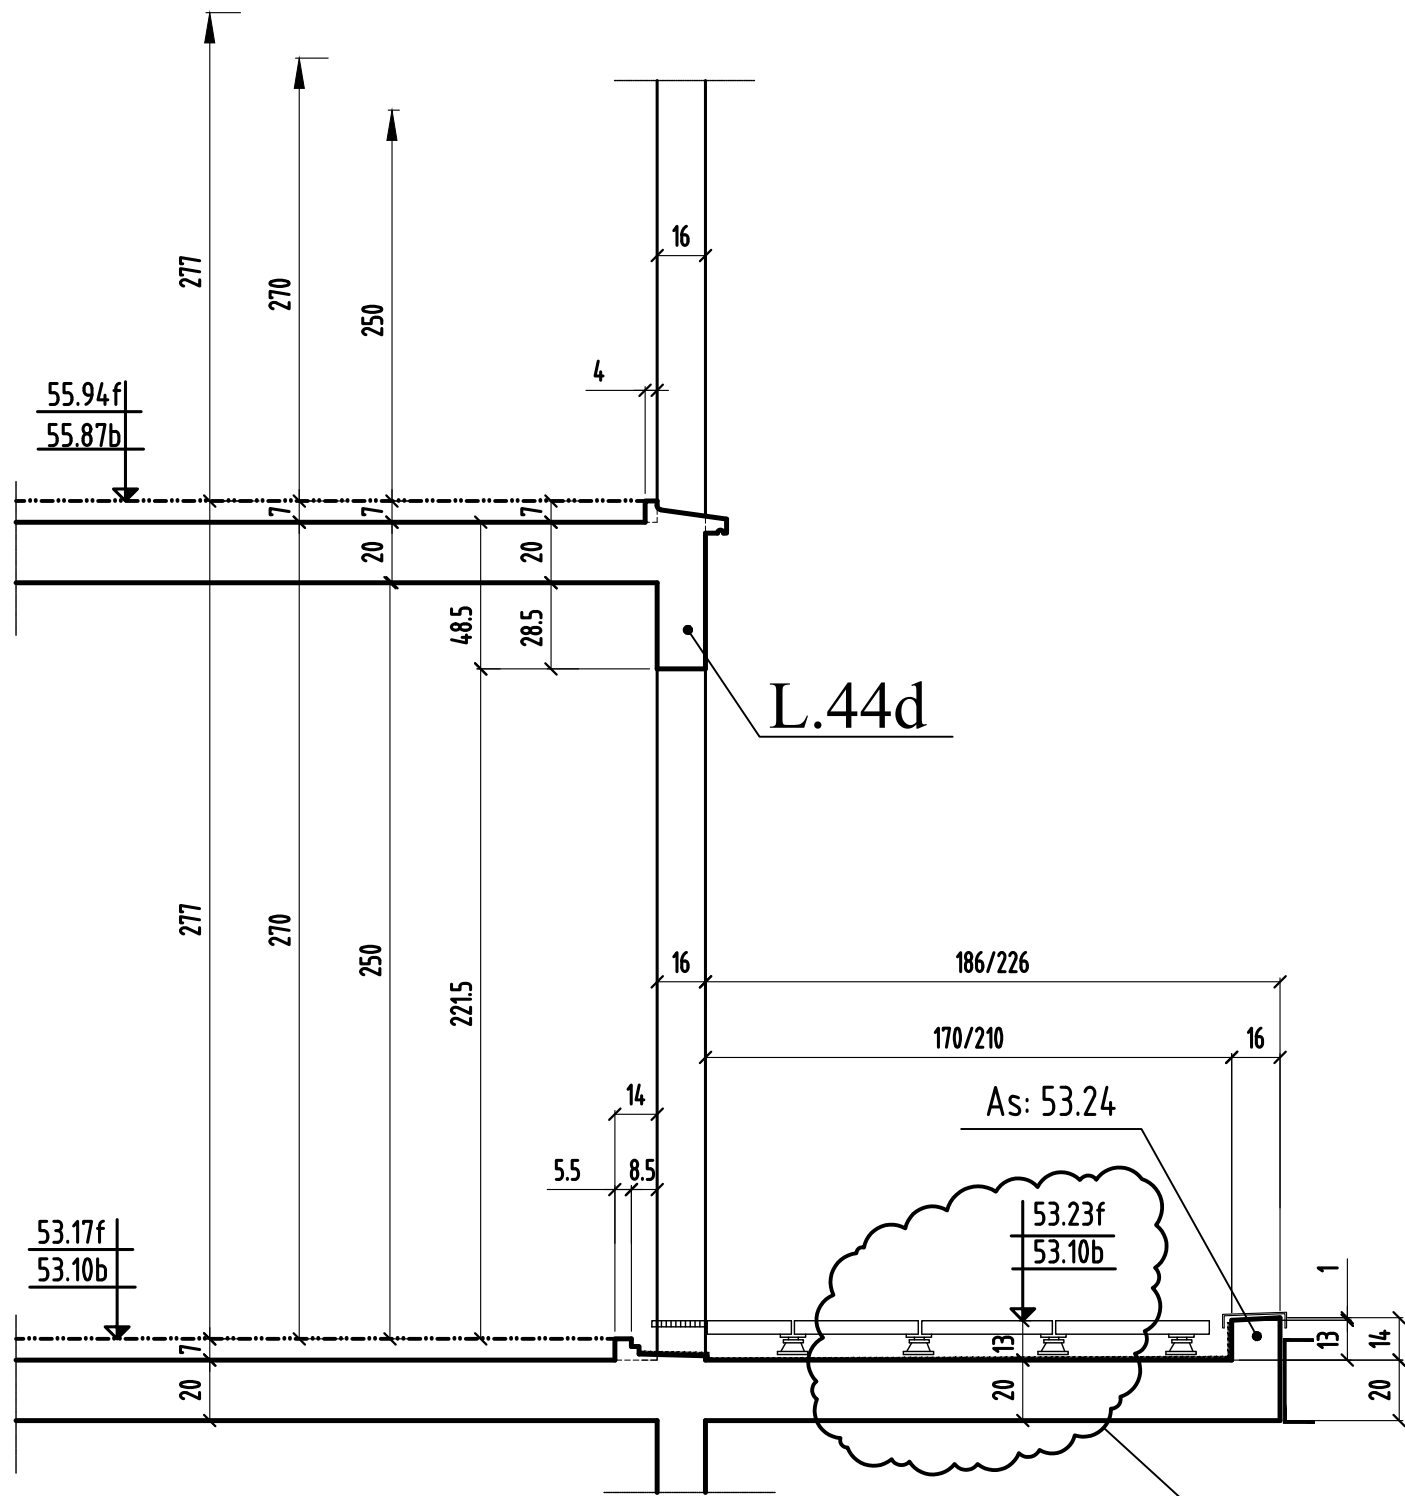

discordance entre détails étanchéité
et plans Archi (ep DSP)

COUPE 9-9

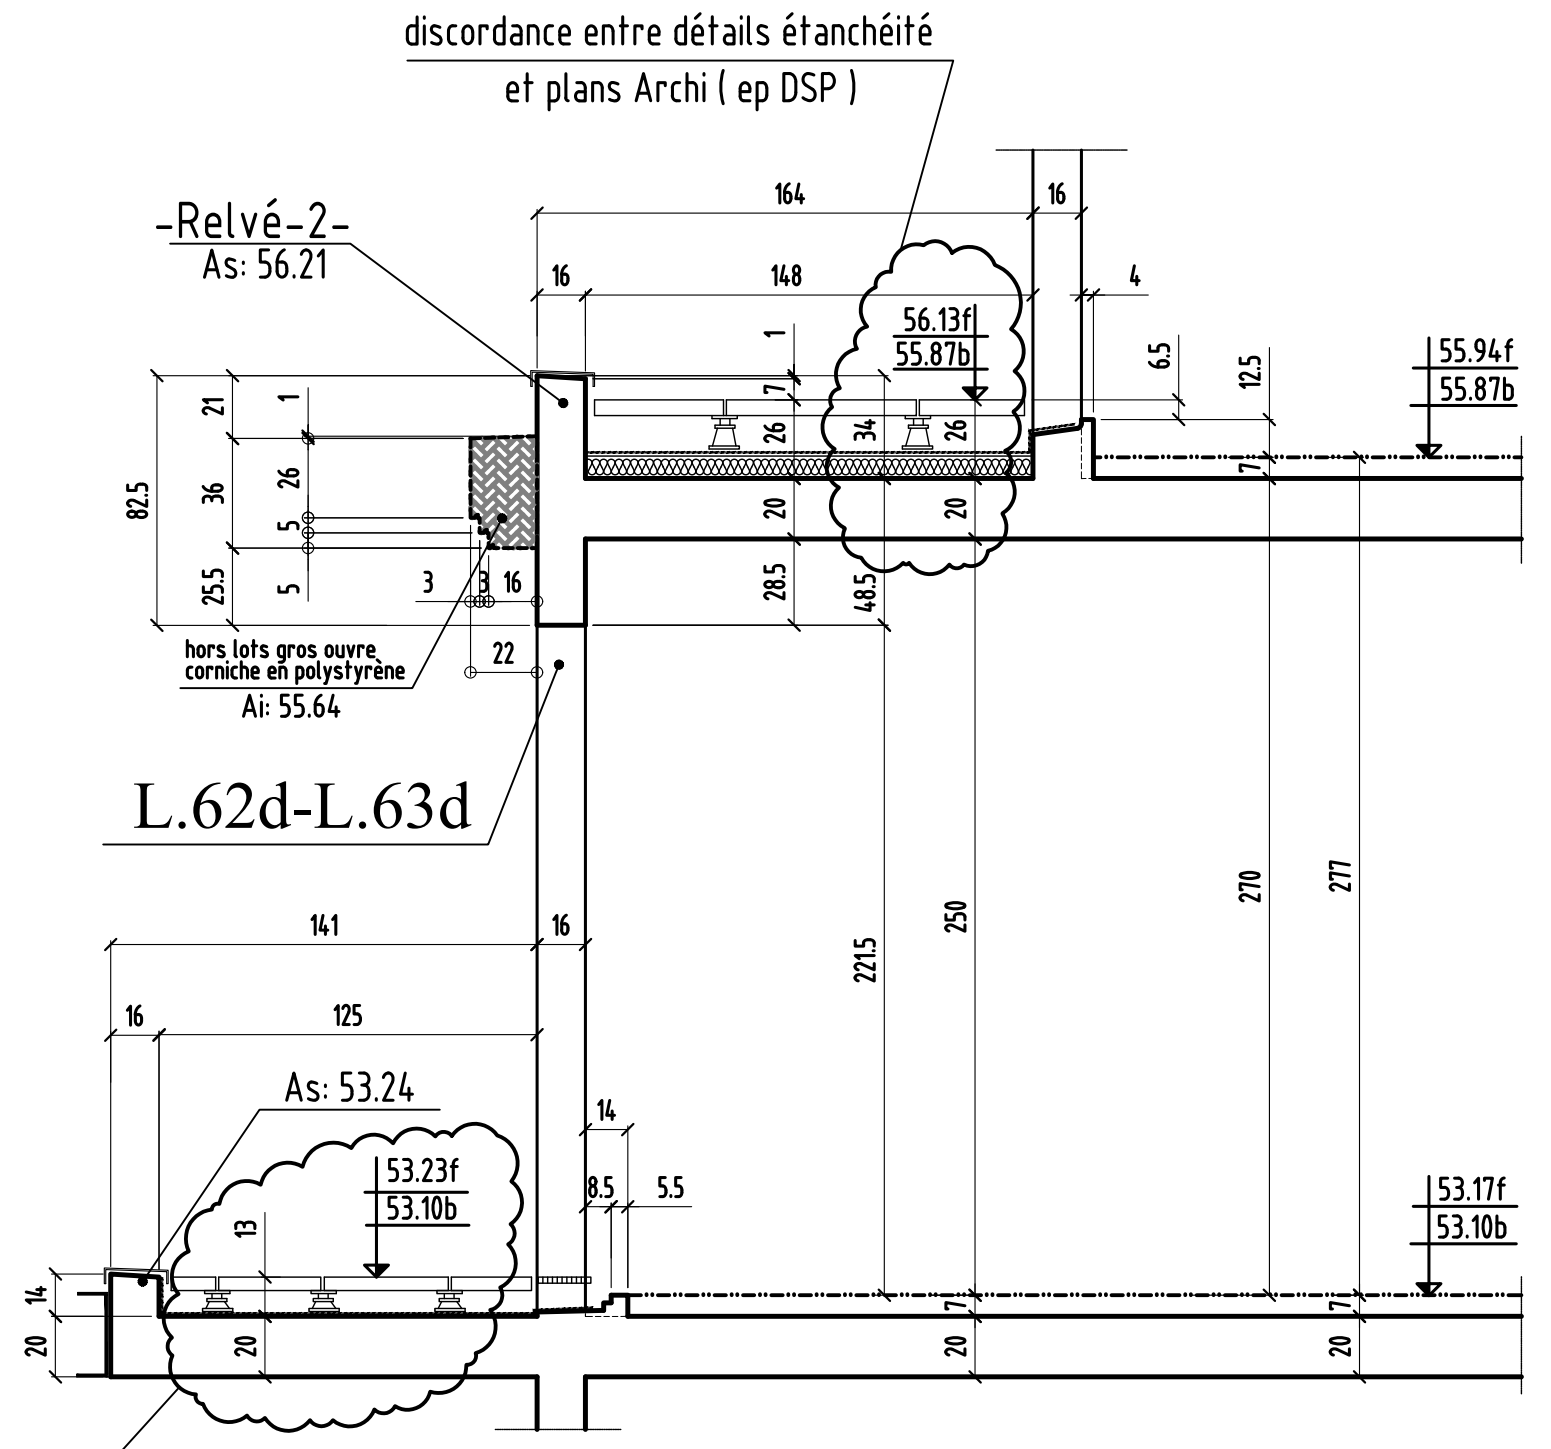

discordance entre détails étanchéité
et plans Archi (ep DSP)

discordance entre détails étanchéité
et plans Archi (ep DSP)