

NOTA : \* en attente détails désenfumages ( VB et VH palières )  
 \* en attente principe évacuation terrasses  
 \* en attente réponse étanchéiste  
 \* prévoir un joint de fractionnement tout les 6m

VOIR PLAN N° : T2B-71 - Coupes et détails

échelle : 1/50

**Carré Flaubert - Tranche 2**  
 92 LOGEMENTS  
 Boulevard du Maréchal Foch  
 95210 Saint Gratien

PLAN : COFFRAGE  
 TYPE : PHT R+3 BAT C  
 NUMERO : T2B-7.1  
 INDEX : B

HYPOTHESES DE L'ETUDE				REPERAGE DE CHARGES	
INDEX	DATE	MODIFICATIONS	CALCUL	COFFRAGE	
0	21.07.2019	PREMIERE DIFFUSION	RJ	H.B.E	
A	03.09.2019	MISE A JOUR GENERAL	RJ	H.B.E	
B	03.10.2019	Mise à jour suivant plans planifier zone en rouge	RJ	H.B.E	

NOM DE L'OUVRAGE	BOUYGUES IMMOBILIER	3, BLVD GALLIEN - 92445 ISSY LES MOULINEAUX - TEL: 01.55.18.70.00
ARCHITECTE	PARTENAIRES ARCHITECTES	2, ALLEE DES SOURCES - 92150 SURESNES - TEL: 01.41.48.82.30
BUREAU DE CONTROLE	VERITAS	10, CHAUSSEE JULES CESAR - 95200 OSNY - TEL: 01.30.31.89.40
ENTREPRISE GROS OUVRE	B.P.	3, AVENUE DU GENERAL LECLERC - 77000 THILLY - TEL: 01.64.28.97.98



- NOTA : \* en attente détails désenfumages ( VB et VH palières )  
 \* en attente principe évacuation terrasses  
 \* en attente réponse étanchéiste  
 \* prévoir un joint de fractionnement tout les 6m

VOIR PLAN N° : T2B-71 - Coupes et détails

échelle : 1/50

**Carré Flaubert - Tranche 2**  
 92 LOGEMENTS  
 Boulevard du Maréchal Foch  
 95210 Saint Gratien

PLAN	TYPE	NUMERO	INDEXE
COFFRAGE	PHT R+3 BAT D	T2B-7.2	B
TRANCHE 2B			

HYPOTHESES DE L'ETUDE		REPERAGE DE CHARGES:	

INDEXE	DATE	MODIFICATIONS	CALCU	COFFRAGE
0	23.07.2019	PREMIERE DIFFUSION	R.J	H.B.E
A	03.09.2019	MISE A JOUR GENERAL	R.J	H.B.E
B	03.10.2019	Mise à jour suivant plans chantier	R.J	H.B.E

MAITRE D'OUVRAGE	BOUTIGUES IMMOBILIER	3, BLVD GALLIEN - 92445 ISSY LES MOULINEAUX - TEL: 01.55.18.70.00
ARCHITECTE	PARTENAIRE ARCHITECTES	2, ALLEE DES SOURCES - 92150 BURESNES - TEL: 01.41.44.82.30
BUREAU DE CONTROLE	VERITAS	10, CHAUSSEE JULES CESAR - 95200 OSNY - TEL: 01.30.31.83.40
ENTREPRISE GROS OEUVRE	BUF	3, AVENUE DU GENERAL LECLERC - 77500 CHELLES - TEL: 01.64.28.37.66

- NOTA : \*
- \* en attente détails désenfumages ( VB et VH palières )
  - \* en attente principe évacuation terrasses
  - \* en attente réponse étanchéiste

# Carré Flaubert - Tranche 2

92 LOGEMENTS  
 Boulevard du Maréchal Foch  
 95210 Saint Gratien

PLAN :	TYPE :	NUMERO :	INDICE :
<b>COFFRAGE</b>	<b>COUPES ET DETAILS</b>	<b>T2B-71</b>	<b>0</b>
<b>TRANCHE 2B</b>	<b>PHT R+3</b>		


HYPOTHESES DE L'ETUDE \_\_\_\_\_ REPERAGE DE CHARGES: \_\_\_\_\_

INDICE	DATE	MODIFICATIONS	CALCUL	COFFRAGE
0	23.07.2019	PREMIERE DIFFUSION	R.J	H.B.E

MAITRE D'OUVRAGE	BOUYGUES IMMOBILIER	3, BLVD GALLIENI -92445 ISSY LES MOULINEAUX - Tél: 01.55.18.70.00
ARCHITECTE	PARTENAIRE ARCHITECTES	2, ALLEE DES SOURCES -92150 SURESNES -TEL : 01.41.44.92.30
BUREAU DE CONTROLE	VERITAS	10, CHAUSSEE JULES CESAR - 95520 OSNY - Tél: 01.30.31.93.40
ENTREPRISE GROS OEUVRE	BJF	3, AVENUE DU GENERAL LECLERC - 77500 CHELLES - Tél: 01.64.26.57.66


COUPE 1-1

Bt: C

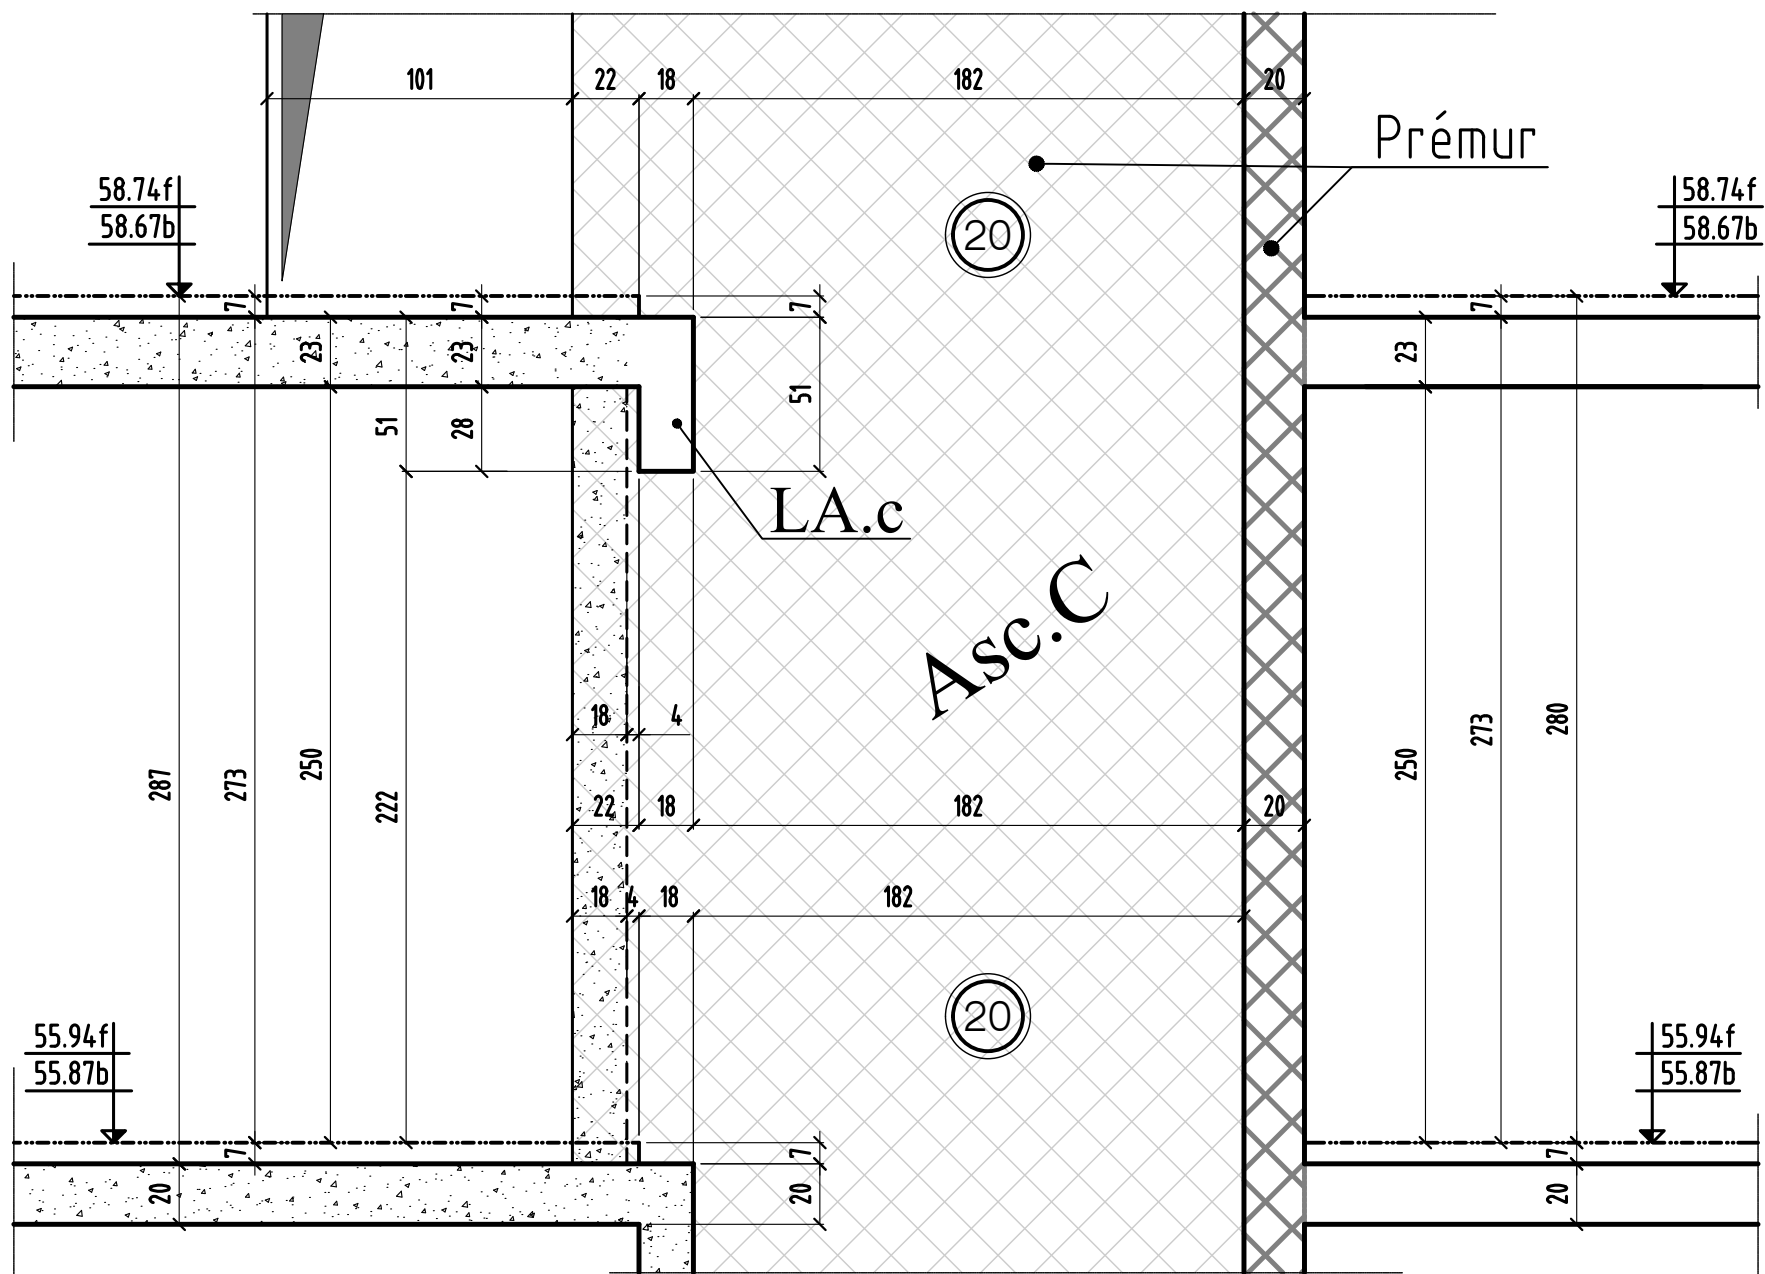


COUPE 21-21


Bt: D

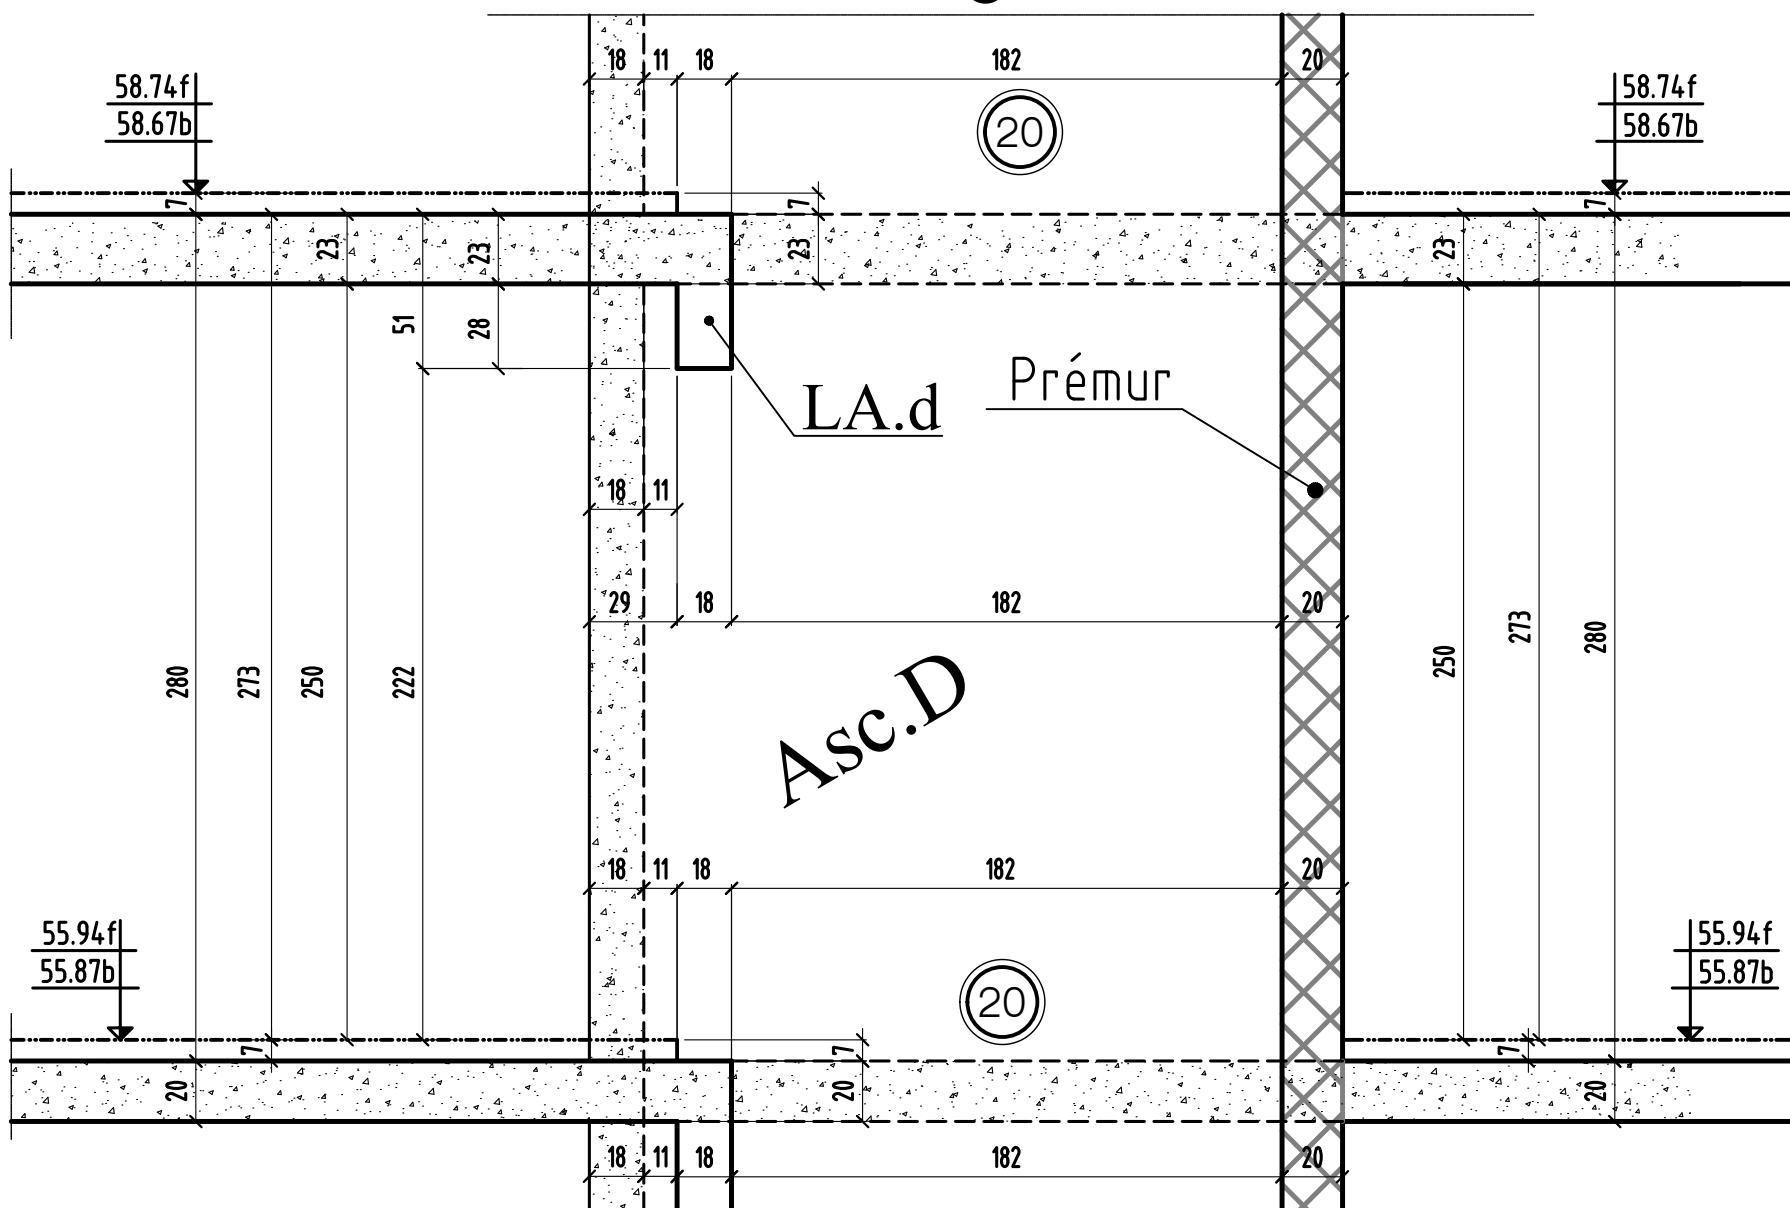


# COUPE 2-2

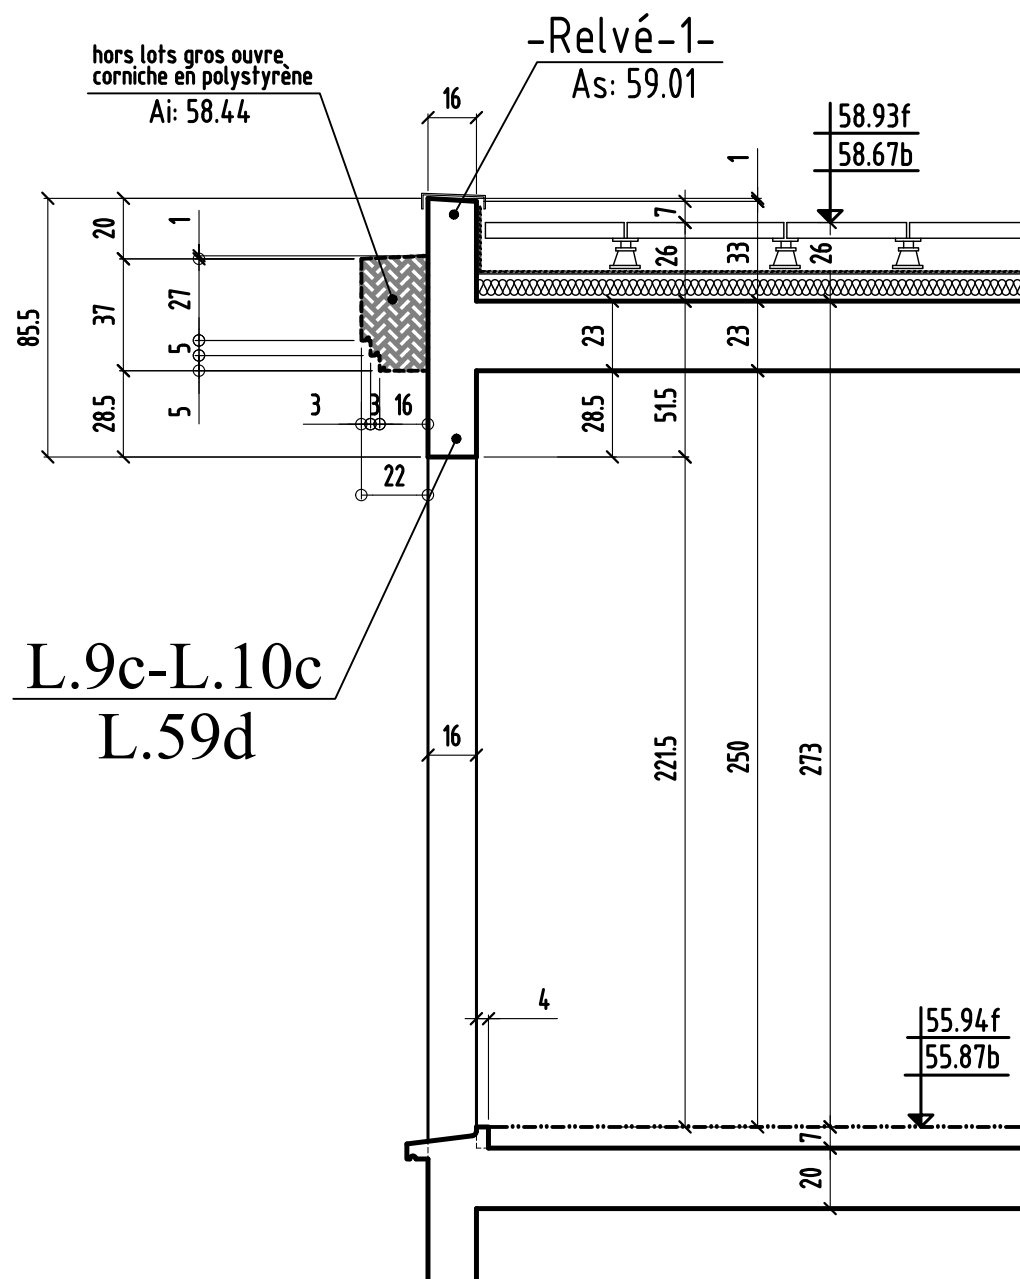


# COUPE 3-3

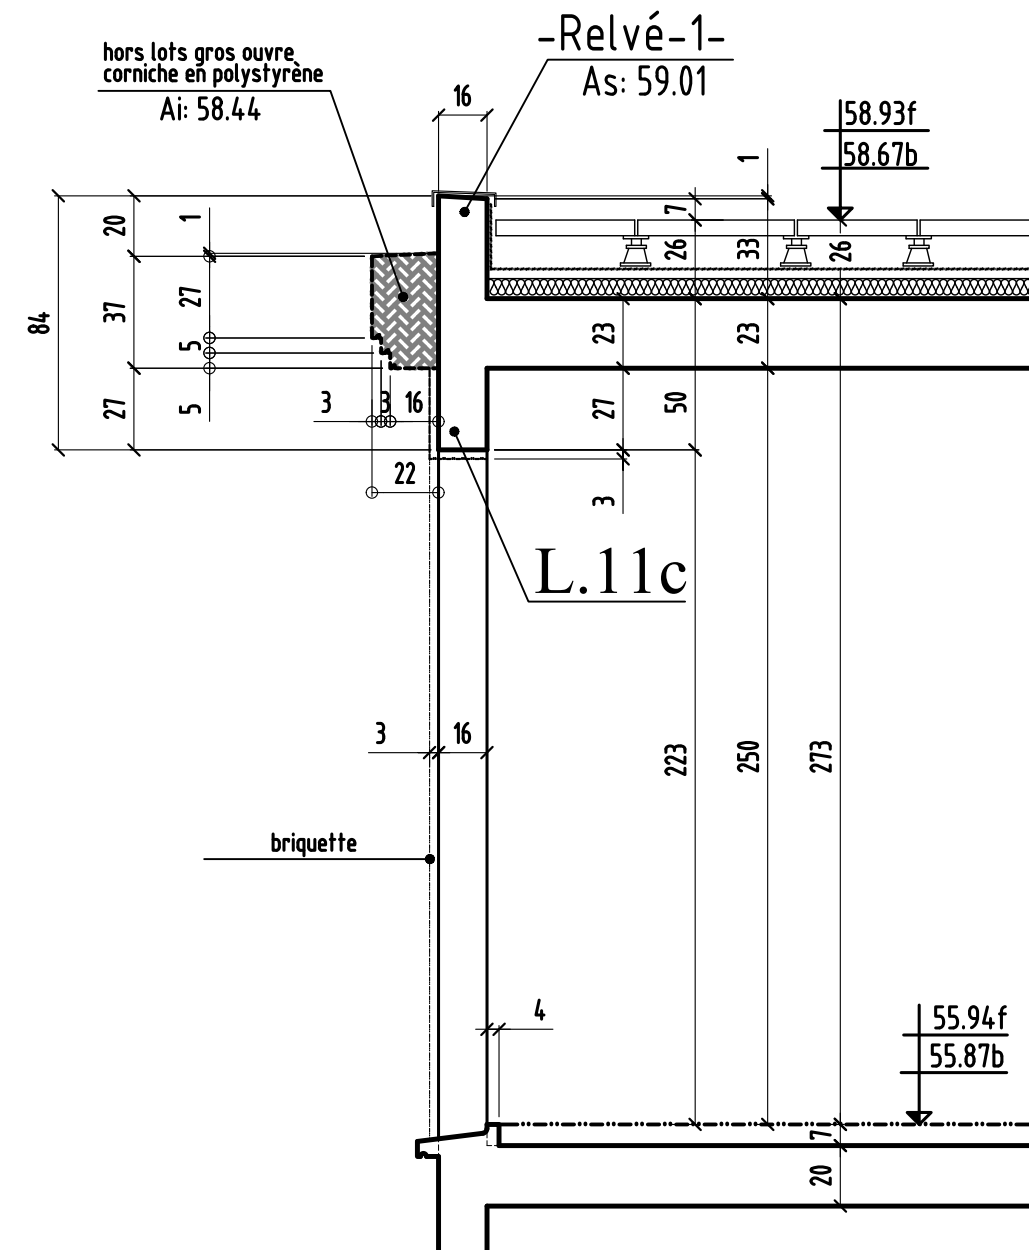


# COUPE 4-4

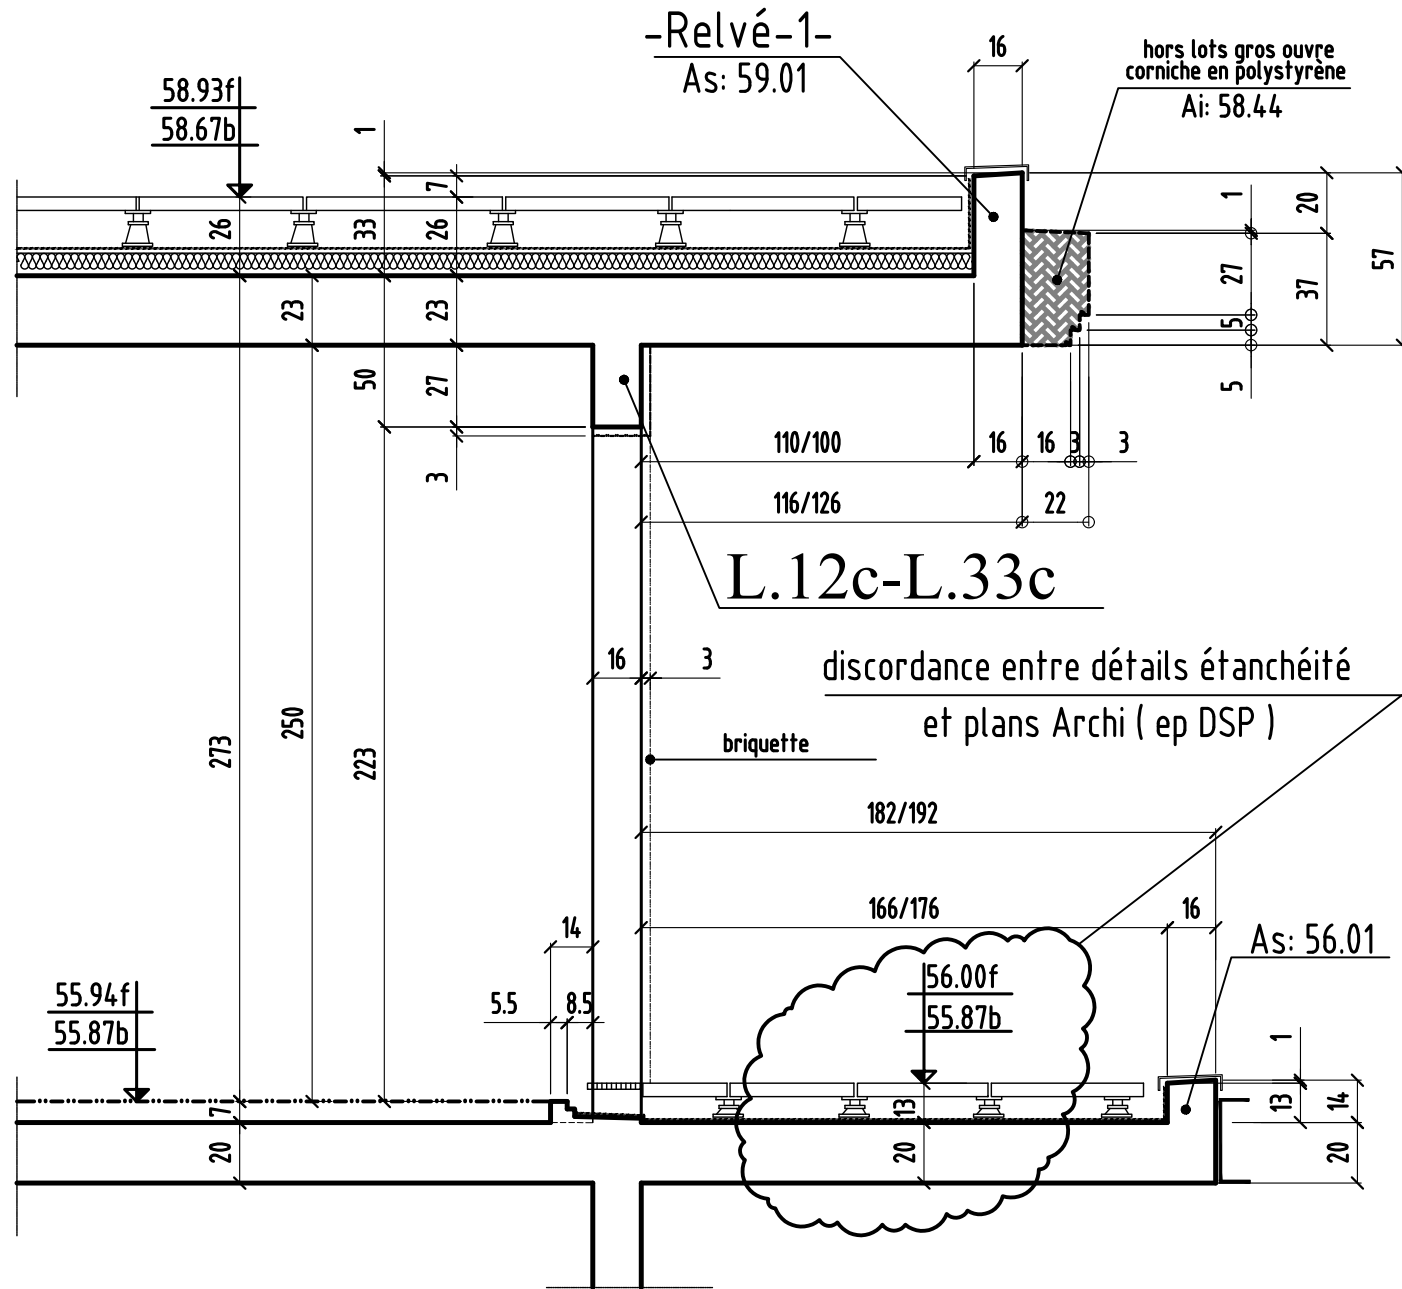


# COUPE 5-5

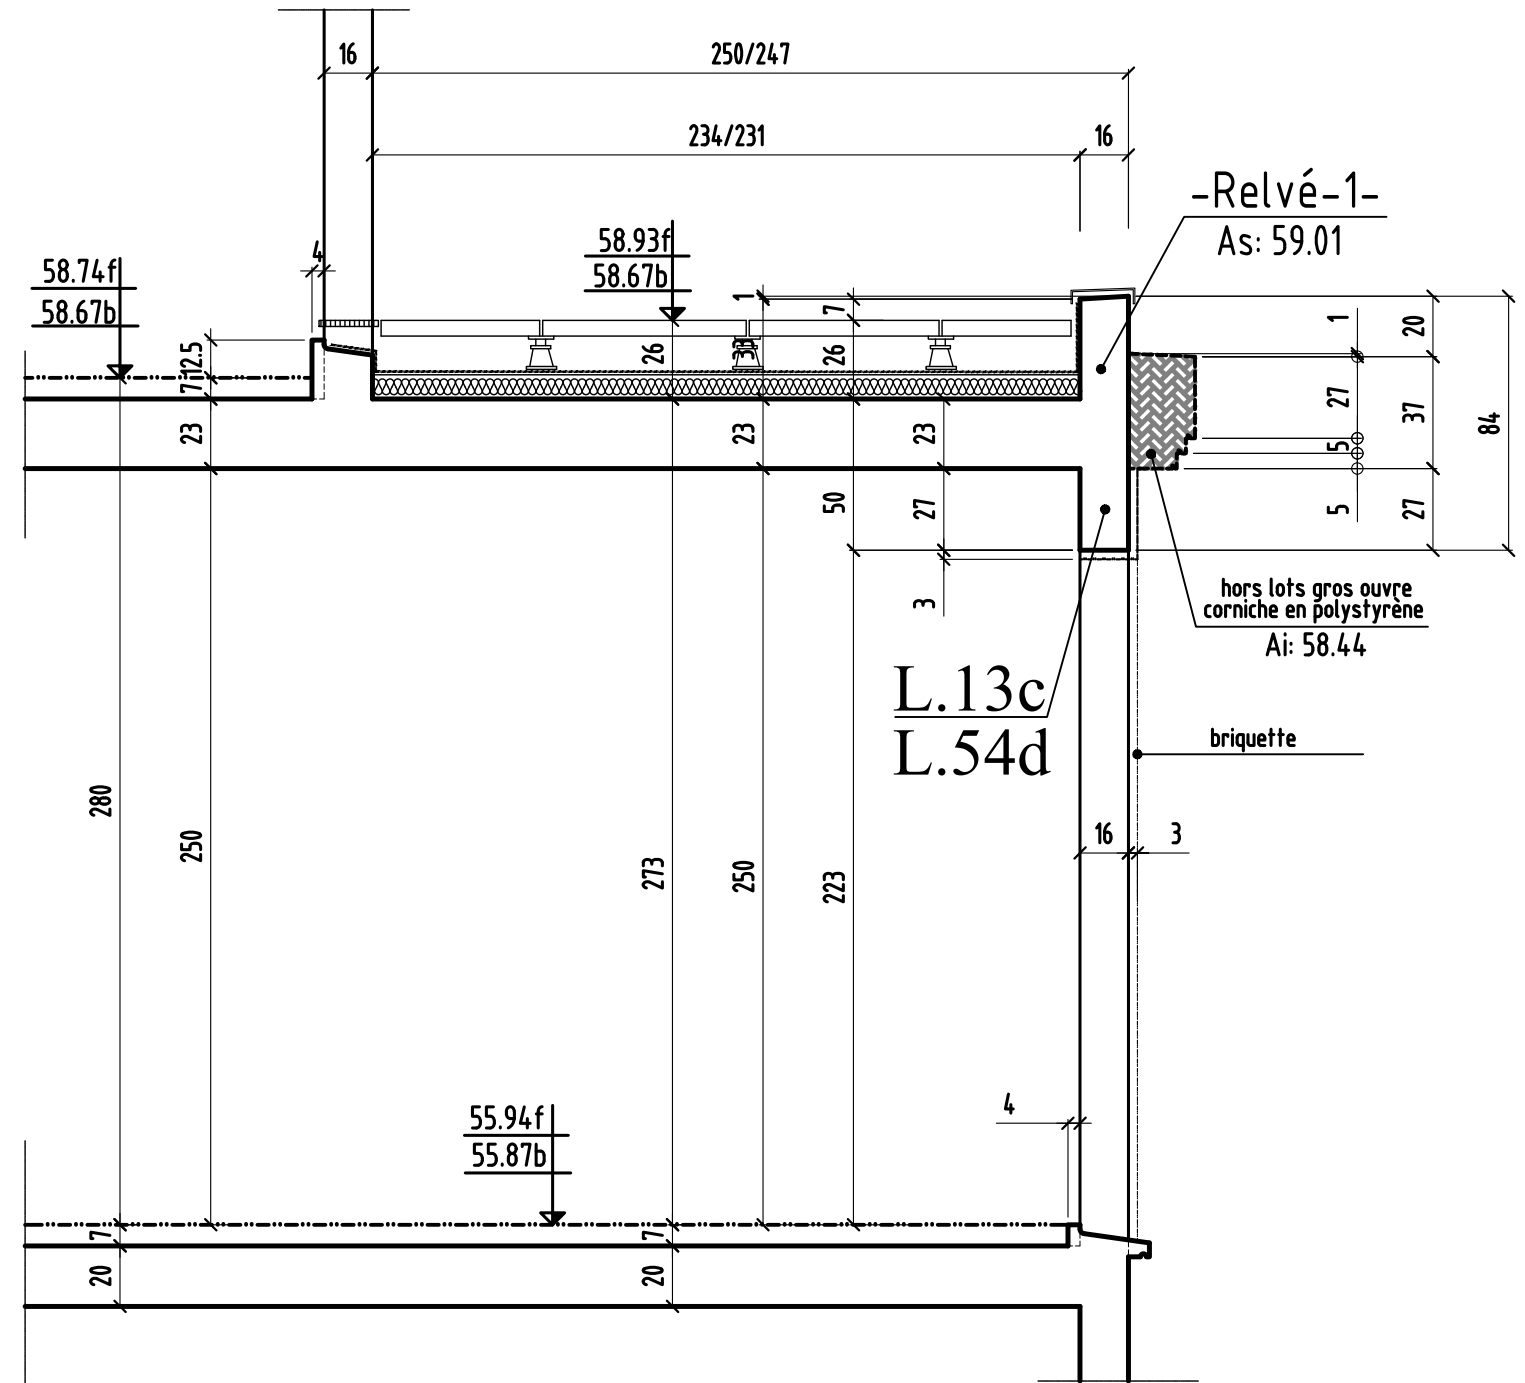


# COUPE 6-6

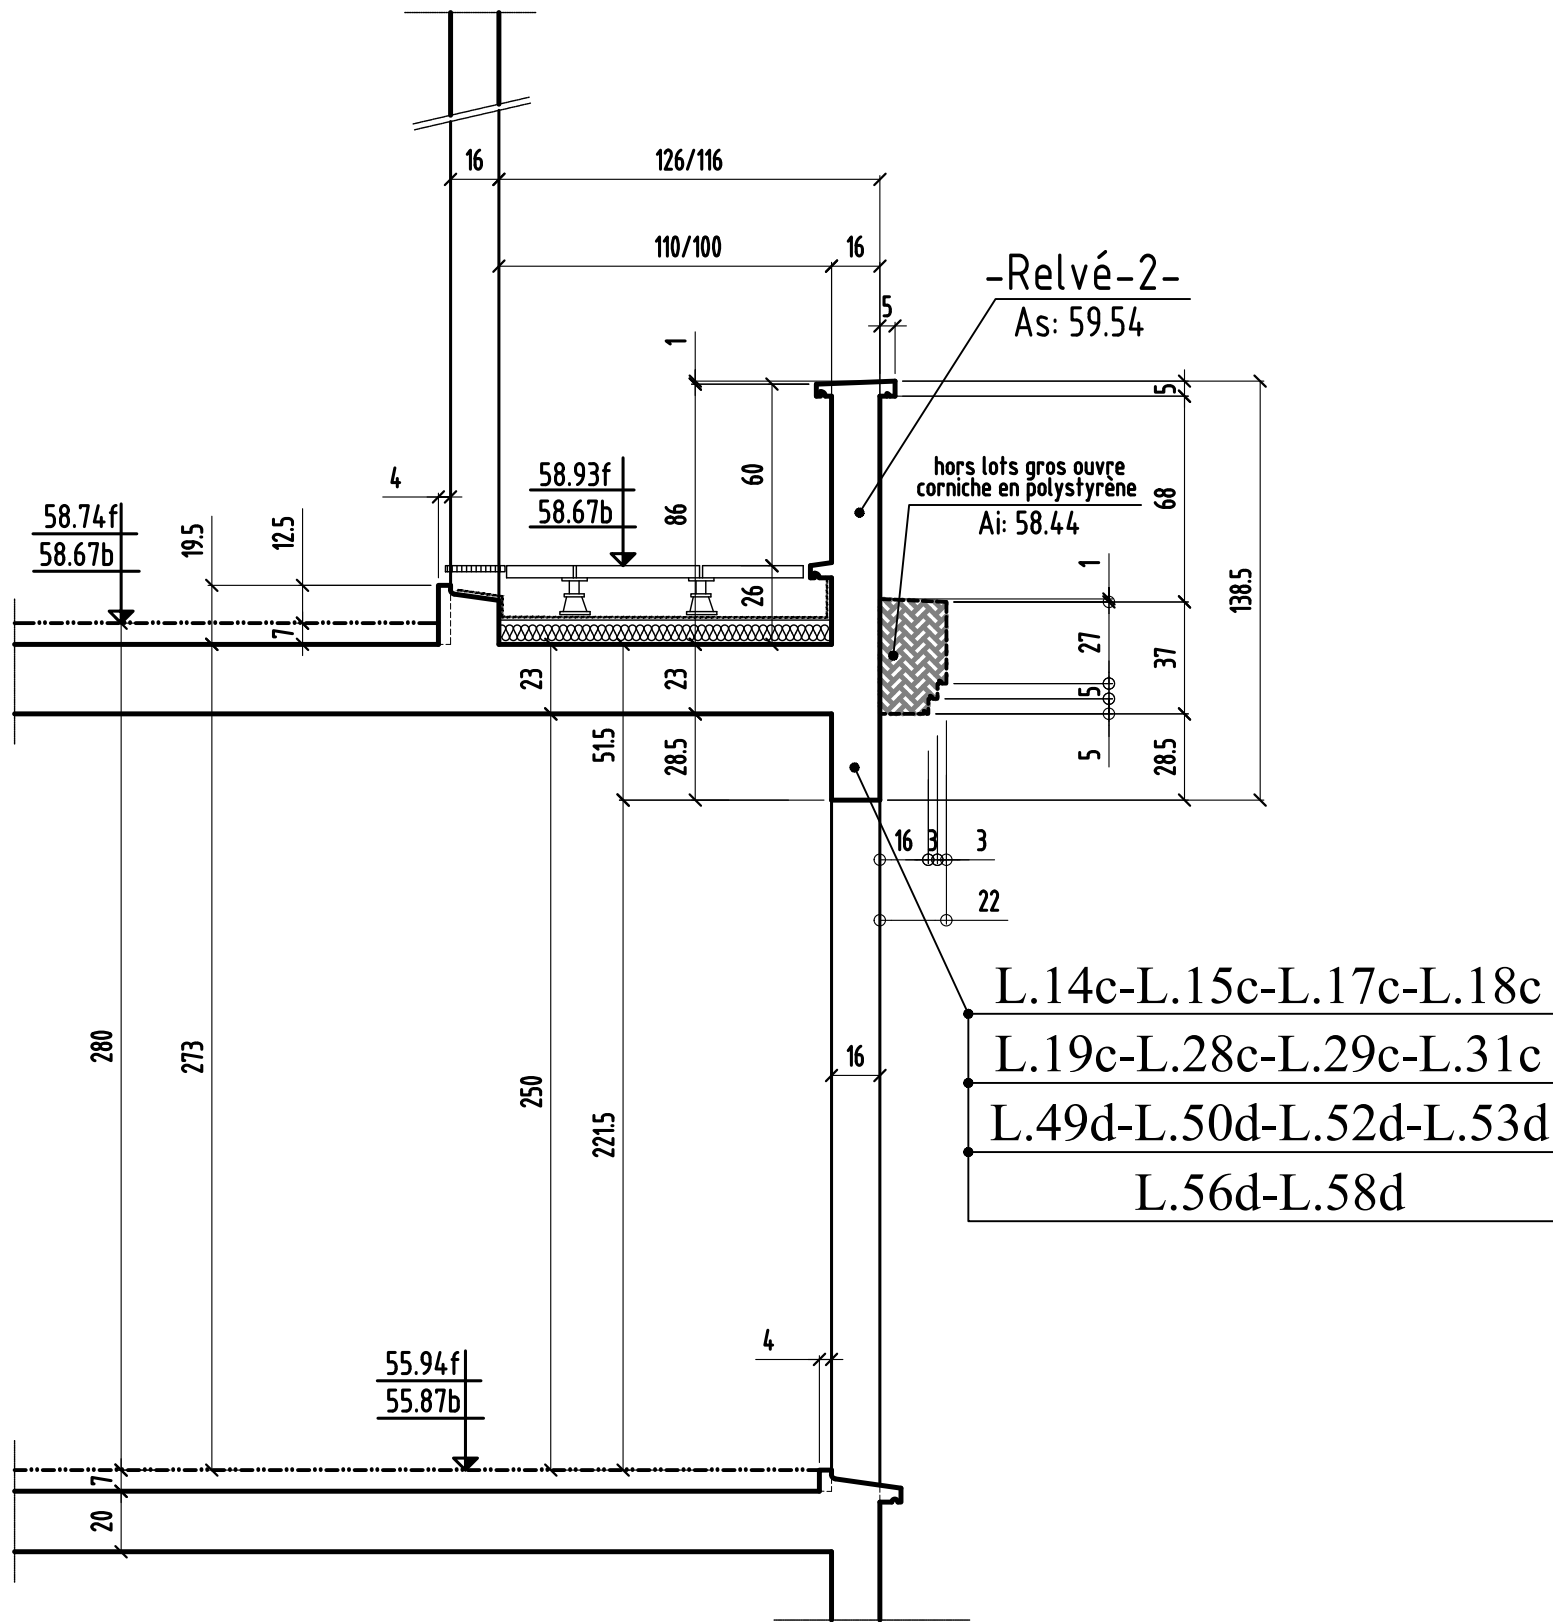


# COUPE 7-7

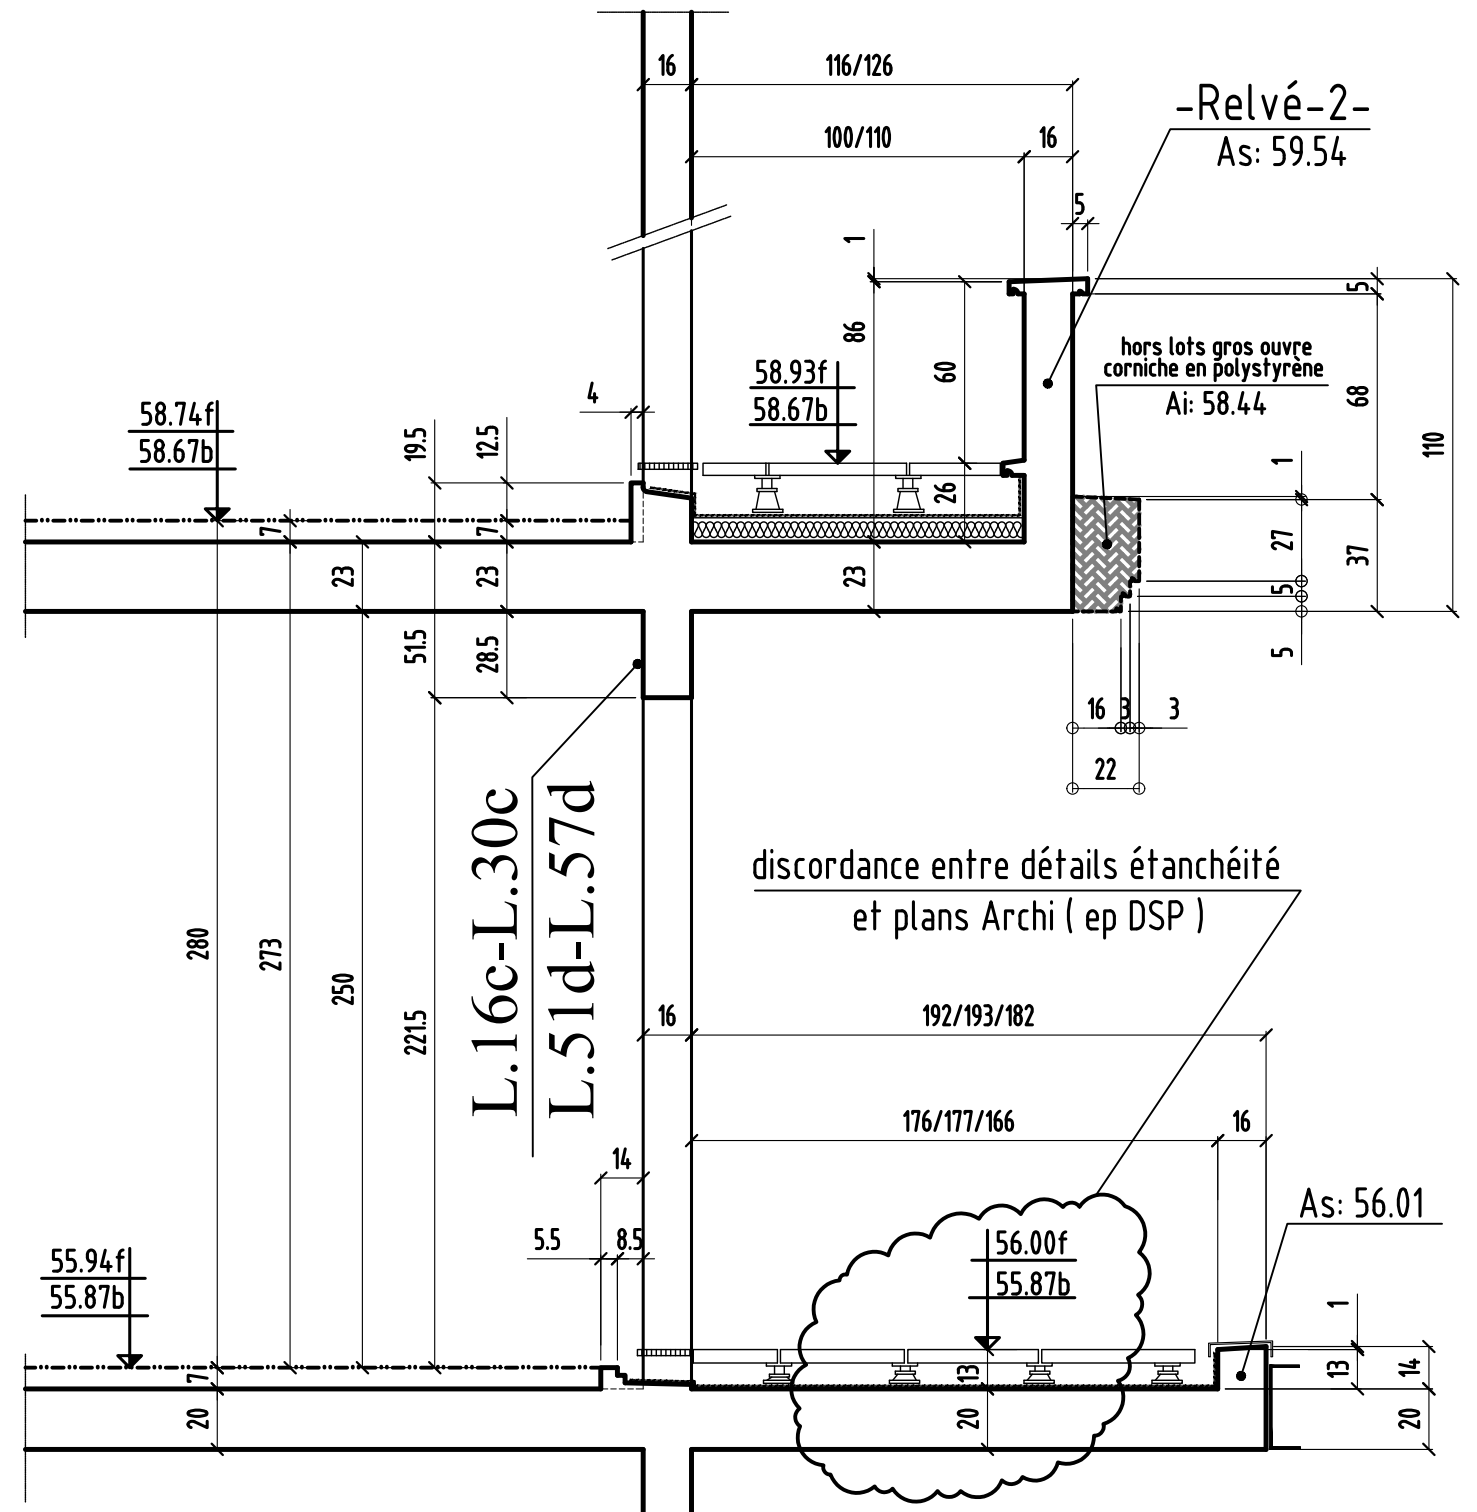

### COUPE 8-8

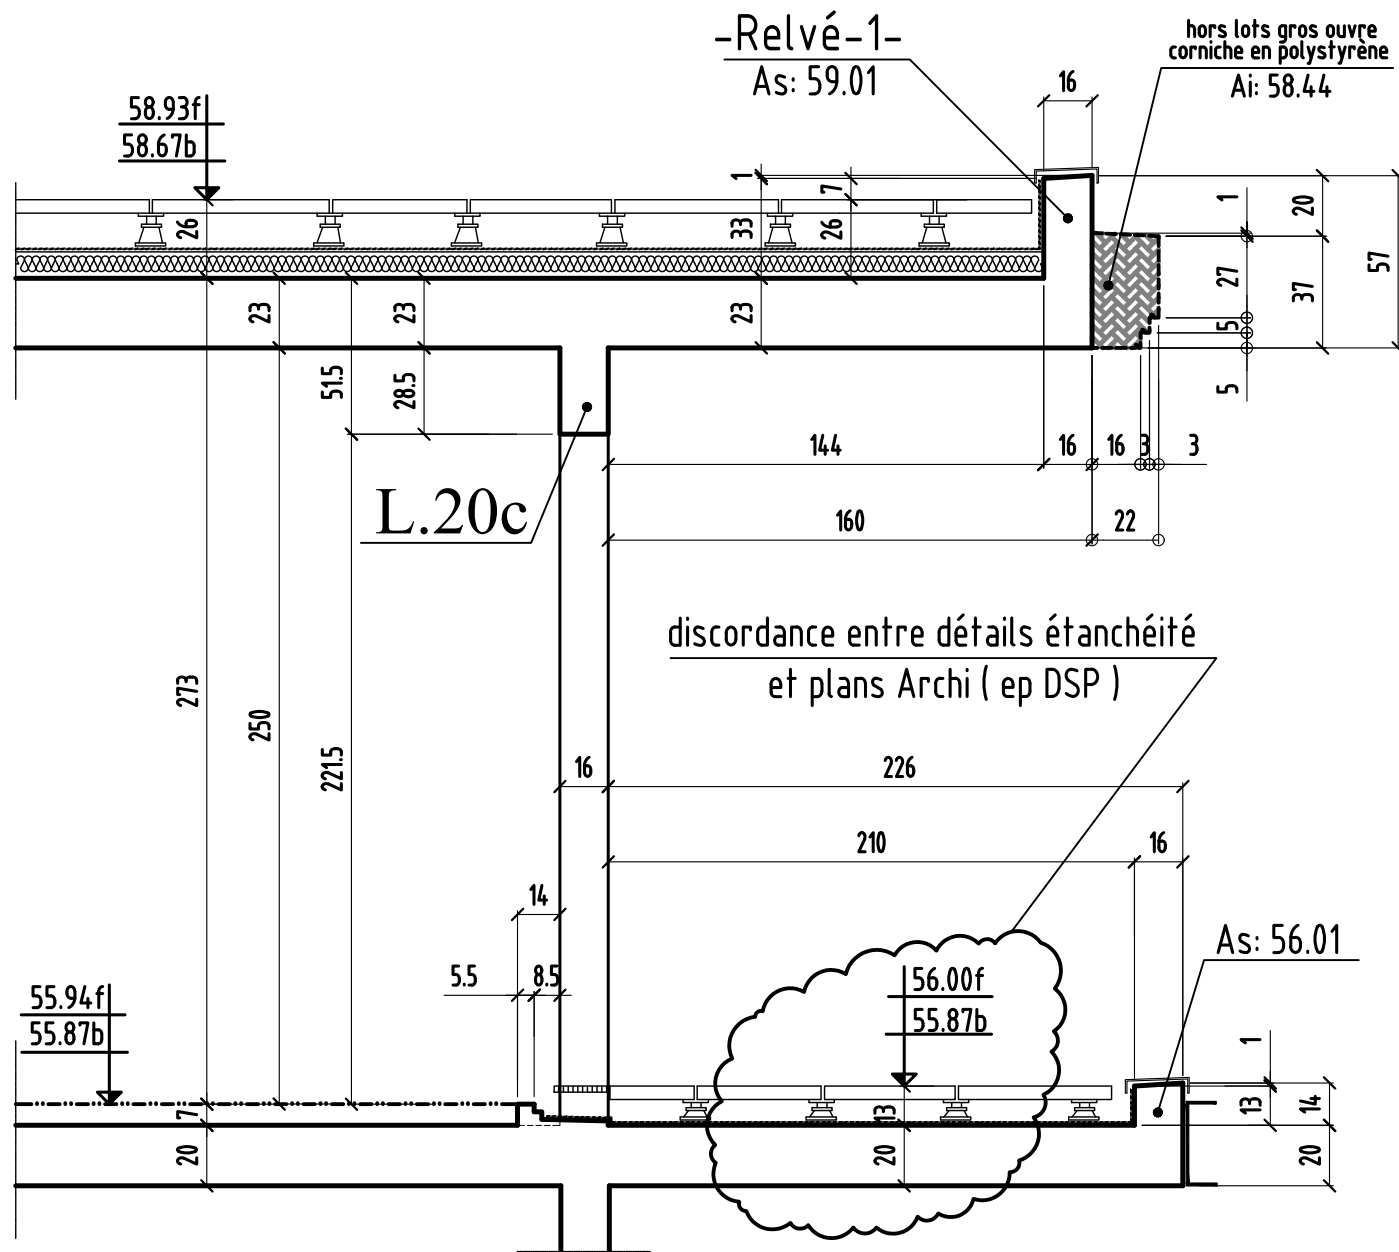


### COUPE 9-9

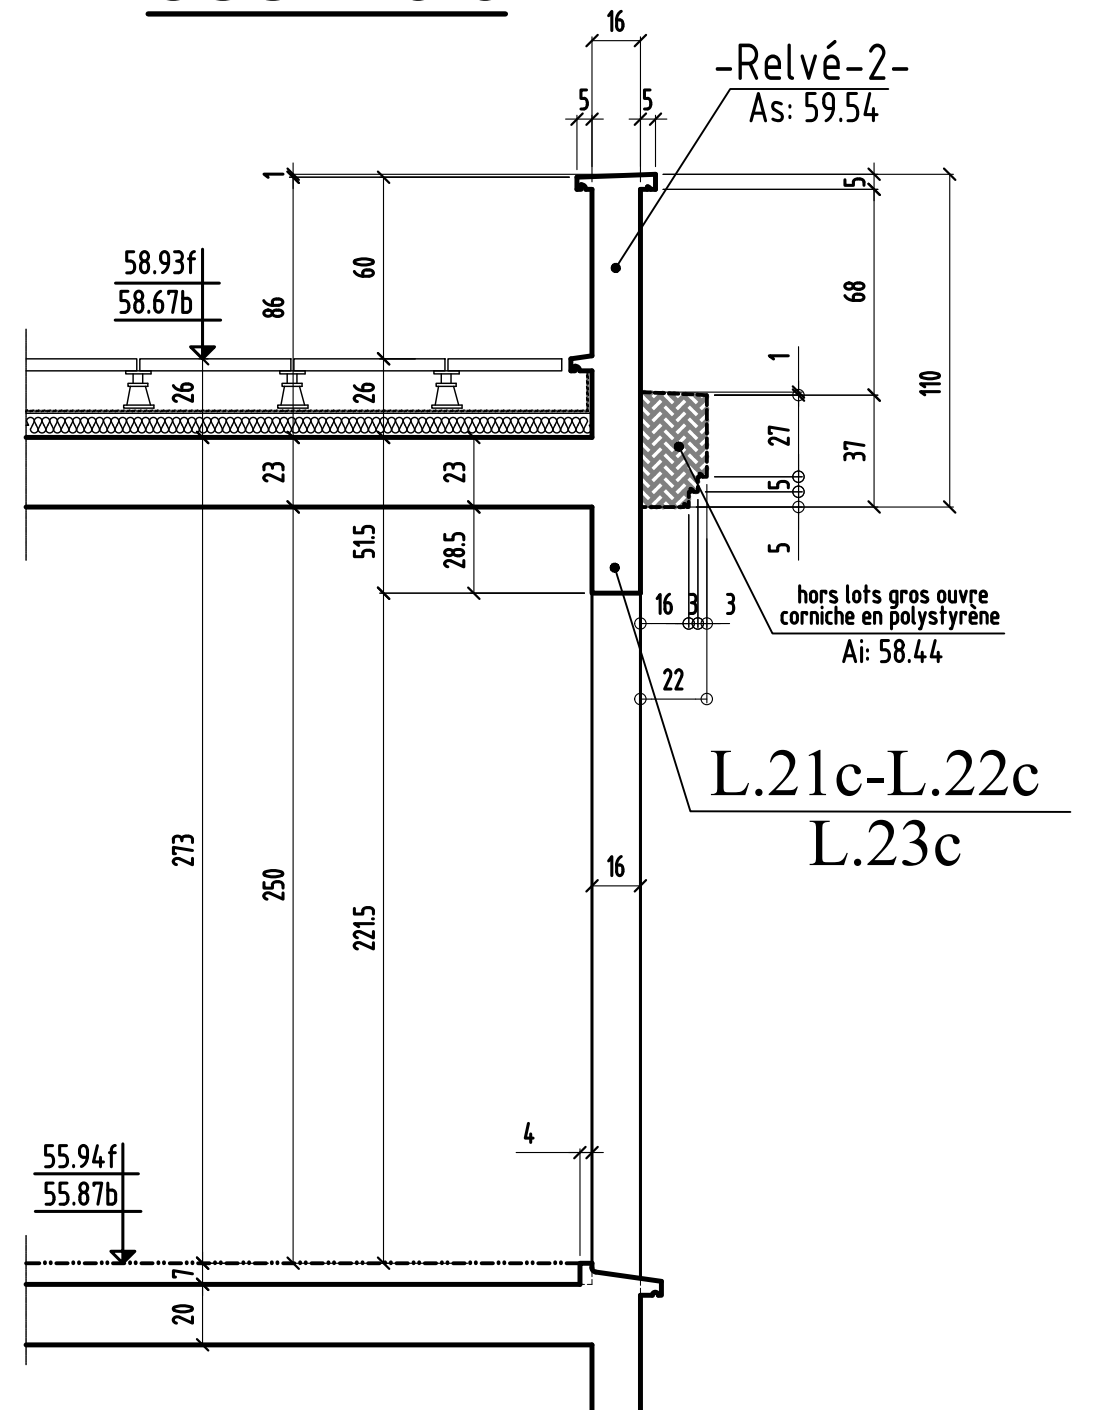







# COUPE 12-12

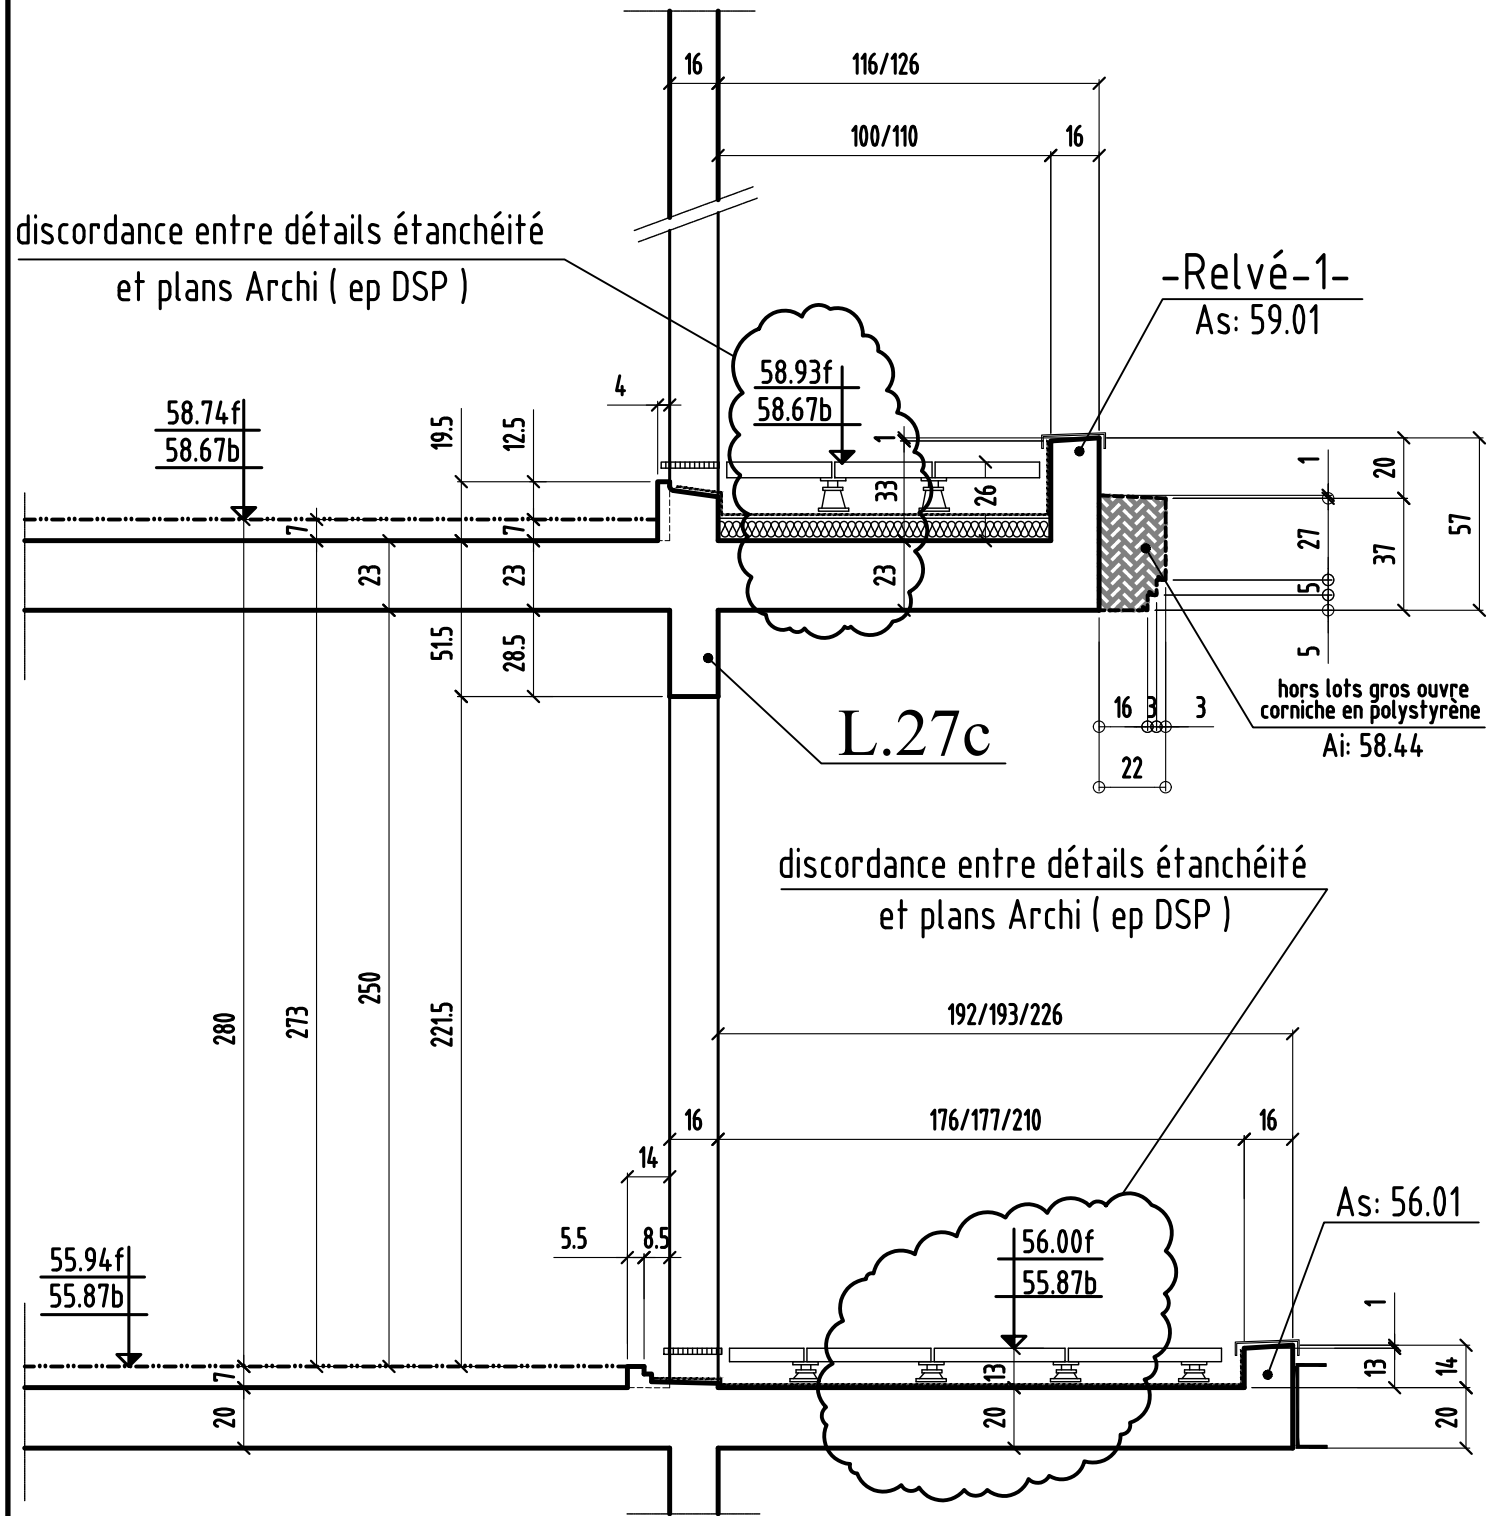


# COUPE 13-13

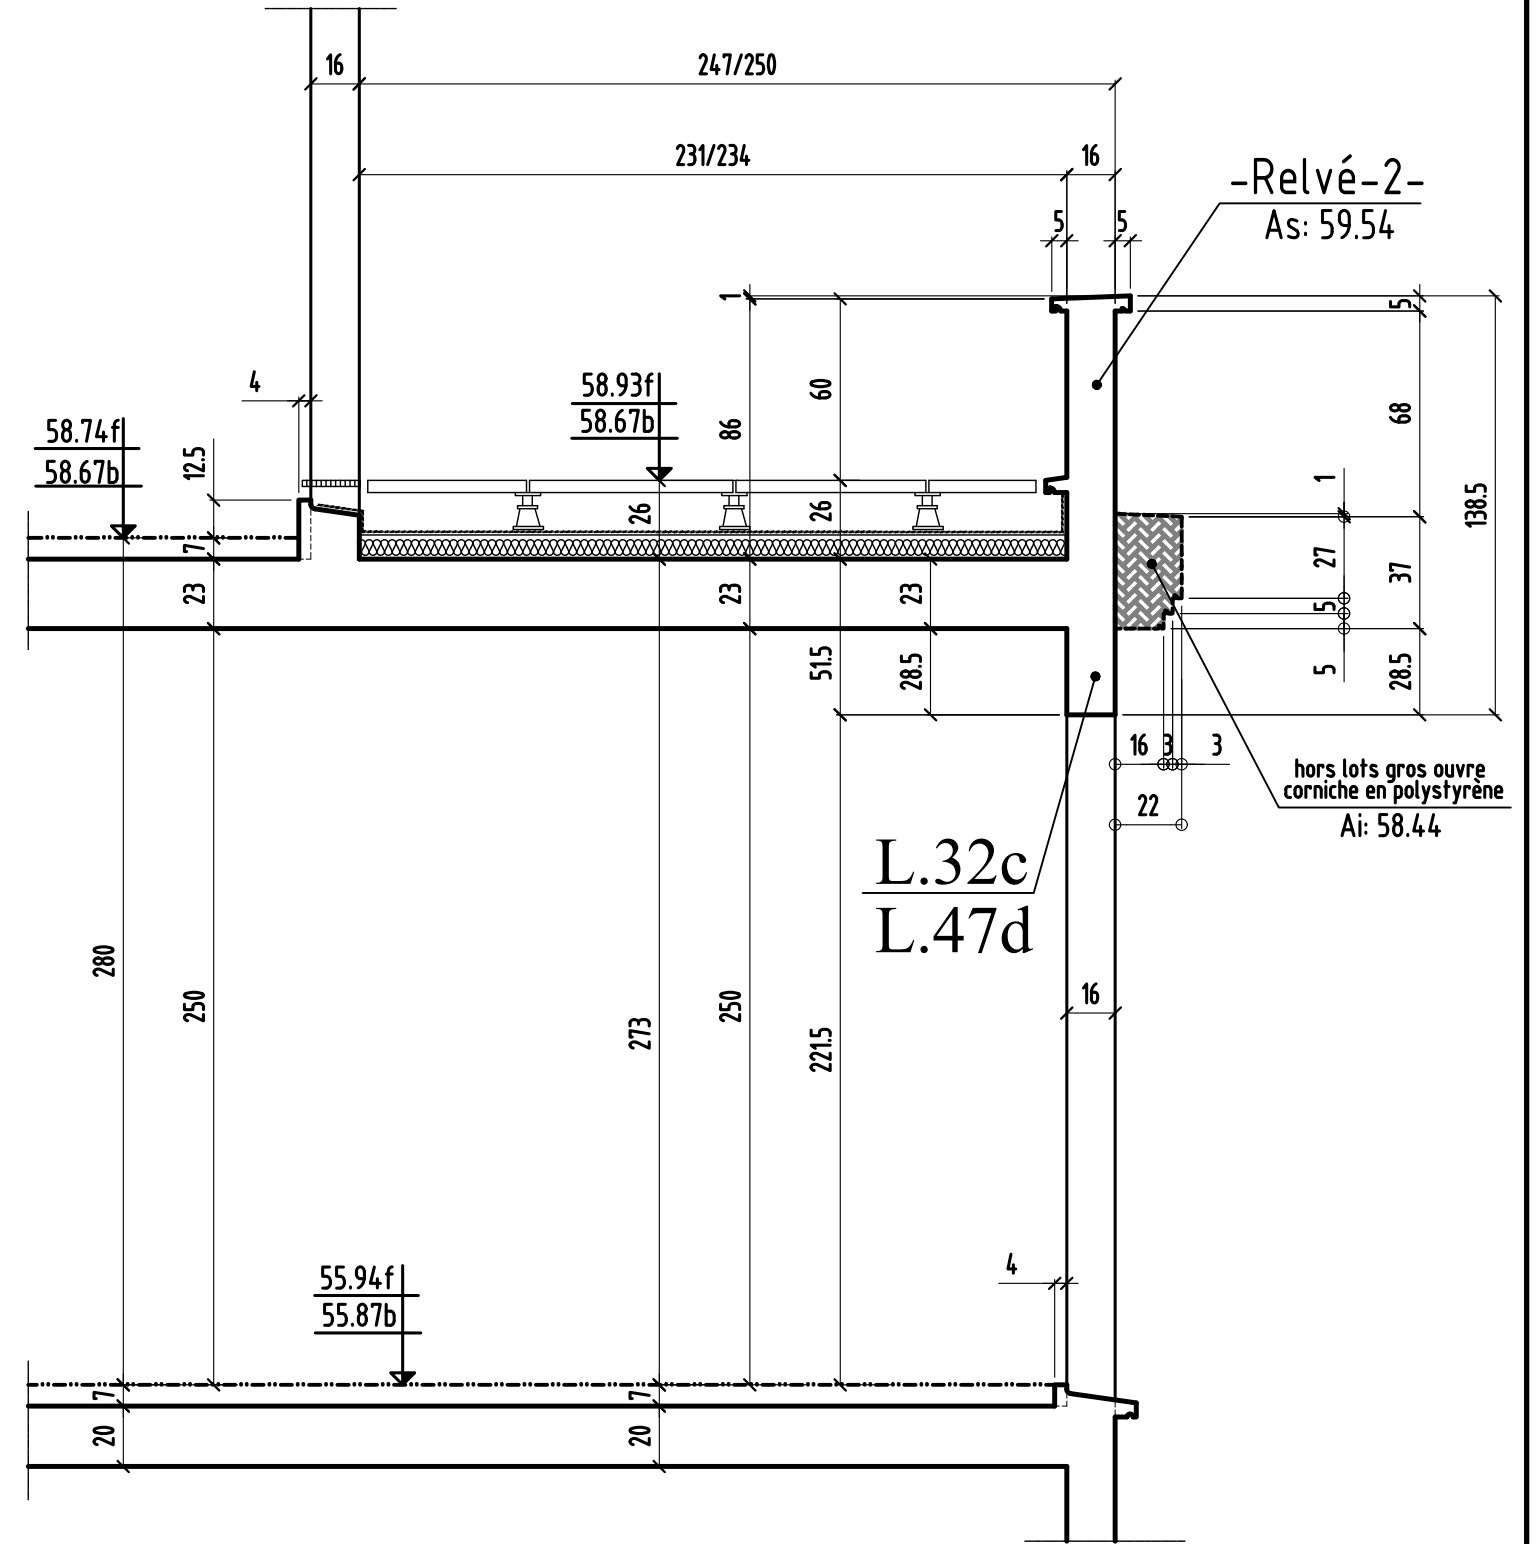


# COUPE 14-14

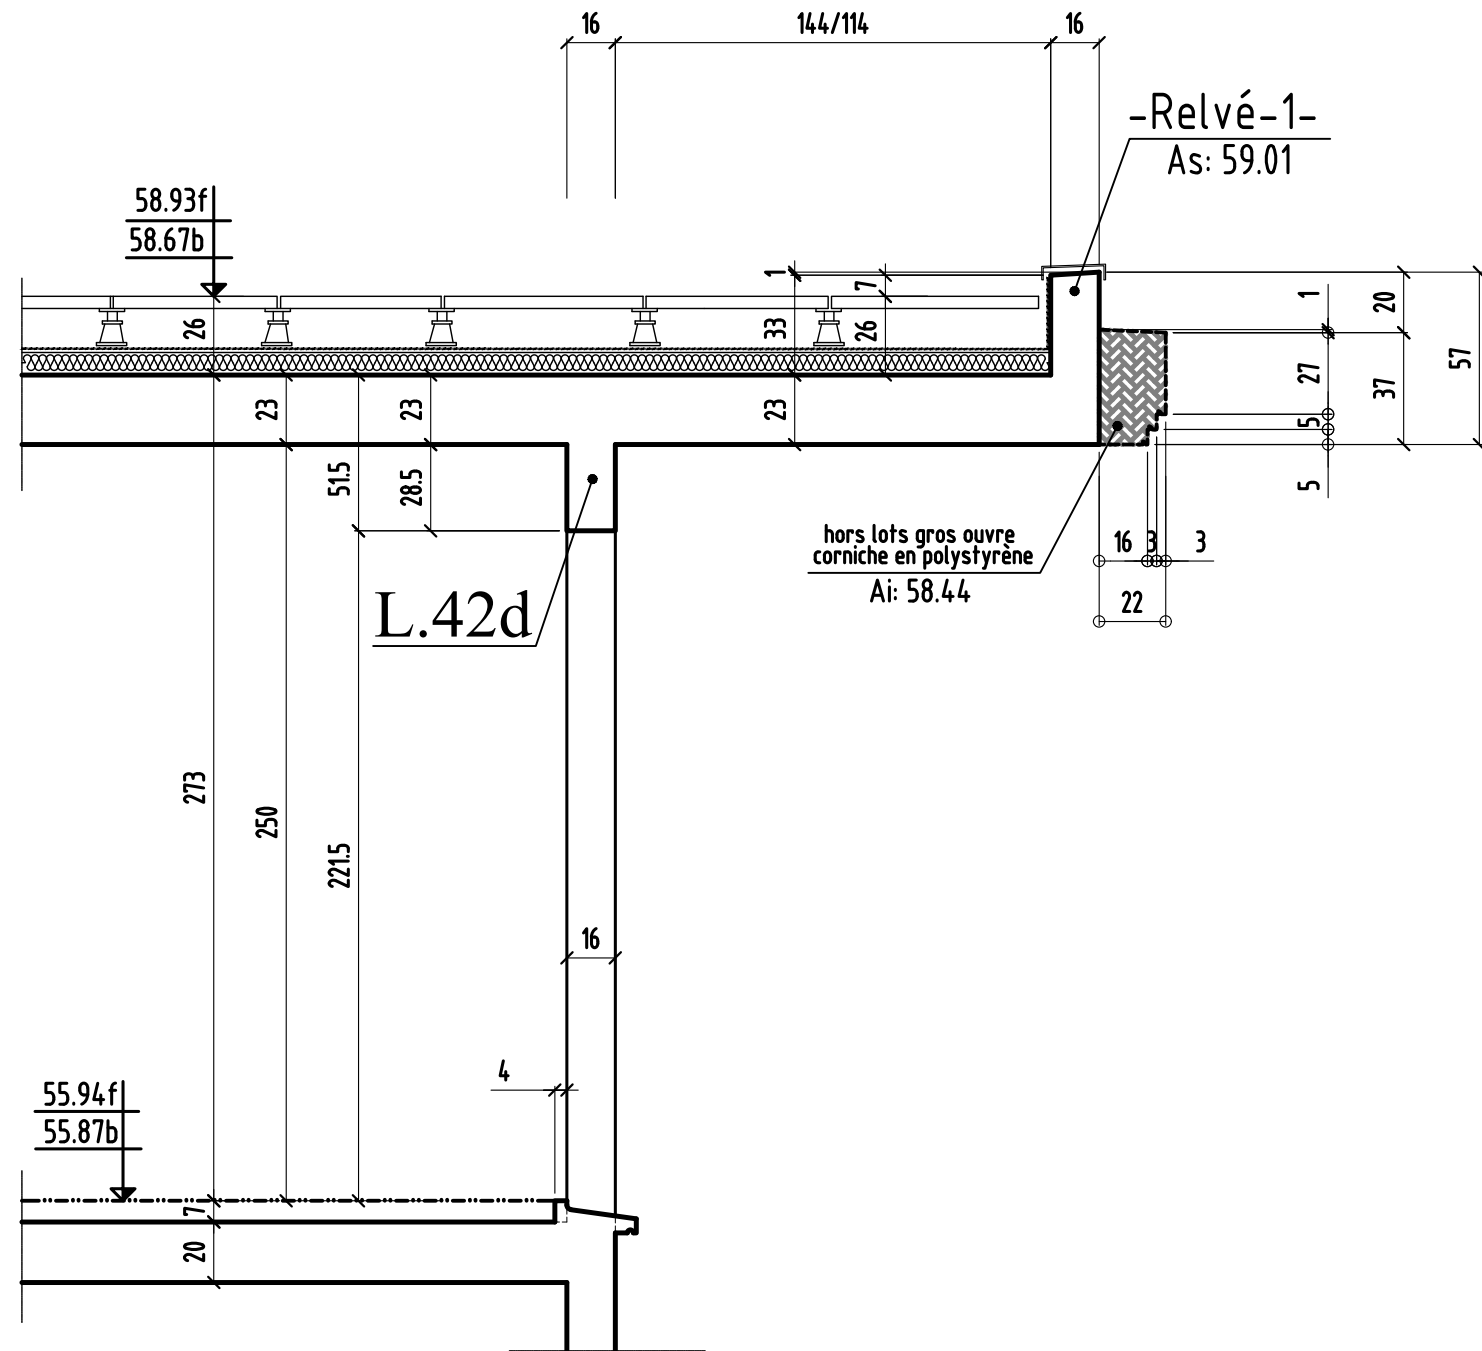


# COUPE 15-15

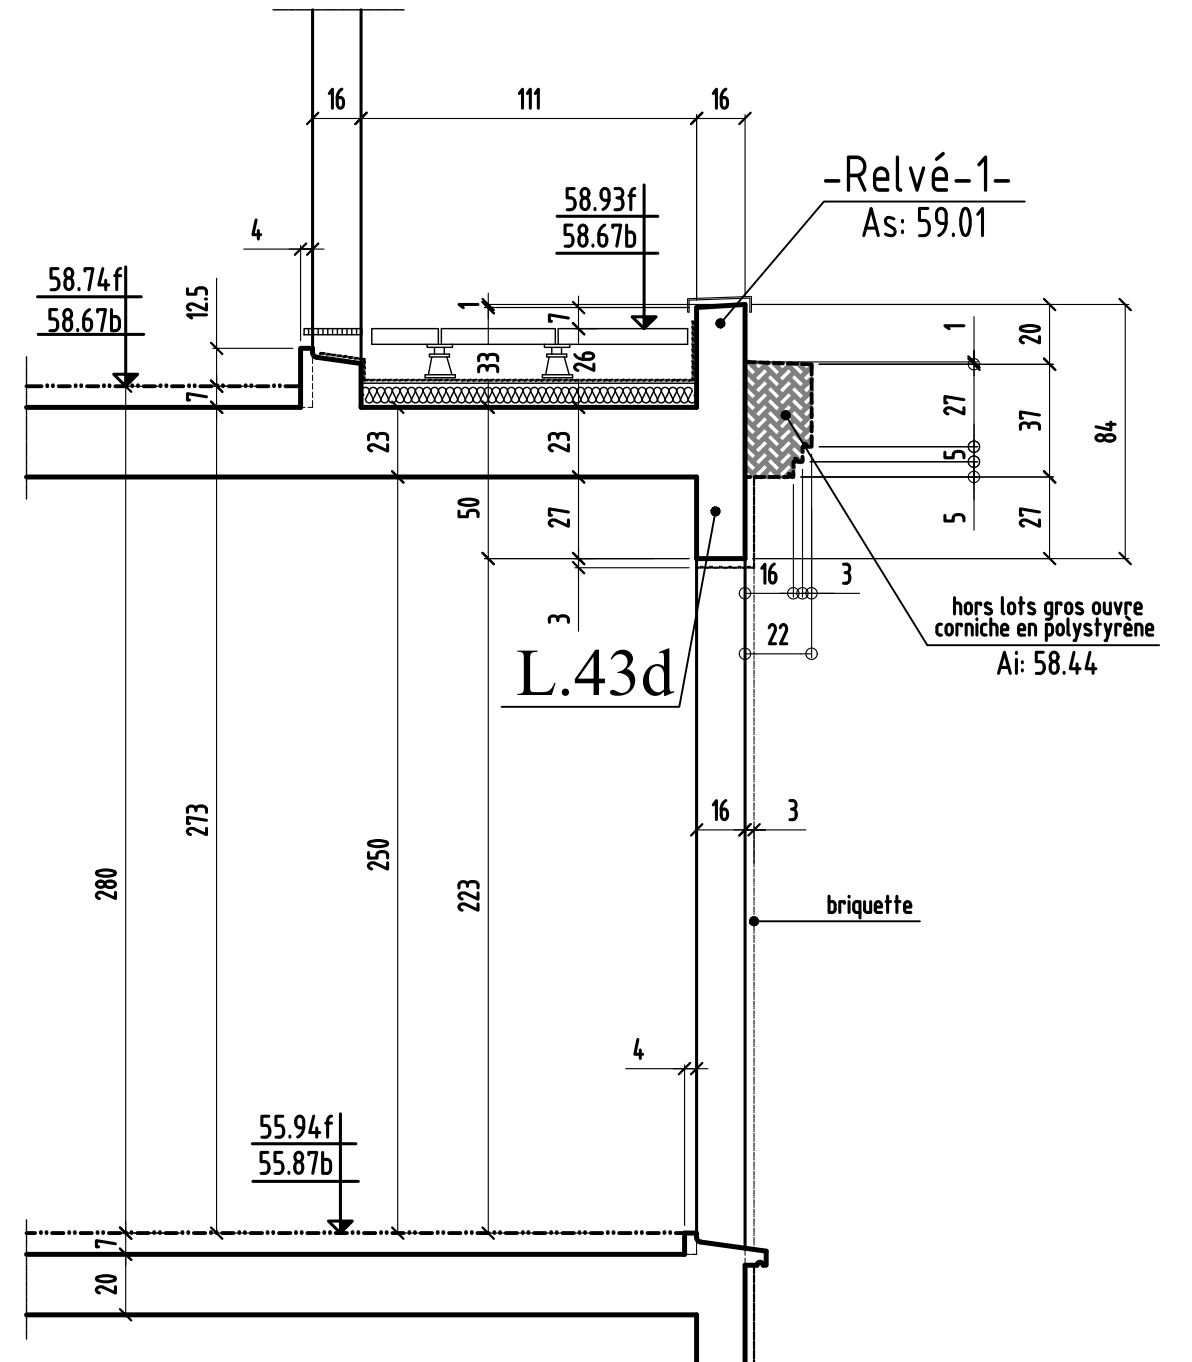


# COUPE 16-16

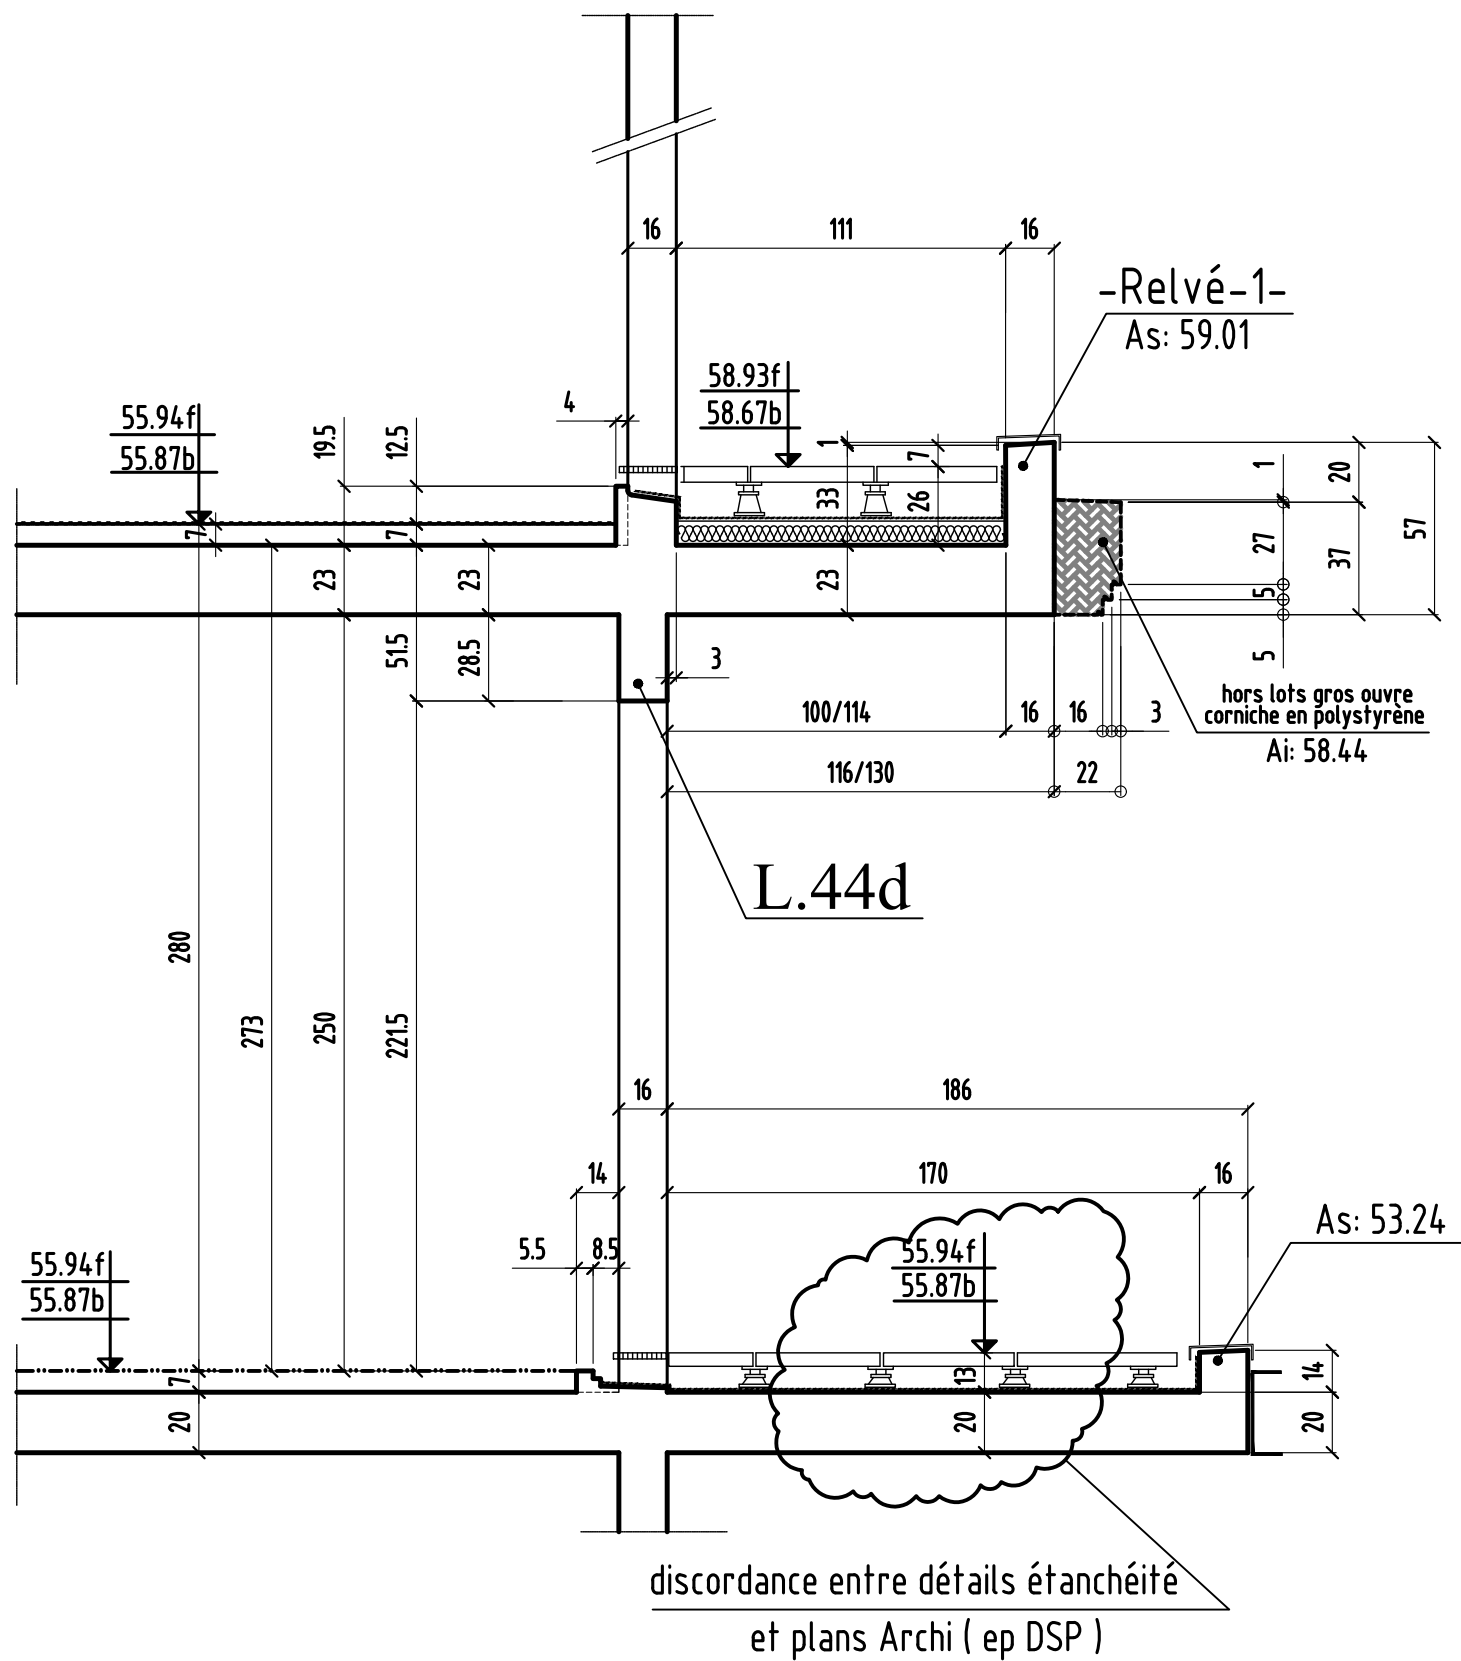


# COUPE 17-17

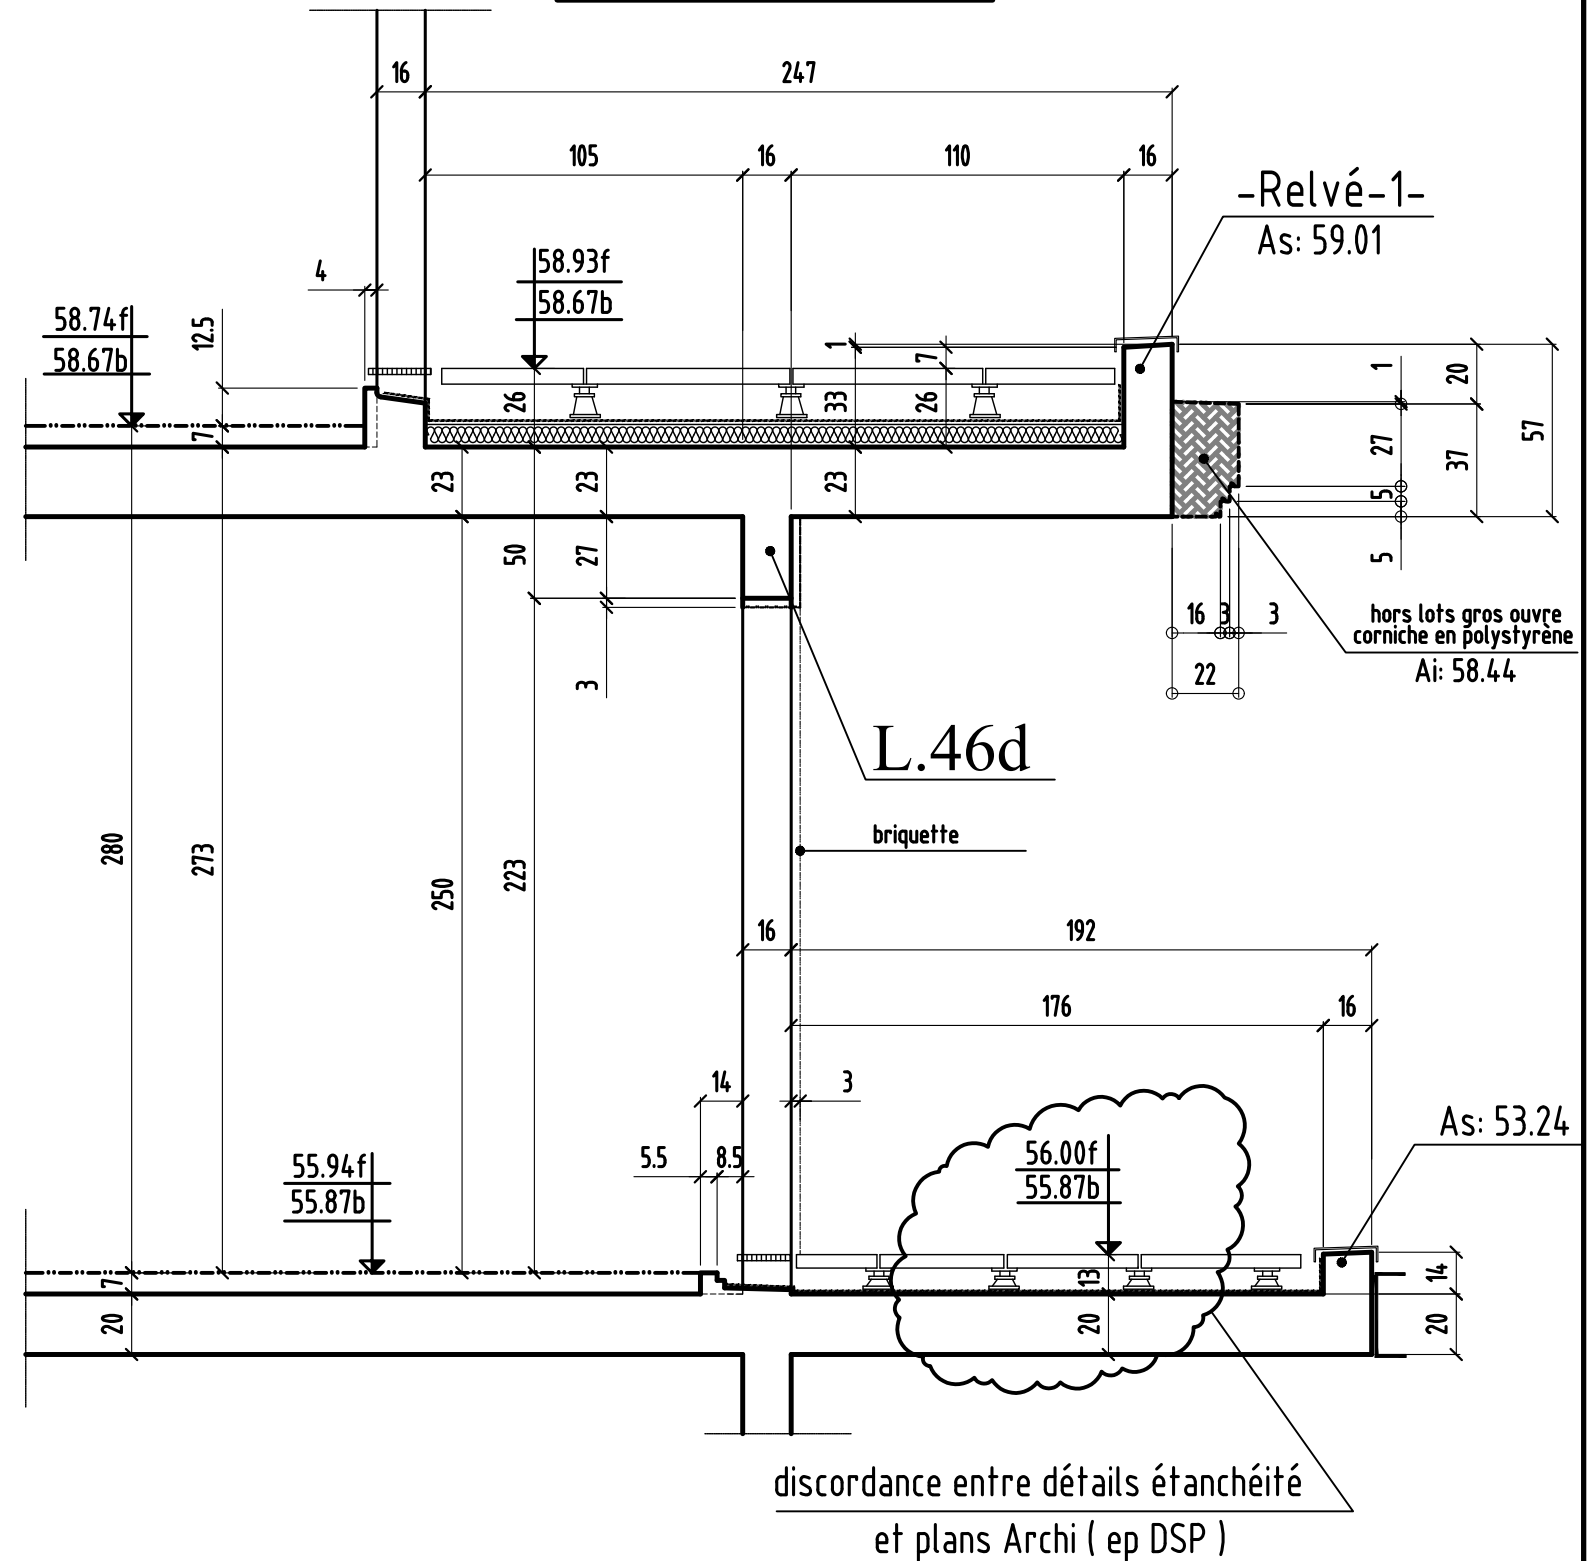


### COUPE 18-18

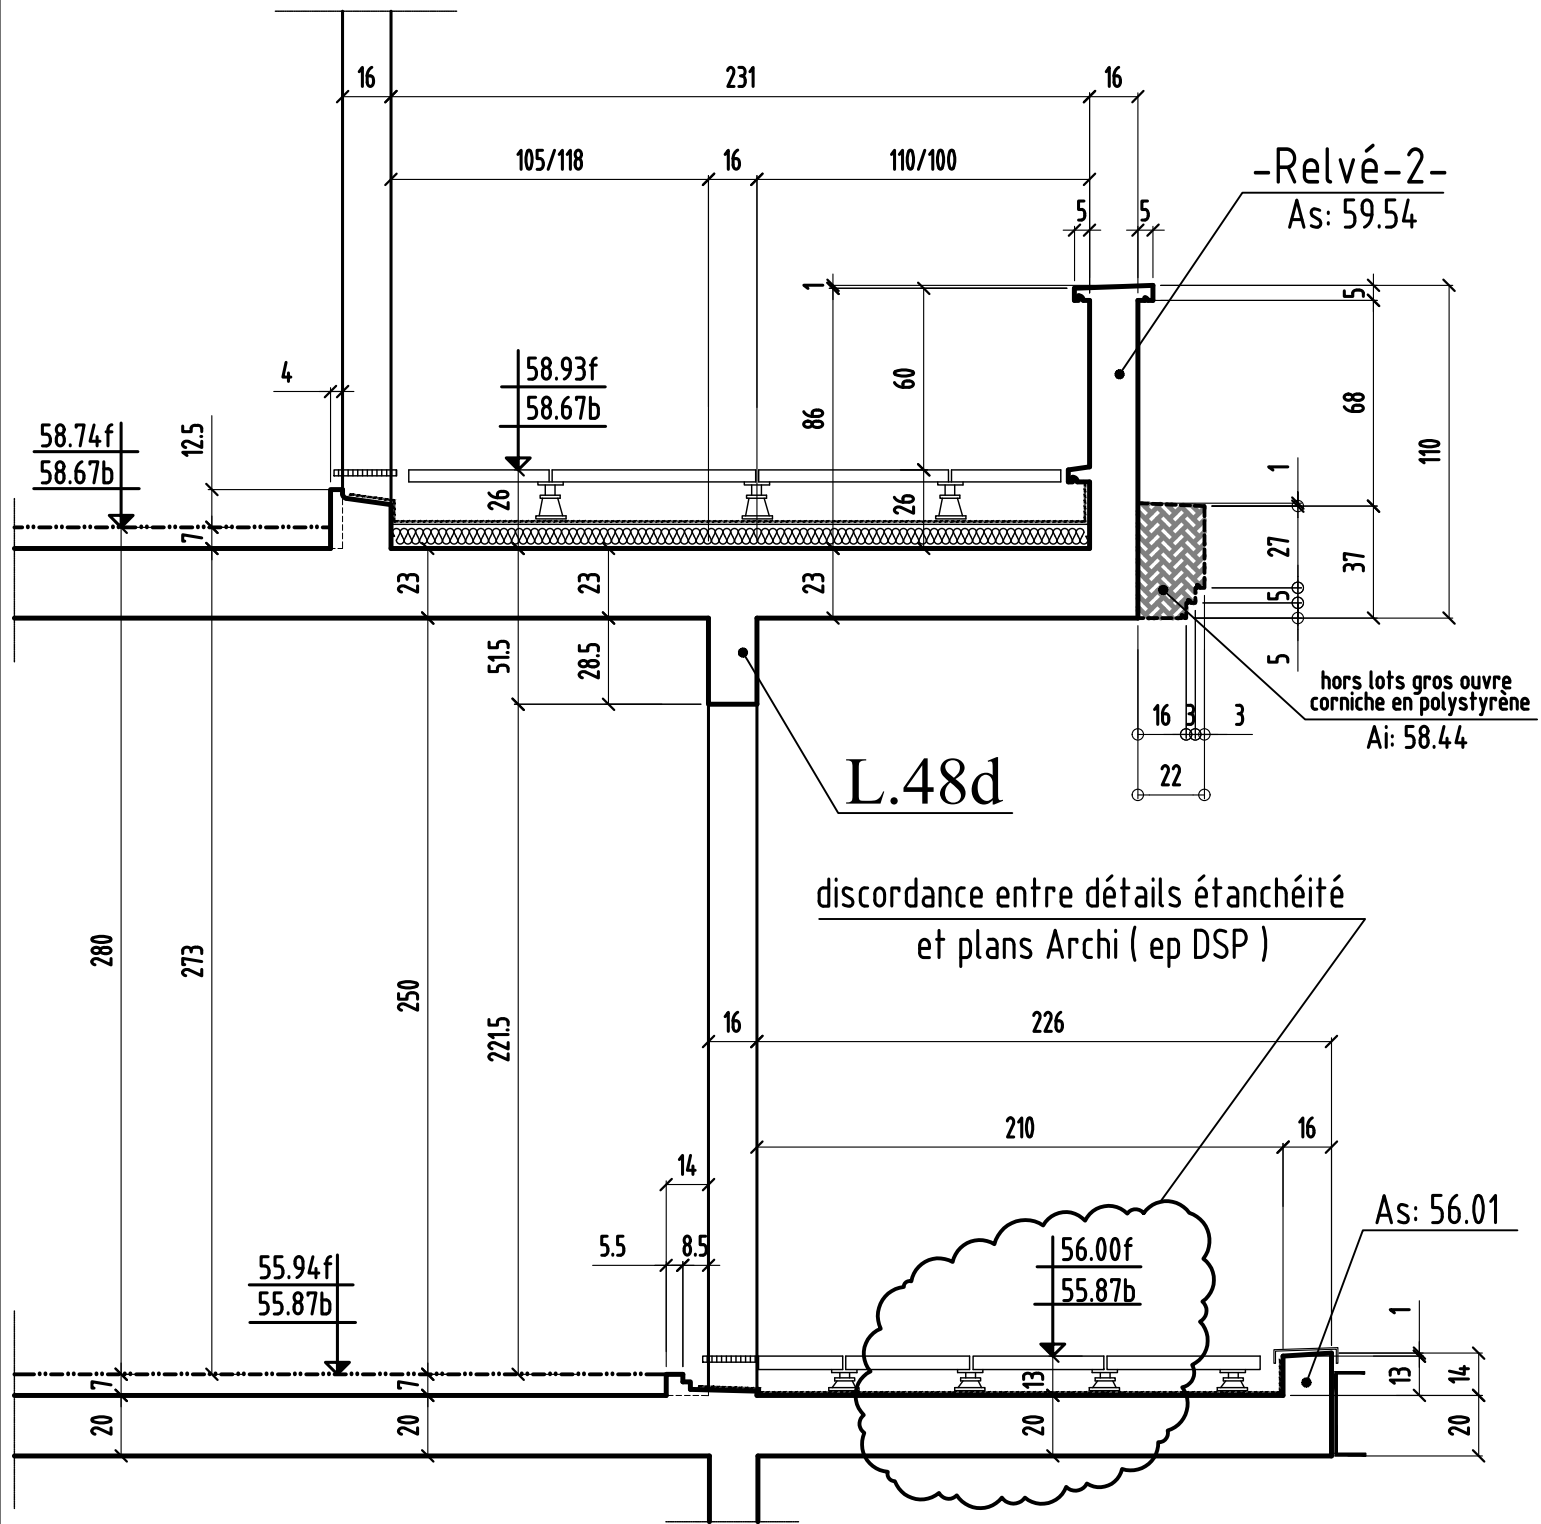

### COUPE 19-19

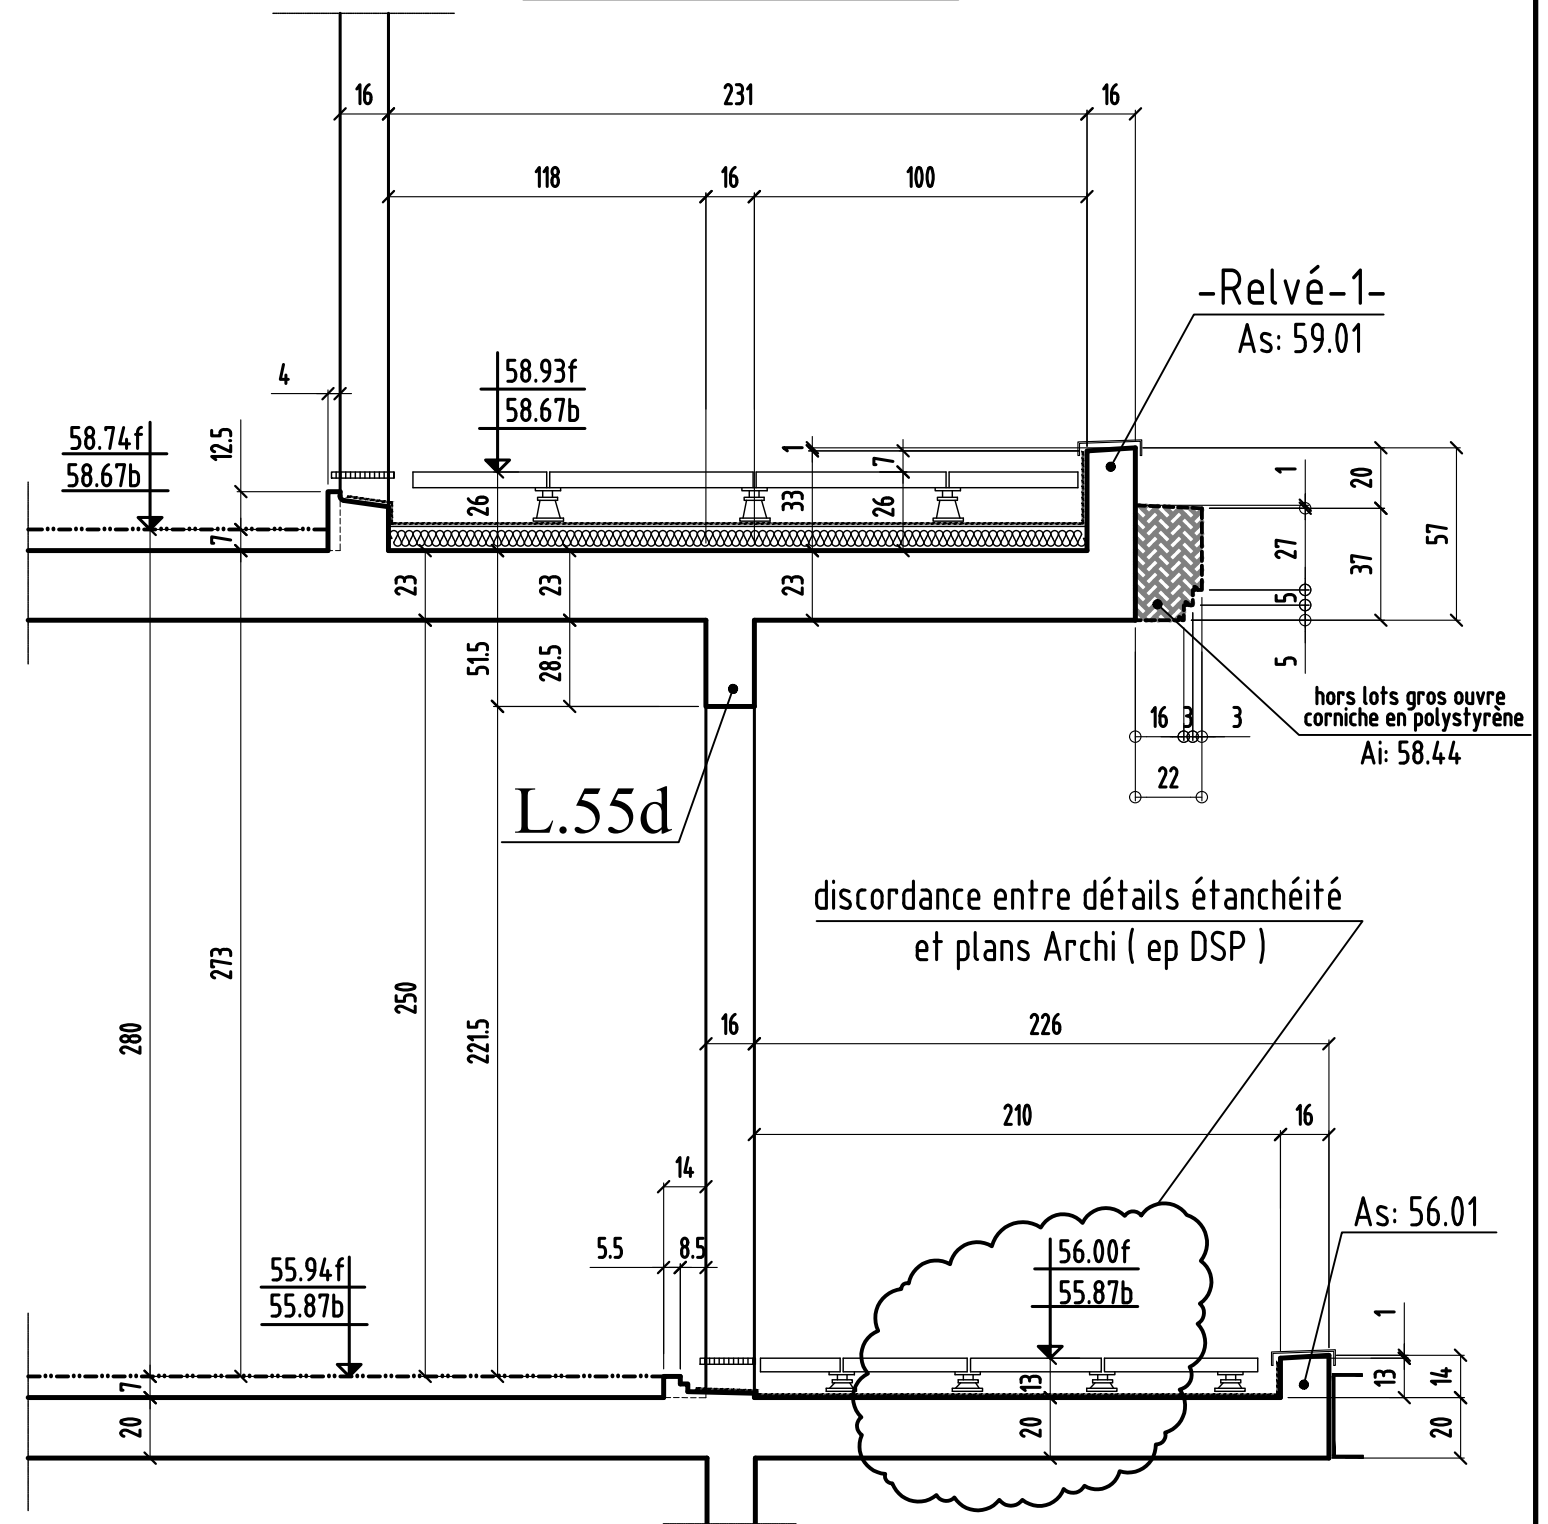


### COUPE 20-20

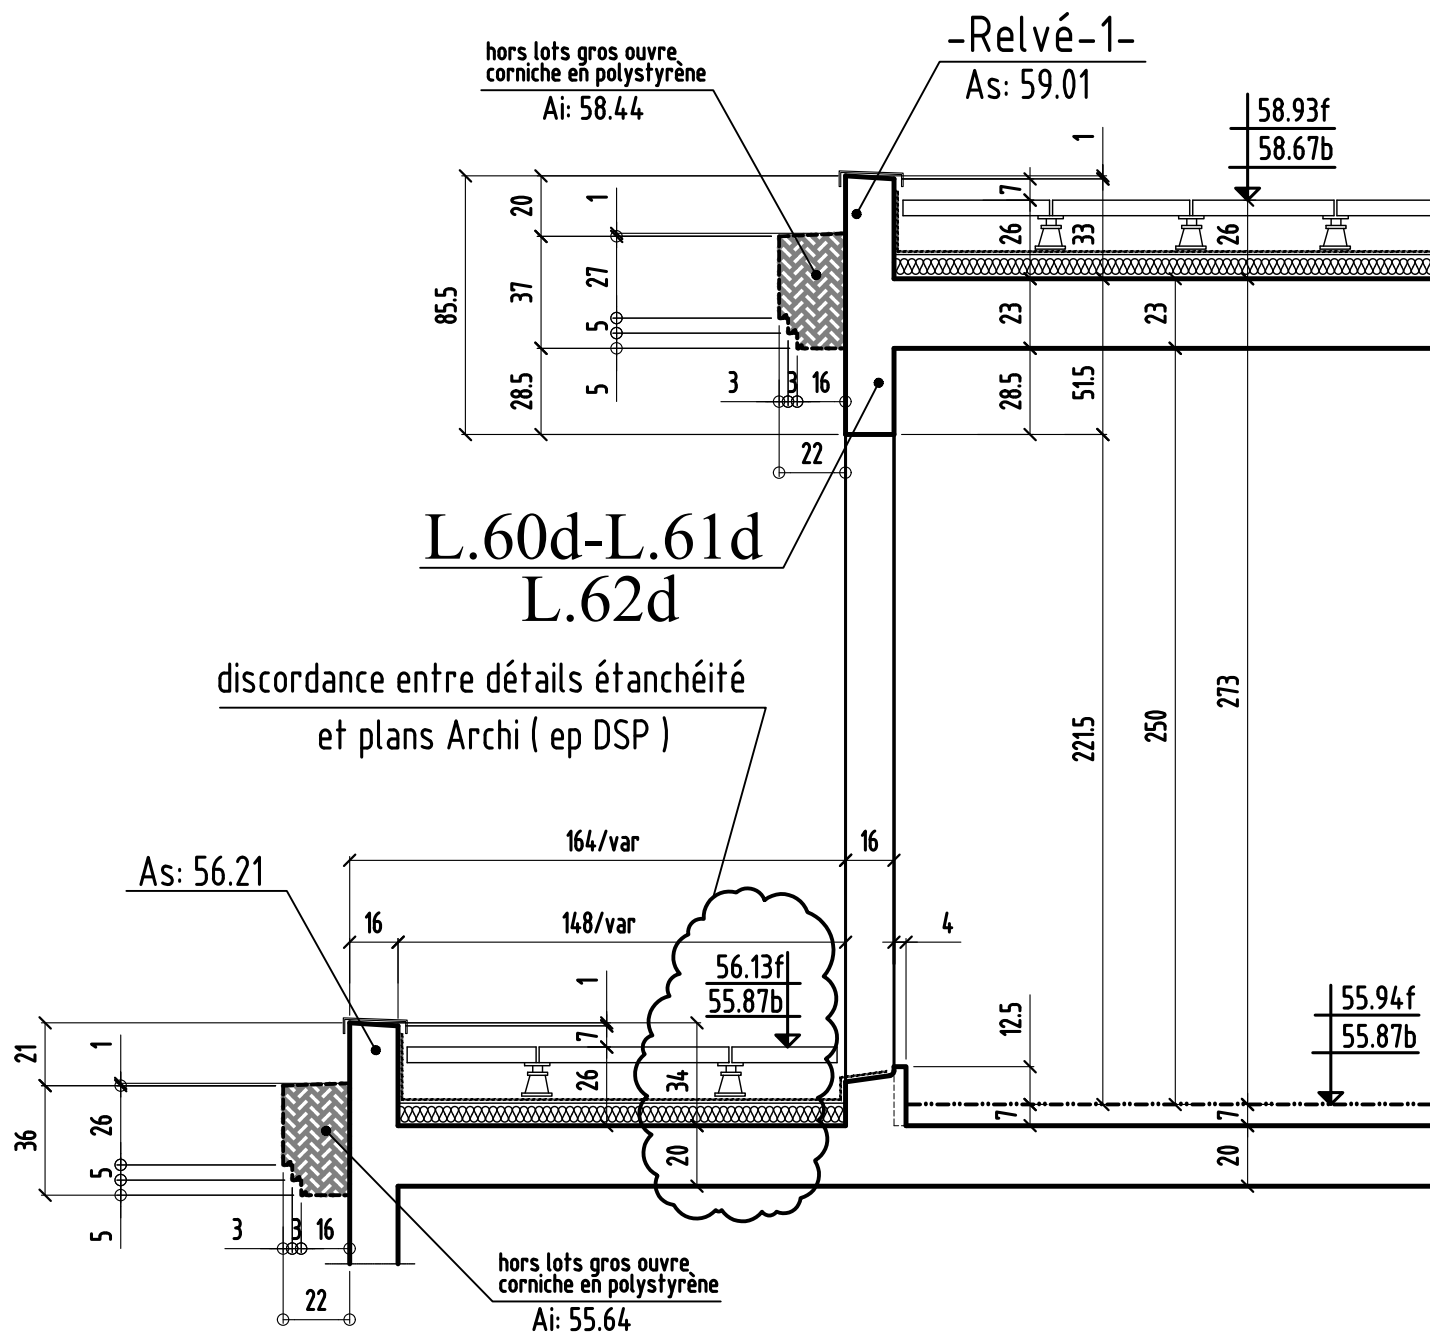


### COUPE 22-22

à confirmer par l'étanchéiste

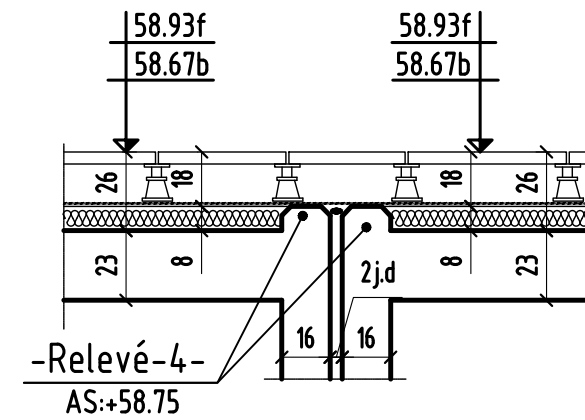

### COUPE 23-23

à confirmer si DSP ou bande stérile

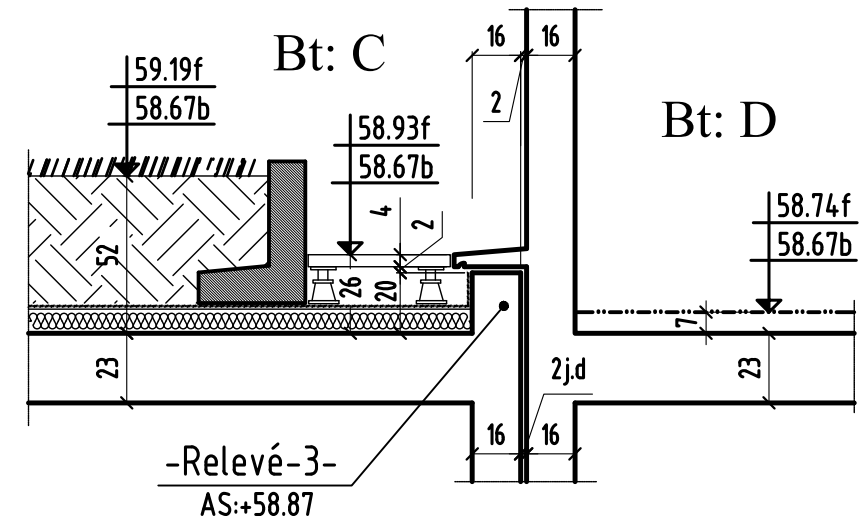

### COUPE 24-24

à confirmer si DSP ou bande stérile

