

NOTA : * en attente détails désenfumages (VB et VH palières)
 * en attente principe évacuation terrasses
 * en attente réponse étanchéiste
 * suppression coupe f-f

VOIR PLAN N° : T2B-81.1 et T2B-81.2

échelle : 1/50

Carré Flaubert - Tranche 2


92 LOGEMENTS
 Boulevard du Maréchal Foch
 95210 Saint Gratien

PLAN : **COFFRAGE** TYPE : **PHT R+4 BAT C** NUMERO : **T2B-81** INDICE : **D**
TRANCHE 2B


HYPOTHESES DE L'ETUDE		REPERAGE DE CHARGES:	
INDICE	DATE	MODIFICATIONS	CALCUL COFFRAGE
0	03.08.2019	PREMIERE DIFFUSION	R.J H.B.E
A	18.09.2019	mise à jour générale	R.J H.B.E
B	04.10.2019	mise à jour suivant plans charpentier	R.J H.B.E
C	11.10.2019	Rajout repérage voiles	R.J H.B.E
D	14.10.2019	mise à jour suivant plans charpentier	R.J H.B.E

MAITRE D'OUVRAGE : BOUYGUES IMMOBILIER 3, BLVD GALLIENI - 92445 ISSY LES MOULINEAUX - TEL 01.55.18.70.00
 ARCHITECTE : PARTENAIRE ARCHITECTES 2, ALLÉE DES SOURCES - 92150 SURESNES - TEL 01.41.44.92.30
 BUREAU DE CONTROLE : VERITAS 10, CHAUSSEE JULES CESAR - 95620 OSNY - TEL 01.30.31.93.40
 ENTREPRISE GROS OEUVRE : B.J.F 3, AVENUE DU GENERAL LECLERC - 77500 CHELLES - TEL 01.64.26.57.66


élévation E1-E1

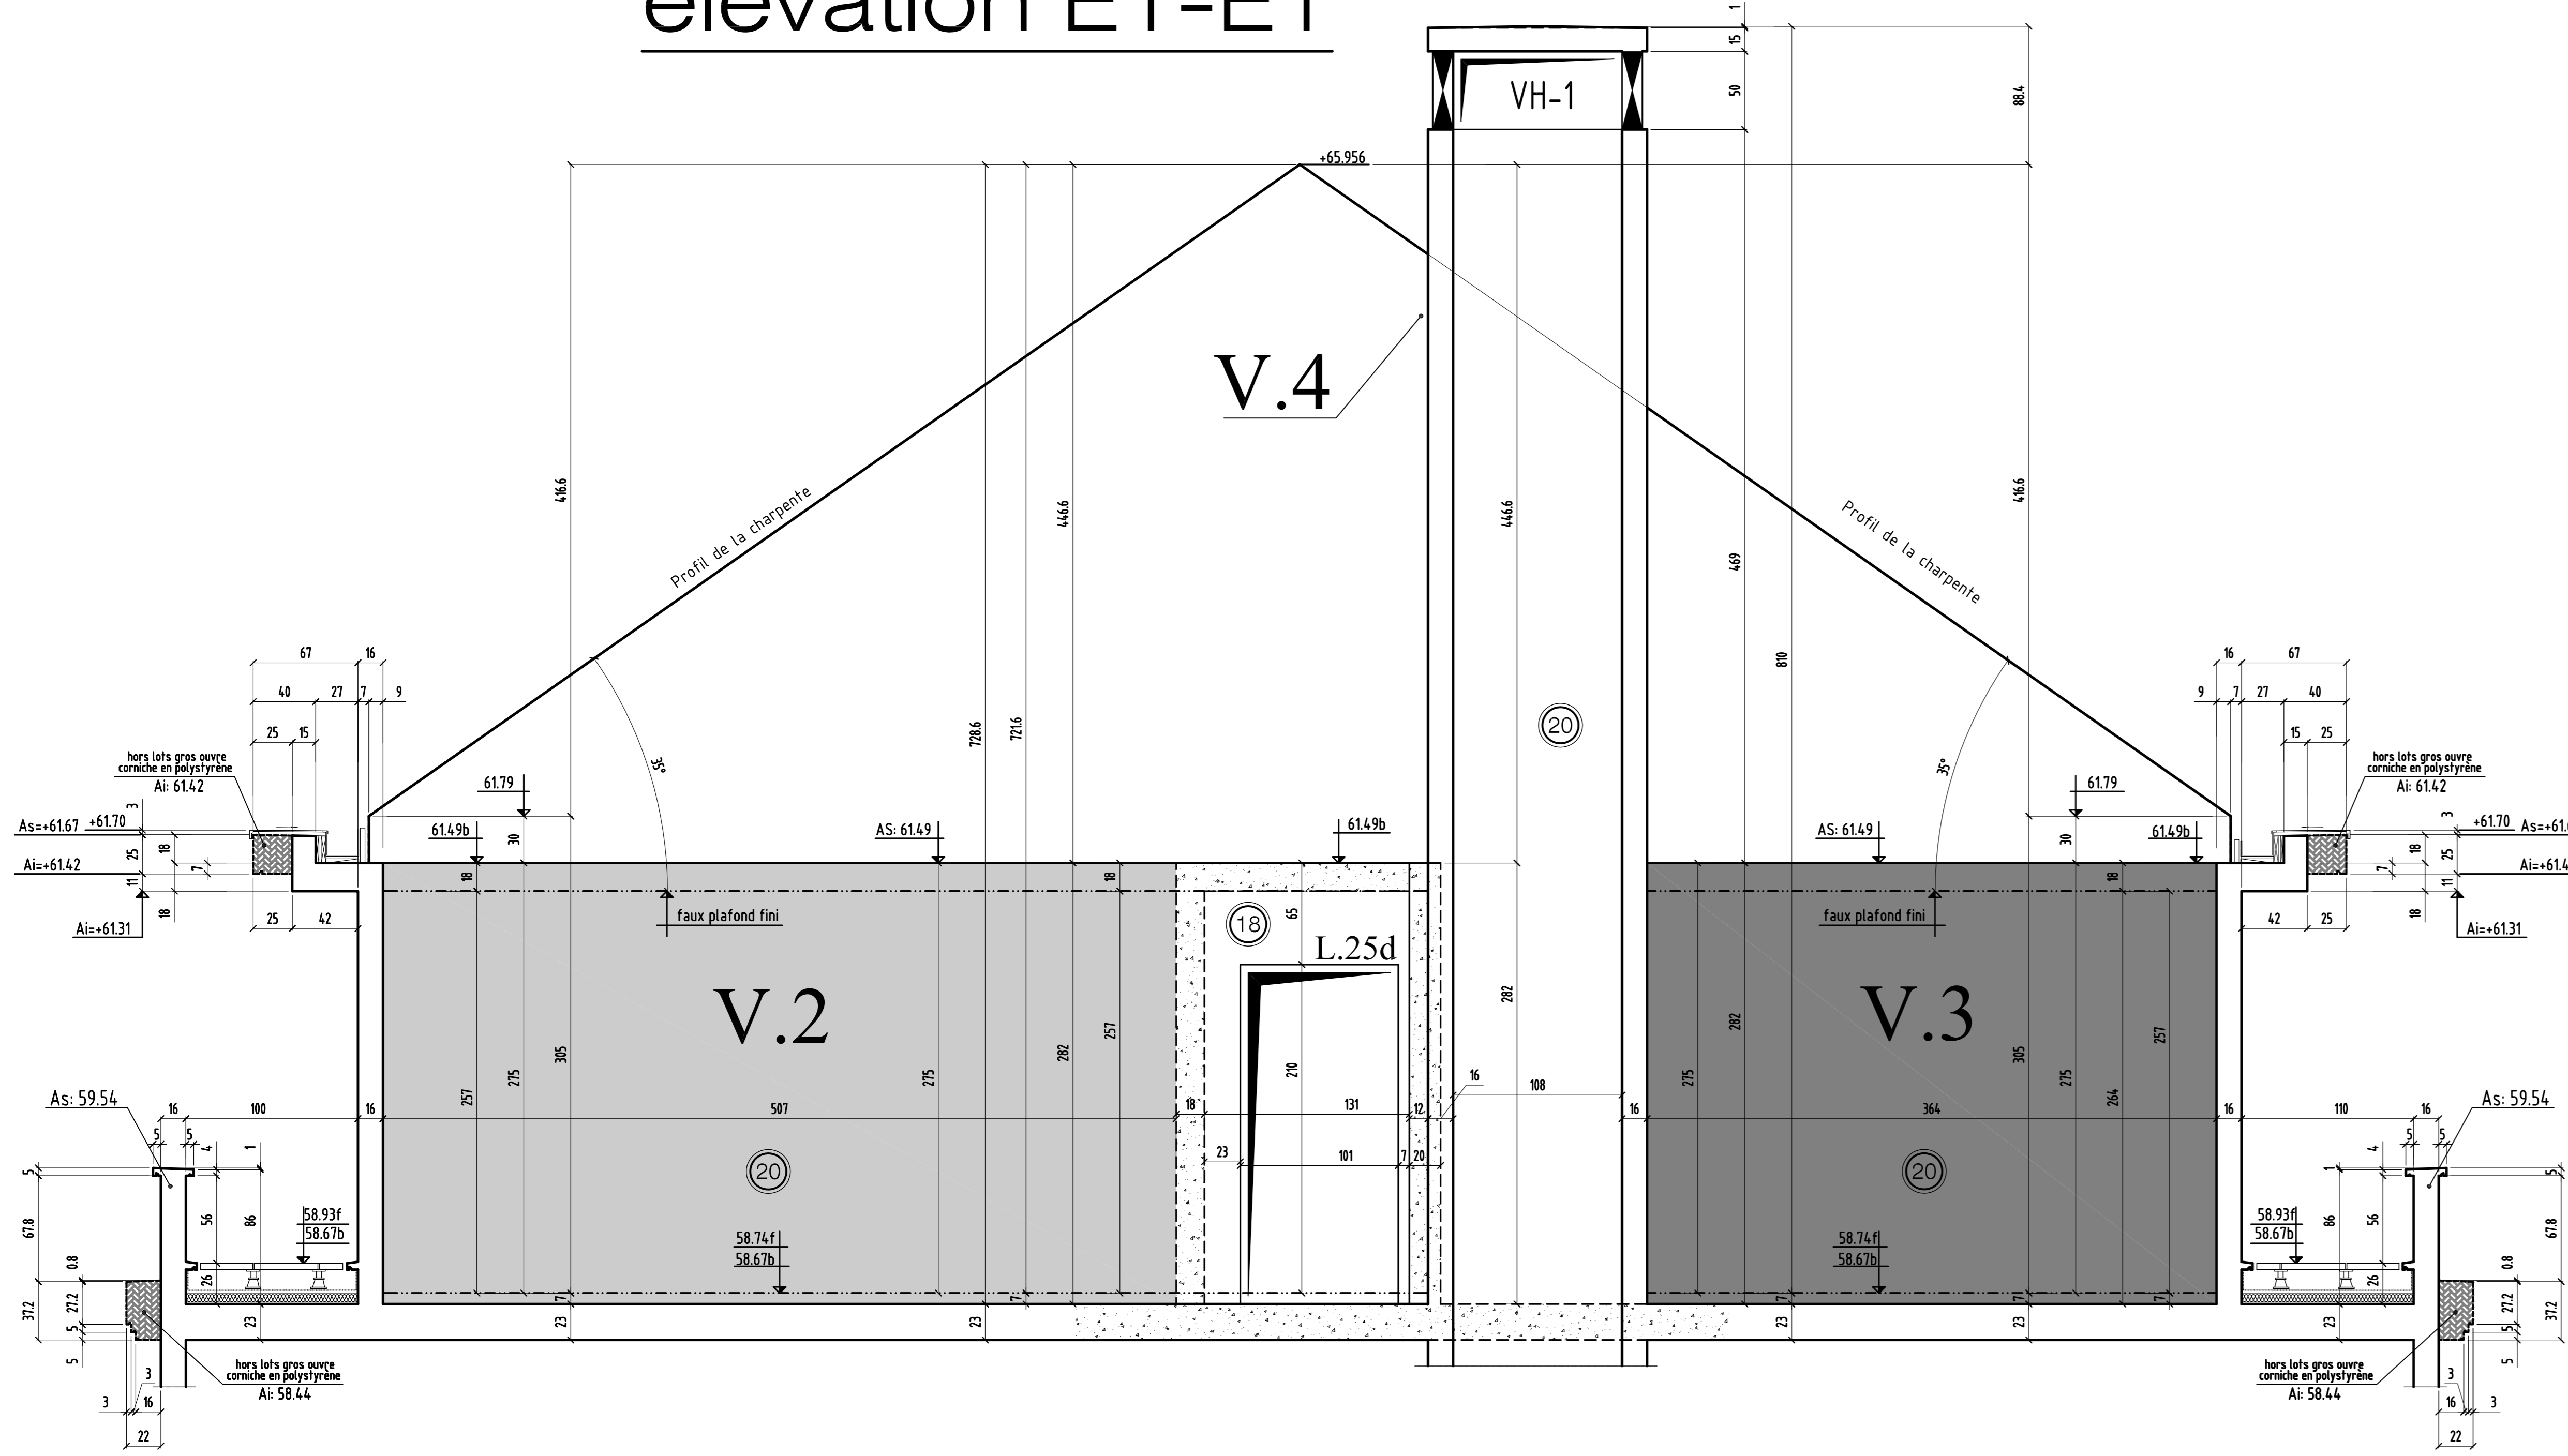


élévation E2-E2

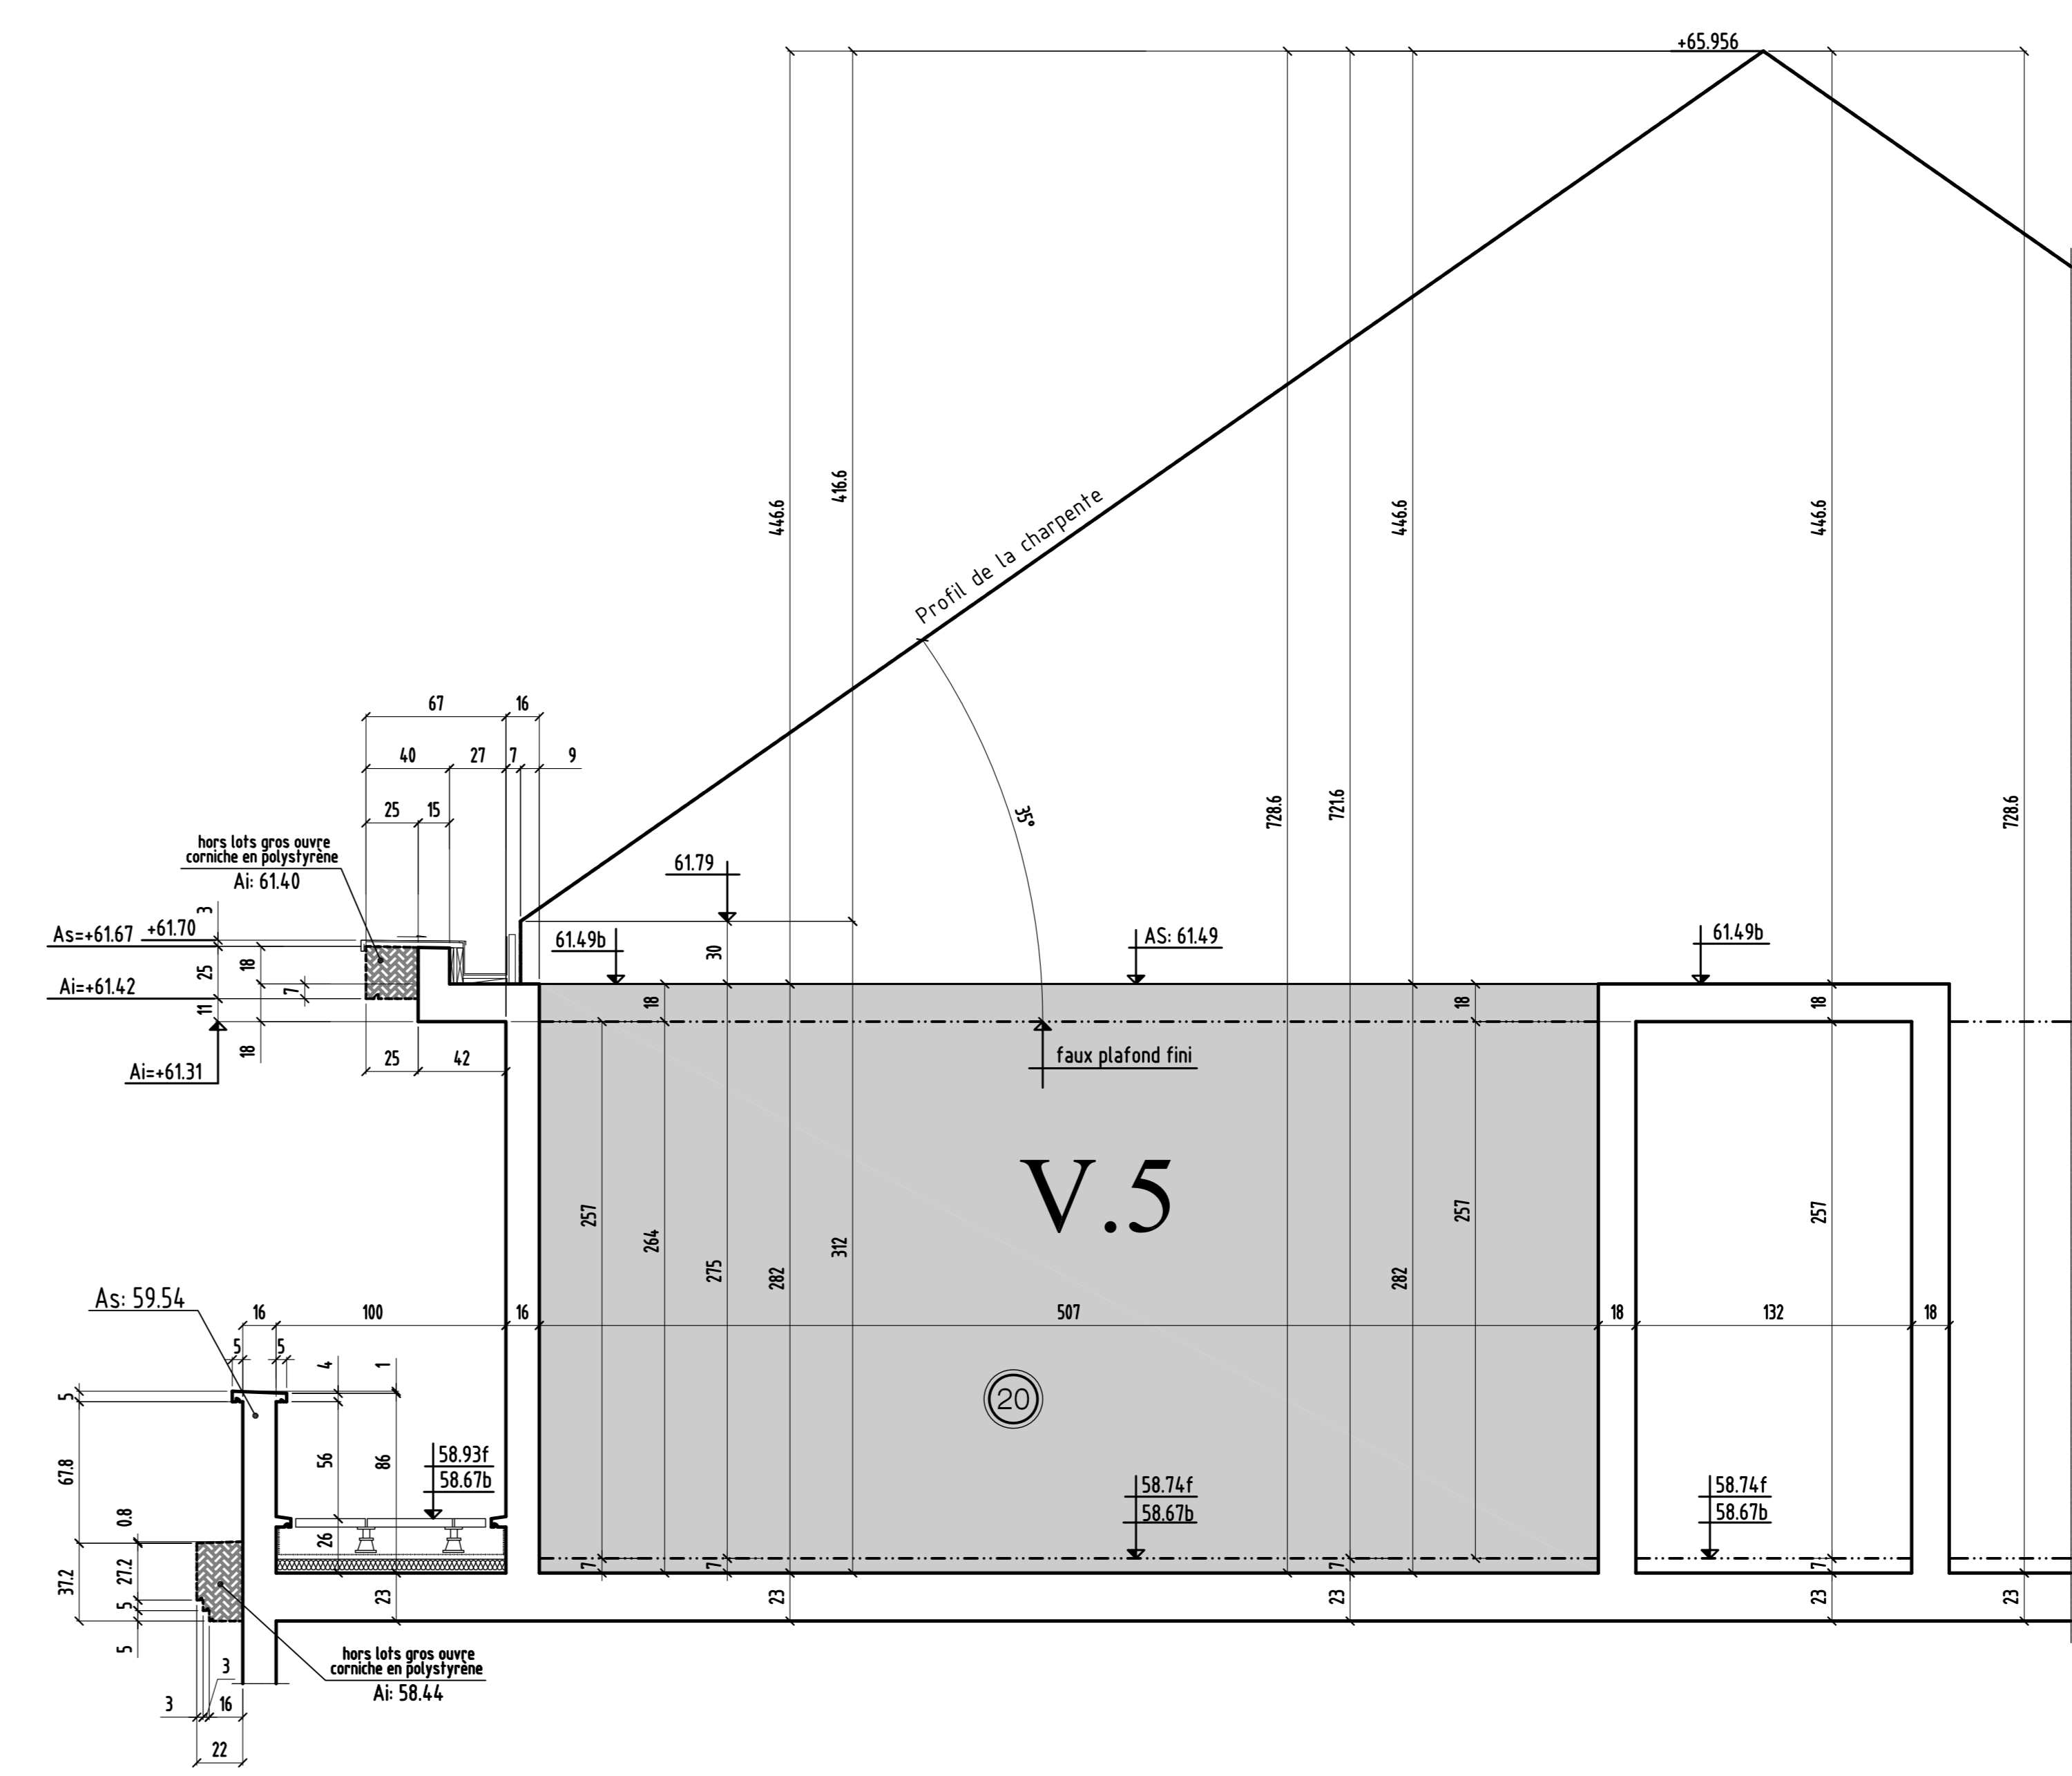

élévation E3-E3

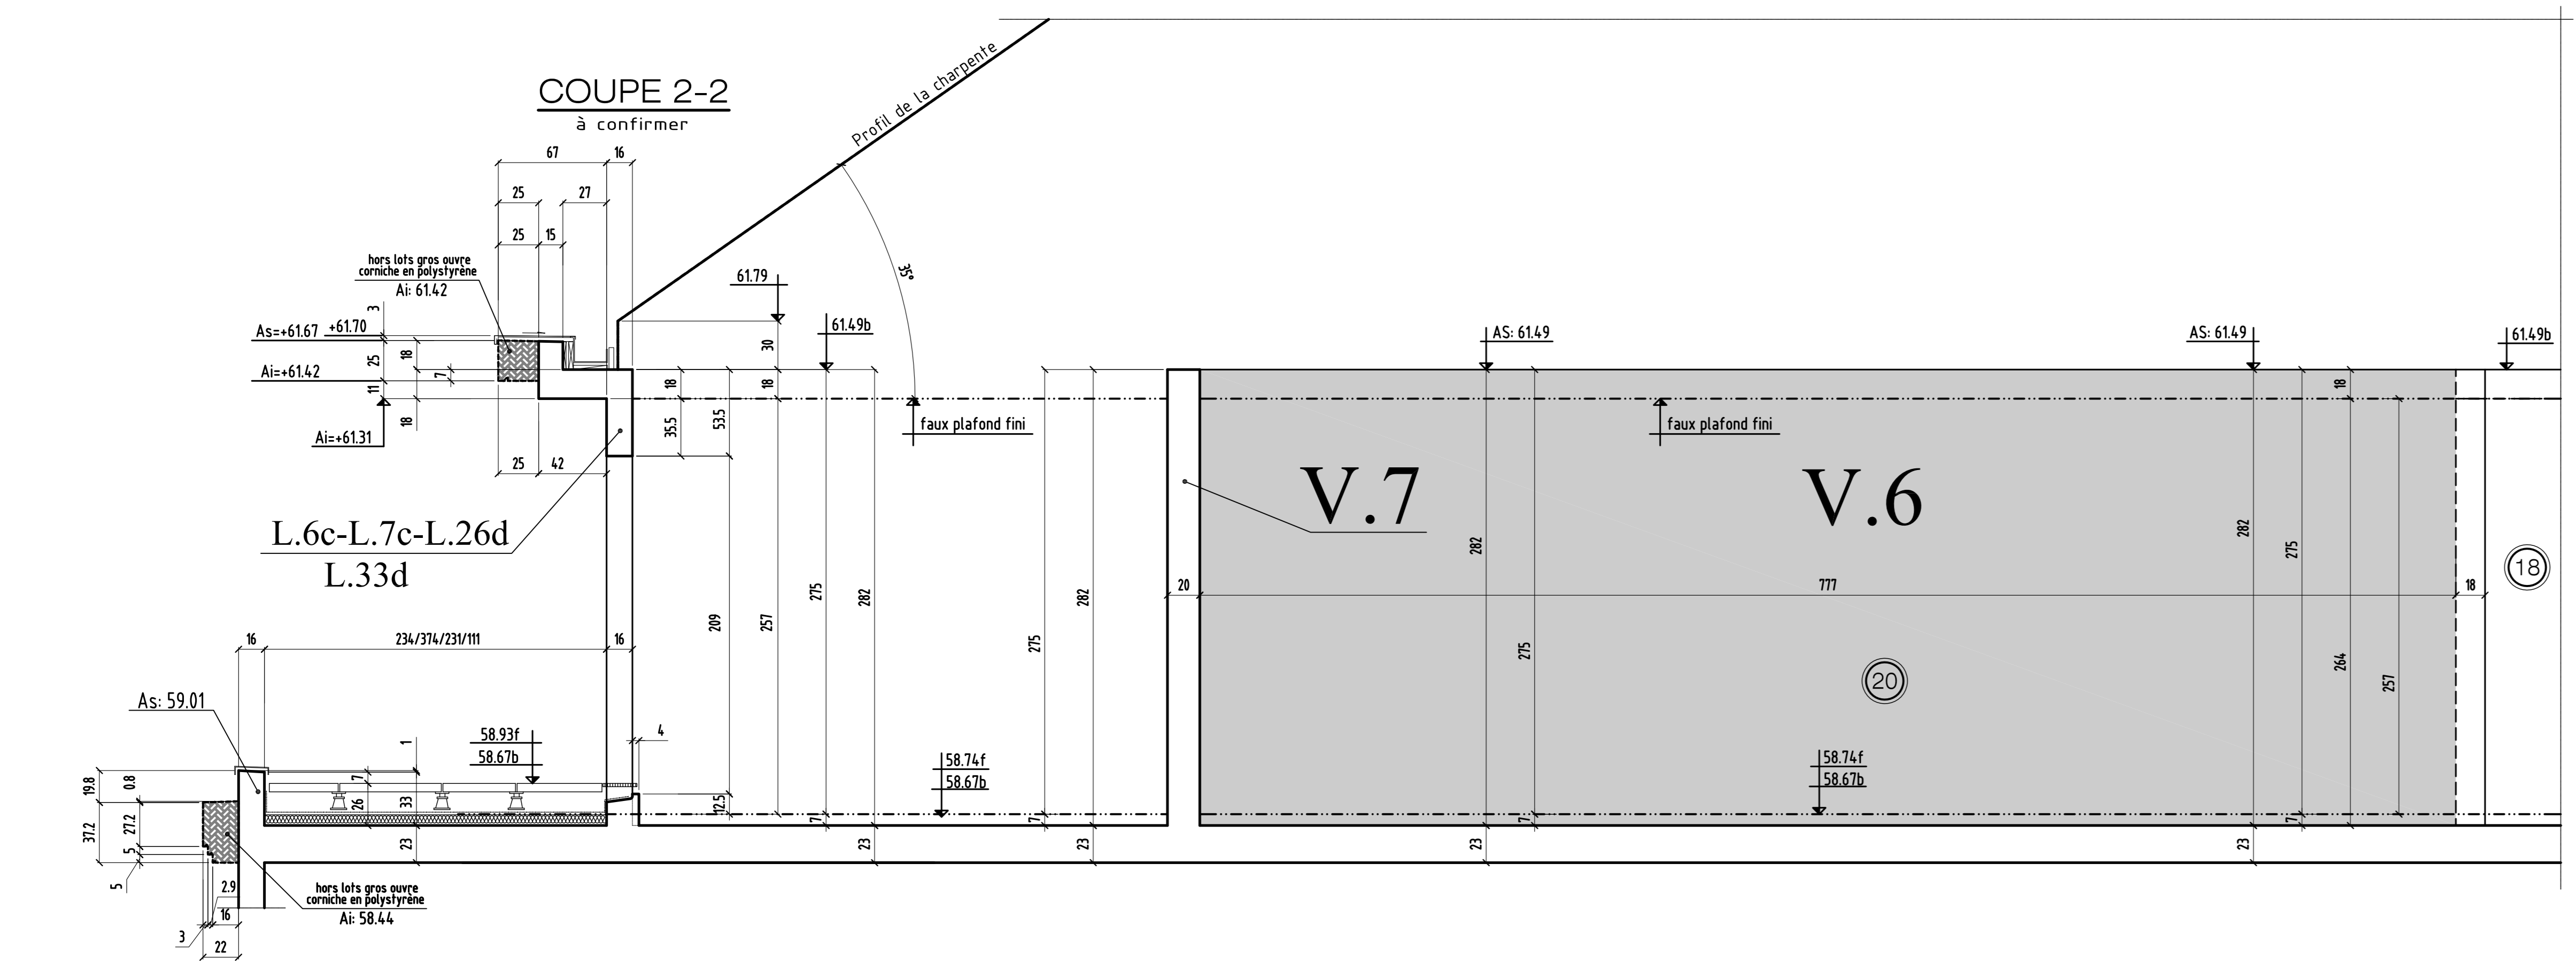

élévation E4-E4

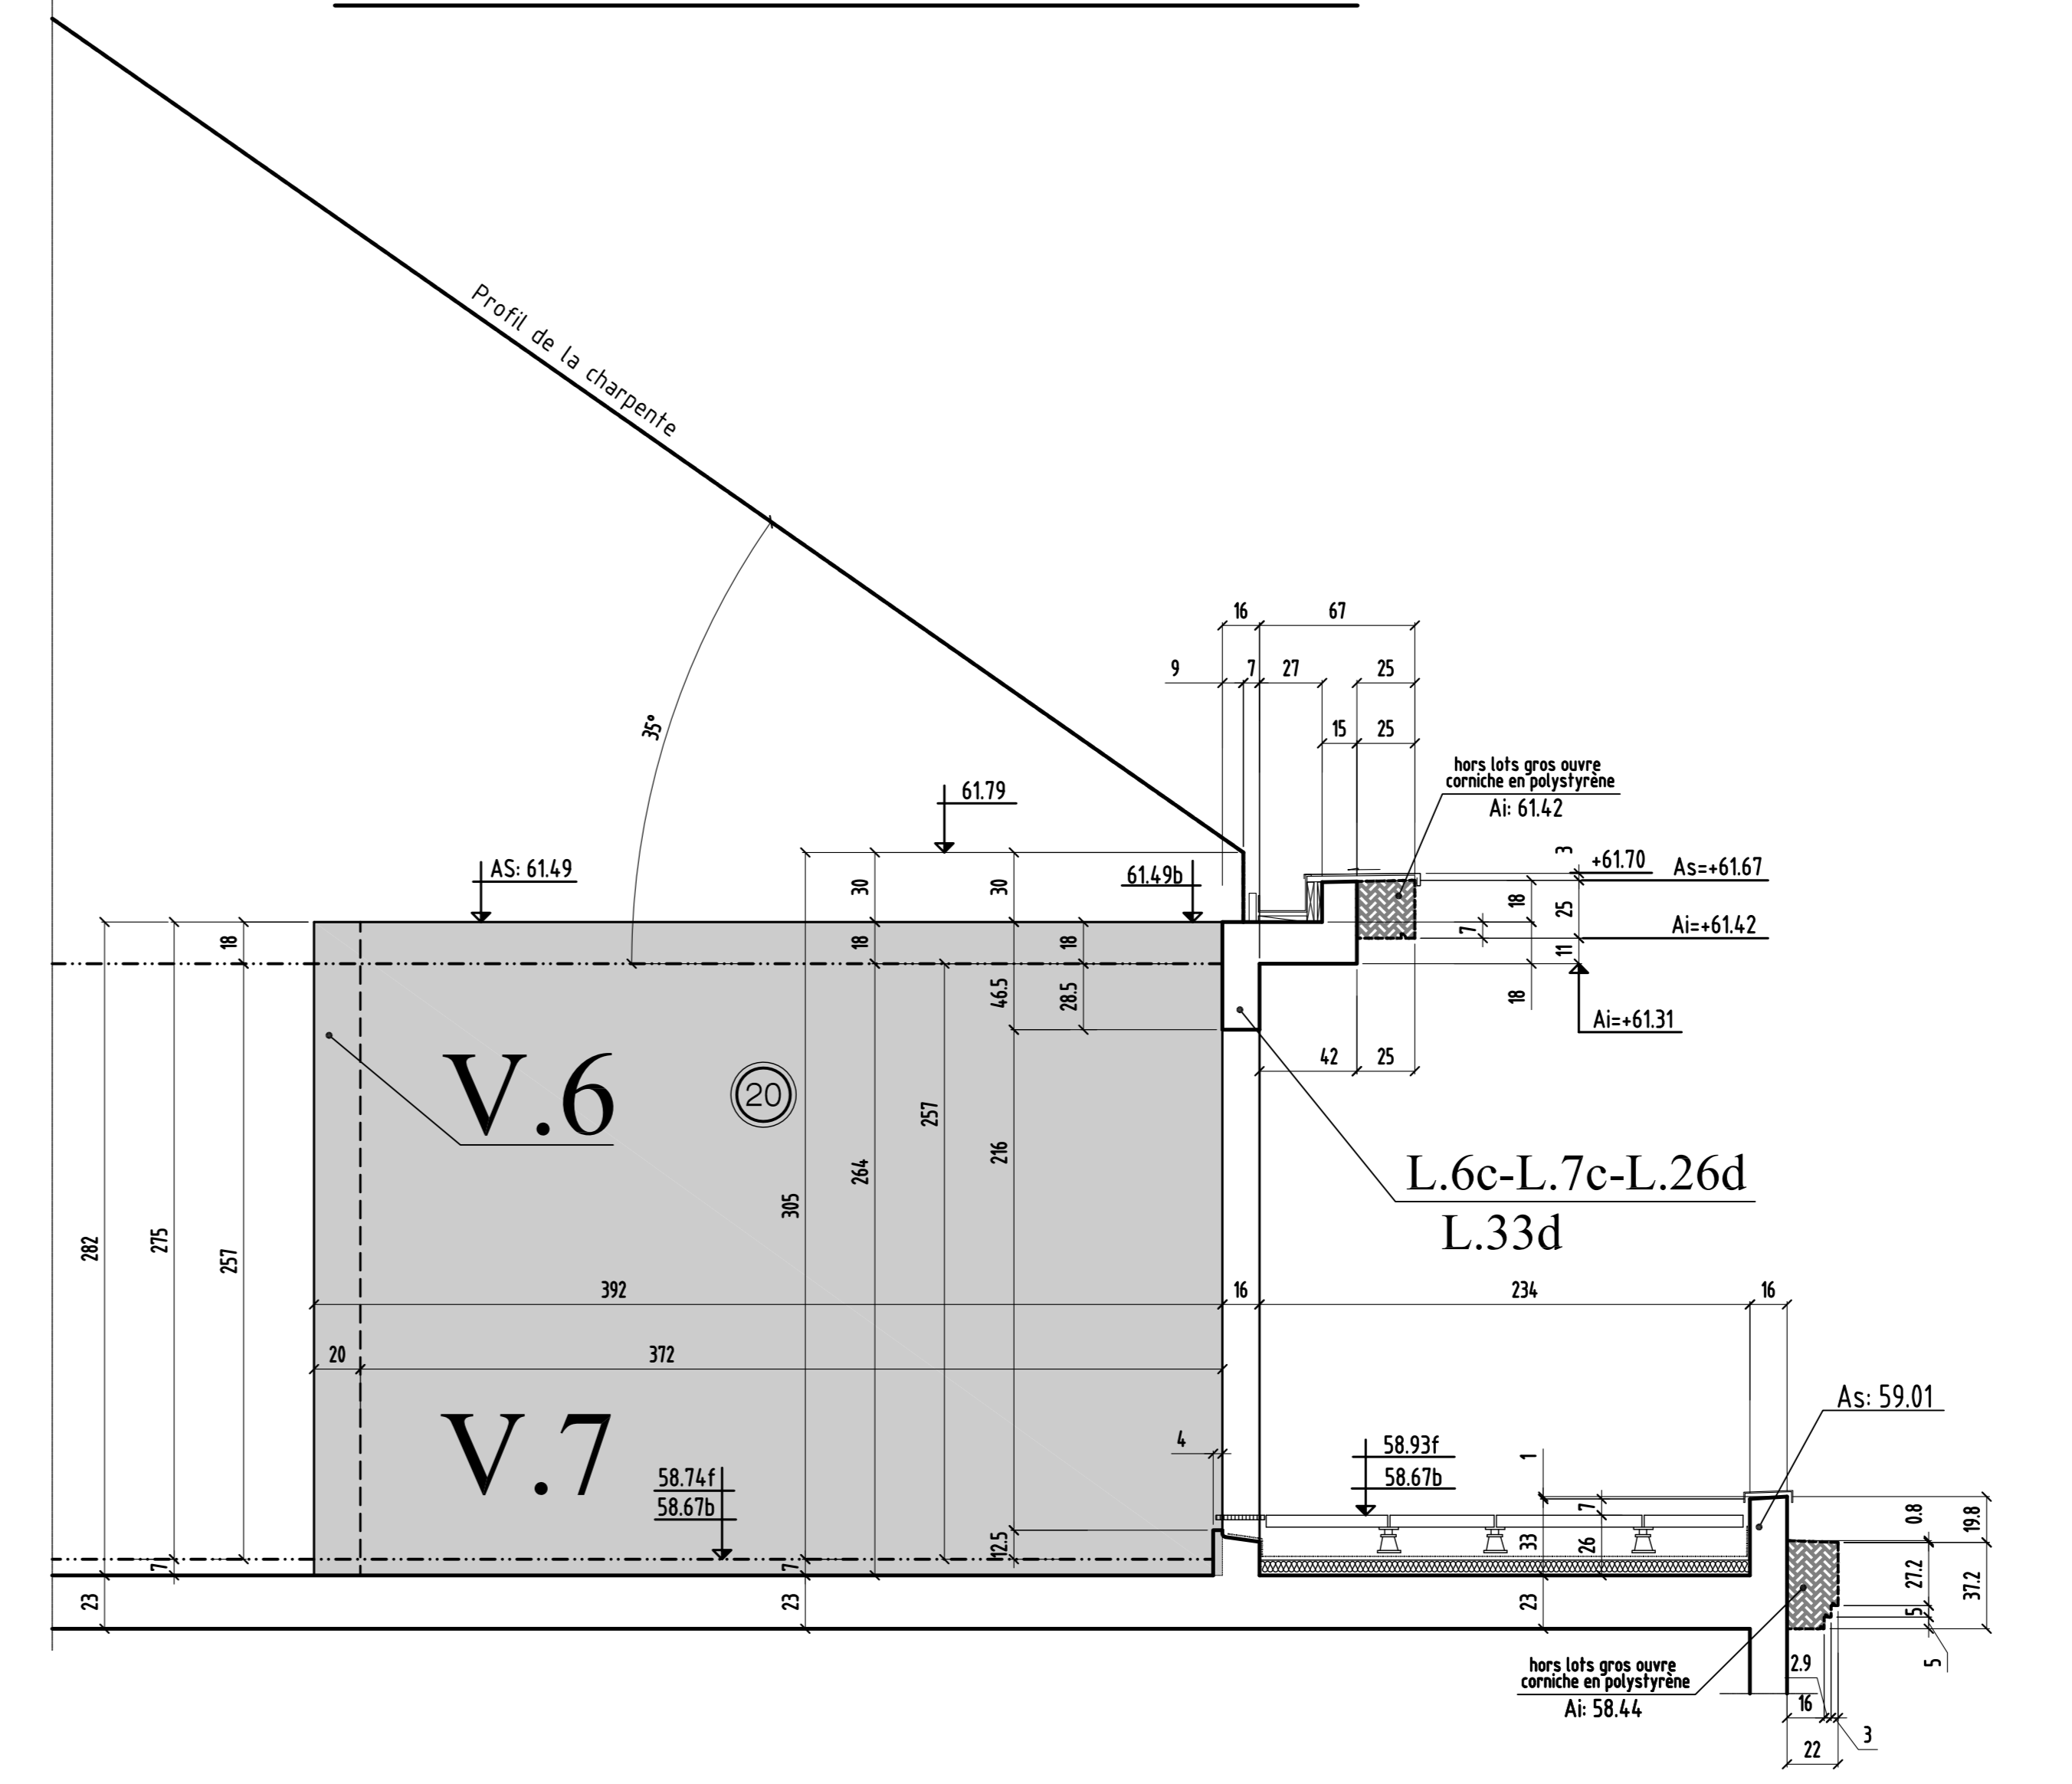

échelle : 1/25

Carré Flaubert - Tranche 2
 92 LOGEMENTS
 Boulevard du Maréchal Foch
 95210 Saint Gratien

TYPE: **PHT R+4**
COFFRAGE
TRANCHE 2B élévations voiles pignons **T2B-81.2**

INDICE	DATE	MODIFICATIONS	CALCUL	COFFRAGE
0	10.09.2019	PREMIERE DIFFUSION	R.J.	H.B.E
A	04.10.2019	Mise à jour suivant plans d'ouvrage	R.J.	H.B.E
B	14.10.2019	Mise à jour suivant plans d'ouvrage	R.J.	H.B.E

MATRE D'OUVRAGE: BOUYGUES IMMOBILIER
 ARCHITECTE: PARTENAIRES ARCHITECTES
 BUREAU DE CONTROLE: VERITAS
 ENTREPRISE GROS OEUVRE: B.F.

- NOTA : *
- * en attente détails désenfumages (VB et VH palières)
 - * en attente principe évacuation terrasses
 - * en attente réponse étanchéiste
 - * suppression coupes b-b et f-f

Carré Flaubert - Tranche 2

92 LOGEMENTS

Boulevard du Maréchal Foch

95210 Saint Gratien


PLAN :	TYPE :	NUMERO :	INDICE :
COFFRAGE	COUPES ET DETAILS	T2B-81.1	C
TRANCHE 2B	PHT R+4		

HYPOTHESES DE L'ETUDE	REPERAGE DE CHARGES:


INDICE	DATE	MODIFICATIONS	CALCUL	COFFRAGE
0	03.08.2019	PREMIERE DIFFUSION	R.J	H.B.E
A	18.09.2019	mise à jour générale	R.J	H.B.E
B	04.10.2019	mise à jour suivant plans charpentier	R.J	H.B.E
C	14.10.2019	mise à jour suivant plans charpentier	R.J	H.B.E

MAITRE D'OUVRAGE	BOUYGUES IMMOBILIER	3, BLVD GALLIENI - 92445 ISSY LES MOULINEAUX - Tél: 01.55.18.70.00
ARCHITECTE	PARTENAIRE ARCHITECTES	2, ALLEE DES SOURCES - 92150 SURESNES - TEL : 01.41.44.92.30
BUREAU DE CONTROLE	VERITAS	10, CHAUSSEE JULES CESAR - 95520 OSNY - Tél: 01.30.31.93.40
ENTREPRISE GROS OEUVRE	BJF	3, AVENUE DU GENERAL LECLERC - 77500 CHELLES - Tél: 01.64.26.57.66

Implantation des anneaux de levage

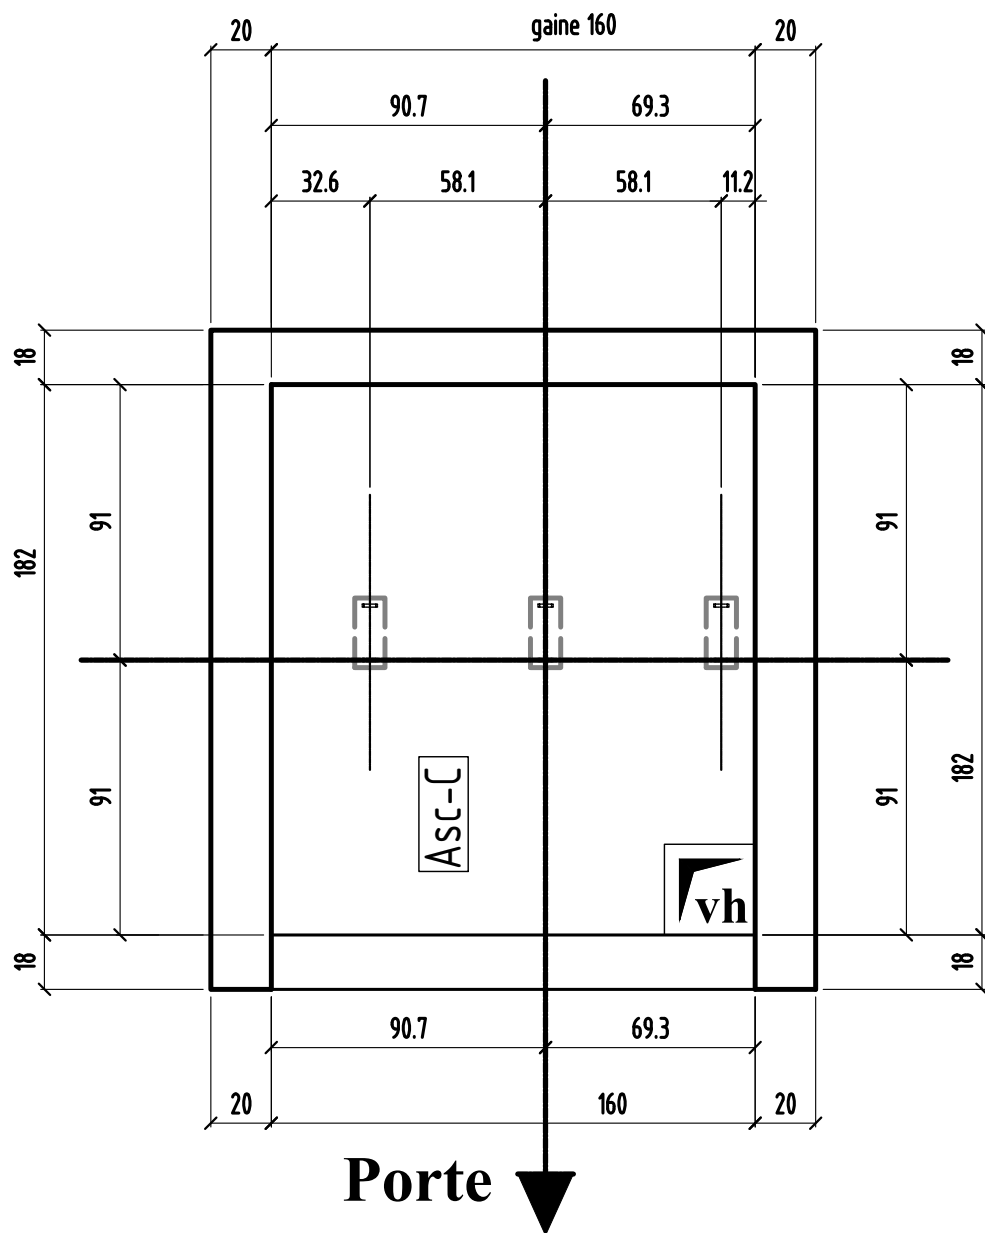


Implantation des anneaux de levage

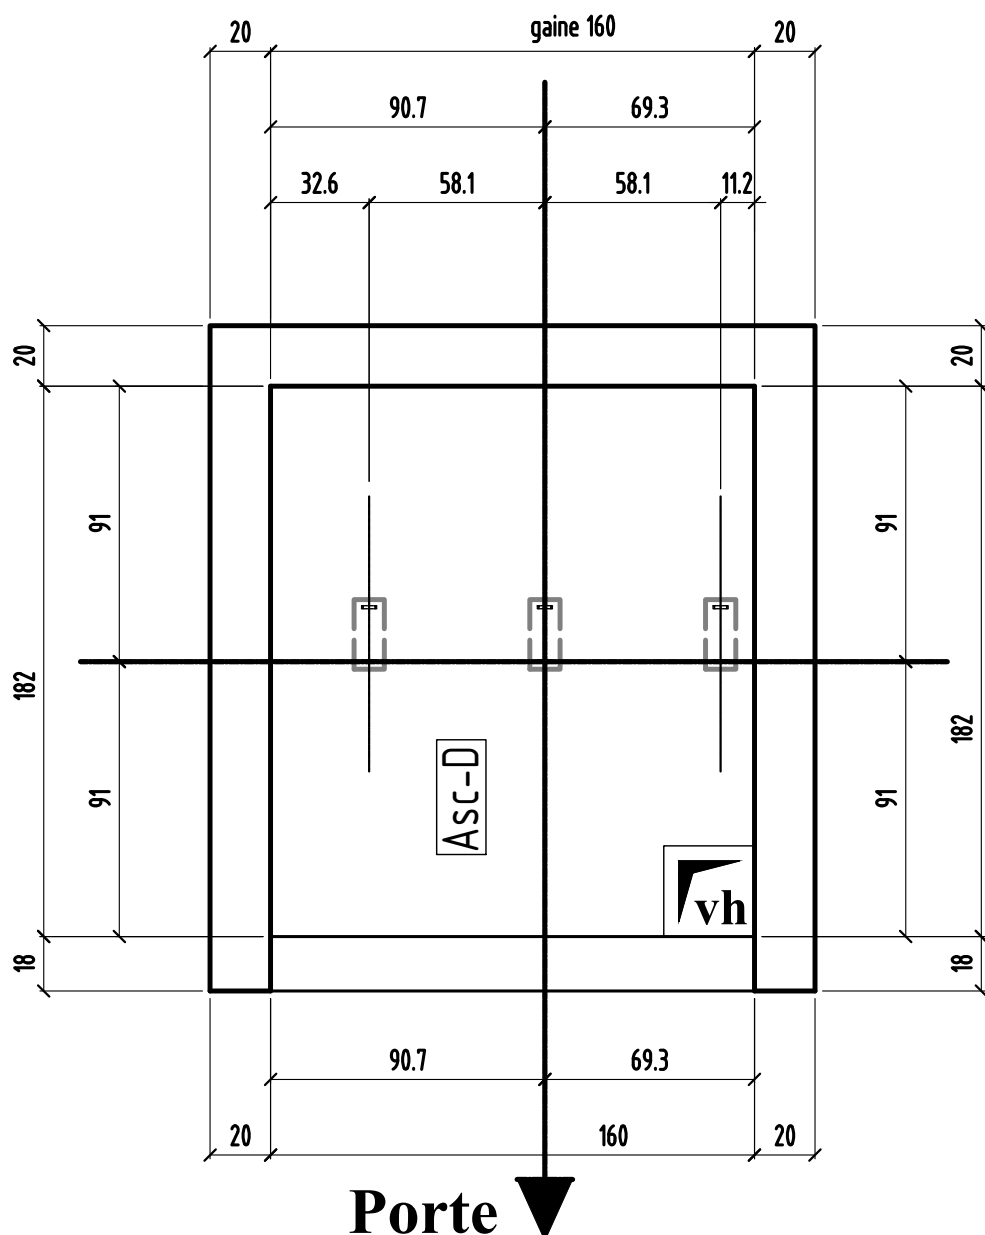


COUPE 6-6

à confirmer

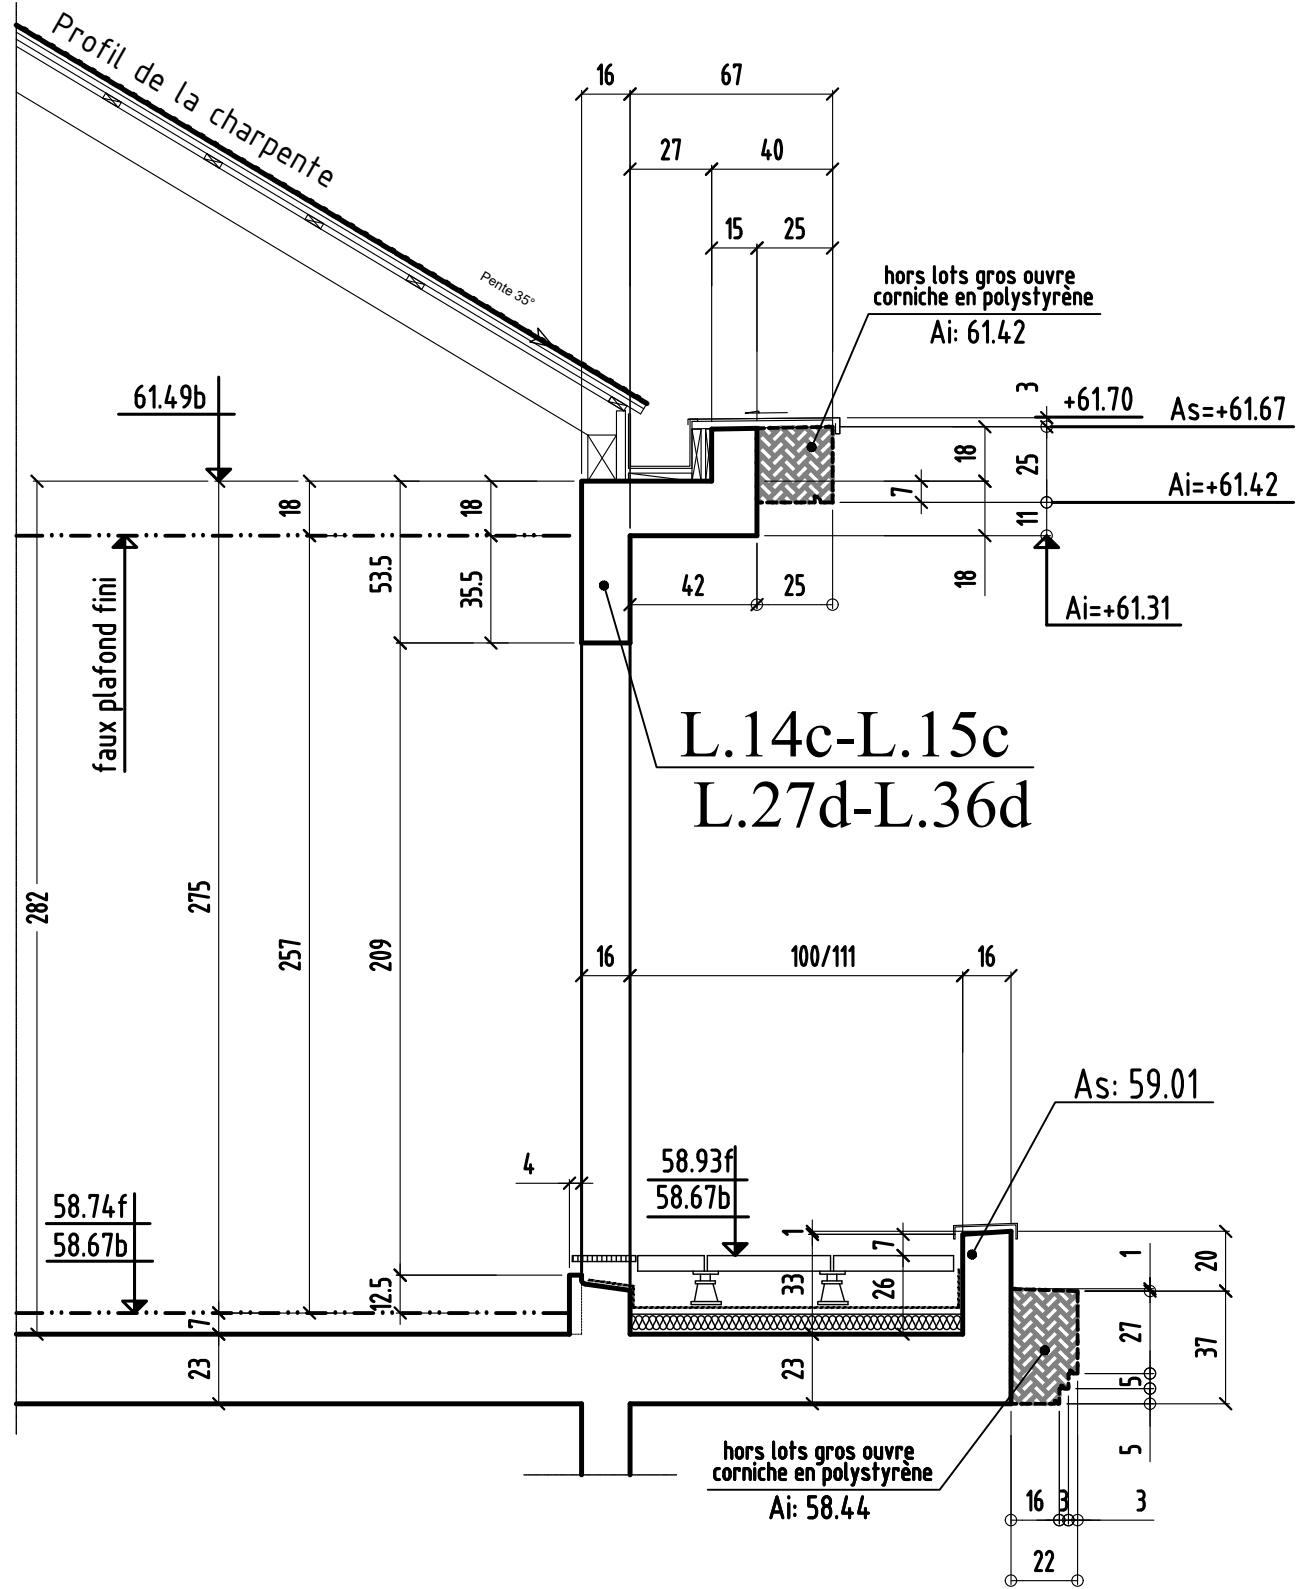


COUPE 7-7

à confirmer

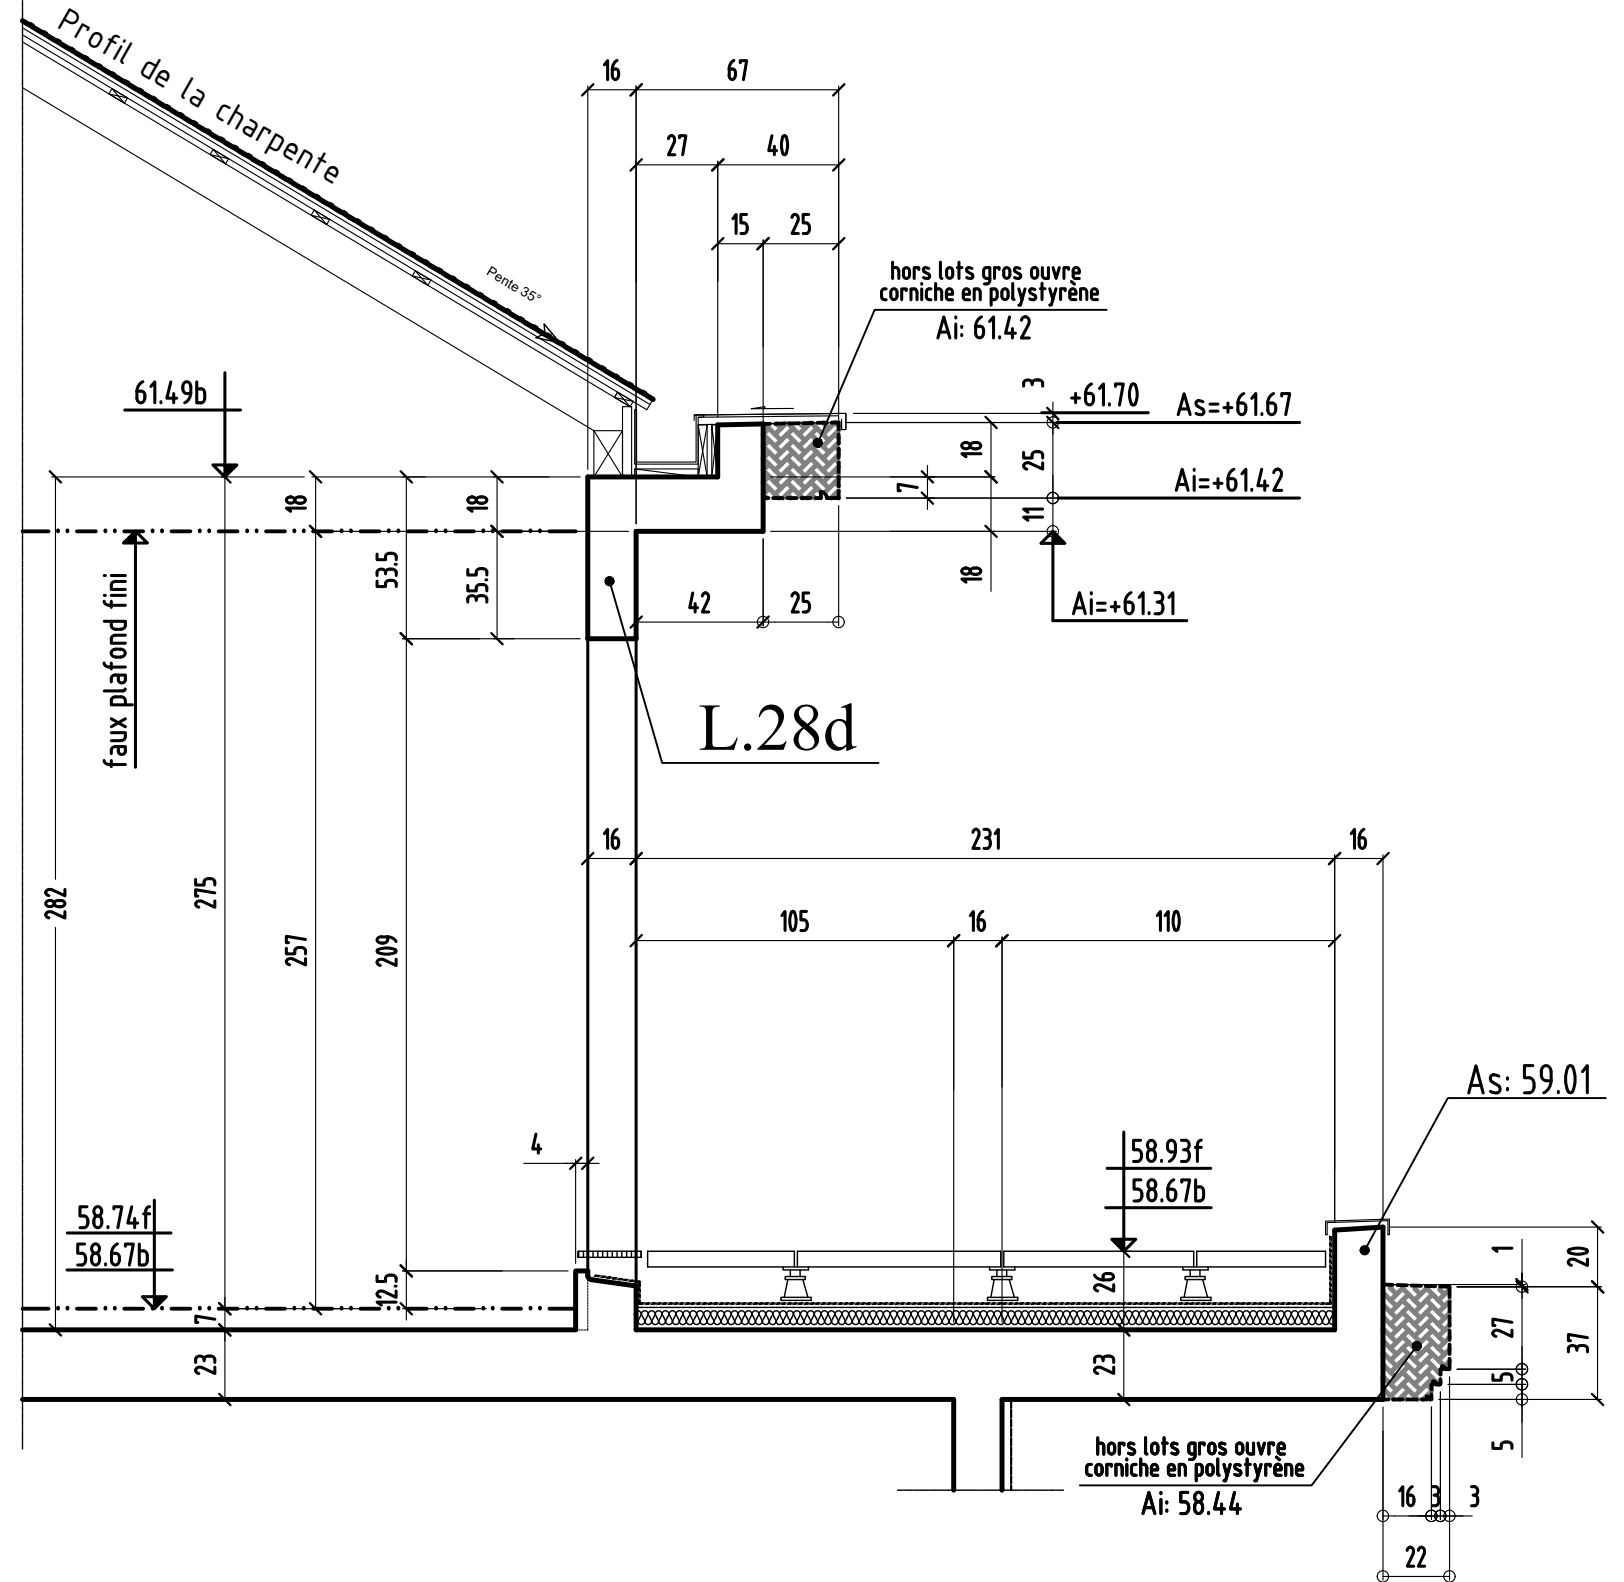


COUPE 8-8

à confirmer

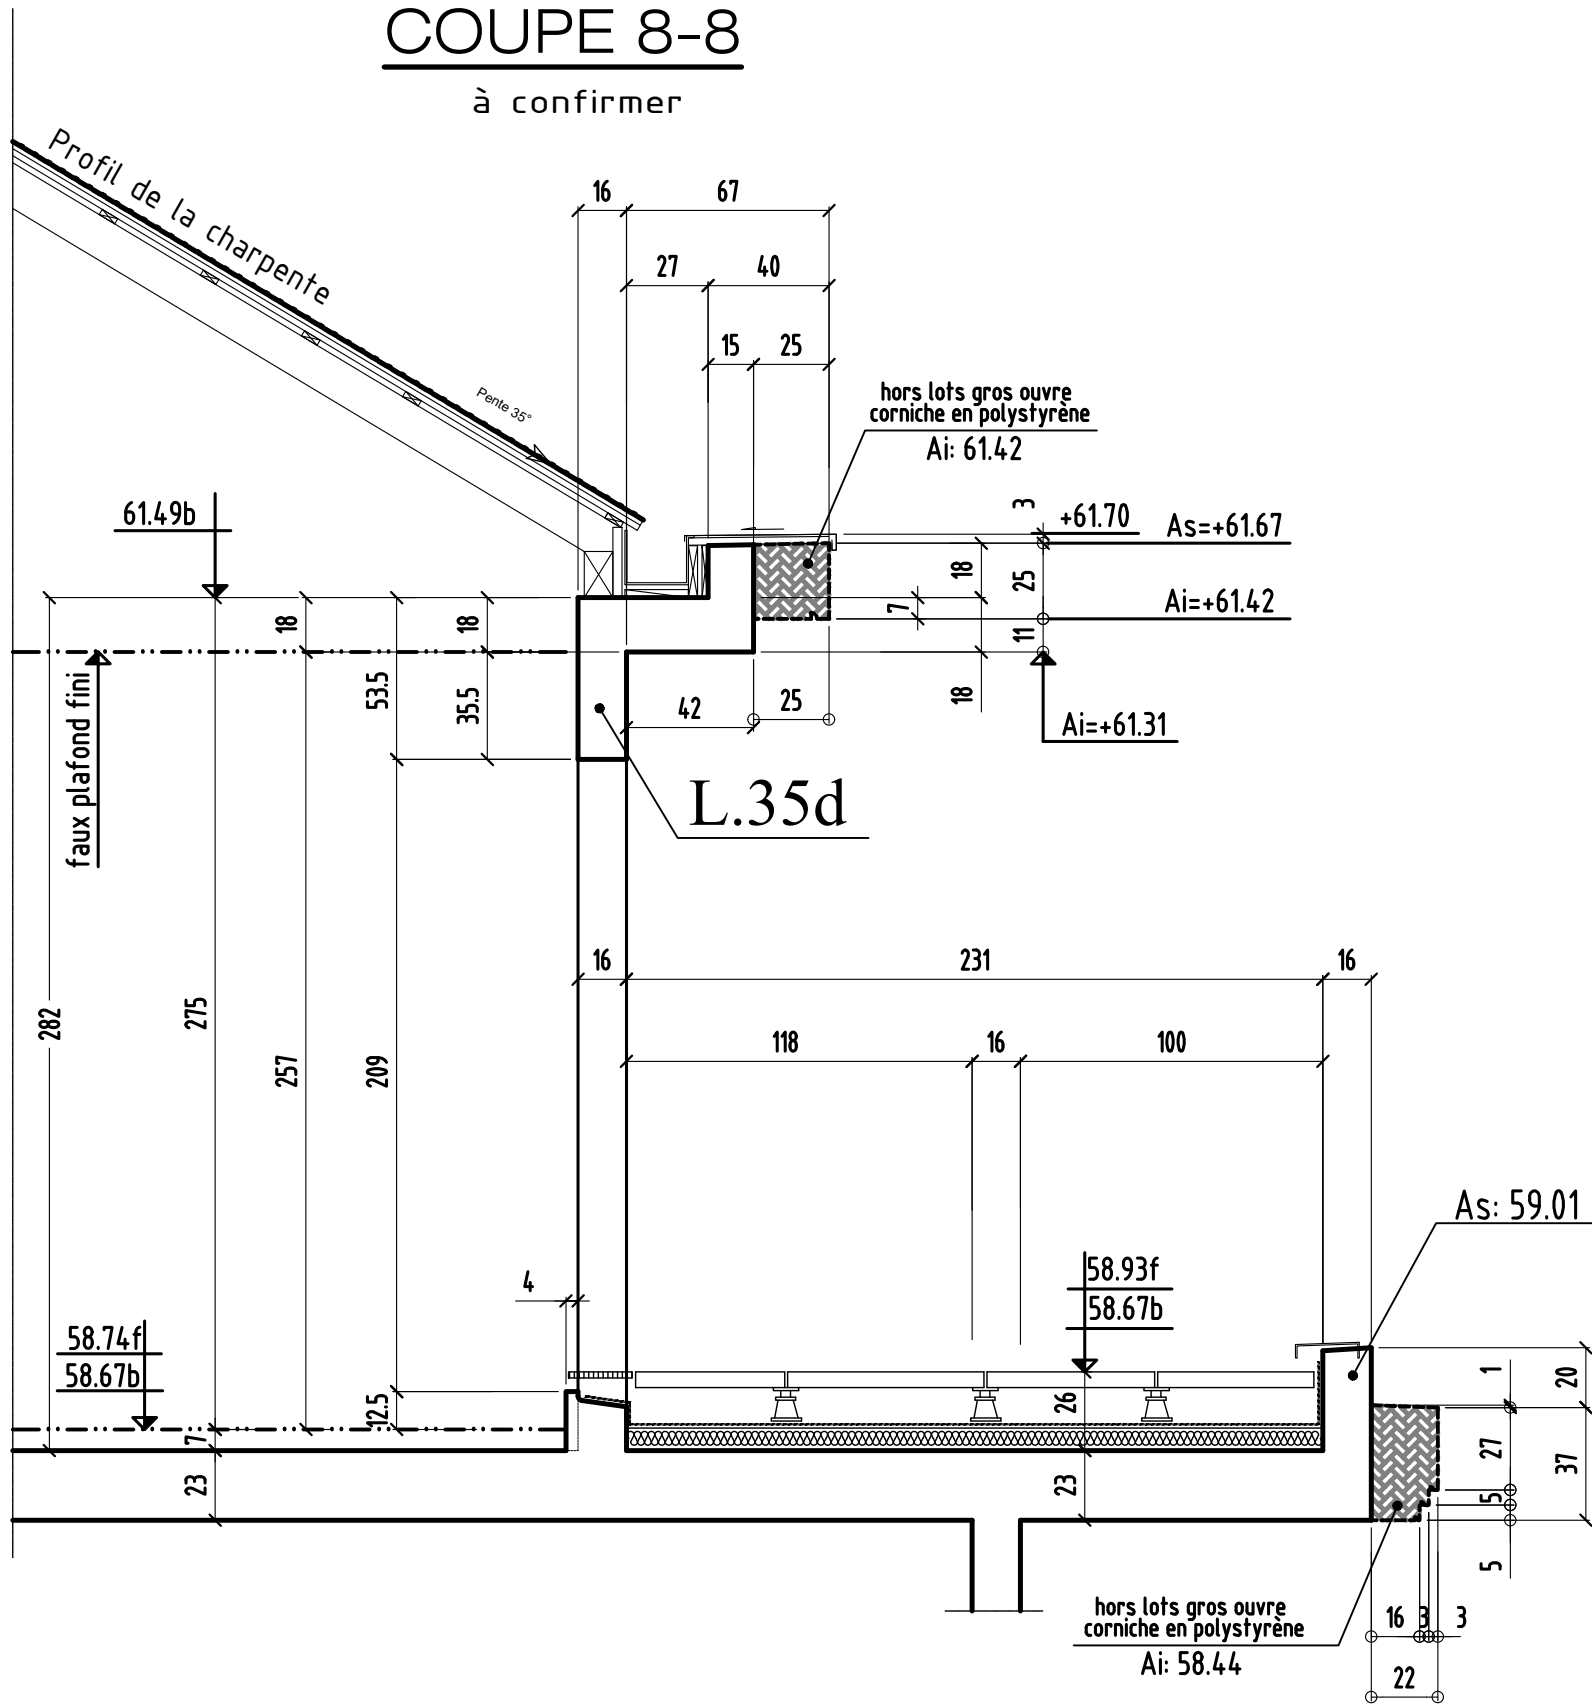


COUPE 9-9

à confirmer

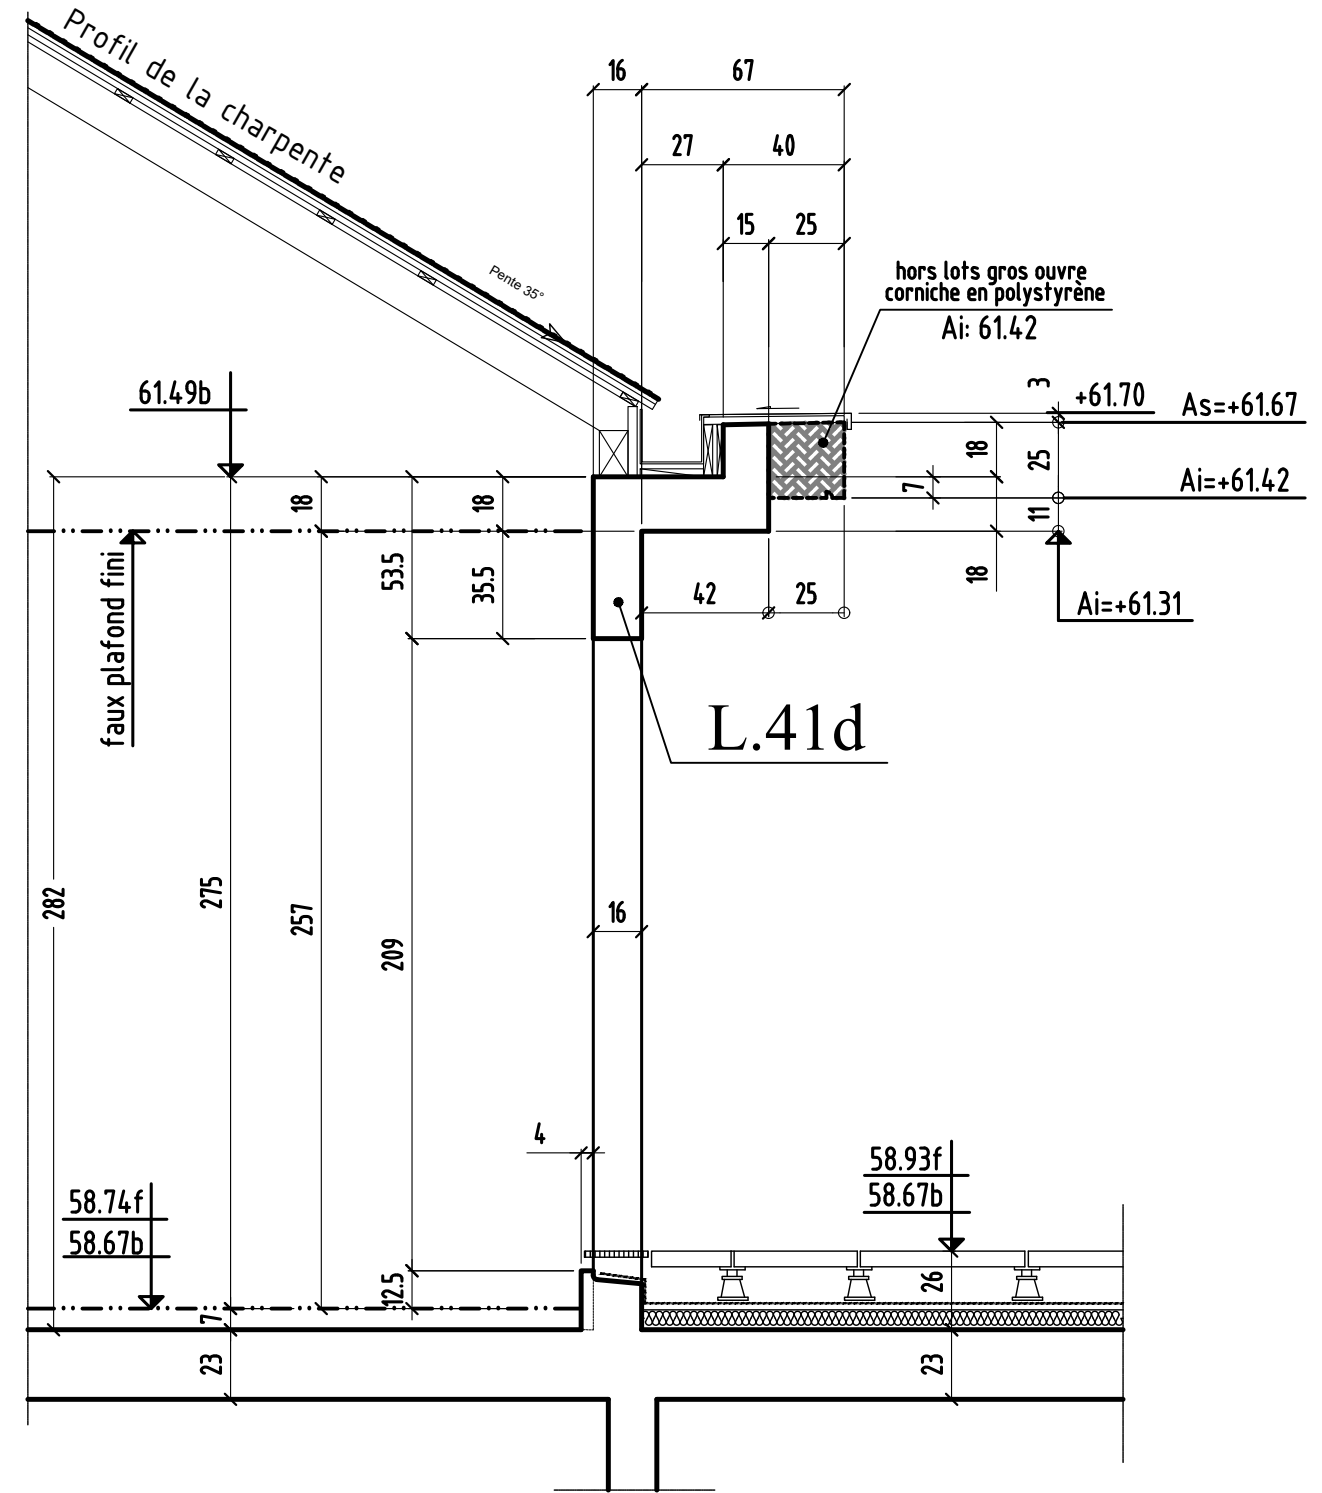

COUPE 10-10


à confirmer

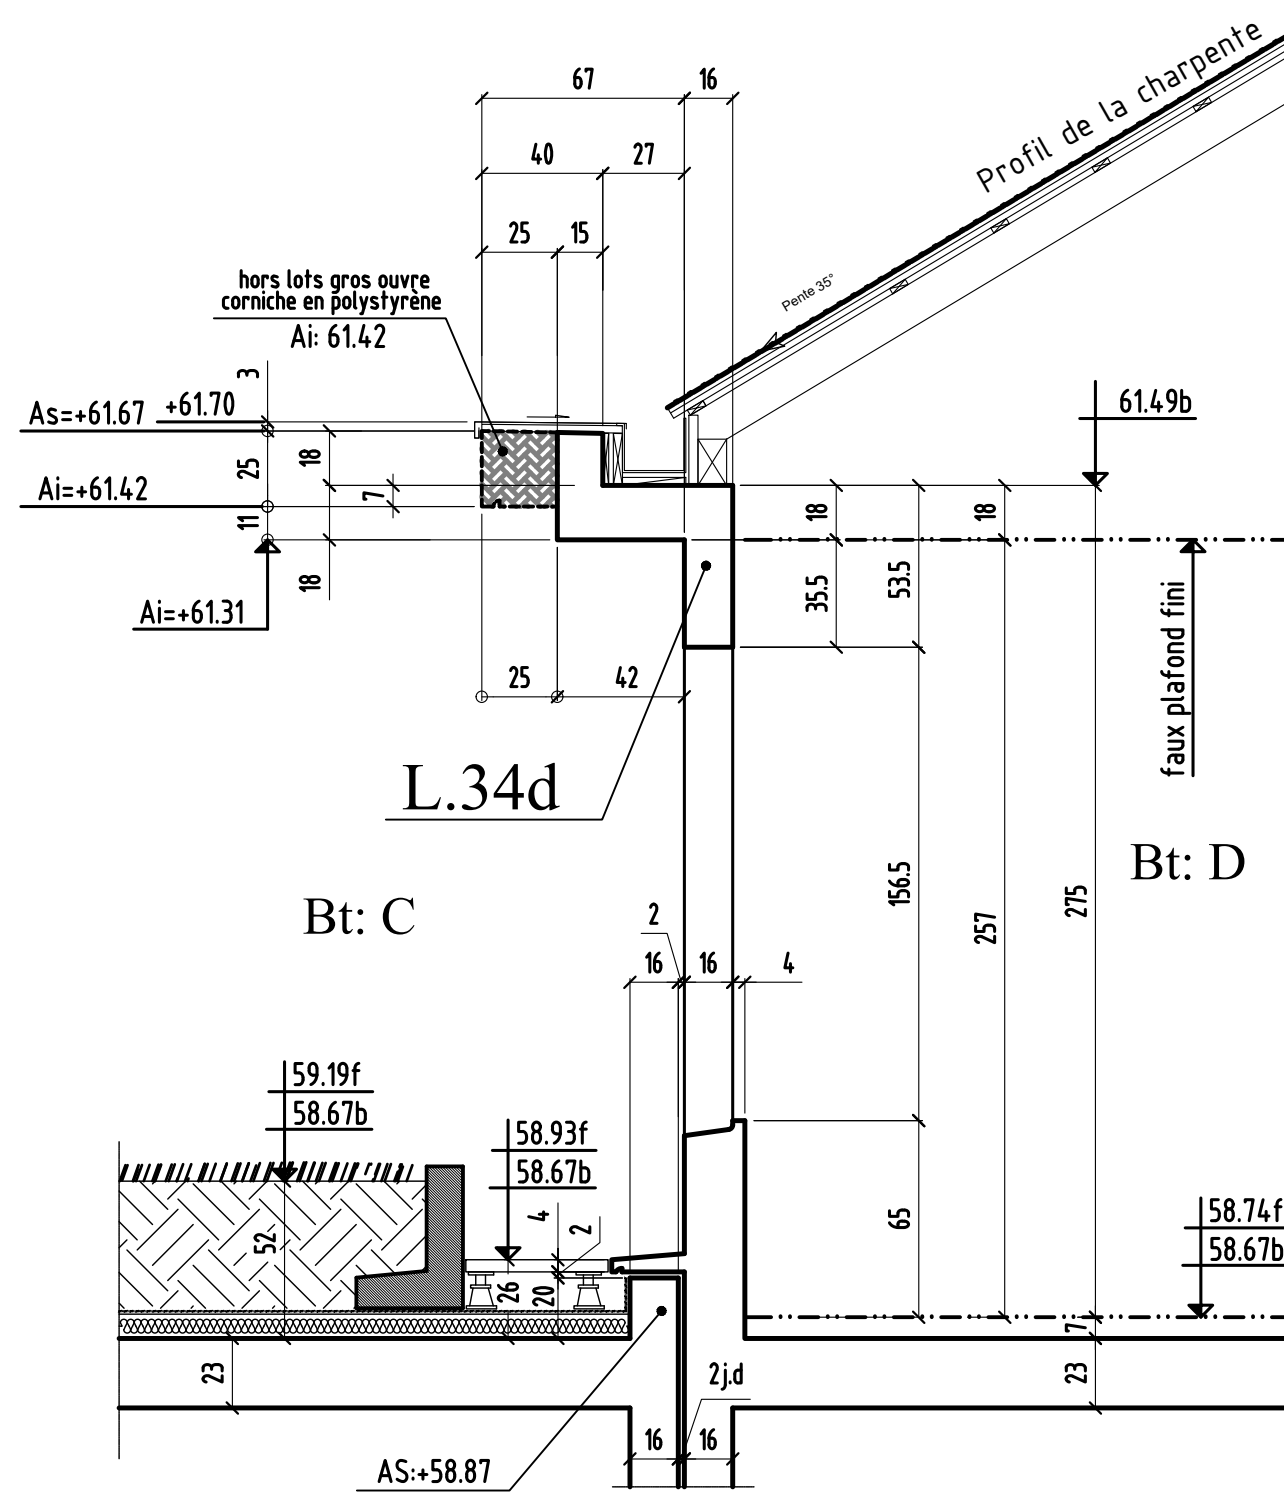

COUPE a-a


à confirmer

Bt: D

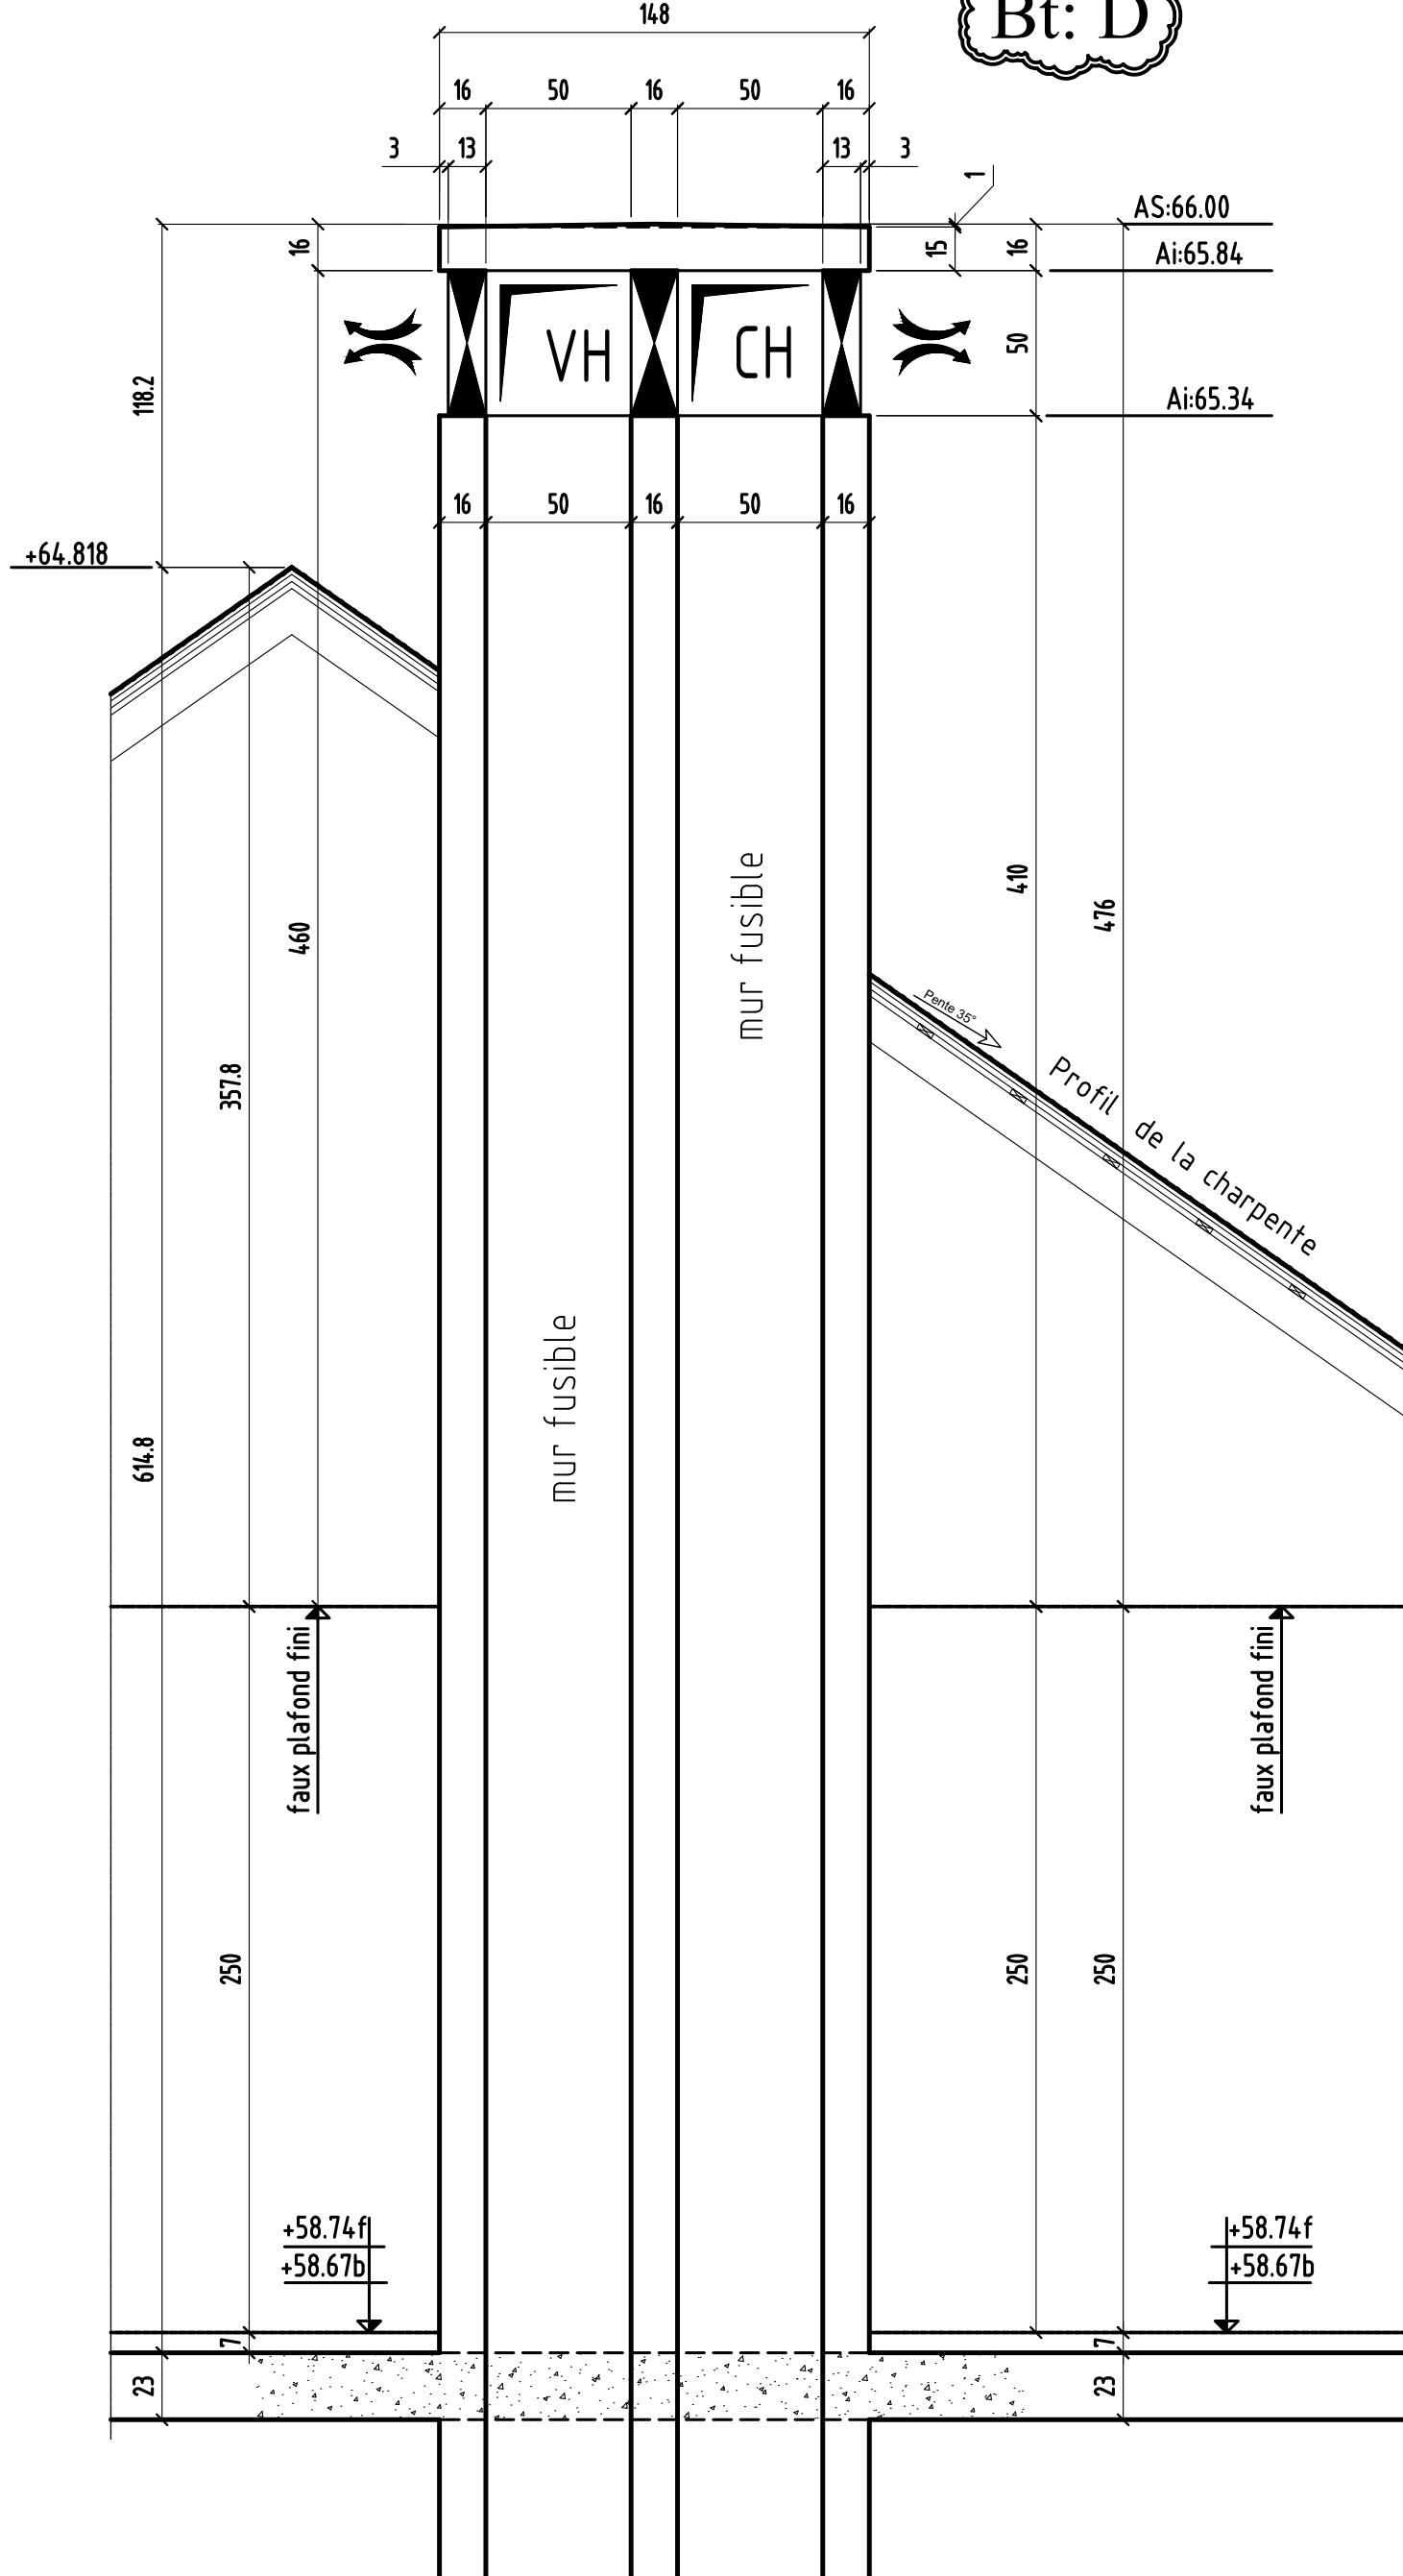

COUPE c-c
à confirmer


Bt: D

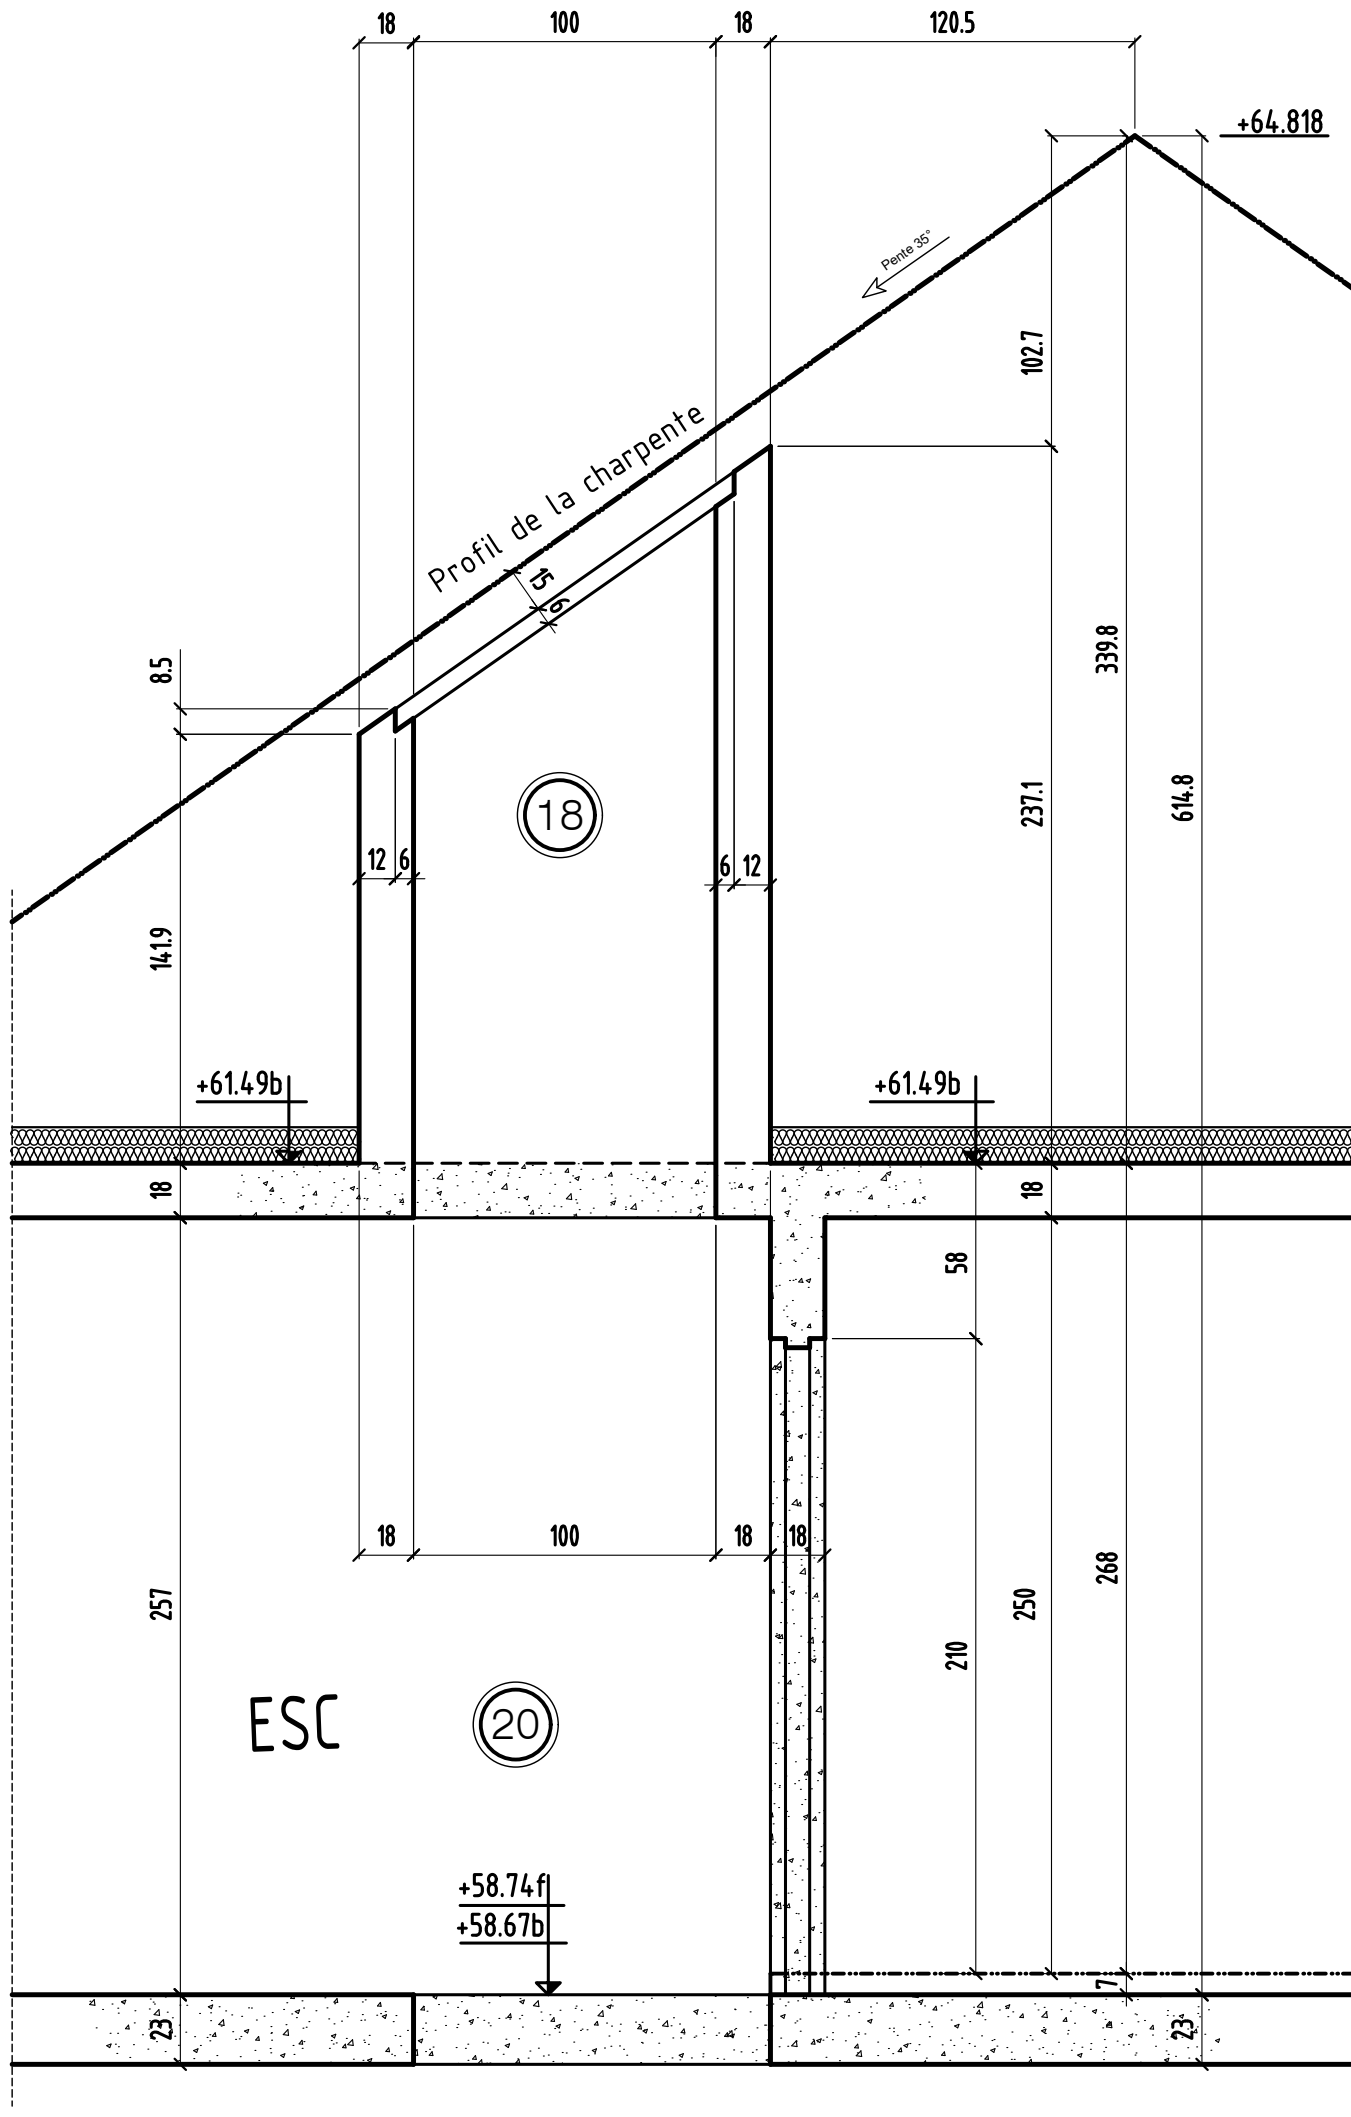

COUPE d-d
à confirmer


Bt: C

V.6

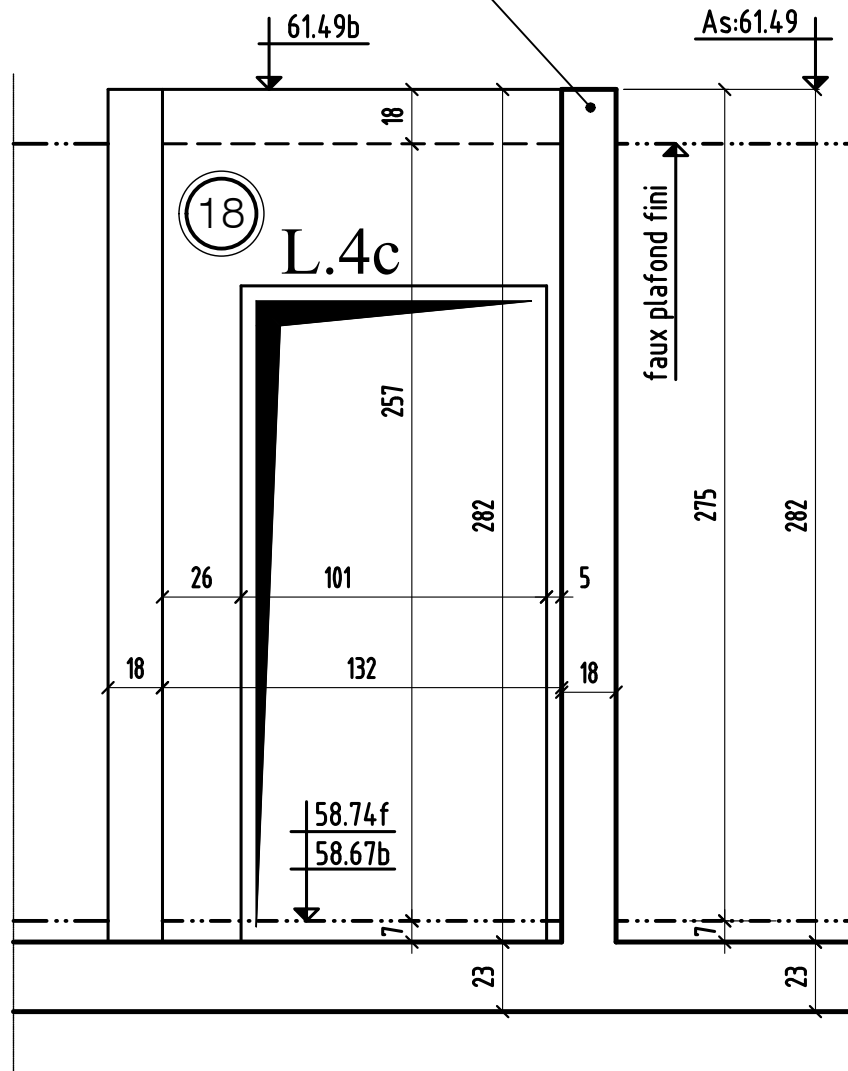

COUPE e-e
à confirmer


Bt: D

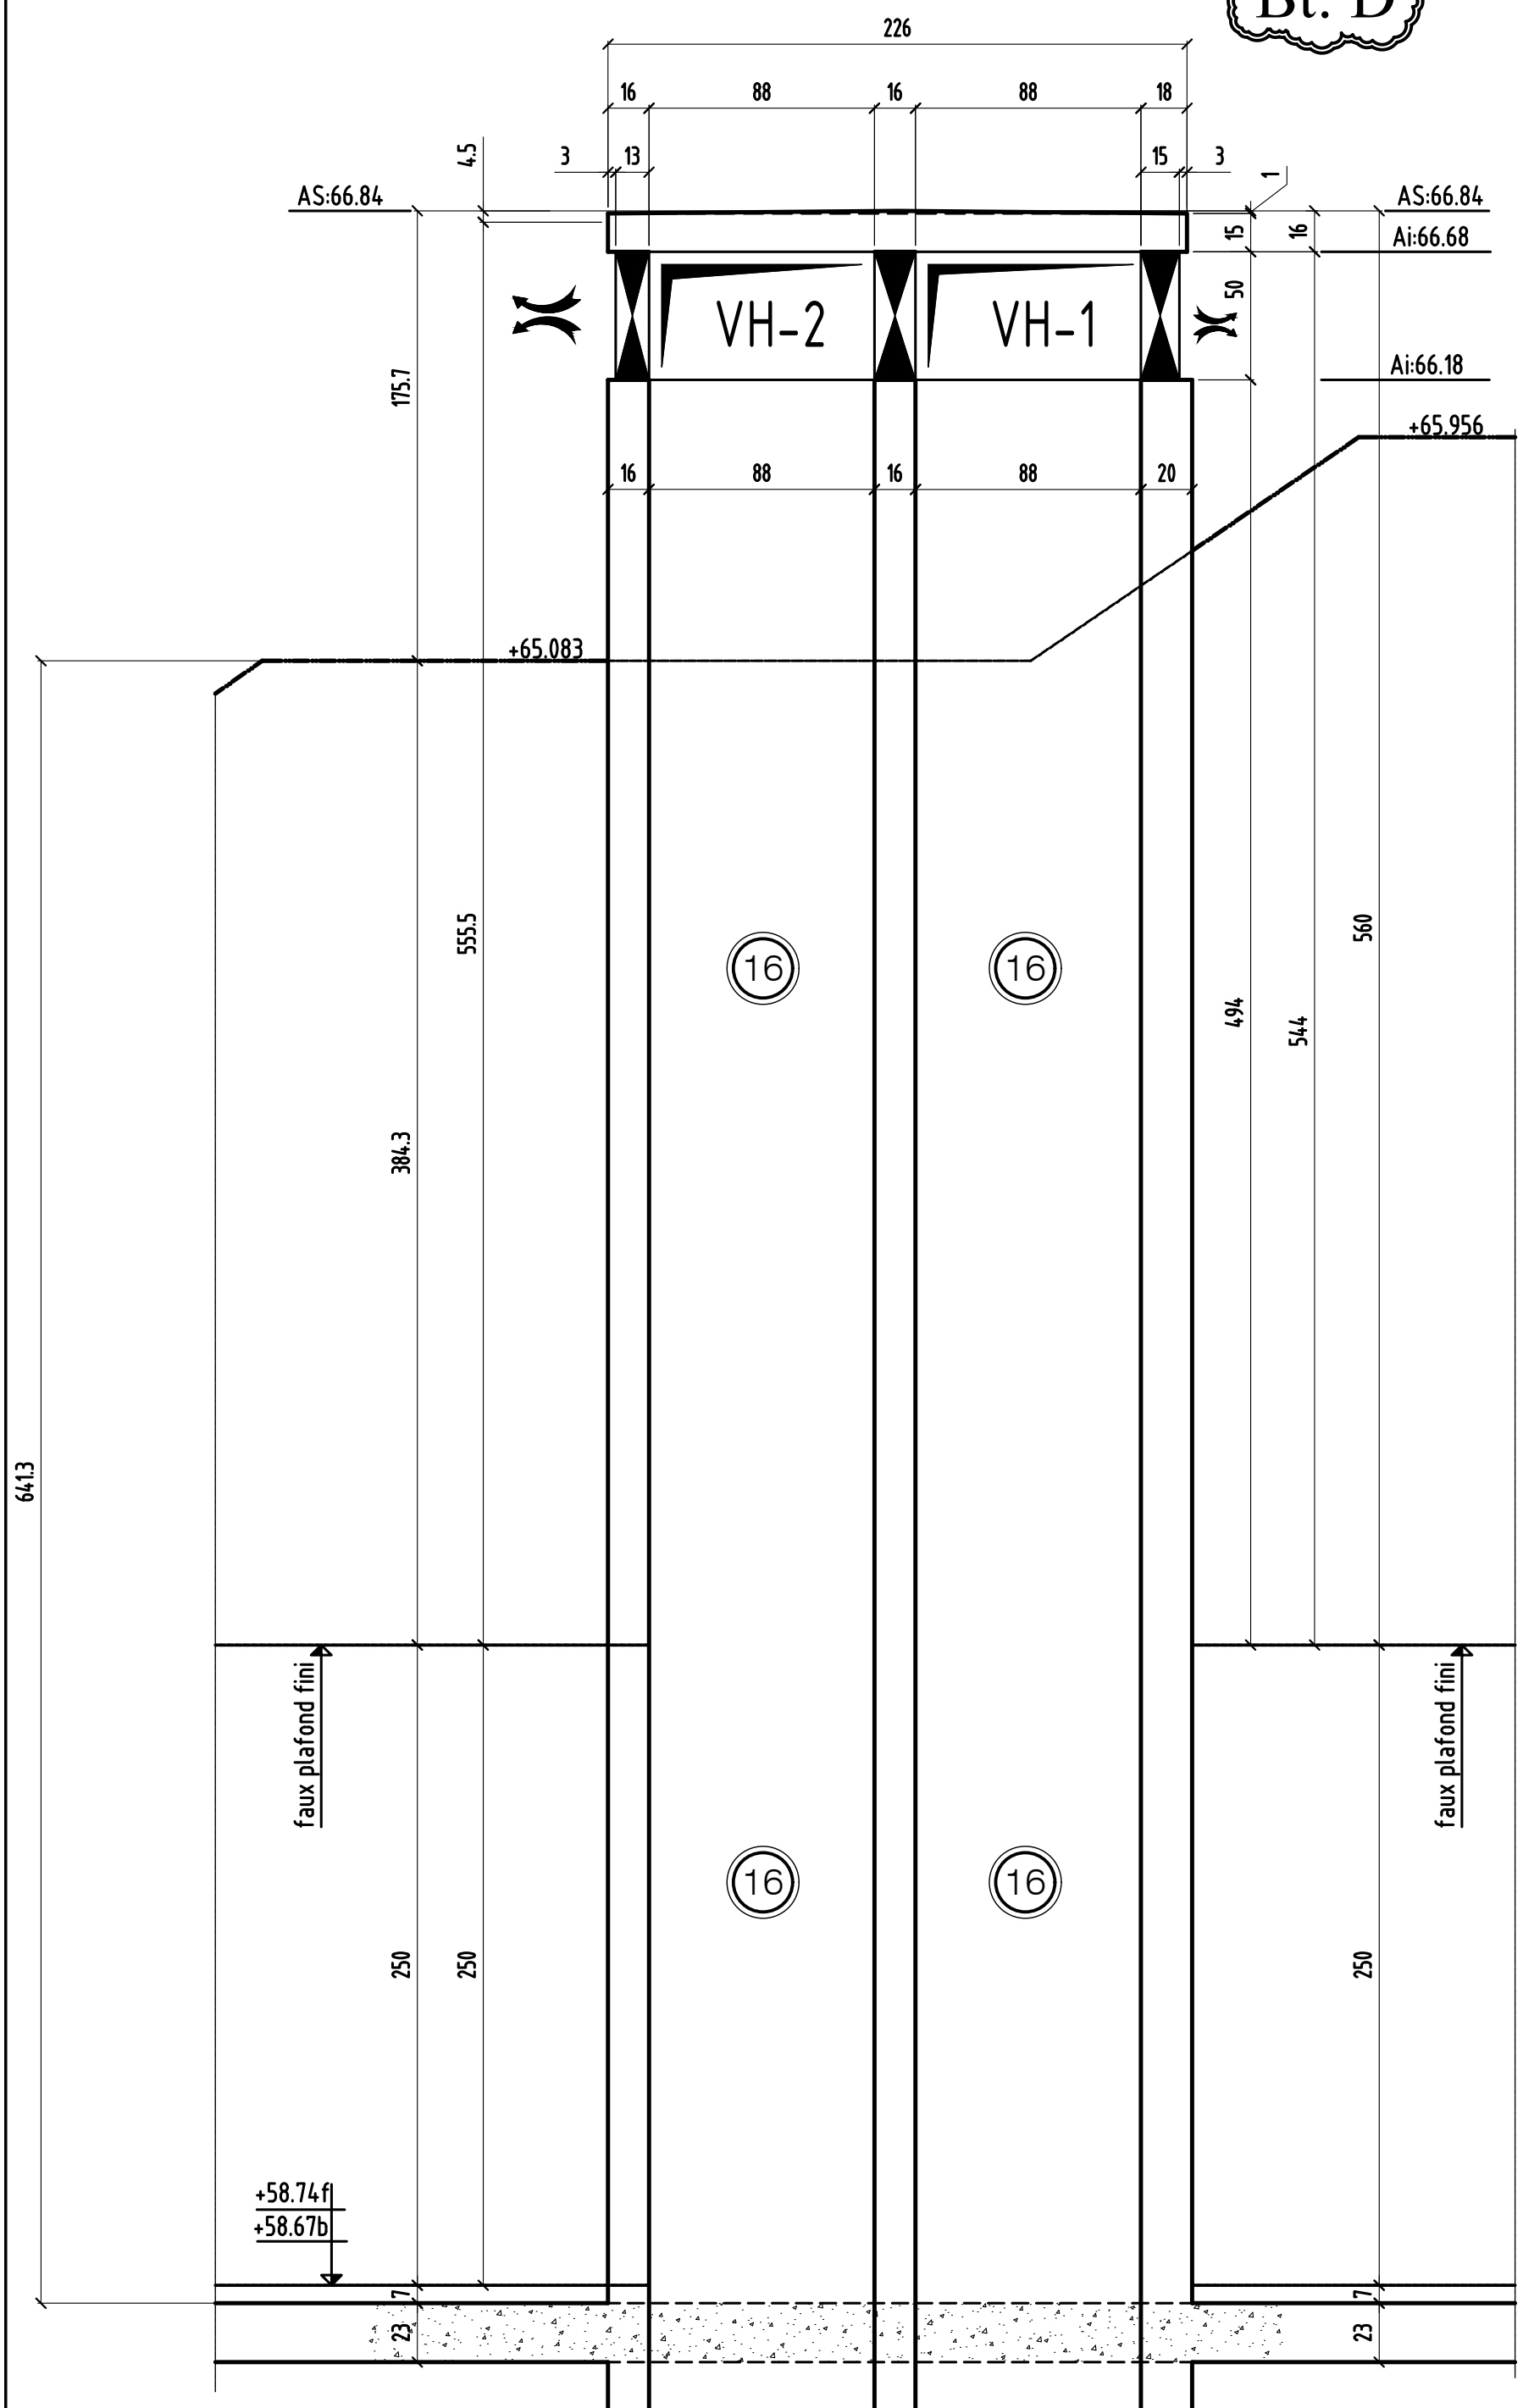

COUPE e-e	MODIFICATIONS	A	AFFAIRE:TRANCHE 2B	Cahier: T2B-81.1
	0	B	Ech:1/25	Page 11

COUPE g-g
à confirmer

V.6

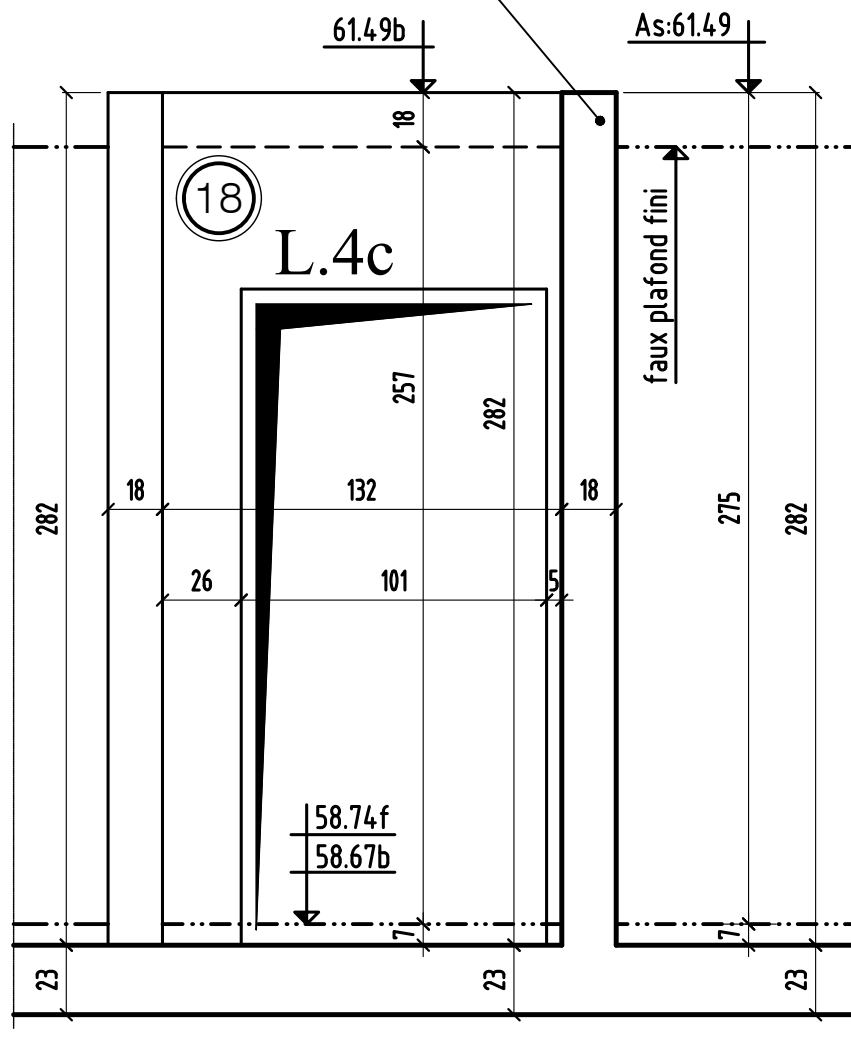

COUPE h-h

à confirmer

