

NOTA : \* en attente réservations VB et VH pour Local VE et vélos  
 \* en attente détails désenfumages ( VB et VH palières )  
 \* en attente principe évacuation terrasses  
 \* en attente réponse étanchéiste

VOIR PLAN N° : T2A-31 - Coupes et détails

échelle : 1/50

**Carré Flaubert - Tranche 1**  
 92 LOGEMENTS  
 Boulevard du Maréchal Foch  
 95210 Saint Gratien

PLAN: **COFFRAGE** TYPE: **PHT RDC** NUMERO: **T2A-03.2** INDEX: **A**  
 TRANCHE 2A BATS; B & M4 & M3

HYPOTHESES DE L'ETUDE		REPERAGE DE CHARGES	
INDEX	DATE	MODIFICATIONS	CAUDE
0	25.08.2019	PREMIERE DEFINITION	H.B.E.
A	12.07.2019	Mise à jour structure, escalier en bois, ajout capteur thermique	H.B.E.
MAITRE D'OUVRAGE		BOITIGUES IMMOBILIER	3, RUE DU GALLIER - 92446 BOIS LES MOUTONNAUX - TEL: 01 85 58 70 00
ARCHITECTE		PARFENYRE ARCHITECTES	7, ALLÉE DES SOURCES - 92150 SANDRÉES - TEL: 01 41 44 02 37
BUREAU DE CONTRÔLE		VERTIS	10, CHAUSSEE AULES CESAR - 92021 COINCY - TEL: 01 30 31 01 40
ENTREPRISE GROS OEUVRE		BUF	3, AVENUE DU GENERAL LECLERC - 77000 CHELLES - TEL: 01 84 26 07 86

# Carré Flaubert - Tranche 2

92 LOGEMENTS

Boulevard du Maréchal Foch

95210 Saint Gratien

PLAN :	TYPE :	NUMERO :	INDICE :
<b>COFFRAGE</b>	<b>COUPES ET DETAILS</b>	<b>T2A-31</b>	<b>A</b>
<b>TRANCHE 2A</b>	<b>PHT RDC</b>		


HYPOTHESES DE L'ETUDE

REPERAGE DE CHARGES:


INDICE	DATE	MODIFICATIONS	CALCUL	COFFRAGE
0	25.06.2019	PREMIERE DIFFUSION		H.B.E
A	12.07.2019	Mise à jour générale		H.B.E

MAITRE D'OUVRAGE	BOUYGUES IMMOBILIER	3, BLVD GALLIENI - 92445 ISSY LES MOULINEAUX - Tél: 01.55.18.70.00
ARCHITECTE	PARTENAIRE ARCHITECTES	2, ALLEE DES SOURCES - 92150 SURESNES - TEL : 01.41.44.92.30
BUREAU DE CONTROLE	VERITAS	10, CHAUSSEE JULES CESAR - 95520 OSNY - Tél: 01.30.31.93.40
ENTREPRISE GROS OEUVRE	BJF	3, AVENUE DU GENERAL LECLERC - 77500 CHELLES - Tél: 01.64.26.57.66


# COUPE 1-1

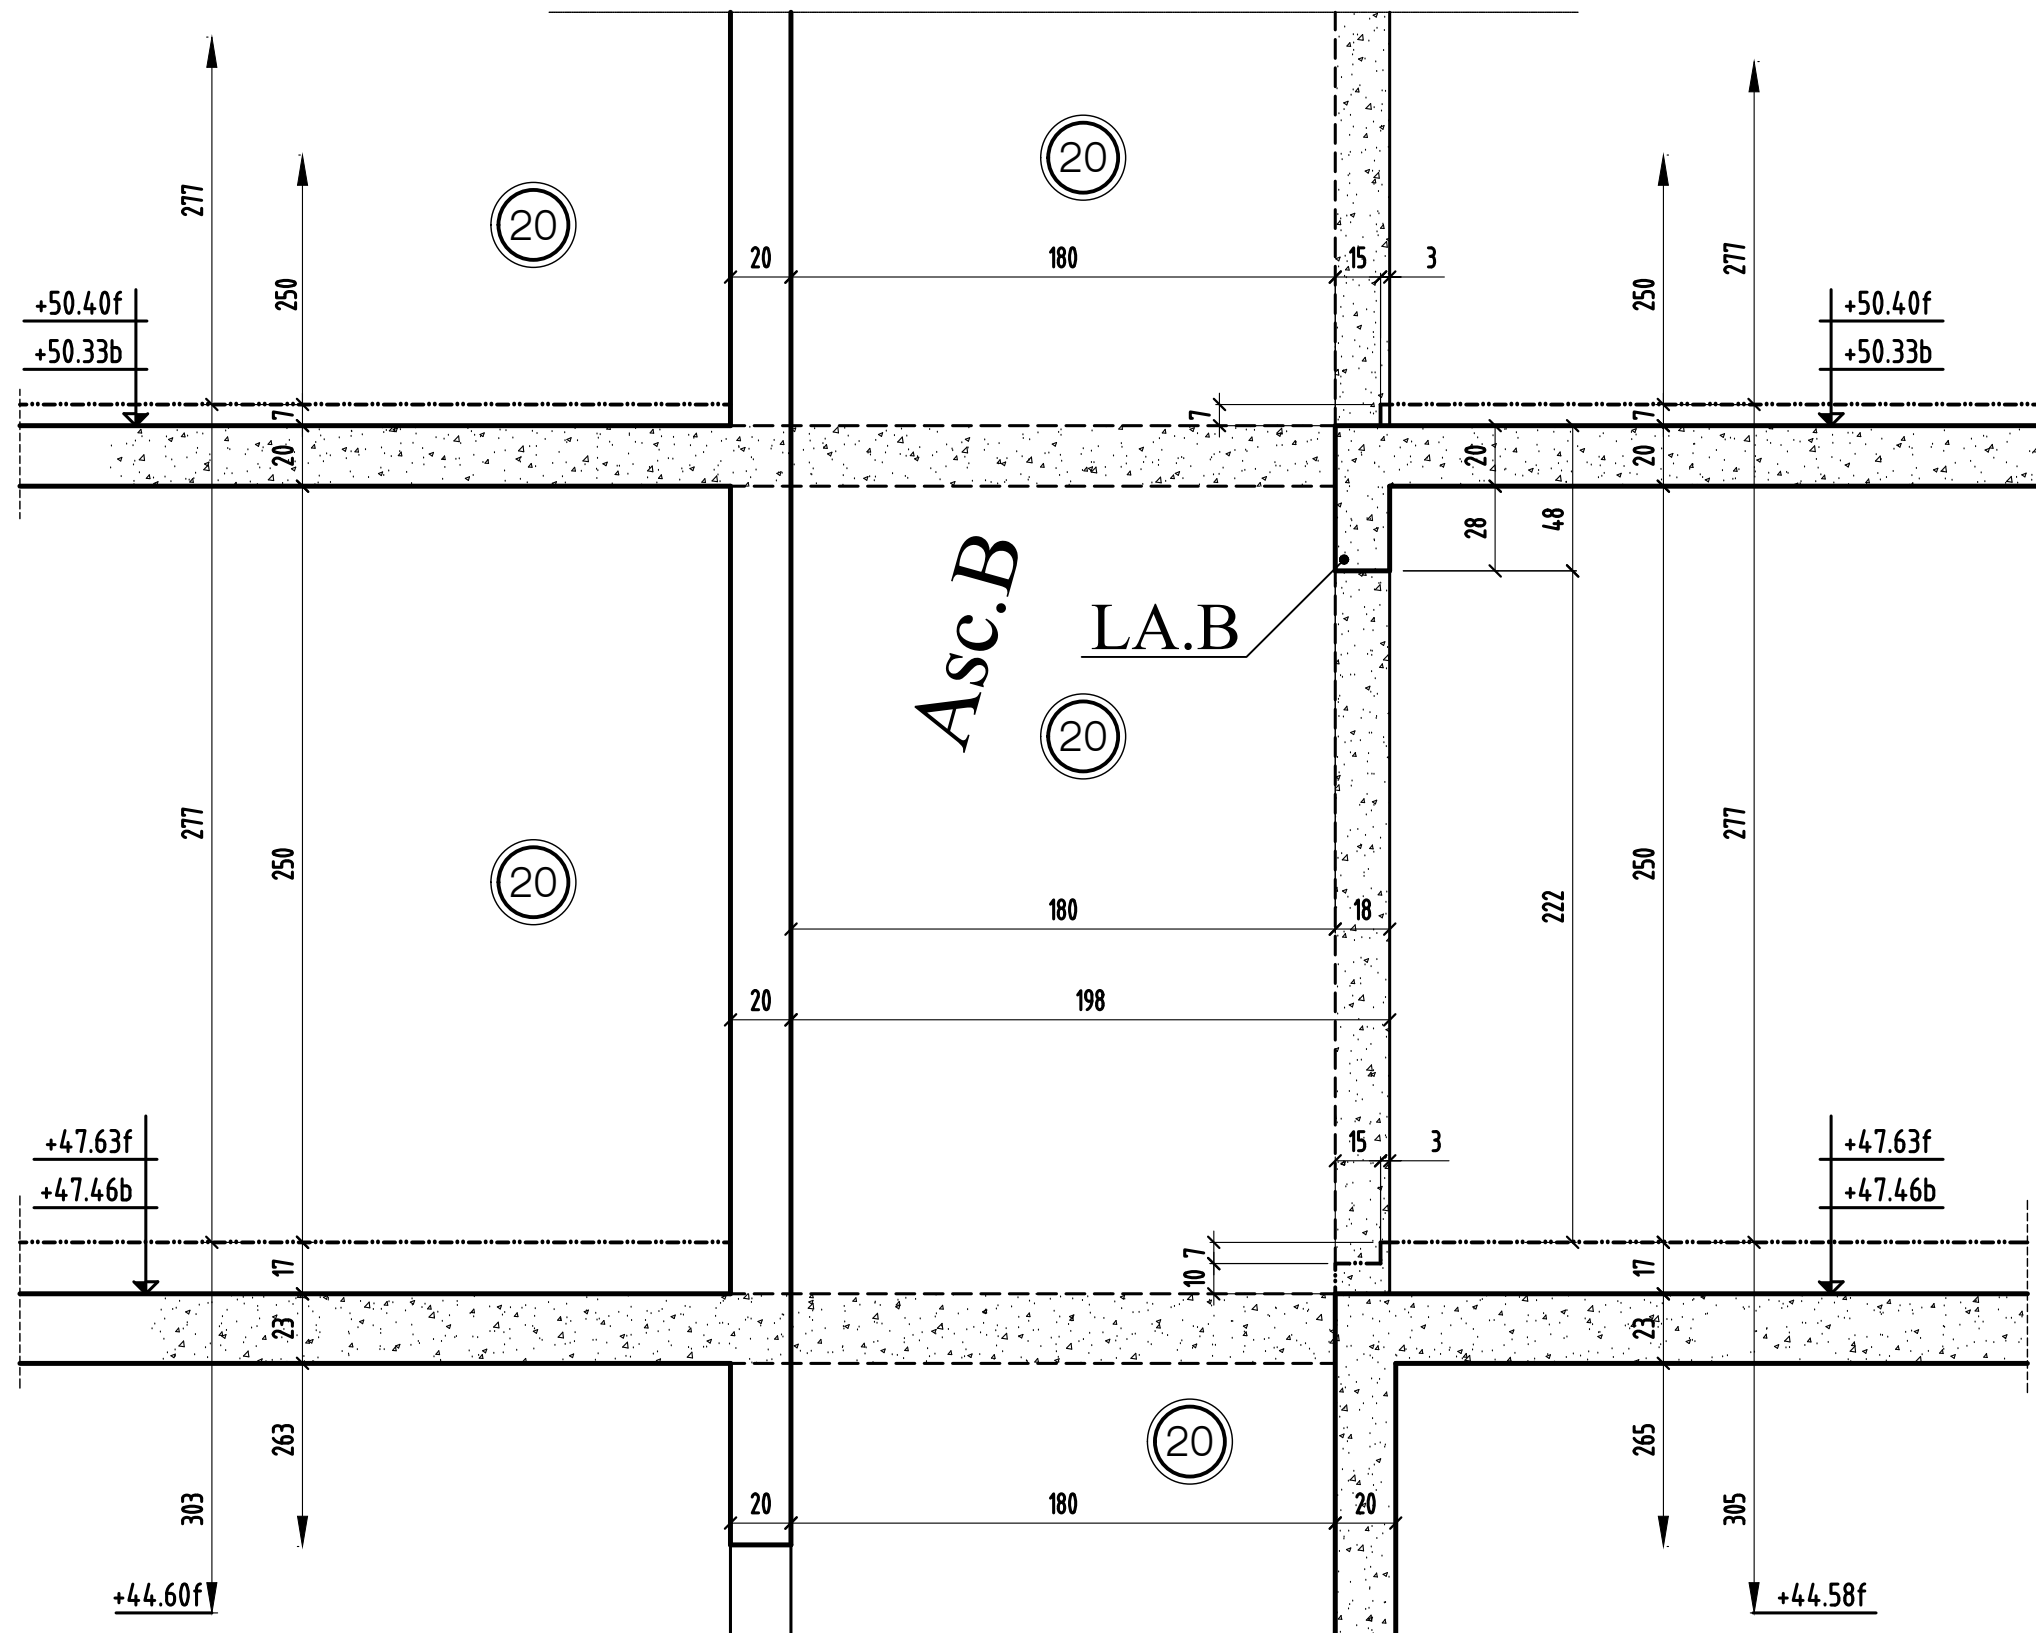


# COUPE 2-2

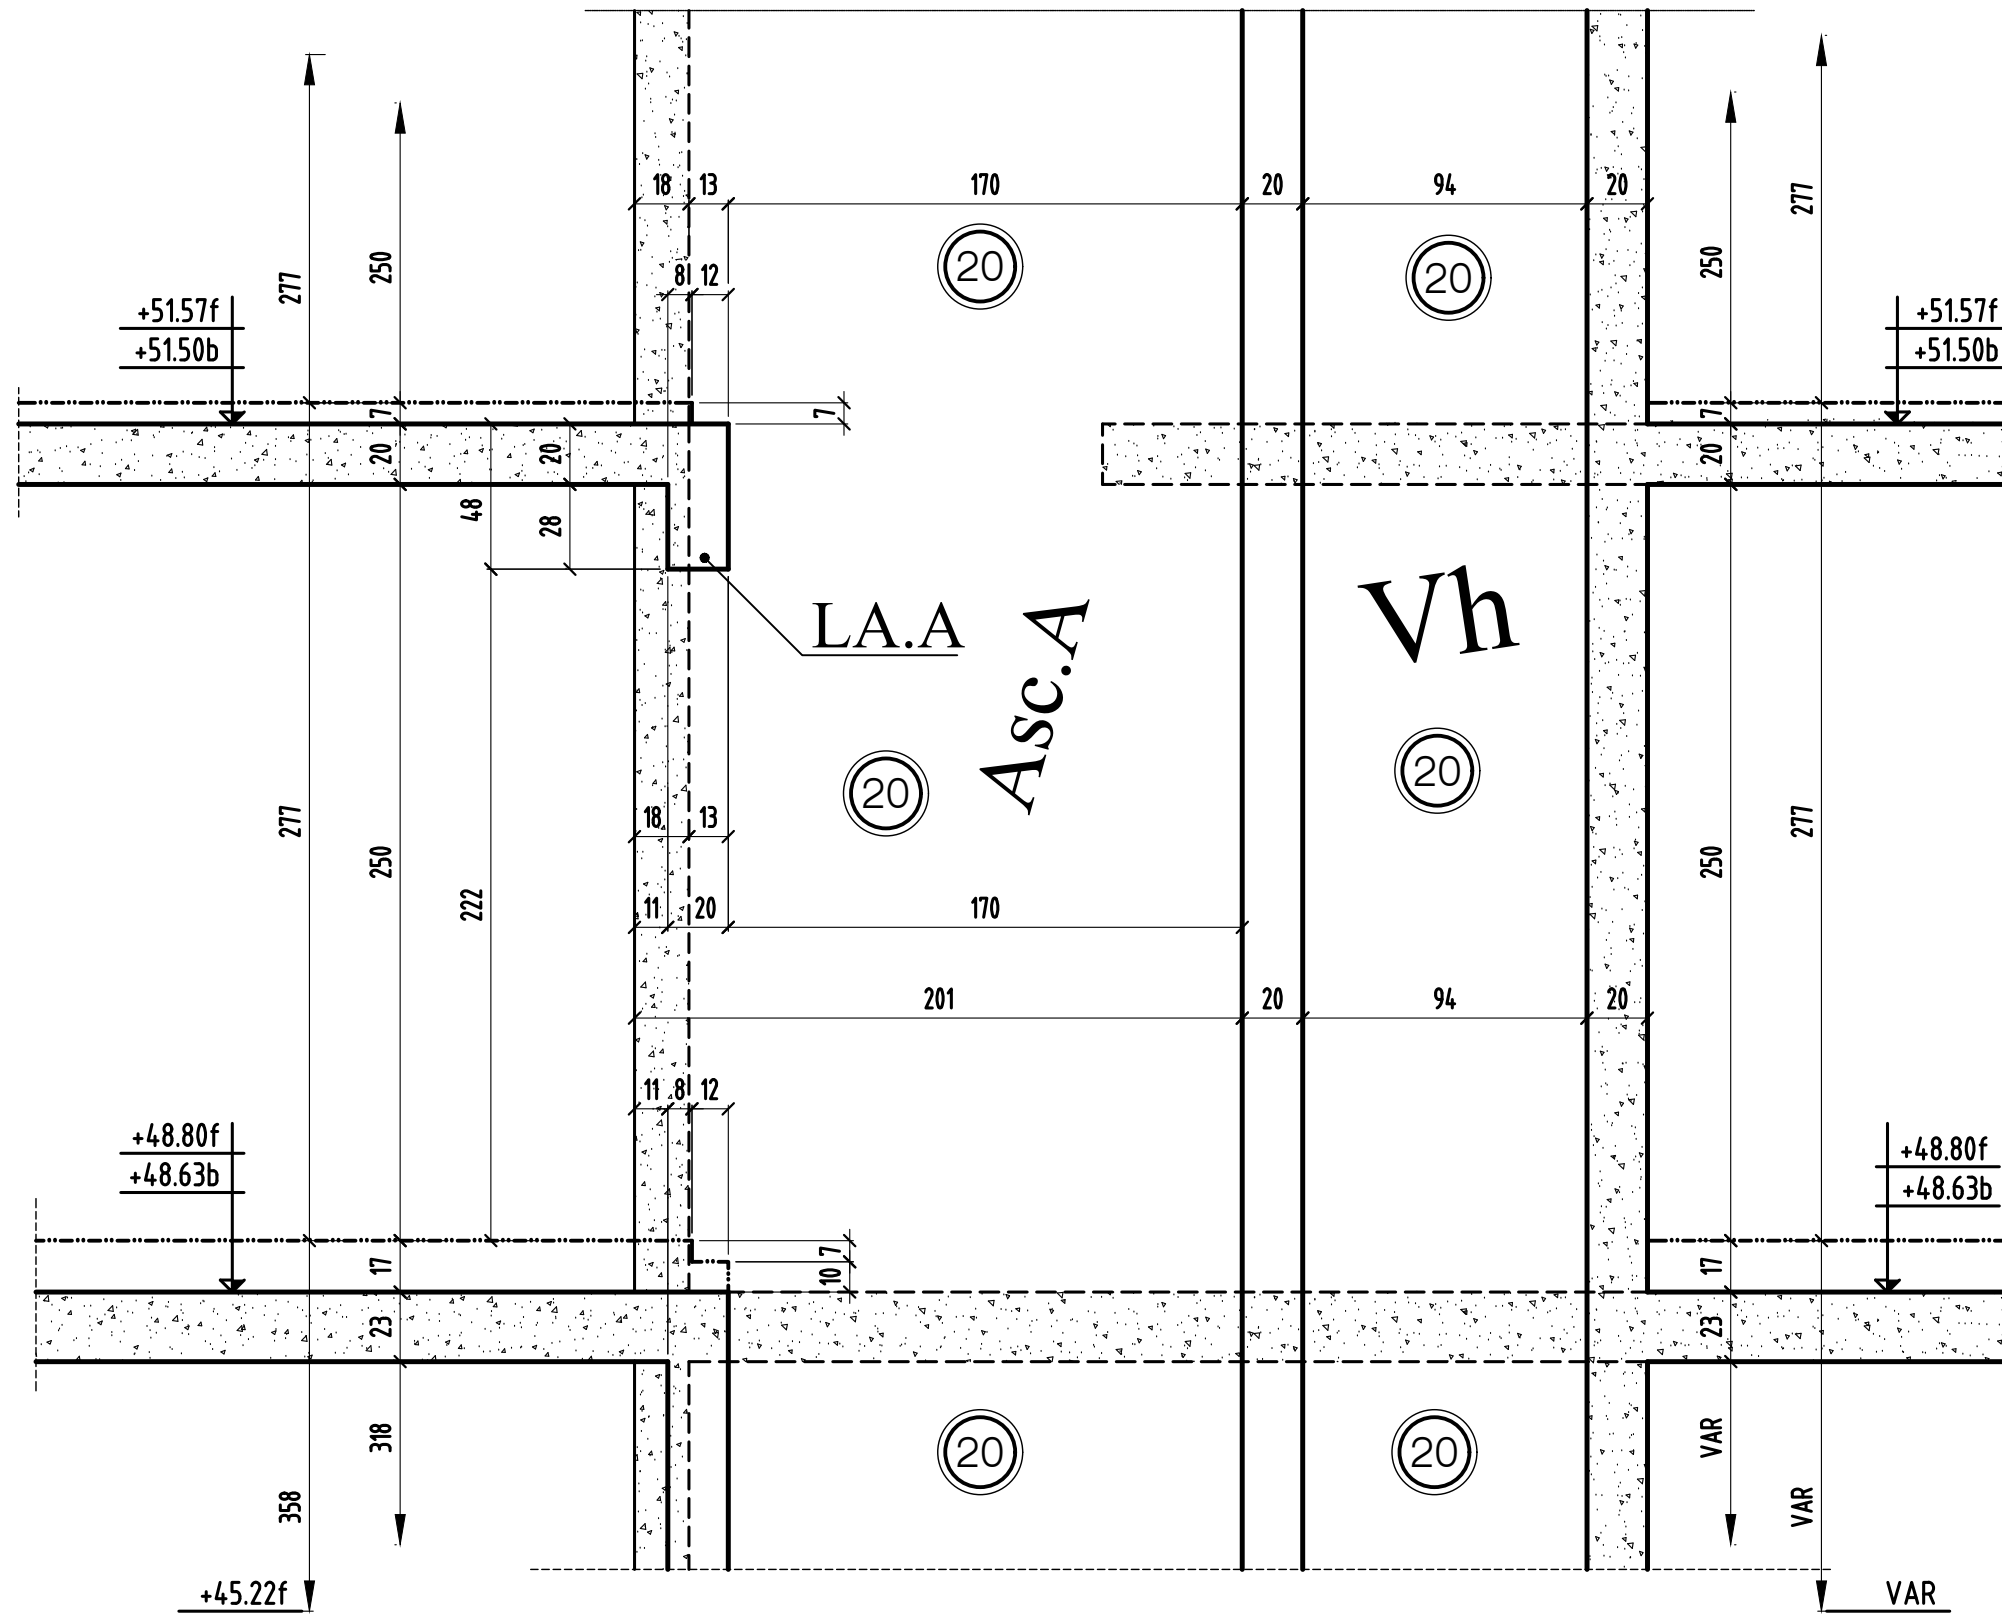

# COUPE 3-3

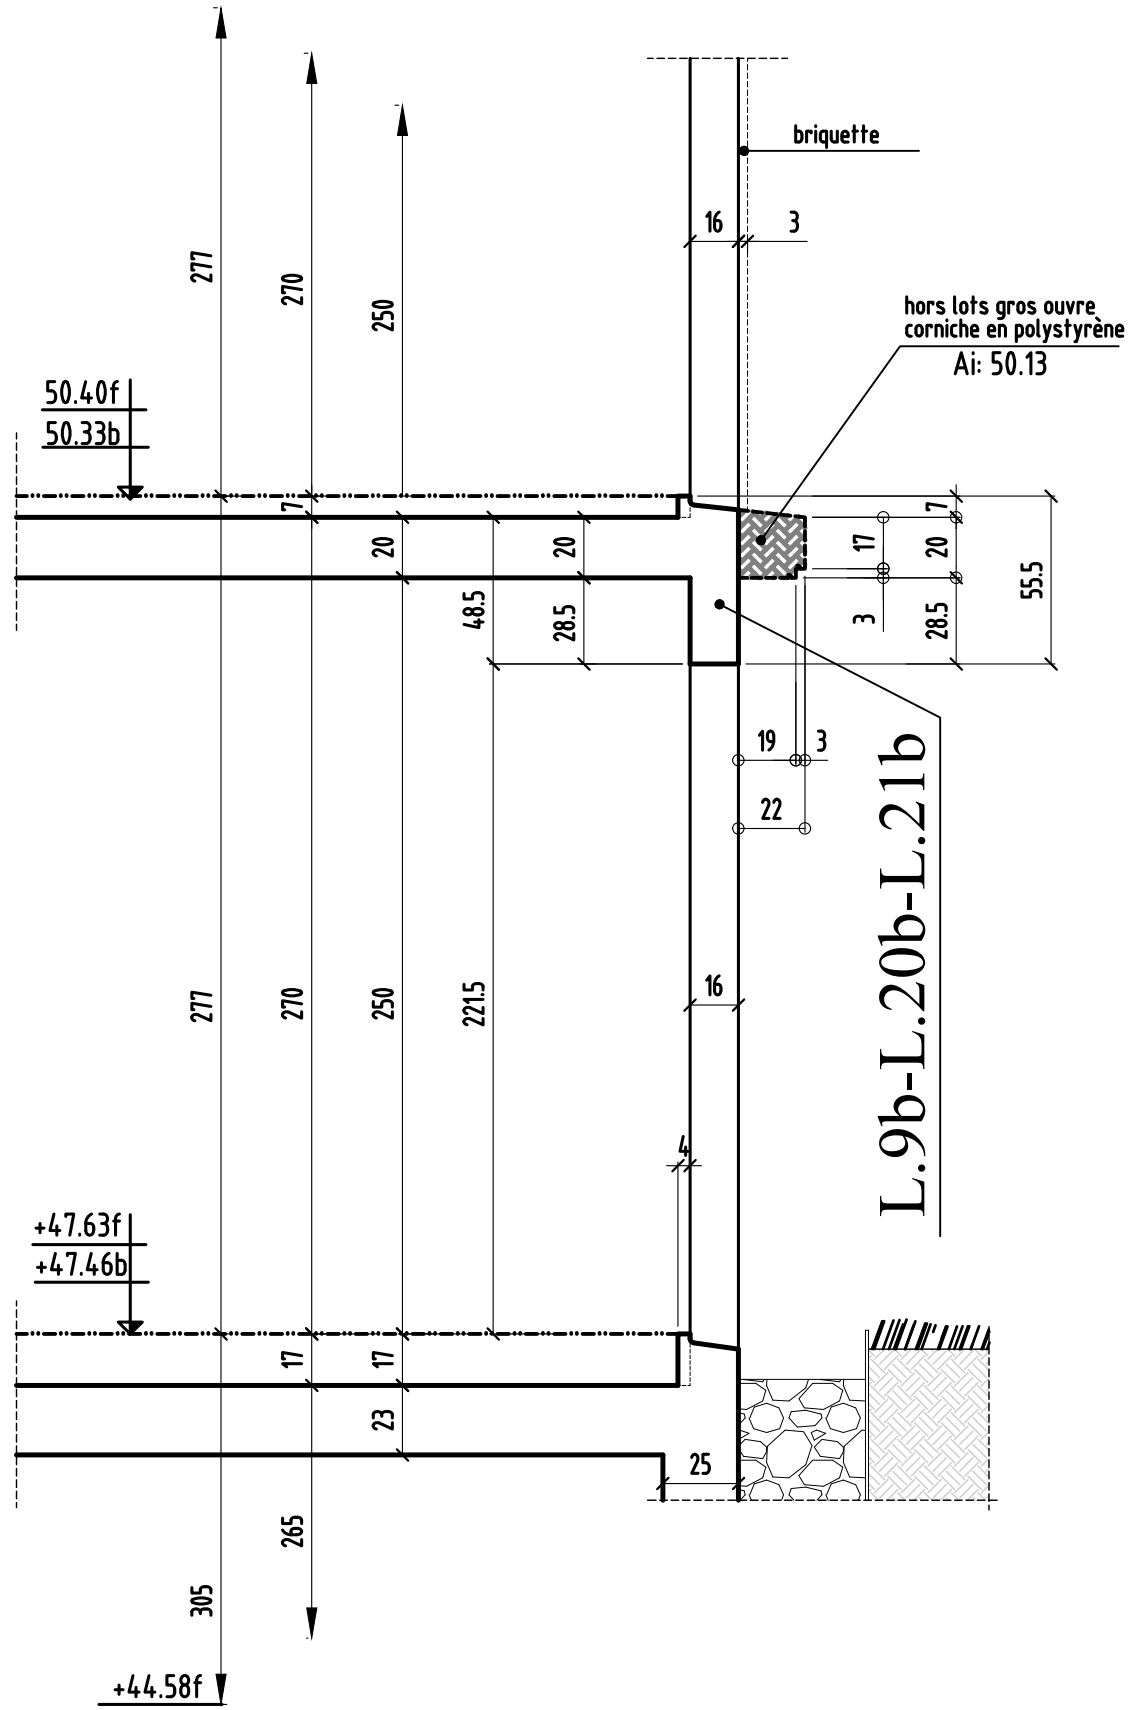


# COUPE 4-4

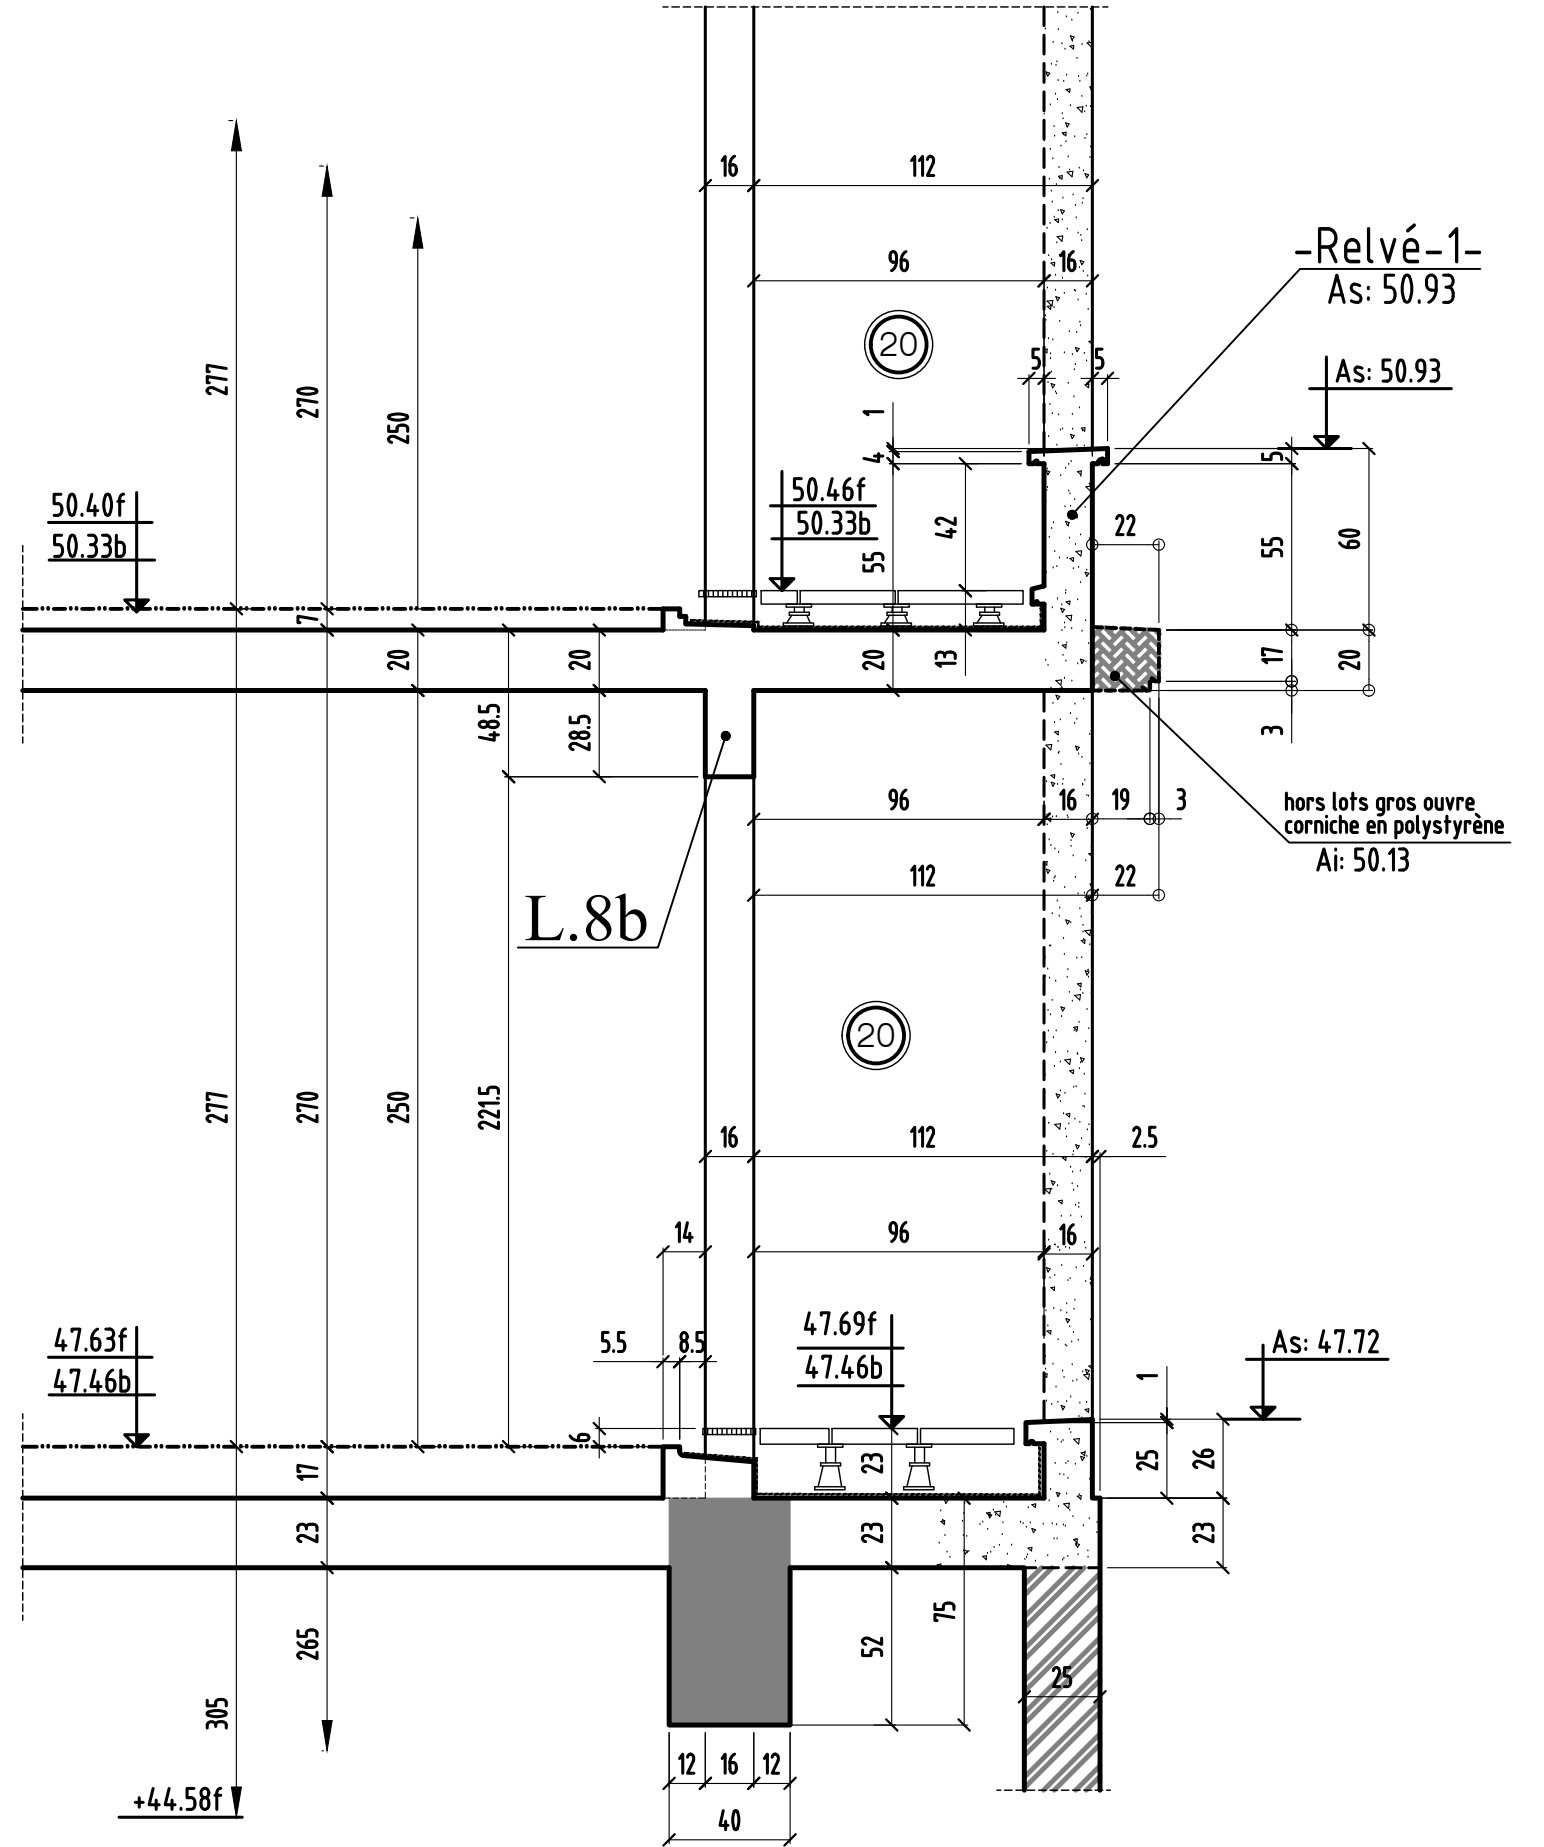




# COUPE 7-7

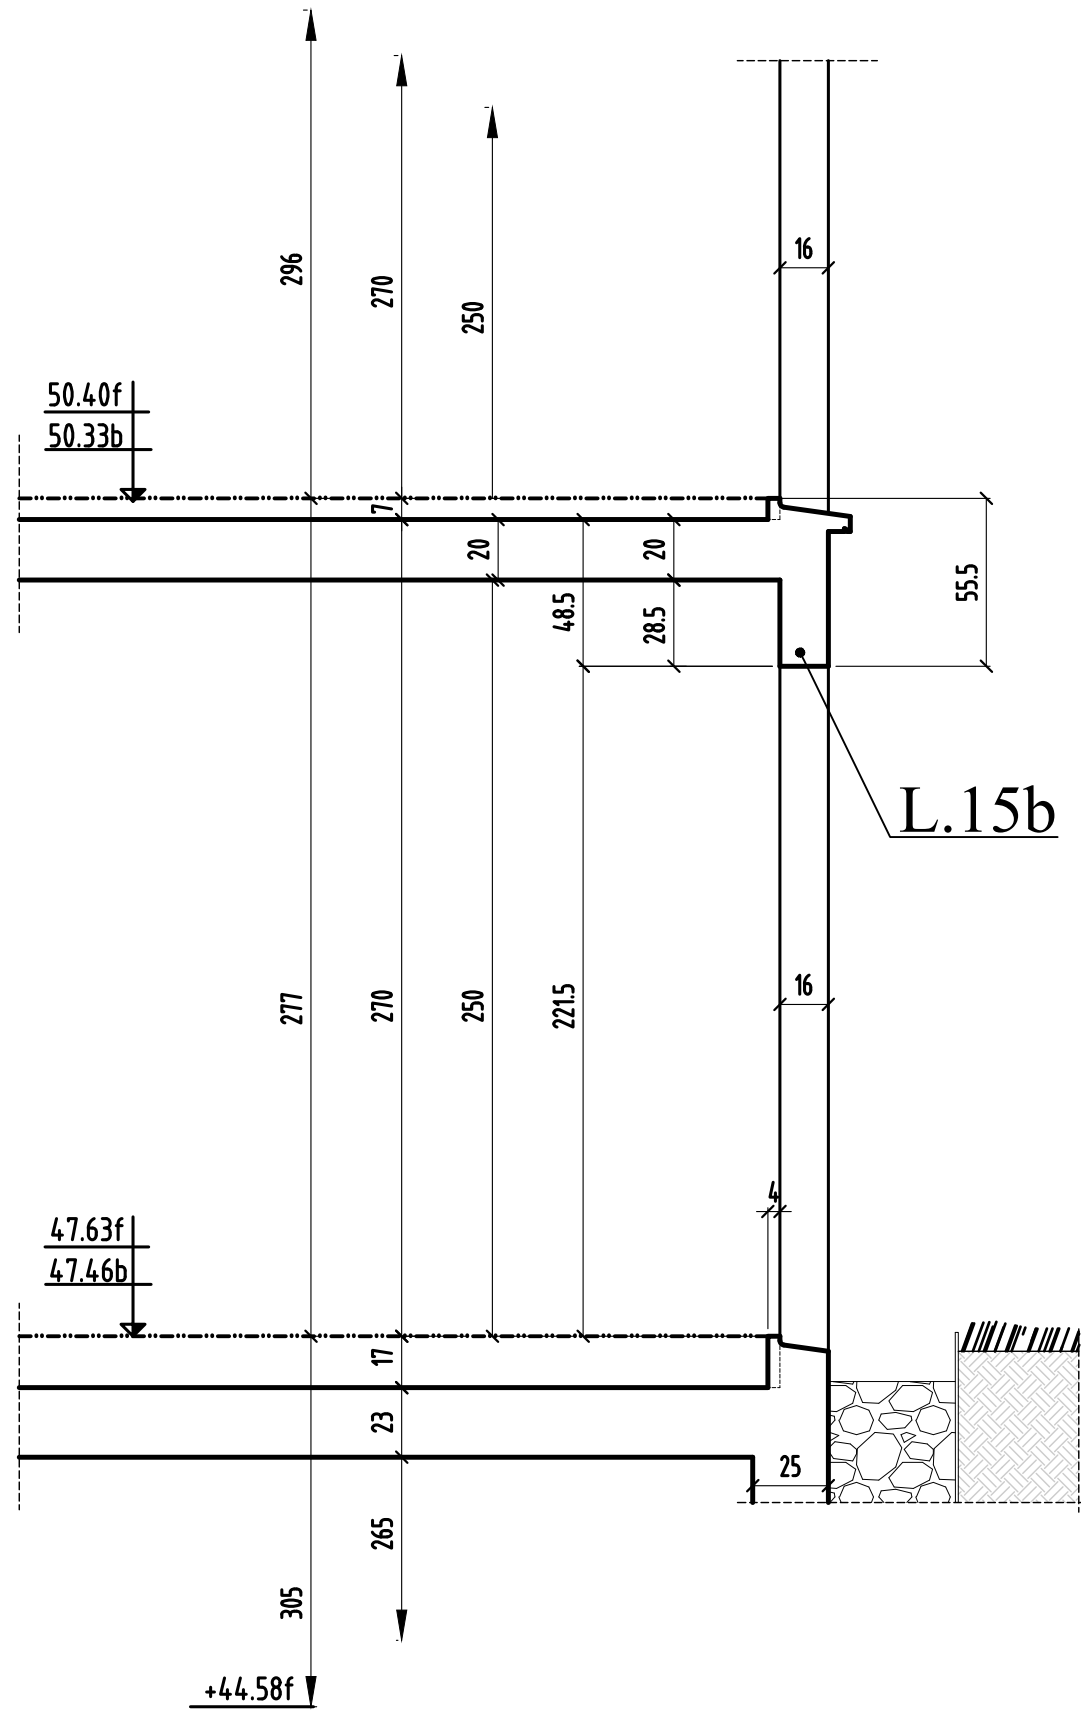


# COUPE 8-8

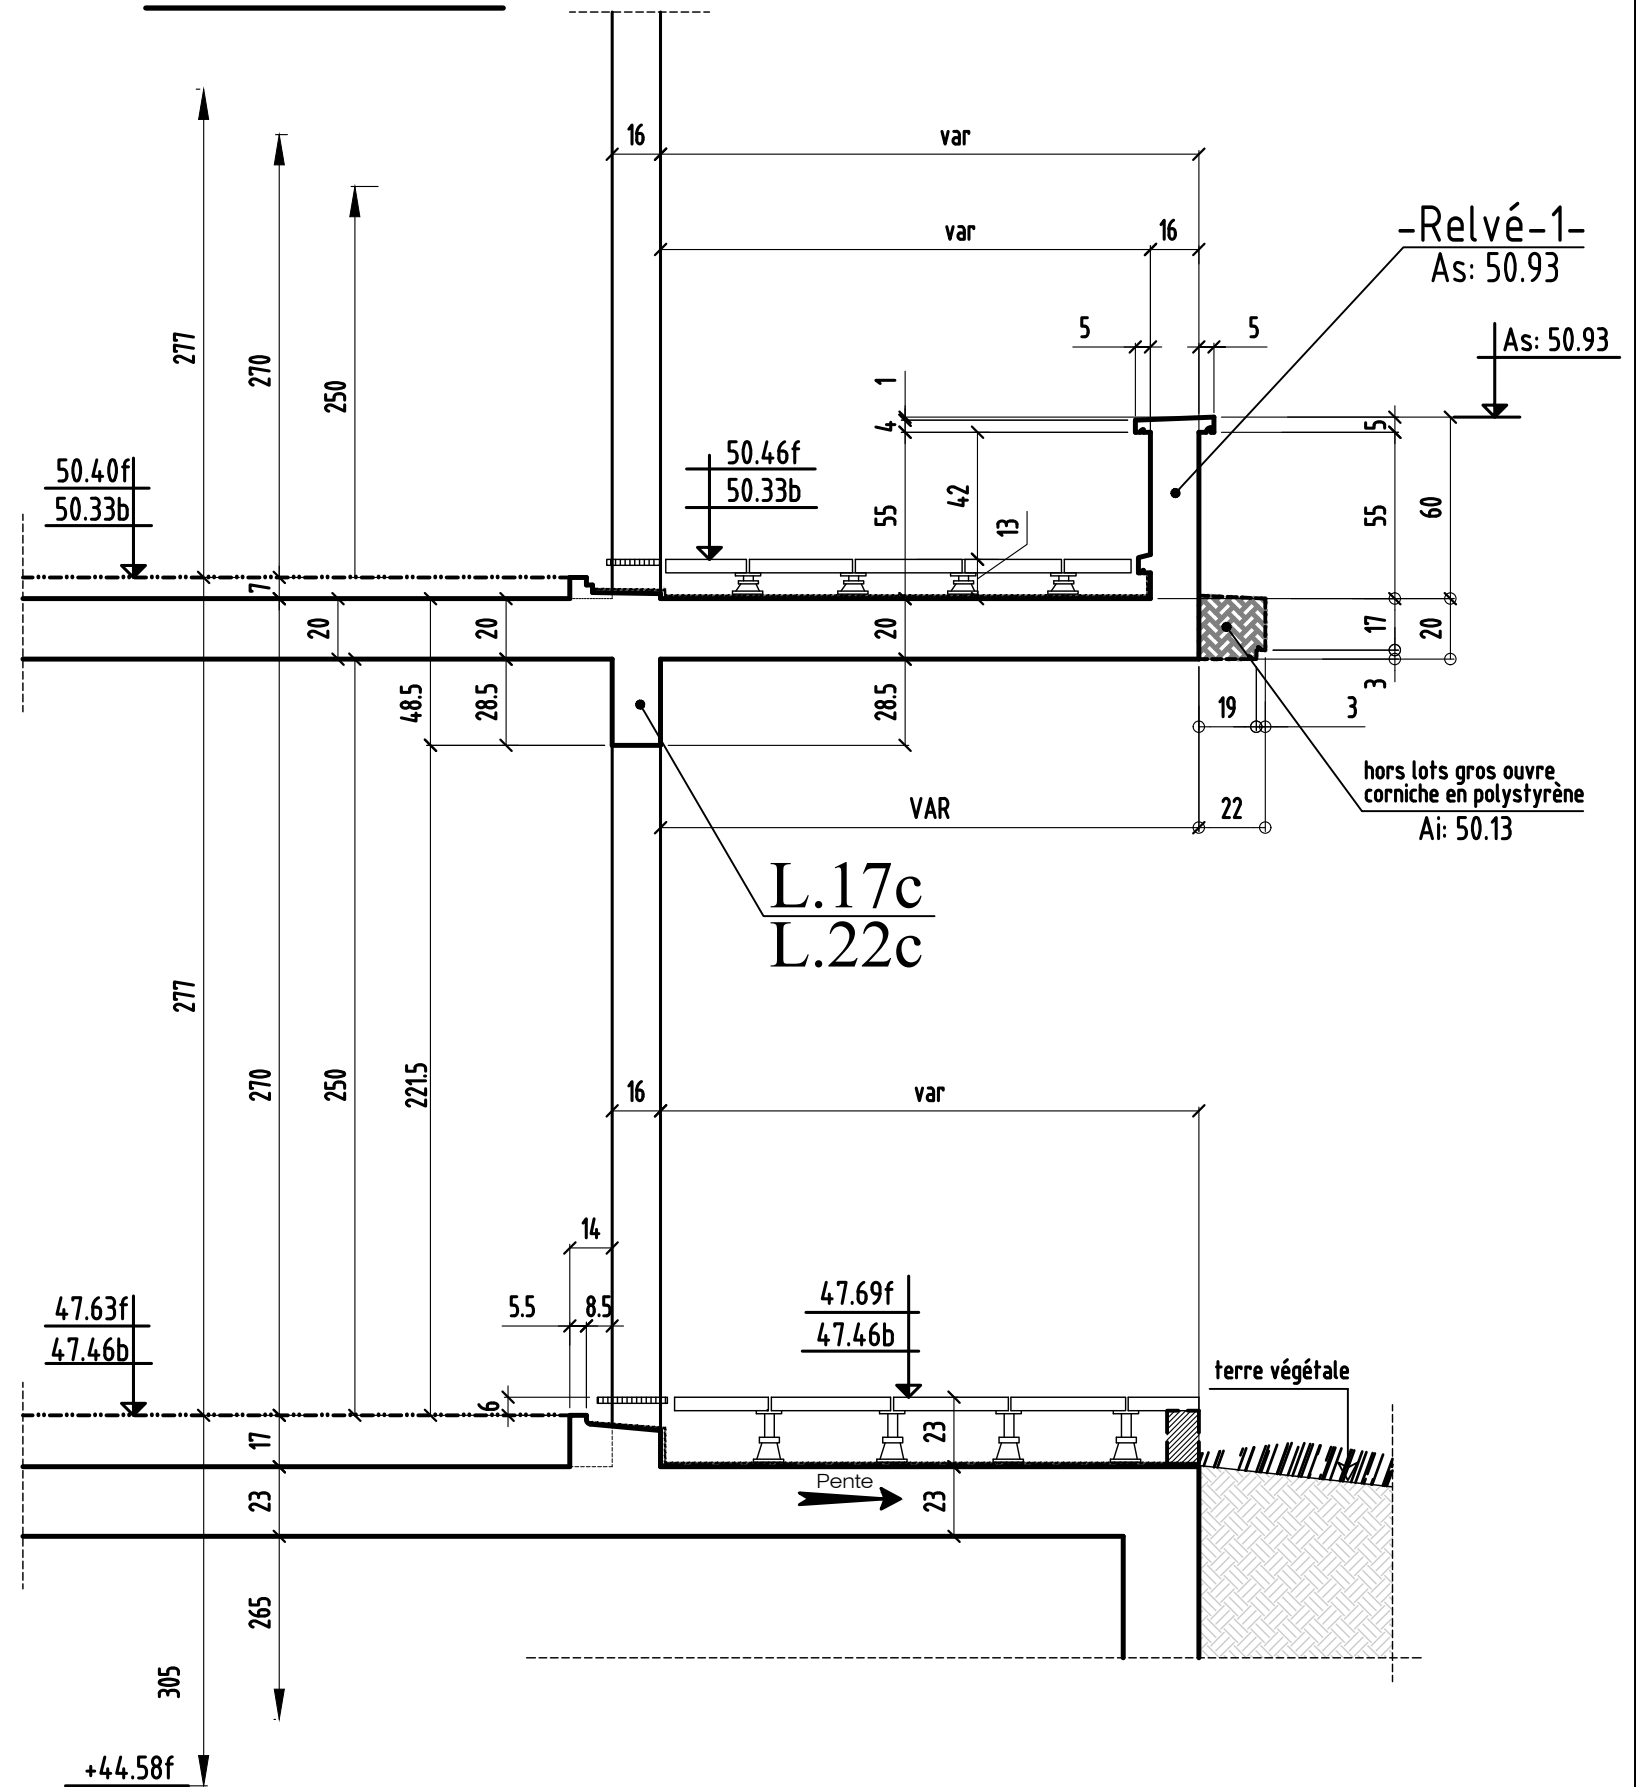





# COUPE 9-9

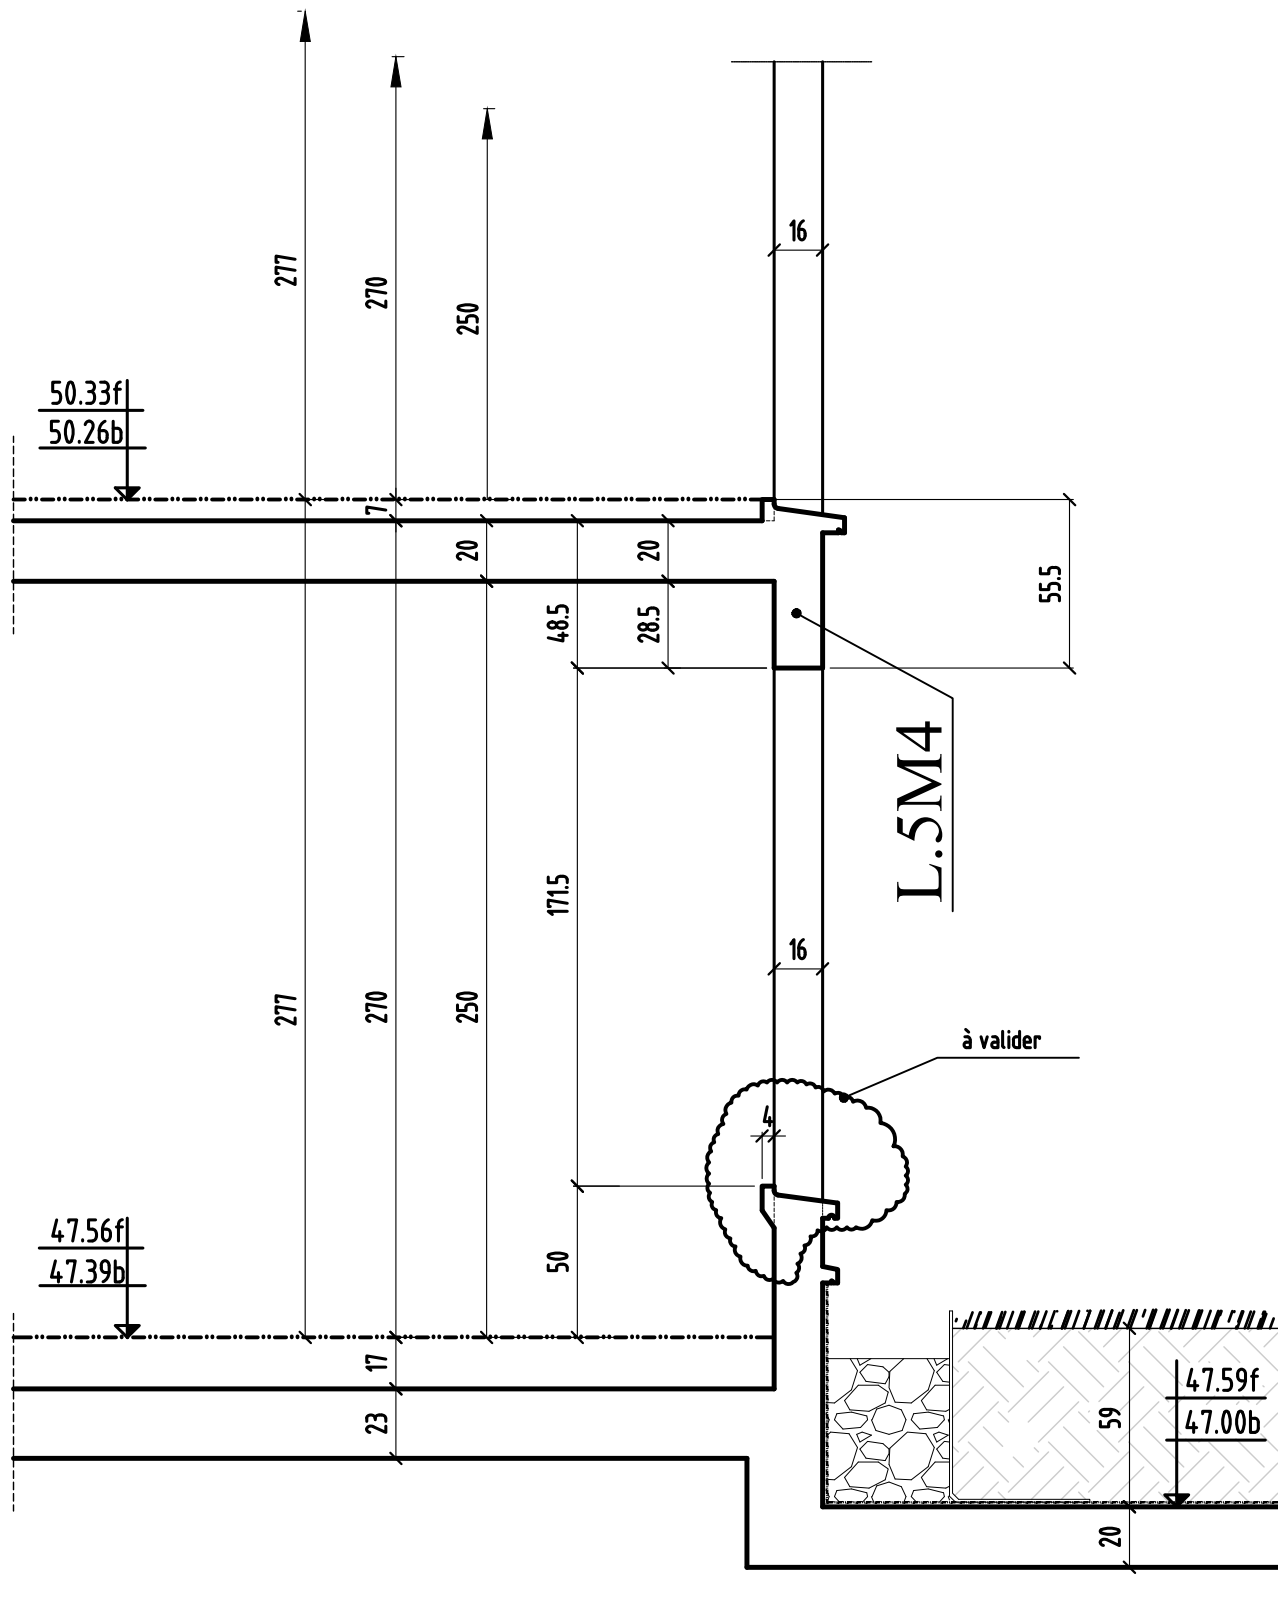


# COUPE 10-10

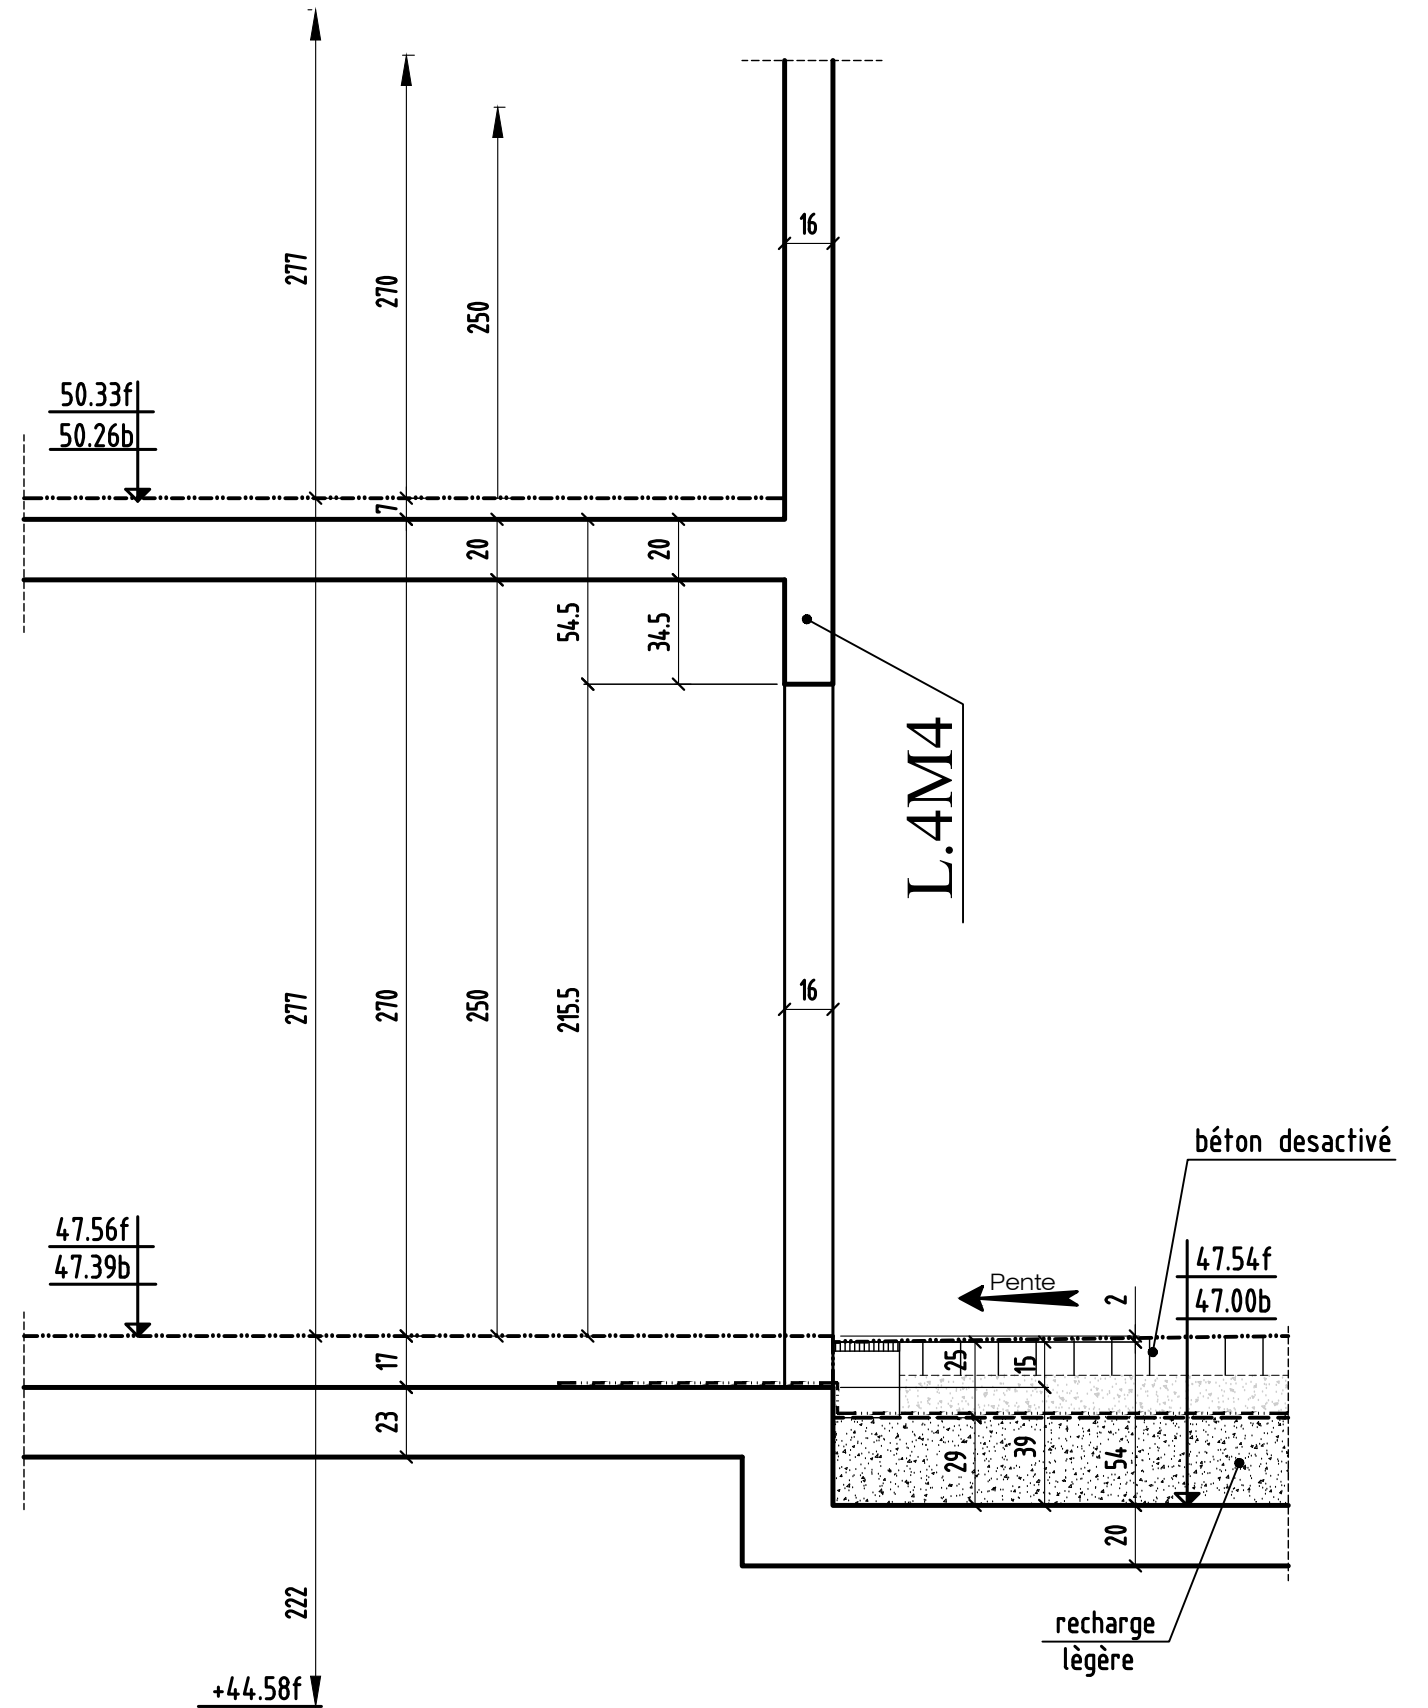


# COUPE 11-11

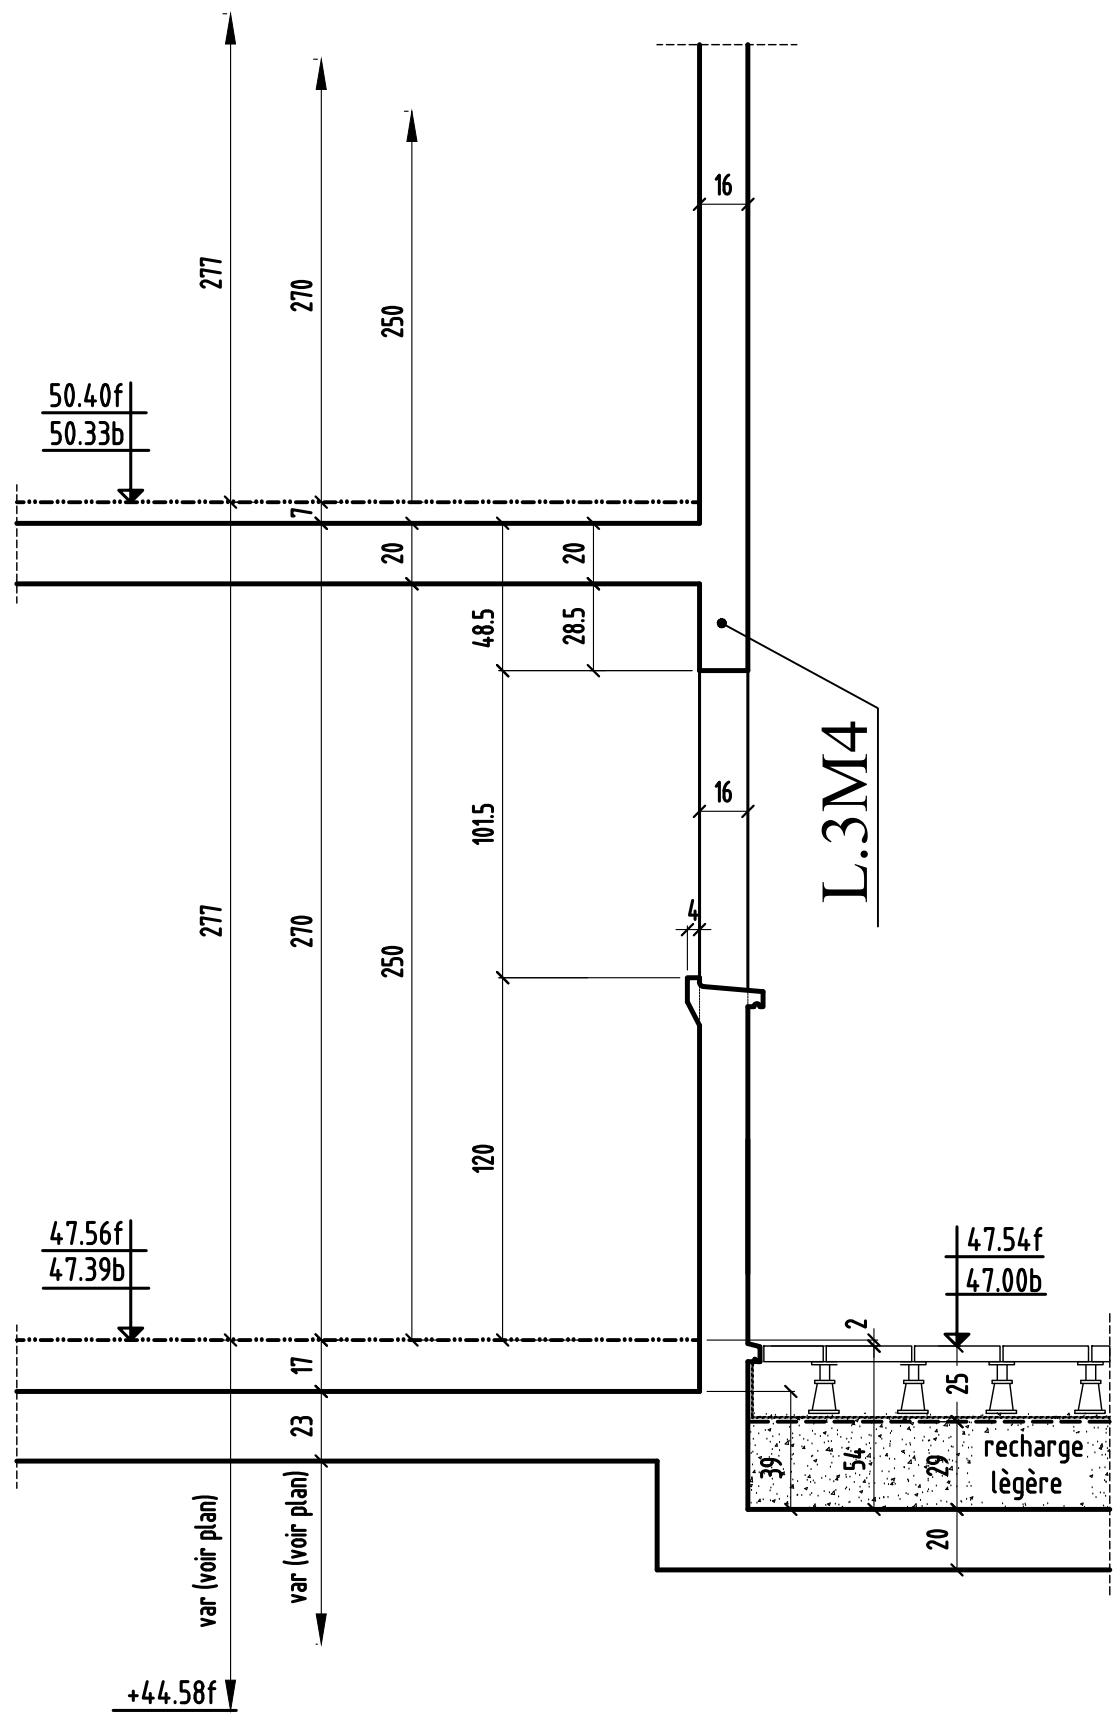


# COUPE 12-12

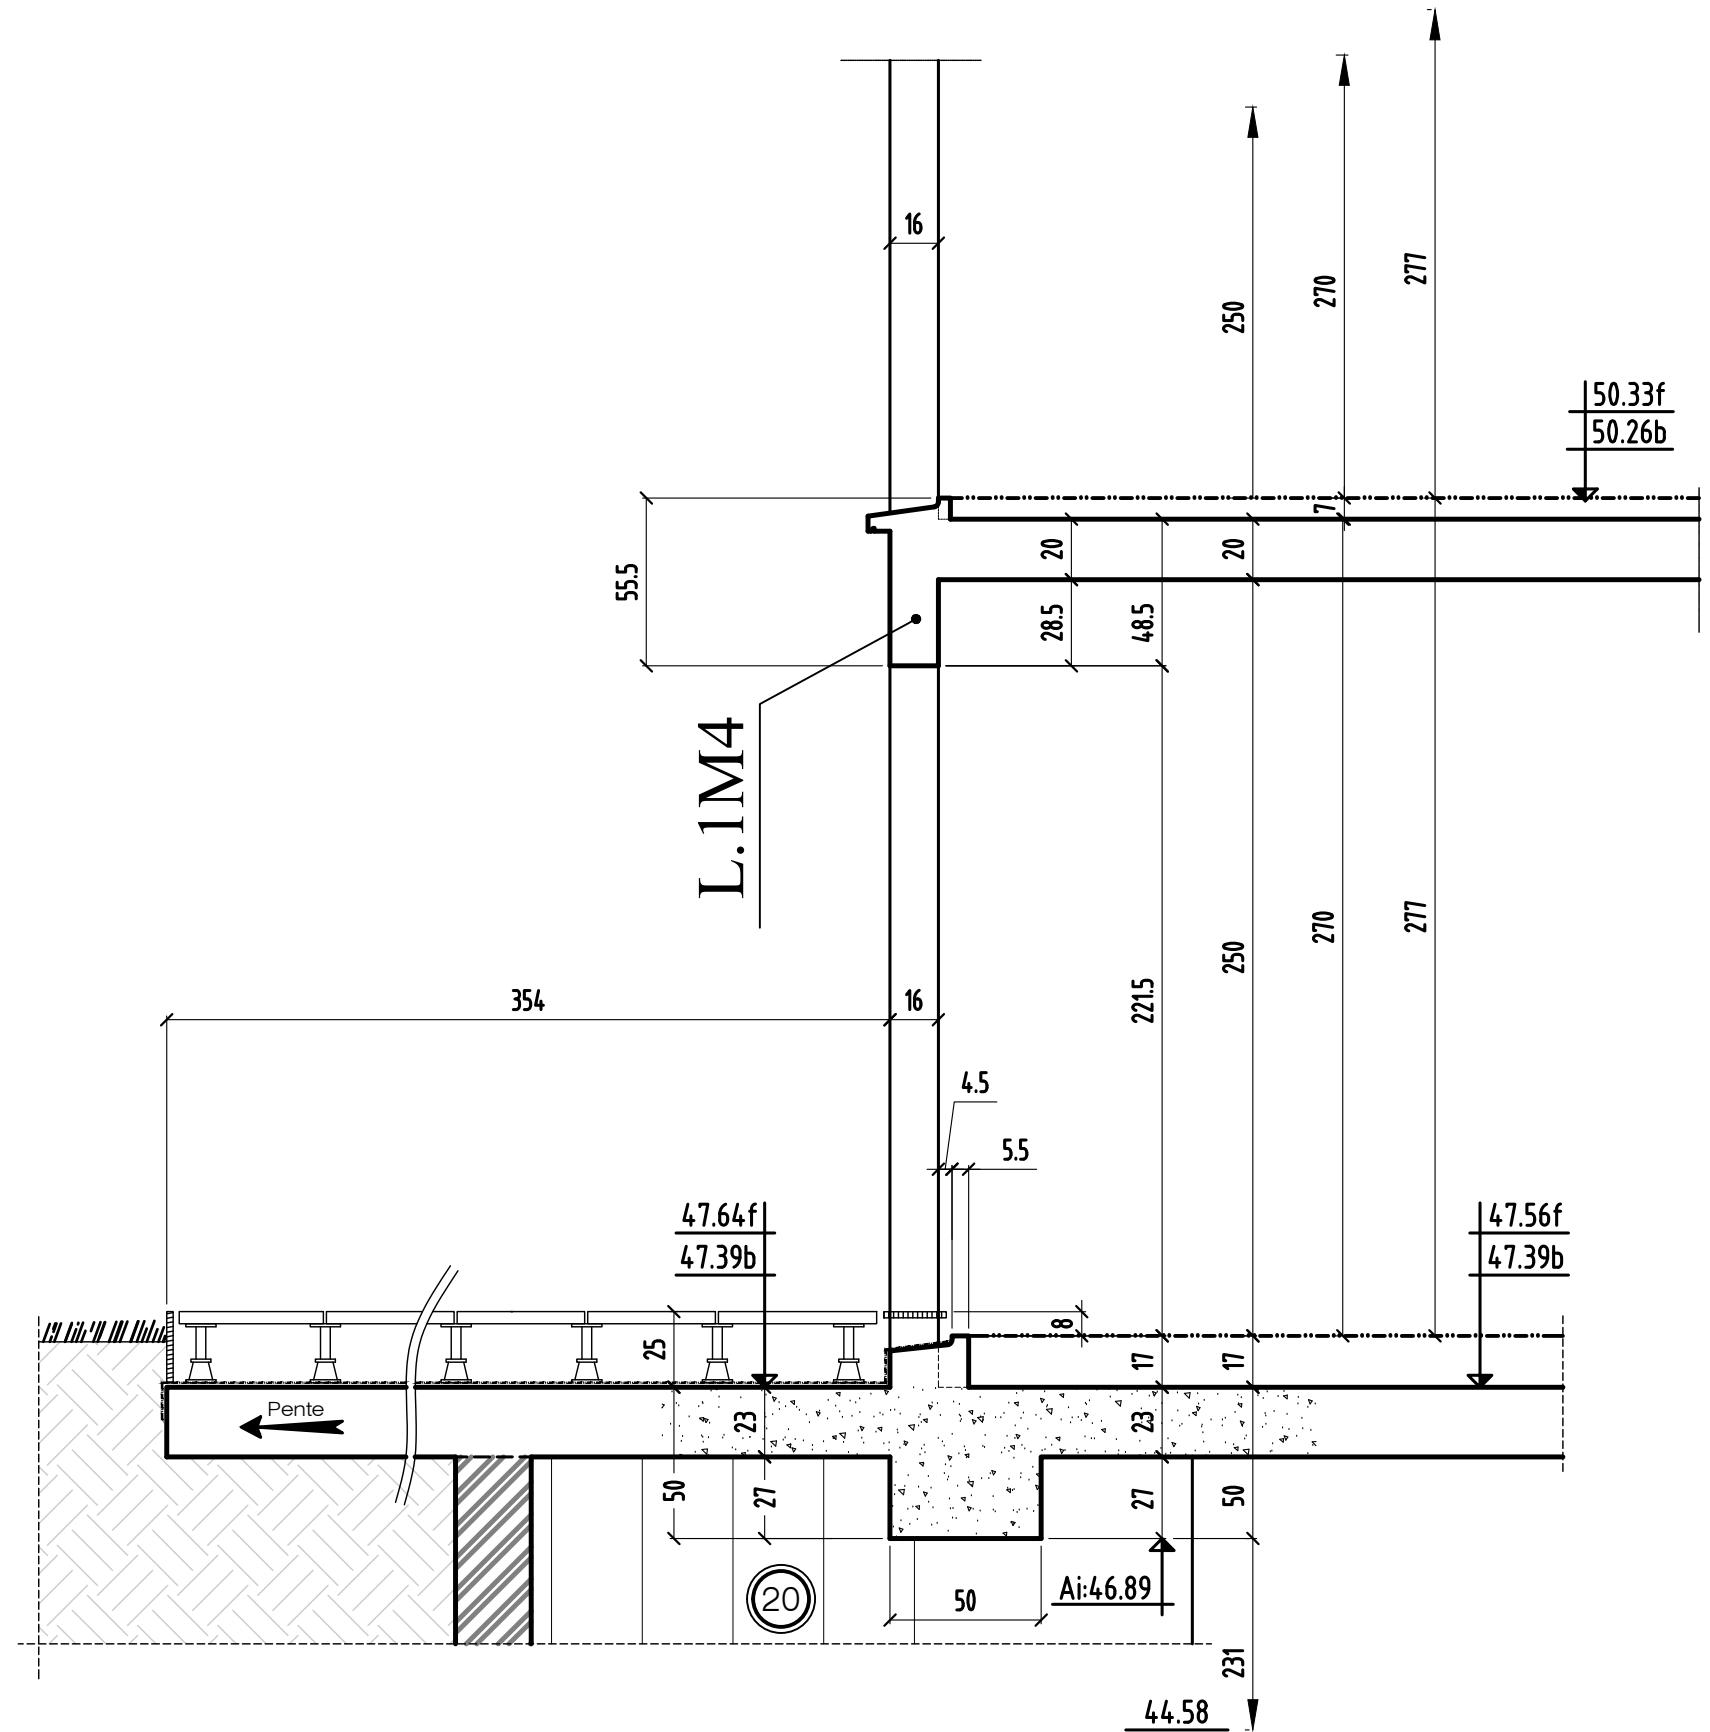

### COUPE 13-13

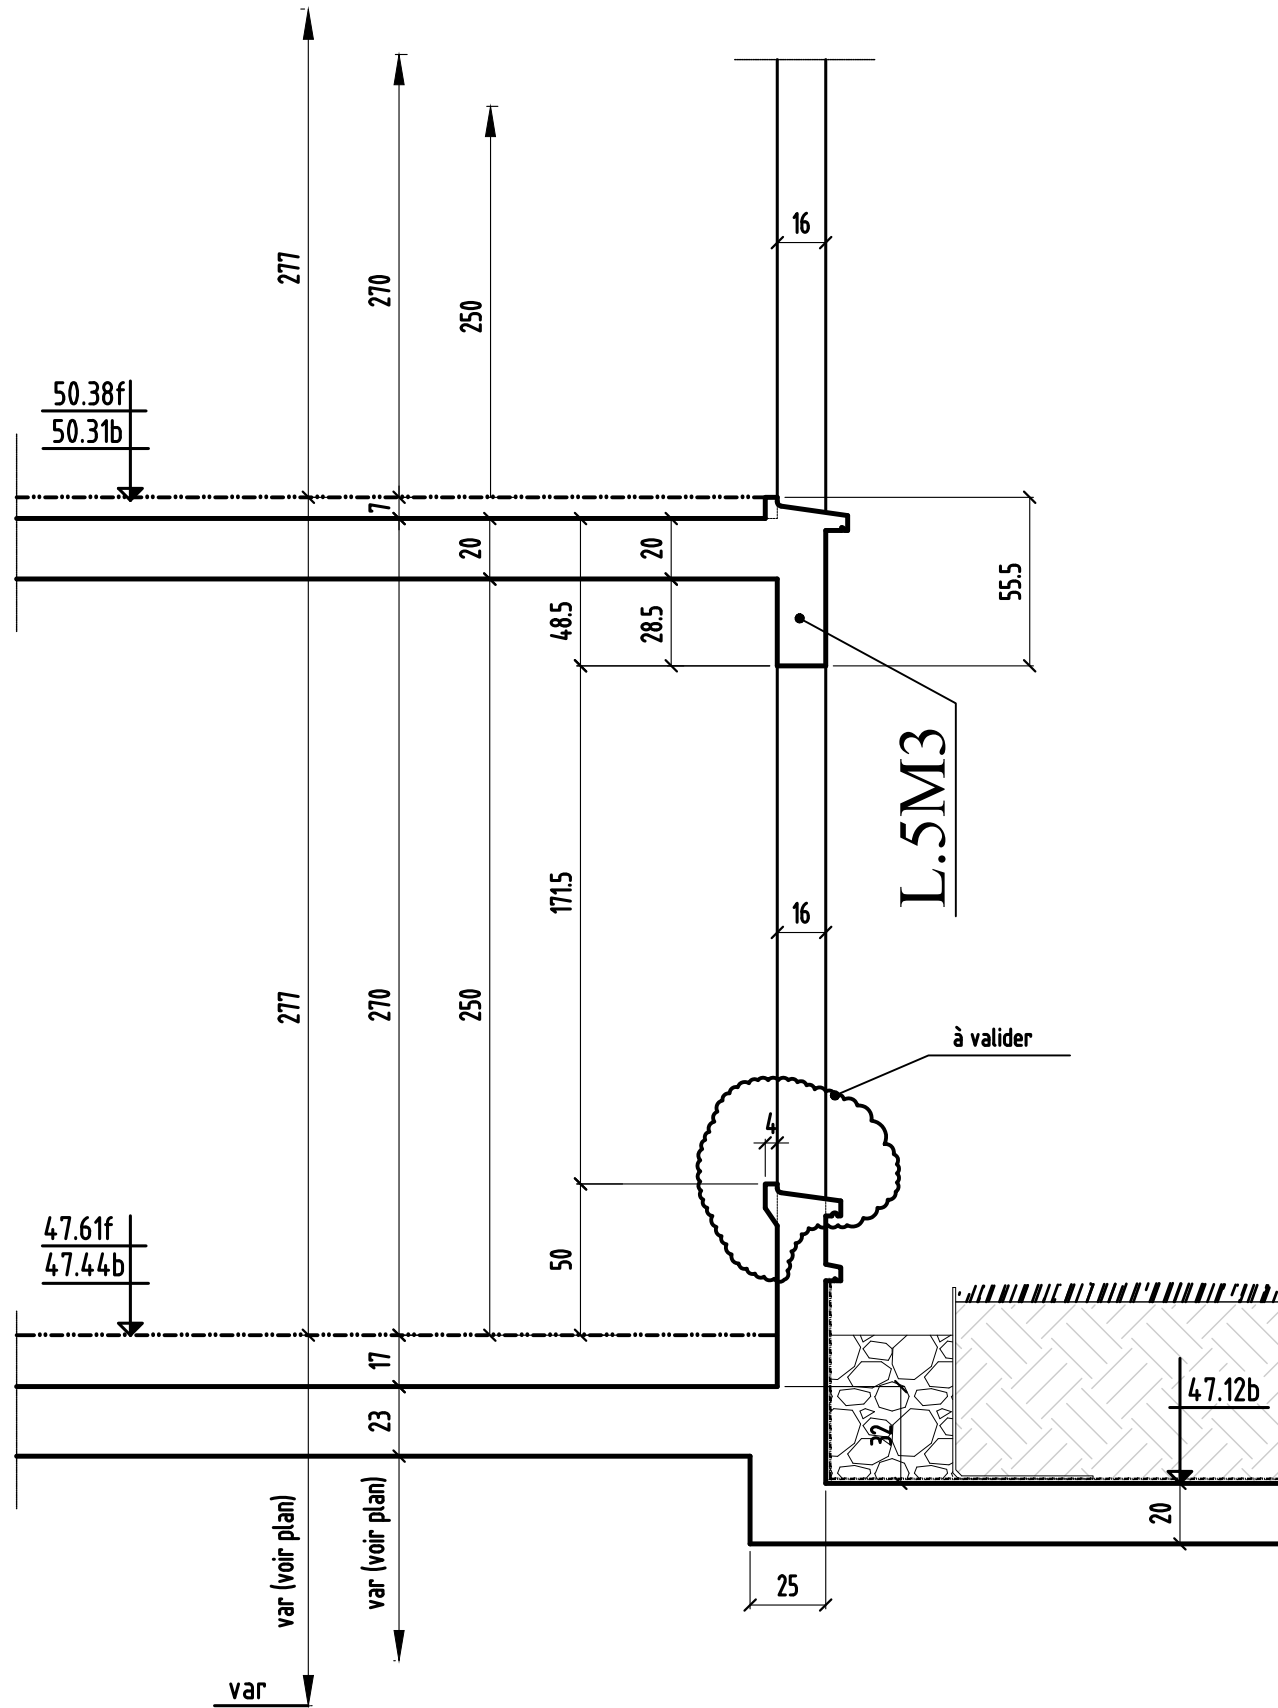


### COUPE 14-14

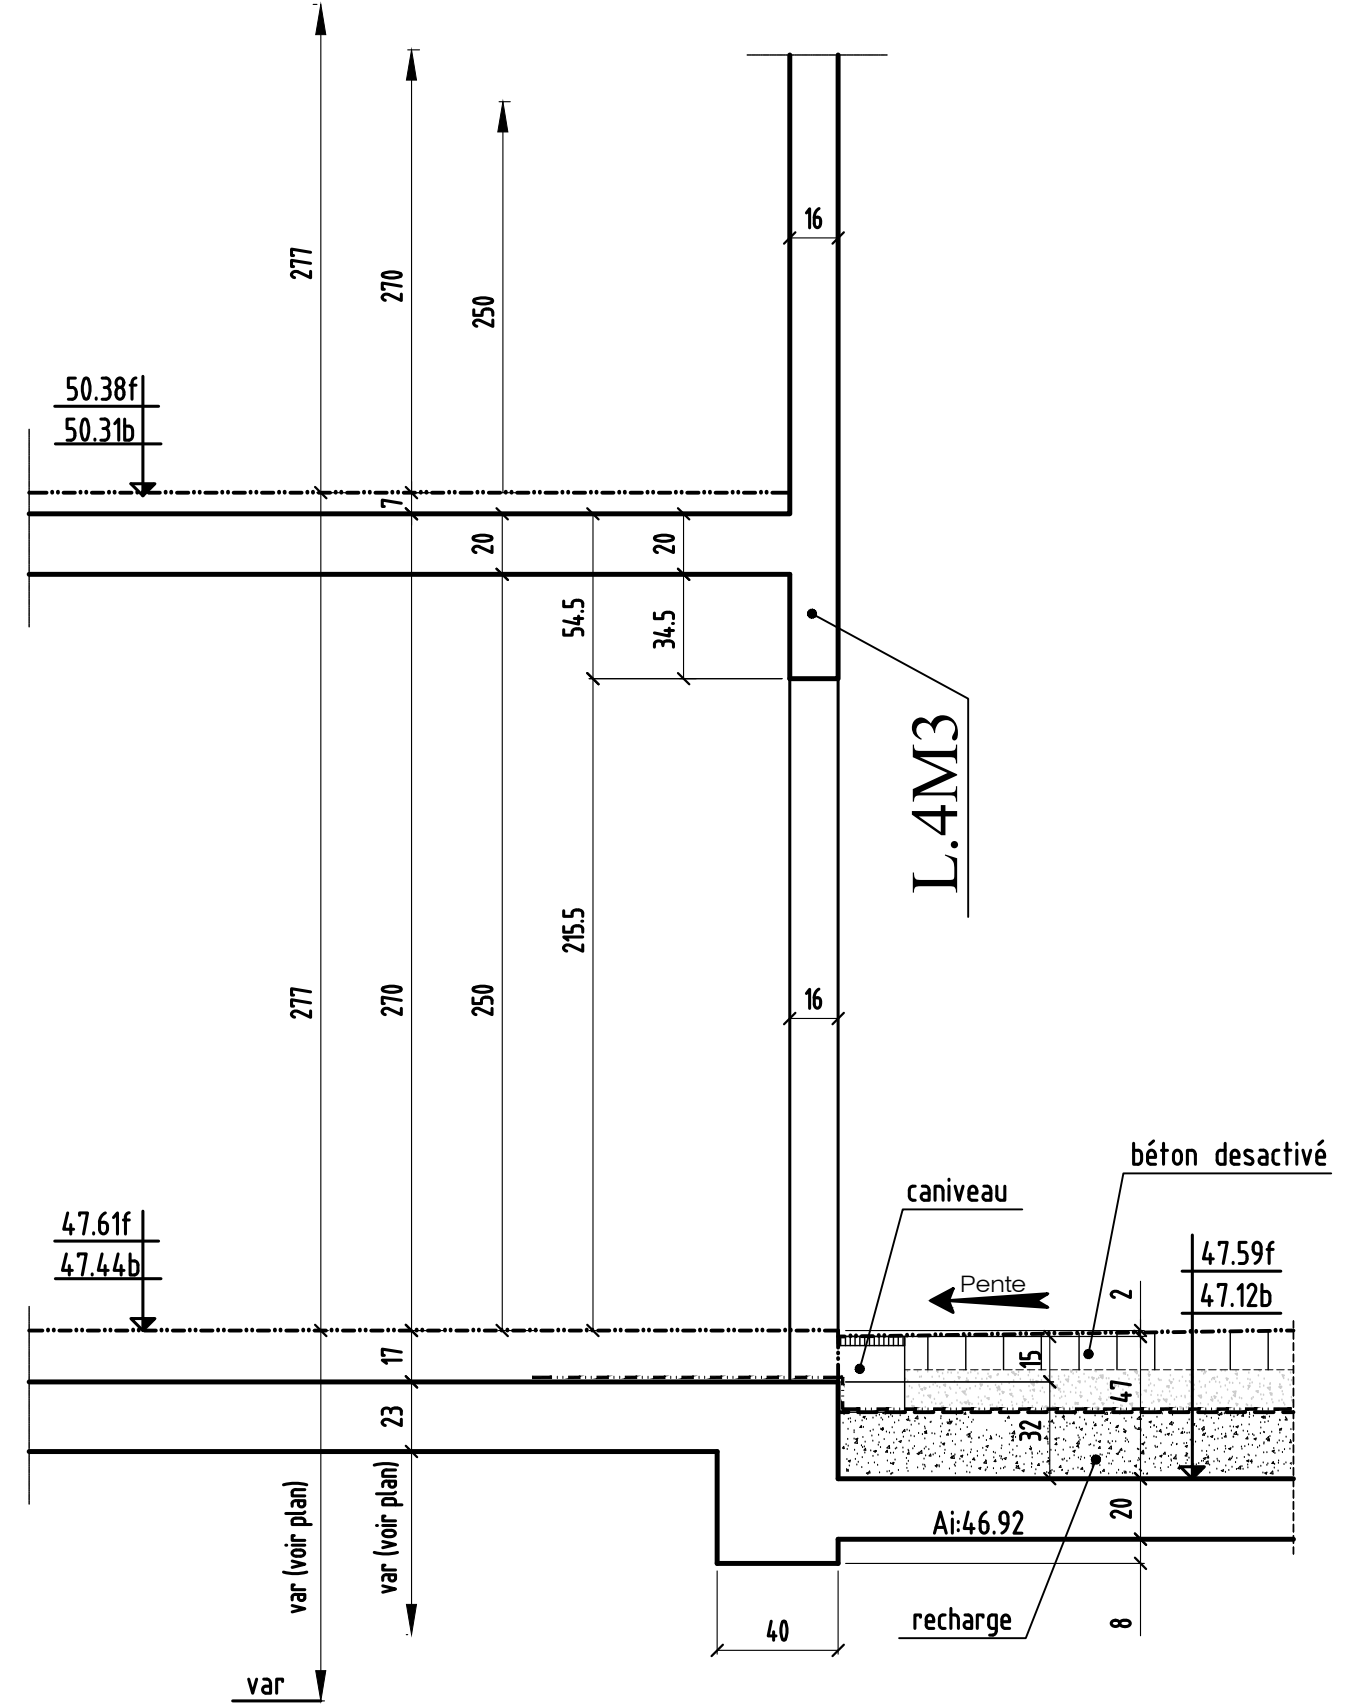


	MODIFICATIONS	A	AFFAIRE:TRANCHE 2A	Cahier: T2A-31
0		B	Ech:1/25	Page 08



# COUPE 17-17

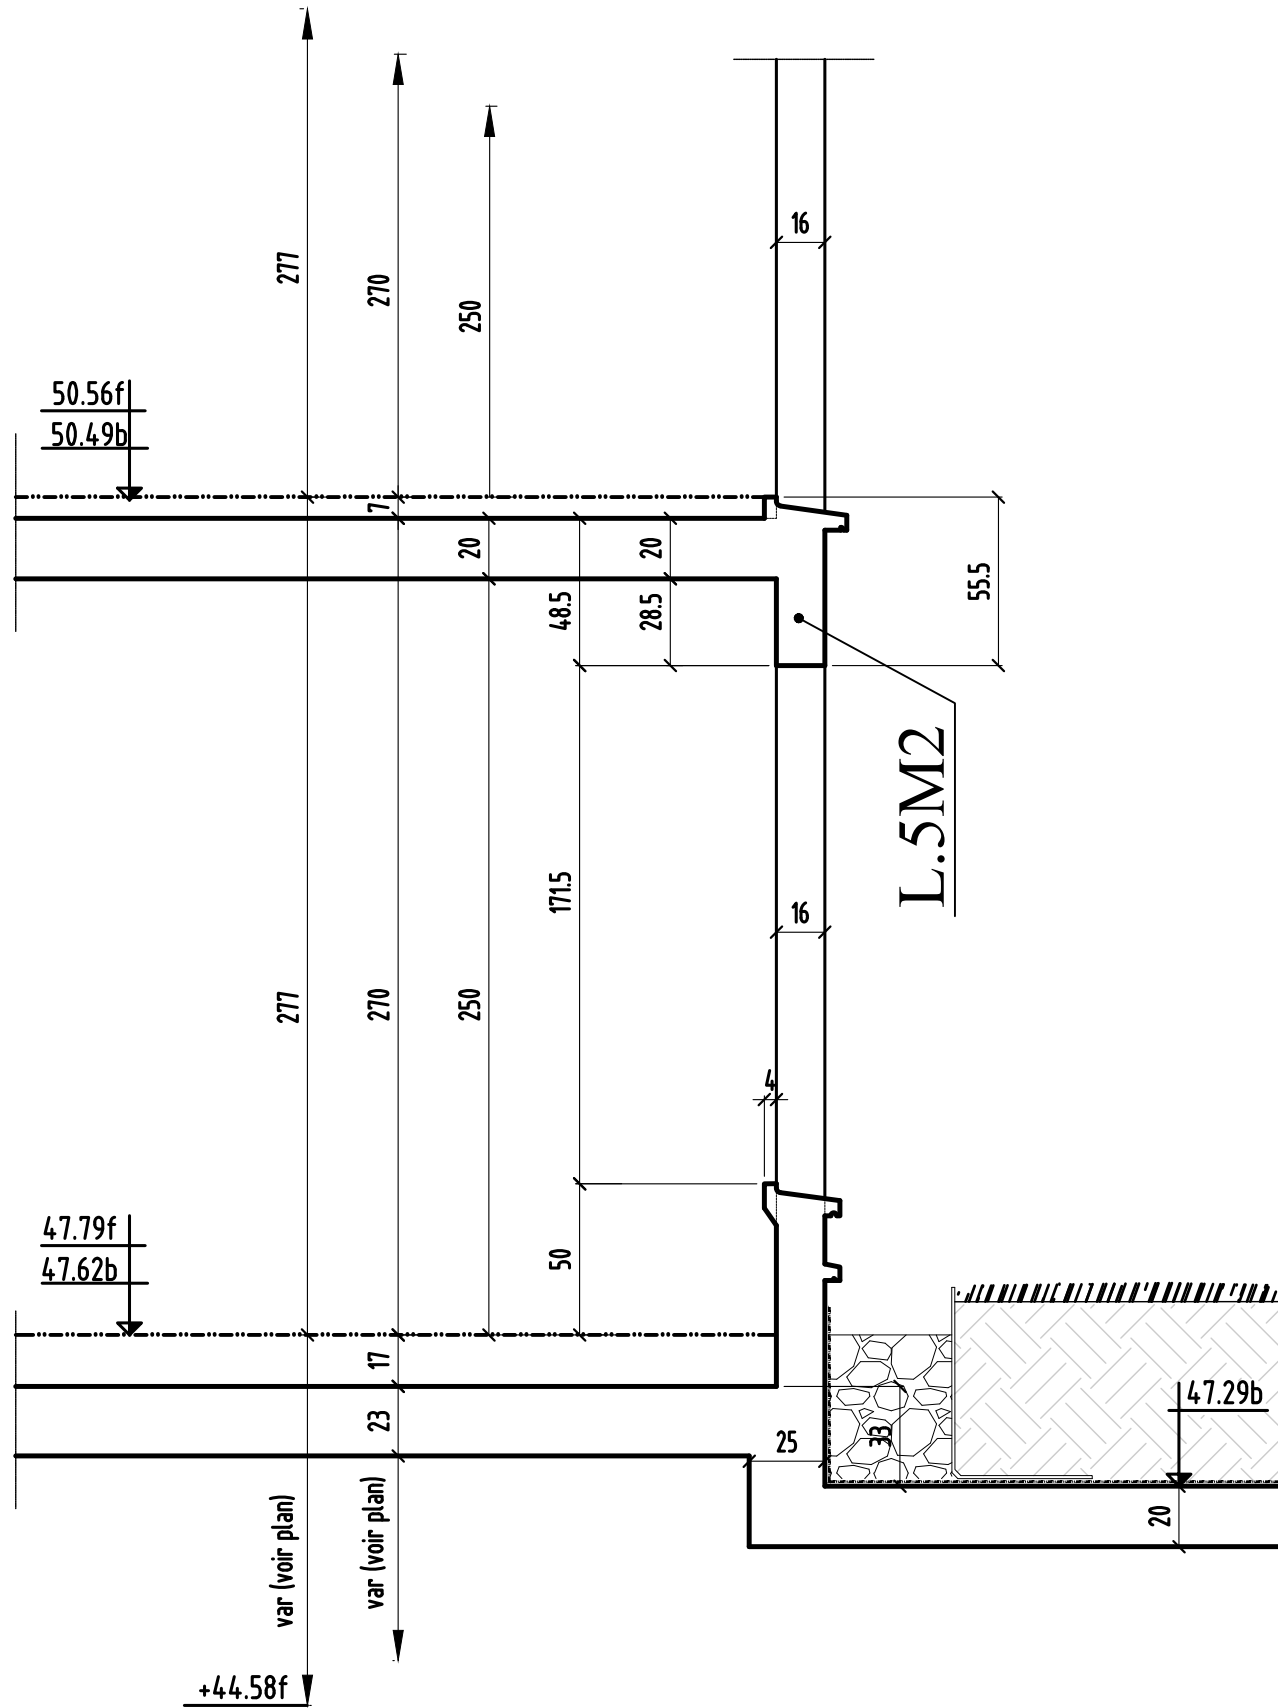



# COUPE 18-18

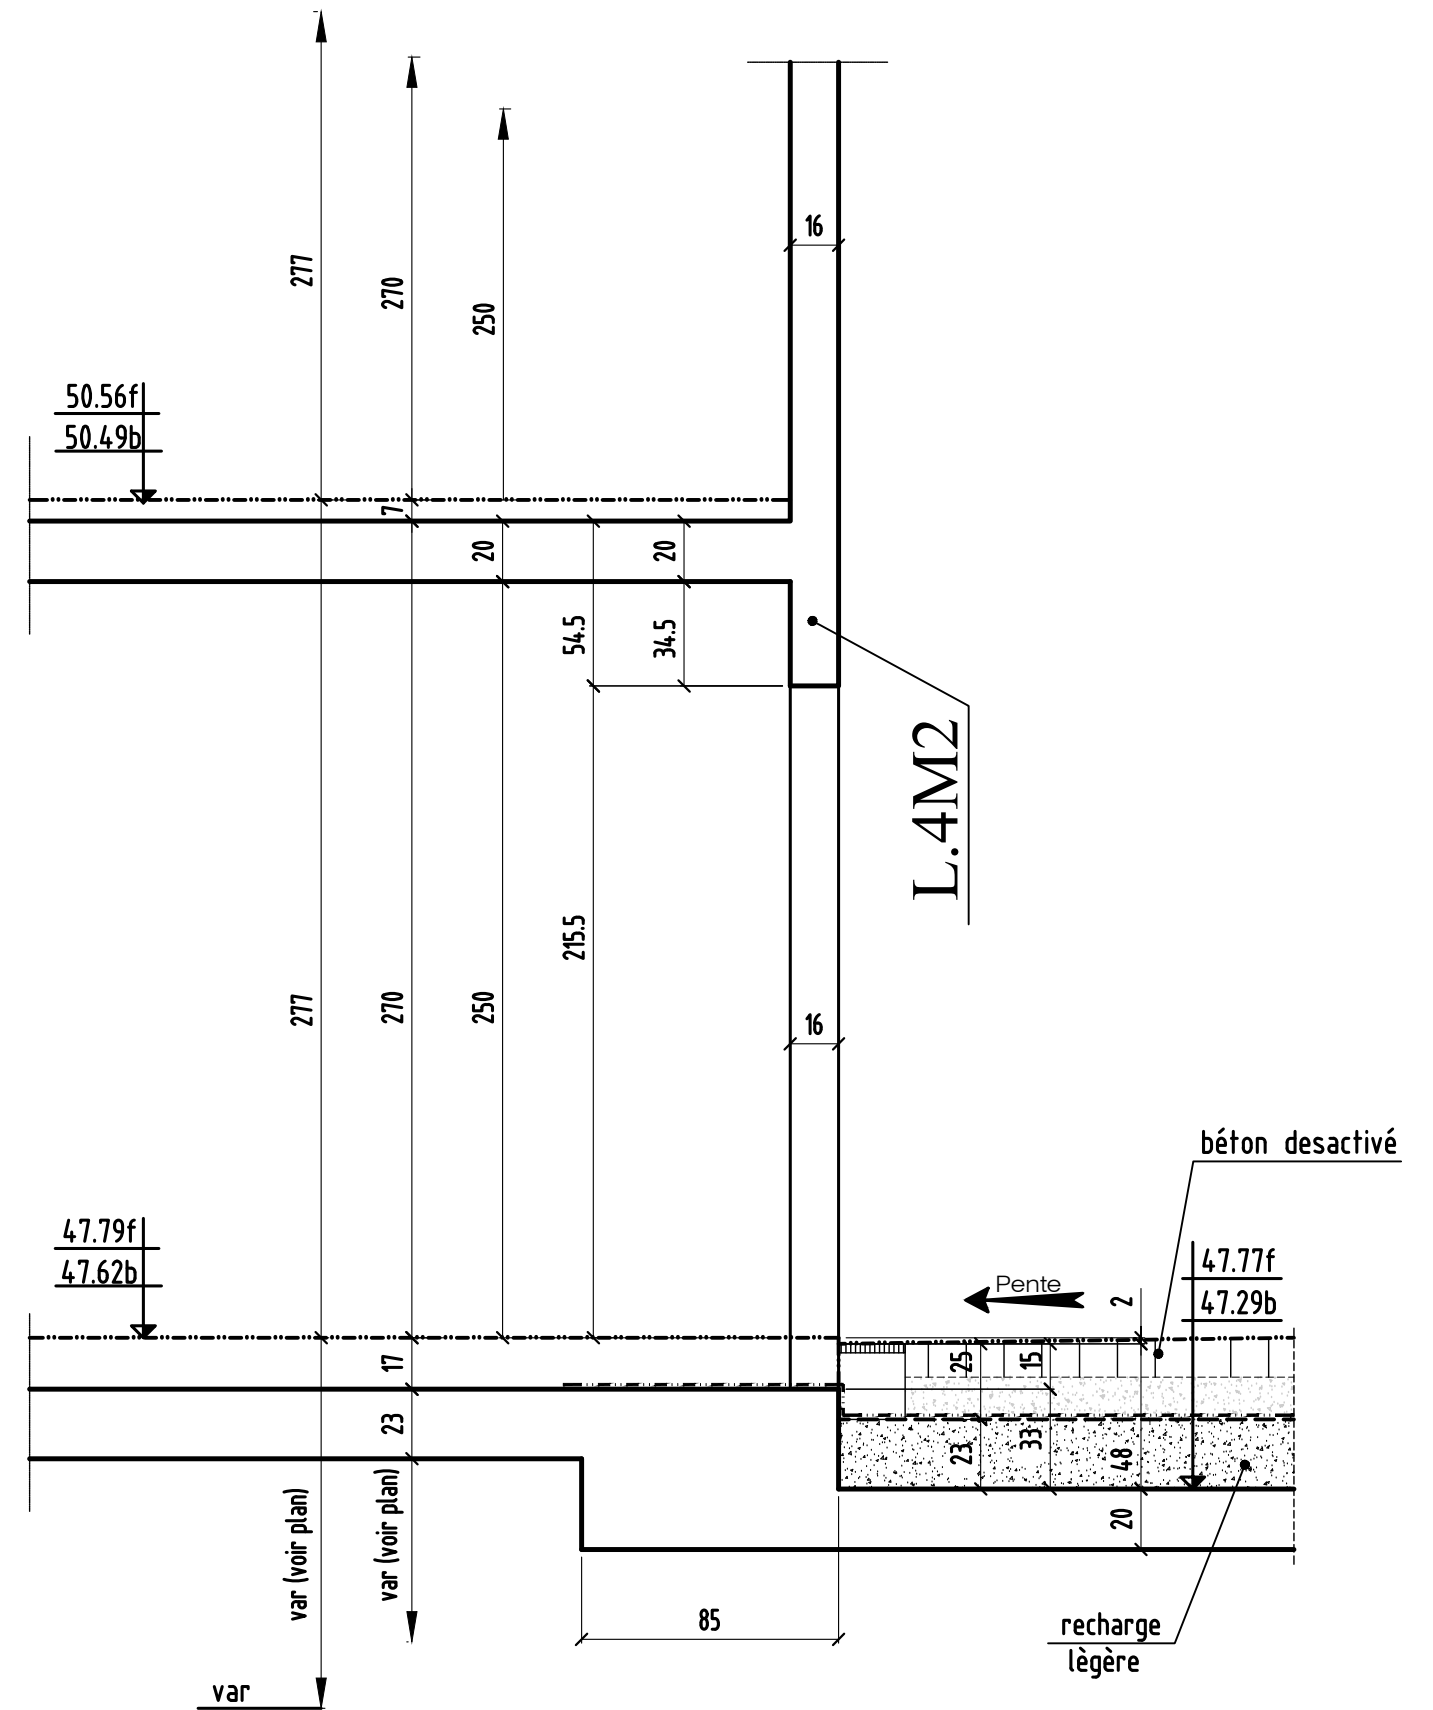




# COUPE 21-21


# COUPE 22-22

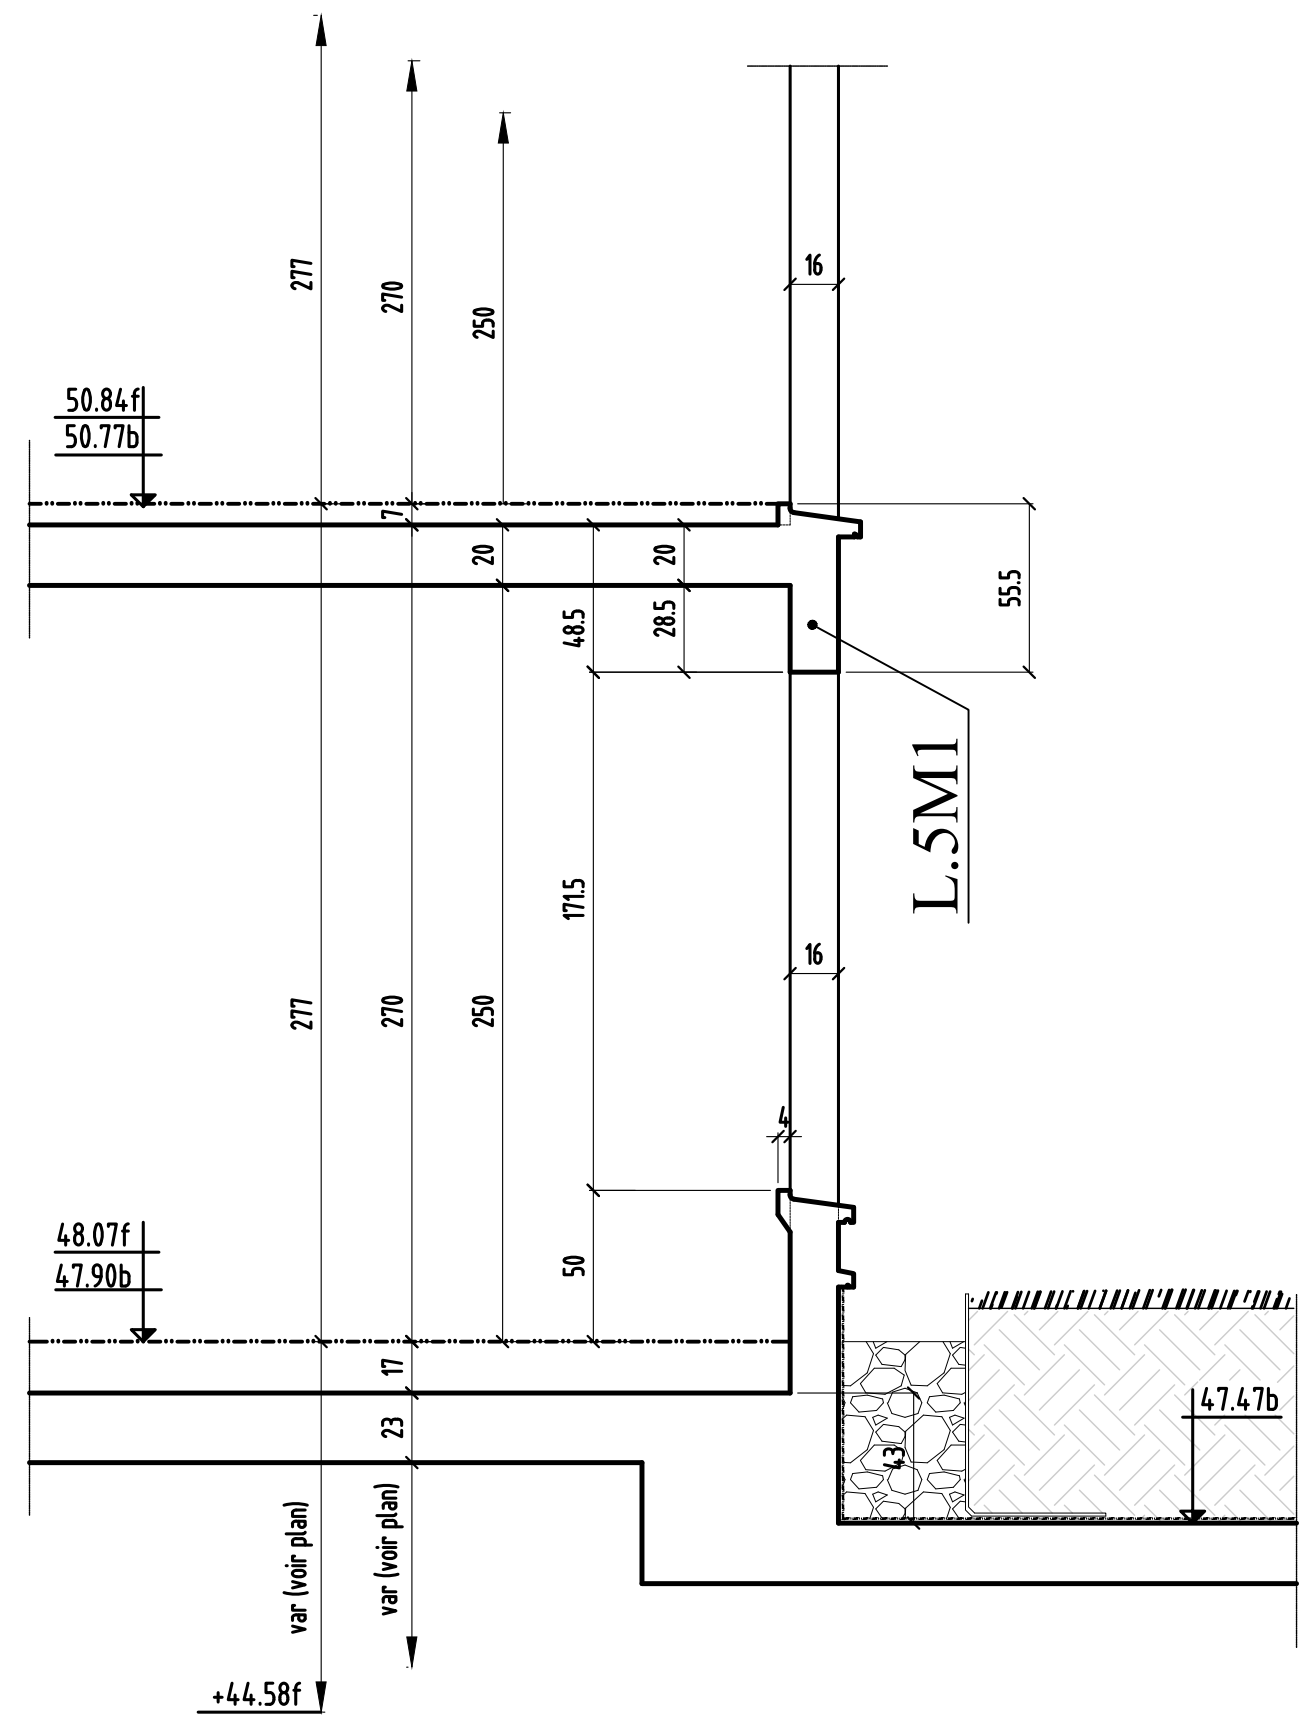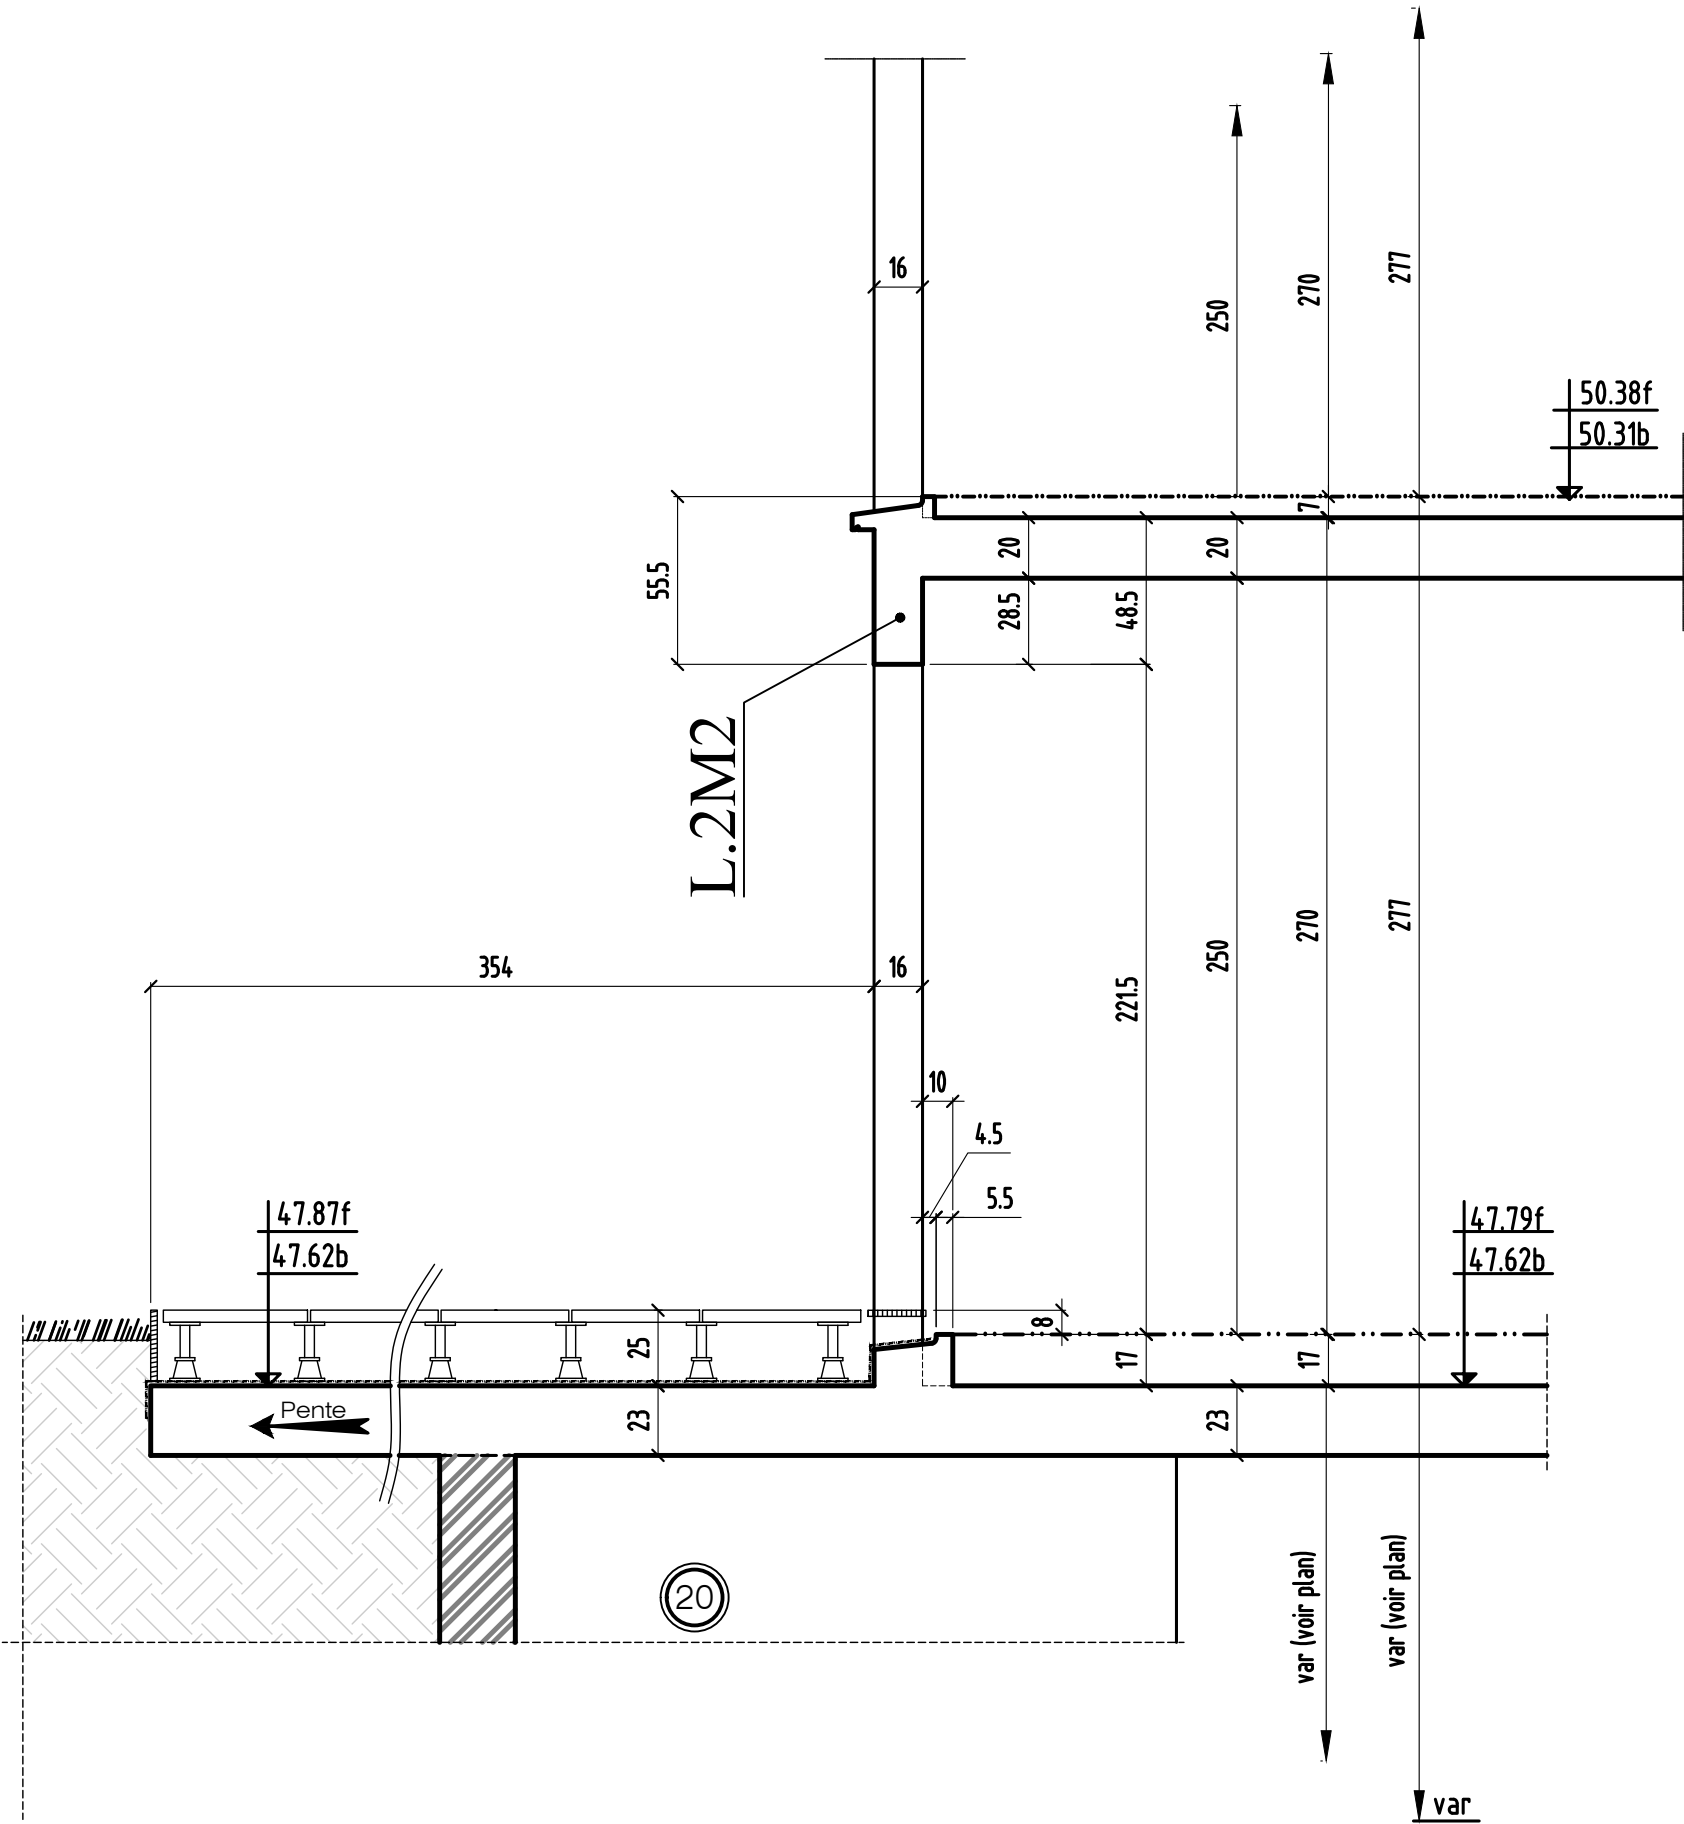

# COUPE 23-23

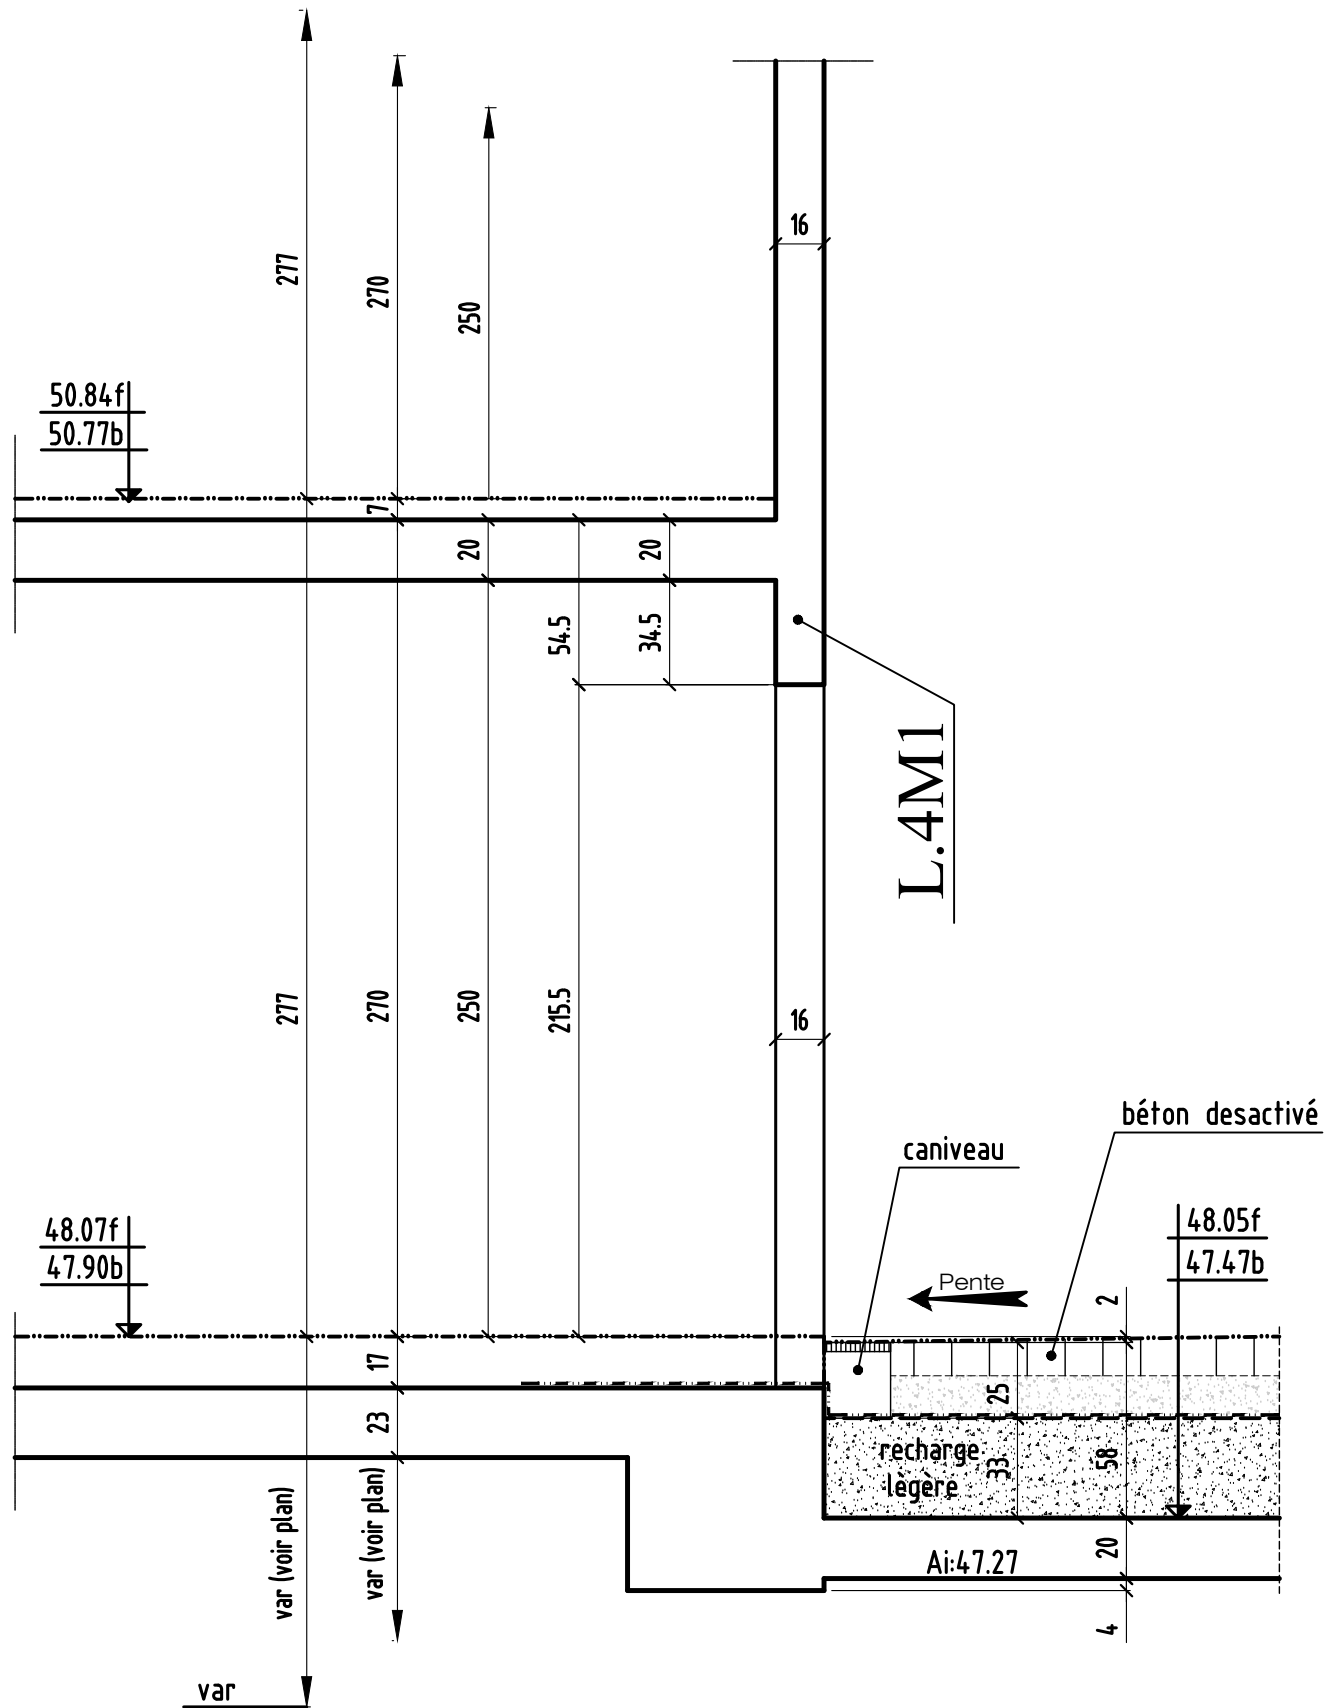


# COUPE 24-24

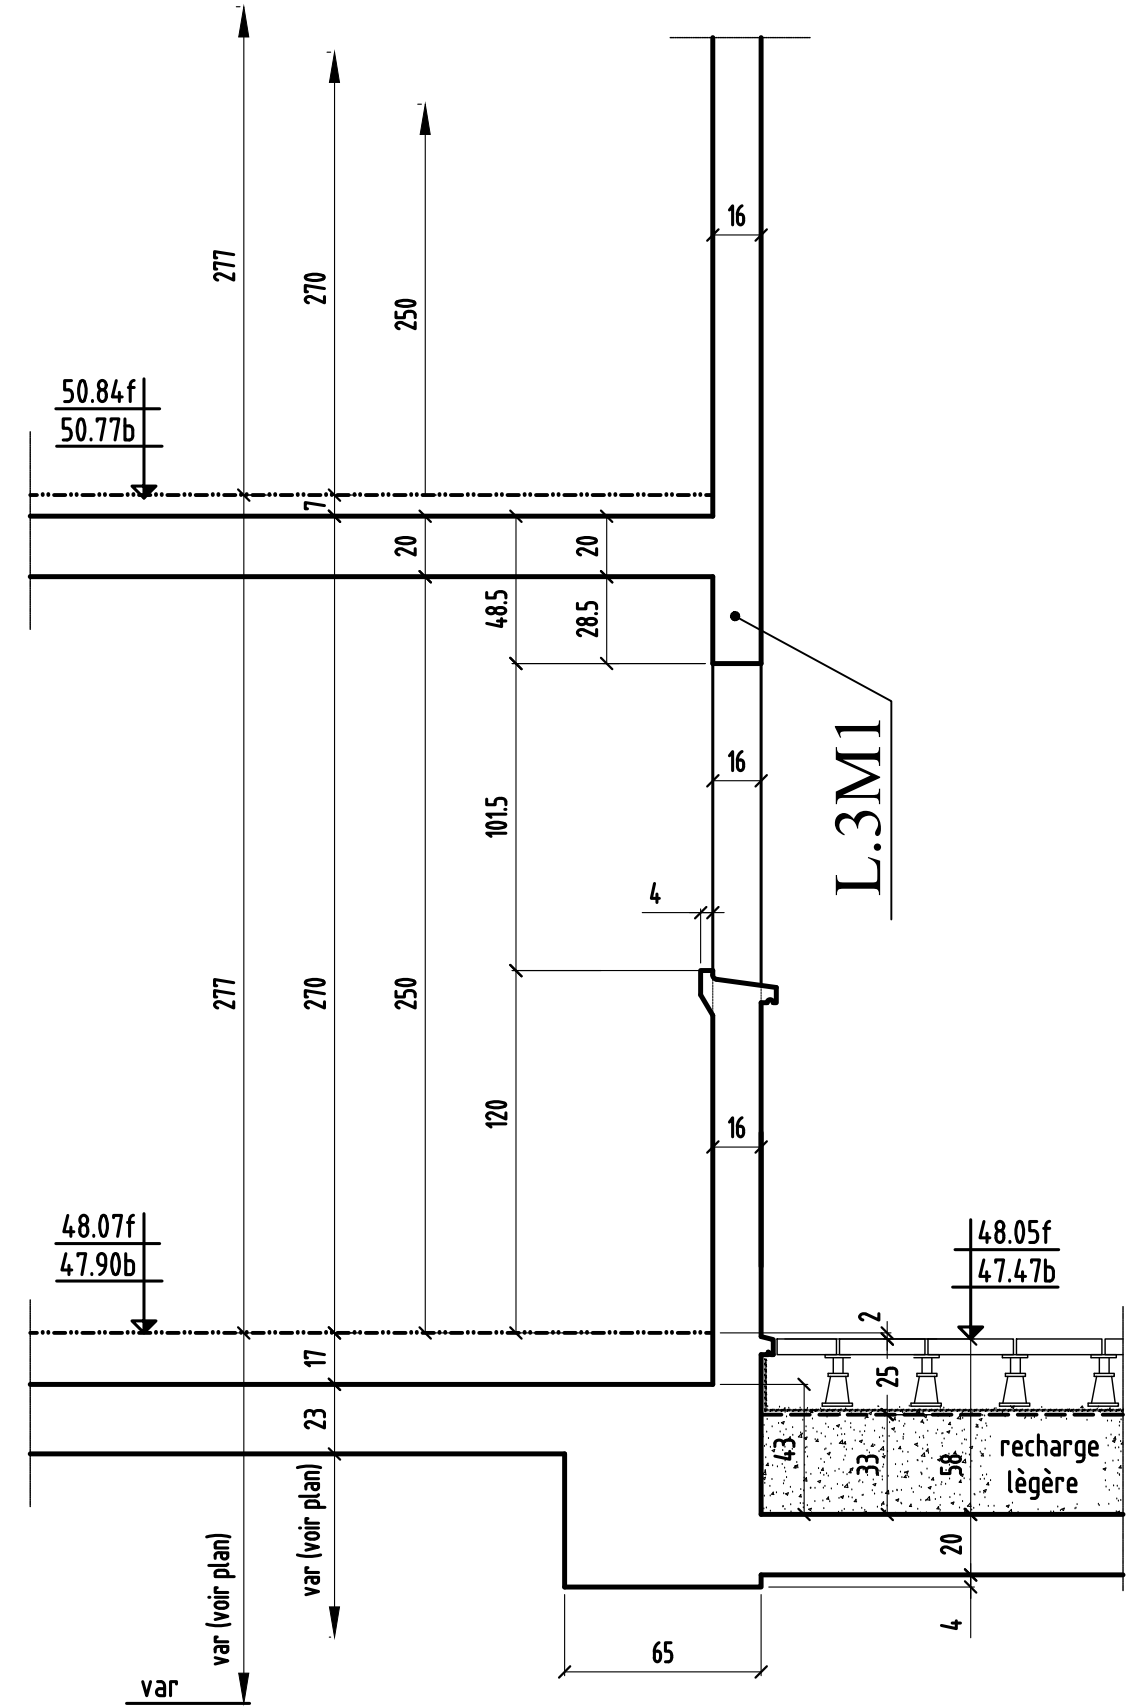






### COUPE 25-25

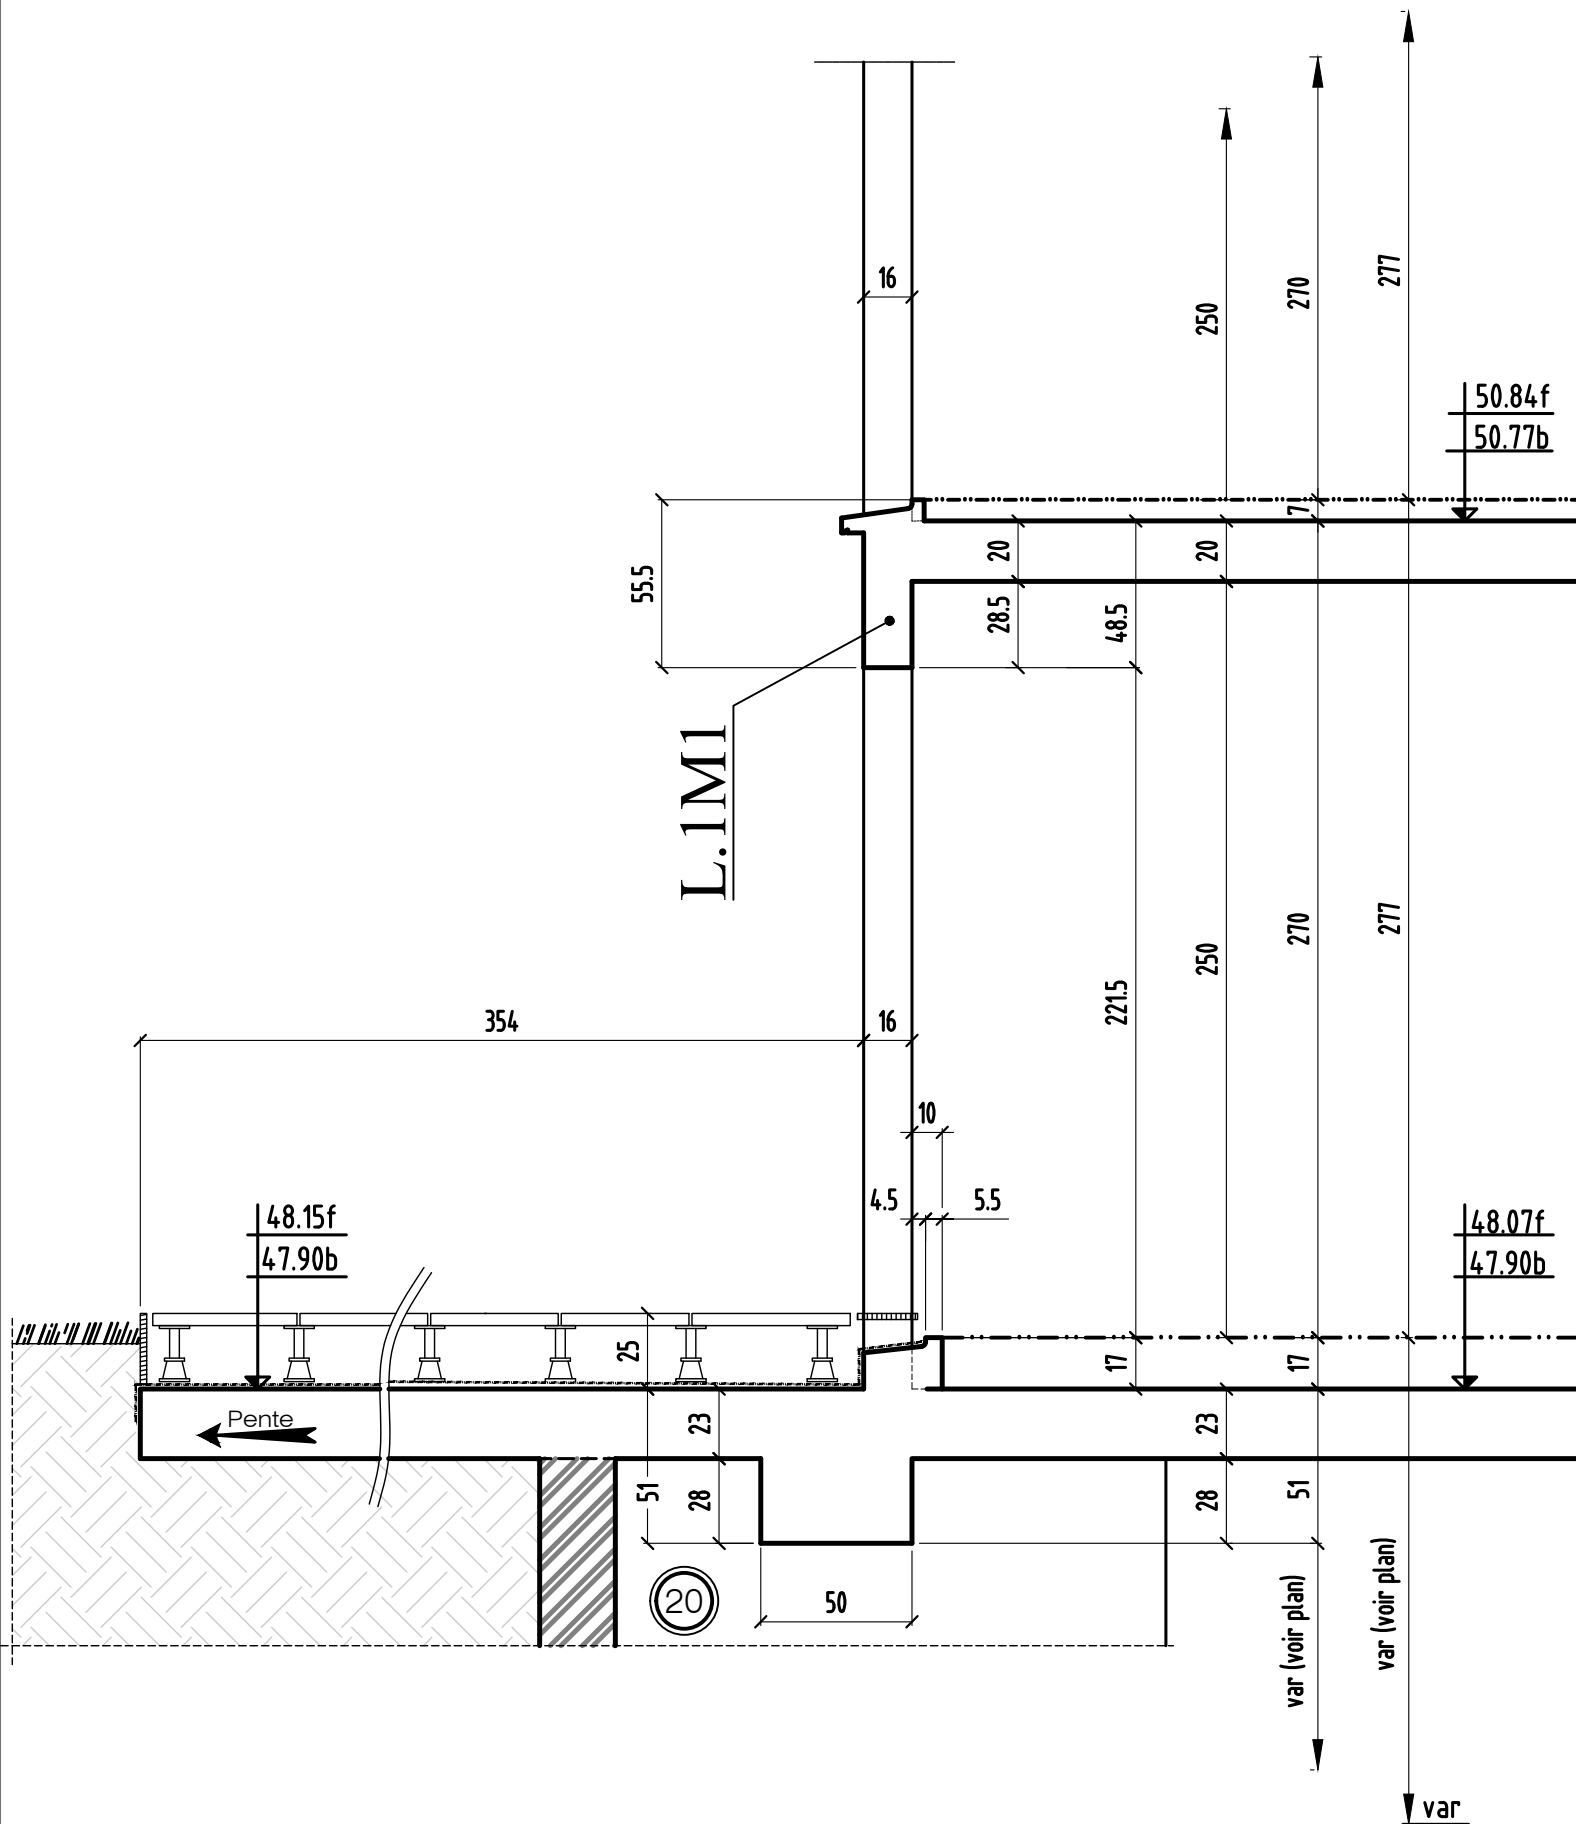


### COUPE 26-26

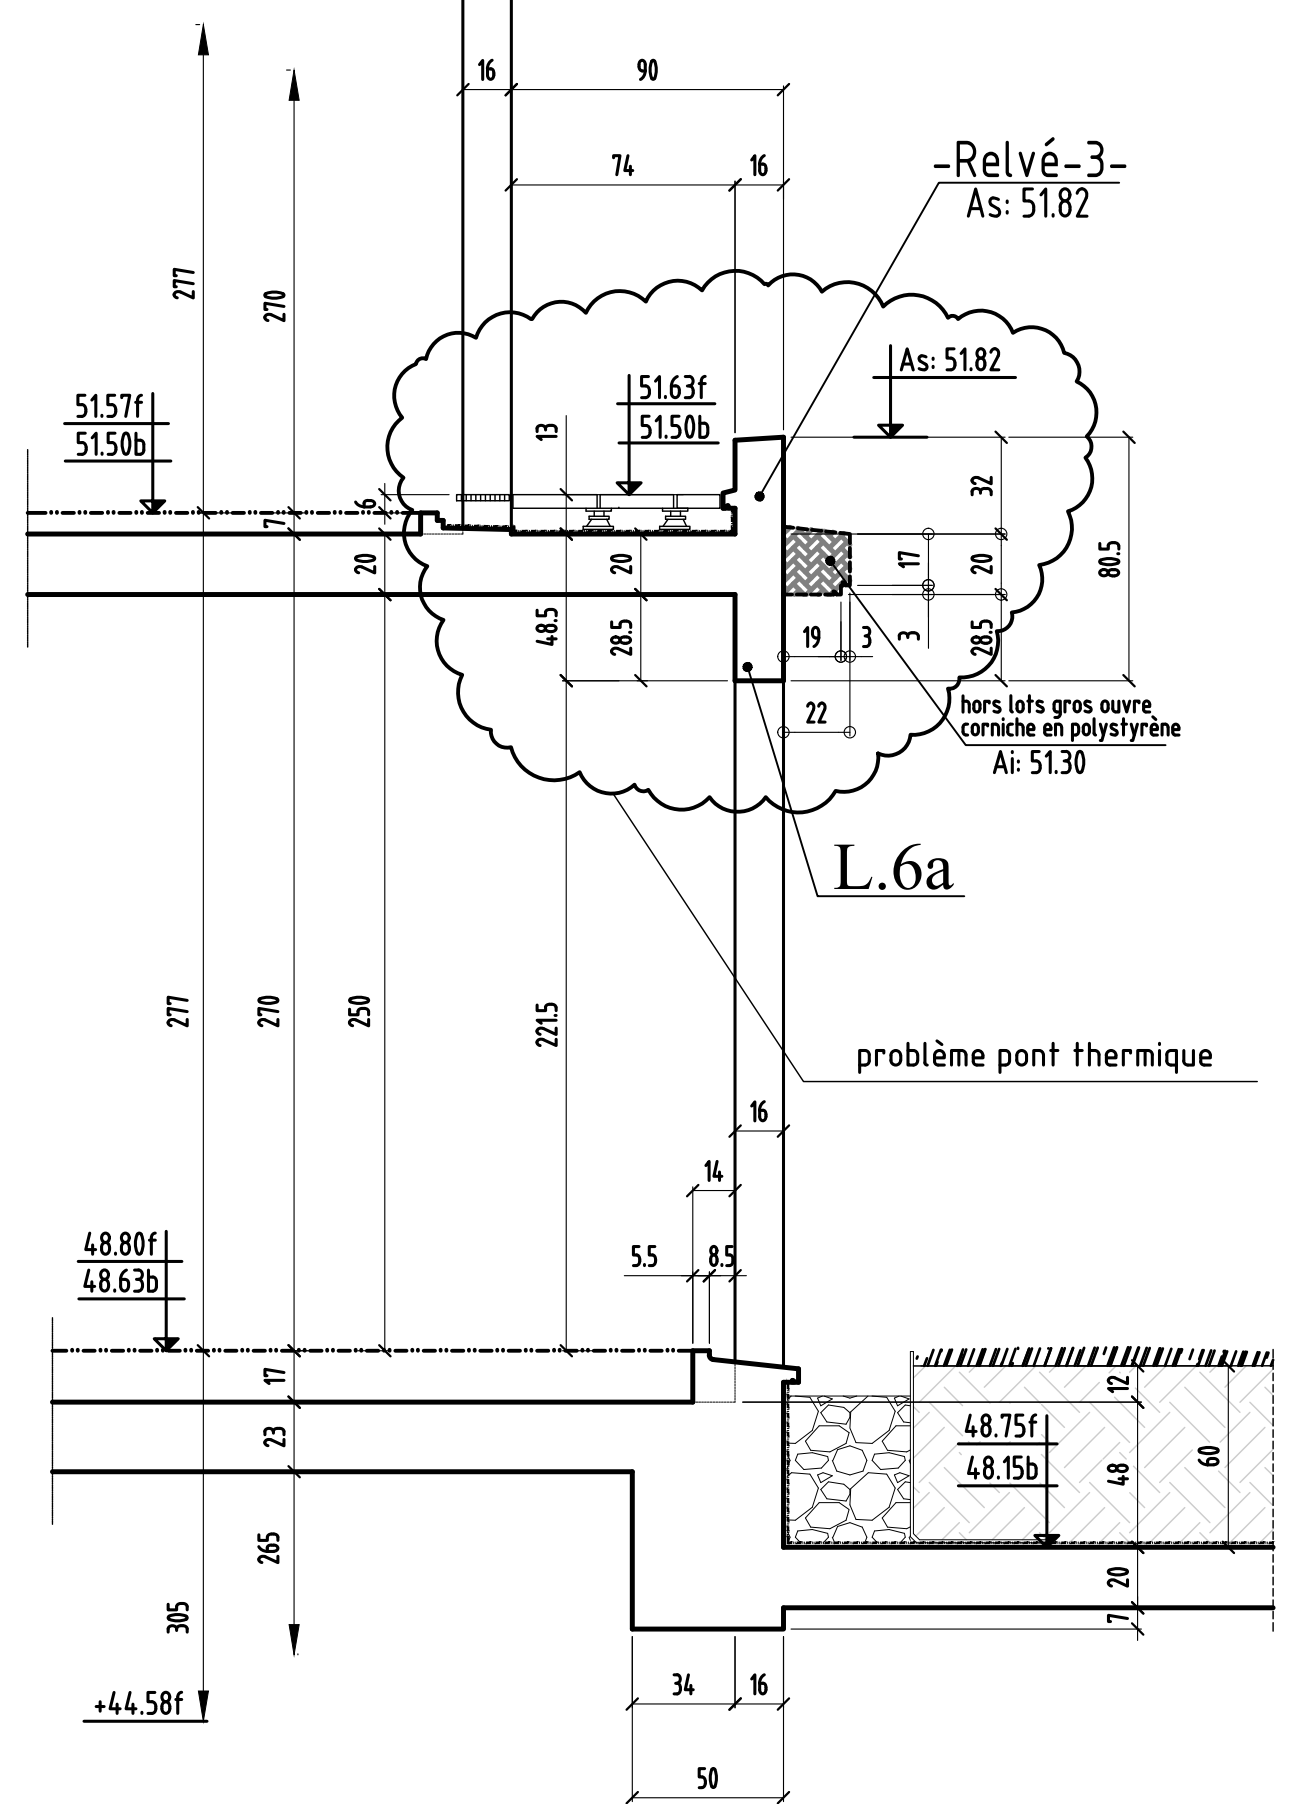


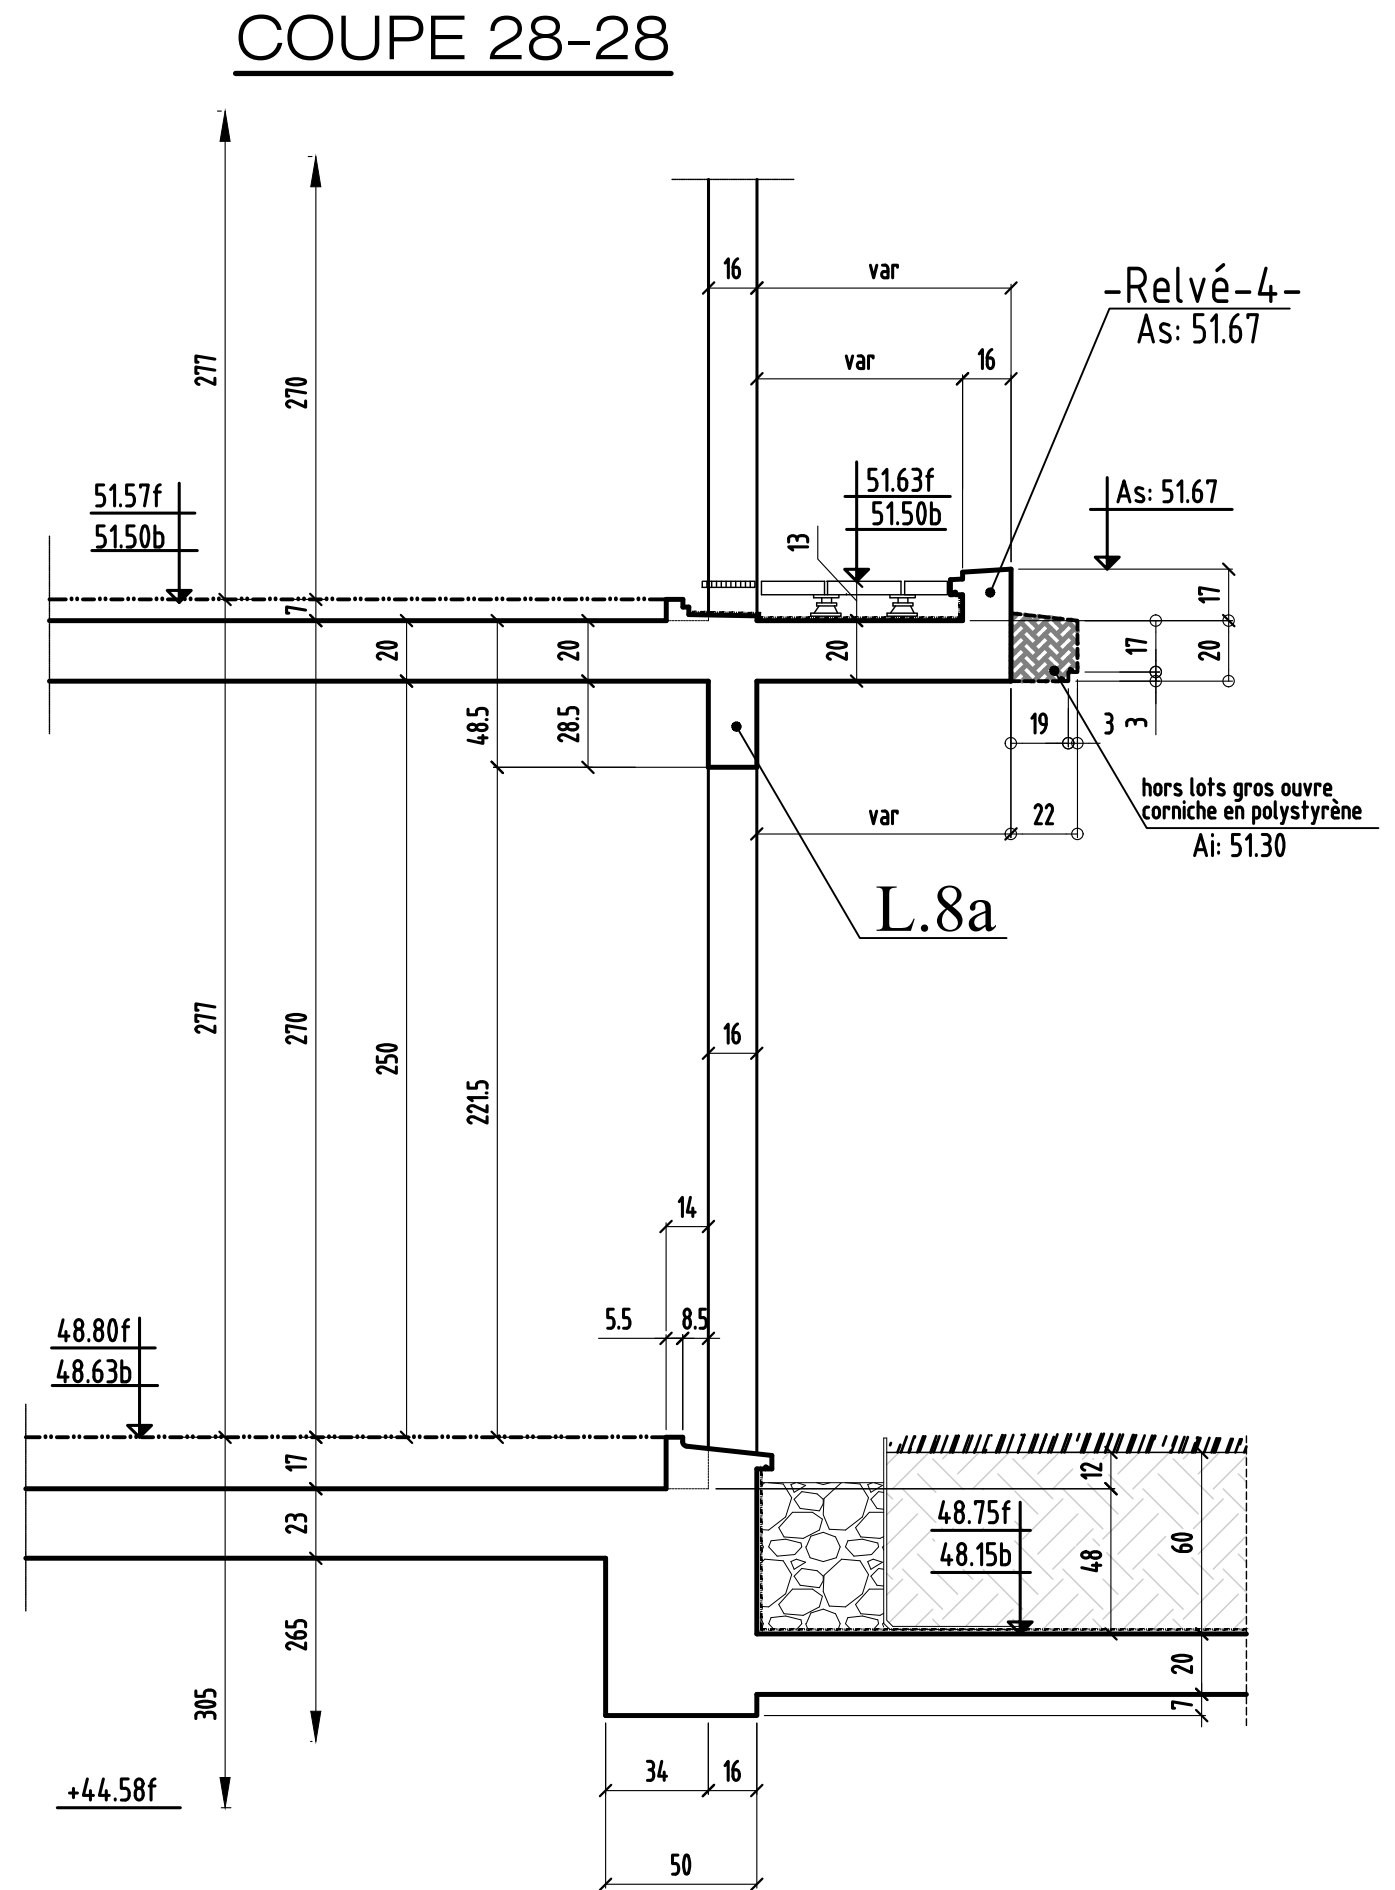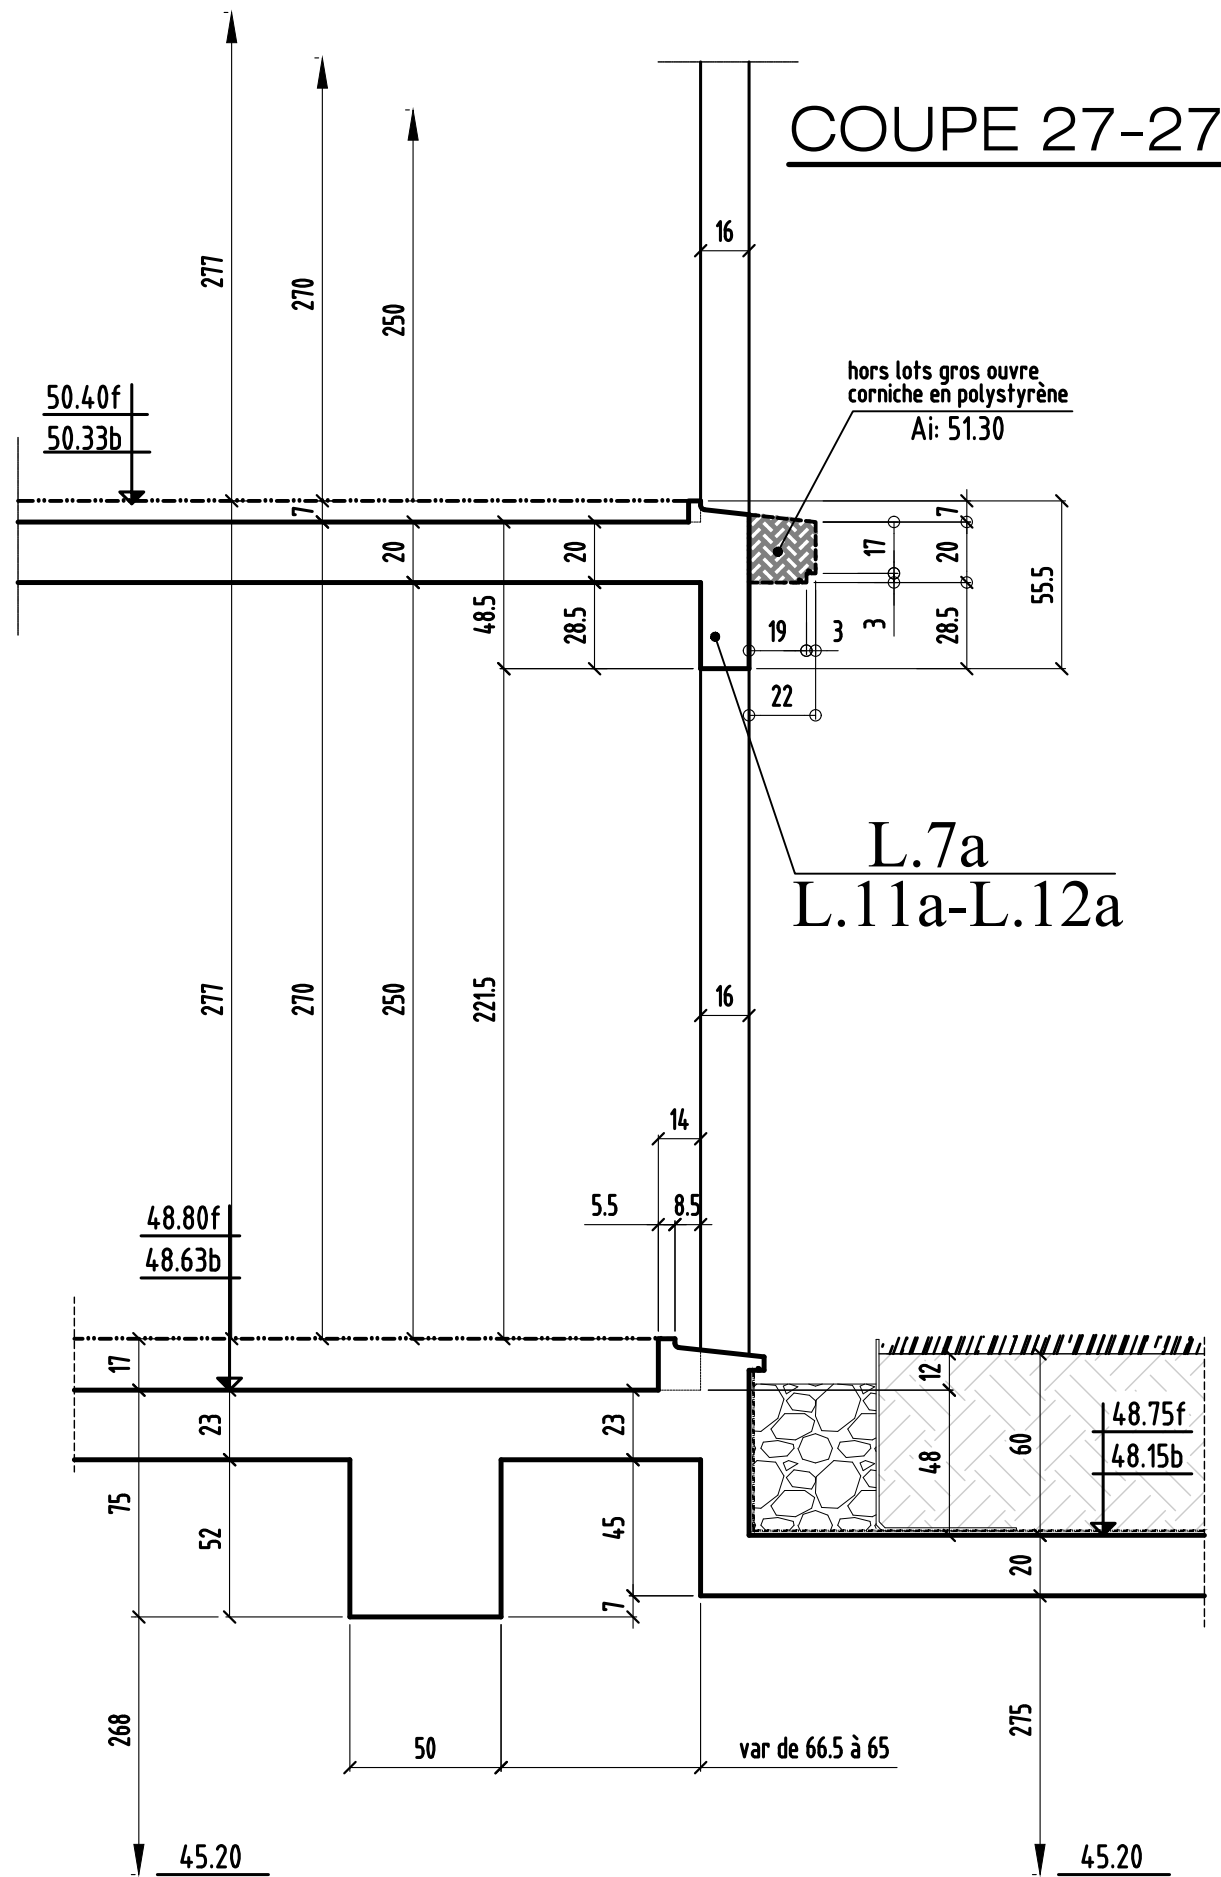


# COUPE 29-29

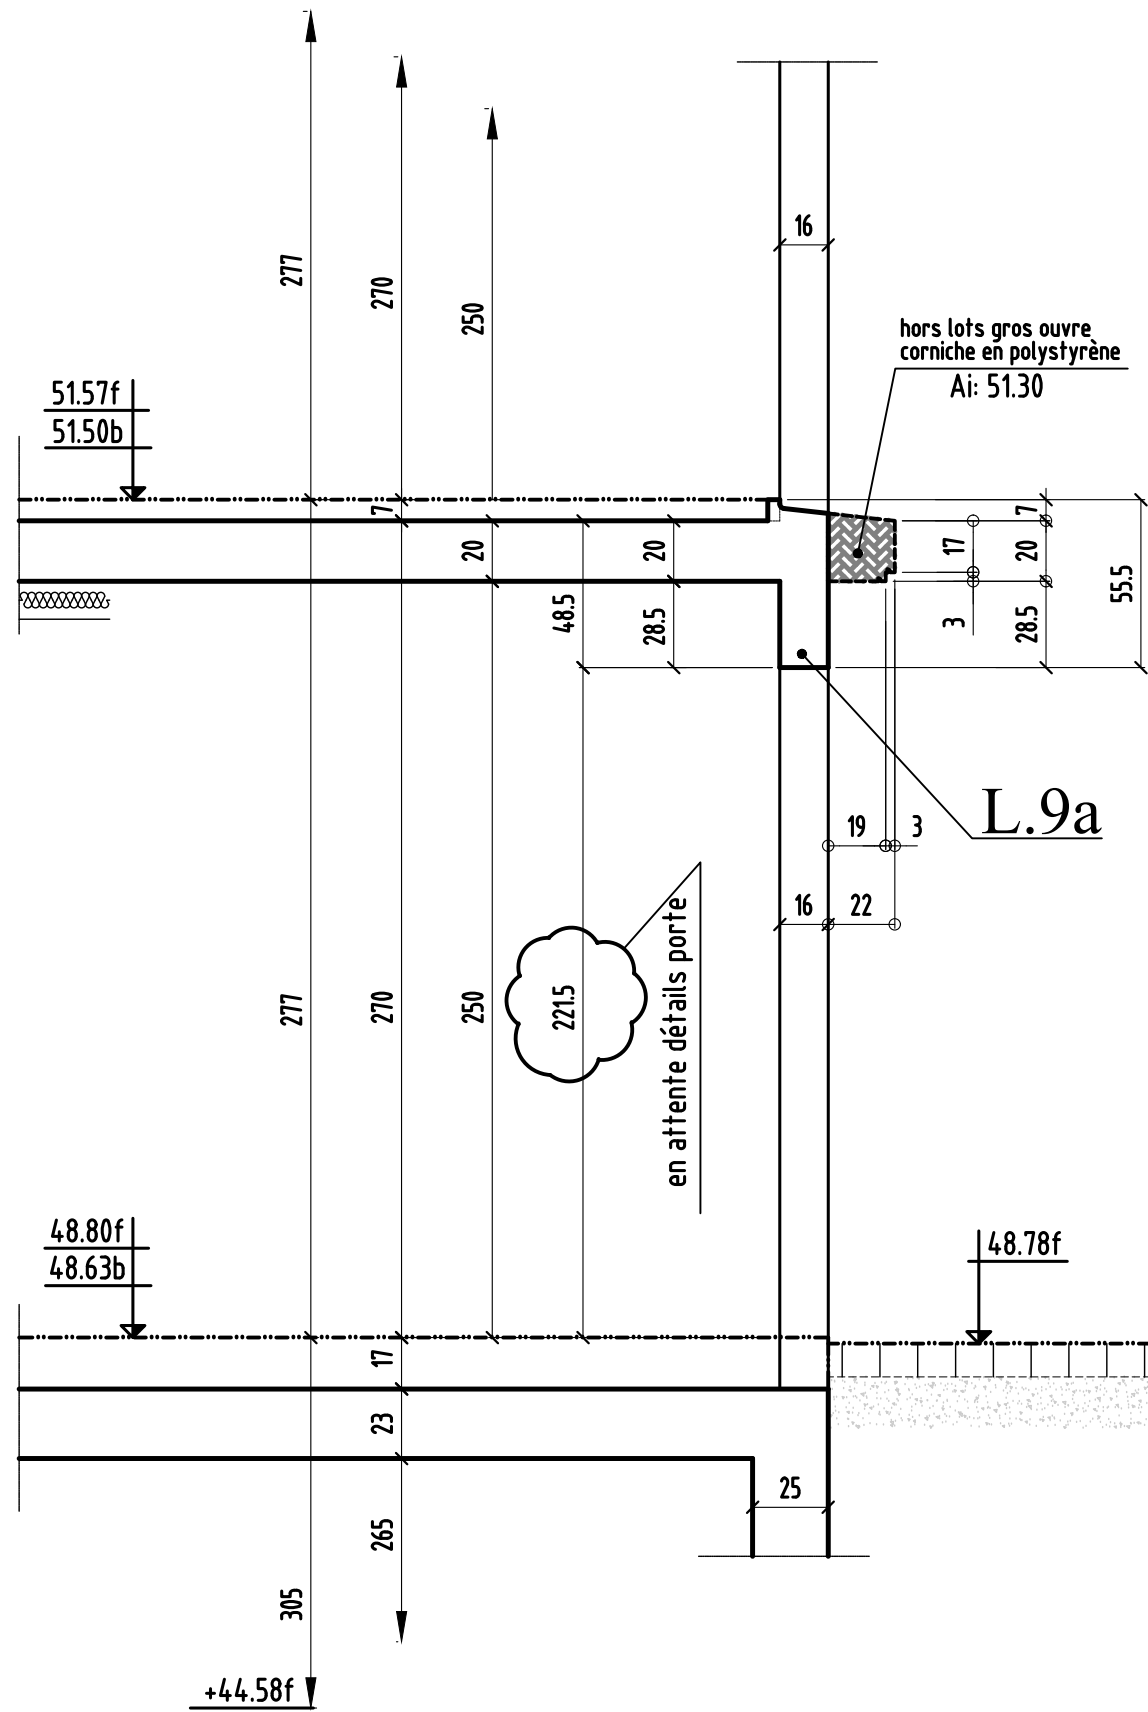


# COUPE 30-30

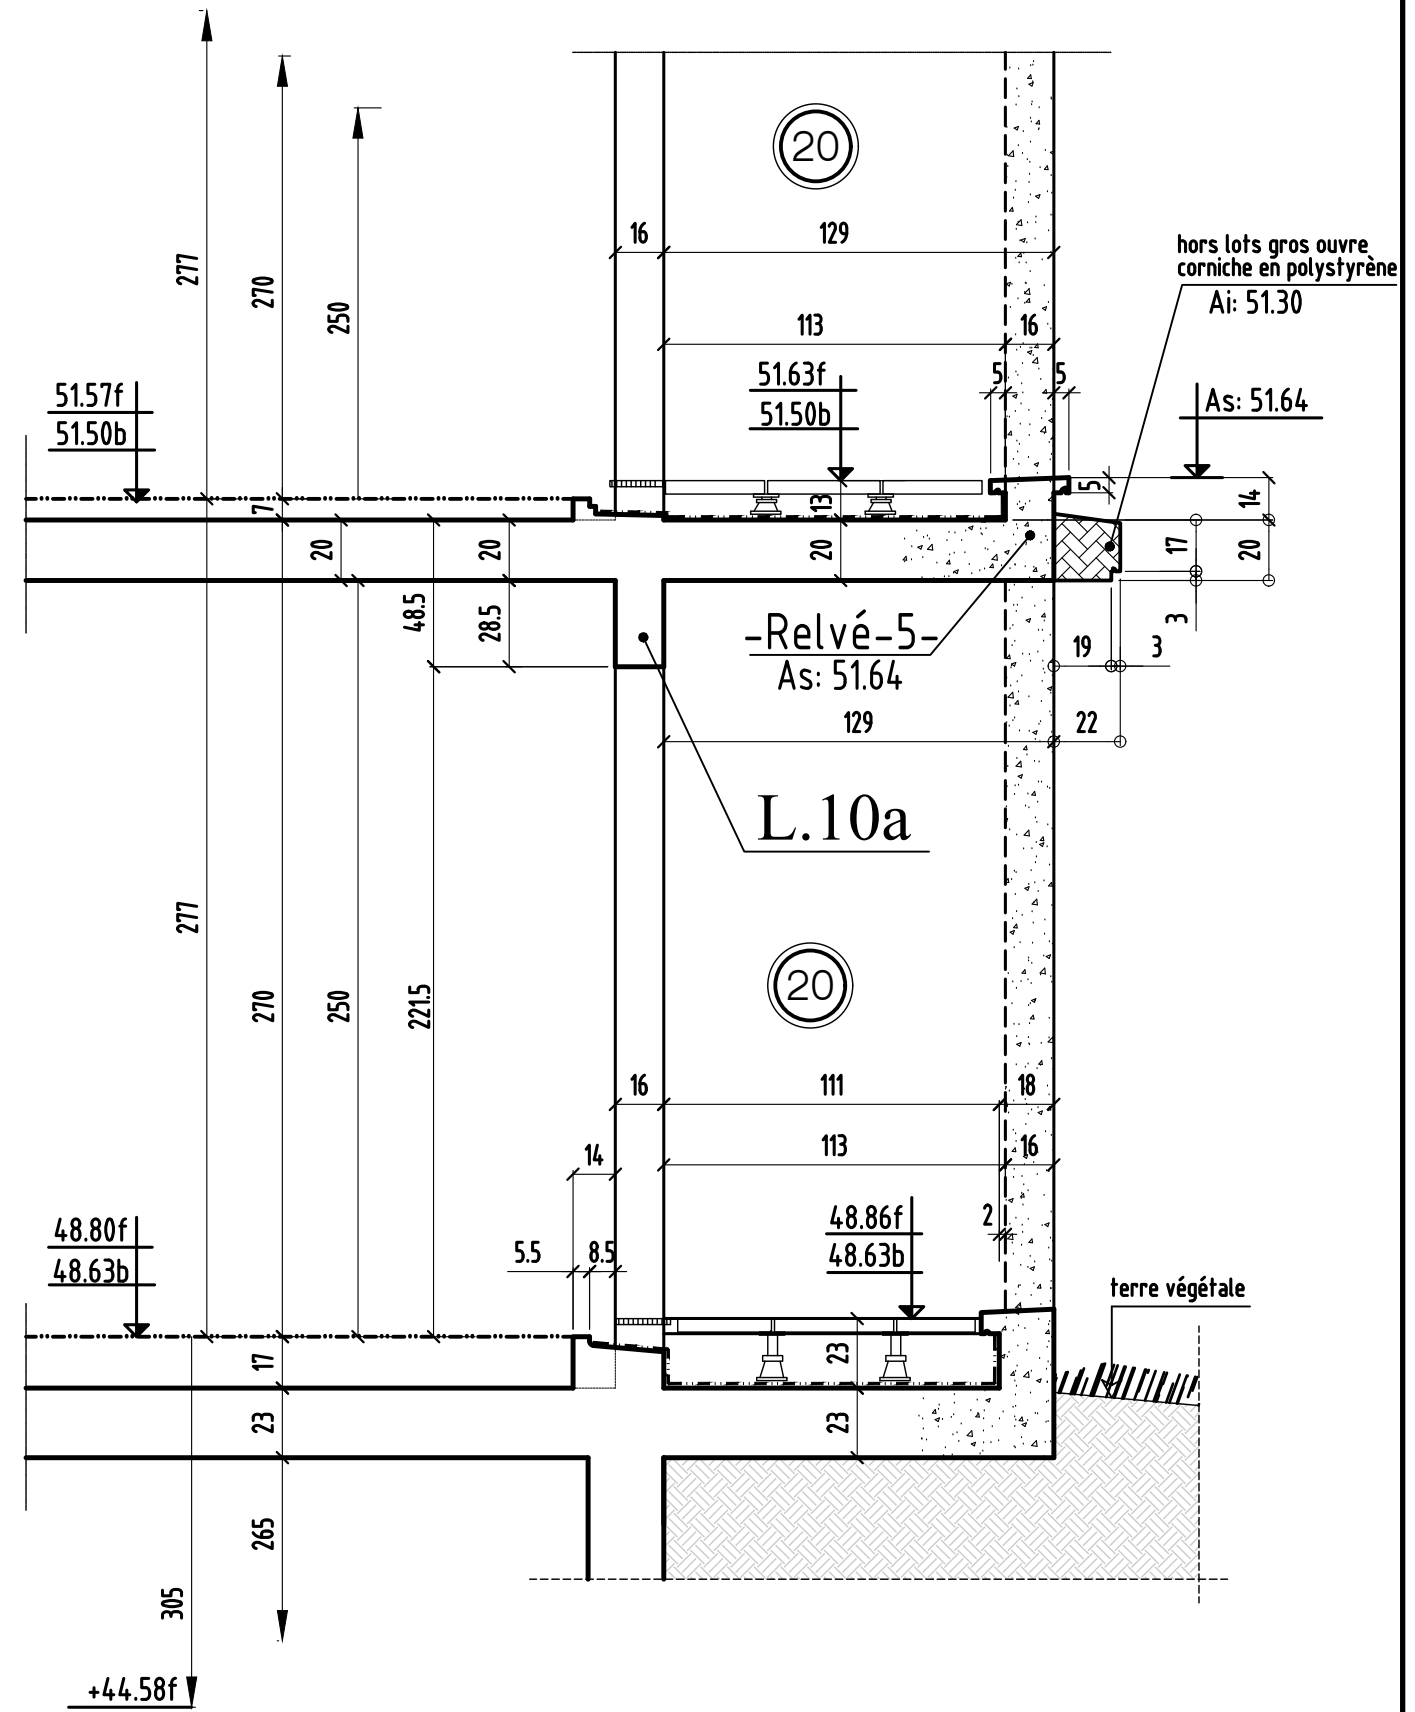


# COUPE 31-31

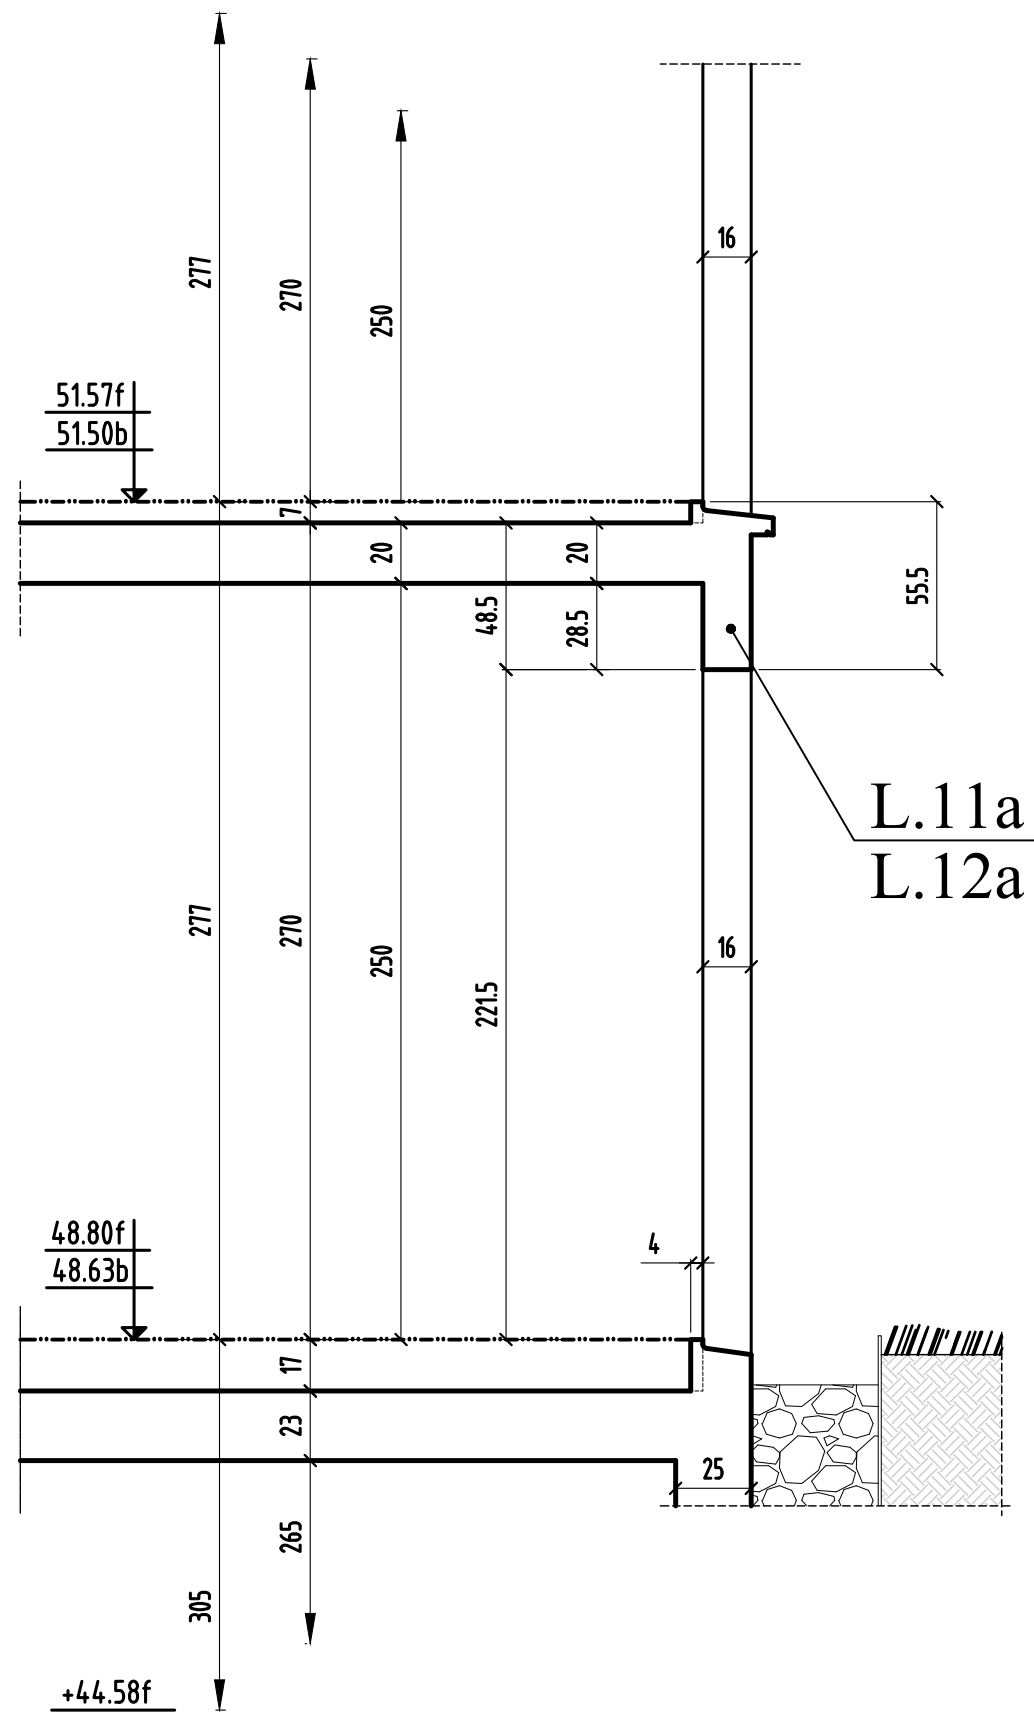


# COUPE 32-32

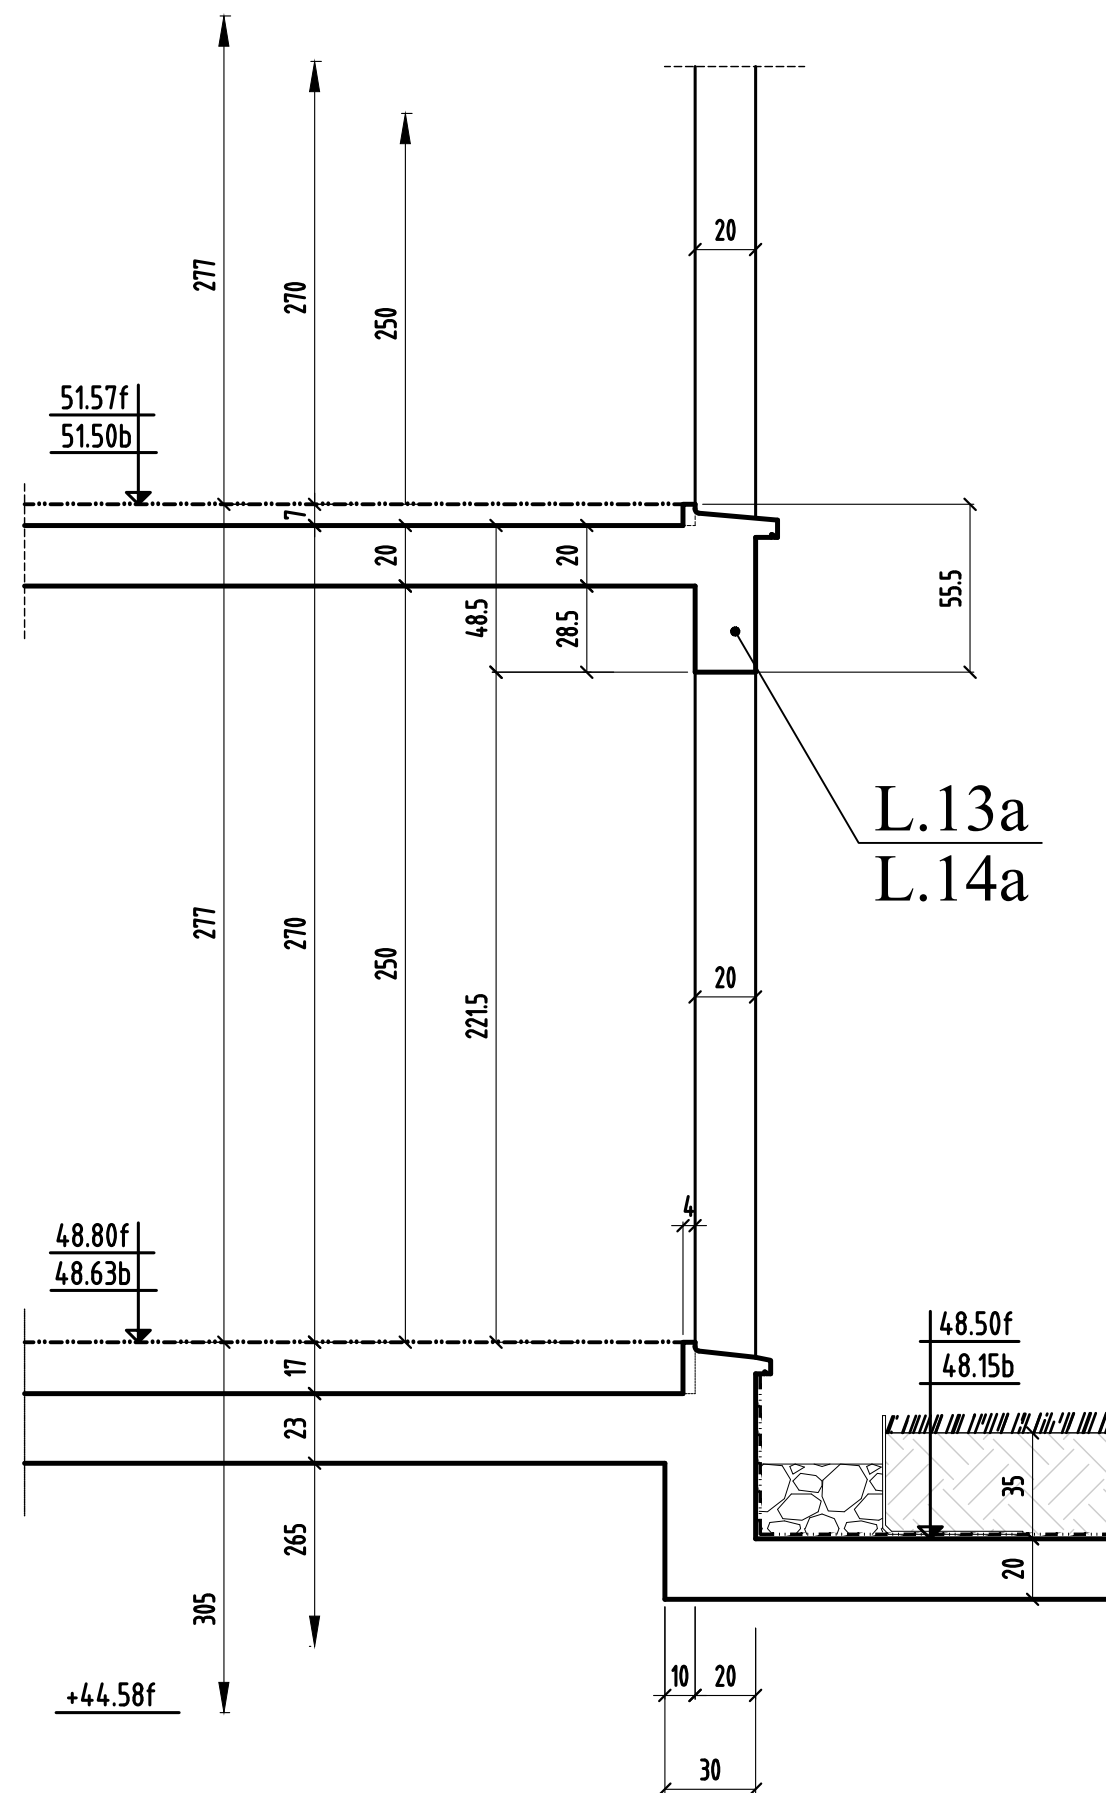

# COUPE 33-33

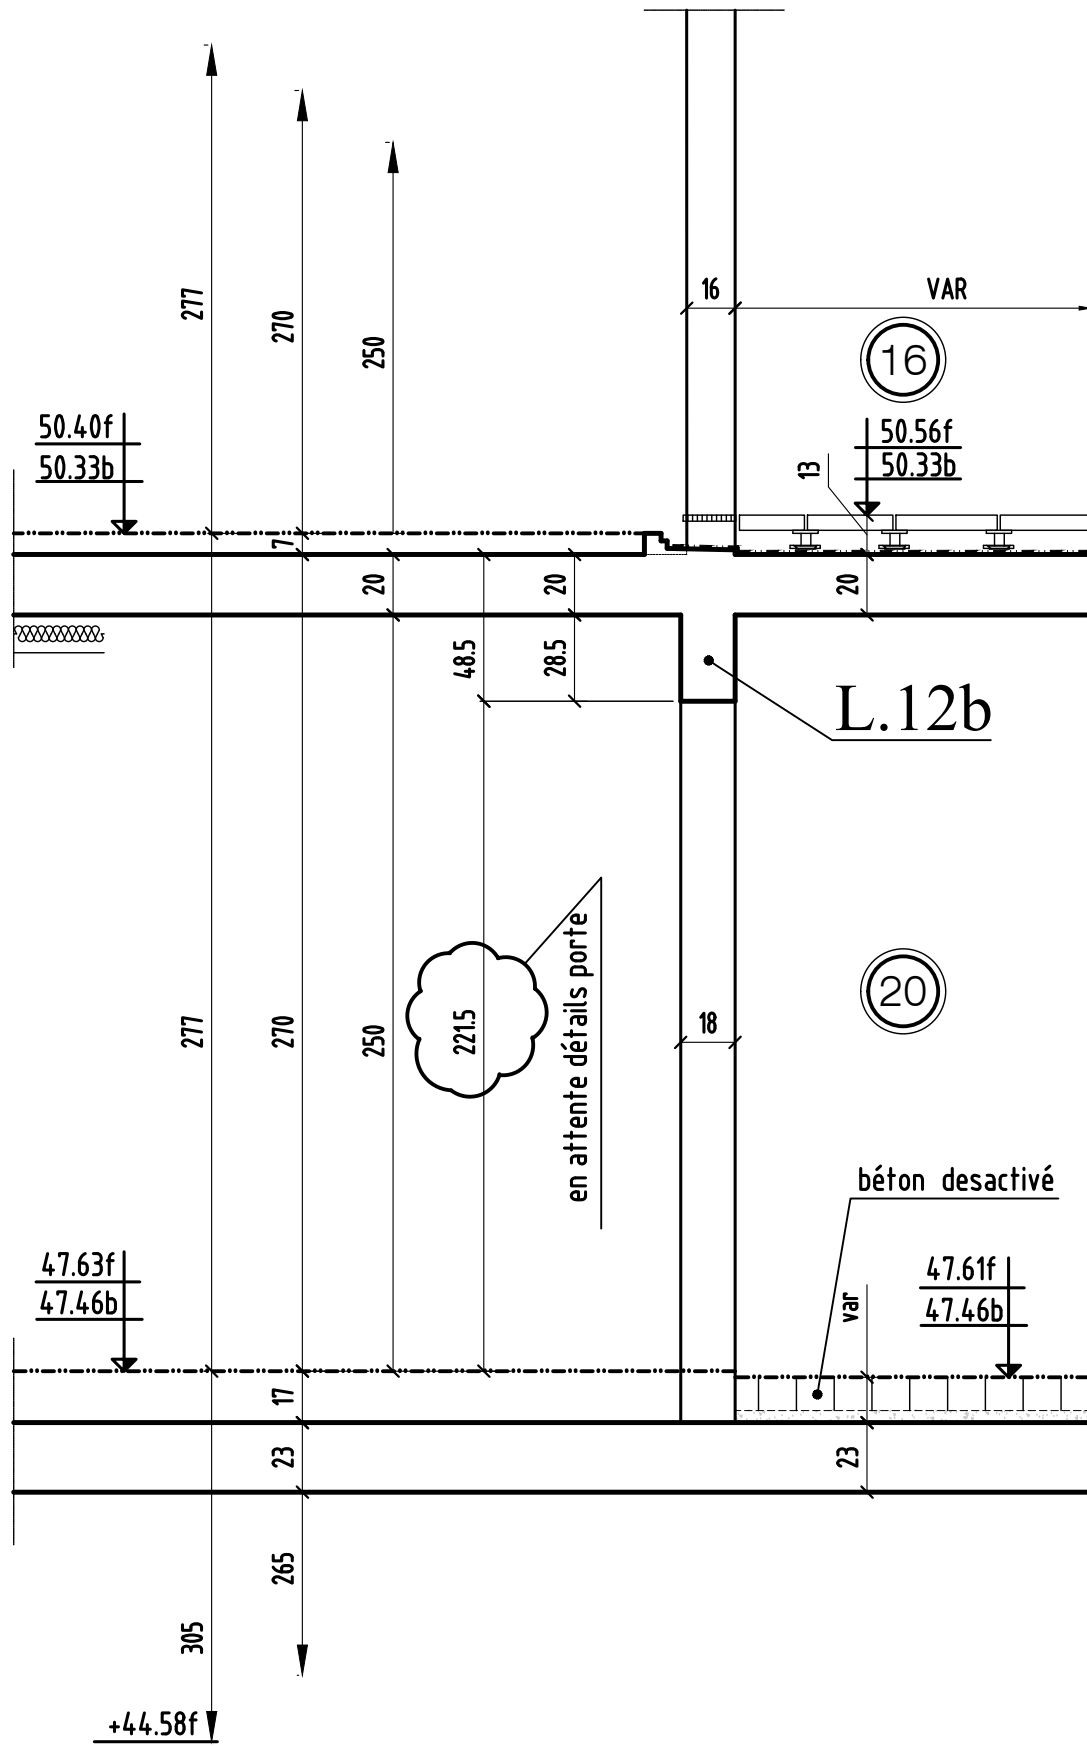


# COUPE 34-34

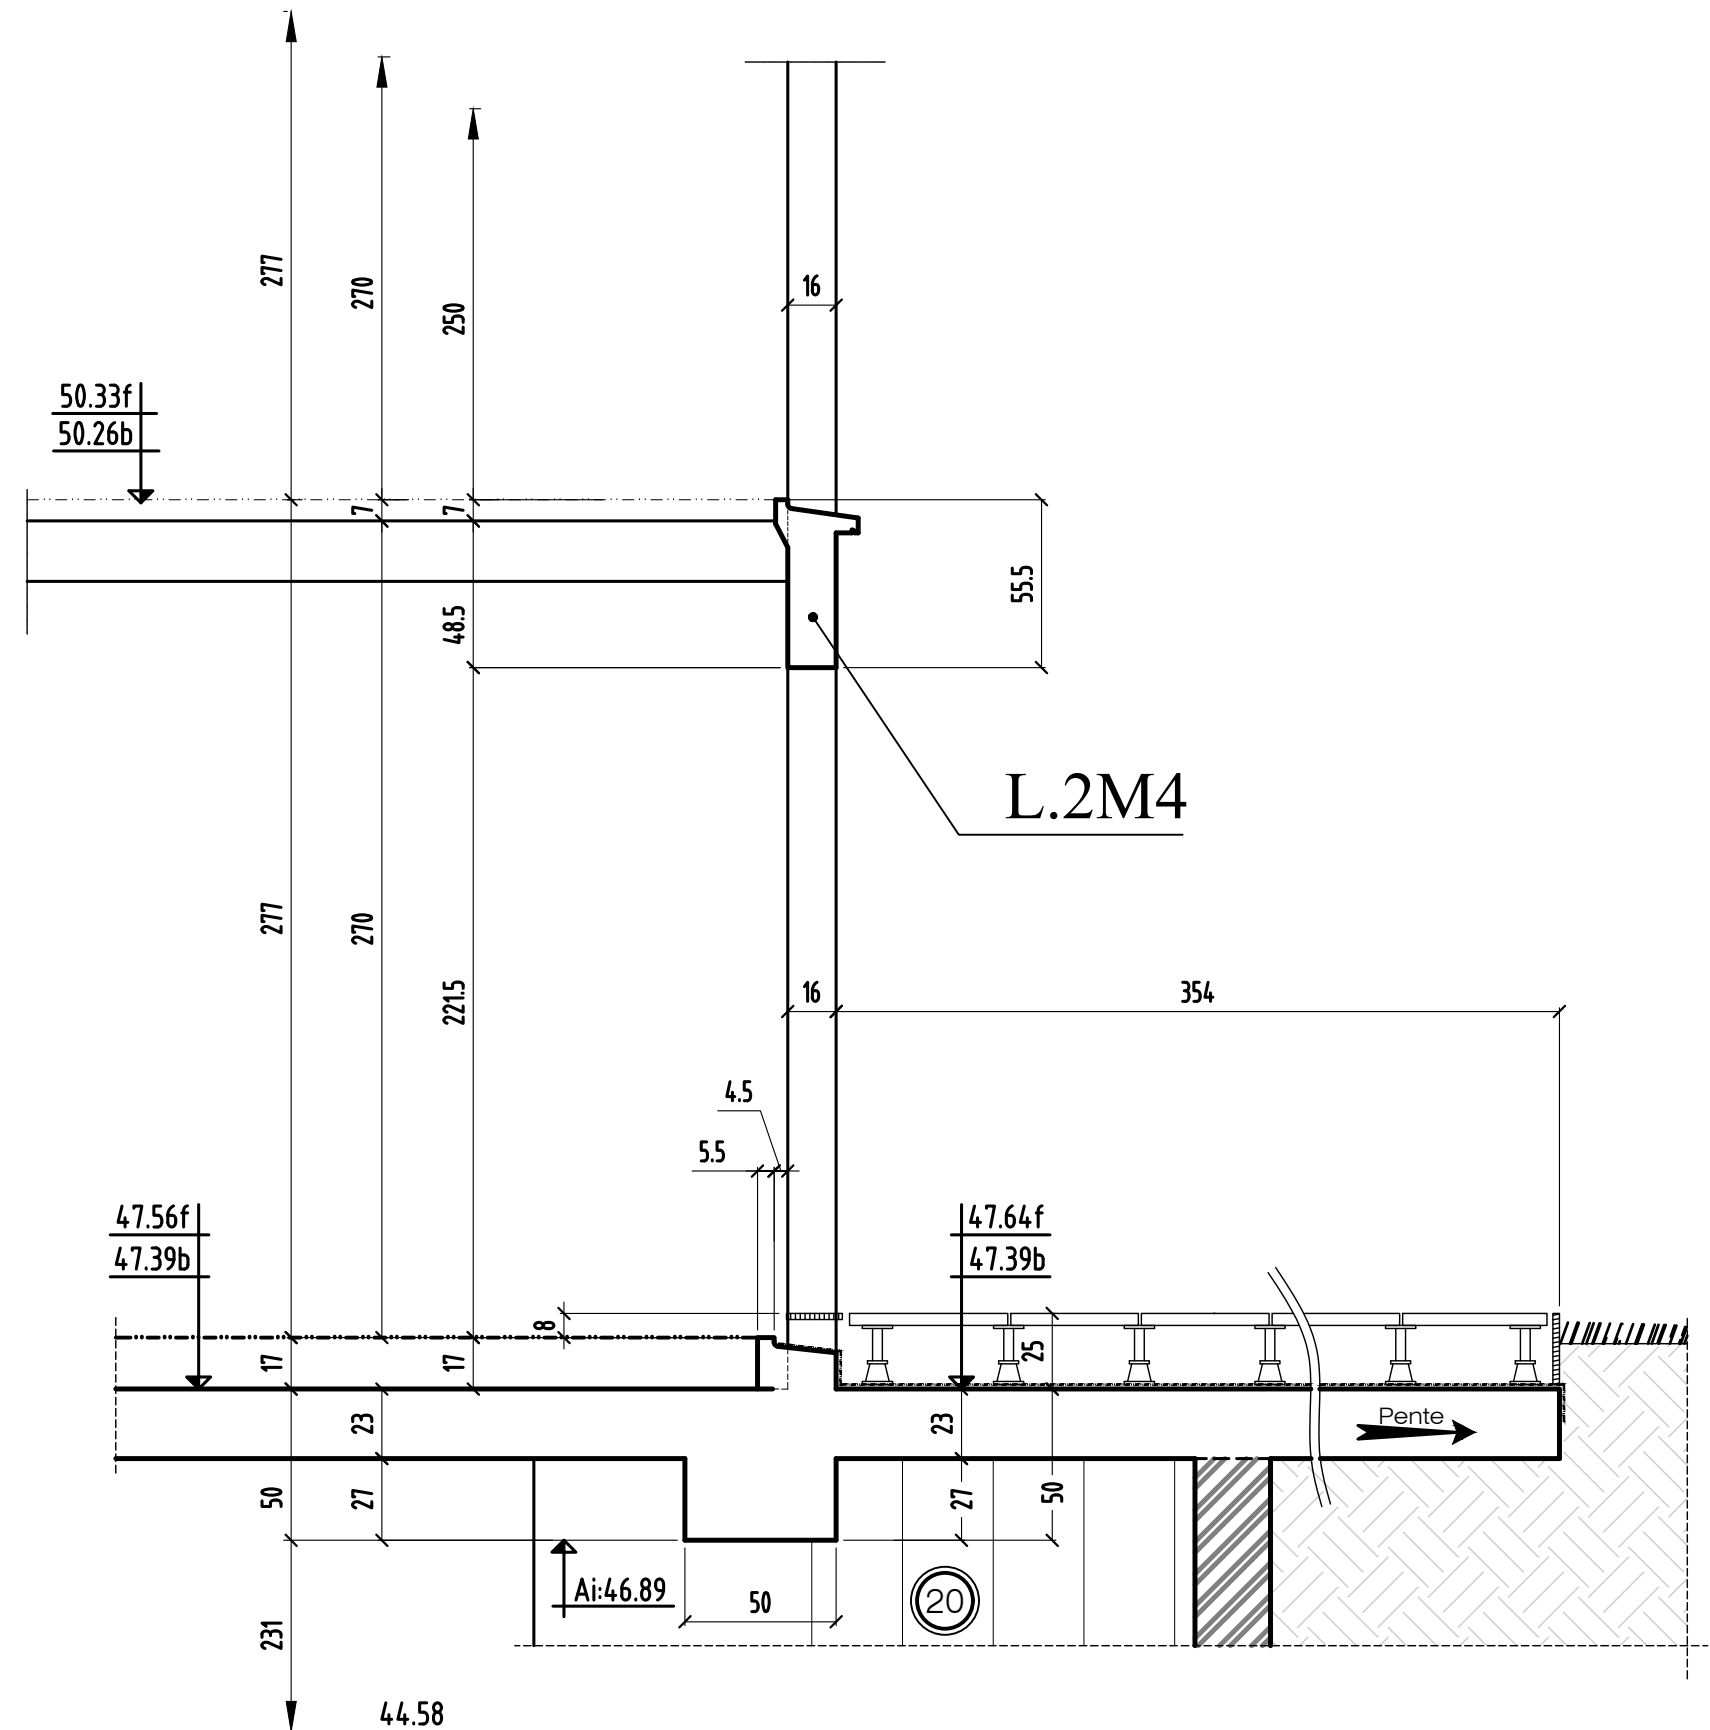


	MODIFICATIONS	A	AFFAIRE:TRANCHE 2A	Cahier: T2A-31
0		B	Ech:1/25	Page 18

# COUPE 35-35

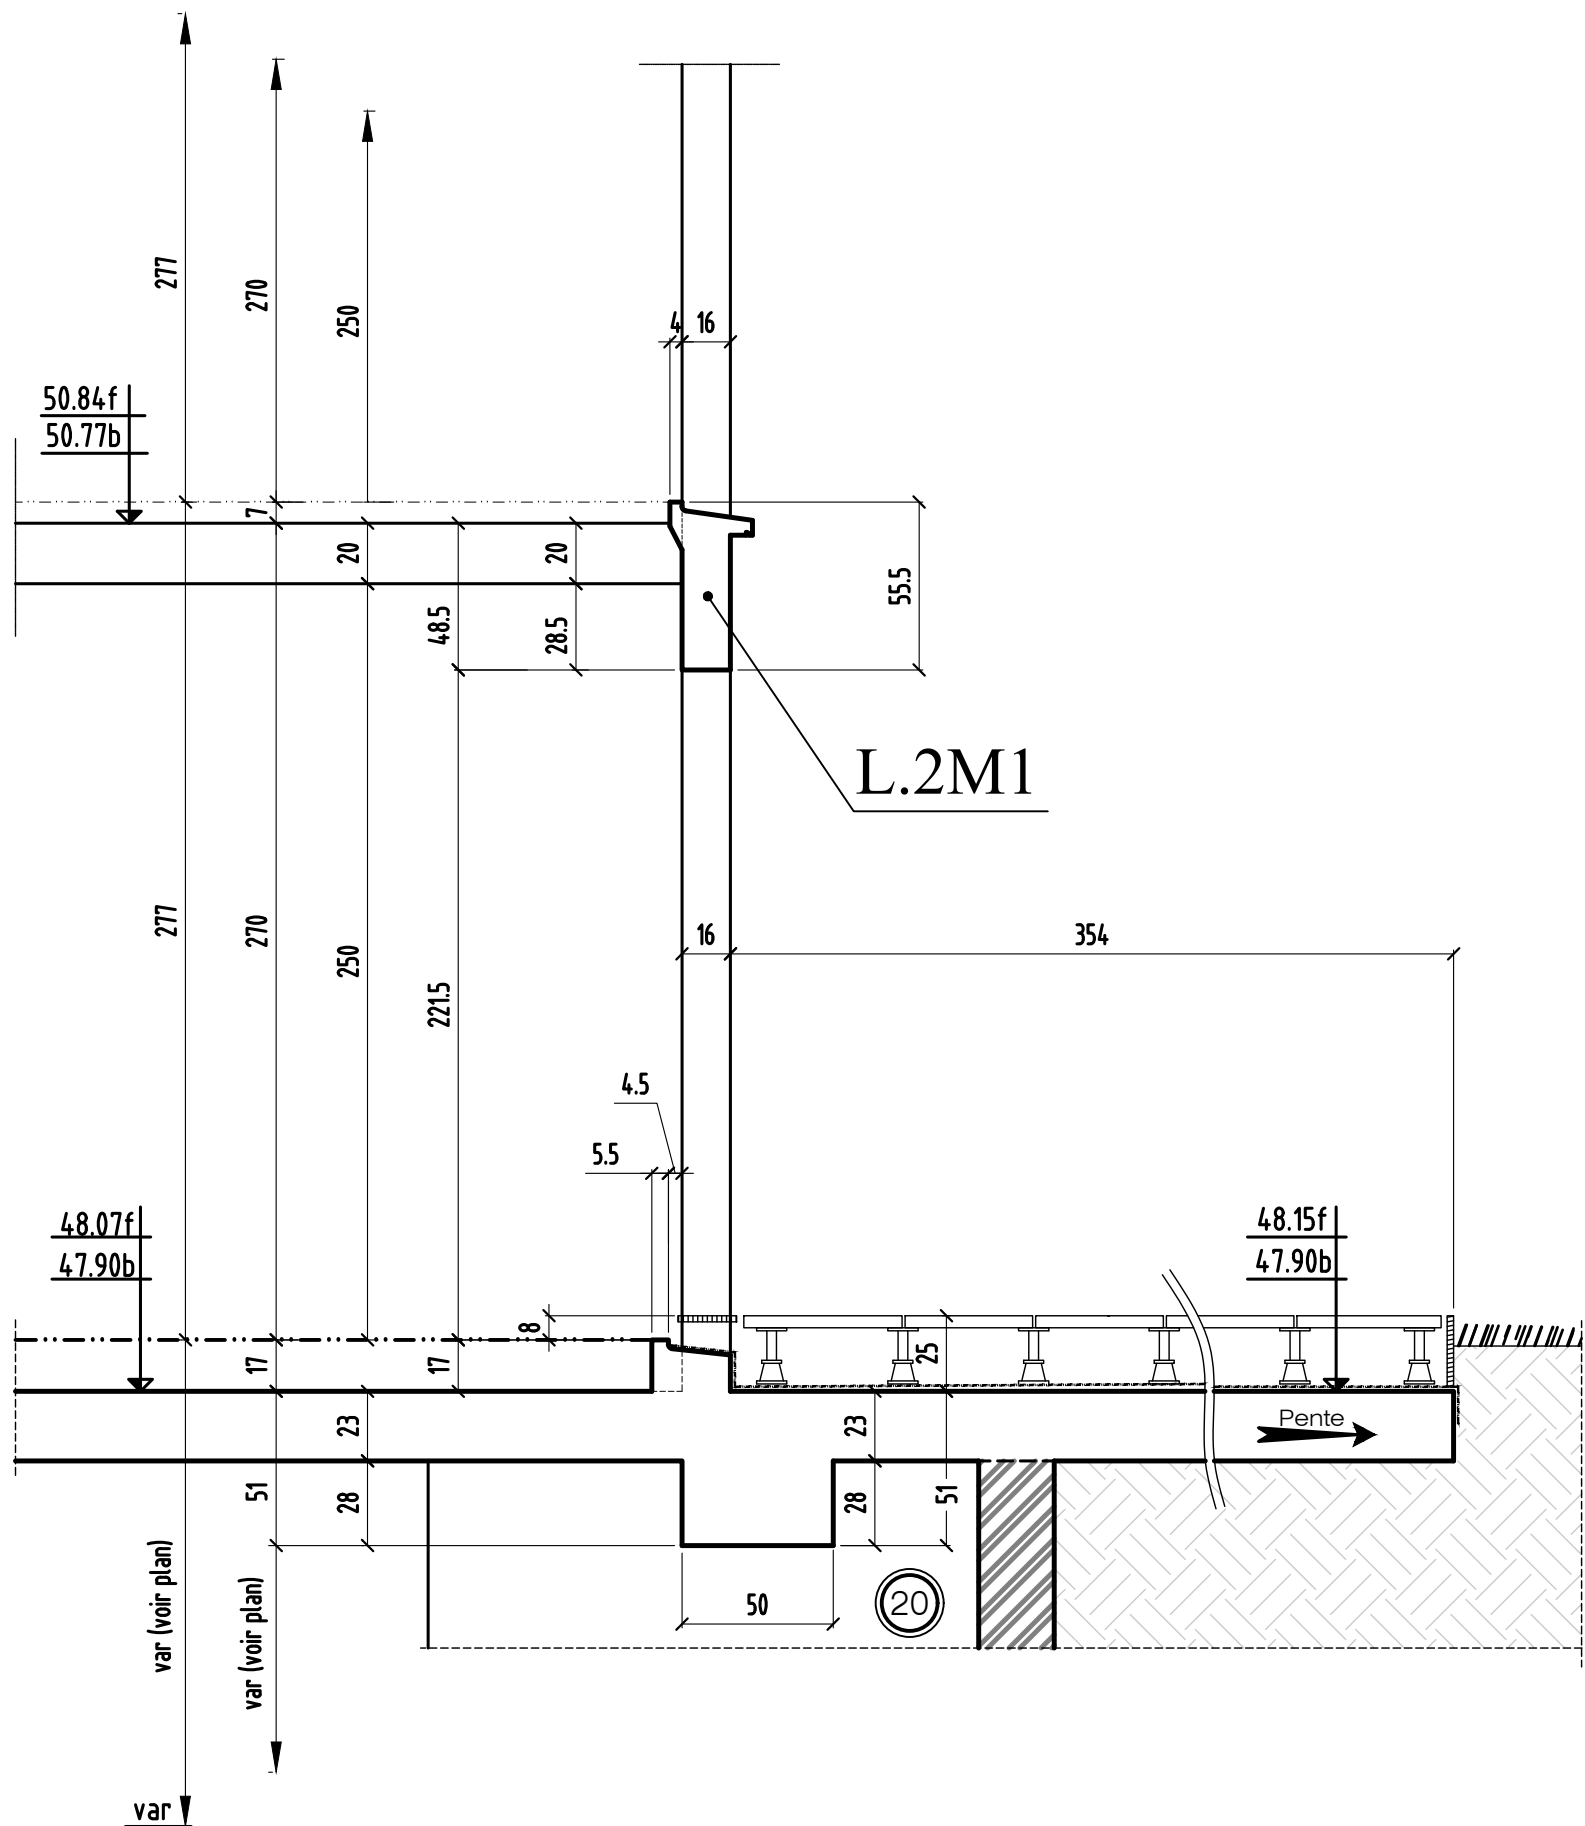

# COUPE 36-36

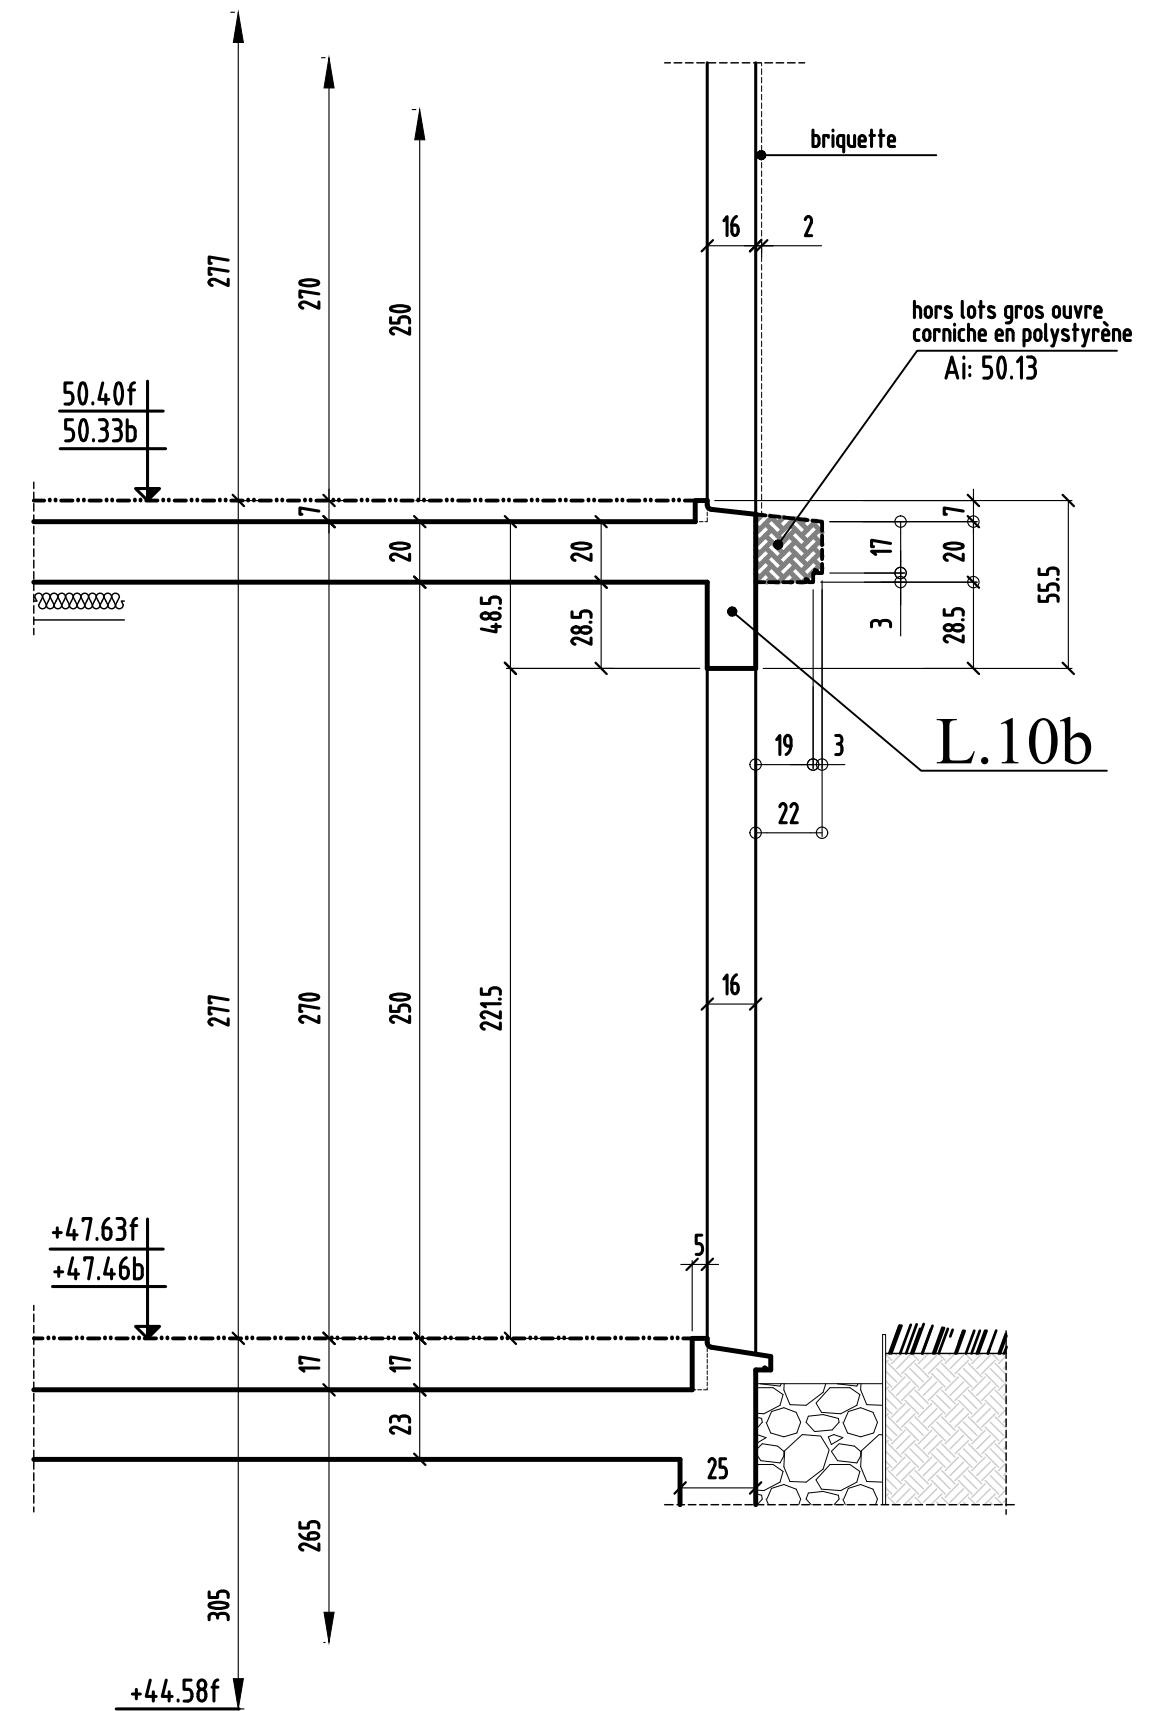

# COUPE 37-37

