

NOTA : * en attente principe évacuation terrasses
 * en attente réponse étanchéiste

VOIR PLAN N° : T2A-41.1 et T2A-41.2

échelle : 1/50

Carré Flaubert - Tranche 1
 92 LOGEMENTS
 Boulevard du Maréchal Foch
 92110 Saint Gratien

PLAN : **COFFRAGE** TYPE : **PHT R+1** NUMERO : **T2A-04.1** INDEX : **B**
 TRANCHE 2A BATS; A & M1 & M2

HYPOTHESES DE L'ETUDE REPERAGE DE CHARGES

INDEX	DATE	MODIFICATIONS	CAUSIS	COPRINCE
S	18.07.2019	PREMIERE DIFFUSION		T.S.B.E
A	26.07.2019	Mise à jour suivant plans charpente		H.B.E
B	30.07.2019	Mise à jour générale		H.B.E

MAITRE D'OUVRAGE : BOUYGUES IMMOBILIER 3, BLVD GALLIENI - 92045 ESPY LES MOULINIAUX - TEL 01 55 19 70 00
 ARCHITECTE : PARTENAIRES ARCHITECTES 2, ALLÉE DES SOURCES - 91150 SUPPESNES - TEL 01 41 44 26 20
 BUREAU DE CONTROLE : 10 CHAUSSEE A.E.E.S. CESAR - 95020 OSNY - TEL 01 30 31 03 40
 ENTREPRISE GROS ŒUVRE : B.F. 3, AVENUE DU GENERAL LECLERC - 77500 CHELLES - TEL 01 64 26 57 60



NOTA : * en attente principe évacuation terrasses
 * en attente réponse étanchéiste

VOIR PLAN N° : T2A-41.1 et T2A-41.2

échelle : 1/50

Carré Flaubert - Tranche 1
 92 LOGEMENTS
 Boulevard du Maréchal Foch
 92120 Saint Gratien

PLAN:	TYPE:	NUMERO:	RECE:
COFFRAGE	PHT R+1	T2A-04.2	B
TRANCHE 2A	BATS; B & M4 & M3		

HYPOTHESES DE L'ETUDE	REPERAGE DE CHARGES

RECE	DATE	MODIFICATIONS	CADIS	COPRAGE
A	18.07.2019	PREMIERE DIFFUSION		H.B.E
B	30.07.2019	Mise à jour avant plans charpente		H.B.E
B	30.07.2019	Mise à jour générale		H.B.E

MAITRE D'OUVRAGE	BOUYGUES IMMOBILIER	3, BLVD GALLIENI - 92045 ESPY LES MOULINIAUX - TEL 01 55 19 70 00
ARCHITECTE	PORTINARI ARCHITECTES	2, ALLEE DES SOURCES - 91150 SUPPES - TEL 01 41 44 26 20
BUREAU DE CONTROLE	VERTAS	10 CHAUSSEE A.A. DES CESAR - 95200 OSNY - TEL 01 30 31 30 40
ENTREPRISE GROS OEUVRE	B.F.P	3, AVENUE DU GENERAL LECLERC - 77500 CHELLES - TEL 01 64 26 57 60

Carré Flaubert - Tranche 1

92 LOGEMENTS

Boulevard du Maréchal Foch

95210 Saint Gratien

PLAN :	TYPE :	NUMERO :	INDICE :
COFFRAGE	COUPES ET DETAILS	T2B-41.1	B
TRANCHE 2A	PHT R+1		

HYPOTHESES DE L'ETUDE


REPERAGE DE CHARGES:

INDICE	DATE	MODIFICATIONS	CALCUL	COFFRAGE
0	18.07.2019	PREMIERE DIFFUSION		H.B.E
A	26.07.2019	Mise à jour suivant plans charpentier		H.B.E
B	26.07.2019	Rajout des coupes 27-27 et 28-28		H.B.E

MAITRE D'OUVRAGE	BOUYGUES IMMOBILIER	3, BLVD GALLIENI -92445 ISSY LES MOULINEAUX - Tél: 01.55.18.70.00
ARCHITECTE	PARTENAIRE ARCHITECTES	2, ALLEE DES SOURCES -92150 SURESNES -TEL : 01.41.44.92.30
BUREAU DE CONTROLE	VERITAS	10, CHAUSSEE JULES CESAR - 95520 OSNY - Tél: 01.30.31.93.40
ENTREPRISE GROS OEUVRE	BJF	3, AVENUE DU GENERAL LECLERC - 77500 CHELLES - Tél: 01.64.26.57.66


COUPE 1-1

bt.B

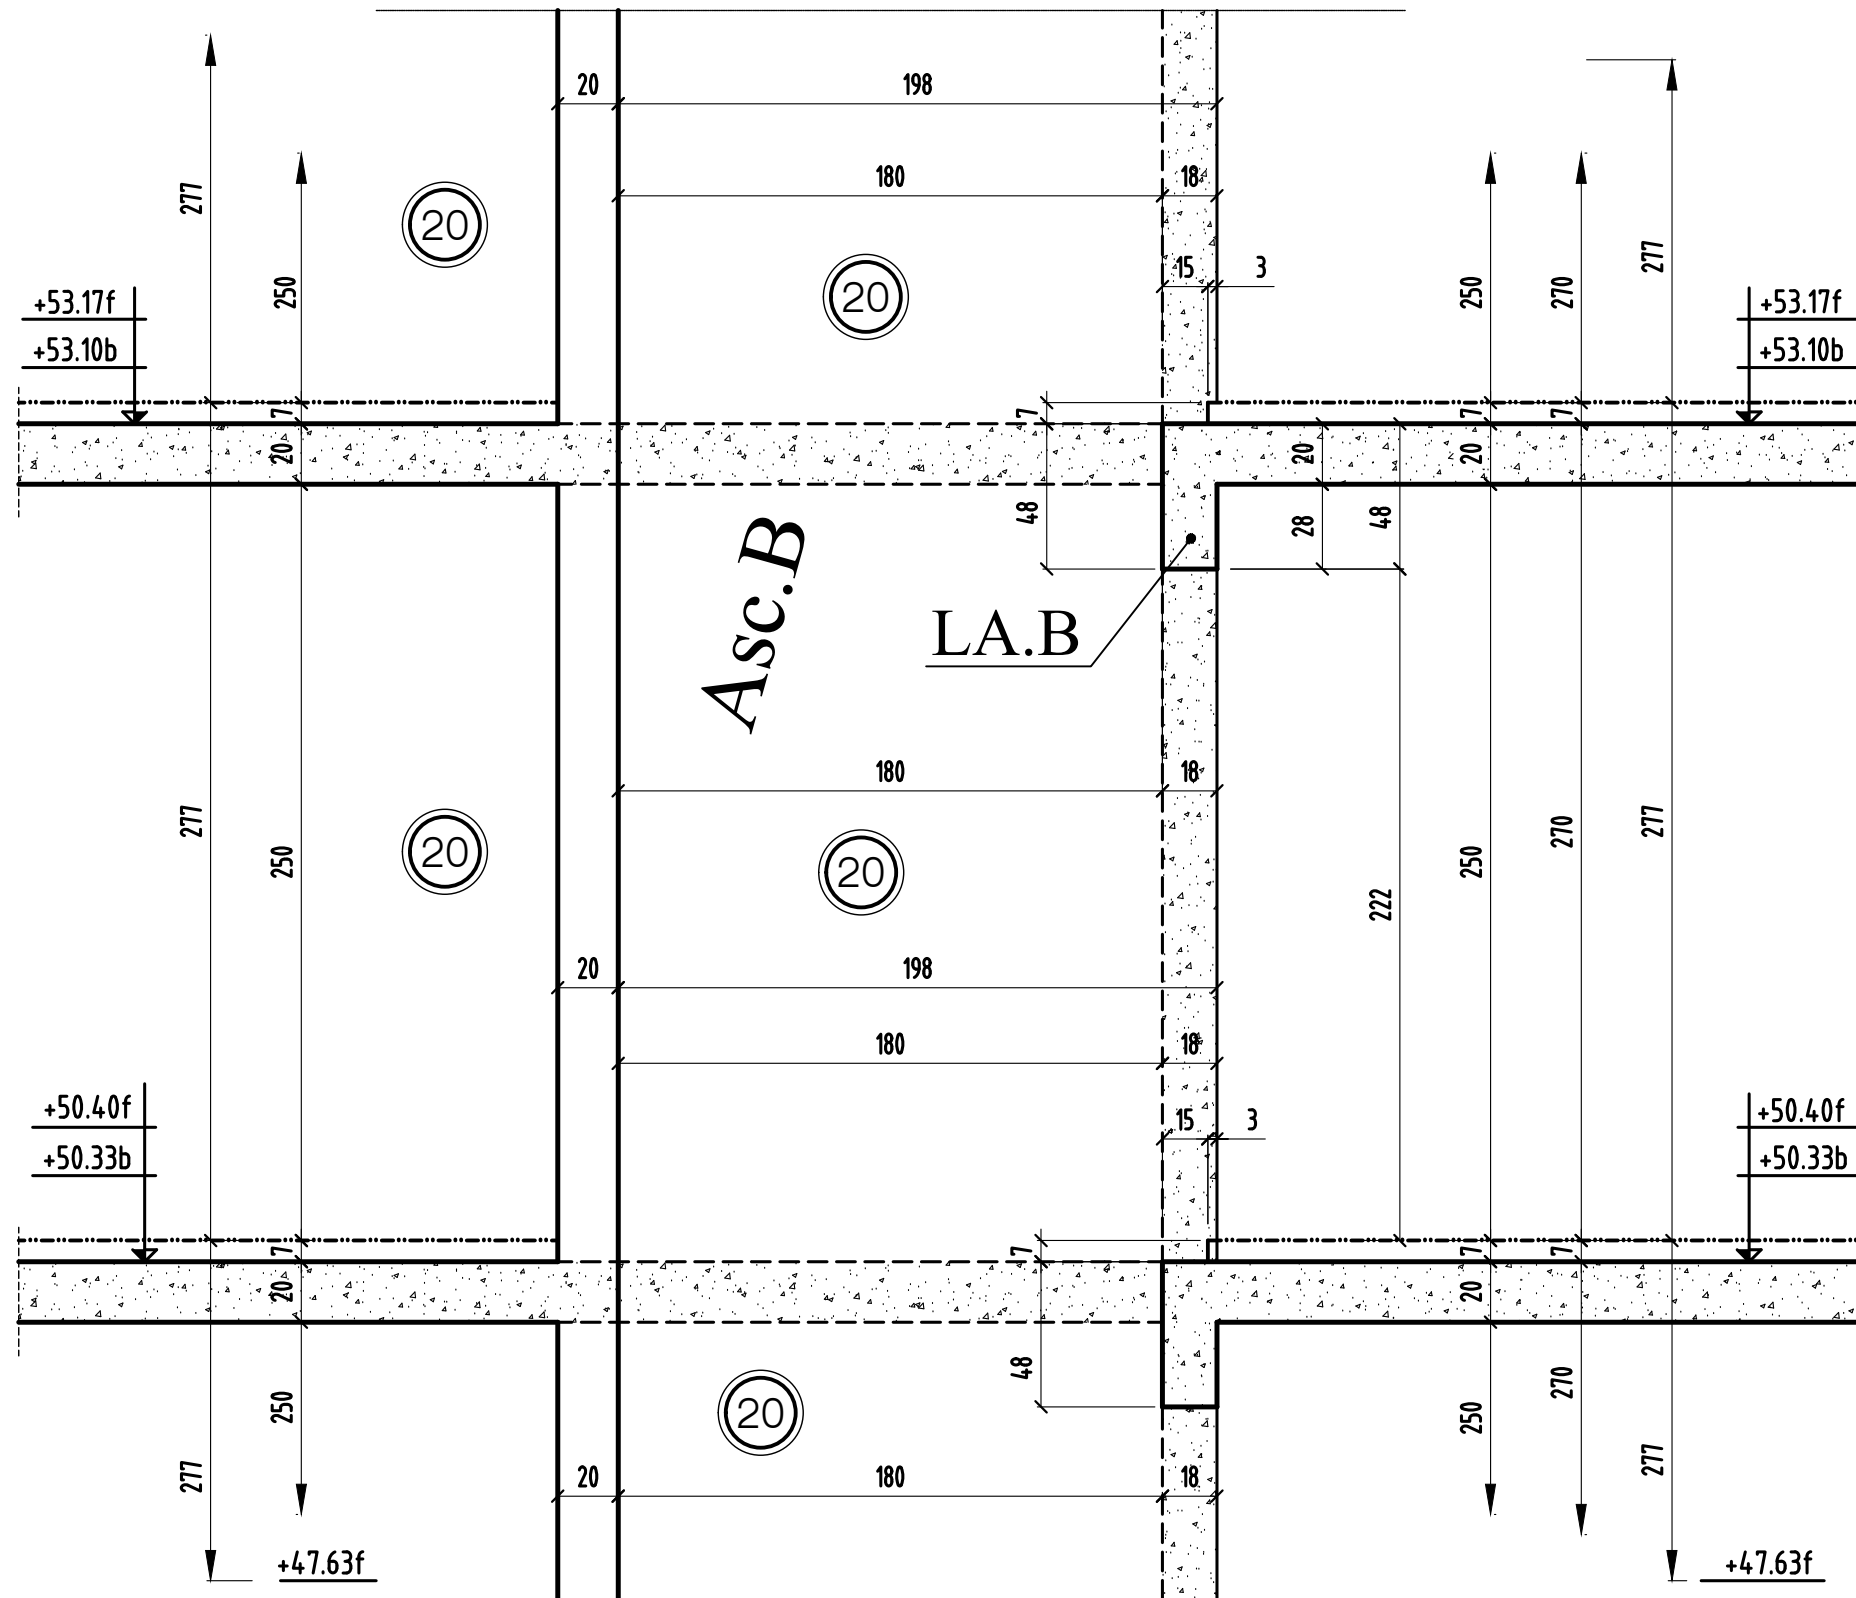


COUPE 2-2

bt.A

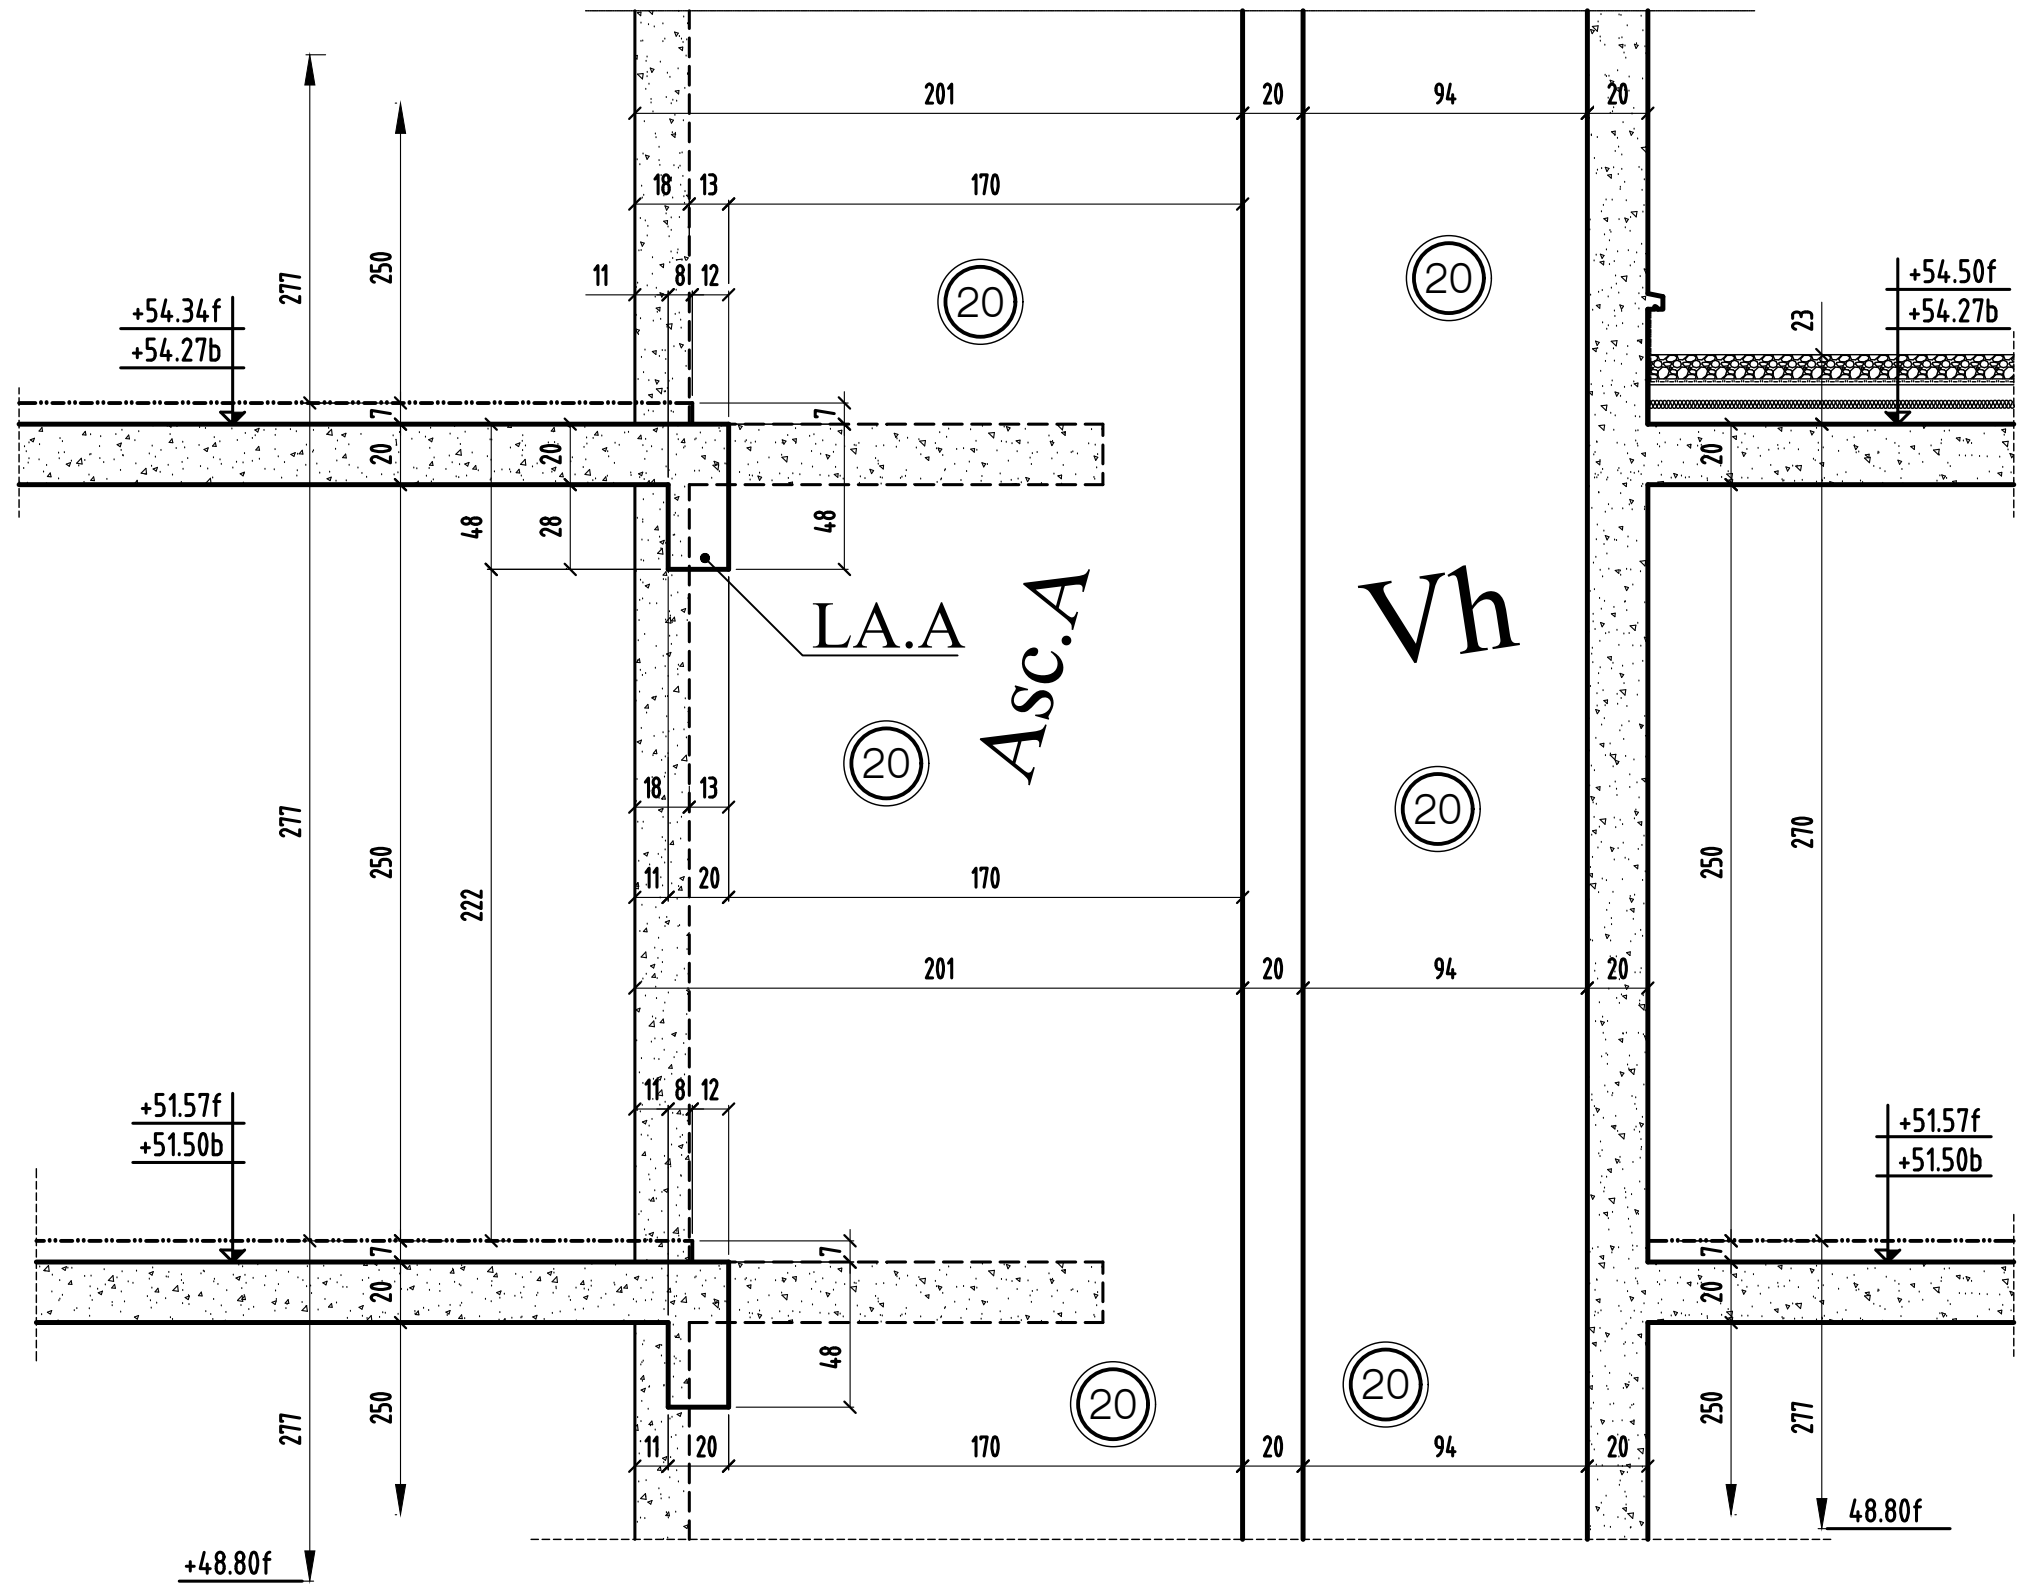


0	MODIFICATIONS	A	AFFAIRE: TRANCHE 2A	Cahier: T2A-4.1.1
		B		


COUPE 3-3

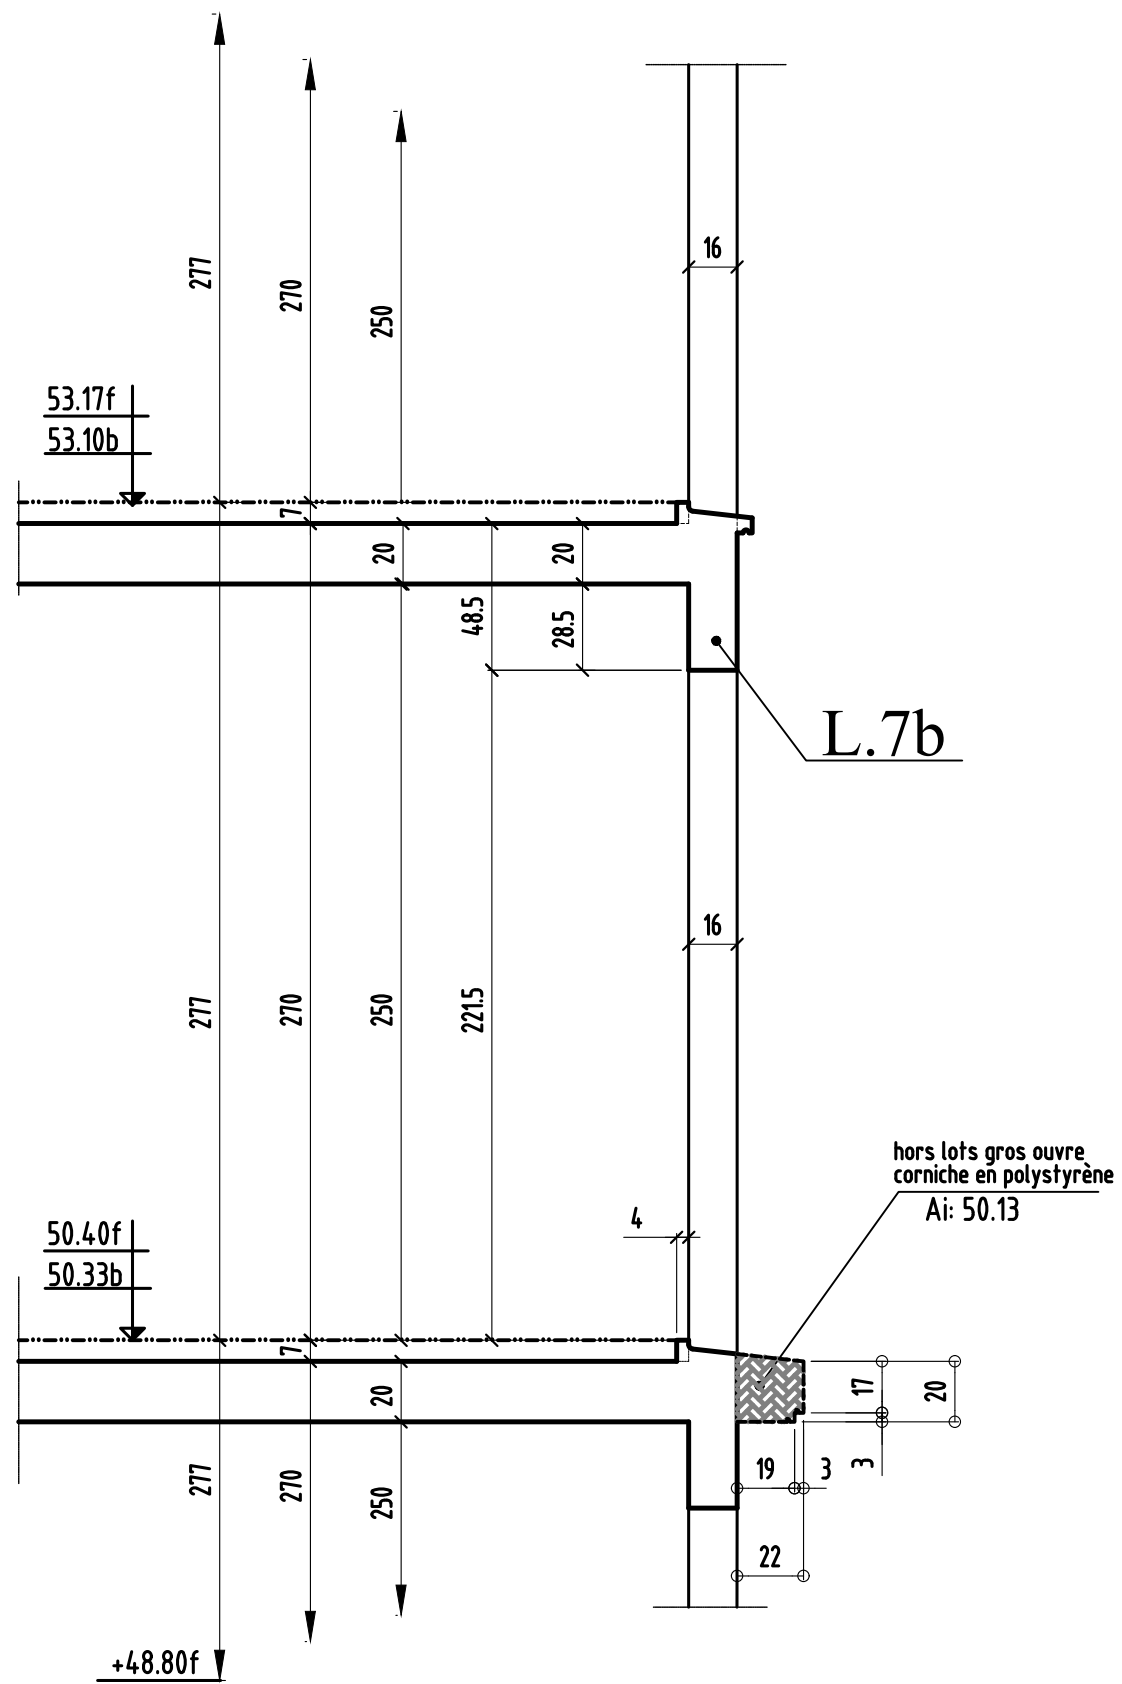


COUPE 4-4

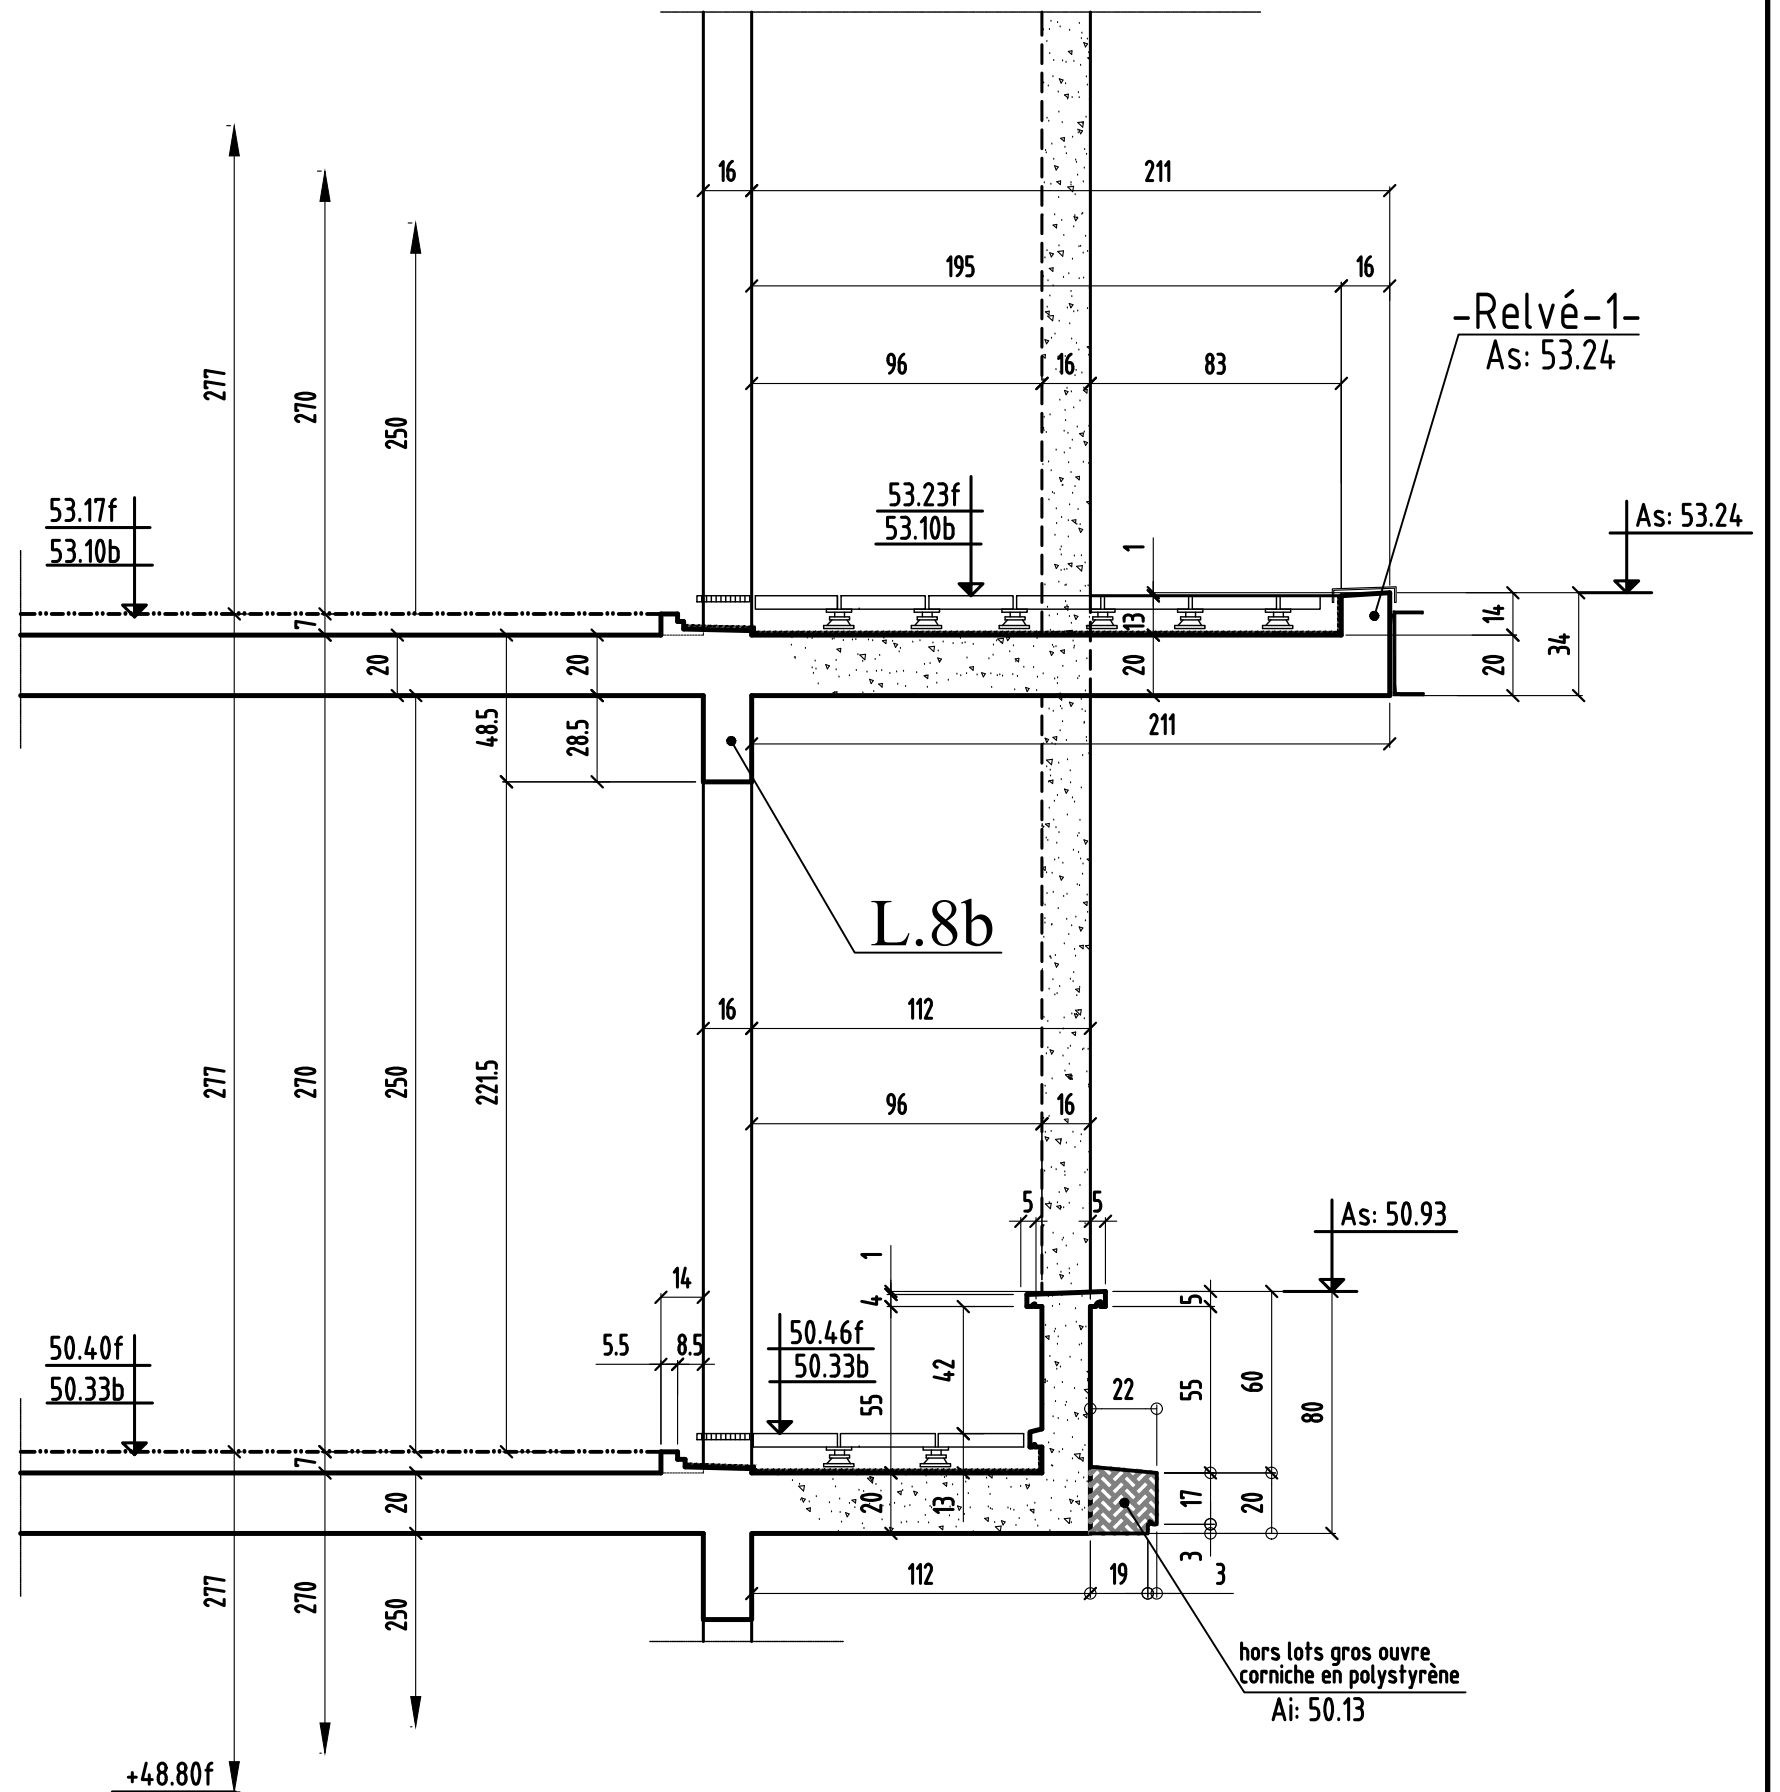

COUPE 7-7

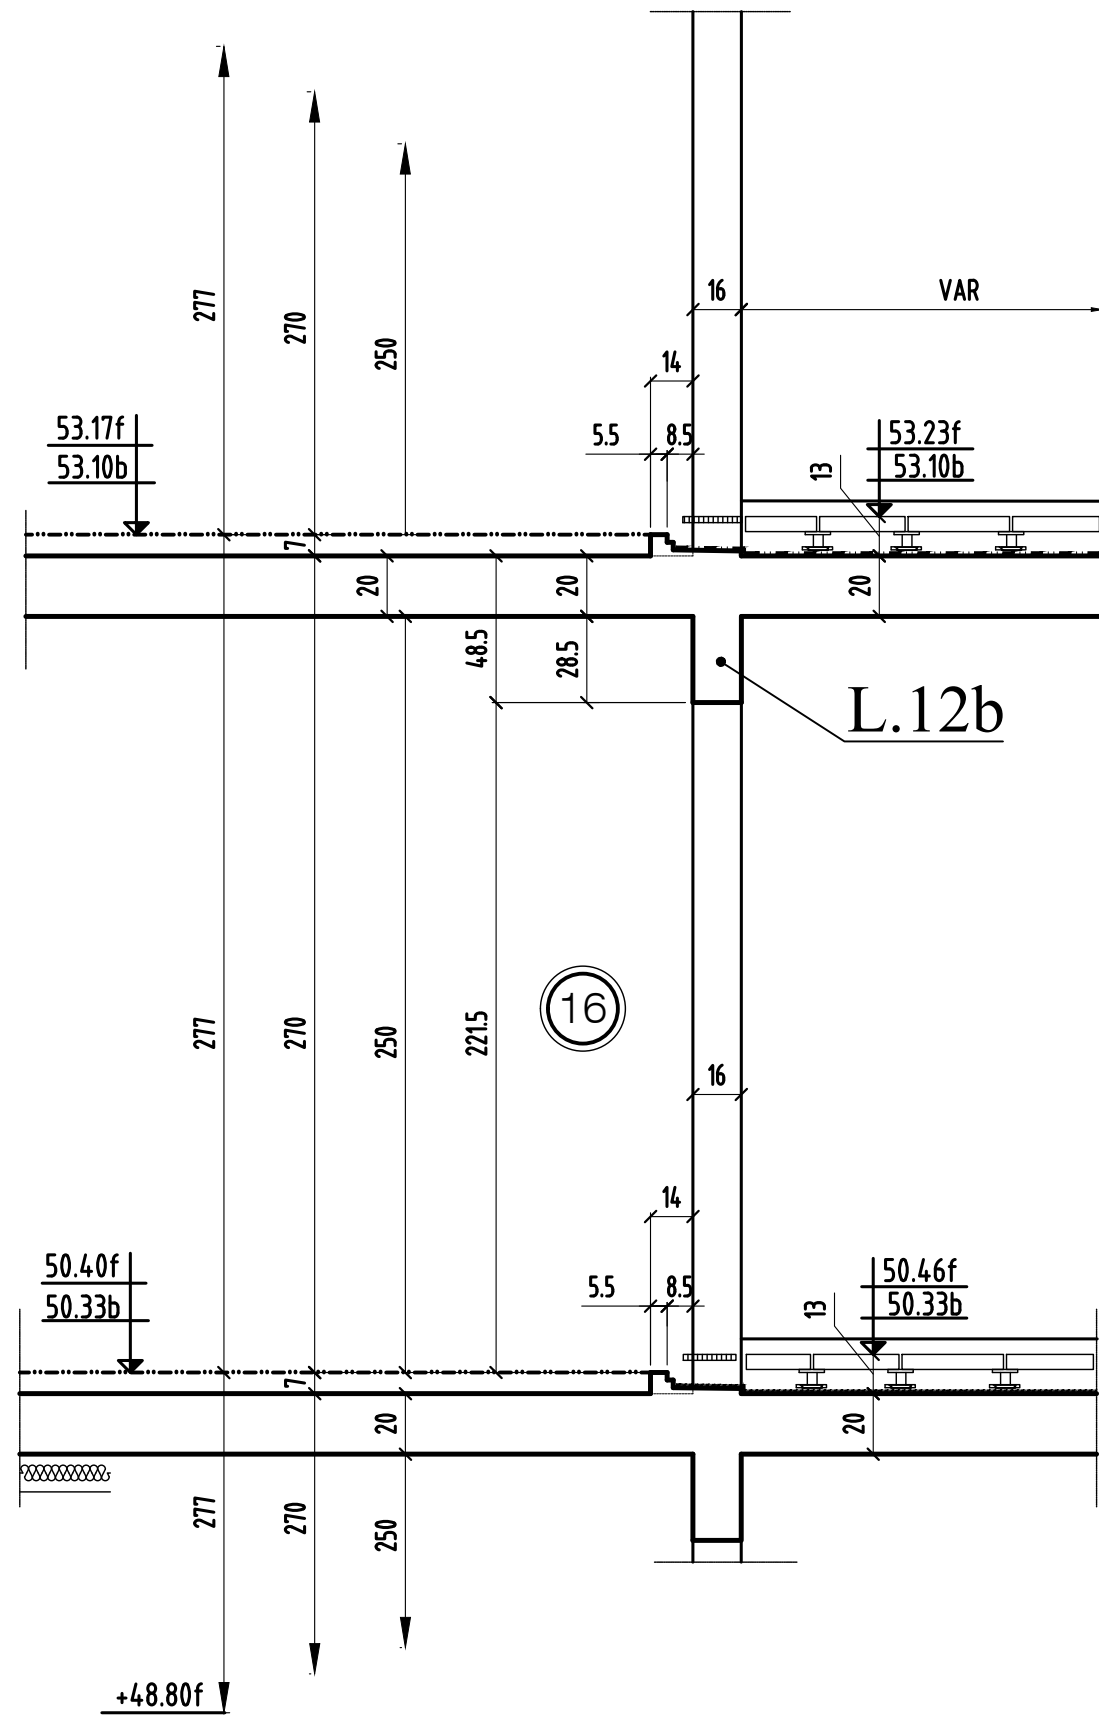

COUPE 8-8

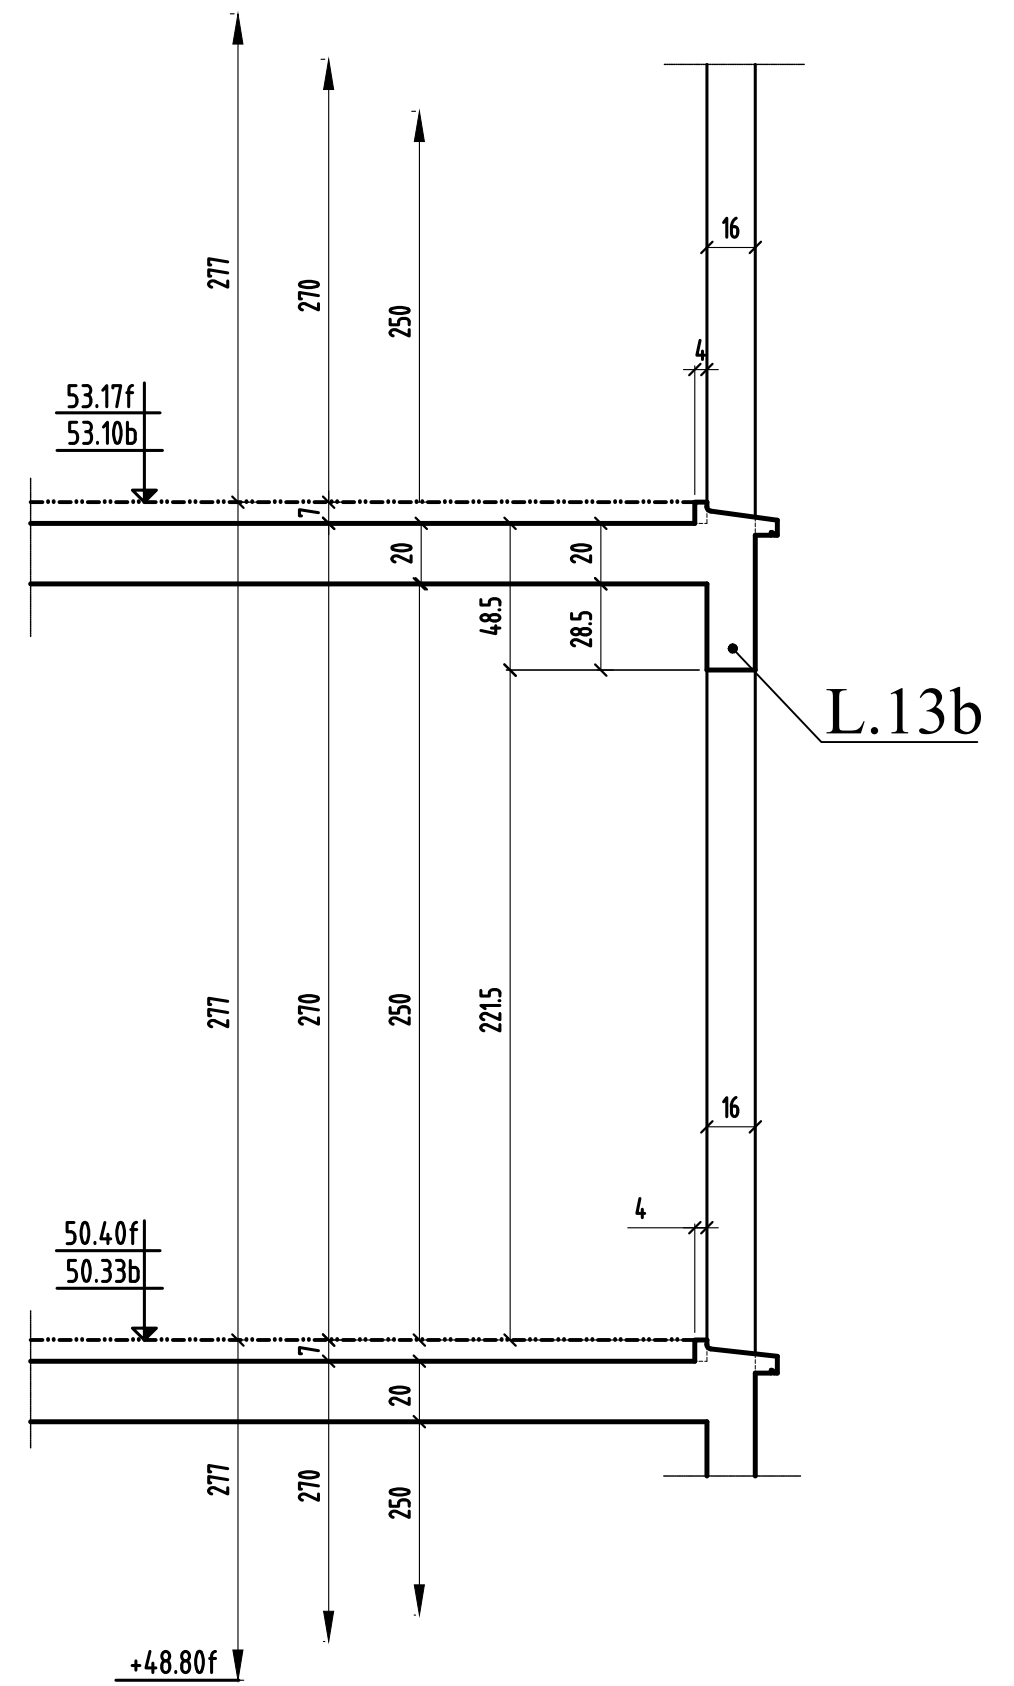

COUPES 7-7 & 8-8

MODIFICATIONS

A

AFFAIRE: TRANCHE 2A

Cahier: T2A-41.1


0

B


Ech: 1/25

Page 05


COUPE 13-13

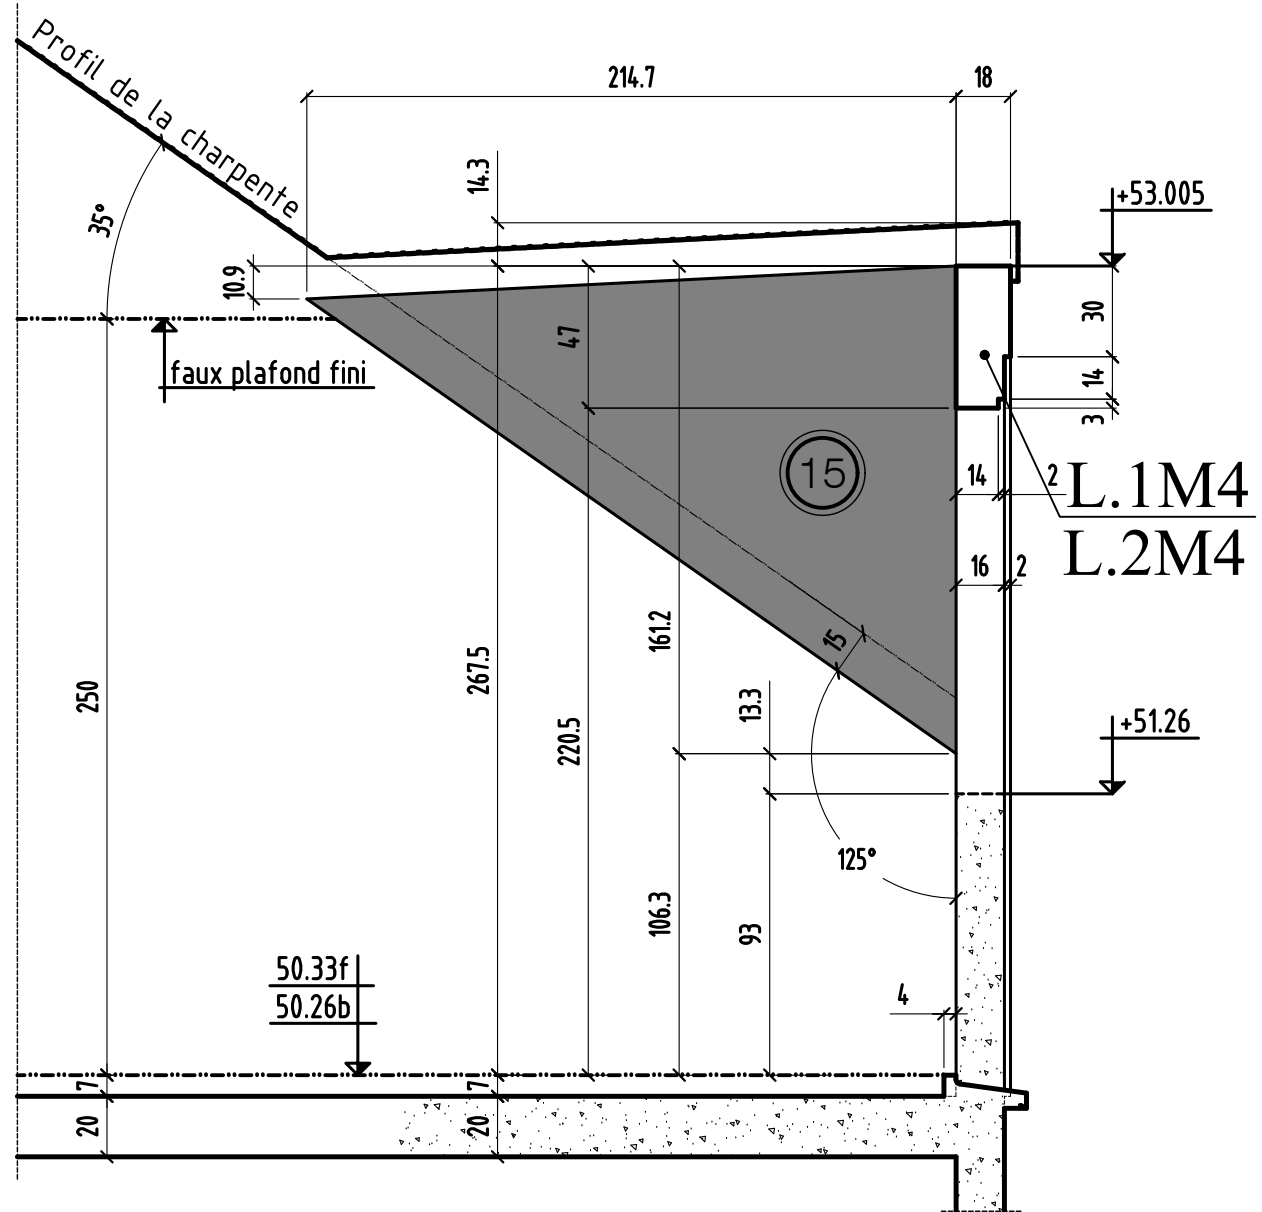


élévation 1

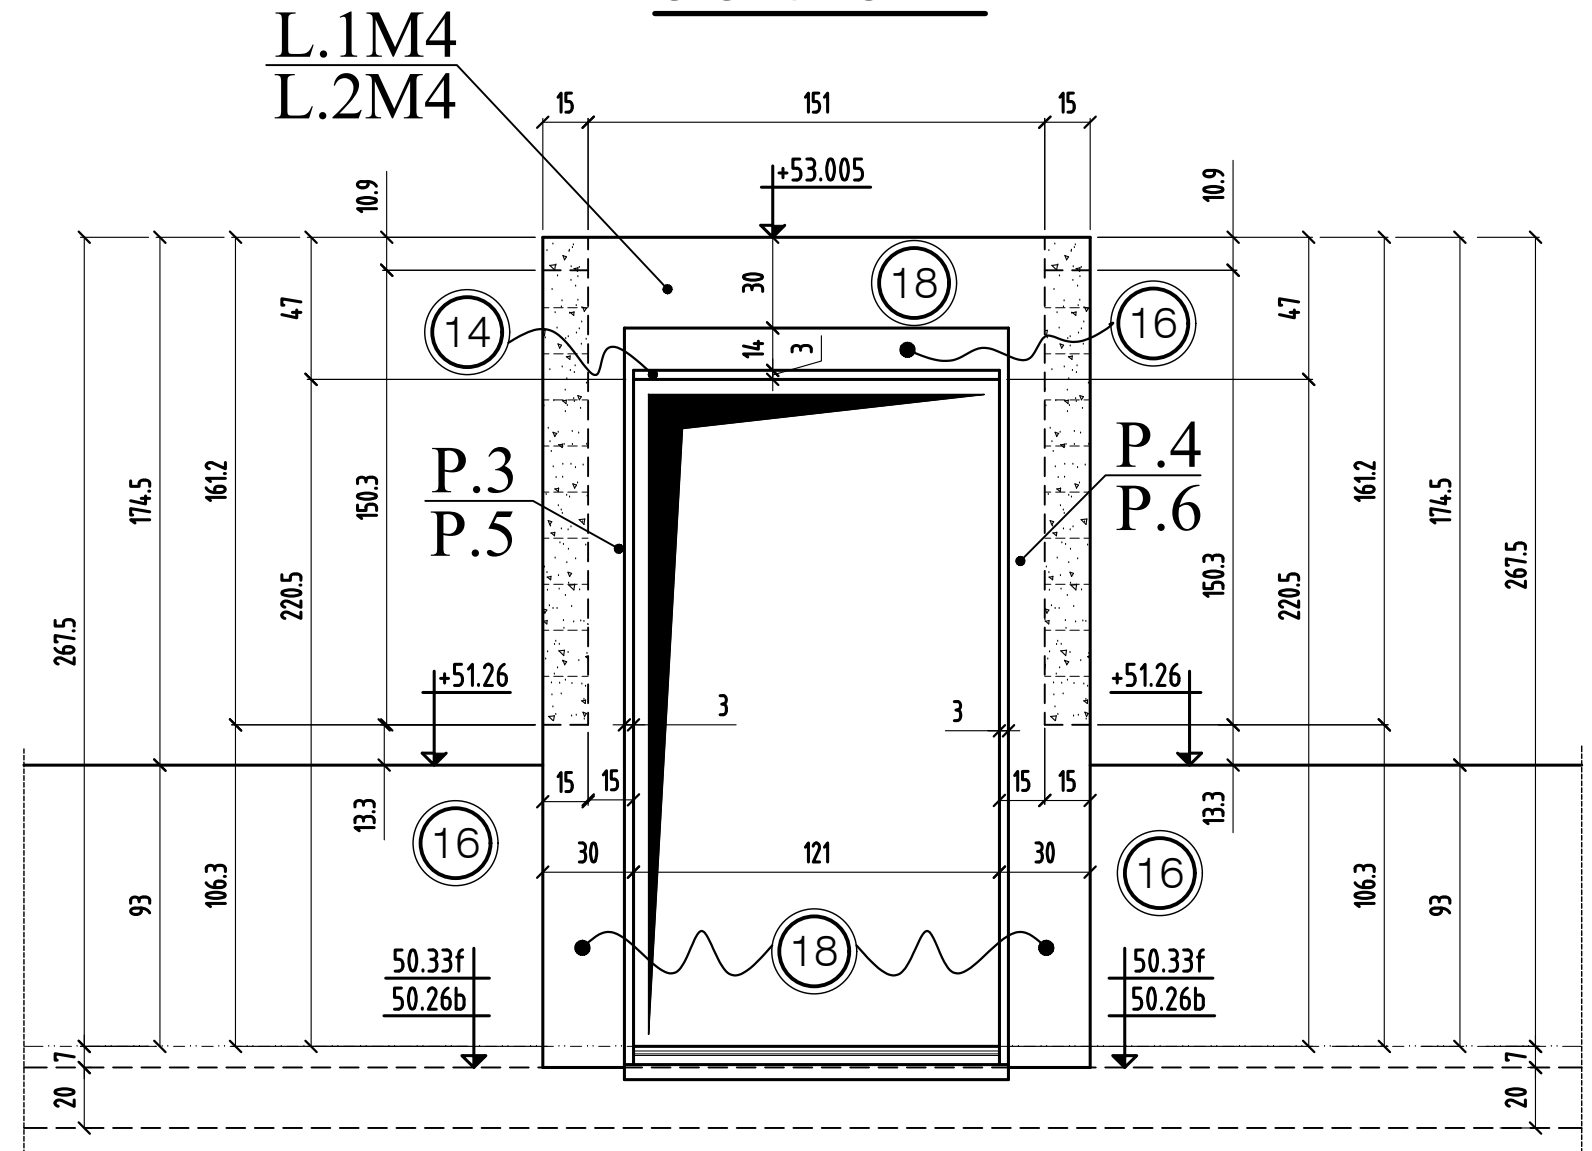

COUPE 15-15

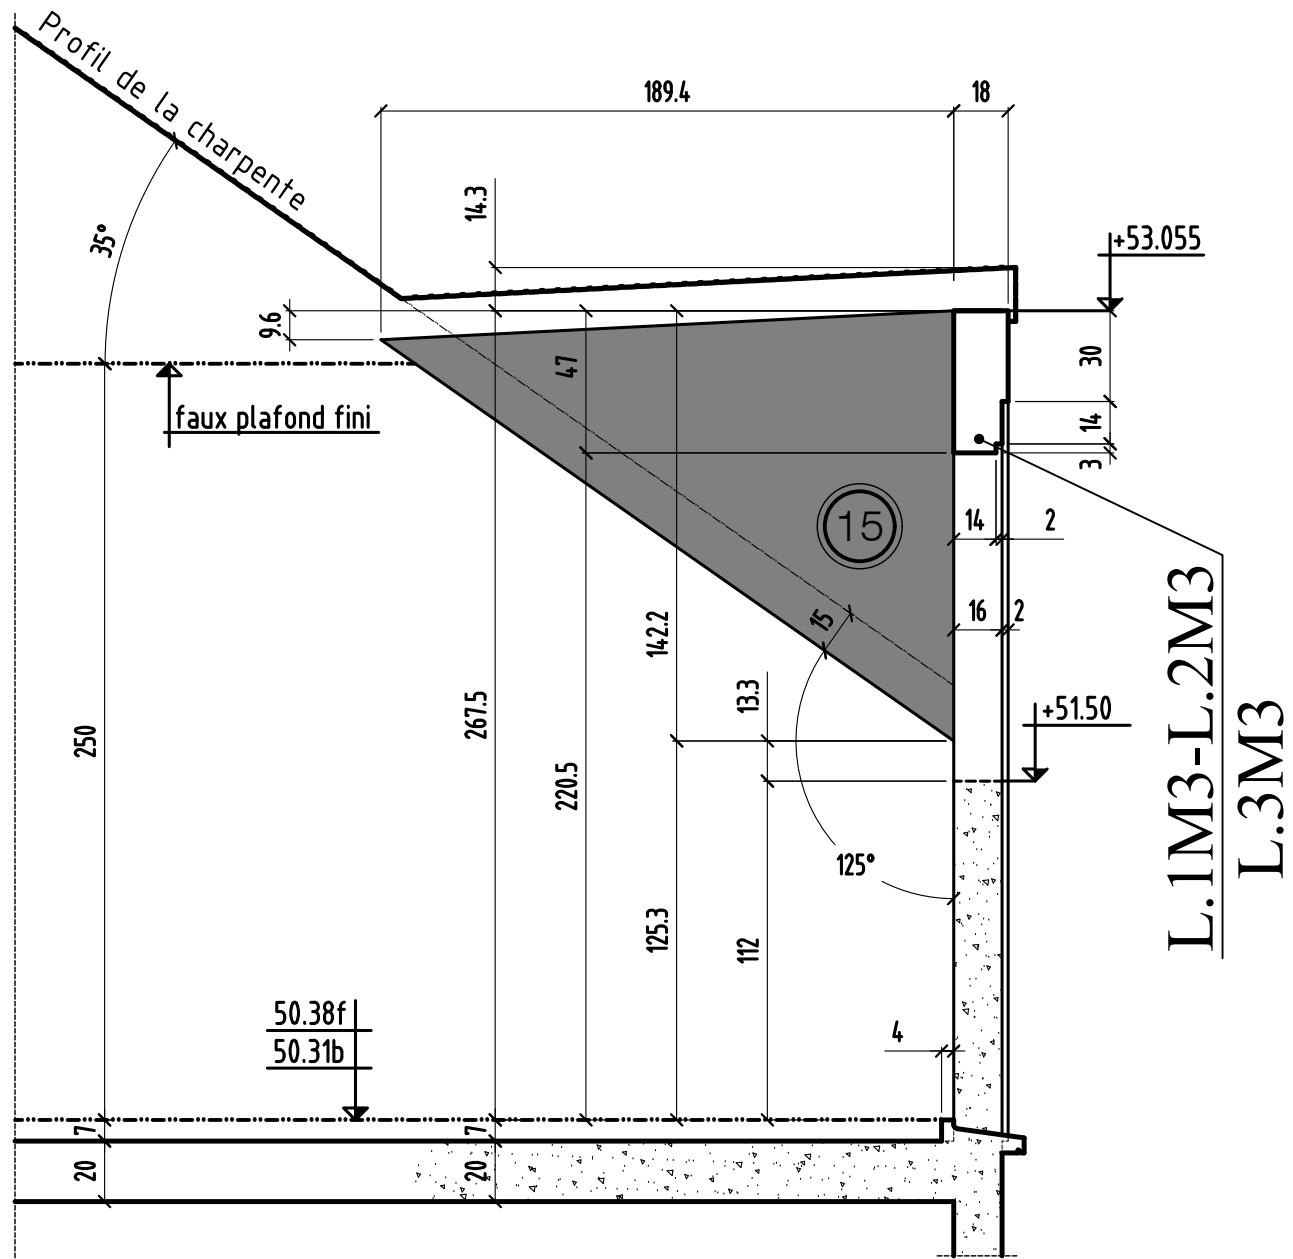


élévation 3

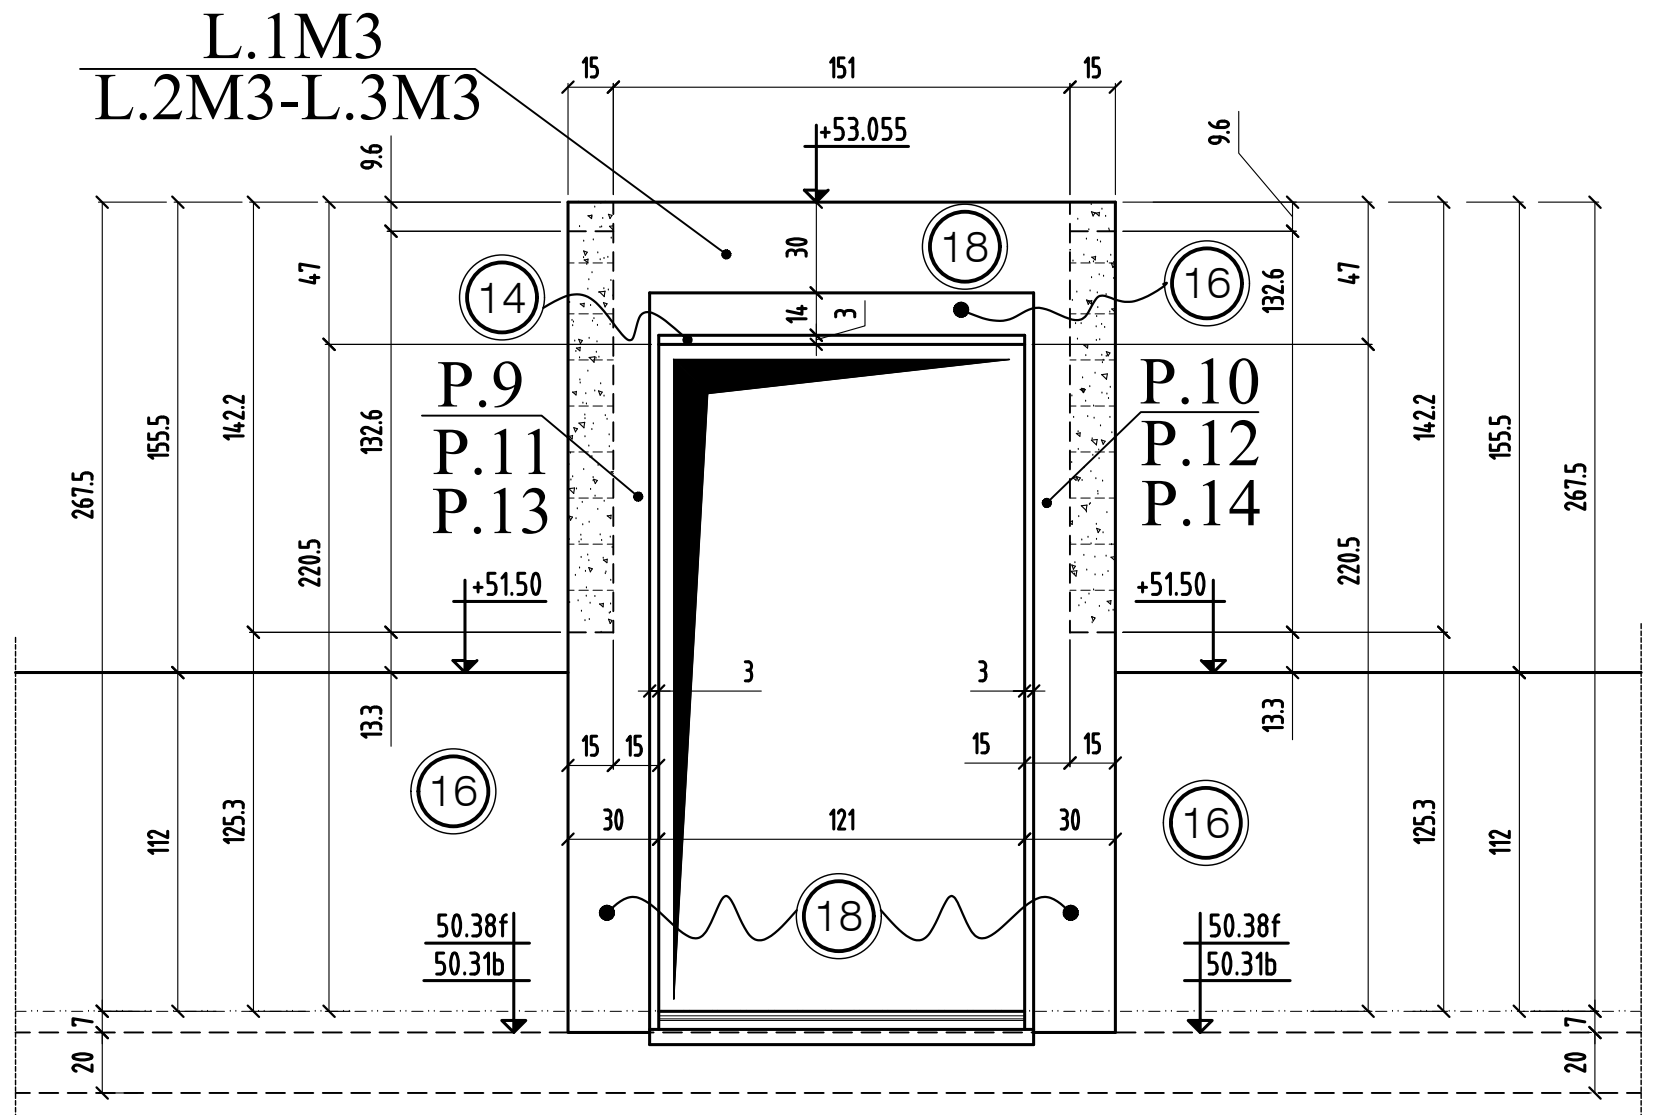


MODIFICATIONS		A	AFFAIRE:TRANCHE 2A	Cahier: T2A-41.1
0		B	Ech:1/25	Page 10

COUPE 16-16

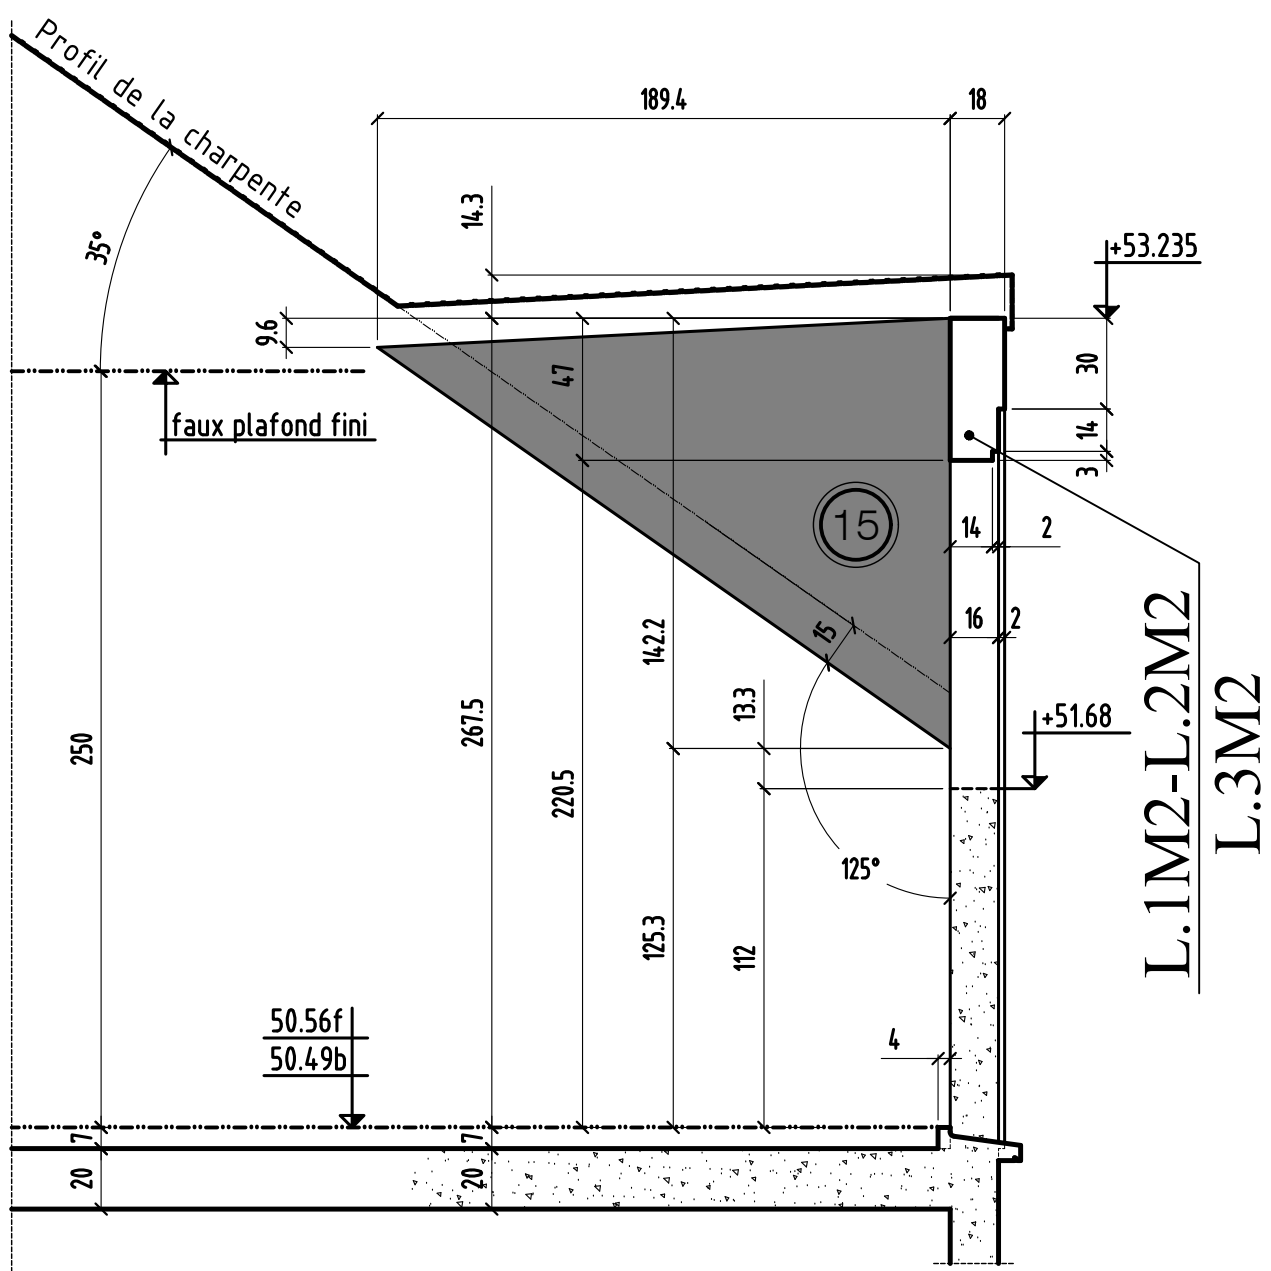


élévation 4

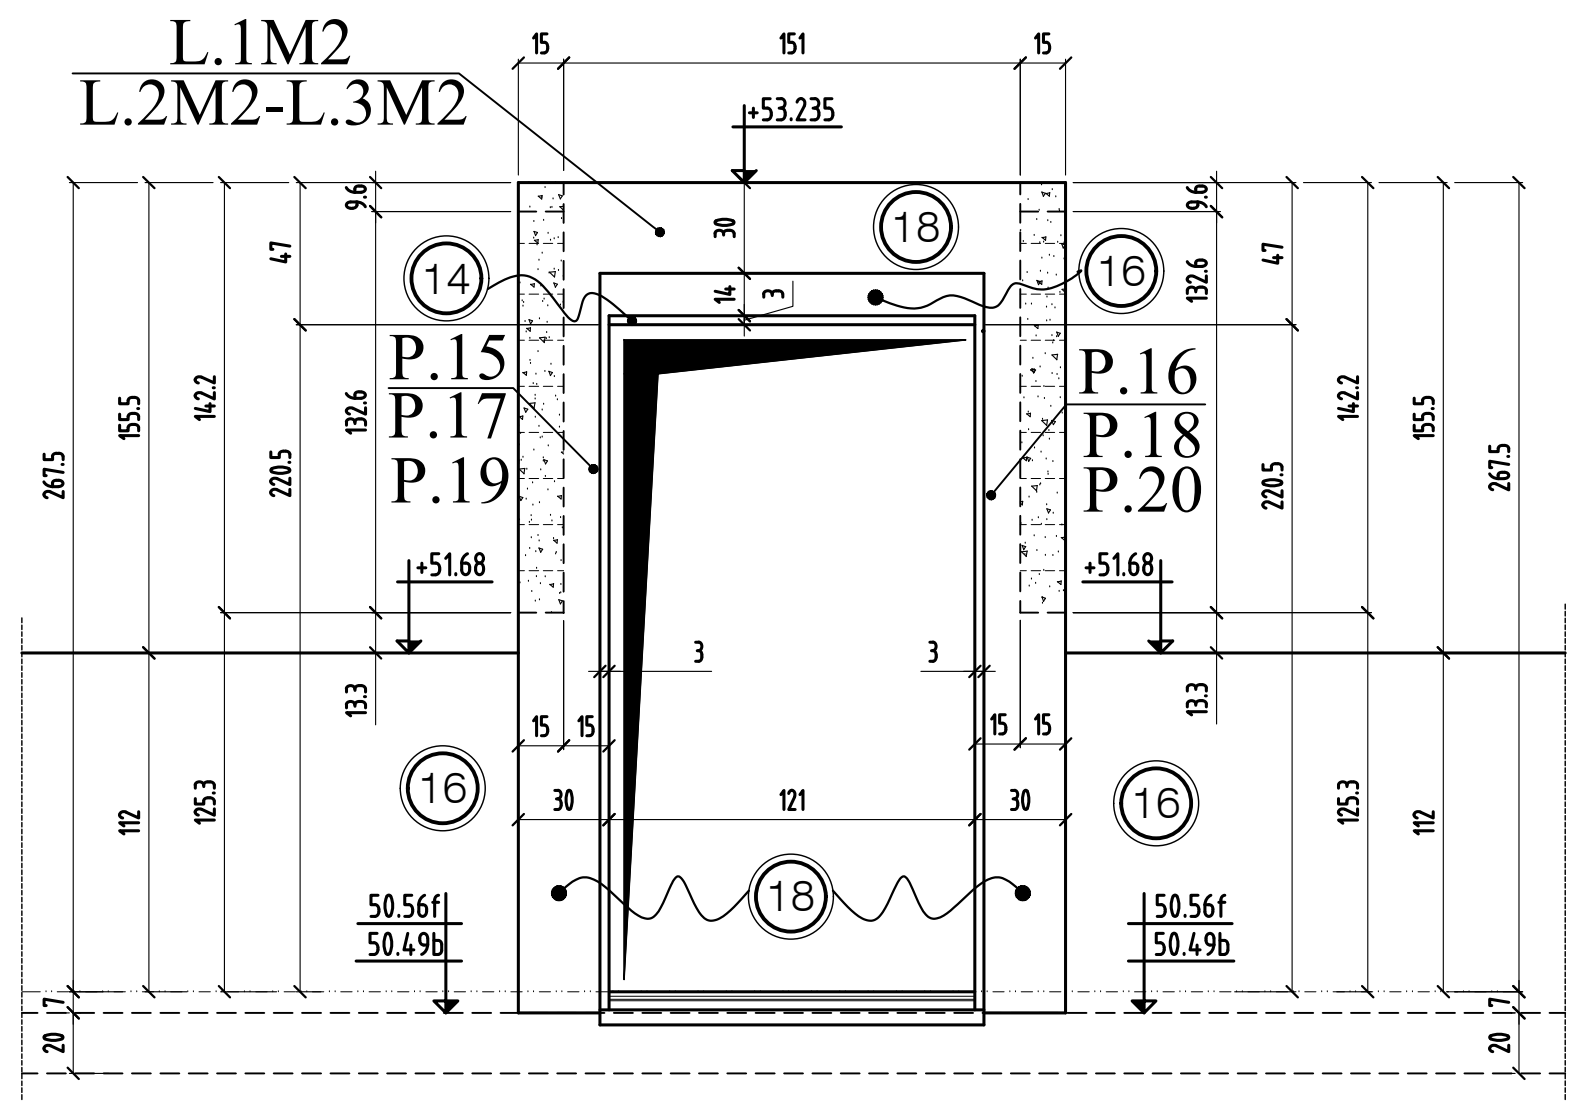


	MODIFICATIONS	A	AFFAIRE:TRANCHE 2A	Cahier: T2A-41.1
0		B	Ech:1/25	Page 11

COUPE 17-17

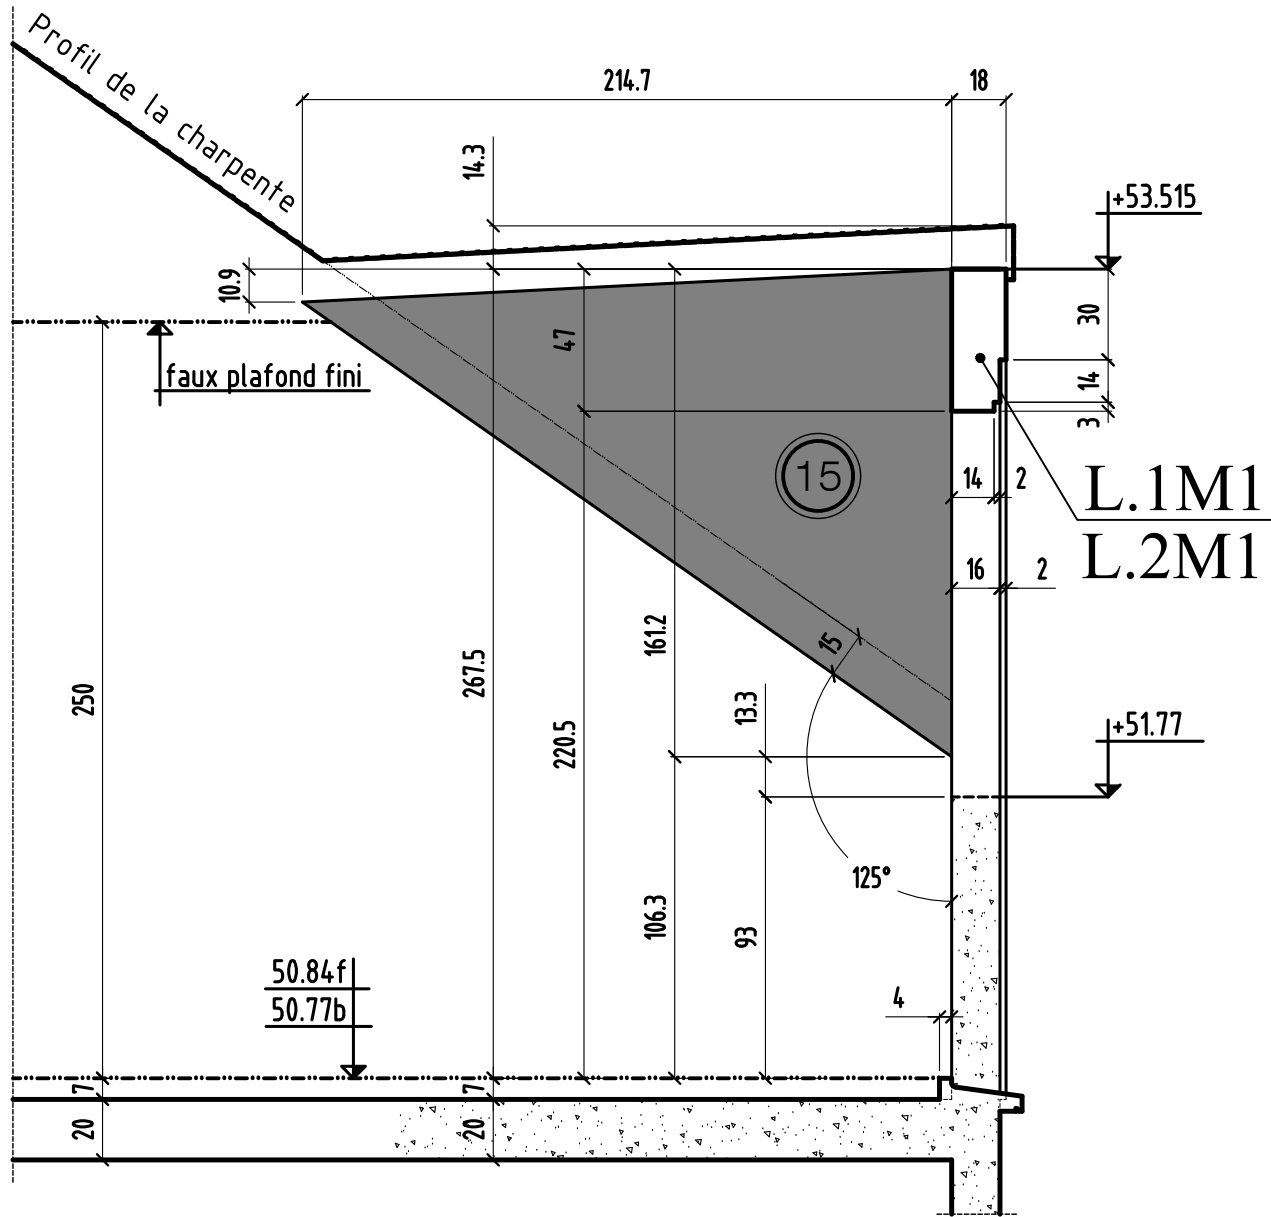


élévation 5

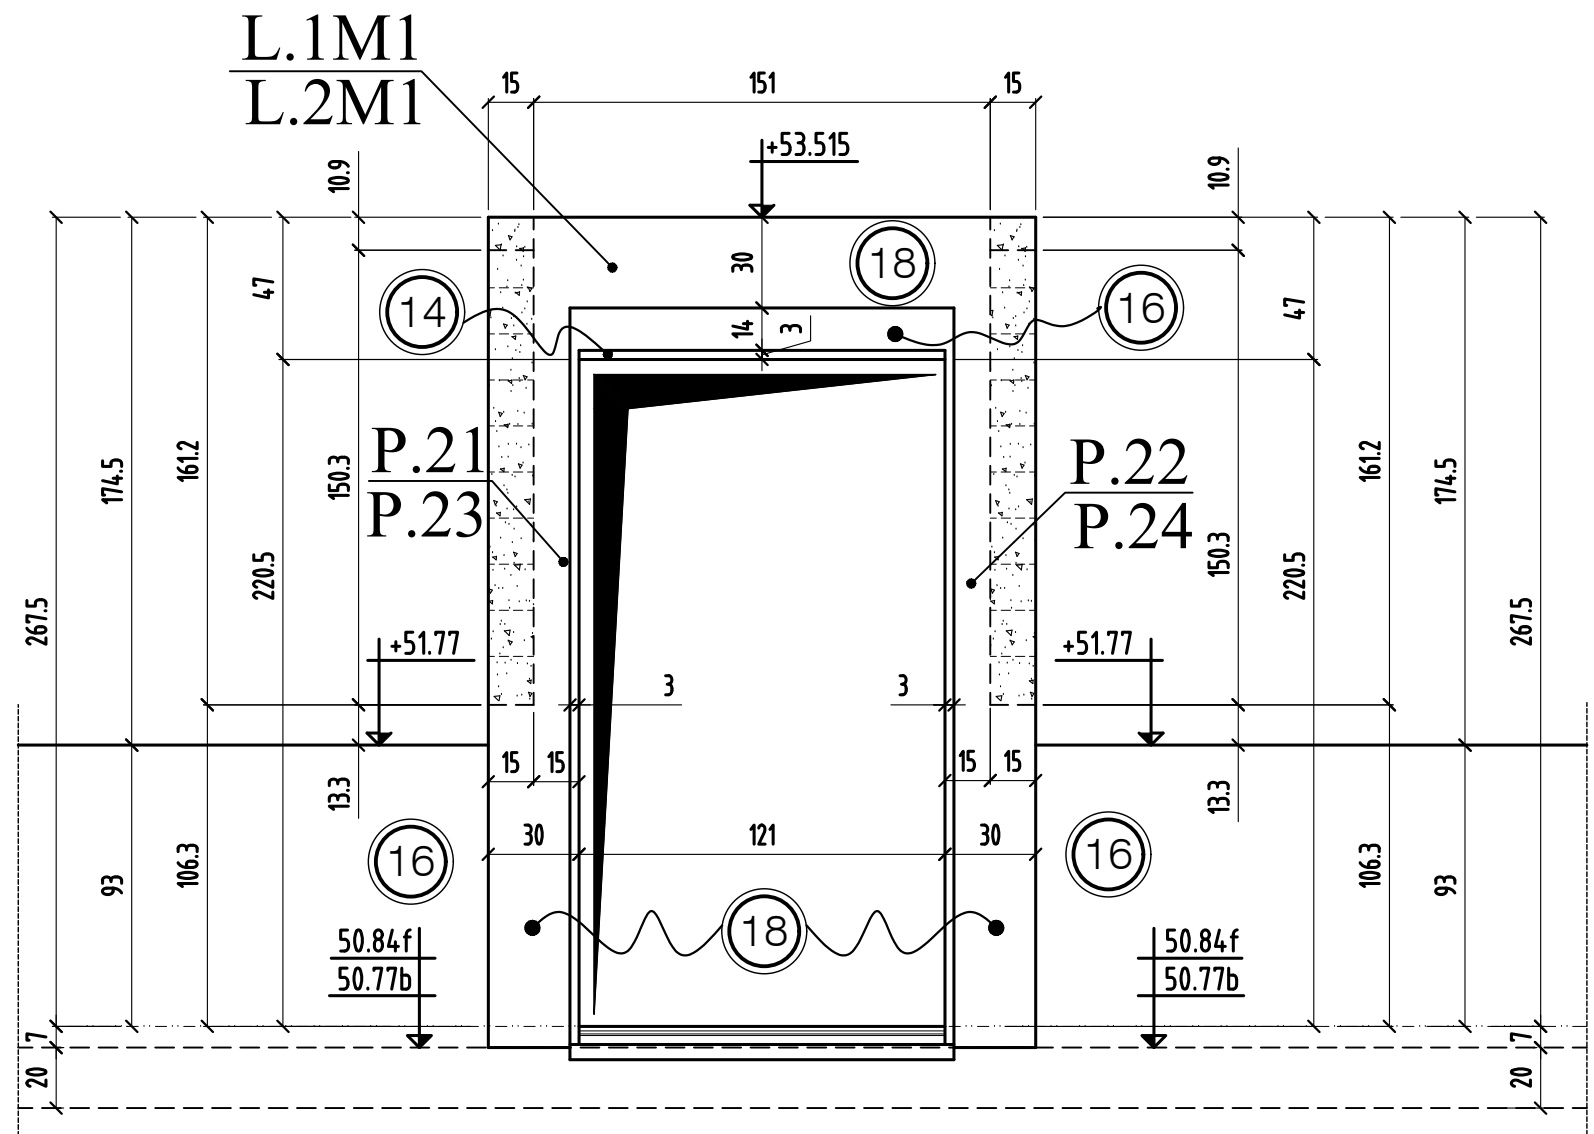


0	MODIFICATIONS	A	AFFAIRE:TRANCHE 2A	Cahier: T2A-41.1
		B	Ech:1/25	Page 12

COUPE 19-19

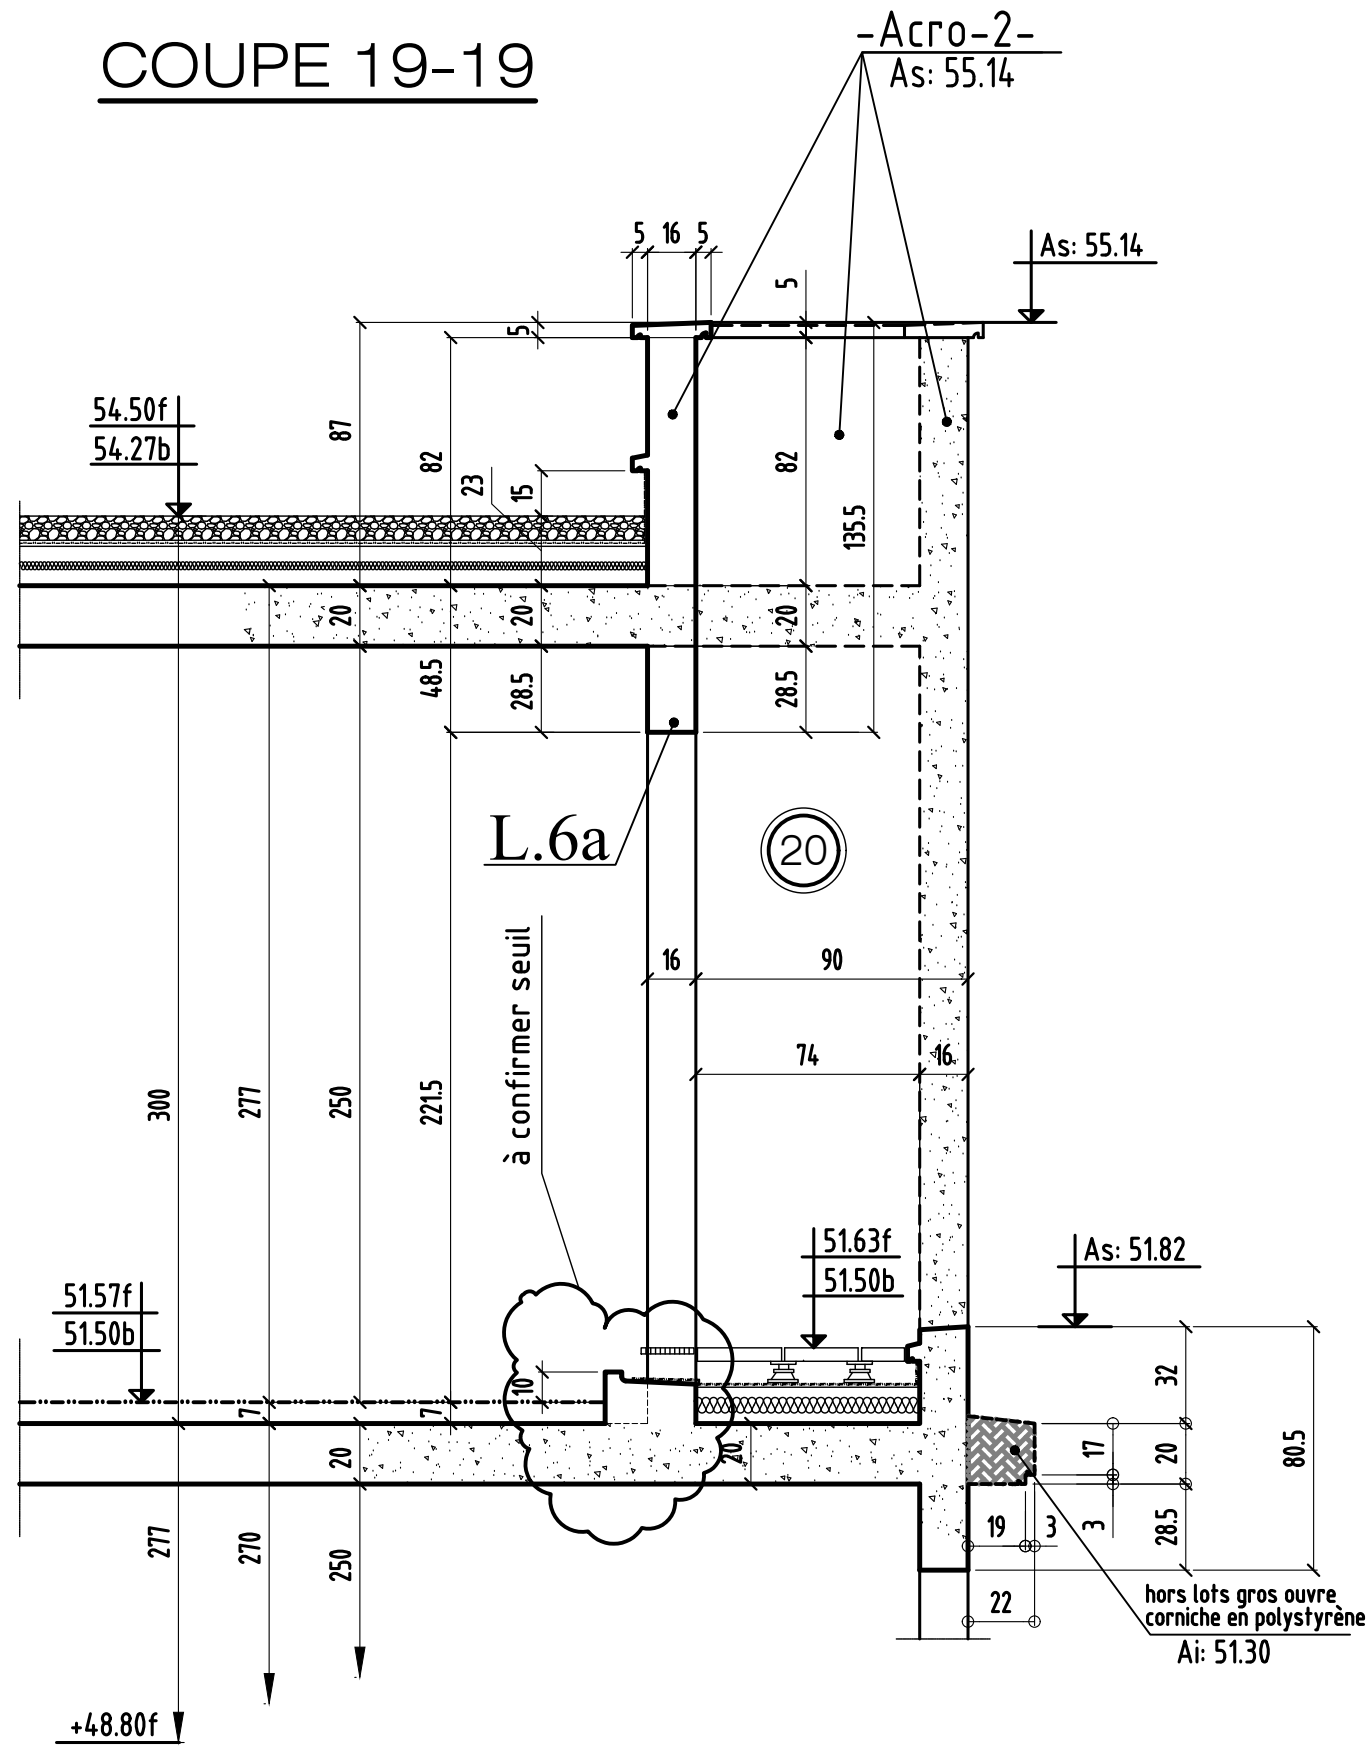


COUPE 20-20

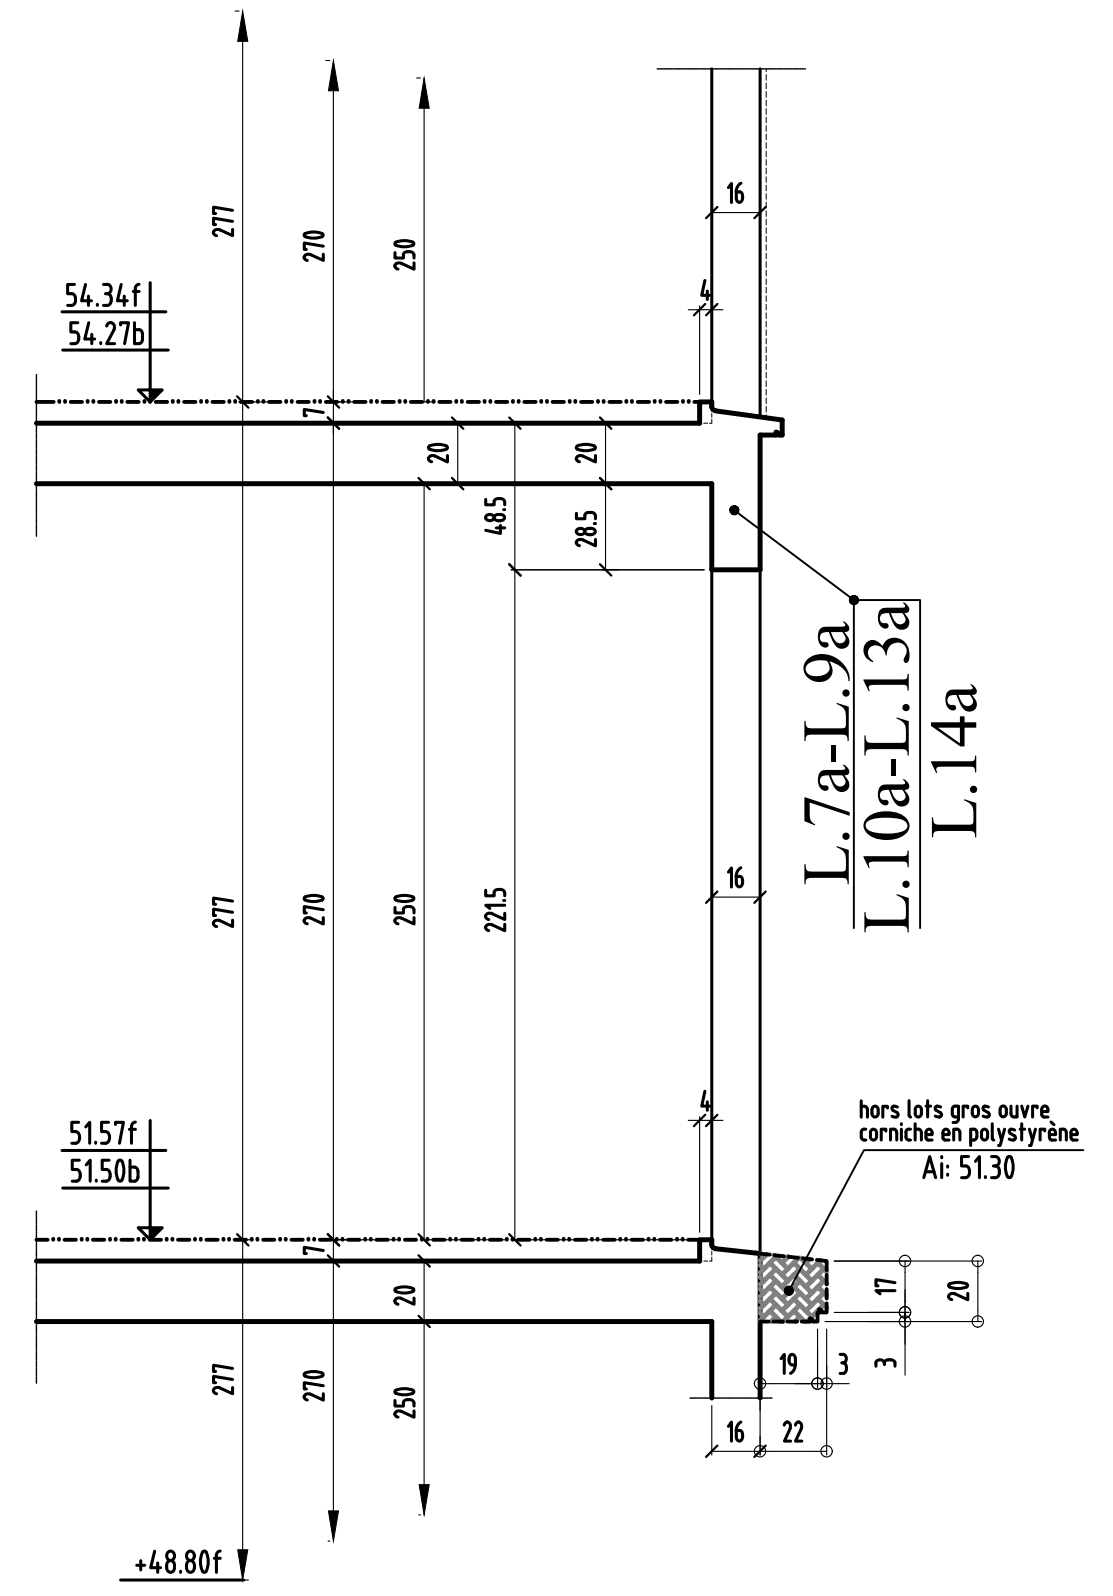


MODIFICATIONS		A	AFFAIRE:TRANCHE 2A	Cahier: T2A-41.1
0		B	Ech:1/25	Page 14


COUPE 21-21

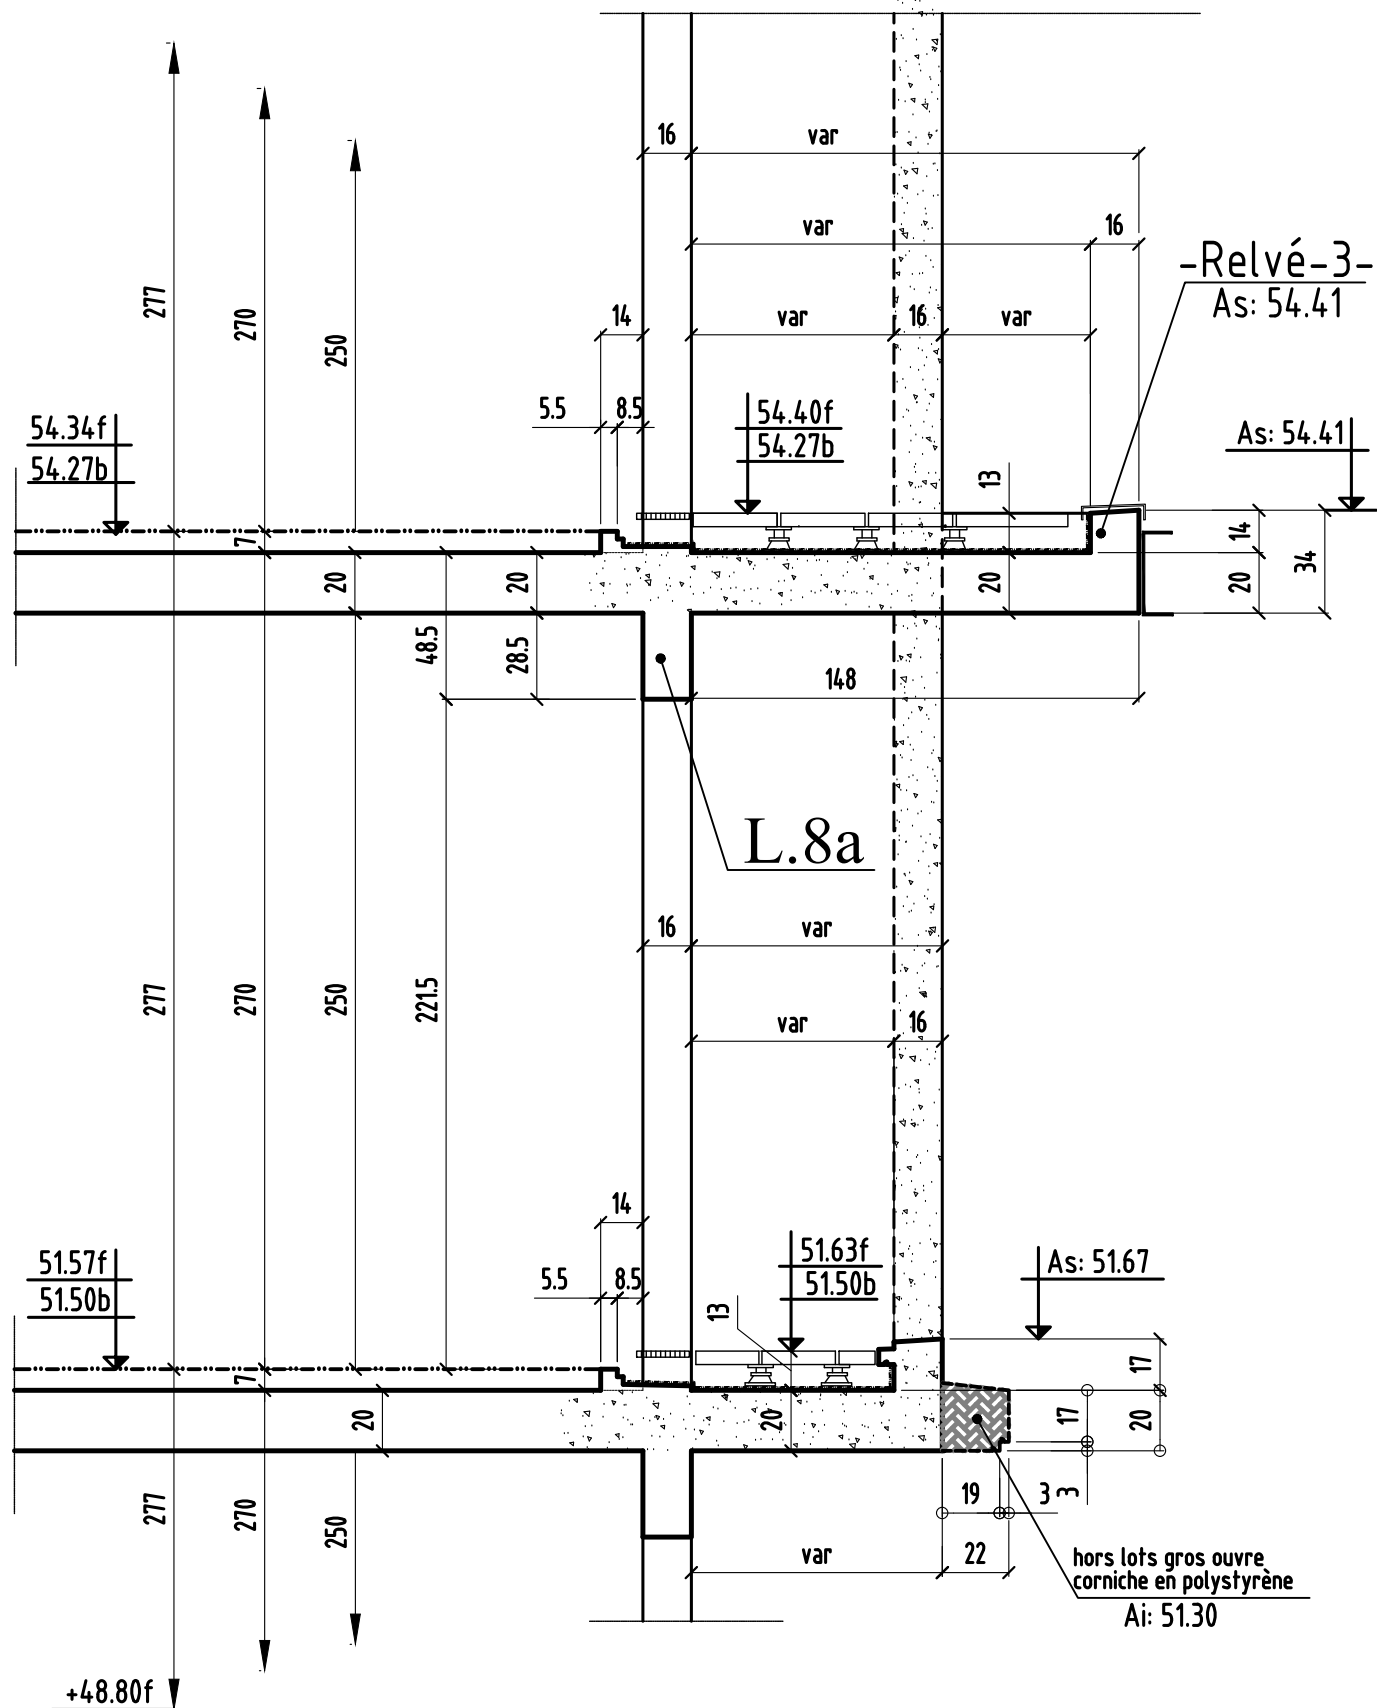


COUPE 22-22

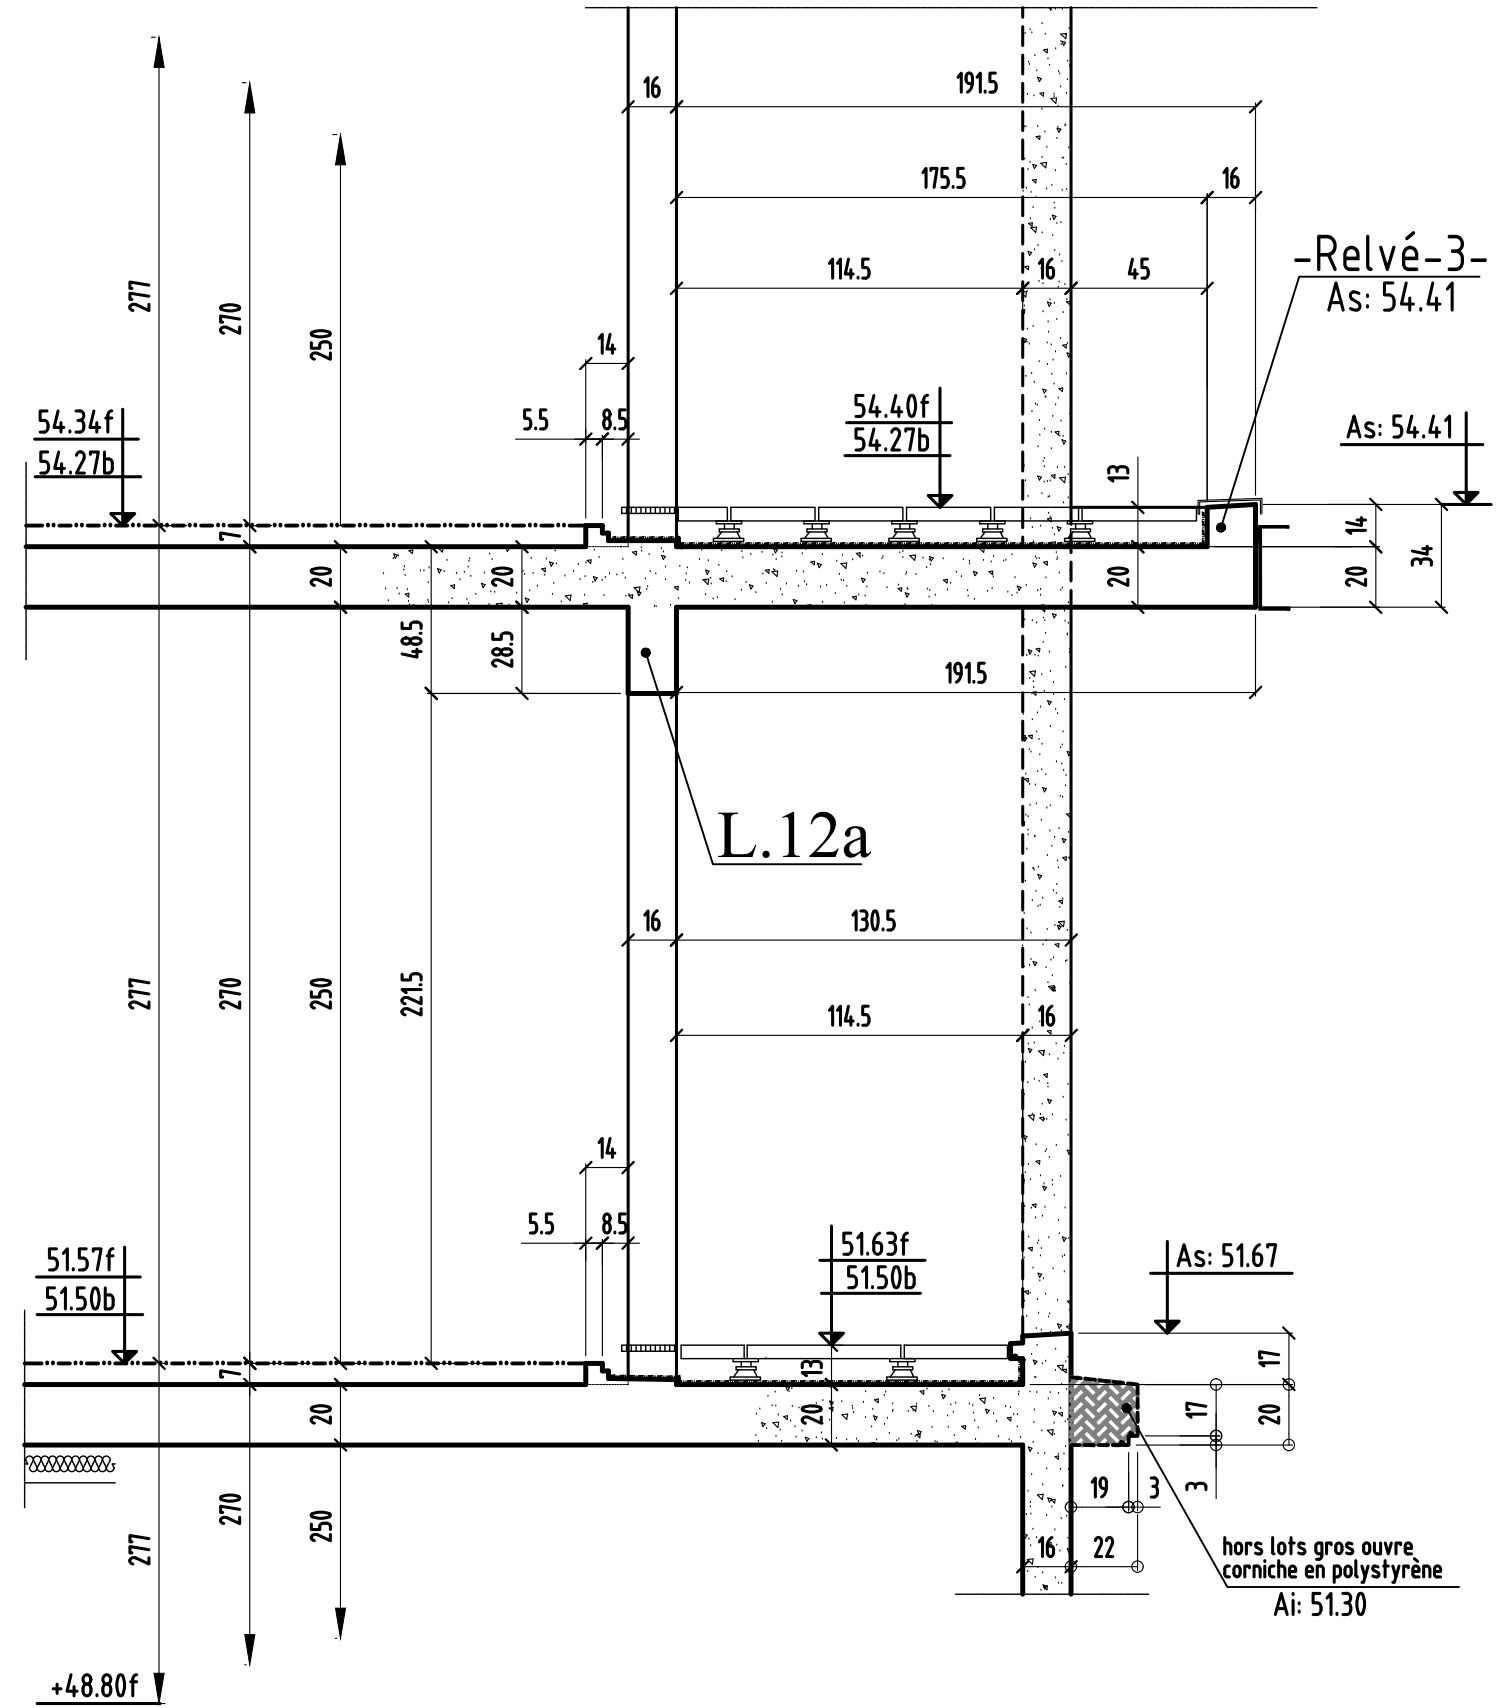


COUPE 23-23

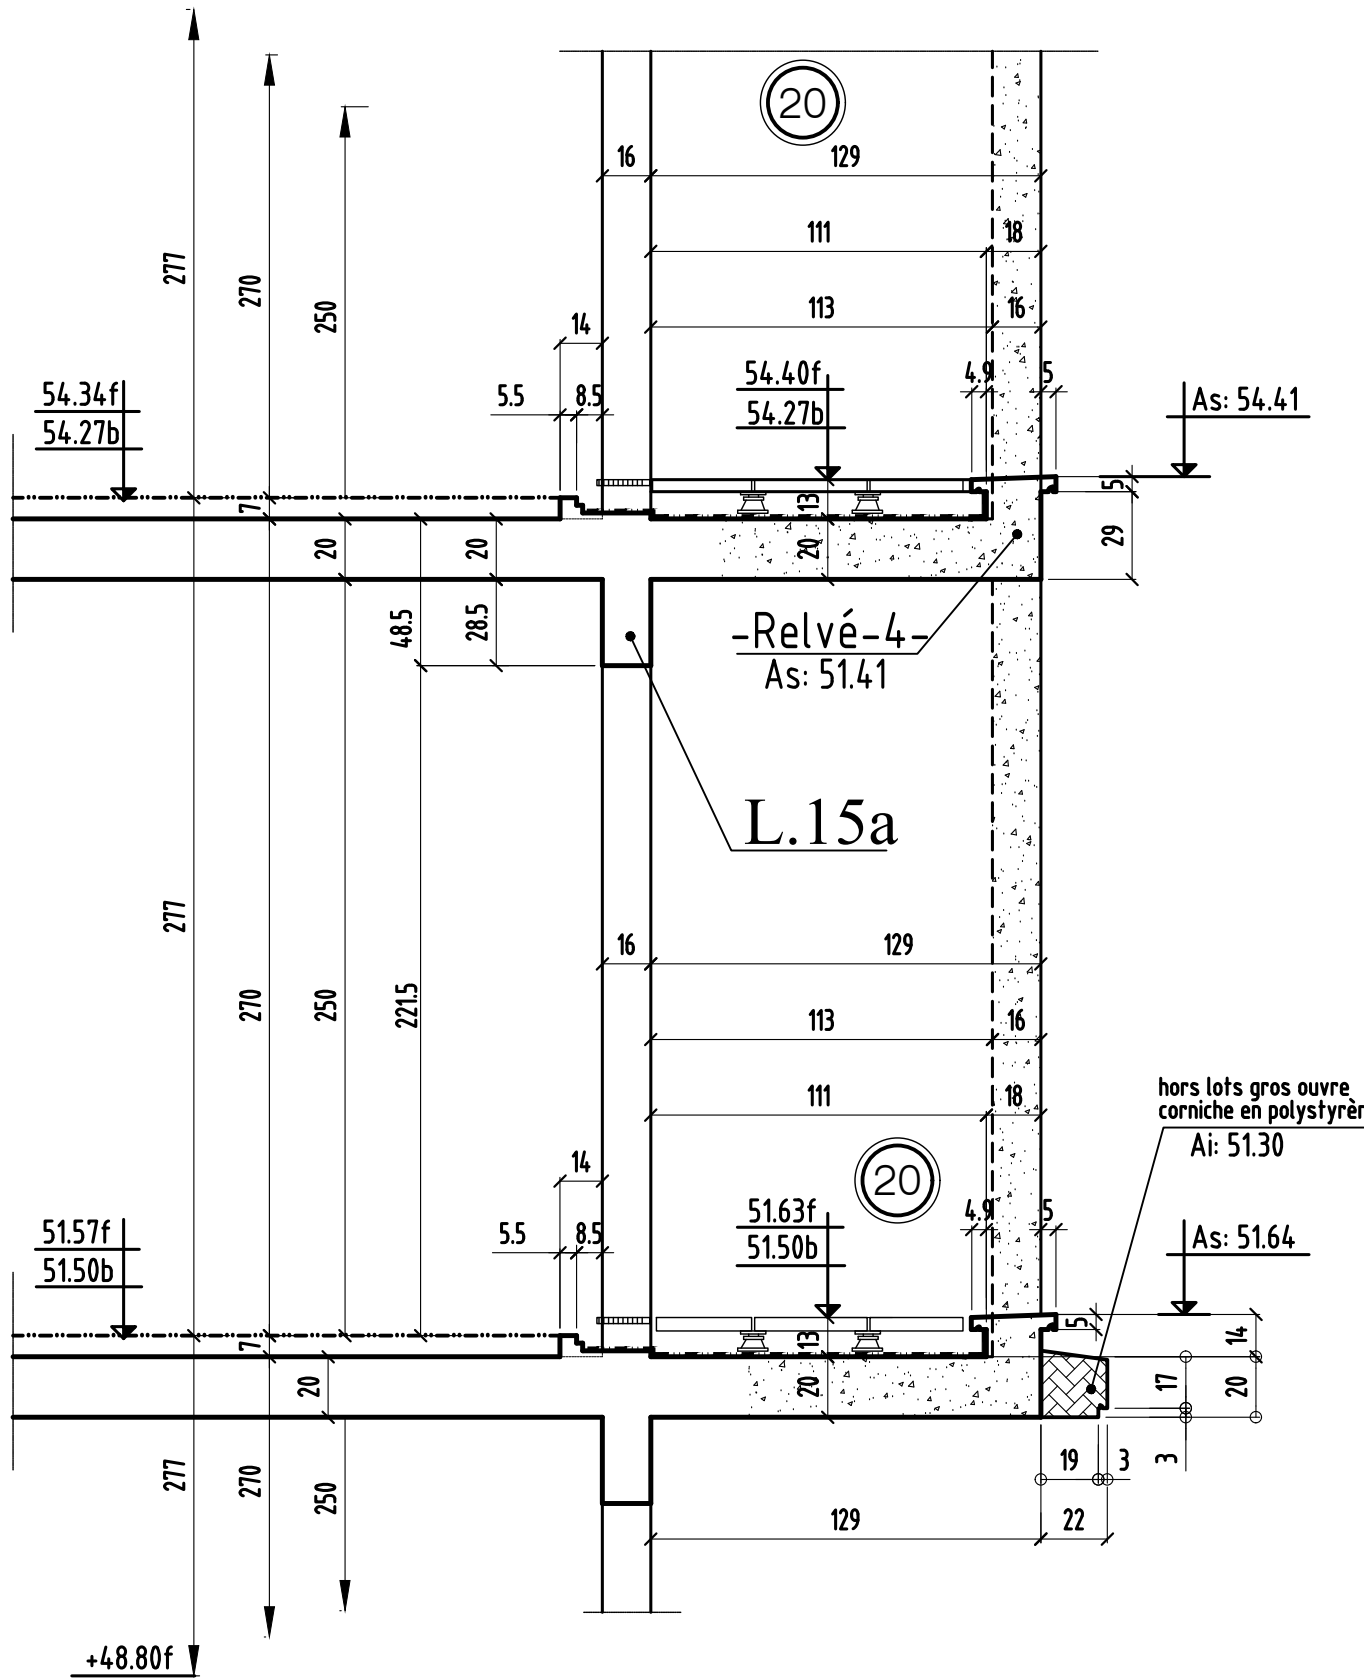


COUPE 24-24

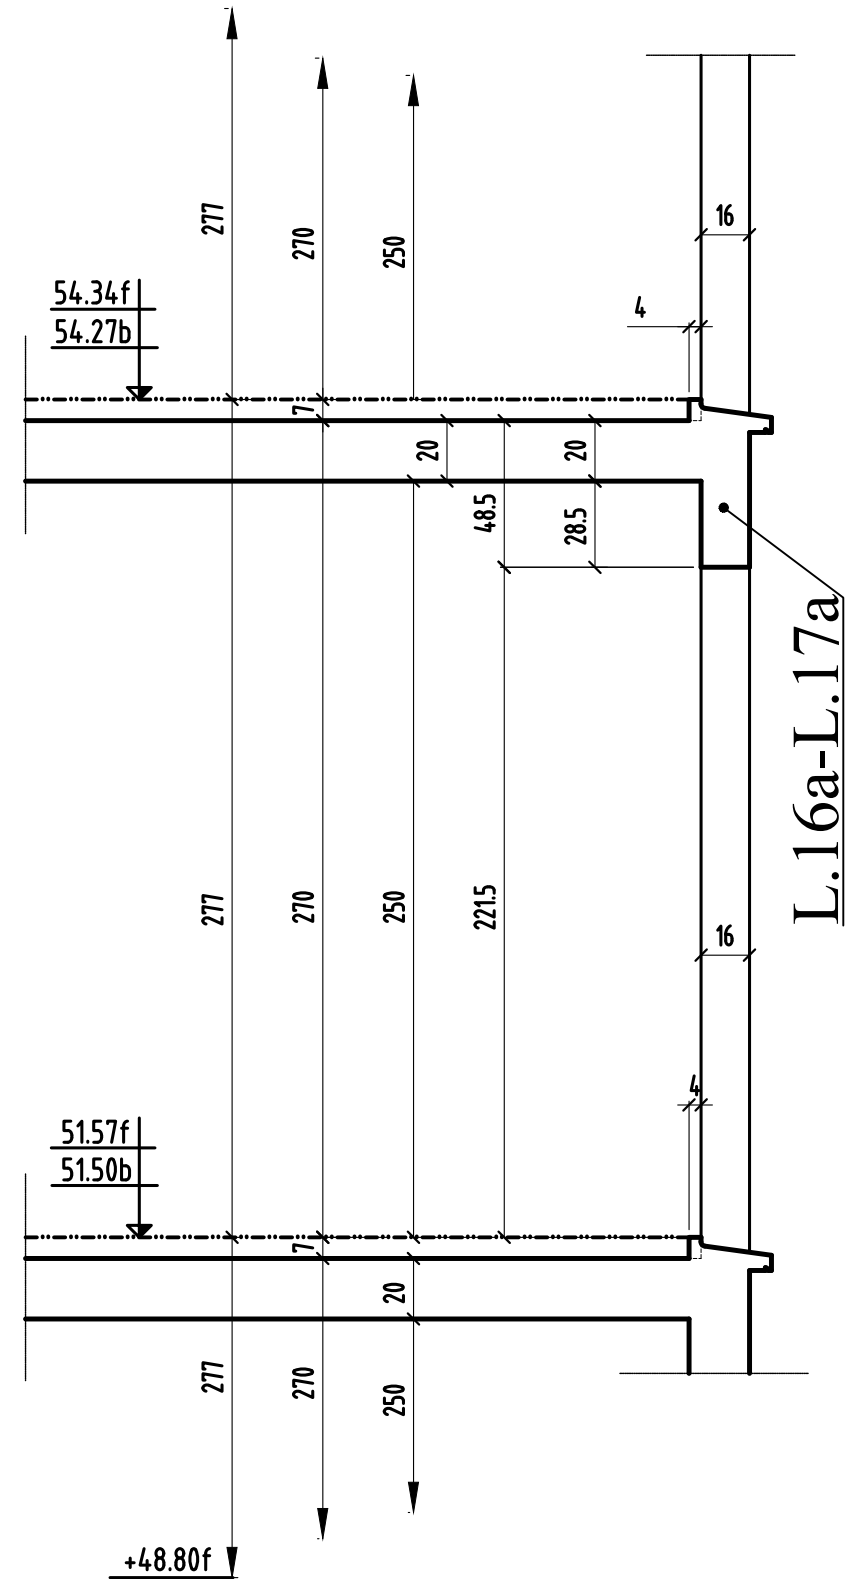


COUPE 25-25

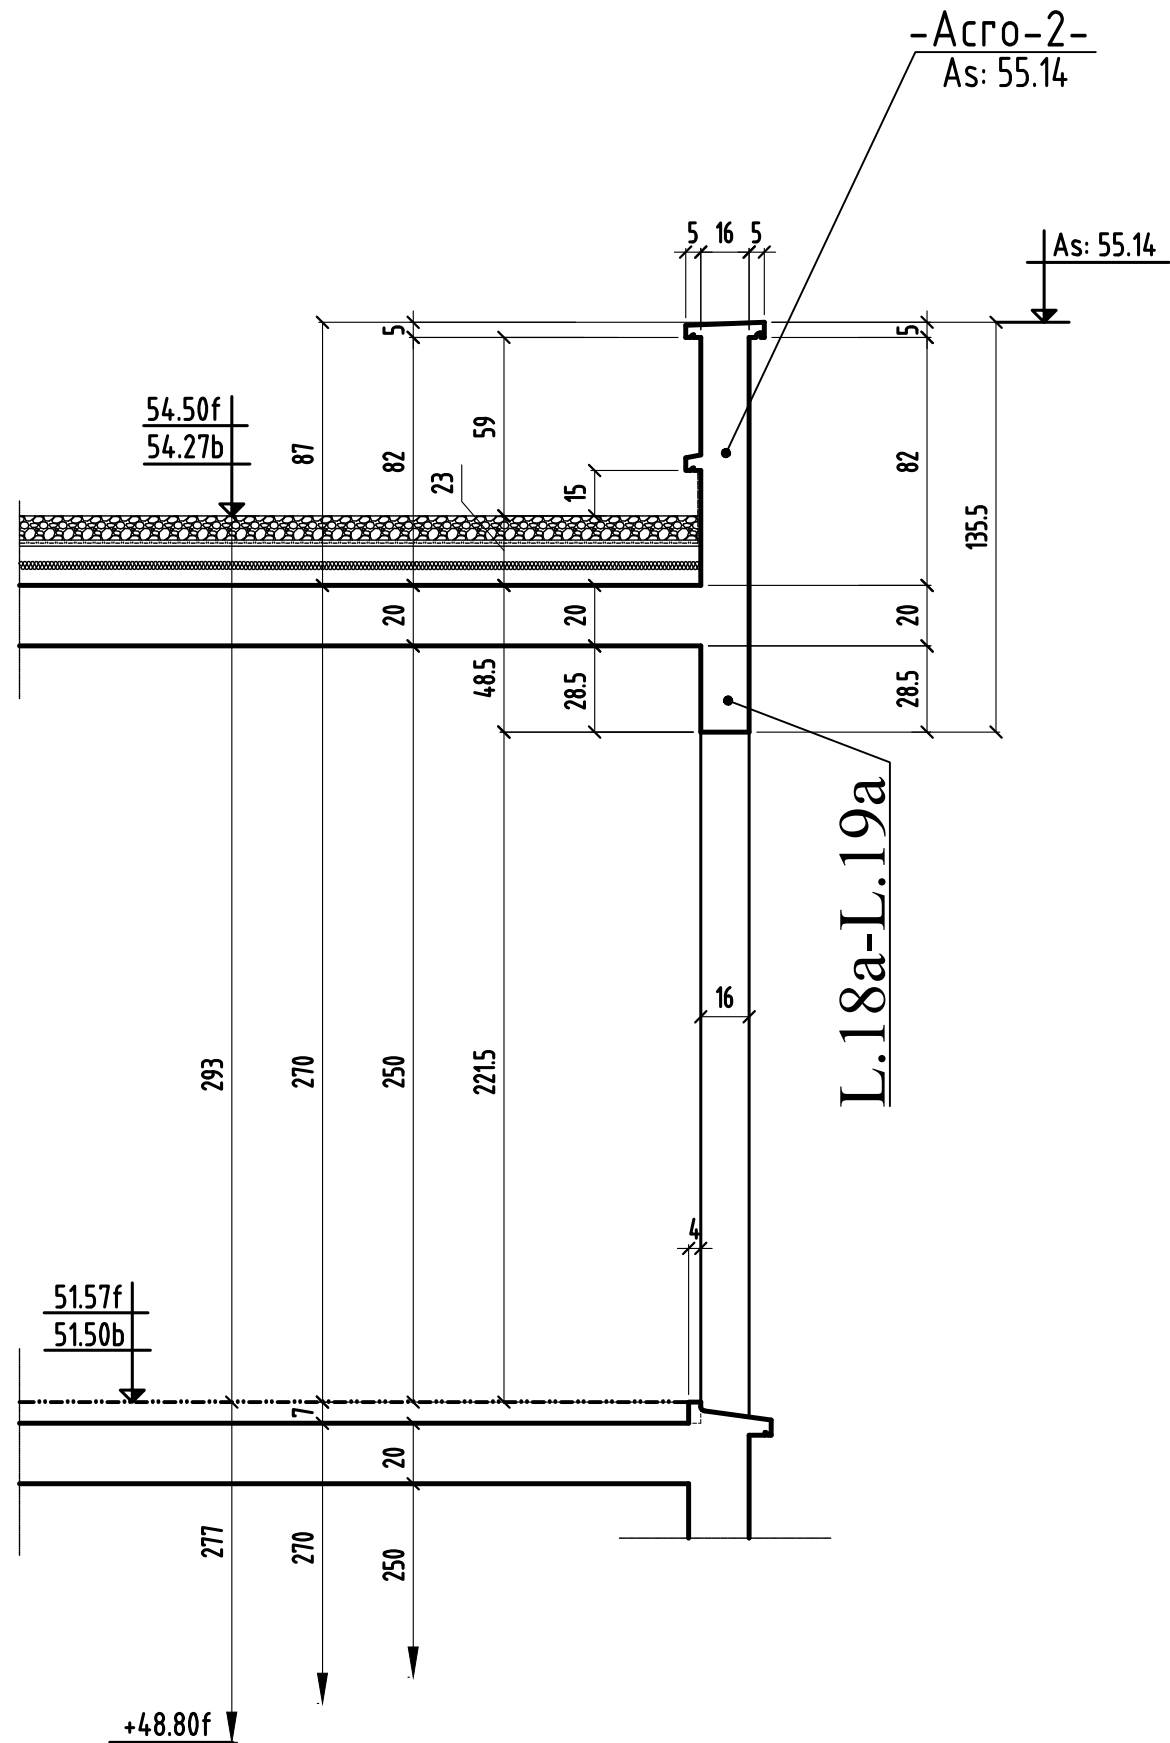

COUPE 26-26

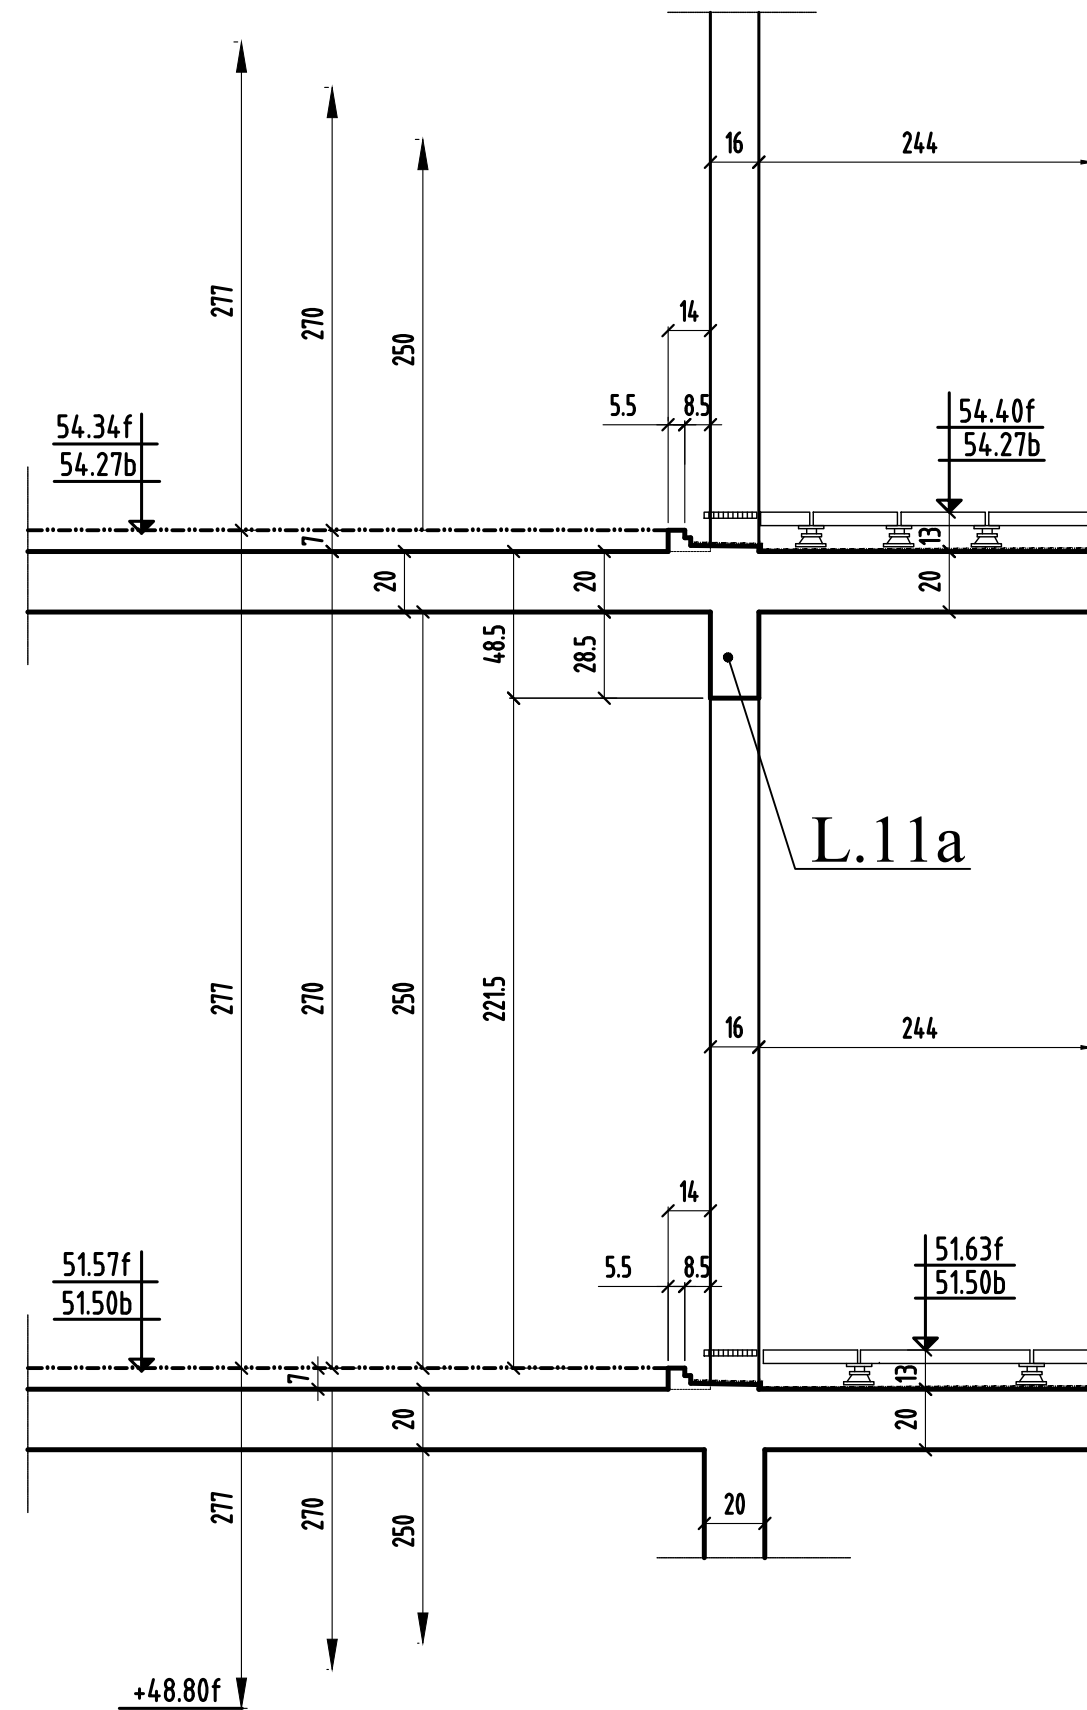

COUPE 27-27

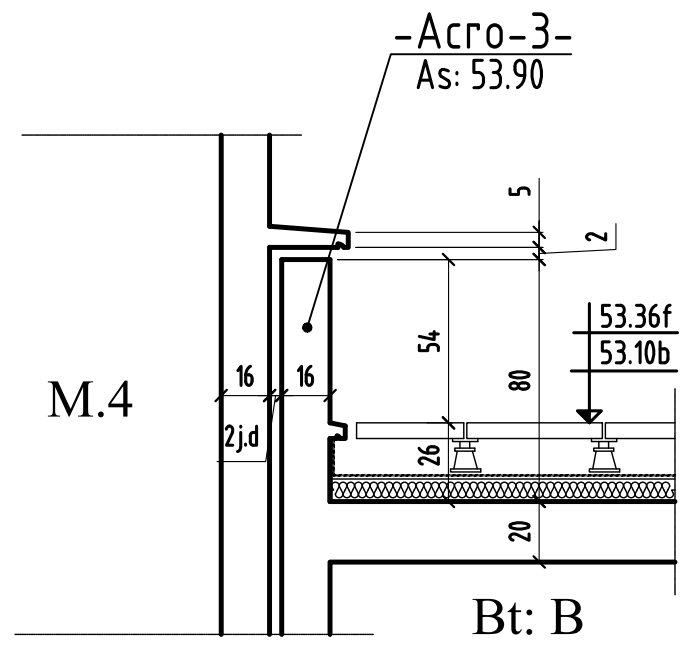

COUPE 28-28

