

NOTA : * en attente principe évacuation terrasses
 * en attente réponse étanchéiste

VOIR PLAN N° : T2A-51 - coupes et détails

échelle : 1/50

Carré Flaubert - Tranche 1

92 LOGEMENTS
 Boulevard du Maréchal Foch
 95400 Saint Gratien

PLAN : **COFFRAGE** TYPE : **PHT R+2 BAT A** NUMERO : **T2A-05.1** MOUDE : **Ø**
TRANCHE 2A

IMPRESSIONS DE LETTRES REPRODUCTION DE CHANGES

MOUDE	DATE	MODIFICATIONS	CALCUL	CONFRONTÉ
0	30/07/2018	PREMIERE DIFFUSION		

MATIERE D'OUVRIAGE	BOUYGUES IMMOBILIER
ARCHITECTE	PARTENAIRES ARCHITECTES
BUREAU DE CONTRÔLE	VERITAS
ENTREPRISE GROS ŒUVRE	B.F.
	3, B.D. GAULEMIN - 95445 ESTY LES MOUTAINEAUX - T. 01 41 58 18 70 00
	2, ALLEE DES SOURCES - 92169 SURESNES - TEL. 01 41 44 44 23
	10, CHAUSSÉE JULES GUESSE - 95200 OSNY - T. 01 30 31 33 40
	3, AVENUE DU GÉNÉRAL LECHEVAL - 77700 CHELLES - T. 01 64 26 37 88



NOTA : * en attente principe évacuation terrasses
 * en attente réponse étanchéiste

VOIR PLAN N° : T2A-51 - coupes et détails

échelle : 1/50

Carré Flaubert - Tranche 1
 92 LOGEMENTS
 Boulevard du Maréchal Foch
 95210 Saint Gratien

PLAN:	TYPE:	NUMERO:	INDICE:
COFFRAGE	PHT R+2 BAT B	T2A-05.2	Ø
TRANCHE 2A			

HYPOTHESES DE L'ETUDE REPERAGE DE CHARGES:

INDICE	DATE	MODIFICATIONS	CALCUL	COFFRAGE
0	30.07.2019	PREMIERE DIFFUSION		H.B.E

MAITRE D'OUVRAGE : BOUTY GUYES IMMOBILIER 3, BLVD GALLIENI - 92445 ISSY LES MOULINEAUX - Tél: 01.55.18.70.00
 ARCHITECTE : PARTENAIRE ARCHITECTES 2, ALLEE DES SOURCES - 92150 SURESNES - TEL : 01.41.44.92.30
 BUREAU DE CONTROLE : VERITAS 10, CHAUSSEE JULES CESAR - 95200 OSNY - Tél: 01.30.31.93.40
 ENTREPRISE GROS OEUVRE : B.J.F. 3, AVENUE DU GENERAL LECLERC - 77500 CHELLES - Tél: 01.64.26.57.66

Carré Flaubert - Tranche 1

92 LOGEMENTS

Boulevard du Maréchal Foch

95210 Saint Gratien

PLAN :	TYPE :	NUMERO :	INDICE :
COFFRAGE TRANCHE 2A	COUPES ET DETAILS PHT R+2	T2B-51	0


HYPOTHESES DE L'ETUDE

REPERAGE DE CHARGES:


INDICE	DATE	MODIFICATIONS	CALCUL	COFFRAGE
0	30.07.2019	PREMIERE DIFFUSION		H.B.E

MAITRE D'OUVRAGE	BOUYGUES IMMOBILIER	3, BLVD GALLIENI - 92445 ISSY LES MOULINEAUX - Tél: 01.55.18.70.00
ARCHITECTE	PARTENAIRE ARCHITECTES	2, ALLEE DES SOURCES - 92150 SURESNES - TEL : 01.41.44.92.30
BUREAU DE CONTROLE	VERITAS	10, CHAUSSEE JULES CESAR - 95520 OSNY - Tél: 01.30.31.93.40
ENTREPRISE GROS OEUVRE	BJF	3, AVENUE DU GENERAL LECLERC - 77500 CHELLES - Tél: 01.64.26.57.66


COUPE 1-1

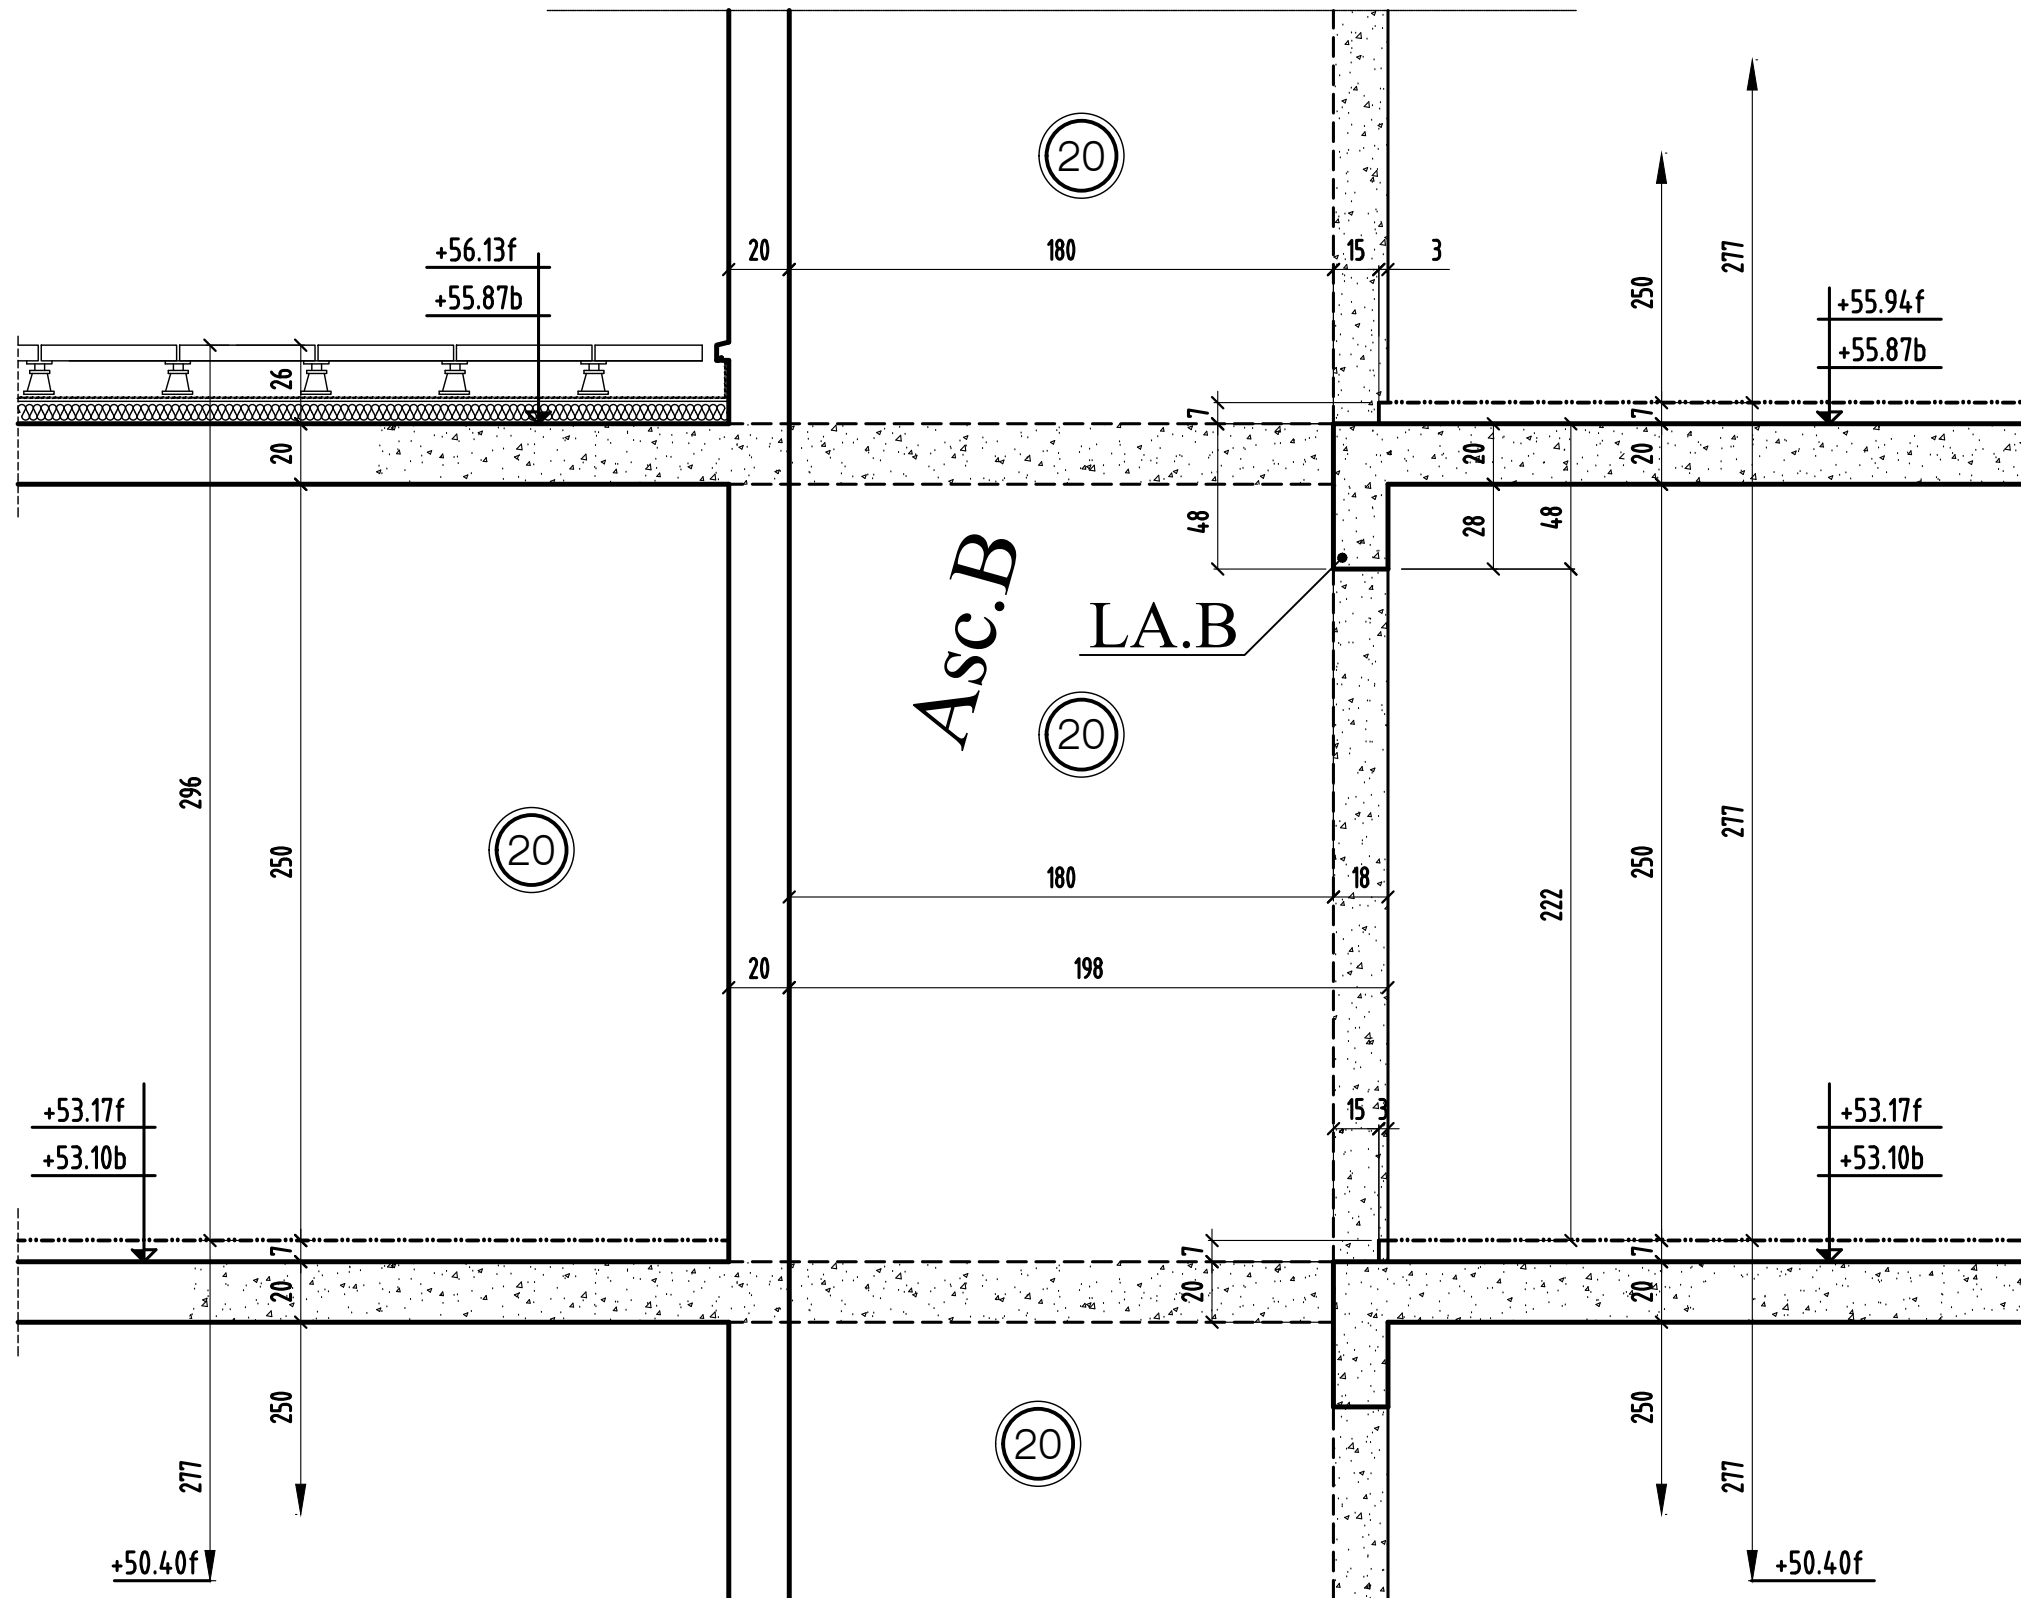


COUPE 2-2

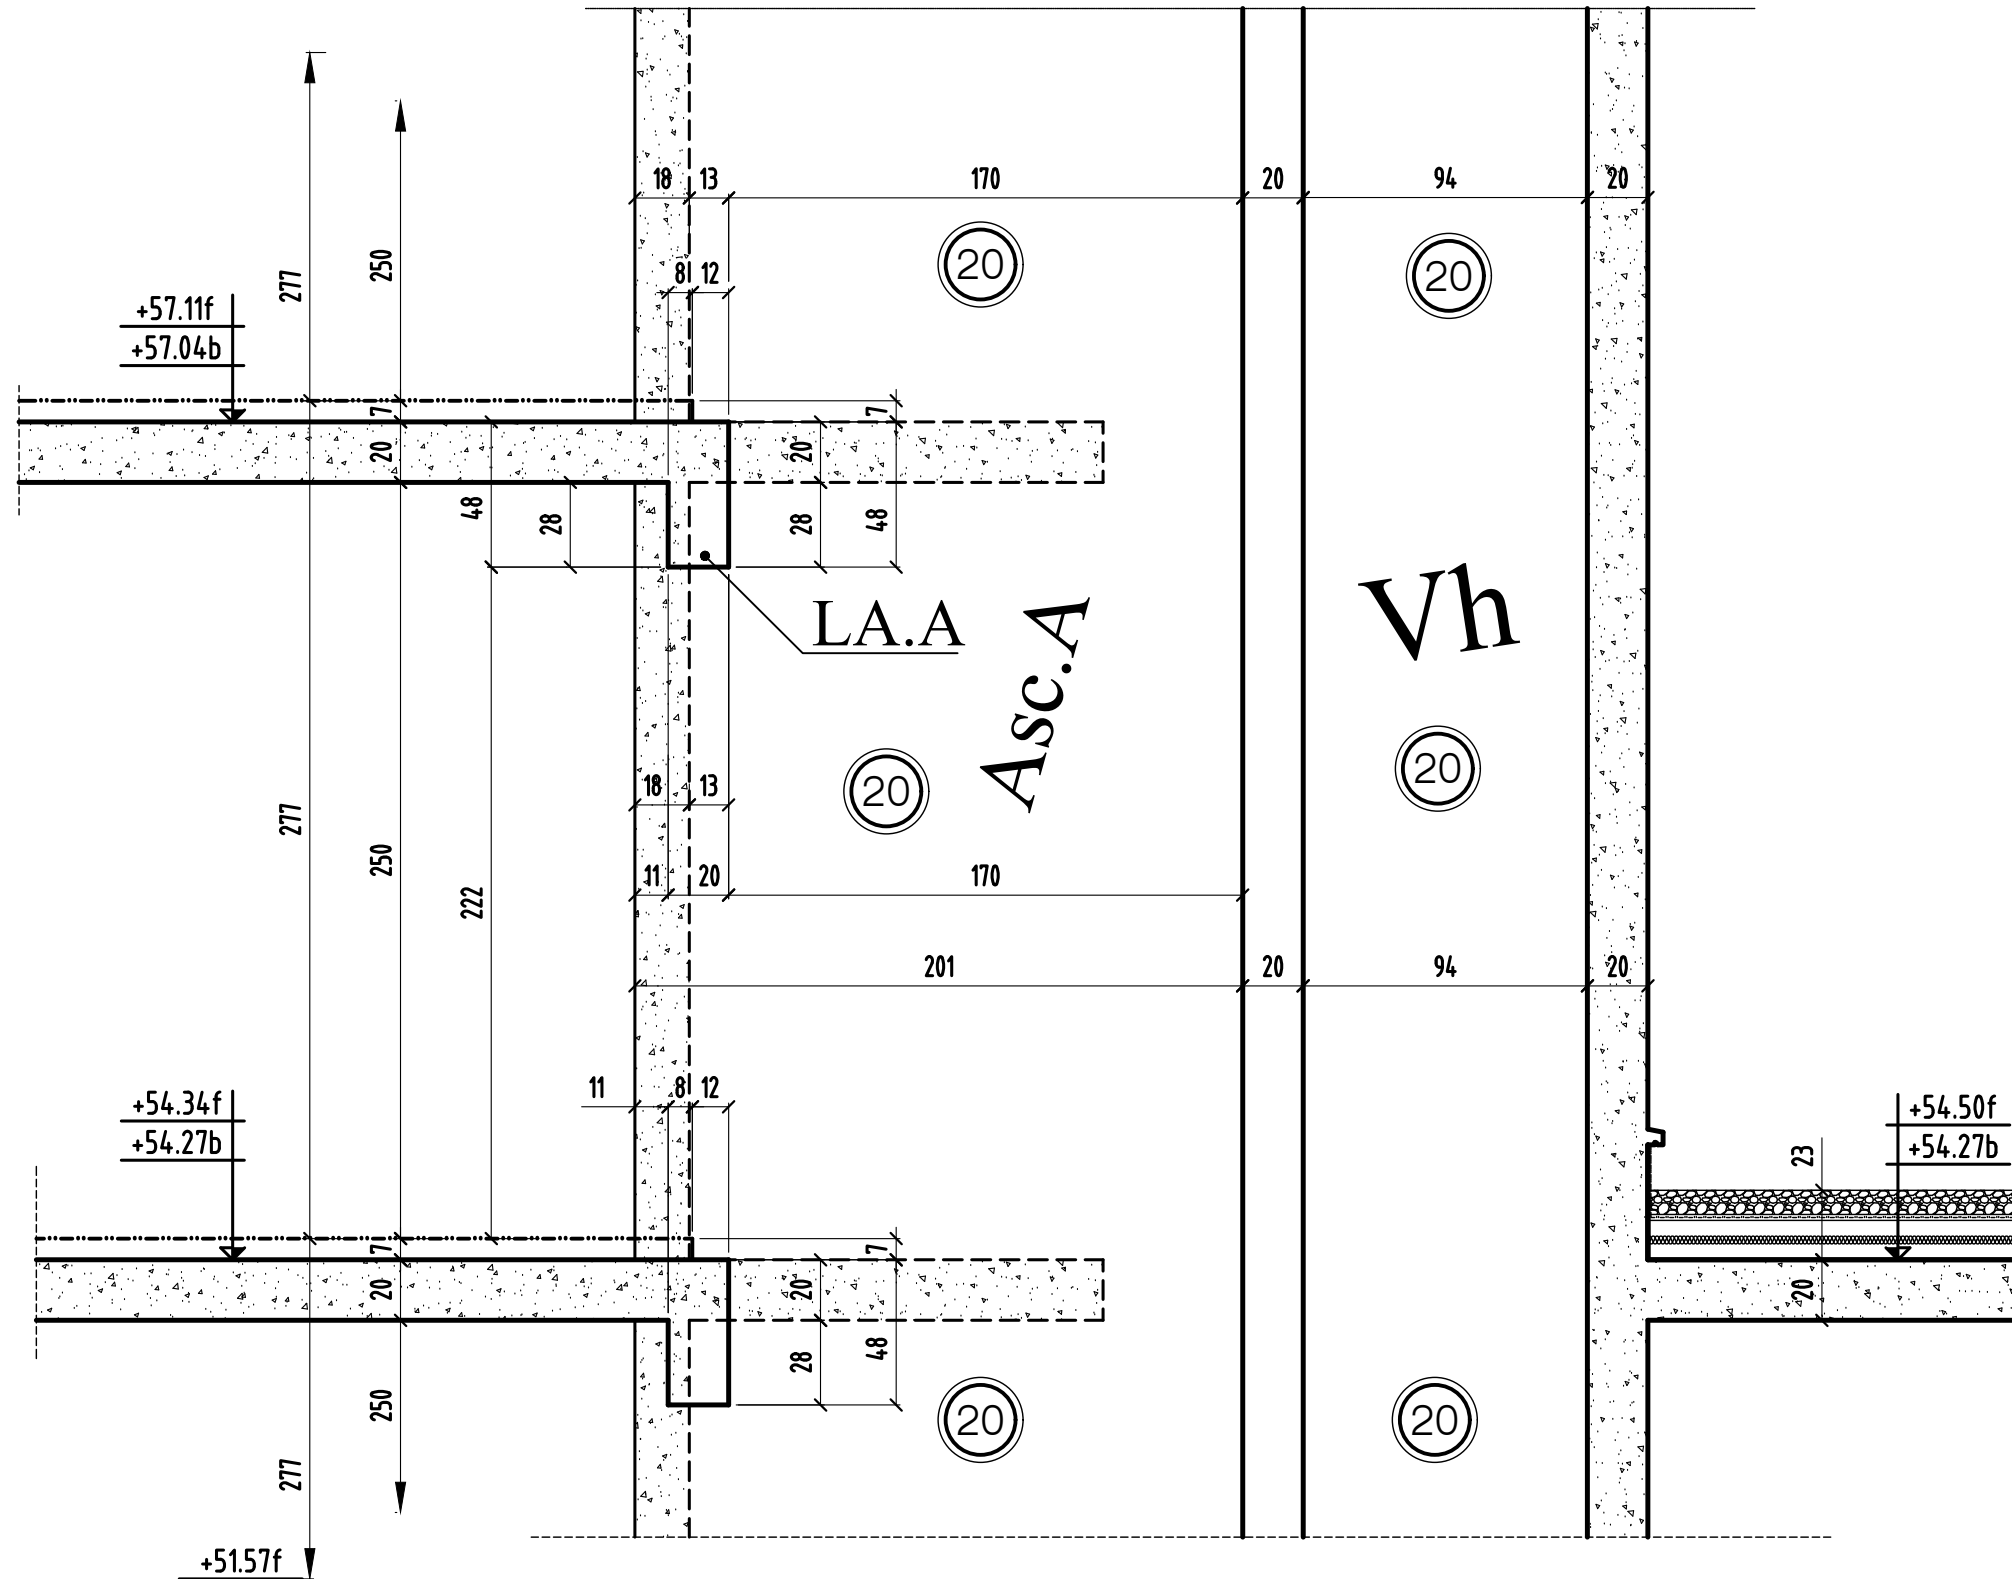


COUPE 3-3

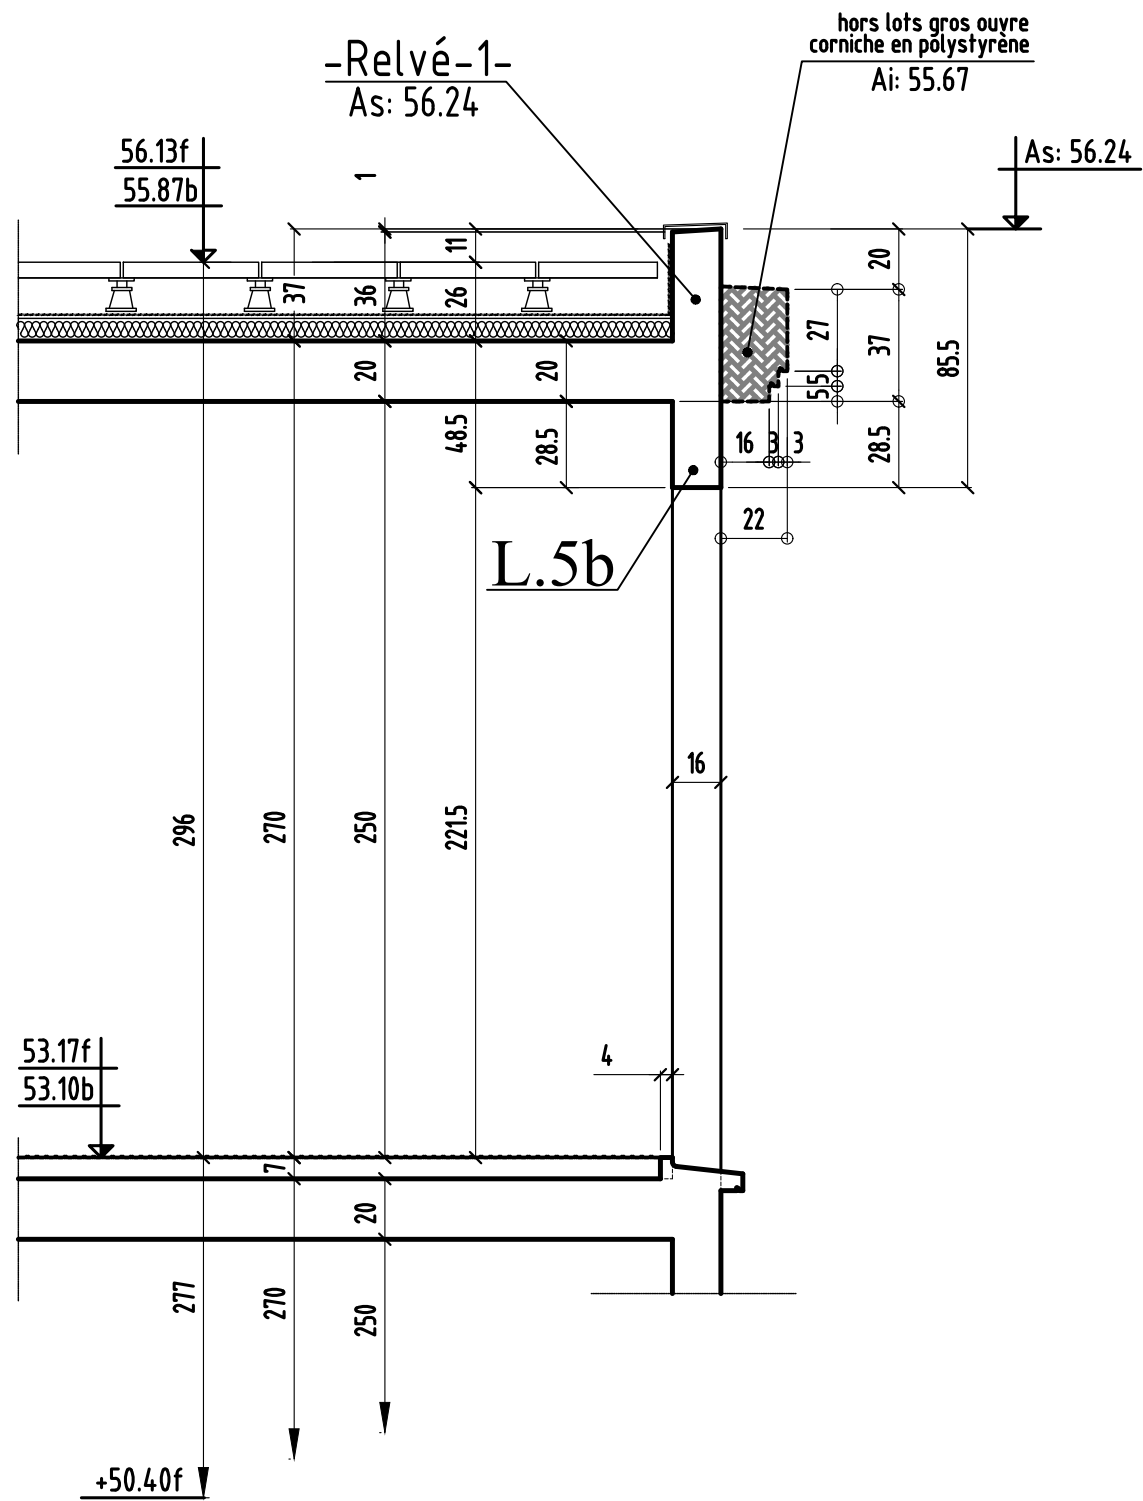


COUPE 4-4

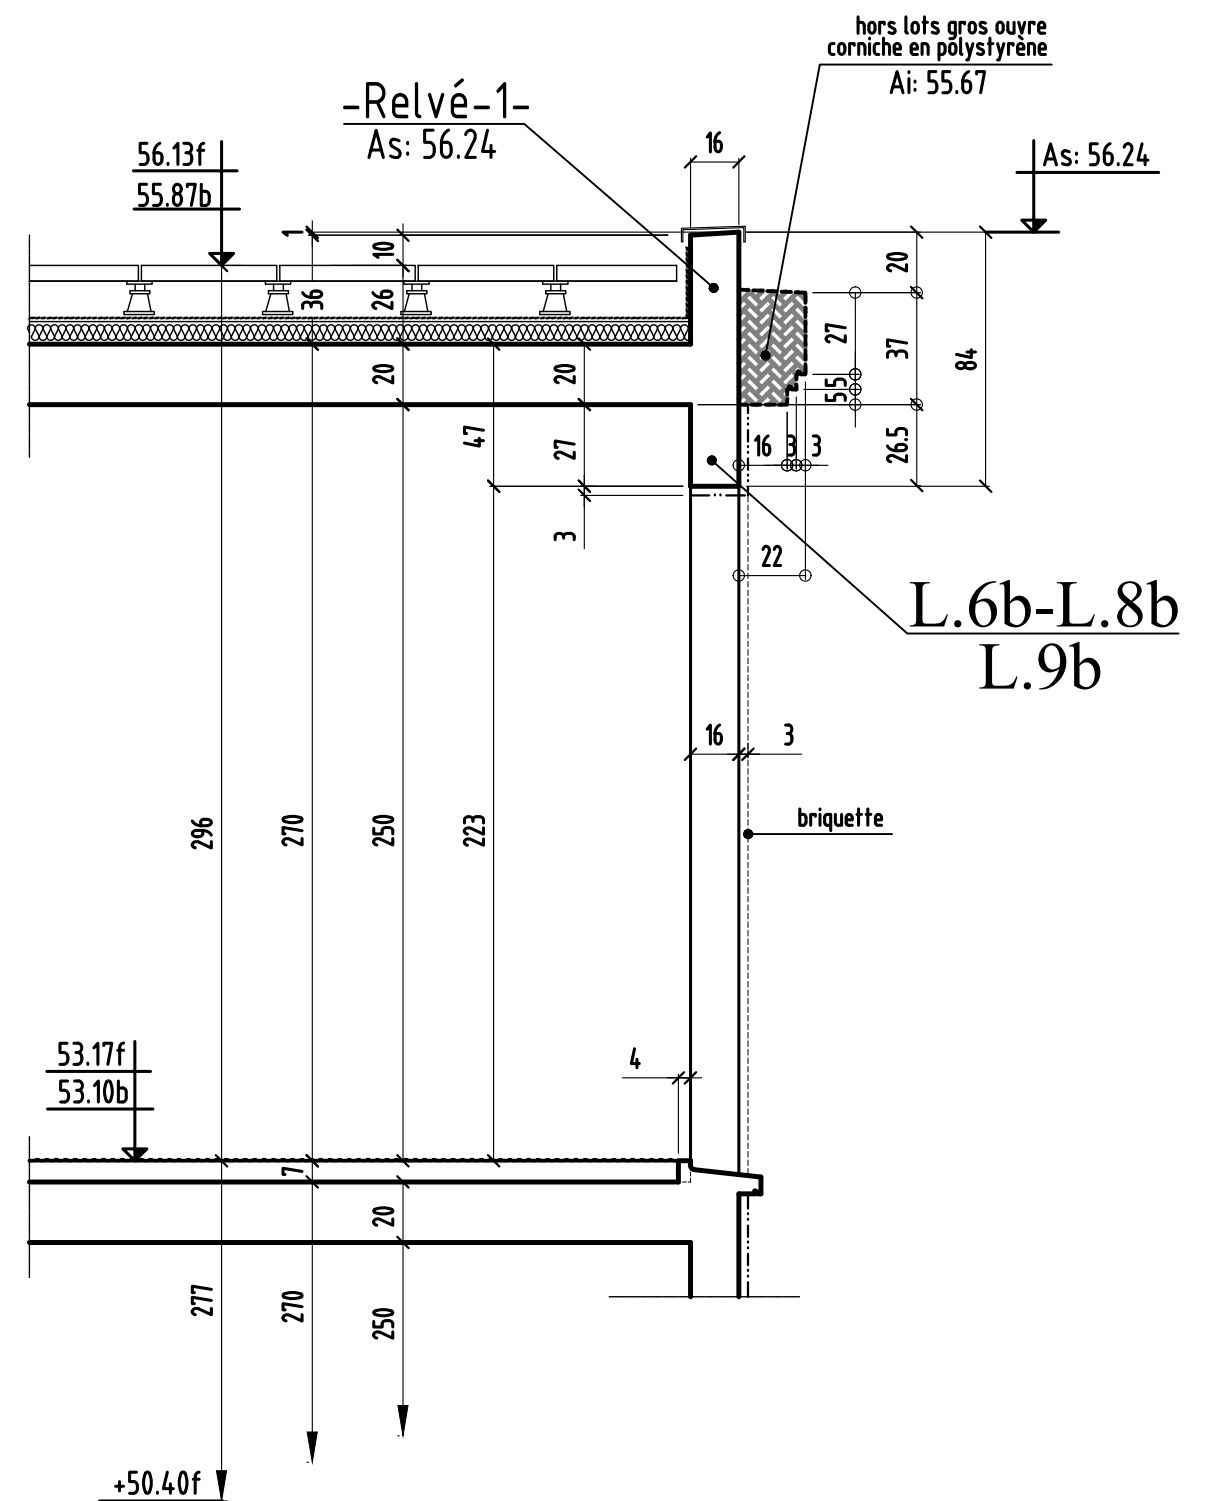


COUPE 5-5

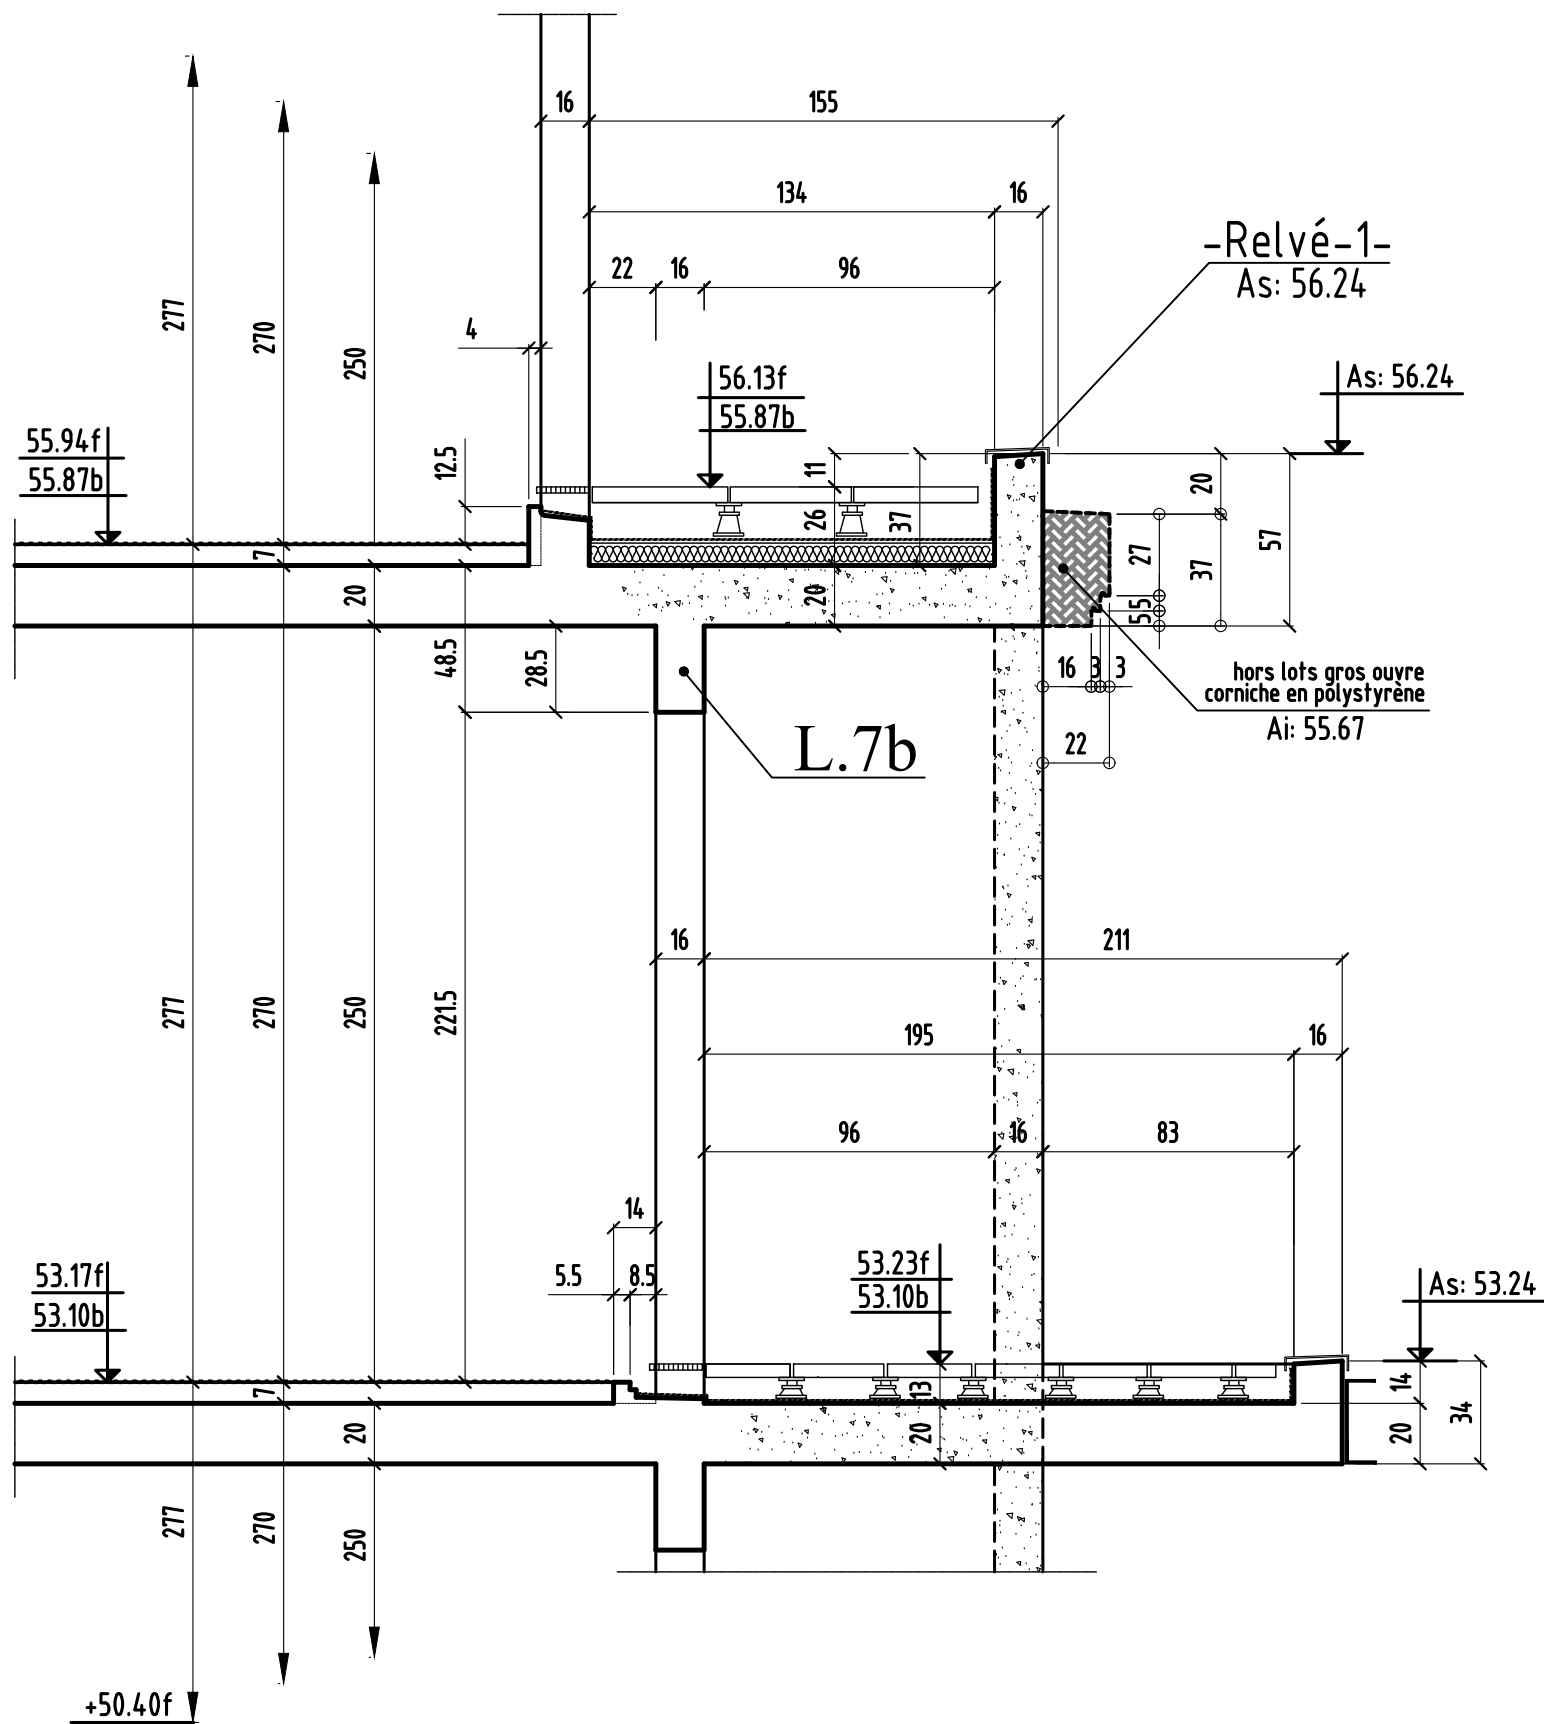


COUPE 6-6

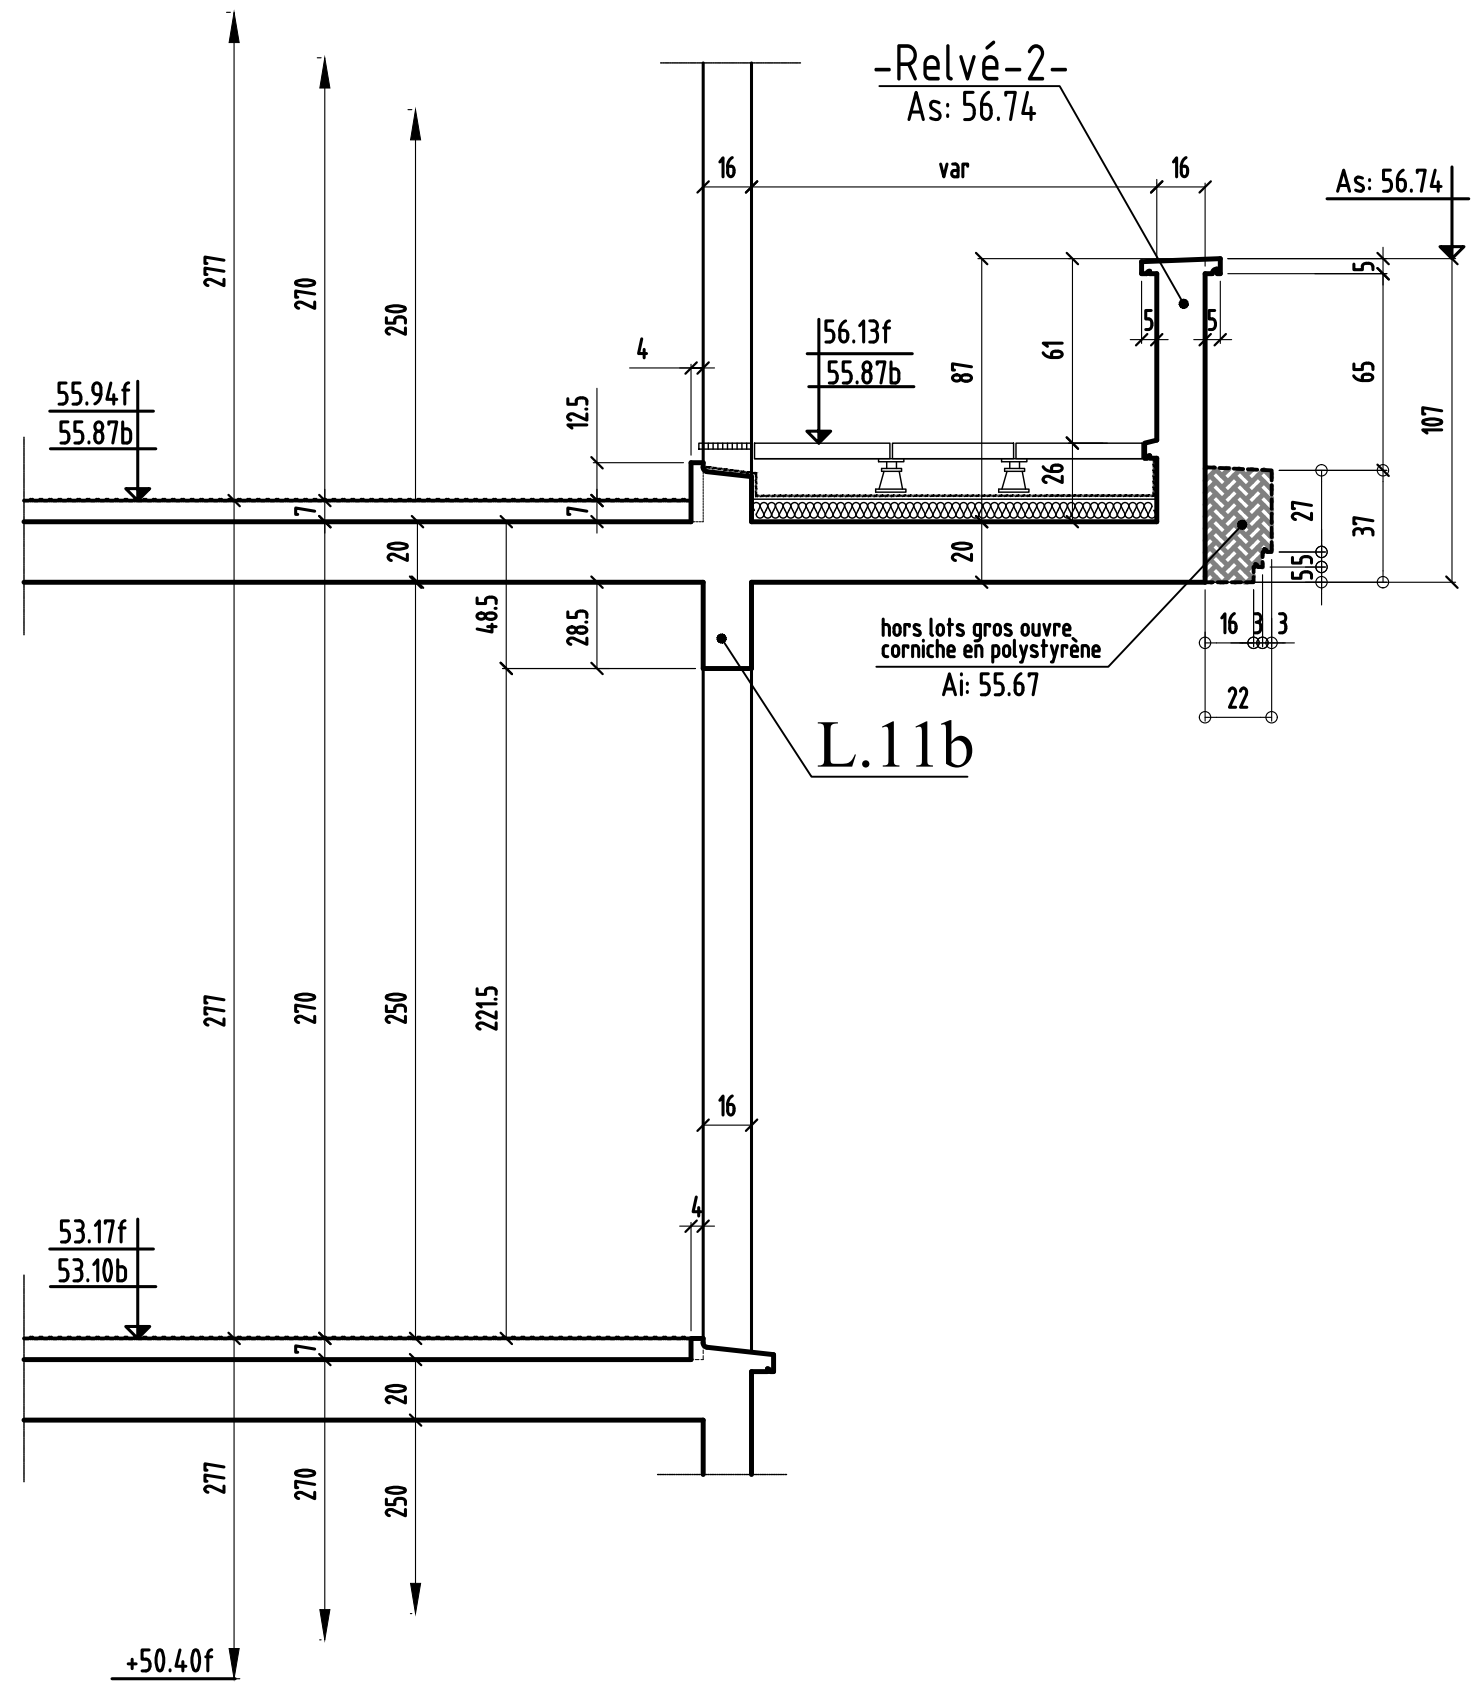


COUPE 7-7

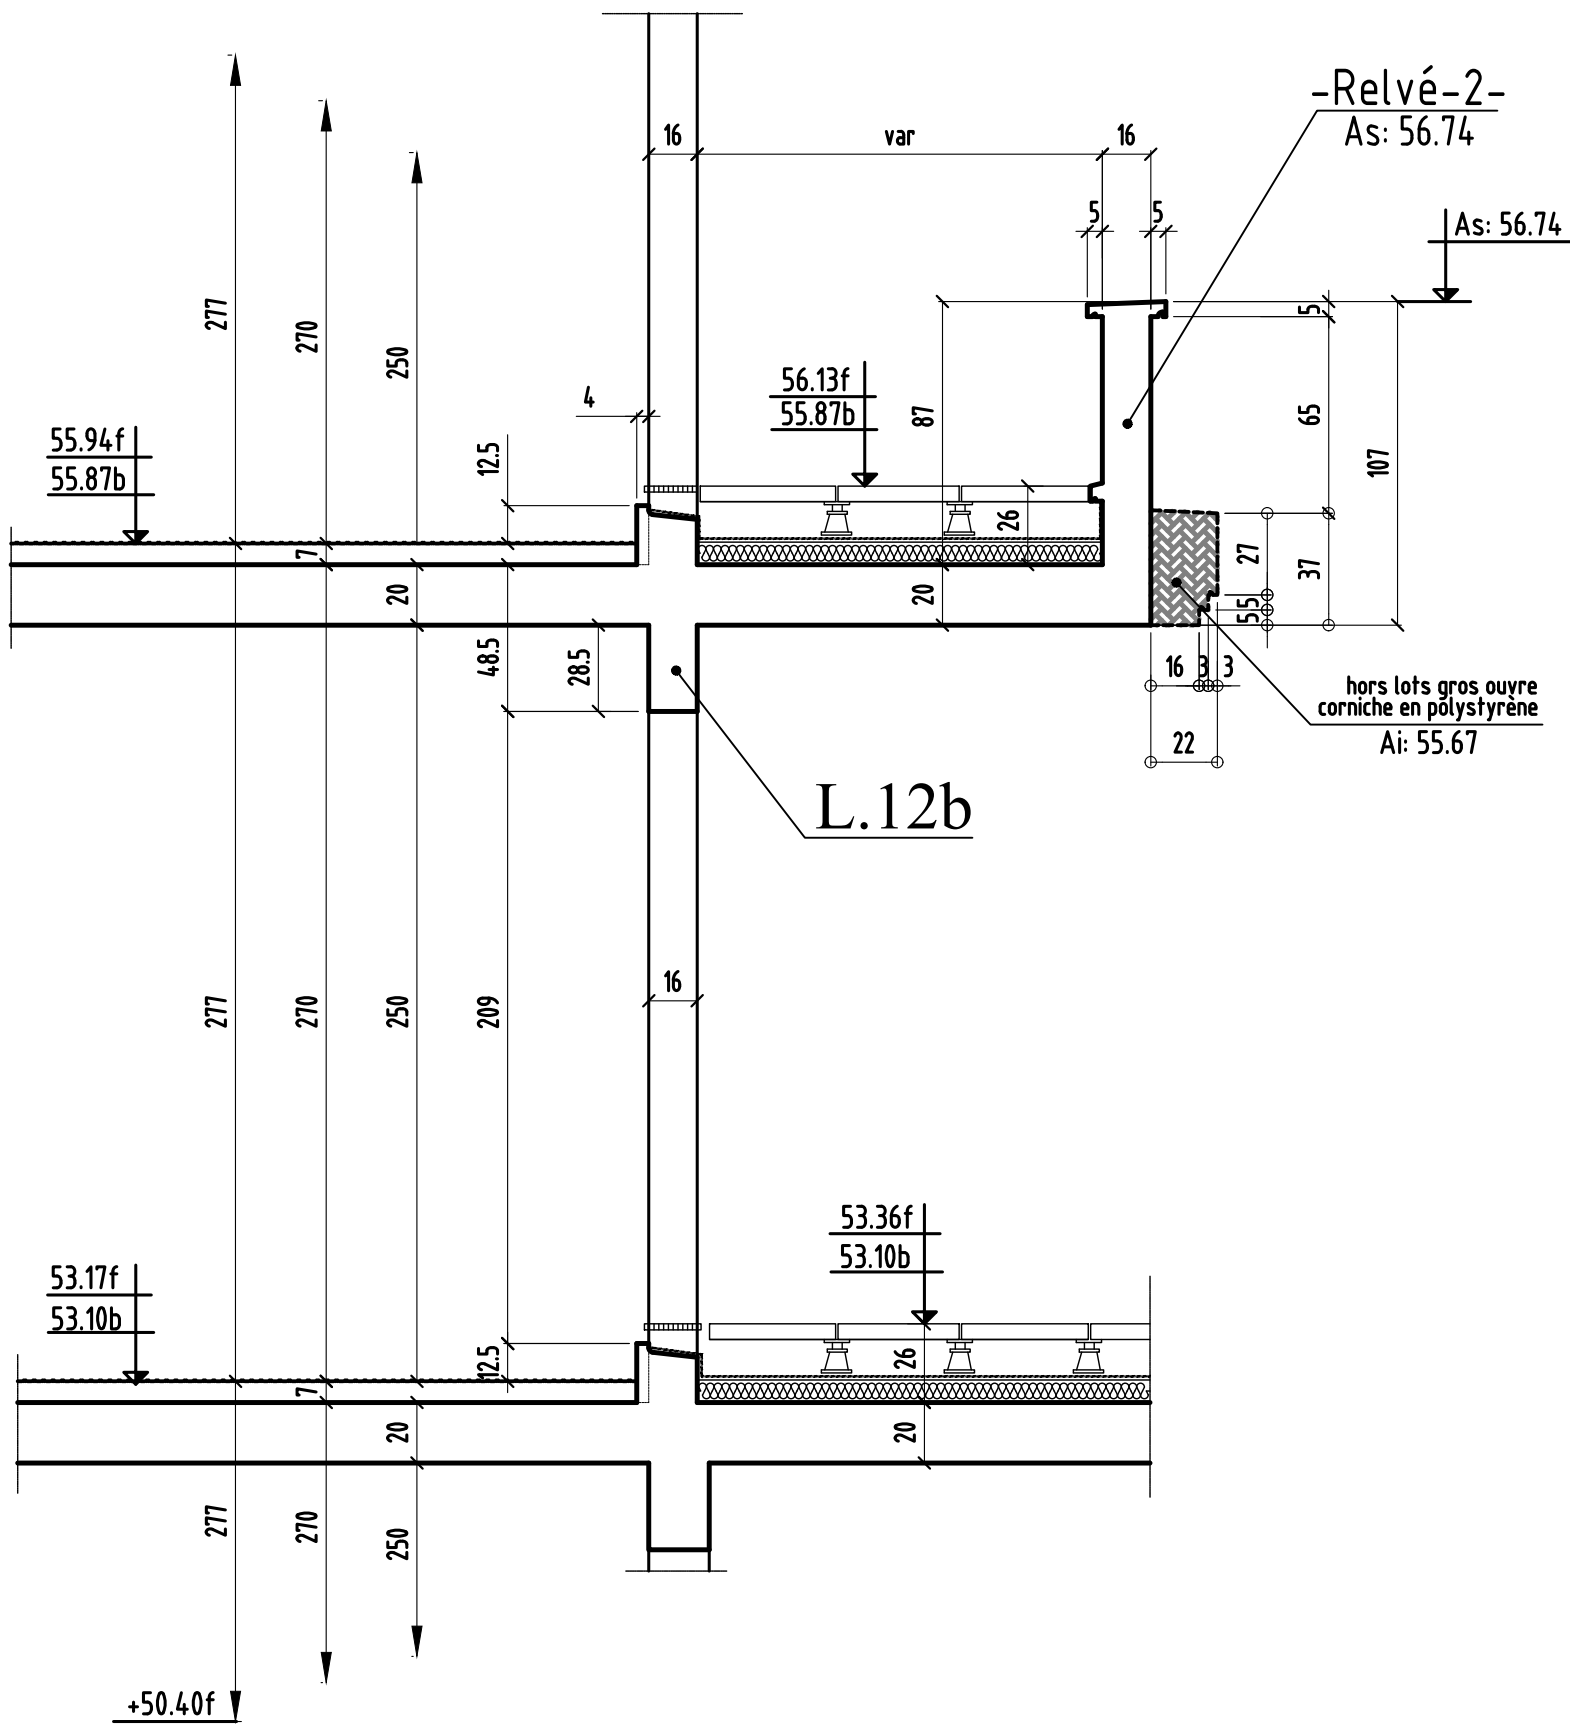


COUPE 8-8

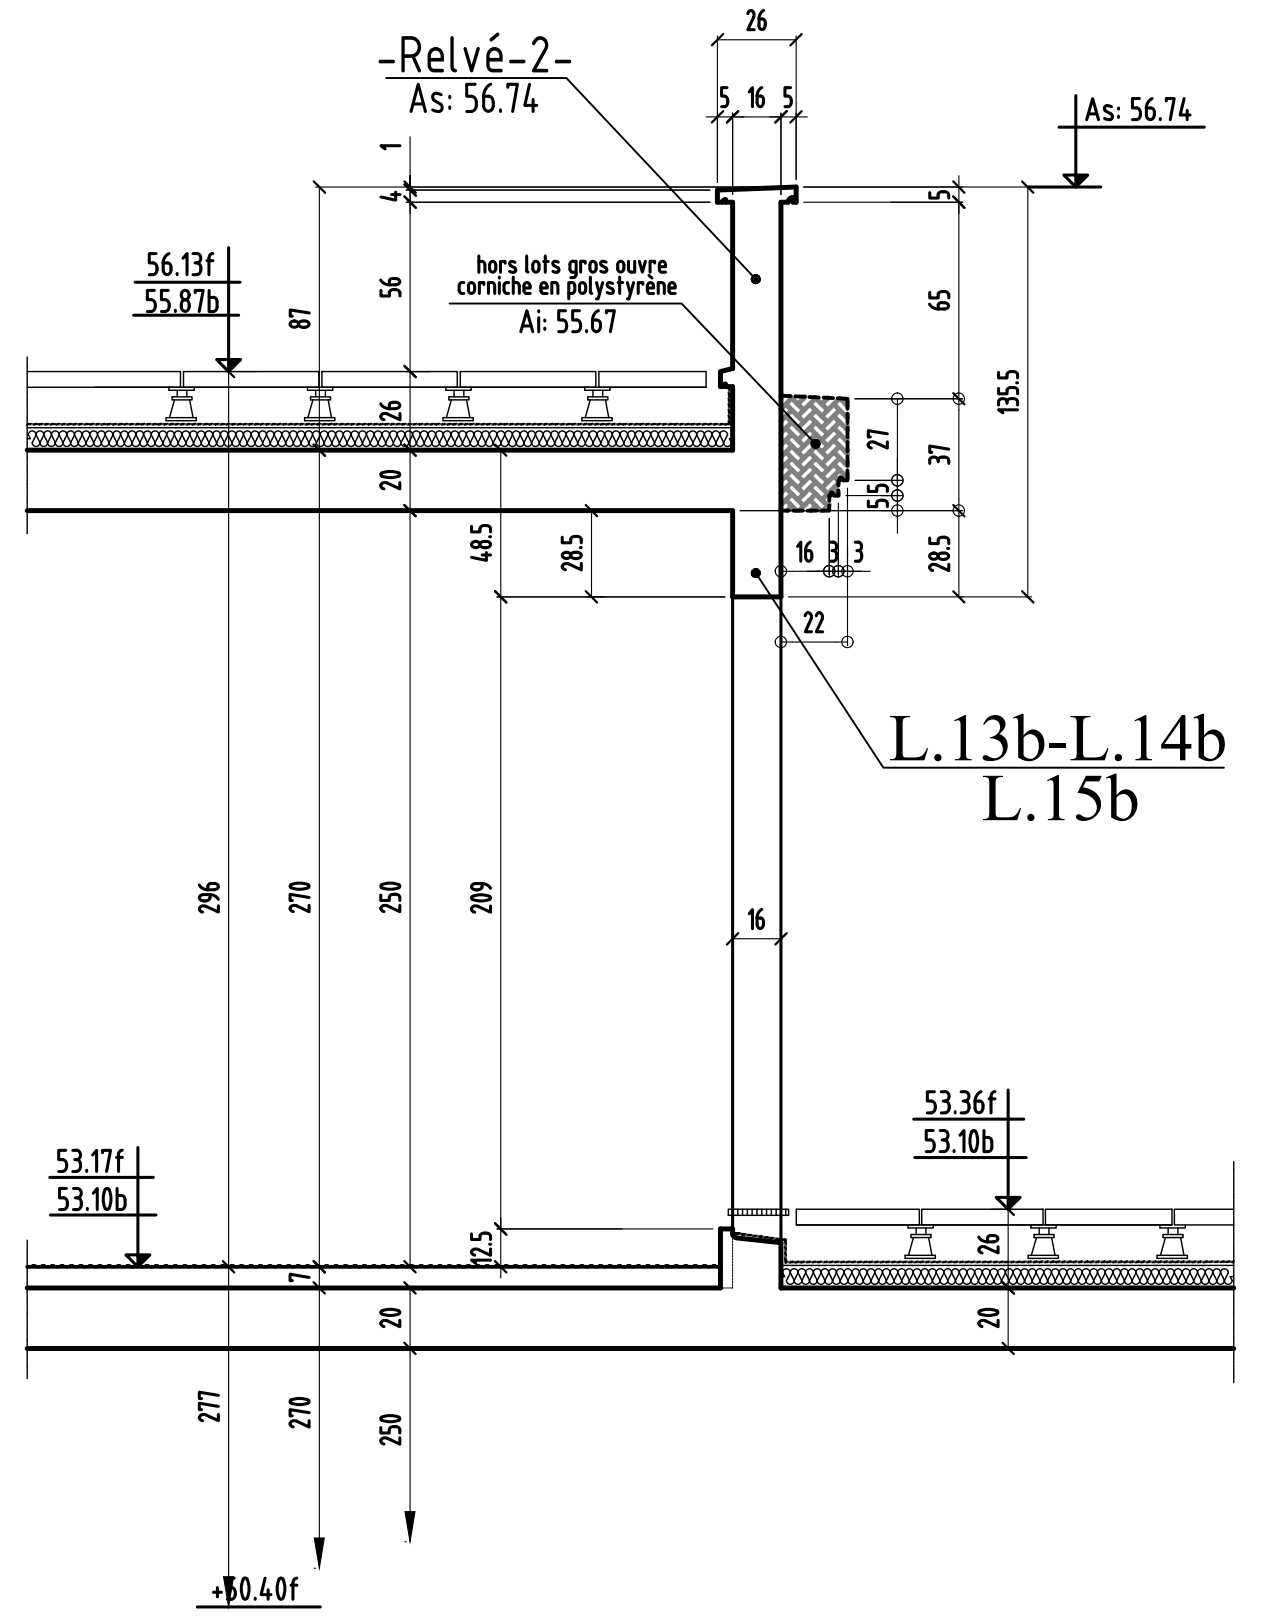

COUPE 9-9

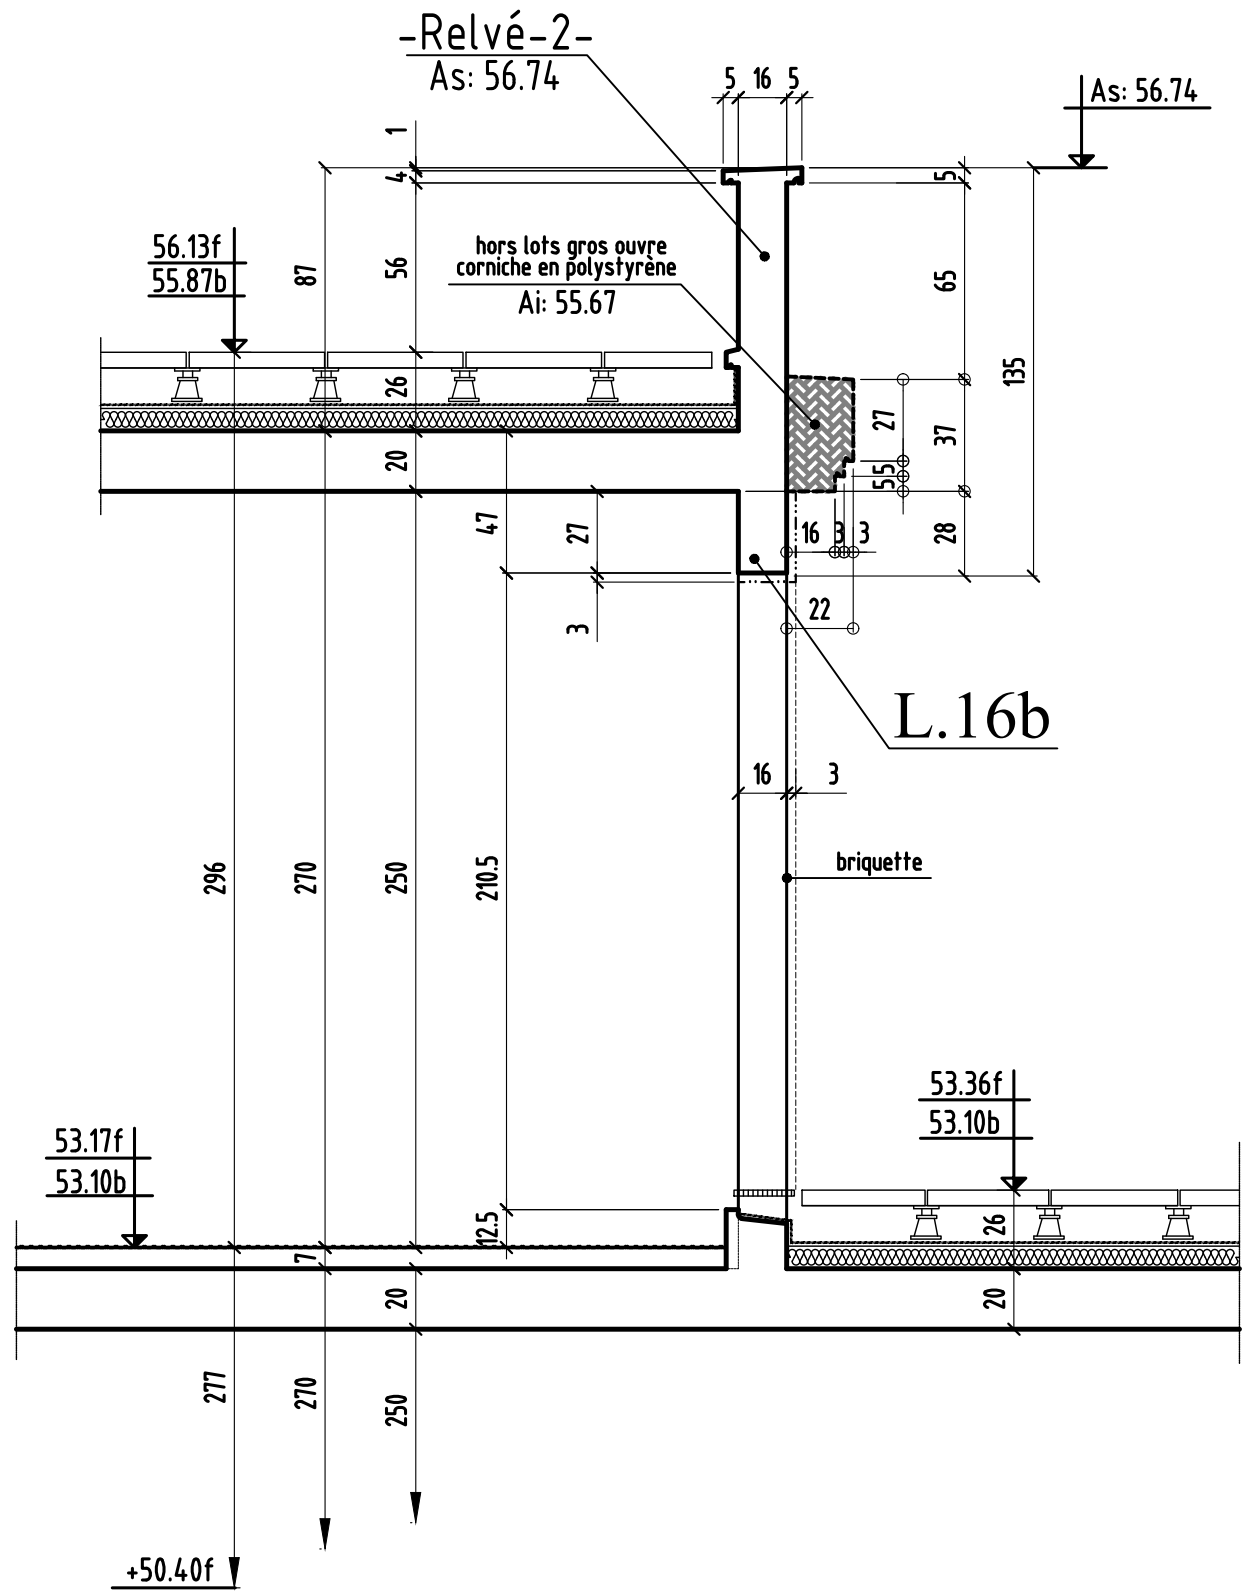



COUPE 10-10

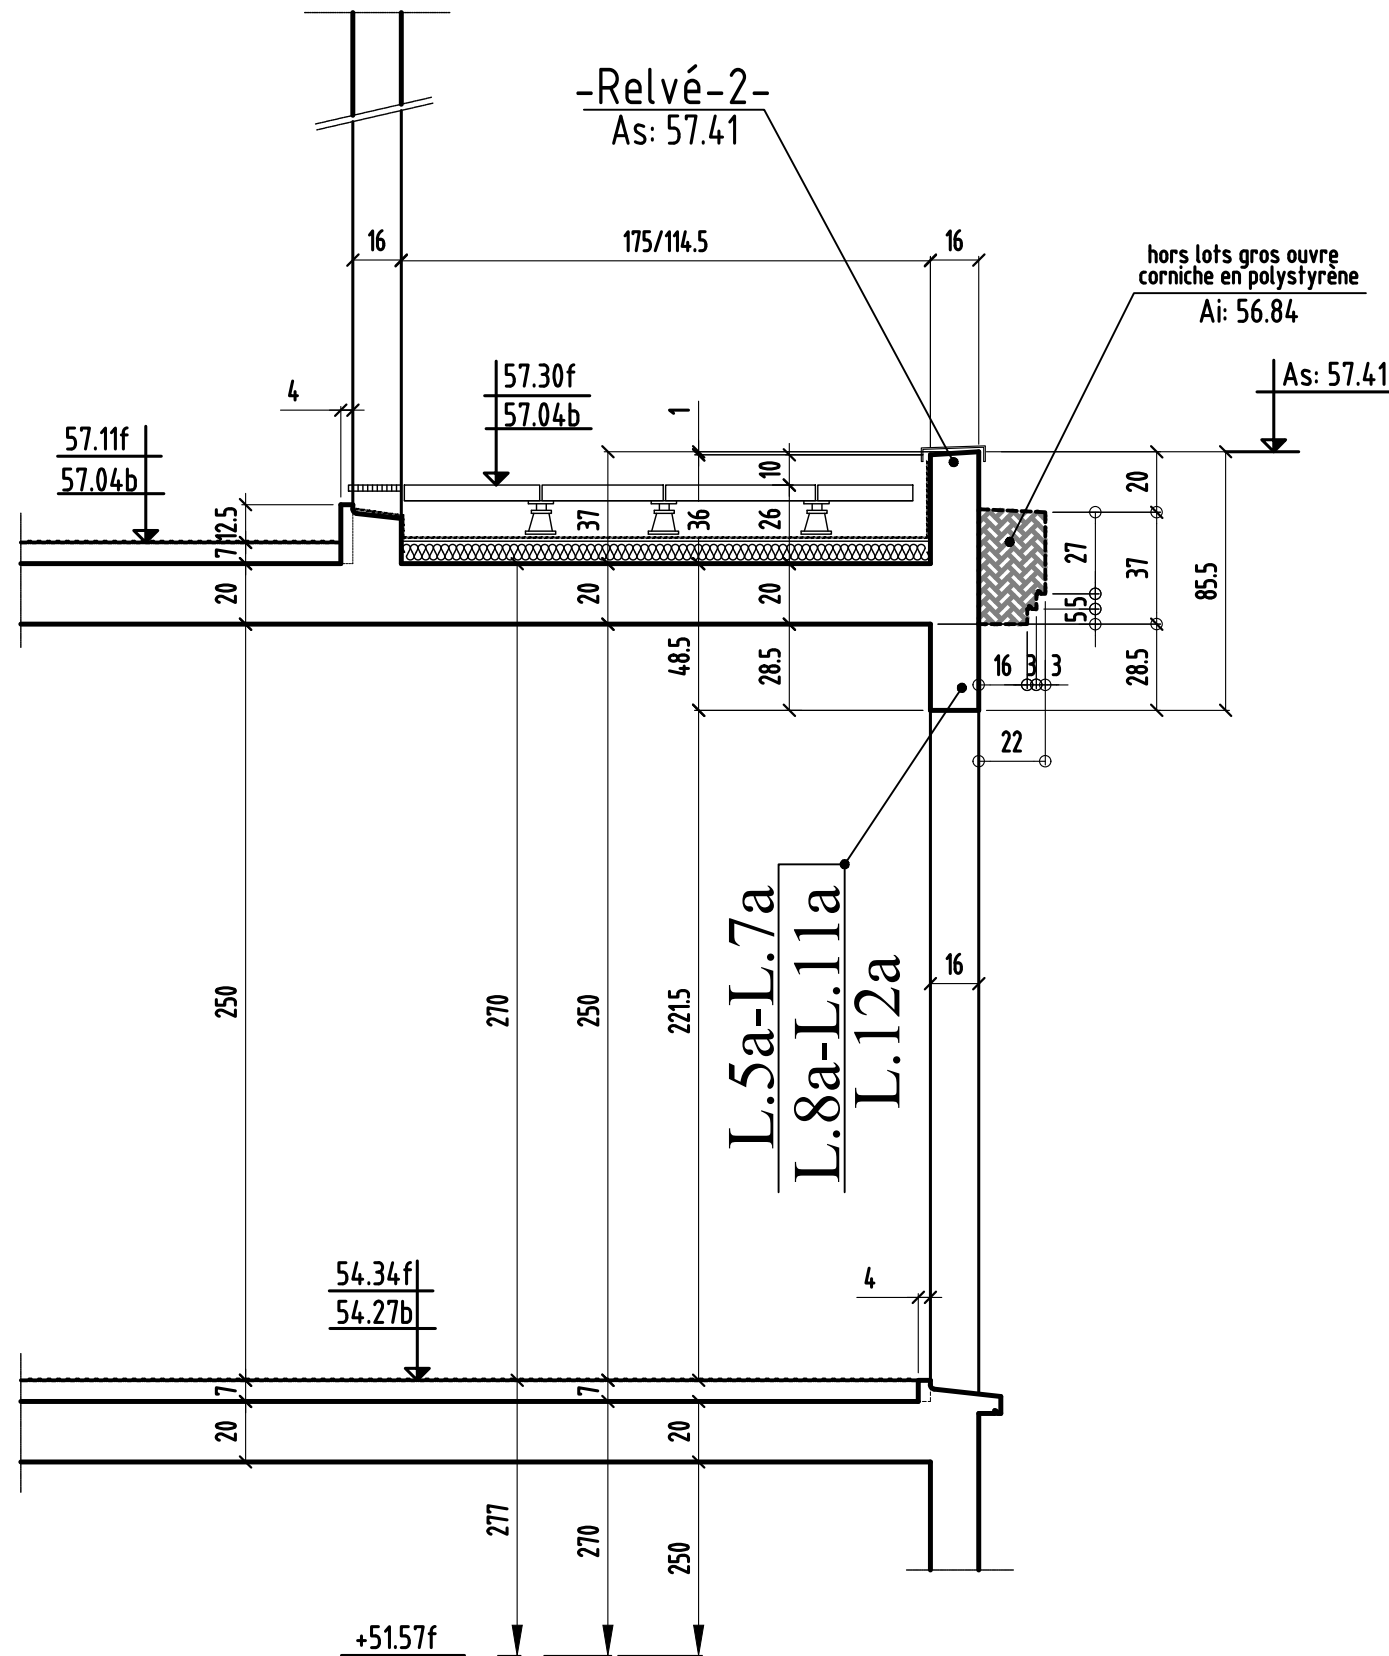


0	MODIFICATIONS	A	AFFAIRE: TRANCHE 2A	Cahier: T2A-51
		B		

COUPE 11-11


COUPE 12-12

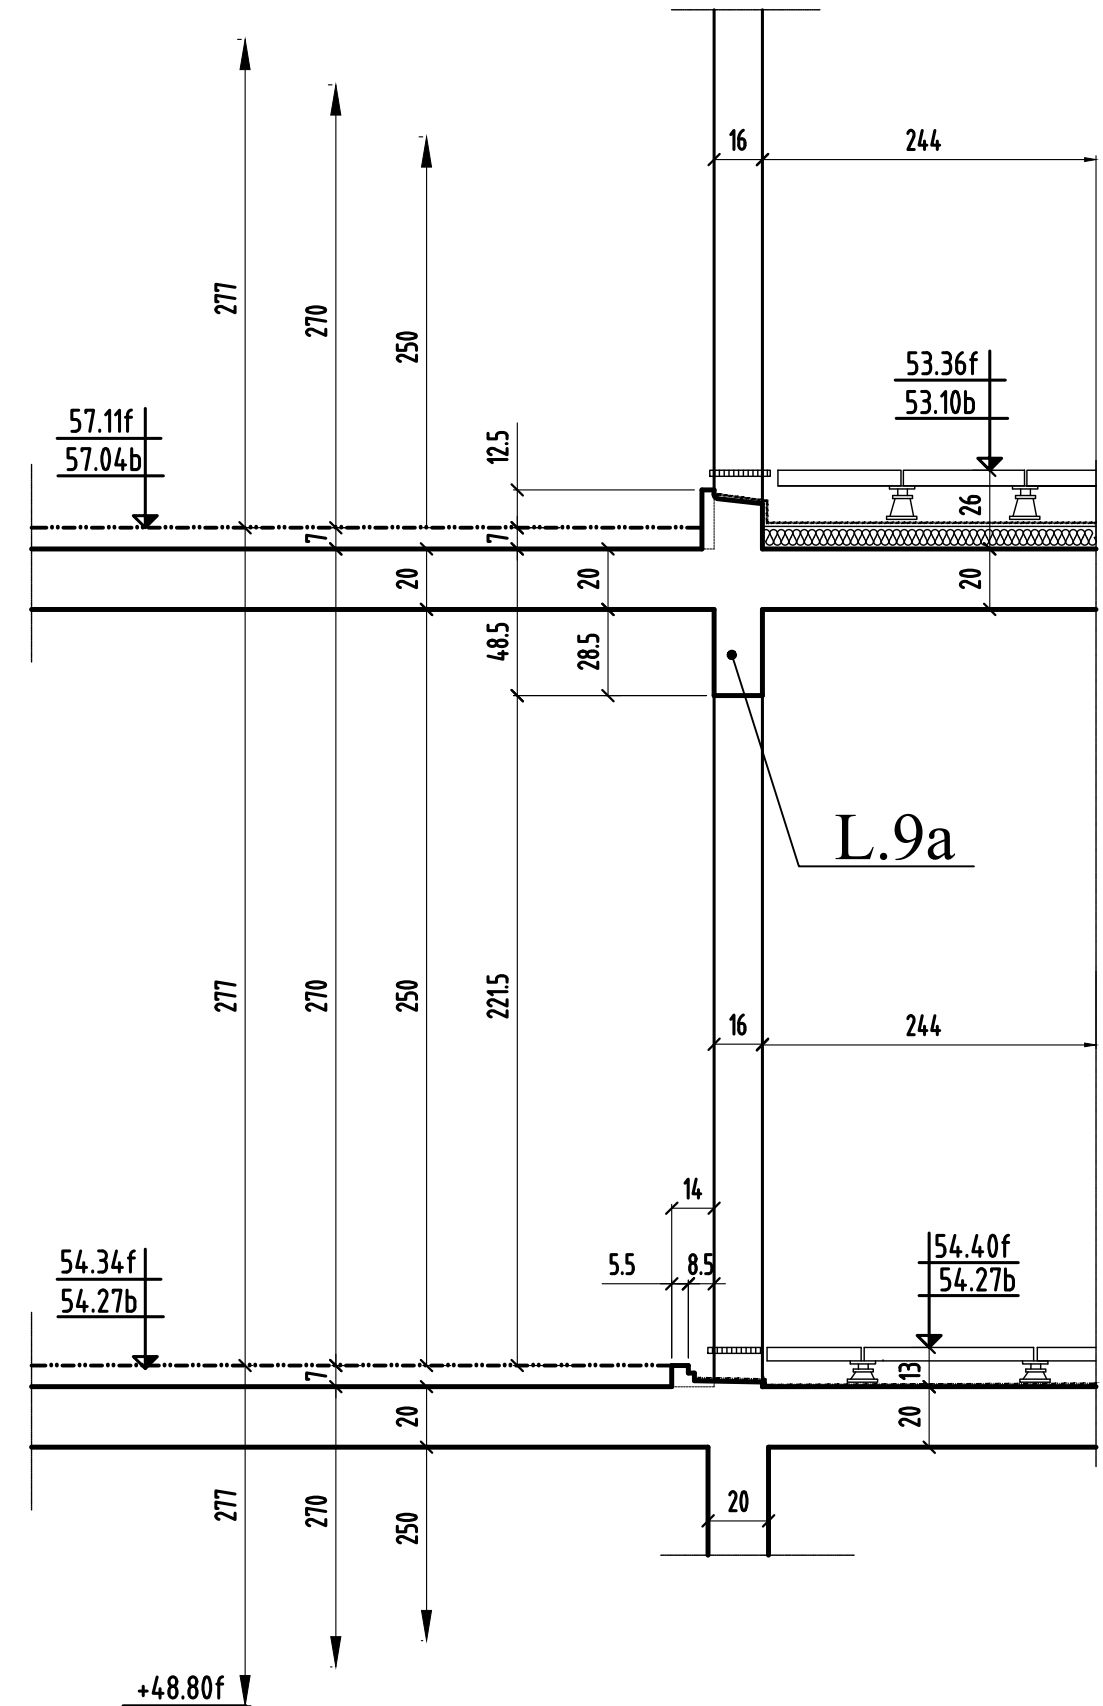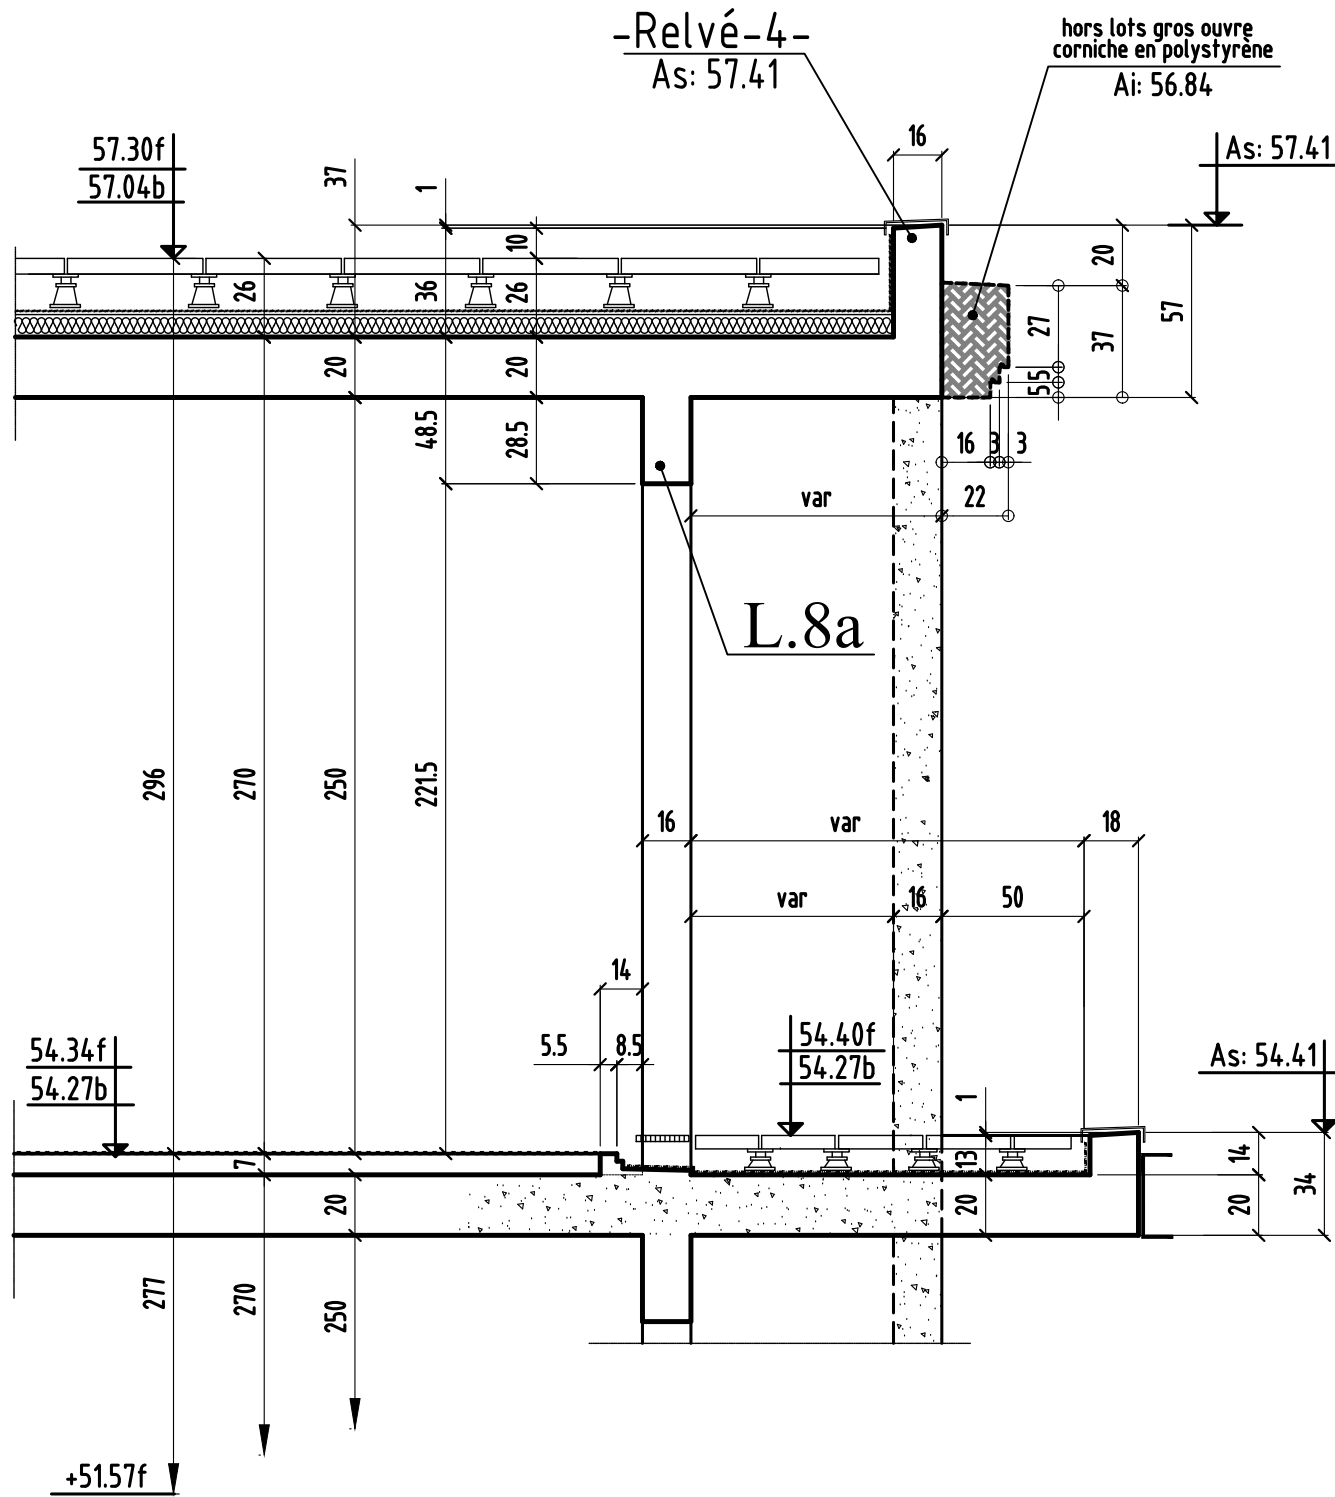


COUPE 13-13

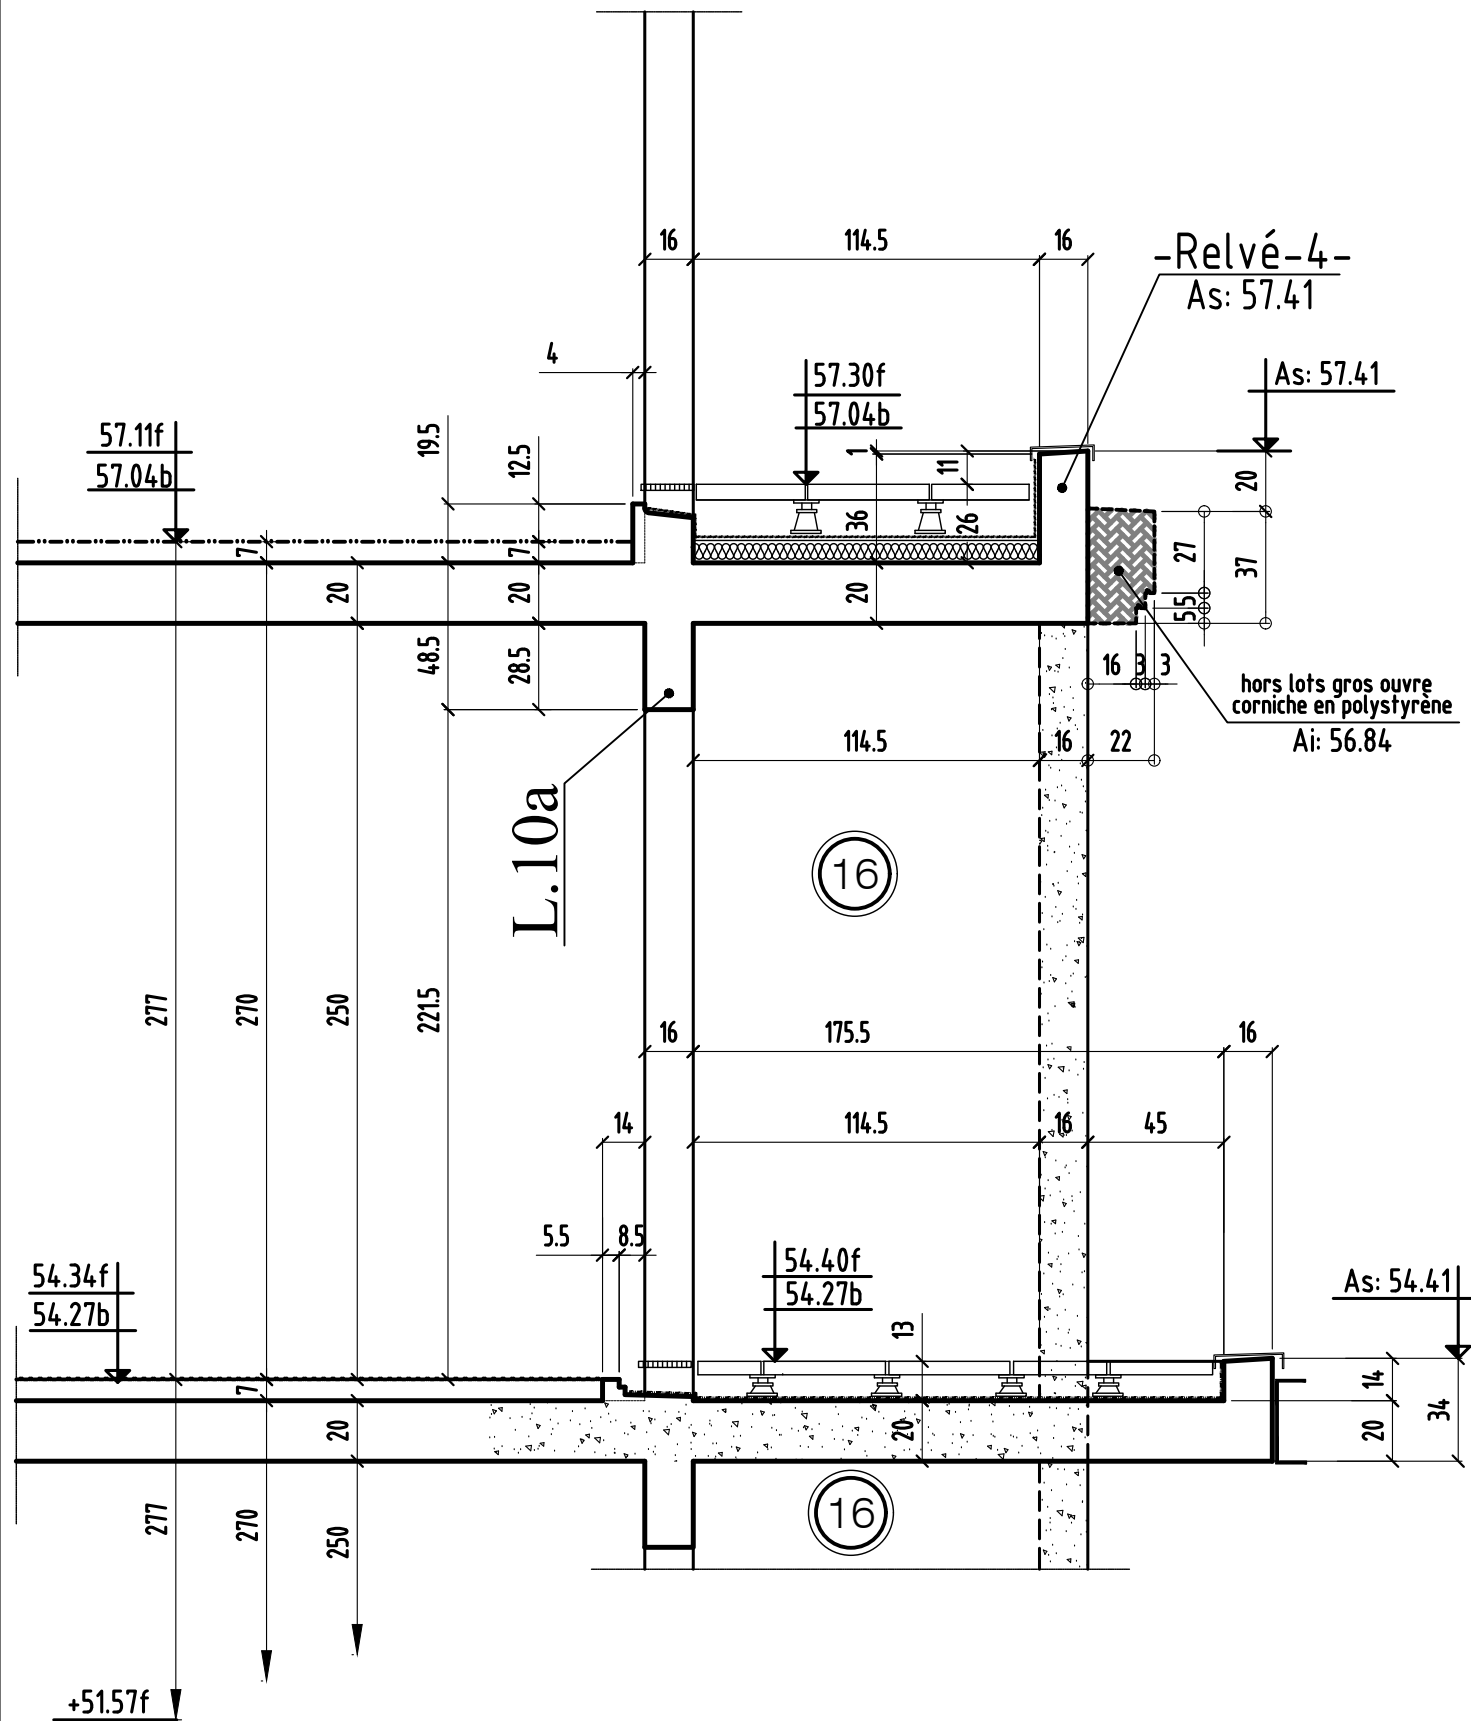


COUPE 14-14

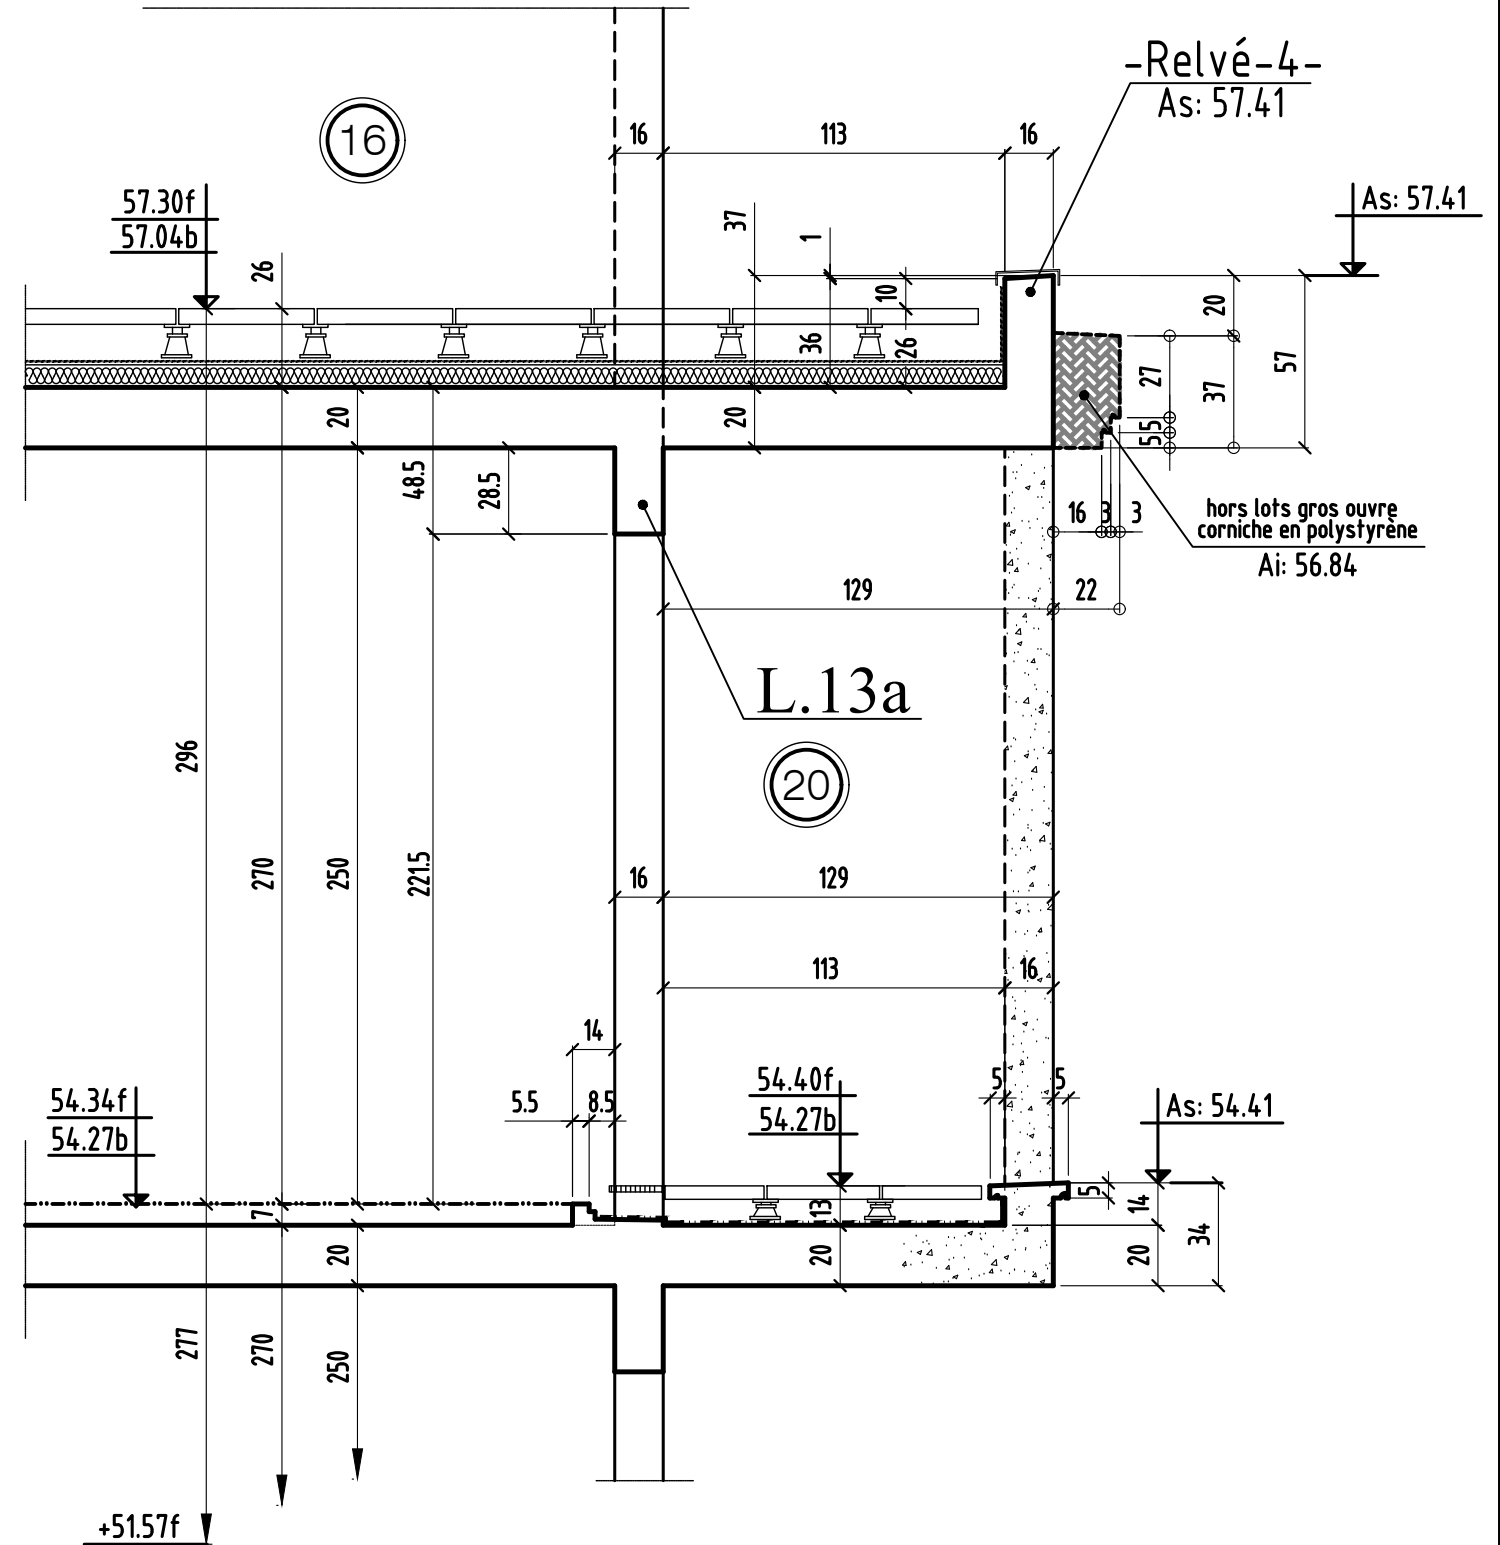

COUPE 15-15

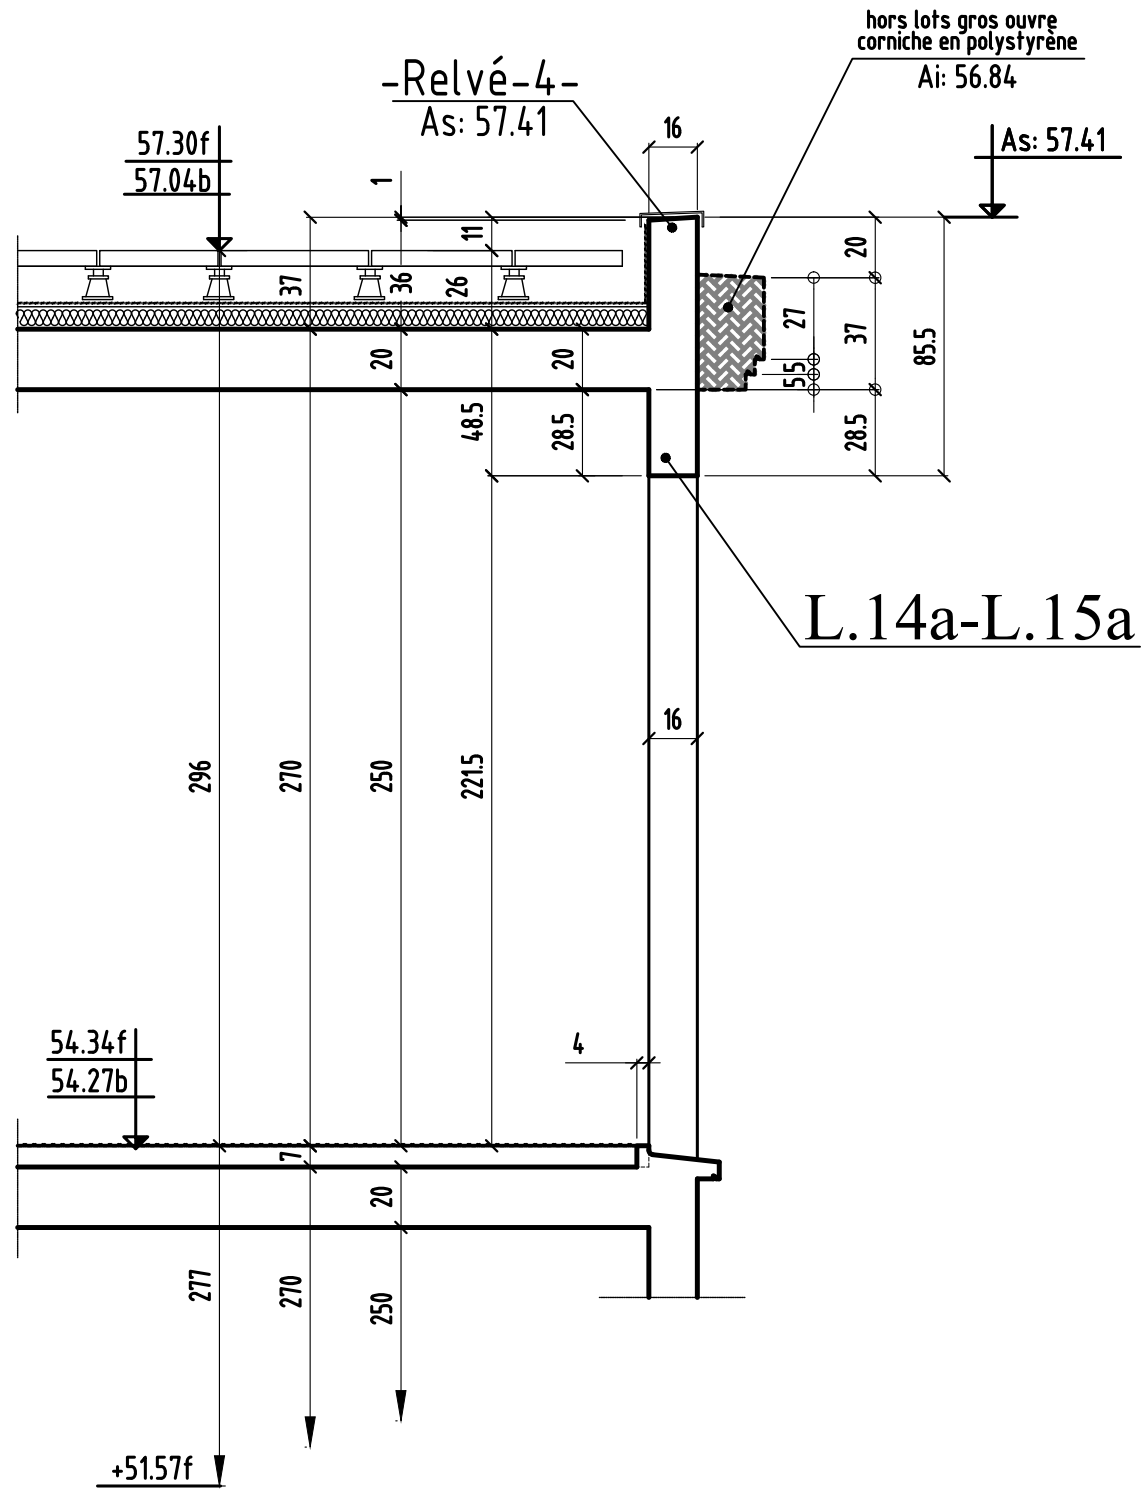

COUPE 16-16

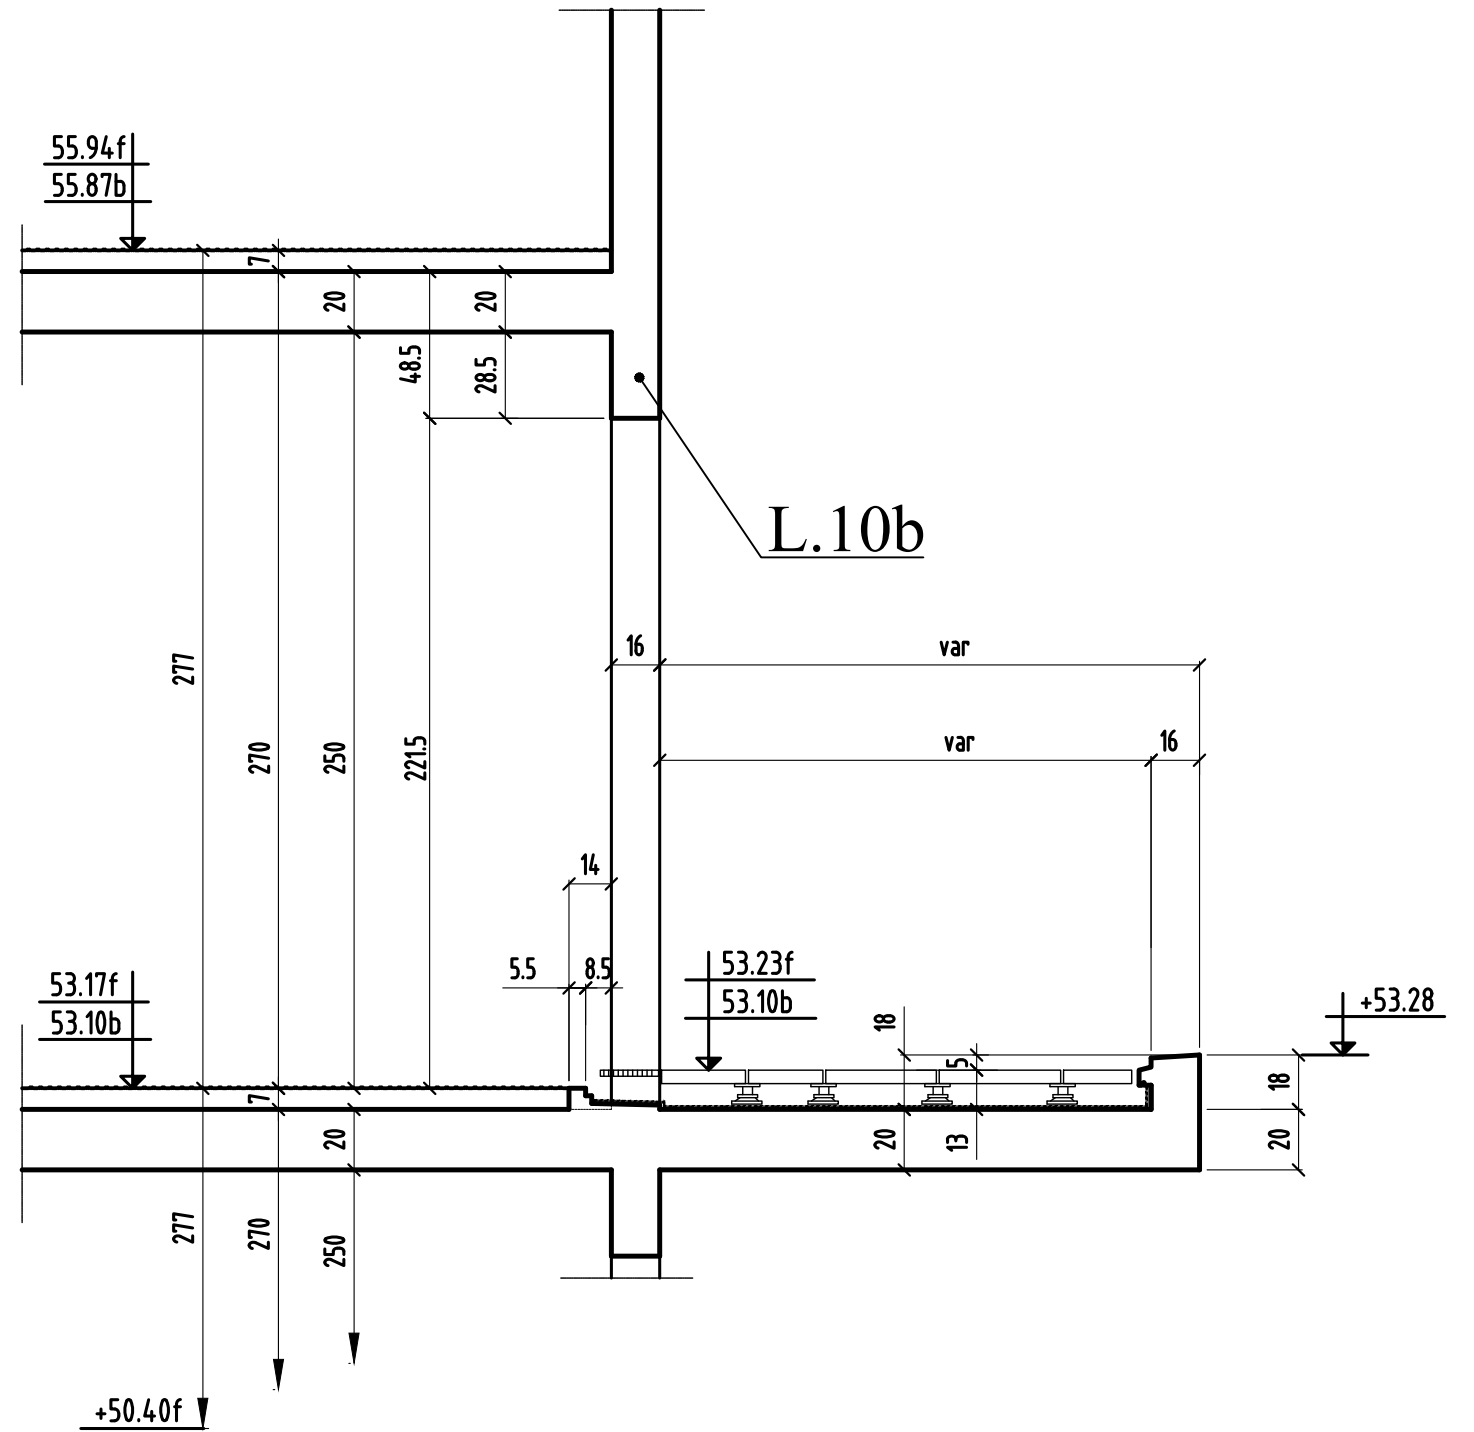

COUPE 17-17

