

NOTA : \* en attente principe évacuation terrasses

\* en attente réponse étanchéiste

VOIR PLAN N° : T2A-61 - coupes et détails

échelle : 1/50

## Carré Flaubert - Tranche 1

92 LOGEMENTS  
Boulevard du Maréchal Foch  
95210 Saint Gratien

PLAN : **COFFRAGE** TYPE : **PHT R+3 BATA** NUMERO : **T2A-06.1** INDICE : **D**  
TRANCHE 2A

HYPOTHESES DE L'ETUDE REPERAGE DE CHARGES:

INDICE	DATE	MODIFICATIONS	CALCUL	COFFRAGE
0	02/08/2019	PREMIERE DIFFUSION	H.B.E	H.B.E
A	19/09/2019	mise à jour suivant visa M.O	H.B.E	H.B.E
B	04/10/2019	mise à jour suivant plans d'attente	H.B.E	H.B.E
C	15/10/2019	Repassé repérage valdes	H.B.E	H.B.E
D	18/10/2019	Modification section poutre	H.B.E	H.B.E

MAITRE D'OUVRAGE : BOUVIGUES IMMOBILIER 3, BLD GALLIENI - 95446 ISSY LES MOULINEAUX - Tél. 01.55.18.70.00  
 ARCHITECTE : PARTENAIRES ARCHITECTES 2, ALLEE DES SOURCES - 92190 SURESNES - TEL. : 01.41.44.82.20  
 BUREAU DE CONTRÔLE : VERITAS 10, CHAUSSEE JULES CÉSAR - 95200 OSNY - Tél. 01.30.31.83.40  
 ENTREPRISE GROS OEUVRE : B.F. 3, AVENUE DU GENERAL LECLERC - 77300 CHELLES - Tél. 01.84.26.57.86



NOTA : \* en attente principe évacuation terrasses  
 \* en attente réponse étanchéiste

VOIR PLAN N° : T2A-61 - coupes et détails

échelle : 1/50

PLAN : TYPE : NUMERO : INDEX :

**T2A-06.2 C**

HYPOTHESES DE L'ETUDE		REPERAGE DE CHARGES:	

INDICE	DATE	MODIFICATIONS	CALCUL	COFFRAGE
0	02.08.2019	PREMIERE DIFFUSION		H.B.E
A	19.09.2019	mise à jour suivant visa M.O		H.B.E
B	04.10.2019	mise à jour suivant plans charpenier		H.B.E
C	15.10.2019	Rajout repérage voiles		H.B.E

MAITRE D'OUVRAGE	BOUYGUES IMMOBILIER	3, BLVD GALLIENI - 92445 ISSY LES MOULINEAUX - Tél: 01.55.18.70.00
ARCHITECTE	PARTENAIRE ARCHITECTES	2, ALLEE DES SOURCES - 92150 SURESNES - TEL : 01.41.44.92.30
BUREAU DE CONTROLE	VERITAS	10, CHAUSSEE JULES CESAR - 95520 OSNY - Tél: 01.30.31.93.40
ENTREPRISE GROS OEUVRE	BJF	3, AVENUE DU GENERAL LECLERC - 77500 CHELLES - Tél: 01.64.26.57.66

# Carré Flaubert - Tranche 1

92 LOGEMENTS

Boulevard du Maréchal Foch

95210 Saint Gratien


PLAN :	TYPE :	NUMERO :	INDICE :
<b>COFFRAGE</b> <b>TRANCHE 2A</b>	<b>COUPES ET DETAILS</b> <b>PHT R+3</b>	<b>T2A-61</b>	<b>D</b>

HYPOTHESES DE L'ETUDE	REPERAGE DE CHARGES:


INDICE	DATE	MODIFICATIONS	CALCUL	COFFRAGE
0	03.08.2019	PREMIERE DIFFUSION	R.J	H.B.E
A	19.09.2019	mise à jour suivant visa M.O	R.J	H.B.E
B	04.10.2019	mise à jour suivant plans charpentier	R.J	H.B.E
C	15.10.2019	mise à jour suivant plans charpentier	R.J	H.B.E
D	18.10.2019	Modification suivant plan de coffrage	R.J	H.B.E

MAITRE D'OUVRAGE	BOUYGUES IMMOBILIER	3, BLVD GALLIENI -92445 ISSY LES MOULINEAUX - Tél: 01.55.18.70.00
ARCHITECTE	PARTENAIRE ARCHITECTES	2, ALLEE DES SOURCES -92150 SURESNES -TEL : 01.41.44.92.30
BUREAU DE CONTROLE	VERITAS	10, CHAUSSEE JULES CESAR - 95520 OSNY - Tél: 01.30.31.93.40
ENTREPRISE GROS OEUVRE	BJF	3, AVENUE DU GENERAL LECLERC - 77500 CHELLES - Tél: 01.64.26.57.66

# COUPE 1-1

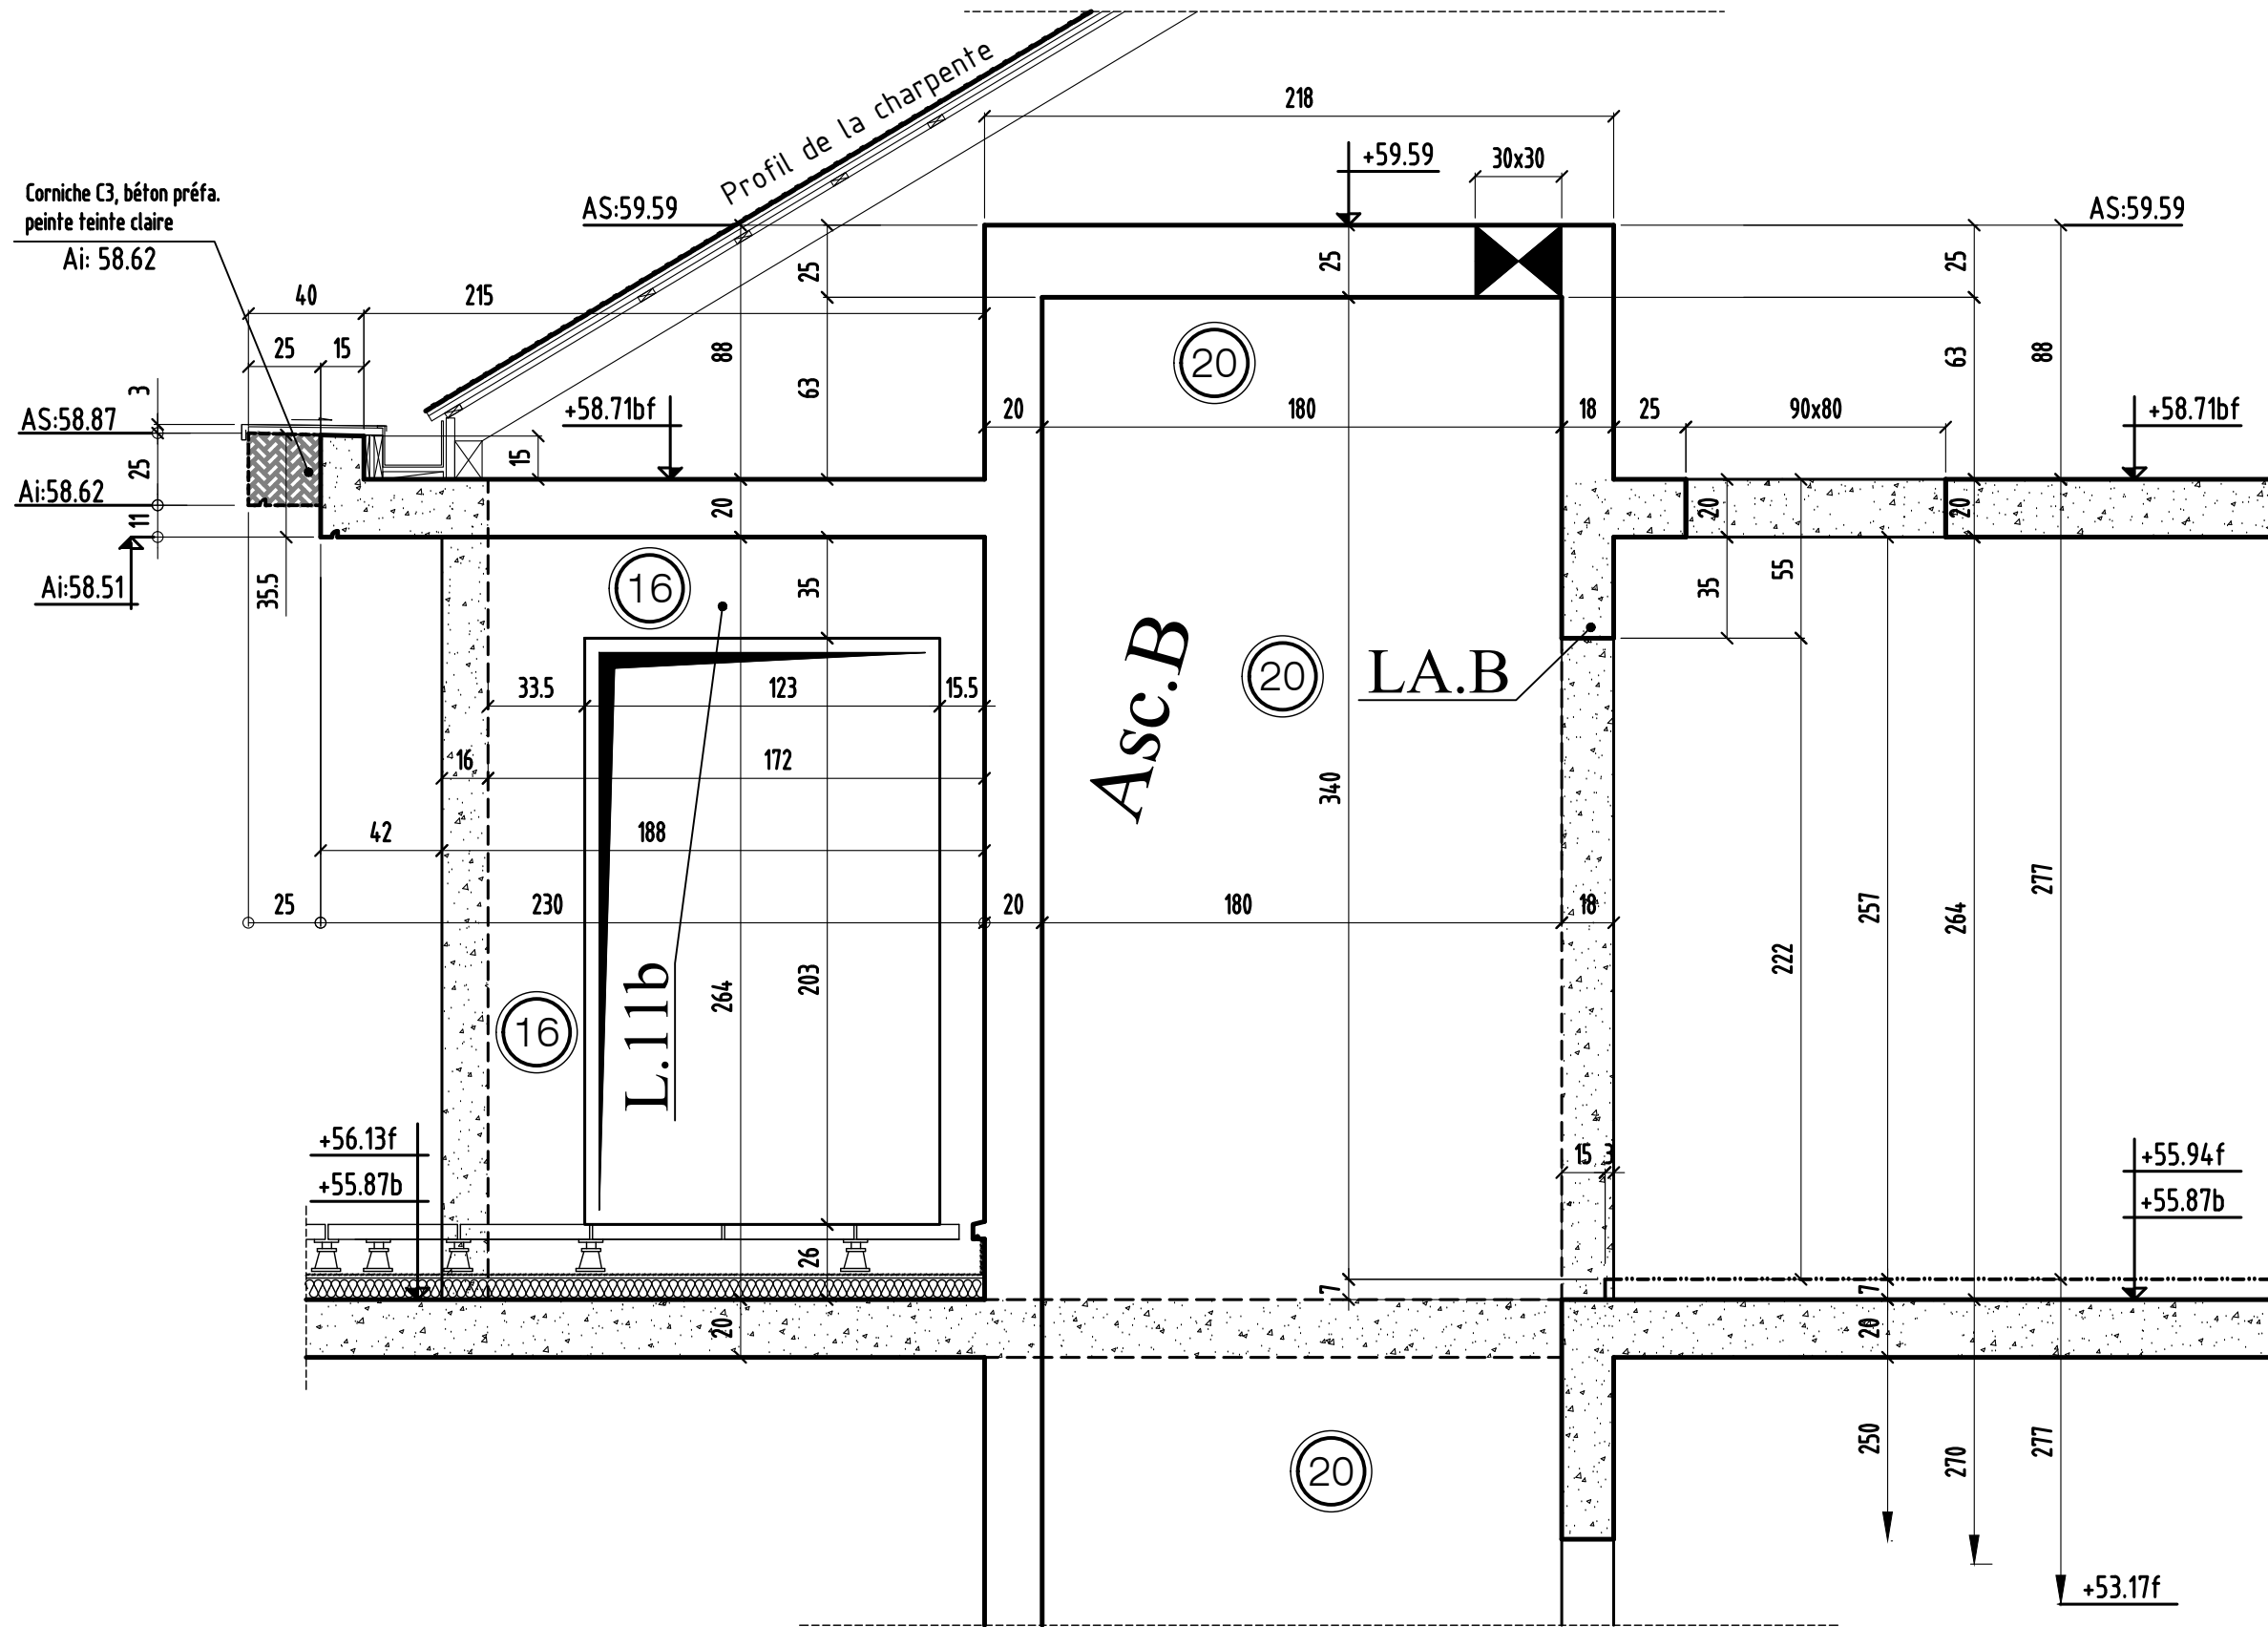


# Implantation des anneaux de levage

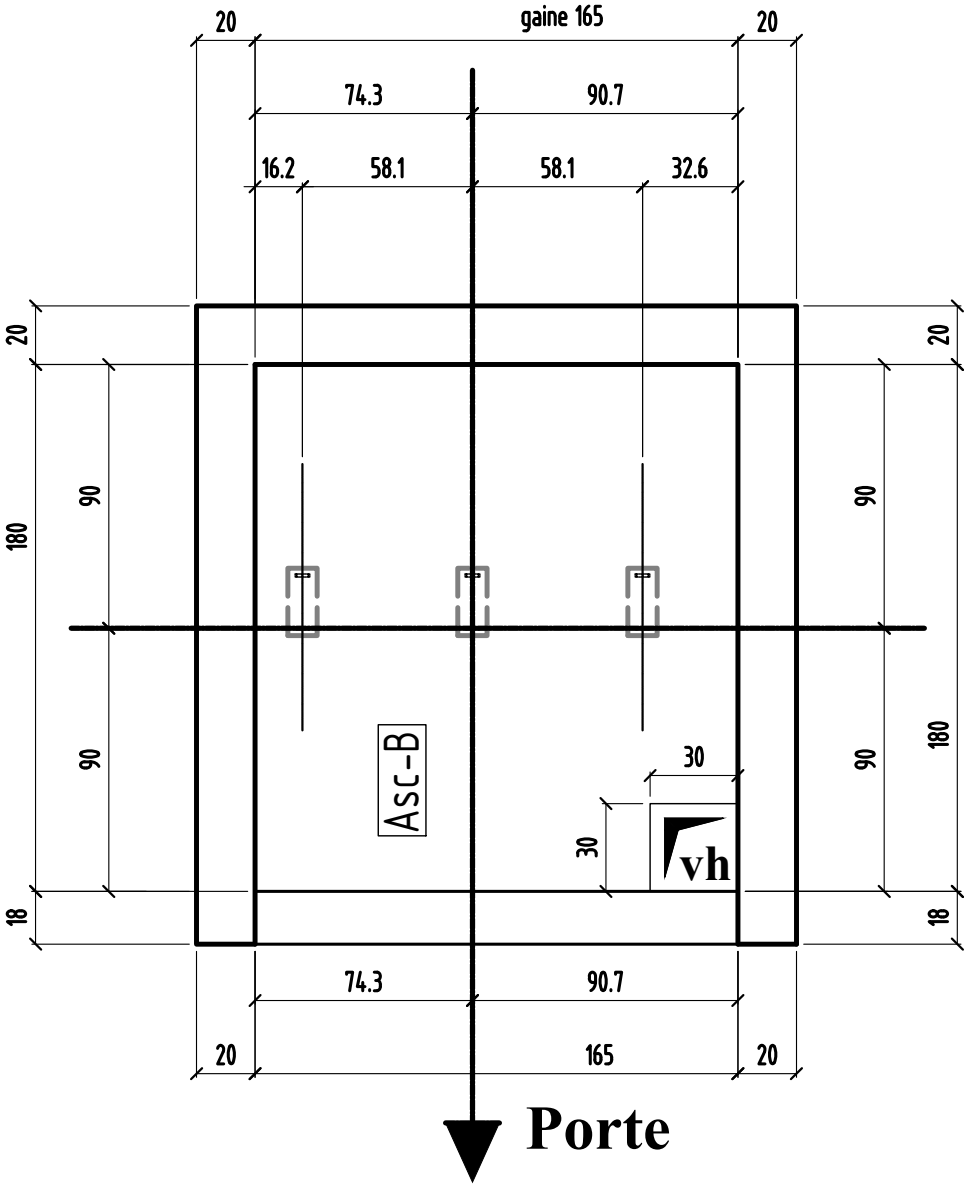


	MODIFICATIONS	A	AFFAIRE:TRANCHE 2A	Cahier: T2A-61
0		B	Ech:1/25	Page 02

# COUPE 2-2

à confirmer

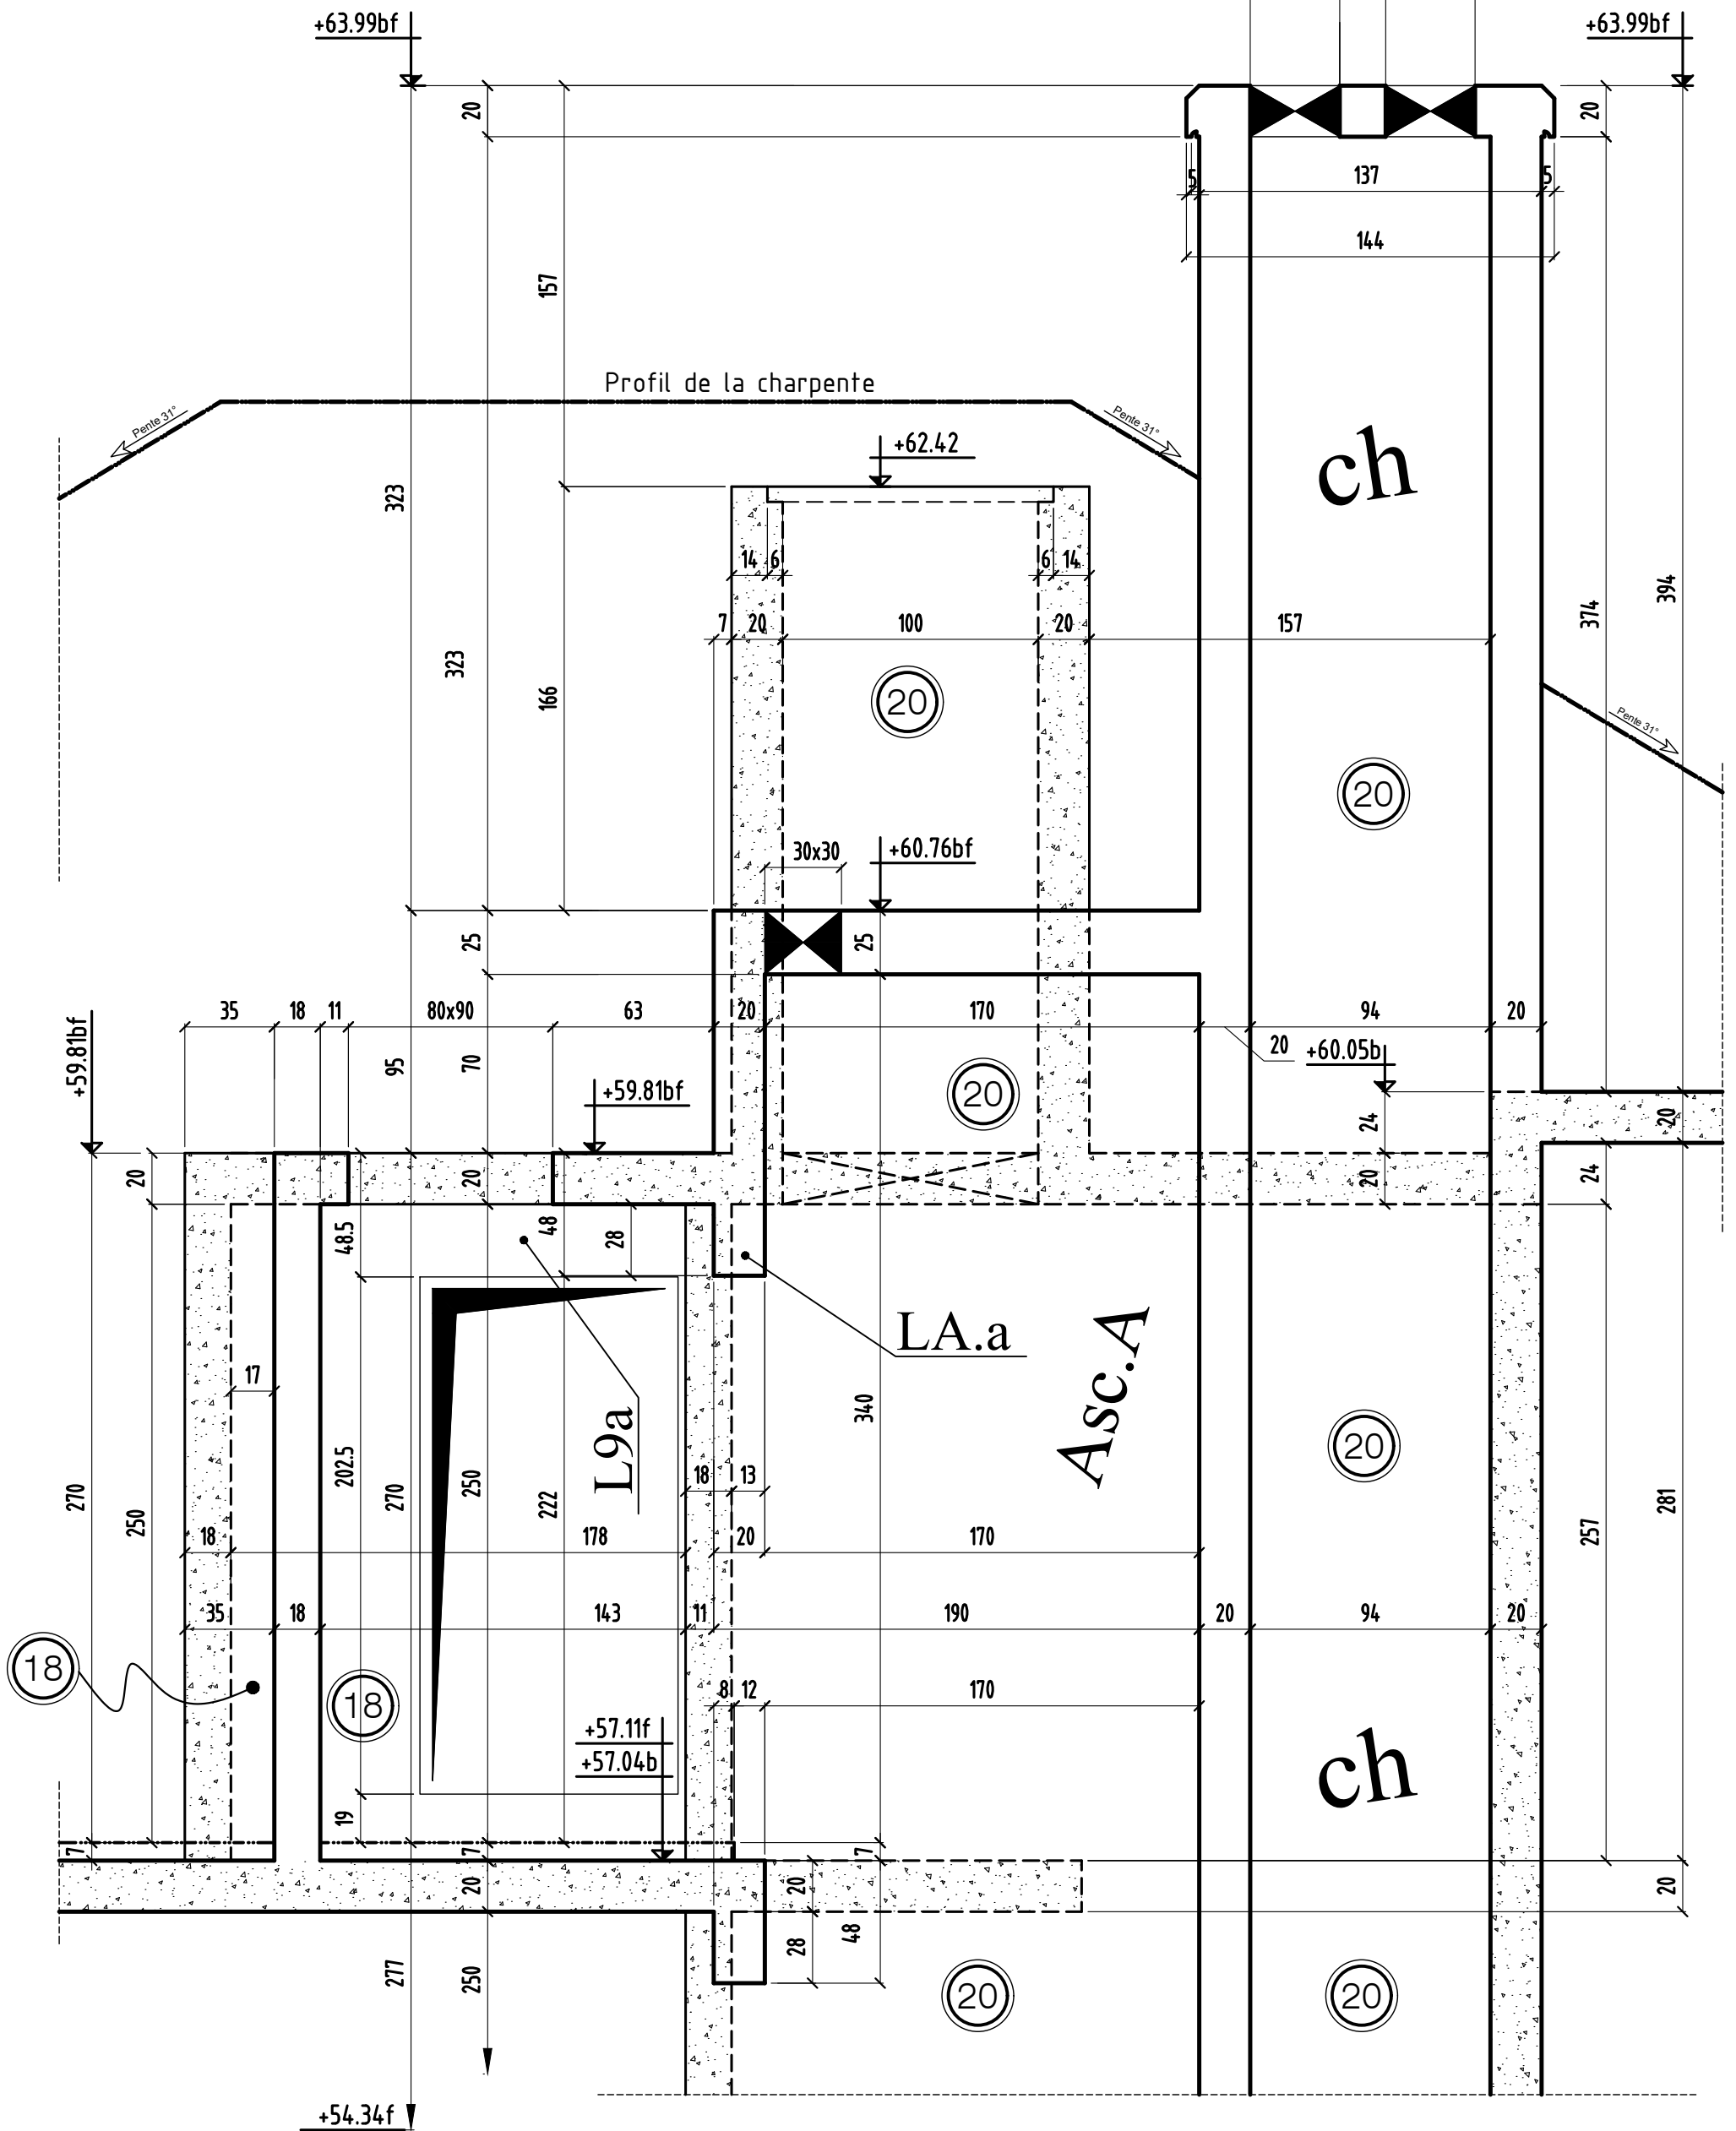


## Implantation des anneaux de levage

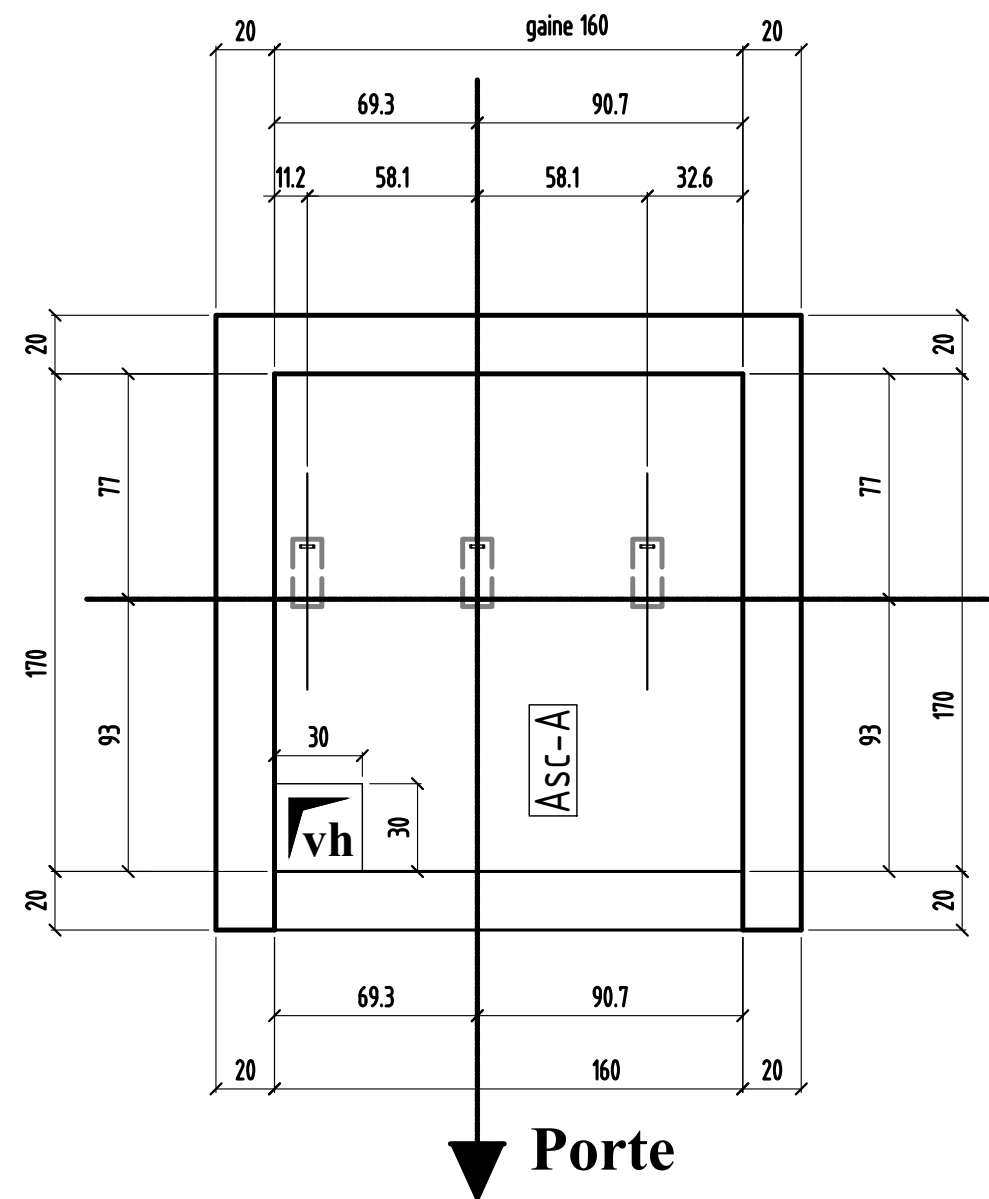


# COUPE 3-3

à confirmer

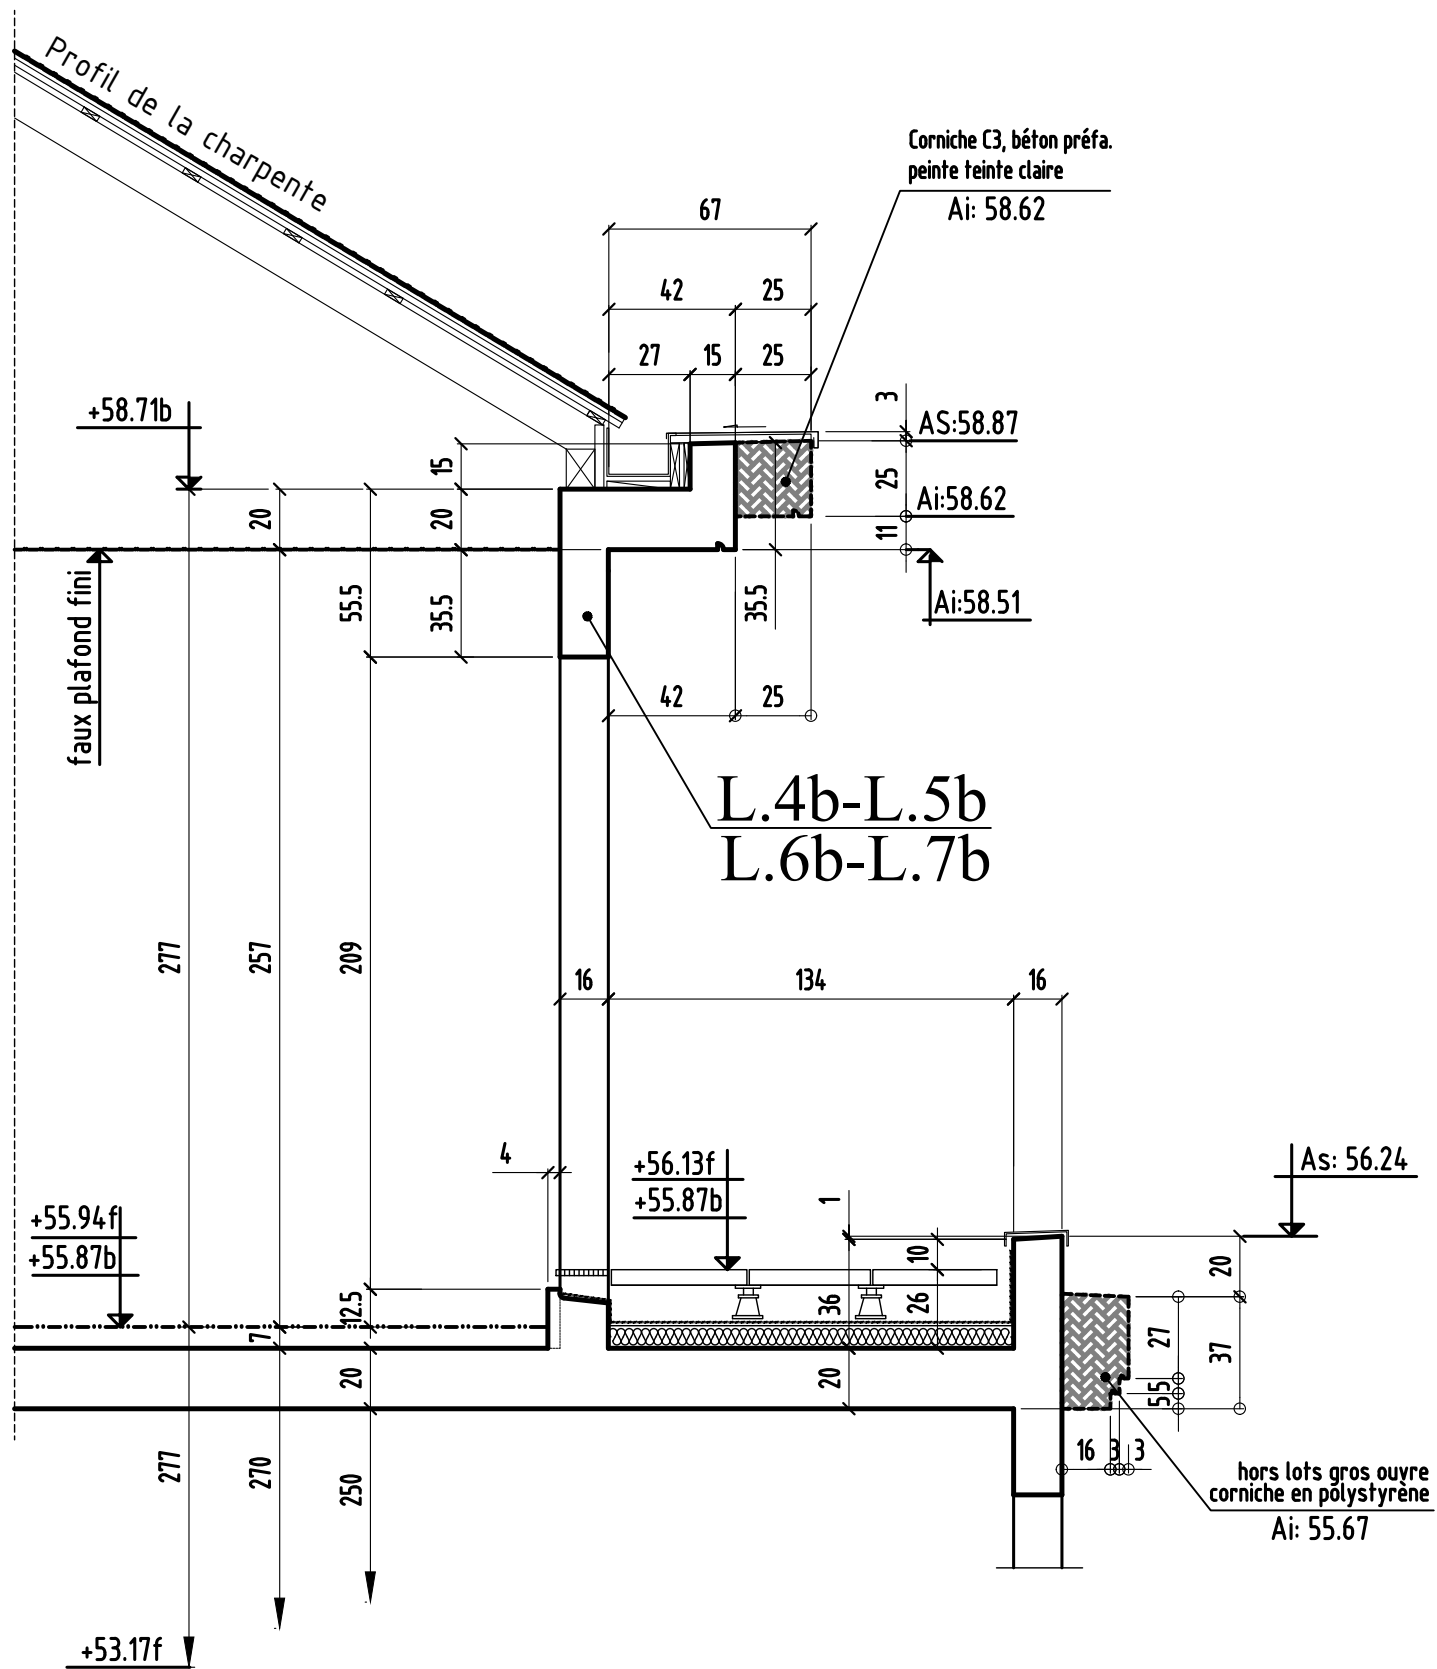

# COUPE 4-4


à confirmer

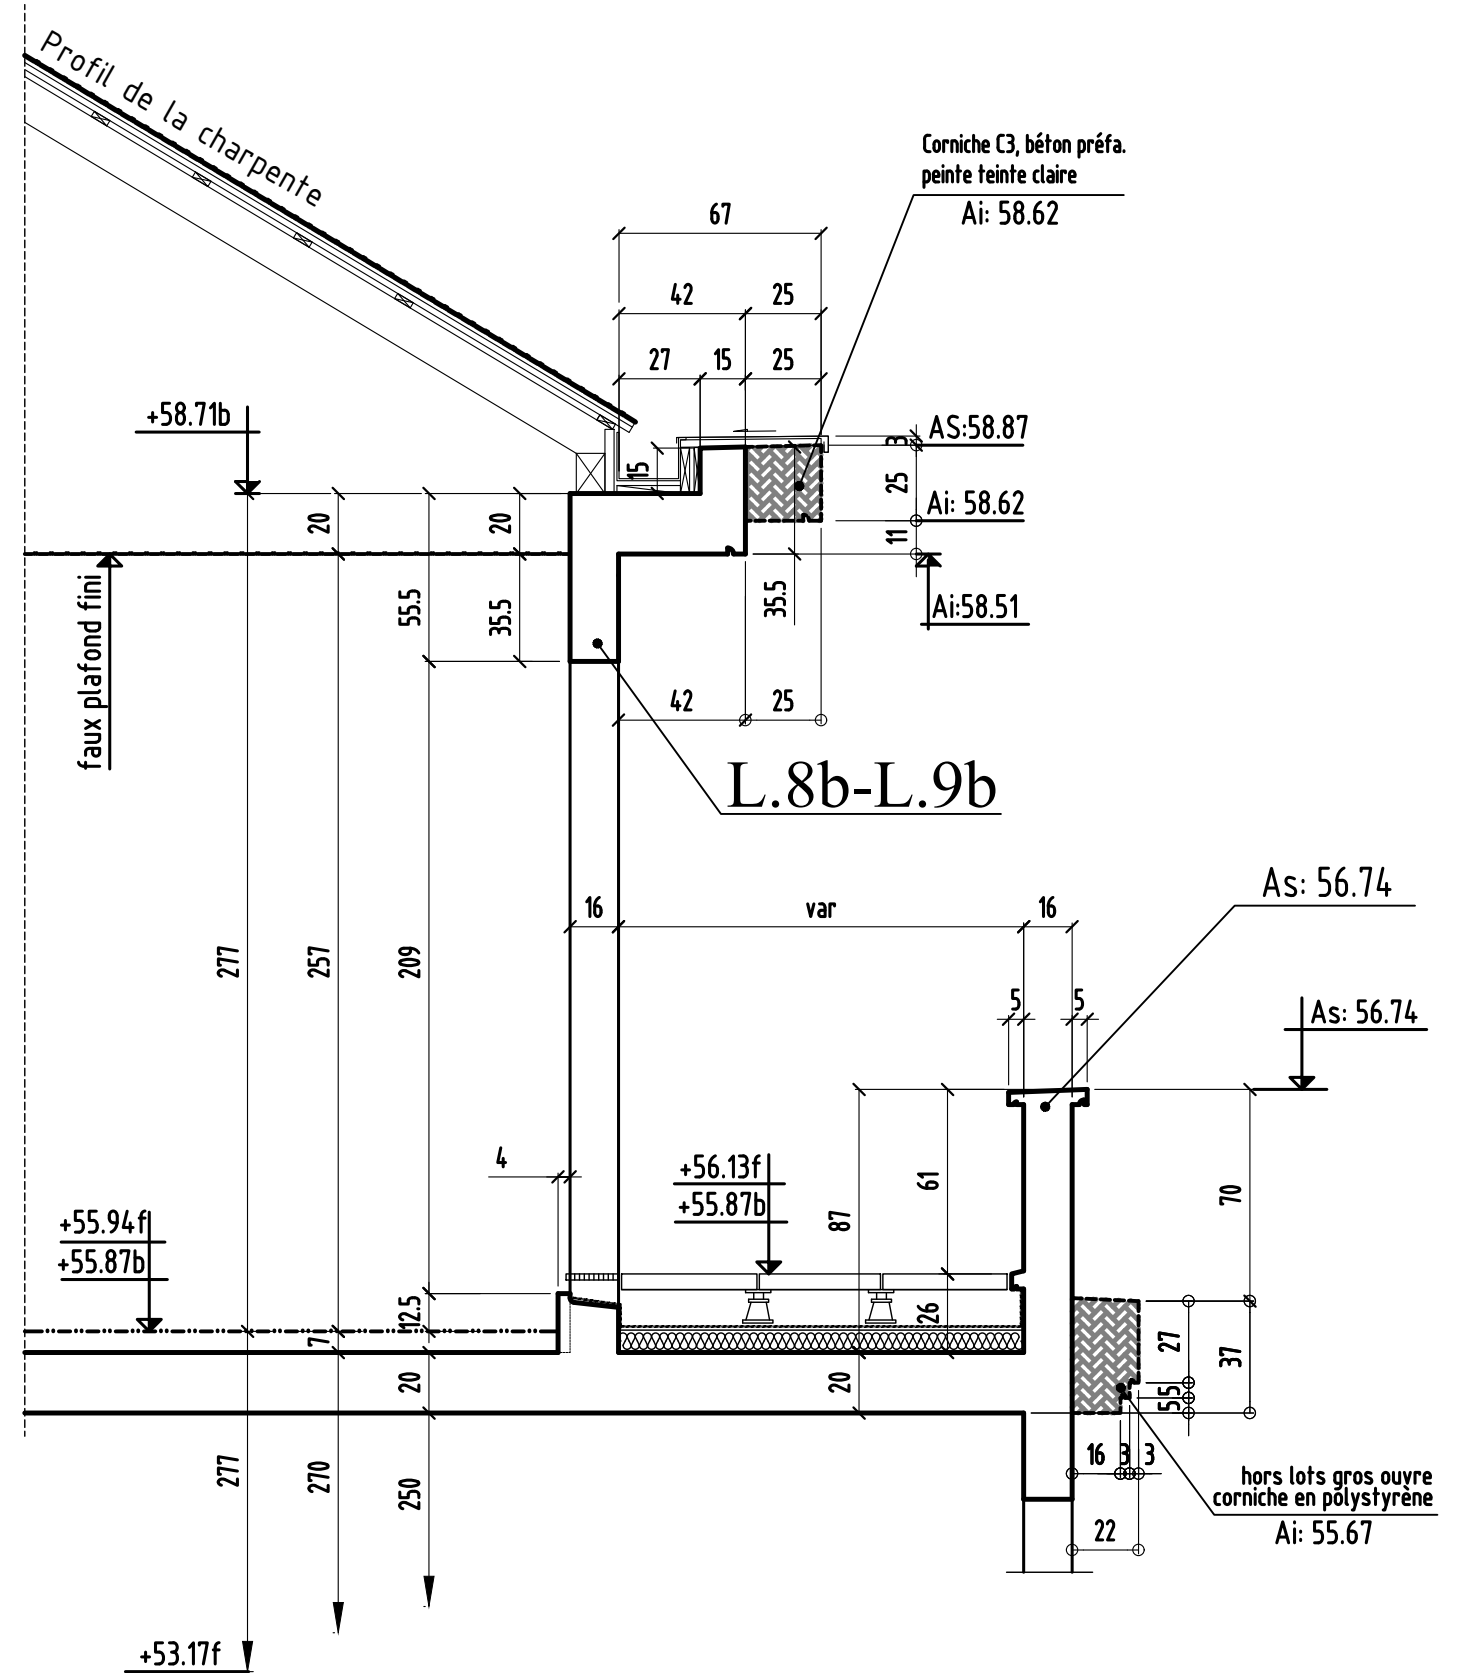



# COUPE 5-5


à confirmer

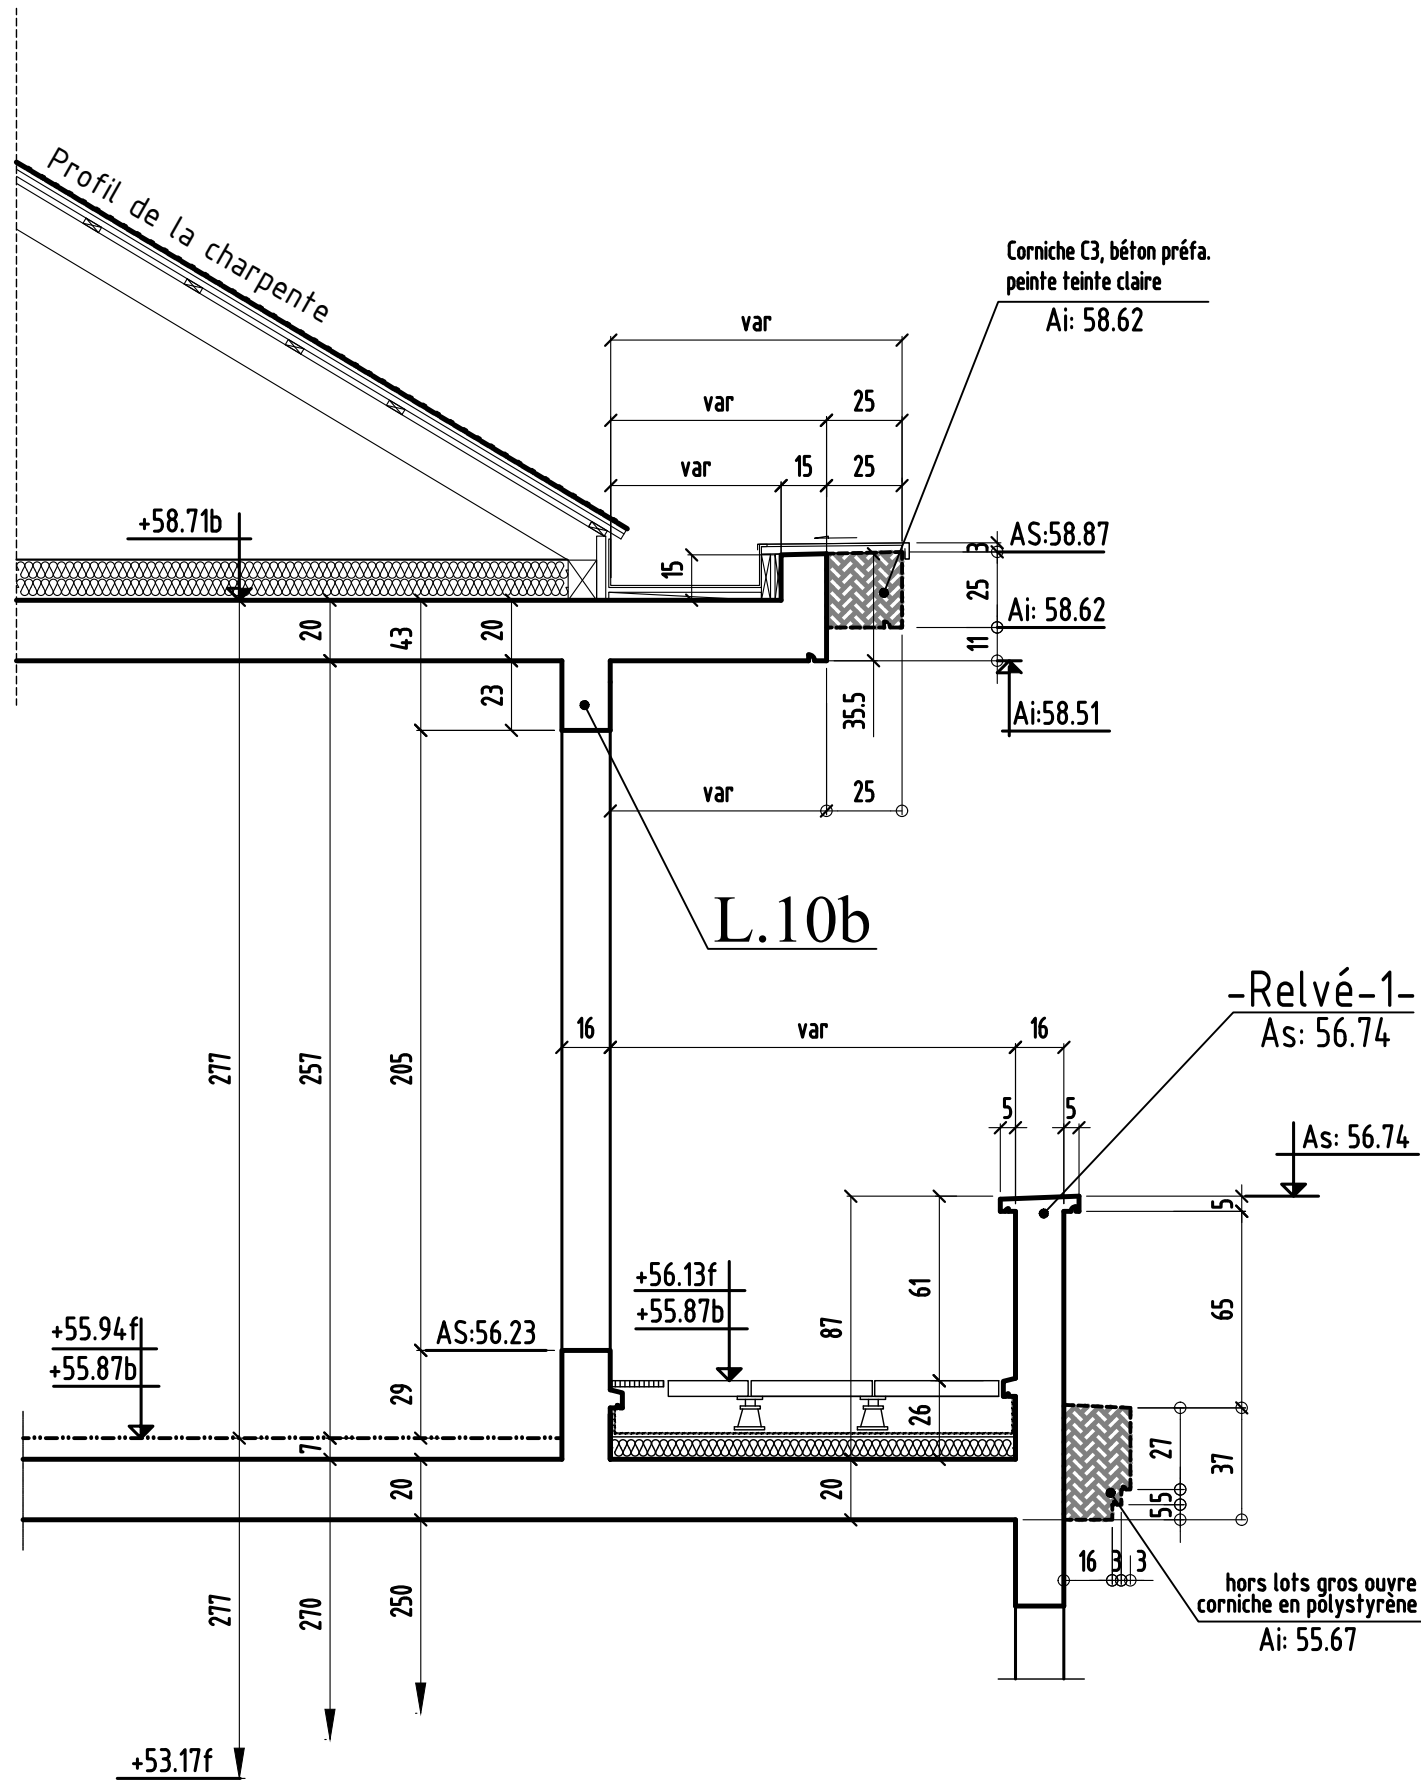

+62.168

# COUPE 6-6

à confirmer

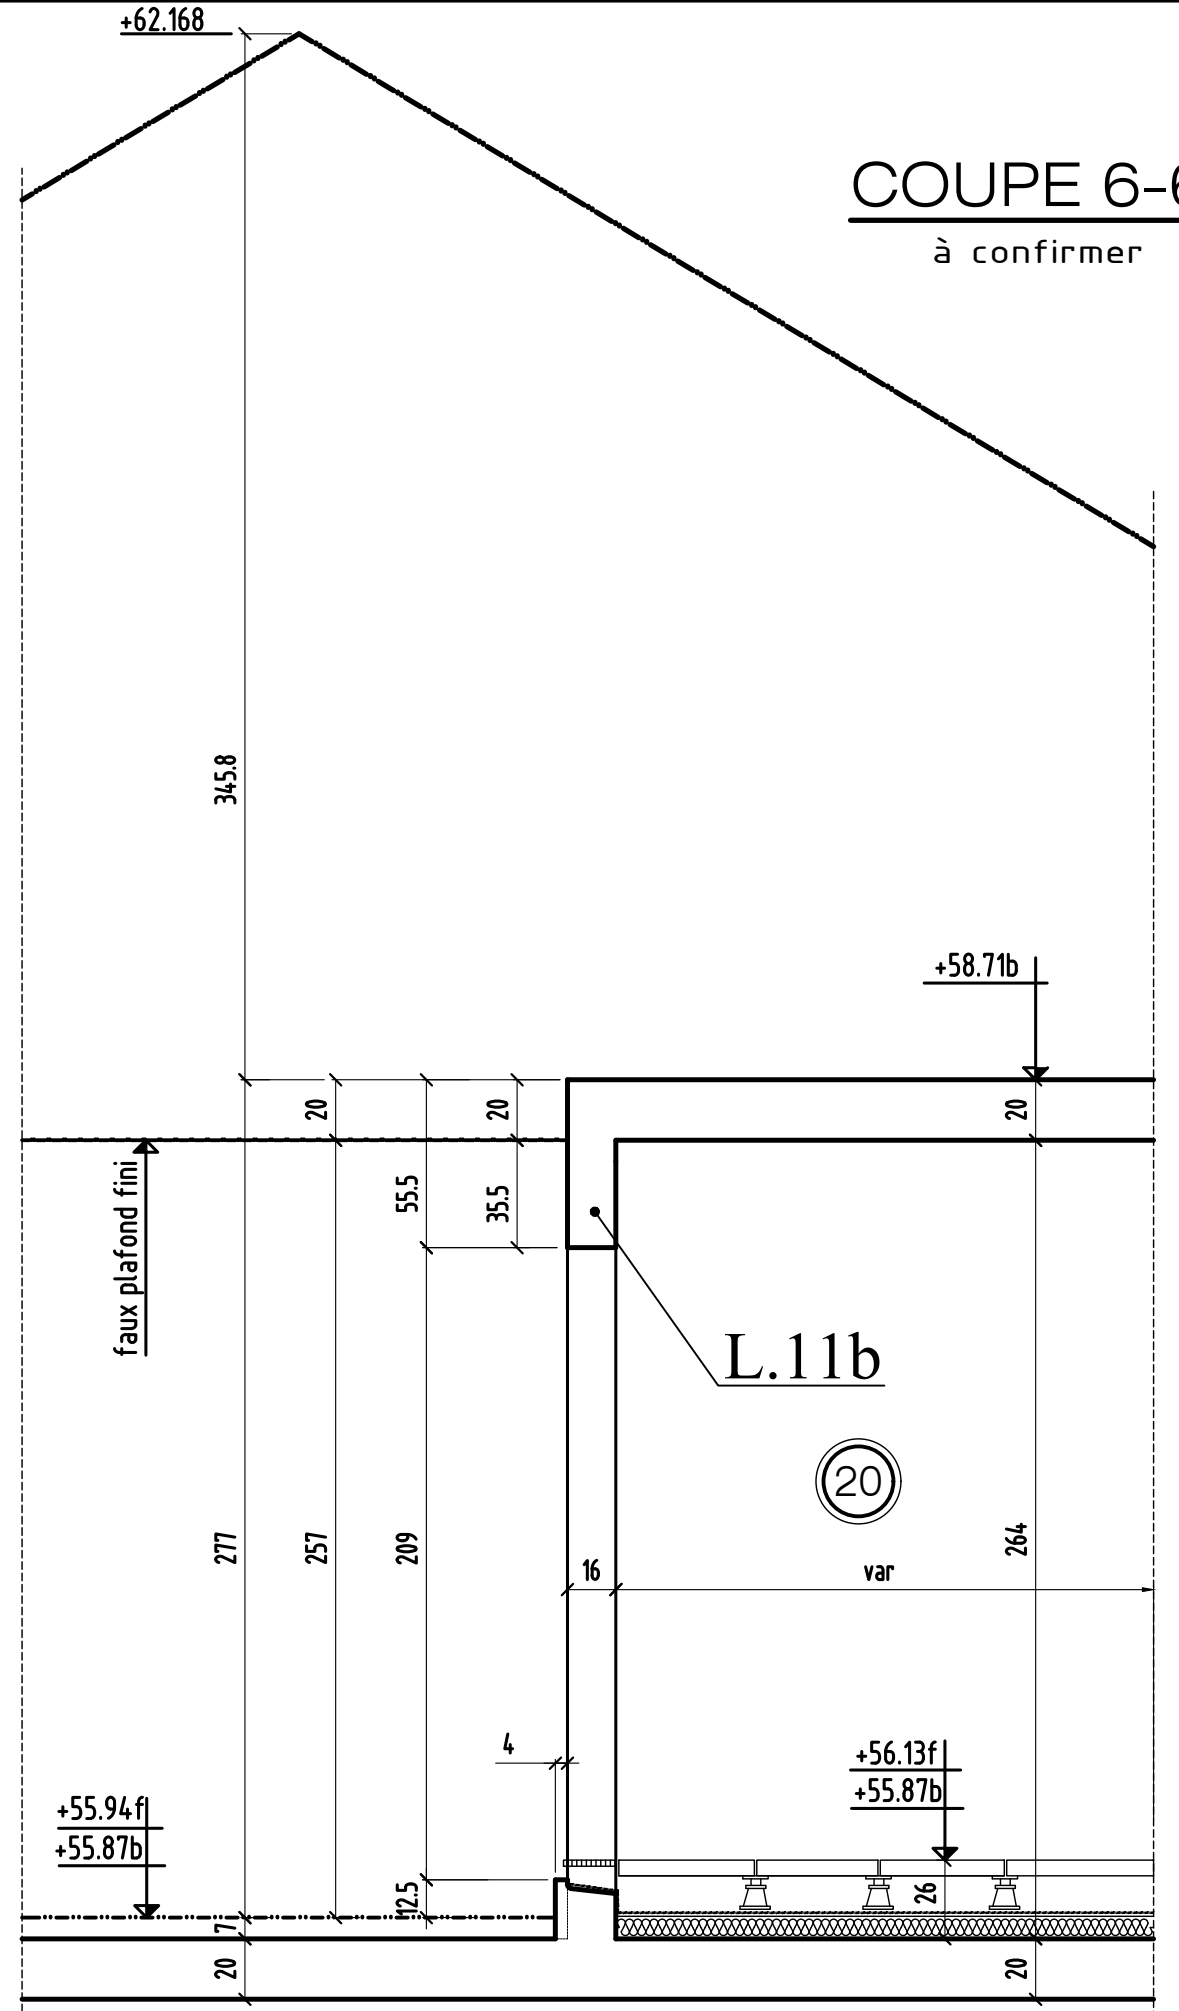

COUPE 5-5 & 6-6

MODIFICATIONS

A

AFFAIRE: TRANCHE 2A

Cahier: T2A-61

0


B

Ech: 1/25

Page 06

# COUPE 7-7

à confirmer

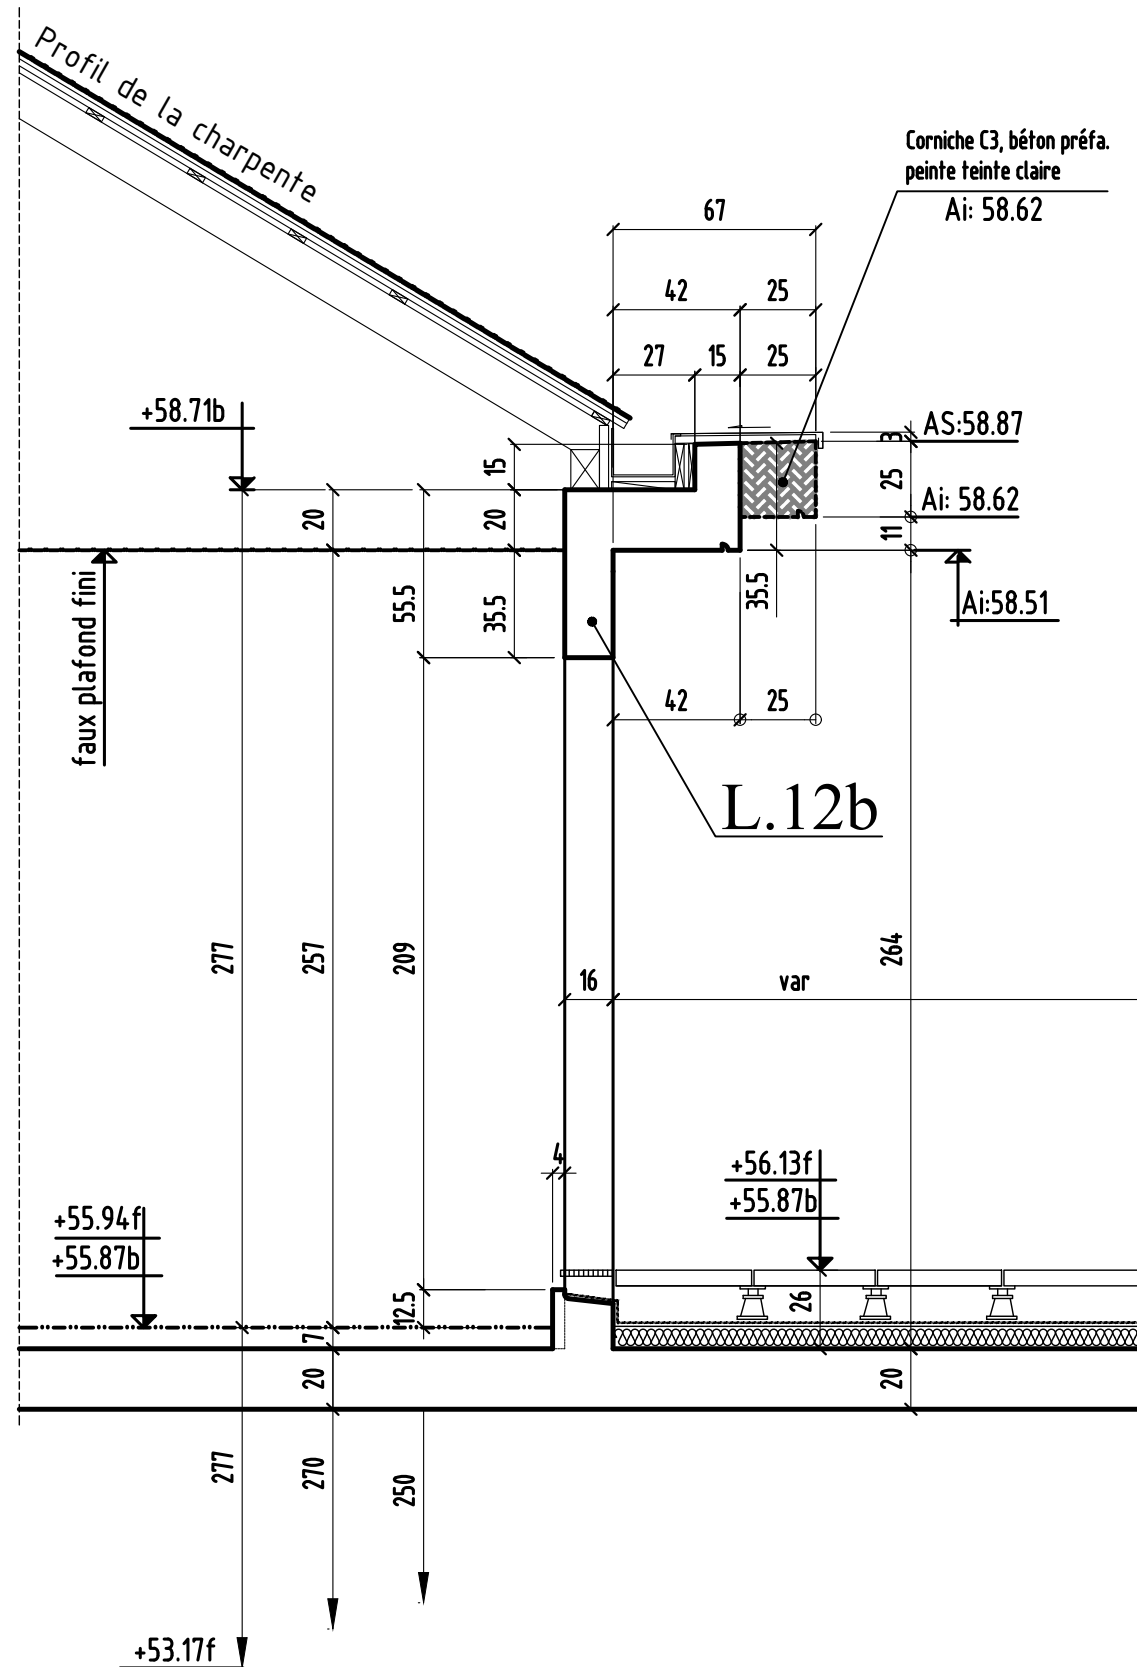

COUPE 7-7

MODIFICATIONS

A

AFFAIRE: TRANCHE 2A


Cahier: T2A-61

0

B


Ech: 1/25

Page 07

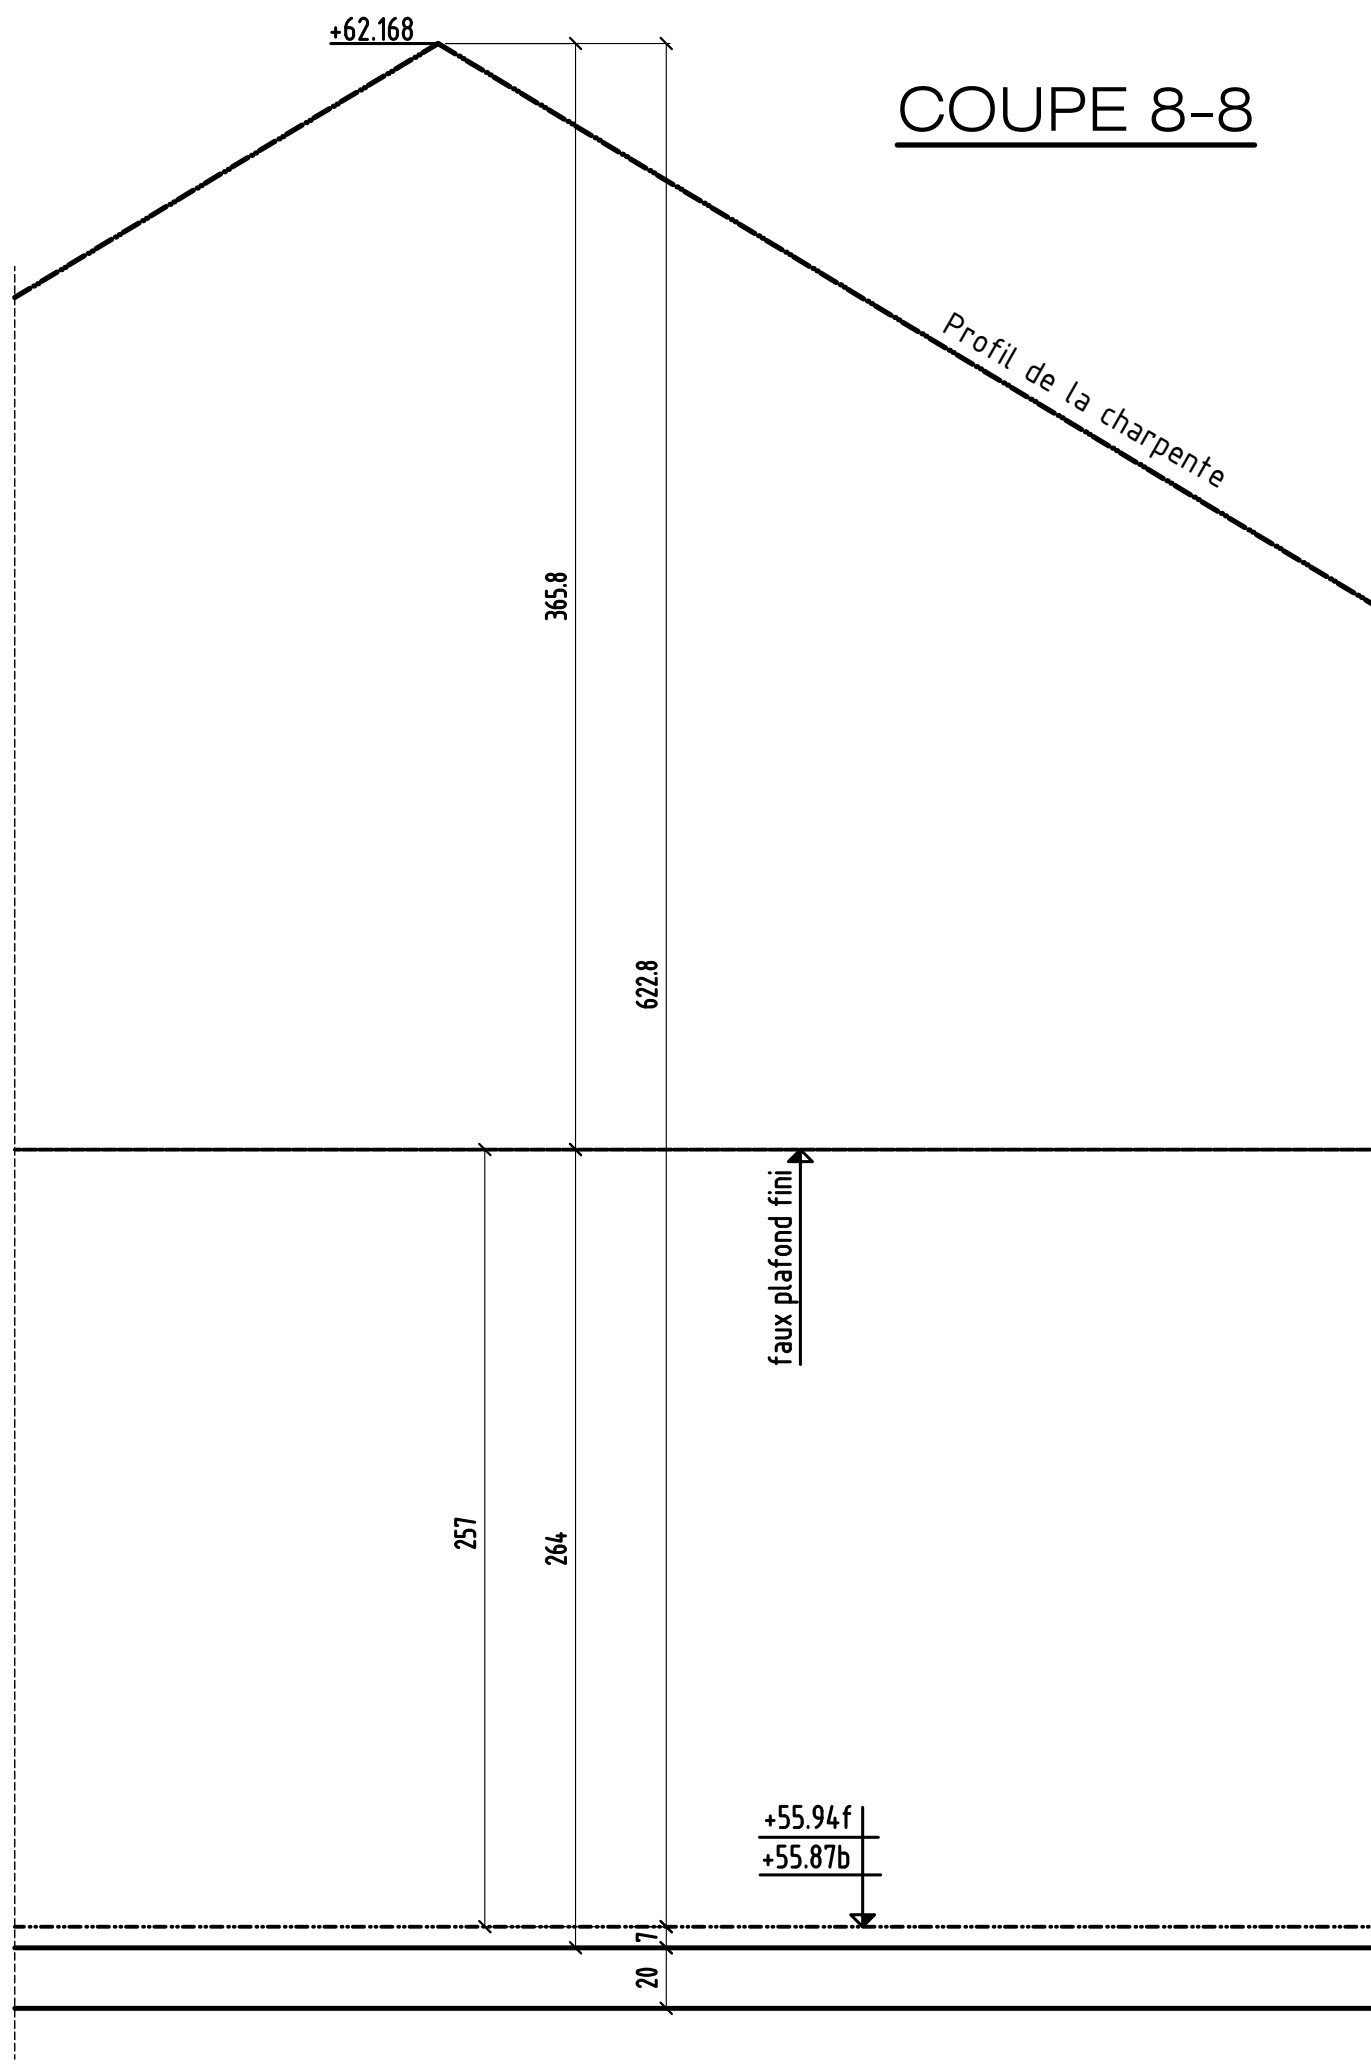


# COUPE 9-9

à confirmer

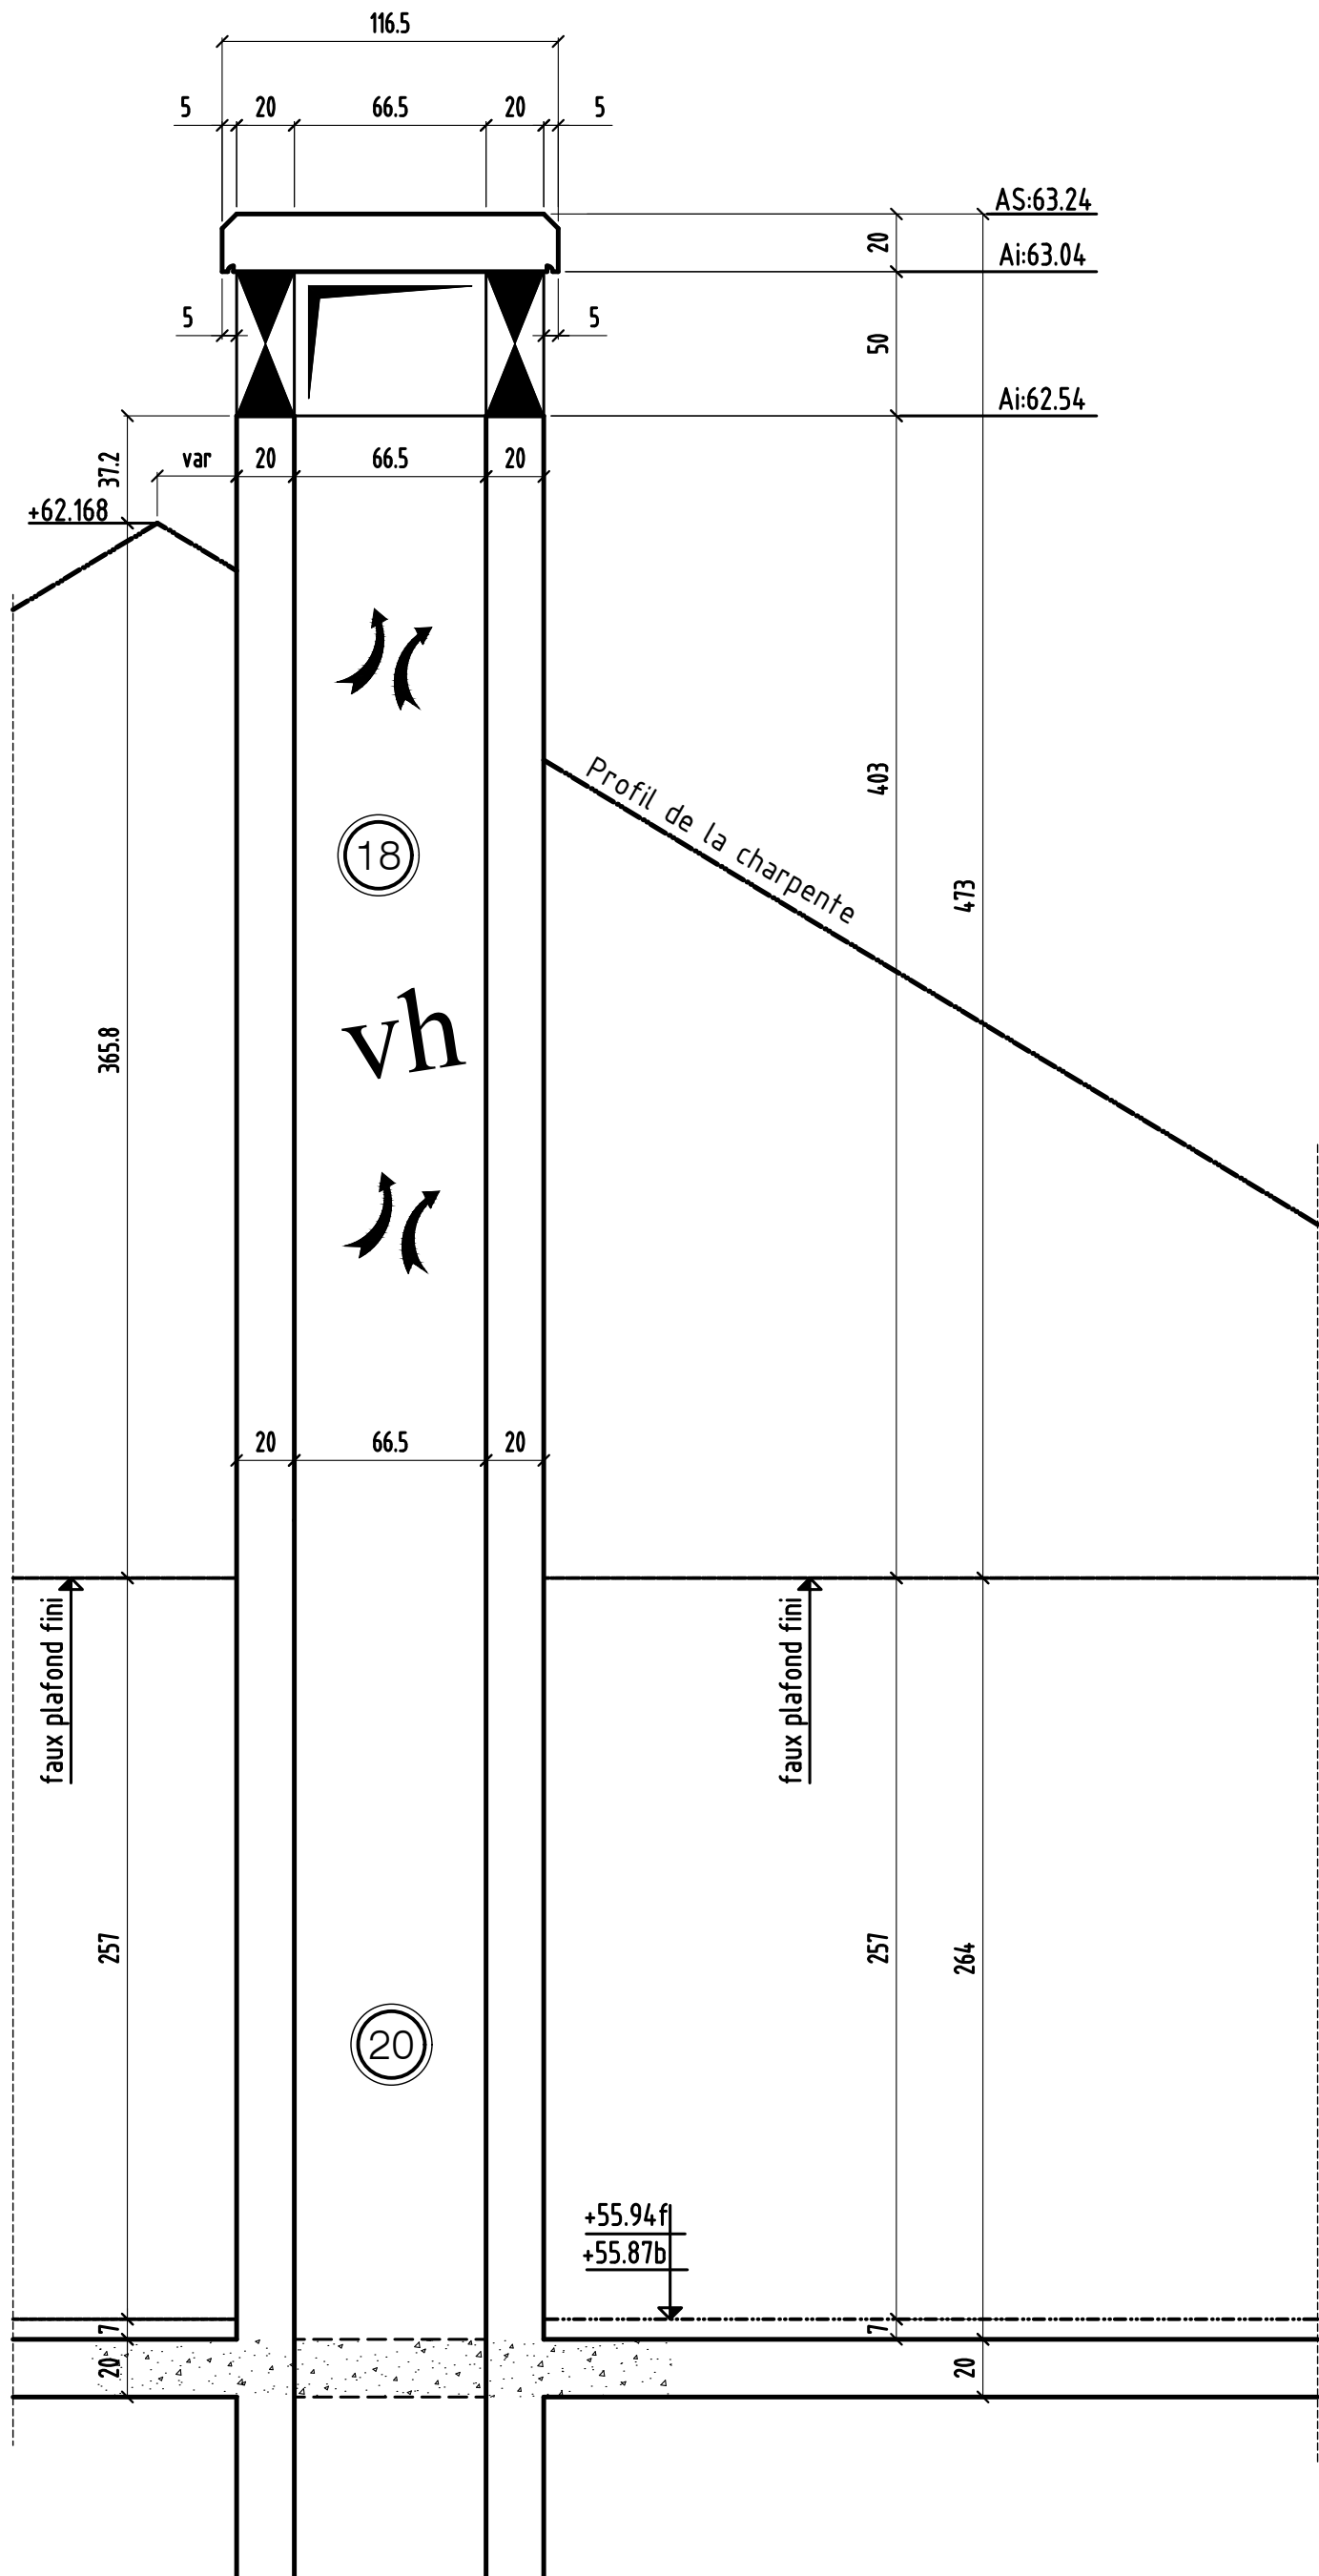


# COUPE 10-10

à confirmer

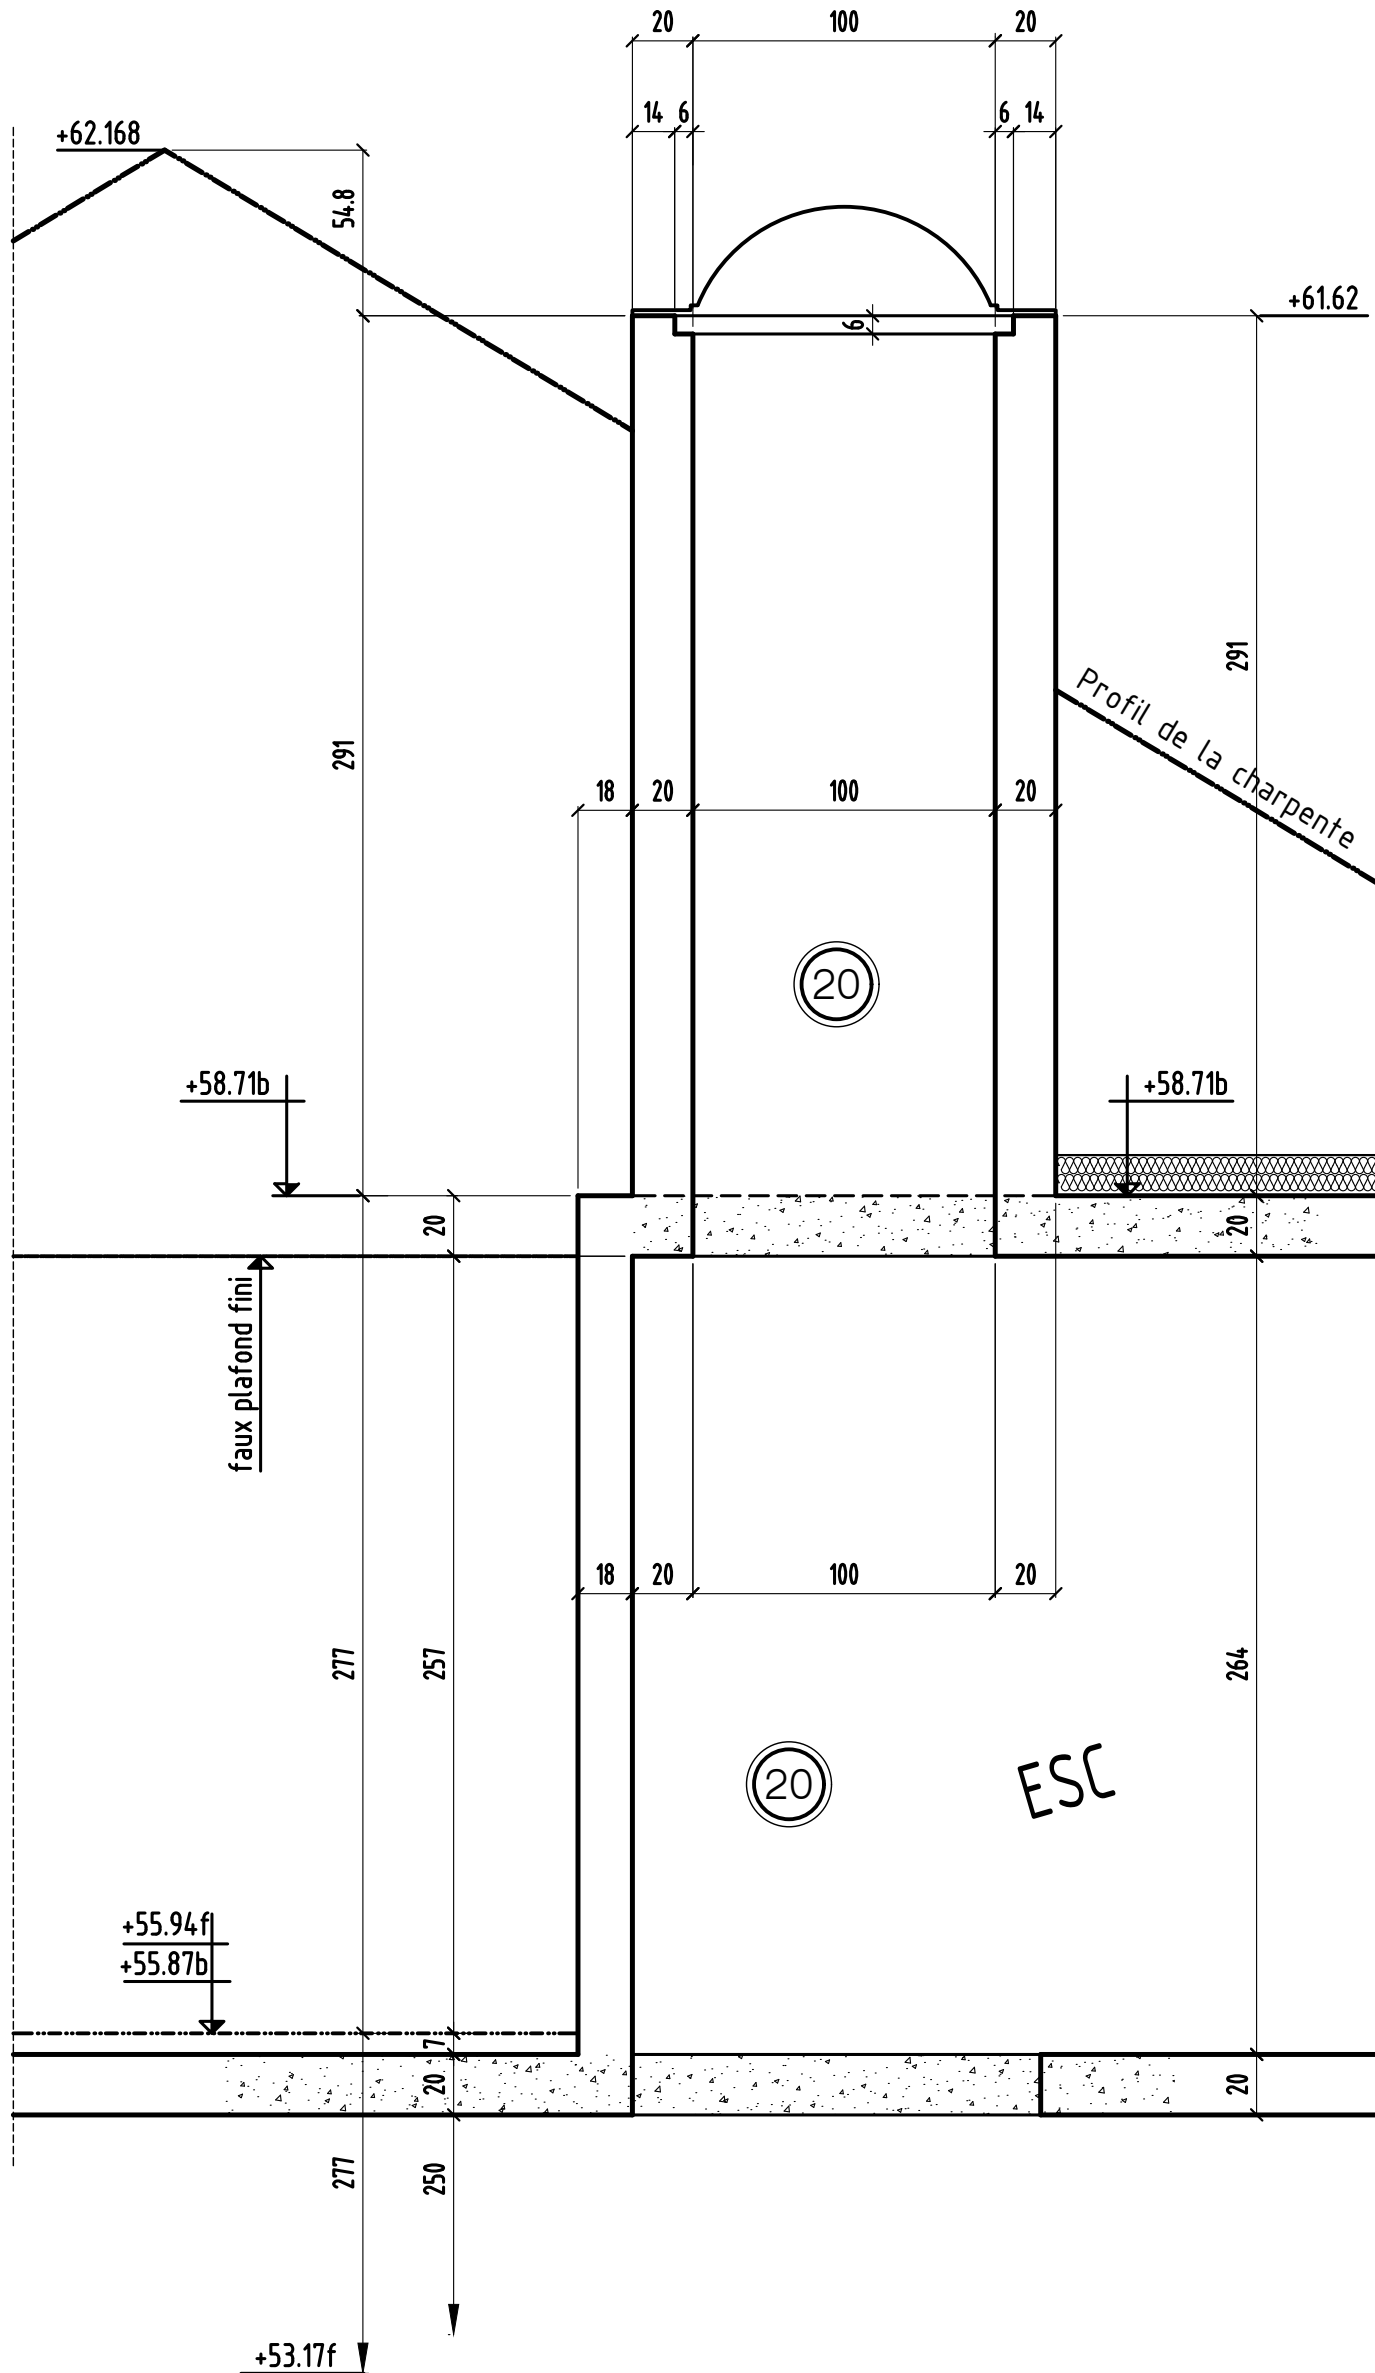


# COUPE 11-11

à confirmer

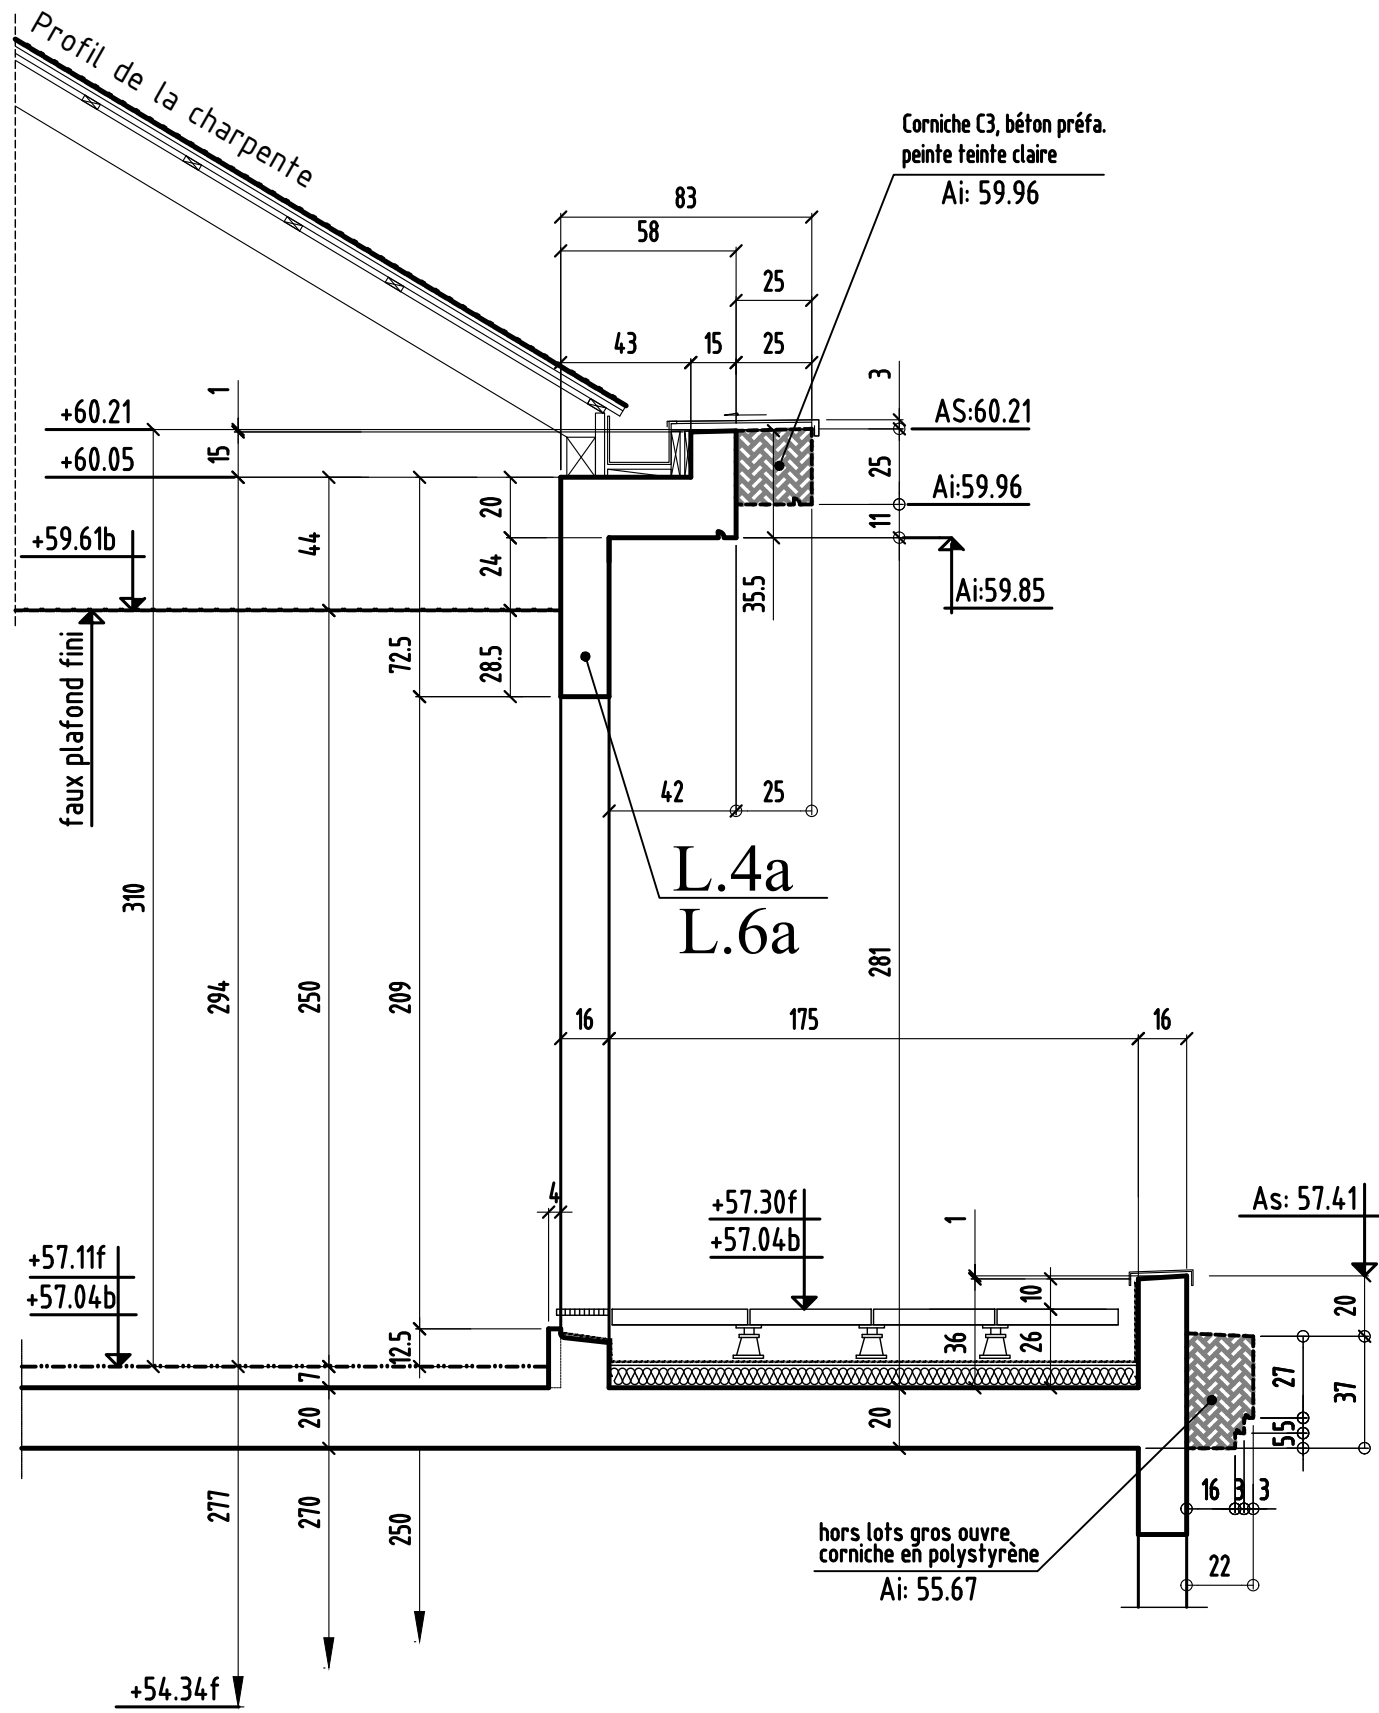


# COUPE 12-12

à confirmer

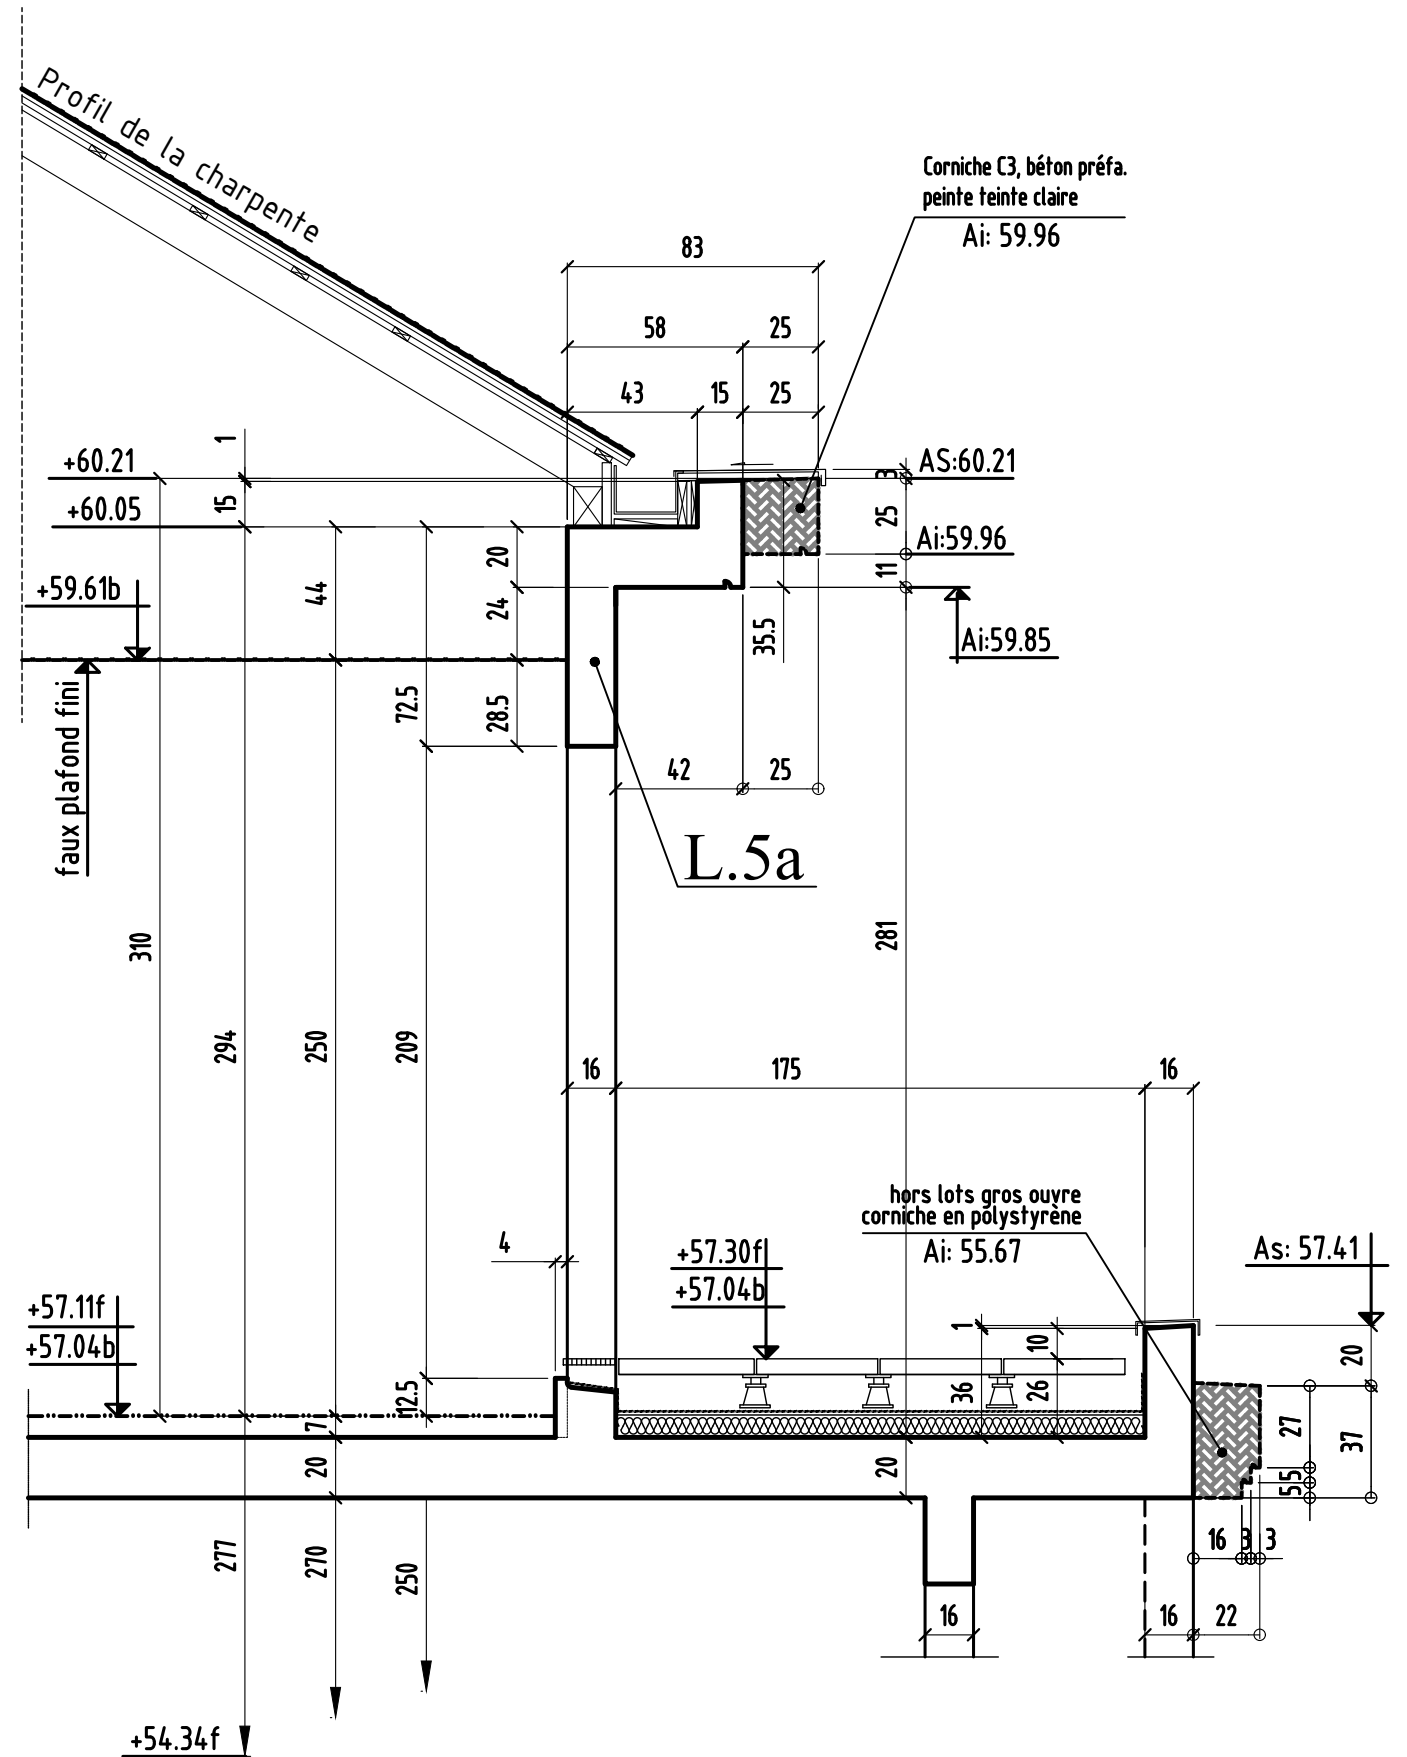


# COUPE 13-13

à confirmer

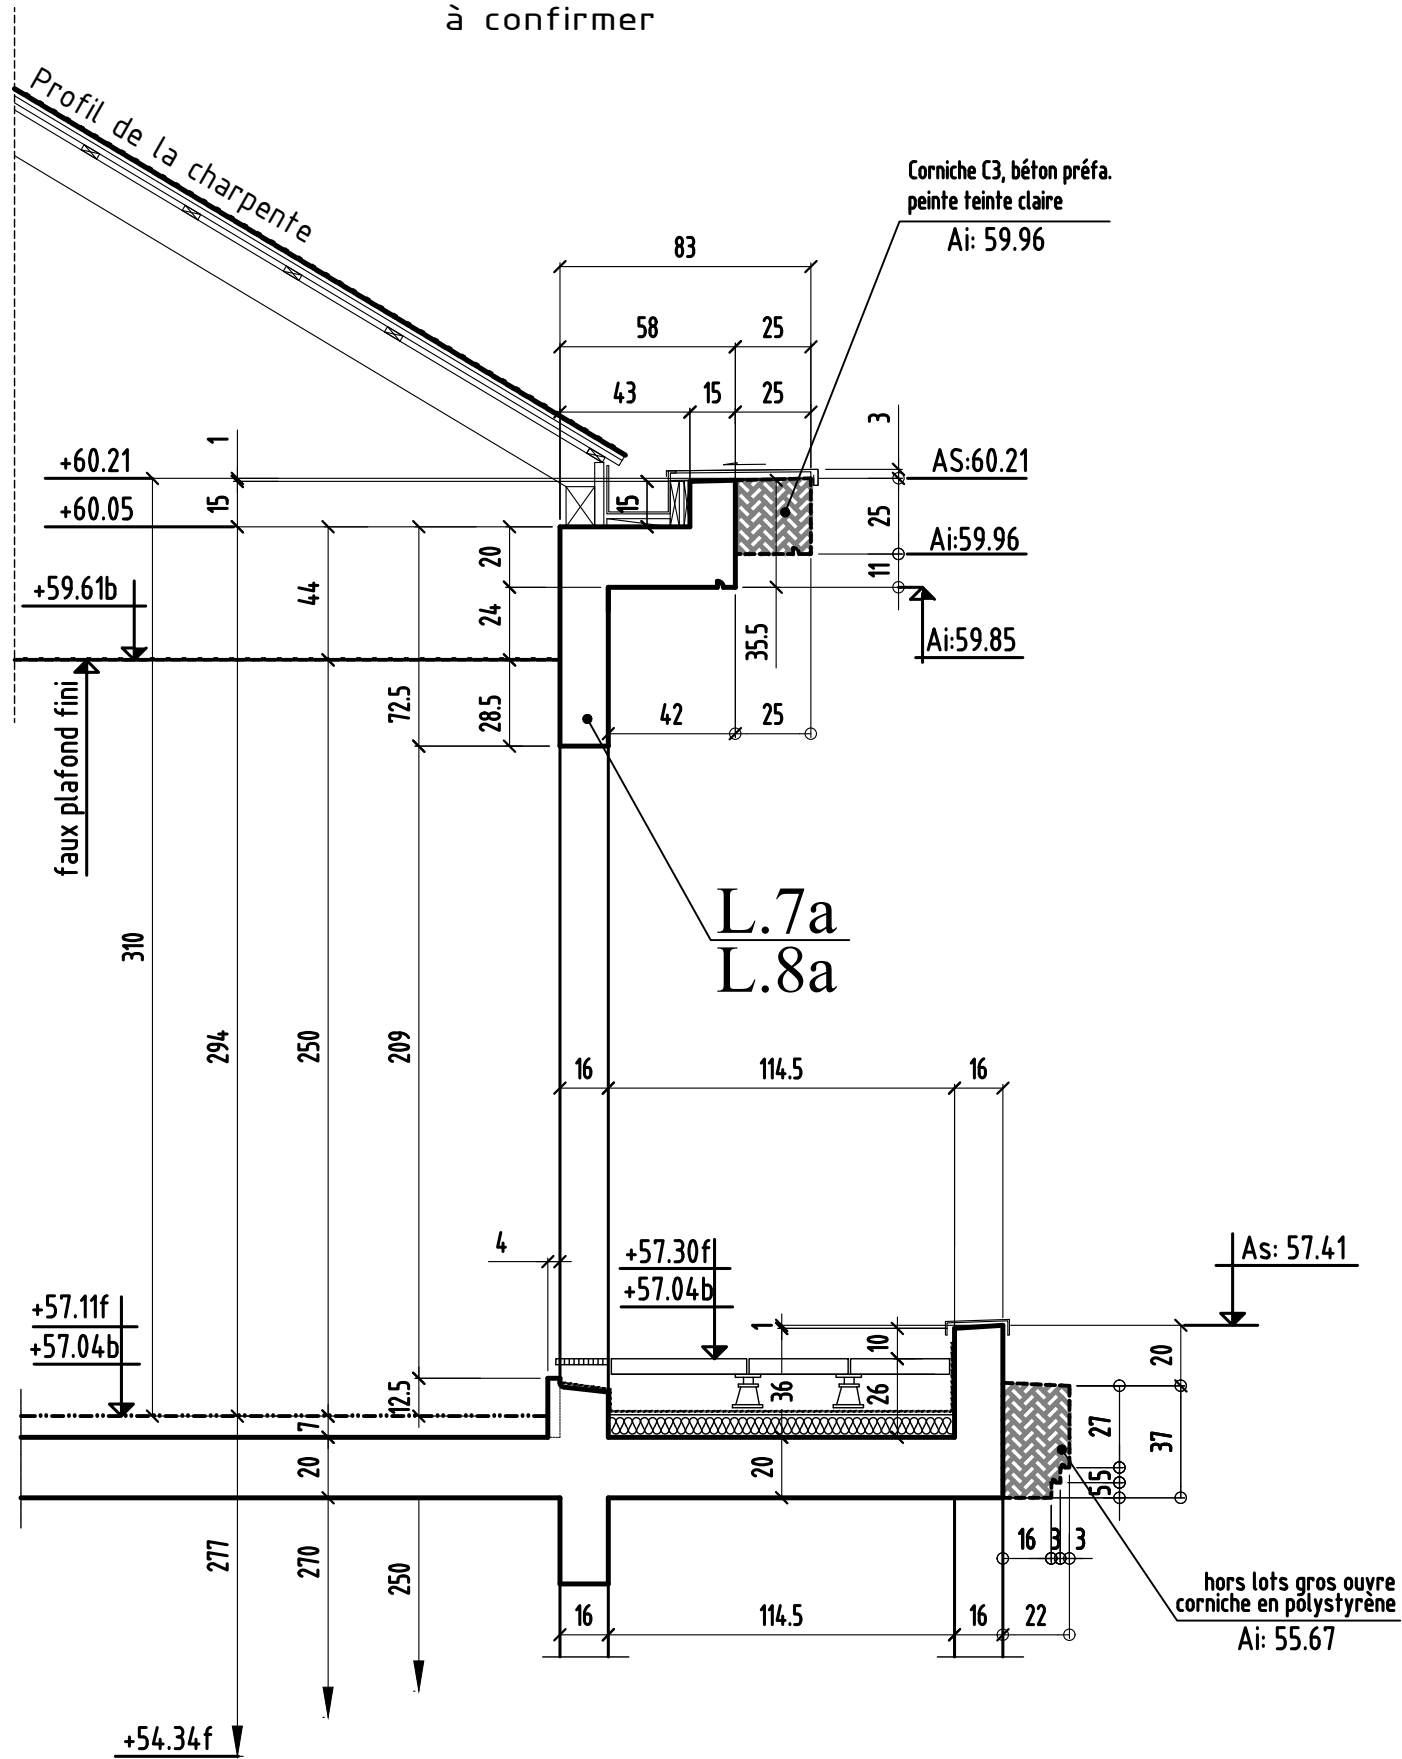


# COUPE 14-14

à confirmer

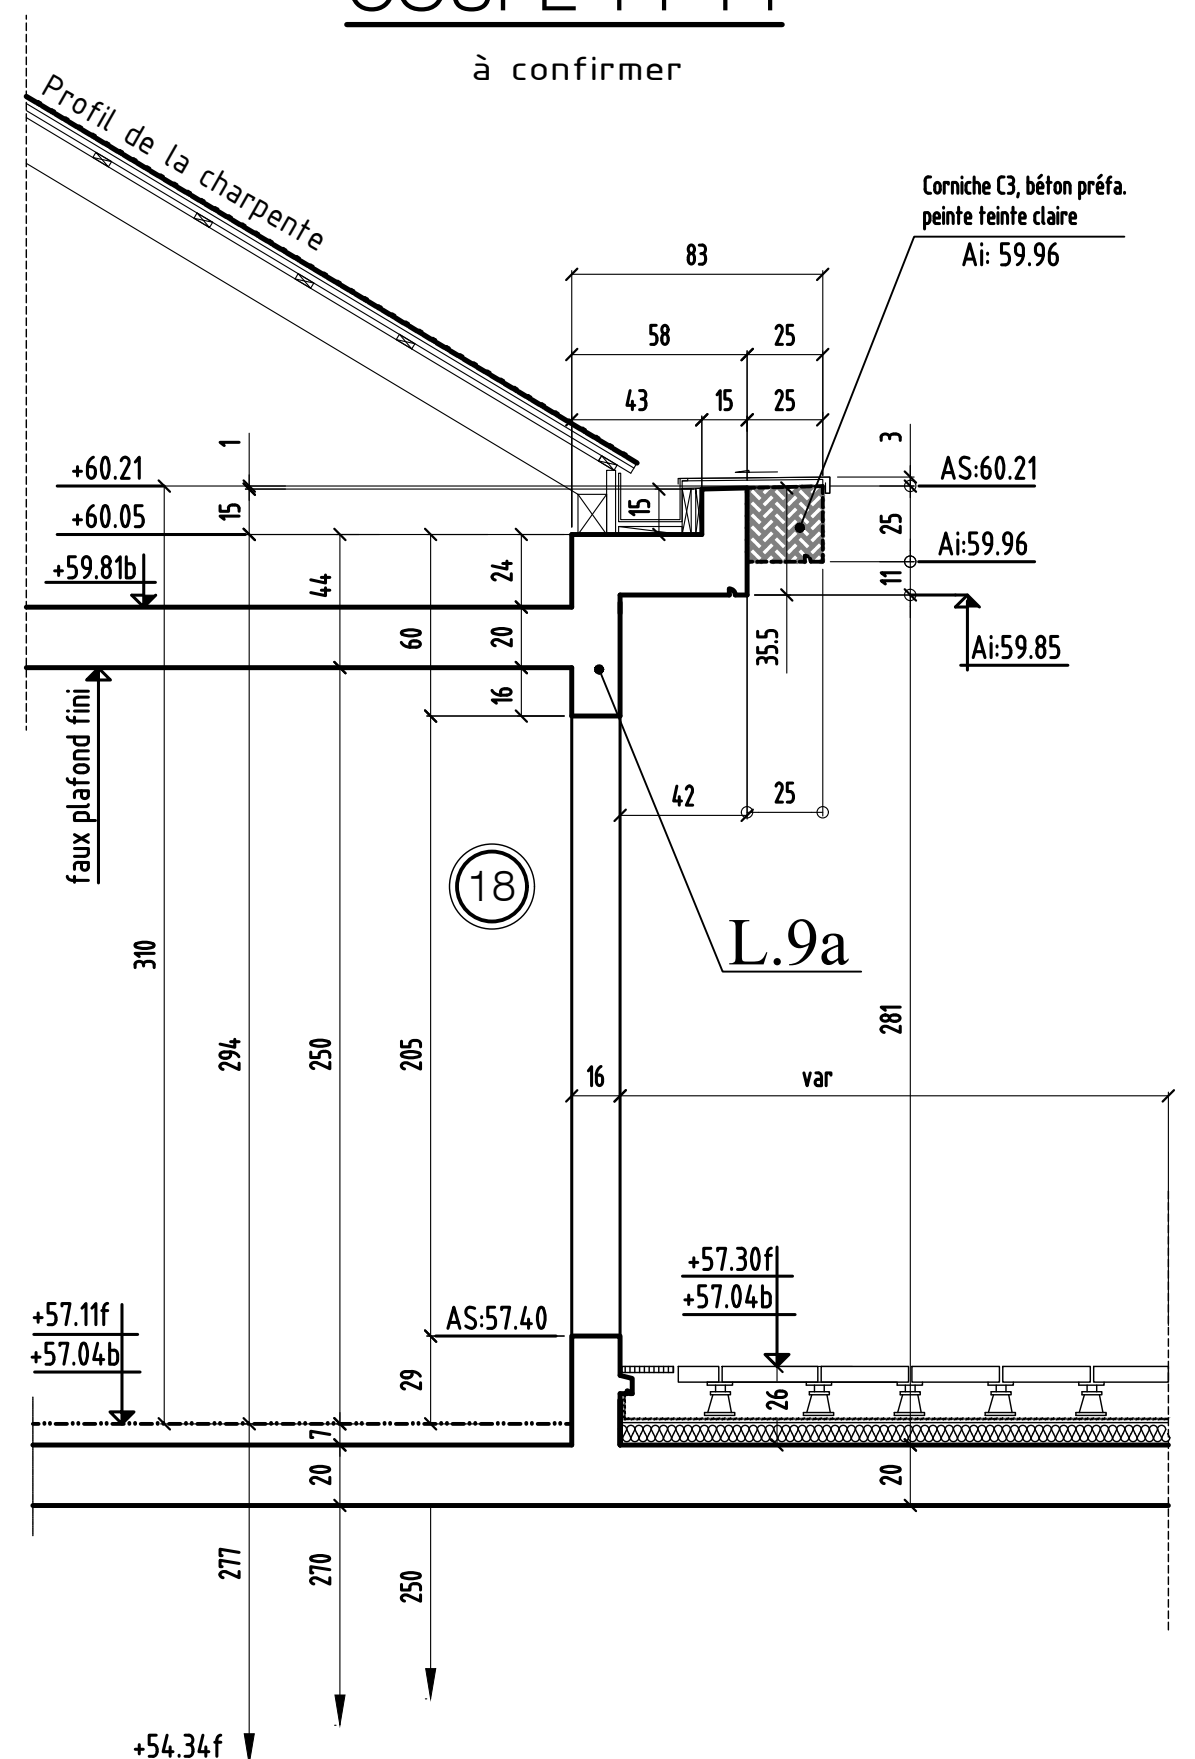


# COUPE 15-15

à confirmer

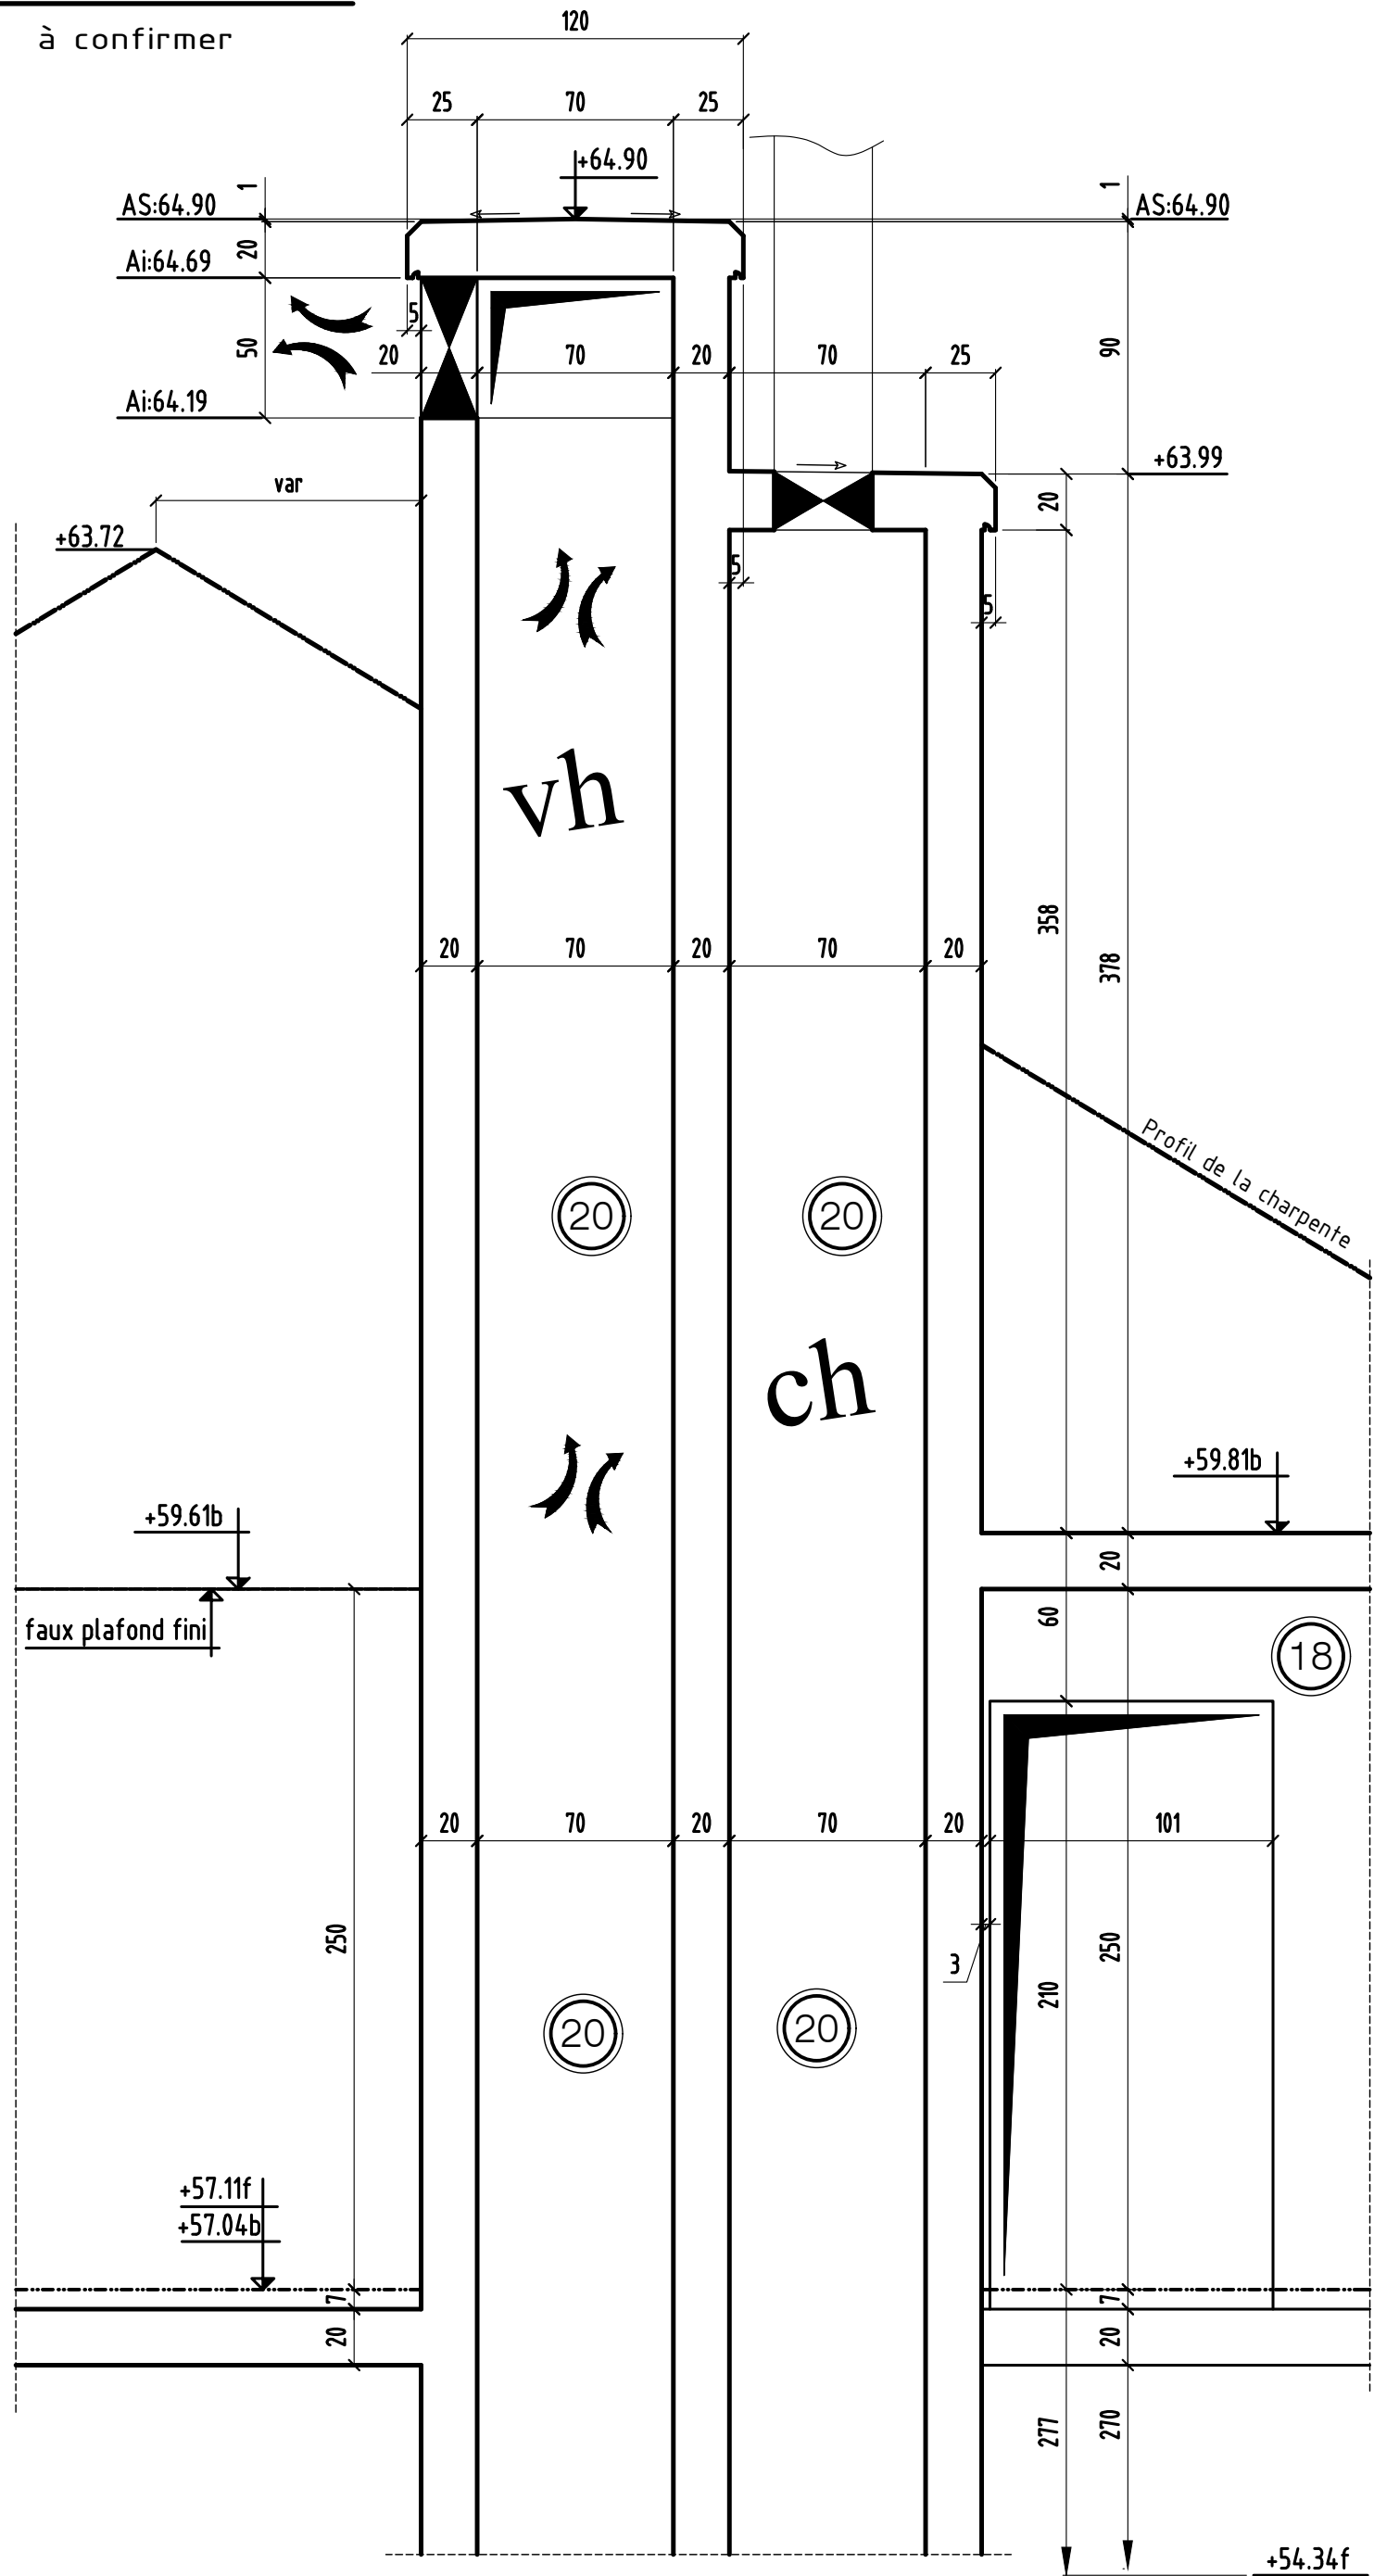



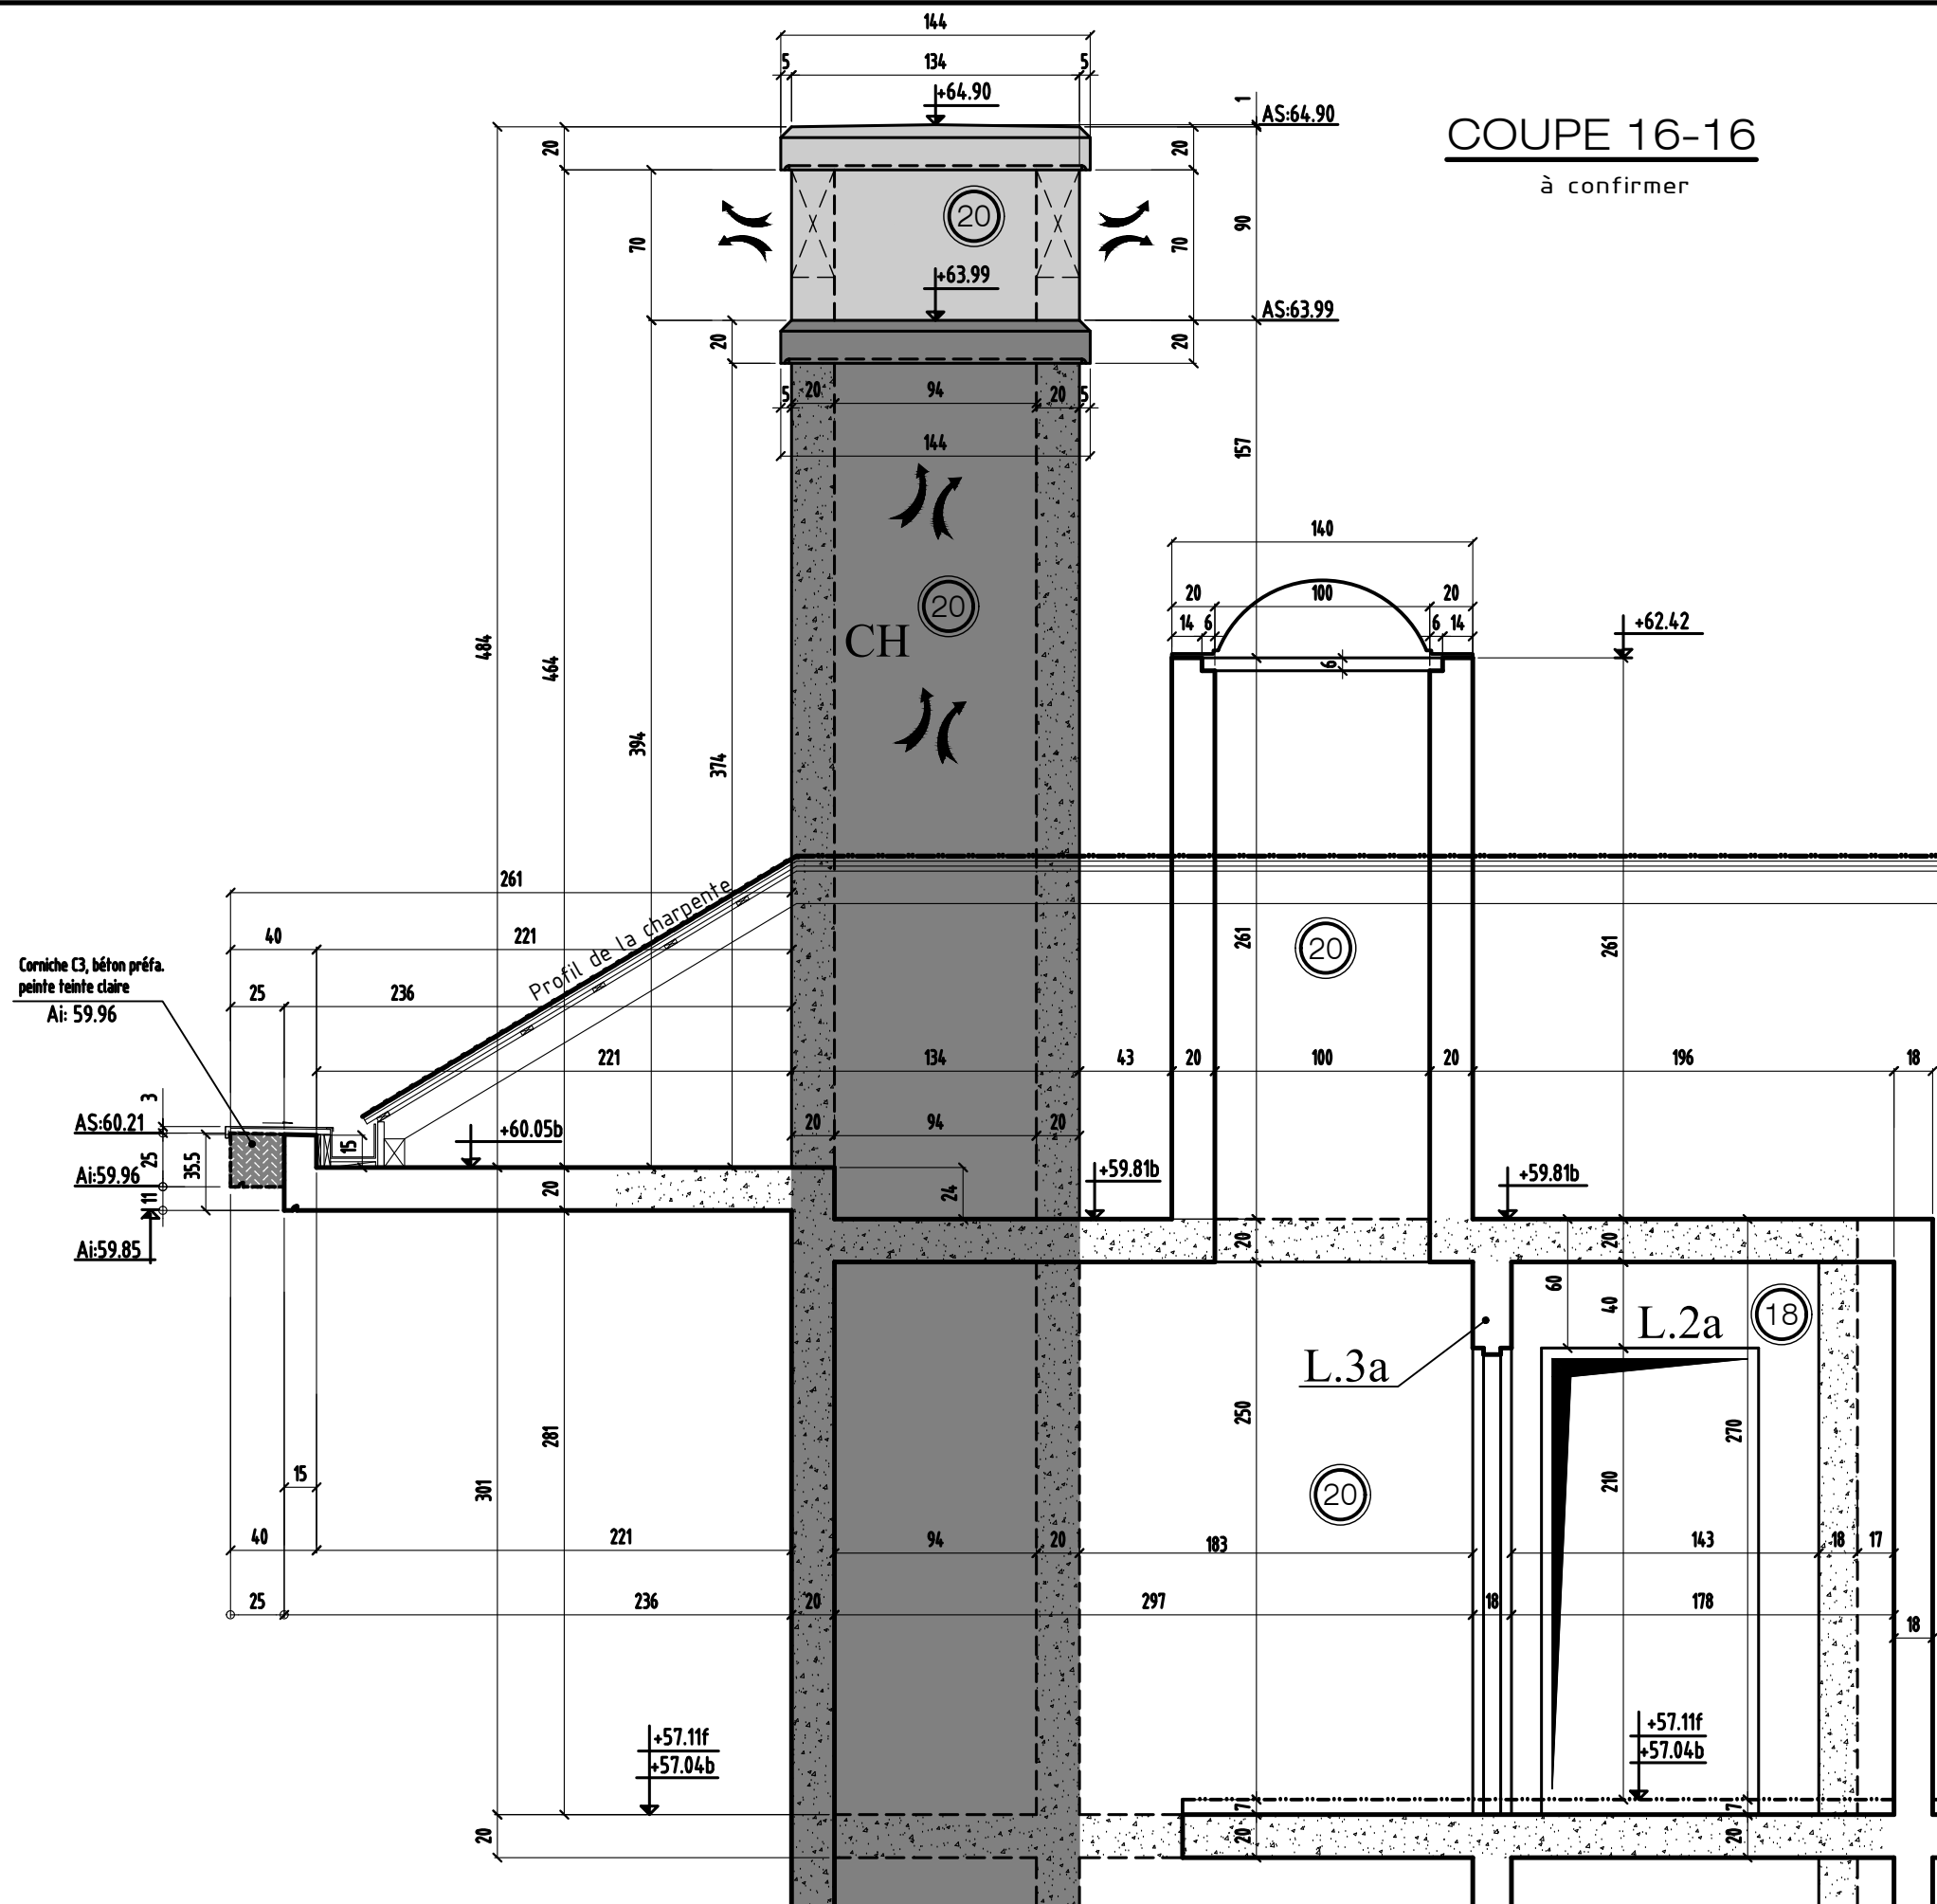

COUPE 16-16

MODIFICATIONS

A

AFFAIRE:TRANCHE 2A

Cahier: T2A-61

0


B

Ech:divers

Page 14


# COUPE 17-17

à confirmer

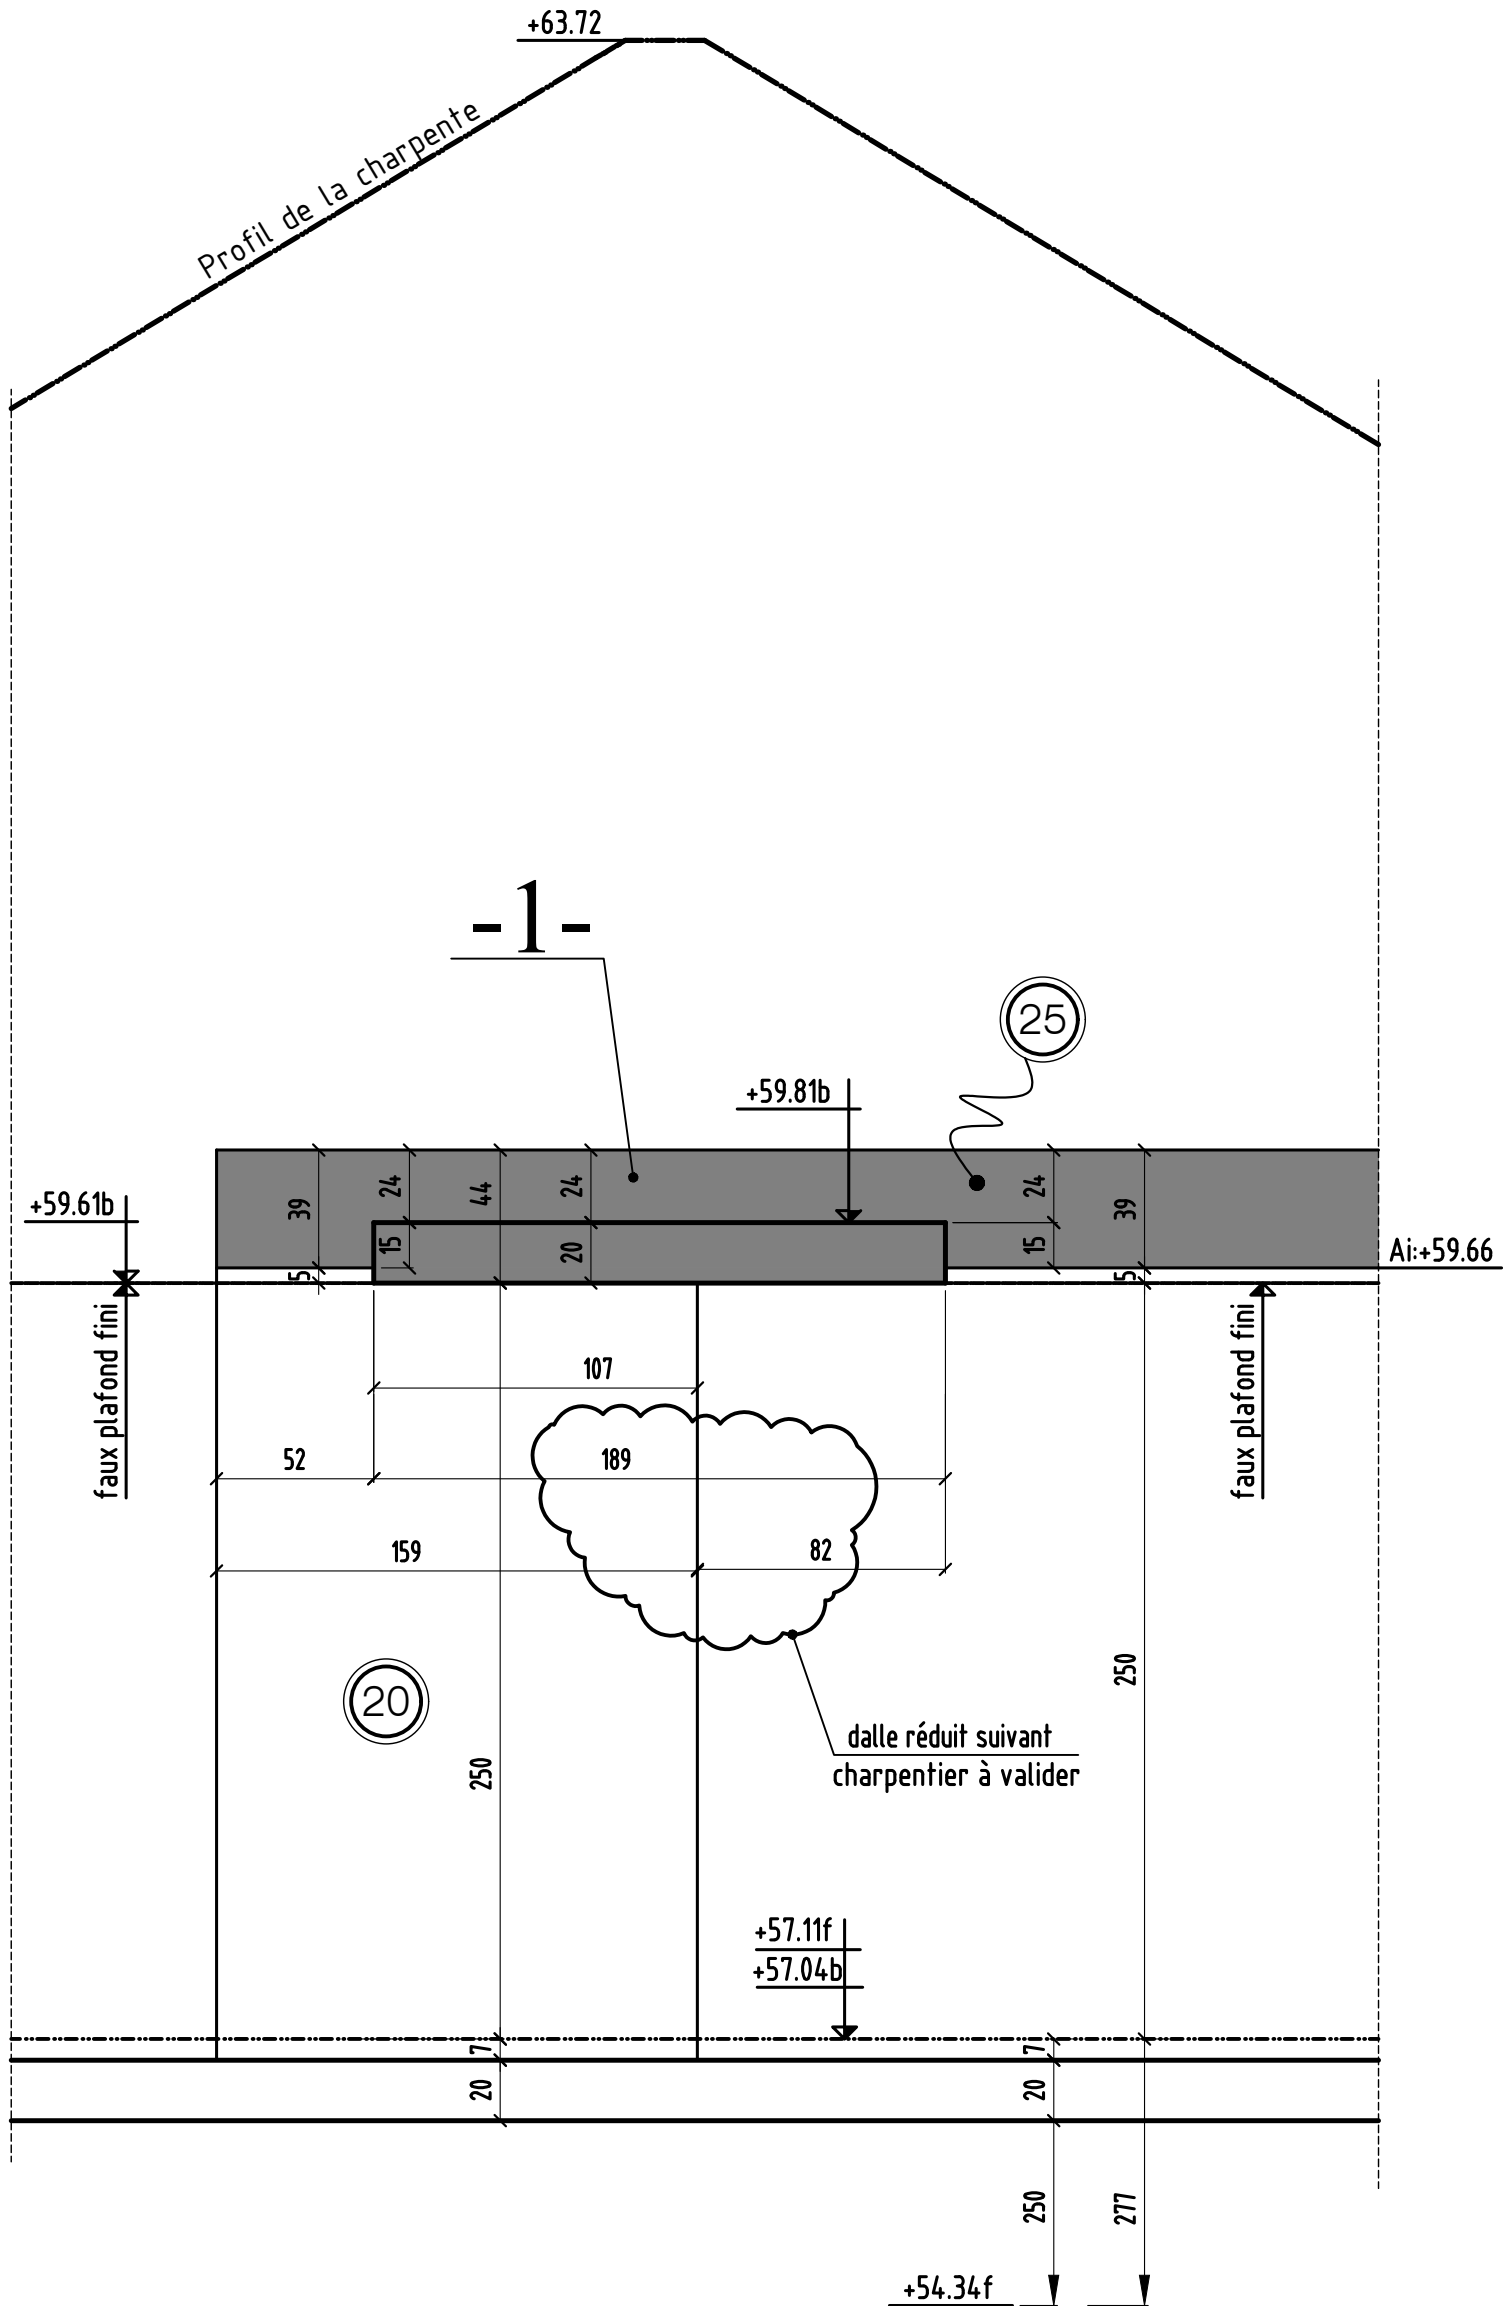


# COUPE 18-18

à confirmer

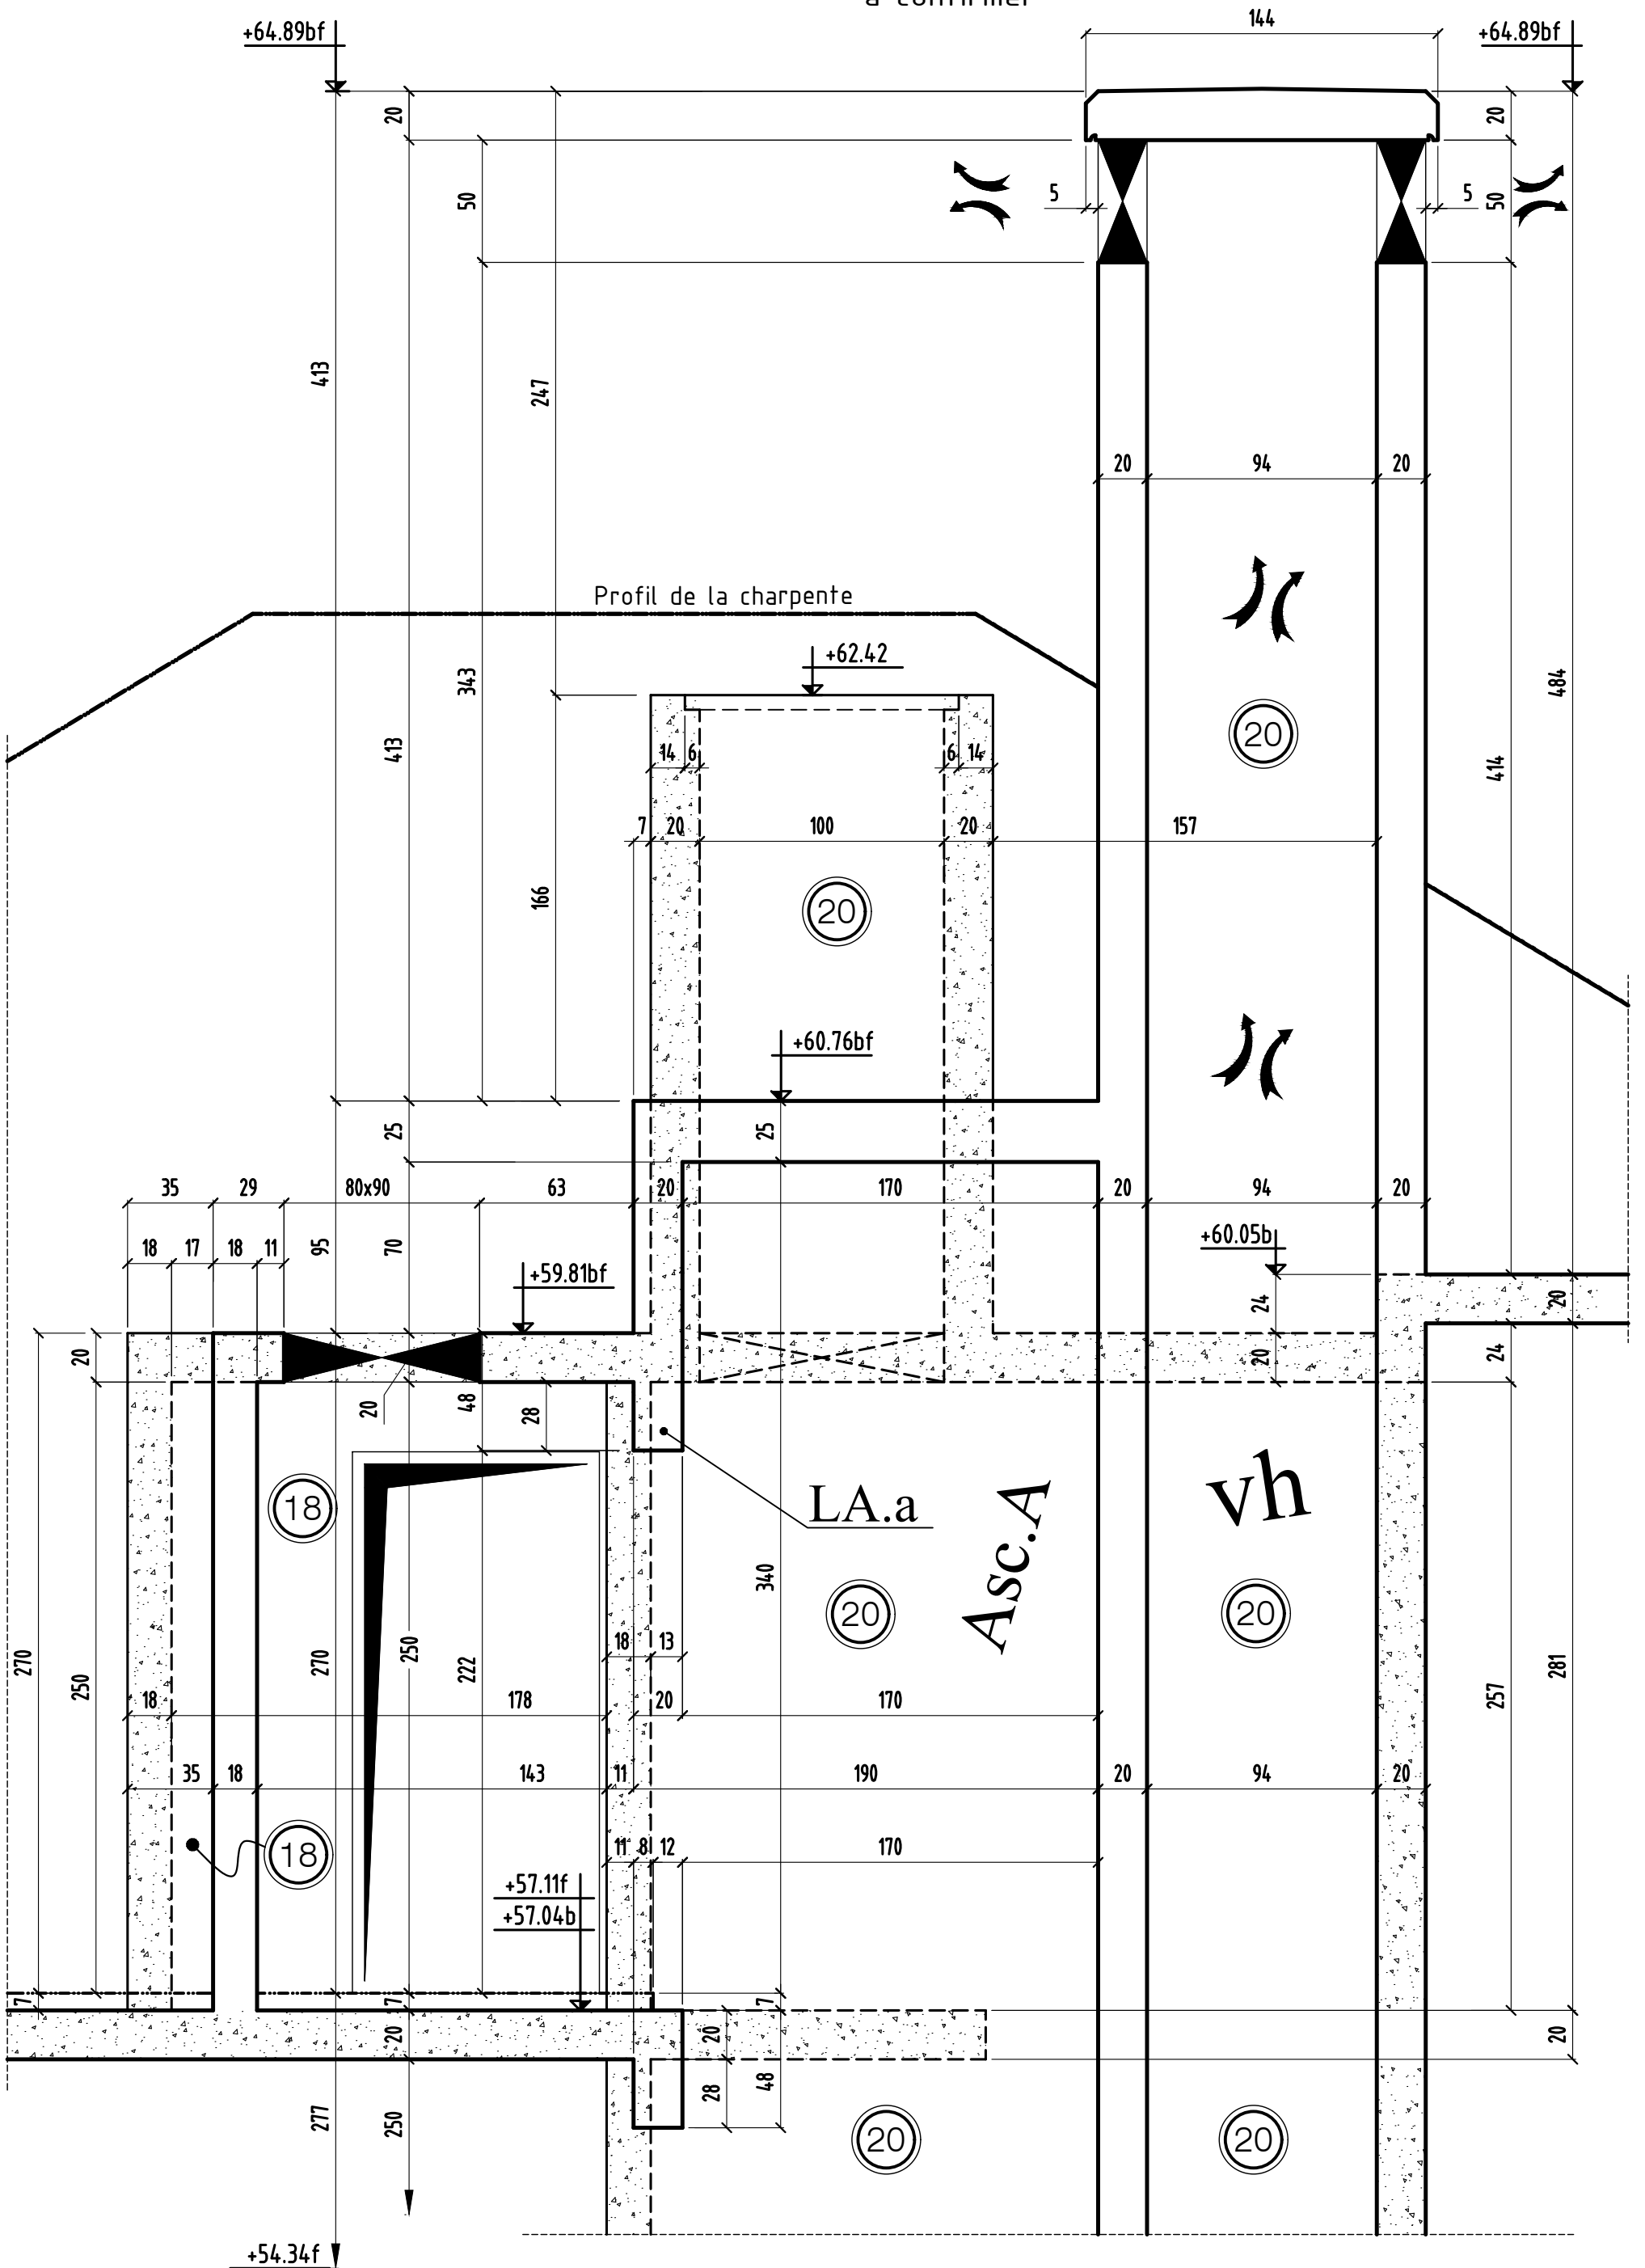

# COUPE 19-19

à confirmer

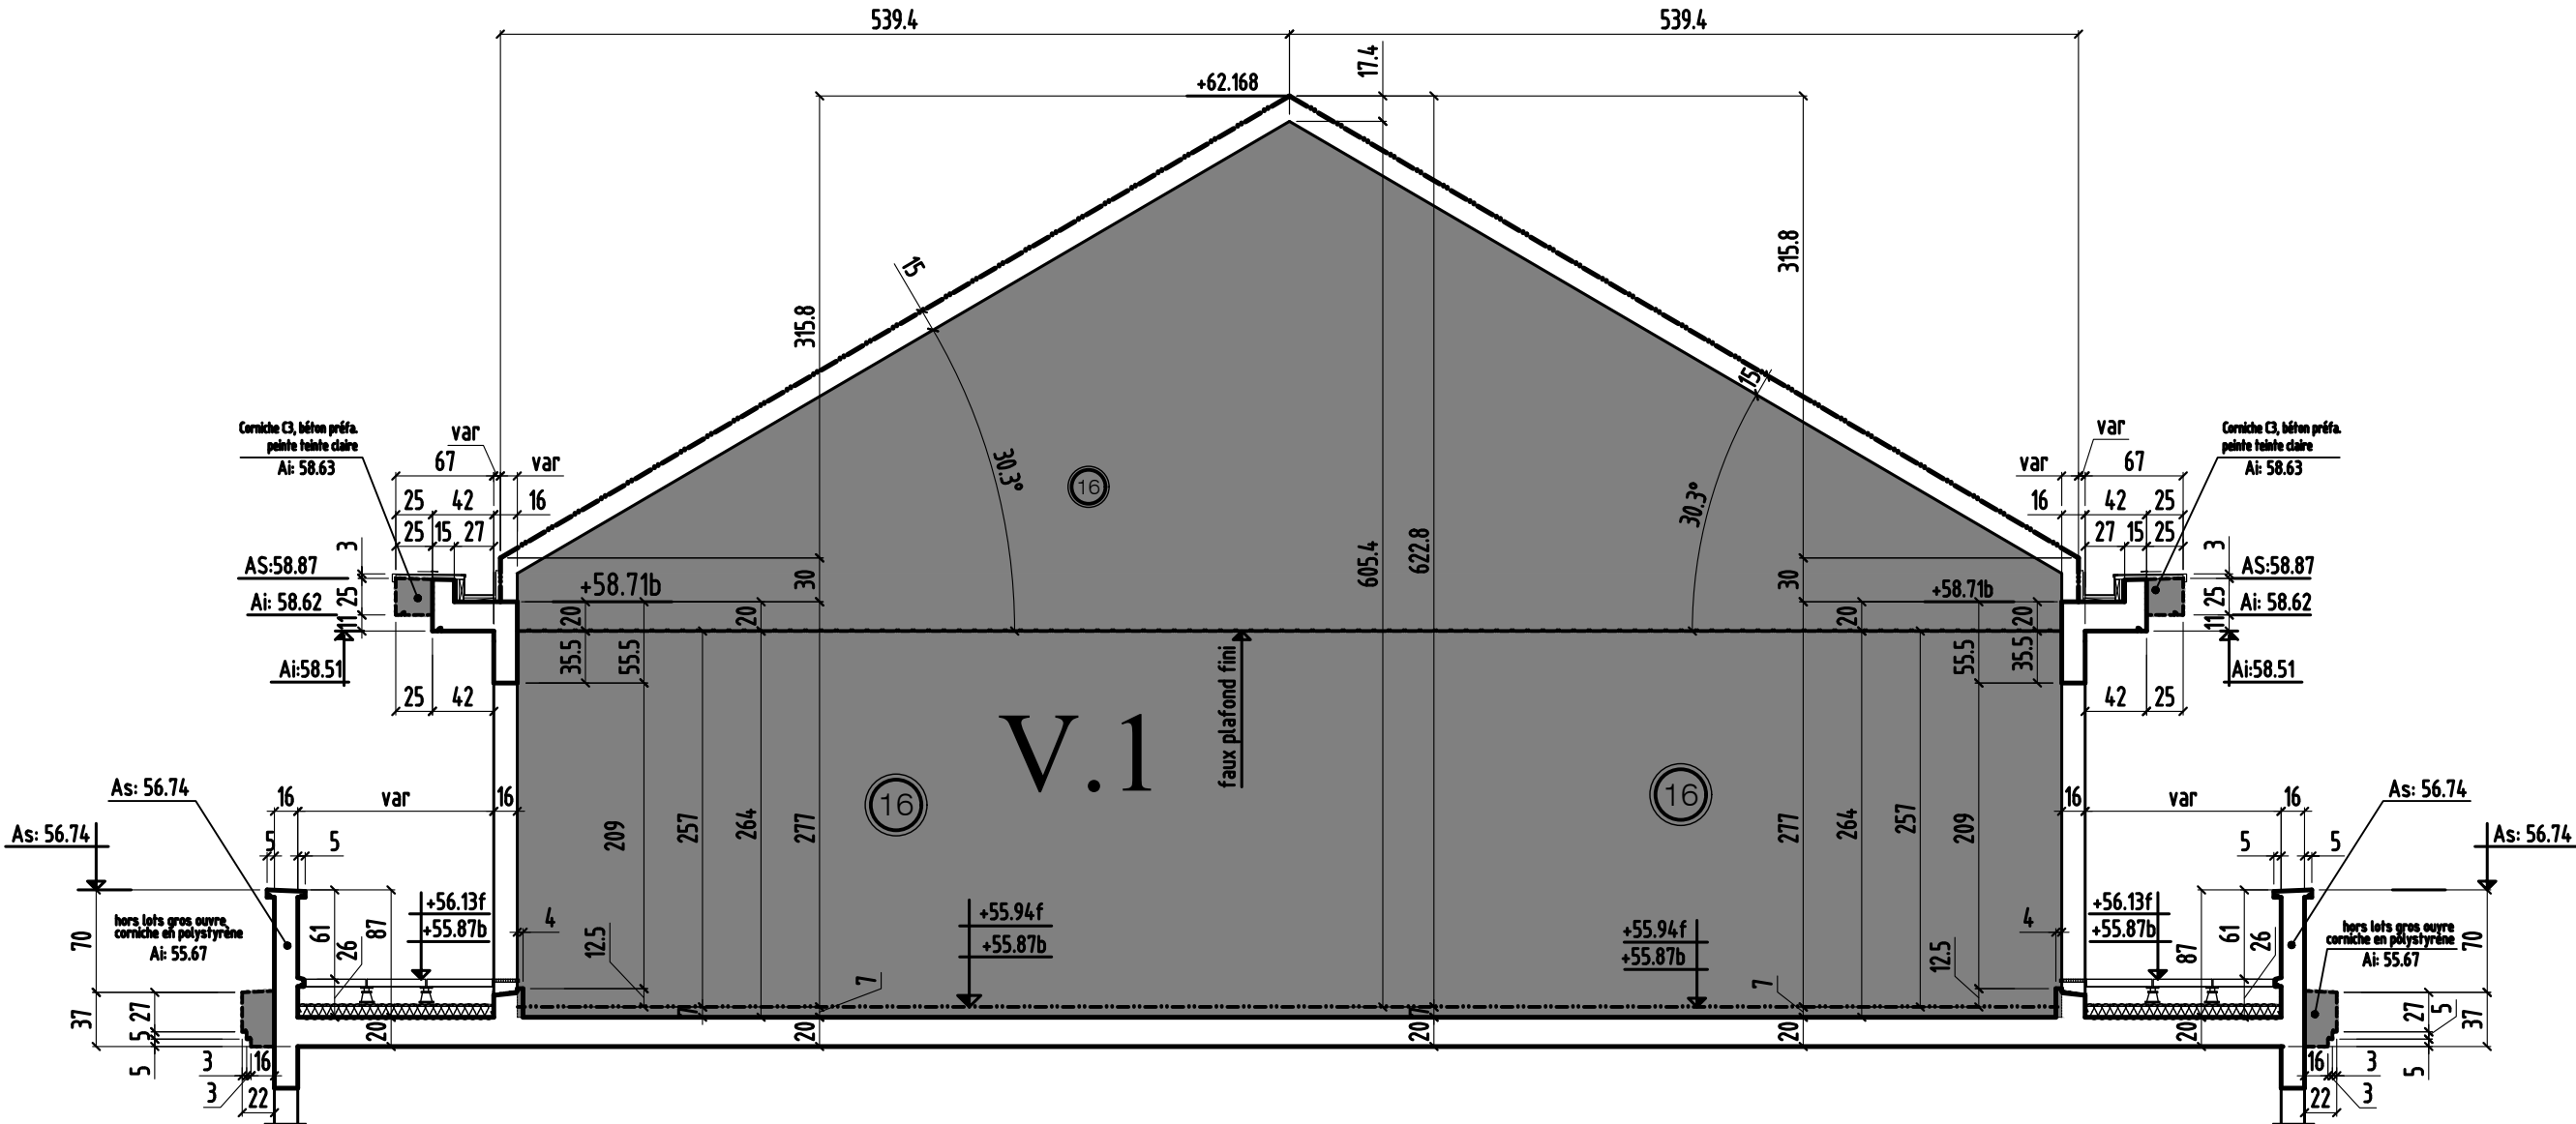

	MODIFICATIONS	A	AFFAIRE:TRANCHE 2A	Cahier: T2A-61
0		B	Ech: 1/50	Page 17