



REPERAGES ISOLATIONS		
LOCALISATIONS	TYPE ISOLATIONS	EPAISSEUR
ventilateur / adjacent Pt C	PIRANOC-33	10 cm
sol et local memoire Pt C	PIRANOC-33	11,5 cm
zone entree Pt C	PIRANOC-33	11,5 cm
local memoire dans tower Pt B	PIRANOC-33	11,5 cm
local memoire & tower Pt B	PIRANOC-33	11,5 cm
zone entree & memoire interieur Pt B	PIRANOC-33	11,5 cm

NOTA: L'EXECUTION DE CE PLAN NEST VALABLE QU'APRES L'APPROBATION DE LA MAITRISE D'OEUVRE, DU MAITRE D'OUVRAGE, DU BUREAU DE CONTROLE ET DES CORPS DETAIS CONCERNES

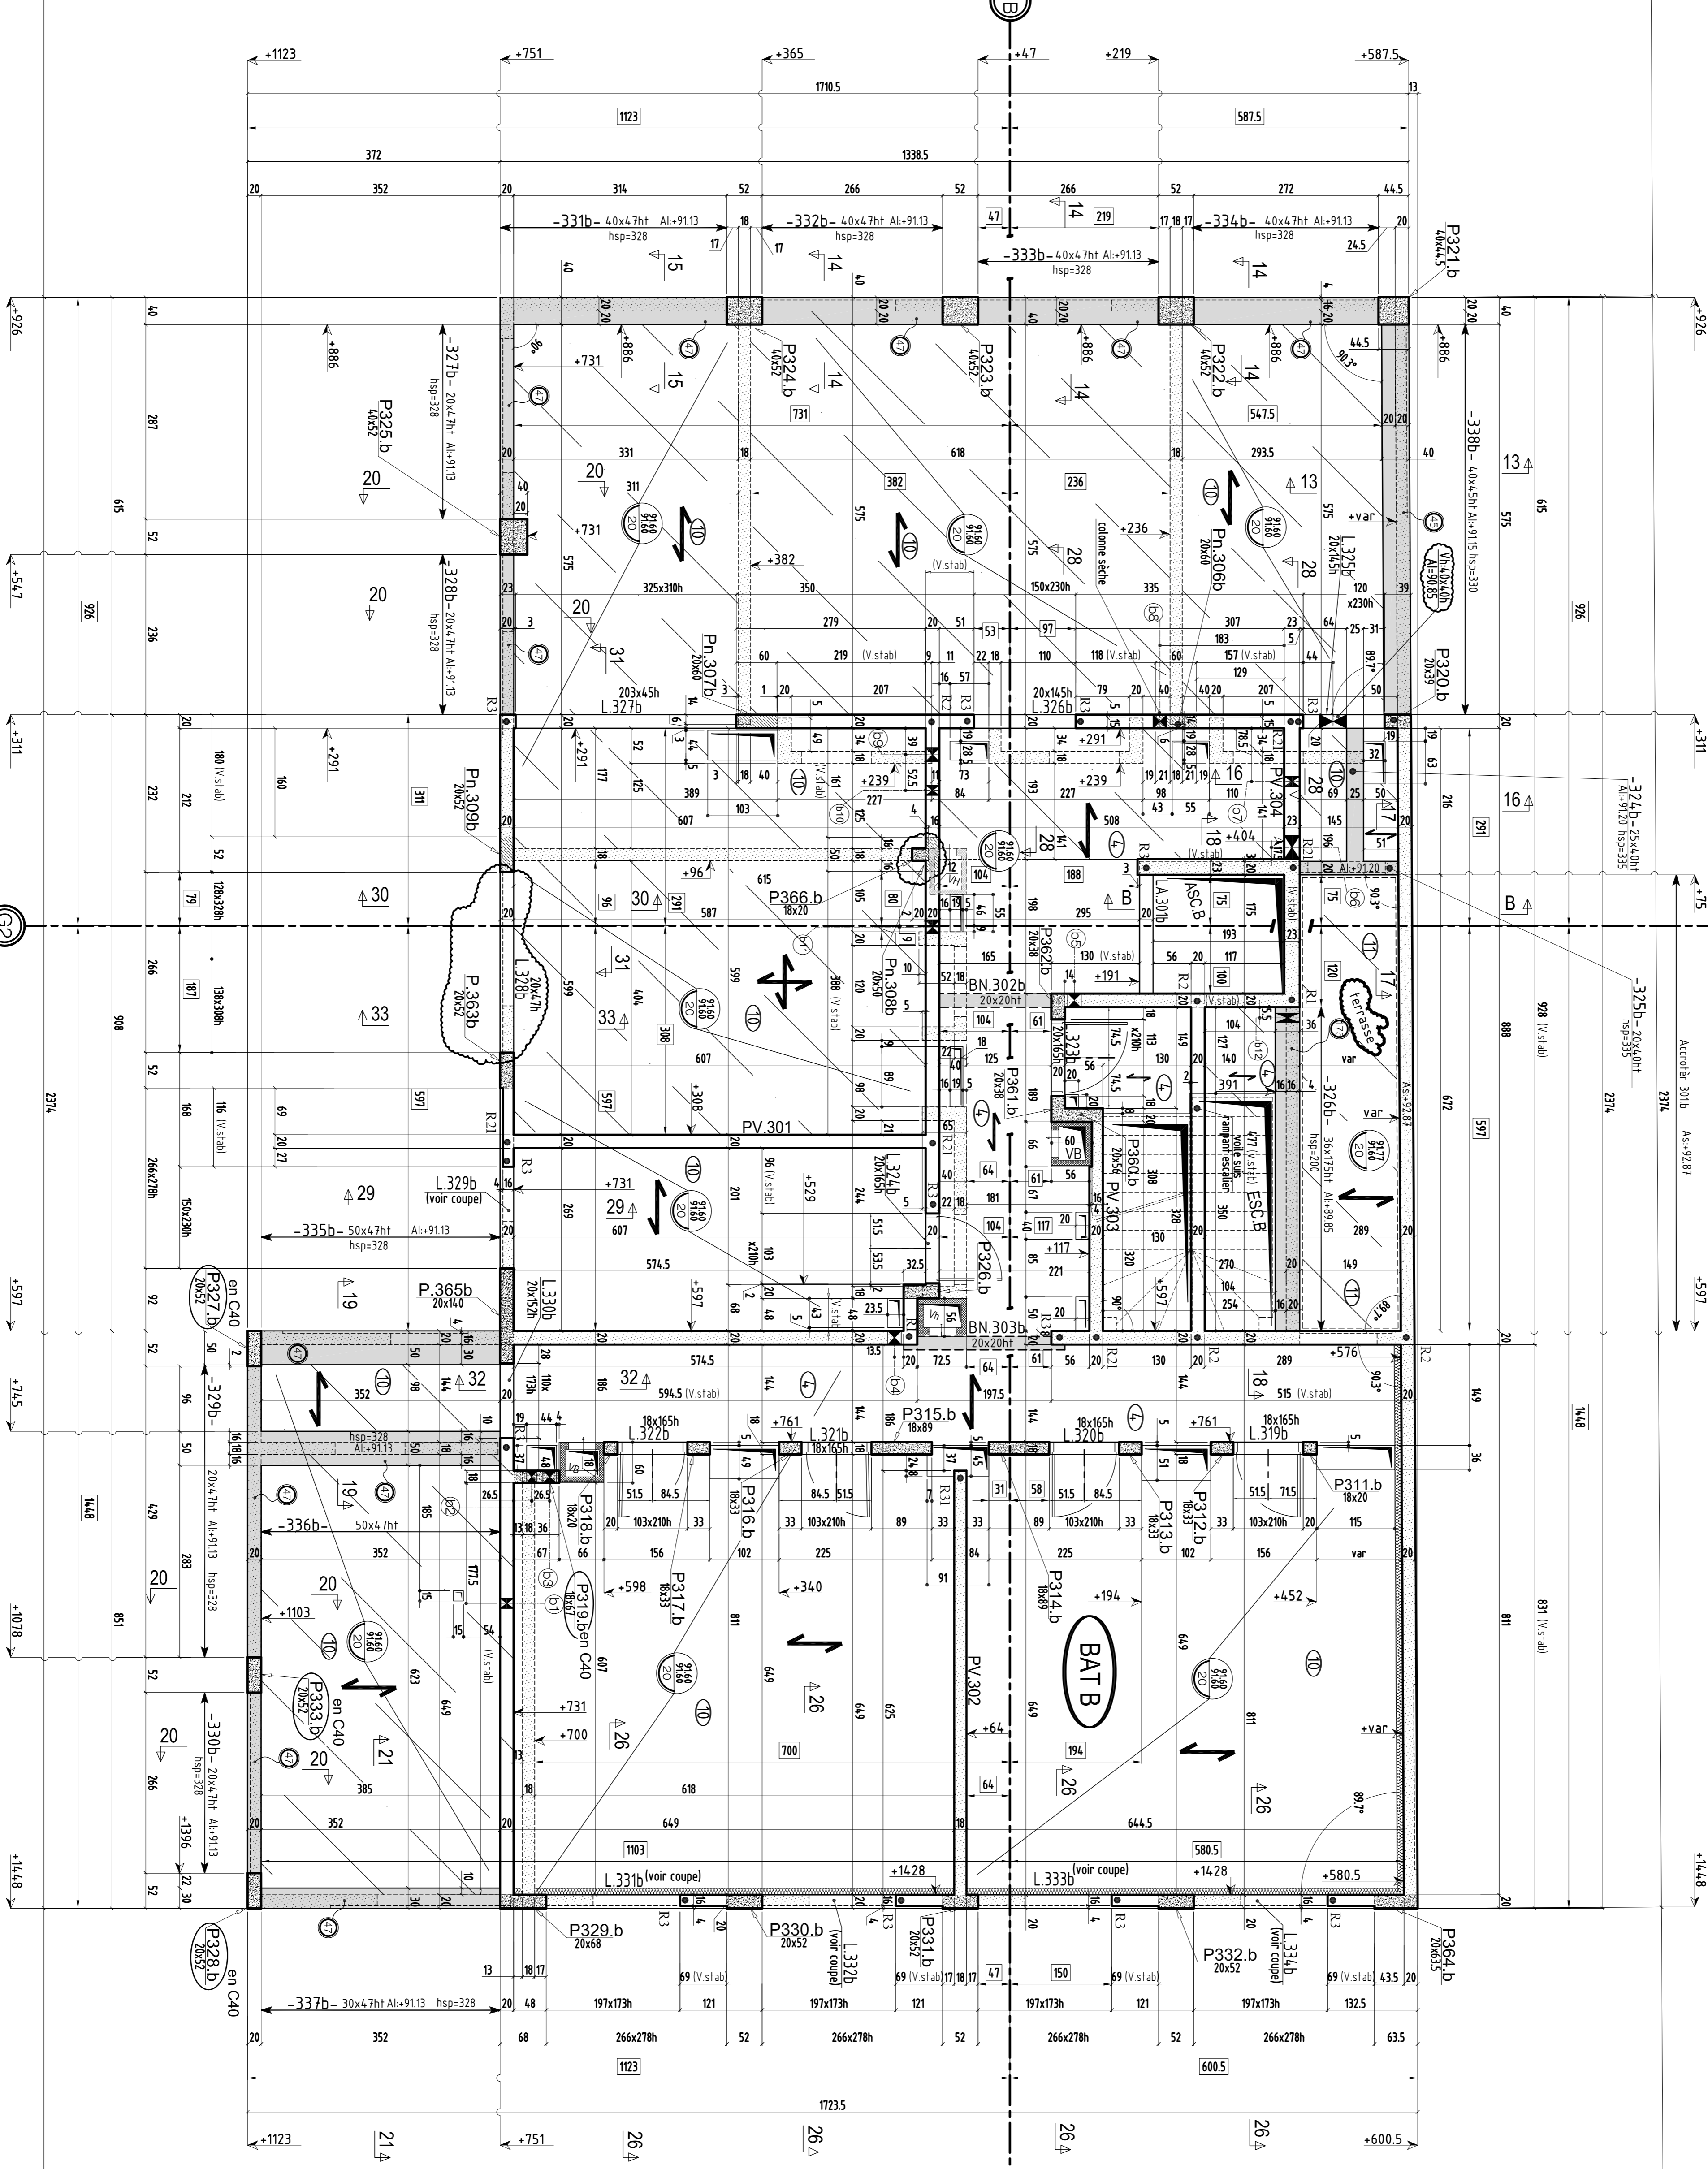

RESERVATIONS DANS LES VOILES		
N°	AI	TYPE Dim (cm) lmt ou Ø
C1	90 95	PB 4,5x20
C2	80 00	PB 20x20
C3	90 95	PB 25x15
C4	90 80	PB 20x20
C5	91 05	PB 100x5
C6	91 05	PB 20x55
C7	90 95	PB 20x20
b1	91 08	PB 15x15
b2	81 85	PB 15x20
b3	81 93	PB 20x20
b4	90 90	PB 20x20
b5	90 95	PB 20x20
b6	90 95	PB 35x20
b7	90 95	PB 15x15
b8	88 95	PB 20x20
b9	90 95	PB 20x20
b10	91 10	PB 15x15
b11	91 05	PB 20x20

BATIMENTS B & C		
N°	AI	TYPE Dim (cm) lmt ou Ø
B12	90 84	PB Ø11

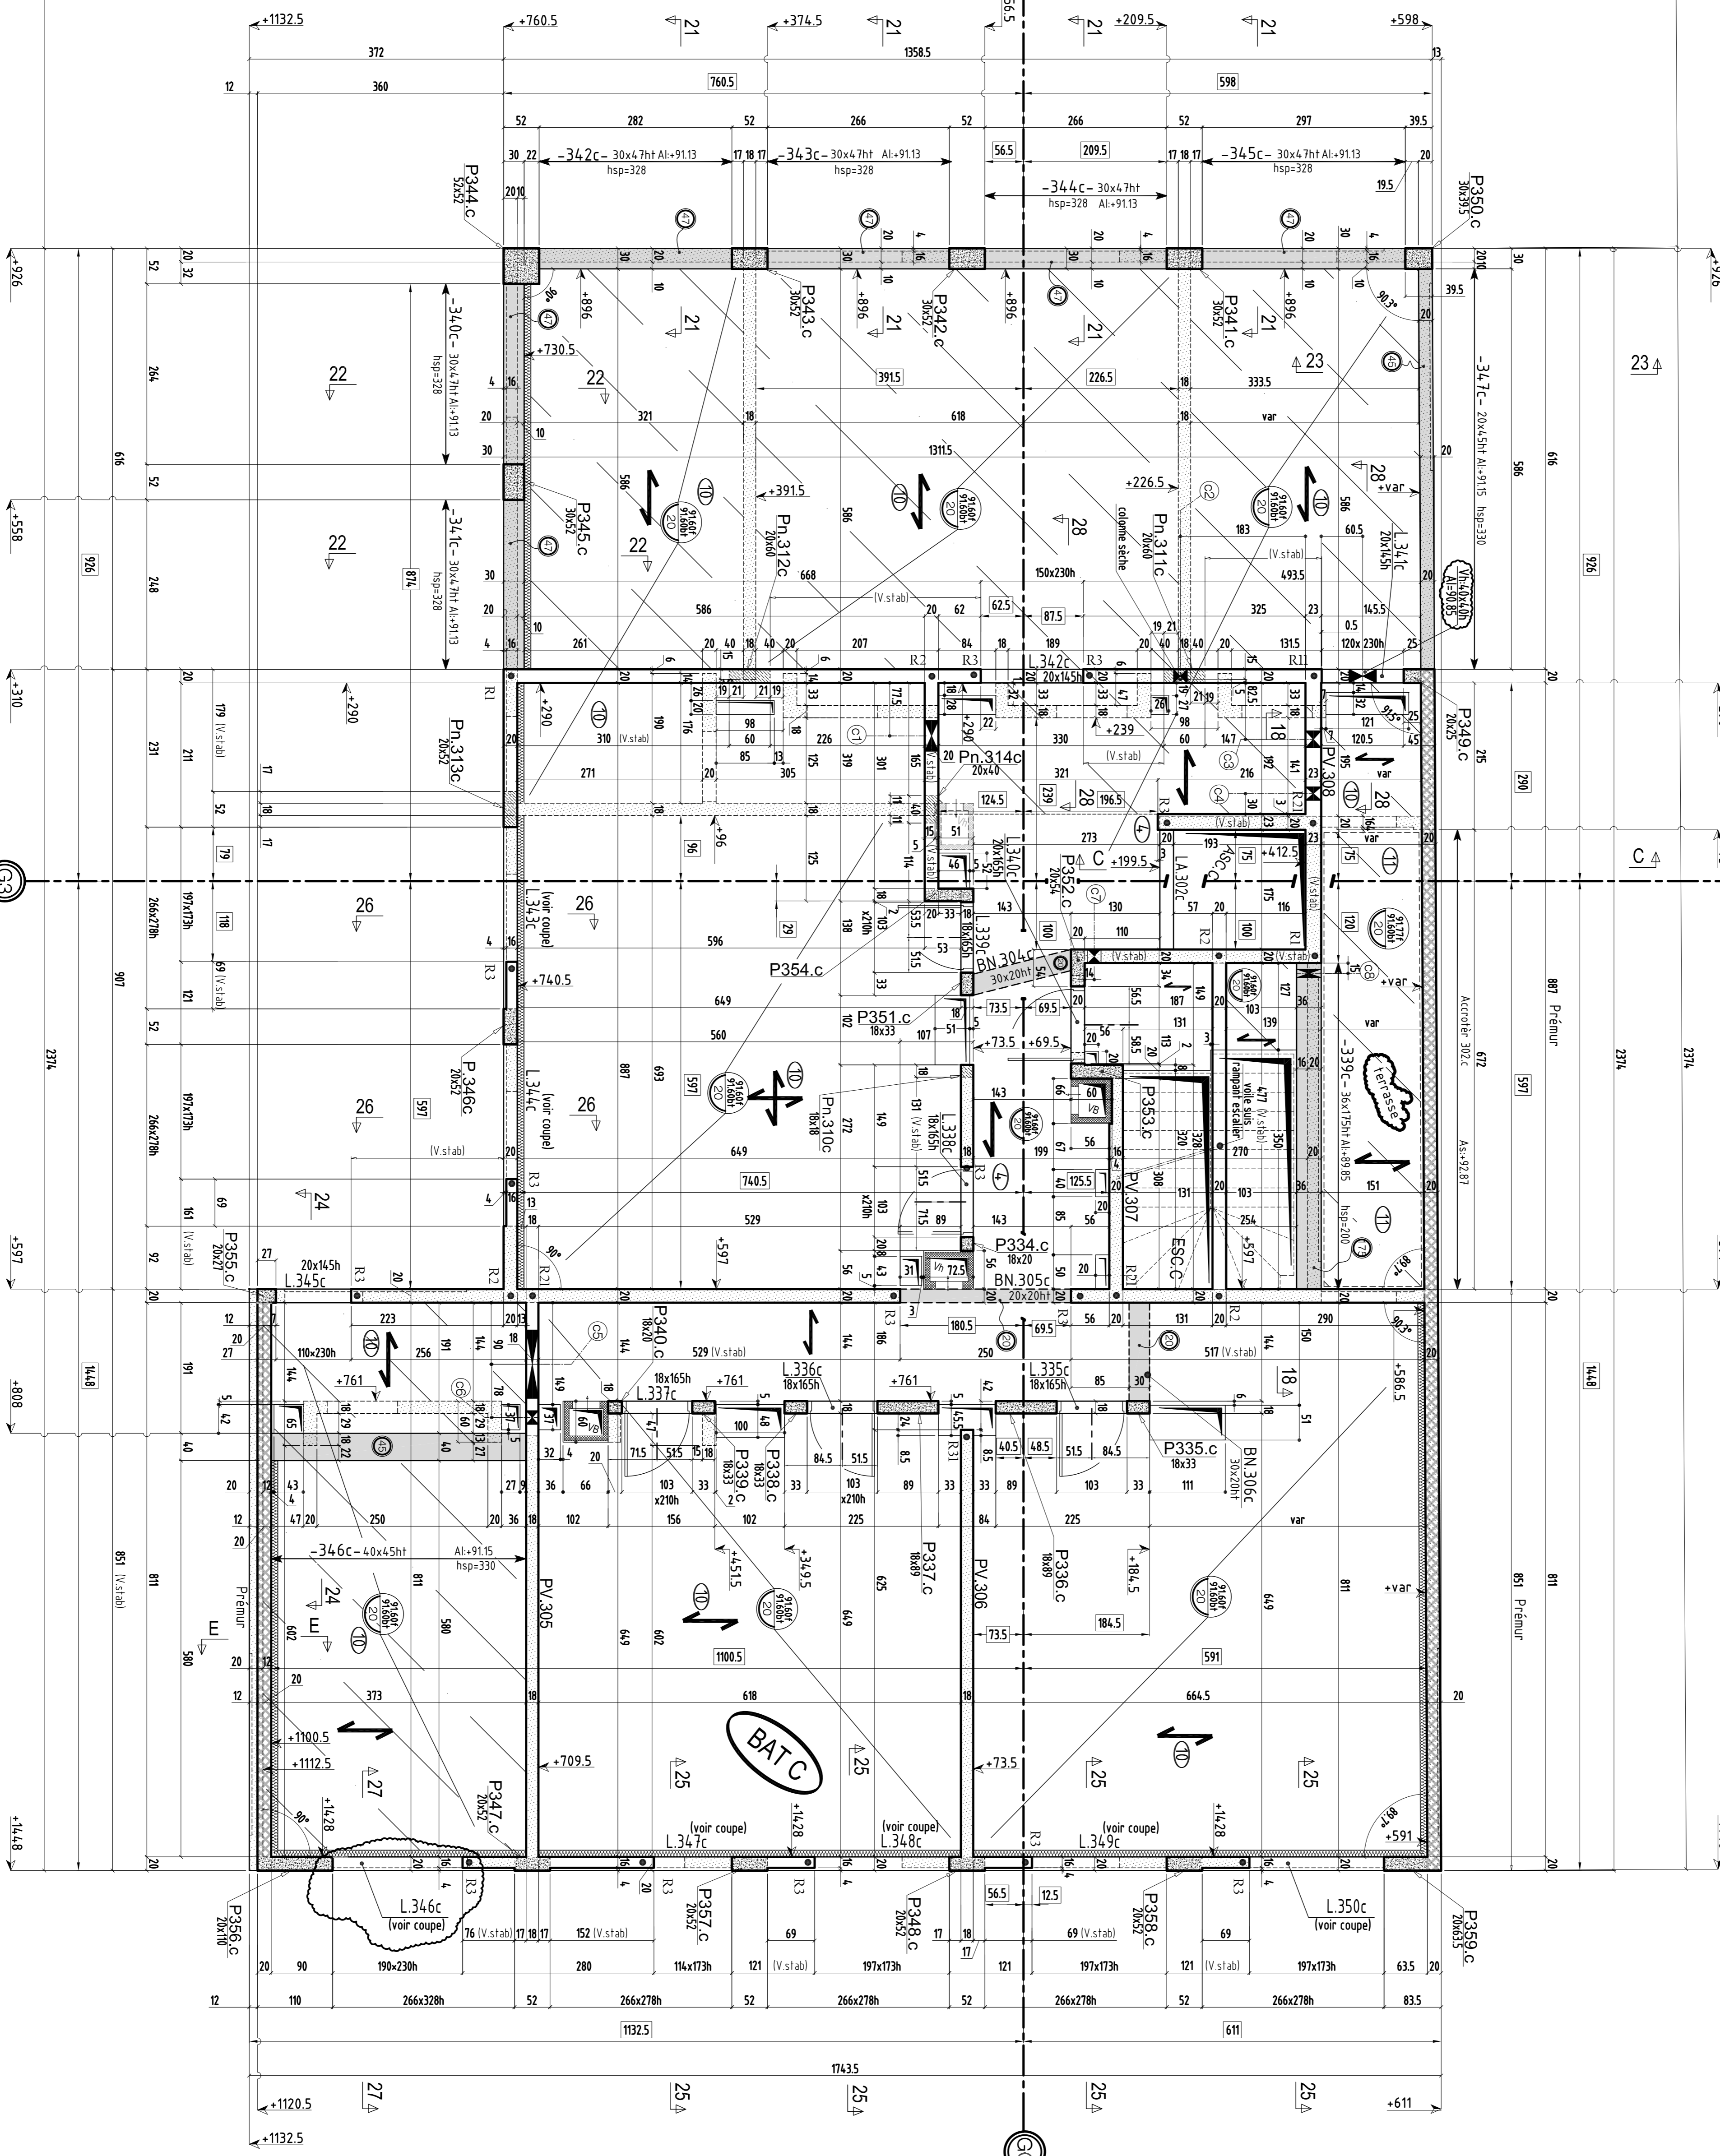

RESERVATIONS DANS LES VOILES		
N°	AI	TYPE Dim (cm) lmt ou Ø
B12	90 84	PB Ø11

VOIR PLAN N° : 318C - Coupes et détails

Reperage de charges	
Reperage	Charges permanentes (Kg/m²) Charges exploitation (Kg/m²)
4	G = PP Dalle + 100 Kg/m² O = 250 Kg/m²
10	G = PP Dalle + 100 Kg/m² O = 150 Kg/m²
11	G = PP Dalle + 100 Kg/m² O = 100 Kg/m²

- ① - LITEAUX : 1.319(b/c) à 1.350(b/c)
- ② - POUTRES : 324(b/c) - à 347(b/c) - POUTRES-VOILE : PV.301 à PV.308
- ③ - POTEAUX : P311(b/c) à P366(b/c)
- ④ - BN : BN.302(b/c) à BN.306(b/c)
- ⑤ - PN : PN.306(b/c) à PN.314(b/c)

Légendes

Voile BA

Impact voile BA niveau supérieur

Mur masonnerie

Mur masonnerie niveau supérieur

Replanchage béton

Eléments perforés

Soie béton

Isolation

Niveau

Reperage de charges

AI = Arase supérieur

AI = Arase inférieur

Déinition des ouvrages existants et construction d'une résidence sociale de 170 studios à Villejuif
131 avenue de Paris, 94600 VILLEJUIF



LEGENDRE CONSTRUCTION

Bats BC COFFRAGE EXE

PH RDC

089C 1/100ème

DATE	MODIFICATIONS	CAUSES	CONTRATÉ
22/02/20	MAJ A LA SUITE DE LA REVISION DE L'ETAPE 0		MAJ
27/03/20	MAJ A LA SUITE DE LA REVISION DE L'ETAPE 0		MAJ
14/04/20	MAJ A LA SUITE DE LA REVISION DE L'ETAPE 0		MAJ
03/05/20	MAJ A LA SUITE DE LA REVISION DE L'ETAPE 0		MAJ

PH RDC

089C 1/100ème

Legendre Construction

Démolition des ouvrages existants et construction d'une résidence sociale de 170 studios à Villejuif
131 avenue de Paris, 94600 VILLEJUIF







Coupes et détails PH RDC


Bat A

COFFRAGE

PHASE :		EXE	
PLAN :	31A	EHELLE :	1/25ème


INDICE	DATE	MODIFICATIONS	CALCUL	COFFRAGE
0	11.12.2018	Première diffusion		H.B.E
A	22.02.2019	MISE A JOUR SUIVANT NOUVELLE ARCHI RECU LE 12-02-19		H.B.E
B	27.03.2019	MISE A JOUR SUIVANT:MENUISIER & GAINÉ VH& VB & MODIFICATIONS VOILES ZONE GAINÉ PB		H.B.E
C	04.06.2019	MISE A JOUR PAGE 02		H.B.E

Maitre d'ouvrage		3f Résidences sociales de France	3 Allée de la Seine 94200 IVRY-SUR-SEINE
Architecte		Nomade et Etha	07/09 rue de Domrémy 75013 PARIS et 19 rue Emile Durkheim 75013 PARIS
Bureau de controle		BTP CONSULTANTS	460 La Courtine-93160 NOISY-LE GRAD
Entreprise de gros oeuvre		LEGENDRE IDF	13 Avenue Jeanne Garnerin 91320 WISSOUS

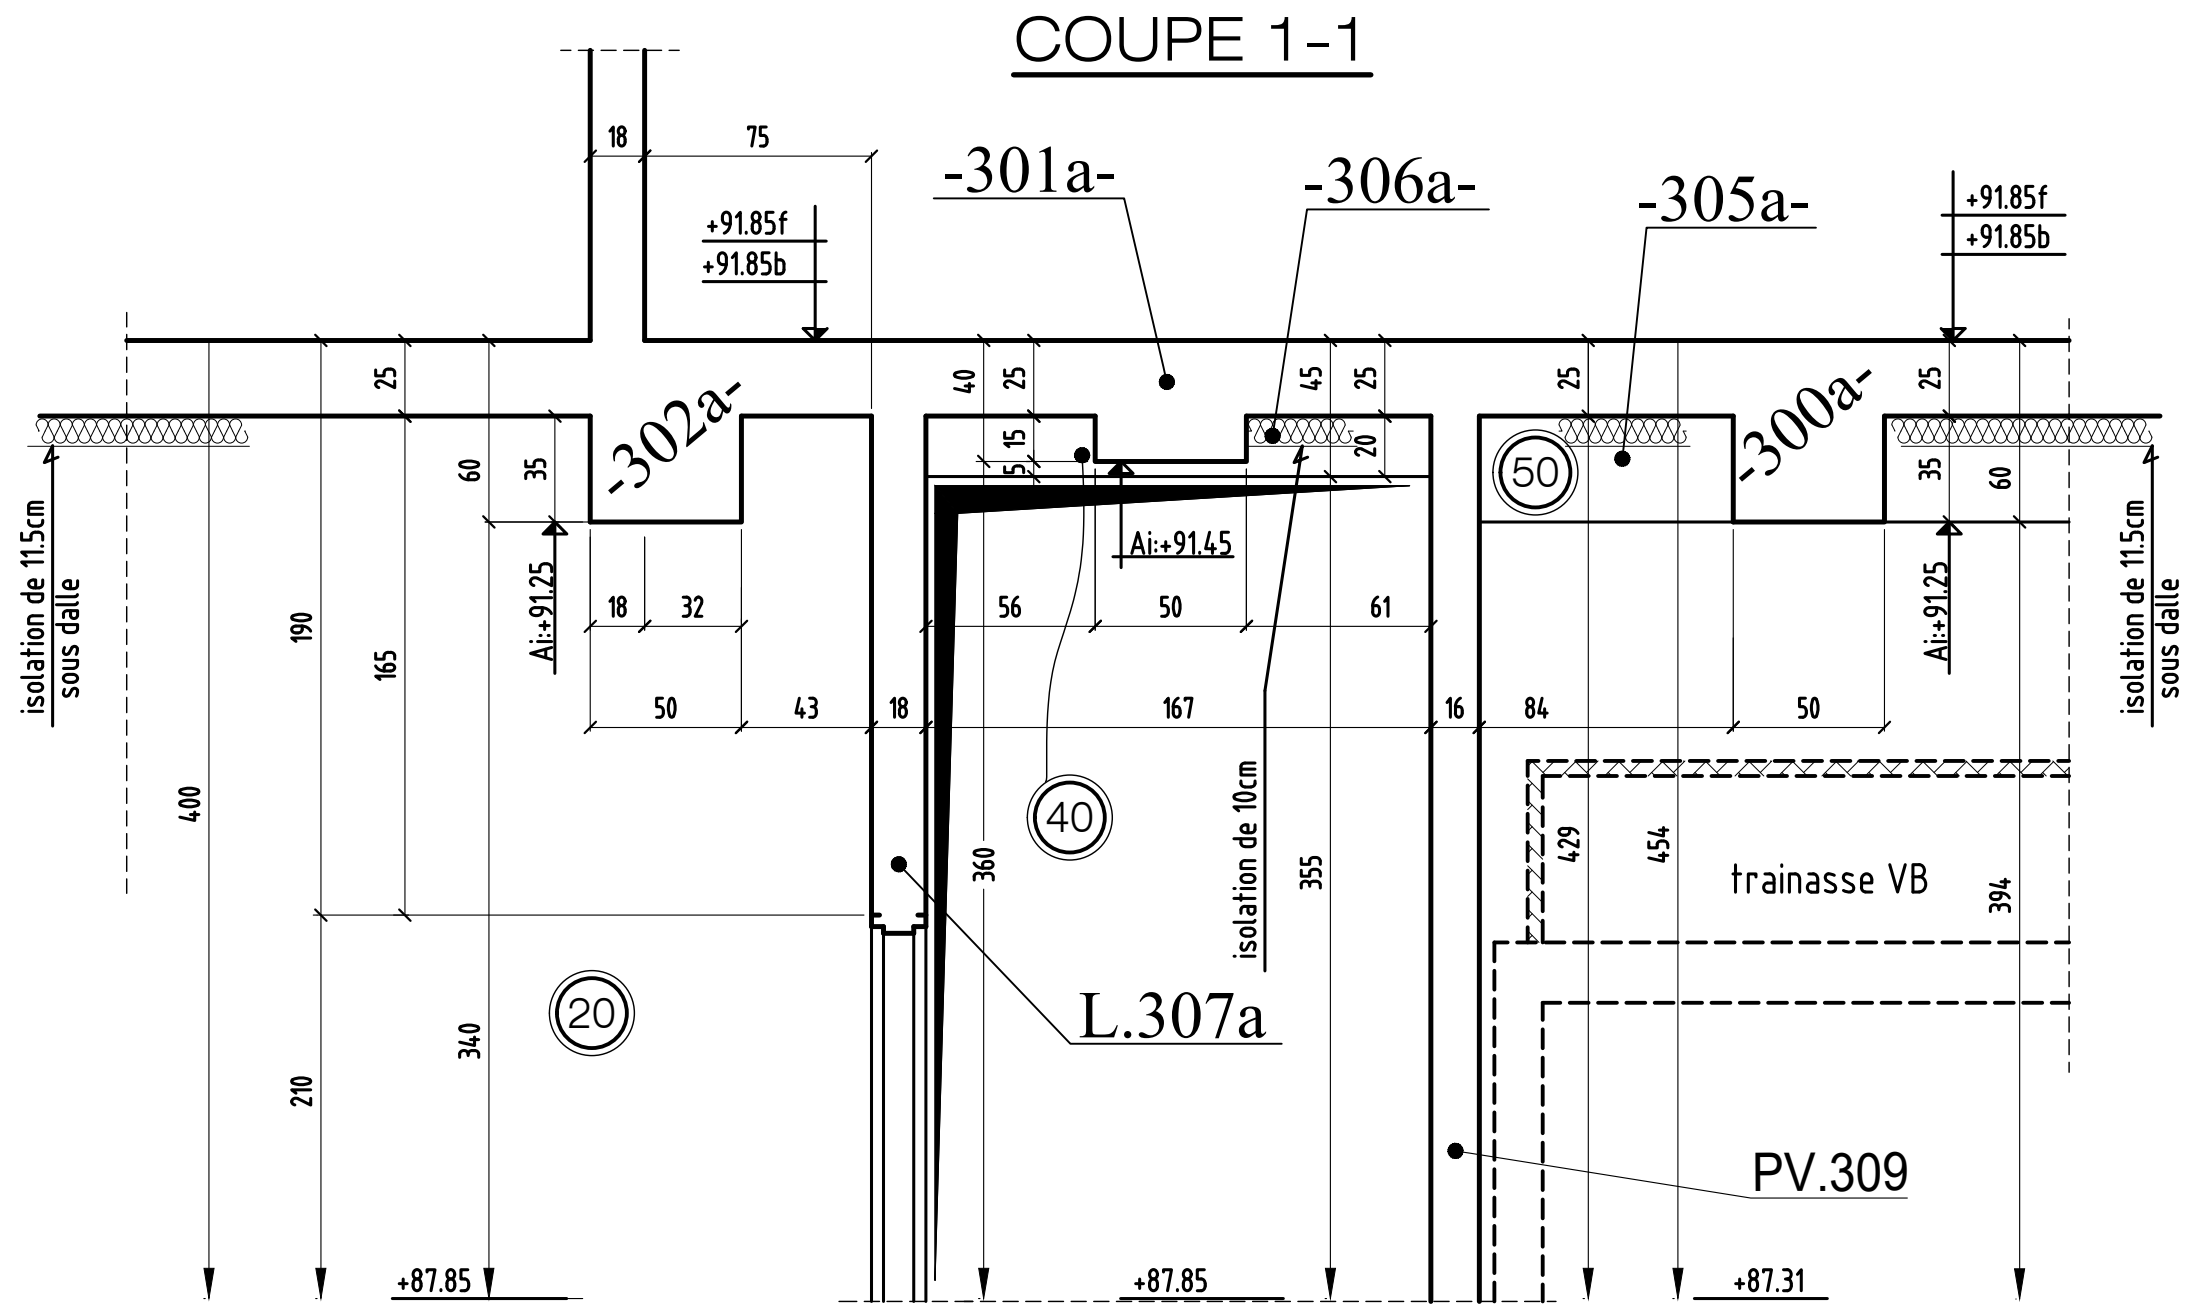


MODIFICATIONS	
0	A
	B


COUPE 2-2

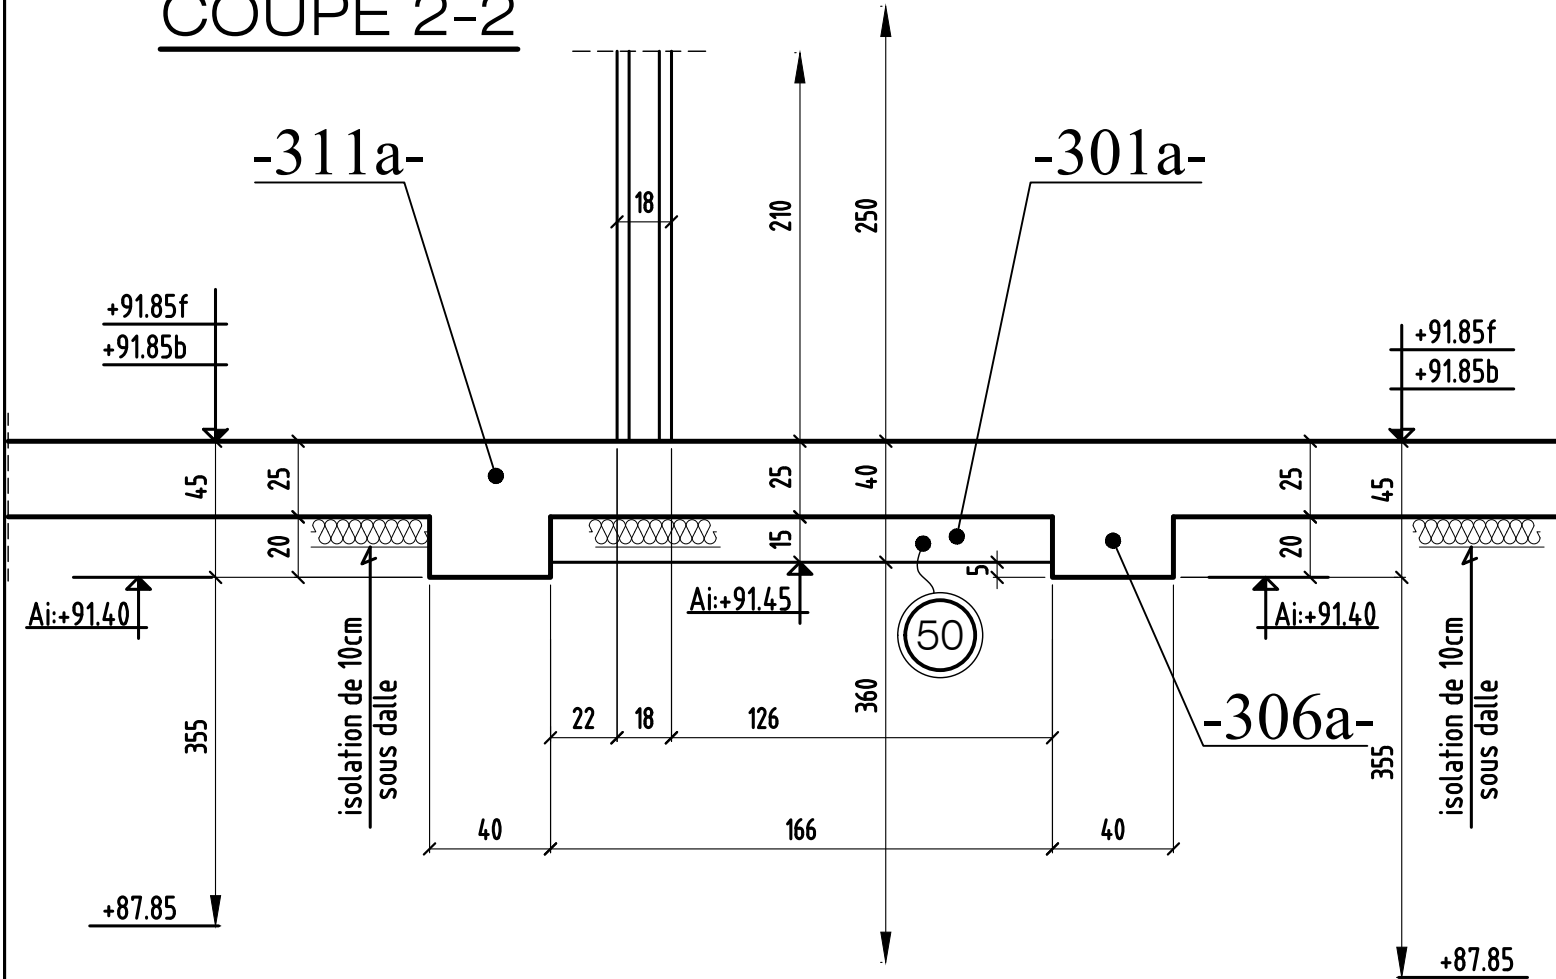

COUPE 3-3

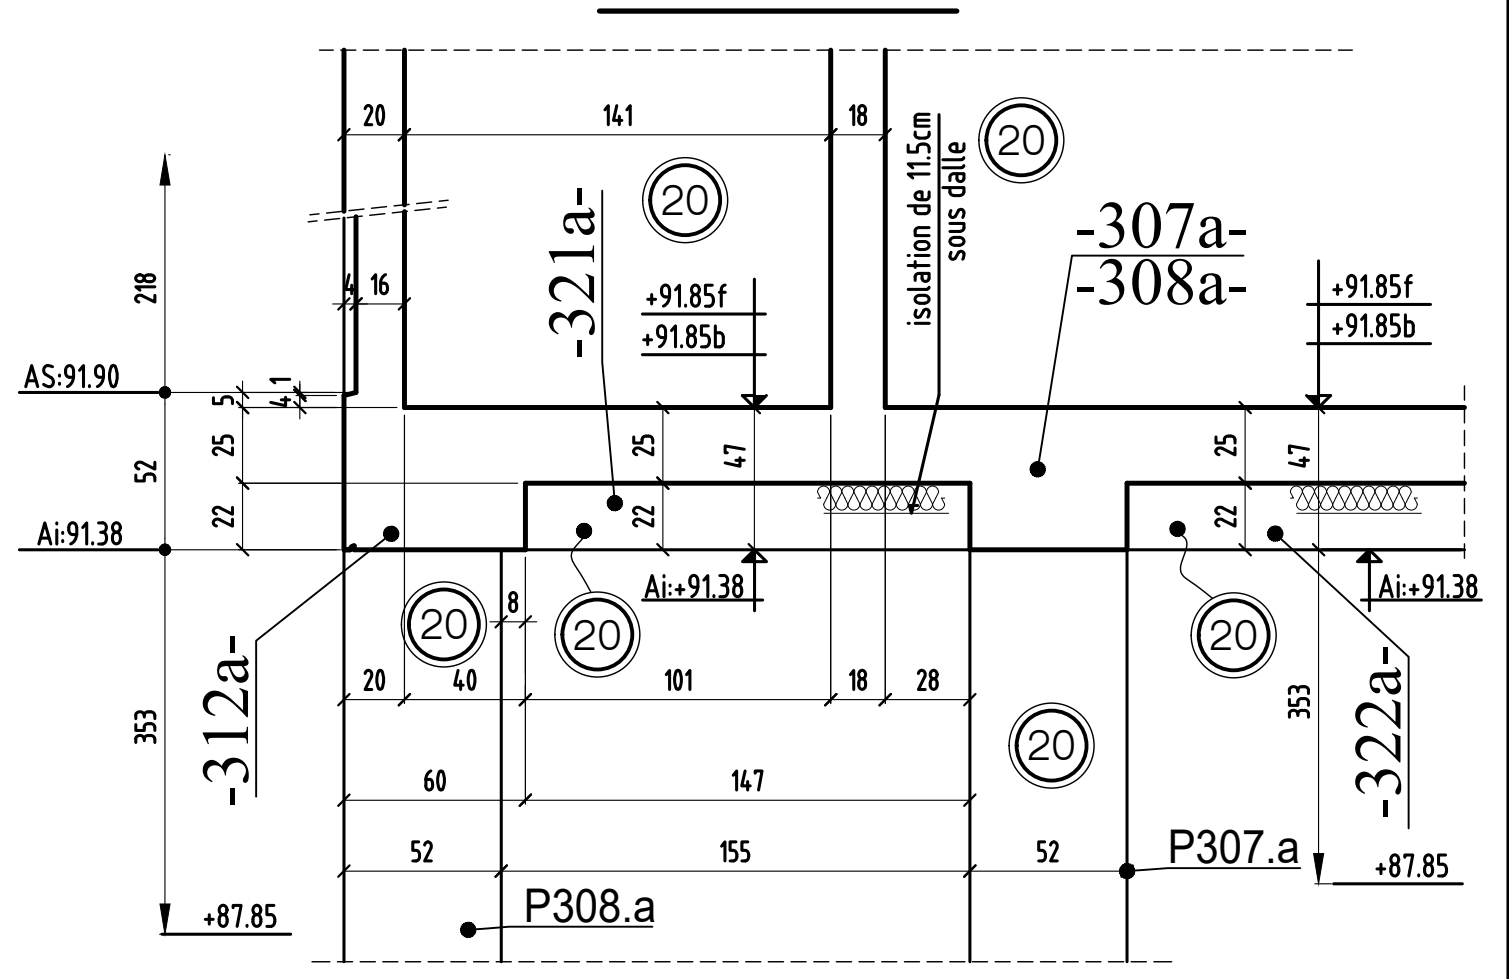


COUPE 4-4

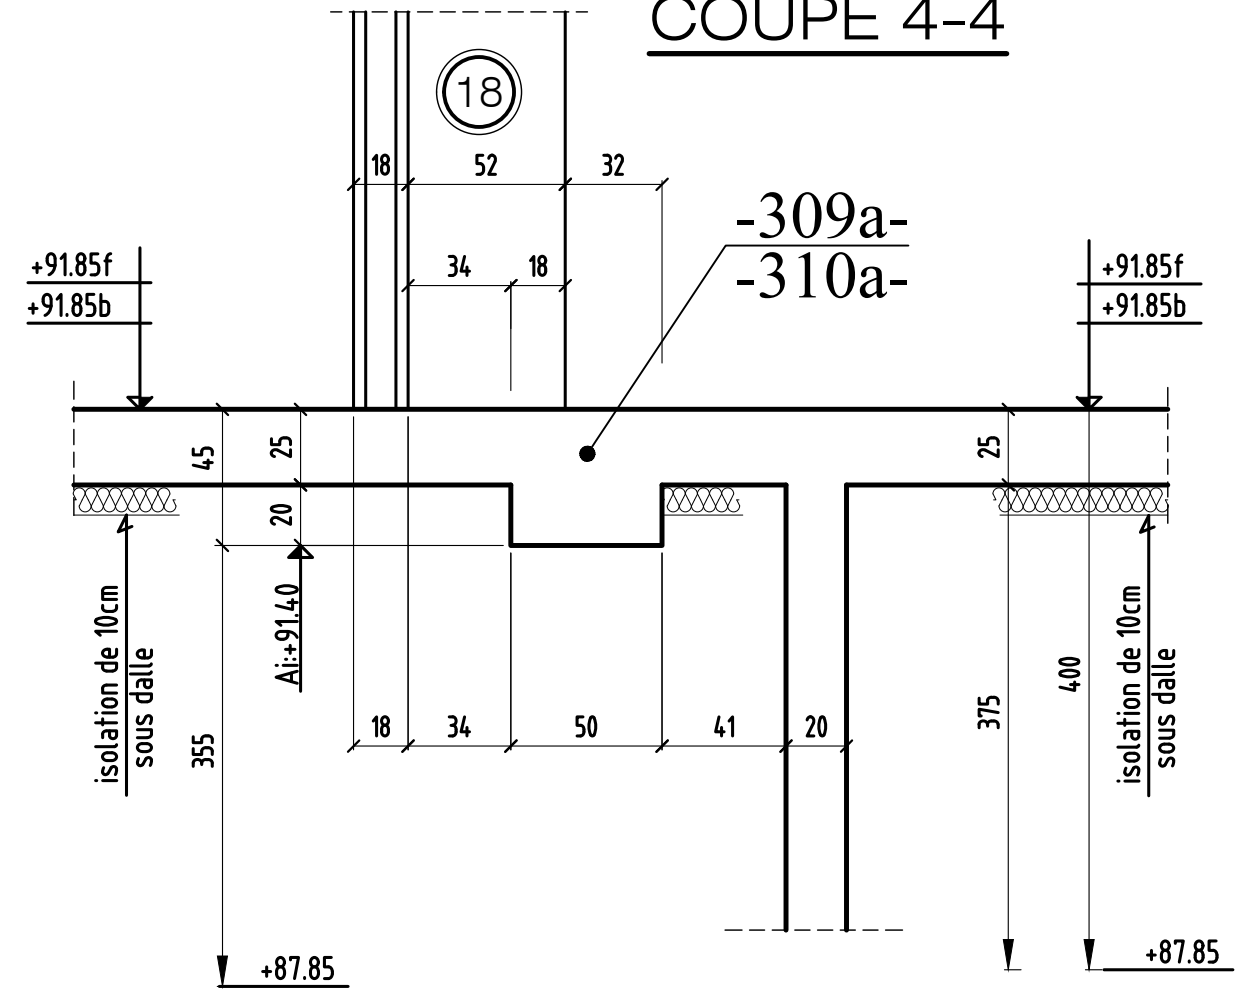


coupe 2-2 & 3-3 & 4-4

0	MODIFICATIONS	A	AFFAIRE: 170 studios	Cahier 31A
		B	Ech:1/25	Page 02

COUPE 11-11

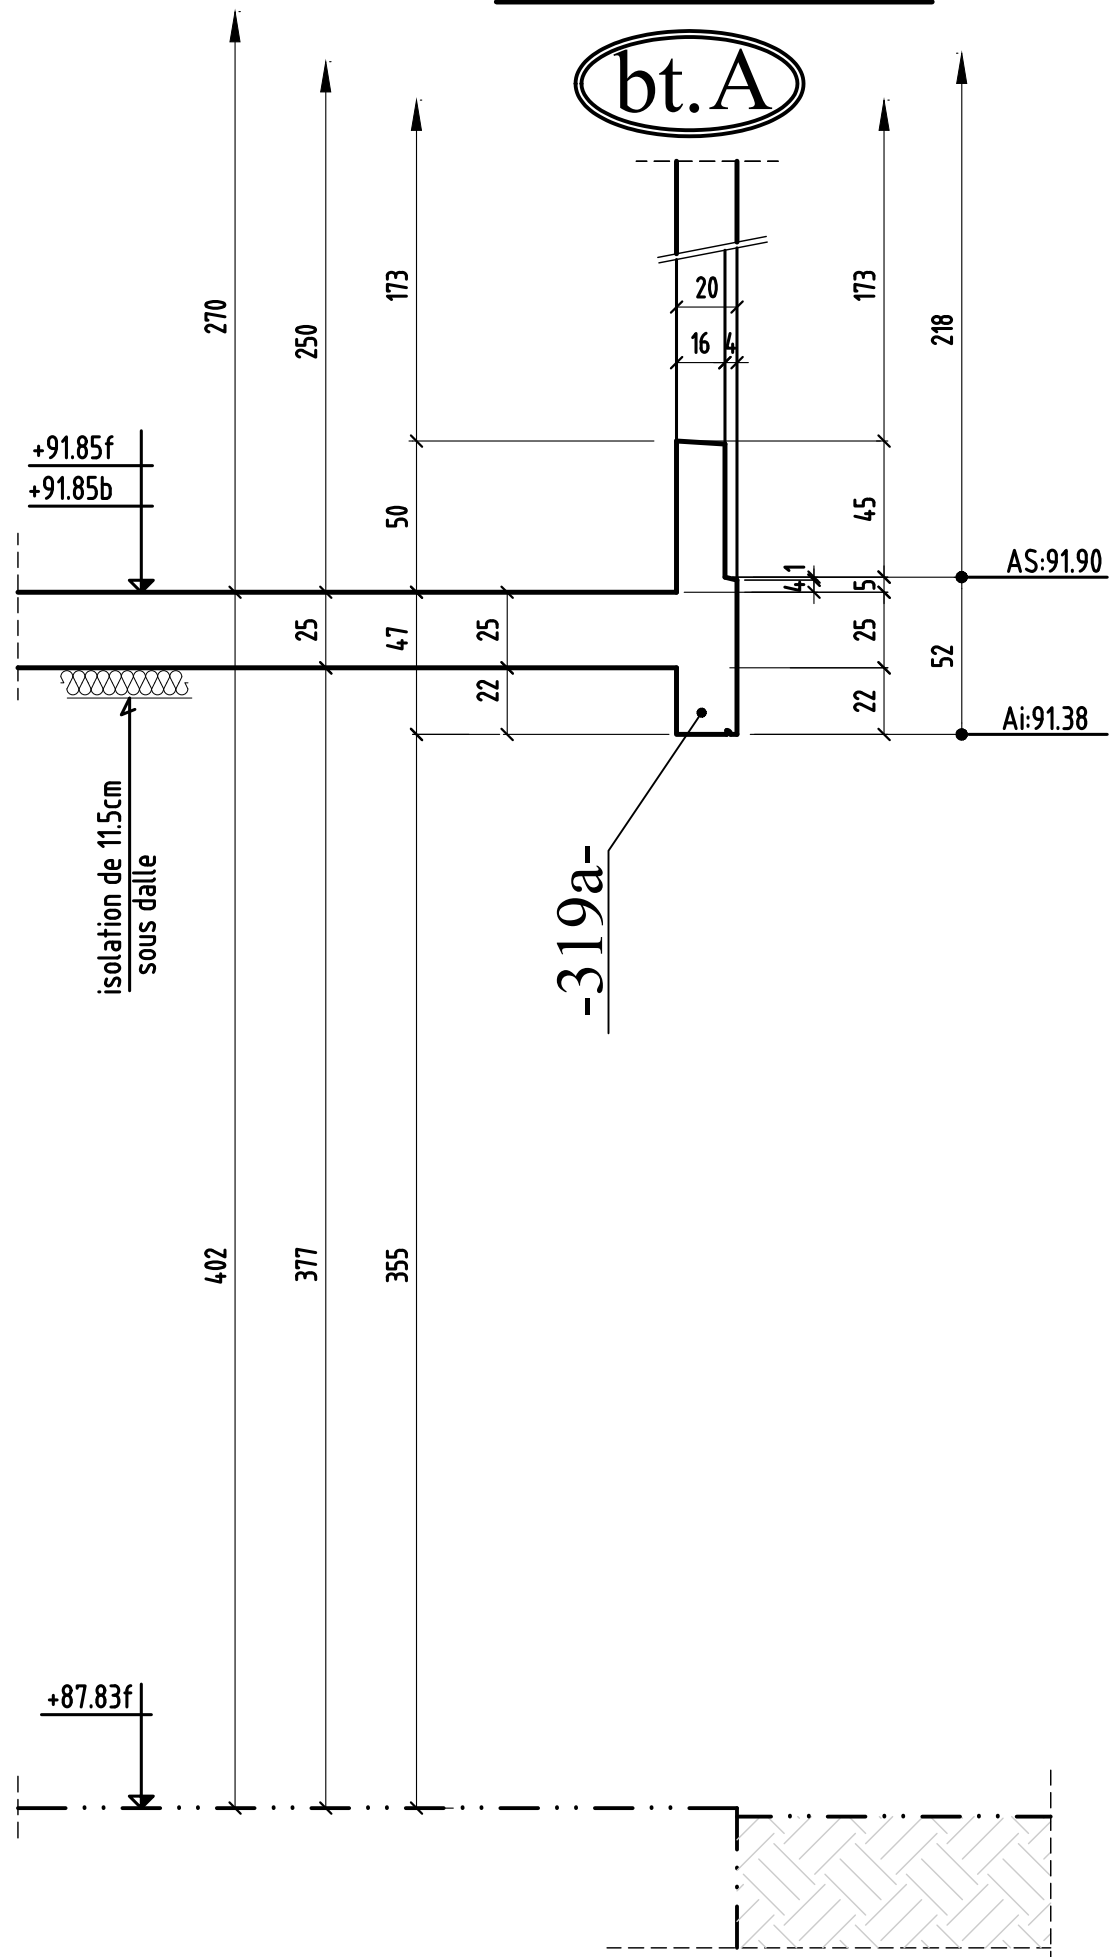

COUPE 12-12

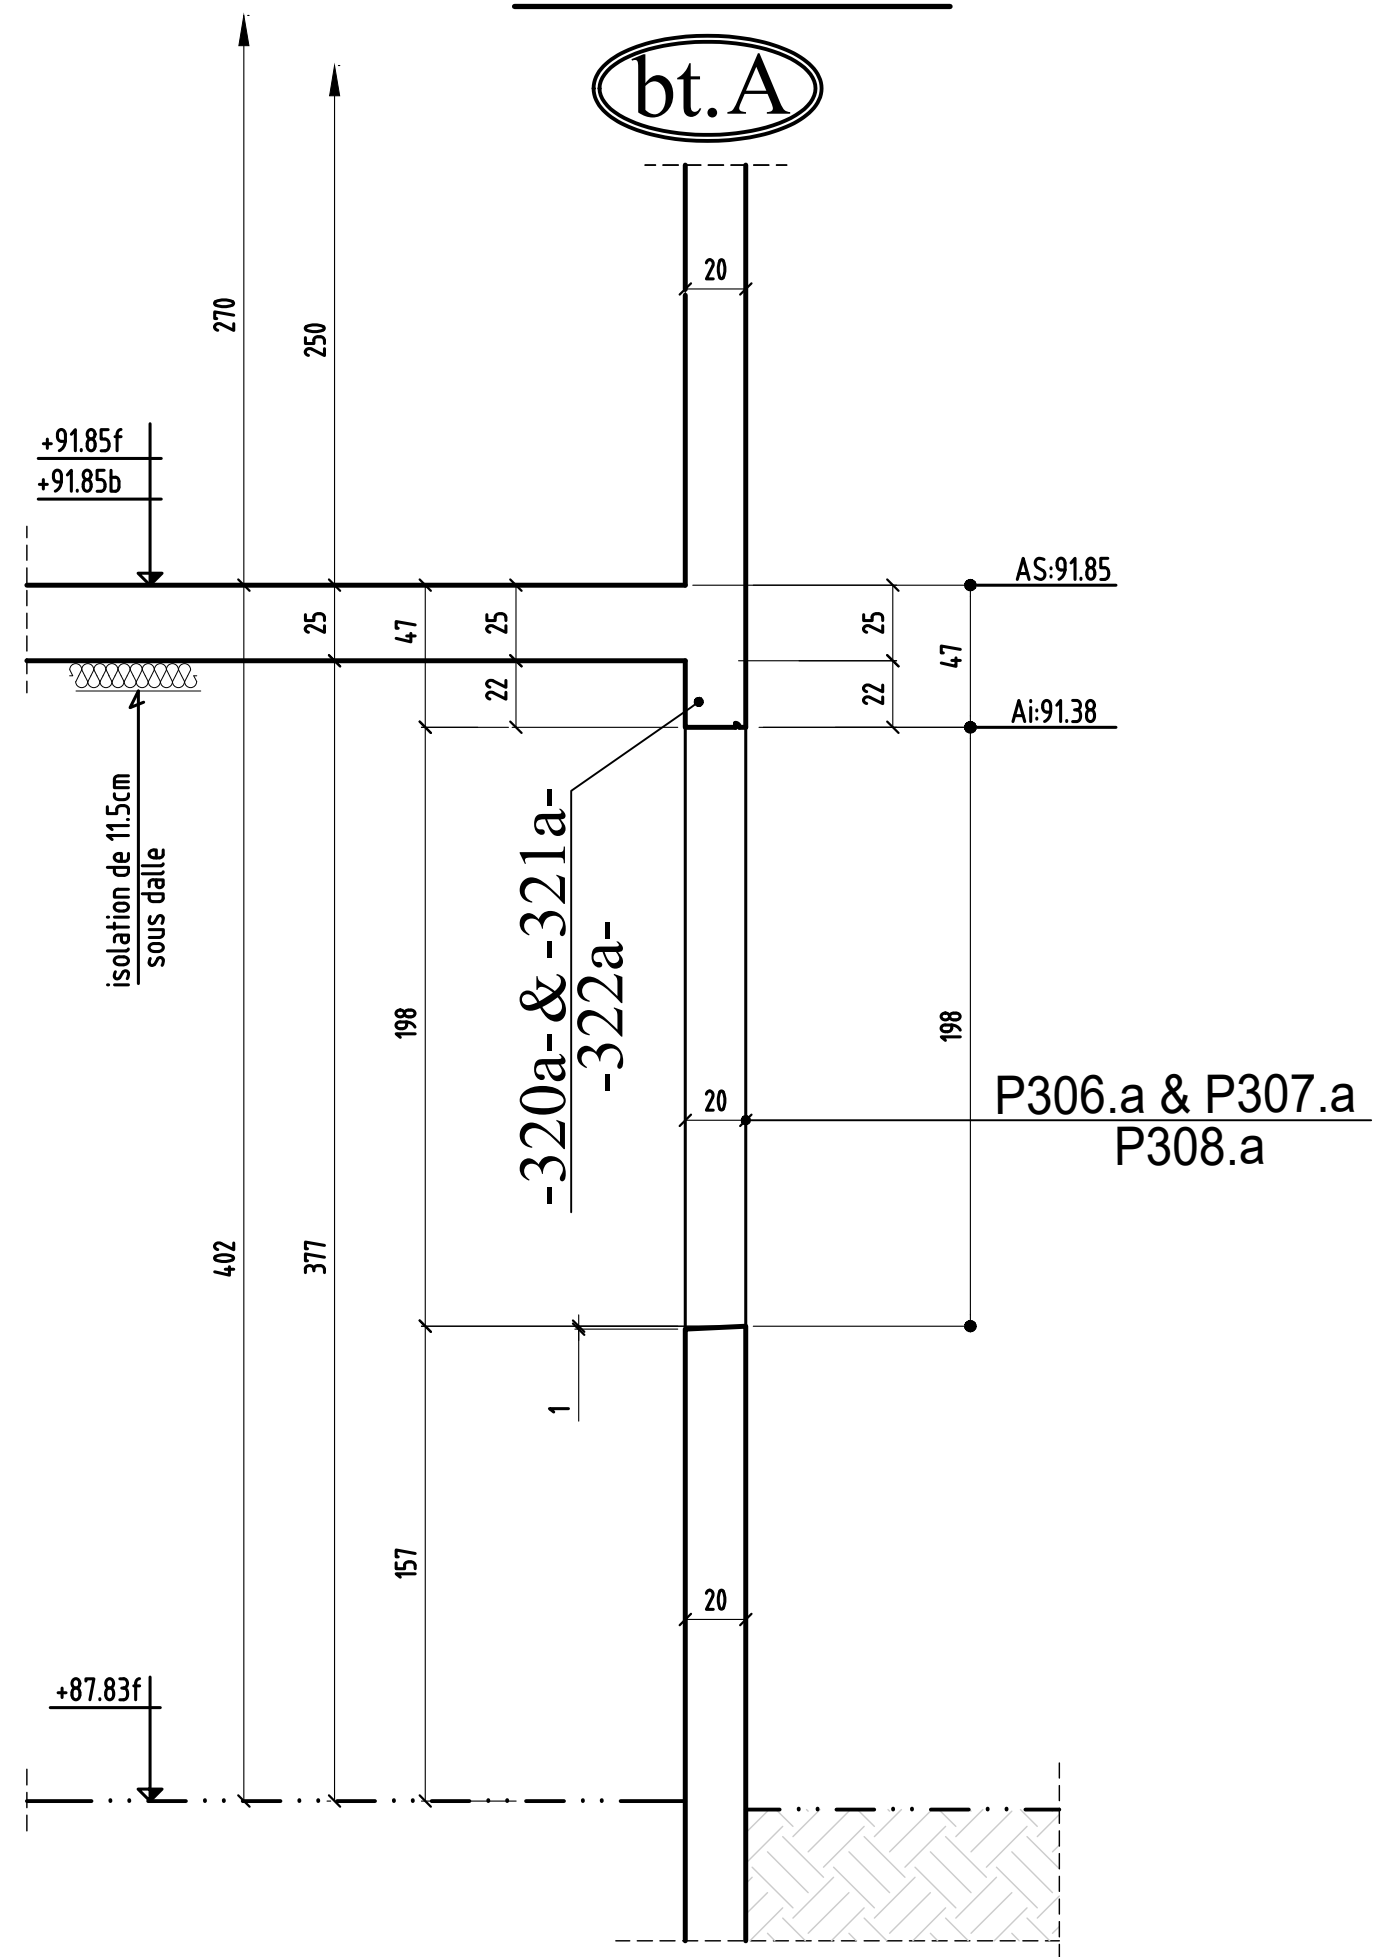

coupe 11-11 & 12-12

MODIFICATIONS

A
B


AFFAIRE: 170 studios
Ech:1/25

Cahier 31A
Page 06

0


COUPE D-D

bt.A

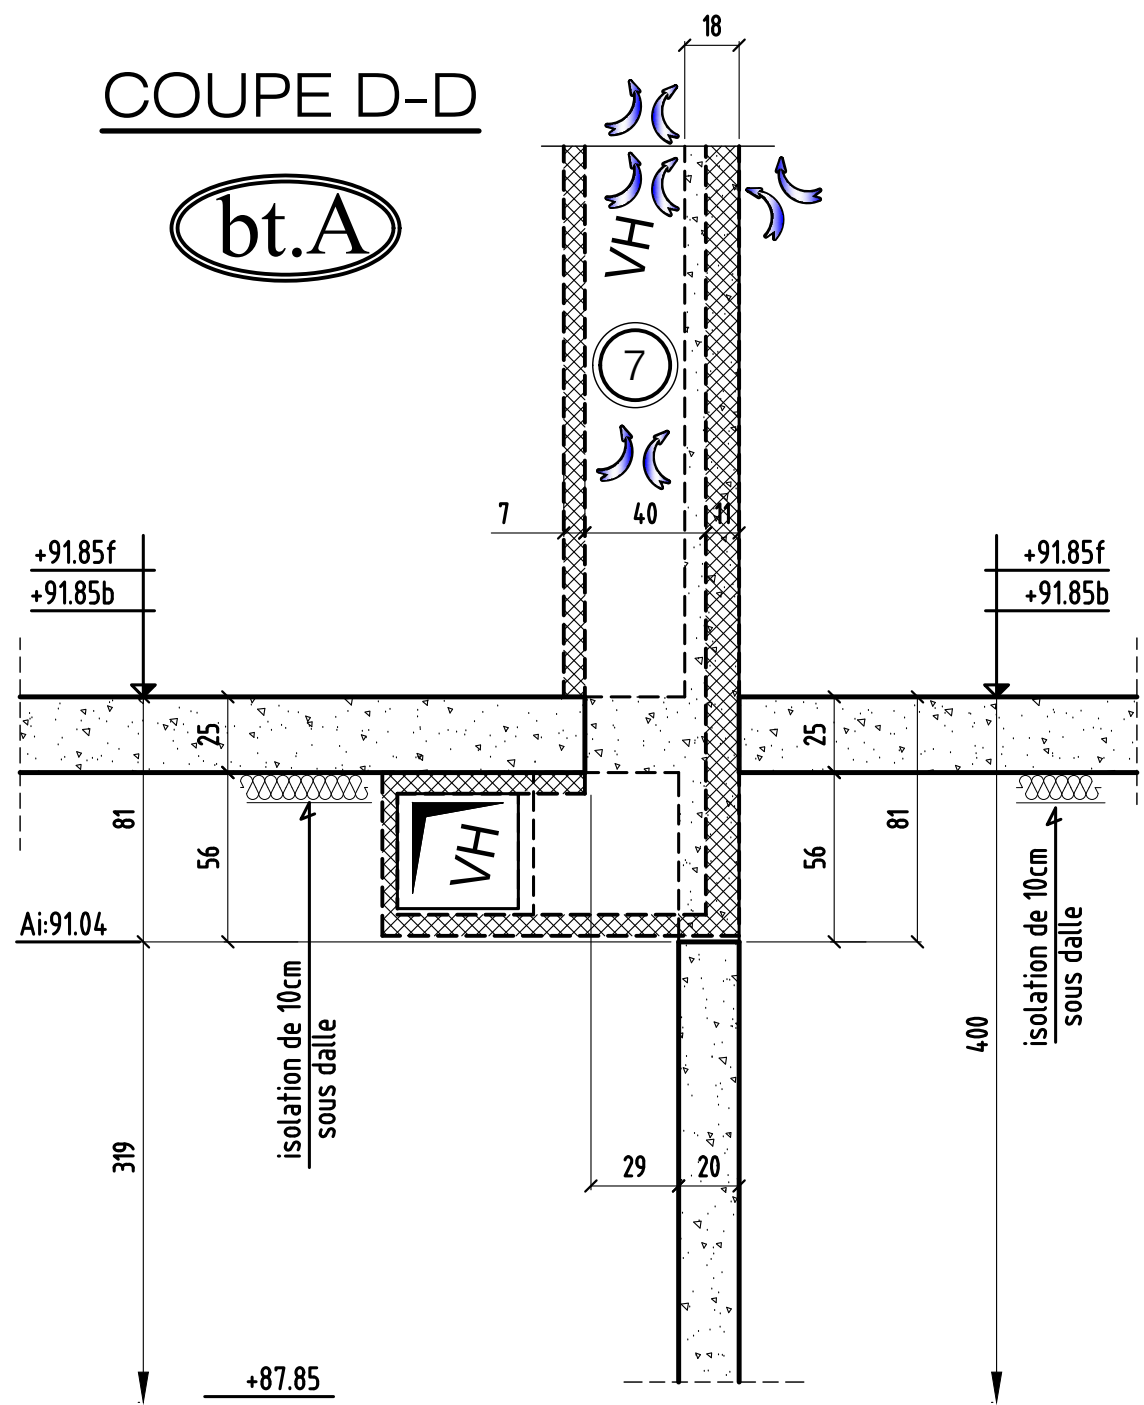

	MODIFICATIONS	A	AFFAIRE: 170 studios	Cahier 31A
0		B	Ech:1/25	Page 08

Démolition des ouvrages existants et construction d'une résidence sociale de 170 studios à Villejuif
131 avenue de Paris, 94600 VILLEJUIF

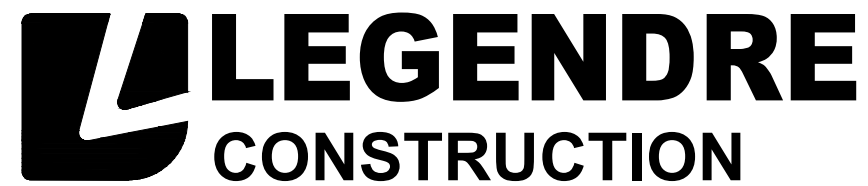





Coupes et détails PH RDC

Bats BC

COFFRAGE


PHASE :	EXE	
PLAN :	31BC	ECHELLE :
		1/25ème

INDICE	DATE	MODIFICATIONS	CALCUL	COFFRAGE
0	11.12.2018	Première diffusion		H.B.E
A	22.02.2019	MISE A JOUR SUIVANT NOUVELLE ARCHI RECU LE 12-02-19		H.B.E
B	27.03.2019	MISE A JOUR SUIVANT:MENUISIER & GAINÉ VH& VB & MODIFICATIONS VOILES ZONE GAINÉ PB		H.B.E
C	03.09.2019	MISE A JOUR OUVERTURE L.329b		H.B.E

Maitre d'ouvrage	 3f Résidences sociales de France	3 Allée de la Seine 94200 IVRY-SUR-SEINE
Architecte	 Nomade et Etha	07/09 rue de Domrémy 75013 PARIS et 19 rue Emile Durkheim 75013 PARIS
Bureau de controle	 BTP CONSULTANTS	460 La Courtine-93160 NOISY-LE GRAD
Entreprise de gros oeuvre	 LEGENDRE	LEGENDRE IDF 13 Avenue Jeanne Garnerin 91320 WISSOUS

COUPE 18-18

bt.B&C

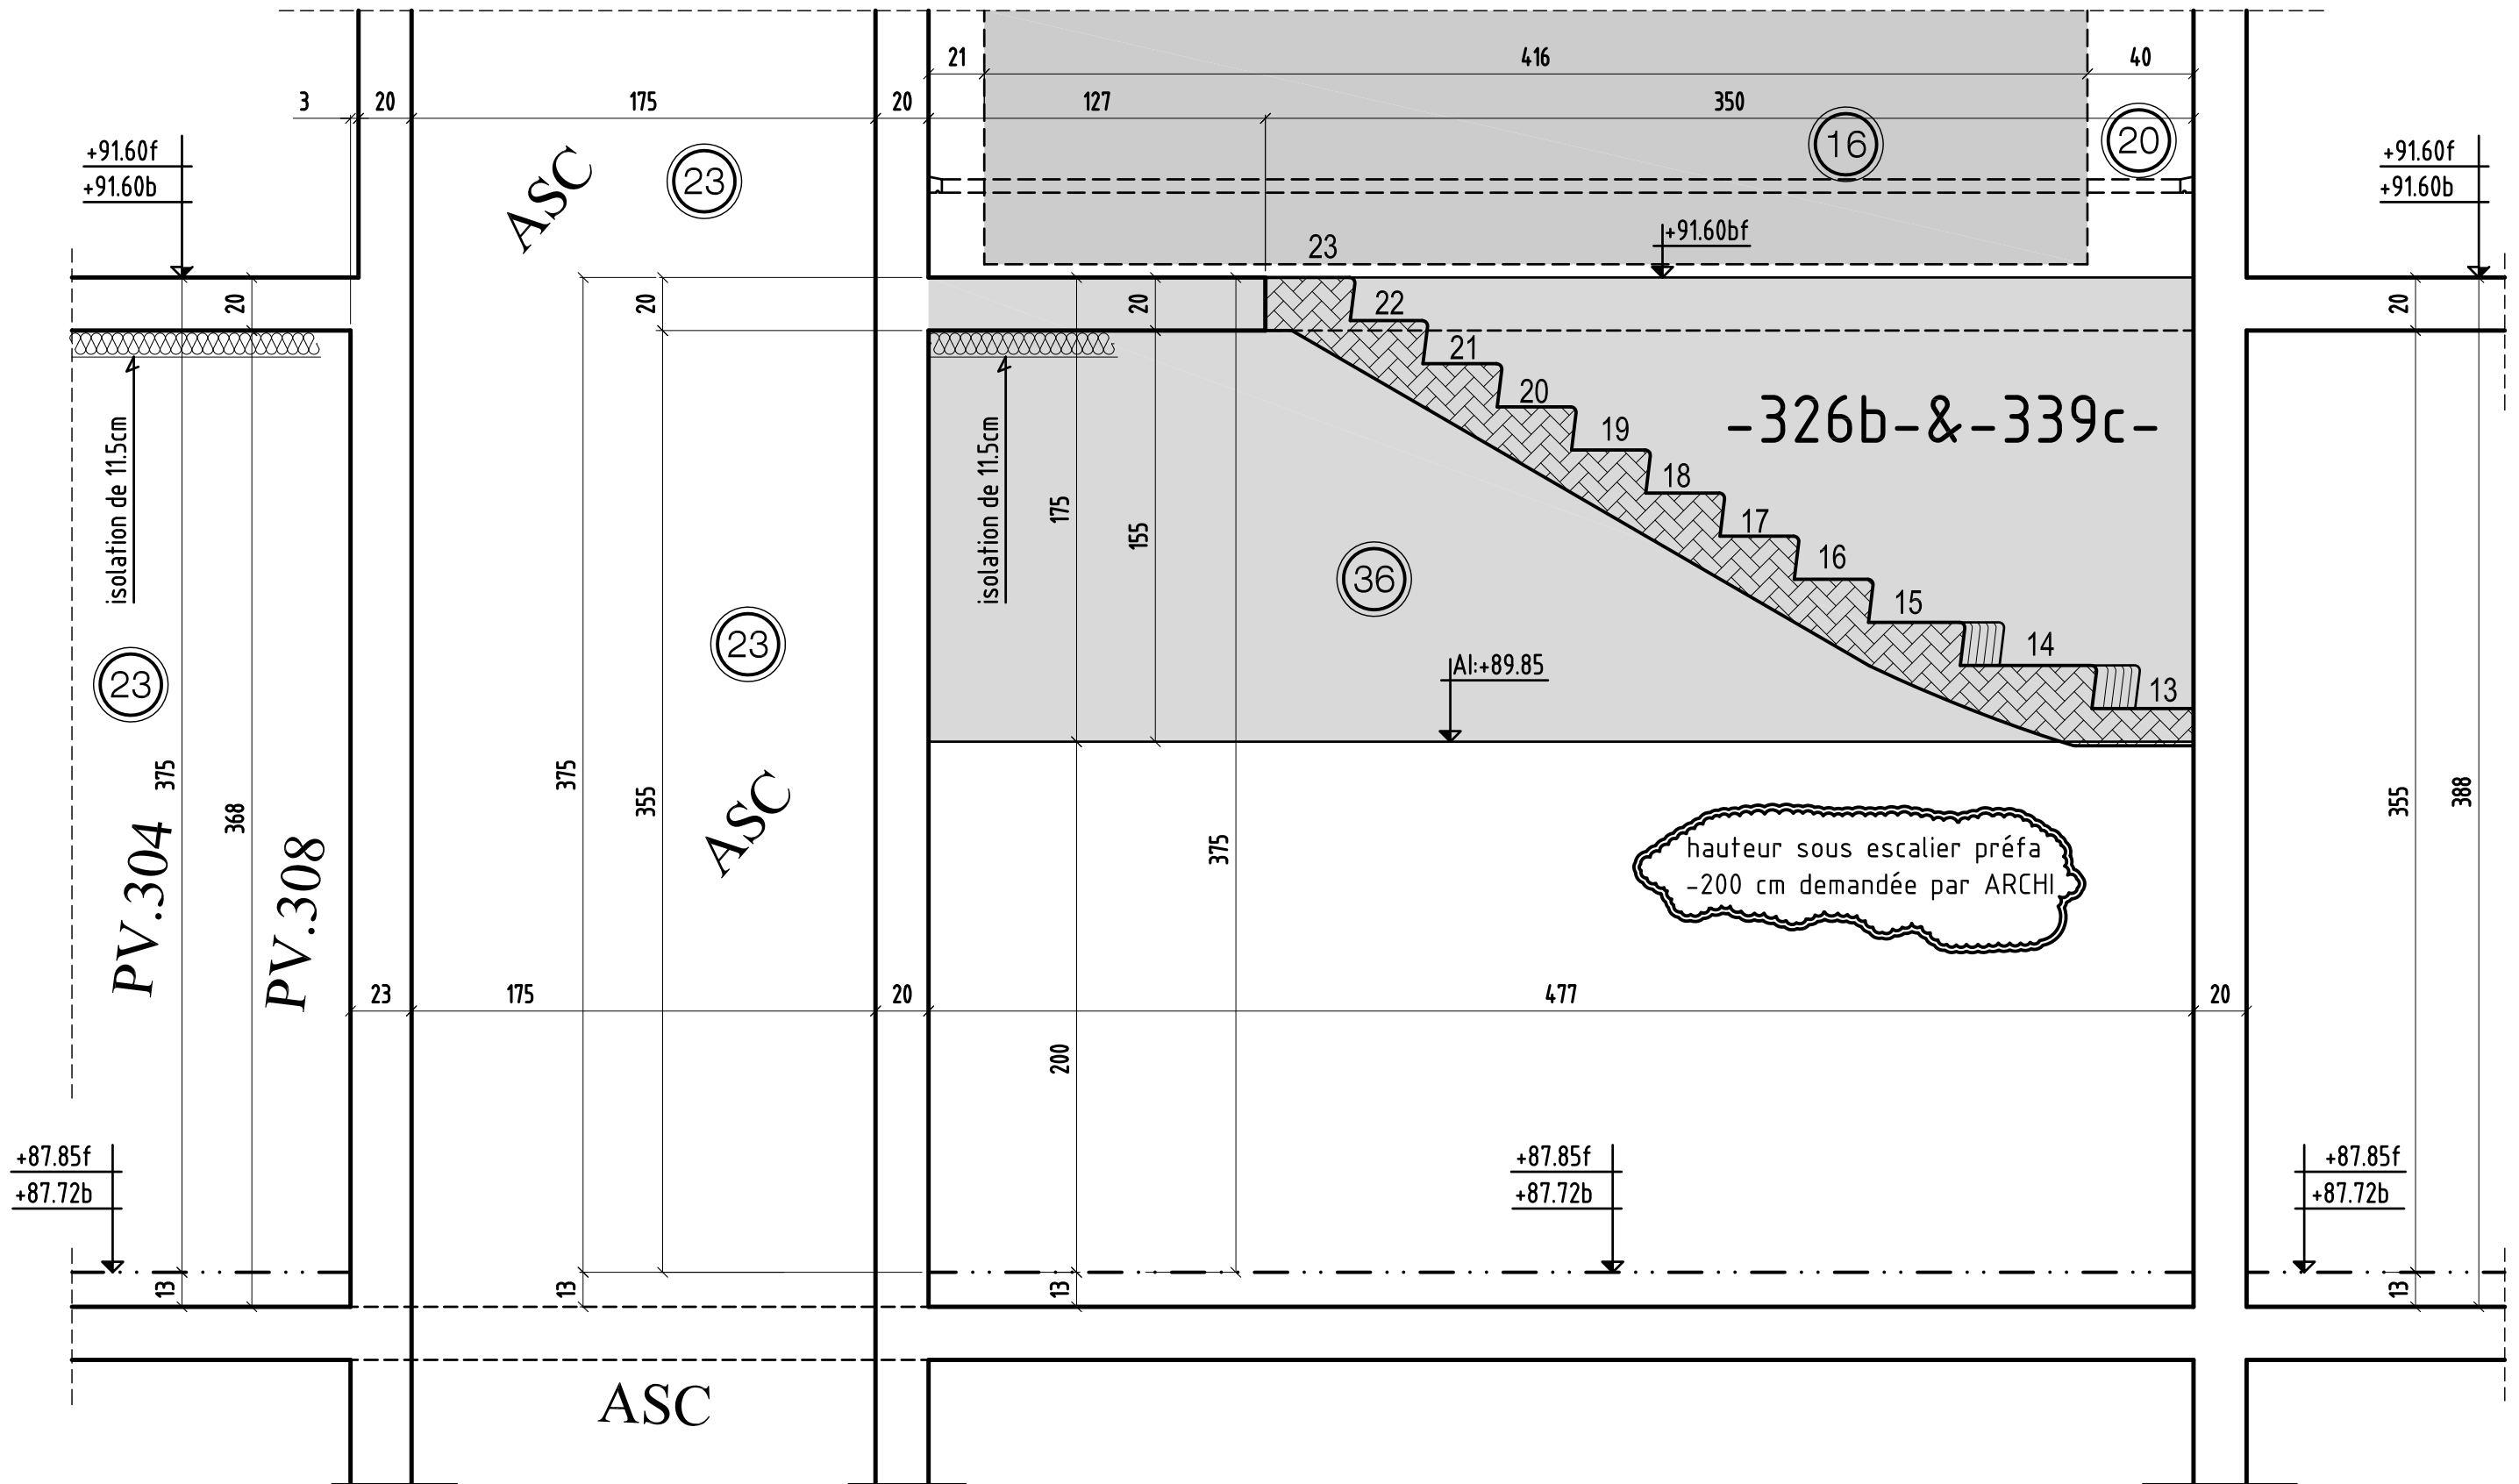


coupe 18-18

0	MODIFICATIONS	A	AFFAIRE: 170 studios	Cahier 31BC
		B	Ech:1/25	Page 02


COUPE 21-21

bt. B&C

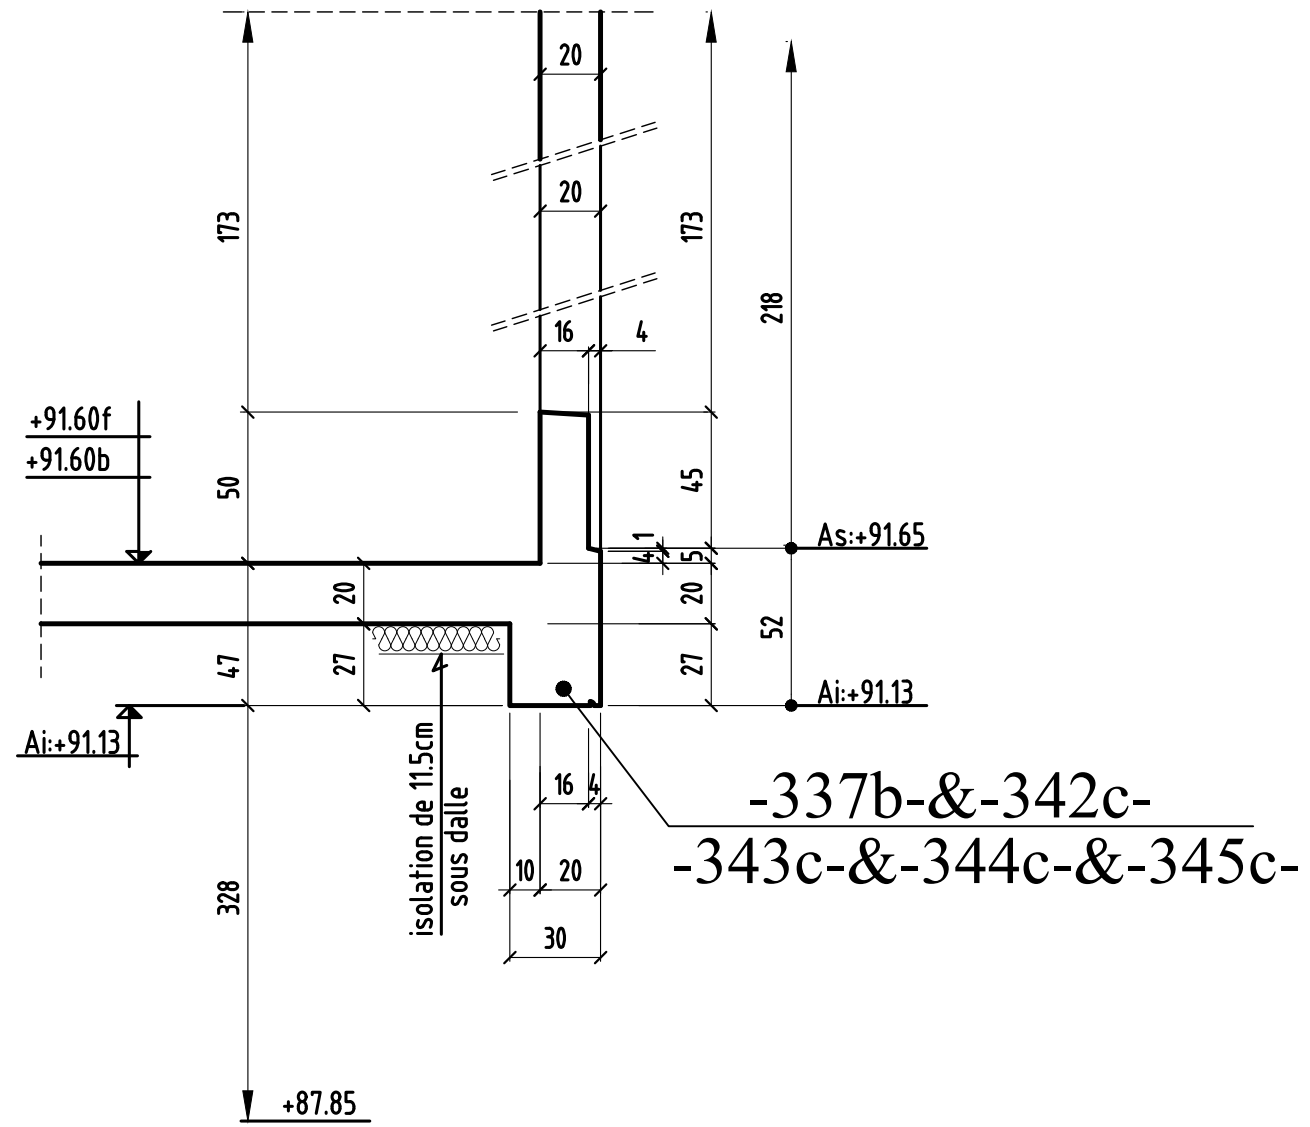


COUPE 22-22

bt. C

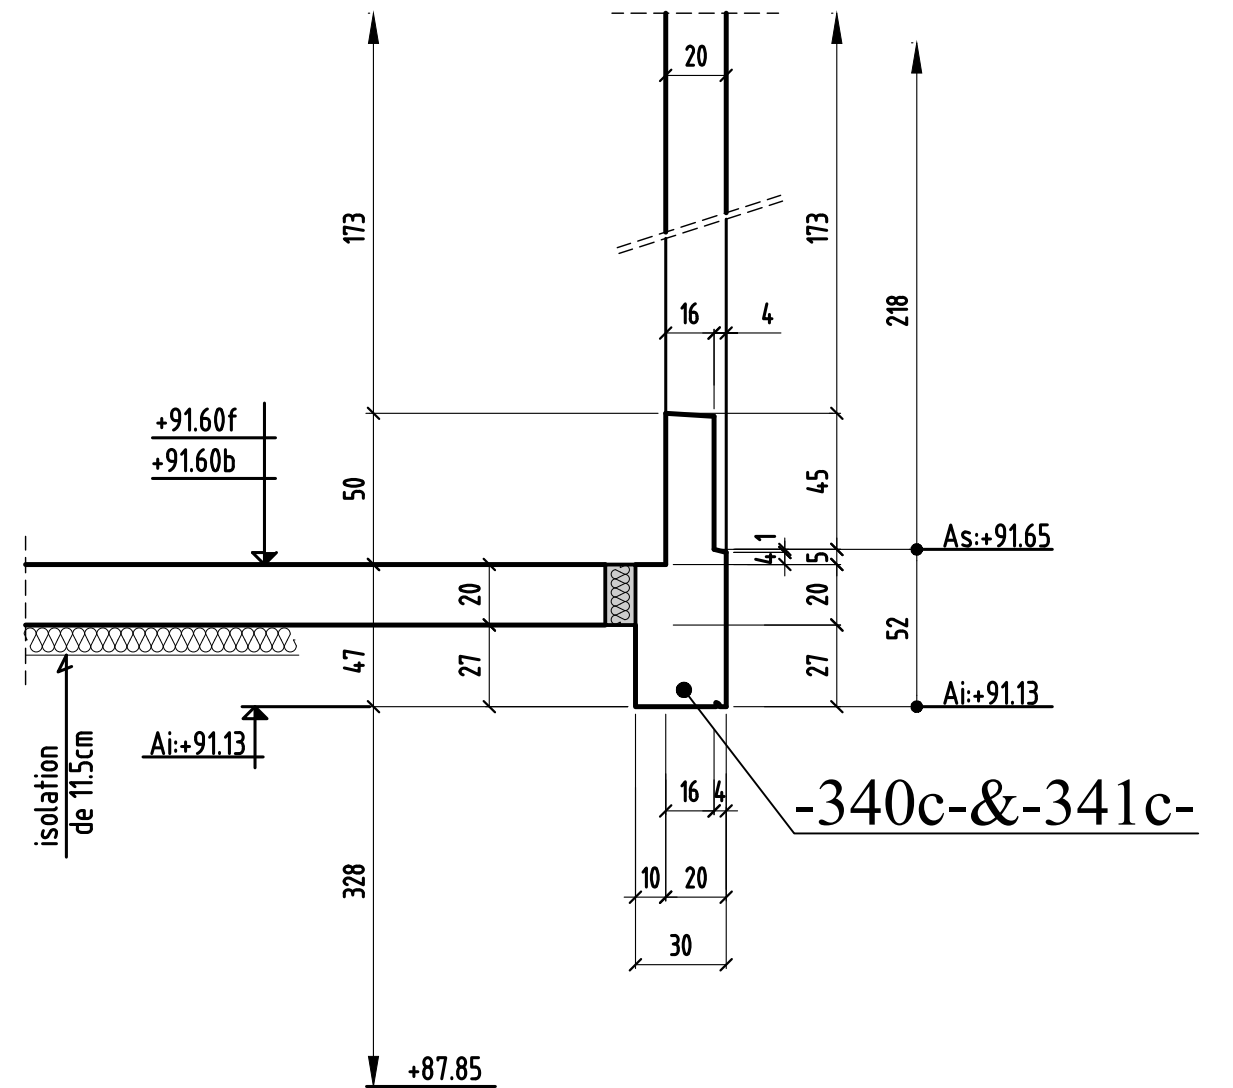


COUPE 24-24

bt.C

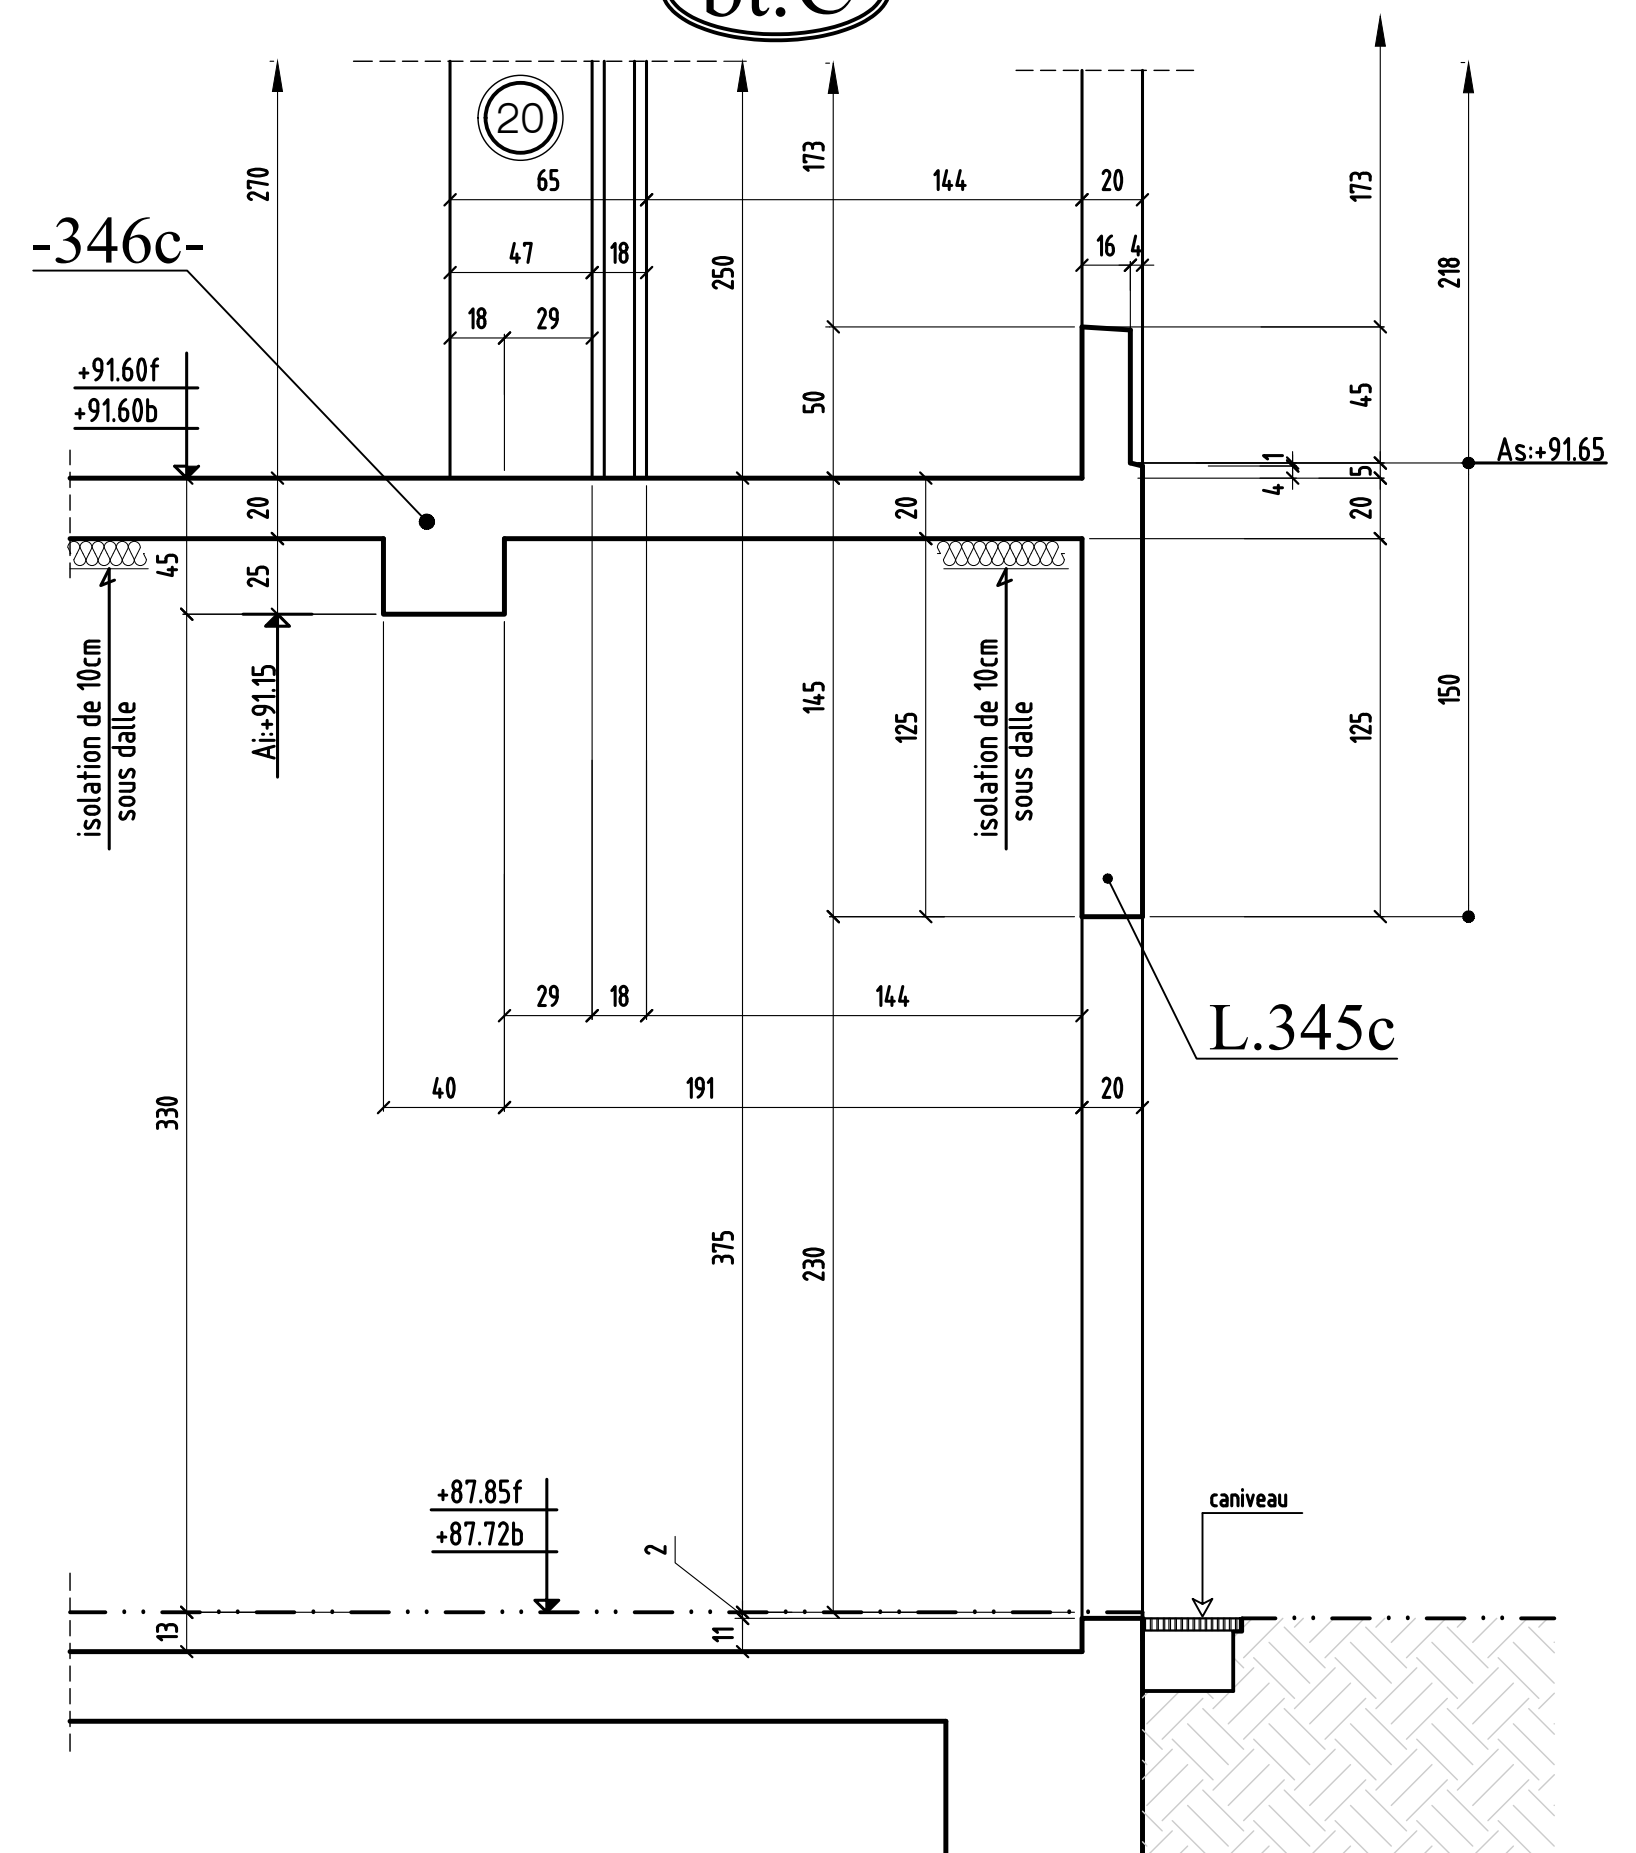

COUPE 23-23

bt.C

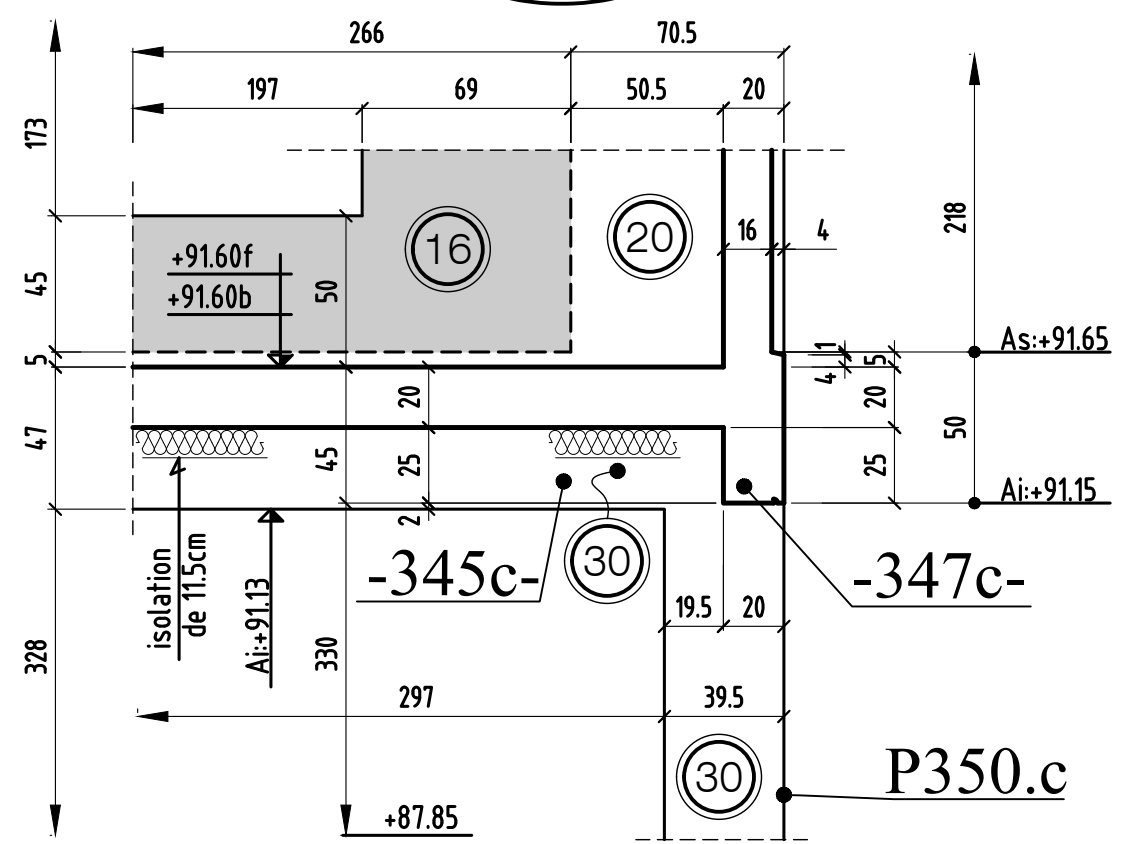


coupe 23-23 & 24-24

0	MODIFICATIONS	A	AFFAIRE: 170 studios	Cahier 31BC
		B		


COUPE 31-31

bt.B

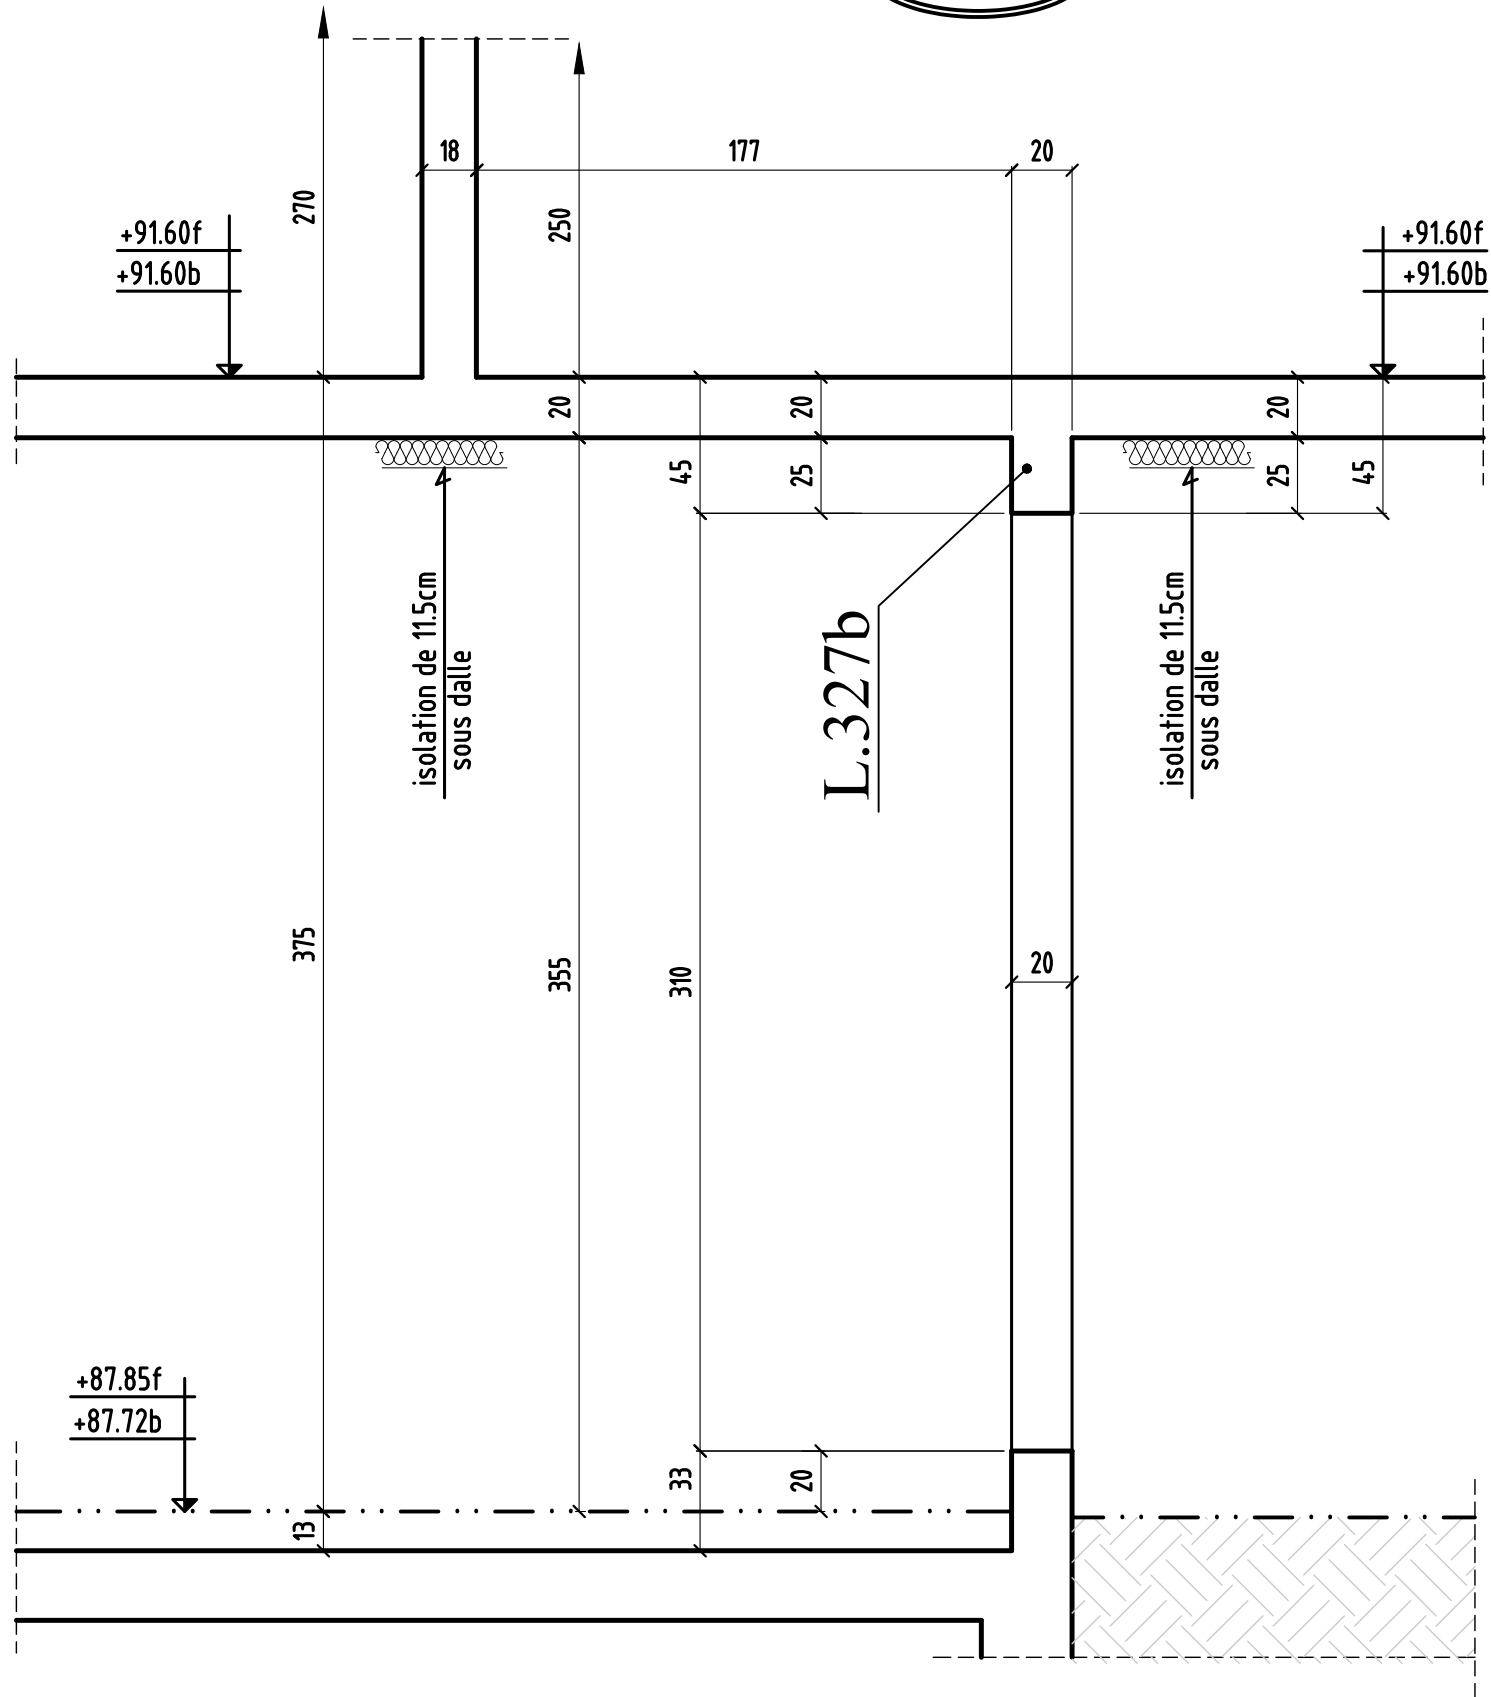


COUPE 32-32

bt.B

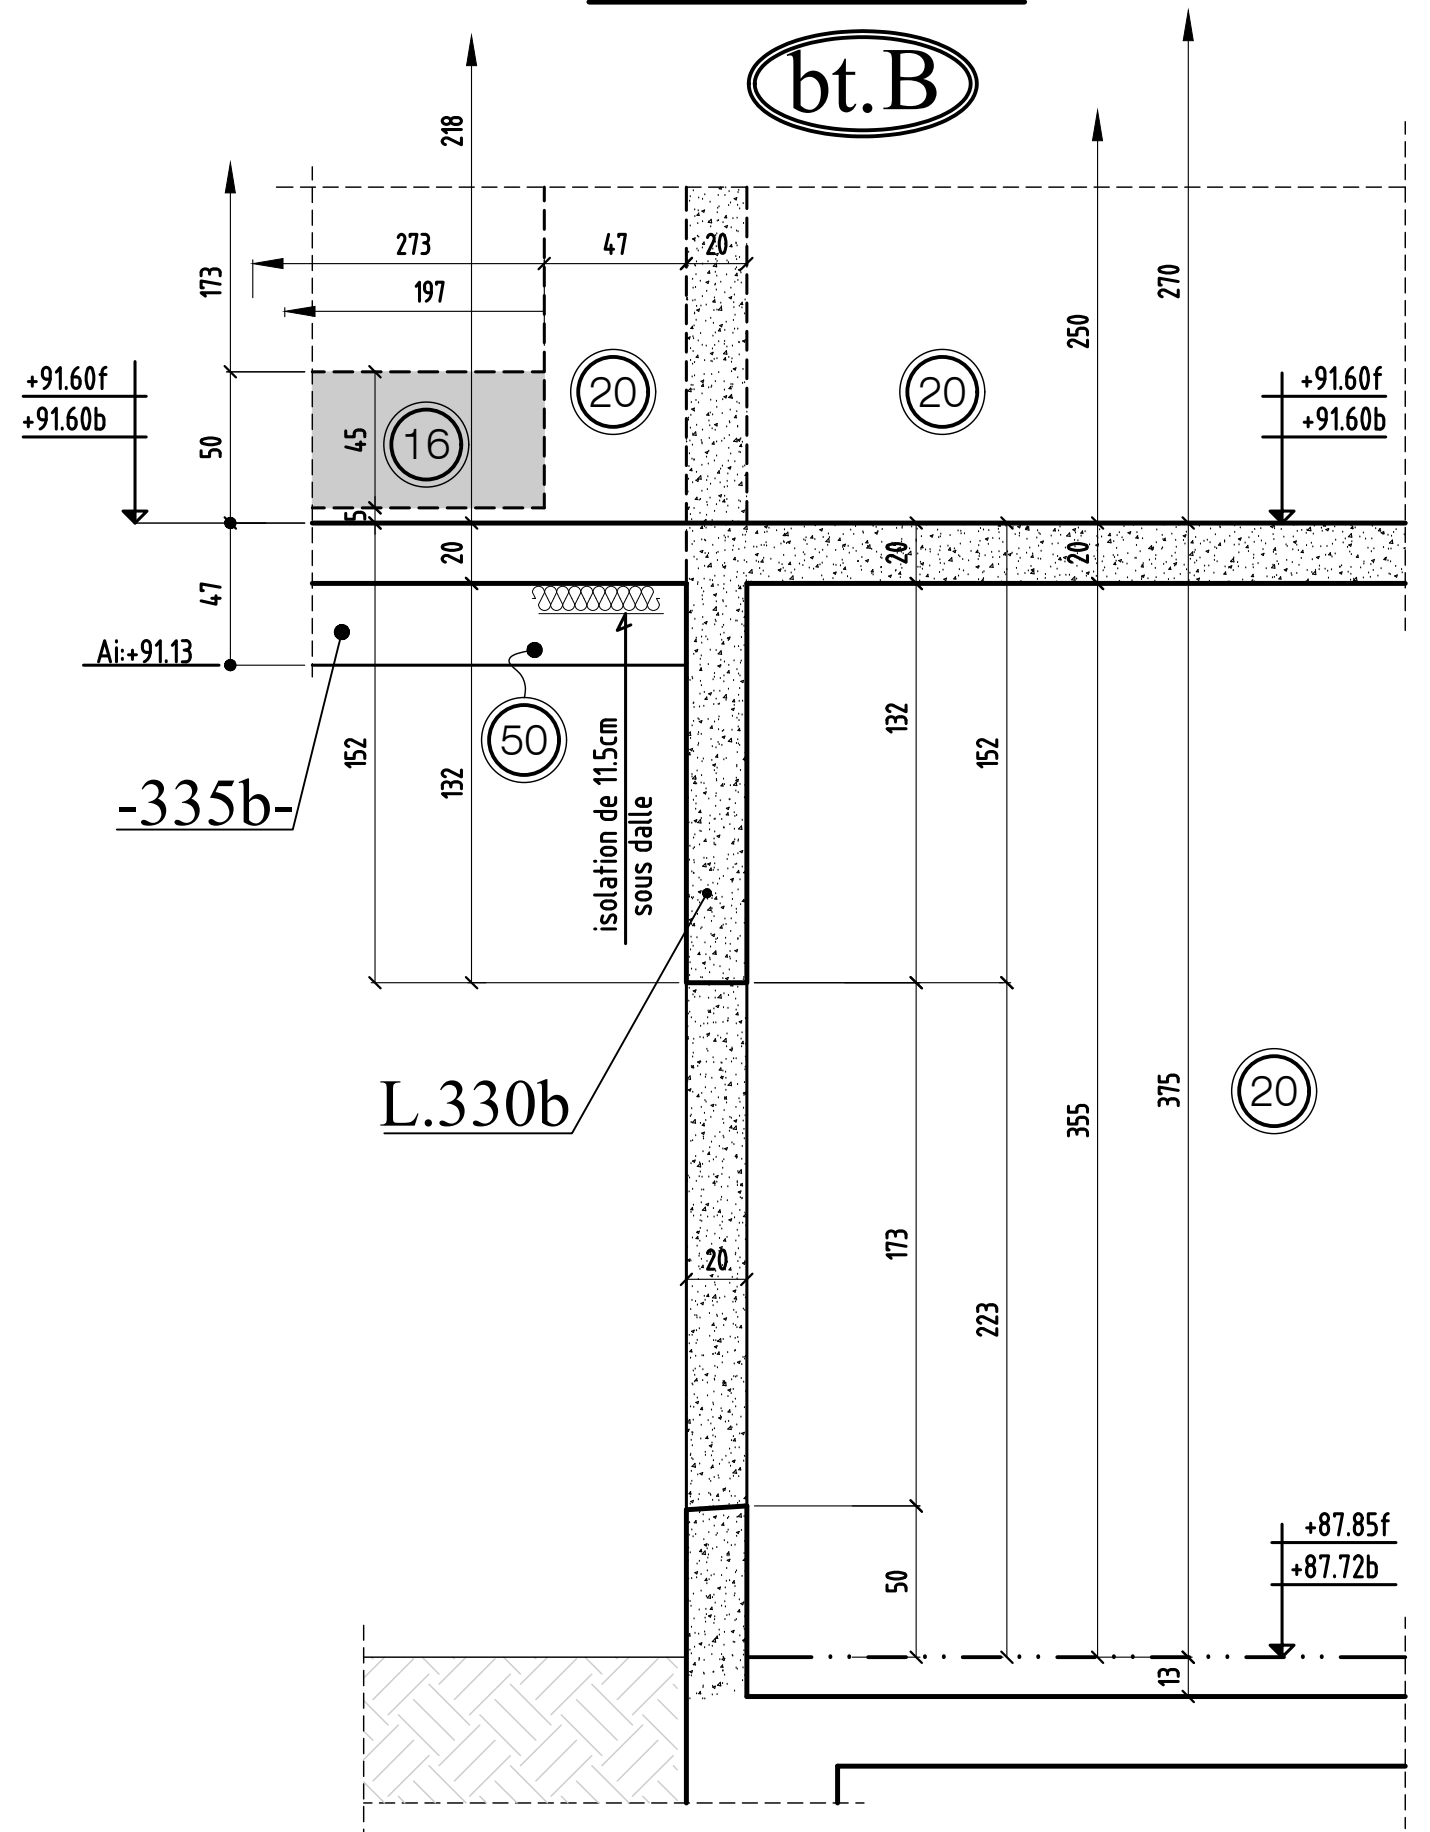


COUPE 33-33

bt.B

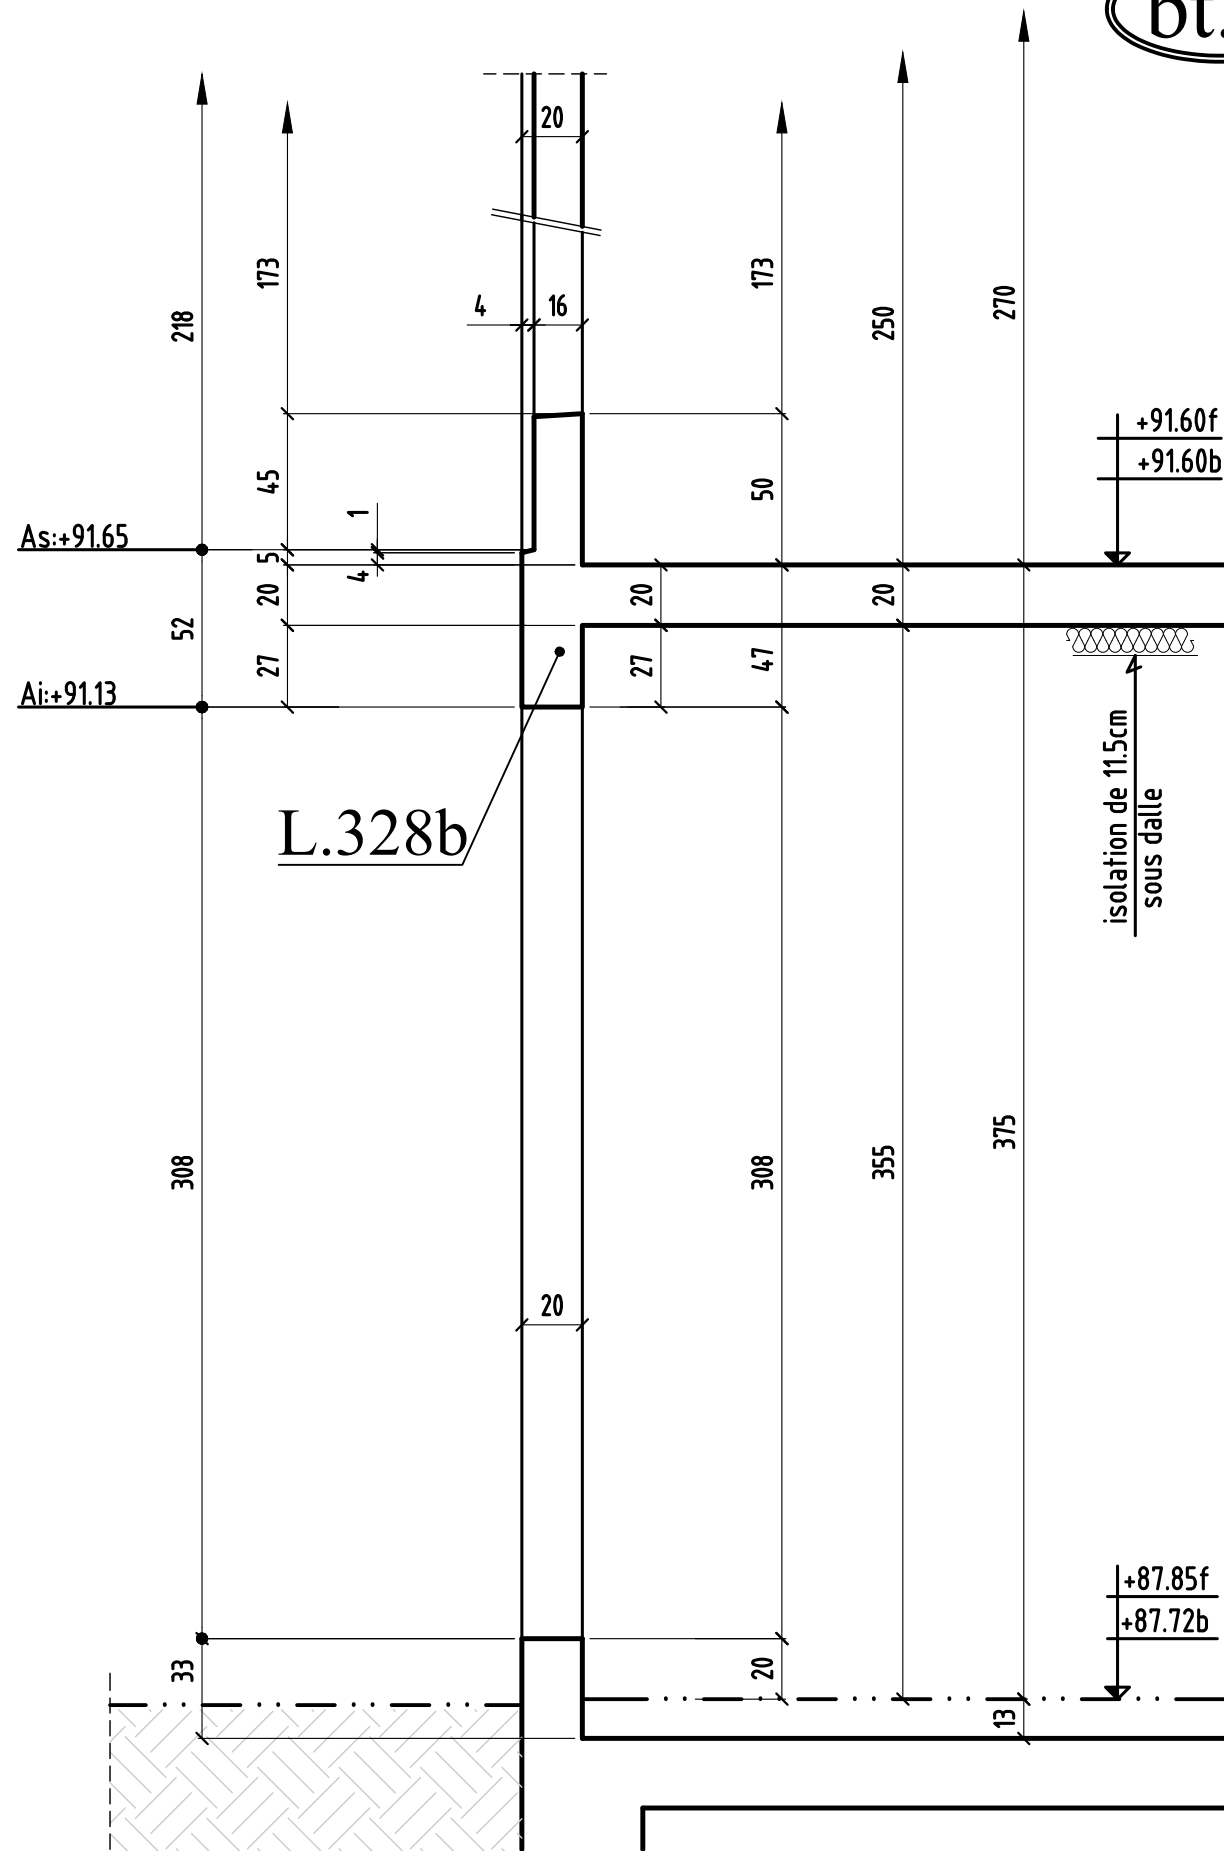

COUPE E-E

bt.C

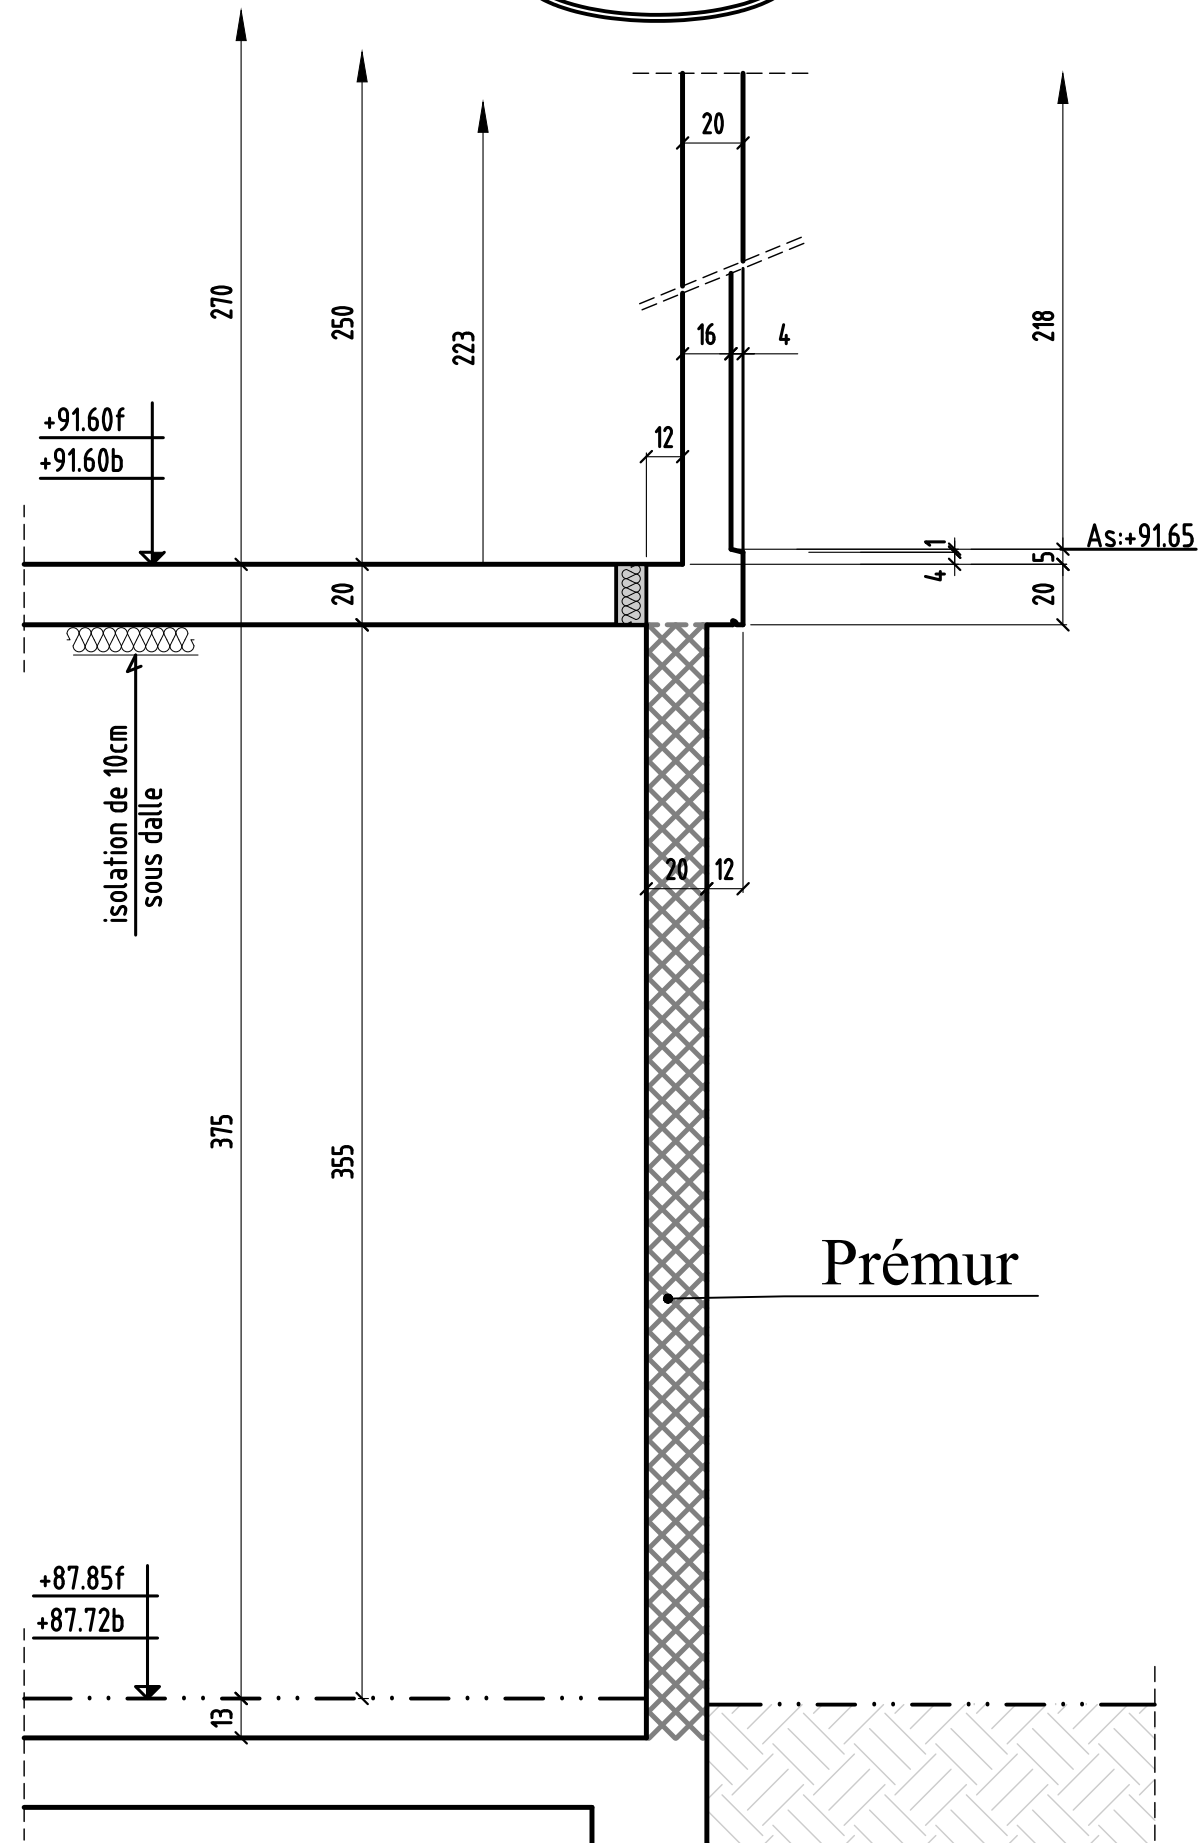

coupe E-E

MODIFICATIONS

A

AFFAIRE: 170 studios

Cahier 31BC

0

B

Ech:1/25

Page 13