


- ① - LINTEAUX : L.700a à L.725a
- ② - POTEAUX : P700.a à P734.a
- ③ - POUTRES-VOILE : PV.701 à PV.702
- ④ - BN : BN.700a à BN.702a
BN : BN.708a à BN.712a
- ⑤ - PN : PN.700a

NOTA : SUPPRESSION L.701a à L.703a & L.705a & L.710a & L.711a
:SUPPRESSION P703.a à P708.a & P717.a & P718.a

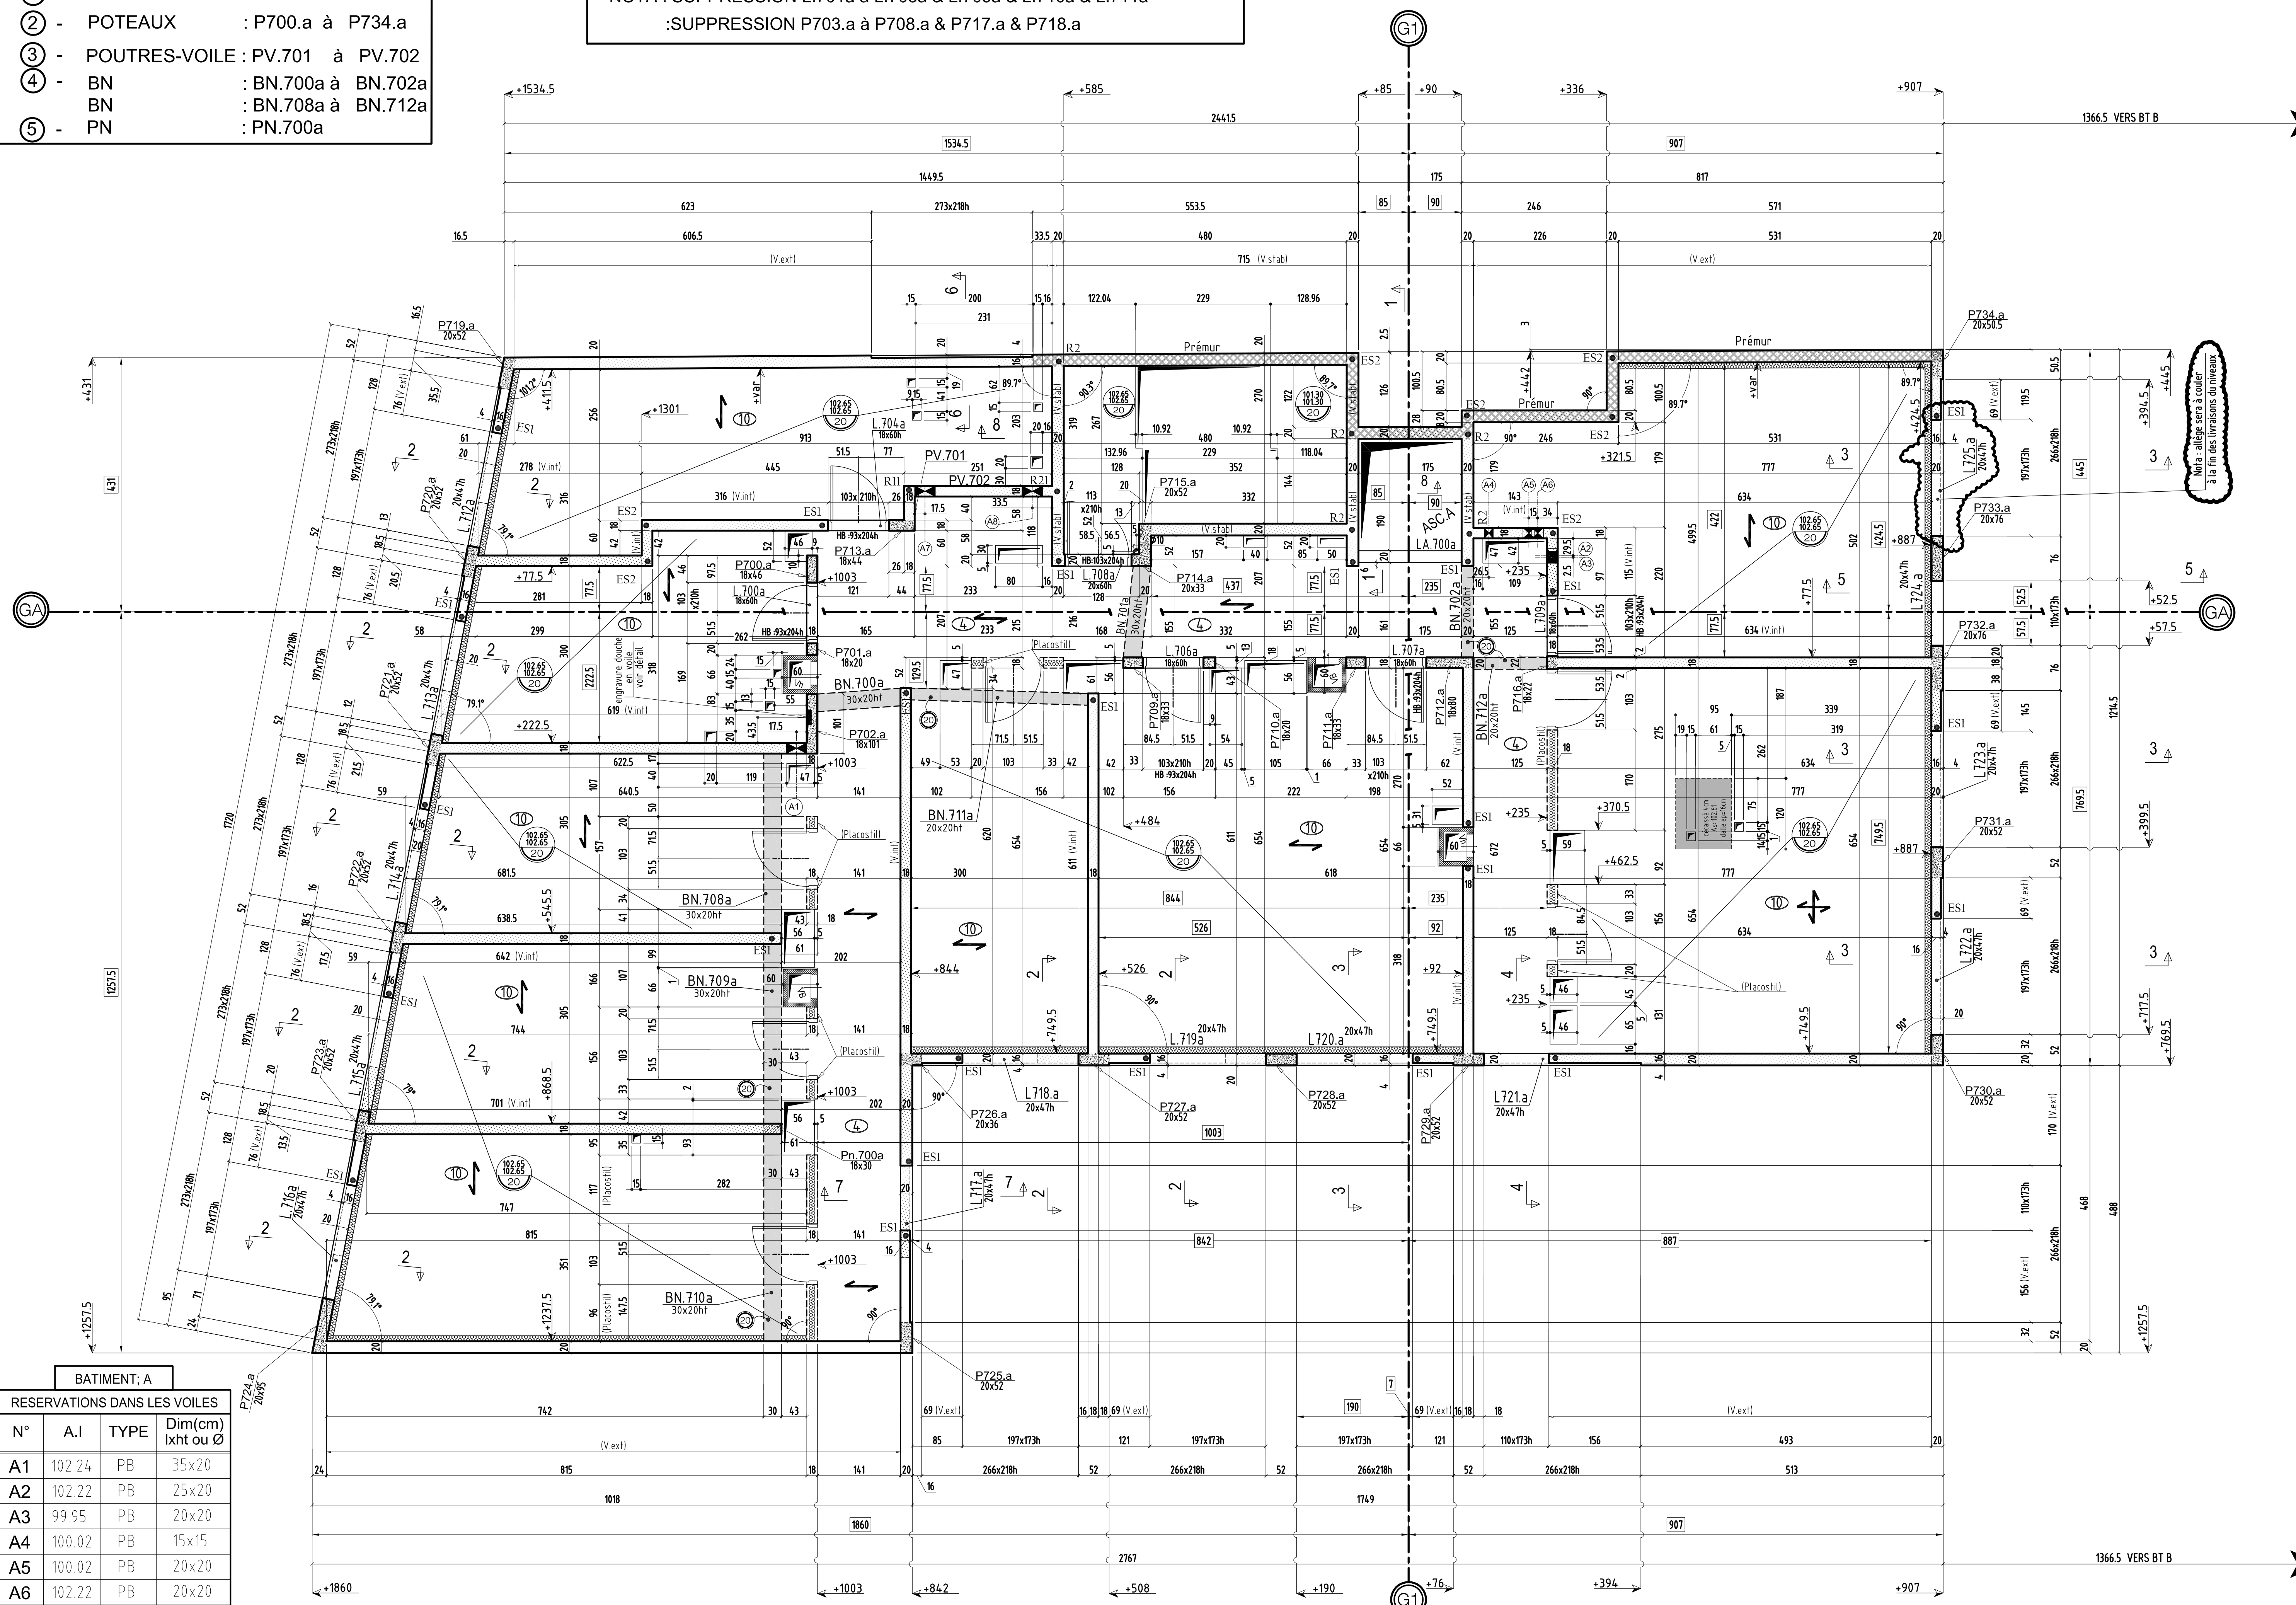

BATIMENT; A

RESERVATIONS DANS LES VOILES

N°	A.I	TYPE	Dim(cm) lxht ou Ø
A1	102.24	PB	35x20
A2	102.22	PB	25x20
A3	99.95	PB	20x20
A4	100.02	PB	15x15
A5	100.02	PB	20x20
A6	102.22	PB	20x20
A7	102.20	PB	35x25
A8	102.24	PB	35x20

VOIR PLAN N° : 71A - Coupes et détails

NOTA: en attente plans les conduits préfa à jour

Repérage de charges

Repérage	Charges permanentes (Kg/m²)	Charges exploitations (Kg/m²)
1	G = PP Dalle	Q = 500 Kg/m²
2	G = PP Dalle	Q = 250 Kg/m²
3	G = PP Dalle + 200 Kg/m²	Q = 250 Kg/m²
4	G = PP Dalle + 100 Kg/m²	Q = 250 Kg/m²
5	G = PP Dalle + 200 Kg/m²	Q = 150 Kg/m²
6	G = PP Dalle + 200 Kg/m²	Q = 500 Kg/m²
7	G = PP Dalle + 850 Kg/m²	Q = 0 Kg/m²
8	G = PP Dalle+2000 Kg/m²	Q = 0 Kg/m²
9	G = PP Dalle+2000 Kg/m²	Q = 500 Kg/m²
10	G = PP Dalle + 100 Kg/m²	Q = 150 Kg/m²

Légendes

- Voile BA
- Impact voile BA niveau supérieur
- Mur maçonnerie
- Mur maçonnerie niveau supérieur
- Recharge béton
- Eléments préfabriqués
- Socle béton

Niveau
 Repérage de charges
 finition-
 Epaisseur de dalle
 As = Arase supérieur
 Ai = Arase inférieur

Démolition des ouvrages existants et construction d'une résidence sociale de 170 studios à Villejuif
131 avenue de Paris, 94600 VILLEJUIF



LEGENDRE CONSTRUCTION

PH 4 ETAGE

Bat A COFFRAGE

PHASE : **EXE**

PLAN : **07A** ECHELLE : **1/50ème**

INDICE	DATE	MODIFICATIONS	CALCUL	COFFRAGE
0	19.03.2019	Première diffusion		H.B.E
A	04.06.2019	MISE A JOUR SUIVANT: PLAN PLOMBIER RECU LE 16-04-2019 & PLAN RUPTURE RECU LE 20-05-2019		H.B.E
B	17.06.2019	MISE A JOUR SUIVANT: DEMANDE D'OPTIMISER LA STRUCTURE		H.B.E
C	26.06.2019	MISE A JOUR SUIVANT: DEMANDE D'OPTIMISER LA STRUCTURE (MODIF Non-Porteur EN PLACOSTIL)		H.B.E

NOTA : SUPPRESSION L.726b & L.732b & L.751c
:SUPPRESSION P735.b & P736.b & P747.b & P748.b & P774.c & P775.c


- ① - LINTEAUX : L.726(b/c) à L.765(b/c)
- ② - POTEAUX : P.735.(b/c) à P.794.(b/c)
- ③ - POUTRES-VOILE : PV.705
- ④ - BN : BN.703(b/c) à BN.707(b/c)
- ⑤ - BN : BN.713(b/c) à BN.715(b/c)
- ⑥ - PN : PN.701(b/c) à PN.705(b/c)

VOIR PLAN N° : 71BC - Coupes et détails

NOTA: en attente plans les conduits préfa à jour

Repérage de charges		
Repérage	Charges permanentes (Kg/m²)	Charges exploitations (Kg/m²)
1	G = PP Dalle	Q = 500 Kg/m²
2	G = PP Dalle	Q = 250 Kg/m²
3	G = PP Dalle + 200 Kg/m²	Q = 250 Kg/m²
4	G = PP Dalle + 100 Kg/m²	Q = 250 Kg/m²
5	G = PP Dalle + 200 Kg/m²	Q = 150 Kg/m²
6	G = PP Dalle + 200 Kg/m²	Q = 500 Kg/m²
7	G = PP Dalle + 850 Kg/m²	Q = 0 Kg/m²
8	G = PP Dalle+2000 Kg/m²	Q = 0 Kg/m²
9	G = PP Dalle+2000 Kg/m²	Q = 500 Kg/m²
10	G = PP Dalle + 100 Kg/m²	Q = 150 Kg/m²

Légendes	
	Voile BA
	Impact voile BA niveau supérieur
	Mur maçonnerie
	Mur maçonnerie niveau supérieur
	Recharge béton
	Eléments préfabriqués
	Socle béton

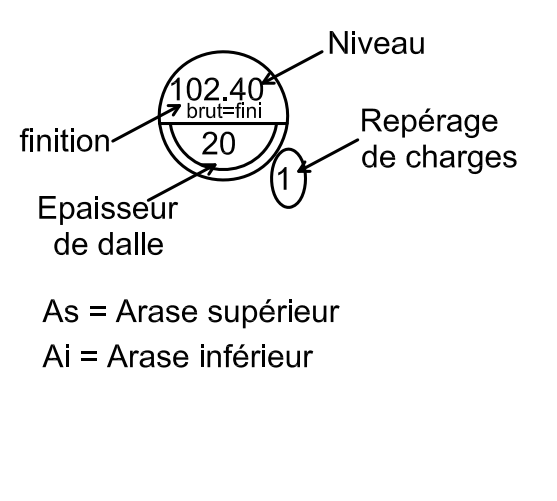

Démolition des ouvrages existants et construction d'une résidence sociale de 170 studios à Villejuif
131 avenue de Paris, 94600 VILLEJUIF



LEGENDRE
CONSTRUCTION


PH 4 ETAGE
Bats BC COFFRAGE

PHASE: **EXE**
PLAN: **07BC** ECHELLE: **1/50ème**

INDICE	DATE	MODIFICATIONS	CALCUL	COFFRAGE
0	19.03.2019	Première diffusion		H.B.E
A	04.06.2019	MISE A JOUR SURVANT: PLAN FLOUWER RECU LE 18-04-2019 A PLAN RUPTURE RECU LE 20-05-2019		H.B.E
B	17.06.2019	MISE A JOUR SURVANT: DEMANDE D'OPTIMISER LA STRUCTURE		H.B.E
C	26.06.2019	MISE A JOUR SURVANT: DEMANDE D'OPTIMISER LA STRUCTURE (MODIF Non-Porteur EN PLACOSTIL)		H.B.E
D	06.07.2019	MISE A JOUR SORTIE GANES V4 - BT C		H.B.E


Maitre d'ouvrage: 3F Résidences sociales de France
Architecte: Bureau de Etas
Bureau de contrôle: BTP CONSULTANTS
Entreprise de gros oeuvre: LEGENDRE

3 Allée de la Seine 94200 NRY-GUR-SEINE
9709 rue de Domercq 75013 PARIS et 19 rue Emile-Dukhan 75013 PARIS
450 La Courbe-93100 NOISY-LE GRAND
13 Avenue Jeanne Garnier 91200 MISSOULX

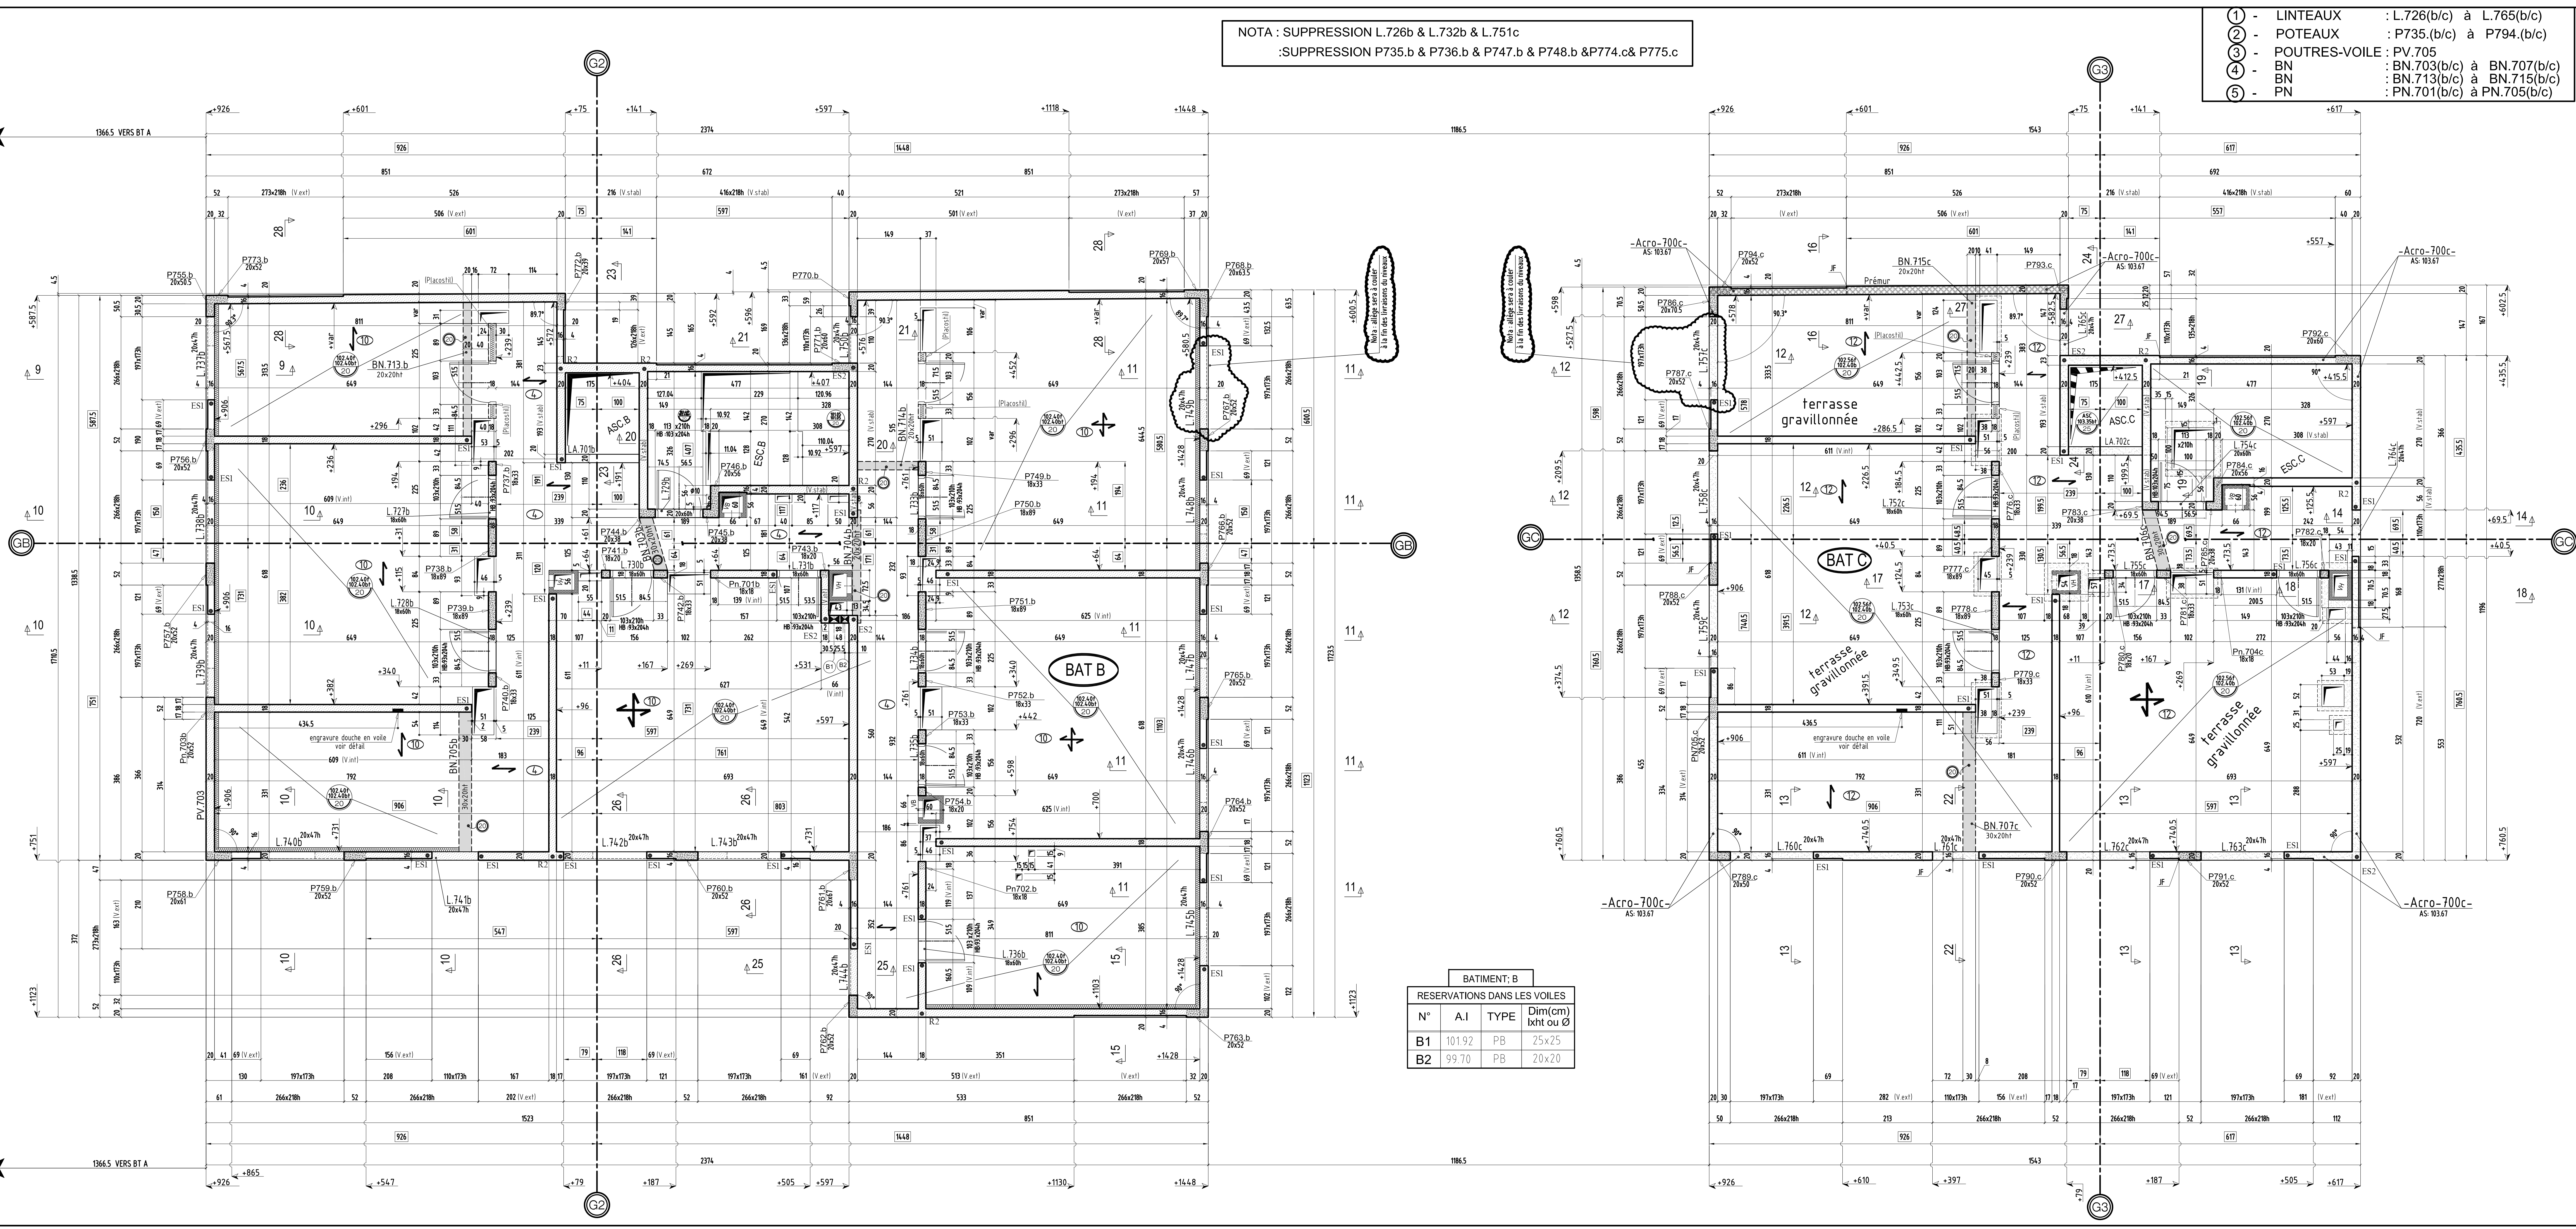

RESERVATIONS DANS LES VOILES			
N°	A.I	TYPE	Dim(cm) lxht ou Ø
B1	101.92	PB	25x25
B2	99.70	PB	20x20

Démolition des ouvrages existants et construction d'une résidence sociale de 170 studios à Villejuif
131 avenue de Paris, 94600 VILLEJUIF

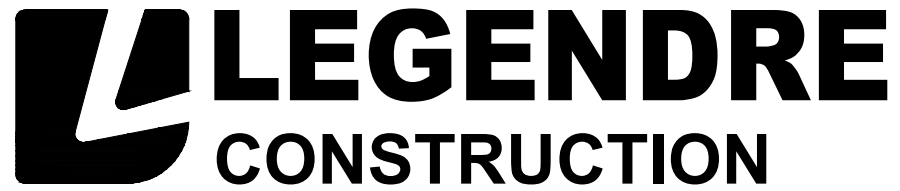





Coupes et détails PH R+4

Bat A

COFFRAGE


PHASE :	EXE	
PLAN :	71A	ECHELLE :
		1/25ème

INDICE	DATE	MODIFICATIONS	CALCUL	COFFRAGE
0	29.03.2019	Première diffusion		H.B.E
A	28.05.2019	MISE A JOUR SUIVANT: PLAN RUPTURE RECU LE 20-05-2019		H.B.E
B	17.06.2019	MISE A JOUR SUIVANT: DEMANDE D'OPTIMISER LA STRUCTURE(voir page N°7)		H.B.E
C	26.06.2019	MISE A JOUR SUIVANT: DEMANDE D'OPTIMISER LA STRUCTURE(Supression page N°7)		H.B.E

Maitre d'ouvrage	 3f Résidences sociales de France	3 Allée de la Seine 94200 IVRY-SUR-SEINE
Architecte	 Nomade et Etha	07/09 rue de Domrémy 75013 PARIS et 19 rue Emile Durkheim 75013 PARIS
Bureau de controle	 BTP Consultants	460 La Courtine-93160 NOISY-LE GRAD
Entreprise de gros oeuvre	 LEGENDRE	LEGENDRE IDF 13 Avenue Jeanne Garnerin 91320 WISSOUS

COUPE 1-1

bt.A

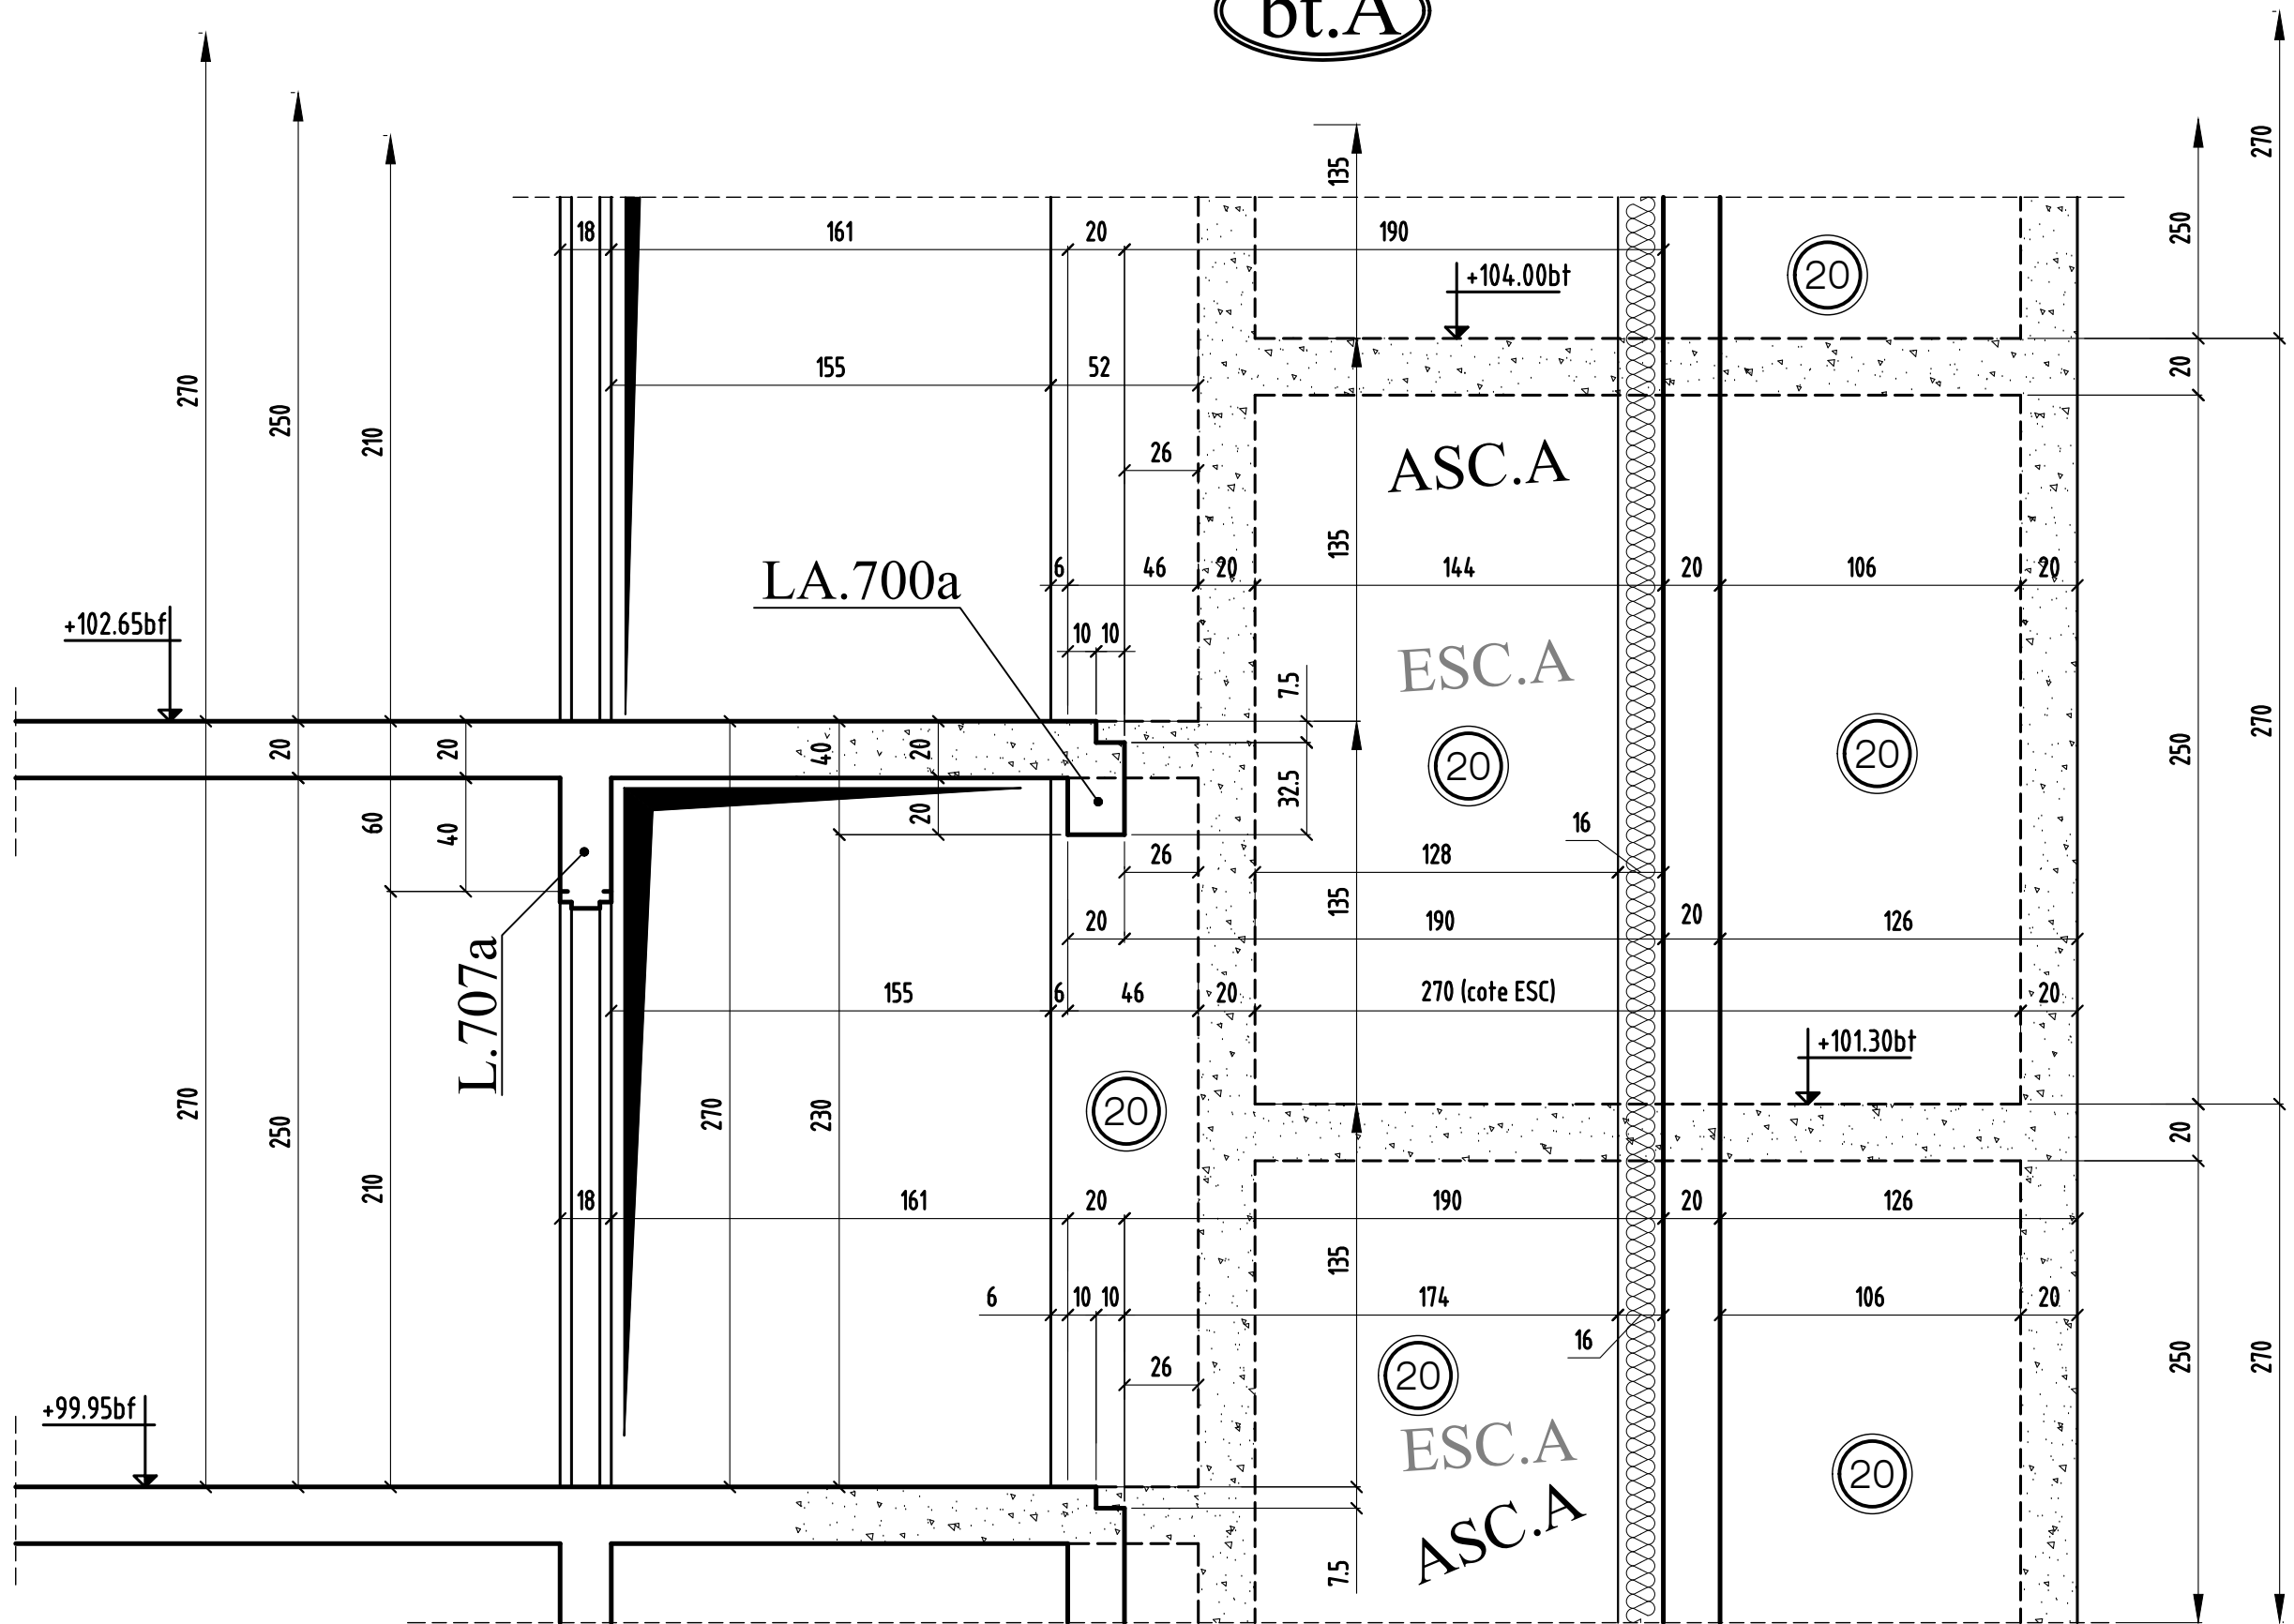

coupe 1-1

MODIFICATIONS

A

AFFAIRE: 170 studios

Cahier 71A

0


B

Ech:1/25

Page 01

COUPE 2-2


bt.A

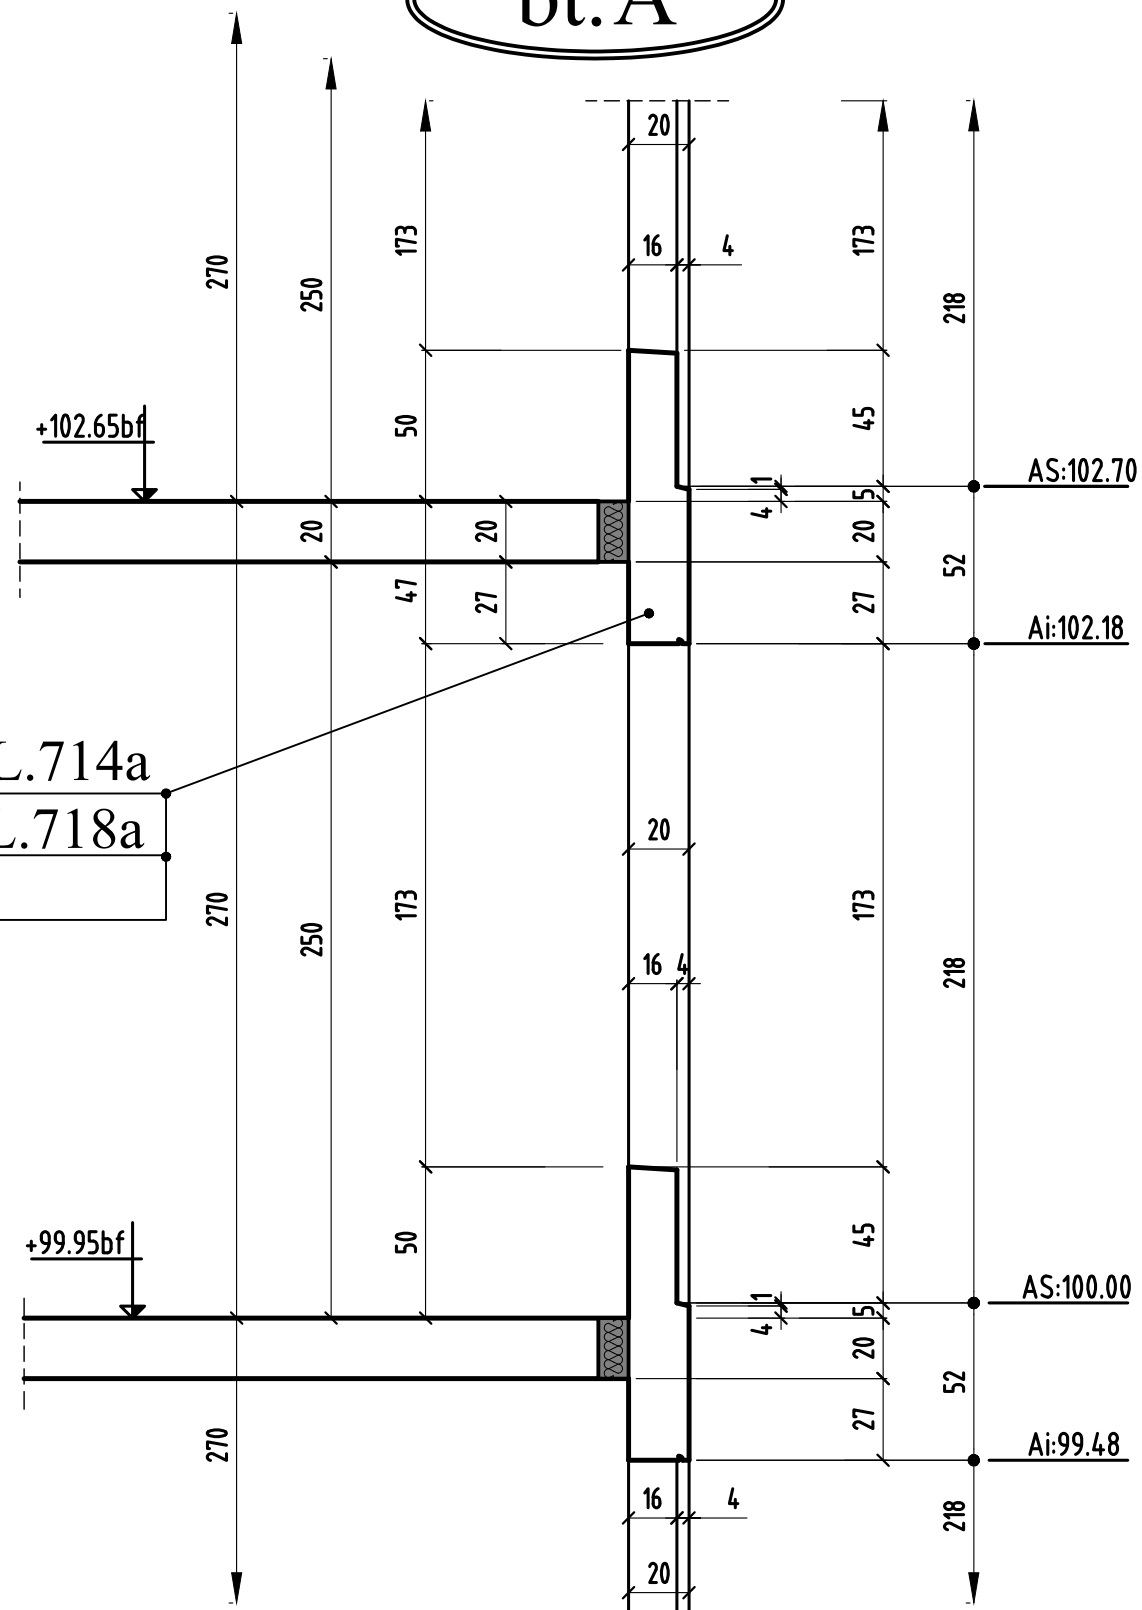

L.712a-L.713a-L.714a
L.715a-L.716a-L.718a
L.719a

COUPE 3-3


bt.A

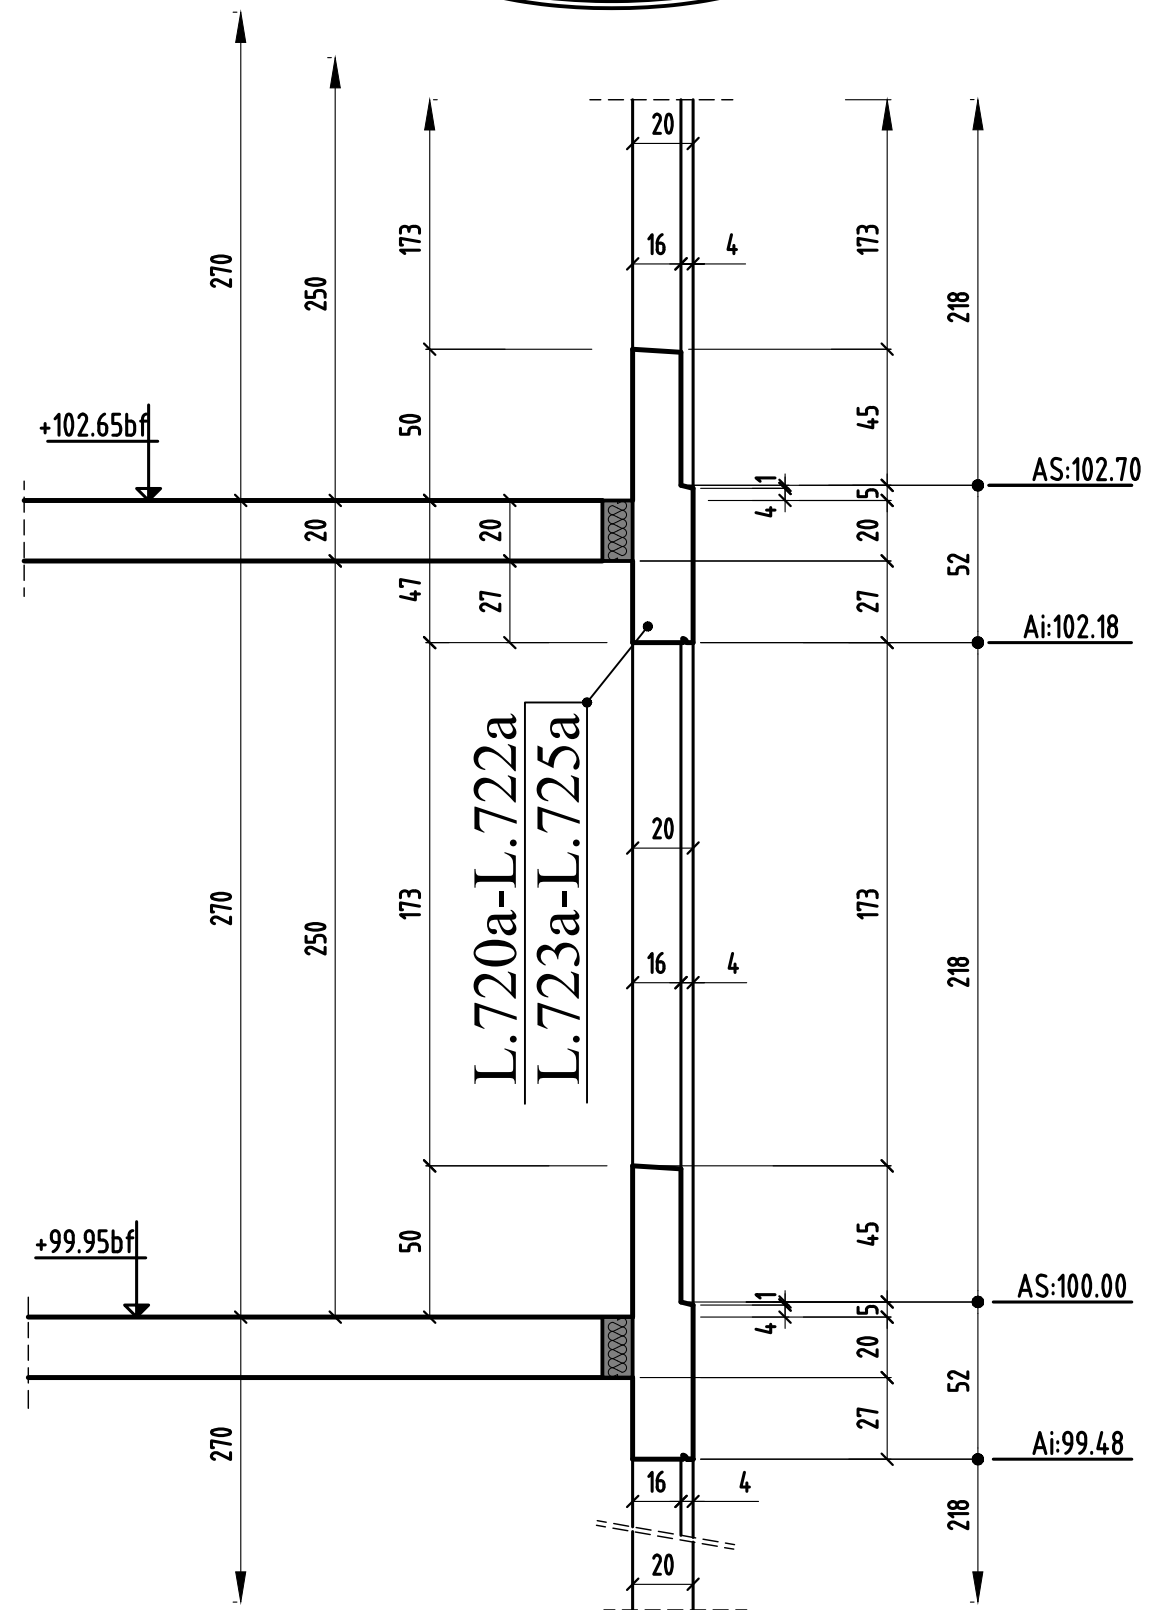

L.720a-L.722a
L.723a-L.725a


COUPE 4-4

bt.A

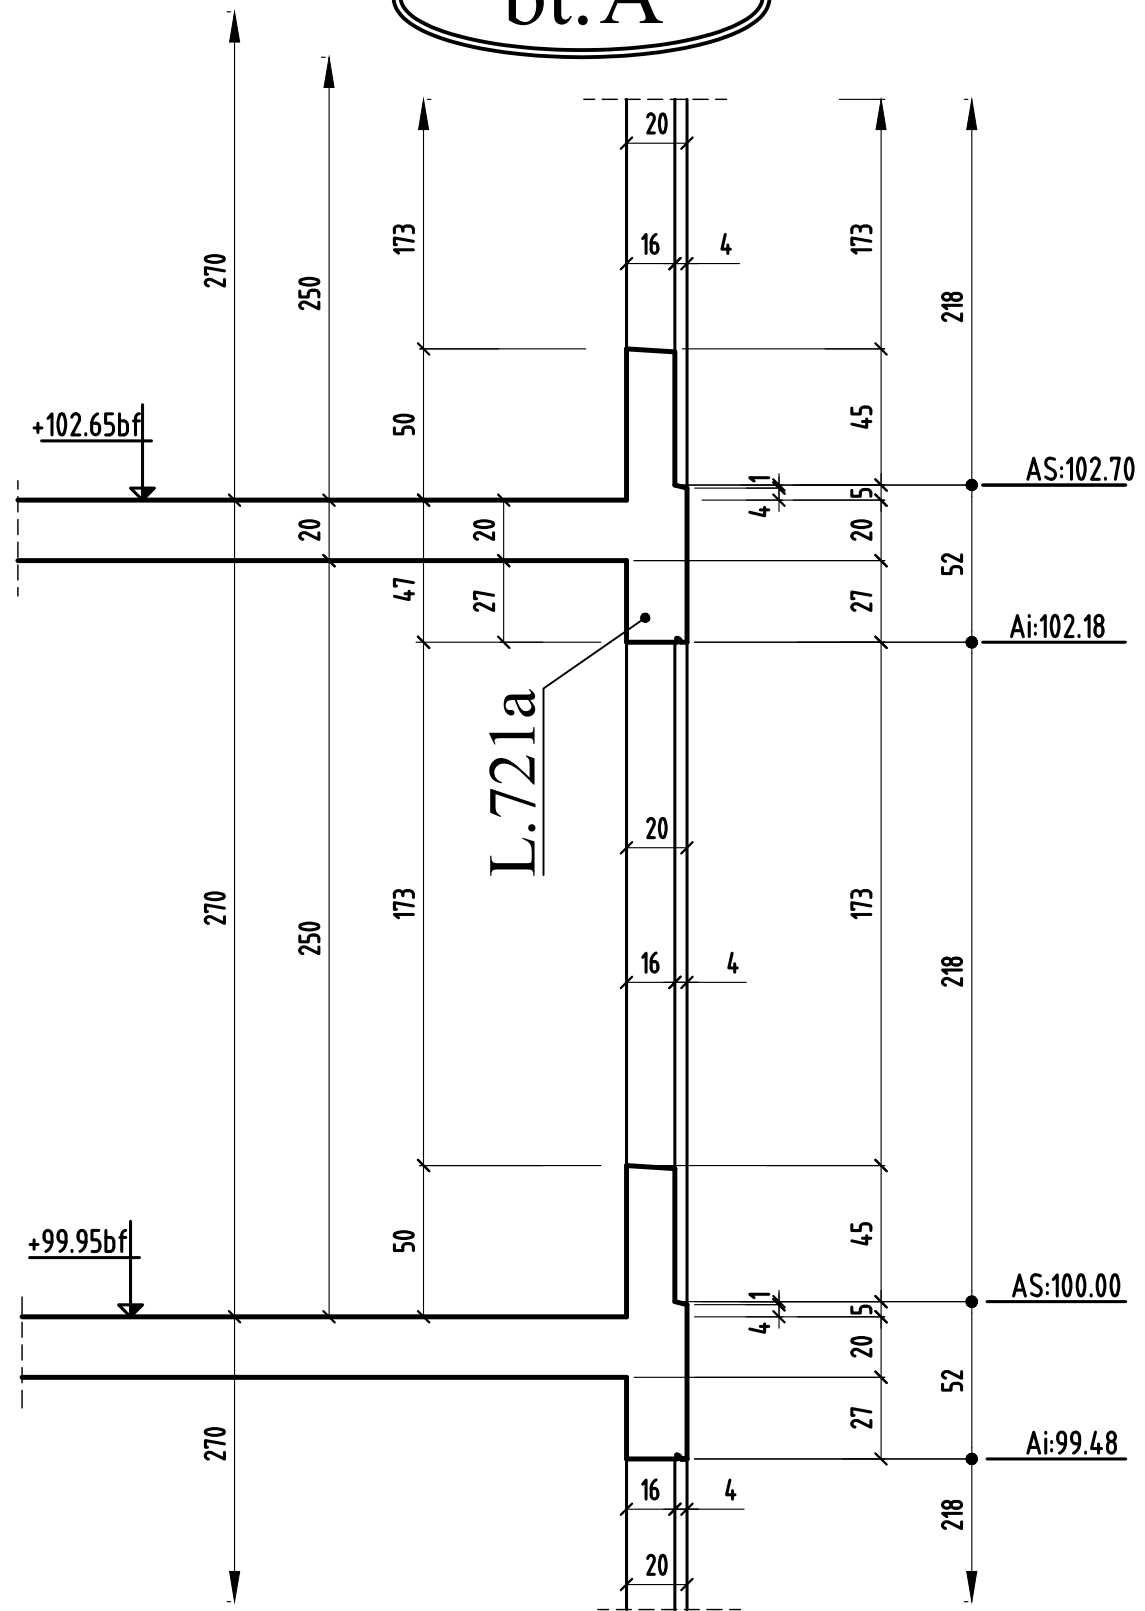

COUPE 5-5


bt.A

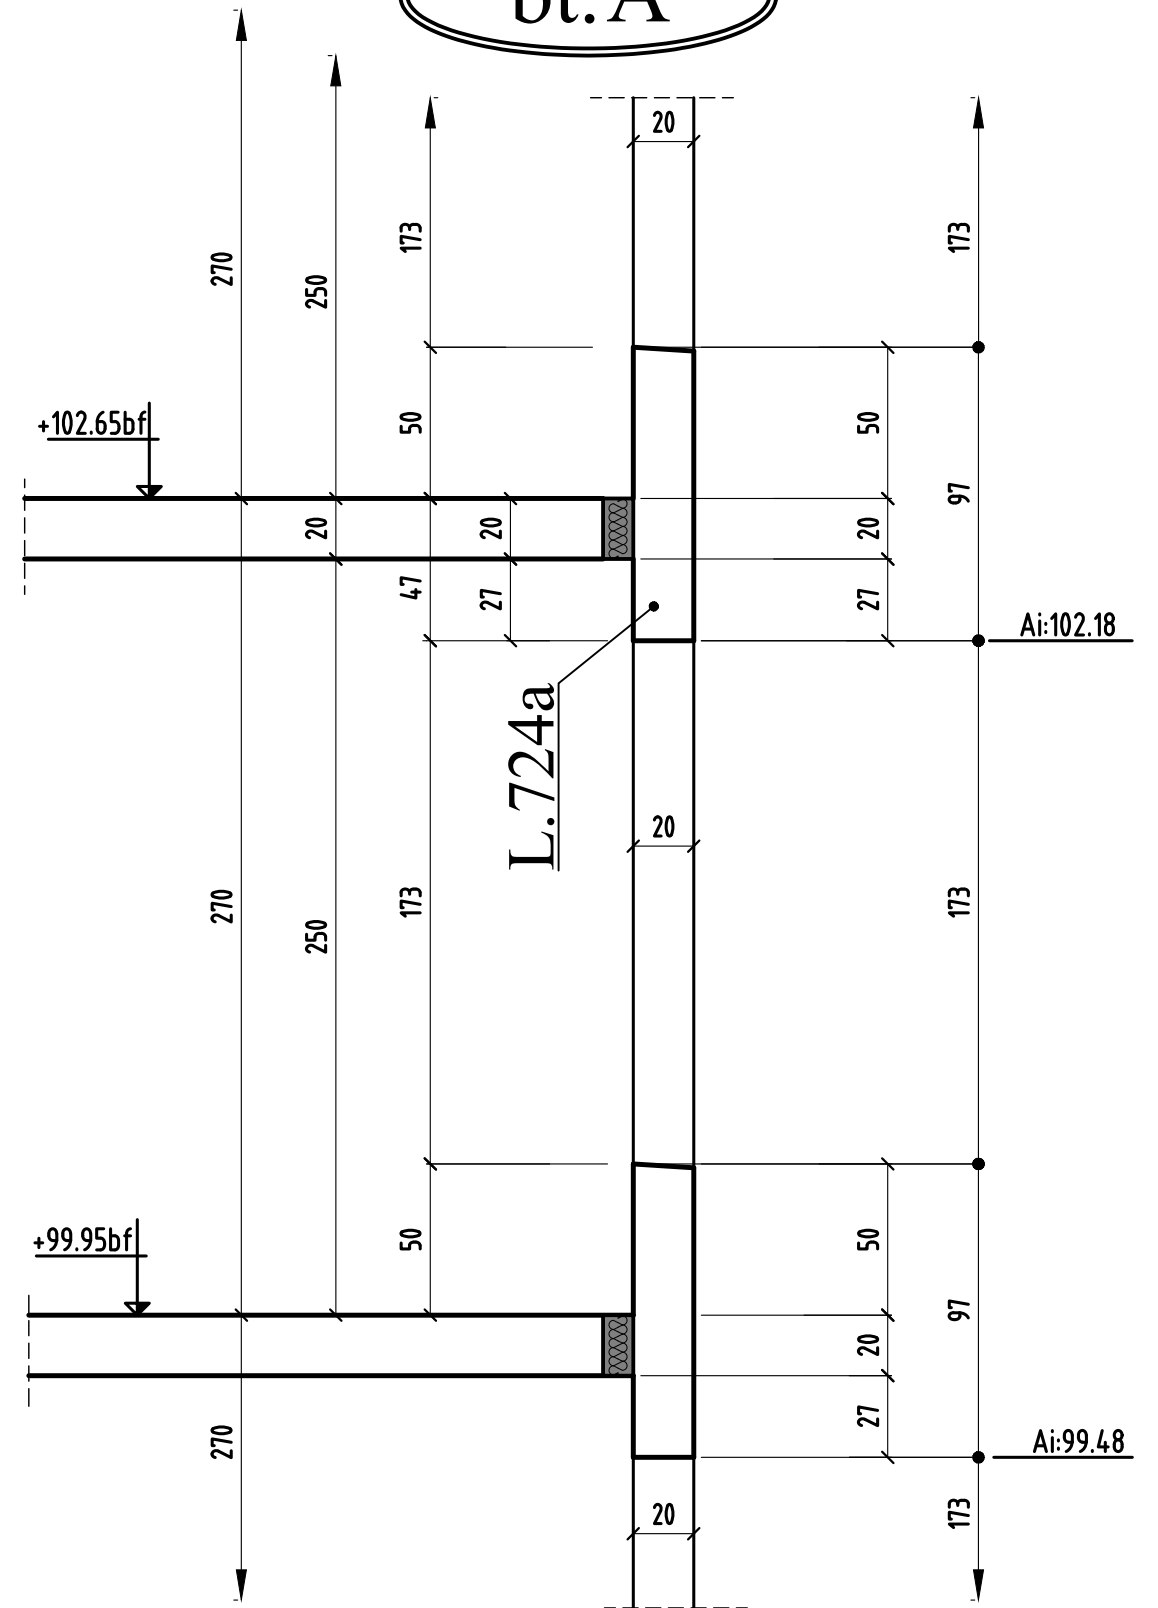

0	MODIFICATIONS	A	AFFAIRE: 170 studios	Cahier 71A
		B	Ech:1/25	Page 03

COUPE 8-8

bt.A

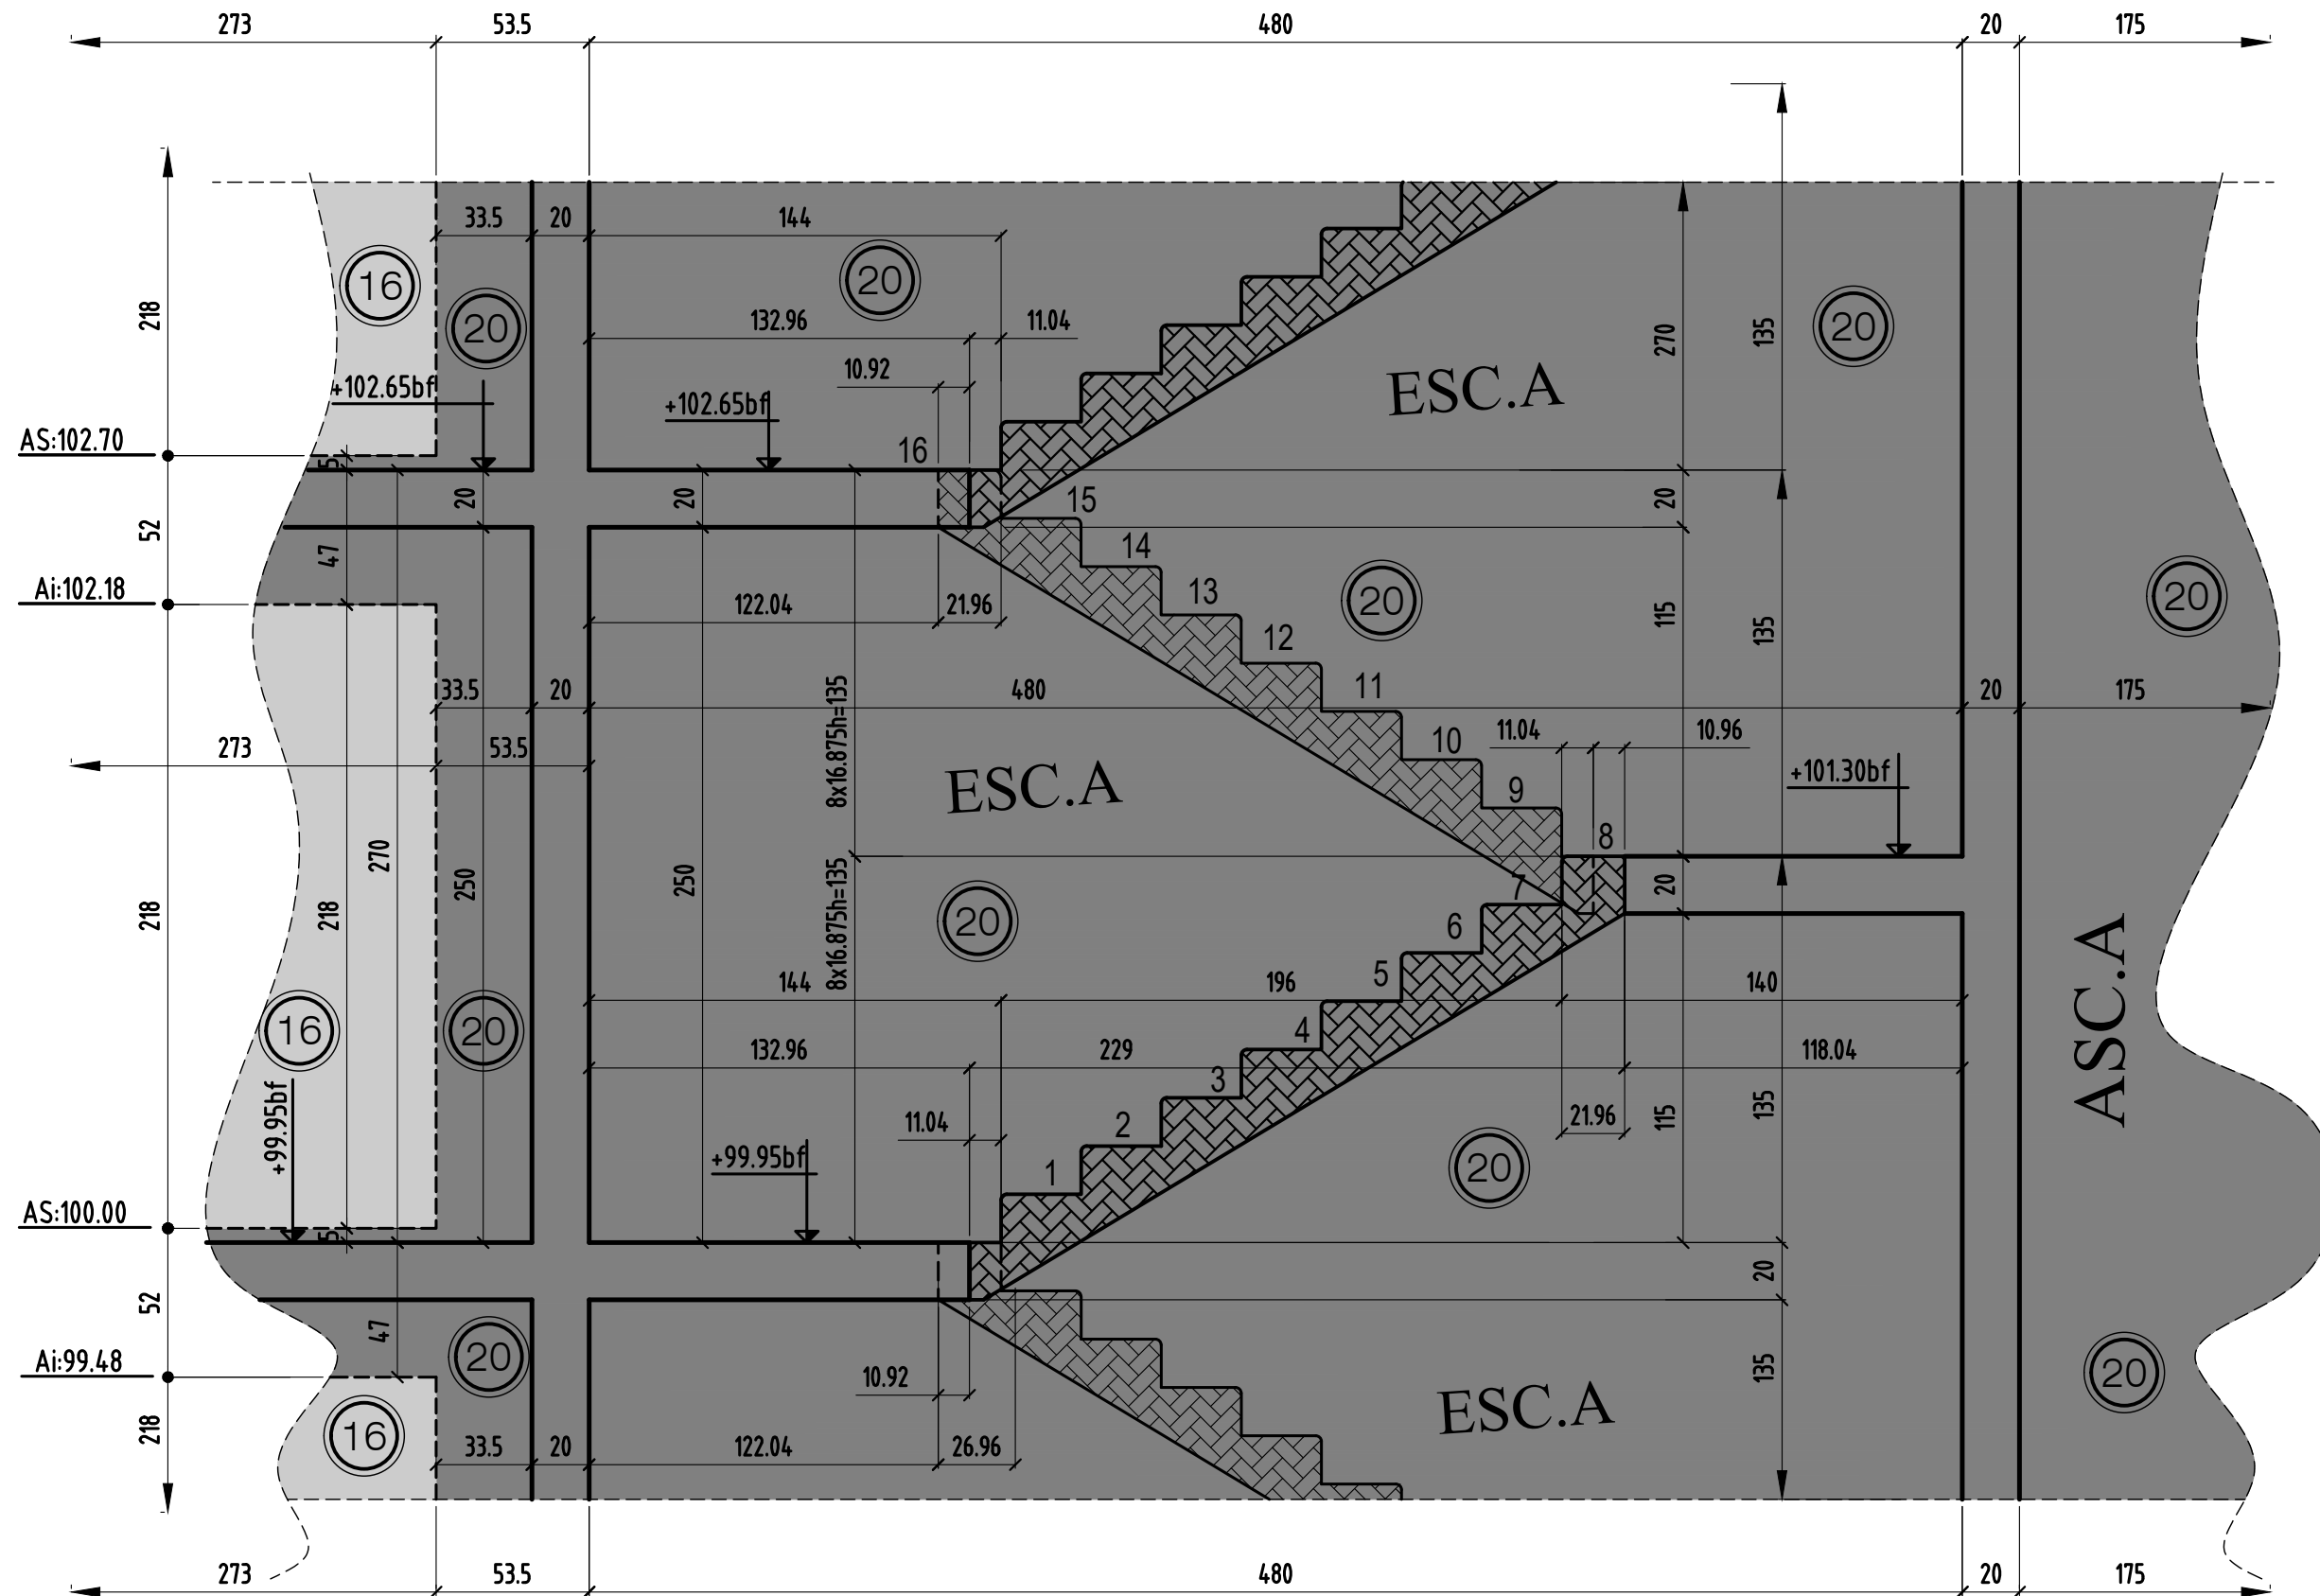

coupe 8-8

MODIFICATIONS

A

AFFAIRE: 170 studios

Cahier 71A

0

B



Ech:1/25

Page 05


Détail engravure douche en voile

coupe

élévation

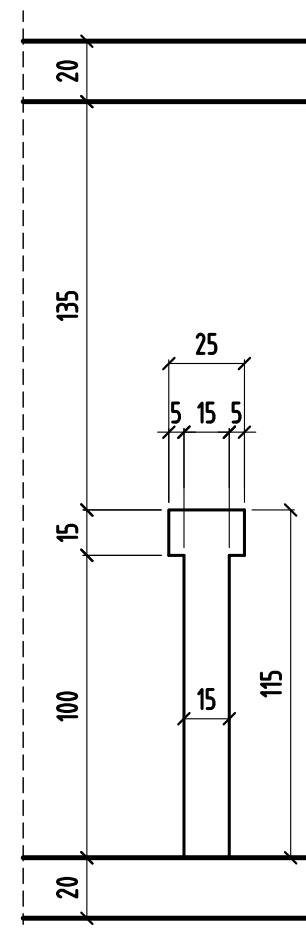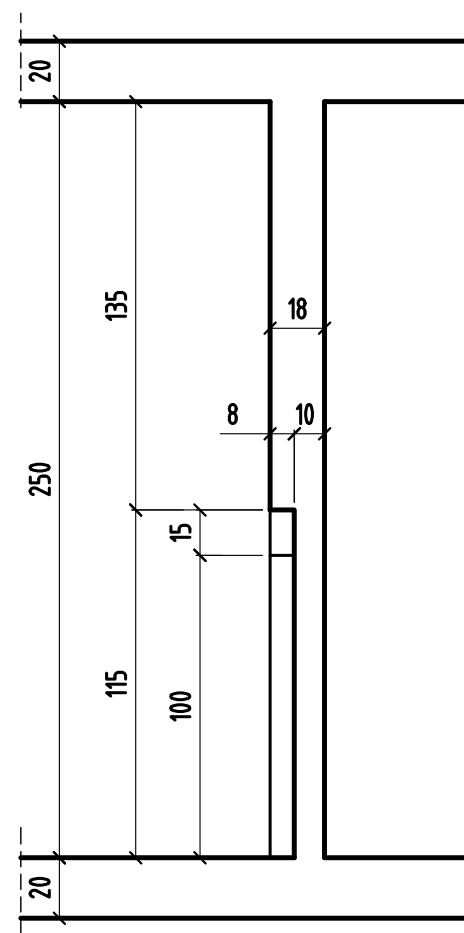

Démolition des ouvrages existants et construction d'une résidence sociale de 170 studios à Villejuif
131 avenue de Paris, 94600 VILLEJUIF

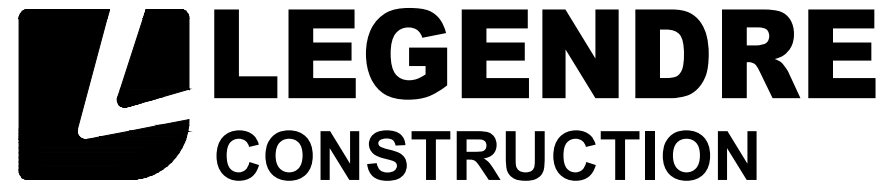





Coupes et détails PH 4 ETAGE

Bats BC

COUPE


PHASE :	EXE	
PLAN :	71BC	ECHELLE :
		1/25ème

INDICE	DATE	MODIFICATIONS	CALCUL	COFFRAGE
0	29.03.2019	Première diffusion		H.B.E
A	28.05.2019	MISE A JOUR SUIVANT: PLAN RUPTURE RECU LE 20-05-2019		H.B.E
B	17.06.2019	MISE A JOUR SUIVANT: DEMANDE D'OPTIMISER LA STRUCTURE(voir page N°13)		H.B.E
C	26.06.2019	MISE A JOUR SUIVANT: DEMANDE D'OPTIMISER LA STRUCTURE(MODIF page N°13) ET DETAILS ETANCHEITE		H.B.E

Maitre d'ouvrage	 Résidences Sociales de France	3f Résidences sociales de France	3 Allée de la Seine 94200 IVRY-SUR-SEINE
Architecte	 étha	Nomade et Etha	07/09 rue de Domrémy 75013 PARIS et 19 rue Emile Durkheim 75013 PARIS
Bureau de contrôle	 BTP Consultants	BTP CONSULTANTS	460 La Courtine-93160 NOISY-LE GRAD
Entreprise de gros oeuvre	 LEGENDRE	LEGNENDRE IDF	13 Avenue Jeanne Garnerin 91320 WISSOUS

COUPE 11-11


bt.B

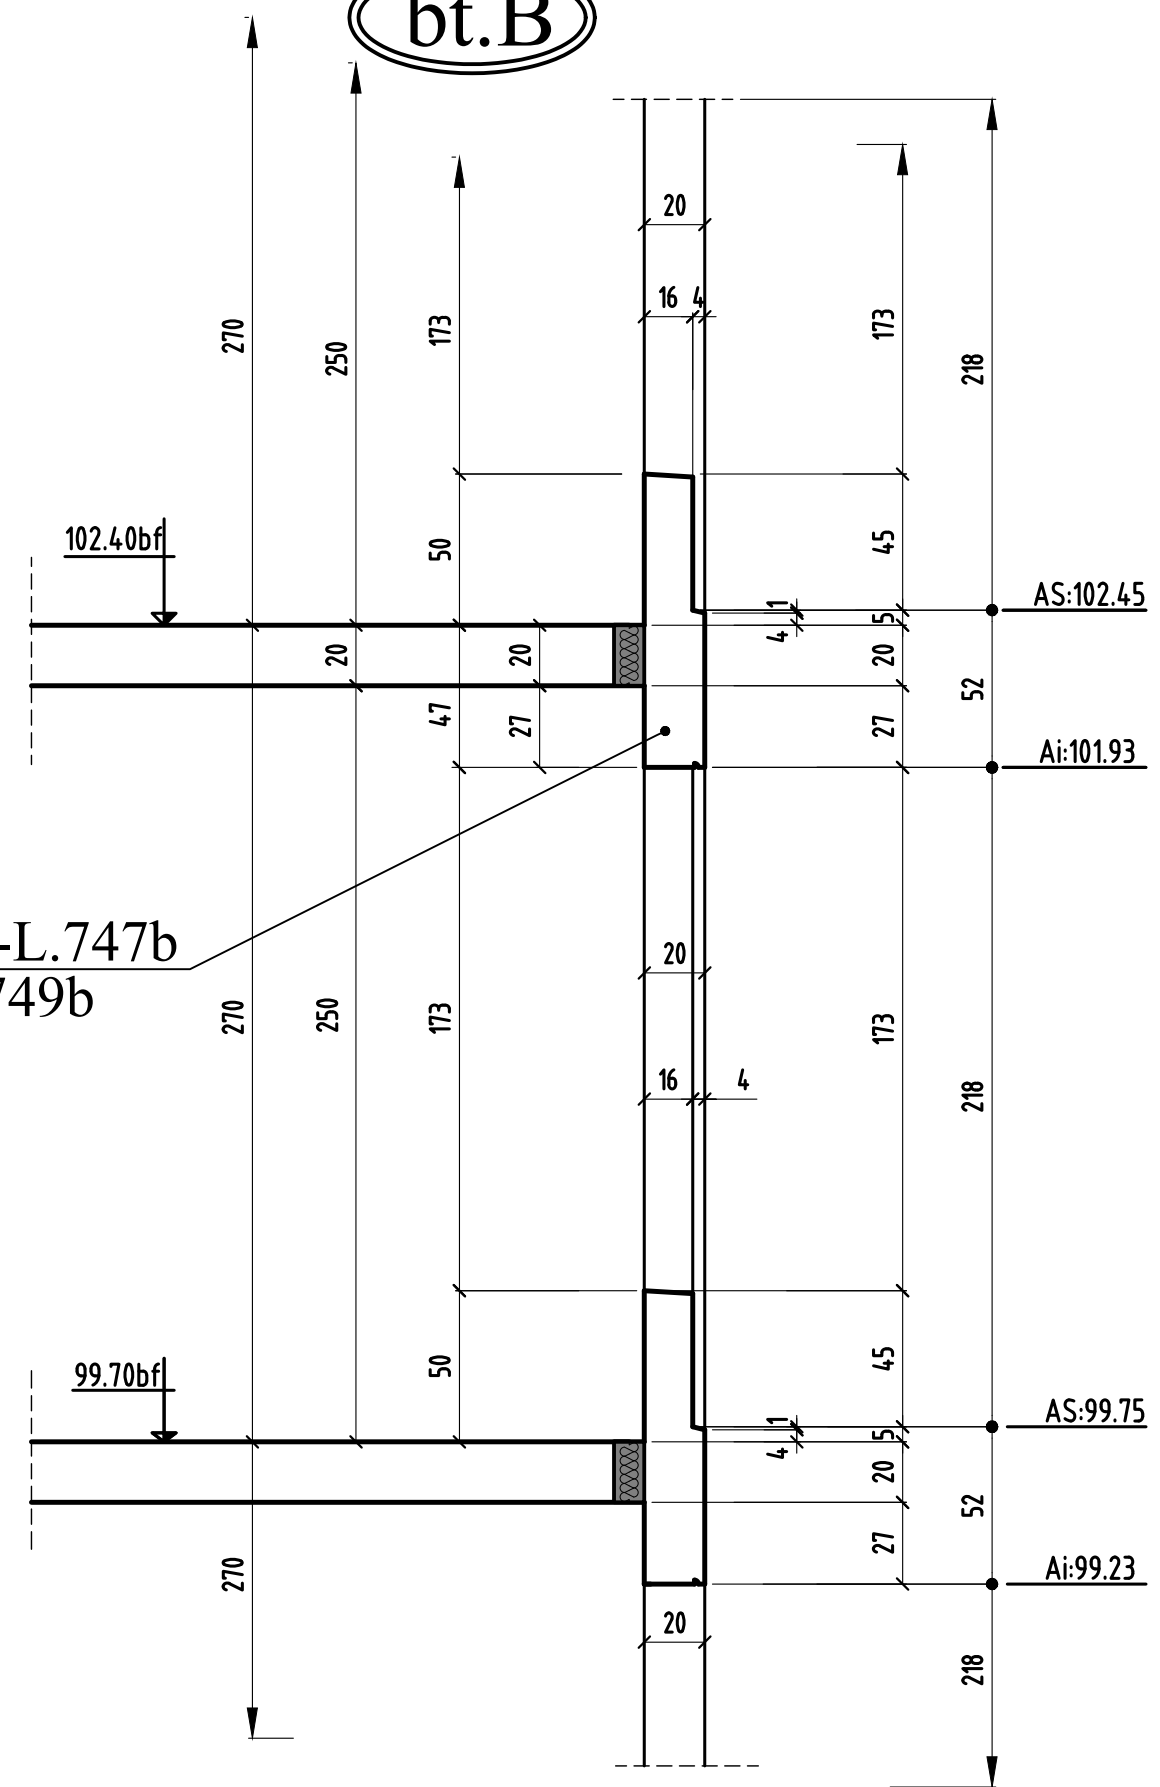

L.745b-L.746b-L.747b
L.748b-L.749b


COUPE 12-12

bt.C

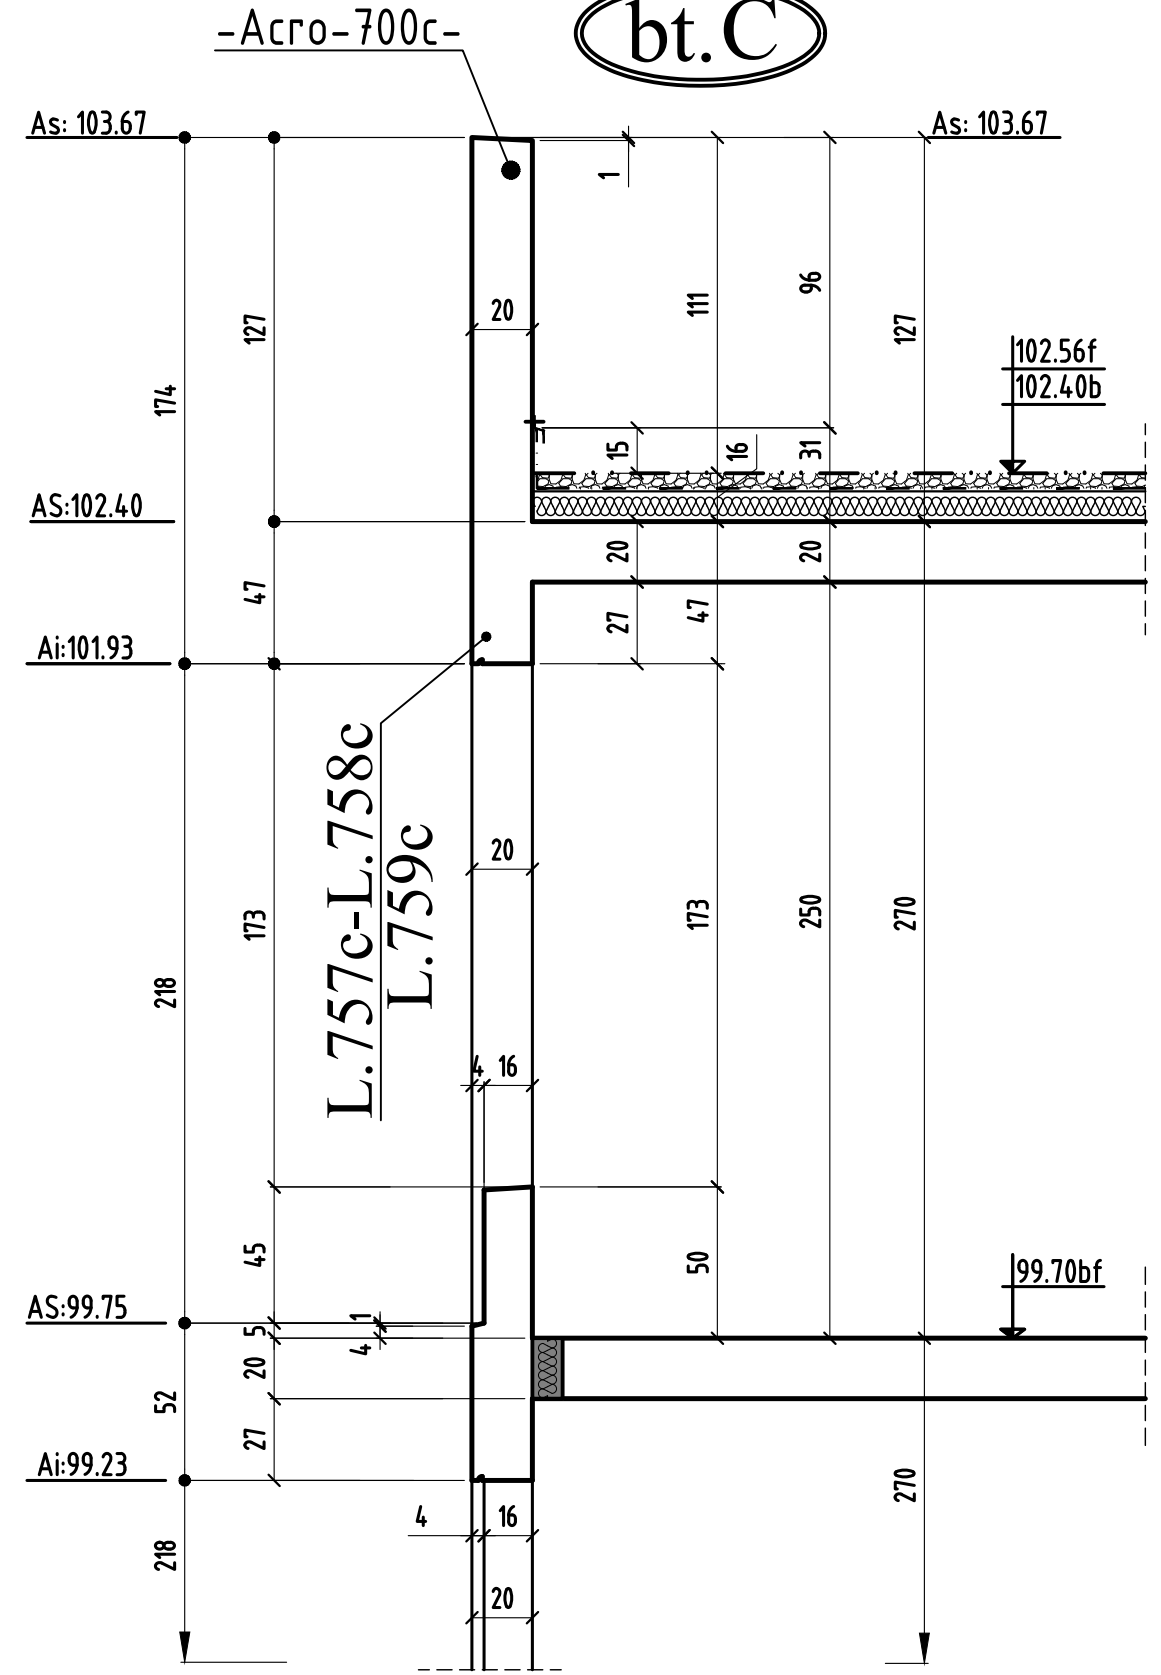

COUPE 15-15


bt.C

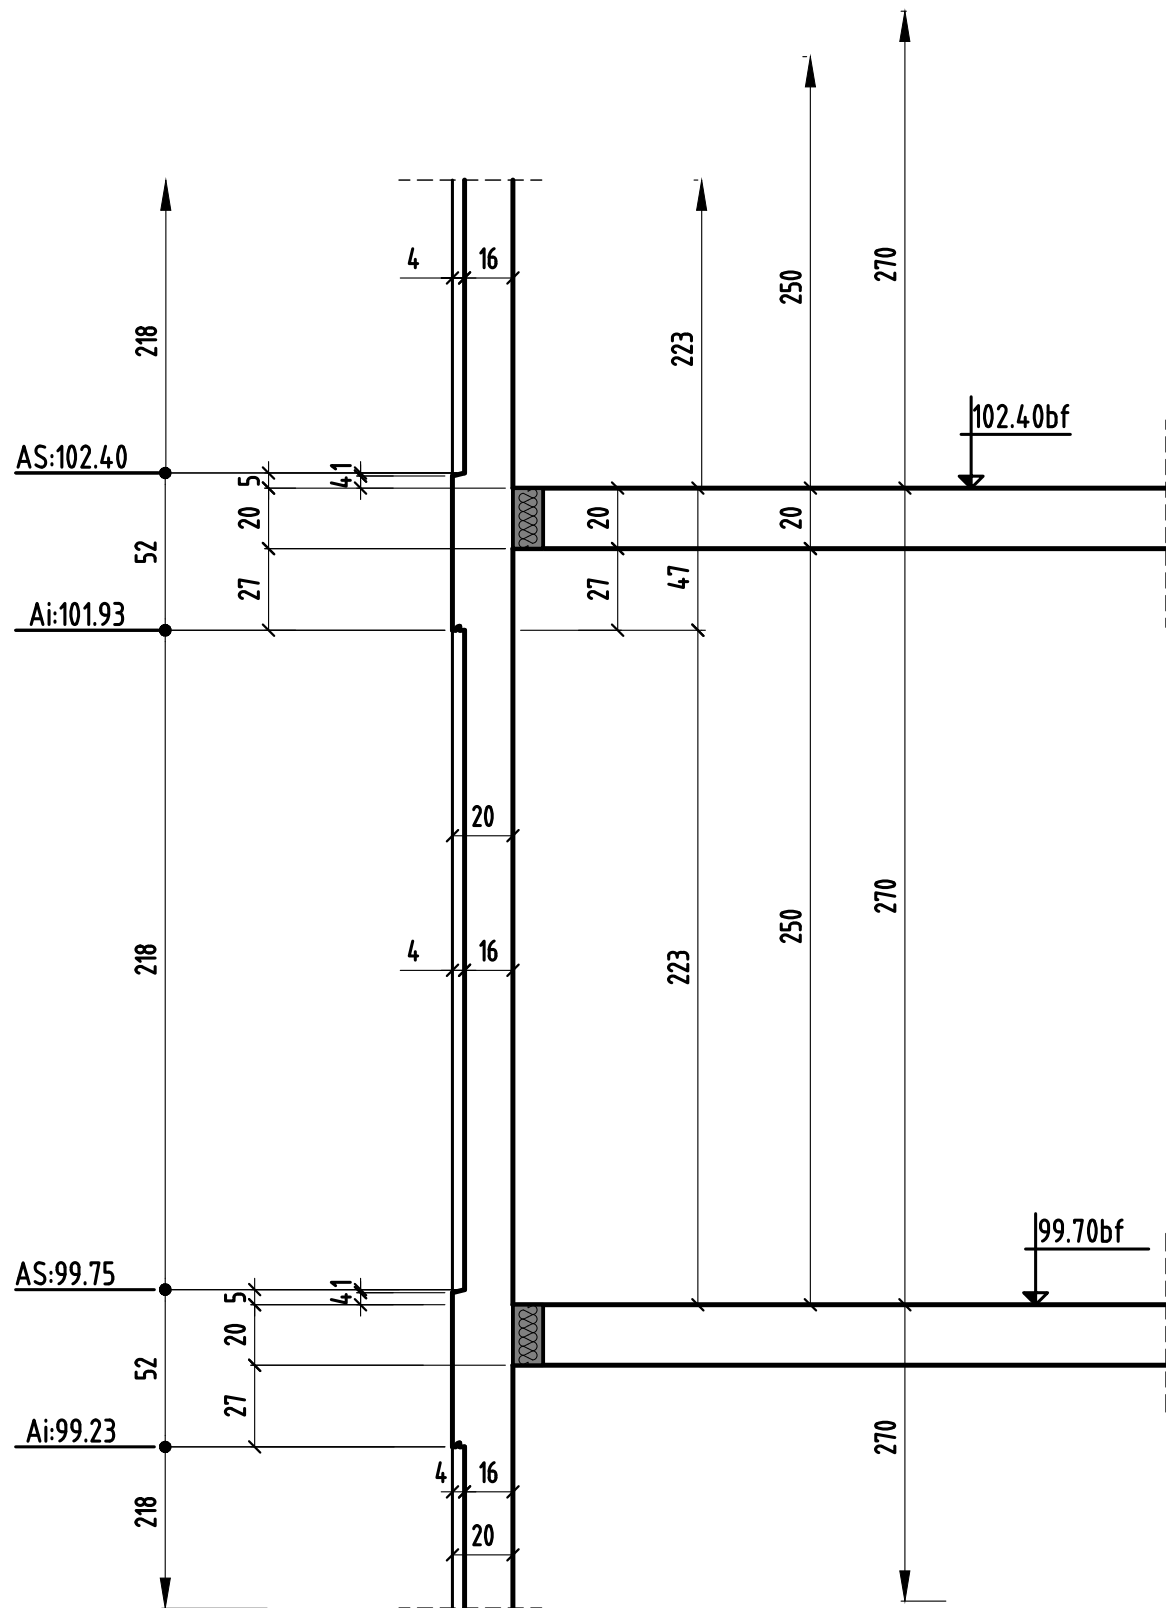

COUPE 16-16


bt.C

-Асго-700с-

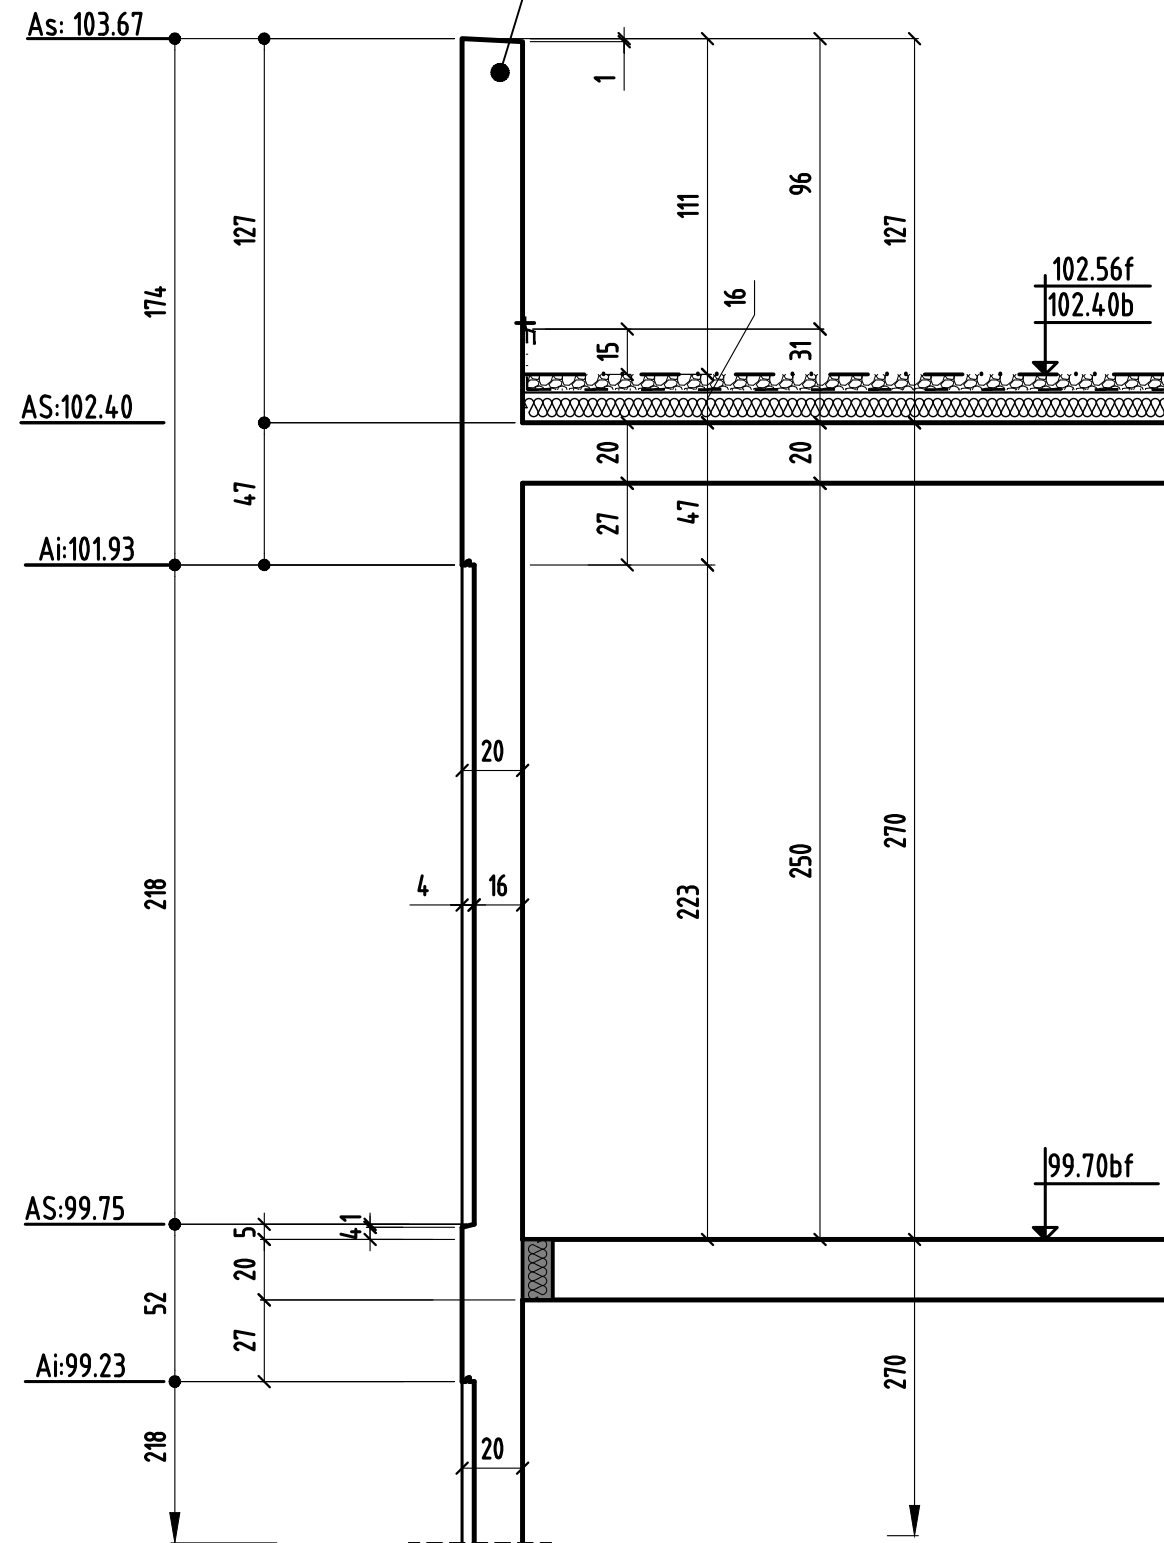


COUPE 17-17

bt.C

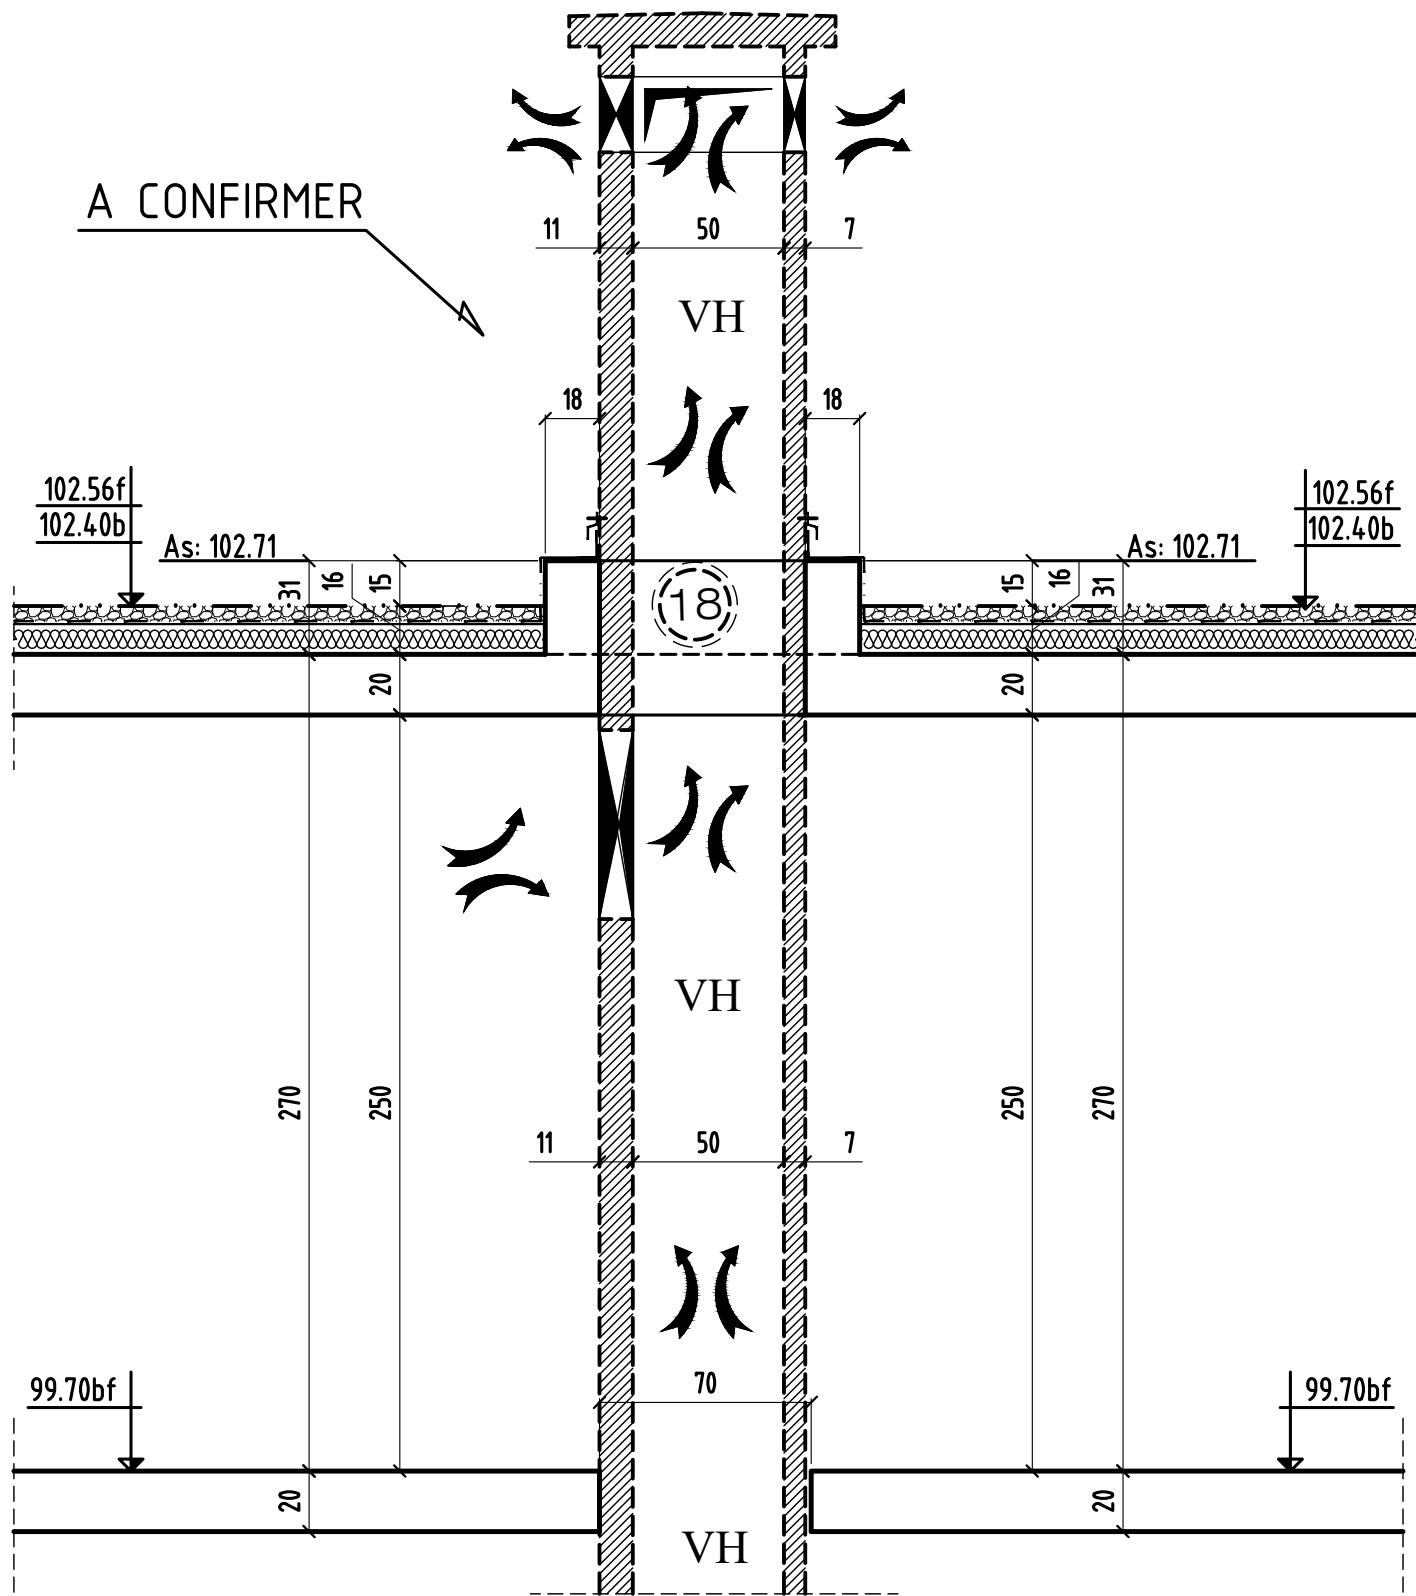


COUPE 18-18

bt.C

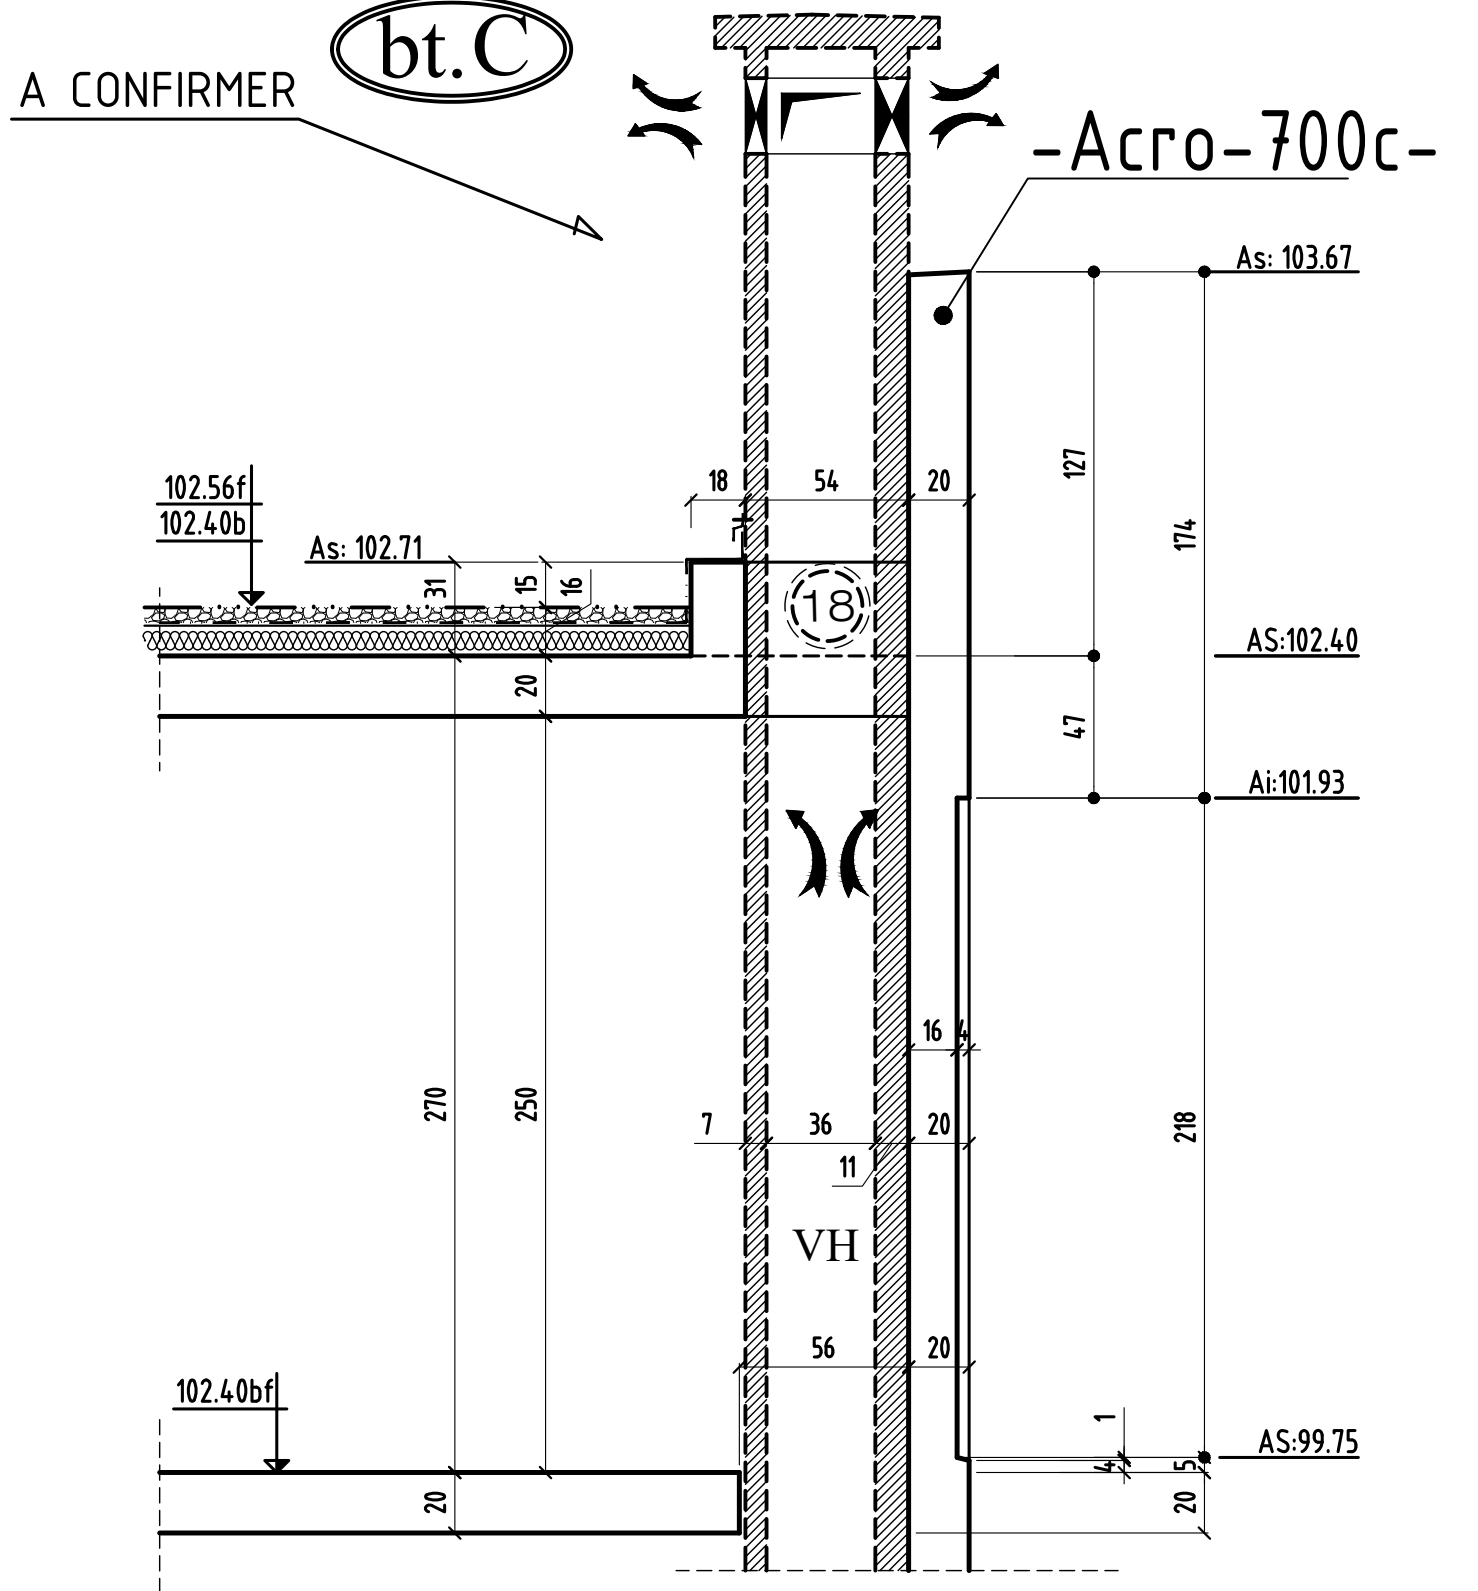


COUPE 21-21

bt.B

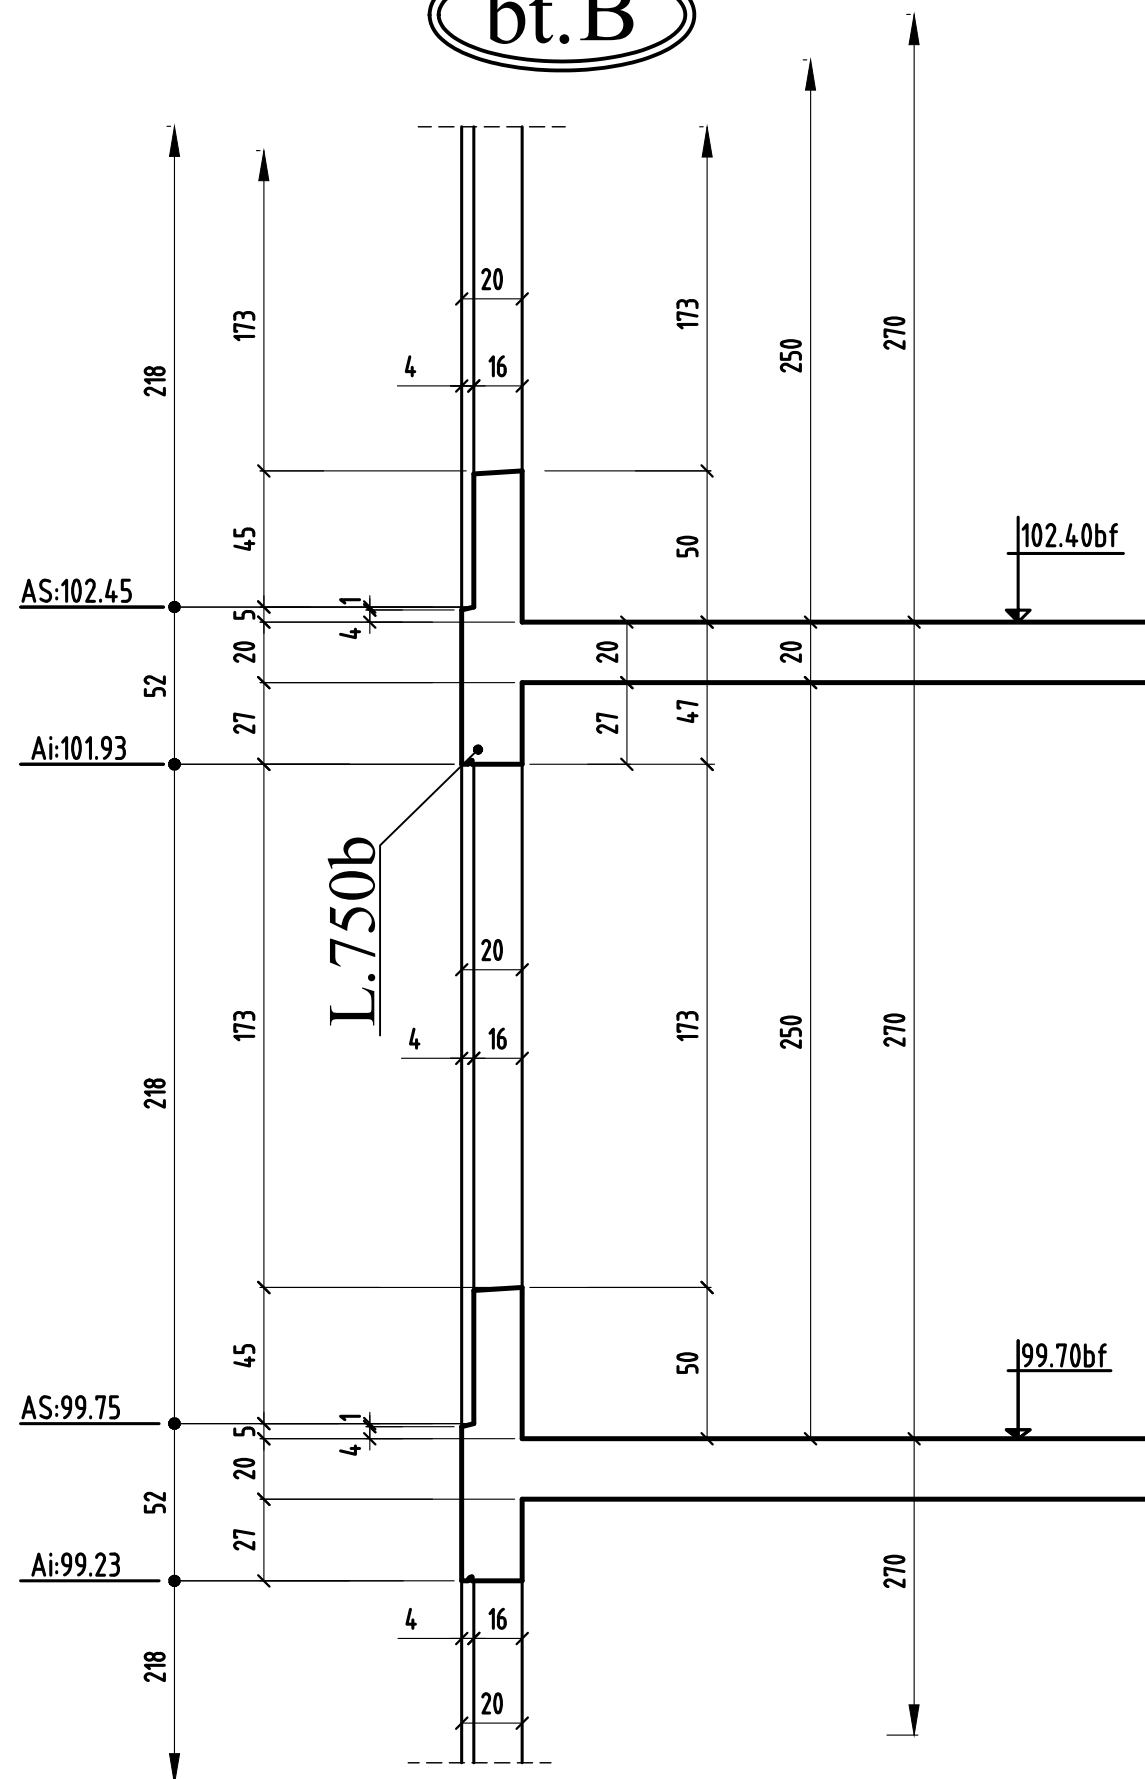


COUPE 22-22

bt.C

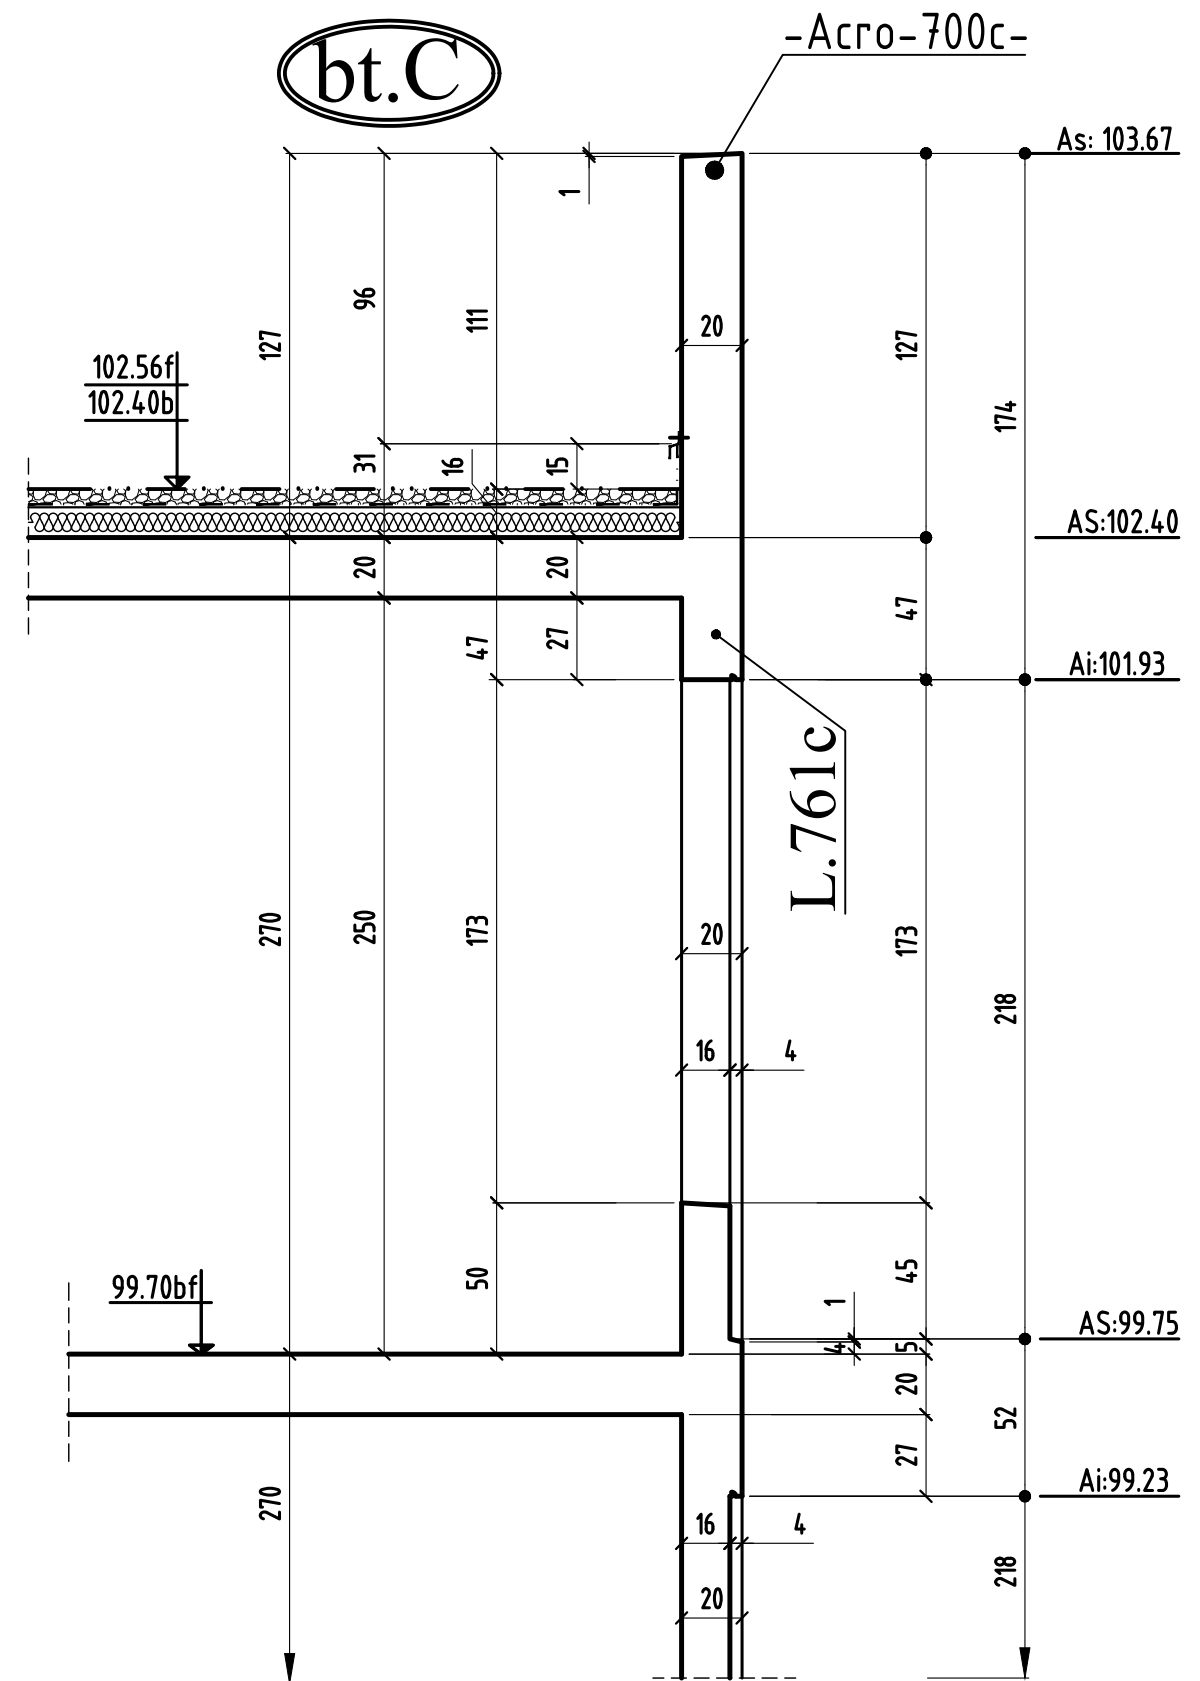


Implantation des anneaux de levage

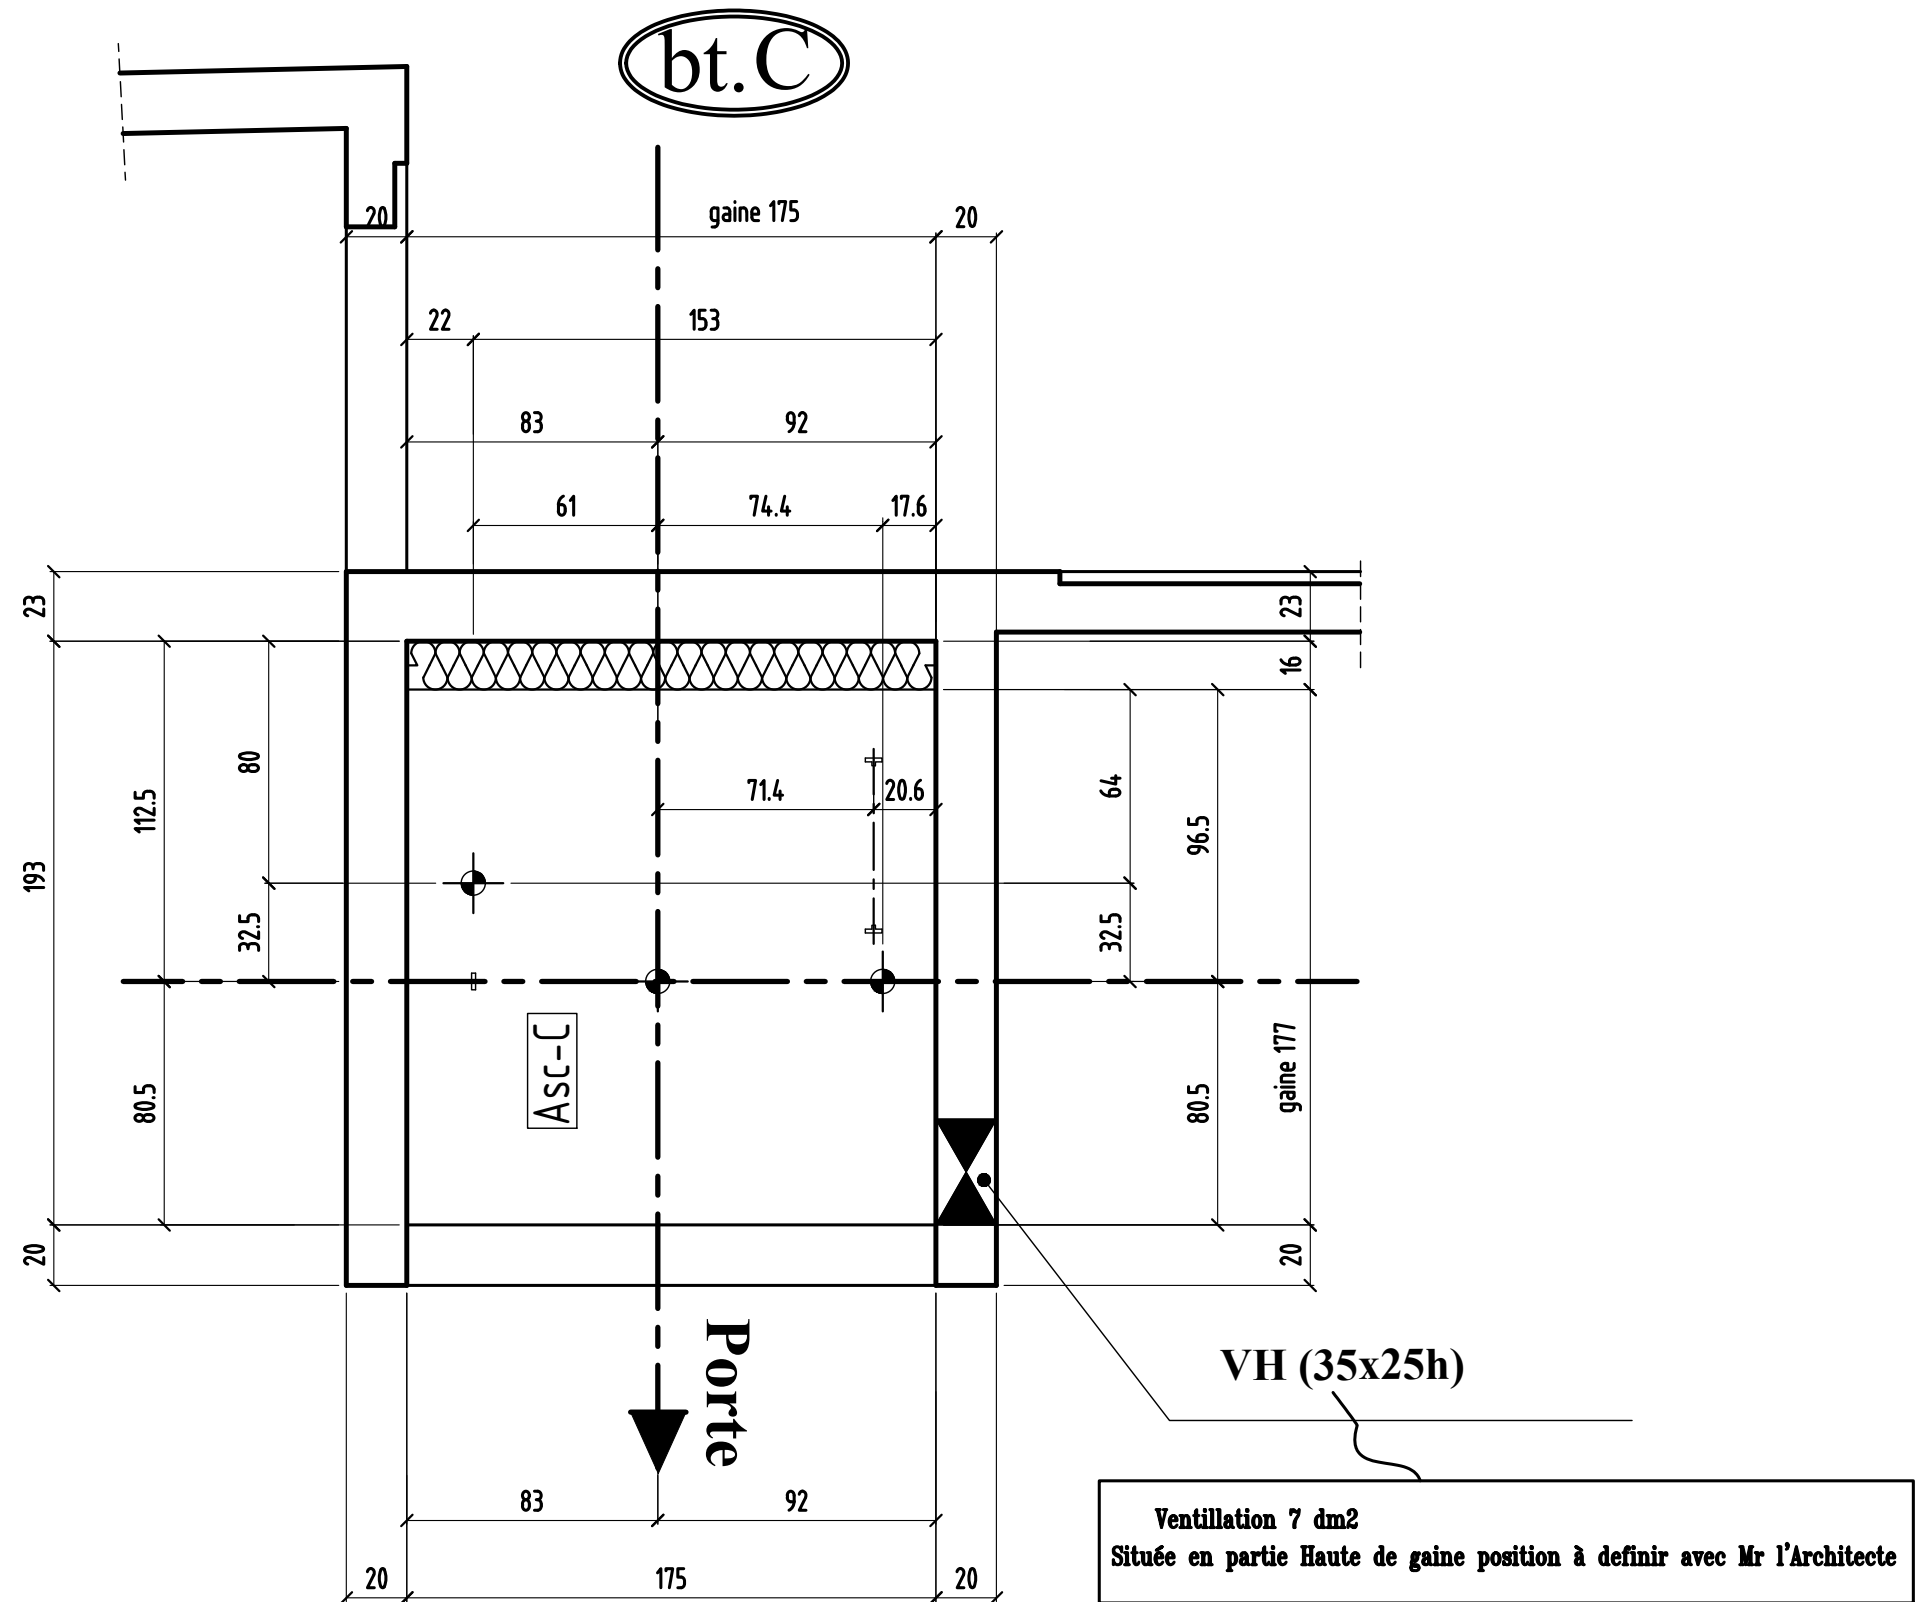


COUPE 26-26

bt.B

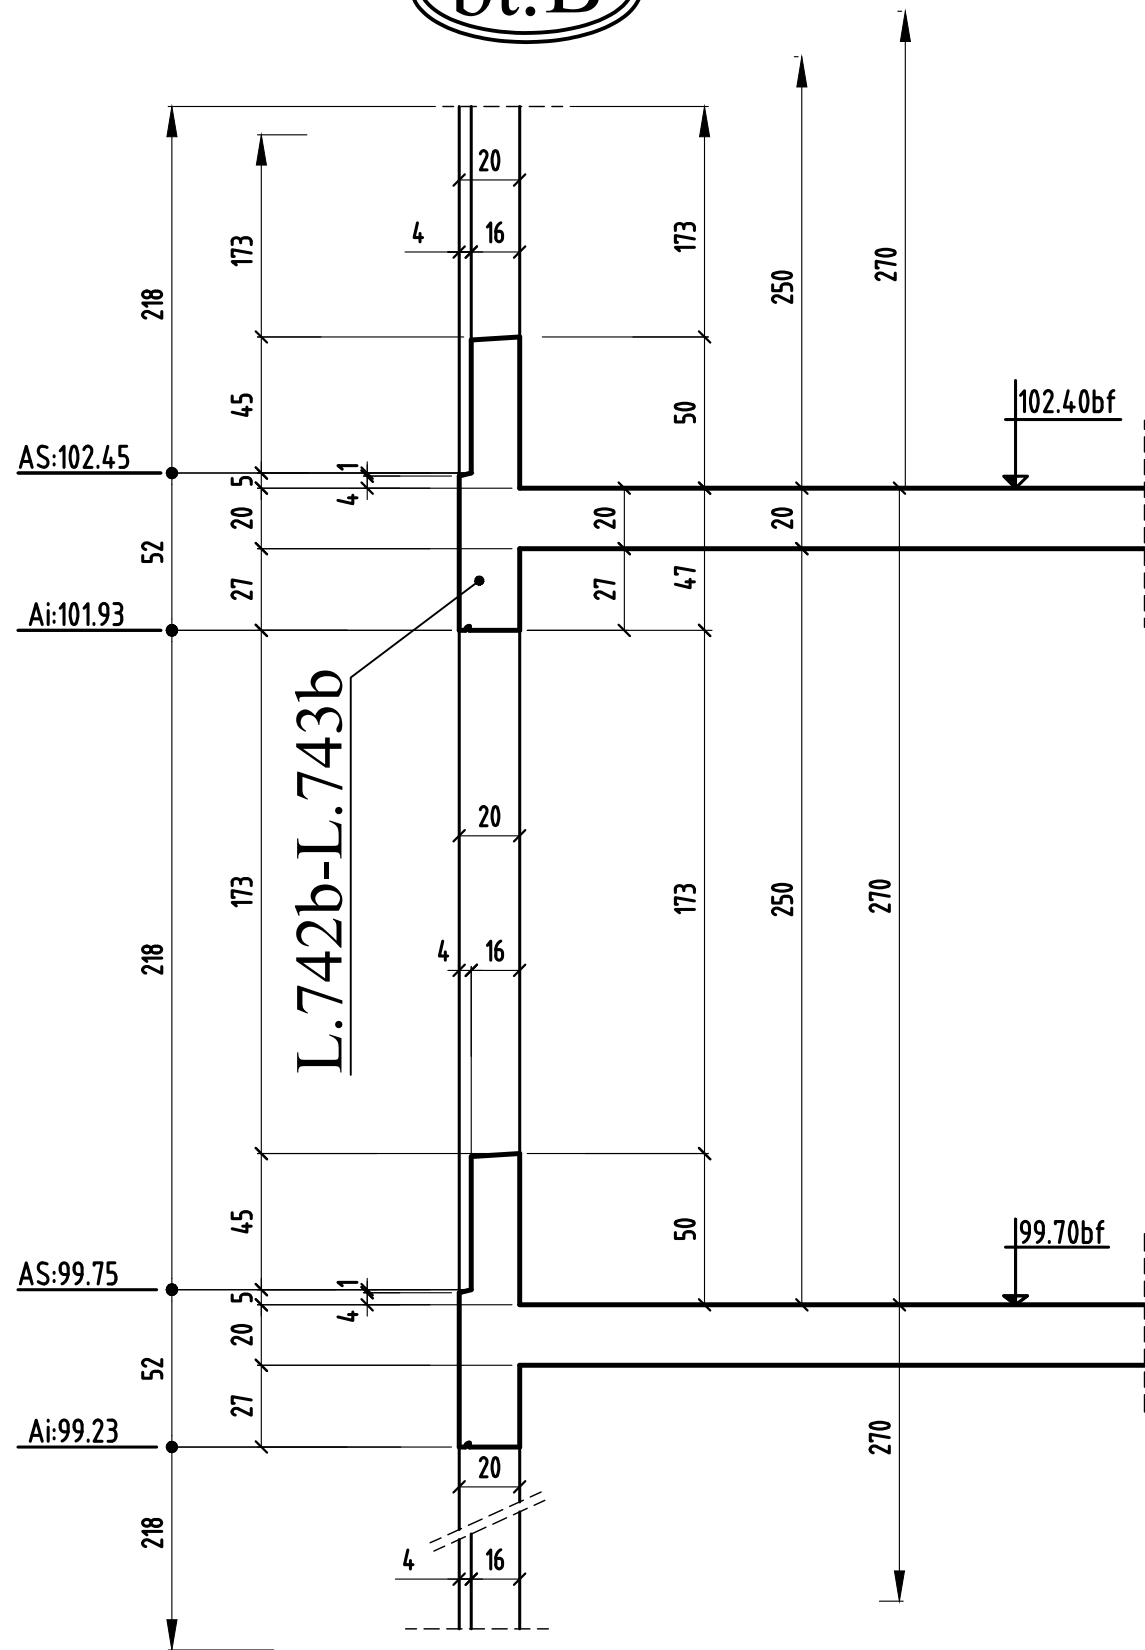

COUPE 27-27

bt.C

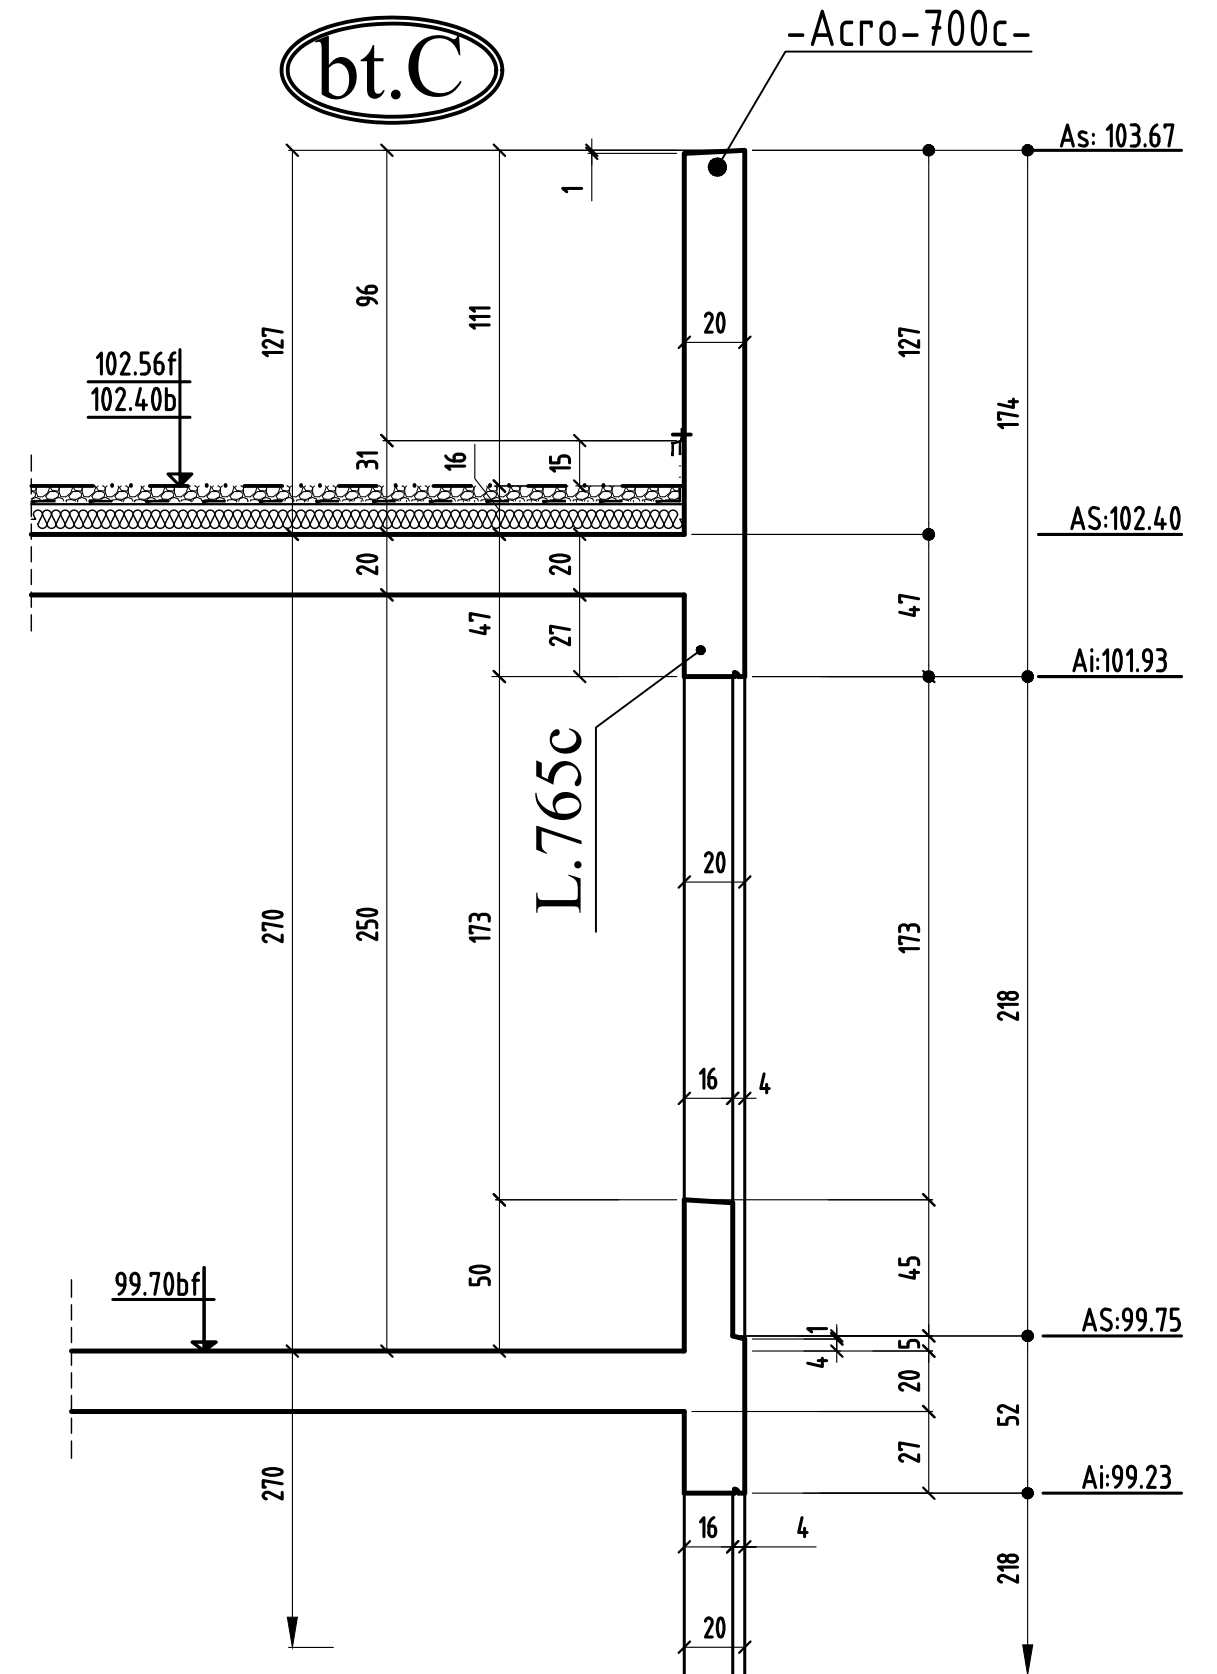

COUPE 28-28

bt.B

