

- ① - LINTEAUX : L.800a à L.825a
- ② - POTEAUX : P800.a à P834.a
- ③ - BN : BN.800a à BN.802a
- BN : BN.806a à BN.810a
- ④ - PN : PN.800a
- ⑤ - POUTRES : 800a - 801a

NOTA : SUPPRESSION L.801a à L.803a & L.805a & L.810a et L.811a
:SUPPRESSION P803.a à P808.a & P817.a et P818.a

VOIR PLAN N° : 81A - Coupes et détails

Repérage de charges		
Repérage	Charges permanentes (Kg/m²)	Charges exploitations (Kg/m²)
1	G = PP Dalle + 200 Kg/m²	Q = 100 Kg/m²
2	G = PP Dalle + 100 Kg/m²	Q = 100 Kg/m²
3	G = PP Dalle + 100 Kg/m²	Q = 150 Kg/m²
4	G = PP Dalle + 250 Kg/m²	Q = 250 Kg/m²
5	G = PP Dalle + 200 Kg/m²	Q = 150 Kg/m²
6	G = PP Dalle + 200 Kg/m²	Q = 250 Kg/m²
7	G = PP Dalle + 200 Kg/m²	Q = 500 Kg/m²
8	G = PP Dalle	Q = 3000 Kg/m²
9	G = PP Dalle	Q = 500 Kg/m²
10	G = PP Dalle + 850 Kg/m²	Q = 0 Kg/m²
11	G = PP Dalle + 2000 Kg/m²	Q = 0 Kg/m²

Légendes

- Voile BA
- Impact voile BA niveau supérieur
- Mur maçonnerie
- Mur maçonnerie niveau supérieur
- Recharge béton
- Éléments préfabriqués
- Socle béton

Représentation des charges

finition ϕ 105.35
20 Niveau
Repérage de charges

As = Arase supérieur
Ai = Arase inférieur

Démolition des ouvrages existants et construction d'une résidence sociale de 170 studios à Villejuif
131 avenue de Paris, 94600 VILLEJUIF



LEGENDRE CONSTRUCTION

PH 5 ETAGE
Bat A COFFRAGE

PHASE : **EXE**
PLAN : **08A** ECHELLE : **1/50ème**

INDICE	DATE	MODIFICATIONS	CALCUL	COFFRAGE
0	03.07.2019	Première diffusion		H.B.E
A	16.09.2019	MISE A JOUR NUMERO POUTRE		H.B.E

BATIMENT: A

RESERVATIONS DANS LES VOILES

N°	A.I	TYPE	Dim(cm) lxht ou Ø
A1	104.85	PB	25x25
A2	104.90	PB	20x20
A3	102.65	PB	20x20
A4	104.90	PB	20x20
A5	102.72	PB	20x20
A6	102.72	PB	15x15




Nota: allège sera à couler à la fin des livraisons du niveau.

NOTA : SUPPRESSION L.826b & L.832b
:SUPPRESSION P835.b & P836.b & P847.b & P848.b

- ① - LINTEAUX : L.826b à L.852b
- ② - POTEAUX : P835.b à P872.b
- ③ - BN : BN.803b à BN.805b
- ④ - PN : BN.811b à BN.812b
- ⑤ - PN : PN.801b à PN.804b

VOIR PLAN N° : 81B - Coupes et détails

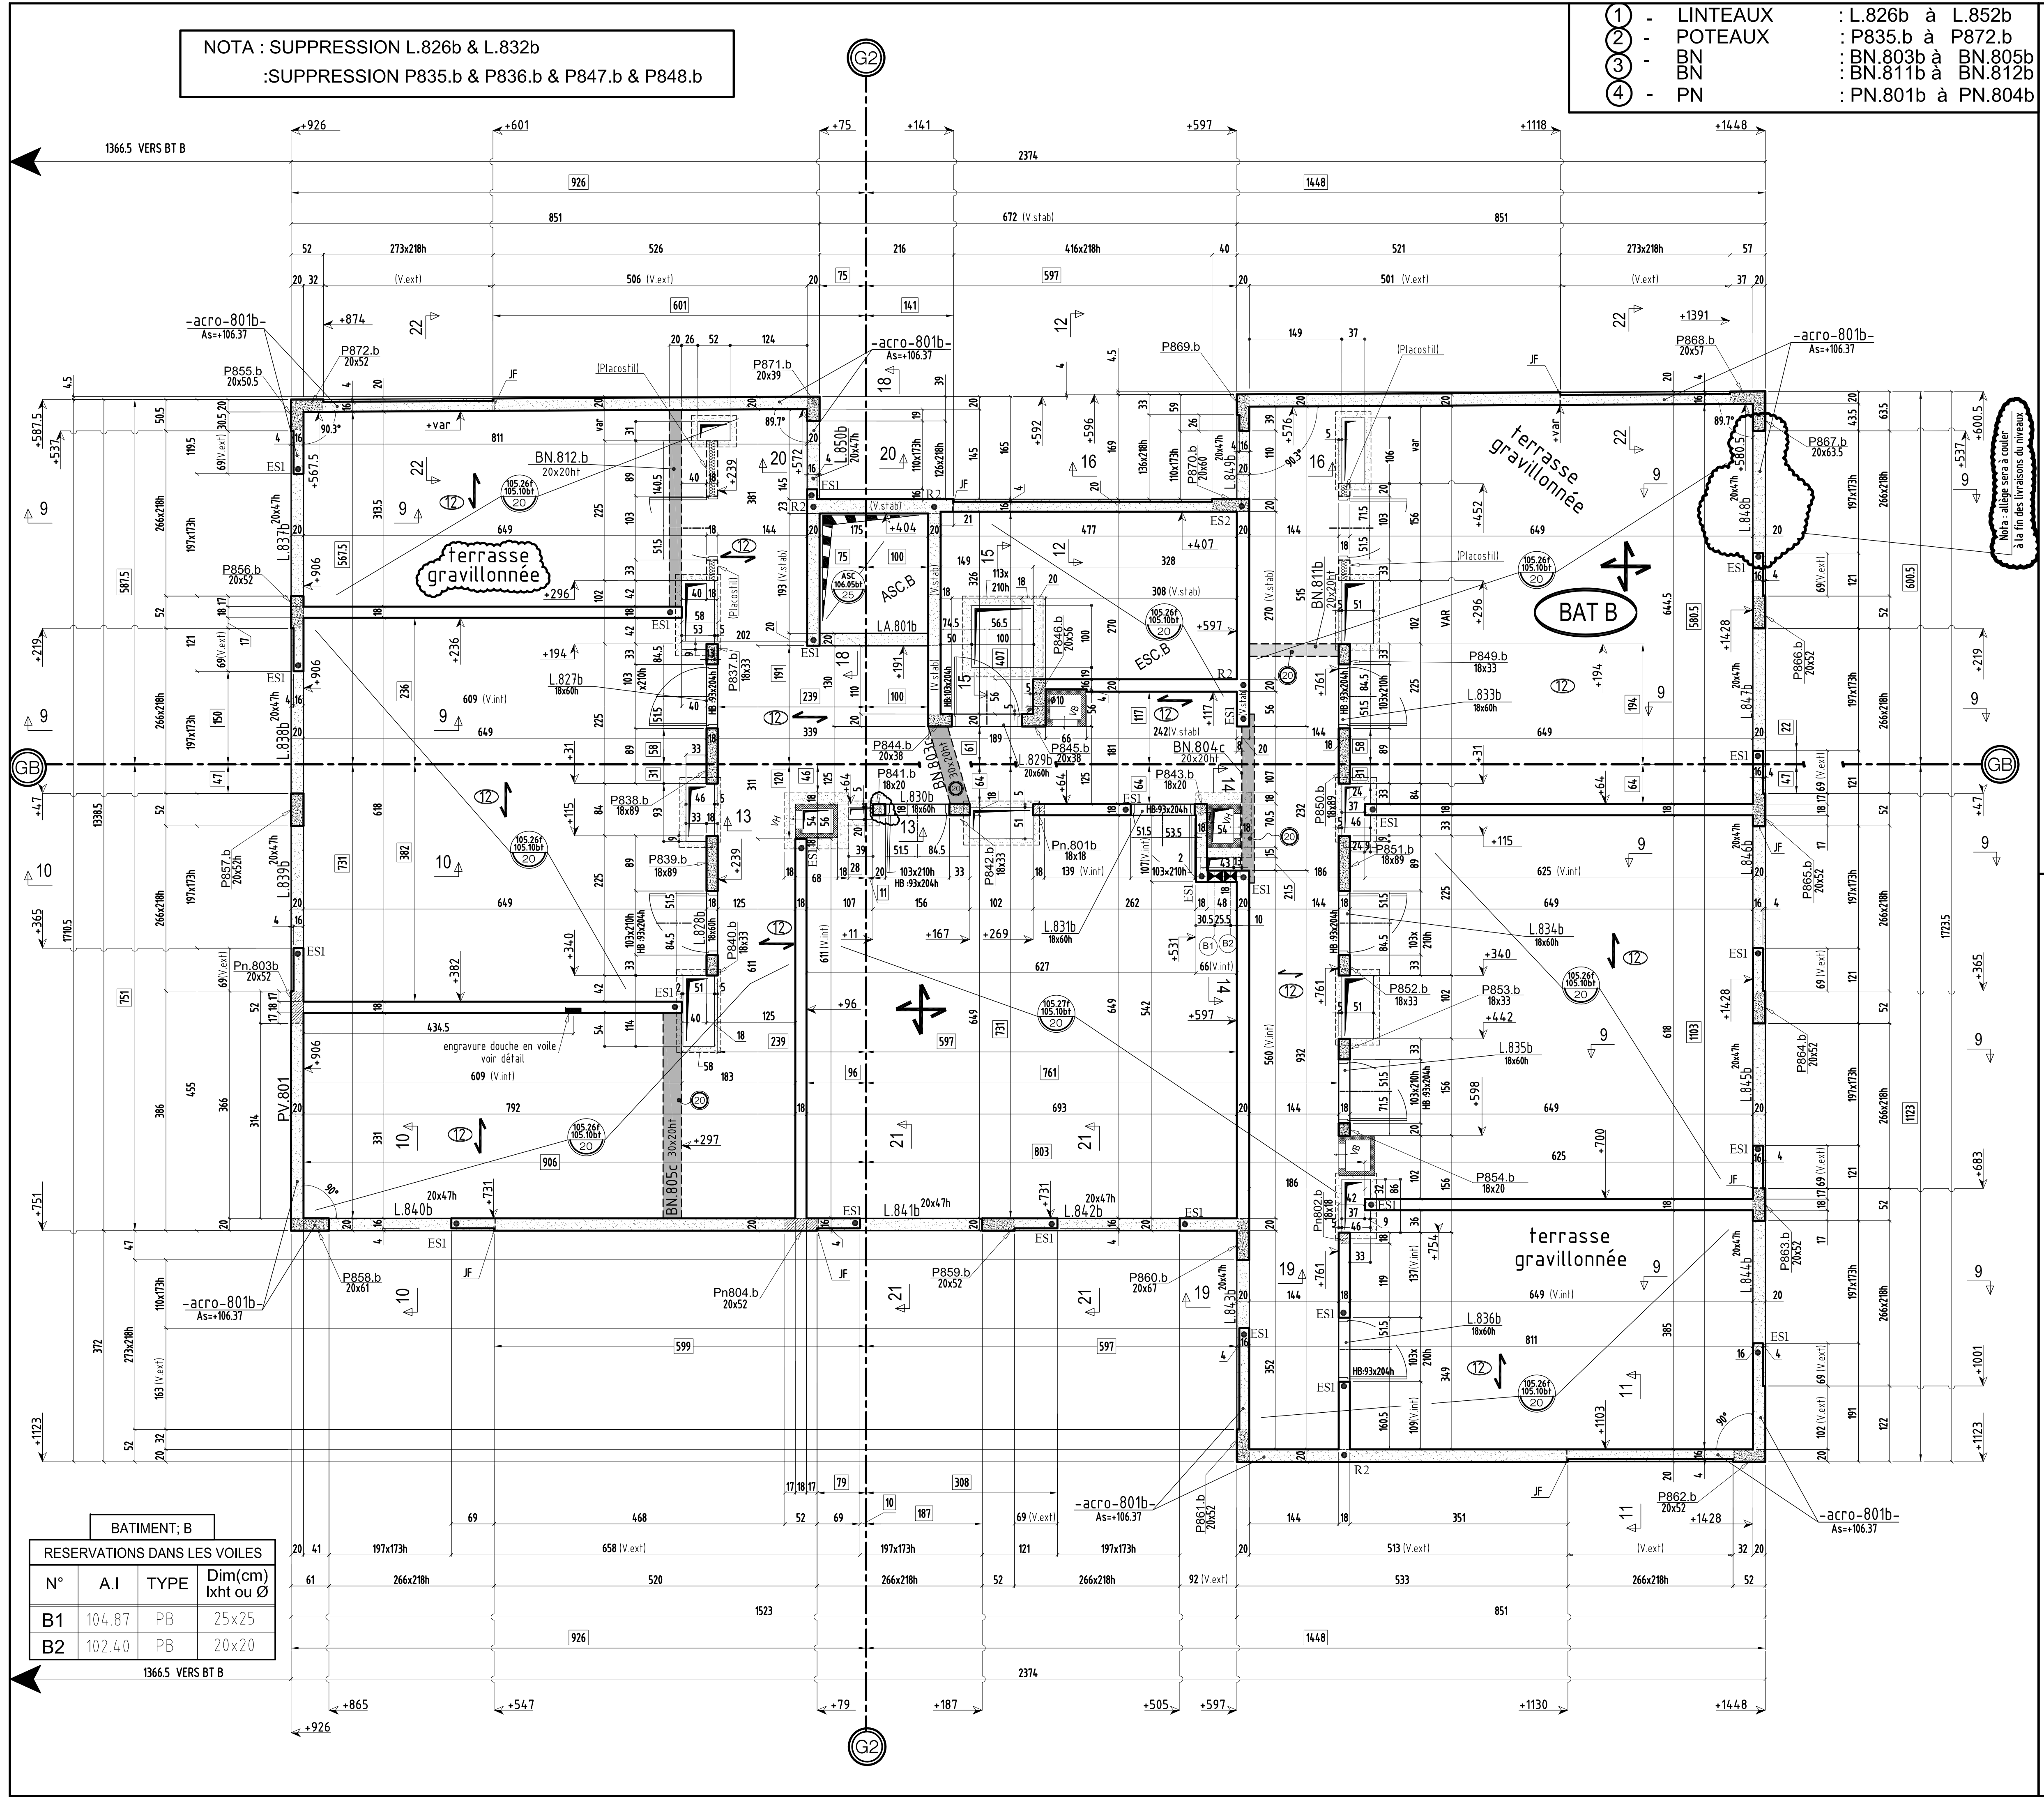

Repérage de charges		
Repérage	Charges permanentes (Kg/m²)	Charges exploitations (Kg/m²)
1	G = PP Dalle + 200 Kg/m²	Q = 100 Kg/m²
2	G = PP Dalle + 100 Kg/m²	Q = 100 Kg/m²
3	G = PP Dalle + 100 Kg/m²	Q = 150 Kg/m²
4	G = PP Dalle + 250 Kg/m²	Q = 250 Kg/m²
5	G = PP Dalle + 200 Kg/m²	Q = 150 Kg/m²
6	G = PP Dalle + 200 Kg/m²	Q = 250 Kg/m²
7	G = PP Dalle + 200 Kg/m²	Q = 500 Kg/m²
8	G = PP Dalle	Q = 3000 Kg/m²
9	G = PP Dalle	Q = 500 Kg/m²
10	G = PP Dalle + 850 Kg/m²	Q = 0 Kg/m²
11	G = PP Dalle + 2000 Kg/m²	Q = 0 Kg/m²

Légendes

- Voile BA
- Impact voile BA niveau supérieur
- Mur maçonnerie
- Mur maçonnerie niveau supérieur
- Recharge béton
- Eléments préfabriqués
- Soacle béton

finition

105.10

105.27

20

Niveau

Repérage de charges

Epaisseur de dalle

As = Arase supérieur

Ai = Arase inférieur

Démolition des ouvrages existants et construction d'une résidence sociale de 170 studios à Villejuif
131 avenue de Paris, 94600 VILLEJUIF



LEGENDRE CONSTRUCTION

PH 5 ETAGE

Bat B COFFRAGE

PHASE: **EXE**

PLAN: **08B** ECHELLE: **1/50ème**

INDICE	DATE	MODIFICATIONS	CALCUL	COFFRAGE
0	03.07.2019	Première diffusion		H.B.E

BATIMENT: B

RESERVATIONS DANS LES VOILES

N°	A.I	TYPE	Dim(cm) lcht ou Ø
B1	104.87	PB	25x25
B2	102.40	PB	20x20

Démolition des ouvrages existants et construction d'une résidence sociale de 170 studios à Villejuif
 131 avenue de Paris, 94600 VILLEJUIF







Coupes et détails PH R+5

Bat A

COFFRAGE


PHASE :		EXE	
PLAN :	81A	ECHELLE :	1/25ème

INDICE	DATE	MODIFICATIONS	CALCUL	COFFRAGE
0	03.07.2019	Première diffusion		H.B.E

Maitre d'ouvrage		3f Résidences sociales de France	3 Allée de la Seine 94200 IVRY-SUR-SEINE
Architecte		Nomade et Etha	07/09 rue de Domrémy 75013 PARIS et 19 rue Emile Durkheim 75013 PARIS
Bureau de controle		BTP CONSULTANTS	460 La Courtine-93160 NOISY-LE GRAD
Entreprise de gros oeuvre		LEGENDRE IDF	13 Avenue Jeanne Garnerin 91320 WISSOUS

COUPE 1-1

bt.A

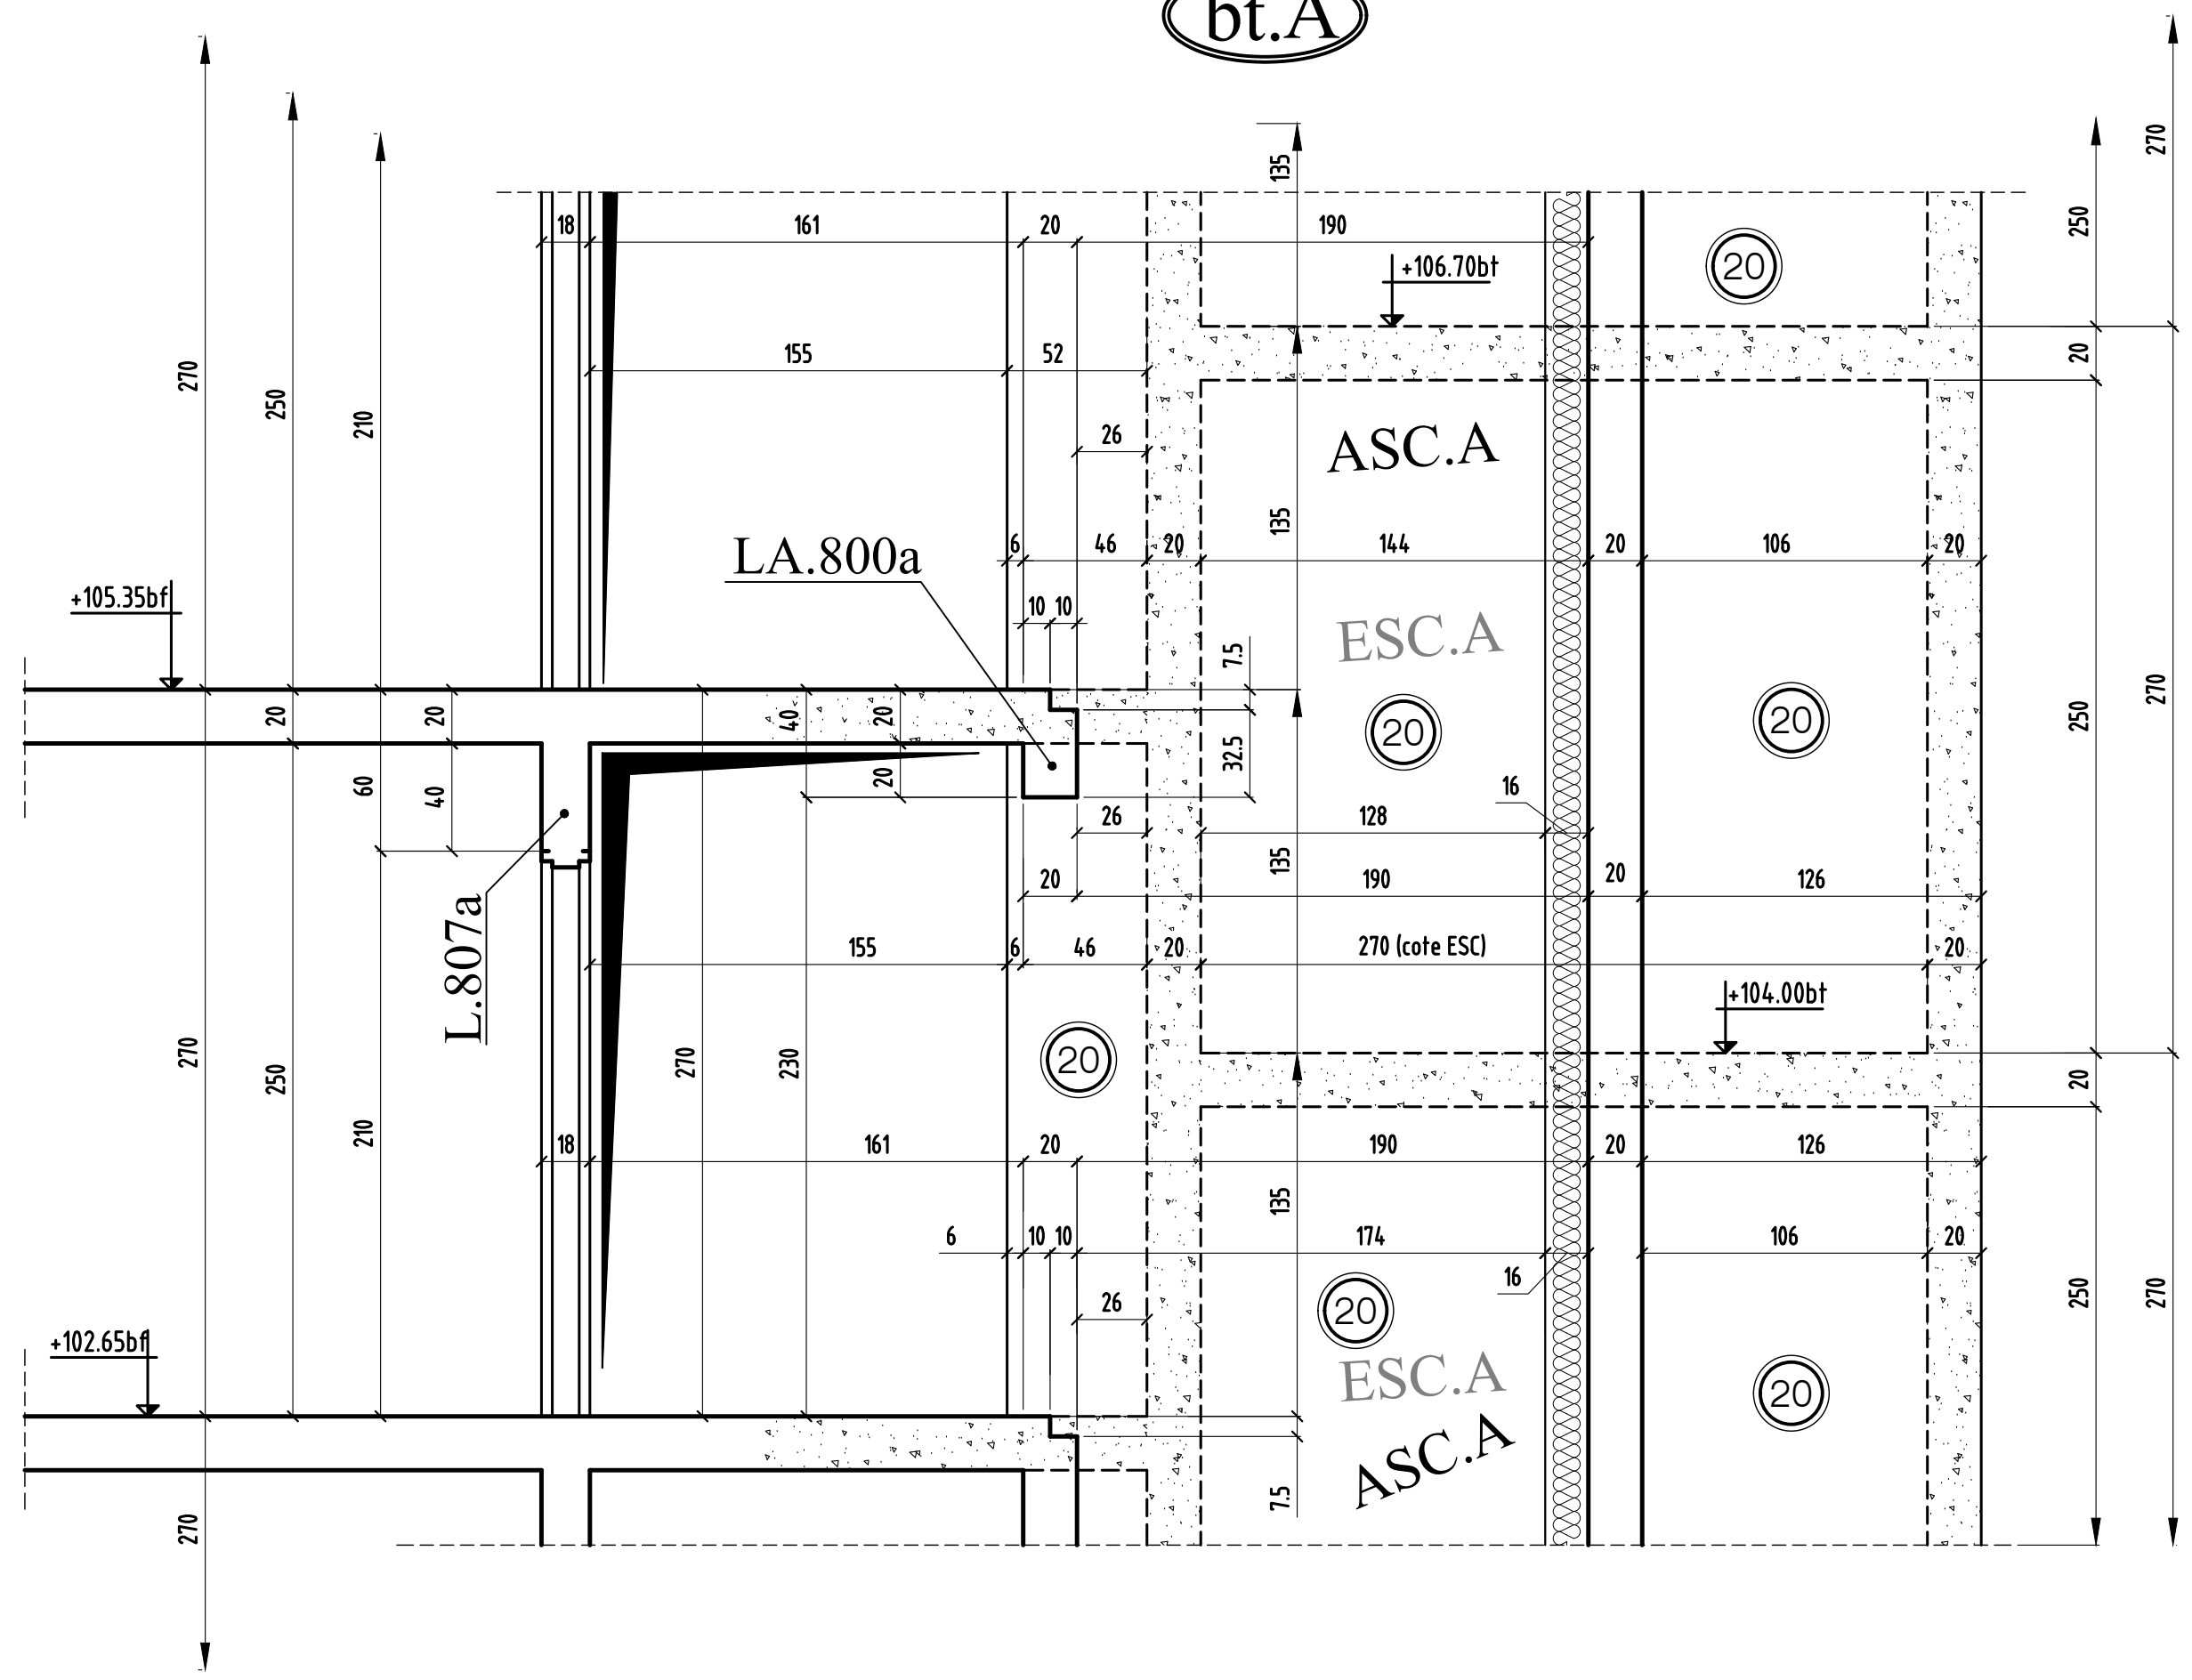

coupe 1-1

MODIFICATIONS

A

AFFAIRE: 170 studios

Cahier 81A

0

B


Ech:1/25

Page 01

COUPE 2-2

bt.A


-Acro-800a-

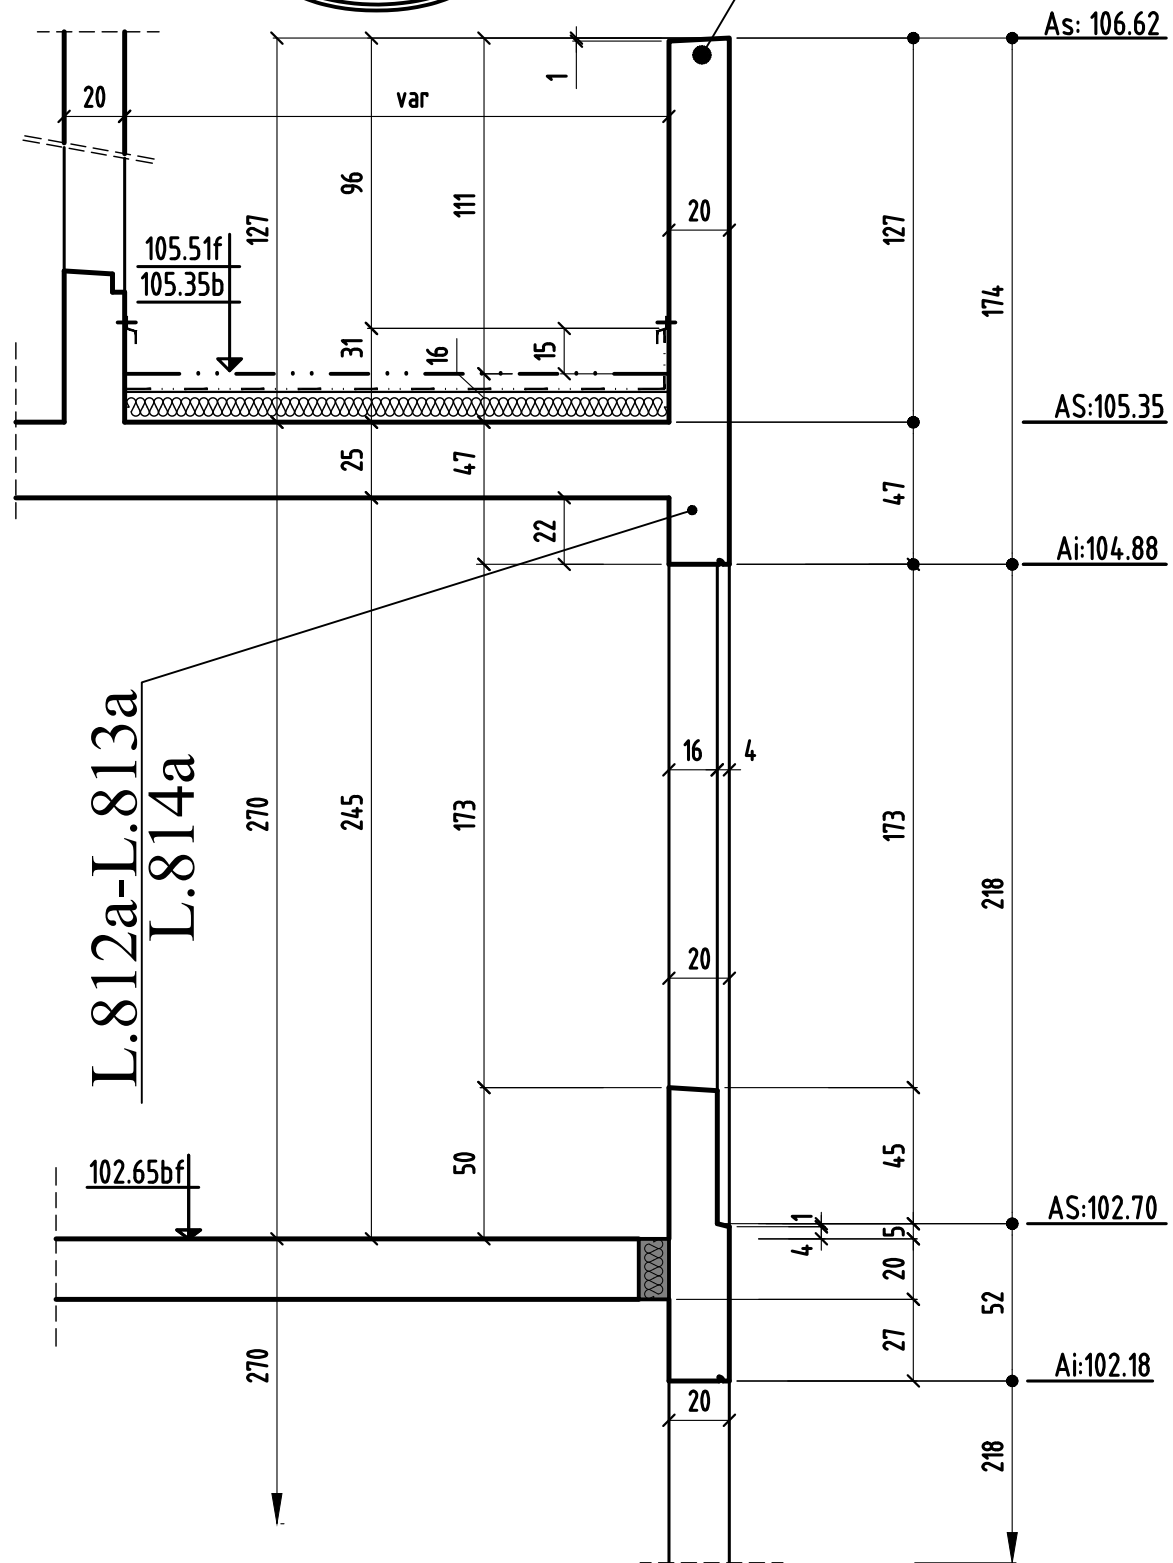

COUPE 3-3

bt.A

-Acro-800a-

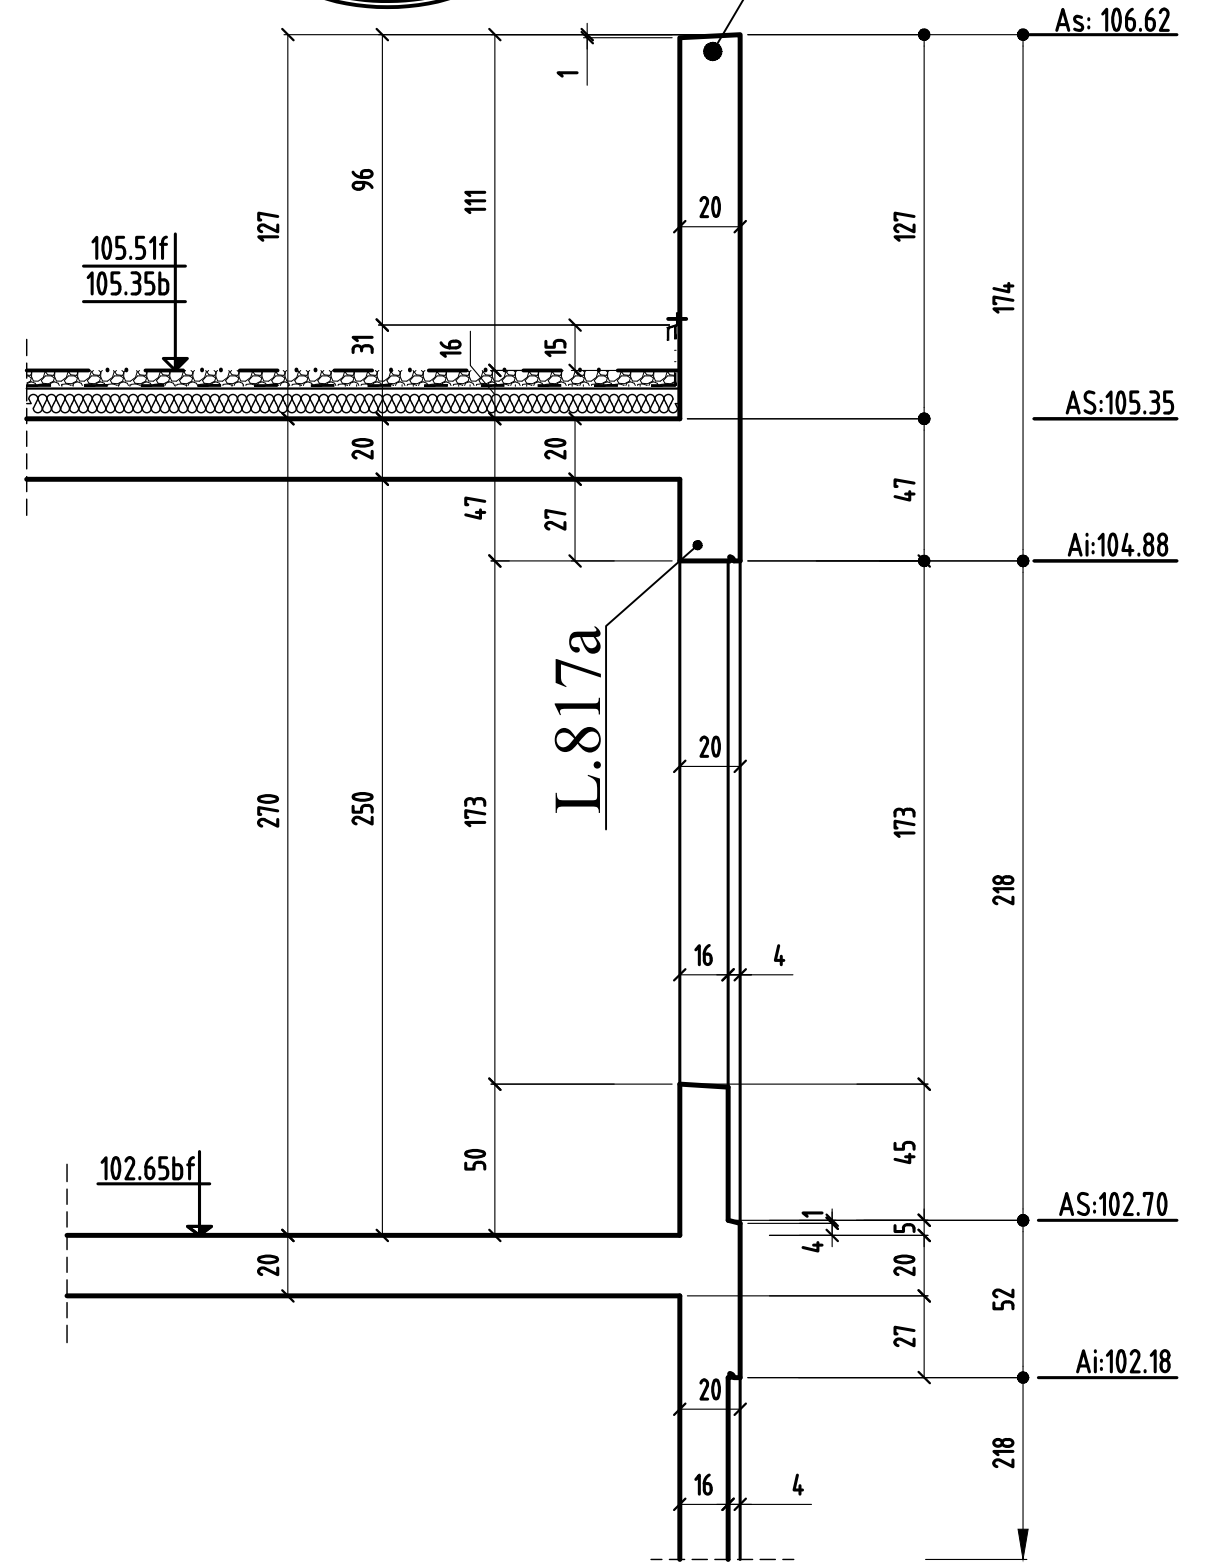

coupe 2-2 & 3-3

MODIFICATIONS

A

AFFAIRE: 170 studios

Cahier 81A

0


B

Ech:1/25

Page 02


COUPE 4-4

bt.A

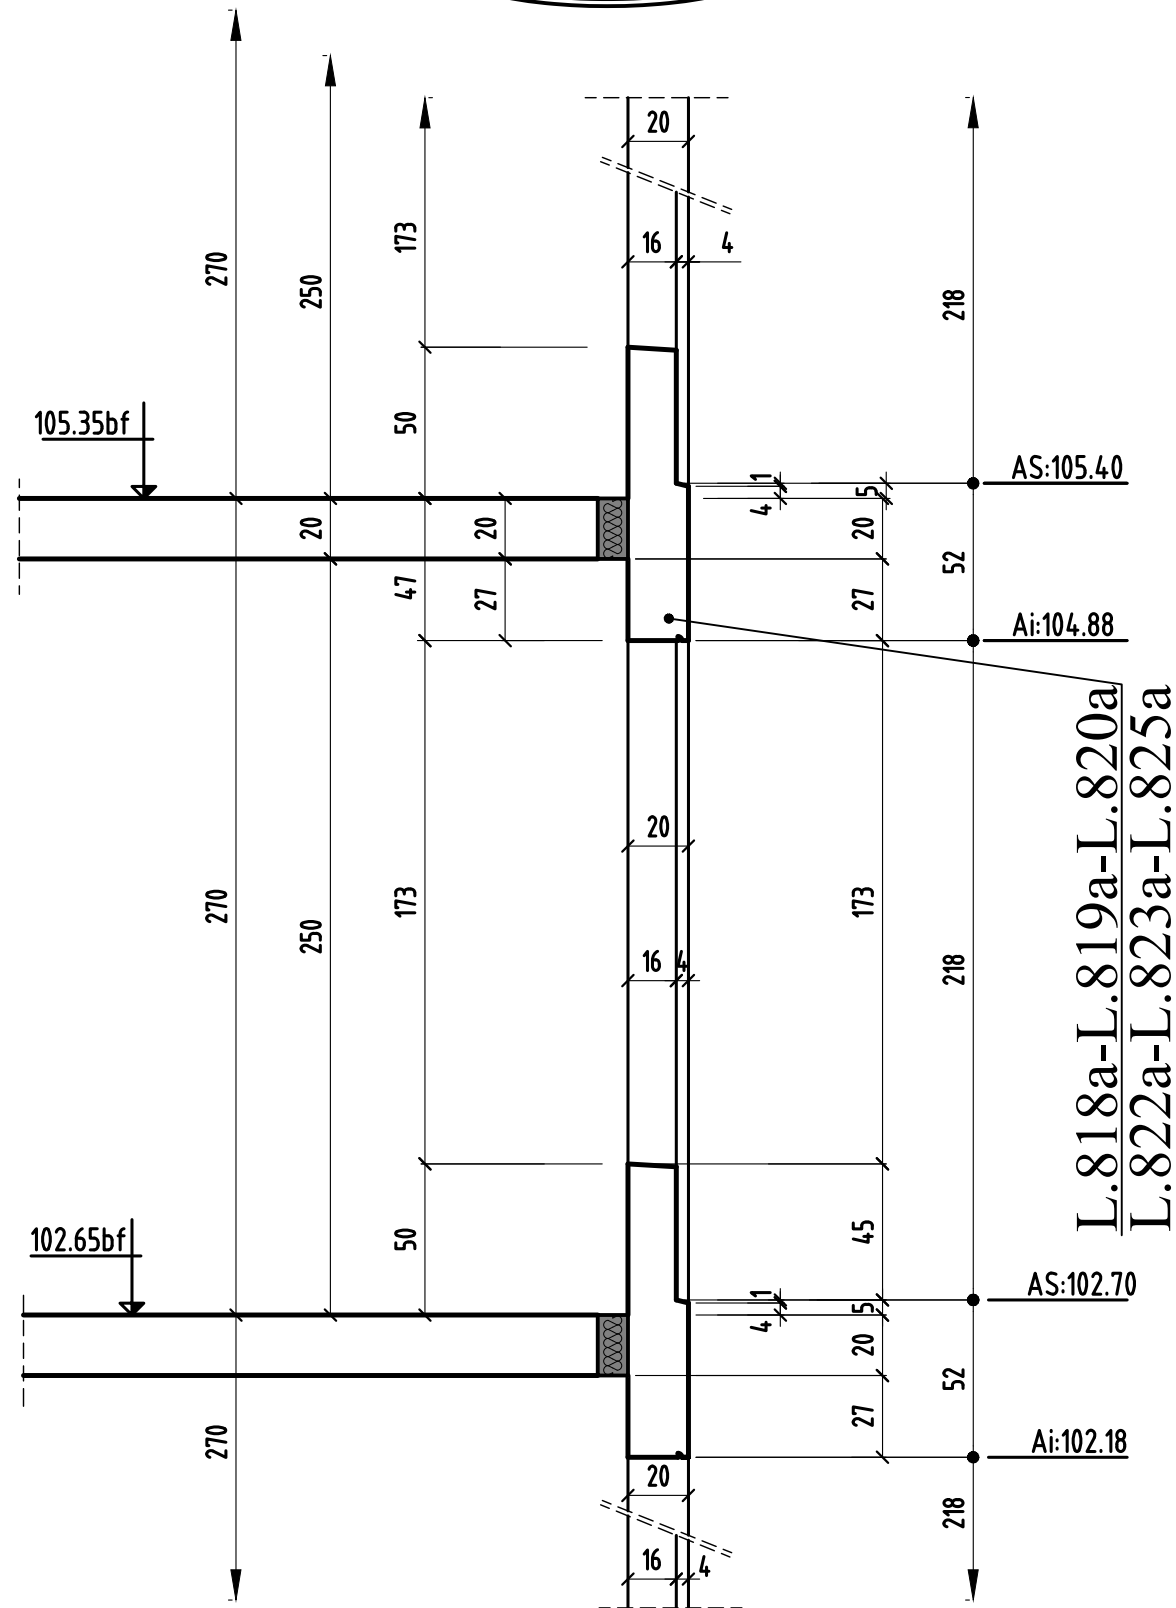


COUPE 5-5

bt.A

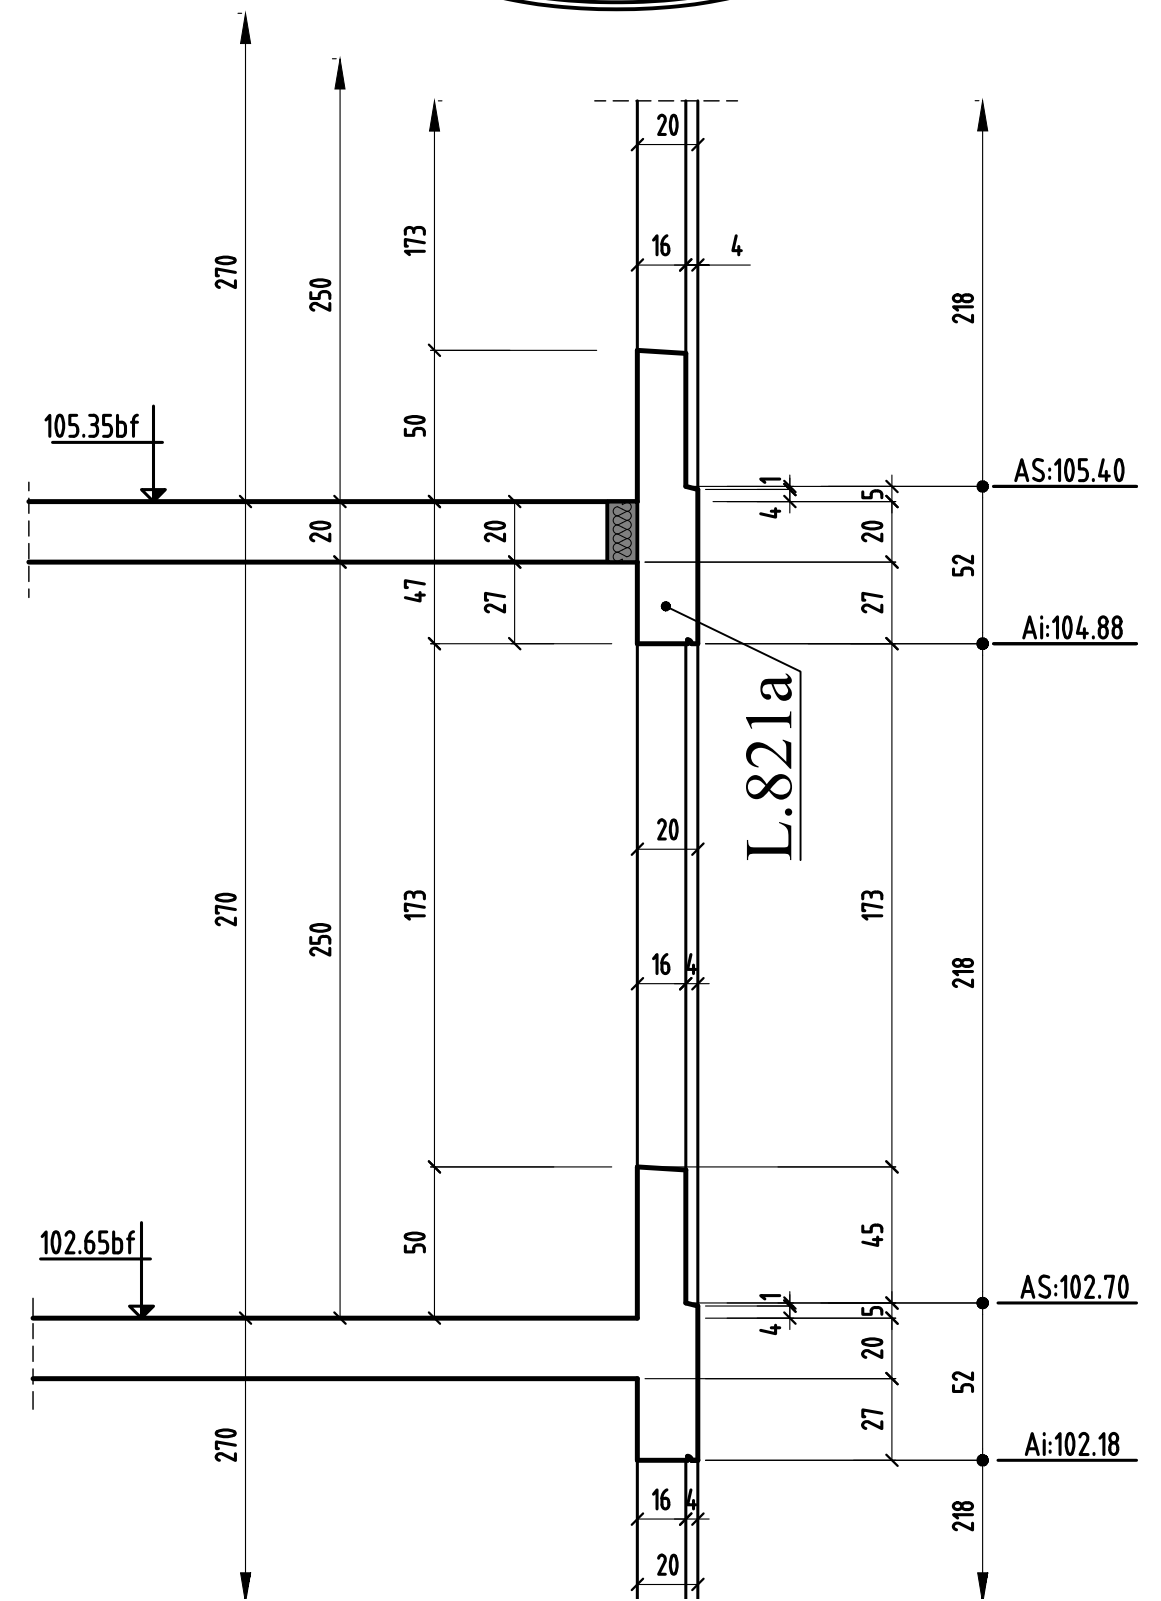


COUPE 6-6

bt.A

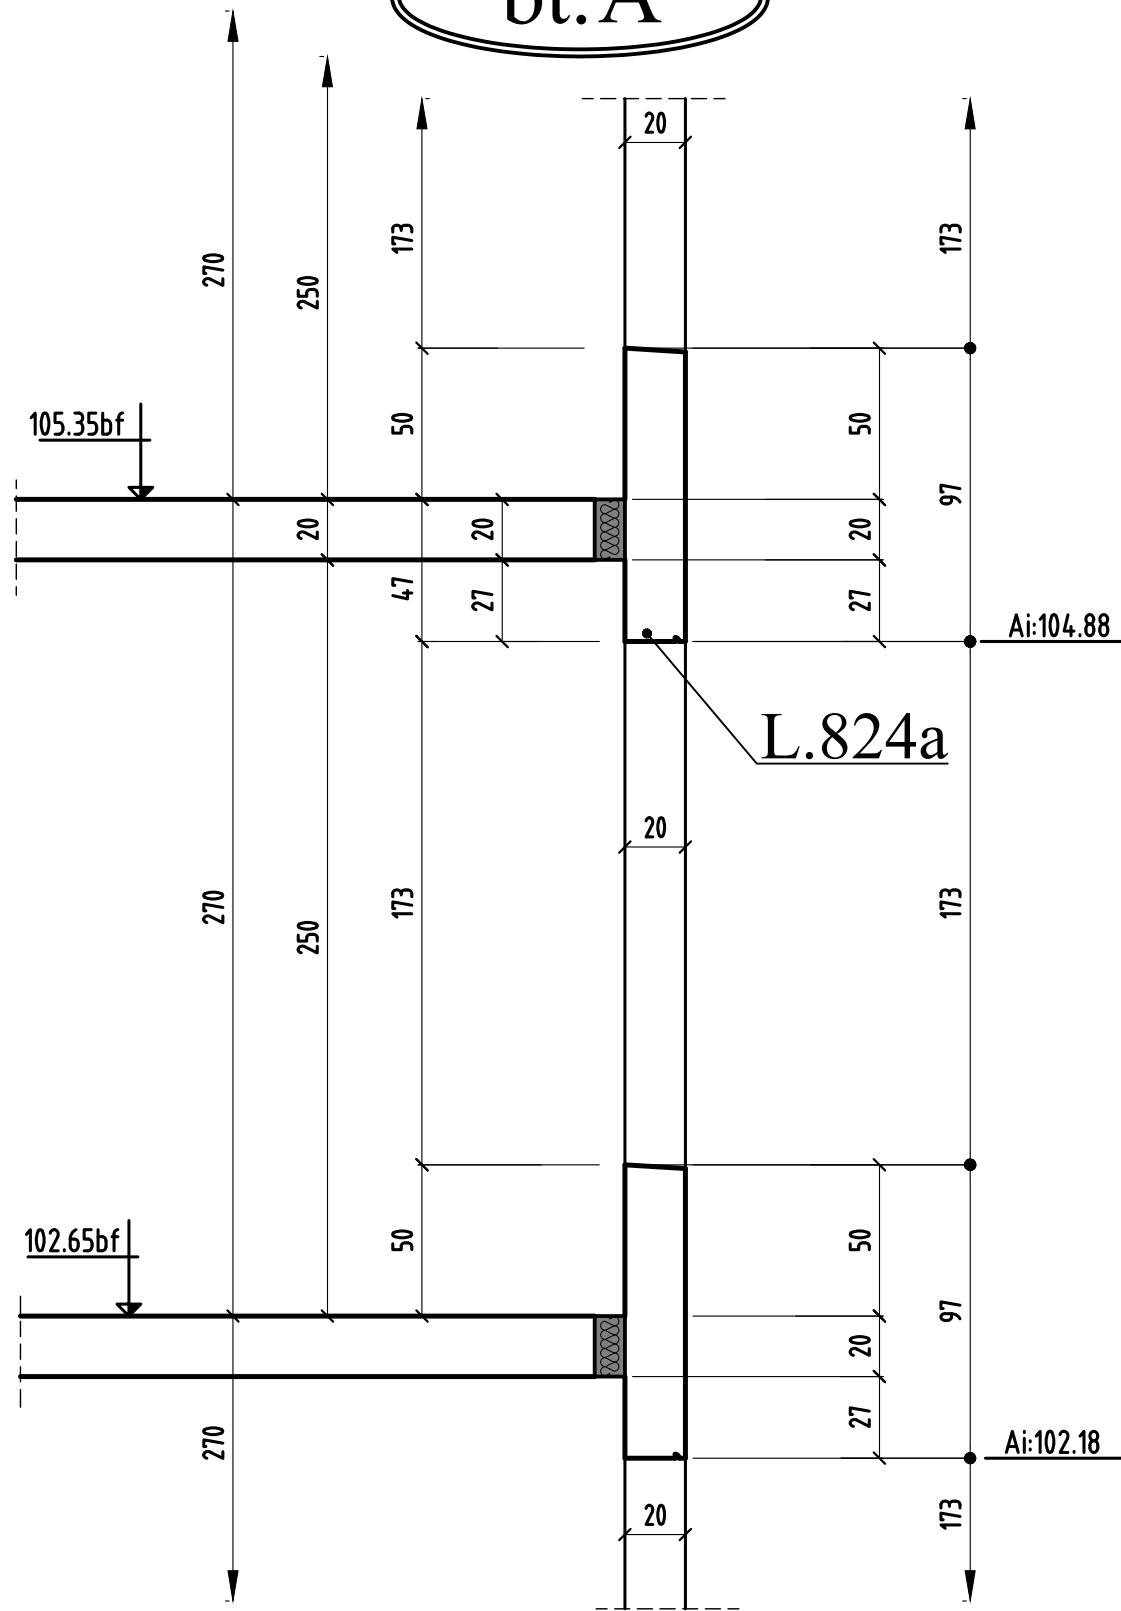


COUPE 7-7

bt.A

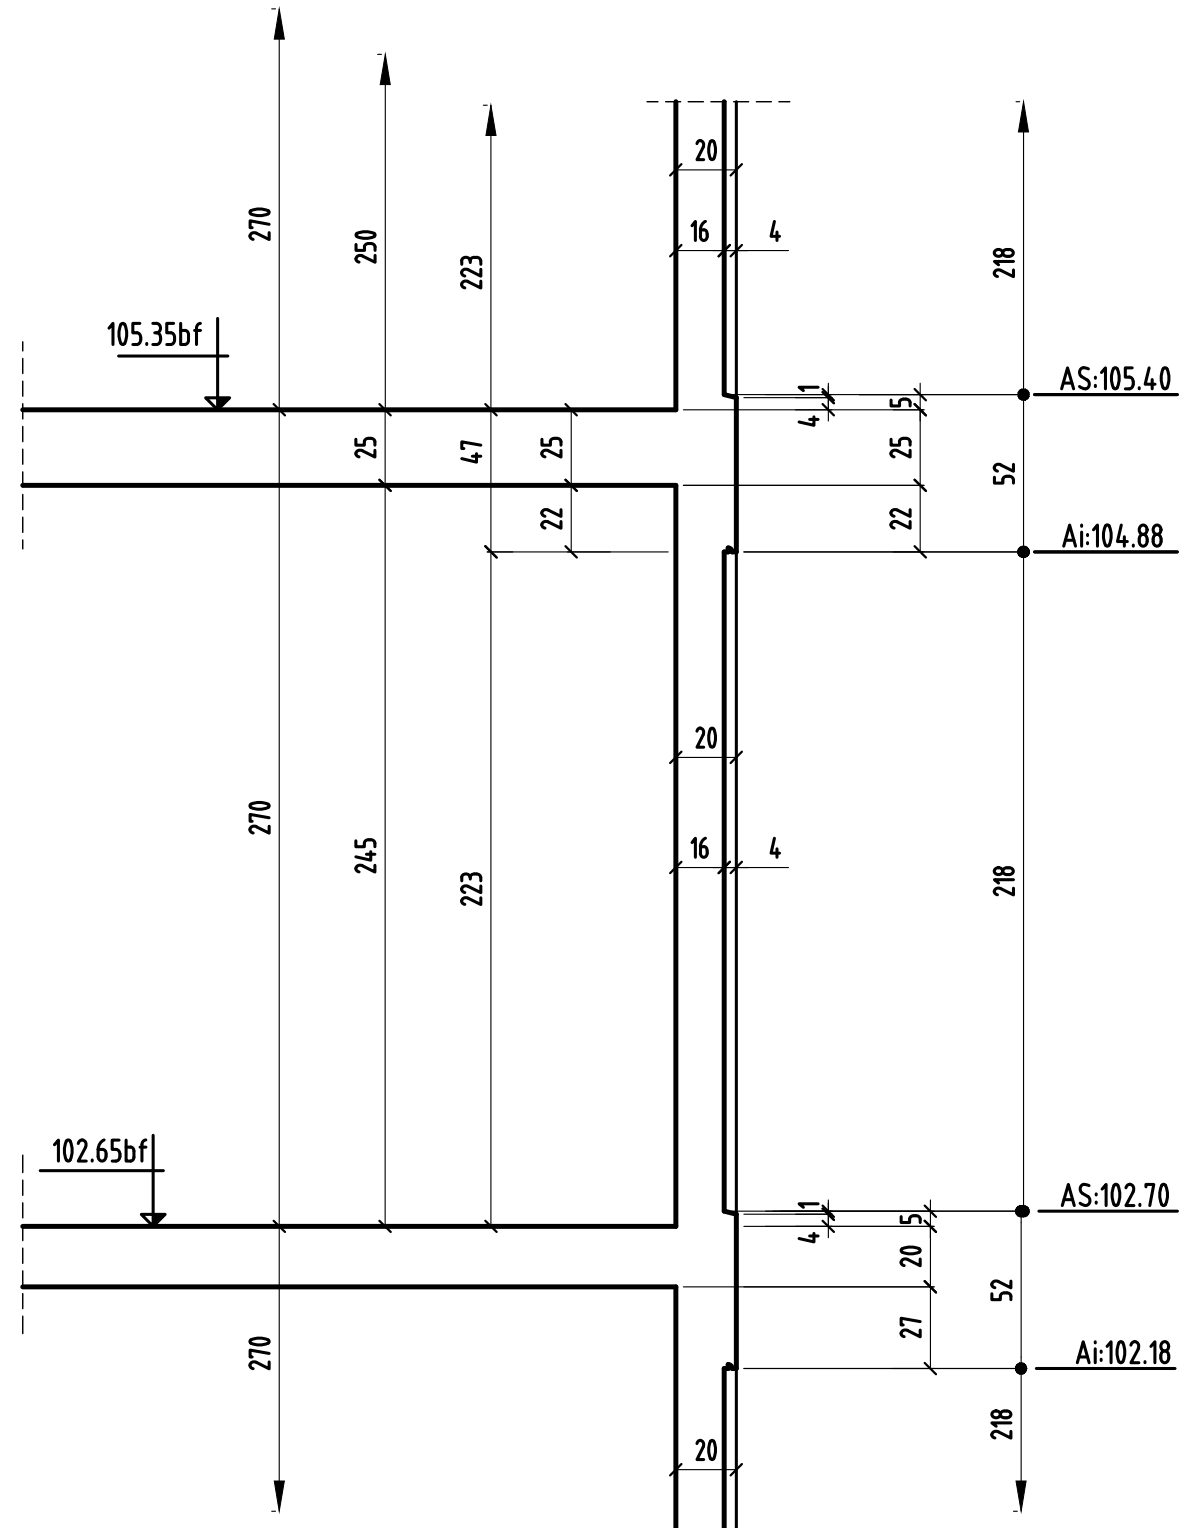


COUPE 8-8

bt.A

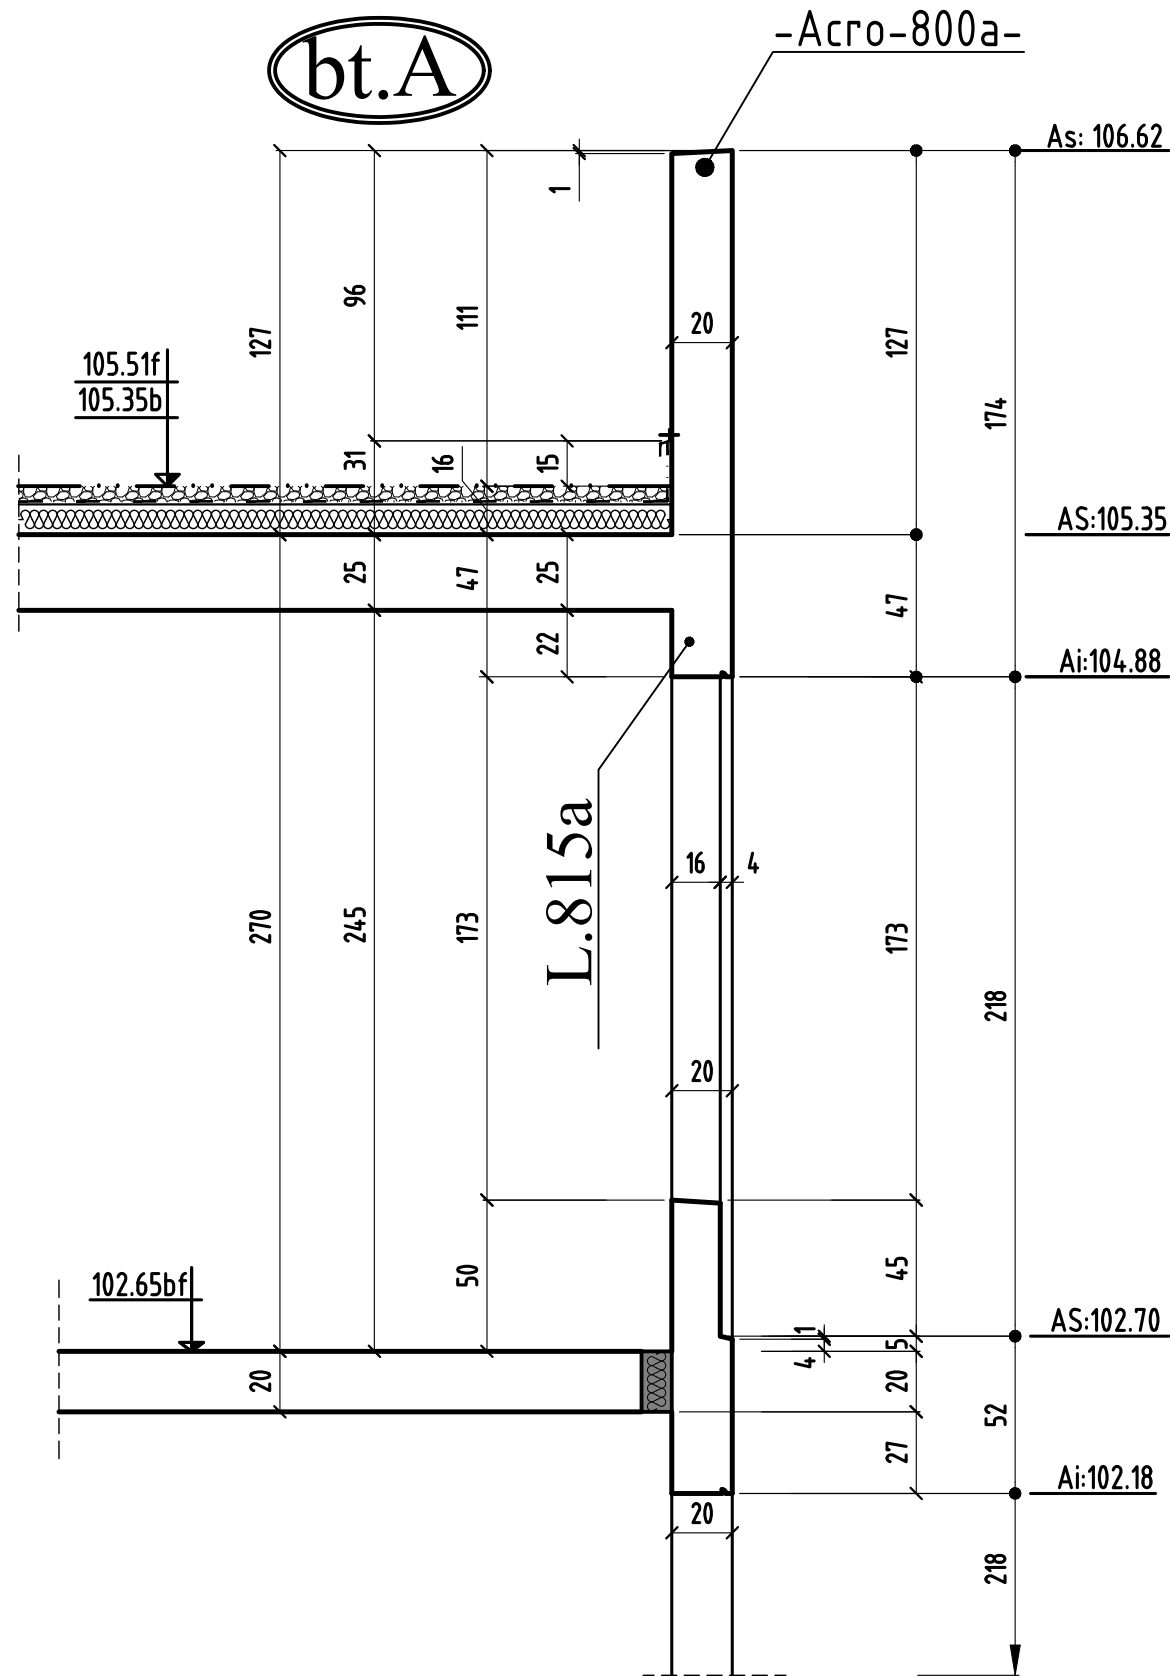

COUPE 17-17


bt.A

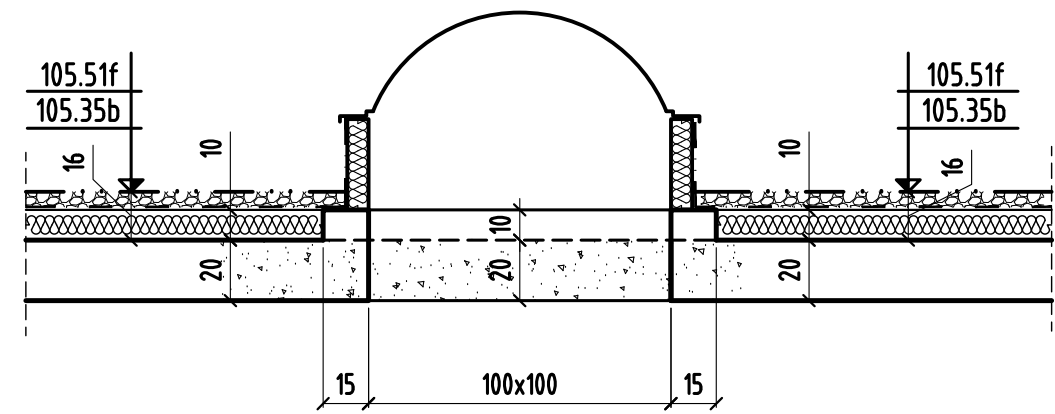

0	MODIFICATIONS	A	AFFAIRE: 170 studios	Cahier 81A
		B	Ech:1/25	Page 05

COUPE A-A

bt.A

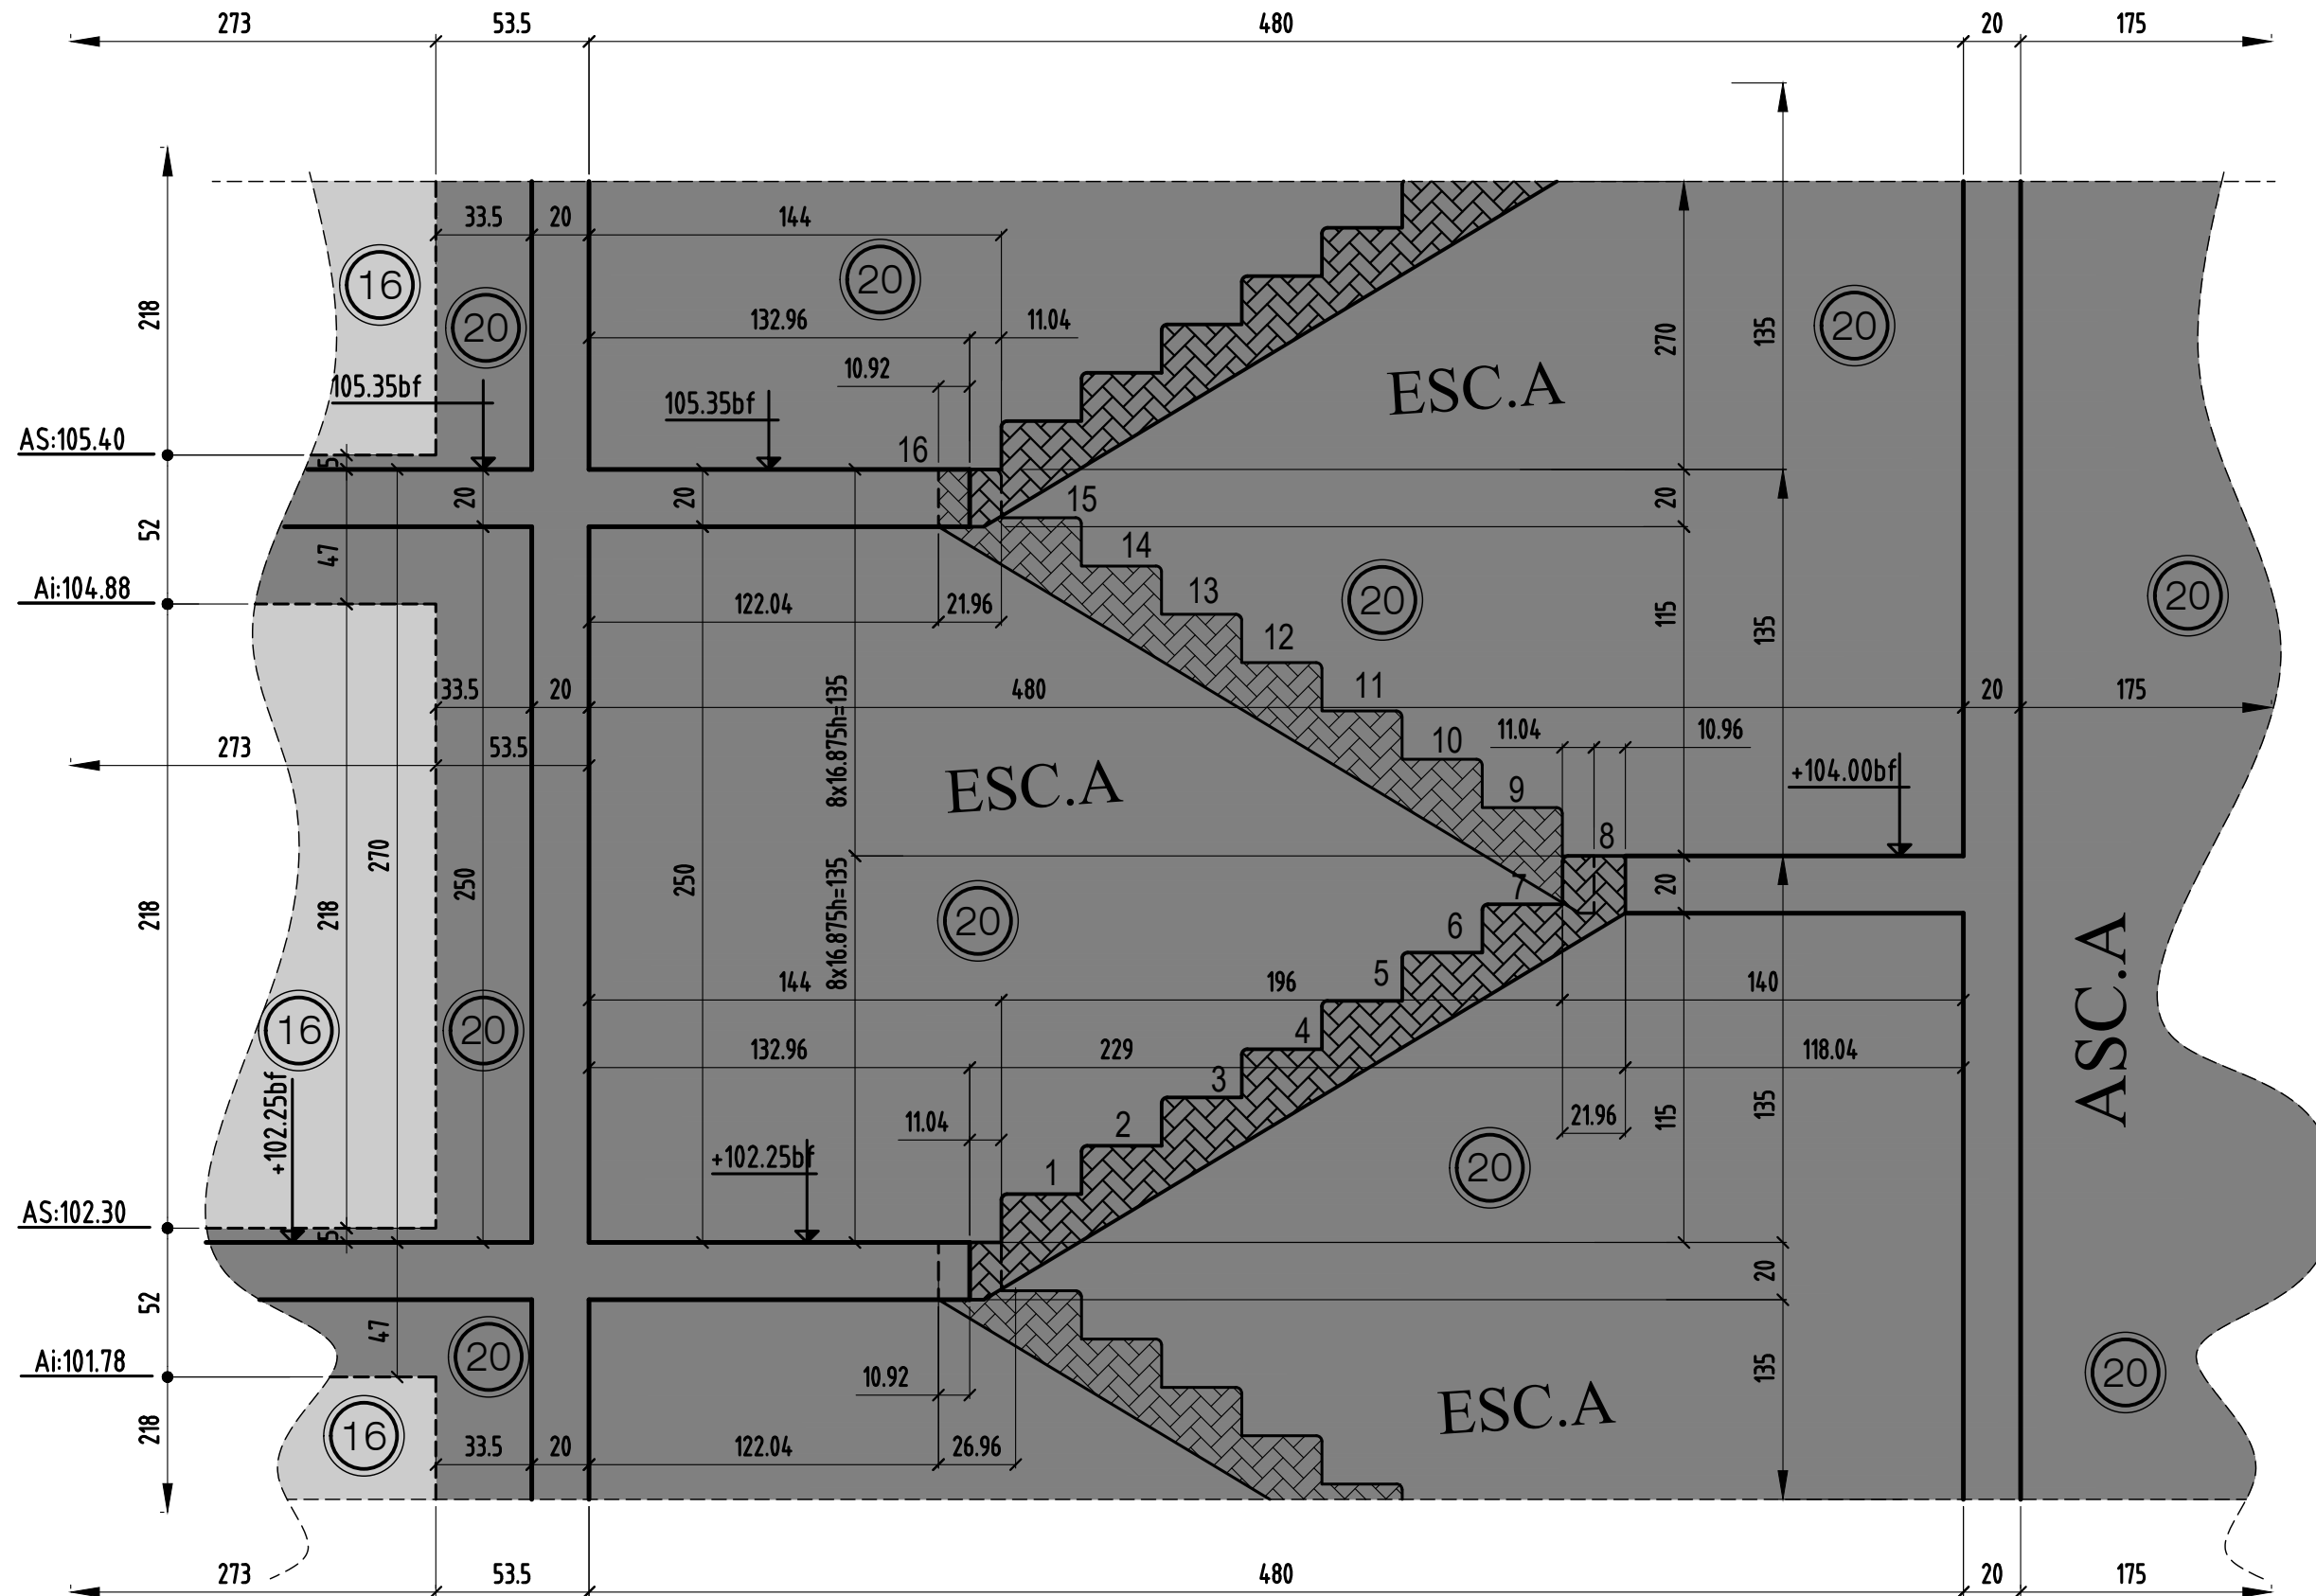

coupe A-A

0	MODIFICATIONS	A	AFFAIRE: 170 studios Ech:1/25	Cahier 81A Page 07
		B		

Démolition des ouvrages existants et construction d'une résidence sociale de 170 studios à Villejuif
131 avenue de Paris, 94600 VILLEJUIF



LEGENDRE
CONSTRUCTION





Coupes et détails PH 5 ETAGE

Bat B

COUPE

PHASE :		EXE	
PLAN :	81B	ECHELLE :	1/25ème


INDICE	DATE	MODIFICATIONS	CALCUL	COFFRAGE
0	03.07.2019	Première diffusion		H.B.E

Maitre d'ouvrage		3f Résidences sociales de France	3 Allée de la Seine 94200 IVRY-SUR-SEINE
Architecte		Nomade et Etha	07/09 rue de Domrémy 75013 PARIS et 19 rue Emile Durkheim 75013 PARIS
Bureau de controle		BTP CONSULTANTS	460 La Courtine-93160 NOISY-LE GRAD
Entreprise de gros oeuvre		LEGENDRE IDF	13 Avenue Jeanne Garnerin 91320 WISSOUS

COUPE 9-9

bt.B


-Асго-801б-

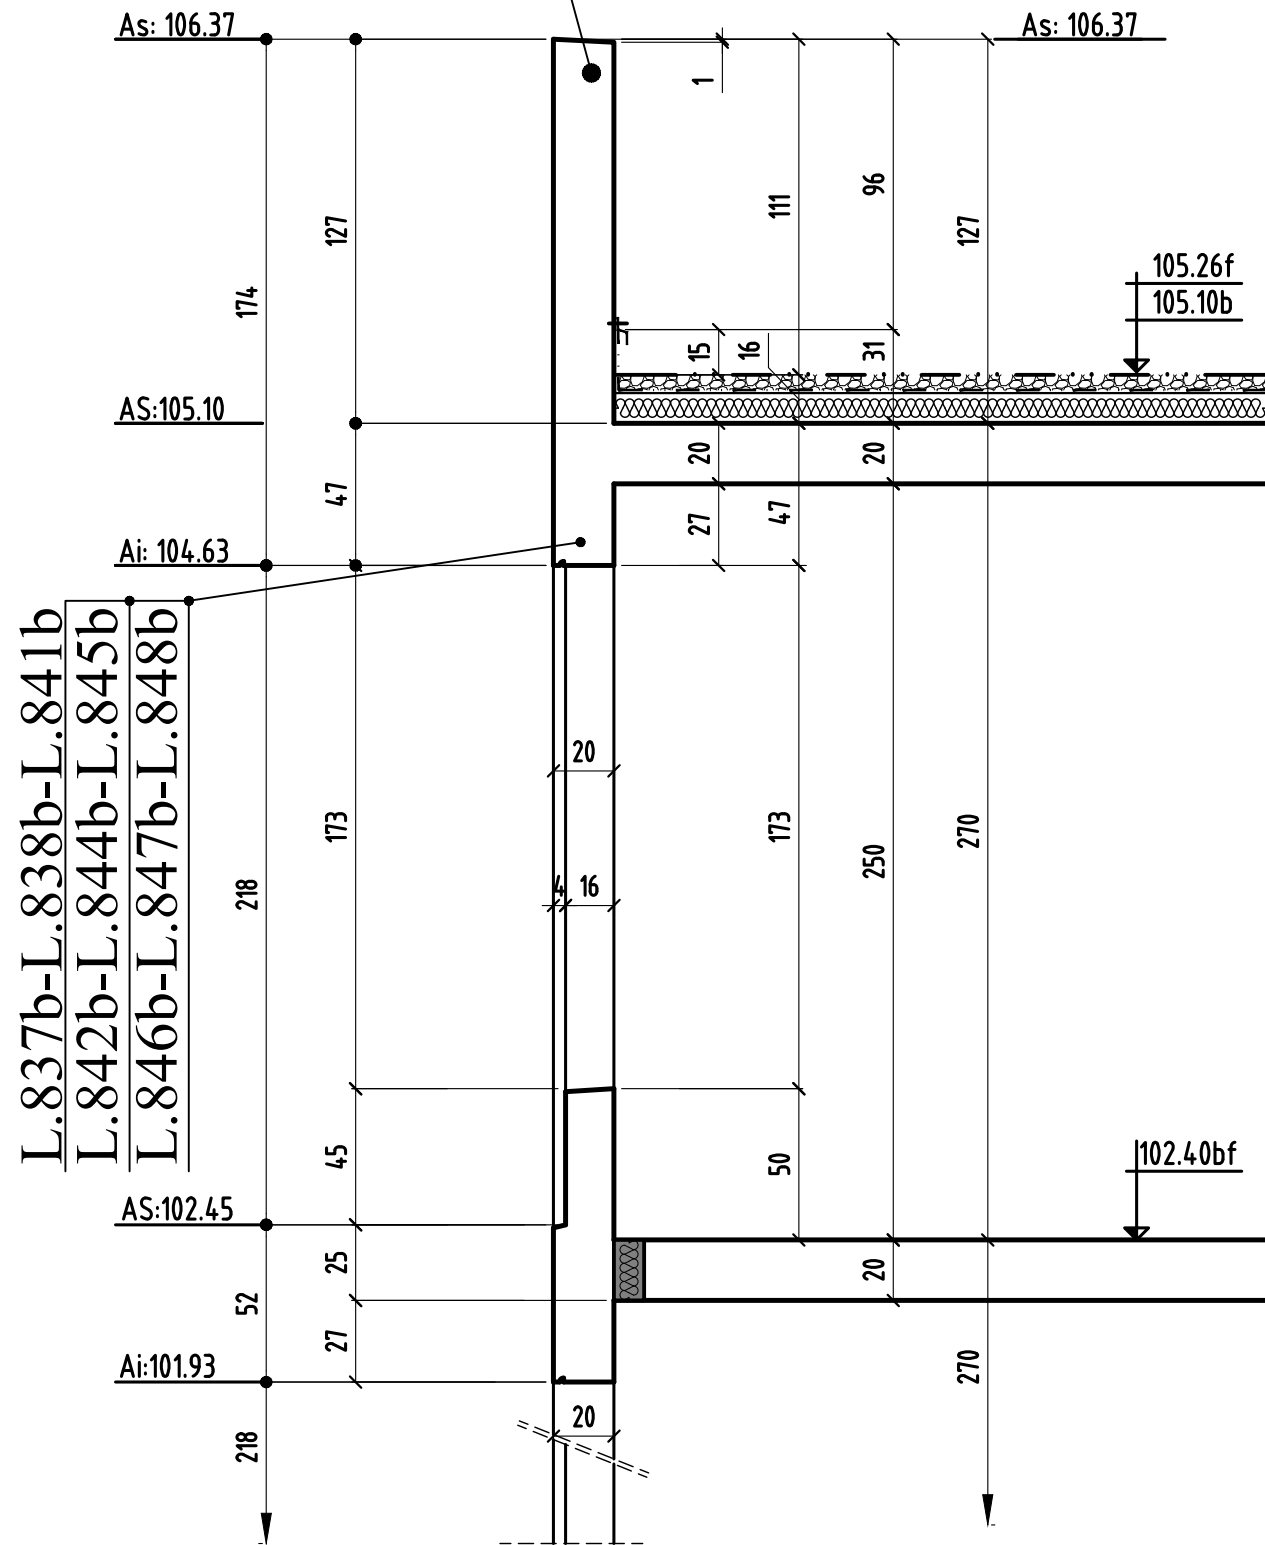

COUPE 10-10

bt.B


-Асго-801б-

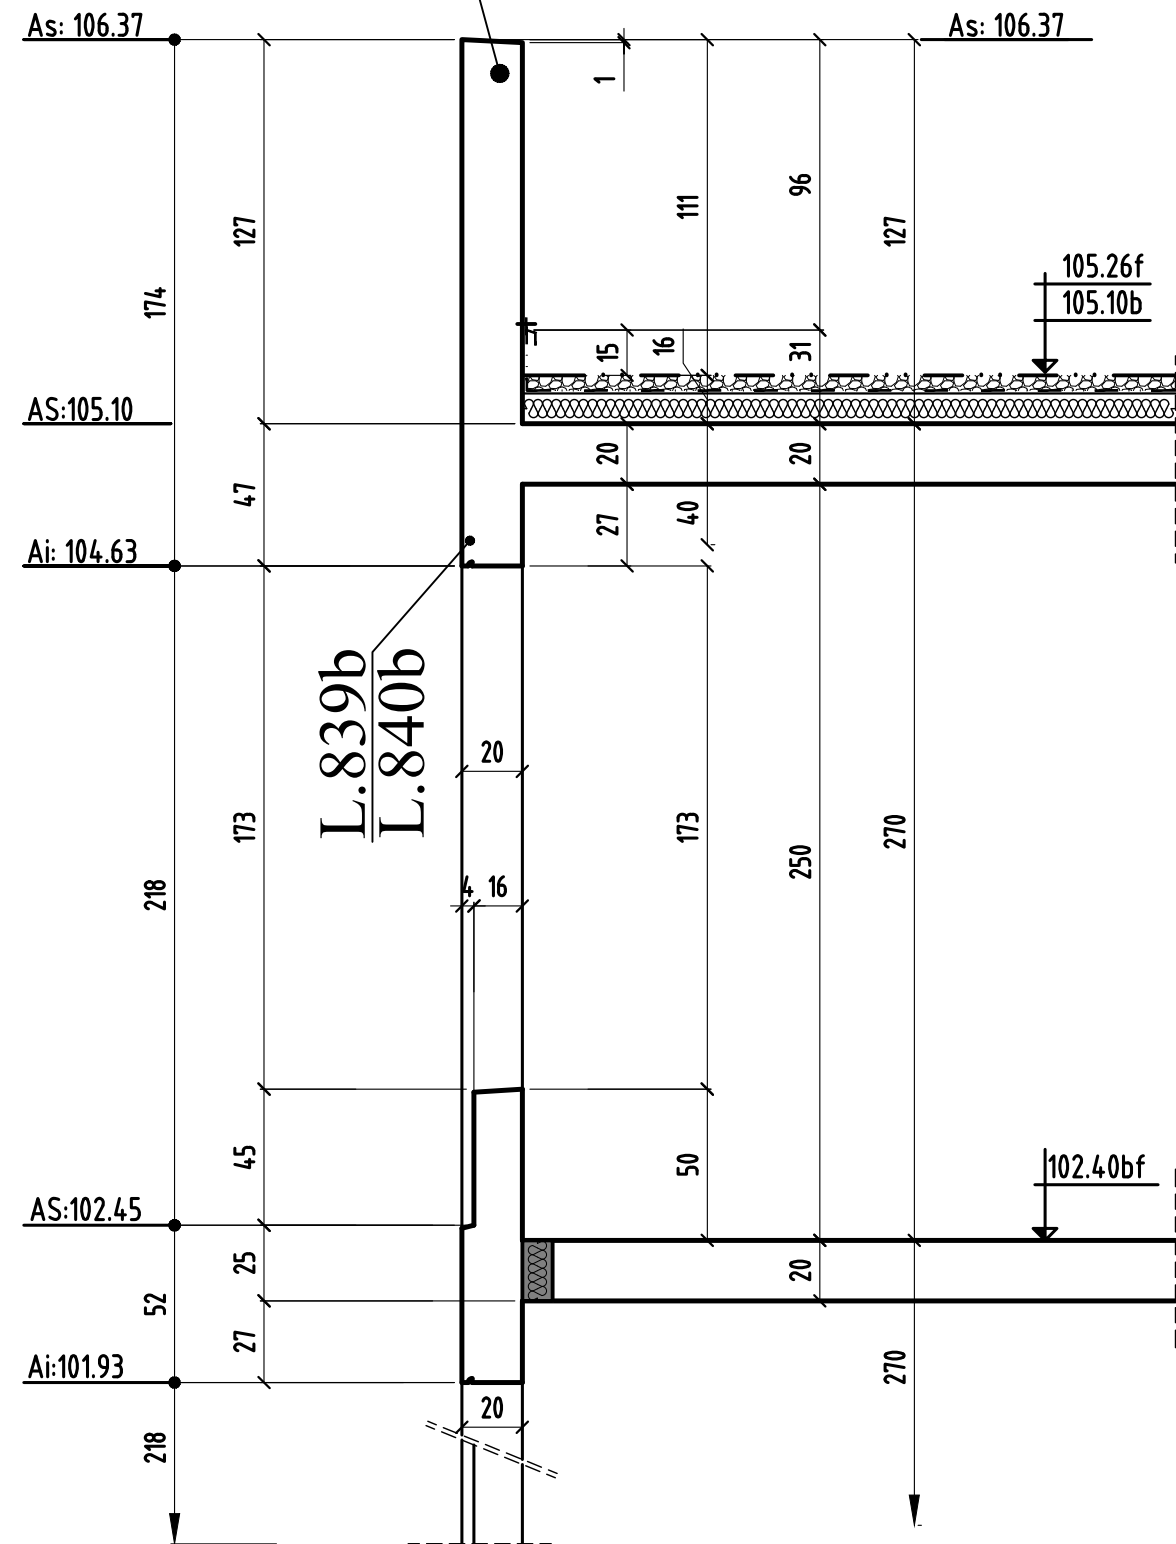

COUPE 11-11

bt.B


-Acro-801b-

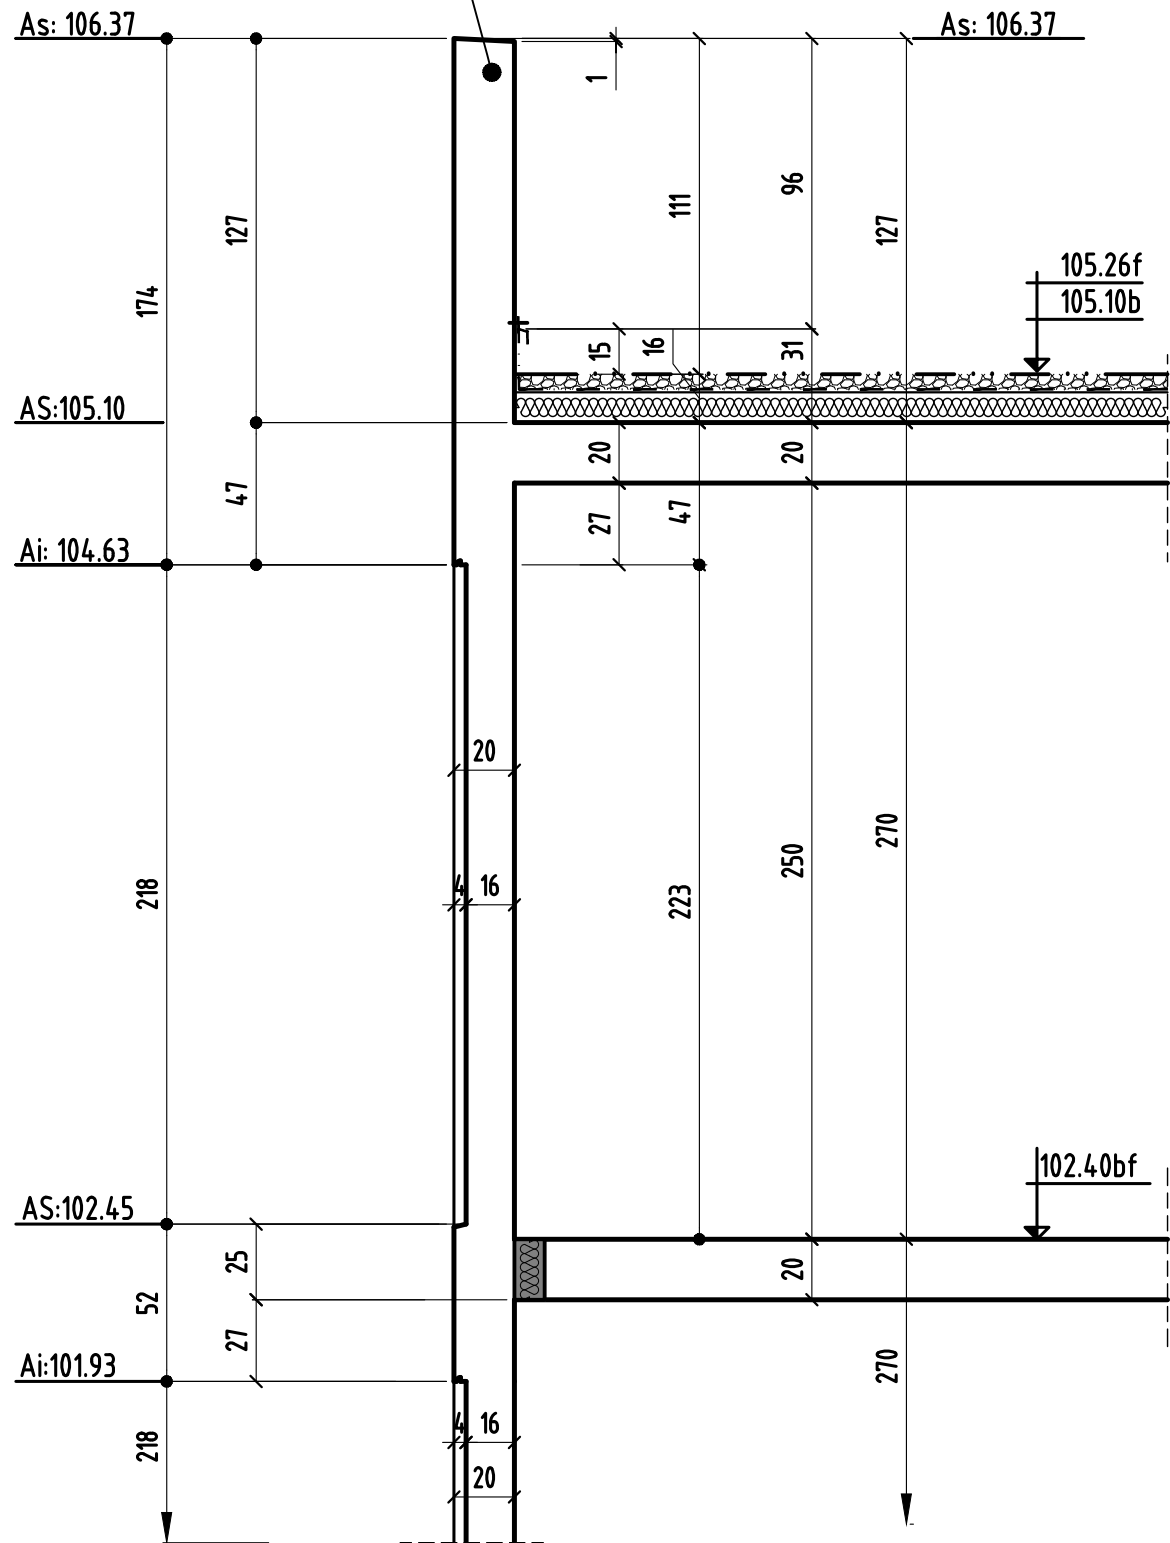

COUPE 12-12

bt.B

-Acro-801b-

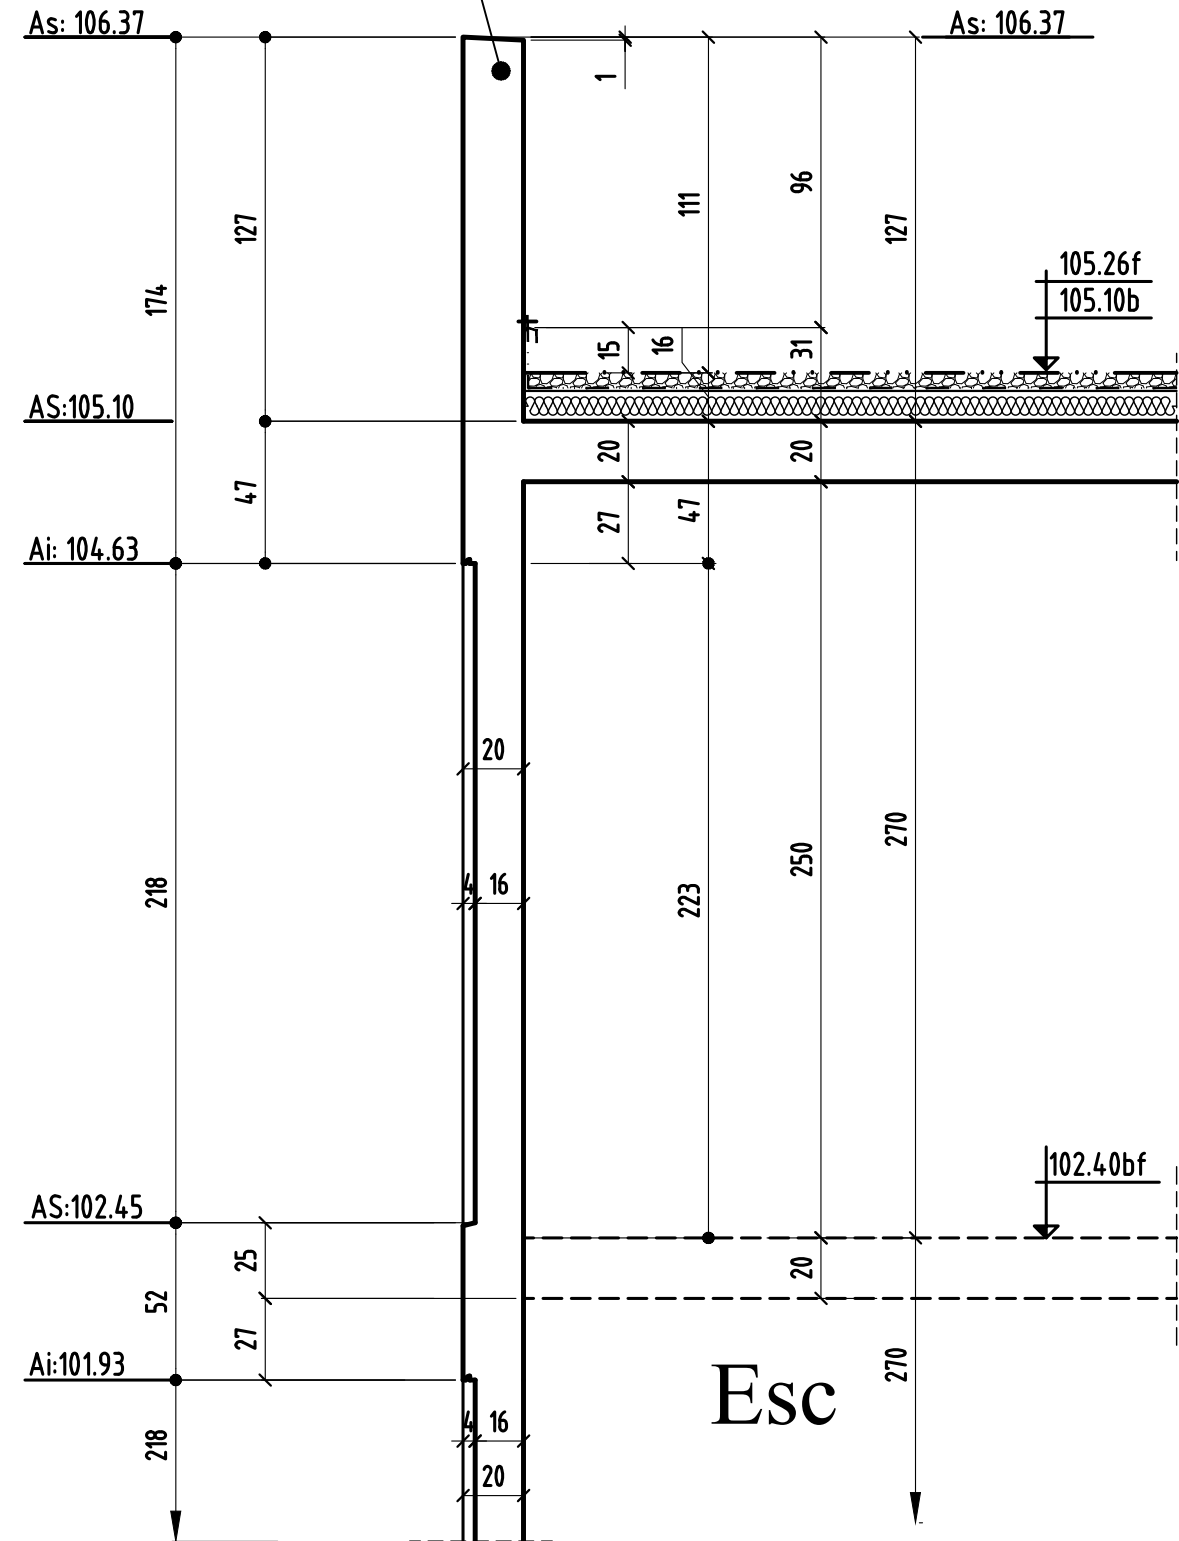

coupe 11-11 & 12-12

MODIFICATIONS

A

AFFAIRE: 170 studios

Cahier 81B

0


B

Ech:1/25

Page 02


COUPE 13-13

bt.B

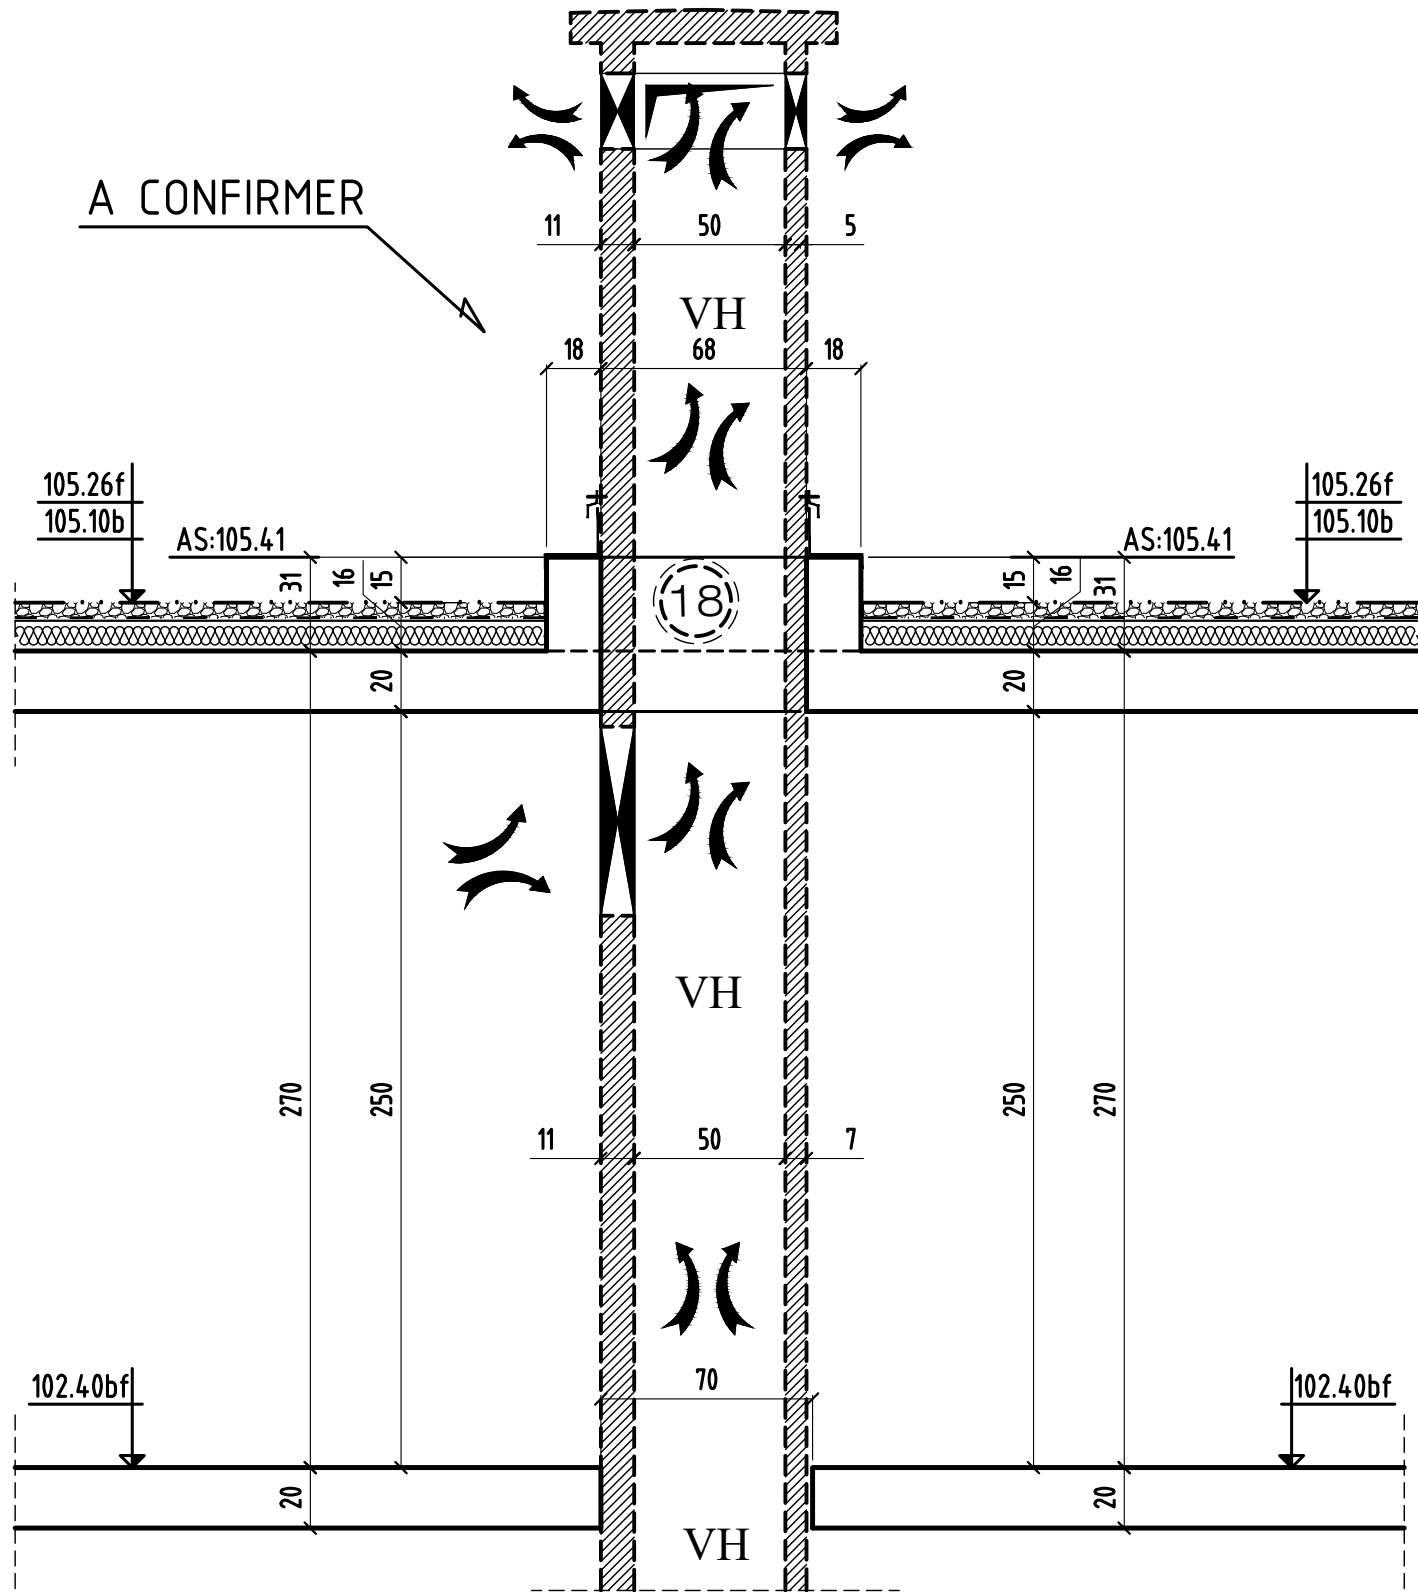


COUPE 14-14

bt.B

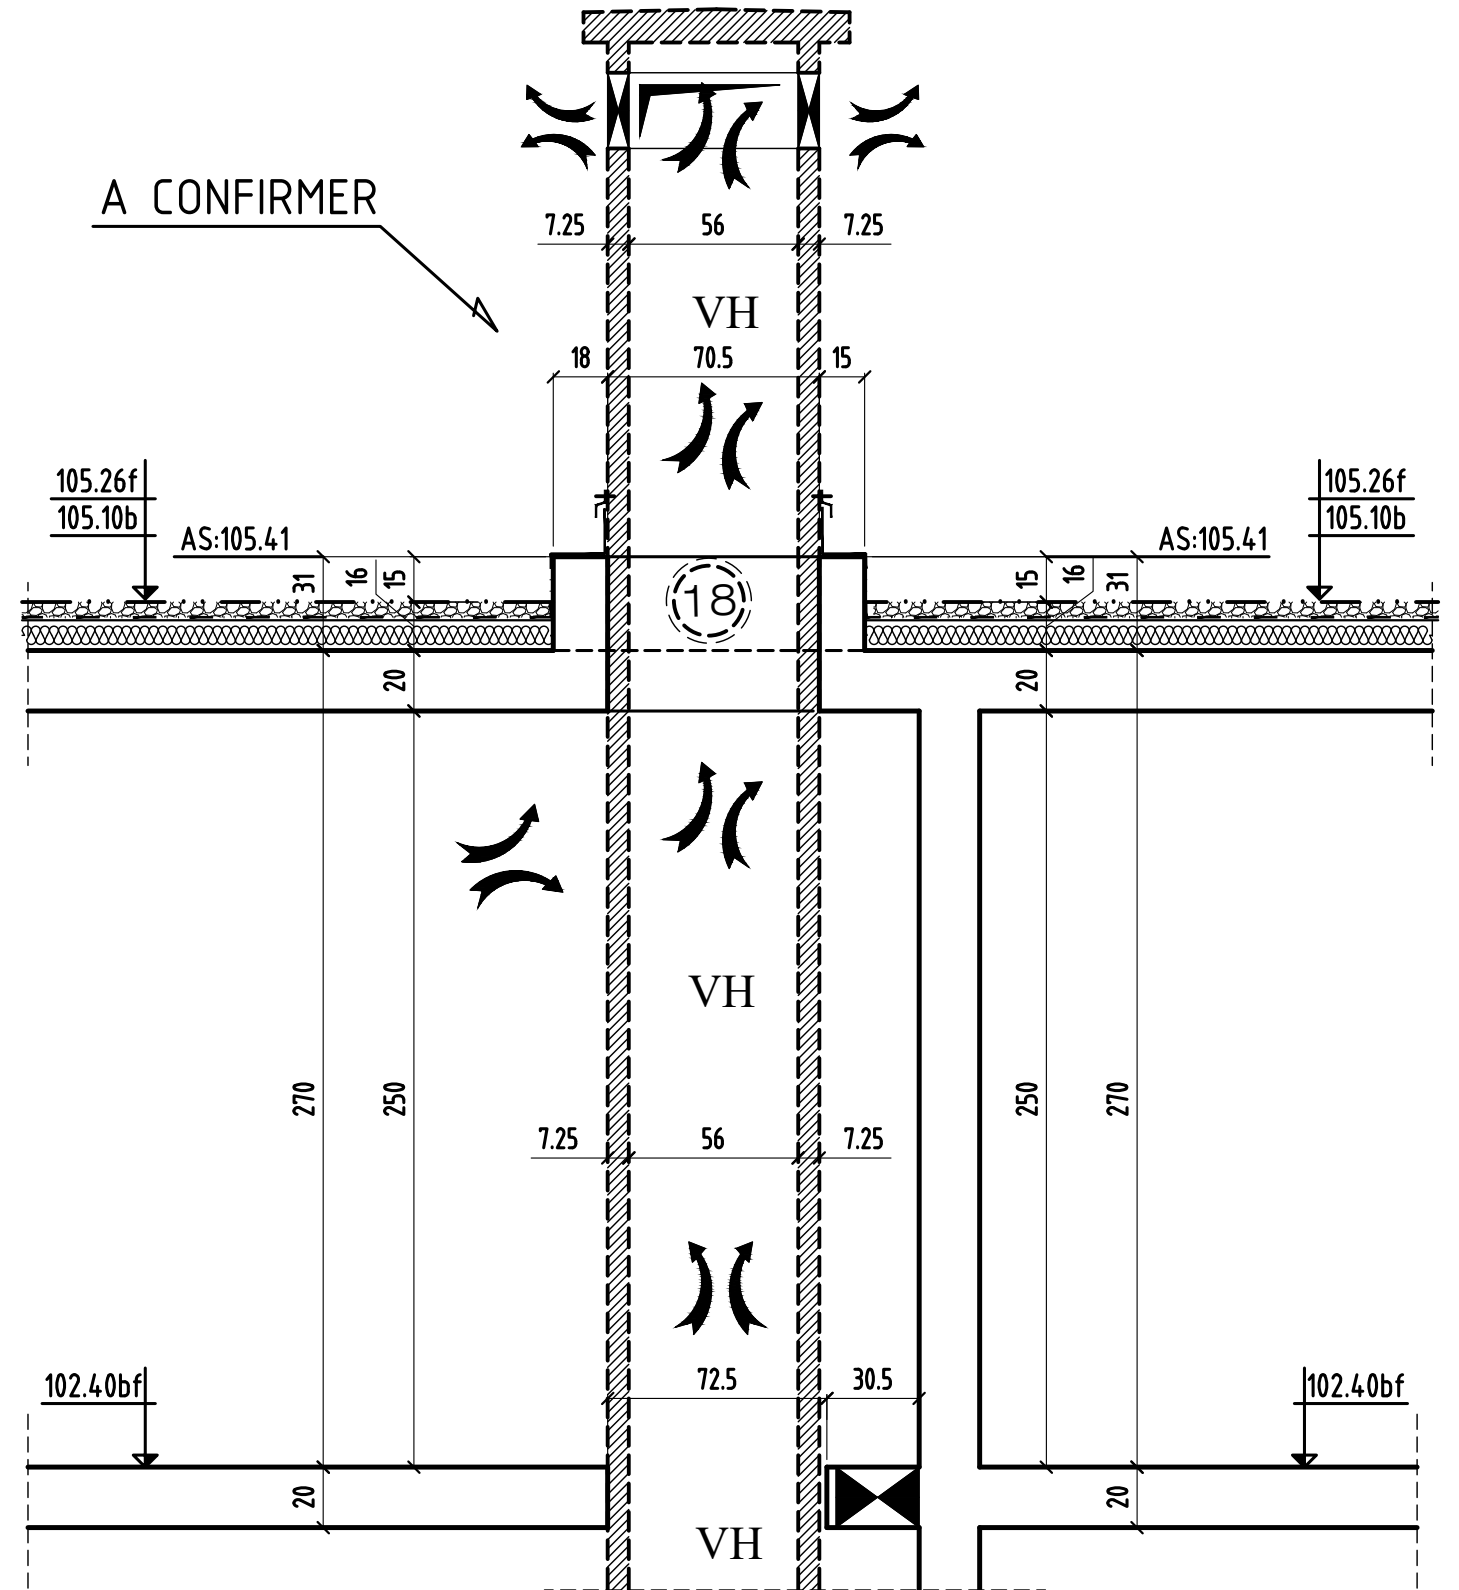

COUPE 15-15


bt.B

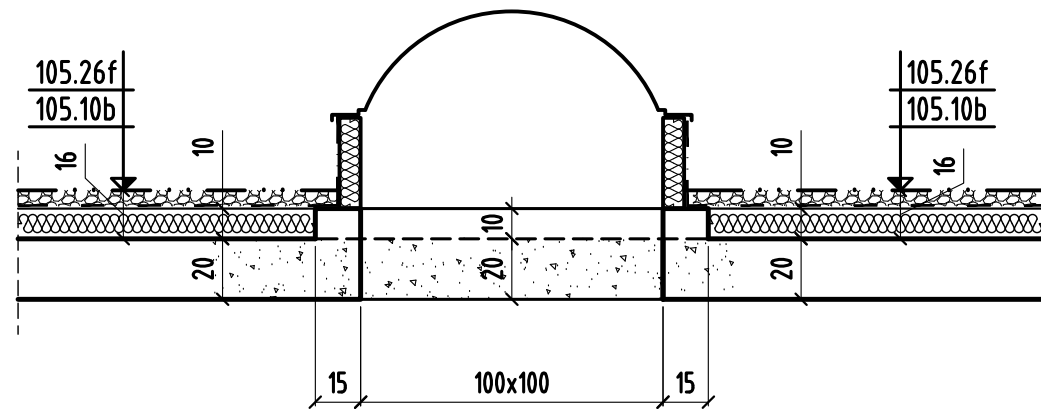

COUPE 16-16


bt.B

-Астро-801b-

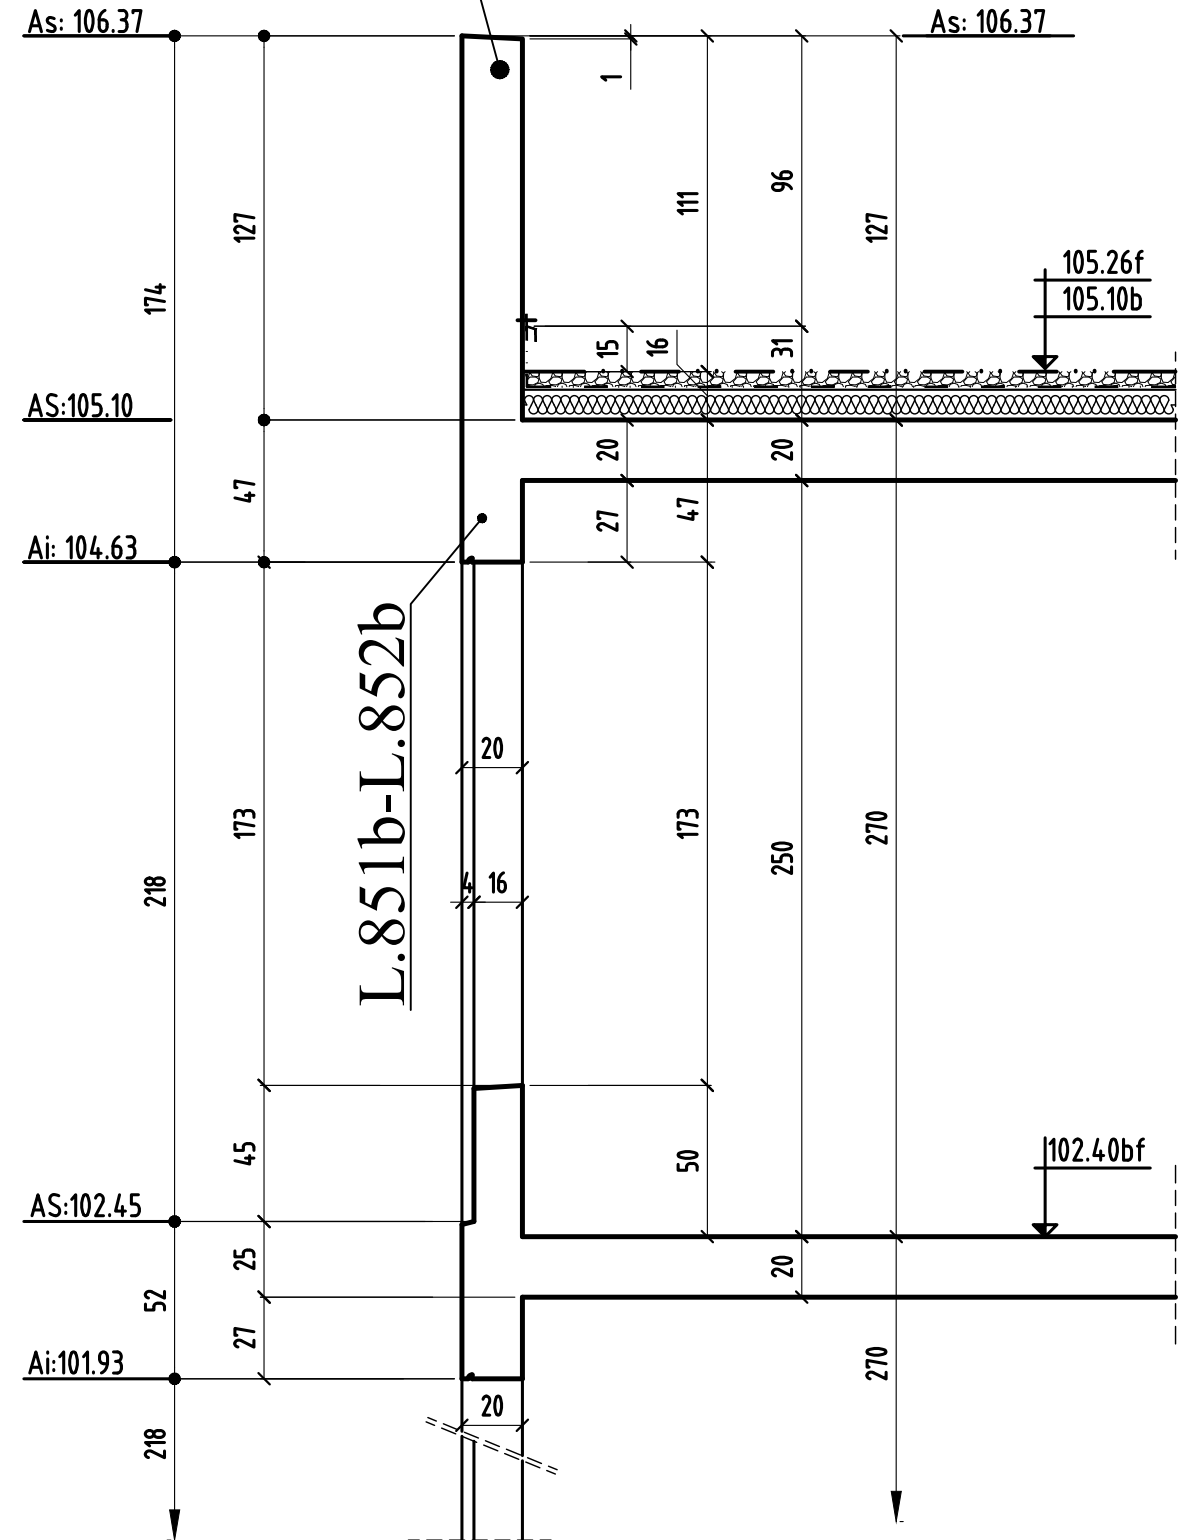

COUPE 18-18

bt.B

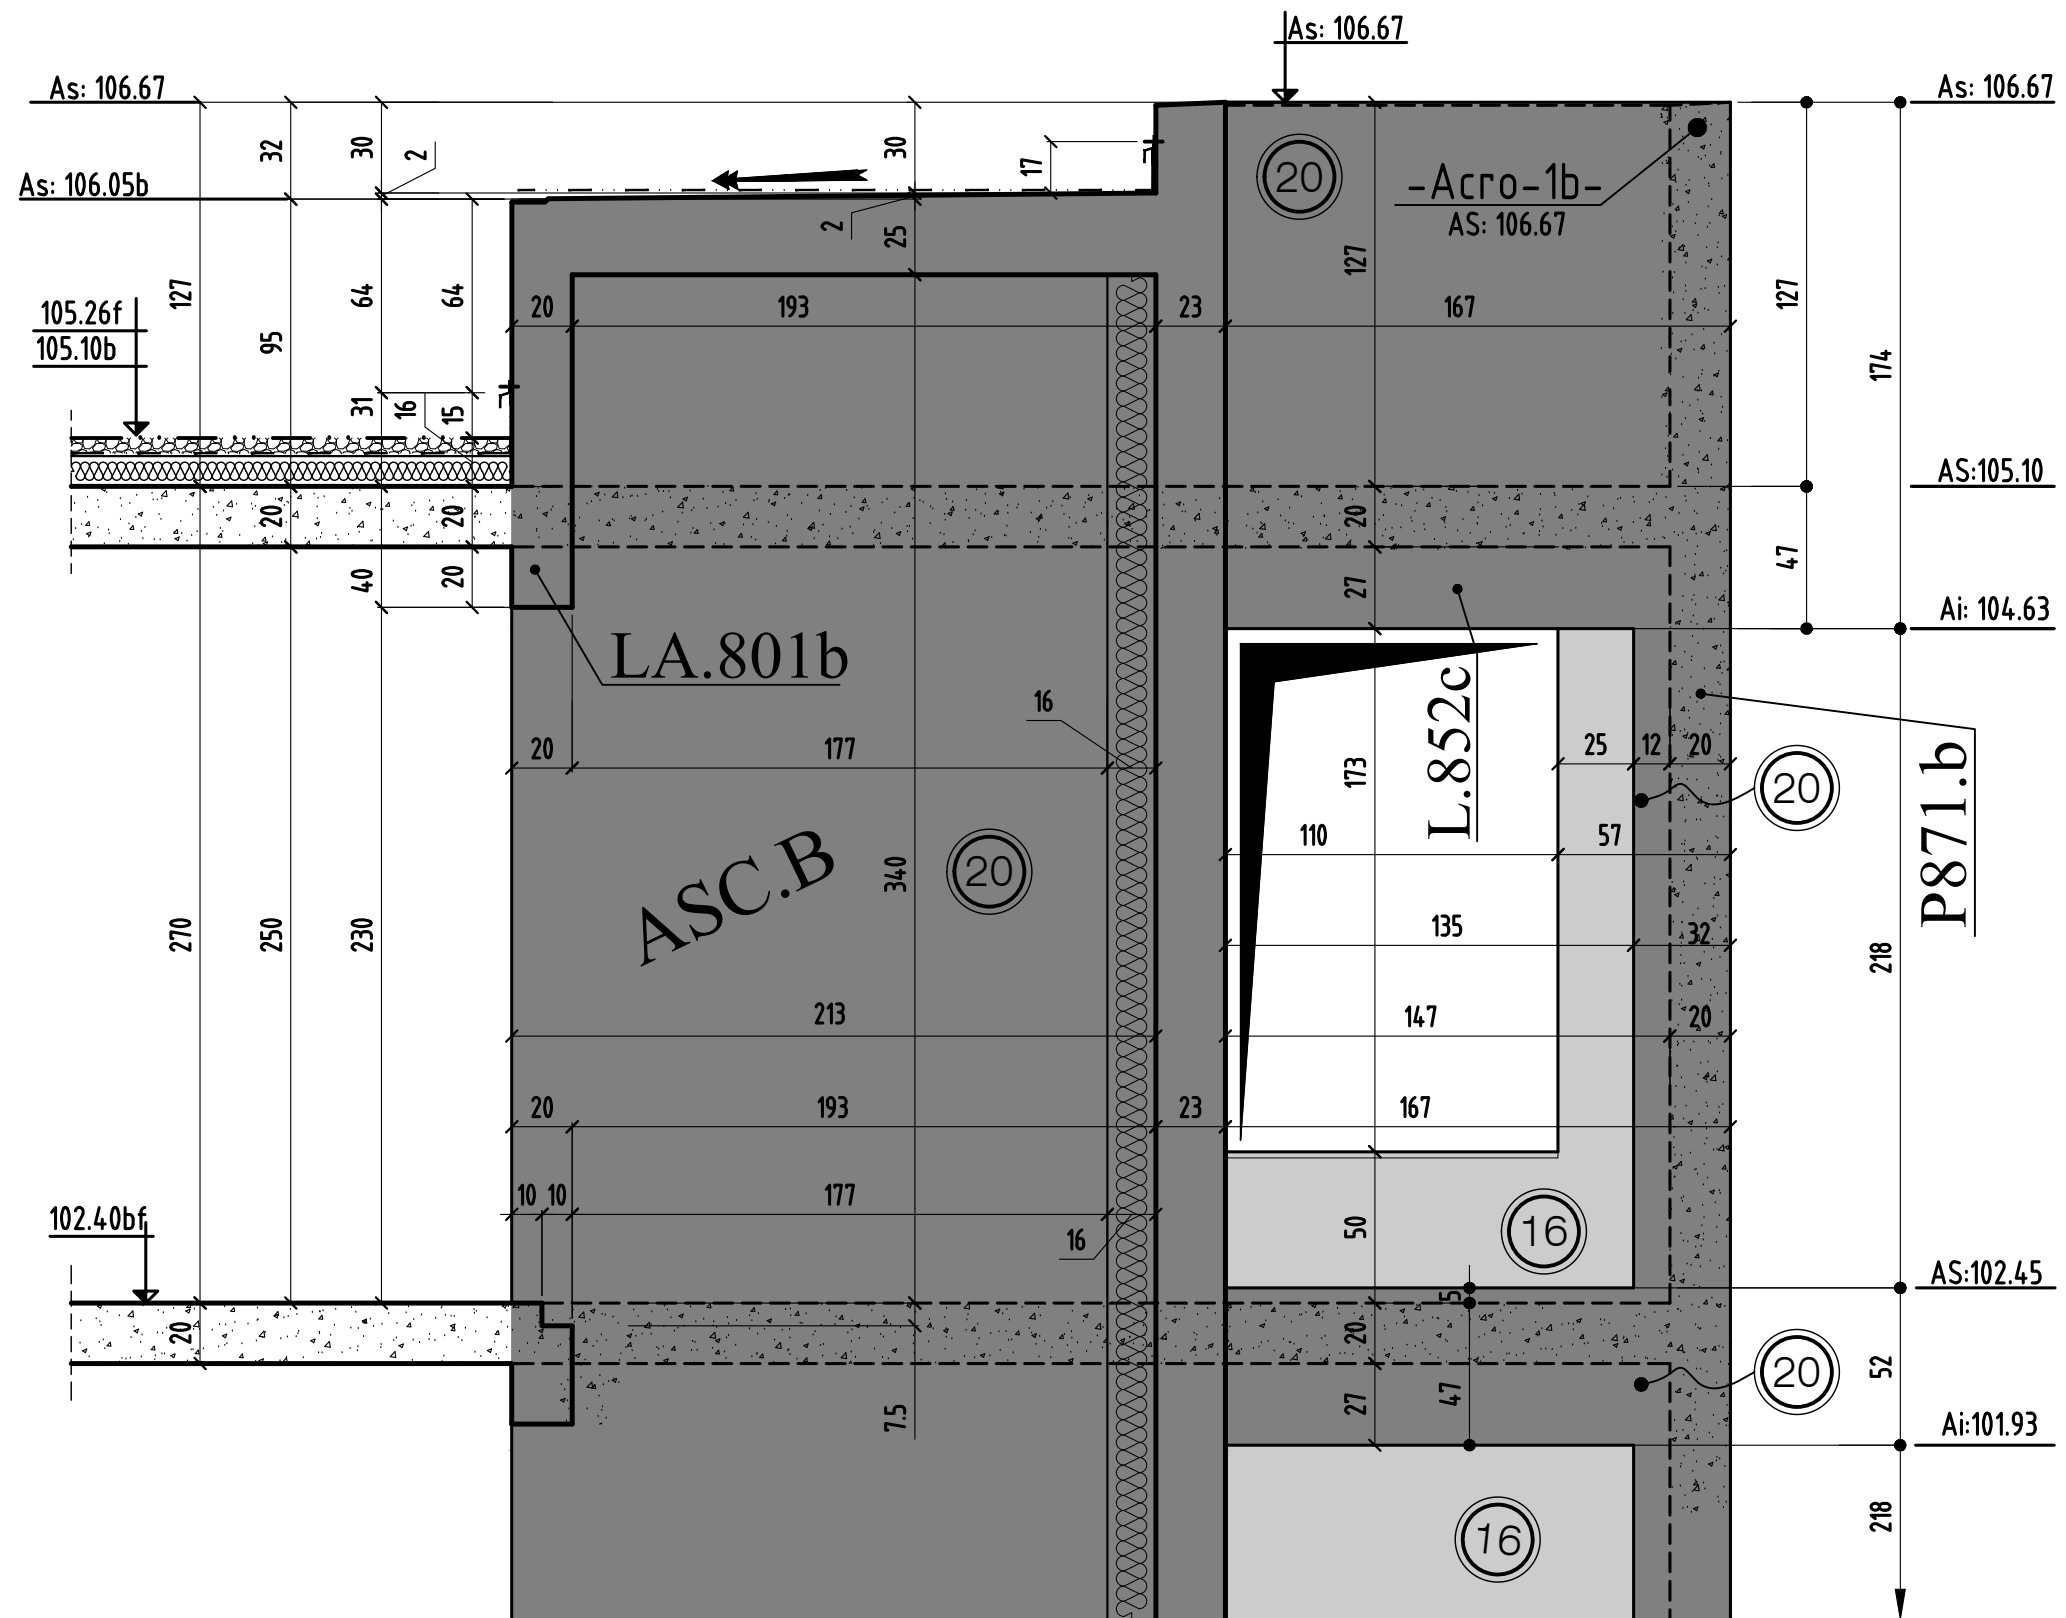

coupe 18-18

MODIFICATIONS

A

AFFAIRE: 170 studios

Cahier 81B

0


B

Ech:1/25

Page 05

Implantation
des anneaux de levage


bt.B

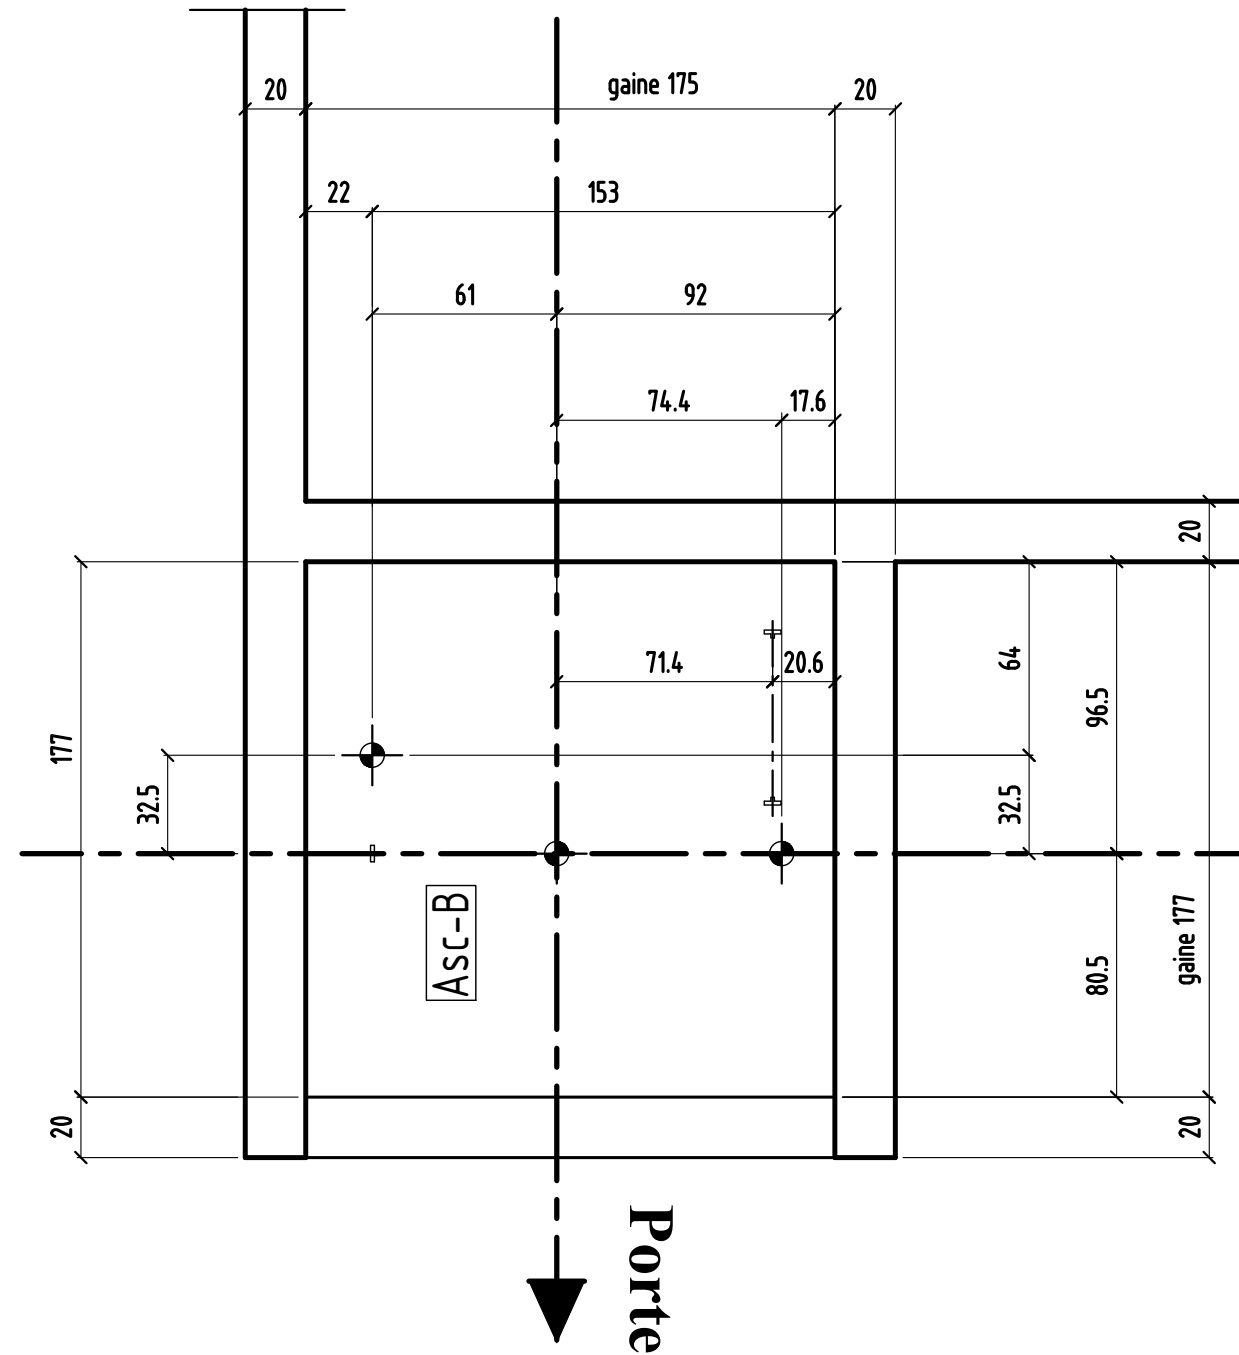

COUPE 19-19

-Асго-801b-

bt.B

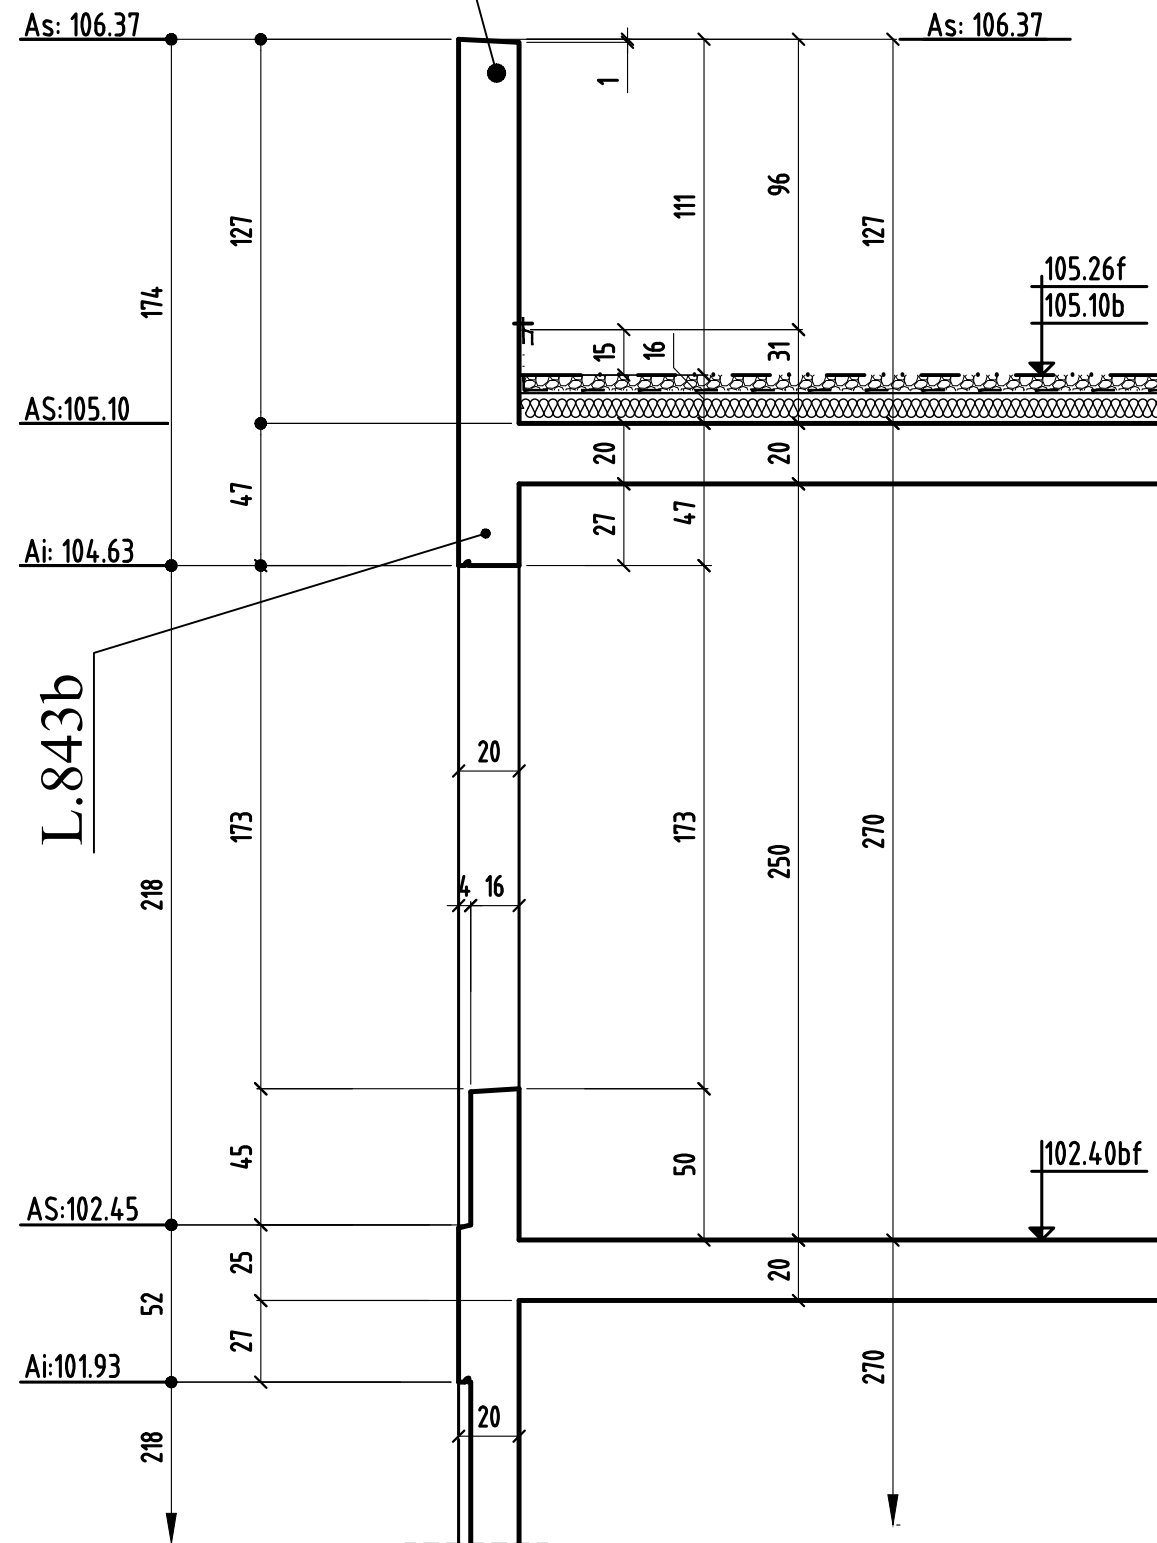


	MODIFICATIONS	A	AFFAIRE: 170 studios	Cahier 81B
0		B	Ech:1/25	Page 07

COUPE 20-20

bt.B


-Асго-801b-

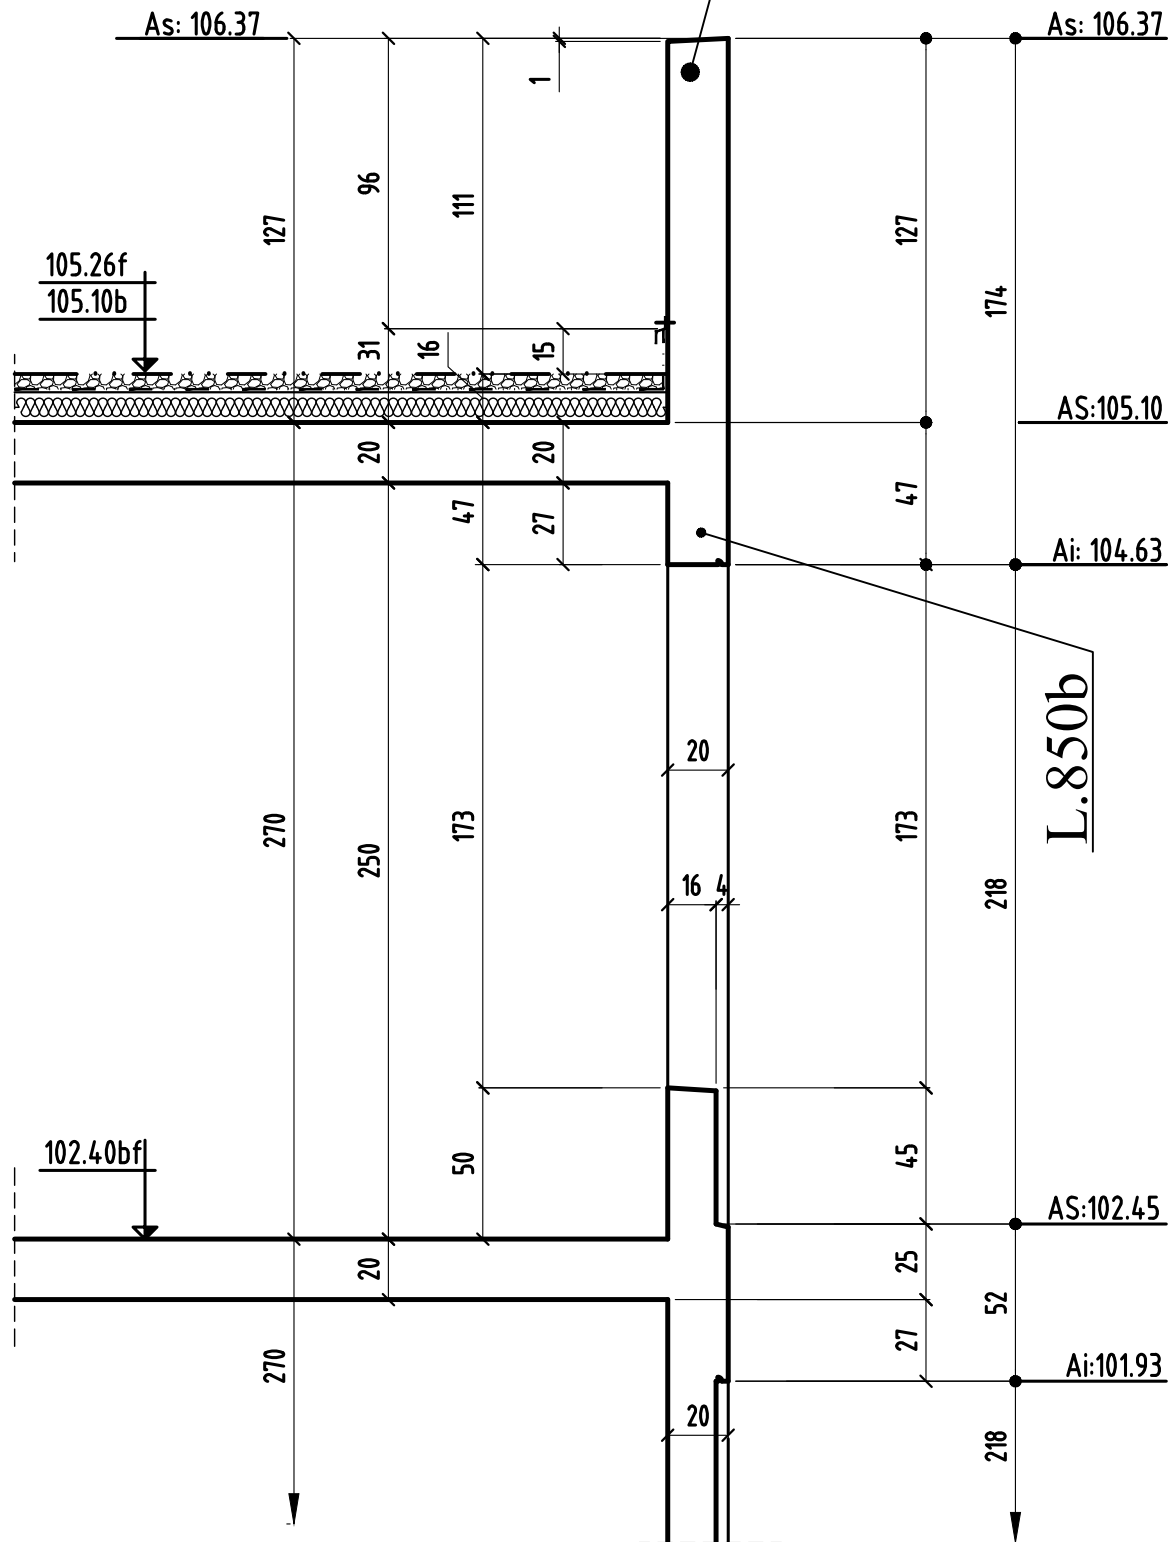

COUPE 21-21

bt.B

-Асго-801b-

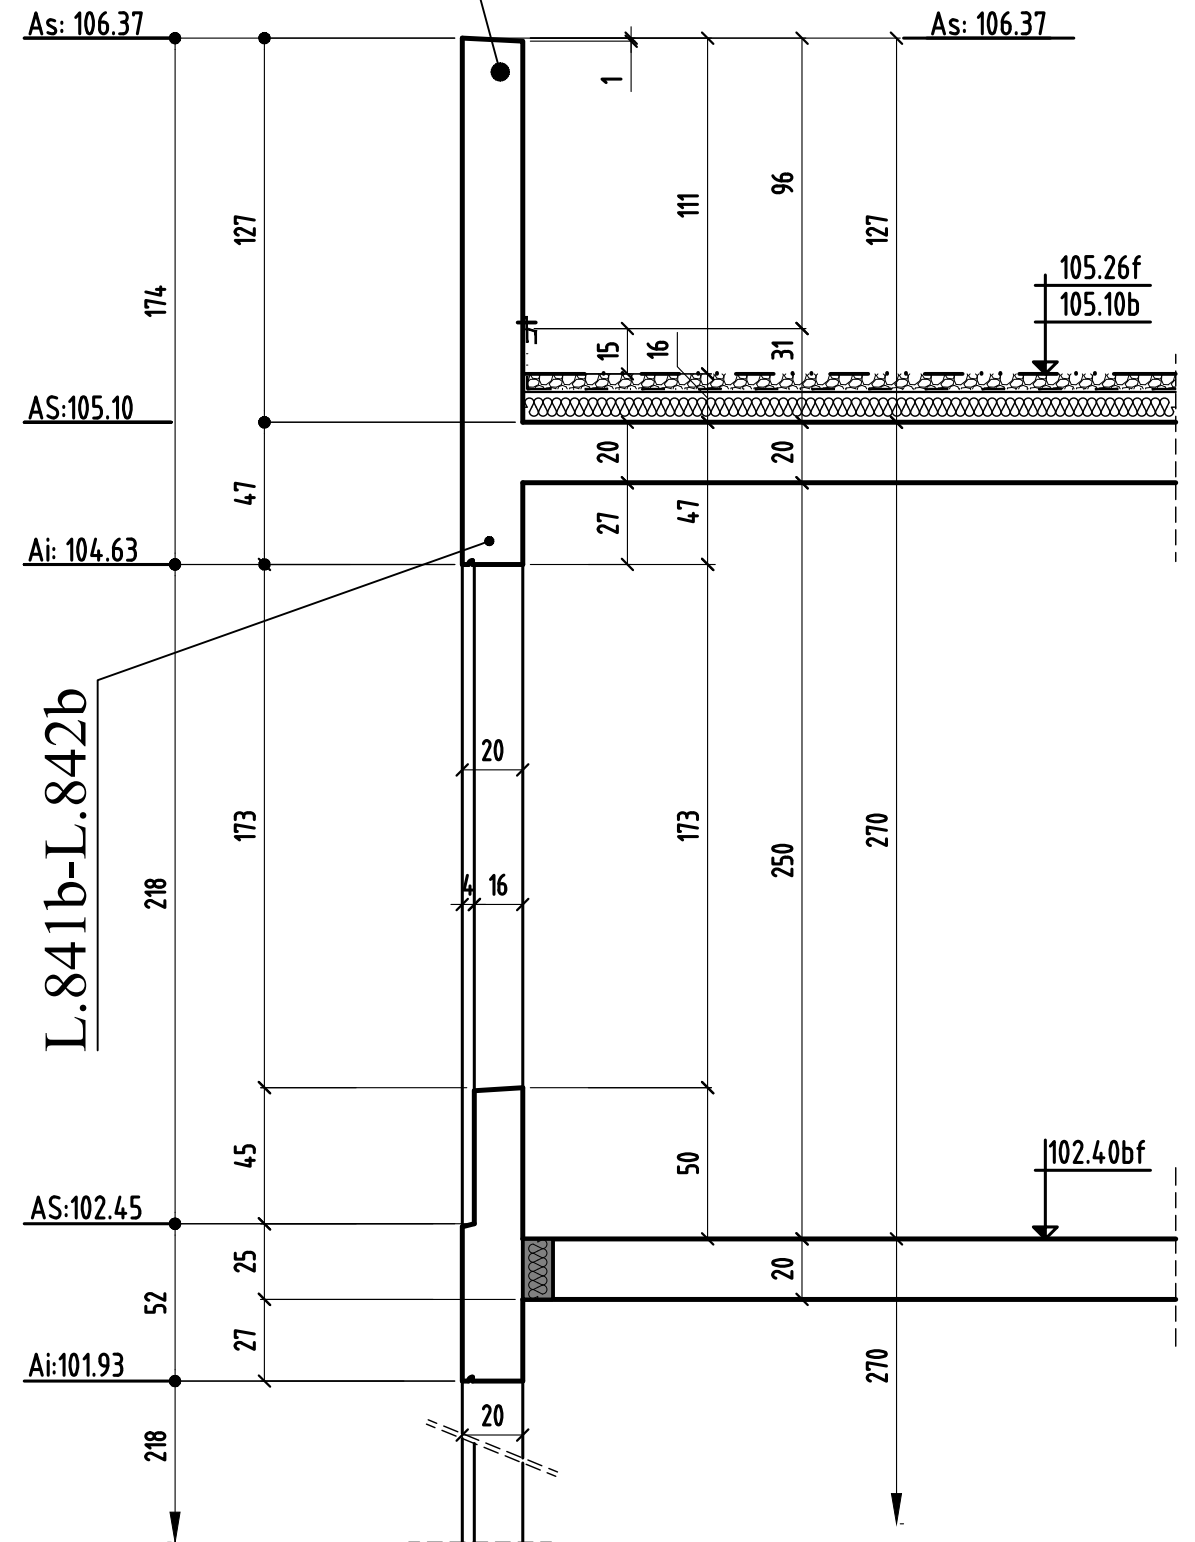

COUPE 22-22

bt.B

-Acro-801b-

