

- ① - LINTEAUX : L.900a à L.918a
- ② - POTEAUX : P.900.a à P.921.a
- ③ - BN : BN.900a à BN.905a

NOTA : SUPPRESSION L.902a & L.906a
:SUPPRESSION P.900.a & P.901.a & P.907.a



VOIR PLAN N° : 91A - Coupes et détails

Repérage de charges		
Repérage	Charges permanentes (Kg/m²)	Charges exploitations (Kg/m²)
4	G = PP Dalle + 100 Kg/m²	Q = 250 Kg/m²
10	G = PP Dalle + 100 Kg/m²	Q = 150 Kg/m²

Légendes

	Voile BA	 Niveau 108.05 20 Repérage de charges
	Impact voile BA niveau supérieur	
	Mur maçonnerie	Epaisseur de dalle As = Arase supérieur Ai = Arase inférieur
	Mur maçonnerie niveau supérieur	
	Recharge béton	
	Eléments préfabriqués	
	Soacle béton	

Démolition des ouvrages existants et construction d'une résidence sociale de 170 studios à Villejuif
131 avenue de Paris, 94600 VILLEJUIF



LEGENDRE CONSTRUCTION

PH 6 ETAGE		EXE	
Bat A	COFFRAGE	PLAN: 09A	ECHELLE: 1/50ème

BATIMENT: A

RESERVATIONS DANS LES VOILES

N°	A.I	TYPE	Dim(cm) lxht ou Ø
A1	107.60	PB	20x20
A2	107.60	PB	25x20
A3	108.12	PB	15x15
A4	108.12	PB	20x20
A5	110.30	PB	20x20

INDICE	DATE	MODIFICATIONS	CALCUL	COFFRAGE
0	03.07.2019	Première diffusion		H.B.E

Démolition des ouvrages existants et construction d'une résidence sociale de 170 studios à Villejuif
 131 avenue de Paris, 94600 VILLEJUIF







Coupes et détails PH R+6

Bat A

COFFRAGE


PHASE :		EXE	
PLAN :	91A	ECHELLE :	1/25ème

INDICE	DATE	MODIFICATIONS	CALCUL	COFFRAGE
0	03.07.2019	Première diffusion		H.B.E

Maitre d'ouvrage		3f Résidences sociales de France	3 Allée de la Seine 94200 IVRY-SUR-SEINE
Architecte		Nomade et Etha	07/09 rue de Domrémy 75013 PARIS et 19 rue Emile Durkheim 75013 PARIS
Bureau de controle		BTP CONSULTANTS	460 La Courtine-93160 NOISY-LE GRAD
Entreprise de gros oeuvre		LEGENDRE IDF	13 Avenue Jeanne Garnerin 91320 WISSOUS

COUPE 1-1

bt.A

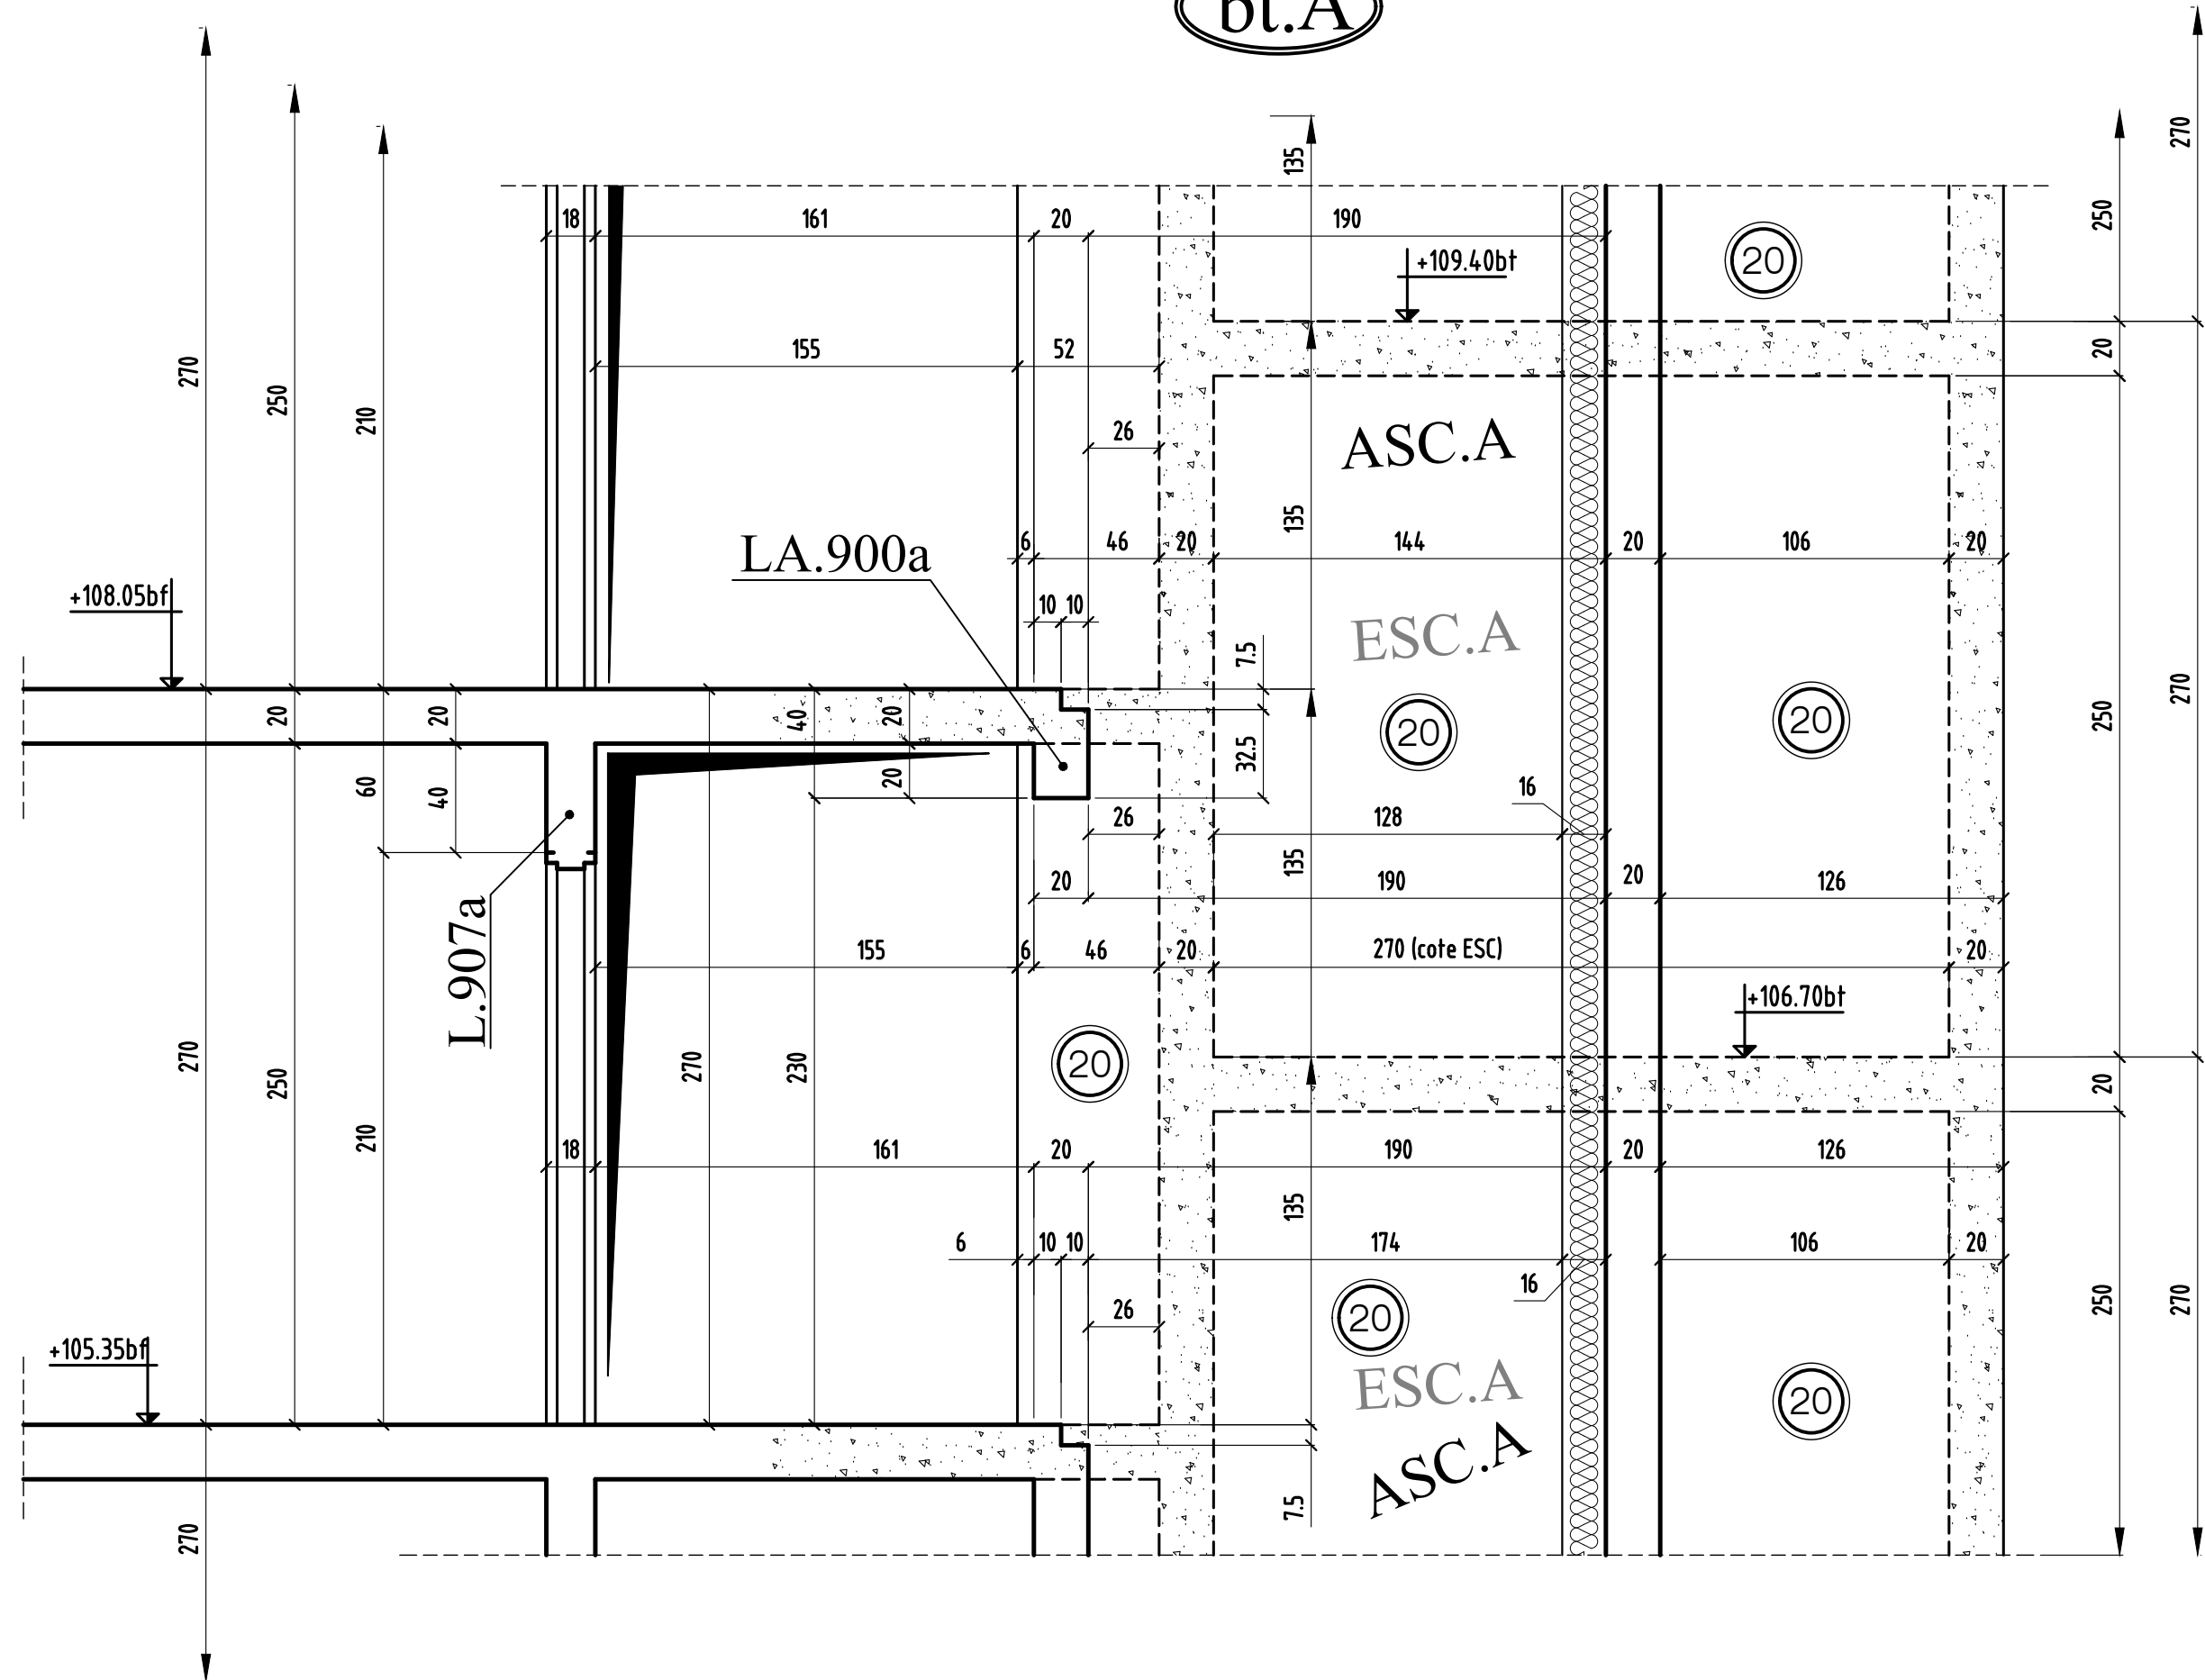

coupe 1-1

MODIFICATIONS

A

AFFAIRE: 170 studios

Cahier 91A

0


B

Ech:1/25

Page 01


COUPE 2-2

bt.A

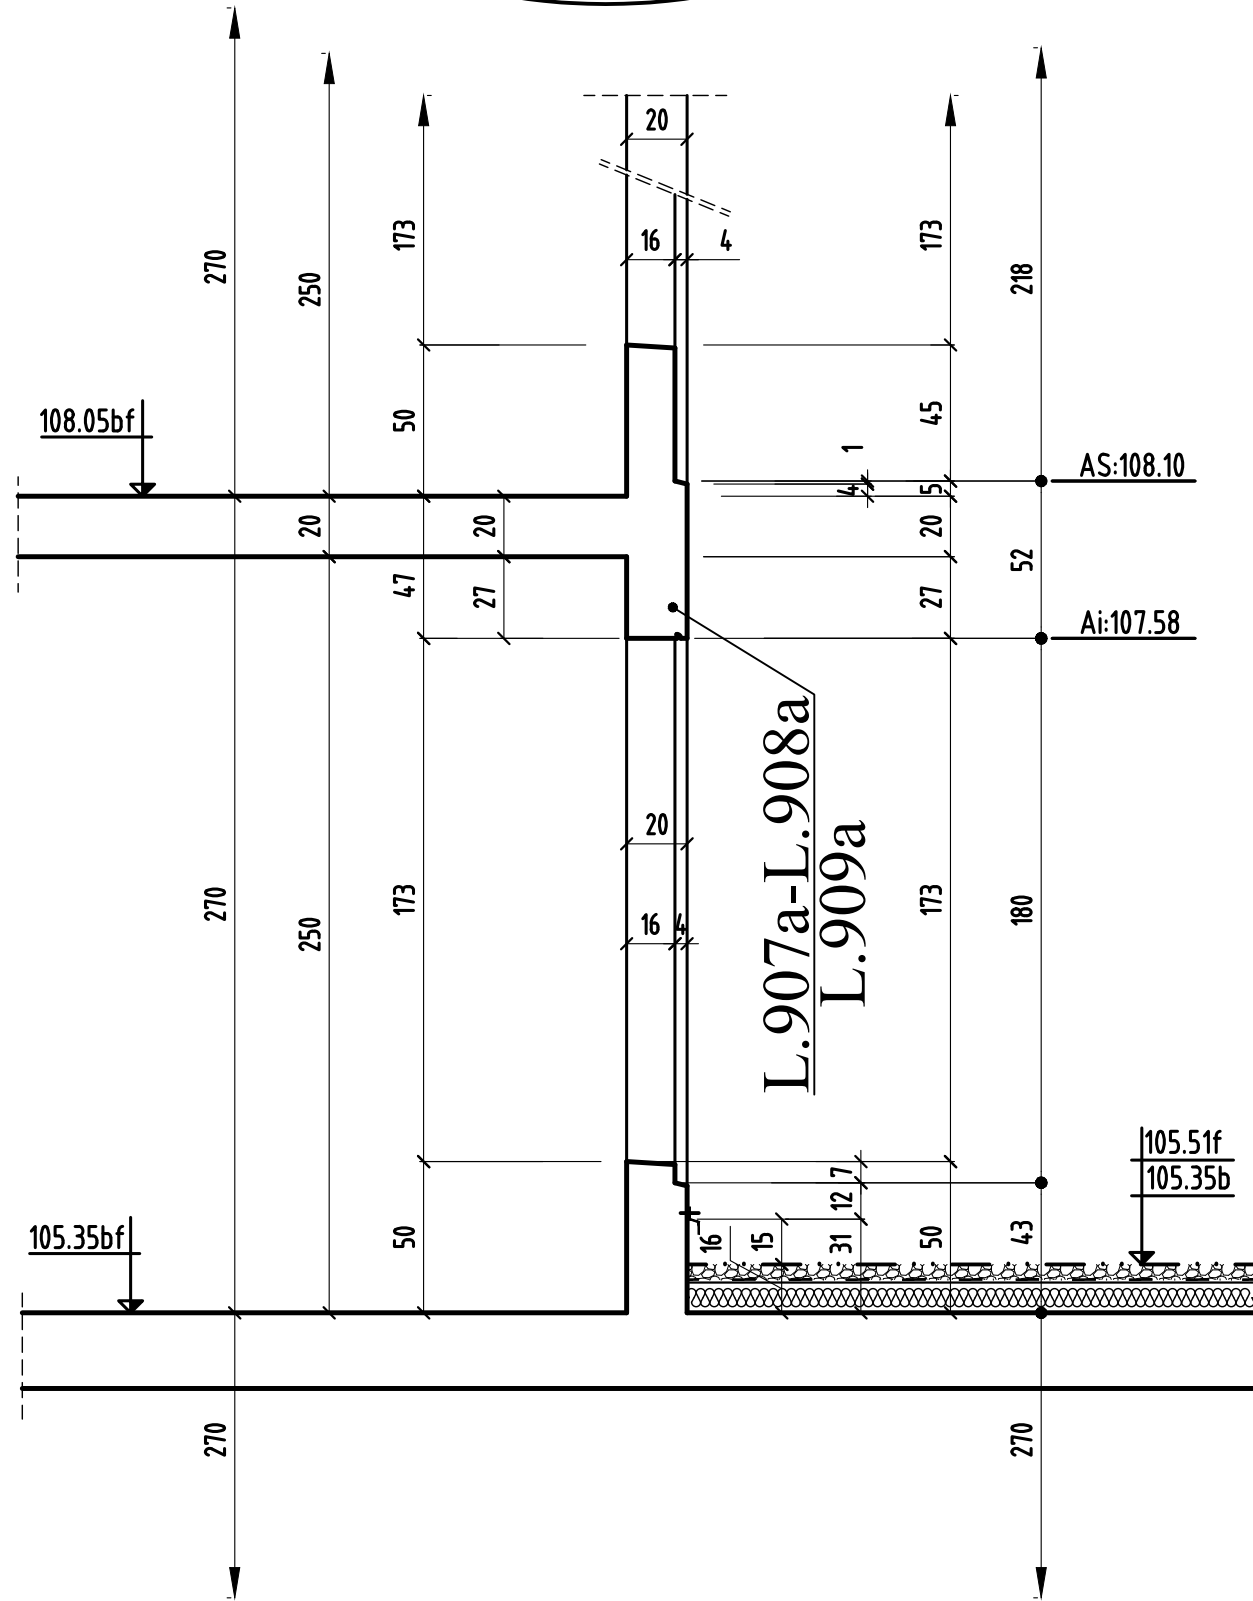


COUPE 3-3

bt.A

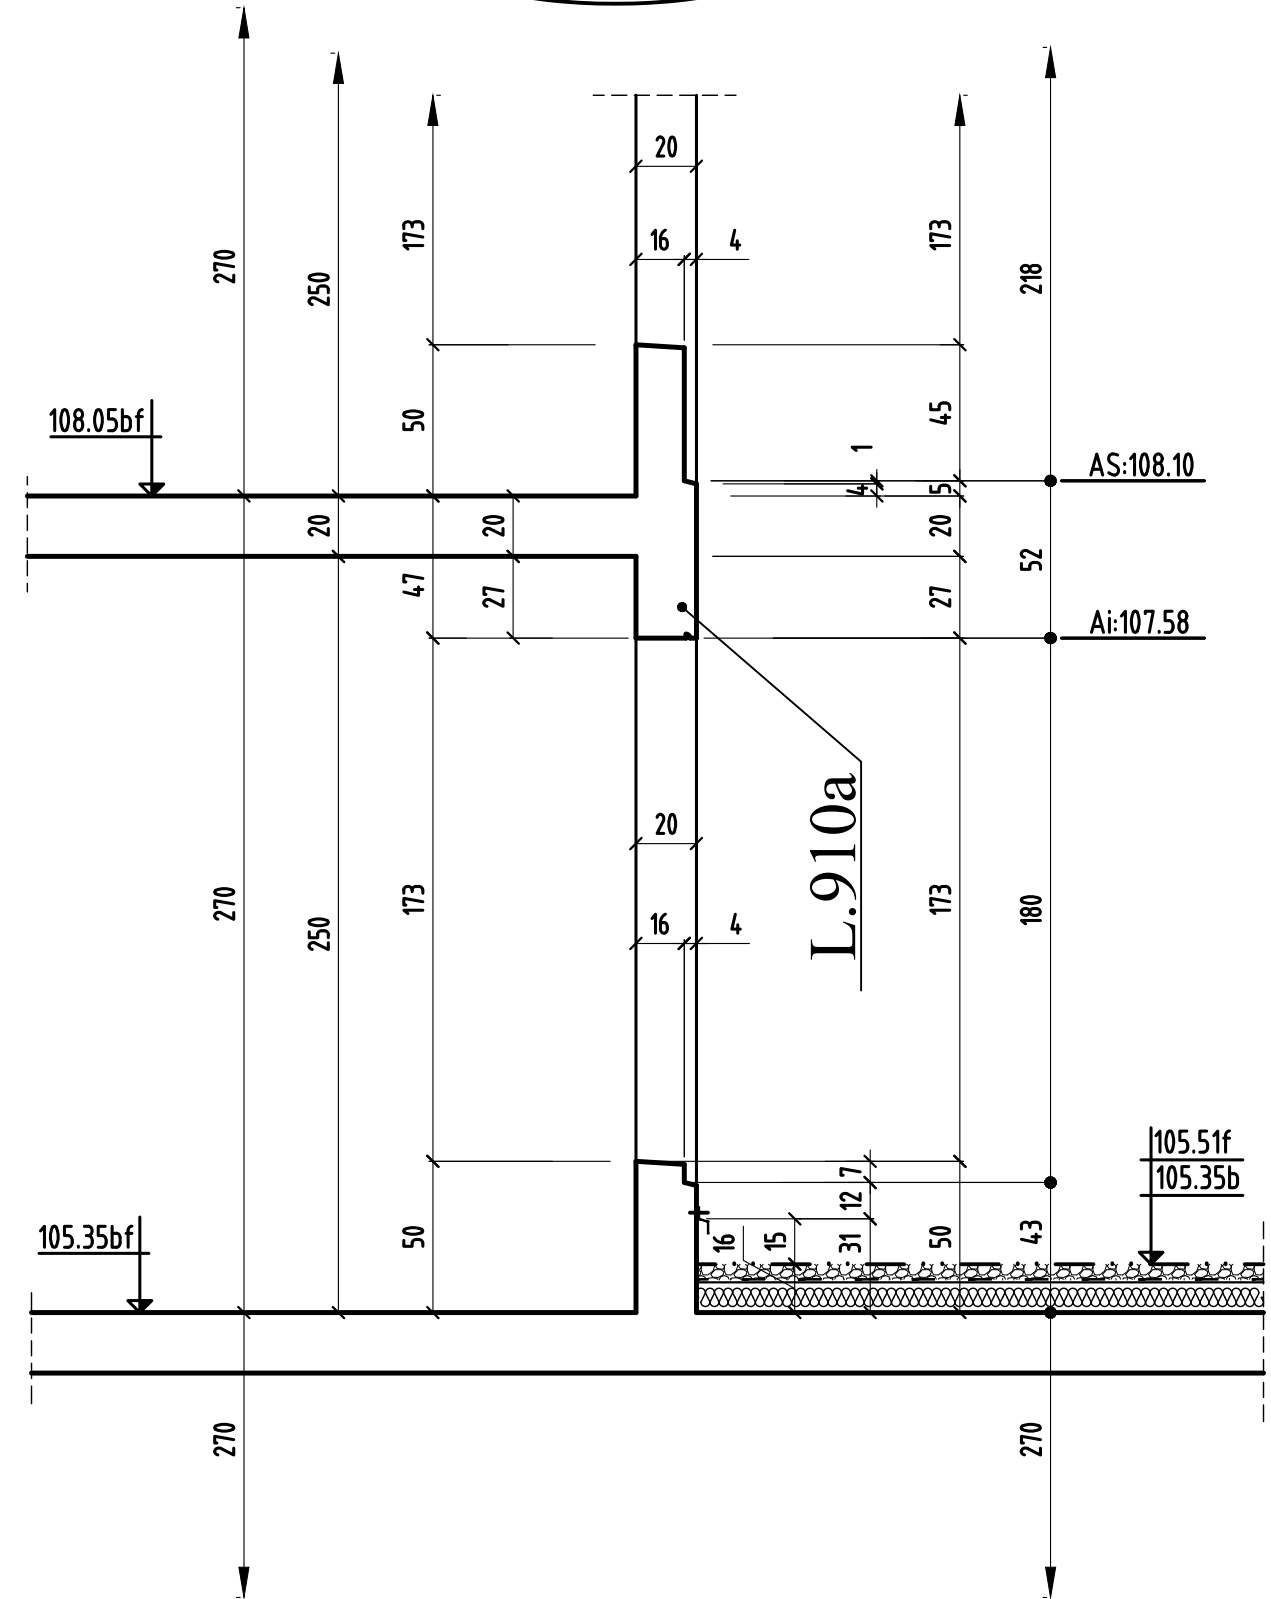

COUPE 4-4


bt.A

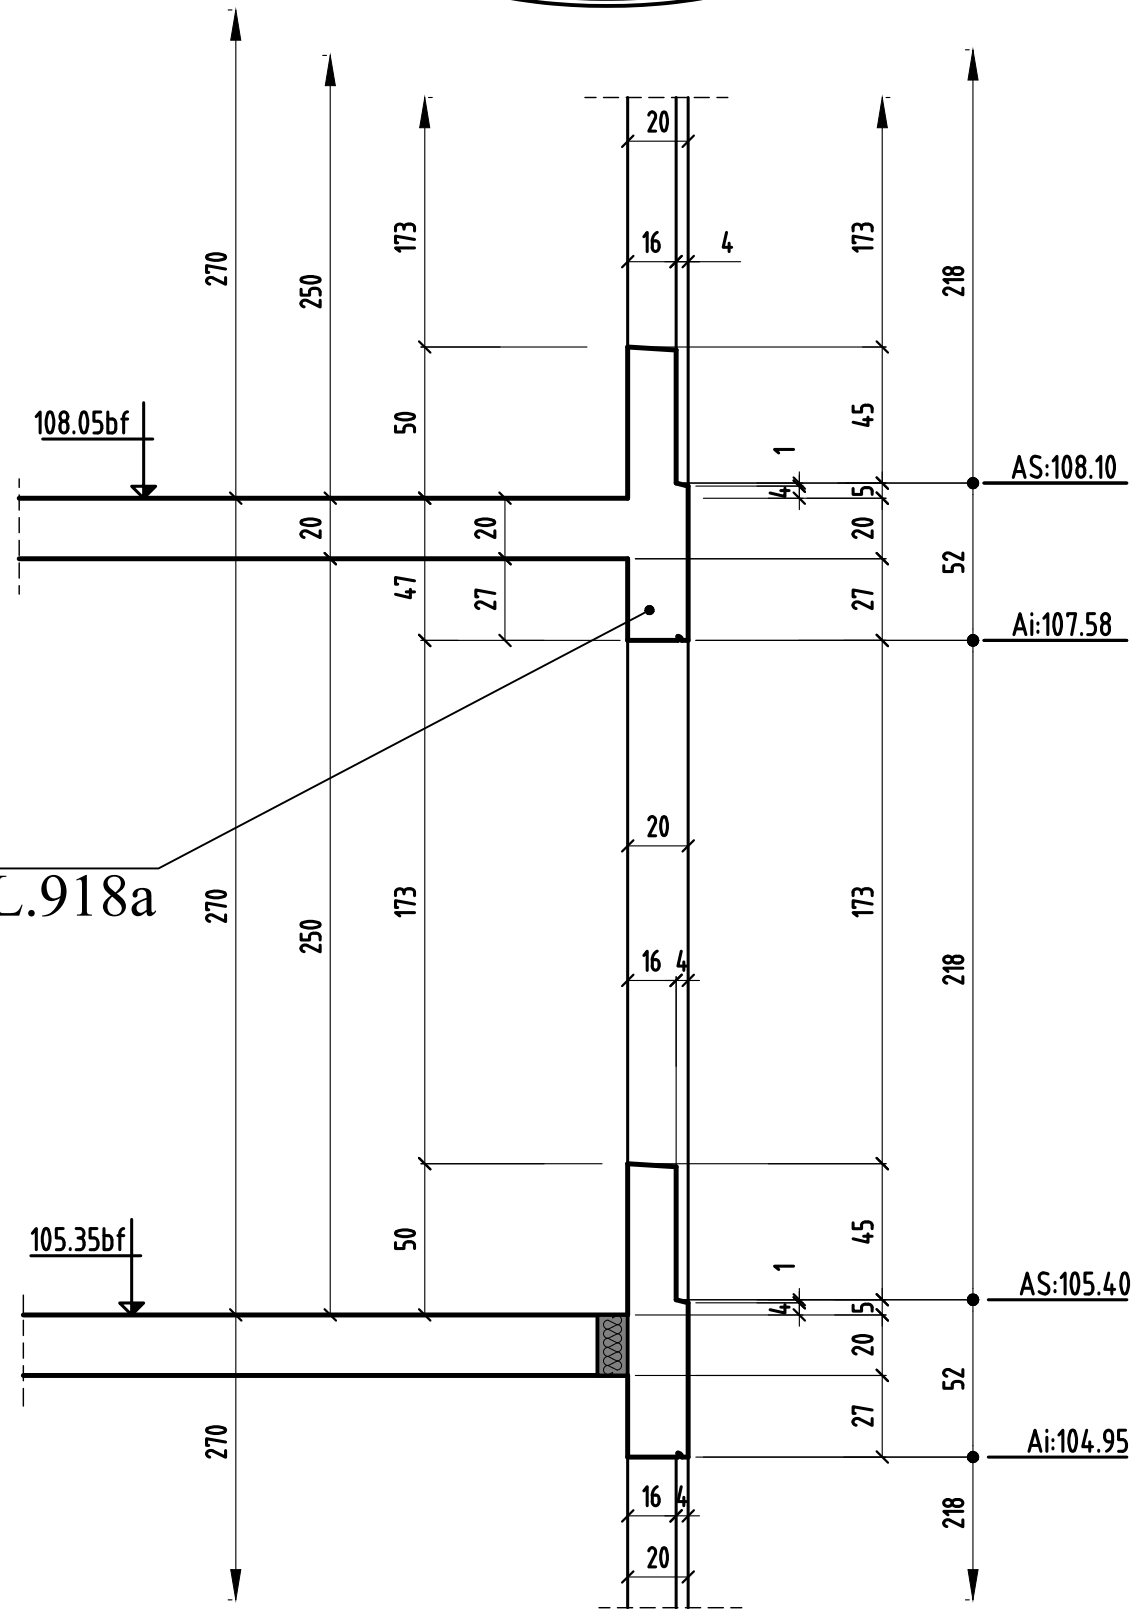

L.911a-L.912a
L.915a-L.916a-L.918a

COUPE 5-5

bt.A

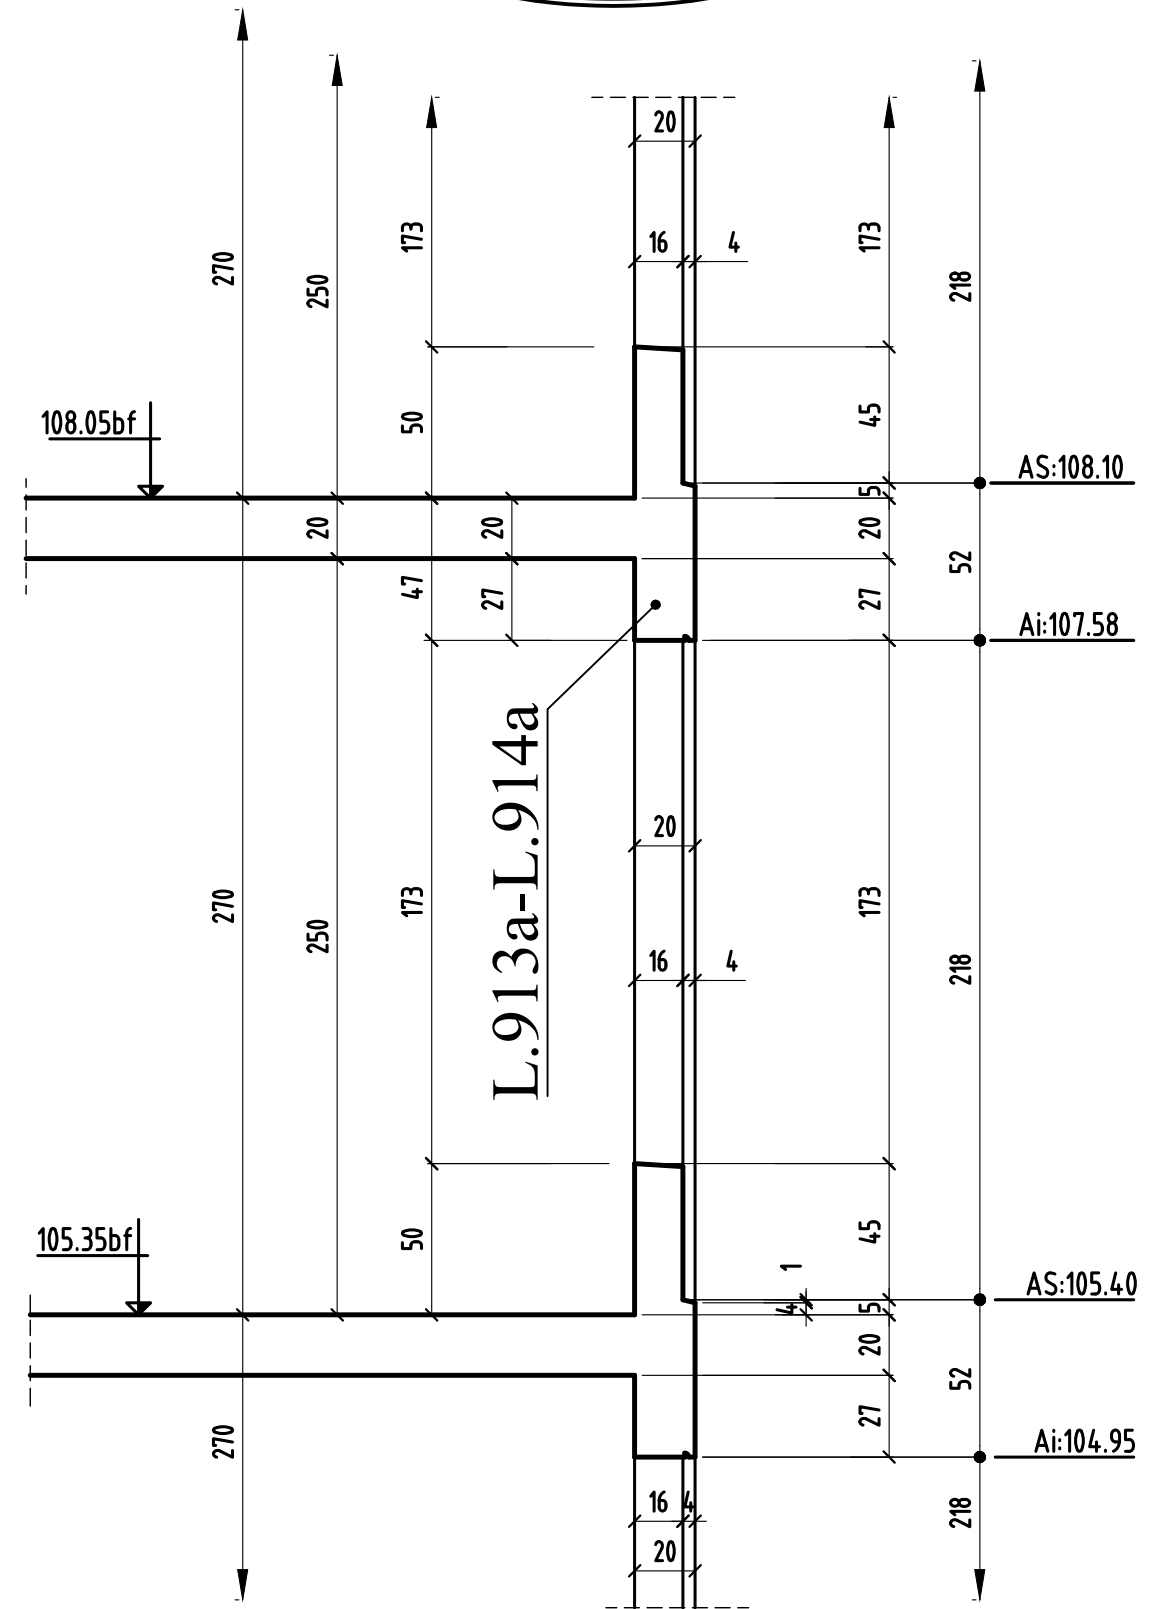


coupe 4-4 & 5-5

0	MODIFICATIONS	A	AFFAIRE: 170 studios	Cahier 91A
		B	Ech:1/25	Page 03


COUPE 6-6

bt.A

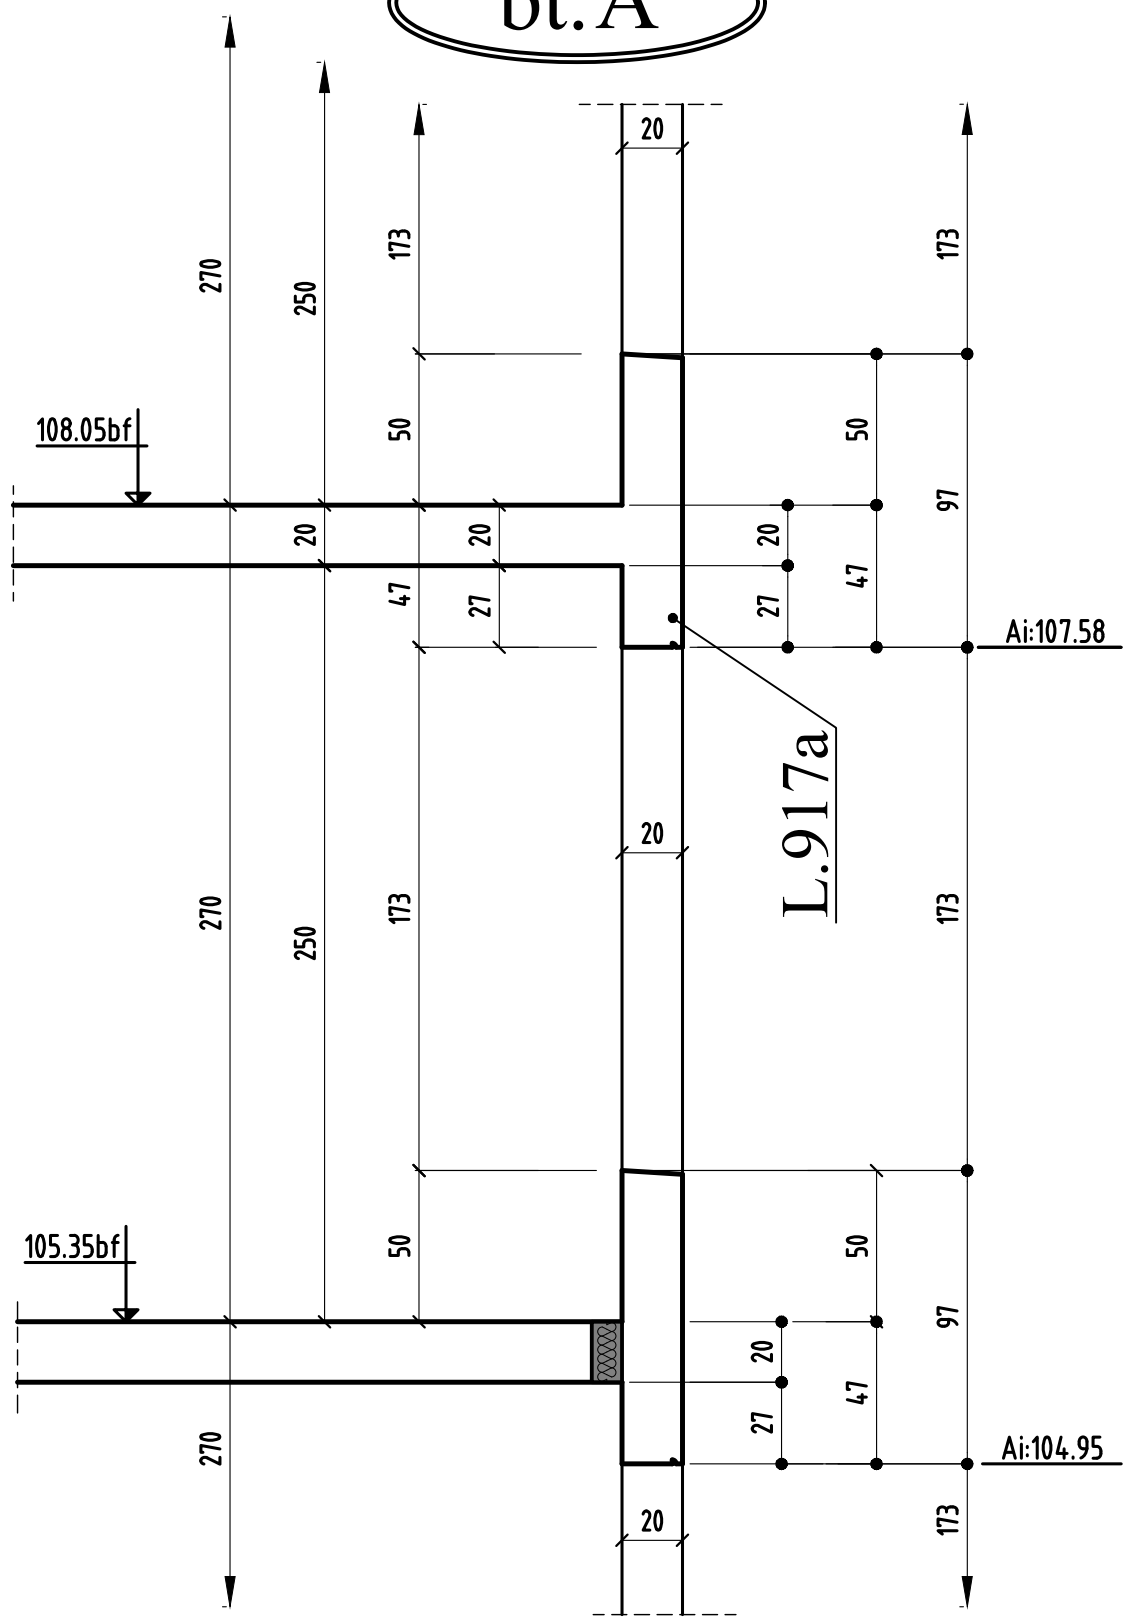

COUPE 7-7


bt.A

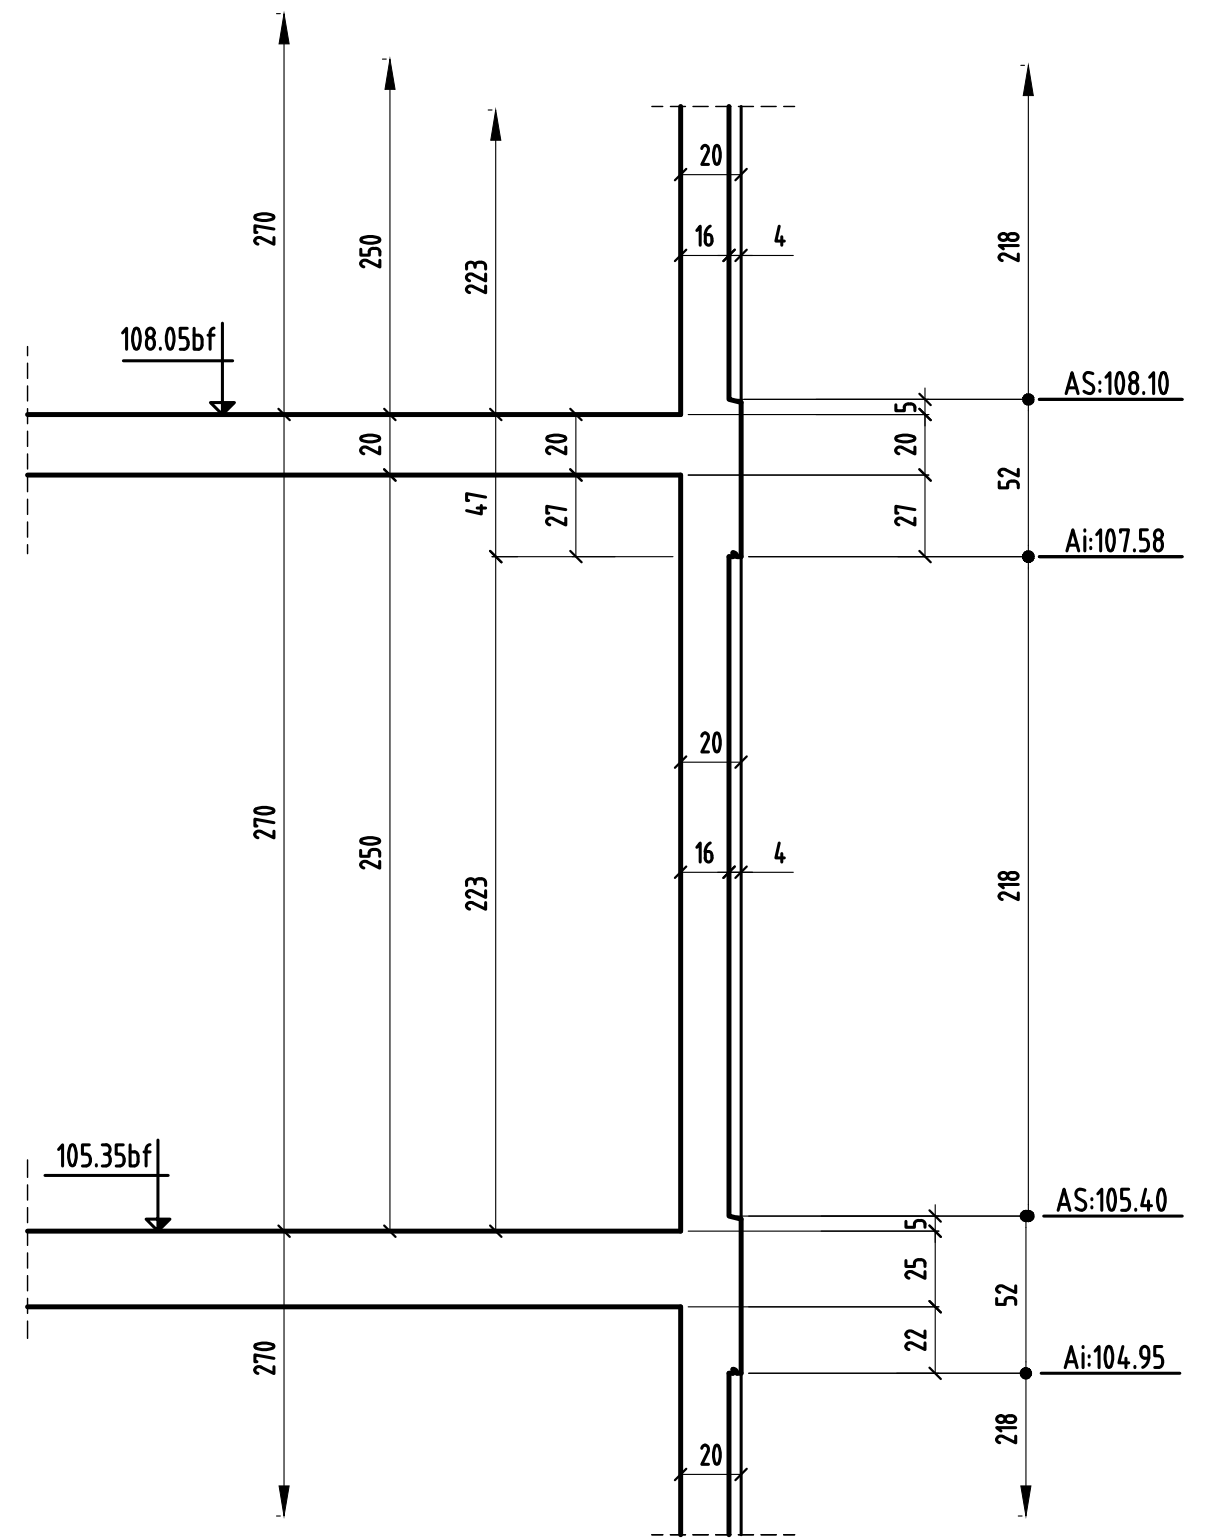

0	MODIFICATIONS	A	AFFAIRE: 170 studios	Cahier 91A
		B		

COUPE 8-8

bt.A

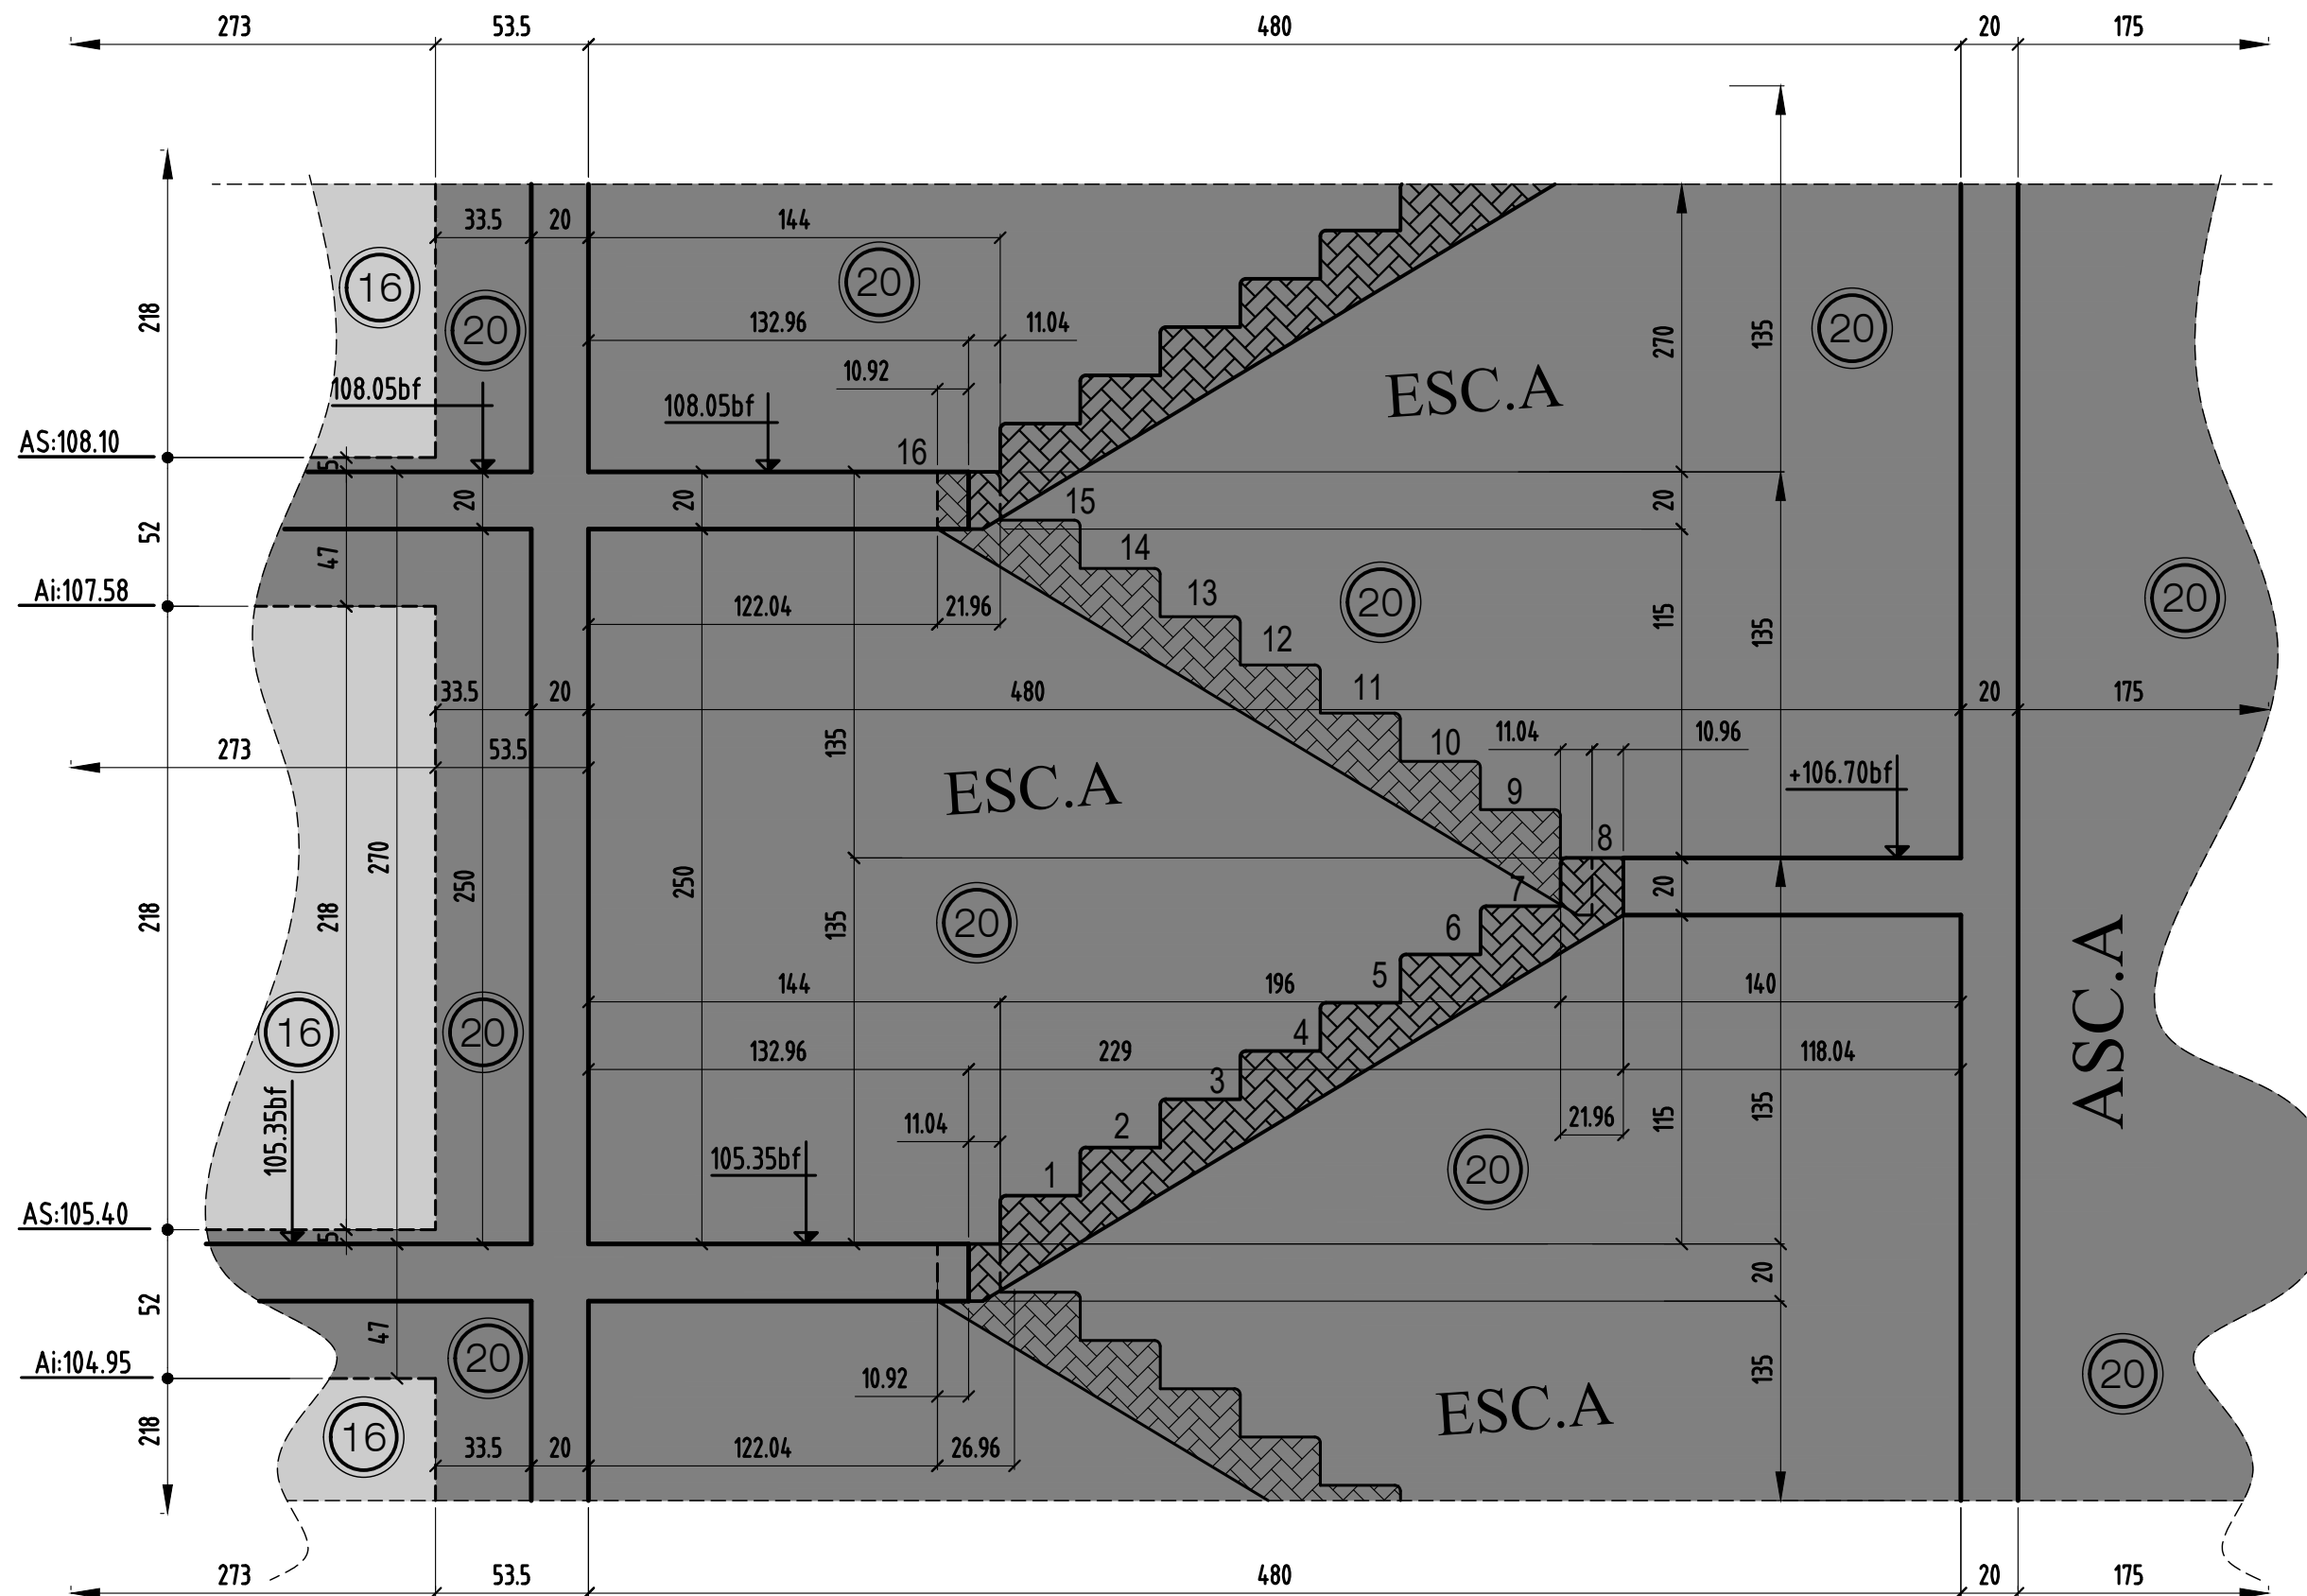

coupe 8-8

MODIFICATIONS

A

AFFAIRE: 170 studios

Cahier 91A

0

B

Ech:1/25

Page 05