


NOTA : SUPPRESSION L.1002a & L.1006
:SUPPRESSION P1000.a & P1001.a & P1007.a


- ① - LINTEAUX : L.1000a à L.1018a
- ② - POTEAUX : P1000.a à P1021.a
- ③ - BN : BN.1000a à BN.1005a

VOIR PLAN N° : 101A - Coupes et détails

Repérage de charges		
Repérage	Charges permanentes (Kg/m²)	Charges exploitations (Kg/m²)
1	G = PP Dalle + 200 Kg/m²	Q = 100 Kg/m²
2	G = PP Dalle + 100 Kg/m²	Q = 100 Kg/m²
3	G = PP Dalle + 100 Kg/m²	Q = 150 Kg/m²
4	G = PP Dalle + 250 Kg/m²	Q = 250 Kg/m²
5	G = PP Dalle + 200 Kg/m²	Q = 150 Kg/m²
6	G = PP Dalle + 200 Kg/m²	Q = 250 Kg/m²
7	G = PP Dalle + 200 Kg/m²	Q = 500 Kg/m²
8	G = PP Dalle	Q = 3000 Kg/m²
9	G = PP Dalle	Q = 500 Kg/m²
10	G = PP Dalle + 850 Kg/m²	Q = 0 Kg/m²
11	G = PP Dalle + 2000 Kg/m²	Q = 0 Kg/m²
12	G = PP Dalle + 200 Kg/m²	Q = 100 Kg/m²

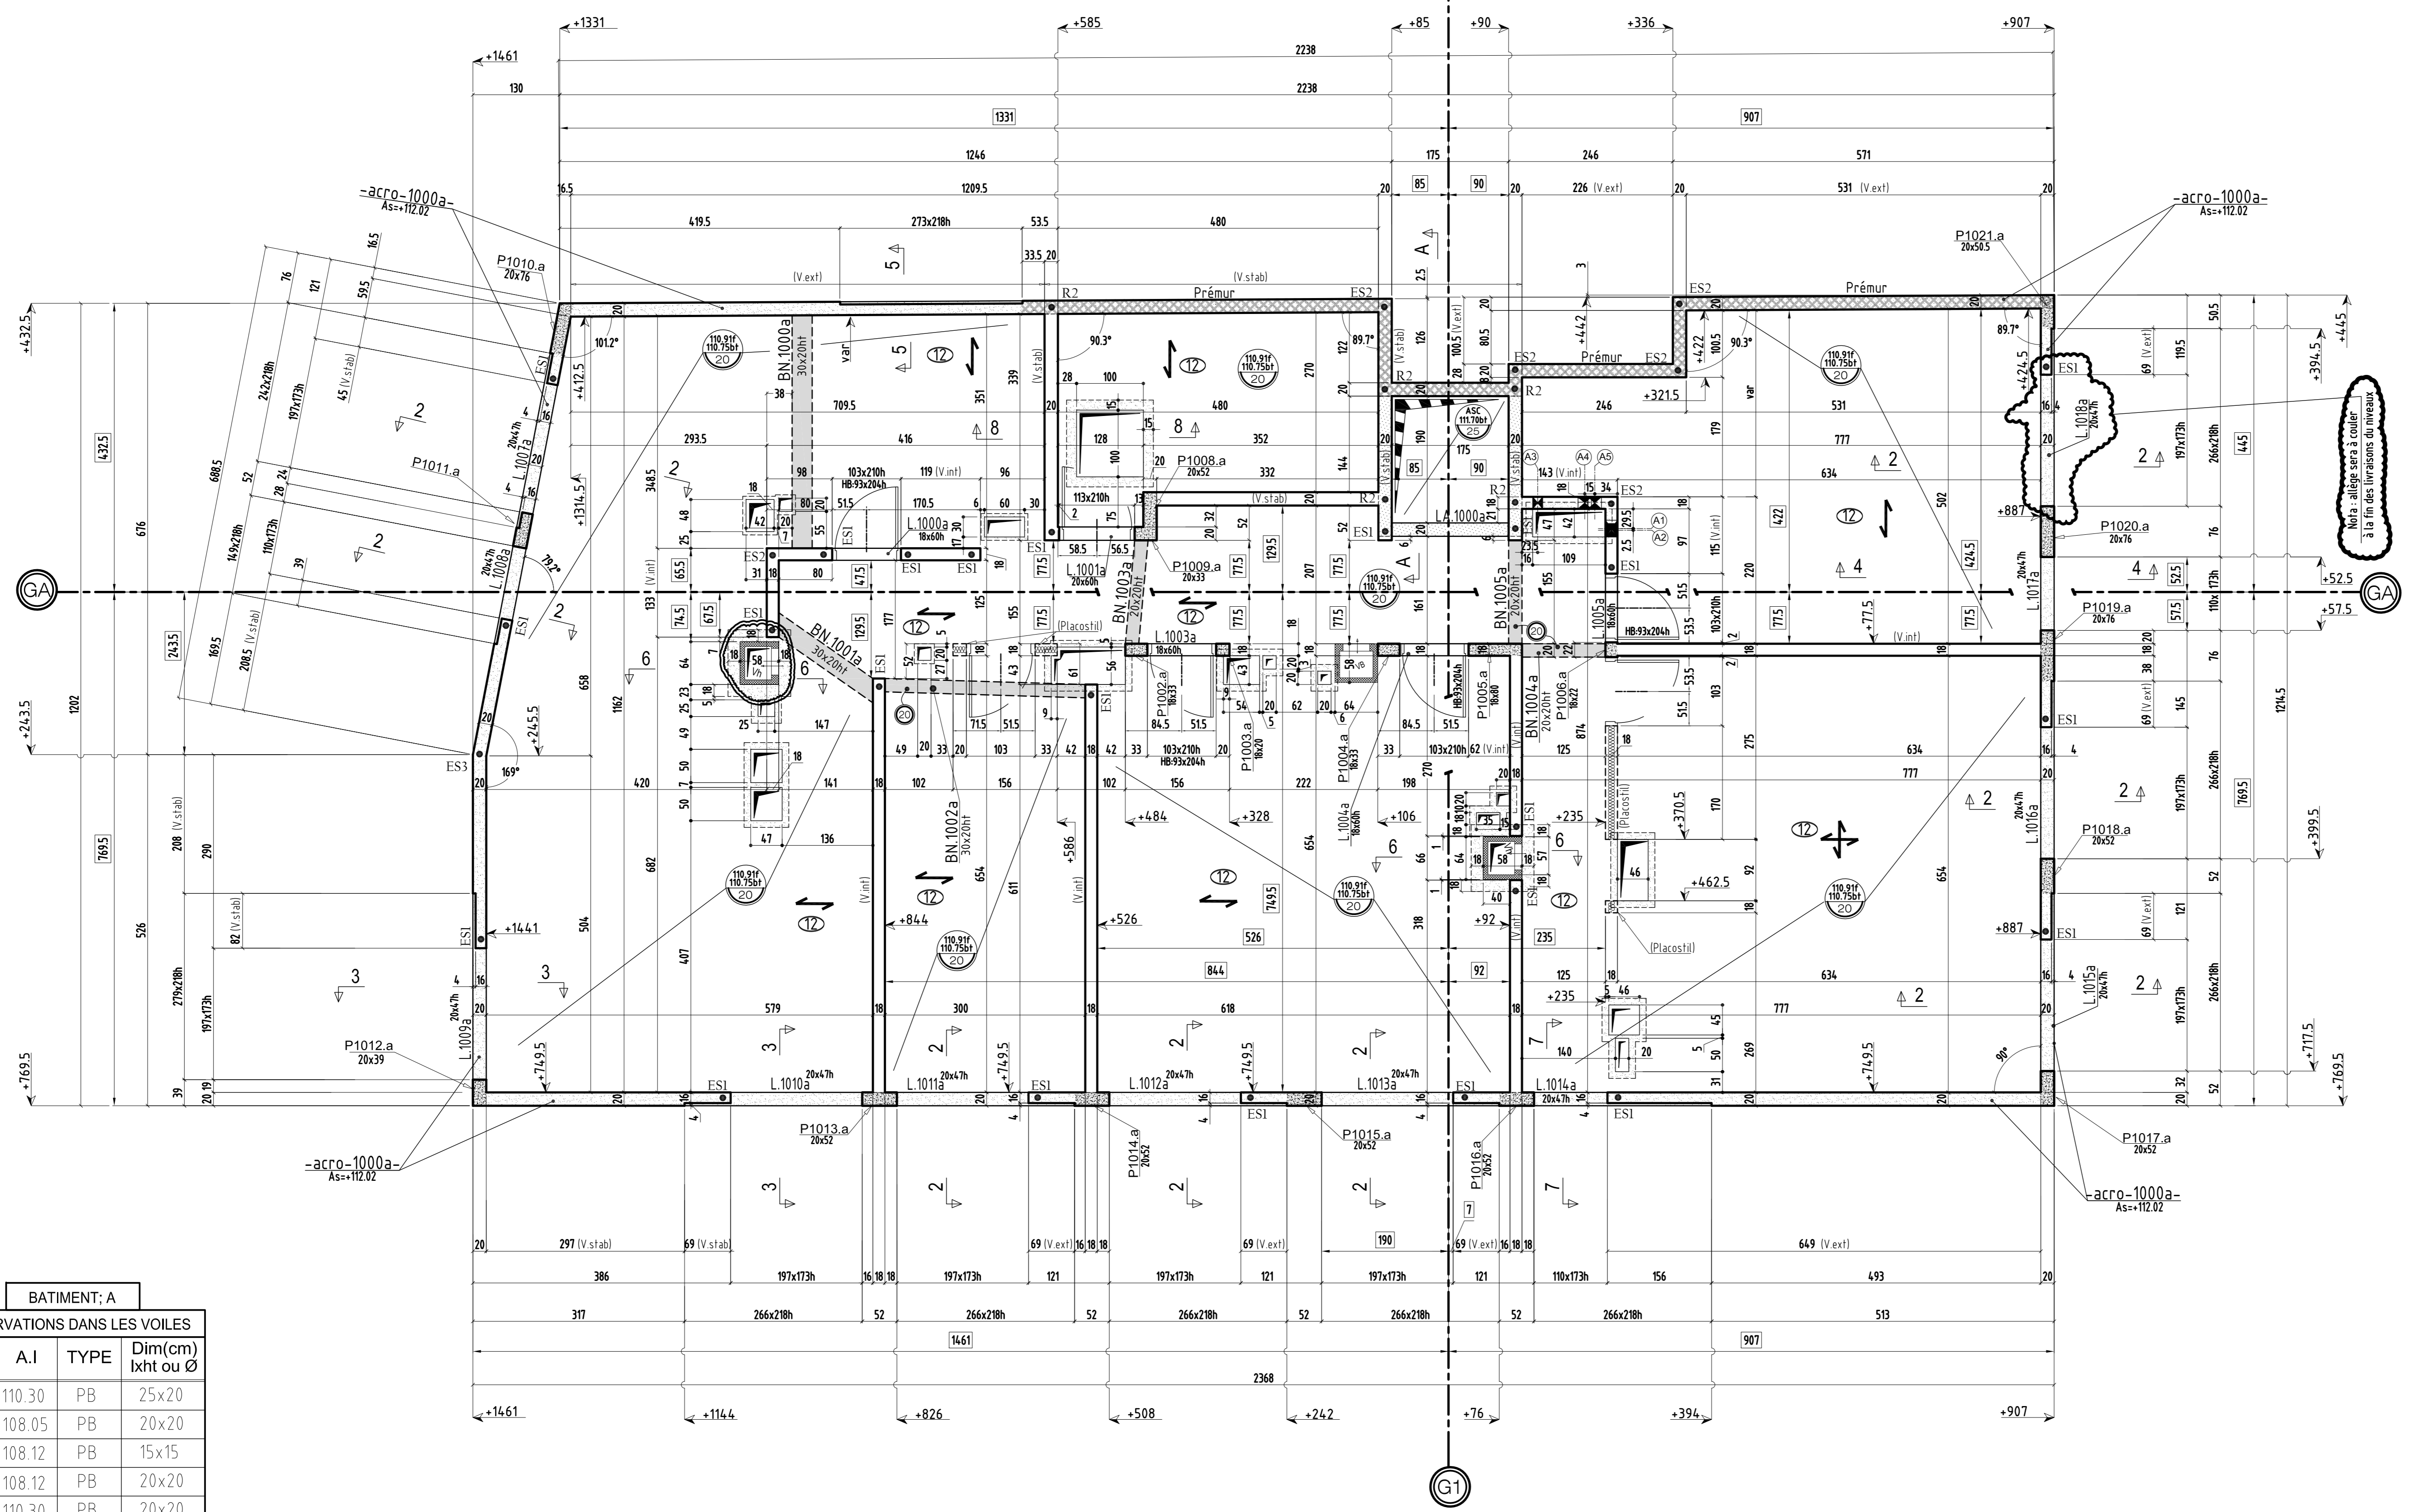

Légendes	
	Voile BA
	Impact voile BA niveau supérieur
	Mur maçonnerie
	Mur maçonnerie niveau supérieur
	Recharge béton
	Éléments préfabriqués
	Scoble béton

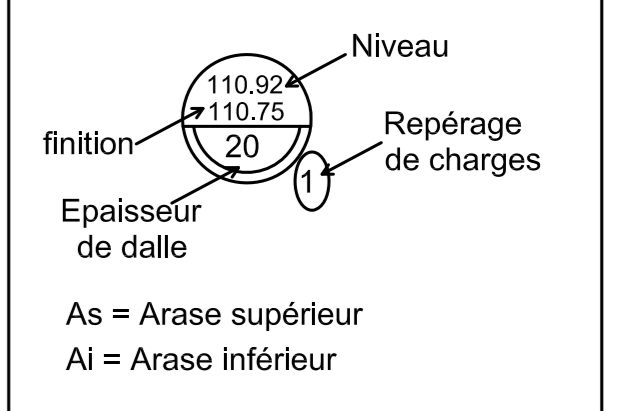

BATIMENT: A				
RESERVATIONS DANS LES VOILES				
N°	A.I	TYPE	Dim(cm) l xht ou Ø	
A1	110.30	PB	25x20	
A2	108.05	PB	20x20	
A3	108.12	PB	15x15	
A4	108.12	PB	20x20	
A5	110.30	PB	20x20	

Démolition des ouvrages existants et construction d'une résidence sociale de 170 studios à Villejuif
131 avenue de Paris, 94600 VILLEJUIF



LEGENDRE CONSTRUCTION

Bat A		COFFRAGE		PHASE: EXE	
				PLAN: 10A	ECHELLE: 1/50ème

INDICE	DATE	MODIFICATIONS	CALCUL	COFFRAGE
0	03.07.2019	Première diffusion		H.B.E
A	05.09.2019	MISE A JOUR LINTEAUX N°: L.1011a & L.1012a & L.1013a et L.1015a		H.B.E

Démolition des ouvrages existants et construction d'une résidence sociale de 170 studios à Villejuif
 131 avenue de Paris, 94600 VILLEJUIF







Coupes et détails PH R+7

Bat A

COFFRAGE


PHASE :		EXE	
PLAN :	101A	ECHELLE :	1/25ème

INDICE	DATE	MODIFICATIONS	CALCUL	COFFRAGE
0	15.04.2019	Première diffusion		H.B.E

Maitre d'ouvrage		3f Résidences sociales de France	3 Allée de la Seine 94200 IVRY-SUR-SEINE
Architecte		Nomade et Etha	07/09 rue de Domrémy 75013 PARIS et 19 rue Emile Durkheim 75013 PARIS
Bureau de controle		BTP CONSULTANTS	460 La Courtine-93160 NOISY-LE GRAD
Entreprise de gros oeuvre		LEGENDRE IDF	13 Avenue Jeanne Garnerin 91320 WISSOUS

COUPE 1-1

bt.A

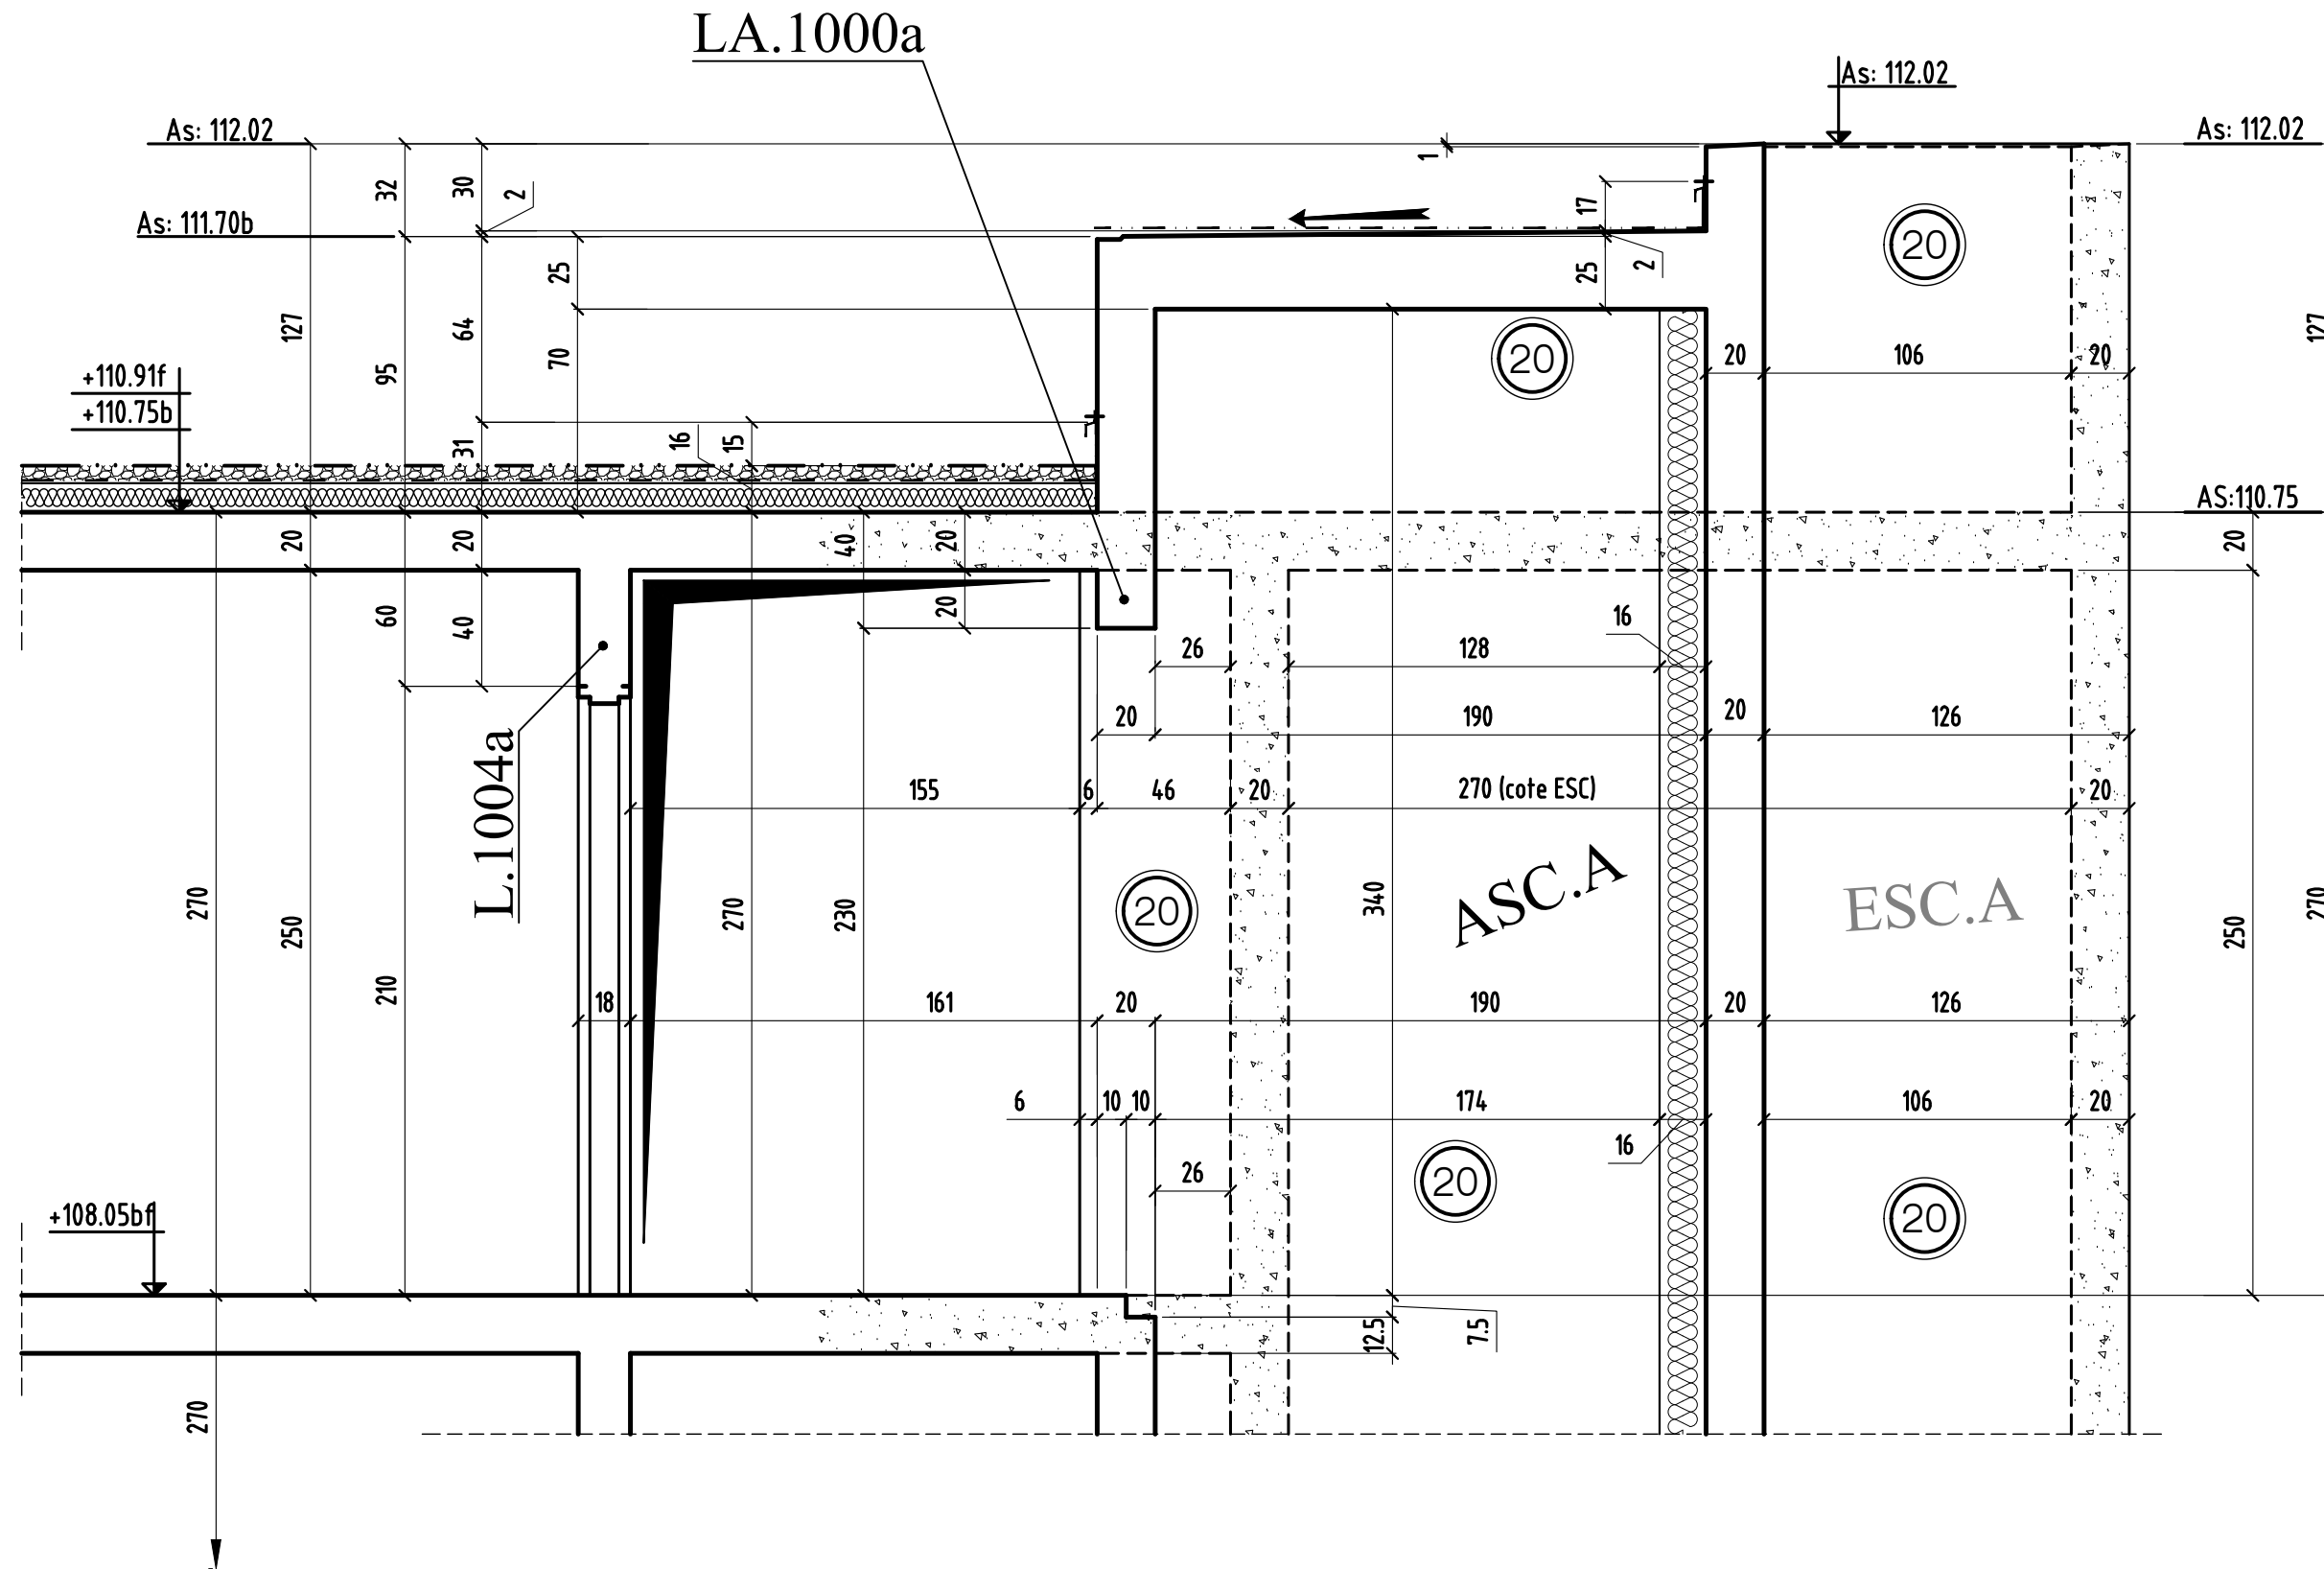

coupe A-A

MODIFICATIONS


A
B

AFFAIRE: 170 studios
Ech:1/25

Cahier 101A
Page 01

Implantation des anneaux de levage


bt.A

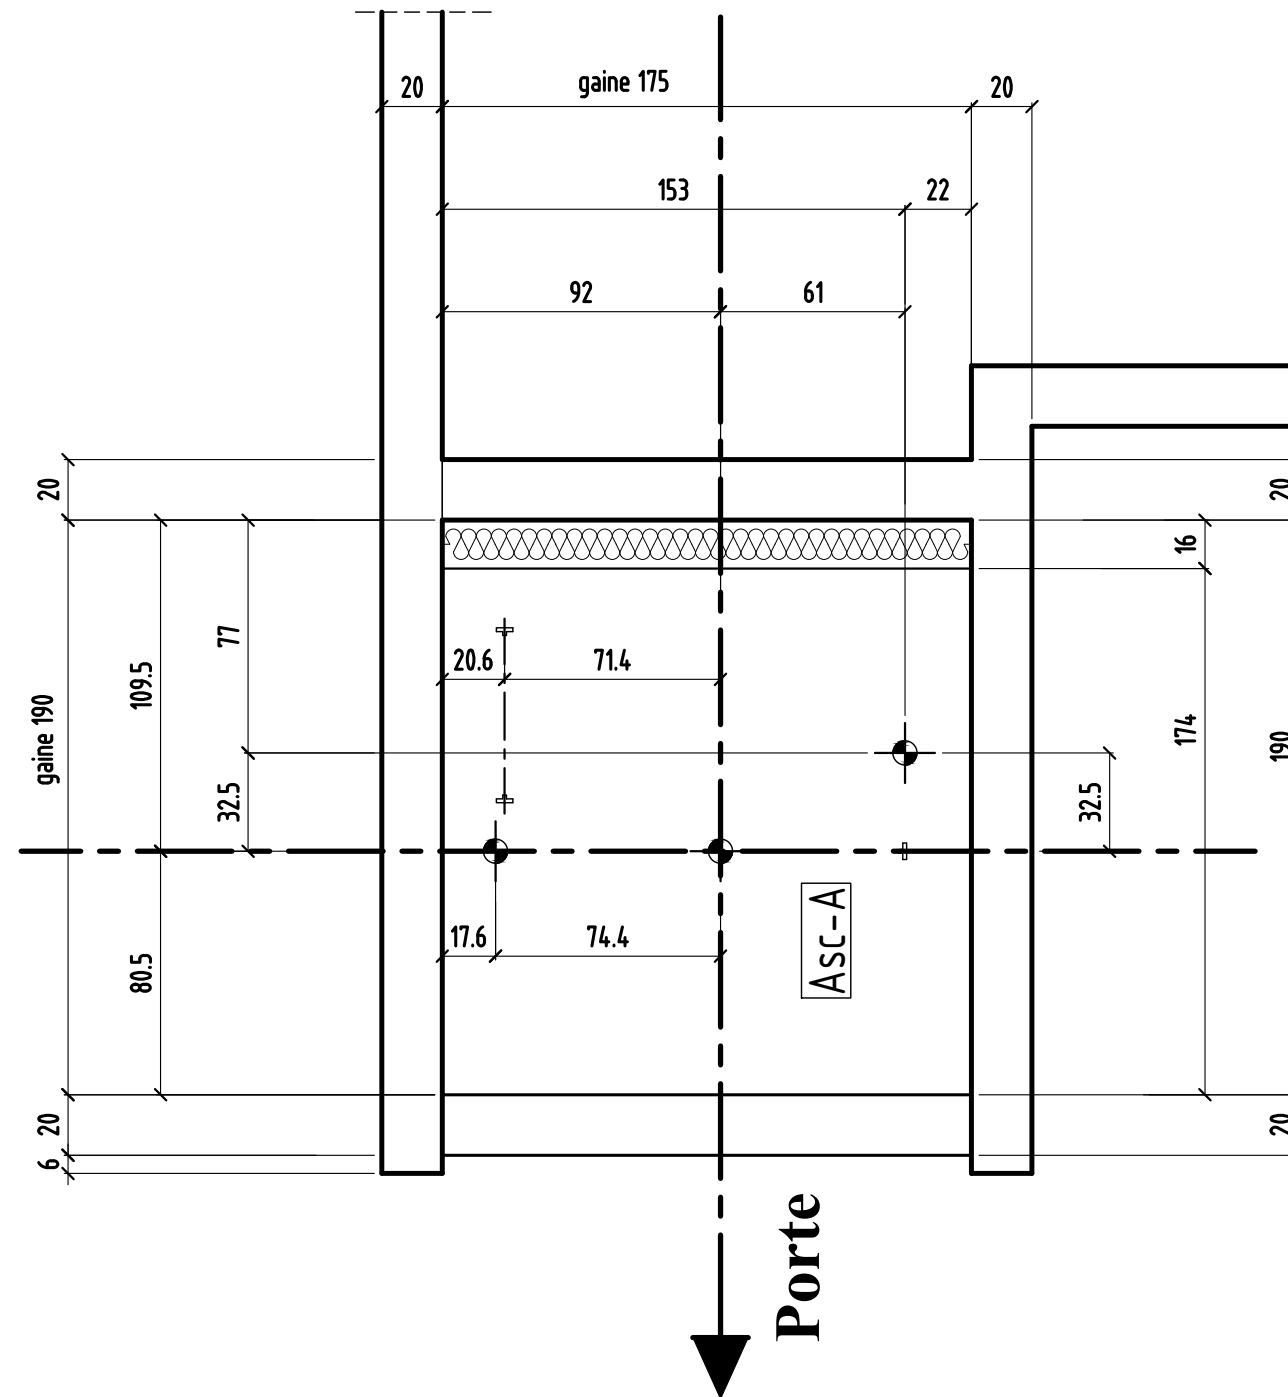

COUPE 2-2

bt.A


-Acro-1000c-

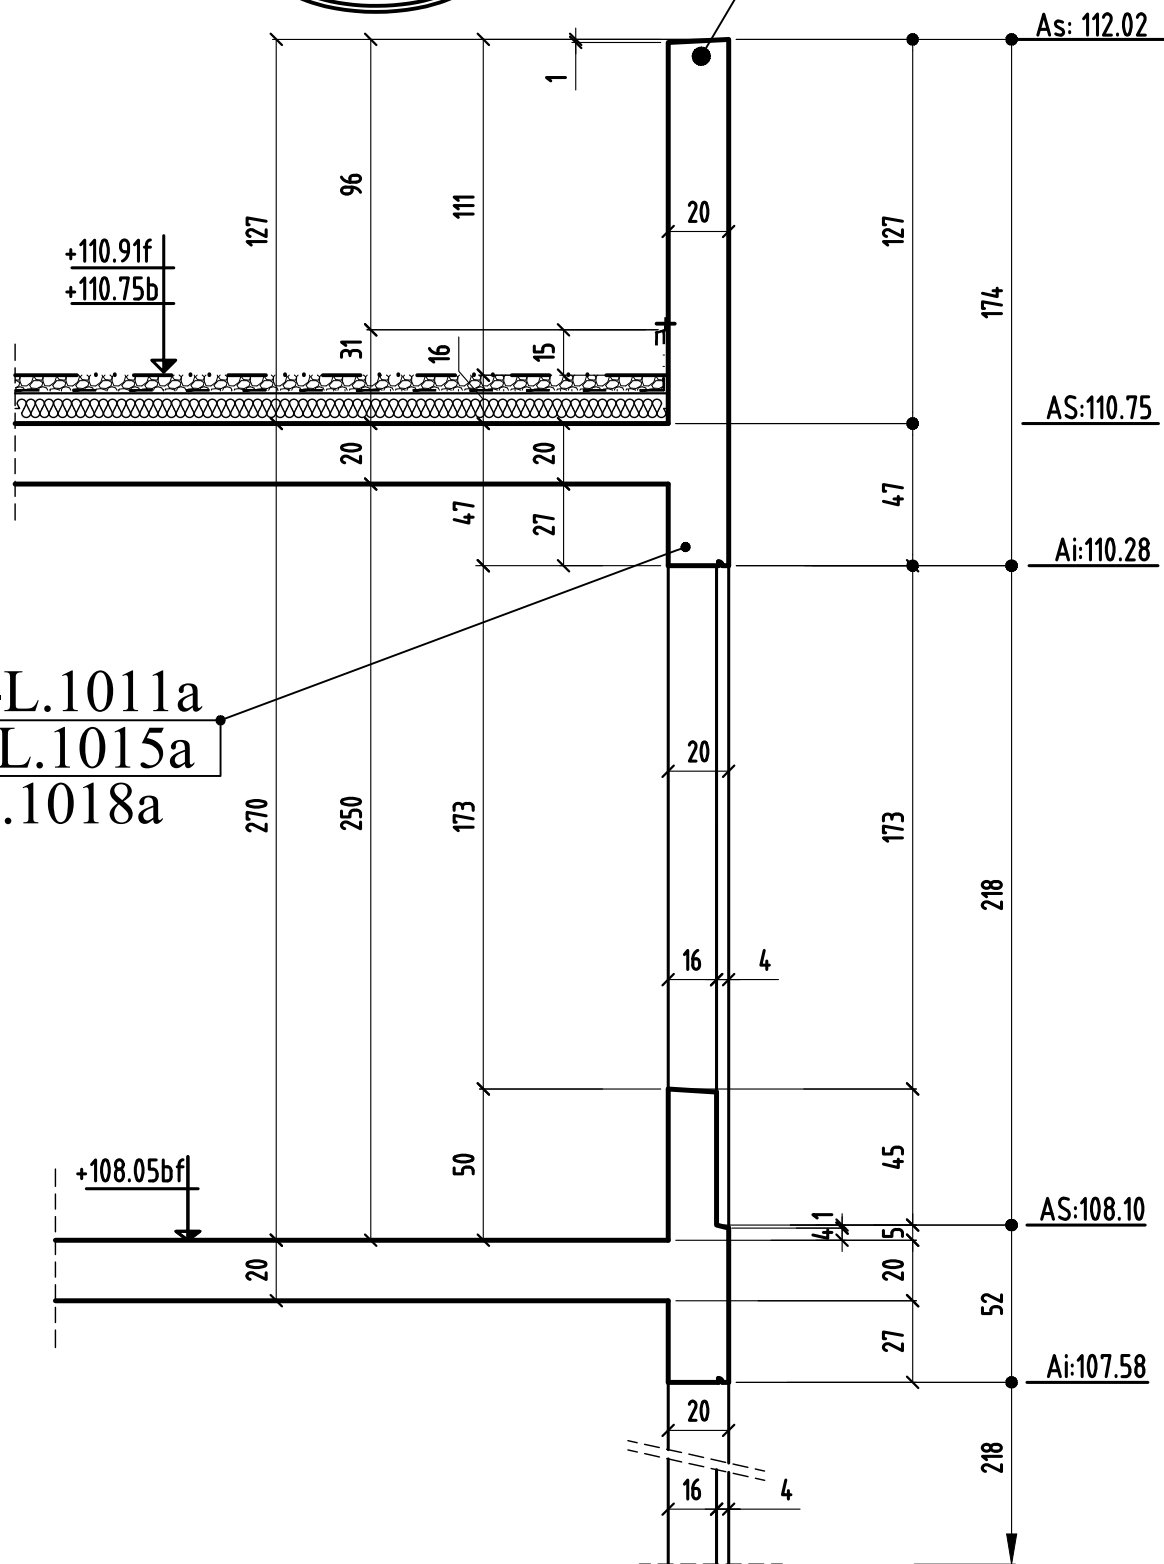

COUPE 3-3


bt.A

-Acro-1000c-

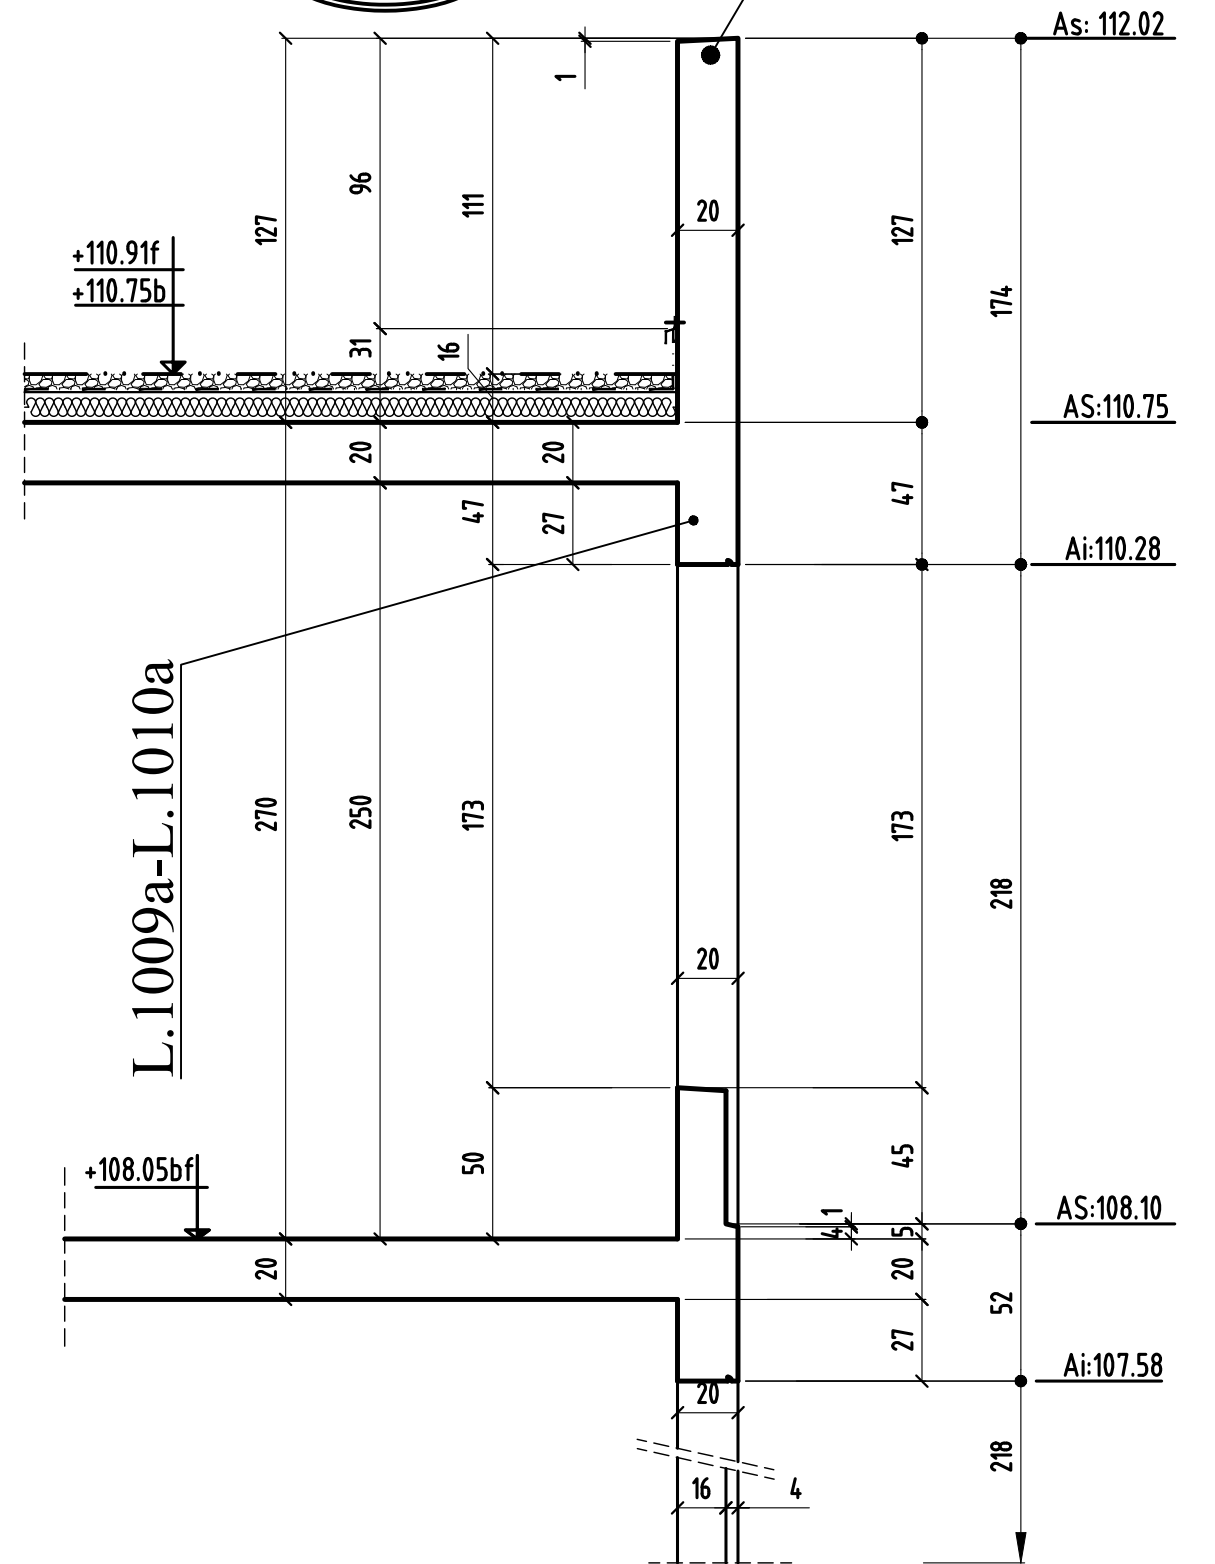


COUPE 4-4

bt.A

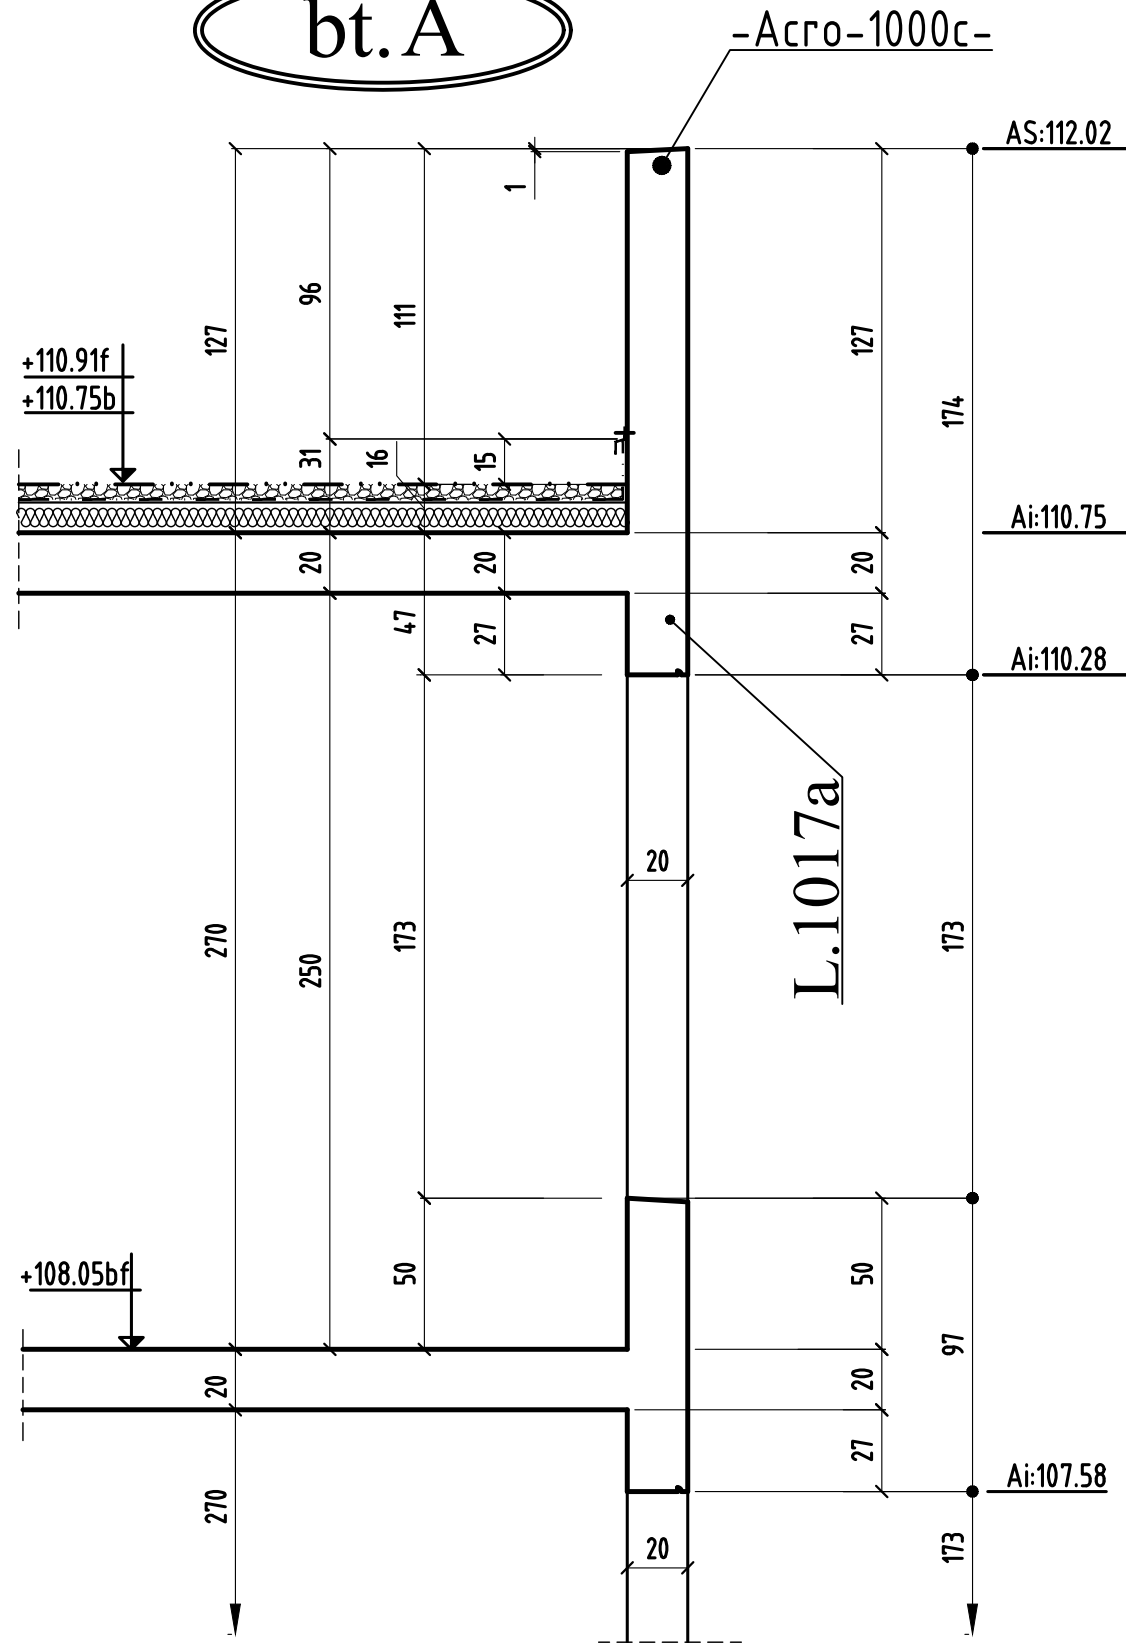

COUPE 5-5

bt.A

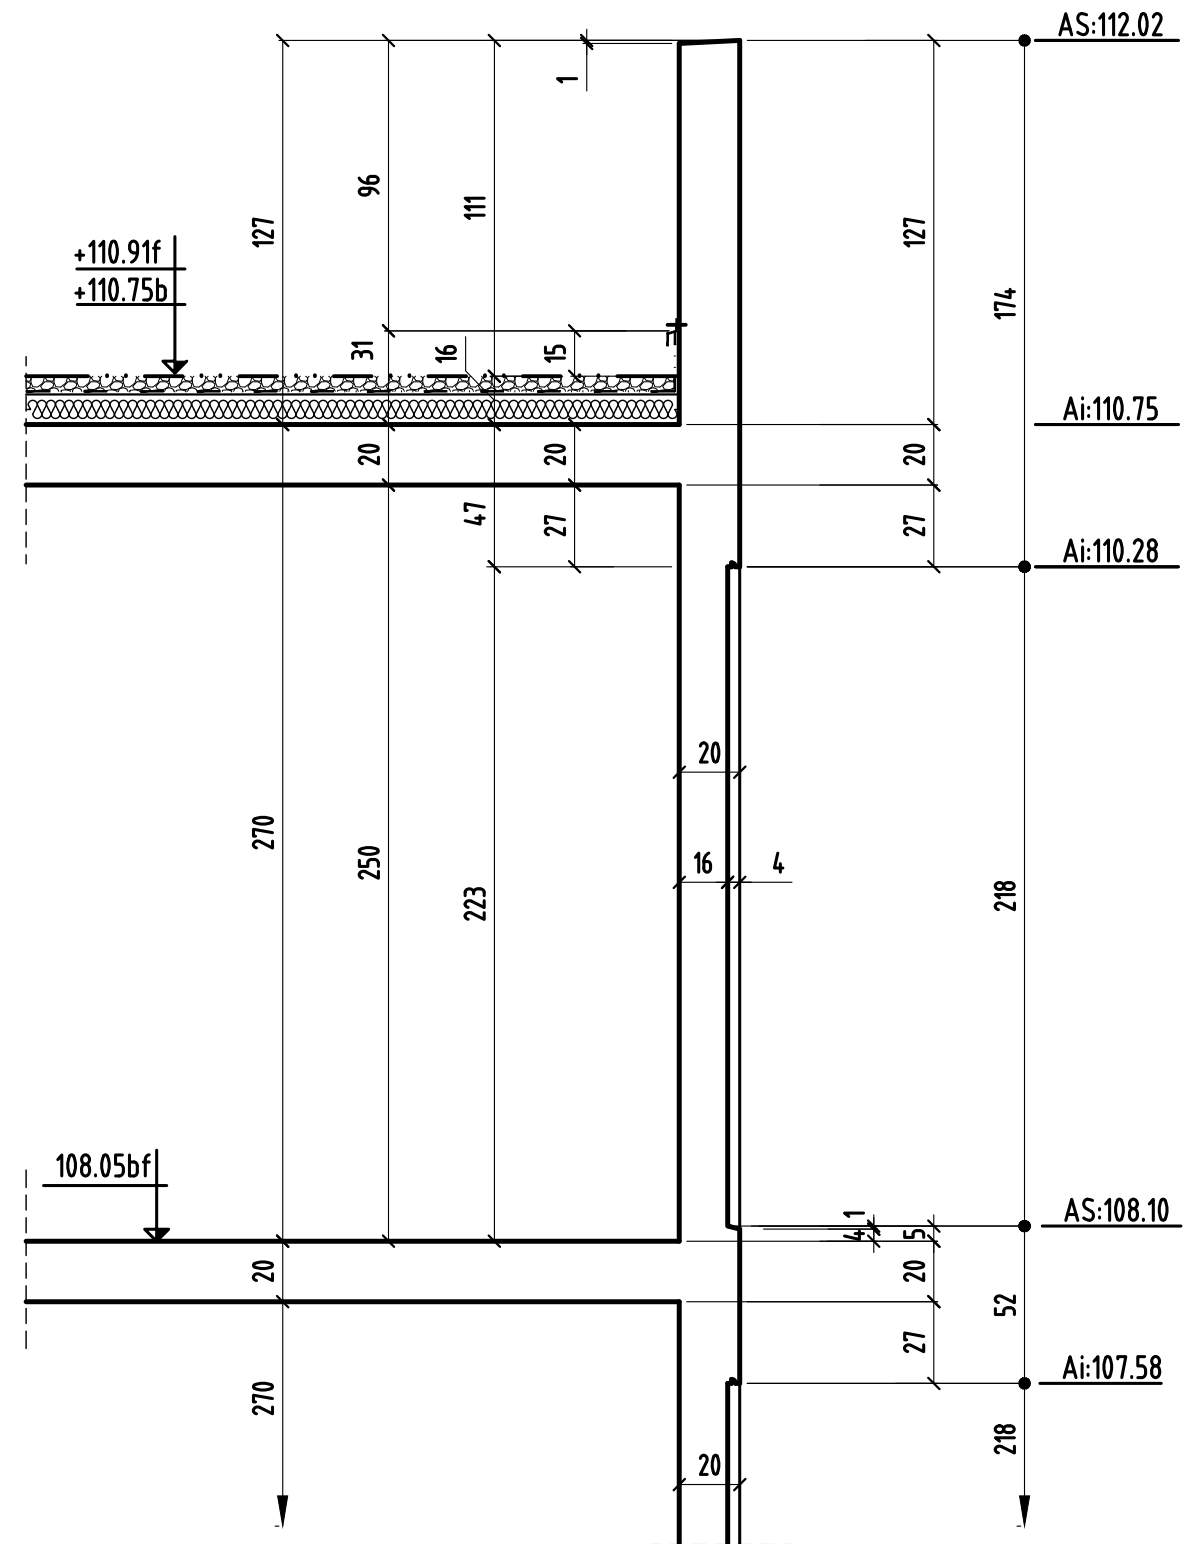

COUPE 6-6

bt.A

